



ΕΦΗΜΕΡΙΔΑ ΤΗΣ ΚΥΒΕΡΝΗΣΕΩΣ ΤΗΣ ΕΛΛΗΝΙΚΗΣ ΔΗΜΟΚΡΑΤΙΑΣ

3 Δεκεμβρίου 2021

ΤΕΥΧΟΣ ΤΕΤΑΡΤΟ

Αρ. Φύλλου 875

ΠΕΡΙΕΧΟΜΕΝΑ

ΑΠΟΦΑΣΕΙΣ

1. Ανάκληση της υπ' αρ. 2133/15.9.1988 (Δ' 688) απόφασης του Νομάρχη Μαγνησίας περί «Κήρυξης ως αναδασωτέας έκτασης 4.700 στρεμμάτων στη θέση Μπακλαλί περιοχής κοινότητας Πλατάνου» λόγω πυρκαγιάς, ως προς την έκταση συνολικού εμβαδού 314,85 στρεμμάτων στη θέση «Μπακλαλί» Τ.Κ. Πλατάνου Δήμου Αλμυρού, Π.Ε. Μαγνησίας.
2. Ανάκληση της υπ' αρ. 253706/20.1.2017 (Δ' 44) απόφασης αναδάσωσης Συντονιστή Αποκεντρωμένης Διοίκησης Πελοποννήσου Δυτικής Ελλάδας και Ιονίου, για έκταση εμβαδού 500τ.μ., που βρίσκεται στην Τοπική Κοινότητα Μεταξάτων, Δημοτικής Ενότητας Λειβαθούς, Δήμου Αργοστολίου, Π.Ε. Κεφαλλονιάς, επειδή στον αναρτημένο δασικό χάρτη εμφανίζεται ως μη δασικού χαρακτήρα με την ένδειξη Α/Α.

ΑΠΟΦΑΣΕΙΣ

Αριθμ. 234085

(1)

Ανάκληση της υπ' αρ. 2133/15.9.1988 (Δ' 688) απόφασης του Νομάρχη Μαγνησίας περί «Κήρυξης ως αναδασωτέας έκτασης 4.700 στρεμμάτων στη θέση Μπακλαλί περιοχής κοινότητας Πλατάνου» λόγω πυρκαγιάς, ως προς την έκταση συνολικού εμβαδού 314,85 στρεμμάτων στη θέση «Μπακλαλί» Τ.Κ. Πλατάνου Δήμου Αλμυρού, Π.Ε. Μαγνησίας.

Ο ΣΥΝΤΟΝΙΣΤΗΣ ΑΠΟΚΕΝΤΡΩΜΕΝΗΣ
ΔΙΟΙΚΗΣΗΣ ΘΕΣΣΑΛΙΑΣ - ΣΤΕΡΕΑΣ ΕΛΛΑΔΑΣ

Έχοντας υπόψη:

1. Τις διατάξεις της παρ. 1 του άρθρου 24 και της παρ. 3 του άρθρου 117 του Συντάγματος της Χώρας.
2. Τις διατάξεις του άρθρου 44 του ν. 998/1979 «Περί Προστασίας των Δασών και των Δασικών εν γένει εκτάσεων της χώρας» (Α' 289).

3. Τις διατάξεις των άρθρων 6 και 280 του ν. 3852/2010 «Νέα Αρχιτεκτονική της Αυτοδιοίκησης και της Αποκεντρωμένης Διοίκησης - Πρόγραμμα Καλλικράτης» (Α' 87), όπως ισχύουν.

4. Τις διατάξεις του π.δ. 138/2010 «Οργανισμός της Αποκεντρωμένης Διοίκησης Θεσσαλίας - Στερεάς Ελλάδας» (Α' 231).

5. Τις διατάξεις του ν. 4727/2020 «Ψηφιακή Διακυβέρνηση (Ενσωμάτωση στην Ελληνική Νομοθεσία της Οδηγίας (ΕΕ) 2016/2102 και της Οδηγίας (ΕΕ) 2019/1024) - Ηλεκτρονικές Επικοινωνίες (Ενσωμάτωση στο Ελληνικό Δίκαιο της Οδηγίας (ΕΕ) 2018/1972) και άλλες διατάξεις» (Α' 184).

6. Τις διατάξεις των άρθρων 28 και 28Α του ν. 4325/2015 «Εκδημοκρατισμός της Διοίκησης - Καταπολέμηση Γραφειοκρατίας και Ηλεκτρονική Διακυβέρνηση. Αποκατάσταση αδικιών και άλλες διατάξεις» (Α' 47).

7. Την υπ' αρ. 92801/31.12.2020 απόφαση του Υφυπουργού Εσωτερικών «Αυτοδίκαιη απαλλαγή του Νικολάου Ντίτορα του Ευαγγέλου από τα καθήκοντα του Συντονιστή Αποκεντρωμένης Διοίκησης Θεσσαλίας-Στερεάς Ελλάδας και ορισμός ασκούντος καθήκοντα Συντονιστή Αποκεντρωμένης Διοίκησης Θεσσαλίας-Στερεάς Ελλάδας» (Υ.Ο.Δ.Δ. 1094).

8. Την υπ' αρ. 117080/6353/13.11.2014 (ΑΔΑ:77ΣΕ0-ΙΒ3) Εγκύκλιο διαταγή της Γενικής Διεύθυνσης Ανάπτυξης και Προστασίας Δασών και Αγροπεριβάλλοντος του Υ.Π.Ε.Κ.Α. «Περί της διαδικασίας άρσης ή ανάκλησης αποφάσεων αναδάσωσης».

9. Την υπ' αρ. 2133/15.9.1988 (Δ' 688) απόφαση του Νομάρχη Μαγνησίας «Περί κήρυξης ως αναδασωτέας έκτασης 4.700 στρεμμάτων στη θέση Μπακλαλί περιοχής Κοινότητας Πλατάνου», λόγω πυρκαγιάς. Σύμφωνα με τον μερικώς κυρωμένο δασικό χάρτη η κηρυχθείσα έκταση ανέρχεται σε 4.726,95 στρέμματα. Η διαπιστωθείσα απόκλιση αφορά στο εμβαδό της έκτασης η οποία αιτιολογείται προφανώς από τις διαφορετικές τεχνικές αποτύπωσης που χρησιμοποιήθηκαν κατά την κατάρτισή του και οπωσδήποτε βρίσκονται εντός των επιτρεπτών ορίων περί αποδεκτών αποκλίσεων για τα εκτός σχεδίου γήπεδα (<10%). Επίσης από την οπτική αντιπαραβολή των ορίων της έκτασης στο διάγραμμα της απόφασης κήρυξης και τα όρια της ίδιας έκτασης στο δασικό χάρτη, υφίσταται αντιστοιχισμός.

10. Το περιεχόμενο του δασικού χάρτη του συνόλου της Περιφερειακής Ενότητας Μαγνησίας, εκτός των προ Καποδιστριακών Ο.Τ.Α.: Αλοννήσου, Βόλου, Νέας Αγχιάλου και Σκιάθου, που αναρτήθηκε με την υπ' αρ. 325/20498/10.2.2017 (ΑΔΑ:ΩΚ9ΞΟΡ10-ΗΑΑ) απόφαση της Διεύθυνσης Δασών Μαγνησίας, όπως τροποποιήθηκε και ισχύει.

11. Το υπ' αρ. 701/59620/13.4.2017 έγγραφο της Διεύθυνσης Δασών Μαγνησίας, με το οποίο διαβιβάστηκαν στο Δασαρχείο Αλμυρού τα ψηφιακά αρχεία των κηρυγμένων αναδασωτέων εκτάσεων στους αναρτημένους δασικούς χάρτες.

12. Την υπ' αρ. 5073/229085/21.12.2017 (Δ' 54/2018) απόφαση του Συντονιστή Αποκεντρωμένης Διοίκησης Θεσσαλίας - Στερεάς Ελλάδας περί «Μερικής κύρωσης του δασικού χάρτη της Περιφερειακής Ενότητας Μαγνησίας, εκτός των προ Καποδιστριακών Ο.Τ.Α.: Αλοννήσου, Βόλου, Νέας Αγχιάλου και Σκιάθου (άρθρο 17 ν. 3889/2010)».

13. Την υπ' αρ. 38126/26.2.2021 (ΩΦ5ΖΟΡ10-ΙΞΑ) απόφαση του Διευθυντή Δασών Μαγνησίας περί «Ανάρτησης του δασικού χάρτη του συνόλου της Περιφερειακής Ενότητας Μαγνησίας και Σποράδων και πρόσκληση για την υποβολή αντιρρήσεων κατά του περιεχομένου του».

14. Την υπ' αρ. 84561/27.4.2021 πρόταση του Δασαρχείου Αλμυρού, μετά της συνημμένης ΔΥ/27.4.2021 εισήγησης της Δασολόγου Στυλιανής Τουλιά για ανάκληση της υπ' αρ. 2133/15.9.1988 απόφασης του Νομάρχη Μαγνησίας, ως προς την έκταση συνολικού εμβαδού 314,85 στρεμμάτων, στη θέση «Μπακλαλί» Τ.Κ. Πλατάνου του Δήμου Αλμυρού, Π.Ε. Μαγνησίας, διότι: (α) τα τμήματα Α, Β, Γ, Δ, Ε, Ζ, Η και Θ με χαρακτήρα ΑΝ/ΑΑ,28 αποτε-

λούν εκτάσεις που απώλεσαν το δασικό χαρακτήρα προ της 11.6.1975 βάσει πράξης της διοίκησης και σήμερα αποτελούν καλλιεργούμενες εκτάσεις, διατηρώντας μέχρι σήμερα τη γεωργική τους χρήση και (β) τα τμήματα Ι και Κ με χαρακτήρα ΑΝ/ΑΑ, λόγω πραγματικής αιτίας (πλάνης) ως προς το χαρακτήρα αυτών, ο οποίος ήταν διαχρονικά μη δασικός.


15. Το υπ' αρ. 103362/24.5.2021 έγγραφο της Διεύθυνσης Δασών Μαγνησίας, με το οποίο εκφράζεται η σύμφωνη γνώμη της, αποφασίζουμε:

Ανακαλούμε την υπ' αρ. 2133/15.9.1988 (Δ' 688) απόφαση του Νομάρχη Μαγνησίας, περί κήρυξης έκτασης ως αναδασωτέας, ως προς την έκταση συνολικού εμβαδού 314,85 στρεμμάτων στη θέση «Μπακλαλί» Τ.Κ. Πλατάνου του Δήμου Αλμυρού Π.Ε. Μαγνησίας, διότι τα τμήματα Α, Β, Γ, Δ, Ε, Ζ, Η και Θ αποτελούν εκτάσεις που απώλεσαν το δασικό χαρακτήρα προ της 11.6.1975 βάσει πράξης της διοίκησης και σήμερα αποτελούν καλλιεργούμενες εκτάσεις, διατηρώντας μέχρι σήμερα τη γεωργική τους χρήση και τα τμήματα Ι και Κ λόγω πραγματικής αιτίας (πλάνης) ως προς το χαρακτήρα αυτών, ο οποίος ήταν διαχρονικά μη δασικός.

Η προς ανάκληση έκταση (τμήματα Α, Β, Γ, Δ, Ε, Ζ, Η, Θ, Ι και Κ) συνολικού εμβαδού 314,85 στρ., απεικονίζεται στο συνημμένο τοπογραφικό διάγραμμα, κλίμακας 1:20.000, το οποίο αποτελεί αναπόσπαστο μέρος της παρούσας και προσδιορίζεται επακριβώς από τις αντίστοιχες συντεταγμένες στο σύστημα ΕΓΣΑ '87.

Η απόφαση αυτή ισχύει από της δημοσίευσής της στην Εφημερίδα της Κυβερνήσεως.

Από τις διατάξεις της απόφασης αυτής δεν προκαλείται δαπάνη σε βάρος του κρατικού προϋπολογισμού.

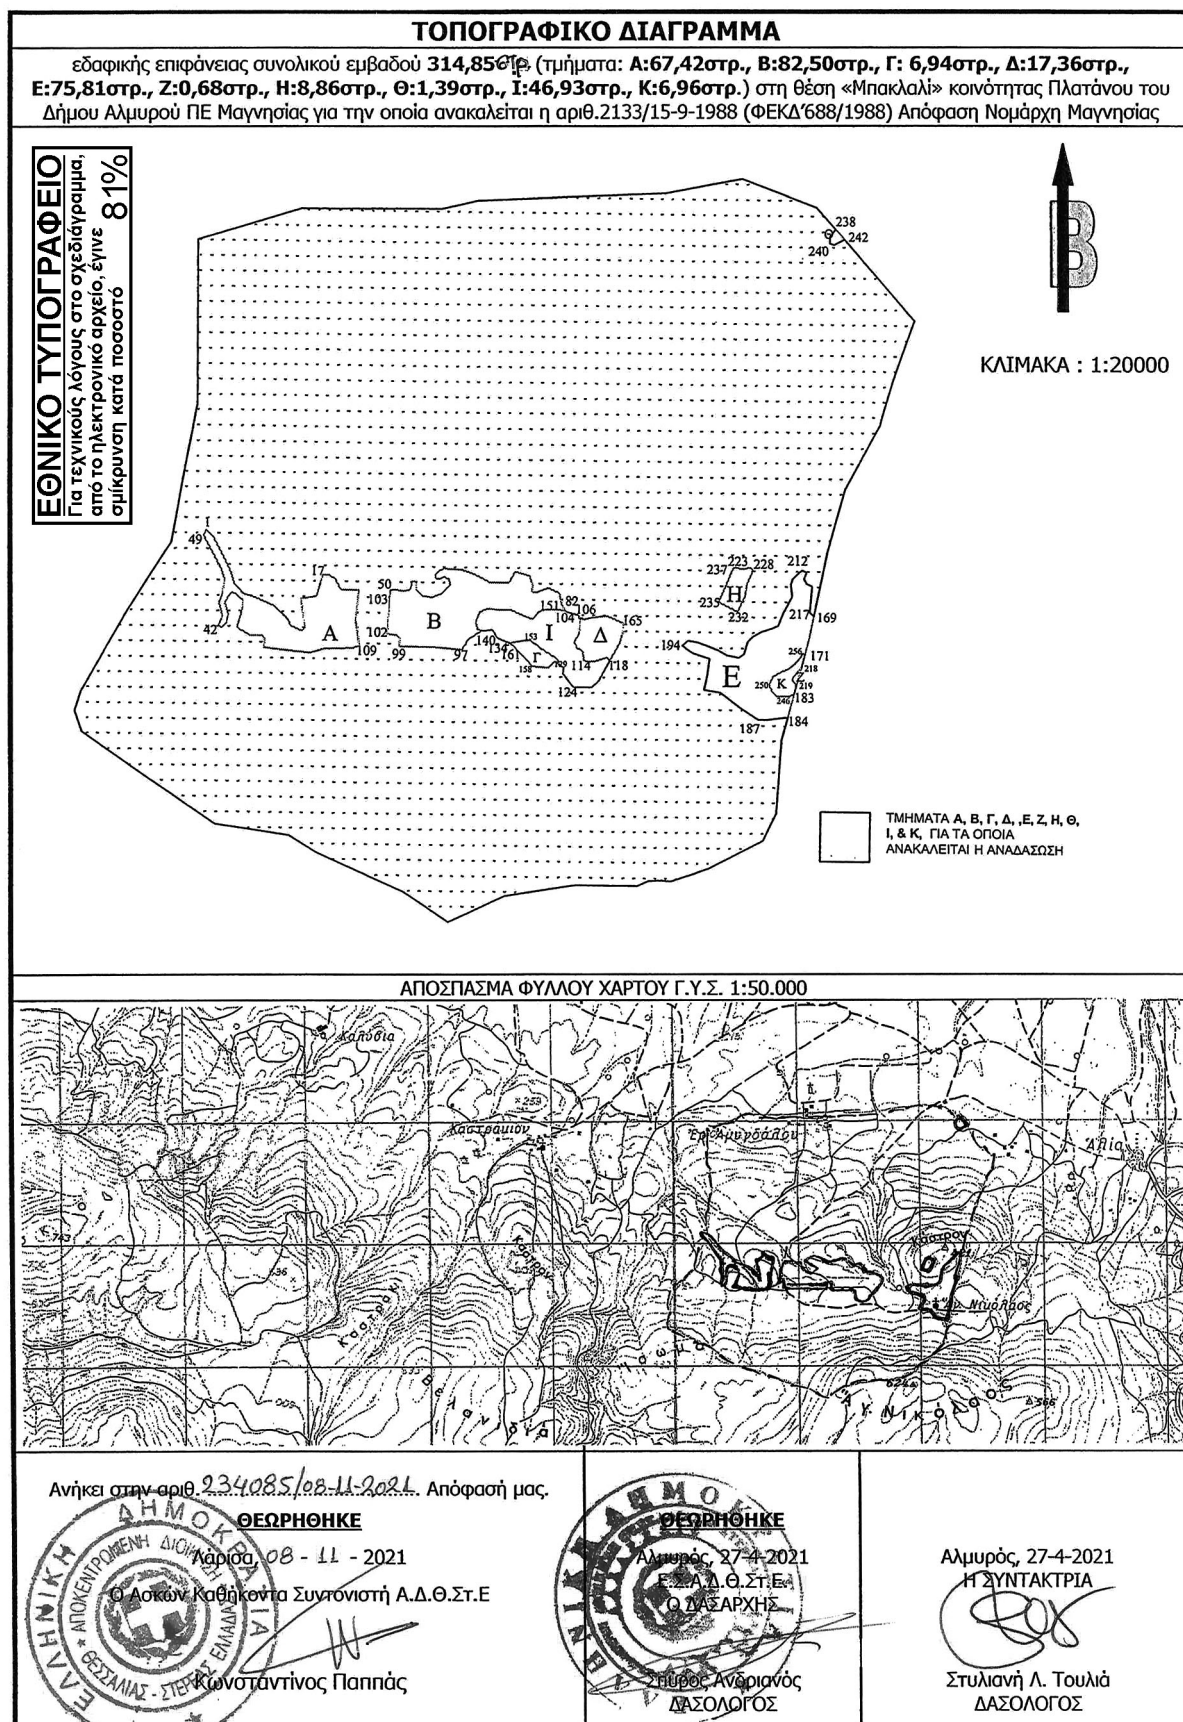

Ανήκει στην αριθ. πρωτ. 234085/08-11-2021 Απόφαση Συντονιστή Α.Δ.Θ.Στ.Ε.

ΣΥΝΤΕΤΑΓΜΕΝΕΣ ΠΟΛΥΓΩΝΩΝ

**Α, Β, Γ, Δ, Ε, Ζ, Η, Θ
(ΜΟΡΦΗΣ ΑΑ28)**

ΓΙΑ ΤΑ ΟΠΟΙΑ ΑΝΑΚΑΛΕΙΤΑΙ

η αριθ. 2133/15-09-1988

(ΦΕΚ688/Δ'/1988)

ΑΠΟΦΑΣΗ ΑΝΑΔΑΣΩΣΗΣ

ΠΟΛΥΓΩΝΟ Α

67,42στρ.

1	388042.0110	4332910.0735
	388065.8235	4332886.7902
	388091.2236	4332837.5776
	388121.9153	4332775.1358
	388133.0278	4332738.0940
	388161.0737	4332706.3440
	388201.2905	4332694.7023
	388266.3781	4332667.1856
	388310.8282	4332623.7938
	388319.8241	4332604.2146
	388355.8075	4332587.8104
	388366.9200	4332599.4521
	388361.0991	4332635.9647
	388354.2200	4332694.1731
	388369.0367	4332694.7023
	388404.4909	4332699.9940
17	388424.5993	4332769.3149
	388445.2368	4332770.3733
	388466.4035	4332756.0857
	388483.8661	4332723.2773
	388541.5453	4332722.7482
	388533.0786	4332623.2646
23	388544.7203	4332543.3603
	388525.6703	4332533.8353
	388429.8909	4332531.1895
	388385.9700	4332517.9603
	388284.3698	4332526.9561
	388233.0405	4332559.7645
	388224.5739	4332570.8770
	388185.9446	4332571.4062
	388143.6112	4332595.2188
	388161.6029	4332663.4814
	388161.0737	4332686.2356
	388138.8487	4332703.6981
	388125.6195	4332710.5773
	388116.0945	4332699.9940
	388103.9236	4332675.6522
	388114.5070	4332640.7272
	388109.7445	4332612.6813
	388095.4569	4332594.1604
42	388083.8153	4332601.0396
	388095.4569	4332630.1438
	388092.2819	4332651.3105
	388084.8736	4332676.7106
	388095.9861	4332705.8148
	388101.2778	4332754.4982
	388091.2236	4332785.7191
49	388034.6027	4332891.0235

ΠΟΛΥΓΩΝΟ Β

82.498,14στρ.

50	388643.5425	4332722.7483
	388657.8299	4332725.5263
	388686.0081	4332720.7639
	388706.6457	4332724.7327
	388714.9801	4332753.7045
	388727.6801	4332752.1171
	388727.2833	4332723.1451
	388745.9365	4332706.4763

388778.4803	4332701.7139
388812.2147	4332715.2075
388837.6147	4332744.1795
388833.6459	4332760.8483
388815.7865	4332768.3889
388805.0709	4332761.6421
388789.9897	4332761.6421
388788.7991	4332773.1515
388799.5147	4332787.4389
388816.9771	4332795.3765
388875.3179	4332791.4077
388906.6711	4332781.4859
388929.6899	4332771.9609
388967.3931	4332752.5139
389031.2901	4332752.5139
389051.1339	4332788.2327
389097.5683	4332775.1359
389108.6809	4332744.9733
389106.2997	4332731.0827
389108.6809	4332723.1451
389125.3497	4332723.1451
389158.2903	4332736.2421
389195.9935	4332720.7639
389203.1373	4332683.4575
82 389216.7931	4332663.1489
389192.7453	4332667.1411
389146.4431	4332665.8181
389128.5837	4332659.2037
389108.7399	4332634.7295
389065.0835	4332651.9275
389037.9637	4332664.4953
388998.2761	4332664.4953
388959.9115	4332667.1411
388935.4375	4332655.8963
388922.2083	4332624.1463
388929.4843	4332600.3337
94 388945.9435	4332595.5095
388941.1993	4332594.9543
388897.5429	4332567.1729
97 388877.3023	4332534.2323
388790.3865	4332539.7885
99 388673.7051	4332542.1697
388675.6895	4332565.9823
388665.7675	4332577.8885
102 388634.4143	4332581.8573
103 388641.9549	4332712.0325

ΠΟΛΥΓΩΝΟ Γ

6.943,85στρ.

134	389034.1481	332557.1335
152	389073.0211	332563.9535
153	389101.5961	332567.1285
	389139.6961	332539.3471
155	389191.2901	332508.3907
129	389195.3403	332491.5663
156	389182.1029	332500.1009
	389160.6717	332479.4633
158	389107.8871	332483.8289
	389082.4871	332515.9759
	389058.2777	332537.0103
161	389036.1953	332556.2935

ΠΟΛΥΓΩΝΟ Δ

17.360,04στρ.

106	389257.6901	4332648.1999
	389263.1245	4332638.5661
	389263.9183	4332613.9597
	389261.1401	4332589.3535
	389246.0589	4332563.1597
	389254.3933	4332545.3003
	389274.2371	4332532.6003
	389275.0309	4332521.8845

114	389277.4121	4332504.8189
	389290.9059	4332500.0565
	389315.5121	4332502.8345
	389352.0247	4332514.3439
118	389359.7133	4332502.8111
162	389365.8565	4332514.3885
163	389392.0503	4332561.2197
	389402.3689	4332595.3511
165	389403.1627	4332625.9105
	389350.7751	4332648.1355
	389297.1969	4332641.3887
168	389275.7657	4332635.8325

ΠΟΛΥΓΩΝΟ Ε

75.806,34στρ.

169	390028.6007	4332656.4855
170	390013.3293	4332580.7925
171	390001.4773	4332535.7543
	389992.2731	4332534.9421
	389979.5731	4332514.7015
	389968.4607	4332502.0015
	389951.3949	4332486.5233
	389922.0261	4332473.8233
	389897.8167	4332460.7265
178	389886.3073	4332434.5327
	389890.6729	4332420.6419
	389899.4043	4332405.1637
	389909.7229	4332396.8295
	389950.9981	4332396.8295
183	389966.7925	4332403.9523
184	389946.5275	4332326.9457
	389941.5115	4332327.3189
	389881.9801	4332319.7781
187	389851.8175	4332318.9845
	389792.2863	4332357.8783
	389727.9923	4332406.2971
	389674.0173	4332414.6315
	389684.3161	4332463.2487
	389691.5923	4332515.8349
	389634.3759	4332533.6943
194	389600.8037	4332556.0351
	389604.9609	4332559.8881
	389619.6453	4332572.1911
	389650.9985	4332567.0319
	389717.2767	4332544.4099
	389747.0423	4332527.7411
	389786.3331	4332519.4067
	389802.2081	4332530.9161
	389815.7019	4332572.5881
	389830.3863	4332586.8755
	389858.9613	4332603.9413
	389892.6957	4332615.0537
	389912.9365	4332624.1819
	389928.8115	4332665.4569
	389957.3865	4332717.8447
	389952.6241	4332758.3259
	389957.7835	4332774.9947
	389980.4053	4332798.4103
212	389989.1367	4332804.7605
	390003.0273	4332797.6167
	389995.0897	4332775.3915
	390004.2179	4332760.3103
	390021.6805	4332752.7697
217	390014.5367	4332668.2351

ΠΟΛΥΓΩΝΟ Ζ

675,89στρ.

218	389989.2617	4332489.3351
219	389973.4067	4332429.0863
	389960.1263	4332451.9951
	389965.2855	4332463.1077

Ανήκει στην αριθ.πρωτ. Απόφαση Συντονιστή Α.Δ.Θ.Στ.Ε.

222 389986.3201 4332488.5077

ΠΟΛΥΓΩΝΟ Η

8,86στρ.

223 389769.2769 4332811.0621
389776.2223 4332810.4005
389787.1363 4332806.7625
389804.3343 4332806.7625
389817.2327 4332810.7313
228 389827.1547 4332806.7625
228 389827.6839 4332795.6499
389810.7505 4332758.0791
389804.4005 4332718.3915
232 389780.0587 4332667.0623
389769.4753 4332673.9415
389728.2003 4332694.0497
235 389720.7919 4332701.9873
389736.1377 4332739.5583
237 389764.7129 4332807.2917

ΠΟΛΥΓΩΝΟ Θ

1,39στρ.

238 390083.7769 4333909.5155
390065.3781 4333884.6523
240 390064.3859 4333864.1470
390079.9303 4333858.8553
242 390113.2808 4333876.9059

**ΣΥΝΤΕΤΑΓΜΕΝΕΣ ΠΟΛΥΓΩΝΩΝ
Ι, Κ (ΜΟΡΦΗΣ ΑΑ)
ΓΙΑ ΤΑ ΟΠΟΙΑ ΑΝΑΚΑΛΕΙΤΑΙ
η αριθ.2133/15-09-1988
(ΦΕΚ688/Δ'/1988)
ΑΠΟΦΑΣΗ ΑΝΑΔΑΣΩΣΗΣ**

ΠΟΛΥΓΩΝΟ Ι

46.933,19στρ.

82 389216.7931 4332663.1489
104 389218.6155 4332660.4387
389253.1437 4332651.3105
106 389257.6901 4332648.1999
389263.1245 4332638.5661
389263.9183 4332613.9597
389261.1401 4332589.3535
389246.0589 4332563.1597
389254.3933 4332545.3003
389274.2371 4332532.6003
389275.0309 4332521.8845
114 389277.4121 4332504.8189
389290.9059 4332500.0565
389315.5121 4332502.8345
389352.0247 4332514.3439
118 389359.7133 4332502.8111
389324.5813 4332436.6007
389310.0637 4332423.9307
389302.7531 4332417.5507
389269.8125 4332418.3445
389260.1721 4332418.3445
124 389244.4125 4332418.3445
389209.0905 4332460.8103
389212.2655 4332480.6539
389206.6741 4332484.2589
389195.4703 4332491.0265
129 389195.3403 4332491.5663
389191.2901 4332508.3907
389139.6961 4332539.3471

134

140

151

389101.5961 4332567.1285
389073.0211 4332563.9535
389034.1481 4332557.1335
389002.2695 4332570.2147
388995.1745 4332573.1261
388991.2305 4332579.3237
388989.0157 4332581.1513
388978.5057 4332599.3199
388945.9435 4332595.5095
388929.4843 4332600.3337
388922.2083 4332624.1463
388935.4375 4332655.8963
388959.9115 4332667.1411
388998.2761 4332664.4953
389037.9637 4332664.4953
389065.0835 4332651.9275
389108.7399 4332634.7295
389128.5837 4332659.2037
389146.4431 4332665.8181
151 389192.7453 4332667.1411

ΠΟΛΥΓΩΝΟ Κ

6.957,75στρ.

171 390001.4773 4332535.7543
218 389989.2617 4332489.3351
243 389986.3201 4332488.5077
244 389965.2855 4332463.1077
245 389960.1263 4332451.9951
219 389973.4067 4332429.0863
183 389966.7925 4332403.9523
246 389950.9981 4332396.8295
389909.7229 4332396.8295
389899.4043 4332405.1637
389890.6729 4332420.6419
250 389886.3073 4332434.5327
389897.8167 4332460.7265
389922.0261 4332473.8233
389951.3949 4332486.5233
389968.4607 4332502.0015
389979.5731 4332514.7015
256 389992.2731 4332534.9421

Η απόφαση αυτή να δημοσιευθεί στην Εφημερίδα της Κυβερνήσεως.

Βόλος, 8 Νοεμβρίου 2021

Ο ασκών καθήκοντα Συντονιστή
Αποκεντρωμένης Διοίκησης
ΚΩΝΣΤΑΝΤΙΝΟΣ ΠΑΠΠΑΣ

Αριθμ.205496

(2)

Ανάκληση της υπ' αρ. 253706/20.1.2017 (Δ' 44) απόφασης αναδάσωσης Συντονιστή Αποκεντρωμένης Διοίκησης Πελοποννήσου Δυτικής Ελλάδας και Ιονίου, για έκταση εμβαδού 500τ.μ., που βρίσκεται στην Τοπική Κοινότητα Μεταξάτων, Δημοτικής Ενότητας Λειβαθούς, Δήμου Αργοστολίου, Π.Ε. Κεφαλλονιάς, επειδή στον αναρτημένο δασικό χάρτη εμφανίζεται ως μη δασικού χαρακτήρα με την ένδειξη Α/Α.

Ο ΣΥΝΤΟΝΙΣΤΗΣ ΑΠΟΚΕΝΤΡΩΜΕΝΗΣ
ΔΙΟΙΚΗΣΗΣ ΠΕΛΟΠΟΝΝΗΣΟΥ, ΔΥΤΙΚΗΣ
ΕΛΛΑΔΑΣ ΚΑΙ ΙΟΝΙΟΥ

Έχοντας υπόψη:

1. Τις περί Διοικητικής Αποκέντρωσης διατάξεις του ν. 3200/1955, όπως τροποποιήθηκε και συμπληρώθηκε μεταγενέστερα με το ν.δ. 532/1970.

2. Τις διατάξεις της παρ. 4 του άρθρου 44 του ν. 998/1979 «περί προστασίας δασών και δασικών εν γένει εκτάσεων της χώρας» (Α' 289), όπως έχει αντικατασταθεί με την παρ. 3 του άρθρου 35 του ν. 4280/2014 «Περιβαλλοντική αναβάθμιση και ιδιωτική πολεοδόμηση - Βιώσιμη ανάπτυξη οικισμών Ρυθμίσεις δασικής νομοθεσίας και άλλες διατάξεις» (Α' 159).

3. Τις διατάξεις του ν. 3208/2003 «Προστασία των δασικών οικοσυστημάτων, κατάρτιση δασολογίου, ρύθμιση εμπραγμάτων δικαιωμάτων επί δασών και δασικών εν γένει εκτάσεων και άλλες διατάξεις».

4. Τις διατάξεις των άρθρων 6 και 280 του ν. 3852/2010 «Νέα Αρχιτεκτονική της Αυτοδιοίκησης και της Αποκεντρωμένης Διοίκησης-Πρόγραμμα Καλλικράτης» (Α' 87).

5. Τις διατάξεις του π.δ. 139/2010 «Οργανισμός της Αποκεντρωμένης Διοίκησης Πελοποννήσου Δυτικής Ελλάδας και Ιονίου» (Α' 232).

6. Την υπ' αρ. 107143/1057/18.9.2003 διαταγή Υφυπουργού Γεωργίας.

7. Το άρθρο 56 του ν. 4257/2014 «Επείγουσες ρυθμίσεις αρμοδιοτήτων Υπουργείου Εσωτερικών» (Α' 93).

8. Την υπ' αρ. 15870/15.5.2017 απόφαση του Υπουργού Εσωτερικών περί διορισμού του Νικολάου Παπαθεοδώρου του Αγγελάκη ως Συντονιστή της Αποκεντρωμένης Διοίκησης Πελοποννήσου, Δυτικής Ελλάδας και Ιονίου (Υ.Ο.Δ.Δ.250).

9. Την υπ' αρ. 253706/20.1.2017 (Δ' 44) απόφαση αναδάσωσης Συντονιστή Αποκεντρωμένης Διοίκησης Πελοποννήσου Δυτικής Ελλάδας και Ιονίου, με την οποία κηρύχθηκε αναδασωτέα, λόγω πυρκαγιάς έκταση εμβαδού 500 τ.μ.

10. Την υπ' αρ. 7334/15.1.2021 (ΑΔΑ: 6ΧΡΨΟΡ1Φ-ΤΚ1) απόφαση «Ανάρτησης δασικού χάρτη στο σύνολο της ΠΕ Κεφαλονιάς και πρόσκληση ενδιαφερομένων για υποβολή αντιρρήσεων κατά του περιεχομένου του».

11. Την υπ' αρ. 153373/441/22.2.2017 (ΑΔΑ: 6ΧΡΨΟΡ1Φ-ΤΚ1) εγκύκλιο του αναπληρωτή Υπουργού ΥΠΕΝ με θέμα «Περιοχές κηρυγμένων αναδασωτέων εκτάσεων στους αναρτημένους δασικούς χάρτες».

12. Την υπό στοιχεία οικ. 177878/4.10.2021 σχετική εισήγηση της Διεύθυνσης Δασών Κεφ/νιάς, αποφασίζουμε:

Ανακαλούμε την υπ' αρ. 253706/20.1.2017 (Δ' 44) απόφαση αναδάσωσης Συντονιστή Αποκεντρωμένης Διοίκησης Πελοποννήσου Δυτικής Ελλάδας και Ιονίου, για την έκταση εμβαδού πεντακοσίων τετραγωνικών μέτρων (500 τ.μ.), η οποία βρίσκεται στην Τοπική Κοινότητα Μεταξάτων, Δημοτικής Ενότητας Λειβαθούς, Δήμου Αργοστολίου, Π.Ε. Κεφ/νιάς, επειδή στον αναρτημένο δασικό χάρτη εμφανίζεται ως μη δασικού χαρακτήρα με την ένδειξη Α/Α.

Σκοπός των εν μέρει ανακλήσεων είναι η εναρμόνιση των κηρύξεων αναδάσωσης με το Δασικό Χάρτη της περιοχής.

Η ανωτέρω έκταση περιγράφεται στο συνημμένο χάρτη με αντίστοιχο πίνακα συνταγμένων ΕΓΣΑ '87 των κορυφών αυτών.

Από την εφαρμογή των κανονιστικών διατάξεων της απόφασης αυτής δεν προκαλείται δαπάνη σε βάρος του κρατικού προϋπολογισμού σύμφωνα με το άρθρο 90 του π.δ. 63/2005 «Κωδικοποίηση νομοθεσίας για την Κυβέρνηση και τα κυβερνητικά όργανα» (Α' 98).

ΕΛΛΗΝΙΚΗ ΔΗΜΟΚΡΑΤΙΑ
ΑΠΟΚΕΝΤΡΩΜΕΝΗ
ΔΙΟΙΚΗΣΗ
ΠΕΛΛΗΝΗΣΟΥ-ΔΥΤΙΚΗΣ
ΕΛΛΑΔΟΣ & ΙΟΝΙΟΥ
ΓΕΝΙΚΗ ΔΙΕΥΘΥΝΣΗ ΔΑΣΩΝ
& ΑΓΡΟΤΙΚΩΝ ΥΠΟΘΕΣΕΩΝ
Δ/ΝΣΗ ΣΥΝΤΟΝΙΣΜΟΥ &
ΕΠΙΘΕΩΡΗΣΗΣ ΔΑΣΩΝ
Δ/ΝΣΗ ΔΑΣΩΝ ΚΕΦ/ΝΙΑΣ

Ανήκει στην αριθμ.: οικ 205496/10-11-2021

Απόφαση Συντονιστή Α.Δ.Π.Δ.Ελ. &Ι.

ΕΘΝΙΚΟ ΤΥΠΟΓΡΑΦΕΙΟ

Για τεχνικούς λόγους στο σχεδιάγραμμα,
από το ηλεκτρονικό αρχείο, έγινε
σμίκρυνση κατά ποσοστό **82%**

ΑΠΟΣΠΑΣΜΑ ΧΑΡΤΗ Γ.Υ.Σ.


ΔΗΜΟΣ.: Αργοστολίου

Τοπική Κοινότητα Μεταξάτων, Δημοτικής Ενότητας Λειβαθούς

ΠΙΝΑΚΑΣ ΣΥΝΤΕΤΑΓΜΕΝΩΝ ΕΓΣΑ

ΚΛΙΜΑΚΑ: 1: 5.000

196528.3017 4224155.5849
196510.5893 4224159.1341
196509.7939 4224154.0235
196515.2245 4224147.3179
196530.9255 4224129.6989
196534.7209 4224133.0927
196541.1969 4224139.4327
196542.5497 4224146.9977
196528.3017 4224155.5849

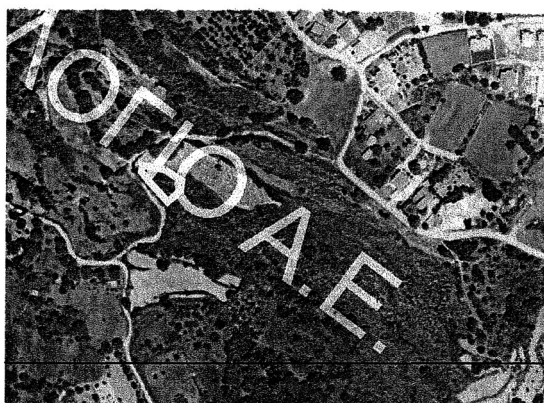

ΥΠΟΜΝΗΜΑ:

 : Όρια έκτασης εμβαδού 500 τ.μ., που ανακαλείται η αριθμ. 253706/20-1-2017 (ΦΕΚ.Τ/Δ 44/24-2-2017) Απόφαση αναδάσωσης Συντονιστή Α.Δ.Π.Δ.Ελ. &Ι.

Αργοστόλι 04-10-2021

- Η -
ΣΥΝΤΑΚΤΡΙΑ

Ντε-Ροζάριο Ουράγκισκα
ΔΑΣΟΛΟΓΟΣ



ΛΥΤΡΑ ΑΝΝΑ
ΔΑΣΟΛΟΓΟΣ

ΘΕΩΡΗΘΗΚΕ

Πάτρα 20/10/2021

Ο ΣΥΝΤΟΝΙΣΤΗΣ
ΑΠΟΚΕΝΤΡΩΜΕΝΗΣ ΔΙΟΙΚΗΣΗΣ

ΝΙΚΟΛΑΟΣ ΠΑΠΑΘΕΟΔΩΡΟΥ

Η απόφαση αυτή να δημοσιευθεί στην Εφημερίδα της Κυβερνήσεως.

Πάτρα, 10 Νοεμβρίου 2021

Ο Συντονιστής Αποκεντρωμένης Διοίκησης

ΝΙΚΟΛΑΟΣ ΠΑΠΑΘΕΟΔΩΡΟΥ