



ΕΦΗΜΕΡΙΔΑ ΤΗΣ ΚΥΒΕΡΝΗΣΕΩΣ ΤΗΣ ΕΛΛΗΝΙΚΗΣ ΔΗΜΟΚΡΑΤΙΑΣ

14 Σεπτεμβρίου 2023

ΤΕΥΧΟΣ ΔΕΥΤΕΡΟ

Αρ. Φύλλου 5457

ΑΠΟΦΑΣΕΙΣ

Αριθμ. 78586

Υπαγωγή της ΒΙ.ΠΕ. Καλαμάτας - Τμήμα Β' (Μελιγαλάς) στις διατάξεις του ν. 4982/2022 (Α' 195) και αντιστοίχιση ως Επιχειρηματικό Πάρκο Καλαμάτας - Τμήμα Β' (Μελιγαλάς) Τύπου Α1.

Η ΥΦΥΠΟΥΡΓΟΣ ΑΝΑΠΤΥΞΗΣ

Έχοντας υπόψη:

1. Τον ν. 4982/2022 «Ίδρυση, ανάπτυξη, διαχείριση και λειτουργία των Επιχειρηματικών Πάρκων-Ενιαίο πλαίσιο ρύθμισης για τους φορείς Οργανωμένων Υποδοχέων Μεταποιητικών και Επιχειρηματικών Δραστηριοτήτων και άλλες διατάξεις για την ενίσχυση της ανάπτυξης» (Α' 195) και ειδικότερα την παρ. 9 του άρθρου 47.

2. Το άρθρο 90 του Κώδικα Νομοθεσίας για την Κυβέρνηση και τα κυβερνητικά όργανα (π.δ. 63/2005, Α' 98), το οποίο διατηρήθηκε σε ισχύ με την παρ. 22 του άρθρου 119 του ν. 4622/2019 (Α' 133).

3. Τον ν. 4622/2019 «Επιτελικό κράτος: οργάνωση, λειτουργία και διαφάνεια της Κυβέρνησης, των κυβερνητικών οργάνων και της κεντρικής δημόσιας διοίκησης» (Α' 133).

4. Το π.δ. 5/2022 «Οργανισμός Υπουργείου Ανάπτυξης και Επενδύσεων» (Α' 15).

5. Το π.δ. 77/2023 «Σύσταση Υπουργείου και μετονομασία Υπουργείων-Σύσταση, κατάργηση και μετονομασία Γενικών και Ειδικών Γραμματειών-Μεταφορά αρμοδιοτήτων, υπηρεσιακών μονάδων, θέσεων προσωπικού και εποπτευόμενων φορέων» (Α' 119).

6. Το π.δ. 79/2023 «Διορισμός Υπουργών, Αναπληρωτών Υπουργών και Υφυπουργών» (Α' 131).

7. Την υπ' αρ. 1220/10.7.2023 απόφαση του Πρωθυπουργού και του Υπουργού Ανάπτυξης για την «Ανάθεση αρμοδιοτήτων στην υφυπουργό Ανάπτυξης, Άννα Μάνη» (Β' 4442).

8. Την υπ' αρ. 1463/19-7-2021 κοινή απόφαση του Πρωθυπουργού και του Υπουργού Ανάπτυξης και Επενδύσεων «Διορισμός Γενικής Γραμματέως Βιομηχανίας στο Υπουργείο Ανάπτυξης και Επενδύσεων» (Υ.Ο.Δ.Δ. 616).

9. Την υπ' αρ. 16942/22.2.2023 απόφαση του Υπουργού Ανάπτυξης και Επενδύσεων «Διαδικασία και προσδιορισμός φακέλου για την υπαγωγή Οργανωμένων Υποδοχέων Μεταποιητικών και Επιχειρηματικών Δραστηριοτήτων που διέπονται από τους ν. 4458/1965, ν. 2545/1997 και ν. 3982/2011, στις διατάξεις του ν. 4982/2022» (Β' 1093) και ιδίως το άρθρο 2.

10. Την υπ' αρ. 45/10.4.1973 Πράξη Υπουργικού Συμβουλίου «Περί δημιουργίας βιομηχανικών ζωνών εις την περιοχή Δ' και καθορισμού βιομηχανικών κλάδων, δυναμένων να εγκατασταθούν άνευ περιορισμών εντός της περιοχής ταύτης, συμφώνως προς τας διατάξεις του άρθρου 5 του ν.δ. 1377/1973» (Α' 86).

11. Την υπ' αρ. 45031/30.5.1974 κοινή απόφαση των Υπουργών Εσωτερικών, Δημοσίων Έργων και Βιομηχανίας «Περί καθορισμού θέσεων βιομηχανικών ζωνών περιοχής Δ' εις τας πόλεις Καλαμάτα, Τρίπολι, Μεσολόγγιον, Πρέβεζαν, Ηγουμενίτσαν, Ιωάννινα, Φλώρινα, Δράμαν, Αλεξανδρούπολι και Ξάνθην» (Β' 626).

12. Την υπ' αρ. 60547/413/4.7.1980 κοινή απόφαση Υπουργών Βιομηχανίας και Ενέργειας και Χωροταξίας, Οικισμού και Περιβάλλοντος «Περί καθορισμού εκτάσεως 2.400 στρεμμάτων περίπου για την ίδρυση, εγκατάσταση και εκμετάλλευση της Βιομηχανικής Περιοχής Καλαμάτας και καθορισμού των ορίων αυτής» (Δ' 455).

13. Την υπό στοιχεία ΧΠ/ΓΧΠ/82/2774/22.12.1982 κοινή απόφαση των Υπουργών Εθνικής Οικονομίας και Χωροταξίας, Οικισμού και Περιβάλλοντος για την «Τροποποίηση αποφάσεως περί καθορισμού των ορίων της Βιομηχανικής Περιοχής Καλαμάτας» (Β' 60/1983).

14. Το π.δ. 136/1986 «Ίδρυση Βιομηχανικών Περιοχών (ΒΙ.ΠΕ.) στους Νομούς της Χώρας» (Α' 48).

15. Την υπ' αρ. 11033/237/20.5.1994 κοινή απόφαση των υπουργών Περιβάλλοντος, Χωροταξίας και Δημοσίων Έργων και Βιομηχανίας, Ενέργειας και Τεχνολογίας για την «Μερική ανάκληση της οριοθέτησης και τροποποίηση των ορίων της Βιομηχανικής Περιοχής Καλαμάτας (Τμήμα Β') στα διοικητικά όρια του Δήμου Μελιγαλά Ν. Μεσσηνίας» (Β' 568).

16. Το π.δ. από 15.9.1989 για την «Έγκριση του ρυμοτομικού σχεδίου της βιομηχανικής περιοχής της Ελληνι-

κής Τράπεζας Βιομηχανικής Αναπτύξεως Α.Ε. (ΕΤΒΑ Α.Ε.) που βρίσκεται στα διοικητικά όρια του δήμου Μελιγαλά (ν. Μεσσηνίας) και καθορισμός όρων και περιορισμών δόμησης» (Δ' 624).

17. Το ν.δ. 4366/1964 «Περί ιδρύσεως Ελληνικής Τραπεζής Βιομηχανικής Αναπτύξεως» (Α' 158).

18. Το ν.δ. 1369/1973 «Περί μετατροπής της Ελληνικής Τραπεζής Βιομηχανικής Αναπτύξεως εις Ανώνυμον Τραπεζικήν Εταιρείαν» (Α' 72).

19. Τον ν. 2919/2001 για τη «Σύνδεση έρευνας και τεχνολογίας με την παραγωγή και άλλες διατάξεις» (Α' 128) και ειδικότερα το άρθρο 15.

20. Την από 18.06.2003 «Ανακοίνωση καταχώρησης στο Μητρώο Ανωνύμων Εταιρειών της σύστασης της Ανώνυμης Εταιρείας με την επωνυμία "ΕΤΒΑ ΒΙΟΜΗΧΑΝΙΚΕΣ ΠΕΡΙΟΧΕΣ ΑΝΩΝΥΜΗ ΕΤΑΙΡΕΙΑ" και δ.τ. και "ΕΤΒΑ ΒΙΠΕ Α.Ε."» (Α.Ε. και ΕΠΕ 5917).

21. Την υπ' αρ. 115309/4.9.2006 κοινή υπουργική απόφαση των Υπουργών Περιβάλλοντος, Χωροταξίας και Δημοσίων Έργων και Ανάπτυξης για την «Έγκριση Περιβαλλοντικών Όρων για την λειτουργία της ΒΙ.ΠΕ. Καλαμάτας - Τμήμα Β' (Μελιγαλά) και των συνοδών έργων της».

22. Το υπ' αρ. 211988/06.06.2012 έγγραφο της Διεύθυνσης Ε.Α.Ρ.Θ. της Γενικής Διεύθυνσης Περιβάλλοντος του υπουργείου Περιβάλλοντος, Ενέργειας και Κλιματικής Αλλαγής σύμφωνα με το οποίο, κατ' εφαρμογή των μεταβατικών διατάξεων της παρ. 4 του άρθρου 30 του ν. 4014/2011 όπως ισχύει, οι εγκεκριμένοι περιβαλλοντικοί περιβαλλοντικοί όροι της ΒΙΠΕ Καλαμάτας - Τμήμα Β' (Μελιγαλά) διατηρούνται σε ισχύ μέχρι την ολοκλήρωση της διαδικασίας αξιολόγησης του αιτήματος ανανέωσης αυτών, ανεξάρτητα από το χρόνο υποβολής των αντίστοιχων φακέλων.

23. Το υπ' αρ. 30165/31.03.2023 αίτημα της ΕΤΒΑ ΒΙ.ΠΕ. Α.Ε. για την υπαγωγή της Βιομηχανικής Περιοχής Καλαμάτας - Τμήμα Β' (Μελιγαλάς) στις διατάξεις του ν. 4982/2022 με το συνημμένο σε αυτό φάκελο.

24. Το γεγονός ότι από την παρούσα δεν προκαλείται δαπάνη σε βάρος του κρατικού προϋπολογισμού, αποφασίζουμε:

Άρθρο 1

Την υπαγωγή της Βιομηχανικής Περιοχής Καλαμάτας-Τμήμα Β' (Μελιγαλάς) στις διατάξεις του ν. 4982/2022 και την αντιστοίχισή της σε Επιχειρηματικό Πάρκο Καλαμάτας-Τμήμα Β' (Μελιγαλάς) Τύπου Α1 της παρ. 1α του άρθρου 4 του ν. 4982/2022. Εντός του Επιχειρηματικού Πάρκου Καλαμάτας-Τμήμα Β' (Μελιγαλάς) Τύπου Α1, επιτρέπεται η εγκατάσταση και άσκηση των δραστηριοτήτων του άρθρου 5 του ν. 4982/2022.

Άρθρο 2

Ως εταιρεία Ανάπτυξης και Διαχείρισης (Ε.Α.Δ.Ε.Π.) του Επιχειρηματικού Πάρκου Καλαμάτας-Τμήμα Β' (Μελιγαλάς) Τύπου Α1, ορίζεται η ΕΤΒΑ ΒΙ.ΠΕ. Α.Ε.

Άρθρο 3

Το Επιχειρηματικό Πάρκο Καλαμάτας - Τμήμα Β' (Μελιγαλάς) Τύπου Α1, αναπτύσσεται εντός των διοικητικών

ορίων του Δήμου Οιχαλίας της Περιφερειακής Ενότητας Μεσσηνίας. Τα ακριβή όρια του Επιχειρηματικού Πάρκου Καλαμάτας - Τμήμα Β' (Μελιγαλάς) Τύπου Α1, φαίνονται στο υπό κλίμακα 1:2.000 συνημμένο τοπογραφικό διάγραμμα του τοπογράφου μηχανικού Λυμπεράκη Ιωάννη με ημερομηνία Μάρτιος 2023. Η έκταση του Επιχειρηματικού Πάρκου περικλείεται από την τεθλασμένη γραμμή υπό τα στοιχεία του Πίνακα Ι, σύμφωνα με το όριο της Βιομηχανικής Περιοχής Καλαμάτας - Τμήμα Β' (Μελιγαλάς), όπως αυτό εγκρίθηκε με την υπ' αρ. 45031/30.05.1974 κοινή απόφαση των Υπουργών Εσωτερικών, Δημοσίων Έργων και Βιομηχανίας «Περί καθορισμού θέσεων βιομηχανικών ζωνών περιοχής Δ' εις τας πόλεις Καλαμάτα, Τρίπολι, Μεσολόγγιον, Πρέβεζαν, Ηγουμενίτσαν, Ιωάννινα, Φλώρινα, Δράμαν, Αλεξανδρούπολις και Ξάνθη» (Β' 626), την υπ' αρ. 60547/413/4.7.1980 κοινή απόφαση των Υπουργών Βιομηχανίας και Ενέργειας και Χωροταξίας, Οικισμού και Περιβάλλοντος «Περί καθορισμού εκτάσεως 2.400 στρεμμάτων περίπου για την ίδρυση, εγκατάσταση και εκμετάλλευση της Βιομηχανικής Περιοχής Καλαμάτας και καθορισμού των ορίων αυτής» (Δ' 455), την υπό στοιχεία ΧΠ/ΓΧΠ/82/2774/22.12.1982 κοινή απόφαση των Υπουργών Εθνικής Οικονομίας και Χωροταξίας, Οικισμού και Περιβάλλοντος για την «Τροποποίηση αποφάσεως περί καθορισμού των ορίων της Βιομηχανικής Περιοχής Καλαμάτας» (Β' 60/1983) και την υπ' αρ. 11033/237/20.5.1994 κοινή απόφαση των υπουργών Περιβάλλοντος, Χωροταξίας και Δημοσίων Έργων και Βιομηχανίας, Ενέργειας και Τεχνολογίας για την «Μερική ανάκληση της οριοθέτησης και τροποποίηση των ορίων της Βιομηχανικής Περιοχής Καλαμάτας (Τμήμα Β') στα διοικητικά όρια του Δήμου Μελιγαλά Ν. Μεσσηνίας» (Β' 568). Το εμβαδόν της οριοθετημένης περιοχής του Επιχειρηματικού Πάρκου Καλαμάτας - Τμήμα Β' (Μελιγαλάς), Τύπου Α1, είναι 1.071.180,023 τ.μ.

ΠΙΝΑΚΑΣ Ι
ΕΠΙΧΕΙΡΗΜΑΤΙΚΟΥ ΠΑΡΚΟΥ ΚΑΛΑΜΑΤΑΣ -
ΤΜΗΜΑ Β' (ΜΕΛΙΓΑΛΑΣ), ΤΥΠΟΥ Α1 Ε(1-2-3-...-226-
227-1) = 1.071.180,023 τ.μ.

Κορυφή	X	Y	Li, i+1
1	322109.676	4119651.257	6.29
2	322109.319	4119644.977	5.54
3	322110.701	4119639.616	12.84
4	322120.790	4119631.672	26.41
5	322141.170	4119614.878	44.49
6	322175.815	4119586.966	25.05
7	322196.574	4119572.939	16.73
8	322210.600	4119563.822	30.69
9	322227.432	4119538.154	15.08
10	322240.477	4119530.579	9.8
11	322245.246	4119522.023	8.5
12	322251.978	4119516.834	10.52
13	322261.797	4119513.046	15.57
14	322277.366	4119513.187	11.99
15	322289.288	4119511.924	10.96

16	322299.808	4119508.839	16.25
17	322315.939	4119506.875	24.5
18	322339.784	4119501.264	15.32
19	322354.511	4119497.056	7.88
20	322362.102	4119494.936	28.46
21	322347.919	4119470.266	15.81
22	322339.643	4119456.801	22.91
23	322323.352	4119440.695	9.45
24	322314.536	4119437.304	18.28
25	322297.143	4119431.693	31
26	322266.145	4119431.413	12.11
27	322254.776	4119435.596	53.71
28	322201.203	4119431.693	18.96
29	322194.330	4119414.020	31.9
30	322183.529	4119384.004	20.46
31	322177.779	4119364.367	20.72
32	322172.589	4119344.309	8.04
33	322168.661	4119337.296	9.74
34	322159.124	4119335.332	14.24
35	322144.957	4119336.735	18.07
36	322129.528	4119346.132	20.14
37	322115.501	4119360.580	22.78
38	322101.301	4119378.393	11.74
39	322092.341	4119385.973	6.47
40	322085.906	4119386.669	50.62
41	322036.393	4119376.149	70.81
42	321968.084	4119357.494	40.78
43	321929.792	4119343.467	28.4
44	321903.176	4119333.573	12.33
45	321890.851	4119333.414	19.9
46	321871.582	4119328.459	11.22
47	321860.361	4119328.740	34.44
48	321826.558	4119322.147	40.59
49	321786.582	4119315.134	46.67
50	321740.576	4119307.279	50.14
51	321691.904	4119295.217	58.42
52	321633.883	4119288.363	39.18
53	321594.842	4119285.118	62.86
54	321532.280	4119278.991	23.47
55	321517.827	4119297.483	25.3
56	321502.183	4119317.364	31.39
57	321482.828	4119342.073	31.88
58	321463.074	4119367.092	20.24
59	321450.702	4119383.116	15.16
60	321441.141	4119394.886	32.78
61	321421.099	4119420.822	38.25
62	321396.819	4119450.380	2.47


63	321395.182	4119452.233	5.68
64	321394.471	4119457.866	3.98
65	321392.712	4119461.433	4.36
66	321389.888	4119464.759	4.71
67	321386.821	4119468.338	5.17
68	321383.230	4119472.062	5.18
69	321379.602	4119475.758	6.23
70	321375.285	4119480.247	6.22
71	321371.053	4119484.806	5.8
72	321367.469	4119489.360	5.41
73	321364.484	4119493.871	5.41
74	321361.476	4119498.368	5.51
75	321358.219	4119502.814	5.51
76	321354.872	4119507.193	12.18
77	321347.016	4119516.506	12.18
78	321339.594	4119526.161	15.4
79	321330.038	4119538.235	17.65
80	321318.942	4119551.957	8.57
81	321313.285	4119558.390	11.72
82	321305.956	4119567.536	8.78
83	321300.509	4119574.421	85.29
84	321247.478	4119641.214	5.04
85	321243.224	4119643.925	74.82
86	321196.730	4119702.548	21.37
87	321186.073	4119721.071	14.68
88	321176.963	4119732.580	17.69
89	321165.560	4119746.105	16.15
90	321156.021	4119759.140	20.9
91	321143.305	4119775.727	56.6
92	321109.536	4119821.155	13.81
93	321100.508	4119831.599	5.9
94	321096.295	4119835.734	3.99
95	321093.619	4119838.688	5.04
96	321090.456	4119842.608	5.04
97	321087.411	4119846.624	4.73
98	321084.639	4119850.462	4.74
99	321081.926	4119854.345	5.12
100	321078.903	4119858.480	5.51
101	321075.566	4119862.865	5.51
102	321072.236	4119867.256	3.65
103	321070.060	4119870.182	26.54
104	321081.581	4119894.086	11.73
105	321084.381	4119905.473	17.56
106	321081.750	4119922.834	11.95
107	321078.769	4119934.408	10.92
108	321079.821	4119945.281	8.16
109	321078.593	4119953.348	13.73



110	321077.366	4119967.027	11.31
111	321073.683	4119977.724	12.89
112	321066.493	4119988.422	13.19
113	321058.777	4119999.119	20.73
114	321045.975	4120015.429	10.36
115	321041.064	4120024.548	10.35
116	321036.505	4120033.842	6.38
117	321034.751	4120039.980	6.08
118	321031.419	4120045.066	10.84
119	321029.666	4120055.763	8.95
120	321030.016	4120064.707	13.04
121	321037.206	4120075.580	12.96
122	321047.202	4120083.822	12.42
123	321056.497	4120092.065	13.23
124	321067.370	4120099.606	13.47
125	321075.787	4120110.128	10.77
126	321077.015	4120120.825	9.81
127	321077.160	4120130.635	18.47
128	321080.782	4120148.748	17.14
129	321084.205	4120165.544	17.23
130	321087.888	4120182.380	8.47
131	321089.196	4120190.744	11.3
132	321088.414	4120202.021	10.44
133	321091.776	4120211.907	9.74
134	321095.779	4120220.785	8.83
135	321098.936	4120229.028	9.71
136	321102.268	4120238.147	9.48
137	321099.111	4120247.091	15.01
138	321097.358	4120261.997	12.73
139	321099.988	4120274.448	13.2
140	321105.810	4120286.291	14.26
141	321111.913	4120299.175	16.52
142	321112.966	4120315.660	19.64
143	321122.786	4120332.671	14.29
144	321129.801	4120345.122	19.1
145	321134.887	4120363.535	17.27
146	321139.446	4120380.196	13.59
147	321144.883	4120392.647	20.73
148	321157.685	4120408.956	10.38
149	321165.063	4120416.260	14.54
150	321175.351	4120426.533	22.25
151	321186.796	4120445.608	15.84
152	321197.149	4120457.598	23.82
153	321214.008	4120474.424	14.7
154	321224.149	4120485.066	17.65
155	321240.634	4120491.379	8.07
156	321246.597	4120496.816	14.39

157	321252.033	4120510.144	13.96
158	321258.346	4120522.595	14.23
159	321270.622	4120529.785	12.96
160	321283.095	4120533.293	10.97
161	321293.069	4120537.852	11.06
162	321298.155	4120547.673	20.89
163	321299.207	4120568.541	19.67
164	321291.842	4120586.780	15.78
165	321288.405	4120602.181	5.37
166	321293.286	4120604.410	11.63
167	321303.579	4120598.998	39.69
168	321332.332	4120571.643	48.56
169	321372.703	4120544.659	171.85
170	321516.615	4120450.740	29.45
171	321541.925	4120435.680	11.83
172	321553.336	4120432.548	45.86
173	321597.565	4120420.410	76.8
174	321673.950	4120412.484	133.65
175	321807.580	4120410.466	140.52
176	321947.961	4120404.172	5.51
177	321953.413	4120403.363	19.94
178	321973.349	4120402.945	17.92
179	321991.256	4120402.311	19.43
180	322010.683	4120401.801	13.98
181	322024.576	4120400.279	11.24
182	322035.816	4120400.426	24.29
183	322060.103	4120399.979	33.71
184	322093.793	4120398.801	19.1
185	322112.841	4120397.327	57.49
186	322105.661	4120340.284	15.99
187	322108.179	4120324.492	21.37
188	322115.503	4120304.411	30.93
189	322113.476	4120273.546	32.99
190	322110.760	4120240.671	30.74
191	322108.936	4120209.989	61.31
192	322107.423	4120148.702	8.96
193	322103.868	4120140.478	11.51
194	322095.064	4120133.065	13.58
195	322088.002	4120121.463	23.22
196	322084.388	4120098.53	30.08
197	322078.79	4120068.979	2.69
198	322078.435	4120066.316	39.42
199	322116.115	4120054.73	76.75
200	322104.955	4119978.792	16.4
201	322089.353	4119983.839	8.04
202	322081.783	4119986.545	18.7
203	322077.914	4119968.246	15.69


204	322072.239	4119953.618	37
205	322064.547	4119917.425	26.49
206	322058.746	4119891.574	10.37
207	322055.467	4119881.738	20.62
208	322048.554	4119862.311	8.61
209	322049.414	4119853.742	7.28
210	322052.819	4119847.311	20.15
211	322069.717	4119836.34	24.2
212	322089.894	4119822.973	17.87
213	322103.261	4119811.119	17.95
214	322116.96	4119799.519	12.91
215	322127.852	4119792.582	9.63

216	322135.544	4119786.781	21.94
217	322151.307	4119771.522	12.48
218	322161.687	4119764.589	16.22
219	322174.384	4119754.498	7.62
220	322180.311	4119749.706	6.35
221	322181.068	4119743.401	6.94
222	322177.663	4119737.348	10.99
223	322170.349	4119729.151	26.26
224	322154.334	4119708.343	11.38
225	322145.506	4119701.155	14.59
226	322137.562	4119688.923	37.79
227	322114.106	4119659.289	9.17

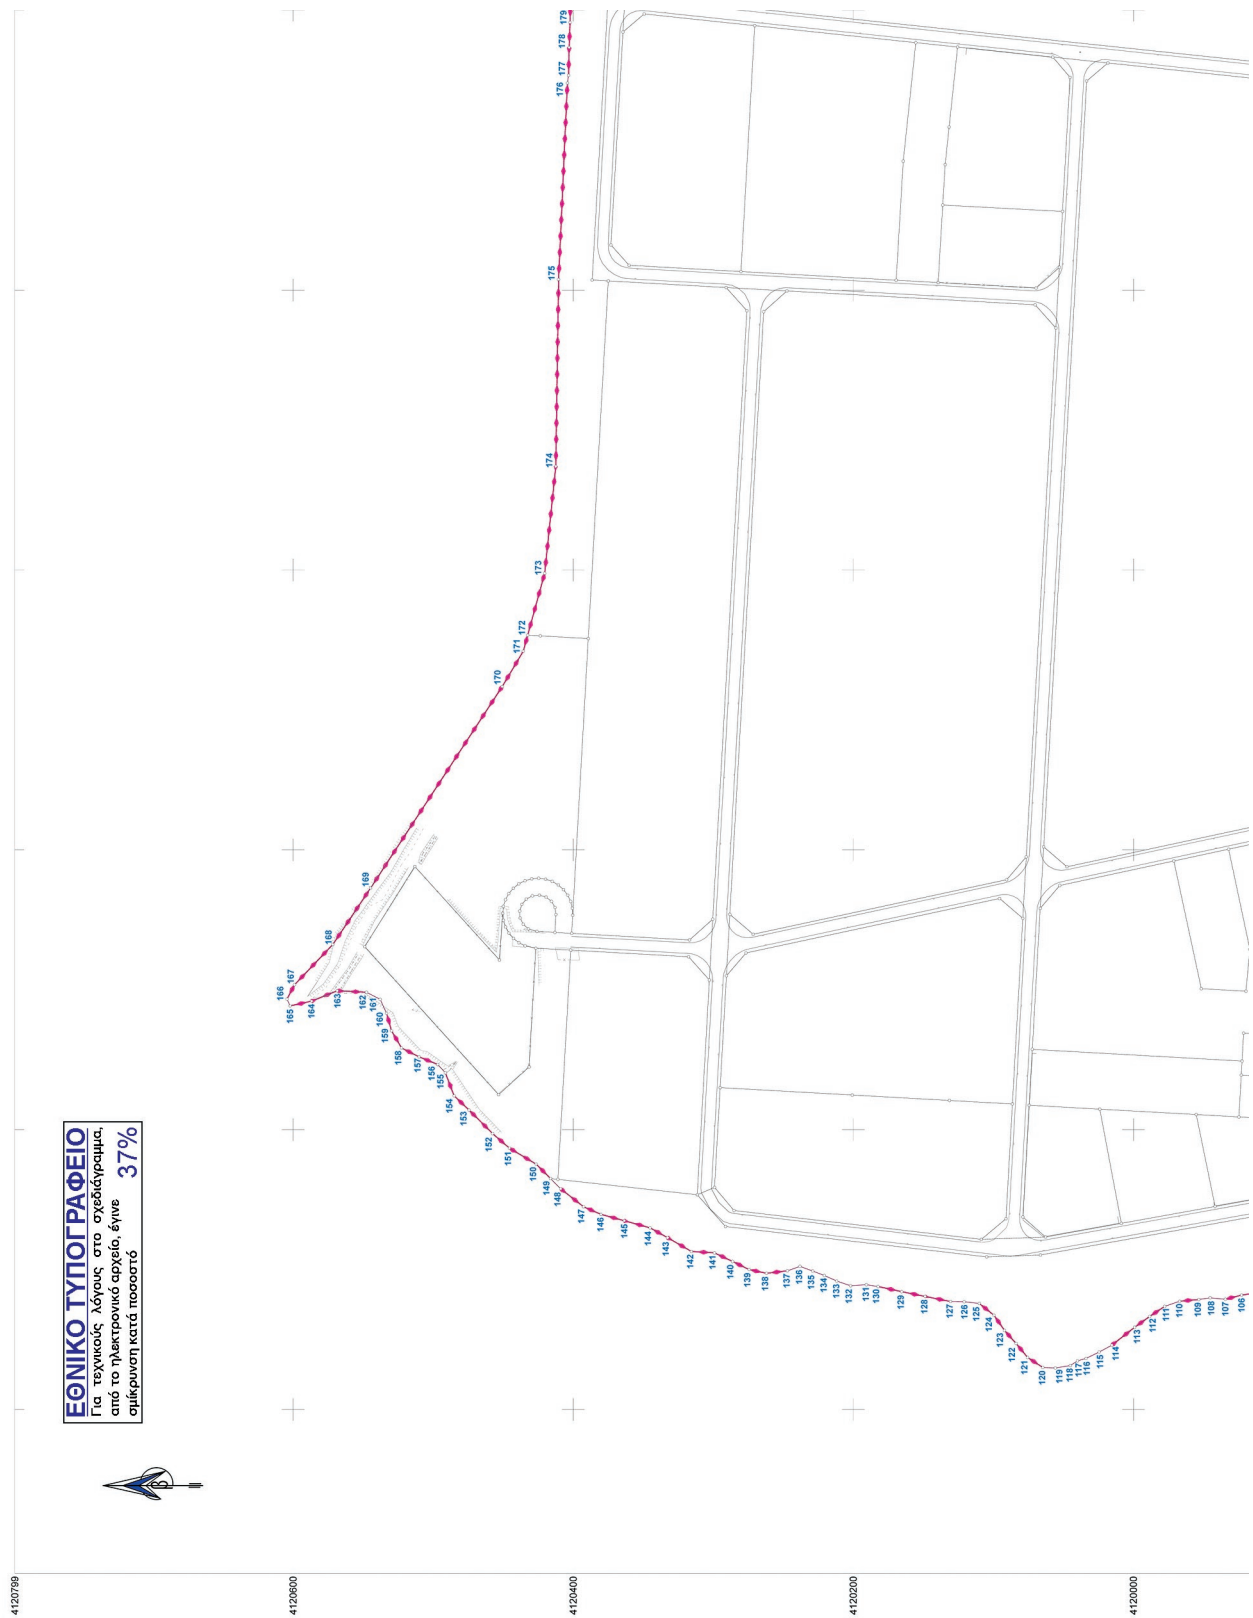

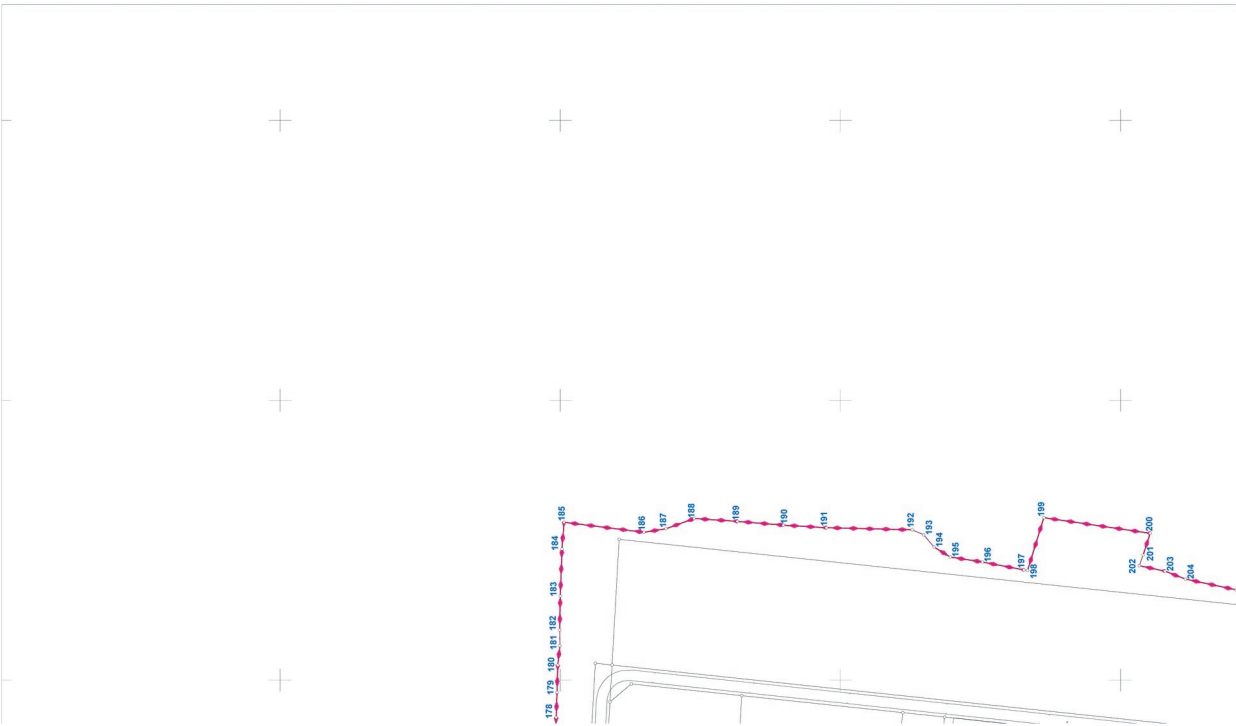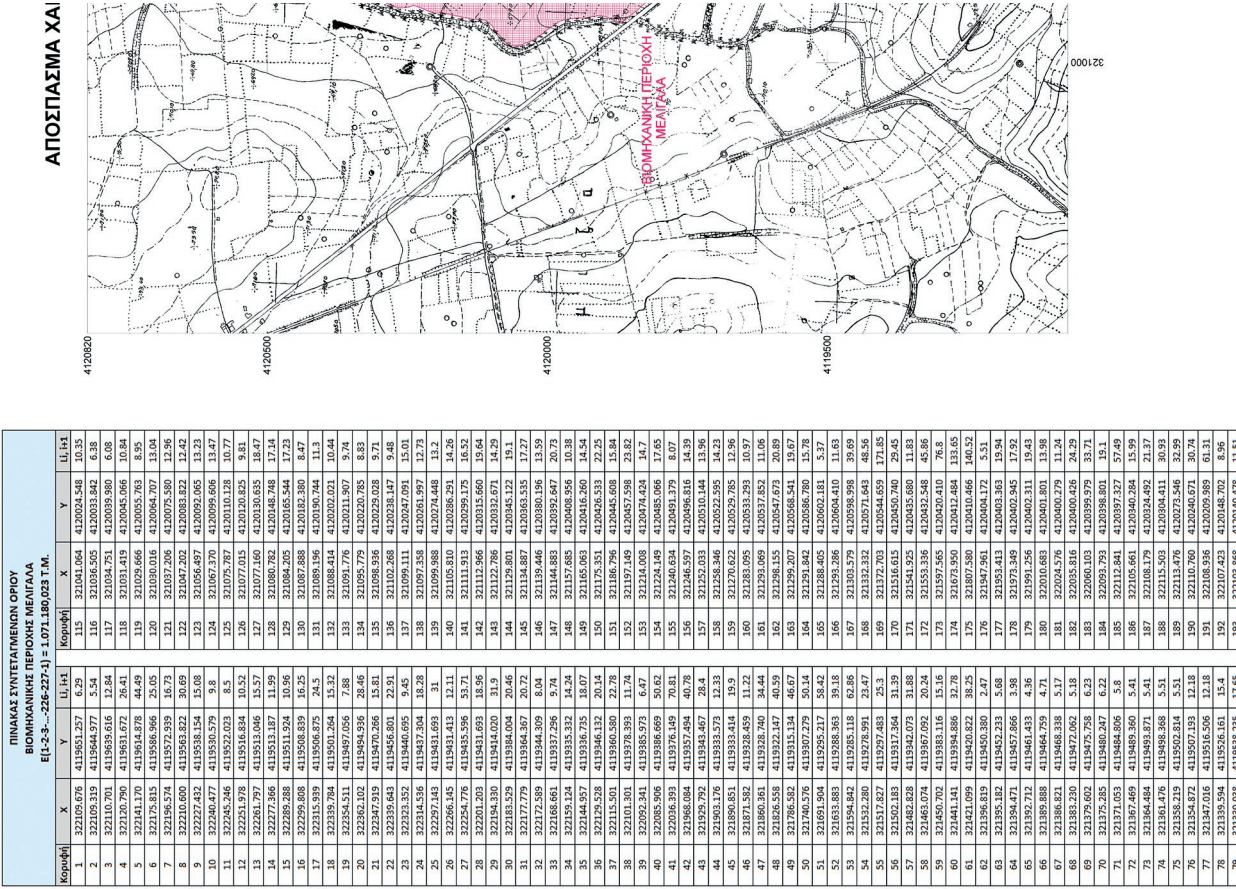


ΧΑΡΤΗ ΕΥΡΥΤΕΡΗΣ ΠΕΡΙΟΧΗΣ ΜΕ ΥΠΟΒΑΘΡΟ ΧΑΡΤΗ Γ.Υ.Σ. ΚΛΙΜΑΚΑ 1:5000

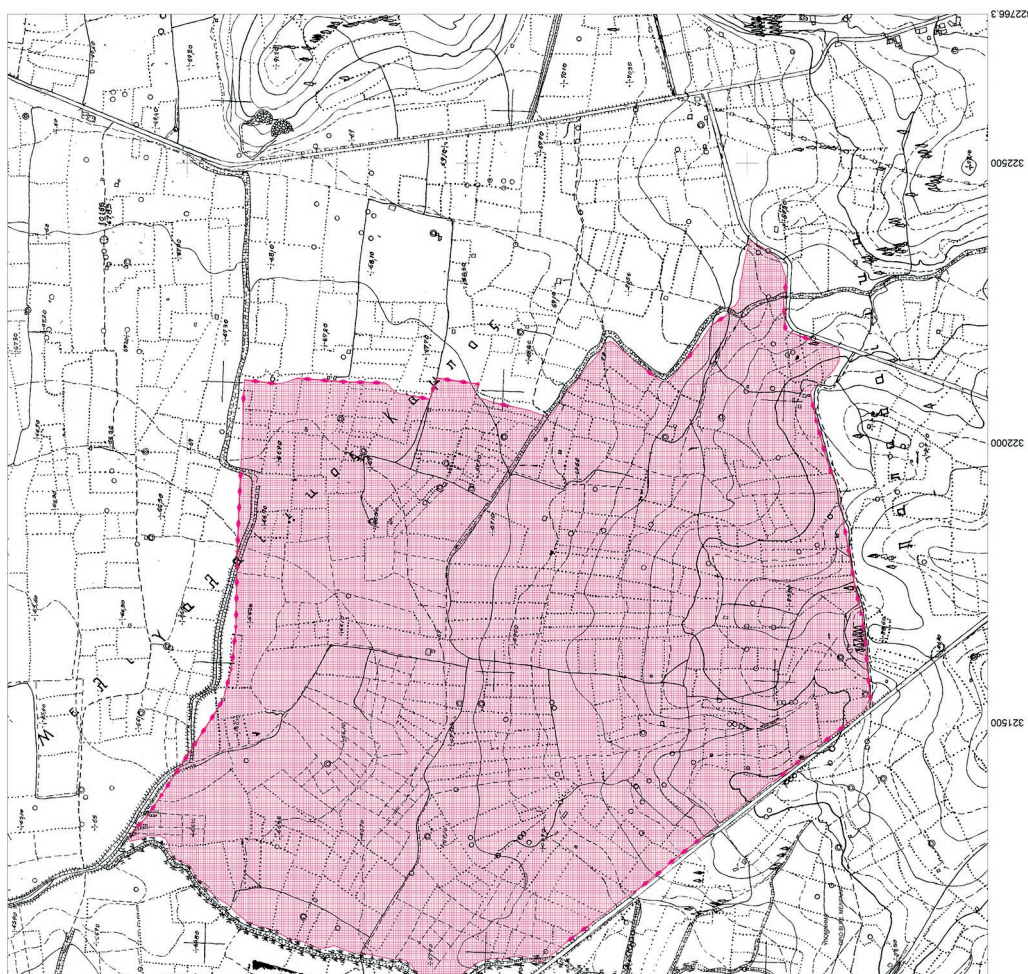


ΑΡΧΙΤΕΚΤΟΝΙΚΟ
15.06.2023 11:08:08

ΕΥΡΥΤΕΡΗ ΠΕΡΙΟΧΗ
15.06.2023 12:51:18

ΟΛΟΚΛΗΡΗ ΠΕΡΙΟΧΗ
15.06.2023 12:53:48

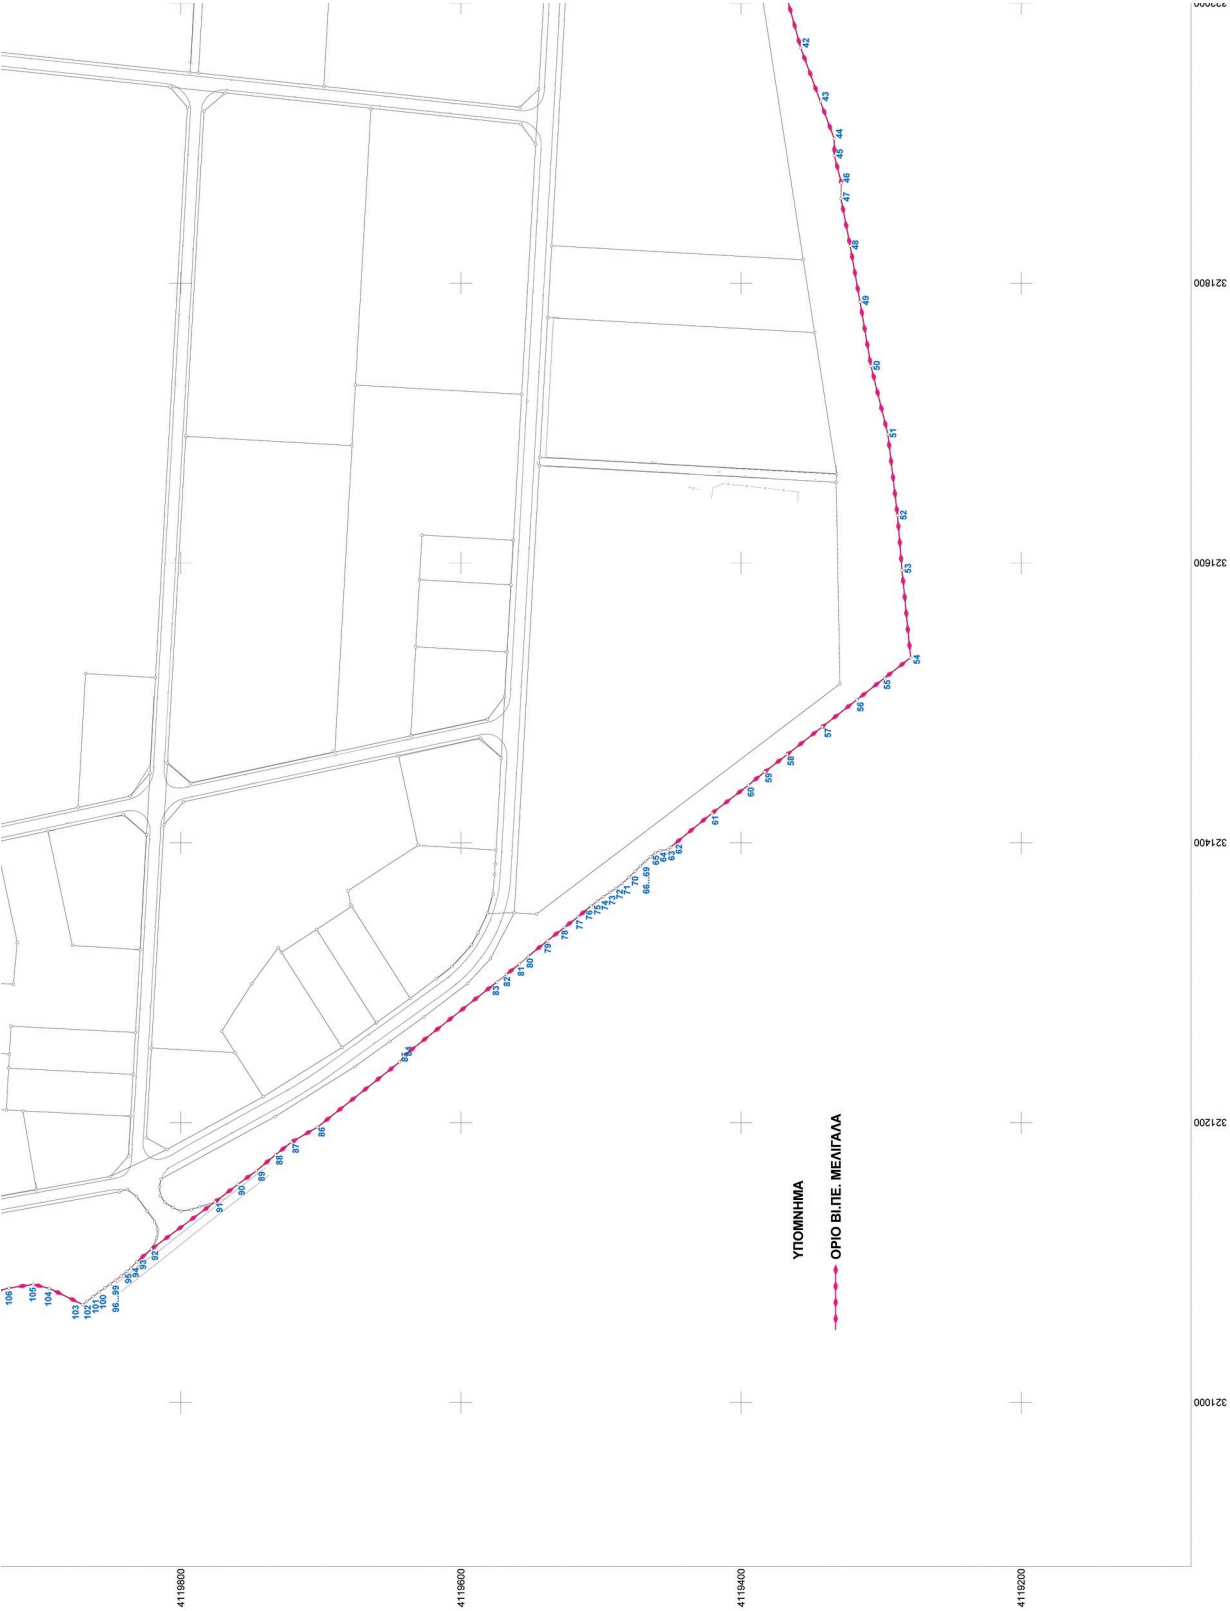

ΡΤΗ ΕΥΡΥΤΕΡΗΣ ΠΕΡΙΟΧΗΣ ΜΕ ΥΠΟΒΑΘΡΟ ΟΡΘΟΦΩΤΟΧΑΡΤΗ ΚΛΙΜΑΚΑ 1:10000

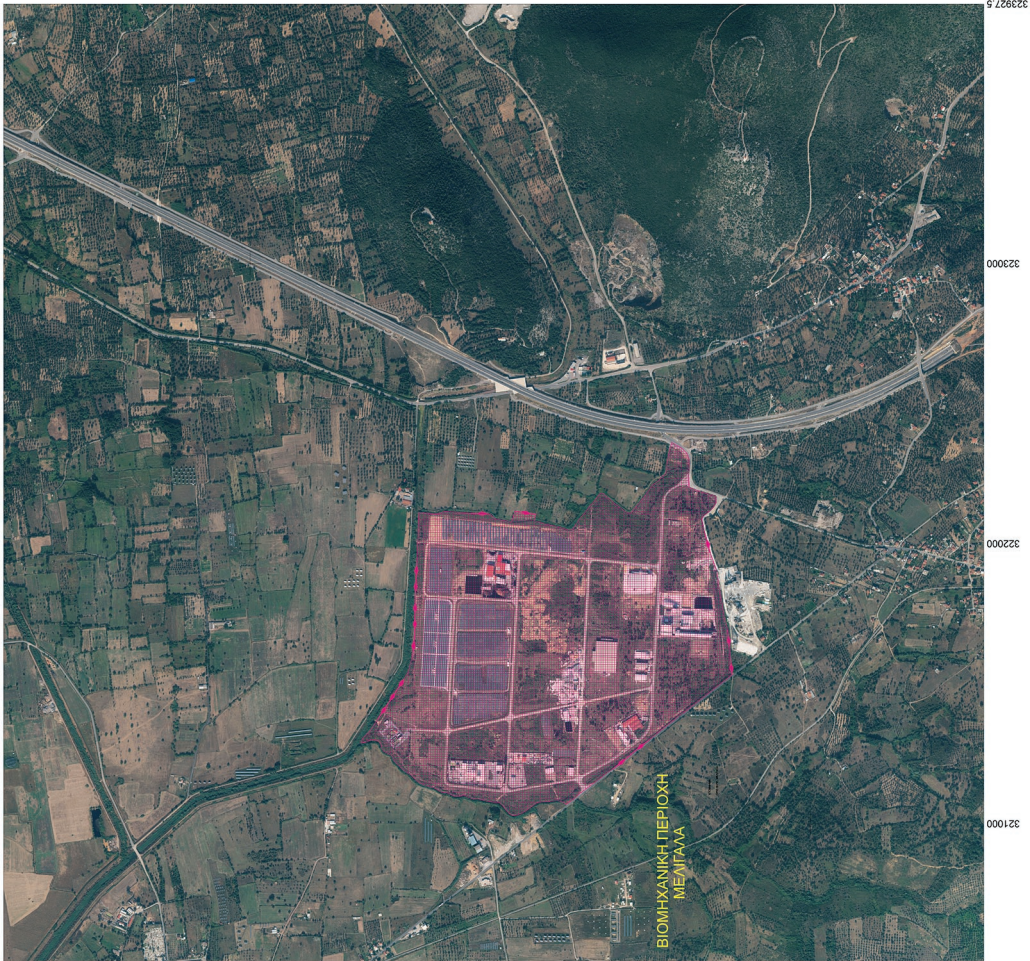

 ΥΠΑΓΩΓΗ ΣΤΟΝ Ν. 4982/2022 ΤΗΣ Β.Π.Ε. ΜΕΛΙΓΑΛΑ ΩΣ ΕΠΙΧΕΙΡΗΜΑΤΙΚΟ ΠΑΡΚΟ ΜΕΛΙΓΑΛΑ (ΤΥΠΟΥ Α1)	
ΘΕΣΗ : ΣΤΑ ΔΙΟΙΚΗΤΙΚΑ ΟΡΙΑ ΤΟΥ ΔΗΜΟΥ ΟΙΚΑΛΙΑΣ ΤΗΣ Π.Ε. ΜΕΣΣΗΝΙΑΣ	Τ1
ΤΟΠΟΓΡΑΦΙΚΟ ΔΙΑΓΡΑΜΜΑ ΚΛΙΜΑΚΑ 1:2000	
ΠΕΡΙΟΧΗ ΜΕΛΕΤΗΣ	
ΓΙΑ ΤΗΝ ΕΤΒΑ Β.Π.Ε. Α.Ε.	ΓΙΑ ΤΗΝ ΧΩΡΟΒΑΤΗΣ Α.Ε. Digitally signed by IOANNIS LYMBRAKIS Date: 2023.05.09 11:42:58 +03'00'
 ΕΤΒΑ ΕΠΙΧΕΙΡΗΜΑΤΙΚΟ ΠΑΡΚΟ ΜΕΛΙΓΑΛΑ	 ΧΩΡΟΒΑΤΗΣ ΑΕ ΣΥΣΤΑΣΜΟΣ & ΔΙΟΚΗΤΗ ΕΡΓΩΝ Συμβάλλουμε ενεργά και έμπρακτα στην ανάπτυξη της Ελλάδας. ΘΕΩΡΗΣΕΣ - ΕΓΚΡΙΣΕΙΣ
	ΜΑΡΤΙΟΣ 2023

Άρθρο 4

Η παρούσα ισχύει από την δημοσίευσή της.

Η απόφαση αυτή να δημοσιευθεί στην Εφημερίδα της Κυβερνήσεως.

Αθήνα, 5 Σεπτεμβρίου 2023

Η Υφυπουργός

ANNA MANH