



ΕΦΗΜΕΡΙΔΑ ΤΗΣ ΚΥΒΕΡΝΗΣΕΩΣ ΤΗΣ ΕΛΛΗΝΙΚΗΣ ΔΗΜΟΚΡΑΤΙΑΣ

1 Ιουνίου 2023

ΤΕΥΧΟΣ ΤΕΤΑΡΤΟ

Αρ. Φύλλου 458

ΠΕΡΙΕΧΟΜΕΝΑ

ΑΠΟΦΑΣΕΙΣ

- 1 Κήρυξη ως αναδασωτέας έκτασης με εμβαδόν 2.412,42 τ.μ. στην θέση: «Γερακαριά», Τ.Κ. Βραστάμων, Δήμου Πολυγύρου, Περιφερειακής Ενότητας Χαλκιδικής.
- 2 Σημειακή τροποποίηση του εγκεκριμένου Γενικού Πολεοδομικού Σχεδίου (Γ.Π.Σ.) της Δ.Ε Μουζακίου Δήμου Μουζακίου (ΑΑΠ 331/2012).
- 3 Καθορισμός οριογραμμής αιγιαλού και παραλίας στη θέση «Νησόπουλο» Τ.Κ.Περίθειας του Δήμου Βόρειας Κέρκυρας.

ΑΠΟΦΑΣΕΙΣ

Αριθμ. 260023

(1)

Κήρυξη ως αναδασωτέας έκτασης με εμβαδόν 2.412,42 τ.μ. στην θέση: «Γερακαριά», Τ.Κ. Βραστάμων, Δήμου Πολυγύρου, Περιφερειακής Ενότητας Χαλκιδικής.

Ο ΓΕΝΙΚΟΣ ΓΡΑΜΜΑΤΕΑΣ ΔΑΣΩΝ
ΤΟΥ ΥΠΟΥΡΓΕΙΟΥ ΠΕΡΙΒΑΛΛΟΝΤΟΣ
ΚΑΙ ΕΝΕΡΓΕΙΑΣ

Έχοντας υπόψη:

1. Την παρ. 1 του άρθρου 24 και της παρ. 3 του άρθρου 117 του Συντάγματος της Ελλάδας (Α' 120/1979).
2. Τον ν. 998/1979 «περί προστασίας των δασών και των δασικών εν γένει εκτάσεων της Χώρας» και ειδικότερα την παρ. 1 του άρθρου 38 και του άρθρου 41 (Α' 289).
3. Την παρ. 63 του άρθρου 70 του ν. 998/ 1979 όπως τροποποιήθηκε με την παρ. 2 του άρθρου 12 του ν. 2040/1992 «Ρύθμιση θεμάτων αρμοδιότητας Υπουργείου Γεωργίας και νομικών προσώπων εποπτείας και άλλες διατάξεις» (Α' 70) και αντικαταστάθηκε με την παρ. 15 του άρθρου 1 του ν. 3208/2003 «Προστασία των δασικών οικοσυστημάτων, κατάρτιση δασολογίου, ρύθμιση εμπραγμάτων δικαιωμάτων επί δασών και δασικών εν γένει εκτάσεων και άλλες διατάξεις» (Α' 303).
4. Τον ν. 3208/2003 «περί προστασίας των δασικών οικοσυστημάτων, κατάρτιση δασολογίου, ρύθμιση

εμπραγμάτων δικαιωμάτων επί δασών και δασικών εν γένει εκτάσεων και άλλες διατάξεις».

5. Τις σχετικές με το αντικείμενο του θέματος με υπ' αρ. 160417/1180/8.7.80 και 182447/3049/24.9.80 Εγκύκλιες Διαταγές του Υπουργείου Γεωργίας.

6. Την υπ' αρ. 838/2002 απόφαση του Σ.τ.Ε. καθώς και τις με υπ' αρ. 105204/2793/31.7.2002, 87355/363/14.3.2007 κ.λπ. Εγκύκλιες Διαταγές Υπ. Αγρ. Αν. και Τροφίμων αναφορικά με το αντικείμενο του θέματος.

7. Το άρθρο 26 του ν. 4061/2012 και τις με υπ' αρ. 133356/3733/26.07.2013, 169536/1516/19.04.2012 και 179200/5059/20.12.2012 εγκυκλίου διαταγές του Υ.Π.Ε.Κ.Α.

8. Το υπό στοιχεία Γ39682/28.04.2015 έγγραφο του Εθνικού Τυπογραφείου για «Υποχρεωτική αποστολή εγγράφων για δημοσίευση στο Φύλλο της Εφημερίδας της Κυβέρνησης με χρήση τεχνολογιών πληροφορικής και επικοινωνιών και προηγμένης ηλεκτρονικής υπογραφής».

9. Τον ν. 3861/2010 «Ενίσχυση της διαφάνειας με την υποχρεωτική ανάρτηση νόμων και πράξεων των κυβερνητικών, διοικητικών και αυτοδιοικητικών οργάνων στο διαδίκτυο «Πρόγραμμα Διαύγεια» και άλλες διατάξεις».

10. Την από 13.8.2021 Πράξη Νομοθετικού Περιεχομένου «Έκτακτα μέτρα για την αποτελεσματική προστασία και την ταχεία αποκατάσταση του φυσικού περιβάλλοντος, την άμεση στήριξη των πληγέντων από τις πυρκαγιές του Ιουλίου/Αυγούστου 2021 και συναφείς διατάξεις» (Α' 143), η οποία κυρώθηκε και έχει ισχύ νόμου από τη δημοσίευσή της στην Εφημερίδα της Κυβερνήσεως, με τον ν. 4824/2021 (Α' 156).

11. Η υπό στοιχεία ΥΠΕΝ/ΔΔΥ/48478/3594/16.05.2022 κοινή υπουργική απόφαση «Καθορισμός των διοικητικών λεπτομερειών μεταφοράς των δασικών υπηρεσιών, του αντίστοιχου προσωπικού και λοιπών θεμάτων της παρ. 5 του άρθρου τρίτου της από 13.8.2021 Πράξης Νομοθετικού Περιεχομένου (Α' 143), η οποία κυρώθηκε με το άρθρο 2 του ν. 4824/2021 (Α' 156)» (Β' 2415).

12. Τα άρθρα 47 έως 55 του ν. 4915/2022 (Α' 63).

13. Το π.δ. 29/2022 «Τροποποίηση του π.δ. 132/2017 «Οργανισμός Υπουργείου Περιβάλλοντος και Ενέργειας (Υ.Π.Ε.Ν.)» (Α' 7).

14. Την υπό στοιχεία ΥΠΕΝ/ΔΟΙΚΔ/48691/2883/16.05.2022 απόφαση του Υπηρεσιακού Γραμματέα του

ΥΠΕΝ «Ορισμός των Προϊσταμένων των Επιθεωρήσεων Εφαρμογής Δασικής Πολιτικής (ΕΕΔΠ) της Γενικής Γραμματείας Δασών του Υπουργείου Περιβάλλοντος και Ενέργειας, ως δευτερεύοντες διατάκτες.» (Β' 2501).

15. Την υπ' αρ. 35791/3437/19.04.2023 απόφαση του ΥΠΕΝ «Τοποθέτηση Προϊσταμένων στις Διευθύνσεις Δασών και τα Δασαρχεία, της Επιθεώρησης Εφαρμογής Δασικής Πολιτικής Μακεδονίας - Θράκης του ΥΠΕΝ».

16. Την υπό στοιχεία ΥΠΕΝ/ΔΝΕΠ/83988/2740/2022 απόφαση "Εξουσιοδότηση υπογραφής «Με εντολή Υπουργού» του Υπουργού Περιβάλλοντος και Ενέργειας, «Με εντολή Υφυπουργού» του Υφυπουργού Περιβάλλοντος και Ενέργειας και «Με εντολή Γενικού Γραμματέα Δασών» του Γενικού Γραμματέα Δασών του Υπουργείου Περιβάλλοντος και Ενέργειας, κατά λόγο αρμοδιότητας, στον Προϊστάμενο της Γενικής Διεύθυνσης Δασών και Δασικού Περιβάλλοντος της Γενικής Γραμματείας Δασών του Υ.Π.ΕΝ., στους Προϊστάμενους των Επιθεωρήσεων Εφαρμογής Δασικής Πολιτικής και στους Προϊστάμενους των Διευθύνσεων, Δασαρχείων και Τμημάτων που υπάγονται σε αυτές" (Β' 4528).

17. Τις υπ' αρ. 149750/2022 και 251762/2023 προτάσεις - αναφορές του Δασαρχείου Πολυγύρου και την υπ' αρ. 148718/2022 εισήγηση της υπαλλήλου του δασαρχείου Γεσθημανής Μελετιάδου, αποφασίζουμε:

Κηρύσσουμε ως αναδασωτέα έκταση με εμβαδόν $E = 2.412,42$ τ.μ. στην θέση: «Γερακαριά», Τ.Κ. Βραστάμων, Δήμου Πολυγύρου, Περιφερειακής Ενότητας Χαλκιδικής, διότι αποτελούσε δάσος που καταστράφηκε μετά από παράνομη εκχέρσωσης και καύση αυτού.

Σκοποί της κήρυξης της ανωτέρω έκτασης ως αναδασωτέας είναι η διατήρηση του δασικού της χαρακτήρα, ο αποκλεισμός της διάθεσής της για άλλη χρήση και η αποκατάσταση της δασικής βλάστησης με τεχνητή ή φυσική

αναδάσωση που ήταν δάσος αείφυλλων πλατύφυλλων, με πρίνο και σχίνα και με βαθμό συγκόμωσης 0,8.

Η άνω έκταση περιγράφεται με στοιχεία κορυφών 1,2,...,19,20,1 όπως αυτά απεικονίζονται στο προσαρτημένο στην παρούσα απόφασή μας τοπογραφικό διάγραμμα σε κλίμακα 1:1000 και με σύστημα συντεταγμένων ΕΓΣΑ 87 της υπαλλήλου του Δασαρχείου Πολυγύρου κυρ. Γεσθημανής Μελετιάδου και συνορεύει:

Βόρειο - δυτικά, νότιο - δυτικά, νότιο - ανατολικά και δυτικά: Με έκταση δασικού χαρακτήρα.

Βόρειο - ανατολικά και νότια: Με έκταση μη δασικού χαρακτήρα.

Με την υπ' αρ. 407048/09-11-2022 (Δ' 876) απόφαση, έχει κυρωθεί μερικώς ο δασικός χάρτης για το σύνολο της Π.Ε. Χαλκιδικής, όπου η έκταση $E = 2.412,42$ τ.μ. στο μεγαλύτερο εύρος της, αποδίδεται με χαρακτηρισμό ΔΔ. Δυτικά και ανατολικά 2 τμήματα της έκτασης με εμβαδόν 96,86 τ.μ. και 76,75 τ.μ., αντίστοιχα, αποδίδονται με χαρακτηρισμό ΔΑ.

Κατά της παρούσας απόφασης επιτρέπεται υποβολή αίτησης ακύρωσης στο Τριμελές Διοικητικό Εφετείο Θεσσαλονίκης (άρθρο 47 του ν. 3900/2010, Α' 213), εντός προθεσμίας εξήντα (60) ημερών, αρχομένη από την επομένη της δημοσίευσής της (άρθρο 46 του π.δ. 18/1989).


Επίσης, κατά της παρούσας απόφασης επιτρέπεται υποβολή αίτησης ανάκλησης ή τροποποίησης προς τον Προϊστάμενο της Επιθεώρησης Εφαρμογής Δασικής Πολιτικής Μακεδονίας - Θράκης από οποιονδήποτε έχει έννομο συμφέρον, σύμφωνα με τις διατάξεις της παρ. 3 του άρθρου 35 του ν. 4280/2014, της παρ. 4 του άρθρου 44 του ν. 998/1979 και όπως αυτή ερμηνεύεται στη σκέψη 8 της υπ' αρ. 5390/2012 απόφασης του ΣτΕ.

Με την απόφαση αυτή δεν προκαλείται δαπάνη σε βάρος του κρατικού προϋπολογισμού.

PAVLOS BEKIAROGLOU
25/05/2023 09:13


Τοπογραφικό Διάγραμμα έκτασης Ε εμβαδού $E=2.412,42 \text{ τ.μ.}=(1,2,3,\dots,19,20,1)$
που βρίσκεται στη θέση "Γερακαριά", Τ.Κ. Βραστάμων,
του Δ. Πολυγύρου, Π.Ε. Χαλκιδικής, η οποία εκχερσώθηκε και
καταλήφθηκε, παράνομα

ΚΛΙΜΑΚΑ 1:1.000

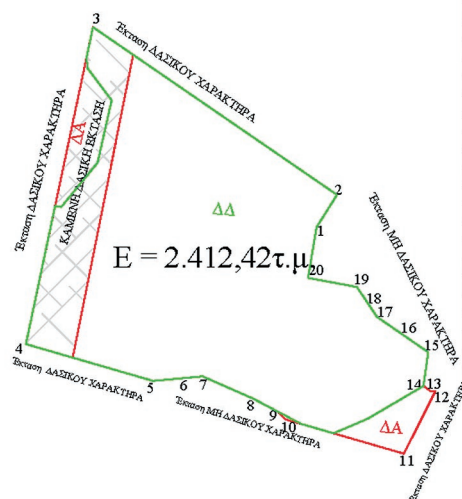

Εμβαδό έκτασης			
α/α	X (m)	Y (m)	S (m)
1	463869.67	4469529.18	6.28
2	463873.02	4469534.49	48.56
3	463833.00	4469562.00	53.15
4	463822.00	4469510.00	21.72
5	463842.86	4469503.94	5.47
6	463848.31	4469504.45	2.65
7	463850.95	4469504.70	9.03
8	463859.22	4469501.06	4.79
9	463863.45	4469498.83	1.62
10	463864.55	4469497.65	20.25
11	463884.00	4469492.00	11.47
12	463889.13	4469502.26	0.66
13	463888.47	4469502.20	1.58
14	463887.19	4469503.12	5.59
15	463887.96	4469508.66	4.78
16	463884.03	4469511.38	5.42
17	463879.58	4469514.46	2.11
18	463878.40	4469516.21	3.80
19	463876.28	4469519.37	8.15
20	463868.27	4469520.86	8.43
1	463869.67	4469529.18	
E = 2.412,42τ.μ.			

Απόσπασμα Φ.Χ. ΑΡΝΑΙΑ 1:50.000 Γ.Υ.Σ.
L=40°15'/M=-0°15'

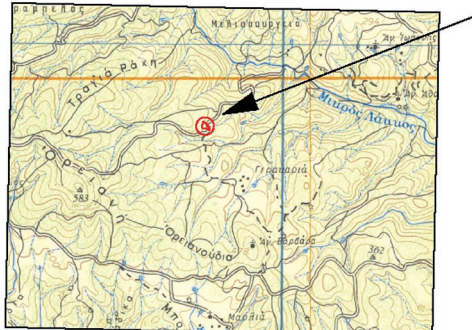

Αποτύπωση της Έκτασης σε Συστήματα
φ/λ - Ελλειψοειδές GRS 80 λ0/φ0:
24ο 00'/00ο 00'
Γεωγρ. Μήκος: 23ο 34' 35"
Γεωγρ. Πλάτος: 40ο 22' 40"
ΥΠΟΜΝΗΜΑ
→ Θέση δασικής
έκτασης που εκχερσώθηκε

Πολύγυρος, 22-05-2023
Η συντάκτης

Μελετιάδου Γεσθημανή
Δασολόγος

ΕΛΕΓΧΘΗΚΕ
Η ΔΑΣΑΡΧΗΣ ΠΟΛΥΓΥΡΟΥ

ΝΑΤΣΙΟΥ ΑΓΓΕΛΙΚΗ
ΔΑΣΟΛΟΓΟΣ ΜΕ Α' ΒΑΘΜΟ

ΘΕΩΡΗΘΗΚΕ
Ο Δ/ΝΤΗΣ ΔΑΣΩΝ ΧΑΛΚΙΔΙΚΗΣ

Δρ. ΜΠΕΚΙΑΡΟΓΛΟΥ ΠΑΥΛΟΣ
ΔΑΣΟΛΟΓΟΣ ΜΕ Α' ΒΑΘΜΟ

Ο Προϊστάμενος της Επιθεώρησης Εφαρμογής
Δασικής Πολιτικής Μακεδονίας- Θράκης

ΕΘΝΙΚΟ ΤΥΠΟΓΡΑΦΕΙΟ
Για τεχνικούς λόγους στο σχεδιάγραμμα,
από το ηλεκτρονικό αρχείο, έγινε
σμίκρυνση κατά ποσοστό **87%**

Δρ. ΝΙΚΗΤΑΣ ΦΡΑΓΚΙΣΚΑΚΗΣ

Η απόφαση αυτή να δημοσιευθεί στην Εφημερίδα της Κυβερνήσεως.

Θεσσαλονίκη, 24 Μαΐου 2023

Με εντολή Γενικού Γραμματέα Δασών
Ο Προϊστάμενος Επιθεώρησης Εφαρμογής
Δασικής Πολιτικής Μακεδονίας - Θράκης
ΝΙΚΗΤΑΣ ΦΡΑΓΚΙΣΚΑΚΗΣ

Αριθμ. 39994

(2)

Σημειακή τροποποίηση του εγκεκριμένου Γενικού Πολεοδομικού Σχεδίου (Γ.Π.Σ.) της Δ.Ε Μουζακίου Δήμου Μουζακίου (ΑΑΠ 331/2012).

Ο ΓΡΑΜΜΑΤΕΑΣ ΑΠΟΚΕΝΤΡΩΜΕΝΗΣ
ΔΙΟΙΚΗΣΗΣ ΘΕΣΣΑΛΙΑΣ - ΣΤΕΡΕΑΣ ΕΛΛΑΔΑΣ

Έχοντας υπόψη:

1. Το άρθρο 10 του ν. 4759/2020 «Εκσυγχρονισμός της Χωροταξικής και Πολεοδομικής Νομοθεσίας και άλλες διατάξεις» (Α' 245).

2. Τον ν. 4447/2016 «Χωρικός σχεδιασμός - Βιώσιμη ανάπτυξη και άλλες διατάξεις» (Α' 241).

3. Τα άρθρα 4 και 5 του ν. 2508/1997 «Βιώσιμη οικιστική ανάπτυξη των πόλεων και οικισμών της χώρας και άλλες διατάξεις» (Α' 124).

4. Τα άρθρα 3, 4 και 5 του ν. 1337/1983 (Α' 33).

5. Την περ. 8 της παρ. ΙΙ του άρθρου 280 του ν. 3852/2010 «Νέα Αρχιτεκτονική της Αυτοδιοίκησης και της Αποκεντρωμένης Διοίκησης- Πρόγραμμα Καλλικράτης» (Α' 87).

6. Το π.δ. 138/2010 «Οργανισμός της Αποκεντρωμένης Διοίκησης Θεσσαλίας-Στερεάς Ελλάδας» (Α' 231).

7. Τον ν. 4954/2022 «Συμπληρωματικά μέτρα για την εφαρμογή του Κανονισμού (ΕΕ) 2019/788 του Ευρωπαϊκού Κοινοβουλίου και του Συμβουλίου σχετικά με την Ευρωπαϊκή Πρωτοβουλία Πολιτών και του Εκτελεστικού Κανονισμού (ΕΕ) 2019/1799 της Επιτροπής για τη θέσπιση τεχνικών προδιαγραφών για τα επιμέρους επιγραμμικά συστήματα συγκέντρωσης - Διατάξεις σχετικές με την εκλογική διαδικασία και τον έλεγχο εσόδων και δαπανών κομμάτων, συνασπισμών και υποψηφίων βουλευτών και αιρετών - Λοιπές επείγουσες διατάξεις» (Α' 136) και ιδίως τα άρθρα 63 - 66.

8. Την υπ' αρ. 86776/20.12.2022 απόφαση του Υπουργού Εσωτερικών με θέμα: «Διορισμός του Κωνσταντίνου Τζανακούλη του Γεωργίου, στη θέση του μετακλητού Γραμματέα Αποκεντρωμένης Διοίκησης Θεσσαλίας-Στερεάς Ελλάδας» (ΥΟΔΔ 1183).

9. Την υπ' αρ. 3315/17.01.2023 απόφαση Γραμματέα Διοίκησης Θεσσαλίας-Στερεάς Ελλάδας «Μεταβίβαση δικαιώματος υπογραφής πράξεων και εγγράφων «Με εντολή Γραμματέα Αποκεντρωμένης Διοίκησης Θεσσαλίας - Στερεάς Ελλάδας» στον Προϊστάμενο ή στην Προϊσταμένη της Γενικής Διεύθυνσης Χωροταξικής, Περιβαλλοντικής και Αγροτικής Πολιτικής και στους

Προϊσταμένους ή στις Προϊσταμένες Διευθύνσεων και Τμημάτων της ανωτέρω Γενικής Διεύθυνσης της Αποκεντρωμένης Διοίκησης Θεσσαλίας-Στερεάς Ελλάδας (Α.Δ.Θ.Σ.Ε.)» (Β' 206), (ΑΔΑ: Ψ2Ο2ΟΡ10-ΓΞ5).

10. Το π.δ. 90/2018 «Αρμόδια διοικητικά όργανα, διαδικασίες και προθεσμίες έγκρισης, αναθεώρησης και τροποποίησης των πλαισίων και σχεδίων του συστήματος χωρικού σχεδιασμού του ν. 4447/2016 (Α' 241), καθώς και ειδικότερο περιεχόμενο αυτών.» (Α' 162).

11. Το π.δ. 23.02.1987 «Κατηγορίες και περιεχόμενο χρήσεων γης» (Δ' 166).

12. Το π.δ. 59/2018 «Κατηγορίες και περιεχόμενο χρήσεων γης» (Α' 114).

13. Τον ν. 3861/2010 «Ενίσχυση της Διαφάνειας με την υποχρεωτική ανάρτηση νόμων και πράξεων των κυβερνητικών και αυτοδιοικητικών οργάνων στο διαδίκτυο «Πρόγραμμα Διαύγειας και άλλες διατάξεις» (Α' 112) και του ν. 4727/2020 (Α' 184).

14. Την υπ' αρ. 702/38889/17.09.2012 απόφαση Γ.Γ. Α.Δ.Θ.Σ.Ε. «Έγκριση του Γενικού Πολεοδομικού Σχεδίου της Δημοτικής Ενότητας (πρώην Δήμος) Μουζακίου, του Δήμου Μουζακίου του ν. Καρδίτσας» (ΑΑΠ 331/2012).

15. Το υπ' αρ. 7344/07.09.2022 έγγραφο του Δήμου Μουζακίου (Αρ. Πρωτ. ΔΙΠΕΧΩΣΧ Θεσσαλίας 128937/12.09.2022).

16. Την υπ' αρ. 80/2022 (29.07.2022) (κατά πλειοψηφία) απόφαση του Δημοτικού Συμβουλίου Μουζακίου, (ΑΔΑ: 9Ω9ΕΩΚΕ-Λ21).

17. Το από 11.08.2022 αποδεικτικό τοιχοκόλλησης στον πίνακα Ανακοινώσεων και στην έδρα του Δήμου που αφορά την με υπ' αρ. 80/2022 (29.07.2022) (κατά πλειοψηφία) απόφαση του Δημοτικού Συμβουλίου Μουζακίου, (ΑΔΑ: 9Ω9ΕΩΚΕ-Λ21).

18. Την από 11.08.2022 Ανακοίνωση-Πρόσκληση του Μουζακίου που αφορά την με υπ' αρ. 80/2022 (29.07.2022) (κατά πλειοψηφία) απόφαση του Δημοτικού Συμβουλίου Μουζακίου, (ΑΔΑ: 9Ω9ΕΩΚΕ-Λ21).

19. Τα φύλλα των εφημερίδων, στα οποία δημοσιεύθηκε η με υπ' αρ. 80/2022 (29.07.2022) (κατά πλειοψηφία) απόφαση του Δημοτικού Συμβουλίου Μουζακίου, (ΑΔΑ: 9Ω9ΕΩΚΕ-Λ21)

α) εφημερίδα «ΝΕΟΣ ΑΓΩΝ» στις 12.08.2022 και 13.08.2022.

β) εφημερίδα «Η ΕΠΙΚΑΙΡΟΤΗΤΑ της Καρδίτσας» στις 12.08.2022 και 13.08.2022.

20. Την δημοσίευση της υπ' αρ. 80/2022 (29.07.2022) (κατά πλειοψηφία) απόφασης του Δημοτικού Συμβουλίου Μουζακίου (ΑΔΑ: 9Ω9ΕΩΚΕ-Λ21) στην ιστοσελίδα του Δήμου «www.mouzaki.gr».

21. Την υπ' αρ. 7343/07.09.2022 βεβαίωση του Δημάρχου του Μουζακίου περί μη υποβολή ένστασης επί της υπ' αρ. 80/2022 (29.07.2022) (κατά πλειοψηφία) απόφασης του Δημοτικού Συμβουλίου Μουζακίου, (ΑΔΑ: 9Ω9ΕΩΚΕ-Λ21).

22. Το υπ' αρ. 135923/11.10.2022 έγγραφό μας.

23. Το υπ' αρ. 861/03.02.2023 έγγραφο του Δήμου Μουζακίου (Αρ. Πρωτ ΔΙΠΕΧΩΣΧ Θεσσαλίας 9138/07.02.2023).

24. Την υπ' αρ. 104/2022 (19.10.2022) (ομόφωνη) απόφαση του Δημοτικού Συμβουλίου Μουζακίου, (ΑΔΑ: Ρ4Γ1ΩΚΕ-ΗΤΧ).

25. Το από 20.10.2022 αποδεικτικό τοιχοκόλλησης στον πίνακα Ανακοινώσεων και στην έδρα του Δήμου που αφορά την υπ' αρ. 104/2022 (19.10.2022) (ομόφωνη) απόφαση του Δημοτικού Συμβουλίου Μουζακίου (ΑΔΑ: Ρ4Γ1ΩΚΕ-ΗΤΧ).

26. Τα φύλλα των εφημερίδων, στα οποία δημοσιεύθηκε η υπ' αρ. 80/2022 (29.07.2022) (κατά πλειοψηφία) απόφαση του Δημοτικού Συμβουλίου Δήμου Μουζακίου (ΑΔΑ: Ρ4Γ1ΩΚΕ-ΗΤΧ):

α) εφημερίδα «ΝΕΟΣ ΑΓΩΝ» στις 21.10.2022 και 22.10.2022.

β) εφημερίδα «Η ΕΠΙΚΑΙΡΟΤΗΤΑ της Καρδίτσας» στις 21.10.2022 και 22.10.2022.

27. Την δημοσίευση της υπ' αρ. 104/2022 (19.10.2022) (ομόφωνη) απόφασης του Δημοτικού Συμβουλίου Μουζακίου (ΑΔΑ: Ρ4Γ1ΩΚΕ-ΗΤΧ) στην ιστοσελίδα του Δήμου «www.mouzaki.gr».

28. Την υπ' αρ. 9355/10.11.2022 βεβαίωση του Δημάρχου του Δήμου Μουζακίου περί μη υποβολή ένστασης επί της υπ' αρ. 104/2022 (19.10.2022) (ομόφωνης) απόφασης του Δημοτικού Συμβουλίου Μουζακίου (ΑΔΑ: Ρ4Γ1ΩΚΕ-ΗΤΧ).

29. Την υπ' αρ. 145/2022 (03.11.2022) γνωμοδότηση της Περιφερειακής Επιτροπής Χωροταξίας και Περιβάλλοντος (ΠΕ.ΧΩ.Π.) Π.Ε. Καρδίτσας.

30. Τη θετική γνωμοδότηση της 2ης Συνεδρίασης/Πράξη 4η/19.04.2023 του Συμβουλίου Πολεοδομικών Θεμάτων & Αμφισβητήσεων Α' (ΣΥ.ΠΟ.Θ.Α. Α') Π.Ε. Καρδίτσας.

31. Το υπ' αρ. 11/155/02.05.2023 έγγραφο του Συμβουλίου Πολεοδομικών Θεμάτων και Αμφισβητήσεων Α' (ΣΥ.ΠΟ.Θ.Α. Α') Π.Ε. Καρδίτσας με το οποίο διαβιβάστηκε η ποιο πάνω (30) σχετική γνωμοδότηση.

32. Το γεγονός ότι από τις κανονιστικές διατάξεις της απόφασης αυτής δεν προκαλείται δαπάνη εις βάρος του κρατικού Προϋπολογισμού, αποφασίζουμε:

Την έγκριση σημειακής τροποποίησης του εγκεκριμένου Γενικού Πολεοδομικού Σχεδίου (Γ.Π.Σ.) της Δ.Ε. Μουζακίου Δήμου Μουζακίου (ΑΑΠ 311/2012) και συγκεκριμένα:

1. Στη σελίδα 4001 (ΑΑΠ 311/2012) στην Α' στήλη, στον τριακοστό τρίτο στοίχο, της παρ. Β.4.1. του άρθρου 1, μετά την φράση «Επιτρεπόμενες χρήσεις:» προστίθεται οι φράσεις:

«Γεωργικές, κτηνοτροφικές και λοιπές αγροτικές εκμεταλλεύσεις και δραστηριότητες της ειδικής κατηγορίας χρήσεων (24.1) του π.δ. 59/2018 (Α' 114)».

«Κτηνοτροφικές - πτηνοτροφικές εγκαταστάσεις της ειδικής κατηγορίας χρήσεων (24.3) του π.δ. 59/2018 (Α' 114)».

2. Στη σελίδα 4035 (ΑΑΠ 311/2012) στην Α' στήλη, στον έκτο στοίχο, η παρ. Β.1.(γ).(ββ) του άρθρου 5, «Επιτρέπεται η επέκταση των δραστηριοτήτων... σύμφωνα με το άρθρο 7 του ν. 3325/2005.

Κατά τα λοιπά ισχύουν οι διατάξεις του άρθρου 26 του ν. 2831/2000 (Α' 140)» αντικαθίσταται με την παράγραφο:

«Οι δραστηριότητες που ιδρύθηκαν νόμιμα και λειτουργούν μπορούν να συνεχίσουν τη λειτουργία τους. Η επέκταση των δραστηριοτήτων αυτών είναι δυνατή εντός του χώρου ή του γηπέδου όπου λειτουργούσαν μέχρι την ημέρα δημοσίευσης της πράξης έγκρισης του ΓΠΣ και μέσα στα όρια του βαθμού όχλησης, όπως αυτά προσδιορίζονται βάσει της τελευταίας ισχύουσας έγκρισης ή γνωστοποίησης λειτουργίας, σύμφωνα με την παρ. 4 και 5 του άρθρου 7 του ν. 3325/2005».

3. Στη σελίδα 4035 (ΑΑΠ 311/2012) στην Α' στήλη, μετά την παρ. Β.1.(γ).(ββ) του άρθρου 5 προστίθεται η παρ. Β1.(δ):

«Σε νομίμως υφιστάμενες χρήσεις κτιρίων ή εγκαταστάσεων οι οποίες διατηρούνται, καθώς και σε χρήσεις οι οποίες προβλέπονται από οικοδομικές άδειες που εκδόθηκαν με τις διατάξεις του άρθρου 26 του ν. 2831/2000, επιτρέπεται η επέκταση σε όμορο ακίνητο του ίδιου ιδιοκτήτη, μόνο υπό την προϋπόθεση, ότι το όμορο ακίνητο αποκτήθηκε μέχρι την 28η.7.2022 (παρ. 2.γ. του άρθρου 51 του ν. 4178/2013 και όπως εκάστοτε ισχύει)».

4. Στη σελίδα 4034 (ΑΑΠ 311/2012) στην Β' στήλη, στον όγδοο στοίχο, της παρ. Α.5. του άρθρου 5, η φράση «εκτός των Π.Ε.Π.» διαγράφεται.

5. Η ισχύς της παρούσας απόφασης αρχίζει από την δημοσίευση στην Εφημερίδα της Κυβερνήσεως.

Η απόφαση αυτή να δημοσιευθεί στην Εφημερίδα της Κυβερνήσεως.

Λάρισα, 25 Μαΐου 2023

Με εντολή Γραμματέα
Αποκεντρωμένης Διοίκησης
Ο Αναπληρωτής Προϊστάμενος Γενικής
Διεύθυνσης Χωροταξικής, Περιβαλλοντικής
και Αγροτικής Πολιτικής
ΚΩΝΣΤΑΝΤΙΝΟΣ ΠΑΠΠΑΣ

Αριθμ. 46774

(3)

Καθορισμός οριογραμμής αιγιαλού και παραλίας στη θέση «Νησόπουλο» Τ.Κ. Περίθειας του Δήμου Βόρειας Κέρκυρας.

Ο ΓΡΑΜΜΑΤΕΑΣ ΑΠΟΚΕΝΤΡΩΜΕΝΗΣ
ΔΙΟΙΚΗΣΗΣ ΠΕΛΟΠΟΝΝΗΣΟΥ
ΔΥΤΙΚΗΣ ΕΛΛΑΔΑΣ ΚΑΙ ΙΟΝΙΟΥ

Έχοντας υπόψη:

1. Τον ν. 2503/1997 «Διοίκηση, Οργάνωση, Στελέχωση της Περιφέρειας, ρύθμιση θεμάτων για την Τοπική Αυτοδιοίκηση και άλλες διατάξεις».

2. Τον ν. 3200/1955 «περί Διοικητικής Αποκέντρωσης».

3. Το άρθρο 9 του ν. 2990/1999 «Κύρωση του Κώδικα Διοικητικής Διαδικασίας και άλλες διατάξεις.» (Α'45).

4. Την υπό στοιχεία 1063349/790/Α0006/3.8.2004 απόφαση του Υπουργού Οικονομίας και Οικονομικών, σχετικά με την καταγραφή - διοικητική κωδικοποίηση των αρμοδιοτήτων σε θέματα υπηρεσιών του Υπουργείου Οικονομίας και Οικονομικών που περιέρχονται στους

Γενικούς Γραμματείς Περιφερειών, κατά τις διατάξεις της παρ. 21 του άρθρου 46 του ν. 3220/2004.

5. Την παρ. 21 του άρθρου 46 του ν. 3220/2004 «Μέτρα αναπτυξιακής και κοινωνικής πολιτικής - αντικειμενοποίηση του φορολογικού ελέγχου και άλλες διατάξεις» (Α' 15).

6. Τα άρθρα 6, 238, 280 και 283 του ν. 3852/2010 «Νέα Αρχιτεκτονική της Αυτοδιοίκησης και της Αποκεντρωμένης Διοίκησης - Πρόγραμμα Καλλικράτης» (Α' 87).

7. Το π.δ. 139/2010 «Οργανισμός της Αποκεντρωμένης Διοίκησης Πελοποννήσου, Δυτικής Ελλάδας και Ιονίου» (Α' 232).

8. Τα άρθρα 3 και 5 του ν. 2971/2001 (Α' 285).

9. Το π.δ. 142/2017 «Οργανισμός του Υπουργείου Οικονομικών» (Α' 181).

10. Το άρθρο 5 του ν. 3469/2006 «Εθνικό Τυπογραφείο, Εφημερίς της Κυβερνήσεως και άλλες διατάξεις» (Α' 131).

11. Την υπ' αρ. 86782/19.12.2022 (ΥΟΔΔ 1183) απόφαση Υπουργού Εσωτερικών περί διορισμού του Δημητρίου Κατσαρού του Χαράλαμπους στη θέση του μετακλητού Γραμματέα Αποκεντρωμένης Διοίκησης Π. Δ.Ε.Ι.

12. Την υπ' αρ. 804/04.01.2023 απόφαση Γραμματέα Αποκεντρωμένης Διοίκησης Π.Δ.Ε.Ι «Μεταβίβαση δικαιώματος υπογραφής "Με εντολή Γραμματέα" στον προϊστάμενο της Γενικής Διεύθυνσης Εσωτερικής Λειτουργίας και στους προϊσταμένους των Υπηρεσιών της Γενικής Διεύθυνσης Εσωτερικής Λειτουργίας της Αποκεντρωμένης Διοίκησης Πελοποννήσου, Δυτικής Ελλάδας και Ιονίου» (Β' 44).

13. Την υπό στοιχεία 1089532/8205/Β0010/20.04.2005 (Β' 595) κοινή υπουργική απόφαση των Υπουργών Οικονομίας και Οικονομικών και Π.Ε.ΧΩ.ΔΕ. σχετικά με την εφαρμογή των όσων αναφέρονται στην παρ. 1 του άρθρου 9 του ν. 2971/2001.

14. Την υπ' αρ. ΚΥ/290/20.05.1992 υπουργική απόφαση απόφαση Νομάρχη Κέρκυρας (Δ' 579) η οποία καθόρισε τα όρια αιγιαλού και της παραλίας βόρεια της ως άνω περιοχής.

15. Το γεγονός ότι η περιοχή δεν περιλαμβάνεται στα υπόβαθρα, ούτε στην προκαταρκτική Οριογραμμή Αιγιαλού (Π.Ο.Α.) που έχει αποσταλεί από την ΕΚΧΑ ΑΕ σύμφωνα με την παρ. 1 και 2 του άρθρου 4 του ν. 2971/2001.

16. Τις υπ' αρ. 9072/16.06.2017 και 76695/14.09.2020 αιτήσεις των Μάρκου και Γεωργίου Πρεντουλή αντίστοιχα στην ως άνω περιοχή.

17. Την υπ' αρ. 448/11.03.2021 εισήγηση της Υπηρεσίας μας για την εξέταση του αιτήματος για τον καθορισμό αιγιαλού και παραλίας στην ως άνω περιοχή.

18. Τα στοιχεία καθορισμού αιγιαλού και παραλίας που προβλέπονται από την παρ. 1 του άρθρου 9 του ν. 2971/2001.

19. Την από 26.10.2021 έκθεση της Επιτροπής του άρθρου 3 του ν. 2971/2001 για τον καθορισμό ορίων αιγιαλού και παραλίας «Νησόπουλο» Τ.Κ.Περίθειας του Δήμου Βόρειας Κέρκυρας.

20. Το γεγονός ότι με την παρούσα απόφαση δεν προκαλείται δαπάνη σε βάρος του κρατικού προϋπολογισμού

21. Το υπ' αρ. 43989/10.05.2023 έγγραφο της Κτηματικής Υπηρεσίας Κέρκυρας προς την Αποκεντρωμένη Διοίκηση για την έκδοση της παρούσας.

22. Ο φάκελος της υπόθεσης, αποφασίζουμε:

Επικυρώνουμε την 26.10.2021 έκθεση της Επιτροπής του άρθρου 3 του ν. 2971/2001 περί αιγιαλού και παραλίας για τον καθορισμό οριογραμμής αιγιαλού και παραλίας στη θέση «Νησόπουλο» Τ.Κ.Περίθειας του Δήμου Βόρειας Κέρκυρας, καθώς επίσης και το από τον Ιούλιο του 2020 Τοπογραφικό Διάγραμμα του Νικολάου Κορακιανίτη Πολ. Μηχ. σε κλίμακα 1:1000 που ελέγχθηκε για την ακρίβεια της αποτύπωσης και θεωρήθηκε από την Προϊσταμένη της Κτηματικής Υπηρεσίας Κέρκυρας Μαρία Αρμενιάκου την 26.10.2021 ως εξής:

1. Καθορίζουμε την οριογραμμή του αιγιαλού, με κόκκινη συνεχή πολυγωνική γραμμή επί του ως άνω Τοπογραφικού Διαγράμματος και με κορυφές Α1 (συμπίπτει με την κορυφή 23 της οριογραμμής αιγιαλού που καθορίστηκε με την υπό στοιχεία ΚΥ/290/20.05.1992 απόφαση Νομάρχη Κέρκυρας Δ' 579) Α2, Α3, Α4,..., Α42 και Α43 οι οποίες εξαρτώνται από το Κρατικό Τριγωνομετρικό Δίκτυο με συν/νες ΕΓΣΑ '1987.

2. Καθορίζουμε την οριογραμμή της παραλίας με κίτρινη συνεχή πολυγωνική γραμμή επί του ως άνω τοπογραφικού Διαγράμματος παράλληλη με τη γραμμή του αιγιαλού και σε απόσταση 10μ. από αυτή με κορυφές Π1' (συμπίπτει με την κορυφή 23' της οριογραμμής παραλίας που καθορίστηκε με την υπό στοιχεία ΚΥ/290/20.05.1992 απόφαση Νομάρχη Κέρκυρας Δ' 579) Π2, Π3, Π4,..., Π41 και Π42 οι οποίες εξαρτώνται από το Κρατικό Τριγωνομετρικό Δίκτυο με συντεταγμένες ΕΓΣΑ'1987.

Υφίστανται κατασκευές εντός της ζώνης παραλίας.

3. Η επιτροπή αποφαινεται ότι δεν υφίσταται παλαιός αιγιαλός.

Οι κορυφές οριογραμμών αιγιαλού και παραλίας του επανακαθορισμού και καθορισμού αποτυπώνονται στο από τον Ιούλιο 2020 Τοπογραφικό Διάγραμμα του Νικολάου Κορακιανίτη Πολ. Μηχανικού σε κλίμακα 1:1000, που ελέγχθηκε και και θεωρήθηκε την 26.10.2021, το οποίο συνοδεύει την παρούσα έκθεση και αποτελεί αναπόσπαστο τμήμα της.

Τα συνοδευτικά της παρούσας απόφασης (Τοπογραφικό Διάγραμμα, Έκθεση της Επιτροπής, απόφαση Συντονιστή) είναι αναρτητέα από την αρμόδια Υπηρεσία του Υπουργείου Οικονομικών στην σχετική ιστοσελίδα του και στην διεύθυνση <https://www1.gsis.gr/gsp/dhpe/publicgis/faces/homeShore>

ΕΚΘΕΣΗ

της επιτροπής καθορισμού των ορίων αιγιαλού, παραλίας και παλαιού αιγιαλού του άρθρου 3 του ν. 2971/01 για τον καθορισμό οριογραμμής Αιγιαλού και Παραλίας στη θέση «Νησόπουλο» Τ.Κ. Περίθειας του Δήμου Βόρειας Κέρκυρας
Ενδιαφερόμενοι: Γεώργιος και Μάρκος Πρεντουλής.

Στην Κέρκυρα σήμερα στις 26.10.2021 ημέρα Τρίτη και ώρα 09:00 οι παρακάτω υπογράφωντες:

1) Μαρία Αρμενιάκου, Προϊσταμένη Κτηματικής Υπηρεσίας Κέρκυρας, ως πρόεδρος,

2) Σπύρος Παπαδάτος, Τοπογράφος Μηχανικός ΤΕ, υπάλληλος της Κτηματικής Υπηρεσίας Κέρκυρας,

3) Κωνσταντίνος - Παναγιώτης Μπερετούλης, α.α. Λιμενάρχης Κέρκυρας,

4) Ιωάννης Θύμης, Προϊστάμενος Δ/νσης Πολεοδομίας του Δήμου Κεντρικής Κέρκυρας και Διαποντίων Νήσων (απών, αν και κλήθηκε νόμιμα δεν παρέστη ο ίδιος ή ο αναπληρωτής του),

5) Κωνσταντίνος Χριστοφορίδης Τοπογράφος Μηχανικός ΤΕ Αναπληρωτής Προϊστάμενος της Διεύθυνσης Περιβάλλοντος και Χωρικού Σχεδιασμού της Αποκεντρωμένης Διοίκησης ΠΔΕΙ, που αποτελούμε την Επιτροπή καθορισμού ορίων αιγιαλού και παραλίας που προβλέπεται από τις διατάξεις του άρθρου 3 του ν. 2971/2001, όπως τροποποιήθηκε, αντικαταστάθηκε και ισχύει σήμερα, η σύνθεσή της οποίας καθορίστηκε με την υπ' αρ. 14832/28.01.2020 απόφαση του Συντονιστή της Αποκεντρωμένης Δ/νσης Πελάσους, Δυτ. Ελλάδας και Ιονίου (ΑΔΑ: 66Δ8ΟΡ1Φ-ΓΓΨ), συνεδρίασε στα γραφεία της Κτηματικής Υπηρεσίας Κέρκυρας, προκειμένου να συζητηθεί ο καθορισμός οριογραμμής αιγιαλού και παραλίας στη θέση «Νησόπουλο» Τ.Κ. Περιθίειας του Δήμου Βόρειας Κέρκυρας, ύστερα από τις υπ' αρ. 9072/16.6.2017 και 76695/14.9.2020 αιτήσεις των Μάρκου και Γεωργίου Πρεντουλή αντίστοιχα.

Κατά την έναρξη της συνεδρίασης διαπιστώθηκε η απαρτία της επιτροπής από την πρόεδρο.

Αφού λάβαμε υπόψη:

1. Τις διατάξεις του ν.2971/2001 «Περί αιγιαλού και παραλίας» (Α' 285), όπως έχει τροποποιηθεί και ισχύει σήμερα.

2. Την υπό στοιχεία 1089532/8205/Β0010/20.4.2005 (Β' 595) κοινή υπουργική απόφαση των Υπ. Οικονομίας και Οικονομικών και ΠΕ.ΧΩ.ΔΕ. σχετικά με την εφαρμογή των όσων αναφέρονται στην παρ. 1 άρθρου 9 του ν. 2971/2001.

3. Την υπό στοιχεία ΚΥ/290/20.5.1992 απόφαση Νομάρχης Κέρκυρας (Δ' 579) η οποία καθόρισε τα όρια του αιγιαλού και της παραλίας βόρεια της ως άνω περιοχής.

4. Το γεγονός ότι η περιοχή δεν περιλαμβάνεται στα υπόβαθρα, ούτε στην Προκαταρκτική Οριογραμμή Αιγιαλού (ΠΟΑ) που έχει αποσταλεί από την ΕΚΧΑ ΑΕ, σύμφωνα με τις παρ. 1 και 2 του άρθρου 4 του ν. 2971/2001, όπως έχει τροποποιηθεί και ισχύει.

5. Τις υπ' αρ. 9072/16.6.2017 και 76695/14.9.2020 αιτήσεις των Μάρκου και Γεωργίου Πρεντουλή αντίστοιχα για καθορισμό αιγιαλού στην ως άνω περιοχή.

6. Την υπ' αρ. 448/11.3.2021 εισήγηση της Υπηρεσίας μας για την εξέταση του αιτήματος για τον καθορισμό αιγιαλού και παραλίας στην ως άνω περιοχή.

7. Τα στοιχεία καθορισμού αιγιαλού και παραλίας που προβλέπονται από την παρ. 1 του άρθρου 9 του ν. 2971/2001 και ειδικότερα:

α) Για τη γεωμορφολογία του εδάφους

α.1 Η ακτή είναι επίπεδη με έδαφος λιμνώδες, ελώδες με καλάμια.

α.2 Οι εκτάσεις συνέχεια της ακτής είναι πεδινές με έδαφος γαιώδες, εκτός σχεδίου δόμησης, με αραιή δόμηση.

α.3 Το φυσικό όριο βλάστησης συνίσταται από χαμηλή ποώδη και θαμνώδη φυσική βλάστηση (σχίνα κ.λπ.), καλάμια αλλά και ελαιόδεντρα.

β) Στην περιοχή δεν εντοπίστηκαν παράκτιοι φυσικοί πόροι.

γ) Η περιοχή δεν προσβάλλεται από ανέμους, διότι βρίσκεται στο εσωτερικό μέρος της λιμνοθάλασσας Αντινιώτη.

δ) Η μορφολογία του πυθμένα ο οποίος συνίσταται από βάλτωδη σύσταση με μικρά βάθη κοντά στην ακτή.

ε) Τον τομέα ανάπτυξης κυματισμού σε σχέση με το μέτωπο της ακτής.

στ) η μη ύπαρξη τεχνικών έργων.

ζ) Η μη ύπαρξη εγκεκριμένων χωροταξικών κατευθύνσεων και χρήσεων γης που επηρεάζουν την παράκτια ζώνη.

η) Η μη ύπαρξη καταγεγραμμένων δημοσίων κτημάτων στην περιοχή.

θ) Η μη ύπαρξη υφιστάμενου κτηματολογίου.

ι) Το γεγονός ότι η περιοχή του καθορισμού εντάσσεται στο δίκτυο προστατευόμενων περιοχών του εθνικού καταλόγου NATURA 2000.

8. Την αναγκαιότητα δημιουργίας ζώνης παραλίας ικανής για την εξυπηρέτηση της επικοινωνίας της ξηράς με τη θάλασσα και αντίστροφα καθώς και για την προστασία του αιγιαλού και το γεγονός ότι βόρεια της περιοχής έχει καθοριστεί παραλία πλάτους 10 μ., αποφασίζουμε:

Καθορίζουμε

- Την οριογραμμή του αιγιαλού, με κόκκινη συνεχή πολυγωνική γραμμή επί του από Ιούλιο 2020 τοπογραφικού διαγράμματος του Νικόλαου Κορακιανίτη Πολ. Μηχανικού σε κλίμακα 1:1.000 και με κορυφές Α1 (συμπίπτει με την κορυφή 23 της οριογραμμής αιγιαλού που καθορίστηκε με την υπό στοιχεία ΚΥ/290/20.5.1992 απόφαση Νομάρχης Κέρκυρας, Δ' 579), Α2, Α3, Α4..., Α42 και Α43, οι οποίες εξαρτώνται από το Κρατικό Τριγωνομετρικό Δίκτυο με συν/νες ΕΓΣΑ 87 και αναγράφονται στον πίνακα που ακολουθεί.

ΣΥΝΤΕΤΑΓΜΕΝΕΣ ΚΟΡΥΦΩΝ ΑΙΓΙΑΛΟΥ		
	Χ	Υ
A1	145.599,129	4.415.107,890
A2	145.624,038	4.415.086,006
A3	145.624,964	4.415.033,843
A4	145.617,000	4.414.979,000
A5	145.604,772	4.414.946,618
A6	145.584,134	4.414.913,016
A7	145.549,474	4.414.890,527
A8	145.511,000	4.414.883,000
A9	145.459,000	4.414.903,000
A10	145.452,974	4.414.931,684

A11	145.444,000	4.414.946,000
A12	145.441,000	4.414.955,000
A13	145.425,000	4.414.951,000
A14	145.398,000	4.414.958,000
A15	145.373,000	4.414.949,000
A16	145.350,247	4.414.931,021
A17	145.337,197	4.414.915,722
A18	145.324,364	4.414.908,182
A19	145.317,220	4.414.892,307
A20	145.341,969	4.414.872,436
A21	145.362,835	4.414.863,361
A22	145.392,681	4.414.863,063
A23	145.410,461	4.414.868,778
A24	145.436,814	4.414.872,747
A25	145.448,085	4.414.886,399
A26	145.459,265	4.414.892,474
A27	145.515,416	4.414.869,917
A28	145.516,175	4.414.831,230
A29	145.528,995	4.414.825,022
A30	145.543,057	4.414.829,616
A31	145.556,180	4.414.803,792
A32	145.536,072	4.414.787,917
A33	145.521,123	4.414.782,769
A34	145.516,374	4.414.796,123
A35	145.505,791	4.414.806,971
A36	145.477,281	4.414.790,772
A37	145.467,576	4.414.751,567
A38	145.409,698	4.414.734,369
A39	145.386,931	4.414.763,791
A40	145.345,867	4.414.777,126
A41	145.310,096	4.414.786,228
A42	145.284,142	4.414.781,344
A43	145.236,517	4.414.777,852

- Την οριογραμμή της παραλίας, με κίτρινη συνεχή πολυγωνική γραμμή επί του από Ιούλιο 2020 τοπογραφικού διαγράμματος του Νικόλαου Κορακιανίτη Πολ. Μηχανικού σε κλίμακα 1:1.000, παράλληλη με τη γραμμή αιγιαλού και σε απόσταση 10 μ. από αυτή και με κορυφές Π1 (συμπίπτει με την κορυφή 23' της οριογραμμής παραλίας που καθορίστηκε με την υπό στοιχεία ΚΥ/290/20.5.1992 απόφαση Νομάρχη Κέρκυρας, Δ' 579), Π2, Π3, Π4,..., Π41 και Π42, οι οποίες εξαρτώνται από το Κρατικό Τριγωνομετρικό Δίκτυο με συν/νες ΕΓΣΑ 87 και αναγράφονται στον πίνακα που ακολουθεί.

Υφίστανται κατασκευές εντός της ζώνης παραλίας.

ΣΥΝΤΕΤΑΓΜΕΝΕΣ ΚΟΡΥΦΩΝ ΠΑΡΑΛΙΑΣ		
	Χ	Υ
Π1	145.607,047	4.415.114,280
Π2	145.633,958	4.415.090,596
Π3	145.634,977	4.415.033,209
Π4	145.626,740	4.414.976,486
Π5	145.613,791	4.414.942,196
Π6	145.591,473	4.414.905,857
Π7	145.553,293	4.414.881,084
Π8	145.525,307	4.414.875,609
Π9	145.526,053	4.414.837,557
Π10	145.529,723	4.414.835,780
Π11	145.548,092	4.414.841,780
Π12	145.568,807	4.414.801,020
Π13	145.540,935	4.414.779,016
Π14	145.515,018	4.414.770,089
Π15	145.507,686	4.414.790,708
Π16	145.504,022	4.414.794,464
Π17	145.485,955	4.414.784,199
Π18	145.475,908	4.414.743,611
Π19	145.405,981	4.414.722,833
Π20	145.380,909	4.414.755,232
Π21	145.343,087	4.414.767,515
Π22	145.309,772	4.414.775,991
Π23	145.285,436	4.414.771,412
Π24	145.237,248	4.414.767,878
Π25	145.449,026	4.414.901,837
Π26	145.443,554	4.414.927,883
Π27	145.434,892	4.414.941,703
Π28	145.434,442	4.414.943,053
Π29	145.424,955	4.414.940,681
Π30	145.398,481	4.414.947,545
Π31	145.377,921	4.414.940,143
Π32	145.357,218	4.414.923,784
Π33	145.343,713	4.414.907,953
Π34	145.332,176	4.414.901,174
Π35	145.329,515	4.414.895,260
Π36	145.347,186	4.414.881,072
Π37	145.364,963	4.414.873,340

Π38	145.391,162	4.414.873,079
Π39	145.408,172	4.414.878,546
Π40	145.431,539	4.414.882,065
Π41	145.441,608	4.414.894,260
Π42	145.449,114	4.414.898,339

- Η Επιτροπή αποφαινεται ότι δεν υφίσταται παλαιός αιγιαλός

Οι κορυφές οριογραμμών αιγιαλού, παραλίας αποτυπώνονται στο από Ιούλιο 2020 τοπογραφικού διαγράμματος του Νικόλαου Κορακιανίτη Πολ. Μηχανικού σε κλίμακα 1:1.000, που ελέγχθηκε και θεωρήθηκε την 26.10.2021, το οποίο συνοδεύει την παρούσα έκθεση και αποτελεί αναπόσπαστο τμήμα της.

Κέρκυρα, 26 Οκτωβρίου 2021

Η Πρόεδρος

ΜΑΡΙΑ ΑΡΜΕΝΙΑΚΟΥ


Τα Μέλη


ΣΠΥΡΟΣ ΠΑΠΑΔΑΤΟΣ

ΚΩΝΣΤΑΝΤΙΝΟΣ ΠΑΝΑΓΙΩΤΗΣ ΜΠΕΡΕΤΟΥΛΗΣ
(ΑΠΩΝ)

ΚΩΝΣΤΑΝΤΙΝΟΣ ΧΡΙΣΤΟΦΟΡΙΔΗΣ

ΣΥΝΤΕΤΑΓΜΕΝΕΣ ΚΟΡΥΦΩΝ ΑΙΓΙΑΛΟΥ (Α)		
A/A	X	Y
A1	X=145599.129	Y=4415107.890
A2	X=145624.038	Y=4415086.006
A3	X=145624.964	Y=4415033.843
A4	X=145617.000	Y=4414979.000
A5	X=145604.772	Y=4414946.618
A6	X=145584.134	Y=4414913.016
A7	X=145549.474	Y=4414890.527
A8	X=145511.000	Y=4414863.000
A9	X=145459.000	Y=4414903.000
A10	X=145452.974	Y=4414931.684
A11	X=145444.000	Y=4414946.000
A12	X=145441.000	Y=4414955.000
A13	X=145425.000	Y=4414951.000
A14	X=145398.000	Y=4414958.000
A15	X=145373.000	Y=4414949.000
A16	X=145350.247	Y=4414931.021
A17	X=145337.197	Y=4414915.722
A18	X=145324.364	Y=4414908.182
A19	X=145317.220	Y=4414892.307
A20	X=145341.969	Y=4414872.436
A21	X=145362.835	Y=4414863.361
A22	X=145392.681	Y=4414863.063
A23	X=145410.061	Y=4414858.778
A24	X=145436.814	Y=4414872.747
A25	X=145448.085	Y=4414886.399
A26	X=145459.265	Y=4414892.474
A27	X=145515.416	Y=4414869.917
A28	X=145516.175	Y=4414831.230
A29	X=145528.995	Y=4414825.022
A30	X=145543.057	Y=4414829.616
A31	X=145556.180	Y=4414803.792
A32	X=145536.072	Y=4414787.917
A33	X=145521.123	Y=4414782.769
A34	X=145516.374	Y=4414796.123
A35	X=145505.791	Y=4414806.971
A36	X=145477.281	Y=4414790.772
A37	X=145467.576	Y=4414751.567
A38	X=145409.699	Y=4414734.369
A39	X=145386.931	Y=4414763.791
A40	X=145345.867	Y=4414777.126
A41	X=145310.096	Y=4414786.228
A42	X=145284.142	Y=4414781.344
A43	X=145236.517	Y=4414777.852
ΣΥΝΤΕΤΑΓΜΕΝΕΣ ΚΟΡΥΦΩΝ ΠΑΡΑΛΙΑΣ (Π)		
A/A	X	Y
Π1	X=145608.444	Y=4415110.951
Π2	X=145633.958	Y=4415090.596
Π3	X=145634.977	Y=4415033.209
Π4	X=145626.740	Y=4414979.486
Π5	X=145613.791	Y=4414942.196
Π6	X=145591.473	Y=4414905.857
Π7	X=145553.293	Y=4414881.084
Π8	X=145525.307	Y=4414875.609
Π9	X=145526.053	Y=4414837.557
Π10	X=145529.723	Y=4414835.780
Π11	X=145548.092	Y=4414841.780
Π12	X=145568.807	Y=4414801.020
Π13	X=145540.935	Y=4414779.016
Π14	X=145515.018	Y=4414770.089
Π15	X=145507.686	Y=4414790.708
Π16	X=145504.022	Y=4414794.464
Π17	X=145485.955	Y=4414784.199
Π18	X=145475.908	Y=4414743.611
Π19	X=145406.981	Y=4414722.833
Π20	X=145380.909	Y=4414755.232
Π21	X=145343.087	Y=4414767.515
Π22	X=145309.772	Y=4414775.991
Π23	X=145285.436	Y=4414771.412
Π24	X=145237.248	Y=4414767.878
Π25	X=145449.026	Y=4414901.837
Π26	X=145443.554	Y=4414927.863
Π27	X=145434.892	Y=4414941.703
Π28	X=145434.442	Y=4414943.053
Π29	X=145424.955	Y=4414940.681
Π30	X=145398.481	Y=4414947.545
Π31	X=145377.921	Y=4414940.143
Π32	X=145357.218	Y=4414923.784
Π33	X=145343.713	Y=4414907.953
Π34	X=145332.176	Y=4414901.174
Π35	X=145329.515	Y=4414895.260
Π36	X=145347.186	Y=4414881.072
Π37	X=145364.963	Y=4414873.340
Π38	X=145391.162	Y=4414873.079
Π39	X=145408.172	Y=4414878.546
Π40	X=145431.539	Y=4414882.065
Π41	X=145441.608	Y=4414894.260
Π42	X=145449.114	Y=4414898.339

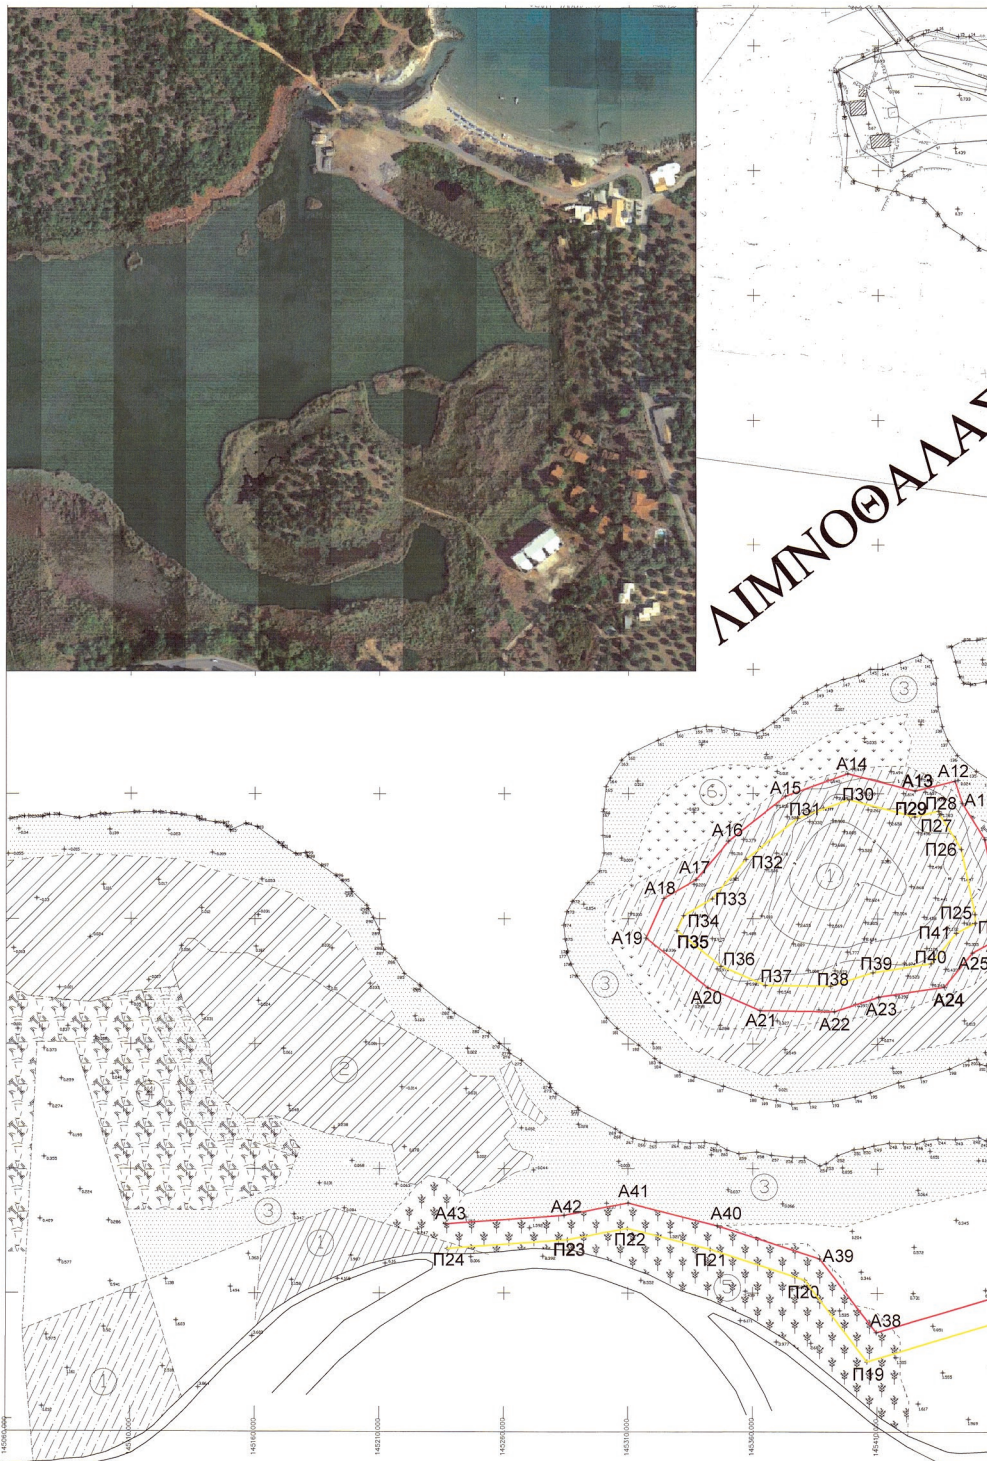

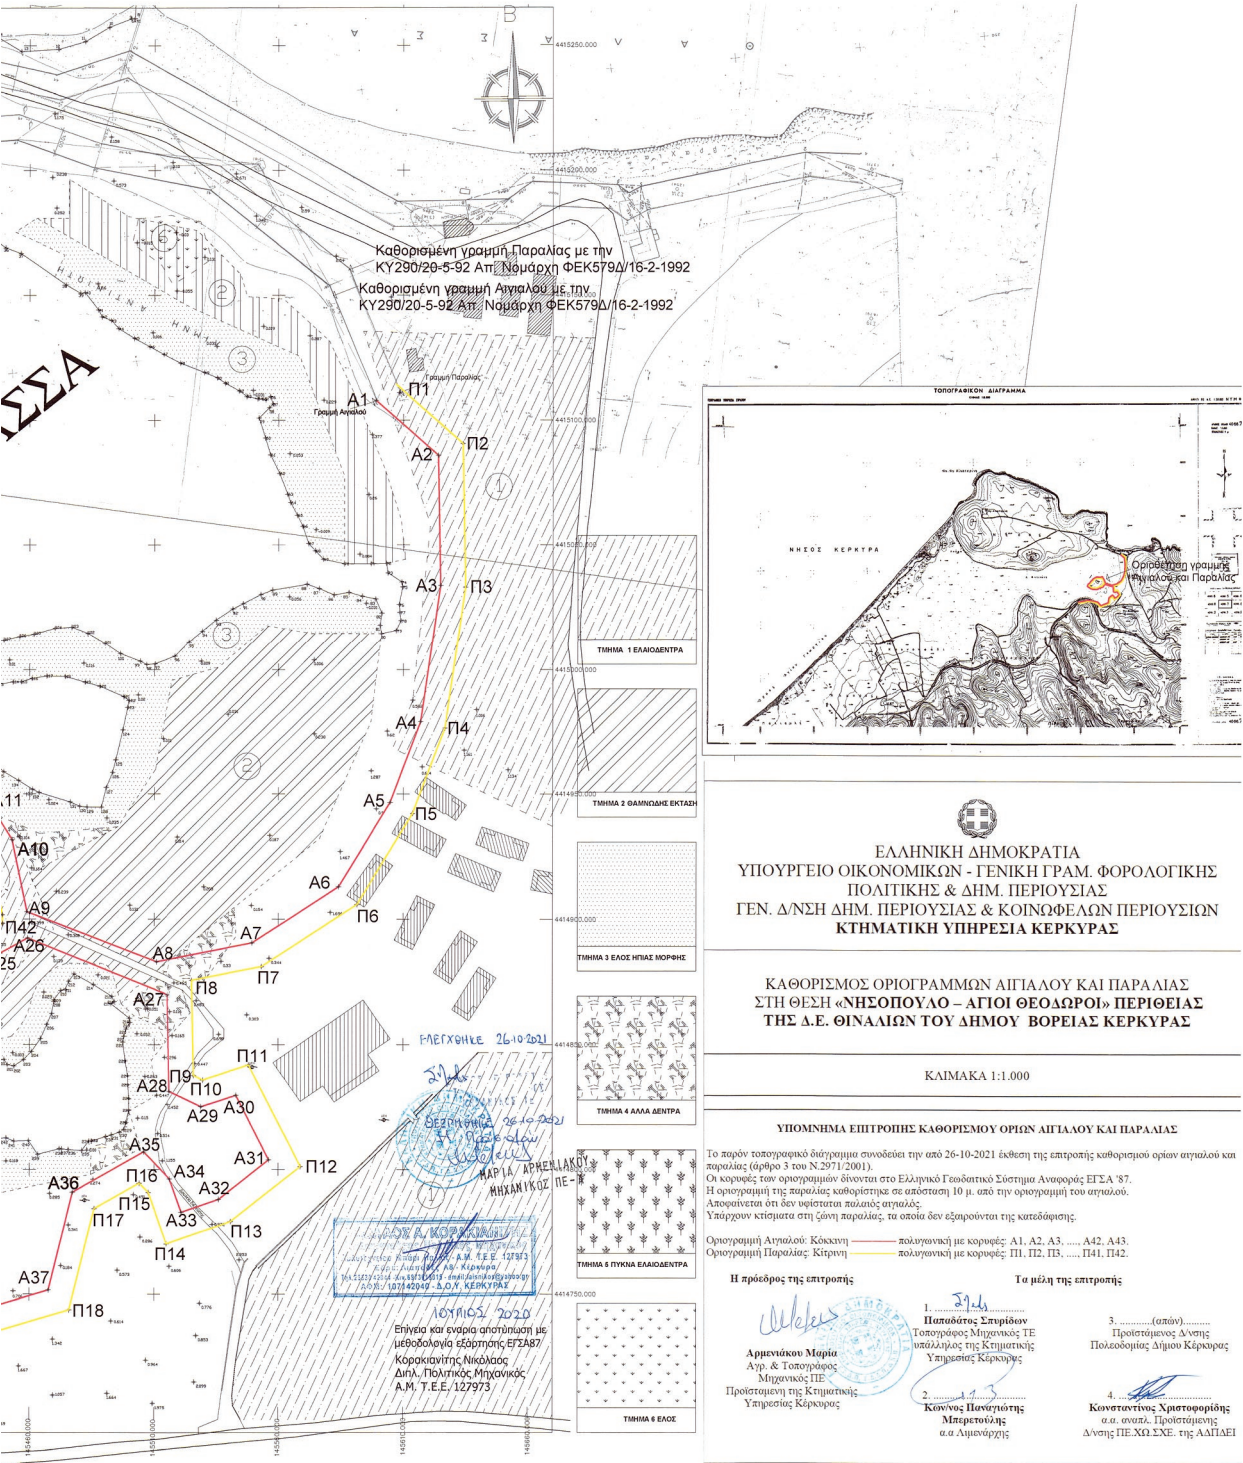

Η απόφαση αυτή με την Έκθεση της Επιτροπής και το απόσπασμα ορθοφωτοχάρτη να δημοσιευθούν στην Εφημερίδα της Κυβερνήσεως.

Πάτρα, 25 Μαΐου 2023

Ο Γραμματέας Αποκεντρωμένης Διοίκησης

ΔΗΜΗΤΡΙΟΣ ΚΑΤΣΑΡΟΣ