



ΕΦΗΜΕΡΙΔΑ ΤΗΣ ΚΥΒΕΡΝΗΣΕΩΣ ΤΗΣ ΕΛΛΗΝΙΚΗΣ ΔΗΜΟΚΡΑΤΙΑΣ

24 Ιουλίου 2023

ΤΕΥΧΟΣ ΤΕΤΑΡΤΟ

Αρ. Φύλλου 612

ΑΠΟΦΑΣΕΙΣ

Αριθμ. 236411

Δέσμευση ζώνης διέλευσης οδού σε εφαρμογή του άρθρου 3 του π.δ. 209/1998 (Α' 169), στο πλαίσιο υλοποίησης του έργου «ΒΕΛΤΙΩΣΗ - ΚΑΤΑΣΚΕΥΗ ΤΜΗΜΑ ΑΠΟ Χ.Θ. 35+500 ΕΩΣ ΜΟΛΑΟΥΣ ΤΗΣ Ε.Ο. ΧΑΝΙΑ - ΚΡΟΚΕΕΣ - ΜΟΝΕΜΒΑΣΙΑ», Πρ/μου: 6.500.000€.

Ο ΠΕΡΙΦΕΡΕΙΑΡΧΗΣ ΠΕΛΟΠΟΝΝΗΣΟΥ

Έχοντας υπόψη:

1. Τις διατάξεις του ν. 2882/2001 «Κώδικας Αναγκαστικής Απαλλοτρίωσης Ακινήτων».
2. Τις διατάξεις του ν. 4412/2016: «Δημόσιες Συμβάσεις Έργων, προμηθειών και Υπηρεσιών».
3. Τον ν. 3852/2010: «Νέα Αρχιτεκτονική της Αυτοδιοίκησης και της Αποκεντρωμένης Διοίκησης - Πρόγραμμα Καλλικράτης».
4. Την υπ' αρ. 108339/24-06-2021 (ΑΔΑ: Ρ2Ζ7ΟΡ1Φ-8ΡΘ) ανανέωση ισχύος της υπ' αρ. 143692/25-08-2009 κοινή υπουργική απόφαση Έγκρισης Περιβαλλοντικών Όρων για την κατασκευή του έργου του θέματος.
5. Την υπ' αρ. 30897/3235/07/1-10-2009 απόφαση της Διεύθυνσης Δημοσίων Έργων της Περιφέρειας Πελοποννήσου, περί έγκρισης οριστικής μελέτης οδοποιίας και των υποστηρικτικών μελετών αυτής, στα πλαίσια της μελέτης με τίτλο «ΜΕΛΕΤΗ ΟΔΙΚΟΥ ΑΞΟΝΑ ΧΑΝΙΑ - ΚΡΟΚΕΕΣ - ΜΟΝΕΜΒΑΣΙΑ (κατά τμήματα)/Τμήμα από Χ.Θ. 35+500 έως Μολάους της Ε.Ο. ΧΑΝΙΑ - ΚΡΟΚΕΕΣ - ΜΟΝΕΜΒΑΣΙΑ».
6. Το υπ' αρ. 3/23-2-2021 (θέμα 13ο) πρακτικό του Τεχνικού Συμβουλίου Δημοσίων Έργων της Περιφέρειας Πελοποννήσου με το οποίο γνωμοδότησε ομόφωνα υπέρ της πληρότητας, ποιότητας και εφαρμοσιμότητας των ανωτέρω μελετών στα πλαίσια της μελέτης με τίτλο «ΜΕΛΕΤΗ ΟΔΙΚΟΥ ΑΞΟΝΑ ΧΑΝΙΑ-ΚΡΟΚΕΕΣ-ΜΟΝΕΜΒΑΣΙΑ (κατά τμήματα)/Τμήμα: από Χ.Θ. 35+500 έως Μολάους της Ε.Ο. ΧΑΝΙΑ-ΚΡΟΚΕΕΣ- ΜΟΝΕΜΒΑΣΙΑ».

7. Το γεγονός ότι η υλοποίηση του έργου με τίτλο «ΒΕΛΤΙΩΣΗ-ΚΑΤΑΣΚΕΥΗ ΤΜΗΜΑ ΑΠΟ Χ.Θ. 35+500 ΕΩΣ ΜΟΛΑΟΥΣ ΤΗΣ Ε.Ο. ΧΑΝΙΑ - ΚΡΟΚΕΕΣ - ΜΟΝΕΜΒΑΣΙΑ» και Προϋπολογισμό 6.500.000,00€, το οποίο βρίσκεται στο στάδιο συμβασιοποίησης, έχει ενταχθεί στο ταμείο Ανάκαμψης βάσει της υπ' αρ. 84454/12-12-2022 κοινής απόφασης των Αναπληρωτών Υπουργών Εσωτερικών και Οικονομικών (ΑΔΑ: ΨΟΓ346ΜΤΛ6-ΣΛΞ).


8. Το υπ' αρ. 185562/12-06-2023 έγγραφο της Διεύθυνσης Απαλλοτριώσεων Τοπογραφήσεων και Γεωπληροφορικής του Υπουργείου Υποδομών και Μεταφορών, με το οποίο ζητείται η έκδοση απόφασης Περιφερειάρχη αναφορικά με την δέσμευση της ζώνης διέλευσης οδού, στα πλαίσια υλοποίησης του έργου «ΒΕΛΤΙΩΣΗ-ΚΑΤΑΣΚΕΥΗ ΤΜΗΜΑ ΑΠΟ Χ.Θ. 35+500 ΕΩΣ ΜΟΛΑΟΥΣ ΤΗΣ Ε.Ο. ΧΑΝΙΑ-ΚΡΟΚΕΕΣ- ΜΟΝΕΜΒΑΣΙΑ».

9. Το π.δ. 209/1998: «Λήψη μέτρων για την ασφάλεια της υπεραστικής συγκοινωνίας» και ιδιαίτερα το άρθρο 3 αυτού, αποφασίζει:


Την μη έκδοση για δύο (2) έτη, σε εφαρμογή του άρθρου 3 του π.δ. 209/1998 (Α' 169), οικοδομικών αδειών για ανέγερση κτιρίων και την εκτέλεση οικοδομικών εργασιών στη ζώνη διέλευσης της οδού, όπως διαμορφώνεται με την εγκεκριμένη μελέτη οδοποιίας, στα πλαίσια υλοποίησης του έργου «ΒΕΛΤΙΩΣΗ-ΚΑΤΑΣΚΕΥΗ ΤΜΗΜΑ ΑΠΟ Χ.Θ. 35+500 ΕΩΣ ΜΟΛΑΟΥΣ ΤΗΣ Ε.Ο. ΧΑΝΙΑ-ΚΡΟΚΕΕΣ-ΜΟΝΕΜΒΑΣΙΑ».


Η απόφαση αυτή, από τις διατάξεις της οποίας δεν προκαλείται δαπάνη σε βάρος του κρατικού προϋπολογισμού, θα δημοσιευθεί στο Φύλλο της Εφημερίδας της Κυβερνήσεως συνοδευόμενη από την οριζοντιογραφία της εγκεκριμένης μελέτης οδοποιίας επί τοπογραφικού υποβάθρου, με καθορισμένο τον άξονα και την ζώνη διέλευσης του έργου, σύμφωνα με τα οριζόμενα στην παρ. 3 του άρθρου 3 του π.δ. 209/1998.

Η ισχύς της παρούσας, σύμφωνα με τα οριζόμενα στην παρ. 2 του άρθρου 3 του π.δ. 209/1998, αρχίζει από την δημοσίευσή της στην Εφημερίδα της Κυβερνήσεως.

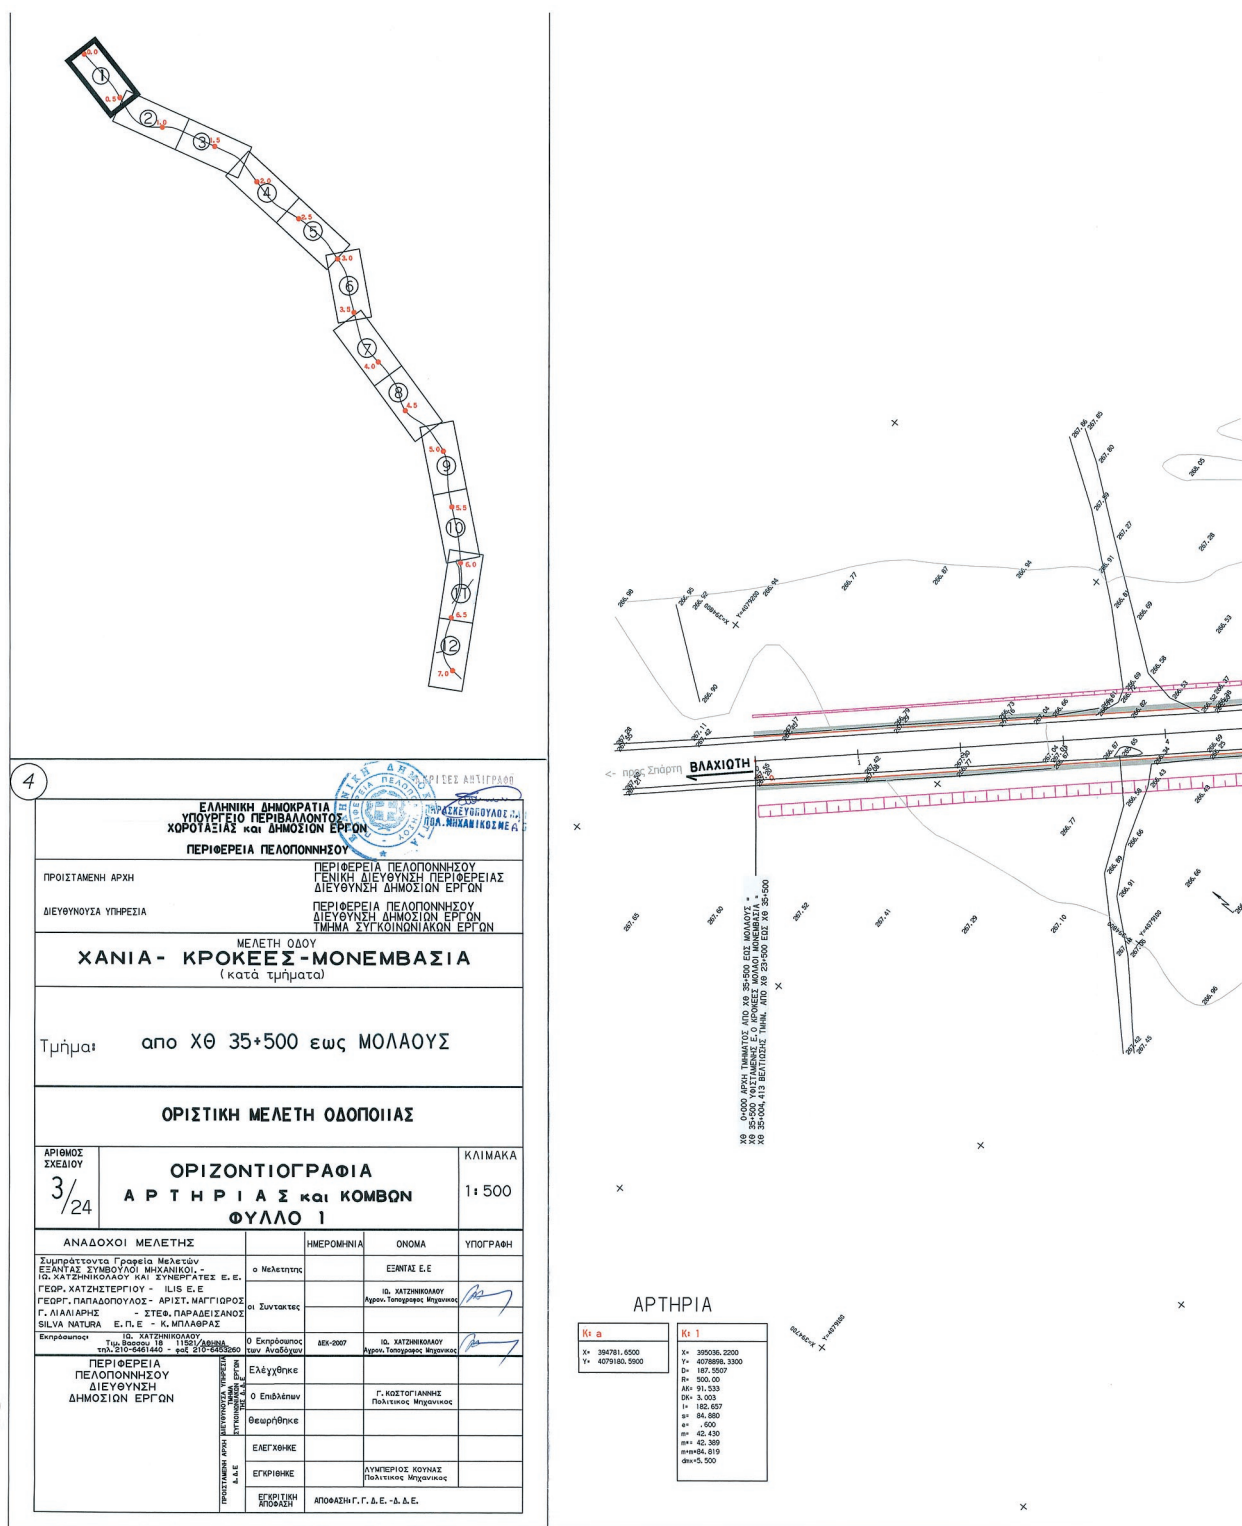



ΕΘΝΙΚΟ ΤΥΠΟΓΡΑΦΕΙΟ
Για τεχνικούς λόγους στο σχεδιάγραμμα,
από το ηλεκτρονικό αρχείο, έγινε
σμίκρυνση κατά ποσοστό **34%**

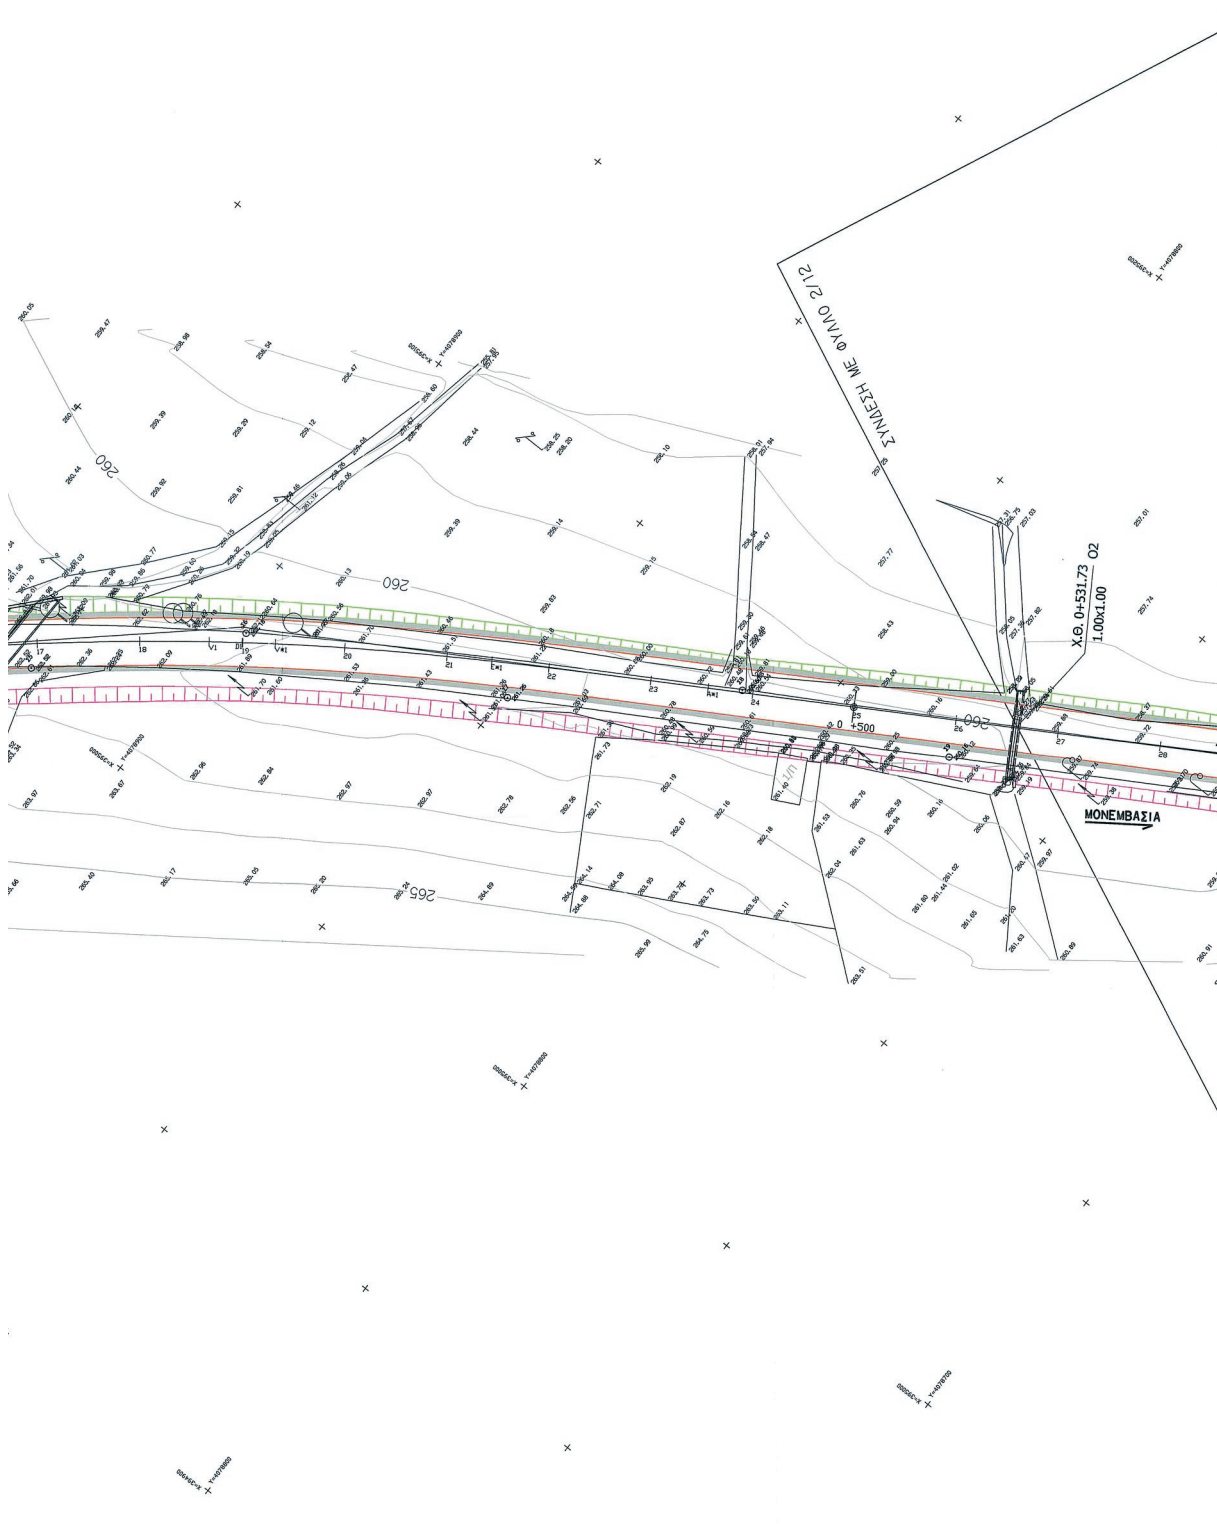


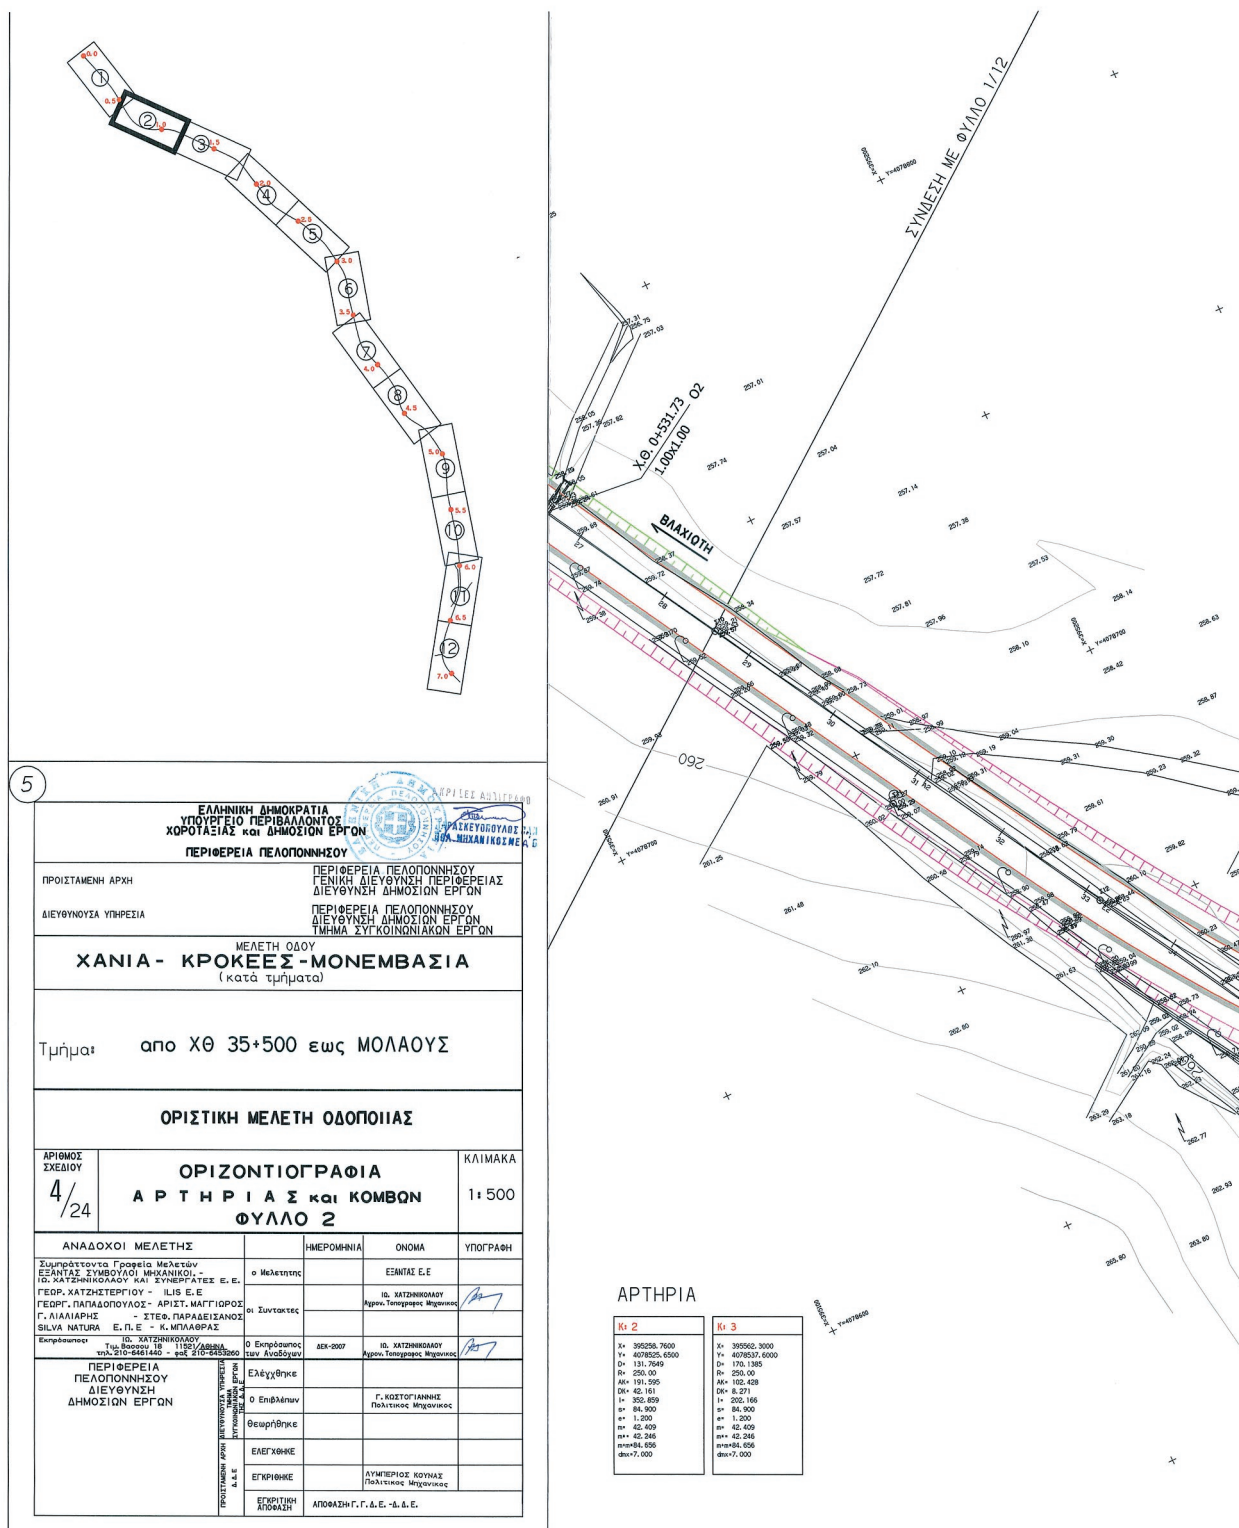


ΕΘΝΙΚΟ ΤΥΠΟΓΡΑΦΕΙΟ
Για τεχνικούς λόγους στο σχεδιάγραμμα,
από το ηλεκτρονικό αρχείο, έγινε
σμίκρυνση κατά ποσοστό **34%**

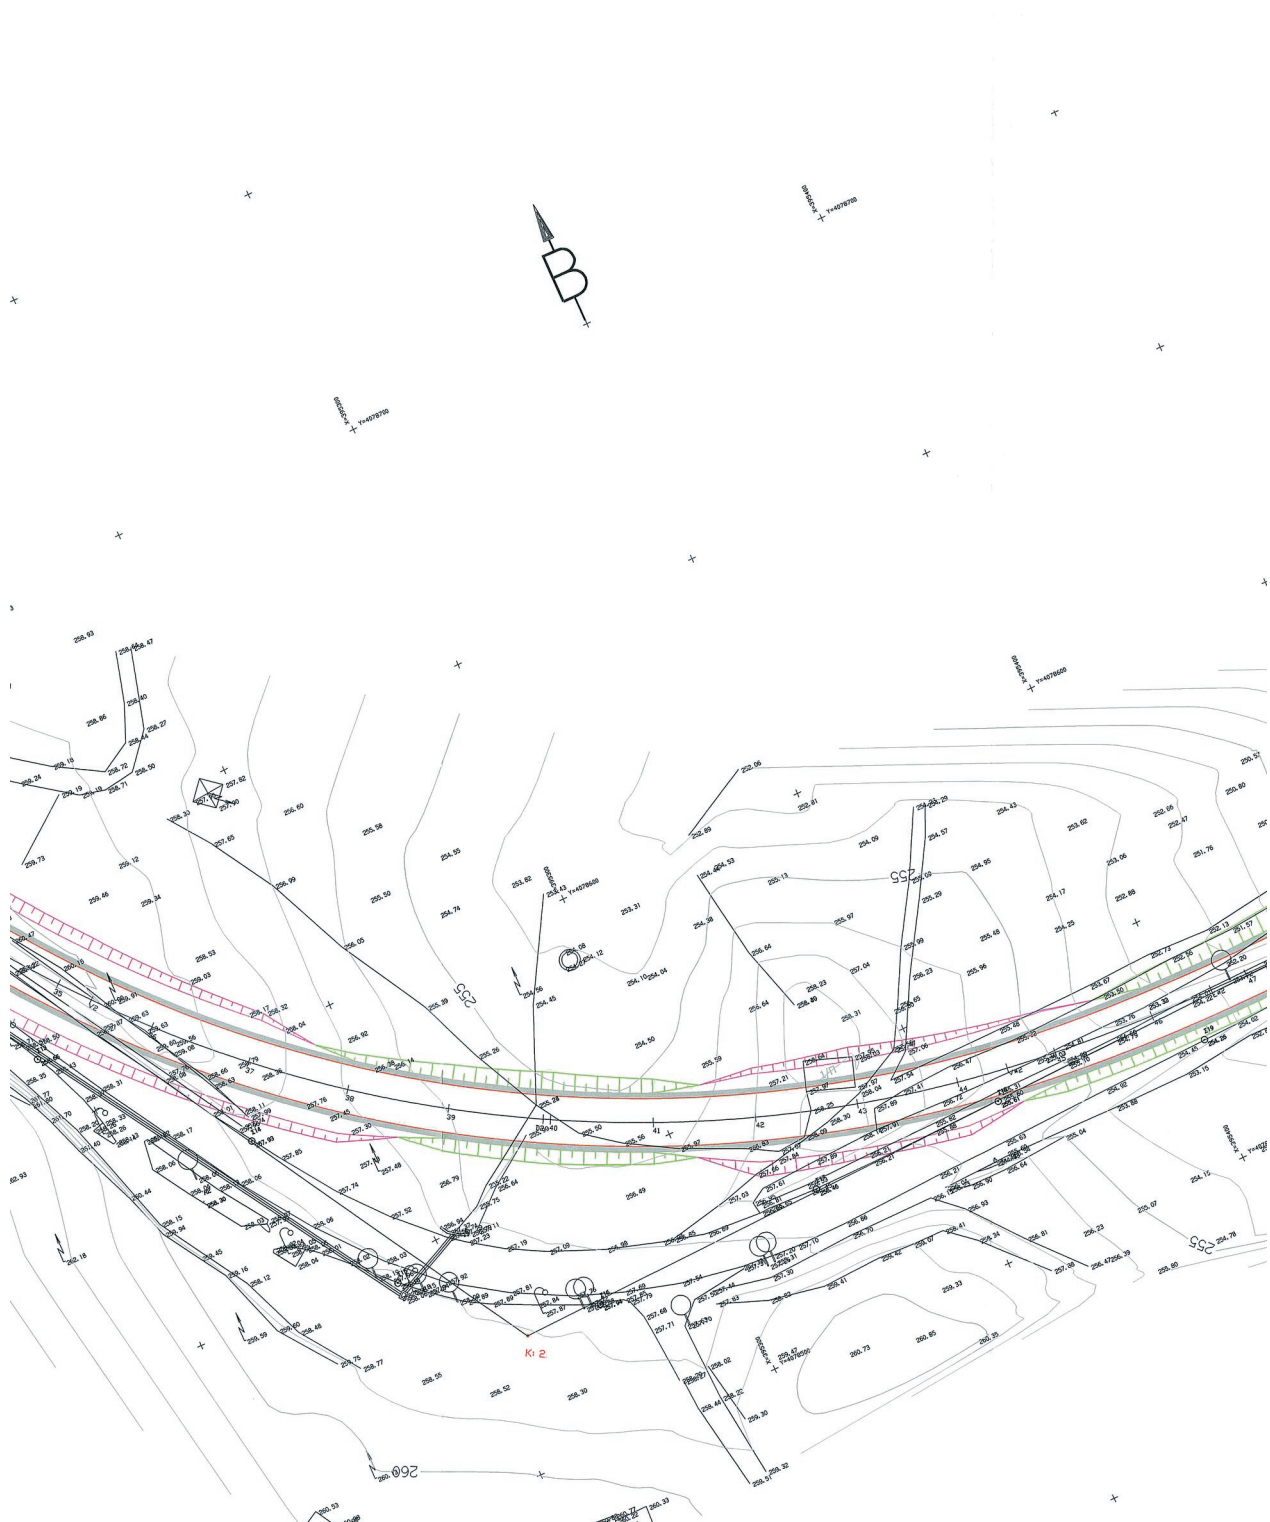


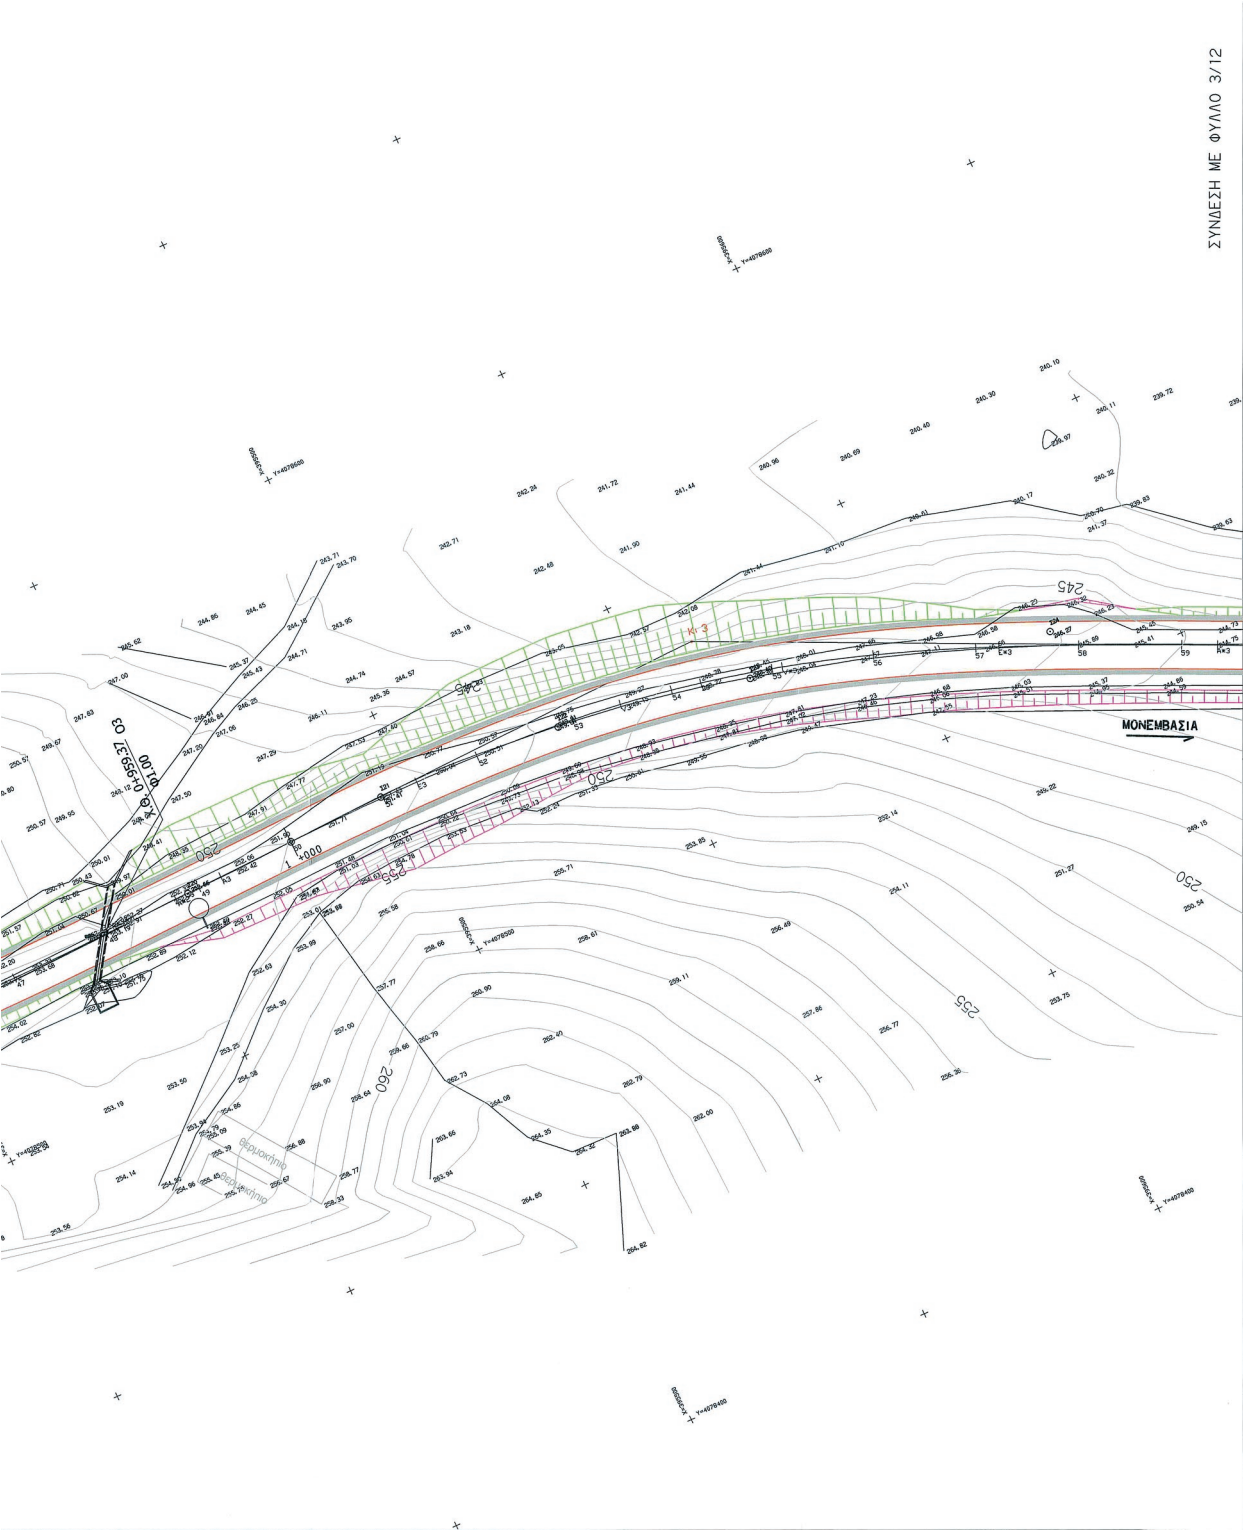

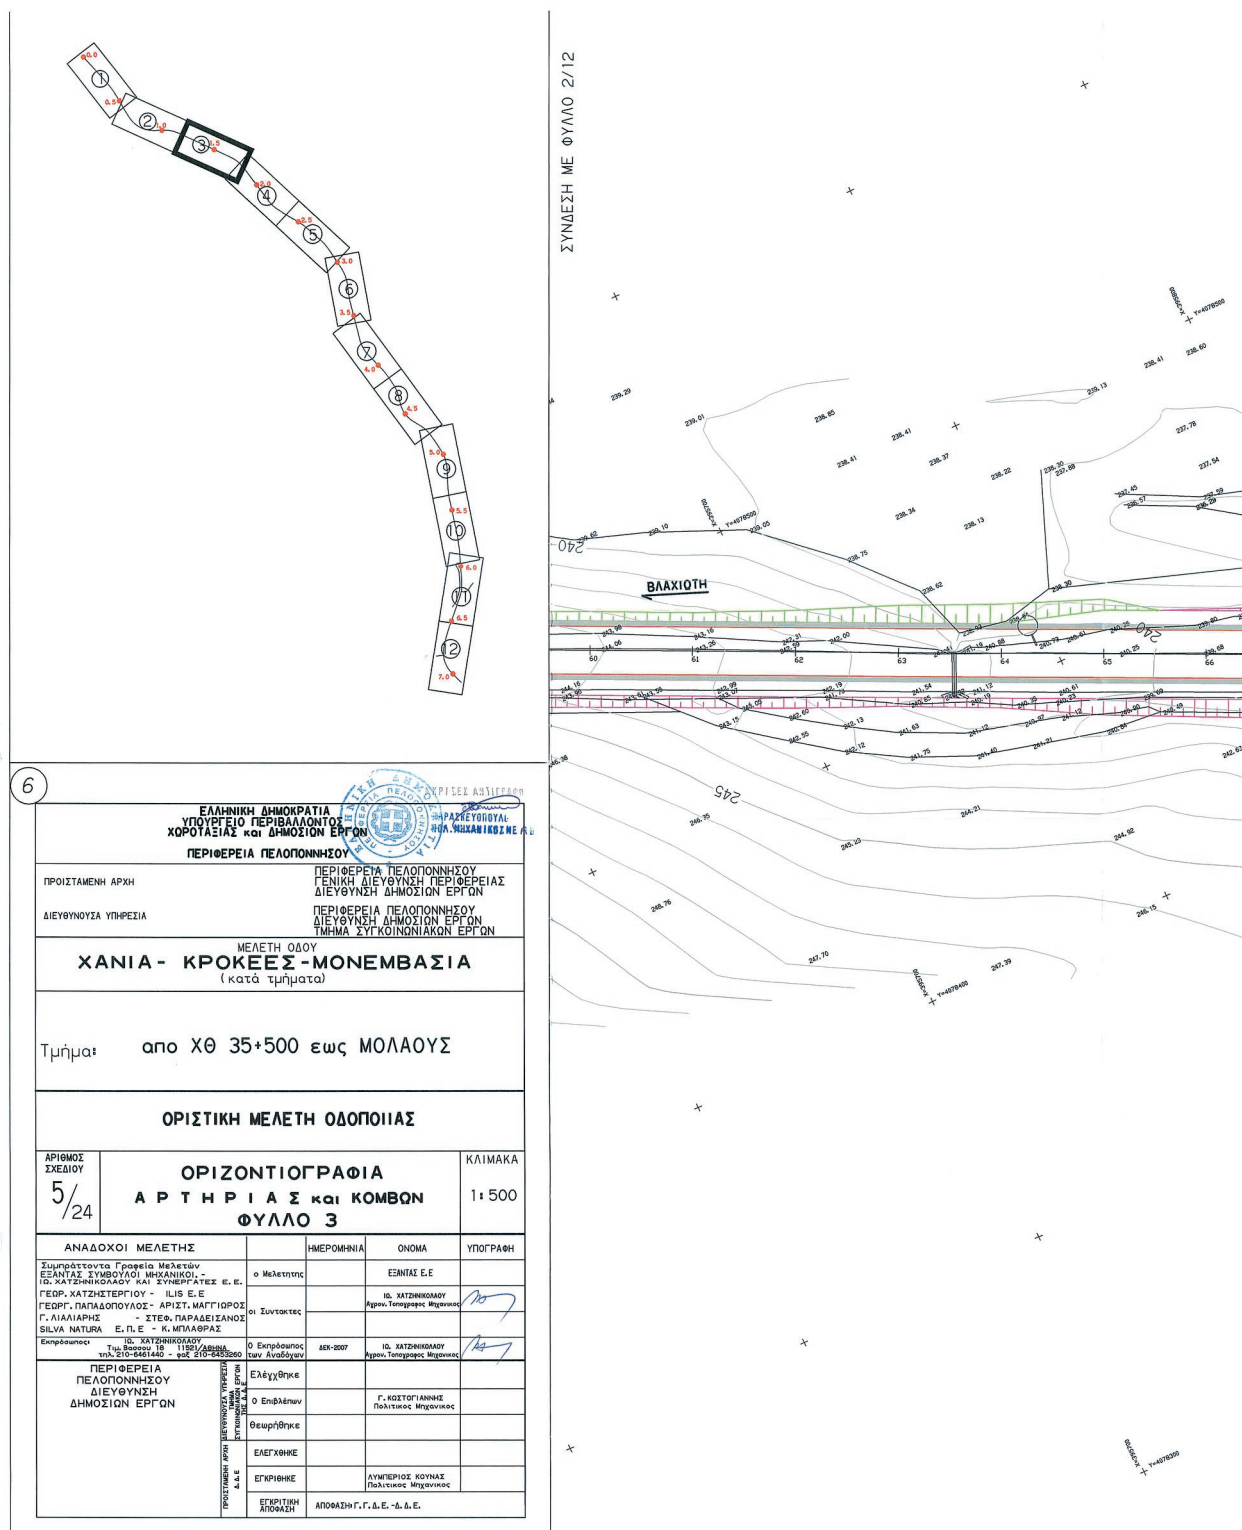
**ΕΘΝΙΚΟ ΤΥΠΟΓΡΑΦΕΙΟ**


Για τεχνικούς λόγους στο σχεδιάγραμμα,
από το ηλεκτρονικό αρχείο, έγινε
σμίκρυνση κατά ποσοστό **34%**

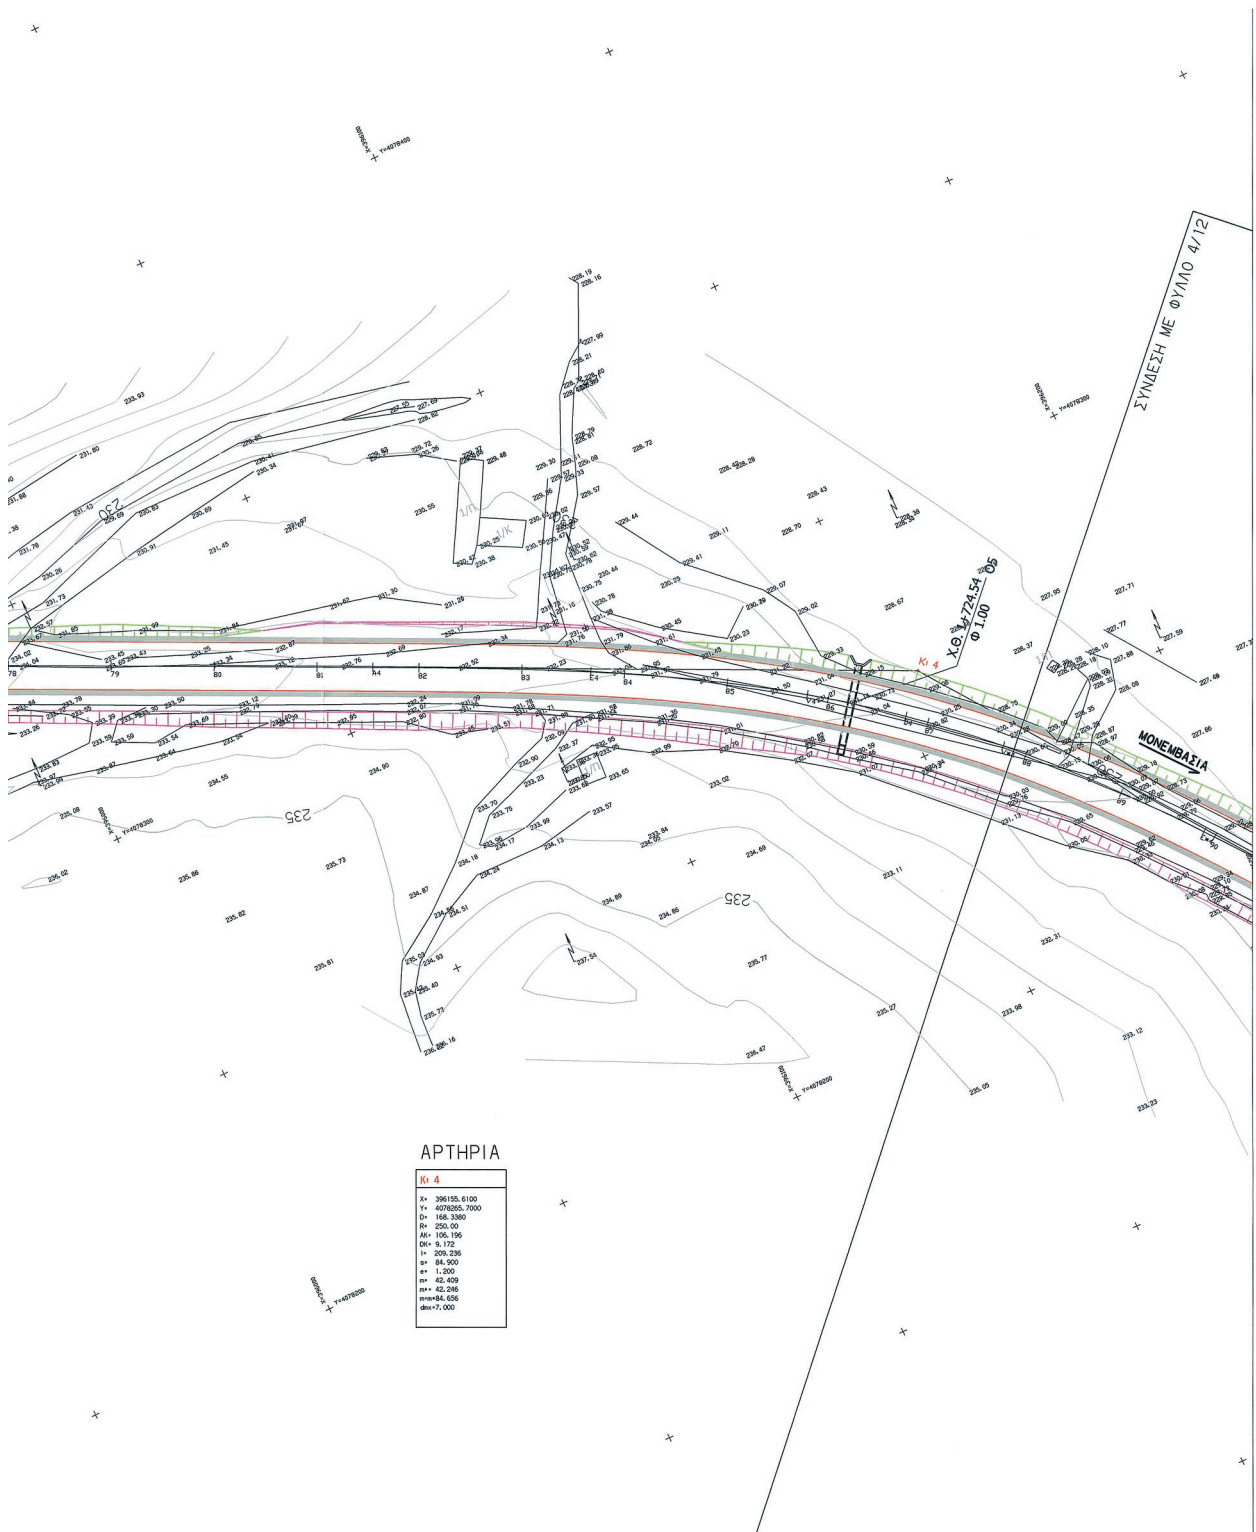


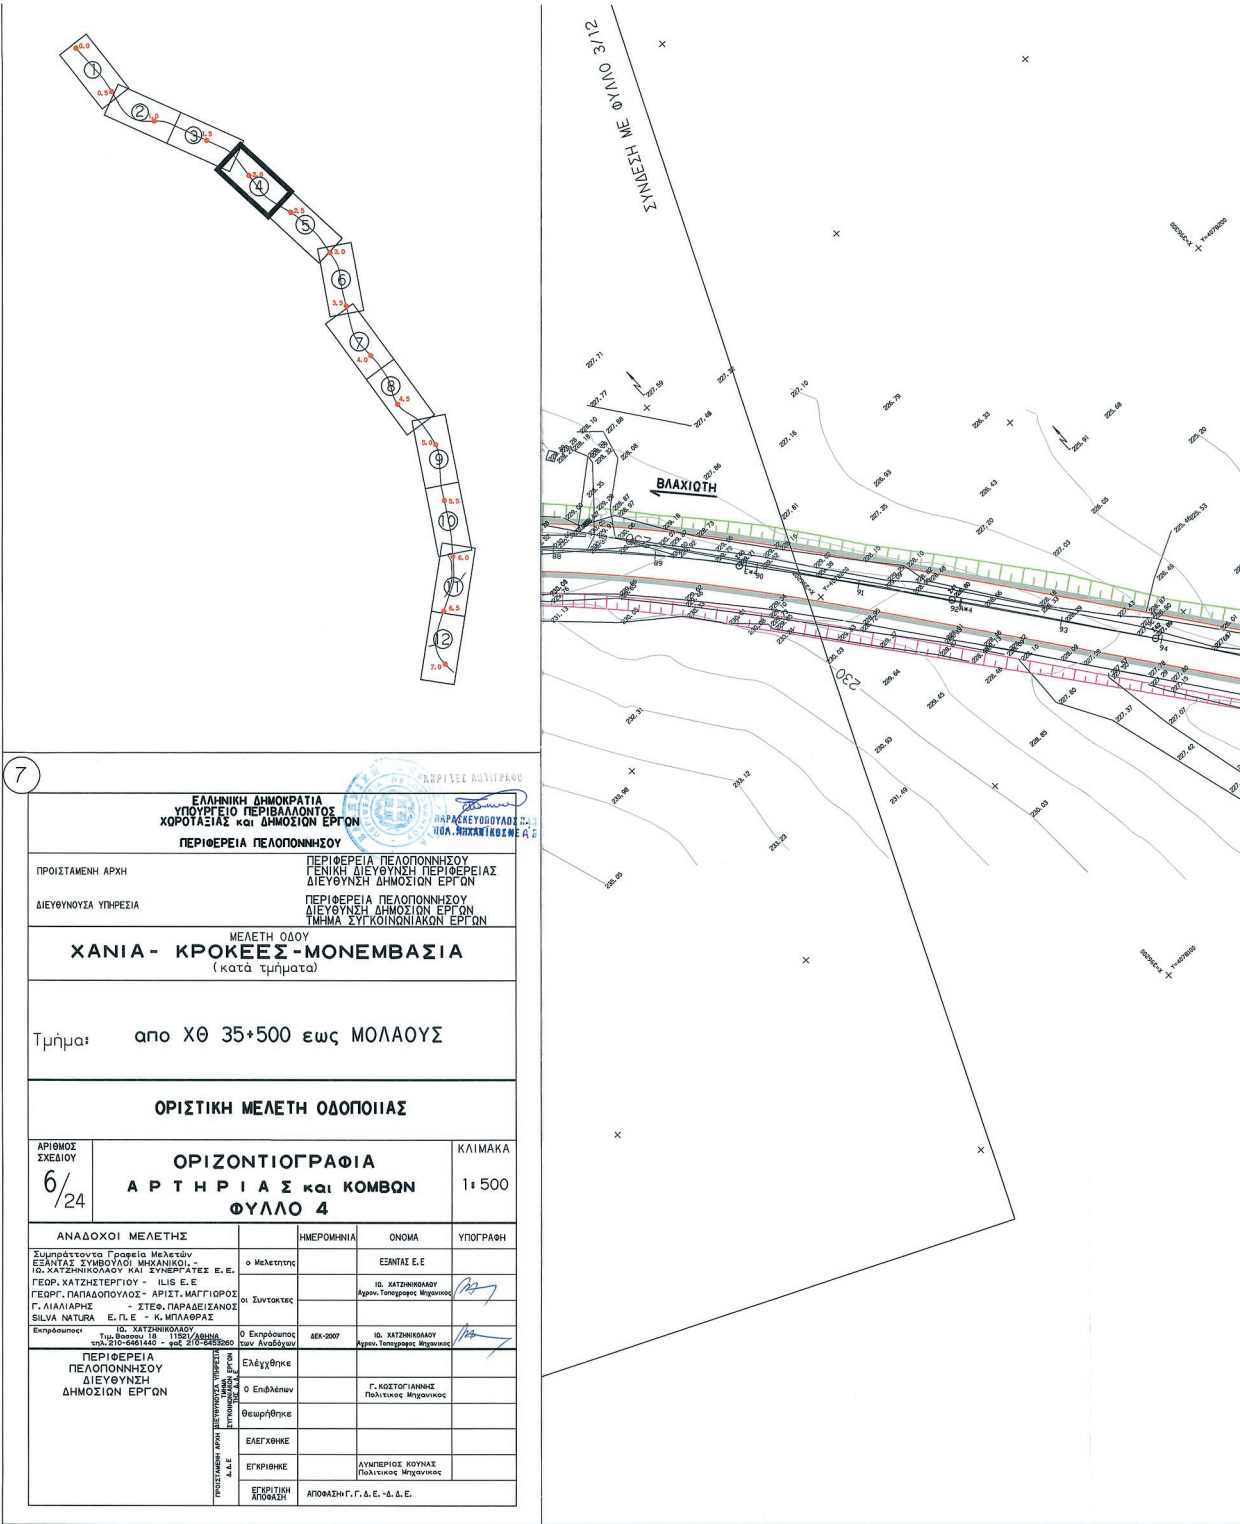

ΕΘΝΙΚΟ ΤΥΠΟΓΡΑΦΕΙΟ
Για τεχνικούς λόγους στο σχεδιάγραμμα,
από το ηλεκτρονικό αρχείο, έγινε
σμίκρυνση κατά ποσοστό 34%

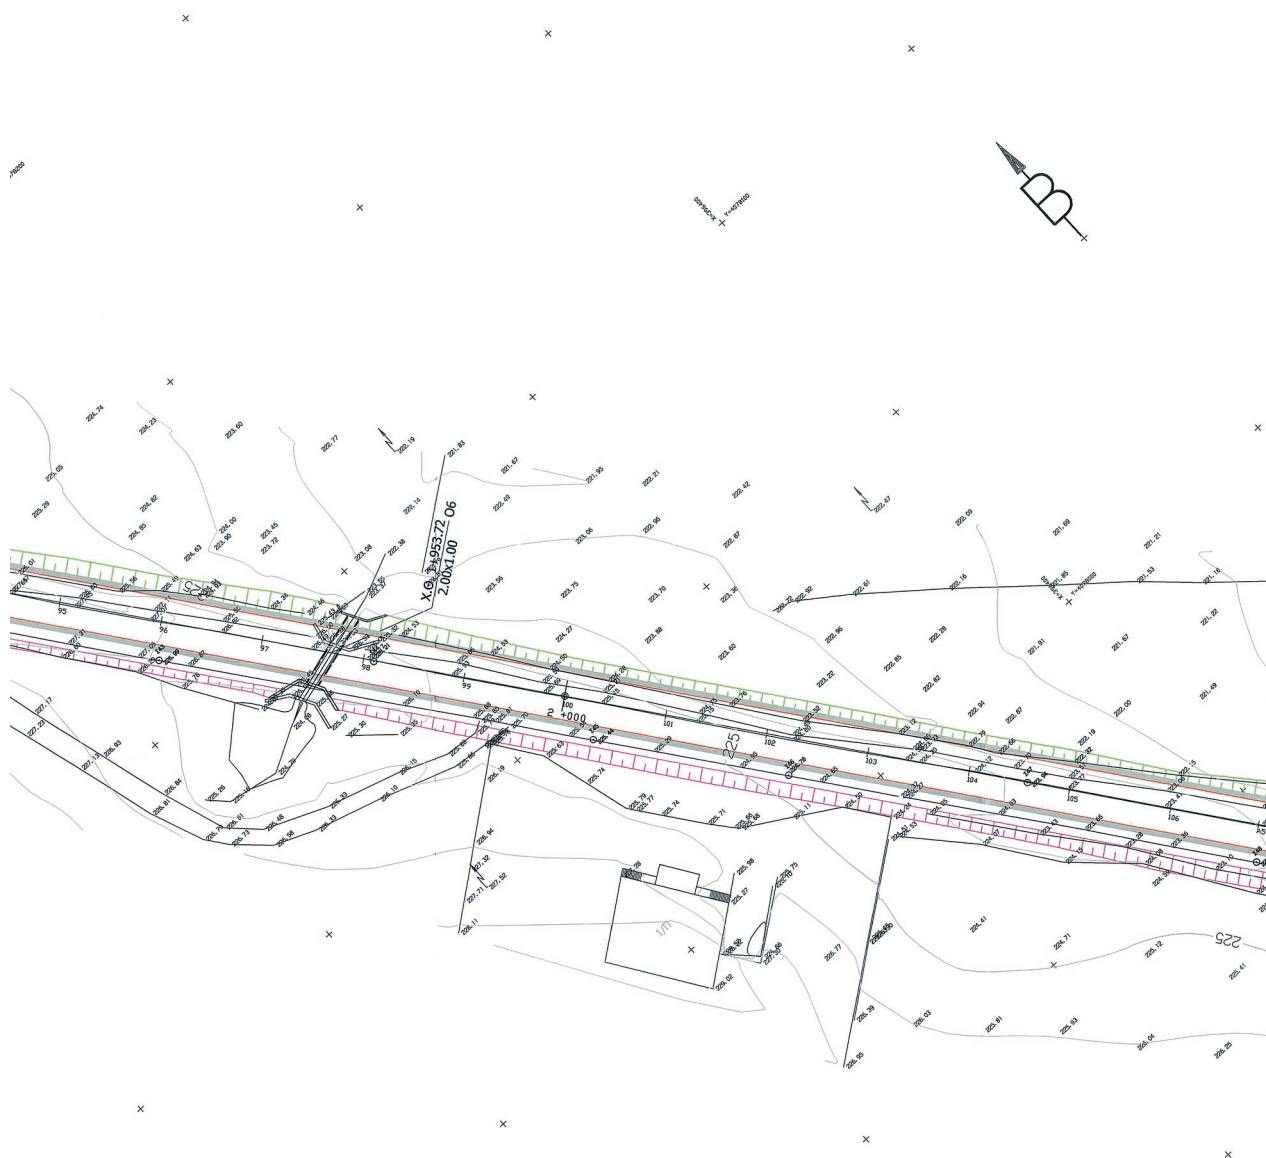

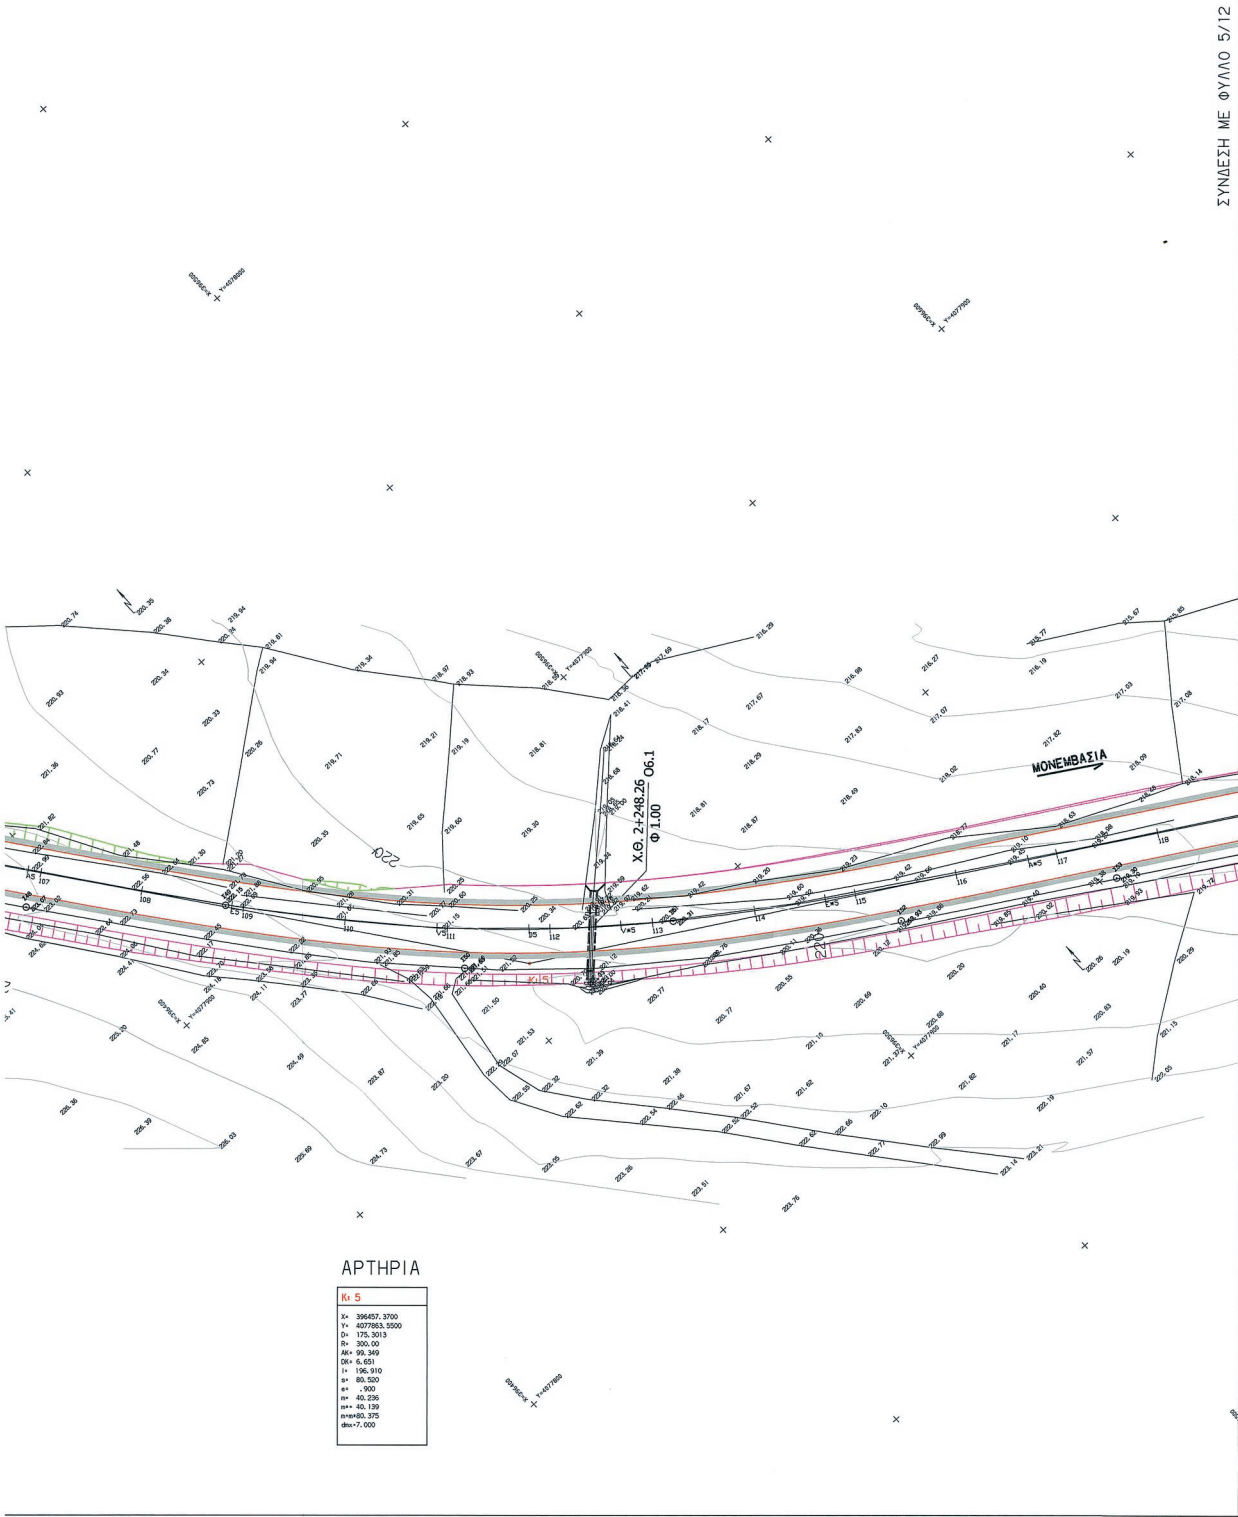

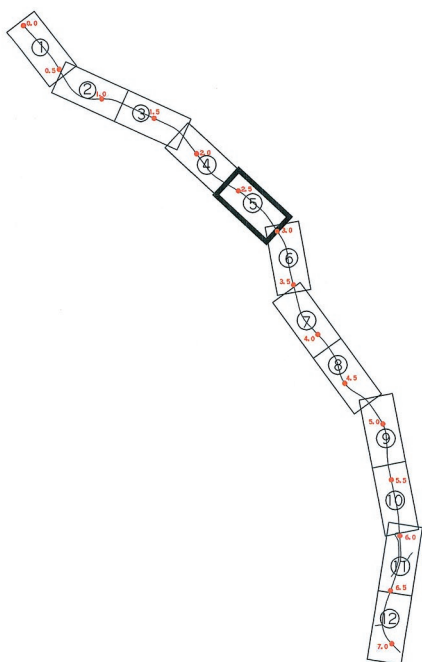

ΣΥΝΔΕΣΗ ΜΕ ΦΥΛΛΟ 4/12


8


ΕΛΛΗΝΙΚΗ ΔΗΜΟΚΡΑΤΙΑ ΥΠΟΥΡΓΕΙΟ ΠΕΡΙΒΑΛΛΟΝΤΟΣ ΧΩΡΟΤΑΞΙΑΣ ΚΑΙ ΔΗΜΟΣΙΩΝ ΕΡΓΩΝ			
ΠΕΡΙΦΕΡΕΙΑ ΠΕΛΟΠΟΝΝΗΣΟΥ			
ΠΡΟΙΣΤΑΜΕΝΗ ΑΡΧΗ	ΠΕΡΙΦΕΡΕΙΑ ΠΕΛΟΠΟΝΝΗΣΟΥ ΓΕΝΙΚΗ ΔΙΕΥΘΥΝΣΗ ΠΕΡΙΦΕΡΕΙΑΣ ΔΙΕΥΘΥΝΣΗ ΔΗΜΟΣΙΩΝ ΕΡΓΩΝ		
ΔΙΕΥΘΥΝΟΥΣΑ ΥΠΗΡΕΣΙΑ	ΠΕΡΙΦΕΡΕΙΑ ΠΕΛΟΠΟΝΝΗΣΟΥ ΔΙΕΥΘΥΝΣΗ ΔΗΜΟΣΙΩΝ ΕΡΓΩΝ ΤΜΗΜΑ ΣΥΓΚΟΙΝΩΝΙΑΚΩΝ ΕΡΓΩΝ		
ΜΕΛΕΤΗ ΟΔΟΥ ΧΑΝΙΑ - ΚΡΟΚΕΕΣ - ΜΟΝΕΜΒΑΣΙΑ (κατά τμήματα)			
Τμήμα:	απο ΧΘ 35+500 έως ΜΟΛΑΟΥΣ		
ΟΡΙΣΤΙΚΗ ΜΕΛΕΤΗ ΟΔΟΠΟΙΙΑΣ			
ΑΡΙΘΜΟΣ ΣΧΕΔΙΟΥ 7/24	ΟΡΙΖΟΝΤΙΟΓΡΑΦΙΑ Α Ρ Τ Η Ρ Ι Α Σ και ΚΟΜΒΩΝ ΦΥΛΛΟ 5		ΚΛΙΜΑΚΑ 1:500
ΑΝΑΔΟΧΟΙ ΜΕΛΕΤΗΣ			
Συμπρόστυτα Γραφεία Μελετών ΕΞΑΝΤΑΣ ΣΥΜΒΟΥΛΟΙ ΜΗΧΑΝΙΚΟΙ, Γ.Ε.Ε. ΙΩ. ΚΑΤΣΗΝΙΚΟΛΑΟΥ και ΣΥΝΕΡΓΑΤΕΣ Ε.Ε. ΓΕΩΡΓ. ΚΑΤΣΗΝΙΚΟΛΑΟΥ - ΙΛΙΣ Ε.Ε. ΓΕΩΡΓ. ΠΑΠΑΔΟΠΟΥΛΟΣ - ΑΡΙΣΤ. ΜΑΓΓΙΩΡΟΣ Γ. ΑΛΙΑΠΑΡΗΣ - ΣΤΕΦ. ΠΑΡΑΔΕΙΣΙΑΝΟΣ ΣΙΛΙΑ ΝΑΤΥΛΙΑ Ε.Π.Ε. - Κ. ΜΠΑΛΑΦΑΣ		ο Μελετητής οι Συντάκτες	ΕΞΑΝΤΑΣ Ε.Ε. ΙΩ. ΚΑΤΣΗΝΙΚΟΛΑΟΥ Μακρ. Τσιποράκης Μηχανικός
Εμπράσιμος Τμή. Μετρώ. 18 - 1189/ΔΑΜΙΑ τηλ. 210-6461640 - φαξ 210-6483260		ο Εμπράσιμος των Αναδόχων	ΜΚ-2007 ΙΩ. ΚΑΤΣΗΝΙΚΟΛΑΟΥ Μακρ. Τσιποράκης Μηχανικός
ΠΕΡΙΦΕΡΕΙΑ ΠΕΛΟΠΟΝΝΗΣΟΥ ΔΙΕΥΘΥΝΣΗ ΔΗΜΟΣΙΩΝ ΕΡΓΩΝ		Ελέγχθηκε Ο Επιδόξων Θεωρήθηκε	Γ. ΚΩΣΤΟΓΙΑΝΝΗΣ Πολιτικός Μηχανικός
ΕΛΕΓΧΘΗΚΕ ΕΓΚΡΙΘΗΚΕ		ΕΛΕΓΧΘΗΚΕ ΕΓΚΡΙΘΗΚΕ	ΛΥΜΠΕΡΙΔΗΣ ΚΟΥΤΑΣ Πολιτικός Μηχανικός
ΕΓΚΡΙΤΗΡΙΟ ΑΠΟΦΑΣΗ		ΑΠΟΦΑΣΗ Γ.Γ.Ε. - Δ. & Ε.	


**ΕΘΝΙΚΟ ΤΥΠΟΓΡΑΦΕΙΟ**

Για τεχνικούς λόγους στο σχεδιάγραμμα,
από το ηλεκτρονικό αρχείο, έγινε
σμίκρυνση κατά ποσοστό


34%

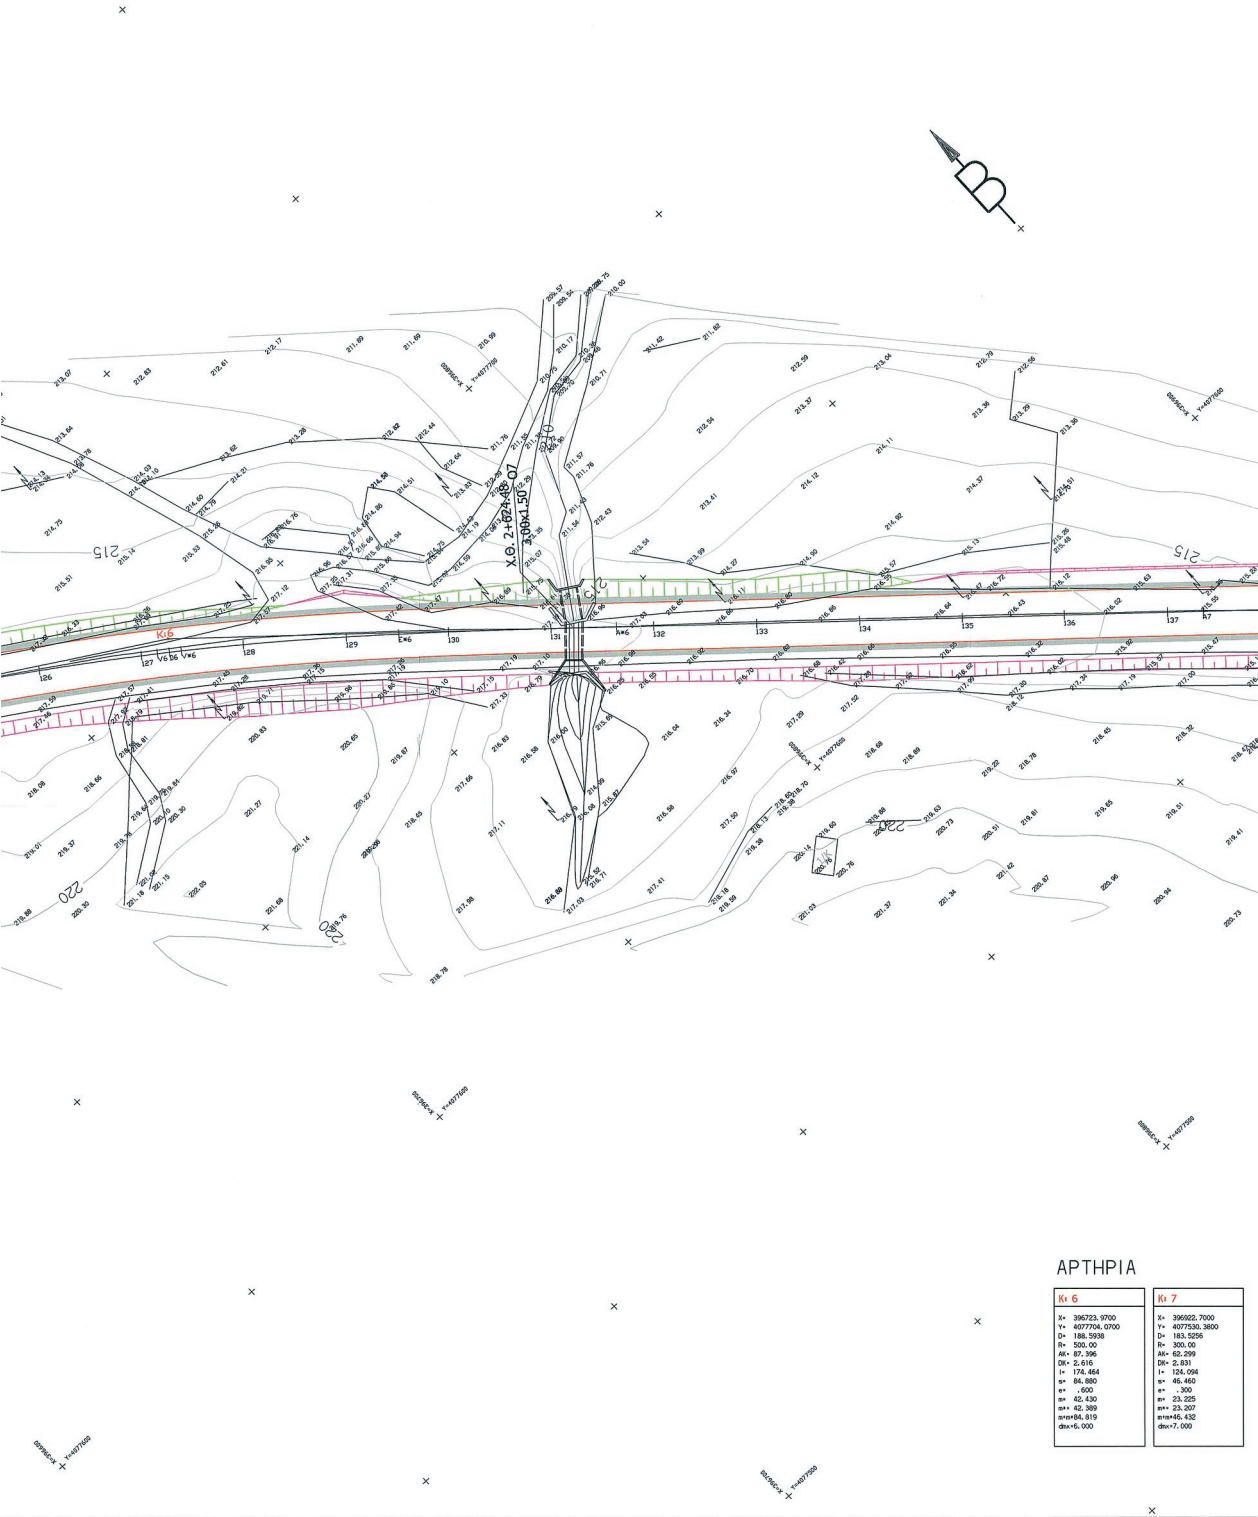


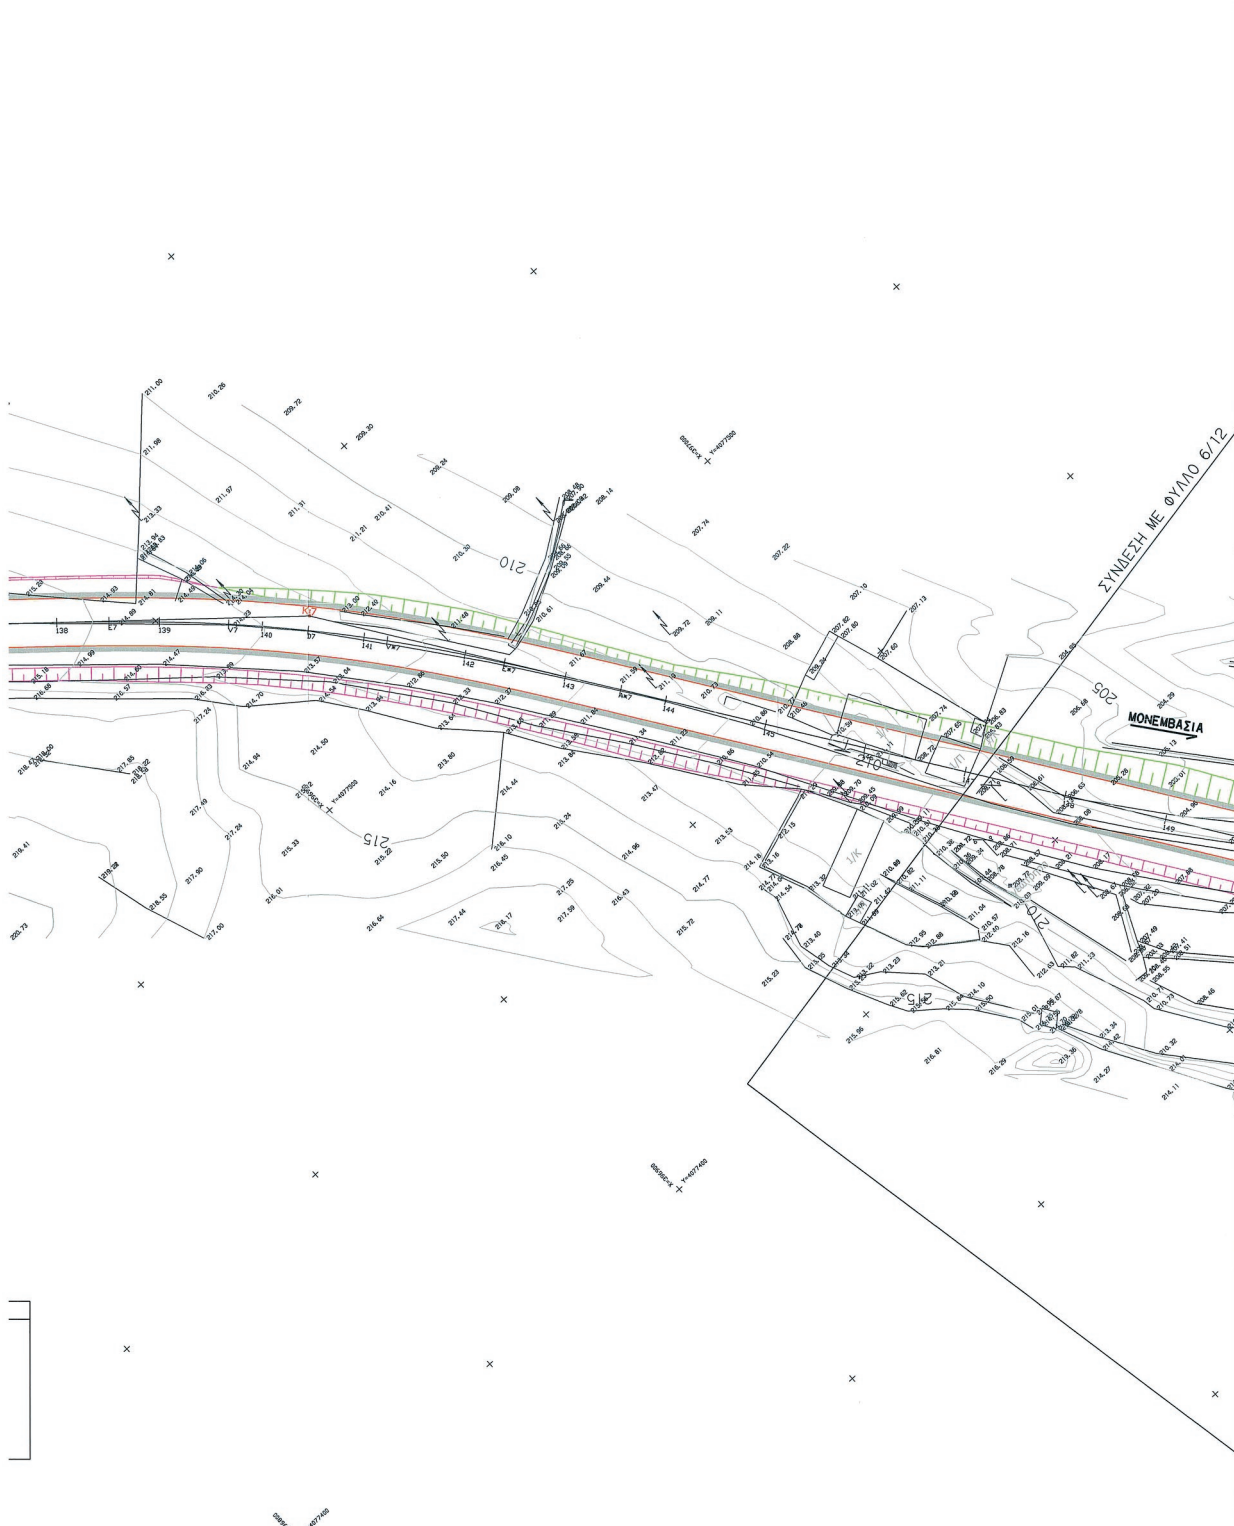


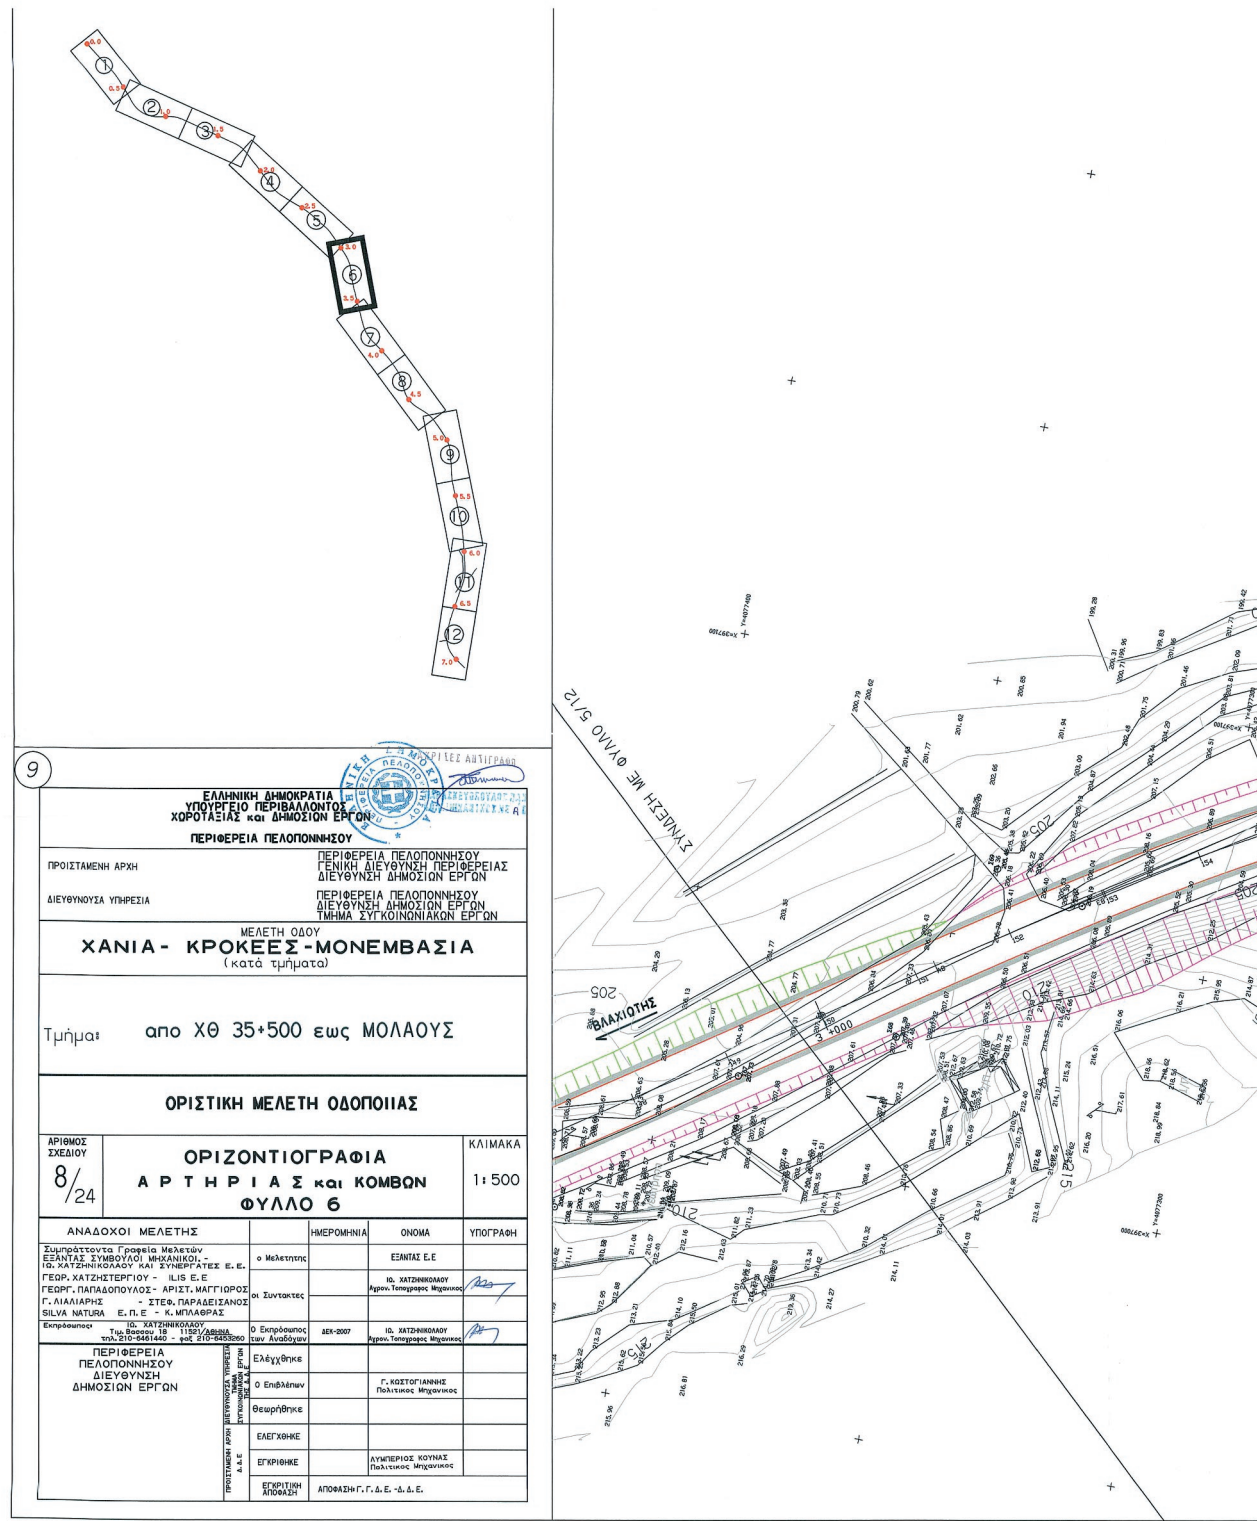

ΕΘΝΙΚΟ ΤΥΠΟΓΡΑΦΕΙΟ
Για τεχνικούς λόγους στο σχεδιάγραμμα,
από το ηλεκτρονικό αρχείο, έγινε
σμίκρυνση κατά ποσοστό **34%**

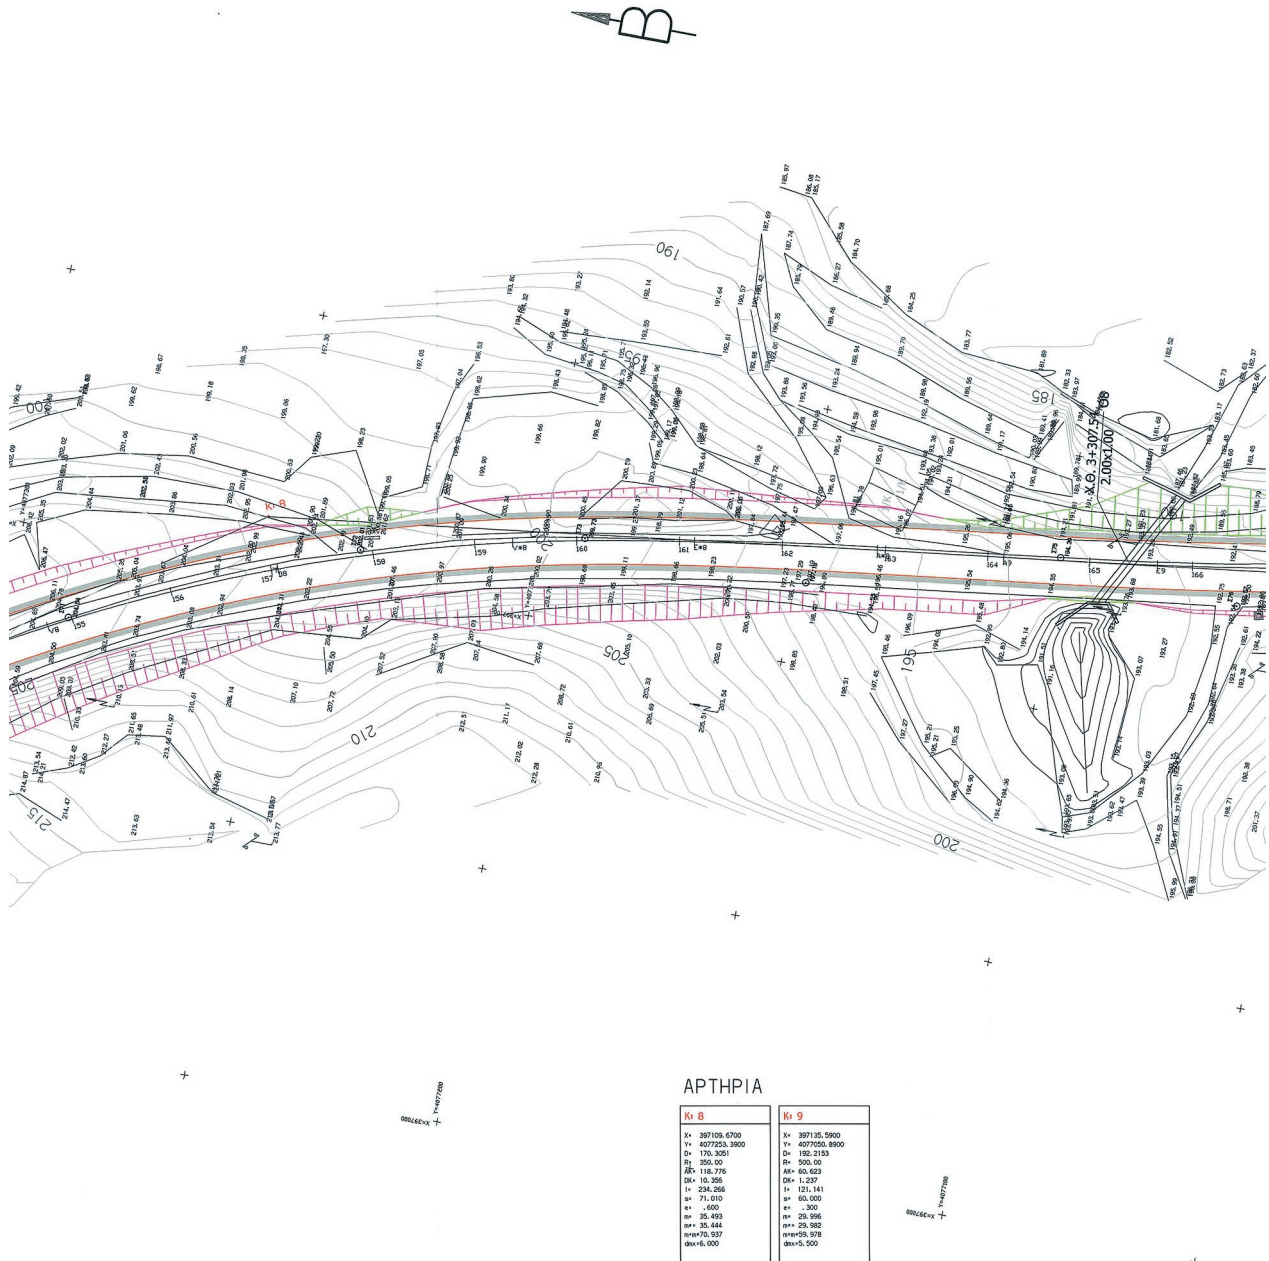

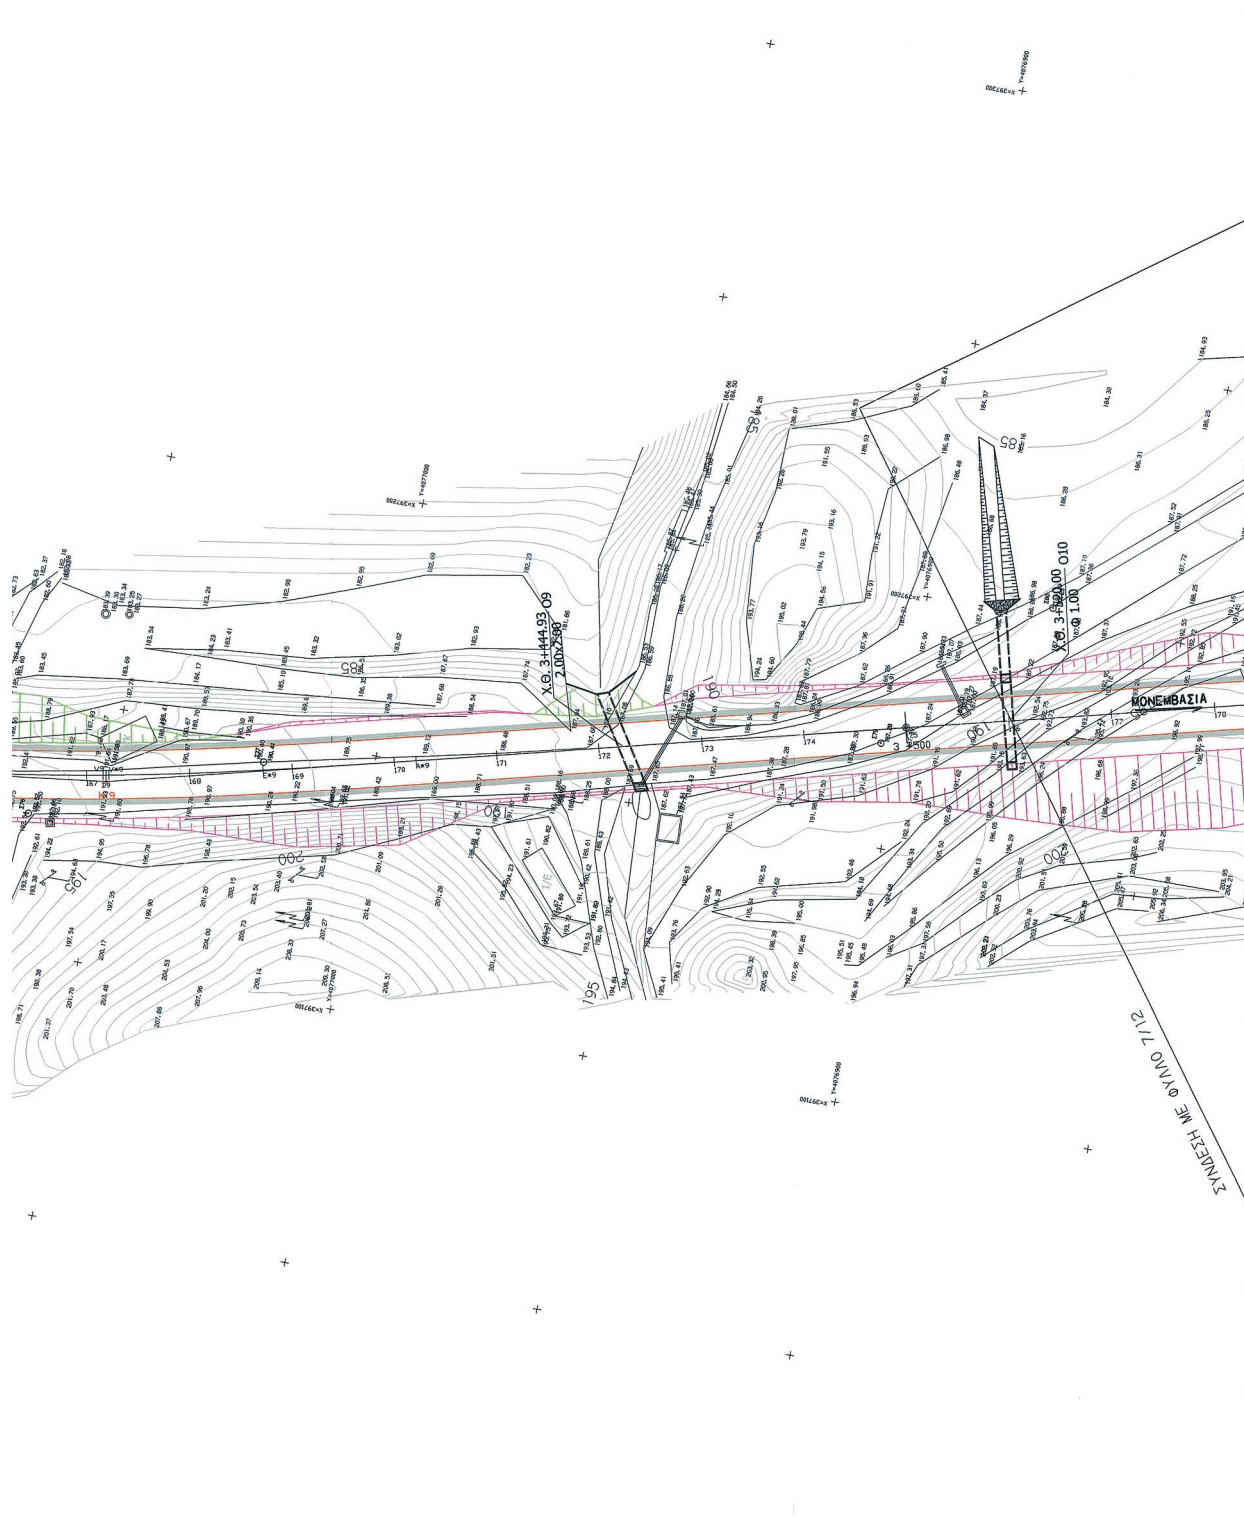

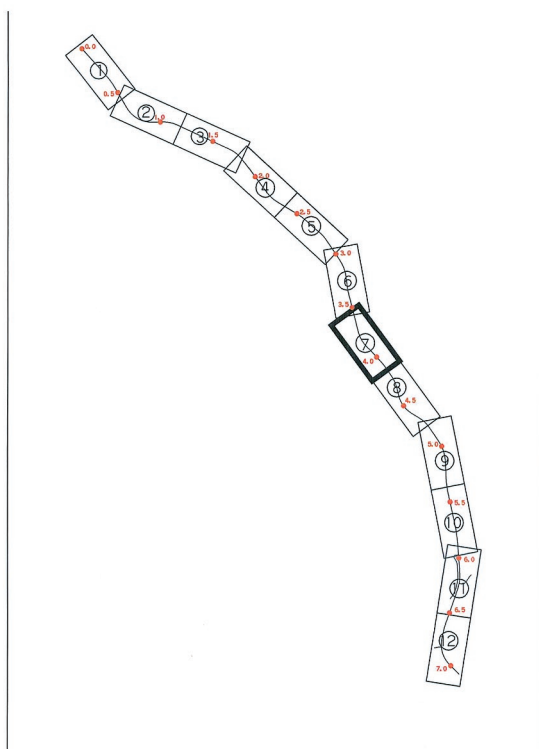

10

ΕΛΛΗΝΙΚΗ ΔΗΜΟΚΡΑΤΙΑ
ΥΠΟΥΡΓΕΙΟ ΠΕΡΙΒΑΛΛΟΝΤΟΣ
ΧΩΡΟΤΑΞΙΑΣ και ΔΗΜΟΣΙΩΝ ΕΡΓΩΝ

ΠΕΡΙΦΕΡΕΙΑ ΠΕΛΟΠΟΝΝΗΣΟΥ


ΠΡΟΪΣΤΑΜΕΝΗ ΑΡΧΗ ΠΕΡΙΦΕΡΕΙΑ ΠΕΛΟΠΟΝΝΗΣΟΥ
ΔΙΕΥΘΥΝΟΥΣΑ ΥΠΗΡΕΣΙΑ ΓΕΝΙΚΗ ΔΙΕΥΘΥΝΣΗ ΠΕΡΙΦΕΡΕΙΑΣ
ΔΙΕΥΘΥΝΣΗ ΔΗΜΟΣΙΩΝ ΕΡΓΩΝ

ΜΕΛΕΤΗ ΟΔΟΥ
ΧΑΝΙΑ - ΚΡΟΚΕΕΣ - ΜΟΝΕΜΒΑΣΙΑ
(κατά τμήματα)


Τμήμα: από ΧΘ 35+500 έως ΜΟΛΛΟΥΣ


ΟΡΙΣΤΙΚΗ ΜΕΛΕΤΗ ΟΔΟΠΟΙΙΑΣ


ΑΡΙΘΜΟΣ ΣΧΕΔΙΟΥ 9/24	ΟΡΙΖΟΝΤΙΟΓΡΑΦΙΑ Α Ρ Τ Η Ρ Ι Α Σ και ΚΟΜΒΩΝ ΦΥΛΛΟ 7	ΚΛΙΜΑΚΑ 1:500
ΑΝΑΔΟΧΟΙ ΜΕΛΕΤΗΣ		
Συμπράττοντα Γραφεία Μελετών ΕΣΧΤΑΣ ΣΥΜΒΟΥΛΟΙ ΜΗΧΑΝΙΚΟΙ - ΙΔ. ΚΑΤΣΑΝΙΚΟΛΑΟΥ και ΣΥΝΕΡΓΑΤΕΣ Ε.Ε. ΓΕΩΡ. ΚΑΤΣΑΝΙΚΟΛΑΟΥ - ΙΛΙΣ Ε.Ε. ΓΕΩΡΓ. ΠΑΠΑΔΟΠΟΥΛΟΣ - ΑΡΙΣΤ. ΜΑΓΓΙΩΡΟΣ Γ. ΛΙΑΛΙΑΡΗΣ - ΣΤΕΦ. ΠΑΡΑΔΕΙΣΙΑΝΟΣ SILVA NATURA Ε.Π.Ε - Κ. ΜΠΑΛΩΡΑΣ		
Εμπρόσθοι ΙΔ. ΚΑΤΣΑΝΙΚΟΛΑΟΥ Τηλ: 210-6453440 - fax: 210-6453369 Ο Εμπρόσθοι των Αναδόχων Ελέγχθηκε Ο Επιδόμην Θεωρήθηκε ΕΛΕΓΧΘΗΚΕ ΕΓΚΡΙΘΗΚΕ ΕΓΚΡΙΤΗ ΑΠΟΦΑΣΗ		
ΗΜΕΡΟΜΗΝΙΑ ΟΝΟΜΑ ΥΠΟΓΡΑΦΗ ΕΣΧΤΑΣ Ε.Ε. ΙΔ. ΚΑΤΣΑΝΙΚΟΛΑΟΥ Αρμόν. Τεχνολογίας Μηχανικός ΙΔ. ΚΑΤΣΑΝΙΚΟΛΑΟΥ Αρμόν. Τεχνολογίας Μηχανικός Γ. ΚΟΣΤΟΓΙΑΝΝΗΣ Πολιτικός Μηχανικός ΔΥΜΠΕΡΙΟΣ ΚΟΥΝΑΣ Πολιτικός Μηχανικός ΑΠΟΦΑΣΗ Γ.Γ.Ε.-Δ.Δ.Ε.		

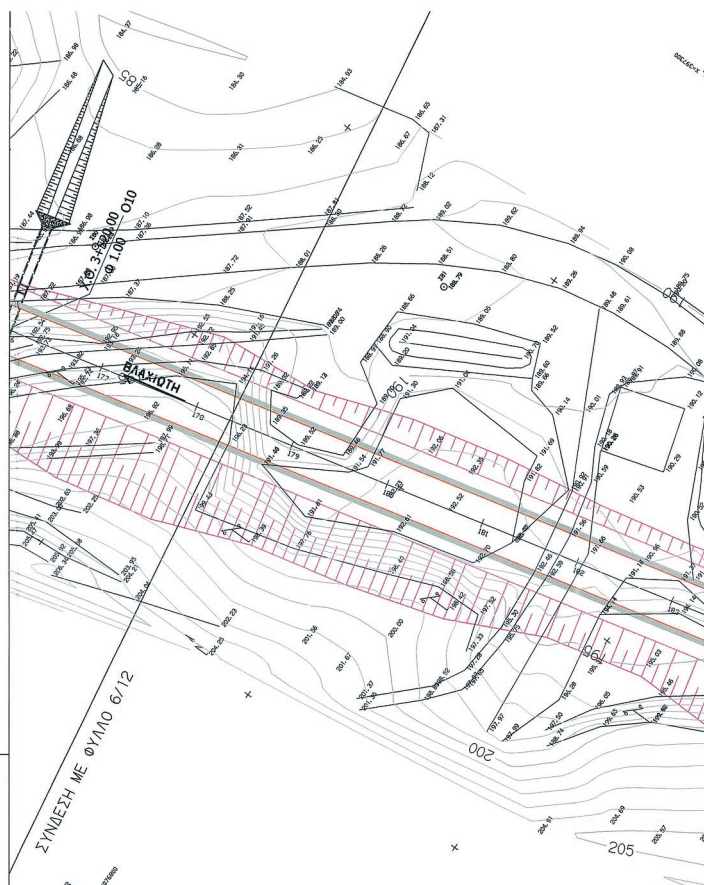


ΕΘΝΙΚΟ ΤΥΠΟΓΡΑΦΕΙΟ
Για τεχνικούς λόγους στο σχεδιάγραμμα,
από το ηλεκτρονικό αρχείο, έγινε
σμίκρυνση κατά ποσοστό **34%**

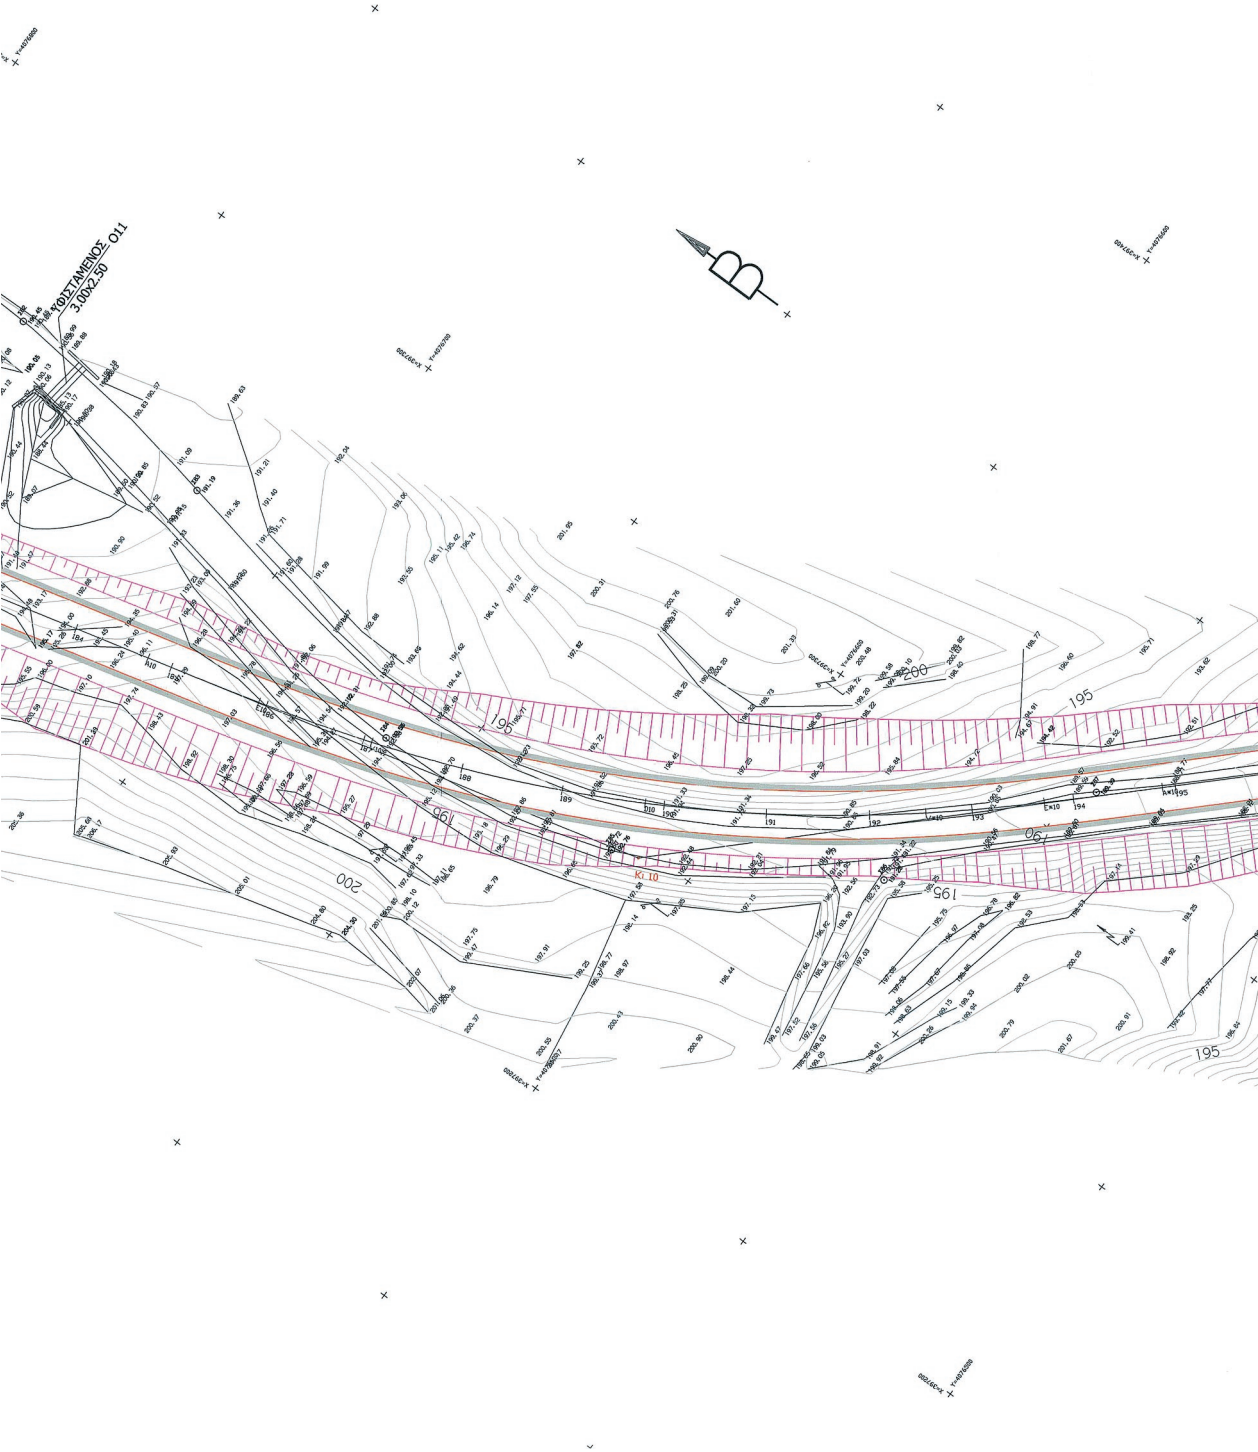


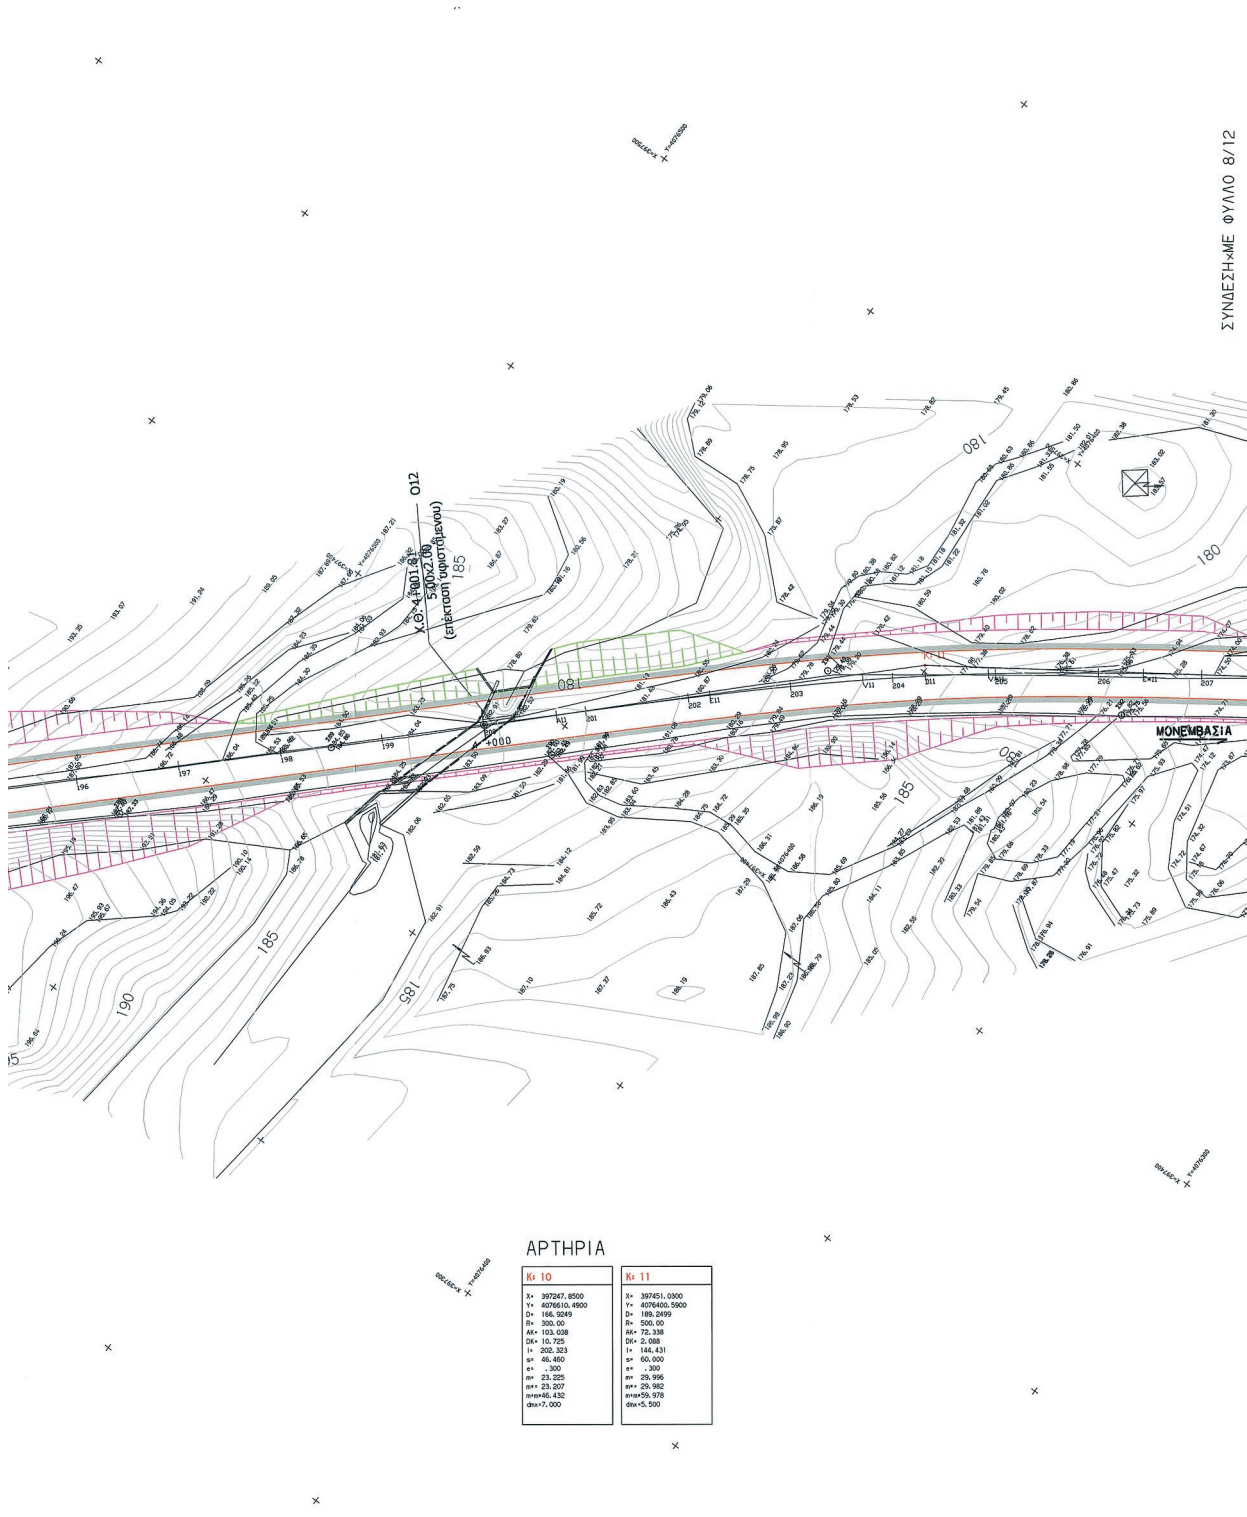


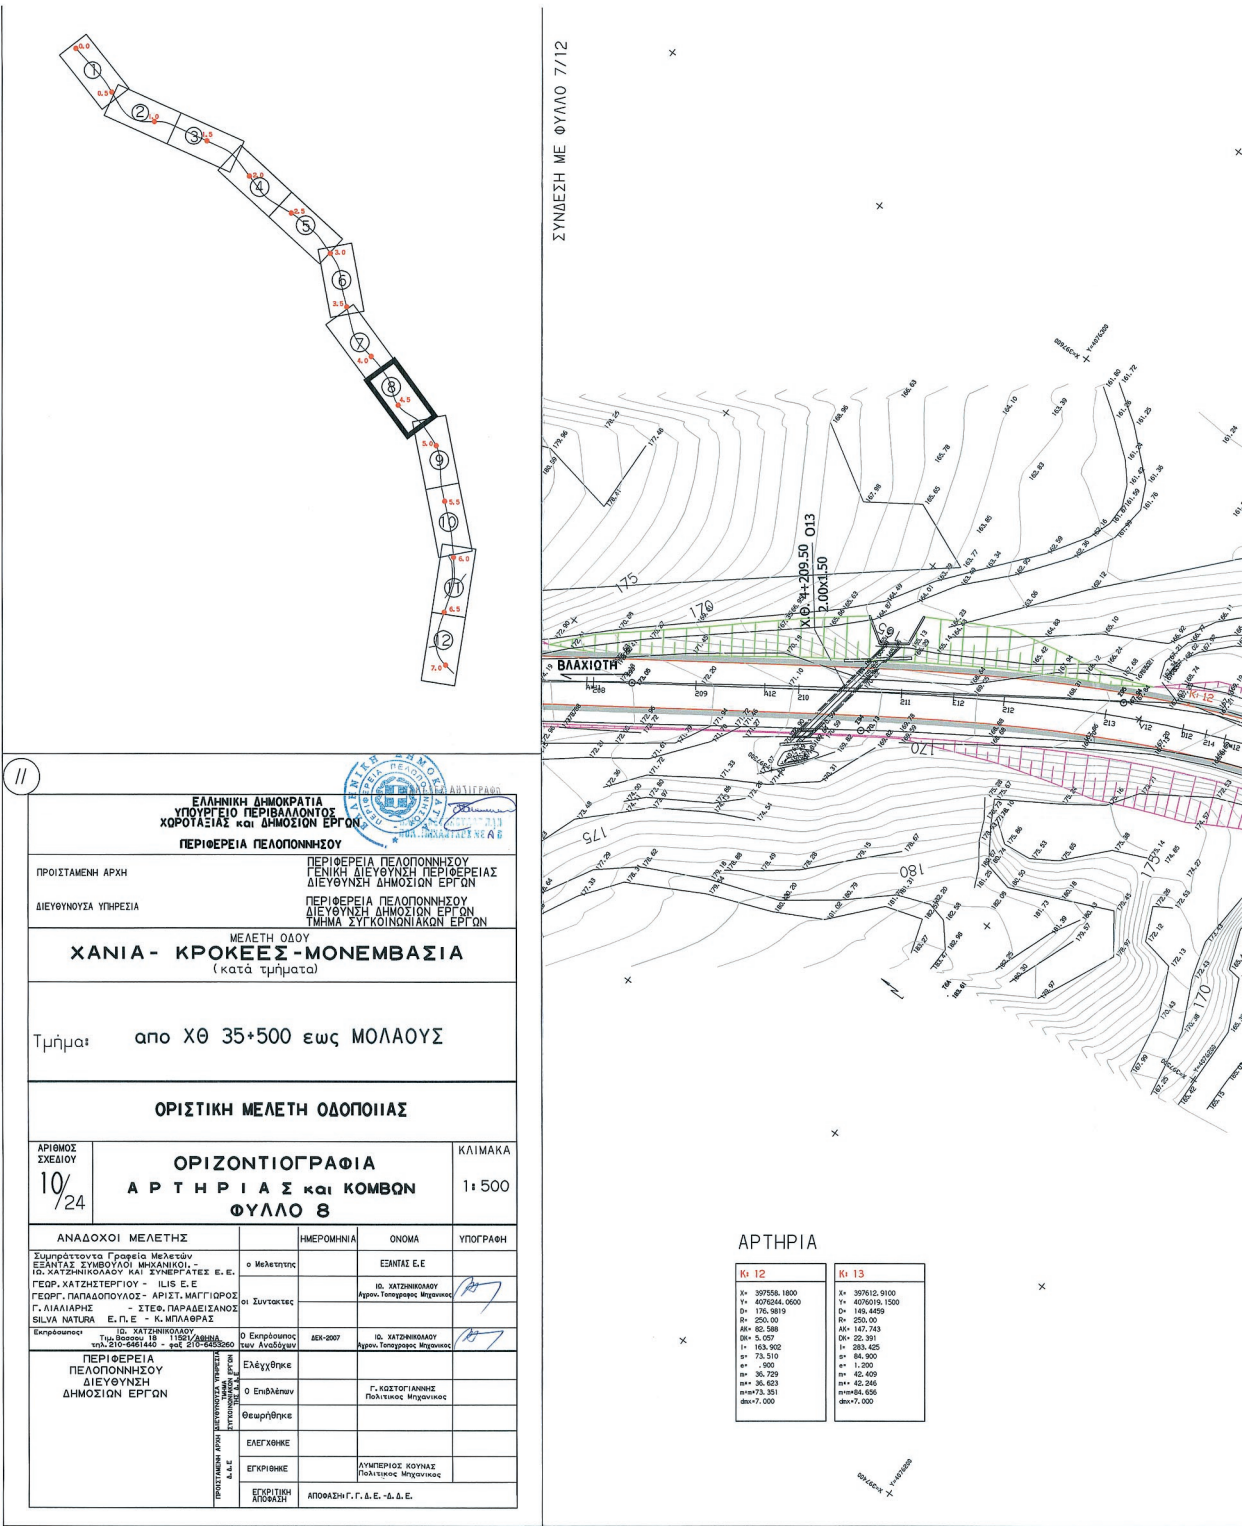


ΕΘΝΙΚΟ ΤΥΠΟΓΡΑΦΕΙΟ
Για τεχνικούς λόγους στο σχεδιάγραμμα,
από το ηλεκτρονικό αρχείο, έγινε
σμίκρυνση κατά ποσοστό **34%**

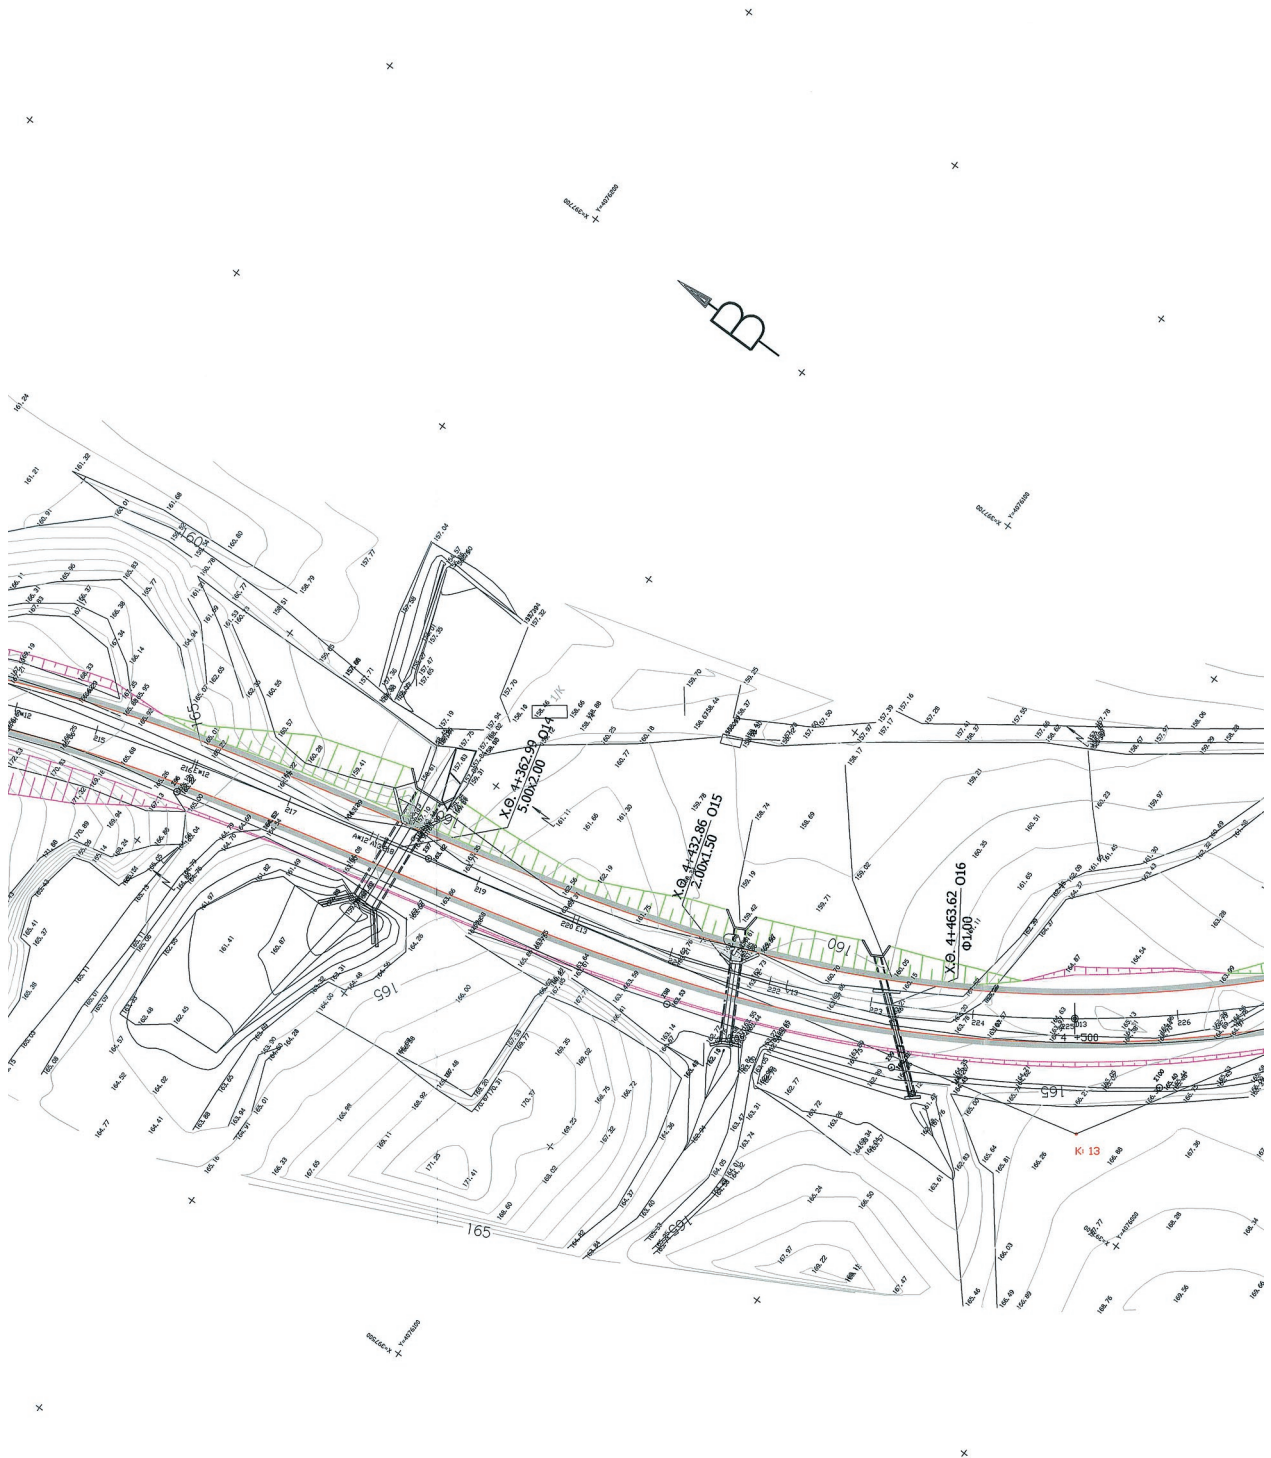



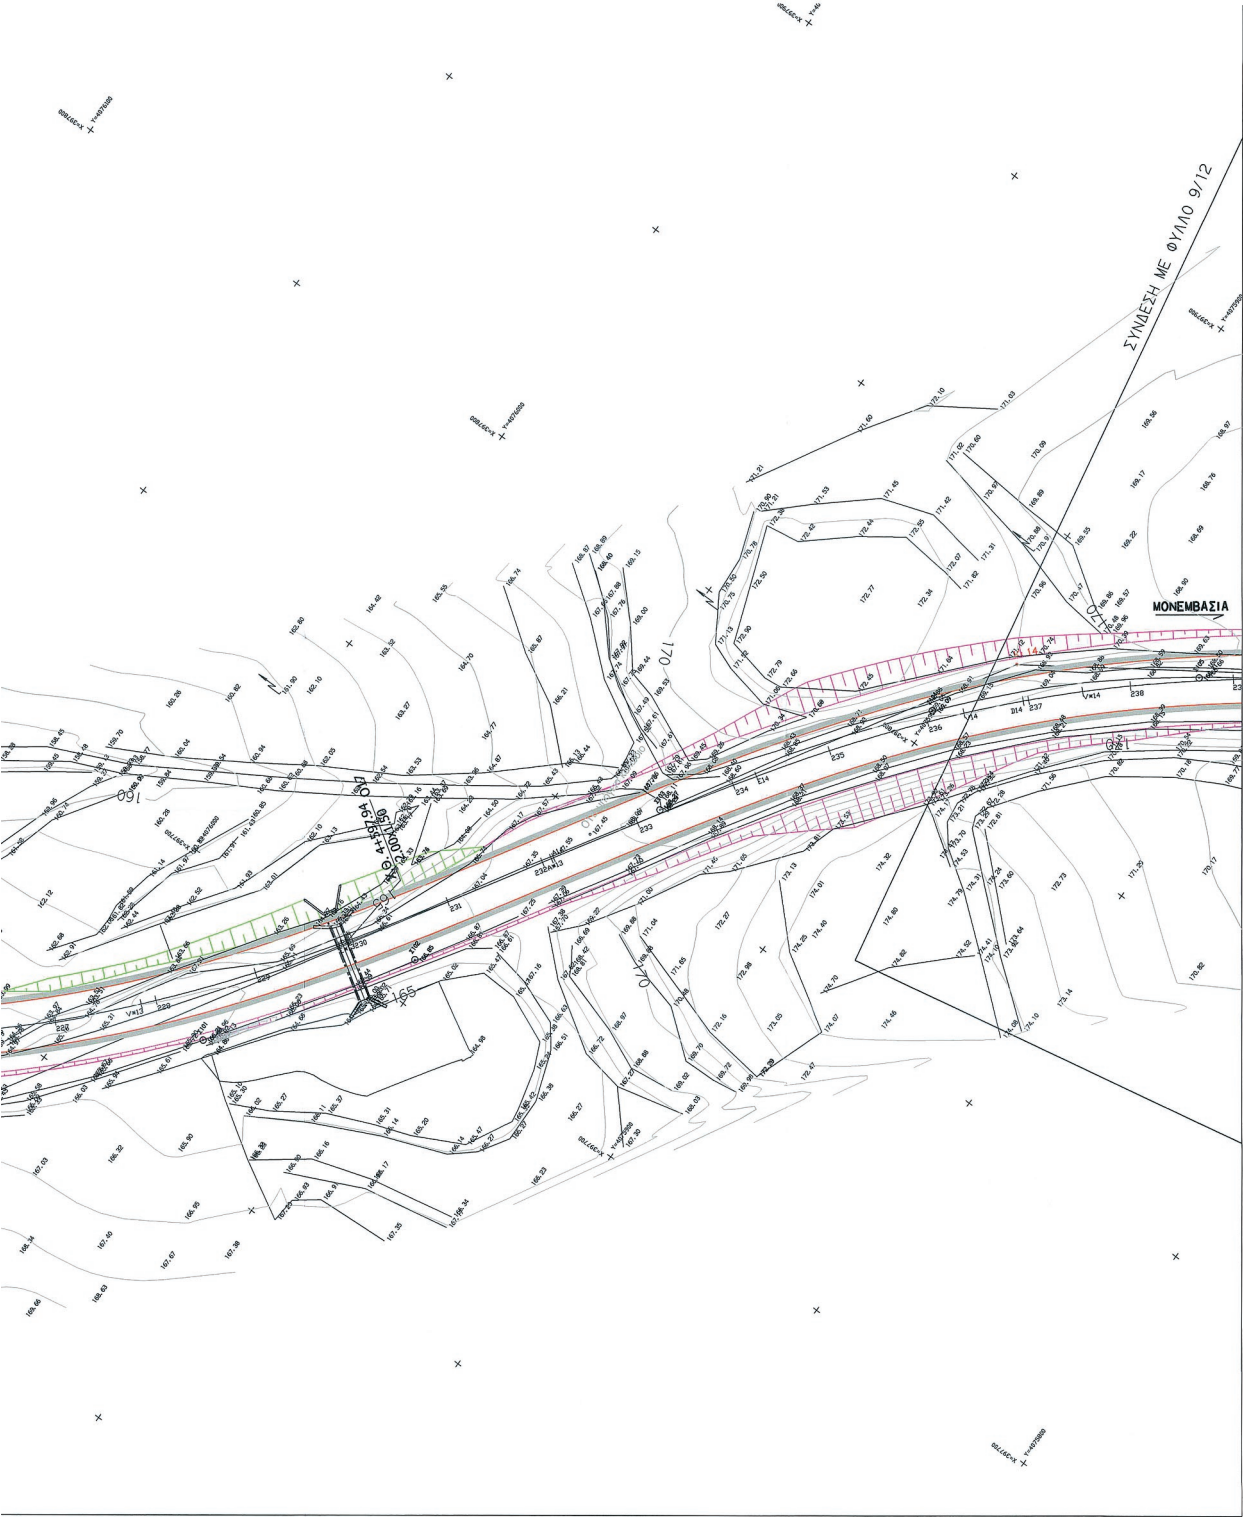


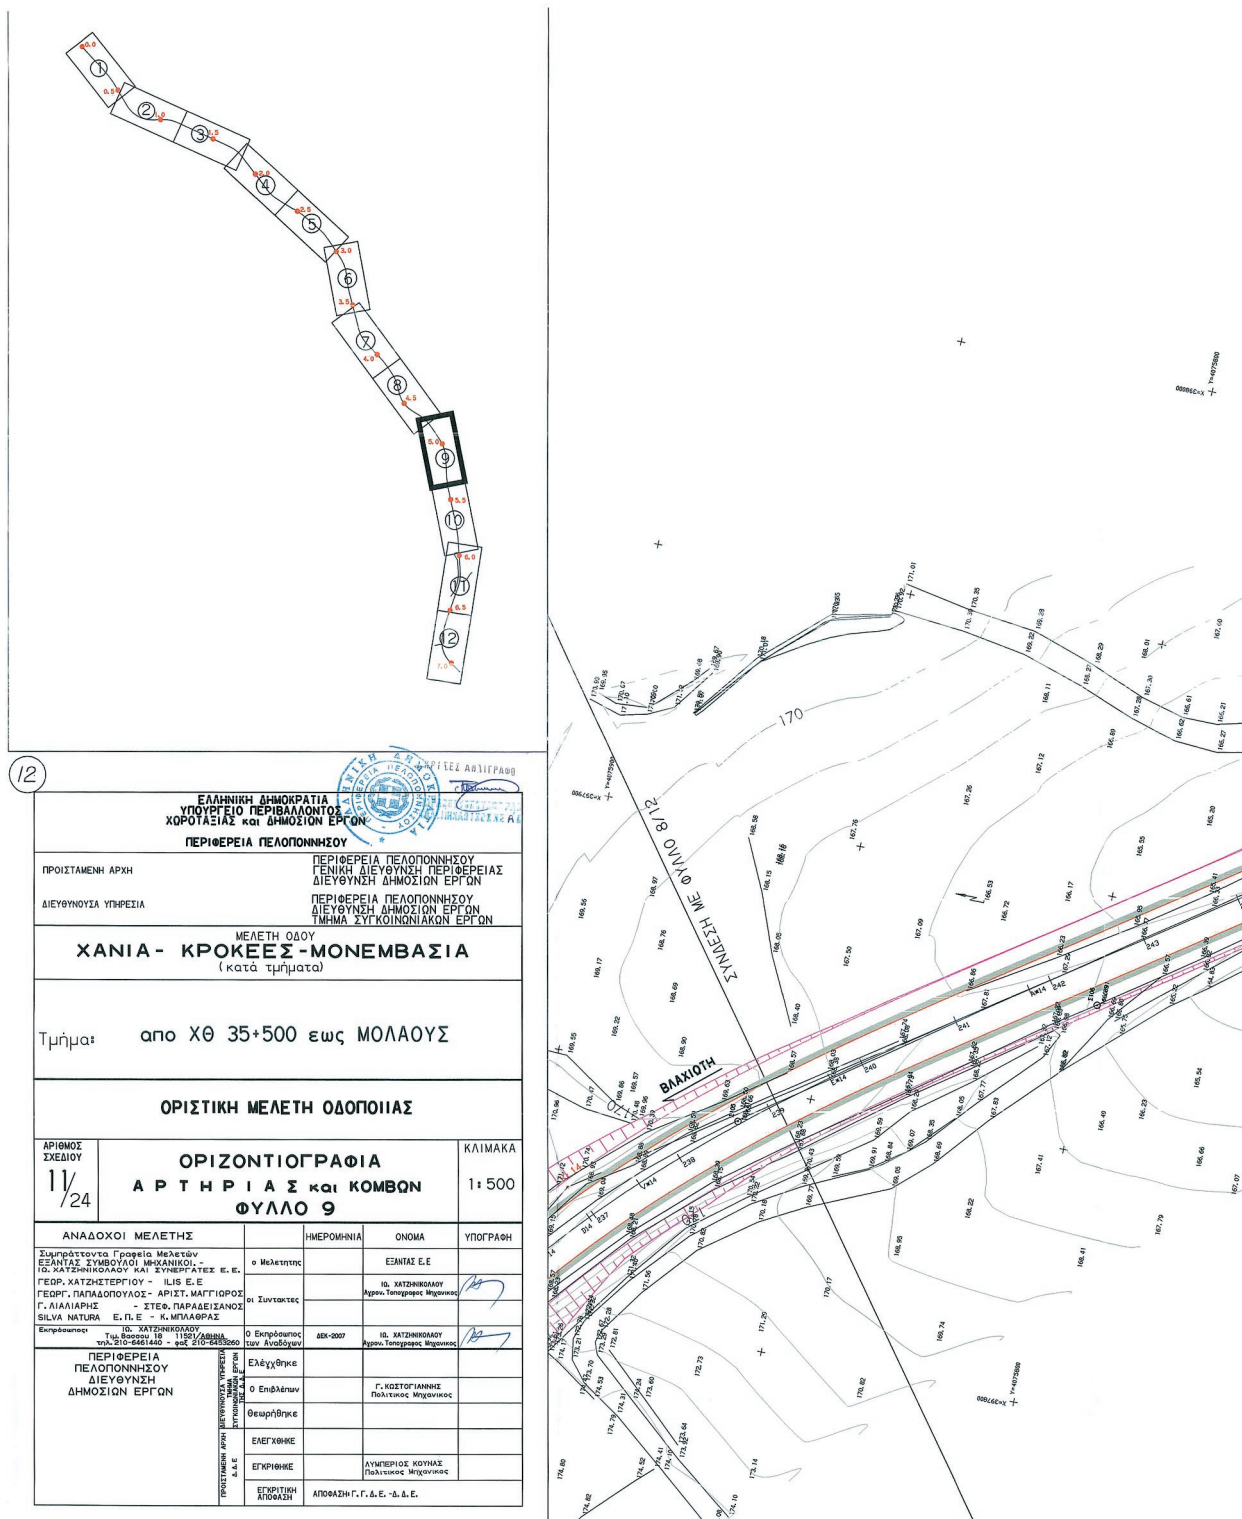

ΕΘΝΙΚΟ ΤΥΠΟΓΡΑΦΕΙΟ
 Για τεχνικούς λόγους στο σχεδιάγραμμα,
 από το ηλεκτρονικό αρχείο, έγινε
 σμίκρυνση κατά ποσοστό **34%**

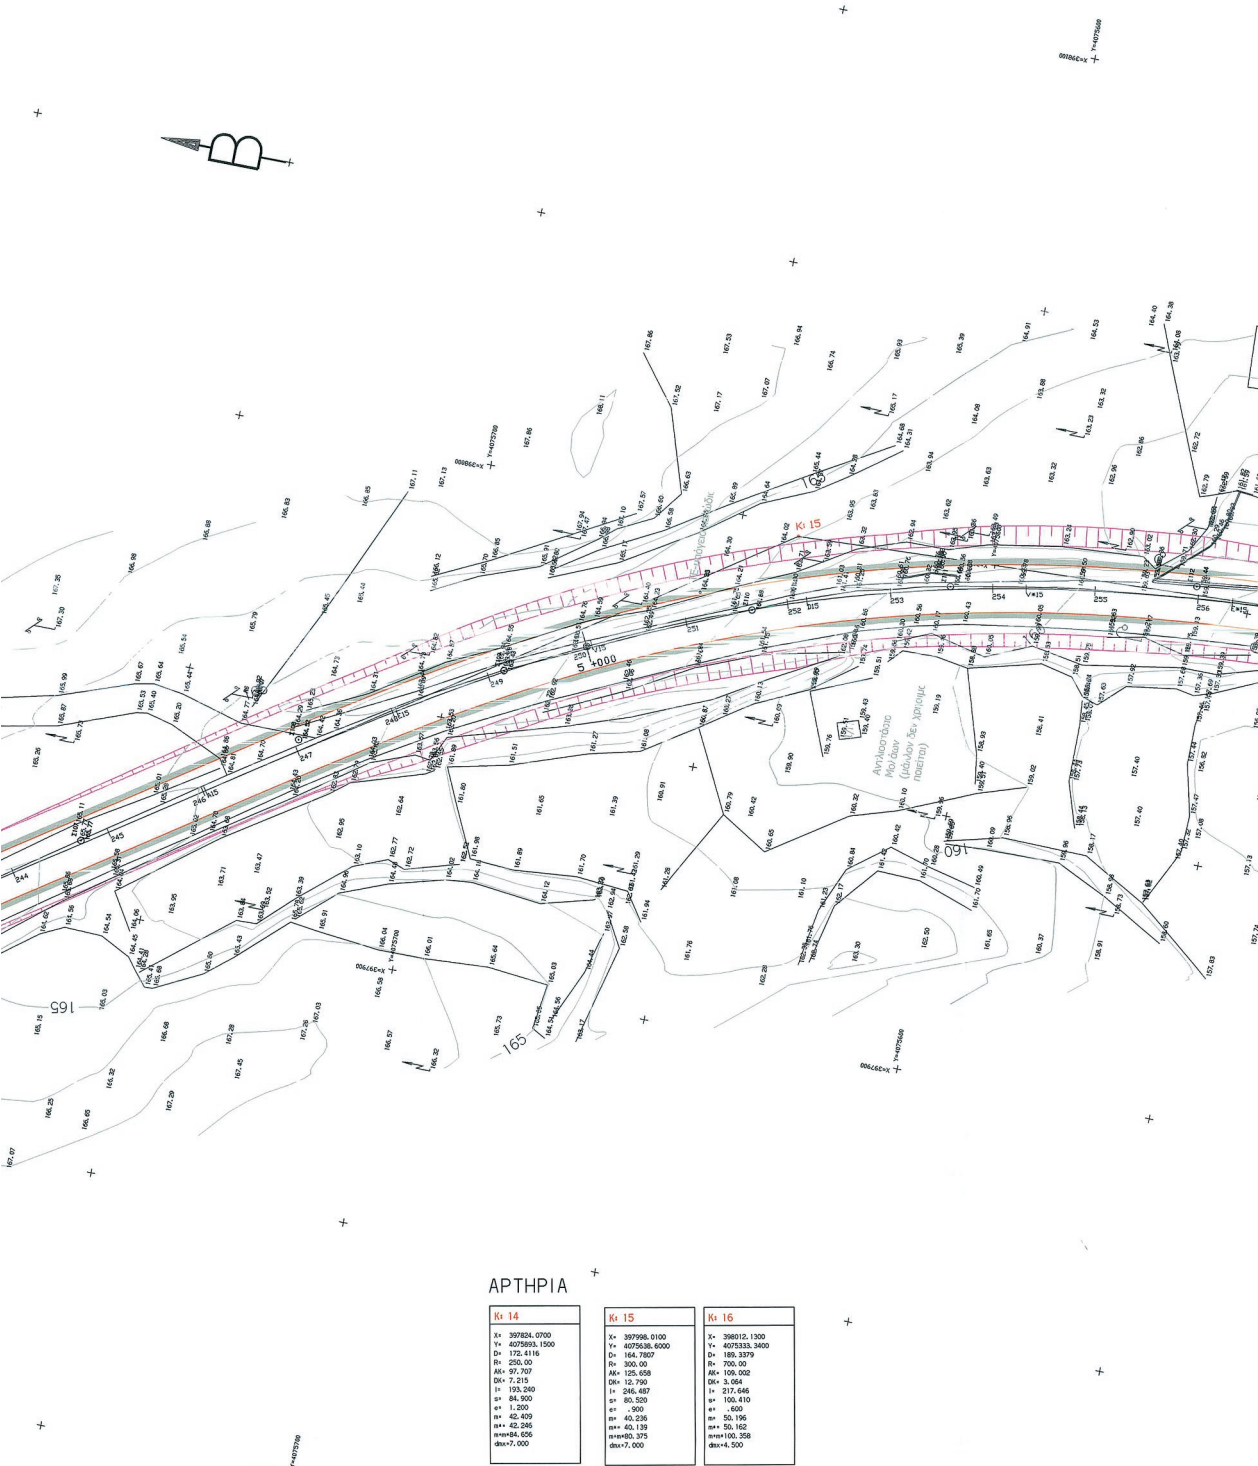

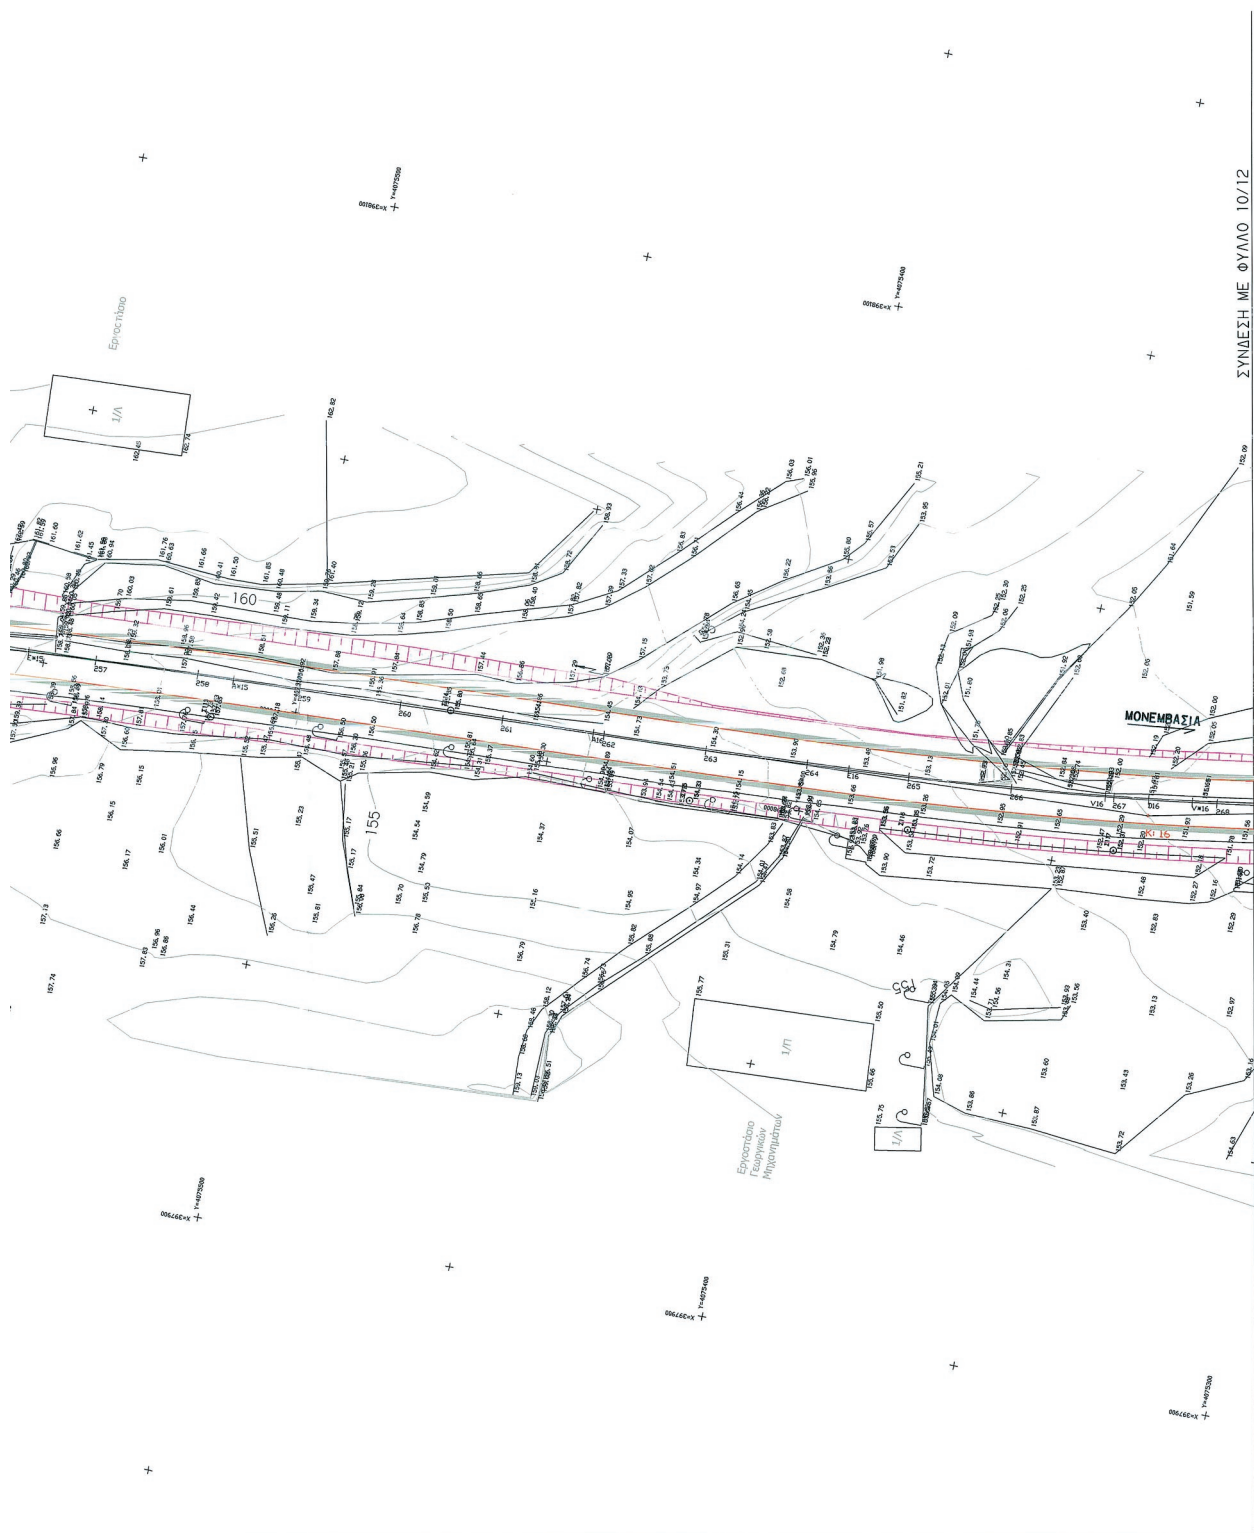

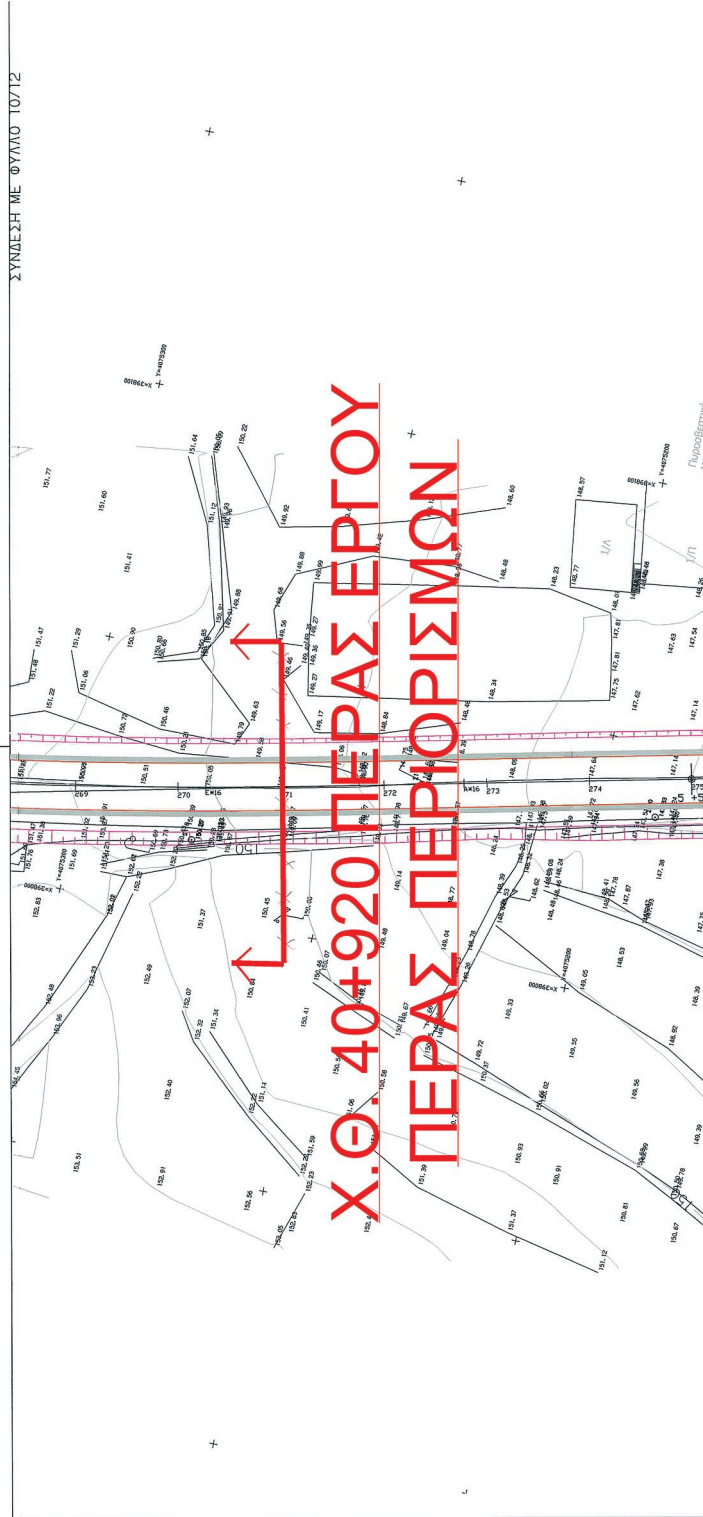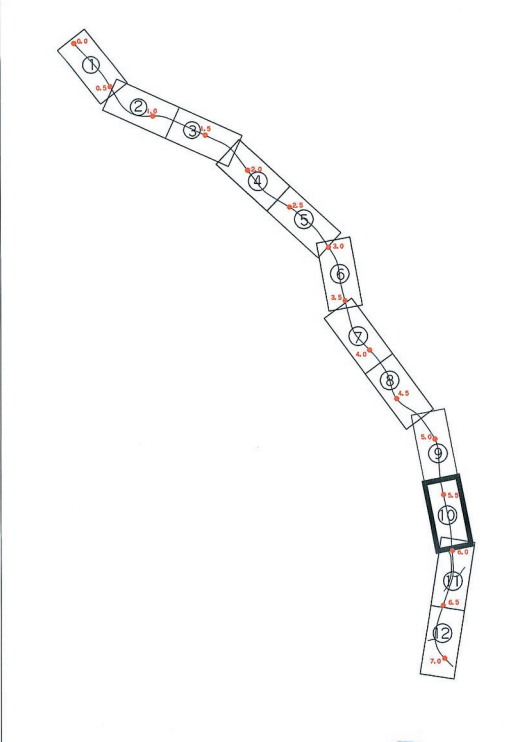

13

ΕΛΛΗΝΙΚΗ ΔΗΜΟΚΡΑΤΙΑ
ΥΠΟΥΡΓΕΙΟ ΠΕΡΙΒΑΛΛΟΝΤΟΣ
ΧΩΡΟΤΑΞΙΑΣ και ΔΗΜΟΣΙΩΝ ΕΡΓΩΝ

ΠΕΡΙΦΕΡΕΙΑ ΠΕΛΟΠΟΝΝΗΣΟΥ

ΠΡΟΪΣΤΑΜΕΝΗ ΑΡΧΗ

ΠΕΡΙΦΕΡΕΙΑ ΠΕΛΟΠΟΝΝΗΣΟΥ
ΓΕΝΙΚΗ ΔΙΕΥΘΥΝΣΗ ΠΕΡΙΦΕΡΕΙΑΣ
ΔΙΕΥΘΥΝΣΗ ΔΗΜΟΣΙΩΝ ΕΡΓΩΝ

ΔΙΕΥΘΥΝΟΥΣΑ ΥΠΗΡΕΣΙΑ

ΠΕΡΙΦΕΡΕΙΑ ΠΕΛΟΠΟΝΝΗΣΟΥ
ΔΙΕΥΘΥΝΣΗ ΔΗΜΟΣΙΩΝ ΕΡΓΩΝ
ΤΜΗΜΑ ΣΥΓΚΟΙΝΩΝΙΑΚΩΝ ΕΡΓΩΝ

ΜΕΛΕΤΗ ΟΔΟΥ
ΧΑΝΙΑ - ΚΡΟΚΕΕΣ - ΜΟΝΕΜΒΑΣΙΑ
(κατά τμήματα)

Τμήμα: από ΧΘ 35+500 έως ΓΩΣ ΜΟΛΑΟΥΣ

ΟΡΙΣΤΙΚΗ ΜΕΛΕΤΗ ΟΔΟΠΟΙΙΑΣ


ΑΡΙΘΜΟΣ
ΣΧΕΔΙΟΥ
12/
24


ΟΡΙΖΟΝΤΙΟΓΡΑΦΙΑ
Α Ρ Τ Η Ρ Ι Α Σ και ΚΟΜΒΩΝ
ΦΥΛΛΟ 10

ΚΛΙΜΑΚΑ
1: 500

ΑΝΑΔΟΧΟΙ ΜΕΛΕΤΗΣ		ΗΜΕΡΟΜΗΝΙΑ	ΟΝΟΜΑ	ΥΠΟΓΡΑΦΗ
Συμπράττοντα Γραφεία Μελετών ΕΞΑΝΤΑΣ ΣΥΜΒΟΥΛΟΙ ΜΗΧΑΝΙΚΟΙ - ΙΩ. ΚΑΤΣΙΝΙΚΟΛΑΟΥ ΚΑΙ ΣΥΝΕΡΓΑΤΕΣ Ε.Ε. ΓΕΩΡΓ. ΚΑΤΣΙΝΙΚΟΛΑΟΥ - ΙΛΙΣ Ε.Ε. ΓΕΩΡΓ. ΠΑΠΑΔΟΠΟΥΛΟΣ - ΑΡΙΣΤ. ΜΑΓΓΙΟΡΟΣ Γ. ΑΙΜΙΛΙΑΝΗΣ - ΣΤΕΦ. ΠΑΡΑΒΕΙΣΑΝΟΣ SILVA NATURA Ε.Π.Ε. - Κ. ΜΠΑΛΑΒΡΑΣ		α Μελετητής	ΕΞΑΝΤΑΣ Ε.Ε.	
Εκπρόσωποι		οι Συντάκτες	ΙΩ. ΚΑΤΣΙΝΙΚΟΛΑΟΥ Άρχειο. Τεχνικός Μηχανικός	
ΠΕΡΙΦΕΡΕΙΑ ΠΕΛΟΠΟΝΝΗΣΟΥ ΔΙΕΥΘΥΝΣΗ ΔΗΜΟΣΙΩΝ ΕΡΓΩΝ		Ο Εκπρόσωπος των Αναδόχων	ΔΕΚ-0907 ΙΩ. ΚΑΤΣΙΝΙΚΟΛΑΟΥ Άρχειο. Τεχνικός Μηχανικός	
Ελέγχθηκε		Ο Επιβλέπων	Γ. ΚΑΣΤΟΡΙΑΝΝΗΣ Πολιτικός Μηχανικός	
Θεωρήθηκε		Ελεγχθηκε		
Εγκρίθηκε		Εγκρίθηκε	ΛΥΜΠΕΡΙΟΣ ΚΩΝΣΤΑΣ Πολιτικός Μηχανικός	
ΕΓΚΡΙΤΗΡΙΑ ΑΠΟΦΑΣΗ		ΑΠΟΦΑΣΗ Γ.Γ. Δ.Ε. - Δ. Δ.Ε.		

ΕΘΝΙΚΟ ΤΥΠΟΓΡΑΦΕΙΟ
Για τεχνικούς λόγους στο σχεδιάγραμμα,
από το ηλεκτρονικό αρχείο, έγινε
σμίκρυνση κατά ποσοστό **34%**

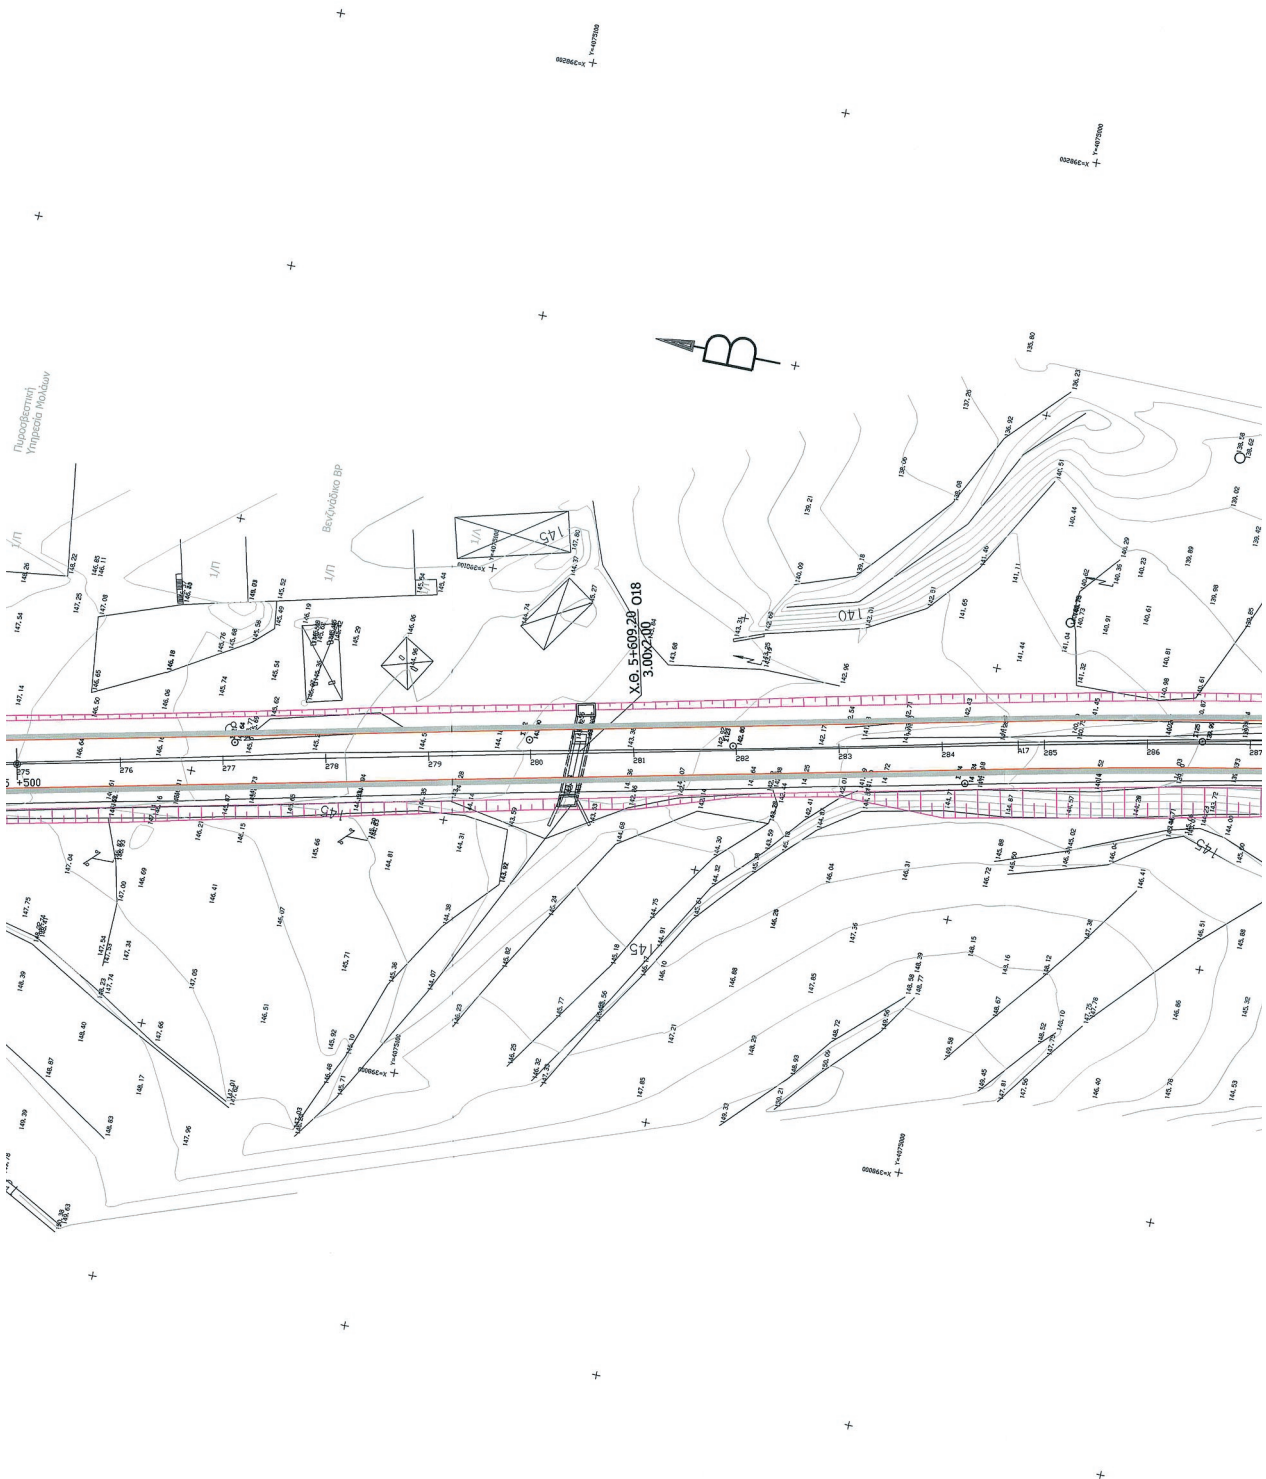

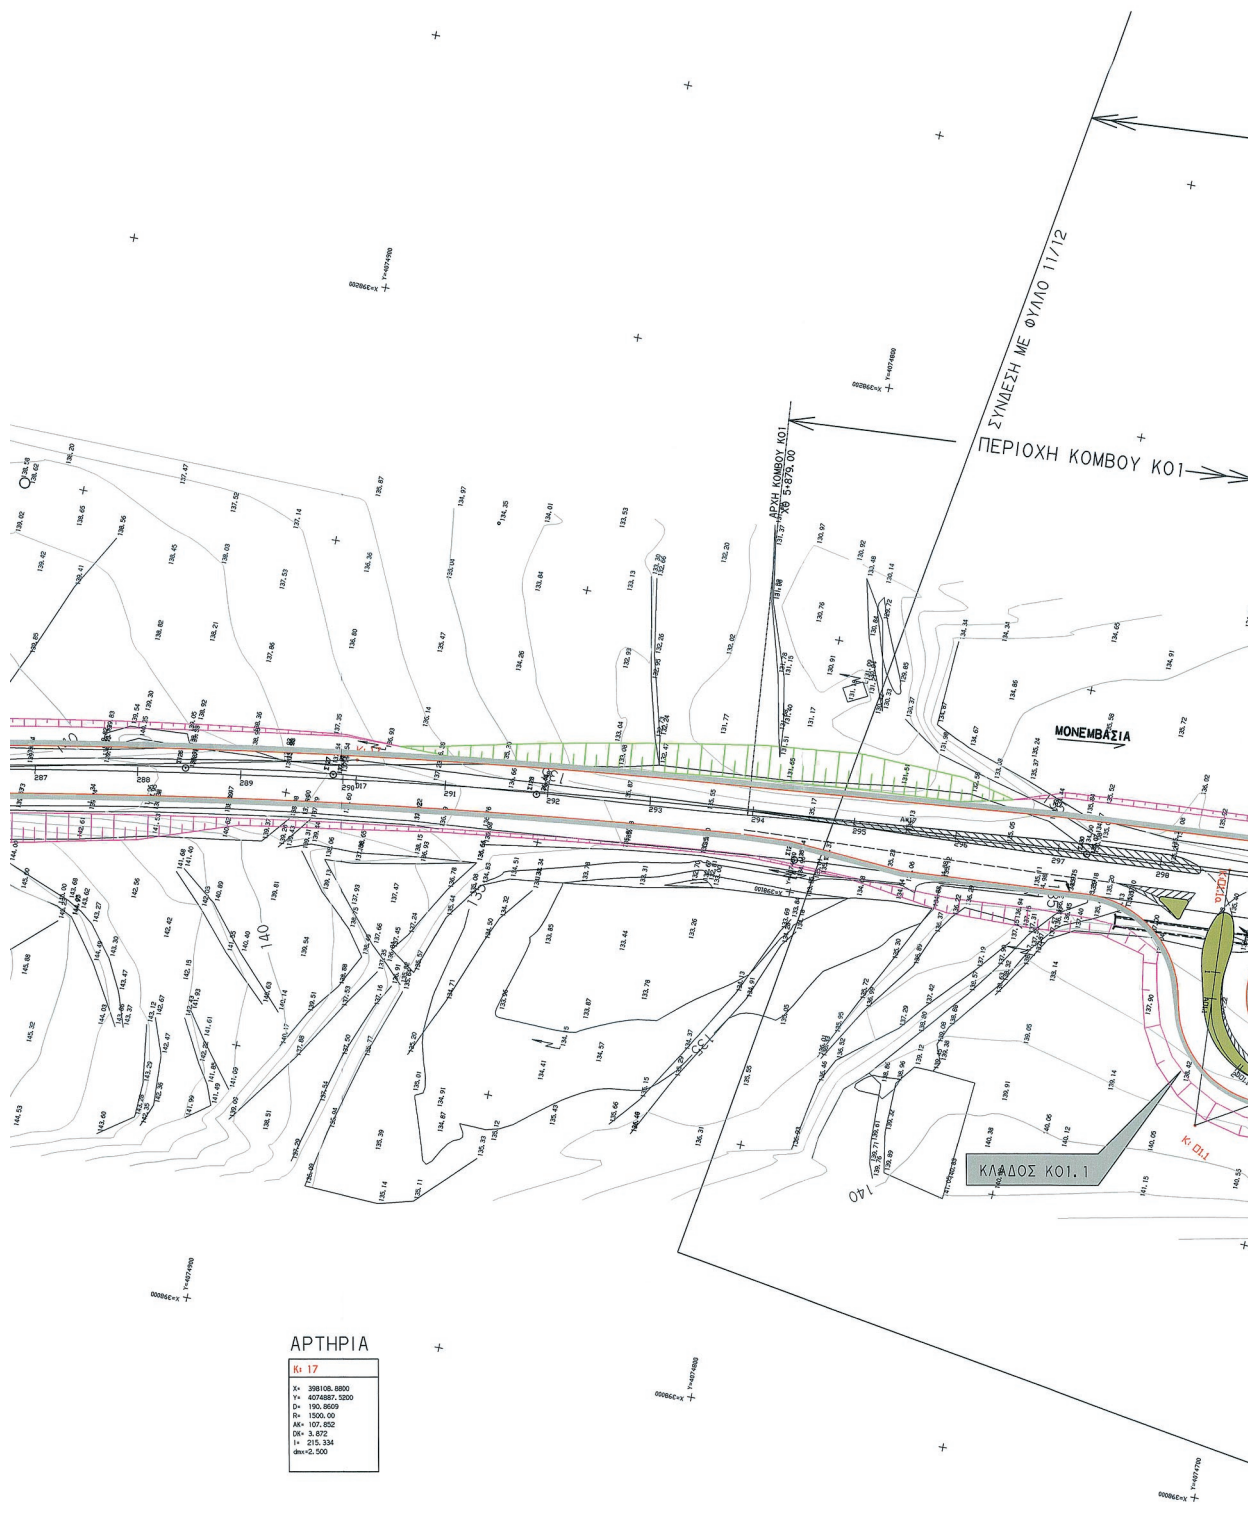

Η απόφαση αυτή να δημοσιευθεί στην Εφημερίδα της Κυβερνήσεως.

Σπάρτη, 7 Ιουλίου 2023

Ο Περιφερειάρχης
ΠΑΝΑΓΙΩΤΗΣ ΝΙΚΑΣ