



ΕΦΗΜΕΡΙΔΑ ΤΗΣ ΚΥΒΕΡΝΗΣΕΩΣ ΤΗΣ ΕΛΛΗΝΙΚΗΣ ΔΗΜΟΚΡΑΤΙΑΣ

4 Ιουνίου 2024

ΤΕΥΧΟΣ ΤΕΤΑΡΤΟ

Αρ. Φύλλου 372

ΠΕΡΙΕΧΟΜΕΝΑ

ΑΠΟΦΑΣΕΙΣ

- 1 Οριοθέτηση ως ιστορικών τόπων των οικισμών Αρίστης και Βίκου, Δήμου Ζαγορίου, Περιφερειακής Ενότητας Ιωαννίνων, Περιφέρειας Ηπείρου, σύμφωνα με τις διατάξεις του ν. 4858/2021 (Α' 220).

ΔΙΟΡΘΩΣΕΙΣ ΣΦΑΛΜΑΤΩΝ

- 2 Διόρθωση σφάλματος στην υπ' αρ. 147565/22-03-2024 απόφαση του Γενικού Γραμματέα Δασών του Υπουργείου Περιβάλλοντος που δημοσιεύθηκε στην Εφημερίδα της Κυβερνήσεως (Δ' 213).

ΑΠΟΦΑΣΕΙΣ

Αριθμ. 197241

(1)

Οριοθέτηση ως ιστορικών τόπων των οικισμών Αρίστης και Βίκου, Δήμου Ζαγορίου, Περιφερειακής Ενότητας Ιωαννίνων, Περιφέρειας Ηπείρου, σύμφωνα με τις διατάξεις του ν. 4858/2021 (Α' 220).

Η ΥΠΟΥΡΓΟΣ ΠΟΛΙΤΙΣΜΟΥ

Έχοντας υπόψη:

1. Τις διατάξεις:

α) Του ν. 4622/2019 «Επιτελικό Κράτος: Οργάνωση, λειτουργία και διαφάνεια της Κυβέρνησης, των κυβερνητικών οργάνων και της Κεντρικής Δημόσιας Διοίκησης» (Α' 133),

β) του ν. 2039/1992 «Κύρωση της Σύμβασης για την προστασία της αρχιτεκτονικής κληρονομιάς της ευρώπης» (Α' 61),

γ) Του Κώδικα νομοθεσίας για την προστασία των αρχαιοτήτων και εν γένει της πολιτιστικής κληρονομιάς (ν. 4858/2021, Α' 220),

δ) του π.δ. 4/2018 «Οργανισμός Υπουργείου Πολιτισμού και Αθλητισμού» (Α' 7),

ε) του άρθρου 1 του π.δ. 77/2023 (Α' 130) σχετικά με τη μετονομασία του Υπουργείου Πολιτισμού και Αθλητισμού σε Υπουργείο Πολιτισμού,

στ) του π.δ. 79/2023 «Διορισμός Υπουργών, Αναπληρωτών Υπουργών και Υφυπουργών» (Α' 131).

2. Την υπό στοιχεία ΥΠΠΟΑ/ΑΤΝΕΚΕ/567515/2284/14-10-2020 απόφαση της Υπουργού Πολιτισμού και Αθλητισμού «Οργάνωση και Λειτουργία των Συμβουλίων του ν. 3028/2002 στο Υπουργείο Πολιτισμού» (Β' 4612).

3. Το π.δ. 19-10-1978 «Περί χαρακτηρισμού ως Παραδοσιακών Οικισμών τινών του Κράτους και καθορισμού των όρων και περιορισμών δομήσεως των οικοπέδων αυτών» (Δ' 594), με το οποίο χαρακτηρίστηκαν οι οικισμοί Αρίστη και Βίκος, του Νομού Ιωαννίνων, ως παραδοσιακοί.

4. Το π.δ. 26-9-1979 «Περί χαρακτηρισμού ως παραδοσιακών των υφιστάμενων προ του έτους 1923 οικισμών της ευρύτερας περιοχής Ζαγορίου (Ηπείρου) και καθορισμού ειδικών όρων και περιορισμών δομήσεως των οικοπέδων αυτού» (Δ' 615), με το οποίο καθορίστηκαν ειδικοί όροι και περιορισμοί δόμησης των οικοπέδων, όπως τροποποιήθηκε με το π.δ. 15-6-1995 (Δ' 423).

5. Το γεγονός ότι η περιοχή του Ζαγορίου έχει εγγραφεί στον Κατάλογο Παγκόσμιας Κληρονομιάς της UNESCO ως πολιτιστικό τοπίο με βάση το κριτήριο (ν), απόφαση 45 COM 8B.34/8-9-2023.

6. Την εισήγηση της Διεύθυνσης Προστασίας και Αναστήλωσης Νεώτερων και Σύγχρονων Μνημείων του ΥΠ.ΠΟ. και τα λοιπά στοιχεία του φακέλου.


7. Την ομόφωνη γνωμοδότηση του Κεντρικού Συμβουλίου Νεωτέρων Μνημείων, στην υπ' αρ. 18/16- 5-2024 (θέμα 1ο) Συνεδρίασή του.

8. Το γεγονός ότι από την παρούσα απόφαση δεν προκαλεί δαπάνη στον κρατικό προϋπολογισμό, αποφασίζει:

Την οριοθέτηση ως ιστορικών τόπων των οικισμών Αρίστης και Βίκου, του Δήμου Ζαγορίου, Περιφερειακής Ενότητας Ιωαννίνων, Περιφέρειας Ηπείρου, σύμφωνα με τις διατάξεις του Κώδικα νομοθεσίας για την προστασία των αρχαιοτήτων και εν γένει της πολιτιστικής κληρονομιάς (ν. 4858/2021, Α' 220), άρθρο 17 και τις ειδικότερες διατάξεις του άρθρου 2 παρ. δ, χωρίς τους χώρους ταφής (Κοιμητήρια), διότι συνιστούν χαρακτηριστικούς και ομοιογενείς οικισμούς, περιέχουν σημαντικά μνημεία μεταγενέστερα του 1830 και επιβάλλεται η προστασία τους λόγω κοινωνικής, τεχνικής, αρχιτεκτονικής και εν γένει της επιστημονικής σημασίας τους.

Συγκεκριμένα, η πολυγωνική γραμμή οριοθέτησης προσδιορίζεται για την Αρίστη στο συνημμένο τοπογραφικό διάγραμμα υπό κλίμακα 1:3000, με τα στοιχεία 1,2,3,4...,125,126,127,128,1 και η πολυγωνική γραμμή οριοθέτησης προσδιορίζεται για τον Βίκο στο αντίστοιχο

συνημμένο τοπογραφικό διάγραμμα υπό κλίμακα 1:2000, με τα στοιχεία 1,2,3,4...,57,58,59,60,1, χωρίς τον χώρο του Κοιμητηρίου του οικισμού στον Ι.Ν. Αγ. Τρύφωνα, του οποίου το πολύγωνο με κορυφές 70,71,72....77,70, εξαιρείται της κήρυξης.

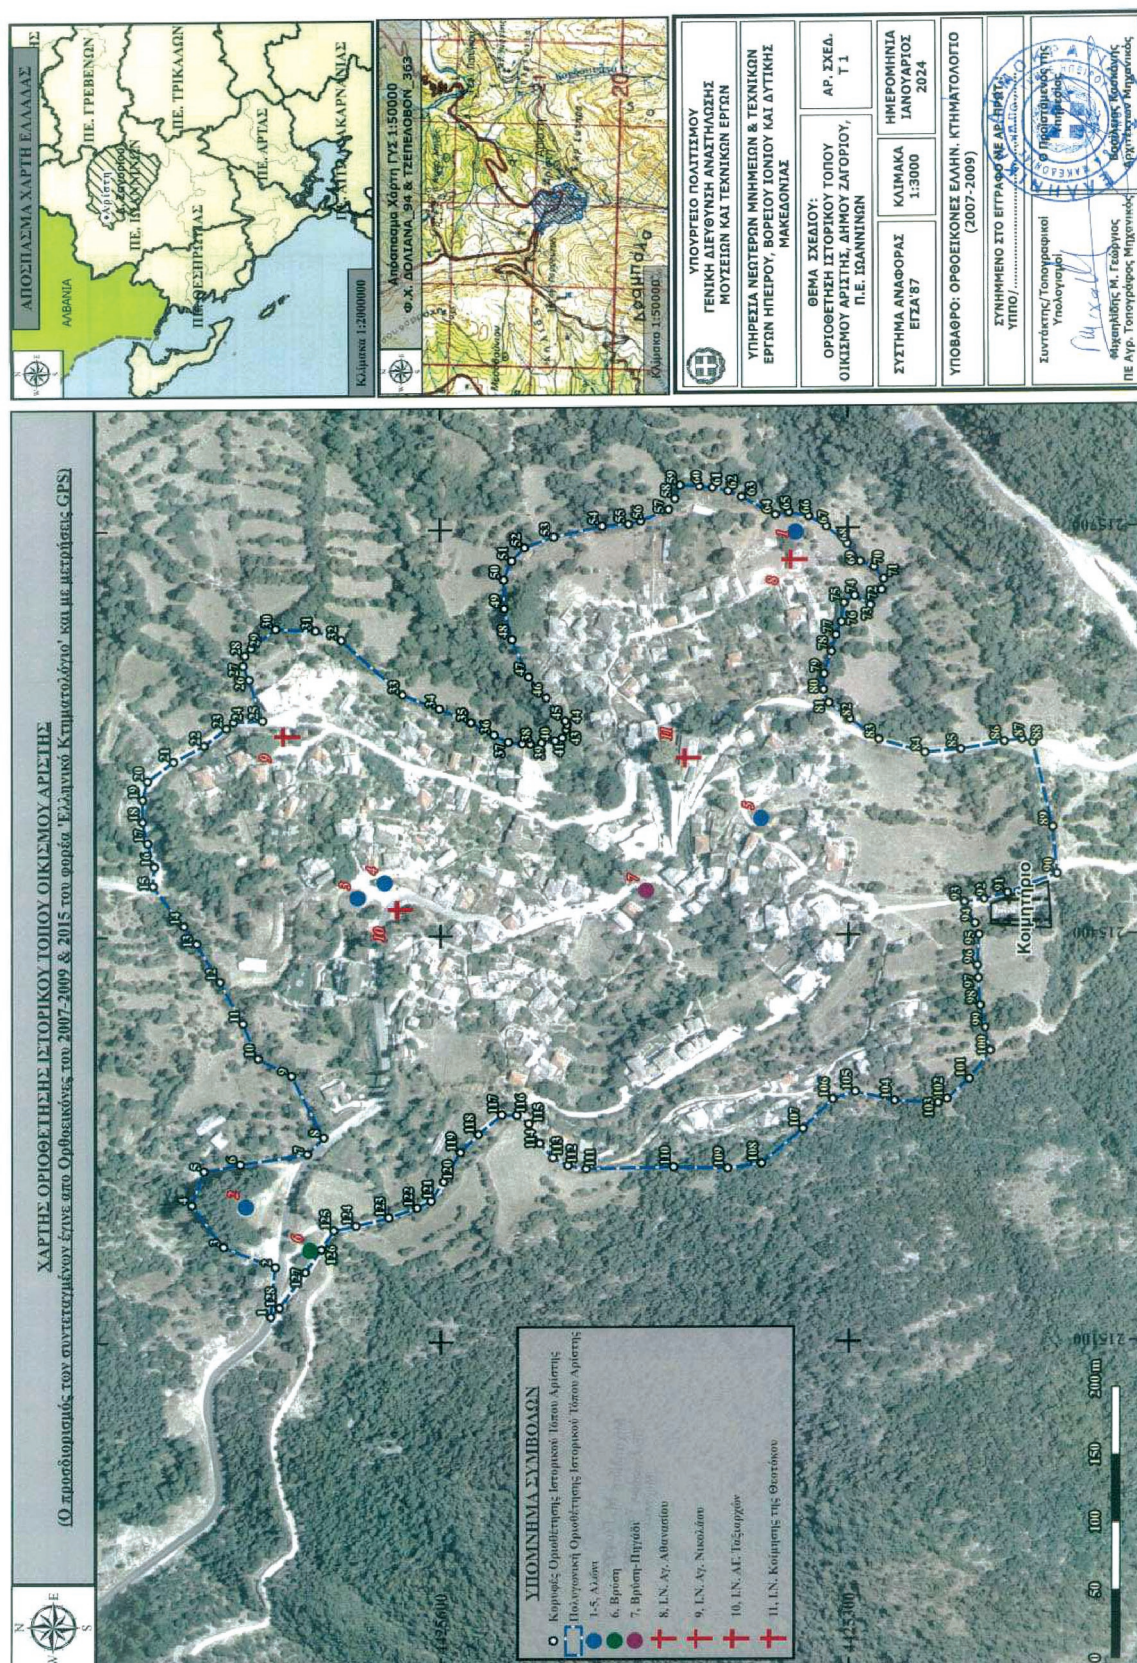


ΕΘΝΙΚΟ ΤΥΠΟΓΡΑΦΕΙΟ
Για τεχνικούς λόγους στο σχεδιάγραμμα,
από το ηλεκτρονικό αρχείο, έγινε
σμίκρυνση κατά ποσοστό **76%**

**ΠΙΝΑΚΕΣ ΣΥΝΤΕΤΑΓΜΕΝΩΝ ΣΕ ΕΓΣΑ'87 ΤΩΝ ΚΟΡΥΦΩΝ ΤΗΣ ΠΟΛΥΤΕΧΝΙΚΗΣ ΟΡΙΟΘΕΤΗΣΗΣ ΤΟΥ ΙΣΤΟΡΙΚΟΥ ΤΟΠΟΥ ΤΟΥ ΟΙΚΙΣΜΟΥ ΤΗΣ ΑΡΓΕΣΤΗΣ
ΣΤΟ ΔΗΜΟ ΖΑΓΟΡΙΟΥ ΤΗΣ Π.Ε. ΙΩΑΝΝΙΝΩΝ**

FID	E	N	FID	E	N	FID	E	N	FID	E	N
1	215119,10	4425725,48	33	215578,49	4425628,29	65	215711,83	4425343,05	97	215367,45	4425204,59
2	215155,62	4425722,11	34	215567,89	4425600,66	66	215708,85	4425328,64	98	215347,10	4425203,25
3	215170,67	4425760,14	35	215557,62	4425577,53	67	215701,29	4425315,60	99	215330,92	4425199,35
4	215201,65	4425783,36	36	215548,40	4425560,44	68	215688,46	4425300,50	100	215313,97	4425195,14
5	215226,94	4425774,48	37	215543,04	4425550,07	69	215675,32	4425290,80	101	215293,33	4425211,33
6	215231,95	4425747,85	38	215541,84	4425539,88	70	215671,28	4425280,67	102	215278,73	4425227,72
7	215239,39	4425698,57	39	215541,53	4425533,94	71	215662,44	4425273,63	103	215275,85	4425234,12
8	215251,60	4425686,55	40	215542,37	4425525,69	72	215654,20	4425275,10	104	215277,60	4425266,13
9	215297,14	4425710,00	41	215543,95	4425515,68	73	215643,01	4425283,43	105	215284,33	4425294,92
10	215309,95	4425734,50	42	215546,06	4425510,40	74	215650,08	4425295,01	106	215278,84	4425311,39
11	215335,81	4425745,54	43	215552,07	4425507,56	75	215644,78	4425302,65	107	215257,21	4425333,36
12	215366,77	4425762,47	44	215555,74	4425506,89	76	215630,70	4425304,60	108	215231,70	4425363,67
13	215395,18	4425779,62	45	215558,51	4425508,21	77	215621,19	4425308,63	109	215228,07	4425388,53
14	215408,31	4425788,99	46	215575,66	4425522,02	78	215609,08	4425312,01	110	215229,18	4425428,85
15	215438,08	4425811,59	47	215591,17	4425534,98	79	215592,45	4425317,35	111	215227,93	4425493,17
16	215452,14	4425810,66	48	215618,94	4425547,25	80	215580,90	4425317,92	112	215230,50	4425506,65
17	215469,62	4425815,45	49	215641,62	4425553,03	81	215571,04	4425313,98	113	215236,29	4425517,57
18	215485,37	4425819,25	50	215662,93	4425553,30	82	215559,07	4425298,47	114	215246,89	4425527,20
19	215501,75	4425819,25	51	215676,97	4425547,40	83	215543,96	4425277,41	115	215261,36	4425535,23
20	215515,37	4425815,56	52	215686,68	4425537,88	84	215533,98	4425243,58	116	215267,75	4425544,14
21	215529,60	4425796,55	53	215694,41	4425516,27	85	215536,23	4425217,34	117	215267,89	4425555,19
22	215541,51	4425773,91	54	215702,28	4425480,68	86	215541,84	4425184,67	118	215253,53	4425572,35
23	215554,20	4425757,70	55	215703,55	4425461,30	87	215543,35	4425171,59	119	215240,34	4425585,64
24	215558,86	4425752,46	56	215705,77	4425452,40	88	215541,16	4425163,80	120	215218,72	4425597,95
25	215559,80	4425730,93	57	215714,15	4425432,02	89	215478,65	4425149,40	121	215204,45	4425607,13
26	215590,20	4425740,84	58	215722,18	4425427,28	90	215444,47	4425146,22	122	215199,30	4425617,50
27	215600,38	4425745,24	59	215732,00	4425423,41	91	215430,46	4425182,37	123	215192,15	4425638,83
28	215608,02	4425743,97	60	215731,21	4425408,69	92	215426,28	4425200,04	124	215186,04	4425662,95
29	215613,57	4425739,43	61	215730,21	4425399,04	93	215424,01	4425214,82	125	215182,75	4425679,09
30	215627,64	4425721,42	62	215727,73	4425387,44	94	215408,20	4425207,02	126	215168,51	4425688,46
31	215626,23	4425692,12	63	215723,24	4425377,73	95	215399,60	4425204,02	127	215151,84	4425699,91
32	215619,12	4425673,17	64	215709,99	4425352,89	96	215376,96	4425205,31	128	215125,61	4425719,17

Μιχαήλ Μ. Γιαννός
ΠΕ Αρμενολογίας
Μηχανικός

Digitally signed
by EFSTATHIA
MATSOUKA
A
Date: 2024.05.27
07:59:15 +0300

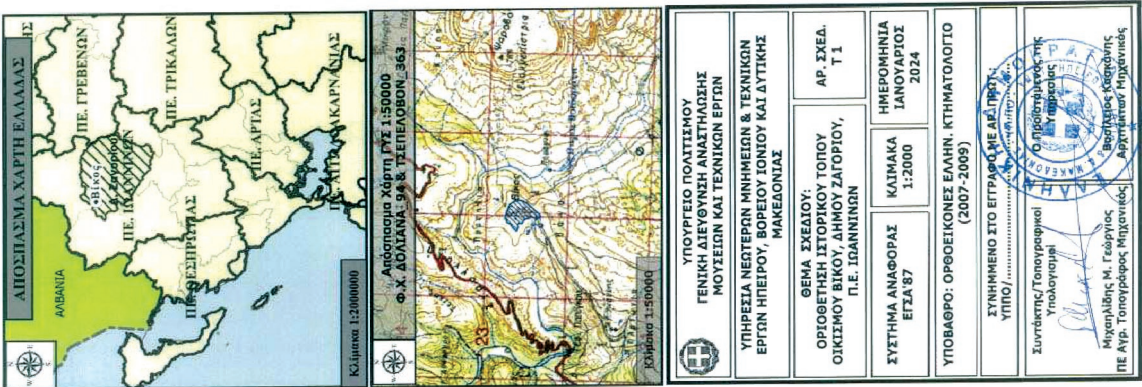

ΕΘΝΙΚΟ ΤΥΠΟΓΡΑΦΕΙΟ
Για τεχνικούς λόγους στο σχεδιάγραμμα,
από το ηλεκτρονικό αρχείο, έγινε
σμίκρυνση κατά ποσοστό **76%**

ΠΙΝΑΚΕΣ ΣΥΝΤΕΤΑΓΜΕΝΩΝ ΣΕ ΕΓΣΔ 37 ΟΡΙΘΜΗΤΗΣΗΣ ΙΣΤΟΡΙΚΟΥ ΤΟΠΟΥ ΟΙΚΙΣΜΟΥ ΒΙΚΟΥ
Η Πολυγωνική Οριοθέτηση ορίζεται από τις κορυφές L-60. Το Κομμάτιο του οικισμού που ορίζεται από τις κορυφές 70-77 είναι της οριοθέτησης
(Ο προσδιορισμός των συντεταγμένων είναι από Ορθοκανόνες του 2007-2009 & 2015 του φορέα "Ελληνικό Κτηματολόγιο" και με μετρήσεις GPS)

FID	E	N
1	218485,32	4427056
2	218500,71	4427047,39
3	218512,03	4427018,52
4	218519,56	4427005,28
5	218546,85	4427025,13
6	218563,37	4427036,45
7	218581,57	4427063,72
8	218677,46	4427167,12
9	218718,59	4427233,49
10	218724,47	4427252,16
11	218713,34	4427313,52
12	218716,7	4427318,08
13	218717,71	4427323,61
14	218713,85	4427333,5
15	218702,79	4427345,57
16	218675,99	4427388,46
17	218661,26	4427398,13
18	218609,11	4427420,18
19	218525,63	4427444,85
20	218507,05	4427446,54
21	218497,92	4427445,87
22	218493,87	4427440,12
23	218491,42	4427431,21
24	218455,36	4427427,93
25	218442,04	4427403,1
26	218438,67	4427387,18
27	218382,35	4427347,22
28	218357,54	4427324,75
29	218347,15	4427312,48
30	218351,3	4427304,18

FID	E	N
31	218356,65	4427300,04
32	218365,08	4427296,82
33	218377,81	4427293,08
34	218393,81	4427289,89
35	218417,69	4427291,79
36	218426,87	4427292,08
37	218436,06	4427290,67
38	218440,95	4427276,57
39	218440,95	4427262,42
40	218437,56	4427251,53
41	218437,4	4427246,29
42	218441,53	4427241,07
43	218451,49	4427235,83
44	218463,81	4427228,49
45	218477,44	4427218,26
46	218485,31	4427208,04
47	218493,26	4427195,66
48	218495,61	4427189,62
49	218497,59	4427180,16
50	218499,51	4427173,23
51	218498,62	4427162,05
52	218500,64	4427151,37
53	218507,61	4427147,47
54	218510,22	4427144,7
55	218514,55	4427143,86
56	218520,47	4427141,98
57	218512,49	4427119,77
58	218512,7	4427104,53
59	218501,83	4427086,69
60	218485,32	4427056

FID	E	N
70	218508,48	4427322,43
71	218501,88	4427326,57
72	218498,68	4427323,04
73	218493,78	4427318,3
74	218491,44	4427314,88
75	218491,44	4427313,46
76	218495,49	4427311,18
77	218503,69	4427310,87

Μιχαήλης Μ. Πάριος
ΤΕ Αποδοχών Τεχνικών
Αρχιτέκτονας

Digitally signed by
EFSTATHIA
MATSOUKA
Date: 2024.05.27
075803 +03'00'

Η απόφαση αυτή να δημοσιευθεί στην Εφημερίδα της Κυβερνήσεως.

Αθήνα, 24 Μαΐου 2024

Η Υπουργός

ΣΤΥΛΙΑΝΗ ΜΕΝΔΩΝΗ



ΔΙΟΡΘΩΣΕΙΣ ΣΦΑΛΜΑΤΩΝ

(2)

Στην υπ' αρ. 147565/22-03-2024 απόφαση του Γενικού Γραμματέα Δασών του Υπουργείου Περιβάλλοντος και Ενέργειας που δημοσιεύθηκε στην Εφημερίδα της Κυβερνήσεως (Δ' 213), διορθώνεται όπου αναφέρεται ο αριθμός της ανακληθείσας απόφασης
από το εσφαλμένο: «20139»,
στο ορθό: «201397».

(Από το Υπουργείο Περιβάλλοντος και Ενέργειας)



ΕΘΝΙΚΟ ΤΥΠΟΓΡΑΦΕΙΟ

Το Εθνικό Τυπογραφείο αποτελεί δημόσια υπηρεσία υπαγόμενη στην Προεδρία της Κυβέρνησης και έχει την ευθύνη τόσο για τη σύνταξη, διαχείριση, εκτύπωση και κυκλοφορία των Φύλλων της Εφημερίδας της Κυβερνήσεως (ΦΕΚ), όσο και για την κάλυψη των εκτυπωτικών - εκδοτικών αναγκών του δημοσίου και του ευρύτερου δημόσιου τομέα (ν. 3469/2006/Α' 131 και π.δ. 29/2018/Α' 58).

1. ΦΥΛΛΟ ΤΗΣ ΕΦΗΜΕΡΙΔΑΣ ΤΗΣ ΚΥΒΕΡΝΗΣΕΩΣ (ΦΕΚ)

- Τα **ΦΕΚ σε ηλεκτρονική μορφή** διατίθενται δωρεάν στο **www.et.gr**, την επίσημη ιστοσελίδα του Εθνικού Τυπογραφείου. Όσα ΦΕΚ δεν έχουν ψηφιοποιηθεί και καταχωριστεί στην ανωτέρω ιστοσελίδα, ψηφιοποιούνται και αποστέλλονται επίσης δωρεάν με την υποβολή αίτησης, για την οποία αρκεί η συμπλήρωση των αναγκαίων στοιχείων σε ειδική φόρμα στον ιστότοπο **www.et.gr**.
- Τα **ΦΕΚ σε έντυπη μορφή** διατίθενται σε μεμονωμένα φύλλα είτε απευθείας από το Τμήμα Πωλήσεων και Συνδρομητών, είτε ταχυδρομικά με την αποστολή αιτήματος παραγγελίας μέσω των ΚΕΠ, είτε με ετήσια συνδρομή μέσω του Τμήματος Πωλήσεων και Συνδρομητών. Το κόστος ενός ασπρόμαυρου ΦΕΚ από 1 έως 16 σελίδες είναι 1,00 €, αλλά για κάθε επιπλέον οκτασέλιδο (ή μέρος αυτού) προσαυξάνεται κατά 0,20 €. Το κόστος ενός έγχρωμου ΦΕΚ από 1 έως 16 σελίδες είναι 1,50 €, αλλά για κάθε επιπλέον οκτασέλιδο (ή μέρος αυτού) προσαυξάνεται κατά 0,30 €. Το τεύχος Α.Σ.Ε.Π. διατίθεται δωρεάν.

• Τρόποι αποστολής κειμένων προς δημοσίευση:

- Α. Τα κείμενα προς δημοσίευση στο ΦΕΚ, από τις υπηρεσίες και τους φορείς του δημοσίου, αποστέλλονται ηλεκτρονικά στη διεύθυνση **webmaster.et@et.gr** με χρήση προηγμένης ψηφιακής υπογραφής και χρονοσήμανσης.
- Β. Κατ' εξαίρεση, όσοι πολίτες δεν διαθέτουν προηγμένη ψηφιακή υπογραφή μπορούν είτε να αποστέλλουν ταχυδρομικά, είτε να καταθέτουν με εκπρόσωπό τους κείμενα προς δημοσίευση εκτυπωμένα σε χαρτί στο Τμήμα Παραλαβής και Καταχώρισης Δημοσιευμάτων.

- Πληροφορίες, σχετικά με την αποστολή/κατάθεση εγγράφων προς δημοσίευση, την ημερήσια κυκλοφορία των Φ.Ε.Κ., με την πώληση των τευχών και με τους ισχύοντες τιμοκαταλόγους για όλες τις υπηρεσίες μας, περιλαμβάνονται στον ιστότοπο (**www.et.gr**). Επίσης μέσω του ιστότοπου δίδονται πληροφορίες σχετικά με την πορεία δημοσίευσης των εγγράφων, με βάση τον Κωδικό Αριθμό Δημοσιεύματος (ΚΑΔ). Πρόκειται για τον αριθμό που εκδίδει το Εθνικό Τυπογραφείο για όλα τα κείμενα που πληρούν τις προϋποθέσεις δημοσίευσης.

2. ΕΚΤΥΠΩΤΙΚΕΣ - ΕΚΔΟΤΙΚΕΣ ΑΝΑΓΚΕΣ ΤΟΥ ΔΗΜΟΣΙΟΥ

Το Εθνικό Τυπογραφείο ανταποκρινόμενο σε αιτήματα υπηρεσιών και φορέων του δημοσίου αναλαμβάνει να σχεδιάσει και να εκτυπώσει έντυπα, φυλλάδια, βιβλία, αφίσες, μπλοκ, μηχανογραφικά έντυπα, φακέλους για κάθε χρήση, κ.ά.

Επίσης σχεδιάζει ψηφιακές εκδόσεις, λογότυπα και παράγει οπτικοακουστικό υλικό.

Ταχυδρομική Διεύθυνση: Καποδιστρίου 34, τ.κ. 10432, Αθήνα

ΤΗΛΕΦΩΝΙΚΟ ΚΕΝΤΡΟ: 210 5279000 - fax: 210 5279054

ΕΞΥΠΗΡΕΤΗΣΗ ΚΟΙΝΟΥ

Πωλήσεις - Συνδρομές: (Ισόγειο, τηλ. 210 5279178 - 180)

Πληροφορίες: (Ισόγειο, Γρ. 3 και τηλεφ. κέντρο 210 5279000)

Παραλαβή Δημ. Ύλης: (Ισόγειο, τηλ. 210 5279167, 210 5279139)

Ωράριο για το κοινό: Δευτέρα ως Παρασκευή: 8:00 - 13:30

Ιστότοπος: **www.et.gr**

Πληροφορίες σχετικά με την λειτουργία του ιστότοπου: **helpdesk.et@et.gr**

Αποστολή ψηφιακά υπογεγραμμένων εγγράφων προς δημοσίευση στο ΦΕΚ: **webmaster.et@et.gr**

Πληροφορίες για γενικό πρωτόκολλο και αλληλογραφία: **grammateia@et.gr**

Πείτε μας τη γνώμη σας,

για να βελτιώσουμε τις υπηρεσίες μας, συμπληρώνοντας την ειδική φόρμα στον ιστότοπό μας.

