



ΕΦΗΜΕΡΙΔΑ ΤΗΣ ΚΥΒΕΡΝΗΣΕΩΣ ΤΗΣ ΕΛΛΗΝΙΚΗΣ ΔΗΜΟΚΡΑΤΙΑΣ

5 Ιουνίου 2024

ΤΕΥΧΟΣ ΤΕΤΑΡΤΟ

Αρ. Φύλλου 375

ΑΠΟΦΑΣΕΙΣ

Αριθμ. οικ.71921/1475

Δέσμευση ζώνης διέλευσης οδού κατ' εφαρμογή του άρθρου 3 του π.δ. 209/1998, για την κατασκευή του έργου: «Βελτίωση Επαρχιακού Οδικού Δικτύου Χώρας - Κιόνια - Αγία Μαρίνα νήσου Τήνου».

Ο ΠΕΡΙΦΕΡΕΙΑΡΧΗΣ ΝΟΤΙΟΥ ΑΙΓΑΙΟΥ

Έχοντας υπόψη:

1. Τον ν. 3316/2005 «Ανάθεση και εκτέλεση δημοσίων συμβάσεων εκπόνησης μελετών και παροχής υπηρεσιών και άλλες διατάξεις», σε συνδυασμό με την παρ. 1 του άρθρου 376 του ν. 4412/2016 (Α' 147).

2. Τον ν. 3481/2006 «Τροποποιήσεις στη νομοθεσία για το Εθνικό κτηματολόγιο, την ανάθεση και εκτέλεση συμβάσεων έργων και μελετών και άλλες διατάξεις» (Α' 162).

3. Την υπ' αρ. 25/2006 εγκύκλιο του Υπουργείου ΠΕ.ΧΩ.Δ.Ε. (υπό στοιχεία Δ17α/09/141/ΦΝ 443/21-9-2006), με θέμα την κοινοποίηση των διατάξεων του ν. 3481/2006.

4. Τον ν. 4412/2016 «Δημόσιες Συμβάσεις Έργων, Προμηθειών και Υπηρεσιών» (Α' 147).

5. Το β.δ. 28/6-2-1956 (Α' 47) με το οποίο καθορίζονται και οι επαρχιακοί οδοί του Νομού Κυκλάδων.

6. Την υπ' αρ. 15844/14-9-2007 απόφαση του Γενικού Γραμματέα Περιφέρειας Νοτίου Αιγαίου «Καθορισμός των οδών Περιφέρειας Νοτίου Αιγαίου που η συντήρησή τους ανήκει στην αρμοδιότητα των Υπηρεσιών των Νομαρχιακών Αυτοδιοικήσεων Δωδεκανήσου και Κυκλάδων» (Β' 2066).

7. Την υπ' αρ. 24194/15731/22-11-2010 απόφαση του Γενικού Γραμματέα Περιφέρειας Νοτίου Αιγαίου «Τροποποίηση της παρ. 2 της υπ' αριθμ. 15844/14-09-2007 απόφασης του Γενικού Γραμματέα Περιφέρειας Νοτίου Αιγαίου με θέμα «Καθορισμός των οδών Περιφέρειας

Νοτίου Αιγαίου που η συντήρησή τους ανήκει στην αρμοδιότητα των Υπηρεσιών των Νομαρχιακών Αυτοδιοικήσεων Δωδεκανήσου και Κυκλάδων» (Β' 1985/10-10-2007)» (Β' 2162).

8. Το π.δ. 209/1998 «Λήψη μέτρων για την ασφάλεια της υπεραστικής συγκοινωνίας» (Α' 169), όπως τροποποιήθηκε με το π.δ. 221/1999 (Α' 188).

9. Το ν. 3852/2010 «Νέα Αρχιτεκτονική της Αυτοδιοίκησης και της Αποκεντρωμένης Διοίκησης - Πρόγραμμα Καλλικράτης» (Α' 87).

10. Το π.δ. 130/2010 «Οργανισμός της Περιφέρειας Νοτίου Αιγαίου» (Α' 223), όπως τροποποιήθηκε με τις υπ' αρ. 49947/22-7-2015 (Β' 1666) και 92066/27-12-2016 (Β' 4343) αποφάσεις της Αποκεντρωμένης Διοίκησης Αιγαίου.

11. Τον ν. 3861/2010 «Ενίσχυση της διαφάνειας με την υποχρεωτική ανάρτηση νόμων και πράξεων των κυβερνητικών, διοικητικών και αυτοδιοικητικών οργάνων στο διαδίκτυο «Πρόγραμμα Διαύγεια» και άλλες διατάξεις» (Α' 112).

12. Το π.δ. 7/2013 «Όργανα που αποφασίζουν ή γνωμοδοτούν και λοιπές σχετικές ρυθμίσεις σε θέματα έργων, μελετών υπηρεσιών του ν. 3316/2005 «Ανάθεση και εκτέλεση δημοσίων συμβάσεων εκπόνησης μελετών και παροχής συναφών υπηρεσιών και άλλες διατάξεις» (Α' 42), αρμοδιότητας των Περιφερειών» (Α' 26).

13. Την υπ' αρ. 6/17-4-2013 εγκύκλιο με την οποία παρέχονται οδηγίες για την εφαρμογή των διατάξεων του π.δ. 7/2013 σε θέματα έργων του ν. 3669/2008, μελετών και υπηρεσιών του ν. 3316/2005 αρμοδιότητας Περιφερειών.

14. Την υπ' αρ. Οικ. 53904/20-11-2020 (ΑΔΑ: ΨΘΤΝΟΡ11-ΓΦΕ) απόφαση Γενικού Διευθυντή Χωροταξικής και Περιβαλλοντικής Πολιτικής Αποκεντρωμένης Διοίκησης Αιγαίου «Έγκριση Περιβαλλοντικών Όρων του έργου κατασκευής και λειτουργίας του οδικού δικτύου Χώρα - Κιόνια - Αγ. Μαρίνα Δήμου Τήνου ν. Τήνου Νομού Κυκλάδων - «Μελέτη οδικού δικτύου Χώρα - Κιόνια -

Αγ. Μαρίνα Δήμου Τήνου Ν. Τήνου Νομού Κυκλάδων».

15. Την υπ' αρ. 263/2022 (ΑΔΑ: 63ΨΚ7ΛΞ-Ξ62) απόφαση Οικονομικής Επιτροπής ΠΝΑι, εγκεκριμένη Οριστική Μελέτη Οδοποιίας με τίτλο «Μελέτη Οδικού Δικτύου Χώρας-Κιονίων- Αγ. Μαρίνας Ν. Τήνου».

16. Το γεγονός ότι κατά το άρθρο 3 του π.δ. 1998 όπως ισχύει η σχετική με την έγκριση της μελέτης οδοποιίας επιτρέπεται η εφαρμογή των διατάξεων του π.δ. 209/1998 «Λήψη μέτρων για την ασφάλεια της υπεραστικής συγκοινωνίας» με απόφαση του αρμόδιου μονοπρόσωπου οργάνου, με την έκδοση της οποίας δεν


επιτρέπεται η έκδοση οικοδομικών αδειών για ανέγερση κτιρίων και εκτέλεση οικοδομικών εργασιών στη ζώνη διέλευσης της οδού, αποφασίζουμε:

Την απαγόρευση της έκδοσης οικοδομικών αδειών για ανέγερση κτισμάτων και εκτέλεση οικοδομικών εργασιών στην ζώνη διέλευσης της οδού για τέσσερα (4) έτη, όπως καθορίζει το άρθρο 3 του π.δ. 209/1998, του έργου «Βελτίωση Επαρχιακού Οδικού Δικτύου Χώρας - Κιόνια - Αγία Μαρίνα νήσου Τήνου», όπως διαμορφώνεται σύμφωνα με την εγκεκριμένη μελέτη οδοποιίας.



ΕΘΝΙΚΟ ΤΥΠΟΓΡΑΦΕΙΟ
Για τεχνικούς λόγους στο σχεδιάγραμμα,
από το ηλεκτρονικό αρχείο, έγινε
σμίκρυνση κατά ποσοστό **34%**



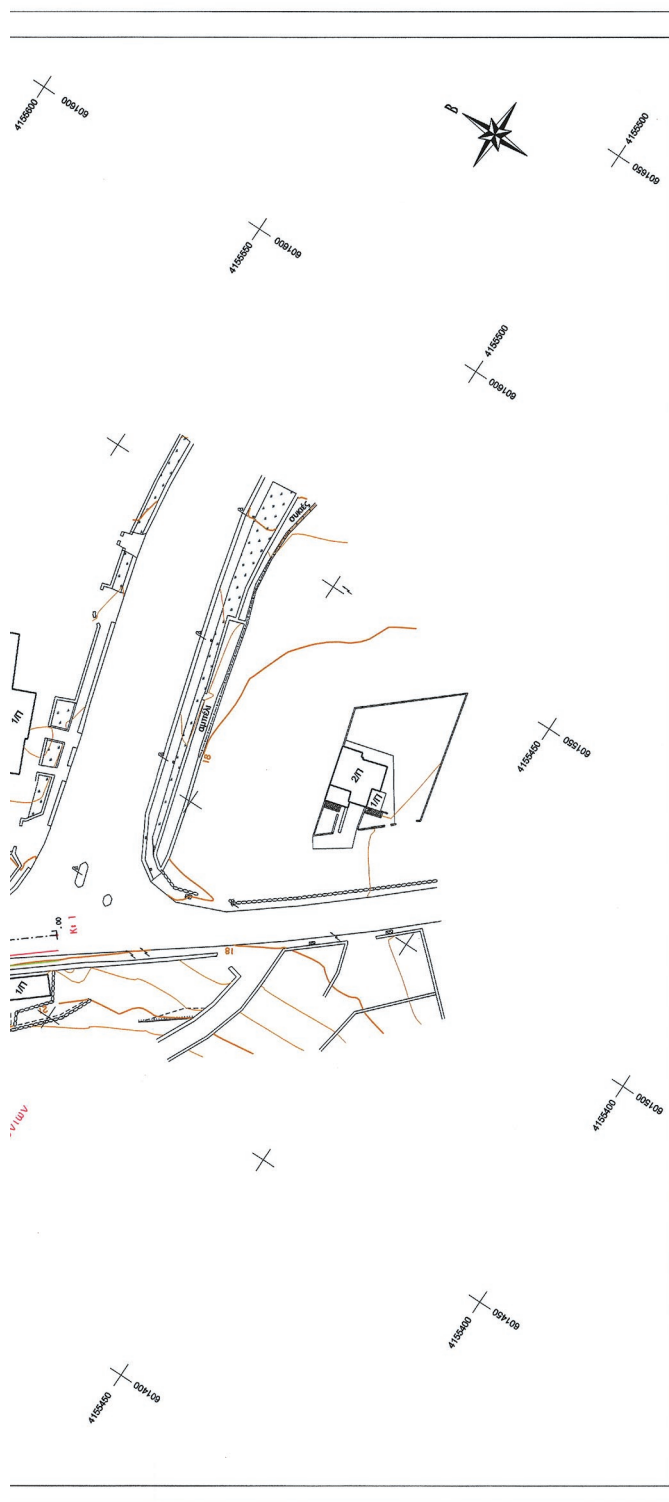

ΥΠΟΜΝΗΜΑ

Οι αντεταγμένες αναφέρονται στο Κρατικό Τριγωνομετρικό Δίκτυο ΕΛΛΗΝΙΚΟ ΓΕΩΔΑΙΤΙΚΟ ΣΥΣΤΗΜΑ ΑΝΑΘΡΑΣ (Ε.Γ.Σ.Α. 87) ΕΛΕΓΧΟΜΕΝΕΣ : GR5 80 ΠΡΟΒΟΛΗ : Εγκάρσια Μερκατορική

Πολυγωνομετρικό σημείο
Τοχιμετρικό σημείο
Πρωτεύουσα ισοψής
Δευτερεύουσα ισοψής
Οριογραμμή υπο μελέτης οδού
Αξονας υπο μελέτης οδού
Φρυδι επικαμματος υπο μελέτης οδού
Παδας πρηνους επικ. υπο μελέτης οδού
Φρυδι ορυζματος υπο μελέτης οδού
Παδας ορυζματος υπο μελέτης οδού

Οδός
Τεκνητο πρηνές
Φυσικά πρηνές
Ρεζμα
Ξερολιθία
Μαντρά
Συμμετοπλεγμα
Οριο καλλιμερχειας
Στήβαο
Κτίσμα
Υποστεχο
ΔΕΗ, ΟΤΕ

Διάσπαση Πανοκλίου

προταση αποκαταστασης μονοπατιου

Άμμουδια
Βοτσαλα
Σκαλα
Τοιχειο
Βροχια

ΕΡΓΟΔΟΤΗΣ: ΕΛΛΗΝΙΚΗ ΔΗΜΟΚΡΑΤΙΑ
ΠΡΟΪΣΤΑΜΕΝΗ ΑΡΧΗ: ΠΕΡΙΦΕΡΕΙΑ ΝΟΤΙΟΥ ΑΙΓΑΙΟΥ
ΓΕΝΙΚΗ ΔΙΕΥΘΥΝΣΗ ΑΝΑΠΤΥΞΙΑΚΟΥ ΠΡΟΓΡΑΜΜΑΤΙΣΜΟΥ, ΠΕΡΙΒΑΛΛΟΝΤΟΣ & ΥΠΟΔΟΜΩΝ
ΔΙΕΥΘΥΝΣΗ ΤΕΧΝΙΚΩΝ ΕΡΓΩΝ ΚΥΚΛΑΔΩΝ
ΤΜΗΜΑ ΜΕΛΕΤΩΝ

ΤΙΤΛΟΣ ΜΕΛΕΤΗΣ: ΜΕΛΕΤΗ ΟΔΙΚΟΥ ΔΙΚΤΥΟΥ ΧΩΡΑΣ ΨΙΟΝΙΩΝ - ΑΓ. ΜΑΡΙΝΑΣ Ν. ΤΗΝΟΥ

ΟΡΙΣΤΙΚΗ ΜΕΛΕΤΗ ΟΔΟΠΟΙΙΑΣ

Τμήμα: Παραλιακή οδός

Αρ. Σχεδίου 2.1	ΟΡΙΖΟΝΤΙΟΓΡΑΦΙΑ ΟΔΟΥ	Κλίμακα 1:500
--------------------	----------------------	------------------

ΑΝΑΔΟΧΟΣ ΕΡΓΟΥ
ΟΔ. ΒΑΓΓΕΛΑΤΟΥ & ΣΥΝΕΡΓΑΤΕΣ Ε.Ε. - ΓΕΩΡΓΙΟΣ ΡΟΔΑΚΗΣ - ΞΕΝΟΦΩΝΤΑΣ ΜΑΝΙΑΤΟΓΙΑΝΝΗΣ - ΑΝΑΣΤΑΣΙΟΣ ΔΑΝΙΗΛ - ΓΕΩΡΓΙΟΣ ΓΚΛΑΒΑΣ - ΑΓΓΕΛΙΚΗ ΔΗΜΑΚΟΠΟΥΛΟΥ

ΓΙΑ ΤΟΝ ΑΝΑΔΟΧΟ

ΣΥΝΤΑΞΗ ΜΕΛΕΤΗΣ
ΡΟΔΑΚΗΣ ΓΕΩΡΓΙΟΣ
26/3/2021
Αναρ. Οικ. Επιτελείου Π.Κ.Ε.


ΡΟΔΑΚΗΣ ΓΕΩΡΓΙΟΣ	Υπογραφή	Ημερομηνία
Αναρ. Τεχνικού Μηχανικού		ΜΑΡΤΙΟΣ 2021

ΑΝΑΘ/ΣΗ	ΗΜΝΙΑ	ΠΕΡΙΓΡΑΦΗ	Όνομα	Υπογραφή	Όνομα	Υπογραφή
ΑΝΑΘ/ΣΗ	ΗΜΝΙΑ	ΠΕΡΙΓΡΑΦΗ	Όνομα	Υπογραφή	Όνομα	Υπογραφή


STAVROS TSOURTIS
Δ. Τ. Μ.

Οι Μελετητές	Υπογραφή	Ημερομηνία
Ο Επιβλέπων Μηχανικός	ΚΩΝΣΤΑΝΤΙΝΟΣ ΓΙΩΛΑΔΗΣ	22-06-2021
Ο Προϊστάμενος Τμήμ. Μελετών	ΛΟΥΚΑΣ ΚΑΡΔΑΜΑΛΗΣ	22-06-2021
Προϊστάμενος Διαδίκτυου Τεχν. Εργων Κυκλάδων	Αρχηγος Μηχανικός με Α.Β.	
Εγκριτική Απόφαση		

ΜΑΡΤΙΟΣ 2021 ΑΘΗΝΑ

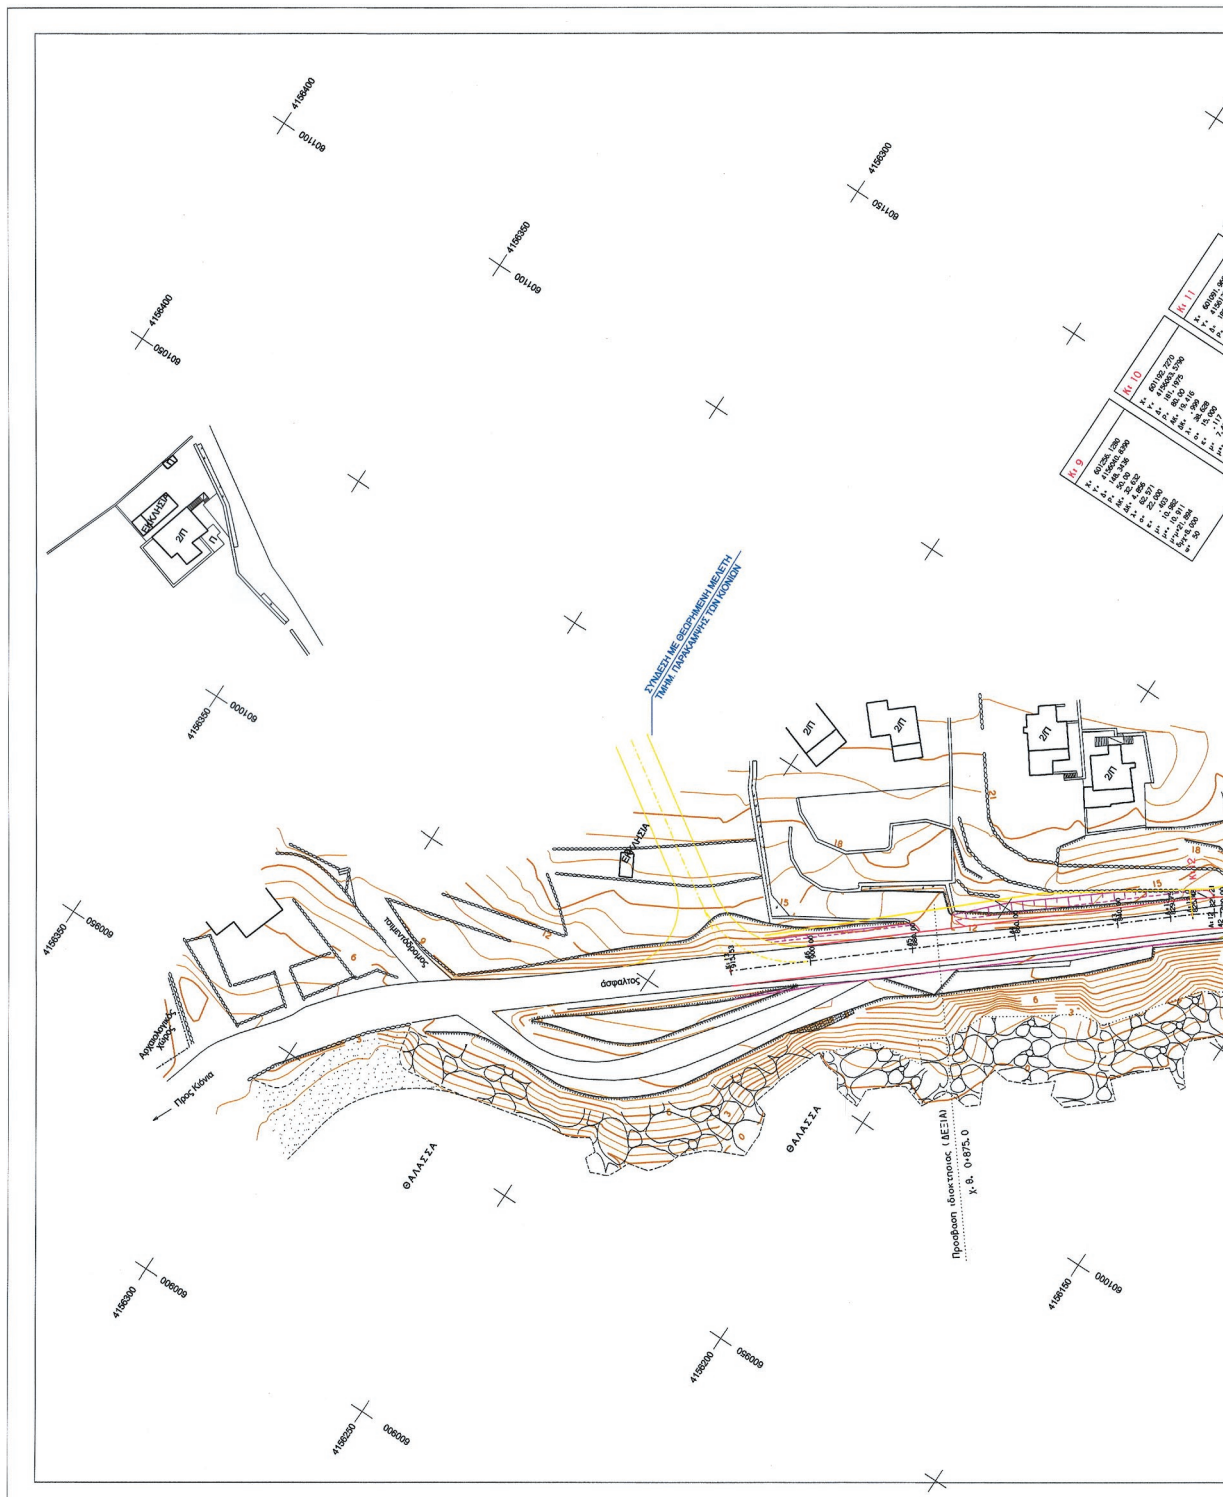

ΕΘΝΙΚΟ ΤΥΠΟΓΡΑΦΕΙΟ
 Για τεχνικούς λόγους στο σχεδιάγραμμα,
 από το ηλεκτρονικό αρχείο, έγινε
 σμίκρυνση κατά ποσοστό **34%**

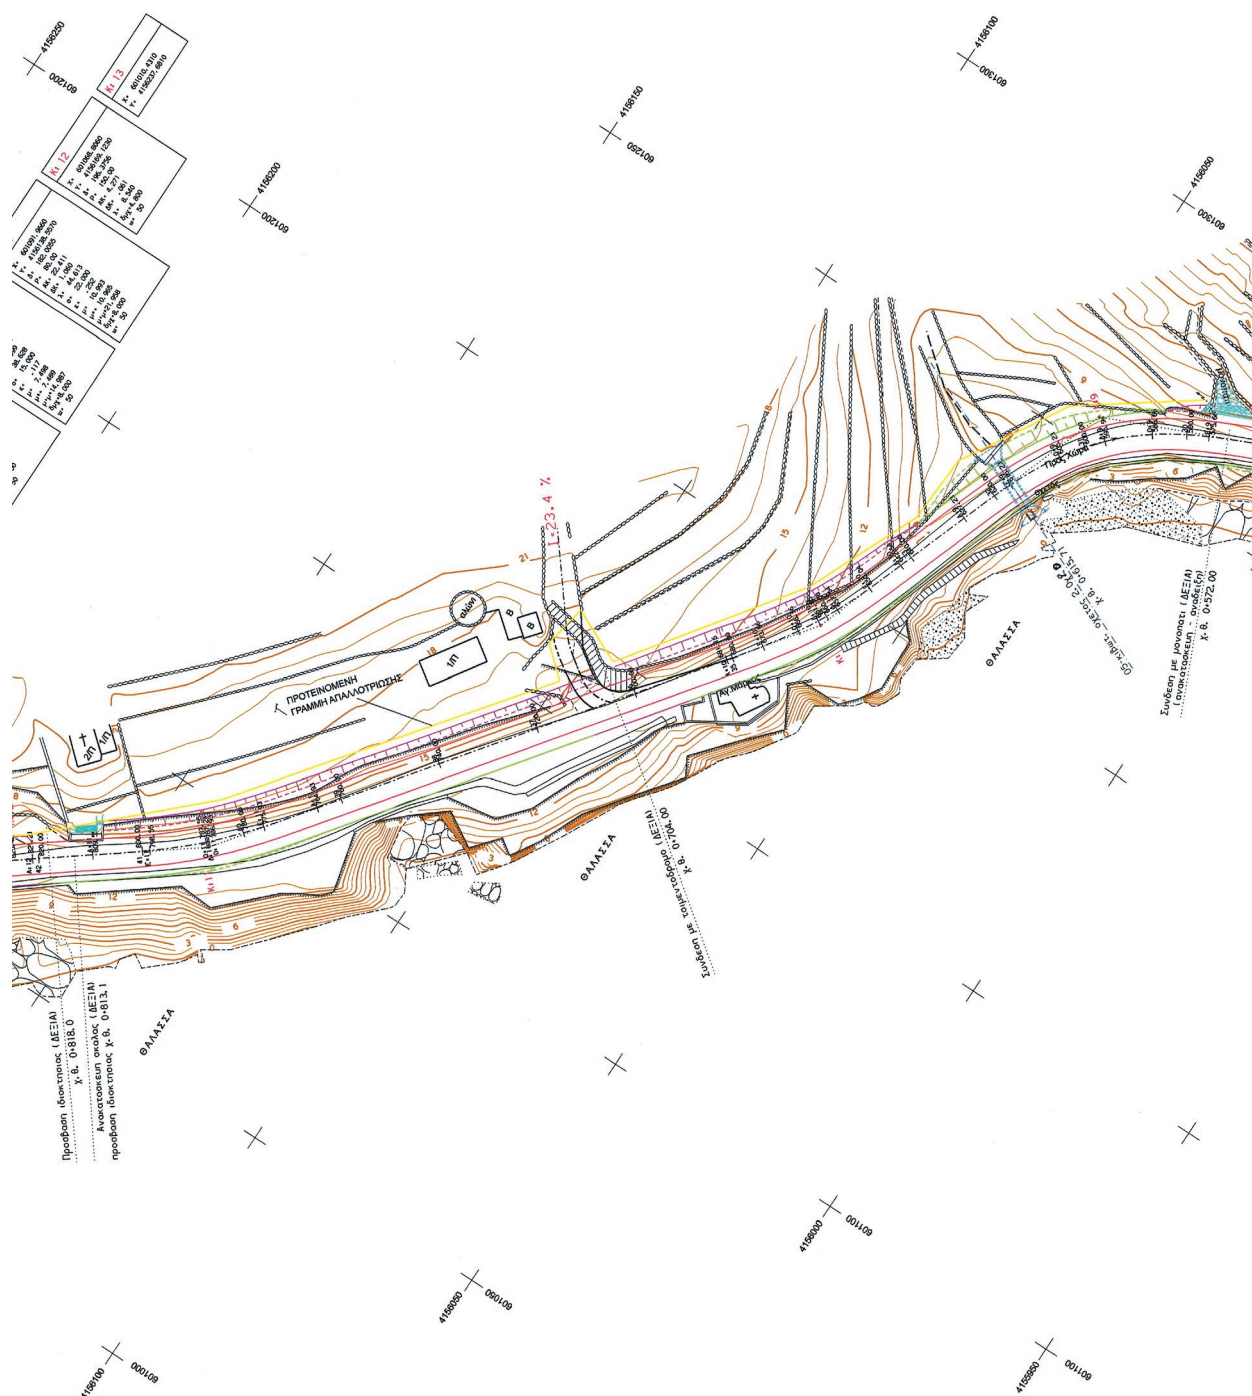



ΥΠΟΜΝΗΜΑ

9 114
0 153 36

15/12

Πολυχυμμετρικό σημείο

Ταχυμετρικό σημείο

Πρώτευουσα ισοψής

Δευτερεύουσα ισοψής

Οριογραμμή υπό μελέτη οδού

Αξόνος υπό μελέτης οδού

Φρυδι επικαμματος υπό μελέτη οδού

Ποδός πρανούς επικ. υπό μελέτη οδού

Φρυδι ορυγματος υπό μελέτη οδού

Ποδός ορυγματος υπό μελέτη οδού

Οδός

Τεκνητα πρηνες

Φυσικα πρηνες

Ρεμμα

Ξερολιθία

Καντρα

Συρματοπλέγμα

Όριο καλλιέργειας

Στήθαιο

Κετώμα

Υποστειχο

ΔΕΗ, ΟΤΕ

Διάταξη Πινάκων

Οι αντεταγμένες αναφέρονται στο Κρατικό Τριχυμμετρικό Δίκτυο

ΕΛΛΗΝΙΚΟ ΓΕΩΔΑΙΤΙΚΟ

ΣΥΣΤΗΜΑ ΑΝΑΦΟΡΑΣ

(Ε.Γ.Σ.Α. 87)

ΕΛΛΗΝΟΕΙΔΕΙΣ : GRS 80

ΠΡΟΒΟΛΗ : Εγκριση Μεταστροφής

πρόσβαση αποκαστασής μονοπατιού

Αμμουδιά

Βοτσαλα

Σκαλα

Τοιχείο

Βροχία


ΕΡΓΟΔΟΤΗΣ: ΠΡΟΙΣΤΑΜΕΝΗ ΑΡΧΗ:	ΕΛΛΗΝΙΚΗ ΔΗΜΟΚΡΑΤΙΑ ΠΕΡΙΦΕΡΕΙΑ ΝΟΤΙΟΥ ΑΙΓΑΙΟΥ ΓΕΝΙΚΗ ΔΙΕΥΘΥΝΣΗ ΑΝΑΠΤΥΞΙΑΚΟΥ ΠΡΟΓΡΑΜΜΑΤΙΣΜΟΥ, ΠΕΡΙΒΑΛΛΟΝΤΟΣ & ΥΠΟΔΟΜΩΝ ΔΙΕΥΘΥΝΣΗ ΤΕΧΝΙΚΩΝ ΕΡΓΩΝ ΚΥΚΛΑΔΩΝ
ΔΙΕΥΘΥΝΣΑ ΥΠΗΡΕΣΙΑ:	ΤΗΜΗΜΑ ΜΕΛΕΤΩΝ
ΤΙΤΛΟΣ ΜΕΛΕΤΗΣ:	ΜΕΛΕΤΗ ΟΔΙΚΟΥ ΔΙΚΤΥΟΥ ΧΩΡΑΣ - ΚΙΘΙΩΝ - ΑΓ. ΜΑΡΙΝΑΣ Ν. ΤΗΝΟΥ

ΟΡΙΣΤΙΚΗ ΜΕΛΕΤΗ ΟΔΟΠΟΙΪΑΣ Τμήμα: Παραλιακή οδός		
Αρ. Σχεδίου 2.2	ΟΡΙΖΟΝΤΙΟΓΡΑΦΙΑ ΟΔΟΥ	Κλίμακα 1:500


ΑΝΑΔΟΧΟΣ ΕΡΓΟΥ ΟΛ. ΒΑΓΓΕΛΑΤΟΣ & ΣΥΝΕΡΓΑΤΕΣ Ε.Ε. - ΓΕΩΡΓΙΟΣ ΡΟΔΑΚΗΣ - ΞΕΦΟΝΤΑΣ ΜΑΝΙΟΤΑΓΓΙΩΝΗΣ - ΑΝΑΣΤΑΣΙΟΣ ΔΑΛΗΛΑ - ΓΕΩΡΓΙΟΣ ΚΚΛΑΒΑΣ - ΑΓΓΕΛΙΚΗ ΔΗΜΟΠΟΥΛΟΥ	ΓΙΑ ΤΟΝ ΑΝΑΔΟΧΟ
---	-----------------


ΣΥΝΤΑΞΗ ΜΕΛΕΤΗΣ ΡΟΔΑΚΗΣ ΓΕΩΡΓΙΟΣ Ο Διευθυντής Αρ. Πρωτ. 263/2022 Αρ. Δελτ. 29-09-2022		Υπογραφή 	Ημερομηνία ΜΑΡΤΙΟΣ 2021
ΟΙ ΜΕΛΕΤΗΤΕΣ ΡΟΔΑΚΗΣ ΓΕΩΡΓΙΟΣ Αρ. Υπογράφου Μελ.		263/2022	
Ο Προϊστάμενος Τμήμ. Μελετών Αρ. Πρωτ. 263/2022 Αρ. Δελτ. 29-09-2022		263/2022	
Β			
Α			
ΑΝΑΘ/ΣΗ	ΗΜ/ΝΙΑ	ΠΕΡΙΓΡΑΦΗ	Ονομα Υπογραφή Ονομα Υπογραφή ΣΥΝΤΑΞΗ

Ο Επιδέκτωρ Μελ.	Ο Μηχανικός ΚΟΙΝΩΝΙΣΤΙΚΗΣ ΠΟΛΙΤΙΚΗΣ ΠΟΛΙΤΙΚΗΣ ΚΑΙ ΛΟΓΙΣΤΙΚΗΣ ΚΑΡΑΜΑΝΛΗ Αρ. Πρωτ. 263/2022 Αρ. Δελτ. 29-09-2022	Υπογραφή 	Ημερομηνία 22-06-2022
Ο Προϊστάμενος Τμήμ. Μελετών Αρ. Πρωτ. 263/2022 Αρ. Δελτ. 29-09-2022		22-06-2022	
Εγκριτική Απόφαση		Αρ. Πρωτ. 263/2022 Αρ. Δελτ. 29-09-2022	

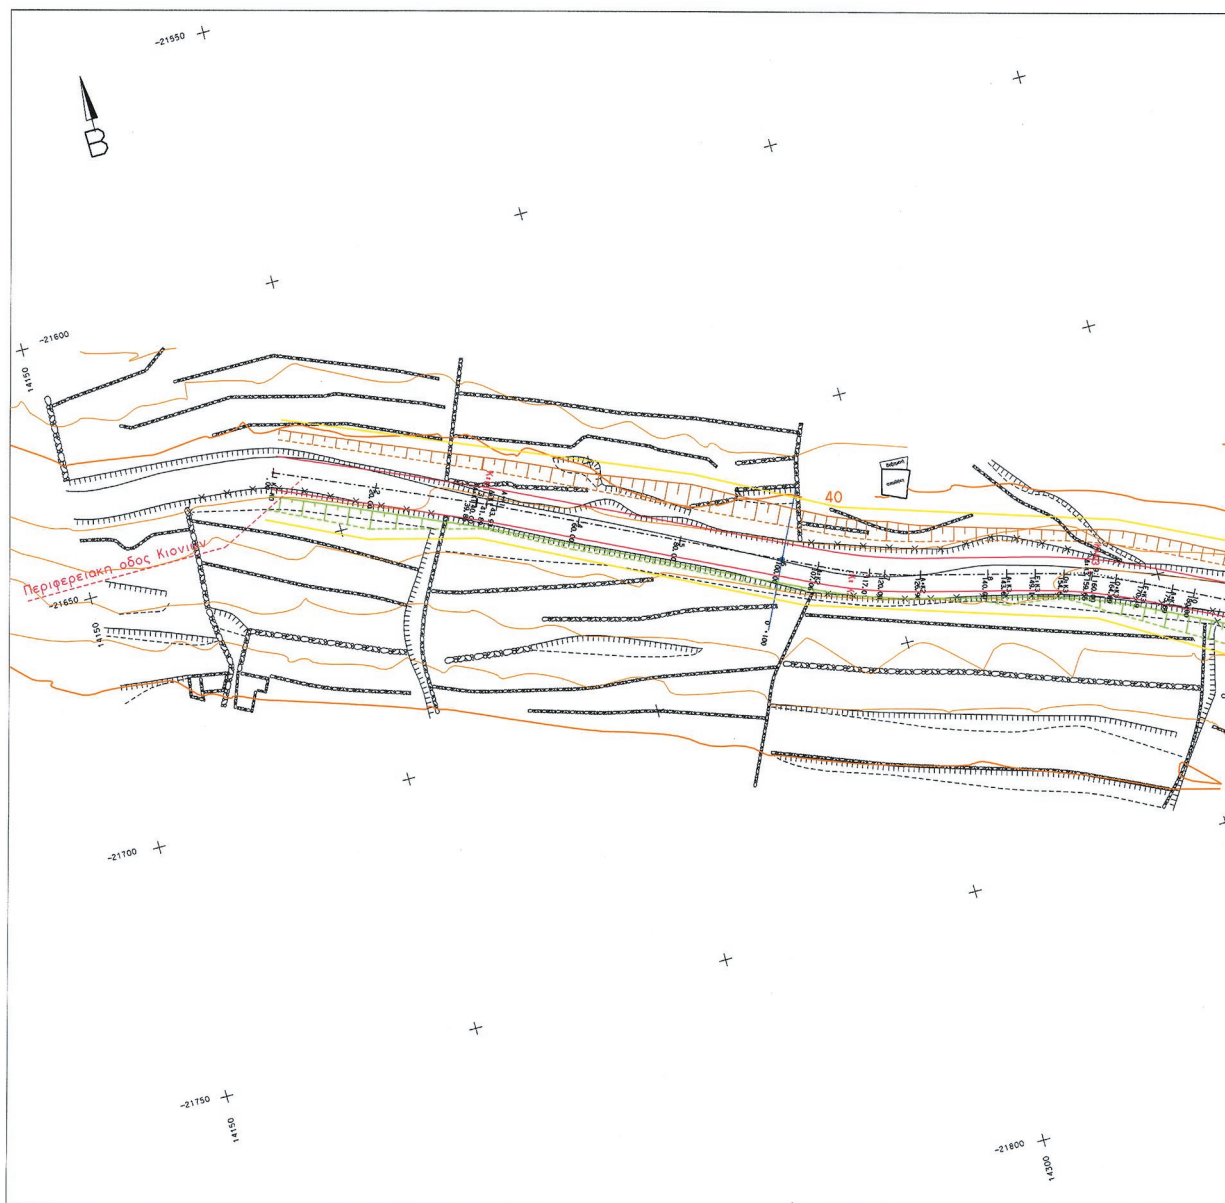

ΕΘΝΙΚΟ ΤΥΠΟΓΡΑΦΕΙΟ
Για τεχνικούς λόγους στο σχεδιάγραμμα,
από το ηλεκτρονικό αρχείο, έγινε
σμίκρυνση κατά ποσοστό **34%**

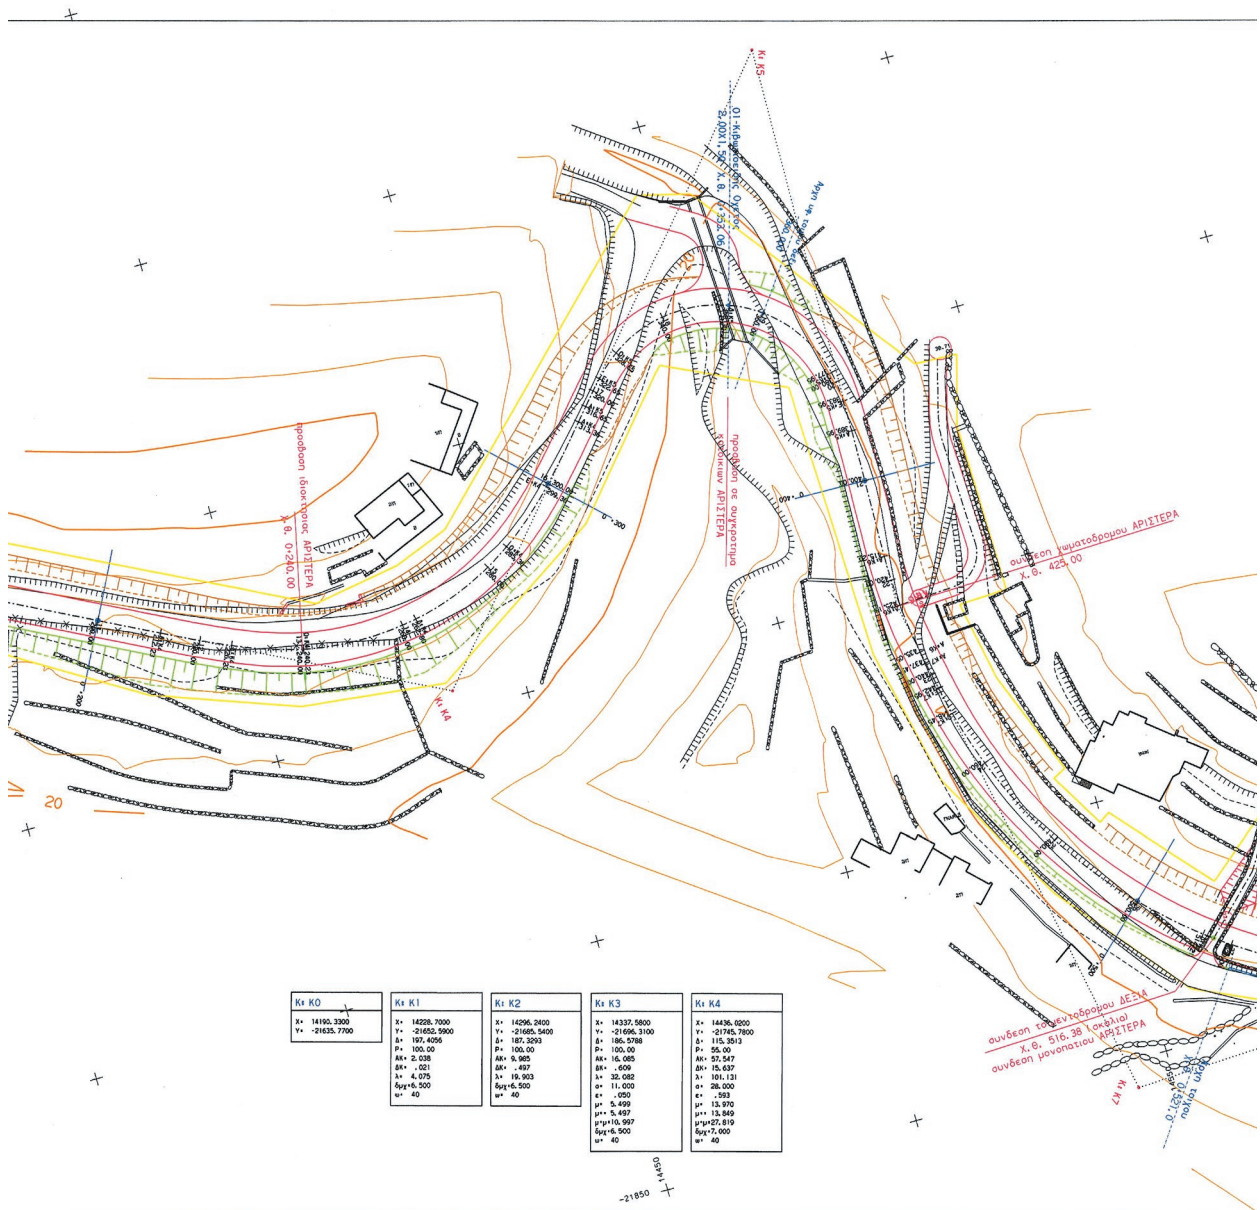

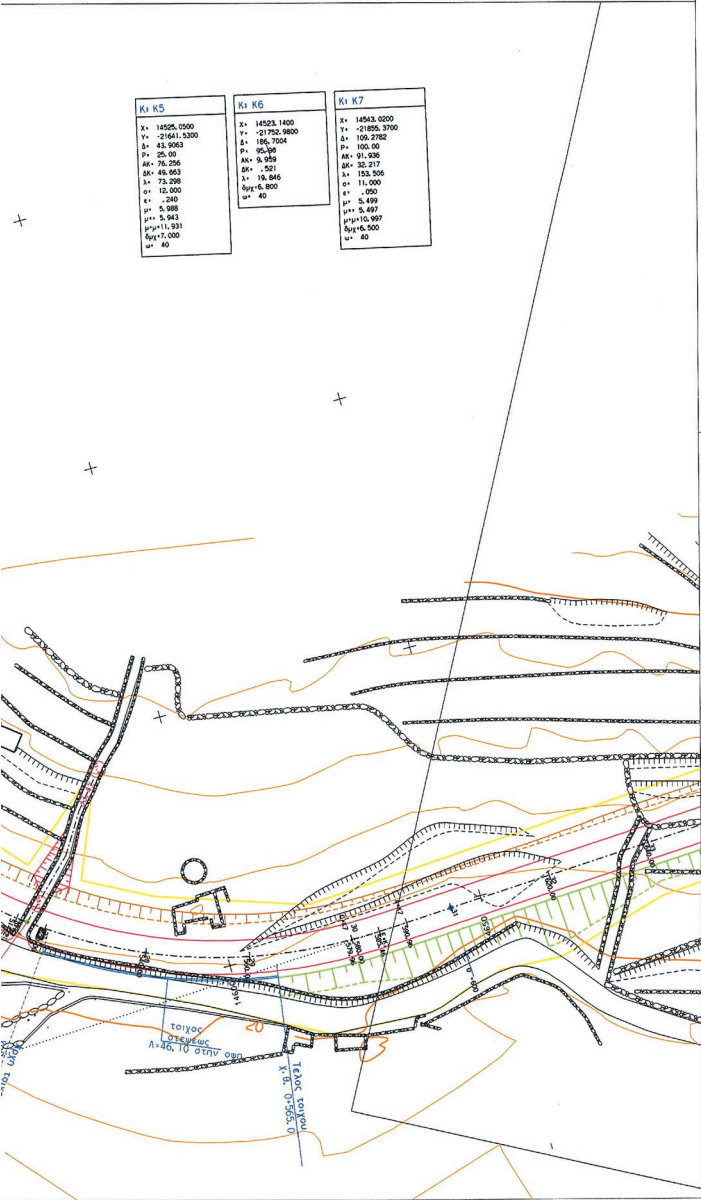

ΥΠΟΜΝΗΜΑ

Πολυγωνομετρικά σημεία
Ταχυμετρικά σημεία
Πρωτεύουσα ισομής
Δευτερεύουσα ισομής
Οριογραμμή υπο μελέτης οδού
Αξονας υπο μελέτης οδού
Φυδρ. επικυμωτός υπο μελέτης οδού
Ποδας πρηνούς επικ. υπο μελέτης οδού
Φυδρ. ορυζήματος υπο μελέτης οδού
Ποδας ορυζήματος υπο μελέτης οδού

Οδοί
Τεκνητό πρηνές
Φυσικό πρηνές
Ρέμμα
Ξεραλιθία
Μοντρά
Συμπατολέχμα
Ορια καλλιέργειας
Στήθια
Κτίσμα
Υποστέχο
ΔΕΗ, ΟΤΕ

Οι συντεταγμένες αναφέρονται στο Κρατικό Τριγωνομετρικό Δίκτυο

ΕΛΛΕΙΨΕΙΔΕΣ : BESSEL
ΠΡΟΒΟΛΗ : HATT

προτεινόμενη συνδεση με υφιστ. μονοπάτι

Άμμουδια
Βοσάλα
Σκάλα
Τοίχιο
Βραχία

ΕΡΓΟΔΟΤΗΣ:
ΠΡΟΪΣΤΑΜΕΝΗ ΑΡΧΗ:

ΔΙΕΥΘΥΝΟΥΣΑ ΥΠΗΡΕΣΙΑ:

ΤΙΤΛΟΣ ΜΕΛΕΤΗΣ:

ΕΛΛΗΝΙΚΗ ΔΗΜΟΚΡΑΤΙΑ
ΠΕΡΙΦΕΡΕΙΑ ΝΟΤΙΟΥ ΑΙΓΑΙΟΥ
ΓΕΝΙΚΗ ΔΙΕΥΘΥΝΣΗ ΑΝΑΠΤΥΞΙΑΚΟΥ
ΠΡΟΓΡΑΜΜΑΤΙΣΜΟΥ, ΠΕΡΙΒΑΛΛΟΝΤΟΣ & ΥΠΟΔΟΜΩΝ
ΔΙΕΥΘΥΝΣΗ ΤΕΧΝΙΚΩΝ ΕΡΓΩΝ ΚΥΚΛΑΔΩΝ
ΤΜΗΜΑ ΜΕΛΕΤΩΝ

ΠΑΡΑΛΛΑΓΗ ΟΔΟΥ ΤΗΝΟΥ-ΚΙΟΝΙΑ
ΑΓ. ΜΑΡΙΝΑ (από Κιόνια προς Αγ. Μαρίνα)
Ν. ΤΗΝΟΥ (τροποποίηση χάραξης)

ΑΡ. ΣΧΕΔΙΟΥ
2.1

ΟΡΙΖΟΝΤΙΟΓΡΑΦΙΑ ΟΔΟΥ
Τμήμα: Παράκαμψη Κιόνιων

Κλίμακα
1:500


ΑΝΑΔΟΧΟΣ ΕΡΓΟΥ		ΓΙΑ ΤΟΝ ΑΝΑΔΟΧΟ	
ΓΕΩΡΓΙΟΣ ΡΟΔΑΚΗΣ Αρ. Ταπογράφ. Μητρώου:		Οι Μελετητές	Υπογραφή
ΣΥΝΤΑΞΗ ΜΕΛΕΤΗΣ ΓΕΩΡΓΙΟΣ ΡΟΔΑΚΗΣ		ΙΩΑΝΝΗΣ ΑΛΑΒΑΝΟΣ Αρ. Ταπογράφ. Μητρώου:	Ημερομηνία
Ευαγγελία Κ. Τσιμολιού 26/3/2021		ΓΕΩΡΓΙΟΣ ΡΟΔΑΚΗΣ Αρ. Ταπογράφ. Μητρώου:	26 ΜΑΡΤΙΟΣ 2021
Β	ΜΑΡΤΙΟΣ 2021	Άλλα τμήματα μελετώντας	Γ. ΡΟΔΑΚΗΣ
Α	ΣΕΠΤΕΜ. 2018	Τροποποίηση χάραξης	Γ. ΡΟΔΑΚΗΣ
ΑΝΑΘ/ΣΗ	ΗΜΕΡΙΑ	ΠΕΡΙΓΡΑΦΗ	ΣΥΝΤΑΞΗ
STAVROS TSOURTIS	Δ. Τ. Μ.	Ο Μηχανικός Ο Επιβλέπων Μηχανικός Ο Πρωτοβιβάσιμος Τμήμα Μελετών Πρωτοβιβάσιμος Διευθυντής Τμήμα Έργων Κυκλάδων	Υπογραφή Ημερομηνία 22-06-2022 22-06-2022
Εγκριση Απόφαση			

ΑΘΗΝΑ

ΜΑΡΤΙΟΣ 2021






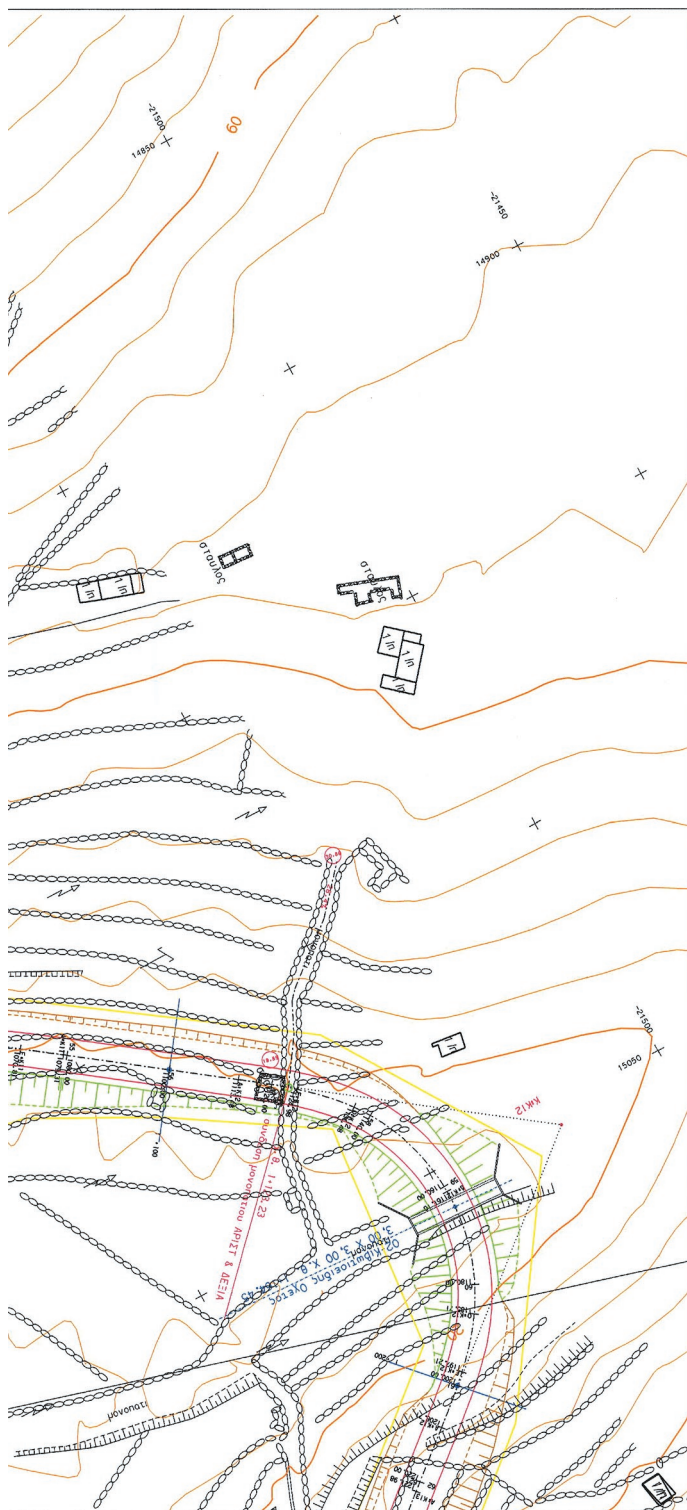


ΥΠΟΜΝΗΜΑ	
ΣΤΙΣ 199-208	Διάσπαση Πινάκων 
24, 32	Οι συντεταγμένες αναφέρονται στο Κέντρο Τριγωνομετρικού Δικτύου
	Ταχυσμετρικά σημεία
	Πρωτεύουσα ισοψής
	Δευτερεύουσα ισοψής
	Φωτογραμμία υπο μελέτης οδού
	Αξόνος υπο μελέτης οδού
	Φουδι επικαμίας υπο μελέτης οδού
	Ποδας πρανούς επικ. υπο μελέτης οδού
	Φουδι ορχυμίας υπο μελέτης οδού
	Ποδας ορχυμίας υπο μελέτης οδού
	

ΕΡΓΟΔΟΤΗΣ: ΠΡΟΓΡΑΜΜΑΤΙΣΜΗ ΑΡΧΗ: ΔΙΕΥΘΥΝΟΥΣΑ ΥΠΗΡΕΣΙΑ: ΤΙΤΛΟΣ ΜΕΛΕΤΗΣ:	ΕΛΛΗΝΙΚΗ ΔΗΜΟΚΡΑΤΙΑ ΠΕΡΙΦΕΡΕΙΑ ΝΟΤΙΟΥ ΑΙΓΑΙΟΥ ΓΕΝΙΚΗ ΔΙΕΥΘΥΝΣΗ ΑΝΑΠΤΥΞΙΑΚΩΝ ΠΡΟΓΡΑΜΜΑΤΙΣΜΟΥ, ΠΕΡΙΒΑΛΛΟΝΤΟΣ & ΥΠΟΔΟΜΩΝ ΔΙΕΥΘΥΝΣΗ ΤΕΧΝΙΚΩΝ ΕΡΓΩΝ ΚΥΚΛΑΔΩΝ ΤΜΗΜΑ ΜΕΛΕΤΩΝ		
ΟΡΙΣΤΙΚΗ ΜΕΛΕΤΗ ΟΔΟΠΟΙΪΑΣ			
Αρ. Σχεδίου 22	ΟΡΙΖΟΝΤΙΟΓΡΑΦΙΑ ΟΔΟΥ Τμήμα: Παράκτορη Κιόνινου	Κλίμακα 1:500	
ΑΝΑΔΟΧΟΣ ΕΡΓΟΥ ΓΕΩΡΓΙΟΣ ΡΟΔΑΚΗΣ <i>Αρ. Ταχυγράφου Μηχανικής</i>	ΓΙΑ ΤΩΝ ΑΝΑΔΟΧΩ		
ΣΥΝΤΑΞΗ ΜΕΛΕΤΗΣ ΓΕΩΡΓΙΟΣ ΡΟΔΑΚΗΣ 	Οι Μελετητές ΙΩΑΝΝΗΣ ΛΑΒΑΝΟΣ <i>Αρ. Ταχυγράφου Μηχανικός</i> ΓΕΩΡΓΙΟΣ ΡΟΔΑΚΗΣ <i>Αρ. Ταχυγράφου Μηχανικός</i>	Υπογραφή 	Ημερομηνία ΙΟΥΛΙΟΣ 1990 ΜΑΡΤΙΟΣ 2021
B MARTIOS 2021 Άλλη τροποτ. μηχανογρ. A ΣΕΠΤΕΜ 2016 Τροποποίηση χάραξης	G. ΡΟΔΑΚΗΣ G. ΡΟΔΑΚΗΣ 		
ΑΝΑΦ/ΣΗ ΗΜΕΡΙΑ ΠΕΡΙΓΡΑΦΗ	Όνομα	Υπογραφή	Όνομα Υπογραφή
ΣΥΝΤΑΞΗ			
STAVROS TSOURIS Επίσημο έγγραφο από το Γ.Υ.Μ. με την υπεύθυνη υπογραφή του Γ.Υ.Μ.	Ο Επιβλέπων Μηχικός Ο Προϊστάμενος Τμήματος Τμήμα Μελετών Προϊστάμενος Διαχειριστής Τεχν. Έργων Κυκλάδων	Οι Μηχανικοί ΚΩΝΣΤΑΝΤΙΝΟΣ ΡΟΔΑΚΗΣ Μηχικός ΔΟΛΙΚΑ ΚΑΡΑΜΑΝΑΣ Μηχικός ΔΟΛΙΚΑ ΚΑΡΑΜΑΝΑΣ Μηχικός ΔΟΛΙΚΑ ΚΑΡΑΜΑΝΑΣ Αρχηγος Μηχικός με ΑΒ	Υπογραφή  Ημερομηνία 22-06-2022 22-06-2022
Εγκριτική Απόφαση			

ΕΘΝΙΚΟ ΤΥΠΟΓΡΑΦΕΙΟ
Για τεχνικούς λόγους στο σχεδιάγραμμα,
από το ηλεκτρονικό αρχείο, έγινε
σμίκρυνση κατά ποσοστό **39%**

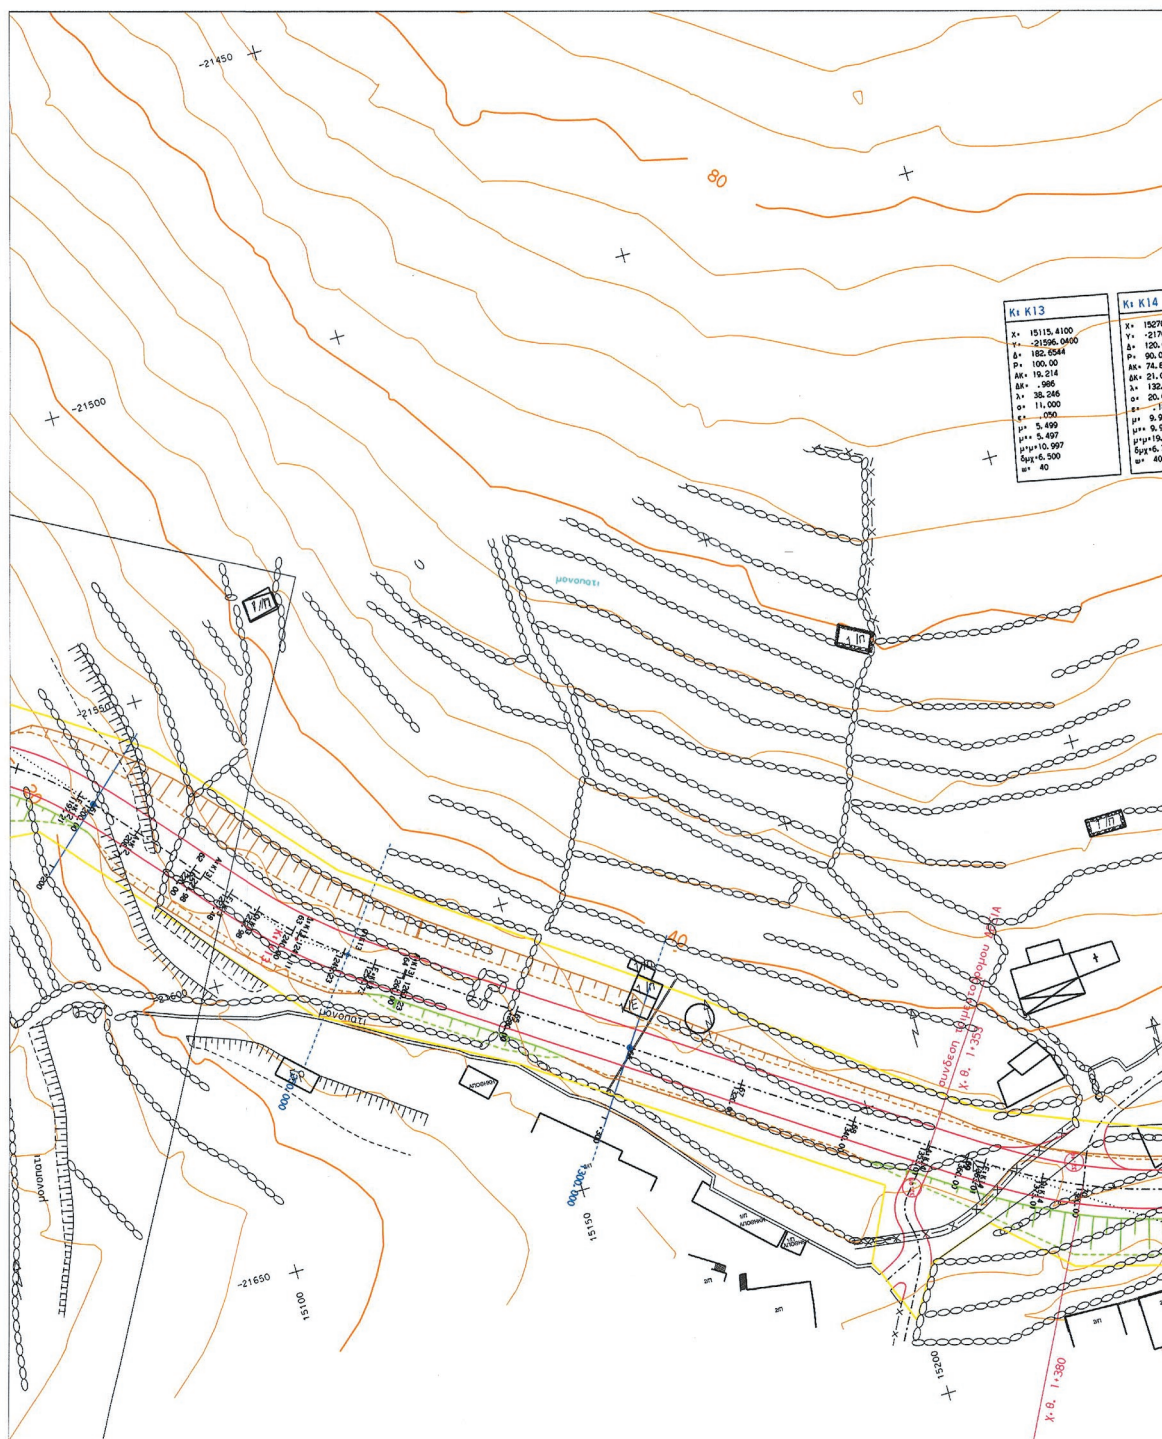

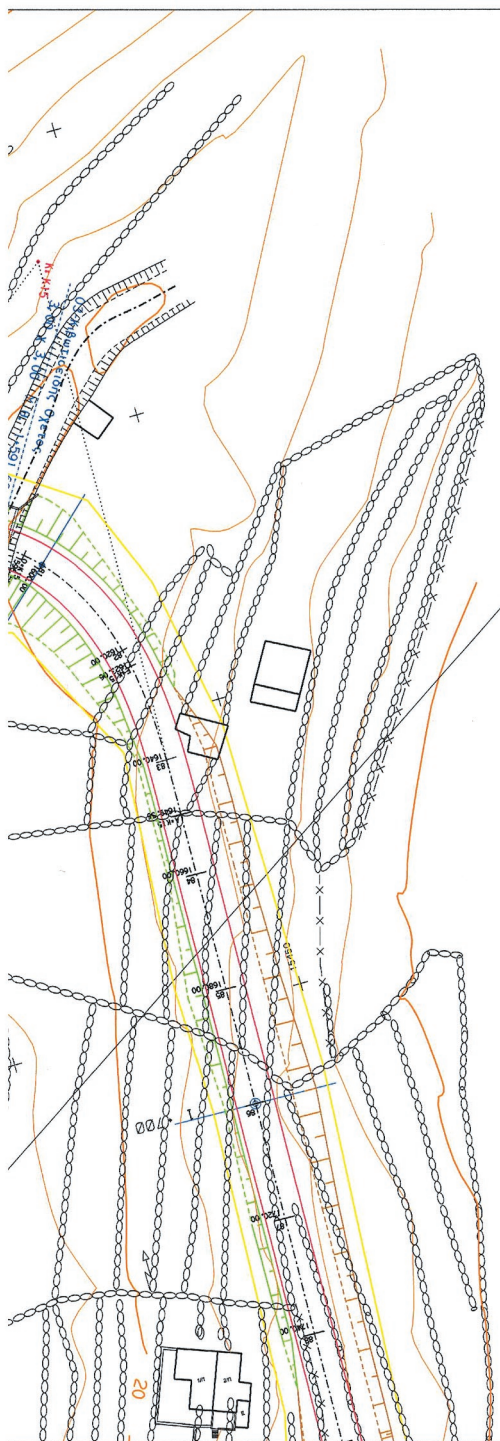

	Πολυγωνμετρικό σημείο		
	Ταχimetρικό σημείο		
	Πρωτεύουσα ίσωσης		
	Δευτερεύουσα ίσωσης		Διανομή Πινάκιδων
	Όριογραμμή υπο μελέτης οδού	Οι συντεταγμένες αναφέρονται στο Κρατικό Τριγωνομετρικό Δίκτυο	
	Άξονας υπο μελέτης οδού	ΕΛΛΗΝΙΣΤΙΚΕΣ : BESSEL ΠΡΟΒΟΛΗ : HATT	
	Φρύδι επικυματός υπο μελέτης οδού		
	Πόδας πρανούς επιχ. υπο μελέτης οδού		
	Φρύδι ορυζματός υπο μελέτης οδού		
	Πόδας ορυζματος υπο μελέτης οδού		
	Οδός		
	Τεχνική προανέξ		
	Ψασικό προανέξ		
	Ρεύμα		προτεινόμενη σύνδεση με υψίο, μονοπάτι
	Ξερολιθία		
	Μαντρά		
	Σχηματοπλεγμα		Αμμούδια
	Όριο καλλιέργειας		
	Στήθαιο		Βοτσοαλα
	Κτίσμα		
	Υποστέχο		Σκαλα
	ΔΕΗ, ΟΤΕ		Τοιχείο
			Βραχία

ΕΡΓΟΔΟΤΗΣ- ΠΡΟΪΣΤΑΜΕΝΗ ΑΡΧΗ:	ΕΛΛΗΝΙΚΗ ΔΗΜΟΚΡΑΤΙΑ ΠΕΡΙΦΕΡΕΙΑ ΝΟΤΙΟΥ ΑΙΓΑΙΟΥ ΓΕΝΙΚΗ ΔΙΕΥΘΥΝΣΗ ΑΝΑΠΤΥΞΙΑΚΟΥ ΠΡΟΓΡΑΜΜΑΤΙΣΜΟΥ, ΠΕΡΙΒΑΛΛΟΝΤΟΣ & ΣΥΓΧΡΟΝΩΝ ΔΙΕΥΘΥΝΣΗ ΤΕΧΝΙΚΩΝ ΕΡΓΩΝ ΚΥΚΛΑΔΩΝ ΤΜΗΜΑ ΜΕΛΕΤΩΝ
ΔΙΕΥΘΥΝΟΥΣΑ ΥΠΗΡΕΣΙΑ:	ΤΜΗΜΑ ΜΕΛΕΤΩΝ
ΤΙΤΛΟΣ ΜΕΛΕΤΗΣ:	ΠΑΡΑΛΛΑΓΗ ΟΔΟΥ ΤΗΝΟΥΣ-ΚΙΟΝΙΑ ΑΓ. ΜΑΡΙΝΑ (από Κίονια προς Αγ. Μαρίνα) Ν. ΤΗΝΟΥ (τροποποίηση χάραξης)


ΟΡΙΣΤΙΚΗ ΜΕΛΕΤΗ ΟΔΟΠΟΙΪΑΣ		
Αρ. Σχεδίου 2.3	ΟΡΙΖΟΝΤΙΟΓΡΑΦΙΑ ΟΔΟΥ Τμήμα: Παράκαμψη Κιονίων	Κλίμακα 1:500

ΑΝΑΔΟΧΟΣ ΕΡΓΟΥ		ΓΙΑ ΤΟΝ ΑΝΑΔΟΧΟ	
ΓΕΩΡΓΙΟΣ ΡΟΔΑΚΗΣ Αρμ. Τοπογράφος Μηχανικός			
ΣΥΝΤΑΞΗ ΜΕΛΕΤΗΣ ΓΕΩΡΓΙΟΣ ΡΟΔΑΚΗΣ Αρμ. Τοπογράφος Μηχανικός		Οι Μελετώντες (ΙΔΙΩΝΗΣ ΑΛΑΒΑΝΩΣ Αρμ. Τοπογράφος Μηχανικός ΓΕΩΡΓΙΟΣ ΡΟΔΑΚΗΣ Αρμ. Τοπογράφος Μηχανικός)	Υπογραφή  Ημερομηνία ΙΟΥΛΙΟΣ 1996 ΜΑΡΤΙΟΣ 2021
		63/2022 27/03/2022 ΕΠΙΣΤΑΣΗ ΠΛΗΜ	
B	ΜΑΡΤΙΟΣ 2021	Α	ΣΕΠΤΕΜ. 2016
λόγω τροποπ. μικροαλλαγών Τροποποίηση χάραξης		Γ. ΡΟΔΑΚΗΣ Γ. ΡΟΔΑΚΗΣ	
ΑΝΑΘ/ΣΗ	ΗΜ/ΝΙΑ	Ονομα Υπογραφή	Ονομα Υπογραφή
ΠΕΡΙΓΡΑΦΗ		ΣΥΝΤΑΞΗ	

STAVROS TSOURTIS Δ. Τ. Μ.	Ο Επιβλέπων Μηχ/κός Ο Προϊστάμενος Τμήμ. Μελέτων Προϊστάμενος Διεύθυνσης Τεχν. Έργων Κυκλάδων	Ο Μηχανικός ΚΟΝΣΤΑΝΤΙΝΟΣ ΤΣΟΛΑΝΗΣ Πολιτικός Μηχανικός ΛΟΓΙΚΑΣ ΚΑΡΔΑΜΑΝΗΣ Αρχιτμ. Μητρώος με ΑΔ ΛΟΓΙΚΑΣ ΚΑΡΔΑΜΑΝΗΣ Αρχιτμ. Μητρώος με ΑΔ	Υπογραφή 	Ημερομηνία 22-06-2022 22-06-2022
	Εγκριτική Απόφαση			


ΑΘΗΝΑ

ΜΑΡΤΙΟΣ 2021

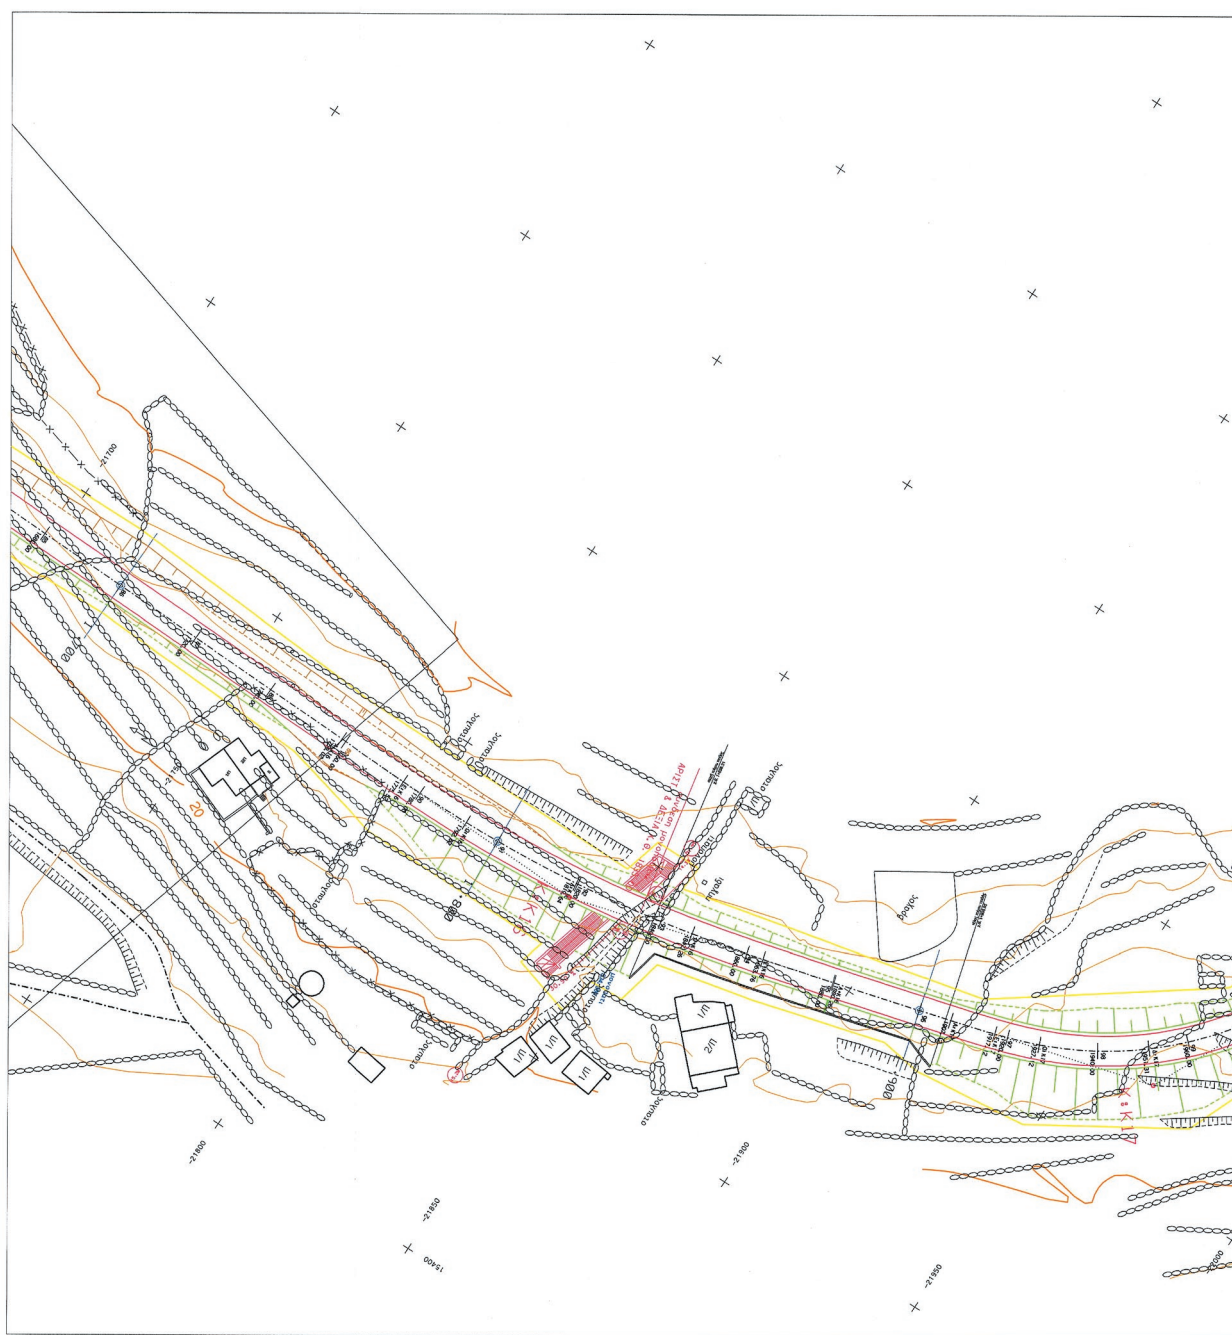

ΕΘΝΙΚΟ ΤΥΠΟΓΡΑΦΕΙΟ
Για τεχνικούς λόγους στο σχεδιάγραμμα,
από το ηλεκτρονικό αρχείο, έγινε
σμίκρυνση κατά ποσοστό **30%**



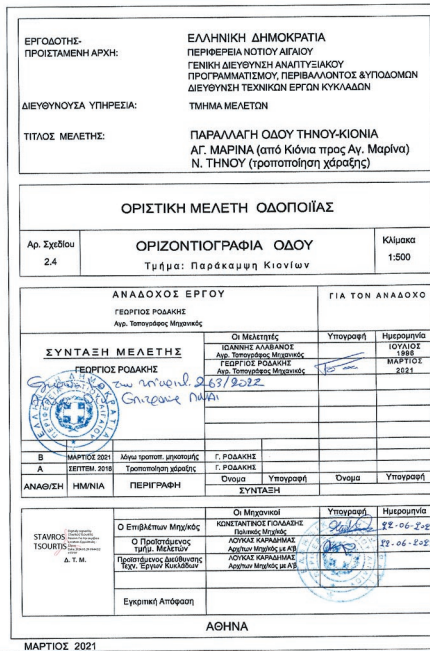

Η απόφαση αυτή, από τις διατάξεις της οποίας δεν προκαλείται δαπάνη σε βάρος του κρατικού προϋπολογισμού, να δημοσιευθεί στην Εφημερίδα της Κυβερνήσεως μαζί με τη συνημμένη Οριζοντιογραφία της εγκεκριμένης Οριστικής Μελέτης Οδοποιίας.

Ερμούπολη, 29 Μαΐου 2024

Ο Περιφερειάρχης

ΓΕΩΡΓΙΟΣ ΧΑΤΖΗΜΑΡΚΟΣ



ΕΘΝΙΚΟ ΤΥΠΟΓΡΑΦΕΙΟ

Το Εθνικό Τυπογραφείο αποτελεί δημόσια υπηρεσία υπαγόμενη στην Προεδρία της Κυβέρνησης και έχει την ευθύνη τόσο για τη σύνταξη, διαχείριση, εκτύπωση και κυκλοφορία των Φύλλων της Εφημερίδας της Κυβερνήσεως (ΦΕΚ), όσο και για την κάλυψη των εκτυπωτικών - εκδοτικών αναγκών του δημοσίου και του ευρύτερου δημόσιου τομέα (ν. 3469/2006/Α' 131 και π.δ. 29/2018/Α' 58).

1. ΦΥΛΛΟ ΤΗΣ ΕΦΗΜΕΡΙΔΑΣ ΤΗΣ ΚΥΒΕΡΝΗΣΕΩΣ (ΦΕΚ)

- Τα **ΦΕΚ σε ηλεκτρονική μορφή** διατίθενται δωρεάν στο **www.et.gr**, την επίσημη ιστοσελίδα του Εθνικού Τυπογραφείου. Όσα ΦΕΚ δεν έχουν ψηφιοποιηθεί και καταχωριστεί στην ανωτέρω ιστοσελίδα, ψηφιοποιούνται και αποστέλλονται επίσης δωρεάν με την υποβολή αίτησης, για την οποία αρκεί η συμπλήρωση των αναγκαίων στοιχείων σε ειδική φόρμα στον ιστότοπο **www.et.gr**.

- Τα **ΦΕΚ σε έντυπη μορφή** διατίθενται σε μεμονωμένα φύλλα είτε απευθείας από το Τμήμα Πωλήσεων και Συνδρομητών, είτε ταχυδρομικά με την αποστολή αιτήματος παραγγελίας μέσω των ΚΕΠ, είτε με ετήσια συνδρομή μέσω του Τμήματος Πωλήσεων και Συνδρομητών. Το κόστος ενός ασπρόμαυρου ΦΕΚ από 1 έως 16 σελίδες είναι 1,00 €, αλλά για κάθε επιπλέον οκτασέλιδο (ή μέρος αυτού) προσαυξάνεται κατά 0,20 €. Το κόστος ενός έγχρωμου ΦΕΚ από 1 έως 16 σελίδες είναι 1,50 €, αλλά για κάθε επιπλέον οκτασέλιδο (ή μέρος αυτού) προσαυξάνεται κατά 0,30 €. Το τεύχος Α.Σ.Ε.Π. διατίθεται δωρεάν.

• Τρόποι αποστολής κειμένων προς δημοσίευση:

Α. Τα κείμενα προς δημοσίευση στο ΦΕΚ, από τις υπηρεσίες και τους φορείς του δημοσίου, αποστέλλονται ηλεκτρονικά στη διεύθυνση **webmaster.et@et.gr** με χρήση προηγμένης ψηφιακής υπογραφής και χρονοσήμανσης.

Β. Κατ' εξαίρεση, όσοι πολίτες δεν διαθέτουν προηγμένη ψηφιακή υπογραφή μπορούν είτε να αποστέλλουν ταχυδρομικά, είτε να καταθέτουν με εκπρόσωπό τους κείμενα προς δημοσίευση εκτυπωμένα σε χαρτί στο Τμήμα Παραλαβής και Καταχώρισης Δημοσιευμάτων.

- Πληροφορίες, σχετικά με την αποστολή/κατάθεση εγγράφων προς δημοσίευση, την ημερήσια κυκλοφορία των Φ.Ε.Κ., με την πώληση των τευχών και με τους ισχύοντες τιμοκαταλόγους για όλες τις υπηρεσίες μας, περιλαμβάνονται στον ιστότοπο (**www.et.gr**). Επίσης μέσω του ιστότοπου δίδονται πληροφορίες σχετικά με την πορεία δημοσίευσης των εγγράφων, με βάση τον Κωδικό Αριθμό Δημοσιεύματος (ΚΑΔ). Πρόκειται για τον αριθμό που εκδίδει το Εθνικό Τυπογραφείο για όλα τα κείμενα που πληρούν τις προϋποθέσεις δημοσίευσης.

2. ΕΚΤΥΠΩΤΙΚΕΣ - ΕΚΔΟΤΙΚΕΣ ΑΝΑΓΚΕΣ ΤΟΥ ΔΗΜΟΣΙΟΥ

Το Εθνικό Τυπογραφείο ανταποκρινόμενο σε αιτήματα υπηρεσιών και φορέων του δημοσίου αναλαμβάνει να σχεδιάσει και να εκτυπώσει έντυπα, φυλλάδια, βιβλία, αφίσες, μπλοκ, μηχανογραφικά έντυπα, φακέλους για κάθε χρήση, κ.ά.

Επίσης σχεδιάζει ψηφιακές εκδόσεις, λογότυπα και παράγει οπτικοακουστικό υλικό.

Ταχυδρομική Διεύθυνση: Καποδιστρίου 34, τ.κ. 10432, Αθήνα

ΤΗΛΕΦΩΝΙΚΟ ΚΕΝΤΡΟ: 210 5279000 - fax: 210 5279054

ΕΞΥΠΗΡΕΤΗΣΗ ΚΟΙΝΟΥ

Πωλήσεις - Συνδρομές: (Ισόγειο, τηλ. 210 5279178 - 180)

Πληροφορίες: (Ισόγειο, Γρ. 3 και τηλεφ. κέντρο 210 5279000)

Παραλαβή Δημ. Ύλης: (Ισόγειο, τηλ. 210 5279167, 210 5279139)

Ωράριο για το κοινό: Δευτέρα ως Παρασκευή: 8:00 - 13:30

Ιστότοπος: **www.et.gr**

Πληροφορίες σχετικά με την λειτουργία του ιστότοπου: **helpdesk.et@et.gr**

Αποστολή ψηφιακά υπογεγραμμένων εγγράφων προς δημοσίευση στο ΦΕΚ: **webmaster.et@et.gr**

Πληροφορίες για γενικό πρωτόκολλο και αλληλογραφία: **grammateia@et.gr**

Πείτε μας τη γνώμη σας,

για να βελτιώσουμε τις υπηρεσίες μας, συμπληρώνοντας την ειδική φόρμα στον ιστότοπό μας.

