



ΕΦΗΜΕΡΙΔΑ ΤΗΣ ΚΥΒΕΡΝΗΣΕΩΣ ΤΗΣ ΕΛΛΗΝΙΚΗΣ ΔΗΜΟΚΡΑΤΙΑΣ

5 Ιουλίου 2024

ΤΕΥΧΟΣ ΤΕΤΑΡΤΟ

Αρ. Φύλλου 436

ΠΕΡΙΕΧΟΜΕΝΑ

ΑΠΟΦΑΣΕΙΣ

1. Κύρωση τμημάτων δικτύου κοινοχρήστων χώρων του οικισμού «Πλατεία Άμμος» της Τοπικής Κοινότητας «Καραβά» του Δήμου Κυθήρων.
2. Έγκριση κήρυξης αναγκαστικής απαλλοτρίωσης ακινήτων για την κατασκευή του έργου «Κατασκευή φράγματος Ναρθακίου στη θέση Λουτζιακόρεμα» από την ΔΕΥΑ ΦΑΡΣΑΛΩΝ.

ΑΠΟΦΑΣΕΙΣ

Αριθμ. 47086

(1)

Κύρωση τμημάτων δικτύου κοινοχρήστων χώρων του οικισμού «Πλατεία Άμμος» της Τοπικής Κοινότητας «Καραβά» του Δήμου Κυθήρων.

Ο ΓΡΑΜΜΑΤΕΑΣ ΑΠΟΚΕΝΤΡΩΜΕΝΗΣ ΔΙΟΙΚΗΣΗΣ ΑΤΤΙΚΗΣ

Έχοντας υπόψη:

1. Τον ν. 3852/2010 «Νέα Αρχιτεκτονική της Αυτοδιοίκησης και της Αποκεντρωμένης Διοίκησης-Πρόγραμμα Καλλικράτης» (Α' 87).

2. Το π.δ. 135/2010 «Οργανισμός της Αποκεντρωμένης Διοίκησης Αττικής» (Α' 228).

3. Τον ν. 3861/2010 «Ενίσχυση της διαφάνειας με την υποχρεωτική ανάρτηση νόμων και πράξεων των κυβερνητικών, διοικητικών και αυτοδιοικητικών οργάνων στο διαδίκτυο "Πρόγραμμα Διαύγεια" και άλλες διατάξεις» (Α' 112).

4. Τον ν. 4257/2014 «Επείγουσες ρυθμίσεις αρμοδιότητας Υπουργείου Εσωτερικών» (Α' 93) και ειδικότερα το Κεφάλαιο Γ' «Θέματα Αποκεντρωμένων Διοικήσεων», ιδίως το άρθρο 56, σε συνδυασμό με τα άρθρα 28 και 28Α του ν. 4325/2015 (Α' 47).

5. Την υπ' αρ. 86780/19-12-2022 (Υ.Ο.Δ.Δ. 1183) απόφαση του Υπουργού Εσωτερικών περί διορισμού του Γρηγορίου Ζαφειρόπουλου του Επαμεινώνδα στη θέση του μετακλητού Γραμματέα Αποκεντρωμένης Διοίκησης Αττικής.

6. Την υπ' αρ. 3183/2023 (Β' 9) απόφαση του Γραμματέα Αποκεντρωμένης Διοίκησης Αττικής για μεταβίβα-

ση δικαιώματος υπογραφής αποφάσεων, εγγράφων και άλλων πράξεων στους προϊστάμενους διευθύνσεων της Γενικής Διεύθυνσης Χωροταξικής, Περιβαλλοντικής και Αγροτικής Πολιτικής.

7. Το από 17.07/16.08.1923 ν.δ. «Περί σχεδίων πόλεων, κωμών και συνοικισμών του Κράτους και οικοδομής αυτών» (Α' 228).

8. Το από 02/13.03.1981 π.δ. «Περί των ληπτέων υπόψη στοιχείων και του τρόπου καθορισμού των ορίων των προ της 16-8-2023 υφισταμένων οικισμών των στερουμένων εγκεκριμένου ρυμοτομικού σχεδίου, ως και καθορισμού των όρων και περιορισμών δομήσεως των οικοπέδων αυτών» (Δ' 138).

9. Την περ. β της παρ. 5 του άρθρου 42, του ν. 1337/1983 «Επέκταση των πολεοδομικών σχεδίων Οικιστική Ανάπτυξη και σχετικές ρυθμίσεις» (Α' 33).

10. Το άρθρο 35 του ν. 3937/2011 «Διατήρηση της βιοποικιλότητας και άλλες διατάξεις» (Α' 60).

11. Την υπ' αρ. 39608/14.09.2011 (Β' 2200) απόφαση Υπουργού Περιβάλλοντος, Ενέργειας και Κλιματικής Αλλαγής «Έγκριση προδιαγραφών σύνταξης διαγραμμάτων ή άλλων μελετών που απαιτούνται και καθορισμός περιεχομένου και στοιχείων που περιλαμβάνονται και αποτυπώνονται για την εφαρμογή της παρ. 1 του άρθρου 35 του ν. 3937/2011 (Φ.Ε.Κ. 60/Α)».

12. Την υπ' αρ. 31168/12/21.06.2012 εγκύκλιο του Υπουργείου Περιβάλλοντος, Ενέργειας και Κλιματικής Αλλαγής (Υ.Π.Ε.Κ.Α.) «Οδηγίες και διευκρινίσεις για την κύρωση δικτύου κοινοχρήστων χώρων οικισμών».

13. Το υπ' αρ. 3638/11-8-2022 έγγραφο του Αυτοτελούς Τμήματος Τεχνικών Υπηρεσιών και Περιβάλλοντος του Δήμου Κυθήρων «Έναρξη διαδικασίας για κύρωση τμήματος του δικτύου κοινοχρήστων χώρων του οικισμού Πλατείας Άμμου της Τοπικής Κοινότητας Καραβά» με συνημμένο φάκελο δικαιολογητικών και φάκελο σε ψηφιακή μορφή (CD).

14. Τα υπό στοιχεία ΠΕΧΩΣΧ 99115/08-09-2022, 122164/24-11-2022, 49739/16-6-2023, 81263/13-10-2023, 2650/09-01-2024 έγγραφα της Διεύθυνσης Περιβάλλοντος και Χωρικού Σχεδιασμού της Αποκεντρωμένης Διοίκησης Αττικής.

15. Τις υπό στοιχεία ΠΕΧΩΣΧ 116915/08-11-2022, 43150/25-5-2023, 46853/08-06-2023, 66666/22-8-2023, 73057/15-9-2023, 75920/26-09-2023, 98542/14-12-2023

αιτήσεις της Μηχανικού Μαρίας Γ. Δημοπούλου, με τις οποίες προσκομίστηκαν στοιχεία-δικαιολογητικά, καθώς και τις υπό στοιχεία ΠΕΧΩΣΧ 75925/26-09-2023 και 83700/23-10-2023 αιτήσεις της ίδιας Μηχανικού.

16. Το υπό στοιχεία Π7659/6-11-2023 έγγραφο της Υ.ΔΟΜ. του Δήμου Πειραιά στο οποίο αναφέρεται μεταξύ άλλων ότι ο οικισμός «ΠΛΑΤΕΙΑ ΑΜΜΟΣ» της Ν. Κυθήρων, είναι οικισμός κάτω των 2000 κατοίκων τα όρια του οποίου καθορίστηκαν σύμφωνα με τις διατάξεις του από 24-4-1985 π.δ. (Δ' 181), με την υπ' αρ. 499117/212/23-5-1989 (Δ' 390) απόφαση του Νομάρχη Πειραιά, την από 01-11-1989 (Δ' 713) απόφαση του Νομάρχη Πειραιά και την υπ' αρ. 14228/105/19-7-1994 (Δ' 812) απόφαση του Νομάρχη Πειραιά.

17. Το υπ' αρ. 7519/02-08-1994 συμβόλαιο της Συμβ/φου Κυθήρων ΑΓΓΕΛΙΚΗΣ Δ. ΑΛΕΓΡΗ-ΛΙΑΚΑΤΟΥ (τ.129α.22, ημερομηνία μεταγραφής: 22-08-1994) και το προσαρτημένο σε αυτό από έτους 1994 Τοπογραφικό Διάγραμμα του μηχανικού Μ. ΜΑΛΑΚΟΥ.

18. Το υπ' αρ. 8111/12-11-1995 συμβόλαιο της Συμβ/φου Κυθήρων ΑΓΓΕΛΙΚΗΣ Δ. ΑΛΕΓΡΗ-ΛΙΑΚΑΤΟΥ (τ.136α.68, ημερομηνία μεταγραφής: 2-02-1996) και το προσαρτημένο σε αυτό από έτους 1995 Τοπογραφικό Διάγραμμα του μηχανικού Μ. ΜΑΛΑΚΟΥ.

19. Την υπ' αρ. 3/2022 απόφαση του Δημοτικού Συμβουλίου του Δήμου Κυθήρων (ΑΔΑ: 6ΕΛΞΩΛΨ-ΣΜΡ) με την οποία εγκρίθηκε η έναρξη της διαδικασίας κύρωσης τμήματος δικτύου κοινοχρήστων χώρων, εντός οικισμού της Πλατείας Άμμου της Τοπικής κοινότητας Καραβά του Δήμου Κυθήρων.

20. Το από έτους 2021 (αναθεώρηση 03-10-2023) Τοπογραφικό Διάγραμμα της Αγρονόμου Τοπογράφου Μηχανικού Μαρίας Γ. Δημοπούλου, ελεγμένο από τον Δήμο Κυθήρων/Διεύθυνση Τεχνικής Υπηρεσίας και την Υ.ΔΟΜ. του Δήμου Πειραιά.

21. Την υπ' αρ. 5567/15-11-2023 Ανακοίνωση του Δήμου Κυθήρων περί έναρξης δημοσιοποίησης της διαδικασίας κύρωσης τμήματος δικτύου κοινοχρήστων χώρων, εντός οικισμού της Πλατείας Άμμου της τοπικής κοινότητας Καραβά και ανάρτησης του από έτους 2021 Τοπογραφικού Διαγράμματος της Αγρονόμου Τοπογράφου Μηχανικού Μαρίας Γ. Δημοπούλου, όπως αυτό συμπληρώθηκε με τα εξαιρούμενα όρια των δασικών εκτάσεων και αναδασωτέων αγρών της Διεύθυνσης Δασών Πειραιά.

22. Την δημοσίευση της υπ' αρ. 5567/15-11-2023 Ανακοίνωσης του Δήμου Κυθήρων στην εφημερίδα Αττικής «ΚΟΙΝΩΝΙΚΗ» και στην τοπική εφημερίδα «ΠΑΛΜΟΣ».

23. Την υπ' αρ. 6126/11-12-2023 Βεβαίωση Δήμου Κυθήρων περί μη κατάθεσης ενστάσεων ή ασφαλιστικών μέτρων ή άλλων ένδικων βοηθημάτων/μέσων κατά της υπ' αρ. 5567/15-11-2023 Ανακοίνωσης έναρξης δημοσιοποίησης της διαδικασίας κύρωσης τμήματος δικτύου κοινοχρήστων χώρων, εντός οικισμού της Πλατείας Άμμου της τοπικής κοινότητας Καραβά.

24. Το υπ' αρ. 207589/28-04-2023 έγγραφο της Διεύθυνσης Δασών Πειραιά του Υπουργείου Περιβάλλοντος και Ενέργειας με το οποίο προσδιορίστηκε με ακρίβεια η οριογραμμή πλησίον της περιοχής του θέματος, βόρεια

της οποίας υφίστανται δασικού χαρακτήρα εκτάσεις και εφαρμόζονται οι διατάξεις της δασικής νομοθεσίας ως προς την προστασία αυτών.

25. Το υπ' αρ. 4364/03-07-2023 έγγραφο της Διεύθυνσης Υπηρεσίας Δόμησης και Γ.Σ.Π. του Δήμου Πειραιά με το οποίο απεστάλησαν στην Υπηρεσία μας, αντίγραφα των οικοδομικών αδειών ιδιοκτησιών (στελέχη και Τοπογραφικά διαγράμματα αυτών) που έχουν πρόσωπο στους προς κύρωση κοινόχρηστους χώρους σύμφωνα με τα προβλεπόμενα την παρ. 2.Β.6 του άρθρου 2 της υπ' αρ. 39608/2011 (Β' 2200) υπουργικής απόφασης.

26. Τεχνική Έκθεση - Εισήγηση του Δήμου Κυθήρων «Κύρωση τμήματος δικτύου κοινοχρήστων χώρων εντός οικισμού "Πλατεία Άμμος" Τ.Κ. Καραβά Κυθήρων».

27. Η από μηνός Ιουνίου έτους 2023 Υψομετρική Μελέτη οδού - Τεχνική Έκθεση της Αγρονόμου Τοπογράφου Μηχανικού Μαρίας Γ. Δημοπούλου, θεωρημένη από τον Προϊστάμενο Τ.Υ. Δήμου Κυθήρων.

28. Την από μηνός Σεπτεμβρίου έτους 2023 βεβαίωση Ευστάθειας Πρανών της Αγρονόμου Τοπογράφου Μηχανικού Μαρίας Γ. Δημοπούλου.

29. Σαρωμένη Αεροφωτογραφία του οικισμού έτους 1985 από το αρχείο της Ελληνικό Κτηματολόγιο σε ψηφιακή μορφή και αντίγραφο παραστατικού πώλησης από την Ελληνικό Κτηματολόγιο υπ' αρ. 176293.

30. Το γεγονός ότι από τις κανονιστικές διατάξεις της παρούσας πράξης δεν προκαλείται δαπάνη εις βάρος του κρατικού προϋπολογισμού και του προϋπολογισμού οικείου Ο.Τ.Α.

και επειδή

α. Όπως προκύπτει από το υπ' αρ. 7519/02-08-1994 συμβόλαιο της Συμβολαιογράφου Κυθήρων ΑΓΓΕΛΙΚΗΣ Δ. ΑΛΕΓΡΗ - ΛΙΑΚΑΤΟΥ και το προσαρτημένο σε αυτό από έτους 1994 Τοπογραφικό Διάγραμμα του μηχανικού Μ. ΜΑΛΑΚΟΥ καθώς και από το από έτους 2021 (αναθεώρηση 03-10-2023) Τοπογραφικό Διάγραμμα της Αγρονόμου Τοπογράφου Μηχανικού Μαρίας Γ. Δημοπούλου, το τμήμα που περιγράφεται με στοιχεία: 21, 45, 46, 47, 48, 49, 20, 21 στο από έτους 2021 (αναθεώρηση 03-10-2023) Τοπογραφικό Διάγραμμα της Αγρονόμου Τοπογράφου Μηχανικού Μαρίας Γ. Δημοπούλου, που συνοδεύει την παρούσα απόφαση, είχε τεθεί σε κοινή χρήση σύμφωνα με τις διατάξεις του π.δ. της 3-5-1985 (Δ' 181), πριν από την 29.01.2010 αποτελώντας τμήμα του δικτύου κοινοχρήστων χώρων του οικισμού «Πλατεία Άμμος» της Τοπικής Κοινότητας «Καραβά» του Δήμου Κυθήρων.

β. Όπως προκύπτει από το υπ' αρ. 8111/12-11-1995 συμβόλαιο της Συμβολαιογράφου Κυθήρων ΑΓΓΕΛΙΚΗΣ Δ. ΑΛΕΓΡΗ - ΛΙΑΚΑΤΟΥ και το προσαρτημένο σε αυτό από έτους 1995 Τοπογραφικό Διάγραμμα του μηχανικού Μ. ΜΑΛΑΚΟΥ, καθώς και από το από έτους 2021 (αναθεώρηση 03-10-2023) Τοπογραφικό Διάγραμμα της Αγρονόμου Τοπογράφου Μηχανικού Μαρίας Γ. Δημοπούλου, το τμήμα που περιγράφεται με στοιχεία: 28, 36, 37, 38, 39, 40, 41, 42, 43, 44, 29, 28 στο από έτους 2021 (αναθεώρηση 03-10-2023) Τοπογραφικό Διάγραμμα της Αγρονόμου Τοπογράφου Μηχανικού Μαρίας Γ. Δημοπούλου, που συνοδεύει την παρούσα απόφαση, είχε τεθεί σε κοινή χρήση πριν από την 29.01.2010 αποτελώντας

τμήμα του δικτύου κοινοχρήστων χώρων του οικισμού «Πλατεία Άμμος» της Τοπικής Κοινότητας «Καραβά» του Δήμου Κυθήρων.

γ. Τα παραπάνω παραχωρηθέντα τμήματα συνδέονται με το υφιστάμενο προ 1985 (χρόνος λήψης της υπ' αρ. 176293 αεροφωτογραφίας από το αρχείο του Ελληνικού Κτηματολογίου) δίκτυο κοινοχρήστων χώρων οικισμού.

δ. Σύμφωνα με την από μηνός Ιουνίου έτους 2023 Τεχνική Έκθεση - Υψομετρική μελέτη οδού της Αγρονόμου Τοπογράφου Μηχανικού Μαρίας Γ. Δημοπούλου το προς κύρωση τμήμα με στοιχεία: 21, 45, 46, 47, 48, 49, 20, 21 είναι διαμορφωμένο, ενώ το προς κύρωση τμήμα με στοιχεία 28, 36, 37, 38, 39, 40, 41, 42, 43, 44, 29, 28 είναι αδιαμόρφωτο. Για το αδιαμόρφωτο τμήμα έχει υποβληθεί στην Διεύθυνση Περιβάλλοντος και Χωρικού Σχεδιασμού της Αποκεντρωμένης Διοίκησης Αττικής, υψομετρική μελέτη οδού θεωρημένη από τον Προϊστάμενο Τ.Υ. Δήμου Κυθήρων, καθώς και η από μηνός Σεπτεμβρίου έτους 2023 βεβαίωση Ευστάθειας Πρανών της ίδιας Μηχανικού, σύμφωνα με τα προβλεπόμενα στην παρ. Β του άρθρου 1 της υπό (11) σχετικής υπουργικής απόφασης.


ε. Τα υπόψη τμήματα του δικτύου κοινοχρήστων χώρων πληρούν τις προϋποθέσεις του άρθρου 35 του ν. 3937/2011 (Α' 60) και τηρήθηκαν οι διαδικασίες

και προδιαγραφές της υπ' αρ. 39608/2011 (Β' 2200) υπουργικής απόφασης για την έγκριση τεχνικών προδιαγραφών σύνταξης διαγραμμάτων και της εγκυκλίου 31168/12/21.06.2012 του Υ.Π.Ε.Κ.Α., αποφασίζουμε:


1. Την κύρωση, σύμφωνα με τις διατάξεις του άρθρου 35 του ν. 3937/2011 των τμημάτων δικτύου κοινοχρήστων χώρων του οικισμού «Πλατεία Άμμος» της Τοπικής Κοινότητας «Καραβά» του Δήμου Κυθήρων, που προήλθαν από συμβολαιογραφική παραχώρηση εδαφικών λωρίδων σε κοινή χρήση, με τις (17) και (18) συμβολαιογραφικές πράξεις, όπως τα τμήματα αυτά απεικονίζονται με τα στοιχεία: 21, 45, 46, 47, 48, 49, 20, 21 και 28, 36, 37, 38, 39, 40, 41, 42, 43, 44, 29, 28 στο από έτους 2021 (αναθεώρηση 03-10-2023) Τοπογραφικό Διάγραμμα της Αγρονόμου Τοπογράφου Μηχανικού Μαρίας Γ. Δημοπούλου, που συνοδεύει την παρούσα απόφαση, το οποίο θεωρείται από την Προϊσταμένη της Διεύθυνσης ΠΕ. & ΧΩ. ΣΧ. της Αποκεντρωμένης Διοίκησης Αττικής.

2. Η ισχύς της παρούσας απόφασης αρχίζει από την δημοσίευσή της, στην Εφημερίδα της Κυβερνήσεως.

3. Η παρούσα απόφαση να αναρτηθεί στο διαδίκτυο μετά τη δημοσίευσή της στην Εφημερίδα της Κυβερνήσεως, σύμφωνα με τον ν. 3861/2010.

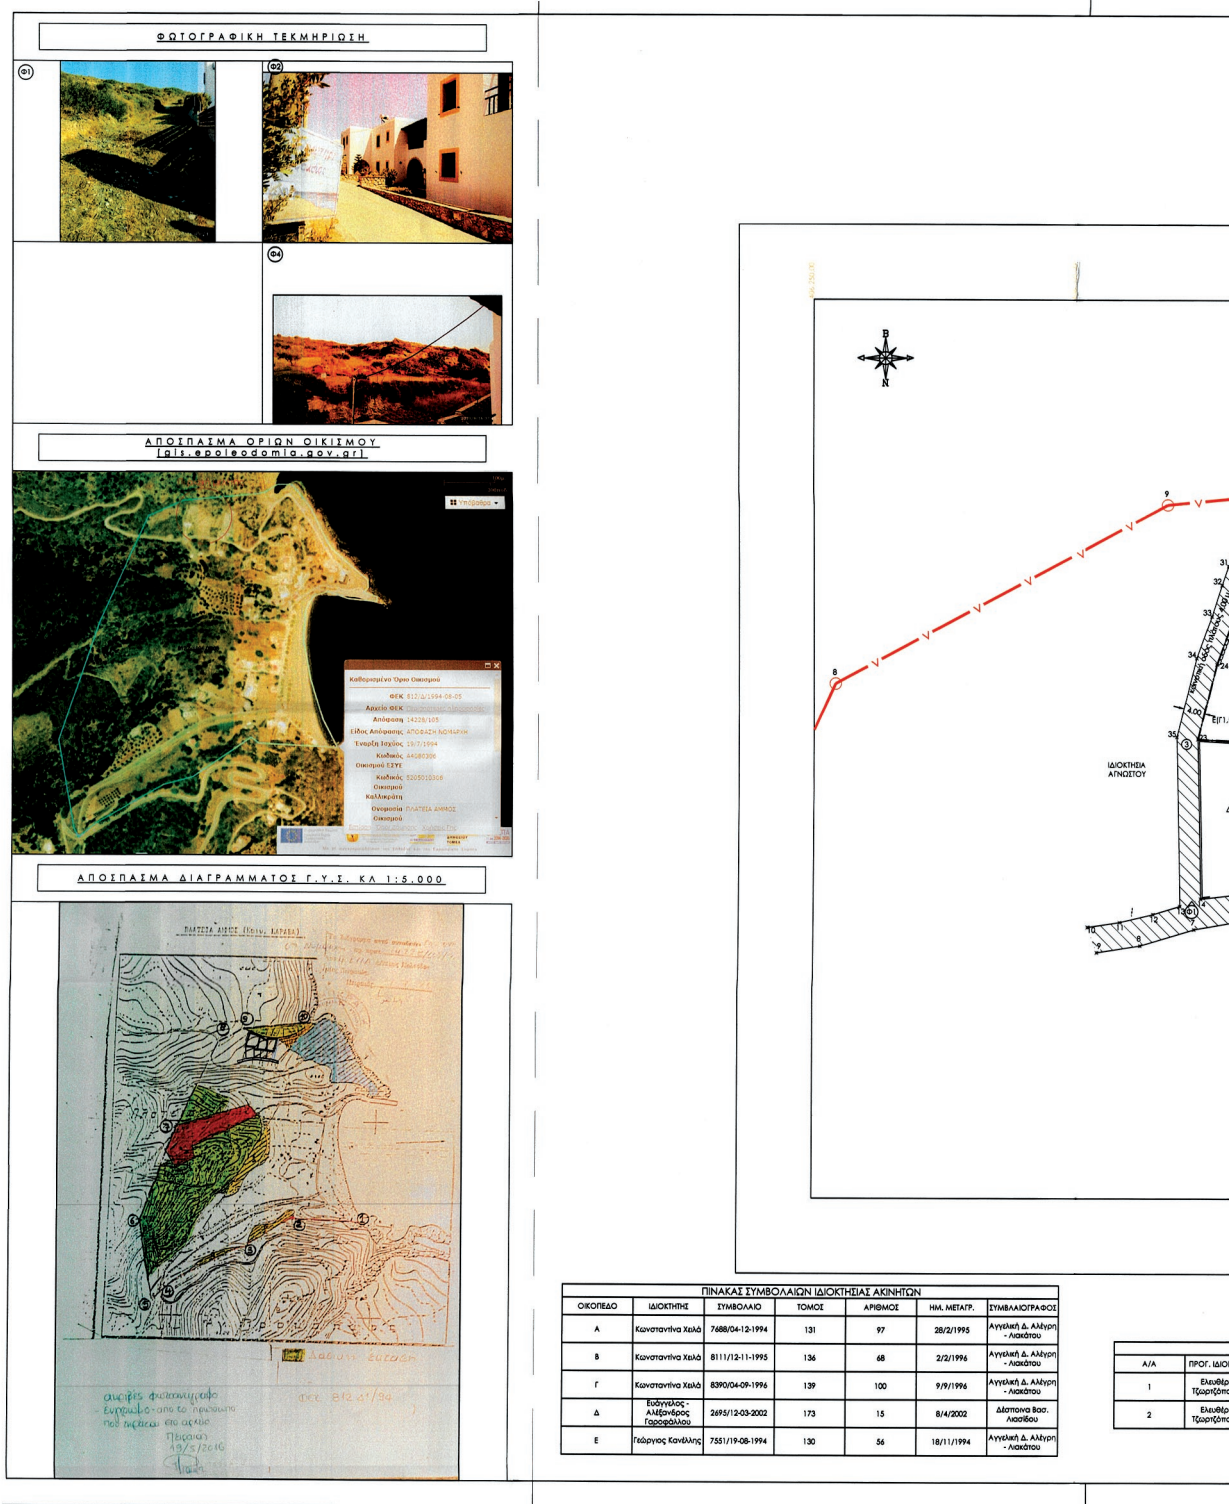

ΕΘΝΙΚΟ ΤΥΠΟΓΡΑΦΕΙΟ
Για τεχνικούς λόγους στο σχεδιάγραμμα,
από το ηλεκτρονικό αρχείο, έγινε
σμίκρυνση κατά ποσοστό **35%**

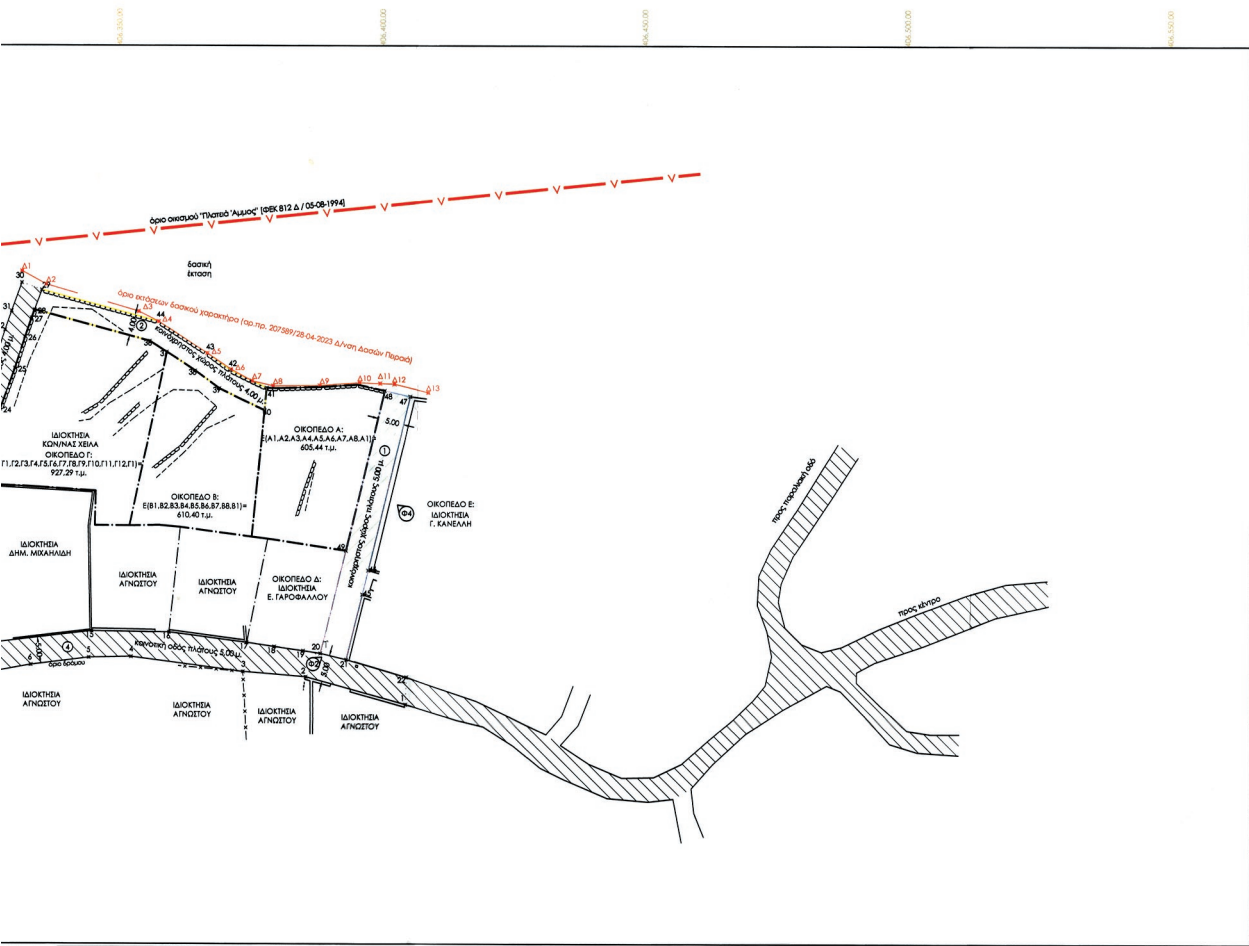

ΠΙΝΑΚΑΣ ΣΥΜΒΟΛΑΙΩΝ ΠΑΡΑΧΩΡΗΣΗΣ ΚΟΙΝ. ΧΩΡΩΝ				
ΔΙΚΕΤΗΣ	ΣΥΜΒΟΛΑΙΟ	ΤΟΜΟΣ	ΑΡΙΘΜΟΣ	ΗΜ. ΜΕΤΑΓ.
Νέος	7519/02-08-1994	129	22	22/08/1994
Παλιός	8111/12-11-1995	136	68	2/2/1996

- Υπόμν
- — — — — όριο ιδιοκτησίας από μέρ
 - — — — — οικοδομική γραμμή
 - — — — — ρυμοτομική γραμμή
 - — — — — όριο οικισμού
 - — — — — υφιστάμενη οδός προ 19
 - — — — — μανδρότοπος
 - — — — — παραχωρημένος καν. χύ

ΠΕΡΙΓΡΑΦΗ ΤΜΗΜΑΤΩΝ ΔΙΚΤΥΟΥ ΚΟΙΝΟΧΡΗΣΤΩΝ ΧΩΡΩΝ

ΤΜΗΜΑ 1 - Δρόμος πλ. 5 μ. παραχωρημένος σε κοινή χρήση με συμβολαιογραφική πράξη

Κορυφές: 21,45,46,47,48,49,20,21
Εμβαδό: 256,37 τ.μ.
Μήκος: 51,27 μ.

ΤΜΗΜΑ 2 - Δρόμος πλ. 4 μ. παραχωρημένος σε κοινή χρήση με συμβολαιογραφική πράξη

Κορυφές: 28,36,37,38,39,40,41,42,43,44,29,28
Εμβαδό: 190,57 τ.μ.
Μήκος: 47,58 μ.

ΤΜΗΜΑ 3 - Κοινοτική οδός πλ. 4 μ. που αναφέρεται σε συμβόλαιο

Κορυφές: 14,23,24,25,26,27,28,29,30,31,32,33,34,35,13,14
Εμβαδό: 281,00 τ.μ.
Μήκος: 70,15 μ.

ΤΜΗΜΑ 4 - Κοινοτική οδός πλάτους 5 μ. που αποτυπώνεται στο διάγραμμα ΓΥΣ κλ. 1:5000

Κορυφές: 1,2,3,4,5,6,7,8,9,10,11,12,13,14,15,16,17,18,19,20,21,22,1

Πίνακας Συντεταγμένων των κορυφών του - 1 -

Εμβαδόν τετραγώνου = 256,37 τ.μ. - Περίμετρος = 107,55 μ.

α/α	X	Y	Αποστάσεις
21	404392,59	4024903,71	21 - 45: 12,87
45	404395,58	4024916,02	45 - 46: 4,67
46	404394,48	4024920,54	46 - 47: 33,98
47	404404,67	4024953,59	47 - 48: 5,00
48	404399,79	4024954,68	48 - 49: 31,23
49	404392,44	4024924,33	49 - 20: 20,00
20	404387,74	4024904,89	

Πίνακας Συντεταγμένων των κορυφών του - 2 -

Εμβαδόν τετραγώνου = 190,57 τ.μ. - Περίμετρος = 99,55 μ.

α/α	X	Y	Αποστάσεις
28	404333,29	4024969,93	28 - 36: 22,71
36	404355,22	4024964,06	36 - 37: 3,82
37	404358,43	4024961,98	37 - 38: 6,48
38	404363,86	4024958,45	38 - 39: 5,67
39	404368,43	4024953,10	39 - 40: 9,50
40	404376,97	4024950,92	40 - 41: 4,52
41	404377,38	4024955,17	41 - 42: 4,52
42	404370,51	4024958,53	42 - 43: 4,42
43	404366,14	4024961,74	43 - 44: 11,05
44	404356,87	4024967,76	44 - 29: 22,98
29	404334,67	4024973,70	

Πίνακας Συντεταγμένων των κορυφών του - 3 -

Εμβαδόν τετραγώνου = 281,00 τ.μ. - Περίμετρος = 144,50 μ.

α/α	X	Y	Αποστάσεις
14	404323,81	4024906,44	14 - 23: 30,20
23	404323,17	4024936,85	23 - 24: 14,71
24	404326,74	4024951,12	24 - 25: 8,23
25	404329,57	4024958,87	25 - 26: 6,27
26	404331,50	4024964,84	26 - 27: 3,74
27	404332,72	4024968,38	27 - 28: 1,65
28	404333,29	4024969,93	28 - 29: 4,02
29	404334,67	4024973,70	29 - 30: 4,00
30	404330,92	4024975,08	30 - 31: 5,71
31	404328,95	4024969,72	31 - 32: 3,82
32	404327,70	4024966,11	32 - 33: 4,24
33	404325,79	4024960,17	33 - 34: 8,38
34	404322,91	4024952,29	34 - 35: 15,46
35	404319,16	4024937,30	35 - 13: 32,05
13	404319,83	4024905,26	

Πίνακας Συντεταγμένων των κορυφών του - 4 -

Εμβαδόν τετραγώνου = 526,39 τ.μ. - Περίμετρος = 210,41 μ.

α/α	X	Y	Αποστάσεις
1	404403,97	4024895,23	1 - 2: 19,48
2	404385,00	4024900,46	2 - 3: 11,93
3	404373,11	4024901,44	3 - 4: 21,50
4	404351,79	4024904,23	4 - 5: 8,05
5	404343,74	4024904,07	5 - 6: 11,09
6	404332,74	4024902,48	6 - 7: 10,37
7	404322,54	4024900,85	7 - 8: 10,70
8	404312,29	4024897,78	8 - 9: 8,36
9	404304,03	4024896,48	9 - 10: 5,11
10	404302,25	4024901,28	10 - 11: 6,20
11	404308,39	4024902,19	11 - 12: 6,54
12	404314,74	4024903,73	12 - 13: 5,32
13	404319,83	4024905,26	13 - 14: 4,21
14	404323,81	4024906,44	14 - 15: 20,59
15	404344,25	4024909,08	15 - 16: 14,72
16	404358,97	4024908,86	16 - 17: 14,97
17	404373,81	4024906,94	17 - 18: 5,23
18	404378,99	4024905,17	18 - 19: 5,57
19	404384,49	4024905,37	19 - 20: 3,28
20	404387,74	4024904,89	20 - 21: 5,10
21	404392,59	4024903,71	21 - 22: 12,00
22	404404,12	4024900,37	

ΣΥΜΒΟΛΑΙΑ ΠΑΡΑΧΩΡΗΣΗΣ ΚΟΙΝΗΣ ΧΡΗΣΗΣ ΤΜΗΜΑΤΩΝ ΔΙΚΤΥΟΥ ΚΟΙΝΟΧΡΗΣΤΩΝ ΧΩΡΩΝ

ΤΜΗΜΑ 1 - Δρόμος πλ. 5 μ. παραχωρημένος σε κοινή χρήση με συμβολαιογραφική πράξη

Συμβολαιογραφία: 7319/1994

Συμβολαιογράφος: Κυθήρων: Αγγελική Δ. Αλεχίου - Λακτάτου

Μεταγραφή: Υποθηκοφ. Κυθήρων 1.129/Α.22/22-08-1994

ΤΜΗΜΑ 2 - Δρόμος πλ. 4 μ. παραχωρημένος σε κοινή χρήση με συμβολαιογραφική πράξη

Συμβολαιογράφος: Κυθήρων: Αγγελική Δ. Αλεχίου - Λακτάτου

Μεταγραφή: Υποθηκοφ. Κυθήρων 1.136/Α.68/02-02-96

ΘΕΩΡΗΣΕΙΣ - ΕΓΚΡΙΣΕΙΣ

ΔΗΛΩΣΗ ΜΗΧΑΝΙΚΟΥ

Το υπόβαθρο προκύπτει με επίσημη μέθοδο μέτρησης σε συνδυασμό με υπάρχοντες αποτύπωση και η εξάρτηση από το κρατικό σύστημα συντεταγμένων είναι με χρήση έλεγχ (HORIZON KRONOS 200) σε RTK λειτουργία και χρήση του δικτύου μόνιμων σ URBANUS (Ημ. μετρήσεων: 15-09-2021)

Τα στοιχεία του υπομνηματος σημεία, γραμμικά, επιφανειακά προκύπτουν βάσει της υφιστάμενης κατάστασης, του χάρτη που συνοδεύει την υπαριθμόν 14228/105/11 Νομάρχη αρμοδιότητας του οικισμού και των διαθέσιμων ορθοφωτοχάρτη και αερ φωτοχάρτη.

Τα προς κύρωση τμήματα 1 [21,45,46,47,48,49,20,21] και 2 [28,36,37,38,39,40,41,42,43,44] σύμφωνα με την αποτύπωση της υφιστάμενης κατάστασης και το τοπογραφικό 1 συμβόλαιο για παραχώρηση σε κοινή χρήση 7319/1994 και 8111/1995 πράξης της Κυθήρων Αγγελικής Αλεχίου Λακτάτου [τόμος 129 αρ. 22, 22-08-1994, τόμος 136 αρ. 68]

Η ακρίβεια των οργάνων και των διαδικασιών επεξεργασίας που χρησιμοποιήθηκαν η 20,1μ.



ΔΗΜΟΣ ΚΥΘΗΡΩΝ

Το παρόν τοπογραφικό διάγραμμα είναι ακριβές αντίγραφο του αναρτηθέντος στον χώρο του Δήμου και συνοδεύει την υπαριθμόν 02/2022 απόφαση του Δήμου Κυθήρων περί έγκρισης διαδικασίας κύρωσης έκτακτου κοινοχρήστου χώρου της "Πλατείας Αλμυράς" της Τοπικής Κοινότητας Καραβό.



ΔΗΛΩΣΗ ΥΠΗΡΕΣΙΑΣ ΔΗΜΟΥ

Ελέγχθηκε το παρόν τοπογραφικό διάγραμμα ως προς την ακρίβεια αποτύπωσης των συντεταγμένων του χώρου καθώς και της γραμμικής ορίων οικισμού σύμφωνα με τα στοιχεία της υπαριθμόν 14228/105/19-07-1994 απόφασης Νομάρχης [ΦΕΚ 812Δ/05-08-1994]

Η Αρμόδια υπηρεσία του Δήμου.



ΥΠΗΡΕΣΙΑ ΔΟΜΗΣΗΣ ΔΗΜΟΥ ΠΕΡΑΙΑ

ΔΗΜΟΣ: Δ/ΝΣΗ ΥΠΗΡΕΣΙΩΝ ΤΕΧΝΙΚΟΥ ΣΧΕΔΙΑΣΜΟΥ
Τμήμα Τοπογραφίας
Συνοδεύει το με αρ. πρωτ. 47086/1
Απόφαση του Γραμματέα Αποκεντρωμένης Διοίκησης



ΓΕΝΙΚΟΣ ΓΡΑΜΜΑΤΕΑΣ ΑΠΟΚΕΝΤΡΩΜΕΝΗΣ ΔΙΟΙΚΗΣΗΣ ΑΤΤΙΚΗΣ

Συνοδεύει την υπ' αρ. 47086/1
Απόφαση του Γραμματέα Αποκεντρωμένης Διοίκησης

Η ΠΡΟΪΣΤΑΜΕΝΗ Δ/ΝΣΗΣ ΠΕΧΟΣΧ
Αθήνα 20/6/24
ΣΟΦΙΑ ΛΕΚΑΤΗ
Πολιτικός Μηχανικός



πρόγραμμα Συμβόλων

μετρήση - - - - - έρπια

- - - - - περιγράμματα κτισμάτων

- - - - - συμπατάγματα

- - - - - κορυφή [σημείο]

o 1985 2 (2024) θέση λήψης φωτογραφίας

v. χώρος μετά το 1985

Υ.Π.Ο.Μ.Ν.Η.Μ.Α.	ΑΠΟΪΠΑΣΜΑ ΟΡΘΟΦΩΤΟΧΑΡΤΗ (ΕΛΛΗΝΙΚΟ ΚΤΗΜΑΤΟΛΟΓΙΟ)	
1. ΕΜΒΑΔΑ ΟΙΚΟΠΕΔΩΝ ΟΙΚΟΠΕΔΟ Α: $E(A1, A2, A3, A4, A5, A6, A7, A8, A11) = 605,44 \text{ τ.μ.}$ ΟΙΚΟΠΕΔΟ Β: $E(B1, B2, B3, B4, B5, B6, B7, B8, B11) = 610,40 \text{ τ.μ.}$ ΟΙΚΟΠΕΔΟ Γ: $E(\Gamma1, \Gamma2, \Gamma3, \Gamma4, \Gamma5, \Gamma6, \Gamma7, \Gamma8, \Gamma9, \Gamma10, \Gamma11, \Gamma12, \Gamma13) = 927,29 \text{ τ.μ.}$ 2. ΠΙΛΟΙ ΚΤΗΝΗ ΟΙΚΟΠΕΔΟ Α: Αναρριπαλιστήρια αστικού ακινήτου (οικοπέδου): 7688/04-12-1994 Συμβολαιογράφος Κυθήρων: Αγγελική Δ. Αλέχη - Λακτάου Μεταγραφή: Υποθήκοφ. Κυθήρων 1.131/ Α. 97/ 28-02-1995 ΟΙΚΟΠΕΔΟ Β: Αναρριπαλιστήρια αστικού ακινήτου (οικοπέδου): 8111/12-11-1995 Συμβολαιογράφος Κυθήρων: Αγγελική Δ. Αλέχη - Λακτάου Μεταγραφή: Υποθήκοφ. Κυθήρων 1.136/ Α. 68/ 02-02-1996 ΟΙΚΟΠΕΔΟ Γ: Αναρριπαλιστήρια αστικού ακινήτου (οικοπέδου): 8390/04-09-1996 Συμβολαιογράφος Κυθήρων: Αγγελική Δ. Αλέχη - Λακτάου Μεταγραφή: Υποθήκοφ. Κυθήρων 1.139/ Α. 100/ 09-09-1996 3. ΟΡΙΟΙ ΔΟΜΗΣΗΣ Εντός οικισμού κάτω των 2.000 κατοίκων (Π.Δ. 24-4-1985 ΦΕΚ 181 Δ/03-05-1985, Π.Δ. 14-02-1987 ΦΕΚ 133Δ/15-02-1987, Π.Δ. 25-04-1989 ΦΕΚ 293Δ/16-05-1989, Π.Δ. 04-11-2011 ΦΕΚ 289 ΑΑΠ/ 4-11-2011 ως ισχύουν) Οικισμός: Πλατεία Άμμος (Απόφαση 14228/105/19-07-1994 ΦΕΚ 812 Δ/5-08-1994) (παρκαδόχος, οδός, στάση, δρόμος, μικρό) Αρμόδια: 600 τ.μ. (Απόφαση 14228/105/19-07-1994 ΦΕΚ 812 Δ/5-08-1994) Ισχύουν ειδικοί όροι και περιορισμοί δόμησης. Εγκρίσεις: Συμβούλιο Αρχιτεκτονικής, ΕΡΑ Δ. Αττικής Περασάς και Νήσων, Ερ. Νοτίων Νησιών 4. ΠΙΝΑΚΑΣ ΣΥΝΤΕΤΑΓΜΕΝΩΝ ΟΡΙΩΝ ΑΚΙΝΗΤΩΝ ΕΡΓΟΔΟΤΗ ΚΑΙ ΟΡΙΟΥ ΔΙΔΙΚΗΣ ΕΚΤΑΣΗΣ Σύστημα συντεταγμένων: ΕΤΑ 87 Ελλειμματικές Αναγραφές: 08580 (α=4378137 m, 1/η=298.257222101) Εγκρίσεις: Μεταγραφική Προβολή Κεντρικός Μεσημβρινός: $\lambda = 24^{\circ} 00' 00''$ με Κο=0,9996 Τετηλιμένη Κ. Μεσημβρινός: $\pm 500,000 \text{ μ.}$ Γεωγραφικό Πλάτος: $0^{\circ} 00' 00''$ Η απόσταση και η έδραση από το κρατικό σύστημα συντεταγμένων έγινε με χρήση γεωδαιτικού GNSS δίκτυ (HORIZON KRONOS 200) σε RTK λειτουργία και χρήση του δικτύου μόνιμων σταθμών αναφοράς URANUS (Hμ. μετρήσεων: 15-09-2021) Πίνακας Συντεταγμένων των κορυφών του Α1, Α2, Α3..... Βιβαδόν τετραγώνου = 605,44 τ.μ. - Περιμέτρος = 100,14 μ. <table border="1"><thead><tr><th>α/α</th><th>X</th><th>Y</th><th>Αποστάσεις</th></tr></thead><tbody><tr><td>A1</td><td>406394,72</td><td>4024955,82</td><td>—</td></tr><tr><td>A2</td><td>406387,98</td><td>4024955,56</td><td>A1 - A2: 6,74</td></tr><tr><td>A3</td><td>406379,58</td><td>4024953,12</td><td>A2 - A3: 8,40</td></tr><tr><td>A4</td><td>406377,38</td><td>4024955,17</td><td>A3 - A4: 2,20</td></tr><tr><td>A5</td><td>406374,63</td><td>4024926,95</td><td>A4 - A5: 28,35</td></tr><tr><td>A6</td><td>406377,43</td><td>4024924,97</td><td>A5 - A6: 3,02</td></tr><tr><td>A7</td><td>406392,44</td><td>4024924,33</td><td>A6 - A7: 14,99</td></tr><tr><td>A8</td><td>406399,79</td><td>4024954,68</td><td>A7 - A8: 31,23</td></tr><tr><td>A1</td><td>406394,72</td><td>4024955,82</td><td>A8 - A1: 5,20</td></tr></tbody></table> Πίνακας Συντεταγμένων των κορυφών του Β1, Β2, Β3..... Βιβαδόν τετραγώνου = 610,40 τ.μ. - Περιμέτρος = 102,85 μ. <table border="1"><thead><tr><th>α/α</th><th>X</th><th>Y</th><th>Αποστάσεις</th></tr></thead><tbody><tr><td>B1</td><td>406368,43</td><td>4024955,10</td><td>—</td></tr><tr><td>B2</td><td>406363,86</td><td>4024958,45</td><td>B1 - B2: 5,67</td></tr><tr><td>B3</td><td>406358,43</td><td>4024961,98</td><td>B2 - B3: 6,48</td></tr><tr><td>B4</td><td>406351,37</td><td>4024929,02</td><td>B3 - B4: 33,71</td></tr><tr><td>B5</td><td>406356,91</td><td>4024929,12</td><td>B4 - B5: 5,54</td></tr><tr><td>B6</td><td>406361,04</td><td>4024928,75</td><td>B5 - B6: 4,14</td></tr><tr><td>B7</td><td>406374,63</td><td>4024926,95</td><td>B6 - B7: 13,72</td></tr><tr><td>B8</td><td>406376,97</td><td>4024950,92</td><td>B7 - B8: 24,06</td></tr><tr><td>B1</td><td>406368,43</td><td>4024955,10</td><td>B8 - B1: 9,50</td></tr></tbody></table> Πίνακας Συντεταγμένων των κορυφών του Γ1, Γ2, Γ3..... Βιβαδόν τετραγώνου = 927,29 τ.μ. - Περιμέτρος = 129,78 μ. <table border="1"><thead><tr><th>α/α</th><th>X</th><th>Y</th><th>Αποστάσεις</th></tr></thead><tbody><tr><td>Γ1</td><td>406355,22</td><td>4024964,06</td><td>—</td></tr><tr><td>Γ2</td><td>406333,29</td><td>4024969,93</td><td>Γ1 - Γ2: 22,71</td></tr><tr><td>Γ3</td><td>406332,72</td><td>4024968,38</td><td>Γ2 - Γ3: 1,60</td></tr><tr><td>Γ4</td><td>406331,50</td><td>4024964,84</td><td>Γ3 - Γ4: 3,74</td></tr><tr><td>Γ5</td><td>406329,57</td><td>4024958,87</td><td>Γ4 - Γ5: 6,27</td></tr><tr><td>Γ6</td><td>406326,74</td><td>4024951,12</td><td>Γ5 - Γ6: 8,25</td></tr><tr><td>Γ7</td><td>406323,17</td><td>4024936,85</td><td>Γ6 - Γ7: 14,71</td></tr><tr><td>Γ8</td><td>406333,03</td><td>4024936,37</td><td>Γ7 - Γ8: 9,87</td></tr><tr><td>Γ9</td><td>406344,93</td><td>4024935,58</td><td>Γ8 - Γ9: 11,93</td></tr><tr><td>Γ10</td><td>406344,76</td><td>4024929,07</td><td>Γ9 - Γ10: 6,52</td></tr><tr><td>Γ11</td><td>406351,37</td><td>4024929,02</td><td>Γ10 - Γ11: 6,60</td></tr><tr><td>Γ12</td><td>406358,43</td><td>4024961,98</td><td>Γ11 - Γ12: 33,71</td></tr><tr><td>Γ1</td><td>406355,22</td><td>4024964,06</td><td>Γ12 - Γ1: 3,82</td></tr></tbody></table> Πίνακας Συντεταγμένων των κορυφών ορίου εκτάσεων δασικού χαρακτήρα (αρ.πρ. 207589/28-04-2023 Δ/νση Δασών Περασάς) <table border="1"><thead><tr><th>α/α</th><th>X</th><th>Y</th><th>Αποστάσεις</th></tr></thead><tbody><tr><td>Δ13</td><td>406408,180</td><td>4024954,340</td><td>0,00</td></tr><tr><td>Δ12</td><td>406401,850</td><td>4024955,940</td><td>2,75</td></tr><tr><td>Δ11</td><td>406398,880</td><td>4024956,040</td><td>2,75</td></tr><tr><td>Δ10</td><td>406394,990</td><td>4024956,180</td><td>3,89</td></tr><tr><td>Δ9</td><td>406387,450</td><td>4024955,620</td><td>7,36</td></tr><tr><td>Δ8</td><td>406378,580</td><td>4024955,550</td><td>8,87</td></tr><tr><td>Δ7</td><td>406374,670</td><td>4024956,500</td><td>4,02</td></tr><tr><td>Δ6</td><td>406370,700</td><td>4024958,470</td><td>4,52</td></tr><tr><td>Δ5</td><td>406366,140</td><td>4024961,740</td><td>5,50</td></tr><tr><td>Δ4</td><td>406356,670</td><td>4024967,740</td><td>11,05</td></tr><tr><td>Δ3</td><td>406353,090</td><td>4024969,470</td><td>4,23</td></tr><tr><td>Δ2</td><td>406355,510</td><td>4024974,750</td><td>18,30</td></tr><tr><td>Δ1</td><td>406350,950</td><td>4024977,370</td><td>5,21</td></tr></tbody></table>	α/α	X	Y	Αποστάσεις	A1	406394,72	4024955,82	—	A2	406387,98	4024955,56	A1 - A2: 6,74	A3	406379,58	4024953,12	A2 - A3: 8,40	A4	406377,38	4024955,17	A3 - A4: 2,20	A5	406374,63	4024926,95	A4 - A5: 28,35	A6	406377,43	4024924,97	A5 - A6: 3,02	A7	406392,44	4024924,33	A6 - A7: 14,99	A8	406399,79	4024954,68	A7 - A8: 31,23	A1	406394,72	4024955,82	A8 - A1: 5,20	α/α	X	Y	Αποστάσεις	B1	406368,43	4024955,10	—	B2	406363,86	4024958,45	B1 - B2: 5,67	B3	406358,43	4024961,98	B2 - B3: 6,48	B4	406351,37	4024929,02	B3 - B4: 33,71	B5	406356,91	4024929,12	B4 - B5: 5,54	B6	406361,04	4024928,75	B5 - B6: 4,14	B7	406374,63	4024926,95	B6 - B7: 13,72	B8	406376,97	4024950,92	B7 - B8: 24,06	B1	406368,43	4024955,10	B8 - B1: 9,50	α/α	X	Y	Αποστάσεις	Γ1	406355,22	4024964,06	—	Γ2	406333,29	4024969,93	Γ1 - Γ2: 22,71	Γ3	406332,72	4024968,38	Γ2 - Γ3: 1,60	Γ4	406331,50	4024964,84	Γ3 - Γ4: 3,74	Γ5	406329,57	4024958,87	Γ4 - Γ5: 6,27	Γ6	406326,74	4024951,12	Γ5 - Γ6: 8,25	Γ7	406323,17	4024936,85	Γ6 - Γ7: 14,71	Γ8	406333,03	4024936,37	Γ7 - Γ8: 9,87	Γ9	406344,93	4024935,58	Γ8 - Γ9: 11,93	Γ10	406344,76	4024929,07	Γ9 - Γ10: 6,52	Γ11	406351,37	4024929,02	Γ10 - Γ11: 6,60	Γ12	406358,43	4024961,98	Γ11 - Γ12: 33,71	Γ1	406355,22	4024964,06	Γ12 - Γ1: 3,82	α/α	X	Y	Αποστάσεις	Δ13	406408,180	4024954,340	0,00	Δ12	406401,850	4024955,940	2,75	Δ11	406398,880	4024956,040	2,75	Δ10	406394,990	4024956,180	3,89	Δ9	406387,450	4024955,620	7,36	Δ8	406378,580	4024955,550	8,87	Δ7	406374,670	4024956,500	4,02	Δ6	406370,700	4024958,470	4,52	Δ5	406366,140	4024961,740	5,50	Δ4	406356,670	4024967,740	11,05	Δ3	406353,090	4024969,470	4,23	Δ2	406355,510	4024974,750	18,30	Δ1	406350,950	4024977,370	5,21	ΑΠΟΪΠΑΣΜΑ ΟΡΘΟΦΩΤΟΧΑΡΤΗ (ΕΛΛΗΝΙΚΟ ΚΤΗΜΑΤΟΛΟΓΙΟ) 
α/α	X	Y	Αποστάσεις	
A1	406394,72	4024955,82	—	
A2	406387,98	4024955,56	A1 - A2: 6,74	
A3	406379,58	4024953,12	A2 - A3: 8,40	
A4	406377,38	4024955,17	A3 - A4: 2,20	
A5	406374,63	4024926,95	A4 - A5: 28,35	
A6	406377,43	4024924,97	A5 - A6: 3,02	
A7	406392,44	4024924,33	A6 - A7: 14,99	
A8	406399,79	4024954,68	A7 - A8: 31,23	
A1	406394,72	4024955,82	A8 - A1: 5,20	
α/α	X	Y	Αποστάσεις	
B1	406368,43	4024955,10	—	
B2	406363,86	4024958,45	B1 - B2: 5,67	
B3	406358,43	4024961,98	B2 - B3: 6,48	
B4	406351,37	4024929,02	B3 - B4: 33,71	
B5	406356,91	4024929,12	B4 - B5: 5,54	
B6	406361,04	4024928,75	B5 - B6: 4,14	
B7	406374,63	4024926,95	B6 - B7: 13,72	
B8	406376,97	4024950,92	B7 - B8: 24,06	
B1	406368,43	4024955,10	B8 - B1: 9,50	
α/α	X	Y	Αποστάσεις	
Γ1	406355,22	4024964,06	—	
Γ2	406333,29	4024969,93	Γ1 - Γ2: 22,71	
Γ3	406332,72	4024968,38	Γ2 - Γ3: 1,60	
Γ4	406331,50	4024964,84	Γ3 - Γ4: 3,74	
Γ5	406329,57	4024958,87	Γ4 - Γ5: 6,27	
Γ6	406326,74	4024951,12	Γ5 - Γ6: 8,25	
Γ7	406323,17	4024936,85	Γ6 - Γ7: 14,71	
Γ8	406333,03	4024936,37	Γ7 - Γ8: 9,87	
Γ9	406344,93	4024935,58	Γ8 - Γ9: 11,93	
Γ10	406344,76	4024929,07	Γ9 - Γ10: 6,52	
Γ11	406351,37	4024929,02	Γ10 - Γ11: 6,60	
Γ12	406358,43	4024961,98	Γ11 - Γ12: 33,71	
Γ1	406355,22	4024964,06	Γ12 - Γ1: 3,82	
α/α	X	Y	Αποστάσεις	
Δ13	406408,180	4024954,340	0,00	
Δ12	406401,850	4024955,940	2,75	
Δ11	406398,880	4024956,040	2,75	
Δ10	406394,990	4024956,180	3,89	
Δ9	406387,450	4024955,620	7,36	
Δ8	406378,580	4024955,550	8,87	
Δ7	406374,670	4024956,500	4,02	
Δ6	406370,700	4024958,470	4,52	
Δ5	406366,140	4024961,740	5,50	
Δ4	406356,670	4024967,740	11,05	
Δ3	406353,090	4024969,470	4,23	
Δ2	406355,510	4024974,750	18,30	
Δ1	406350,950	4024977,370	5,21	
19/05/2024 Ε.Α. στην Αττικής	ΤΕΧΝΙΚΟ ΓΡΑΦΕΙΟ ΔΗΜΟΤΙΚΟΥ ΜΑΡΙΑ ΚΟΦΙΔΗΣ ΕΣΤΗΡΙΟ ΜΑΡΙΑ Γ. ΔΗΜΟΠΟΥΛΟΥ ΔΙΠΛ. ΑΓΡ. ΤΟΠΟΓΡΑΦΟΣ ΜΗΧΑΝΙΚΟΣ ΜSc ΓΕΩΠΛΗΘΡΟΦΟΡΗ ΣΩΤΗΡΙΟΣ Α. ΚΟΦΙΔΗΣ ΔΙΠΛ. ΗΛΕΚΤΡΟΛΟΓΟΣ ΜΗΧΑΝΙΚΟΣ ΜSc ΔΙΑΧΕΙΡΙΣΗ ΤΕΧΝΙΚΩΝ ΕΡΓΩΝ ΑΓΙΟΥ 31, ΝΑΥΠΑΛΙΟΥ / ΚΑΠΟΔΙΣΤΡΙΟΥ 42, ΙΤΕΑ / www.d-k.gr / ΤΗΛ. 2752300821 / info@d-k.gr	
	ΕΡΓΟΔΟΤΗΣ ΚΩΝΣΤΑΝΤΙΝΑ συζ. Δημητρίου ΧΕΙΛΑ ΕΡΓΟ ΚΥΡΩΣΗ ΔΙΚΤΥΟΥ ΚΟΙΝΟΧΡΗΣΤΩΝ ΧΩΡΩΝ ΤΜΗΜΑΤΟΣ ΤΟΥ ΟΙΚΙΣΜΟΥ ΠΛΑΤΕΙΑ ΑΜΜΟΣ ΘΕΣΗ εντός ορίων οικισμού Πλατεία Άμμος, Τοπική Κοινότητα Καραβά Δ.Ε. Κυθήρων, Δήμος Κυθήρων, Π.Ε. Νήσων, Περ. Αττικής ΘΕΜΑ ΣΧΕΔΙΟΥ ΤΟΠΟΓΡΑΦΙΚΟ ΔΙΑΓΡΑΜΜΑ ΑΡ. ΣΧΕΔΙΟΥ Τ1 ΚΛΙΜΑΚΑΣ 1/500 ΜΕΛΕΤΗΤΕΣ ΜΑΡΙΑ ΔΗΜΟΠΟΥΛΟΥ [ΔΙΠΛ. ΑΓΡΟΝΟΜΟΣ ΤΟΠΟΓΡΑΦΟΣ ΜΗΧ. Ε.Μ.Π.] ΥΠΟΓΡΑΦΗ ΜΑΡΙΑ Γ. ΔΗΜΟΠΟΥΛΟΥ ΑΓΡΟΝΟΜΟΣ ΤΟΠΟΓΡΑΦΟΣ ΜΗΧΑΝΙΚΟΣ ΕΘΝΙΚΟΥ ΜΕΤΡΩΝ ΠΟΛΥΤΕΧΝΕΙΟΥ ΑΡΧΙΤΕΚΤΟΝΙΚΟ ΤΜΗΜΑ ΑΓΙΟΥ 31, ΝΑΥΠΑΛΙΟΥ 21100 ΤΗΛ.: 2752 300821 - 6976800041 ΑΦΜ: 127816325 - ΔΟΥ: ΝΑΥΠΑΛΙΟΥ	

Η απόφαση αυτή να δημοσιευθεί στην Εφημερίδα της Κυβερνήσεως.

Νέο Ψυχικό, 19 Ιουνίου 2024

Ο Γραμματέας Αποκεντρωμένης Διοίκησης
ΓΡΗΓΟΡΗΣ ΖΑΦΕΙΡΟΠΟΥΛΟΣ

Αριθμ. απόφ. 45

(2)

Έγκριση κήρυξης αναγκαστικής απαλλοτρίωσης ακινήτων για την κατασκευή του έργου «Κατασκευή φράγματος Ναρθακίου στη θέση Λουτζιακόρεμα» από την ΔΕΥΑ ΦΑΡΣΑΛΩΝ.

ΤΟ ΔΙΟΙΚΗΤΙΚΟ ΣΥΜΒΟΥΛΙΟ ΤΗΣ ΔΗΜΟΤΙΚΗΣ
ΕΠΙΧΕΙΡΗΣΗΣ ΥΔΡΕΥΣΗΣ ΑΠΟΧΕΤΕΥΣΗΣ
ΦΑΡΣΑΛΩΝ (ΔΕΥΑΦ)

Έχοντας υπόψη:

- Το άρθρο 24 του ν. 1069/1980,
- το άρθρο 212 του ν. 3463/2006 όπως αυτός τροποποιήθηκε από τον ν. 5027/2023,
- τον ν. 2882/2001 όπως τροποποιήθηκε και ισχύει με τον ν. 5016/2023, και ιδίως τα άρθρα 1-3,

- την υπ' αρ. 10432/2021 απόφαση ένταξης από την ΕΥΔΕ του Υπουργείου Εσωτερικών,

- την υπ' αρ. 3108/16-1-2023 απόφαση του Προϊσταμένου Γενικής Διεύθυνσης Χωροταξικής και Περιβαλλοντικής Πολιτικής Αποκεντρωμένης Διοίκησης Θεσσαλίας - Στερεάς Ελλάδας,

- το υπ' αρ. 37769/28-2-2022 έγγραφο της Διεύθυνσης Συντονισμού και Επιθεώρησης Δασών,

- το υπ' αρ. 43781/5-2-2021 έγγραφο της Διεύθυνσης Αγροτικής Οικονομίας ΠΕ Λάρισας,

- την υπ' αρ. 24/2021 απόφαση του ΔΣ της ΔΕΥΑ Φαρσάλων,

- την υπ' αρ. 405/24-5-2024 βεβαίωση της ΔΕΥΑ Φαρσάλων την εισήγηση της Υπηρεσίας.

Εγκρίνει την κήρυξη της αναγκαστικής απαλλοτρίωσης ακινήτων για την κατασκευή του έργου «Κατασκευή φράγματος Ναρθακίου στη θέση Λουτζιακόρεμα» από την ΔΕΥΑ Φαρσάλων έκτασης 233.682,00 τετραγωνικά μέτρα.

Η απόφαση αυτή να δημοσιευθεί στην Εφημερίδα της Κυβερνήσεως.

Φάρσαλα, 25 Ιουνίου 2024

Ο Πρόεδρος

ΙΟΡΔΑΝΗΣ ΕΣΚΙΟΓΛΟΥ