



ΕΦΗΜΕΡΙΔΑ ΤΗΣ ΚΥΒΕΡΝΗΣΕΩΣ ΤΗΣ ΕΛΛΗΝΙΚΗΣ ΔΗΜΟΚΡΑΤΙΑΣ

31 Ιουλίου 2024

ΤΕΥΧΟΣ ΤΕΤΑΡΤΟ

Αρ. Φύλλου 494

ΑΠΟΦΑΣΕΙΣ

Αριθμ. 55675

Επανακαθορισμός Ακράιου Τμήματος της Οριογραμμής Αιγιαλού και Παραλίας που καθορίστηκαν με την υπ'αρ. 4191/1982 (Δ' 362/1983) απόφαση και Αρχικού Καθορισμού οριογραμμής Παραλίας επι της Π.Ο.Α. (Δ' 298/2018) στη θέση «ΜΠΟΥΚΑ» Τ.Κ. Τραγακίου και «ΤΣΙΛΙΒΗ» Τ.Κ. Πλάνου της Δ.Ε. Αρκαδίων Δ. Ζακύνθου Π.Ε. Ζακύνθου.

Ο ΓΡΑΜΜΑΤΕΑΣ ΑΠΟΚΕΝΤΡΩΜΕΝΗΣ ΔΙΟΙΚΗΣΗΣ ΠΕΛΟΠΟΝΝΗΣΟΥ ΔΥΤΙΚΗΣ ΕΛΛΑΔΑΣ ΚΑΙ ΙΟΝΙΟΥ

Έχοντας υπόψη:

1. Τον ν. 2503/1997 «Διοίκηση, Οργάνωση, Στελέχωση της Περιφέρειας, ρύθμιση θεμάτων για την Τοπική Αυτοδιοίκηση και άλλες διατάξεις», (Δ' 107).

2. Το άρθρο 9 του Κώδικα Διοικητικής Διαδικασίας (ν. 2690/1999 Α' 45).

3. Την υπό στοιχεία 1063349/790/Α0006/3-8-04 απόφαση του Υπουργού Οικονομίας και Οικονομικών, σχετικά με την καταγραφή - διοικητική κωδικοποίηση των αρμοδιοτήτων σε θέματα υπηρεσιών του Υπουργείου Οικονομίας και Οικονομικών που περιέρχονται στους Γενικούς Γραμματείς Περιφερειών, κατά την παρ. 21 του άρθρου 46 του ν. 3220/2004.

4. Την παρ. 21 του άρθρου 46 του ν. 3220/2004 «Μέτρα αναπτυξιακής και κοινωνικής πολιτικής - αντικειμενοποίηση του φορολογικού ελέγχου και άλλες διατάξεις» (Α' 15).

5. Τον ν. 2971/2001 «Αιγιαλός παραλία και άλλες διατάξεις» (Α' 285), τον ν. 3978/2011, και ειδικότερα το άρθρο 11 του ν. 4281/2014 (Α' 160), το άρθρο 27 του ν. 4321/2015 και το άρθρο 62 του ν. 4403/2016 (Α' 125), καθώς και τις διατάξεις του ν. 4607/1019 (Α' 65).

6. Τα άρθρα 6, 238, 280 και 283 και την παρ. 4 του άρθρου 283 του ν. 3852/2010 «Νέα Αρχιτεκτονική της Αυτοδιοίκησης και της Αποκεντρωμένης Διοίκησης - Πρόγραμμα Καλλικράτης» (Α' 87).

7. Το π.δ. 139/2010 «Οργανισμός της Αποκεντρωμένης Διοίκησης Πελοποννήσου, Δυτικής Ελλάδος και Ιονίου» (Α' 232).

8. Το άρθρο 5 του ν. 3469/2006 «Εθνικό Τυπογραφείο, Εφημερίς της Κυβερνήσεως και άλλες διατάξεις» (Α' 131).

9. Το π.δ. 142 «Οργανισμός του Υπουργείου Οικονομικών» (Α' 181/2017).

10. Την υπό στοιχεία 1089532π.ε/8205π.ε/Β0010/2005 (Β' 595/2005) κοινή απόφαση των Υπουργών Οικονομίας και Οικονομικών και Περιβάλλοντος Χωροταξίας και Δημοσίων Έργων «Στοιχεία καθορισμού αιγιαλού και παραλίας» (Β' 595), σχετικά με την εφαρμογή των όσον αναφέρονται στην παρ 1 του άρθρου 9 του ν. 2971/2001.

11. Την υπ'αρ. 86782/19-12-2022 (Υ.Ο.Δ.Δ. 1183) απόφαση Υπουργού Εσωτερικών περί διορισμού του Δημητρίου Κατσαρού του Χαραλάμπους στη θέση του μετακλητού Γραμματέα Αποκεντρωμένης Διοίκησης Π.Δ.Ε.Ι.

12. Τα άρθρα 3 και 5 του ν. 2971/2001 (Α' 285) σε συνδυασμό με τον ν. 5092/2024 (Α' 33) και το άρθρο 113 του ν. 5104/2024 (Α' 58) με τις οποίες προστίθεται στο άρθρο 23 του ν. 5092/2024 (Α' 33) η παρ. 10, σύμφωνα με την οποία με απόφαση του Γραμματέα Αποκεντρωμένης Διοίκησης η οποία δημοσιεύεται στη Εφημερίδα της Κυβερνήσεως επικυρώνονται τα όρια αιγιαλού και παραλίας που έχουν καθοριστεί από επιτροπές του άρθρου 3 του ν. 2971/2001 (Α' 285) σε συνεδριάσεις προγενέστερες της 4ης Μαρτίου 2024.

13. Την υπ'αρ. 146661/13-7-2018 (Δ' 298) απόφαση Συντονιστή Αποκεντρωμένης Διοίκησης Πελοποννήσου, Δυτικής Ελλάδας και Ιονίου σύμφωνα με την οποία κατέστη οριστική η Προκαταρκτική Οριογραμμή Αιγιαλού στην περιοχή.

14. Την υπ'αρ. 21907/2024 αίτηση της «ΙΟΝΙΚΗΣ ΑΤΑΞΕ» για επανακαθορισμό οριογραμμής Αιγιαλού και Παραλίας που καθορίστηκαν με την υπ'αρ. 4191/1982 (Δ' 362/1983) απόφαση, έμπροσθεν ιδιοκτησίας της «ΙΟΝΙΚΗΣ ΑΤΑΞΕ» στην θέση «ΜΠΟΥΚΑ» Τ.Κ. Τραγακίου και «ΤΣΙΛΙΒΗ» Τ.Κ. Πλάνου της Δ.Ε. Αρκαδίων Δ. Ζακύνθου Π.Ε. Ζακύνθου με την οποία αιτούνται τον καθορισμό της οριογραμμής της Παραλίας.

15. Το γεγονός ότι η υπόψη περιοχή δεν εμπίπτει στις περιοχές των οποίων τα υπόβαθρα εξαιρούνται από την ανάρτηση στο διαδίκτυο ούτε στις περιοχές στις οποίες αναστέλλεται ο κοινόχρηστος χαρακτήρας του αιγιαλού και της παραλίας, όπως αυτές καθορίστηκαν με το υπό στοιχεία Φ.900/40/8272227/Σ.366/19-07-2015 εμπιστευτικό έγγραφο του Γ.Ε.Σ. που κοινοποιήθηκε στις

Υπηρεσίες της Γενικής Γραμματείας Δημόσιας Περιουσίας του Υπουργείου Οικονομικών.

16. Το γεγονός ότι σε τμήμα του έμπροσθεν των ορίων του ακινήτου προς την θάλασσα, έχει καθοριστεί η οριογραμμή Αιγιαλού και Παραλίας με την υπ'αρ. 4191/1982 (Δ' 362/1983) απόφαση, με γραφική εξάρτηση από σημεία που υπήρχαν κατά τον καθορισμό και σήμερα δεν μπορούν να ανευρεθούν και δεν μπορεί να αποδοθεί ορθά η εφαρμογή τους στο σύστημα συντεταγμένων ΕΓΣΑ87. Επίσης απαιτείται να γίνει αρχικός καθορισμός οριογραμμής παραλίας επί της Π.Ο.Α. (Δ' 298/2018), κατ' επέκταση του παραπάνω επανακαθορισμού Νότια εντός του Σχεδίου Πόλης Τσιλιβή, όσο και Βόρεια μέχρι την συναρμογή με όμορο καθορισμό (Δ' 278/1992) που δεν έχει γίνει συναρμογή σε πολύ μικρό τμήμα Αιγιαλού (ΠΟΑ) για να υπάρξει ομαλή συνέχεια των οριογραμμών.

17. Το γεγονός ότι η υπόψιν περιοχή βρίσκεται Εκτός Σχεδίου και Εκτός οικισμού, Εκτός περιοχών NATURA 2000 και Εκτός ΕΟΠΖ.

18. Δεν υπάρχουν καταγεγραμμένα δημόσια κτήματα και η περιοχή έχει ενταχθεί στο Εθνικό Κτηματολόγιο.

19. Το εξαρτημένο από το κρατικό δίκτυο (ΕΓΣΑ '87) διάγραμμα με αριθμό Δ2.1, κλίμακας 1:1000 με υπόβαθρο τους ορθοφωτοχάρτες της ΕΚΧΑ Α.Ε. που συνοδεύει την παρούσα Έκθεση. Το διάγραμμα αυτό συντάχθηκε τον μήνα Οκτώβριο του 2023 και επανασυντάχθηκε με την οριογραμμή Παραλίας που καθορίστηκε από την επιτροπή του άρθρου 3 από τον Πτυχιούχο Τοπογράφο Μηχανικό Μαρούδα Δημήτριο που ελέγχθηκε και θεωρήθηκε τον Φεβρουάριο του 2024, από τον Αναπληρωτή Προϊστάμενο και πολιτικό μηχανικό της Κτηματικής Υπηρεσίας Ζακύνθου, Παλαιοθόδωρο Βασιλείο.

20. Τα στοιχεία καθορισμού αιγιαλού και παραλίας που προβλέπονται από την παρ. 1 του άρθρου 9 του ν. 2971/2001, όπως αυτά περιγράφονται στην εν λόγω έκθεση και αποτελούν αναπόσπαστο μέρος αυτής.

21. Την από 28-02-2024 Έκθεση της Επιτροπής καθορισμού ορίων αιγιαλού παραλίας του άρθρου 3 του ν. 2971/2001 για τον Επανακαθορισμό Ακραίου Τμήματος της Οριογραμμής Αιγιαλού και Παραλίας που καθορίστηκαν με την υπ'αρ. 4191/1982 (Δ' 362/1983) απόφαση και Αρχικού Καθορισμού οριογραμμής παραλίας επί της Π.Ο.Α. Δ' 298/2018 στη θέση «ΜΠΟΥΚΑ» Τ.Κ. Τραγακίου και «ΤΣΙΛΙΒΗ» Τ.Κ. Πλάνου της Δ.Ε. Αρκαδίων Δ. Ζακύνθου Π.Ε. Ζακύνθου.

22. Το γεγονός ότι με την παρούσα απόφαση δεν προκαλείται δαπάνη σε βάρος του κρατικού προϋπολογισμού.

23. Το υπό στοιχεία 79171ΕΞΕ/02-07-2024 έγγραφο της Κτηματικής Υπηρεσίας Ζακύνθου προς την Αποκεντρωμένη Διοίκηση Π.Δ.Ε.Ι. για την έκδοση της παρούσας.

24. Τα στοιχεία του φακέλου, αποφασίζουμε:

Επικυρώνουμε την από 28-02-2024 Έκθεση της Επιτροπής των ορίων, αιγιαλού, παραλίας του άρθρου 3 του ν. 2971/2001, όπως τροποποιήθηκε και ισχύει για τον Επανακαθορισμό Ακραίου Τμήματος της Οριογραμμής Αιγιαλού και Παραλίας που καθορίστηκαν με την υπ'αρ. 4191/1982 (Δ' 362/1983) απόφαση και Αρχικού Καθορισμού οριογραμμής Παραλίας επί της Π.Ο.Α. (Δ' 298/2018)

στη θέση «ΜΠΟΥΚΑ» Τ.Κ. Τραγακίου και «ΤΣΙΛΙΒΗ» Τ.Κ. Πλάνου της Δ.Ε. Αρκαδίων Δ. Ζακύνθου Π.Ε. Ζακύνθου, καθώς επίσης το εξαρτημένο από το κρατικό δίκτυο ΕΓΣΑ '87 διάγραμμα Δ2.1, κλίμακας 1:1000. Το διάγραμμα αυτό συντάχθηκε τον μήνα Οκτώβριο του 2023 και επανασυντάχθηκε με την οριογραμμή Παραλίας που καθορίστηκε από την επιτροπή του άρθρου 3 από τον Πτυχιούχο Τοπογράφο Μηχανικό Μαρούδα Δημήτριο που ελέγχθηκε και θεωρήθηκε τον Φεβρουάριο του 2024, από τον Αναπληρωτή Προϊστάμενο και πολιτικό μηχανικό της Κτηματικής Υπηρεσίας Ζακύνθου, Παλαιοθόδωρο Βασιλείο ως εξής:

1. Επανακαθορίζει την οριογραμμή Αιγιαλού με κόκκινη, έντονη πολυγωνική γραμμή και αποδέχεται ως ορθή την καθορισμένη οριογραμμή της Π.Ο.Α. (Δ' 298/2018), όπου καταργείται η τελευταία κορυφή της Π.Ο.Α. που επανακαθορίζεται για λόγους συναρμογής για να ταυτίζεται με την κορυφή Α του καθορισμένου Αιγιαλού (Δ' 1278/2003) για λόγους ομαλής συνέχειας, και επανακαθορίζεται νέο σημείο με κορυφή Α1 ανάμεσα στο Α και την κορυφή Χ1 της Π.Ο.Α. που παραμένει αμετάβλητη όπως και οι υπόλοιπες κορυφές της που αναγνωρίζονται ως ορθές.

Επειδή δεν είναι δυνατή η ορθή εφαρμογή στο σύστημα συντεταγμένων ΕΓΣΑ '87 της καθορισμένης και εξαρτημένης γραφικά της τεθλασμένης οριογραμμής, επανακαθορίζεται η οριογραμμή Αιγιαλού (Δ' 362/1983):

- Με τα νέα σημεία 1, 2, 3, 4, ...13, (εντός της Τ.Κ. Τραγακίου).

- Στη συνέχεια (εντός της Τ.Κ. Πλάνου) και εντός του Εγκεκριμένου Ρυμοτομικού Σχεδίου Πόλεως (Δ' 190/1992 και Δ' 105/1998), όπου τα σημεία 14, 15, 17, ... 24, 25, 26 ταυτίζονται με την Ρυμοτομική Γραμμή (Ρ.Γ.) των παραλιακών Ο.Τ. του Σχεδίου Πόλεως και συνεχίζει έως το σημείο 27 που καθορίζεται ως συναρμογή με την καθορισμένη οριογραμμή της Π.Ο.Α. νοτιότερα, την οποία και αναγνωρίζεται ως ορθή έως το σημείο που βρίσκεται απέναντι από το σημείο 33' την οριογραμμή της παραλίας.

Συνολική Περιγραφή οριογραμμής Αιγιαλού

Α, Α1, Χ1, 1, 2, 3, 4, 5, 6, 7, 8, 9, 10, 11, 12, 13, 14, 15, 16, 17, 18, 19, 20, 21, 22, 23, 24, 25, 26, 27.

Η Οριστικοποιημένη προκαταρκτική οριογραμμή Αιγιαλού (ΠΟΑ) όπως έχει καθοριστεί με την υπ'αρ. 4191/1982 (Δ' 362/1983) απόφαση, πέραν των συναρμογών που είναι απαραίτητοι για την συνέχεια της οριογραμμής Αιγιαλού αναγνωρίζεται ως ορθή και εξακολουθεί να ισχύει ως έχει χωρίς μεταβολές.

2. Καθορίζεται η οριογραμμή παραλίας με έντονη κίτρινη πολυγωνική γραμμή διατηρώντας γενικώς την καθορισμένη απόσταση των 10 μ από την συναρμογή της (Δ' 1278/1992) (σημείο Α) στο βόρειο άκρο της και για λόγους ομαλής χάραξης και ευθυγράμμισης προσαρμόζεται κυμαινόμενα το πλάτος της και ΕΠΑΝΑΚΑΘΟΡΙΖΕΤΑΙ η οριογραμμή παραλίας (Δ' 362/1983), σε όλο το τμήμα που βρίσκεται Εκτός Σχεδίου Πόλεως στο Τ.Κ. Τραγακίου με κορυφές τα σημεία Α', 1', 2', 3', 4', 5, ...14', 15', 16' και εντός του Σχεδίου Πόλεως Τσιλιβή ταυτίζεται

τόσο με την επανακαθορισμένη ως άνω οριογραμμή Αιγιαλού όσο και με την ρυμοτομική Γραμμή (Ρ.Γ.) του Σχεδίου Πόλεως (Δ' 190/1992 και Δ' 105/1998) συνεχίζοντας με τα σημεία 15, 16, 17, 18, 19, 20, 21, 22, 23, 24, 25, 26 και συνεχίζεται με τα σημεία 17', 18', 19' ...30', 31', 32', 33' όπου εξακολουθεί να ταυτίζεται ξανά με την Ρυμοτομική Γραμμή των ακραίων παραλιακών ΟΤ. του Σχεδίου Πόλης Τσιλιβή (Δ' 190/1992 και Δ' 105/1198).

Επειδή δεν έχει κυρωθεί η Πράξη εφαρμογής του Σχεδίου Πόλεως Τσιλιβή, και για τον καθορισμό της οριογραμμής Παραλίας έχουν ληφθεί τα στοιχεία του υπόψη Εγκεκριμένου Ρυμοτομικού Σχεδίου Πόλεως (Δ' 190/1992 και Δ' 105/1198), από το σημείο 15' έως και το σημείο 33', ο παρόν καθορισμός οριογραμμής παραλίας, στο τμήμα αυτό ισχύει για όσο χρόνο παραμένει και μόνον εφόσον παραμείνει σε ισχύ και το Σχέδιο Πόλεως ως έχει με τα παραλιακά ΟΤ.

Συνολική περιγραφή οριογραμμής Παραλίας

Α', 1', 2', 3', ... 14', 15', 16', 15, 16, ... 25, 26, 17', 18', 19', ... 32', 33'.

Δεν διαπιστώθηκε Παλιός Αιγιαλός καθότι δεν διαπιστώθηκαν στο συνολικό μήκος του ιδιαίτερες προσχώσεις, αντιθέτως παρατηρούνται έντονα φαινόμενα διάβρωσης με μείωση της Επιφάνειας της Ξηράς σε μεγάλο τμήμα της ακτογραμμής, εκεί όπου είχε καθοριστεί με γραφική εξάρτηση, Αιγιαλός και Παραλία με την υπ' αρ. 4191/1982 (Δ' 362/1983) απόφαση, ιδιαίτερα εντός Κοιτότητας Τραγακίου.

Οι συντεταγμένες των κορυφών της οριογραμμής επανακαθορισμού του Αιγιαλού και της παραλίας της παρούσας έκθεσης, της οριογραμμής Παραλίας που Αρχικά καθορίστηκε επί της Π.Ο.Α. (Δ' 298/2018), καθώς και οι κορυφές συναρμογής της Π.Ο.Α. (Δ' 298/2018), αναγράφονται σε σύστημα συντεταγμένων ΕΓΣΑ '87 σε πίνακα επι του ανωτέρω διαγράμματος.

Τα συνοδευτικά της παρούσας απόφασης (Τοπογραφικό Διάγραμμα, Έκθεση της Επιτροπής, απόφαση Γραμματέα Α.Δ.Π.Δ.Ε.Ι.) είναι αναρτητέα από την αρμόδια υπηρεσία του Υπουργείου Οικονομικών στην σχετική ιστοσελίδα του και στην διεύθυνση: <https://www1.gsis.gr/gsp/dhpe/publicgis/faces/homeShore>.

ΕΚΘΕΣΗ

Επιτροπής καθορισμού Αιγιαλού και Παραλίας του άρθρου 3 του ν. 2971/2001.

Για τον επανακαθορισμό ακραίου τμήματος της οριογραμμής Αιγιαλού και Παραλίας που καθορίστηκαν με το ΦΕΚ Δ' 362/1983, και Αρχικού καθορισμού οριογραμμής Παραλίας επί της προκαταρκτικής οριογραμμής Αιγιαλού (Π.Ο.Α.) ΦΕΚ Δ' 298/2018 στην θέση «ΜΠΟΥΚΑ» Τ.Κ. Τραγακίου και «ΤΣΙΛΙΒΙ» Τ.Κ. Πλάνου της Δ.Ε. Αρκαδίων Δήμου Ζακύνθου Π.Ε. Ζακύνθου.

Στην Ζάκυνθο 28/02/2024 ημέρα Τετάρτη, στα γραφεία της Κτηματικής Υπηρεσίας Ζακύνθου συνεδρίασε η επιτροπή του άρθρου 3 του ν. 2971/2001, σύμφωνα

και με την υπό στοιχεία 21964 ΕΞΕ 2024/26-02-2024 έγγραφης πρόσκλησης του προέδρου της Επιτροπής, όπου παρέστησαν οι παρακάτω υπογράφοντες:

1. Βασίλειος Παλαιθοδώρας Αναπληρωτής Προϊστάμενος Κτηματικής Υπηρεσίας Ζακύνθου, ως Πρόεδρος.

2. Μακρής Γεώργιος, Αντιπλοίαρχος Λ.Σ., Λιμενάρχης Ζακύνθου, ως μέλος.

3. Πάστρα Νικολέττα ΠΕ Τοπογράφων Μηχανικών που αναπλήρωσε την Προϊστάμενη της Διεύθυνσης Πολεοδομίας, Ζακύνθου ως μέλος.

4. Φαραού Μαριέττα ΠΕ Τοπογράφων Μηχανικών, Προϊσταμένη της Διεύθυνσης Τεχνικών Υπηρεσιών Δήμου Ζακύνθου, ως μέλος.

Διαπιστώθηκε ότι απουσίαζε ο Χριστοφορίδης Κωνσταντίνος Αναπληρωτής Προϊστάμενος της Διεύθυνσης Περιβάλλοντος και Χωρικού Σχεδιασμού της Αποκεντρωμένης Διοίκησης Ιονίου και ούτε αναπληρώθηκε από τον νόμιμο αναπληρωτή του, που αποτελούμε την επιτροπή του άρθρου 3 του ν. 2971/2001 «Αιγιαλός, παραλία και άλλες διατάξεις» όπως αυτός έχει τροποποιηθεί και ισχύει, όπως καθορίστηκε η σύνθεσή της με την με την υπ' αρ. 232204/11-01-2021, την υπό στοιχεία 232204 ΟΕ/18-03-2022, τις υπ' αρ. 55684/12-04-2022 και 39947/08-05-2023, αποφάσεις του Συντονιστή της Αποκεντρωμένης Διοίκησης Πελοποννήσου, Δυτικής Ελλάδας και Ιονίου.

Χρέη γραμματέα της επιτροπής, εκτελεί η υπάλληλος της Κτηματικής Υπηρεσίας Ζακύνθου, Μουζάκη Χριστίνα-Αγγελική.

Αφού διαπιστώθηκε απαρτία των μελών της Επιτροπής και μετά από αυτοψία που έγινε την ίδια ημερομηνία στην υπόψη θέση και έχοντας υπόψη:

1. Τις διατάξεις του ν. 2971/2001 «Περί αιγιαλού και παραλίας» (Α' 285) όπως έχει τροποποιηθεί και ισχύει σήμερα.

2. Την υπό στοιχεία 1089532/8205/Β0010/20-04-2005 (Β' 595) κοινής υπουργικής απόφασης των Υπουργών Οικονομίας και Οικονομικών και ΠΕ.ΧΩ.ΔΕ. σχετικά με την εφαρμογή των όσων αναφέρονται στην παρ. 1 του άρθρου 9 του ν. 2971/2001.

3. Τις διατάξεις του ν. 2690/1999 «Κύρωση του Κώδικα Διοικητικής Διαδικασίας και άλλες διατάξεις» (Α' 45).

4. Το γεγονός ότι η υπόψη περιοχή δεν εμπίπτει στις περιοχές των οποίων τα υπόβαθρα εξαιρούνται από την ανάρτηση στο διαδίκτυο ούτε στις περιοχές στις οποίες αναστέλλεται ο κοινόχρηστος χαρακτήρας του αιγιαλού και της παραλίας, όπως αυτές καθορίστηκαν με το υπό στοιχεία Φ.900/40/827227/Σ.366/19-07-2015 εμπιστευτικό έγγραφο του Γ.Ε.Σ. που κοινοποιήθηκε στις Υπηρεσίες της Γενικής Γραμματείας Δημόσιας Περιουσίας του Υπουργείου Οικονομικών.

5. Τις υπ' αρ. 21907/2024 αίτημα της «ΙΟΝΙΚΗΣ ΑΤΑΞΕ» για επανακαθορισμό οριογραμμής Αιγιαλού και Παραλίας που καθορίστηκαν με το ΦΕΚ Δ' 362/1983, έμπροσθεν ιδιοκτησίας της «ΙΟΝΙΚΗΣ ΑΤΑΞΕ», στην θέση «ΜΠΟΥΚΑ» Τ.Κ. Τραγακίου και «ΤΣΙΛΙΒΙ» Τ.Κ. Πλάνου της Δ.Ε. Αρκαδίων του Δήμου Ζακύνθου με την οποία ζητείται ο καθορισμός της οριογραμμής Παραλίας έμπροσθεν της ιδιοκτησίας.

6. Το γεγονός ότι σε τμήμα του έμπροσθεν των ορίων του ακινήτου προς την θάλασσα, έχει καθοριστεί η οριογραμμή Αιγιαλού και Παραλίας με το ΦΕΚ Δ' 362/1983, με γραφική εξάρτηση από σημεία που υπήρχαν κατά τον καθορισμό και σήμερα δεν μπορούν να ανευρεθούν και δεν μπορεί να αποδοθεί ορθά η εφαρμογή της στο σύστημα συντεταγμένων ΕΓΣΑ '87. Επίσης απαιτείται να γίνει αρχικός Καθορισμός οριογραμμής Παραλίας επί της Π.Ο.Α. (Δ' 298/2018), κατ' επέκταση του παραπάνω επανακαθορισμού, Νότια, Εντός του Σχεδίου Πόλης «Τσιλιβί» όσο και Βόρεια μέχρι την συναρμογή με όμορο καθορισμό (Δ' 1278/1992) που δεν έχει γίνει συναρμογή σε πολύ μικρό τμήμα Αιγιαλού (Π.Ο.Α.) που δεν είχε συναρμογή για να υπάρξει ομαλή συνέχεια των οριογραμμών.

7. Το γεγονός ότι η υπόψιν περιοχή βρίσκεται Εκτός Σχεδίου και Εκτός οικισμού, Εκτός περιοχών NATURA 2000 και Εκτός του ΕΘΠΖ.

8. Δεν υπάρχουν καταγεγραμμένα δημόσια κτήματα και η περιοχή έχει ενταχθεί στο Εθνικό Κτηματολόγιο.

9. Η ακτή είναι απόκρημη, σε αργιλώδες εδάφη όπου η πρόσβαση είναι ομαλή με ομαλή κλίση, που συνεχίζεται και στο θαλάσσιο χώρο όπου παρατηρούνται ομαλές και ήπιες κλίσεις του πυθμένα.

10. Ίχνη βλάστησης παρατηρούνται στα όρια του με το χειμέριο κύμα στα σημεία που έχει καθοριστεί η Προκαταρκτική Οριογραμμή Αιγιαλού (Π.Ο.Α.) με το ΦΕΚ Δ' 298/2018.

11. Το εξαρτημένο από το κρατικό δίκτυο (ΕΓΣΑ '87) διάγραμμα με αριθμό Δ2.1, κλίμακας 1:1000 με υπόβαθρο τους ορθοφωτοχάρτες της ΕΚΧΑ Α.Ε. που συνοδεύει την παρούσα Έκθεση. Το διάγραμμα αυτό συντάχθηκε τον μήνα Οκτώβριο του 2023 και επανασυντάχθηκε με την οριογραμμή Παραλίας που καθορίστηκε από την επιτροπή του άρθρου 3, από τον Πτυχιούχο Τοπογράφο Μηχανικό Μαρούδα Δημήτριο που ελέγχθηκε και θεωρήθηκε τον Φεβρουάριο του 2024, από τον Αναπληρωτή Προϊστάμενο και πολιτικό μηχανικό της Κτηματικής Υπηρεσίας Ζακύνθου, Παλαιοθόδωρο Βασιλείο.

Η Επιτροπή την ίδια ημέρα μετέβη στην περιοχή και αφού διαπίστωσε ότι η περιοχή του θέματος αυτού βρίσκεται στην Ανατολική Πλευρά του νησιού της Ζακύνθου, σε περιοχή που δεν εμπίπτει στο δίκτυο NATURA 2000, με ομαλό και αργιλώδες ανάγλυφο, με μικρή υψομετρική διαφορά που καταλήγει σε πιο ομαλή διαμόρφωση με μέτριες κλίσεις εδάφους εμπρόσθιων του ακινήτου που έχουν καθοριστεί οι οριογραμμές Αιγιαλού και Παραλίας με το ΦΕΚ Δ' 362/1983 και εκατέρωθεν υπάρχει Π.Ο.Α. (Δ' 298/2018), με μέτρια βάθη θαλάσσης και κλίσεις πυθμένα με αποτέλεσμα το μέτριο ύψος κυματισμού του σύνηθες χειμερίου κύματος. Η οριοθέτηση της Π.Ο.Α. ταυτίζεται με το όριο της βλάστησης, ενώ διαπιστώθηκε ότι εξελίσσετε έντονα εκτεταμένο φαινόμενο διάβρωσης της ξηράς στο μεγαλύτερο μέρος της, αποφάσισε ομόφωνα τα εξής:

- Την κατάργηση των οριογραμμών Αιγιαλού και Παραλίας και τον Επανακαθορισμό των οριογραμμών Αιγιαλού και Παραλίας που καθορίστηκαν με το ΦΕΚ Δ' 362/1983, καθότι δεν είναι δυνατή η ορθή απόδοση

των γραφικών εξαρτημένων κορυφών και συνολικά της Γεωμετρικής μορφής της τεθλασμένης πολυγωνικής οριογραμμής Αιγιαλού, διότι:

- Τα σημεία-εξάρτησης των κορυφών δεν μπορούν σήμερα να ανευρεθούν,

- η γεωμετρική μορφή των οριογραμμών είναι γραφική απεικόνιση σκαριφηματικής μορφής, προσαρμοσμένη στο πλάτος του εγκεκριμένου διαγράμματος έντυπο με εφαρμογή μόνον από τα σημεία εξάρτησης,

- η απόδοση της γεωμετρικής μορφής της ως έχει δεν είναι δυνατή στα σημερινά υπόβαθρα ορθοφωτοχάρτη και η μορφή και οι κορυφές δεν μπορούν να αποδοθούν ορθά και με την απαιτούμενη ακρίβεια στο σύστημα συντεταγμένων ΕΓΣΑ '87.

I. Τον αρχικό καθορισμό της οριογραμμής Παραλίας και σε περιοχές που δεν είχε μέχρι τώρα καθοριστεί, εκατέρωθεν και σε συνέχεια των άκρων των οριογραμμών του ανωτέρω ΦΕΚ, σε περιοχή που έχει καθοριστεί η Π.Ο.Α. (Δ' 298/2018), με συναρμογή, όπου απαιτείται σημειακά, για την ομαλή συνέχεια των οριογραμμών.

II. Αποδέχθηκε ως ορθή την καθορισμένη οριογραμμή της Π.Ο.Α. (Δ' 298/2018).

III. Βόρεια του καθορισμού Αιγιαλού και Παραλίας με το ΦΕΚ Δ' 362/1983 και σε πολύ μικρή απόσταση 100 - 150 μ, όπου έχει καθοριστεί Αιγιαλός και Παραλία με το ΦΕΚ Δ' 1278/1992, σε περιοχή όπου έχει καθοριστεί η προκαταρκτική οριογραμμή Αιγιαλού Π.Ο.Α. (Δ' 298/2018). Κρίθηκε απαραίτητο να καθοριστεί και στο τμήμα αυτό η οριογραμμή Παραλίας και να ολοκληρωθεί η συναρμογή των υφιστάμενων οριογραμμών Αιγιαλού και Παραλίας λόγω του μικρού μήκους που κακώς είχε απομείνει άνευ καθορισμού ανάμεσα τους, κατά το καθορισμό με το ΦΕΚ Δ' 1298/1992 και τέλος στην επέκταση της με Αρχικό καθορισμό της οριογραμμής Παραλίας Νότια και κατ' επέκταση του παραπάνω επανακαθορισμού του ΦΕΚ Δ' 362/1983 σε περιοχή εντός Σχεδίου Πόλεως «Τσιλιβί» της Τ.Κ. Πλάνου, όπου έχει καθοριστεί η προκαταρκτική οριογραμμή Αιγιαλού Π.Ο.Α. (Δ' 298/2018).

Σύμφωνα με τα ανωτέρω η επιτροπή του άρθρου 3, αποφάσισε ομόφωνα τα εξής:

- Επανακαθορίζει την οριογραμμή Αιγιαλού με κόκκινη, έντονη πολυγωνική γραμμή και αποδέχεται ως ορθή την καθορισμένη οριογραμμή της Π.Ο.Α. (Δ' 298/2018), όπου καταργείται η τελευταία κορυφή της Π.Ο.Α. που επανακαθορίζεται για λόγους συναρμογής για να ταυτίζεται με την κορυφή Α του καθορισμένου Αιγιαλού με το ΦΕΚ Δ' 1278/2003 και για λόγους ομαλής συνέχειας, επανακαθορίζεται νέο σημείο με κορυφή Α1 ανάμεσα στο Α και την κορυφή Χ1 της ΠΟΑ που παραμένει αμετάβλητη όπως και οι υπόλοιπες κορυφές της που αναγνωρίζονται ως ορθές.

Επειδή δεν είναι δυνατή η ορθή εφαρμογή στο σύστημα συντεταγμένων ΕΓΣΑ '87, της καθορισμένης και εξαρτημένης γραφικά της τεθλασμένης οριογραμμής, Επανακαθορίζεται η οριογραμμή Αιγιαλού του ΦΕΚ Δ' 362/1983:

Με τα νέα σημεία 1, 2, 3, 4, ...13 (Εντός της Τ.Κ. ΤΡΑ-ΓΑΚΙΟΥ).

Στη συνέχεια (Εντός της Τ.Κ. Πλάνου) και Εντός του Εγκεκριμένου Ρυμοτομικού Σχεδίου Πόλεως (Δ' 190/1992 και Δ' 105/1998), όπου τα σημεία 14, 15, 17 ..., 24, 25, 26 ταυτίζονται με την Ρυμοτομική Γραμμή (Ρ.Γ.) των παραλιακών Ο.Τ. του Σχεδίου Πόλεως και συνεχίζει έως το σημείο 27 που καθορίζεται ως συναρμογή με την καθορισμένη οριογραμμή της ΠΟΑ νοτιότερα, την οποία και αναγνωρίζεται ως ορθή έως το σημείο που βρίσκεται απέναντι από το σημείο 33' την οριογραμμή Παραλίας (που καθορίζεται παρακάτω).

- Συνολική περιγραφή οριογραμμής Αιγιαλού

Α, Α1, Χ1, 1, 2, 3, 4, 5, 6, 7, 8, 9, 10, 11, 12, 13, 14, 15, 16, 17, 18, 19, 20, 21, 22, 23, 24, 25, 26, 27.

Η οριστικοποιημένη Προκαταρκτική Οριογραμμή Αιγιαλού (Π.Ο.Α.) όπως έχει καθοριστεί με το ΦΕΚ Δ' 298/2018, πέραν των συναρμογών που είναι απαραίτητοι για την συνέχεια της οριογραμμής Αιγιαλού αναγνωρίζεται ως ορθή και εξακολουθεί να ισχύει ως έχει χωρίς άλλες μεταβολές.

- Με έντονη κίτρινη πολυγωνική γραμμή, καθορίζεται η οριογραμμή Παραλίας διατηρώντας γενικώς την καθορισμένη απόσταση των 10 μέτρων από την συναρμογή της με το ΦΕΚ Δ' 1278/1992, σημείο (Α) στο Βόρειο άκρο της και για λόγους ομαλής χάραξης και ευθύγραμμους προσαρμόζεται κυμαινόμενα το πλάτος της και ΕΠΑΝΑΚΑΘΟΡΙΖΕΤΑΙ η οριογραμμή Παραλίας του ΦΕΚ Δ' 362/1983, σε όλο το τμήμα που βρίσκεται Εκτός Σχεδίου Πόλης στο ΤΚ ΤΡΑΓΑΚΙΟΥ, με κορυφές τα σημεία Α', 1', 2', 3', 4', 5, ... 14', 15', 16' και Εντός του Σχεδίου Πόλεως «ΤΣΙΛΙΒΙ», ταυτίζεται τόσο με την Επανακαθορισμένη ως άνω οριογραμμή Αιγιαλού όσο και με την Ρυμοτομική Γραμμή (Ρ.Γ.) του Σχεδίου Πόλης που έχει καθοριστεί με τα ΦΕΚ Δ' 190/1992 και Δ' 105/1998, συνεχίζοντας με τα σημεία 15, 16, 17, 18, 19, 20, 21, 22, 23, 24, 25, 26 και συνεχίζεται με τα σημεία 17', 18', 19', ... 30', 31', 32', 33' όπου εξακολουθεί να ταυτίζεται ξανά, με την Ρυμοτομική Γραμμή (Ρ.Γ.) των ακραίων παραλιακών Ο.Τ. του Σχεδίου

Πόλης Τσιλιβί που έχει καθοριστεί με τα ΦΕΚ Δ' 190/1992 και Δ' 105/1998.

Επειδή δεν έχει Κυρωθεί η Πράξη εφαρμογής του Σχεδίου Πόλεως «Τσιλιβί», και επειδή για τον καθορισμό της οριογραμμής Παραλίας έχουν ληφθεί υπόψη τα στοιχεία του Εγκεκριμένου Ρυμοτομικού Σχεδίου Πόλεως (Δ' 190/1992 και Δ' 105/1998), από το σημείο 15' έως και το σημείο 33', ο παρόν καθορισμός οριογραμμής Παραλίας, στο τμήμα αυτό ισχύει για όσο χρόνο παραμένει σε μόνον εφόσον παραμένει σε ισχύ και το Σχέδιο Πόλεως ως έχει με τα παραλιακά ΟΤ.

- Συνολική περιγραφή οριογραμμής Παραλίας

Α', 1', 2', 3', ... 14', 15', 16', 15, 16, ... 25, 26, 17', 18', 19', ... 32', 33'

Δεν διαπιστώθηκε Παλιός Αιγιαλός, καθότι δεν διαπιστώθηκαν στο συνολικό μήκος του ιδιαίτερες προσχώσεις, αντιθέτως παρατηρούνται έντονα φαινόμενα Διάβρωσης με μείωση της επιφανείας της Ξηράς σε μεγάλο τμήμα της ακτογραμμής, εκεί όπου είχε καθοριστεί με γραφική Εξάρτηση, Αιγιαλός και Παραλία με το ΦΕΚ Δ' 362/1983, ιδιαίτερα εντός κοινότητας Τραγακίου.

Οι συντεταγμένες των κορυφών της οριογραμμής Επανακαθορισμού του Αιγιαλού και της Παραλίας της παρούσας Έκθεσης, της οριογραμμής Παραλίας που Αρχικά καθορίστηκε επί της Π.Ο.Α. (Δ' 298/2018), καθώς και οι κορυφές συναρμογής της Π.Ο.Α. (Δ' 298/2018) και, αναγράφονται σε σύστημα συντεταγμένων ΕΓΣΑ '87, σε πίνακα επί του ανωτέρω διαγράμματος.

Η Επιτροπή

Ο Πρόεδρος


ΒΑΣΙΛΕΙΟΣ
ΠΑΛΑΙΟΘΟΔΩΡΟΣ

Τα Μέλη

ΓΕΩΡΓΙΟΣ ΜΑΚΡΗΣ
ΝΙΚΟΛΕΤΤΑ ΠΑΣΤΡΑ
ΜΑΡΙΕΤΤΑ ΦΑΡΑΟΥ
ΚΩΝΣΤΑΝΤΙΝΟΣ ΧΡΙΣΤΟΦΟΡΙΔΗΣ
(απών)

Η Γραμματέας

ΧΡΙΣΤΙΝΑ - ΑΓΓΕΛΙΚΗ ΜΟΥΖΑΚΗ

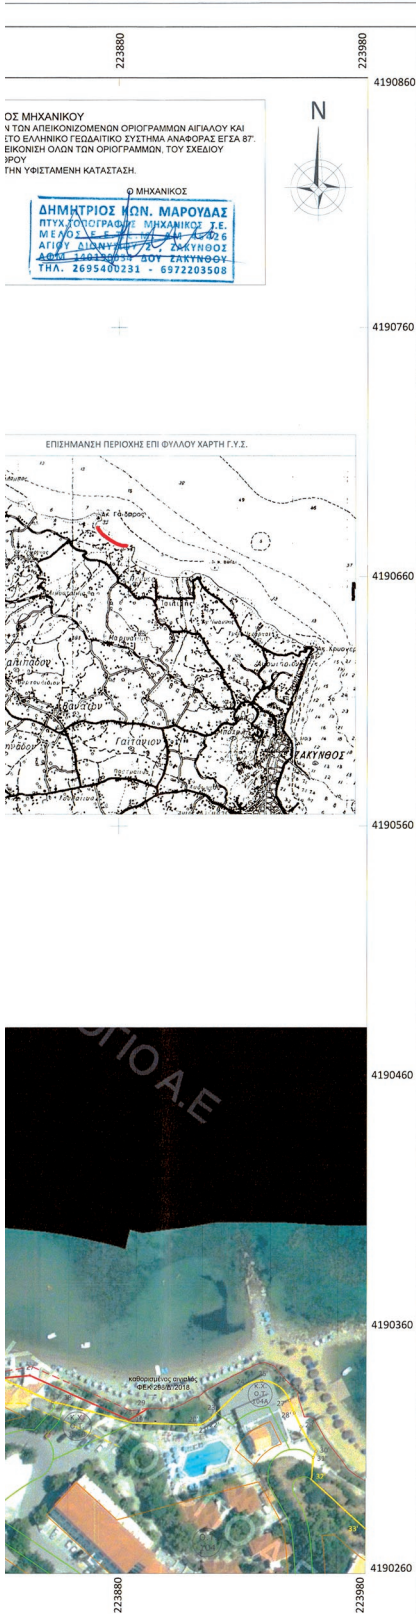

ΠΙΝΑΚΑΣ (1) ΣΥΝΤΕΤΑΓΜΕΝΩΝ ΚΟΡΥΦΩΝ ΝΕΑΣ ΟΡΙΟΓΡΑΜΜΗΣ ΑΙΓΙΛΑΟΥ

A	223.394,70	4.190.743,89
A1	223.402,43	4.190.734,83
X1	223.407,54	4.190.706,06
1	223.436,88	4.190.628,74
2	223.440,54	4.190.639,70
3	223.476,45	4.190.567,95
4	223.494,41	4.190.548,88
5	223.527,62	4.190.514,05
6	223.530,51	4.190.509,83
7	223.559,06	4.190.487,73
8	223.560,63	4.190.489,28
9	223.566,89	4.190.483,90
10	223.566,59	4.190.482,68
11	223.598,19	4.190.455,62
12	223.598,98	4.190.456,30
13	223.616,62	4.190.440,48
14	223.633,52	4.190.435,93
15	223.643,49	4.190.434,85
16	223.657,24	4.190.430,60
17	223.666,51	4.190.427,73
18	223.672,85	4.190.424,09
19	223.689,64	4.190.415,03
20	223.706,43	4.190.401,48
21	223.735,00	4.190.380,94
22	223.745,78	4.190.373,19
23	223.758,94	4.190.361,44
24	223.768,53	4.190.356,91
25	223.801,49	4.190.341,35
26	223.833,32	4.190.338,45
27	223.844,60	4.190.339,38
28	223.844,61	4.190.321,72
29	223.892,24	4.190.326,46

ΠΙΝΑΚΑΣ (2) ΣΥΝΤΕΤΑΓΜΕΝΩΝ ΚΟΡΥΦΩΝ ΝΕΑΣ ΟΡΙΟΓΡΑΜΜΗΣ ΠΑΡΑΛΙΑΣ

A'	223.385,13	4.190.741,75
1'	223.396,32	4.190.707,26
2'	223.407,39	4.190.671,61
3'	223.413,79	4.190.657,24
4'	223.415,00	4.190.650,65
5'	223.417,26	4.190.644,32
6'	223.420,54	4.190.638,14
7'	223.424,68	4.190.630,67
8'	223.427,61	4.190.624,99
9'	223.431,69	4.190.614,91
10'	223.468,66	4.190.561,64
11'	223.487,16	4.190.541,99
12'	223.519,83	4.190.507,74
13'	223.561,13	4.190.476,66
14'	223.587,99	4.190.452,64
15'	223.608,25	4.190.434,54
16'	223.630,85	4.190.435,35
17'	223.643,49	4.190.434,85
18'	223.657,24	4.190.430,60
19'	223.666,51	4.190.427,73
20'	223.672,85	4.190.424,09
21'	223.689,64	4.190.415,03
22'	223.706,43	4.190.401,48
23'	223.735,00	4.190.380,94
24'	223.745,78	4.190.373,19
25'	223.758,94	4.190.361,44
26'	223.768,53	4.190.356,91
27'	223.801,49	4.190.341,35
28'	223.833,32	4.190.338,45
29'	223.853,80	4.190.328,82
30'	223.858,28	4.190.328,03
31'	223.885,98	4.190.320,56
32'	223.913,72	4.190.319,77
33'	223.914,67	4.190.320,28
34'	223.917,52	4.190.322,16
35'	223.919,94	4.190.324,57
36'	223.929,79	4.190.334,17
37'	223.937,99	4.190.337,50
38'	223.944,92	4.190.335,24
39'	223.949,12	4.190.329,52
40'	223.951,02	4.190.326,56
41'	223.953,69	4.190.318,95
42'	223.959,90	4.190.309,25
43'	223.958,74	4.190.306,74
44'	223.958,15	4.190.297,83
45'	223.979,93	4.190.278,11

ΠΙΝΑΚΑΣ (3) ΣΥΝΤΕΤΑΓΜΕΝΩΝ ΚΟΡΥΦΩΝ ΟΡΙΟΓΡΑΜΜΗΣ ΑΙΓΙΛΑΟΥ ΦΕΚ 298/Δ/2018

X1	223.405,75	4.190.722,48
X2	223.407,36	4.190.713,65
X3	223.407,54	4.190.706,06
X4	223.416,79	4.190.675,09
X5	223.423,34	4.190.660,39
X6	223.424,69	4.190.653,25
X7	223.426,43	4.190.648,37
X8	223.428,33	4.190.642,91
X9	223.433,51	4.190.635,36

ΥΠΟΜΝΗΜΑ ΕΠΙΤΡΟΠΗΣ

1. Το παρόν διάγραμμα συνοδεύει την από 28/02/2024 έκθεση της Επιτροπής του άρθρου 3 του Ν.2971/2001.
2. Επανακαθορίζεται γραμμή αιγιαλού (κόκκινη) Α, Α1, Χ1 και 1, 2, 3, ... 27, 28, 29
Η οριογραμμή αιγιαλού που καθορίστηκε με το ΦΕΚ 362/Δ/1983 καταργείται, καθώς και το τμήμα της που καθορίστηκε με το ΦΕΚ 298/Δ/2018 βορείως της κορυφής Χ1. Στα σημεία 15,16, ...25,26 ταυτίζεται με Ρ.Γ. του σχεδίου πόλεως Πλάνου (ΦΕΚ 190/Δ/27-02-1992 -Απόφ.564/14-02-1992 & ΦΕΚ1025/Δ/98 - Απόφ.4138/21-12-98).
3. Καθορίζεται - επανακαθορίζεται γραμμή παραλίας (κίτρινη) Α', 1', 2', 3' ... 15', 16', 15, ... 26, 17', 18', ... 31', 32', 33'. Η οριογραμμή παραλίας που καθορίστηκε με το ΦΕΚ 362/Δ/1983 καταργείται. Στα σημεία 15,16,17,18,19,20,21,22,23,24,25,26 ταυτίζεται με την οριογραμμή αιγιαλού. Στα σημεία 15',16',15 και 26, 17', 18', ... 31', 32', 33' ταυτίζεται με την Ρ.Γ. του σχεδίου πόλεως Πλάνου.
4. Δεν υπάρχει παλιός αιγιαλός.
5. Οι συντεταγμένες των κορυφών της οριογραμμής αιγιαλού και της οριογραμμής της παραλίας του παρόντος επανακαθορισμού προσδιορίζονται στο προβολικό σύστημα ΕΓΣΑ'87 και αναγράφονται σε πίνακα στο παρόν διάγραμμα.

Ο πρόεδρος:

Τα μέλη:

- 1.
- 2.
- 3.
- 4.

ΔΗΜΗΤΡΙΟΣ ΚΩΝ. ΜΑΡΟΥΔΑΣ & ΣΥΝΕΡΓΑΤΕΣ
Τοπογράφος Μηχανικός

- Τοπογραφικά - Χαράξεις
- Κτηματολόγιο
- Άδειες - Μελέτες
- Άδειες λειτουργίας καταστημάτων
- Ρυθμίσεις αυθαίρετων

Κιν. 6972203508
Τηλ/Φαξ. 2695-400231
email. maroudasdim@ yahoo.gr
Αγ. Διονυσίου 2 & Α. Ι. Λογοθέτιον
Ζάκυνθος 29100

ΕΡΓΟΔΟΤΗΣ	ΙΟΝΙΚΗ ΑΤΑΞΕ
ΕΡΓΟ	ΠΑΡΑΓΩΓΗ ΔΙΑΓΡΑΜΜΑΤΟΣ ΕΠΙ ΥΠΟΒΑΘΡΟΥ ΟΡΘΟΓΩΝΙΟΣΧΗΜΑΤΟΣ 2007-2009
ΘΕΣΗ	ΜΠΟΥΚΑ* - Τ. ΠΛΑΝΟΥ & Τ. ΤΡΑΓΑΚΙΩΝ- Δ.Ε. ΑΡΚΑΔΙΩΝ-Δ. ΖΑΚΥΝΘΟΥ
ΜΕΛΕΤΗΤΗΣ	ΜΑΡΟΥΔΑΣ ΔΗΜΗΤΡΙΟΣ ΤΟΠΟΓΡΑΦΟΣ ΜΗΧΑΝΙΚΟΣ
ΘΕΜΑ ΣΧΕΔΙΟΥ	ΑΡ. ΣΧΕΔΙΟΥ
ΚΑΘΟΡΙΣΜΟΣ - ΕΠΑΝΑΚΑΘΟΡΙΣΜΟΣ ΑΙΓΙΛΑΟΥ ΚΑΙ ΠΑΡΑΛΙΑΣ	T1
ΠΡΟΒΟΛΙΚΟ ΣΥΣΤΗΜΑ ΕΓΣΑ'87 - ΚΑΙΜΑΚΑ 1:1000 - ΙΑΝΟΥΑΡΙΟΣ 2024	

ΔΗΜΗΤΡΙΟΣ ΚΩΝ. ΜΑΡΟΥΔΑΣ
ΠΤΥΧ. ΤΟΠΟΓΡΑΦΟΣ ΜΗΧΑΝΙΚΟΣ Τ.Ε.
ΜΕΛΟΣ Ε.Σ.Τ.Μ. Α.Μ. 15066
ΑΓΙΟΥ ΔΙΟΝΥΣΙΟΥ ΖΑΚΥΝΘΟΥ
ΑΦΗΣ ΕΠΙΧΕΙΡΗΣΗΣ ΣΟΥ ΖΑΚΥΝΘΟΥ
ΤΗΛ- 2695400231 - 6972203508

ΕΛΕΓΧΘΗΚΕ ΓΙΑ ΤΗΝ ΑΚΡΙΒΕΙΑ ΤΗΣ ΑΠΟΤΥΠΩΣΗΣ

ΟΜ. ΠΡΟΫΠΟΘΕΣΕΩΝ ΚΥΖ

ΤΗΣ ΠΑΝ. ΕΠΙΤΡΟΠΗΣ Τ.Ε. ΜΗΧΑΝΙΚΩΝ Α.Ε.Β
ΑΡΧΙΤΕΚΤΟΝΙΚΟ ΕΠΙΧΕΙΡΗΣΙΟΝ
ΚΤΗΝΙΑΤ. ΚΑΙ ΥΠ. ΖΑΚ

ΣΤΡΑΤΙΔΑ-ΥΠΟΓΡΑΦΗ ΘΕΩΡΗΣΗ

Η απόφαση αυτή, με την Έκθεση της Επιτροπής και το Τοπογραφικό Διάγραμμα να δημοσιευθούν στην Εφημερίδα της Κυβερνήσεως.

Πάτρα, 18 Ιουλίου 2024

Ο Γραμματέας Αποκεντρωμένης Διοίκησης

ΔΗΜΗΤΡΙΟΣ ΚΑΤΣΑΡΟΣ