



ΕΦΗΜΕΡΙΔΑ ΤΗΣ ΚΥΒΕΡΝΗΣΕΩΣ ΤΗΣ ΕΛΛΗΝΙΚΗΣ ΔΗΜΟΚΡΑΤΙΑΣ

8 Αυγούστου 2024

ΤΕΥΧΟΣ ΤΕΤΑΡΤΟ

Αρ. Φύλλου 509

ΠΕΡΙΕΧΟΜΕΝΑ

ΑΠΟΦΑΣΕΙΣ

- 1 Κήρυξη έκτασης ως αναδασωτέας συνολικού εμβαδού 2,287 στρ., στην θέση «Μυλόρεμα», Τ.Κ. Βώλακα, Δήμου Κ. Νευροκοπίου, Π.Ε. Δράμας.
- 2 Κήρυξη ως αναδασωτέας έκτασης εμβαδού Ε= 980.13 τ.μ. στη δασική θέση «Σπάρτσα» της Τ.Κ. Ν. Παντελεήμονα του Δήμου Δίου - Ολύμπου της Π.Ε. Πιερίας.
- 3 Επικύρωση καθορισμού οριογραμμών τμήματος ρέματος με αρ. διανομής 1015 που βρίσκεται νότια του οικισμού Γαλήνης στον Δήμο Ωραιοκαστρου, Π.Ε. Θεσσαλονίκης.

ΑΠΟΦΑΣΕΙΣ

Αριθμ. 338571

(1)

Κήρυξη έκτασης ως αναδασωτέας συνολικού εμβαδού 2,287 στρ., στην θέση «Μυλόρεμα», Τ.Κ. Βώλακα, Δήμου Κ. Νευροκοπίου, Π.Ε. Δράμας.

Ο ΓΕΝΙΚΟΣ ΓΡΑΜΜΑΤΕΑΣ ΔΑΣΩΝ ΤΟΥ
ΥΠΟΥΡΓΕΙΟΥ ΠΕΡΙΒΑΛΛΟΝΤΟΣ ΚΑΙ ΕΝΕΡΓΕΙΑΣ

Έχοντας υπόψη:

1. Την παρ. 3 του άρθρου 117 του Συντάγματος.
2. Τον ν. 998/1979 «Περί προστασίας των δασών και δασικών εν γένει εκτάσεων της Χώρας» (Α' 289) και ειδικότερα την παρ. 1 του άρθρου 38 και το άρθρο 41 αυτού.
3. Τον ν. 998/1979, την παρ. 3 του άρθρου 70, όπως προστέθηκε με την παρ. 2 του άρθρου 12 του ν. 2040/1992 «Ρύθμιση θεμάτων αρμοδιότητας Υπουργείου Γεωργίας και νομικών προσώπων εποπτείας και άλλες διατάξεις» (Α' 70) και αντικαταστάθηκε με την παρ. 15 του άρθρου 1 του ν. 3208/2003 «Προστασία των δασικών οικοσυστημάτων, κατάρτιση δασολογίου, ρύθμιση εμπραγμάτων δικαιωμάτων επί δασών και δασικών εν γένει εκτάσεων και άλλες διατάξεις» (Α' 303).

4. Τις υπ' αρ. 160147/1180/8-7-1980, 182447/3049/1980 και 154659/24-5-1982 διαταγές του Υπουργείου Γεωργίας.

5. Το άρθρο 2 του ν. 4824/2021 (Α' 156) με το οποίο κυρώθηκε η από 13-8-2021 Πράξη Νομοθετικού Περιεχομένου «Έκτακτα μέτρα για την αποτελεσματική προστασία και την Ταχεία αποκατάσταση του φυσικού περιβάλλοντος, την άμεση στήριξη των πληγέντων από τις πυρκαγιές Ιουλίου/Αυγούστου 2021 και συναφείς διατάξεις» (Α' 143).

6. Τον ν. 4061/2012 «Διαχείριση και προστασία ακινήτων Υπουργείου Αγροτικής Ανάπτυξης και Τροφίμων-Ρύθμιση εμπραγμάτων δικαιωμάτων και λοιπές διατάξεις» (Α' 66).

7. Τον ν. 3861/2010 «Ενίσχυση της διαφάνειας με την υποχρεωτική ανάρτηση νόμων και πράξεων των κυβερνητικών, διοικητικών και αυτοδιοικητικών οργάνων στο διαδίκτυο "Πρόγραμμα Διαύγεια" και άλλες διατάξεις» (Α' 112).

8. Τα άρθρα 47 έως 55 του ν. 4915/2022 (Α' 63).

9. Το π.δ. 29/2022 (Α' 77).

10. Την υπό στοιχεία ΥΠΕΝ/ΔΔΥ/48478/3594/16.05.2022 (Β' 2415) κοινή υπουργική απόφαση.

11. Τα υπ' αρ. 68376/12-9-2013 και 21638/11-4-2018 έγγραφα της Αποκεντρωμένης Διοίκησης Μακεδονίας - Θράκης/Γενικής Διεύθυνση Δασών και Αγροτικών Υποθέσεων με το οποία ορίζεται η διαδικασία έκδοσης απόφασης Κήρυξης αναδασωτέων εκτάσεων.

12. Τα υπ' αρ. 145087/17-5-2022, 145680/18-5-2022 και 150384/21-5-2022 έγγραφα της Επιθεώρησης Εφαρμογής Δασικής Πολιτικής Μακεδονίας - Θράκης.

13. Την υπό στοιχεία ΥΠΕΝ/ΔΝΕΠ/83988/2740/25-8-2022 (Β' 4528) απόφαση των Υπουργού, Υφυπουργού και Γενικού Γραμματέα Δασών Περιβάλλοντος και Ενέργειας περί εξουσιοδότησης υπογραφής.

14. Το γεγονός ότι η έκταση που αναφέρεται στο θέμα αποτελεί δασικού χαρακτήρα έκταση (ΔΑ και ΔΔ) που καταστράφηκε από διαχρονική απόρριψη στείρων υλικών, ισοπέδωση - διαμόρφωσή τους και από απόθεση όγκων μαρμάρου προερχόμενα από νόμιμα αδειοδοτημένο λατομείο εκμετάλλευσης της περιοχής.

15. Το υπ' αρ. 326388/12-7-2024 έγγραφο του Δασαρχείου Δράμας στο οποίο προτείνεται η κήρυξη της έκτασης που αναφέρεται στο θέμα, ως αναδασωτέας.

16. Το γεγονός ότι δεν προκύπτει δαπάνη για τον κρατικό προϋπολογισμό, αποφασίζουμε:

Κηρύσσουμε ως αναδασωτέα δημόσια έκταση συνολικού εμβαδού δύο κόμμα διακόσια ογδόντα επτά στρεμμάτων (2,287 στρ.) που βρίσκεται στη θέση «Μυλόρεμα», Τ.Κ. Βώλακα, Δήμου Κ. Νευροκοπίου, Περιφερειακής Ενότητας Δράμας, με σκοπό την προστασία, αποκατάσταση της δασικής βλάστησης αποτελούμενης από φυλλοβόλα και αείφυλλα πλατύφυλλα με φυσική ή τεχνική αναδάσωση και τη διατήρηση του χαρακτήρα της ως δασικού χαρακτήρα έκταση (ΔΑ και ΔΔ), ώστε να αποκλειστεί η διάθεση της προαναφερθείσας έκτασης που καταστράφηκε από διαχρονική απόρριψη στείρων υλικών, ισοπέδωση - διαμόρφωσή τους και από απόθεση όγκων μαρμάρου προερχόμενα από νόμιμα αδειοδοτημένο λατομείο εκμετάλλευσης της περιοχής, για άλλο σκοπό.

Η έκταση συνολικού εμβαδού 2,287 στρ., που προσδιορίζεται που προσδιορίζεται από τους συνημμένους πίνακες συντεταγμένων, συνορεύει ως εξής:

ΕΚΤΑΣΗ ΕΜΒΑΔΟΥ 2,287 στρ.


Βόρεια	Δασικού χαρακτήρα έκταση (ΔΔ και ΔΑ) και νόμιμα αδειοδοτημένο λατομείο εκμετάλλευσης μαρμάρου
Νότια	Δασικού χαρακτήρα έκταση (ΔΔ)
Ανατολικά	Δασικού χαρακτήρα έκταση (ΔΔ)
Δυτικά	Δασικού χαρακτήρα έκταση (ΔΑ)

Η παραπάνω έκταση αποτυπώνεται στο συνημμένο τοπογραφικό διάγραμμα, που αποτελεί αναπόσπαστο μέρος της απόφασης αυτής

Κατά της παρούσας απόφασης επιτρέπεται υποβολή αίτησης ακύρωσης στο Τριμελές Διοικητικό Εφετείο Θεσσαλονίκης (άρθρο 47 του ν. 3900/2010, Α' 213) εντός προθεσμίας εξήντα (60) ημερών, αρχομένη από την επομένη της δημοσίευσής της (άρθρο του π.δ. 18/1989).

Επίσης κατά της παρούσας απόφασης επιτρέπεται υποβολή αίτησης ανάκλησης ή τροποποίησης από οποιονδήποτε έχει έννομο συμφέρον, σύμφωνα με τις διατάξεις της παρ. 3 του άρθρου 35 του ν. 4280/2014, της παρ. 4 του άρθρου 44 του ν. 998/1979.

Με την απόφαση αυτή δεν προκαλείται δαπάνη σε βάρος του κρατικού προϋπολογισμού.

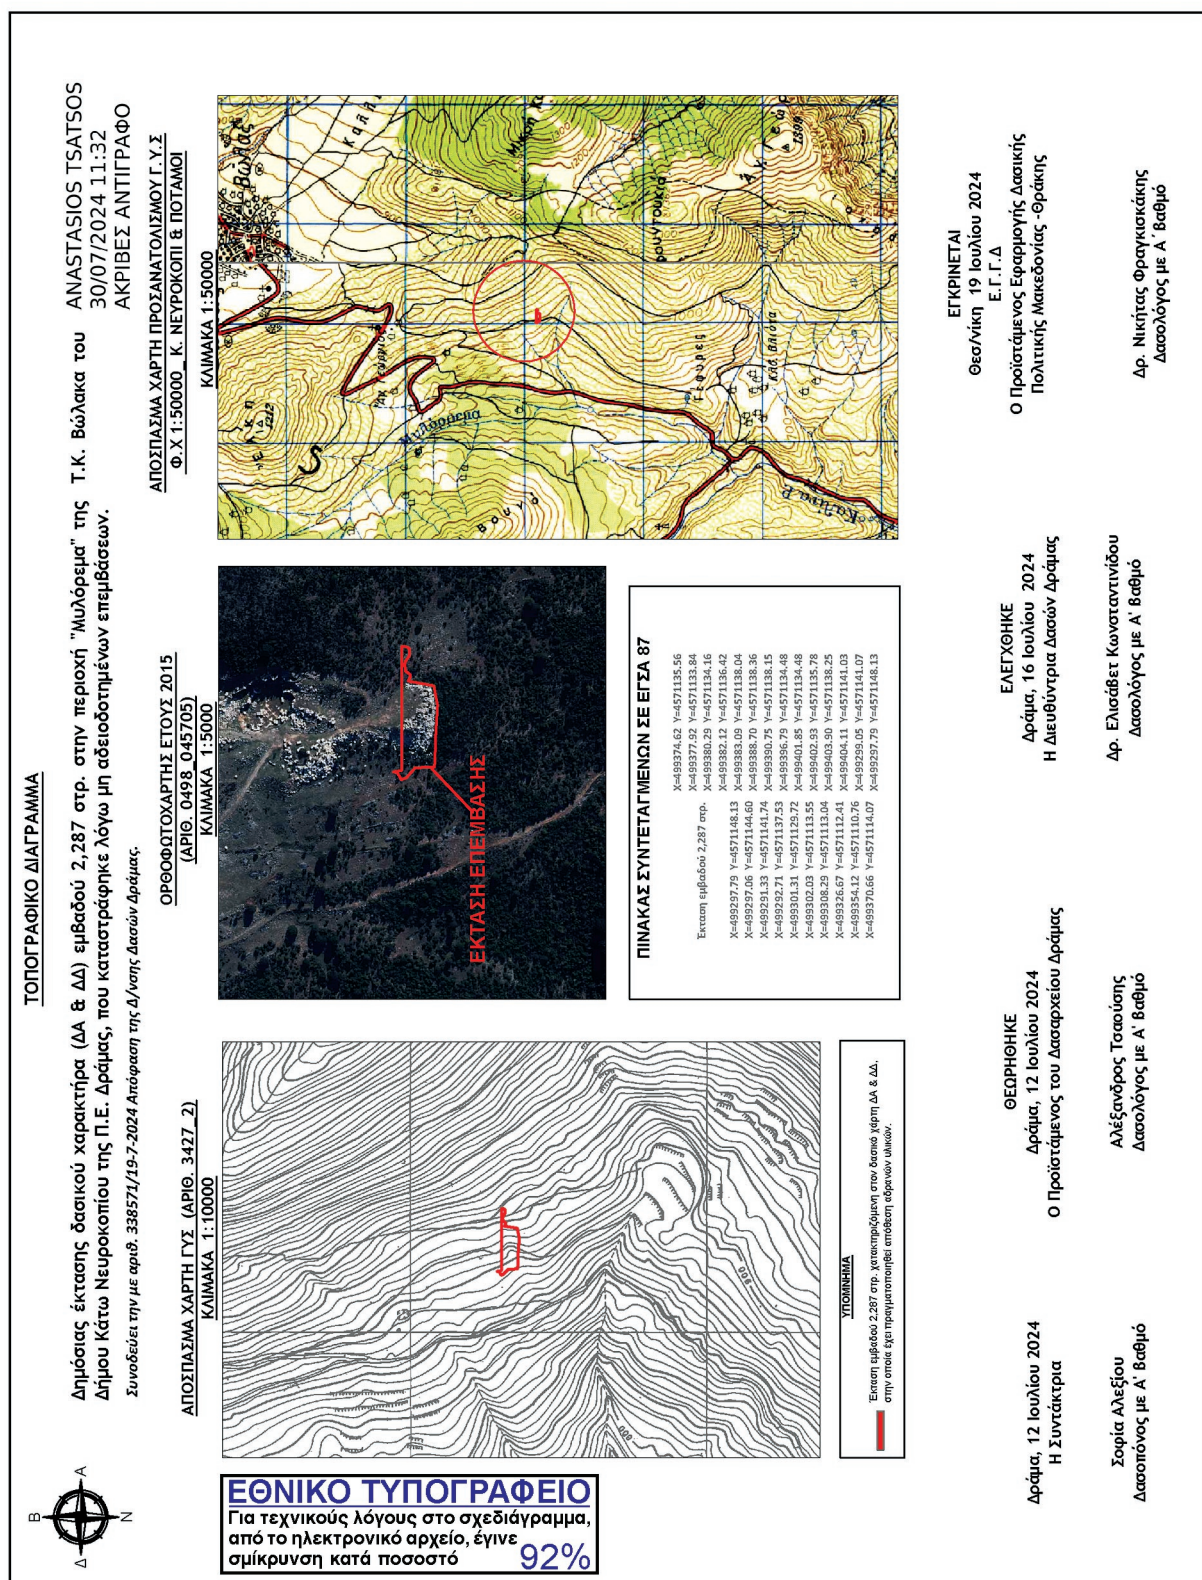

Η απόφαση αυτή να δημοσιευθεί στην Εφημερίδα της Κυβερνήσεως.

Θεσσαλονίκη, 19 Ιουλίου 2024

Με εντολή Γενικού Γραμματέα Δασών
Ο Προϊστάμενος Επιθεώρησης Εφαρμογής
Δασικής Πολιτικής Μακεδονίας - Θράκης
ΝΙΚΗΤΑΣ ΦΡΑΓΚΙΣΚΑΚΗΣ

Αριθμ. 350287

(2)

Κήρυξη ως αναδασωτέας έκτασης εμβαδού Ε= 980.13 τ.μ. στη δασική θέση "Σπάρτσα" της Τ.Κ. Ν. Παντελεήμονα του Δήμου Δίου - Ολύμπου της Π.Ε. Πιερίας.

Ο ΓΕΝΙΚΟΣ ΓΡΑΜΜΑΤΕΑΣ ΔΑΣΩΝ ΤΟΥ
ΥΠΟΥΡΓΕΙΟΥ ΠΕΡΙΒΑΛΛΟΝΤΟΣ ΚΑΙ ΕΝΕΡΓΕΙΑΣ

Έχοντας υπόψη:

1. Την παρ. 3 του άρθρου 117 του Συντάγματος.
2. Τον ν. 998/1979 «Περί προστασίας των δασών και δασικών εν γένει εκτάσεων της Χώρας» (Α' 289) και ειδικότερα την παρ. 1 του άρθρου 38 και το άρθρο 41 αυτού.
3. Τον ν. 998/1979 την παρ. 3 του άρθρου 70, όπως προστέθηκε με την παρ. 2 του άρθρου 12 του ν. 2040/1992 «Ρύθμιση θεμάτων αρμοδιότητας Υπουργείου Γεωργίας και νομικών προσώπων εποπτείας και άλλες διατάξεις» (Α' 70) και αντικαταστάθηκε με την παρ. 15 του άρθρου 1 του ν. 3208/2003 «Προστασία των δασικών οικοσυστημάτων, κατάρτιση δασολογίου, ρύθμιση εμπραγμάτων δικαιωμάτων επί δασών και δασικών εν γένει εκτάσεων και άλλες διατάξεις» (Α' 303).
4. Τις υπ' αρ. 160417/1180/08-07-1980, 1824447/3049/1980 και 154659/24-05-1982 διαταγές και αποφάσεις του Υπουργείου Γεωργίας.
5. Τον ν. 4061/2012 «Διαχείριση και προστασία ακινήτων Υπουργείου Αγροτικής Ανάπτυξης και Τροφίμων - Ρύθμιση εμπράγματων δικαιωμάτων και λοιπές διατάξεις» (Α' 66).
6. Το άρθρο 2 του ν. 4824/2021, με το οποίο κυρώθηκε η από 13.8.2021 Πράξη Νομοθετικού Περιεχομένου «Έκτακτα μέτρα για την αποτελεσματική προστασία και την ταχεία αποκατάσταση του φυσικού περιβάλλοντος, την άμεση στήριξη των πληγέντων από τις πυρκαγιές του Ιουλίου/Αυγούστου 2021 και συναφείς διατάξεις» (Α' 143).
7. Τον ν. 4915/2022 «Εθνικό Στρατηγικό Σχέδιο Καταπολέμησης της Διαφθοράς, διατάξεις για θέματα ανθρώπινου δυναμικού και Οργανισμών Τοπικής Αυτοδιοίκησης, νομοθετικό πλαίσιο εκπαίδευσης των σπουδαστών/σπουδαστριών της Εθνικής Σχολής Δημόσιας Διοίκησης και Αυτοδιοίκησης για την ένταξη στον κλάδο Π.Ε. Επιτελικών Στελεχών, διατάξεις για την ολοκλήρωση της μεταφοράς των δασικών υπηρεσιών στο Υπουργείο Περιβάλλοντος και Ενέργειας, διατάξεις για την εφαρμογή του Εθνικού Σχεδίου Ανάκαμψης και

Ανθεκτικότητας "Ελλάδα 2.0", Εθνική Σύμβαση Ομογενών και άλλες επείγουσες διατάξεις» (Α' 63) και ειδικότερα τα άρθρα 47 έως 55

8. Το π.δ. 29/2022 «Τροποποίηση του π.δ. 132/2017 "Οργανισμός Υπουργείου Περιβάλλοντος και Ενέργειας (Υ.Π.ΕΝ.)" (Α' 160)» (Α' 77).

9. Την υπό στοιχεία ΥΠΕΝ/ΔΔΥ/48478/3594/2022 κοινή υπουργική απόφαση «Καθορισμός των διοικητικών λεπτομερειών μεταφοράς των δασικών υπηρεσιών, του αντίστοιχου προσωπικού και λοιπών θεμάτων της παρ. 5 του άρθρου τρίτου της από 13.8.2021 Πράξης Νομοθετικού Περιεχομένου (Α' 143), η οποία κυρώθηκε με το άρθρο 2 του ν. 4824/2021 (Α' 156)» (Β' 2415).

10. Την υπό στοιχεία ΥΠΕΝ/ΔΝΕΠ/83988/2740/25.08.2022 απόφαση «Εξουσιοδότηση υπογραφής "Με εντολή Υπουργού" του Υπουργού Περιβάλλοντος και Ενέργειας, "Με εντολή Υφυπουργού" του Υφυπουργού Περιβάλλοντος και Ενέργειας και "Με εντολή Γενικού Γραμματέα Δασών" του Γενικού Γραμματέα Δασών του Υπουργείου Περιβάλλοντος και Ενέργειας, κατά λόγο αρμοδιότητας, στον Προϊστάμενο της Γενικής Διεύθυνσης Δασών και Δασικού Περιβάλλοντος της Γενικής Γραμματείας Δασών του Υ.Π.ΕΝ., στους Προϊστάμενους των Επιθεωρήσεων Εφαρμογής Δασικής Πολιτικής και στους Προϊστάμενους των Διευθύνσεων, Δασαρχείων και Τμημάτων που υπάγονται σε αυτές» (Β' 4528).

11. Τον ν. 3861/2010 «Ενίσχυση της διαφάνειας με την υποχρεωτική ανάρτηση νόμων και πράξεων των κυβερνητικών, διοικητικών και αυτοδιοικητικών οργάνων στο διαδίκτυο "Πρόγραμμα Διαύγεια" και άλλες διατάξεις» (Α' 112).

12. Την υπ' αρ. 145680/22 διαταγή της Γ.Γ.Δ/Επιθεώρησης Εφαρμογής Δασικής Πολιτικής Μακεδονίας - Θράκης με το οποίο ορίζεται η διαδικασία έκδοσης απόφασης κήρυξης αναδασωτέων εκτάσεων.

13. Το υπό στοιχεία Γ39682/28-4-2015 έγγραφο του Εθνικού Τυπογραφείου για «Υποχρεωτική (από 1.7.2015) αποστολή εγγράφων για δημοσίευση στο Φύλλο της Εφημερίδας της Κυβερνήσεως με χρήση τεχνολογιών πληροφορικής και επικοινωνιών και προηγμένης ηλεκτρονικής υπογραφής».

14. Τον μερικώς κυρωμένο δασικό χάρτη της Τοπ. Κοινότητας Ν. Παντελεήμονα του Δήμου Δίου - Ολύμπου της Περιφερειακής Ενότητας Πιερίας, που κυρώθηκε μερικώς με την υπ' αρ. 362067/18-10-2022 (ΑΔΑ: 63784653Π8-2ΦΞ) απόφαση του Γενικού Γραμματέα Δασών και δημοσιεύθηκε στην Εφημερίδα της Κυβερνήσεως (Δ' 722).

15. Το γεγονός ότι η έκταση που αναφέρεται στο θέμα αποτελεί δασικού χαρακτήρα έκταση που καταστράφηκε από εκχέρσωση.

16. Την υπ' αρ. 239148/22-05-2024 αναφορά του Δασονομείου Λιτόχωρου, με την οποία διαπιστώθηκε ότι η εκχερσωμένη έκταση εμβαδού Ε=980,13 τ.μ., όπως αυτή εμφανίζεται με στοιχεία κορυφών Α-Β-Γ-...-Μ-Α, στο από Ιούλιο 2024 τοπογραφικό διάγραμμα της υπηρεσίας μας, κλίμακας 1:1000 είναι κατηγορία «ΔΔ» δηλαδή δασικού χαρακτήρα έκταση στον κυρωμένο δασικό χάρτη.

17. Την υπ' αρ. 344705/24-07-2024 έκθεση φωτοερμηνείας - εισήγησης της Δασολόγου της υπηρεσίας μας,

Αννας Πίτσιου, την οποία αποδέχθηκε ο Αναπληρωτής Διευθυντής Δασών Πιερίας και με την οποία προτείνεται η κήρυξη της έκτασης, που αναφέρεται στο θέμα, ως αναδασωτέας.

18. Το γεγονός ότι δεν προκύπτει δαπάνη για τον κρατικό προϋπολογισμό, αποφασίζουμε:

Κηρύσσουμε αναδασωτέα την έκταση εμβαδού Ε= 980,13 τ.μ. που βρίσκεται στη δασική θέση "Σπάρτσα" της Τ.Κ. Ν. Παντελεήμονα του Δήμου Δίου - Ολύμπου της Περιφερειακής Ενότητας Πιερίας, με σκοπό την προστασία, αποκατάσταση της δασικής βλάστησης με φυσική ή τεχνητή αναδάσωση και τη διατήρηση του χαρακτήρα της ως δάσους, ώστε να αποκλεισθεί η διάθεση της προαναφερθείσας έκτασης, που καταστράφηκε από εκχέρσωση, γι άλλο σκοπό.

Η παραπάνω έκταση, που προσδιορίζεται με στοιχεία κορυφών Α-Β-Γ-....-Μ-Α, συνορεύει ως εξής:

Βόρεια	Με δρόμο και με μη δασικού χαρακτήρα έκταση
Νότια	Με μη δασικού χαρακτήρα έκταση

Ανατολικά	Με μη δασικού χαρακτήρα έκταση
Δυτικά	Με δρόμο

και αποτυπώνεται στο από Ιούλιο 2024 τοπογραφικό διάγραμμα της υπηρεσίας μας, κλίμακας 1:1000, που αποτελεί αναπόσπαστο μέρος της απόφασης αυτής.


Κατά της παρούσας απόφασης επιτρέπεται υποβολή αίτησης ακύρωσης στο αρμόδιο Διοικητικό Εφετείο Θεσσαλονίκης (άρθρο 47 του ν. 3900/2010 Α' 213) εντός προθεσμίας εξήντα (60) ημερών, αρχόμενη από την επόμενη της δημοσίευσής της (άρθρο 46 του π.δ. 18/1989).

Επίσης, κατά της παρούσας απόφασης επιτρέπεται υποβολή αίτησης ανάκλησης ή τροποποίησης, προς τον Γενικό Γραμματέα Δασών του Υπουργείου Περιβάλλοντος και Ενέργειας από οποιονδήποτε έχει έννομο συμφέρον, σύμφωνα με τις διατάξεις της παρ. 3 του άρθρου 35 του ν. 4280/14 και της παρ. 4 του άρθρου 44 του ν. 998/1979.

Με την απόφαση αυτή δεν προκαλείται δαπάνη σε βάρος του κρατικού προϋπολογισμού.

Συνοδεύει την αρ. πρωτ. 350287/26-7-2024 Απόφαση του Γεν. Διτη Ε.Ε.Δ.Π. Μακεδονίας Θράκης
ΤΟΠΟΓΡΑΦΙΚΟ ΔΙΑΓΡΑΜΜΑ


ΕΚΤΑΣΗΣ Ε=980,13 τ.μ.,
ΣΤΗ ΘΕΣΗ ΣΠΑΡΤΙΣΑ,
ΤΗΣ Τ.Κ. ΠΑΝΤΕΛΕΗΜΩΝΑ ΤΟΥ ΔΗΜΟΥ ΔΙΟΥ-ΟΛΥΜΠΟΥ
ΤΗΣ Π.Ε. ΠΕΡΙΣΣΕΩΣ,
Η ΟΠΟΙΑ ΚΗΡΥΣΣΕΤΑΙ ΑΝΑΔΑΣΣΕΤΑ
ΚΛΙΜΑ ΚΑ 1 : 1000

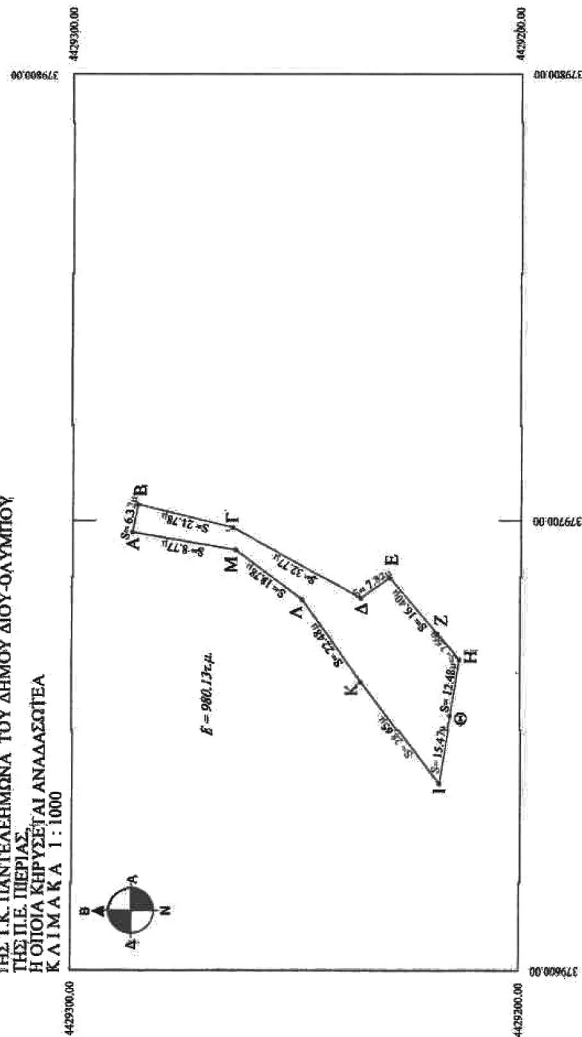

ΠΙΝΑΚΑΣ ΣΥΝΤΕΤΑΓΜΕΝΩΝ ΚΟΡΥΦΩΝ
ΕΛΛΗΝΙΚΟ ΓΕΩΔΑΙΤΙΚΟ ΣΥΣΤΗΜΑ ΑΝΑΦΟΡΑΣ 1987

α/α	X (m)	Y (m)	S (m)
A	379697,39	4429286,82	6,12
B	379703,58	4429285,53	21,78
Γ	379698,42	4429364,37	32,77
Δ	379682,69	4429251,63	7,82
Ε	379687,21	4429259,24	16,40
Ζ	379674,79	4429218,53	7,66
Θ	379668,99	4429213,53	12,48
Ι	379641,42	4429218,14	15,47
Κ	379664,09	4429253,66	25,65
Λ	379682,40	4429248,71	22,48
Μ	379693,52	4429263,84	18,78
Ν	379694,97	4429272,49	8,77
Α	379697,39	4429286,82	14,54

E = 980,13 τ.μ.

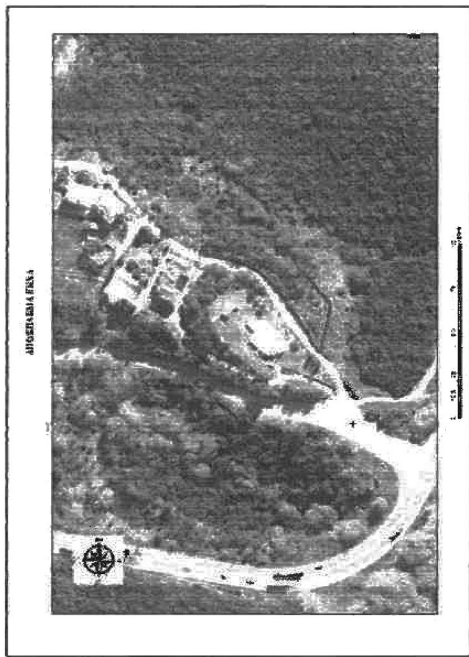

ΕΘΝΙΚΟ ΤΥΠΟΓΡΑΦΕΙΟ
Για τεχνικούς λόγους στο σχεδιάγραμμα,
από το ηλεκτρονικό αρχείο, έγινε
σμίκρυνση κατά ποσοστό 86%

Ο Αν. Προϊστάμενος της
Διεύθυνσης Διοίκησης Περιφέρειας
Δρ. Πέτρος Δ. Παπαπέτρου
Διασολόγος

Κατερίνη, Ιούλιος 2024
Η Συντάκτρια
Αννα Πίτσου
Διασολόγος με Α' βαθμό



Με εντολή Γεν. Γραμ. Διοίκησης
Ο Γεν. Διτη Ε.Ε.Δ.Π. Μακεδονίας Θράκης
Δρ. Νικόλαος Φραγκιαδάκης
Διασολόγος με Α' βαθμό

**ΠΙΝΑΚΑΣ ΣΥΝΤΕΤΑΓΜΕΝΩΝ ΚΟΡΥΦΩΝ
ΕΛΛΗΝΙΚΟ ΓΕΩΔΑΙΤΙΚΟ ΣΥΣΤΗΜΑ ΑΝΑΦΟΡΑΣ 1987**

Εμβαδό οικοπέδου			
α/α	X (m)	Y (m)	S (m)
A	379697.39	4429286.82	6.32
B	379703.58	4429285.53	21.78
Γ	379698.42	4429264.37	32.77
Δ	379682.69	4429235.63	7.82
E	379687.21	4429229.24	16.40
Z	379674.79	4429218.53	7.66
H	379668.99	4429213.53	12.48
Θ	379656.68	4429215.59	15.47
I	379641.42	4429218.14	28.65
K	379664.09	4429235.66	22.48
Λ	379682.40	4429248.71	18.78
M	379693.52	4429263.84	8.77
N	379694.97	4429272.49	14.54
A	379697.39	4429286.82	
Ε = 980.13τ.μ.			

Η απόφαση αυτή να δημοσιευθεί στην Εφημερίδα της Κυβερνήσεως.

Θεσσαλονίκη, 26 Ιουλίου 2024

Με εντολή Γενικού Γραμματέα Δασών
Ο Προϊστάμενος Επιθεώρησης Εφαρμογής
Δασικής Πολιτικής Μακεδονίας - Θράκης
ΝΙΚΗΤΑΣ ΦΡΑΓΚΙΣΚΑΚΗΣ

Αριθμ. 67518

(3)

**Επικύρωση καθορισμού οριογραμμών τμήματος
ρέματος με αρ. διανομής 1015 που βρίσκεται νό-
τια του οικισμού Γαλήνης στον Δήμο Ωραιοκά-
στρου, Π.Ε. Θεσσαλονίκης.**

Ο ΓΡΑΜΜΑΤΕΑΣ ΑΠΟΚΕΝΤΡΩΜΕΝΗΣ ΔΙΟΙΚΗΣΗΣ
ΜΑΚΕΔΟΝΙΑΣ - ΘΡΑΚΗΣ

Έχοντας υπόψη:

- 1) Το άρθρο 24 του Συντάγματος.
- 2) Το άρθρο 1 του ν. 1650/1986 (Α' 160).
- 3) Το άρθρο 280 του ν. 3852/2010 «Νέα Αρχιτεκτονική της Αυτοδιοίκησης και της Αποκεντρωμένης Διοίκησης - Πρόγραμμα Καλλικράτης» (Α' 87).
- 4) Το άρθρο 5 του ν. 3010/2002 «Εναρμόνιση του ν. 1650/1986 με τις Οδηγίες 97/11 Ε.Ε. και 96/61 Ε.Ε., διαδικασία οριοθέτησης και ρυθμίσεις θεμάτων για τα υδατορέματα και άλλες διατάξεις» (Α' 91).
- 5) Τον ν. 4258/2014 «Διαδικασία Οριοθέτησης και ρυθμίσεις θεμάτων για τα υδατορέματα - ρυθμίσεις Πολεοδομικής νομοθεσίας και άλλες διατάξεις» (Α' 94), σύμφωνα με τις οποίες πραγματοποιήθηκε η επικύρωση καθορισμού οριογραμμών του ως άνω τμήματος ρέματος.
- 6) Τις υπ' αρ. οικ.140055/2017 κοινή υπουργική απόφαση «Τεχνικές προδιαγραφές σύνταξης του περιεχομένου του φακέλου οριοθέτησης κατ' εφαρμογή της παραγράφου 5 του άρθρου 2 του ν. 4258/2014 - Διευκρινήσεις για την εφαρμογή της διαδικασίας οριοθέτησης» (Β' 428).
- 7) Τα άρθρα 28 και 28Α του ν. 4325/2015 «Εκδημοκρατισμός της Διοίκησης - Καταπολέμηση Γραφειοκρατίας και Ηλεκτρονική Διακυβέρνηση. Αποκατάσταση αδικιών και άλλες διατάξεις» (Α' 47).
- 8) Την υπ' αρ. 86781/19-12-2022 (ΥΟΔΔ 1183) απόφαση του Υπουργού Εσωτερικών για το διορισμό του Ιωάννη Σάββα του Κωνσταντίνου, στη θέση του μετακλητού Γραμματέα Αποκεντρωμένης Διοίκησης Μακεδονίας - Θράκης.
- 9) Την υπ' αρ. 263518/22-12-2022 (ΑΔΑ: 6ΚΚΖΟΡ1Υ-ΙΧΑ) απόφαση του Γραμματέα Αποκεντρωμένης Διοίκησης Μακεδονίας - Θράκης περί ανάθεσης άσκησης αρμοδιοτήτων σε οργανικές μονάδες της Αποκεντρωμένης Διοίκησης Μακεδονίας - Θράκης και παροχή εξουσιοδότησης υπογραφής πράξεων και εγγράφων «Με εντολή Γραμματέα» στους προϊσταμένους των οργανικών μονάδων της Αποκεντρωμένης Διοίκησης Μακεδονίας - Θράκης».

10) Την υπ' αρ. οικ. 55771/10-11-2020 απόφαση του Γενικού Γραμματέα της Αποκεντρωμένης Διοίκησης Μακεδονίας Θράκης «Ορισμός αναπληρώτριας Προϊσταμένης της Γενικής Διεύθυνσης Χωροταξικής και Περιβαλλοντικής Πολιτικής της Α.Δ.Μ.Θ.» (ΑΔΑ: ΨΓΟΤΟΡ1Υ-ΩΒΑ).

11) Τον ν. 2503/1997 (Α' 107) και ειδικότερα το τελευταίο εδάφιο της παρ. 2 του άρθρου 1 αυτού.

12) Το π.δ. 142/2010 «Οργανισμός της Αποκεντρωμένης Διοίκησης Μακεδονίας- Θράκης» (Α' 235).

13) Το υπ' αρ. 271048(3860)/27-4-2023 έγγραφο της Υποδιεύθυνσης Τεχνικών Έργων Μ.Ε.Θ. με το οποίο δι-αβιβάστηκαν στην Υπηρεσία μας θεωρημένα αντίγραφα του τελικού φακέλου του θέματος (αρ. πρωτ. ΔΙ.ΠΕ.ΧΩ.Σ. 61426/28-4-2023), που συντάχθηκε από τον Μελετητή Μηχανικό Κωνσταντίνο Βραγγάλα και ελέγχθηκε και θεωρήθηκε από την Υποδιεύθυνση Τεχνικών Έργων Μ.Ε.Θ.

14) Την υπ' αρ. 7643/17-7-2009 απόφαση Επικύρωσης του Γενικού Γραμματέα της Περιφέρειας «Επικύρωση καθορισμού οριογραμμών των υδατορεμάτων στην περιοχή επέκτασης Δήμου Ωραιοκάστρου, Νομού Θεσσαλονίκης» (Δ 324), που αφορά την οριοθέτηση της αρχής του ρέματος με αρ. διανομής 1015, του οποίου η συνέχεια προς τα κατάντη οριοθετείται με την παρούσα.

15) Το υπ' αρ. 118129/30-8-23 έγγραφο της υπηρεσίας μας με το οποίο διαβιβάστηκε ο φάκελος οριοθέτησης του ρέματος του θέματος στους αρμόδιους φορείς για γνωμοδότηση, σύμφωνα με τις διατάξεις του ν. 4258/2014 και ειδικότερα τις παρ. 2.1.α. και 2.3 της περ. Α του άρθρου 3 αυτού.

16) Το υπ' αρ. 466323/4-9-23 έγγραφο της Διεύθυνσης Δασών Θεσσαλονίκης, της Γενικής Γραμματείας Δασών του ΥΠΕΝ με το οποίο διαβιβάστηκε ο φάκελος του (15) σχετ. στο Δασαρχείο Θεσσαλονίκης.

17) Την υπ' αρ. 409008/6-9-2023 θετική γνωμοδότηση της Εφορείας Αρχαιοτήτων Περιφέρειας Θεσσαλονίκης της Γενικής Διεύθυνσης Αρχαιοτήτων και Πολιτιστικής Κληρονομιάς του Υπουργείου Πολιτισμού (αρ. πρωτ ΔΙ.ΠΕ.ΧΩ.Σ: 122215/8-9-2023).

18) Το υπ' αρ. 408605/15-9-2023 έγγραφο της υπηρεσίας Νεωτέρων Μνημείων και Τεχνικών Έργων Κ.Μ. της Γενικής Διεύθυνσης Αναστήλωσης, Μουσείων και Τεχνικών Έργων του Υπουργείου Πολιτισμού (αρ. πρωτ ΔΙ.ΠΕ.ΧΩ.Σ: 125964/15-9-2023), σύμφωνα με το οποίο δεν υφίσταται αντικείμενο της αρμοδιότητάς τους.

19) Την υπ' αρ. 635057/13-11-2023 θετική γνωμοδότηση της Διεύθυνσης Δασών Θεσσαλονίκης, της Γενικής Γραμματείας Δασών του ΥΠΕΝ.

20) Την υπ' αρ. 165471/13-12-2023 θετική γνωμοδότηση της Διεύθυνσης Υδάτων ΚΜ, της Γενικής Διεύθυνσης Χωροταξικής και Περιβαλλοντικής Πολιτικής Αποκεντρωμένης Διοίκησης Μακεδονίας - Θράκης με τον όρο «να διασφαλίζεται η προστασία της περιοχής από τον πλημμυρικό κίνδυνο και να μην επηρεάζεται η οικολογική και χημική κατάσταση του ρέματος.

21) Το υπ' αρ. 53945/23-4-2024 έγγραφο της Διεύθυνσης Διοίκησης της Αποκεντρωμένης Διοίκησης Μακεδονίας - Θράκης με το οποίο μας διαβιβάστηκε η υπ' αρ. 73/2024 απόφαση του Δημοτικού Συμβουλίου Δήμου

Ωραιοκάστρου (ΑΔΑ: 9ΓΟ8ΩΡΣ-ΗΤΦ), όπου γνωμοδοτεί θετικά για την προτεινόμενη οριοθέτηση του ρέματος του θέματος.

22) Το γεγονός ότι οι υδραυλικοί υπολογισμοί για την εκτίμηση της πλημμυρικής παροχής έγιναν για περίοδο επαναφοράς $T=50$ έτη και αφορούν το σύνολο του ρέματος.

23) Το γεγονός ότι οι εγκεκριμένες οριογραμμές δεν θίγουν τυχόν ιδιοκτησιακά καθεστώτα, αποφασίζουμε:

Την επικύρωση του καθορισμού των οριογραμμών, τμήματος ρέματος με αρ. διανομής 1015 που βρίσκεται νότια του οικισμού Γαλήνης στον Δήμο Ωραιοκάστρου, Π.Ε. Θεσσαλονίκης, με τις συντεταγμένες των κορυφών των πολυγωνομετρικών των οριογραμμών που σημειώνονται με συνεχόμενη γραμμή μπλε χρώματος και αναπαρίστανται επί του τοπογραφικού (οριζοντιογραφίας) υπ' αρ. σχ. ΠΟ-01 κλίμακας 1:500, που συνοδεύει την παρούσα, όπως αυτές προέκυψαν

από την Υδραυλική Μελέτη που συντάχθηκε από τον Μελετητή Μηχανικό Κωνσταντίνο Βραγγάλα και ελέγχθηκε και θεωρήθηκε από την Υποδιεύθυνση Τεχνικών Έργων Μ.Ε.Θ. (13 σχ.).

Αναλυτικότερα, καθορίζονται οι οριογραμμές στο τμήμα μήκους 157 μ. με επιφάνεια λεκάνης απορροής 0,191 τ.χλμ., με τις εξής κορυφές: Α1, Α2, ..., Α11, Α12 για την αριστερή οριογραμμή και Δ1, Δ2, ..., Δ12, Δ13 για τη δεξιά οριογραμμή.

Η παρούσα απόφαση συνοδεύεται από το τοπογραφικό διάγραμμα υπ' αρ. σχ. ΠΟ-01 κλίμακας 1:500, που συντάχθηκε από τον Μελετητή Μηχανικό Κων/νο Βραγγάλα και ελέγχθηκε και θεωρήθηκε από την Υποδιεύθυνση Τεχνικών Έργων Μ.Ε.Θ. (13 σχ.) και αποτελεί αναπόσπαστο μέρος αυτής.

Από τις διατάξεις της παρούσας δεν προκύπτουν δαπάνες που να βαρύνουν τον κρατικό προϋπολογισμό.

Η ισχύς της απόφασης αυτής αρχίζει από τη δημοσίευσή της στην Εφημερίδα της Κυβερνήσεως.

Πίνακας συντεταγμένων κορυφών προτεινομένων οριογραμμών του υδατορεύματος με αριθμό διανομής 1015 (ΕΓΣΑ 87)

Αριστερή Οριογραμμή			Δεξιά Οριογραμμή		
α/α	X	Y	α/α	X	Y
A1	410050.481	4505831.152	Δ1	410059.862	4505828.847
A2	410050.476	4505837.731	Δ2	410057.501	4505836.082
A3	410045.525	4505847.690	Δ3	410051.902	4505861.015
A4	410043.548	4505859.222	Δ4	410048.699	4505873.856
A5	410039.950	4505873.369	Δ5	410044.908	4505888.922
A6	410039.315	4505882.281	Δ6	410044.462	4505901.756
A7	410039.153	4505893.705	Δ7	410044.856	4505909.817
A8	410040.625	4505911.526	Δ8	410045.348	4505919.581
A9	410037.090	4505939.933	Δ9	410045.612	4505929.452
A10	410035.325	4505965.423	Δ10	410044.999	4505936.753
A11	410034.848	4505976.195	Δ11	410042.426	4505953.191
A12	410034.496	4505982.672	Δ12	410042.635	4505982.071
			Δ13	410042.480	4505986.791

Πίνακας συντεταγμένων κορυφών καθορισμένης οριογραμμής ρέματος (ΦΕΚ 324 Δ/2009) (ΕΓΣΑ 87)

Αριστερή Οριογραμμή			Δεξιά Οριογραμμή		
α/α	X	Y	α/α	X	Y
1	410034.496	4505982.672	23	410005.288	4506074.118
2	410034.144	4505986.757	24	410010.885	4506082.077
3	410026.268	4505995.294	25	410020.731	4506038.334
4	410016.169	4506021.077	26	410034.689	4506015.500
5	410012.336	4506029.436	27	410042.310	4505997.221
6	410006.314	4506059.955	28	410042.480	4505986.791
7	410000.373	4506073.198			


ΥΠΟΜΗΝΗ

	Γραμμές πλημμύρας
	Βαθεία γραμμή ρέματος
	Αρχικό έργο υδατορεύματος (διανομή 1932-1952)
	Προτεινόμενη οριογραμμή υδατορεύματος
	Καθορισμένη Οριογραμμή Ρέματος (ΦΕΚ 324 Δ/2009)

ΕΠΙΧΕΙΡΗΣΗ: ΣΑΠΟΥΝΙΔΟΥ ΟΛΓΑ	
ΜΕΛΕΤΗ: ΤΜΗΜΑΤΙΚΗ ΟΡΙΟΘΕΤΗΣΗ ΡΕΜΑΤΟΣ ΜΕ ΑΡ. ΔΙΑΝΟΜΗΣ 1015	
ΘΕΣΗ: 7ο Σχ/μ ΣΥΜΜΑΧΙΚΗΣ ΟΔΟΥ ΩΡΑΙΟΚΑΣΤΡΟΥ, ΘΕΣΣΑΛΟΝΙΚΗ, Τ.Κ. 570 13	
ΦΑΚΕΛΟΣ ΤΜΗΜΑΤΙΚΗΣ ΟΡΙΟΘΕΤΗΣΗΣ ΤΟΥ ΡΕΜΑΤΟΣ ΜΕ ΑΡ. ΔΙΑΝΟΜΗΣ 1015 ΠΡΟΤΑΣΗ ΟΡΙΟΘΕΤΗΣΗΣ	
ΤΙΤΛΟΣ ΣΧΕΔΙΟΥ:	ΑΡ. ΣΧΕΔΙΟΥ: ΠΟ.01
ΠΡΟΤΑΣΗ ΧΑΡΑΞΗΣ ΟΡΙΟΓΡΑΜΜΩΝ	ΚΛΙΜΑΚΑ: 1:500
ΑΝΑΛΟΓΟΣ:	ΝΟΕΜΒΡΙΟΣ 2021
ΜΕΛΕΤΕΣ ΤΕΧΝΙΚΩΝ ΕΡΓΩΝ ΚΩΝΣΤΑΝΤΙΝΟΣ ΚΩΝΣΤΑΝΤΙΝΟΣ VRANGALIS ΚΩΝΣΤΑΝΤΙΝΟΣ ΚΩΝΣΤΑΝΤΙΝΟΣ 2023.08.29 12:25:34 -40707	Για τον Ανάδοχο: ΚΩΝΣΤΑΝΤΙΝΟΣ ΚΩΝΣΤΑΝΤΙΝΟΣ VRANGALIS ΚΩΝΣΤΑΝΤΙΝΟΣ ΚΩΝΣΤΑΝΤΙΝΟΣ 2023.08.29 12:25:34 -40707
Κωνσταντίνος Βασιλείδης Πολιτικός Μηχανικός & Μητ. Περιβάλλοντος	Βασίλειος Βασιλείδης Τοπογρ. & Πολιτικός Μηχανικός
ΕΛΕΓΧΘΗΚΕ:	ΗΜΕΡΟΜΗΝΙΑ: ΥΠΟΓΡΑΦΗ:
ΘΕΩΡΗΘΗΚΕ:	Θεωρία: / / 2021



ΕΘΝΙΚΟ ΤΥΠΟΓΡΑΦΕΙΟ
 Για τεχνικούς λόγους στο σχεδιάγραμμα,
 από το ηλεκτρονικό αρχείο, έγινε
 σμίκρυνση κατά ποσοστό **30%**

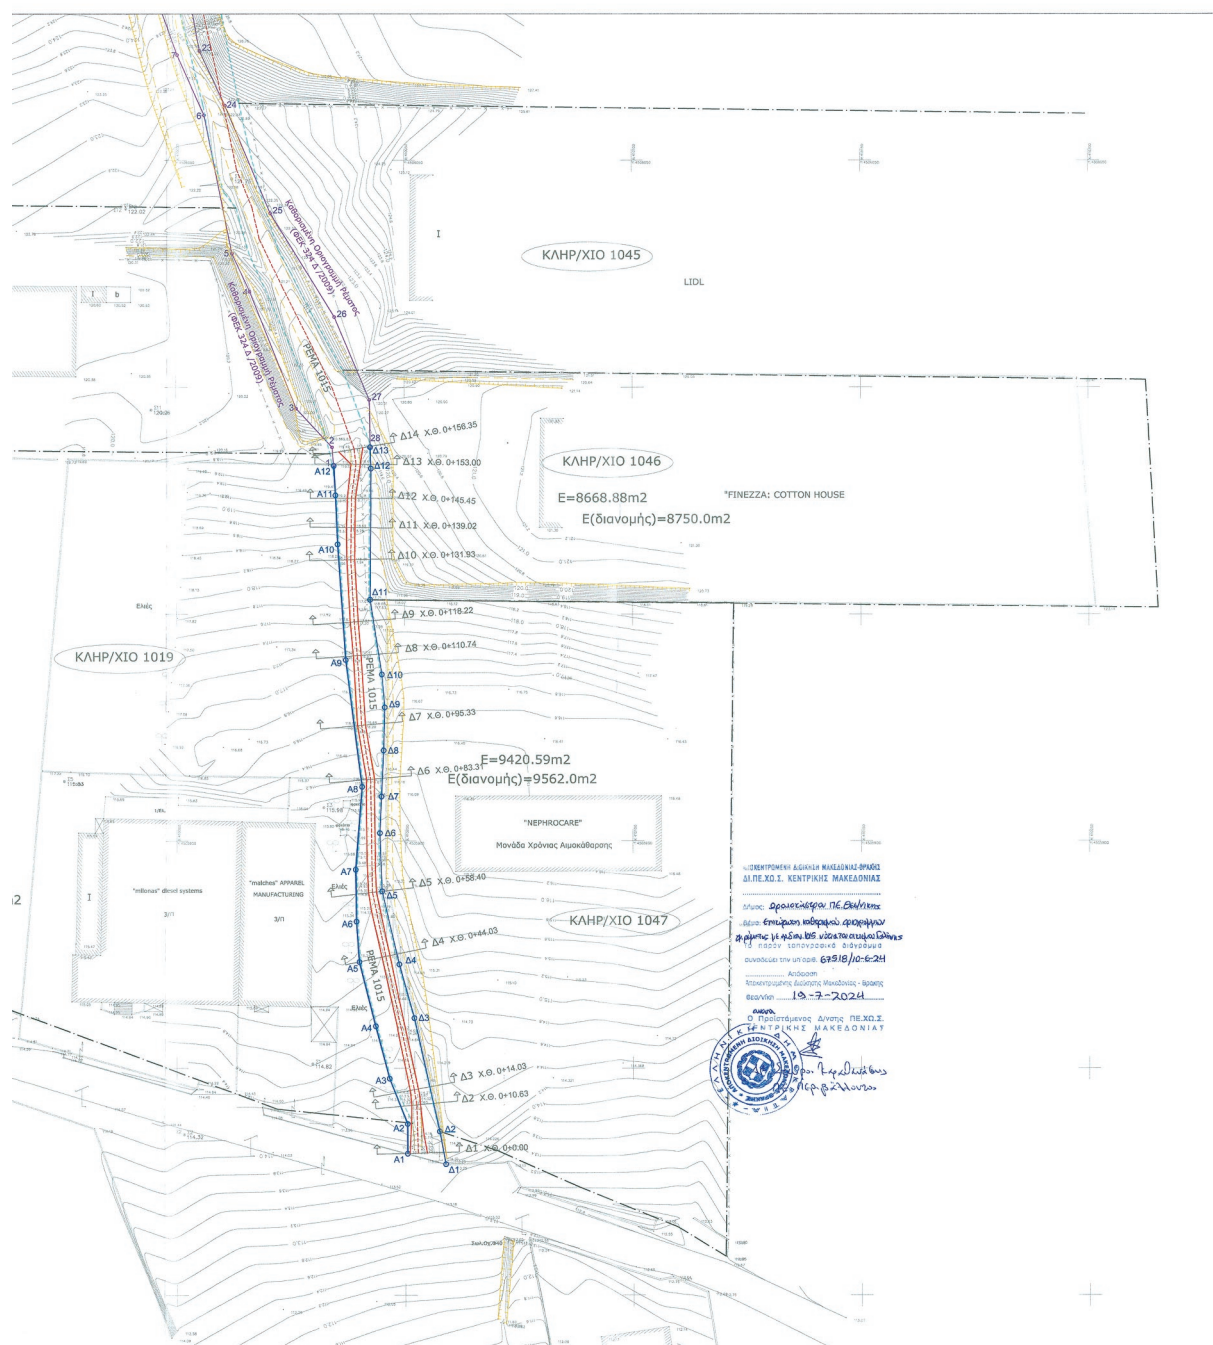

Η απόφαση αυτή να δημοσιευθεί στην Εφημερίδα της Κυβερνήσεως.

Θεσσαλονίκη, 7 Ιουνίου 2024

Ο Γραμματέας Αποκεντρωμένης Διοίκησης

ΙΩΑΝΝΗΣ ΣΑΒΒΑΣ