



ΕΦΗΜΕΡΙΔΑ ΤΗΣ ΚΥΒΕΡΝΗΣΕΩΣ ΤΗΣ ΕΛΛΗΝΙΚΗΣ ΔΗΜΟΚΡΑΤΙΑΣ

5 Σεπτεμβρίου 2024

ΤΕΥΧΟΣ ΤΕΤΑΡΤΟ

Αρ. Φύλλου 564

ΑΠΟΦΑΣΕΙΣ

Αριθμ. 322802

Χαρακτηρισμός ως μνημείου του αγγλικού Υδραγωγείου «Γυάρδα» Κέρκυρας, Π.Ε. Κέρκυρας, Περιφέρειας Ιονίων Νήσων, φερόμενης ιδιοκτησίας Δημοτικής Επιχείρησης Ύδρευσης Αποχέτευσης Κέρκυρας (ΔΕΥΑΚ).

Η ΠΡΟΪΣΤΑΜΕΝΗ ΤΗΣ ΓΕΝΙΚΗΣ ΔΙΕΥΘΥΝΣΗΣ
ΑΝΑΣΤΗΛΩΣΗΣ ΜΟΥΣΕΙΩΝ ΚΑΙ ΤΕΧΝΙΚΩΝ
ΕΡΓΩΝ ΤΟΥ ΥΠΟΥΡΓΕΙΟΥ ΠΟΛΙΤΙΣΜΟΥ

Έχοντας υπόψη:

1. Τις διατάξεις:

α) Του άρθρου 109 του ν. 4622/2019 «Επιτελικό Κράτος: Οργάνωση, λειτουργία και διαφάνεια της Κυβέρνησης, των κυβερνητικών οργάνων και της Κεντρικής Δημόσιας Διοίκησης» (Α' 133),

β) του ν. 2039/1992 «Περί Κύρωσης της Σύμβασης για την προστασία της Αρχιτεκτονικής Κληρονομιάς της Ευρώπης» (Α' 61),

γ) του Κώδικα νομοθεσίας για την προστασία των αρχαιοτήτων και εν γένει της πολιτιστικής κληρονομιάς (ν. 4858/2021, Α' 220) και ιδίως του άρθρου 6,

δ) του π.δ. 4/2018 «Οργανισμός Υπουργείου Πολιτισμού και Αθλητισμού» (Α' 7) όπως τροποποιήθηκε με το π.δ. 32/2022 (Α' 91).

ε) του άρθρου 1 του π.δ. 77/2023 «Σύσταση Υπουργείου και μετονομασία Υπουργείων - Σύσταση, κατάργηση και μετονομασία Γενικών και Ειδικών Γραμματειών - Μεταφορά αρμοδιοτήτων, υπηρεσιακών μονάδων, θέσεων προσωπικού και εποπτευόμενων φορέων» (Α' 130).

2. Την υπό στοιχεία ΥΠΠΟΑ/ΑΤΝΕΚΕ/567515/2284/14-10-2020 υπουργική απόφαση «Οργάνωση και λειτουργία των Συμβουλίων του ν. 3028/2002 στο Υπουργείο Πολιτισμού και Αθλητισμού» (Β' 4612).

3. Το υπό στοιχεία ΥΠΠΟΑ/641892/27-12-22 έγγραφο της Υπηρεσίας Νεωτέρων Μνημείων και Τεχνικών Ηπείρου Βορείου Ιονίου και Δυτικής Μακεδονίας, με συνημμένο των φάκελο του θέματος και τις απόψεις της για

την εξέταση του θέματος από το Κεντρικό Συμβούλιο Νεωτέρων Μνημείων (ΚΣΝΜ).

4. Το υπό στοιχεία ΥΠΠΟ/322802/25-7-2024 έγγραφο της Διεύθυνσης Προστασίας και Αναστήλωσης Νεωτέρων και Σύγχρονων Μνημείων, με το οποίο διαβιβάστηκε ο φάκελος του θέματος στο Κεντρικό Συμβούλιο Νεωτέρων Μνημείων (ΚΣΝΜ).

5. Την Εισήγηση της Διεύθυνσης Προστασίας και Αναστήλωσης Νεωτέρων και Σύγχρονων Μνημείων και τα λοιπά στοιχεία του φακέλου.

6. Το υπό στοιχεία ΥΠΠΟ/322802/1-8-2024 έγγραφο της γραμματείας του ΚΣΝΜ με το οποίο διαβιβάστηκε το ακριβές αντίγραφο της γνωμοδότησης και του φακέλου του θέματος.

7. Την ομόφωνη γνωμοδότηση του ΚΣΝΜ, σύμφωνα με το υπ' αρ. 28/25-07-2024 Πρακτικό (θέμα 5ο), αποφασίζει:

Τον χαρακτηρισμό ως μνημείου, σύμφωνα με τις διατάξεις της παρ. 1.β του άρθρου 6 του ν. 4858/2021, του αγγλικού Υδραγωγείου «Γυάρδα» Κέρκυρας, Π.Ε. Κέρκυρας, Περιφέρειας Ιονίων Νήσων, φερόμενης ιδιοκτησίας Δημοτικής Επιχείρησης Ύδρευσης Αποχέτευσης Κέρκυρας (ΔΕΥΑΚ) στο σύνολο της διαδρομής του με τα κτίσματα και τις κατασκευές του (δεξαμενές, φρεάτια και φίλτρα εξαερισμού, γέφυρες, πλίνθινος υπόγειος αγωγός, χυτοσίδηροι αγωγοί) σύμφωνα με το Τοπογραφικό Διάγραμμα με στοιχεία Κ1, Κ2, Κ3, ...Κ221, Κ222 και τον πίνακα συντεταγμένων που συναρτάται σε αυτό, με ζώνη προστασίας πλάτους 20 μ. εκατέρωθεν του, διότι είναι ένα αξιόλογο κοινωφελές δημόσιο έργο της εποχής της Αγγλοκρατίας στα Ιόνια Νησιά (1815-1864) από το οποίο σώζεται μεγάλο μέρος κτισμάτων και κατασκευών (δεξαμενές, φρεάτια και φίλτρα εξαερισμού, γέφυρες, πλίνθινος υπόγειος αγωγός, χυτοσίδηροι αγωγοί), το οποίο υδροδοτούσε την πόλη της Κέρκυρας μέχρι και τη δεκαετία του 1960 και αποτελεί τεκμήριο της εξέλιξης της περιοχής στις αρχές του 19ου αιώνα από αρχιτεκτονική, τεχνική, ιστορική, οικονομική, πολιτισμική και πολιτιστική άποψη.

Η παρούσα δεν αποτελεί αναγνώριση κυριότητας ή τίτλου ιδιοκτησίας.

ΠΙΝΑΚΑΣ ΣΥΝΤΕΤΑΓΜΕΝΩΝ ΣΕ ΕΓΣΑ '87 ΚΟΡΥΦΩΝ ΠΟΛΥΤΟΝΙΚΗΣ ΔΙΟΓΟΥ ΑΓΓΛΙΚΟΥ ΥΠΑΓΩΓΕΙΟΥ ΓΥΑΡΑΣ

N/N	E (m)	N (m)
K201	148638.34	4388701.21
K202	148638.00	4388743.00
K203	148641.00	4388769.00
K204	148655.82	4388801.15
K205	148688.00	4388849.00
K206	148704.61	4388877.89
K207	148704.00	4388900.00
K208	148687.00	4388939.00
K209	148685.63	4388946.29
K210	148693.00	4388958.00
K211	148714.00	4388981.00
K212	148717.77	4388992.73
K213	148715.23	4389030.97
K214	148722.49	4389046.41
K215	148733.00	4389058.00
K216	148760.00	4389079.00
K217	148778.00	4389102.00
K218	148802.00	4389124.00
K219	148813.66	4389138.70
K220	148849.91	4389199.52
K221	148861.79	4389216.84
K222	148861.00	4389233.00

ΕΣΤΑΤΗΚΕ
 Η ΕΠΙΣΤΑΣΗ
 ΜΑΤΣΟΥΚ
 Α
 123412.0390



N/N	E (m)	N (m)
K161	148446.16	4387935.82
K162	148453.03	4387945.70
K163	148464.35	4387957.42
K164	148412.09	4388011.45
K165	148393.14	4388031.05
K166	148386.03	4388050.92
K167	148384.84	4388066.48
K168	148386.98	4388083.81
K169	148392.85	4388099.39
K170	148404.76	4388115.34
K171	148419.77	4388126.35
K172	148435.20	4388139.15
K173	148450.23	4388151.57
K174	148458.48	4388170.49
K175	148465.16	4388195.04
K176	148479.62	4388216.84
K177	148498.99	4388238.54
K178	148520.72	4388251.22
K179	148546.61	4388278.00
K180	148553.66	4388291.22
K181	148555.02	4388298.76
K182	148553.92	4388306.23
K183	148549.00	4388314.00
K184	148548.00	4388321.00
K185	148539.16	4388341.39
K186	148528.01	4388355.06
K187	148516.30	4388388.24
K188	148509.10	4388399.87
K189	148495.49	4388408.56
K190	148488.46	4388413.05
K191	148485.22	4388418.48
K192	148490.24	4388430.27
K193	148495.47	4388442.54
K194	148522.00	4388483.00
K195	148551.81	4388544.48
K196	148564.02	4388550.65
K197	148600.69	4388546.30
K198	148603.70	4388559.83
K199	148601.39	4388576.48
K200	148581.12	4388600.96

N/N	E (m)	N (m)
K121	148207.16	4387124.80
K122	148213.76	4387145.01
K123	148213.00	4387157.00
K124	148222.00	4387177.00
K125	148226.29	4387207.05
K126	148231.00	4387245.00
K127	148230.00	4387260.00
K128	148233.00	4387275.00
K129	148231.00	4387299.00
K130	148219.00	4387320.00
K131	148213.00	4387327.00
K132	148202.51	4387328.25
K133	148188.38	4387338.77
K134	148178.21	4387369.25
K135	148173.54	4387409.41
K136	148182.34	4387431.31
K137	148203.58	4387476.36
K138	148209.95	4387500.88
K139	148219.34	4387514.64
K140	148225.30	4387523.37
K141	148228.19	4387538.47
K142	148233.73	4387566.66
K143	148232.24	4387603.15
K144	148240.69	4387662.61
K145	148251.81	4387684.61
K146	148270.61	4387708.71
K147	148304.41	4387737.97
K148	148321.10	4387748.20
K149	148346.55	4387770.71
K150	148353.98	4387780.36
K151	148363.30	4387806.53
K152	148371.51	4387830.80
K153	148379.54	4387841.24
K154	148393.70	4387857.78
K155	148398.13	4387867.77
K156	148403.85	4387873.11
K157	148407.84	4387877.93
K158	148414.50	4387887.41
K159	148420.85	4387898.12
K160	148430.75	4387912.27




N/N	E (m)	N (m)
K81	148335.00	4386336.00
K82	148339.00	4386371.00
K83	148348.00	4386396.00
K84	148357.00	4386438.00
K85	148361.03	4386478.94
K86	148346.00	4386583.00
K87	148328.00	4386595.00
K88	148305.00	4386621.00
K89	148273.40	4386651.63
K90	148262.00	4386668.98
K91	148261.00	4386701.00
K92	148292.54	4386746.12
K93	148298.59	4386778.29
K94	148296.00	4386801.00
K95	148290.00	4386891.00
K96	148288.45	4386911.43
K97	148261.05	4386937.26
K98	148236.35	4386933.93
K99	148217.46	4386947.58
K100	148215.98	4386956.19
K101	148217.19	4386963.73
K102	148219.38	4386970.87
K103	148219.86	4386978.27
K104	148221.91	4386985.40
K105	148222.40	4386992.98
K106	148221.45	4386999.11
K107	148222.92	4387005.91
K108	148224.64	4387011.98
K109	148225.61	4387016.39
K110	148226.95	4387023.56
K111	148230.55	4387030.08
K112	148231.33	4387037.83
K113	148233.83	4387045.31
K114	148234.76	4387053.06
K115	148237.93	4387059.78
K116	148237.71	4387067.58
K117	148235.74	4387074.72
K118	148232.89	4387081.51
K119	148210.95	4387110.16
K120	148205.22	4387116.98

N/N	E (m)	N (m)
K41	148326.44	4385433.83
K42	148332.08	4385438.08
K43	148358.72	4385437.41
K44	148372.42	4385447.19
K45	148383.18	4385476.52
K46	148420.35	4385528.66
K47	148427.53	4385583.08
K48	148406.32	4385635.01
K49	148406.48	4385651.49
K50	148415.86	4385669.62
K51	148416.28	4385686.62
K52	148410.17	4385712.39
K53	148426.27	4385784.30
K54	148429.75	4385792.35
K55	148465.84	4385827.59
K56	148475.00	4385846.00
K57	148474.00	4385872.00
K58	148473.00	4385883.00
K59	148474.26	4385903.00
K60	148473.70	4385953.57
K61	148463.49	4385974.40
K62	148451.27	4385985.08
K63	148410.82	4386007.73
K64	148408.31	4386018.73
K65	148415.95	4386038.57
K66	148439.76	4386076.71
K67	148444.00	4386085.00
K68	148436.85	4386110.77
K69	148431.03	4386131.59
K70	148429.21	4386148.19
K71	148419.85	4386160.20
K72	148400.84	4386164.64
K73	148382.67	4386157.82
K74	148368.70	4386157.12
K75	148352.91	4386162.01
K76	148343.13	4386178.63
K77	148332.40	4386245.25
K78	148337.90	4386271.15
K79	148338.54	4386302.44
K80	148332.41	4386326.64

N/N	E (m)	N (m)
K1	147516.00	4384841.00
K2	147525.00	4384869.00
K3	147535.39	4384903.44
K4	147555.57	4384917.93
K5	147547.22	4384924.89
K6	147559.58	4384916.33
K7	147571.56	4384919.78
K8	147575.71	4384928.09
K9	147588.96	4384938.98
K10	147593.68	4384949.26
K11	147600.69	4384957.83
K12	147606.85	4384968.65
K13	147608.38	4384981.58
K14	147620.75	4384983.50
K15	147638.99	4384989.68
K16	147651.80	4385001.58
K17	147659.51	4385004.72
K18	147680.72	4385014.26
K19	147700.24	4385027.86
K20	147722.01	4385028.86
K21	147760.25	4385049.81
K22	147769.28	4385050.20
K23	147788.00	4385065.00
K24	147814.43	4385087.21
K25	147851.00	4385078.00
K26	147882.24	4385085.27
K27	147906.91	4385092.56
K28	147934.06	4385071.66
K29	147952.36	4385076.25
K30	147971.40	4385087.16
K31	147970.33	4385100.11
K32	147978.00	4385103.00
K33	148083.34	4385127.08
K34	148186.78	4385238.04
K35	148228.52	4385263.13
K36	148236.02	4385306.14
K37	148252.95	4385327.65
K38	148289.76	4385355.26
K39	148305.62	4385373.14
K40	148313.94	4385409.99

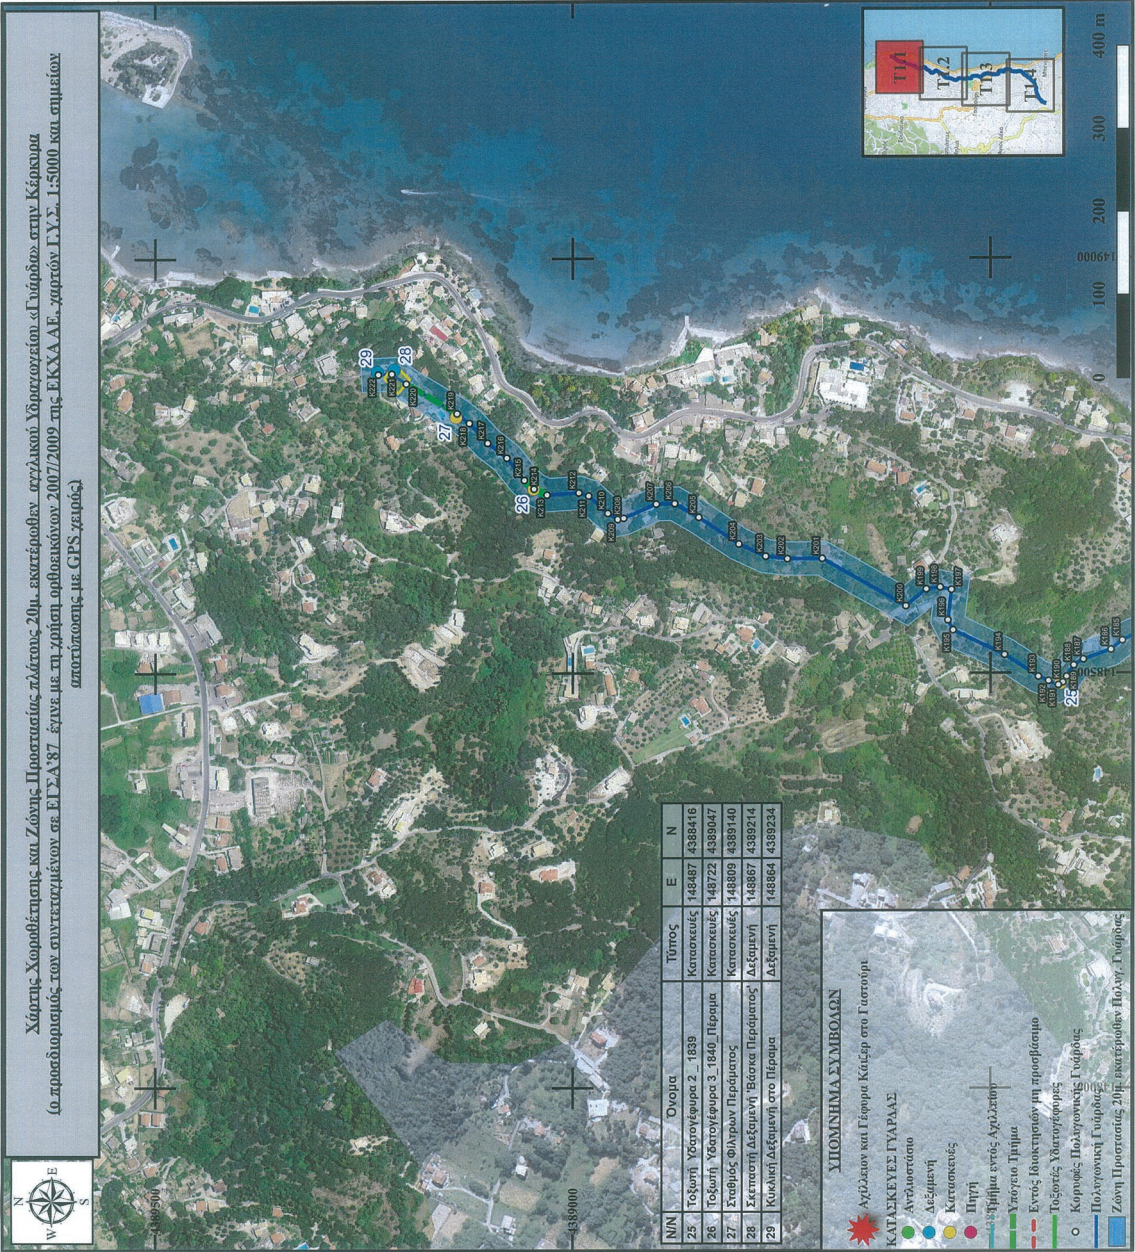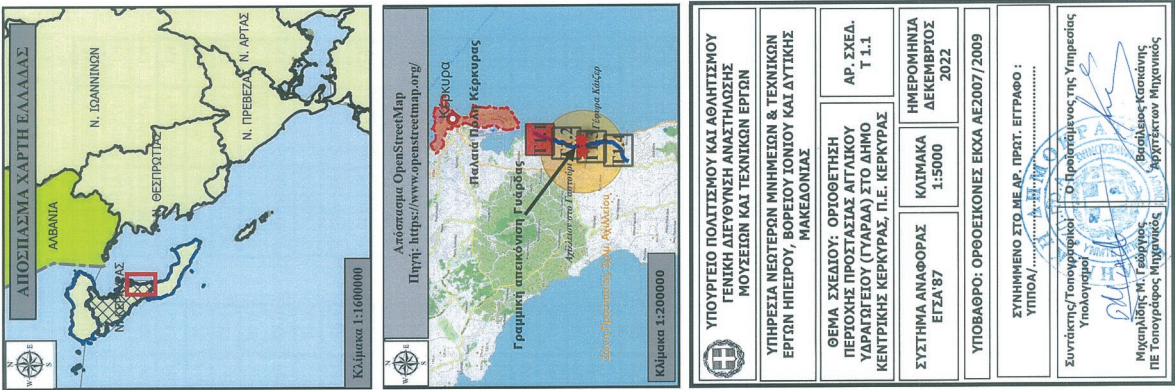

ΕΘΝΙΚΟ ΤΥΠΟΓΡΑΦΕΙΟ
Για τεχνικούς λόγους στο σχεδιάγραμμα,
από το ηλεκτρονικό αρχείο, έγινε
σμίκρυνση κατά ποσοστό **55%**

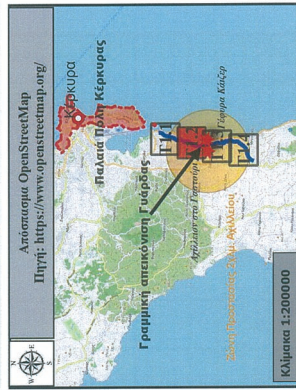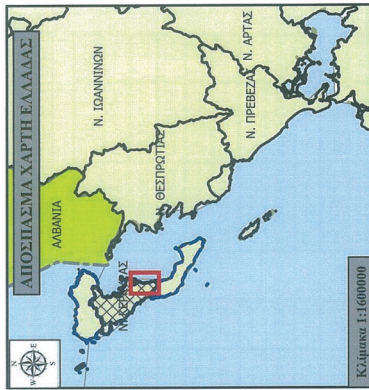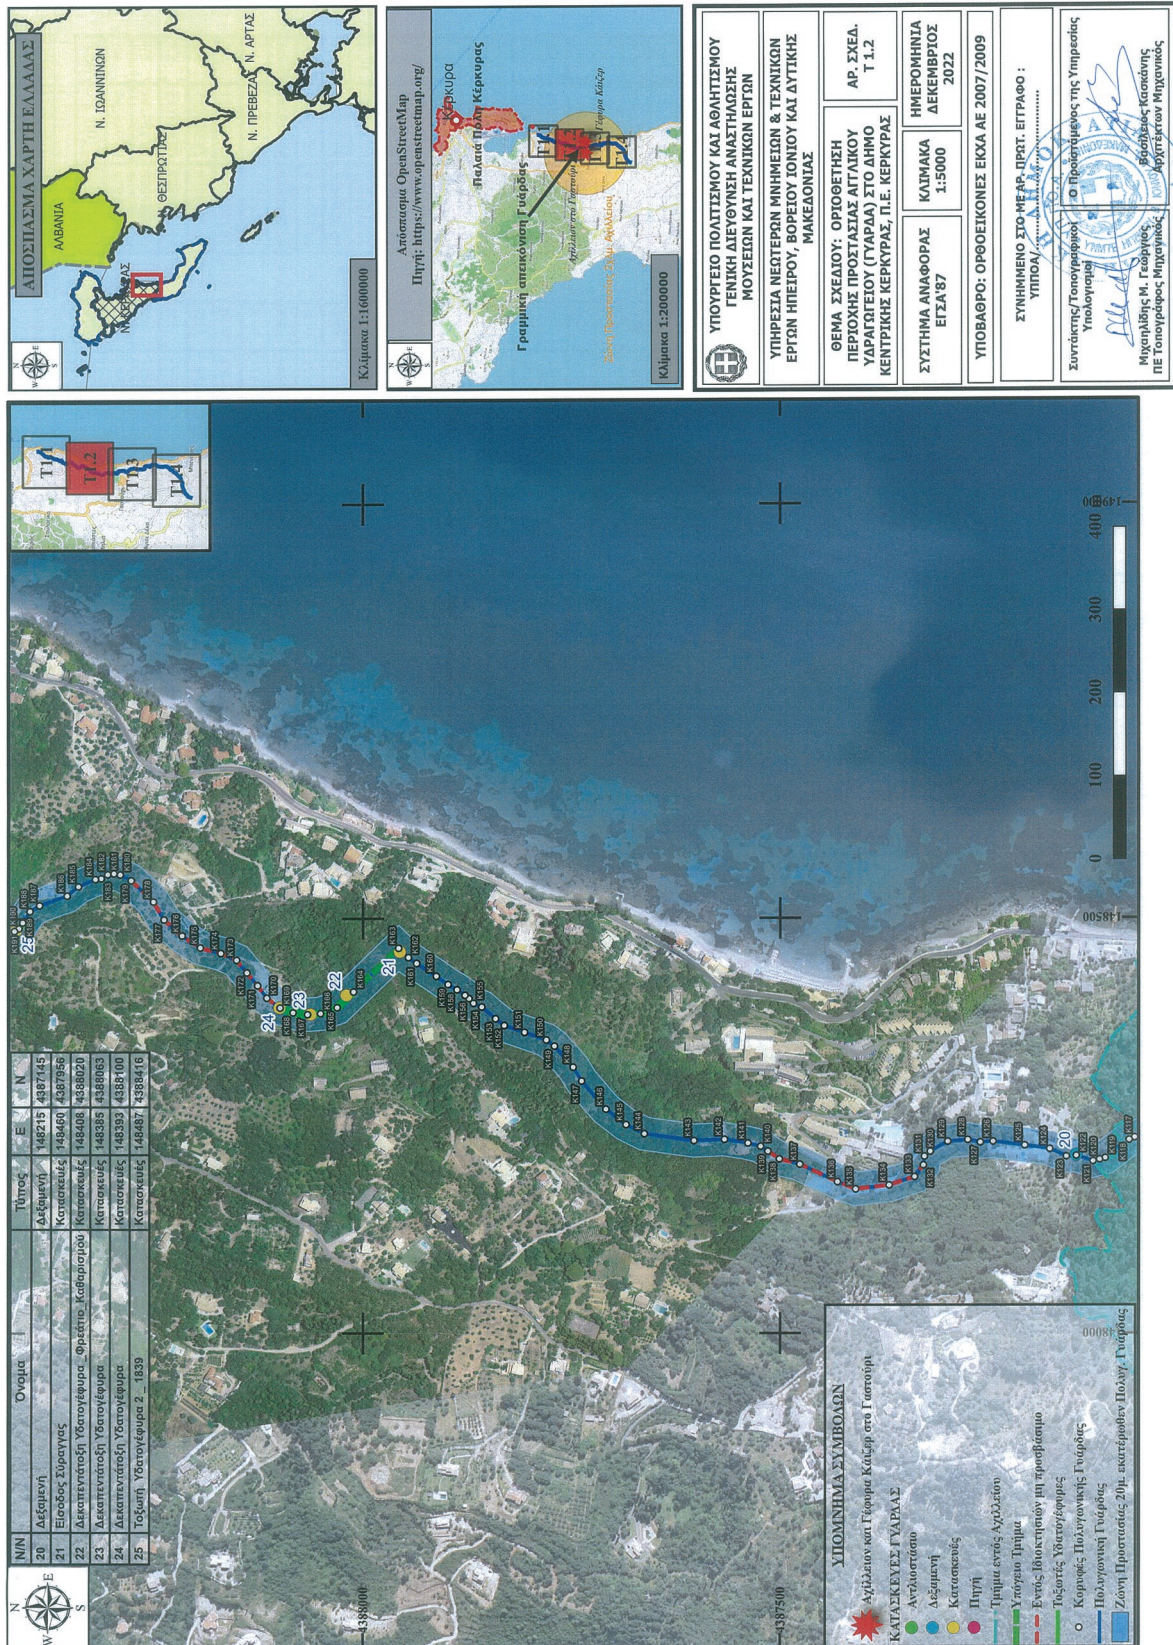

ΥΠΟΥΡΓΕΙΟ ΠΟΛΙΤΙΣΜΟΥ ΚΑΙ ΑΘΛΗΤΙΣΜΟΥ
ΓΕΝΙΚΗ ΔΙΕΥΘΥΝΣΗ ΑΝΑΣΤΗΛΑΞΗΣ
ΜΟΥΣΕΙΩΝ ΚΑΙ ΤΕΧΝΙΚΩΝ ΕΡΓΩΝ

ΥΠΗΡΕΣΙΑ ΝΕΩΤΕΡΩΝ ΜΝΗΜΕΙΩΝ & ΤΕΧΝΙΚΩΝ
ΕΡΓΩΝ ΗΠΕΙΡΟΥ, ΒΟΡΕΙΟΥ ΙΟΝΙΟΥ ΚΑΙ ΔΥΤΙΚΗΣ
ΜΑΚΕΔΟΝΙΑΣ

ΘΕΜΑ ΣΧΕΔΙΟΥ: ΟΡΙΟΘΕΤΗΣΗ
ΠΕΡΙΟΧΗΣ ΠΡΟΣΤΑΣΙΑΣ ΑΓΙΑΣΟΥ
ΥΔΡΑΓΓΕΙΟΥ (ΓΥΑΡΑΣ) ΣΤΟ ΔΗΜΟ
ΚΕΝΤΡΙΚΗΣ ΚΕΡΚΥΡΑΣ Π.Ε. ΚΕΡΚΥΡΑΣ

ΑΡ. ΣΧΕΔ. Τ. 1.2

ΗΜΕΡΟΜΗΝΙΑ ΔΕΚΕΜΒΡΙΟΣ 2022

ΚΛΙΜΑΚΑ 1:5000


ΕΓΣΑ 87

ΥΠΟΒΑΘΡΟ: ΟΡΘΟΕΙΚΟΝΕΣ ΕΚΧΑ ΑΕ 2007/2009


ΣΥΝΗΜΜΕΝΟ ΣΤΟ ΜΕ ΑΡ. ΠΡΩΤ. ΕΓΓΡΑΦΟ :
ΥΠΟΛΟΓΙΣΤΕΣ

Συντάκτης Τοπογράφος
Υπολογιστής

Μιχαήλης Μ. Γεωργίου
Π.Ε. Τοπογράφος Μηχανικός
Αρχιτέκτων Μηχανικός

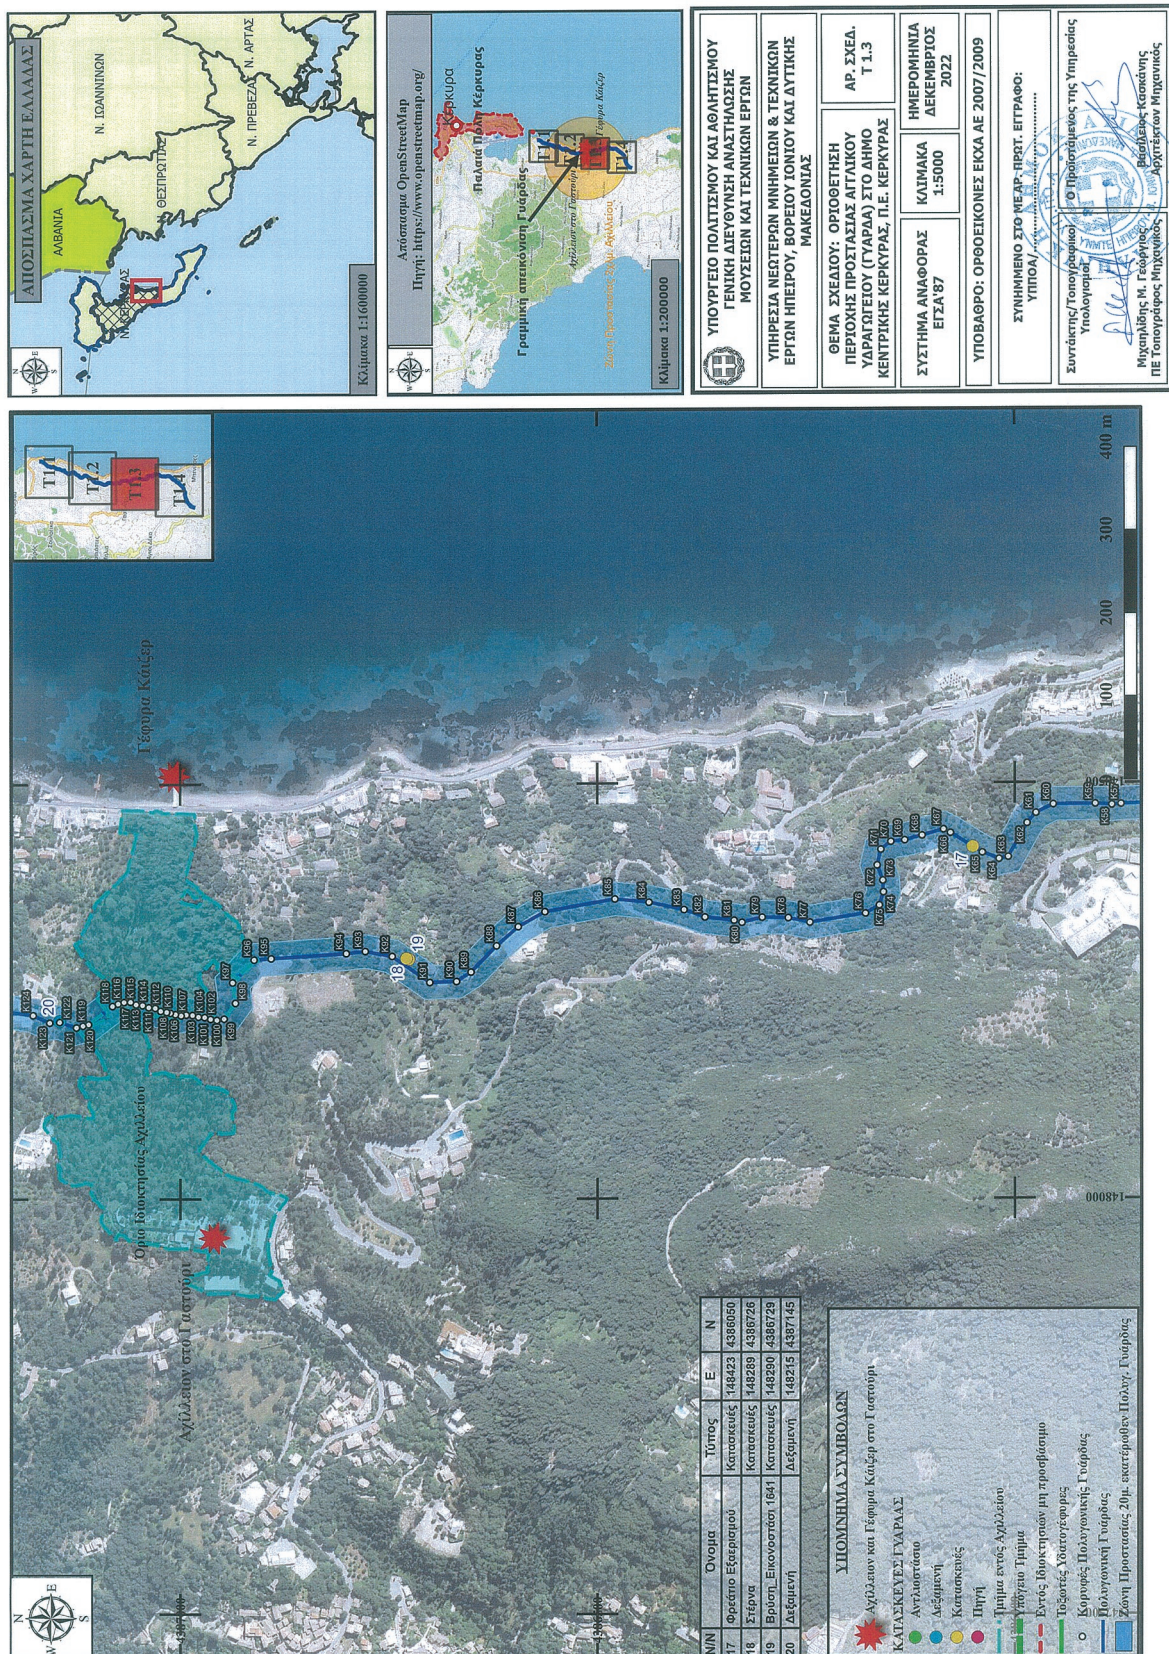

ΕΘΝΙΚΟ ΤΥΠΟΓΡΑΦΕΙΟ
Για τεχνικούς λόγους στο σχεδιάγραμμα,
από το ηλεκτρονικό αρχείο, έγινε
σμίκρυνση κατά ποσοστό **55%**

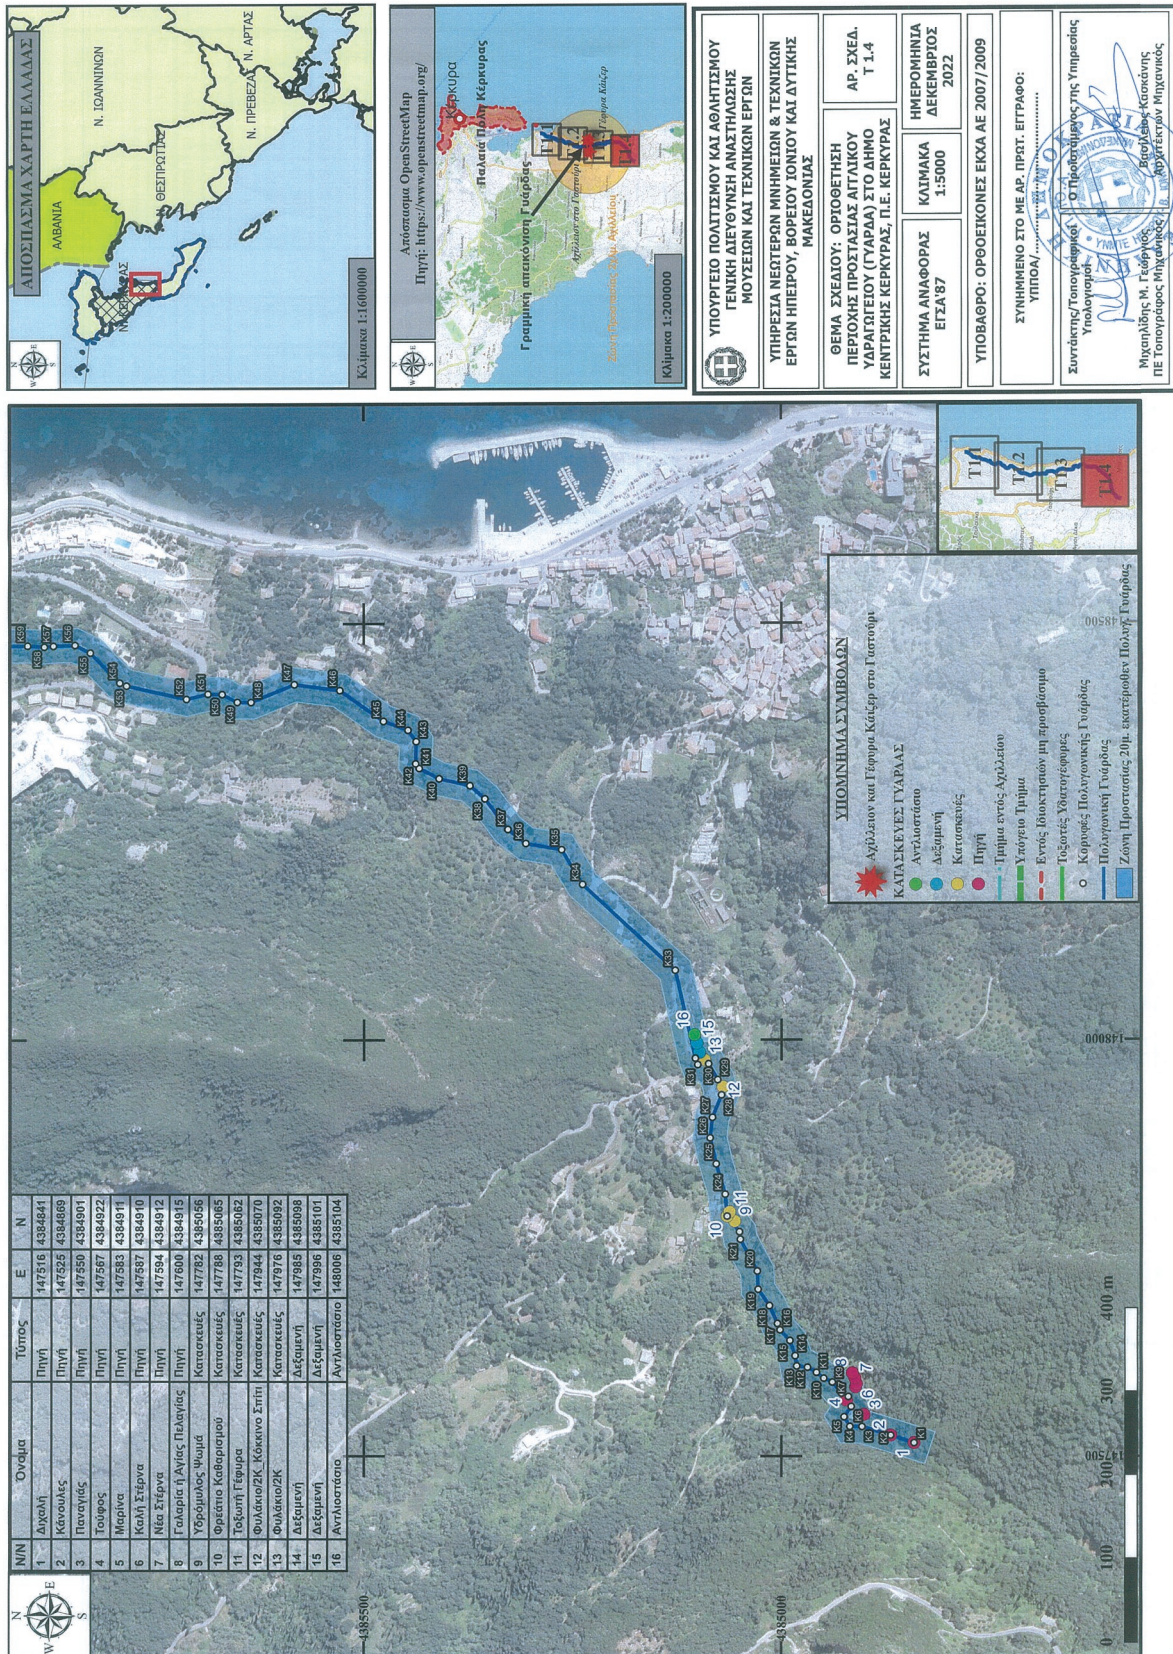

Η απόφαση αυτή να δημοσιευθεί στην Εφημερίδα της Κυβερνήσεως.

Αθήνα, 7 Αυγούστου 2024

Η Προϊσταμένη Γενικής Διεύθυνσης

ΑΜΑΛΙΑ ΑΝΔΡΟΥΛΙΔΑΚΗ



ΕΘΝΙΚΟ ΤΥΠΟΓΡΑΦΕΙΟ

Το Εθνικό Τυπογραφείο αποτελεί δημόσια υπηρεσία υπαγόμενη στην Προεδρία της Κυβέρνησης και έχει την ευθύνη τόσο για τη σύνταξη, διαχείριση, εκτύπωση και κυκλοφορία των Φύλλων της Εφημερίδας της Κυβερνήσεως (ΦΕΚ), όσο και για την κάλυψη των εκτυπωτικών - εκδοτικών αναγκών του δημοσίου και του ευρύτερου δημόσιου τομέα (ν. 3469/2006/Α' 131 και π.δ. 29/2018/Α' 58).

1. ΦΥΛΛΟ ΤΗΣ ΕΦΗΜΕΡΙΔΑΣ ΤΗΣ ΚΥΒΕΡΝΗΣΕΩΣ (ΦΕΚ)

- Τα **ΦΕΚ σε ηλεκτρονική μορφή** διατίθενται δωρεάν στο **www.et.gr**, την επίσημη ιστοσελίδα του Εθνικού Τυπογραφείου. Όσα ΦΕΚ δεν έχουν ψηφιοποιηθεί και καταχωριστεί στην ανωτέρω ιστοσελίδα, ψηφιοποιούνται και αποστέλλονται επίσης δωρεάν με την υποβολή αίτησης, για την οποία αρκεί η συμπλήρωση των αναγκαίων στοιχείων σε ειδική φόρμα στον ιστότοπο **www.et.gr**.
- Τα **ΦΕΚ σε έντυπη μορφή** διατίθενται σε μεμονωμένα φύλλα είτε απευθείας από το Τμήμα Πωλήσεων και Συνδρομητών, είτε ταχυδρομικά με την αποστολή αιτήματος παραγγελίας μέσω των ΚΕΠ, είτε με ετήσια συνδρομή μέσω του Τμήματος Πωλήσεων και Συνδρομητών. Το κόστος ενός ασπρόμαυρου ΦΕΚ από 1 έως 16 σελίδες είναι 1,00 €, αλλά για κάθε επιπλέον οκτασέλιδο (ή μέρος αυτού) προσαυξάνεται κατά 0,20 €. Το κόστος ενός έγχρωμου ΦΕΚ από 1 έως 16 σελίδες είναι 1,50 €, αλλά για κάθε επιπλέον οκτασέλιδο (ή μέρος αυτού) προσαυξάνεται κατά 0,30 €. Το τεύχος Α.Σ.Ε.Π. διατίθεται δωρεάν.

• Τρόποι αποστολής κειμένων προς δημοσίευση:

- Α. Τα κείμενα προς δημοσίευση στο ΦΕΚ, από τις υπηρεσίες και τους φορείς του δημοσίου, αποστέλλονται ηλεκτρονικά στη διεύθυνση **webmaster.et@et.gr** με χρήση προηγμένης ψηφιακής υπογραφής και χρονοσήμανσης.
- Β. Κατ' εξαίρεση, όσοι πολίτες δεν διαθέτουν προηγμένη ψηφιακή υπογραφή μπορούν είτε να αποστέλλουν ταχυδρομικά, είτε να καταθέτουν με εκπρόσωπό τους κείμενα προς δημοσίευση εκτυπωμένα σε χαρτί στο Τμήμα Παραλαβής και Καταχώρισης Δημοσιευμάτων.

- Πληροφορίες, σχετικά με την αποστολή/κατάθεση εγγράφων προς δημοσίευση, την ημερήσια κυκλοφορία των Φ.Ε.Κ., με την πώληση των τευχών και με τους ισχύοντες τιμοκαταλόγους για όλες τις υπηρεσίες μας, περιλαμβάνονται στον ιστότοπο (**www.et.gr**). Επίσης μέσω του ιστότοπου δίδονται πληροφορίες σχετικά με την πορεία δημοσίευσης των εγγράφων, με βάση τον Κωδικό Αριθμό Δημοσιεύματος (ΚΑΔ). Πρόκειται για τον αριθμό που εκδίδει το Εθνικό Τυπογραφείο για όλα τα κείμενα που πληρούν τις προϋποθέσεις δημοσίευσης.

2. ΕΚΤΥΠΩΤΙΚΕΣ - ΕΚΔΟΤΙΚΕΣ ΑΝΑΓΚΕΣ ΤΟΥ ΔΗΜΟΣΙΟΥ

Το Εθνικό Τυπογραφείο ανταποκρινόμενο σε αιτήματα υπηρεσιών και φορέων του δημοσίου αναλαμβάνει να σχεδιάσει και να εκτυπώσει έντυπα, φυλλάδια, βιβλία, αφίσες, μπλοκ, μηχανογραφικά έντυπα, φακέλους για κάθε χρήση, κ.ά.

Επίσης σχεδιάζει ψηφιακές εκδόσεις, λογότυπα και παράγει οπτικοακουστικό υλικό.

Ταχυδρομική Διεύθυνση: Καποδιστρίου 34, τ.κ. 10432, Αθήνα

ΤΗΛΕΦΩΝΙΚΟ ΚΕΝΤΡΟ: 210 5279000 - fax: 210 5279054

ΕΞΥΠΗΡΕΤΗΣΗ ΚΟΙΝΟΥ

Πωλήσεις - Συνδρομές: (Ισόγειο, τηλ. 210 5279178 - 180)

Πληροφορίες: (Ισόγειο, Γρ. 3 και τηλεφ. κέντρο 210 5279000)

Παραλαβή Δημ. Ύλης: (Ισόγειο, τηλ. 210 5279167, 210 5279139)

Ωράριο για το κοινό: Δευτέρα ως Παρασκευή: 8:00 - 13:30

Ιστότοπος: **www.et.gr**

Πληροφορίες σχετικά με την λειτουργία του ιστότοπου: **helpdesk.et@et.gr**

Αποστολή ψηφιακά υπογεγραμμένων εγγράφων προς δημοσίευση στο ΦΕΚ: **webmaster.et@et.gr**

Πληροφορίες για γενικό πρωτόκολλο και αλληλογραφία: **grammateia@et.gr**

Πείτε μας τη γνώμη σας,

για να βελτιώσουμε τις υπηρεσίες μας, συμπληρώνοντας την ειδική φόρμα στον ιστότοπό μας.

