



ΕΦΗΜΕΡΙΔΑ ΤΗΣ ΚΥΒΕΡΝΗΣΕΩΣ ΤΗΣ ΕΛΛΗΝΙΚΗΣ ΔΗΜΟΚΡΑΤΙΑΣ

18 Σεπτεμβρίου 2024

ΤΕΥΧΟΣ ΤΕΤΑΡΤΟ

Αρ. Φύλλου 608

ΠΕΡΙΕΧΟΜΕΝΑ

ΑΠΟΦΑΣΕΙΣ

- 1 Κήρυξη ως αναδασωτέας, έκτασης δασικού χαρακτήρα, εμβαδού 3.129,00 τετραγωνικών μέτρων, στη θέση «Ξερόκαμπος», Τοπικής Κοινότητας Γλυφάδας, Δημοτικής Ενότητας Πύλου του Δήμου Πύλου-Νέστορος, Νομού Μεσσηνίας.
- 2 Οριοθέτηση του αρχαιολογικού χώρου Τραγάνας, Δ.Ε. Γαργαλιάνων, Δήμου Τριφυλίας, Π.Ε. Μεσσηνίας, Περιφέρειας Πελοποννήσου.

ΑΠΟΦΑΣΕΙΣ

Αριθμ. 423767

(1)

Κήρυξη ως αναδασωτέας, έκτασης δασικού χαρακτήρα εμβαδού 3.129,00 τετραγωνικών μέτρων, στη θέση «Ξερόκαμπος», Τοπικής Κοινότητας Γλυφάδας, Δημοτικής Ενότητας Πύλου του Δήμου Πύλου-Νέστορος, Νομού Μεσσηνίας.

Ο ΓΕΝΙΚΟΣ ΓΡΑΜΜΑΤΕΑΣ ΔΑΣΩΝ
ΤΟΥ ΥΠΟΥΡΓΕΙΟΥ ΠΕΡΙΒΑΛΛΟΝΤΟΣ
ΚΑΙ ΕΝΕΡΓΕΙΑΣ

Έχοντας υπόψη:

1. Τα άρθρα 24 παρ. 1 και 117 παρ. 3 του Συντάγματος.
2. Το άρθρο 90 του Κώδικα νομοθεσίας για την Κυβέρνηση και τα κυβερνητικά όργανα (π.δ. 63/2005, Α' 98), σε συνδυασμό με την περ. 22 του άρθρου 119 του ν. 4622/2019 (Α' 133).
3. Την από 13-8-2021 Πράξη Νομοθετικού Περιεχομένου «Έκτακτα μέτρα για την αποτελεσματική προστασία και την ταχεία αποκατάσταση του φυσικού περιβάλλοντος, την άμεση στήριξη των πληγέντων από τις πυρκαγιές του Ιουλίου/Αυγούστου 2021 και συναφείς διατάξεις (Α' 143), η οποία κυρώθηκε με το άρθρο 2 του ν. 4824/2021 (Α' 156).
4. Το Μέρος Β' «Διατάξεις για την ολοκλήρωση της μεταφοράς των δασικών υπηρεσιών στο Υπουργείο Περιβάλλοντος και Ενέργειας» του ν. 4915/2022 (Α' 63).
5. Την υπό στοιχεία ΥΠΕΝ/ΔΔΥ/48478/3594/16-5-2022 κοινή υπουργική απόφαση «Καθορισμός των διοικητι-

κών λεπτομερειών μεταφοράς των δασικών υπηρεσιών, του αντίστοιχου προσωπικού και λοιπών θεμάτων της παρ. 5 του άρθρου τρίτου της από 13.8.2021 Πράξης Νομοθετικού Περιεχομένου (Α' 143) η οποία κυρώθηκε με το άρθρο 2 του ν. 4824/2021 (Α' 156)» (Β' 2415).

6. Το π.δ. 132/2017 «Οργανισμός Υπουργείου Περιβάλλοντος και Ενέργειας (Υ.Π.ΕΝ)» (Α' 160), όπως τροποποιήθηκε με το π.δ. 29/2022 (Α' 77).

7. Το άρθρο 1 του π.δ. 6/2022 «Σύσταση και μετονομασία Γενικών Γραμματειών, σύσταση Ειδικής Γραμματείας, μεταφορά υπηρεσιών και αρμοδιοτήτων» (Α' 17), με το οποίο συστάθηκε Γενική Γραμματεία Δασών.

8. Την υπ' αρ. 160635/10-9-2021 διαπιστωτική πράξη του Συντονιστή Αποκεντρωμένης Διοίκησης Πελοποννήσου, Δυτικής Ελλάδας και Ιονίου «Μεταφορά προσωπικού των Δασικών Υπηρεσιών της Αποκεντρωμένης Διοίκησης Πελοποννήσου, Δυτικής Ελλάδας και Ιονίου στο Υπουργείο Περιβάλλοντος και Ενέργειας» (Β' 4493).

9. Την υπό στοιχεία ΥΠΕΝ/ΔΔΥ/50878/3749/20-5-2022 εγκύκλιο διαταγή του Υπουργείου Περιβάλλοντος και Ενέργειας «Εγκύκλιες οδηγίες για τη λειτουργία των Περιφερειακών Δασικών Υπηρεσιών, χρήση λογτύπου» (ΨΓΒΩ4653Π8-ΩΧ6).

10. Την υπό στοιχεία ΥΠΕΝ/ΥΠΡΓ/79859/5910/25-07-2023 κοινή απόφαση του Πρωθυπουργού και του Υπουργού Περιβάλλοντος και Ενέργειας «Διορισμός Γενικού Γραμματέα Δασών του Υπουργείου Περιβάλλοντος και Ενέργειας» (Υ.Ο.Δ.Δ. 745).

11. Την υπό στοιχεία ΥΠΕΝ/ΔΔΥ/62511/4542/17-06-2022 (Β' 3145) διαπιστωτική πράξη κατάταξης και τοποθέτησης του προσωπικού των Περιφερειακών Δασικών Υπηρεσιών του Υπουργείου Περιβάλλοντος και Ενέργειας.

12. Την υπό στοιχεία ΥΠΕΝ/ΔΝΕΠ/83988/2740/25-8-2022 (Β' 4528) κοινή απόφαση περί εξουσιοδότησης υπογραφής.

13. Τον ν. 3208/2003 (Α' 303).

14. Τον ν. 998/1979 (Α' 289) και ειδικότερα:

α) Το άρθρο 41 παρ. 1 και 3, β) το άρθρο 38 παρ. 1, όπως αντικαταστάθηκε από το άρθρο 35 παρ. 1 του ν. 4280/2014 (Α' 159) και από το άρθρο 32 του ν. 4342/2015 (Α' 143) και γ) το άρθρο 70 παρ. 3, όπως αντικαταστάθηκε από το άρθρο 1 παρ. 15 του ν. 3208/2003 (Α' 303).

15. Τις διαταγές του Υπουργείου Γεωργίας:
α) 160417/1180/8-7-1980 και β) 182447/3049/24-9-1980.

16. Την υπ' αρ. 221525/4195/21-9-2011 (ΑΔΑ:4Α8Η0-ΙΔΩ) διαταγή του Υπουργείου Περιβάλλοντος, Ενέργειας και Κλιματικής Αλλαγής.

17. Το υπ' αρ. 153373/441/22-2-2017 έγγραφο του Υπουργείου Περιβάλλοντος και Ενέργειας «Περιοχές κηρυγμένων αναδασωτέων εκτάσεων στους αναρτημένους δασικούς χάρτες» (ΑΔΑ: 61ΤΗ4653Π8-Ω7Θ).

18. Την υπ' αρ. 418428/04-09-2024 (ορθή επανάληψη) πρόταση του Δασαρχείου Καλαμάτας περί κηρύξεως αναδασωτέας, της αναφερομένης στο θέμα έκτασης.

20. Την σύμφωνη γνώμη της Διεύθυνσης Δασών Ν. Μεσσηνίας, αποφασίζουμε:

Κηρύσσουμε ως αναδασωτέα, με σκοπό την προστασία για την επαναδημιουργία της δασικής βλάστησης, αποτελούμενη από άτομα πουρναριού, σχίνου κ.λπ., που καταστράφηκε από πυρκαγιά που εκδηλώθηκε την 09η-04-2021, την έκταση δασικού χαρακτήρα τριών χιλιάδων εκατόν είκοσι εννέα τετραγωνικών μέτρων (3.129,00τ.μ.) που βρίσκεται στη θέση «Ξερόκαμπος», Τοπικής Κοινότητας Γλυφάδας, Δημοτικής Ενότητας Πύλου, Δήμου Πύλου-Νέστορος του Νομού Μεσσηνίας.

Η καείσα έκταση προσδιορίζεται από τα σημεία: Α, Β, Γ, Δ, ..., Π, Ρ, Σ, Α και έχει όρια:

Ανατολικά: Δημόσια δασική έκταση-δάσος, σταφιδάμπελο και αγρό με ελιές.

Δυτικά: Δημόσια δασική έκταση-δάσος και αγρό με ελιές.

Βόρεια: Αγρό με ελιές.

Νότια: Σταφιδάμπελο και αγρό με ελιές.

Όπως φαίνεται στο από 16-07-2024 συνημμένο τοπογραφικό διάγραμμα κλίμακας 1:1.000 συντάχθηκε από τον Δασοπόνο του Δασαρχείου Καλαμάτας Κυριάκο Πίκουλα, θεωρήθηκε από τον Δασάρχη Καλαμάτας την 4η-9-2024 και εντοπίζεται στο απόσπασμα Φ.Χ. «ΚΟΡΩ-ΝΗ» κλίμακας 1:50.000 και αποτελεί αναπόσπαστο μέρος της απόφασης αυτής. Προβλέπεται φυσική αναγέννηση της δασικής βλάστησης που καταστράφηκε.

Άσκηση αίτησης ακύρωσης κατά αυτής κατατίθεται ενώπιον του (οικείου) Τριμελούς Εφετείου εντός εξήντα (60) ημερών από την επόμενη της δημοσίευσής ή της κοινοποίησής της.

Από την εφαρμογή των κανονιστικών διατάξεων της απόφασης αυτής δεν προκαλείται δαπάνη σε βάρος του κρατικού προϋπολογισμού σύμφωνα με το άρθρο 90 του Κώδικα νομοθεσίας για την Κυβέρνηση και τα κυβερνητικά όργανα» (π.δ. 63/2005, Α' 98).

ΤΟΠΟΓΡΑΦΙΚΟ ΔΙΑΓΡΑΜΜΑ
 ΔΗΜΟΣΙΑΣ ΔΑΣΙΚΗΣ ΕΚΤΑΣΗΣ - ΔΗΜΟΣΙΟΥ ΔΑΣΟΥΣ ΕΜΒΑΔΟΥ 3,129 στρ. ΣΤΗ ΘΕΣΗ
 "ΞΕΡΟΚΑΜΠΟΣ" ΠΕΡΙΟΧΗ ΤΟΠΙΚΗΣ ΚΟΙΝΟΤΗΤΑΣ ΓΛΥΦΑΔΑΣ,
 ΔΗΜΟΤΙΚΗΣ ΕΝΟΤΗΤΑΣ ΠΥΛΟΥ ΤΟΥ ΔΗΜΟΥ ΠΥΛΟΥ - ΝΕΣΤΟΡΟΣ ΠΟΥ Η ΔΑΣΙΚΗ
 ΒΛΑΣΤΗΣΗ ΚΑΤΑΣΤΡΑΦΗΚΕ ΑΠΟ ΠΥΡΚΑΓΙΑ ΤΗΝ 9-4-2021


ΕΚΤΑΣΗ ΠΟΥ ΘΑ ΚΗΡΥΧΘΕΙ ΑΝΑΔΑΣΩΤΕΑ: $E=(A,B...A)=3,129$ στρ.

ΠΙΝΑΚΑΣ ΣΥΝΤΕΤΑΓΜΕΝΩΝ

A	299908.4422	4094787.6286
B	299910.9870	4094791.9059
Γ	299924.6396	4094803.9709
Δ	299939.5621	4094822.7035
Ε	299947.0234	4094835.7210
Ζ	299955.9134	4094853.0248
Η	299959.2471	4094863.3436
Θ	299966.5497	4094866.2011
Ι	299980.0434	4094860.0098
Κ	299987.6230	4094864.1410
Λ	299994.6186	4094842.7391
Μ	299975.9688	4094829.1329
Ν	299970.4126	4094822.3066
Ξ	299962.1576	4094806.2728
Ο	299952.9500	4094793.4140
Π	299942.3138	4094789.1278
Ρ	299932.3125	4094781.6665
Σ	299912.6419	4094763.0811

ΕΘΝΙΚΟ ΤΥΠΟΓΡΑΦΕΙΟ
 Για τεχνικούς λόγους στο σχεδιάγραμμα,
 από το ηλεκτρονικό αρχείο, έγινε
 σμίκρυνση κατά ποσοστό **82%**

Ανίκη στην αριθμ. 423.767/τ-9-
 2024 απόφαση του Δ/ντη
 Δασών Μεσογείας

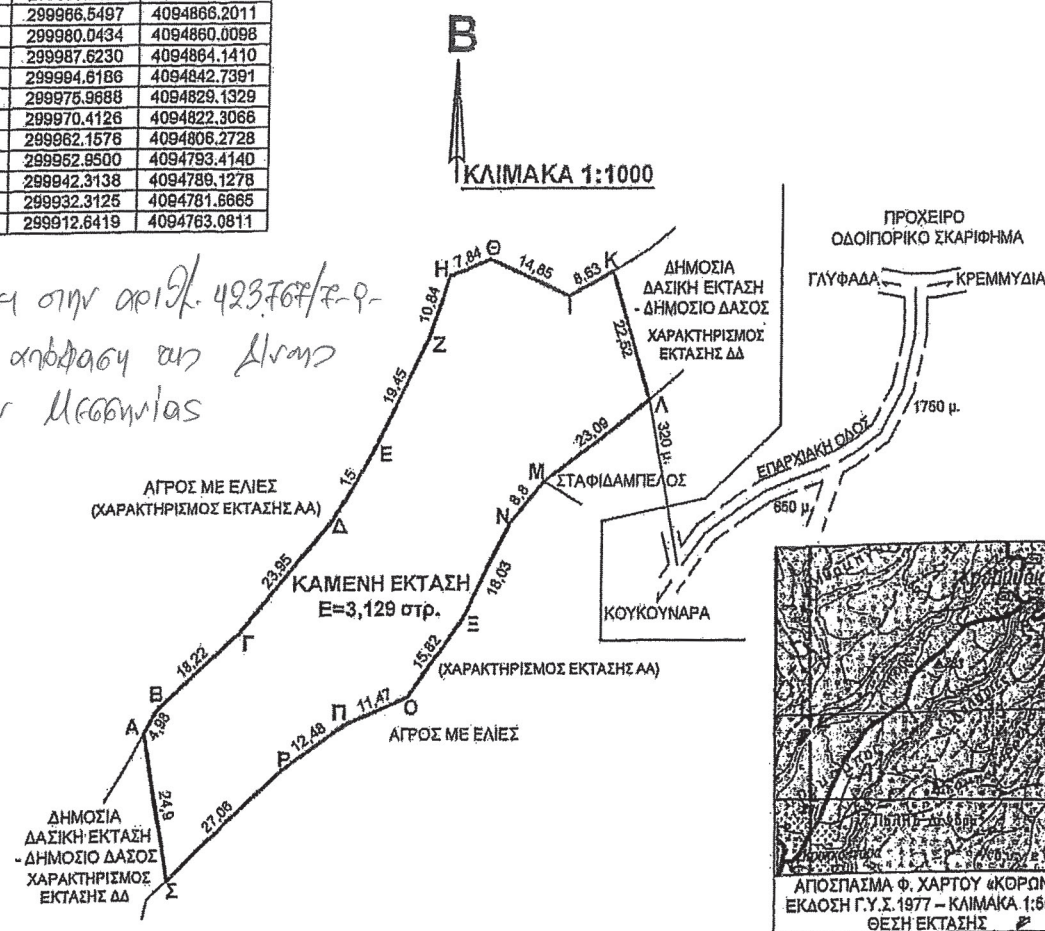

ΠΥΛΟΣ 16-7-2024
 Ο ΣΥΝΤΑΚΤΗΣ

(Signature)

ΚΥΡΙΑΚΟΣ ΠΙΚΟΥΛΑΣ
 ΔΑΣΟΠΟΝΟΣ

ΚΑΛΑΜΑΤΑ 9-9-2024
 Ο ΔΑΣΑΡΧΗΣ ΚΑΛΑΜΑΤΑΣ

(Signature)
 ΣΠΥΡΟΣ ΚΑΡΣΙΠΟΔΑΣ
 ΔΑΣΟΛΟΓΟΣ

ΚΑΛΑΜΑΤΑ 5-9-2024
 Ο ΑΝΑΠΛΗΡΩΤΗΣ ΔΙΤΗΣ
 ΔΑΣΩΝ ΜΕΣΣΗΝΙΑΣ

(Signature)
 ΚΩΝΣΤΑΝΤΙΝΟΣ ΦΟΥΡΚΑΣ
 ΔΑΣΟΛΟΓΟΣ

ΠΑΤΡΑ - -2024
 Ο ΠΡΟΪΣΤΑΜΕΝΟΣ ΕΠΙΘΕΩΡΗΣΗΣ
 ΕΦΑΡΜΟΓΗΣ ΔΑΣΙΚΗΣ ΠΟΛΙΤΙΚΗΣ
 ΠΕΛΟΠΟΝΝΗΣΟΥ ΔΥΤΙΚΗΣ
 ΕΛΛΑΔΑΣ & ΙΟΝΙΟΥ

ΝΙΚΙΤΑΣ ΜΑΖΙΣ
 07/09/2024 08:11
 ΝΙΚΗΤΑΣ ΜΑΖΗΣ
 ΔΑΣΟΛΟΓΟΣ

Η απόφαση αυτή να δημοσιευθεί στην Εφημερίδα της Κυβερνήσεως.

Πάτρα, 7 Σεπτεμβρίου 2024

Με εντολή Γενικού Γραμματέα Δασών
Ο Προϊστάμενος της Επιθεώρησης
Εφαρμογής Δασικής Πολιτικής
Πελοποννήσου, Δυτικής Ελλάδας και Ιονίου
ΝΙΚΗΤΑΣ ΜΑΖΗΣ

Αριθμ. 384301

(2)

Οριοθέτηση του αρχαιολογικού χώρου Τραγάνας, Δ.Ε. Γαργαλιάνων, Δήμου Τριφυλίας, Π.Ε. Μεσσηνίας, Περιφέρειας Πελοποννήσου.

Η ΥΠΟΥΡΓΟΣ ΠΟΛΙΤΙΣΜΟΥ

Έχοντας υπόψη:

1. Το άρθρο 12 του Κώδικα νομοθεσίας για την προστασία των αρχαιοτήτων και εν γένει της πολιτιστικής κληρονομιάς (ν. 4858/2021, Α' 220).

2. Τον ν. 4622/2019 «Επιτελικό Κράτος: οργάνωση, λειτουργία και διαφάνεια της Κυβέρνησης, των κυβερνητικών οργάνων και της κεντρικής δημόσιας διοίκησης» (Α' 133).

3. Το π.δ. 4/2018 «Οργανισμός Υπουργείου Πολιτισμού και Αθλητισμού» (Α' 7).

4. Το π.δ. 77/2023 «Σύσταση Υπουργείου και μετονομασία Υπουργείων - Σύσταση, κατάργηση και μετονομασία Γενικών και Ειδικών Γραμματειών - Μεταφορά αρμοδιοτήτων, υπηρεσιακών μονάδων, θέσεων προσωπικού και εποπτευόμενων φορέων» (Α' 130).

5. Το π.δ. 79/2023 «Διορισμός Υπουργών, Αναπληρωτών Υπουργών και Υφυπουργών» (Α' 131).

6. Την υπό στοιχεία ΥΠΠΟ/ΓΝΟΣ/49610/28-11-1990 κοινή υπουργική απόφαση «Εξαίρεση από τον περιορισμό των τριών υπογραφών» (Β' 743).

7. Την υπό στοιχεία ΥΠΠΟΤ/ΓΔΑΠΚ/ΑΡΧ/Α1/Φ43/26067/1086/24-03-2011 απόφαση του Υπουργού Πολιτισμού και Τουρισμού «Προσωρινή οριοθέτηση του αρχαιολογικού χώρου Τραγάνας στο πλαίσιο Β1 σταδίου μελέτης «ΓΠΣ Δήμου Γαργαλιάνων» στη Δημοτική Ενότητα Γαργαλιάνων του Δήμου Τριφυλίας, Περιφερειακής Ενότητας Μεσσηνίας» (ΑΑΠ 69).


8. Το υπό στοιχεία ΥΠΠΟ/277732/04-07-2024 έγγραφο της Διεύθυνσης Έρευνας και Τεχνικής Υποστήριξης Μελετών και Έργων Αναστήλωσης, με συνημμένο τοπογραφικό διάγραμμα και πίνακα συντεταγμένων του αρχαιολογικού χώρου.

9. Την ομόφωνη γνωμοδότηση του Κεντρικού Αρχαιολογικού Συμβουλίου, όπως αυτή διατυπώθηκε στην υπ' αρ. 22/04-06-2024 Συνεδρία του (Θέμα 15ο), αποφασίζουμε:

Εγκρίνεται η οριοθέτηση του αρχαιολογικού χώρου Τραγάνας Δ.Ε. Γαργαλιάνων, Δήμου Τριφυλίας, Π.Ε. Μεσσηνίας, για την περαιτέρω προστασία αυτού, καθώς εντός του απαντούν δύο ανεσκαμμένοι θολωτοί τάφοι της μυκηναϊκής περιόδου.

Ο αρχαιολογικός χώρος περικλείεται από την πολυγωνική γραμμή που ορίζεται από τα σημεία: 1, 2, 3,..., 54, 55, 56, 1, όπως αυτά σημειώνονται στο συνημμένο τοπογραφικό διάγραμμα κλίμακας 1:5.000 της Γ.Υ.Σ. Τα σημεία αντιστοιχούν σε ζεύγη συντεταγμένων που παρτίθενται στον συνημμένο πίνακα.

Από τις διατάξεις της παρούσας απόφασης δεν προκύπτει δαπάνη σε βάρος του κρατικού προϋπολογισμού.

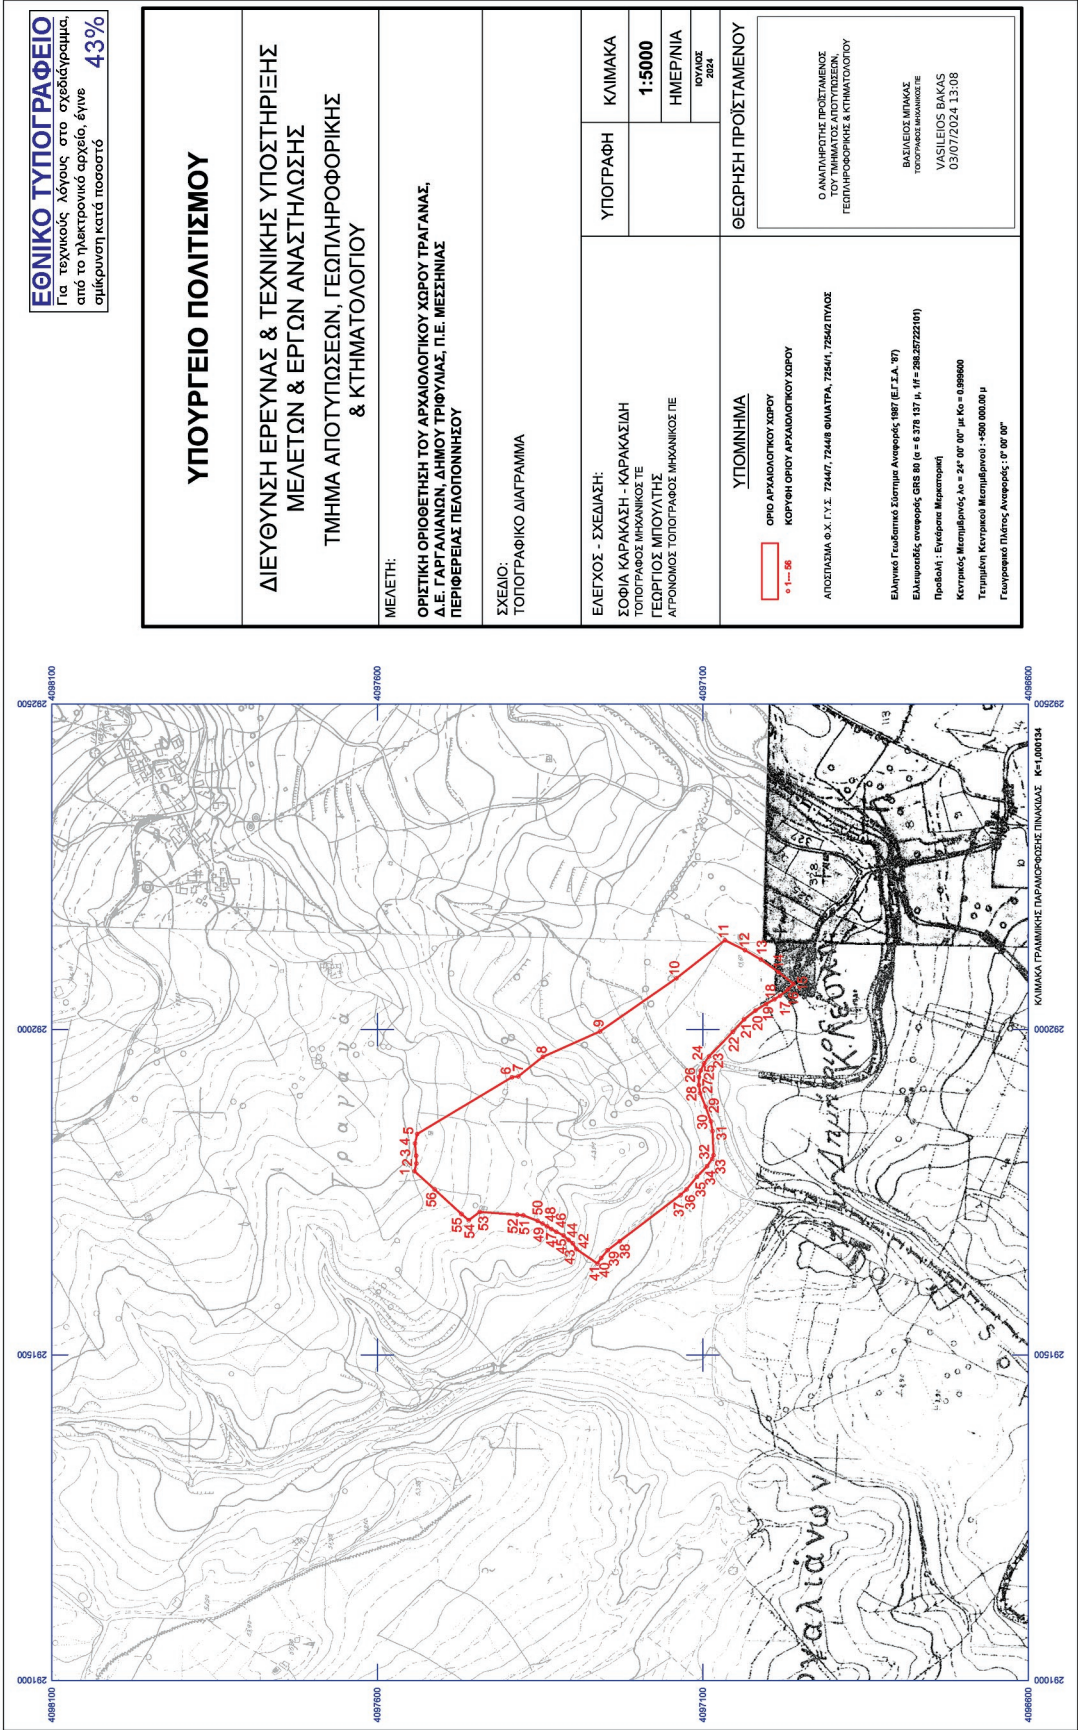

ΕΘΝΙΚΟ ΤΥΠΟΓΡΑΦΕΙΟ
Για τεχνικούς λόγους στο σχεδιάγραμμα,
από το ηλεκτρονικό αρχείο, έγινε
σμίκρυνση κατά ποσοστό **43%**

ΥΠΟΥΡΓΕΙΟ ΠΟΛΙΤΙΣΜΟΥ			
ΔΙΕΥΘΥΝΣΗ ΕΡΕΥΝΑΣ & ΤΕΧΝΙΚΗΣ ΥΠΟΣΤΗΡΙΞΗΣ ΜΕΛΕΤΩΝ & ΕΡΓΩΝ ΑΝΑΣΤΗΛΩΣΗΣ ΤΜΗΜΑ ΑΠΟΤΥΠΩΣΕΩΝ, ΓΕΩΠΑΡΗΦΟΡΙΚΗΣ & ΚΤΗΜΑΤΟΛΟΓΙΟΥ			
ΜΕΛΕΤΗ:	ΟΡΙΣΤΙΚΗ ΟΡΙΟΘΕΤΗΣΗ ΤΟΥ ΑΡΧΑΙΟΛΟΓΙΚΟΥ ΧΩΡΟΥ ΤΡΑΓΑΝΑΣ, Δ.Ε. ΓΑΡΓΑΛΙΑΝΩΝ, ΔΗΜΟΥ ΤΡΙΦΥΛΙΑΣ, Π.Ε. ΜΕΣΣΗΝΙΑΣ ΠΕΡΙΦΕΡΕΙΑΣ ΠΕΛΟΠΟΝΝΗΣΟΥ		
ΣΧΕΔΙΟ:	ΤΟΠΟΓΡΑΦΙΚΟ ΔΙΑΓΡΑΜΜΑ		
ΕΛΕΓΧΟΣ - ΣΧΕΔΙΑΣΗ:	ΣΟΦΙΑ ΚΑΡΑΚΑΣΗ - ΚΑΡΑΚΑΣΙΔΗ ΤΟΠΟΓΡΑΦΟΣ ΜΗΧΑΝΙΚΟΣ ΤΕ ΓΕΩΡΓΙΟΣ ΜΠΟΥΛΤΗΣ ΛΙΤΟΓΡΑΦΟΣ ΤΟΠΟΓΡΑΦΟΣ ΜΗΧΑΝΙΚΟΣ ΤΕ	ΥΠΟΓΡΑΦΗ	ΚΛΙΜΑΚΑ
			1:5000
			ΗΜΕΡΗΝΙΑ ΙΟΥΛΙΟΣ 2024
ΥΠΟΜΝΗΜΑ		ΘΕΩΡΗΣΗ ΠΡΟΪΣΤΑΜΕΝΟΥ	
ο ροϋ αρχαιολογικού χωρου κορυφη ορου αρχαιολογικού χωρου αποστασμα θ.χ. γ.υ.σ. 72447, 72448 θαλατρα, 72541, 72542 πυλος		ο αναγραφτης προϊσταμενος του τιμματος αποτυπωσεων γεωπαρφηορικης & κτηματολογιου	
Ελληνικό Γεωδαιτικό Σύστημα Αναφοράς (1987 (Ε.Γ.Σ.Δ. '87) Ελλειπσοειδές αναφοράς: CRS 80 (a = 6 378 137 μ, ff = 298,25722101) Προβολή : Ευκλείδεια Μεταστροφή Κεντρικός Μεταμόρφος: λφ = 24° 00' 00" δε Κφ = 6 395600 Τετραγωνική Κεντρική Μεταμόρφωση : +500 000,00 μ Γεωγραφικό Πλάτος Αναφοράς : 37° 00' 00" ΒΑΣΙΛΕΙΟΣ ΜΠΑΚΑΣ ΤΟΠΟΓΡΑΦΟΣ ΜΗΧΑΝΙΚΟΣ ΤΕ VASILIOS BAKAS 03/07/2024 13:08			

ΟΡΙΣΤΙΚΗ ΟΡΙΟΘΕΤΗΣΗ ΤΟΥ ΑΡΧΑΙΟΛΟΓΙΚΟΥ ΧΩΡΟΥ ΤΡΑΓΑΝΑΣ, Δ.Ε. ΓΑΡΓΑΛΙΑΝΩΝ, ΔΗΜΟΥ ΤΡΙΦΥΛΙΑΣ, Π.Ε. ΜΕΣΣΗΝΙΑΣ, ΠΕΡΙΦΕΡΕΙΑΣ ΠΕΛΟΠΟΝΝΗΣΟΥ				
ΕΦ.Α. ΜΕΣΣΗΝΙΑΣ				
ΠΙΝΑΚΑΣ ΣΥΝΤΕΤΑΓΜΕΝΩΝ				
ΣΗΜΕΙΟ	ΔΙΑΓΡΑΜΜΑ 1:5000	Φ.Χ. 1:50000	ΣΥΝ/ΝΗ Χ [ΕΓΣΑ '87]	ΣΥΝ/ΝΗ Υ [ΕΓΣΑ '87]
1	7244/7	ΦΙΛΙΑΤΡΑ	291782.40	4097542.81
2	7244/7	ΦΙΛΙΑΤΡΑ	291794.37	4097540.00
3	7244/7	ΦΙΛΙΑΤΡΑ	291806.20	4097540.27
4	7244/7	ΦΙΛΙΑΤΡΑ	291825.22	4097541.98
5	7244/7	ΦΙΛΙΑΤΡΑ	291839.57	4097538.53
6	7244/7	ΦΙΛΙΑΤΡΑ	291926.74	4097392.93
7	7244/7	ΦΙΛΙΑΤΡΑ	291928.13	4097383.23
8	7244/7	ΦΙΛΙΑΤΡΑ	291957.97	4097345.56
9	7244/7	ΦΙΛΙΑΤΡΑ	291997.08	4097258.18
10	7244/7	ΦΙΛΙΑΤΡΑ	292078.64	4097140.78
11	7244/8	ΦΙΛΙΑΤΡΑ	292136.95	4097066.29
12	7244/7	ΦΙΛΙΑΤΡΑ	292121.93	4097035.41
13	7244/7	ΦΙΛΙΑΤΡΑ	292107.57	4097010.86
14	7254/1	ΠΥΛΟΣ	292088.25	4096984.22
15	7254/1	ΠΥΛΟΣ	292070.39	4096960.81
16	7254/1	ΠΥΛΟΣ	292061.49	4096969.23
17	7254/1	ΠΥΛΟΣ	292052.00	4096981.62
18	7254/1	ΠΥΛΟΣ	292046.54	4096990.23
19	7254/1	ΠΥΛΟΣ	292039.36	4097002.99
20	7244/7	ΦΙΛΙΑΤΡΑ	292029.23	4097019.26
21	7244/7	ΦΙΛΙΑΤΡΑ	292015.52	4097036.62
22	7244/7	ΦΙΛΙΑΤΡΑ	291996.71	4097053.91
23	7244/7	ΦΙΛΙΑΤΡΑ	291958.52	4097090.59
24	7244/7	ΦΙΛΙΑΤΡΑ	291948.27	4097098.15
25	7244/7	ΦΙΛΙΑΤΡΑ	291936.99	4097103.32
26	7244/7	ΦΙΛΙΑΤΡΑ	291926.99	4097105.93
27	7244/7	ΦΙΛΙΑΤΡΑ	291914.28	4097106.08
28	7244/7	ΦΙΛΙΑΤΡΑ	291901.99	4097104.40
29	7244/7	ΦΙΛΙΑΤΡΑ	291881.42	4097095.82
30	7244/7	ΦΙΛΙΑΤΡΑ	291859.00	4097087.59
31	7244/7	ΦΙΛΙΑΤΡΑ	291843.97	4097085.17
32	7244/7	ΦΙΛΙΑΤΡΑ	291807.04	4097083.64
33	7244/7	ΦΙΛΙΑΤΡΑ	291801.29	4097085.58
34	7244/7	ΦΙΛΙΑΤΡΑ	291790.01	4097093.63
35	7244/7	ΦΙΛΙΑΤΡΑ	291774.05	4097108.80
36	7244/7	ΦΙΛΙΑΤΡΑ	291754.57	4097125.09
37	7244/7	ΦΙΛΙΑΤΡΑ	291745.77	4097134.24
38	7244/7	ΦΙΛΙΑΤΡΑ	291675.00	4097227.88
39	7244/7	ΦΙΛΙΑΤΡΑ	291660.74	4097246.33
40	7244/7	ΦΙΛΙΑΤΡΑ	291648.92	4097256.32
41	7244/7	ΦΙΛΙΑΤΡΑ	291640.50	4097262.13
42	7244/7	ΦΙΛΙΑΤΡΑ	291662.50	4097294.41
43	7244/7	ΦΙΛΙΑΤΡΑ	291671.68	4097299.71
44	7244/7	ΦΙΛΙΑΤΡΑ	291676.89	4097306.72

45	7244/7	ΦΙΛΙΑΤΡΑ	291683.76	4097314.35
46	7244/7	ΦΙΛΙΑΤΡΑ	291689.34	4097325.17
47	7244/7	ΦΙΛΙΑΤΡΑ	291693.38	4097333.05
48	7244/7	ΦΙΛΙΑΤΡΑ	291697.67	4097339.10
49	7244/7	ΦΙΛΙΑΤΡΑ	291702.10	4097346.01
50	7244/7	ΦΙΛΙΑΤΡΑ	291706.34	4097353.57
51	7244/7	ΦΙΛΙΑΤΡΑ	291714.82	4097375.41
52	7244/7	ΦΙΛΙΑΤΡΑ	291715.70	4097384.89
53	7244/7	ΦΙΛΙΑΤΡΑ	291719.59	4097442.49
54	7244/7	ΦΙΛΙΑΤΡΑ	291707.09	4097459.31
55	7244/7	ΦΙΛΙΑΤΡΑ	291716.57	4097470.65
56	7244/7	ΦΙΛΙΑΤΡΑ	291754.61	4097512.03
1	7244/7	ΦΙΛΙΑΤΡΑ	291782.40	4097542.81

ΠΑΡΑΤΗΡΗΣΗ: Οι συντεταγμένες προσδιορίστηκαν από διαγράμματα κλίμακας 1:5000 και φέρουν την αντίστοιχη ακρίβεια.

Η απόφαση αυτή να δημοσιευθεί στην Εφημερίδα της Κυβερνήσεως.

Αθήνα, 5 Σεπτεμβρίου 2024

Η Υπουργός

ΣΤΥΛΙΑΝΗ ΜΕΝΔΩΝΗ