



ΕΦΗΜΕΡΙΔΑ ΤΗΣ ΚΥΒΕΡΝΗΣΕΩΣ ΤΗΣ ΕΛΛΗΝΙΚΗΣ ΔΗΜΟΚΡΑΤΙΑΣ

18 Οκτωβρίου 2024

ΤΕΥΧΟΣ ΤΕΤΑΡΤΟ

Αρ. Φύλλου 707

ΠΕΡΙΕΧΟΜΕΝΑ

ΑΠΟΦΑΣΕΙΣ

- Προσωρινή κατάληψη χώρων από την ΕΛΛΗΝΙΚΟ ΜΕΤΡΟ ΜΟΝΟΠΡΟΣΩΠΗ Α.Ε. για το έργο "Κατασκευή της Γραμμής 4 - Τμήμα Α' «Άλσος Βεΐκου - Γουδή», Σταθμός «ΖΩΓΡΑΦΟΥ»".
- Κήρυξη έκτασης ως αναδασωτέας συνολικού εμβαδού 4.759.442,63 τ.μ. (4.759,44 στρ.) στην θέση «ΟΛΥΜΠΟΣ, ΠΙΚΡΟΒΟΥΝΙ, ΣΩΤΗΡΧΟΣ, ΑΓΡΙΑ ΑΧΛΑΔΙΑ, ΑΛΩΝΙΑ» Τ.Κ. Πετριών, Κριεζών, Κοσκίνων, Δ.Ε. Δυστίων του Δήμου Κύμης-Αλιβερίου, Π.Ε. Ευβοίας.

ΔΙΟΡΘΩΣΕΙΣ ΣΦΑΛΜΑΤΩΝ

- Διόρθωση σφάλματος στην υπ' αρ. 430594/11.09.2024 απόφαση του Γενικού Γραμματέα Δασών του Υπουργείου Περιβάλλοντος και Ενέργειας, που δημοσιεύθηκε στην Εφημερίδα της Κυβερνήσεως (Δ' 600).

ΑΠΟΦΑΣΕΙΣ

Αριθμ. Δ14/α/196441/Φ.Κ.ΑΤΤ.ΜΤ (1)

Προσωρινή κατάληψη χώρων από την ΕΛΛΗΝΙΚΟ ΜΕΤΡΟ ΜΟΝΟΠΡΟΣΩΠΗ Α.Ε. για το έργο "Κατασκευή της Γραμμής 4 - Τμήμα Α' «Άλσος Βεΐκου - Γουδή», Σταθμός «ΖΩΓΡΑΦΟΥ»".

Ο ΥΦΥΠΟΥΡΓΟΣ ΥΠΟΔΟΜΩΝ ΚΑΙ ΜΕΤΑΦΟΡΩΝ

Έχοντας υπόψη τις διατάξεις:

- Του ν. 1955/1991 (Α' 112) περί ιδρύσεως Εταιρείας με την επωνυμία «ΑΤΤΙΚΟ ΜΕΤΡΟ Α.Ε.» και ειδικότερα τα άρθρα έβδομο και δέκατο αυτού,
- της υπό στοιχεία Δ16/010/70/Γ/30-01-1992 (Β' 74) απόφασης του Υπουργού Περιβάλλοντος, Χωροταξίας και Δημοσίων Έργων περί μεταβίβασης δικαιωμάτων και υποχρεώσεων του Δημοσίου στην «ΑΤΤΙΚΟ ΜΕΤΡΟ Α.Ε.»,

3. Του ν. 2308/1995 «Κτηματογράφηση για τη δημιουργία Εθνικού Κτηματολογίου. Διαδικασία έως τις πρώτες εγγραφές στα κτηματολογικά βιβλία και άλλες διατάξεις» (Α' 114), και ειδικότερα το άρθρο 16 αυτού,

4. του ν. 4622/2019 «Επιτελικό Κράτος: οργάνωση, λειτουργία και διαφάνεια της Κυβέρνησης, των κυβερνητικών οργάνων και της κεντρικής δημόσιας διοίκησης» (Α' 133),

5. του ν. 4727/2020 «Ψηφιακή Διακυβέρνηση (Ενσωμάτωση στην Ελληνική Νομοθεσία της Οδηγίας (ΕΕ) 2016/2102 και της Οδηγίας (ΕΕ) 2019/1024) - Ηλεκτρονικές Επικοινωνίες (Ενσωμάτωση στο Ελληνικό Δίκαιο της Οδηγίας (ΕΕ) 2018/1972) και άλλες διατάξεις» (Α' 184),

6. του ν. 4412/2016 «Δημόσιες Συμβάσεις Έργων, Προμηθειών και Υπηρεσιών (προσαρμογή στις Οδηγίες 2014/24/ΕΕ και 2014/25/ΕΕ)» (Α' 147),

7. του Κώδικα Διοικητικής Διαδικασίας (ν. 2690/1999, Α' 45),

8. του ν. 2362/1995 «Περί Δημοσίου Λογιστικού ελέγχου των δαπανών του Κράτους και άλλες διατάξεις» (Α' 247), σε συνδυασμό με τον ν. 4270/2014 (Α' 143),

9. του π.δ. 79/2023 «Διορισμός Υπουργών, Αναπληρωτών Υπουργών, και Υφυπουργών» (Α' 131),

10. του π.δ. 77/2023 «Σύσταση Υπουργείου και μετονομασία Υπουργείων - Σύσταση, κατάργηση και μετονομασία Γενικών και Ειδικών Γραμματειών - Μεταφορά αρμοδιοτήτων, υπηρεσιακών μονάδων, θέσεων προσωπικού και εποπτευόμενων φορέων» (Α' 130),

11. του άρθρου 14 του π.δ. 84/2019 «Σύσταση και κατάργηση Γενικών Γραμματειών και Ειδικών Γραμματειών/Ενιαίων Διοικητικών Τομέων Υπουργείων» (Α' 123),

12. του π.δ. 123/2017 «Οργανισμός του Υπουργείου Υποδομών και Μεταφορών» (Α' 151),

13. του π.δ. 123/2016 (Α' 208) περί μετονομασίας του Υπουργείου Υποδομών, Μεταφορών και Δικτύων σε Υπουργείο Υποδομών και Μεταφορών,

14. του άρθρου 3 του π.δ. 70/2015 (Α' 114) περί ανασύστασης του Υπουργείου Υποδομών, Μεταφορών και Δικτύων,

15. του άρθρου 90 του Κώδικα Νομοθεσίας για την Κυβέρνηση και τα κυβερνητικά όργανα (π.δ. 63/2005, Α' 98), όπως διατηρήθηκε σε ισχύ με την περ. 22 του άρθρου 119 του ν. 4622/2019 (Α' 133),

16. της υπ' αρ. 327796/01-11-2023 απόφασης Υφυπουργού Υποδομών και Μεταφορών «Ορισμός αποφαινόμενου οργάνου και διατάκτη σύμφωνα με την παρ. 6 του άρθρου 13 και των παρ. 2 και 3 του άρθρου 37 του ν. 4622/2019 (Α' 133)» (Β' 6292),

17. της υπ' αρ. 244016/9-8-2023 απόφασης Υπηρεσιακής Γραμματέως του Υπουργείου Υποδομών και Μεταφορών περί ορισμού του Δημήτριου Αναγνώπουλου του Γεωργίου, ως Αναπληρωτή Προϊστάμενου της Γενικής Διεύθυνσης Συγκοινωνιακών Υποδομών, της Γενικής Γραμματείας Υποδομών, του Υπουργείου Υποδομών και Μεταφορών και

18. της υπ' αρ. 155/08-07-2023 κοινής απόφασης του Πρωθυπουργού και Υπουργού Υποδομών και Μεταφορών «Ανάθεση αρμοδιοτήτων στον Υφυπουργό Υποδομών και Μεταφορών, Νικόλαο Ταχιάο» (Β' 4410).

Και αφού λάβαμε υπόψη:

Το υπό στοιχεία ALX-81215/09-08-2024 έγγραφο της ΕΛΛΗΝΙΚΟ ΜΕΤΡΟ ΜΟΝΟΠΡΟΣΩΠΗ Α.Ε. με το οποίο ζητείται η προσωρινή κατάληψη των ιδιοκτησιών με στοιχεία:

- 40-41-42-43-52-53-44-40 (Εμβαδού Ε = 38,64 τ.μ.), που βρίσκεται επί της Λεωφόρου Αλεξάνδρου Παπάγου 87 και Αγίου Θεράποντος 2, στο Δήμο Ζωγράφου, όπως φαίνεται στο συνημμένο σχέδιο.

Φερόμενοι ιδιοκτήτες του παραπάνω χώρου είναι οι: Καλογεροπούλου Αναστασία, Καλογερόπουλος Χρήστος, Καλογερόπουλος Αθανάσιος κ.λπ.

- 42-45-46-43-42 (Εμβαδού Ε = 13,35 τ.μ.), που βρίσκεται επί της Λεωφόρου Αλεξάνδρου Παπάγου 89, στο Δήμο Ζωγράφου, όπως φαίνεται στο συνημμένο σχέδιο.

Φερόμενοι ιδιοκτήτες του παραπάνω χώρου είναι οι: Νομικός Νικόλαος κ.λπ.

- 45-47-48-46-45 (Εμβαδού Ε = 22,91 τ.μ.), που βρίσκεται επί της Λεωφόρου Αλεξάνδρου Παπάγου 91, στο Δήμο Ζωγράφου, όπως φαίνεται στο συνημμένο σχέδιο.

Φερόμενοι ιδιοκτήτες του παραπάνω χώρου είναι οι: Κουμουτσάκος Κωνσταντίνος, Κουμουτσάκος Παναγιώτης κ.λπ.

- 47-49-50-51-48-47 (Εμβαδού Ε = 41,71 τ.μ.), που βρίσκεται επί της Λεωφόρου Αλεξάνδρου Παπάγου 93, στο Δήμο Ζωγράφου, όπως φαίνεται στο συνημμένο σχέδιο.

Φερόμενοι ιδιοκτήτες του παραπάνω χώρου είναι οι: Μπόγρη Αφροδίτη, Μπόγρης Παναγιώτης, Μπόγρη Αναστασία κ.λπ.

Και επειδή:

1. Η προσωρινή κατάληψη των υπόψη ιδιοκτησιών κρίνεται αναγκαία για την κατασκευή του Μετρό Αθήνας, και ειδικότερα για την κατασκευή του έργου: "Κατασκευή της Γραμμής 4 - Τμήμα Α' «Άλσος Βεΐκου - Γουδή», Σταθμός «ΖΩΓΡΑΦΟΥ».

2. Προβλέπεται από τον ν.1955/91 η κατάληψη χώρων που εμπίπτουν στους σκοπούς της Εταιρείας ΕΛΛΗΝΙΚΟ ΜΕΤΡΟ ΜΟΝΟΠΡΟΣΩΠΗ Α.Ε., αποφασίζουμε:

Την προσωρινή κατάληψη των χώρων με στοιχεία:

- 40-41-42-43-52-53-44-40 (Εμβαδού Ε = 38,64 τ.μ.), που βρίσκεται επί της Λεωφόρου Αλεξάνδρου Παπάγου 87 και Αγίου Θεράποντος 2, στο Δήμο Ζωγράφου, όπως φαίνεται στο συνημμένο σχέδιο.

Φερόμενοι ιδιοκτήτες του παραπάνω χώρου είναι οι: Καλογεροπούλου Αναστασία, Καλογερόπουλος Χρήστος, Καλογερόπουλος Αθανάσιος κ.λπ.

- 42-45-46-43-42 (Εμβαδού Ε = 13,35 τ.μ.), που βρίσκεται επί της Λεωφόρου Αλεξάνδρου Παπάγου 89, στο Δήμο Ζωγράφου, όπως φαίνεται στο συνημμένο σχέδιο.

Φερόμενοι ιδιοκτήτες του παραπάνω χώρου είναι οι: Νομικός Νικόλαος κ.λπ.

- 45-47-48-46-45 (Εμβαδού Ε = 22,91 τ.μ.), που βρίσκεται επί της Λεωφόρου Αλεξάνδρου Παπάγου 91, στο Δήμο Ζωγράφου, όπως φαίνεται στο συνημμένο σχέδιο.

Φερόμενοι ιδιοκτήτες του παραπάνω χώρου είναι οι: Κουμουτσάκος Κωνσταντίνος, Κουμουτσάκος Παναγιώτης κ.λπ.


- 47-49-50-51-48-47 (Εμβαδού Ε = 41,71 τ.μ.), που βρίσκεται επί της Λεωφόρου Αλεξάνδρου Παπάγου 93, στο Δήμο Ζωγράφου, όπως φαίνεται στο συνημμένο σχέδιο.

Φερόμενοι ιδιοκτήτες του παραπάνω χώρου είναι οι: Μπόγρη Αφροδίτη, Μπόγρης Παναγιώτης, Μπόγρη Αναστασία κ.λπ.

Η κατάληψη θα διαρκέσει μέχρι την ολοκλήρωση του έργου του θέματος.

Η αποζημίωση για την προσωρινή κατάληψη του παραπάνω χώρου θα καθορισθεί όπως προβλέπεται από τις διατάξεις του δεκάτου άρθρου του ν. 1955/1991.

Από τις κανονιστικές διατάξεις της απόφασης αυτής δεν προκαλείται δαπάνη σε βάρος του κρατικού προϋπολογισμού.

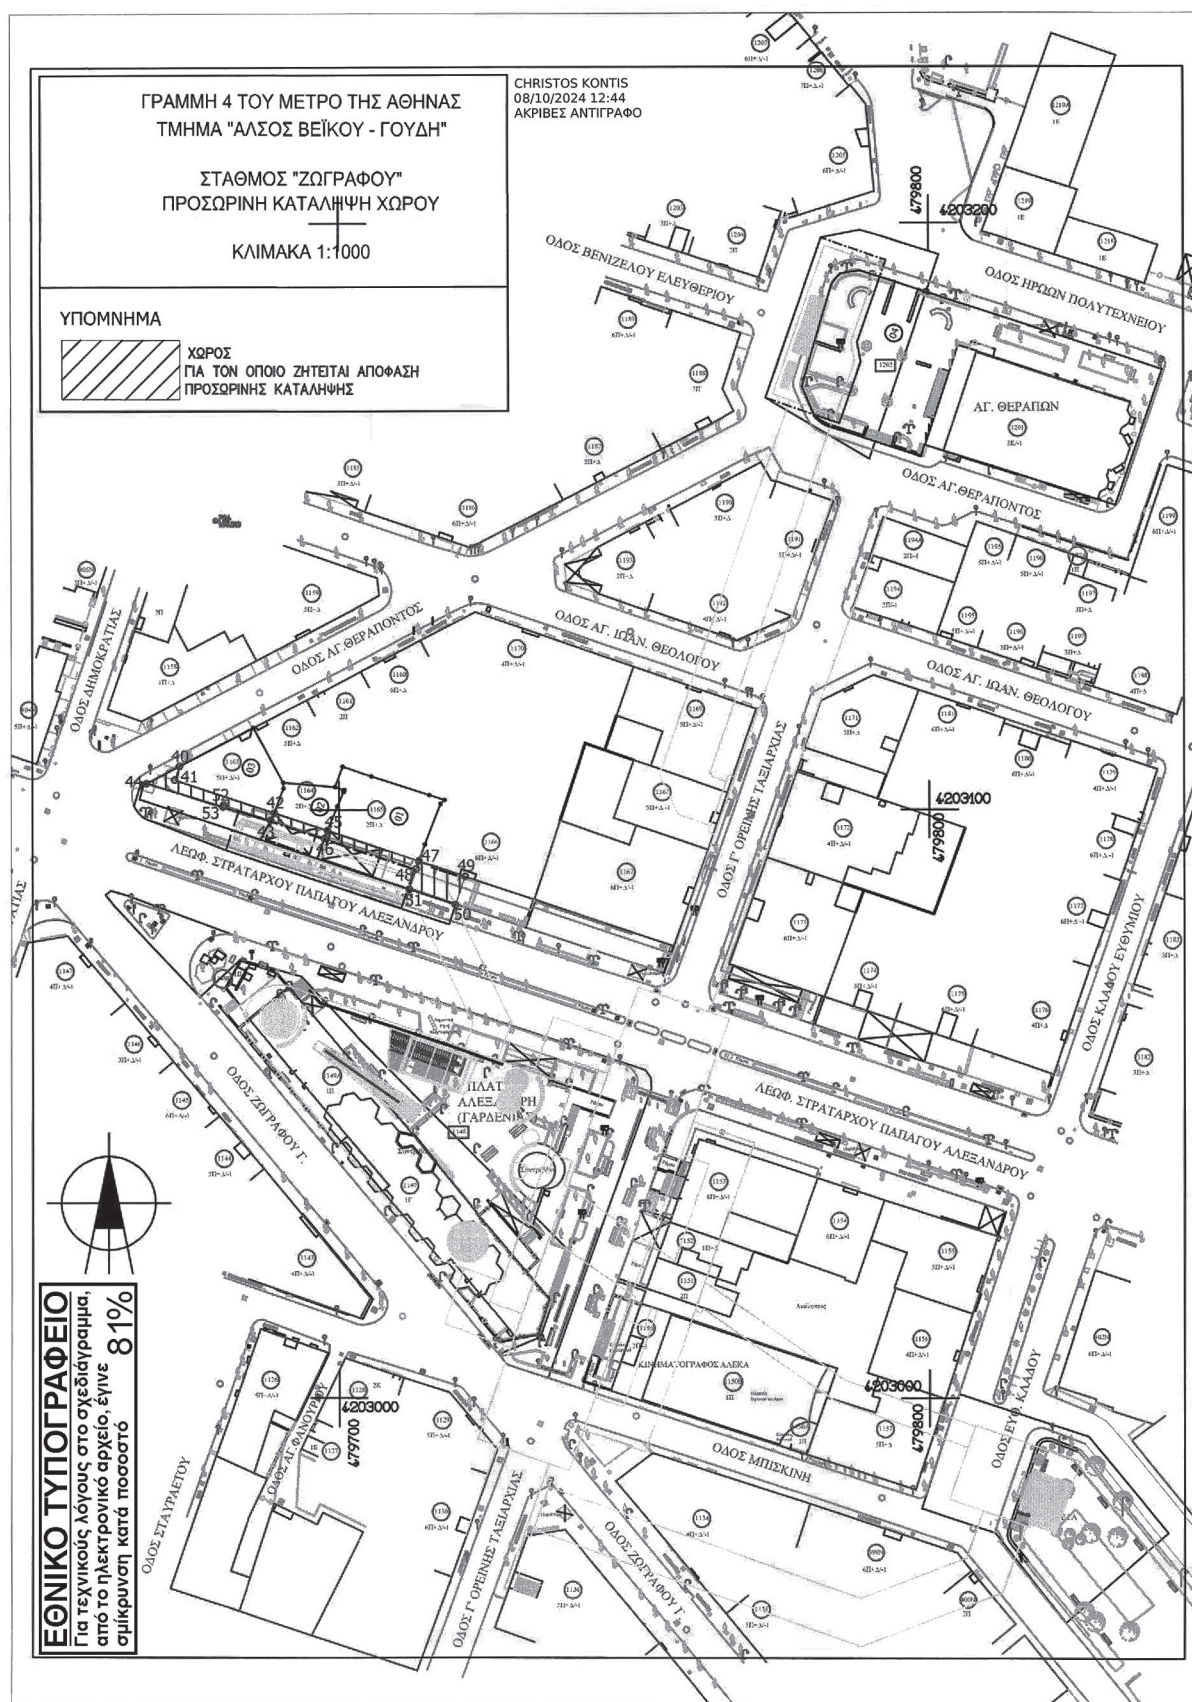

Η απόφαση αυτή να δημοσιευθεί στην Εφημερίδα της Κυβερνήσεως.

Μαρούσι, 7 Οκτωβρίου 2024

Ο Υφυπουργός

ΝΙΚΟΛΑΟΣ ΤΑΧΙΑΟΣ

Αριθμ. 485247

(2)

Κήρυξη έκτασης ως αναδασωτέας συνολικού εμβαδού 4.759.442,63 τ.μ. (4.759,44 στρ.) στην θέση «ΟΛΥΜΠΟΣ, ΠΙΚΡΟΒΟΥΝΙ, ΣΩΤΗΡΧΟΣ, ΑΓΡΙΑ ΑΧΛΑΔΙΑ, ΑΛΩΝΙΑ» Τ.Κ. Πετριών, Κριεζών, Κοσκίνων, Δ.Ε. Δυστίων του Δήμου Κύμης-Αλιβερίου, Π.Ε. Ευβοίας.

Ο ΓΕΝΙΚΟΣ ΓΡΑΜΜΑΤΕΑΣ ΔΑΣΩΝ ΤΟΥ
ΥΠΟΥΡΓΕΙΟΥ ΠΕΡΙΒΑΛΛΟΝΤΟΣ ΚΑΙ ΕΝΕΡΓΕΙΑΣ

Έχοντας υπόψη:

1. Την παρ. 1 του άρθρου 24 και την παρ. 3 του άρθρου 117 του Συντάγματος.

2. Την παρ. 1 του άρθρου 38 και τις παρ. 1 και 3 του άρθρου 41 του ν. 998/1979 «Προστασία των δασών και των δασικών εν γένει εκτάσεων της χώρας» (Α' 289).

3. Τον ν. 4727/2020 «Ψηφιακή Διακυβέρνηση (Ενσωμάτωση στην Ελληνική Νομοθεσία της Οδηγίας (ΕΕ) 2016/2102 και της Οδηγίας (ΕΕ) 2019/1024) - Ηλεκτρονικές Επικοινωνίες (Ενσωμάτωση στο Ελληνικό Δίκαιο της Οδηγίας (ΕΕ) 2018/1972) και άλλες διατάξεις» (Α' 184).

4. Την από 13.8.2021 Π.Ν.Π. «Έκτακτα μέτρα για την αποτελεσματική προστασία και την ταχεία αποκατάσταση του φυσικού περιβάλλοντος, την άμεση στήριξη των πληγέντων από τις πυρκαγιές του Ιουλίου/Αυγούστου 2021 και συναφείς διατάξεις» (Α' 143), η οποία κυρώθηκε με το άρθρο 2 του ν. 4824/2021 (Α' 156).

5. Τα άρθρα 47 έως 55 του ν. 4915/2022 «Εθνικό Στρατηγικό Σχέδιο Καταπολέμησης της Διαφθοράς, διατάξεις για θέματα ανθρώπινου δυναμικού και Οργανισμών Τοπικής Αυτοδιοίκησης, νομοθετικό πλαίσιο εκπαίδευσης των σπουδαστών/σπουδαστριών της Εθνικής Σχολής Δημόσιας Διοίκησης και Αυτοδιοίκησης για την ένταξη στον κλάδο Π.Ε. Επιτελικών Στελεχών, διατάξεις για την ολοκλήρωση της μεταφοράς των δασικών υπηρεσιών στο Υπουργείο Περιβάλλοντος και Ενέργειας, διατάξεις για την εφαρμογή του Εθνικού Σχεδίου Ανάκαμψης και Ανθεκτικότητας «Ελλάδα 2.0», Εθνική Σύμβαση Ομογενών και άλλες επείγουσες διατάξεις» (Α' 63).

6. Το π.δ. 6/2022 «Σύσταση και μετονομασία Γενικών Γραμματειών, σύσταση Ειδικής Γραμματείας, μεταφορά υπηρεσιών και αρμοδιοτήτων» (Α' 17).

7. Το π.δ. 132/2017 «Οργανισμός Υπουργείου Περιβάλλοντος και Ενέργειας (Υ.Π.ΕΝ.)» (Α' 160), όπως τροποποιήθηκε με το π.δ. 29/2022 «Τροποποίηση του π.δ. 132/2017 "Οργανισμός Υπουργείου Περιβάλλοντος και Ενέργειας (Υ.Π.ΕΝ.)"» (Α' 160)» (Α' 77).

8. Την υπό στοιχεία οικ. ΥΠΕΝ/ΥΠΡΓ/79859/5910/25-7-2023 κοινή απόφαση του Πρωθυπουργού και του Υπουργού Περιβάλλοντος και Ενέργειας «Διορισμός Γενικού Γραμματέα Δασών του Υπουργείου Περιβάλλοντος και Ενέργειας» (Υ.Ο.Δ.Δ. 745).

9. Την υπό στοιχεία ΥΠΕΝ/ΔΔΥ/48478/3594/16.05.2022 κοινή υπουργική απόφαση «Καθορισμός των διοικητικών λεπτομερειών μεταφοράς των δασικών υπηρεσιών, του αντίστοιχου προσωπικού και λοιπών θεμάτων της παρ. 5 του άρθρου τρίτου της από 13.8.2021 Πράξης Νομοθετικού Περιεχομένου (Α' 143), η οποία κυρώθηκε με το άρθρο 2 του ν. 4824/2021 (Α' 156)» (Β' 2415).

10. Την υπό στοιχεία ΥΠΕΝ/ΔΔΥ/62511/4542/17-6-2022 απόφαση του Υπουργού Περιβάλλοντος και Ενέργειας «Διαπιστωτική πράξη κατάταξης και τοποθέτησης του προσωπικού των Περιφερειακών Δασικών Υπηρεσιών του Υπουργείου Περιβάλλοντος και Ενέργειας» (Β' 3145).

11. Την υπό στοιχεία ΥΠΕΝ/ΔΔΥ/70401/5167/6-7-2022 (ΑΔΑ: Ω8ΔΡ4653Π8-7ΨΡ) απόφαση του Υπουργού Περιβάλλοντος και Ενέργειας, περί τοποθέτησης Προϊσταμένων σε θέσεις Ευθύνης Γενικής Διεύθυνσης στις Επιθεωρήσεις Εφαρμογής Δασικής Πολιτικής του Υπουργείου Περιβάλλοντος και Ενέργειας.

12. Την υπό στοιχεία ΥΠΕΝ/ΔΔΥ/29022/2793/24-03-2023 (ΑΔΑ: 6Ζ6Ν4653Π8-ΑΒΕ) απόφαση του Υπουργού Περιβάλλοντος και Ενέργειας, περί τοποθέτησης Προϊσταμένων στις Διευθύνσεις Δασών και τα Δασαρχεία, της Επιθεώρησης Εφαρμογής Δασικής Πολιτικής Θεσσαλίας-Στερεάς Ελλάδας του ΥΠΕΝ.

13. Την υπό στοιχεία ΥΠΕΝ/ΔΝΕΠ/83988/2740/25-8-2022 απόφαση «Εξουσιοδότηση υπογραφής "Με εντολή Υπουργού" του Υπουργού Περιβάλλοντος και Ενέργειας, "Με εντολή Υφυπουργού" του Υφυπουργού Περιβάλλοντος και Ενέργειας και με "Με εντολή Γενικού Γραμματέα Δασών" του Γενικού Γραμματέα Δασών του Υπουργείου Περιβάλλοντος και Ενέργειας, κατά λόγο αρμοδιότητας, στον Προϊστάμενο της Γενικής Διεύθυνσης Δασών και Δασικού Περιβάλλοντος της Γενικής Γραμματείας Δασών του Υ.Π.ΕΝ., στους Προϊσταμένους των Επιθεωρήσεων Εφαρμογής Δασικής Πολιτικής και στους Προϊσταμένους των Διευθύνσεων, Δασαρχειών και Τμημάτων που υπάγονται σε αυτές». (Β' 4528).

14. Τις υπ' αρ. 160417/1180/08-07-1980 και 182447/3049/24-09-1980 εγκύκλιες διαταγές του Υπουργείου Γεωργίας σχετικά με την κήρυξη εκτάσεων ως αναδασωτέων.

15. Την υπ' αρ. 3043/01-12-1992 (Δ' 1359) απόφαση του Νομάρχη Εύβοιας για έκταση συνολικού εμβαδού 113,46 στρ.

16. Την υπ' αρ. 4801/18-11-1985 (Δ' 75/1986) απόφαση του Διευθυντή Δασών Εύβοιας για έκταση συνολικού εμβαδού 342,65 στρ.

17. Την υπό στοιχεία Ζ/4749/15-12-1980 (Δ' 78/1981) απόφαση του Νομάρχη Εύβοιας για έκταση συνολικού εμβαδού 1.283,88 στρ.

18. Την υπ' αρ. 4017/24-11-1986 (Δ' 1200) απόφαση του Διευθυντή Δασών Εύβοιας για έκταση συνολικού εμβαδού 38,91 στρ.

19. Την υπ' αρ. 431695/11-09-2024 απόφαση, περί παράτασης προθεσμίας κήρυξης εκτάσεων ως αναδασωτέων Δασαρχείου Αλιβερίου.

20. Την υπ' αρ. 473187/01-10-2024 εισήγηση του Δασαρχείου Αλιβερίου με συνημμένη την έκθεση αυτοψίας, από την οποία προκύπτει ότι η βλάστηση της έκτασης που αναφέρεται στο θέμα καταστράφηκε από πυρκαγιά στις 29-07-2024 (διαπιστώθηκε στις 10-09-2024) και πριν το χρόνο καταστροφής της είχε δασική μορφή κατά την έννοια του άρθρου 3 του ν. 998/1979, καλυπτόμενη από δασική βλάστηση αειφύλλων - πλατυφύλλων (πρίνα, σχίνα, αγριελιές, ρέικι, θυμάρι, λαδανιές κ.λπ.) σε ποσοστό περίπου 30%-50% και ως εκ τούτου επιβάλλεται η κήρυξή της ως αναδασωτέας, αποφασίζουμε:

Κηρύσσουμε ως αναδασωτέα έκταση δασικού χαρακτήρα του άρθρου 3 του ν. 998/1979, συνολικού εμβαδού 4.759.442,63 τ.μ. (4.759,44 στρ.) στην θέση «ΟΛΥΜΠΟΣ, ΠΙΚΡΟΒΟΥΝΙ, ΣΩΤΗΡΧΟΣ, ΑΓΡΙΑ ΑΧΛΑΔΙΑ, ΑΛΩΝΙΑ» Τ.Κ. Πετριών, Κριεζών, Κοσκίνων, Δ.Ε. Δυσίων του Δήμου Κύμης-Αλιβερίου, Π.Ε. Ευβοίας, της οποίας η βλάστηση καταστράφηκε από πυρκαγιά στις 29-07-2024 (διαπιστώθηκε στις 10-09-2024), όπως απεικονίζεται στο συνημμένο από 30-09-2024 τοπογραφικό διάγραμμα, κλίμακας 1:25.000, με στοιχεία περιμέτρου πολύγωνων Δ1 (1,2,...,2364), Δ2 (1,2,...,28), Δ3 (1,2,...,45), Δ4 (1,2,...,24), Δ5 (1,2,...,34), Δ6 (1,2,...,20) και Δ7 (1,2,...,115), εξαιρούνται της κήρυξης τμήματα του Δ1: (Α1,Α2,...Α25), το οποίο αποτελεί αναπόσπαστο μέρος της παρούσας, και προσ-

διορίζεται επακριβώς από τις αντίστοιχες συντεταγμένες σε ΕΓΣΑ '87.

Η ανωτέρω έκταση συνορεύει:

Ανατολικά: Με εκτάσεις δασικού και μη δασικού χαρακτήρα εν μέρει αναδασωτέες

Δυτικά: Με εκτάσεις δασικού και μη δασικού χαρακτήρα εν μέρει αναδασωτέες

Βόρεια: Με εκτάσεις δασικού και μη δασικού χαρακτήρα

Νότια: Με εκτάσεις μη δασικού χαρακτήρα

Καταργούνται με την παρούσα απόφαση, οι αναφερόμενες στα σημεία (15,16,17,18) του προοιμίου της παρούσας απόφασης κήρυξης αναδασωτέας κατά τα τμήματα που εμπίπτουν στο πολύγωνο Δ1.

Εξαιρούνται από την παρούσα κήρυξη οι εκτάσεις χωρίς δασική βλάστηση κατά το χρόνο εκδήλωσης της πυρκαγιάς, καθώς επίσης και οι εκτάσεις που με αποφάσεις της διοίκησης έχουν αποδοθεί σε άλλη χρήση (Λατομεία, ΑΣΠΗΕ).

Σκοποί της κήρυξης της ανωτέρω έκτασης ως αναδασωτέας είναι η διατήρηση του δασικού χαρακτήρα αυτής, ο αποκλεισμός διάθεσής της για άλλη χρήση και η αποκατάσταση της δασικής βλάστησης. Η αποκατάσταση της βλάστησης θα γίνει με φυσική αναγέννηση ή με πρόγραμμα τεχνητής αναγέννησης.

Από τις διατάξεις της απόφασης αυτής δεν προκαλείται δαπάνη σε βάρος του κρατικού προϋπολογισμού.

Η ισχύς της παρούσας αρχίζει από τη δημοσίευσή της στην Εφημερίδα της Κυβερνήσεως.

Η απόφαση αυτή να δημοσιευθεί στην Εφημερίδα της Κυβερνήσεως.

Χαλκίδα, 7 Οκτωβρίου 2024

Με εντολή Γενικού Γραμματέα Δασών
Η Προϊσταμένη Επιθεώρησης Εφαρμογής Δασικής Πολιτικής
Θεσσαλίας - Στερεάς Ελλάδας
ΖΩΗ ΦΤΙΚΑ



ΔΙΟΡΘΩΣΕΙΣ ΣΦΑΛΜΑΤΩΝ

(3)

Στην υπ' αρ. 430594/11.09.2024 απόφαση του Γενικού Γραμματέα Δασών του Υπουργείου Περιβάλλοντος και Ενέργειας, που δημοσιεύθηκε στην Εφημερίδα της Κυβερνήσεως (Δ' 600), μετά τη σελίδα 8145 προστίθενται οι συντεταγμένες του τοπογραφικού διαγράμματος:



ΚΑΙΜΑΚΑ 1:2.000

Εμβαδό Έκτασης Ε2			
α/α	X (m)	Y (m)	S (m)
110	436675.00	4470039.00	
111	436681.61	4470056.92	19.10
112	436684.53	4470060.05	4.28
113	436697.78	4470059.97	13.25
114	436698.18	4470074.32	14.36
115	436699.86	4470059.95	14.47
116	436705.00	4470016.00	44.25
117	436703.85	4470005.18	10.88
118	436700.00	4469969.13	36.25
119	436691.42	4469939.38	30.96
120	436678.20	4469943.69	13.90
121	436681.36	4469964.08	20.63
122	436690.55	4469972.70	12.60
123	436693.03	4469986.40	13.92
124	436696.42	4470005.15	19.06
125	436674.45	4470005.07	21.98
110	436675.00	4470039.00	33.93
Ε2 = 2.218,82 τ.μ.			

Εμβαδό Έκτασης Ε3			
α/α	X (m)	Y (m)	S (m)
126	436883.54	4470178.92	
127	436878.00	4470190.00	12.38
128	436875.00	4470198.00	8.54
129	436882.00	4470223.00	25.96
130	436884.51	4470221.12	3.14
131	436884.78	4470210.26	10.86
132	436882.76	4470195.38	15.02
126	436883.54	4470178.92	16.47
Ε3 = 221,49 τ.μ.			

Η συντάκτης
Πολύγυρος, 04-09-2024

Μελετιάδου Γεσθημανή
Δασολόγος

ΕΛΕΓΧΘΗΚΕ
Η ΔΑΣΑΡΧΗΣ ΠΟΛΥΓΥΡΟΥ

ΝΑΤΣΙΟΥ ΑΓΓΕΛΙΚΗ
ΔΑΣΟΛΟΓΟΣ ΜΕ Α' ΒΑΘΜΟ

ΘΕΩΡΗΘΗΚΕ
Ο Δ/ΝΤΗΣ ΔΑΣΩΝ ΧΑΛΚΙΔΙΚΗΣ

Δρ. ΜΠΕΚΙΑΡΟΓΛΟΥ ΠΑΥΛΟΣ
ΔΑΣΟΛΟΓΟΣ ΜΕ Α' ΒΑΘΜΟ

Ο Προϊστάμενος της Επαθεώρησης Εφαρμογής
Δασικής Πολιτικής Μακεδονίας- Θράκης

Δρ. ΝΙΚΗΤΑΣ ΦΡΑΓΚΙΣΚΑΚΗΣ

Εμβαδό Έκτασης Ε1			
α/α	X (m)	Y (m)	S (m)
1	436609.15	4469797.52	8.18
2	436616.91	4469794.94	11.89
3	436625.32	4469786.53	9.08
4	436634.37	4469785.88	8.00
5	436642.13	4469782.82	12.94
6	436649.89	4469788.17	12.42
7	436659.60	4469805.93	8.41
8	436668.00	4469805.93	9.15
9	436674.47	4469799.46	14.18
10	436687.41	4469793.64	12.45
11	436699.84	4469793.10	5.96
12	436705.39	4469795.28	8.17
13	436711.88	4469800.11	12.56
14	436719.10	4469810.46	13.84
15	436727.51	4469821.45	5.19
16	436733.33	4469828.57	16.57
17	436746.26	4469838.92	15.15
18	436755.96	4469850.56	16.17
19	436765.67	4469861.49	20.25
20	436774.22	4469881.60	13.10
21	436779.25	4469893.89	11.45
22	436781.18	4469905.18	2.33
23	436781.58	4469907.47	5.54
24	436782.19	4469910.96	3.58
25	436782.79	4469914.47	18.48
26	436785.90	4469926.69	6.57
27	436791.97	4469939.17	18.76
28	436791.98	4469957.25	18.79
29	436795.74	4469975.66	0.90
30	436796.02	4469976.51	3.55
31	436796.74	4469979.97	3.17
32	436797.85	4469982.93	16.49
33	436803.64	4469988.37	1.74
34	436805.25	4470000.00	3.47
35	436805.47	4470003.25	43.68
36	436822.48	4470043.48	4.90
37	436824.39	4470048.00	16.47
38	436832.76	4470062.19	19.38
39	436845.13	4470077.10	21.19
40	436862.11	4470089.77	23.00
41	436885.00	4470092.00	13.92
42	436898.51	4470095.23	22.99
43	436917.00	4470109.00	76.08
44	436933.50	4470183.26	30.61
45	436906.06	4470169.70	21.24
46	436884.92	4470173.51	10.37
47	436879.42	4470166.64	51.69
48	436844.00	4470129.00	30.84
49	436840.15	4470101.18	9.79
50	436840.15	4470098.70	18.94
51	436826.07	4470086.03	3.32
52	436825.00	4470086.80	32.66
53	436808.44	4470058.65	62.01
54	436776.61	4470005.44	9.84
55	436786.45	4470005.47	7.73
56	436787.01	4469998.20	15.39
57	436777.22	4469984.31	21.35
58	436771.27	4469963.80	34.01
59	436763.33	4469930.73	30.02
60	436760.45	4469900.84	6.14
61	436757.96	4469895.23	5.58
62	436755.69	4469890.13	26.98
63	436753.31	4469866.16	9.69
64	436751.47	4469854.47	5.80
65	436739.19	4469852.55	22.40
66	436722.67	4469837.42	1.09
67	436721.62	4469837.71	8.81
68	436715.05	4469839.49	10.49
69	436708.39	4469831.39	22.85
70	436699.50	4469818.53	8.48
71	436684.31	4469811.82	24.14
72	436661.46	4469819.60	12.84
73	436648.90	4469816.96	15.15
74	436634.65	4469811.83	2.43
75	436632.36	4469811.00	5.61
76	436628.39	4469814.97	3.69
77	436627.59	4469818.58	2.41
78	436626.77	4469817.33	3.97
79	436613.81	4469812.56	4.82
80	436613.54	4469802.38	7.15
81	436604.15	4469794.04	5.33
82	436594.49	4469796.29	0.00
83	436594.49	4469796.29	6.99
84	436605.67	4469813.67	5.52
85	436600.58	4469811.54	1.40
86	436599.29	4469811.00	10.01
87	436589.37	4469809.68	9.21
88	436580.77	4469806.37	5.92
89	436575.47	4469803.73	3.37
90	436567.54	4469801.08	6.81
91	436564.23	4469795.13	9.35
92	436563.01	4469785.87	9.94
93	436562.25	4469775.95	8.18
94	436559.16	4469768.38	13.68
95	436572.25	4469764.38	3.91
96	436568.74	4469762.66	0.31
97	436568.62	4469762.37	22.58
98	436558.15	4469742.37	29.65
99	436579.08	4469721.38	1.80
100	436580.55	4469720.35	1.87
101	436579.68	4469718.70	7.48
102	436583.00	4469712.00	28.28
103	436587.00	4469740.00	10.55
104	436578.23	4469745.85	4.63
105	436573.71	4469746.91	4.21
106	436574.87	4469750.56	12.76
107	436581.34	4469761.95	21.54
108	436595.57	4469778.12	13.99
109	436603.33	4469789.76	9.70
1	436609.15	4469797.52	
Ε1 = 16.296,47 τ.μ.			

(Από το Εθνικό Τυπογραφείο)