



ΕΦΗΜΕΡΙΔΑ ΤΗΣ ΚΥΒΕΡΝΗΣΕΩΣ ΤΗΣ ΕΛΛΗΝΙΚΗΣ ΔΗΜΟΚΡΑΤΙΑΣ

21 Νοεμβρίου 2024

ΤΕΥΧΟΣ ΤΕΤΑΡΤΟ

Αρ. Φύλλου 807

ΠΕΡΙΕΧΟΜΕΝΑ

ΑΠΟΦΑΣΕΙΣ

- 1 Σημειακή Τροποποίηση του Γενικού Πολεοδομικού Σχεδίου Δημοτικής Ενότητας Κιλκίς, Δήμου Κιλκίς, Περιφερειακής Ενότητας Κιλκίς, Περιφέρειας Κεντρικής Μακεδονίας (υπ' αρ. 12245/28-11-2008 απόφαση Γενικού Γραμματέα Περιφέρειας Κεντρικής Μακεδονίας (ΑΑΠ 13/2009).
- 2 Επικύρωση του καθορισμού οριογραμμών, τμήματος υδατορέματος, στο πλαίσιο του έργου «Υποσταθμός (Υ/Σ) ανύψωσης τάσης 33/150KV στο Δήμο Τεμπών, Περιφερειακής Ενότητας Λάρισας, Περιφέρειας Θεσσαλίας».

ΑΠΟΦΑΣΕΙΣ

Αριθμ. 109131

(1)

Σημειακή Τροποποίηση του Γενικού Πολεοδομικού Σχεδίου Δημοτικής Ενότητας Κιλκίς, Δήμου Κιλκίς, Περιφερειακής Ενότητας Κιλκίς, Περιφέρειας Κεντρικής Μακεδονίας (υπ' αρ. 12245/28-11-2008 απόφαση Γενικού Γραμματέα Περιφέρειας Κεντρικής Μακεδονίας (ΑΑΠ 13/2009).

Ο ΓΡΑΜΜΑΤΕΑΣ ΑΠΟΚΕΝΤΡΩΜΕΝΗΣ
ΔΙΟΙΚΗΣΗΣ ΜΑΚΕΔΟΝΙΑΣ - ΘΡΑΚΗΣ

Έχοντας υπόψη:

1. Την παρ. 6 του άρθρου 6 του ν. 2503/ 1997 «Διοίκηση, οργάνωση, στελέχωση της Περιφέρειας, ρύθμιση θεμάτων για την τοπική Αυτοδιοίκηση και άλλες διατάξεις» (Α' 107).
2. Τον ν. 3852/2010 «Νέα Αρχιτεκτονική της Αυτοδιοίκησης και της Αποκεντρωμένης Διοίκησης - Πρόγραμμα Καλλικράτης» (Α' 87).
3. Το π.δ. 142/2010 «Οργανισμός της Αποκεντρωμένης Διοίκησης Μακεδονίας - Θράκης» (Α' 235).
4. Τον ν. 3469/2006 «Εθνικό Τυπογραφείο, Εφημερίς της Κυβερνήσεως και λοιπές διατάξεις» (Α' 131) και ειδικότερα το άρθρο 5 και το άρθρο 9 αυτού.

5. Τον ν. 3861/2010 «Ενίσχυση της διαφάνειας με την υποχρεωτική ανάρτηση νόμων και πράξεων των κυβερνητικών, διοικητικών και αυτοδιοικητικών οργάνων στο διαδίκτυο «Πρόγραμμα Διαύγεια» και άλλες διατάξεις» (Α' 112) και ειδικότερα την παρ. 19, σημείο ζ του άρθρου 2 και την παρ. 1 του άρθρου 4 αυτού.

6. Τα άρθρα 28 και 28Α του ν. 4325/2015 «Εκδημοκρατισμός της Διοίκησης - Καταπολέμηση Γραφειοκρατίας και Ηλεκτρονική Διακυβέρνηση. Αποκατάσταση αδικιών και άλλες διατάξεις, περί Συντονιστή των Αποκεντρωμένων Διοικήσεων» (Α' 47).

7. Την υπ' αρ. 86781/19-12-2022 (Υ.Ο.Δ.Δ. 1183) απόφαση του Υπουργού Εσωτερικών για το διορισμό του μετακλητού Γραμματέα της Αποκεντρωμένης Διοίκησης Μακεδονίας - Θράκης.

8. Την υπ' αρ. 94360/1-7-2023 (Β' 4330 - ΑΔΑ:9ΒΗ4ΟΡ1Υ-32Ε) απόφαση Γραμματέα Αποκεντρωμένης Διοίκησης Μακεδονίας - Θράκης περί ανάθεσης άσκησης αρμοδιοτήτων σε οργανικές μονάδες της Αποκεντρωμένης Διοίκησης Μακεδονίας - Θράκης και παροχή εξουσιοδότησης υπογραφής πράξεων και εγγράφων «Με εντολή Γραμματέα» στους προϊσταμένους των οργανικών μονάδων της Αποκεντρωμένης Διοίκησης Μακεδονίας - Θράκης.

9. Το άρθρο 4 του ν. 2508/ 1997 (Α' 124).

10. Την παρ. 6 του άρθρου 5 του π.δ. 90/ 2018 (Α' 162).

11. Το άρθρο 17 του π.δ. 59/2018 (Α' 114).

12. Τον ν. 4447/2016 «Χωρικός σχεδιασμός - Βιώσιμη ανάπτυξη και άλλες διατάξεις» (Α' 241) και ιδίως την παρ. 14 του άρθρου 7 αυτού.

13. Τον ν. 4759/2020 «Εκσυγχρονισμός της Χωροταξικής και Πολεοδομικής Νομοθεσίας και άλλες διατάξεις» (Α' 245).

14. Τον ν. 1650/1986 (Α' 160) για την προστασία του περιβάλλοντος.

15. Την υπό στοιχεία ΥΠΕΝ/ΓΡΓΓΧΣΑΠ/36639/1411/4-4-2023 εγκύκλιο του ΥΠΕΝ.

16. Την υπ' αρ. 12245/29-11-2008 απόφαση Γενικού Γραμματέα Περιφέρειας Κεντρικής Μακεδονίας με θέμα «Έγκριση του Γενικού Πολεοδομικού Σχεδίου (ΓΠΣ) του Δήμου Κιλκίς Ν. Κιλκίς» (ΑΑΠ 13/2009).

17. Το υπ' αρ.1398/23-1-2024 έγγραφο του Δήμου Κιλκίς.

18. Την υπ' αρ. 221/2023 απόφαση του Δημοτικού Συμβουλίου Δήμου Κιλκίς.

19. Την υπ' αρ. 86670/8-8-24 (ΑΔΑ:60ΝΡΟΡ1Υ-391) απόφαση του Αναπληρωτή Προϊσταμένου της Γενικής Διεύθυνσης Χωροταξικής, Περιβαλλοντικής και Αγροτικής Πολιτικής Αποκεντρωμένης Διοίκησης Μακεδονίας - Θράκης «Περιβαλλοντικός προέλεγχος για τη σημειακή τροποποίηση του Γ.Π.Σ. Δ.Ε. Κιλκίς, Δήμου Κιλκίς στο πλαίσιο της υπό στοιχείο ΥΠΕΧΩΔΕ/ΕΥΠΕ/οικ.107017/28.08.2006 κοινή υπουργική απόφαση (Δ' 1225) όπως τροποποιήθηκε και ισχύει», σύμφωνα με την οποία δεν υπάρχει υποχρέωση υποβολής της σημειακής τροποποίησης του θέματος σε διαδικασία Στρατηγικής Περιβαλλοντικής Εκτίμησης.

20. Την από 29-8-2024 εισήγηση της ΔΙΠΕΧΩΣ-ΚΜ προς το ΣΥΠΟΘΑ Α' Περιφερειακής Ενότητας Κιλκίς.

21. Την ομόφωνα θετική γνωμοδότηση του αποσπάσματος του υπ' αρ. 2/2024 πρακτικού της 2ης πράξης της συνεδρίασης του ΣΥ.ΠΟ.Θ.Α. Α' Π.Ε. Κιλκίς, στις 03-10-2024, για σημειακή τροποποίηση του Γ.Π.Σ. Δ.Ε. Κιλκίς, Δήμου Κιλκίς (1ο θέμα της ημερήσιας διάταξης), αποφασίζουμε:

Τη σημειακή τροποποίηση (ήσσονος σημασίας) της υπ' αρ. 12245/29-11-2008 απόφασης του Γενικού Γραμματέα Περιφέρειας Κεντρικής Μακεδονίας «Έγκριση του Γενικού Πολεοδομικού Σχεδίου (ΓΠΣ) του Δήμου Κιλκίς Ν. Κιλκίς» που δημοσιεύθηκε στο ΑΑΠ 13/2009 και συγκεκριμένα:

Στη σελ. 137 του ΑΑΠ 13/2009 στην παρ. 3.4 που αναφέρεται στην ΠΕΠΔ4 - Περιοχή εξυπηρέτησης αστικού πληθυσμού, στο τμήμα που απαριθμούνται οι επιτρεπόμενες χρήσεις γης και ειδικότερα οι εξαιρέσεις των βιομηχανικών και βιοτεχνικών εγκαταστάσεων χαμηλής όχλησης, στην εξαίρεση της Παραγωγής προϊόντων από ελαστικό και πλαστικές ύλες, την προσθήκη σε παρένθεση της φράσης: «Η εξαίρεση αυτή δεν αφορά στη συναρμολόγηση προϊόντων από πλαστικές ύλες», οπότε, το σχετικό σημείο της παρ. 3.4 στη σελ. 137 του ΑΑΠ 13/2009 θα διαμορφωθεί ως εξής:

- Βιομηχανικές και βιοτεχνικές εγκαταστάσεις χαμηλής όχλησης, όπως αυτές παρουσιάζονται στην υπ' αρ. 13727/724/24-7-2003 (Β' 1087) κοινή υπουργική απόφαση με τις παρακάτω εξαιρέσεις:

- Παραγωγή προϊόντων καπνού.
- Παραγωγή κλωστοϋφαντουργικών υλών και προϊόντων.
- Βιομηχανία δέρματος και δερμάτων ειδών.
- Παραγωγή χημικών ουσιών και προϊόντων.
- Παραγωγή προϊόντων από ελαστικό και πλαστικές ύλες (Η εξαίρεση αυτή δεν αφορά στη συναρμολόγηση προϊόντων από πλαστικές ύλες).
- Παραγωγή βασικών μετάλλων.
- Συλλογή, καθαρισμός και διανομή νερού.
- Εγκαταστάσεις αποθήκευσης καυσίμων και χημικών ουσιών και προϊόντων.

(Σημείωση: Στις παραπάνω κατηγορίες δεν αναφέρονται οι κατηγορίες που ούτως ή άλλως δεν περιλαμβάνουν δραστηριότητες χαμηλής όχλησης).

Κατά τα λοιπά, ισχύουν οι ρυθμίσεις της υπ' αρ. 12245/29-11-2008 απόφασης του Γενικού Γραμματέα Περιφέρειας Κεντρικής Μακεδονίας (ΑΑΠ 13/2009).

Η ισχύς της παρούσας αρχίζει από τη δημοσίευσή της στην Εφημερίδα της Κυβερνήσεως.

Η απόφαση αυτή να δημοσιευθεί στην Εφημερίδα της Κυβερνήσεως.

Θεσσαλονίκη, 29 Οκτωβρίου 2024

Ο Γραμματέας Αποκεντρωμένης Διοίκησης
ΙΩΑΝΝΗΣ ΣΑΒΒΑΣ

Αριθμ. 59007

(2)

Επικύρωση του καθορισμού οριογραμμών, τμήματος υδατορέματος, στο πλαίσιο του έργου «Υποσταθμός (Υ/Σ) ανύψωσης τάσης 33/150KV στο Δήμο Τεμπών, Περιφερειακής Ενότητας Λάρισας, Περιφέρειας Θεσσαλίας».

Ο ΓΡΑΜΜΑΤΕΑΣ
ΑΠΟΚΕΝΤΡΩΜΕΝΗΣ ΔΙΟΙΚΗΣΗΣ
ΘΕΣΣΑΛΙΑΣ - ΣΤΕΡΕΑΣ ΕΛΛΑΔΑΣ

Έχοντας υπόψη:

1. Το άρθρο 24 του Συντάγματος.

2. Το άρθρο 1 του ν. 1650/1986 (Α' 160).

3. Τον ν. 3852/2010 «Νέα Αρχιτεκτονική της Αυτοδιοίκησης και της Αποκεντρωμένης Διοίκησης - Πρόγραμμα Καλλικράτης» (Α' 87).

4. Το π.δ. 138/2010 «Οργανισμός της Αποκεντρωμένης Διοίκησης Θεσσαλίας - Στερεάς Ελλάδας» (Α' 231).

5. Τα άρθρα 63 έως 67 του Πρώτου Κεφαλαίου του Έκτου Μέρους του ν. 4954/2022 (Α' 136) «Συμπληρωματικά μέτρα για την εφαρμογή του Κανονισμού (ΕΕ) 2019/788 του Ευρωπαϊκού Κοινοβουλίου και του Συμβουλίου σχετικά με την Ευρωπαϊκή Πρωτοβουλία Πολιτών και του Εκτελεστικού Κανονισμού (ΕΕ) 2019/1799 της Επιτροπής για τη θέσπιση τεχνικών προδιαγραφών για τα επιμέρους επιγραμμικά συστήματα συγκέντρωσης - Διατάξεις σχετικές με την εκλογική διαδικασία και τον έλεγχο εσόδων και δαπανών κομμάτων, συνασπισμών και υποψηφίων βουλευτών και αιρετών - Λοιπές επείγουσες διατάξεις».

6. Την υπ' αρ. 86776/19.12.2022 (Υ.Ο.Δ.Δ. 1183) απόφαση του Υπουργού Εσωτερικών, περί Διορισμού του Κωνσταντίνου Τζανακούλη του Γεωργίου, στη θέση του μετακλητού Γραμματέα Αποκεντρωμένης Διοίκησης Θεσσαλίας - Στερεάς Ελλάδας.

7. Την υπ' αρ. 3315/17-01-2023 (Β' 206) απόφαση του Γραμματέα της Αποκεντρωμένης Διοίκησης Θεσσαλίας - Στερεάς Ελλάδας, περί μεταβίβασης δικαϊκού υπογραφής πράξεων και εγγράφων «Με εντολή Γραμματέα Αποκεντρωμένης Διοίκησης Θεσσαλίας - Στερεάς Ελλάδας» στον Προϊστάμενο ή στην Προϊσταμένη της Γενικής Διεύθυνσης Χωροταξικής, Περιβαλλοντικής και Αγροτικής Πολιτικής και στους Προϊσταμένους ή στις Προϊσταμένες Διευθύνσεων και Τμημάτων της ανωτέρω

Γενικής Διεύθυνσης της Αποκεντρωμένης Διοίκησης Θεσσαλίας-Στερεάς Ελλάδας (Α.Δ.Θ.Σ.Ε.).

8. Τα άρθρα 28 και 28Α του ν. 4325/2015 «Εκδημοκρατισμός της Διοίκησης - Καταπολέμηση Γραφειοκρατίας και Ηλεκτρονική Διακυβέρνηση. Αποκατάσταση αδικιών και άλλες διατάξεις» (Α' 47), όπως το τελευταίο προστέθηκε με τις διατάξεις του άρθρου 24 του ν. 4368/2016 «Μέτρα για την επιτάχυνση του κυβερνητικού έργου και άλλες διατάξεις» (Α' 21).

9. Τον ν. 4258/2014 «Διαδικασία οριοθέτησης και ρυθμίσεις ρεμάτων για τα υδατορέματα - ρυθμίσεις πολεοδομικής νομοθεσίας και άλλες διατάξεις» (Α' 94).

10. Την υπ' αρ. οικ. 14005/13-12-2017 κοινή υπουργική απόφαση «Τεχνικές προδιαγραφές σύνταξης του περιεχομένου του φακέλου οριοθέτησης κατ' εφαρμογή της παραγράφου 5 του άρθρου 2 του ν. 4258/2014 - Διευκρινίσεις για την εφαρμογή της διαδικασίας οριοθέτησης» (Β' 428).

11. Το υπ' αρ. 48122/31-01-2024 έγγραφο της Διεύθυνσης Τεχνικών Έργων, Περιφέρειας Θεσσαλίας (υπό στοιχεία ΔΙ.ΠΕ.ΧΩ.Σ.Θ. 8207/31-01-2024), με το οποίο μας διαβιβάστηκε ελεγμένος και θεωρημένος φάκελος οριστικής τμηματικής οριοθέτησης του υδατορέματος του θέματος, όπως συντάχθηκε από τον μελετητή Γεώργιο Καρτσαφλέκη - πολιτικό μηχανικό.

12. Τα υπ' αρ. 19788/15-03-2024 και 2095/15-03-2024 έγγραφα της Διεύθυνσης Περιβάλλοντος και Χωρικού Σχεδιασμού Θεσσαλίας (ΔΙ.ΠΕ.ΧΩ.Σ.Θ.), με τα οποία διαβιβάστηκε ο φάκελος οριοθέτησης του υδατορέματος του θέματος στους αρμόδιους φορείς για γνωμοδότηση, σύμφωνα με τις διατάξεις του ν. 4258/2014 και ειδικότερα τις παρ. 2.1.α. και 2.3 της περ. Α του άρθρου 3 αυτού.

13. Την υπ' αρ. 116448/10-04-2024 (υπό στοιχεία ΔΙ.ΠΕ.ΧΩ.Σ.Θ. 26547/16-04-2024) θετική γνωμοδότηση υπό όρους της Εφορίας Αρχαιοτήτων Λάρισας του Υπουργείου Πολιτισμού και Αθλητισμού σχετικά με τη μελέτη οριστικής τμηματικής οριοθέτησης του υδατορέματος του θέματος.

14. Την υπ' αρ. 309177/03-07-2024 απάντηση του Δασαρχείου Λάρισας (υπό στοιχεία 39403/03-07-2024 ΔΙ.ΠΕ.ΧΩ.Σ.Θ.), σύμφωνα με την οποία είναι αναρμόδια να γνωμοδοτήσει σχετικά με τη μελέτη οριστικής τμηματικής οριοθέτησης του υδατορέματος του θέματος.

15. Το υπ' αρ. 44393/01-08-2024 έγγραφο με παρατηρήσεις της Διεύθυνσης Υδάτων Θεσσαλίας της Αποκεντρωμένης Διοίκησης Θεσσαλίας - Στερεάς Ελλάδας (Α.Δ.Θ.Σ.Ε.) (υπό στοιχεία 44393/01-08-2024 ΔΙ.ΠΕ.ΧΩ.Σ.Θ.), σχετικά με τη μελέτη οριστικής τμηματικής οριοθέτησης του υδατορέματος του θέματος.

16. Το από 12-09-2024 (υπό στοιχεία 50059/13-09-2024 ΔΙ.ΠΕ.ΧΩ.Σ.Θ.) υπόμνημα του μελετητή - Πολιτικού Μηχανικού Γεωργίου Καρτσαφλέκη σε συνέχεια του (14) σχετικού εγγράφου της Διεύθυνσης Υδάτων Θεσσαλίας της Α.Δ.Θ.Σ.Ε. και την υπ' αρ. 55007/11-10-2024 (υπό στοιχεία 55007/11-10-2024 ΔΙ.ΠΕ.ΧΩ.Σ.Θ.) απάντηση της Διεύθυνσης Υδάτων Θεσσαλίας της Αποκεντρωμένης Διοίκησης Θεσσαλίας - Στερεάς Ελλάδας επί του παραπάνω υπομνήματος.

17. Την υπ' αρ. 69/2024 απόφαση κατά πλειοψηφία του Δημοτικού Συμβουλίου του Δήμου Τεμπών, υπ' αρ. 1020/26-09-2024, όπου γνωμοδοτεί θετικά επί της «Μελέτης Οριστικής Τμηματικής Οριοθέτησης υδατορέματος, για το έργο "Υποσταθμός (Υ/Σ) ανύψωσης τάσης 33/150KV στο Δήμο Τεμπών, Περιφερειακής Ενότητας Λάρισας, Περιφέρειας Θεσσαλίας"» (υπό στοιχεία ΔΙ.ΠΕ.ΧΩ.Σ.Θ. 52029/26-09-2024) και το από 18-03-2024 αποδεικτικό τοιχοκόλλησης της ανωτέρω μελέτης.

18. Το γεγονός ότι η Υπηρεσία Νεωτέρων Μνημείων και Τεχνικών Έργων Θεσσαλίας και Κεντρικής Στερεάς Ελλάδας του Υπουργείου Πολιτισμού και Αθλητισμού δεν απέστειλε την γνωμοδότησή της, εντός της προβλεπόμενης προθεσμίας του ν. 4258/2014, και ειδικότερα τις παρ. 2.1.δ. της περ. Α του άρθρου 3 αυτού.




19. Την υπ' αρ. 57718/30-10-2024 (ΑΔΑ: 6Μ44ΟΡ10-ΞΧ4) απόφαση της Διεύθυνσης Υδάτων Θεσσαλίας της Αποκεντρωμένης Διοίκησης Θεσσαλίας - Στερεάς Ελλάδας περί καθορισμού οριογραμμών τμήματος του υδατορέματος, στο πλαίσιο του έργου «Υποσταθμός (Υ/Σ) ανύψωσης τάσης 33/150KV στο Δήμο Τεμπών, Περιφερειακής Ενότητας Λάρισας, Περιφέρειας Θεσσαλίας».

20. Το γεγονός ότι από τις κανονιστικές διατάξεις αυτής της απόφασης, δεν προκαλείται δαπάνη εις βάρος του κρατικού προϋπολογισμού ή του προϋπολογισμού του οικείου ΟΤΑ, και επειδή:

Η αρμοδιότητα για την επικύρωση του καθορισμού των οριογραμμών υδατορέματος (οριοθέτηση) σύμφωνα με την παρ. 3.1 του άρθρου 3 του ν. 4258/2014 (Α' 94), ανήκει στον Γενικό Γραμματέα της οικείας Αποκεντρωμένης Διοίκησης, αρμοδιότητα η οποία σύμφωνα με το τον (5) σχετικό νόμο ανήκει πλέον στον Γραμματέα της Αποκεντρωμένης Διοίκησης Θεσσαλίας - Στερεάς Ελλάδας, αποφασίζουμε:


Τον καθορισμό των οριογραμμών τμήματος υδατορέματος της Τοπικής Κοινότητας (Τ.Κ.) Μακρυχωρίου, της Δημοτικής Ενότητας (Δ.Ε.) Μακρυχωρίου, του Δήμου Τεμπών, της Περιφερειακής Ενότητας (Π.Ε.) Λάρισας, της Περιφέρειας Θεσσαλίας, στο πλαίσιο του έργου: «"Υποσταθμός (Υ/Σ) ανύψωσης τάσης 33/150KV στο Δήμο Τεμπών, Π.Ε. Λάρισας, Περιφέρειας Θεσσαλίας" Νέσων Ενεργειακή Μονοπρόσωπη Ανώνυμη Εταιρία», με τις συντεταγμένες των κορυφών των πολυγωνικών τους γραμμών όπως αυτές σημειώνονται με μπλε γραμμή και αναπαρίσταται επί του τοπογραφικού διαγράμματος κλίμακας 1:500, στη θέση «"ΤΣΙΡΟΜΑΓΟΥΛΑ", ΑΝΑΝΤΙ ΚΑΙ ΚΑΤΑΝΤΙ ΤΩΝ ΥΠ' ΑΡΙΘΜ. 1086 και 1087 ΙΔΙΟΚΤΗΣΙΩΝ ΑΝΑΔΑΣΜΟΥ ΜΑΚΡΥΧΩΡΙΟΥ 1985-86, (ΠΡΟΣΩΡΙΝΟ ΚΑΕΚ 310880711015 και 310880711014)» με τίτλο «ΟΡΙΟΘΕΤΗΣΗ», Αριθμός Σχεδίου 5, που προέκυψαν από την υδραυλική μελέτη, η οποία συντάχθηκε από τον μελετητή Γεώργιο Καρτσαφλέκη - πολιτικό μηχανικό και ελέγχθηκαν και θεωρήθηκαν αρμοδίως από την Διεύθυνση Τεχνικών Έργων, Περιφέρειας Θεσσαλίας.


Η ισχύς της απόφασης αυτής αρχίζει από τη δημοσίευσή της στην Εφημερίδα της Κυβερνήσεως.

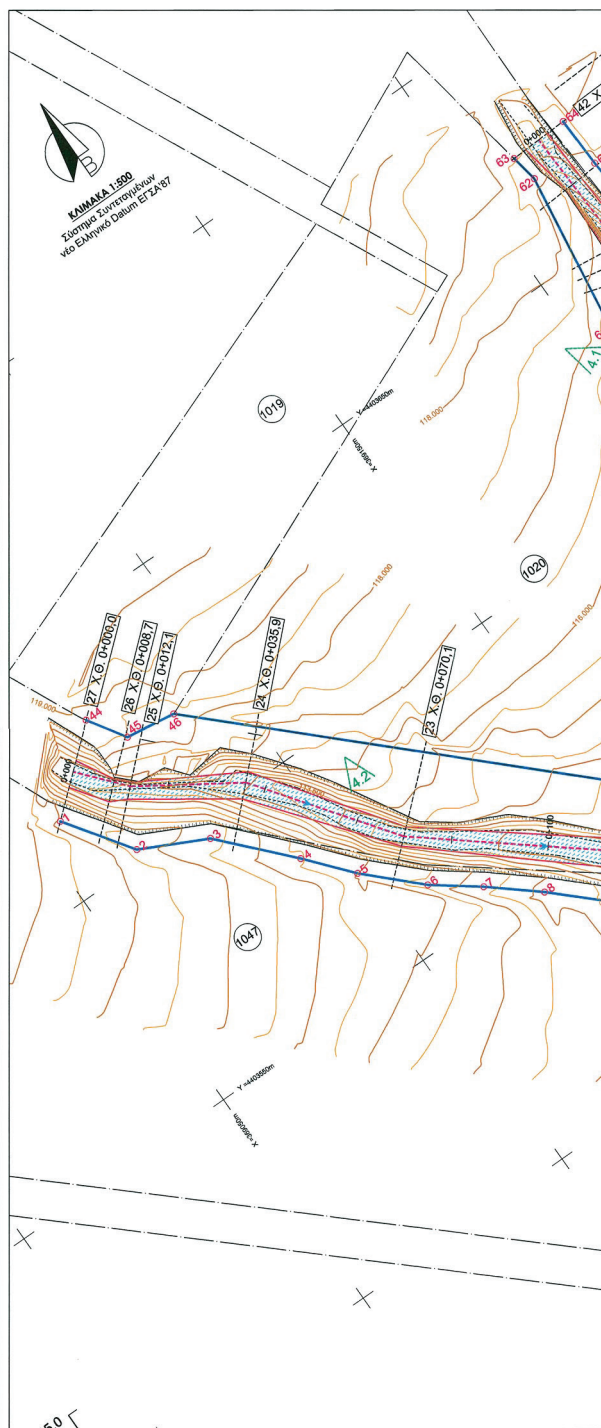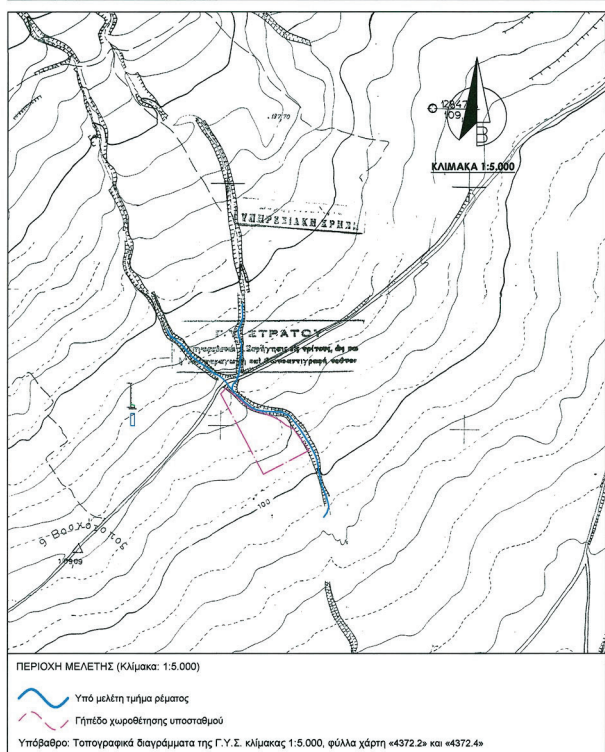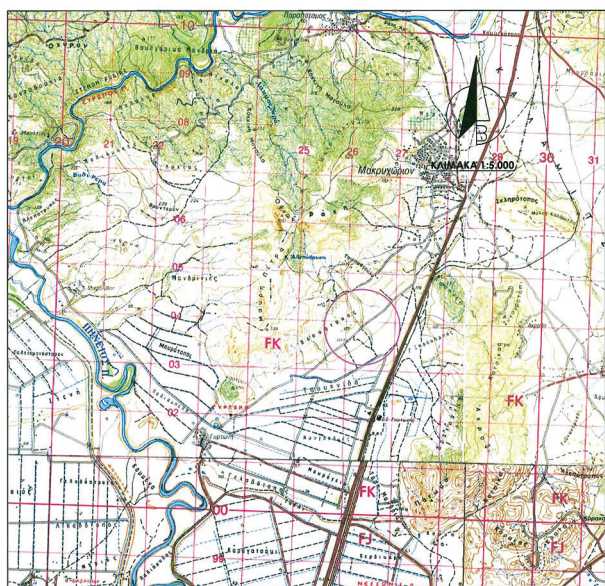

ΕΘΝΙΚΟ ΤΥΠΟΓΡΑΦΕΙΟ
Για τεχνικούς λόγους στο σχεδιάγραμμα,
από το ηλεκτρονικό αρχείο, έγινε
σμίκρυνση κατά ποσοστό

32%

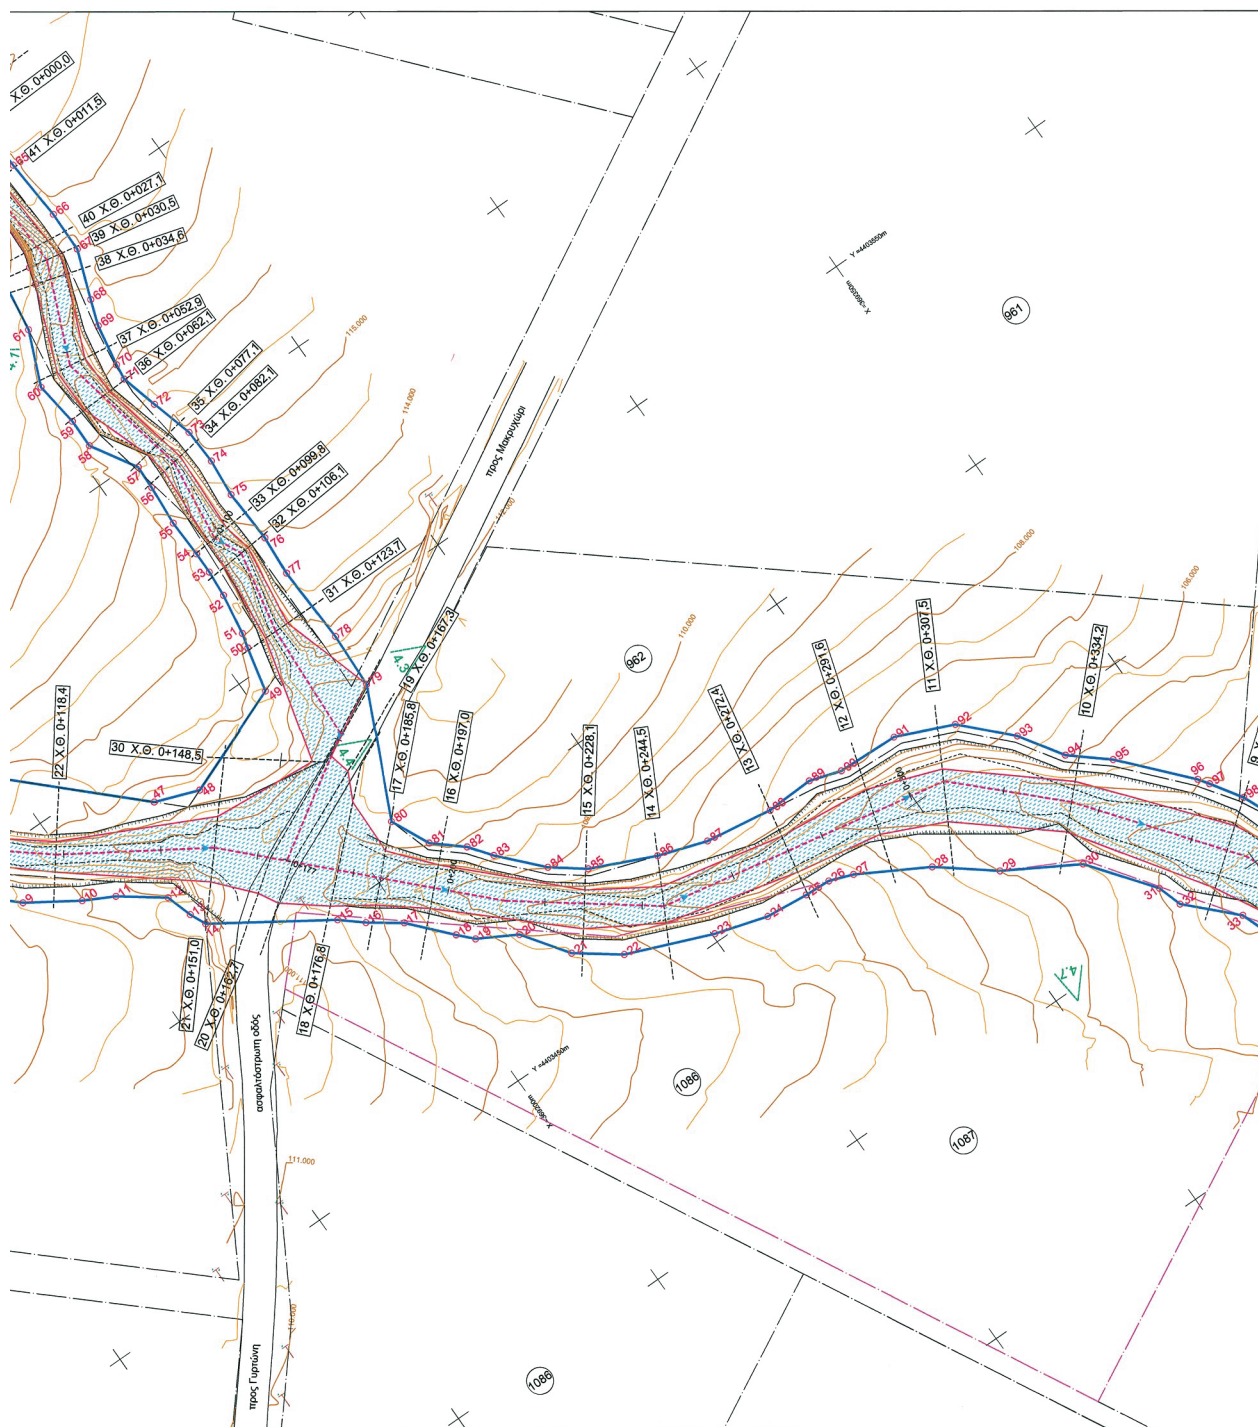

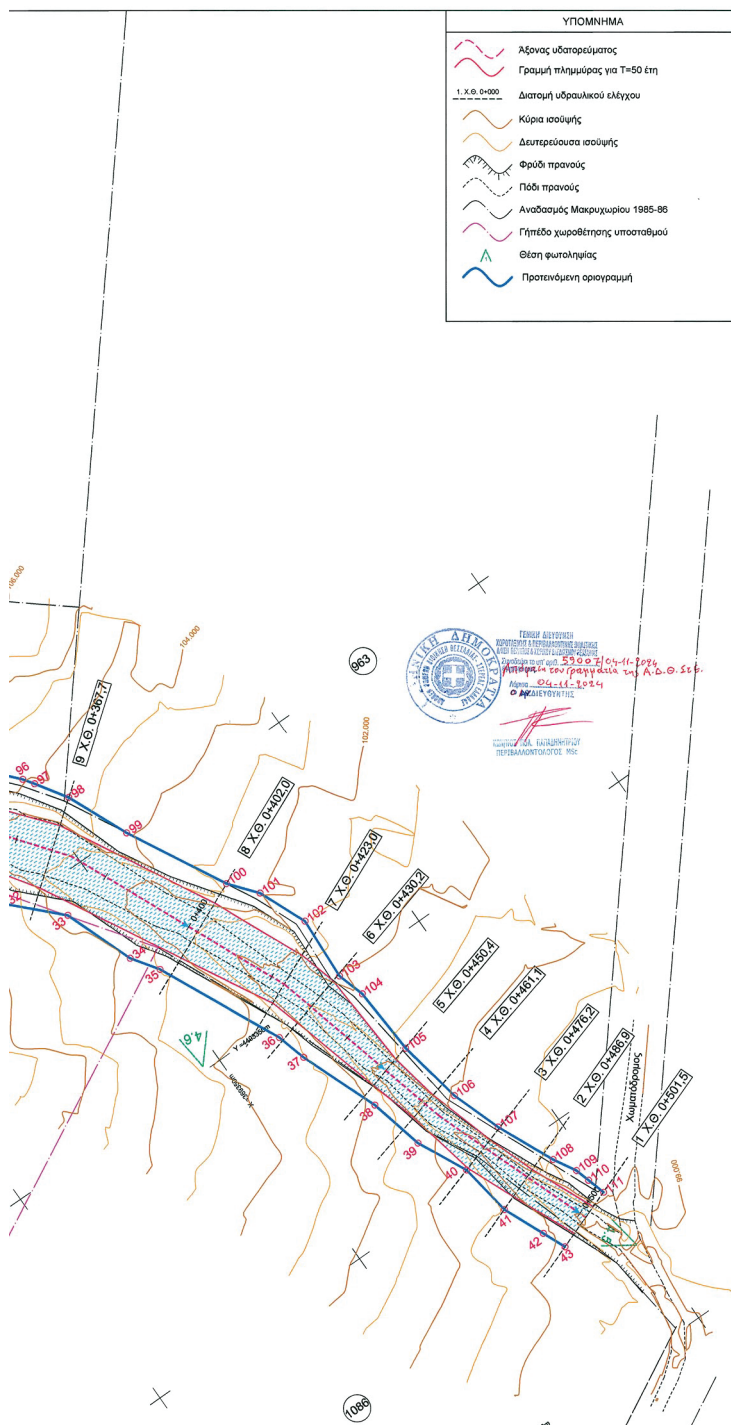

ΣΥΝΤΕΤΑΓΜΕΝΕΣ ΚΟΡΥΦΕΣ ΠΡΟΤΕΙΝΟΜΕΝΩΝ ΟΡΙΟΓΡΑΜΜΩΝ ΥΔΑΤΟΡΕΥΜΑΤΟΣ (ΕΓΣΑ 87)											
ΣΗΜΕΙΟ	X	Y	Z	ΣΗΜΕΙΟ	X	Y	Z	ΣΗΜΕΙΟ	X	Y	Z
1	369.055.49	4.403.816.27	118.87	41	369.380.23	4.403.291.13	99.44	81	369.215.18	4.403.500.71	110.05
2	369.065.02	4.403.802.47	118.35	42	369.383.90	4.403.282.58	99.08	82	369.215.10	4.403.495.58	109.91
3	369.076.70	4.403.598.70	117.87	43	369.385.63	4.403.277.75	98.91	83	369.222.59	4.403.490.87	109.60
4	369.091.50	4.403.581.84	118.58	44	369.071.67	4.403.630.31	118.85	84	369.230.26	4.403.482.82	109.04
5	369.099.31	4.403.572.44	118.01	45	369.076.73	4.403.622.38	118.41	85	369.238.87	4.403.477.82	108.58
6	369.109.70	4.403.562.23	115.30	46	369.087.32	4.403.621.05	118.22	86	369.250.08	4.403.471.81	108.19
7	369.119.04	4.403.555.23	114.87	47	369.171.73	4.403.540.13	112.81	87	369.260.29	4.403.468.20	107.84
8	369.128.63	4.403.547.16	113.83	48	369.180.77	4.403.536.78	112.37	88	369.274.38	4.403.465.05	107.41
9	369.137.70	4.403.538.60	113.45	49	369.202.63	4.403.546.72	112.50	89	369.284.42	4.403.465.39	107.21
10	369.147.89	4.403.531.99	113.02	50	369.205.75	4.403.555.08	112.97	90	369.291.03	4.403.464.29	107.00
11	369.154.10	4.403.528.72	112.81	51	369.206.96	4.403.556.16	113.01	91	369.303.89	4.403.463.78	106.89
12	369.162.72	4.403.522.33	112.84	52	369.207.91	4.403.566.82	113.31	92	369.315.94	4.403.468.80	106.59
13	369.164.47	4.403.518.84	112.36	53	369.208.26	4.403.572.45	113.42	93	369.324.81	4.403.468.36	106.52
14	369.165.97	4.403.515.48	112.45	54	369.208.37	4.403.578.98	113.87	94	369.330.03	4.403.460.47	105.18
15	369.168.57	4.403.499.80	110.54	55	369.207.97	4.403.584.97	113.98	95	369.338.16	4.403.454.07	104.65
16	369.193.05	4.403.484.79	110.20	56	369.208.59	4.403.593.52	114.31	96	369.350.08	4.403.420.72	104.08
17	369.199.55	4.403.480.15	108.82	57	369.208.74	4.403.598.55	114.52	97	369.351.52	4.403.418.60	103.95
18	369.205.86	4.403.481.28	108.39	58	369.203.04	4.403.607.88	115.01	98	369.355.05	4.403.412.25	103.77
19	369.209.66	4.403.478.01	108.22	59	369.203.07	4.403.614.08	115.23	99	369.361.17	4.403.398.44	103.09
20	369.217.58	4.403.474.58	108.14	60	369.201.86	4.403.623.53	115.88	100	369.372.02	4.403.378.08	102.37
21	369.224.10	4.403.465.28	108.45	61	369.206.59	4.403.634.70	116.27	101	369.376.82	4.403.373.44	102.03
22	369.232.83	4.403.458.83	108.18	62	369.211.47	4.403.648.81	116.27	102	369.380.81	4.403.363.44	101.57
23	369.250.54	4.403.451.84	107.84	63	369.210.44	4.403.674.83	116.52	103	369.380.14	4.403.350.09	101.04
24	369.261.41	4.403.448.37	107.25	64	369.223.12	4.403.675.08	116.35	104	369.381.85	4.403.344.40	100.83
25	369.270.42	4.403.447.46	107.11	65	369.223.48	4.403.684.30	117.87	105	369.382.72	4.403.330.04	100.44
26	369.278.90	4.403.447.15	106.87	66	369.224.42	4.403.681.27	117.29	106	369.385.30	4.403.316.30	99.91
27	369.280.84	4.403.446.52	106.82	67	369.224.51	4.403.682.59	116.88	107	369.388.94	4.403.305.85	99.65
28	369.295.05	4.403.437.28	105.61	68	369.220.60	4.403.632.48	116.38	108	369.394.28	4.403.293.89	99.43
29	369.305.84	4.403.428.60	105.00	69	369.218.75	4.403.627.15	116.09	109	369.396.91	4.403.289.27	99.34
30	369.320.75	4.403.419.98	104.50	70	369.217.20	4.403.618.41	115.98	110	369.397.77	4.403.286.23	99.34
31	369.330.72	4.403.406.85	104.00	71	369.216.79	4.403.615.10	115.84	111	369.398.85	4.403.282.42	99.12
32	369.332.34	4.403.401.73	103.83	72	369.218.90	4.403.607.28	115.38				
33	369.341.58	4.403.392.41	102.78	73	369.221.41	4.403.598.44	114.70				
34	369.348.95	4.403.377.83	102.90	74	369.221.78	4.403.590.98	114.79				
35	369.350.69	4.403.372.41	102.50	75	369.221.12	4.403.582.84	114.35				
36	369.362.75	4.403.348.79	101.78	76	369.221.70	4.403.571.68	113.88				
37	369.364.48	4.403.340.57	101.55	77	369.221.11	4.403.563.15	113.68				
38	369.370.80	4.403.324.10	100.80	78	369.221.79	4.403.548.72	112.80				
39	369.373.55	4.403.312.58	100.24	79	369.221.38	4.403.534.98	111.03				
40	369.378.53	4.403.302.29	99.71	80	369.220.37	4.403.508.77	110.45				

ΝΕΣΣΩΝ ΕΝΕΡΓΕΙΑΚΗ ΜΟΝΟΠΡΟΣΩΠΗ ΑΝΩΝΥΜΗ ΕΤΑΙΡΕΙΑ Δ.Τ. ΝΕΣΣΩΝ ΜΟΝΟΠΡΟΣΩΠΗ Α.Ε.

ΦΑΚΕΛΟΣ ΟΡΙΟΘΕΤΗΣΗΣ για το έργο:
«ΥΠΟΣΤΑΘΜΟΣ (Υ/Σ) ΑΝΥΨΩΣΗΣ ΤΑΣΗΣ 33/150KV ΣΤΟ ΔΗΜΟ ΤΕΜΠΩΝ, ΠΕΡΙΦΕΡΕΙΑΚΗΣ ΕΝΟΤΗΤΑΣ ΛΑΡΙΣΑΣ, ΠΕΡΙΦΕΡΕΙΑΣ ΘΕΣΣΑΛΙΑΣ»

ΘΕΣΗ: "ΤΣΙΡΟΜΑΓΟΥΛΑ", ΑΝΑΝΤΙ ΚΑΙ ΚΑΤΑΝΤΙ ΤΩΝ ΥΠ' ΑΡΙΘΜ. 1086 & 1087 ΙΔΙΟΚΤΗΣΙΩΝ ΑΝΑΣΑΛΜΟΥ ΜΑΚΡΥΧΩΡΙΟΥ 1985-86, (ΠΡΟΣΩΡΙΝΟ ΚΑΕΚ 310880711015 & 310880711014)

ΔΗΜΟΣ: ΤΕΜΠΩΝ

ΘΕΜΑ ΣΧΕΔΙΟΥ: **ΟΡΙΟΘΕΤΗΣΗ**

ΧΡΟΝΟΣ ΜΕΛΕΤΗΣ: ΟΚΤΩΒΡΙΟΣ 2023

ΕΛΕΓΧΘΗΚΕ: 30/1/2024
Η Προσταγήνη
Τμήματος Δομών Περιβάλλοντος

ΘΕΩΡΗΘΗΚΕ: 30/1/2024
Η αν. Προσταγήνη
Διεύθυνσης Τεχνικών Έργων

Λουκία Γαλιόρα
Πολτικός Μηχανικός Α'β

Πολύμηνη Καρατζά
Πολτικός Μηχανικός Α'β

Σταυρούλα Καρρά
Πολτικός Μηχανικός Α'β

Η απόφαση αυτή μαζί με το σχέδιο με τίτλο «ΟΡΙΟΘΕΤΗΣΗ» και με Αριθμό Σχεδίου 5 να δημοσιευθεί στην Εφημερίδα της Κυβερνήσεως.

Λάρισα, 4 Νοεμβρίου 2024

Με εντολή Γραμματέα Αποκεντρωμένης Διοίκησης
Ο Αναπληρωτής Προϊστάμενος Γενικής Διεύθυνσης
Χωροταξικής, Περιβαλλοντικής και Αγροτικής Πολιτικής
ΚΩΝΣΤΑΝΤΙΝΟΣ ΠΑΠΠΑΣ



ΕΘΝΙΚΟ ΤΥΠΟΓΡΑΦΕΙΟ

Το Εθνικό Τυπογραφείο αποτελεί δημόσια υπηρεσία υπαγόμενη στην Προεδρία της Κυβέρνησης και έχει την ευθύνη τόσο για τη σύνταξη, διαχείριση, εκτύπωση και κυκλοφορία των Φύλλων της Εφημερίδας της Κυβερνήσεως (ΦΕΚ), όσο και για την κάλυψη των εκτυπωτικών - εκδοτικών αναγκών του δημοσίου και του ευρύτερου δημόσιου τομέα (ν. 3469/2006/Α' 131 και π.δ. 29/2018/Α' 58).

1. ΦΥΛΛΟ ΤΗΣ ΕΦΗΜΕΡΙΔΑΣ ΤΗΣ ΚΥΒΕΡΝΗΣΕΩΣ (ΦΕΚ)

- Τα **ΦΕΚ σε ηλεκτρονική μορφή** διατίθενται δωρεάν στο **www.et.gr**, την επίσημη ιστοσελίδα του Εθνικού Τυπογραφείου. Όσα ΦΕΚ δεν έχουν ψηφιοποιηθεί και καταχωριστεί στην ανωτέρω ιστοσελίδα, ψηφιοποιούνται και αποστέλλονται επίσης δωρεάν με την υποβολή αίτησης, για την οποία αρκεί η συμπλήρωση των αναγκαίων στοιχείων σε ειδική φόρμα στον ιστότοπο **www.et.gr**.

- Τα **ΦΕΚ σε έντυπη μορφή** διατίθενται σε μεμονωμένα φύλλα είτε απευθείας από το Τμήμα Πωλήσεων και Συνδρομητών, είτε ταχυδρομικά με την αποστολή αιτήματος παραγγελίας μέσω των ΚΕΠ, είτε με ετήσια συνδρομή μέσω του Τμήματος Πωλήσεων και Συνδρομητών. Το κόστος ενός ασπρόμαυρου ΦΕΚ από 1 έως 16 σελίδες είναι 1,00 €, αλλά για κάθε επιπλέον οκτασέλιδο (ή μέρος αυτού) προσαυξάνεται κατά 0,20 €. Το κόστος ενός έγχρωμου ΦΕΚ από 1 έως 16 σελίδες είναι 1,50 €, αλλά για κάθε επιπλέον οκτασέλιδο (ή μέρος αυτού) προσαυξάνεται κατά 0,30 €. Το τεύχος Α.Σ.Ε.Π. διατίθεται δωρεάν.

• Τρόποι αποστολής κειμένων προς δημοσίευση:

Α. Τα κείμενα προς δημοσίευση στο ΦΕΚ, από τις υπηρεσίες και τους φορείς του δημοσίου, αποστέλλονται ηλεκτρονικά στη διεύθυνση **webmaster.et@et.gr** με χρήση προηγμένης ψηφιακής υπογραφής και χρονοσήμανσης.

Β. Κατ' εξαίρεση, όσοι πολίτες δεν διαθέτουν προηγμένη ψηφιακή υπογραφή μπορούν είτε να αποστέλλουν ταχυδρομικά, είτε να καταθέτουν με εκπρόσωπό τους κείμενα προς δημοσίευση εκτυπωμένα σε χαρτί στο Τμήμα Παραλαβής και Καταχώρισης Δημοσιευμάτων.

- Πληροφορίες, σχετικά με την αποστολή/κατάθεση εγγράφων προς δημοσίευση, την ημερήσια κυκλοφορία των Φ.Ε.Κ., με την πώληση των τευχών και με τους ισχύοντες τιμοκαταλόγους για όλες τις υπηρεσίες μας, περιλαμβάνονται στον ιστότοπο (**www.et.gr**). Επίσης μέσω του ιστότοπου δίδονται πληροφορίες σχετικά με την πορεία δημοσίευσης των εγγράφων, με βάση τον Κωδικό Αριθμό Δημοσιεύματος (ΚΑΔ). Πρόκειται για τον αριθμό που εκδίδει το Εθνικό Τυπογραφείο για όλα τα κείμενα που πληρούν τις προϋποθέσεις δημοσίευσης.

2. ΕΚΤΥΠΩΤΙΚΕΣ - ΕΚΔΟΤΙΚΕΣ ΑΝΑΓΚΕΣ ΤΟΥ ΔΗΜΟΣΙΟΥ

Το Εθνικό Τυπογραφείο ανταποκρινόμενο σε αιτήματα υπηρεσιών και φορέων του δημοσίου αναλαμβάνει να σχεδιάσει και να εκτυπώσει έντυπα, φυλλάδια, βιβλία, αφίσες, μπλοκ, μηχανογραφικά έντυπα, φακέλους για κάθε χρήση, κ.ά.

Επίσης σχεδιάζει ψηφιακές εκδόσεις, λογότυπα και παράγει οπτικοακουστικό υλικό.

Ταχυδρομική Διεύθυνση: Καποδιστρίου 34, τ.κ. 10432, Αθήνα

ΤΗΛΕΦΩΝΙΚΟ ΚΕΝΤΡΟ: 210 5279000 - fax: 210 5279054

ΕΞΥΠΗΡΕΤΗΣΗ ΚΟΙΝΟΥ

Πωλήσεις - Συνδρομές: (Ισόγειο, τηλ. 210 5279178 - 180)

Πληροφορίες: (Ισόγειο, Γρ. 3 και τηλεφ. κέντρο 210 5279000)

Παραλαβή Δημ. Ύλης: (Ισόγειο, τηλ. 210 5279167, 210 5279139)

Ωράριο για το κοινό: Δευτέρα ως Παρασκευή: 8:00 - 13:30

Ιστότοπος: **www.et.gr**

Πληροφορίες σχετικά με την λειτουργία του ιστότοπου: **helpdesk.et@et.gr**

Αποστολή ψηφιακά υπογεγραμμένων εγγράφων προς δημοσίευση στο ΦΕΚ: **webmaster.et@et.gr**

Πληροφορίες για γενικό πρωτόκολλο και αλληλογραφία: **grammateia@et.gr**

Πείτε μας τη γνώμη σας,

για να βελτιώσουμε τις υπηρεσίες μας, συμπληρώνοντας την ειδική φόρμα στον ιστότοπό μας.



* 0 4 0 0 8 0 7 2 1 1 2 4 0 0 0 8 *