



ΕΦΗΜΕΡΙΔΑ ΤΗΣ ΚΥΒΕΡΝΗΣΕΩΣ ΤΗΣ ΕΛΛΗΝΙΚΗΣ ΔΗΜΟΚΡΑΤΙΑΣ

12 Δεκεμβρίου 2024

ΤΕΥΧΟΣ ΤΕΤΑΡΤΟ

Αρ. Φύλλου 898

ΠΕΡΙΕΧΟΜΕΝΑ

ΑΠΟΦΑΣΕΙΣ

- Επανακαθορισμός αιγιαλού, παραλίας και παλαιού αιγιαλού στην περιοχή «Εβγάτης», Δ.Ε. Νέας Κούταλης, Δήμου Λήμνου.
- Αναγνώριση τμήματος οδού ως προϋφιστάμενου του 1923, σε εκτός σχεδίου περιοχή, στην περιοχή «Ξάνεμο-Πετρούσα-Βοϊδόμανδρα» της Τ.Κ. Υστερινών, Δ.Ε. Εξαμβούργου του Δήμου Τήνου, νήσου Τήνου Νομού Κυκλάδων Περιφέρειας Νοτίου Αιγαίου, διερχόμενη και έμπροσθεν των ιδιοκτησιών των Παπαδόπουλου Στυλιανού του Αθανασίου και της ΗΜΕΡΑ PROD Μονοπρόσωπη Ι.Κ.Ε.

ΑΠΟΦΑΣΕΙΣ

Αριθμ. 33057

(1)

Επανακαθορισμός αιγιαλού, παραλίας και παλαιού αιγιαλού στην περιοχή «Εβγάτης», Δ.Ε. Νέας Κούταλης, Δήμου Λήμνου.

Η ΓΡΑΜΜΑΤΕΑΣ

ΑΠΟΚΕΝΤΡΩΜΕΝΗΣ ΔΙΟΙΚΗΣΗΣ ΑΙΓΑΙΟΥ

Έχοντας υπόψη:

1. Τις διατάξεις:

- Των παρ. 3 και 12 του άρθρου 5 του ν. 5092/2024 (Α' 33), σε συνδυασμό με τις μεταβατικές διατάξεις της παρ. 1 του άρθρου 23 του ίδιου νόμου,
- των άρθρων 4, 5, 6 και 7 του ν. 2971/2001 (Α' 285),
- της παρ. 21 του άρθρου 46 του ν. 3220/2004 «Μέτρα αναπτυξιακής και κοινωνικής πολιτικής - αντικειμενικοποίηση του φορολογικού ελέγχου και άλλες διατάξεις» (Α' 15), δυνάμει των οποίων οι αρμοδιότητες του Υπουργού Οικονομίας και Οικονομικών, οι οποίες ανήκαν ή είχαν μεταβιβαστεί στους Νομάρχες μέχρι την έναρξη λειτουργίας των Νομαρχιακών Αυτοδιοικήσεων και αφορούν θέματα των Υπηρεσιών του Υπουργείου Οικονομίας και Οικονομικών, που εξαιρέθηκαν από την κατάργηση με τις διατάξεις της παρ. 2 του άρθρου 39 του ν. 2218/1994, περιέρχονται στον Γενικό Γραμματέα της Περιφέρειας, εκτός των θεμάτων της Υ.Δ.Ε.,

- των άρθρων 6, 6Α, 6Β και 280 του ν. 3852/2010 «Νέα Αρχιτεκτονική της Αυτοδιοίκησης και της Αποκεντρωμένης Διοίκησης - Πρόγραμμα Καλλικράτης» (Α' 87),

- του π.δ. 143/2010 «Οργανισμός της Αποκεντρωμένης Διοίκησης Αιγαίου» (Α' 236), όπως ισχύει.

2. Την υπ' αρ. 90888/27-06-2024 (ΨΞΒΖΗ-ΖΨ3) απόφαση του Υπουργού Εθνικής Οικονομίας και Οικονομικών για τη συγκρότηση και τον ορισμό μελών της Επιτροπής της παρ. 3 του άρθρου 5 του ν. 5092/2024, για τον καθορισμό των ορίων του αιγιαλού, της παραλίας και του παλαιού αιγιαλού στις Π.Ε. Λέσβου και Λήμνου.

3. Την υπ' αρ. 86784/19.12.2022 (Υ.Ο.Δ.Δ. 1183) απόφαση Υπουργού Εσωτερικών, με την οποία η Μαριάννα Νικολαΐδου διορίσθηκε Γραμματέας της Αποκεντρωμένης Διοίκησης Αιγαίου.

4. Την υπό στοιχεία 1061966/5427/Β0010/23-10-2003 (Δ' 1245) απόφαση Υφυπουργού Οικονομίας και Οικονομικών του αρχικού καθορισμού.

5. Την από 24-09-2024 απόφαση της κατά της παρ. 3 του άρθρου 5 του ν. 5092/2024 αρμόδιας Επιτροπής για τον επανακαθορισμό αιγιαλού, παραλίας και παλαιού αιγιαλού στην περιοχή «Εβγάτης», Δ.Ε. Νέας Κούταλης, Δήμου Λήμνου, καθώς και τον ορθοφωτοχάρτη κτηματολογίου, κλίμακας 1:500, σε μία (1) πινακίδα, που συντάχθηκε τον Ιούλιο 2024 από τον Τρύφωνα Χρυσάφη, Πολιτικό Μηχανικό και θεωρήθηκε από την Ελένη Μητρίτσα, ΠΕ/Α Μηχανικών, Τοπογράφο Μηχανικό, Προϊσταμένη της Κτηματικής Υπηρεσίας Λέσβου στις 24-09-2024.

6. Το υπ' αρ. 144499/18-11-2024 έγγραφο της Κτηματικής Υπηρεσίας Λέσβου, με το οποίο μας διαβιβάζονται τα παραπάνω και ενημερώνεται η Υπηρεσία μας ότι η περιοχή του καθορισμού δεν εμπίπτει στις περιοχές που εξαιρούνται από την ανάρτηση και δεν εμπίπτει στις περιοχές που αίρεται ο κοινόχρηστος χαρακτήρας του αιγιαλού σύμφωνα με το υπό στοιχεία ΕΜΠ. Φ.900/40/827227/Σ.366/19-07-2015 εμπιστευτικό έγγραφο του Γ.Ε.Σ., αποφασίζουμε:

Α. Επικυρώνουμε την από 24-09-2024 απόφαση της κατά της παρ. 3 του άρθρου 5 του ν. 5092/2024 αρμόδιας Επιτροπής για τον επανακαθορισμό αιγιαλού, παραλίας και παλαιού αιγιαλού στην περιοχή «Εβγάτης», Δ.Ε. Νέας Κούταλης, Δήμου Λήμνου καθώς και τον ορθοφωτοχάρτη κτηματολογίου, κλίμακας 1:500, σε μία (1) πινακίδα,

που συντάχθηκε τον Ιούλιο 2024 από τον Τρύφωνα Χρυσάφη, Πολιτικό Μηχανικό και θεωρήθηκε από την Ελένη Μητρίτσα, ΠΕ/Α Μηχανικών, Τοπογράφο Μηχανικό, Προϊσταμένη της Κτηματικής Υπηρεσίας Λέσβου στις 24-09-2024.

Β.1. Επανακαθορίζουμε την οριογραμμή του αιγιαλού με κόκκινη συνεχή πολυγωνική γραμμή και σημεία 1, 2, 3, ... έως 7, λόγω σφάλματος του αρχικού καθορισμού.

2. Επανακαθορίζουμε την οριογραμμή της παραλίας με κίτρινη συνεχή πολυγωνική γραμμή, με σημεία 1', 2', 3', ... 9' σε απόσταση 20 μέτρων από την οριογραμμή αιγιαλού, για τη δημιουργία ζώνης προστασίας του αιγιαλού.

3. Επανακαθορίζουμε την οριογραμμή του παλαιού αιγιαλού με μπλε συνεχή πολυγωνική γραμμή και σημεία 1'', 2'' ... 21'', στο όριο ιδιοκτησιών του αναδασμού του Κοντιά, έτους 1973.

4. Τα σημεία 1, 1' και 1'' του αιγιαλού, παραλίας και παλαιού αιγιαλού ταυτίζονται αντίστοιχα με τα σημεία 5, και 5' και 12'' του όμορου καθορισμού (Δ' 1245/2003).

5. Τα σημεία 7, 9' και 21'' του αιγιαλού, παραλίας και παλαιού αιγιαλού ταυτίζονται αντίστοιχα με τα σημεία 3, και 3' και 1'' του όμορου καθορισμού (Δ' 404/2017).

6. Δεν υπάρχουν κτίσματα εντός της ζώνης παραλίας.

7. Η εξάρτηση του χάρτη είναι σύμφωνη με το Ελληνικό Γεωδαιτικό Σύστημα Αναφοράς (ΕΓΣΑ '87).

Τα ως άνω αναλύονται στην από 24-09-2024 απόφαση της κατά της παρ. 3 του άρθρου 5 του ν. 5092/2024 αρμόδιας Επιτροπής, ως ακολούθως:

ΑΠΟΦΑΣΗ

Επιτροπής καθορισμού αιγιαλού και παραλίας της παρ. 3 του άρθρου 5 του ν. 5092/2024, χωρικής αρμοδιότητας Λήμνου, που αφορά στον επανακαθορισμό αιγιαλού, παραλίας και παλαιού αιγιαλού στην περιοχή «Εβγάτης», Δ.Ε. Νέας Κούταλης, Δήμου Λήμνου

Η Επιτροπή καθορισμού αιγιαλού και παραλίας, την Τρίτη 24 Σεπτεμβρίου 2024, που αποτελείται από τους:

1. Ελένη Μητρίτσα, ΠΕ/Α Τοπογράφων Μηχανικών, Προϊσταμένη της Κτηματικής Υπηρεσίας Λέσβου, ως πρόεδρος,

2. Γεώργιο Βαθρακούλη, ΠΕ/Α Τοπογράφων Μηχανικών, Προϊστάμενο του Τμήματος Παραδοσιακών Οικισμών της Διεύθυνσης Περιβάλλοντος της Γενικής Γραμματείας Αιγαίου και Νησιωτικής Πολιτικής του Υπουργείου Ναυτιλίας και Νησιωτικής Πολιτικής, ως μέλος,

3. Χρήστο Καλτσούνη, Υποπλοίαρχο Λιμενικού Σώματος, Λιμενάρχη Μύρινας ως μέλος,

4. Αθανάσιο Δημητρακέλλη, του κλάδου ΠΕ Γεωτεχνικών με ειδικότητα Γεωλόγων, Προϊστάμενο του Τμήματος Υδροοικονομίας της Διεύθυνσης Περιβάλλοντος και Χωρικού Σχεδιασμού της Περιφέρειας Βορείου Αιγαίου ως μέλος, και

5. Απόστολο Πασπαλά, ΠΕ/Α Περιβάλλοντος, με ειδικότητα Χημικού Μηχανικού, υπάλληλο του τμήματος Περιβαλλοντικού Σχεδιασμού της Διεύθυνσης Περιβάλ-

λοντος και Χωρικού Σχεδιασμού Βορείου Αιγαίου της Γενικής Διεύθυνσης Χωροταξικής, Περιβαλλοντικής και Αγροτικής Πολιτικής της Αποκεντρωμένης Διοίκησης Αιγαίου, ως μέλος, με γραμματέα την Θάλεια Διμπαμπή, ΔΕ Εφοριακών, υπάλληλο της Κτηματικής Υπηρεσίας Λέσβου, μετά από επί τόπου αυτοψία στην εν λόγω περιοχή και αφού έλαβε υπόψη:

1. Τις διατάξεις των άρθρων 4, 5, 6 και 7 του ν. 2971/2001, όπως τροποποιήθηκε και ισχύει.

2. Τις παρ. 3 και 12 του άρθρου 5 και το άρθρο 23 του ν. 5092/2024 «Όροι αξιοποίησης της δημόσιας περιουσίας στις παραθαλάσσιες περιοχές και άλλες διατάξεις» (Α' 33).

3. Το π.δ. 142/2017 «Οργανισμός Υπουργείου Οικονομικών» (Α' 181).

4. Την υπό στοιχεία ΕΞ 2024/27-06-2024 απόφαση ΥΠΕΘΟ «Συγκρότηση και ορισμός μελών Επιτροπής της παρ. 3 του άρθρου 5 του ν. 5092/2024 για τον καθορισμό των ορίων του αιγιαλού, της παραλίας και του παλαιού αιγιαλού στις Περιφερειακές Ενότητες Λέσβου και Λήμνου» (ΑΔΑ: ΨΞΒΖΗ-ΑΨ3).

5. Την από 13-04-2023 (Α.Π. 36490 δικό μας) αίτηση του Διομήδη Νικολετόπουλου για τον επανακαθορισμό αιγιαλού, παραλίας και παλαιού αιγιαλού, λόγω ύπαρξης ακινήτων από τον αναδασμό κτηματικής περιοχής Κοινότητας Κοντιά Λήμνου, έτους 1973.

6. Το υπό στοιχεία ΕΜΠ. Φ.900/40/827227/Σ.366/19-7-2015 εμπιστευτικό έγγραφο του Γ.Ε.Σ. με το οποίο: α) Κρίθηκε σκόπιμη η χάραξη αιγιαλού - παραλίας σε όλη την Επικράτεια, και β) απέστειλε στην Περιφερειακή Διεύθυνση Δημόσιας Περιουσίας Αιγαίου όλες εκείνες τις περιοχές των υποβάθρων που εξαιρούνται από την ανάρτησή τους στο διαδίκτυο και αίρεται ο κοινόχρηστος χαρακτήρας του αιγιαλού, σύμφωνα με το άρθρο 17 του ν. 2971/2001.

7. Ότι από τον έλεγχο των περιοχών που διενέργησε το Αυτοτελές Γραφείο Δημόσιας Περιουσίας Λέσβου προκύπτει ότι η περιοχή του καθορισμού δεν εμπίπτει στις περιοχές που εξαιρούνται από την ανάρτηση και δεν εμπίπτει στις περιοχές που αίρεται ο κοινόχρηστος χαρακτήρας του αιγιαλού.

8. Την υπό στοιχεία Α.Π.114849 ΕΞΕ 2024/10-09-2024 πρόσκληση για σύγκληση της Επιτροπής καθορισμού ορίων αιγιαλού και παραλίας.

9. Τον ορθοφωτοχάρτη έτους 1945 της περιοχής που διαθέτει η Κτηματική Υπηρεσία Λέσβου μέσω του συστήματος ΨΥΔΗΠΕΕΚ.

10. Την υπό στοιχεία 1061966/5427/Β0010 (Δ' 1245/2003) απόφαση Υφυπουργού Οικονομίας και Οικονομικών του αρχικού καθορισμού.

11. Τον ορθοφωτοχάρτη του κτηματολογίου, κλίμακας 1:500, σε μία (1) πινακίδα, που συντάχθηκε τον Ιούλιο του 2024 από τον Χρυσάφη Τρύφωνα, πολιτικό μηχανικό και θεωρήθηκε από την Ελένη Μητρίτσα, ΠΕ/Α Μηχανικών, τοπογράφο μηχανικό, Προϊσταμένη της Κτηματικής Υπηρεσίας Λέσβου στις 24-09-2024.

12. Ότι έως σήμερα δεν έχει συντελεστεί η απαλλοτρίωση της ζώνης παραλίας στην υπό εξέταση περιοχή, έτσι είναι δυνατός ο επανακαθορισμός της.

13. Ότι μετά από αντιπαραβολή του αρχικού διαγράμματος καθορισμού με τους σύγχρονους ορθοφωτοχάρτες ετών 2008 και 2016 στο σύστημα Ψηφιακών Υπηρεσιών Κοινωφελών Περιουσιών ΨΥ.ΔΗ.ΠΕ.Ε.Κ., καθώς και την επί τόπου αυτοψία στην περιοχή, προκύπτει πως έχει εμφίλοχωρήσει σφάλμα στον αρχικό καθορισμό του αιγιαλού.

14. Ότι ο παλαιός αιγιαλός είχε αρχικά καθοριστεί εσφαλμένα, αφενός διότι δεν είχε εφαρμοστεί ο αναδασμός του Κοντιά και αφετέρου διότι εκ παραδρομής είχαν συμπεριληφθεί στον παλαιό αιγιαλό τα ακίνητα του αναδασμού.

15. Ότι για την εξυπηρέτηση του σκοπού της παρ. 2 του άρθρου 1 του ν. 2971/2001, δηλαδή την εξυπηρέτηση της επικοινωνίας της ξηράς με τη θάλασσα αλλά και την προστασία του αιγιαλού, είναι αναγκαίος και επαρκής ο επανακαθορισμός παραλίας πλάτους είκοσι (20) μέτρων από την οριογραμμή αιγιαλού, λόγω μεγάλου πλάτους της αμμώδους ακτής.

16. Τα στοιχεία καθορισμού αιγιαλού και παραλίας όπως ορίζονται λεπτομερώς στο άρθρο 9 του ν. 2971/2001 ήτοι:

- α) Ότι η ακτή είναι ομαλή και αμμώδης.
- β) Ότι υπάρχει αμμώδης παράκτια έκταση, χωρίς νομή και κατοχή που συνιστά παλαιό αιγιαλό.
- γ) Ότι η ακτή επηρεάζεται από ανέμους νότιους, με συνήθη μέγιστη ένταση τα 7 μποφόρ.
- δ) Τη μορφολογία του πυθμένα, ο οποίος είναι ομαλός και αμμώδης.
- ε) Ότι το ανάπτυγμα του κυματισμού φτάνει συνήθως το χειμώνα το ένα (1) μέτρο.
- στ) Ότι στον συγκεκριμένο χώρο αιγιαλού δεν υπάρχουν παράκτια τεχνικά έργα.

ζ) Ότι στην περιοχή υπάρχει αναδασμός της κτηματικής περιοχής Κοινότητας Κοντιά Λήμνου έτους 1973 ο οποίος εφαρμόστηκε στο διάγραμμα από τις συντεταγμένες των οροσέμων της, σύμφωνα με το υπό στοιχεία α.π.6360/12-6-2017 έγγραφο της Διεύθυνσης Αγροτικής Οικονομίας, τμήμα τοπογραφίας-εποικισμού-αναδασμού, στις ιδιοκτησίες 781 ως 787 του αναδασμού.

η) Ότι στην περιοχή υπάρχει όμορο Δημόσιο Κτήμα λόγω παλαιού αιγιαλού.

θ) Ότι η περιοχή έχει προκηρυχθεί προς κτηματογράφηση από το Ελληνικό Κτηματολόγιο.

ι) Ότι η περιοχή δεν βρίσκεται εντός προστατευόμενης ζώνης Natura, επανακαθορίζει:

1. Την οριογραμμή του αιγιαλού με κόκκινη συνεχή πολυγωνική γραμμή, και σημεία 1, 2, 3, ... έως 7, λόγω σφάλματος του αρχικού καθορισμού.

2. Την οριογραμμή της παραλίας με κίτρινη συνεχή πολυγωνική γραμμή, με σημεία 1', 2', 3', ... 9' σε απόσταση 20 μέτρων από την οριογραμμή αιγιαλού, για την δημιουργία ζώνης προστασίας του αιγιαλού.

3. Την οριογραμμή του παλαιού αιγιαλού με μπλε συνεχή πολυγωνική γραμμή και σημεία 1", 2" ... 21", στο όριο ιδιοκτησιών του αναδασμού του Κοντιά, έτους 1973.

4. Τα σημεία 1, 1' και 1" του αιγιαλού, παραλίας και παλαιού αιγιαλού ταυτίζονται αντίστοιχα με τα σημεία 5, και 5' και 12" του όμορου καθορισμού (Δ 1245/2003).

5. Τα σημεία 7, 9' και 21" του αιγιαλού, παραλίας και παλαιού αιγιαλού ταυτίζονται αντίστοιχα με τα σημεία 3, και 3' και 1" του όμορου καθορισμού (Δ 404/2017).

6. Δεν υπάρχουν κτίσματα εντός της ζώνης παραλίας.

7. Η εξάρτηση του χάρτη είναι σύμφωνη με το Ελληνικό Γεωδαιτικό Σύστημα Αναφοράς (ΕΓΣΑ '87).

Μυτιλήνη, 24 Σεπτεμβρίου 2024

Η Πρόεδρος

Τα Μέλη

ΕΛΕΝΗ ΜΗΤΡΙΤΣΑ


ΓΕΩΡΓΙΟΣ ΒΑΘΡΑΚΟΥΛΗΣ


ΧΡΗΣΤΟΣ ΚΑΛΤΣΟΥΝΗΣ

ΑΘΑΝΑΣΙΟΣ ΔΗΜΗΤΡΑΚΕΛΛΗΣ

ΑΠΟΣΤΟΛΟΣ ΠΑΣΠΑΛΑΣ

Γ. Τα συνοδευτικά στοιχεία των καθορισμών και επανακαθορισμών, σύμφωνα με την παρ. 3 του άρθρου 4 του ν. 2971/2001, όπως τροποποιήθηκε και ισχύει, αναρτώνται στην ιστοσελίδα του Υπουργείου Οικονομικών και συγκεκριμένα στη διαδρομή <https://www1.gsis.gr/gsp/dhpe/publicgis/faces/homeShore>.

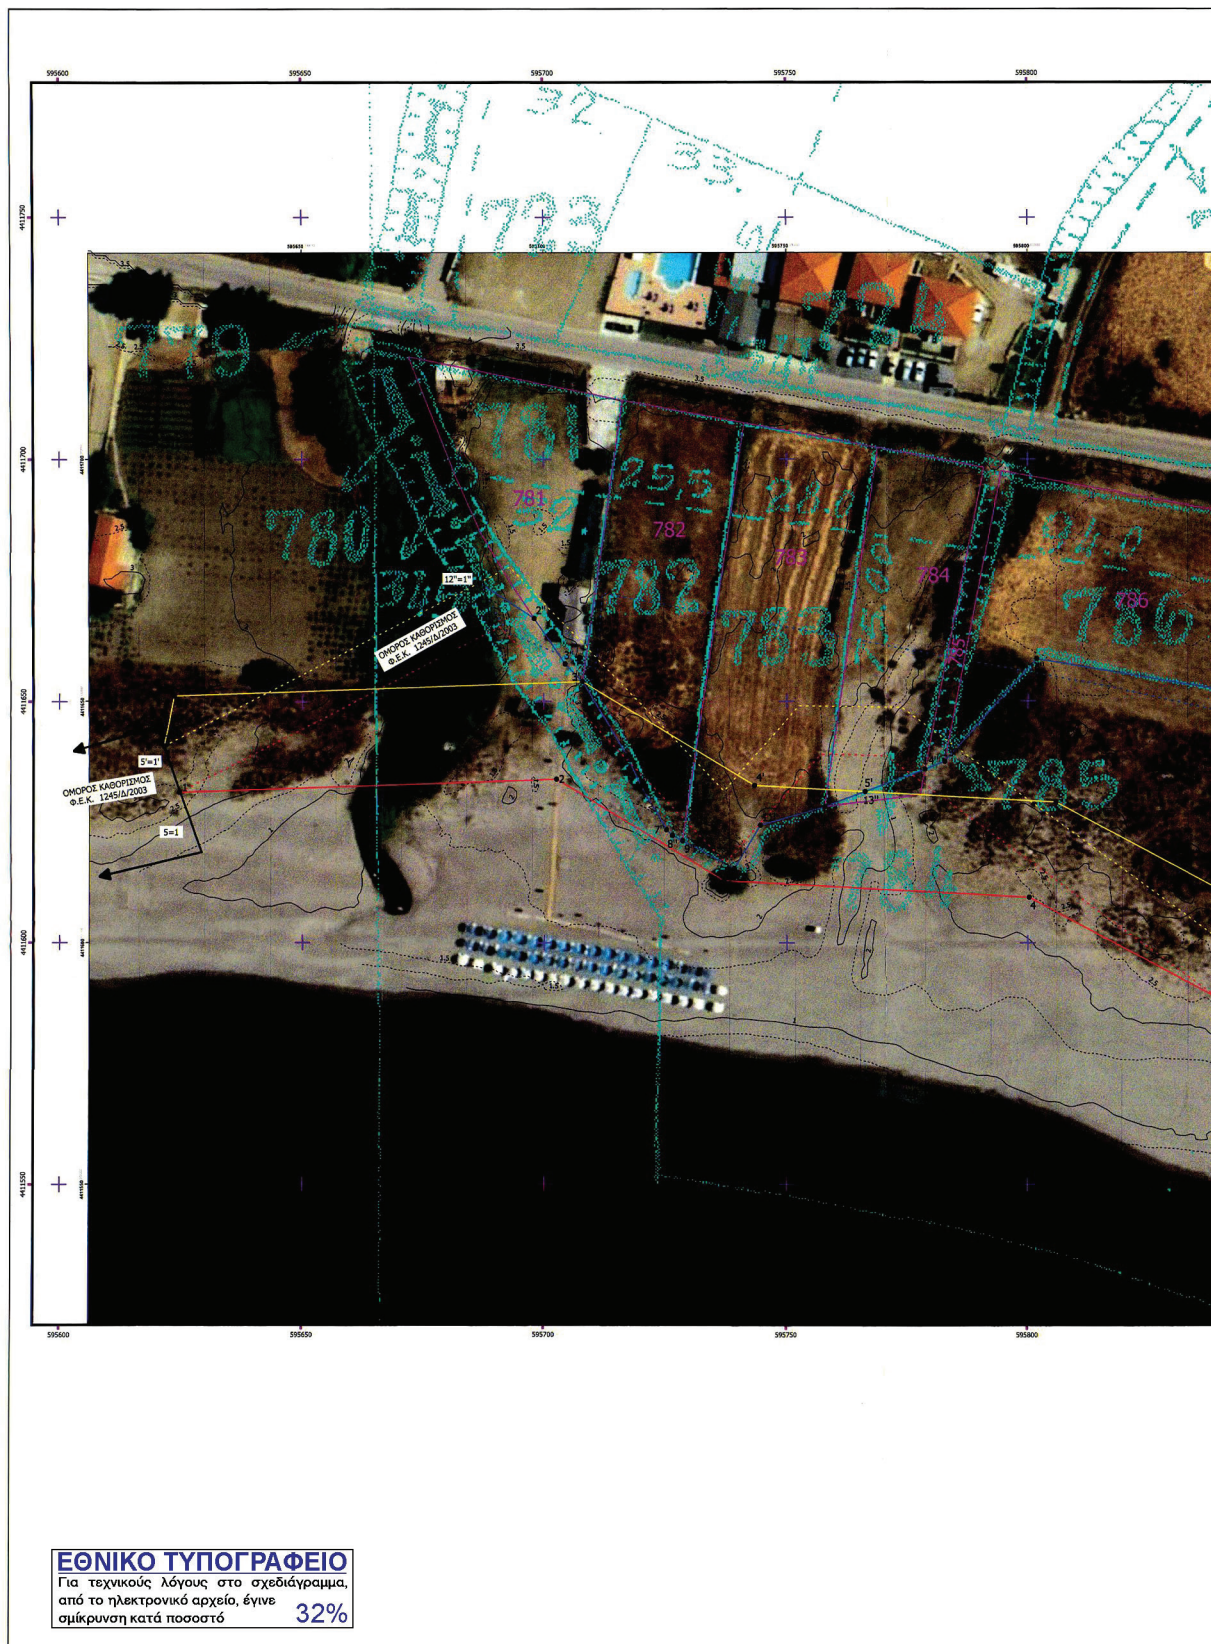

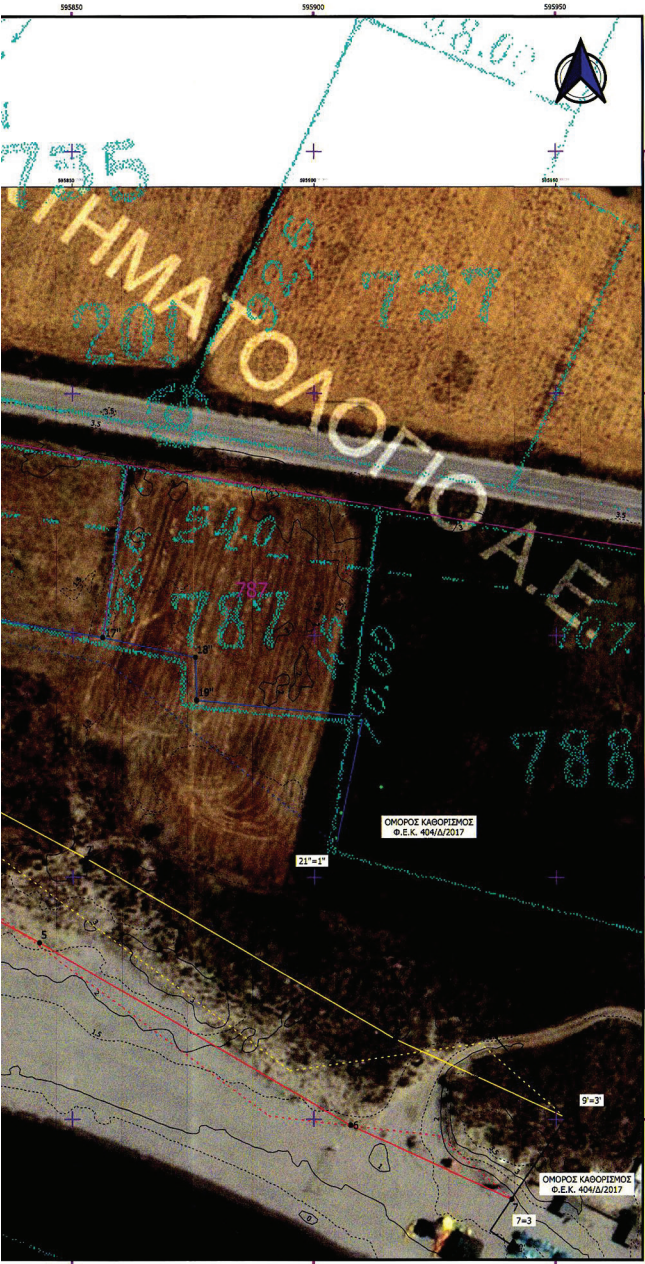

Συντεταγμένες Αιγιαλού		
α/α	X	Y
1	595624.66	4411631.21
2	595702.6	4411633.91
3	595737.06	4411612.91
4	595800.29	4411609.41
5	595843.03	4411586.42
6	595907.56	4411548.77
7	595940.89	4411533.48

Συντεταγμένες Παραλίας		
α/α	X	Y
1	595621.52	4411640.85
2	595623.64	4411651.18
3	595707.86	4411654.11
4	595743.42	4411632.59
5	595766.26	4411631.32
6	595805.84	4411628.13
7	595852.81	4411603.87
8	595916.79	4411566.54
9	595951.86	4411550.44

Συντεταγμένες Παλαιού Αιγιαλού		
α/α	X	Y
1	595685.89	4411674.47
2	595698.06	4411667.17
3	595704.38	4411657.77
4	595707.86	4411654.11
5	595717.03	4411638.72
6	595719.85	4411632.49
7	595725.2	4411623.41
8	595726.42	4411622.24
9	595728.51	4411621.15
10	595739.21	4411615.39
11	595744.58	4411624.35
12	595757.8	4411628.21
13	595766.26	4411631.32
14	595778.79	4411635.93
15	595782.86	4411637.59
16	595801.88	4411658.79
17	595856.17	4411649.6
18	595875.41	4411645.51
19	595875.66	4411636.65
20	595908.97	4411633.23
21	595904.46	4411606.71

Υπόμνημα
Όρια ιδιοκτησιών Αναδασμού Κοντιά έτους 1973

- Αιγιαλός 2024 τροποποίηση
- Παλιός Αιγιαλός 2024 τροποποίηση
- Παραλία 2024 τροποποίηση
- Ισοψείς καμπύλες
- Ισοψής γραμμή ισοδιάσταση 0,50μ.
- Ισοψής γραμμή ισοδιάσταση 1,00μ.
- Εφαρμογή ορίων Αναδασμού Κοντιά (1973)
- Χάρτης Αναδασμού Κοντιά έτους 1973
- Raster
- Αιγιαλός επανακαθοριζόμενος
- Παλιός Αιγιαλός επανακαθοριζόμενος
- Παράλια επανακαθοριζόμενη

ΚΤΗΜΑΤΟΓΡΑΦΙΚΟ-ΥΨΟΜΕΤΡΙΚΟ ΔΙΑΓΡΑΜΜΑ ΕΠΑΝΑΚΑΘΟΡΙΣΜΟΥ ΟΡΙΟΓΡΑΜΜΩΝ ΑΙΓΙΑΛΟΥ, ΠΑΡΑΛΙΑΣ ΚΑΙ ΠΑΛΑΙΟΥ ΑΙΓΙΑΛΟΥ

ΠΕΡΙΟΧΗ: ΕΒΓΑΤΗΣ
Δ.Κ. ΚΟΝΤΙΑ
Δ.Ε. ΝΕΑΣ ΚΟΥΤΑΛΗΣ
ΔΗΜΟΥ: ΔΗΜΟΥ
ΠΕΡ.ΕΝ.: ΔΗΜΟΥ
ΠΕΡΙΦΕΡΕΙΑ: ΒΟΡΕΙΟΥ ΑΙΓΑΙΟΥ
ΕΝΔΙΑΦΕΡΟΜΕΝΗ: ΝΙΚΟΛΕΤΟΠΟΥΛΟΥ ΕΛΙΣΑΒΕΤ
ΑΡΜΟΔΙΑ: ΚΤΗΜΑΤΙΚΗ ΥΠΗΡΕΣΙΑ Ν. ΛΕΣΒΟΥ

ΥΠΟΜΝΗΜΑ ΕΠΙΤΡΟΠΗΣ ΑΙΓΙΑΛΟΥ ΚΑΙ ΠΑΡΑΛΙΑΣ ΧΩΡΙΚΗΣ ΑΡΜΟΔΙΟΤΗΤΑΣ ΔΗΜΟΥ

1. Το παρόν υπόμνημα συντάσσεται την από 24-09-2024 απόφαση επανακαθορισμού αιγιαλού, παραλίας και παλαιού αιγιαλού στην περιοχή «Εβγάτης», Δ.Ε. Νέας Κούταλης, Δήμου Κοντίας.

2. Ο αρμοδιότητα του κτηματολογίου, κλίμακας 1:500, σε μία (1) κλίμακα, αντιστοιχεί στον χάρτη του 2024 και τον Χωρικό Τρίγωνο, κατόπιν μετρήσεων και θεωρήσεων από την κ.ο. Ελίζα Βεργή, ΠΕΔΑ Μηχανικός, τοπογράφος μηχανικός, Πρωτοδική της Επικρατείας, Πρωτοδικείο, από 24-09-2024.

3. Η εφαρμογή του αιγιαλού επανεξετάζεται με κλίμακα συνολική πολυγωνική οριζών με σημεία 1, 2, 3, ..., έως 7, λόγω αλλαγών του εθνικού καθεστώτος.

4. Η εφαρμογή της παραλίας επανεξετάζεται με κλίμακα συνολική πολυγωνική οριζών με σημεία 1, 2, 3, ..., 9, λόγω αλλαγών του εθνικού καθεστώτος.

5. Η εφαρμογή του παλαιού αιγιαλού επανεξετάζεται με κλίμακα συνολική πολυγωνική οριζών με σημεία 1, 2, ..., 21, στο ίδιο διαμετρητή του αναδασμού του Κοντιά, έτος 1973.

6. Το σημείο 1, 1' και 1" του αιγιαλού, παραλίας και παλαιού αιγιαλού ταυτίζονται με το σημείο 5, και 5' και 12" του ίδιου καθεστώτος (ΦΕΚ 1245/Δ/2020).

7. Το σημείο 7, 9 και 21' του αιγιαλού, παραλίας και παλαιού αιγιαλού ταυτίζονται με το σημείο 1, και 7 και 1" του ίδιου καθεστώτος (ΦΕΚ 404/Δ/2017).

8. Δεν υπάρχουν κτίσματα εντός της ζώνης παραλίας.

9. Η εξέταση του αερίου έτους αντιστοιχεί με το Εθνικό Γεωμετρικό Σύστημα Αναφοράς (ΕΓΣΑ '87).

Μετρήσεις: 24-09-2024
Η ΕΠΙΤΡΟΠΗ
1. Η ΠΡΟΕΔΡΟΣ
ΕΛΙΣΑΒΕΤ ΝΙΚΟΛΕΤΟΠΟΥΛΟΥ
ΠΡΑΞΗ: 2024/09/24

ΤΑ ΜΕΛΗ
2. ΓΕΩΡΓΙΟΣ ΒΑΡΦΑΝΤΙΝΗΣ
ΠΡΟΕΔΡΟΣ
3. ΓΕΩΡΓΙΟΣ ΚΑΤΣΟΥΡΗΣ
ΥΠΟΠΡΟΕΔΡΟΣ Α.Ε.

4. ΑΝΔΡΕΑΣ ΔΗΜΗΤΡΑΚΗΣ
ΠΕΔΑ ΓΕΩΠΛΑΣΤΙΚΗΣ
ΕΠΙΧΕΙΡΗΣΙΑΚΗΣ
ΕΛΑΧΙΣΤΑ ΤΕΧΝΟΛΟΓΙΑ

5. ΑΝΔΡΕΑΣ ΠΑΥΛΑΚΗΣ
ΠΕΔΑ ΓΕΩΠΛΑΣΤΙΚΗΣ
ΕΠΙΧΕΙΡΗΣΙΑΚΗΣ
ΕΛΑΧΙΣΤΑ ΤΕΧΝΟΛΟΓΙΑ

Ο ΣΥΝΤΑΞΑΣ ΧΡΥΣΑΝΘΟΣ ΤΡΥΦΩΝΑΣ

ΤΡΥΦΩΝΑΣ ΧΡΥΣΑΝΘΟΣ
ΔΙΠΛΩΜΑΤΟΣ ΜΗΧΑΝΙΚΟΥ
ΠΟΛΥΤΕΧΝΙΚΗΣ ΣΧΟΛΗΣ Α.Π.Θ.
ΔΙΠΛΩΜΑΤΟΣ Ε.Π.Σ. - ΑΡΧΙΤΕΚΤΟΝΙΚΗΣ
ΣΧΟΛΗΣ ΤΕΧΝΟΛΟΓΙΑΣ ΣΤΕΛΕΧΩΝ
ΤΑΧ. 2310, 522, 819 & 2310, 072, 834
ΑΔΜ.Ο.Γ. 22/08 - ΑΔΜ.Ε.Τ. 21/1/21

Πολιτικός Μηχανικός

ΕΛΘΕΡΙΚΗ & ΘΕΩΡΗΤΙΚΗ
ΠΡΑΞΗ: 2024/09/24
ΕΛΙΣΑΒΕΤ ΝΙΚΟΛΕΤΟΠΟΥΛΟΥ
ΠΡΑΞΗ: 2024/09/24

ΔΙΑΝΟΜΗ: ΠΙΝΑΚΙΔΩΝ

ΕΛΑΤΕΙΝΗ ΜΕ ΔΙΠΛΩΜΑΤΟ Σ.Π.Σ.
ΝΙΚΟΛΕΤΟΠΟΥΛΟΥ ΕΛΙΣΑΒΕΤ
ΝΙΚΟΛΕΤΟΠΟΥΛΟΥ ΕΛΙΣΑΒΕΤ
ΑΡΧΙΤΕΚΤΟΝΙΚΗΣ ΣΧΟΛΗΣ
ΑΡΧΙΤΕΚΤΟΝΙΚΗΣ ΣΧΟΛΗΣ 2024
ΚΥΜΑΝΑ 1:500 ΣΧΗΜΑΤΙΣΜΟΥ

ΙΟΥΛΙΟΣ 2024

Η απόφαση αυτή με την απόφαση της επιτροπής και τον σχετικό ορθοφωτοχάρτη να δημοσιευθούν στην Εφημερίδα της Κυβερνήσεως.

Μυτιλήνη, 3 Δεκεμβρίου 2024

Η Γραμματέας Αποκεντρωμένης Διοίκησης
ΜΑΡΙΑΝΝΑ ΝΙΚΟΛΑΪΔΟΥ

Αριθμ. 32971

(2)

Αναγνώριση τμήματος οδού ως προϋφιστάμενου του 1923, σε εκτός σχεδίου περιοχή, στην περιοχή «Ξάνεμο-Πετρούσα-Βοϊδόμανδρα» της Τ.Κ. Υστερνίων, Δ.Ε. Εξωμβούργου του Δήμου Τήνου, νήσου Τήνου Νομού Κυκλάδων Περιφέρειας Νοτίου Αιγαίου, διερχόμενη και έμπροσθεν των ιδιοκτησιών των Παπαδόπουλου Στυλιανού του Αθανασίου και της HEMERA PROD Μονοπρόσωπη Ι.Κ.Ε.

Η ΓΡΑΜΜΑΤΕΑΣ
ΑΠΟΚΕΝΤΡΩΜΕΝΗΣ ΔΙΟΙΚΗΣΗΣ ΑΙΓΑΙΟΥ

Έχοντας υπόψη:

1. Τον ν. 2503/1997 (Α' 107).
2. Τα άρθρα 6, 6Α, 6Β και 280 του ν. 3852/2010 «Νέα Αρχιτεκτονική της Αυτοδιοίκησης και της Αποκεντρωμένης Διοίκησης - Πρόγραμμα Καλλικράτης» (Α' 87).
3. Το π.δ. 143/2010 «Οργανισμός της Αποκεντρωμένης Διοίκησης Αιγαίου» (Α' 236).
4. Το ν.δ. 17-7-1923 «Περί σχεδίων πόλεων, κωμών και συνοικισμών του Κράτους και οικοδομής αυτών» (Α' 228), ειδικότερα την παρ. 4 του άρθρου 20 αυτού.
5. Την υπ' αρ. 13732/02.04.2020 απόφαση Συντονιστή Αποκεντρωμένης Διοίκησης Αιγαίου «Συγκρότηση Συμβουλίου Πολεοδομικών Θεμάτων και Αμφισβητήσεων (ΣΥΠΟΘΑ) Α του ν. 4495/2017, Περιφερειακής Ενότητας (Π.Ε.) Σύρου για τις Π.Ε. Κυκλάδων της Περιφέρειας Νοτίου Αιγαίου» (ΑΔΑ: ΩΘΟΥΟΡ11-1ΦΔ).
6. Την υπ' αρ. 23443/12.6.2020 απόφαση Συντονιστή Αποκεντρωμένης Διοίκησης Αιγαίου «Τροποποίηση της υπ' αρ. 13732/2.4.2020 απόφασης "Συγκρότηση Συμβουλίου Πολεοδομικών Θεμάτων (ΣΥ.ΠΟ.Θ.Α.) Α του ν. 4495/2017, Περιφερειακής Ενότητας (Π.Ε.) Σύρου για τις (Π.Ε.) Κυκλάδων της Περιφέρειας Νοτίου Αιγαίου"» (ΑΔΑ: ΩΘ3ΠΟΡ11-ΚΒΗ).
7. Την υπ' αρ. 39647/10.9.2020 απόφαση Συντονιστή Αποκεντρωμένης Διοίκησης Αιγαίου «Τροποποίηση της υπ' αρ. 13732/2-4-2020 απόφασης "Συγκρότηση Συμβουλίου Πολεοδομικών Θεμάτων (ΣΥ.ΠΟ.Θ.Α.) Α του ν. 4495/2017, Περιφερειακής Ενότητας (Π.Ε.) Σύρου για τις (Π.Ε.) Κυκλάδων της Περιφέρειας Νοτίου Αιγαίου", όπως τροποποιήθηκε με την υπ' αρ. 23443/12-6-2020 απόφαση και ισχύει» (ΑΔΑ: Ω269ΟΡ11-2Ι9).
8. Τον ν. 5079/2023 (Α' 215) και συγκεκριμένα την παρ. 1 του άρθρου 65, σύμφωνα με την οποία παρατείνεται η λήξη των ΣΥΠΟΘΑ Α έως και 30-06-2024.

9. Τον ν. 5106/2024 (Α' 63) και συγκεκριμένα την παρ. 4 του άρθρου 99, σύμφωνα με την οποία παρατείνεται η λήξη των ΣΥΠΟΘΑ Α έως και 31-12-2024.

10. Τον ν. 4495/2017 «Έλεγχος και προστασία του δομημένου περιβάλλοντος και άλλες διατάξεις» (Α' 167) και την υπ' αρ. 1/2017 εγκύκλιο της 16.11.2017 του ΥΠΕΝ σχετικά με διευκρινίσεις για τις μεταβατικές διατάξεις του νόμου αυτού.

11. Τον ν. 4495/2017 (Α' 167), άρθρα 20, 21 με τις τροποποιήσεις του ν. 4546/2018 (Α' 101) και το άρθρο 60 του ν. 4643/2019 (Α' 193) και το άρθρο 108 του ν. 4674/2020 (Α' 53).

12. Το π.δ. 24/1985 (Δ' 270).

13. Τον ν. 3212/2003 (Α' 308).

14. Την υπ' αρ. 6-2011 (υπ' αρ. οικ.27610/21.6.2011) εγκύκλιο της Δ.Ο.Κ.Κ. του Υ.Π.Ε.Κ.Α.

15. Την υπ' αρ. 1-2011 εγκύκλιο (υπό στοιχεία οικ.7409/ΑΦ2.6/3.8.2011) της Γενικής Διεύθυνσης Χωροταξικής και Περιβαλλοντικής Πολιτικής Αποκεντρωμένης Διοίκησης Αιγαίου, ως επανελήφθη στο ορθόν την 1.3.2012.

16. Το υπό στοιχεία 14720/2185/Φ.2.6/10.7.2012 έγγραφο της Γενικής Διεύθυνσης Χωροταξικής και Περιβαλλοντικής Πολιτικής Αποκεντρωμένης Διοίκησης Αιγαίου.

17. Το υπό στοιχεία 4254/Φ.2.6ΔΤΕ/21.01.2016 έγγραφο της Γενικής Διεύθυνσης Χωροταξικής και Περιβαλλοντικής Πολιτικής Αποκεντρωμένης Διοίκησης Αιγαίου «Περί του υπό στοιχεία 14720/2185/Φ.2.6/10.07.2012 εγγράφου της ΑΔΑ».

18. Το υπό στοιχεία ΥΠΕΝ/ΔΠΟΛΣ/47391/1214/24.05.2019 έγγραφο της Διεύθυνσης Πολεοδομικού Σχεδιασμού της Γενικής Διεύθυνσης Πολεοδομίας του ΥΠΕΝ και το υπ' αρ. 38/2019 πρακτικό του ΣΤΕ.

19. Την υπό στοιχεία 5254/16.2.2024 ΑΔΑι αίτηση του Παπαδόπουλου Στυλιανού για την «Αναγνώριση οδού ως προϋφιστάμενης του 1923 σε εκτός σχεδίου περιοχή, στη περιοχή «Βοϊδόμανδρα» της Τοπικής Κοινότητας Υστερνίων της Δημοτικής Ενότητας Εξωμβούργου του Δήμου Τήνου, νήσου Τήνου Νομού Κυκλάδων της Περιφέρειας Νοτίου Αιγαίου», με συνημμένο φάκελο-δικαιολογητικά, ο οποίος περιείχε τεχνική έκθεση, τίτλους ιδιοκτησίας, χάρτη Γεωγραφικής Υπηρεσίας Στρατού (Γ.Υ.Σ.) 1:5000, φωτογραφική αποτύπωση, πρόσφατη αεροφωτογραφία της περιοχής (απόσπασμα Google Earth), τοπογραφικό διάγραμμα του γηπέδου, τεχνική έκθεση φωτοερμηνείας κ.λπ. στοιχεία.

20. Την υπό στοιχεία ΑΔΑι 6201/26.2.2024 αίτηση του Patric-Jan-Jaques του Swirc του Adolphe ως νόμιμος εκπρόσωπος και διαχειριστής της HEMERA PROD ΜΟΝΟΠΡΩΣΟΠΗ Ι.Κ.Ε. για την «Αναγνώριση οδού ως προϋφιστάμενης του 1923 σε εκτός σχεδίου περιοχή, στη περιοχή «Ξάνεμο-Πετρούσα-Βοϊδόμανδρα» της Τοπικής Κοινότητας Υστερνίων της Δημοτικής Ενότητας Εξωμβούργου του Δήμου Τήνου, νήσου Τήνου Νομού Κυκλάδων της Περιφέρειας Νοτίου Αιγαίου», με συνημμένο φάκελο-δικαιολογητικά, ο οποίος περιείχε τεχνική έκθεση, τίτλους ιδιοκτησίας, χάρτη Γεωγραφικής Υπηρεσίας Στρατού (Γ.Υ.Σ.) 1:5000, φωτογραφική αποτύπωση, πρόσφατη αεροφωτογραφία της περιοχής (απόσπασμα

Google Earth), τοπογραφικό διάγραμμα του γηπέδου, τεχνική έκθεση φωτοερμηνείας κ.λπ. στοιχεία

21. Το υπ' αρ. 12352/26.04.2024 έγγραφο της Διεύθυνσης ΠΕ.ΧΩ.ΣΧ. Νοτίου Αιγαίου της Αποκεντρωμένης Διοίκησης Αιγαίου προς τον αρμόδιο μηχανικό των παραπάνω φακέλων με το οποίο ζητήθηκε ενιαίο συμπληρωματικό στοιχείο των φακέλων.

22. Την υπό στοιχεία ΑΔΑΙ 16071/10.6.2024 αίτηση του Κοτσέτσου Κ. Παναγιώτη Τοπογράφου Μηχανικού Τ.Ε., με την οποία υποβλήθηκαν συμπληρωματικά στοιχεία των φακέλων.

23. Το υπ' αρ. 20281/19.07.2024 έγγραφο της Διεύθυνσης ΠΕ.ΧΩ.Σ Νοτίου Αιγαίου της Αποκεντρωμένης Διοίκησης Αιγαίου προς τη Διεύθυνση Υδάτων Νοτίου Αιγαίου της Αποκεντρωμένης Διοίκησης Αιγαίου «Διαδικασία αναγνώρισης οδού ως προϋφιστάμενη του 1923 σε εκτός σχεδίου περιοχή - Αίτημα σχετικό για τη θέση "Ξάνεμο-Πετρούσα-Βοϊδόμανδρα" Τ.Κ. Υστερνίων, Δ.Ε. Εξωμβούργου, Δήμου Τήνου νήσου Τήνου των ενδιαφερόμενων Παπαδόπουλου Στυλιανού του Αθανασίου και της "HEMERA PROD" Μ. Ι.Κ.Ε.».

24. Το υπ' αρ. 21516/01.08.2024 (Ο.Ε. στις 05-08-2024) έγγραφο της Διεύθυνσης Υδάτων Νοτίου Αιγαίου της Αποκεντρωμένης Διοίκησης Αιγαίου «Σχετικά με τον χαρακτήρα τμήματος του γεωγραφικού αναγλύφου, στη θέση "Ξάνεμο-Πετρούσα" της Τ.Κ. Υστερνίων του Δήμου Τήνου», σύμφωνα με το οποίο η προς αναγνώριση οδός δεν ταυτίζεται με ρέμα, ούτε υπάρχει ρέμα.

25. Το υπ' αρ. 24787/12.09.2024 έγγραφο της Διεύθυνσης ΠΕ.ΧΩ.Σ Νοτίου Αιγαίου της Αποκεντρωμένης Διοίκησης Αιγαίου προς το αρμόδιο ΣΥ.ΠΟ.Θ.Α. Α Π.Ε. Σύρου «Διαβίβαση φακέλου και εισήγησης σχετικά με Αναγνώριση οδού σε εκτός σχεδίου περιοχή του Δήμου Τήνου της νήσου Τήνου, στην περιοχή "Ξάνεμο-Πετρούσα-Βοϊδόμανδρα" Τ.Κ. Υστερνίων, Δ.Ε. Εξωμβούργου, του Δήμου Τήνου διερχόμενης και έμπροσθεν των ιδιοκτησιών των Παπαδόπουλου Στυλιανού του Αθανασίου και της HEMERA PROD Μονοπρόσωπη Ι.Κ.Ε. ως προϋφιστάμενη του 1923» και τη συνημμένη εισήγηση σε αυτό.

26. Την υπό στοιχεία Α οικ. 126/17.10.2024 νόμιμη πρόσκληση μελών του ΣΥ.ΠΟ.Θ.Α. Α Περιφερειακής Ενότητας (Π.Ε.) Σύρου για τις Π.Ε. Κυκλάδων Π.Ν.Α. (ν. 4495/2017).

27. Την υπό στοιχεία Α οικ. 127/17.10.2024 πρόσκληση ενδιαφερομένων ΣΥ.ΠΟ.Θ.Α. Α Περιφερειακής Ενότητας (Π.Ε.) Σύρου για τις Π.Ε. Κυκλάδων Π.Ν.Α. (ν. 4495/2017).

28. Την ομόφωνη γνώμη του ΣΥ.ΠΟ.Θ.Α. Α Π.Ε. Σύρου, που διατυπώθηκε στην πράξη 2η πρακτικών της 4ης Συνεδρίασης 2024 αυτού 31ης.10.2024 υπέρ της αναγνώρισης ως προϋφιστάμενου του 1923 του τμήματος της οδού σε εκτός σχεδίου περιοχή ως γνωμοδοτεί στην πράξη αυτή το ΣΥ.ΠΟ.Θ.Α. Α Π.Ε. Σύρου.

29. Το υπό στοιχεία Α143/06.11.2024 έγγραφο του ΣΥ.ΠΟ.Θ.Α. Α Π.Ε. Σύρου κοινοποίησης της πράξης 2ης της 4ης συνεδρίασης ΣΥ.ΠΟ.Θ.Α. Α 2024 αυτού 31ης.10.2024 και διαβίβασης της γνωμοδότησής του αυτής στη Διεύθυνση ΠΕ.ΧΩ.Σ. Νοτίου Αιγαίου Αποκεντρωμένης Διοίκησης Αιγαίου και στους ενδιαφερόμενους.

30. Το γεγονός ότι από, τα στοιχεία των φακέλων ήτοι: τίτλους ιδιοκτησίας γηπέδων, τεχνικές εκθέσεις μηχανι-

κών, τοπογραφικά διαγράμματα, αεροφωτογραφίες περιοχής ετών 1945 και 1960, φωτογραφικές αποτυπώσεις, κ.λπ. όπως αναλυτικότερα αναφέρονται στο προοίμιο εισήγησης της Υπηρεσίας, (25) σχετικό, και την βάσει αυτών των στοιχείων γνωμοδότηση του ΣΥ.ΠΟ.Θ.Α. Α Π.Ε. Σύρου, προκύπτει η ύπαρξη του τμήματος της οδού πριν από το έτος 1923 έως σήμερα.

31. Το γεγονός ότι από τον έλεγχο της Υπηρεσίας προκύπτει ότι το τμήμα οδού που αναφέρεται στο θέμα δεν ευρίσκεται εντός περιοχής ευαίσθητης ήτοι περιοχής ειδικής προστασίας του φυσικού περιβάλλοντος και χαρακτηρισμένης αρμοδίας (δεν βρίσκεται σε περιοχή δικτύου Natura 2000, απόλυτης προστασίας αρχαιολογικού χώρου, δεν διέρχεται από έκταση που διέπεται από τη δασική νομοθεσία κ.λπ.).

32. Το γεγονός ότι η υπό αναγνώριση οδός έχει σύνδεση με ήδη αναγνωρισμένο τμήμα αγροτικής οδού ως προϋφιστάμενη του 1923 [υπ' αρ. 12085/03.05.2023 (Δ' 369) απόφαση Γραμματέα Αποκεντρωμένης Διοίκησης Αιγαίου].

33. Την υπ' αρ. 81434/9157/31.12.2013 απόφαση Γ.Γ. της ΑΔΑΙ «Αναπλήρωση Προϊσταμένου Γενικής Διεύθυνσης Χωροταξικής και Περιβαλλοντικής Πολιτικής της Αποκεντρωμένης Διοίκησης Αιγαίου».

34. Τις διατάξεις του ν. 4915/2022 (Α' 63) και ειδικά του άρθρου 54 αυτού.

35. Την υπ' αρ. 86784/19.12.2022 (Υ.Ο.Δ.Δ. 1183, ΑΔΑ: 6ΙΗ446ΜΤΛ6-ΤΩ1) απόφαση του Υπουργού Εσωτερικών, με την οποία η Μαριάννα Νικολαΐδου διορίζεται Γραμματέας Αποκεντρωμένης Διοίκησης Αιγαίου.

36. Την υπ' αρ. 1239/18.01.2023 (Β' 240, ΑΔΑ: 6Υ4ΜΟΡ1Ι-ΩΣΙ) απόφαση της Γραμματέως Αποκεντρωμένης Διοίκησης Αιγαίου, περί μεταβίβασης αρμοδιοτήτων και παροχής εξουσιοδότησης υπογραφής διοικητικών πράξεων και εγγράφων «Με εντολή Γραμματέα» στον/-ην Προϊστάμενο/-η της Γενικής Διεύθυνσης Χωροταξικής, Περιβαλλοντικής και Αγροτικής Πολιτικής της Αποκεντρωμένης Διοίκησης Αιγαίου και στους/-ες Προϊσταμένους/-ες των οργανικών μονάδων αυτής.

37. Το γεγονός ότι με βάση την παραπάνω (36) σχετική απόφαση της Γραμματέως Αποκεντρωμένης Διοίκησης Αιγαίου (Β' 240/2023), η υπογραφή της παρούσας ανήκει στην Γραμματέα της Αποκεντρωμένης Διοίκησης Αιγαίου, αποφασίζουμε:

Την αναγνώριση ως προϋφιστάμενου του 1923 του τμήματος οδού σε εκτός σχεδίου περιοχή στη θέση «Ξάνεμο-Πετρούσα-Βοϊδόμανδρα» της Τ.Κ. Υστερνίων, Δ.Ε. Εξωμβούργου του Δήμου Τήνου, νήσου Τήνου Νομού Κυκλάδων, Περιφέρειας Νοτίου Αιγαίου, όπως περιγράφεται από τα σημεία Α, Β, Γ, Δ, Ε, Ζ, Η, Θ, Ι, Κ, έως και Ω και Α1, Β1, Γ1, έως Ω1 και Α2, Β2, Γ2 και Δ2 με κόκκινη γραμμή, όπως αυτή εμφανίζεται στο συνημμένο απόσπασμα χάρτη Γεωγραφικής Υπηρεσίας Στρατού (Γ.Υ.Σ.) κλ. 1:5000 (αριθμ. σχεδ. Τ-2).

Οι συντεταγμένες των πιο πάνω σημείων αναγράφονται στον πίνακα συντεταγμένων σε ΕΓΣΑ '87, που είναι προσαρτημένος στο συνημμένο χάρτη ΓΥΣ (απόσπασμα).

Η παραπάνω αναγνώριση αφορά στην υπόσταση προ του 1923 του τμήματος της οδού ως όδευση αναφερό-

μενη με τις παραπάνω συντεταγμένες στο σύστημα αναφοράς ΕΓΣΑ' 87 και δεν αφορά γεωμετρικά τεχνικά χαρακτηριστικά αυτής που μπορεί να έχουν αλλάξει με το χρόνο, επίσης αφορά αναγνώριση υπόστασης του τμήματος της οδού ως περιγράφεται παραπάνω.

Η απόφαση αυτή συνοδεύεται από τον, από Μάιο του 2024, Χάρτη Γεωγραφικής Υπηρεσίας Στρατού (Γ.Υ.Σ.) (αρ. σχεδ.Τ-2/1:5000), του Τοπογράφου Μηχανικού Τ.Ε. Κοτσέτσου Κ. Παναγιώτη, ο οποίος θεωρείται και υπογράφεται από τον Προϊστάμενο της Διεύθυνσης Περιβάλλοντος και Χωρικού Σχεδιασμού Νοτίου Αιγαί-


ου, Αποκεντρωμένης Διοίκησης Αιγαίου ή τον νόμιμο αναπληρωτή του, σύμφωνα με το τελευταίο εδάφιο της παρ. Α2, του άρθρου 2, της (36ης) σχετικής.

Η οδός αυτή δεν αποτελεί κύρια Δημοτική οδό κατά τις διατάξεις του π.δ. 24.5.85 (Δ' 270), ως ισχύει.

Η παρούσα απόφαση δεν αφορά, ούτε επιτρέπει επεμβάσεις στα μορφολογικά στοιχεία του παραπάνω τμήματος της οδού.


Η ισχύς της παρούσας απόφασης αρχίζει από τη δημοσίευσή της στην Εφημερίδα της Κυβερνήσεως.



ΕΘΝΙΚΟ ΤΥΠΟΓΡΑΦΕΙΟ
Για τεχνικούς λόγους στο σχεδιάγραμμα,
από το ηλεκτρονικό αρχείο, έγινε
σμίκρυνση κατά ποσοστό **33%**

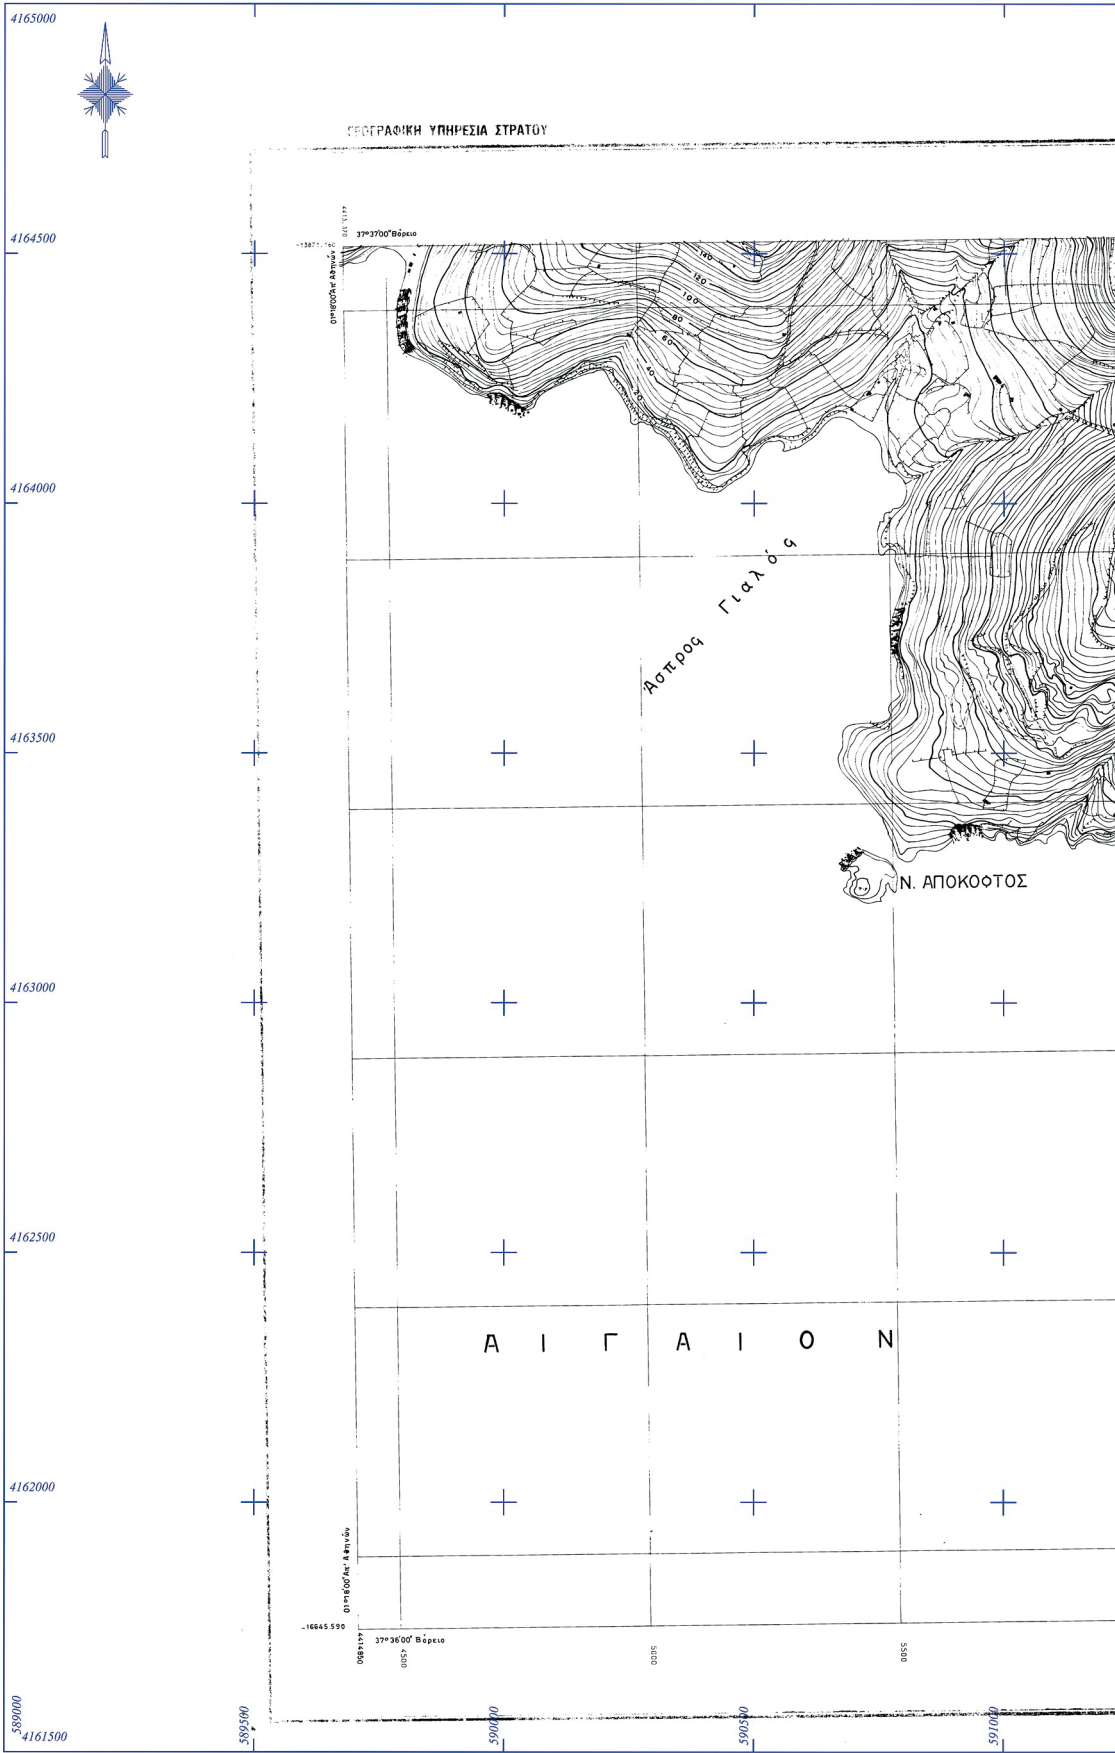

ΤΟΠΟΓΡΑΦΙΚΟ ΔΙΑΓΡΑΜΜΑ

ΚΑΙΜΑΚΕ 1:5.000

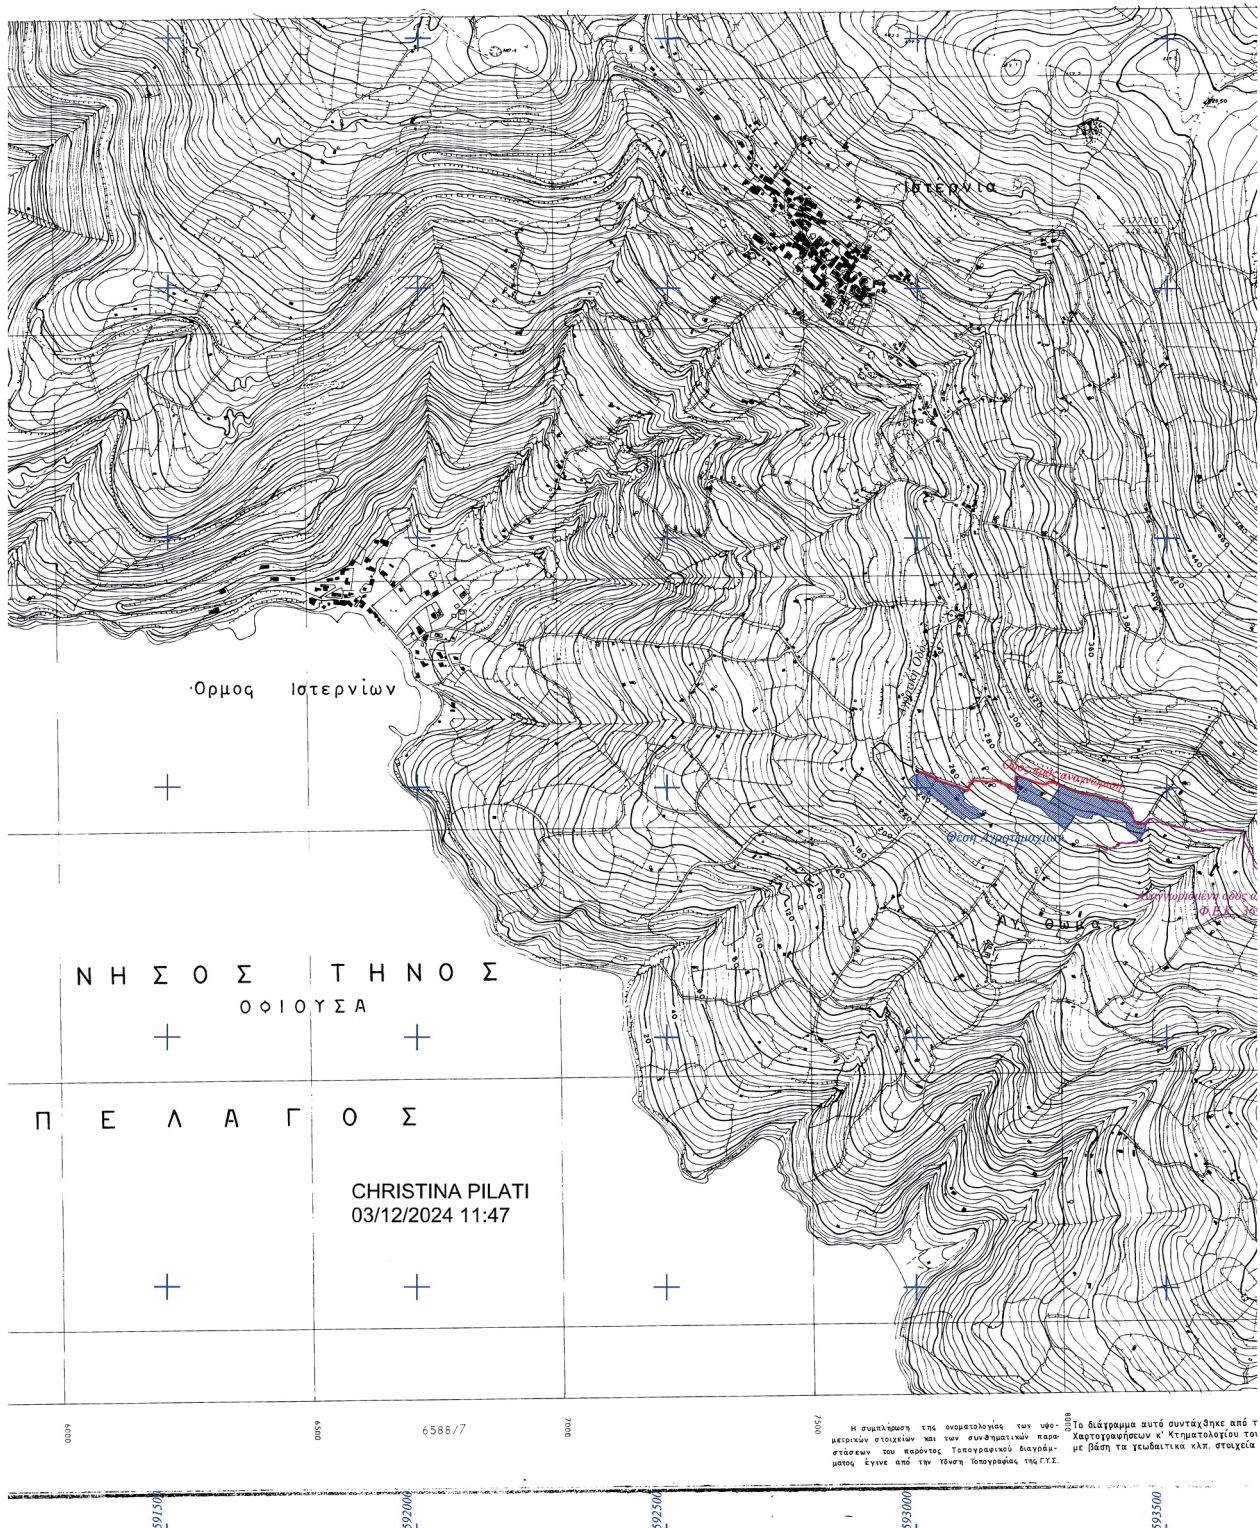


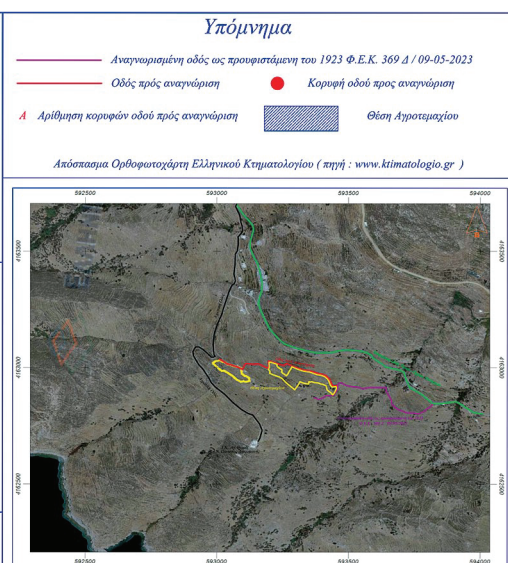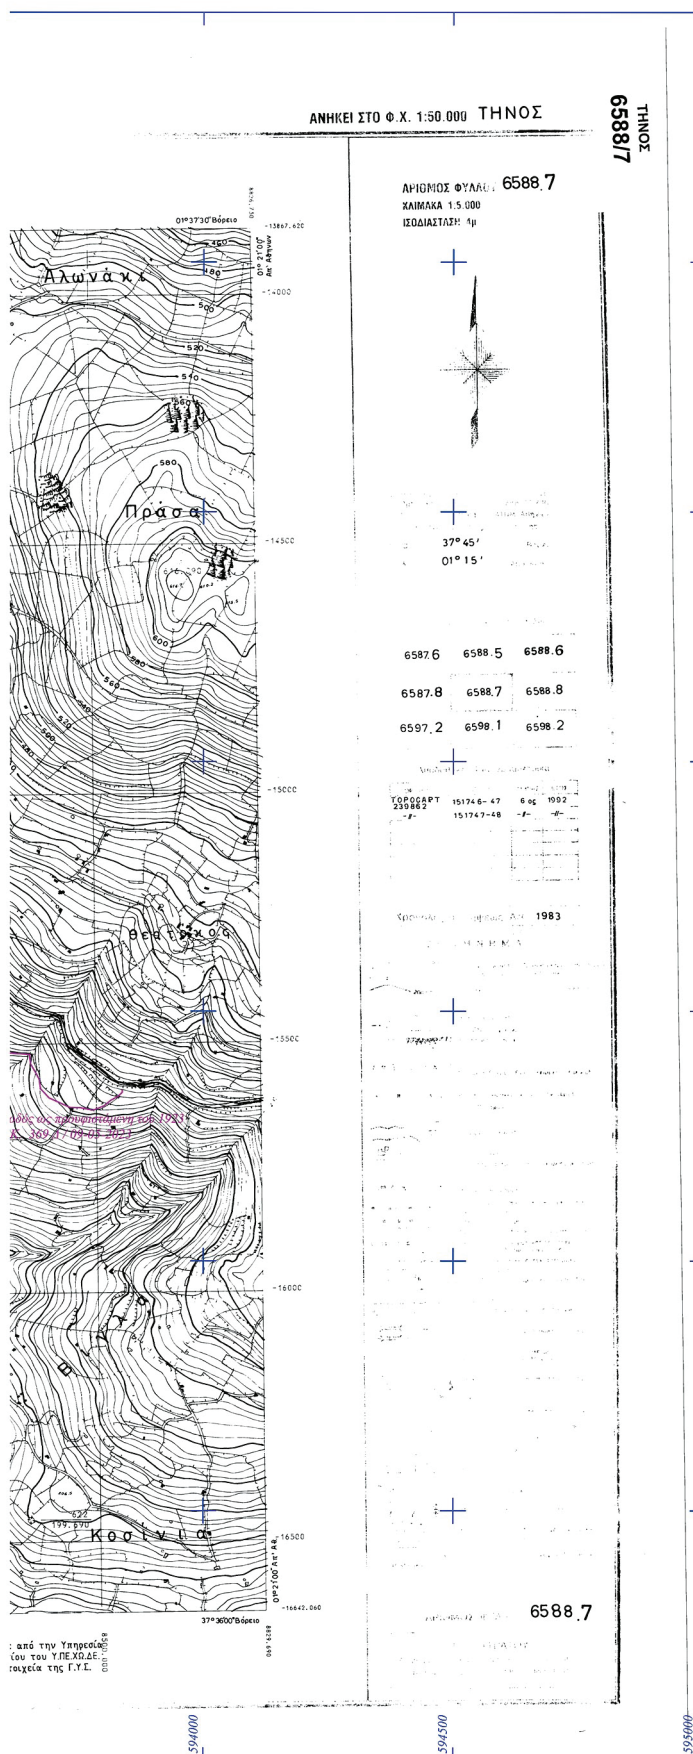

Πίνακας Συντεταγμένων Κορυφών Οδού Προς Αναγνώριση

α	$\eta_{\text{opt}}(x) = 7.00$	$\eta_{\text{opt}}(y) = 6.00$	$\xi_{\text{opt}}(x, y) = 1.00$	α	$\eta_{\text{opt}}(x) = 9.51$	$\eta_{\text{opt}}(y) = 6.35$	$\xi_{\text{opt}}(x, y) = 1.00$
A	0.934637700	0.914021460	A-B=9.1	IT	0.93197951	0.93009635	E1-1=5.86
B	0.934544546	0.926292118	B-F=9.0	IT	0.93180857	0.93003378	E1-1=4.23
F	0.934475539	0.92608389	F-I=8.9	BI	0.93177034	0.92999649	E1-2=7.0
I	0.934406572	0.92588564	F-I=8.9	IT	0.93163972	0.92993790	ZI-1=7.0
J	0.934337521	0.925673171	A-B=9.1	BI	0.93159379	0.92989620	ZI-1=7.0
Z	0.934292366	0.925603067	Z-I=11.37	BI	0.931482497	0.92983374	YI-1=22.57
Y	0.934242328	0.925509300	IT=19.3(93)	IT	0.93143684	0.929781789	IK-1=4.5
IT	0.934192390	0.925420033	H-I=7.86	IT	0.93139093	0.92972990	IK-1=20.1
E	0.934044525	0.925172629	A-B=9.1	AI	0.93136169	0.929713861	NI-1=5.61
K	0.933954633	0.925031440	K=8.7	MI	0.93129251	0.929714807	NI-1=5.61
N	0.933886894	0.924794580	A-M=24.2	IT	0.93123647	0.929615616	NI-2=8.0
M	0.933818000	0.924557720	M=N=10.5	IT	0.93118043	0.929566427	OI-1=7.37
S	0.933533955	0.924885556	S=10.5	IT	0.93112990	0.929444442	OI-2=7.37
E	0.93340704	0.924687608	O=14.62	IT	0.93108791	0.929312519	PI-1=0.38
O	0.933264462	0.924608965	IT=21.64	IT	0.93106882	0.929280506	PI-2=12.26
P	0.933127490	0.924530140	P=23.845	IT	0.93104973	0.929248536	TI-1=8.1
Z	0.929705889	0.920331204	P=23.845	IT	0.931010519	0.929293103	TI-2=7.37
P	0.92961434	0.921037249	P=6-5.0	IT	0.930943033	0.929297130	TI-1=8.1
Z	0.92961182	0.921030468	Z=7.45	IT	0.93087863	0.929303844	TI-2=7.37
Y	0.92956970	0.920957000	Y=7.45	IT	0.930813063	0.929271300	XI-1=16.95
G	0.925253209	0.916308687	Y=7.45	WI	0.930584948	0.928102878	XI-1=16.95
Z	0.92448674	0.916308914	W=10.53	IT	0.93039769	0.928153271	YI-1=7.37
W	0.923251010	0.916212483	W=24.78	AI	0.930352029	0.928019620	BZ-2=7.82
Y	0.92197575	0.916302310	AI=14.37	IT	0.930319917	0.927990997	BZ-1=15.94
Y	0.921867967	0.9163091687	AI=14.37	AI	0.930248328	0.928302140	FZ-2=9.34
Y	0.92197951	0.916308963	AI=14.37	IT	0.93019112		

Μήκος Οδού Προς Αναγνώριση $L = 535.52 \mu$

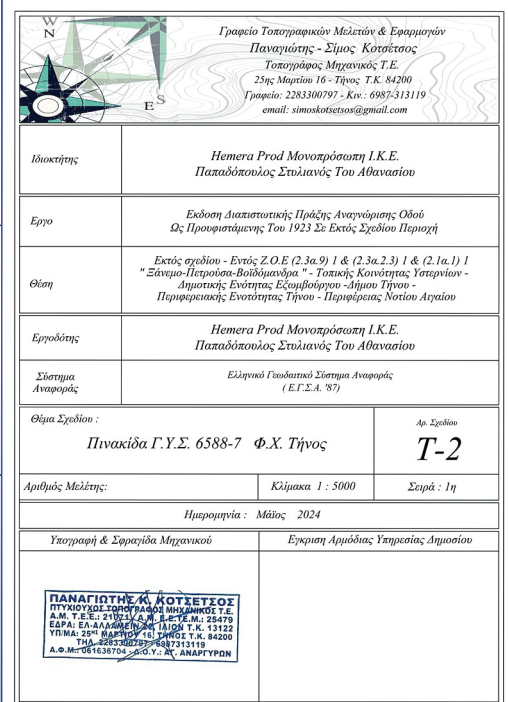

Η απόφαση αυτή με τον συνοδευτικό χάρτη να δημοσιευθούν στην Εφημερίδα της Κυβερνήσεως.

Πειραιάς, 3 Δεκεμβρίου 2024

Η Γραμματέας Αποκεντρωμένης Διοίκησης

ΜΑΡΙΑΝΝΑ ΝΙΚΟΛΑΪΔΟΥ