



ΕΦΗΜΕΡΙΔΑ ΤΗΣ ΚΥΒΕΡΝΗΣΕΩΣ ΤΗΣ ΕΛΛΗΝΙΚΗΣ ΔΗΜΟΚΡΑΤΙΑΣ

28 Νοεμβρίου 2025

ΤΕΥΧΟΣ ΠΡΩΤΟ

Αρ. Φύλλου 218

ΝΟΜΟΣ ΥΠ' ΑΡΙΘΜ. 5254

Κύρωση της Σύμβασης δωρεάς για την ανέγερση νέου κτιρίου για τη στέγαση Μονάδας Ημερήσιας Νοσηλείας «ΝΙΚΟΣ ΚΟΥΡΚΟΥΛΟΣ» στην Παθολογική Κλινική/Ογκολογικό Τμήμα του Πανεπιστημιακού Γενικού Νοσοκομείου Πατρών.

Ο ΠΡΟΕΔΡΟΣ
ΤΗΣ ΕΛΛΗΝΙΚΗΣ ΔΗΜΟΚΡΑΤΙΑΣ

Εκδίδομε τον ακόλουθο νόμο που ψήφισε η Βουλή:

ΠΙΝΑΚΑΣ ΠΕΡΙΕΧΟΜΕΝΩΝ

Άρθρο πρώτο Κύρωση της Σύμβασης δωρεάς για την ανέγερση νέου κτιρίου για τη στέγαση Μονάδας Ημερήσιας Νοσηλείας «ΝΙΚΟΣ ΚΟΥΡΚΟΥΛΟΣ» στην Παθολογική Κλινική/Ογκολογικό Τμήμα του Πανεπιστημιακού Γενικού Νοσοκομείου Πατρών

Άρθρο 1 της Σύμβασης Προοίμιο

Άρθρο 2 της Σύμβασης Αντικείμενο της Δωρεάς - Το Έργο

Άρθρο 3 της Σύμβασης Ύψος ποσού Δωρεάς

Άρθρο 4 της Σύμβασης Εκτέλεση - Παράδοση του Έργου

Άρθρο 5 της Σύμβασης Άδεια Κατασκευής του Έργου - Οριστικές Μελέτες

Άρθρο 6 της Σύμβασης Φορολογικές Ρυθμίσεις

Άρθρο 7 της Σύμβασης Παροχή Πληρεξουσιότητας

Άρθρο 8 της Σύμβασης Ευθύνη Μερών

Άρθρο 9 της Σύμβασης Αναστολή Εργασιών - Συνέπειες - Ανωτέρα Βία

Άρθρο 10 της Σύμβασης Αναγνώριση Δωρεάς

Άρθρο 11 της Σύμβασης Λοιποί Όροι
Παράρτημα ΣΥΝΟΠΤΙΚΗ ΠΕΡΙΓΡΑΦΗ ΚΑΙ ΣΧΕΔΙΑ ΝΕΟΥ ΚΤΙΡΙΟΥ

Άρθρο δεύτερο Απαλλαγή φόρου προστιθέμενης αξίας της από 26.8.2025 Σύμβασης δωρεάς προς το Νομικό Πρόσωπο Δημοσίου Δικαίου με την επωνυμία «Πανεπιστημιακό Γενικό Νοσοκομείο Πατρών (Π.Γ.Ν.Π.) "ΠΑΝΑΓΙΑ Η ΒΟΗΘΕΙΑ"», για την πλήρη χρηματοδότηση της μελέτης, κατασκευής, αγοράς και εγκατάστασης του αναγκαίου εξοπλισμού της Μονάδας Ημερήσιας Νοσηλείας
Άρθρο τρίτο Έναρξη ισχύος

Άρθρο πρώτο

Κύρωση της Σύμβασης δωρεάς για την ανέγερση νέου κτιρίου για τη στέγαση Μονάδας Ημερήσιας Νοσηλείας «ΝΙΚΟΣ ΚΟΥΡΚΟΥΛΟΣ» στην Παθολογική Κλινική/Ογκολογικό Τμήμα του Πανεπιστημιακού Γενικού Νοσοκομείου Πατρών

Κυρώνεται και αποκτά ισχύ νόμου η Σύμβαση δωρεάς με το συνημμένο σε αυτή Παράρτημα, μεταξύ του Ελληνικού Δημοσίου και της Άννας - Μαρίας - Λουΐζας Λάτση, καθώς και του εκ τρίτου συμβαλλόμενου νομικού προσώπου δημοσίου δικαίου με την επωνυμία «Πανεπιστημιακό Γενικό Νοσοκομείο Πατρών (Π.Γ.Ν.Π.) "ΠΑΝΑΓΙΑ Η ΒΟΗΘΕΙΑ"», που εδρεύει στην Πάτρα, για την ανέγερση νέου κτιρίου για τη στέγαση της Μονάδας Ημερήσιας Νοσηλείας «ΝΙΚΟΣ ΚΟΥΡΚΟΥΛΟΣ» στην Παθολογική Κλινική/Ογκολογικό Τμήμα του Π.Γ.Ν.Π., η οποία υπογράφηκε στην Αθήνα στις 26 Αυγούστου 2025, το κείμενο της οποίας έχει ως ακολούθως:



ΠΑΝΕΠΙΣΤΗΜΙΑΚΟ ΓΕΝΙΚΟ ΝΟΣΟΚΟΜΕΙΟ ΠΑΤΡΩΝ
"ΠΑΝΑΓΙΑ Η ΒΟΗΘΕΙΑ"

ΥΠ 1966
ΥΠΟΥ-ΥΠΠ 207/2025
Χ 11495

ΣΥΜΒΑΣΗ ΔΩΡΕΑΣ

ΑΝΕΓΕΡΣΗ ΝΕΟΥ ΚΤΙΡΙΟΥ ΓΙΑ ΤΗ ΣΤΕΓΑΣΗ ΜΟΝΑΔΑΣ ΗΜΕΡΗΣΙΑΣ ΝΟΣΗΛΕΙΑΣ



Νίκος Κούρκουλος
ΜΟΝΑΔΑ ΗΜΕΡΗΣΙΑΣ ΝΟΣΗΛΕΙΑΣ

ΠΑΘΟΛΟΓΙΚΗ ΚΛΙΝΙΚΗ / ΟΓΚΟΛΟΓΙΚΟ ΤΜΗΜΑ
ΤΟΥ Π.Γ.Ν. ΠΑΤΡΩΝ

ΥΠΟΥΡΓΟ

ΣΥΜΒΑΣΗ ΔΩΡΕΑΣ

Στην Αθήνα, σήμερα, την 26^η Αυγούστου 2025, τα παρακάτω συμβαλλόμενα μέρη:

ΑΦΕΝΟΣ

το **Ελληνικό Δημόσιο**, νόμιμα εκπροσωπούμενο για την υπογραφή της παρούσας σύμβασης από:

α) τον Υπουργό Εθνικής Οικονομίας και Οικονομικών **κ. Κυριάκο Πιερρακάκη**,

β) τον Υφυπουργό Εθνικής Οικονομίας και Οικονομικών αρμόδιο για την Φορολογική Πολιτική **κ. Γεώργιο Κώτσηρα**,

γ) τον Υπουργό Υγείας **κ. Σπυρίδωνα-Αδωνι Γεωργιάδη και**

δ) τον Υφυπουργό Υγείας **κ. Μάριο Θεμιστοκλέους** (εφεξής το «**Ελληνικό Δημόσιο**»),

ε) τον Υπουργό Περιβάλλοντος και Ενέργειας **κ. Σταύρο Παπαεωφύλου**
στ) τον Υφυπουργό Περιβάλλοντος και Ενέργειας **κ. Νίκο Τζαχάρα**

ΑΦΕΤΕΡΟΥ

η **κα. Άννα-Μαρία-Λουΐζα Λάτση του Ιωάννη**, κάτοικος Βουλιαγμένης Αττικής, οδός Αρχιμήδους αρ. 3, με Α.Φ.Μ. 025010581 (εφεξής η «**Δωρήτρια**»),

ΚΑΙ ΕΚ ΤΡΙΤΟΥ

το Νομικό Πρόσωπο Δημοσίου Δικαίου με την επωνυμία «**Πανεπιστημιακό Γενικό Νοσοκομείο Πατρών (Π.Γ.Ν.Π.) «ΠΑΝΑΓΙΑ Η ΒΟΗΘΕΙΑ**», που εδρεύει στην Πάτρα, στο Κάτω Καστρίτσι εντός Παν/πολης Πανεπ. Πατρών, με Α.Φ.Μ. 999100816, και εκπροσωπείται νόμιμα για την υπογραφή της παρούσας από τον **Διοικητή και Πρόεδρο Δ.Σ. Δρ. Δημήτριο Μπάκο** (εφεξής «το **Νοσοκομείο**» ή το «**Π.Γ.Ν.Π.**»).

Αφού έλαβαν υπόψη τους ότι:

1. Προοίμιο

Η Δωρήτρια, μεταξύ άλλων προσωπικών της δωρεών στο πλαίσιο της ευρύτερης κοινωφελούς της δράσης, σχεδίασε, κατασκεύασε και εξόπλισε με ίδιους πόρους και στη συνέχεια δώρισε στο Εθνικό Σύστημα Υγείας δύο Μονάδες Ημερήσιας Νοσηλείας για ογκολογικούς ασθενείς που φέρουν τον διακριτικό τίτλο «**Νίκος Κούρκουλος**», την πρώτη το 2015 προς το Γενικό Αντικαρκινικό-Ογκολογικό Νοσοκομείο Αθηνών «**Ο Άγιος Σάββας**» και τη δεύτερη το 2021 προς το Αντικαρκινικό Νοσοκομείο Θεσσαλονίκης «**Θεαγένειο**». Στις δύο Μονάδες Ημερήσιας Νοσηλείας πραγματοποιούνται ετησίως περί τις 60.000 χημειοθεραπείες και 2.000 εξειδικευμένα χειρουργεία.

1.1 Οι εν λόγω υπηρεσίες και ιατρικές πράξεις παρέχονται στις ως άνω Μονάδες υπό ασφαλείς και υψηλού επίπεδου συνθήκες, επ' ωφελεία των ασθενών και των συνοδών αυτών αλλά και του προσωπικού των Μονάδων, ιατρικού, νοσηλευτικού, διοικητικού, που εργάζονται σε υποδομές αυτού του επιπέδου. Η απολύτως επιτυχημένη λειτουργία των δύο μονάδων, στην Αθήνα και τη Θεσσαλονίκη, έχει δημιουργήσει ένα νέο πρότυπο περίθαλψης για τους ογκολογικούς ασθενείς που χρήζουν χημειοθεραπειών και λοιπών ιατρικών πράξεων θέτοντας τις προδιαγραφές για τη δημιουργία ανάλογων Μονάδων και σε άλλες Υγειονομικές Περιφέρειες της χώρας.

1.2 Το Ογκολογικό Τμήμα της Παθολογικής Κλινικής του Π.Γ.Ν.Π. διαδραματίζει καθοριστικό ρόλο στην κάλυψη των αναγκών της πλειονότητας των ογκολογικών ασθενών της Νοτιοδυτικής Ελλάδας (Πελοπόννησος, Νησιά Ιονίου, Αιτωλοακαρνανία). Στο Τμήμα αυτό λαμβάνουν καθημερινά ενδοφλέβια θεραπεία περίπου 50 ασθενείς, αριθμός που υποδηλώνει τον αυξανόμενο όγκο περιστατικών που εξυπηρετούνται. Η υφιστάμενη χωροταξική και λειτουργική υποδομή, αν και αξιοποιείται στο μέγιστο δυνατό από το ιατρικό και νοσηλευτικό προσωπικό, δέχεται ισχυρή πίεση λόγω της σταδιακά αυξανόμενης ζήτησης. Παρά την αποτελεσματική διαχείριση και τον ορθολογικό προγραμματισμό των θεραπειών, η υφιστάμενη δυναμικότητα δοκιμάζεται έντονα, ιδίως κατά περιόδους αυξημένου φόρτου.


Σύμφωνα με τα στοιχεία του Νοσοκομείου, ο αριθμός των ασθενών που προσήλθαν στο Τμήμα για ενδοφλέβια θεραπεία αυξάνεται σταθερά (10.693 το 2022, 11.961 το 2023 και 12.454 το 2024). Αξίζει να σημειωθεί ότι σε αυτούς δεν περιλαμβάνονται οι ασθενείς που, λόγω περιορισμένων χρονικών και χωρικών δυνατοτήτων, αναζητούν θεραπεία σε άλλες δομές. Η τάση αυτή αναμένεται να συνεχιστεί και να ενταθεί τα επόμενα έτη, σύμφωνα με τις εκτιμήσεις των ειδικών.

Το Ογκολογικό Τμήμα και η Μονάδα Χημειοθεραπείας στεγάζονται σε χώρους της Παθολογικής Κλινικής, οι οποίοι σχεδιάστηκαν και κατασκευάστηκαν βάσει των προδιαγραφών των δεκαετιών του 1980-1990. Παρότι έχουν υποστηρίξει με επάρκεια τη λειτουργία του Τμήματος για πολλά χρόνια, πλέον δεν ανταποκρίνονται πλήρως στις απαιτήσεις μιας σύγχρονης ογκολογικής φροντίδας, τόσο ως προς την επάρκεια όσο και ως προς την εξειδίκευση των υποδομών. Η συνολική επιφάνεια των διαθέσιμων χώρων, που εξυπηρετεί καθημερινά μεγάλο αριθμό ασθενών και προσωπικού, καθιστά αναγκαίο τον εκσυγχρονισμό και την επέκτασή τους.

Πέραν των χημειοθεραπειών, το Τμήμα ανταποκρίνεται καθημερινά σε ένα ευρύ φάσμα κλινικών και διοικητικών αναγκών, εξυπηρετώντας τουλάχιστον: 30 ασθενείς για έναρξη θεραπείας, αρχική εκτίμηση ή τακτική παρακολούθηση, 100 ασθενείς για συνταγογράφηση φαρμάκων και ιατρικών εξετάσεων, 15 έως 20 νοσηλευόμενους ογκολογικούς ασθενείς στην Παθολογική Κλινική.

Η προβολή των μελλοντικών αναγκών αναδεικνύει ακόμη πιο έντονα την ανάγκη αναβάθμισης: σύμφωνα με τις προβλέψεις, μέχρι το 2035 ο αριθμός των ημερήσιων εγχύσεων φαρμάκων στην περιοχή αναμένεται να φτάσει τις 40.000 ετησίως (περίπου 3.000-3.300 θεραπείες μηνιαίως). Για την αποτελεσματική κάλυψη αυτού του όγκου απαιτείται πρόβλεψη για τουλάχιστον 50 πολυθρόνες/κλίνες ημερήσιας θεραπείας, με μέση κάλυψη 3-4 ασθενών ανά μονάδα, σε πενήνήμερη βάση.

Παράλληλα, οι εξωτερικοί ασθενείς που θα προσέρχονται για παρακολούθηση, εκτίμηση ή

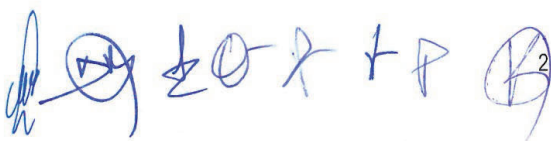

συνταγογράφηση προβλέπεται να φθάσουν έως και τους 4.000 ετησίως μέχρι το 2035, γεγονός που ενισχύει περαιτέρω την ανάγκη δημιουργίας σύγχρονων, ευέλικτων και λειτουργικά επαρκών υποδομών.

Η υλοποίηση του παρόντος έργου κρίνεται καίρια για την κάλυψη των υφιστάμενων και μελλοντικών αναγκών σε ογκολογική φροντίδα, διασφαλίζοντας ποιοτικές υπηρεσίες υγείας στους πολίτες της Νοτιοδυτικής Ελλάδας.

1.3 Με βάση όλα τα παραπάνω στοιχεία και προβλέψεις, τεκμαίρεται σαφώς η ανάγκη για δημιουργία μιας Μονάδας Ημερήσιας Νοσηλείας για ογκολογικούς ασθενείς στη Νότιο-Δυτική Ελλάδα. Για την κάλυψη του σημαντικού κόστους που θα απαιτηθεί για την υλοποίηση ενός τέτοιου έργου, το Ελληνικό Δημόσιο και το Νοσοκομείο απευθύνθηκαν στη Δωρήτρια, που από ολοκλήρωσής της πρώτης δωρεάς στον Άγιο Σάββα είχε εκφράσει την πρόθεσή της να χρηματοδοτήσει τη δημιουργία και άλλων ανάλογων Μονάδων Ημερήσιας Νοσηλείας. Σε ανταπόκριση της πρωτοβουλίας αυτής προς τη Δωρήτρια, διεξήχθησαν συζητήσεις μεταξύ εκπροσώπων της Δωρήτριας, του Ελληνικού Δημοσίου και του Νοσοκομείου που κατέληξαν στην έκφραση της από 1^{ης} Νοεμβρίου 2024 γραπτής πρόθεσης δωρεάς για την πλήρη χρηματοδότηση για την ανέγερση και εξοπλισμό μίας Νέας Μονάδας Ημερήσιας Νοσηλείας (εφεξής η «**Μ.Η.Ν.**» ή «**Δωρεά**») για ογκολογικούς ασθενείς στη Νότιο-Δυτική Ελλάδα και αντιστοίχως στην εκ μέρους του Ελληνικού Δημοσίου από 6^{ης} Νοεμβρίου 2024 αποδοχή της πρόθεσης δωρεάς.

1.4 Με την παρούσα σύμβαση, τα μέρη συμφωνούν στους ειδικότερους όρους υλοποίησης της δωρεάς.

Συμφωνούν, συνομολογούν και κάνουν αμοιβαία αποδεκτά τα ακόλουθα:

2. Αντικείμενο της Δωρεάς - Το Έργο

2.1 Αντικείμενο της Δωρεάς αποτελεί η πλήρης χρηματοδότηση για τη μελέτη, την κατασκευή, την αγορά και εγκατάσταση του αναγκαίου εξοπλισμού για τη Μονάδα Ημερήσιας Νοσηλείας για ογκολογικούς ασθενείς στο Νοσοκομείο (Έργο), σύμφωνα με την τεχνική περιγραφή του επισυναπτόμενου **Παραρτήματος**, που αποτελεί αναπόσπαστο μέρος της παρούσας.

2.2 Η Δωρήτρια αναλαμβάνει την ανάθεση των εργασιών και την κάλυψη των αναγκών για την εκτέλεση της δωρεάς δαπανών και ειδικότερα:

- (α) της εκπόνησης των απαραίτητων μελετών και της σύνταξης προϋπολογισμού,
- (β) της κατασκευής του κτιρίου και των διαμορφώσεων του εγγύς αυτού περιβάλλοντος χώρου,
- (γ) της διαμόρφωσης ενός διαδρόμου σύνδεσης του κτιρίου με το υφιστάμενο συγκρότημα,
- (δ) της προμήθειας του ιατροτεχνολογικού, ξενοδοχειακού και του βασικού IT εξοπλισμού.

2.3 Η παρούσα σύμβαση θα κυρωθεί με νόμο και τίθεται σε ισχύ από τη δημοσίευσή του σχετικού νόμου στην Εφημερίδα της Κυβερνήσεως.

2.4 Αναλυτικότερα, ως Έργο, σύμφωνα με το συνημμένο ως **Παράρτημα τεύχος**, ορίζεται:

(1) η ανέγερση ενός νέου κτιρίου, συνολικού εμβαδού 2.475,00 τ.μ., το οποίο θα χωροθετηθεί στο νοτιοανατολικό τμήμα του οικοπέδου κυριότητας του Π.Γ.Ν.Π. και θα εκτείνεται σε τέσσερα (4) επίπεδα ως ακολούθως:

- α) Υπόγειο, συνολικής έκτασης 704,00 τ.μ. με ισόγεια προσπέλαση, το οποίο θα περιλαμβάνει:
 - i. Ρομποτικό Φαρμακείο
 - ii. Υποστηρικτικούς Χώρους (H/M, κυκλοφορίας, κοινόχρηστοι)
 - iii. Αρχείο, Αποθήκες
- β) Ισόγειο, συνολικής έκτασης 704,00 τ.μ. με ισόγεια προσπέλαση, το οποίο θα περιλαμβάνει:
 - i. Κεντρική Είσοδο Μονάδας
 - ii. Αναμονή Ασθενών (και συγγενών) Ημερήσιων Θεραπειών
 - iii. Εξεταστήρια Ασθενών Ημερήσιων Θεραπειών
 - iv. Αναμονή πρωτοεισερχόμενων ασθενών (και συγγενών)
 - v. Εξεταστήρια πρωτοεισερχόμενων ασθενών
 - vi. Γραφεία Διευθυντού και Ιατρών Τμήματος
 - vii. Υποστηρικτικοί Χώροι (κυκλοφορίας, κοινοχρήστων, W.C. ασθενών, προσωπικού, αποδυτήρια προσωπικού, ανάπαυση προσωπικού κ.λπ.)
- γ) Α' Όροφος, συνολικής έκτασης 905,00 τ.μ., ο οποίος θα περιλαμβάνει:
 - i. Χώρο Χημειοθεραπειών με τριάντα (30) καρέκλες
 - ii. τρεις (3) εξάκλινους θαλάμους με συνολικά δεκαοκτώ (18) κρεβάτια
 - iii. δύο (2) μονόκλινους θαλάμους με συνολικά δύο (2) κρεβάτια
 - iv. Ικανό αριθμό Γραφείων Ιατρών και Προϊσταμένου/ης
 - v. Υποστηρικτικούς Χώρους (γενικής κυκλοφορίας, κοινόχρηστους χώρους, W.C. ασθενών και προσωπικού, αποδυτήρια ασθενών, ανάπαυση προσωπικού κ.λπ.)
- δ) Β' Όροφος, συνολικής έκτασης 162,00 τ.μ., ο οποίος θα περιλαμβάνει:
 - i. Χώρο Συσκέψεων (Ιατρών – Νοσηλευτών)
 - ii. Χώρο Σεμιναρίων – Πολλαπλών Χρήσεων
 - iii. Υποστηρικτικούς Χώρους (γενική κυκλοφορία, κοινόχρηστοι χώροι, W.C. προσωπικού),

(2) η διαμόρφωση περιβάλλοντος χώρου με χώρους πρασίνου, καθιστικά, στεγασμένους χώρους κ.λπ., συνολικής επιφάνειας 1.500,00 τ.μ. περίπου,

(3) η δημιουργία σύνδεσης του νέου κτιρίου Μ.Η.Ν., στη δυτική του πλευρά, με το κύριο συγκρότημα του Νοσοκομείου, μέσω ενός ανοικτού στεγασμένου διαδρόμου εμβαδού περίπου 270,00 τ.μ.,

(4) η ειδική διαμόρφωση και η διάθεση από το Νοσοκομείο σαράντα (40) θέσεων στάθμευσης οχημάτων για τις ανάγκες των ασθενών / συνοδών,

(5) η εγκατάσταση δυο (2) ανελκυστήρων ειδικών προδιαγραφών για εξυπηρέτηση και φορέων,

(6) η εγκατάσταση ενός αναβατορίου που θα διασυνδέει το κεντρικό φαρμακείο στο υπόγειο με το χώρο δίπλα στο γραφείο του/της Προϊσταμένου/ης των χώρων νοσηλείας του Ορόφου,

(7) οι απαραίτητες Ηλεκτρομηχανολογικές Εγκαταστάσεις, των οποίων ο σχεδιασμός προβλέπει να

χρησιμοποιηθούν, κατά το δυνατόν, οι κεντρικές Η/Μ εγκαταστάσεις του Νοσοκομείου, εκτός εκείνων που η λειτουργία τους είναι ανεξάρτητη (όπως κλιματισμός/αερισμός, σύστημα κλήσης αδελφής, οπτικοακουστικά αίθουσας σεμιναρίων, προστασία έναντι κλοπής, UPS κ.λπ.). Η διασύνδεση της νέας Μ.Η.Ν. με τα υφιστάμενα κέντρα θα επιτευχθεί κατά προτίμηση με υπέργεια δίκτυα και μόνο σε ειδικές περιπτώσεις θα χρησιμοποιηθούν υπόγειες προστατευμένες διαδρομές.

Το εκτελεσθόμενο Έργο (Δωρεά) θα ανήκει και θα παραμείνει στο διηνεκές στην πλήρη και αδιαφιλονίκητη κυριότητα του Νοσοκομείου.

2.5 Στο πλαίσιο της υλοποίησης του Έργου, η Δωρήτρια θα χρηματοδοτήσει τα κάτωθι:

- α) το κόστος εκπόνησης όλων των σχετικών μελετών και της επίβλεψης του έργου,
- β) το σύνολο των δαπανών κατασκευής του Έργου (Κτιρίου και Περιβάλλοντος Χώρου),
- γ) τη διαμόρφωση ανοικτού στεγασμένου διαδρόμου σύνδεσης νέου κτιρίου με το υφιστάμενο συγκρότημα του Νοσοκομείου,
- δ) τον ιατρικό και ξενοδοχειακό εξοπλισμό καθώς και τον βασικό εξοπλισμό μηχανογράφησης και τηλεπικοινωνιών της νέας Μ.Η.Ν..

2.6 Δεδομένου ότι η παρούσα σύμβαση Δωρεάς θα κυρωθεί με νόμο, με έναρξη ισχύος της την ημερομηνία δημοσίευσης του κυρωτικού αυτής νόμου στην Εφημερίδα της Κυβέρνησης, υπερισχύει κάθε προγενέστερης συμφωνίας, προφορικής ή έγγραφης, των μερών με το ίδιο αντικείμενο. Η λήξη της γίνεται με την οριστική παράδοση του Έργου κατά το άρθρο 4.3 ως κατωτέρω. Η σύμβαση Δωρεάς μπορεί να τροποποιηθεί μόνο με γραπτή συμφωνία των μερών.

3. Ύψος Ποσού Δωρεάς

Το συνολικό ποσό της Δωρεάς, στη βάση του αναλυτικού προϋπολογισμού που κατήρτισε ο Μελετητής, θα ανέλθει έως του ποσού των **ευρώ δέκα εκατομμυρίων (€10.000.000)**. Στο ανωτέρω ποσό δεν περιλαμβάνεται ο Φόρος Προστιθέμενης Αξίας (Φ.Π.Α.), σύμφωνα με τις πρόνοιες του άρθρου 6 της παρούσας σύμβασης Δωρεάς.

4. Εκτέλεση - Παράδοση του Έργου

4.1 Δεδομένου ότι η Δωρήτρια προβαίνει σε πλήρη χρηματοδότηση των δαπανών του Έργου και το παραδίδει ολοκληρωμένο στο Ελληνικό Δημόσιο και στο Νοσοκομείο, διευκρινίζεται ότι το Έργο είναι ιδιωτικό και ως εκ τούτου δεν εφαρμόζονται στη συγκεκριμένη περίπτωση νόμοι, διατάγματα, υπουργικές αποφάσεις ή άλλες διατάξεις επί χρηματοδοτούμενων έργων από το Δημόσιο, νομικά πρόσωπα δημοσίου δικαίου ή Δημόσιους Οργανισμούς, ενώ στην παρούσα δεν έχουν εφαρμογή διαδικασίες ανάθεσης και εκπόνησης μελετών Δημοσίου ή νομοθεσία περί δημοσίων συμβάσεων και έργων.

4.2 Όλες οι απαραίτητες ενέργειες για την υλοποίηση και ολοκλήρωση του Έργου, όπως ενδεικτικά η επιλογή των μελετητών, κατασκευαστών, εργολάβων και προμηθευτών, η σύναψη σχετικών συμβάσεων, η προμήθεια υλικών, η διενέργεια ελέγχων, η επίβλεψη των εργασιών κ.λπ., θα γίνονται από τη Δωρήτρια ή από πρόσωπα, φυσικά ή νομικά, εξουσιοδοτημένα από αυτήν (μελετητές, αναδόχους κατασκευαστές, προμηθευτές), πάντοτε με γνώμονα τη βέλτιστη υλοποίηση του Έργου, στο όνομα και για λογαριασμό του Ελληνικού Δημοσίου και του Νοσοκομείου.

4.3 Η Δωρήτρια υποχρεούται να ενημερώνει εγγράφως κάθε τέσσερις (4) μήνες το Ελληνικό Δημόσιο και το Νοσοκομείο για την πορεία υλοποίησης του Έργου. Αφού ολοκληρωθούν όλες οι απαιτούμενες κατασκευαστικές εργασίες, η Δωρήτρια θα ενημερώσει εγγράφως τα συμβαλλόμενα μέρη σχετικά με την αποπεράτωση του Έργου. Προς βεβαίωση της παράδοσης και παραλαβής του Έργου, τα συμβαλλόμενα μέρη θα συντάξουν και θα υπογράψουν «Πρωτόκολλο Παράδοσης – Παραλαβής».

4.4 Οι εργασίες εκτέλεσης του Έργου θα αρχίσουν εντός τριάντα (30) ημερών από τη δημοσίευση του νόμου, που θα κυρώσει την παρούσα σύμβαση, στην Εφημερίδα της Κυβερνήσεως.

4.5 Η αποπεράτωση του Έργου θα πραγματοποιηθεί εντός δεκαέξι (16) μηνών από την έναρξη των εργασιών με τις επιφυλάξεις του άρθρου 9.

5. Άδεια Κατασκευής του Έργου – Οριστικές Μελέτες

5.1 Η παρούσα σύμβαση, μετά την έναρξη ισχύος της, επέχει θέση άδειας δόμησης άνευ προέγκρισης ή άλλης αναγκαίας σχετικής διοικητικής πράξης κατασκευής του Έργου και έγκρισης τυχόν παρεκκλίσεων όρων δόμησης από τις διατάξεις της υφιστάμενης πολεοδομικής νομοθεσίας σύμφωνα με τα οριζόμενα στο Παράρτημα τεύχος.

5.2 Οι οριστικές μελέτες, με βάση τις οποίες θα εκτελεστεί το Έργο, βρίσκονται στο τελικό στάδιο εκπόνησής τους από μελετητικά γραφεία σε συνεργασία με τις Τεχνικές Υπηρεσίες του Υπουργείου Υγείας και του Νοσοκομείου. Θα ολοκληρωθούν και θα παραδοθούν στο Υπουργείο Υγείας και το Νοσοκομείο εντός τριών (3) εβδομάδων από την υπογραφή της παρούσας, ώστε στη συνέχεια και εντός εύλογου χρόνου να ελεγχθούν και εγκριθούν, ~~πρόκειται να αποτελέσουν αντικείμενο μελέτης ως νομοθετική ρύθμιση της παρούσας.~~

5.3 Η Δωρήτρια δικαιούται, κατά τη διάρκεια της κατασκευής, να προβαίνει, μετά από ενημέρωση του Ελληνικού Δημοσίου και του Νοσοκομείου, σε μικρές κλίμακας τροποποιήσεις των οριστικών μελετών για κατασκευαστικούς λόγους, οι οποίες δεν θα επηρεάζουν τη συνολική μορφή του Έργου ή τη λειτουργικότητά του, ούτε θα συνιστούν οποιαδήποτε επέκταση χώρου.

6. Φορολογικές Ρυθμίσεις

6.1 Η παρούσα σύμβαση Δωρεάς, καθώς και κάθε συναρτώμενη με αυτήν σύμβαση έργου, προμήθειας εξοπλισμού, υλικών, μηχανημάτων και ανταλλακτικών, υπηρεσιών, μίσθωσης πράγματος, υπεργολαβίας ή συνεργασίας με οποιονδήποτε φυσικό ή νομικό πρόσωπο, και γενικά κάθε σύμβαση η οποία συνάπτεται με οποιονδήποτε τρίτο (φυσικό ή νομικό πρόσωπο) προς υλοποίηση της παρούσας Δωρεάς ή με αφορμή την παρούσα, από τον Δωρητή, τον γενικό εργολάβο που θα αναλάβει την υλοποίηση και την επίβλεψη του Έργου ή τον εκάστοτε φορέα υλοποίησης ή υπεργολάβο της Ελλάδας ή της αλλοδαπής, τον οποίο έχει υποδείξει η Δωρήτρια ή το Νοσοκομείο, καθώς επίσης και τα κατά νόμο παραστατικά (τιμολόγια/αποδείξεις) που θα εκδίδονται σύμφωνα με τις ως άνω συμβάσεις απαλλάσσονται από κάθε φόρο επιβαλλόμενο από τη φορολογική νομοθεσία στην Ελλάδα (περιλαμβανομένων όλων των παρακρατούμενων φόρων), τέλος, κράτηση, δικαίωμα ή εισφορά υπέρ του Δημοσίου, των ΟΤΑ ή οποιουδήποτε τρίτου.

6.2 Η παρούσα Δωρεά καθώς και οι ως άνω συμβάσεις και παραστατικά απαλλάσσονται επίσης από τον εκάστοτε ισχύοντα Φόρο Προστιθέμενης Αξίας (Φ.Π.Α.). Για την προμήθεια υλικών, μηχανημάτων και εν γένει εφοδίων για την εκτέλεση της Δωρεάς, ηλεκτρικού, ηλεκτρονικού και λοιπού εξοπλισμού, συναφών μελετών καθώς και κάθε επιμέρους υπηρεσίας ή παροχής που αποτελεί αντικείμενο της Δωρεάς, η Δωρήτρια και ο εκάστοτε φορέας υλοποίησης απαλλάσσονται από κάθε φόρο, γενικό ή ειδικό, περιλαμβανομένου και του Φ.Π.Α. κατ' εφαρμογή της περίπτωσης ιε' της παραγράφου 1 του άρθρου 32 του ν. 5144/2024, καθώς και από κάθε επιβαλλόμενο από τη φορολογική νομοθεσία δασμό, δικαίωμα εκτελέσεως τελωνειακών εργασιών, τέλος, ψηφιακό τέλος συναλλαγής, δικαίωμα, κράτηση ή εισφορά υπέρ του Δημοσίου ή τρίτου και γενικά από κάθε επιβάρυνση υπέρ του Ελληνικού Δημοσίου, Λιμενικής ή Τελωνειακής Αρχής ή Οργανισμού.

6.3 Σε κάθε περίπτωση, το εκάστοτε υποκείμενο στον φόρο πρόσωπο της παραγράφου 6.1 της παρούσης, έχει δικαίωμα έκπτωσης του Φ.Π.Α. εισρών σχετικά με την αξία των πράξεων που προβλέπονται στην παράγραφο 6.1, αν τυχόν επιβληθεί, και δεν χρεώνει Φ.Π.Α. στα εκδιδόμενα φορολογικά στοιχεία, κατ' ανάλογη εφαρμογή της περίπτωσης ιεβ' της παραγράφου 1 του άρθρου 32 Ν. 5144/2024, όπως κάθε φορά ισχύει, με ρητή επίκληση της εξαίρεσης της παρούσας Δωρεάς στο σώμα του τιμολογίου και του κυρωτικού αυτής νόμου.

6.4 Οι απαλλαγές που προβλέπονται στην παράγραφο 6.1 δεν εφαρμόζονται στο φόρο εισοδήματος και στις εισφορές σε ασφαλιστικούς οργανισμούς των υπόχρεων προσώπων.

7. Παροχή Πληρεξουσιότητας

Με την υπογραφή της παρούσας σύμβασης, η Δωρήτρια έχει δικαίωμα να προβαίνει σε όλες τις ενέργειες που απαιτούνται για την ολοκλήρωση του Έργου σε όλα τα στάδια υλοποίησης, όπως

ενδεικτικά στη διενέργεια κάθε διαδικασίας για την αξιολόγηση και επιλογή των αναδόχων (εφεξής οι «ανάδοχοι») κάθε επιμέρους φάσης του Έργου, στη διαπραγμάτευση οικονομικών, τεχνικών και λοιπών όρων με τους αναδόχους, στην κατάρτιση συμβάσεων, στην υποστήριξη οποιασδήποτε διαδικασίας επίλυσης διαφοράς που τυχόν ανακύψει κατά την εκτέλεση των εν λόγω συμβάσεων, στην επίτευξη εξωδικαστικού συμβιβασμού, καθώς και στην εκ νέου ρύθμιση τυχόν επιμέρους θεμάτων κ.λπ. με απώτερο πάντα στόχο την υλοποίηση του Έργου, χωρίς να απαιτείται προηγουμένως η λήψη νεότερης ή κατά περίπτωση εγκριτικής απόφασης από το Ελληνικό Δημόσιο ή το Νοσοκομείο για κάθε διακριτή πράξη ή ενέργεια που θα αναλαμβάνει η Δωρήτρια δυνάμει της παρούσας σύμβασης Δωρεάς.

8. Ευθύνη Μερών

8.1 Μετά την ολοκλήρωση του Έργου και την οριστική παραλαβή του από το Νοσοκομείο, σύμφωνα με τα οριζόμενα στο άρθρο 4.3, η Δωρήτρια δεν έχει καμία άλλη υποχρέωση ή/και ευθύνη για τη μελλοντική λειτουργία και τη συντήρηση της Μ.Η.Ν..

8.2 Προκειμένου να καταστεί εφικτή η υλοποίηση του Έργου, το Νοσοκομείο:

- α) Θα παραχωρήσει στους εκάστοτε αναδόχους επαρκή υπαίθριο χώρο για την εγκατάσταση όλων των απαιτούμενων εργοταξιακών εγκαταστάσεών τους καθ' όλη τη διάρκεια εκτέλεσης των κατασκευαστικών εργασιών.
- β) Θα εξασφαλίσει την κατά το δυνατόν απρόσκοπτη διέλευση προσωπικού, οχημάτων και μηχανημάτων των μελετητών, αναδόχων, των προμηθευτών και των υπεργολάβων αυτών από και προς τον χώρο εκτέλεσης των εργασιών προς αποφυγή καθυστερήσεων στην εκτέλεση των εργασιών.
- γ) Θα προβαίνει άμεσα στην παροχή των απαραίτητων εγκρίσεων από το Διοικητικό Συμβούλιο, την Τεχνική Υπηρεσία και τους λοιπούς αρμόδιους φορείς αδειοδότησης προκειμένου να εξασφαλίζει την ταχύτερη διεκπεραίωση των απαιτούμενων ενεργειών σε όλα τα στάδια υλοποίησης του Έργου.
- δ) Θα χορηγεί στους αναδόχους και στα συμβαλλόμενα μέρη τα στοιχεία και τις πληροφορίες που του ζητούνται, τα οποία είναι απαραίτητα για την υλοποίηση του Έργου.
- ε) Θα συνδράμει με οποιονδήποτε τρόπο χρειαστεί στην υλοποίηση της Δωρεάς, παρέχοντας βοήθεια προς τη Δωρήτρια ή τα εξουσιοδοτημένα από αυτήν πρόσωπα του άρθρου 7 και προς τις αρμόδιες υπηρεσίες με σκοπό την αποφυγή καθυστερήσεων στην υλοποίηση του Έργου.
- στ) Θα συνδράμει στην υλοποίηση όλων των προβλεπόμενων στις μελέτες διασυνδέσεων των Η/Μ εγκαταστάσεων και υποδομών του νέου κτιρίου προς τις αντίστοιχες κεντρικές του ευρύτερου Νοσοκομειακού Συγκροτήματος (Υδρευσης και Άρδευσης, Αποχέτευσης Λυμάτων και Ομβρίων, Ηλεκτρικής Παροχής από ΔΕΔΔΗΕ και Η/Ζ υπό Χαμηλή Τάση 230V/400V, Δικτύου Πυρόσβεσης με νερό και Πυρανίχνευσης, Τηλεφώνων και ΙΤ Συστημάτων, Ιατρικών Αερίων κ.λπ.).
- ζ) Θα ενεργήσει κάθε απαραίτητη διοικητική διαδικασία για την στελέχωση, έγκαιρα και προ της παράδοσης της Δωρεάς προς χρήση, με το απαραίτητο ιατρικό-νοσηλευτικό και διοικητικό-βοηθητικό προσωπικό, το Τμήμα που θα φέρει την ευθύνη για τη λειτουργία της Μ.Η.Ν., βάσει προσυμφωνημένου και σε ισχύ οργανογράμματος.

8.3 Το Ελληνικό Δημόσιο μέσω του Υπουργείου Υγείας, στο πλαίσιο της αρμοδιότητάς του, αναλαμβάνει να προβαίνει σε όλες τις απαραίτητες ενέργειες και να παρέχει κάθε αναγκαία συνδρομή για την έκδοση περαιτέρω τυχόν αδειών και εγκρίσεων που δεν προβλέπονται από την παρούσα και ενδέχεται να απαιτηθούν για την υλοποίηση της Δωρεάς από τους φορείς του δημοσίου ή του ευρύτερου δημόσιου τομέα, όπως αυτός εκάστοτε ορίζεται.

8.4 Το Ελληνικό Δημόσιο και το Νοσοκομείο δεσμεύονται ότι δεν θα προβαίνουν σε οποιαδήποτε αλλαγή στη χρήση ή στην ονομασία της Μ.Η.Ν. χωρίς τη συγκατάθεση της Δωρήτριας.

9. Αναστολή Εργασιών – Συνέπειες – Ανωτέρα Βία

9.1 Εάν η πρόοδος εκτέλεσης του Έργου καθυστερεί ή ανασταλεί από πράξεις ή παραλείψεις του Ελληνικού Δημοσίου, του Νοσοκομείου ή των αρμόδιων δημόσιων φορέων, η δε αναστολή διαρκέσει επί χρονικό διάστημα μεγαλύτερο των δώδεκα (12) μηνών, η Δωρήτρια δύναται να προβεί σε παύση της χρηματοδότησης και να προσφύγει σε διαιτησία αιτούμενη την απαλλαγή της από κάθε περαιτέρω υποχρέωση προς ολοκλήρωση της παρούσας Δωρεάς, σύμφωνα με τα οριζόμενα στο άρθρο 11.2 της παρούσας.

9.2 Σε περίπτωση που η εκτέλεση του Έργου καταστεί αδύνατη για λόγους ανωτέρας βίας, η Δωρήτρια δεν φέρει καμία ευθύνη. Η εκτέλεση της παρούσας θα αναστέλλεται για όσο χρονικό διάστημα διαρκεί ο λόγος ανωτέρας βίας. Σε περίπτωση που διαρκέσει πέραν των είκοσι τεσσάρων (24) μηνών ή επέλθει ουσιαστικής μεταβολή των συνθηκών, θα εφαρμόζεται αναλογικά το άρθρο 9.1.

10. Αναγνώριση Δωρεάς

10.1 Αμφότερα το Ελληνικό Δημόσιο και το Νοσοκομείο αναγνωρίζουν και αποδέχονται την παρούσα Δωρεά για την οποία ευχαριστούν τη Δωρήτρια.

10.2 Το Έργο θα φέρει την ονομασία «**ΜΟΝΑΔΑ ΗΜΕΡΗΣΙΑΣ ΝΟΣΗΛΕΙΑΣ “ΝΙΚΟΣ ΚΟΥΡΚΟΥΛΟΣ”**». Στο πλαίσιο αυτό, συμφωνείται ρητά ότι κεντρική επιγραφή με αναγραφή «**ΠΑΝΕΠΙΣΤΗΜΙΑΚΟ ΓΕΝΙΚΟ ΝΟΣΟΚΟΜΕΙΟ ΠΑΤΡΩΝ “ΠΑΝΑΓΙΑ Η ΒΟΗΘΕΙΑ”**», **ΠΑΘΟΛΟΓΙΚΗ ΚΛΙΝΙΚΗ-ΟΓΚΟΛΟΓΙΚΟ ΤΜΗΜΑ**, ΜΟΝΑΔΑ ΗΜΕΡΗΣΙΑΣ ΝΟΣΗΛΕΙΑΣ “**ΝΙΚΟΣ ΚΟΥΡΚΟΥΛΟΣ**”» θα τοποθετηθεί σε ευδιάκριτο σημείο στην είσοδο της Μ.Η.Ν και όπου αλλού κριθεί σκόπιμο.

11. Λοιποί Όροι

11.1 Όλοι οι όροι του παρόντος είναι ουσιαστικές και οποιαδήποτε τροποποίηση ή κατάργησή τους μπορεί να γίνει μόνο εγγράφως.


11.2 Κάθε διαφορά που τυχόν προκύψει καθ' οιονδήποτε τρόπο σχετικά με την ερμηνεία ή εκτέλεση της παρούσας σύμβασης, θα επιλύεται με πνεύμα καλής πίστης και αμοιβαίας συνεννόησης, διαφορετικά θα επιλύεται αποκλειστικά με διαιτησία. Ο τόπος της διαιτησίας ορίζεται η Αθήνα.

ΣΕ ΠΙΣΤΩΣΗ των ανωτέρω υπογράφεται η παρούσα σύμβαση Δωρεάς, με το συνημμένο σε αυτή Παράρτημα, το οποίο αποτελεί αναπόσπαστο μέρος της, σε τρία (3) όμοια πρωτότυπα και έκαστος των συμβαλλομένων έλαβε από ένα (1).

ΟΙ ΣΥΜΒΑΛΛΟΜΕΝΟΙ

ΓΙΑ ΤΟ ΕΛΛΗΝΙΚΟ ΔΗΜΟΣΙΟ

Ο Υπουργός Εθνικής Οικονομίας και Οικονομικών

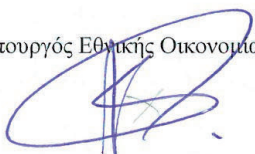

ΚΥΡΙΑΚΟΣ ΠΙΕΡΡΑΚΑΚΗΣ

Ο Υφυπουργός Εθνικής Οικονομίας και Οικονομικών
Αρμόδιος για την Φορολογική Πολιτική

ΓΕΩΡΓΙΟΣ ΚΩΤΣΗΡΑΣ

Ο Υπουργός Υγείας

ΣΠΥΡΙΔΩΝ-ΑΔΩΝΙΣ ΓΕΩΡΓΙΑΔΗΣ

Ο Υφυπουργός Υγείας

ΜΑΡΙΟΣ ΘΕΜΙΣΤΟΚΛΕΟΥΣ

Ο Υπουργός Περιβάλλοντος και Ενέργειας

ΣΤΑΥΡΟΣ ΠΑΠΑΔΟΠΟΥΛΟΣ

Ο Υφυπουργός Περιβάλλοντος και Ενέργειας

ΝΙΚΟΣ ΤΑΓΑΡΑΣ

Η ΔΩΡΗΤΡΙΑ



ANNA-MARIA-ΛΟΥΪΖΑ ΛΑΤΣΗ

ΓΙΑ ΤΟ ΝΟΣΟΚΟΜΕΙΟ



ΔΗΜΗΤΡΙΟΣ ΜΠΑΚΟΣ

ΚΥΡΙΟΣ ΤΟΥ ΕΡΓΟΥ



ΠΑΝΕΠΙΣΤΗΜΙΑΚΟ ΓΕΝΙΚΟ ΝΟΣΟΚΟΜΕΙΟ ΠΑΤΡΩΝ
“ΠΑΝΑΓΙΑ Η ΒΟΗΘΕΙΑ”

ΔΩΡΗΤΡΙΑ

ΜΑΡΙΑΝΝΑ Ι. ΛΑΤΣΗ

ΑΝΕΓΕΡΣΗ ΝΕΟΥ ΚΤΙΡΙΟΥ ΓΙΑ ΤΗΝ ΣΤΕΓΑΣΗ ΤΗΣ



Νίκος Κούκουλος
ΜΟΝΑΔΑ ΗΜΕΡΗΣΙΑΣ ΝΟΣΗΛΕΙΑΣ

ΠΑΘΟΛΟΓΙΚΗ ΚΛΙΝΙΚΗ / ΟΓΚΟΛΟΓΙΚΟ ΤΜΗΜΑ
ΤΟΥ Π.Γ.Ν. ΠΑΤΡΩΝ

ΠΑΡΑΡΤΗΜΑ ΣΤΗΝ ΣΥΜΒΑΣΗ ΔΩΡΕΑΣ

ΣΥΝΟΠΤΙΚΗ ΠΕΡΙΓΡΑΦΗ ΚΑΙ ΣΧΕΔΙΑ

ΜΕΛΕΤΗΤΕΣ :

ΑΡΧΙΤΕΚΤΟΝΙΚΗ ΜΕΛΕΤΗ :

ΣΤΑΤΙΚΗ ΜΕΛΕΤΗ :

ΜΕΛΕΤΗ Η/Μ ΕΓΚΑΤΑΣΤΑΣΕΩΝ :

ΒΕΤΑΠΛΑΝ

ΕΛΛΗΝΙΚΗ ΜΕΛΕΤΗΤΙΚΗ Α.Τ.Ε.

ΑΛΚΩΝ ΜΕΛΕΤΗΤΙΚΗ Ε.Π.Ε.

ΑΘΗΝΑ, ΑΥΓΟΥΣΤΟΣ 2025

Κ.Τ.Ε : ΠΑΝΕΠΙΣΤΗΜΙΑΚΟ ΓΕΝΙΚΟ ΝΟΣΟΚΟΜΕΙΟ ΠΑΤΡΩΝ "ΠΑΝΑΓΙΑ Η ΒΟΗΘΕΙΑ"

ΔΩΡΗΤΡΙΑ : ΜΑΡΙΑΝΝΑ Ι. ΛΑΤΣΗ

ΕΡΓΟ : ΑΝΕΓΕΡΣΗ ΝΕΟΥ ΚΤΙΡΙΟΥ ΓΙΑ ΤΗΝ ΣΤΕΓΑΣΗ ΤΗΣ

ΜΟΝΑΔΑΣ ΗΜΕΡΗΣΙΑΣ ΝΟΣΗΛΕΙΑΣ "ΝΙΚΟΣ ΚΟΥΡΚΟΥΛΟΣ"

ΠΑΘΟΛΟΓΙΚΗ ΚΛΙΝΙΚΗ / ΟΓΚΟΛΟΓΙΚΟ ΤΜΗΜΑ ΤΟΥ Π.Γ.Ν. ΠΑΤΡΩΝ

ΣΥΝΟΠΤΙΚΗ ΠΕΡΙΓΡΑΦΗ ΚΑΙ ΣΧΕΔΙΑ

1. ΓΕΝΙΚΑ ΓΙΑ ΤΟ ΟΓΚΟΛΟΓΙΚΟ ΤΜΗΜΑ ΤΟΥ Π.Γ.Ν.Π.


Το Ογκολογικό Τμήμα, Τμήμα της Παθολογικής Κλινικής του Πανεπιστημιακού Γενικού Νοσοκομείου Πατρών (Π.Γ.Ν.Π.), καλύπτει τις ανάγκες της πλειοψηφίας των ογκολογικών ασθενών στη Νοτιο-Δυτική Ελλάδα (Πελοπόννησο, Νησιά Ιονίου, Αιτωλοακαρνανία).

Ο αριθμός των ασθενών που καθημερινά αντιμετωπίζονται από το Τμήμα, βαίνει δυστυχώς αυξανόμενος, ενώ προβλέπεται ένταση στην αύξησή του για τα επόμενα χρόνια. Κι αυτό σημαίνει ότι θα απαιτηθεί σημαντικός αριθμός νέων πολυθρόνων/κλινών και λοιπών χώρων για κάλυψη των νέων αυξημένων αναγκών θεραπείας και ιατρικής υποστήριξης εξωτερικών ασθενών (για συνταγογράφηση, για εκτίμηση και για παρακολούθηση της κατάστασής τους).

2. ΝΕΑ Μ.Η.Ν. «ΝΙΚΟΣ ΚΟΥΡΚΟΥΛΟΣ» ΤΟΥ Π.Γ.Ν.Π.

Με βάση τα παραπάνω και έχοντας κατά νου την σύγχρονη ελληνική εμπειρία, είναι σαφής η ανάγκη για την δημιουργία μιας Μονάδας Ημερήσιας Νοσηλείας για Ογκολογικούς ασθενείς, ανάλογης αυτών που ήδη κατασκευάστηκαν και λειτουργούν με επιτυχία, με δωρεά της κας Μαριάννας Ι. Λάτση προς το Εθνικό Σύστημα Υγείας (το 2015 στο Γενικό Αντικαρκινικό-Ογκολογικό Νοσοκομείο Αθηνών «Ο Άγιος Σάββας» και το 2021 στο Αντικαρκινικό Νοσοκομείο Θεσσαλονίκης «Θεαγένειο»), έχοντας δημιουργήσει ένα νέο πρότυπο περίθαλψης.

Η νέα εξαγγελθείσα δωρεά της κας Μαριάννας Ι. Λάτση πρόκειται να καλύψει κάθε κόστος που συνδέεται με την δημιουργία μιας Νέας Μονάδας Ημερήσιας Νοσηλείας (Μ.Η.Ν.) για ογκολογικούς ασθενείς στη Νότια-Δυτική Ελλάδα, ήτοι την χρηματοδότηση όλων των σχετικών μελετών, το κατασκευαστικό κόστος και το κόστος προμήθειας και εγκατάστασης του σχετικού εξοπλισμού. Η νέα αυτή ΜΗΝ, που θα έχει, και αυτή, την ονομασία «Νίκος Κούρκουλος», θα βρίσκεται εντός του οικοπέδου του Π.Γ.Ν. Πατρών «Παναγία η Βοήθεια» και ο σχεδιασμός της θα καλύπτει στις πλέον σύγχρονες σχετικές προδιαγραφές.

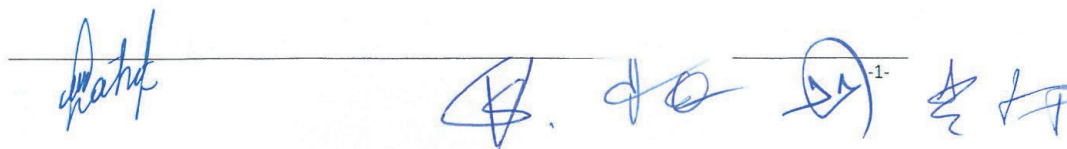

Κ.Τ.Ε : ΠΑΝΕΠΙΣΤΗΜΙΑΚΟ ΓΕΝΙΚΟ ΝΟΣΟΚΟΜΕΙΟ ΠΑΤΡΩΝ "ΠΑΝΑΓΙΑ Η ΒΟΗΘΕΙΑ"
ΔΩΡΗΤΡΙΑ : ΜΑΡΙΑΝΝΑ Ι. ΛΑΤΣΗ
ΕΡΓΟ : ΑΝΕΓΕΡΣΗ ΝΕΟΥ ΚΤΙΡΙΟΥ ΓΙΑ ΤΗΝ ΣΤΕΓΑΣΗ ΤΗΣ
ΜΟΝΑΔΑΣ ΗΜΕΡΗΣΙΑΣ ΝΟΣΗΛΕΙΑΣ "ΝΙΚΟΣ ΚΟΥΡΚΟΥΛΟΣ"
ΠΑΘΟΛΟΓΙΚΗ ΚΛΙΝΙΚΗ / ΟΓΚΟΛΟΓΙΚΟ ΤΜΗΜΑ ΤΟΥ Π.Γ.Ν. ΠΑΤΡΩΝ

ΣΥΝΟΠΤΙΚΗ ΠΕΡΙΓΡΑΦΗ ΚΑΙ ΣΧΕΔΙΑ

Για την στέγαση της νέας Μ.Η.Ν. «ΝΙΚΟΣ ΚΟΥΡΚΟΥΛΟΣ» του Π.Γ.Ν.Π. δρομολογείται η ανέγερση ενός νέου κτιρίου, ανεξάρτητου και με φυσική και λειτουργική επικοινωνία προς το κεντρικό συγκρότημα του Νοσοκομείου. Το εν λόγω κτίριο θα διαθέτει: 30 πολυθρόνες και 18 κλίνες για χημειοθεραπείες ανεπτυγμένες σε ανοικτούς θαλάμους, 2 κλίνες σε ισάριθμα μονόκλινα δωμάτια, 7 γραφεία/εξεταστήρια, 1 αίθουσα αιμοληψιών, ικανού αριθμού γραφεία ιατρών, αίθουσα συσκέψεων με δυνατότητα τηλε-συναντήσεων, σεμιναριακό χώρο 30 θέσεων, ειδικό χώρο με τα συστήματα αυτοματοποιημένων διαλύσεων (ρομποτικό φαρμακείο), χώρους αναμονής ασθενών και συνοδών, περίπου 120 θέσεων, αποδυτήρια ιατρών και νοσηλευτών, χώρους υγιεινής, χώρους αποθήκευσης και λοιπούς απαραίτητους υποστηρικτικούς χώρους, για να μπορέσει να υπηρετήσει πλήρως και επαρκώς τις σημερινές και μελλοντικές ανάγκες των ογκολογικών ασθενών της ευρύτερης περιοχής.

3. ΚΤΙΡΙΟΛΟΓΙΚΟ ΠΡΟΓΡΑΜΜΑ ΝΕΑΣ Μ.Η.Ν. «ΝΙΚΟΣ ΚΟΥΡΚΟΥΛΟΣ» ΤΟΥ Π.Γ.Ν.Π.


Το νέο κτίριο της Μ.Η.Ν. «ΝΙΚΟΣ ΚΟΥΡΚΟΥΛΟΣ» του Π.Γ.Ν.Π. θα είναι συνολικού εμβαδού 2.475,00 m², θα χωροθετηθεί στο νοτιοανατολικό τμήμα του οικοπέδου του ΠΓΝΠ, έκτασης περί τα 1.500 m², με περιβάλλοντα χώρο έκτασης άλλων 1.500 m² και θα εκτείνεται σε 4 επίπεδα (2 κύριες στάθμες και 2 με υποστηρικτικές λειτουργίες) ως ακολούθως:

α) Υπόγειο : 704,00 m² (με Ισόγεια προσπέλαση)

- Ρομποτικό Φαρμακείο
- Αρχείο, Αποθήκες κλπ Υποστηρικτικοί Χώροι (Η/Μ, κυκλοφορίας, κοινόχρηστοι)

β) Ισόγειο : 704,00 m² (κύρια Ισόγεια προσπέλαση)

- Κεντρική Είσοδος Μονάδας
- Αναμονή Ασθενών (και συγγενών) Ημερήσιων Θεραπειών
- Εξεταστήρια Ασθενών Ημερήσιων Θεραπειών
- Αναμονή πρωτοεισερχόμενων ασθενών (και συγγενών)
- Εξεταστήρια πρωτοεισερχόμενων ασθενών
- Γραφεία Διευθυντού και Ιατρών Τμήματος

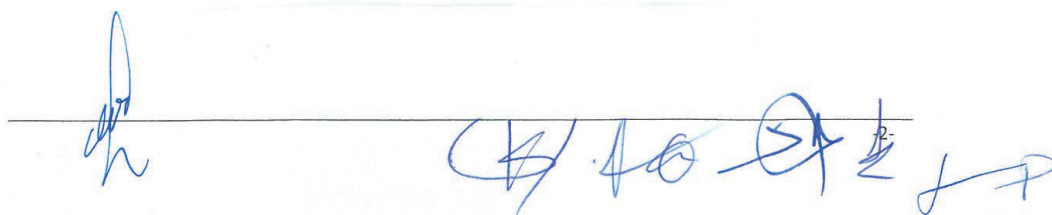

Κ.τ.Ε : ΠΑΝΕΠΙΣΤΗΜΙΑΚΟ ΓΕΝΙΚΟ ΝΟΣΟΚΟΜΕΙΟ ΠΑΤΡΩΝ "ΠΑΝΑΓΙΑ Η ΒΟΗΘΕΙΑ"

ΔΩΡΗΤΡΙΑ : ΜΑΡΙΑΝΝΑ Ι. ΛΑΤΣΗ

ΕΡΓΟ : ΑΝΕΓΕΡΣΗ ΝΕΟΥ ΚΤΙΡΙΟΥ ΓΙΑ ΤΗΝ ΣΤΕΓΑΣΗ ΤΗΣ
ΜΟΝΑΔΑΣ ΗΜΕΡΗΣΙΑΣ ΝΟΣΗΛΕΙΑΣ "ΝΙΚΟΣ ΚΟΥΡΚΟΥΛΟΣ"
ΠΑΘΟΛΟΓΙΚΗ ΚΛΙΝΙΚΗ / ΟΓΚΟΛΟΓΙΚΟ ΤΜΗΜΑ ΤΟΥ Π.Γ.Ν. ΠΑΤΡΩΝ

ΣΥΝΟΠΤΙΚΗ ΠΕΡΙΓΡΑΦΗ ΚΑΙ ΣΧΕΔΙΑ

- Υποστηρικτικοί Χώροι (κυκλοφορίας, κοινοχρήστων, W.C. ασθενών, προσωπικού, αποδυτήρια προσωπικού, ανάπαυση προσωπικού κλπ)

γ) Α' Όροφος : 905,00 m²



- Χώρος Χημειοθεραπειών με 30 καρέκλες
- 3 6κλινοι θάλαμοι με συνολικά 18 κρεβάτια
- 2 μονόκλινοι θάλαμοι με συνολικά 2 κρεβάτια
(συνολική δυναμικότητα 50 θέσεις θεραπείας)
- Γραφεία Ιατρών, Προϊσταμένης
- Υποστηρικτικοί Χώροι (γενική κυκλοφορία, κοινόχρηστοι χώροι, W.C. ασθενών και προσωπικού, αποδυτήρια ασθενών, ανάπαυση προσωπικού κλπ)

δ) Β' Όροφος : 162,00 m²

- Χώρος Ξυσκέψεων (Ιατρών – Νοσηλευτών)
- Χώρος Σεμιναρίων – Πολλαπλών Χρήσεων
- Υποστηρικτικοί Χώροι (γενική κυκλοφορία, κοινόχρηστοι χώροι, W.C. προσωπικού)

Στο Έργο προβλέπεται να συμπεριλαμβάνεται η διαμόρφωση περιβάλλοντα χώρου με χώρους πρασίνου, καθιστικά, στεγασμένους χώρους κλπ, συνολικής επιφάνειας 1.500,00 m² περίπου, καθώς και η δημιουργία σύνδεσης του νέου κτιρίου Μ.Η.Ν «ΝΙΚΟΣ ΚΟΥΡΚΟΥΛΟΣ», στην δυτική του πλευρά του, με το κύριο συγκρότημα του Νοσοκομείου, μέσω ενός ανοικτού στεγασμένου διαδρόμου, εμβαδού περίπου 270,00 m². Προβλέπεται επίσης η ειδική διαμόρφωση και η διάθεση από το Νοσοκομείο 40 θέσεων στάθμευσης οχημάτων για τις ανάγκες των ασθενών / συνοδών.

Για την κατακόρυφη διακίνηση του προσωπικού, των ασθενών και των επισκεπτών θα γίνει εγκατάσταση δυο ανελκυστήρων ειδικών προδιαγραφών και κατάλληλων για εξυπηρέτηση ατόμων και φορέων ασθενών, ενώ για την διακίνηση των ειδικών φαρμάκων θα γίνει εγκατάσταση ενός αναβατορίου, που θα διασυνδέει το κεντρικό φαρμακείο στο υπόγειο, με τον χώρο δίπλα στο γραφείο της Προϊσταμένης των χώρων νοσηλείας του Ορόφου. Για την εξυπηρέτηση των ανανγκών της νέας ΜΗΝ θα κατασκευαστούν όλες οι απαραίτητες

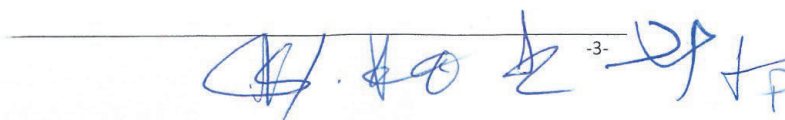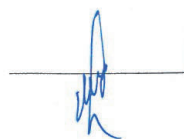

-3-

Κ.τ.Ε : ΠΑΝΕΠΙΣΤΗΜΙΑΚΟ ΓΕΝΙΚΟ ΝΟΣΟΚΟΜΕΙΟ ΠΑΤΡΩΝ "ΠΑΝΑΓΙΑ Η ΒΟΗΘΕΙΑ"
ΔΩΡΗΤΡΙΑ : ΜΑΡΙΑΝΝΑ Ι. ΛΑΤΣΗ
ΕΡΓΟ : ΑΝΕΓΕΡΣΗ ΝΕΟΥ ΚΤΙΡΙΟΥ ΓΙΑ ΤΗΝ ΣΤΕΓΑΣΗ ΤΗΣ
ΜΟΝΑΔΑΣ ΗΜΕΡΗΣΙΑΣ ΝΟΣΗΛΕΙΑΣ "ΝΙΚΟΣ ΚΟΥΡΚΟΥΛΟΣ"
ΠΑΘΟΛΟΓΙΚΗ ΚΛΙΝΙΚΗ / ΟΓΚΟΛΟΓΙΚΟ ΤΜΗΜΑ ΤΟΥ Π.Γ.Ν. ΠΑΤΡΩΝ

ΣΥΝΟΠΤΙΚΗ ΠΕΡΙΓΡΑΦΗ ΚΑΙ ΣΧΕΔΙΑ


Ηλεκτρομηχανολογικές Εγκαταστάσεις, με πρόνοια να χρησιμοποιηθούν, κατά το δυνατόν, οι κεντρικές Η/Μ εγκαταστάσεις του Νοσοκομείου, εκτός εκείνων που η λειτουργία τους είναι, έτσι κι αλλιώς, ανεξάρτητη (όπως ενδοεπικοινωνίας και κλήσης αδελφής, προστασίας έναντι κλοπής, UPS κλπ). Η διασύνδεση της νέας ΜΗΝ με τα υφιστάμενα κεντρικά Η/Μ συστήματα θα επιτευχθεί, κατά προτίμηση, με υπέργεια δίκτυα και μόνο σε ειδικές περιπτώσεις θα χρησιμοποιηθούν υπόγειες προστατευμένες διαδρομές.

4. ΓΕΝΙΚΗ ΠΑΡΟΥΣΙΑΣΗ ΔΩΡΕΑΣ ΝΕΑΣ Μ.Η.Ν. «Ν. ΚΟΥΡΚΟΥΛΟΣ» ΤΟΥ Π.Γ.Ν.Π.

Η Δωρεά για την υλοποίηση του Έργου της νέας Μ.Η.Ν. «ΝΙΚΟΣ ΚΟΥΡΚΟΥΛΟΣ» θα καλύπτει:

- Την πλήρη Μελέτη και Επίβλεψη του Έργου
- Την πλήρη κατασκευή του Έργου, Κτιρίου και Περιβάλλοντος Χώρου
- Την διαμόρφωση ανοικτού στεγασμένου διαδρόμου σύνδεσης νέου κτιρίου με το υφιστάμενο συγκρότημα του Νοσοκομείου
- Τον ειδικό Ιατρικό και Ξενοδοχειακό Εξοπλισμό της Νέας Μονάδας
- Τον βασικό εξοπλισμό IT της νέας ΜΗΝ, για διασύνδεση με το Νοσοκομείου

Ακολουθούν κατάλογος συνοπτικής αναφοράς του προβλεπόμενου Εξοπλισμού, καθώς και βασικά σχέδια (τυπωμένα άνευ κλίμακος) παρουσίασης του Έργου.

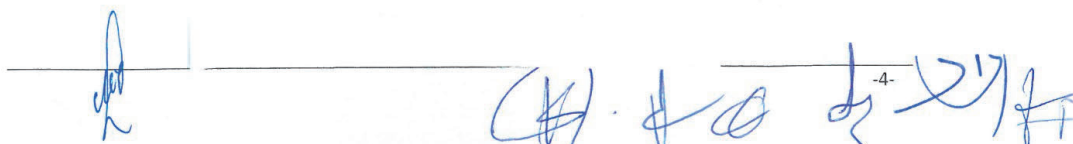 -4-

Κ.τ.Ε : ΠΑΝΕΠΙΣΤΗΜΙΑΚΟ ΓΕΝΙΚΟ ΝΟΣΟΚΟΜΕΙΟ ΠΑΤΡΩΝ "ΠΑΝΑΓΙΑ Η ΒΟΗΘΕΙΑ"

ΔΩΡΗΤΡΙΑ : ΜΑΡΙΑΝΝΑ Ι. ΛΑΤΣΗ

ΕΡΓΟ : ΑΝΕΓΕΡΣΗ ΝΕΟΥ ΚΤΙΡΙΟΥ ΓΙΑ ΤΗΝ ΣΤΕΓΑΣΗ ΤΗΣ
ΜΟΝΑΔΑΣ ΗΜΕΡΗΣΙΑΣ ΝΟΣΗΛΕΙΑΣ "ΝΙΚΟΣ ΚΟΥΡΚΟΥΛΟΣ"

ΠΑΘΟΛΟΓΙΚΗ ΚΛΙΝΙΚΗ / ΟΓΚΟΛΟΓΙΚΟ ΤΜΗΜΑ ΤΟΥ Π.Γ.Ν. ΠΑΤΡΩΝ

ΣΥΝΟΠΤΙΚΗ ΠΕΡΙΓΡΑΦΗ ΚΑΙ ΣΧΕΔΙΑ

ΠΡΟΒΛΕΠΟΜΕΝΟΣ ΕΞΟΠΛΙΣΜΟΣ

Κ.Τ.Ε : ΠΑΝΕΠΙΣΤΗΜΙΑΚΟ ΓΕΝΙΚΟ ΝΟΣΟΚΟΜΕΙΟ ΠΑΤΡΩΝ "ΠΑΝΑΓΙΑ Η ΒΟΗΘΕΙΑ"

ΔΩΡΗΤΡΙΑ : ΜΑΡΙΑΝΝΑ Ι. ΛΑΤΣΗ

ΕΡΓΟ : ΑΝΕΓΕΡΣΗ ΝΕΟΥ ΚΤΙΡΙΟΥ ΓΙΑ ΤΗΝ ΣΤΕΓΑΣΗ ΤΗΣ

ΜΟΝΑΔΑΣ ΗΜΕΡΗΣΙΑΣ ΝΟΣΗΛΕΙΑΣ "ΝΙΚΟΣ ΚΟΥΡΚΟΥΛΟΣ"

ΠΑΘΟΛΟΓΙΚΗ ΚΛΙΝΙΚΗ / ΟΓΚΟΛΟΓΙΚΟ ΤΜΗΜΑ ΤΟΥ Π.Γ.Ν. ΠΑΤΡΩΝ


ΣΥΝΟΠΤΙΚΗ ΠΕΡΙΓΡΑΦΗ ΚΑΙ ΣΧΕΔΙΑ

ΙΑΤΡΟΤΕΧΝΟΛΟΓΙΚΟΣ ΕΞΟΠΛΙΣΜΟΣ

- Ρομποτικό σύστημα διάλυσης Φαρμάκων
- Κλίνες και πολυθρόνες χημειοθεραπείας
- Εξεταστικές κλίνες
- Διαφανοσκόπια
- Ψυγεία Φαρμάκων
- Ειδικά Ερμάρια Αποθήκευσης Φαρμάκων
- Luminar Air Flow
- Φορεία, αναπηρικά αμαξίδια ασθενών
- Τροχήλατα Φαρμακείου
- Καρέκλα αιμοληψιών
- Στατώ ασθενών

ΞΕΝΟΔΟΧΕΙΑΚΟΣ ΕΞΟΠΛΙΣΜΟΣ

- Γραφεία, Καρέκλες και τροχήλατα καθίσματα Προσωπικού
- Τραπεζοκαθίσματα χώρων αναμονής ασθενών – επισκεπτών
- Καθίσματα – γραφεία χώρου σεμιναρίου, χώρων συσκέψεων κλπ
- Τροχήλατα εργασίας (νοσηλευτών, απορριμμάτων κλπ)
- Ηλεκτρονικοί υπολογιστές και δύο δικτυακοί εκτυπωτές Προσωπικού
- Τραπεζοκαθίσματα χώρων ανάπαυσης Προσωπικού
- Οθόνες τηλεόρασης στους χώρους αναμονής
- Μεταλλικά αυτοφερόμενα ράφια αποθηκευτικών χώρων
- Εξοπλισμός περιβάλλοντα χώρου (πάγκοι – καθιστικά, κάδοι απορριμμάτων κλπ)
- Ψυγεία οικιακού τύπου

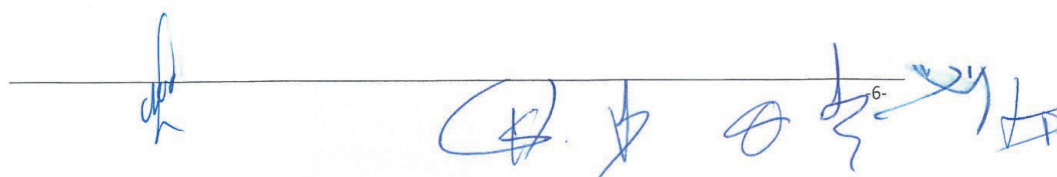The bottom of the page features several handwritten signatures in blue ink. To the right of the signatures, there is a small rectangular stamp containing the number '6'.

Κ.τ.Ε : ΠΑΝΕΠΙΣΤΗΜΙΑΚΟ ΓΕΝΙΚΟ ΝΟΣΟΚΟΜΕΙΟ ΠΑΤΡΩΝ "ΠΑΝΑΓΙΑ Η ΒΟΗΘΕΙΑ"

ΔΩΡΗΤΡΙΑ : ΜΑΡΙΑΝΝΑ Ι. ΛΑΤΣΗ

ΕΡΓΟ : ΑΝΕΓΕΡΣΗ ΝΕΟΥ ΚΤΙΡΙΟΥ ΓΙΑ ΤΗΝ ΣΤΕΓΑΣΗ ΤΗΣ
ΜΟΝΑΔΑΣ ΗΜΕΡΗΣΙΑΣ ΝΟΣΗΛΕΙΑΣ "ΝΙΚΟΣ ΚΟΥΡΚΟΥΛΟΣ"
ΠΑΘΟΛΟΓΙΚΗ ΚΛΙΝΙΚΗ / ΟΓΚΟΛΟΓΙΚΟ ΤΜΗΜΑ ΤΟΥ Π.Γ.Ν. ΠΑΤΡΩΝ

ΣΥΝΟΠΤΙΚΗ ΠΕΡΙΓΡΑΦΗ ΚΑΙ ΣΧΕΔΙΑ

ΣΧΕΔΙΑ ΝΕΟΥ ΚΤΙΡΙΟΥ

Κ.τ.Ε : ΠΑΝΕΠΙΣΤΗΜΙΑΚΟ ΓΕΝΙΚΟ ΝΟΣΟΚΟΜΕΙΟ ΠΑΤΡΩΝ "ΠΑΝΑΓΙΑ Η ΒΟΗΘΕΙΑ"



ΔΩΡΗΤΡΙΑ : ΜΑΡΙΑΝΝΑ Ι. ΛΑΤΣΗ


ΕΡΓΟ : ΑΝΕΓΕΡΣΗ ΝΕΟΥ ΚΤΙΡΙΟΥ ΓΙΑ ΤΗΝ ΣΤΕΓΑΣΗ ΤΗΣ
ΜΟΝΑΔΑΣ ΗΜΕΡΗΣΙΑΣ ΝΟΣΗΛΕΙΑΣ "ΝΙΚΟΣ ΚΟΥΡΚΟΥΛΟΣ"
ΠΑΘΟΛΟΓΙΚΗ ΚΛΙΝΙΚΗ / ΟΓΚΟΛΟΓΙΚΟ ΤΜΗΜΑ ΤΟΥ Π.Γ.Ν. ΠΑΤΡΩΝ


ΣΥΝΟΠΤΙΚΗ ΠΕΡΙΓΡΑΦΗ ΚΑΙ ΣΧΕΔΙΑ


ΚΑΤΑΛΟΓΟΣ ΕΠΙΣΥΝΑΠΤΟΜΕΝΩΝ ΣΧΕΔΙΩΝ


- Τκ 01 Διαμόρφωση Περιβάλλοντος Χώρου
- Ακ 01 Κάτοψη Υπογείου
- Ακ 02 Κάτοψη Ισογείου
- Ακ 03 Κάτοψη Α' Ορόφου
- Ακ 04 Κάτοψη Β' Ορόφου
- Ακ 05 Κάτοψη Δώματος
- Αο 01 Βόρεια Όψη
- Αο 02 Ανατολική Όψη
- Αο 03 Νότια Όψη
- Αο 04 Δυτική Όψη
- Ατ 01 Τομή Α-Α
- Ατ 01 Τομή Β-Β
- Πρ 01 Φωτορεαλιστική Απεικόνιση
- Πρ 02 Φωτορεαλιστική Απεικόνιση
- Πρ 03 Φωτορεαλιστική Απεικόνιση

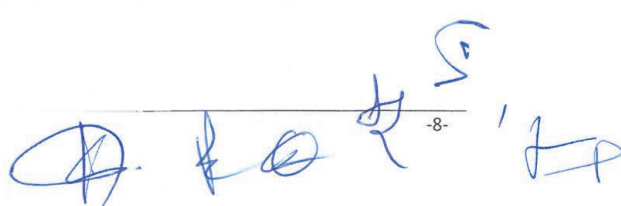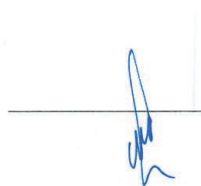


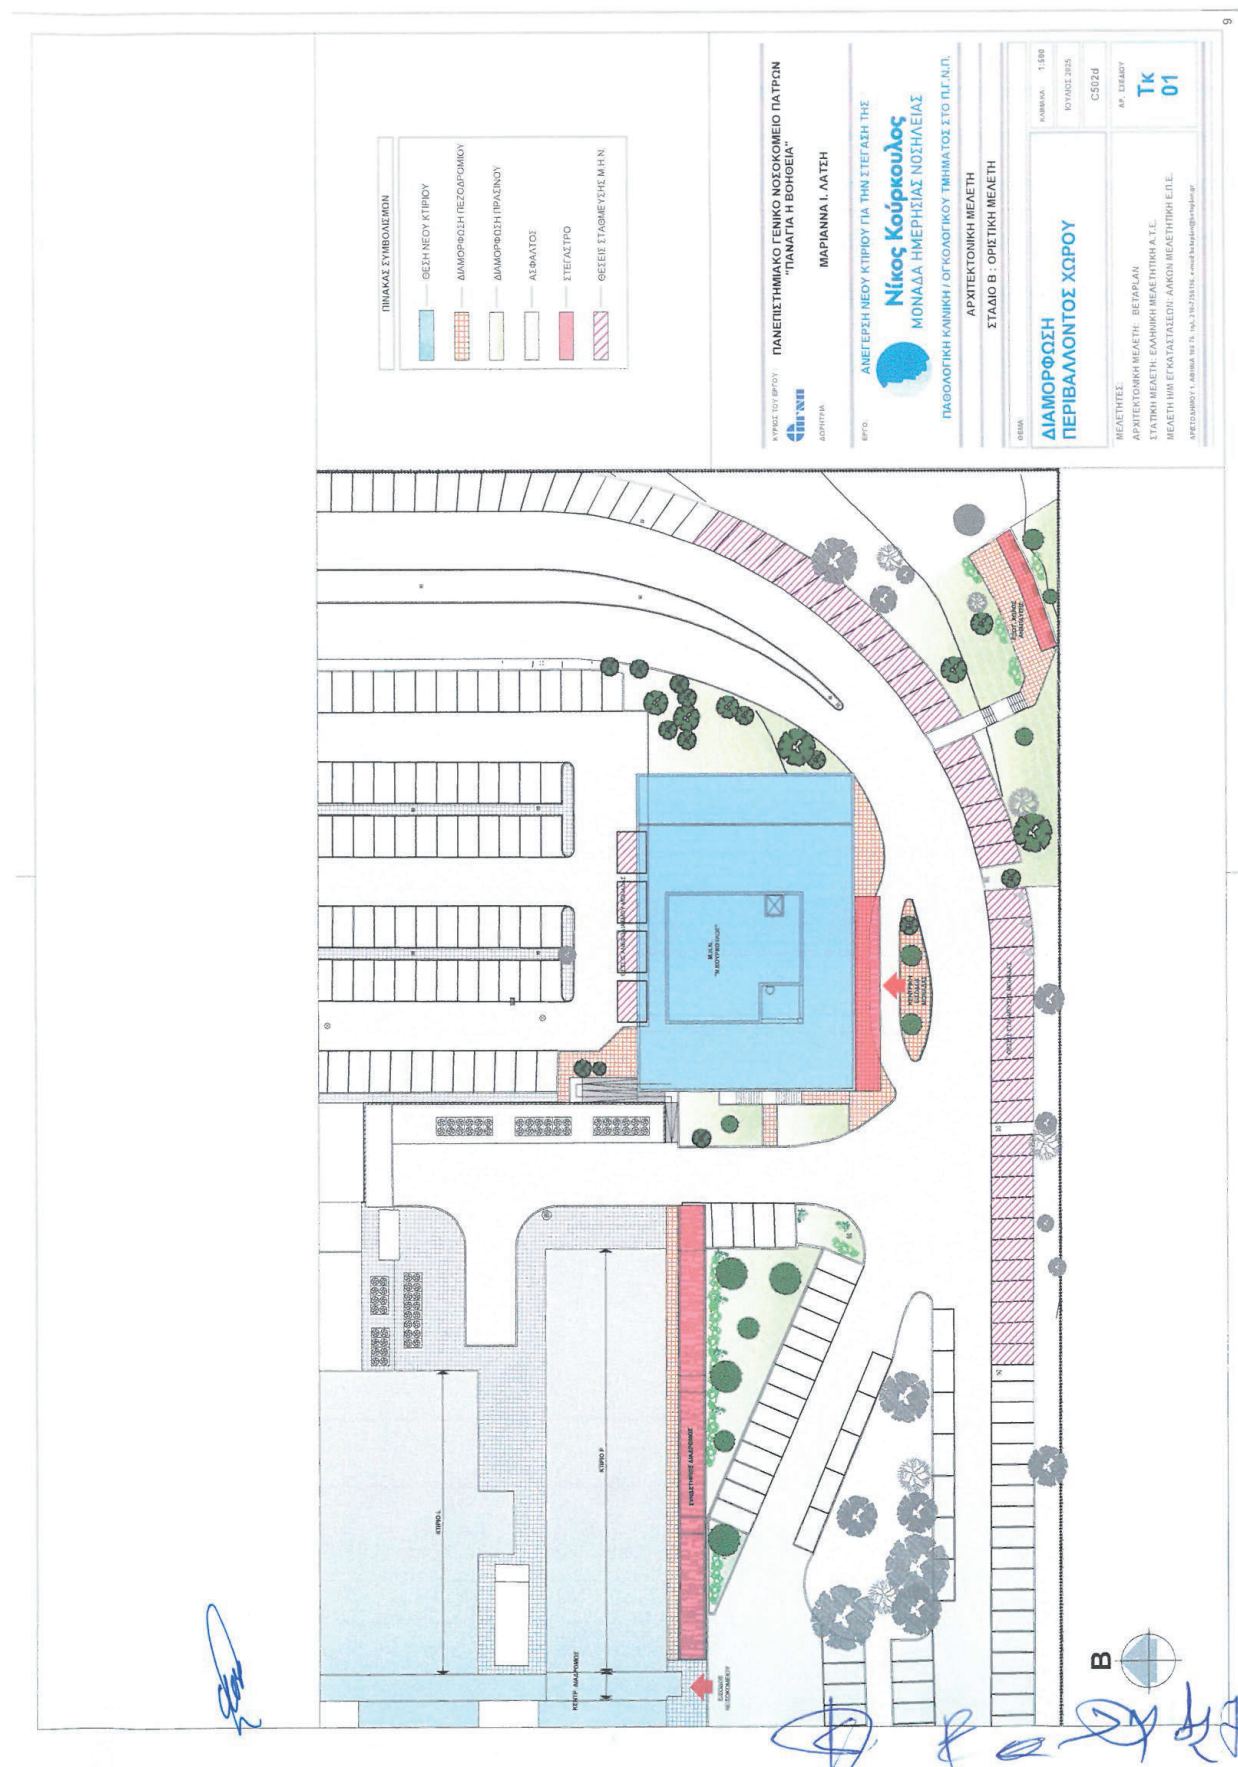


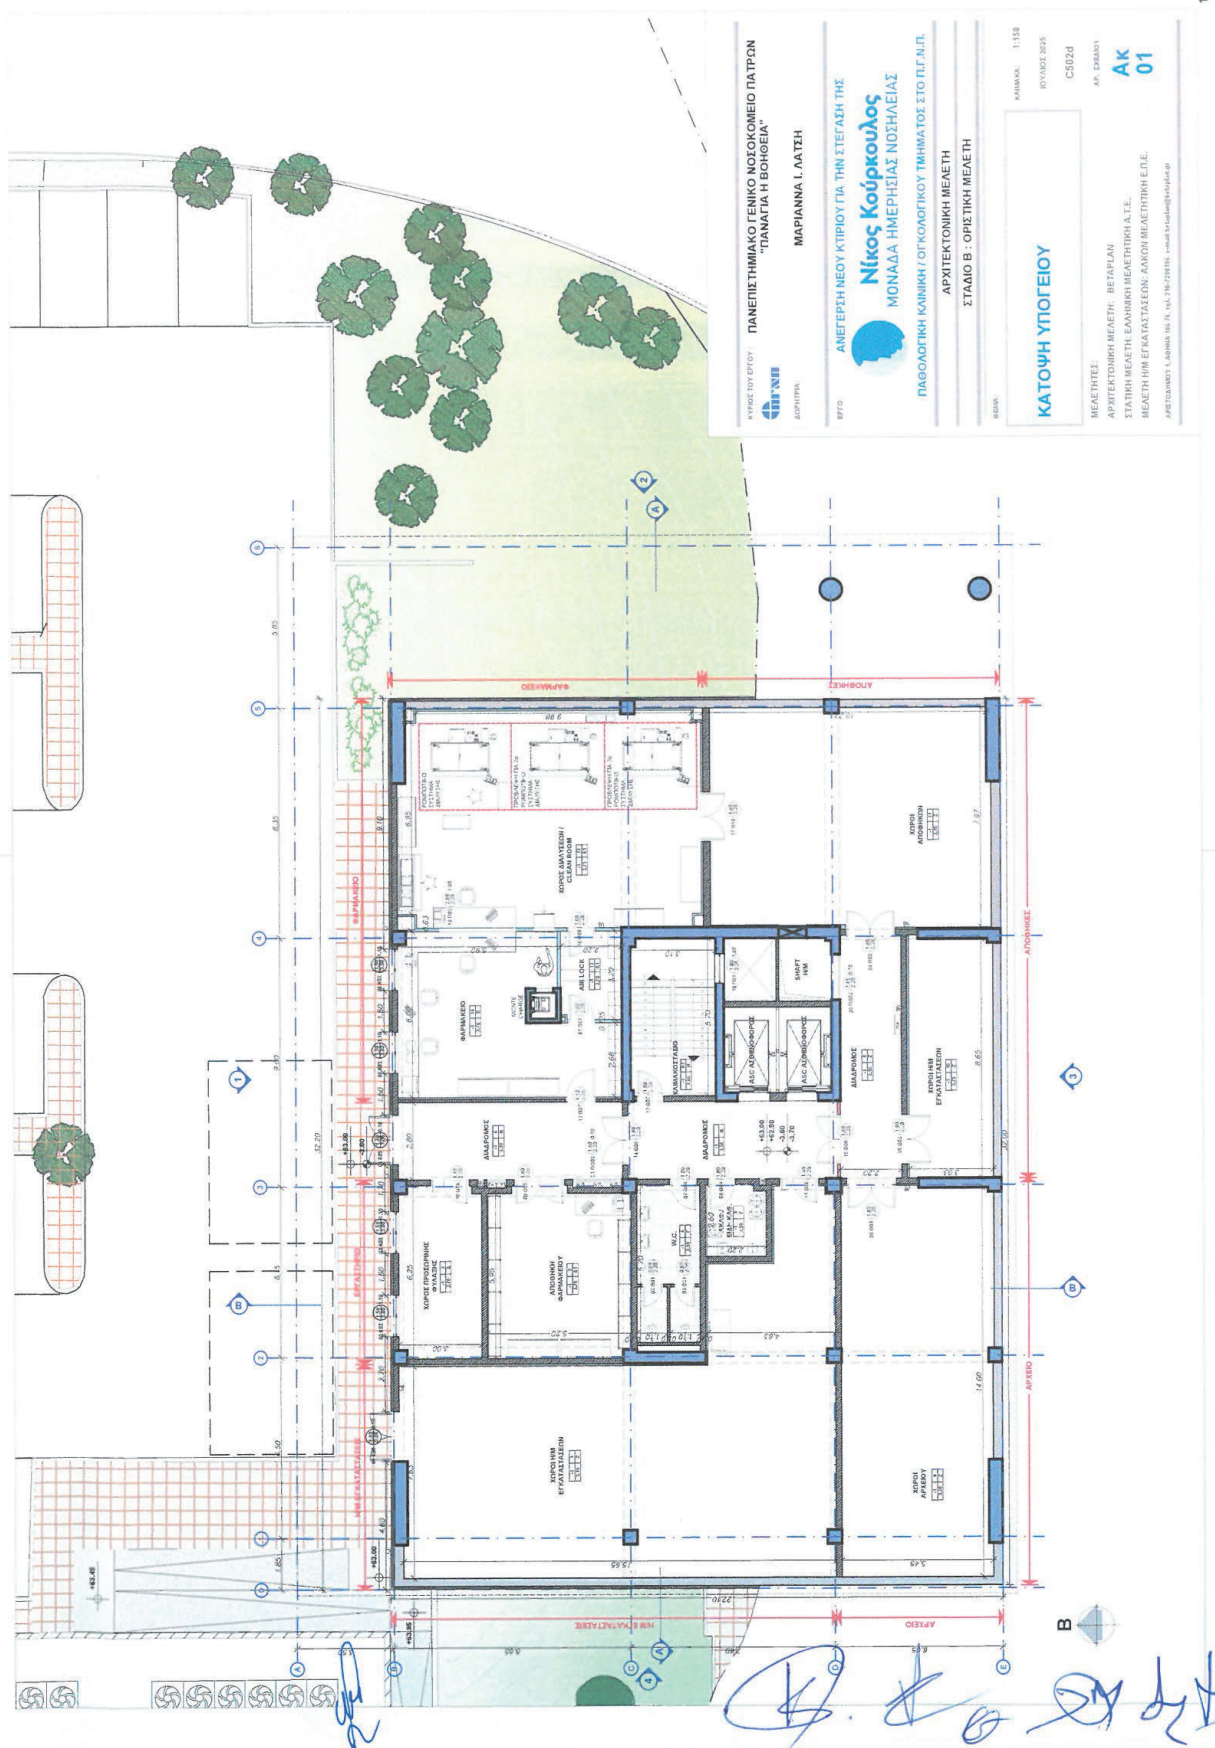


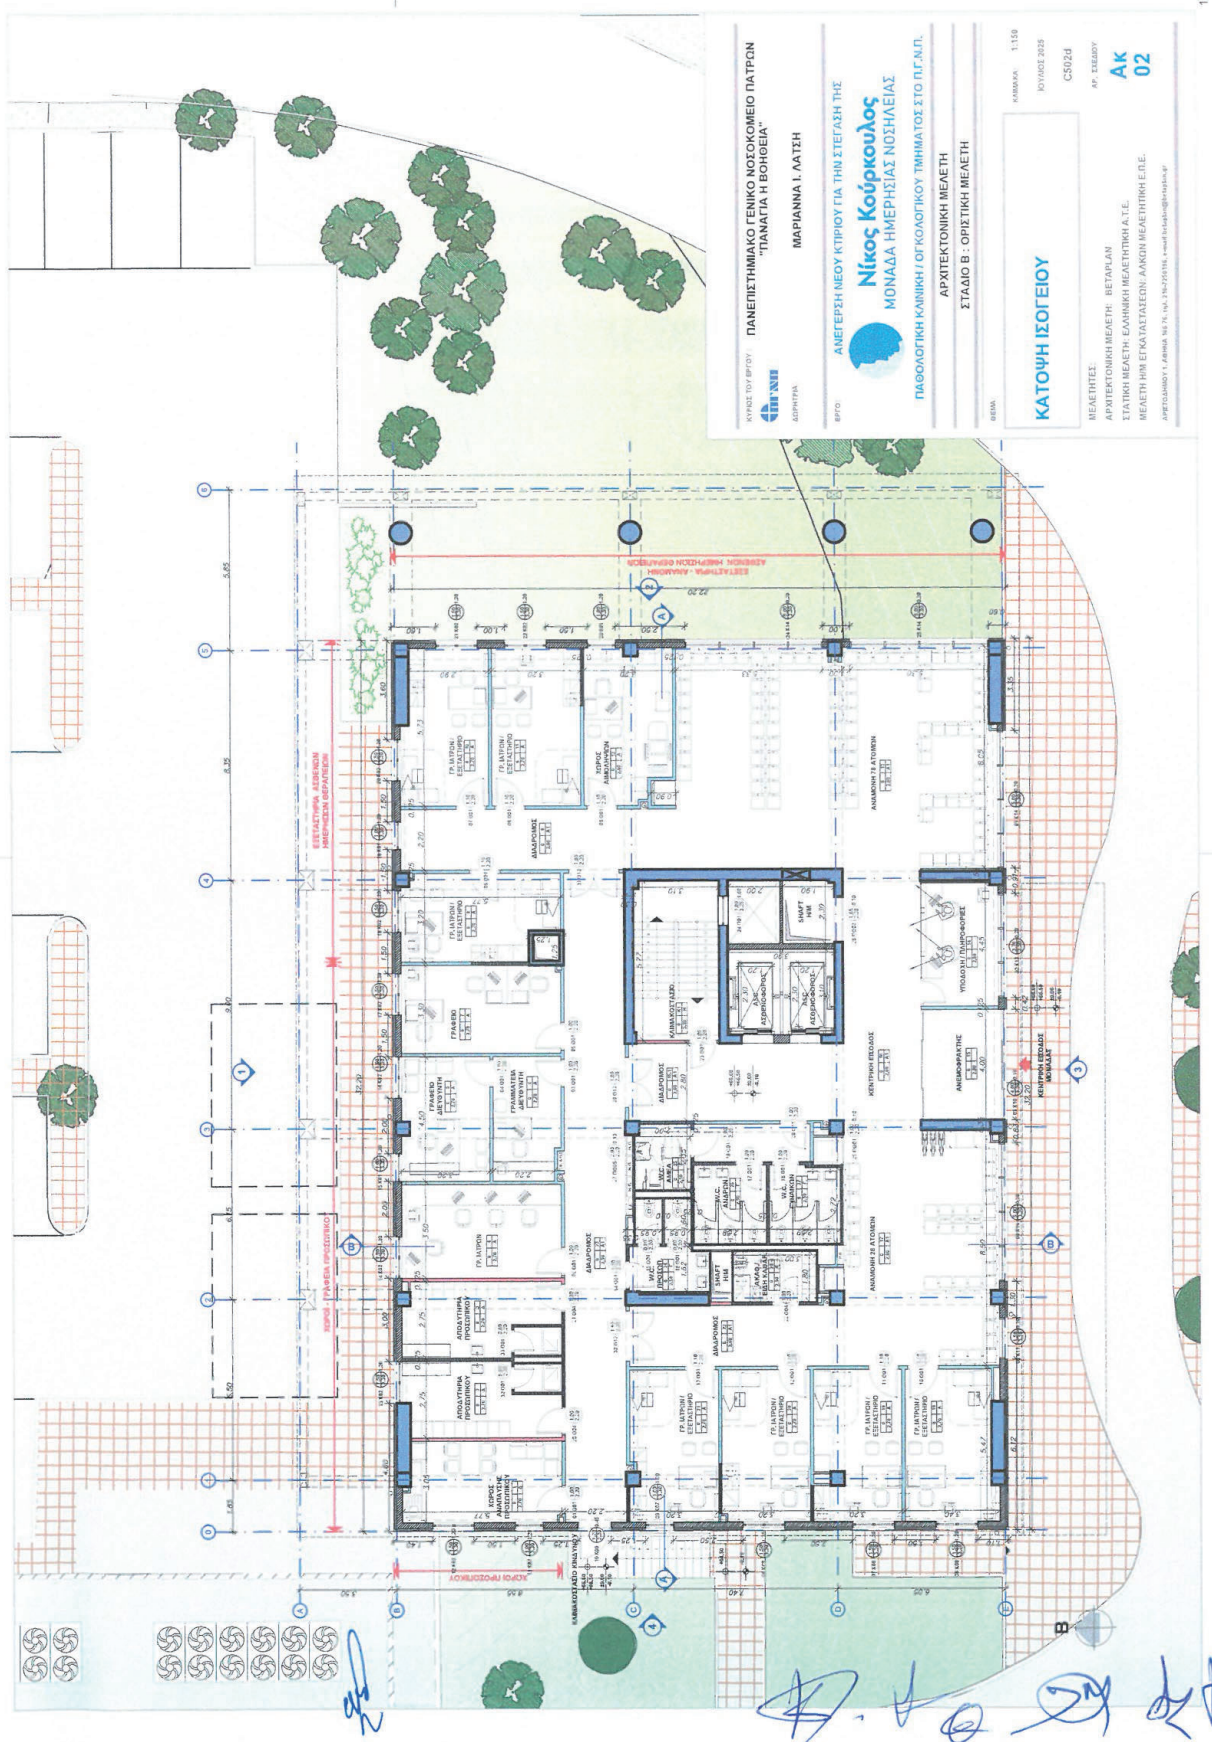


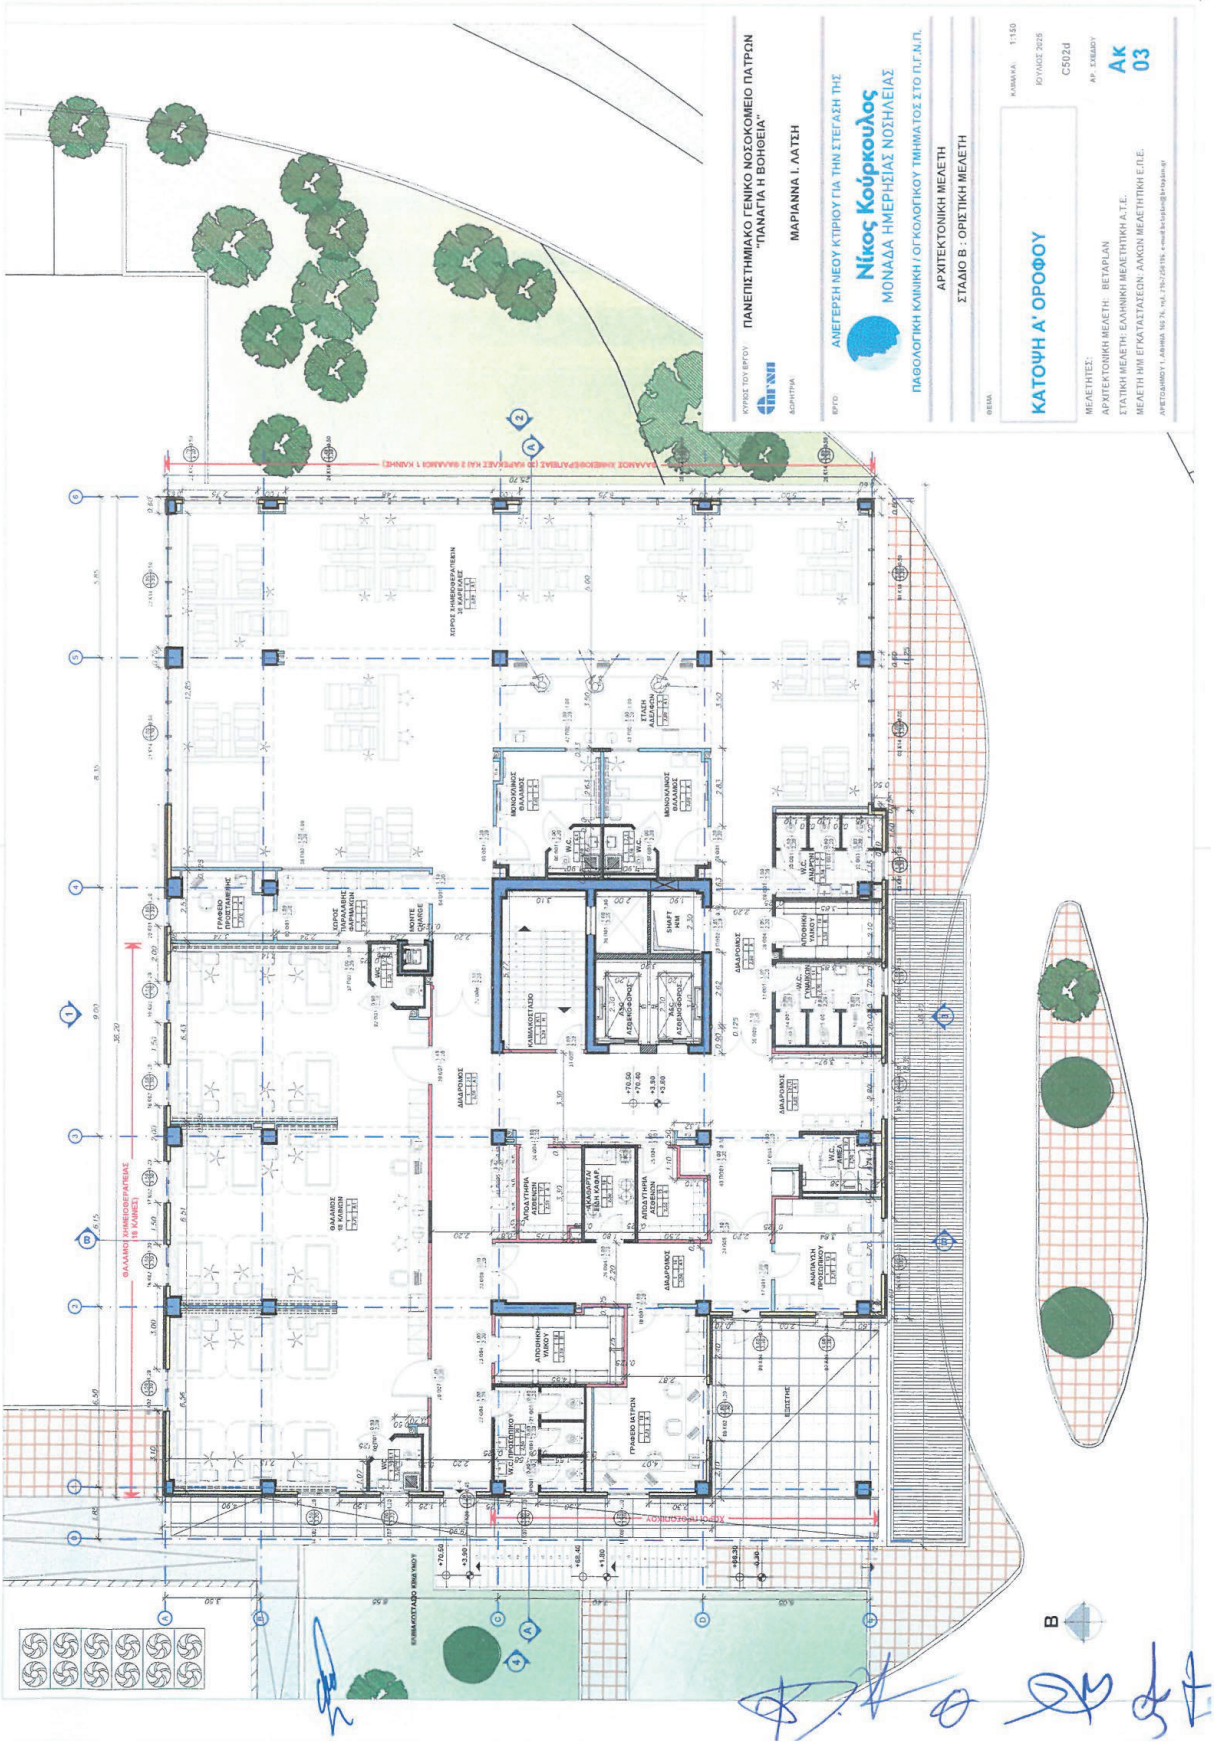


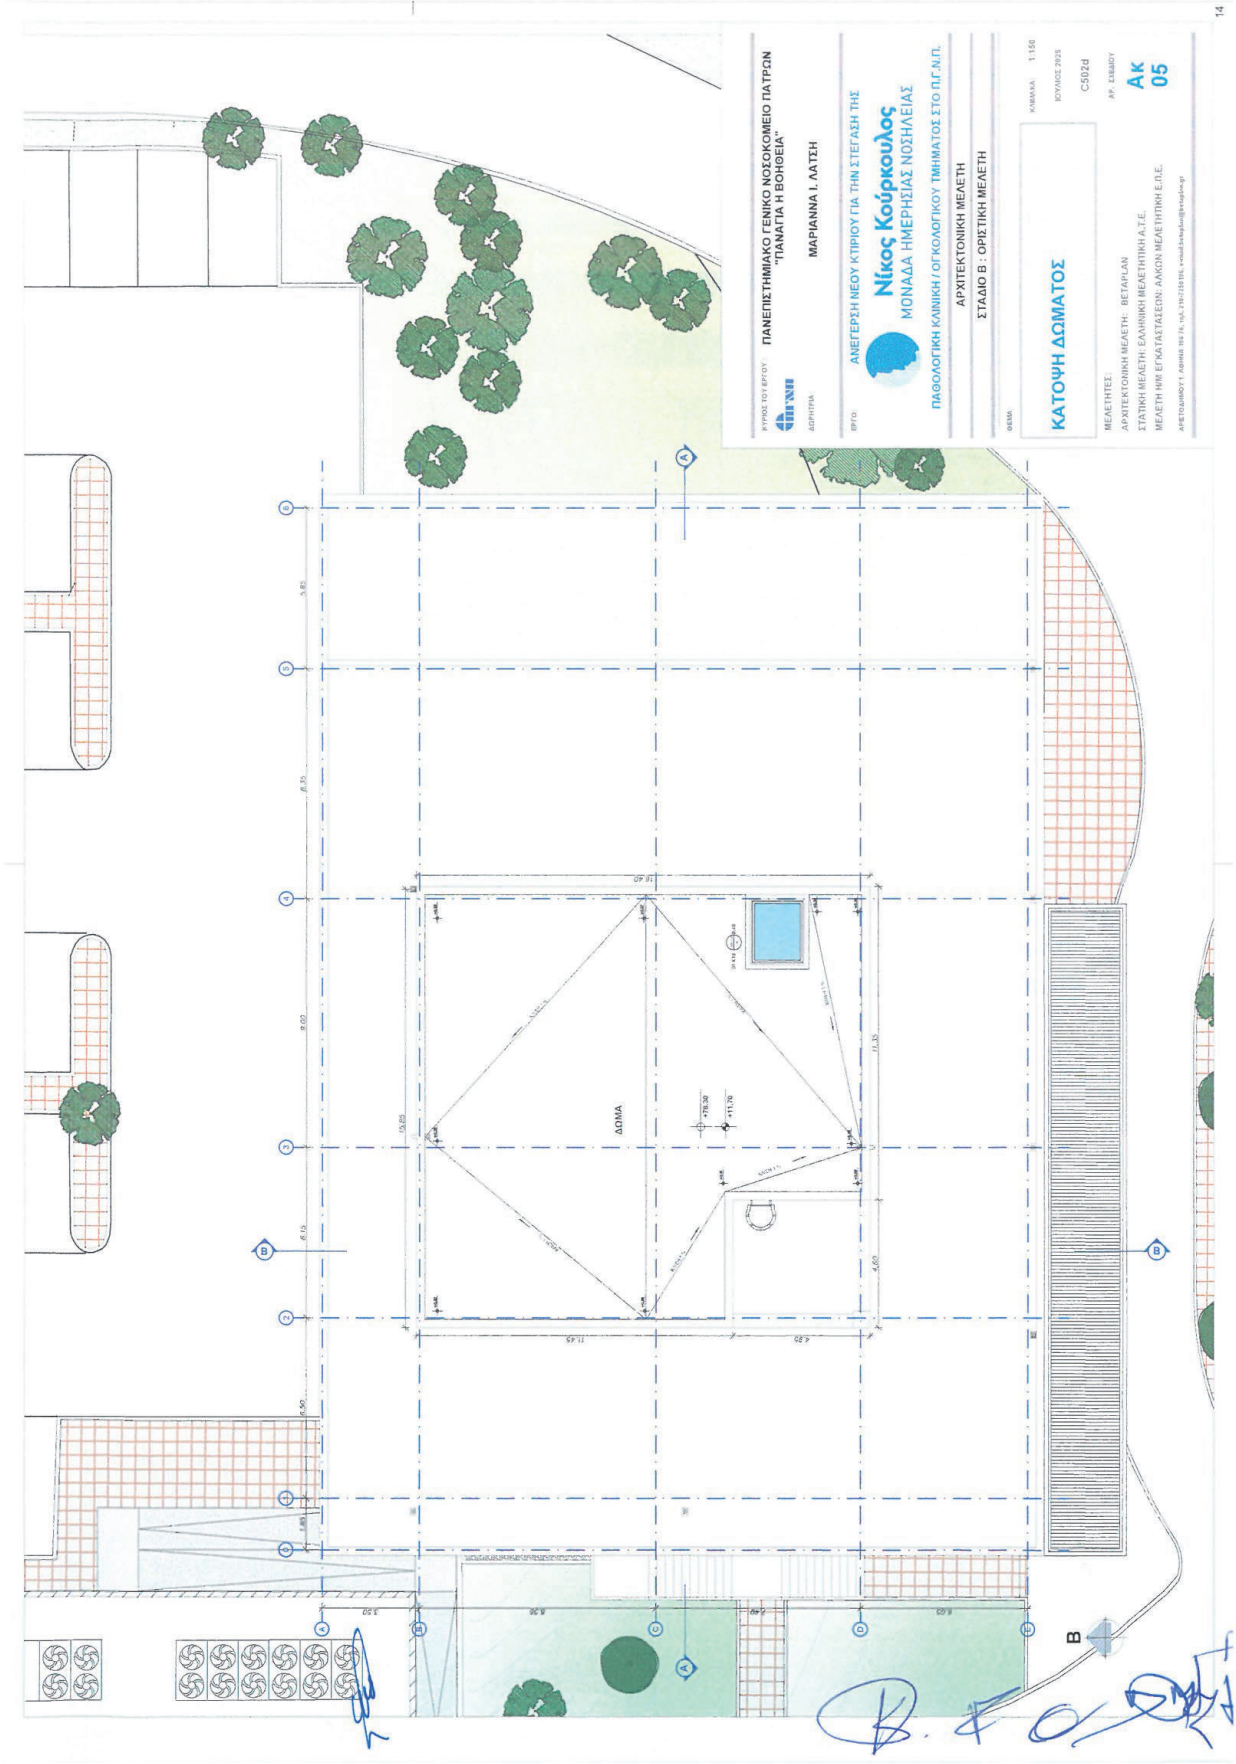


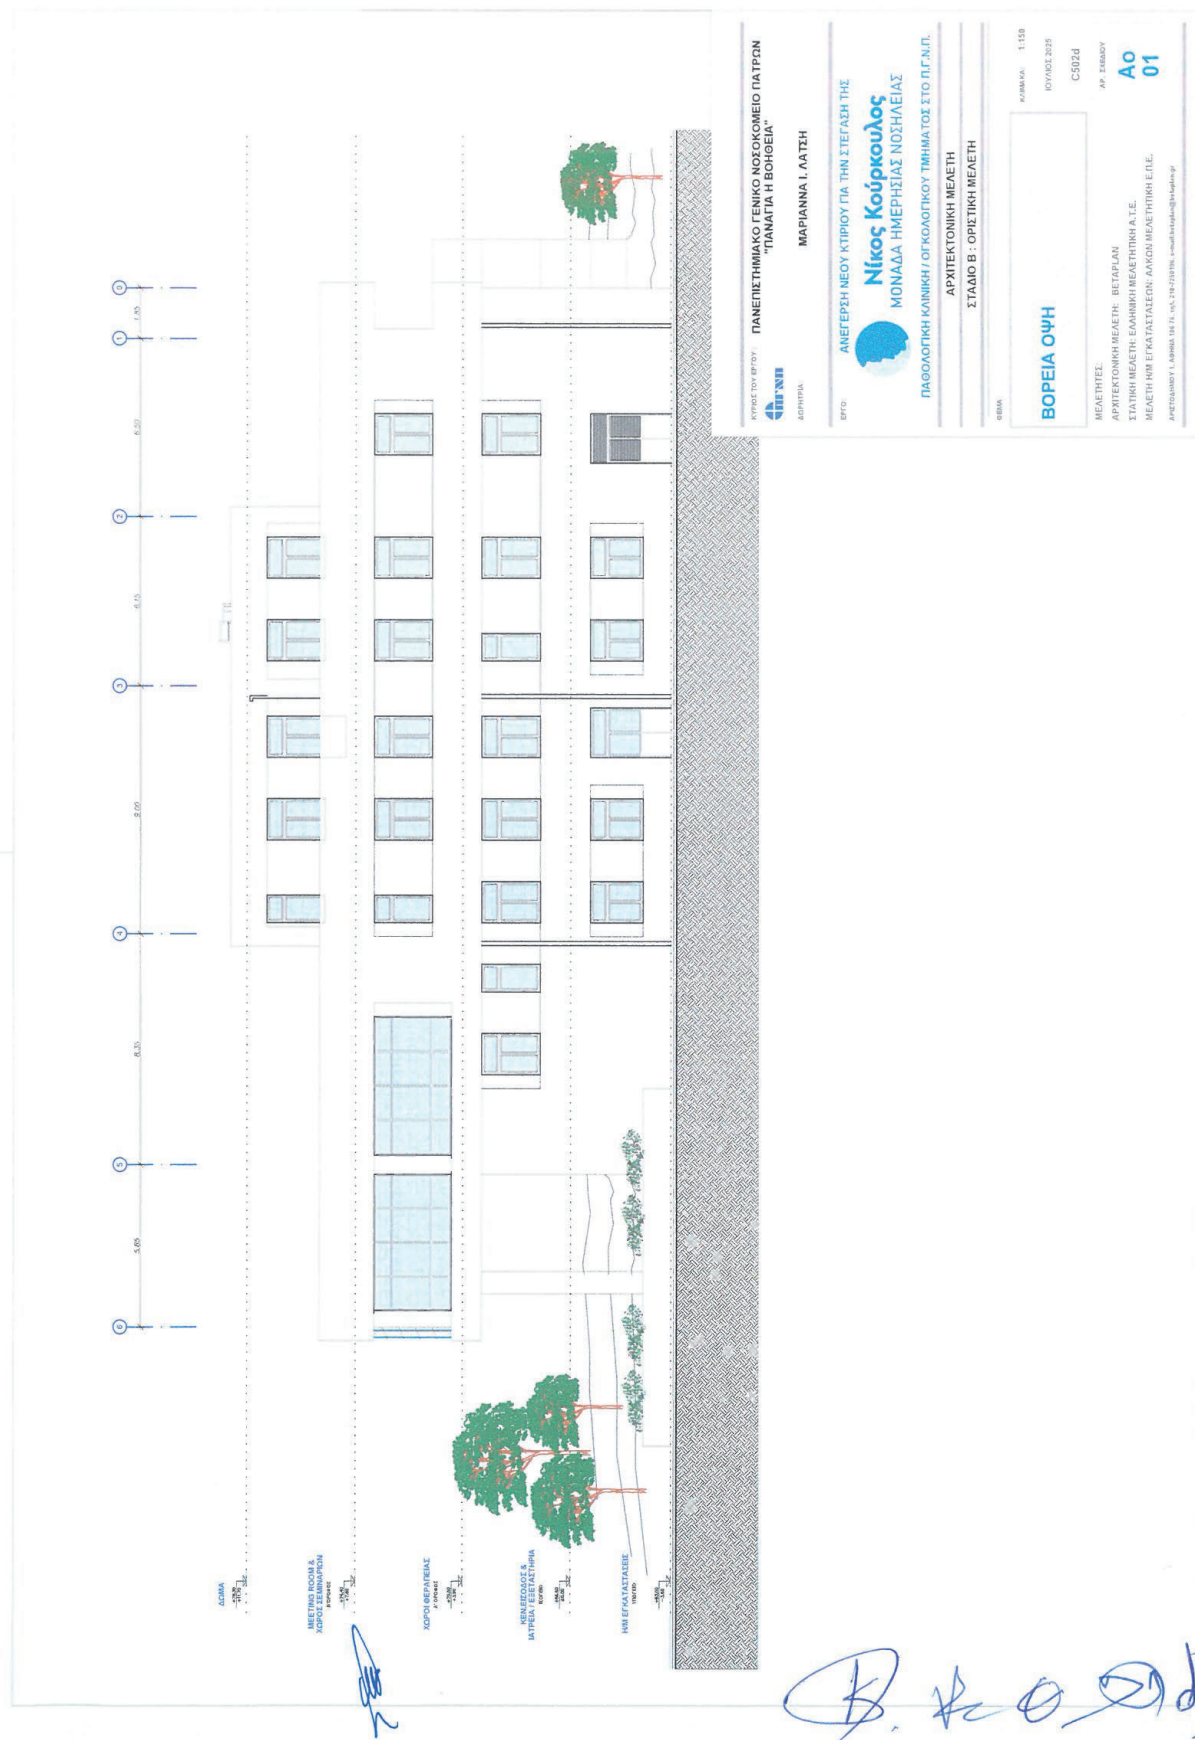

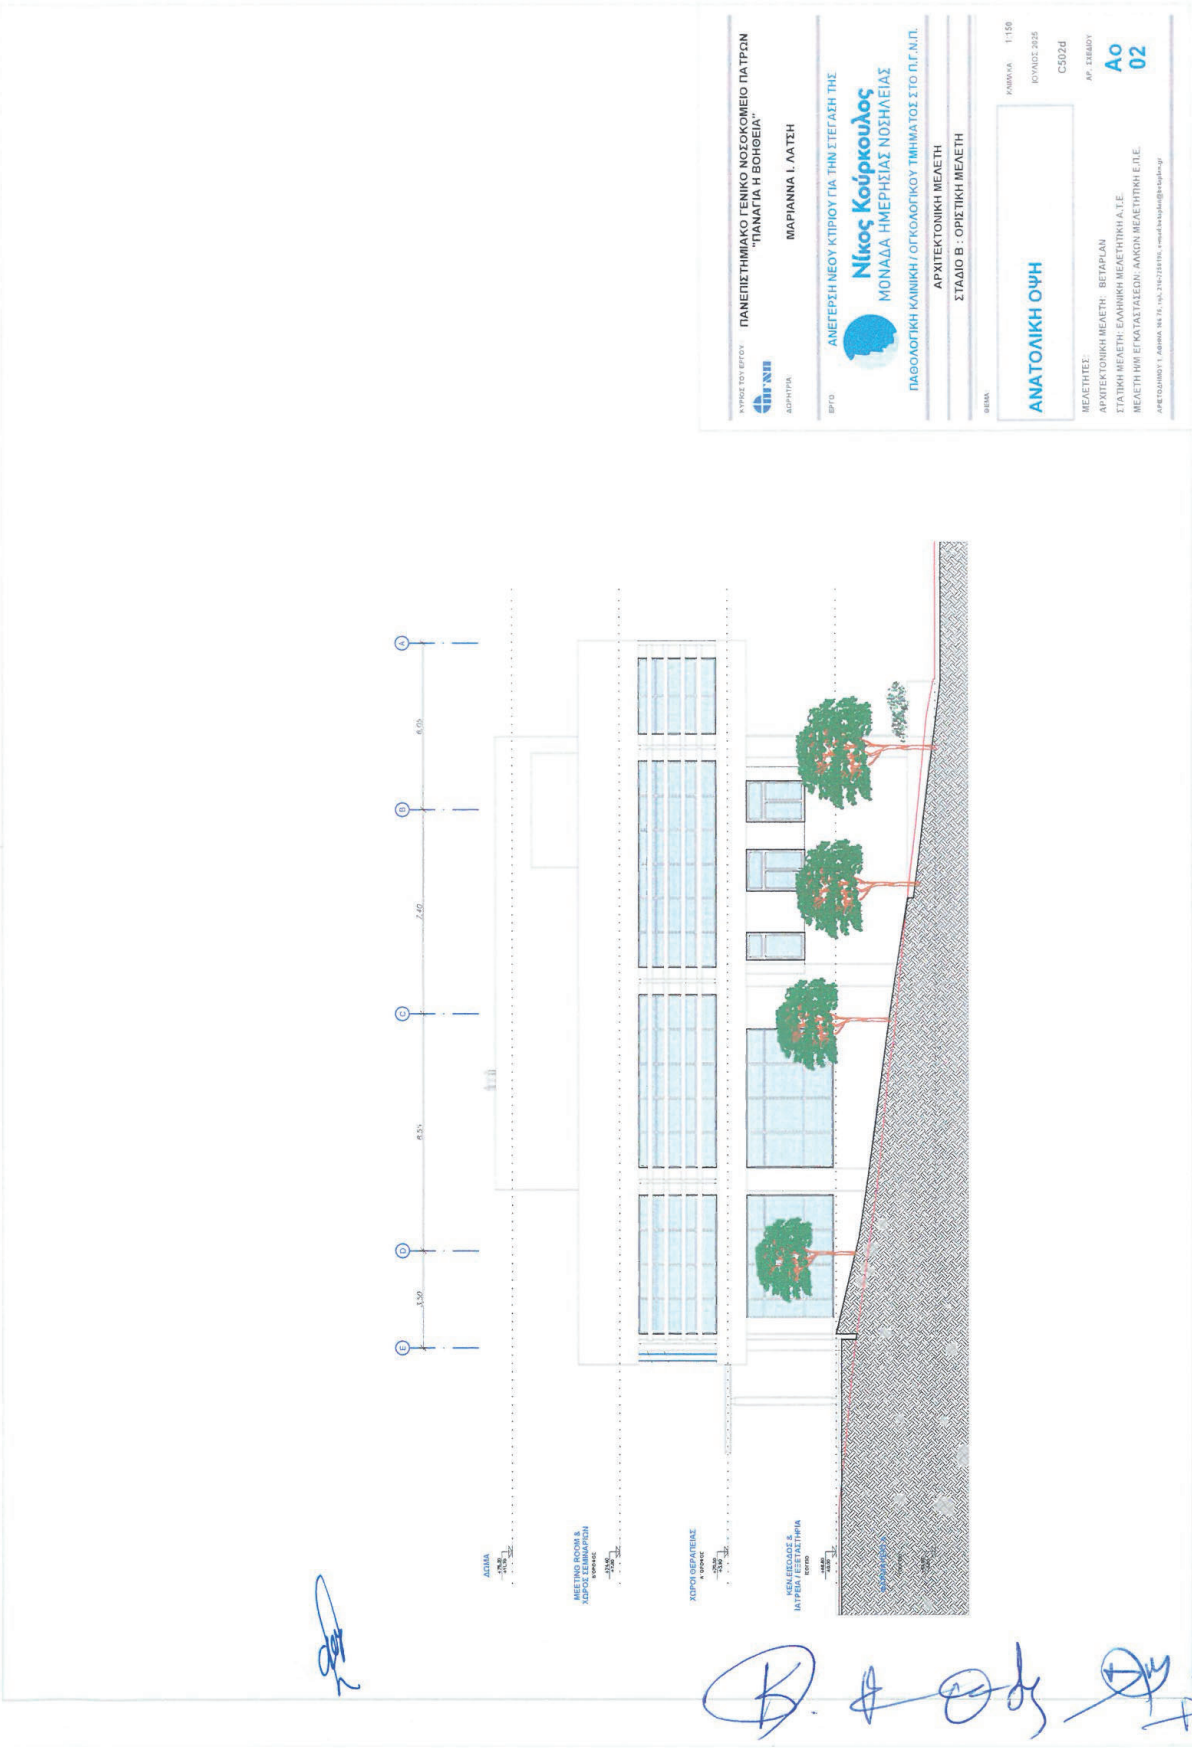

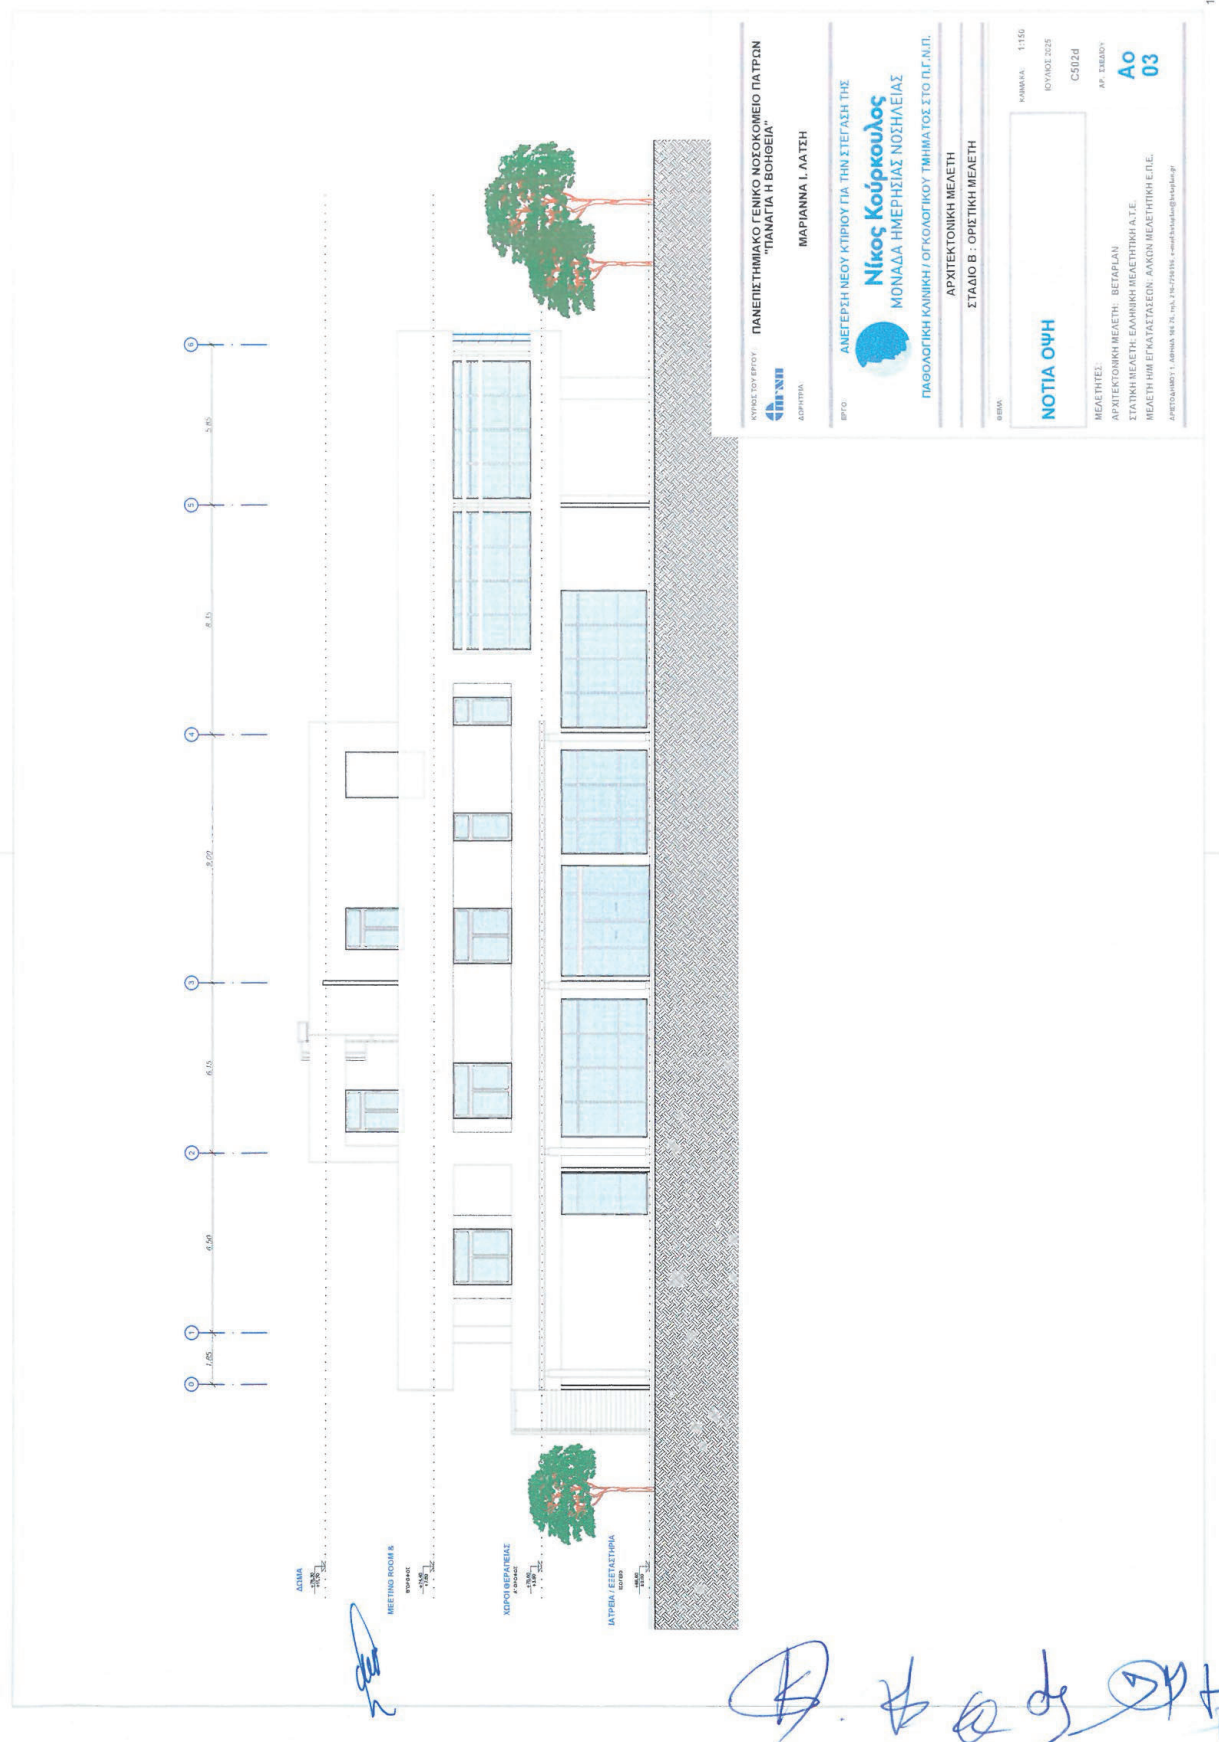

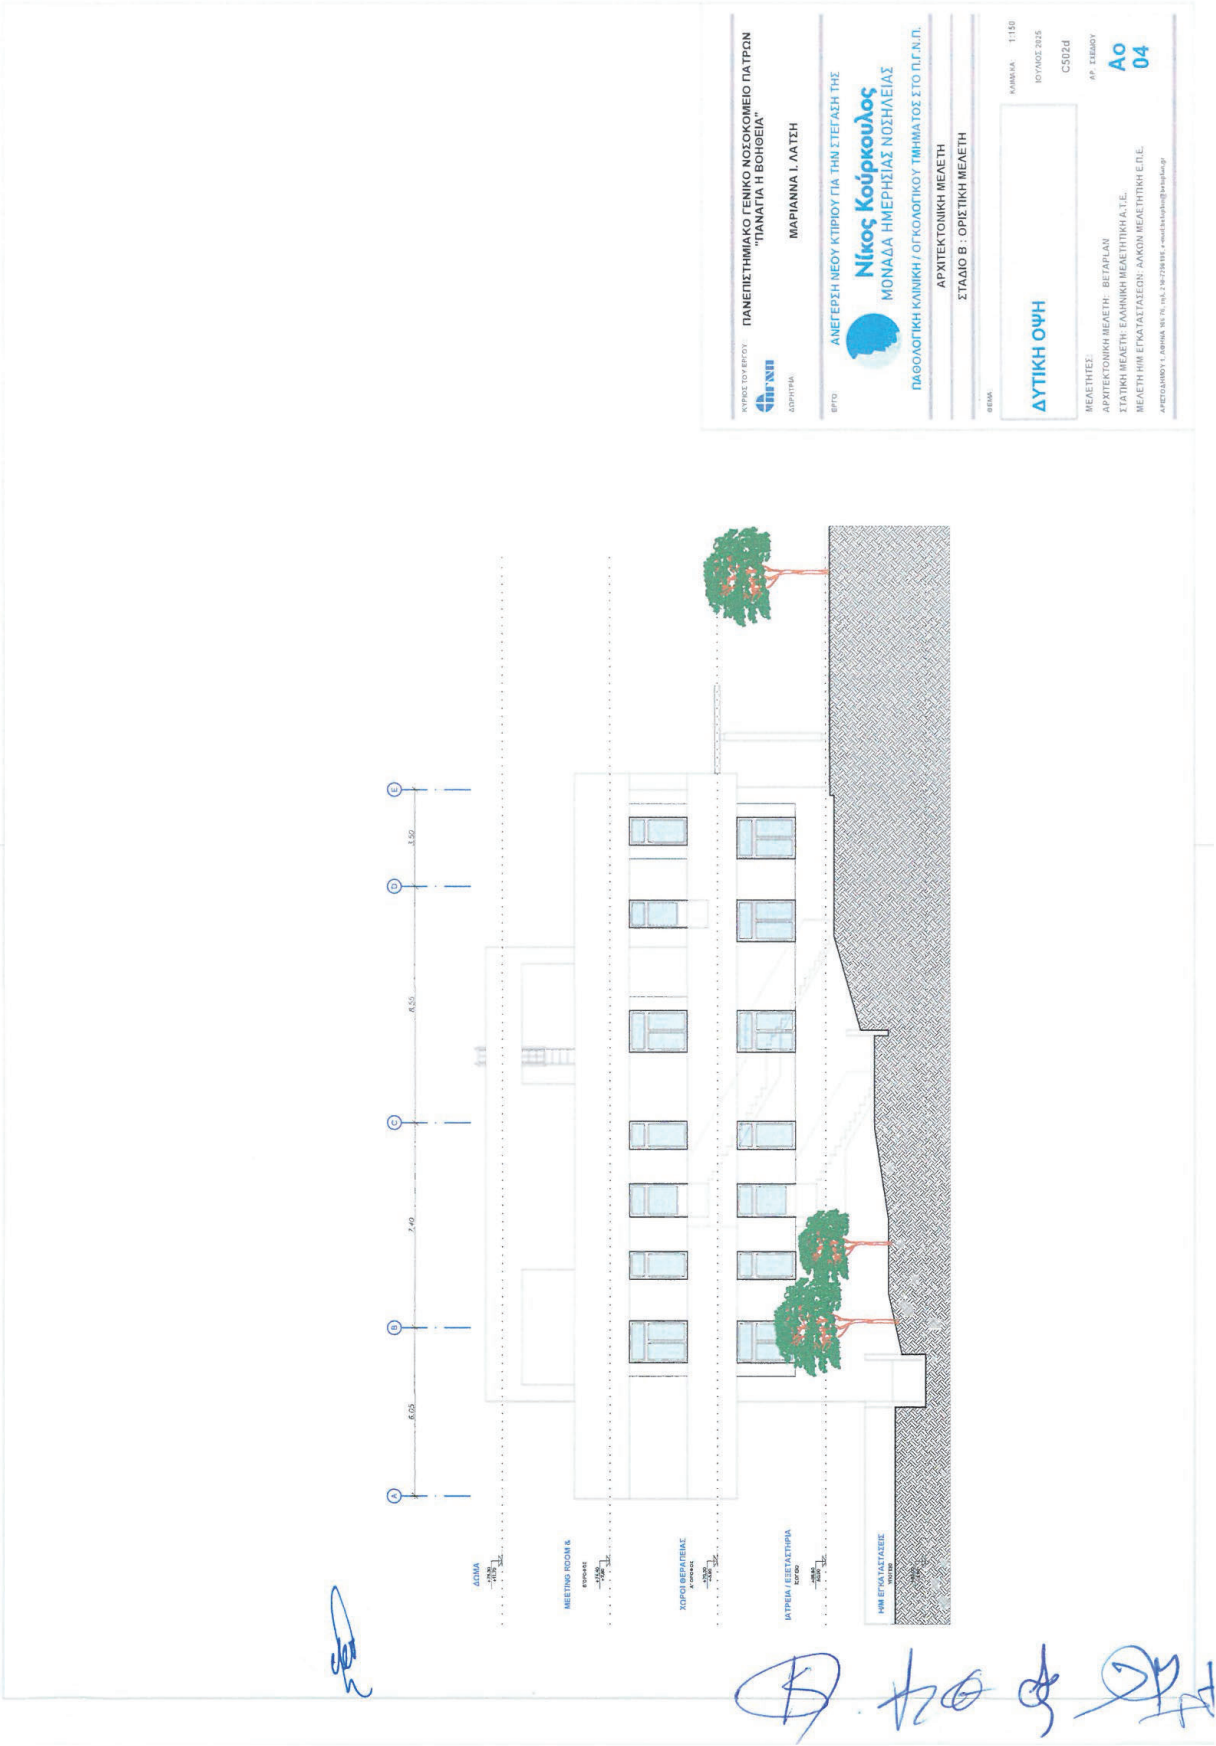

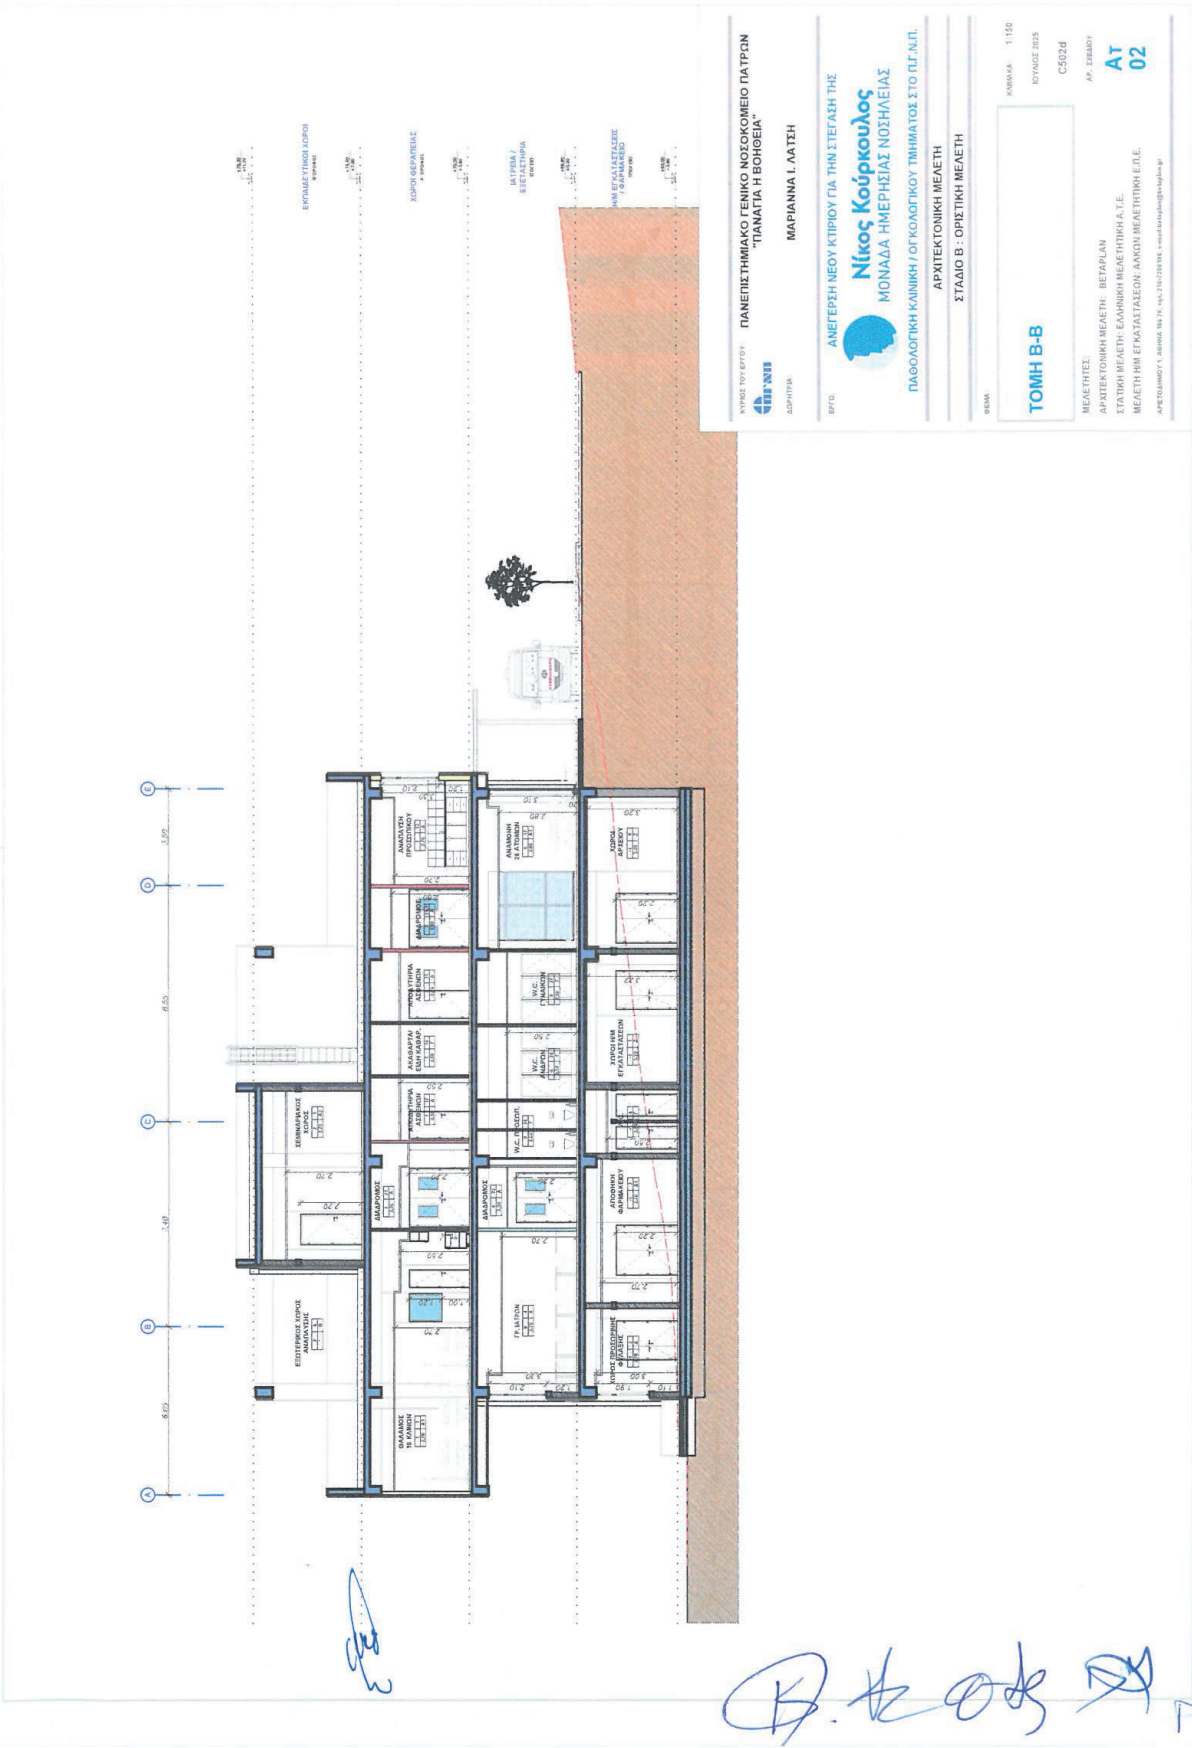



ΚΥΡΕΙΟ ΤΩ ΕΡΓΟΥ
ΠΑΝΕΠΙΣΤΗΜΙΑΚΟ ΓΕΝΙΚΟ ΝΟΣΟΚΟΜΕΙΟ ΠΑΤΡΩΝ
ΠΑΠΑΓΙΑΝΝΗ



ΜΑΡΙΑΝΝΑ Ι. ΛΑΤΗ

ΕΡΓΟ: ΑΝΕΓΕΡΣΗ ΝΕΟΥ ΚΤΙΡΙΟΥ ΓΙΑ ΤΗΝ ΣΤΕΓΑΣΗ ΤΗΣ

Νίκος Κούρκουλος
ΜΟΝΑΔΑ ΗΜΕΡΗΣΙΑΣ ΝΟΣΗΛΕΙΑΣ

ΠΛΑΘΟΣΤΙΚΗ ΚΑΝΟΝΗ / ΟΓΚΟΛΟΓΙΚΟΥ ΤΜΗΜΑΤΟΣ ΣΤΟ Π.Γ.Ν.Π.

ΑΡΧΙΤΕΚΤΟΝΙΚΗ ΜΕΛΕΤΗ

ΣΤΑΔΙΟ Β : ΟΡΙΣΤΙΚΗ ΜΕΛΕΤΗ

ΦΩΣΦ

ΦΩΤΟΡΕΑΛΙΣΤΙΚΗ ΑΠΕΙΚΟΝΙΣΗ

ΚΑΜΕΡΑ 1, 150

ΚΟΥΛΕΣ 2025

CS02d

ΑΡ. ΣΤΑΔΙΟΥ

Πρ

01

ΜΕΛΕΤΗΤΕΣ:

ΑΡΧΙΤΕΚΤΟΝΙΚΗ ΜΕΛΕΤΗ: ΠΕΤΡΙΑΝ

ΣΤΑΤΙΚΗ ΜΕΛΕΤΗ: ΕΛΛΗΝΙΚΗ ΜΕΛΕΤΗΤΙΚΗ Δ.Τ.Ε.

ΜΕΛΕΤΗ ΝΗΕ ΕΓΚΑΤΑΣΤΑΣΕΩΝ: ΔΑΝΟΣ ΜΕΛΕΤΗΤΙΚΗ Ε.Π.Ε.

ΔΡΕΠΟΛΟΜΟΥ Ε.Τ.Α. ΔΑΝΟΣ Μ.Ε.Π. (Α.Π. 278/27/99) - e-mail: danos@danos.gr



Νίκος Κούρκουλος
Μονάδα Ημερήσιας Νοσηλείας

ΚΥΡΙΑΣ ΤΟΥ ΕΡΓΟΥ : ΠΑΝΕΠΙΣΤΗΜΙΑΚΟ ΓΕΝΙΚΟ ΝΟΣΟΚΟΜΕΙΟ ΠΑΤΡΩΝ
"ΠΑΠΑΓΙΑ Η ΒΟΗΘΕΙΑ"

ΔΙΕΥΘΥΝΤΗΣ : ΜΑΡΙΑΝΝΑ Ι. ΛΑΤΗ

ΕΡΓΟ : ΑΝΕΓΕΡΣΗ ΝΕΟΥ ΚΤΙΡΙΟΥ ΓΙΑ ΤΗΝ ΣΤΕΓΑΣΗ ΤΗΣ
Νίκος Κούρκουλος
ΜΟΝΑΔΑ ΗΜΕΡΗΣΙΑΣ ΝΟΣΗΛΕΙΑΣ

ΠΛΩΟΛΟΓΙΚΗ ΚΛΙΝΙΚΗ / ΟΓΚΟΛΟΓΙΚΟΥ ΤΜΗΜΑΤΟΣ ΣΤΟ Π.Γ.Ν.Π.

ΑΡΧΙΤΕΚΤΟΝΙΚΗ ΜΕΛΕΤΗ

ΣΤΑΔΙΟ Β : ΟΡΙΣΤΙΚΗ ΜΕΛΕΤΗ

02800:

ΚΩΔΙΚΟΣ : 11588
ΙΣΤΟΡΙΚΟΣ 2025
C502d

Α.Ε. ΣΥΜΒΟΥ
πρ
02

ΜΕΛΕΤΗΤΕΣ:
ΑΡΧΙΤΕΚΤΟΝΙΚΗ ΜΕΛΕΤΗ: ΒΕΛΑΡΔΙΑΝ
ΣΤΑΤΙΚΗ ΜΕΛΕΤΗ: ΕΛΛΗΝΙΚΗ ΜΕΛΕΤΗΤΙΚΗ Α.Τ.Ε.
ΜΕΛΕΤΗ ΗΜΕΡΗΣΙΑΣ ΝΟΣΗΛΕΙΑΣ: ΑΝΘΩΝ ΜΕΛΕΤΗΤΙΚΗ Ε.Π.Ε.
ΑΝΤΙΣΤΑΣΜΟΥ: Α.ΔΗΜΑΔΗΣ, Π.Ν. ΝΙΚΟΛΑΪΔΗΣ, email: anton@antoniades.gr

ΦΩΤΟΡΕΑΛΙΣΤΙΚΗ ΑΠΕΙΚΟΝΙΣΗ



ΚΥΡΕΣ ΤΩ ΕΡΓΩ: ΠΑΝΕΠΙΣΤΗΜΙΑΚΟ ΓΕΝΙΚΟ ΝΟΣΟΚΟΜΕΙΟ ΠΑΤΡΩΝ
ΠΑΠΑΓΙΑΝΝΗ Η ΒΟΝΕΙΑ

ΑΡΧΙΤΕΚΤΟΝΙΚΗ
ΜΑΡΙΑΝΝΑ Ι. ΛΑΤΣΗ

ΕΡΓΟ: ΑΝΕΓΕΡΣΗ ΝΕΟΥ ΚΤΙΡΙΟΥ ΓΙΑ ΤΗΝ ΣΤΕΓΑΣΗ ΤΗΣ
Νίκος Κούρκουλος
ΜΟΝΑΔΑ ΗΜΕΡΗΣΙΑΣ ΝΟΣΗΛΕΙΑΣ

ΠΑΘΟΛΟΓΙΚΗ ΚΛΙΝΙΚΗ / ΟΓΚΟΛΟΓΙΚΟΥ ΤΜΗΜΑΤΟΣ ΣΤΟ Π.Γ.Ν.Π.

ΑΡΧΙΤΕΚΤΟΝΙΚΗ ΜΕΛΕΤΗ
ΣΤΑΔΙΟ Β : ΟΡΙΣΤΙΚΗ ΜΕΛΕΤΗ

ΒΕΒΑΛΑ

ΚΑΜΑΚΑ 1:1500
ΙΟΥΛΙΟΣ 2025
C5026
ΑΡ. ΤΕΛΕΟΥ
Πρ 03

ΜΕΛΕΤΗΤΕΣ:
ΑΡΧΙΤΕΚΤΟΝΙΚΗ ΜΕΛΕΤΗ: ΒΕΤΑΡΙΑΝ
ΣΤΑΔΙΟΝ ΜΕΛΕΤΗ: ΕΛΛΗΝΙΚΗ ΜΕΛΕΤΗΤΙΚΗ Α.Ε.
ΜΕΛΕΤΗ ΗΜΕΡΗΣΙΑΣ ΝΟΣΗΛΕΙΑΣ: ΔΑΚΟΝ ΜΕΛΕΤΗΤΙΚΗ Ε.Π.Ε.
ΑΡΧΙΤΕΚΤΟΝΙΚΗ: ΔΑΚΟΝ ΜΕΛΕΤΗΤΙΚΗ Ε.Π.Ε. email: dakon@telemetiki.gr

Άρθρο δεύτερο

Απαλλαγή φόρου προστιθέμενης αξίας της από 26.8.2025 Σύμβασης δωρεάς προς το Νομικό Πρόσωπο Δημοσίου Δικαίου με την επωνυμία «Πανεπιστημιακό Γενικό Νοσοκομείο Πατρών (Π.Γ.Ν.Π.) "ΠΑΝΑΓΙΑ Η ΒΟΗΘΕΙΑ"», για την πλήρη χρηματοδότηση της μελέτης, κατασκευής, αγοράς και εγκατάστασης του αναγκαίου εξοπλισμού της Μονάδας Ημερήσιας Νοσηλείας

Παραδόσεις αγαθών και παροχές υπηρεσιών που προκύπτουν από κάθε είδους σύμβαση προμήθειας (πώληση), μελέτης, ανάθεσης έργου, μίσθωσης έργου, υπηρεσιών, παράδοσης αγαθών, μίσθωσης πράγματος ή κάθε εκτελεστική σύμβαση ή παρεπόμενο σύμφωνο, που συνάπτεται μεταξύ του υποκειμένου στον φόρο προμηθευτή και της δωρήτριας ή του φορέα υλοποίησης ή υπεργολάβου που ορίζεται από τη δωρήτρια ή του νομικού προσώπου δημοσίου δικαίου με την επωνυμία «Πανεπιστημιακό Γενικό Νοσοκομείο Πατρών (Π.Γ.Ν.Π.) "ΠΑΝΑΓΙΑ Η ΒΟΗΘΕΙΑ"», στο πλαίσιο της από 26.8.2025 Σύμβασης δωρεάς της δωρήτριας προς το Π.Γ.Ν.Π., απαλλάσσονται από τον Φόρο Προστιθέμενης Αξίας (Φ.Π.Α.) έως του συνολικού ποσού της συναφθείσας δωρεάς, δυνάμει της περ. ιε) της παρ. 1 του άρθρου 32 του Κώδικα Φόρου Προστιθέμενης Αξίας (ν. 5144/2024, Α' 162). Στο πλαίσιο της ίδιας Σύμβασης δωρεάς, για την προμήθεια υλικών, μηχανημάτων και εν γένει εφοδίων για την εκτέ-

λεση της δωρεάς ηλεκτρικού, ηλεκτρονικού και λοιπού εξοπλισμού, συναφών μελετών, καθώς και κάθε επιμέρους υπηρεσίας ή παροχής που αποτελεί αντικείμενο της δωρεάς, η δωρήτρια και ο εκάστοτε φορέας υλοποίησης ή υπεργολάβος απαλλάσσονται από κάθε φόρο, γενικό ή ειδικό, περιλαμβανομένου και του Φ.Π.Α., καθώς και από κάθε επιβαλλόμενο από τη φορολογική νομοθεσία δασμό, δικαίωμα εκτέλεσης τελωνειακών εργασιών, τέλος, ψηφιακό τέλος συναλλαγής, δικαίωμα, κράτηση ή εισφορά υπέρ του Δημοσίου ή τρίτου και γενικά κάθε επιβάρυνση υπέρ του Ελληνικού Δημοσίου, λιμενικής ή τελωνειακής αρχής ή οργανισμού. Κατά παρέκκλιση της περ. ιε) της παρ. 1 του άρθρου 32 του Κώδικα Φ.Π.Α. για την εφαρμογή της παρούσας απαλλαγής, δεν απαιτείται η έγκριση του αρμόδιου Υπουργού και του Υπουργού Εθνικής Οικονομίας και Οικονομικών. Ο αντισυμβαλλόμενος της δωρήτριας ή του φορέα υλοποίησης ή του υπεργολάβου έχει δικαίωμα έκπτωσης του Φ.Π.Α. εισροών σχετικά με τις εν λόγω πράξεις, δεν χρεώνει φόρο στα εκδιδόμενα φορολογικά στοιχεία και αναγράφει σε αυτά την παρούσα απαλλακτική διάταξη, καθώς και την ημερομηνία υπογραφής της Σύμβασης δωρεάς.

Άρθρο τρίτο**Έναρξη ισχύος**

Η ισχύς του παρόντος και της υπό κύρωση Σύμβασης αρχίζει από τη δημοσίευση του παρόντος στην Εφημερίδα της Κυβερνήσεως.

Παραγγέλλομε τη δημοσίευση του παρόντος στην Εφημερίδα της Κυβερνήσεως και την εκτέλεσή του ως νόμου του Κράτους.

Αθήνα, 28 Νοεμβρίου 2025

Ο Πρόεδρος της Δημοκρατίας

ΚΩΝΣΤΑΝΤΙΝΟΣ ΑΝ. ΤΑΣΟΥΛΑΣ

Οι Υπουργοί

Εθνικής Οικονομίας
και Οικονομικών

ΚΥΡΙΑΚΟΣ ΠΙΕΡΡΑΚΑΚΗΣ

Εσωτερικών

ΘΕΟΔΩΡΟΣ ΛΙΒΑΝΙΟΣ

Παιδείας, Θρησκευμάτων
και Αθλητισμού

ΣΟΦΙΑ ΖΑΧΑΡΑΚΗ

Υγείας

ΣΠΥΡΙΔΩΝ - ΑΔΩΝΙΣ ΓΕΩΡΓΙΑΔΗΣ

Περιβάλλοντος και Ενέργειας

ΣΤΑΥΡΟΣ Ν. ΠΑΠΑΣΤΑΥΡΟΥ

Ανάπτυξης

ΠΑΝΑΓΙΩΤΗΣ ΘΕΟΔΩΡΙΚΑΚΟΣ

Ναυτιλίας

και Νησιωτικής Πολιτικής

ΒΑΣΙΛΕΙΟΣ ΚΙΚΙΛΙΑΣ

Θεωρήθηκε και τέθηκε η Μεγάλη Σφραγίδα του Κράτους.

Αθήνα, 28 Νοεμβρίου 2025

Ο επί της Δικαιοσύνης Υπουργός

ΓΕΩΡΓΙΟΣ ΦΛΩΡΙΔΗΣ



ΕΘΝΙΚΟ ΤΥΠΟΓΡΑΦΕΙΟ

Το Εθνικό Τυπογραφείο αποτελεί δημόσια υπηρεσία υπαγόμενη στην Προεδρία της Κυβέρνησης και έχει την ευθύνη τόσο για τη σύνταξη, διαχείριση, εκτύπωση και κυκλοφορία των Φύλλων της Εφημερίδας της Κυβερνήσεως (ΦΕΚ), όσο και για την κάλυψη των εκτυπωτικών - εκδοτικών αναγκών του δημοσίου και του ευρύτερου δημόσιου τομέα (ν. 3469/2006/Α' 131 και π.δ. 29/2018/Α' 58).

1. ΦΥΛΛΟ ΤΗΣ ΕΦΗΜΕΡΙΔΑΣ ΤΗΣ ΚΥΒΕΡΝΗΣΕΩΣ (ΦΕΚ)

- Τα **ΦΕΚ σε ηλεκτρονική μορφή** διατίθενται δωρεάν στο **www.et.gr**, την επίσημη ιστοσελίδα του Εθνικού Τυπογραφείου. Όσα ΦΕΚ δεν έχουν ψηφιοποιηθεί και καταχωριστεί στην ανωτέρω ιστοσελίδα, ψηφιοποιούνται και αποστέλλονται επίσης δωρεάν με την υποβολή αιτήματος στην ηλεκτρονική διεύθυνση **feksales@et.gr**.
- Τα **ΦΕΚ σε έντυπη μορφή** διατίθενται σε μεμονωμένα φύλλα είτε απευθείας από το Τμήμα Πωλήσεων και Συνδρομητών, είτε ταχυδρομικά με την αποστολή αιτήματος παραγγελίας στην ηλεκτρονική διεύθυνση **feksales@et.gr**.
 - Το κόστος ενός ασπρόμαυρου ΦΕΚ από 1 έως 16 σελίδες είναι 1,00 €, αλλά για κάθε επιπλέον οκτασέλιδο (ή μέρος αυτού) προσauξάνεται κατά 0,20 €. Το κόστος ενός έγχρωμου ΦΕΚ από 1 έως 16 σελίδες είναι 1,50 €, αλλά για κάθε επιπλέον οκτασέλιδο (ή μέρος αυτού) προσauξάνεται κατά 0,30 €.
 - Το τεύχος Α.Σ.Ε.Π. διατίθεται δωρεάν.
 - Υπάρχει δυνατότητα ετήσιας συνδρομής οποιουδήποτε τεύχους σε έντυπη μορφή μέσω του Τμήματος Πωλήσεων και Συνδρομητών.

• Τρόποι αποστολής κειμένων προς δημοσίευση:

- Α.** Αποστολή των εγγράφων προς δημοσίευση στο ΦΕΚ στην ηλεκτρονική διεύθυνση **https://eservices.et.gr**. Σχετικές εγκύκλιοι και οδηγίες στην ηλεκτρονική διεύθυνση του Εθνικού Τυπογραφείου (**www.et.gr**) στη διαδρομή **Ανακοινώσεις → Εγκύκλιοι**.
- Β.** Κατ' εξαίρεση, όσοι πολίτες δεν διαθέτουν προηγμένη ψηφιακή υπογραφή μπορούν είτε να αποστέλλουν ταχυδρομικά, είτε να καταθέτουν με εκπρόσωπό τους κείμενα προς δημοσίευση εκτυπωμένα σε χαρτί στο Τμήμα Παραλαβής και Καταχώρισης Δημοσιευμάτων.

• Πληροφορίες, σχετικά με την αποστολή/κατάθεση εγγράφων προς δημοσίευση, την ημερήσια κυκλοφορία των Φ.Ε.Κ., με την πώληση των τευχών και με τους ισχύοντες τιμοκαταλόγους για όλες τις υπηρεσίες μας, περιλαμβάνονται στον ιστότοπο (**www.et.gr**). Επίσης μέσω του ιστότοπου δίδονται πληροφορίες σχετικά με την πορεία δημοσίευσης των εγγράφων, με βάση τον Κωδικό Αριθμό Δημοσίευματος (ΚΑΔ). Πρόκειται για τον αριθμό που εκδίδει το Εθνικό Τυπογραφείο για όλα τα κείμενα που πληρούν τις προϋποθέσεις δημοσίευσης.

2. ΕΚΤΥΠΩΤΙΚΕΣ - ΕΚΔΟΤΙΚΕΣ ΑΝΑΓΚΕΣ ΤΟΥ ΔΗΜΟΣΙΟΥ

Το Εθνικό Τυπογραφείο ανταποκρινόμενο σε αιτήματα υπηρεσιών και φορέων του δημοσίου αναλαμβάνει να σχεδιάσει και να εκτυπώσει έντυπα, φυλλάδια, βιβλία, αφίσες, μπλοκ, μηχανογραφικά έντυπα, φακέλους για κάθε χρήση, κ.ά.

Επίσης σχεδιάζει ψηφιακές εκδόσεις, λογότυπα και παράγει οπτικοακουστικό υλικό.

Ταχυδρομική Διεύθυνση: **Καποδιστρίου 34, 10432 Αθήνα**

ΤΗΛΕΦΩΝΙΚΟ ΚΕΝΤΡΟ: 210 5279000

Ιστότοπος: **www.et.gr**

Πληροφορίες σχετικά με την λειτουργία του ιστότοπου: **helpdesk.et@et.gr**

Αποστολή εγγράφων προς δημοσίευση στο ΦΕΚ στην ηλεκτρονική διεύθυνση **https://eservices.et.gr**

ΕΞΥΠΗΡΕΤΗΣΗ ΚΟΙΝΟΥ

Πωλήσεις - Συνδρομές: (Ισόγειο, τηλ. 210 5279178 - 180)

Πληροφορίες: (Ισόγειο, Γραφείο 3 και τηλεφ. κέντρο 210 5279000)

Παραλαβή Δημοσιευτέας Ύλης: (Ισόγειο, τηλ. 210 5279167, 210 5279139)

Ωράριο για το κοινό: Δευτέρα έως και Παρασκευή: 8:00 - 13:30



* 0 1 0 0 2 1 8 2 8 1 1 2 5 0 0 4 0 *