



ΕΦΗΜΕΡΙΔΑ ΤΗΣ ΚΥΒΕΡΝΗΣΕΩΣ ΤΗΣ ΕΛΛΗΝΙΚΗΣ ΔΗΜΟΚΡΑΤΙΑΣ

31 Δεκεμβρίου 2025

ΤΕΥΧΟΣ ΤΕΤΑΡΤΟ

Αρ. Φύλλου 1086

ΠΕΡΙΕΧΟΜΕΝΑ

ΑΠΟΦΑΣΕΙΣ

- 1 Έγκριση της υπ' αρ. 137/2025 απόφασης του Δημοτικού Συμβουλίου του Δήμου Νοτίου Πηλίου περί καθορισμού χώρων που εξομοιώνονται με Ζώνη Λιμένα στη θέση «ΠΛΑΤΑΝΙΑΣ», αρμοδιότητας του Λιμενικού γραφείου του Δήμου Νοτίου Πηλίου.
- 2 Καθορισμός οριογραμμής παραλίας στη θέση «Λαμπέτη» Δ.Κ. Καστού, του Δήμου Λευκάδας, Π.Ε. Λευκάδας.

ΑΠΟΦΑΣΕΙΣ

Αριθμ. 61453

(1)

Έγκριση της υπ' αρ. 137/2025 απόφασης του Δημοτικού Συμβουλίου του Δήμου Νοτίου Πηλίου περί καθορισμού χώρων που εξομοιώνονται με Ζώνη Λιμένα στη θέση «ΠΛΑΤΑΝΙΑΣ», αρμοδιότητας του Λιμενικού γραφείου του Δήμου Νοτίου Πηλίου.

Η ΓΡΑΜΜΑΤΕΑΣ ΑΠΟΚΕΝΤΡΩΜΕΝΗΣ ΔΙΟΙΚΗΣΗΣ
ΘΕΣΣΑΛΙΑΣ - ΣΤΕΡΕΑΣ ΕΛΛΑΔΑΣ

Έχοντας υπόψη:

1. Τις διατάξεις:

α) Του ν. 2503/1997 «Διοίκηση, οργάνωση, στελέχωση της Περιφέρειας, ρύθμιση θεμάτων για την τοπική αυτοδιοίκηση και άλλες διατάξεις» (Α' 107),

β) του ν. 2575/1998 «Ρύθμιση θεμάτων αρμοδιότητας Υπουργείου Εμπορικής Ναυτιλίας» (Α' 23) και ιδίως του άρθρου 2 αυτού,

γ) των άρθρων 20 και 28 του ν. 2971/2001 «Αιγιαλός, παραλία και άλλες διατάξεις» (Α' 285) όπως έχει συμπληρωθεί με το άρθρο 34 του ν. 4014/2011 (Α' 209),

δ) του ν. 3153/2003 «Ναυτική επαγγελματική εκπαίδευση, κατάρτιση και επιμόρφωση και ρύθμιση άλλων θεμάτων αρμοδιότητας του Υπουργείου Εμπορικής Ναυτιλίας» (Α' 153),

ε) του ν. 3852/2010 «Νέα Αρχιτεκτονική της Αυτοδιοίκησης και της Αποκεντρωμένης Διοίκησης _ Πρόγραμμα Καλλικράτης» (Α' 87),

στ) του ν. 4150/2013 «Ανασυγκρότηση του Υπουργείου Ναυτιλίας και Αιγαίου και άλλες διατάξεις» (Α' 102),

ζ) του άρθρου 28 του ν. 4325/2015 «Εκδημοκρατισμός της Διοίκησης - Καταπολέμηση Γραφειοκρατίας και Ηλεκτρονική Διακυβέρνηση. Αποκατάσταση αδικιών και άλλες διατάξεις» (Α' 47),

η) του άρθρου 24 του ν. 4368/2016 «Μέτρα για την επιτάχυνση του κυβερνητικού έργου και άλλες διατάξεις» (Α' 21),

θ) του β.δ. 14/1939 «Περί κωδικοποιήσεως των περί λιμενικών Ταμείων κειμένων διατάξεων» (Α' 24),

ι) του π.δ. 649/1977 «Περί μεταφοράς εις το Υπουργείο Εμπορικής Ναυτιλίας περί εκτελέσεως έργων εις τους λιμένες εν γένει και μεταφοράς εις το Υπουργείο Εμπορικής Ναυτιλίας των αρμοδιοτήτων του Υπουργείου Δημοσίων Έργων περί εποπτείας, οργανώσεως και λειτουργίας των Λιμενικών Ταμείων» (Α' 212),

ια) του π.δ. 138/2010 «Οργανισμός της Αποκεντρωμένης Διοίκησης Θεσσαλίας - Στερεάς Ελλάδας» (Α' 231),

ιβ) της υπό στοιχεία 1028241 π.ε./2729 π.ε/Β0010/13-4-2005 κοινής απόφασης των Υπουργών Οικονομίας και Οικονομικών και Εμπορικής Ναυτιλίας «Καθορισμός χώρων που εξομοιώνονται με Ζώνη Λιμένος» (Β' 547/2005).

2. Την υπ' αρ. 40282/22-07-2025 απόφαση του Υπουργείου Εσωτερικών «Διορισμός της Ειρήνης Καραλαριώτου του Κωνσταντίνου, στη θέση της μετακλητής Γραμματέως Αποκεντρωμένης Διοίκησης Θεσσαλίας - Στερεάς Ελλάδας» (Υ.Ο.Δ.Δ. 902).

3. Την υπ' αρ. 50357/16-09-2024 απόφαση του Γραμματέα Α.Δ.Θ.Σ.Ε. «Μεταβίβαση δικαιώματος υπογραφής πράξεων και εγγράφων "Με εντολή Γραμματέα Αποκεντρωμένης Διοίκησης Θεσσαλίας - Στερεάς Ελλάδας" στον Προϊστάμενο ή στην Προϊσταμένη της Γενικής Διεύθυνσης Εσωτερικής Λειτουργίας και στους Προϊσταμένους ή στις Προϊσταμένες Διευθύνσεων και Τμημάτων της ανωτέρω Γενικής Διεύθυνσης της Αποκεντρωμένης Διοίκησης Θεσσαλίας - Στερεάς Ελλάδας (Α.Δ.Θ.Σ.Ε.)» (Β' 5358).

4. Το υπ' αρ. 3113.17/82414/2025/14-11-2025 έγγραφο του Υπουργείου Ναυτιλίας και Νησιωτικής Πολιτικής, με το οποίο παρέχεται σύμφωνη γνώμη για την εξομοίωση χώρου με Ζώνη Λιμένα στη θέση ΠΛΑΤΑΝΙΑΣ Δ.Ε. Σηπιάδος, του Δήμου Νοτίου Πηλίου.

5. Το υπό στοιχεία Α.Π.199516 ΕΞ 2025/18-11-2025 έγγραφο του Υπουργείου Εθνικής Οικονομίας και Οικονομικών-Διεύθυνση Δημόσιας Περιουσίας, με το οποίο παρέχεται σύμφωνη γνώμη για τον καθορισμό ορίων Εξομοιούμενης Ζώνης Λιμένος στη θέση ΠΛΑΤΑΝΙΑΣ Δ.Ε. Σηπιάδος, του Δήμου Νοτίου Πηλίου.

6. Το υπό στοιχεία Α.Π.Κτημ.131959 ΕΞΕ 2025/03-11-2025 έγγραφο της Κτηματικής Υπηρεσίας Μαγνησίας με το οποίο παρέχεται σύμφωνη γνώμη για τον καθορισμό χώρων που εξομοιώνονται με Ζώνη Λιμένα στη θέση ΠΛΑΤΑΝΙΑΣ Δ.Ε. Σηπιάδος, του Δήμου Νοτίου Πηλίου.

7. Το θεωρηθέν από την Τεχνική Υπηρεσία του Δήμου Νοτίου Πηλίου τοπογραφικό και βυθομετρικό διάγραμμα (Αρ. Σχεδίου: 4227-MAR-ZON-G-D-M001) σε κλίμακα 1:500, με τίτλο «Τοπογραφική-βυθομετρική αποτύπωση υφιστάμενης κατάστασης - «ΠΛΑΤΑΝΙΑΣ».

8. Την υπ' αρ. 137/2025 ομόφωνη απόφαση Δημοτικού Συμβουλίου του Δήμου Νοτίου Πηλίου περί «Καθορισμού χώρων που εξομοιώνονται με Ζώνη Λιμένα στη

θέση ΠΛΑΤΑΝΙΑΣ, αρμοδιότητας του Λιμενικού γραφείου του Δήμου Νοτίου Πηλίου.

9. Το υπ' αρ. 22843/20-11-2025 έγγραφο του Δήμου Νοτίου Πηλίου με το οποίο διαβιβάστηκε στην υπηρεσία φάκελος της υπόθεσης.

10. Το γεγονός ότι με την παρούσα δεν προκαλείται δαπάνη σε βάρος του κρατικού προϋπολογισμού.

11. Το γεγονός ότι οι διατάξεις της παρούσας δεν αφορούν σε διοικητική διαδικασία για την οποία υπάρχει υποχρέωση καταχώρισης στο ΕΜΔΔ-ΜΙΤΟΣ, αποφασίζουμε:

Εγκρίνουμε την υπ' αρ. 137/2025 Δημοτικού Συμβουλίου του Δήμου Νοτίου Πηλίου περί καθορισμού χώρων που εξομοιώνονται με Ζώνη Λιμένα στη θέση «ΠΛΑΤΑΝΙΑΣ», αρμοδιότητας του Λιμενικού γραφείου του δήμου Νοτίου Πηλίου οι οποίοι ορίζονται από την πολυγωνική γραμμή του θεωρημένου από την Τεχνική Υπηρεσία του Δήμου Νοτίου Πηλίου τοπογραφικού διαγράμματος και το οποίο αποτελεί αναπόσπαστο μέρος της παρούσας απόφασης, με κορυφές (σε ΕΓΣΑ'87) τα κάτωθι σημεία:

ΠΙΝΑΚΑΣ ΣΥΝΤΕΤΑΓΜΕΝΩΝ
ΧΑΡΑΚΤΗΡΙΣΤΙΚΩΝ ΚΟΡΥΦΩΝ
ΠΡΟΤΕΙΝΟΜΕΝΗΣ ΘΑΛΑΣΣΙΑΣ ΛΙΜΕΝΙΚΗΣ
ΖΩΝΗΣ

α/α	X	Y
Θ1	437262.82	4332199.64
Θ2	437141.46	4332019.10
Θ3	436889.88	4332195.21
Θ4	436979.66	4332294.85
Θ5	437084.52	4332265.11
Θ6	437125.29	4332322.52
X9	437145.23	4332332.53
X10	437138.57	4332324.14
X11	437137.74	4332318.86
X12	437084.91	4332243.07
X13	437086.45	4332239.63
X14	437089.52	4332238.46
X15	437092.93	4332239.70
X16	437138.95	4332304.97
X17	437177.88	4332276.93
X18	437145.38	4332231.82
X19	437148.59	4332229.41
X20	437192.82	4332290.70
X21	437213.40	4332275.82
X22	437219.41	4332271.51
X23	437241.76	4332255.80
X24	437153.89	4332131.10
X25	437031.93	4332217.47
X26	437024.13	4332206.56
X27	437020.10	4332201.27
X28	437025.28	4332192.49
X29	437035.32	4332186.54
X30	437044.31	4332188.13
X31	437150.29	4332114.28
X32	437165.51	4332114.39
X33	437222.95	4332193.92
X34	437248.12	4332224.12

$$E_{\theta}=(\Theta 1, \Theta 2, \dots \Theta 5, \Theta 6, X 9, X 10, \dots, X 33, X 34, \Theta 1)$$


$$E_{\theta}=54334.49 \text{m}^2$$

ΠΙΝΑΚΑΣ ΣΥΝΤΕΤΑΓΜΕΝΩΝ
ΧΑΡΑΚΤΗΡΙΣΤΙΚΩΝ ΚΟΡΥΦΩΝ
ΠΡΟΤΕΙΝΟΜΕΝΗΣ ΧΕΡΣΑΙΑΣ ΛΙΜΕΝΙΚΗΣ
ΖΩΝΗΣ

α/α	X	Y
X1	437262.88	4332244.66
X2	437252.68	4332252.01
X3	437248.27	4332258.26
X4	437238.98	4332284.12
X5	437233.45	4332295.35
X6	437223.17	4332305.00
X7	437153.40	4332324.79
X8	437159.40	4332334.38
X9	437145.23	4332332.53
X10	437138.57	4332324.14
X11	437137.74	4332318.86
X12	437084.91	4332243.07
X13	437086.45	4332239.63
X14	437089.52	4332238.46
X15	437092.93	4332239.70
X16	437138.95	4332304.97
X17	437177.88	4332276.93
X18	437145.38	4332231.82
X19	437148.59	4332229.41
X20	437192.82	4332290.70
X21	437213.40	4332275.82
X22	437219.41	4332271.51
X23	437241.76	4332255.80
X24	437153.89	4332131.10
X25	437031.93	4332217.47
X26	437024.13	4332206.56
X27	437020.10	4332201.27
X28	437025.28	4332192.49
X29	437035.32	4332186.54
X30	437044.31	4332188.13
X31	437150.29	4332114.28
X32	437165.51	4332114.39
X33	437222.95	4332193.92
X34	437248.12	4332224.12

$$E_x=(X 1, X 2, X 3 \dots X 33, X 34, X 1)$$

$$E_x=10540.49 \text{m}^2$$

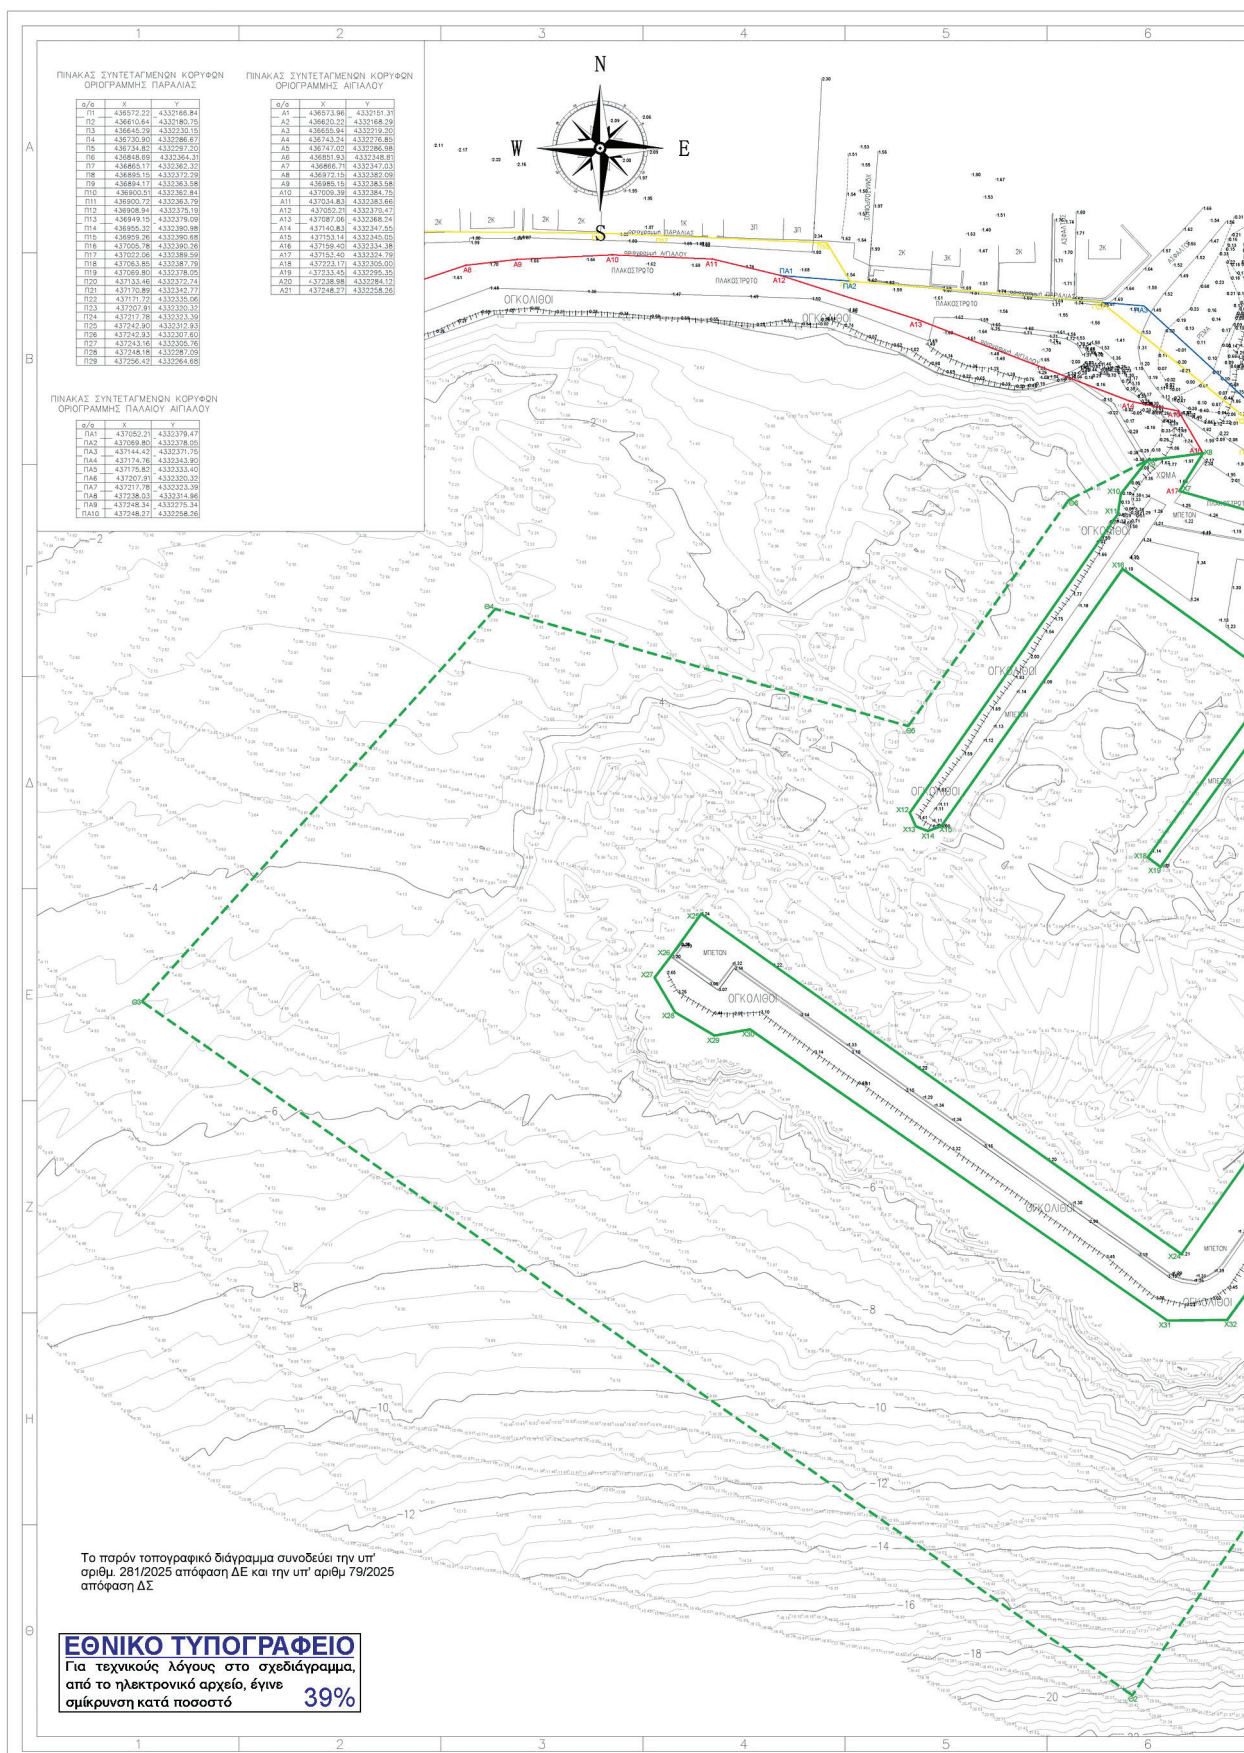

Η απόφαση αυτή να δημοσιευθεί στην Εφημερίδα της Κυβερνήσεως.

Βόλος, 16 Δεκεμβρίου 2025

Η Γραμματέας
Αποκεντρωμένης Διοίκησης
ΕΙΡΗΝΗ ΚΑΡΑΛΑΡΙΩΤΟΥ

Αριθμ. 88667

(2)

Καθορισμός οριογραμμής παραλίας στη θέση «Λαμπέτη» Δ.Κ. Καστού, του Δήμου Λευκάδας, Π.Ε. Λευκάδας.

Ο ΓΡΑΜΜΑΤΕΑΣ
ΑΠΟΚΕΝΤΡΩΜΕΝΗΣ ΔΙΟΙΚΗΣΗΣ
ΠΕΛΟΠΟΝΝΗΣΟΥ, ΔΥΤΙΚΗΣ ΕΛΛΑΔΑΣ
ΚΑΙ ΙΟΝΙΟΥ

Έχοντας υπόψη:

1. Τον ν. 2503/1997 «Διοίκηση, Οργάνωση, Στελέχωση της Περιφέρειας, ρύθμιση θεμάτων για την Τοπική Αυτοδιοίκηση και άλλες διατάξεις» (Α' 107).

2. Τον ν. 3200/1955 «περί Διοικητικής Αποκέντρωσης» (Α' 281).

3. Το άρθρο 46 παρ. 21 του ν. 3220/2004 «Μέτρα Αναπτυξιακής και κοινωνικής πολιτικής - αντικειμενικοποίηση του φορολογικού ελέγχου και άλλες διατάξεις» (Α' 15).

4. Την υπό στοιχεία 1063349/790/Α0006/03.08.2004 απόφαση του Υπουργού Οικονομίας και Οικονομικών, σχετικά με την καταγραφή-διοικητική κωδικοποίηση των αρμοδιοτήτων σε θέματα υπηρεσιών του Υπουργείου Οικονομίας και Οικονομικών που περιέρχονται στους Γενικούς Γραμματείς Περιφερειών, κατά τις διατάξεις της παρ. 21 του άρθρου 46 του ν. 3220/2004.

5. Τα άρθρα 6 και 280 του ν. 3852/2010 «Νέα Αρχιτεκτονική της Αυτοδιοίκησης και της Αποκεντρωμένης Διοίκησης - Πρόγραμμα Καλλικράτης» (Α' 87).

6. Το π.δ. 139/2010 «Οργανισμός της Αποκεντρωμένης Διοίκησης Πελοποννήσου, Δυτικής Ελλάδας και Ιονίου» (Α' 232).

7. Το π.δ. 142/2017 «Οργανισμός του Υπουργείου Οικονομικών» (Α' 181).

8. Τον ν. 2971/2001 (Α' 285) και ιδίως τα άρθρα 4, 5, 6 και 7 περί αιγιαλού και παραλίας σε συνδυασμό με το άρθρο 23 του ν. 5092/2024 (Α' 33).

9. Το άρθρο 5 του ν. 3469/2006 (Α' 131) «Εθνικό Τοπογραφείο, Εφημερίς της Κυβερνήσεως και άλλες διατάξεις».

10. Τα άρθρα 63 και 64 του ν. 4954/2022 (Α' 136).

11. Την υπ' αρ. 86782/19.12.2022 (Υ.Ο.Δ.Δ. 1183) υπουργική απόφαση περί διορισμού του μετακλητού Γραμματέα της Αποκεντρωμένης Διοίκησης Πελοποννήσου, Δυτικής Ελλάδος και Ιονίου.

12. Την υπ' αρ. 53942/30.04.2025 αίτηση του Δρόσου Σκόττη του Χρήστου, ιδιοκτήτη γεωτεμαχίου στη θέση «Λαμπέτη» της Δ.Κ. Καστού του Δήμου Λευκάδας

της Π.Ε. Λευκάδας, για τον καθορισμό της οριογραμμής παραλίας.

13. Την υπ' αρ. 122650/26.06.2017 (Δ' 183) απόφαση του Συντονιστή της Αποκεντρωμένης Διοίκησης Πελοποννήσου, Δυτικής Ελλάδας και Ιονίου που αφορά τον καθορισμό των οριογραμμών αιγιαλού και παραλίας στη θέση «ΑΝΤΩΝΑΚΗ ΣΕΛΛΑ, ΓΚΙΑΦΑ, ΜΑΥΡΗ ΡΑΧΗ» Δ.Κ. Καστού, Δήμου Λευκάδας Ν. Λευκάδας.

14. Την υπ' αρ. 142029/12.07.2018 (Δ' 322) απόφαση του Συντονιστή της Αποκεντρωμένης Διοίκησης Πελοποννήσου, Δυτικής Ελλάδας και Ιονίου σχετικά με την οριστικοποίηση της Προκαταρκτικής Οριογραμμής Αιγιαλού (Π.Ο.Α.) στη νήσο της Λευκάδας.

15. Τα στοιχεία καθορισμού οριογραμμών παραλίας που προβλέπονται από το άρθρο 5 του ν. 5092/2024, όπως αυτά περιγράφονται στην από 24.11.2025 έκθεση της Επιτροπής καθορισμού αιγιαλού-παραλίας, και η οποία αποτελεί αναπόσπαστο κομμάτι της παρούσας απόφασης.

16. Το υπό στοιχεία Φ 900/40/827227/Σ. 366/19.07.2015 έγγραφο του Γενικού Επιτελείου Στρατού.

17. Το από Νοέμβριο του 2025 τοπογραφικό διάγραμμα που συντάχθηκε από τον Αναστασόπουλο Ηλία, Πολιτικό Μηχανικό ΠΕ, υπάλληλο της Κτηματικής Υπηρεσίας Λευκάδας και θεωρήθηκε από τον αναπληρωτή Προϊστάμενο της ίδιας υπηρεσίας Σταματέλο Θεοδόσιο, Πολιτικό Μηχανικό ΠΕ, σε μία πινακίδα (1/1), σε κλίμακα 1:1000, στο προβολικό σύστημα ΕΓΣΑ '87.

18. Την από 24.11.2025 έκθεση της Επιτροπής καθορισμού αιγιαλού-παραλίας του άρθρου 5 του ν. 5092/2024, που συγκροτήθηκε με την υπ' αρ. 75206/29.05.2024 (ΑΔΑ: 69Η8Η-Π7Υ) απόφαση Υπουργού Εθνικής Οικονομίας και Οικονομικών, για τον καθορισμό οριογραμμής παραλίας στη θέση «Λαμπέτη» της Δ.Κ. Καστού του Δήμου Λευκάδας της Π.Ε. Λευκάδας.

19. Το υπ' αρ. 53942/08.12.2025 έγγραφο της Κτηματικής Υπηρεσίας Λευκάδας.

20. Το γεγονός ότι από την παρούσα απόφαση δεν προκαλείται δαπάνη εις βάρος του προϋπολογισμού του φορέα, αποφασίζουμε:

Επικυρώνουμε την από 24.11.2025 έκθεση της Επιτροπής καθορισμού αιγιαλού-παραλίας του άρθρου 5 του ν. 5092/2024, που συγκροτήθηκε με την υπ' αρ. 75206/29.05.2024 (ΑΔΑ: 69Η8Η-Π7Υ) απόφαση Υπουργού Εθνικής Οικονομίας και Οικονομικών, για τον καθορισμό οριογραμμής παραλίας στη θέση «Λαμπέτη» της Δ.Κ. Καστού του Δήμου Λευκάδας της Π.Ε. Λευκάδας, καθώς επίσης και το από Νοέμβριο του 2025 τοπογραφικό διάγραμμα που συντάχθηκε από τον Αναστασόπουλο Ηλία Πολιτικό Μηχανικό ΠΕ, υπάλληλο της Κτηματικής Υπηρεσίας Λευκάδας και θεωρήθηκε από τον αναπληρωτή Προϊστάμενο της ίδιας υπηρεσίας Σταματέλο Θεοδόσιο, Πολιτικό Μηχανικό ΠΕ, σε μία πινακίδα (1/1), σε κλίμακα 1:1000, στο προβολικό σύστημα ΕΓΣΑ '87, ως εξής:

Α. Καθορίζει την οριογραμμή παραλίας, σε απόσταση 10 μ. από την οριογραμμή του αιγιαλού, όπως αυτός δημοσιεύθηκε στο ΦΕΚ Δ' 322/2018, με κίτρινη συνεχή πολυγωνική γραμμή, με κορυφές από Π1 έως Π45 επί

ορθοφωτοχάρτη ΕΚΧΑ Α.Ε., σε κλίμακα 1:1000, οι οποίες εξαρτώνται απ' ευθείας από το κρατικό τριγωνομετρικό δίκτυο με συντεταγμένες ΕΓΣΑ '87, και αναγράφονται σε πίνακα που περιέχεται στην έκθεση της Επιτροπής και αποτελεί αναπόσπαστο μέρος της. Η κορυφή Π1 με συντεταγμένες Χ: 231039,48 και Υ: 4274401,07 ταυτίζεται με την κορυφή Π1 όπως καθορίστηκε με την υπ' αρ. 122650/26.06.2017 απόφαση του Συντονιστή ΑΔΠΔΕ και Ι και δημοσιεύθηκε στο ΦΕΚ Δ' 183/2017.

Β. Δεν υφίσταται παλαιός αιγιαλός.

Οι ανωτέρω κορυφές οριογραμμών καθορισμού παραλίας αποτυπώνονται στο απόσπασμα ορθοφωτοχάρ-

τη ΕΚΧΑ Α.Ε., σε κλίμακα 1:1000, το οποίο συνοδεύει την ανωτέρω αναφερόμενη έκθεση και αποτελεί αναπόσπαστο τμήμα της.

Η παρούσα Έκθεση της Επιτροπής, η απόφαση και τα συνοδευτικά τους, θα αναρτηθούν μετά την δημοσίευση της απόφασης επικύρωσης στο ΦΕΚ, στην ιστοσελίδα του Υπουργείου Οικονομικών (<https://www1.gsis.gr/gsprp/dhre/publicsis/faces/homeShore>), προκειμένου να καταχωρηθεί στο Μητρώο Αιγιαλού του ΨΥΔΗΠΕΕΚ και να εμφανιστεί στην ιστοσελίδα του Υπουργείου Οικονομικών για θέαση από τους πολίτες (άρθρο 5, παρ. 8 του ν. 5092/2024).

ΕΚΘΕΣΗ

Επιτροπής καθορισμού των ορίων αιγιαλού, παραλίας και παλαιού αιγιαλού της παρ. 3 του άρθρου 5 του Ν. 5092/2024 (Α' 33) για τον καθορισμό των ορίων Παραλίας στη θέση «ΛΑΜΠΕΤΗ» της Δ.Κ. Καστού του Δήμου Λευκάδας, Π.Ε. Λευκάδας

Ενδιαφερόμενος: **ΔΡΟΣΣΟΣ ΣΚΟΤΤΗΣ ΤΟΥ ΧΡΗΣΤΟΥ**

Στην Λευκάδα σήμερα την **24/11/2025** οι υπογεγραμμένοι:

- 1. Σταματέλος Θεοδόσιος**, Πολιτικός Μηχανικός ΠΕ/Α', Αναπληρωτής Προϊστάμενος της Κτηματικής Υπηρεσίας Λευκάδας, ως πρόεδρος,
- 2. Αναστασόπουλος Ηλίας** Πολιτικός Μηχανικός ΠΕ/Α', υπάλληλος της Κτηματικής Υπηρεσίας Λευκάδας ως μέλος,
- 3. Προκοπίου Δημήτριος**, Πλωτάρχης Λ.Σ, Υπολιμενάρχης Λευκάδας ως μέλος,
- 4. Κώτσης Ευάγγελος**, Πολιτικός Μηχανικός ΠΕ, ως αναπληρωτής του νόμιμου αναπληρωτή Προϊσταμένου του Τμήματος Δ/σης Περιβάλλοντος & Χωρικού Σχεδιασμού Ιονίου, ως μέλος,

που αποτελούμε την επιτροπή καθορισμού των ορίων αιγιαλού και παραλίας δυνάμει της παρ. 3 του άρθρου 5 του Ν. 5092/2024 (Α' 33), η οποία συγκροτήθηκε με την υπ'αρ. 75206/29-05-2024 (ΑΔΑ: 69Η8Η-Π7Υ) και τροποποιήθηκε με την υπ' αρ. 195427/11-11-2025 (ΑΔΑ: ΨΨΝΦΗ-ΗΞ5) αποφάσεις του Υπουργού Εθνικής Οικονομίας και Οικονομικών και ισχύουν μέχρι σήμερα, συνεδριάσαμε στην Κτηματική Υπηρεσία Λευκάδας στις 24/11/2025. Το μέλος της επιτροπής Πάσχος Παναγιώτης με ειδικότητα Γεωλόγος ΠΕ απουσίαζε αν και κλήθηκε εγκαίρως με την υπ' αρ. 2/14-11-2025 πρόσκληση. Κατόπιν των ανωτέρω η επιτροπή είχε απαρτία και συνεδρίασε προκειμένου να συζητηθεί ο διοικητικός καθορισμός των ορίων παραλίας στη θέση «ΛΑΜΠΕΤΗ» της Δ.Κ. Καστού του Δήμου Λευκάδας, Π.Ε. Λευκάδας.

Αφού λάβαμε υπόψη

- 1) Την υπ' αριθμ. πρωτ. 53942/30-04-2025 αίτηση του Δρόσσου Σκόττη του Χρήστου ιδιοκτήτη γεωτεμαχίου στη θέση «ΛΑΜΠΕΤΗ» της Δ.Κ. Καστού του Δήμου Λευκάδας, Π.Ε. Λευκάδας, για τον καθορισμό της οριογραμμής παραλίας.
- 2) Το από τον Απρίλιο του 2025 τοπογραφικό διάγραμμα του Πολιτικού Μηχανικού Βαλαβάνη Θωμά σε κλίμακα 1/500 με την αποτύπωση της ιδιοκτησίας των αιτούντος τον καθορισμό της οριογραμμής παραλίας.
- 3) Την υπ' αρ. 122650/26-06-2017 απόφαση του Συντονιστή Αποκεντρωμένης Διοίκησης Πελοποννήσου, Δυτικής Ελλάδας και Ιονίου που αφορά τον καθορισμό των οριογραμμών αιγιαλού και παραλίας στην θέση «ΑΝΤΩΝΑΚΗ ΣΕΛΛΑ, ΓΚΙΑΦΑ, ΜΑΥΡΗ ΡΑΧΗ» Δ.Κ. Καστού Δ. Λευκάδας Ν. Λευκάδας όπως αυτή δημοσιεύθηκε στο υπ' αριθμ. ΦΕΚ 183/τ.Δ' /14-07-2017.

4) Την υπ' αρ. 142029/12-07-2018 απόφαση του Συντονιστή Αποκεντρωμένης Διοίκησης Πελοποννήσου, Δυτικής Ελλάδας και Ιονίου που αφορά την οριστικοποίηση της προκαταρκτικής οριογραμμής αιγιαλού (Π.Ο.Α) όπως δημοσιεύθηκε στο ΦΕΚ 322/τ.Δ'/06-09-2018.

5) Τα υπόβαθρα της ΕΚΧΑ Α.Ε. (έγχρωμοι ορθοφωτοχάρτες ακριβείας, φωτοληψίας ετών 2007-2009), που είναι εξαρτημένα από το Ελληνικό Γεωδαιτικό σύστημα αναφοράς (ΕΓΣΑ 87) και έχουν διατεθεί στην Κτηματική Υπηρεσία Λευκάδας.

6) Τον Ν. 5092/2024 (ΦΕΚ 33/τ.Α'/04-03-2024).

7) Το υπ' αριθμ. Φ900/40/827227/Σ.366/19-07-2015 έγγραφο του Γενικού Επιτελείου Στρατού.

8) Τα στοιχεία καθορισμού αιγιαλού, παραλίας και παλαιού αιγιαλού όπως προβλέπονται από την παράγραφο 1 του άρθρου 5 του Ν. 5092/2024:

α) Για τη γεωμορφολογία του εδάφους:

α1. Η μορφολογία της ακτής στην περιοχή που καθορίζεται η οριογραμμή της παραλίας συνιστάται κυρίως από βραχώδη πρηνή με ύψος στέψης περίπου πέντε (5) μέτρων

α2. Της ακτής συνεχονται εκτάσεις μετά την στέψη του βραχώδους πρηνούς με φυσική ποώδη και θαμνώδη βλάστηση με ενδιάμεση βλάστηση από αγριελιές, στο μεγαλύτερο μέρος τους με κλίσεις σε έδαφος γαιώδες έως ημιβραχώδες.

α3. Το φυσικό όριο βλάστησης συνίσταται από θαμνώδη φυσική βλάστηση.

β) Το γεγονός ότι στην περιοχή δεν εντοπίστηκαν παράκτιοι φυσικοί πόροι.

γ) Το γεγονός ότι η περιοχή επηρεάζεται κυρίως από Δυτικούς και Βορειοδυτικούς ανέμους.

δ) Τη μορφολογία του πυθμένα η οποία είναι αμμώδης, φυκώδης με ήπια κλίση και μικρά βάθη 1μ - 2μ κοντά στην ακτή.

ε) Τον τομέα ανάπτυξης κυματισμού σε σχέση με το μέτωπο της ακτής, ότι δηλαδή πρόκειται για ακτή με μικρό ανάπτυγμα πελάγους (σε κοντινή απόσταση βρίσκεται η νήσος Κάλαμος) που συμβάλλει στη δημιουργία μικρής έντασης κυματικού πεδίου.

στ) Την μη ύπαρξη νόμιμων υφιστάμενων κατασκευών στην περιοχή.

ζ) Την υπ' αριθμ. 48976/05-12-2003 (ΦΕΚ 56/τ.Β'/19-1-04) απόφαση της Υπουργού ΠΕ.ΧΩ.Δ.Ε. με την οποία εγκρίνεται το Περιφερειακό πλαίσιο Χωροταξικού Σχεδιασμού και Αειφόρου Ανάπτυξης Περιφέρειας Ιονίων Νήσων.

η) Την μη ύπαρξη καταγεγραμμένων δημοσίων κτημάτων κάθε κατηγορίας που βρίσκονται σε άμεση γειτνίαση με την παράκτια ζώνη, με την επιφύλαξη παντός δικαιώματος του Ελληνικού Δημοσίου που θα προκύψει στο μέλλον.

θ) Την ανάρτηση κτηματολογίου στην εν' λόγω περιοχή.

ι) Το γεγονός ότι η περιοχή εμπίπτει σε ζώνη Natura GR2220003 (Εσωτερικό αρχιπέλαγος Ιονίου)

Αποφασίζουμε

- 1) Τον καθορισμό της οριογραμμής παραλίας σε απόσταση 10m από την οριογραμμή του αιγιαλού, όπως αυτός δημοσιεύθηκε στο **ΦΕΚ 322/τ.Δ'/06-09-2018**, με κίτρινη συνεχή πολυγωνική γραμμή με κορυφές από Π1 έως Π45 επί ορθοφωτοχάρτη ΕΚΧΑ Α.Ε. σε κλίμακα 1/1000, οι οποίες εξαρτώνται απ' ευθείας από το κρατικό τριγωνομετρικό δίκτυο με συντεταγμένες ΕΓΣΑ '87 και αναγράφονται στον πίνακα που ακολουθεί:

ΣΥΝΤΕΤΑΓΜΕΝΕΣ ΚΟΡΥΦΩΝ ΝΕΑΣ ΟΡΙΟΓΡΑΜΜΗΣ ΠΑΡΑΛΙΑΣ (ΕΓΣΑ '87)					
Α/Α	Χ	Υ	Α/Α	Χ	Υ
Π1*	231039,48	4274401,07	Π24	230856,96	4274256,52
Π2	231039,66	4274395,54	Π25	230859,00	4274251,72
Π3	231034,24	4274386,48	Π26	230860,46	4274245,39
Π4	231036,87	4274378,37	Π27	230859,99	4274234,98
Π5	231031,73	4274369,73	Π28	230857,85	4274216,95
Π6	231025,36	4274366,21	Π29	230846,00	4274193,74
Π7	231010,13	4274367,83	Π30	230842,51	4274181,40
Π8	230996,93	4274364,14	Π31	230848,10	4274172,10
Π9	230971,86	4274353,89	Π32	230847,80	4274160,50
Π10	230952,76	4274353,58	Π33	230843,20	4274152,57
Π11	230933,29	4274350,35	Π34	230836,12	4274147,94
Π12	230914,18	4274348,60	Π35	230825,63	4274127,13
Π13	230908,27	4274346,88	Π36	230811,24	4274118,89
Π14	230894,01	4274338,79	Π37	230803,07	4274113,76
Π15	230886,82	4274327,64	Π38	230801,92	4274107,80
Π16	230877,98	4274323,75	Π39	230795,40	4274098,84
Π17	230864,47	4274300,41	Π40	230783,33	4274094,69
Π18	230859,35	4274294,97	Π41	230776,60	4274089,48
Π19	230858,63	4274292,85	Π42	230768,63	4274088,38
Π20	230859,37	4274284,40	Π43	230748,62	4274103,06
Π21	230858,48	4274278,01	Π44	230721,30	4274112,64
Π22	230854,74	4274264,51	Π45	230707,84	4274113,34
Π23	230852,25	4274259,77			

* Η κορυφή Π1 του παρόντος καθορισμού με συντεταγμένες Χ: 231039,48 και Υ: 4274401,07 ταυτίζεται με την κορυφή Π1 όπως καθορίστηκε με την υπ' αρ. 122650/26-06-2017 απόφαση του Συντονιστή Αποκεντρωμένης Διοίκησης Πελοποννήσου, Δυτικής Ελλάδας και Ιονίου και δημοσιεύθηκε στο υπ' αριθμ. ΦΕΚ 183/τ.Δ'/14-07-2017.

- 2) Δεν υφίσταται παλαιός αιγιαλός.

Οι ανωτέρω κορυφές της οριογραμμής παραλίας αποτυπώνονται στο από τον Νοέμβριο του 2025 τοπογραφικό διάγραμμα σε υπόβαθρο ορθοφωτοχάρτη ΕΚΧΑ Α.Ε όπως συντάχθηκε από τον υπάλληλο της Κτηματικής Υπηρεσίας Λευκάδας Πολιτικό Μηχανικό Π.Ε. Αναστασόπουλο Ηλία και θεωρήθηκε από τον Αναπληρωτή Προϊστάμενο της Κτηματικής Υπηρεσίας Λευκάδας Σταματέλο Θεοδόσιο Πολιτικό Μηχανικό Π.Ε. σε κλίμακα 1:1000.

Λευκάδα 24-11-2025

Ο ΠΡΟΕΔΡΟΣ

ΣΤΑΜΑΤΕΛΟΣ ΘΕΟΔΟΣΙΟΣ

Πολιτικός Μηχανικός Π.Ε./Α΄
Αναπληρωτής Προϊστάμενος της
Κτηματικής Υπηρεσίας Λευκάδας

ΤΑ ΜΕΛΗ

1) Αναστασόπουλος Ηλίας


Πολιτικός Μηχανικός Π.Ε./Α΄
της Κτηματικής Υπηρεσίας Λευκάδας


2) ΠΡΟΚΟΠΙΟΥ ΔΗΜΗΤΡΙΟΣ

Πλωτάρχης Λ/Σ
Υπολιμενάρχης Λευκάδας


3) ΚΩΤΣΗΣ ΕΥΑΓΓΕΛΟΣ

Πολιτικός Μηχανικός ΠΕ/Α΄
Αναπληρωτής του νόμιμου Αναπληρωτή
Προϊσταμένου του Τμήματος Δ/νσης
Περιβάλλοντος & Χωρικού Σχεδιασμού
Ιονίου

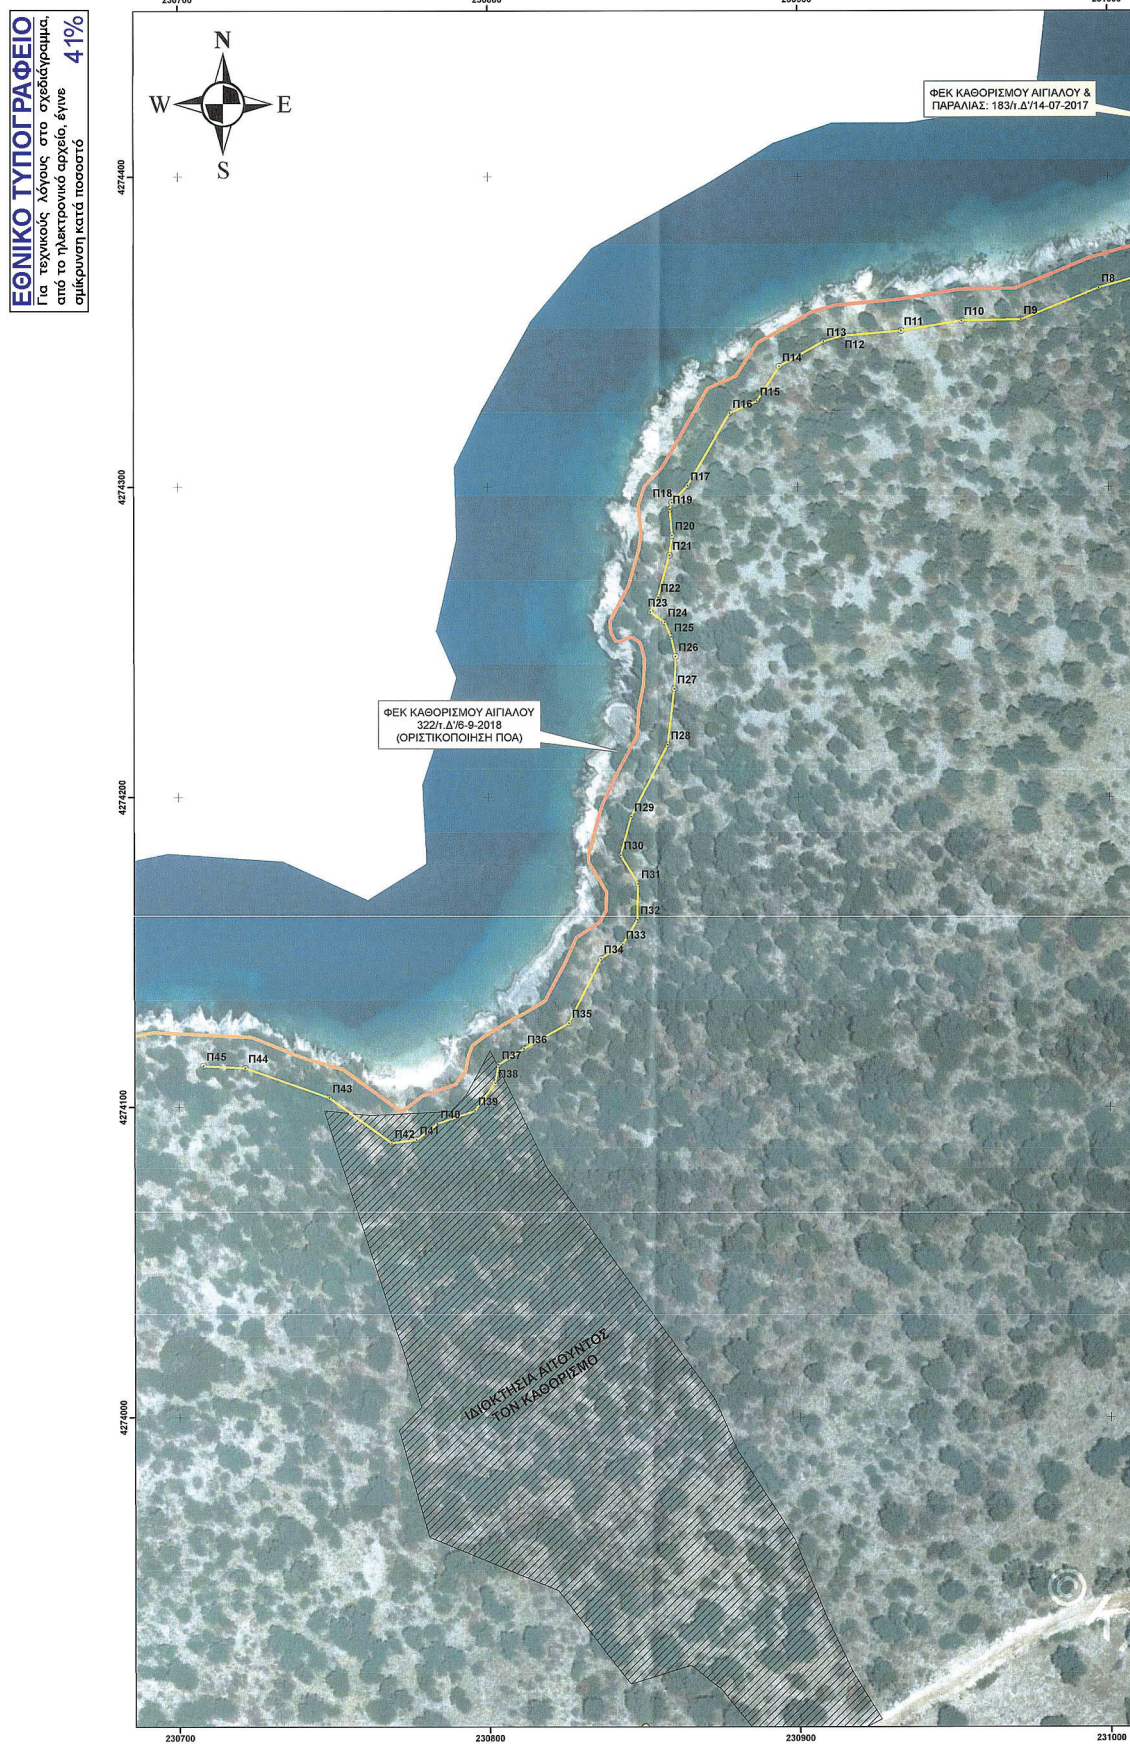

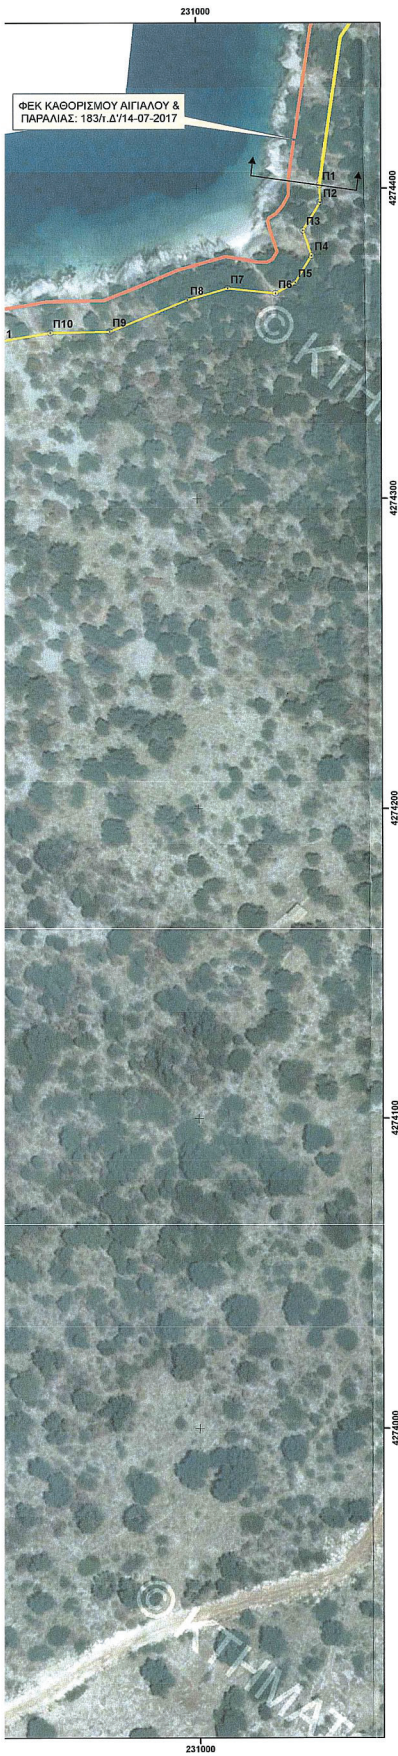

ΑΠΟΣΠΑΣΜΑ ΧΑΡΤΗ ΓΥΣ ΣΕ ΚΛΙΜΑΚΑ 1/50.000

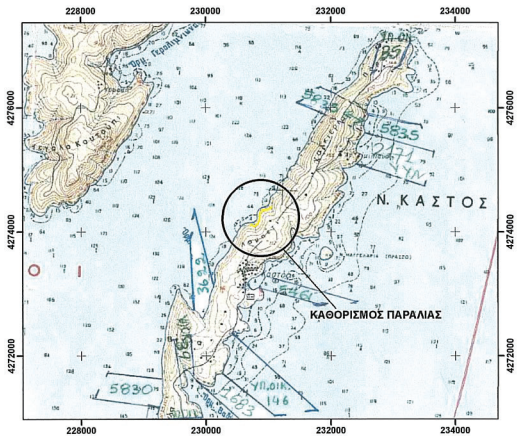

ΣΥΝΤΕΤΑΓΜΕΝΕΣ ΚΟΡΥΦΩΝ ΝΕΑΣ ΟΡΙΟΓΡΑΜΜΗΣ ΠΑΡΑΛΙΑΣ (ΕΓΣΑ '87)

Α/Α	X	Y	Α/Α	X	Y
Π1*	231039,48	4274401,07	Π24	230855,95	4274256,52
Π2	231039,66	4274395,54	Π25	230859,00	4274251,72
Π3	231034,24	4274386,48	Π26	230860,46	4274245,39
Π4	231036,87	4274378,37	Π27	230859,99	4274234,98
Π5	231031,73	4274369,73	Π28	230857,85	4274216,95
Π6	231025,36	4274366,21	Π29	230846,00	4274193,74
Π7	231010,13	4274367,83	Π30	230842,51	4274181,40
Π8	230996,93	4274364,14	Π31	230848,10	4274172,10
Π9	230971,86	4274353,89	Π32	230847,80	4274160,50
Π10	230952,76	4274353,58	Π33	230843,20	4274152,57
Π11	230933,29	4274350,35	Π34	230836,12	4274147,94
Π12	230914,18	4274348,60	Π35	230825,63	4274127,13
Π13	230908,27	4274346,88	Π36	230811,24	4274118,89
Π14	230894,01	4274338,79	Π37	230803,07	4274113,76
Π15	230886,82	4274327,64	Π38	230801,92	4274107,80
Π16	230877,98	4274323,75	Π39	230795,40	4274098,84
Π17	230864,47	4274300,41	Π40	230783,33	4274094,69
Π18	230859,35	4274294,97	Π41	230776,60	4274089,48
Π19	230858,63	4274292,85	Π42	230768,63	4274088,38
Π20	230859,37	4274284,40	Π43	230748,62	4274103,06
Π21	230858,48	4274278,01	Π44	230721,30	4274112,64
Π22	230854,74	4274264,51	Π45	230707,84	4274113,34
Π23	230852,25	4274259,77			

* Η Κορυφή Π1 ταυνίζεται με την κορυφή Π1 του καθορισμού αιγιαλού και παραλίας όπως δημοσιεύθηκε στο ΦΕΚ 183/τ.Δ/14-07-2017

ΥΠΟΜΝΗΜΑ ΕΠΙΤΡΟΠΗΣ ΚΑΘΟΡΙΣΜΟΥ ΑΙΓΙΑΛΟΥ

Το παρόν τοπογραφικό διάγραμμα συνοδεύει την από 24/11/2025 έκθεση της επιτροπής για τον καθορισμό των οριογραμμών παραλίας του άρθρου 5, του Ν.5092/2024. Οι συντεταγμένες των κορυφών της οριογραμμής της παραλίας δίνονται στο Ελληνικό Γεωδαιτικό Σύστημα Αναφοράς ΕΓΣΑ '87.

Οριογραμμή Παραλίας: ————— με κορυφές από Π1,Π2,Π3,.....έως Π44,Π45.

Ο πρόεδρος της επιτροπής

[Signature]
Σταυρούλα Θεοδοσίου
Πολιτικός Μηχανικός Π.Ε./Α'.
Αν. Προϊστάμενος Κτηματικής
Υπηρεσίας Λευκάδας

Τα μέλη της επιτροπής

[Signature]
Αναστασίου Ηλίας
Πολιτικός Μηχανικός Π.Ε./Α'.
Κτηματική Υπηρεσία Λευκάδας

[Signature]
2. Προκόπιος Δημήτριος
Πολιτικός Μηχανικός Π.Ε./Α'.
Υπολιμενάρχης Λευκάδας

[Signature]
3. Κώστας Ευάγγελος
Πολιτικός Μηχανικός Π.Ε./Α'.
Αντιπρόεδρος του νόμιμου
Ανταρξαρχού Προϊσταμένου του
Τμήματος Δόσης, Προβόλων και
& Χωρικού Σχεδιασμού Ιονίου

ΕΛΛΗΝΙΚΗ ΔΗΜΟΚΡΑΤΙΑ
ΥΠΟΥΡΓΕΙΟ ΟΙΚΟΝΟΜΙΚΩΝ- ΓΕΝΙΚΗ ΓΡΑΜ. ΔΗΜ ΠΕΡΙΟΥΣΙΑΣ
ΓΕΝ. Δ/ΣΗ ΔΗΜ. ΠΕΡΙΟΥΣΙΑΣ & ΚΟΙΝΩΦΕΛΩΝ ΠΕΡΙΟΥΣΙΩΝ
ΚΤΗΜΑΤΙΚΗ ΥΠΗΡΕΣΙΑ ΛΕΥΚΑΔΑΣ

ΘΕΜΑ ΣΧΕΔΙΟΥ:
ΚΑΘΟΡΙΣΜΟΣ ΟΡΙΟΓΡΑΜΜΗΣ ΠΑΡΑΛΙΑΣ ΣΤΗ ΘΕΣΗ "ΑΔΑΜΠΕΤΗ" ΤΗΣ Δ.Κ.
ΚΑΣΤΟΥ ΤΟΥ ΔΗΜΟΥ ΛΕΥΚΑΔΑΣ, Π.Ε. ΛΕΥΚΑΔΑΣ, ΣΕ ΑΠΟΣΠΑΣΜΑ
ΟΡΘΟΦΩΤΟΧΑΡΤΗ ΕΚΧΑ Α.Ε

ΗΜΕΡΟΜΗΝΙΑ: ΝΟΕΜΒΡΙΟΣ 2025 **ΚΛΙΜΑΚΑ ΣΧΕΔΙΟΥ: 1/1000**

ΘΕΩΡΗΘΗΚΕ **ΣΥΝΤΑΧΘΗΚΕ**

Ο ΔΙΟΙΚΗΤΗΣ ΤΗΣ ΠΡΟΪΣΤΑΜΕΝΗΣ ΤΗΣ
ΚΤΗΜΑΤΙΚΗΣ ΥΠΗΡΕΣΙΑΣ ΛΕΥΚΑΔΑΣ

[Signature]
ΣΤΑΥΡΟΣ ΘΕΟΔΟΣΙΟΣ
ΠΟΛΙΤΙΚΟΣ ΜΗΧΑΝΙΚΟΣ

Ο ΥΠΑΛΛΗΛΟΣ ΤΗΣ
ΚΤΗΜΑΤΙΚΗΣ ΥΠΗΡΕΣΙΑΣ ΛΕΥΚΑΔΑΣ

[Signature]
ΑΝΑΣΤΑΣΙΟΥ ΗΛΙΑΣ
ΠΟΛΙΤΙΚΟΣ ΜΗΧΑΝΙΚΟΣ

Η απόφαση αυτή, με την Έκθεση της Επιτροπής και το τοπογραφικό διάγραμμα να δημοσιευθούν στην Εφημερίδα της Κυβερνήσεως.

Πάτρα, 16 Δεκεμβρίου 2025

Ο Γραμματέας

Αποκεντρωμένης Διοίκησης

ΔΗΜΗΤΡΙΟΣ ΚΑΤΣΑΡΟΣ



ΕΘΝΙΚΟ ΤΥΠΟΓΡΑΦΕΙΟ

Το Εθνικό Τυπογραφείο αποτελεί δημόσια υπηρεσία υπαγόμενη στην Προεδρία της Κυβέρνησης και έχει την ευθύνη τόσο για τη σύνταξη, διαχείριση, εκτύπωση και κυκλοφορία των Φύλλων της Εφημερίδας της Κυβερνήσεως (ΦΕΚ), όσο και για την κάλυψη των εκτυπωτικών - εκδοτικών αναγκών του δημοσίου και του ευρύτερου δημόσιου τομέα (ν. 3469/2006/Α' 131 και π.δ. 29/2018/Α' 58).

1. ΦΥΛΛΟ ΤΗΣ ΕΦΗΜΕΡΙΔΑΣ ΤΗΣ ΚΥΒΕΡΝΗΣΕΩΣ (ΦΕΚ)

- Τα **ΦΕΚ σε ηλεκτρονική μορφή** διατίθενται δωρεάν στο **www.et.gr**, την επίσημη ιστοσελίδα του Εθνικού Τυπογραφείου. Όσα ΦΕΚ δεν έχουν ψηφιοποιηθεί και καταχωριστεί στην ανωτέρω ιστοσελίδα, ψηφιοποιούνται και αποστέλλονται επίσης δωρεάν με την υποβολή αιτήματος στην ηλεκτρονική διεύθυνση **feksales@et.gr**.
- Τα **ΦΕΚ σε έντυπη μορφή** διατίθενται σε μεμονωμένα φύλλα είτε απευθείας από το Τμήμα Πωλήσεων και Συνδρομητών, είτε ταχυδρομικά με την αποστολή αιτήματος παραγγελίας στην ηλεκτρονική διεύθυνση **feksales@et.gr**.
 - Το κόστος ενός ασπρόμαυρου ΦΕΚ από 1 έως 16 σελίδες είναι 1,00 €, αλλά για κάθε επιπλέον οκτασέλιδο (ή μέρος αυτού) προσαυξάνεται κατά 0,20 €. Το κόστος ενός έγχρωμου ΦΕΚ από 1 έως 16 σελίδες είναι 1,50 €, αλλά για κάθε επιπλέον οκτασέλιδο (ή μέρος αυτού) προσαυξάνεται κατά 0,30 €.
 - Το τεύχος Α.Σ.Ε.Π. διατίθεται δωρεάν.
 - Υπάρχει δυνατότητα ετήσιας συνδρομής οποιουδήποτε τεύχους σε έντυπη μορφή μέσω του Τμήματος Πωλήσεων και Συνδρομητών.

• Τρόποι αποστολής κειμένων προς δημοσίευση:

- Α.** Αποστολή των εγγράφων προς δημοσίευση στο ΦΕΚ στην ηλεκτρονική διεύθυνση **https://eservices.et.gr**. Σχετικές εγκύκλιοι και οδηγίες στην ηλεκτρονική διεύθυνση του Εθνικού Τυπογραφείου (**www.et.gr**) στη διαδρομή **Ανακοινώσεις → Εγκύκλιοι**.
- Β.** Κατ' εξαίρεση, όσοι πολίτες δεν διαθέτουν προηγμένη ψηφιακή υπογραφή μπορούν είτε να αποστέλλουν ταχυδρομικά, είτε να καταθέτουν με εκπρόσωπό τους κείμενα προς δημοσίευση εκτυπωμένα σε χαρτί στο Τμήμα Παραλαβής και Καταχώρισης Δημοσιευμάτων.

• Πληροφορίες, σχετικά με την αποστολή/κατάθεση εγγράφων προς δημοσίευση, την ημερήσια κυκλοφορία των Φ.Ε.Κ., με την πώληση των τευχών και με τους ισχύοντες τιμοκαταλόγους για όλες τις υπηρεσίες μας, περιλαμβάνονται στον ιστότοπο (**www.et.gr**). Επίσης μέσω του ιστότοπου δίδονται πληροφορίες σχετικά με την πορεία δημοσίευσης των εγγράφων, με βάση τον Κωδικό Αριθμό Δημοσίευματος (ΚΑΔ). Πρόκειται για τον αριθμό που εκδίδει το Εθνικό Τυπογραφείο για όλα τα κείμενα που πληρούν τις προϋποθέσεις δημοσίευσης.

2. ΕΚΤΥΠΩΤΙΚΕΣ - ΕΚΔΟΤΙΚΕΣ ΑΝΑΓΚΕΣ ΤΟΥ ΔΗΜΟΣΙΟΥ

Το Εθνικό Τυπογραφείο ανταποκρινόμενο σε αιτήματα υπηρεσιών και φορέων του δημοσίου αναλαμβάνει να σχεδιάσει και να εκτυπώσει έντυπα, φυλλάδια, βιβλία, αφίσες, μπλοκ, μηχανογραφικά έντυπα, φακέλους για κάθε χρήση, κ.ά.

Επίσης σχεδιάζει ψηφιακές εκδόσεις, λογότυπα και παράγει οπτικοακουστικό υλικό.

Ταχυδρομική Διεύθυνση: **Καποδιστρίου 34, 10432 Αθήνα**

ΤΗΛΕΦΩΝΙΚΟ ΚΕΝΤΡΟ: 210 5279000

Ιστότοπος: **www.et.gr**

Πληροφορίες σχετικά με την λειτουργία του ιστότοπου: **helpdesk.et@et.gr**

Αποστολή εγγράφων προς δημοσίευση στο ΦΕΚ στην ηλεκτρονική διεύθυνση **https://eservices.et.gr**

ΕΞΥΠΗΡΕΤΗΣΗ ΚΟΙΝΟΥ

Πωλήσεις - Συνδρομές: (Ισόγειο, τηλ. 210 5279178 - 180)

Πληροφορίες: (Ισόγειο, Γραφείο 3 και τηλεφ. κέντρο 210 5279000)

Παραλαβή Δημοσιευτέας Ύλης: (Ισόγειο, τηλ. 210 5279139)

Ωράριο για το κοινό: Δευτέρα έως και Παρασκευή: 8:00 - 13:30



* 0 4 0 1 0 8 6 3 1 1 2 2 5 0 0 1 6 *