



ΕΦΗΜΕΡΙΔΑ ΤΗΣ ΚΥΒΕΡΝΗΣΕΩΣ ΤΗΣ ΕΛΛΗΝΙΚΗΣ ΔΗΜΟΚΡΑΤΙΑΣ

31 Δεκεμβρίου 2025

ΤΕΥΧΟΣ ΤΕΤΑΡΤΟ

Αρ. Φύλλου 1092

ΠΕΡΙΕΧΟΜΕΝΑ

ΑΠΟΦΑΣΕΙΣ

- 1 Κήρυξη αναγκαστικής απαλλοτρίωσης ακινήτων, για το έργο «Κατασκευή Τεχνητού Εμποδίου και συνοδών έργων, κατά μήκος της Ε/Τ Μεθορίου, στην περιοχή Ψαθάδες Διδυμοτείχου έως Κορνοφωλιά Σουφλίου στην Π.Ε. Έβρου» στα τμήματα: α) από Χ.Θ. 38+050 έως Χ.Θ. 43+587 στην περιοχή των ΟΤΑ Κορνοφωλιάς, Σουφλίου, Λυκόφωτος, Λαγυνών, β) «Λόφος Μανίτσας» στην Χ.Θ. 32+000, στην περιοχή ΟΤΑ Κορνοφωλιάς, γ) «Θυρόφραγμα Αμορίου» από Χ.Θ. 3+964 έως Χ.Θ. 3+998, στην περιοχή ΟΤΑ Διδυμοτείχου.
- 2 Κήρυξη ως αναδασωτέας, έκτασης εμβαδού 27.379,18 τ.μ. στη θέση «Κρυονέρι» εντός της Δ.Κ Μακρυχωρίου του Δήμου Νέστου της ΠΕ Καβάλας.

ΑΝΑΚΟΙΝΩΣΕΙΣ

- 3 Ειδοποίηση για παρακατάθεση αποζημίωσης από αναγκαστική απαλλοτρίωση ακινήτου, στη περιοχή Κάστρου Καλαμάτας, Δ.Κ. Καλαμάτας, Δ. Καλαμάτας, Π.Ε. Μεσσηνίας, για αρχαιολογικούς σκοπούς.

ΑΠΟΦΑΣΕΙΣ

Αριθμ. 8039/40708/56-λστ' (1)

Κήρυξη αναγκαστικής απαλλοτρίωσης ακινήτων, για το έργο «Κατασκευή Τεχνητού Εμποδίου και συνοδών έργων, κατά μήκος της Ε/Τ Μεθορίου, στην περιοχή Ψαθάδες Διδυμοτείχου έως Κορνοφωλιά Σουφλίου στην Π.Ε. Έβρου» στα τμήματα: α) από Χ.Θ. 38+050 έως Χ.Θ. 43+587 στην περιοχή των ΟΤΑ Κορνοφωλιάς, Σουφλίου, Λυκόφωτος, Λαγυνών, β) «Λόφος Μανίτσας» στην Χ.Θ. 32+000, στην περιοχή ΟΤΑ Κορνοφωλιάς, γ) «Θυρόφραγμα Αμορίου» από Χ.Θ. 3+964 έως Χ.Θ. 3+998, στην περιοχή ΟΤΑ Διδυμοτείχου.

Η ΠΡΟΪΣΤΑΜΕΝΗ ΤΗΣ ΓΕΝΙΚΗΣ ΔΙΕΥΘΥΝΣΗΣ
ΔΗΜΟΣΙΑΣ ΠΕΡΙΟΥΣΙΑΣ ΚΑΙ ΚΟΙΝΩΦΕΛΩΝ
ΠΕΡΙΟΥΣΙΩΝ ΤΟΥ ΥΠΟΥΡΓΕΙΟΥ
ΕΘΝΙΚΗΣ ΟΙΚΟΝΟΜΙΑΣ ΚΑΙ ΟΙΚΟΝΟΜΙΚΩΝ ΚΑΙ
Ο ΥΠΟΥΡΓΟΣ ΠΡΟΣΤΑΣΙΑΣ ΤΟΥ ΠΟΛΙΤΗ

Έχοντας υπόψη:

1. Τον Κώδικα Αναγκαστικών Απαλλοτριώσεων Ακινήτων (ν. 2882/2001, Α' 17).
2. Τον ν. 5187/2025 «Αναδιοργάνωση της δομής της Ελληνικής Αστυνομίας και αναβάθμιση της εκπαίδευ-

σης του ένστολου προσωπικού της - Εκσυγχρονισμός του θεσμού της ηλεκτρονικής επιτήρησης υπόδικων, κατάδικων και κρατούμενων σε άδεια - Ρύθμιση θεμάτων κρατούμενων σε σωφρονιστικά καταστήματα και άλλες διατάξεις» (Α' 48), σύμφωνα με τις διατάξεις του οποίου καταργήθηκε το π.δ. 178/2014.

3. Το π.δ. 2/2024 «Διορισμός Υπουργών και Υφυπουργών» (Α' 2).

4. Την υπό στοιχεία 681/30.07.2024 κοινή απόφαση του Πρωθυπουργού και του Υπουργού Προστασίας του Πολίτη «Διορισμός Γενικού Γραμματέα Δημόσιας Τάξης του Υπουργείου Προστασίας του Πολίτη» (Υ.Ο.Δ.Δ. 797).

5. Την υπό στοιχεία ΓΔΟΥΕΣ/1/2/485/14.04.2020 απόφαση «Μεταβίβαση αρμοδιοτήτων Υπουργού και Υφυπουργού Προστασίας του Πολίτη επί θεμάτων Ελληνικής Αστυνομίας σε υφιστάμενα υπηρεσιακά όργανα» (Β' 1362).

6. Το π.δ. 81/2019 «Σύσταση, συγχώνευση, μετονομασία και κατάργηση Υπουργείων και καθορισμός των αρμοδιοτήτων τους - Μεταφορά υπηρεσιών και αρμοδιοτήτων μεταξύ Υπουργείων» (Α' 119).

7. Τον ν. 4622/2019 «Επιτελικό Κράτος: οργάνωση, λειτουργία και διαφάνεια της Κυβέρνησης, των κυβερνητικών οργάνων και της κεντρικής δημόσιας διοίκησης» (Α' 133).

8. Τον ν. 4412/2016 «Δημόσιες Συμβάσεις Έργων, Προμηθειών και Υπηρεσιών (προσαρμογή στις Οδηγίες 2014/24/ΕΕ και 2014/25/ΕΕ)» (Α' 147).

9. Το π.δ. 191/1995 «Όργανα που αποφασίζουν ή γνωμοδοτούν και ειδικές ρυθμίσεις σε θέματα έργων που εκτελούνται από το Υπουργείο Δημόσιας Τάξης» (Α' 101), όπως τροποποιήθηκε με το π.δ. 139/2009 (Α' 186) και το π.δ. 59/2011 (Α' 141).

10. Τον ν. 1481/1984 «Οργανισμός Υπουργείου Δημόσιας Τάξης» (Α' 152).

11. Το π.δ. 142/2017 «Οργανισμός Υπουργείου Οικονομικών» (Α' 181).

12. Την υπ' αρ. 175755/30.11.2022 απόφαση της Υπηρεσιακής Γραμματέως του Υπουργείου Οικονομικών «Τοποθέτηση Προϊσταμένης της Γενικής Διεύθυνσης Δημόσιας Περιουσίας και Κοινωνικών Περιουσιών του Υπουργείου Οικονομικών» (ΑΔΑ: 66ΓΞΗ-6ΝΘ).

13. Το εβδομηκοστό πρώτο άρθρο της από 20.03.2020 Πράξης Νομοθετικού Περιεχομένου «Κατεπείγοντα μέτρα για την αντιμετώπιση των συνεπειών του κινδύνου διασποράς του κορωνοϊού COVID-19, τη στήριξη της κοινωνίας και της επιχειρηματικότητας και τη διασφάλιση της ομαλής λειτουργίας της αγοράς και της δημόσιας διοίκησης» (Α' 68), όπως κυρώθηκε με τον ν. 4683/2020 (Α' 83), σύμφωνα με τον οποίο, «πάσης φύσεως εργασίες για την κατασκευή και επέκταση τεχνητού εμποδίου (φράχτη) στο χερσαίο τμήμα της ελληνοτουρκικής μεθορίου στην Περιφερειακή Ενότητα Έβρου εκτελούνται χωρίς να απαιτείται η έκδοση οικοδομικής άδειας ή άδεια εκτέλεσης εργασιών μικρής κλίμακας του ν. 4495/2017 (Α' 167) και εξαιρούνται του πεδίου εφαρμογής του ν. 4014/2011 (Α' 209), του ν. 998/1979 (Α' 289) και του ν. 3028/2002 (Α' 153)».

14. Το τεσσαρακοστό δεύτερο άρθρο της από 13.04.2020 Πράξης Νομοθετικού Περιεχομένου «Μέ-

τρα για την αντιμετώπιση των συνεχιζόμενων συνεπειών της πανδημίας του κορωνοϊού COVID-19 και άλλες κατεπείγουσες διατάξεις» (Α' 84), όπως κυρώθηκε με τον ν. 4690/2020 (Α' 104), με το οποίο ανατίθεται στο Υπουργείο Προστασίας του Πολίτη η διαδικασία ανάθεσης και εκτέλεσης του έργου κατασκευής και επέκτασης τεχνητού εμποδίου (φράχτη) στο χερσαίο τμήμα της ελληνοτουρκικής μεθορίου στην Περιφερειακή Ενότητα Έβρου, ανεξαρτήτως προϋπολογισμού δαπάνης και κατά παρέκκλιση κάθε αντίθετης εθνικής, γενικής ή ειδικής διάταξης.

15. Την Πράξη 40 της 30-9-2020 (Α' 195) του Υπουργικού Συμβουλίου, με την οποία εξουσιοδοτούνται ο Υπουργός Προστασίας του Πολίτη και το κατά περίπτωση συναρμόδιο όργανο να προβούν στην κήρυξη απαλλοτριώσεων ακινήτων για την εκτέλεση του έργου του άρθρου πρώτου, συμπεριλαμβανομένων και τυχόν συμπληρωματικών απαλλοτριώσεων, σύμφωνα με την διαδικασία του άρθρου 7Α του Κώδικα Αναγκαστικών Απαλλοτριώσεων Ακινήτων.

16. Την υπό στοιχεία 8000/1/2025/75-β' από 8-10-2025 εισήγηση της Προϊσταμένης Γενικής Διεύθυνσης Οικονομικών Υπηρεσιών και Επιτελικού Σχεδιασμού του Υπουργείου Προστασίας του Πολίτη.

Και αφού είδαμε:

1. Την υπό στοιχεία 8039/40708/50-νβ'/31.3.2023 σύμβαση εκτέλεσης του εν θέματι έργου.

2. Το υπό στοιχεία ΦΡ23/0788/2.5.2025 έγγραφο αναδόχου υποβολής Μελέτης Κτηματολογίου Β' φάση (Λυκόφη - Μανίτσα - Θυρόφραγμα Ψαθάδων) που εκπονήθηκε από την εταιρεία «ΧΑΡΤΟΜΕΤΡΙΑ».

3. Την υπό στοιχεία 8039/40708/56-ιβ'/23.6.2025 απόφαση έγκρισης της Μελέτης Κτηματολογίου από το Τμήμα Κτιριακών Έργων και Υποδομών/Διεύθυνση Υποδομών και Τεχνικών Μέσων/Α.Ε.Α., ως Διευθύνουσα Υπηρεσία του έργου.

4. Το υπό στοιχεία 264320/2.7.2025 έγγραφο του Δασαρχείου Σουφλίου, παροχής γνώμης, σύμφωνα με την παρ. 4 του άρθρου 3 του ν. 2882/2001.

5. Το υπό στοιχεία ΕΠ 326/23.7.2025 έγγραφο του Δασαρχείου Διδυμοτείχου, παροχής γνώμης, σύμφωνα με την παρ. 4 του άρθρου 3 του ν. 2882/2001.

6. Το υπό στοιχεία 239728/11597/14.7.2025 έγγραφο της Διεύθυνσης Αγροτικής Οικονομίας και Κτηνιατρικής Π.Ε. Έβρου/Αλεξανδρούπολης, παροχής γνώμης, σύμφωνα με την παρ. 3 του άρθρου 3 του ν. 2882/2001.

7. Το υπό στοιχεία 299290/13804/3.9.2025 έγγραφο της Διεύθυνσης Αγροτικής Οικονομίας και Κτηνιατρικής Π.Ε. Έβρου/Ορεστιάδας, παροχής γνώμης, σύμφωνα με την παρ. 3 του άρθρου 3 του ν. 2882/2001.

8. Τον πίνακα προεκτίμησης δαπάνης για την κήρυξη απαλλοτρίωσης του θέματος, με ημερομηνία 5.9.2025 που συντάχθηκε από το Τμήμα Κτιριακών Έργων και Υποδομών/Διεύθυνση Υποδομών και Τεχνικών Μέσων/Α.Ε.Α.

9. Την υπ' αρ. 8045/22/113182-1/1-10-2025 απόφαση ανάληψης υποχρέωσης της Γενικής Διεύθυνσης Οικονομικών Υπηρεσιών και Επιτελικού Σχεδιασμού/Υπουργείου Προστασίας του Πολίτη, με την οποία εγκρίνεται η δέσμευση πίστωσης ύψους εβδομήντα έξι χιλιάδες

επτακόσια εξήντα τέσσερα ευρώ και είκοσι τέσσερα λεπτά (76.764,24 €) για την πληρωμή ισόποσης δαπάνης σε βάρος της πίστωσης του προϋπολογισμού εξόδων του φορέα 1057 Ειδικού Φορέα 701-0000000, ΑΛΕ 2390503001, οικ. έτους 2025, βάσει της παρ. 7 του άρθρου 3 του ν. 2882/2001, αποφασίζουμε:

1. Κηρύσσουμε την αναγκαστική απαλλοτρίωση ακινήτων, για λόγους δημόσιας ωφέλειας, που απαιτούνται για το έργο «Κατασκευή Τεχνητού Εμποδίου και συνόδων έργων, κατά μήκος της Ε/Τ Μεθορίου, στην περιοχή Ψαθάδες Διδυμοτείχου έως Κορνοφωλιά Σουφλίου στην Π.Ε. Έβρου», στα τμήματα:

α) από Χ.Θ. 38+050 έως Χ.Θ. 43+587 στην περιοχή των ΟΤΑ Κορνοφωλιάς, Σουφλίου, Λυκόφωτος, Λαγυνών, β) «Λόφος Μανίτσας» στην Χ.Θ. 32+000, στην περιοχή ΟΤΑ Κορνοφωλιάς,

γ) «Θυρόφραγμα Αμορίου» από Χ.Θ. 3+964 έως Χ.Θ. 3+998, στην περιοχή ΟΤΑ Διδυμοτείχου, συνολικού εμβαδού 141.020,68 τ.μ. εκ των οποίων, επιφάνεια 37.834,91 τ.μ. είναι ιδιωτικές εκτάσεις και επιφάνεια 103.185,77 τ.μ. είναι δημόσιες εκτάσεις.

Οι εκτάσεις που απαλλοτριώνονται και οι ιδιοκτησίες που περιλαμβάνονται σε αυτές απεικονίζονται σε εννέα (9) Κτηματολογικά Διαγράμματα (Κ.Δ. 5α, Κ.Δ. 49 - Κ.Δ. 56), σε κλίμακα 1:500, σε πέντε (5) Κτηματολογικούς Πίνακες (Κ.Π.1α, Κ.Π.7 - Κ.Π.10) και στην ανάλογη Τεχνική Έκθεση, που συντάχθηκαν από τον οικονομικό φορέα - μελετητή «ΧΑΡΤΟΜΕΤΡΙΑ» και ελέγχθηκαν και εγκρίθηκαν (θεωρήθηκαν) από το Τμήμα Κτιριακών Έργων και Υποδομών/Διεύθυνση Υποδομών και Τεχνικών Μέσων/Α.Ε.Α., ως Διευθύνουσα Υπηρεσία του ως άνω έργου.

Η απαλλοτρίωση κηρύσσεται υπέρ του Ελληνικού Δημοσίου/Υπουργείο Προστασίας του Πολίτη και η προκαλούμενη δαπάνη ποσού εβδομήντα έξι χιλιάδες επτακόσια εξήντα τέσσερα ευρώ και είκοσι τέσσερα λεπτά (76.764,24 €) θα βαρύνει τις πιστώσεις του Τακτικού Προϋπολογισμού και συγκεκριμένα του προϋπολογισμού εξόδων του φορέα 1057 Ειδικού Φορέα 701-0000000, ΑΛΕ 2390503001, οικ. έτους 2025, σύμφωνα με την υπ' αρ. 8045/22/113182-1/1-10-2025 απόφαση ανάληψης υποχρέωσης της Γενικής Διεύθυνσης Οικονομικών Υπηρεσιών και Επιτελικού Σχεδιασμού/Υπουργείου Προστασίας του Πολίτη.

2. Η παρούσα απαλλοτρίωση γίνεται σύμφωνα με το άρθρο 7Α του ν. 2882/2001, κατ' εξουσιοδότηση του δευτέρου άρθρου της τεσσαρακοστής Πράξης Υπουργικού Συμβουλίου (Α' 195/2020).

Η απόφαση αυτή να δημοσιευθεί στην Εφημερίδα της Κυβερνήσεως.

Αθήνα, 10 Νοεμβρίου 2025

Η Προϊσταμένη της Γενικής Διεύθυνσης
Δημόσιας Περιουσίας και Κοινωφελών
Περιουσιών του Υπουργείου
Εθνικής Οικονομίας και Οικονομικών
ΕΛΕΝΗ ΒΕΛΓΑΚΗ

Ο Υπουργός Προστασίας του Πολίτη

ΜΙΧΑΗΛ ΧΡΥΣΟΧΟΪΔΗΣ

Αριθμ. 511179

(2)

Κήρυξη ως αναδασωτέας, έκτασης εμβαδού 27.379,18 τ.μ. στη θέση «Κρουνέρι» εντός της Δ.Κ Μακρυχωρίου του Δήμου Νέστου της ΠΕ Καβάλας.

Ο ΓΕΝΙΚΟΣ ΓΡΑΜΜΑΤΕΑΣ ΔΑΣΩΝ
ΤΟΥ ΥΠΟΥΡΓΕΙΟΥ ΠΕΡΙΒΑΛΛΟΝΤΟΣ
ΚΑΙ ΕΝΕΡΓΕΙΑΣ

Έχοντας υπόψη:

1. Την παρ. 1 του άρθρου 24 και την παρ. 3 του άρθρου 117 του Συντάγματος.

2. Την παρ. 1 του άρθρου 38 και τις παρ. 1 και 3 του άρθρου 41 του ν. 998/1979 «Περί προστασίας των δασών και των δασικών εν γένει εκτάσεων της Χώρας» (Α' 289).

3. Τον ν. 4727/2020 «Ψηφιακή Διακυβέρνηση [Ενσωμάτωση στην Ελληνική Νομοθεσία της Οδηγίας (ΕΕ) 2016/2102 και της Οδηγίας (ΕΕ) 2019/1024] - Ηλεκτρονικές Επικοινωνίες [Ενσωμάτωση στο Ελληνικό Δίκαιο της Οδηγίας (ΕΕ) 2018/1972] και άλλες διατάξεις» (Α' 184).

4. Την από 13.8.2021 Πράξη Νομοθετικού Περιεχομένου «Έκτακτα μέτρα για την αποτελεσματική προστασία και την ταχεία αποκατάσταση του φυσικού περιβάλλοντος, την άμεση στήριξη των πληγέντων από τις πυρκαγιές του Ιουλίου/Αυγούστου 2021 και συναφείς διατάξεις» (Α' 143), η οποία κυρώθηκε με το άρθρο 2 του ν. 4824/2021 (Α' 156).

5. Τα άρθρα 47 έως 55 του ν. 4915/2022 «Εθνικό Στρατηγικό Σχέδιο Καταπολέμησης της Διαφθοράς, διατάξεις για θέματα ανθρώπινου δυναμικού και Οργανισμών Τοπικής Αυτοδιοίκησης, νομοθετικό πλαίσιο εκπαίδευσης των σπουδαστών/σπουδαστριών της Εθνικής Σχολής Δημόσιας Διοίκησης και Αυτοδιοίκησης για την ένταξη στον κλάδο Π.Ε. Επιτελικών Στελεχών, διατάξεις για την ολοκλήρωση της μεταφοράς των δασικών υπηρεσιών στο Υπουργείο Περιβάλλοντος και Ενέργειας, διατάξεις για την εφαρμογή του Εθνικού Σχεδίου Ανάκαμψης και Ανθεκτικότητας "Ελλάδα 2.0", Εθνική Σύμβαση Ομογενών και άλλες επείγουσες διατάξεις» (Α' 63).

6. Το π.δ. 6/2022 «Σύσταση και μετονομασία Γενικών Γραμματειών, σύσταση Ειδικής Γραμματείας, μεταφορά υπηρεσιών και αρμοδιοτήτων» (Α' 17).

7. Το π.δ. 132/2017 «Οργανισμός Υπουργείου Περιβάλλοντος και Ενέργειας (Υ.Π.ΕΝ.)» (Α' 160), όπως τροποποιήθηκε με το π.δ. 29/2022 (Α' 77).

8. Την υπό στοιχεία οικ. ΥΠΕΝ/ΥΠΡΓ/79859/5910/25-7-2023 κοινή απόφαση του Πρωθυπουργού και του Υπουργού Περιβάλλοντος και Ενέργειας «Διορισμός Γενικού Γραμματέα Δασών του Υπουργείου Περιβάλλοντος και Ενέργειας» (Υ.Ο.Δ.Δ. 745).

9. Την υπό στοιχεία ΥΠΕΝ/ΔΔΥ/48478/3594/16.05.2022 κοινή υπουργική απόφαση «Καθορισμός των διοικητικών λεπτομερειών μεταφοράς των δασικών υπηρεσιών, του αντίστοιχου προσωπικού και λοιπών θεμάτων της παρ. 5 του άρθρου τρίτου της από 13.8.2021 Πράξης Νομοθετικού Περιεχομένου (Α' 143), η οποία κυρώθηκε με το άρθρο 2 του ν. 4824/2021 (Α' 156)» (Β' 2415).

10. Την υπό στοιχεία ΥΠΕΝ/ΔΔΥ/62511/4542/17-6-2022 απόφαση του Υπουργού Περιβάλλοντος και Ενέργειας «Διαπιστωτική πράξη κατάταξης και τοποθέτησης του προσωπικού των Περιφερειακών Δασικών Υπηρεσιών του Υπουργείου Περιβάλλοντος και Ενέργειας» (Β' 3145).

11. Την υπό στοιχεία ΥΠΕΝ/ΔΔΥ/70401/5167/6-7-2022 απόφαση του Υπουργού Περιβάλλοντος και Ενέργειας «Τοποθέτηση Προϊσταμένων σε θέσεις ευθύνης επιπέδου Γενικής Διεύθυνσης στις Επιθεωρήσεις Εφαρμογής Δασικής Πολιτικής του Υπουργείου Περιβάλλοντος και Ενέργειας» (ΑΔΑ: Ω8ΔΡ4653Π8-7ΨΡ).

12. Την υπό στοιχεία ΥΠΕΝ/ΔΝΕΠ/83988/2740/25-8-2022 κοινή απόφαση του Υπουργού και του Υφυπουργού Περιβάλλοντος και Ενέργειας και του Γενικού Γραμματέα Δασών του Υπουργείου Περιβάλλοντος και Ενέργειας «Εξουσιοδότηση υπογραφής "Με εντολή Υπουργού" του Υπουργού Περιβάλλοντος και Ενέργειας, "Με εντολή Υφυπουργού" του Υφυπουργού Περιβάλλοντος και Ενέργειας και με "Με εντολή Γενικού Γραμματέα Δασών" του Γενικού Γραμματέα Δασών του Υπουργείου Περιβάλλοντος και Ενέργειας, κατά λόγο αρμοδιότητας, στον Προϊστάμενο της Γενικής Διεύθυνσης Δασών και Δασικού Περιβάλλοντος της Γενικής Γραμματείας Δασών του Υ.Π.Ε.Ν., στους Προϊσταμένους των Επιθεωρήσεων Εφαρμογής Δασικής Πολιτικής και στους Προϊσταμένους των Διευθύνσεων, Δασαρχείων και Τμημάτων που υπάγονται σε αυτές» (Β' 4528).

13. Τις υπ' αρ. 160417/1180/08-07-1980 και 182447/3049/24-09-1980 εγκύκλιες διαταγές του Υπουργείου Γεωργίας σχετικά με την κήρυξη εκτάσεων ως αναδασωτέων.

14. Την υπ' αρ. 474749/24-10-2025 εισήγηση του Δασαρχείου Καβάλας, από την οποία προκύπτει ότι η βλά-

στηση της έκτασης που αναφέρεται στο θέμα καταστράφηκε από πυρκαγιά που εξερράγη την 7η Αυγούστου 2025 και πριν τον χρόνο καταστροφής της είχε δασική μορφή κατά την έννοια του της παρ. 1 του άρθρου 3 του ν. 998/1979, καλυπτόμενη από πρίνο και ως εκ τούτου επιβάλλεται η κήρυξή της ως αναδασωτέας, αποφασίζουμε:

Κηρύσσουμε ως αναδασωτέα έκταση δασικού χαρακτήρα της παρ. 1 του άρθρου 3 του ν. 998/1979, εμβαδού 27.379,18 τ.μ. στη θέση «Κρυονέρι» εντός της Δ.Κ. Μακρυχωρίου του Δήμου Νέστου της ΠΕ Καβάλας, της οποίας η βλάστηση καταστράφηκε από πυρκαγιά που εξερράγη την 7η Αυγούστου 2025, όπως απεικονίζεται στο συνημμένο από 24-10-2025 τοπογραφικό διάγραμμα, κλίμακας 1:2500, με στοιχεία περιμέτρου [1,2,3,...,103,104,1], το οποίο αποτελεί αναπόσπαστο μέρος της παρούσας, και προσδιορίζεται επακριβώς από τις αντίστοιχες συντεταγμένες σε ΕΓΣΑ '87.

Η ανωτέρω έκταση συνορεύει:

Ανατολικά: Με δημόσια δασικού χαρακτήρα έκταση

Δυτικά: Με δημόσια δασικού χαρακτήρα έκταση


Βόρεια: Με δημόσια δασικού χαρακτήρα έκταση

Νότια: Με δημόσια δασικού χαρακτήρα έκταση

Σκοποί της κήρυξης της ανωτέρω έκτασης ως αναδασωτέας είναι η διατήρηση του δασικού χαρακτήρα αυτής, ο αποκλεισμός διάθεσής της για άλλη χρήση και η αποκατάσταση της δασικής βλάστησης. Η αποκατάσταση της βλάστησης θα γίνει με φυσική αναγέννηση ή με πρόγραμμα τεχνητής αναγέννησης.

Από τις διατάξεις της απόφασης αυτής δεν προκαλείται δαπάνη σε βάρος του κρατικού προϋπολογισμού.

Η ισχύς της παρούσας αρχίζει από τη δημοσίευσή της στην Εφημερίδα της Κυβερνήσεως.

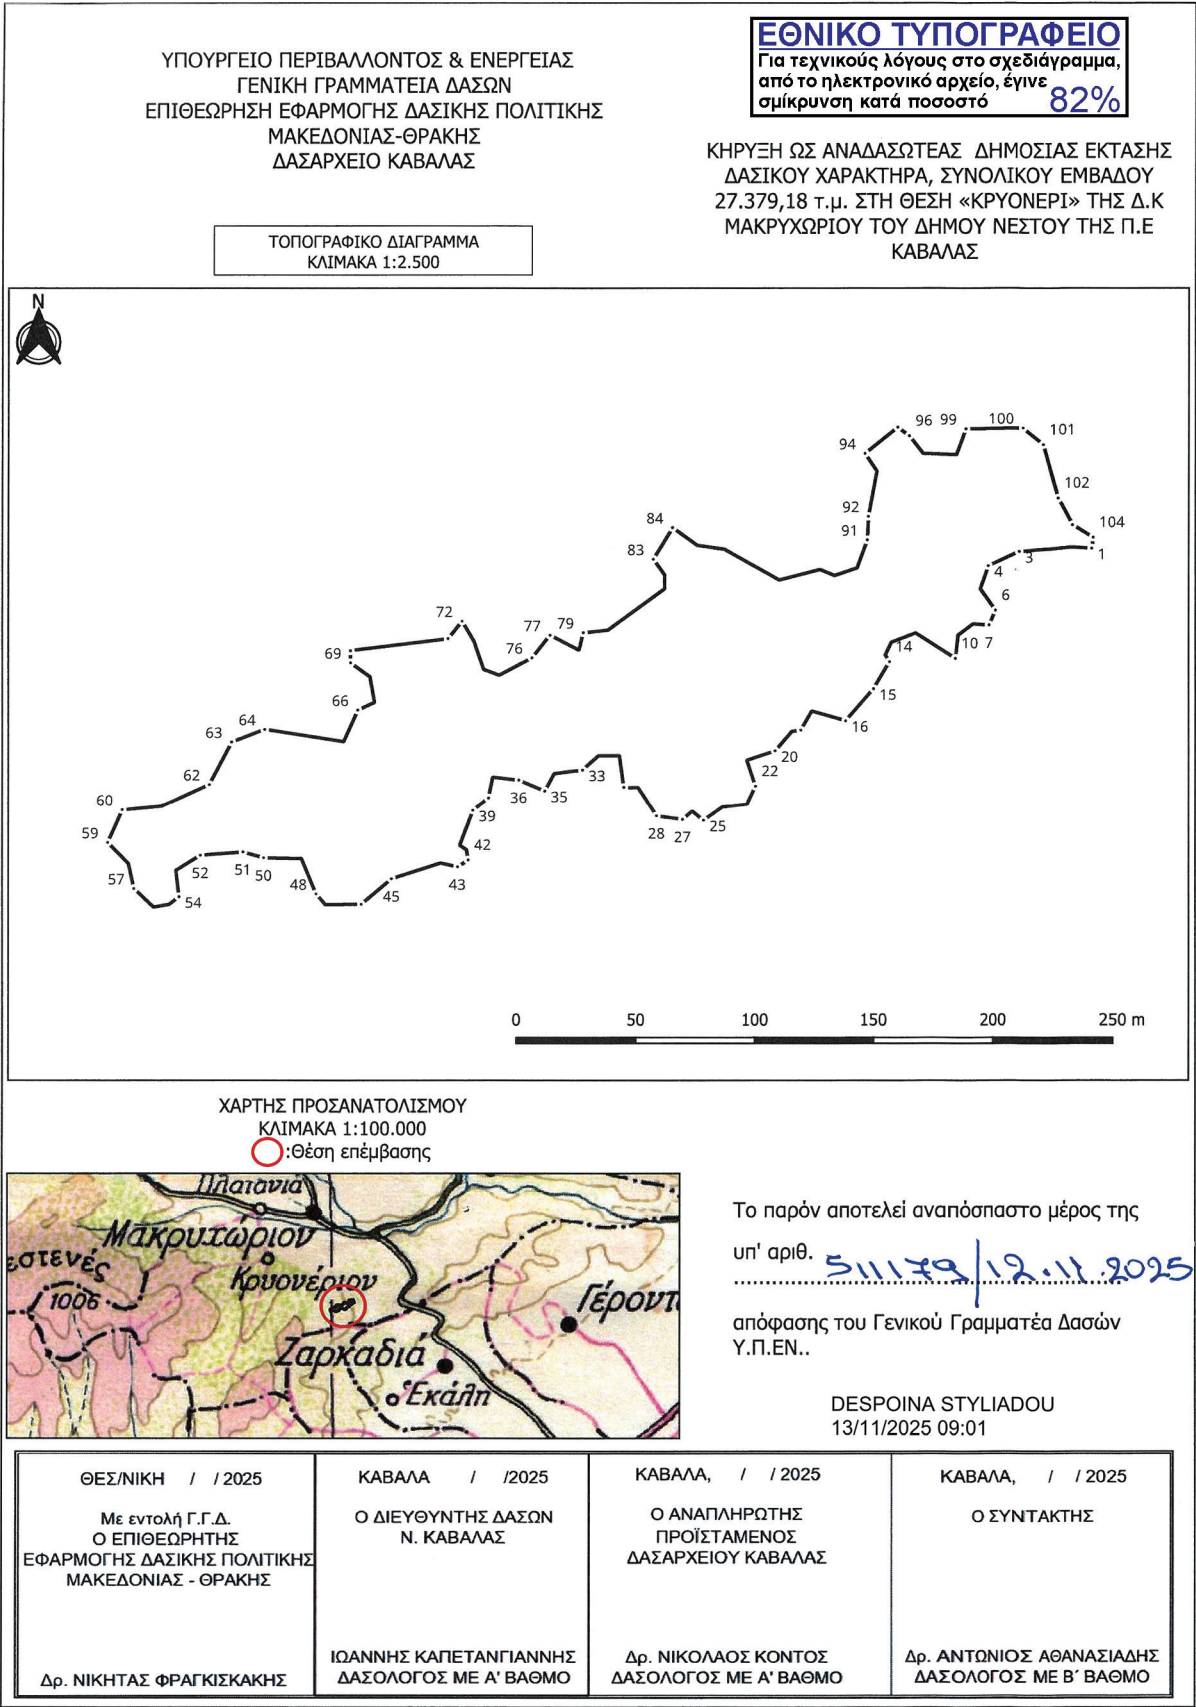

ΣΥΝΤΕΤΑΓΜΕΝΕΣ ΣΕ ΣΥΣΤΗΜΑ ΕΓΣΑ '87

A/A	X	Y
1	552096,821	4541794,415
2	552088,393	4541794,950
3	552066,442	4541793,088
4	552053,559	4541787,109
5	552050,165	4541777,342
6	552056,581	4541768,394
7	552053,898	4541762,206
8	552047,084	4541762,769
9	552040,939	4541758,018
10	552039,786	4541748,195
11	552023,177	4541758,824
12	552013,032	4541754,944
13	552010,506	4541749,642
14	552012,224	4541746,778
15	552005,560	4541735,446
16	551993,812	4541721,968
17	551979,466	4541726,063
18	551974,870	4541718,048
19	551971,115	4541717,471
20	551964,112	4541709,332
21	551952,248	4541705,320
22	551955,906	4541694,444
23	551952,304	4541686,792
24	551941,996	4541685,653
25	551934,058	4541679,990
26	551929,306	4541683,798
27	551925,269	4541680,361
28	551914,346	4541681,871
29	551906,552	4541693,917
30	551900,630	4541693,923
31	551898,763	4541707,394
32	551889,961	4541707,387
33	551883,329	4541701,234
34	551871,494	4541699,718
35	551867,586	4541692,363
36	551856,674	4541697,015
37	551845,754	4541698,137
38	551844,059	4541689,421
39	551837,472	4541684,165
40	551832,001	4541669,408
41	551834,812	4541667,405
42	551835,509	4541663,149
43	551831,084	4541660,267
44	551824,076	4541661,914
45	551803,592	4541655,274

A/A	X	Y
46	551790,933	4541644,552
47	551775,852	4541644,393
48	551771,856	4541648,865
49	551765,709	4541663,767
50	551749,782	4541664,108
51	551741,114	4541666,556
52	551723,258	4541665,186
53	551712,979	4541658,796
54	551714,302	4541647,704
55	551710,107	4541644,483
56	551703,529	4541643,365
57	551695,310	4541651,143
58	551693,001	4541661,620
59	551684,270	4541670,622
60	551690,410	4541684,449
61	551706,852	4541685,952
62	551726,990	4541695,098
63	551736,288	4541713,005
64	551750,172	4541718,320
65	551783,450	4541713,238
66	551789,376	4541726,469
67	551796,345	4541729,759
68	551794,499	4541740,387
69	551786,302	4541746,330
70	551786,249	4541751,437
71	551827,004	4541756,477
72	551832,852	4541763,810
73	551837,782	4541755,376
74	551841,925	4541743,516
75	551848,434	4541741,086
76	551862,185	4541748,440
77	551869,728	4541757,934
78	551881,862	4541751,637
79	551883,634	4541758,999
80	551893,908	4541760,082
81	551917,646	4541777,503
82	551917,636	4541783,331
83	551912,916	4541789,847
84	551920,951	4541803,126
85	551931,244	4541795,687
86	551942,740	4541794,033
87	551965,657	4541781,129
88	551982,902	4541785,526
89	551989,065	4541783,039
90	551998,577	4541786,192

A/A	X	Y
89	551989,065	4541783,039
90	551998,577	4541786,192
91	552002,816	4541797,983
92	552003,265	4541807,841
93	552006,856	4541826,828
94	552001,753	4541834,258
95	552015,568	4541845,263
96	552020,481	4541841,643
97	552026,248	4541834,204
98	552040,265	4541833,805
99	552044,188	4541844,625
100	552067,982	4541844,911
101	552076,626	4541837,952
102	552082,675	4541815,521
103	552088,633	4541804,274
104	552097,417	4541799,045

DESPOINA STYLIADOU
13/11/2025 09:02

Εμβαδό της κηρυχθείσας ως αναδασωτέας έκτασης (1,2,...,104,1) = 27.379,18 τ.μ

Η απόφαση αυτή να δημοσιευθεί στην Εφημερίδα της Κυβερνήσεως.

Θεσσαλονίκη, 12 Νοεμβρίου 2025

Με εντολή Γενικού Γραμματέα Δασών
Ο Επιθεωρητής Εφαρμογής Δασικής
Πολιτικής Μακεδονίας - Θράκης
ΝΙΚΗΤΑΣ ΦΡΑΓΚΙΣΚΑΚΗΣ

ΑΝΑΚΟΙΝΩΣΕΙΣ

Αριθμ. 519007

(3)

Ειδοποίηση για παρακατάθεση αποζημίωσης από αναγκαστική απαλλοτρίωση ακινήτου, στη περιοχή Κάστρου Καλαμάτας, Δ.Κ. Καλαμάτας, Δ. Καλαμάτας, Π.Ε. Μεσσηνίας, για αρχαιολογικούς σκοπούς.

Ο ΠΡΟΪΣΤΑΜΕΝΟΣ ΤΗΣ ΓΕΝΙΚΗΣ ΔΙΕΥΘΥΝΣΗΣ
ΟΙΚΟΝΟΜΙΚΩΝ ΥΠΗΡΕΣΙΩΝ
ΤΟΥ ΥΠΟΥΡΓΕΙΟΥ ΠΟΛΙΤΙΣΜΟΥ

Έχοντας υπόψη:

1. Την υπ' αρ. 554909/14-11-2022 «Τροποποίηση της υπό στοιχεία ΥΠΠΟΑ/ΓΡΥΠ/136506/3067/15-3-2020 υπουργικής απόφασης "Μεταβίβαση του δικαιώματος υπογραφής "Με εντολή Προϊσταμένου Γενικής Διεύθυνσης" του Υπουργείου Πολιτισμού και Αθλητισμού (Τομέας Πολιτισμού), στους Προϊσταμένους Διευθύνσεων, Τμημάτων και Αυτοτελών Τμημάτων της Κεντρικής Υπηρεσίας του Υπουργείου Πολιτισμού και Αθλητισμού" (Β' 908)» (Β' 5868).

2. Τα άρθρα 7 και 8 του Κώδικα Αναγκαστικών Απαλλοτριώσεων Ακινήτων (ν. 2882/2001, Α' 17), σε συνδυασμό με το άρθρο 18 του Κώδικα νομοθεσίας για την προστασία των Αρχαιοτήτων και εν γένει της Πολιτιστικής Κληρονομιάς» (ν. 4858/2021, Α' 220).

3. Το άρθρο 1 του π.δ. 77/2023 «Σύσταση Υπουργείου και μετονομασία Υπουργείων - Σύσταση, κατάργηση και μετονομασία Γενικών και Ειδικών Γραμματειών - Μεταφορά αρμοδιοτήτων, υπηρεσιακών μονάδων, θέσεων προσωπικού και εποπτευόμενων φορέων» (Α' 130).

4. Το π.δ. 4/2018 «Οργανισμός Υπουργείου Πολιτισμού και Αθλητισμού» (Α' 7), όπως τροποποιήθηκε με το άρθρο 61Α του π.δ. 32/2022 (Α' 91).

5. Την υπ' αρ. 155018/8-4-2022 απόφαση του Υπηρεσιακού Γραμματέα ΥΠΠΟΑ (ΑΔΑ: 9ΚΧΧ4653Π4-ΣΞΞ) «Τοποθέτηση Προϊσταμένου της Γενικής Διεύθυνσης Οικονομικών Υπηρεσιών του Υπουργείου Πολιτισμού και Αθλητισμού».

6. Την υπ' αρ. 216773/12-5-2022 απόφαση του Υπηρεσιακού Γραμματέα του Υπουργείου Πολιτισμού και

Αθλητισμού (ΑΔΑ: ΨΑ674653Π4-ΔΛ9) «Τοποθέτηση Προϊσταμένων Οργανικών Μονάδων επιπέδου Τμήματος, των Τμημάτων των Διευθύνσεων και των Αυτοτελών Τμημάτων της Γενικής Διεύθυνσης Οικονομικών Υπηρεσιών του Υπουργείου Πολιτισμού και Αθλητισμού», ειδοποιούμε όσους:

α) Έχουν δικαιώματα κυριότητας ή άλλα εμπράγματα δικαιώματα επί του ακινήτου που απαλλοτριώθηκε δυνάμει της υπ' αρ. 173399/20-4-2022 απόφασης του Υπουργού Πολιτισμού (Δ' 313), στη περιοχή Κάστρου Καλαμάτας, Δ.Κ. Καλαμάτας, Δ. Καλαμάτας, Π.Ε. Μεσσηνίας, πρώην φερομένης ιδιοκτησίας Τζανετάκη Ιωάννη.

β) Έχουν εγγράψει υποθήκη ή έχουν επιβάλει κατάσχεση ή με οποιοδήποτε τρόπο διεκδικούν το ακίνητο που απαλλοτριώθηκε, ότι:

1. Η αποζημίωση που καθόρισε το Μονομελές Εφετείο Καλαμάτας με την υπ' αρ. 66/2024 απόφασή του για το ακίνητο και τα επικείμενα αυτού, όπως αυτό εμφανίζεται στο με Α/Α 3546 κτηματολογικό διάγραμμα-πίνακα που συνοδεύει την απόφαση απαλλοτρίωσης, έχει κατατεθεί στο Ταμείο Παρακαταθηκών και Δανείων (Κεντρική Υπηρεσία) και έχει εκδοθεί το υπ' αρ. 23039/5-11-2025 γραμμάτιο συστάσεως παρακαταθήκης για 28.211,86 €.

2. Η δικαστική αμοιβή του πληρεξούσιου δικηγόρου και τα δικαστικά έξοδα έχουν κατατεθεί στο Ταμείο Παρακαταθηκών και Δανείων (Κεντρική Υπηρεσία) και έχει εκδοθεί το υπ' αρ. 23037/5-11-2025 γραμμάτιο συστάσεως παρακαταθήκης για 582,11 € υπέρ του Δικηγορικού Συλλόγου Καλαμάτας.

Η ανωτέρω αποζημίωση θα αποδοθεί στους δικαιούχους που θα αναγνωρισθούν σύμφωνα με τον Νόμο.

Η Εφορεία Αρχαιοτήτων Μεσσηνίας παρακαλείται να ειδοποιήσει εγγράφως τους πρώην φερόμενους ιδιοκτήτες όπως εντός δέκα (10) ημερών από την λήψη της ειδοποιήσεως να προσέλθουν στα γραφεία της Εφορείας και να υπογράψουν με τον Προϊστάμενο ή τον νόμιμο αναπληρωτή του το σχετικό πρωτόκολλο παραδόσεως και παραλαβής του απαλλοτριωθέντος ακινήτου. Σε περίπτωση αρνήσεως των πρώην φερόμενων ιδιοκτητών να παραδώσουν το απαλλοτριωθέν ακίνητο, να ενημερωθεί το Αυτοτελές Τμήμα Απαλλοτριώσεων της Γενικής Διεύθυνσης Οικονομικών Υπηρεσιών, προκειμένου να κινηθεί η νόμιμη διαδικασία αποδόσεως του ακινήτου.

Η ειδοποίηση αυτή να δημοσιευθεί στην Εφημερίδα της Κυβερνήσεως.

Αθήνα, 11 Νοεμβρίου 2025

Με εντολή Προϊσταμένου Γενικής Διεύθυνσης
Η Προϊσταμένη του Τμήματος Αυτοτελούς
Τμήματος Απαλλοτριώσεων

ΜΑΡΙΑ ΑΠΟΚΗ

**ΕΘΝΙΚΟ ΤΥΠΟΓΡΑΦΕΙΟ**

Το Εθνικό Τυπογραφείο αποτελεί δημόσια υπηρεσία υπαγόμενη στην Προεδρία της Κυβέρνησης και έχει την ευθύνη τόσο για τη σύνταξη, διαχείριση, εκτύπωση και κυκλοφορία των Φύλλων της Εφημερίδας της Κυβερνήσεως (ΦΕΚ), όσο και για την κάλυψη των εκτυπωτικών - εκδοτικών αναγκών του δημοσίου και του ευρύτερου δημόσιου τομέα (ν. 3469/2006/Α' 131 και π.δ. 29/2018/Α' 58).

1. ΦΥΛΛΟ ΤΗΣ ΕΦΗΜΕΡΙΔΑΣ ΤΗΣ ΚΥΒΕΡΝΗΣΕΩΣ (ΦΕΚ)

- Τα **ΦΕΚ σε ηλεκτρονική μορφή** διατίθενται δωρεάν στο **www.et.gr**, την επίσημη ιστοσελίδα του Εθνικού Τυπογραφείου. Όσα ΦΕΚ δεν έχουν ψηφιοποιηθεί και καταχωριστεί στην ανωτέρω ιστοσελίδα, ψηφιοποιούνται και αποστέλλονται επίσης δωρεάν με την υποβολή αιτήματος στην ηλεκτρονική διεύθυνση **feksales@et.gr**.
- Τα **ΦΕΚ σε έντυπη μορφή** διατίθενται σε μεμονωμένα φύλλα είτε απευθείας από το Τμήμα Πωλήσεων και Συνδρομητών, είτε ταχυδρομικά με την αποστολή αιτήματος παραγγελίας στην ηλεκτρονική διεύθυνση **feksales@et.gr**.
 - Το κόστος ενός ασπρόμαυρου ΦΕΚ από 1 έως 16 σελίδες είναι 1,00 €, αλλά για κάθε επιπλέον οκτασέλιδο (ή μέρος αυτού) προσauξάνεται κατά 0,20 €. Το κόστος ενός έγχρωμου ΦΕΚ από 1 έως 16 σελίδες είναι 1,50 €, αλλά για κάθε επιπλέον οκτασέλιδο (ή μέρος αυτού) προσauξάνεται κατά 0,30 €.
 - Το τεύχος Α.Σ.Ε.Π. διατίθεται δωρεάν.
 - Υπάρχει δυνατότητα ετήσιας συνδρομής οποιουδήποτε τεύχους σε έντυπη μορφή μέσω του Τμήματος Πωλήσεων και Συνδρομητών.

• Τρόποι αποστολής κειμένων προς δημοσίευση:

- A.** Αποστολή των εγγράφων προς δημοσίευση στο ΦΕΚ στην ηλεκτρονική διεύθυνση **https://eservices.et.gr**. Σχετικές εγκύκλιοι και οδηγίες στην ηλεκτρονική διεύθυνση του Εθνικού Τυπογραφείου (**www.et.gr**) στη διαδρομή **Ανακοινώσεις → Εγκύκλιοι**.
- B.** Κατ' εξαίρεση, όσοι πολίτες δεν διαθέτουν προηγμένη ψηφιακή υπογραφή μπορούν είτε να αποστέλλουν ταχυδρομικά, είτε να καταθέτουν με εκπρόσωπό τους κείμενα προς δημοσίευση εκτυπωμένα σε χαρτί στο Τμήμα Παραλαβής και Καταχώρισης Δημοσιευμάτων.

• Πληροφορίες, σχετικά με την αποστολή/κατάθεση εγγράφων προς δημοσίευση, την ημερήσια κυκλοφορία των Φ.Ε.Κ., με την πώληση των τευχών και με τους ισχύοντες τιμοκαταλόγους για όλες τις υπηρεσίες μας, περιλαμβάνονται στον ιστότοπο (**www.et.gr**). Επίσης μέσω του ιστότοπου δίδονται πληροφορίες σχετικά με την πορεία δημοσίευσης των εγγράφων, με βάση τον Κωδικό Αριθμό Δημοσίευματος (ΚΑΔ). Πρόκειται για τον αριθμό που εκδίδει το Εθνικό Τυπογραφείο για όλα τα κείμενα που πληρούν τις προϋποθέσεις δημοσίευσης.

2. ΕΚΤΥΠΩΤΙΚΕΣ - ΕΚΔΟΤΙΚΕΣ ΑΝΑΓΚΕΣ ΤΟΥ ΔΗΜΟΣΙΟΥ

Το Εθνικό Τυπογραφείο ανταποκρινόμενο σε αιτήματα υπηρεσιών και φορέων του δημοσίου αναλαμβάνει να σχεδιάσει και να εκτυπώσει έντυπα, φυλλάδια, βιβλία, αφίσες, μπλοκ, μηχανογραφικά έντυπα, φακέλους για κάθε χρήση, κ.ά.

Επίσης σχεδιάζει ψηφιακές εκδόσεις, λογότυπα και παράγει οπτικοακουστικό υλικό.

Ταχυδρομική Διεύθυνση: **Καποδιστρίου 34, 10432 Αθήνα**

ΤΗΛΕΦΩΝΙΚΟ ΚΕΝΤΡΟ: 210 5279000

Ιστότοπος: **www.et.gr**

Πληροφορίες σχετικά με την λειτουργία του ιστότοπου: **helpdesk.et@et.gr**

Αποστολή εγγράφων προς δημοσίευση στο ΦΕΚ στην ηλεκτρονική διεύθυνση
https://eservices.et.gr

ΕΞΥΠΗΡΕΤΗΣΗ ΚΟΙΝΟΥ

Πωλήσεις - Συνδρομές: (Ισόγειο, τηλ. 210 5279178 - 180)

Πληροφορίες: (Ισόγειο, Γραφείο 3 και τηλεφ. κέντρο 210 5279000)

Παραλαβή Δημοσιευτέας Ύλης: (Ισόγειο, τηλ. 210 5279139)

Ωράριο για το κοινό: Δευτέρα έως και Παρασκευή: 8:00 - 13:30

