



ΕΦΗΜΕΡΙΔΑ ΤΗΣ ΚΥΒΕΡΝΗΣΕΩΣ ΤΗΣ ΕΛΛΗΝΙΚΗΣ ΔΗΜΟΚΡΑΤΙΑΣ

8 Απριλίου 2025

ΤΕΥΧΟΣ ΤΕΤΑΡΤΟ

Αρ. Φύλλου 180

ΠΕΡΙΕΧΟΜΕΝΑ

ΑΠΟΦΑΣΕΙΣ

- 1 Έγκριση οριοθέτησης του κηρυγμένου αρχαιολογικού χώρου Λιμογαρδίου (αρχ. Ναρθάκιον), του Δήμου Λαμιέων, Π.Ε. Φθιώτιδας.
- 2 Οριοθέτηση ως ιστορικού τόπου του οικισμού Κήπων, Δήμου Ζαγορίου, Περιφερειακής Ενότητας Ιωαννίνων, Περιφέρειας Ηπείρου, σύμφωνα με τις διατάξεις του ν. 4858/2021 (Α' 220).

ΑΠΟΦΑΣΕΙΣ

Αριθμ. 101040

(1)

Έγκριση οριοθέτησης του κηρυγμένου αρχαιολογικού χώρου Λιμογαρδίου (αρχ. Ναρθάκιον), του Δήμου Λαμιέων, Π.Ε. Φθιώτιδας.

Η ΥΠΟΥΡΓΟΣ ΠΟΛΙΤΙΣΜΟΥ

Έχοντας υπόψη:

1. Τις διατάξεις:

α) Του Κώδικα νομοθεσίας για την Προστασία των Αρχαιοτήτων και εν γένει της Πολιτιστικής Κληρονομιάς (ν. 4858/2021, Α' 220) και ιδίως του άρθρου 12,

β) του ν. 4622/2019 «Επιτελικό Κράτος: οργάνωση, λειτουργία και διαφάνεια της Κυβέρνησης, των κυβερνητικών οργάνων και της Κεντρικής Δημόσιας Διοίκησης» (Α' 133),

γ) του π.δ. 77/2023 «Σύσταση Υπουργείου και μετονομασία Υπουργείων - Σύσταση, κατάργηση και μετονομασία Γενικών και Ειδικών Γραμματειών - Μεταφορά αρμοδιοτήτων, υπηρεσιακών μονάδων, θέσεων προσωπικού και εποπτευόμενων φορέων» (Α' 130),

δ) του π.δ. 79/2023 «Διορισμός Υπουργών, Αναπληρωτών Υπουργών και Υφυπουργών» (Α' 131),

ε) του π.δ. 4/2018 «Οργανισμός Υπουργείου Πολιτισμού και Αθλητισμού» (Α' 7), όπως τροποποιήθηκε με το π.δ. 32/2022 (Α' 91).

2. Την υπό στοιχεία ΥΠΠΟΑ/ΑΤΝΕΚΕ/567515/2284/14-10-2020 υπουργική απόφαση «Οργάνωση και λειτουργία των Συμβουλίων του ν. 3028/2002 στο Υπουργείο Πολιτισμού» (Β' 4612).

3. Τον Κώδικα Διοικητικής Διαδικασίας (ν. 2690/1999, Α' 45).

4. Την υπό στοιχεία ΥΠΠΟΑ/ΓΝΟΣ/49610/28-11-1990 απόφαση «Εξαίρεση από τον περιορισμό των τριών υπογραφών» (Β' 743).

5. Την υπό στοιχεία ΥΠΠΟΑ/ΥΠΟΥΡΓΟΣ/397848/12/22-07-2019 κοινή απόφαση του Πρωθυπουργού και της Υπουργού Πολιτισμού και Αθλητισμού «Διορισμός Μετακλητού Γενικού Γραμματέα Πολιτισμού στο Υπουργείο Πολιτισμού και Αθλητισμού» (ΥΟΔΔ 485).

6. Το γεγονός ότι οι διατάξεις της παρούσας δεν αφορούν σε διοικητική διαδικασία για την οποία υπάρχει υποχρέωση καταχώρησης στο ΕΜΔΔ-ΜΙΤΟΣ.

7. Το υπό στοιχεία ΥΠΠΟΑ/603752/06-12-2022 έγγραφο της αρμόδιας Εφορείας Αρχαιοτήτων Φθιώτιδας και Ευρυτανίας για την αναοριοθέτηση του αρχαιολογικού χώρου Λιμογαρδίου (αρχ. Ναρθάκιον).

8. Το υπό στοιχεία ΥΠΠΟΑ/603752/07.02.2025 έγγραφο της Διεύθυνσης Προϊστορικών και Κλασικών Αρχαιοτήτων.


9. Το υπό στοιχεία ΥΠΠΟΑ/603752/25.02.2025 έγγραφο της Διεύθυνσης Έρευνας και Τεχνικής Υποστήριξης Μελετών και Έργων Αναστήλωσης.

10. Την ομόφωνη γνωμοδότηση του Κεντρικού Αρχαιολογικού Συμβουλίου, όπως αυτή διατυπώθηκε στην υπ' αρ. 1/07.01.2025 Συνεδρία του, αποφασίζουμε:

Εγκρίνεται η οριοθέτηση του κηρυγμένου αρχαιολογικού χώρου Λιμογαρδίου (αρχ. Ναρθάκιον), στη θέση «Παλαιόκαστρο» του Δήμου Λαμιέων, Π.Ε. Φθιώτιδας, για την προστασία της ακρόπολης και του τείχους της αρχαίας πόλης Ναρθάκιον, καθώς και τμήματος της ελληνιστικής νεκρόπολης που διασώζεται στη θέση αυτή.

Η περιοχή που οριοθετείται για την προστασία του ανωτέρω αρχαιολογικού χώρου περικλείεται από την κλειστή πολυγωνική γραμμή που ορίζεται συνολικά από τα σημεία 1, 2, 3, ..., 48, 49, 50, 1, όπως αυτά σημειώνονται στο συνημμένο φύλλο χάρτη κλίμακας 1: 5.000. Τα σημεία αντιστοιχούν σε ζεύγη συντεταγμένων, όπως προκύπτουν από τον συνημμένο πίνακα.

Από τις διατάξεις της παρούσας απόφασης δεν προκαλείται δαπάνη σε βάρος του κρατικού προϋπολογισμού.

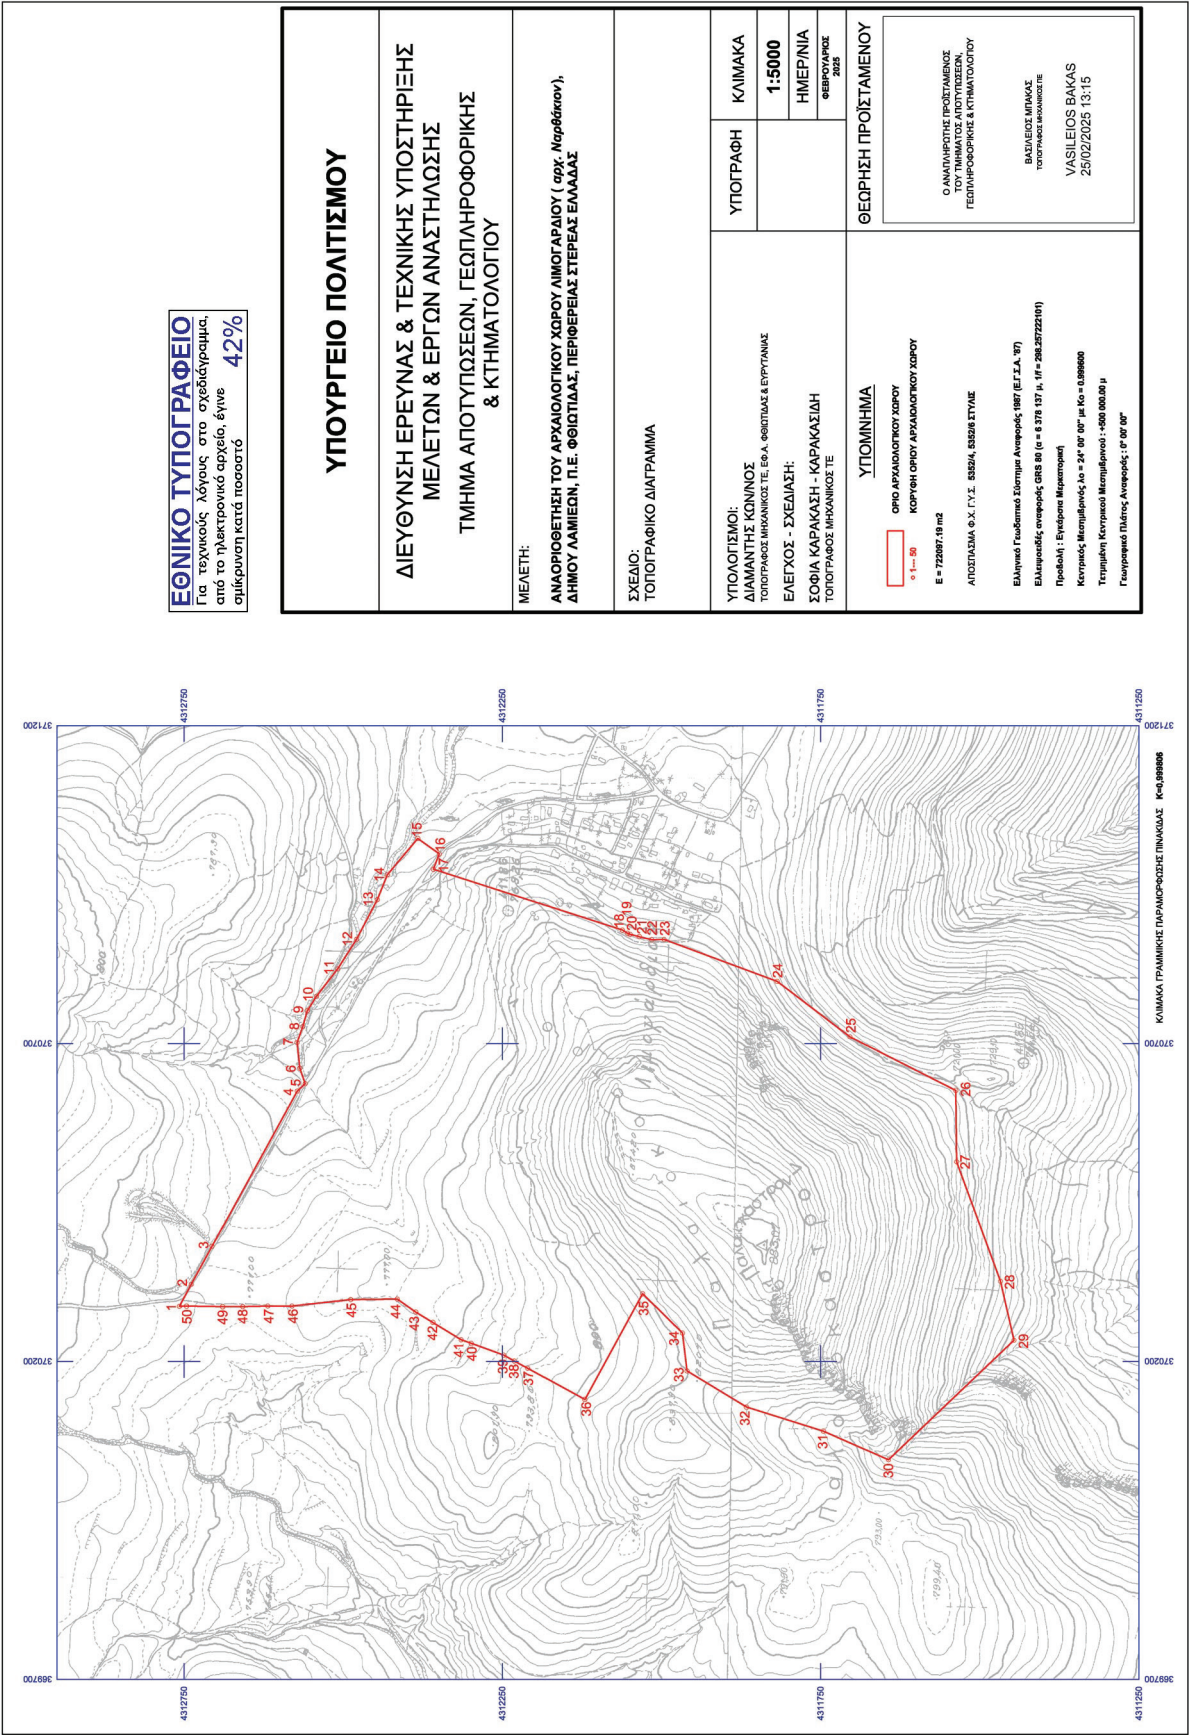

CHARALAMP
OS SKALIOTIS

Digitally signed by
CHARALAMPOS SKALIOTIS
Date: 2025.03.13 15:32:59
+02'00'

ΑΝΑΟΡΙΟΘΕΤΗΣΗ ΤΟΥ ΑΡΧΑΙΟΛΟΓΙΚΟΥ ΧΩΡΟΥ ΛΙΜΟΓΑΡΔΙΟΥ (αρχ. Ναρθάκιον) ΔΗΜΟΥ ΛΑΜΙΕΩΝ, Π.Ε. ΦΘΙΩΤΙΔΑΣ, ΠΕΡΙΦΕΡΕΙΑΣ ΣΤΕΡΕΑΣ ΕΛΛΑΔΑΣ				
ΕΦ.Α. ΦΘΙΩΤΙΔΑΣ & ΕΥΡΥΤΑΝΙΑΣ				
ΠΙΝΑΚΑΣ ΣΥΝΤΕΤΑΓΜΕΝΩΝ				
ΣΗΜΕΙΟ	ΔΙΑΓΡΑΜΜΑ 1:5000	Φ.Χ. 1:50000	ΣΥΝ/ΝΗ Χ [ΕΓΣΑ '87]	ΣΥΝ/ΝΗ Υ [ΕΓΣΑ '87]
1	5352/4	ΣΤΥΛΙΣ	370286.86	4312757.27
2	5352/4	ΣΤΥΛΙΣ	370321.59	4312738.59
3	5352/4	ΣΤΥΛΙΣ	370381.43	4312705.88
4	5352/4	ΣΤΥΛΙΣ	370625.47	4312572.33
5	5352/4	ΣΤΥΛΙΣ	370637.00	4312559.78
6	5352/4	ΣΤΥΛΙΣ	370661.26	4312568.25
7	5352/4	ΣΤΥΛΙΣ	370701.66	4312572.82
8	5352/4	ΣΤΥΛΙΣ	370726.71	4312563.67
9	5352/4	ΣΤΥΛΙΣ	370751.76	4312556.41
10	5352/4	ΣΤΥΛΙΣ	370774.39	4312542.14
11	5352/4	ΣΤΥΛΙΣ	370817.48	4312508.76
12	5352/4	ΣΤΥΛΙΣ	370863.98	4312479.05
13	5352/4	ΣΤΥΛΙΣ	370926.25	4312446.61
14	5352/4	ΣΤΥΛΙΣ	370965.47	4312430.68
15	5352/4	ΣΤΥΛΙΣ	371022.61	4312382.85
16	5352/4	ΣΤΥΛΙΣ	370998.14	4312349.11
17	5352/4	ΣΤΥΛΙΣ	370974.03	4312358.50
18	5352/4	ΣΤΥΛΙΣ	370878.39	4312061.67
19	5352/4	ΣΤΥΛΙΣ	370873.28	4312053.55
20	5352/4	ΣΤΥΛΙΣ	370871.63	4312049.57
21	5352/4	ΣΤΥΛΙΣ	370868.17	4312035.17
22	5352/4	ΣΤΥΛΙΣ	370863.42	4312015.43
23	5352/4	ΣΤΥΛΙΣ	370863.63	4311996.09
24	5352/6	ΣΤΥΛΙΣ	370797.69	4311818.50
25	5352/6	ΣΤΥΛΙΣ	370710.50	4311704.09
26	5352/6	ΣΤΥΛΙΣ	370626.43	4311537.97
27	5352/6	ΣΤΥΛΙΣ	370513.98	4311536.65
28	5352/6	ΣΤΥΛΙΣ	370326.12	4311467.86
29	5352/6	ΣΤΥΛΙΣ	370233.52	4311446.69
30	5352/6	ΣΤΥΛΙΣ	370045.66	4311643.81
31	5352/6	ΣΤΥΛΙΣ	370090.64	4311745.67
32	5352/6	ΣΤΥΛΙΣ	370128.35	4311866.72
33	5352/4	ΣΤΥΛΙΣ	370185.23	4311959.98
34	5352/4	ΣΤΥΛΙΣ	370244.76	4311967.26
35	5352/4	ΣΤΥΛΙΣ	370306.57	4312029.98
36	5352/4	ΣΤΥΛΙΣ	370140.51	4312120.70
37	5352/4	ΣΤΥΛΙΣ	370189.47	4312210.21
38	5352/4	ΣΤΥΛΙΣ	370200.78	4312231.30
39	5352/4	ΣΤΥΛΙΣ	370210.02	4312248.04
40	5352/4	ΣΤΥΛΙΣ	370228.76	4312299.05
41	5352/4	ΣΤΥΛΙΣ	370234.23	4312314.83
42	5352/4	ΣΤΥΛΙΣ	370261.54	4312359.09
43	5352/4	ΣΤΥΛΙΣ	370277.96	4312386.20
44	5352/4	ΣΤΥΛΙΣ	370298.36	4312415.18

ΥΠΟΥΡΓΕΙΟ ΠΟΛΙΤΙΣΜΟΥ
ΔΕΤΥΜΕΑ /
ΤΜΗΜΑ ΑΠΟΤΥΠΩΣΕΩΝ, ΓΕΩΠΛΗΡΟΦΟΡΙΚΗΣ
ΚΑΙ ΚΤΗΜΑΤΟΛΟΓΙΟΥ

Οριοθέτηση
αρχ/κού χώρου Λιμογαρδίου_Λαμία

45	5352/4	ΣΤΥΛΙΣ	370297.33	4312488.23
46	5352/4	ΣΤΥΛΙΣ	370287.18	4312580.79
47	5352/4	ΣΤΥΛΙΣ	370287.26	4312618.70
48	5352/4	ΣΤΥΛΙΣ	370286.34	4312658.23
49	5352/4	ΣΤΥΛΙΣ	370286.22	4312689.50
50	5352/4	ΣΤΥΛΙΣ	370287.11	4312745.95
1	5352/4	ΣΤΥΛΙΣ	370286.86	4312757.27

ΠΑΡΑΤΗΡΗΣΗ: Οι συντεταγμένες προσδιορίστηκαν από διαγράμματα κλίμακας 1:5000 και φέρουν την αντίστοιχη ακρίβεια.

SOFIA KARAKASI KARAKASIDI
25/02/2025 11:44

Η απόφαση αυτή να δημοσιευθεί στην Εφημερίδα της Κυβερνήσεως.

Αθήνα, 9 Μαρτίου 2025

Η Υπουργός

ΣΤΥΛΙΑΝΗ ΜΕΝΔΩΝΗ

Αριθμ. 489839

(2)

Οριοθέτηση ως ιστορικού τόπου του οικισμού Κήπων, Δήμου Ζαγορίου, Περιφερειακής Ενότητας Ιωαννίνων, Περιφέρειας Ηπείρου, σύμφωνα με τις διατάξεις του ν. 4858/2021 (Α' 220).

Η ΥΠΟΥΡΓΟΣ ΠΟΛΙΤΙΣΜΟΥ

Έχοντας υπόψη:

1. Τις διατάξεις:

α) Του ν. 4622/2019 «Επιτελικό Κράτος: Οργάνωση, λειτουργία και διαφάνεια της Κυβέρνησης, των κυβερνητικών οργάνων και της Κεντρικής Δημόσιας Διοίκησης» (Α' 133),

β) του ν. 2039/1992 «Κύρωση της Σύμβασης για την προστασία της αρχιτεκτονικής κληρονομιάς της Ευρώπης» (Α' 61),

γ) του Κώδικα νομοθεσίας για την προστασία των αρχαιοτήτων και εν γένει της πολιτιστικής κληρονομιάς (ν. 4858/2021, Α' 220) και ιδίως του άρθρου 17 αυτού,

δ) του π.δ. 4/2018 «Οργανισμός Υπουργείου Πολιτισμού και Αθλητισμού» (Α' 7),

ε) του άρθρου 1 του π.δ. 77/2023 «Σύσταση Υπουργείου και μετονομασία Υπουργείων - Σύσταση, κατάργηση και μετονομασία Γενικών και Ειδικών Γραμματειών - Μεταφορά αρμοδιοτήτων, υπηρεσιακών μονάδων, θέσεων προσωπικού και εποπτευόμενων φορέων» (Α' 130) σχετικά με τη μετονομασία του Υπουργείου Πολιτισμού και Αθλητισμού σε Υπουργείο Πολιτισμού,

στ) του π.δ. 79/2023 «Διορισμός Υπουργών, Αναπληρωτών Υπουργών και Υφυπουργών» (Α' 131).

2. Την υπό στοιχεία ΥΠΠΟΑ/ΑΤΝΕΚΕ/567515/2284/14-10-2020 απόφαση Υπουργού «Οργάνωση και Λειτουργία των Συμβουλίων του ν. 3028/2002 στο Υπουργείο Πολιτισμού» (Β' 4612).

3. Το π.δ. 19-10-1978 «Περί χαρακτηρισμού ως Παραδοσιακών Οικισμών τινών του Κράτους και καθορισμού

των όρων και περιορισμών δομήσεως των οικοπέδων αυτών» (Δ' 594).

4. Το π.δ. 26-9-1979 «Περί χαρακτηρισμού ως παραδοσιακών των υφιστάμενων προ του έτους 1923 οικισμών της ευρύτερας περιοχής Ζαγορίου (Ηπείρου) και καθορισμού ειδικών όρων και περιορισμών δομήσεως των οικοπέδων αυτού» (Δ' 615), με το οποίο καθορίστηκαν ειδικοί όροι και περιορισμοί δόμησης των οικοπέδων, όπως τροποποιήθηκε με το π.δ. 15-6-1995 (Δ' 423).

5. Το γεγονός ότι η περιοχή του Ζαγορίου έχει εγγραφεί στον Κατάλογο Παγκόσμιας Κληρονομιάς της UNESCO ως πολιτιστικό τοπίο με βάση το κριτήριο (ν), υπό στοιχεία 45 COM 8B.34/8-9-2023 απόφαση.

6. Την εισήγηση της Διεύθυνσης Προστασίας και Αναστήλωσης Νεώτερων και Σύγχρονων Μνημείων του ΥΠ.ΠΟ. και τα λοιπά στοιχεία του φακέλου.

7. Την ομόφωνη γνωμοδότηση του Κεντρικού Συμβουλίου Νεωτέρων Μνημείων, στην υπ' αρ. 6/13-2-2025 (θέμα 7ο) Συνεδρίασή του.

8. Το γεγονός ότι οι διατάξεις της παρούσας δεν αφορούν σε διοικητική διαδικασία για την οποία υπάρχει υποχρέωση καταχώρισης στο ΕΜΔΔ - ΜΙΤΟΣ, αποφασίζει:

Την οριοθέτηση ως ιστορικού τόπου του οικισμού των Κήπων, Δήμου Ζαγορίου, Περιφερειακής Ενότητας Ιωαννίνων, Περιφέρειας Ηπείρου, σύμφωνα με τον Κώδικα νομοθεσίας για την προστασία των αρχαιοτήτων και εν γένει της πολιτιστικής κληρονομιάς (ν. 4858/2021, Α' 220) άρθρο 17 και τις ειδικότερες διατάξεις του άρθρου 2 παρ. δ, διότι συνιστά χαρακτηριστικό και ομοιογενή οικισμό, περιέχει σημαντικά μνημεία μεταγενέστερα του 1830, υπάρχει ένα σύνολο κατασκευών άνω των 100 ετών, που φέρουν αξιόλογα στοιχεία από αρχιτεκτονική και μορφολογική άποψη, χαρακτηριστικά της παραδοσιακής τοπικής αρχιτεκτονικής και αποτελούν τεκμήριο της εξέλιξης της περιοχής από αρχιτεκτονική, μορφολογική, κοινωνική και οικονομική άποψη. Ως εκ τούτου ο οικισμός των Κήπων πληροί τις προϋποθέσεις του άρθρου 17 και τις ειδικότερες διατάξεις του άρθρου 2 παρ. δ και επιβάλλεται η προστασία του λόγω κοινωνικής, τεχνικής, αρχιτεκτονικής και εν γένει ιστορικής και επιστημονικής σημασίας.

Συγκεκριμένα, η πολυγωνική οριοθέτησης ως ιστορικού τόπου προσδιορίζεται για τον οικισμό Κήπων Ζαγορίου στο συνημμένο τοπογραφικό διάγραμμα Τ1 υπό κλίμακα 1:3500, με τα στοιχεία 1, 2, 3, 4, 5, 6,.....85,86,87,1.



ΠΙΝΑΚΕΣ ΣΥΝΤΕΤΑΓΜΕΝΩΝ ΣΕ ΕΓΣΔ'87 ΤΩΝ ΚΟΡΥΦΩΝ ΤΗΣ ΠΟΛΥΤΕΧΝΙΚΗΣ ΟΡΙΟΘΕΤΗΣΗΣ ΤΟΥ ΓΕΩΓΡΑΦΙΚΟΥ ΤΟΠΟΥ ΤΟΥ ΟΙΚΙΣΜΟΥ: ΚΗΦΟΙ
ΣΤΟ ΔΗΜΟ ΖΑΓΟΡΙΟΥ ΤΗΣ Π.Ε. ΙΩΑΝΝΙΝΩΝ

ΠΙΝΑΚΑΣ ΚΗΡΥΓΜΕΝΩΝ ΜΝΗΜΕΙΩΝ ΑΠΟ ΤΟ ΥΠΠΟ					
FID	E	N	FID	E	N
1	225195,34	4417359,64	59	225735,64	4417360,76
2	225183,69	4417291,00	60	225731,15	4417365,10
3	225184,30	4417272,52	61	225712,39	4417362,35
4	225192,28	4417243,15	62	225700,34	4417362,64
5	225189,02	4417221,76	63	225689,72	4417366,00
6	225169,06	4417205,08	64	225682,62	4417371,49
7	225168,34	4417194,57	65	225675,31	4417382,70
8	225207,89	4417151,42	66	225698,87	4417423,12
9	225215,14	4417133,66	67	225663,70	4417479,84
10	225212,53	4417104,09	68	225644,99	4417493,31
11	225219,58	4417082,51	69	225622,93	4417496,95
12	225231,17	4417065,70	70	225593,45	4417509,22
13	225243,68	4417060,97	71	225557,74	4417527,83
14	225293,92	4417067,06	72	225522,21	4417542,21
15	225318,02	4417066,38	73	225489,53	4417554,43
16	225418,41	4417043,65	74	225439,00	4417579,00
17	225446,98	4417037,25	75	225431,11	4417582,53
18	225497,85	4417004,12	76	225421,99	4417577,63
19	225503,77	4416990,46	77	225411,19	4417563,61
20	225491,02	4416973,40	78	225405,73	4417554,37
21	225491,49	4416952,61	79	225359,00	4417588,00
22	225500,23	4416934,07	80	225354,64	4417583,51
23	225521,00	4416921,75	81	225320,35	4417577,54
24	225582,39	4416936,35	82	225250,97	4417527,55
25	225625,29	4416925,40	83	225194,34	4417556,32
26	225657,70	4416939,54	84	225158,42	4417537,44
27	225679,15	4416945,01	85	225156,51	4417512,38
28	225718,85	4416931,56	86	225159,05	4417465,76
29	225762,05	4416970,69	87	225169,33	4417384,95

ΠΙΝΑΚΑΣ ΚΗΡΥΓΜΕΝΩΝ ΜΝΗΜΕΙΩΝ		
N/N	ΟΝΟΜΑΣΙΑ ΜΝΗΜΕΙΟΥ	ΦΕΚ ΧΑΡΑΚΤΗΡΙΣΜΟΥ
MN_1	Γέφυρα Μύλου	ΦΕΚ 239/Β/30-6-1964
MN_2	Νερόμυλος	ΦΕΚ 493/Β/30-7-1992
MN_3	Αρχοντικό ιδ. Ευαγγελίας Δέρβα	ΦΕΚ 900/Β/13-12-1993
MN_4	Αρχοντικό "Σπίτι του Αρτέμη", ιδ. Μίνας Βλαχοπούλου	ΦΕΚ 1281/Β/23-12-1998
MN_5	Γέφυρα Λαζαρίδη (ή Κοντοδήμου)	ΦΕΚ 239/Β/30-6-1964
MN_6	Οικία Δημητρίου και Κων/νας Δέρβα στους Κήπους Ζαγορίου	ΦΕΚ 301/ΑΑΠ/07-11-2011
MN_7	Τρίτοξη Γέφυρα Καλογήρου (Καλοστερικό) ή Πελακίδα (Πελακίδα)	ΦΕΚ 239/Β/30-6-1964

ΠΙΝΑΚΑΣ ΠΑΛΑΙΩΝ ΚΑΤΑΣΚΕΥΩΝ (ΕΚΚΛΗΣΙΕΣ, ΔΑΔΩΝΙΑ, ΠΗΓΑΔΙΑ ΚΩΤ)

N/N	ΟΝΟΜΑΣΙΑ
1	I.N. Αγίου Νικολάου
2	I.N. Προφήτη Ηλία

EFSTATHIA
by EFSTATHIA
MATSOUK MATSOUKA
A
Digitally signed
Date: 2025.03.14
09:03:42 +02'00'

Μιχαήλ Μ. Γεωργίου
ΠΕ Αρτοποιίας
Μιχαήλ

Η απόφαση αυτή να δημοσιευθεί στην Εφημερίδα της Κυβερνήσεως.

Αθήνα, 28 Φεβρουαρίου 2025

Η Υπουργός

ΣΤΥΛΙΑΝΗ ΜΕΝΔΩΝΗ