



ΕΦΗΜΕΡΙΔΑ ΤΗΣ ΚΥΒΕΡΝΗΣΕΩΣ ΤΗΣ ΕΛΛΗΝΙΚΗΣ ΔΗΜΟΚΡΑΤΙΑΣ

15 Απριλίου 2025

ΤΕΥΧΟΣ ΤΕΤΑΡΤΟ

Αρ. Φύλλου 197

ΠΕΡΙΕΧΟΜΕΝΑ

ΑΠΟΦΑΣΕΙΣ

- 1 Μερική ανάκληση της υπ' αρ. 1335/31-8-1998 απόφασης του Γενικού Γραμματέα Περιφέρειας Στερεάς Ελλάδας «Κήρυξη αναδασωτέας έκτασης Ε=642,150 στρ. στη θέση "Αγ. Γεώργιος" Περιφέρειας Δήμου Σχηματαρίου Ν. Βοιωτίας» (Α' 718), ως προς την έκταση των τμημάτων 1 και 2 εμβαδών 1,268 και 4,858 στρ. αντίστοιχα, στη θέση «Βρύση Φαρμάκη» Δ.Κ. Σχηματαρίου Δ.Ε. Σχηματαρίου Δήμου Τανάγρας Π.Ε. Βοιωτίας.
- 2 Επανακαθορισμός ορίων Αιγιαλού και Παραλίας στη θέση «ΝΙΖΑΜΙ» Τ.Κ. Νέας Καμαρίνας, Δ.Ε. Ανακτορίου του Δήμου Ακτίου-Βόνιτσας της Π.Ε. Αιτωλοακαρνανίας.

ΑΠΟΦΑΣΕΙΣ

Αριθμ. 81317

(1)

Μερική ανάκληση της υπ' αρ. 1335/31-8-1998 απόφασης του Γενικού Γραμματέα Περιφέρειας Στερεάς Ελλάδας «Κήρυξη αναδασωτέας έκτασης Ε=642,150 στρ. στη θέση "Αγ. Γεώργιος" Περιφέρειας Δήμου Σχηματαρίου Ν. Βοιωτίας» (Α' 718), ως προς την έκταση των τμημάτων 1 και 2 εμβαδών 1,268 και 4,858 στρ. αντίστοιχα, στη θέση «Βρύση Φαρμάκη» Δ.Κ. Σχηματαρίου Δ.Ε. Σχηματαρίου Δήμου Τανάγρας Π.Ε. Βοιωτίας.

Ο ΓΕΝΙΚΟΣ ΓΡΑΜΜΑΤΕΑΣ ΔΑΣΩΝ
ΤΟΥ ΥΠΟΥΡΓΕΙΟΥ ΠΕΡΙΒΑΛΛΟΝΤΟΣ
ΚΑΙ ΕΝΕΡΓΕΙΑΣ

Έχοντας υπόψη:

1. Την παρ. 1 του άρθρου 24 και την παρ. 3 του άρθρου 117 του Συντάγματος.
2. Το άρθρο 44 του ν. 998/1979 «Περί προστασίας των δασών και των δασικών εν γένει εκτάσεων της χώρας» (Α' 289).
3. Την παρ. 9 του άρθρου 17 του ν. 3889/2010 (Α' 182).
4. Τον ν. 4727/2020 «Ψηφιακή Διακυβέρνηση [Ενσωμάτωση στην Ελληνική Νομοθεσία της Οδηγίας (ΕΕ)

2016/2102 και της Οδηγίας (ΕΕ) 2019/1024] - Ηλεκτρονικές Επικοινωνίες [Ενσωμάτωση στο Ελληνικό Δίκαιο της Οδηγίας (ΕΕ) 2018/1972] και άλλες διατάξεις» (Α' 184).

5. Την από 13.8.2021 Πράξη Νομοθετικού Περιεχομένου «Έκτακτα μέτρα για την αποτελεσματική προστασία και την ταχεία αποκατάσταση του φυσικού περιβάλλοντος, την άμεση στήριξη των πληγέντων από τις πυρκαγιές του Ιουλίου/Αυγούστου 2021 και συναφείς διατάξεις» (Α' 143), η οποία κυρώθηκε με το άρθρο 2 του ν. 4824/2021 (Α' 156).

6. Τα άρθρα 47 έως 55 του ν. 4915/2022 «Εθνικό Στρατηγικό Σχέδιο Καταπολέμησης της Διαφθοράς, διατάξεις για θέματα ανθρώπινου δυναμικού και Οργανισμών Τοπικής Αυτοδιοίκησης, νομοθετικό πλαίσιο εκπαίδευσης των σπουδαστών/σπουδαστριών της Εθνικής Σχολής Δημόσιας Διοίκησης και Αυτοδιοίκησης για την ένταξη στον κλάδο Π.Ε. Επιτελικών Στελεχών, διατάξεις για την ολοκλήρωση της μεταφοράς των δασικών υπηρεσιών στο Υπουργείο Περιβάλλοντος και Ενέργειας, διατάξεις για την εφαρμογή του Εθνικού Σχεδίου Ανάκαμψης και Ανθεκτικότητας "Ελλάδα 2.0", Εθνική Σύμβαση Ομογενών και άλλες επείγουσες διατάξεις» (Α' 63).

7. Το π.δ. 6/2022 «Σύσταση και μετονομασία Γενικών Γραμματειών, σύσταση Ειδικής Γραμματείας, μεταφορά υπηρεσιών και αρμοδιοτήτων» (Α' 17).

8. Το π.δ. 132/2017 «Οργανισμός Υπουργείου Περιβάλλοντος και Ενέργειας (Υ.Π.ΕΝ.)» (Α' 160), όπως τροποποιήθηκε με το π.δ. 29/2022 «Τροποποίηση του π.δ. 132/2017 "Οργανισμός Υπουργείου Περιβάλλοντος και Ενέργειας (Υ.Π.ΕΝ.)" (Α' 160)» (Α' 77).

9. Την υπό στοιχεία οικ. ΥΠΕΝ/ΥΠΡΓ/79859/5910/25-7-2023 κοινή απόφαση του Πρωθυπουργού και του Υπουργού Περιβάλλοντος και Ενέργειας «Διορισμός Γενικού Γραμματέα Δασών του Υπουργείου Περιβάλλοντος και Ενέργειας» (Υ.Ο.Δ.Δ. 745).

10. Την υπό στοιχεία ΥΠΕΝ/ΔΔΥ/48478/3594/16-05-2022 κοινή υπουργική απόφαση «Καθορισμός των διοικητικών λεπτομερειών μεταφοράς των δασικών υπηρεσιών, του αντίστοιχου προσωπικού και λοιπών θεμάτων της παρ. 5 του άρθρου 3 της από 13.8.2021 Πράξης Νομοθετικού Περιεχομένου (Α' 143), η οποία κυρώθηκε με το άρθρο 2 του ν. 4824/2021 (Α' 156)» (Β' 2415).

11. Την υπό στοιχεία ΥΠΕΝ/ΔΔΥ/62511/4542/17-6-2022 απόφαση του Υπουργού Περιβάλλοντος και

Ενέργειας «Διαπιστωτική πράξη κατάταξης και τοποθέτησης του προσωπικού των Περιφερειακών Δασικών Υπηρεσιών του Υπουργείου Περιβάλλοντος και Ενέργειας» (Β' 3145).

12. Την υπό στοιχεία ΥΠΕΝ/ΔΔΥ/70401/5167/06-07-2022 απόφαση του Υπουργού Περιβάλλοντος και Ενέργειας «Τοποθέτηση Προϊσταμένων σε θέσεις ευθύνης επιπέδου Γενικής Διεύθυνσης στις Επιθεωρήσεις Εφαρμογής Δασικής Πολιτικής του Υπουργείου Περιβάλλοντος και Ενέργειας» (ΑΔΑ: Ω8ΔΡ4653Π8-7ΨΡ).

13. Την υπό στοιχεία ΥΠΕΝ/ΔΝΕΠ/83988/2740/25-8-2022 απόφαση «Εξουσιοδότηση υπογραφής "Με εντολή Υπουργού" του Υπουργού Περιβάλλοντος και Ενέργειας, "Με εντολή Υφυπουργού" του Υφυπουργού Περιβάλλοντος και Ενέργειας και με "Με εντολή Γενικού Γραμματέα Δασών" του Γενικού Γραμματέα Δασών του Υπουργείου Περιβάλλοντος και Ενέργειας, κατά λόγο αρμοδιότητας, στον Προϊστάμενο της Γενικής Διεύθυνσης Δασών και Δασικού Περιβάλλοντος της Γενικής Γραμματείας Δασών του Υ.Π.Ε.Ν., στους Προϊσταμένους των Επιθεωρήσεων Εφαρμογής Δασικής Πολιτικής και στους Προϊσταμένους των Διευθύνσεων, Δασαρχείων και Τμημάτων που υπάγονται σε αυτές» (Β' 4528).

14. Την υπ' αρ. 153373/441/22-02-2017 εγκύκλιο του Υπουργείου Περιβάλλοντος και Ενέργειας «Περιοχές κηρυγμένων αναδασωτέων εκτάσεων στους αναρτημένους δασικούς χάρτες» (ΑΔΑ: 61ΤΗ4653Π8-Ω7Θ).

15. Την υπό στοιχεία οικ. ΥΠΕΝ/ΔΠΔ/95099/5160/12-10-2021 εγκύκλιο διαταγή της Γενικής Διεύθυνσης Δασών και Δασικού Περιβάλλοντος του Υπουργείου Περιβάλλοντος και Ενέργειας «Περί ανάκλησης αποφάσεων αναδασωτέων, εκτάσεων μη υπαγομένων στις προστατευτικές διατάξεις της δασικής νομοθεσίας, λόγω συμπερίληψής τους στους δασικούς χάρτες ως τμήματα ευρύτερης αναδασωτέας» (ΑΔΑ: ΨΠΙΨ4653Π8-50Χ).

16. Το περιεχόμενο του δασικού χάρτη του συνόλου της Περιφερειακής Ενότητας Βοιωτίας, που αναρτήθηκε με την υπ' αρ. 33842/19-02-2021 απόφαση της Διεύθυνσης Δασών Βοιωτίας - επανάληψη στο ορθό - ΑΔΑ: ΩΝ4ΠΟΡ10-ΙΚ6 και την υπ' αρ. 34201/23-02-2022 (ΑΔΑ: ΨΓΙ1ΟΡ10-3Ε2) πράξη τροποποίησης αναρτημένου δασικού χάρτη Ν. Βοιωτίας, λόγω ενσωμάτωσης διορθώσεων πρόδηλων σφαλμάτων, στον οποίο η έκταση που αναφέρεται στο θέμα εμφανίζεται ως ΑΑ/ΑΝ.

17. Την υπ' αρ. 1335/31-8-1998 απόφαση του Γενικού Γραμματέα Περιφέρειας Στερεάς Ελλάδας «Κήρυξη αναδασωτέας έκτασης Ε=642,150 στρ. στη θέση "Αγ. Γεώργιος" Περιφέρειας Δήμου Σχηματαρίου Ν. Βοιωτίας» (Δ' 718), λόγω πυρκαγιάς.

18. Την υπ' αρ. 569737/18-11-2024 θετική εισήγηση του Δασαρχείου Θήβας, μετά της συνημμένης αλληλογραφίας, για την μερική ανάκληση της υπ' αρ. 1335/31-8-1998 απόφασης του Γενικού Γραμματέα Περιφέρειας Στερεάς Ελλάδας, ως προς την έκταση των Τμημάτων 1 και 2 εμβαδών 1,268 στρ. (ΑΑ/ΑΝ) και 4,858 στρ. (ΑΑ/ΑΝ) αντίστοιχα, στη θέση «Βρύση Φαρμάκη» Δ.Κ. Σχηματαρίου Δ.Ε. Σχηματαρίου Δήμου Τανάγρας Π.Ε. Βοιωτίας, επειδή διαπιστώθηκε ότι η έκταση διαχρονικά ήταν μη δασικού χαρακτήρα και ουδέποτε καλυπτόταν από δασική βλάστηση, όπως προκύπτει από τον αναρτημένο δασικό χάρτη της περιοχής.

19. Το υπ' αρ. 24715/22-01-2025 έγγραφο της Διεύθυνσης Δασών Ν. Βοιωτίας, με το οποίο εκφράζεται η σύμφωνη γνώμη της, αποφασίζουμε:

Ανακαλούμε μερικώς, λόγω πλάνης περί τα πραγματικά δεδομένα, την υπ' αρ. 1335/31-8-1998 (Δ' 718) απόφαση του Γενικού Γραμματέα Περιφέρειας Στερεάς Ελλάδας «Κήρυξη αναδασωτέας έκτασης Ε=642,150 στρ. στη θέση "Αγ. Γεώργιος" Περιφέρειας Δήμου Σχηματαρίου Ν. Βοιωτίας», ως προς την έκταση των Τμημάτων 1 και 2 εμβαδών 1,268 στρ. (ΑΑ/ΑΝ) και 4,858 στρ. (ΑΑ/ΑΝ) αντίστοιχα, στη θέση «Βρύση Φαρμάκη» Δ.Κ. Σχηματαρίου Δ.Ε. Σχηματαρίου Δήμου Τανάγρας Π.Ε. Βοιωτίας, επειδή διαπιστώθηκε ότι η έκταση διαχρονικά ήταν μη δασικού χαρακτήρα και ουδέποτε καλυπτόταν από δασική βλάστηση, όπως προκύπτει από τον αναρτημένο δασικό χάρτη της περιοχής.

Η προαναφερόμενη έκταση απεικονίζεται στο συνημμένο από 18-11-2024 τοπογραφικό διάγραμμα, κλίμακας 1:3.000, με στοιχεία περιμέτρου Τμήμα 1 (1-2-3-[...]-21-22-1) και Τμήμα 2 (1-2-3-[...]-26-27-1), το οποίο αποτελεί αναπόσπαστο μέρος της παρούσας και προσδιορίζεται επακριβώς από τις αντίστοιχες συντεταγμένες ΕΓΣΑ '87.


Κατά τα λοιπά παραμένει σε ισχύ η υπ' αρ. 1335/31-8-1998 απόφαση του Γενικού Γραμματέα Περιφέρειας Στερεάς Ελλάδας.

Η παρούσα ισχύει από της δημοσίευσής της στην Εφημερίδα της Κυβερνήσεως.

Από τις διατάξεις της απόφασης αυτής δεν προκαλείται δαπάνη σε βάρος του κρατικού προϋπολογισμού.

ΤΟΠΟΓΡΑΦΙΚΟ ΣΧΕΔΙΑΓΡΑΜΜΑ

Των τμημάτων (1) και (2), εμβαδών: 1,268 στρ. και 4,858 στρ. αντίστοιχα, στη θέση «Βρύση Φαρμάκη» Δ.Κ. Σχηματαρίου, Δ.Ε. Σχηματαρίου του Δήμου Τανάγρας, της Π.Ε. Βοιωτίας, για τα οποία προτείνεται η μερική ανάκληση της υπ αριθμ 1335/31-08-1998 απόφασης Γ.Γ.Π. Στερ. Ελ. (ΦΕΚ 718/24-09-1998/τεύχος Δ').

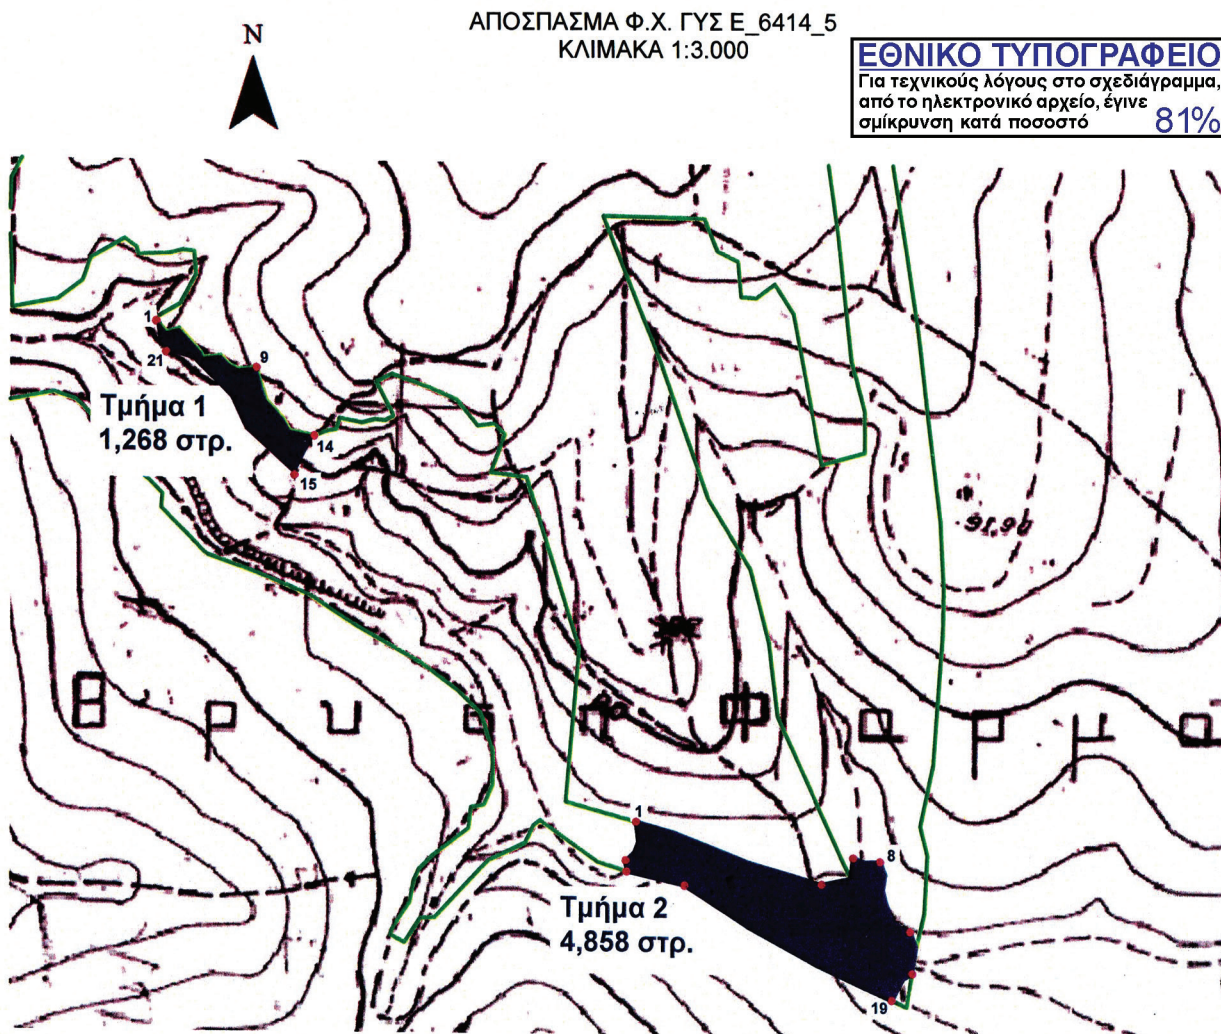

ΑΚΟΛΟΥΘΟΥΝ ΟΙ ΣΥΝΤΕΤΑΓΜΕΝΕΣ

Ανήκει στην υπ' αριθ. <u>81317</u>.....απόφαση μας. <u>Θεωρήθηκε</u> Λάρισα <u>04-03-2025</u> Με εντολή Γενικού Γραμματέα Δασών Η Προϊσταμένη Επιθεώρησης Εφαρμογής Δασικής Πολιτικής Θεσσαλίας – Στερεάς Ελλάδας <u>Ζωή Φτίκα</u> Δασολόγος	<u>Ελέγχθηκε</u> Θήβα <u>18-11-2024</u> Ο Δασάρχης Θηβών <u>Κούτσουρας Κων/νος</u> Δασολόγος	Θήβα <u>18-11-2024</u> Η Συντάκτρια <u>Μαρίνου Μαργαρίτα</u> Δασολόγος
--	--	--

**ΠΙΝΑΚΑΣ ΣΥΝΤΕΤΑΓΜΕΝΩΝ ΠΟΥ ΣΥΝΟΔΕΥΕΙ ΤΟ ΑΠΟ 18-11-2024 ΤΟΠΟΓΡΑΦΙΚΟ
ΚΑΙ ΤΗΝ ΥΠ' ΑΡΙΘΜ. ΑΠΟΦΑΣΗ 81317/04-03-2025 Γ.Γ.Δ.**


Τμήμα 1 1,268 στρ.

1	x= 466499.9404	y= 4243883.0884	12	x= 466562.1381	y= 4243836.5401
2	x= 466504.7945	y= 4243877.9861	13	x= 466565.2145	y= 4243831.0729
3	x= 466511.2951	y= 4243879.4969	14	x= 466577.3470	y= 4243828.5112
4	x= 466521.9909	y= 4243867.8925	15	x= 466574.1512	y= 4243822.5804
5	x= 466522.5343	y= 4243865.7145	16	x= 466567.6458	y= 4243809.6104
6	x= 466531.5195	y= 4243866.6683	17	x= 466543.0362	y= 4243831.4260
7	x= 466535.7403	y= 4243862.3121	18	x= 466535.7908	y= 4243846.8186
8	x= 466539.8251	y= 4243860.4073	19	x= 466522.3704	y= 4243860.0640
9	x= 466548.8101	y= 4243861.0879	20	x= 466517.6774	y= 4243864.6954
10	x= 466551.7139	y= 4243851.2323	21	x= 466504.7722	y= 4243868.3200
11	x= 466553.7655	y= 4243845.2521	22	x= 466500.6978	y= 4243873.9738

Τμήμα 2 4,858 στρ.

1	x= 466735.9394	y= 4243644.2596	15	x= 466874.4079	y= 4243584.9901
2	x= 466754.7843	y= 4243639.2305	16	x= 466872.4350	y= 4243572.5203
3	x= 466791.5877	y= 4243625.2487	17	x= 466867.9166	y= 4243569.7901
4	x= 466827.5901	y= 4243614.8419	18	x= 466862.8308	y= 4243560.1577
5	x= 466841.9035	y= 4243617.8769	19	x= 466862.3747	y= 4243559.5047
6	x= 466843.2128	y= 4243627.7770	20	x= 466851.2499	y= 4243564.4089
7	x= 466849.3516	y= 4243625.8826	21	x= 466823.6019	y= 4243576.9421
8	x= 466856.4550	y= 4243626.1362	22	x= 466791.5855	y= 4243594.1079
9	x= 466858.9920	y= 4243619.4160	23	x= 466759.8961	y= 4243613.9719
10	x= 466857.7236	y= 4243612.1886	24	x= 466731.3015	y= 4243620.4825
11	x= 466859.7532	y= 4243604.7078	25	x= 466730.8620	y= 4243625.7594
12	x= 466862.6706	y= 4243597.9876	26	x= 466735.1902	y= 4243629.5912
13	x= 466866.2224	y= 4243594.9446	27	x= 466737.1068	y= 4243634.6590
14	x= 466871.2962	y= 4243592.5354			

Η ΣΥΝΤΑΚΤΡΙΑ

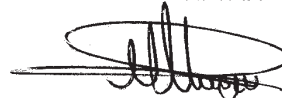

Μαργαρίτα Μαρίνου
Δασολόγος

ΙΟΑΝΝΙΣ GRIVAS
04/03/2025 13:15

Η απόφαση αυτή να δημοσιευθεί στην Εφημερίδα της Κυβερνήσεως.

Λιβαδειά, 4 Μαρτίου 2025

Με εντολή Γενικού Γραμματέα Δασών
Η Προϊσταμένη Επιθεώρησης
Εφαρμογής Δασικής Πολιτικής
Θεσσαλίας - Στερεάς Ελλάδας
ΖΩΗ ΦΤΙΚΑ

Αριθμ. 13147

(2)

Επανακαθορισμός ορίων Αιγιαλού και Παραλίας στη θέση «ΝΙΖΑΜΙ» Τ.Κ. Νέας Καμαρίνας, Δ.Ε. Ανακτορίου του Δήμου Ακτίου-Βόνιτσας της Π.Ε. Αιτωλοακαρνανίας.

Ο ΓΡΑΜΜΑΤΕΑΣ ΑΠΟΚΕΝΤΡΩΜΕΝΗΣ
ΔΙΟΙΚΗΣΗΣ ΠΕΛΟΠΟΝΝΗΣΟΥ,
ΔΥΤΙΚΗΣ ΕΛΛΑΔΑΣ ΚΑΙ ΙΟΝΙΟΥ

Έχοντας υπόψη:

1. Τον ν. 2503/1997 «Διοίκηση, Οργάνωση, Στελέχωση της Περιφέρειας, ρύθμιση θεμάτων για την Τοπική Αυτοδιοίκηση και άλλες διατάξεις» (Α' 107).

2. Τον ν. 3200/1955 «Περί διοικητικής αποκέντρωσης» (Α' 281).

3. Την παρ. 21 του άρθρου 46 του ν. 3220/2004 «Μέτρα Αναπτυξιακής και κοινωνικής πολιτικής-αντικειμενικοποίηση του φορολογικού ελέγχου και άλλες διατάξεις» (Α' 15).

4. Την υπό στοιχεία 1063349/790/Α0006/03.08.2004 απόφαση του Υπουργού Οικονομίας και Οικονομικών, σχετικά με την καταγραφή-διοικητική κωδικοποίηση των αρμοδιοτήτων σε θέματα υπηρεσιών του Υπουργείου Οικονομίας και Οικονομικών που περιέρχονται στους Γενικούς Γραμματείς Περιφερειών, κατά την παρ. 21 του άρθρου 46 του ν. 3220/2004.

5. Τα άρθρα 6 και 280 του ν. 3852/2010 «Νέα Αρχιτεκτονική της Αυτοδιοίκησης και της Αποκεντρωμένης Διοίκησης - Πρόγραμμα Καλλικράτης» (Α' 87).

6. Το π.δ. 139/2010 «Οργανισμός της Αποκεντρωμένης Διοίκησης Πελοποννήσου, Δυτικής Ελλάδας και Ιονίου» (Α' 232).

7. Το π.δ. 142/2017 «Οργανισμός Υπουργείου Οικονομικών» (Α' 181).

8. Τον ν. 2971/2001 (Α' 285) περί αιγιαλού και παραλίας, του ν. 4607/2019 (Α' 65), καθώς επίσης και του ν. 5092/2024 (Α' 33).

9. Το άρθρο 5 του ν. 3469/2006 «Εθνικό Τυπογραφείο, Εφημερίς της Κυβερνήσεως και άλλες διατάξεις» (Α' 131).

10. Τα άρθρα 63 και 64 του ν. 4954/2022 (Α' 136).

11. Την υπ' αρ. 86782/19.12.2022 υπουργική απόφαση (Υ.Ο.Δ.Δ. 1183), περί διορισμού του μετακλητού Γραμματέα της Αποκεντρωμένης Διοίκησης Πελοποννήσου, Δυτικής Ελλάδος και Ιονίου.

12. Την από 11.10.2024 αίτηση της Τσάλη Μαυρέττας του Ιωάννη, κατοίκου Νέας Καμαρίνας, σύμφωνα με

την οποία αιτείται τον καθορισμό των ορίων παραλίας εμπροσθεν ιδιοκτησίας της, με συνημμένο τοπογραφικό διάγραμμα αποτύπωσης της συγκεκριμένης περιοχής όπου έχουν εφαρμοστεί τα όρια αιγιαλού.

13. Την υπ' αρ. 146661/13.07.2018 απόφαση του Συντονιστή Αποκεντρωμένης Διοίκησης Πελοποννήσου, Δυτικής Ελλάδας και Ιονίου σχετικά με την οριστικοποίηση της Προκαταρκτικής Οριογραμμής αιγιαλού (Π.Ο.Α.) στην Περιφερειακή Ενότητα Αιτωλ/νίας όπως αυτή δημοσιεύθηκε στο Δ' 298, η οποία χαράχθηκε με λιγότερα κριτήρια από αυτά που προέβλεπε η υπό στοιχεία 108953πε/8205πε/Β0010/2005 υπουργική απόφαση που δημοσιεύθηκε στο Β' 595 (π.χ. ανεμολογικά, κυματικά, κ.λπ.), με συνέπεια να μην αποτυπώνεται ορθά η οριογραμμή αιγιαλού ως το φυσικό φαινόμενο της ανάβασης των μεγαλύτερων και συνήθων κυμάτων της θάλασσας.

14. Την υπό στοιχεία 1094294/9955/Β0010/22-10-1999 (Δ' 824) απόφαση του Υπουργού Οικονομικών, με την οποία καθορίστηκαν τα όρια Αιγιαλού και Παραλίας στην όμορη περιοχή και συνδέεται με τον παρόντα επανακαθορισμό.

15. Την υπ' αρ. 8769/25-07-1988 (Δ' 559) απόφαση του Νομάρχη Αιτωλίας και Ακαρνανίας, με την οποία καθορίστηκαν τα όρια αιγιαλού και παραλίας στην όμορη περιοχή και συνδέεται με τον παρόντα επανακαθορισμό,

16. Τα στοιχεία καθορισμού αιγιαλού και παραλίας που προβλέπονται από το άρθρο 5 του ν. 5092/2024, όπως αυτά περιγράφονται στην από 28.01.2025 έκθεση της Επιτροπής επανακαθορισμού αιγιαλού-παραλίας, και η οποία αποτελεί αναπόσπαστο κομμάτι της παρούσας απόφασης.

17. Το από Ιανουάριο του 2025, τοπογραφικό διάγραμμα της Κτηματικής Υπηρεσίας Αιτωλοακαρνανίας σε μία πινακίδα (1/1) που συντάχθηκε από τον Μαζαράκη Θεόδωρο, Πτυχιούχο Τοπογράφο Μηχανικό και θεωρήθηκε από την Αργιαδίτη Ιωάννα, Αγρον. και Τοπογράφο Μηχανικό ΠΕ/Α', Προϊσταμένη της Κτηματικής Υπηρεσίας Αιτωλ/νίας, σε κλίμακα 1:500, στο προβολικό σύστημα ΕΓΣΑ '87, το οποίο εφαρμόστηκε στην ψηφιακή βάση δεδομένων του Ψ.Υ.ΔΗ.ΠΕ.Ε.Κ., για την ακρίβεια της αποτύπωσης.

18. Την από 28.01.2025 έκθεση της Επιτροπής επανακαθορισμού αιγιαλού-παραλίας του άρθρου 5 του ν. 5092/2024, που συγκροτήθηκε με την υπ' αρ. 78274/04.06.2024 απόφαση του Γραμματέα της ΑΔΠΔΕ και Ι (ΑΔΑ: 6ΞΦ5Η-9ΕΛ), για τον επανακαθορισμό ορίων αιγιαλού και τη δημιουργία ζώνης παραλίας στη θέση «ΝΙΖΑΜΙ», Τ.Κ. Νέας Καμαρίνας, Δ.Ε. Παλαίρου, Δήμου Ακτίου- Βόνιτσας, Νομού Αιτωλοακαρνανίας.

19. Το υπ' αρ. 129602/07.02.2025 έγγραφο της Κτηματικής Υπηρεσίας Αιτωλοακαρνανίας.

20. Το γεγονός ότι από την παρούσα απόφαση προκαλείται δαπάνη σε βάρος του προϋπολογισμού του Υπουργείου Εθνικής Οικονομίας και Οικονομικών (ΕΦ 1024-209-0000000 Κι ΑΛΕ 242098001) μεγίστου ύψους 1.400,00 ευρώ για το τρέχον οικονομικό έτος και 2.400,00 ευρώ για καθένα από τα επόμενα έτη του εγκεκριμένου ΜΠΔΣ, από την αποζημίωση του 4ου μέλους της

Επιτροπής καθορισμού αιγιαλού-παραλίας (ιδιώτης γεωλόγος).

21. Το γεγονός ότι οι διατάξεις της παρούσας δεν αφορούν σε διοικητική διαδικασία, για την οποία υπάρχει υποχρέωση καταχώρισης στο ΕΜΔΔ-ΜΙΤΟΣ, αποφασίζουμε:

Επικυρώνουμε την από 28.01.2025 Έκθεση της Επιτροπής επανακαθορισμού αιγιαλού-παραλίας του άρθρου 5 του ν. 5092/2024, όπως τροποποιήθηκε, που συγκροτήθηκε με την υπ' αρ. 78274/04.06.2024 απόφαση του Γραμματέα της ΑΔΠΔΕ και Ι (ΑΔΑ: 6ΞΦ5Η-9ΕΛ), για τον επανακαθορισμό ορίων αιγιαλού και τη δημιουργία ζώνης παραλίας στη θέση «ΝΙΖΑΜΙ», Τ.Κ. Νέας Καμαρίνας, Δ.Ε. Παλαίρου, Δήμου Ακτίου- Βόνιτσας, Νομού Αιτωλοακαρνανίας, καθώς επίσης και το από Ιανουάριο του 2025, τοπογραφικό διάγραμμα της Υπηρεσίας σε μία πινακίδα (1/1) που συντάχθηκε από τον Μαζαράκη Θεόδωρο, Πτυχιούχο Τοπογράφο Μηχανικό και θεωρήθηκε από την Αργιαδίτη Ιωάννα, Αγρον. και Τοπογράφο Μηχανικό ΠΕ/Α', Προϊσταμένη της Κτηματικής Υπηρεσίας Αιτωλ/νίας, σε κλίμακα 1:500, στο προβολικό σύστημα ΕΓΣΑ '87, το οποίο εφαρμόστηκε στην ψηφιακή βάση δεδομένων του Ψ.Υ.ΔΗ.ΠΕ.Ε.Κ., για την ακρίβεια της αποτύπωσης, ως εξής:

Α. Επανακαθορίζει την οριογραμμή αιγιαλού με κόκκινη συνεχή πολυγωνική γραμμή με κορυφές τα στοιχεία Α1, Α2, [...], Α46, Α47, λόγω εμφιλοχώρησης σφάλματος, για τους λόγους που αναφέρονται στη παρ. 2 της παρούσης, της υπ' αρ. 146661/13-7-2018 διαπιστωτικής πράξης του Συντονιστή της Αποκεντρωμένης Διεύθυνσης Πελοποννήσου, Δυτικής Ελλάδας και Ιονίου, με την οποία η προκαταρκτική οριογραμμή αιγιαλού κατέστη οριστική οριογραμμή αιγιαλού, που δημοσιεύθηκε στο Δ' 298 και

Β. καθορίζει την οριογραμμή παραλίας με κίτρινη πολυγωνική γραμμή, με κορυφές τα στοιχεία Π1, Π2, [...], Π40, Π41, σε απόσταση 10μ.(μικρότερη των 30μ.). Το πλάτος της ζώνης της παραλίας είναι περίπου 10μ. (μικρότερο των 30μ.) καθόσον α. Οι πλησιέστεροι στη περιοχή καθορισμοί φέρουν πλάτος παραλίας 10μ., β. Η γεωμορφολογία της ακτής δεν εμφανίζει απότομες κλίσεις, το φυσικό και δομημένο περιβάλλον δεν έχει αλλάξει ώστε να επηρεάζει την χάραξη της παραλίας και γ. Το καθοριζόμενο πλάτος είναι ικανό να εξυπηρετεί την επικοινωνία της ξηράς με τη θάλασσα και αντίστροφα, επί ορθοφωτοχάρτη ΕΚΧΑ ΑΕ σε κλίμακα 1:500, οι συντεταγμένες των οποίων εξαρτώνται απευθείας από το κρατικό τριγωνομετρικό δίκτυο ΕΓΣΑ'87 και αναγράφονται στο διάγραμμα που συνοδεύει την παρούσα έκθεση,

Γ. Δεν υφίσταται παλαιός αιγιαλός.

Οι ανωτέρω κορυφές οριογραμμών αιγιαλού και παραλίας του καθορισμού αποτυπώνονται σε υπόβαθρο ορθοφωτοχάρτη ΕΚΧΑ Α.Ε., σε κλίμακα 1:500, το οποίο συνοδεύει την ανωτέρω αναφερόμενη έκθεση και αποτελεί αναπόσπαστο τμήμα της.

Η παρούσα Έκθεση της Επιτροπής, η απόφαση και τα συνοδευτικά τους, θα αναρτηθούν μετά την δημοσίευση της απόφασης επικύρωσης στο ΦΕΚ, στην ιστοσελίδα του Υπουργείου Οικονομικών (<https://www1.gsis.gr/gspdp/dhpe/publicsis/faces/homeShore>), προκειμένου

να καταχωρηθεί στο μητρώο αιγιαλού του ΨΥΔΗΠΕΕΚ και να εμφανιστεί στην ιστοσελίδα του Υπουργείου Οικονομικών για θέαση από τους πολίτες (άρθρο 5, παρ. 8 του ν. 5092/2024).

Έκθεση Επιτροπής επανακαθορισμού των ορίων αιγιαλού-παραλίας του άρθρου 5 του ν. 5092/2024, όπως τροποποιήθηκε και ισχύει, για τον επανακαθορισμό ορίων αιγιαλού και τη δημιουργία ζώνης παραλίας στη θέση «ΝΙΖΑΜΙ», Τ.Κ. ΝΕΑΣ ΚΑΜΑΡΙΝΑΣ, Δ.Ε. ΑΝΑΚΤΟΡΙΟΥ, Δήμου Ακτίου-Βόνιτσας, Νομού Αιτωλοακαρνανίας

Για την εξέταση αίτησης της ΤΣΑΛΗ ΜΑΥΡΕΤΤΑΣ τ. ΙΩΑΝΝΗ.

Στην Ι.Π. Μεσολογγίου σήμερα την 28η Ιανουαρίου του έτους 2025, οι υπογεγραμμένοι:

1. Αργιαδίτη Ιωάννα, Αγρον. και Τοπογράφος Μηχανικός, ΠΕ/Α', Προϊσταμένη της Κτηματικής Υπηρεσίας Αιτωλ/νίας, ως πρόεδρος,

2. Ρούσση Πηνελόπη, Πολιτικός Μηχανικός της Διεύθυνσης Τεχνικών Υπηρεσιών του Δήμου Αμφιλοχίας, ως μέλος,

3. Καρβελάς Λάμπρος, Γεωλόγος, μέλος του Γεωτεχνικού Επιμελητηρίου Ελλάδας, ως μέλος,

4. Μαργέλη Σταματία, Αντιπλοίαρχος Λ.Σ., Λιμενάρχης Πρεβέζης, ως μέλος,

5. Πολίτη Ελένη, Πολιτικός Μηχανικός ΠΕ/Α', του Τμήματος Διεύθυνσης Περιβάλλοντος και Χωρικού Σχεδιασμού της Αποκεντρωμένης Διοίκησης Πελοποννήσου, Δυτικής Ελλάδας και Ιονίου, ως μέλος,

Γραμματέας της επιτροπής ορίστηκε η Βλάχου Δήμητρα, Εφοριακός ΤΕ/Α', υπάλληλος της Κτηματικής Υπηρεσίας Αιτωλ/νίας, που αποτελούμε την επιτροπή καθορισμού των ορίων αιγιαλού και παραλίας δυνάμει του άρθρου 5 του ν. 5092/2024, που συγκροτήθηκε με την υπό στοιχεία 78274 ΕΞ 2024/04-06- 2024 (ΑΔΑ: 6ΞΦ5Η-9ΕΛ) και συγκλήθηκε με την υπό στοιχεία 10768 ΕΞΕ 2025/27-01-2025 πρόσκληση της επιτροπής της παρ. 3 του άρθρου 5 του ν. 5092/2024, μετά από αυτοψία που διενεργήθηκε στην περιοχή «Νιζαμι» Τ.Κ. Νέας Καμαρίνας, ΔΕ Ανακτορίου, του Δήμου Ακτίου-Βόνιτσας, συνήλθε στις 28/01/2025 και ώρα 12:00 π.μ., στα γραφεία της Κτηματικής Υπηρεσίας Αιτωλ/νίας και αφού πριν επισκεφτήκαμε την εν θέματι περιοχή, μετά από διαλογική συζήτηση και Αφού λάβαμε υπ' όψη:

1. Την από 11/10/2024 αίτηση της Τσάλη Μαυρέττας του Ιωάννη, κατοίκου Νέας Καμαρίνας, σύμφωνα με την οποία αιτείται τον καθορισμό των ορίων παραλίας έμπροσθεν ιδιοκτησίας της, με συνημμένο τοπογραφικό διάγραμμα αποτύπωσης της συγκεκριμένης περιοχής όπου έχουν εφαρμοστεί τα όρια αιγιαλού.

2. Την υπ' αρ. 146661/13-7-2018 απόφαση του Συντονιστή Αποκεντρωμένης Διοίκησης Πελοποννήσου, Δυτικής Ελλάδας και Ιονίου σχετικά με την οριστικοποίηση της Προκαταρκτικής Οριογραμμής Αιγιαλού

(Π.Ο.Α.) στην Περιφερειακή Ενότητα Αιτωλ/νίας όπως αυτή δημοσιεύτηκε στο Δ' 298, η οποία χαράχθηκε με λιγότερα κριτήρια από αυτά που προέβλεπε η υπό στοιχεία 108953πε/8205πε/Β0010/2005 υπουργική απόφαση που δημοσιεύτηκε στο Β' 595 (π.χ., ανεμολογικά, κυματικά, κλπ.), με συνέπεια να μην αποτυπώνεται ορθά η οριογραμμή αιγιαλού ως το φυσικό φαινόμενο της ανάβασης των μεγαλύτερων και συνήθων κυμάτων της θάλασσας.

3. Την υπό στοιχεία 1094294/9955/Β0010/22-10-1999 (Δ' 824) απόφαση του Υπουργού Οικονομικών, με την οποία καθορίστηκαν τα όρια αιγιαλού και παραλίας στην όμορη περιοχή και συνδέεται με τον παρόντα επανακαθορισμό.

4. Την υπ' αρ. 8769/25-07-1988 (Δ' 559) απόφαση του Νομάρχη Αιτωλίας και Ακαρνανίας, με την οποία καθορίστηκαν τα όρια αιγιαλού και παραλίας στην όμορη περιοχή και συνδέεται με τον παρόντα επανακαθορισμό,

5. Τις λοιπές διατάξεις του ν. 5092/2024 περί αιγιαλού και παραλίας (Α' 33).

6. Τα στοιχεία καθορισμού αιγιαλού και παραλίας που προβλέπονται από το άρθρο 5 του ν. 5092/2024 και ειδικότερα:

α. α1. Η μορφολογία της ακτής συνίσταται από αμμώδη έκταση (χαλίκια, πέτρες).

α2. Της ακτής συνεχονται εκτάσεις, πεδινές, με χρήση κατοικίας και γεωργική και εκτός σχεδίου.

α3. Το φυσικό όριο βλάστησης συνίσταται από θαμνώδη φυσική βλάστηση και χαμηλή ποώδη φυσική βλάστηση.

β. Το γεγονός ότι στην περιοχή δεν εντοπίστηκαν παράκτιοι φυσικοί πόροι.

γ. Τα πορίσματα από την εκτίμηση των μετεωρολογικών στοιχείων της περιοχής, ήτοι: ότι η περιοχή δεν προσβάλλεται από ισχυρούς ανέμους με διεύθυνση κυρίως νότιες εντάσεις από 4B έως 6B.

δ. Τη μορφολογία του πυθμένα, ο οποίος συνίσταται εν μέρει από αμμώδη ομαλή σύσταση και εν μέρει από απότομη κλίση με μικρά βάθη πολύ κοντά στην ακτή.

ε. Τον τομέα ανάπτυξης κυματισμού σε σχέση με το μέτωπο της ακτής, ότι δηλαδή πρόκειται για ακτή με μεγάλο ανάπτυγμα πελάγους. Το ύψος κύματος που πλήττει την περιοχή είναι σχετικά μικρό.

στ. Δεν υπάρχουν κτίσματα στον αιγιαλό και παραλία.

ζ. Σύμφωνα με το περιφερειακό πλαίσιο Χωροταξικού Σχεδιασμού και Αειφόρου Ανάπτυξης Περιφέρειας Δυτικής Ελλάδας (Α.Π. 25297, Β' 1470) και συγκεκριμένα στο χάρτη Δ.1.2. Κλίμακας 1:800000 (Πρότυπο Χωρικής Ανάπτυξης- Παραγωγικές Δραστηριότητες), η περιοχή αιγιαλού ευρίσκεται σε "ενδεικτική ευρύτερη ζώνη αναζήτησης ελεγχόμενων δραστηριοτήτων Τουρισμού-Παραθερισμού".

η. Η υπό ένταξη της ευρύτερης περιοχής στο Εθνικό Κτηματολόγιο (Ανάρτηση με ΚΑΕΚ 01052ΕΚ18017_αιγιαλός).

ι. Στην περιοχή του αιγιαλού δεν υπάρχει προστατευόμενη περιοχή. Η θαλάσσια περιοχή έμπροσθεν του αιγιαλού, ανήκει στην προστατευόμενη περιοχή του δικτύου Natura 2000 «Εσωτερικό Αρχιπέλαγος Ιονίου -με κωδικό GR 222000 (Μεγανήσι, Αρκούδι, Άτοκος, Βρώμυνας)».

6. Τον έλεγχο που πραγματοποιήθηκε από την μηχανικό της υπηρεσίας μας σύμφωνα με το από Ιανουάριο του 2025 τοπογραφικό διάγραμμα του Πτυχιούχου Τοπογράφου Μηχανικού, Μαζαράκη Θεόδωρου σε κλίμακα 1:500, το οποίο εφαρμόστηκε στην ψηφιακή βάση δεδομένων του Ψ.Υ.ΔΗ.ΠΕ.Ε.Κ., για την ακρίβεια της αποτύπωσης,

7. Το από Ιανουάριο του 2025, τοπογραφικό διάγραμμα της Υπηρεσίας σε μία πινακίδα (1/1) που συντάχθηκε από τον Μαζαράκη Θεόδωρο, Πτυχιούχο Τοπογράφο Μηχανικό και θεωρήθηκε από την Αργιαιδίτη Ιωάννα, Αγρον. και Τοπογράφο Μηχανικό ΠΕ/Α', Προϊσταμένη της Κτηματικής Υπηρεσίας Αιτωλ/νίας, σε κλίμακα 1:500, στο προβολικό σύστημα ΕΓΣΑ '87, αποφασίζουμε:

Α) Επανακαθορίζουμε την οριογραμμή αιγιαλού με κόκκινη συνεχή πολυγωνική γραμμή με κορυφές τα στοιχεία Α1, Α2, [...], Α46, Α47, λόγω εμφοιχώρησης σφάλματος, για τους λόγους που αναφέρονται στη παρ. 2 της παρούσης, της υπ' αρ. 146661/13-7-2018 διαπιστωτικής πράξης του Συντονιστή Αποκεντρωμένης Διεύθυνσης Πελοποννήσου, Δυτικής Ελλάδας και Ιονίου, με την οποία η προκαταρκτική οριογραμμή αιγιαλού κατέστη οριστική οριογραμμή αιγιαλού, που δημοσιεύτηκε στο Δ' 298 και

Β) καθορίζουμε την οριογραμμή παραλίας με κίτρινη πολυγωνική γραμμή, με κορυφές τα στοιχεία Π1, Π2, [...], Π40, Π41, σε απόσταση 10 μ. (μικρότερη των 30 μ.). Το πλάτος της ζώνης της παραλίας είναι περίπου 10 μ. (μικρότερο των 30 μ.) καθόσον α. Οι πλησιέστεροι στη περιοχή καθορισμοί φέρουν πλάτος παραλίας 10 μ., β. Η γεωμορφολογία της ακτής δεν εμφανίζει απότομες κλίσεις, το φυσικό και δομημένο περιβάλλον δεν έχει αλλάξει ώστε να επηρεάζει την χάραξη της παραλίας και γ. Το καθοριζόμενο πλάτος είναι ικανό να εξυπηρετεί την επικοινωνία της ξηράς με τη θάλασσα και αντίστροφα, επί ορθοφωτοχάρτη ΕΚΧΑ ΑΕ σε κλίμακα 1:500, οι συντεταγμένες των οποίων εξαρτώνται απευθείας από το κρατικό τριγωνομετρικό δίκτυο ΕΓΣΑ '87 και αναγράφονται στο διάγραμμα που συνοδεύει την παρούσα έκθεση, Γ. Δεν υφίσταται παλαιός αιγιαλός.

Οι ανωτέρω κορυφές οριογραμμών αιγιαλού και παραλίας του καθορισμού αποτυπώνονται σε υπόβαθρο ορθοφωτοχάρτη ΕΚΧΑ Α.Ε., σε κλίμακα 1:500, το οποίο συνοδεύει την παρούσα έκθεση και αποτελεί αναπόσπαστο τμήμα της.


Η παρούσα Έκθεση της Επιτροπής, η απόφαση και τα συνοδευτικά τους, θα αναρτηθούν μετά την δημοσίευση της απόφασης επικύρωσης στο ΦΕΚ, στην ιστοσελίδα του Υπουργείου Οικονομικών, προκειμένου να καταχωρηθεί στο Μητρώο Αιγιαλού του ΨΥΔΗΠΕΕΚ και να εμφανιστεί στην ιστοσελίδα του Υπουργείου Οικονομικών για θέαση από τους πολίτες (άρθρο 5, παρ. 8 του ν. 5092/2024).

Ιερά Πόλη Μεσολογγίου, 28 Ιανουαρίου 2025

Η Πρόεδρος
ΑΡΓΙΑΔΙΤΗ ΙΩΑΝΝΑ

Τα Μέλη
ΡΟΥΣΣΗ ΠΗΝΕΛΟΠΗ
ΚΑΡΒΕΛΑΣ ΛΑΜΠΡΟΣ
ΜΑΡΓΕΛΗ ΣΤΑΜΑΤΙΑ
ΠΟΛΙΤΗ ΕΛΕΝΗ



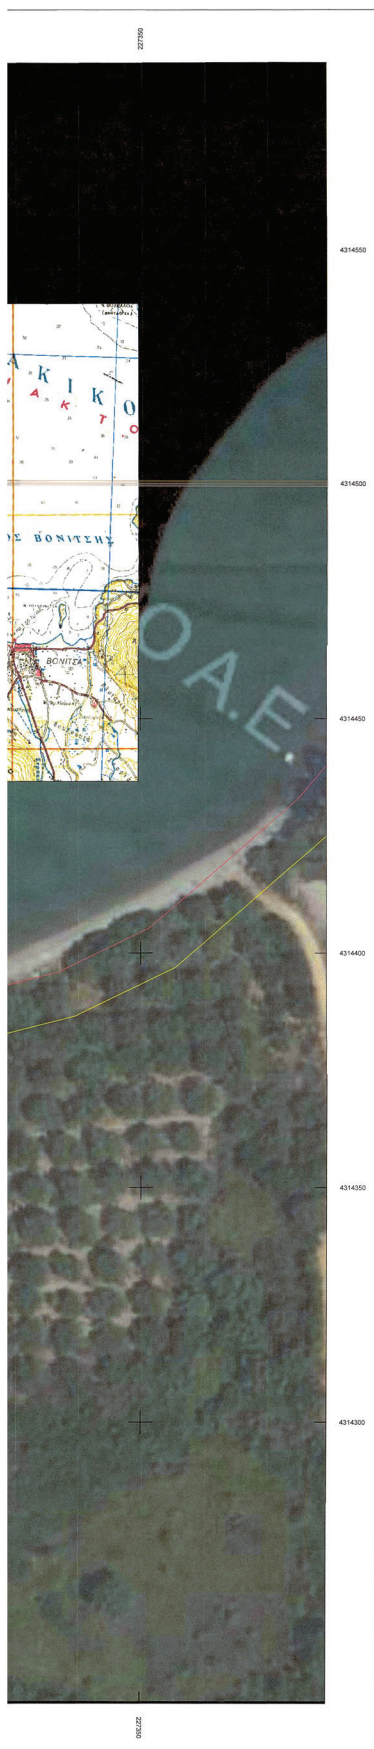

ΟΡΙΟΓΡΑΜΜΗ ΑΙΓΙΛΛΟΥ		
σημ	X	Y
A1	227040.51	4314411.57
A2	227044.89	4314414.19
A3	227054.54	4314422.74
A4	227056.44	4314422.74
A5	227063.45	4314420.44
A6	227067.32	4314420.49
A7	227072.26	4314422.46
A8	227075.01	4314422.18
A9	227082.58	4314418.03
A10	227086.22	4314417.80
A11	227094.91	4314418.37
A12	227100.13	4314416.99
A13	227103.49	4314416.90
A14	227107.88	4314418.59
A15	227111.40	4314419.26
A16	227124.58	4314419.09
A17	227129.80	4314420.89
A18	227133.10	4314420.72
A19	227141.90	4314412.47
A20	227143.53	4314412.19
A21	227161.13	4314413.59
A22	227168.04	4314418.25
A23	227169.11	4314418.42
A24	227173.82	4314416.90
A25	227180.04	4314413.71
A26	227183.35	4314408.94
A27	227187.22	4314407.26
A28	227188.34	4314401.26
A29	227188.99	4314397.44
A30	227191.26	4314391.72
A31	227192.32	4314392.35
A32	227193.16	4314389.93
A33	227195.52	4314389.65
A34	227199.84	4314389.48
A35	227200.90	4314389.03
A36	227205.61	4314382.58
A37	227209.48	4314380.56
A38	227211.17	4314379.05
A39	227220.14	4314378.94
A40	227223.11	4314376.69
A41	227226.09	4314375.69
A42	227228.21	4314375.57
A43	227242.96	4314377.69
A44	227252.27	4314378.98
A45	227254.05	4314380.61
A46	227276.67	4314381.51
A47	227288.09	4314384.98

ΟΡΙΟΓΡΑΜΜΗ ΠΑΡΑΛΙΑΣ		
σημ	X	Y
Π1	227044.93	4314403.00
Π2	227059.85	4314405.81
Π3	227057.40	4314411.90
Π4	227051.91	4314410.42
Π5	227059.30	4314410.51
Π6	227072.88	4314411.94
Π7	227079.73	4314408.19
Π8	227086.52	4314407.76
Π9	227093.74	4314408.65
Π10	227098.27	4314408.99
Π11	227105.22	4314408.87
Π12	227110.72	4314408.94
Π13	227112.31	4314409.25
Π14	227126.19	4314409.07
Π15	227129.66	4314410.20
Π16	227137.30	4314403.14
Π17	227142.90	4314402.15
Π18	227164.92	4314403.28
Π19	227170.37	4314407.43
Π20	227173.25	4314405.95
Π21	227176.76	4314405.90
Π22	227179.36	4314400.20
Π23	227178.49	4314399.54
Π24	227179.27	4314394.74
Π25	227182.65	4314386.33
Π26	227185.58	4314383.10
Π27	227189.35	4314380.31
Π28	227194.73	4314379.67
Π29	227195.37	4314378.65
Π30	227188.91	4314374.80
Π31	227206.13	4314371.03
Π32	227216.01	4314369.09
Π33	227216.62	4314369.06
Π34	227216.57	4314367.73
Π35	227224.17	4314365.19
Π36	227228.64	4314365.53
Π37	227244.36	4314367.79
Π38	227253.64	4314369.07
Π39	227255.09	4314370.66
Π40	227276.43	4314371.61
Π41	227291.13	4314375.28

ΥΠΟΜΝΗΜΑ ΕΠΙΤΡΟΠΗΣ

ΝΕΟΣ ΑΙΓΙΛΛΟΣ

ΝΕΑ ΠΑΡΑΛΙΑ

Υποστηρικτική οριογραμμή
Αριθμός ΦΕΚ 824/Δ/1999
και ΦΕΚ 559/Δ/1988Υποστηρικτική οριογραμμή
Παράλιος ΦΕΚ 824/Δ/1999
και ΦΕΚ 529/Δ/1988Καταργούμενη Οριογραμμή
Αριθμός ΦΕΚ 298/Δ/2018

ΕΛΛΗΝΙΚΗ ΔΗΜΟΚΡΑΤΙΑ
ΥΠΟΥΡΓΕΙΟ ΕΘΝΙΚΗΣ ΟΙΚΟΝΟΜΙΑΣ ΚΑΙ ΟΙΚΟΝΟΜΙΚΩΝ
ΓΕΝ. ΓΡΑΜΜΑΤΕΙΑ ΔΗΜΟΣΙΑΣ ΠΕΡΙΟΥΣΙΑΣ
ΓΕΝ. Δ/ΣΗ ΔΗΜ. ΠΕΡΙΟΥΣΙΑΣ & ΚΟΙΝΟΦΕΛΩΝ ΠΕΡΙΟΥΣΙΩΝ
ΚΤΗΜΑΤΙΚΗ ΥΠΗΡΕΣΙΑ ΑΙΤΩΛΟΑΚΑΡΝΑΝΙΑΣ

ΘΕΜΑ: ΤΟΠΟΓΡΑΦΙΚΟ ΔΙΑΓΡΑΜΜΑ ΕΠΑΝΑΚΑΘΟΡΙΣΜΟΥ ΑΙΓΙΛΛΟΥ
ΚΑΙ ΔΗΜΙΟΥΡΓΙΑΣ ΖΩΝΗΣ ΠΑΡΑΛΙΑΣ

ΘΕΣΗ:

ΠΕΡΙΟΧΗ "ΝΙΖΑΜΙ" Δ.Κ. ΒΟΝΙΤΣΑΣ, ΔΗΜΟΥ ΑΚΤΙΟΥ ΒΟΝΙΤΣΑΣ,
ΝΟΜΟΥ ΑΙΤΩΛΟΑΚΑΡΝΑΝΙΑΣ

ΥΠΟΜΝΗΜΑ ΕΠΙΤΡΟΠΗΣ

ΝΕΟΣ ΑΙΓΙΛΛΟΣ

ΝΕΑ ΠΑΡΑΛΙΑ

Υποστηρικτική οριογραμμή
Αριθμός ΦΕΚ 824/Δ/1999
και ΦΕΚ 559/Δ/1988Υποστηρικτική οριογραμμή
Παράλιος ΦΕΚ 824/Δ/1999
και ΦΕΚ 529/Δ/1988Καταργούμενη Οριογραμμή
Αριθμός ΦΕΚ 298/Δ/2018

Η ΕΠΙΤΡΟΠΗ

Η ΠΡΟΕΔΡΟΣ

ΤΑ ΜΕΛΗ

1. ΑΡΧΙΤΕΚΤΟΝΙΚΗ

ΑΡΧ. & ΤΟΠΟΓΡΑΦΟΣ ΜΙΧ. ΠΕΛ.

2. ΓΕΩΛΟΓΟΣ

3. ΓΕΩΜΕΤΡΙΚΟΣ

4. ΜΑΡΕΣΗΝ ΣΤΑΜΑΤΙΑ

ΑΝΤΙΠΡΟΕΔΡΟΣ Λ.Σ.

5. ΓΕΩΤΕΧΝΙΚΗ

ΠΟΛ. ΜΙΧ. ΔΙ. ΠΕ. ΧΩ.

ΚΛΙΜΑΚΑ 1:500

ΧΡΟΝΟΛΟΓΙΑ: ΙΑΝΟΥΑΡΙΟΣ 2025 ΠΙΝΑΚΙΔΑ: 1/1

Ο ΣΥΝΤΑΞΑΣ

ΘΕΩΡΗΘΗΚΕ

ΜΑΖΑΡΑΚΗΣ ΘΕΟΔΩΡΟΣ
ΠΤΥΧ. ΤΟΠΟΓΡΑΦΟΣ ΜΗΧΑΝΙΚΟΣ
ΑΡΙΘΜΟΣ ΜΗΤΡΩΟΥ ΤΕΣ Τ16943
ΒΕΝΙΖΕΛΟΥ 29 ΒΟΝΙΤΣΑ ΤΚ 30002
ΑΦΜ: 110729503 ΔΟΥ: ΑΓΡΙΝΙΟΥ
Τ.Η.Λ: 2 943 922 443 Φ.Α.Ε.:
Email: ktstavonitis@gmail.com

ΕΛΛΗΝΙΚΗ ΔΗΜΟΚΡΑΤΙΑ
ΥΠΟΥΡΓΕΙΟ ΕΘΝΙΚΗΣ ΟΙΚΟΝΟΜΙΑΣ ΚΑΙ ΟΙΚΟΝΟΜΙΚΩΝ
ΓΕΝ. ΓΡΑΜΜΑΤΕΙΑ ΔΗΜΟΣΙΑΣ ΠΕΡΙΟΥΣΙΑΣ
ΓΕΝ. Δ/ΣΗ ΔΗΜ. ΠΕΡΙΟΥΣΙΑΣ & ΚΟΙΝΟΦΕΛΩΝ ΠΕΡΙΟΥΣΙΩΝ
ΚΤΗΜΑΤΙΚΗ ΥΠΗΡΕΣΙΑ ΑΙΤΩΛΟΑΚΑΡΝΑΝΙΑΣ

Η απόφαση αυτή, με την έκθεση της Επιτροπής και το τοπογραφικό διάγραμμα να δημοσιευθούν στην Εφημερίδα της Κυβερνήσεως.

Πάτρα, 20 Φεβρουαρίου 2025

Ο Γραμματέας Αποκεντρωμένης Διοίκησης

ΔΗΜΗΤΡΙΟΣ ΚΑΤΣΑΡΟΣ



ΕΘΝΙΚΟ ΤΥΠΟΓΡΑΦΕΙΟ

Το Εθνικό Τυπογραφείο αποτελεί δημόσια υπηρεσία υπαγόμενη στην Προεδρία της Κυβέρνησης και έχει την ευθύνη τόσο για τη σύνταξη, διαχείριση, εκτύπωση και κυκλοφορία των Φύλλων της Εφημερίδας της Κυβερνήσεως (ΦΕΚ), όσο και για την κάλυψη των εκτυπωτικών - εκδοτικών αναγκών του δημοσίου και του ευρύτερου δημόσιου τομέα (ν. 3469/2006/Α' 131 και π.δ. 29/2018/Α' 58).

1. ΦΥΛΛΟ ΤΗΣ ΕΦΗΜΕΡΙΔΑΣ ΤΗΣ ΚΥΒΕΡΝΗΣΕΩΣ (ΦΕΚ)

- Τα **ΦΕΚ σε ηλεκτρονική μορφή** διατίθενται δωρεάν στο **www.et.gr**, την επίσημη ιστοσελίδα του Εθνικού Τυπογραφείου. Όσα ΦΕΚ δεν έχουν ψηφιοποιηθεί και καταχωριστεί στην ανωτέρω ιστοσελίδα, ψηφιοποιούνται και αποστέλλονται επίσης δωρεάν με την υποβολή αιτήματος στην ηλεκτρονική διεύθυνση **feksales@et.gr**.
- Τα **ΦΕΚ σε έντυπη μορφή** διατίθενται σε μεμονωμένα φύλλα είτε απευθείας από το Τμήμα Πωλήσεων και Συνδρομητών, είτε ταχυδρομικά με την αποστολή αιτήματος παραγγελίας στην ηλεκτρονική διεύθυνση **feksales@et.gr**.
 - Το κόστος ενός ασπρόμαυρου ΦΕΚ από 1 έως 16 σελίδες είναι 1,00 €, αλλά για κάθε επιπλέον οκτασέλιδο (ή μέρος αυτού) προσauξάνεται κατά 0,20 €. Το κόστος ενός έγχρωμου ΦΕΚ από 1 έως 16 σελίδες είναι 1,50 €, αλλά για κάθε επιπλέον οκτασέλιδο (ή μέρος αυτού) προσauξάνεται κατά 0,30 €.
 - Το τεύχος Α.Σ.Ε.Π. διατίθεται δωρεάν.
 - Υπάρχει δυνατότητα ετήσιας συνδρομής οποιουδήποτε τεύχους σε έντυπη μορφή μέσω του Τμήματος Πωλήσεων και Συνδρομητών.

• Τρόποι αποστολής κειμένων προς δημοσίευση:

- Α.** Αποστολή των εγγράφων προς δημοσίευση στο ΦΕΚ στην ηλεκτρονική διεύθυνση **https://eservices.et.gr**. Σχετικές εγκύκλιοι και οδηγίες στην ηλεκτρονική διεύθυνση του Εθνικού Τυπογραφείου (**www.et.gr**) στη διαδρομή **Ανακοινώσεις → Εγκύκλιοι**.
- Β.** Κατ' εξαίρεση, όσοι πολίτες δεν διαθέτουν προηγμένη ψηφιακή υπογραφή μπορούν είτε να αποστέλλουν ταχυδρομικά, είτε να καταθέτουν με εκπρόσωπό τους κείμενα προς δημοσίευση εκτυπωμένα σε χαρτί στο Τμήμα Παραλαβής και Καταχώρισης Δημοσιευμάτων.

• Πληροφορίες, σχετικά με την αποστολή/κατάθεση εγγράφων προς δημοσίευση, την ημερήσια κυκλοφορία των Φ.Ε.Κ., με την πώληση των τευχών και με τους ισχύοντες τιμοκαταλόγους για όλες τις υπηρεσίες μας, περιλαμβάνονται στον ιστότοπο (**www.et.gr**). Επίσης μέσω του ιστότοπου δίδονται πληροφορίες σχετικά με την πορεία δημοσίευσης των εγγράφων, με βάση τον Κωδικό Αριθμό Δημοσίευματος (ΚΑΔ). Πρόκειται για τον αριθμό που εκδίδει το Εθνικό Τυπογραφείο για όλα τα κείμενα που πληρούν τις προϋποθέσεις δημοσίευσης.

2. ΕΚΤΥΠΩΤΙΚΕΣ - ΕΚΔΟΤΙΚΕΣ ΑΝΑΓΚΕΣ ΤΟΥ ΔΗΜΟΣΙΟΥ

Το Εθνικό Τυπογραφείο ανταποκρινόμενο σε αιτήματα υπηρεσιών και φορέων του δημοσίου αναλαμβάνει να σχεδιάσει και να εκτυπώσει έντυπα, φυλλάδια, βιβλία, αφίσες, μπλοκ, μηχανογραφικά έντυπα, φακέλους για κάθε χρήση, κ.ά.

Επίσης σχεδιάζει ψηφιακές εκδόσεις, λογότυπα και παράγει οπτικοακουστικό υλικό.

Ταχυδρομική Διεύθυνση: **Καποδιστρίου 34, 10432 Αθήνα**

ΤΗΛΕΦΩΝΙΚΟ ΚΕΝΤΡΟ: 210 5279000

Ιστότοπος: **www.et.gr**

Πληροφορίες σχετικά με την λειτουργία του ιστότοπου: **helpdesk.et@et.gr**

Αποστολή εγγράφων προς δημοσίευση στο ΦΕΚ στην ηλεκτρονική διεύθυνση **https://eservices.et.gr**

ΕΞΥΠΗΡΕΤΗΣΗ ΚΟΙΝΟΥ

Πωλήσεις - Συνδρομές: (Ισόγειο, τηλ. 210 5279178 - 180)

Πληροφορίες: (Ισόγειο, Γραφείο 3 και τηλεφ. κέντρο 210 5279000)

Παραλαβή Δημοσιευτέας Ύλης: (Ισόγειο, τηλ. 210 5279167, 210 5279139)

Ωράριο για το κοινό: Δευτέρα έως και Παρασκευή: 8:00 - 13:30



* 0 4 0 0 1 9 7 1 5 0 4 2 5 0 0 1 2 *