



ΕΦΗΜΕΡΙΔΑ ΤΗΣ ΚΥΒΕΡΝΗΣΕΩΣ ΤΗΣ ΕΛΛΗΝΙΚΗΣ ΔΗΜΟΚΡΑΤΙΑΣ

3 Ιουνίου 2025

ΤΕΥΧΟΣ ΤΕΤΑΡΤΟ

Αρ. Φύλλου 359

ΑΠΟΦΑΣΕΙΣ

Αριθμ. 1300

Επαναδημοσίευση στην Εφημερίδα της Κυβερνήσεως της υπ' αρ. 2607/5-6-1990 (Δ' 341) απόφασης του Νομάρχη Χανίων συνοδευόμενη από το σχετικό διάγραμμα αυτής, κατ' εφαρμογή του άρθρου 36 του ν. 3756/2009 (Α' 53).

Η ΓΡΑΜΜΑΤΕΑΣ ΑΠΟΚΕΝΤΡΩΜΕΝΗΣ ΔΙΟΙΚΗΣΗΣ ΚΡΗΤΗΣ

Έχοντας υπόψη:

1. Το άρθρο 36 του ν. 3756/2009 (Α' 53).
2. Την παρ. 2 του άρθρου 31 του ν. 4280/2014 (Α' 159).
3. Τον ν. 3852/2010 «Νέα Αρχιτεκτονική της Αυτοδιοίκησης και της Αποκεντρωμένης Διοίκησης - Πρόγραμμα Καλλικράτης» (Α' 87).
4. Το π.δ. 136/2010 «Οργανισμός της Αποκεντρωμένης Διοίκησης Κρήτης» (Α' 229).
5. Το Κεφαλαίο ΙΑ του ν. 4727/2020 «Ψηφιακή Διακυβέρνηση (Ενσωμάτωση στην Ελληνική Νομοθεσία της Οδηγίας (ΕΕ) 2016/2102 και της Οδηγίας (ΕΕ) 2019/1024) - Ηλεκτρονικές Επικοινωνίες (Ενσωμάτωση στο Ελληνικό Δίκαιο της Οδηγίας (ΕΕ) 2018/1972) και άλλες διατάξεις» (Α' 184).
6. Τον ν. 4325/2015 «Εκδημοκρατισμός της Διοίκησης - Καταπολέμηση Γραφειοκρατίας και Ηλεκτρονική Διακυβέρνηση. Αποκατάσταση αδικιών και άλλες διατάξεις» (Α' 47).
7. Τον ν. 4954/2022 «Συμπληρωματικά μέτρα για την εφαρμογή του Κανονισμού (ΕΕ) 2019/788 του Ευρωπαϊκού Κοινοβουλίου και του Συμβουλίου σχετικά με την Ευρωπαϊκή Πρωτοβουλία Πολιτών και του Εκτελεστικού Κανονισμού (ΕΕ) 2019/1799 της Επιτροπής για τη θέσπιση τεχνικών προδιαγραφών για τα επιμέρους επιγραμμικά συστήματα συγκέντρωσης - Διατάξεις σχετικές με την εκλογική διαδικασία και τον έλεγχο εσόδων και δαπανών κομμάτων, συνασπισμών και υποψηφίων βουλευτών και αιρετών - Λοιπές επείγουσες διατάξεις» (Α' 136), και ιδιαίτερα τα άρθρα 63 και 64 αυτού που τροποποιούν το άρθρο 6 του ν. 3852/2010, προσθέτοντας νέα άρθρα 6Α και 6Β με τα οποία εισάγεται ο θεσμός του Γραμματέα Αποκεντρωμένης Διοίκησης ως Προϊστάμε-

νος της Αποκεντρωμένης Διοίκησης και τα Άρθρα 65 και 66 αυτού που αντικαθιστούν τα Άρθρα 28 και 28Α του ν. 4325/2015 σχετικά με την θέση και τις νέες αρμοδιότητες του Συντονιστή Αποκεντρωμένης Διοίκησης. Σύμφωνα με την παρ. 4 του άρθρου 64 του ν. 4954/2022 «Όπου στη νομοθεσία αναφέρεται ο Συντονιστής Αποκεντρωμένης Διοίκησης των άρθρων 28 και 28Α του ν. 4325/2015, νοείται εφεξής ο Γραμματέας της Αποκεντρωμένης Διοίκησης, εκτός από τις περιπτώσεις που ο Συντονιστής Αποκεντρωμένης Διοίκησης αναφέρεται ως προϊστάμενος των οριζόντιων υποστηρικτικών υπηρεσιών της Αποκεντρωμένης Διοίκησης, όπως ορίζονται στην περ. β' της παρ. 2 του άρθρου 35 του ν. 4622/2019».

8. Την υπ' αρ. 86774/2022 (Υ.Ο.Δ.Δ. 1183) υπουργική απόφαση για τον διορισμό της Μαρίας Κοζυράκη στη θέση της Γραμματέως Αποκεντρωμένης Διοίκησης Κρήτης.

9. Την υπ' αρ. 2607/05-06-1990 απόφαση Νομάρχη Χανίων, «Κατηγοριοποίηση και καθορισμός ορίων, όρων και περιορισμών δόμησης στους οικισμούς Σκάφης, Πέρα Σκάφης και Αργαστηρίου της Κοινότητας Σκάφης Σελίνου, της επαρχίας Σελίνου του Νομού Χανίων» (Δ' 341).

10. Το υπ' αρ. 73469/19-12-2024 έγγραφο της Διεύθυνσης Υπηρεσίας Δόμησης Δήμου Χανίων, με το οποίο αιτήθηκε τη δημοσίευση του συνοδευτικού διαγράμματος της υπ' αρ. 2607/5-6-1990 νομαρχιακής απόφασης.

11. Το υπ' αρ. οικ.1202/04-04-2025 έγγραφο της Διεύθυνσης Περιβάλλοντος και Χωρικού Σχεδιασμού της Αποκεντρωμένης Διοίκησης Κρήτης.

12. Το γεγονός ότι στην αρχική δημοσίευση της υπ' αρ. 2607/5-6-1990 (Δ' 341) απόφασης του Νομάρχη Χανίων δεν συμπεριλαμβάνονταν το σχετικό συνοδευτικό διάγραμμα.

13. Το γεγονός ότι από τις κανονιστικές διατάξεις της παρούσας δεν προκαλείται δαπάνη σε βάρος του κρατικού προϋπολογισμού, ούτε και του προϋπολογισμού του οικείου ΟΤΑ.

14. Το γεγονός ότι οι διατάξεις της παρούσας δεν αφορούν σε διοικητική διαδικασία για την οποία υπάρχει υποχρέωση καταχώρισης στο ΕΜΔΔ-ΜΙΤΟΣ, αποφασίζουμε:

1. Την αποστολή για επαναδημοσίευση στην Εφημερίδα της Κυβερνήσεως της υπ' αρ. 2607/1466/05-06-1990 απόφασης Νομάρχη Χανίων (Δ' 341) περί κατηγοριοποίησης και καθορισμού ορίων, όρων και περιορισμών

δόμησης στους οικισμούς Σκάφη, Πέρα Σκάφη και Αργαστήρι της Κοινότητας Σκάφης Σελίνου της επαρχίας Σελίνου του Νομού Χανίων, μαζί με το διάγραμμα κλίμακας 1:5.000 και την καρτέλα (δελτίο αρχιτεκτονικής αναγνώρισης) που αποτελούν αναπόσπαστο τμήμα αυτής, κατ' εφαρμογή του άρθρου 36 του ν. 3756/2009 (Α' 53).

2. Το κείμενο της υπ' αρ. 2607/5-6-1990 (Δ' 341) νομαρχιακής απόφασης παραμένει αυτούσιο και έχει ως εξής: «Αριθ. 2607/1466

Κατηγοριοποίηση και καθορισμός ορίων, όρων και περιορισμών δόμησης στους οικισμούς Σκάφης, Πέρα Σκάφης και Αργαστηρίου της Κοινότητας Σκάφης Σελίνου, της επαρχίας Σελίνου του Νομού Χανίων.

Ο ΝΟΜΑΡΧΗΣ ΧΑΝΙΩΝ

Έχοντας υπόψη:

1. Τις διατάξεις του από 24.4.1985 π.δ. (Δ' 181) περί τρόπου καθορισμού ορίων οικισμών της χώρας, κατηγορίες και καθορισμού όρων και περιορισμών δόμησης και του από 14.2.1987 π.δ. (Δ' 133) και από 25.4.1989 (Δ' 293) με το οποίο τροποποιείται το προηγούμενο π.δ.

2. Τις προτάσεις των μελετητών Μηχανικών του Τμήματος Πολεοδομίας και Πολεοδομικών Εφαρμογών της Νομαρχίας Χανίων, που αφορούν στον προσδιορισμό των ορίων των υπόψη οικισμών.

3. Τα δελτία κατηγοριοποίησης και αρχιτεκτονικής αναγνώρισης των οικισμών που συμπληρώθηκαν από τους προαναφερόμενους μελετητές κατά τις υποδείξεις των σχετικών προδιαγραφών του Υπ. ΠΕ.ΧΩ.Δ.Ε.

4. Τα πληθυσμιακά στοιχεία της τελευταίας απογραφής του κράτους της ΕΣΥΕ.

5. Την υπ' αρ. 12/90 (θέμα 3ο) γνωμοδότηση του Συμβουλίου ΧΟΠ του Νομού.

6. Την υπ' αρ. 9/90 απόφαση του Κοινοτικού Συμβουλίου, αποφασίζουμε:

Ι. 1. Κατατάσσουμε τους οικισμούς Σκάφης, Πέρα Σκάφης και Αργαστηρίου ως ακολούθως:

ΣΚΑΦΗ - ΠΕΡΑ ΣΚΑΦΗ - ΑΡΓΑΣΤΗΡΙ: Ούτε περιαστικοί, ούτε παραλιακοί τουριστικοί, αδιάφοροι, στάσιμοι, διάσπαρτοι, μικροί.

2. Καθορίζουμε τα όρια των παραπάνω οικισμών με τα στοιχεία:

ΣΚΑΦΗ: 1, 2, 3, 4, 5, 6, 7, 8, 1

ΠΕΡΑ ΣΚΑΦΗ: 1, 2, 3, 4, 5, 1

ΑΡΓΑΣΤΗΡΙ: 1, 2, 3, 4, 5, 6, 7, 8, 1

Τα παραπάνω στοιχεία αντιστοιχούν:

ΟΡΙΑ ΟΙΚΙΣΜΟΥ ΣΚΑΦΗΣ:

1. Δημοτικό Σχολείο

2. Καφενείο Παπαμαρκάκη Γεωργ.

3. Οικία Μαλανδράκη Γεωργ.

4. Οικία Γναφάκη Αρ.

5. Οικία Κλεινάκη Ματθ.

6. Οικία Παπουδάκη Εμμ.

7. Η προβολή του σημείου 6 Δυτικά και επί του δρόμου.

8. Η προβολή του σημείου 7 Δυτικά και επί του δρόμου και σε βάθος 20μ. απ' αυτόν.

Τέλος επιστρέφουμε στο αρχικό σημείο 1.

ΟΡΙΑ ΟΙΚΙΣΜΟΥ ΠΕΡΑ ΣΚΑΦΗΣ:

1. Οικία Μπασιαδάκη Ευτ.

2. Οικία Αλυγιζάκη Ευτ.

3. Οικία Πενταράκη

4. Παλαιός Νερόμυλος

5. Οικία Τωμαδάκη Προκ.

Τέλος επιστρέφουμε στο αρχικό σημείο 1.

ΟΡΙΑ ΟΙΚΙΣΜΟΥ ΑΡΓΑΣΤΗΡΙ:

1. Οικία Χειλαδάκη Αντ.

2. Κοινοτική Βρύση

3. Κοινοτική Υδροδεξαμενή

4. Νέα Υδροδεξαμενή

5. Ερείπιο Μαλανδράκη Ελένης

6. Παλαιό δημοτικό Σχολείο

7. Ακολουθώντας το δρόμο ορίζουμε σημείο 7 την οικία Μελάκη Κωστ.

8. Ακολουθώντας το δρόμο ορίζουμε σημείο 8 την προβολή του σημείου 1, Δυτικά και επί του δρόμου.

Τα παραπάνω όρια φαίνονται στα συνοδευτικά της παρούσας σχεδιαγράμματα, σε κλίμ. 1:5.000 που αποτελεί αναπόσπαστο μέρος της απόφασης αυτής και συντάχθηκαν βάσει στοιχείων, χαρτών και επί τόπου ελέγχου.

Η παρούσα απόφαση με τα σχεδιαγράμματα οριοθέτησης των οικισμών που τη συνοδεύουν θα αναρτηθεί για 15 ημέρες στο Τμήμα Πολεοδομίας και Πολεοδομικών Εφαρμογών της Νομαρχίας Χανίων.

ΙΙ. Καθορίζουμε τους ακόλουθους Γενικούς και Ειδικούς όρους και περιορισμούς δόμησης:

Α. ΓΕΝΙΚΟΙ ΟΡΟΙ ΔΟΜΗΣΗΣ:

1. Εντός των ορίων των οικισμών ισχύουν οι Γενικοί όροι δόμησης που προβλέπονται από το π.δ. ΦΕΚ 181 Δ/3.5.85 όπως τροποποιήθηκε με τα π.δ. 133 Δ/23.2.87 και ΦΕΚ Δ' 293/1989.

Για τους οικισμούς Σκάφης, Πέρα Σκάφης και Αργαστηρίου ορίζουμε αρτιότητα γηπέδου 500 τ.μ.

2. Κατά παρέκκλιση εντός των ορίων των οικισμών θεωρούνται άρτια τα οικόπεδα με όποιο εμβαδόν είχαν στις 3.5.85 ημέρα δημοσίευσης του από 24.4.85 Δ/τος.

Β. ΕΙΔΙΚΟΙ ΟΡΟΙ ΔΟΜΗΣΗΣ:

1. Για τους οικισμούς Σκάφης, Πέρα Σκάφης και Αργαστηρίου ορίζονται ειδικοί όροι δόμησης που αναγράφονται στην καρτέλα που συνοδεύει την παρούσα.

ΙΙΙ. α. Πριν από οποιαδήποτε κατάτμηση οικοπέδων εντός των ορίων του οικισμού θα πρέπει να θεωρείται το σχετικό τοπογραφικό διάγραμμα από το Τμήμα Πολεοδομίας και Πολεοδομικών Εφαρμογών της Νομαρχίας ώστε να εξασφαλίζεται η συνέχεια των υπαρχόντων Κοινοχρήστων χώρων και η δημιουργία νέων κοινοχρήστων χώρων σύμφωνα με τα οριζόμενα στις διατάξεις του άρθρου 6 του από 24.4.85 π.δ/τος όπως τροποποιήθηκε με το από 25.4.89 π.δ. (Δ' 293).

β. Να εξασφαλίζεται οπωσδήποτε η συνέχεια των υφισταμένων ή εγκεκριμένων δρόμων του οικισμού.

Κατά τα λοιπά ισχύουν τα οριζόμενα στο Δ/γμα της 24.4.1985 (Δ' 181) και της 14.2.1987 (Δ' 133) και στο Δ/γμα της 25.4.1989 (Δ' 293).

Η απόφαση αυτή να δημοσιευθεί στην Εφημερίδα της Κυβερνήσεως.

Χανιά, 5 Ιουνίου 1990


Ο Νομάρχης

ΑΝΤ. ΝΑΤΣΙΚΑΣ»


3. Η υπ' αρ. 2607/05-06-1990 απόφαση Νομάρχης Χα-

νίων έχει αναδρομική ισχύ που ανατρέχει στο χρόνο δημοσίευσης του ΦΕΚ Δ' 341, ήτοι από 05.07.1990.

4. Η ισχύς της παρούσας αρχίζει από τη δημοσίευσή της στην Εφημερίδα της Κυβερνήσεως.

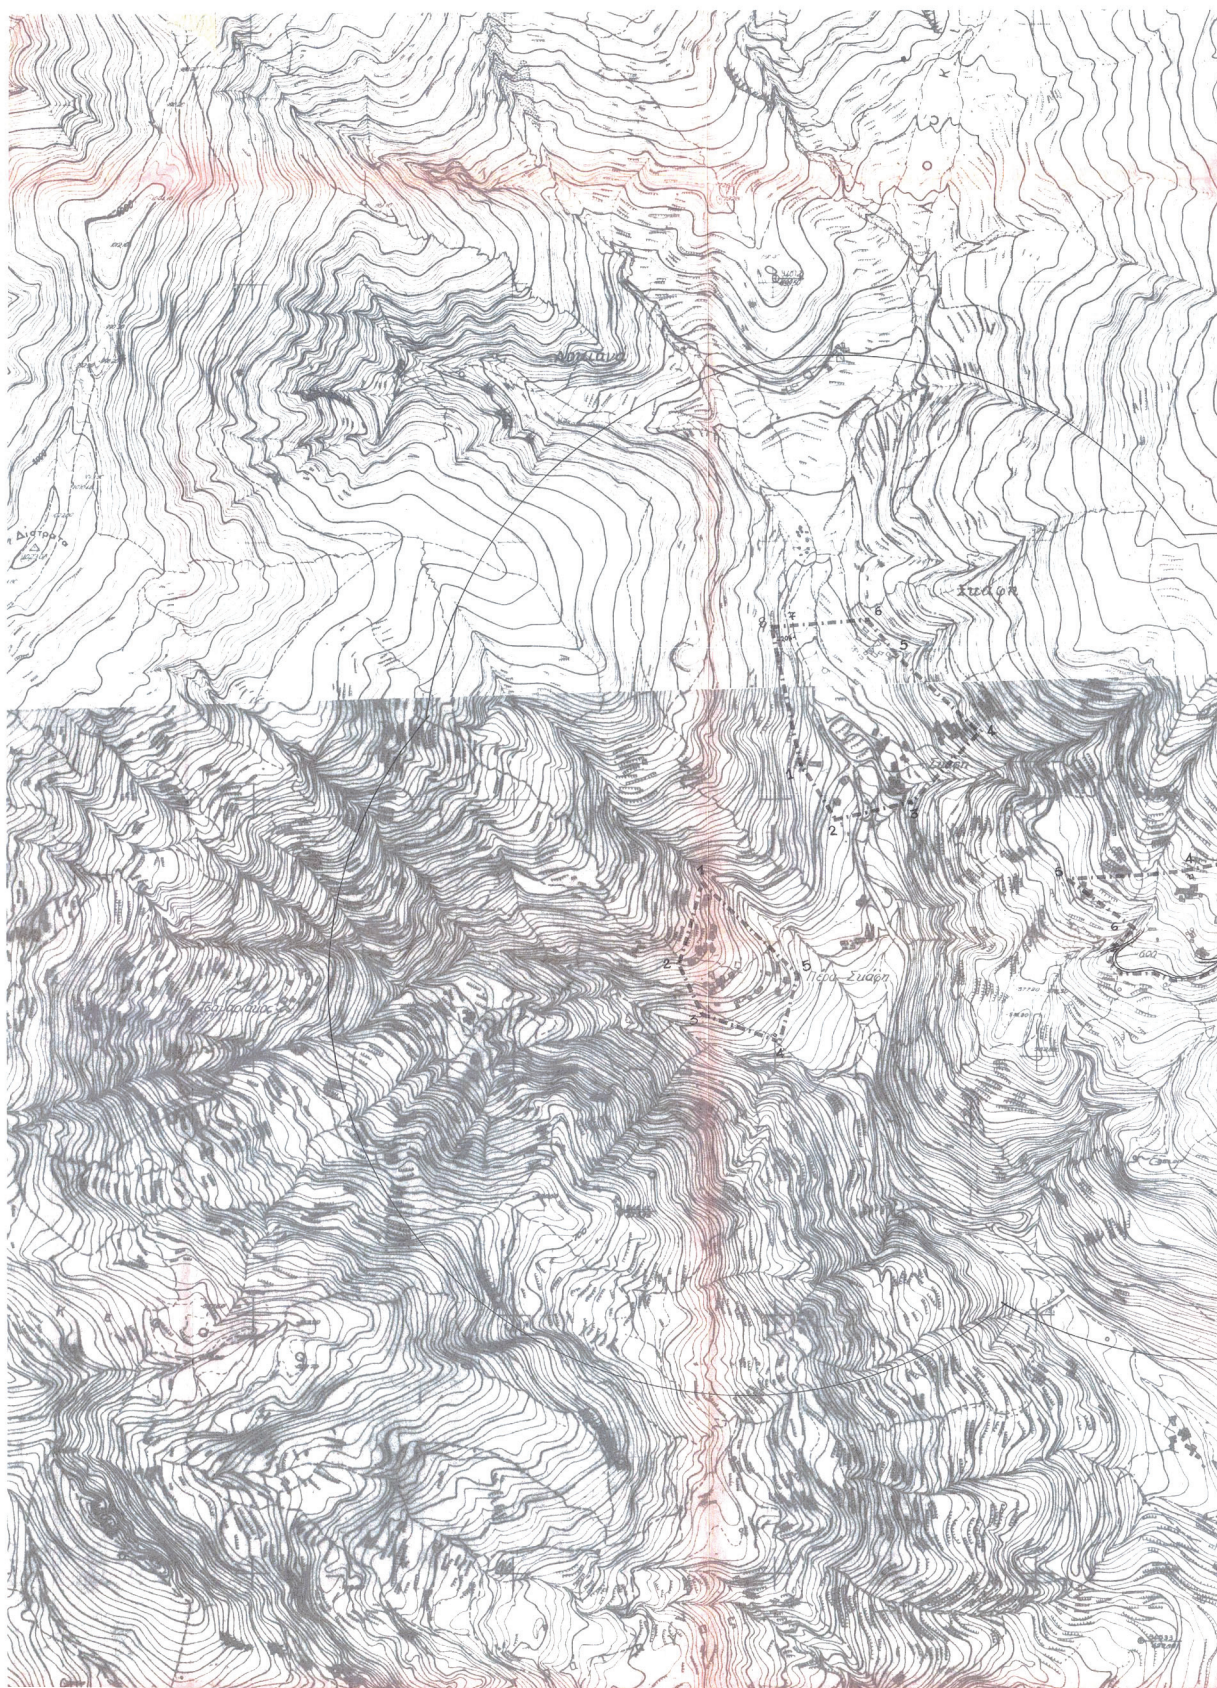

ΕΘΝΙΚΟ ΤΥΠΟΓΡΑΦΕΙΟ
Για τεχνικούς λόγους στο σχεδιάγραμμα,
από το ηλεκτρονικό αρχείο, έγινε
σμίκρυνση κατά ποσοστό **34%**

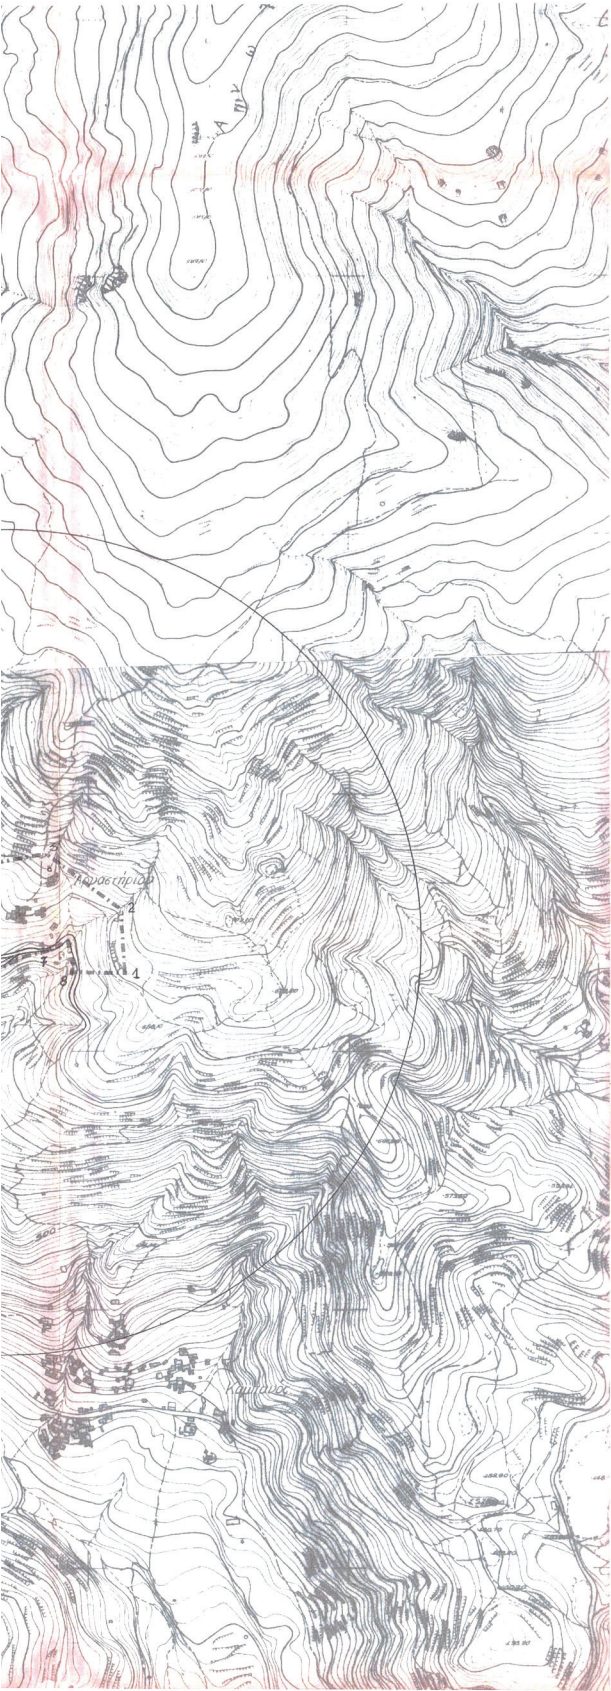

Υ.Χ.Ο.Π ΑΝΟΙΧΤΕΣ
ΠΟΛΕΙΣ

Όρια Οικισμού : Σκάφης
1. Δημοτικό Σχολείο, 2. Καφενείο Παπαμαρκάκη Γεωργ., 3. Οικία Μολανδράκη Γεωργ., 4. Οικία Γναφάκη Αρ., 5. Οικία Κλεινάκη Ματθ., 6. Οικία Παπούδανη Εμμ., 7. Η προβολή του εθμείου 6 Δυτικά κ' επί του δρόμου, 8. Η προβολή του εθμείου 7 Δυτικά κ' επί του δρόμου κ' έξω βάθος 20 μ. απ' αυτόν. Τέλος επιτρέφουμε στο αρχικό εθμείο 1.

Όρια Οικισμού : Πέρα Σκάφης
1. Οικία Μπασιδάκη Ευτ., 2. Οικία Αλυζιάκη Ευτ., 3. Οικία Πενταράκη, 4. Παλιός Νερόμυλος, 5. Οικία Τωμαδάκη Προκ. Τέλος επιτρέφουμε στο αρχικό εθμείο 1.

Όρια Οικισμού : Αργαστήρι
1. Οικία Χειλαδάκη Αντ., 2. Κινοτική Βρύση, 3. Κινοτική Υδροδεξαμενή, 4. Νέα Υδροδεξαμενή, 5. Ερείπια Μαλανδράκη Ελένης, 6. Παλιό Σχολείο Δημοτικό, 7. Ακολουθώντας τον δρόμο ορίζουμε εθμείο 7 την οικία Μελακή Χωστ., 8. Ακολουθώντας τον δρόμο ορίζουμε εθμείο 8 την προβολή του εθμείου 1, Δυτικά κ' επί του δρόμου.

Αρτιότητα οικοπέδων των Οικισμών: 500τ.μ.

Αριθμός Πρωτ. : 2607

Αριθμός Φ.Ε.Κ. :

Η ΠΡΟΫΠΟΘΕΣΗ
Τ. Π. Ψ. Π. Ε.
Α. Α.

ΕΥΣΤ. ΚΟΥΛΟΒΑΤΟΥ
ΑΡΧΙΤ. ΜΗΧΑΝ.


ΧΑΝΙΑ 5-6-90

Ο ΝΟΜΑΡΧΗΣ

[Signature]

ΑΝΤ. ΝΑΤΣΙΚΑΣ

MANOUELA GOUNALAKI
22/05/2025 08:56

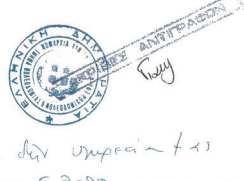ΝΟΜΟΣ ΧΑΝΙΩΝ ΚΟΙΝΟΤΗΤΑ : ΣΚΑΦΗΣ	
Οικισμός: Σκάφη — Πέρα Σκάφη — Αργαστήρι	
ΥΠΟΜΝΗΜΑ	
— · — · —	Όριο ΟΤΑ
— · — · —	Όριο οικισμού
1 2 3	Ονομασίες
	
Α/ΝΣΗ ΠΟΛΕΟΔΟΜΙΑΣ ΧΑΝΙΩΝ Αρχείο Χαρτών	
ΟΡΙΟΘΕΤΗΣΗ ΟΙΚΙΣΜΟΥ	Αριθμός σχεδίου Π. 11
Συντάκτης: Γ. Καρανής Πολιτδ., Ε. Στυλιαννάκη Αρχιτ., Α. Γιαννίση Σχιδ.	ΚΑ 15000 Ημερ. Φεβρ. '90
Υπουργείο Χωροταξίας Οικισμού και Περιβαλλοντος ΔΙΕΥΘΥΝΣΗ ΧΩΡΟΤΑΞΙΑΣ	

ΠΙΝΑΚΑΣ Α.2.1.

ΜΑΝΟΥΕΛΑ ΓΟΥΝΑΛΑΚΙ
22/05/2025 08:55

ΔΕΛΤΙΟ ΑΡΧΙΤΕΚΤΟΝΙΚΗΣ ΑΝΑΓΝΩΡΙΣΗΣ


12

ΣΥΛΛΟΓΗ-ΠΕΡΑ ΣΥΛΛΟΓΗ
ΟΙΚΙΣΜΟΣ : ΑΡΓΑΣΤΗΡΙΩΝ

ΔΗΜΟΣ/ΚΟΙΝ.: ΣΥΛΛΟΓΗ

ΑΡ. ΕΣΥΕ : 94411200/01-02-03

ΝΟΜΟΣ : ΧΑΛΙΔΕΝ

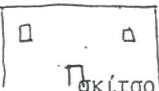ΣΥΣΤΗΜΑ ΔΟΜΗΣΗΣ		ΣΥΝΕΧΕΣ		Π. ΕΛΕΥΘΕΡΟ-		ΠΤΕΡΥΓΩΝ			
α/α	ΣΤΟΙΧΕΙΑ ΤΟΥ ΚΤΙΡΙΟΥ ΚΥΡΙΑΡΧΟΣ ΤΥΠΟΣ	ΙΣΟΓΕΙΟ		Α' ΟΡΟΦΟΣ		Β' ΟΡΟΦΟΣ		ΠΑΡΑΤΗΡΗΣΕΙΣ	
		ΥΛΙΚ.	ΧΡΩΜ.	ΥΛΙΚ.	ΧΡΩΜ.	ΥΛΙΚ.	ΧΡΩΜ.	ΛΕΠΤΟΜΕΡΕΙΕΣ	
Α	ΕΠΙΚΑΛΥΨΗ	1. στέγης μονόριχτης	6-7	i				%	ΚΑΤΑΣΤΑΣΗ ΠΡΟΣΕ.
		2. στέγης δίδριχτης	6-7	i	6-7	i		%	
		3. στέγης τετράριχτης	6-7	i	6-7	i		%	
		4. δώματος	12	5	12	5			
		5. θόλου							
Β	ΟΨΕΙΣ	1. κύρια όψη	1-2	2-5	1-2	2-5		 σκέτσο	
		2. λοιπές όψεις	1-2	2-5	1-2	2-5			
		3.							
Γ	ΕΞΟΧΕΤΕΣ	1. ανοιχτός ακάλυπτος	1-12	-	1-12			Πλάτος μήκος	σκέτσο
		2. ανοιχτός καλυμμένος							
		3. κλειστός							
		4. στοά-χαγιάτι							
		5.							
Δ	ΣΤΗΘΑΙΑ	1. εξωστών	1-12	-	1-12	-		 σκέτσο	
		2. εξωτερικής σκάλας							
		3. δώματος							
		4.							
Ε	ΑΝΟΙΓΜΑΤΑ	Ποσοστό ανοιγμάτων		%		%		σκέτσο	
		1. οριζόντιο πρόκι	1-12	-	1-12				
		2. ημικυκλικό πρόκι							
		3. τοξωτό ποέκι							
		4.							
Ζ	ΚΟΥΦΩΜΑΤΑ	1. ταμπλαδωτά	3	-	3	-		σκέτσο	
		2. καρτωτά	3	-	3	-			
		3. περσιδωτά							
		4. με καίτια							
		5. με φεγγίτη							
		6.							
ΠΑΡΑΠΟΜΠΗ									

α/α	ΣΤΟΙΧΕΙΑ ΤΟΥ ΚΤΙΡΙΟΥ ΚΥΡΙΑΡΧΟΣ ΤΥΠΟΣ	ΙΣΟΓΕΙΟ		Α' ΟΡΟΦ.		Β' ΟΡΟΦ.		ΠΑΡΑΤΗΡΗΣΕΙΣ ΛΕΠΤΟΜΕΡΕΙΕΣ
		ΥΛΙΚ.	ΧΡΩΜ.	ΥΛΙΚ.	ΧΡΩΜ.	ΥΛΙΚ.	ΧΡΩΜ.	
Η	ΑΡΧΙΤ. ΣΤΟΙΧΕΙΑ							σκέτσο
	1. γείσα							
	2. κορνιζώματα							
	3. παραστάδες							
	4. φουρούσια							
	5. αετώματα							
	6. καμινάδες							

Θ	ΠΕΡΙΦΡΑΣ.			σκέτσο
	1. μανδρότοιχος ψηλός			
	2. μανδρότοιχος χαμηλός			
	3. άλλος τρόπος			


ΥΠΟΜΝΗΜΑ - ΚΩΔΙΚΑΣ ΣΥΜΒΟΛΙΚΩΝ ΑΡΙΘΜΩΝ

ΥΛΙΚΑ	1	ΠΕΤΡΑ	5	ΠΛΑΚΕΣ ΠΕΤΡΙΝΕΣ	9	ΣΙΔΗΡΟΣ
	2	ΣΟΒΑΣ-ΚΟΝΙΑΜΑ	6	ΚΕΡΑΜΙΔΙΑ ΒΥΖΑΝΤΙΝΑ	10	ΧΩΜΑ
	3	ΞΥΛΟ	7	ΚΕΡΑΜΙΔΙΑ ΓΑΛΛΙΚΑ	11	ΓΥΨΟΣ
	4	ΤΟΥΒΛΟ	8	ΛΑΜΑΡΙΝΑ	12	

ΧΡΩΜΑ	α	ΛΕΥΚΟ	ε	ΟΜΠΡΑ	η	Λιγδαίει συνδυασμό
	β	ΜΑΥΡΟ	ι	ΚΟΚΚΙΝΟ	ζ	9604/5-6-90 από βελ
	γ	ΓΚΡΙΖΟ	π	ΜΠΛΕ		Α. Ν. Αρχη Χανίων
	δ	ΟΧΡΑ	θ	ΚΙΤΡΙΝΟ		Καρυάκης Γιώργος

ΦΩΤ. ΚΥΡΙΑΡΧΟΥ ΤΥΠΟΥ 2

ΦΩΤ. ΚΑΤΑ ΤΗΝ ΚΡΙΣΗ ΤΟΥ ΜΕΛΕΤΗΤΗ

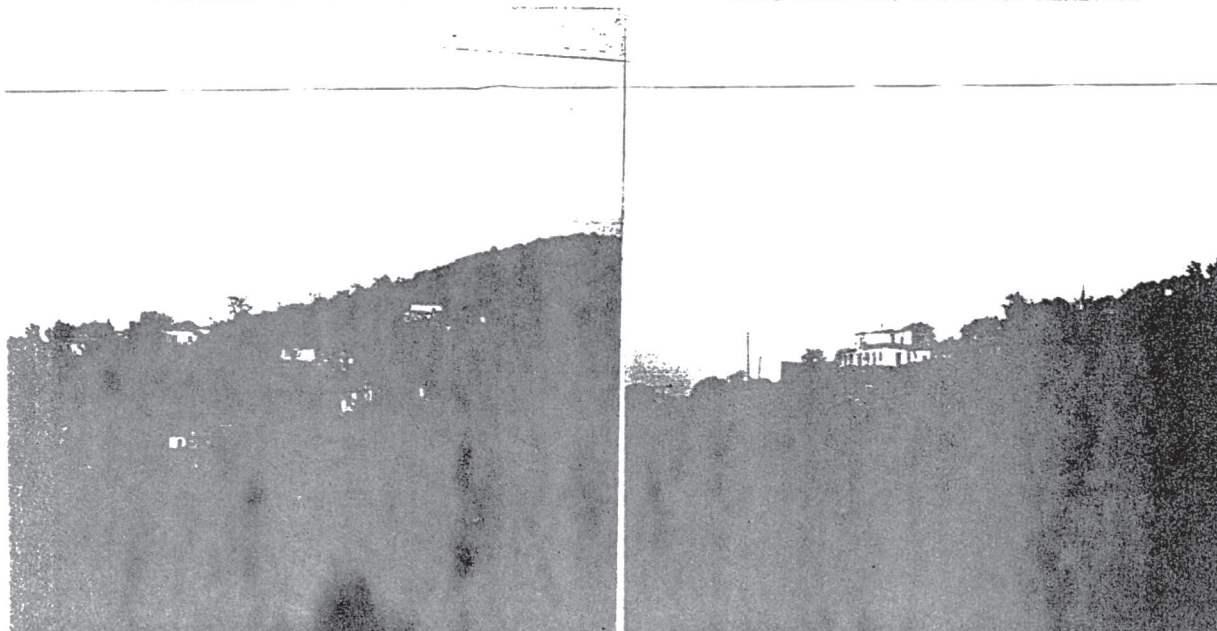

Η απόφαση αυτή να δημοσιευθεί στην Εφημερίδα της Κυβερνήσεως.

Ηράκλειο, 20 Μαΐου 2025

Η Γραμματέας Αποκεντρωμένης Διοίκησης

ΜΑΡΙΑ ΚΟΖΥΡΑΚΗ