



ΕΦΗΜΕΡΙΔΑ ΤΗΣ ΚΥΒΕΡΝΗΣΕΩΣ ΤΗΣ ΕΛΛΗΝΙΚΗΣ ΔΗΜΟΚΡΑΤΙΑΣ

6 Ιουνίου 2025

ΤΕΥΧΟΣ ΤΕΤΑΡΤΟ

Αρ. Φύλλου 378

ΠΕΡΙΕΧΟΜΕΝΑ

ΑΠΟΦΑΣΕΙΣ

- 1 Μερική ανάκληση της υπ' αρ. 2202/12-07-2012 απόφασης Γενικού Γραμματέα Αποκεντρωμένης Διοίκησης Αττικής «Κήρυξη ως αναδασωτέας δασικής έκτασης, συνολικού εμβαδού 4,100 στρ. στη δασική θέση «Χέρωμα» Δήμου Σπετσών, της Περιφερειακής Ενότητας Νήσων της Περιφέρειας Αττικής» (Δ' 479), όπως τροποποιήθηκε με την υπ' αρ. 3086/29-10-2012 (Δ' 700) όμοια, ως προς την έκταση συνολικού εμβαδού 3.795,84 τ.μ., στη θέση Χέρωμα, Δήμου Σπετσών, Π.Ε. Νήσων, Περιφέρειας Αττικής.

ΑΝΑΚΟΙΝΩΣΕΙΣ

- 2 Ειδοποίηση παρακατάθεσης οριστικής αποζημίωσης ακινήτων, δικηγορικής αμοιβής και δικαστικών εξόδων, ακινήτων που έχουν απαλλοτριωθεί με την υπ' αρ. 24/12-03-2019 απόφαση του Περιφερειακού Συμβουλίου Δυτικής Ελλάδας (Δ' 165), για την κατασκευή του έργου «Σύνδεση λιμένα Αιγίου με αυτοκινητόδρομο Πατρών - Αθηνών».
- 3 Γνωστοποίηση παρακατάθεσης δικαστικών εξόδων στο Ταμείο Παρακαταθηκών και Δανείων Αθηνών υπέρ του Δικηγορικού Συλλόγου.

ΑΠΟΦΑΣΕΙΣ

Αριθμ. 210967

(1)

Μερική ανάκληση της υπ' αρ. 2202/12-07-2012 απόφασης Γενικού Γραμματέα Αποκεντρωμένης Διοίκησης Αττικής «Κήρυξη ως αναδασωτέας δασικής έκτασης, συνολικού εμβαδού 4,100 στρ. στη δασική θέση «Χέρωμα» Δήμου Σπετσών, της Περιφερειακής Ενότητας Νήσων της Περιφέρειας Αττικής» (Δ' 479), όπως τροποποιήθηκε με την υπ' αρ. 3086/29-10-2012 (Δ' 700) όμοια, ως προς την έκταση συνολικού εμβαδού 3.795,84 τ.μ., στη θέση Χέρωμα, Δήμου Σπετσών, Π.Ε. Νήσων, Περιφέρειας Αττικής.

Ο ΓΕΝΙΚΟΣ ΓΡΑΜΜΑΤΕΑΣ ΔΑΣΩΝ
ΤΟΥ ΥΠΟΥΡΓΕΙΟΥ ΠΕΡΙΒΑΛΛΟΝΤΟΣ
ΚΑΙ ΕΝΕΡΓΕΙΑΣ

Έχοντας υπόψη:

1. Την παρ. 1 του άρθρου 24 και την παρ. 3 του άρθρου 117 του Συντάγματος.
2. Το άρθρο 44 του ν. 998/1979 «Περί προστασίας των δασών και των δασικών εν γένει εκτάσεων της Χώρας» (Α' 289).
3. Τον ν. 4727/2020 «Ψηφιακή Διακυβέρνηση [Ενσωμάτωση στην Ελληνική Νομοθεσία της Οδηγίας (ΕΕ) 2016/2102 και της Οδηγίας (ΕΕ) 2019/1024] - Ηλεκτρονικές Επικοινωνίες [Ενσωμάτωση στο Ελληνικό Δίκαιο της Οδηγίας (ΕΕ) 2018/1972] και άλλες διατάξεις» (Α' 184).

4. Την από 13.8.2021 Πράξη Νομοθετικού Περιεχομένου «Εκτακτα μέτρα για την αποτελεσματική προστασία και την ταχεία αποκατάσταση του φυσικού περιβάλλοντος, την άμεση στήριξη των πληγέντων από τις πυρκαγιές του Ιουλίου/Αυγούστου 2021 και συναφείς διατάξεις» (Α' 143), η οποία κυρώθηκε με το άρθρο 2 του ν. 4824/2021 (Α' 156).

5. Τα άρθρα 47 έως 55 του ν. 4915/2022 «Εθνικό Στρατηγικό Σχέδιο Καταπολέμησης της Διαφθοράς, διατάξεις για θέματα ανθρωπίνου δυναμικού και Οργανισμών Τοπικής Αυτοδιοίκησης, νομοθετικό πλαίσιο εκπαίδευσης των σπουδαστών/σπουδαστριών της Εθνικής Σχολής Δημόσιας Διοίκησης και Αυτοδιοίκησης για την ένταξη στον κλάδο Π.Ε. Επιτελικών Στελεχών, διατάξεις για την ολοκλήρωση της μεταφοράς των δασικών υπηρεσιών στο Υπουργείο Περιβάλλοντος και Ενέργειας, διατάξεις για την εφαρμογή του Εθνικού Σχεδίου Ανάκαμψης και Ανθεκτικότητας «Ελλάδα 2.0», Εθνική Σύμβαση Ομογενών και άλλες επείγουσες διατάξεις» (Α' 63).

6. Το π.δ. 6/2022 «Σύσταση και μετονομασία Γενικών Γραμματειών, σύσταση Ειδικής Γραμματείας, μεταφορά υπηρεσιών και αρμοδιοτήτων» (Α' 17).

7. Το π.δ. 132/2017 «Οργανισμός Υπουργείου Περιβάλλοντος και Ενέργειας (Υ.Π.ΕΝ.)» (Α' 160), όπως τροποποιήθηκε με το π.δ. 29/2022 (Α' 77).

8. Την υπό στοιχεία οικ. ΥΠΕΝ/ΥΠΡΓ/79859/5910/25-7-2023 κοινή απόφαση του Πρωθυπουργού και του Υπουργού Περιβάλλοντος και Ενέργειας «Διορισμός Γενικού Γραμματέα Δασών του Υπουργείου Περιβάλλοντος και Ενέργειας» (Υ.Ο.Δ.Δ. 745).

9. Την υπό στοιχεία ΥΠΕΝ/ΔΔΥ/48478/3594/16.05.2022 κοινή υπουργική απόφαση «Καθορισμός των διοικητικών λεπτομερειών μεταφοράς των δασικών υπηρεσιών, του αντίστοιχου προσωπικού και λοιπών θεμάτων της παρ. 5 του άρθρου τρίτου της από 13.8.2021 Πράξης Νομοθετικού Περιεχομένου (Α' 143), η οποία κυρώθηκε με το άρθρο 2 του ν. 4824/2021 (Α' 156)» (Β' 2415).

10. Την υπό στοιχεία ΥΠΕΝ/ΔΔΥ/62511/4542/17-6-2022 απόφαση του Υπουργού Περιβάλλοντος και Ενέργειας «Διαπιστωτική πράξη κατάταξης και τοποθέτησης του προσωπικού των Περιφερειακών Δασικών Υπηρεσιών του Υπουργείου Περιβάλλοντος και Ενέργειας» (Β' 3145).

11. Την υπό στοιχεία ΥΠΕΝ/ΔΔΥ/70401/5167/6-7-2022 απόφαση του Υπουργού Περιβάλλοντος και Ενέργειας «Τοποθέτηση Προϊσταμένων σε θέσεις ευθύνης επιπέδου Γενικής Διεύθυνσης στις Επιθεωρήσεις Εφαρμογής Δασικής Πολιτικής του Υπουργείου Περιβάλλοντος και Ενέργειας» (ΑΔΑ: Ω8ΔΡ4653Π8-7ΨΡ).

12. Την υπό στοιχεία ΥΠΕΝ/ΔΝΕΠ/83988/2740/25-8-2022 κοινή απόφαση του Υπουργού και του Υφυπουργού Περιβάλλοντος και Ενέργειας και του Γενικού Γραμματέα Δασών του Υπουργείου Περιβάλλοντος και Ενέργειας «Εξουσιοδότηση υπογραφής "Με εντολή Υπουργού" του Υπουργού Περιβάλλοντος και Ενέργειας, "Με εντολή Υφυπουργού" του Υφυπουργού Περιβάλλοντος και Ενέργειας και με "Με εντολή Γενικού Γραμματέα Δασών" του Γενικού Γραμματέα Δασών του Υπουργείου Περιβάλλοντος και Ενέργειας, κατά λόγο αρμοδιότητας, στον Προϊστάμενο της Γενικής Διεύθυνσης Δασών και

Δασικού Περιβάλλοντος της Γενικής Γραμματείας Δασών του Υ.Π.ΕΝ., στους Προϊσταμένους των Επιθεωρήσεων Εφαρμογής Δασικής Πολιτικής και στους Προϊσταμένους των Διευθύνσεων, Δασαρχείων και Τμημάτων που υπάρχουν σε αυτές» (Β' 4528).

13. Την υπ' αρ. 105293/6510/13-10-2023 εγκύκλιο του Υπουργείου Περιβάλλοντος και Ενέργειας «Οδηγίες εφαρμογής των διατάξεων της παρ. 2 του άρθρου 18 του ν. 3889/2010 σε συνδυασμό με την παρ. 4 του άρθρου 44 του ν. 998/1979» (ΑΔΑ: 6ΗΝ4653Π8-6ΑΣ).

14. Την υπό στοιχεία οικ. ΥΠΕΝ/ΔΠΔ/95099/5160/12-10-2021 εγκύκλιο διαταγή της Γενικής Διεύθυνσης Δασών και Δασικού Περιβάλλοντος του Υπουργείου Περιβάλλοντος και Ενέργειας «Περί ανάκλησης αποφάσεων αναδασωτέων, εκτάσεων μη υπαγομένων στις προστατευτικές διατάξεις της δασικής νομοθεσίας, λόγω συμπερίληψής τους στους δασικούς χάρτες ως τμήματα ευρύτερης αναδασωτέας» (ΑΔΑ: ΨΠΙΨ4653Π8-50Χ).

15. Το περιεχόμενο του δασικού χάρτη του συνόλου της Περιφερειακής Ενότητας Σπετσών, που αναρτήθηκε με τις υπ' αρ. 9585/228/10-2-2017 (ΑΔΑ: ΩΞΕ1ΟΡ1Κ-Ε9Τ) και 17297/12-2-2021 (ΑΔΑ: ΨΚΗΗΟΡ1Κ-5Ρ1) αποφάσεις της Διεύθυνσης Δασών Πειραιά, στον οποίο η έκταση που αναφέρεται στο θέμα εμφανίζεται ως ΑΑ_ΑΝ και κατά τμήμα ΠΑ_ΑΝ και για την οποία έχουν ασκηθεί αντιρρήσεις ενώπιον της αρμόδιας ΕΠ.Ε.Α.

16. Τις υπ' αρ. 559 και 560/31-1-2023 (ΑΔΑ: 94ΚΛ4653Π8-ΓΟ7) αποφάσεις της Επιτροπής Εξέτασης Αντιρρήσεων Δασικού Χάρτη Σπετσών σύμφωνα με τις οποίες η έκταση που αναφέρεται στο θέμα χαρακτηρίζεται ως ΑΑ.

17. Την υπ' αρ. 2202/12-07-2012 απόφαση του Γενικού Γραμματέα Αποκεντρωμένης Διοίκησης Αττικής «Κήρυξη ως αναδασωτέας δασικής έκτασης, συνολικού εμβαδού 4,100 στρ. στη δασική θέση «Χέρωμα» Δήμου Σπετσών, της Περιφερειακής Ενότητας Νήσων της Περιφέρειας Αττικής» (Δ' 479), όπως τροποποιήθηκε με την υπ' αρ. 3086/29-10-2012 (Δ' 700) όμοια.

18. Την υπ' αρ. 7326/08-01-2024 θετική εισήγηση του Δασαρχείου Πόρου, μετά της συνημμένης αλληλογραφίας, για τη μερική ανάκληση της υπ' αρ. 2202/12-07-2012 (Δ' 479) απόφασης του Γενικού Γραμματέα Αποκεντρωμένης Διοίκησης Αττικής, για έκταση συνολικού εμβαδού 3.795,84 τ.μ., στη θέση Χέρωμα, Δήμου Σπετσών, Π.Ε. Νήσων, ως αγροτική έκταση εμπίπτουσα στην περίπτωση 6α του άρθρου 3, του ν. 998/1979 ως ισχύει και ως έκταση μη πληρούσα τα κριτήρια του π.δ. 32/2016 για την υπαγωγή της στις περ. 1, 2 και 5 του άρθρου 3, ν. 998/1979, αποφασίζουμε:

Ανακαλούμε μερικώς, λόγω πλάνης περί τα πραγματικά δεδομένα, την υπ' αρ. 2202/12-07-2012 απόφαση του Γενικού Γραμματέα Αποκεντρωμένης Διοίκησης Αττικής «Κήρυξη ως αναδασωτέας δασικής έκτασης, συνολικού εμβαδού 4,100 στρ. στη δασική θέση «Χέρωμα» Δήμου Σπετσών, της Περιφερειακής Ενότητας Νήσων της Περιφέρειας Αττικής» (Δ' 479), όπως τροποποιήθηκε με την υπ' αρ. 3086/29-10-2012 (Δ' 700) όμοια, για έκταση συνολικού εμβαδού 3.795,84 τ.μ., στη θέση Χέρωμα, Δήμου Σπετσών, Π.Ε. Νήσων, ως αγροτική έκταση

εμπίπτουσα στην περ. 6α του άρθρου 3 του ν. 998/1979 και ως έκταση μη πληρούσα τα κριτήρια του π.δ. 32/2016 για την υπαγωγή της στις περ. 1, 2 και 5 του άρθρου 3 ν. 998/1979.

Η παραπάνω έκταση, απεικονίζεται στο συνημμένο από 08-01-2024 τοπογραφικό διάγραμμα, κλίμακας 1:500 το οποίο αποτελεί αναπόσπαστο μέρος της παρούσας, ως κάτωθι:

ΤΜΗΜΑ 1 (1000) εμβαδού 1.946,55 τ.μ., στοιχεία περιμέτρου: «1,2,3,4,5,6,7,8,9,10,11,12,13,14,15,16,17, 18,19,20,21,22,23,24,25,26,27,28,1» και προσδιορίζεται επακριβώς από τις παρακάτω συντεταγμένες σε ΕΓΣΑ '87:

ΣΗΜΕΙΟ	X	Y
1	424213.440	4124696.820
2	424240.460	4124669.210
3	424243.082	4124667.222
4	424245.703	4124666.157
5	424248.489	4124665.911
6	424251.506	4124667.260
7	424252.315	4124667.285
8	424254.108	4124669.324
9	424256.108	4124671.237
10	424257.297	4124672.342
11	424259.955	4124674.584
12	424261.815	4124674.084
13	424261.856	4124673.864
14	424240.425	4124648.321
15	424234.777	4124641.619
16	424224.452	4124649.871
17	424201.011	4124656.894
18	424185.790	4124675.167
19	424178.812	4124683.543
20	424188.963	4124682.350

21	424196.364	4124681.479
22	424201.704	4124696.784
23	424202.037	4124696.797
24	424203.675	4124697.207
25	424205.640	4124697.808
26	424207.690	4124698.436
27	424209.410	4124698.272
28	424211.622	4124697.945


ΤΜΗΜΑ 10 (1001) εμβαδού 1.849,29 τ.μ., στοιχεία περιμέτρου: «30,31,32,33,34,35,36,37,38,39,40,41,42, 30» και προσδιορίζεται επακριβώς από τις παρακάτω συντεταγμένες σε ΕΓΣΑ '87:

ΣΗΜΕΙΟ	X	Y
30	424205.527	4124606.908
31	424163.971	4124558.039
32	424155.500	4124561.533
33	424153.350	4124562.553
34	424144.300	4124571.093
35	424133.952	4124580.861
36	424134.945	4124582.349
37	424140.176	4124590.191
38	424157.961	4124592.866
39	424160.147	4124593.195
40	424175.340	4124607.158
41	424183.447	4124614.609
42	424210.093	4124612.327

Κατά τα λοιπά παραμένει σε ισχύ η υπ' αρ. 2202/12-07-2012 (Δ' 479) απόφαση του Γενικού Γραμματέα Αποκεντρωμένης Διοίκησης Αττικής, όπως τροποποιήθηκε με την υπ' αρ. 3086/29-10-2012 (Δ' 700) όμοια.

Από τις διατάξεις της παρούσας απόφασης δεν προκαλείται δαπάνη σε βάρος του κρατικού προϋπολογισμού.

Η ισχύς της παρούσας αρχίζει από τη δημοσίευσή της στην Εφημερίδα της Κυβερνήσεως.

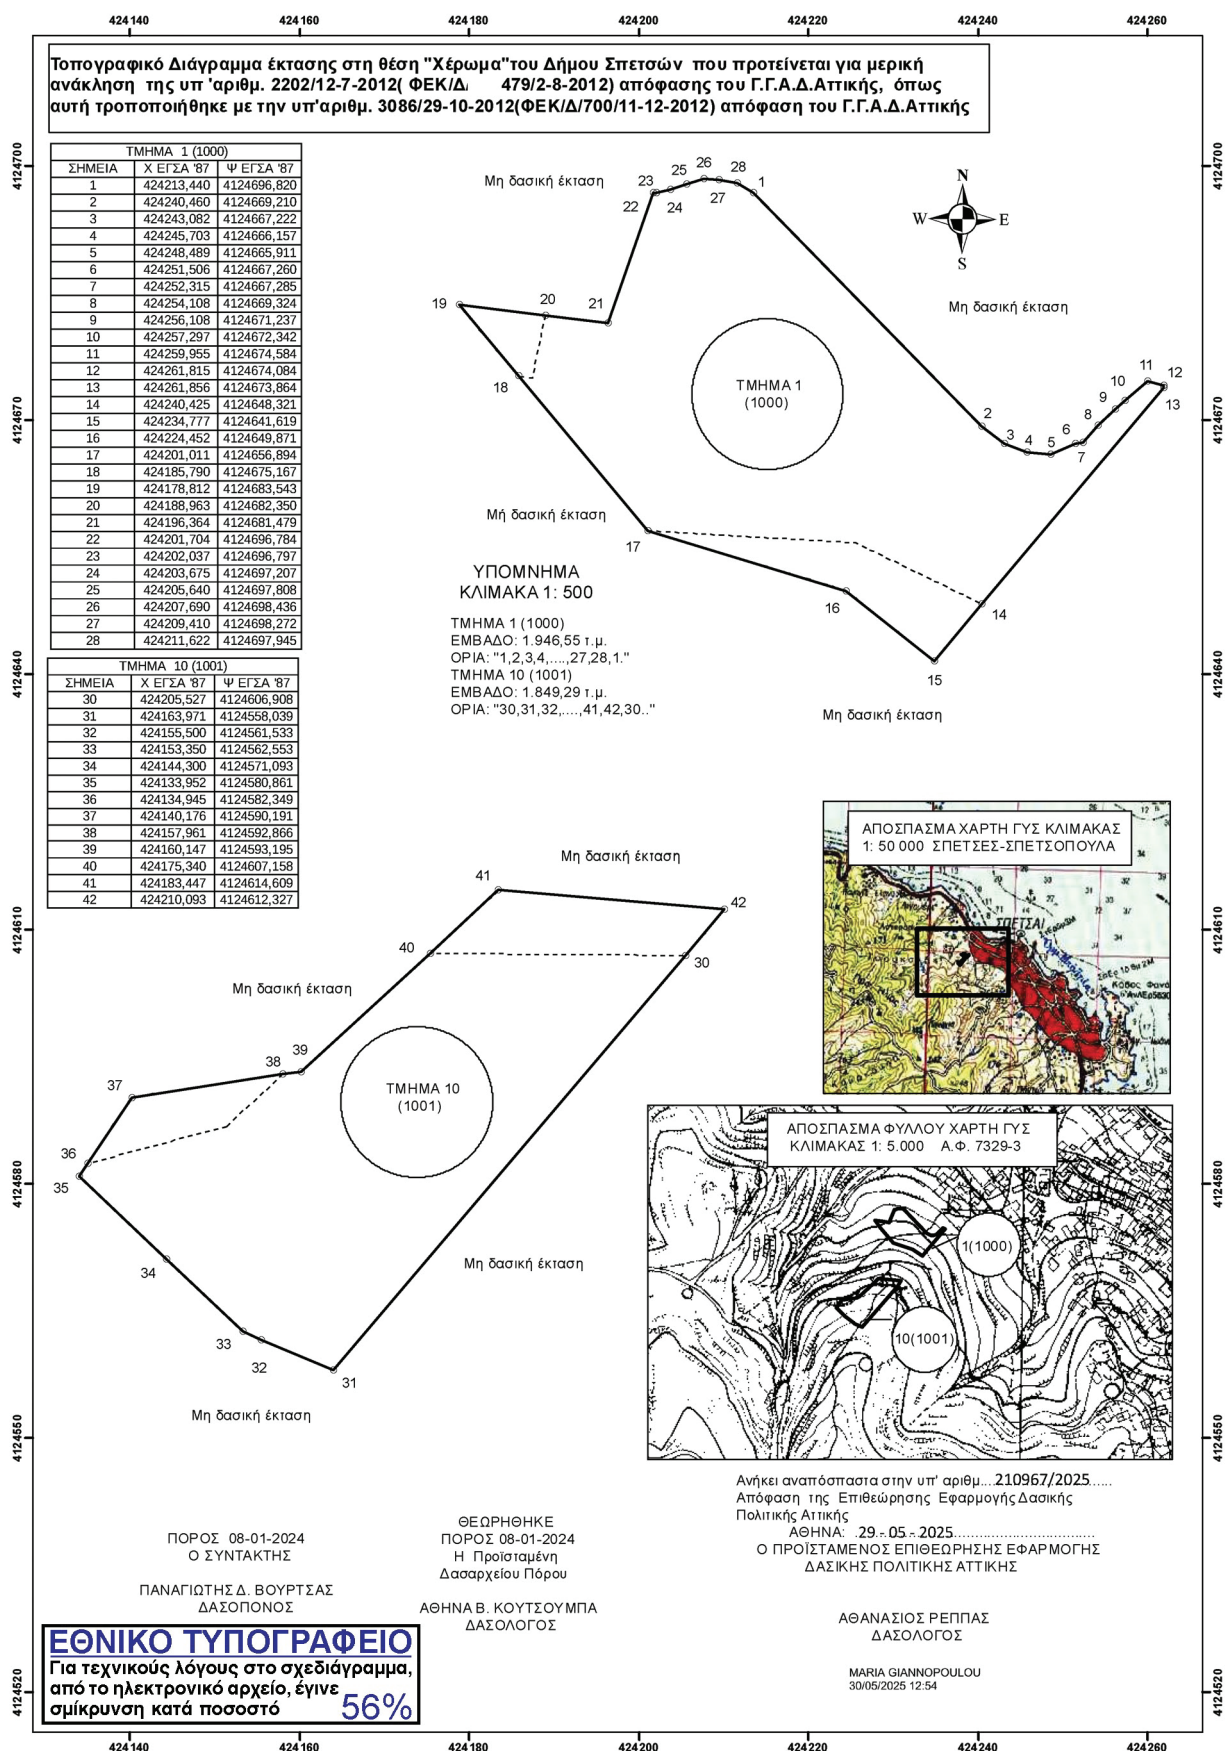

Η απόφαση αυτή να δημοσιευθεί στην Εφημερίδα της Κυβερνήσεως.

Αθήνα, 29 Μαΐου 2025

Με εντολή Γενικού Γραμματέα Δασών
Ο Προϊστάμενος της Επιθεώρησης
Εφαρμογής Δασικής Πολιτικής Αττικής
ΑΘΑΝΑΣΙΟΣ ΡΕΠΠΑΣ

ΑΝΑΚΟΙΝΩΣΕΙΣ

Αριθμ. ΠΔΕ/ΔΤΕΑ/181287/3224 (2)

Ειδοποίηση παρακατάθεσης οριστικής αποζημίωσης ακινήτων, δικηγορικής αμοιβής και δικαστικών εξόδων, ακινήτων που έχουν απαλλοτριωθεί με την υπ' αρ. 24/12-03-2019 απόφαση του Περιφερειακού Συμβουλίου Δυτικής Ελλάδας (Δ' 165), για την κατασκευή του έργου «Σύνδεση λιμένα Αιγίου με αυτοκινητόδρομο Πατρών - Αθηνών».

Ο ΠΕΡΙΦΕΡΕΙΑΡΧΗΣ ΔΥΤΙΚΗΣ ΕΛΛΑΔΑΣ

Έχοντας υπόψη:

1. Τον Κώδικα Αναγκαστικών Απαλλοτριώσεων Ακινήτων (ν. 2882/2001, Α'17), όπως συμπληρώθηκε ή τροποποιήθηκε με τους ν. 2985/2002, ν. 3175/2005, ν. 4070/2012, ν. 4122/2013, ν. 4146/2013, ν. 4313/2014, ν. 4364/2016, ν. 4512/2018 και ν. 4714/2020.

2. Τον ν. 3861/2010 «Ενίσχυση της διαφάνειας με την υποχρεωτική ανάρτηση νόμων και πράξεων των κυβερνητικών, διοικητικών και αυτοδιοικητικών οργάνων στο διαδίκτυο "Πρόγραμμα Διαύγεια" και άλλες διατάξεις» (Α' 112).

3. Το άρθρο 186 του ν. 3852/2010 «Νέα Αρχιτεκτονική της Αυτοδιοίκησης και της Αποκεντρωμένης Διοίκησης - Πρόγραμμα Καλλικράτης» (Α' 87), όπως τροποποιήθηκε με τον ν. 4071/2012 (Α' 85).

4. Την υπ' αρ. 31449/11.04.2023 (Β' 2551) απόφαση του Γενικού Γραμματέα Αποκεντρωμένης Διοίκησης Πελοποννήσου Δυτικής Ελλάδας και Ιονίου, με την οποία εγκρίθηκε η υπ' αρ. 28/09.03.2023 απόφαση του Περιφερειακού Συμβουλίου, και με την οποία τροποποιείται η υπ' αρ. 248595/27.12.2016 (Β' 4309) απόφαση του Γενικού Γραμματέα περί τροποποίησης του Οργανισμού Εσωτερικής Υπηρεσίας της Περιφέρειας Δυτικής Ελλάδας.

5. Την υπ' αρ. 635/2023 απόφαση του Πολυμελούς Πρωτοδικείου Πατρών, με την οποία ανακηρύχθηκαν ο Περιφερειάρχης και οι Περιφερειακοί Σύμβουλοι της Π.Δ.Ε. για την περίοδο από 1/01/2024 έως 31/12/2028.

6. Το από 18/12/2023 Πρακτικό Ορκωμοσίας Περιφερειακού Συμβουλίου περιφερειακής περιόδου από 1/01/2024 έως 31/12/2028.

7. Την υπ' αρ. 24/26-03-2019 (Δ' 165) απόφαση του Περιφερειακού Συμβουλίου της Περιφέρειας Δυτικής Ελλάδας για κήρυξη αναγκαστικής απαλλοτρίωσης ακινήτων που

απαιτούνται για το έργο «Σύνδεση λιμένα Αιγίου με αυτοκινητόδρομο Πατρών-Αθηνών».

8. Την υπ' αρ. 7/2025 (ΑΔΑ: Ρ4Τ57Λ6-4ΝΞ) απόφαση του Περιφερειακού Συμβουλίου της Περιφέρειας Δυτικής Ελλάδας για την αποδοχή αιτήσεων είκοσι πέντε (25) ιδιοκτησιών, για την διατήρηση της αναγκαστικής απαλλοτρίωσης ακινήτων που απαιτούνται για την κατασκευή του έργου «Σύνδεση λιμένα Αιγίου με αυτοκινητόδρομο Πατρών-Αθηνών».

9. Την υπ' αρ. 16/2025 (ΑΔΑ: Ρ4747Λ6-31Η) απόφαση του Περιφερειακού Συμβουλίου της Περιφέρειας Δυτικής Ελλάδας για την αποδοχή οκτώ (8) νέων αιτήσεων που αφορούν έξι (6) ιδιοκτησίες, για την διατήρηση της αναγκαστικής απαλλοτρίωσης ακινήτων που απαιτούνται για την κατασκευή του έργου «Σύνδεση λιμένα Αιγίου με αυτοκινητόδρομο Πατρών-Αθηνών».

10. Τον πίνακα παρακατάθεσης αποζημιώσεων, όπως έχει συνταχθεί σε εκτέλεση της υπ' αρ. 93/2023 απόφασης του Τριμελούς Εφετείου Πατρών.

11. Το Γραμμάτιο παρακατάθεσης Νο 1990/18.3.2025 σε εκτέλεση της υπ' αρ. 93/2023 απόφασης του Τριμελούς Εφετείου Πατρών ποσού: 2.211.872,98 €, ειδοποιούμε:

1) Τα πρόσωπα που έχουν ή αξιώνουν εμπράγματα δικαιώματα στα ακίνητα που έχουν απαλλοτριωθεί με την απόφαση που αναφέρεται στο θέμα και έχει διατηρηθεί η απαλλοτρίωσή τους με την ανωτέρω οκτώ (8) σχετική απόφαση Περιφερειακού Συμβουλίου Περιφέρειας Δυτικής Ελλάδας, ήτοι στην υπ' αρ. 93/2023 απόφασης του Τριμελούς Εφετείου Πατρών, ότι η αποζημίωση της ακινήτου εκτάσεως και των επικειμένων αυτής έχει κατατεθεί στο Ταμείο Παρακαταθηκών και Δανείων Πατρών με την έκδοση του Γραμματίου Παρακατάθεσης Νο 1990/18.3.2025 συνολικού ποσού: δύο εκατομμύριων διακοσίων έντεκα χιλιάδων, οκτακόσιων εβδομήντα δύο ευρώ και ενενήντα οκτώ λεπτών (2.211.872,98 €).

Η αποζημίωση έχει κατατεθεί υπέρ των φερόμενων ως ιδιοκτητών κατά τις ενδείξεις του κτηματολογικού πίνακα και κτηματολογικών διαγραμμάτων σε συνδυασμό με τις ενδείξεις της καθοριστικής των αποζημιώσεων ως άνω απόφασης του Τριμελούς Εφετείου Πατρών και θα αποδοθεί στους δικαιούχους που θα αναγνωρισθούν με δικαστική απόφαση.

2) Τους δικηγόρους που παραστάθηκαν υπέρ των προσώπων που έχουν ή αξιώνουν εμπράγματα δικαιώματα στα ακίνητα που έχουν απαλλοτριωθεί με την απόφαση που αναφέρεται στο θέμα και έχει διατηρηθεί η απαλλοτρίωσή τους με την ανωτέρω οκτώ (8) σχετική απόφαση Περιφερειακού Συμβουλίου Περιφέρειας Δυτικής Ελλάδας, ήτοι στην υπ' αρ. 93/2023 απόφαση του Τριμελούς Εφετείου Πατρών, ότι η αμοιβή και τα έξοδα τους έχουν κατατεθεί στο Ταμείο Παρακαταθηκών και Δανείων Πατρών με την έκδοση των Γραμματίων Παρακατάθεσης Νο 1992/18.3.2025 συνολικού ποσού δύο χιλιάδων εννέα ευρώ και τριάντα λεπτών (2.009,30 €) και Νο 1991/18.3.2025 συνολικού ποσού τριάντα τριών χιλιάδων εκατόν τριάντα εννέα ευρώ και εξήντα τριών λεπτών (33.139,63 €).

Οι παρακαταθέσεις των αποζημιώσεων έγιναν η Νο 1992 υπέρ του Δικηγορικού Συλλόγου Πατρών, η Νο 1991 υπέρ του Δικηγορικού Συλλόγου Αιγίου και θα καταβληθούν στους πληρεξούσιους δικηγόρους των ιδιοκτητών των ακινήτων.

12. Το Γραμμάτιο παρακατάθεσης Νο 1995/16.4.2025 σε εκτέλεση της υπ' αρ. 93/2023 απόφασης του Τριμελούς Εφετείου Πατρών ποσού: 353.052,01 €, ειδοποιούμε:

1) Τα πρόσωπα που έχουν ή αξιώνουν εμπράγματα δικαιώματα στα ακίνητα που έχουν απαλλοτριωθεί με την απόφαση που αναφέρεται στο θέμα, ήτοι στην υπ' αρ. 93/2023 απόφασης του Τριμελούς Εφετείου Πατρών και έχει διατηρηθεί η απαλλοτρίωσή τους με την ανωτέρω εννέα (9) σχετική απόφαση Περιφερειακού Συμβουλίου Περιφέρειας Δυτικής Ελλάδας, ότι η αποζημίωση της ακινήτου εκτάσεως και των επικειμένων αυτής έχει κατατεθεί στο Ταμείο Παρακαταθηκών και Δανείων Πατρών με την έκδοση του Γραμματίου Παρακατάθεσης Νο 1995/16.4.2025 συνολικού ποσού: τριακοσίων πενήντα τριών χιλιάδων, πενήντα δύο ευρώ και ενός λεπτού (353.052,01 €).

Η αποζημίωση έχει κατατεθεί υπέρ των φερόμενων ως ιδιοκτητών κατά τις ενδείξεις του κτηματολογικού πίνακα και κτηματολογικών διαγραμμάτων σε συνδυασμό με τις ενδείξεις της καθοριστικής των αποζημιώσεων ως άνω απόφασης του Τριμελούς Εφετείου Πατρών και θα αποδοθεί στους δικαιούχους που θα αναγνωρισθούν με δικαστική απόφαση.

2) Τους δικηγόρους που παραστάθηκαν υπέρ των προσώπων που έχουν ή αξιώνουν εμπράγματα δικαιώματα στα ακίνητα που έχουν απαλλοτριωθεί με την απόφαση που αναφέρεται στο θέμα, ήτοι στην υπ' αρ. 93/2023 απόφαση του Τριμελούς Εφετείου Πατρών και έχει διατηρηθεί η απαλλοτρίωσή τους με την ανωτέρω εννέα (9) σχετική απόφαση Περιφερειακού Συμβουλίου Περιφέρειας Δυτικής Ελλάδας, ότι η αμοιβή και τα έξοδα τους έχουν κατατεθεί στο Ταμείο Παρακαταθηκών και Δανείων Πατρών με την έκδοση των Γραμματίων Παρακατάθεσης Νο 1996/16.4.2025 συνολικού ποσού τριών χιλιάδων τριακοσίων δεκαεννέα ευρώ και ενενήντα τεσσάρων λεπτών (3.319,94 €) και Νο 1997/16.4.2025 συνολικού ποσού χιλίων οκτακοσίων επτά ευρώ και σαράντα εννέα λεπτών (1.807,49 €).

Οι παρακαταθέσεις των αποζημιώσεων έγιναν η Νο 1996 υπέρ του Δικηγορικού Συλλόγου Αιγίου, η Νο 1997 υπέρ του Δικηγορικού Συλλόγου Καλαβρύτων και θα καταβληθεί στους πληρεξούσιους δικηγόρους των ιδιοκτητών των ακινήτων.

Η ειδοποίηση αυτή να δημοσιευθεί στην Εφημερίδα της Κυβερνήσεως.

Πάτρα, 30 Μαΐου 2025

Ο Περιφερειάρχης

ΝΕΚΤΑΡΙΟΣ ΦΑΡΜΑΚΗΣ

(3)

Γνωστοποίηση παρακατάθεσης δικαστικών εξόδων στο Ταμείο Παρακαταθηκών και Δανείων Αθηνών υπέρ του Δικηγορικού Συλλόγου.

ΔΗΜΟΣ ΑΘΗΝΑΙΩΝ

Έχοντας υπόψη το άρθρο 7 του α.ν. 1731/1939, το ν.δ. 797/1971 "Περί αναγκαστικών απαλλοτριώσεων" και τον Κώδικα Αναγκαστικών Απαλλοτριώσεων Ακινήτων (ν. 2882/2001, Α' 17), αντιστοίχως, όπως αυτά τροποποιήθηκαν και συμπληρώθηκαν μεταγενέστερα, σας γνωστοποιούμε τα παρακάτω αναφερόμενα, δηλαδή: α) των κεκτημένων ή αξιούντων δικαιώματα κυριότητας επί των απαλλοτριωθείσων εκτάσεων, λόγω ρυμοτομίας, κατ'εφαρμογή α1) του από 17.07.1979 π.δ. (Δ' 409) περί τροποποίησης του εγκεκριμένου ρυμοτομικού σχεδίου της πόλεως των Αθηνών με χαρακτηρισμό τμήματος του ακινήτου επί της οδού Ορφέως 124, μεταξύ των Ο.Τ.91 και 92 της συνοικίας Ρούφ και του Ο.Τ.54α της Πολεοδομικής Ενότητας Ελαιώνα στην 3η Δημοτική Κοινότητα του Δήμου Αθηναίων, των φερομένων ιδιοκτητών Αθανασίου και Δήμητρας Θεοδωρόπουλου, ως οδού, α2) της υπ' αρ. 446/27.03.2023 (ΑΔΑ: 6ΖΧΨΩ6Μ-ΟΒΤ) απόφασης του Δημοτικού Συμβουλίου Αθηναίων, σύμφωνα με τον ν. 4759/2020, με την οποία εγκρίνεται 1) η ολική επανεπιβολή, για τον ίδιο σκοπό, της αρθείσας ρυμοτομικής απαλλοτρίωσης στο ακίνητο εμβαδού 1.125,82 τ.μ., κείμενο επί της οδού Ορφέως 124, μεταξύ των Ο.Τ.91 και 92 της συνοικίας Ρούφ και του Ο.Τ.54α της Πολεοδομικής Ενότητας Ελαιώνα στην 3η Δημοτική Κοινότητα του Δήμου Αθηναίων, το οποίο χαρακτηρίστηκε με τα από 23-12-1978 και 11-02-1991 π.δ., ως οδός και 2) η εγγραφή δαπάνης αποζημίωσης ύψους 1.339.455,60 € στον προϋπολογισμό εξόδων του Δήμου Αθηναίων τρέχοντος οικονομικού έτους, σε εξειδικευμένο κωδικό της Διεύθυνσης Δημοτικής Περιουσίας περί απαλλοτριώσεων σύμφωνα με την υπ' αρ. 101/2023 πράξη της Επιτροπής Ποιότητας Ζωής β) των τυχόν εγγεγραμμένων ενυπόθηκων ή κατασχόντων δανειστών ή τρίτων διεκδικητών επί των ως άνω απαλλοτριωθείσων εκτάσεων της υπ' αρ. 800502/29.06.2023 απόφασης της Εντεταλμένης Περιφερειακής Συμβούλου Αττικής για την επανεπιβολή αυτοδίκαια αρθείσας απαλλοτρίωσης σε ιδιοκτησία επί της οδού Ορφέως 124, μεταξύ των Ο.Τ.91 και 92 της συνοικίας Ρούφ και του Ο.Τ.54α της Πολεοδομικής Ενότητας Ελαιώνα στην 3η Δημοτική Κοινότητα του Δήμου Αθηναίων β1) Η δικηγορική αμοιβή καθορίστηκε δυνάμει της υπ' αρ. 181/2024 απόφασης του Μονομελούς Πρωτοδικείου Αθηνών και κατατέθηκε στο Ταμείο Παρακαταθηκών και Δανείων Αθηνών υπέρ του Δικηγορικού Συλλόγου Αθηνών και προς τούτο εκδόθηκε το υπ' αρ. 22700/10.04.25 γραμμάτιο συστάσεως παρακατάθεσης, για το ποσό των τετρακοσίων ευρώ (400,00 €).

Αθήνα, 26 Μαΐου 2025

Ο Δήμαρχος

ΧΑΡΗΣ ΔΟΥΚΑΣ



ΕΘΝΙΚΟ ΤΥΠΟΓΡΑΦΕΙΟ

Το Εθνικό Τυπογραφείο αποτελεί δημόσια υπηρεσία υπαγόμενη στην Προεδρία της Κυβέρνησης και έχει την ευθύνη τόσο για τη σύνταξη, διαχείριση, εκτύπωση και κυκλοφορία των Φύλλων της Εφημερίδας της Κυβερνήσεως (ΦΕΚ), όσο και για την κάλυψη των εκτυπωτικών - εκδοτικών αναγκών του δημοσίου και του ευρύτερου δημόσιου τομέα (ν. 3469/2006/Α' 131 και π.δ. 29/2018/Α' 58).

1. ΦΥΛΛΟ ΤΗΣ ΕΦΗΜΕΡΙΔΑΣ ΤΗΣ ΚΥΒΕΡΝΗΣΕΩΣ (ΦΕΚ)

- Τα **ΦΕΚ σε ηλεκτρονική μορφή** διατίθενται δωρεάν στο **www.et.gr**, την επίσημη ιστοσελίδα του Εθνικού Τυπογραφείου. Όσα ΦΕΚ δεν έχουν ψηφιοποιηθεί και καταχωριστεί στην ανωτέρω ιστοσελίδα, ψηφιοποιούνται και αποστέλλονται επίσης δωρεάν με την υποβολή αιτήματος στην ηλεκτρονική διεύθυνση **feksales@et.gr**.
- Τα **ΦΕΚ σε έντυπη μορφή** διατίθενται σε μεμονωμένα φύλλα είτε απευθείας από το Τμήμα Πωλήσεων και Συνδρομητών, είτε ταχυδρομικά με την αποστολή αιτήματος παραγγελίας στην ηλεκτρονική διεύθυνση **feksales@et.gr**.
 - Το κόστος ενός ασπρόμαυρου ΦΕΚ από 1 έως 16 σελίδες είναι 1,00 €, αλλά για κάθε επιπλέον οκτασέλιδο (ή μέρος αυτού) προσαυξάνεται κατά 0,20 €. Το κόστος ενός έγχρωμου ΦΕΚ από 1 έως 16 σελίδες είναι 1,50 €, αλλά για κάθε επιπλέον οκτασέλιδο (ή μέρος αυτού) προσαυξάνεται κατά 0,30 €.
 - Το τεύχος Α.Σ.Ε.Π. διατίθεται δωρεάν.
 - Υπάρχει δυνατότητα ετήσιας συνδρομής οποιουδήποτε τεύχους σε έντυπη μορφή μέσω του Τμήματος Πωλήσεων και Συνδρομητών.

• Τρόποι αποστολής κειμένων προς δημοσίευση:

- Α.** Αποστολή των εγγράφων προς δημοσίευση στο ΦΕΚ στην ηλεκτρονική διεύθυνση **https://eservices.et.gr**. Σχετικές εγκύκλιοι και οδηγίες στην ηλεκτρονική διεύθυνση του Εθνικού Τυπογραφείου (**www.et.gr**) στη διαδρομή **Ανακοινώσεις → Εγκύκλιοι**.
- Β.** Κατ' εξαίρεση, όσοι πολίτες δεν διαθέτουν προηγμένη ψηφιακή υπογραφή μπορούν είτε να αποστέλλουν ταχυδρομικά, είτε να καταθέτουν με εκπρόσωπό τους κείμενα προς δημοσίευση εκτυπωμένα σε χαρτί στο Τμήμα Παραλαβής και Καταχώρισης Δημοσιευμάτων.

• Πληροφορίες, σχετικά με την αποστολή/κατάθεση εγγράφων προς δημοσίευση, την ημερήσια κυκλοφορία των Φ.Ε.Κ., με την πώληση των τευχών και με τους ισχύοντες τιμοκαταλόγους για όλες τις υπηρεσίες μας, περιλαμβάνονται στον ιστότοπο (**www.et.gr**). Επίσης μέσω του ιστότοπου δίδονται πληροφορίες σχετικά με την πορεία δημοσίευσης των εγγράφων, με βάση τον Κωδικό Αριθμό Δημοσίευματος (ΚΑΔ). Πρόκειται για τον αριθμό που εκδίδει το Εθνικό Τυπογραφείο για όλα τα κείμενα που πληρούν τις προϋποθέσεις δημοσίευσης.

2. ΕΚΤΥΠΩΤΙΚΕΣ - ΕΚΔΟΤΙΚΕΣ ΑΝΑΓΚΕΣ ΤΟΥ ΔΗΜΟΣΙΟΥ

Το Εθνικό Τυπογραφείο ανταποκρινόμενο σε αιτήματα υπηρεσιών και φορέων του δημοσίου αναλαμβάνει να σχεδιάσει και να εκτυπώσει έντυπα, φυλλάδια, βιβλία, αφίσες, μπλοκ, μηχανογραφικά έντυπα, φακέλους για κάθε χρήση, κ.ά.

Επίσης σχεδιάζει ψηφιακές εκδόσεις, λογότυπα και παράγει οπτικοακουστικό υλικό.

Ταχυδρομική Διεύθυνση: **Καποδιστρίου 34, 10432 Αθήνα**

ΤΗΛΕΦΩΝΙΚΟ ΚΕΝΤΡΟ: 210 5279000

Ιστότοπος: **www.et.gr**

Πληροφορίες σχετικά με την λειτουργία του ιστότοπου: **helpdesk.et@et.gr**

Αποστολή εγγράφων προς δημοσίευση στο ΦΕΚ στην ηλεκτρονική διεύθυνση **https://eservices.et.gr**

ΕΞΥΠΗΡΕΤΗΣΗ ΚΟΙΝΟΥ

Πωλήσεις - Συνδρομές: (Ισόγειο, τηλ. 210 5279178 - 180)

Πληροφορίες: (Ισόγειο, Γραφείο 3 και τηλεφ. κέντρο 210 5279000)

Παραλαβή Δημοσιευτέας Ύλης: (Ισόγειο, τηλ. 210 5279167, 210 5279139)

Ωράριο για το κοινό: Δευτέρα έως και Παρασκευή: 8:00 - 13:30



* 0 4 0 0 3 7 8 0 6 0 6 2 5 0 0 0 8 *