



ΕΦΗΜΕΡΙΔΑ ΤΗΣ ΚΥΒΕΡΝΗΣΕΩΣ ΤΗΣ ΕΛΛΗΝΙΚΗΣ ΔΗΜΟΚΡΑΤΙΑΣ

20 Ιουνίου 2025

ΤΕΥΧΟΣ ΤΕΤΑΡΤΟ

Αρ. Φύλλου 414

ΔΙΑΤΑΓΜΑΤΑ

Έγκριση πολεοδομικής μελέτης του Τμήματος 4 της επέκτασης της Πολεοδομικής Ενότητας 2 του οικισμού Γιάννουλης της ομώνυμης Δημοτικής Ενότητας του Δήμου Λαρισαίων (Ν. Λάρισας), καθορισμός χρήσεων γης, όρων και περιορισμών δόμησης και τροποποίηση του εγκεκριμένου ρυμοτομικού σχεδίου του ίδιου οικισμού και του τοπικού ρυμοτομικού σχεδίου του οικισμού του Οργανισμού Εργατικής Κατοικίας «Μελίνα Μερκούρη».

Ο ΠΡΟΕΔΡΟΣ ΤΗΣ ΕΛΛΗΝΙΚΗΣ ΔΗΜΟΚΡΑΤΙΑΣ

Έχοντας υπόψη:

1. Τις διατάξεις:

α) των άρθρων 43 παρ. 1, 2, 4, 5 και 6, 44 παρ. 1, 2 και 4, 152, 154, 160 παρ. 1 και 2 και 161 παρ. 1 του Κώδικα Βασικής Πολεοδομικής Νομοθεσίας (Δ' 580/27.07.1999),

β) των άρθρων 3, 7, 11, 12, 14, 15, 19 και 31 παρ. 1 του ν. 4067/2012 «Νέος Οικοδομικός Κανονισμός» (Α' 79), όπως ισχύουν,

γ) του άρθρου 7 του ν. 2508/1997 «Βιώσιμη οικιστική ανάπτυξη των πόλεων και οικισμών της χώρας και άλλες διατάξεις» (Α' 124) σε συνδυασμό με τις διατάξεις των άρθρων 13α παρ. 3 του ν. 4269/2014 (Α' 142) και 13 παρ. 2 του ν. 4447/2016 (Α' 241),

δ) του άρθρου 17 παρ. 3 του π.δ. 59/2018 «Κατηγορίες και περιεχόμενο χρήσεων γης» (Α' 114).

2. Το από 19.09.1996 π.δ. «Έγκριση πολεοδομικής μελέτης τμήματος του οικισμού Γιάννουλης της Κοινότητας Γιάννουλης (Ν. Λάρισας)» (Δ' 1164).

3. Το π.δ. 27/2025 «Διορισμός Υπουργών, Αναπληρωτή Υπουργού, Υφυπουργών και Αντιπροέδρου της Κυβέρνησης» (Α' 44).

4. Την 74103/5569/08.07.2023 κοινή απόφαση του Πρωθυπουργού και του Υπουργού Περιβάλλοντος και Ενέργειας «Ανάθεση αρμοδιοτήτων στον Υφυπουργό Περιβάλλοντος και Ενέργειας, Νικόλαο Ταγαρά» (Β' 4408).

5. Την ΥΠΕΧΩΔΕ/ΕΥΠΕ/οικ.107017/28.08.2006 απόφαση των Υπουργών Οικονομίας και Οικονομικών και Περιβάλλοντος, Χωροταξίας και Δημοσίων Έργων και του Υφυπουργού Εσωτερικών, Δημόσιας Διοίκησης και Αποκέντρωσης «Εκτίμηση των περιβαλλοντικών

επιπτώσεων ορισμένων σχεδίων και προγραμμάτων, σε συμμόρφωση με τις διατάξεις της οδηγίας 2001/42/ΕΚ "σχετικά με την εκτίμηση των περιβαλλοντικών επιπτώσεων ορισμένων σχεδίων και προγραμμάτων" του Ευρωπαϊκού Κοινοβουλίου και του Συμβουλίου της 27ης Ιουνίου 2001» (Β' 1225).

6. Την 1034/27.02.1992 απόφαση του Νομάρχη Λάρισας «Έγκριση τοπικού ρυμοτομικού σχεδίου στην εκτός σχεδίου περιοχή Γιάννουλης Ν. Λάρισας με τον καθορισμό χώρου εργατικών κατοικιών και καθορισμός όρων και περιορισμών δόμησης» (Δ' 290).

7. Την 1094/51868/30.04.2013 απόφαση της Γενικής Γραμματέως της Αποκεντρωμένης Διοίκησης Θεσσαλίας - Στερεάς Ελλάδας «Έγκριση Μελέτης Γ.Π.Σ. Δημοτικής Ενότητας Γιάννουλης του Δήμου Λαρισαίων Περιφερειακής Ενότητας Λάρισας» (ΑΑΠ 225).

8. Την 27712/31.05.2016 απόφαση του Υπουργού και του Αναπληρωτή Υπουργού Περιβάλλοντος και Ενέργειας «Έγκριση πολεοδομικής προμελέτης της πολεοδομικής ενότητας (Π.Ε.) 2 της Δημοτικής Ενότητας Γιάννουλης του Δήμου Λαρισαίων (ν. Λάρισας)» (ΑΔΑ: 67054653Π8-ΔΩΓ).

9. Το 3235/210516/23.05.2018 έγγραφο της Διεύθυνσης Περιβάλλοντος και Χωρικού Σχεδιασμού Θεσσαλίας της Αποκεντρωμένης Διοίκησης Θεσσαλίας - Στερεάς Ελλάδας «Έγκριση της μελέτης Γεωλογικής Καταλληλότητας για δόμηση τμήματος της Πολεοδομικής Ενότητας (Π2) του Οικισμού Γιάννουλης της Δημοτικής Ενότητας Γιάννουλης του Δήμου Λαρισαίων και σχετική γνωμοδότηση στο πλαίσιο της αντίστοιχης Πολεοδομικής Μελέτης» (ΑΔΑ: ΩΠΓΦΟΡ10-ΑΟΞ).

10. Την 62562/06.09.2023 απόφαση του Γραμματέα της Αποκεντρωμένης Διοίκησης Θεσσαλίας - Στερεάς Ελλάδας «Έγκριση Στρατηγικής Μελέτης Περιβαλλοντικών Επιπτώσεων, ΣΜΠΕ, του Σχεδίου Μελέτη Πολεοδόμησης και Πράξης Εφαρμογής του Τμήματος 4 της Πολεοδομικής Ενότητας ΠΕ 2 του οικισμού Γιάννουλης του Δήμου Λαρισαίων, στην Π.Ε. Λάρισας, της Περιφέρειας Θεσσαλίας» (ΑΔΑ:ΨΞ60ΟΡ10-ΣΜΘ).

11. Το 2900/182494/12.11.2018 έγγραφο της Διεύθυνσης Περιβάλλοντος και Χωρικού Σχεδιασμού Θεσσαλίας της Αποκεντρωμένης Διοίκησης Θεσσαλίας - Στερεάς Ελλάδας.

12. Το 94971/12.11.2018 έγγραφο της Κτηματικής Υπηρεσίας Λάρισας του Υπουργείου Οικονομικών.

13. Το ΥΠΠΟΑ/ΓΔΑΜΤΕ/ΥΝΜΤΕΘΚΣΤΕ/568124/58381/4073/29.11.2018 έγγραφο της Υπηρεσίας Νεωτέρων Μνημείων και Τεχνικών Έργων Θεσσαλίας και Κεντρικής Στερεάς Ελλάδας του Υπουργείου Πολιτισμού και Αθλητισμού.

14. Το ΥΠΠΟΑ/ΓΔΑΠΚ/ΕΦΑΛΑΡ/ΤΠΚΑΜ/538001/384565/4702/722/07.12.2018 έγγραφο της Εφορείας Αρχαιοτήτων Λάρισας του Υπουργείου Πολιτισμού και Αθλητισμού.

15. Το 52/574/13.12.2018 έγγραφο του ομίλου εταιρειών ΟΤΕ Α.Ε.

16. Το 8123 Φ.701.1/30.11.2018 έγγραφο της Πυροσβεστικής Υπηρεσίας Θεσσαλίας του Υπουργείου Προστασίας του Πολίτη.

17. Το Φ.902/1182/823238/Σ. 4946/11.12.2018 έγγραφο της Γ2 Διεύθυνσης Υποδομής και Προστασίας Περιβάλλοντος του Γενικού Επιτελείου Στρατού.

18. Την 965/25467/13.03.2019 πράξη χαρακτηρισμού του Δασαρχείου Λάρισας της Αποκεντρωμένης Διοίκησης Θεσσαλίας - Στερεάς Ελλάδας.

19. Το 4162/178595 π.ε./21.03.2019 έγγραφο της Διεύθυνσης Υδάτων Θεσσαλίας της Αποκεντρωμένης Διοίκησης Θεσσαλίας - Στερεάς Ελλάδας.

20. Το ΥΠΕΝ/ΔΠΟΛΣ/97630/2114/05.02.2021 έγγραφο και το από 11.03.2025 μήνυμα ηλεκτρονικής αλληλογραφίας της Διεύθυνσης Πολεοδομικού Σχεδιασμού του Υπουργείου Περιβάλλοντος και Ενέργειας.

21. Το 16250/15.04.2022 έγγραφο της Διεύθυνσης Καθαριότητας και Ανακύκλωσης του Δήμου Λαρισαίων.

22. Την 223/2018 γνωμοδότηση της Επιτροπής Χωροταξίας και Περιβάλλοντος της Περιφερειακής Ενότητας Λάρισας της Περιφέρειας Θεσσαλίας.

23. Τις 71/2015, 876/2017, 584/2018, 259/2019 και 107/2020 γνωμοδοτήσεις του Δημοτικού Συμβουλίου Λαρισαίων.

24. Την 10/συν. 3η/22.09.2020 γνωμοδότηση του Συμβουλίου Πολεοδομικών Θεμάτων και Αμφισβητήσεων Α' της Περιφερειακής Ενότητας Λάρισας.

25. Το άρθρο 90 του Κώδικα νομοθεσίας για την Κυβέρνηση και τα κυβερνητικά όργανα (π.δ. 63/2005, Α' 98), το οποίο διατηρήθηκε σε ισχύ με την περ. 22 του άρθρου 119 του ν. 4622/2019 (Α' 133), και το γεγονός ότι από τις διατάξεις του παρόντος διατάγματος δεν προκαλείται δαπάνη σε βάρος του κρατικού προϋπολογισμού και του προϋπολογισμού του οικείου Δήμου.

26. Το γεγονός ότι οι διατάξεις του παρόντος δεν αφορούν σε διοικητική διαδικασία για την οποία υπάρχει υποχρέωση καταχώρισης στο Εθνικό Μητρώο Διοικητικών Διαδικασιών - «Μίτος».

27. Τις 104/2021 και 2/2025 γνωμοδοτήσεις του Συμβουλίου της Επικρατείας.

Με πρόταση του Υπουργού και του Υφυπουργού Περιβάλλοντος και Ενέργειας, αποφασίζουμε:

Άρθρο 1

Εγκρίνεται:

1. Το πολεοδομικό σχέδιο του Τμήματος 4 της επέκτασης της Πολεοδομικής Ενότητας 2 του οικισμού Γιάννουλης της ομώνυμης Δημοτικής Ενότητας του Δήμου Λα-

ρισαίων (Ν. Λάρισας), με τον καθορισμό οικοδομήσιμων χώρων, οδών, οδών ήπιας κυκλοφορίας, πεζοδρόμων, κοινόχρηστων χώρων (Κ.Χ.), πλατείας, χώρου στάθμευσης (Ρ), χώρου Αθλητικών Εγκαταστάσεων και χώρου Πολιτιστικού Κέντρου.

2. Η τροποποίηση του εγκεκριμένου ρυμοτομικού σχεδίου του οικισμού Γιάννουλης και του τοπικού ρυμοτομικού σχεδίου του οικισμού του Οργανισμού Εργατικής Κατοικίας «Μελίνα Μερκούρη»:

α. στα όρια σύνδεσής τους με το ως άνω Τμήμα 4, με την κατάργηση της εξωτερικής ρυμοτομικής γραμμής στα τμήματα μεταξύ των Ο.Τ. Δ1 και Ο.Τ. Δ12, Ο.Τ. Δ1 και Ο.Τ. Δ6, Ο.Τ. Δ6 και Ο.Τ. Δ11 Κ.Χ. και

β. στα σημεία σύνδεσης των μεταξύ των δύο εγκεκριμένων ρυμοτομικών σχεδίων ορίων, με την κατάργηση των εξωτερικών ρυμοτομικών γραμμών σε όλο το μήκος που εφάπτονται τα δύο σχέδια, όπως οι ρυθμίσεις αυτές αποτυπώνονται στα δύο (02) σχετικά πρωτότυπα διαγράμματα σε κλίμακα 1:1000, που θεωρήθηκαν από τον Προϊστάμενο της Διεύθυνσης Τοπογραφικών Εφαρμογών του Υπουργείου Περιβάλλοντος και Ενέργειας με την 4882/2025 πράξη του και αντίτυπά τους σε φωτοσμίκρυνση δημοσιεύονται με το παρόν διάταγμα.

Άρθρο 2

Εγκρίνεται, όπως διατυπώνεται στα επόμενα άρθρα, ο πολεοδομικός κανονισμός της περιοχής, της οποίας το πολεοδομικό σχέδιο εγκρίνεται με την παρ. 1 του άρθρου 1.

Άρθρο 3

Στο πρόσωπο των οικοπέδων, οικοδομημένων ή μη, που βρίσκονται στην περιοχή της οποίας το σχέδιο εγκρίνεται με την παρ. 1 του άρθρου 1, επιβάλλεται προκήπιο πλάτους δύο μέτρων και πενήντα εκατοστών (2,50) και τεσσάρων (4,00) μέτρων, όπως εμφανίζεται στα διαγράμματα του ίδιου άρθρου.

Άρθρο 4

Στους οικοδομήσιμους χώρους της περιοχής της παρ. 1 του άρθρου 1, που χαρακτηρίζονται στα σχετικά διαγράμματα με το στοιχείο Α, επιτρέπεται η χρήση αμιγούς κατοικίας, σύμφωνα με το άρθρο 2 του από 23.02.1987 π.δ. (Δ' 166).

Άρθρο 5

Τα ελάχιστα όρια εμβαδού και προσώπου, καθώς και οι λοιποί όροι και περιορισμοί δόμησης των οικοπέδων της περιοχής της παρ. 1 του άρθρου 1 καθορίζονται ως εξής:

1. α. Αρτιότητα:

Ελάχιστο πρόσωπο: δεκαπέντε (15) μέτρα.

Ελάχιστο εμβαδόν: τετρακόσια (400) τετραγωνικά μέτρα.

β. Μέγιστος συντελεστής δόμησης: έξι δέκατα (0,6).

γ. Μέγιστο ποσοστό κάλυψης των οικοπέδων: σύμφωνα με το άρθρο 12 του ν. 4067/2012.

δ. Μέγιστο επιτρεπόμενο ύψος ανεγερθησομένων κτιρίων: δέκα (10) μέτρα, το οποίο προσauξάνεται κατά δύο (2,00) μέτρα σε περίπτωση κατασκευής στέγης.

ε. Απόσταση κτιρίου από τα όρια του οικοπέδου: σύμφωνα με το άρθρο 3 του ν. 4067/2012.

στ. Θέση κτιρίου στο οικόπεδο: σύμφωνα με το άρθρο 14 του ν. 4067/2012.

2. Επιβάλλεται η τήρηση των όρων και προϋποθέσεων που προβλέπονται στην 3235/210516/23.05.2018 απόφαση της Διεύθυνσης Περιβάλλοντος και Χωρικού Σχεδιασμού Θεσσαλίας της Αποκεντρωμένης Διοίκησης Θεσσαλίας - Στερεάς Ελλάδας, που αφορά στην έγκριση της μελέτης γεωλογικής καταλληλότητας.

Άρθρο 6

Η ισχύς του παρόντος διατάγματος αρχίζει από τη δημοσίευσή του στην Εφημερίδα της Κυβερνήσεως.

Στον Υπουργό Περιβάλλοντος και Ενέργειας αναθέτουμε τη δημοσίευση και εκτέλεση του παρόντος διατάγματος.

Αθήνα, 10 Ιουνίου 2025

Ο Πρόεδρος της Δημοκρατίας

ΚΩΝΣΤΑΝΤΙΝΟΣ ΑΝ. ΤΑΣΟΥΛΑΣ


Οι Υπουργοί


Περιβάλλοντος
και Ενέργειας


ΣΤΑΥΡΟΣ Ν. ΠΑΠΑΣΤΑΥΡΟΥ


Υφυπουργός
Περιβάλλοντος
και Ενέργειας

ΝΙΚΟΛΑΟΣ ΤΑΓΑΡΑΣ

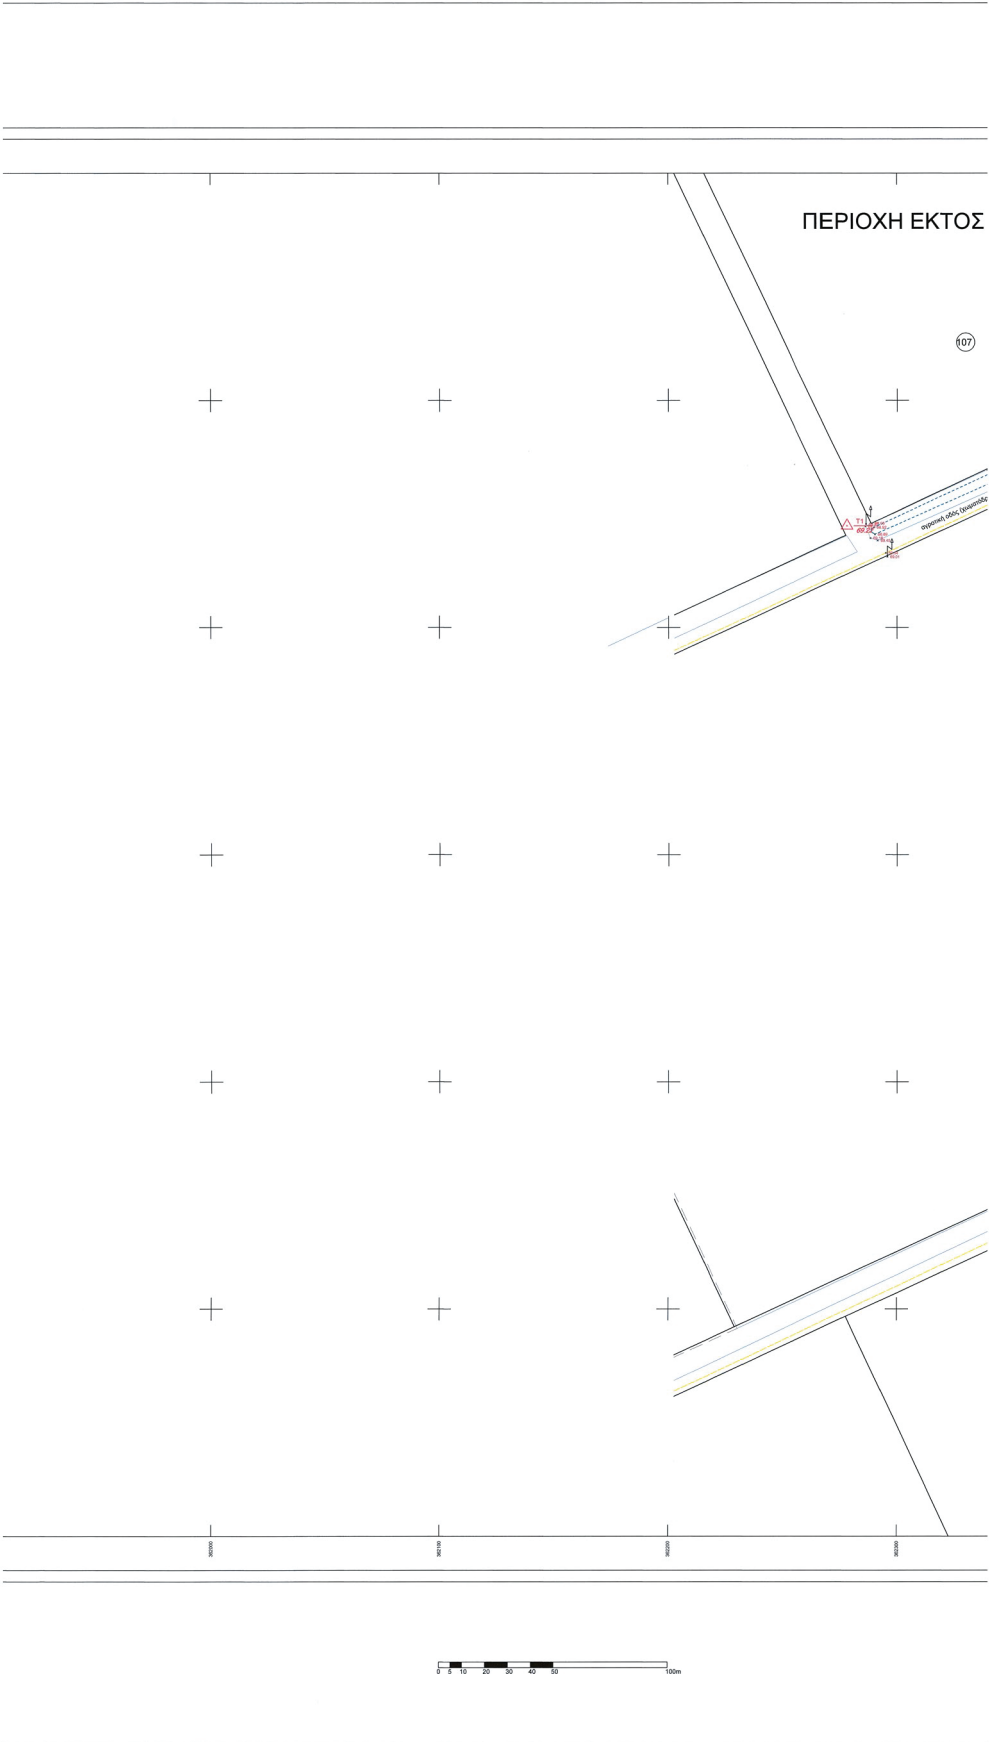

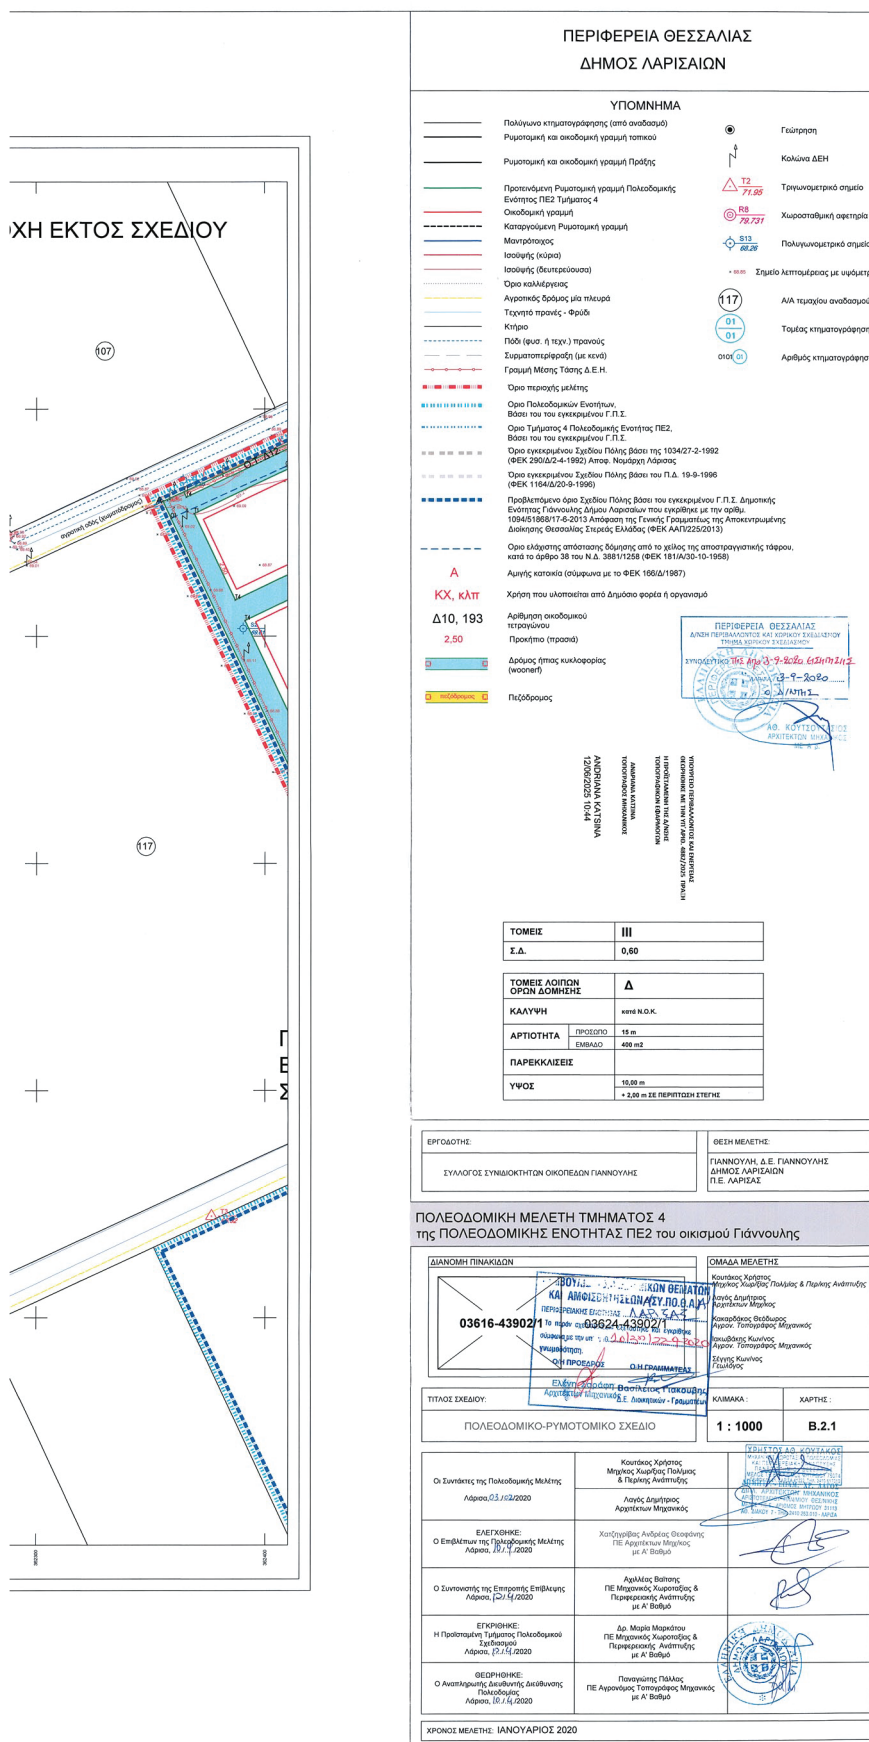

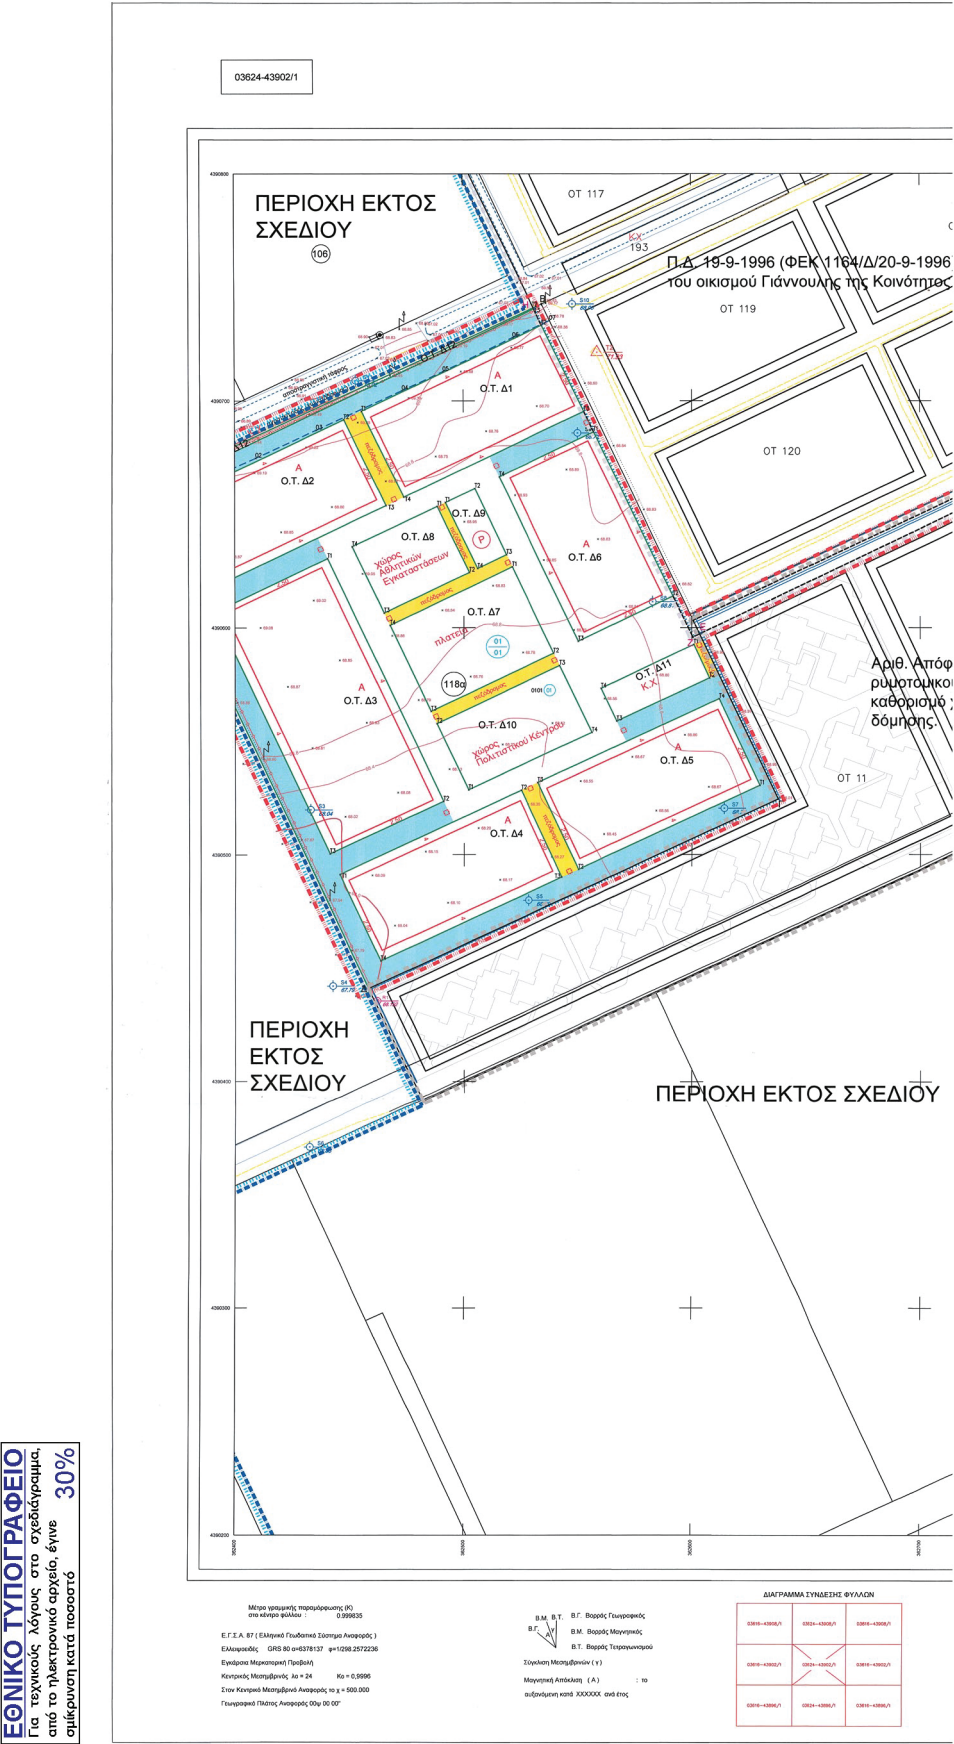

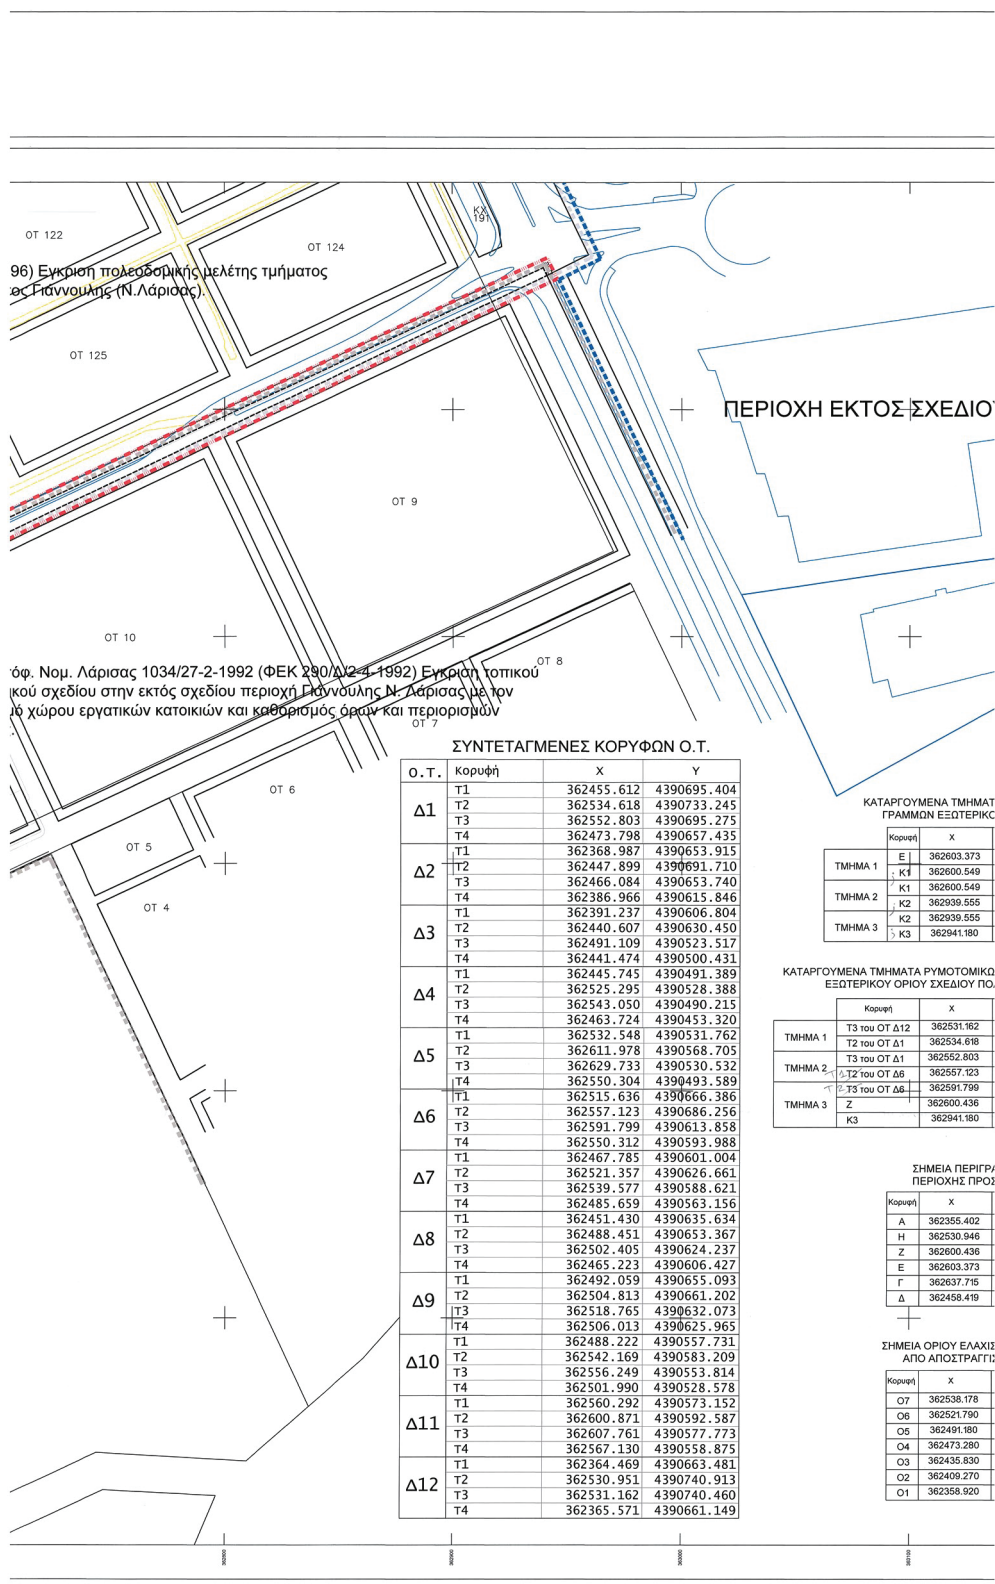





ΕΘΝΙΚΟ ΤΥΠΟΓΡΑΦΕΙΟ

Το Εθνικό Τυπογραφείο αποτελεί δημόσια υπηρεσία υπαγόμενη στην Προεδρία της Κυβέρνησης και έχει την ευθύνη τόσο για τη σύνταξη, διαχείριση, εκτύπωση και κυκλοφορία των Φύλλων της Εφημερίδας της Κυβερνήσεως (ΦΕΚ), όσο και για την κάλυψη των εκτυπωτικών - εκδοτικών αναγκών του δημοσίου και του ευρύτερου δημόσιου τομέα (ν. 3469/2006/Α' 131 και π.δ. 29/2018/Α' 58).

1. ΦΥΛΛΟ ΤΗΣ ΕΦΗΜΕΡΙΔΑΣ ΤΗΣ ΚΥΒΕΡΝΗΣΕΩΣ (ΦΕΚ)

- Τα **ΦΕΚ σε ηλεκτρονική μορφή** διατίθενται δωρεάν στο **www.et.gr**, την επίσημη ιστοσελίδα του Εθνικού Τυπογραφείου. Όσα ΦΕΚ δεν έχουν ψηφιοποιηθεί και καταχωριστεί στην ανωτέρω ιστοσελίδα, ψηφιοποιούνται και αποστέλλονται επίσης δωρεάν με την υποβολή αιτήματος στην ηλεκτρονική διεύθυνση feksales@et.gr.
- Τα **ΦΕΚ σε έντυπη μορφή** διατίθενται σε μεμονωμένα φύλλα είτε απευθείας από το Τμήμα Πωλήσεων και Συνδρομητών, είτε ταχυδρομικά με την αποστολή αιτήματος παραγγελίας στην ηλεκτρονική διεύθυνση feksales@et.gr.
 - Το κόστος ενός ασπρόμαυρου ΦΕΚ από 1 έως 16 σελίδες είναι 1,00 €, αλλά για κάθε επιπλέον οκτασέλιδο (ή μέρος αυτού) προσauζάνεται κατά 0,20 €. Το κόστος ενός έγχρωμου ΦΕΚ από 1 έως 16 σελίδες είναι 1,50 €, αλλά για κάθε επιπλέον οκτασέλιδο (ή μέρος αυτού) προσauζάνεται κατά 0,30 €.
 - Το τεύχος Α.Σ.Ε.Π. διατίθεται δωρεάν.
 - Υπάρχει δυνατότητα ετήσιας συνδρομής οποιουδήποτε τεύχους σε έντυπη μορφή μέσω του Τμήματος Πωλήσεων και Συνδρομητών.

• Τρόποι αποστολής κειμένων προς δημοσίευση:

- Αποστολή των εγγράφων προς δημοσίευση στο ΦΕΚ στην ηλεκτρονική διεύθυνση **https://eservices.et.gr**. Σχετικές εγκύκλιοι και οδηγίες στην ηλεκτρονική διεύθυνση του Εθνικού Τυπογραφείου (**www.et.gr**) στη διαδρομή **Ανακοινώσεις → Εγκύκλιοι**.
- Κατ' εξαίρεση, όσοι πολίτες δεν διαθέτουν προηγμένη ψηφιακή υπογραφή μπορούν είτε να αποστέλλουν ταχυδρομικά, είτε να καταθέτουν με εκπρόσωπό τους κείμενα προς δημοσίευση εκτυπωμένα σε χαρτί στο Τμήμα Παραλαβής και Καταχώρισης Δημοσιευμάτων.

• Πληροφορίες, σχετικά με την αποστολή/κατάθεση εγγράφων προς δημοσίευση, την ημερήσια κυκλοφορία των Φ.Ε.Κ., με την πώληση των τευχών και με τους ισχύοντες τιμοκαταλόγους για όλες τις υπηρεσίες μας, περιλαμβάνονται στον ιστότοπο (**www.et.gr**). Επίσης μέσω του ιστότοπου δίδονται πληροφορίες σχετικά με την πορεία δημοσίευσης των εγγράφων, με βάση τον Κωδικό Αριθμό Δημοσίευματος (ΚΑΔ). Πρόκειται για τον αριθμό που εκδίδει το Εθνικό Τυπογραφείο για όλα τα κείμενα που πληρούν τις προϋποθέσεις δημοσίευσης.

2. ΕΚΤΥΠΩΤΙΚΕΣ - ΕΚΔΟΤΙΚΕΣ ΑΝΑΓΚΕΣ ΤΟΥ ΔΗΜΟΣΙΟΥ

Το Εθνικό Τυπογραφείο ανταποκρινόμενο σε αιτήματα υπηρεσιών και φορέων του δημοσίου αναλαμβάνει να σχεδιάσει και να εκτυπώσει έντυπα, φυλλάδια, βιβλία, αφίσες, μπλοκ, μηχανογραφικά έντυπα, φακέλους για κάθε χρήση, κ.ά.

Επίσης σχεδιάζει ψηφιακές εκδόσεις, λογότυπα και παράγει οπτικοακουστικό υλικό.

Ταχυδρομική Διεύθυνση: **Καποδιστρίου 34, 10432 Αθήνα**

ΤΗΛΕΦΩΝΙΚΟ ΚΕΝΤΡΟ: 210 5279000

Ιστότοπος: **www.et.gr**

Πληροφορίες σχετικά με την λειτουργία του ιστότοπου: **helpdesk.et@et.gr**

Αποστολή εγγράφων προς δημοσίευση στο ΦΕΚ στην ηλεκτρονική διεύθυνση
https://eservices.et.gr

ΕΞΥΠΗΡΕΤΗΣΗ ΚΟΙΝΟΥ

Πωλήσεις - Συνδρομές: (Ισόγειο, τηλ. 210 5279178 - 180)

Πληροφορίες: (Ισόγειο, Γραφείο 3 και τηλεφ. κέντρο 210 5279000)

Παραλαβή Δημοσιευτέας Ύλης: (Ισόγειο, τηλ. 210 5279139)

Ωράριο για το κοινό: Δευτέρα έως και Παρασκευή: 8:00 - 13:30



* 0 4 0 0 4 1 4 2 0 0 6 2 5 0 0 1 2 *