



ΕΦΗΜΕΡΙΔΑ ΤΗΣ ΚΥΒΕΡΝΗΣΕΩΣ ΤΗΣ ΕΛΛΗΝΙΚΗΣ ΔΗΜΟΚΡΑΤΙΑΣ

29 Ιουλίου 2025

ΤΕΥΧΟΣ ΤΕΤΑΡΤΟ

Αρ. Φύλλου 565

ΑΠΟΦΑΣΕΙΣ

Αριθμ. απόφ. 68/2025

Κήρυξη αναγκαστικής απαλλοτρίωσης ακινήτων για τις ανάγκες κατασκευής της οδού: «Οδός Δερβενοχώρια - όρια Νομού προς Ελευσίνα Π. Ε. Βοιωτίας».

ΤΟ ΠΕΡΙΦΕΡΕΙΑΚΟ ΣΥΜΒΟΥΛΙΟ ΣΤΕΡΕΑΣ
ΕΛΛΑΔΑΣ

Έχοντας υπόψη:

1) Το άρθρο 163 του ν. 3852/2010 «Νέα Αρχιτεκτονική της Αυτοδιοίκησης και της Αποκεντρωμένης Διοίκησης - Πρόγραμμα Καλλικράτης» (Α' 87).

2) Το άρθρο 1β του Κώδικα Αναγκαστικών Απαλλοτριώσεων Ακινήτων (ν. 2882/2001, Α' 17), όπως τροποποιήθηκε με το άρθρο 123 του ν. 4070/2012 (Α' 82) και με την παρ. 1 του άρθρου 26 ν. 4122/2013 (Α' 42), όπως τροποποιήθηκε με το άρθρο 168 του ν. 4512/2018 και ισχύει από 17/1/2018 και σύμφωνα με το οποίο: «Η αναγκαστική απαλλοτρίωση ακινήτου, καθώς και η σύσταση εμπράγματος δικαιώματος σε βάρος αυτού για δημόσια ωφέλεια, εφόσον επιτρέπεται από το νόμο, κηρύσσεται: α. με απόφαση του αρμοδίου Υπουργού, ανάλογα με το σκοπό της απαλλοτρίωσης, β. με απόφαση του Περιφερειακού Συμβουλίου για έργα αρμοδιότητας της οικείας Περιφέρειας, πλην της περίπτωσης κατά την οποία η απαλλοτριούμενη έκταση βρίσκεται εκτός σχεδίου πόλεως και είναι μικρότερη των 15.000 τετραγωνικών μέτρων για το σύνολο των απαιτήσεων του έργου σε χώρο, οπότε κηρύσσεται με απόφαση του Περιφερειάρχη».

3) Το άρθρο 1 του ν. 653/1977 (Α' 214), όπως συμπληρώθηκε με τις παρ. 9 και 10 του άρθρου 62 του ν. 947/1979 (Α' 169), για την εκτέλεση των οποίων εκδόθηκε το π.δ. 929/1979 (Α' 259).

4) Την πρόβλεψη δαπάνης Απαλλοτριώσεων του έργου «Οδός Δερβενοχώρια - όρια Νομού προς Ελευσίνα Π.Ε.Βοιωτίας» από το τεχνικό πρόγραμμα Οικ.Έτος 2023 ΤΑΚΤΙΚΟΙ ΚΑΠ-ΚΑΕ 9712.

5) Την υπ' αρ. 1065/4.9.2013 (Πράξη 26, Θέμα 23ο ΑΔΑ: ΒΛ9Ε7ΛΗ-ΝΘ2) απόφαση της Οικονομικής Επιτροπής της Π.Ε.Βοιωτίας που αναθέτει την εκπόνηση της μελέτης:

«ΟΔΟΣ ΔΕΡΒΕΝΟΧΩΡΙΑ - ΟΡΙΑ ΝΟΜΟΥ ΠΡΟΣΕΛΕΥΣΙΝΑ Π.Ε. ΒΟΙΩΤΙΑΣ» στα Συμπράττοντα Γραφεία Μελετών:

1. ΘΑΛΗΣ ΜΕΛΕΤΗΤΙΚΗ Ε.Ε. 2. ΑΓΓΕΛΙΚΗ ΚΟΡΩΝΑΙΟΥ 3. ΓΡΗΓΟΡΙΟΣ ΡΟΥΧΩΤΑΣ 4. ΧΡΗΣΤΟΣ ΜΠΟΥΡΟΥΝΗΣ.

6) Την από 23.12.2013 (ΑΔΑ: ΒΙ6Μ7ΛΗ-2ΒΛ) σύμβαση ανάθεσης εκπόνησης μελέτης με την οποία έπειτα από σχετική προκήρυξη ανοιχτής διαδικασίας, ανατέθηκε από την Π.Ε. Βοιωτίας η εκπόνηση της μελέτης «Οδός Δερβενοχώρια - όρια Νομού προς Ελευσίνα Π.Ε. Βοιωτίας» στο μελετητή (Συμπράττοντα Γραφεία Μελετών): 1. ΘΑΛΗΣ ΜΕΛΕΤΗΤΙΚΗ Ε.Ε. 2. ΑΓΓΕΛΙΚΗ ΚΟΡΩΝΑΙΟΥ 3. ΓΡΗΓΟΡΙΟΣ ΡΟΥΧΩΤΑΣ 4. ΧΡΗΣΤΟΣ ΜΠΟΥΡΟΥΝΗΣ. Η μελέτη εκπονήθηκε από τον ανάδοχο με την επίβλεψη της υπηρεσίας μας.

7) Για την περιβαλλοντική αδειοδότηση του έργου έχει εκδοθεί Α.Ε.Π.Ο. με θέμα: Έγκριση Περιβαλλοντικών Όρων του έργου: «Οδός Δερβενοχώρια - όρια νομού προς Ελευσίνα Π.Ε. Βοιωτίας» στο Δήμο Τανάγρας Ν. Βοιωτίας.

Η απόφαση αυτή του Γενικού Γραμματέα Αποκεντρωμένης Διοίκησης Θεσσαλίας - Στερεάς Ελλάδας έχει αριθμό πρωτοκόλλου: 573/30692 (ΑΔΑ: Ω219ΟΡ10-ΙΩΜ)..

8) Τα από τον Οκτώβριο του 2018 ανασυνταχθέντα κτηματολογικά διαγράμματα με τις συντεταγμένες και κτηματολογικούς πίνακες που περιλαμβάνονται στη μελέτη Κτηματολογίου του έργου με τίτλο: «ΟΔΟΣ ΔΕΡΒΕΝΟΧΩΡΙΑ - ΟΡΙΑ ΝΟΜΟΥ ΠΡΟΣΕΛΕΥΣΙΝΑ Π.Ε. ΒΟΙΩΤΙΑΣ», που ελέγχθηκαν από τις αρμόδιες υπηρεσίες της Περιφέρειας Αττικής και κρίθηκαν ορθά από τεχνικής και συμβατικής άποψης.

9) Την υπ' αρ. 6870/301875/11.1.2019 (ΑΔΑ: Ψ9Π17ΛΗ-5Ξ7) απόφαση του Αναπληρωτή Διευθυντή της Διεύθυνσης Τεχνικών Έργων ΠΕΒ με την οποία εγκρίθηκε η κτηματολογική μελέτη του έργου.

10) Το υπ' αρ. 51017/6.3.2024 έγγραφο της ΔΤΕ ΠΕΒ στον Δήμο Τανάγρας για ανακοίνωση της προτεινόμενης αναγκαστικής απαλλοτρίωσης και πρόσκληση τοιχοκόλλησής της σε όλες τις εμπλεκόμενες δημοτικές ενότητες.

11) Τα αποδεικτικά ανάρτησης της ανακοίνωσης της προτεινόμενης αναγκαστικής απαλλοτρίωσης στις 21-03-2024 από του Δήμους Μάντρας και Σχηματαρίου.

12) Το υπ' αρ. 51145/13.3.2024 έγγραφο του Τμήματος Πολιτικής Γης της Δ/νης Αγροτικής Οικονομίας και Κτηνιατρικής της ΠΕΒ.

13) Το υπ' αρ. 81300/12-04-2024 έγγραφο του τμήματος, Δασικών Χαρτογραφήσεων της Διεύθυνσης Δασών Ν. Βοιωτίας.

14) Την από 296755-27/01/2025 ΑΔΑ 9Ψ2Η7ΛΗ-ΧΤ0 (Δ' 46) απόφαση δέσμευσης ζώνης διέλευσης οδού του Περιφερειάρχη Στερεάς Ελλάδας.

15) Την υπ' αρ. 58519/1.4.2025 (ΑΔΑ:ΡΗΤΣ465ΧΘΞ-Ω79, Δ' 230) απόφαση του Υπουργού Υποδομών και Μεταφορών.

16) Το γεγονός ότι η ωφέλεια που θα προκύψει από την κατασκευή του έργου του θέματος θα είναι μεγάλη δεδομένης λόγω της σημαντικότητας του άξονα ο οποίος χρησιμοποιείται τόσο από τους κατοίκους της περιοχής όσο και από μεγάλο ποσοστό βαρέων οχημάτων που διενεργούν δρομολόγια μεταξύ των βιομηχανιών της περιοχής και των αστικών κέντρων καθώς και των λατομείων βόρεια της οδού και η υφιστάμενη διατομή της οδού δεν ανταποκρίνεται στις ολοένα αυξανόμενες απαιτήσεις της κυκλοφορίας, δεν παρέχει ασφάλεια στους εποχούμενους και δεν πληροί τις ισχύουσες προδιαγραφές.

17) Το γεγονός ότι οι διατάξεις της παρούσας δεν αφορούν σε διοικητική διαδικασία για την οποία υπάρχει υποχρέωση καταχώρισης στο ΕΜΔΔ -ΜΙΤΟΣ, αποφασίζει ομόφωνα:


Εγκρίνει την κήρυξη αναγκαστικής απαλλοτρίωσης, υπέρ της Περιφέρειας Στερεάς Ελλάδος, των ακινήτων συνολικού εμβαδού 260.51 στρεμμάτων εκ των οποίων


το σύνολο της ιδιωτικής έκτασης που κηρύσσεται προς απαλλοτρίωση ανέρχεται σε 22,32 στρέμματα Η ιδιόκτητη περιοχή είναι καλλιεργήσιμη και η αξία απόκτησης γης εκτιμάται σε 5€/τμ.

Συνεπώς η συνολική προεκτιμώμενη δαπάνη απαλλοτρίωσης ανέρχεται σε:

Ιδιοκτησίες	Επιφάνεια (μ2)	Τιμή Μονάδας (€/μ2)	Προεκτίμηση Δαπάνης Απαλλοτρίωσης (€)
Ιδιωτικές Εκτάσεις	22324,18	5,00	111.621,00 €
Κόστος Επικείμενων			242.990,00 €
Σύνολο			354.611,00 €

Υπόχρεη στο συνολικό εμβαδόν 260.51 στρεμμάτων των ακινήτων είναι η Περιφέρεια Στερεάς Ελλάδος μετά των επικείμενων σ' αυτές, (σύμφωνα με τον ν. 3852/2010) για την κατασκευή της οδού: «Οδός Δερβενοχώρια - όρια Νομού προς Ελευσίνα Π.Ε. Βοιωτίας» όπως αναλυτικά φαίνονται στο από 2.10.2018 Κτηματολογικό Διάγραμμα και Πίνακα θιγόμενων ιδιοκτησιών του Αναδόχου μελετητή (Συμπράττοντα Γραφεία Μελετών): 1.ΘΑΛΗΣ ΜΕΛΕΤΗΤΙΚΗ Ε.Ε. 2. ΑΓΓΕΛΙΚΗ ΚΟΡΩΝΑΙΟΥ 3. ΓΡΗΓΟΡΙΟΣ ΡΟΥΧΩΤΑΣ 4. ΧΡΗΣΤΟΣ ΜΠΟΥΡΟΥΝΗΣ.

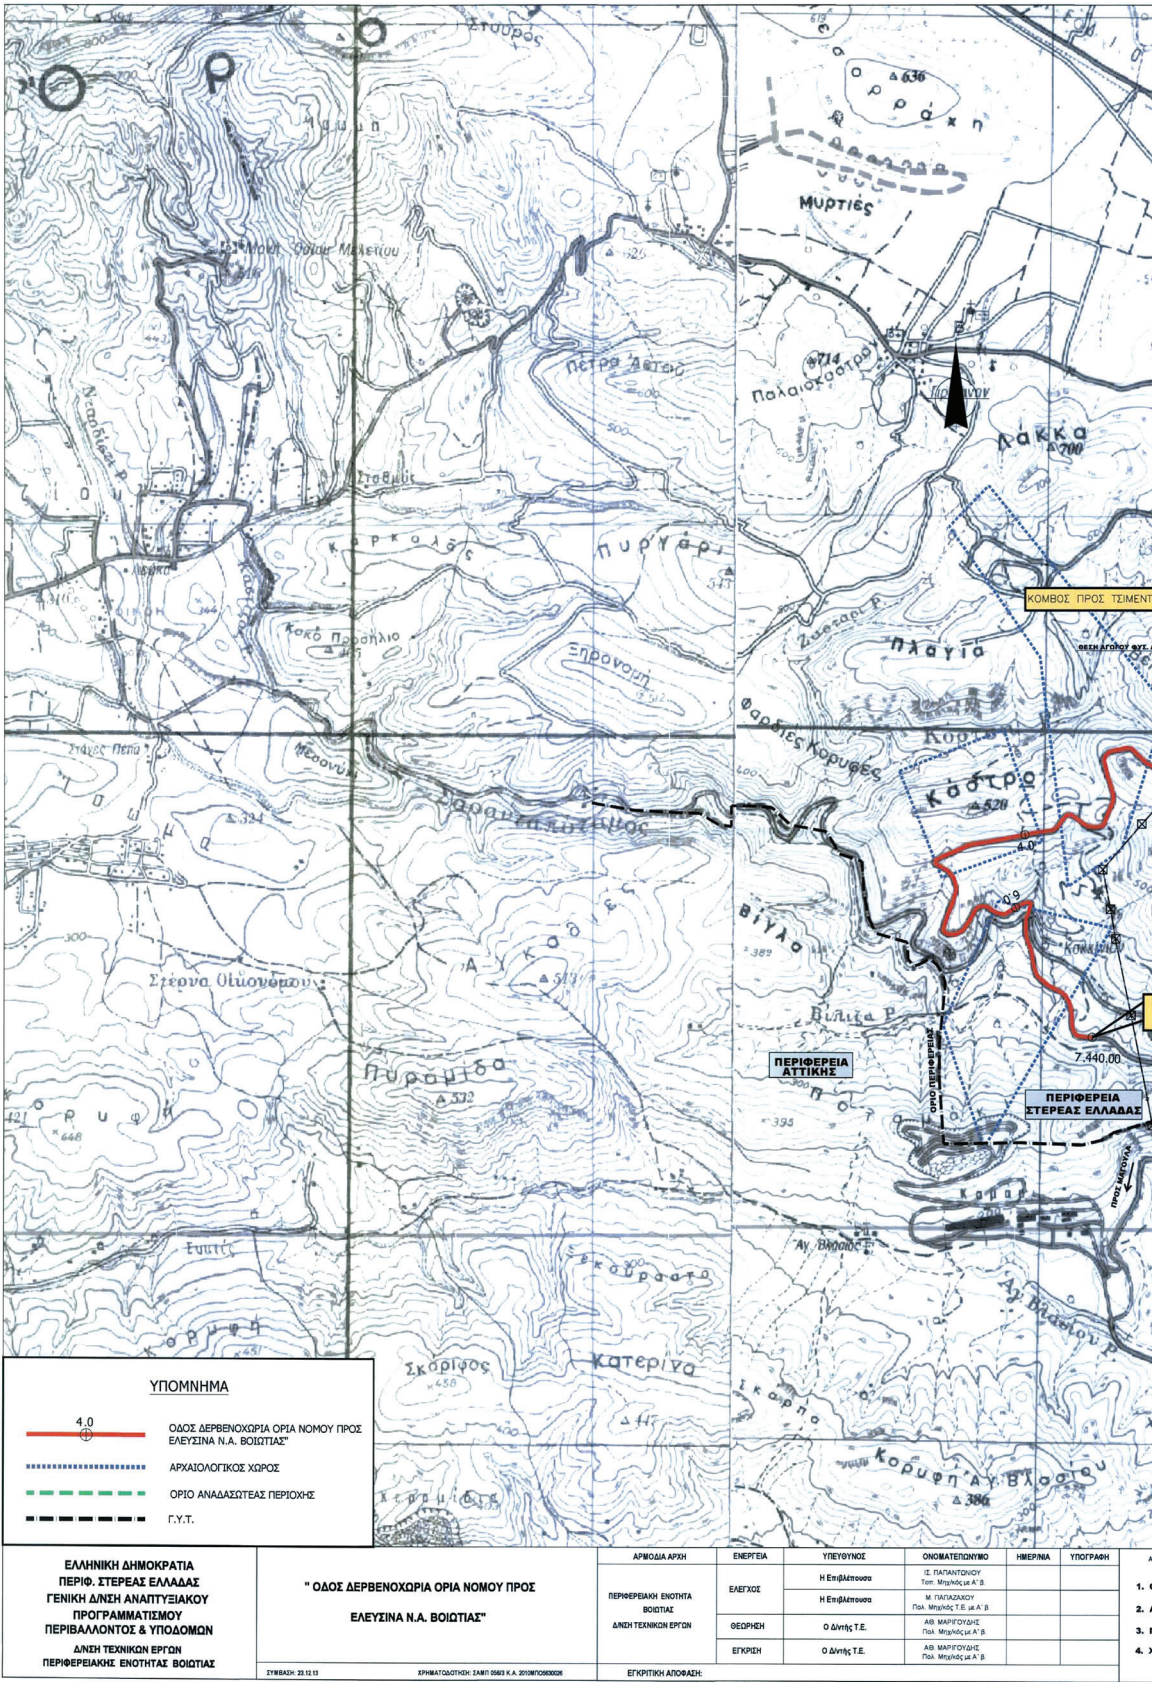

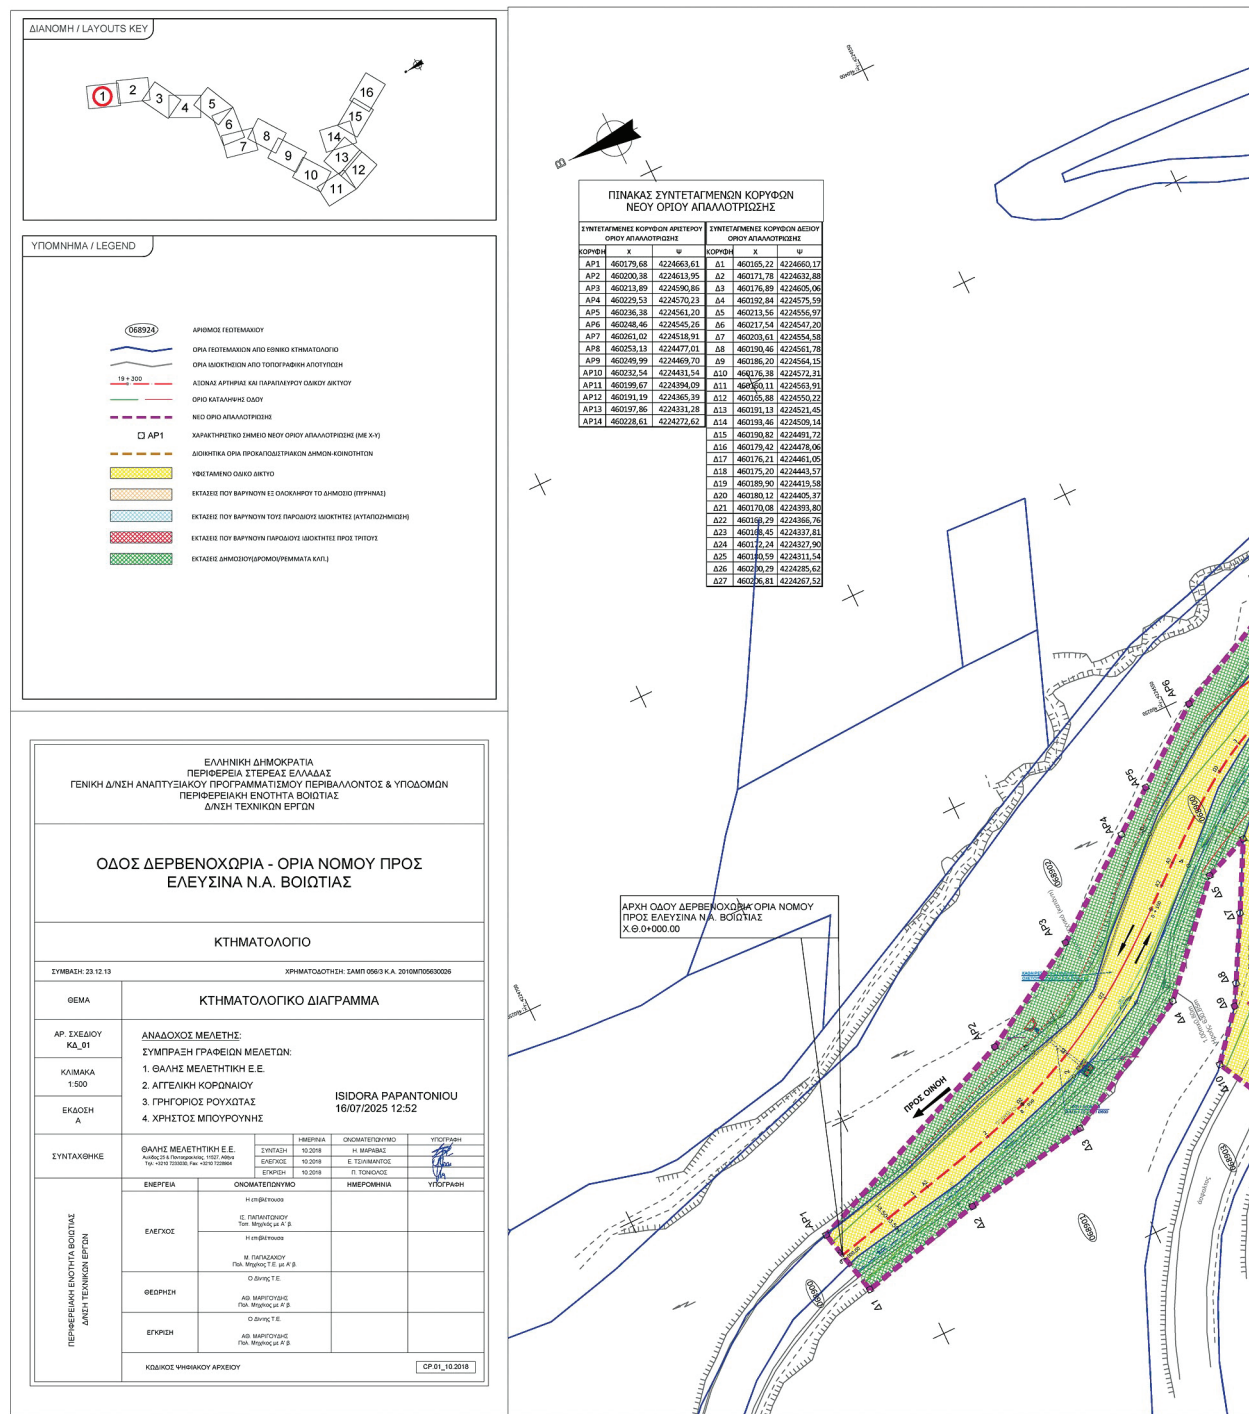

ΕΘΝΙΚΟ ΤΥΠΟΓΡΑΦΕΙΟ
Για τεχνικούς λόγους στο σχεδιάγραμμα,
από το ηλεκτρονικό αρχείο, έγινε
σμίκρυνση κατά ποσοστό **31%**

ΔΙΑΝΟΜΗ / LAYOUTS KEY

ΥΠΟΜΝΗΜΑ / LEGEND

ΑΡΙΘΜΟΣ ΓΕΩΤΕΜΑΚΟΥ

ΟΡΙΑ ΓΕΩΤΕΜΑΚΩΝ ΑΥΤΟ ΕΒΡΙΝΟ ΚΤΗΜΑΤΟΛΟΓΙΟ


ΕΛΛΗΝΙΚΗ ΔΗΜΟΚΡΑΤΙΑ
ΠΕΡΙΦΕΡΕΙΑ ΣΤΕΡΕΑΣ ΕΛΛΑΔΑΣ
ΓΕΝΙΚΗ Δ/ΝΣΗ ΑΝΑΠΤΥΞΙΑΚΟΥ ΠΡΟΓΡΑΜΜΑΤΙΣΜΟΥ ΠΕΡΙΒΑΛΛΟΝΤΟΣ & ΥΠΟΔΟΜΩΝ
ΠΕΡΙΦΕΡΕΙΑΚΗ ΕΝΟΤΗΤΑ ΒΟΙΩΤΙΑΣ
Δ/ΝΣΗ ΤΕΧΝΙΚΩΝ ΕΡΓΩΝ

ΟΔΟΣ ΔΕΡΒΕΝΟΧΩΡΙΑ - ΟΡΙΑ ΝΟΜΟΥ ΠΡΟΣ
ΕΛΕΥΣΙΝΑ Ν.Α. ΒΟΙΩΤΙΑΣ

ΚΤΗΜΑΤΟΛΟΓΙΟ


ΣΥΜΒΑΔΗ: 23.12.13 ΧΡΗΜΑΤΟΔΟΤΗΣΗ: ΣΑΜΠ 0563 Κ.Α. 2010ΜΥ05630026


ΘΕΜΑ	ΚΤΗΜΑΤΟΛΟΓΙΚΟ ΔΙΑΓΡΑΜΜΑ			
ΑΡ. ΣΧΕΔΙΟΥ ΚΑ_02	ΑΝΑΔΟΧΟΣ ΜΕΛΕΤΗΣ: ΣΥΜΠΡΑΞΗ ΓΡΑΦΕΙΩΝ ΜΕΛΕΤΩΝ:			
ΚΙΛΜΑΚΑ 1:500	1. ΘΑΛΗΣ ΜΕΛΕΤΗΤΙΚΗ Ε.Ε. 2. ΑΓΓΕΛΙΚΗ ΚΟΡΝΑΡΟΥ 3. ΓΡΗΓΟΡΙΟΣ ΡΟΥΧΩΤΑΣ 4. ΧΡΗΣΤΟΣ ΜΠΟΥΡΟΥΝΗΣ			
ΕΚΔΟΣΗ Α	ISIDORA PAPANTONIOU 16/07/2025 12:53			
ΣΥΝΤΑΞΗΚΕ	ΘΑΛΗΣ ΜΕΛΕΤΗΤΙΚΗ Ε.Ε. Ανδρέας Θ.Α. Παπαρτωνίου 11037 Athens Τηλ: +30210 550055 Fax: +30210 550055	ΣΥΝΤΑΞΗ 10.2018	ΗΜΕΡΩΝΙΑ 10.2018	ΥΠΟΓΡΑΦΗ ΗΜΕΡΩΝΙΑ 10.2018
ΠΕΡΙΦΕΡΕΙΑΚΗ ΕΝΟΤΗΤΑ ΒΟΙΩΤΙΑΣ Δ/ΝΣΗ ΤΕΧΝΙΚΩΝ ΕΡΓΩΝ	ΕΝΕΡΓΕΙΑ	ΟΙΚΟΝΟΜΟΤΕΛΕΙΩΜΟ	ΗΜΕΡΩΝΙΑ	ΥΠΟΓΡΑΦΗ
	ΕΛΕΓΧΟΣ	Η επιβλέπων Ε. ΠΑΠΑΡΤΩΝΙΟΥ Τεκ. Μηχανικός Α.Β.		
		Η επιβλέπων Μ. ΠΑΠΑΔΑΚΟΥ Πολ. Μηχανικός Τ.Ε. με Α.Β.		
		Ο διπλός Τ.Ε. Α.Β. ΜΑΡΤΙΝΟΥ Πολ. Μηχανικός Α.Β.		
	ΘΕΩΡΗΣΗ	Α.Β. ΜΑΡΤΙΝΟΥ Πολ. Μηχανικός Α.Β.		
ΕΓΚΡΙΣΗ	Α.Β. ΜΑΡΤΙΝΟΥ Πολ. Μηχανικός Α.Β.			
ΚΩΔΙΚΟΣ ΨΗΦΙΔΙΟΥ ΑΡΧΕΙΟΥ				CP.02_10.2018

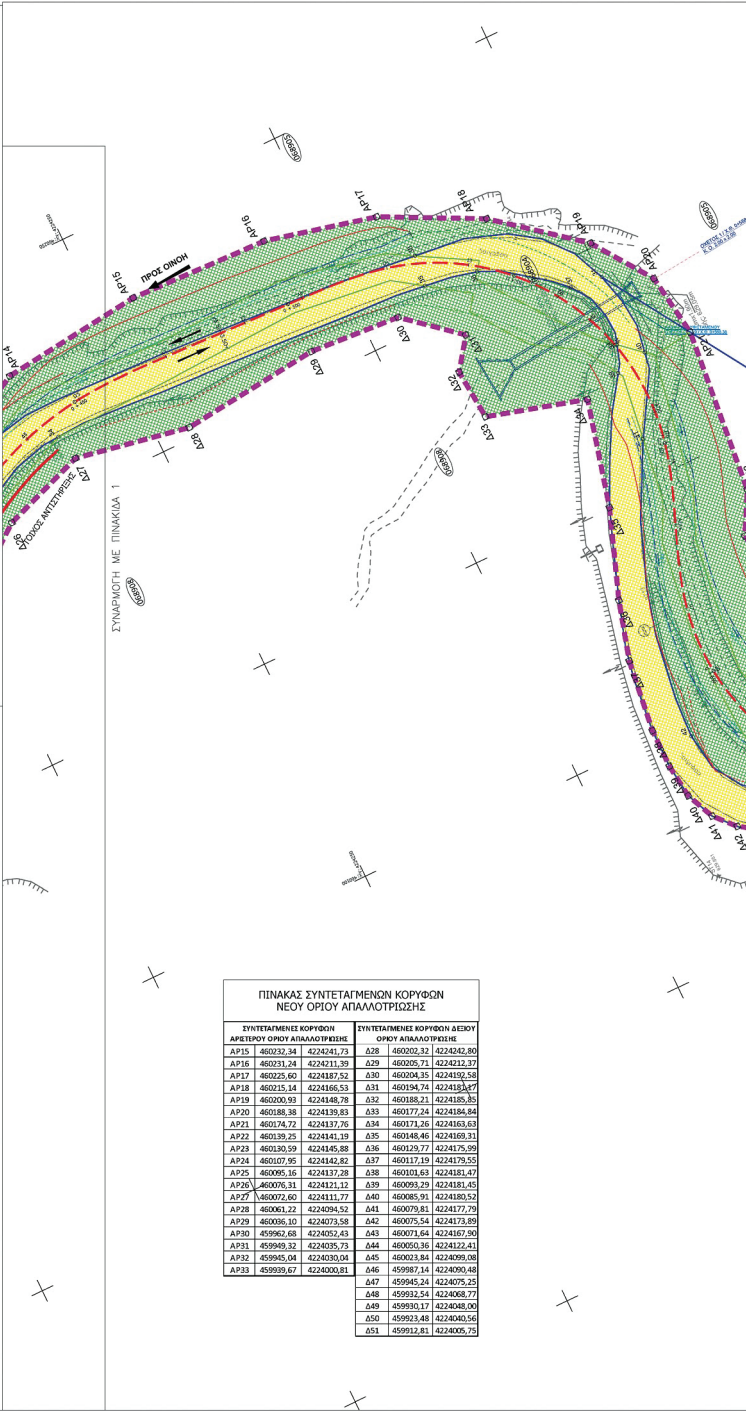


ΠΙΝΑΚΑΣ ΣΥΝΤΕΤΑΓΜΕΝΩΝ ΚΟΡΥΦΩΝ ΝΕΟΥ ΟΡΙΟΥ ΑΠΑΛΟΤΡΙΣΗΣ				
ΣΥΝΤΕΤΑΓΜΕΝΕΣ ΚΟΡΥΦΕΣ ΑΓΕΤΕΡΟΥ ΟΡΙΟΥ ΑΠΑΛΟΤΡΙΣΗΣ	ΣΥΝΤΕΤΑΓΜΕΝΕΣ ΚΟΡΥΦΕΣ ΔΕΙΟΥ ΟΡΙΟΥ ΑΠΑΛΟΤΡΙΣΗΣ			
AP15	460232,34	4224241,73	Δ28	460202,32 4224242,80
AP16	460231,24	4224211,59	Δ29	460205,71 4224212,77
AP17	460225,60	4224187,52	Δ30	460204,35 4224159,58
AP18	460215,14	4224166,53	Δ31	460194,74 4224151,47
AP19	460200,93	4224148,78	Δ32	460188,21 4224155,85
AP20	460188,38	4224139,83	Δ33	460177,24 4224154,94
AP21	460174,72	4224137,76	Δ34	460171,26 4224163,63
AP22	460139,25	4224141,19	Δ35	460148,46 4224169,31
AP23	460130,59	4224145,88	Δ36	460129,77 4224175,99
AP24	460107,95	4224142,82	Δ37	460117,19 4224173,55
AP25	460095,16	4224137,28	Δ38	460103,63 4224181,47
AP26	460076,31	4224121,12	Δ39	460093,29 4224181,45
AP27	460072,60	4224111,77	Δ40	460085,91 4224180,52
AP28	460061,22	4224094,52	Δ41	460079,81 4224177,79
AP29	460036,10	4224073,58	Δ42	460075,54 4224173,89
AP30	459962,68	4224052,43	Δ43	460071,64 4224167,90
AP31	459949,32	4224035,73	Δ44	460050,36 4224122,41
AP32	459945,04	4224030,04	Δ45	460023,84 4224095,08
AP33	459939,67	4224000,81	Δ46	459987,14 4224070,48
			Δ47	459945,24 4224075,25
			Δ48	459932,54 4224068,77
			Δ49	459930,17 4224048,00
			Δ50	459923,48 4224040,56
			Δ51	459912,81 4224005,75


ΕΘΝΙΚΟ ΤΥΠΟΓΡΑΦΕΙΟ
Για τεχνικούς λόγους στο σχεδιάγραμμα,
από το ηλεκτρονικό αρχείο, έγινε
σμίκρυνση κατά ποσοστό **31%**

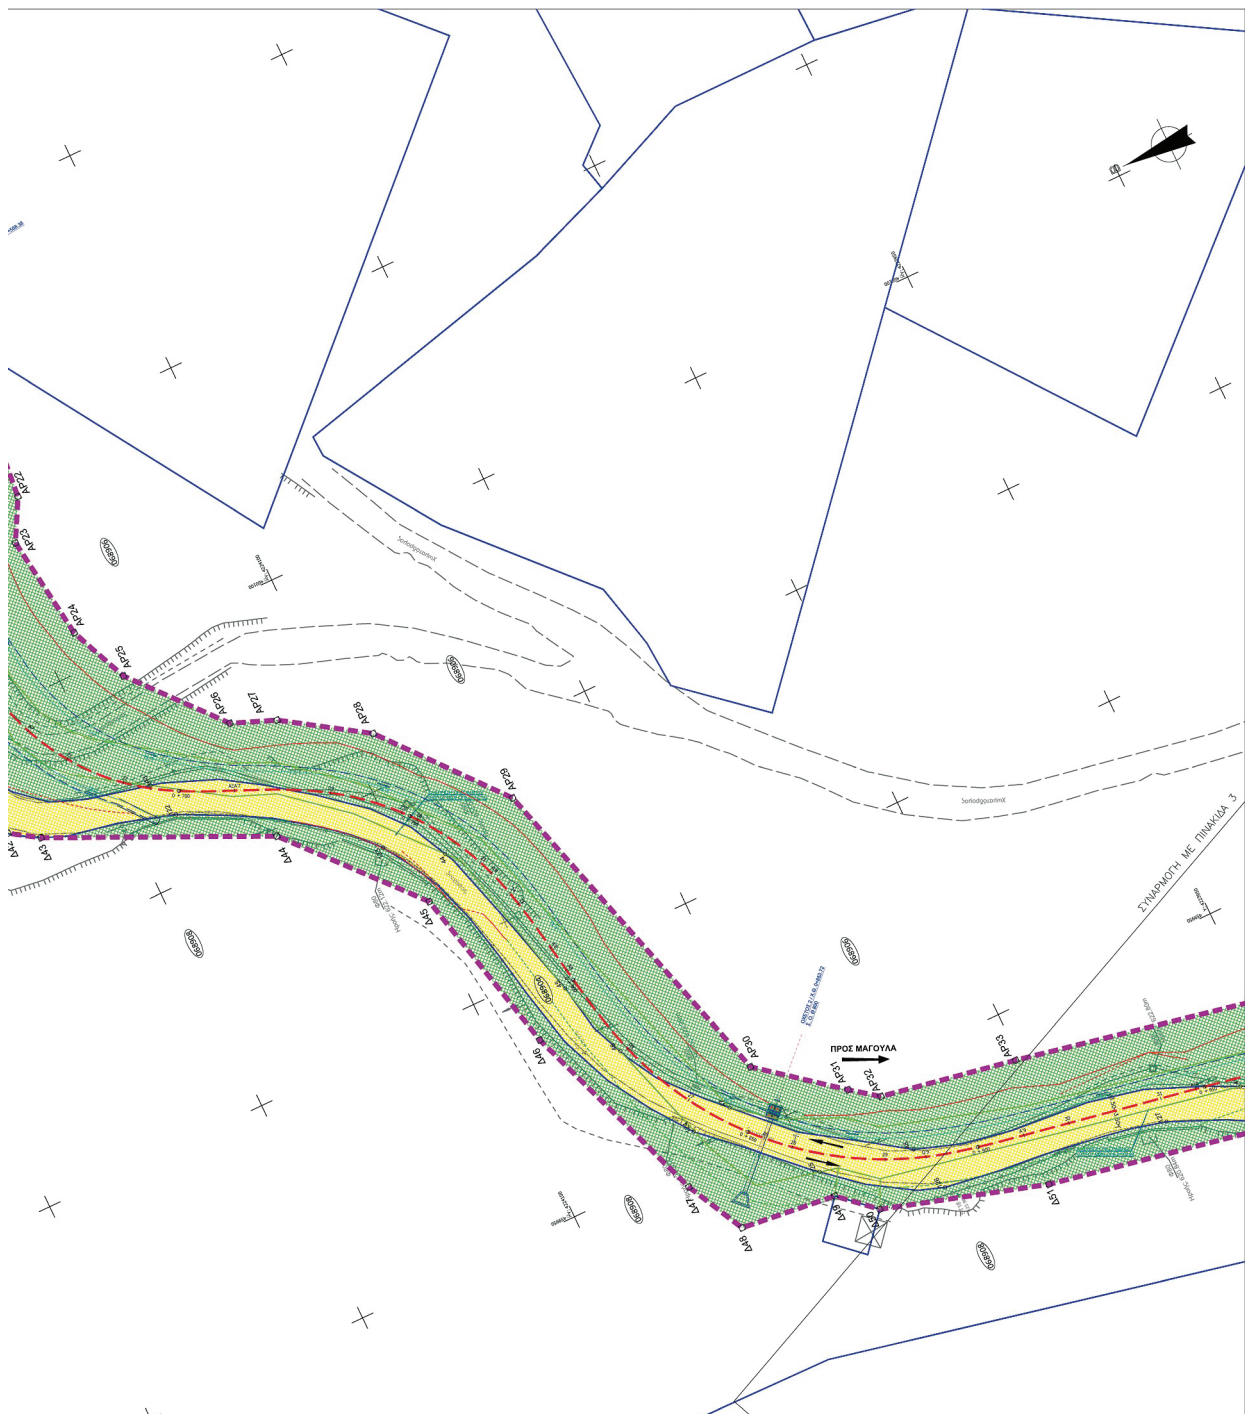


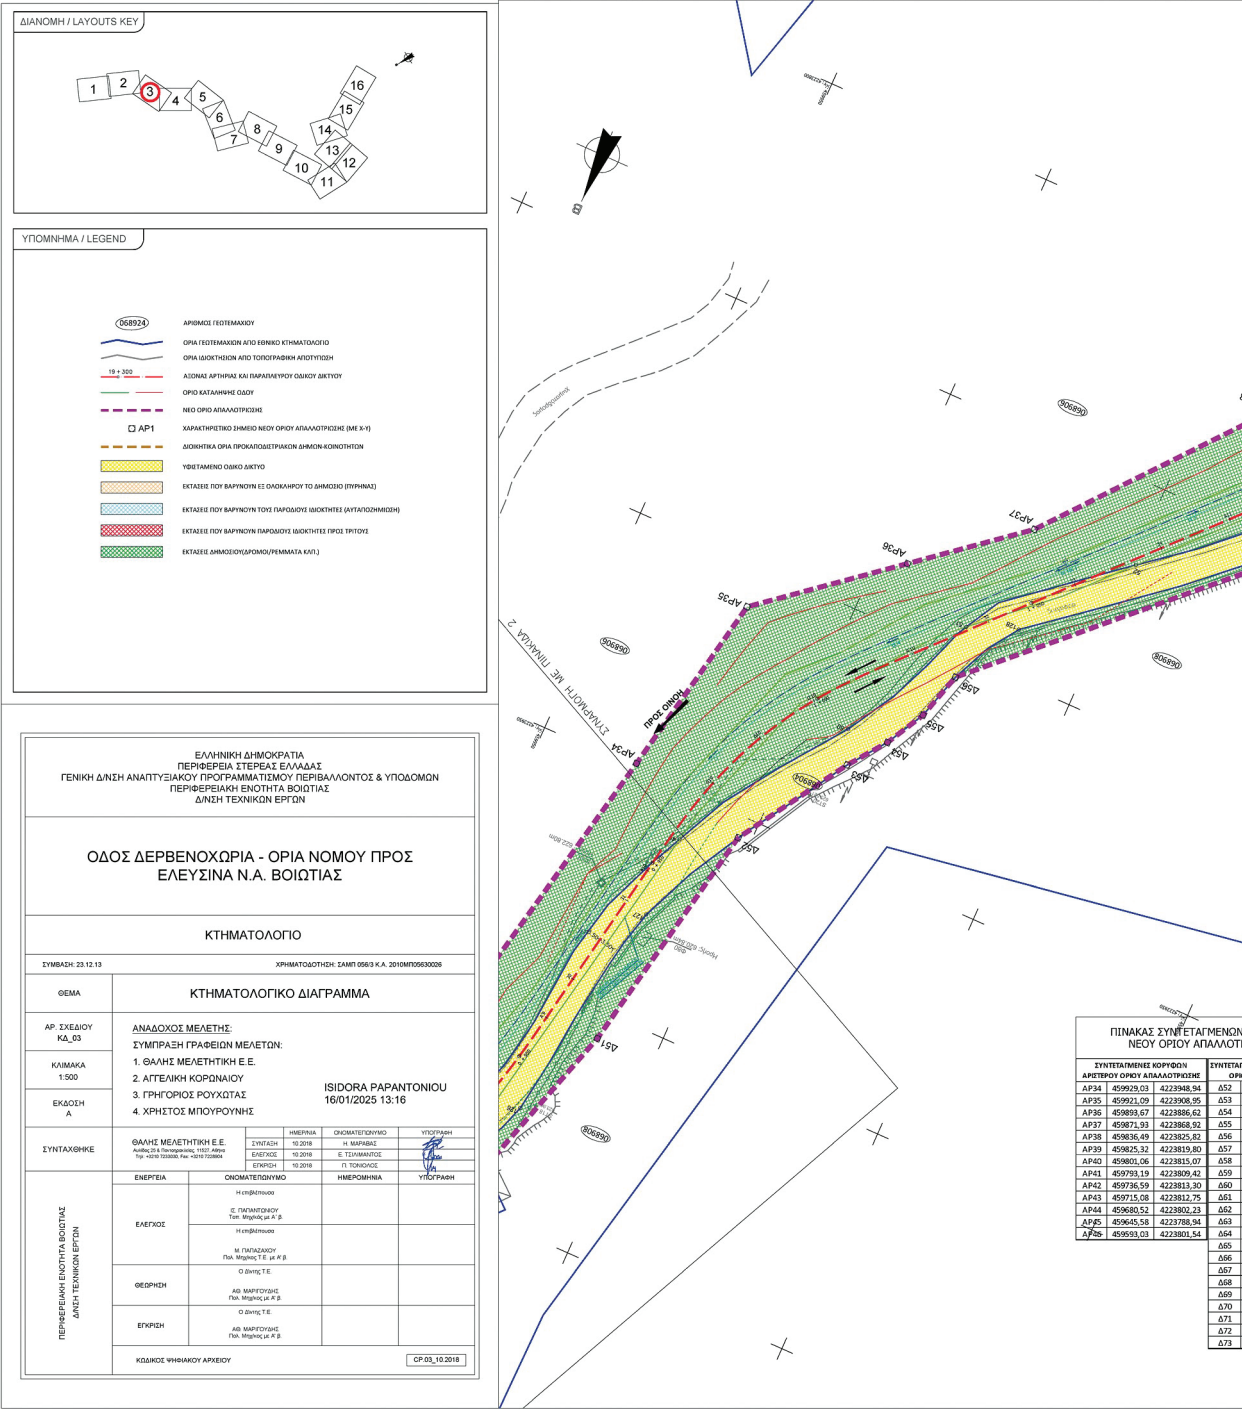




ΕΘΝΙΚΟ ΤΥΠΟΓΡΑΦΕΙΟ
Για τεχνικούς λόγους στο σχεδιάγραμμα,
από το ηλεκτρονικό αρχείο, έγινε
σμίκρυνση κατά ποσοστό **31%**

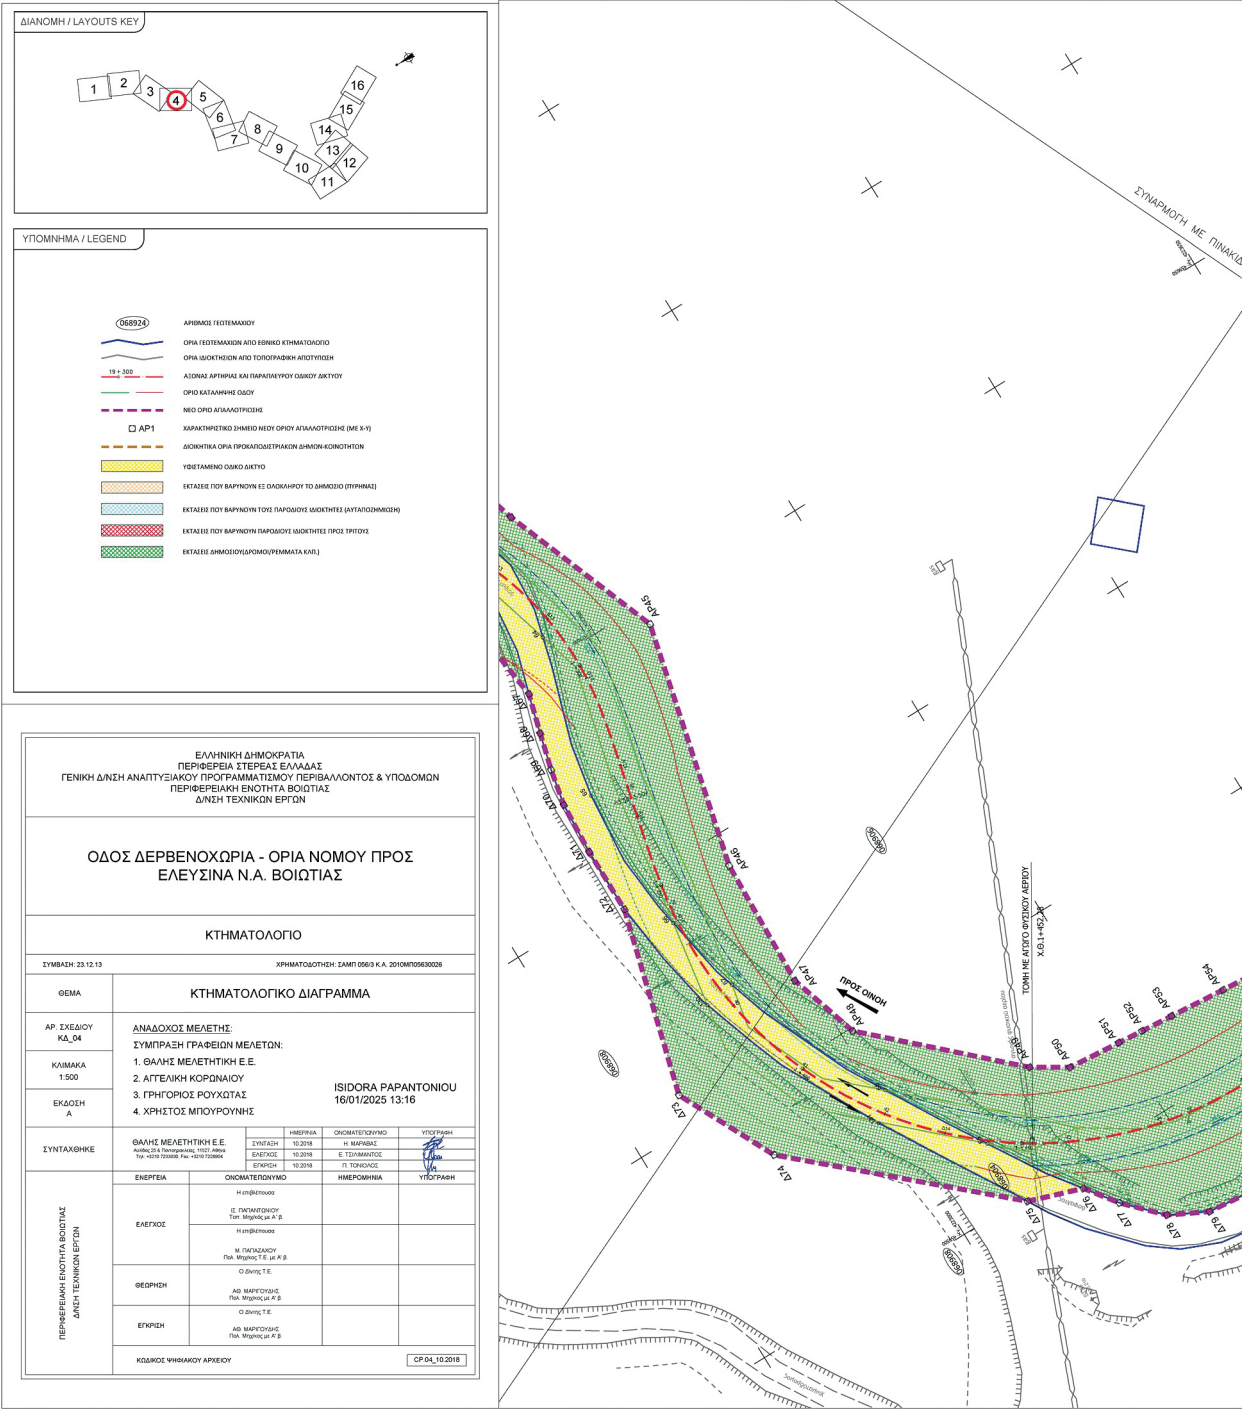

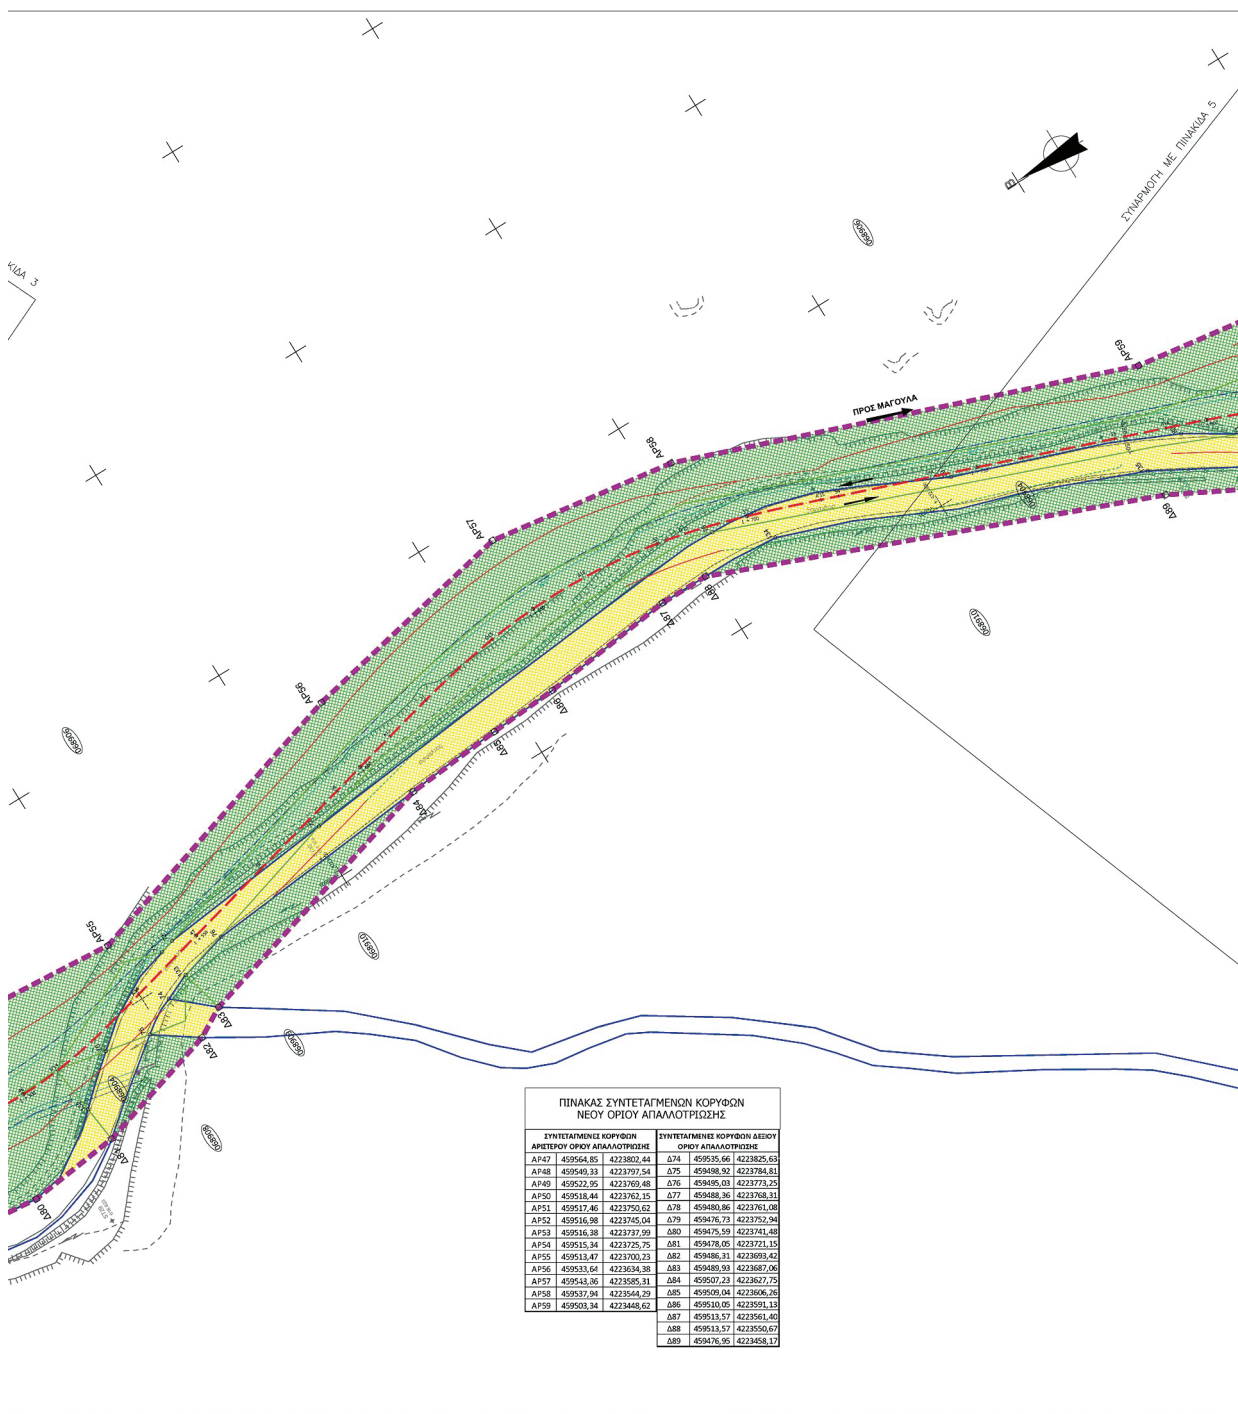

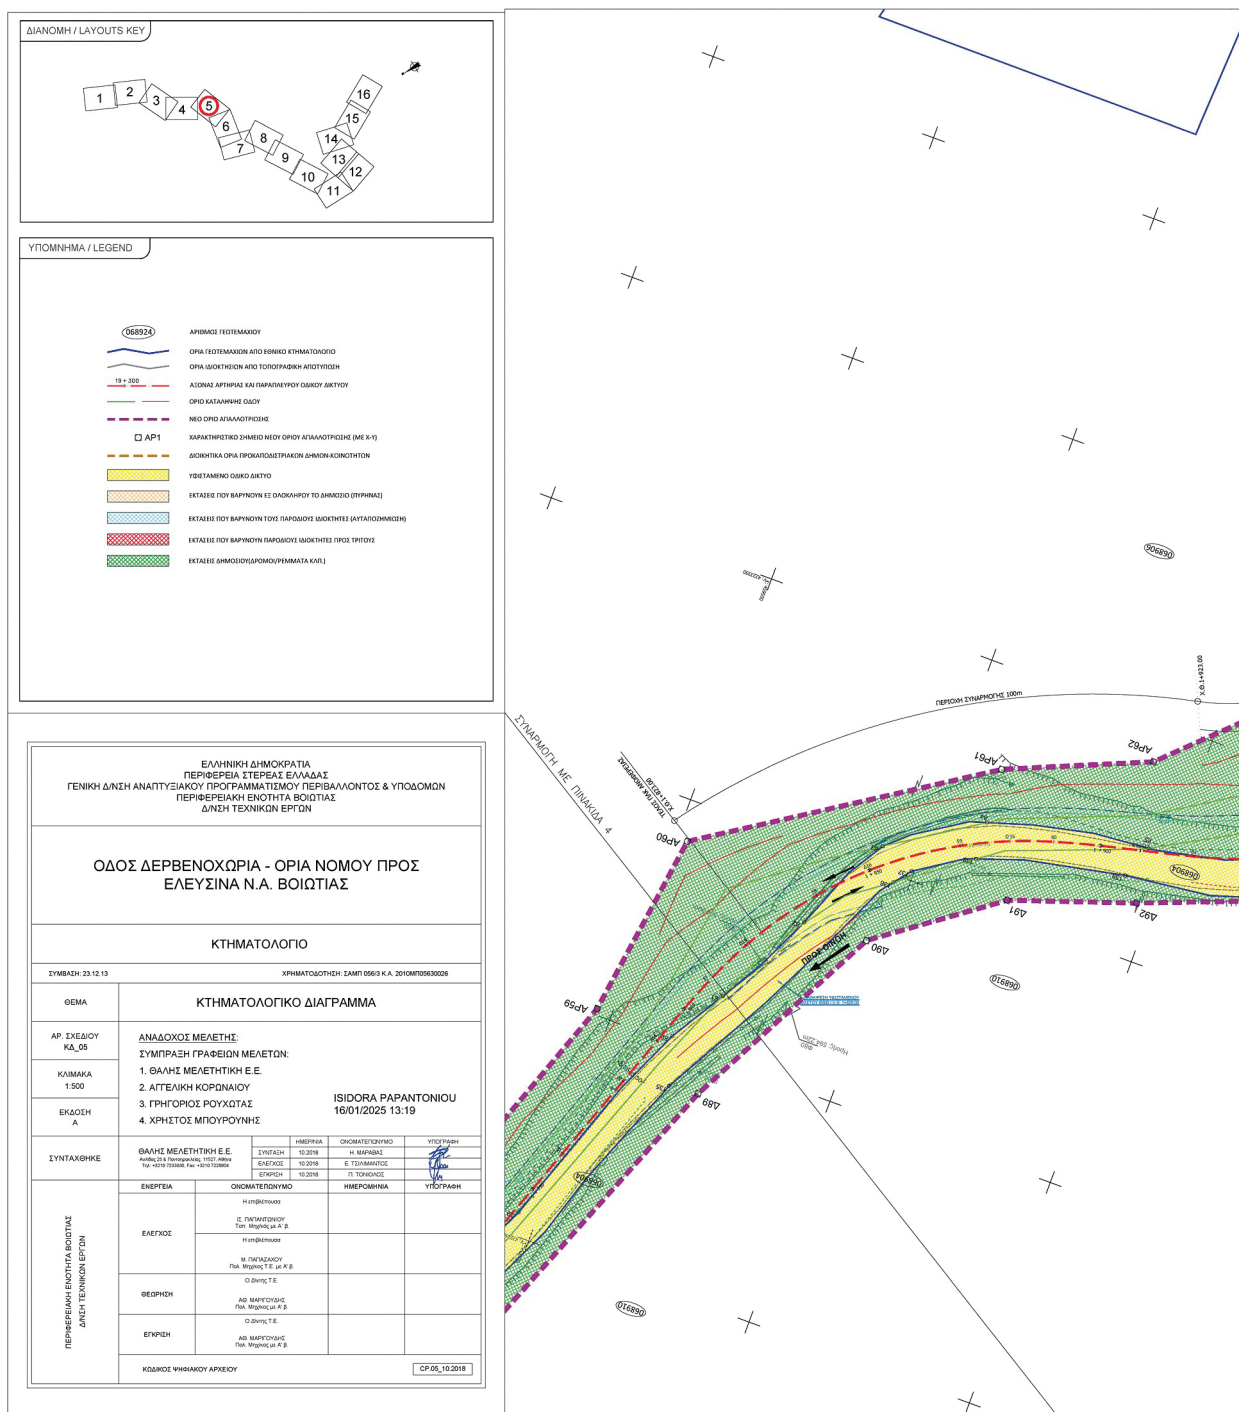

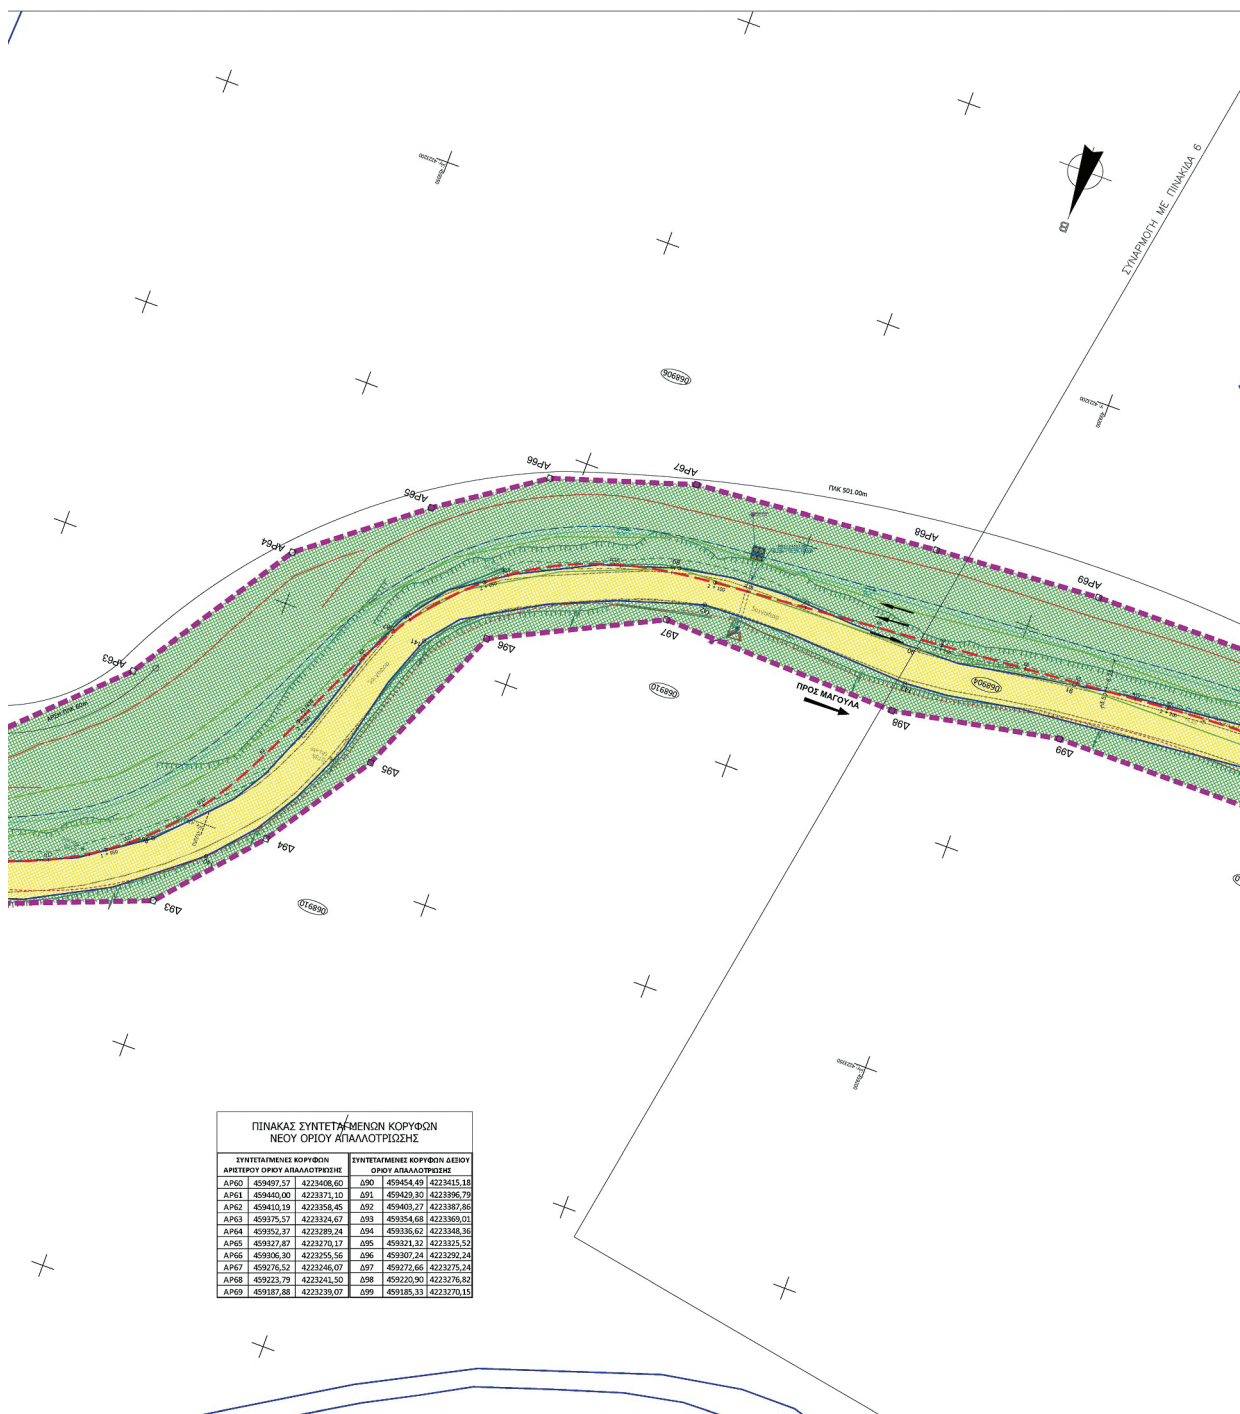

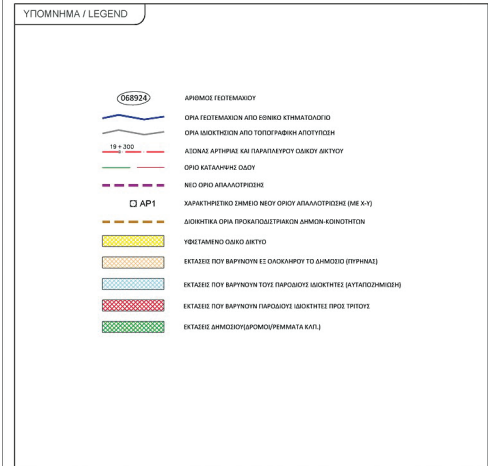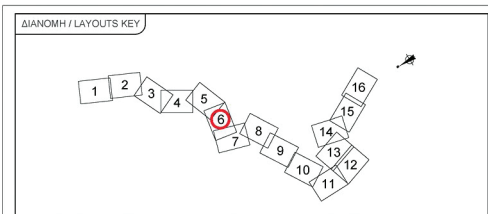


ΕΛΛΗΝΙΚΗ ΔΗΜΟΚΡΑΤΙΑ
ΠΕΡΙΦΕΡΕΙΑ ΣΤΕΡΕΑΣ ΕΛΛΑΔΑΣ
ΓΕΝΙΚΗ Δ/ΝΣΗ ΑΝΑΠΤΥΞΙΑΚΟΥ ΠΡΟΓΡΑΜΜΑΤΙΣΜΟΥ ΠΕΡΙΒΑΛΛΟΝΤΟΣ & ΥΠΟΔΟΜΩΝ
ΠΕΡΙΦΕΡΕΙΑΚΗ ΕΝΟΤΗΤΑ ΒΟΙΩΤΙΑΣ
Δ/ΝΣΗ ΤΕΧΝΙΚΩΝ ΕΡΓΩΝ

ΟΔΟΣ ΔΕΡΒΕΝΟΧΩΡΙΑ - ΟΡΙΑ ΝΟΜΟΥ ΠΡΟΣ
ΕΛΕΥΣΙΝΑ Ν.Α. ΒΟΙΩΤΙΑΣ


ΚΤΗΜΑΤΟΛΟΓΙΟ


ΣΥΜΒΑΣΗ 23.12.13 ΧΡΗΜΑΤΟΔΟΤΗΣΗ ΣΑΜΠ 0963 Κ.Α. 2010Μ705600028


ΘΕΜΑ	ΚΤΗΜΑΤΟΛΟΓΙΚΟ ΔΙΑΓΡΑΜΜΑ
ΑΡ. ΣΧΕΔΙΟΥ ΚΔ_06	ΑΔΑΔΟΧΟΣ ΜΕΛΕΤΗΣ: ΣΥΜΠΡΑΞΗ ΓΡΑΦΕΙΩΝ ΜΕΛΕΤΩΝ: 1. ΦΑΙΝΕΣ ΜΕΛΕΤΗΤΙΚΗ Ε.Ε. 2. ΑΓΓΕΛΙΚΗ ΚΟΡΦΩΝΙΟΥ 3. ΓΡΗΓΟΡΙΟΣ ΡΟΥΧΩΤΑΣ 4. ΧΡΗΣΤΟΣ ΜΠΟΥΡΟΥΝΗΣ
ΚΛΙΜΑΚΑ 1:500	ISIDORA PAPANTONIOU 16/01/2025 13:19
ΕΚΔΟΣΗ Α	
ΣΥΝΤΑΧΘΗΚΕ	ΦΑΙΝΕΣ ΜΕΛΕΤΗΤΙΚΗ Ε.Ε. Αυθ. 014 Πρωτοκόλλ. 1027/ΑΔΑ Τηλ. 1070 103300, fax 1070 103000
	ΗΜΕΡΩΝ ΣΥΝΤΑΧΗ 10/2018 ΕΠΕΚΤΑΣΗ 10/2018 ΕΠΕΚΤΑΣΗ 10/2018
	ΟΙΚΟΜΕΤΕΛΕΙΩΝ ΗΜΕΡΩΝ Ε. ΤΟΜΕΙΣ Π. ΤΟΜΕΙΣ
	ΥΠΟΓΡΑΦΗ
	ΥΠΟΓΡΑΦΗ
ΠΕΡΙΦΕΡΕΙΑΚΗ ΕΝΟΤΗΤΑ ΒΟΙΩΤΙΑΣ Δ/ΝΣΗ ΤΕΧΝΙΚΩΝ ΕΡΓΩΝ	ΕΛΕΓΧΟΣ ΦΕΡΩΝ ΕΠΕΚΤΑΣΗ
	ΚΩΔΙΚΟΣ ΨΗΦΙΑΚΟΥ ΑΡΧΕΙΟΥ

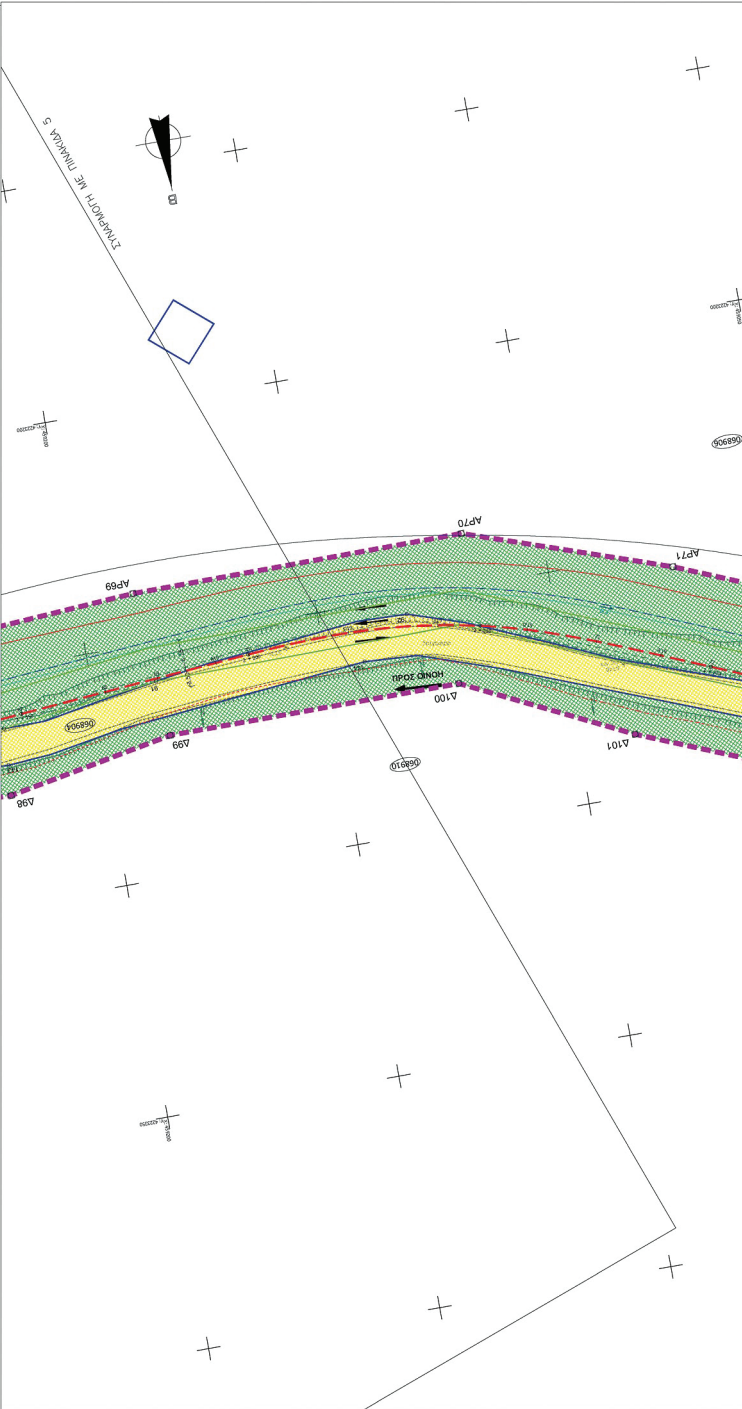



ΕΘΝΙΚΟ ΤΥΠΟΓΡΑΦΕΙΟ
Για τεχνικούς λόγους στο σχεδιάγραμμα,
από το ηλεκτρονικό αρχείο, έγινε
σμίκρυνση κατά ποσοστό 31%

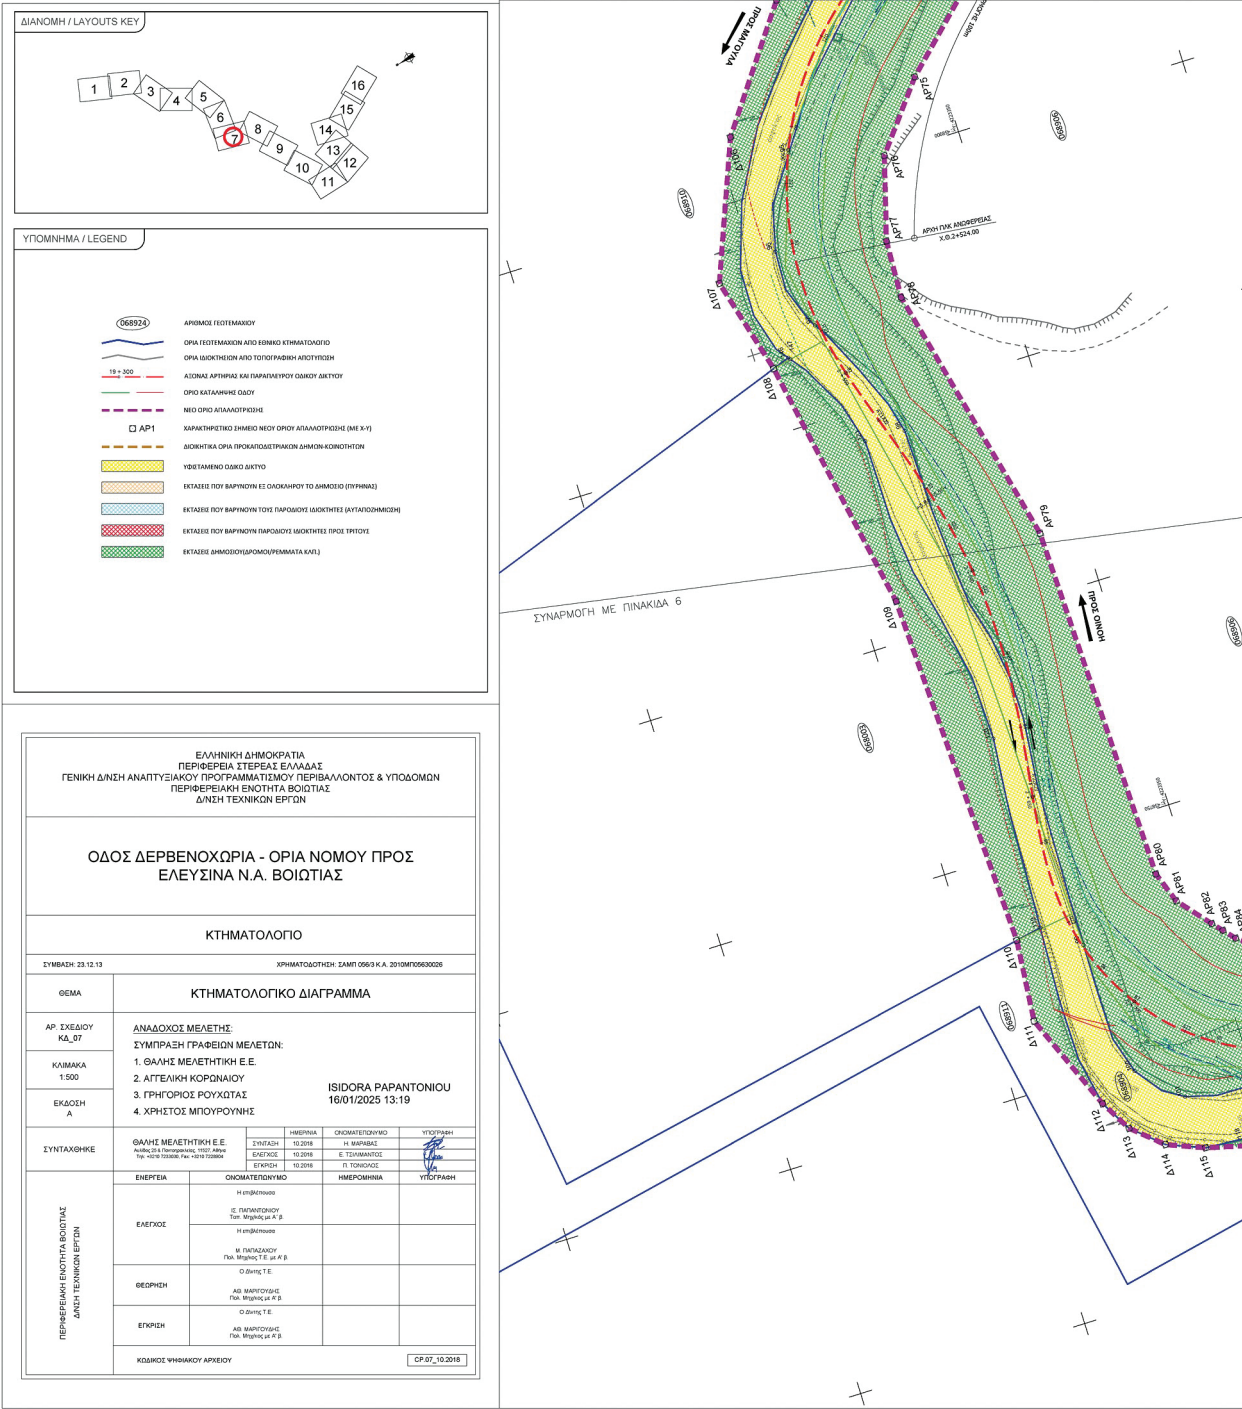

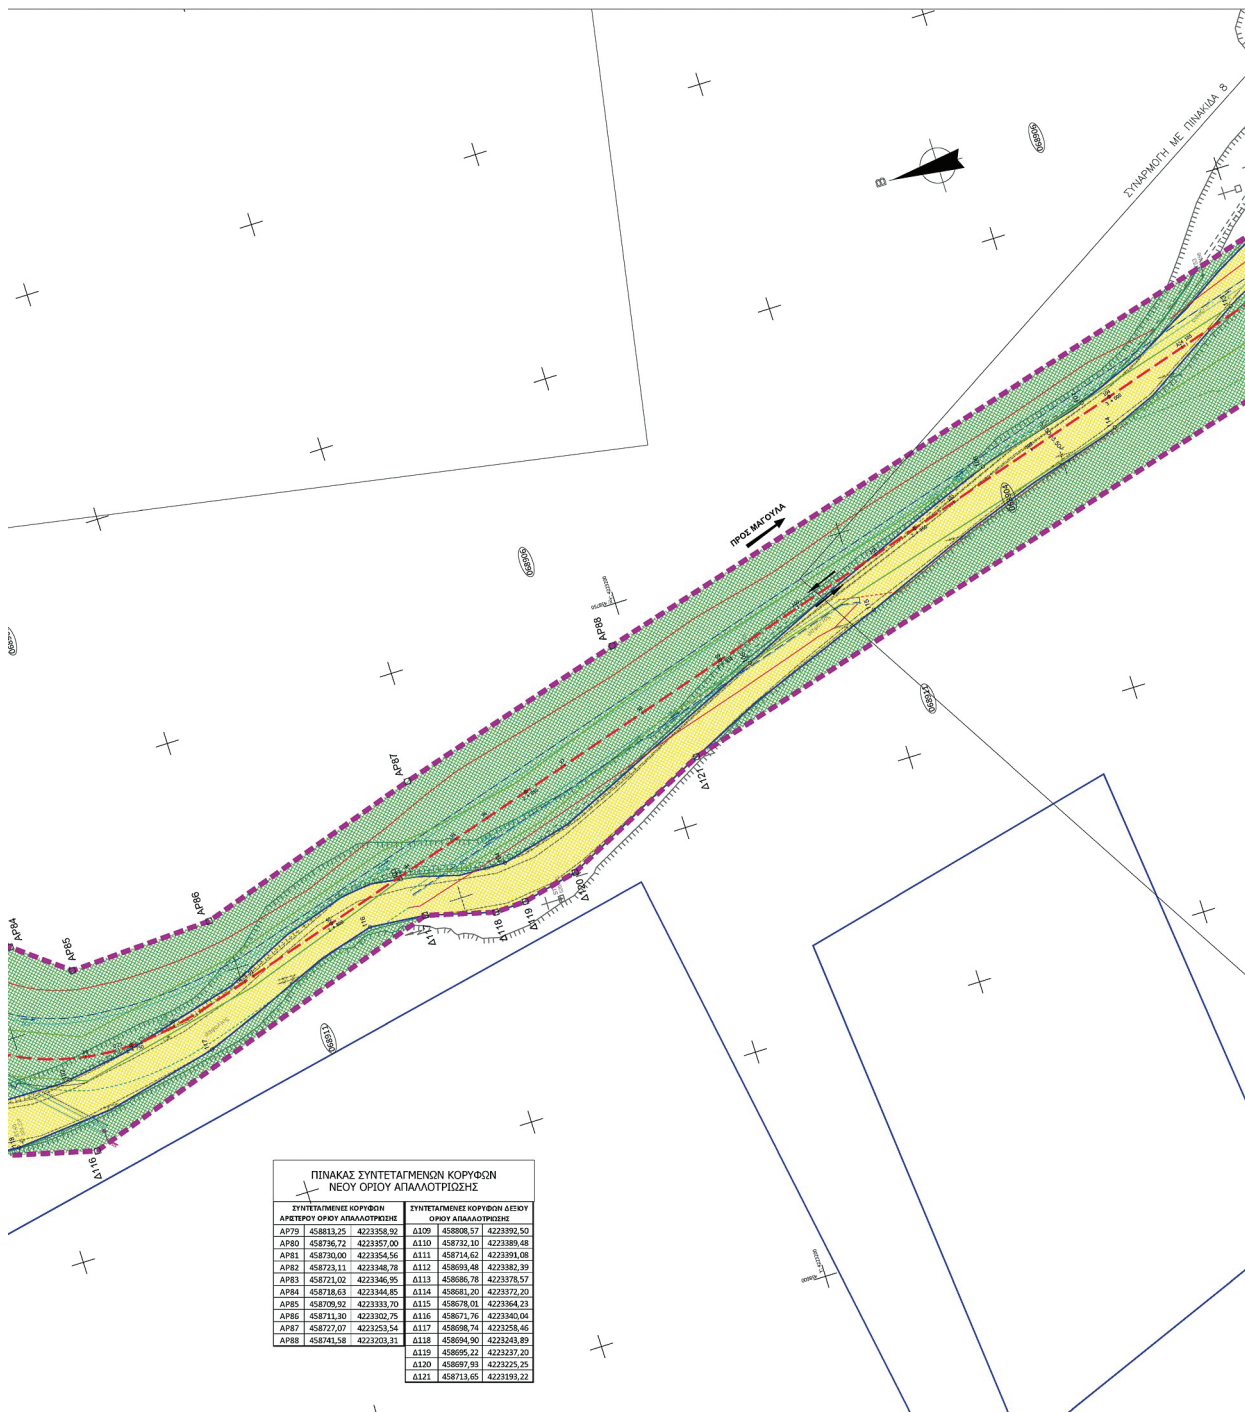


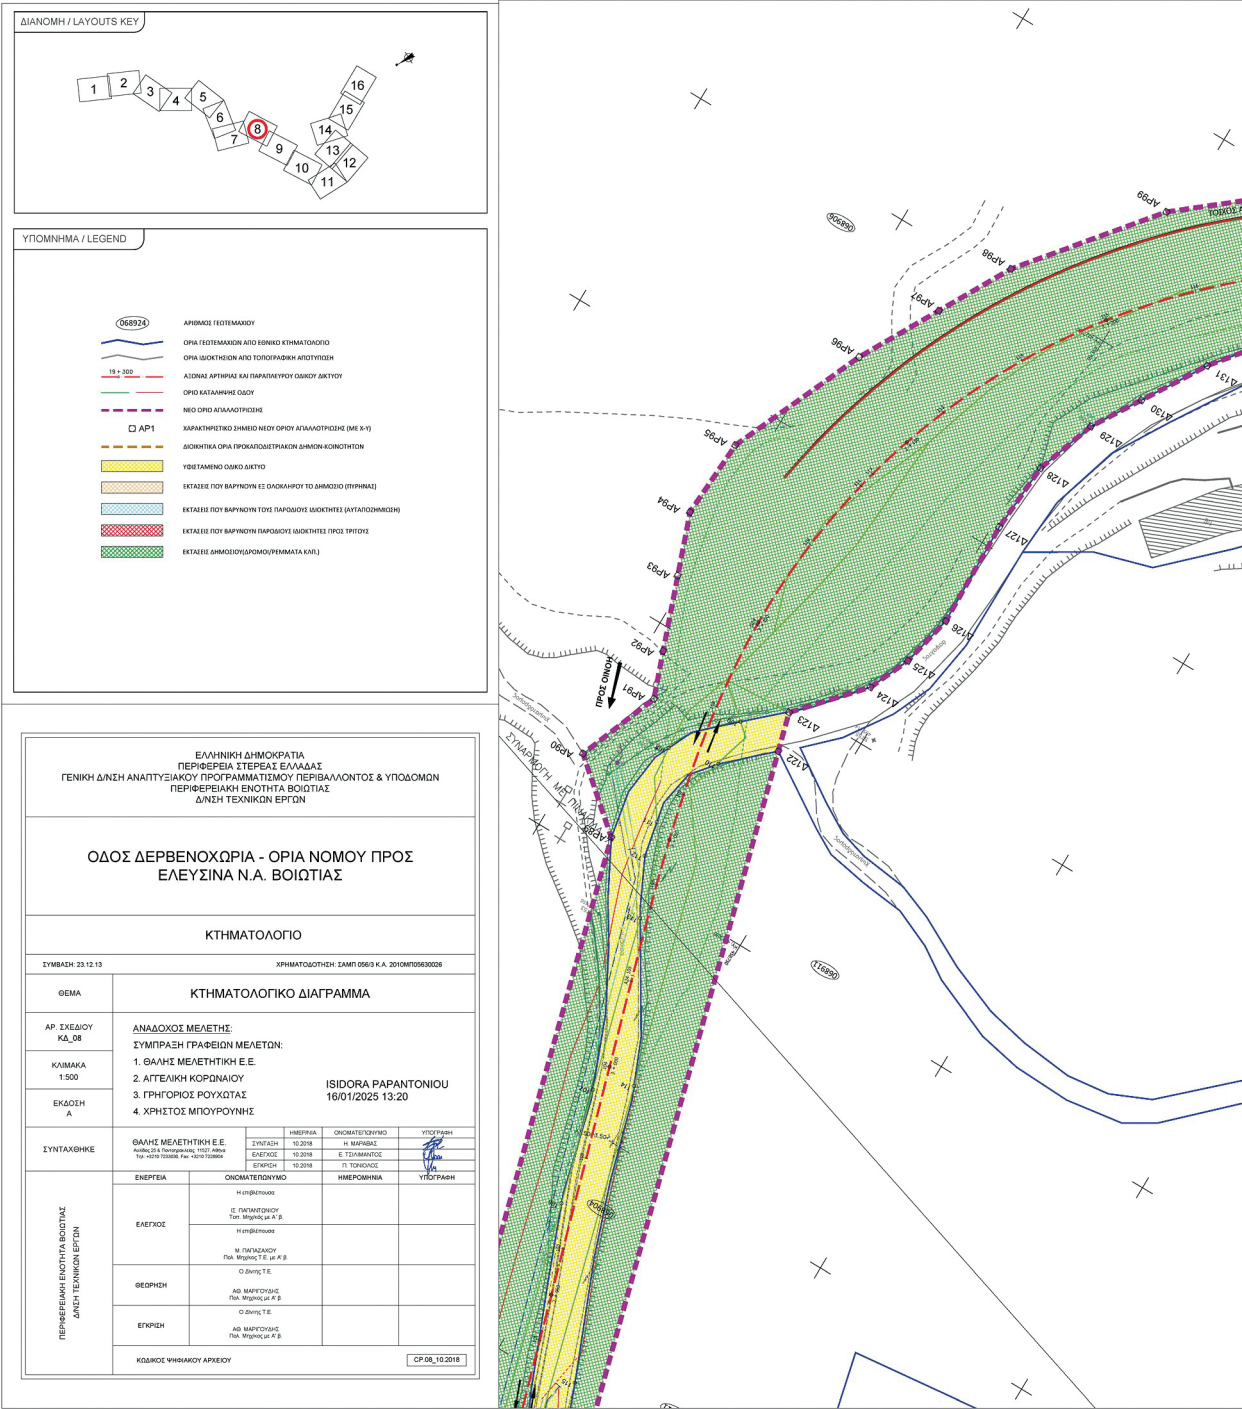


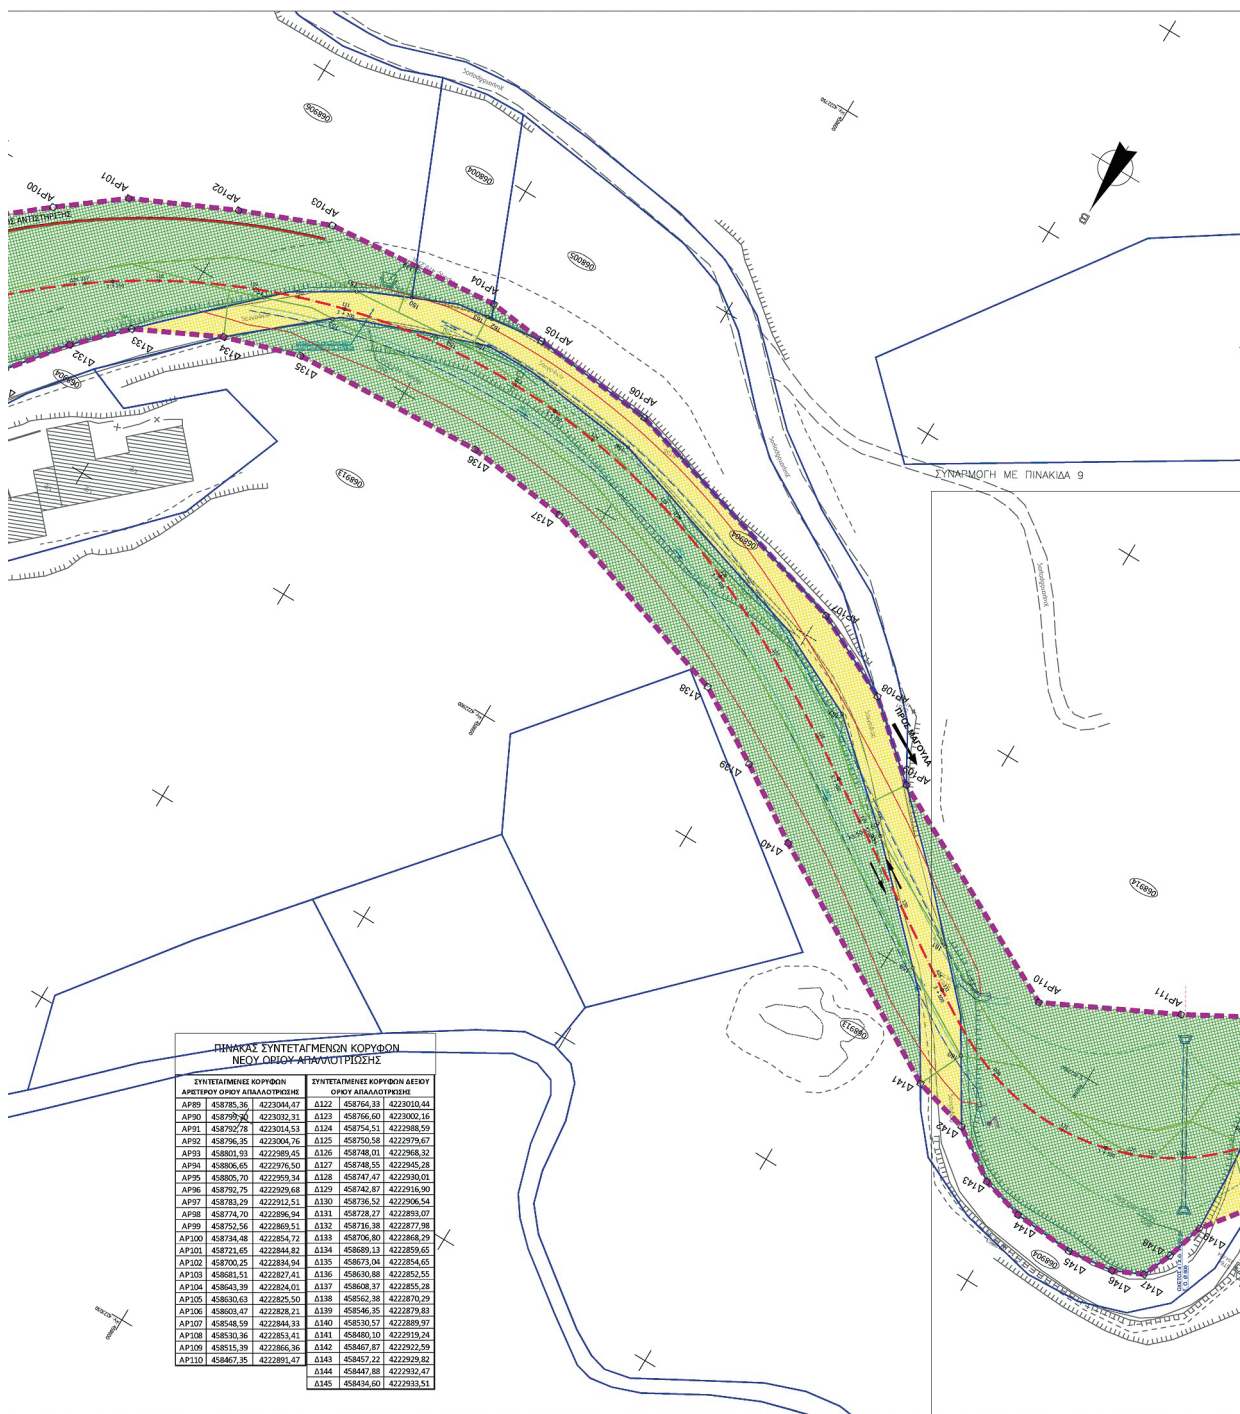

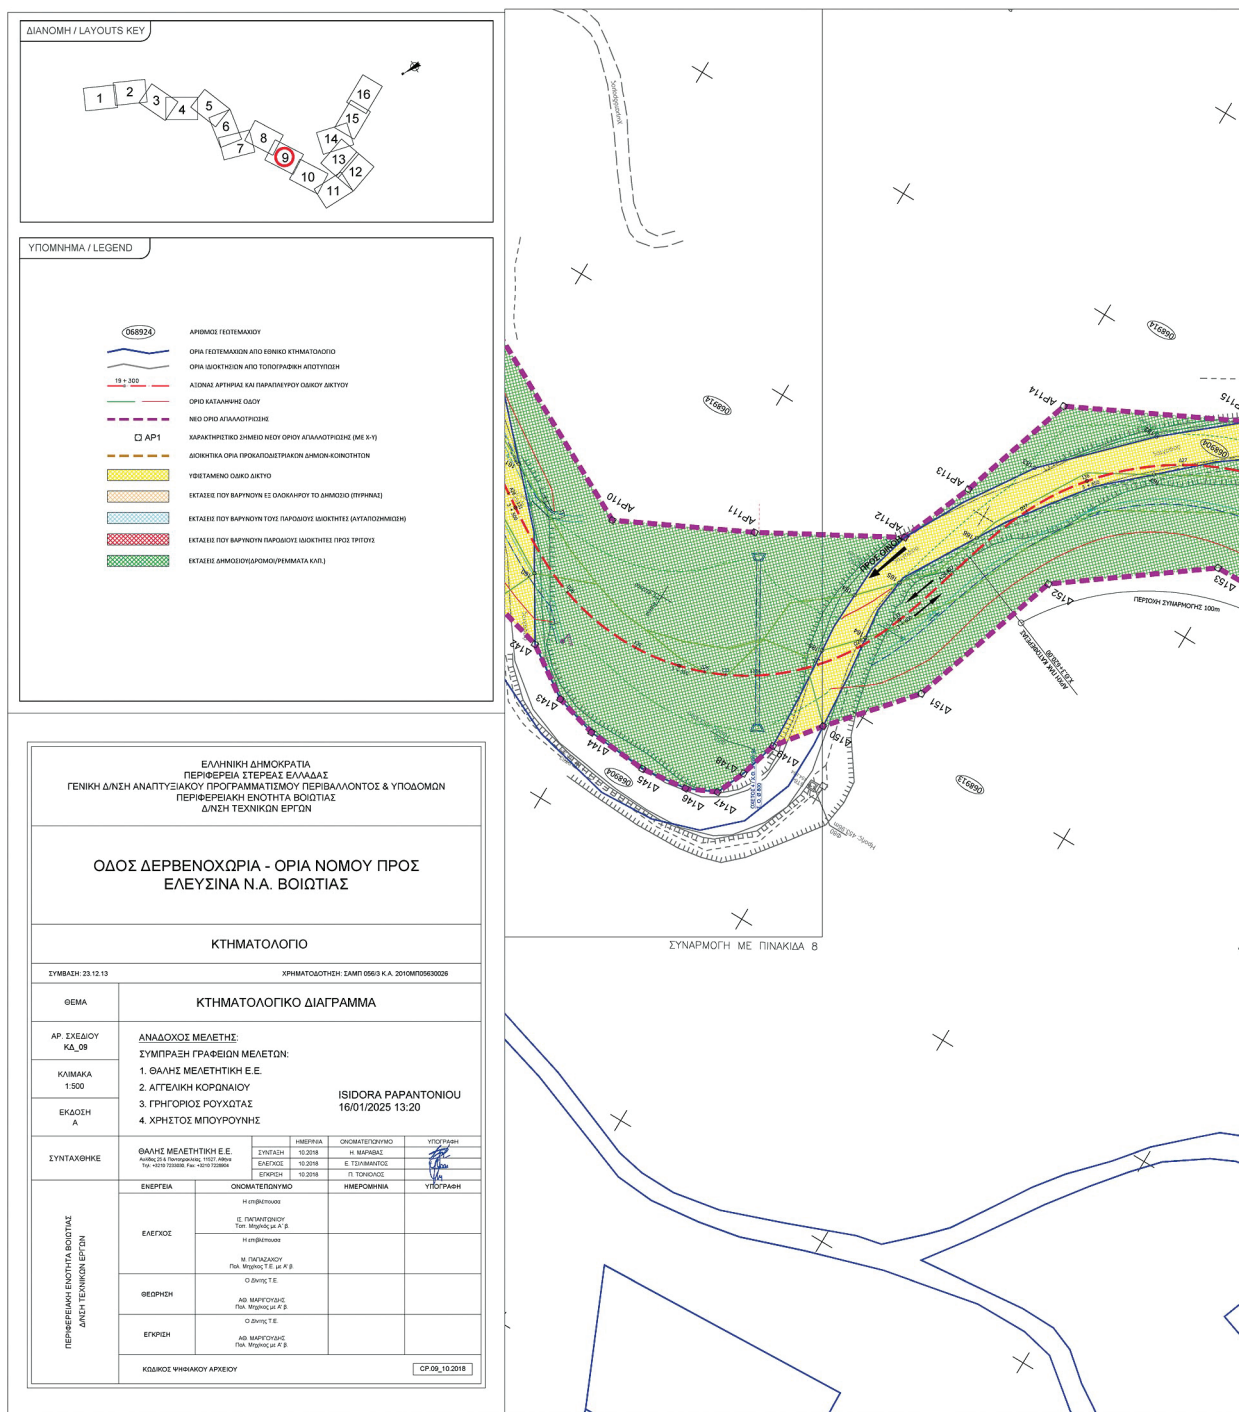


ΕΘΝΙΚΟ ΤΥΠΟΓΡΑΦΕΙΟ
Για τεχνικούς λόγους στο σχεδιάγραμμα,
από το ηλεκτρονικό αρχείο, έγινε
σμίκρυνση κατά ποσοστό **31%**

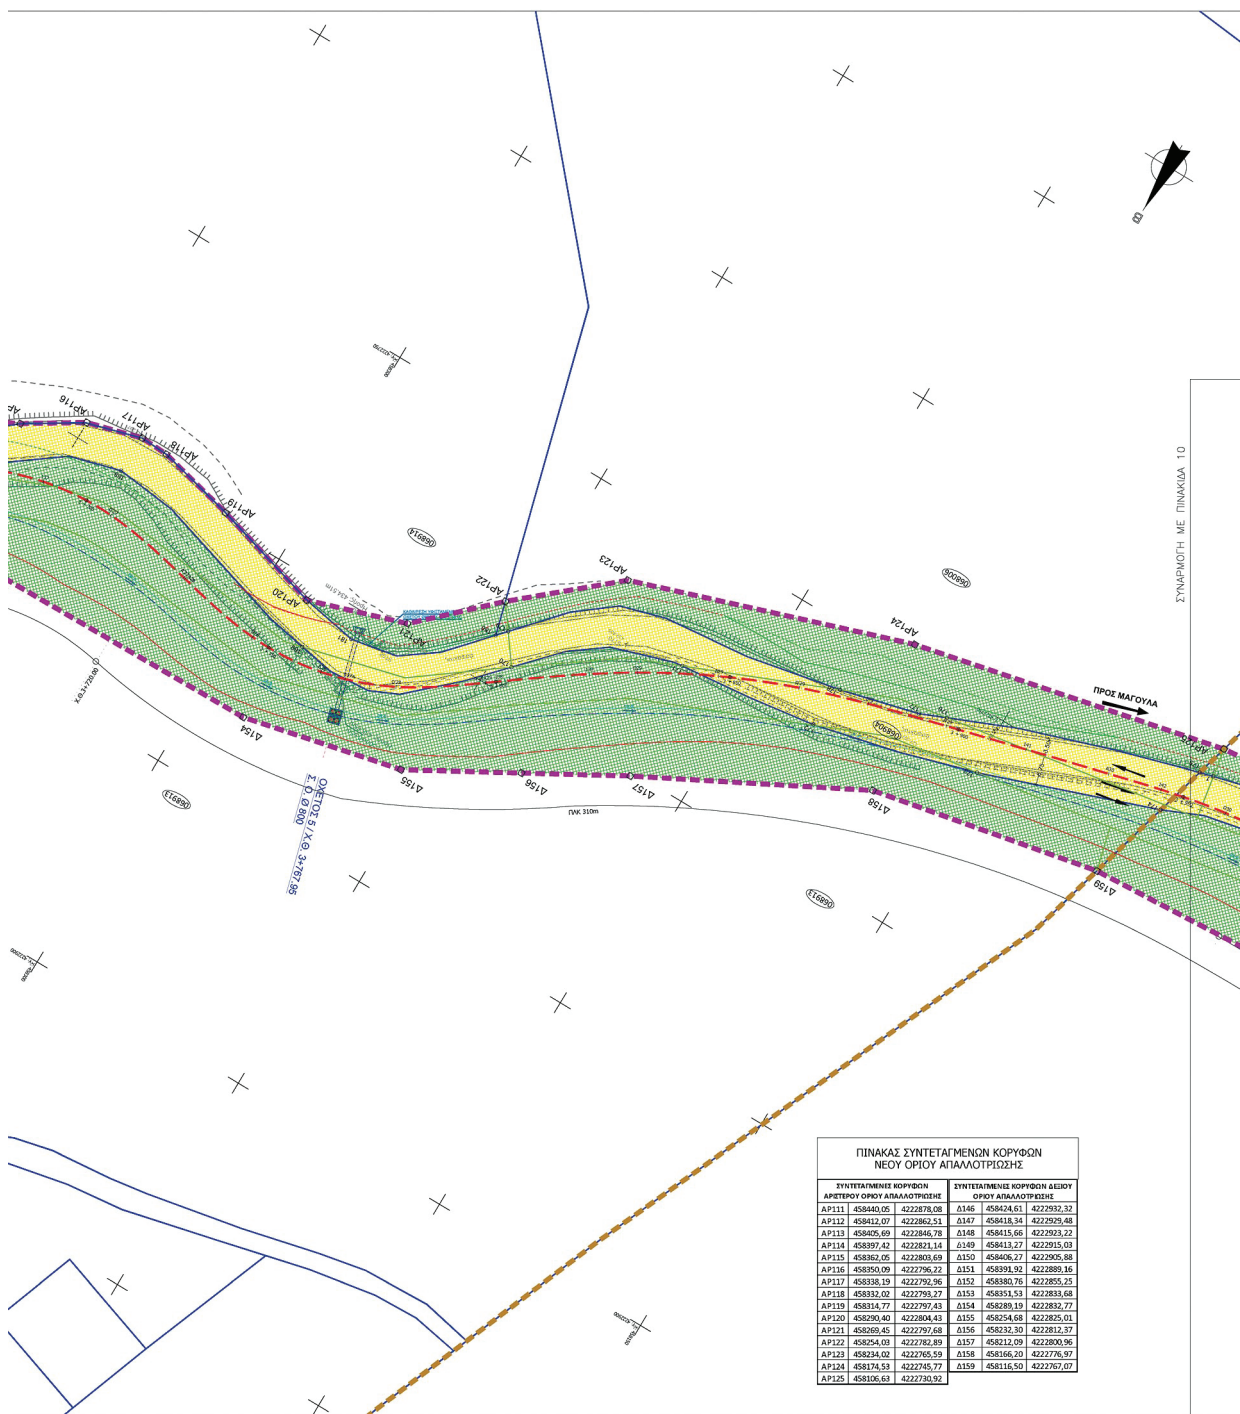


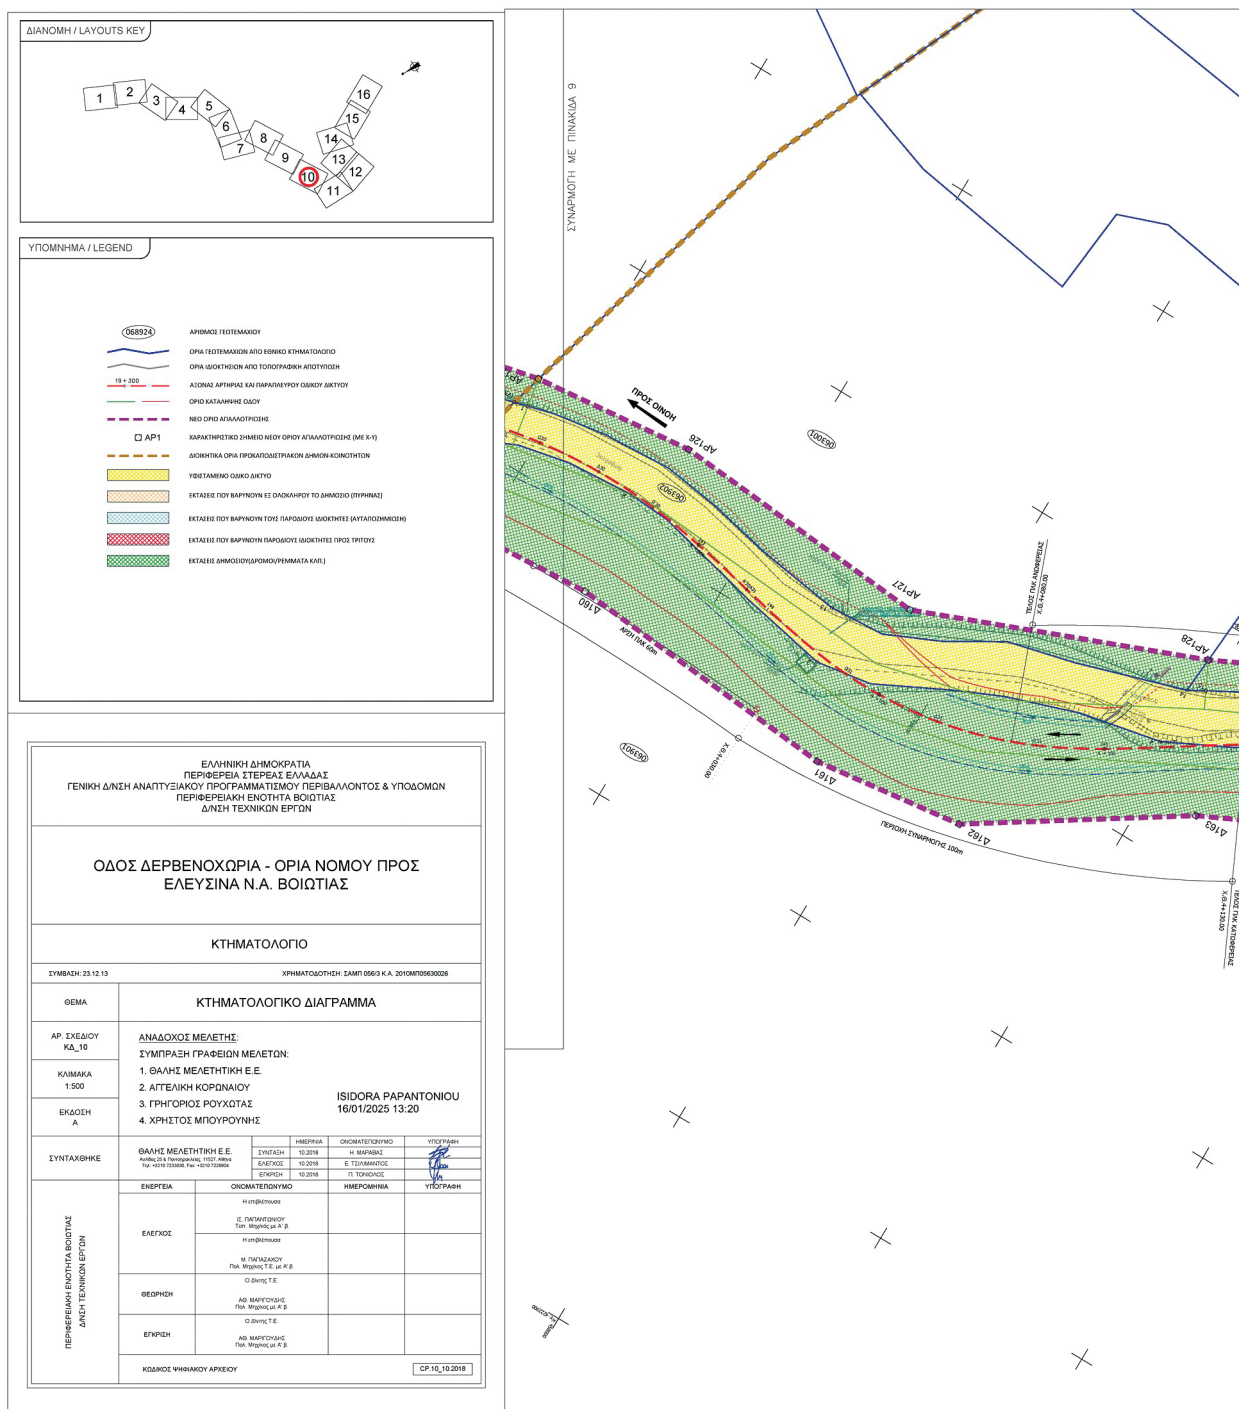




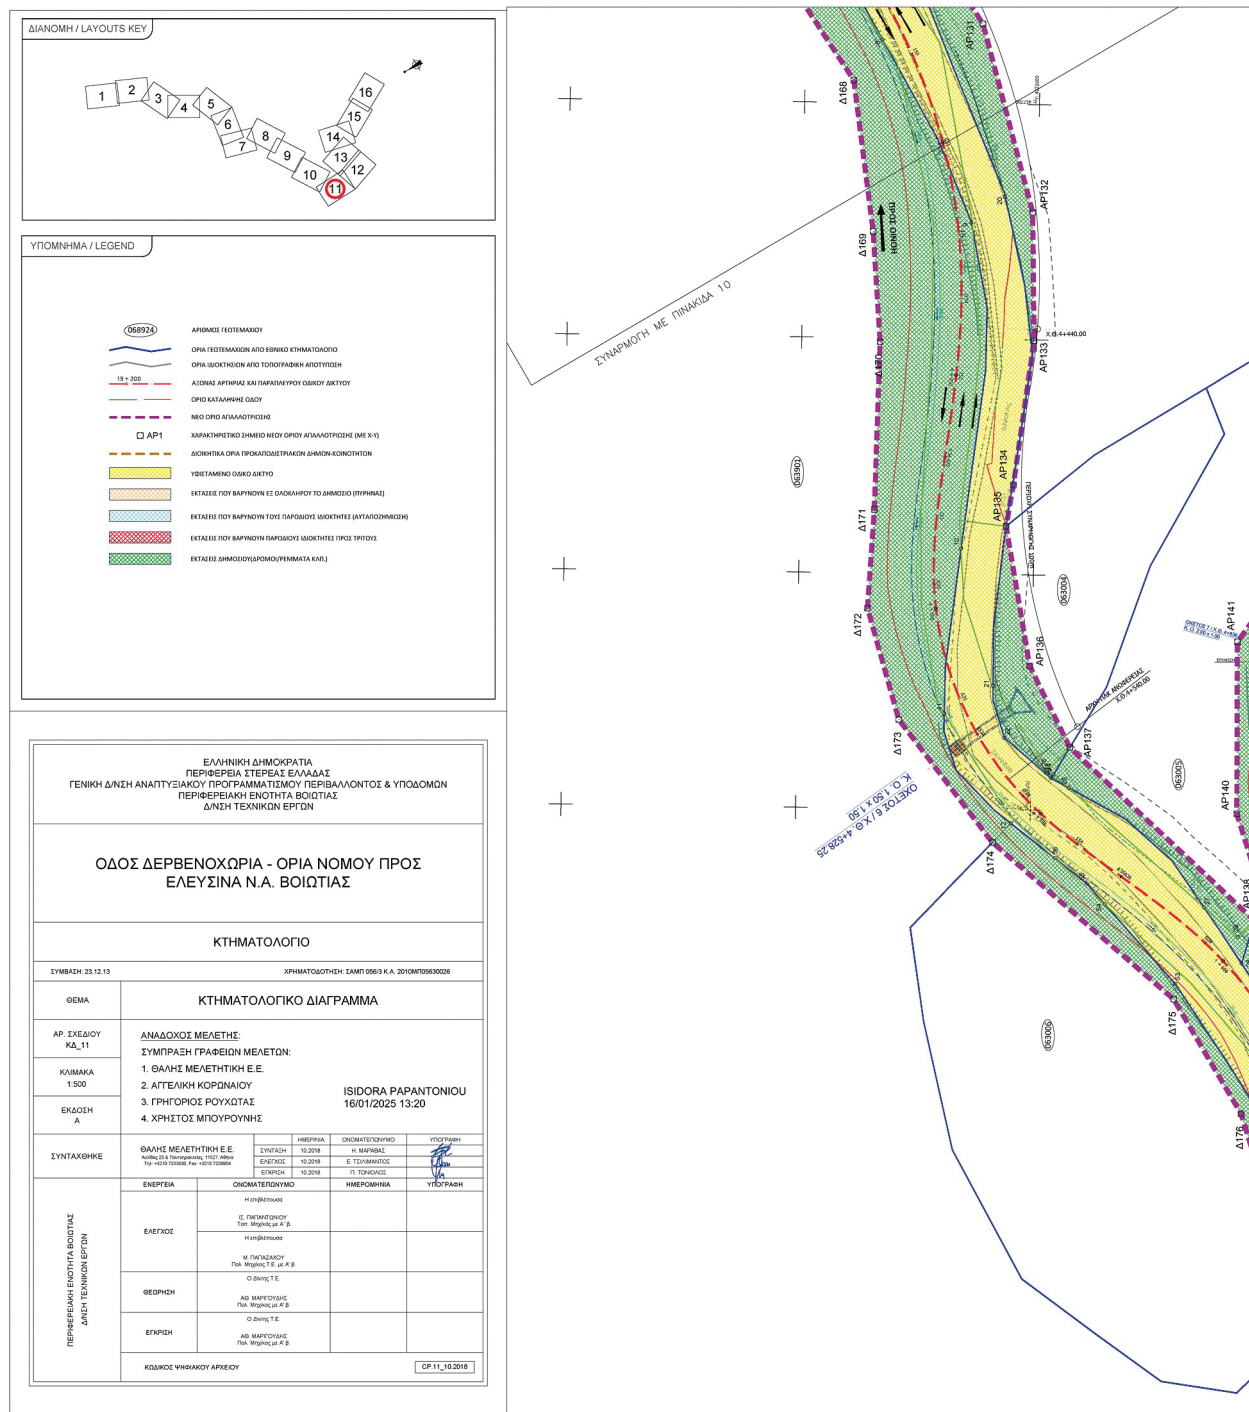



ΕΘΝΙΚΟ ΤΥΠΟΓΡΑΦΕΙΟ
Για τεχνικούς λόγους στο σχεδιάγραμμα,
από το ηλεκτρονικό αρχείο, έγινε
σμίκρυνση κατά ποσοστό **31%**

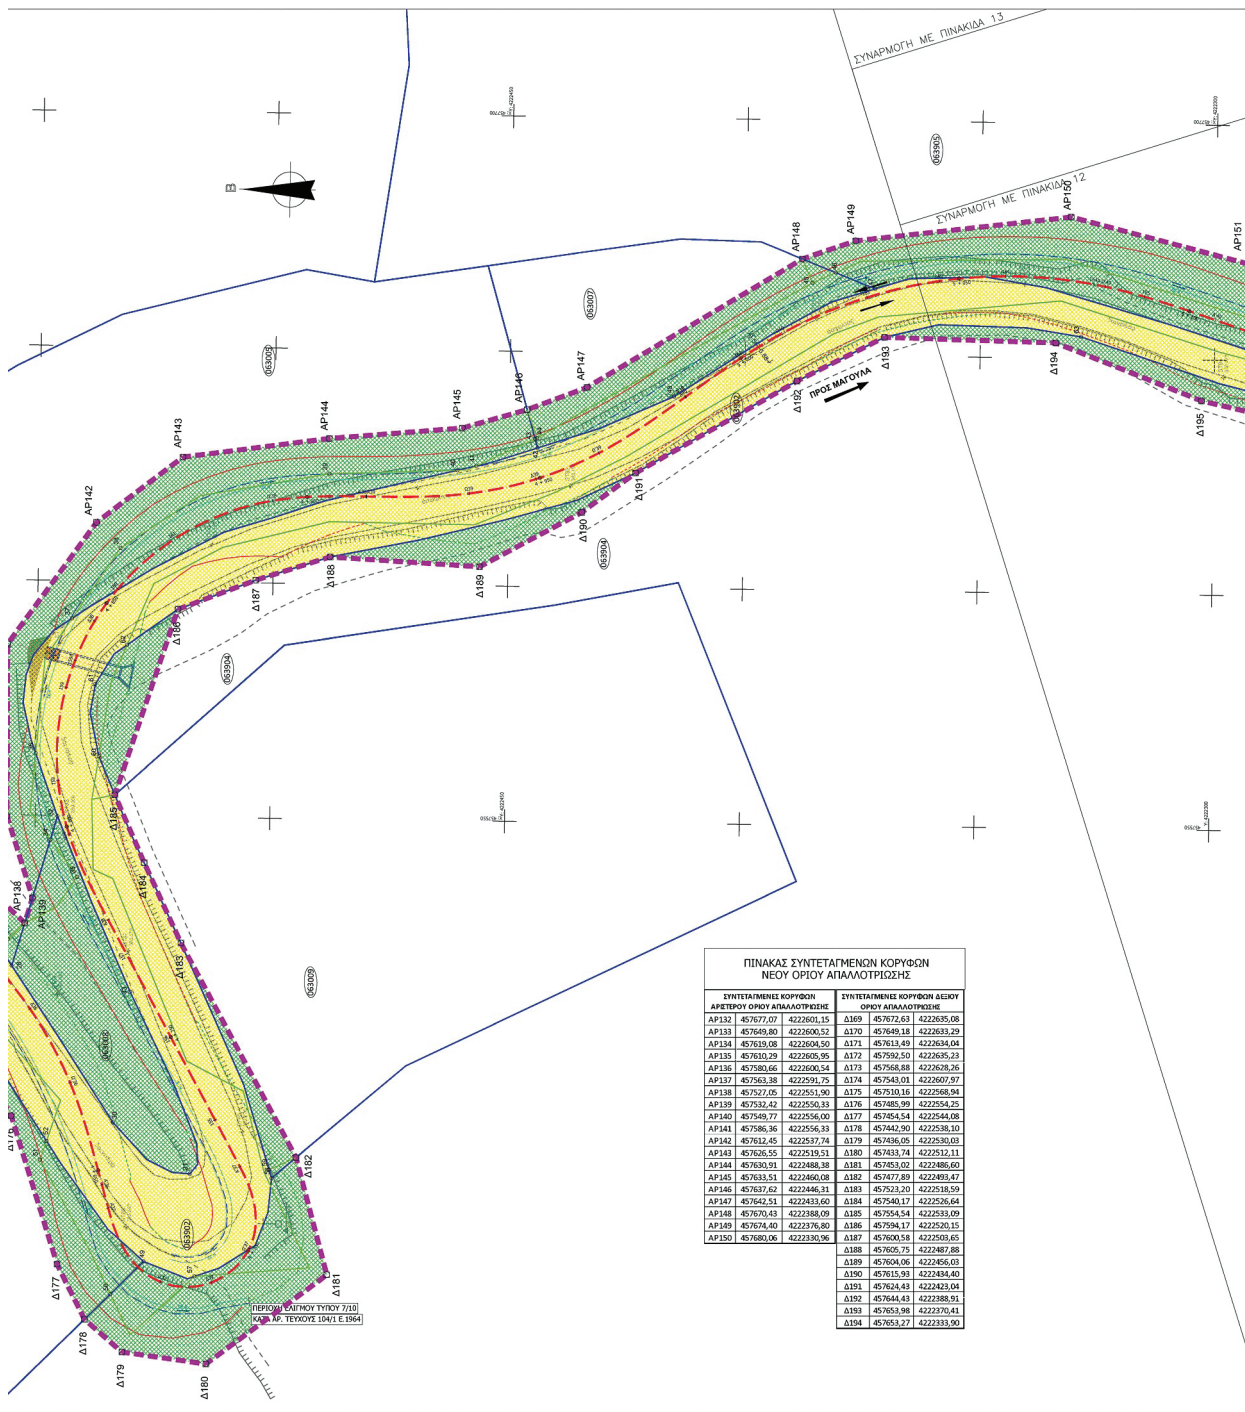

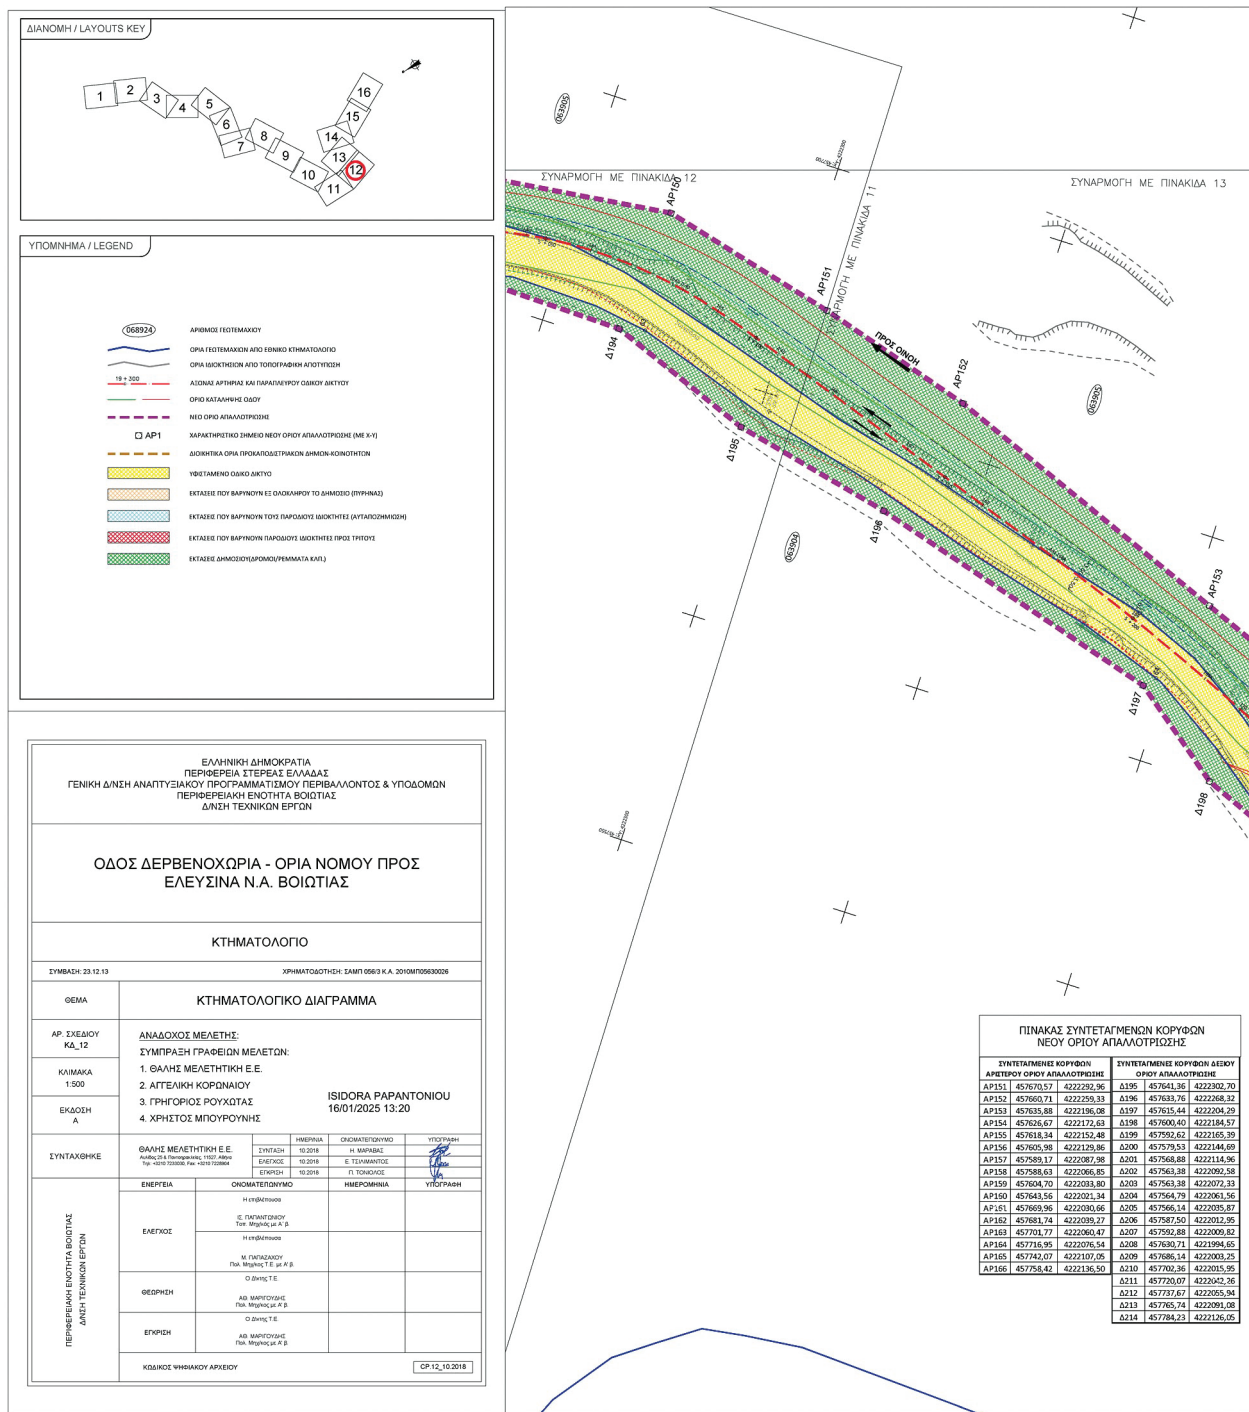



ΕΘΝΙΚΟ ΤΥΠΟΓΡΑΦΕΙΟ
Για τεχνικούς λόγους στο σχεδιάγραμμα,
από το ηλεκτρονικό αρχείο, έγινε
σμίκρυνση κατά ποσοστό **31%**

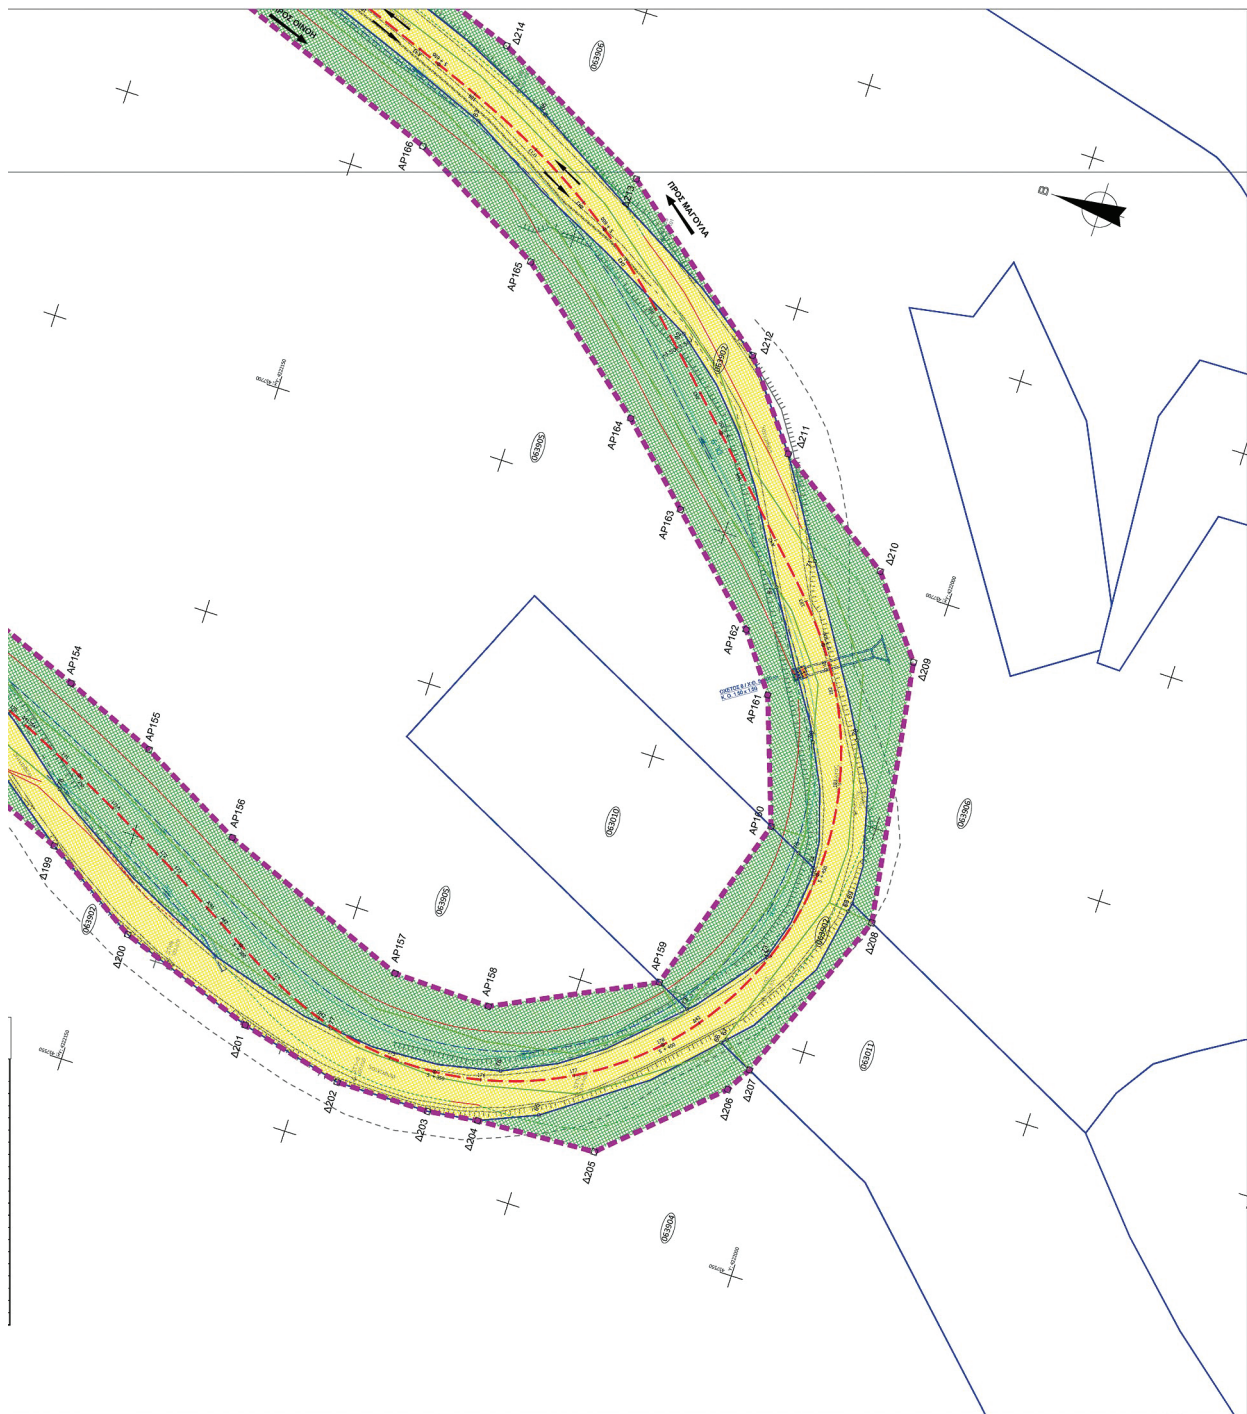

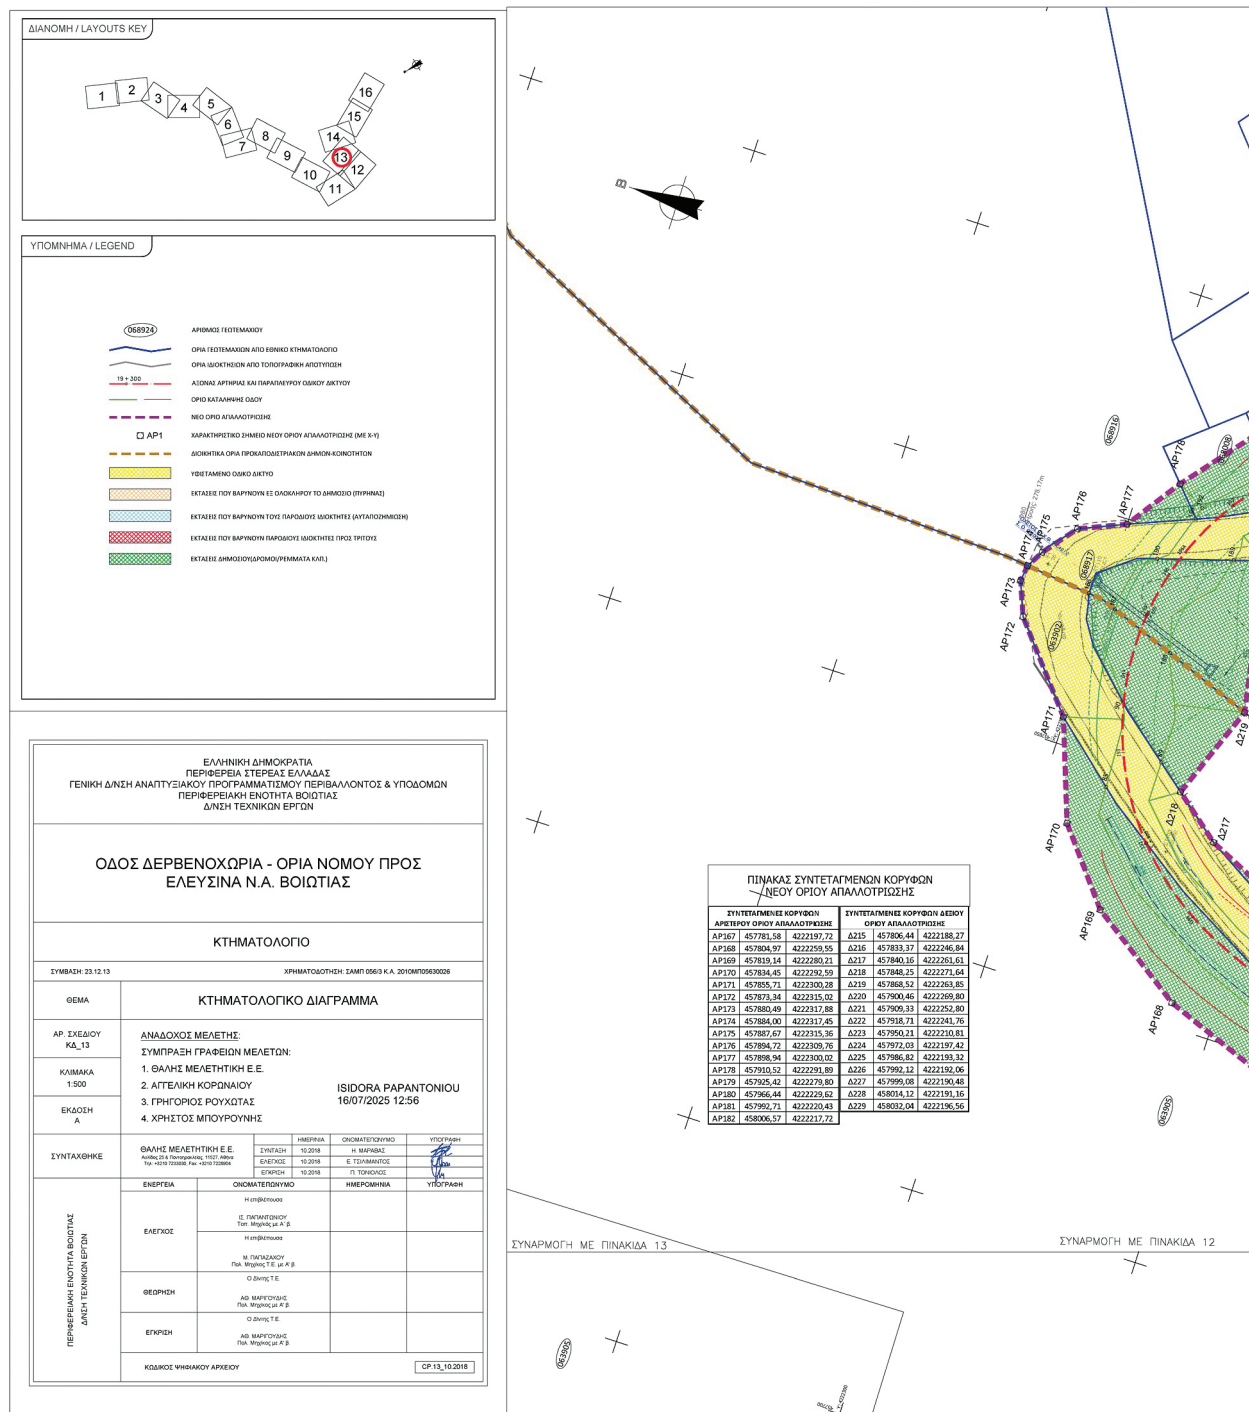

ΕΘΝΙΚΟ ΤΥΠΟΓΡΑΦΕΙΟ
Για τεχνικούς λόγους στο σχεδιάγραμμα,
από το ηλεκτρονικό αρχείο, έγινε
σμίκρυνση κατά ποσοστό **31%**

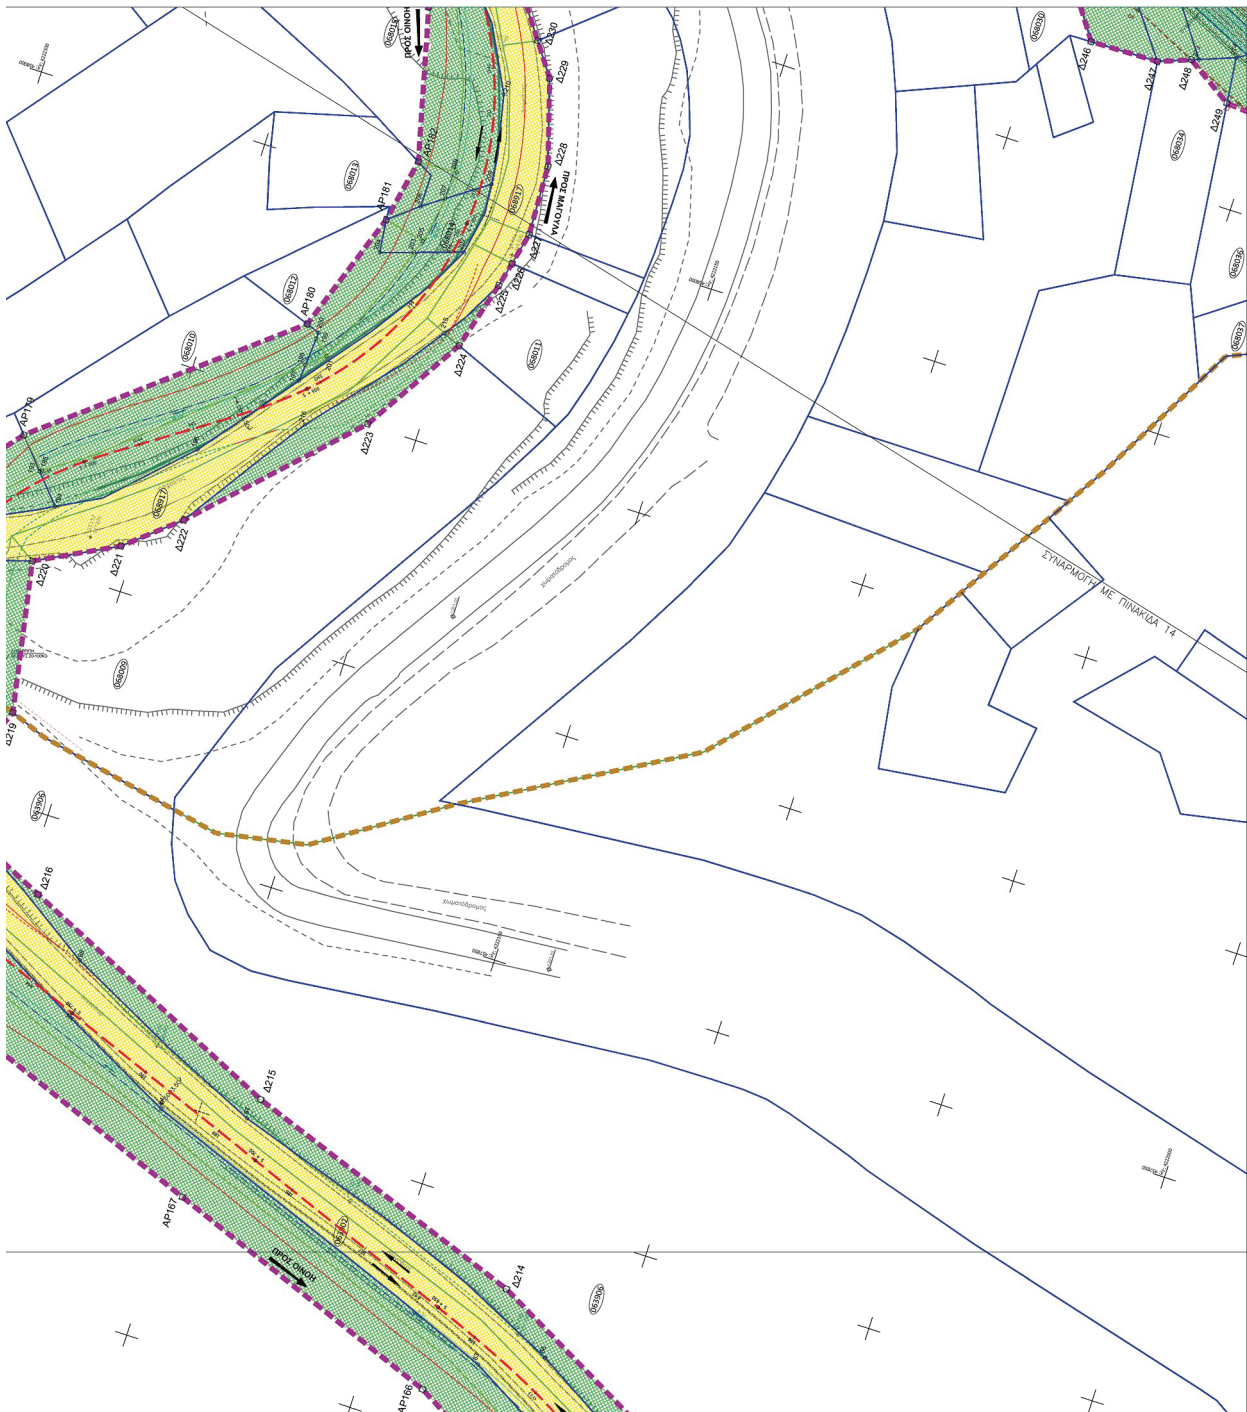

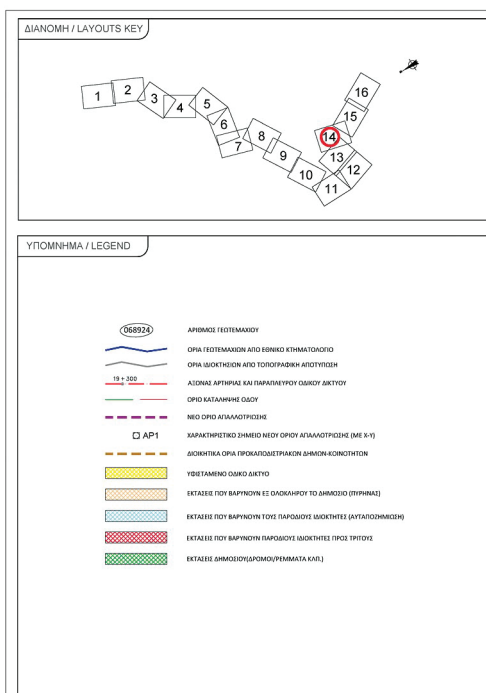

ΕΛΛΗΝΙΚΗ ΔΗΜΟΚΡΑΤΙΑ
ΠΕΡΙΦΕΡΕΙΑ ΣΤΕΡΕΑΣ ΕΛΛΑΔΑΣ
ΓΕΝΙΚΗ Δ/ΝΣΗ ΑΝΑΠΤΥΞΙΑΚΟΥ ΠΡΟΓΡΑΜΜΑΤΙΣΜΟΥ ΠΕΡΙΒΑΛΛΟΝΤΟΣ & ΥΠΟΔΟΜΩΝ
ΠΕΡΙΦΕΡΕΙΑΚΗ ΕΚΠαιΔΕΥΤΙΚΗ ΒΙΒΛΙΟΘΗΚΗ
Δ/ΝΣΗ ΤΕΧΝΙΚΩΝ ΕΡΓΩΝ

ΟΔΟΣ ΔΕΡΒΕΝΟΧΩΡΙΑ - ΟΡΙΑ ΝΟΜΟΥ ΠΡΟΣ ΕΛΕΥΣΙΑ Ν.Α. ΒΙΩΣΤΙΑΣ

ΚΤΗΜΑΤΟΛΟΓΙΟ

ΣΥΜΒΑΣΗ: 23.12.13


ΚΤΗΜΑΤΟΛΟΓΗΤΗΣ: ΣΑΜΠ 05601 Κ.Α. 2014Μ005002028

ΟΕΜΑ	ΚΤΗΜΑΤΟΛΟΓΙΚΟ ΔΙΑΓΡΑΜΜΑ			
ΑΡ. ΣΧΕΔΙΑΣΜΟΥ ΚΔ_14	ΑΝΑΔΟΧΟΣ ΜΕΛΕΤΗΣ: ΣΥΜΠΛΗΡΩΣΗ ΓΡΑΦΕΙΩΝ ΜΕΛΕΤΩΝ:			
ΚΛΙΜΑΚΑ 1:500	1. ΦΑΝΗΣ ΜΕΛΕΤΗΤΙΚΗΣ Ε.Ε. 2. ΑΓΓΕΛΙΚΗ ΚΟΡΝΑΡΟΥ 3. ΓΡΗΓΟΡΟΣ ΡΟΥΧΤΑΣ 4. ΧΡΗΣΤΟΣ ΜΠΟΥΡΝΗΣ			
ΕΚΔΟΣΗ Α	ΙΣΙΔΟΡΑ ΠΑΡΑΝΤΟΝΙΟΥ 16/01/2025 13:24			
ΣΥΝΤΑΧΤΗΚΗ	ΦΑΝΗΣ ΜΕΛΕΤΗΤΙΚΗΣ Ε.Ε. Αντίοχος Δ. Παπαδόπουλος, 11027 Αθηνών Τηλ: +30210 5255555, Fax: +30210 5255555 ΣΥΝΤΑΞΗ 10/2020 ΕΠΙΣΤΡΟΦΗ 10/2020 ΟΙΚΟΝΟΜΟΛΟΓΙΚΟ 16 ΜΑΡΤΙΟΥ 2025 Ε ΤΡΑΠΕΖΟΜΑΤΙΣΤΩΝ Π. ΤΟΠΟΓΡΟΦΟΣ ΥΠΟΓΡΑΦΗ 			
	ΕΝΔΕΙΞΕΙΣ	ΟΙΚΟΝΟΜΟΛΟΓΙΚΟ	ΗΜΕΡΟΜΗΝΙΑ	ΥΠΟΓΡΑΦΗ
ΕΛΕΓΧΟΣ	Ε. ΠΑΠΑΔΟΠΟΥΛΟΣ Τηλ: +30210 5255555 Η επιβεβαιώνει Μ. ΠΑΠΑΔΟΠΟΥΛΟΣ Τηλ: +30210 5255555 Ο Διευτ. Τ.Ε. ΑΒ ΜΑΡΤΥΡΩΝΟΣ Τηλ: +30210 5255555 Ο Διευτ. Τ.Ε.			
ΘΕΩΡΗΣΗ	ΑΒ ΜΑΡΤΥΡΩΝΟΣ Τηλ: +30210 5255555 Ο Διευτ. Τ.Ε. ΑΒ ΜΑΡΤΥΡΩΝΟΣ Τηλ: +30210 5255555 Ο Διευτ. Τ.Ε.			
ΕΠΙΣΤΡΟΦΗ	ΑΒ ΜΑΡΤΥΡΩΝΟΣ Τηλ: +30210 5255555 Ο Διευτ. Τ.Ε. ΑΒ ΜΑΡΤΥΡΩΝΟΣ Τηλ: +30210 5255555 Ο Διευτ. Τ.Ε.			


ΚΩΔΙΚΟΣ ΨΗΦΙΑΚΟΥ ΑΡΧΕΙΟΥ


CP_14_101018


ΠΙΝΑΚΑΣ ΣΥΝΤΕΛΕΜΕΝΩΝ ΚΟΡΦΩΝ NEW OPEN UP ΑΠΛΟΤΗΤΩΣ								
ΣΥΝΤΕΛΕΜΕΝΟΙ ΚΟΡΦΟΙ ΑΝΤΙΣΤΡΟΦΗ ΟΡΓΗ ΑΠΛΟΤΗΤΩΣ			ΣΥΝΤΕΛΕΜΕΝΟΙ ΚΟΡΦΟΙ ΕΛΕΥΘΕΡΗ ΟΡΓΗ ΑΠΛΟΤΗΤΩΣ			ΣΥΝΤΕΛΕΜΕΝΟΙ ΚΟΡΦΟΙ ΟΡΓΗ ΑΠΛΟΤΗΤΩΣ		
AP183	480083,47	422222,75	4230	480083,90	422202,47	4264	480082,78	421990,97
AP184	480083,33	422264,33	4231	480084,30	422208,19	4265	480079,93	421987,98
AP185	480083,11	422226,67	4232	480082,97	422249,49	4266	480079,49	421989,49
AP186	480083,98	422226,67	4233	480083,98	422226,67	4267	480079,14	422209,54
AP187	480081,18	422226,66	4234	480081,35	422228,58	4268	480079,75	422177,77
AP188	480084,74	422344,15	4235	480081,15	422203,89	4269	480079,10	422199,51
AP189	480084,41	422226,12	4236	480081,50	422200,12	4270	480079,06	422199,51
AP190	480083,98	422226,67	4237	480083,98	422226,67	4271	480079,14	422209,54
AP191	480086,76	422226,67	4238	480086,65	422236,97			
AP192	480080,49	422268,35	4239	480080,73	422255,03			
AP193	480085,55	422265,61	4240	480081,14	422312,67			
AP194	480080,40	422264,38	4241	480080,15	422264,38			
AP195	480080,60	422245,61	4242	480080,60	422237,23			
AP196	480081,52	422225,42	4243	480080,08	422111,15			
AP197	480082,26	422202,22	4244	480080,77	422109,65			
AP198	480084,94	422218,24	4245	480080,88	422096,85			
AP199	480082,84	422226,67	4246	480080,77	422096,85			
AP200	480084,36	422221,89	4247	480080,34	422074,48			
AP201	480082,59	422026,64	4248	480080,70	422067,71			
AP202	480082,48	422106,72	4249	480080,74	422057,64			
AP203	480080,69	422162,61	4250	480080,74	422057,64			
AP204	480082,08	422161,24	4251	480080,39	422036,86			
AP205	480085,40	422147,17	4252	480080,87	422033,75			
AP206	480085,36	422144,33	4253	480080,19	422023,18			
AP207	480084,45	422098,45	4254	480080,74	422023,18			
AP208	480082,36	422070,79	4255	480082,17	422007,16			
AP209	480082,47	422066,86	4256	480080,92	422002,69			
AP210	480081,76	422008,58	4257	480081,16	422000,69			
AP211	480080,71	422008,58	4258	480080,71	422000,69			
AP212	480081,76	422008,83	4259	480080,66	422008,76			
AP213	480081,75	422060,11	4260	480080,01	421988,43			
AP214	480081,76	422022,72	4261	480080,81	421989,40			
AP215	480080,76	422009,03	4262	480080,01	421976,72			
AP216	480081,76	422009,03	4263	480080,01	421976,72			


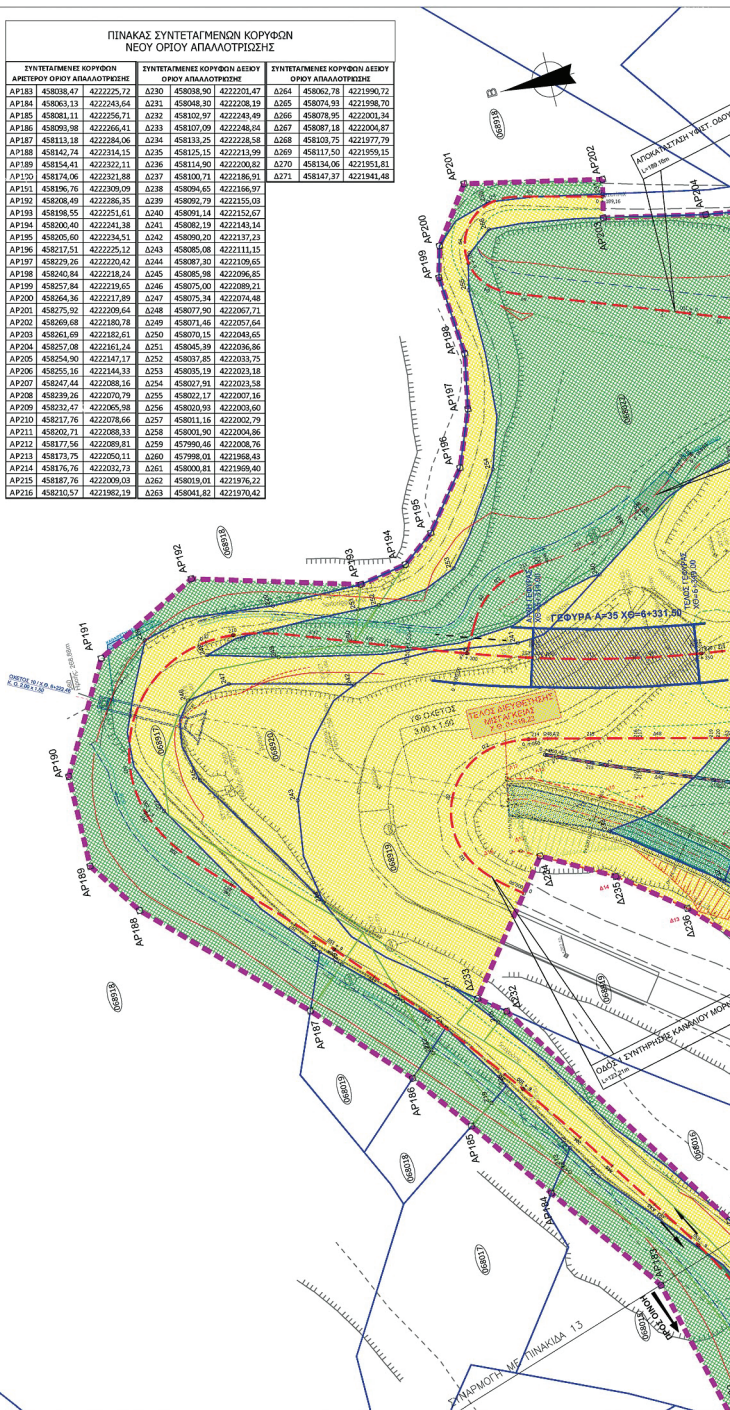


ΕΘΝΙΚΟ ΤΥΠΟΓΡΑΦΕΙΟ
Για τεχνικούς λόγους στο σχεδιάγραμμα,
από το ηλεκτρονικό αρχείο, έγινε
σμίκρυνση κατά ποσοστό **31%**

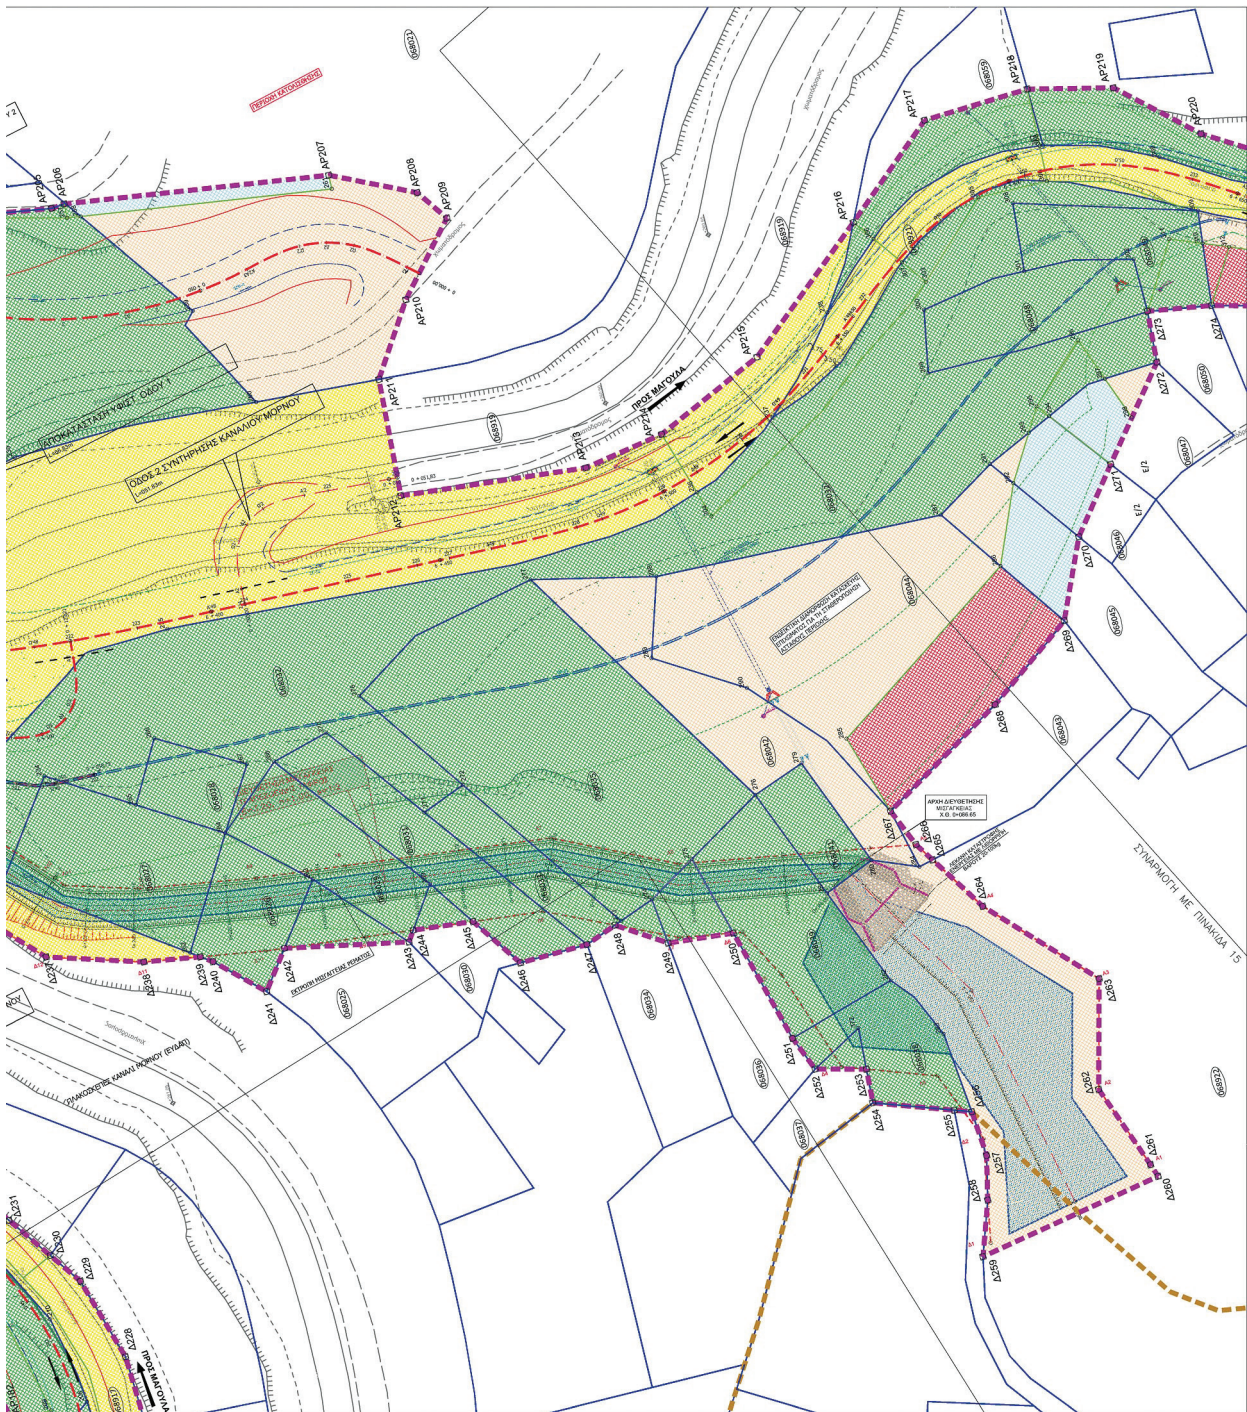

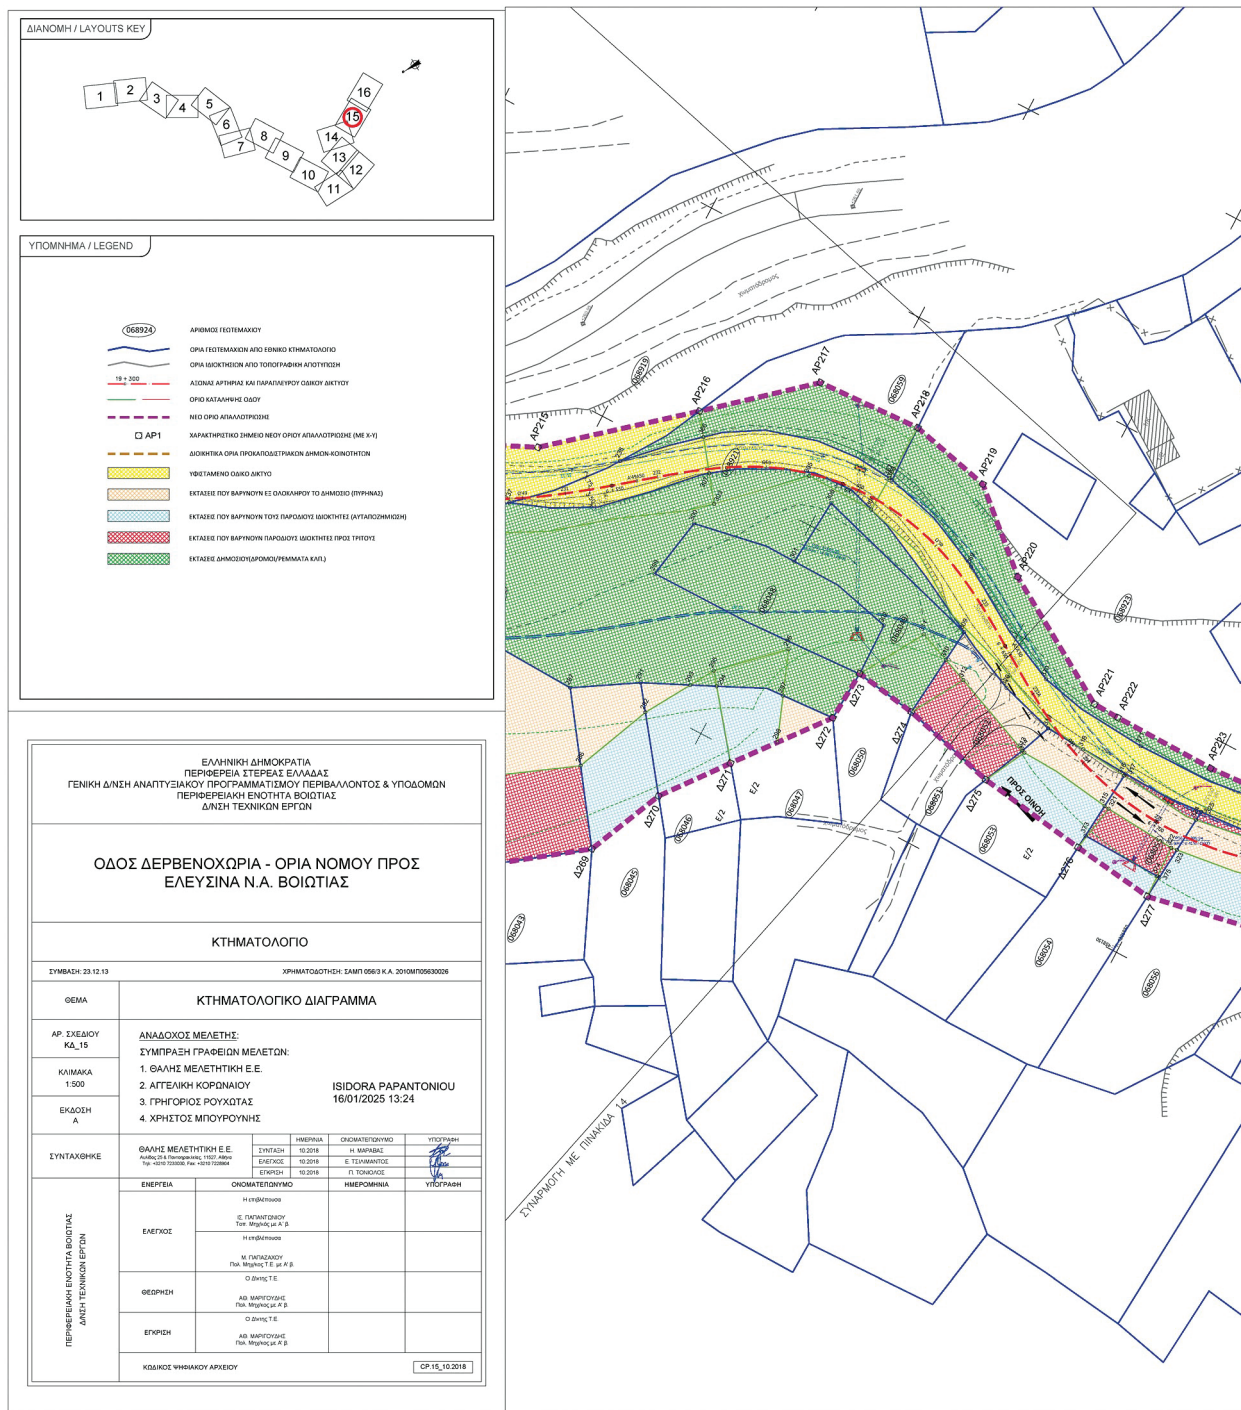

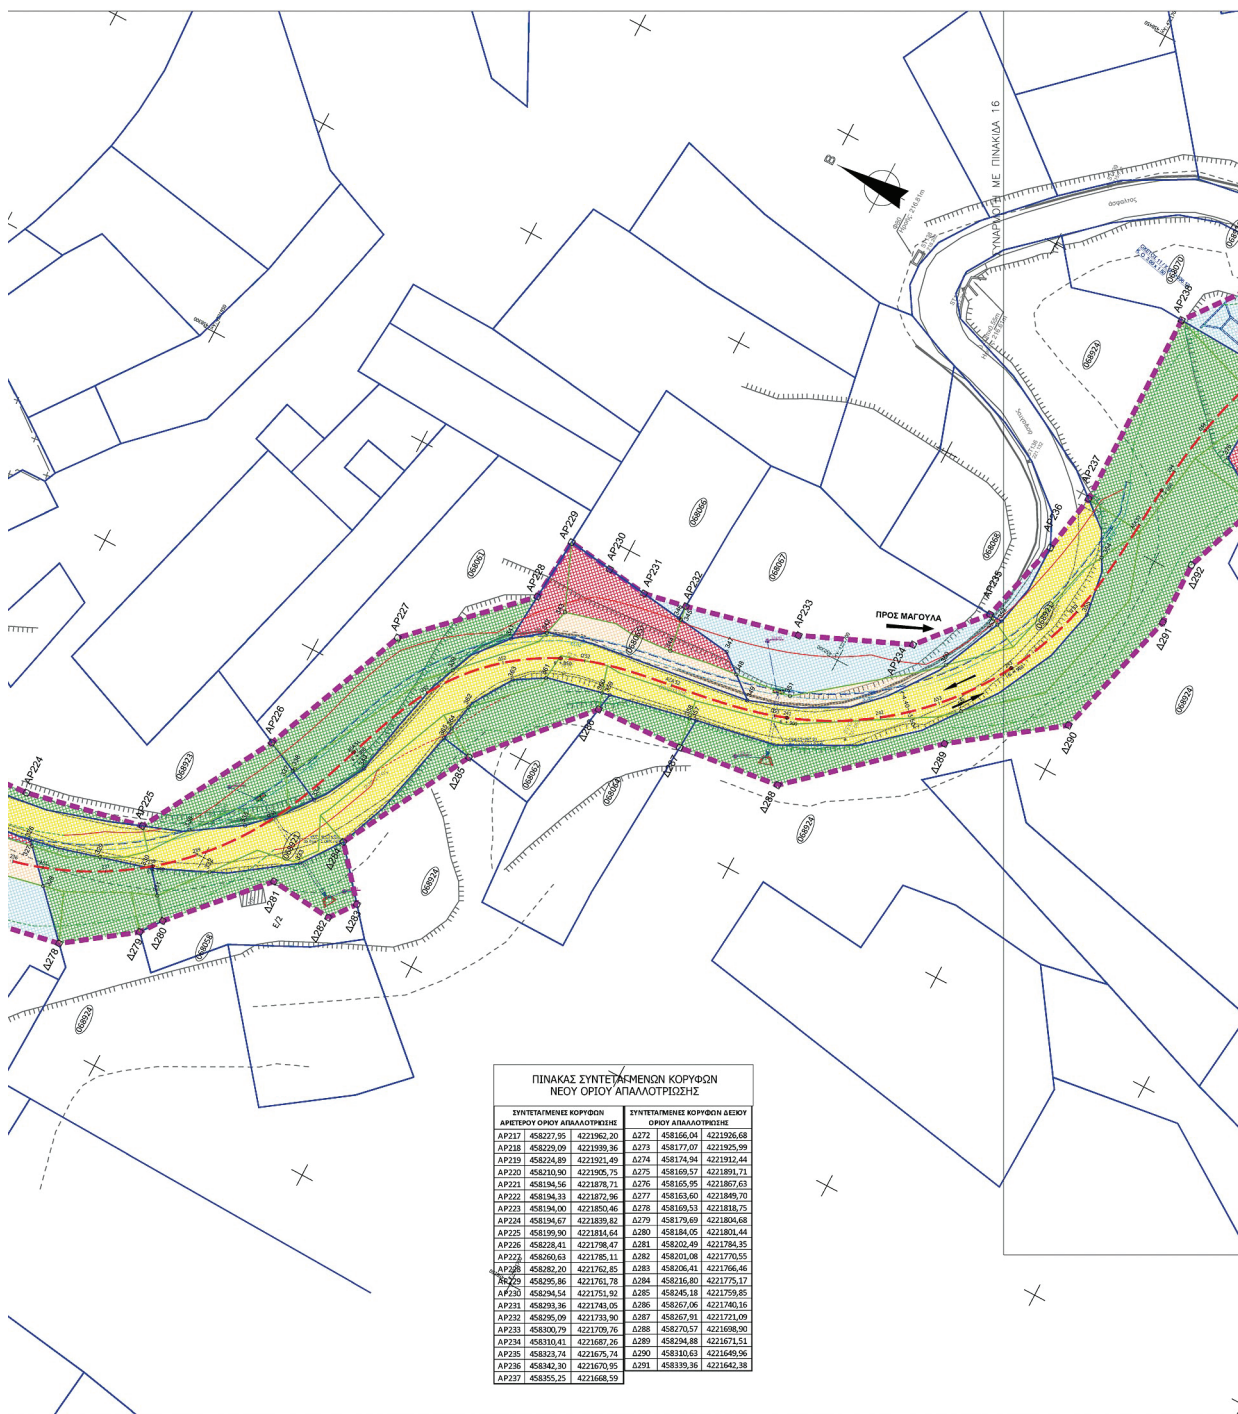

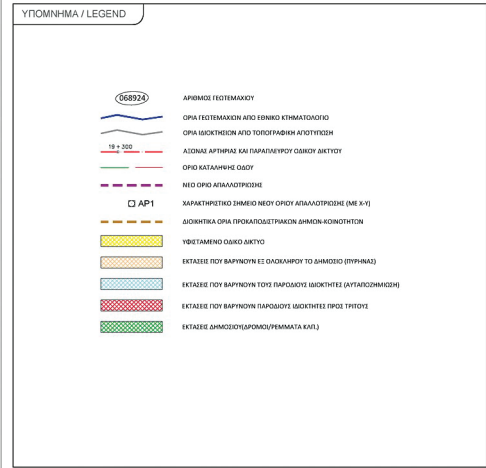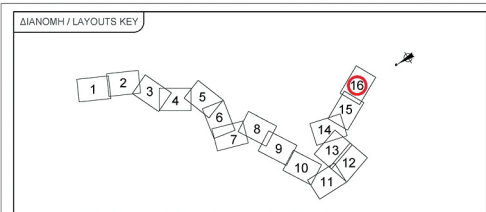


ΕΛΛΗΝΙΚΗ ΔΗΜΟΚΡΑΤΙΑ
ΠΕΡΙΦΕΡΕΙΑ ΣΤΕΡΕΑΣ ΕΛΛΑΔΑΣ
ΓΕΝΙΚΗ Δ/ΝΣΗ ΑΝΑΠΤΥΞΙΑΚΟΥ ΠΡΟΓΡΑΜΜΑΤΙΣΜΟΥ ΠΕΡΙΒΑΛΛΟΝΤΟΣ & ΥΠΟΔΟΜΩΝ
ΠΕΡΙΦΕΡΕΙΑΚΗ ΕΝΟΤΗΤΑ ΒΟΙΩΤΙΑΣ
Δ/ΝΣΗ ΤΕΧΝΙΚΩΝ ΕΡΓΩΝ

ΟΔΟΣ ΔΕΡΒΕΝΟΧΩΡΙΑ - ΟΡΙΑ ΝΟΜΟΥ ΠΡΟΣ
ΕΛΕΥΣΙΝΑ Ν.Α. ΒΟΙΩΤΙΑΣ

ΚΤΗΜΑΤΟΛΟΓΙΟ

ΣΥΜΒΑΔΗ: 29.12.13 ΧΡΗΜΑΤΟΔΟΤΗΣΗ: ΣΑΜΠ 096/3 Κ.Α. 2010Μ/05630026

ΘΕΜΑ	ΚΤΗΜΑΤΟΛΟΓΙΚΟ ΔΙΑΓΡΑΜΜΑ			
ΑΡ. ΣΧΕΔΙΟΥ ΚΑ_16	ΑΝΑΔΟΧΟΣ ΜΕΛΕΤΗΣ: ΣΥΜΠΡΑΞΗ ΓΡΑΦΕΙΩΝ ΜΕΛΕΤΩΝ: 1. ΘΑΛΗΣ ΜΕΛΕΤΗΤΙΚΗ Ε.Ε. 2. ΑΓΓΕΛΙΚΗ ΚΟΡΝΑΛΙΟΥ 3. ΓΡΗΓΟΡΙΟΣ ΡΟΥΧΤΑΣ 4. ΧΡΗΣΤΟΣ ΜΠΟΥΡΟΥΝΗΣ			
ΚΑΛΩΝΑ 1:500	ISIDORA PAPANTONIOU 16/01/2025 13:24			
ΕΚΔΟΣΗ Α				
ΣΥΝΤΑΧΘΗΚΕ	ΘΑΛΗΣ ΜΕΛΕΤΗΤΙΚΗ Ε.Ε. Αδελφά 04 Πανεπιστημίου 1103 Αθήνα Τηλ: +302102085 446-4020/20856	ΣΥΝΤΑΧΗ 10.2018 ΕΓΕΛΧΟΣ 10.2018 ΕΓΚΡΙΣΗ 10.2018	ΗΜΕΡΩΝΙΑ 10.2018 Ε. ΤΣΑΝΑΛΙΔΗΣ 10.2018 Π. ΤΟΚΑΚΙΔΗΣ	ΥΠΟΓΡΑΦΗ [Signature]
ΠΕΡΙΦΕΡΕΙΑΚΗ ΕΝΟΤΗΤΑ ΒΟΙΩΤΙΑΣ Δ/ΝΣΗ ΤΕΧΝΙΚΩΝ ΕΡΓΩΝ	ΕΠΕΡΓΕΙΑ	ΟΙΚΟΝΟΜΟΤΕΛΕΥΜΑΤΟ	ΗΜΕΡΩΝΙΑ	ΥΠΟΓΡΑΦΗ
	ΕΓΕΛΧΟΣ	Η επιβλεπόμενη Ε. ΓΑΓΚΑΤΣΙΔΟΥ Τηλ: 0693244141 Κ.Α. Β	Η επιβλεπόμενη Ε. ΤΣΑΝΑΛΙΔΗΣ	
		Η επιβλεπόμενη Μ. ΠΑΠΑΔΑΚΗ Τηλ: 0693244141 Κ.Α. Β	Η επιβλεπόμενη Ο. ΔΑΝΙΕΛ	
	ΦΩΤΟΓΡΑΦΙΑ	ΑΔ. ΜΑΡΤΙΝΙΔΗΣ Τηλ: 0693244141 Κ.Α. Β	Ο. ΔΑΝΙΕΛ	
	ΕΓΚΡΙΣΗ	ΑΔ. ΜΑΡΤΙΝΙΔΗΣ Τηλ: 0693244141 Κ.Α. Β		
ΚΩΔΙΚΟΣ ΨΗΦΙΑΚΟΥ ΑΡΧΕΙΟΥ				CP_16_10_2018

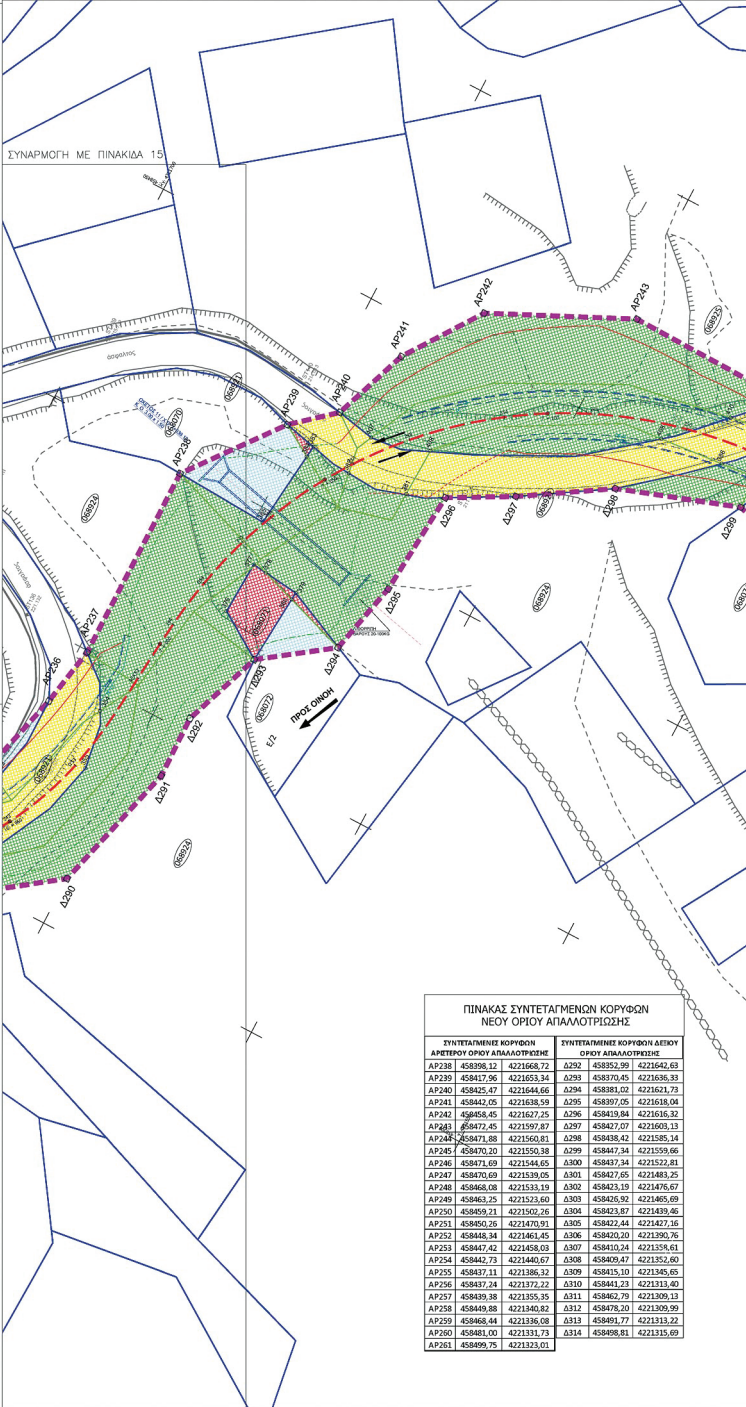

ΠΙΝΑΚΑΣ ΣΥΝΤΕΤΑΓΜΕΝΩΝ ΚΟΡΥΦΩΝ
ΝΕΟΥ ΟΡΙΟΥ ΑΠΑΛΟΤΡΙΞΕΩΣ

ΣΥΝΤΕΤΑΓΜΕΝΕΣ ΚΟΡΥΦΕΣ ΑΡΕΤΕΡΟΥ ΟΡΙΟΥ ΑΠΑΛΟΤΡΙΞΕΩΣ	ΣΥΝΤΕΤΑΓΜΕΝΕΣ ΚΟΡΥΦΕΣ ΛΕΙΟΥ ΟΡΙΟΥ ΑΠΑΛΟΤΡΙΞΕΩΣ
AP238 458398.12 4221668.72	Δ292 458352.99 4221642.63
AP239 458417.06 4221653.34	Δ293 458370.45 4221656.33
AP240 458425.47 4221644.66	Δ294 458381.02 4221623.73
AP241 458442.05 4221638.59	Δ295 458397.05 4221618.04
AP242 458458.45 4221627.25	Δ296 458419.84 4221616.32
AP243 458472.45 4221597.87	Δ297 458427.07 4221601.13
AP244 458471.08 4221560.81	Δ298 458438.42 4221585.14
AP245 458470.20 4221550.38	Δ299 458447.34 4221559.66
AP246 458471.69 4221544.65	Δ300 458437.34 4221522.81
AP247 458470.69 4221539.05	Δ301 458427.65 4221483.25
AP248 458468.09 4221533.19	Δ302 458423.10 4221476.67
AP249 458463.25 4221523.60	Δ303 458426.92 4221465.69
AP250 458459.21 4221502.26	Δ304 458423.87 4221439.46
AP251 458450.26 4221470.91	Δ305 458422.44 4221427.16
AP252 458448.34 4221461.45	Δ306 458420.10 4221396.76
AP253 458447.42 4221458.03	Δ307 458410.24 4221358.61
AP254 458442.73 4221440.67	Δ308 458409.47 4221352.60
AP255 458437.11 4221386.32	Δ309 458415.10 4221345.65
AP256 458437.24 4221372.22	Δ310 458441.23 4221311.40
AP257 458439.38 4221355.35	Δ311 458462.79 4221309.13
AP258 458449.88 4221340.82	Δ312 458478.20 4221309.99
AP259 458468.44 4221316.08	Δ313 458491.77 4221313.22
AP260 458481.00 4221331.73	Δ314 458496.81 4221315.69
AP261 458499.75 4221323.01	

ΕΘΝΙΚΟ ΤΥΠΟΓΡΑΦΕΙΟ
Για τεχνικούς λόγους στο σχεδιάγραμμα,
από το ηλεκτρονικό αρχείο, έγινε
σμίκρυνση κατά ποσοστό 31%



Η απόφαση αυτή να δημοσιευθεί στην Εφημερίδα της Κυβερνήσεως.

Λαμία 3 Ιουνίου 2025

Η Πρόεδρος

ΛΟΥΚΙΑ ΘΕΟΔΩΡΟΥ-ΜΑΓΟΥΛΑ