



ΕΦΗΜΕΡΙΔΑ ΤΗΣ ΚΥΒΕΡΝΗΣΕΩΣ ΤΗΣ ΕΛΛΗΝΙΚΗΣ ΔΗΜΟΚΡΑΤΙΑΣ

30 Ιουλίου 2025

ΤΕΥΧΟΣ ΤΕΤΑΡΤΟ

Αρ. Φύλλου 577

ΠΕΡΙΕΧΟΜΕΝΑ

ΑΠΟΦΑΣΕΙΣ

1. Κήρυξη ως αναδασωτέας, έκτασης εμβαδού 1,110 στρεμ. στη θέση ΖΑΦΕΙΡΟΛΑΚΚΑ, Τ.Κ. Βάρδας Δ.Ε. Βουπρασίας, Δήμου Ανδραβίδας- Κυλλήνης, Π.Ε. Ηλείας.
2. Επαναδημοσίευση στην Εφημερίδα της Κυβερνήσεως της υπ' αρ. 733/22-3-1989 (Δ' 234) απόφασης του Νομάρχη Χανίων συνοδευόμενη από το σχετικό διάγραμμα αυτής, κατ' εφαρμογή του άρθρου 36 του ν. 3756/2009 (Α' 53).

ΑΠΟΦΑΣΕΙΣ

Αριθμ. 201870

(1)

Κήρυξη ως αναδασωτέας, έκτασης εμβαδού 1,110 στρεμ. στη θέση ΖΑΦΕΙΡΟΛΑΚΚΑ, Τ.Κ. Βάρδας Δ.Ε. Βουπρασίας, Δήμου Ανδραβίδας- Κυλλήνης, Π.Ε. Ηλείας.

Ο ΓΕΝΙΚΟΣ ΓΡΑΜΜΑΤΕΑΣ ΔΑΣΩΝ ΤΟΥ
ΥΠΟΥΡΓΕΙΟΥ ΠΕΡΙΒΑΛΛΟΝΤΟΣ ΚΑΙ ΕΝΕΡΓΕΙΑΣ

Έχοντας υπόψη:

1. Την παρ. 1 του άρθρου 24 και την παρ. 3 του άρθρου 117 του Συντάγματος.
2. Την παρ. 1 του άρθρου 38 και τις παρ. 1 και 3 του άρθρου 41 του ν. 998/1979 «Περί προστασίας των δασών και των δασικών εν γένει εκτάσεων της Χώρας» (Α' 289).
3. Τον ν. 4727/2020 «Ψηφιακή Διακυβέρνηση (Ενσωμάτωση στην Ελληνική Νομοθεσία της Οδηγίας (ΕΕ) 2016/2102 και της Οδηγίας (ΕΕ) 2019/1024) - Ηλεκτρονικές Επικοινωνίες (Ενσωμάτωση στο Ελληνικό Δίκαιο της Οδηγίας (ΕΕ) 2018/1972) και άλλες διατάξεις» (Α' 184).
4. Την από 13.8.2021 Πράξη Νομοθετικού Περιεχομένου «Έκτακτα μέτρα για την αποτελεσματική προστασία και την ταχεία αποκατάσταση του φυσικού περιβάλλοντος, την άμεση στήριξη των πληγέντων από τις πυρκαγιές του Ιουλίου/Αυγούστου 2021 και συναφείς διατάξεις» (Α' 143), η οποία κυρώθηκε με το άρθρο 2 του ν. 4824/2021 (Α' 156).
5. Τα άρθρα 47 έως 55 του ν. 4915/2022 «Εθνικό Στρατηγικό Σχέδιο Καταπολέμησης της Διαφθοράς, διατάξεις

για θέματα ανθρώπινου δυναμικού και Οργανισμών Τοπικής Αυτοδιοίκησης, νομοθετικό πλαίσιο εκπαίδευσης των σπουδαστών/σπουδαστριών της Εθνικής Σχολής Δημόσιας Διοίκησης και Αυτοδιοίκησης για την ένταξη στον κλάδο Π.Ε. Επιτελικών Στελεχών, διατάξεις για την ολοκλήρωση της μεταφοράς των δασικών υπηρεσιών στο Υπουργείο Περιβάλλοντος και Ενέργειας, διατάξεις για την εφαρμογή του Εθνικού Σχεδίου Ανάκαμψης και Ανθεκτικότητας "Ελλάδα 2.0", Εθνική Σύμβαση Ομογενών και άλλες επείγουσες διατάξεις» (Α' 63).

6. Το π.δ. 6/2022 «Σύσταση και μετονομασία Γενικών Γραμματειών, σύσταση Ειδικής Γραμματείας, μεταφορά υπηρεσιών και αρμοδιοτήτων» (Α' 17).

7. Το π.δ. 132/2017 «Οργανισμός Υπουργείου Περιβάλλοντος και Ενέργειας (Υ.Π.Ε.Ν.)» (Α' 160), όπως τροποποιήθηκε με το π.δ. 29/2022 (Α' 77).

8. Την υπό στοιχεία οικ. ΥΠΕΝ/ΥΠΡΓ/79859/5910/25-7-2023 κοινή απόφαση του Πρωθυπουργού και του Υπουργού Περιβάλλοντος και Ενέργειας «Διορισμός Γενικού Γραμματέα Δασών του Υπουργείου Περιβάλλοντος και Ενέργειας» (Υ.Ο.Δ.Δ. 745).

9. Την υπό στοιχεία ΥΠΕΝ/ΔΔΥ/48478/3594/16.05.2022 κοινή υπουργική απόφαση «Καθορισμός των διοικητικών λεπτομερειών μεταφοράς των δασικών υπηρεσιών, του αντίστοιχου προσωπικού και λοιπών θεμάτων της παρ. 5 του άρθρου τρίτου της από 13.8.2021 Πράξης Νομοθετικού Περιεχομένου (Α' 143), η οποία κυρώθηκε με το άρθρο 2 του ν. 4824/2021 (Α' 156)» (Β' 2415).

10. Την υπό στοιχεία ΥΠΕΝ/ΔΔΥ/62511/4542/17-6-2022 απόφαση του Υπουργού Περιβάλλοντος και Ενέργειας «Διαπιστωτική πράξη κατάταξης και τοποθέτησης του προσωπικού των Περιφερειακών Δασικών Υπηρεσιών του Υπουργείου Περιβάλλοντος και Ενέργειας» (Β' 3145).

11. Την υπό στοιχεία ΥΠΕΝ/ΔΔΥ/70401/5167/6-7-2022 απόφαση του Υπουργού Περιβάλλοντος και Ενέργειας «Τοποθέτηση Προϊσταμένων σε θέσεις ευθύνης επιπέδου Γενικής Διεύθυνσης στις Επιθεωρήσεις Εφαρμογής Δασικής Πολιτικής του Υπουργείου Περιβάλλοντος και Ενέργειας» (ΑΔΑ: Ω8ΔΡ4653Π8-7ΨΡ).

12. Την υπό στοιχεία ΥΠΕΝ/ΔΝΕΠ/83988/2740/25-8-2022 κοινή απόφαση του Υπουργού και του Υφυπουργού Περιβάλλοντος και Ενέργειας και του Γενικού

Γραμματέα Δασών του Υπουργείου Περιβάλλοντος και Ενέργειας «Εξουσιοδότηση υπογραφής "Με εντολή Υπουργού" του Υπουργού Περιβάλλοντος και Ενέργειας, "Με εντολή Υφυπουργού" του Υφυπουργού Περιβάλλοντος και Ενέργειας και με "Με εντολή Γενικού Γραμματέα Δασών" του Γενικού Γραμματέα Δασών του Υπουργείου Περιβάλλοντος και Ενέργειας, κατά λόγο αρμοδιότητας, στον Προϊστάμενο της Γενικής Διεύθυνσης Δασών και Δασικού Περιβάλλοντος της Γενικής Γραμματείας Δασών του Υ.Π.Ε.Ν., στους Προϊσταμένους των Επιθεωρήσεων Εφαρμογής Δασικής Πολιτικής και στους Προϊσταμένους των Διευθύνσεων, Δασαρχείων και Τμημάτων που υπάγονται σε αυτές» (Β' 4528).

13. Τις υπ' αρ. 160417/1180/08-07-1980 και 182447/3049/24-09-1980 εγκύκλιες διαταγές του Υπουργείου Γεωργίας σχετικά με την κήρυξη εκτάσεων ως αναδασωτέων.

14. Την υπ' αρ. 188548/16-05-2025 εισήγηση του Δασαρχείου Αμαλιάδας, από την οποία προκύπτει ότι η βλάστηση της έκτασης που αναφέρεται στο θέμα καταστράφηκε από πυρκαγιά στις 24-03-2025 και πριν τον χρόνο καταστροφής της είχε δασική μορφή κατά την έννοια του άρθρου 3 του ν. 998/1979, καλυπτόμενη από αείφυλλα-πλατύφυλλα με ποσοστό συγκόμωσης 25-20% και ως εκ τούτου επιβάλλεται η κήρυξή της ως αναδασωτέας, αποφασίζουμε:

Κηρύσσουμε ως αναδασωτέα έκταση δασικού χαρακτήρα του άρθρου 3 του ν. 998/1979, συνολικού εμβαδού 1,110 στρεμ. στη θέση ΖΑΦΕΙΡΟΛΑΚΚΑ, Τ.Κ. Βάρδας Δ.Ε. Βουπρασίας, Δήμου Ανδραβίδας- Κυλλήνης, Π. Ε. Ηλείας, της οποίας η βλάστηση καταστράφηκε από πυρκαγιά στις 24-03-2025, όπως απεικονίζεται στο συνημμένο από 16-05-2025 τοπογραφικό διάγραμμα, κλίμακας 1:1000, με στοιχεία περιμέτρου (1,2,3,4,5,6,6,7,8,9,10,1) το οποίο αποτελεί αναπόσπαστο μέρος της παρούσας, και προσδιορίζεται επακριβώς από τις αντίστοιχες συντεταγμένες σε ΕΓΣΑ '87.

Η ανωτέρω έκταση συνορεύει:

Ανατολικά: με αγροτική έκταση

Δυτικά: με αγροτική έκταση

Βόρεια: με δημόσιο δάσος (ΔΔ) και αγροτική έκταση

Νότια: με δημόσιο δάσος (ΔΔ) και αγροτική έκταση

Σκοποί της κήρυξης της ανωτέρω έκτασης ως αναδασωτέας είναι η διατήρηση του δασικού χαρακτήρα αυτής, ο αποκλεισμός διάθεσής της για άλλη χρήση και η αποκατάσταση της δασικής βλάστησης. Η αποκατάσταση της βλάστησης θα γίνει με φυσική αναγέννηση ή με πρόγραμμα τεχνητής αναγέννησης.

Από τις διατάξεις της απόφασης αυτής δεν προκαλείται δαπάνη σε βάρος του κρατικού προϋπολογισμού.

Η ισχύς της παρούσας αρχίζει από τη δημοσίευσή της στην Εφημερίδα της Κυβερνήσεως.



ΕΛΛΗΝΙΚΗ ΔΗΜΟΚΡΑΤΙΑ
ΥΠΟΥΡΓΕΙΟ ΠΕΡΙΒΑΛΛΟΝΤΟΣ & ΕΝΕΡΓΕΙΑΣ
ΕΠΙΘΕΩΡΗΣΗ ΕΦΑΡΜΟΓΗΣ ΔΑΣΙΚΗΣ ΠΟΛΙΤΙΚΗΣ
ΠΕΛΟΠΟΝΝΗΣΟΥ, ΔΥΤΙΚΗΣ ΕΛΛΑΔΑΣ ΚΑΙ ΙΟΝΙΟΥ
ΔΙΕΥΘΥΝΣΗ ΔΑΣΩΝ ΗΛΕΙΑΣ
ΔΑΣΑΡΧΕΙΟ ΑΜΑΛΙΑΔΑΣ


ΑΠΟΣΠΑΣΜΑ ΧΑΡΤΗ ΚΤΗΜΑΤΟΛΟΓΙΟΥ
ΚΛΙΜΑΚΑ 1:2000
ΘΕΣΗ ΚΑΜΕΝΗΣ ΕΚΤΑΣΗΣ



ΤΟΠΟΓΡΑΦΙΚΟ ΔΙΑΓΡΑΜΜΑ

Δημόσια δασική έκταση στη θέση "ΖΑΦΕΙΡΟΛΑΙΚΚΑ" περιφέρειας Δ.Κ. Βάρδας, της Δ.Ε. Βουπρασίας, του Δήμου Ανδραβίδας-Κυλλήνης, της Π.Ε.Ηλείας, συνολικού εμβαδού 1,110 στρέμματα με στοιχεία (1.2.3.4.5.6.7.8.9.10.1) που καρκε στις 24-03-2025 όπως διαπιστώθηκε στις 02-05-2025.

ΚΛΙΜΑΚΑ 1:1000

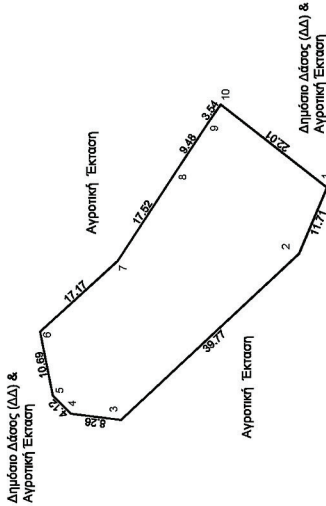

ΕΘΝΙΚΟ ΤΥΠΟΓΡΑΦΕΙΟ
Για τεχνικούς λόγους στο σχεδιάγραμμα,
από το ηλεκτρονικό αρχείο, έγινε
σμίκρυνση κατά ποσοστό **81%**

Πίνακας συντεταγμένων Ε.Γ.Σ.Α '87 των κορυφών του γεωτεμαχίου				
a/a	X	Y	apostaseis	
1	269091.55	4210794.29	-----	
2	269080.76	4210798.83	1 - 2: 11.71	
3	269053.60	4210827.89	2 - 3: 39.77	
4	269054.62	4210836.09	3 - 4: 8.26	
5	269057.54	4210839.00	4 - 5: 4.12	
6	269068.03	4210841.10	5 - 6: 10.69	
7	269079.59	4210828.41	6 - 7: 17.17	
8	269094.25	4210818.82	7 - 8: 17.52	
9	269102.18	4210813.62	8 - 9: 9.48	
10	269105.11	4210811.63	9 - 10: 3.54	
1	269091.55	4210794.29	10 - 1: 22.01	
$E=1/2 \sum(X_i + X_{i+1})(Y_i - Y_{i+1})$				
Envidon = 1,110 stem.				

Ο Συντάκτης

CHRISTOS NIKOLOPOULOS
15/05/2025, 11:45
Νικόλαος Χρήστος
Τ.Ε. Πολιτικός Μηχανικός με Γ' Βαθμό

Προϊσταμένη

Τμήματος Δασοπροστασίας
GEORGIA DIONYSIA SPENTZARI
16/05/2025, 16:08
Γεωργία Γεωργιά
Δασολόγος με Α' Βαθμό

Ο Δασάρχης Αμαλιάδας

VASILEIOS BOVOLETIS
16/05/2025 09:17
Μιχάλης Βασιλείος
Δασολόγος με Α' Βαθμό

Ο Προϊστάμενος Επιθεώρησης Εφαρμογής Δασικής

Πολιτικής Πελοποννήσου, Δυτ. Ελλάδας & Ιονίου
ΝΙΚΙΤΑΣ ΜΑΖΙΣ
Μάζης Νικήτας
Δασολόγος - Περιβαλλοντολόγος MSc

Η απόφαση αυτή να δημοσιευθεί στην Εφημερίδα της Κυβερνήσεως.

Πάτρα, 26 Μαΐου 2025

Με εντολή Γενικού Γραμματέα Δασών
Ο Προϊστάμενος της Επιθεώρησης
Εφαρμογής Δασικής Πολιτικής Πελοποννήσου,
Δυτικής Ελλάδας και Ιονίου

ΝΙΚΗΤΑΣ ΜΑΖΗΣ

Αριθμ. 1303

(2)

Επαναδημοσίευση στην Εφημερίδα της Κυβερνήσεως της υπ' αρ. 733/22-3-1989 (Δ' 234) απόφασης του Νομάρχη Χανίων συνοδευόμενη από το σχετικό διάγραμμα αυτής, κατ' εφαρμογή του άρθρου 36 του ν. 3756/2009 (Α' 53).

Η ΓΡΑΜΜΑΤΕΑΣ
ΑΠΟΚΕΝΤΡΩΜΕΝΗΣ ΔΙΟΙΚΗΣΗΣ ΚΡΗΤΗΣ

Έχοντας υπόψη:

1. Το άρθρο 36 του ν. 3756/2009 (Α' 53).
2. Την παρ. 2 του άρθρου 31 του ν. 4280/2014 (Α' 159).
3. Τον ν. 3852/2010 «Νέα Αρχιτεκτονική της Αυτοδιοίκησης και της Αποκεντρωμένης Διοίκησης - Πρόγραμμα Καλλικράτης» (Α' 87).
4. Το π.δ. 136/2010 «Οργανισμός της Αποκεντρωμένης Διοίκησης Κρήτης» (Α' 229).
5. Το Κεφάλαιο ΙΑ του ν. 4727/2020 «Ψηφιακή Διακυβέρνηση (Ενσωμάτωση στην Ελληνική Νομοθεσία της Οδηγίας (ΕΕ) 2016/2102 και της Οδηγίας (ΕΕ) 2019/1024) - Ηλεκτρονικές Επικοινωνίες (Ενσωμάτωση στο Ελληνικό Δίκαιο της Οδηγίας (ΕΕ) 2018/1972) και άλλες διατάξεις» (Α' 184).
6. Τον ν. 4325/2015 «Εκδημοκρατισμός της Διοίκησης - Καταπολέμηση Γραφειοκρατίας και Ηλεκτρονική Διακυβέρνηση. Αποκατάσταση αδικιών και άλλες διατάξεις» (Α' 47).
7. Τον ν. 4954/2022 «Συμπληρωματικά μέτρα για την εφαρμογή του Κανονισμού (ΕΕ) 2019/788 του Ευρωπαϊκού Κοινοβουλίου και του Συμβουλίου σχετικά με την Ευρωπαϊκή Πρωτοβουλία Πολιτών και του Εκτελεστικού Κανονισμού (ΕΕ) 2019/1799 της Επιτροπής για τη θέσπιση τεχνικών προδιαγραφών για τα επιμέρους επιγραμματικά συστήματα συγκέντρωσης - Διατάξεις σχετικές με την εκλογική διαδικασία και τον έλεγχο εσόδων και δαπανών κομμάτων, συνσπασμών και υποψηφίων βουλευτών και αιρετών - Λοιπές επείγουσες διατάξεις» (Α' 136), και ιδιαιτέρως: τα άρθρα 63 και 64 αυτού που τροποποιούν το άρθρο 6 του ν. 3852/2010, προσθέτοντας νέα άρθρα 6Α και 6Β με τα οποία εισάγεται ο θεσμός του Γραμματέα Αποκεντρωμένης Διοίκησης ως Προϊστάμενος της Αποκεντρωμένης Διοίκησης και τα άρθρα 65 και 66 αυτού που αντικαθιστούν τα άρθρα 28 και 28Α του ν. 4325/2015 σχετικά με την θέση και τις νέες αρμοδιότητες του Συντονιστή Αποκεντρωμένης Διοίκησης. Σύμφωνα με την παρ. 4 του άρθρου 64 του ν. 4954/2022 «Όπου στη νο-

μοθεσία αναφέρεται ο Συντονιστής Αποκεντρωμένης Διοίκησης των άρθρων 28 και 28Α του ν. 4325/2015, νοείται εφεξής ο Γραμματέας της Αποκεντρωμένης Διοίκησης, εκτός από τις περιπτώσεις που ο Συντονιστής Αποκεντρωμένης Διοίκησης αναφέρεται ως προϊστάμενος των οριζόντιων υποστηρικτικών υπηρεσιών της Αποκεντρωμένης Διοίκησης, όπως ορίζονται στην περ. β' της παρ. 2 του άρθρου 35 του ν. 4622/2019».

8. Την υπ' αρ. 86774/2022 (ΥΟΔΔ 1183) υπουργική απόφαση για τον διορισμό της Μαρίας Κοζυράκη στη θέση της Γραμματέως Αποκεντρωμένης Διοίκησης Κρήτης.

9. Την υπ' αρ. 733/22-03-1989 (Δ' 234) απόφαση Νομάρχη Χανίων, που αφορούσε στην «Κατηγοριοποίηση και καθορισμός ορίων, όρων και περιορισμών δόμησης στους οικισμούς Τεμένια, Παππαδιανά και Στράτοι της επαρχίας Σελίνου του Νομού Χανίων».

10. Το υπ' αρ. 73471/19-12-2024 έγγραφο της Διεύθυνσης Υπηρεσίας Δόμησης Δήμου Χανίων, με το οποίο αιτήθηκε τη δημοσίευση του συνοδευτικού διαγράμματος της υπ' αρ. 733/22-3-1989 νομαρχιακής απόφασης.

11. Το υπ' αρ. οικ.1202/04-04-2025 έγγραφο της Διεύθυνσης Περιβάλλοντος και Χωρικού Σχεδιασμού της Αποκεντρωμένης Διοίκησης Κρήτης.

12. Το γεγονός ότι στην αρχική δημοσίευση της υπ' αρ. 733/22-3-1989 (Δ' 234) απόφασης του Νομάρχη Χανίων δεν συμπεριλαμβάνονταν το σχετικό συνοδευτικό διάγραμμα.

13. Το γεγονός ότι από τις κανονιστικές διατάξεις της παρούσας δεν προκαλείται δαπάνη σε βάρος του κρατικού προϋπολογισμού, ούτε και του προϋπολογισμού του οικείου ΟΤΑ.

14. Το γεγονός ότι οι διατάξεις της παρούσας δεν αφορούν σε διοικητική διαδικασία για την οποία υπάρχει υποχρέωση καταχώρισης στο ΕΜΔΔ-ΜΙΤΟΣ, αποφασίζουμε:

1. Την αποστολή για επαναδημοσίευση στην Εφημερίδα της Κυβερνήσεως της υπ' αρ. 733/1287/22-03-1989 απόφασης Νομάρχη Χανίων (Δ' 234) περί κατηγοριοποίησης και καθορισμού ορίων, όρων και περιορισμών δόμησης στους οικισμούς Τεμένια, Παππαδιανά και Στράτοι της επαρχίας Σελίνου του Νομού Χανίων, μαζί με το διάγραμμα κλίμακας 1:5.000 και την καρτέλα (δελτίο αρχιτεκτονικής αναγνώρισης) που αποτελούν αναπόσπαστο τμήμα αυτής, κατ' εφαρμογή του άρθρου 36 του ν. 3756/2009 (Α' 53).

2. Το κείμενο της υπ' αρ. 733/22-3-1989 (Δ' 234) νομαρχιακής απόφασης παραμένει αυτούσιο και έχει ως εξής: «Αριθ. 733/2173

Κατηγοριοποίηση και καθορισμός ορίων, όρων και περιορισμών δόμησης στους οικισμούς Τεμένια, Παππαδιανά και Στράτοι της επαρχίας Σελίνου του Νομού Χανίων.

Ο ΝΟΜΑΡΧΗΣ ΧΑΝΙΩΝ

Έχοντας υπόψη:

1. Το από 24.4.1985 π.δ. (Δ' 181) περί τρόπου καθορισμού ορίων οικισμών της χώρας, κατηγορίες και καθορισμού όρων και περιορισμών δόμησης και του από 14.2.1987 π.δ. (Δ' 133) με το οποίο τροποποιείται το προηγούμενο π.δ.

2. Τις προτάσεις των μελετητών Μηχανικών του Τμήματος Πολεοδομίας και Πολεοδομικών Εφαρμογών της Νομαρχίας Χανίων, που αφορούν στον προσδιορισμό των ορίων των υπόψη οικισμών.

3. Τα δελτία κατηγοριοποίησης και αρχιτεκτονικής αναγνώρισης των οικισμών που συμπληρώθηκαν από τους προαναφερόμενους μελετητές κατά τις υποδείξεις των σχετικών προδιαγραφών του Υπουργείου ΠΕ.ΧΩ.Δ.Ε.

4. Τα πληθυσμιακά στοιχεία της τελευταίας απογραφής του κράτους της ΕΣΥΕ.

5. Την υπ' αρ. 32/88 απόφαση του Κοινοτικού Συμβουλίου.

6. Την υπ' αρ. 2/89 (θέμα 3ο) γνωμοδότηση του Συμβουλίου ΧΟΠ του Νομού, αποφασίζουμε:

Ι. 1. Κατατάσσουμε όλους τους παραπάνω οικισμούς ως εξής:

α. Μη περιαστικούς, μη παραλιακούς, μη τουριστικούς, ενδιαφέροντες, διάσπαρτους και μικρούς.

β. Καθορίζουμε τα όρια των οικισμών με στοιχεία ως εξής:

1. ΚΑΘΟΡΙΣΜΟΣ ΟΡΙΩΝ ΟΙΚΙΣΜΟΥ ΤΕΜΕΝΙΑ:

Α. Γειτονιά Μέσα Χωριό

1. Β.Δ. γωνία κτίσματος ερειπωμένου Μαρκετάκη Ιάκωβου

2. Σημείο διασταύρωσης δρόμου του οικισμού με αγροτικό δρόμο εμπρός από το σημείο 1

3. Β.Α. γωνία οικίας Μαρκετάκη Προκόπη του Ιωσήφ

4. Ν.Α. γωνία οικίας Δασκαλάκη Σταύρου

5. Νότια πλευρά εκκλησίας Αγίου Γεωργίου

6. Ν.Δ. γωνία οικίας Κοτζαμπασάκη Γεωργίου

Από το σημείο 6 επιστρέφουμε στο 1 και κλείνουμε την γειτονιά Μέσα Χωριό.

Β. Γειτονιά Τεμένια

1. Ν.Δ. γωνία κτίσματος Κοινοτικού καταστήματος

2. Β.Δ. γωνία οικίας Πρωτοπαπαδάκη Θεοφάνη

3. Ν.Δ. γωνία υδατοδεξαμενής

4. Σημείο διασταύρωσης του δρόμου προς Κάντανο με αγροτικό δρόμο από νότια.

5. Σημείο διασταύρωσης του προηγούμενου δρόμου προς Κάντανο με αγροτικό δρόμο από ανατολικά.

Στο σημείο 5 φθάνουμε από το 4 ακολουθώντας τον δρόμο.

6. Σημείο διασταύρωσης του αγροτικού δρόμου με δρόμο προς Μέσα Χωριό.

Στο 6 φθάνουμε από το 5 ακολουθώντας τον αγροτικό δρόμο.

7. Ν.Α. γωνία κτίσματος Κοινοτικού υδροθεραπευτηρίου

8. Σημείο του δρόμου προς Μέσα Χωριό στην προέκταση της Νότιας πλευράς του προηγούμενου κτίσματος.

9. Σημείο του δρόμου προς Μέσα Χωριό στην προέκταση της ΒΑ πλευράς της αποθήκης Κοτζαμπασάκη Γεωργίου

Στο 9 φθάνουμε από το 8 ακολουθώντας στην αρχή του το δρόμο προς Μέσα Χωριό και στη συνέχεια τον κεντρικό δρόμο του οικισμού.

9'. Ανατολική γωνία οικίας Κοτζαμπασάκη Γεωργίου

10. Νότια γωνία οικίας Δασκαλάκη Μιχάλη

Από το σημείο 10 επιστρέφουμε στο 1 και κλείνουμε τη γειτονιά Β Τεμένια.

Γ. Γειτονιά Λαζοπουλιανά

1. Ν.Α. γωνία οικίας Λαζοπουλάκη Σοφοκλή

2. Ν.Δ. γωνία οικίας Λαζοπουλάκη Σοφοκλή

3. Β.Δ. γωνία οικίας Λαζόπουλου Γεωργίου

4. Β.Α. γωνία οικίας Λαζόπουλου Ευτύχιου.

Από το σημείο 4 επιστρέφουμε στο 1 και κλείνουμε την γειτονιά Γ - Λαζοπουλιανά.

2. ΚΑΘΟΡΙΣΜΟΣ ΟΡΙΩΝ ΟΙΚΙΣΜΟΥ ΠΑΠΠΑΔΙΑΝΑ

Α Γειτονιά

1. Σημείο του επαρχιακού δρόμου προς Τεμένια σε απόσταση 50μ. από τη διασταύρωσή του με δρόμο προς τον οικισμό.

2. Β.Α. γωνία οικίας Δασκαλογρηγοράκη Ευτύχιου.

3. Σημείο στην ευθυγραμμία των 1 και 2 σημείων και σε απόσταση 60μ. από το 2.

4. Σημείο στην ευθυγραμμία των σημείων 5 και 6 όπως ορίζονται παρακάτω και σε απόσταση 60μ. από το σημείο 5.

5. Σημείο διασταύρωσης αγροτικών δρόμων σε απόσταση 80μ. περίπου Ανατολικά από την οικία Δασκαλογρηγοράκη Νικολάου.

6. Σημείο διασταύρωσης του επαρχιακού δρόμου προς Τεμένια με αγροτικό δρόμο προς οικισμό και σε απόσταση 150μ. περίπου από το 1.

Από το σημείο 6 επιστρέφουμε στο 1 ακολουθώντας τον επαρχιακό δρόμο και κλείνουμε την γειτονιά Α.

Β Γειτονιά

1. Σημείο αγροτικού δρόμου στην προέκταση της Βόρειας πλευράς παλαιού ελαιουργείου Δρακάκη Χαράλαμπου.

2. Σημείο διασταύρωσης αγροτικών δρόμων

Στο 2 φθάνουμε από το 1 ακολουθώντας τον αγροτικό δρόμο.

3. Ανατολική γωνία οικίας Δρακάκη Κων/νου

Από το 3 επιστρέφουμε στο 1 και κλείνουμε την γειτονιά Β.

3. ΚΑΘΟΡΙΣΜΟΣ ΟΡΙΩΝ ΟΙΚΙΣΜΟΥ ΣΤΡΑΤΟΙ

Α. Γειτονιά Μαραγκιανά

1. Σημείο αγροτικού δρόμου σε απόσταση 170μ. από τον επαρχιακό δρόμο.

2. Σημείο του ίδιου αγροτικού δρόμου σε απόσταση 70μ. από το σημείο 1 από όπου φθάνουμε ακολουθώντας τον αγροτικό δρόμο.

3. Σημείο άλλου αγροτικού δρόμου σε απόσταση 100μ. από την διασταύρωσή του με άλλο αγροτικό δρόμο.

4. Δυτική πλευρά οικίας Μαραγκάκη Ζωσιμά.

Β. Γειτονιά Ζουλιανά

1. Σημείο του επαρχιακού δρόμου σε απόσταση 30μ. από την Ανατολική γωνία οικίας Μαρκετάκη Νικολάου.

2. Σημείο αγροτικού δρόμου σε απόσταση 70μ. από το σημείο 1 της γειτονιάς Α.

3. Σημείο του ίδιου αγροτικού δρόμου σε απόσταση 60μ. από το σημείο 2 απ' όπου φθάνουμε ακολουθώντας τον αγροτικό δρόμο.

4. Βόρεια πλευρά οικίας Καντανολέοντα Παύλου

5. Σημείο διασταύρωσης του επαρχιακού δρόμου με μονοπάτι Βόρεια.

6. Σημείο πάνω σε ευθεία κάθετη προς τον επαρχιακό δρόμο και σε απόσταση 50μ. από αυτόν.

7. Σημείο αγροτικού δρόμου σε απόσταση 50μ. από τον επαρχιακό δρόμο.

Από το 7 επιστρέφουμε στο 1 και κλείνουμε την γειτονιά Β. Γ. Γειτονιά (Σηφιανά και Κουρουπιανά)

1. Σημείο διασταύρωσης του επαρχιακού δρόμου με αγροτικό από Βορρά.

2. Ανατολική πλευρά οικίας Σηφάκη Δημητρίου

3. Νότια πλευρά σχολείου

4. Νότια πλευρά οικίας Λουγιάκη Ευτύχη

5. Σημείο διασταύρωσης του επαρχιακού δρόμου με αγροτικό δρόμο Βόρεια.

6. Σημείο του αγροτικού δρόμου όπου φθάνουμε από το 5 ακολουθώντας τον δρόμο έως τα 100μ.

7. Β.Δ. γωνία κτίσματος Μπουρδάκη Εμμ.

Από το 7 επιστρέφουμε στο 1 και κλείνουμε την γειτονιά Γ. Δ. Γειτονιά Μυγιανά

1. Σημείο αγροτικού δρόμου στα 50μ. από τον επαρχιακό δρόμο.

2. Σημείο άλλου αγροτικού δρόμου στα 50μ. από τον επαρχιακό δρόμο.

3. Ανατολική πλευρά οικίας Χατζηγηγοράκη Γρηγόρη

4. Σημείο του επαρχιακού δρόμου σε απόσταση 50μ. από τη διασταύρωσή του με αγροτικό δρόμο προς το 2.

5. Σημείο άλλου αγροτικού δρόμου σε απόσταση 70μ. από το σημείο 4.

Από το σημείο 5 επιστρέφουμε στο 1 και κλείνουμε την γειτονιά Δ.

όπως αυτά φαίνονται στο συνοδευτικό της παρούσας σχεδιάγραμμα σε κλ. 1:5.000 που αποτελεί αναπόσπαστο μέρος της απόφασης αυτής και συντάχθηκε βάσει στοιχείων, χαρτών και επί τόπου ελέγχου.

II. Καθορίζουμε τους ακόλουθους Γενικούς και Ειδικούς όρους και περιορισμούς δόμησης:

A. ΓΕΝΙΚΟΙ ΟΡΟΙ ΔΟΜΗΣΗΣ:

1. Εντός των ορίων των οικισμών ισχύουν οι Γενικοί όροι δόμησης που προβλέπονται από το 24.4.1985 π.δ. (Δ' 181) όπως τροποποιήθηκε με το από 14.2.1987 π.δ.

(Δ' 133) και για όλους τους οικισμούς αρτιότητα γηπέδου 500 τ.μ.

2. Κατά παρέκκλιση εντός των ορίων των οικισμών θεωρούνται άρτια τα οικόπεδα με όποιο εμβαδόν είχαν στις 3.5.85 ημέρα δημοσίευσης του από 24.4.1985 π.δ.

B. ΕΙΔΙΚΟΙ ΟΡΟΙ ΔΟΜΗΣΗΣ:

Για όλους τους οικισμούς τους ειδικούς όρους δόμησης που αναγράφονται στις καρτέλες που συνοδεύουν την παρούσα.

III. α. Πριν από οποιαδήποτε κατάτμηση οικοπέδων εντός των ορίων του οικισμού θα πρέπει να θεωρείται το σχετικό τοπογραφικό διάγραμμα από το Τμήμα Πολεοδομίας και Πολεοδομικών Εφαρμογών της Νομαρχίας ώστε να εξασφαλίζεται η συνέχεια των υπαρχόντων Κοινοχρήστων χώρων και η δημιουργία νέων κοινοχρήστων χώρων σύμφωνα με τα οριζόμενα στις διατάξεις της παρ. 1 του άρθρου 6 του από 24.4.1985 διατάγματος όπως τροποποιήθηκε με το από 14.2.1987 διάταγμα.

β. Να εξασφαλίζεται οπωσδήποτε η συνέχεια των υφισταμένων ή εγκεκριμένων δρόμων του οικισμού.

Κατά τα λοιπά ισχύουν τα οριζόμενα στο διάταγμα της 24.4.1985 (Δ' 181) και του 14.2.1987 (Δ' 133).

Η παρούσα απόφαση με τα σχεδιαγράμματα οριοθέτησης των οικισμών που τη συνοδεύουν να δημοσιευθεί στην Εφημερίδα της Κυβερνήσεως.

Χανιά, 22 Μαρτίου 1989


Ο Νομάρχης


ΜΑΝΩΛΗΣ ΜΠΡΙΛΛΑΚΗΣ»

3. Η υπ' αρ. 733/22-03-1989 απόφαση Νομάρχη Χανίων έχει αναδρομική ισχύ που ανατρέχει στο χρόνο δημοσίευσης του ΦΕΚ Δ' 234/1989, ήτοι από 25.04.1989.

4. Η ισχύς της παρούσας αρχίζει από τη δημοσίευσή της στην Εφημερίδα της Κυβερνήσεως.

ΕΘΝΙΚΟ ΤΥΠΟΓΡΑΦΕΙΟ
Για τεχνικούς λόγους στο σχεδιάγραμμα,
από το ηλεκτρονικό αρχείο, έγινε
σμίκρυνση κατά ποσοστό **31%**

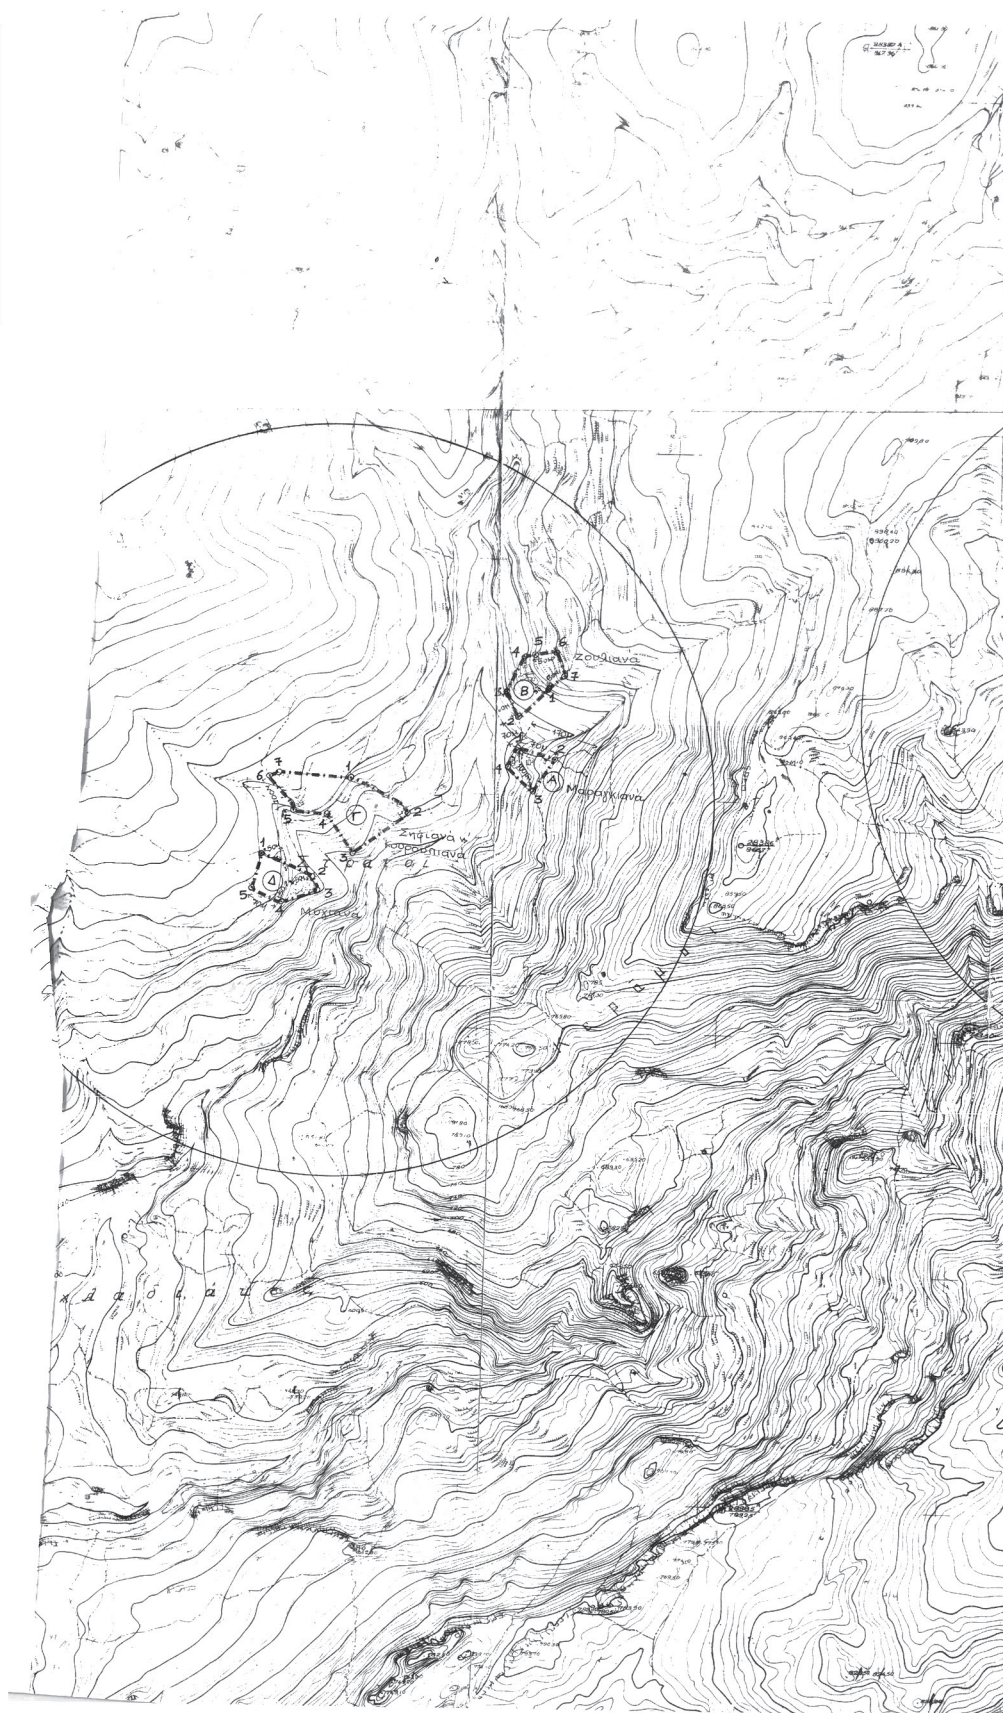

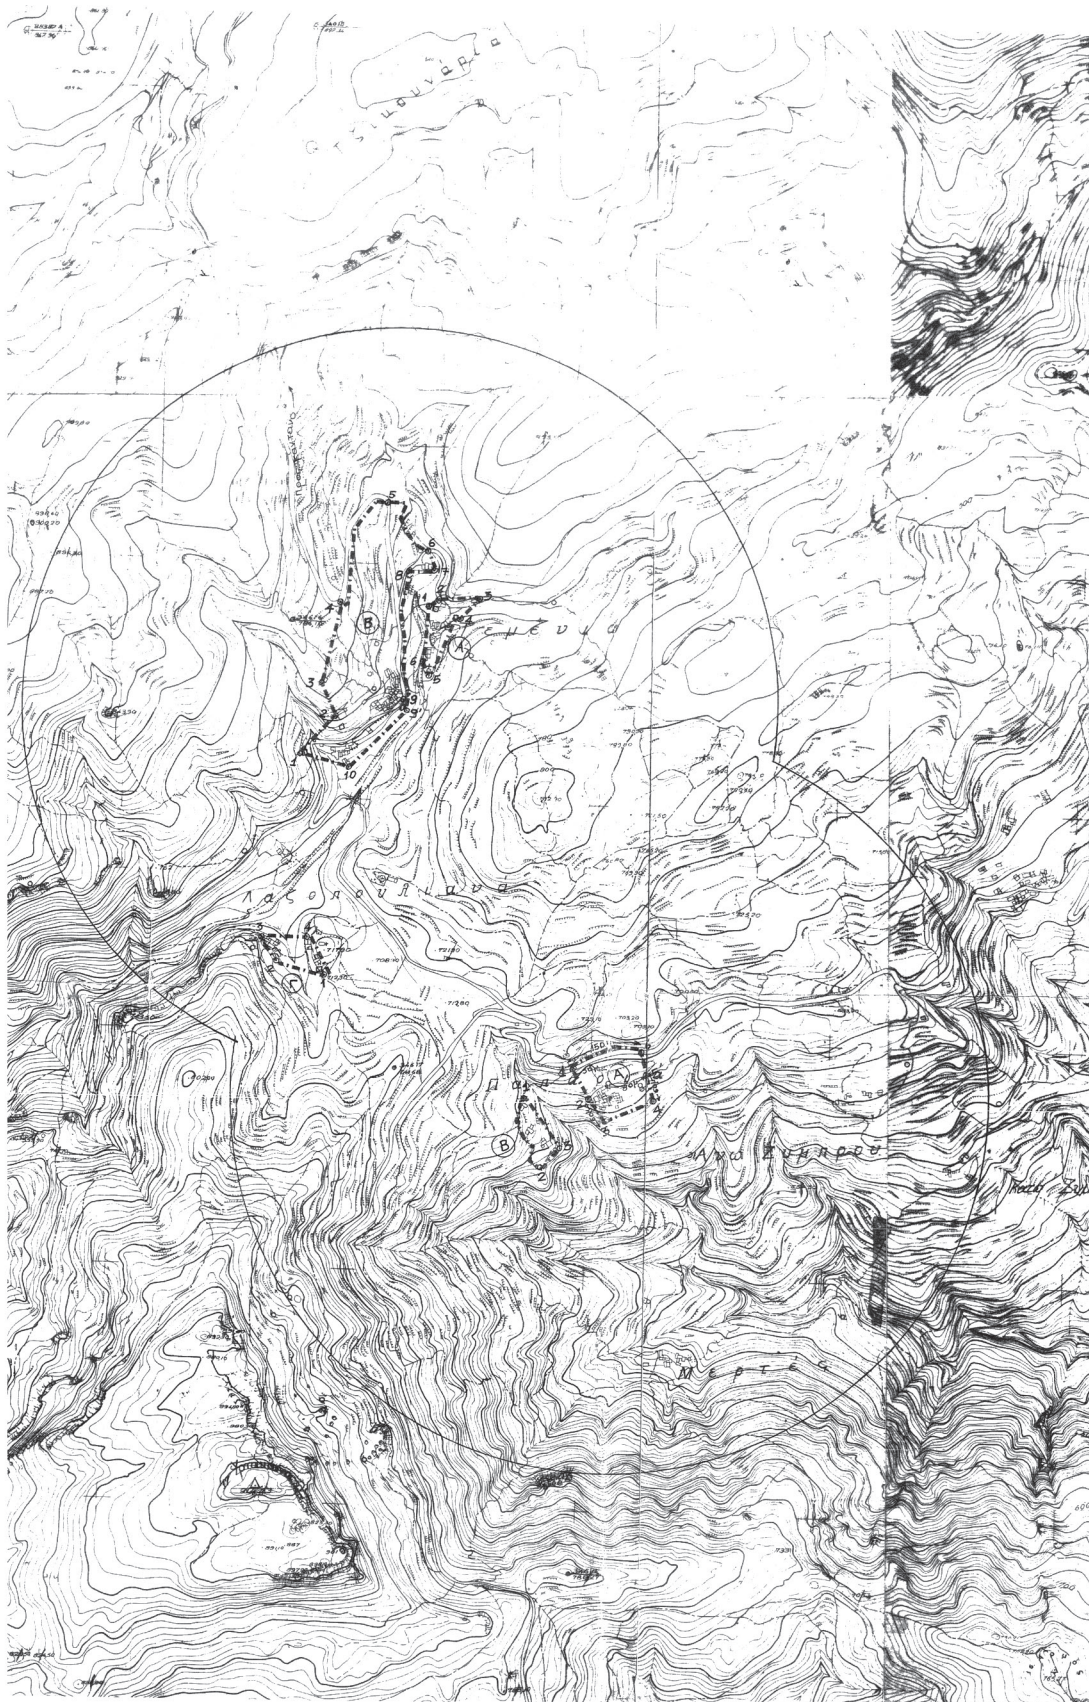

Υ.Χ.Ο.ΠΑΝΟΙΧΤΕΣ
ΠΟΛΕΙΣΌρια Οικισμού : Τεμένια :Α.Γειτονία Μέσα Χωριό :

1.Β.Δ.γωνία ερειπωμένου κτιρίου Μαρκετάκη Ιακ. 2.Σημείο διασταύρωσης δρόμου του Οικισμού με αγρότ. δρόμο εμπρός από το ετήμιο 1. 3.Β.Δ.γωνία οικίας Μαρκετάκη Προκόπη του Ιωάννη. 4.Ν.Α.γωνία οικίας Δασκαλάκη Σταύρου. 5.Νοτία πλευρά εκκλησίας Γεωργίου. 6.Ν.Δ.γωνία οικίας Κοντομαραδάκη Γεωργίου. Από το ετήμιο 6 επιστρέφουμε στο 1 ψ κλείνουμε την γειτονία Μέσα Χωριό.

Β.Γειτονία Τεμένια :

1.Ν.Δ.γωνία κτιρίου Κοινοτικού καταστήματος. 2.Β.Δ.γωνία οικίας Πρωτοπαπαδάκη Θεοφανή. 3.Ν.Δ.γωνία υδατοδεξαμενής. 4.Σημείο διασταύρωσης του δρόμου προς Κάντανο με αγρότ. δρόμο από Νοτία. 5.Σημείο διασταύρωσης του προηγούμενου δρόμου προς Κάντανο με αγρότ. δρόμο ανατολικά. Στο 5 φθάνουμε από το 4 ακολουθώντας τον δρόμο. 6.Σημείο διασταύρωσης του αγρότ. δρόμου με δρόμο προς Μέσα Χωριό. Στο 6 φθάνουμε από το 5 ακολουθώντας τον αγρότ. δρόμο. 7.Ν.Α.γωνία κτιρίου Κοινοτικού υδροθεραπευτηρίου. 8.Σημείο του δρόμου προς Μέσα Χωριό στην προέκταση της Νοτίας πλευράς του προηγούμενου κτιρίου. 9.Σημείο του κεντρικού δρόμου του Οικισμού στην προέκταση της Β.Α.πλευράς της αποθήκης Κοντομαραδάκη Γεωργίου. Στο 9 φθάνουμε από το 8 ακολουθώντας στην αρχή τον δρόμο προς Μέσα Χωριό ψ στη συνέχεια τον κεντρικό δρόμο του Οικισμού. 9. Ανατολική γωνία οικίας Κοντομαραδάκη Γεωργίου. 10.Νοτία γωνία οικίας Δασκαλάκη Νικ. Από το 10 επιστρέφουμε στο 1 ψ κλείνουμε την γειτονία Β Τεμένια.

Γ.Γειτονία Λαζοπουλιανά :

1.Ν.Α.γωνία οικίας Λαζοπουλάκη Σοφοκλή. 2.Ν.Δ.γωνία οικίας Λαζοπουλάκη Σοφοκλή. 3.Β.Δ.γωνία οικίας Λαζοπουλάκη Γεωργίου. 4.Β.Α.γωνία οικίας Λαζοπουλάκη Ευτυχίου. Από το ετήμιο 4 επιστρέφουμε στο 1 ψ κλείνουμε την γειτονία Λαζοπουλιανά.

Οικισμός : Παπαδιανά :Α.Γειτονία :

1.Σημείο του επαρχ. δρόμου προς Τεμένια σε απόστ. 50μ. από την διασταύρωσή του με δρόμο προς τον Οικισμό. 2.Β.Α.γωνία οικίας Δασκαλοχρηχοράκη Ευτ. 3.Σημείο στην ελαιοσυρραμίδα των 1ψ 2 ετήμιων ψ σε απόστ. 60μ. από το 2. 4.Σημείο στην ελαιοσυρραμίδα των ετήμιων 5 ψ 6 όπως ορίζονται παρακάτω ψ σε απόστ. 60μ. από το ετήμιο 5. 5.Σημείο διασταύρωσης αγρότ. δρόμων σε απόστ. 80μ. περίπου ανατολικά από την οικία Δασκαλοχρηχοράκη Νικ. 6.Σημείο διασταύρωσης του επαρχ. δρόμου προς Τεμένια με αγρότ. δρόμο προς Οικισμό ψ σε απόστ. 150μ. περίπου από το 1. Από το ετήμιο 6 επιστρέφουμε στο 1 ακολουθώντας τον επαρχ. δρόμο ψ κλείνουμε την Γειτονία Α.

Β.Γειτονία :

1.Σημείο αγρότ. δρόμου στην προέκταση της Βόρειας πλευράς παλαιού ελαιουργείου Δρακάκη Χαράλη. 2.Σημείο διασταύρωσης αγρότ. δρόμων. Στο 2 φθάνουμε από το 1 ακολουθώντας τον αγρότ. δρόμο. 3.Ανατολική γωνία οικίας Δρακάκη Κωνσταντίνου. Από το 3 επιστρέφουμε στο 1 ψ κλείνουμε την γειτονία Β.

Οικισμός : Στρατό :Α.Γειτονία Μαρογκιανά :

1.Σημείο αγρότ. δρόμου σε απόστ. 170μ. από τον επαρχ. δρόμο. 2.Σημείο του ίδιου αγρότ. δρόμου σε απόστ. 70μ. από το ετήμιο 1, από όπου φθάνουμε ακολουθώντας τον αγρότ. δρόμο. 3.Σημείο 1/2 του αγρότ. δρόμου σε απόστ. 100μ. από την διασταύρωσή του με άλλο αγρότ. δρόμο. 4.Δυτική πλευρά οικίας Μαρογκιάνη Ζωήμα.

Β.Γειτονία Ζουλιανά :

1.Σημείο του επαρχ. δρόμου σε απόστ. 30μ. από την Ανατολική γωνία οικίας Μαρκετάκη Νικ. 2.Σημείο αγρότ. δρόμου σε απόστ. 70μ. από το ετήμιο 1 της γειτονίας Α. 3.Σημείο του ίδιου αγρότ. δρόμου σε απόστ. 80μ. από το ετήμιο 2 από όπου φθάνουμε ακολουθώντας τον αγρότ. δρόμο. 4.Βόρεια πλευρά οικίας Κοντομαραδάκη Γεωργίου. 5.Σημείο διασταύρωσης του επαρχ. δρόμου με μονοπάτι Βόρεια. 6.Σημείο πάνω σε ευθεία καρότη προς τον επαρχ. δρόμο ψ σε απόστ. 50μ. από τον 7.Σημείο αγρότ. δρόμου σε απόστ. 50μ. από τον επαρχ. δρόμο. Από το 7 επιστρέφουμε στο 1 ψ κλείνουμε την γειτονία Β.

Γ.Γειτονία (Σηφιανά ψ Κουρσουλιάνα) :

1.Σημείο διασταύρωσης του επαρχ. δρόμου με αγρότ. από Βόρρα. 2.Ανατολική πλευρά οικίας Σηφιάνη Δημ. 3.Νοτία πλευρά Σχολείου. 4.Νοτία πλευρά οικίας Λουχιάκη Ευτ. 5.Σημείο διασταύρωσης του επαρχ. δρόμου με αγρότ. δρόμο Βόρρα. 6.Σημείο του αγρότ. δρόμου όπου φθάνουμε από το 5 ακολουθώντας τον δρόμο έως τα 100μ. 7.Β.Δ.γωνία κτιρίου Μπουραβάνη Δημ. Από το 7 επιστρέφουμε στο 1 ψ κλείνουμε την γειτονία Γ.

Δ.Γειτονία Μυζιανά :

1.Σημείο αγρότ. δρόμου στα 50μ. από τον επαρχ. δρόμο. 2.Σημείο άλλου αγρότ. δρόμου στα 50μ. από τον επαρχ. δρόμο. 3.Ανατολική πλευρά οικίας Χατζηχρηχοράκη Ιρη. 4.Σημείο του επαρχ. δρόμου σε απόστ. 50μ. από την διασταύρωσή του με αγρότ. δρόμο, προς το 2. 5.Σημείο άλλου αγρότ. δρόμου σε απόστ. 70μ. από το ετήμιο 4. Από το ετήμιο 5 επιστρέφουμε στο 1 ψ κλείνουμε την γειτονία Δ.

Αρτιότητα οικοπέδων των οικισμών : 500τ.μ.

Αριθμ. Πρωτοκ. : 733
Αριθμ. Φ.Ε.Κ. :

Η ΠΡΟΪΣΤΑΜΕΝΗ
Τ. Π. Ψ. Π. Ε.

Ε. ΠΑΠΑΔΟΓΕΩΡΓΑΚΗ
ΑΡΧΙΤ. ΜΗΧΑΝ.

ΧΑΝΙΑ 22-3-89

Ο ΝΟΜΑΡΧΗΣ

Μ. ΜΠΡΙΛΛΑΚΗΣ

Υ.Χ.Ο.ΠΑΝΟΙΧΤΕΣ
ΠΟΛΕΙΣ

MANOUELA GOUNALAKI
26/05/2025 09:32

ΝΟΜΟΣ ΧΑΝΙΩΝ ΚΟΙΝΟΤΗΤΑ : ΤΕΜΕΝΙΩΝ
ΟΙΚΙΣΜΟΣ : Τεμένια — Παπαδιανά — Στρατό

ΥΠΟΜΝΗΜΑ
--- Οριο ΟΤΑ
--- Οριο οικισμού
1 2 3 --- Ονομασίες



Δ/ΝΣΗ ΠΟΛΕΟΔΟΜΙΑΣ
ΧΑΝΙΩΝ
Αρμόδιος

ΟΡΙΟΘΕΤΗΣΗ ΟΙΚΙΣΜΟΥ

Αριθμός σχεδίου

Π.1.1

ΚΑ. 1:5.000

Συντάξη: Γ. Καρσάνος, Πολιτ. Ε. Στυλιανόπουλη, Αρχιτ.
Α. Παντζή Σχέδ.

Ημερ. Οκτ. '88

Υπουργείο Χωροταξίας Οικισμού και Περιβαλλοντος
ΔΙΕΥΘΥΝΣΗ ΧΩΡΟΤΑΞΙΑΣ

Αναρτήθηκε στο 28389 της 12.4.89

ΠΙΝΑΚΑΣ Α.2.1.

MANOUELA GOUNALAKI
22/05/2025 08:58

ΔΕΛΤΙΟ ΑΡΧΙΤΕΚΤΟΝΙΚΗΣ ΑΝΑΓΝΩΡΙΣΗΣ


ΤΕΜΕΝΙΩΝ
ΠΑΠΑΔΟΠΟΥΛΟΥ

ΟΙΚΙΣΜΟΣ : ΣΤΡΑΤΩΝ

ΔΗΜΟΣ/ΚΟΙΝ. : ΤΕΜΕΝΙΩΝ

ΑΡ. ΕΣΥΕ : 94-19604-220

ΝΟΜΟΣ : ΧΑΝΙΩΝ

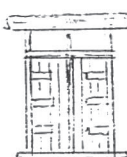ΣΥΣΤΗΜΑ ΔΟΜΗΣΗΣ		ΣΥΝΕΧΕΣ		Π. ΕΛΕΥΘΕΡΟ-		ΠΤΕΡΥΓΩΝ			
α/α	ΣΤΟΙΧΕΙΑ ΤΟΥ ΚΤΙΡΙΟΥ ΚΥΡΙΑΡΧΟΣ ΤΥΠΟΣ	ΙΣΟΓΕΙΟ		Α' ΟΡΟΦΟΣ		Β' ΟΡΟΦΟΣ		ΠΑΡΑΤΗΡΗΣΕΙΣ	
		ΥΛΙΚ.	ΧΡΩΜ.	ΥΛΙΚ.	ΧΡΩΜ.	ΥΛΙΚ.	ΧΡΩΜ.	ΛΕΠΤΟΜΕΡΕΙΕΣ	
Α	ΕΠΙΚΑΛΥΨΗ	1. στέγης μονόριχτης						%	ΗΛΙΣΤΗ ΠΡΟΣΕ.
	2. στέγης δίριχτης	6	1	6	1			%	
	3. στέγης τετράριχτης							%	
	4. δώματος	2	α	2	α				
	5. θόλου								
Β	ΟΨΕΙΣ	1. κύρια όψη	2	α	2	α			σκέτσο
	2. λοιπές όψεις	2	α	2	α				
	3.								
Γ	ΕΞΟΤΕΣ	1. ανοιχτός ακάλυπτος			2	α			πλάτος μήκος
	2. ανοιχτός καλυμμένος	2	α						
	3. κλειστός								
	4. στοά-χαγιάτι								
	5.							σκέτσο	
Δ	ΣΤΙΒΩΔΙΑ	1. εξωστών	2x29	αγ	2x29	αγ			σκέτσο
	2. εξωτερικής σκάλας	2x29	αγ						
	3. δώματος	2	α	2	α				
	4.								
Ε	ΑΝΟΙΓΜΑΤΑ	Ποσοστό ανοιγμάτων	%		%		%		 Ε1 Ζ3 σκέτσο
	1. οριζόντιο πρόκι	2x3	αγ	2x3	αγ				
	2. ημικυκλικό πρόκι								
	3. τοξωτό πρόκι								
	4.								
Ζ	ΚΟΥΦΟΜΑΤΑ	1. ταμπλαδωτά							σκέτσο
	2. καστωτά	3		3					
	3. περσιδωτά								
	4. με καΐτια								
	5. με φεγγίτη	3		3					
	6. με φεγγίτη	5		9					
ΠΑΡΑΘΗΚΗ	 Δ/ΝΣΗ ΠΟΛΕΟΔΟΜΙΑΣ ΧΑΝΙΩΝ Αρχείο Χαρτών								


α/α	ΣΤΟΙΧΕΙΑ ΤΟΥ ΚΤΙΡΙΟΥ ΚΥΡΙΑΡΧΟΣ ΤΥΠΟΣ	ΙΣΟΓΕΙΟ		Α' ΟΡΟΦ.		Β' ΟΡΟΦ.		ΠΑΡΑΤΗΡΗΣΕΙΣ ΛΕΠΤΟΜΕΡΕΙΕΣ
		ΥΛΙΚ.	ΧΡΩΜ.	ΥΛΙΚ.	ΧΡΩΜ.	ΥΛΙΚ.	ΧΡΩΜ.	
Η	ΑΡΧΙΤ. ΣΤΟΙΧΕΙΑ	1. γείσα						 σκίτσο
		2. κορνιζήματα						
		3. παραστάδες						
		4. φουρούσια						
		5. αετώματα						
		6. καμινάδες	1x2	8x2	1x2	8x2		

Θ	ΠΕΡΙΦΡΑΣ	1. μανδρότοιχος ψηλός			σκίτσο
		2. μανδρότοιχος χαμηλός	2	2	
		3. άλλος τρόπος			

ΥΠΟΜΝΗΜΑ - ΚΩΔΙΚΑΣ ΣΥΜΒΟΛΙΚΩΝ ΑΡΙΘΜΩΝ

ΥΛΙΚΑ	1	ΠΕΤΡΑ	5	ΠΛΑΚΕΣ ΠΕΤΡΙΝΕΣ	9	ΣΙΔΗΡΟΣ
	2	ΣΟΒΑΣ-ΚΟΝΙΑΜΑ	6	ΚΕΡΑΜΙΔΙΑ ΒΥΖΑΝΤΙΝΑ	10	ΧΩΜΑ
	3	ΞΥΛΟ	7	ΚΕΡΑΜΙΔΙΑ ΓΑΛΛΙΚΑ	11	ΓΥΨΟΣ
	4	ΤΟΥΒΛΟ	8	ΛΑΜΑΡΙΝΑ	12	

ΧΡΩΜΑ	α	ΛΕΥΚΟ	ε	ΟΜΠΡΑ	η	Διοδότηση συνολ. αριθ. 733/92-3-89 απόφαση Υ. Νοτάρχη Χανίων Διορισμένη Ελένη Αρχιτ. Μηκ.
	β	ΜΑΥΡΟ	ι	ΚΟΚΚΙΝΟ	ζ	
	γ	ΓΚΡΙΖΟ	π	ΜΠΛΕ		
	δ	ΩΧΡΑ	θ	ΚΙΤΡΙΝΟ		

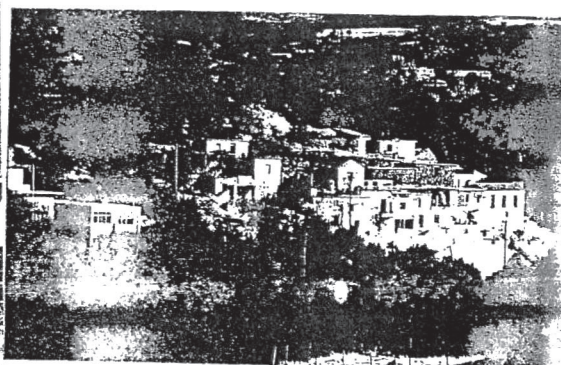

Η απόφαση αυτή να δημοσιευθεί στην Εφημερίδα της Κυβερνήσεως.

Ηράκλειο, 20 Μαΐου 2025

Η Γραμματέας
Αποκεντρωμένης Διοίκησης
ΜΑΡΙΑ ΚΟΖΥΡΑΚΗ