



ΕΦΗΜΕΡΙΔΑ ΤΗΣ ΚΥΒΕΡΝΗΣΕΩΣ ΤΗΣ ΕΛΛΗΝΙΚΗΣ ΔΗΜΟΚΡΑΤΙΑΣ

4 Σεπτεμβρίου 2025

ΤΕΥΧΟΣ ΤΕΤΑΡΤΟ

Αρ. Φύλλου 674

ΠΕΡΙΕΧΟΜΕΝΑ

ΑΠΟΦΑΣΕΙΣ

- 1 Κήρυξη ως αναδασωτέας, έκταση δάσους με εμβαδόν 689,99 τ.μ., στην θέση «Σαλονικιού», της Δημοτικής Κοινότητας Αγ. Νικολάου, Δ. Σιθωνίας, Π.Ε. Χαλκιδικής.
- 2 Κήρυξη ως αναδασωτέας, έκταση δημόσιου δάσους με εμβαδόν Ε = 1916,82 τ.μ. στη θέση «Αμπαρούδα», Τ.Κ. Κρυοπηγής, Δήμου Κασσάνδρας, Π.Ε. Χαλκιδικής.
- 3 Κήρυξη αναγκαστικής απαλλοτρίωσης και σύσταση εναέριας δουλείας διέλευσης αγωγών για την κατασκευή των: α) Γ.Μ. 400kV «ΑΧΑΡΝΑΙ - ΠΤΟΛΕΜΑΪΔΑ» (Παραλλαγή), β) Γ.Μ. 400kV «ΚΑΡΔΙΑ - ΤΡΙΚΑΛΑ» (Παραλλαγή).

ΑΠΟΦΑΣΕΙΣ

Αριθμ. 358928

(1)

Κήρυξη ως αναδασωτέας, έκταση δάσους με εμβαδόν 689,99 τ.μ., στην θέση «Σαλονικιού», της Δημοτικής Κοινότητας Αγ. Νικολάου, Δ. Σιθωνίας, Π.Ε. Χαλκιδικής.

Ο ΓΕΝΙΚΟΣ ΓΡΑΜΜΑΤΕΑΣ ΔΑΣΩΝ
ΤΟΥ ΥΠΟΥΡΓΕΙΟΥ ΠΕΡΙΒΑΛΛΟΝΤΟΣ ΚΑΙ
ΕΝΕΡΓΕΙΑΣ

Έχοντας υπόψη:

1. Την παρ. 1 του άρθρου 24 και την παρ. 3 του άρθρου 117 του Συντάγματος.
2. Την παρ. 1 του άρθρου 38 και τις παρ. 1 και 3 του άρθρου 41 του ν. 998/1979 «Περί προστασίας των δασών και των δασικών εν γένει εκτάσεων της Χώρας» (Α' 289).
3. Τον ν. 4727/2020 «Ψηφιακή Διακυβέρνηση (Ενσωμάτωση στην Ελληνική Νομοθεσία της Οδηγίας (ΕΕ) 2016/2102 και της Οδηγίας (ΕΕ) 2019/1024) - Ηλεκτρονικές Επικοινωνίες (Ενσωμάτωση στο Ελληνικό Δίκαιο της Οδηγίας (ΕΕ) 2018/1972) και άλλες διατάξεις» (Α' 184).
4. Την από 13.8.2021 Πράξη Νομοθετικού Περιεχομένου «Εκτακτα μέτρα για την αποτελεσματική προστασία και την ταχεία αποκατάσταση του φυσικού περιβάλλο-

ντος, την άμεση στήριξη των πληγέντων από τις πυρκαγιές του Ιουλίου/Αυγούστου 2021 και συναφείς διατάξεις» (Α' 143), η οποία κυρώθηκε με το άρθρο 2 του ν. 4824/2021 (Α' 156).

5. Τα άρθρα 47 έως 55 του ν. 4915/2022 «Εθνικό Στρατηγικό Σχέδιο Καταπολέμησης της Διαφθοράς, διατάξεις για θέματα ανθρώπινου δυναμικού και Οργανισμών Τοπικής Αυτοδιοίκησης, νομοθετικό πλαίσιο εκπαίδευσης των σπουδαστών/σπουδαστριών της Εθνικής Σχολής Δημόσιας Διοίκησης και Αυτοδιοίκησης για την ένταξη στον κλάδο Π.Ε. Επιτελικών Στελεχών, διατάξεις για την ολοκλήρωση της μεταφοράς των δασικών υπηρεσιών στο Υπουργείο Περιβάλλοντος και Ενέργειας, διατάξεις για την εφαρμογή του Εθνικού Σχεδίου Ανάκαμψης και Ανθεκτικότητας "Ελλάδα 2.0", Εθνική Σύμβαση Ομογενών και άλλες επείγουσες διατάξεις» (Α' 63).

6. Το π.δ. 6/2022 «Σύσταση και μετονομασία Γενικών Γραμματειών, σύσταση Ειδικής Γραμματείας, μεταφορά υπηρεσιών και αρμοδιοτήτων» (Α' 17).

7. Το π.δ. 132/2017 «Οργανισμός Υπουργείου Περιβάλλοντος και Ενέργειας (Υ.Π.ΕΝ.)» (Α' 160), όπως τροποποιήθηκε με το π.δ. 29/2022 (Α' 77).

8. Την υπό στοιχεία οικ. ΥΠΕΝ/ΥΠΡΓ/79859/5910/25-7-2023 κοινή απόφαση του Πρωθυπουργού και του Υπουργού Περιβάλλοντος και Ενέργειας «Διορισμός Γενικού Γραμματέα Δασών του Υπουργείου Περιβάλλοντος και Ενέργειας» (Υ.Ο.Δ.Δ. 745).

9. Την υπό στοιχεία ΥΠΕΝ/ΔΔΥ/48478/3594/16.05.2022 κοινή υπουργική απόφαση «Καθορισμός των διοικητικών λεπτομερειών μεταφοράς των δασικών υπηρεσιών, του αντίστοιχου προσωπικού και λοιπών θεμάτων της παρ. 5 του άρθρου τρίτου της από 13.8.2021 Πράξης Νομοθετικού Περιεχομένου (Α' 143), η οποία κυρώθηκε με το άρθρο 2 του ν. 4824/2021 (Α' 156)» (Β' 2415).

10. Την υπό στοιχεία ΥΠΕΝ/ΔΔΥ/62511/4542/17-6-2022 απόφαση του Υπουργού Περιβάλλοντος και Ενέργειας «Διαπιστωτική πράξη κατάταξης και τοποθέτησης του προσωπικού των Περιφερειακών Δασικών Υπηρεσιών του Υπουργείου Περιβάλλοντος και Ενέργειας» (Β' 3145).

11. Την υπό στοιχεία ΥΠΕΝ/ΔΔΥ/70401/5167/6-7-2022 απόφαση του Υπουργού Περιβάλλοντος και Ενέργειας «Τοποθέτηση Προϊσταμένων σε θέσεις ευθύνης επιπέδου Γενικής Διεύθυνσης στις Επιθεωρήσεις Εφαρμογής

Δασικής Πολιτικής του Υπουργείου Περιβάλλοντος και Ενέργειας» (ΑΔΑ: Ω8ΔΡ4653Π8-7ΨΡ).

12. Την υπό στοιχεία ΥΠΕΝ/ΔΝΕΠ/83988/2740/25-8-2022 κοινή απόφαση του Υπουργού και του Υφυπουργού Περιβάλλοντος και Ενέργειας και του Γενικού Γραμματέα Δασών του Υπουργείου Περιβάλλοντος και Ενέργειας «Εξουσιοδότηση υπογραφής “Με εντολή Υπουργού” του Υπουργού Περιβάλλοντος και Ενέργειας, “Με εντολή Υφυπουργού” του Υφυπουργού Περιβάλλοντος και Ενέργειας και με “Με εντολή Γενικού Γραμματέα Δασών” του Γενικού Γραμματέα Δασών του Υπουργείου Περιβάλλοντος και Ενέργειας, κατά λόγο αρμοδιότητας, στον Προϊστάμενο της Γενικής Διεύθυνσης Δασών και Δασικού Περιβάλλοντος της Γενικής Γραμματείας Δασών του Υ.Π.Ε.Ν., στους Προϊσταμένους των Επιθεωρήσεων Εφαρμογής Δασικής Πολιτικής και στους Προϊσταμένους των Διευθύνσεων, Δασαρχείων και Τμημάτων που υπάγονται σε αυτές» (Β' 4528).

13. Τις υπ' αρ. 160417/1180/08-07-1980 και 182447/3049/24-09-1980 εγκύκλιες διαταγές του Υπουργείου Γεωργίας σχετικά με την κήρυξη εκτάσεων ως αναδασωτέων.

14. Το υπ' αρ. 332089/2025 έγγραφο του Δασαρχείου Πολυγύρου με το οποίο μας υποβλήθηκε η υπ αρ. 331383/2025 εισήγηση της υπαλλήλου του δασαρχείου Γεσθημανής Μελετιάδου όπου διαπιστώθηκε ότι στην προς κήρυξη έκταση, που αποδίδεται στον μερικώς κυρωμένο χάρτη με τον χαρακτηρισμό ΔΔ, διενεργήθηκε εκχέρωση και αλλοίωση υφιστάμενης δασικής βλάστησης αείφυλλων - πλατύφυλλων (σχίνο, πουρνάρι) με χωματουργικό μηχάνημα, με αποτέλεσμα την

αλλαγή της κατά προορισμό χρήσης του δάσους και ως εκ τούτου επιβάλλεται η κήρυξή της ως αναδασωτέας, αποφασίζουμε:

Κηρύσσουμε ως αναδασωτέα έκταση δασικού χαρακτήρα του άρθρου 3 του ν. 998/1979, με εμβαδόν 689,99 τ.μ., η οποία βρίσκεται στην θέση «Σαλονικιού», της Δ.Κ. Αγ. Νικολάου, Δ. Σιθωνίας, Περιφερειακής Ενότητας Χαλκιδικής, η οποία εκχερσώθηκε και επήλθε αλλαγή της κατά προορισμό χρήσης του δάσους.

Η άνω έκταση, η οποία στον μερικώς κυρωμένο χάρτη αποδίδεται με τον χαρακτηρισμό ΔΔ, απεικονίζεται στο συνημμένο από 12-08-2025 τοπογραφικό διάγραμμα, κλίμακα 1:500, με στοιχεία περιμέτρου 1, 2, 3, [...], 14, 15, 1, το οποίο αποτελεί αναπόσπαστο μέρος της παρούσας και προσδιορίζεται επακριβώς από τις αντίστοιχες συντεταγμένες σε ΕΓΣΑ '87.

Η ανωτέρω έκταση συνορεύει:


Βόρεια, Ανατολικά και Δυτικά: Με έκταση δασικού χαρακτήρα.

Νότια: Με έκταση μη Δασικού Χαρακτήρα.

Σκοποί της κήρυξης της ανωτέρω έκτασης ως αναδασωτέας είναι η διατήρηση του δασικού χαρακτήρα αυτής, ο αποκλεισμός διάθεσής της για άλλη χρήση και η αποκατάσταση της δασικής βλάστησης. Η αποκατάσταση της βλάστησης θα γίνει με φυσική αναγέννηση ή με πρόγραμμα τεχνητής αναγέννησης.

Από τις διατάξεις της απόφασης αυτής δεν προκαλείται δαπάνη σε βάρος του κρατικού προϋπολογισμού.

Η ισχύς της παρούσας αρχίζει από τη δημοσίευσή της στην Εφημερίδα της Κυβερνήσεως.

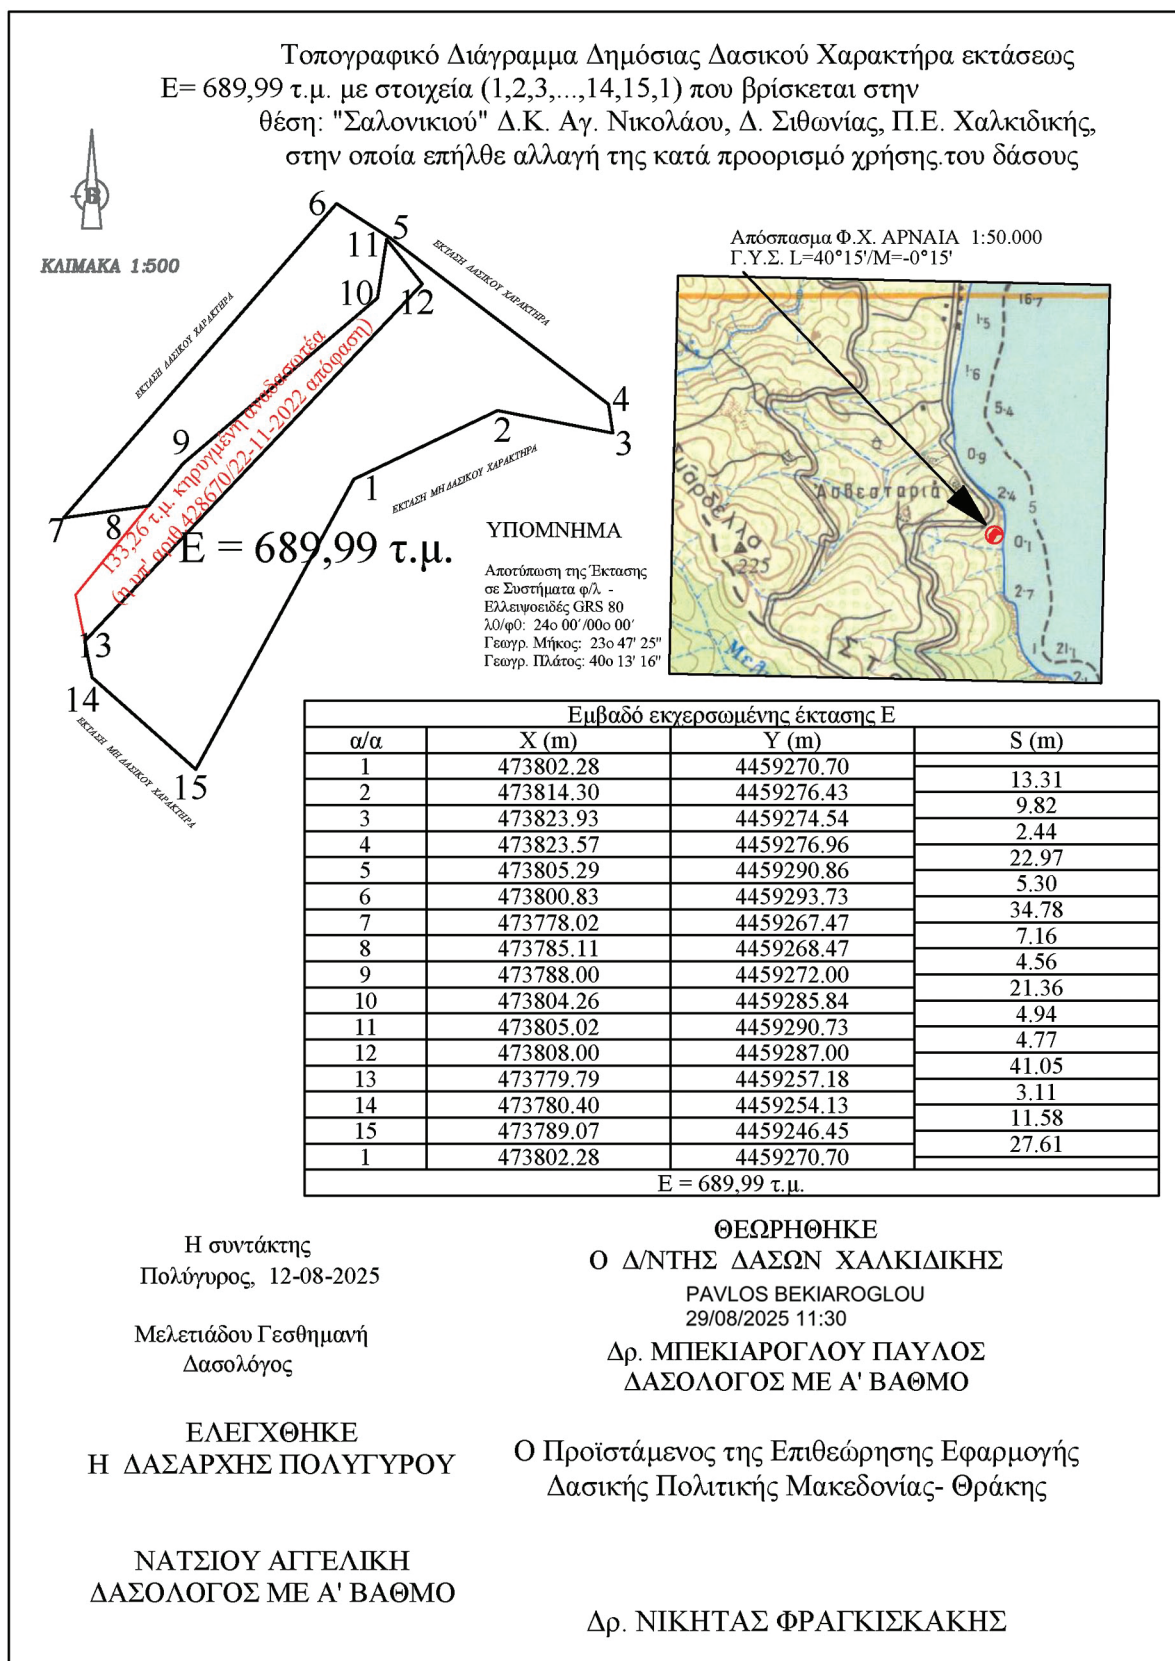

Η απόφαση αυτή να δημοσιευθεί στην Εφημερίδα της Κυβερνήσεως.

Θεσσαλονίκη, 29 Αυγούστου 2025

Με εντολή Γενικού
Γραμματέα Δασών
Ο Προϊστάμενος Επιθεώρησης Εφαρμογής
Δασικής Πολιτικής Μακεδονίας-Θράκης
ΝΙΚΗΤΑΣ ΦΡΑΓΚΙΣΚΑΚΗΣ

Αριθμ. 360463

(2)

Κήρυξη ως αναδασωτέας, έκταση δημόσιου δάσους με εμβαδόν Ε = 1916,82 τ.μ. στη θέση «Αμπαρούδα», Τ.Κ. Κρυοπηγής, Δήμου Κασσάνδρας, Π.Ε. Χαλκιδικής.

Ο ΓΕΝΙΚΟΣ ΓΡΑΜΜΑΤΕΑΣ ΔΑΣΩΝ
ΤΟΥ ΥΠΟΥΡΓΕΙΟΥ ΠΕΡΙΒΑΛΛΟΝΤΟΣ ΚΑΙ
ΕΝΕΡΓΕΙΑΣ

Έχοντας υπόψη:

1. Την παρ. 1 του άρθρου 24 και την παρ. 3 του άρθρου 117 του Συντάγματος.
2. Την παρ. 1 του άρθρου 38 και τις παρ. 1 και 3 του άρθρου 41 του ν. 998/1979 «Περί προστασίας των δασών και των δασικών εν γένει εκτάσεων της Χώρας» (Α' 289).
3. Τον ν. 4727/2020 «Ψηφιακή Διακυβέρνηση (Ενσωμάτωση στην Ελληνική Νομοθεσία της Οδηγίας (ΕΕ) 2016/2102 και της Οδηγίας (ΕΕ) 2019/1024) - Ηλεκτρονικές Επικοινωνίες (Ενσωμάτωση στο Ελληνικό Δίκαιο της Οδηγίας (ΕΕ) 2018/1972) και άλλες διατάξεις» (Α' 184).
4. Την από 13.8.2021 Πράξη Νομοθετικού Περιεχομένου «Εκτακτα μέτρα για την αποτελεσματική προστασία και την ταχεία αποκατάσταση του φυσικού περιβάλλοντος, την άμεση στήριξη των πληγέντων από τις πυρκαγιές του Ιουλίου/Αυγούστου 2021 και συναφείς διατάξεις» (Α' 143), η οποία κυρώθηκε με το άρθρο 2 του ν. 4824/2021 (Α' 156).
5. Τα άρθρα 47 έως 55 του ν. 4915/2022 «Εθνικό Στρατηγικό Σχέδιο Καταπολέμησης της Διαφθοράς, διατάξεις για θέματα ανθρώπινου δυναμικού και Οργανισμών Τοπικής Αυτοδιοίκησης, νομοθετικό πλαίσιο εκπαίδευσης των σπουδαστών/σπουδαστριών της Εθνικής Σχολής Δημόσιας Διοίκησης και Αυτοδιοίκησης για την ένταξη στον κλάδο Π.Ε. Επιτελικών Στελεχών, διατάξεις για την ολοκλήρωση της μεταφοράς των δασικών υπηρεσιών στο Υπουργείο Περιβάλλοντος και Ενέργειας, διατάξεις για την εφαρμογή του Εθνικού Σχεδίου Ανάκαμψης και Ανθεκτικότητας "Ελλάδα 2.0", Εθνική Σύμβαση Ομογενών και άλλες επείγουσες διατάξεις» (Α' 63).
6. Το π.δ. 6/2022 «Σύσταση και μετονομασία Γενικών Γραμματειών, σύσταση Ειδικής Γραμματείας, μεταφορά υπηρεσιών και αρμοδιοτήτων» (Α' 17).
7. Το π.δ. 132/2017 «Οργανισμός Υπουργείου Περιβάλλοντος και Ενέργειας (Υ.Π.Ε.Ν.)» (Α' 160), όπως τροποποιήθηκε με το π.δ. 29/2022 (Α' 77).
8. Την υπό στοιχεία οικ. ΥΠΕΝ/ΥΠΡΓ/79859/5910/25-7-2023 κοινή απόφαση του Πρωθυπουργού και του

Υπουργού Περιβάλλοντος και Ενέργειας «Διορισμός Γενικού Γραμματέα Δασών του Υπουργείου Περιβάλλοντος και Ενέργειας» (Υ.Ο.Δ.Δ. 745).

9. Την υπό στοιχεία ΥΠΕΝ/ΔΔΥ/48478/3594/16.05.2022 κοινή υπουργική απόφαση «Καθορισμός των διοικητικών λεπτομερειών μεταφοράς των δασικών υπηρεσιών, του αντίστοιχου προσωπικού και λοιπών θεμάτων της παρ. 5 του άρθρου τρίτου της από 13.8.2021 Πράξης Νομοθετικού Περιεχομένου (Α' 143), η οποία κυρώθηκε με το άρθρο 2 του ν. 4824/2021 (Α' 156)» (Β' 2415).

10. Την υπό στοιχεία ΥΠΕΝ/ΔΔΥ/62511/4542/17-6-2022 απόφαση του Υπουργού Περιβάλλοντος και Ενέργειας «Διαπιστωτική πράξη κατάταξης και τοποθέτησης του προσωπικού των Περιφερειακών Δασικών Υπηρεσιών του Υπουργείου Περιβάλλοντος και Ενέργειας» (Β' 3145).

11. Την υπό στοιχεία ΥΠΕΝ/ΔΔΥ/70401/5167/6-7-2022 απόφαση του Υπουργού Περιβάλλοντος και Ενέργειας «Τοποθέτηση Προϊσταμένων σε θέσεις ευθύνης επιπέδου Γενικής Διεύθυνσης στις Επιθεωρήσεις Εφαρμογής Δασικής Πολιτικής του Υπουργείου Περιβάλλοντος και Ενέργειας» (ΑΔΑ: Ω8ΔΡ4653Π8-7ΨΡ).

12. Την υπό στοιχεία ΥΠΕΝ/ΔΝΕΠ/83988/2740/25-8-2022 κοινή απόφαση του Υπουργού και του Υφυπουργού Περιβάλλοντος και Ενέργειας και του Γενικού Γραμματέα Δασών του Υπουργείου Περιβάλλοντος και Ενέργειας «Εξουσιοδότηση υπογραφής "Με εντολή Υπουργού" του Υπουργού Περιβάλλοντος και Ενέργειας, "Με εντολή Υφυπουργού" του Υφυπουργού Περιβάλλοντος και Ενέργειας και με "Με εντολή Γενικού Γραμματέα Δασών" του Γενικού Γραμματέα Δασών του Υπουργείου Περιβάλλοντος και Ενέργειας, κατά λόγο αρμοδιότητας, στον Προϊστάμενο της Γενικής Διεύθυνσης Δασών και Δασικού Περιβάλλοντος της Γενικής Γραμματείας Δασών του Υ.Π.Ε.Ν., στους Προϊσταμένους των Επιθεωρήσεων Εφαρμογής Δασικής Πολιτικής και στους Προϊσταμένους των Διευθύνσεων, Δασαρχείων και Τμημάτων που υπάρχουν σε αυτές» (Β' 4528).

13. Τις υπ' αρ. 160417/1180/08-07-1980 και 182447/3049/24-09-1980 εγκύκλιες διαταγές του Υπουργείου Γεωργίας σχετικά με την κήρυξη εκτάσεων ως αναδασωτέων.

14. Την υπ' αρ. 344557/2025 εισήγηση του Δασαρχείου Κασσάνδρας μετά της έκθεσης αυτοψίας του δασολόγου του δασαρχείου Δ. Ε. Θεολογίδη, από την οποία προκύπτει ότι η βλάστηση της έκτασης που αναφέρεται στο θέμα, καταστράφηκε από παράνομη εκχέρωση και πριν τον χρόνο καταστροφής της είχε δασική μορφή κατά την έννοια του άρθρου 3 του ν. 998/1979 (δάσος Χαλεπίου Πεύκης με υπόροφο αείφυλλα πλατύφυλλα) και ως εκ τούτου επιβάλλεται η κήρυξή της ως αναδασωτέας, αποφασίζουμε:

Κηρύσσουμε ως αναδασωτέα δημόσια έκταση δασικού χαρακτήρα του άρθρου 3 του ν. 998/1979, με εμβαδόν Ε = 1916,82 τ.μ. στη θέση «Αμπαρούδα», Τ.Κ. Κρυοπηγής, Π.Ε. Χαλκιδικής, της οποίας η βλάστηση (δάσος Χαλεπίου Πεύκης με υπόροφο αείφυλλα πλατύφυλλα) καταστράφηκε από παράνομη εκχέρωση.

Η άνω έκταση, η οποία στον μερικώς κυρωμένο δασικό χάρτη αποδίδεται με τον χαρακτηρισμό ΔΔ,

απεικονίζεται στο συνημμένο από 19-08-2025 τοπογραφικό διάγραμμα, κλίμακας 1:1000, με στοιχεία περιμέτρου 1, 2, 3, [...], 7, 8, 1, το οποίο αποτελεί αναπόσπαστο μέρος της παρούσας και προσδιορίζεται επακριβώς από τις αντίστοιχες συντεταγμένες σε ΕΓΣΑ '87.

Η ανωτέρω έκταση συνορεύει:

Βόρεια, ανατολικά και δυτικά: με έκταση δασικού χαρακτήρα.

Νότια: με έκταση δασικού και με μη δασικού χαρακτήρα.

Σκοποί της κήρυξης της ανωτέρω έκτασης ως αναδασωτέας είναι η διατήρηση του δασικού χαρακτήρα αυτής, ο αποκλεισμός διάθεσής της για άλλη χρήση και η αποκατάσταση της δασικής βλάστησης. Η αποκατάσταση της βλάστησης θα γίνει με φυσική αναγέννηση ή με πρόγραμμα τεχνητής αναγέννησης.

Από τις διατάξεις της απόφασης αυτής δεν προκαλείται δαπάνη σε βάρος του κρατικού προϋπολογισμού.

Η ισχύς της παρούσας αρχίζει από τη δημοσίευσή της στην Εφημερίδα της Κυβερνήσεως.


Τοπογραφικό διάγραμμα εκχερσωμένης και καταληφθήσας έκτασης που προτείνεται να κηρυχθεί αναδασωτέα εμβαδού $E=1916,82\text{τ.μ.}$
Δ.Θ. "Αμπαρούδα", κ. Κρυοπηγής, Δήμου Κασσάνδρας
κλίμακα 1:1000

Σύστημα Συντεταγμένων ΕΓΣΑ' 87



Δασικού
χαρακτήρα
έκταση

Δασικού
χαρακτήρα
έκταση

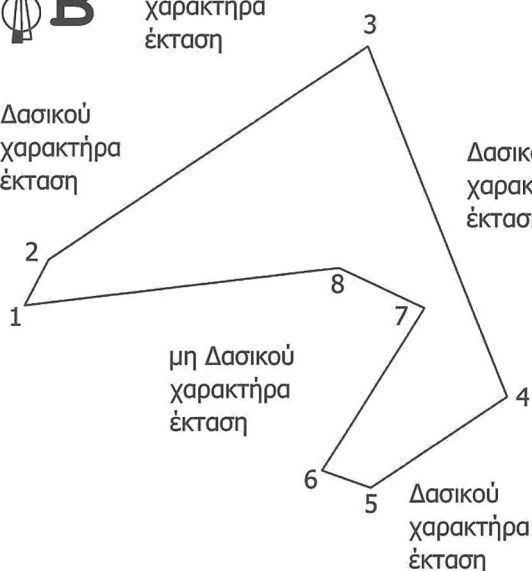

Δασικού
χαρακτήρα
έκταση

X1=455202.97	Y1=4432583.00
X2=455206.84	Y2=4432590.42
X3=455259.00	Y3=4432625.00
X4=455282.00	Y4=4432568.00
X5=455259.68	Y5=4432553.19
X6=455251.70	Y6=4432556.04
X7=455268.46	Y7=4432582.43
X8=455254.40	Y8=4432589.01

ΧΑΡΤΗΣ ΠΡΟΣΑΝΑΤΟΛΙΣΜΟΥ



επίδικη έκταση

ΕΘΝΙΚΟ ΤΥΠΟΓΡΑΦΕΙΟ

Για τεχνικούς λόγους στο σχεδιάγραμμα, από το ηλεκτρονικό αρχείο, έγινε σμίκρυνση κατά ποσοστό 81%

Κασσάνδρεια, 19-08-2025
Ο Συντάκτης Δασολόγος

Δημήτριος Ελευθέριος Θεολογίδης

ΕΛΕΓΧΘΗΚΕ
Η Προϊσταμένη
του Δασαρχείου Κασσάνδρας

Δρ. Μαργαρίτα Π. Μπαχαντουριάν

ΘΕΩΡΗΘΗΚΕ

Ο Προϊστάμενος της Δ/νσης Δασών
Π.Ε. Χαλκιδικής

PAVLOS BEKIAROGLOU
01/09/2025 08:11

Δρ. Παύλος Μπεκιάρογλου

Με εντολή Γενικού Γραμματέα Δασών
Ο Προϊστάμενος Ε.Ε.Δ.Π.Μ.-Θ.

Δρ. Νικήτας Φραγκισκάκης

Η απόφαση αυτή να δημοσιευθεί στην Εφημερίδα της Κυβερνήσεως.

Χαλκιδική, 1 Σεπτεμβρίου 2025

Με εντολή Γενικού Γραμματέα Δασών
Ο Προϊστάμενος Επιθεώρησης Εφαρμογής
Δασικής Πολιτικής Μακεδονίας-Θράκης
ΝΙΚΗΤΑΣ ΦΡΑΓΚΙΣΚΑΚΗΣ

Αριθμ. ΥΠΕΝ/ΔΗΕ/73143/997 (3)

Κήρυξη αναγκαστικής απαλλοτρίωσης και σύστασης εναέριας δουλείας διέλευσης αγωγών για την κατασκευή των: α) Γ.Μ. 400kV «ΑΧΑΡΝΑΙ - ΠΤΟΛΕΜΑΪΔΑ» (Παραλλαγή), β) Γ.Μ. 400kV «ΚΑΡΔΙΑ - ΤΡΙΚΑΛΑ» (Παραλλαγή).

Η ΑΝΑΠΛΗΡΩΤΡΙΑ ΠΡΟΪΣΤΑΜΕΝΗ ΓΕΝΙΚΗΣ
ΔΙΕΥΘΥΝΣΗΣ ΕΝΕΡΓΕΙΑΣ ΤΟΥ ΥΠΟΥΡΓΕΙΟΥ
ΠΕΡΙΒΑΛΛΟΝΤΟΣ ΚΑΙ ΕΝΕΡΓΕΙΑΣ

Έχοντας υπόψη:

1. Τον ν. 4622/2019 «Επιτελικό Κράτος: οργάνωση, λειτουργία και διαφάνεια της Κυβέρνησης, των κυβερνητικών οργάνων και της κεντρικής δημόσιας διοίκησης» (Α' 133) και ιδίως το άρθρο 109 αυτού.

2. Το άρθρο 90 του Κώδικα νομοθεσίας για την Κυβέρνηση και τα κυβερνητικά όργανα (π.δ. 63/2005, Α' 98), σε συνδυασμό με την περ. 22 του άρθρου 119 του ν. 4622/2019 (Α' 133).

3. Το π.δ. 70/2015 «Ανασύσταση των Υπουργείων Πολιτισμού και Αθλητισμού, Υποδομών, Μεταφορών και Δικτύων, Αγροτικής Ανάπτυξης και Τροφίμων, Ανασύσταση του Υπουργείου Ναυτιλίας και Αιγαίου και μετονομασία του σε Υπουργείο Ναυτιλίας και Νησιωτικής Πολιτικής, Μετονομασία του Υπουργείου Πολιτισμού, Παιδείας και Θρησκευμάτων σε Υπουργείο Παιδείας, Έρευνας και Θρησκευμάτων, του Υπουργείου Οικονομίας, Υποδομών, Ναυτιλίας και Τουρισμού σε Υπουργείο Οικονομίας, Ανάπτυξης και Τουρισμού και του Υπουργείου Παραγωγικής Ανασυγκρότησης, Περιβάλλοντος και Ενέργειας σε Υπουργείο Περιβάλλοντος και Ενέργειας, Μεταφορά Γενικής Γραμματείας Βιομηχανίας στο Υπουργείο Οικονομίας, Ανάπτυξης και Τουρισμού» (Α' 114).

4. Το π.δ. 132/2017 «Οργανισμός Υπουργείου Περιβάλλοντος και Ενέργειας» (Α' 160).

5. Τον ν. 4949/2022 «Ενσωμάτωση της παρ. 5 του άρθρου 1 της Οδηγίας (ΕΕ) 2017/952 [...] τροποποιήσεις του Κώδικα Αναγκαστικών Απαλλοτριώσεων Ακινήτων και του Οργανισμού του Νομικού Συμβουλίου του Κράτους, επείγουσες φορολογικές και τελωνειακές ρυθμίσεις και άλλες επείγουσες διατάξεις» (Α' 126) και ιδίως τα άρθρα 14 έως 21 αυτού.

6. Την υπό στοιχεία ΥΠΕΝ/ΔΔΥ/112478/10461/17.10.2024 απόφαση του Υπηρεσιακού Γραμματέα του Υπουργείου Περιβάλλοντος και Ενέργειας «Ορισμός Αναπληρωτή Προϊσταμένου Γενικής Διεύθυνσης Ενέργειας» (ΑΔΑ: 6Ε704653Π8-Ο50).

7. Τον Κώδικα Αναγκαστικών Απαλλοτριώσεων Ακινήτων (ν. 2882/2001, Α' 17) και ιδίως τα άρθρα 1 και 3 αυτού.

8. Τον ν. 4001/2011 «Για τη λειτουργία Ενεργειακών Αγορών Ηλεκτρισμού και Φυσικού Αερίου, για Έρευνα, Παραγωγή και δίκτυα μεταφοράς Υδρογονανθράκων και άλλες ρυθμίσεις» (Α' 179), ιδίως τα άρθρα 97 και 98, και τον ν. 4389/2016 «Επείγουσες διατάξεις για την εφαρμογή της συμφωνίας δημοσιονομικών στόχων και διαρθρωτικών μεταρρυθμίσεων και άλλες διατάξεις» (Α' 94), ιδίως τα άρθρα 142 έως 149.

9. Την υπ' αρ. οικ.199951/08-06-2011 (ΑΔΑ: 4Α3Ι0-Δ) κοινή υπουργική απόφαση «Έγκρισης περιβαλλοντικών όρων για τις Υφιστάμενες Γραμμές Μεταφοράς (Γ.Μ.) Υψηλής Τάσης, καθώς και για τα Υφιστάμενα Κέντρα Υπερψηλής Τάσης (ΚΥΤ και τους Υποσταθμούς (Υ/Σ) του Διασυνδεδεμένου Συστήματος Μεταφοράς (ΔΣΜ) Δυτικής Μακεδονίας - Τροποποίηση της Υφιστάμενης Γραμμής Μεταφοράς 150 kV ΠΤΟΛΕΜΑΪΔΑ - ΛΑΜΙΑ στο Δ.Δ. Χαραυγής, Ν. Κοζάνης», όπως τροποποιήθηκε με την υπ' αρ. 122349/8495/15-04-2025 (ΑΔΑ: Ρ29Ψ4653Π8-ΒΒΘ) απόφαση.

10. Το υπό στοιχεία ΔΝΕΜ/21656/30-06-2025 (ΥΠΕΝ/ΔΗΕ/73143/997/02-07-2025) αίτημα της εταιρείας ΑΔΜΗΕ Α.Ε. με συνημμένο φάκελο δικαιολογητικών.

11. Την υπό στοιχεία ΔΝΕΜ/21439/03-06-2025 απόφαση του Διευθυντή Νέων Έργων Μεταφοράς της εταιρείας ΑΔΜΗΕ Α.Ε.

12. Τα υπό στοιχεία α) 31627Γ/Νοέμβριος 2024/Φύλλο 3Α/χάρτη όδευσης - τριγωνισμού β) 31628Γ/Νοέμβριος 2024/Φύλλα 17Α και 17Β/κτηματολογικά διαγράμματα - πίνακες ιδιοκτητών γ) 52660/Νοέμβριος 2024/Φύλλο 1Β/χάρτη όδευσης - τριγωνισμού δ) 52661/Νοέμβριος 2024/Φύλλα 3Α και 3Β/κτηματολογικά διαγράμματα - πίνακες ιδιοκτητών.

13. Το υπό στοιχεία ΔΝΕΜ/21520/12-06-2025 έγγραφο της Διεύθυνσης Νέων Έργων Μεταφοράς της εταιρείας ΑΔΜΗΕ Α.Ε., με το οποίο η εταιρεία προσδιορίζει κατά προσέγγιση την απαιτούμενη δαπάνη και δέχεται να συντελέσει την απαλλοτρίωση και να καταθέσει εγγυητική επιστολή, σύμφωνα με την παρ. 7 του άρθρου 3 του ν. 2882/2001.

14. Το υπ' αρ. 199380/24-02-2025 έγγραφο της Γενικής Διεύθυνσης Αγροτικής Οικονομίας και Κτηνιατρικής της Περιφέρειας Δ. Μακεδονίας με το οποίο δεν διατυπώνονται αντιρρήσεις για την εν θέματι απαλλοτρίωση.

15. Το υπ' αρ. 87675/06-03-2025 έγγραφο της Διεύθυνσης Δασών Κοζάνης με το οποίο δεν διατυπώνονται αντιρρήσεις για την εν θέματι απαλλοτρίωση.

16. Το υπ' αρ. 20096/25-06-2025 αποδεικτικό τοιχοκόλλησης του Δήμου Κοζάνης ΠΕ Κοζάνης.

17. Το υπ' αρ. 20096/26-06-2025 αποδεικτικό τοιχοκόλλησης της κοινότητας Λευκόβρυσης Δήμου Κοζάνης ΠΕ Κοζάνης.

18. Την ανακοίνωση της απαλλοτρίωσης και τη δημοσίευσή της στο φύλλο 17009/12-06-2025 της εφημερίδας «ΘΑΡΡΟΣ», που εκδίδεται στην Κοζάνη ΠΕ Κοζάνης, αποφασίζουμε:

1. Κηρύσσουμε, υπέρ και με δαπάνες ΑΔΜΗΕ, για την εγκατάσταση της Γ.Μ. 400kV «ΑΧΑΡΝΑΙ - ΠΤΟΛΕΜΑΪΔΑ» (Παραλλαγή) στην Περιφερειακή Ενότητα Κοζάνης, αναγκαστική απαλλοτρίωση έκτασης συνολικού εμβαδού

μέτρων τετραγωνικών επτακοσίων ογδόντα πέντε και σαράντα πέντε τετρ. δεκάτων (785,45 τ.μ.) με τα συστατικά και παραρτήματά της, η οποία αποτελείται από τέσσερα (4) τεμάχια εδάφους για την εγκατάσταση σε αυτά ισάριθμων χαλύβδινων πύργων.

1.1 Από τα παραπάνω τεμάχια εδάφους ένα (1) στο οποίο θα εγκατασταθεί ο πύργος 1005N Ξ KT 42N έχει εμβαδό μέτρα τετραγωνικά εκατόν εξήντα εννέα ($13 \times 13 = 169$ τ.μ.), ένα (1) στο οποίο θα εγκατασταθεί ο πύργος 1002N Ξ KT 45N έχει εμβαδό μέτρα τετραγωνικά εκατόν ενενήντα έξι ($14 \times 14 = 196$ τ.μ.), ένα (1) στο οποίο θα εγκατασταθεί ο πύργος 1000A Ξ KT 47A έχει εμβαδό μέτρα τετραγωνικά διακόσια ογδόντα εννέα ($17 \times 17 = 289$ τ.μ.) και ένα (1) στο οποίο θα εγκατασταθεί ο πύργος 1000N Ξ KT 47N έχει εμβαδό μέτρα τετραγωνικά τριακόσια είκοσι τέσσερα, εκ των οποίων θα απαλλοτριωθούν τα 131,45 τ.μ.

Οι ανωτέρω απαλλοτριούμενες εκτάσεις εικονίζονται λεπτομερειακά στα υπό στοιχεία 31628Γ/Νοέμβριος 2024/φύλλα 17Α, 17Β/1η Αναθεώρηση Απρίλιος 2025/κτηματολογικά διαγράμματα - πίνακες που συνέταξε η αρμόδια Υπηρεσία του ΑΔΜΗΕ και η όδευση της γραμμής στο υπό στοιχεία 31627Γ/Νοέμβριος 2024/φύλλο 3Α/1η Αναθεώρηση Απρίλιος 2025/χάρτη όδευσης - τριγωνισμού και περιλαμβάνονται στις κτηματικές περιοχές της Δημοτικής Ενότητας Κοζάνης (Δημοτική Κοινότητα Κοζάνης και Τοπική Κοινότητα Λευκόβρυσης) του Δήμου Κοζάνης της Περιφερειακής Ενότητας Κοζάνης, όπως έχουν θεωρηθεί από την αρμόδια υπηρεσία του Υπουργείου Περιβάλλοντος και Ενέργειας.

2. Κηρύσσουμε, υπέρ Δημοσίου και με δαπάνες ΑΔΜΗΕ, για την εγκατάσταση της Γ.Μ. 400 kV «ΑΧΑΡΝΑΙ - ΠΤΟΛΕΜΑΪΔΑ» (Παραλλαγή) στην Περιφερειακή Ενότητα Κοζάνης, αναγκαστική απαλλοτρίωση έκτασης συνολικού εμβαδού μέτρων τετραγωνικών εξακοσίων πενήντα και πενήντα πέντε τετρ. δεκάτων (650,55 τ.μ.) με τα συστατικά και παραρτήματά της, η οποία αποτελείται από τρία (3) τεμάχια εδάφους για την εγκατάσταση σε αυτά ισάριθμων χαλύβδινων πύργων. Από τα παραπάνω τεμάχια εδάφους ένα (1) στο οποίο θα εγκατασταθεί ο πύργος 1001N Ξ KT 46N έχει εμβαδό μέτρα τετραγωνικά εκατόν εξήντα εννέα ($13 \times 13 = 169$ τ.μ.), ένα (1) στο οποίο θα εγκατασταθεί ο πύργος 1004N Ξ KT 43N έχει εμβαδό μέτρα τετραγωνικά διακόσια ογδόντα εννέα ($17 \times 17 = 289$ τ.μ.) και ένα (1) στο οποίο θα εγκατασταθεί ο πύργος 1000N Ξ KT 47N έχει εμβαδό μέτρα τετραγωνικά τριακόσια είκοσι τέσσερα ($18 \times 18 = 324$ τ.μ.), εκ των οποίων θα απαλλοτριωθούν τα 192,55 τ.μ.

Οι ανωτέρω απαλλοτριούμενες εκτάσεις εικονίζονται λεπτομερειακά στα υπό στοιχεία 31628Γ/Νοέμβριος 2024/φύλλα 17Α, 17Β/1η Αναθεώρηση Απρίλιος 2025/κτηματολογικά διαγράμματα - πίνακες που συνέταξε η αρμόδια Υπηρεσία του ΑΔΜΗΕ και η όδευση της γραμμής στο υπό στοιχεία 31627Γ/Νοέμβριος 2024/φύλλο 3Α/1η Αναθεώρηση Απρίλιος 2025/χάρτη όδευσης - τριγωνισμού και περιλαμβάνονται στις κτηματικές περιοχές της Δημοτικής Ενότητας Κοζάνης (Δημοτική

Κοινότητα Κοζάνης και Τοπική Κοινότητα Λευκόβρυσης) του Δήμου Κοζάνης της Περιφερειακής Ενότητας Κοζάνης, όπως έχουν θεωρηθεί από την αρμόδια υπηρεσία του Υπουργείου Περιβάλλοντος και Ενέργειας.

3. Κηρύσσουμε, υπέρ και με δαπάνες ΑΔΜΗΕ, με αναγκαστική απαλλοτρίωση, σύσταση δουλείας εναέριας διέλευσης αγωγών για την εγκατάσταση της Γ.Μ. 400 kV «ΑΧΑΡΝΑΙ - ΠΤΟΛΕΜΑΪΔΑ» (Παραλλαγή) στην Περιφερειακή Ενότητα Κοζάνης, σε λωρίδα εδάφους συνολικού μήκους χιλίων οκτακοσίων εξήντα επτά μέτρων και έξι εκατοστών (1.867,06μ.) και πλάτους σταθερού 50 μ. (δηλαδή 25 μ. αριστερά και 25 μ. δεξιά από τον άξονα της γραμμής).

Η ανωτέρω λωρίδα εδάφους περιλαμβάνεται στο τμήμα μεταξύ των πύργων 1000Α Ξ KT 47Α και 1006N Ξ KT 41N.

Το περιεχόμενο της δουλείας σε όλα τα παραπάνω τμήματα της γραμμής συνίσταται στο δικαίωμα εισόδου στις βαρυνόμενες με δουλεία εκτάσεις του προσωπικού των συνεργείων και των τεχνικών μέσων του ΑΔΜΗΕ ή των οριζόμενων απ' αυτόν προσώπων για την εκτέλεση κάθε εργασίας εγκατάστασης, λειτουργίας, επιθεώρησης, επισκευών συντήρησης και αντικατάστασης των άνωθεν αυτών εναερίων αγωγών και πύργων τους καθώς και της απαγόρευσης ανέγερσης κάθε νέου κτίσματος και η τοποθέτηση υψηλών αντικειμένων. Εξαιρούνται οι περιπτώσεις, για τις οποίες είχε εκδοθεί πριν την έκδοση της παρούσας και εξακολουθεί να ισχύει κατά τον χρόνο έκδοσής της νόμιμη άδεια δόμησης, με συνέπεια να επιτρέπεται η δόμηση, εφόσον η κατακόρυφη απόσταση από τους αγωγούς της γραμμής των υψηλότερων σημείων των κτισμάτων, συμπεριλαμβανομένης κάθε είδους κατασκευής πάνω από αυτά (λ.χ. δώματα, κουβούκλια απόληξης κλιμακοστασίων, στηθαία, ιστοί, κεραίες δεκτών τηλεόρασης) είναι τουλάχιστον έντεκα (11) μέτρα.

Επίσης απαγορεύεται η λειτουργία κάθε εγκατάστασης που δημιουργεί δυσμενείς συνθήκες για την ασφάλεια ή τη λειτουργία της γραμμής (π.χ. συσσώρευση πυρομαχικών, πετρελαιοειδών, λατομεία, λειτουργία γερανοφόρων οχημάτων κ.λπ.).

Η ανωτέρω απαλλοτριούμενη έκταση προς σύσταση δουλείας εναέριας διέλευσης των αγωγών, εικονίζεται λεπτομερειακά στα υπό στοιχεία 31628Γ/Νοέμβριος 2024/φύλλα 17Α, 17Β/1η Αναθεώρηση Απρίλιος 2025/κτηματολογικά διαγράμματα - πίνακες που συνέταξε η αρμόδια Υπηρεσία του ΑΔΜΗΕ και η όδευση της γραμμής στο υπό στοιχεία 31627Γ/Νοέμβριος 2024/φύλλο 3Α/1η Αναθεώρηση Απρίλιος 2025/χάρτη όδευσης - τριγωνισμού και περιλαμβάνονται στις κτηματικές περιοχές της Δημοτικής Ενότητας Κοζάνης (Δημοτική Κοινότητα Κοζάνης και Τοπική Κοινότητα Λευκόβρυσης) του Δήμου Κοζάνης της Περιφερειακής Ενότητας Κοζάνης, όπως έχουν θεωρηθεί από την αρμόδια υπηρεσία του Υπουργείου Περιβάλλοντος και Ενέργειας.

4. Κηρύσσουμε, υπέρ και με δαπάνες ΑΔΜΗΕ, για την εγκατάσταση της Γ.Μ. 400 kV «ΚΑΡΔΙΑ - ΤΡΙΚΑΛΑ» (Παραλλαγή) στην Περιφερειακή Ενότητα Κοζάνης, αναγκαστική απαλλοτρίωση έκτασης συνολικού εμβαδού

μέτρων τετραγωνικών χιλίων διακοσίων είκοσι πέντε και σαράντα τετρ. δεκάτων (1.225,40 τ.μ.) με τα συστατικά και παραρτήματά της, η οποία αποτελείται από πέντε (5) τεμάχια εδάφους για την εγκατάσταση σε αυτά ισάριθμων χαλύβδινων πύργων.

4.1 Από τα παραπάνω τεμάχια εδάφους, δύο (2) στα οποία θα εγκατασταθούν οι πύργοι 42N Ξ ΑΠ 1005N και 45N Ξ ΑΠ 1002N έχουν εμβαδό μέτρα τετραγωνικά εκατόν εξήντα εννέα (13x13=169 τ.μ.) το καθένα, δύο (2) στα οποία θα εγκατασταθούν οι πύργοι 47N Ξ ΑΠ 1000N και 47A Ξ ΑΠ 1000A έχουν εμβαδό μέτρα τετραγωνικά διακόσια ογδόντα εννέα (17x17=289 τ.μ.) το καθένα και ένα (1) στο οποίο θα εγκατασταθεί ο πύργος 41N Ξ ΑΠ 1006N έχει εμβαδό μέτρα τετραγωνικά τριακόσια εξήντα ένα (19x19=361 τ.μ.), εκ των οποίων θα απαλλοτριωθούν τα 309,40 τ.μ.

Οι ανωτέρω απαλλοτριούμενες εκτάσεις εικονίζονται λεπτομερειακά στα υπό στοιχεία 52661/Νοέμβριος 2024/φύλλα 3Α, 3Β/1η Αναθεώρηση Απρίλιος 2025/κτηματολογικά διαγράμματα - πίνακες που συντάξε η αρμόδια Υπηρεσία του ΑΔΜΗΕ και η όδευση της γραμμής στο υπό στοιχεία 52660/Νοέμβριος 2024/φύλλο 1Β/1η Αναθεώρηση Απρίλιος 2025/χάρτη όδευσης - τριγωνισμού και περιλαμβάνονται στις κτηματικές περιοχές της Δημοτικής Ενότητας Κοζάνης (Δημοτική Κοινότητα Κοζάνης και Τοπική Κοινότητα Λευκόβρυσης) του Δήμου Κοζάνης της Περιφερειακής Ενότητας Κοζάνης, όπως έχουν θεωρηθεί από την αρμόδια υπηρεσία του Υπουργείου Περιβάλλοντος και Ενέργειας.

5. Κηρύσσουμε, υπέρ Δημοσίου και με δαπάνες ΑΔΜΗΕ, για την εγκατάσταση της Γ.Μ. 400 kV «ΚΑΡΔΙΑ - ΤΡΙΚΑΛΑ» (Παραλλαγή) στην Περιφερειακή Ενότητα Κοζάνης, αναγκαστική απαλλοτρίωση έκτασης συνολικού εμβαδού μέτρων τετραγωνικών τετρακοσίων πενήντα οκτώ (458 τ.μ.), η οποία αποτελείται από 2 τεμάχια εδάφους για την εγκατάσταση σ' αυτά ισάριθμων χαλύβδινων πύργων. Από τα παραπάνω τεμάχια εδάφους ένα (1) στο οποίο θα εγκατασταθεί ο πύργος 46N Ξ ΑΠ 1001N έχει εμβαδό μέτρα τετραγωνικά εκατόν εξήντα εννέα (13x13=169 τ.μ.) και ένα (1) στο οποίο θα εγκατασταθεί ο πύργος 43N Ξ ΑΠ 1004N έχει εμβαδό μέτρα τετραγωνικά διακόσια ογδόντα εννέα (17x17=289 τ.μ.).

Οι ανωτέρω απαλλοτριούμενες εκτάσεις εικονίζονται λεπτομερειακά στα υπό στοιχεία 52661/Νοέμβριος 2024/φύλλα 3Α, 3Β/1η Αναθεώρηση Απρίλιος 2025/κτηματολογικά διαγράμματα - πίνακες που συντάξε η αρμόδια Υπηρεσία του ΑΔΜΗΕ και η όδευση της γραμμής στο υπό στοιχεία 52660/Νοέμβριος 2024/φύλλο 1Β/1η Αναθεώρηση Απρίλιος 2025/χάρτη όδευσης - τριγωνισμού και περιλαμβάνονται στις κτηματικές περιοχές της Δημοτικής Ενότητας Κοζάνης (Δημοτική Κοινότητα Κοζάνης και Τοπική Κοινότητα Λευκόβρυσης) του Δήμου Κοζάνης της Περιφερειακής Ενότητας Κοζάνης, όπως έχουν θεωρηθεί από την αρμόδια υπηρεσία του Υπουργείου Περιβάλλοντος και Ενέργειας.

6. Κηρύσσουμε, υπέρ και με δαπάνες ΑΔΜΗΕ, με αναγκαστική απαλλοτρίωση, σύσταση δουλείας εναέριας διέλευσης αγωγών για την εγκατάσταση της Γ.Μ. 400 kV

«ΚΑΡΔΙΑ - ΤΡΙΚΑΛΑ» (Παραλλαγή) στην Περιφερειακή Ενότητα Κοζάνης, σε λωρίδα εδάφους συνολικού μήκους χιλίων οκτακοσίων πενήντα πέντε μέτρων και ενενήντα πέντε εκατοστών (1.855,95 μ.) και πλάτους σταθερού 50 μ. (δηλαδή 25 μ. αριστερά και 25 μ. δεξιά από τον άξονα της γραμμής).

Η ανωτέρω λωρίδα εδάφους περιλαμβάνεται στο τμήμα μεταξύ των πύργων 41N Ξ ΑΠ 1006N και 47A Ξ ΑΠ 1000A.

Το περιεχόμενο της δουλείας σε όλα τα παραπάνω τμήματα της γραμμής συνίσταται στο δικαίωμα εισόδου στις βαρυνόμενες με δουλεία εκτάσεις του προσωπικού των συνεργείων και των τεχνικών μέσων του ΑΔΜΗΕ ή των οριζόμενων απ' αυτόν προσώπων για την εκτέλεση κάθε εργασίας εγκατάστασης, λειτουργίας, επιθεώρησης, επισκευών συντήρησης και αντικατάστασης των άνωθεν αυτών εναερίων αγωγών και πύργων τους καθώς και της απαγόρευσης ανέγερσης κάθε νέου κτίσματος και η τοποθέτηση υψηλών αντικειμένων. Εξαιρούνται οι περιπτώσεις, για τις οποίες είχε εκδοθεί πριν την έκδοση της παρούσας και εξακολουθεί να ισχύει κατά τον χρόνο έκδοσής της νόμιμη άδεια δόμησης, με συνέπεια να επιτρέπεται η δόμηση, εφόσον η κατακόρυφη απόσταση από τους αγωγούς της γραμμής των υψηλότερων σημείων των κτισμάτων, συμπεριλαμβανομένης κάθε είδους κατασκευής πάνω από αυτά (λ.χ. δώματα, κουβούκλια απόληξης κλιμακοστασίων, στηθαία, ιστοί, κεραίες δεκτών τηλεόρασης) είναι τουλάχιστον έντεκα (11) μέτρα.

Επίσης απαγορεύεται η λειτουργία κάθε εγκατάστασης που δημιουργεί δυσμενείς συνθήκες για την ασφάλεια ή τη λειτουργία της γραμμής (π.χ. συσσώρευση πυρομαχικών, πετρελαιοειδών, λατομεία, λειτουργία γερανοφόρων οχημάτων κ.λπ.).

Η ανωτέρω απαλλοτριούμενη έκταση προς σύσταση δουλείας εναέριας διέλευσης των αγωγών, εικονίζεται λεπτομερειακά στα υπό στοιχεία 52661/Νοέμβριος 2024/φύλλα 3Α, 3Β/1η Αναθεώρηση Απρίλιος 2025/κτηματολογικά διαγράμματα - πίνακες που συντάξε η αρμόδια Υπηρεσία του ΑΔΜΗΕ και η όδευση της γραμμής στο υπό στοιχεία 52660/Νοέμβριος 2024/φύλλο 1Β/1η Αναθεώρηση Απρίλιος 2025/χάρτη όδευσης - τριγωνισμού και περιλαμβάνονται στις κτηματικές περιοχές της Δημοτικής Ενότητας Κοζάνης (Δημοτική Κοινότητα Κοζάνης και Τοπική Κοινότητα Λευκόβρυσης) του Δήμου Κοζάνης της Περιφερειακής Ενότητας Κοζάνης, όπως έχουν θεωρηθεί από την αρμόδια υπηρεσία του Υπουργείου Περιβάλλοντος και Ενέργειας.

7. Η εταιρεία «ΑΔΜΗΕ ΑΕ» οφείλει να καταθέσει σε προθεσμία τριών (3) μηνών από την κοινοποίηση της παρούσας πράξης εγγυητική επιστολή αναγνωρισμένου πιστωτικού ιδρύματος η οποία θα αντιστοιχεί στο 20% της προβλεπόμενης δαπάνης, σύμφωνα με την παρ. 7 του άρθρου 3 του ν. 2882/2001. Εάν η επιστολή αυτή δεν κατατεθεί εμπρόθεσμα, εφαρμόζεται αναλόγως η παρ. 2 του άρθρου 11 του Κώδικα Αναγκαστικών Απαλλοτριώσεων. Εάν ο υπέρ ου δεν προβεί στη συντέλεση στις νόμιμες προθεσμίες, η εγγυητική επιστολή καταπίπτει υπέρ του Δημοσίου και των αναγνωρισμένων δικαιούχων σε ποσοστό 50% για τον καθένα.

Η ισχύς της παρούσας απόφασης αρχίζει από τη δημοσίευσή της στην Εφημερίδα της Κυβερνήσεως.
Η απόφαση αυτή να δημοσιευθεί στην Εφημερίδα της Κυβερνήσεως.

Αθήνα, 28 Αυγούστου 2025

Η Αναπληρώτρια Προϊσταμένη
της Γενικής Διεύθυνσης
ΒΑΣΙΛΙΚΗ ΣΙΤΑ



ΕΘΝΙΚΟ ΤΥΠΟΓΡΑΦΕΙΟ

Το Εθνικό Τυπογραφείο αποτελεί δημόσια υπηρεσία υπαγόμενη στην Προεδρία της Κυβέρνησης και έχει την ευθύνη τόσο για τη σύνταξη, διαχείριση, εκτύπωση και κυκλοφορία των Φύλλων της Εφημερίδας της Κυβερνήσεως (ΦΕΚ), όσο και για την κάλυψη των εκτυπωτικών - εκδοτικών αναγκών του δημοσίου και του ευρύτερου δημόσιου τομέα (ν. 3469/2006/Α' 131 και π.δ. 29/2018/Α' 58).

1. ΦΥΛΛΟ ΤΗΣ ΕΦΗΜΕΡΙΔΑΣ ΤΗΣ ΚΥΒΕΡΝΗΣΕΩΣ (ΦΕΚ)

- Τα **ΦΕΚ σε ηλεκτρονική μορφή** διατίθενται δωρεάν στο **www.et.gr**, την επίσημη ιστοσελίδα του Εθνικού Τυπογραφείου. Όσα ΦΕΚ δεν έχουν ψηφιοποιηθεί και καταχωριστεί στην ανωτέρω ιστοσελίδα, ψηφιοποιούνται και αποστέλλονται επίσης δωρεάν με την υποβολή αιτήματος στην ηλεκτρονική διεύθυνση **feksales@et.gr**.
- Τα **ΦΕΚ σε έντυπη μορφή** διατίθενται σε μεμονωμένα φύλλα είτε απευθείας από το Τμήμα Πωλήσεων και Συνδρομητών, είτε ταχυδρομικά με την αποστολή αιτήματος παραγγελίας στην ηλεκτρονική διεύθυνση **feksales@et.gr**.
 - Το κόστος ενός ασπρόμαυρου ΦΕΚ από 1 έως 16 σελίδες είναι 1,00 €, αλλά για κάθε επιπλέον οκτασέλιδο (ή μέρος αυτού) προσauξάνεται κατά 0,20 €. Το κόστος ενός έγχρωμου ΦΕΚ από 1 έως 16 σελίδες είναι 1,50 €, αλλά για κάθε επιπλέον οκτασέλιδο (ή μέρος αυτού) προσauξάνεται κατά 0,30 €.
 - Το τεύχος Α.Σ.Ε.Π. διατίθεται δωρεάν.
 - Υπάρχει δυνατότητα ετήσιας συνδρομής οποιουδήποτε τεύχους σε έντυπη μορφή μέσω του Τμήματος Πωλήσεων και Συνδρομητών.

• Τρόποι αποστολής κειμένων προς δημοσίευση:

- Αποστολή των εγγράφων προς δημοσίευση στο ΦΕΚ στην ηλεκτρονική διεύθυνση **https://eservices.et.gr**. Σχετικές εγκύκλιοι και οδηγίες στην ηλεκτρονική διεύθυνση του Εθνικού Τυπογραφείου (**www.et.gr**) στη διαδρομή **Ανακοινώσεις → Εγκύκλιοι**.
- Κατ' εξαίρεση, όσοι πολίτες δεν διαθέτουν προηγμένη ψηφιακή υπογραφή μπορούν είτε να αποστέλλουν ταχυδρομικά, είτε να καταθέτουν με εκπρόσωπό τους κείμενα προς δημοσίευση εκτυπωμένα σε χαρτί στο Τμήμα Παραλαβής και Καταχώρισης Δημοσιευμάτων.

• Πληροφορίες, σχετικά με την αποστολή/κατάθεση εγγράφων προς δημοσίευση, την ημερήσια κυκλοφορία των Φ.Ε.Κ., με την πώληση των τευχών και με τους ισχύοντες τιμοκαταλόγους για όλες τις υπηρεσίες μας, περιλαμβάνονται στον ιστότοπο (**www.et.gr**). Επίσης μέσω του ιστότοπου δίδονται πληροφορίες σχετικά με την πορεία δημοσίευσης των εγγράφων, με βάση τον Κωδικό Αριθμό Δημοσίευματος (ΚΑΔ). Πρόκειται για τον αριθμό που εκδίδει το Εθνικό Τυπογραφείο για όλα τα κείμενα που πληρούν τις προϋποθέσεις δημοσίευσης.

2. ΕΚΤΥΠΩΤΙΚΕΣ - ΕΚΔΟΤΙΚΕΣ ΑΝΑΓΚΕΣ ΤΟΥ ΔΗΜΟΣΙΟΥ

Το Εθνικό Τυπογραφείο ανταποκρινόμενο σε αιτήματα υπηρεσιών και φορέων του δημοσίου αναλαμβάνει να σχεδιάσει και να εκτυπώσει έντυπα, φυλλάδια, βιβλία, αφίσες, μπλοκ, μηχανογραφικά έντυπα, φακέλους για κάθε χρήση, κ.ά.

Επίσης σχεδιάζει ψηφιακές εκδόσεις, λογότυπα και παράγει οπτικοακουστικό υλικό.

Ταχυδρομική Διεύθυνση: **Καποδιστρίου 34, 10432 Αθήνα**

ΤΗΛΕΦΩΝΙΚΟ ΚΕΝΤΡΟ: 210 5279000

Ιστότοπος: **www.et.gr**

Πληροφορίες σχετικά με την λειτουργία του ιστότοπου: **helpdesk.et@et.gr**

Αποστολή εγγράφων προς δημοσίευση στο ΦΕΚ στην ηλεκτρονική διεύθυνση
https://eservices.et.gr

ΕΞΥΠΗΡΕΤΗΣΗ ΚΟΙΝΟΥ

Πωλήσεις - Συνδρομές: (Ισόγειο, τηλ. 210 5279178 - 180)

Πληροφορίες: (Ισόγειο, Γραφείο 3 και τηλεφ. κέντρο 210 5279000)

Παραλαβή Δημοσιευτέας Ύλης: (Ισόγειο, τηλ. 210 5279139)

Ωράριο για το κοινό: Δευτέρα έως και Παρασκευή: 8:00 - 13:30



* 0 4 0 0 6 7 4 0 4 0 9 2 5 0 0 1 2 *