



ΕΦΗΜΕΡΙΔΑ ΤΗΣ ΚΥΒΕΡΝΗΣΕΩΣ ΤΗΣ ΕΛΛΗΝΙΚΗΣ ΔΗΜΟΚΡΑΤΙΑΣ

3 Οκτωβρίου 2025

ΤΕΥΧΟΣ ΤΕΤΑΡΤΟ

Αρ. Φύλλου 755

ΑΠΟΦΑΣΕΙΣ

Αριθμ. ΥΠΕΝ/ΔΝΕΠ/76309/2651

Καθορισμός συμπληρωματικών ειδικών όρων και περιορισμών δόμησης σε διατηρητέο κτίριο επί της οδού Ακαδημίας 14 (Ο.Τ. 67032) του Δήμου Αθηναίων (Ν. Αττικής).

**Ο ΥΦΥΠΟΥΡΓΟΣ
ΠΕΡΙΒΑΛΛΟΝΤΟΣ ΚΑΙ ΕΝΕΡΓΕΙΑΣ**

Έχοντας υπόψη:

- Τις περ. α και γ της παρ. 3 του άρθρου 6 του ν. 4067/2012 «Νέος Οικοδομικός Κανονισμός» (Α' 79).
- Το π.δ. 132/2017 «Οργανισμός Υπουργείου Περιβάλλοντος και Ενέργειας (Υ.Π.ΕΝ.)» (Α' 160).
- Το π.δ. 79/2023 «Διορισμός Υπουργών, Αναπληρωτών Υπουργών και Υφυπουργών» (Α' 131).
- Την υπ' αρ. 74103/5569/08.07.2023 κοινή απόφαση του Πρωθυπουργού και του Υπουργού Περιβάλλοντος και Ενέργειας «Ανάθεση αρμοδιοτήτων στον Υφυπουργό Περιβάλλοντος και Ενέργειας, Νικόλαο Ταγαρά» (Β' 4408).
- Το από 17.10.1984 π.δ. «Χαρακτηρισμός ως διατηρητέων κτιρίων που βρίσκονται εντός του ρυμοτομικού σχεδίου Αθηνών και επιβολή ειδικών όρων και περιορισμών δόμησης αυτών» (Δ' 28/1985).
- Το υπ' αρ. 1736363/15.01.2025 και το υπ' αρ. 2/2025 πρακτικό συνεδρίασης (υπ' αρ. 1324010/28.01.2025 πράξη) του Συμβουλίου Αρχιτεκτονικής Περιφερειακής Ενότητας Κεντρικού Τομέα Αθηνών.
- Την από 16.04.2025 αιτιολογική έκθεση της Διεύθυνσης Αρχιτεκτονικής, Οικοδομικών Κανονισμών και Αδειοδοτήσεων του Υπουργείου Περιβάλλοντος και Ενέργειας και το υπό στοιχεία ΥΠΕΝ/ΔΑΟΚΑ/42416/1302/16.04.2025 έγγραφο της ίδιας υπηρεσίας προς τον Δήμο Αθηναίων και τους ενδιαφερόμενους.
- Το υπό στοιχεία ΥΠΕΝ/ΔΕΣΕΔΠ/43722/815/09.05.2025 έγγραφο της Διεύθυνσης Εφαρμογής Σχεδιασμού και Ελέγχου Δομημένου Περιβάλλοντος του Υπουργείου Περιβάλλοντος και Ενέργειας.
- Την από 14.05.2025 (υπό στοιχεία ΥΠΕΝ/ΔΑΟΚΑ/52474/1604/15.05.2025) δήλωση της νόμιμης εκπροσώπου της φερόμενης ως ιδιοκτήτριας εταιρείας, περί αποδοχής της από 16.04.2025 αιτιολογικής έκθεσης.

10. Το υπ' αρ. 160514/23.06.2025 (υπό στοιχεία ΥΠΕΝ/ΔΑΟΚΑ/69230/2135/23.06.2025) έγγραφο της Διεύθυνσης Κτιριακής Υποδομής του Δήμου Αθηναίων, για την τήρηση της διαδικασίας που προβλέπεται στην περ. α της παρ. 3 του άρθρου 6 του ν. 4067/2012.

11. Την υπό στοιχεία 376/συν.8η/02.06.2025 γνωμοδότηση του Κεντρικού Συμβουλίου Αρχιτεκτονικής.

12. Το γεγονός ότι η παρούσα απόφαση δεν εμπίπτει στο πεδίο εφαρμογής του άρθρου 109 του ν. 4622/2019, καθότι ως πράξη με μικτό χαρακτήρα διαθέτει στοιχεία εν μέρει ατομικά και εν μέρει κανονιστικά, ο διαχωρισμός των οποίων δεν είναι δυνατός [σχετ. η υπ' αρ. 59/7-2-2020 εγκύκλιος του Υπουργού Επικρατείας «Οδηγίες Εφαρμογής του άρθρου 109 του ν. 4622/2019 (Α' 133) σχετικά με την αρμοδιότητα Προϊσταμένων Γενικών Διευθύνσεων των Υπουργείων για την τελική υπογραφή ατομικών διοικητικών πράξεων» (ΑΔΑ: Ω5Α146ΜΓΨ7-Δ1Ε)].

13. Το γεγονός ότι οι διατάξεις της παρούσας δεν αφορούν σε διοικητική διαδικασία για την οποία υπάρχει υποχρέωση καταχώρισης στο Εθνικό Μητρώο Διοικητικών Διαδικασιών «Μίτος».

14. Το άρθρο 90 του Κώδικα Νομοθεσίας για την Κυβέρνηση και τα κυβερνητικά όργανα (π.δ. 63/2005, Α' 98), το οποίο διατηρήθηκε σε ισχύ με την περ. 22 του άρθρου 119 του ν. 4622/2019 (Α' 133) και το γεγονός ότι από τις διατάξεις της παρούσας απόφασης δεν προκαλείται δαπάνη σε βάρος του κρατικού προϋπολογισμού και του προϋπολογισμού του οικείου Δήμου, αποφασίζουμε:

Α. Στο ακίνητο που βρίσκεται επί της οδού Ακαδημίας 14 (Ο.Τ. 67032) του Δήμου Αθηναίων (Ν. Αττικής), που περιλαμβάνει τριώροφο κτίριο με εσοχή εκλεκτικιστικού ρυθμού, το οποίο χαρακτηρίστηκε ως διατηρητέο με το από 17.10.1984 π.δ. (Δ' 28/1985), επιτρέπονται:


Η ενίσχυση της φέρουσας τοιχοποιίας και η κατασκευή νέου φέροντα οργανισμού από οπλισμένο σκυρόδεμα, για την ανάπτυξη εμπορικού καταστήματος σε ισόγειο, α' όροφο και χώρου εστίασης (εστιατόριο) στους υπερκείμενους ορόφους.

Β. Όλες οι επιτρεπόμενες εργασίες πραγματοποιούνται σύμφωνα με την αιτιολογική και τεχνική έκθεση, την τεχνική έκθεση στατικών και τη στατική μελέτη και αποτυπώνονται στα δεκαεπτά (17) σχετικά πρωτότυπα διαγράμματα, ήτοι: ένα (1) τοπογραφικό διάγραμμα σε

κλίμακα 1:200, ένα (1) διάγραμμα κάλυψης σε κλίμακα 1:100, οκτώ (8) κατόψεις, έξι (6) τομές και μία (1) όψη σε κλίμακα 1:50, που θεωρήθηκαν από τον Προϊστάμενο της Διεύθυνσης Τοπογραφικών Εφαρμογών του Υπουργείου Περιβάλλοντος και Ενέργειας και αντίτυπά τους σε φωτοσμίκρυνση συνδημοσιεύονται με την παρούσα απόφαση.

Γ. Κατά τα λοιπά, εξακολουθούν να ισχύουν τα οριζόμενα στο από 17.10.1984 π.δ. «Χαρακτηρισμός ως διατηρητέων κτιρίων που βρίσκονται εντός του ρυμοτομικού σχεδίου Αθηνών και επιβολή ειδικών όρων και περιορισμών δόμησης αυτών» (Δ' 28/1985).

Δ. Η ισχύς της παρούσας απόφασης αρχίζει από τη δημοσίευσή της στην Εφημερίδα της Κυβερνήσεως.


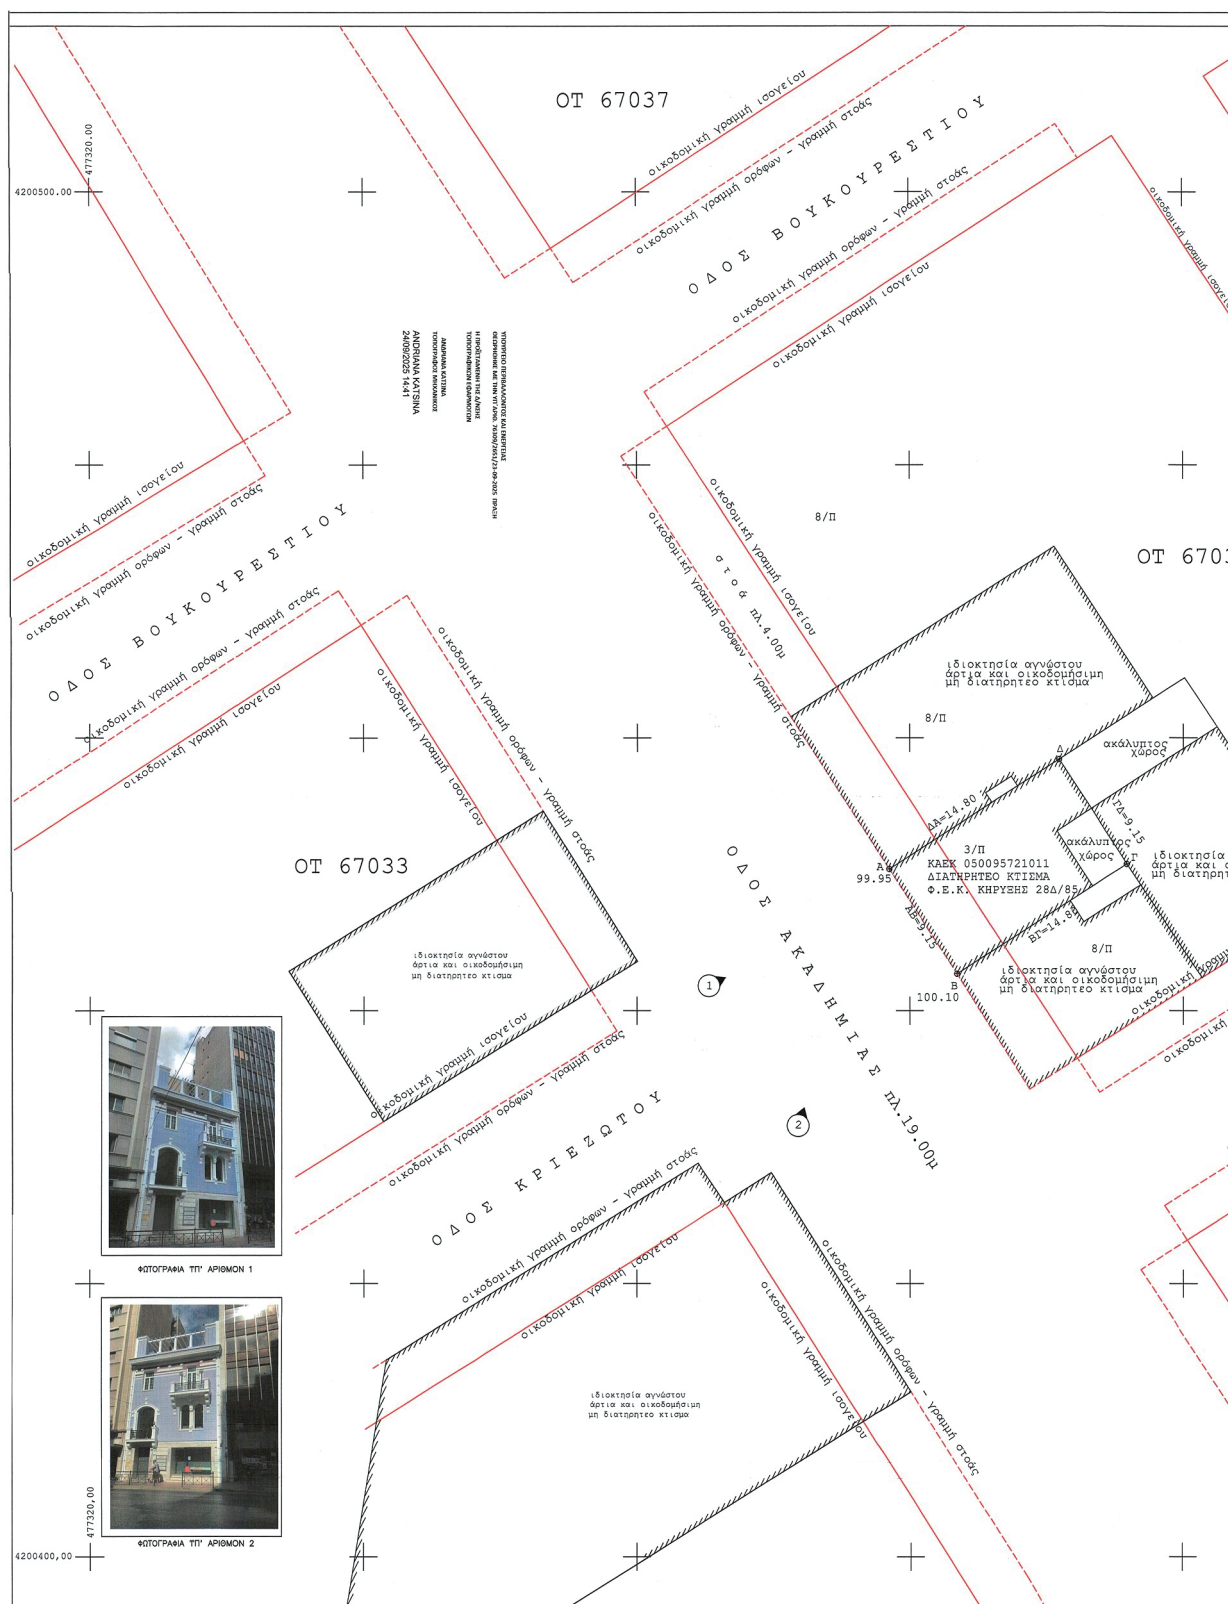



ΕΘΝΙΚΟ ΤΥΠΟΓΡΑΦΕΙΟ
Για τεχνικούς λόγους στο σχεδιάγραμμα,
από το ηλεκτρονικό αρχείο, έγινε
σμίκρυνση κατά ποσοστό **36%**



ΟΨΗ ΟΔΟΥ ΑΚΑΔΗΜΙΑΣ 14

ΤΟΜΗ 1 - 1

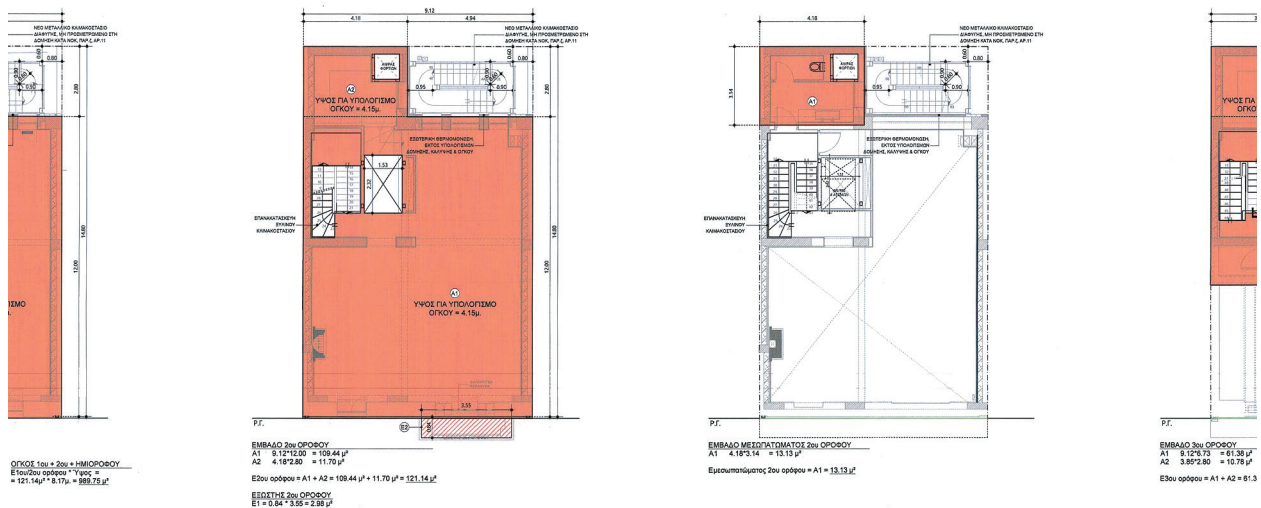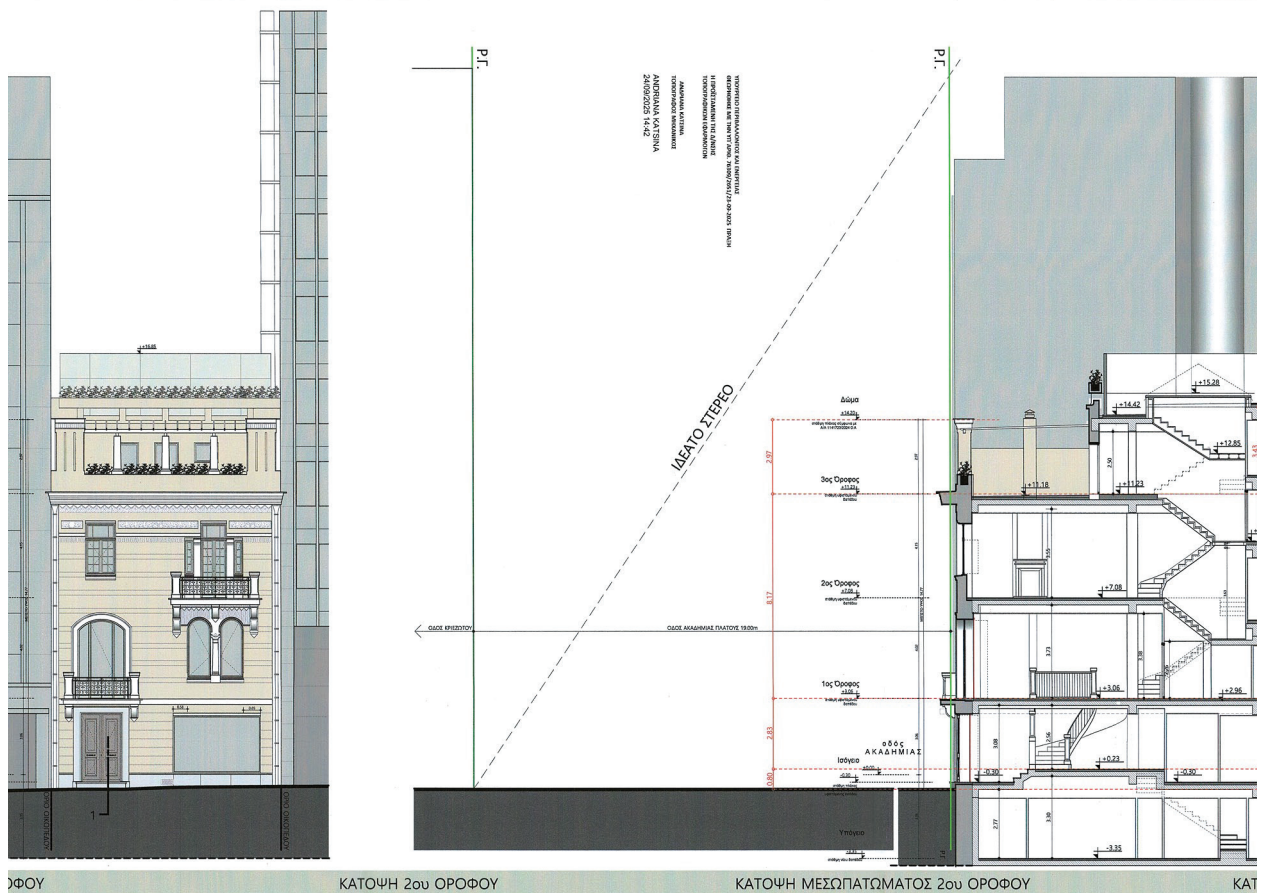

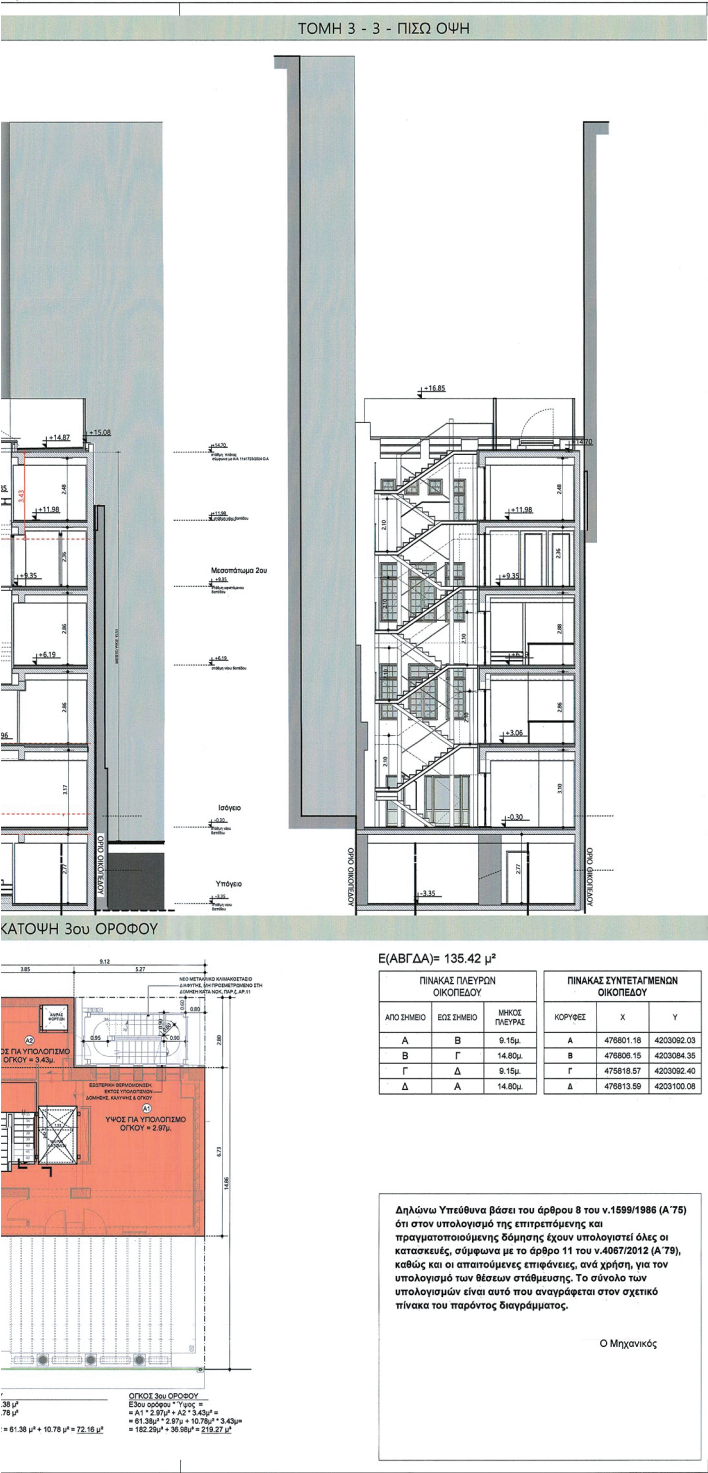

ΥΠΟΜΝΗΜΑ ΣΤΟΙΧΕΙΩΝ ΔΟΜΗΣΗΣ

1. ΕΜΒΑΔΟΜΕΤΡΗΣΗ
Εμβαδόν οικοπέδου Ε(ΑΒΓΔΑ)= 135.42 μ²

2. ΟΡΟΙ ΔΟΜΗΣΗΣ
ΟΙΚΟΔΟΜΙΚΟ ΤΕΤΡΑΓΩΝΟ 67032 ΜΕΙΚΤΟΣ (ΦΕΚ312Δ/78) ΙΣΤΟΡΙΚΟ ΚΕΝΤΡΟ, ΟΧΙ
ΣΥΝΤΕΛΕΣΤΗΣ ΔΟΜΗΣΗΣ ΕΚΤΕΛΕΣΣΕ ΔΗΜΑΡΧΟΥ ΑΡΤΙΟΤΗΤΑ ΕΜΒΑΔΟΝ = 200 ΠΡΟΣΩΠΟ = 10
ΥΨΟΣ ΤΟΜΕΑΣ Κ, ΦΕΚ 249Α/1955 ΠΡΟ 9-6-1973 ΕΜΒΑΔΟΝ = 112.50 ΠΡΟΣΩΠΟ = 6
ΧΡΗΣΗ ΓΗΣ Γ.Π.Σ. ΚΑΛΥΨΗ 60% (ΕΩΣ 70% ΥΠΟ ΟΡΟΥΣ)
ΑΡΧΑΙΟΛΟΓΙΑ ΟΧΙ ΕΓΚΡΙΣΗ ΔΕΦΑ ΓΙΑ ΕΚΣΚΑΦΕΣ

3. ΕΠΙΤΡΕΠΟΜΕΝΑ ΣΤΟΙΧΕΙΑ ΔΟΜΗΣΗΣ
Εμβαδόν ΟΙΚΟΠΕΔΟΥ: Εοικ. = 135.24 μ²
ΜΕΓΙΣΤΗ ΕΠΙΤΡΕΠΟΜΕΝΗ ΚΑΛΥΨΗ: 60% = 135.24μ² * 0.60 = 81.25μ²
ΜΕΓΙΣΤΗ ΕΠΙΤΡΕΠΟΜΕΝΗ ΔΟΜΗΣΗ: Σ.Δ. 4.8 = 4.80*135.42μ² = 650.02μ²
ΜΕΤΑΦΟΡΑ ΣΥΝΤΕΛΕΣΤΗ ΔΟΜΗΣΗΣ: -200.49μ² = 650.02μ² - 200.49μ² = 449.53μ²
ΑΝΑΚΛΙΣΗ ΜΣΔ (ΦΕΚ 788Δ/2024) 200.49 μ² = 650.02μ²
ΜΕΓΙΣΤΟΣ ΕΠΙΤΡΕΠΟΜΕΝΟΣ ΟΓΚΟΣ: Ο=5.00'δύμηση = 3575.11μ³
ΕΠΙΤΡΕΠΟΜΕΝΟΙ ΕΣΩΤΕΡ.: Επ. Δομ. * 20% = 650.02μ² * 0.20 = 130.00μ²
ΕΠΙΤΡΕΠΟΜΕΝΟΙ ΗΜΥΠΤΑΙΡΙΟΙ: Επ. Δομ. * 20% = 650.02μ² * 0.20 = 130.00μ²
ΥΠΟΧΡΕΩΤΙΚΟΣ ΑΚΑΛΥΠΤΟΣ: Εοικ. * 40% = 135.40μ² * 0.40 = 54.17μ²
ΥΠΟΧΡΕΩΤΙΚΗ ΦΥΤΕΥΣΗ: Υπ. Ακαλύπτου * 2/3 = 54.17μ² * 2/3 = 36.11μ²
ΥΠΟΧΡΕΩΤΙΚΟΣ ΑΡΙΘΜΟΣ ΔΕΝΤΡΩΝ: Εοικ. / 200 = 135.24μ² / 200μ² = 0.68 = 16δέντρα
ΜΕΓΙΣΤΟ ΥΨΟΣ: Τομέας Κ, Αθηνών, ΦΕΚ 249Α/1955 Η = 27.5μ

ΥΠΟΧΡΕΩΤΙΚΟΣ ΑΡ. ΘΕΣΕΩΝ ΣΤ.: Αρ. 2, 3 ΠΔ 111, ΦΕΚ 76Α/2004
ΑΠΟΣΤΑΣΕΙΣ: Δ. 2.50μ + 0.05ήτρ. = 2.5 + (0.05*15.23) = 3.26μ.
Δ. 3.00μ + 0.10ήτρ. = 2.5 + (0.05*15.23) = 4.52μ.

Οποιοσδήποτε κτίριο είναι νομίμως υφιστάμενο και διατηρητέο και ως προσφάτισμένο του 1955 και έχουν γίνει ρυθμίσεις με το Νόμο 4485/17

4. ΜΕΓΕΘΗ ΔΟΜΗΣΗΣ

ΣΤΑΘΗ	ΥΦΙΣΤΑΜΕΝΑ ΜΕΓΕΘΗ ΔΟΜΗΣΗΣ				ΠΡΑΓΜΑΤΟΠΟΙΟΥΜΕΝΑ ΜΕΓΕΘΗ ΔΟΜΗΣΗΣ			
	ΝΟΜΙΜΕΣ ΥΦΙΣΤΑΜΕΝΕΣ	ΡΥΘΜΙΖΟΜΕΝΕΣ	ΣΥΝΟΛΟ ΥΦΙΣΤΑΜΕΝΗΣ ΔΟΜΗΣΗΣ	ΣΥΝΟΛΟ ΔΟΜΗΣΗΣ	ΣΥΝΟΛΟ ΕΠΙΒΑΝΕΣ	ΟΓΚΟΣ	ΕΣΩΤΕΡ.	ΕΣΩΤΕΡ.
ΥΠΟΓΕΙΟ	112.53 μ²	14.77 μ²	127.40 μ²	-	127.46 μ²	-	101.97 μ²	-
ΙΣΟΓΕΙΟ	135.42 μ²	-	135.42 μ²	135.42 μ²	121.59 μ²	344.09 μ²	-	-
ΟΡ. 1	120.48 μ²	-	120.48 μ²	120.48 μ²	121.14 μ²	121.14 μ²	1.89 μ²	-
ΟΡ. 2	120.48 μ²	-	120.48 μ²	120.48 μ²	121.14 μ²	121.14 μ²	2.85 μ²	-
ΗΜ. ΟΡ. 2	11.60 μ²	-	11.60 μ²	11.60 μ²	13.13 μ²	989.75 μ²	-	-
ΟΡ. 3	61.30 μ²	11.60 μ²	72.90 μ²	72.90 μ²	72.16 μ²	219.27 μ²	-	-
			688.28 μ²	460.88 μ²	678.62 μ²	449.15 μ²	1840.76 μ²	4.84 μ²

ΥΦΙΣΤΑΜΕΝΑ ΜΕΓΕΘΗ ΔΟΜΗΣΗΣ ΡΥΘΜΙΖΗΣ 4495/17
ΚΑΛΥΨΗ = 135.42 μ² ΥΦΙΣΤΑΜΕΝΗΣ ΚΑΤΑΣΤΑΣΗΣ
ΔΟΜΗΣΗ = 449.16 μ² < 650.02 μ² ΜΕΓΙΣΤΗ ΕΠΙΤΡΕΠΟΜΕΝΗ
ΜΕΓΙΣΤΟ ΥΨΟΣ = 15.23 μ < 27.5 ΜΕΓΙΣΤΟΥ ΕΠΙΤΡΕΠΟΜΕΝΟΥ
ΟΓΚΟΣ = 1640.76μ³ < 3575.11μ³ ΜΕΓΙΣΤΟΥ ΕΠΙΤΡΕΠΟΜΕΝΟΥ
ΕΣΩΤΕΡ. = 4.84μ² < 130.00 μ² ΜΕΓΙΣΤΟΥ ΕΠΙΤΡΕΠΟΜΕΝΟΥ
ΗΜΥΠΤΑΙΡΙΟΙ ΔΕΝ ΥΠΑΡΧΟΥΝ
ΣΤΑΘΜΕΥΣΗ ΑΠΑΛΛΑΞΕΤΑΙ - παρ.8, Αρ. 1 ΤΟΥ Ν.860 ΦΕΚ Α'194/25.8.1979
- ΔΕΝ ΠΡΟΚΥΠΤΕΙ ΕΠΕΚΤΑΣΗ, ΠΡΟΒΛΗΚΗ Η ΑΛΛΑΓΗ ΧΡΗΣΗΣ

ΚΕΝΤΡΙΚΟ ΣΥΜΦΩΝΙΟ ΑΡΧΙΤΕΚΤΟΝΙΚΗΣ
Το παρόν σχεδιαστικό έργο έχει εκπονηθεί από το Κ.Ε.Δ.Α. Τ.Π. ... σύμφωνα με το άρθρο 11 του ν.4087/2012 (Α'79), καθώς και οι απαιτούμενες επιφάνειες, ανά χρήση, για τον υπολογισμό των θέσεων στάθμευσης. Το σύνολο των υπολογισμών είναι αυτό που αναγράφεται στον σχετικό πίνακα του παρόντος διαγράμματος.

ΠΡΟΕΔΡΟΣ Γ. ΓΕΩΡΓΙΑΔΗΣ
Ε. ΜΠΑΚΟΓΙΑΝΝΗΣ Α. ΜΠΕΡΕΣ

Π.Μ.ΚΑΛΛΙΓΑΣ-Ι.Σ.ΡΑΠΤΗ ΙΚΕ
ΑΡΧΙΤΕΚΤΟΝΙΚΕΣ ΜΕΛΕΤΕΣ-ΕΠΙΒΛΕΨΕΙΣ

ΕΡΓΟΔΟΤΗΣ
T. PROPERTIES ATHENS A.E.

ΕΡΓΟ
ΑΝΑΘΕΩΡΗΣΗ ΟΙΚ. ΑΔΕΙΑΣ ΜΕ Α/Α 1141723, ΛΟΓΩ ΑΛΛΑΓΗΣ ΕΠΙΒΛΕΠΟΝΤΩΝ & ΤΡΟΠΟΠΟΙΗΣΗΣ ΑΡΧΙΤΕΚΤΟΝΙΚΗΣ ΚΑΙ ΣΤΑΤΙΚΗΣ ΜΕΛΕΤΗΣ, ΧΩΡΙΣ ΠΡΟΒΛΗΚΗ ΝΕΩΝ ΧΩΡΩΝ.


ΘΕΣΗ
ΑΚΑΔΗΜΙΑΣ 14, Ο.Τ. 67032 ΑΘΗΝΑ
ΔΗΜΟΣ ΑΘΗΝΑΙΩΝ, ΝΟΜΟΣ ΑΤΤΙΚΗΣ

ΘΕΜΑ ΣΧΕΔΙΟΥ
ΚΩΔΙΚΟΣ ΣΧΕΔΙΟΥ
2024 | 10
ΚΛΙΜΑΚΑ
1 : 100

ΔΙΑΓΡΑΜΜΑ ΚΑΛΥΨΗΣ


05.05.2025

ΣΦΡΑΓΙΔΑ - ΥΠΟΓΡΑΦΗ
ΑΡ.ΣΧΕΔΙΟΥ
A02

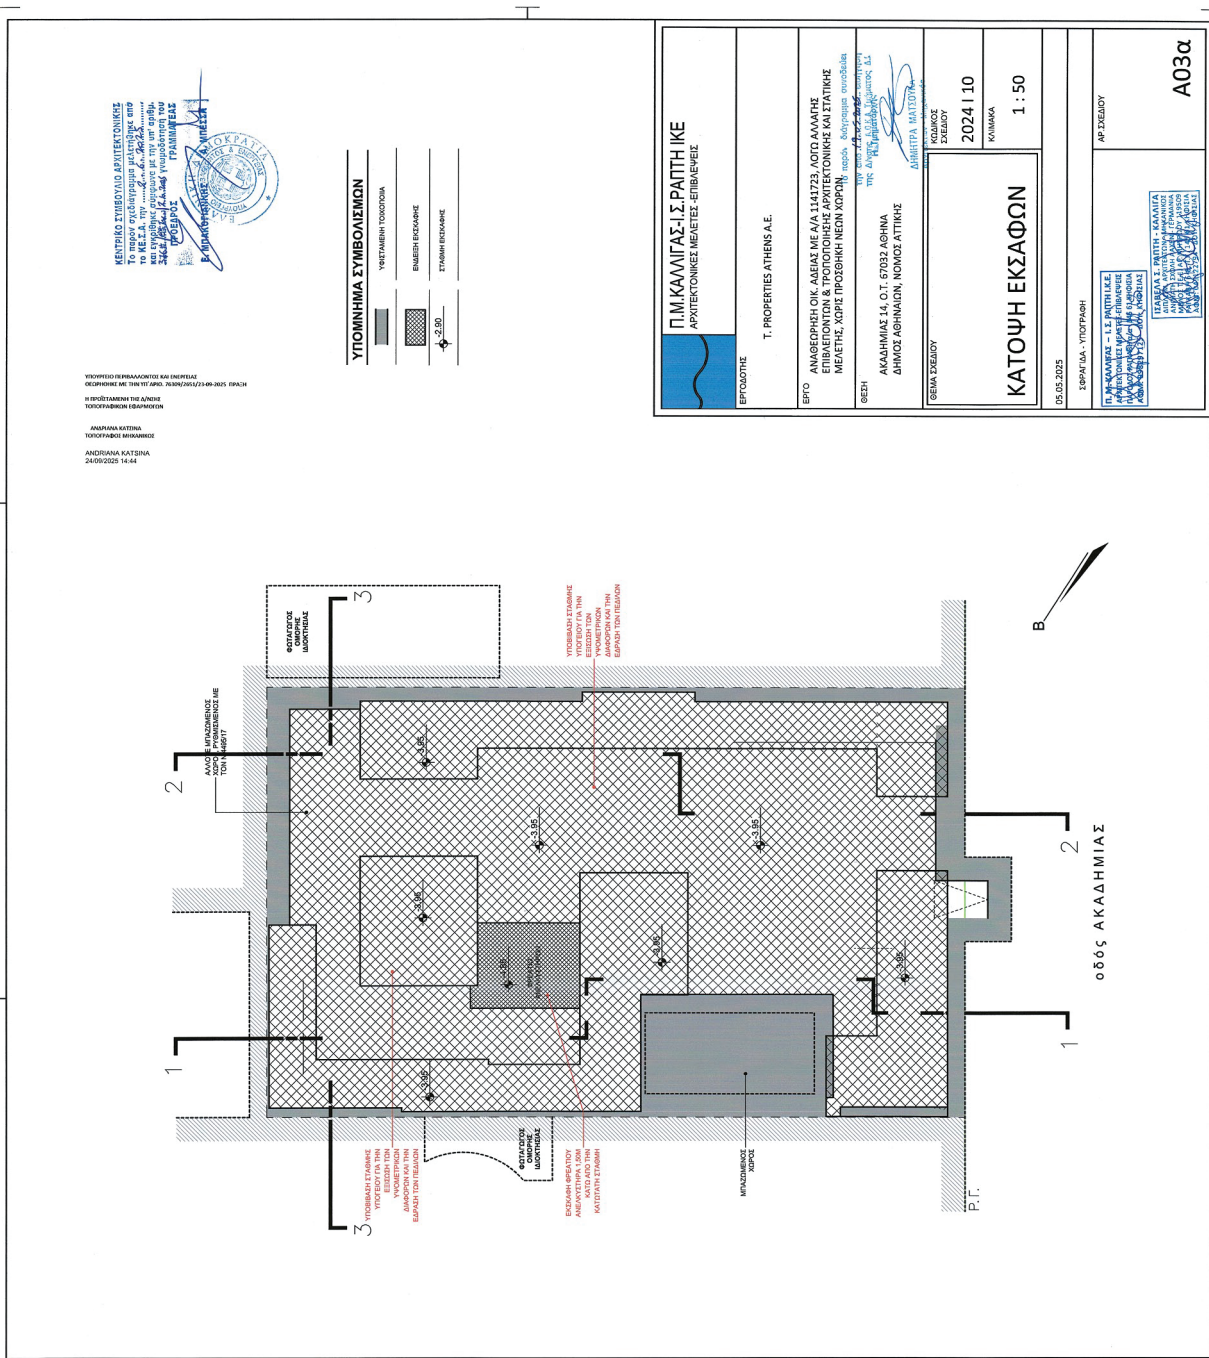


ΕΘΝΙΚΟ ΤΥΠΟΓΡΑΦΕΙΟ
Για τεχνικούς λόγους στο σχεδιάγραμμα,
από το ηλεκτρονικό αρχείο, έγινε
σμίκρυνση κατά ποσοστό **31%**


31%

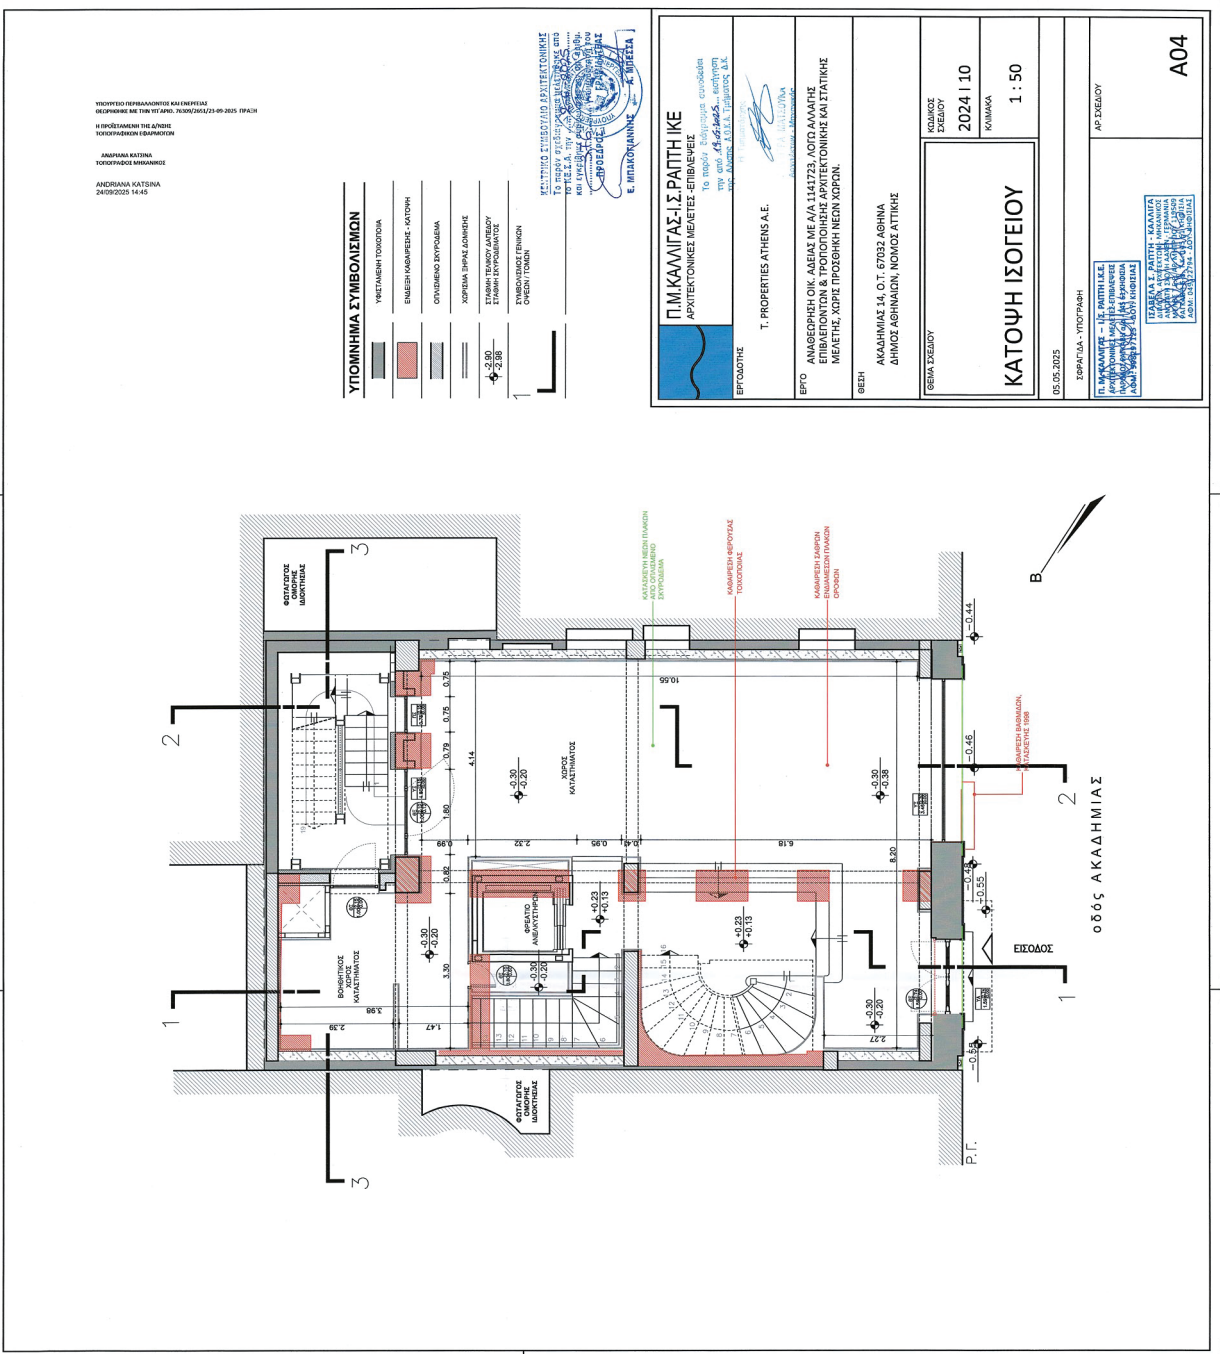


ΕΘΝΙΚΟ ΤΥΠΟΓΡΑΦΕΙΟ
Για τεχνικούς λόγους στο σχεδιάγραμμα,
από το ηλεκτρονικό αρχείο, έγινε
σμίκρυνση κατά ποσοστό **31%**

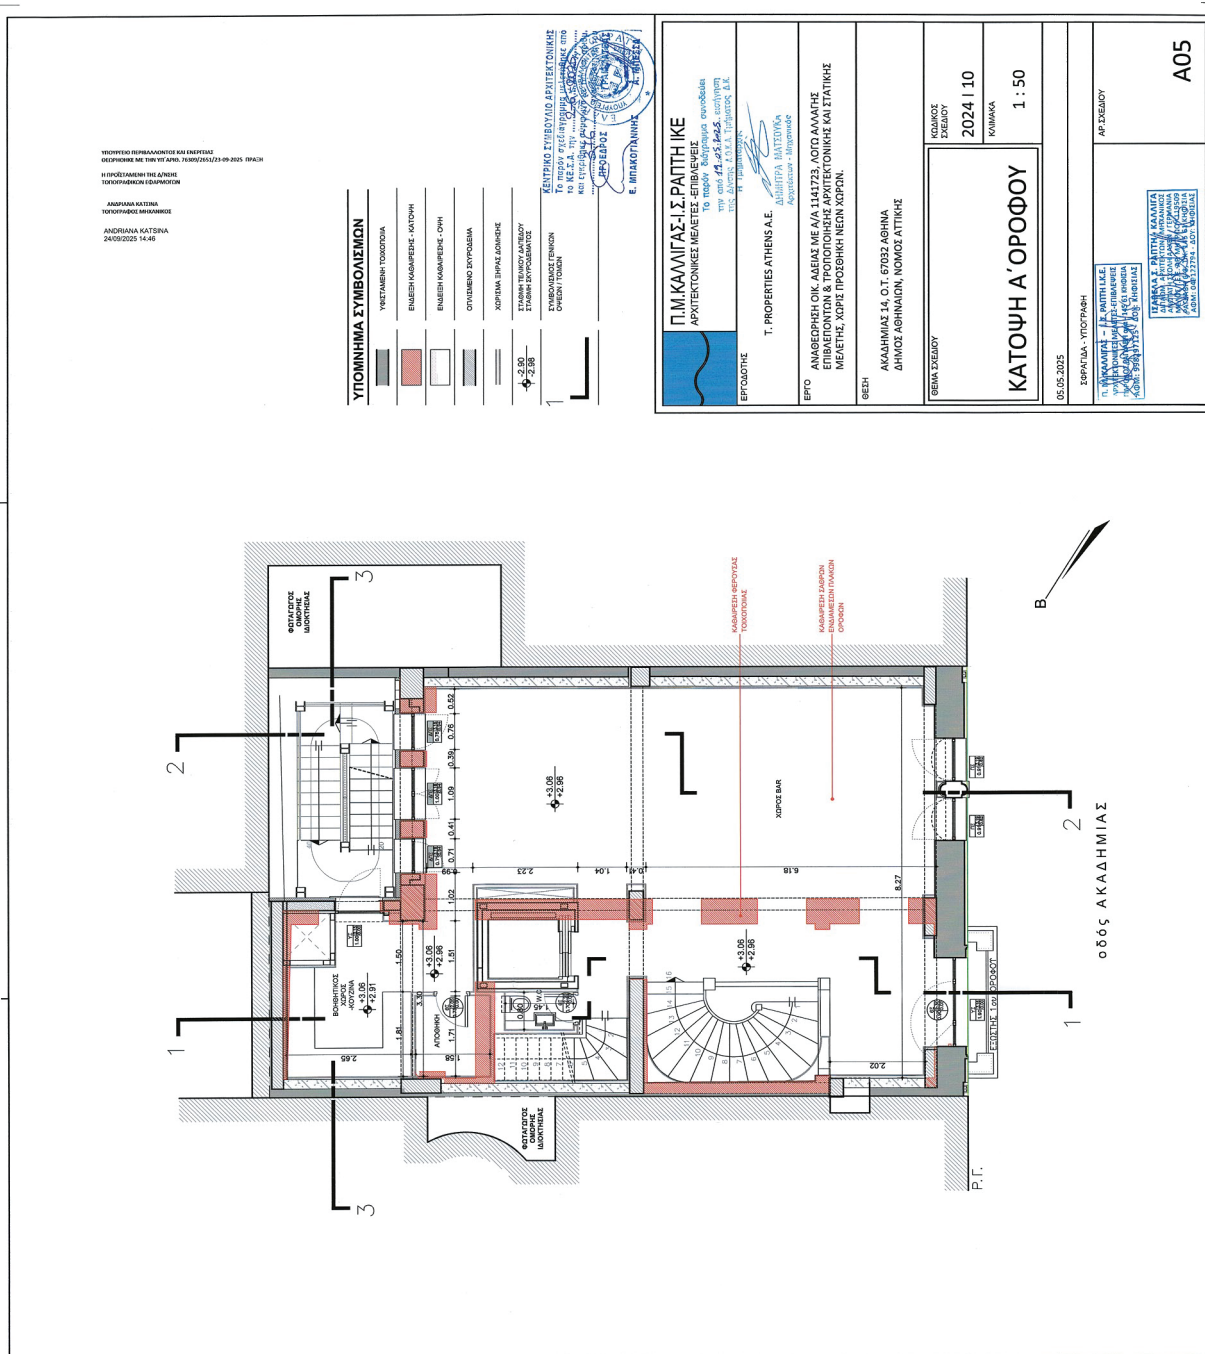


ΕΘΝΙΚΟ ΤΥΠΟΓΡΑΦΕΙΟ
Για τεχνικούς λόγους στο σχεδιάγραμμα,
από το ηλεκτρονικό αρχείο, έγινε
σμίκρυνση κατά ποσοστό **31%**

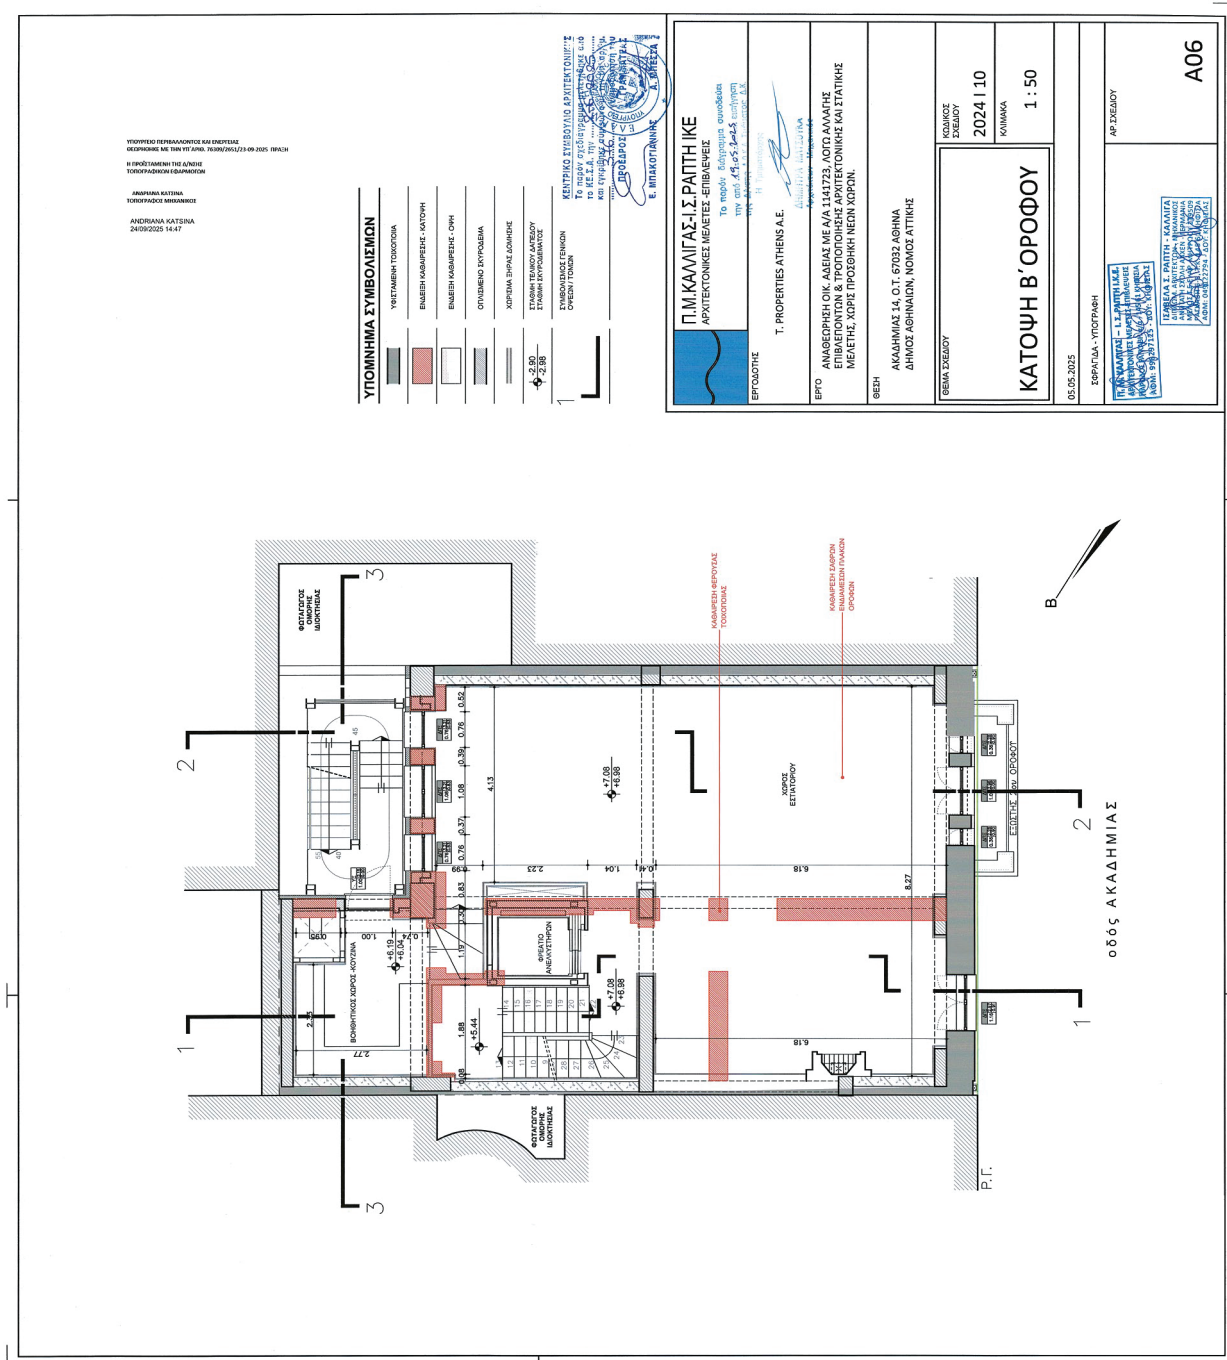


ΕΘΝΙΚΟ ΤΥΠΟΓΡΑΦΕΙΟ
Για τεχνικούς λόγους στο σχεδιάγραμμα,
από το ηλεκτρονικό αρχείο, έγινε
σμίκρυνση κατά ποσοστό **31%**

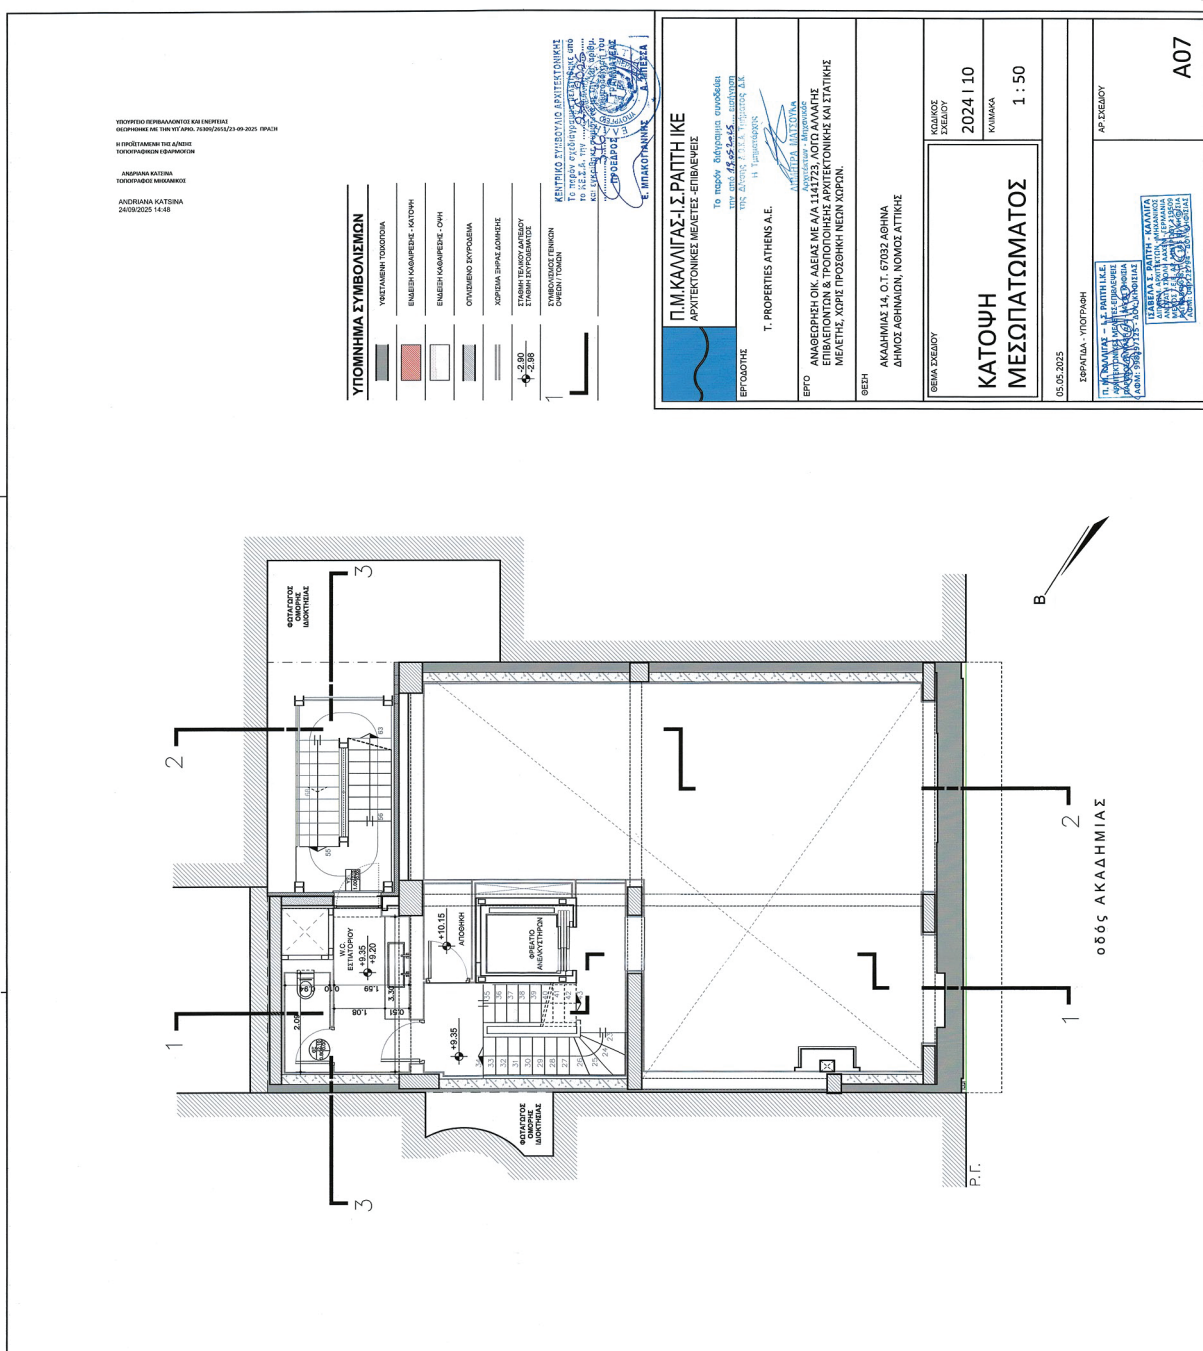



ΕΘΝΙΚΟ ΤΥΠΟΓΡΑΦΕΙΟ
Για τεχνικούς λόγους στο σχεδιάγραμμα,
από το ηλεκτρονικό αρχείο, έγινε
σμίκρυνση κατά ποσοστό **31%**

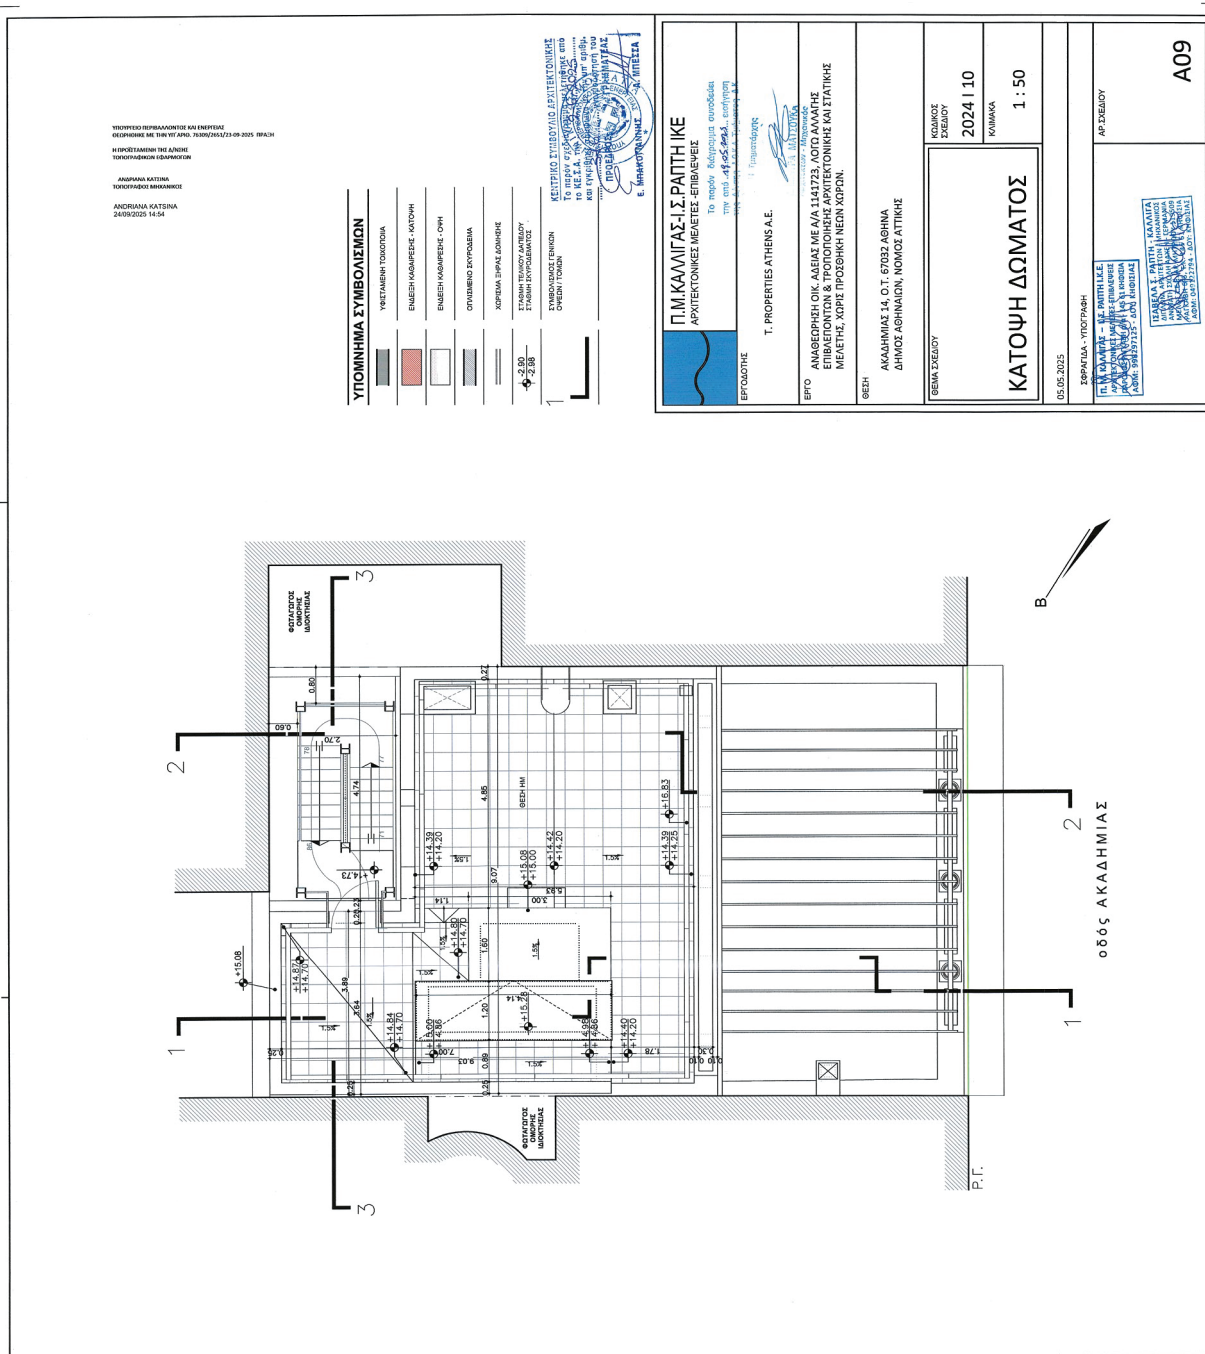


ΕΘΝΙΚΟ ΤΥΠΟΓΡΑΦΕΙΟ
Για τεχνικούς λόγους στο σχεδιάγραμμα,
από το ηλεκτρονικό αρχείο, έγινε
σμίκρυνση κατά ποσοστό **31%**

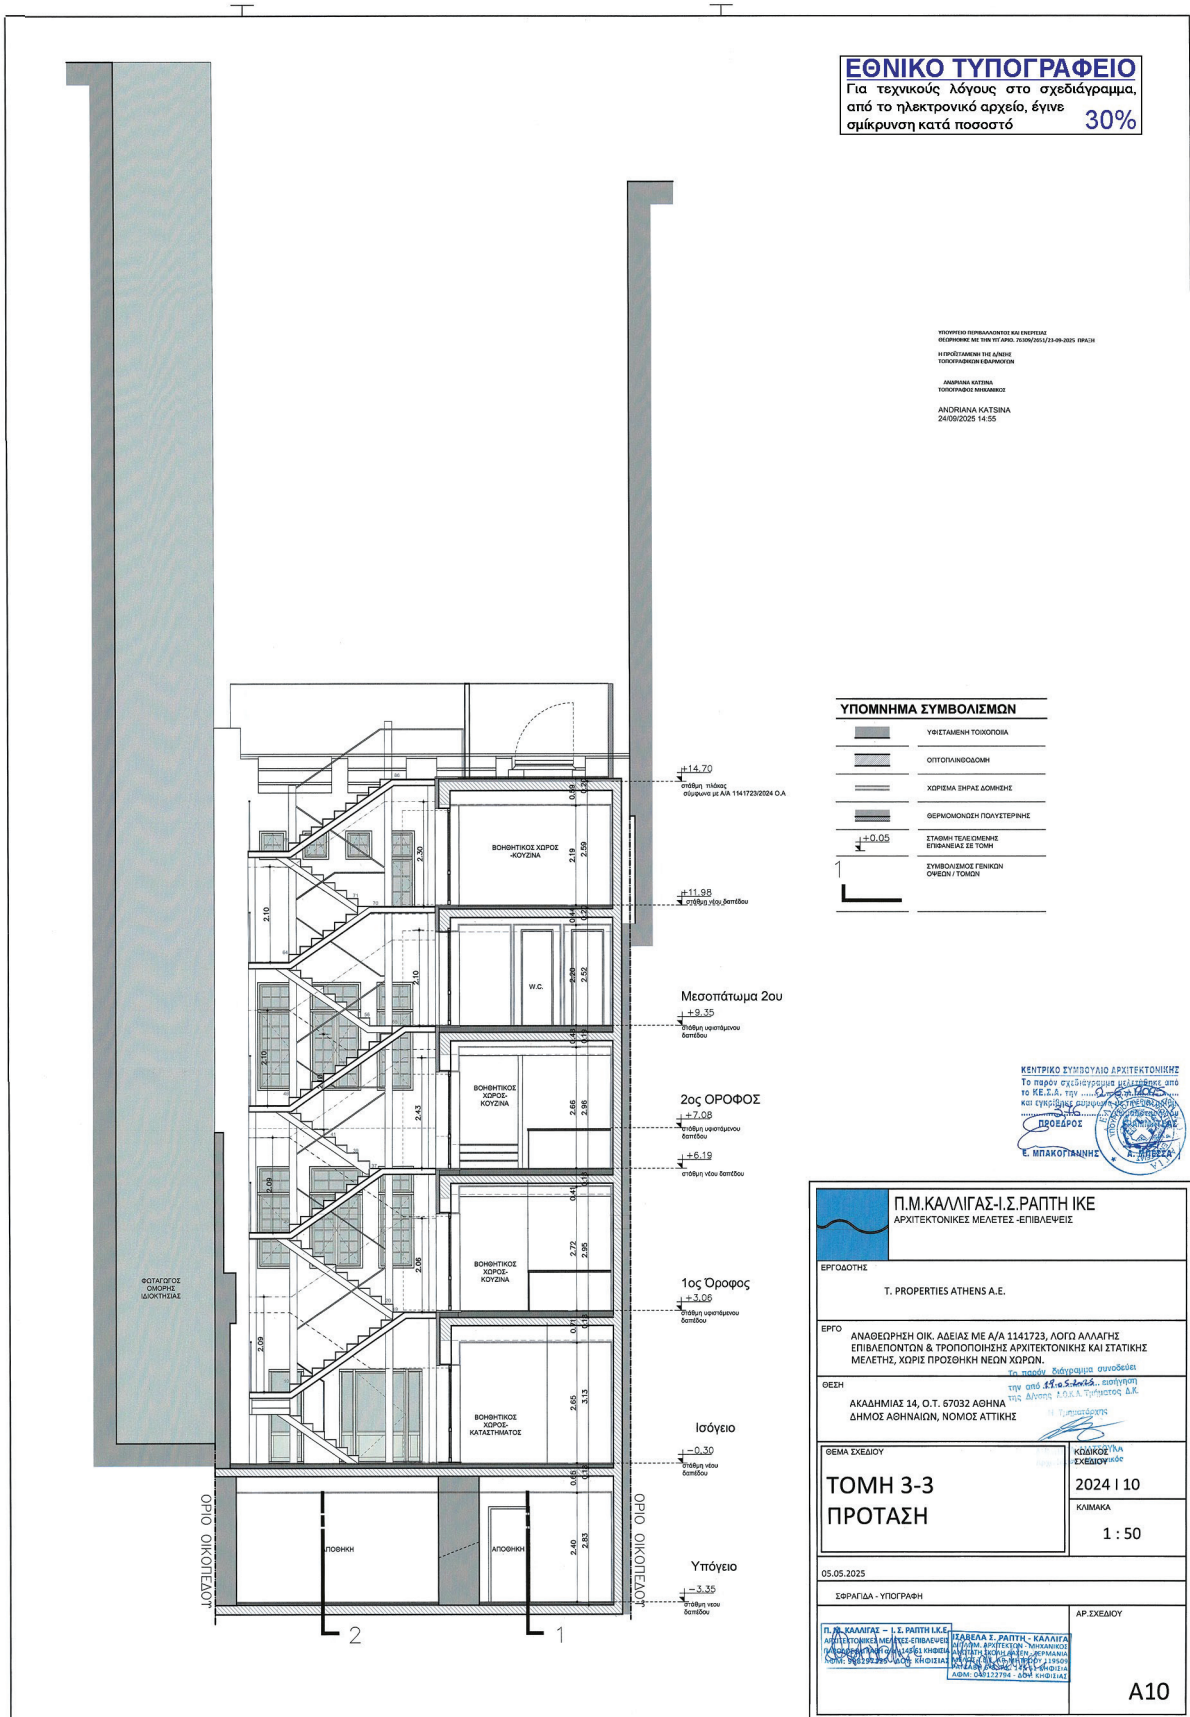


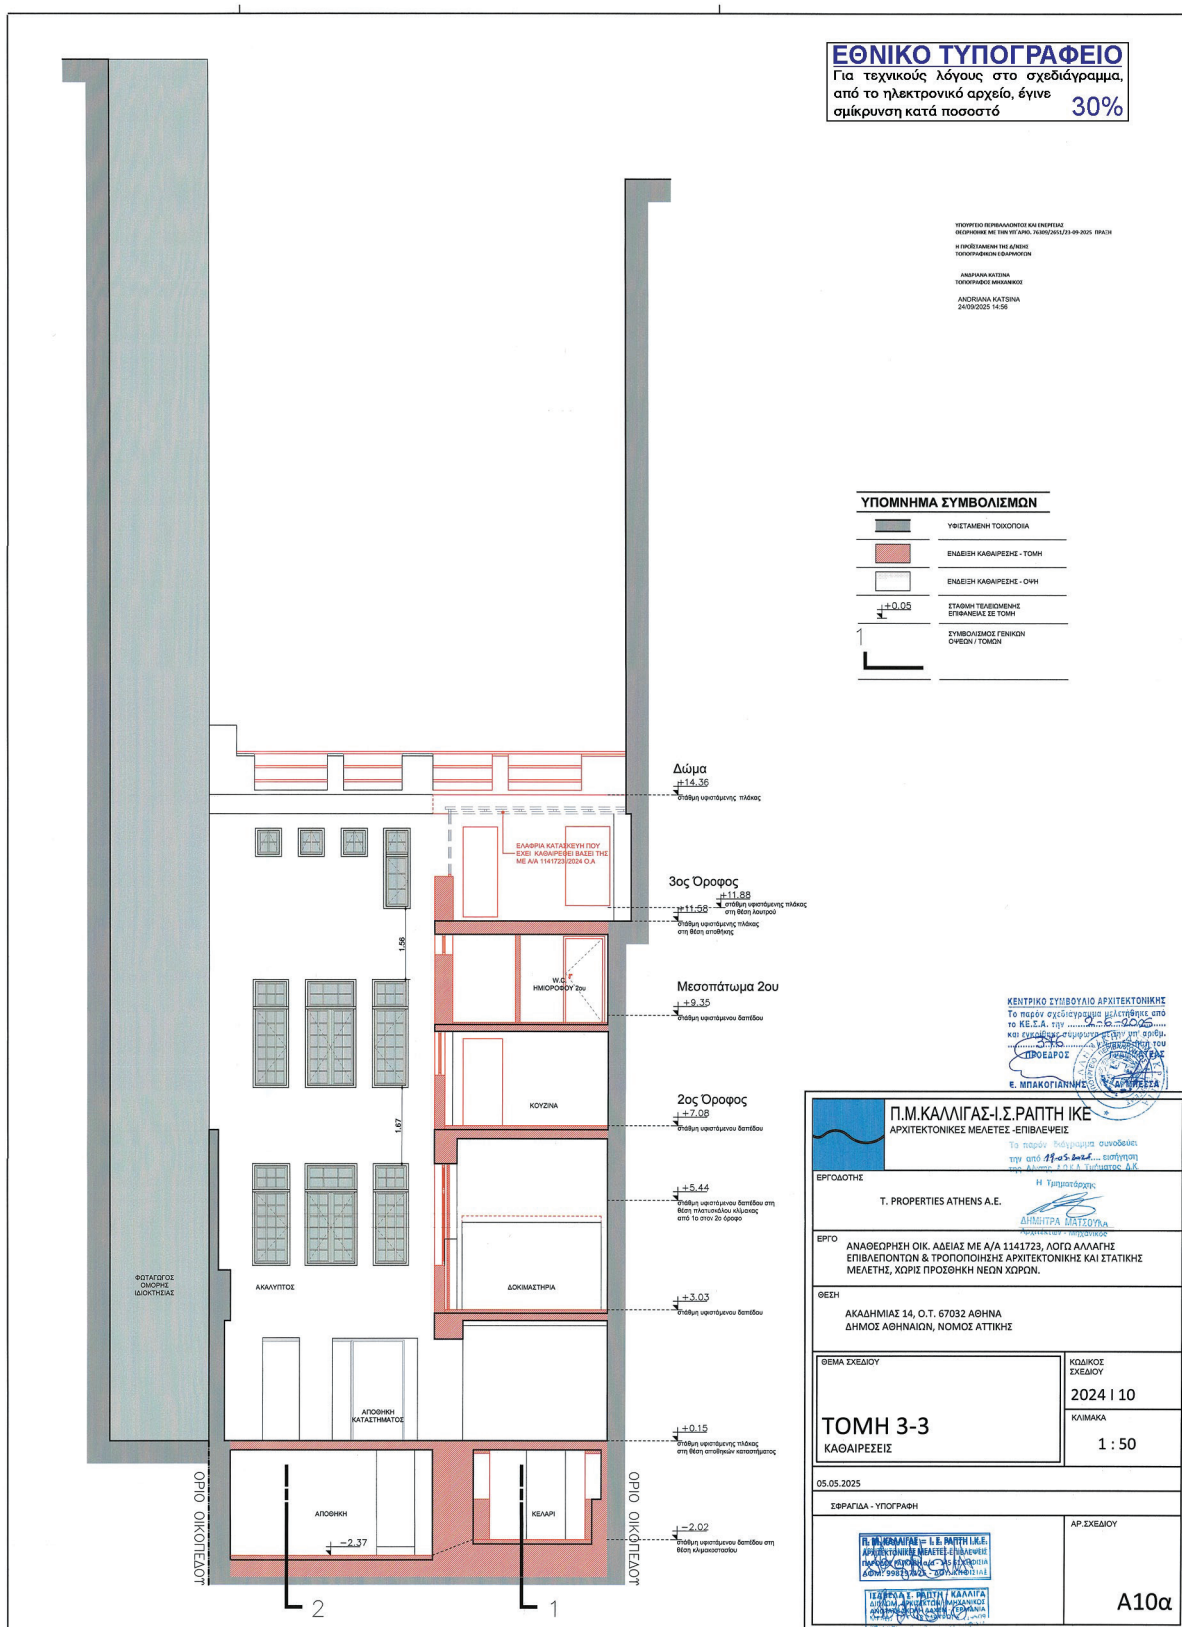


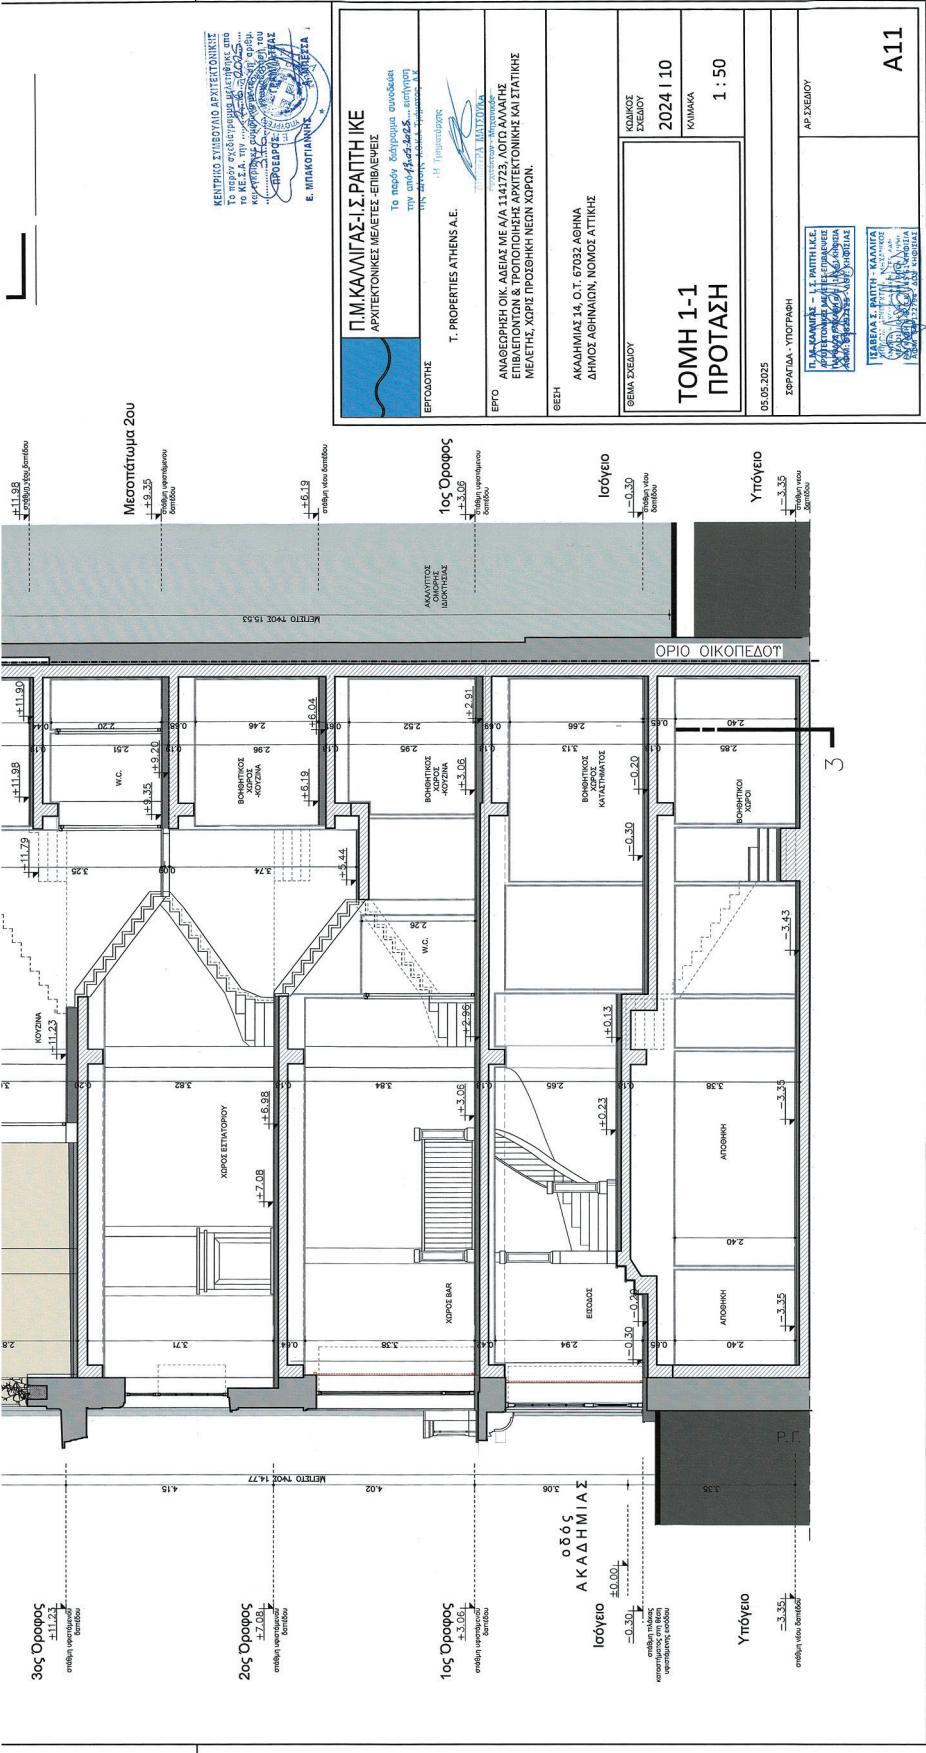


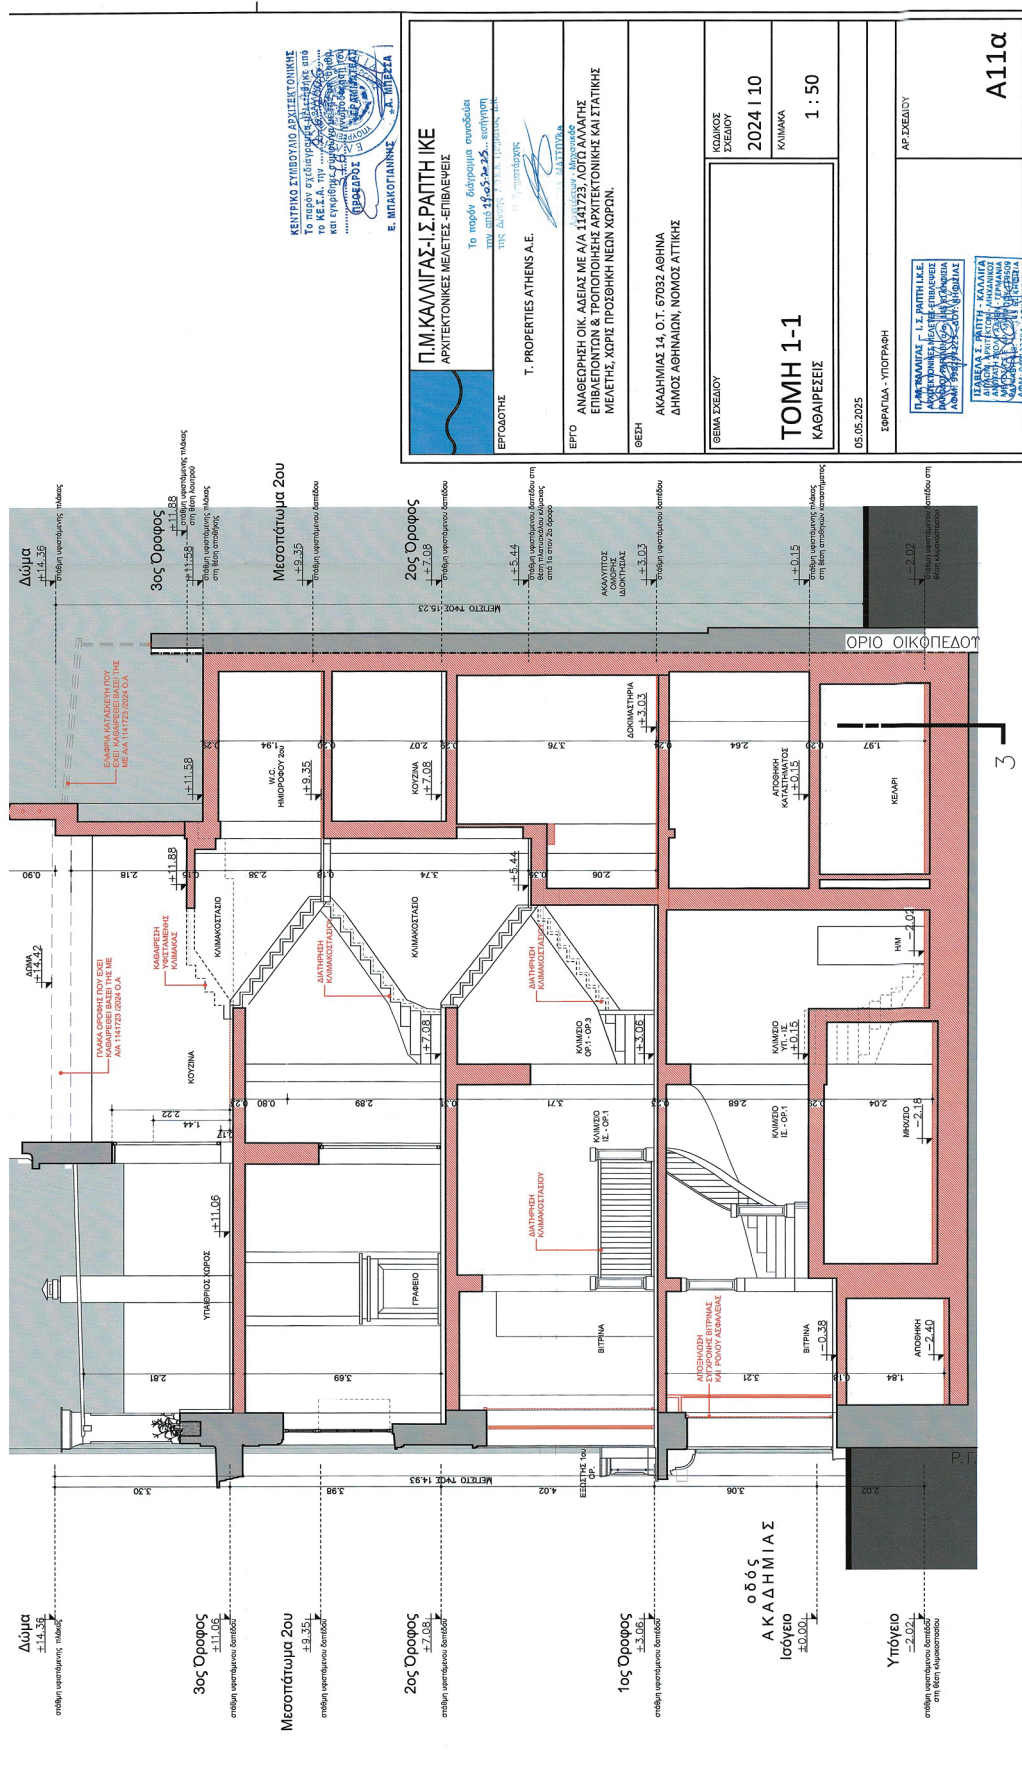

ΕΘΝΙΚΟ ΤΥΠΟΓΡΑΦΕΙΟ
Για τεχνικούς λόγους στο σχεδιάγραμμα,
από το ηλεκτρονικό αρχείο, έγινε
σμίκρυνση κατά ποσοστό **34%**

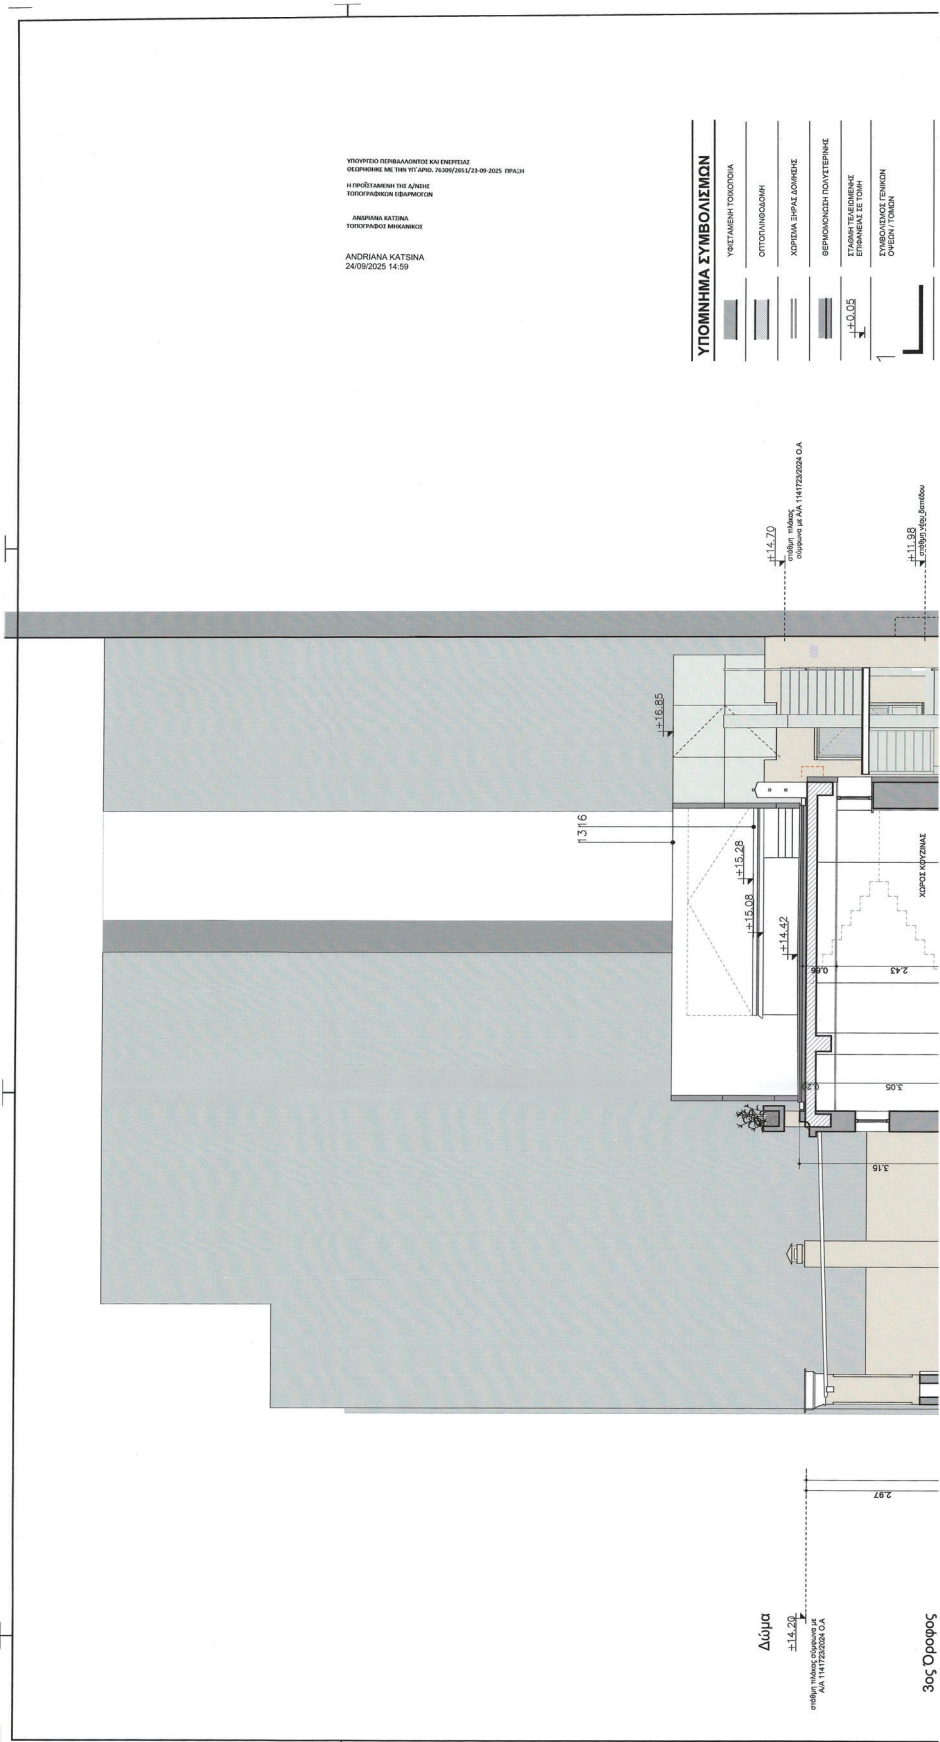

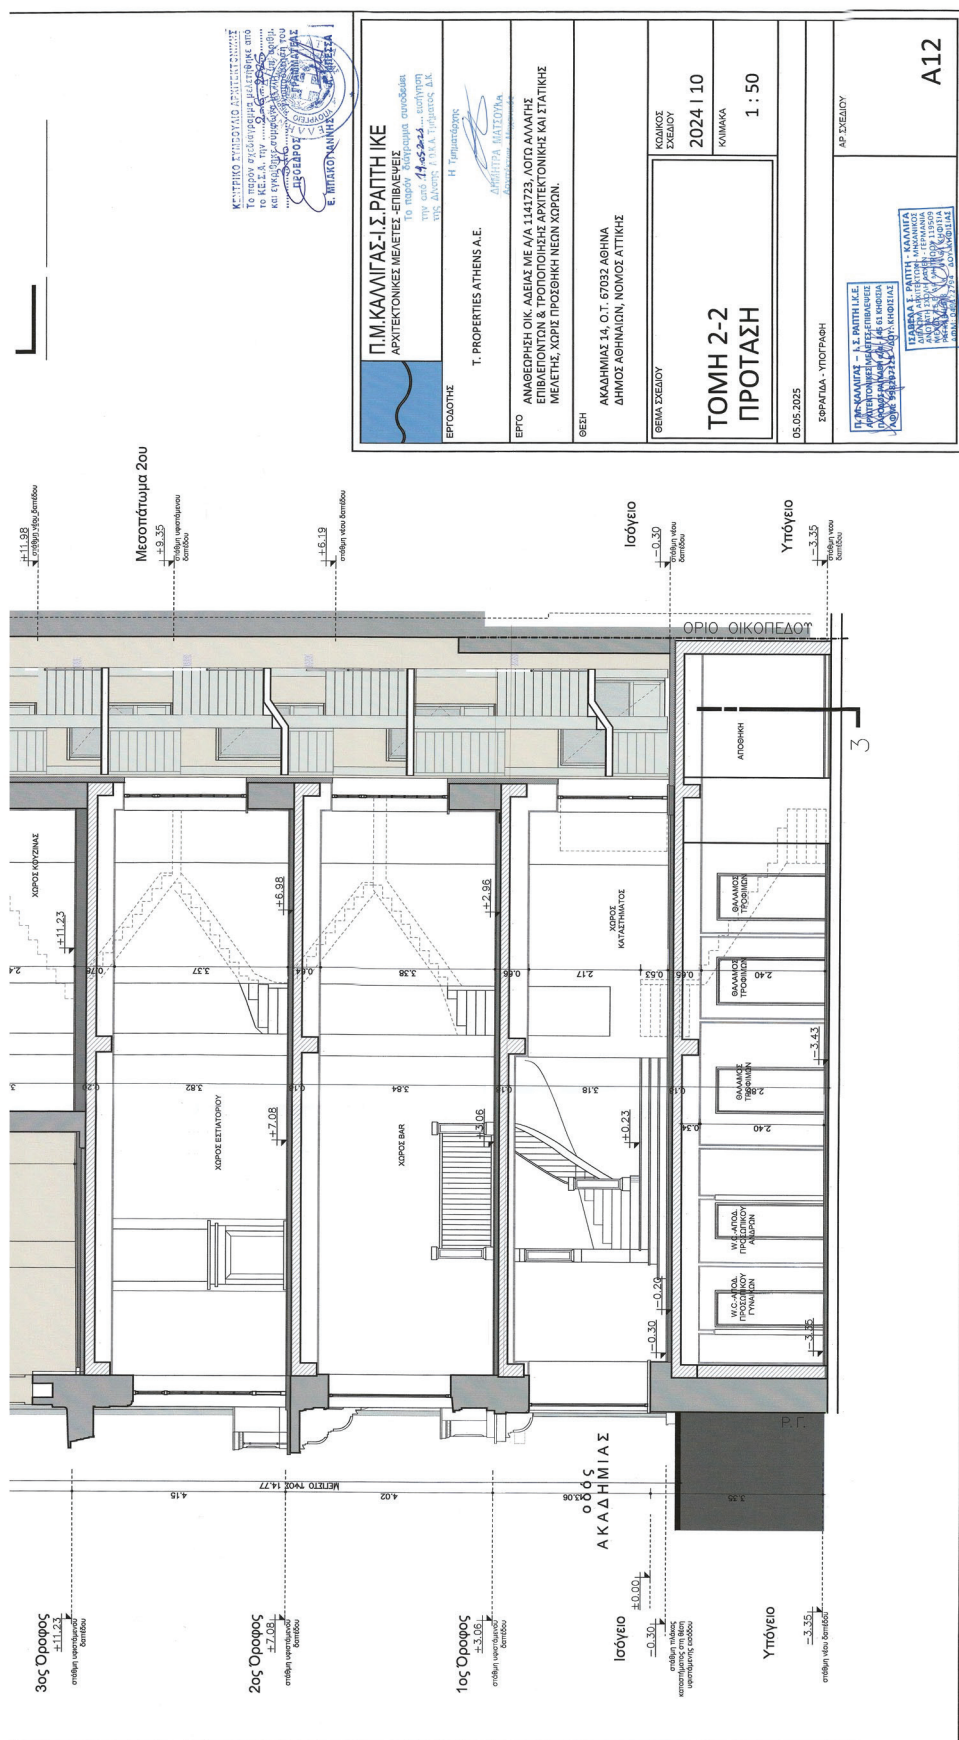

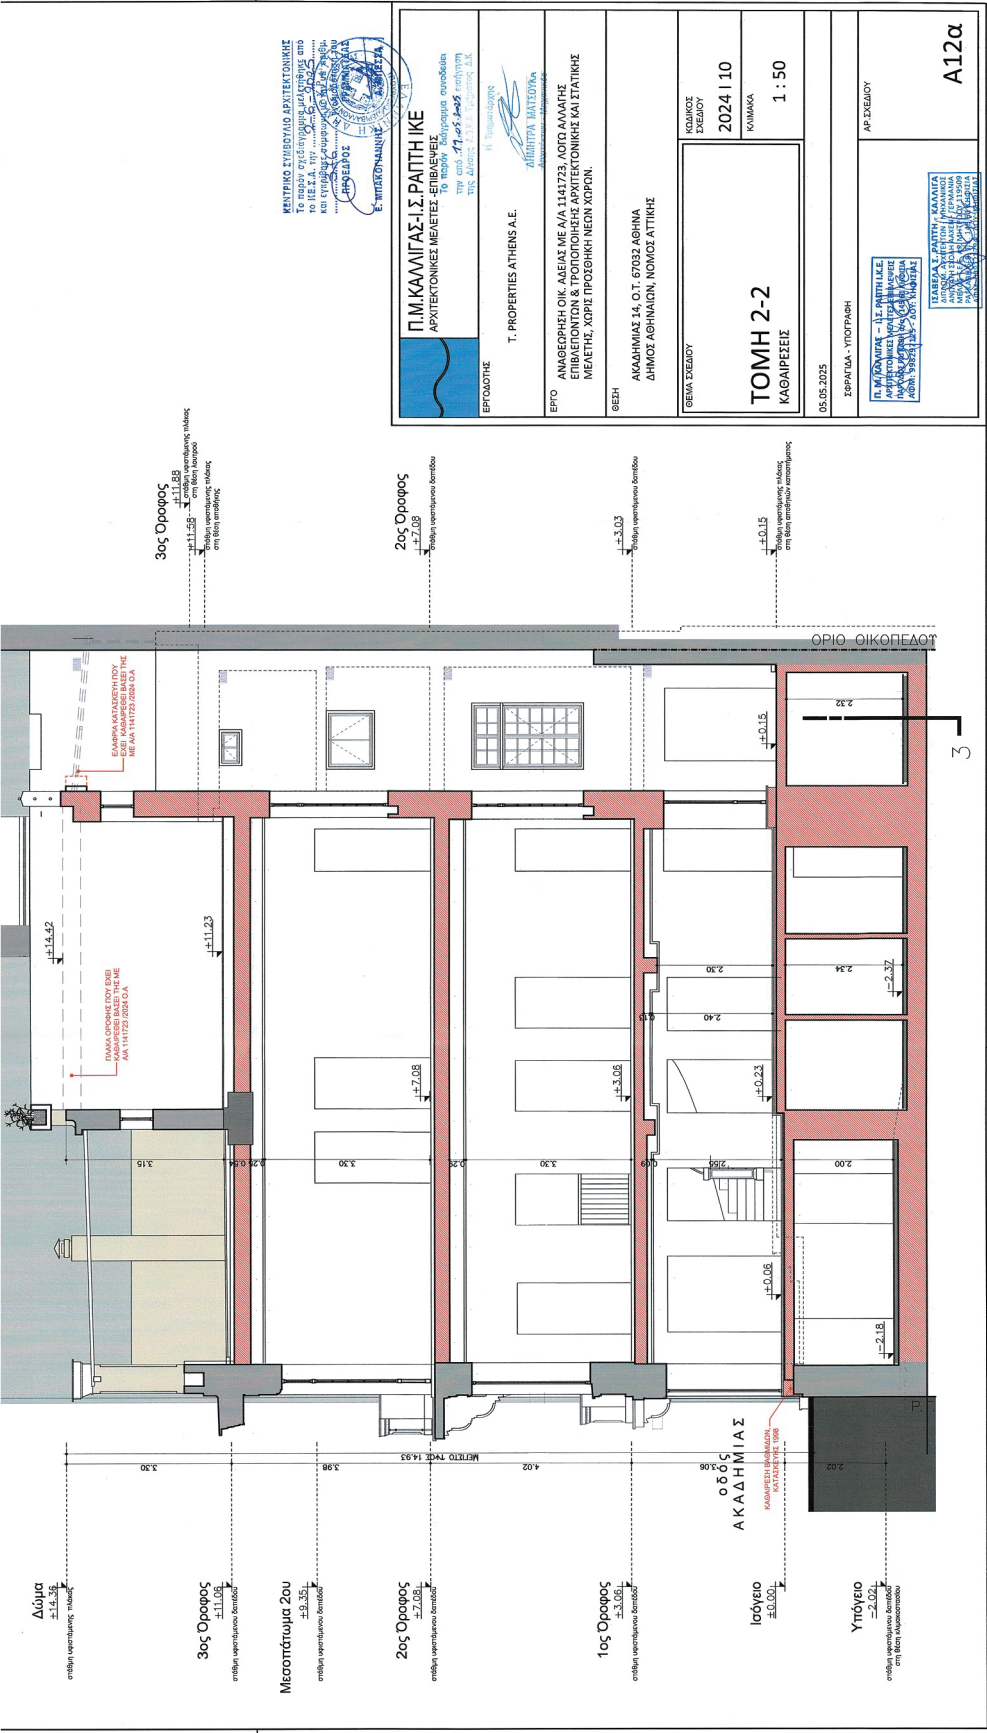

Η απόφαση αυτή να δημοσιευθεί στην Εφημερίδα της Κυβερνήσεως.

Αθήνα, 23 Σεπτεμβρίου 2025

Ο Υφυπουργός

ΝΙΚΟΛΑΟΣ ΤΑΓΑΡΑΣ



ΕΘΝΙΚΟ ΤΥΠΟΓΡΑΦΕΙΟ

Το Εθνικό Τυπογραφείο αποτελεί δημόσια υπηρεσία υπαγόμενη στην Προεδρία της Κυβέρνησης και έχει την ευθύνη τόσο για τη σύνταξη, διαχείριση, εκτύπωση και κυκλοφορία των Φύλλων της Εφημερίδας της Κυβερνήσεως (ΦΕΚ), όσο και για την κάλυψη των εκτυπωτικών - εκδοτικών αναγκών του δημοσίου και του ευρύτερου δημόσιου τομέα (ν. 3469/2006/Α' 131 και π.δ. 29/2018/Α' 58).

1. ΦΥΛΛΟ ΤΗΣ ΕΦΗΜΕΡΙΔΑΣ ΤΗΣ ΚΥΒΕΡΝΗΣΕΩΣ (ΦΕΚ)

- Τα **ΦΕΚ σε ηλεκτρονική μορφή** διατίθενται δωρεάν στο **www.et.gr**, την επίσημη ιστοσελίδα του Εθνικού Τυπογραφείου. Όσα ΦΕΚ δεν έχουν ψηφιοποιηθεί και καταχωριστεί στην ανωτέρω ιστοσελίδα, ψηφιοποιούνται και αποστέλλονται επίσης δωρεάν με την υποβολή αιτήματος στην ηλεκτρονική διεύθυνση **feksales@et.gr**.
- Τα **ΦΕΚ σε έντυπη μορφή** διατίθενται σε μεμονωμένα φύλλα είτε απευθείας από το Τμήμα Πωλήσεων και Συνδρομητών, είτε ταχυδρομικά με την αποστολή αιτήματος παραγγελίας στην ηλεκτρονική διεύθυνση **feksales@et.gr**.
 - Το κόστος ενός ασπρόμαυρου ΦΕΚ από 1 έως 16 σελίδες είναι 1,00 €, αλλά για κάθε επιπλέον οκτασέλιδο (ή μέρος αυτού) προσauξάνεται κατά 0,20 €. Το κόστος ενός έγχρωμου ΦΕΚ από 1 έως 16 σελίδες είναι 1,50 €, αλλά για κάθε επιπλέον οκτασέλιδο (ή μέρος αυτού) προσauξάνεται κατά 0,30 €.
 - Το τεύχος Α.Σ.Ε.Π. διατίθεται δωρεάν.
 - Υπάρχει δυνατότητα ετήσιας συνδρομής οποιουδήποτε τεύχους σε έντυπη μορφή μέσω του Τμήματος Πωλήσεων και Συνδρομητών.

• Τρόποι αποστολής κειμένων προς δημοσίευση:

- Α.** Αποστολή των εγγράφων προς δημοσίευση στο ΦΕΚ στην ηλεκτρονική διεύθυνση **https://eservices.et.gr**. Σχετικές εγκύκλιοι και οδηγίες στην ηλεκτρονική διεύθυνση του Εθνικού Τυπογραφείου (**www.et.gr**) στη διαδρομή **Ανακοινώσεις → Εγκύκλιοι**.
- Β.** Κατ' εξαίρεση, όσοι πολίτες δεν διαθέτουν προηγμένη ψηφιακή υπογραφή μπορούν είτε να αποστέλλουν ταχυδρομικά, είτε να καταθέτουν με εκπρόσωπό τους κείμενα προς δημοσίευση εκτυπωμένα σε χαρτί στο Τμήμα Παραλαβής και Καταχώρισης Δημοσιευμάτων.

• Πληροφορίες, σχετικά με την αποστολή/κατάθεση εγγράφων προς δημοσίευση, την ημερήσια κυκλοφορία των Φ.Ε.Κ., με την πώληση των τευχών και με τους ισχύοντες τιμοκαταλόγους για όλες τις υπηρεσίες μας, περιλαμβάνονται στον ιστότοπο (**www.et.gr**). Επίσης μέσω του ιστότοπου δίδονται πληροφορίες σχετικά με την πορεία δημοσίευσης των εγγράφων, με βάση τον Κωδικό Αριθμό Δημοσίευματος (ΚΑΔ). Πρόκειται για τον αριθμό που εκδίδει το Εθνικό Τυπογραφείο για όλα τα κείμενα που πληρούν τις προϋποθέσεις δημοσίευσης.

2. ΕΚΤΥΠΩΤΙΚΕΣ - ΕΚΔΟΤΙΚΕΣ ΑΝΑΓΚΕΣ ΤΟΥ ΔΗΜΟΣΙΟΥ

Το Εθνικό Τυπογραφείο ανταποκρινόμενο σε αιτήματα υπηρεσιών και φορέων του δημοσίου αναλαμβάνει να σχεδιάσει και να εκτυπώσει έντυπα, φυλλάδια, βιβλία, αφίσες, μπλοκ, μηχανογραφικά έντυπα, φακέλους για κάθε χρήση, κ.ά.

Επίσης σχεδιάζει ψηφιακές εκδόσεις, λογότυπα και παράγει οπτικοακουστικό υλικό.

Ταχυδρομική Διεύθυνση: **Καποδιστρίου 34, 10432 Αθήνα**

ΤΗΛΕΦΩΝΙΚΟ ΚΕΝΤΡΟ: 210 5279000

Ιστότοπος: **www.et.gr**

Πληροφορίες σχετικά με την λειτουργία του ιστότοπου: **helpdesk.et@et.gr**

Αποστολή εγγράφων προς δημοσίευση στο ΦΕΚ στην ηλεκτρονική διεύθυνση
https://eservices.et.gr

ΕΞΥΠΗΡΕΤΗΣΗ ΚΟΙΝΟΥ

Πωλήσεις - Συνδρομές: (Ισόγειο, τηλ. 210 5279178 - 180)

Πληροφορίες: (Ισόγειο, Γραφείο 3 και τηλεφ. κέντρο 210 5279000)

Παραλαβή Δημοσιευτέας Ύλης: (Ισόγειο, τηλ. 210 5279139)

Ωράριο για το κοινό: Δευτέρα έως και Παρασκευή: 8:00 - 13:30

