



ΕΦΗΜΕΡΙΔΑ ΤΗΣ ΚΥΒΕΡΝΗΣΕΩΣ ΤΗΣ ΕΛΛΗΝΙΚΗΣ ΔΗΜΟΚΡΑΤΙΑΣ

3 Οκτωβρίου 2025

ΤΕΥΧΟΣ ΤΕΤΑΡΤΟ

Αρ. Φύλλου 761

ΑΠΟΦΑΣΕΙΣ

Αριθμ. ΥΠΕΝ/ΔΝΕΠ/60903/2189

Καθορισμός συμπληρωματικών ειδικών όρων και περιορισμών δόμησης σε διατηρητέο κτίριο επί της οδού Βασ. Παύλου 5, στον Δήμο Φιλοθέης - Ψυχικού (Ν. Αττικής).

**Ο ΥΦΥΠΟΥΡΓΟΣ
ΠΕΡΙΒΑΛΛΟΝΤΟΣ ΚΑΙ ΕΝΕΡΓΕΙΑΣ**

Έχοντας υπόψη:

1. Τις περ. α και γ της παρ. 3 του άρθρου 6 του ν. 4067/2012 «Νέος Οικοδομικός Κανονισμός» (Α' 79).
2. Το π.δ. 132/2017 «Οργανισμός Υπουργείου Περιβάλλοντος και Ενέργειας (Υ.Π.ΕΝ.)» (Α' 160).
3. Το π.δ. 79/2023 «Διορισμός Υπουργών, Αναπληρωτών Υπουργών και Υφυπουργών» (Α' 131).
4. Την υπ' αρ. 74103/5569/08.07.2023 κοινή απόφαση του Πρωθυπουργού και του Υπουργού Περιβάλλοντος και Ενέργειας «Ανάθεση αρμοδιοτήτων στον Υφυπουργό Περιβάλλοντος και Ενέργειας, Νικόλαο Ταγαρά» (Β' 4408).
5. Την υπ' αρ. 9566/1839/05.04.2000 απόφαση του Υφυπουργού Περιβάλλοντος, Χωροταξίας και Δημοσίων Έργων «Χαρακτηρισμός ως διατηρητέων εβδομήντα (70) κτιρίων που βρίσκονται εντός του ρυμοτομικού σχεδίου δήμου Παλαιού Ψυχικού (Ν. Αττικής) και καθορισμός ειδικών όρων και περιορισμών δόμησης αυτών» (Δ' 235).
6. Την υπ' αρ. 1.810.212/04.02.2025 γνωμοδότηση του Συμβουλίου Αρχιτεκτονικής Περιφερειακής Ενότητας Βορείου Τομέα Αθηνών.
7. Την από 25.04.2025 αιτιολογική έκθεση της Διεύθυνσης Αρχιτεκτονικής, Οικοδομικών Κανονισμών και Αδειοδοτήσεων του Υπουργείου Περιβάλλοντος και Ενέργειας και το υπό στοιχεία ΥΠΕΝ/ΔΑΟΚΑ/22764/707/25.04.2025 έγγραφο της ίδιας υπηρεσίας προς τον Δήμο Φιλοθέης - Ψυχικού και τους ενδιαφερόμενους.

8. Την από 06.05.2025 (υπό στοιχεία ΥΠΕΝ/ΔΑΟΚΑ/49512/1515/06.05.2025) δήλωση της φερόμενης ως ιδιοκτήτριας «Ελένης Φιλιππίδου», περί αποδοχής της από 25.04.2025 αιτιολογικής έκθεσης.

9. Την υπό στοιχεία 326/συν.7η/12.05.2025 γνωμοδότηση του Κεντρικού Συμβουλίου Αρχιτεκτονικής.

10. Το γεγονός ότι η παρούσα απόφαση δεν εμπίπτει στο πεδίο εφαρμογής του άρθρου 109 του ν. 4622/2019, καθότι ως πράξη με μικτό χαρακτήρα διαθέτει στοιχεία εν μέρει ατομικά και εν μέρει κανονιστικά, ο διαχωρισμός των οποίων δεν είναι δυνατός [σχετ. η υπ' αρ. 59/7-2-2020 (ΑΔΑ: Ω5Α146ΜΓΨ7-Δ1Ε) εγκύκλιος του Υπουργού Επικρατείας «Οδηγίες Εφαρμογής του άρθρου 109 του ν. 4622/2019 (Α' 133) σχετικά με την αρμοδιότητα Προϊσταμένων Γενικών Διευθύνσεων των Υπουργείων για την τελική υπογραφή ατομικών διοικητικών πράξεων»].

11. Το γεγονός ότι οι διατάξεις της παρούσας δεν αφορούν σε διοικητική διαδικασία για την οποία υπάρχει υποχρέωση καταχώρισης στο ΕΜΔΔ-Μίτος.

12. Το άρθρο 90 του Κώδικα νομοθεσίας για την Κυβέρνηση και τα κυβερνητικά όργανα (π.δ. 63/2005, Α' 98), το οποίο διατηρήθηκε σε ισχύ με την περ. 22 του άρθρου 119 του ν. 4622/2019 (Α' 133) και το γεγονός ότι από τις διατάξεις της παρούσας απόφασης δεν προκαλείται δαπάνη σε βάρος του κρατικού προϋπολογισμού και του προϋπολογισμού του οικείου Δήμου, αποφασίζουμε:

Α. Στο κτίριο που βρίσκεται επί της οδού Βασ. Παύλου 5, στον Δήμο Φιλοθέης - Ψυχικού (Ν. Αττικής), το οποίο έχει χαρακτηριστεί ως διατηρητέο με την υπ' αρ. 9566/1839/05.04.2000 απόφαση του Υφυπουργού Περιβάλλοντος, Χωροταξίας και Δημοσίων Έργων, επιτρέπονται τα εξής:

1. Η προσθήκη κατ' επέκταση στη νοτιοδυτική γωνία του ισογείου, επιφάνειας 8,50 τ.μ.

2. Η προσθήκη κατ' επέκταση στη νότια πλευρά του ισογείου, επιφάνειας 11,81 τ.μ.

3. Η προσθήκη ξύλινης πέργκολας στο δώμα του Β' ορόφου, επί υφιστάμενων υποστυλωμάτων.


4. Η διάνοιξη παραθύρου στο επίπεδο του ισογείου.

Β. Όλες οι ανωτέρω επιτρεπόμενες ρυθμίσεις πραγματοποιούνται σύμφωνα με την αιτιολογική έκθεση και αποτυπώνονται στα έντεκα (11) σχετικά πρωτότυπα διαγράμματα, ήτοι: ένα (1) διάγραμμα κάλυψης σε κλίμακα 1:100, πέντε (5) κατόψεις, μία (1) τομή και τέσσερεις (4) όψεις σε

κλίμακα 1:50, που θεωρήθηκαν από τον Προϊστάμενο της Διεύθυνσης Τοπογραφικών Εφαρμογών του Υπουργείου Περιβάλλοντος και Ενέργειας και αντίτυπά τους σε φωτοσμίκρυνση συνδημοσιεύονται με την παρούσα απόφαση.

Γ. Κατά τα λοιπά, εξακολουθούν να ισχύουν τα οριζόμενα στην υπ' αρ. 9566/1839/05.04.2000 απόφαση του Υφυπουργού Περιβάλλοντος, Χωροταξίας και Δημοσίων Έργων.

Δ. Η ισχύς της παρούσας απόφασης αρχίζει από τη δημοσίευσή της στην εφημερίδα της Κυβερνήσεως.

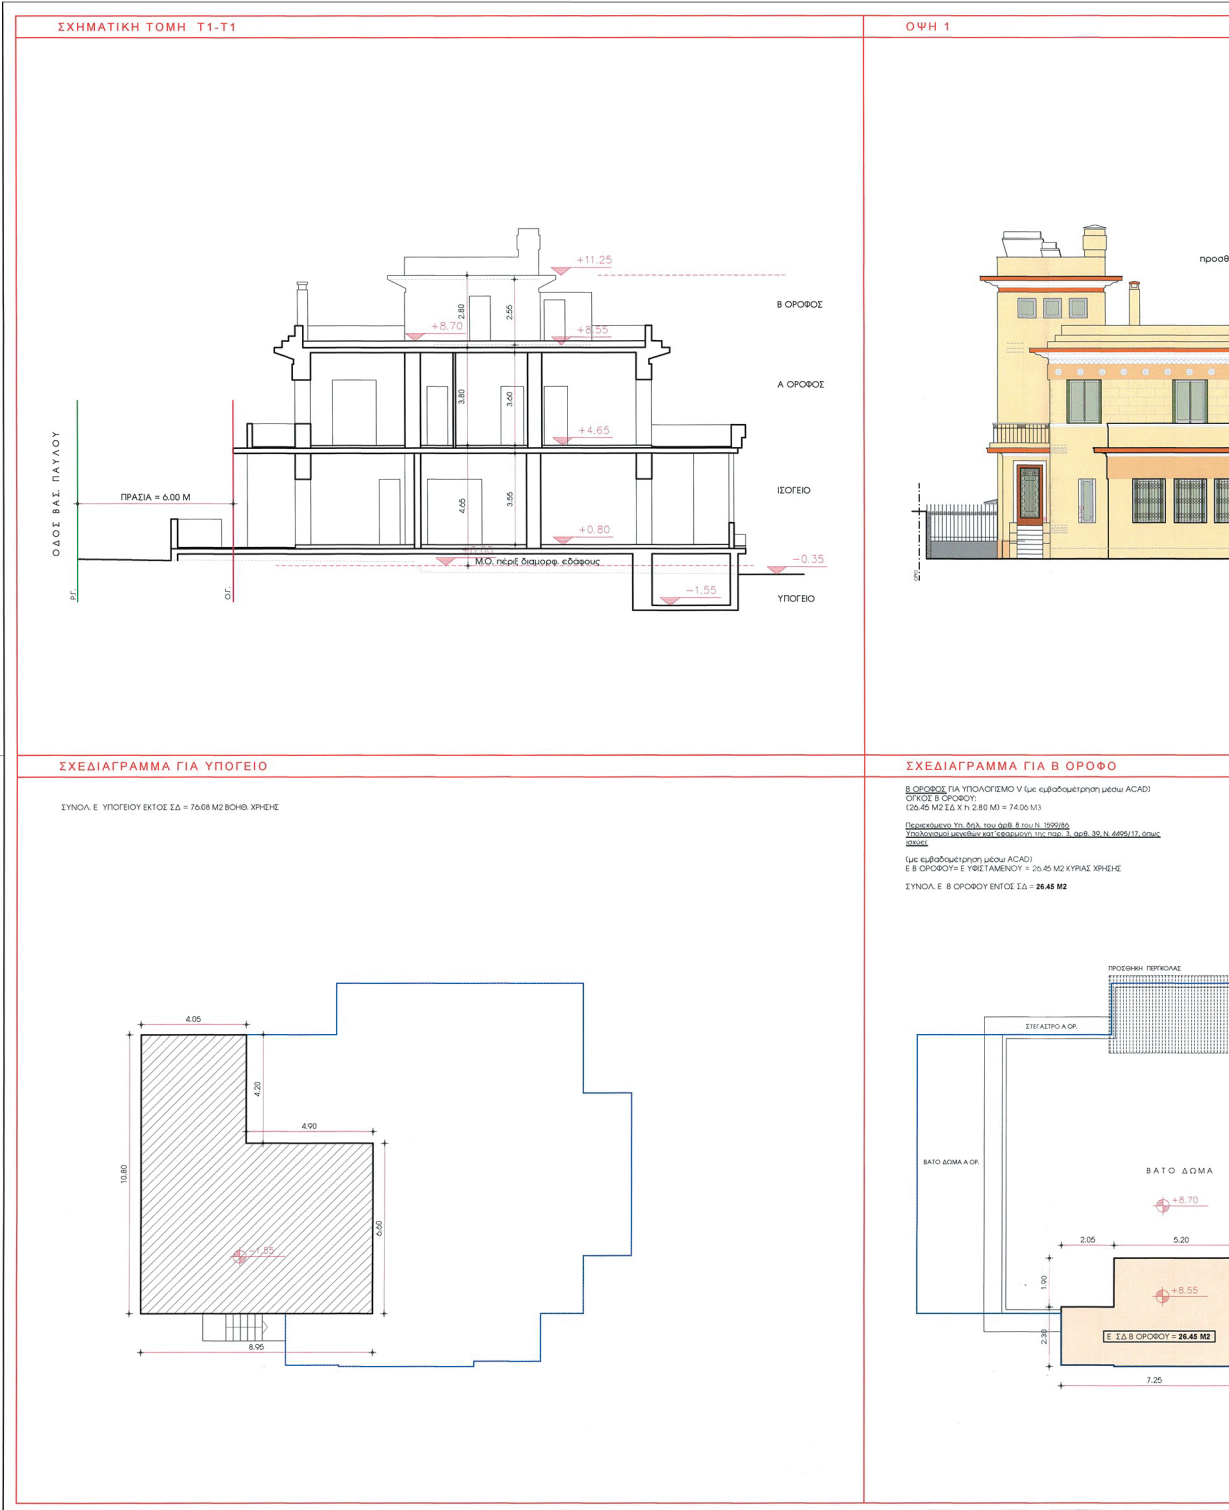

ΕΘΝΙΚΟ ΤΥΠΟΓΡΑΦΕΙΟ
Για τεχνικούς λόγους στο σχεδιάγραμμα,
από το ηλεκτρονικό αρχείο, έγινε
σμίκρυνση κατά ποσοστό **34%**



ΑΜΜΑ ΙΣΟΓΕΙΟΥ, ΚΑΛΥΨΗΣ & ΦΥΤΕΥΣΗΣ

ΠΕ (με εμβολομέτρηση μέσω ACAD):
4 Μ2


ΥΠΕΥΣΗ (με εμβολομέτρηση μέσω ACAD):
+302.45 Μ2 = 379.77 Μ2 > 319.43 Μ2

ΚΟΡΦΗ ΠΑ ΥΠΟΛΟΓΙΣΜΟ V (με εμβολομέτρηση μέσω ACAD)
ΟΙΚΟΣ ΙΣΟΓΕΙΟΥ
(236.01 Μ2 ΚΑΛΥΨΗ Χ Μ.Ο. h 4.65 Μ) = 1092.80 Μ3

Προσέλιμμα Υπ. Δομ. του αρθ. 8 του Ν. 1599/86
Υπολογισμός γενικής εμβαδότητας του παρ. 3, αρθ. 39, Ν. 4895/17 όπως ισχύει

(με εμβολομέτρηση μέσω ACAD)
Ε. ΣΥΓΚΡΟΥΣ ΕΥΘΕΤΑΜΕΝΟΥ + ΠΡΟΣΘΗΚΗ ΕΝΤΟΣ ΚΑΛΥΨΗΣ =
190.87 Μ2 ΥΠΕΤΑΜΕΝΟ + 18.50 Μ2 (ΠΡΟΣΘΗΚΗ 1) + 11.81 Μ2 (ΠΡΟΣΘΗΚΗ 2) = 20.31 Μ2 (ΠΡΟΣΘΗΚΕΣ) =
211.18 Μ2 ΚΑΥΣΙΑ ΧΩΡΗΣ

ΣΥΝΟΛ. Ε. ΙΣΟΓΕΙΟΥ ΕΝΤΟΣ ΣΑ = 211.18 Μ2
ΗΜΥΠΕΥΣΗ = 23.83 Μ2

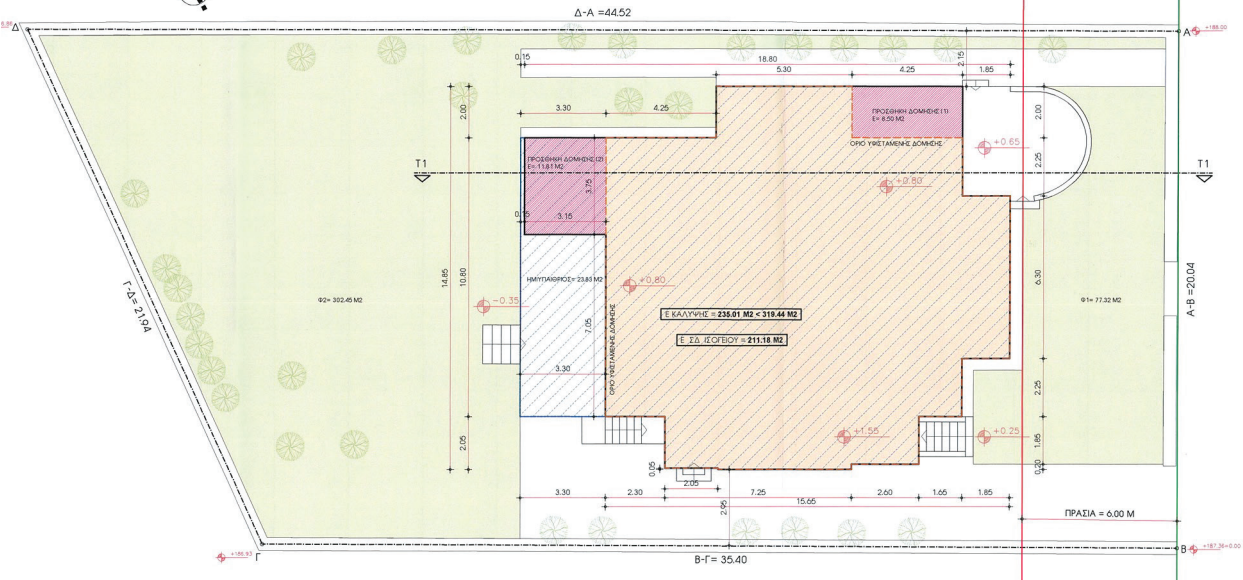

Υ Π Ο Μ Ν Η Μ Α

ΟΡΟΙ ΔΟΜΗΣΗΣ

ΦΕΚ: 553Δ/1979,353Δ/1988,235Δ/2000
 Εμβαδόν= 1000τ.μ. Πρόσχωπο= 15 μ.
 Παρέκκλιση Εμβαδόν= 550 τ.μ. Πρόσχωπο= 15 μ. (πρ 10/10/79)
 Σ.Δ.: 0,6
 Κάλυψη: 40%
 Ύψος: 11,00 μ.
 Πρώην Π.Ε. σύστημα
 Ισχύς ΦΕΚ 162ΑΑ/1/2013
 Ισχύς ΝΟΚ ΦΕΚ 79Α/2012 όπως τροποποιήθηκε
 Έγκριση Αρχιτεκτονικής Επιτροπής
 Έγκριση Αρχαιολογίας κατά τις εκκαθαρές
 Χρήσεις γης: ΦΕΚ 84Δ/1924

ΕΜΒΑΔΟΜΕΤΡΗΣΗ

Εμβαδόν (Α.Β.Γ.Δ.Α.) = 798,59 τ.μ.
 Το εμβαδόν του οικοπέδου υπολογίστηκε με τη μέθοδο συντεταγμένων ΕΓΣΑ 87 με σύστημα GPS και κάνοντας χρήση του Ελληνικού Συστήματος Εντοπισμού ΗΕΡΟΣ.
 Το οικόπεδο βρίσκεται επί της οδού Βασ. Παύλου αρ.5, στο Ο.Τ. 49, στη Δ.Ε. Παλαιού Ψυχικού στο Δήμο Φιλαδέφης - Ψυχικού, στη Περιφερειακή Ενότητα Βορείου Τομέα Αθηνών της Περιφέρειας Αττικής και είναι αρτο κατά παρέκκλιση και οικοδομημένο σύμφωνα με τις ισχύουσες πολεοδομικές διατάξεις.

ΓΕΝΙΚΑ ΣΤΟΙΧΕΙΑ ΟΙΚΟΠΕΔΟΥ - ΚΤΙΡΙΟΥ (που υπόκεινται σε έλεγχο της αρμόδιας Υ.ΔΟΜ)

ΕΠΙΤΡΕΠΟΜΕΝΗ ΚΑΛΥΨΗ : 798,59 Μ2 Χ 40% = 319,44 Μ2
 ΠΡΑΓΜΑΤΟΠΟΙΟΥΜΕΝΗ ΚΑΛΥΨΗ : Ε = 235,01 Μ2 Μ2 < 319,44 Μ2
 ΣΥΝΤΕΛΕΣΤΗΣ ΟΓΚΟΥ (άρθρο 13, παρ. δα)
 ΕΠΙΤΡΕΠΟΜΕΝΟΣ ΟΓΚΟΣ= 5,00 Χ επιτρ. δόμ. = 5,00 Χ 479,15 Μ2 = 2395,77 Μ3
 ΠΡΑΓΜΑΤΟΠΟΙΟΥΜΕΝΟΣ ΟΓΚΟΣ= 1092,80 Μ3 (ΙΣΟΓΕΙΟ) + 662,72 Μ3 (Α ΟΡ) + 74,06 Μ3 (Β ΟΡ) = 1829,58 Μ3 < 2395,77 Μ3
 ΕΛΕΓΧΟΣ ΟΓΚΟΥ ΠΑ. ΔΕΔΗΔΗ: 1829,58 Μ3 < 2500,00 Μ3
 ΠΛΑΤΕΙΣ ΑΠΟΣΤΑΣΕΙΣ
 ΥΦΙΣΤΑΜΕΝΕΣ ΑΠΟΣΤΑΣΕΙΣ = 2,15 Μ & 2,95 Μ
 ΜΕΓΙΣΤΟ ΕΠΙΤΡΕΠΟΜΕΝΟ ΎΨΟΣ
 Η επιτρ. max= 11,00 Μ
 ΠΡΑΓΜΑΤΟΠΟΙΟΥΜΕΝΟ ΎΨΟΣ = 11,50 Μ > 11,00 Μ, ΟΣ ΥΦΙΣΤΑΜΕΝΟ ΠΡΟ ΤΟΥ 1955
 ΕΛΕΓΧΟΣ ΦΥΤΕΥΣΗΣ (άρθρο 17, παρ. 2α)
 ΥΠΟΧΡΕΩΤΙΚΟΣ ΑΝΑΛΥΤΙΚΟΣ ΟΙΚΟΠΕΔΟΥ: Ε οικοπ. - Ε επιτρ. Κάλυψη= 798,59 Μ2-319,44 Μ2= 479,15 Μ2
 ΥΠΟΧΡΕΩΤΙΚΗ ΦΥΤΕΥΣΗ: Ε= 2/3Χ Ε υποχρ. οικόπεδου = 2/3 Χ 479,15 Μ2= 319,43 Μ2
 ΠΡΑΓΜΑΤΟΠΟΙΟΥΜΕΝΗ ΦΥΤΕΥΣΗ: 379,77 > 319,43 Μ2

ΥΠΕΥΘΥΝΗ ΔΗΛΩΣΗ (άρθρο 8 Ν.1599/1986 (Α 75))
κατ'εφαρμογή της παρ. 3, αρθ. 39, Ν. 4495/17, όπως ισχύει:

Ο παρακάτω υπογραφών μηχανικός, δηλώνει ότι, στο πλαίσιο της παρούσας μελέτης για Προσθήκη χώρων εντός Κάλυψης, εσωτερικές διαρρυθμίσεις & αλλαγή όψεων στο Ισόγειο & προσθήκη πέργκολας στον Β όρ. Διατηρητέου Κτιρίου, βάσει ΝΟΚ άρθρο 6 παρ. 3γ, τα μεγέθη της επιτρεπόμενης και πραγματοποιούμενης δόμησης διαμορφώνονται ως εξής:

ΕΠΙΤΡΕΠΟΜΕΝΗ ΔΟΜΗΣΗ
 Ε = ΣΔ Χ Ε οικοπ. = 0,6 Χ 798,59 Μ2 = 479,15 Μ2
 ΠΡΑΓΜΑΤΟΠΟΙΟΥΜΕΝΗ ΔΟΜΗΣΗ =
 (190,87 Μ2 ΥΦΙΣΤΑΜΕΝΟ ΙΣΟΓΕΙΟ + 20,31 Μ2 ΠΡΟΣΘΗΚΗ ΣΕ Ι1 ΙΔΙΟΚΤΗΣΙΑ=) 211,18 Μ2 ΙΣΟΓΕΙΟ +
 174,40 Μ2 Α ΟΡ + 26,45 Μ2 Β ΟΡ =
 = 412,03 < 479,15 Μ2
 ΥΠΟΛΟΙΠΟ ΣΔ= 479,15 Μ2 - 412,03 Μ2 = 67,12 Μ2
 ΕΛΕΓΧΟΣ Ε ΠΡΟΣΘΗΚΗΣ ΑΝΑ ΙΔΙΟΚΤΗΣΙΑ
 ΙΔΙΟΚΤΗΣΙΑ Ι1= 211,18 Μ2
 ΥΠΟΛΟΙΠΟ Ε ΣΔ ΓΙΑ ΟΛΟ ΤΟ ΚΤΙΡΙΟ = ΕΠΙΤΡΕΠΟΜΕΝΗ ΔΟΜΗΣΗ - ΥΦΙΣΤΑΜΕΝΗ ΔΟΜΗΣΗ =
 479,15 Μ2 - 391,72= 87,43 Μ2
 87,43 Μ2 Χ 211,18 Μ2 ΕΠΙΤΡΕΠΟΜΕΝΗ ΑΝΑΛΟΓΙΑ ΥΠΟΛΟΙΠΟΥ ΠΑ ΙΔΙΟΚΤΗΣΙΑ Ι1
 ΠΡΑΓΜΑΤΟΠΟΙΟΥΜΕΝΗ ΠΡΟΣΘΗΚΗ = 20,31 Μ2 < 87,43 Μ2

ΕΛΕΓΧΟΣ ΕΞΟΣΤΩΝ - ΗΜΙΥΠΑΙΘΡΙΩΝ (άρθρο 11, παρ. δα)
 ΕΠΙΤΡΕΠΟΜΕΝΟΙ ΕΞΟΣΤΕΣ & ΗΜΙΥΠΑΙΘΡΙΟΙ: Επιτρ. δόμηση Χ 0,40= 479,15 Μ2 Χ 0,40= 191,66 Μ2
 ΕΠΙΤΡΕΠΟΜΕΝΟΙ ΗΜΙΥΠΑΙΘΡΙΟΙ: Επιτρ. δόμηση Χ 0,20= 479,15 Μ2 Χ 0,20= 95,83 Μ2
 ΠΡΑΓΜΑΤΟΠΟΙΟΥΜΕΝΟΙ ΗΜΙΥΠΑΙΘΡΙΟΙ: 23,83 Μ2 < 95,83 Μ2
 ΠΡΑΓΜΑΤΟΠΟΙΟΥΜΕΝΟΙ ΕΞΟΣΤΕΣ:
 13,46 Μ2 < 191,66 Μ2

Ο δηλών μηχανικός

Το παρόν σχέδιο/γραμμα συνοδεύει
 την από 25.10.2025, οπλογραφική
 έκθεση της Δ/νσης Α.Ο.Κ.Α.
 Τμήματος Δ.Κ.
 Η Υπογραφή

ΜΕΛΕΤΗ
 ΔΗΜΗΤΡΗΣ
 ΑΡΧΙΤΕΚΤΟΝΑΣ
 ΜΗΧΑΝΙΚΟΣ

α/α	X	Y	Απόσταση (μ)
A	479985,73	4200306,72	A-B=20,04
B	479992,95	4200323,96	B-F=35,40
Γ	480026,32	4200305,77	Γ-Δ=21,94
Δ	480023,99	4200283,95	Δ-Α=66,52
Α	479985,73	4200306,72	

Εμβαδόν (Α.Β.Γ.Δ.Α.)=798,59 τ.μ.

α/α	X	Y
1	479997,85	4200314,33
2	479999,41	4200313,37
3	480000,52	4200315,31
4	480001,95	4200314,46
5	480002,88	4200316,05
6	480005,13	4200314,75
7	480005,22	4200314,91
8	480011,45	4200311,09
9	480010,37	4200309,39
10	480012,40	4200308,25
11	480006,90	4200298,99
12	480003,26	4200301,16
13	480002,28	4200299,44
14	479997,70	4200302,12
15	479998,71	4200303,85
16	479995,10	4200306,03
17	479996,22	4200307,08
18	479994,63	4200308,09



ΦΩΤΟΓΡΑΦΙΚΗ ΑΠΕΙΚΟΝΙΣΗ

ΦΙΛΙΠΠΙΔΟΥ ΣΟΦΙΑ

Προσθήκη χώρων εντός Κάλυψης,
 εσωτερικές διαρρυθμίσεις & αλλαγή όψεων στο Ισόγειο
 & προσθήκη πέργκολας στον Β όρ. Διατηρητέου Κτιρίου,
 βάσει ΝΟΚ άρθρο 6 παρ. 3γ

ΒΑΣ. ΠΑΥΛΟΥ 5, ΨΥΧΙΚΟ

ΚΩΣΤΑΣ ΧΡΙΣΤΟΠΟΥΛΟΣ
 ΑΝΑΣΤΑΣΕΩΣ 7, ΧΟΛΑΡΓΟΣ, 15561
 ΤΗΛ. 6536399, 6534399 - FAX 6536299

ΑΡΧΙΤΕΚΤΟΝ

ΔΙΑΓΡΑΜΜΑ ΚΑΛΥΨΗΣ

αριθμός σχεδίου
A 02

κλίμακα σχεδίου: 1/100

χρονος εκπόνησης μελέτης: ΦΕΒΡ. 2025

ΚΕΝΤΡΙΚΟ ΣΥΜΒΟΥΛΙΟ ΑΡΧΙΤΕΚΤΟΝΙΚΗΣ
 Το παρόν σχέδιο/γραμμα μελετήθηκε από
 το Κ.Ε.Σ.Α. την 2025
 και τηρείται σύμφωνα με την αρθρ.
 ημερομηνία 2025
 Ε. ΜΠΑΚΟΓΙΑΝΝΗΣ - Α. ΧΙΤΣΕΣ

σφραγίδα-υπογραφή

ΚΩΝΣΤΑΝΤΙΝΟΣ Π. ΧΡΙΣΤΟΠΟΥΛΟΣ
 ΔΙΠΛΩΜ. ΑΡΧΙΤΕΚΤΟΝ ΜΗΧΑΝΙΚΟΣ
 ΕΘΝΙΚΟΥ ΜΕΤΣΟΒΙΟΥ ΠΟΛΥΤΕΧΝΕΙΟΥ
 ΜΕΛΟΣ Τ.Ε.Ε. ΑΡΙΘΜΟΣ ΜΗΤΡΩΟΥ 33491
 ΑΝΑΣΤΑΣΕΩΣ 7 ΧΟΛΑΡΓΟΣ 155 61 ΤΗΛ. 210 6536399
 Α.Φ.Μ. 020488576 - Α.Ο.Υ. ΧΟΛΑΡΓΟΥ

ΟΓ.

Ρ.Γ.

A +188.00

T1

A-B = 20.04

ΟΔΟΣ ΒΑΣ. ΠΑΥΛΟΥ (πλ. 1400 μ)

ΠΡΑΣΙΑ = 6.00 M

B +187.36=0.00

ΥΠΟΜΝΗΜΑ ΕΠΕΜΒΑΣΕΩΝ

- 1 ΔΗΜΙΟΥΡΓΙΑ ΔΟΜΑΤΙΟΥ ΕΝΤΟΣ ΚΑΛΥΨΗΣ
- 2 ΔΙΑΝΟΙΞΗ ΠΑΡΑΘΥΡΟΥ
- 3 ΤΡΟΠΟΠΟΙΗΣΗ ΤΜΗΜΑΤΟΣ ΤΟΙΧΟΥ
- 4 ΚΑΤΑΣΚΕΥΗ ΠΕΡΓΚΟΛΑΣ

Το παρόν διάγραμμα συνοδεύει
την από 25/1/20 απολογική
έκθεση της Δ/νσης Α.Ο.Κ.Α.
Τμήματος Δ.Κ.
Η Υποπρόεδρος
ΔΗΜΗΤΡΑ
ΑΡΧΙΤΕΚΤΟΝΑΣ
ΜΗΧΑΝΙΚΟΣ

ΦΙΛΙΠΠΙΔΟΥ ΣΟΦΙΑ

Προσθήκη χώρων εντός Κάλυψης,
εσωτερικές διαρρυθμίσεις & αλλαγή όψεων στο Ισόγειο
& προσθήκη πέργκολας στον Β όρ. Διατηρητέου Κτιρίου,
βάσει ΝΟΚ άρθρο 6 παρ. 3.γ

ΒΑΣ. ΠΑΥΛΟΥ 5, ΨΥΧΙΚΟ

ΚΩΣΤΑΣ ΧΡΙΣΤΟΠΟΥΛΟΣ
ΑΝΑΣΤΑΣΕΩΣ 7, ΧΟΛΑΡΓΟΣ, 15561
ΤΗΛ. 6536399 - 6534399 - FAX 6536299 - e-mail koxiti1@gmail.com

ΑΡΧΙΤΕΚΤΟΝ

ΚΑΤΟΨΗ ΥΠΟΓΕΙΟΥ

αριθμός σχεδίου
A 03


κλίμακα σχεδίου: 1/50

χρονος εκπόνησης μελέτης: ΘΕΒΡ. 2025


ΚΕΝΤΡΙΚΟ ΣΥΜΒΟΥΛΙΟ ΑΡΧΙΤΕΚΤΟΝΙΚΗΣ
Το παρόν σχεδιαστικό μελέτης υπο
το Κ.Ε.Σ.Α. την 10/5/2025
και εγκρίθηκε σύμφωνα με την υπ' αριθμ.
302/2025 απόφαση του
ΠΡΕΣΒΕΥΤΗ ΤΗΣ ΕΛΛΑΔΟΣ
Ε. ΨΑΚΟΓΙΑΝΝΗ


σφραγίδα-υπογραφή


ΚΩΝΣΤΑΝΤΙΝΟΣ Π. ΧΡΙΣΤΟΠΟΥΛΟΣ
ΔΙΠΛΩΜ. ΑΡΧΙΤΕΚΤΟΝ ΜΗΧΑΝΙΚΟΣ
ΕΘΝΙΚΟΥ ΜΕΤΣΟΒΙΟΥ ΠΟΛΥΤΕΧΝΕΙΟΥ
ΜΕΛΟΣ Τ.Ε.Ε. ΑΡΧΙΤΕΚΤΩΝ ΜΗΤΡΩΟΥ 33494
ΑΝΑΣΤΑΣΕΩΣ 7 ΧΟΛΑΡΓΟΣ 155 61 ΤΗΛ: 210 6536399
Α.Φ.Μ. 025485578 - Α.Ο.Υ. ΧΟΛΑΡΓΟΥ

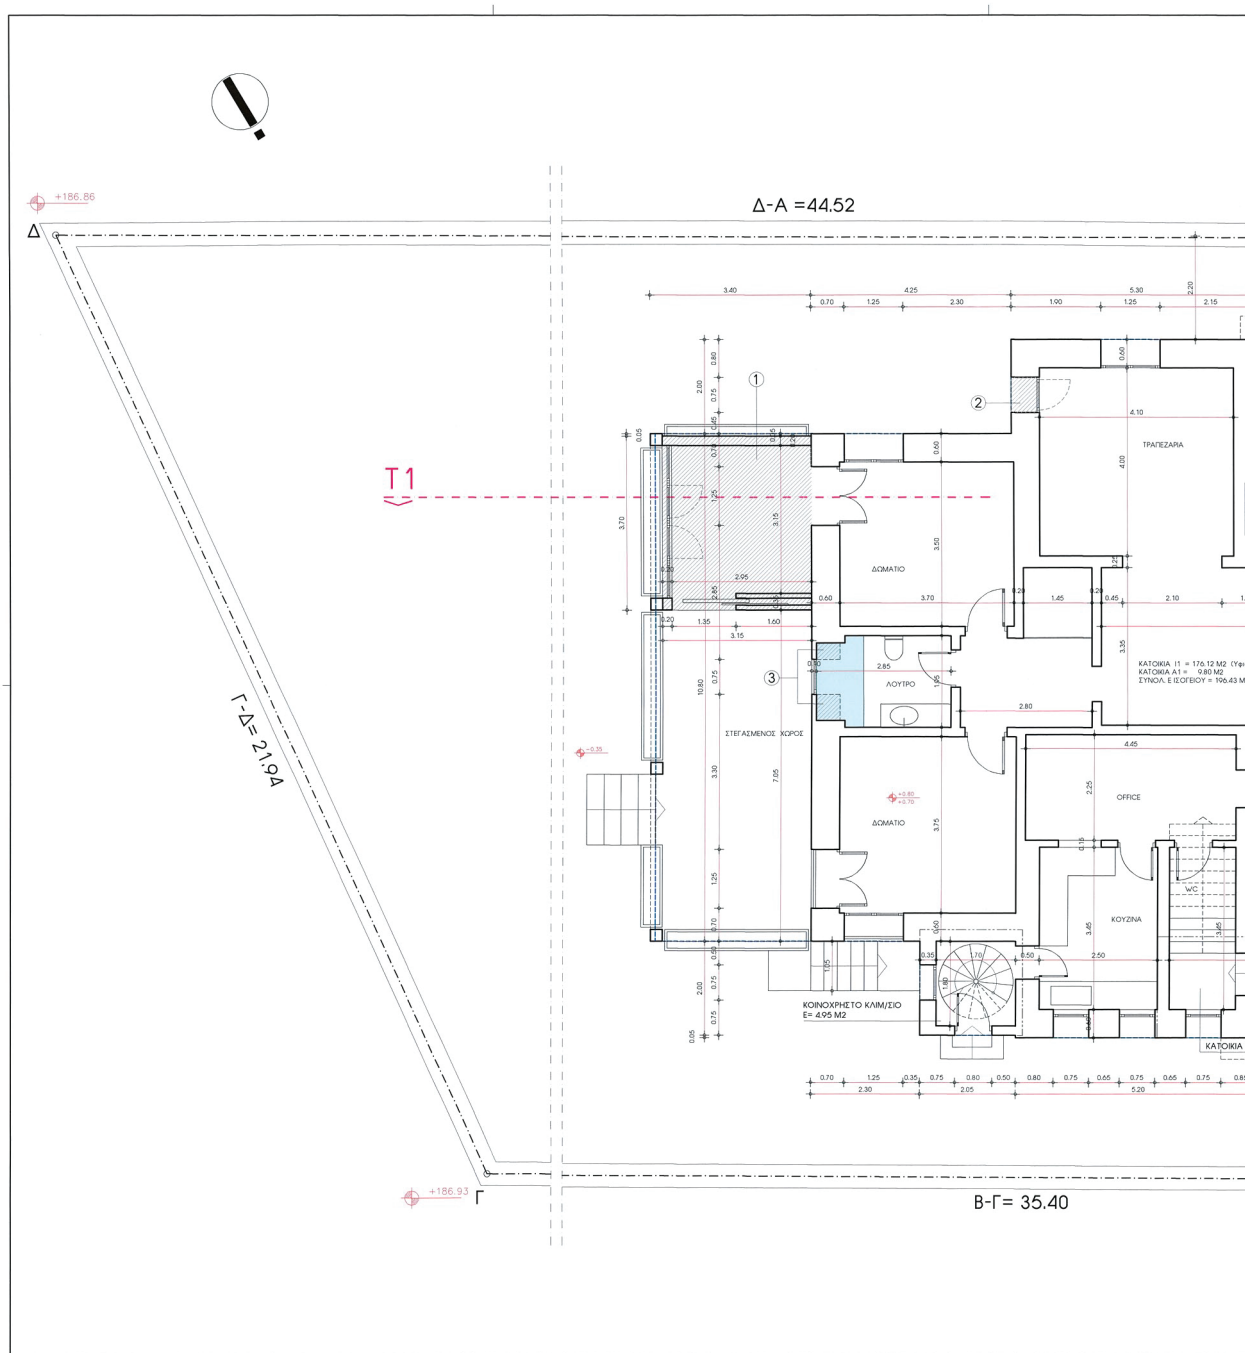


ΕΘΝΙΚΟ ΤΥΠΟΓΡΑΦΕΙΟ
Για τεχνικούς λόγους στο σχεδιάγραμμα,
από το ηλεκτρονικό αρχείο, έγινε
σμίκρυνση κατά ποσοστό **31%**

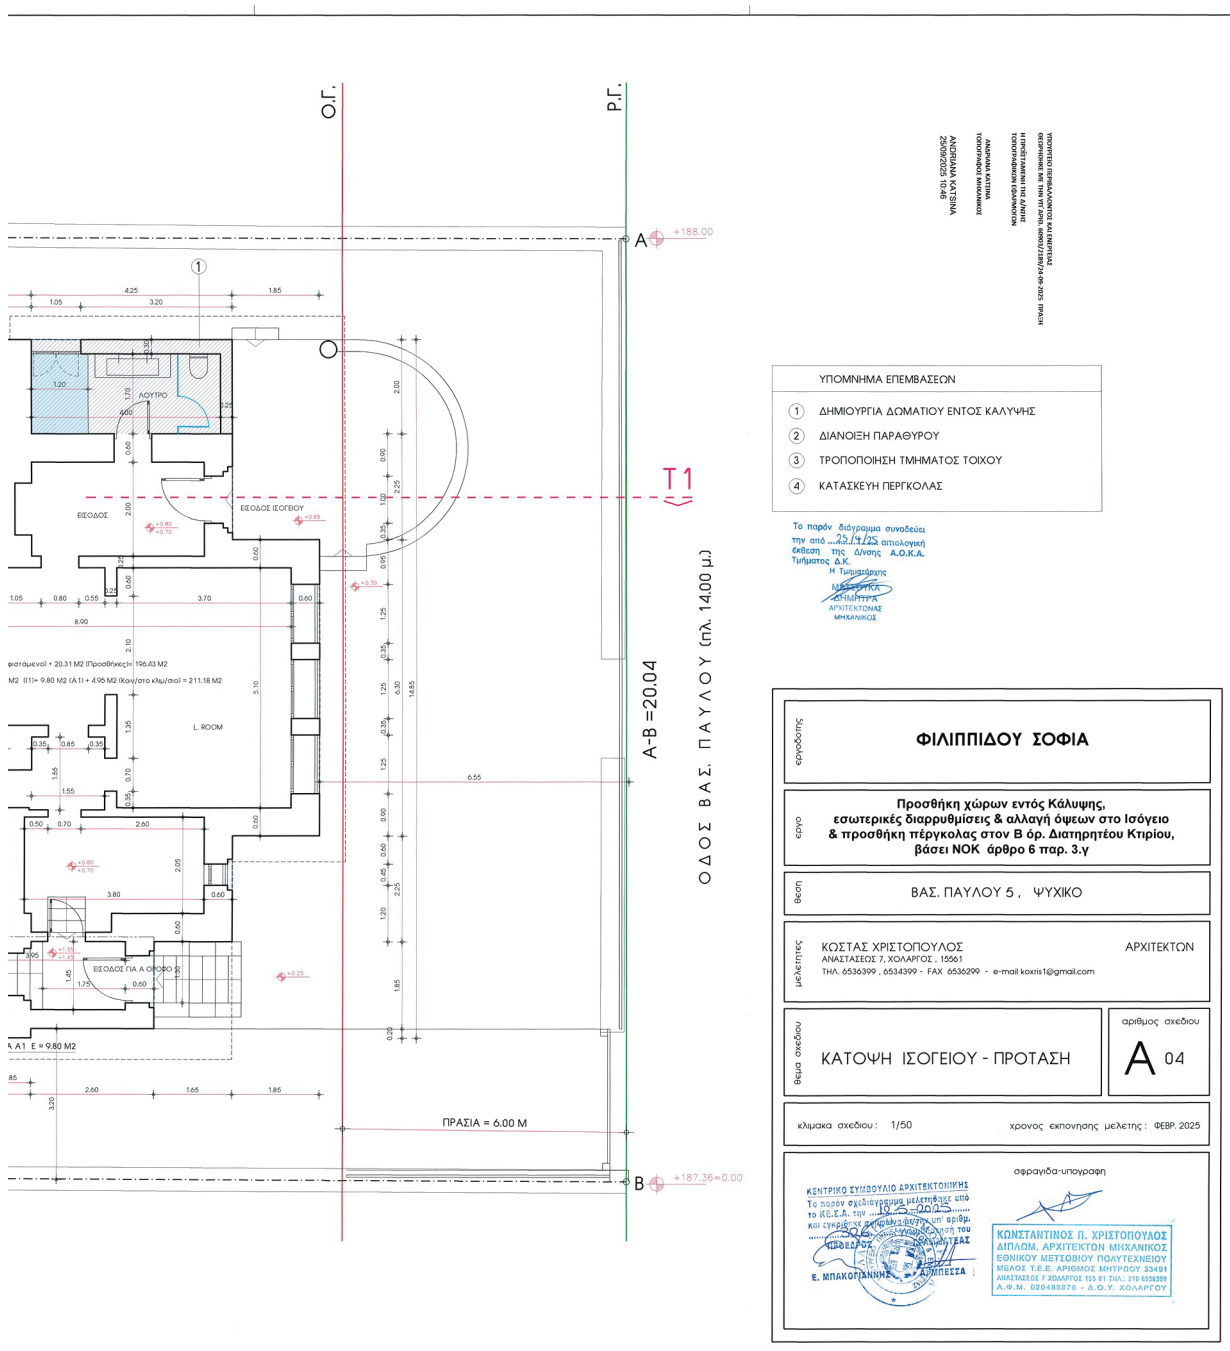


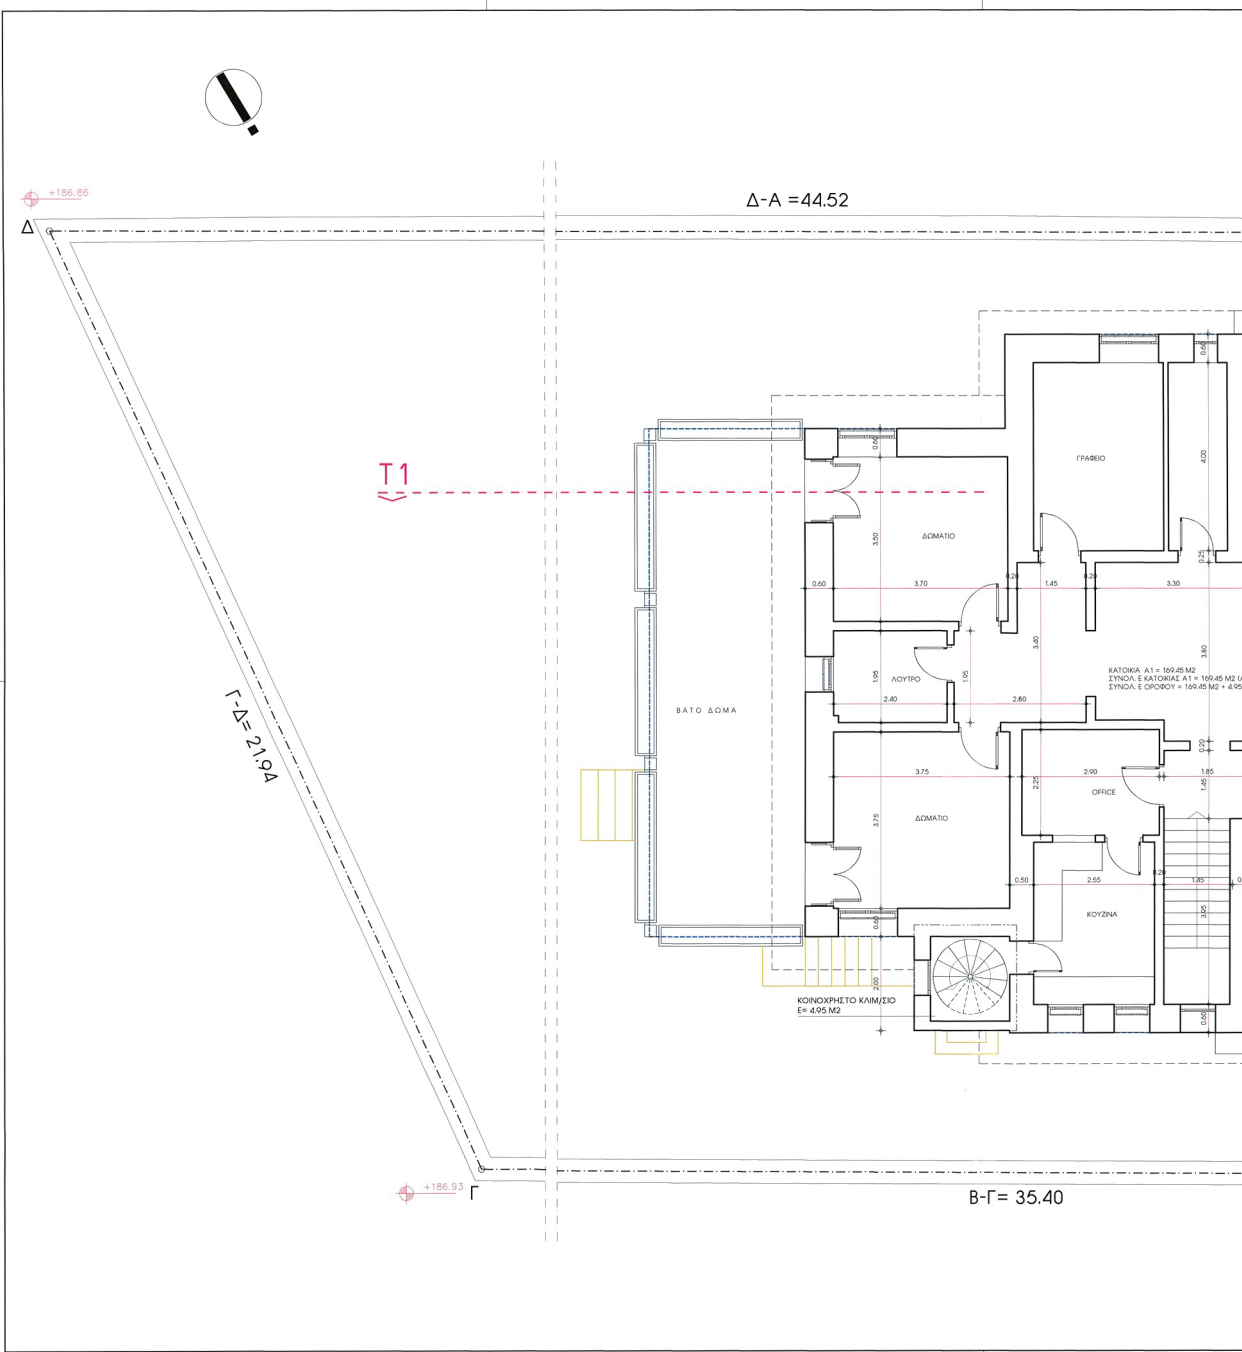


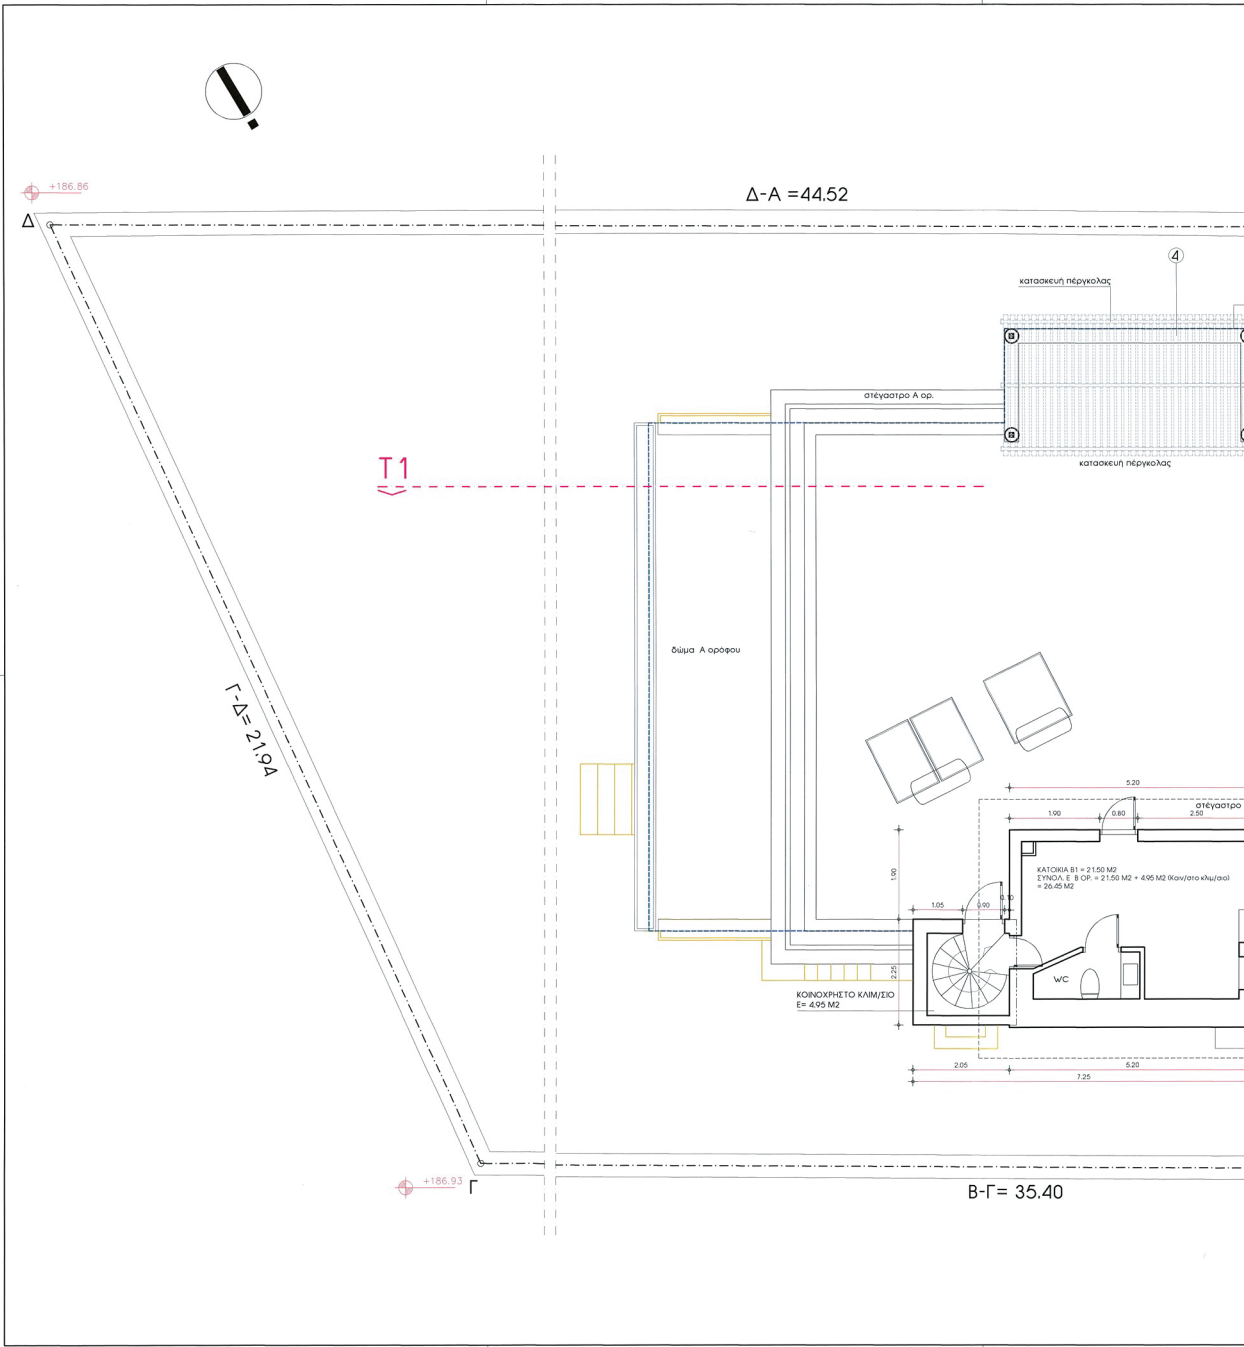


ΕΘΝΙΚΟ ΤΥΠΟΓΡΑΦΕΙΟ
Για τεχνικούς λόγους στο σχεδιάγραμμα,
από το ηλεκτρονικό αρχείο, έγινε
σμίκρυνση κατά ποσοστό **31%**

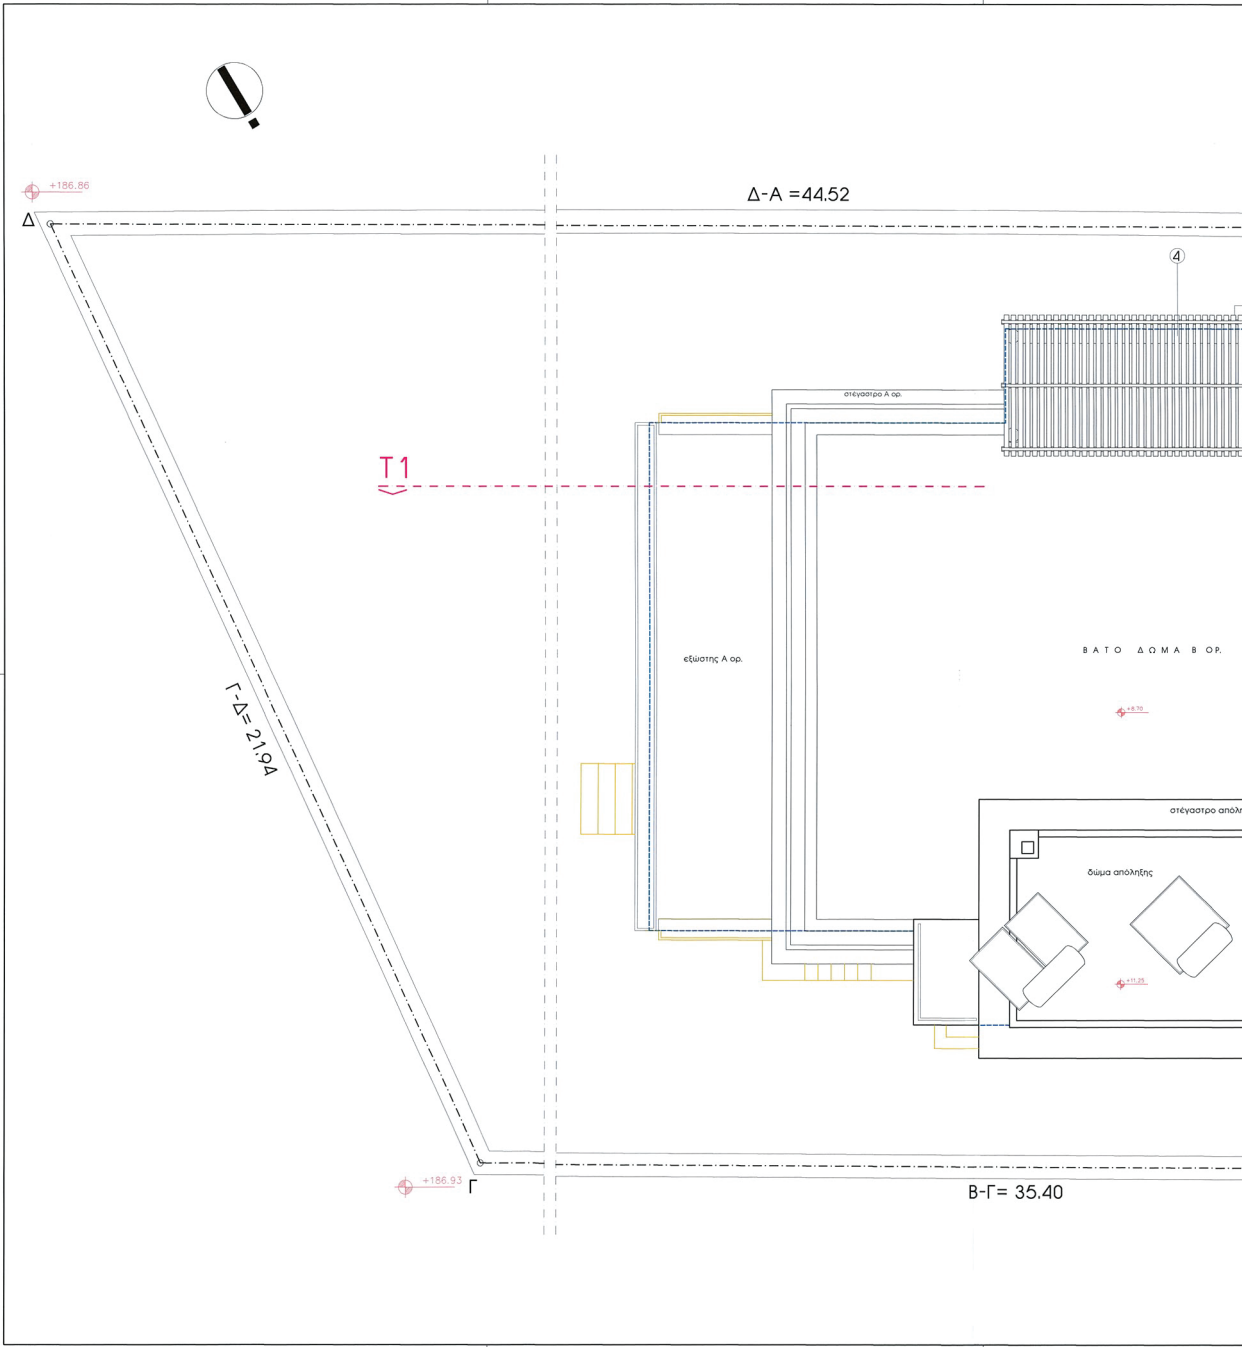

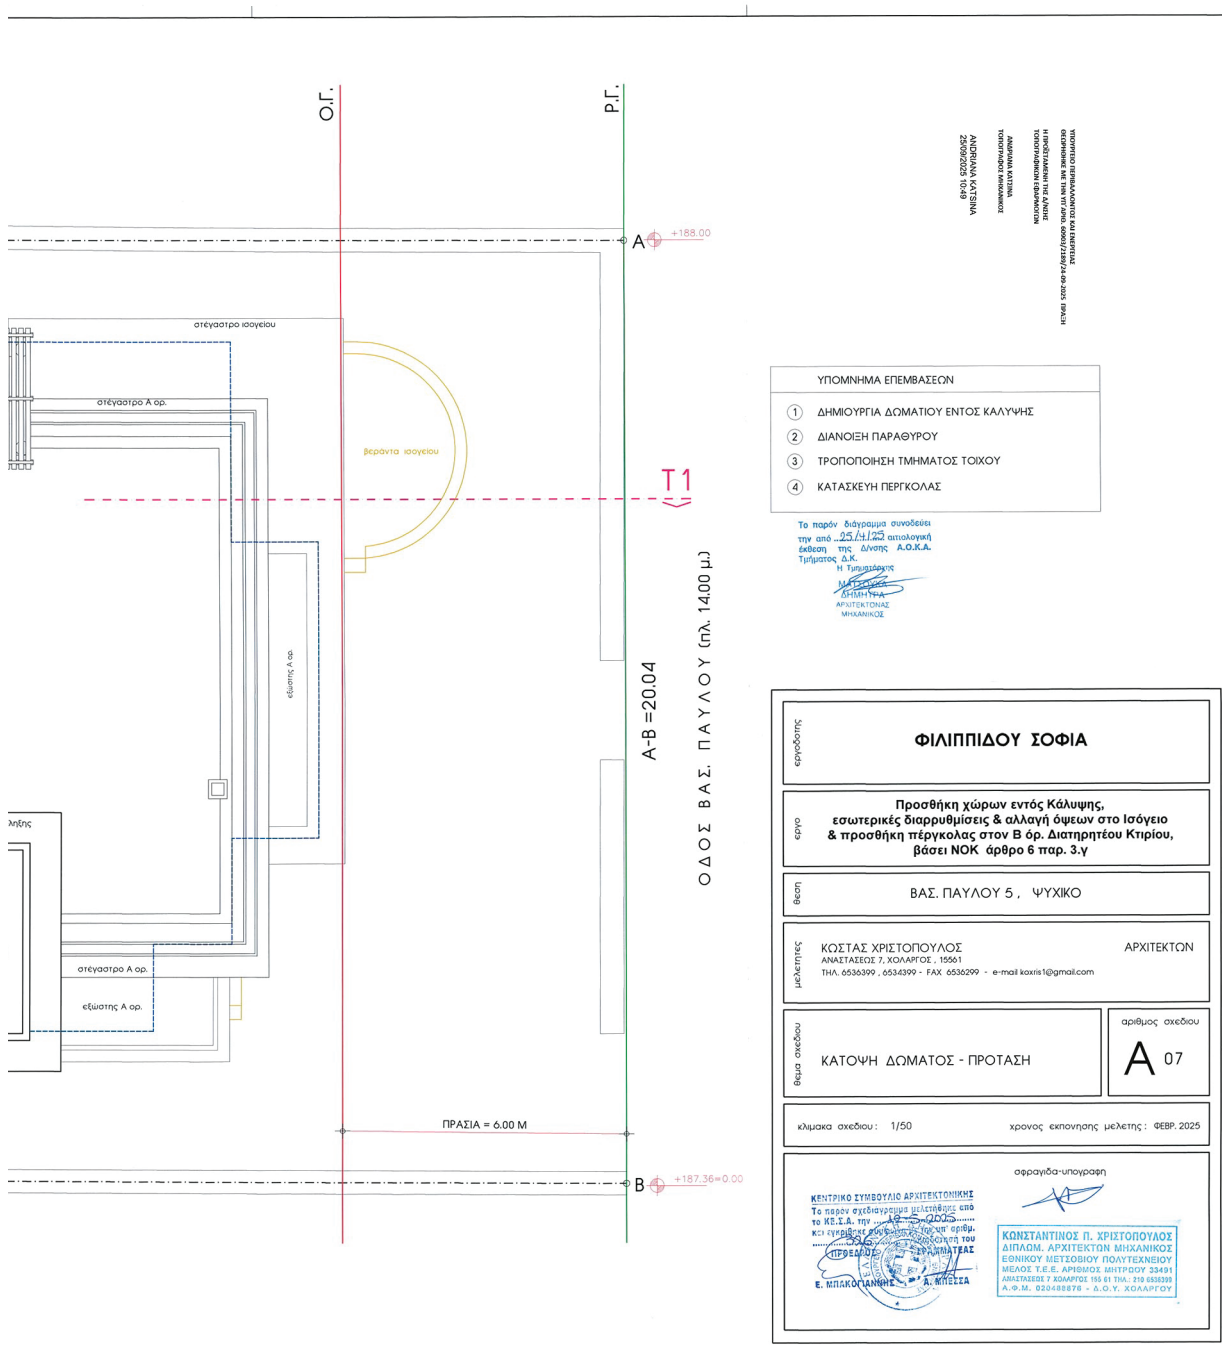

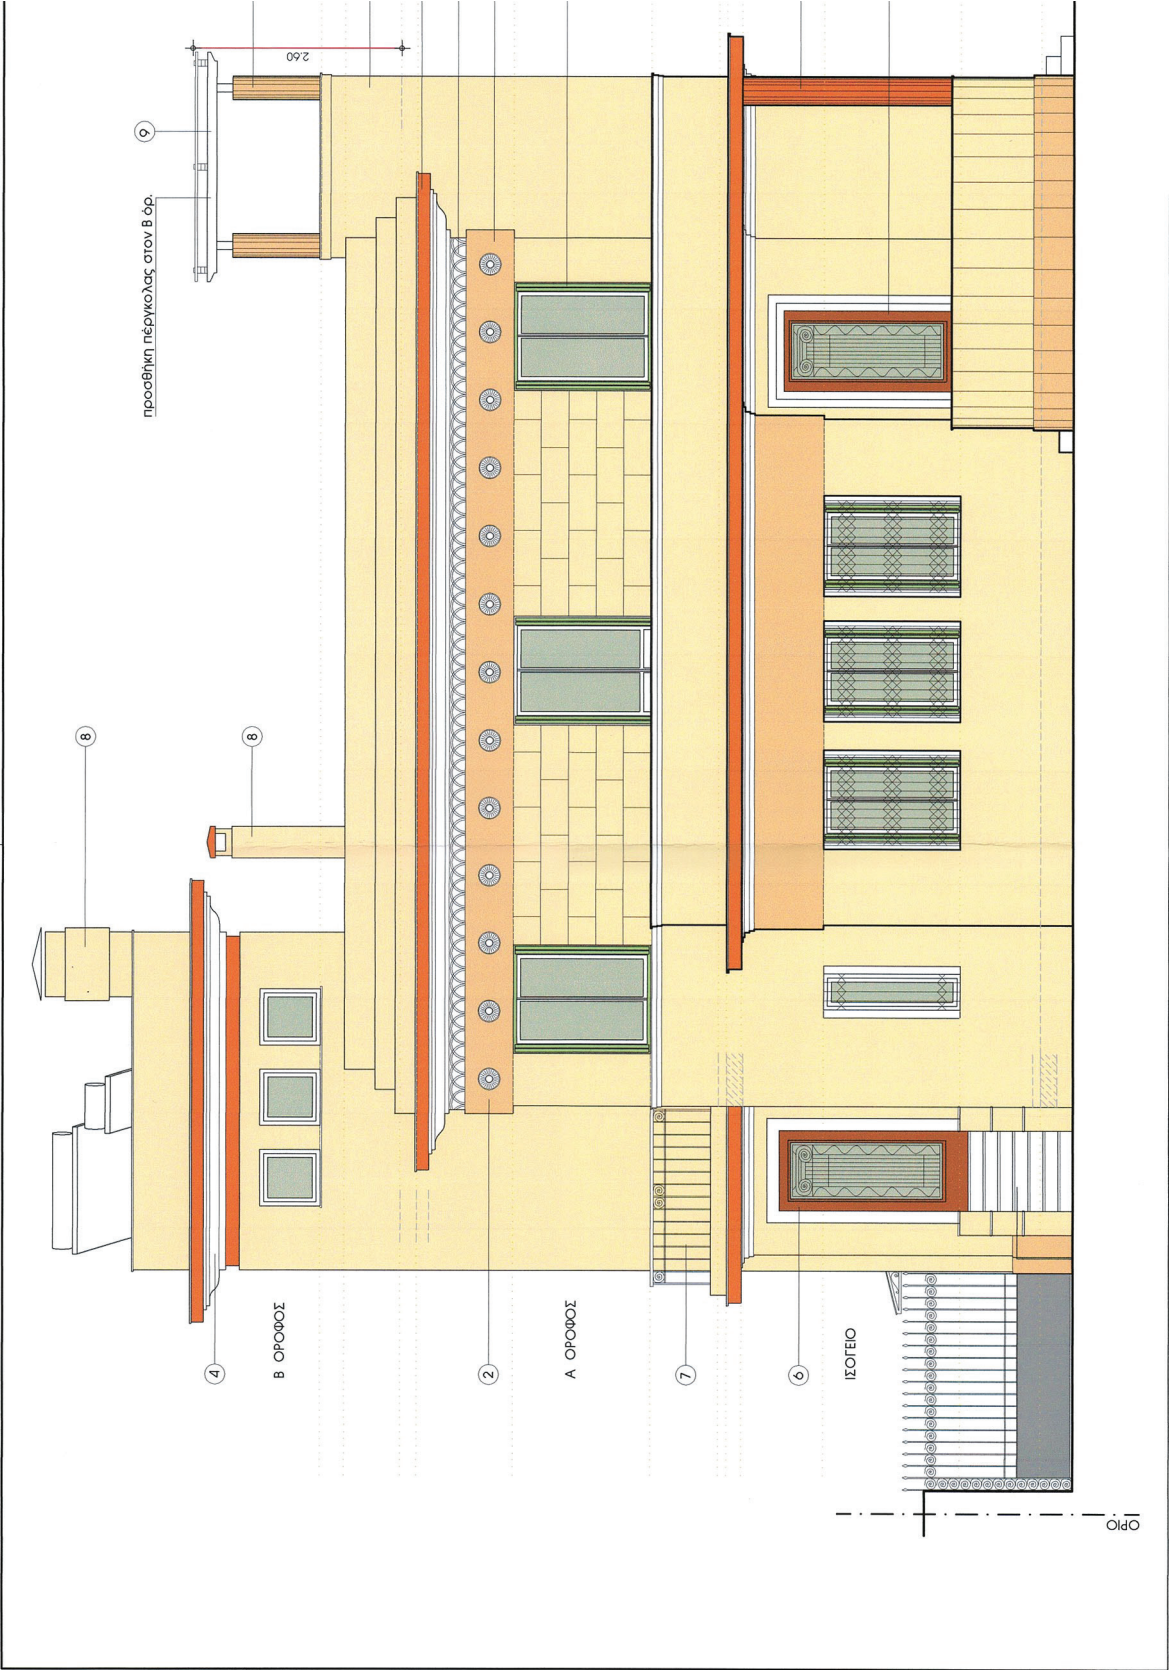

Η Επιτροπή
ΜΑΤΣΟΥΚΑ
ΔΗΜΗΤΡΑ
ΑΡΧΙΤΕΚΤΟΝΑΣ
ΜΗΧΑΝΙΚΟΣ

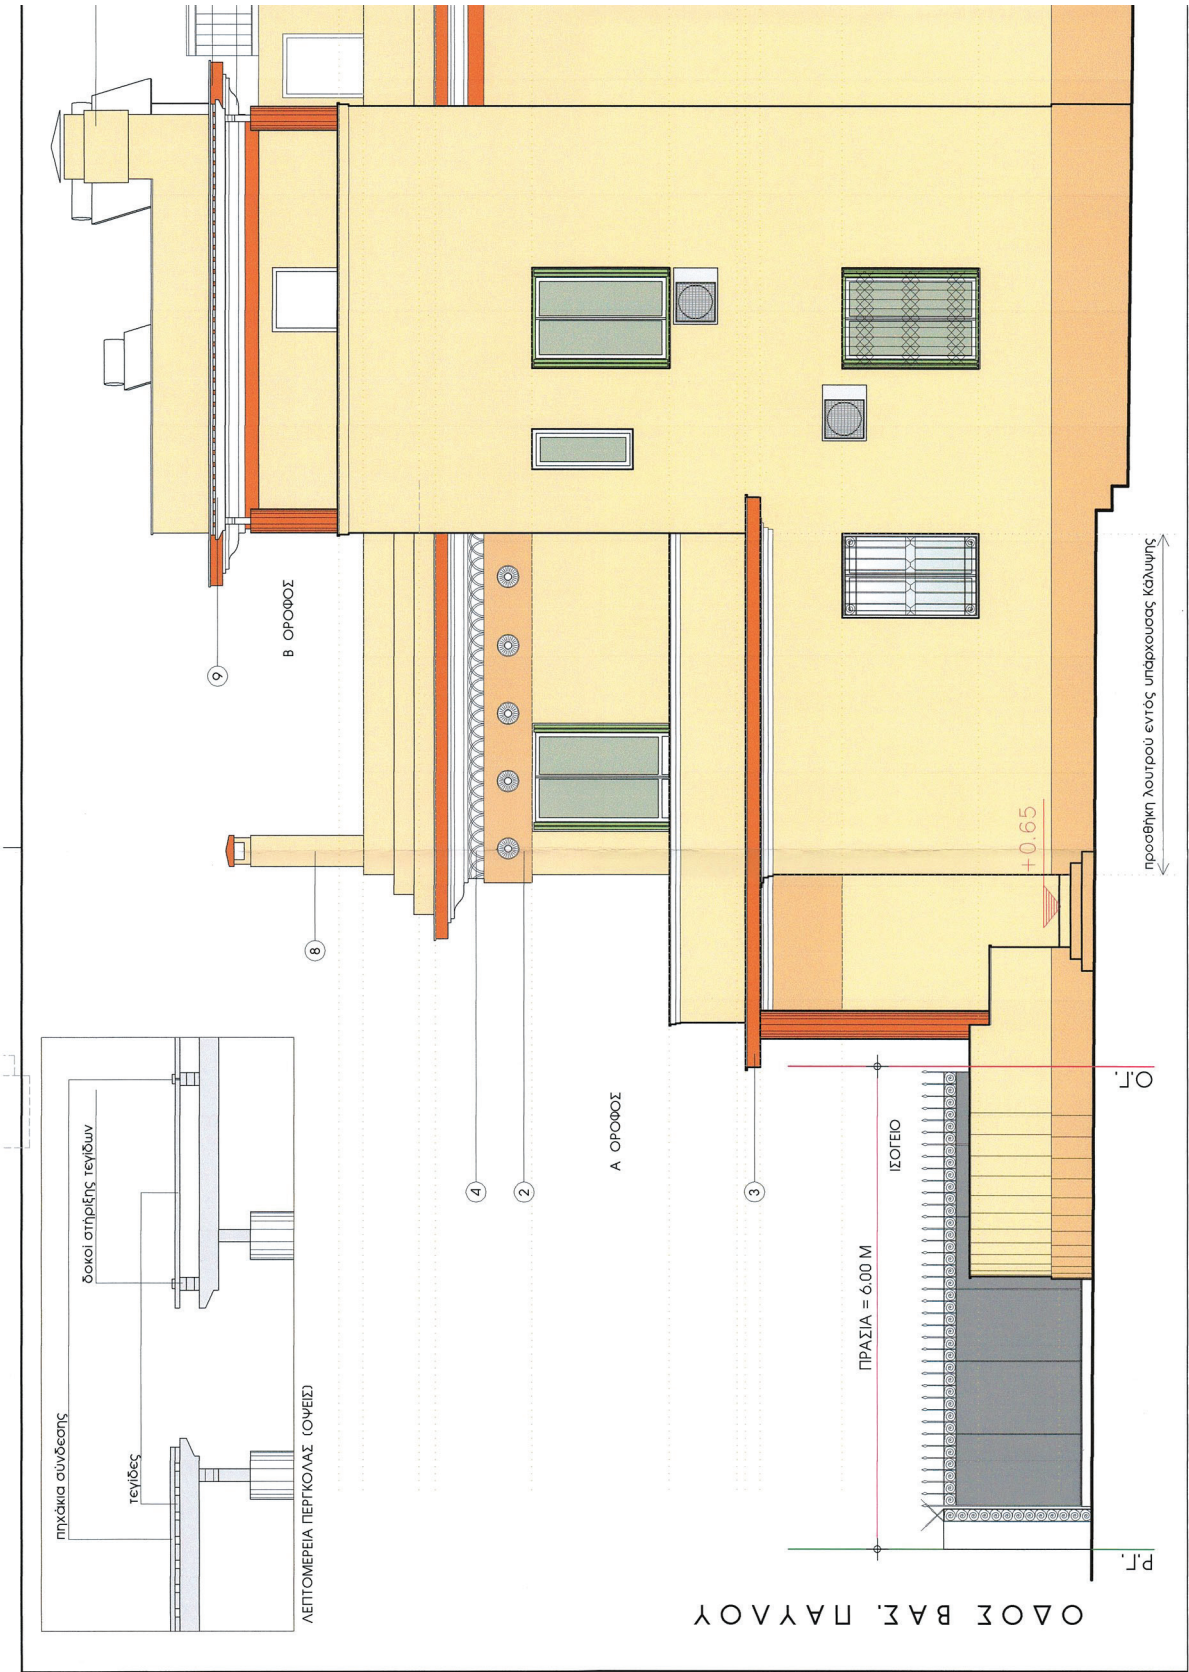

ΦΙΛΙΠΠΙΔΟΥ ΕΛΕΝΗ

Προσθήκη χώρων εντός Κάλυψης,
εσωτερικές διαρρυθμίσεις & αλλαγή όψεων στο Ισόγειο
& προσθήκη πέργκολας στον Β όρ. Διατηρητέου Κτιρίου,
βάσει ΝΟΚ άρθρο 6 παρ. 3.γ

ΒΑΣ. ΠΑΥΛΟΥ 5, ΨΥΧΙΚΟ, ΤΚ: 15452

ΑΡΧΙΤΕΚΤΟΝ
ΚΩΣΤΑΣ ΧΡΙΣΤΟΠΟΥΛΟΣ
ΑΝΑΣΤΑΣΕΩΣ 7, ΧΟΛΑΡΙΟΣ , 15561
ΤΗΛ. 65343999 , 65343999 - FAX 65362999 - e-mail koxris1@gmail.com

Αριθμός σχεδίου
Α 09

ΟΨΗ 2- ΠΡΟΤΑΣΗ

κλίμακα σχεδίου : 1/50
χρονος εκπόνησης μελέτης : ΦΕΒΡ. 2025

σφραγίδα-υπογραφή

ΚΩΣΤΑΝΤΙΝΟΣ Π. ΧΡΗΣΤΟΠΟΥΛΟΣ
ΔΙΠΛΩΜ. ΑΡΧΙΤΕΚΤΟΝ ΜΗΧΑΝΙΚΟΣ
ΕΘΝΙΚΟΥ ΜΕΤΣΟΒΙΟΥ ΠΟΛΥΤΕΧΝΕΙΟΥ
ΜΕΛΟΣ Τ.Ε.Ε. ΑΡΙΘΜΟΣ ΜΗΤΡΩΟΥ 33491
ΑΝΑΣΤΑΣΕΩΣ 7 ΧΟΛΑΡΙΟΣ 155 61 ΤΗΛ: 210 6538399
Α.Φ.Μ. 020488876 - Δ.Ο.Υ. ΧΟΛΑΡΓΟΥ

ΚΕΝΤΡΙΚΟ ΣΥΝΔΕΥΣΙΟ ΑΡΧΙΤΕΚΤΟΝΙΚΗΣ
Το παρόν σχέδιο/γράμμα μελετήθηκε από
το Κ.Ε.Σ.Α. την ...25/11/25... και εγκρίθηκε
από τον Γενικό Γραμματέα του
ΚΕ.Σ.Α. με την υπ αριθμ. .../25... απόφαση του
Ε. ΜΠΑΚΟΓΙΑΝΝΗ

ΥΠΟΜΝΗΜΑ ΟΥΣΕΩΝ

1 ΣΟΒΑΣ ΜΠΕΣ ΑΝΟΙΚΤΟ (ΒΙΒΕΧΡΟΜ, D007D)

2 ΣΟΒΑΣ ΜΠΕΣ ΣΚΟΥΡΟ (ΒΙΒΕΧΡΟΜ, BC361)

3 ΣΟΒΑΣ ΜΠΕΣ ΣΚΟΥΡΟ (ΒΙΒΕΧΡΟΜ, B637K)

4 ΔΙΑΚΟΣΜΗΤΙΚΕΣ ΖΟΝΕΣ ΛΕΥΚΟΥ ΣΟΒΑ

5 ΞΥΛΙΝΑ ΚΟΥΦΟΜΑΤΑ ΛΕΥΚΟ / ΠΡΑΣΙΝΟ (ΒΙΒΕΧΡΟΜ, BC337)

6 ΞΥΛΙΝΑ ΚΟΥΦΟΜΑΤΑ ΔΡΥΝΑ / ΒΕΡΝΙΚΙ

7 ΣΙΑΔΕΡΝΙΑ ΚΙΓΓΛΙΔΟΜΑΤΑ ΛΕΥΚΑ

8 ΧΤΙΣΤΗ ΚΑΜΙΝΑΔΑ

9 ΝΕΑ ΠΕΡΓΚΟΛΑ ΛΕΥΚΗ ΞΥΛΙΝΗ

Το παρόν διάγραμμα συνοδεύει
την από ...25/11/25... απολογιστική
έκθεση της Δνσης Δ.Ο.Κ.Α.
Τμήματος Δ.Κ.
Η Υπογραφή
ΑΝΔΡΙΑΝΑ ΚΑΤΣΙΝΑ
ΑΡΧΙΤΕΚΤΟΝΑΣ
ΜΗΧΑΝΙΚΟΣ

ΥΠΟΥΡΓΕΙΟ ΠΕΡΙΒΑΛΛΟΝΤΟΣ ΚΑΙ ΕΝΕΡΓΕΙΑΣ
ΦΩΤΟΚΟΠΗ ΜΕ ΤΗΝ ΥΠ. ΑΡΙΘ. 60802/2286/24-09-2025 ΠΡΑΞΗ

ΑΝΔΡΙΑΝΑ ΚΑΤΣΙΝΑ
ΤΟΠΟΓΡΑΦΟΣ ΜΗΧΑΝΙΚΟΣ

ΑΝΔΡΙΑΝΑ ΚΑΤΣΙΝΑ
25/09/2025 10:58

8

+11.25

3

4

1

+8.55

4

5

+4.65

+0.80

0.35

προσθήκη διώματος εντός υπάρχουσας κάλυψης



ΦΙΛΙΠΠΙΔΟΥ ΕΛΕΝΗ	
Προσθήκη χώρων εντός Κάλυψης, εσωτερικές διαρρυθμίσεις & αλλαγή όψεων στο Ισόγειο & προσθήκη πέργκολας στον Β όρ. Διατηρητέου Κτιρίου, βάσει ΝΟΚ άρθρο 6 παρ. 3.γ	
ΒΑΣ. ΠΑΥΛΟΥ 5, ΨΥΧΙΚΟ, ΤΚ: 15452	
ΑΡΧΙΤΕΚΤΟΝ	
ΚΩΣΤΑΣ ΧΡΙΣΤΟΠΟΥΛΟΣ ΑΝΑΣΤΑΣΙΟΣ 7, ΧΟΛΑΡΟΣ , 15561 ΤΗΛ 6536399 , 6534399 - FAX 6536299 - e-mail kovris1@gmail.com	
μελέτητες	
ΟΨΗ 3 - ΠΡΟΤΑΣΗ	
αριθμός σχεδίου A 10	
κλίμακα σχεδίου : 1/50	
χρονος εκπόνησης μελέτης : ΦΕΒΡ. 2025	
βεβαίωση	
σφραγίδα-υπογραφή	
ΚΕΝΤΡΙΚΟ ΣΥΜΒΟΥΛΙΟ ΑΡΧΙΤΕΚΤΟΝΙΚΗΣ Το παρόν σχέδιο/γράμμα μελετήθηκε από το Κ.Ε.Σ.Α. την/...../2025..... και εγκρίθηκε σύμφωνα με την υπ αριθμ./...../2025 απόφαση του ΠΡΕΣΒΕΙΟΥ Ε. ΜΠΑΚΟΝΗ	
ΚΩΣΤΑΣ ΧΡΙΣΤΟΠΟΥΛΟΣ ΑΝΑΣΤΑΣΙΟΣ 7, ΧΟΛΑΡΟΣ , 15561 ΤΗΛ 6536399 , 6534399 - FAX 6536299 - e-mail kovris1@gmail.com	
ΑΡΧΙΤΕΚΤΟΝ	
μελέτητες	
ΟΨΗ 3 - ΠΡΟΤΑΣΗ	
αριθμός σχεδίου A 10	
κλίμακα σχεδίου : 1/50	
χρονος εκπόνησης μελέτης : ΦΕΒΡ. 2025	
βεβαίωση	
σφραγίδα-υπογραφή	
ΚΕΝΤΡΙΚΟ ΣΥΜΒΟΥΛΙΟ ΑΡΧΙΤΕΚΤΟΝΙΚΗΣ Το παρόν σχέδιο/γράμμα μελετήθηκε από το Κ.Ε.Σ.Α. την/...../2025..... και εγκρίθηκε σύμφωνα με την υπ αριθμ./...../2025 απόφαση του ΠΡΕΣΒΕΙΟΥ Ε. ΜΠΑΚΟΝΗ	

ΥΠΟΜΝΗΜΑ ΟΥΣΕΩΝ

1

ΣΟΒΑΣ ΜΠΕΣ ΑΝΟΙΚΤΟ (ΒΙΒΕΧΡΩΜ, D607D)

2

ΣΟΒΑΣ ΜΠΕΣ ΣΚΟΥΡΟ (ΒΙΒΕΧΡΩΜ, BC361)

3

ΣΟΒΑΣ ΜΠΕΣ ΣΚΟΥΡΟ (ΒΙΒΕΧΡΩΜ, B637K)

4

ΔΙΑΚΟΣΜΗΤΙΚΕΣ ΖΟΝΕΣ ΛΕΥΚΟΥ ΣΟΒΑ

5

ΞΥΛΙΝΑ ΚΟΥΦΟΜΑΤΑ ΛΕΥΚΟ / ΠΡΑΣΙΝΟ (ΒΙΒΕΧΡΩΜ, BC337)

6

ΞΥΛΙΝΑ ΚΟΥΦΟΜΑΤΑ ΔΡΥΝΑ / ΒΕΡΝΙΚΙ

7

ΣΙΔΕΡΕΝΙΑ ΚΙΓΚΛΙΔΟΜΑΤΑ ΛΕΥΚΑ

8

ΧΤΙΣΤΗ ΚΑΜΙΝΑΔΑ

9

ΝΕΑ ΠΕΡΓΚΟΛΑ ΛΕΥΚΗ ΞΥΛΙΝΗ


ΥΠΟΥΡΓΕΙΟ ΠΕΡΙΒΑΛΛΟΝΤΟΣ ΚΑΙ ΕΝΕΡΓΕΙΑΣ
ΘΕΩΡΗΘΗΚΕ ΜΕ ΤΗΝ ΥΠ' ΑΡΙΘ. 60903/2189/24-09-2025 ΠΡΑΞΗ

Η ΠΡΟΤΕΤΑΜΕΝΗ ΤΗΣ Δ/ΝΣΗΣ
ΤΟΠΟΓΡΑΦΙΚΩΝ ΕΦΑΡΜΟΓΩΝ

ΑΝΔΡΙΑΝΑ ΚΑΤΣΙΝΑ
ΤΟΠΟΓΡΑΦΟΣ ΜΗΧΑΝΙΚΟΣ

ANDRIANA KATSINA
25/09/2025 10:59

Το παρόν διάγραμμα συνοδεύει
την από/...../25 απολογική
έκθεση της Δ/νσης Α.Ο.Κ.Α.
Τμήματος Δ.Κ.
Η Τηλεμαρτυρία
ΑΡΧΙΤΕΚΤΟΝΑ
ΔΗΜΗΤΡΑ
ΑΡΧΙΤΕΚΤΟΝΑΣ
ΜΗΧΑΝΙΚΟΣ

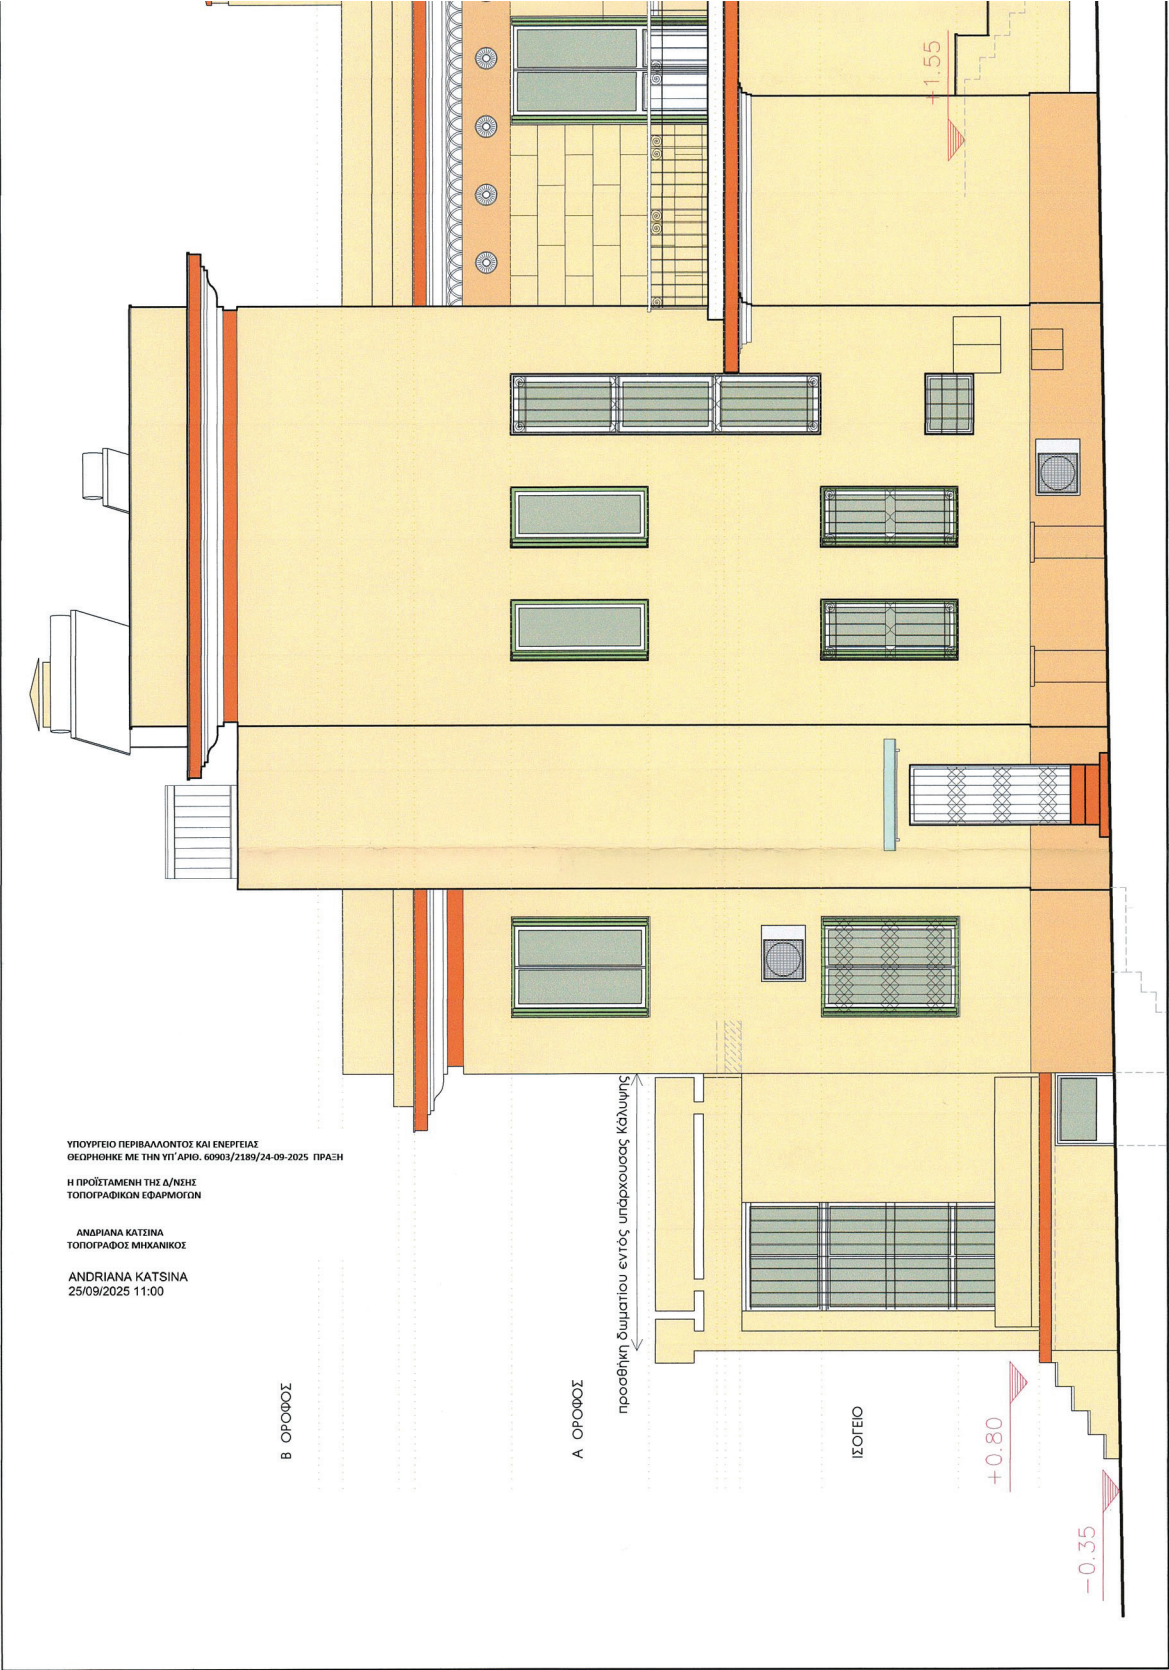

ΦΙΛΙΠΠΙΔΟΥ ΕΛΕΝΗ	
Προσθήκη χώρων εντός Κάλυψης, εσωτερικές διαρρυθμίσεις & αλλαγή όψεων στο Ισόγειο & προσθήκη πέργκολας στον Β όρ. Διατηρητέου Κτιρίου, βάσει ΝΟΚ άρθρο 6 παρ. 3.γ	
ΒΑΣ. ΠΑΥΛΟΥ 5, ΨΥΧΙΚΟ, ΤΚ: 15452	
ΚΩΣΤΑΣ ΧΡΙΣΤΟΠΟΥΛΟΣ ΑΝΑΣΤΑΣΙΟΣ 7, ΧΟΛΑΡΟΣ, 15561 ΤΗΛ. 6536399, 6534399 - FAX 6536299 - e-mail koxris1@gmail.com	ΑΡΧΙΤΕΚΤΩΝ
ΟΨΗ 4 - ΠΡΟΤΑΣΗ	αριθμός σχεδίου Α 11
κλίμακα σχεδίου: 1/50	χρονος εκπόνησης μελέτης: ΦΕΒΡ. 2025
βεβαίωση ΚΕΝΤΡΙΚΟ ΣΥΜΒΟΥΛΙΟ ΑΡΧΙΤΕΚΤΟΝΙΚΗΣ Το παρόν σχέδιο/γράμμα μελετήθηκε από το Κ.Σ.Α. την 02/11/25, αιτιολογική έκθεση της Δ/νσης Α.Ο.Κ.Α. Τμήματος Δ.Κ. Η Τελεσίγραφος ΜΑΡΕΣΟΥ ΔΗΜΗΤΡΑ ΑΡΧΙΤΕΚΤΟΝΑΣ ΜΗΧΑΝΙΚΟΣ	σφραγίδα-υπογραφή ΚΩΝΣΤΑΝΤΙΝΟΣ Π. ΧΡΙΣΤΟΠΟΥΛΟΣ ΔΙΠΛΩΜ. ΑΡΧΙΤΕΚΤΩΝ ΜΗΧΑΝΙΚΟΣ ΕΘΝΙΚΟΥ ΜΕΤΣΟΒΙΟΥ ΠΟΛΥΤΕΧΝΕΙΟΥ ΜΕΛΟΣ Τ.Ε.Ε. ΑΡΙΘΜΟΣ ΜΗΤΡΑΦΩΣ 33491 ΑΝΑΣΤΑΣΙΟΣ 7 ΧΟΛΑΡΟΣ 155 61 ΤΗΛ.: 210 6536399 Α.Φ.Μ. 020486876 - Δ.Ο.Υ. ΧΟΛΑΡΟΥ

ΥΠΟΜΝΗΜΑ ΟΡΘΩΣΗ

1

ΣΟΒΑΣ ΜΠΕΖ ΑΝΟΙΚΤΟ (ΒΙΒΕΧΡΟΜ, D607D)

2

ΣΟΒΑΣ ΜΠΕΖ ΣΚΟΥΡΟ (ΒΙΒΕΧΡΟΜ, BC361)

3

ΣΟΒΑΣ ΜΠΕΖ ΣΚΟΥΡΟ (ΒΙΒΕΧΡΟΜ, B637K)

4

ΔΙΑΚΟΣΜΗΤΙΚΕΣ ΖΟΝΕΣ ΛΕΥΚΟΥ ΣΟΒΑ

5

ΞΥΛΙΝΑ ΚΟΥΦΟΜΑΤΑ ΛΕΥΚΟ / ΠΡΑΣΙΝΟ (ΒΙΒΕΧΡΟΜ, BC337)

6

ΞΥΛΙΝΑ ΚΟΥΦΟΜΑΤΑ ΔΡΥΤΙΝΑ / ΒΕΡΝΙΚΙ

7

ΣΙΔΕΡΕΝΙΑ ΚΙΤΚΙΔΟΜΑΤΑ ΛΕΥΚΑ

8

ΧΤΙΣΤΗ ΚΑΜΙΝΑΔΑ

9

ΝΕΑ ΠΕΡΓΚΟΛΑ ΛΕΥΚΗ ΣΥΛΙΝΗ

Το παρόν διάγραμμα συνοδεύει την από 02/11/25, αιτιολογική έκθεση της Δ/νσης Α.Ο.Κ.Α. Τμήματος Δ.Κ.
Η Τελεσίγραφος
ΜΑΡΕΣΟΥ
ΔΗΜΗΤΡΑ
ΑΡΧΙΤΕΚΤΟΝΑΣ
ΜΗΧΑΝΙΚΟΣ

ΟΔΟΣ ΒΑΣ. ΠΑΥΛΟΥ

±0.00


±0.65

ΠΡΑΣΙΑ = 6.00 M

±1.55

±8.55

±11.25

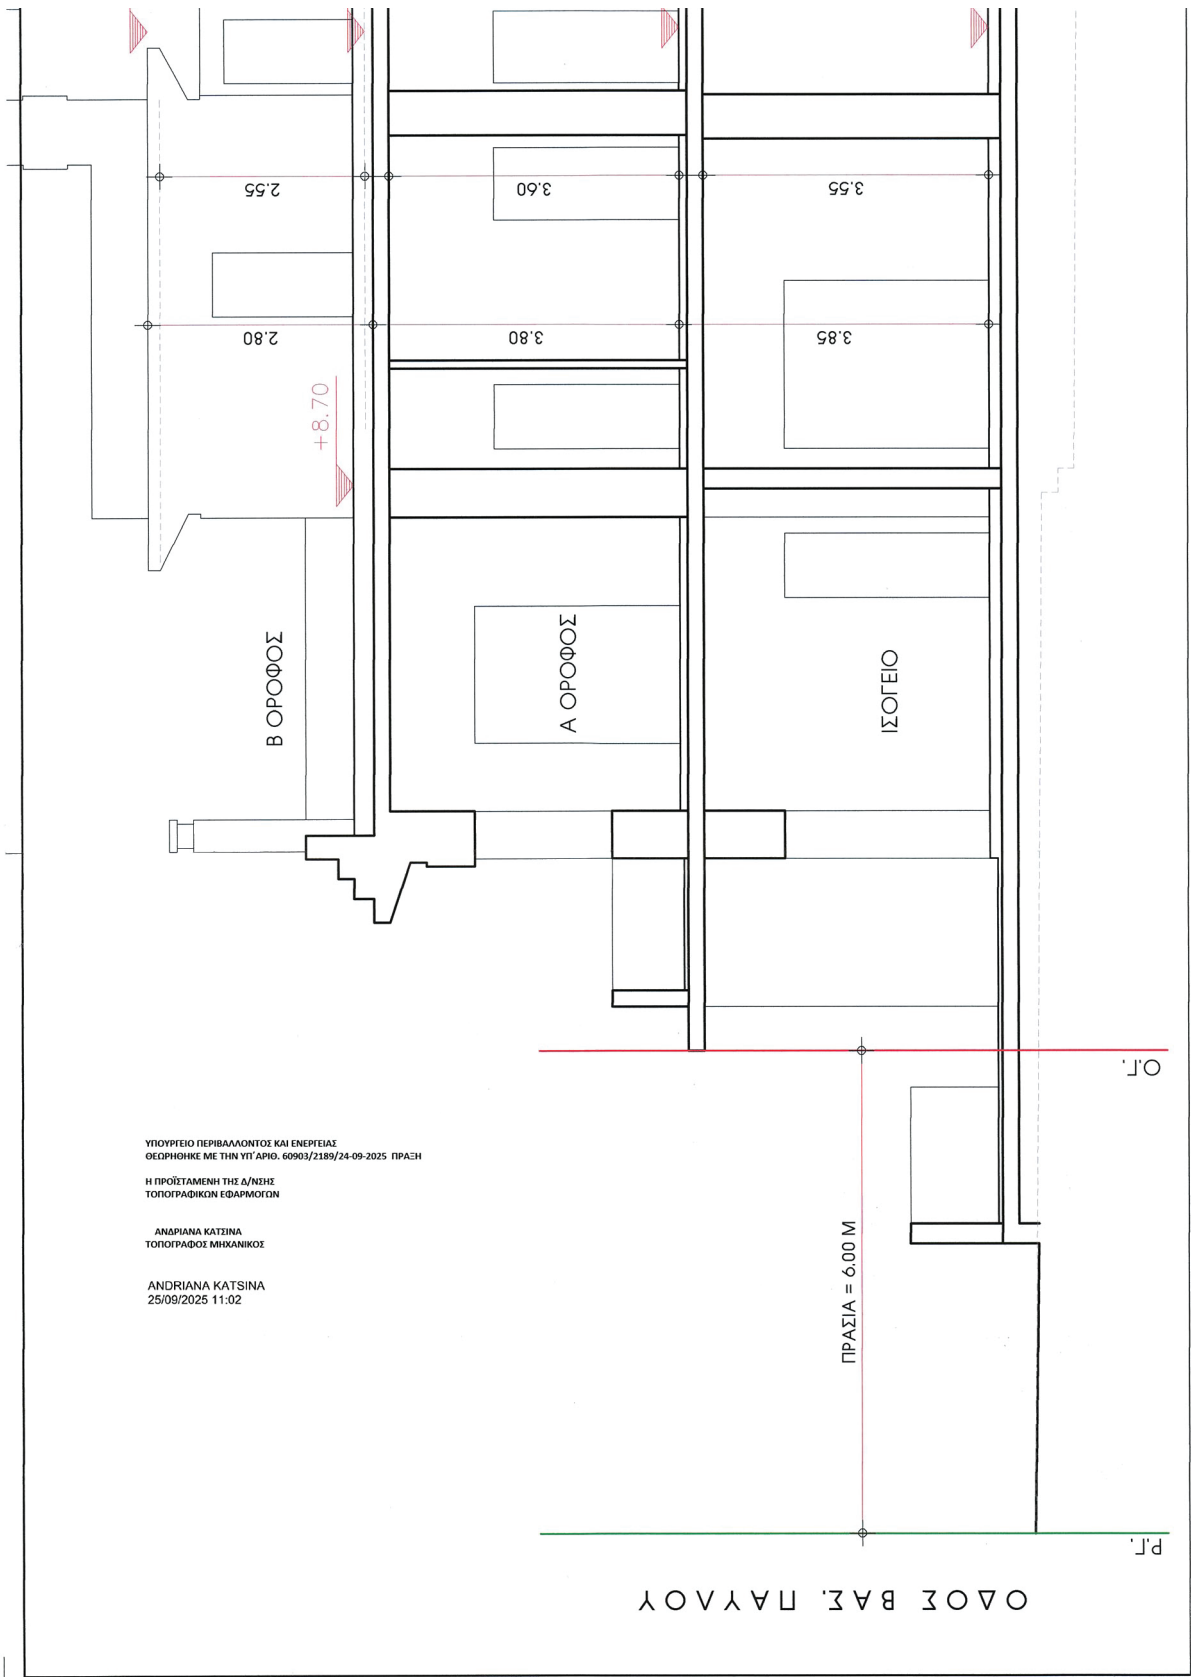

ΦΙΛΙΠΠΙΔΟΥ ΕΛΕΝΗ

εργοδότης

Προσθήκη χώρων εντός Κάλυψης,
εσωτερικές διαρρυθμίσεις & αλλαγή όψεων στο Ισόγειο
& προσθήκη πέργκολας στον Β όρ. Διατηρητέο Κτιρίου,
βάσει ΝΟΚ άρθρο 6 παρ. 3.γ

εργο

ΒΑΣ. ΠΑΥΛΟΥ 5, ΨΥΧΙΚΟ, ΤΚ: 15452

θεση

ΑΡΧΙΤΕΚΤΟΝ

ΚΩΣΤΑΣ ΧΡΙΣΤΟΠΟΥΛΟΣ
ΑΝΑΣΤΑΣΙΟΣ 7, ΧΟΛΑΡΟΣ, 15561
ΤΗΛ. 6536399 - 6534399 - FAX 6536299 - e-mail koxris1@gmail.com

μελετητής

ΤΟΜΗ Τ1-Τ1

βελτιω σχεδίου

αριθμός σχεδίου
A 12

κλίμακα σχεδίου : 1/50

χρονος εκπόνησης μελέτης : φεβρ. 2025

σφραγίδα-υπογραφή

ΚΩΝΣΤΑΝΤΙΝΟΣ Π. ΧΡΗΣΤΟΠΟΥΛΟΣ
ΔΙΠΛΩΜ. ΑΡΧΙΤΕΚΤΟΝ ΜΗΧΑΝΙΚΟΣ
ΕΘΝΙΚΟΥ ΜΕΤΣΟΒΙΟΥ ΠΟΛΥΤΕΧΝΕΙΟΥ
ΜΕΛΟΣ Τ.Ε.Ε. ΑΡΙΘΜΟΣ ΜΗΤΡΩΟΥ 33491
ΑΝΑΣΤΑΣΙΟΣ 7 ΧΟΛΑΡΟΣ 155 61 ΤΗΛ: 210 6536399
Α.Φ.Μ. 020488876 - Δ.Ο.Υ. ΧΟΛΑΡΟΥ

βεβαίωση

ΚΕΝΤΡΙΚΟ ΣΥΜΒΟΥΛΙΟ ΑΡΧΙΤΕΚΤΟΝΙΚΗΣ
Το παρόν σχεδιαγράμμο μελετήθηκε από
το ΚΕ.Σ.Α. την/...../2025.....
και εγκρίθηκε σύμφωνα με την υπ' αριθμ.
...../...../2025 απόφαση της
Ε. ΜΠΑΚΟΓΕΩΡΓΙΟΥ

ΥΠΟΜΗΝΗΜΑ ΟΥΣΕΩΝ

1 ΣΟΒΑΣ ΜΠΕΖ ΑΝΟΙΚΤΟ (ΒΙΒΕΧΡΟΜ, D607D)

2 ΣΟΒΑΣ ΜΠΕΖ ΣΚΟΥΡΟ (ΒΙΒΕΧΡΟΜ, BC361)

3 ΣΟΒΑΣ ΜΠΕΖ ΣΚΟΥΡΟ (ΒΙΒΕΧΡΟΜ, B6370)

4 ΔΙΑΚΟΣΜΗΤΙΚΕΣ ΖΟΝΕΣ ΛΕΥΚΟΥ ΣΟΒΑ

5 ΞΥΛΙΝΑ ΚΟΥΦΟΜΑΤΑ ΛΕΥΚΟ / ΠΡΑΣΙΝΟ (ΒΙΒΕΧΡΟΜ, BC3377)

6 ΞΥΛΙΝΑ ΚΟΥΦΟΜΑΤΑ ΔΡΥΝΑ / ΒΕΡΝΙΚΙ

7 ΣΙΔΕΡΕΝΙΑ ΚΙΓΚΛΙΔΟΜΑΤΑ ΛΕΥΚΑ

8 ΧΤΙΣΤΗ ΚΑΜΙΝΑΔΑ

9 ΝΕΑ ΠΕΡΓΚΟΛΑ ΛΕΥΚΗ ΞΥΛΙΝΗ

Το παρόν διάγραμμα συνοδεύει
την από/...../25 απολογική
έκθεση της Διεύθυνσης Α.Ο.Κ.Α.
Τμήματος Δ.Κ.
Η Τυπωτάκης

ΜΑΡΙΝΑ
ΔΙΜΗΤΡΑ
ΑΝΤΙΚΕΤΟΝΩΣ
ΧΡΗΜΑΤΙΚΟΣ

ΥΠΟΓΕΙΟ
-1.55

-0.35

+0.80

+4.65

+8.55

+11.25

Η απόφαση αυτή να δημοσιευθεί στην Εφημερίδα της Κυβερνήσεως.

Αθήνα, 24 Σεπτεμβρίου 2025

Ο Υφυπουργός

ΝΙΚΟΛΑΟΣ ΤΑΓΑΡΑΣ



ΕΘΝΙΚΟ ΤΥΠΟΓΡΑΦΕΙΟ

Το Εθνικό Τυπογραφείο αποτελεί δημόσια υπηρεσία υπαγόμενη στην Προεδρία της Κυβέρνησης και έχει την ευθύνη τόσο για τη σύνταξη, διαχείριση, εκτύπωση και κυκλοφορία των Φύλλων της Εφημερίδας της Κυβερνήσεως (ΦΕΚ), όσο και για την κάλυψη των εκτυπωτικών - εκδοτικών αναγκών του δημοσίου και του ευρύτερου δημόσιου τομέα (ν. 3469/2006/Α' 131 και π.δ. 29/2018/Α' 58).

1. ΦΥΛΛΟ ΤΗΣ ΕΦΗΜΕΡΙΔΑΣ ΤΗΣ ΚΥΒΕΡΝΗΣΕΩΣ (ΦΕΚ)

- Τα **ΦΕΚ σε ηλεκτρονική μορφή** διατίθενται δωρεάν στο **www.et.gr**, την επίσημη ιστοσελίδα του Εθνικού Τυπογραφείου. Όσα ΦΕΚ δεν έχουν ψηφιοποιηθεί και καταχωριστεί στην ανωτέρω ιστοσελίδα, ψηφιοποιούνται και αποστέλλονται επίσης δωρεάν με την υποβολή αιτήματος στην ηλεκτρονική διεύθυνση **feksales@et.gr**.
- Τα **ΦΕΚ σε έντυπη μορφή** διατίθενται σε μεμονωμένα φύλλα είτε απευθείας από το Τμήμα Πωλήσεων και Συνδρομητών, είτε ταχυδρομικά με την αποστολή αιτήματος παραγγελίας στην ηλεκτρονική διεύθυνση **feksales@et.gr**.
 - Το κόστος ενός ασπρόμαυρου ΦΕΚ από 1 έως 16 σελίδες είναι 1,00 €, αλλά για κάθε επιπλέον οκτασέλιδο (ή μέρος αυτού) προσαυξάνεται κατά 0,20 €. Το κόστος ενός έγχρωμου ΦΕΚ από 1 έως 16 σελίδες είναι 1,50 €, αλλά για κάθε επιπλέον οκτασέλιδο (ή μέρος αυτού) προσαυξάνεται κατά 0,30 €.
 - Το τεύχος Α.Σ.Ε.Π. διατίθεται δωρεάν.
 - Υπάρχει δυνατότητα ετήσιας συνδρομής οποιουδήποτε τεύχους σε έντυπη μορφή μέσω του Τμήματος Πωλήσεων και Συνδρομητών.

• Τρόποι αποστολής κειμένων προς δημοσίευση:

- Α.** Αποστολή των εγγράφων προς δημοσίευση στο ΦΕΚ στην ηλεκτρονική διεύθυνση **https://eservices.et.gr**. Σχετικές εγκύκλιοι και οδηγίες στην ηλεκτρονική διεύθυνση του Εθνικού Τυπογραφείου (**www.et.gr**) στη διαδρομή **Ανακοινώσεις → Εγκύκλιοι**.
- Β.** Κατ' εξαίρεση, όσοι πολίτες δεν διαθέτουν προηγμένη ψηφιακή υπογραφή μπορούν είτε να αποστέλλουν ταχυδρομικά, είτε να καταθέτουν με εκπρόσωπό τους κείμενα προς δημοσίευση εκτυπωμένα σε χαρτί στο Τμήμα Παραλαβής και Καταχώρισης Δημοσιευμάτων.

• Πληροφορίες, σχετικά με την αποστολή/κατάθεση εγγράφων προς δημοσίευση, την ημερήσια κυκλοφορία των Φ.Ε.Κ., με την πώληση των τευχών και με τους ισχύοντες τιμοκαταλόγους για όλες τις υπηρεσίες μας, περιλαμβάνονται στον ιστότοπο (**www.et.gr**). Επίσης μέσω του ιστότοπου δίδονται πληροφορίες σχετικά με την πορεία δημοσίευσης των εγγράφων, με βάση τον Κωδικό Αριθμό Δημοσίευματος (ΚΑΔ). Πρόκειται για τον αριθμό που εκδίδει το Εθνικό Τυπογραφείο για όλα τα κείμενα που πληρούν τις προϋποθέσεις δημοσίευσης.

2. ΕΚΤΥΠΩΤΙΚΕΣ - ΕΚΔΟΤΙΚΕΣ ΑΝΑΓΚΕΣ ΤΟΥ ΔΗΜΟΣΙΟΥ

Το Εθνικό Τυπογραφείο ανταποκρινόμενο σε αιτήματα υπηρεσιών και φορέων του δημοσίου αναλαμβάνει να σχεδιάσει και να εκτυπώσει έντυπα, φυλλάδια, βιβλία, αφίσες, μπλοκ, μηχανογραφικά έντυπα, φακέλους για κάθε χρήση, κ.ά.

Επίσης σχεδιάζει ψηφιακές εκδόσεις, λογότυπα και παράγει οπτικοακουστικό υλικό.

Ταχυδρομική Διεύθυνση: **Καποδιστρίου 34, 10432 Αθήνα**

ΤΗΛΕΦΩΝΙΚΟ ΚΕΝΤΡΟ: 210 5279000

Ιστότοπος: **www.et.gr**

Πληροφορίες σχετικά με την λειτουργία του ιστότοπου: **helpdesk.et@et.gr**

Αποστολή εγγράφων προς δημοσίευση στο ΦΕΚ στην ηλεκτρονική διεύθυνση
https://eservices.et.gr

ΕΞΥΠΗΡΕΤΗΣΗ ΚΟΙΝΟΥ

Πωλήσεις - Συνδρομές: (Ισόγειο, τηλ. 210 5279178 - 180)

Πληροφορίες: (Ισόγειο, Γραφείο 3 και τηλεφ. κέντρο 210 5279000)

Παραλαβή Δημοσιευτέας Ύλης: (Ισόγειο, τηλ. 210 5279139)

Ωράριο για το κοινό: Δευτέρα έως και Παρασκευή: 8:00 - 13:30

