



ΕΦΗΜΕΡΙΔΑ ΤΗΣ ΚΥΒΕΡΝΗΣΕΩΣ ΤΗΣ ΕΛΛΗΝΙΚΗΣ ΔΗΜΟΚΡΑΤΙΑΣ

21 Νοεμβρίου 2025

ΤΕΥΧΟΣ ΤΕΤΑΡΤΟ

Αρ. Φύλλου 935

ΑΠΟΦΑΣΕΙΣ

Αριθμ. 29232

Επικύρωση οριογραμμών τμήματος του υδατορέματος «Βασιλειανός» με έργα διευθέτησης και αντικατάσταση τεσσάρων οχετών, εντός του οικισμού Απόλλωνα του Δήμου Ρόδου.

Η ΓΡΑΜΜΑΤΕΑΣ ΑΠΟΚΕΝΤΡΩΜΕΝΗΣ
ΔΙΟΙΚΗΣΗΣ ΑΙΓΑΙΟΥ

Έχοντας υπόψη:

1. Τον ν. 2853/1922 «Περί υδραυλικών εν γένει έργων και αστυνόμευσης των Δημοσίων Υδάτων», όπως τροποποιήθηκε με το ν.δ. της 10.12.1923 και κωδικοποιήθηκε με το π.δ. 18/1924 (Α' 61).

2. Τον ν. 3200/1955 «Περί διοικητικής αποκέντρωσης» (Α' 97).

3. Τον ν. 3852/2010 «Νέα Αρχιτεκτονική της Αυτοδιοίκησης και της Αποκεντρωμένης Διοίκησης - Πρόγραμμα Καλλικράτης» (Α' 87) και ειδικότερα τα άρθρα 6, 6Α, 6Β, 280 και 283 αυτού.

4. Τον ν. 4258/2014 «Διαδικασία οριοθέτησης και ρυθμίσεις θεμάτων για τα υδατορέματα - ρυθμίσεις πολεοδομικής νομοθεσίας και άλλες διατάξεις» (Α' 94) και ειδικότερα τα άρθρα 1 έως και 10.

5. Την υπ' αρ. 140055/13.1.2017 κοινή υπουργική απόφαση Υπουργών Περιβάλλοντος και Ενέργειας-Υποδομών και Μεταφορών (Β' 428).

6. Τον ν. 4685/2020 (Α' 92).

7. Τον ν. 4727/2020 «Ψηφιακή Διακυβέρνηση (Ενσωμάτωση στην Ελληνική Νομοθεσία της Οδηγίας (ΕΕ) 2016/2102 και της Οδηγίας (ΕΕ) 2019/2024) - Ηλεκτρονικές Επικοινωνίες (Ενσωμάτωση στο Ελληνικό Δίκαιο της Οδηγίας (ΕΕ) 2018/1972) και άλλες διατάξεις» (Α' 184).

8. Τον ν. 4915/2022 (Α' 63) και ειδικότερα το άρθρο 54 αυτού.

9. Τον ν. 4954/2022 (Α' 136) και ειδικότερα τα άρθρα 63 έως και 68 αυτού.

10. Τον ν. 4964/2022 (Α' 150).

11. Το π.δ. 143/2010 «Οργανισμός της Αποκεντρωμένης Διοίκησης Αιγαίου» (Α' 236).

12. Την υπό στοιχεία ΧΟΠ/ΕΠΑ 402/28.8.1987 απόφαση Νομάρχη Δωδεκανήσου «Καθορισμός ορίων, όρων και περιορισμών δόμησης του οικισμού Απόλλωνα κοιν. Απολλώνων Ρόδου Ν. Δωδεκανήσου και κατηγορία αυτού».

13. Την υπ' αρ. 3266/29.7.1998 απόφαση Γενικού Γραμματέα Περιφέρειας Νοτίου Αιγαίου «Επανίδρυση μονίμου καταφυγίου θηραμάτων στη Ρόδο Νομού Δωδεκανήσου» (Β' 916).

14. Την υπό στοιχεία οικ. 7681/Α.Φ.2.6/11.08.2011 απόφαση του Γεν. Γραμματέα Αποκεντρωμένης Διοίκησης Αιγαίου.

15. Την υπ' αρ. οικ. 81434/9157/31.12.2013 απόφαση Γενικού Γραμματέα Α.Δ. Αιγαίου «Αναπλήρωση Προϊσταμένου Γενικής Διεύθυνσης Χωροταξικής και Περιβαλλοντικής Πολιτικής της Αποκεντρωμένης Διοίκησης Αιγαίου».

16. Την υπό στοιχεία ΥΠΕΝ/ΓρΕΓΥ/41398/336/14.6.2018 απόφαση της Εθνικής Επιτροπής Υδάτων «Έγκριση του Σχεδίου Διαχείρισης Κινδύνων Πλημμύρας Λεκανών Απορροής ποταμών του Υδατικού Διαμερίσματος Νήσων Αιγαίου (Βορείου και Νοτίου Αιγαίου) (ΕΛ 14) και της αντίστοιχης Στρατηγικής Μελέτης Περιβαλλοντικών Επιπτώσεων» (Β' 2683).

17. Την υπ' αρ. 55584/10.11.2022 (Δ' 907) απόφαση του Γενικού Γραμματέα Δασών του ΥΠΕΝ μερικής κύρωσης δασικού χάρτη περιοχής αρμοδιότητας Διεύθυνσης Δασών Δωδεκανήσου.

18. Την υπ' αρ. 86784/19.12.2022 (Υ.Ο.Δ.Δ. 1183) απόφαση του Υπουργού Εσωτερικών, με την οποία η Μαριάννα Νικολαΐδου διορίζεται Γραμματέας Αποκεντρωμένης Διοίκησης Αιγαίου.

19. Την υπ' αρ. 1239/18.1.2023 (ΑΔΑ: 6Υ4ΜΟΡ1Ι-ΩΣΙ) απόφαση Γραμματέως Αποκεντρωμένης Διοίκησης Αιγαίου «Μεταβίβαση αρμοδιοτήτων και παροχή εξουσιοδότησης υπογραφής διοικητικών πράξεων και εγγράφων "Με εντολή Γραμματέα" στον/ην Προϊστάμενο/η της Γενικής Διεύθυνσης Χωροταξικής και Περιβαλλοντικής Πολιτικής της Αποκεντρωμένης Διοίκησης Αιγαίου και στους/ις Προϊσταμένους/ες των οργανικών μονάδων αυτής» (Β' 240).

20. Την υπ' αρ. 22/29.4.2024 πράξη υπουργικού συμβουλίου «Έγκριση της 2ης Αναθεώρησης του Σχεδίου Διαχείρισης των Λεκανών Απορροής Ποταμών του Υδατικού Διαμερίσματος Νήσων Αιγαίου και της αντίστοιχης Στρατηγικής Μελέτης Περιβαλλοντικών Επιπτώσεων» (Α' 87).

21. Την υπ' αρ. 255440/27.6.2025 απόφαση Υπουργού Περιβάλλοντος και Ενέργειας «Μερική ανάκληση της υπ' αρ. 3266/29.07.1998 (Β' 916) απόφασης του Γενικού Γραμματέα Περιφέρειας Νοτίου Αιγαίου ως προς τα όρια του καταφυγίου άγριας ζωής με την ονομασία "Επανίδρυση μονίμου καταφυγίου θηραμάτων", στη θέση "Προ-

φήτης Ηλίας" των Κοινοτήτων Απολλώνων, Πλατανίων, Διμυλιάς Ρόδου του Νομού Δωδεκανήσου» (Δ' 532).

22. Το υπ' αρ. 32756/2186/21.07.2023 έγγραφο της Διεύθυνσης Περιβαλλοντικής Αδειοδότησης του Υπουργείου Περιβάλλοντος και Ενέργειας.

23. Το υπ' αρ. 116913/8153/05.08.2023 έγγραφο της Διεύθυνσης Περιβαλλοντικής Αδειοδότησης του Υπουργείου Περιβάλλοντος και Ενέργειας.

24. Το υπό στοιχεία ΔΤΕ 3774/26.09.2023 έγγραφο της Διεύθυνσης Τεχνικών Έργων Δωδεκανήσου της Περιφέρειας Νοτίου Αιγαίου, με το οποίο διαβιβάστηκε, αφού ελέγχθηκε και θεωρήθηκε, η μελέτη οριοθέτησης τμήματος του υδατορέματος «Βασιλειανός» με έργα διευθέτησης, εντός του οικισμού Απόλλωνα του Δήμου Ρόδου.

25. Το υπ' αρ. 28173/19.10.2023 έγγραφο του Τμήματος ΠΕ.ΧΩ.ΣΧ. Δωδεκανήσου της Αποκεντρωμένης Διοίκησης Αιγαίου με παρατηρήσεις σχετικά με ελλείψεις του φακέλου της μελέτης.

26. Το υπό στοιχεία ΔΤΕ 5640/10.11.2023 έγγραφο της Διεύθυνσης Τεχνικών Έργων Δωδεκανήσου της Περιφέρειας Νοτίου Αιγαίου περί συμπλήρωσης - διόρθωσης της μελέτης και διαβίβασης συμπληρωματικών φακέλων.

27. Το υπ' αρ. 616/12.09.2023 (ορθή επανάληψη 6.11.2023) (ΑΔΑ: ΨΚΦΟ7ΛΞ-ΤΗΗ) έγγραφο της Διεύθυνσης Περιβάλλοντος και Χωρικού Σχεδιασμού Δωδεκανήσου της Περιφέρειας Νοτίου Αιγαίου «Υπαγωγή σε Πρότυπες Περιβαλλοντικές Δεσμεύσεις (ΠΠΔ) του έργου: Διευθέτηση ρέματος Βασιλειανού τοπικής κοινότητας Απολλώνων» με συνημμένο φάκελο.

28. Το υπ' αρ. 378143/16.08.2023 έγγραφο της Εφορείας Αρχαιοτήτων Δωδεκανήσου του Υπουργείου Πολιτισμού και Αθλητισμού.

29. Την υπ' αρ. 439287/21.08.2023 θετική γνωμοδότηση χωρίς πρόσθετες περιβαλλοντικές δεσμεύσεις της Διεύθυνσης Δασών Δωδεκανήσου του Υπουργείου Περιβάλλοντος και Ενέργειας.

30. Το υπό στοιχεία ΔΤΕ οικ. 5939/03.11.2023 έγγραφο της Διεύθυνσης Τεχνικών Έργων Δωδεκανήσου της Περιφέρειας Νοτίου Αιγαίου περί αστυνόμευσης αυθαίρετων κατασκευών, καταλήψεων και επιχώσεων εντός της κτηματολογικής κοίτης του τμήματος του υδατορέματος.

31. Το υπ' αρ. 30924/17.11.2023 έγγραφο του Τμήματος ΠΕ.ΧΩ.ΣΧ. Δωδεκανήσου της Αποκεντρωμένης Διοίκησης Αιγαίου με το οποίο ζητήθηκαν διευκρινίσεις από τη Διεύθυνση Δασών Δωδεκανήσου του Υπουργείου Περιβάλλοντος και Ενέργειας.

32. Το υπ' αρ. 30926/17.11.2023 έγγραφο του Τμήματος ΠΕ.ΧΩ.ΣΧ. Δωδεκανήσου της Αποκεντρωμένης Διοίκησης Αιγαίου προς το Δημοτικό Συμβούλιο Δήμου Ρόδου.

33. Το υπ' αρ. 30923/17.11.2023 έγγραφο του Τμήματος ΠΕ.ΧΩ.ΣΧ. Δωδεκανήσου της Αποκεντρωμένης Διοίκησης Αιγαίου προς το Τμήμα Υδάτων Δωδεκανήσου της Διεύθυνσης Υδάτων Νοτίου Αιγαίου της Αποκεντρωμένης Διοίκησης Αιγαίου.

34. Το υπ' αρ. 663764/23.11.2023 έγγραφο της Διεύθυνσης Δασών Δωδεκανήσου του Υπουργείου Περιβάλλοντος και Ενέργειας.

35. Την υπ' αρ. 829/09.01.2024 θετική γνωμοδότηση της Διεύθυνσης Υδάτων Νοτίου Αιγαίου της Αποκεντρωμένης Διοίκησης Αιγαίου.

36. Το υπ' αρ. 16995/02.04.2024 έγγραφο της Διεύθυνσης Τεχνικών Έργων και Υποδομών του Δήμου Ρόδου με συνημμένα την υπ' αρ. 73/2024 (υπ' αρ. 07/28.02.2024 πρακτικού) απόφαση του Δημοτικού Συμβουλίου Δήμου Ρόδου (ΑΔΑ: ΨΙΓΠΩ1Ρ-ΕΘΘ), με την οποία γνωμοδοτεί ομόφωνα θετικά για την οριοθέτηση του συγκεκριμένου τμήματος του υδατορέματος και το υπ' αρ. 7/1.3.2024 πρακτικό με τον πίνακα δημοσίευσης θεμάτων τακτικής συνεδρίασης του Δημοτικού Συμβουλίου Δήμου Ρόδου της 28.02.2024.

37. Την υπ' αρ. 10283/8.4.2024 εισήγηση του Τμήματος ΠΕ.ΧΩ.ΣΧ. Δωδεκανήσου της Αποκεντρωμένης Διοίκησης Αιγαίου.

38. Το υπ' αρ. 10313/8.4.2024 έγγραφο του Τμήματος ΠΕ.ΧΩ.ΣΧ. Δωδεκανήσου της Αποκεντρωμένης Διοίκησης Αιγαίου περί διαβίβασης του φακέλου της μελέτης οριοθέτησης στη Διεύθυνση Τοπογραφικών Εφαρμογών του Υ.Π.ΕΝ.

39. Το από 4.7.2024 μήνυμα ηλεκτρονικού ταχυδρομείου της Διεύθυνσης Τοπογραφικών Εφαρμογών του Υ.Π.ΕΝ. περί διορθώσεων - συμπληρώσεων της μελέτης.

40. Το υπό στοιχεία ΔΤΕ 3806/4.11.2024 έγγραφο της Διεύθυνσης Τεχνικών Έργων Δωδεκανήσου της Περιφέρειας Νοτίου Αιγαίου, περί συμπλήρωσης του φακέλου της μελέτης οριοθέτησης του τμήματος του υδατορέματος.

41. Το υπ' αρ. 33116/4.12.2024 έγγραφο του Τμήματος ΠΕ.ΧΩ.ΣΧ. Δωδεκανήσου της Αποκεντρωμένης Διοίκησης Αιγαίου.

42. Το υπό στοιχεία ΓΔΥ 6636/30.12.2024 έγγραφο της Γενικής Διεύθυνσης Υποδομών της Περιφέρειας Νοτίου Αιγαίου, περί συμπλήρωσης του φακέλου της μελέτης οριοθέτησης του τμήματος του υδατορέματος.

43. Η από 25.07.2025 αίτηση των οικονομικών φορέων - μελετητών περί ενημέρωσης σχετικά με την τροποποίηση των ορίων του Καταφυγίου Άγριας Ζωής στη θέση «Προφήτης Ηλίας».

44. Το υπ' αρ. 19709/30.07.2025 έγγραφο του Τμήματος ΠΕ.ΧΩ.ΣΧ. Δωδεκανήσου της Αποκεντρωμένης Διοίκησης Αιγαίου.

45. Το υπό στοιχεία ΓΔΥ 8196/10.10.2025 έγγραφο της Διεύθυνσης Δομών Περιβάλλοντος της Περιφέρειας Νοτίου Αιγαίου, περί διόρθωσης του φακέλου της μελέτης οριοθέτησης του τμήματος του υδατορέματος.

46. Την υπ' αρ. 26675/16.10.2025 εισήγηση του Τμήματος ΠΕ.ΧΩ.ΣΧ. Δωδεκανήσου της Αποκεντρωμένης Διοίκησης Αιγαίου σχετικά με τον καθορισμό οριογραμμών τμήματος του υδατορέματος «Βασιλειανός» με έργα διευθέτησης και αντικατάσταση τεσσάρων οχετών, εντός του οικισμού Απόλλωνα του Δήμου Ρόδου.

47. Το γεγονός ότι οι διατάξεις της παρούσας δεν αφορούν σε διοικητική διαδικασία για την οποία υπάρχει υποχρέωση καταχώρισης στο ΕΜΔΔ-ΜΙΤΟΣ.

48. Το Γεγονός ότι από την παρούσα απόφαση δεν προκαλείται δαπάνη στον κρατικό προϋπολογισμό.

Και επειδή:

Α. Τα έργα διευθέτησης του τμήματος του υδατορέματος «Βασιλειανός», εντός του οικισμού Απόλλωνα του Δήμου Ρόδου και οι τέσσερις νέοι οχετοί υπήχθησαν σε Πρότυπες Περιβαλλοντικές Δεσμεύσεις σύμφωνα με το (27) σχετικό. Για το υφιστάμενο τεχνικό έργο (Τ3) εγκάρσιας διέλευσης από το υδατόρεμα μεταξύ των διατομών 25 και 26, το οποίο δεν αντικαθίσταται, δεν ακολουθήθηκε η διαδικασία έγκρισης περιβαλλοντικών

όρων ή υπαγωγής του σε Πρότυπες Περιβαλλοντικές Δεσμεύσεις, σύμφωνα με τα (22) και (23) σχετικά.

Β. Η Διεύθυνση Δομών Περιβάλλοντος της Περιφέρειας Νοτίου Αιγαίου αφού έλεγξε τα δεδομένα για τους υδραυλικούς υπολογισμούς, ενέκρινε και θεώρησε την υδραυλική μελέτη και τη μελέτη οριοθέτησης του τμήματος του υδατορέματος.

Γ. Ο καθορισμός των οριογραμμών του τμήματος του υδατορέματος στηρίζεται στην υδραυλική - υδρολογική μελέτη του μελετητή πολιτικού μηχανικού Εμμανουήλ Παραγιού.

Δ. Από τα σχετικά στοιχεία του φακέλου προκύπτει ότι τηρήθηκε η πληρότητα αυτού και η προβλεπόμενη διαδικασία, όσον αφορά τις ενέργειες της Διεύθυνσης Δομών Περιβάλλοντος της Περιφέρειας Νοτίου Αιγαίου και της υπηρεσίας μας, σύμφωνα με τα άρθρα 2 και 3 του ν. 4258/2014.

Ε. Το Δημοτικό Συμβούλιο του Δήμου Ρόδου γνωμοδότησε ομόφωνα θετικά με την υπ' αρ. 73/2024 απόφασή του για την οριοθέτηση τμήματος του υδατορέματος «Βασιλειανός» με έργα διευθέτησης και αντικατάσταση τεσσάρων οχετών, εντός του οικισμού Απόλλωνα του Δήμου Ρόδου. Επίσης, ο Δήμος Ρόδου πρόβη, σύμφωνα με το (36) σχετικό, σε ανάρτηση του προβλεπόμενου στην περ. α της παρ. 1 του άρθρου 2 του ν. 4258/2014 τοπογραφικού διαγράμματος, βάσει της παρ. Α.2.3 του άρθρου 3 του ως άνω νόμου.

ΣΤ. Η Εφορεία Αρχαιοτήτων Δωδεκανήσου γνωμοδότησε θετικά για την οριοθέτηση του τμήματος του υδατορέματος σύμφωνα με το (28) σχετικό έγγραφο, με την προϋπόθεση της παρακολούθησης των εκσκαφών. Επίσης, βεβαιώνει ότι το προς οριοθέτηση τμήμα του υδατορέματος δεν περιλαμβάνεται σε θεσμοθετημένη ζώνη ή κηρυγμένο αρχαιολογικό χώρο και δεν βρίσκεται πλησίον ορατού μνημείου αρμοδιότητάς της.

Ζ. Η Διεύθυνση Δασών Δωδεκανήσου του Υπουργείου Περιβάλλοντος και Ενέργειας γνωμοδότησε θετικά με το (29) σχετικό, χωρίς πρόσθετες περιβαλλοντικές δεσμεύσεις, καθώς το έργο διευθέτησης δεν εμπίπτει εντός έκτασης αρμοδιότητάς της.

Η. Η Διεύθυνση Υδάτων Νοτίου Αιγαίου της Αποκεντρωμένης Διοίκησης Αιγαίου γνωμοδότησε θετικά με το (35) σχετικό έγγραφο, για την οριοθέτηση του τμήματος του υδατορέματος «Βασιλειανός» με έργα διευθέτησης και αντικατάσταση τεσσάρων οχετών, εντός του οικισμού Απόλλωνα του Δήμου Ρόδου.

Θ. Το υπό οριοθέτηση τμήμα του υδατορέματος «Βασιλειανός» με έργα διευθέτησης και αντικατάσταση τεσσάρων οχετών βρίσκεται εντός ορίων του οικισμού Απόλλωνα του Δήμου Ρόδου, εκτός Γ.Π.Σ., Σ.Χ.Ο.Ο.Α.Π., Ζ.Ο.Ε., εκτός περιοχών του δικτύου Natura 2000 ή άλλης προστατευόμενης περιβαλλοντικά περιοχής, εκτός δασικής περιοχής και αρχαιολογικού χώρου, εκτός των ζωνών δυνητικά υψηλού κινδύνου πλημμύρας (ΖΔΥΚΠ), όπως έχουν καθοριστεί για το υδατικό διαμέρισμα νήσων Αιγαίου (ΕΛ14), σύμφωνα με την (16) σχετική και δεν περιλαμβάνεται στον σχετικό πίνακα ποτάμιων υδατικών συστημάτων της ΛΑΠ Δωδεκανήσου (ΕΛ1438), βάσει της (20) σχετικής.

Ι. Οι υπάρχουσες ή και οι προβλεπόμενες χρήσεις δεν θα επηρεάσουν περισσότερο τη λειτουργία του ρέματος και από την καθορισμένη οριοθέτηση προστατεύεται επαρκώς το ρέμα, ως στοιχείο του φυσικού και ανθρωπογενούς περιβάλλοντος.

ΙΑ. Η επικύρωση των οριογραμμών του τμήματος του υδατορέματος «Βασιλειανός» με έργα διευθέτησης και αντικατά-

σταση τεσσάρων οχετών, εντός του οικισμού Απόλλωνα του Δήμου Ρόδου γίνεται με απόφαση Γραμματέα Αποκεντρωμένης Διοίκησης Αιγαίου, βάσει της παρ. Α.3.1 του άρθρου 3 του ν. 4258/2014 και την (19) σχετική, αποφασίζουμε:

Επικυρώνουμε τις οριογραμμές τμήματος του υδατορέματος «Βασιλειανός» με έργα διευθέτησης και αντικατάσταση τεσσάρων οχετών, εντός του οικισμού Απόλλωνα του Δήμου Ρόδου, ήτοι των πολυγωνικών γραμμών εκατέρωθεν της βαθιάς γραμμής του υδατορέματος, όπως αυτές αποτυπώνονται στο οριζοντιογραφικό και υψομετρικό τοπογραφικό διάγραμμα υπ' αρ. (Υ366.20.1β, Υ366.20.2α) σχεδίων, που υπογράφεται από τον Πολιτικό Μηχανικό Εμμανουήλ Παραγιό, με ημερομηνίες 30.07.2025 και 11.10.2024 αντίστοιχα σε κλίμακα 1:500 και έχει θεωρηθεί στις 10.10.2025 από τη Διεύθυνση Δομών Περιβάλλοντος της Γενικής Διεύθυνσης Υποδομών της Περιφέρειας Νοτίου Αιγαίου.

Η απαίτηση κατασκευής έργων διευθέτησης και αντικατάστασης τεσσάρων οχετών - τεχνικών εγκάρσιας διέλευσης του υδατορέματος, καθώς και ο καθορισμός των οριογραμμών του τμήματος του υδατορέματος στηρίχθηκαν στα δεδομένα για τους υδραυλικούς υπολογισμούς και την υδραυλική - υδρολογική μελέτη του Πολιτικού Μηχανικού Εμμανουήλ Παραγιού, όπως εγκρίθηκαν και θεωρήθηκαν από τη Διεύθυνση Δομών Περιβάλλοντος της Περιφέρειας Νοτίου Αιγαίου.


Η οριοθέτηση υλοποιείται σε τμήμα του υδατορέματος:

i) χωρίς την κατασκευή έργων διευθέτησης και αντικατάστασης των τεσσάρων οχετών και με αρχή τα σημεία Υ.113 (Χ=856219.079, Ψ=4020201.556, Ζ=329.011) και Υ.114 (Χ=856232.134, Ψ=4020195.196, Ζ=331.981) και τέλος τα σημεία Υ.1 (Χ=855938.774, Ψ=4019756.653, Ζ=291.511) και Υ.221 (Χ=855961.262, Ψ=4019707.111, Ζ=301.452) (Σύστημα αναφοράς ΕΓΣΑ '87) και

ii) με την κατασκευή έργων διευθέτησης και αντικατάστασης των τεσσάρων οχετών και με αρχή τα σημεία Ε.117 (Χ=856219.079, Ψ=4020201.556, Ζ=329.011) και Ε.118 (Χ=856232.134, Ψ=4020195.196, Ζ=331.981) και τέλος τα σημεία Ε.1 (Χ=855938.774, Ψ=4019756.653, Ζ=291.511) και Ε.221 (Χ=855961.262, Ψ=4019707.111, Ζ=301.452) (Σύστημα αναφοράς ΕΓΣΑ '87).

Αυθαίρετες κατασκευές ή άλλες ανθρώπινες επεμβάσεις, που εμπίπτουν εντός της ζώνης του υδατορέματος και έχουν διαπιστωθεί και χαρακτηρισθεί με το (30) σχετικό, θα πρέπει να καθαιρεθούν από τις αρμόδιες υπηρεσίες σύμφωνα με την κείμενη νομοθεσία, προκειμένου να διατηρηθεί το υδατόρεμα στη φυσική του κατάσταση και να διασφαλιστεί η λειτουργία του ως οικοσύστημα. Για τα τμήματα οδών που εμπίπτουν εντός της ζώνης του υδατορέματος, θα πρέπει να ληφθούν τα απαραίτητα μέτρα από τον Δήμο Ρόδου για τη διασφάλιση της ασφαλούς κυκλοφορίας οχημάτων και πεζών.

Η απόφαση αυτή συνοδεύεται από το οριζοντιογραφικό και υψομετρικό τοπογραφικό διάγραμμα οριοθέτησης (Υ366.20.1β και Υ366.20.2α σε κλίμακα 1:500), του Πολιτικού Μηχανικού Εμμανουήλ Παραγιού, το οποίο θεωρείται και υπογράφεται από την Προϊσταμένη του Τμήματος Περιβάλλοντος και Χωρικού Σχεδιασμού Δωδεκανήσου ή τον νόμιμο αναπληρωτή της, σύμφωνα με το τελευταίο εδάφιο της παρ. Α2 του άρθρου 2 της (19) σχετικής.

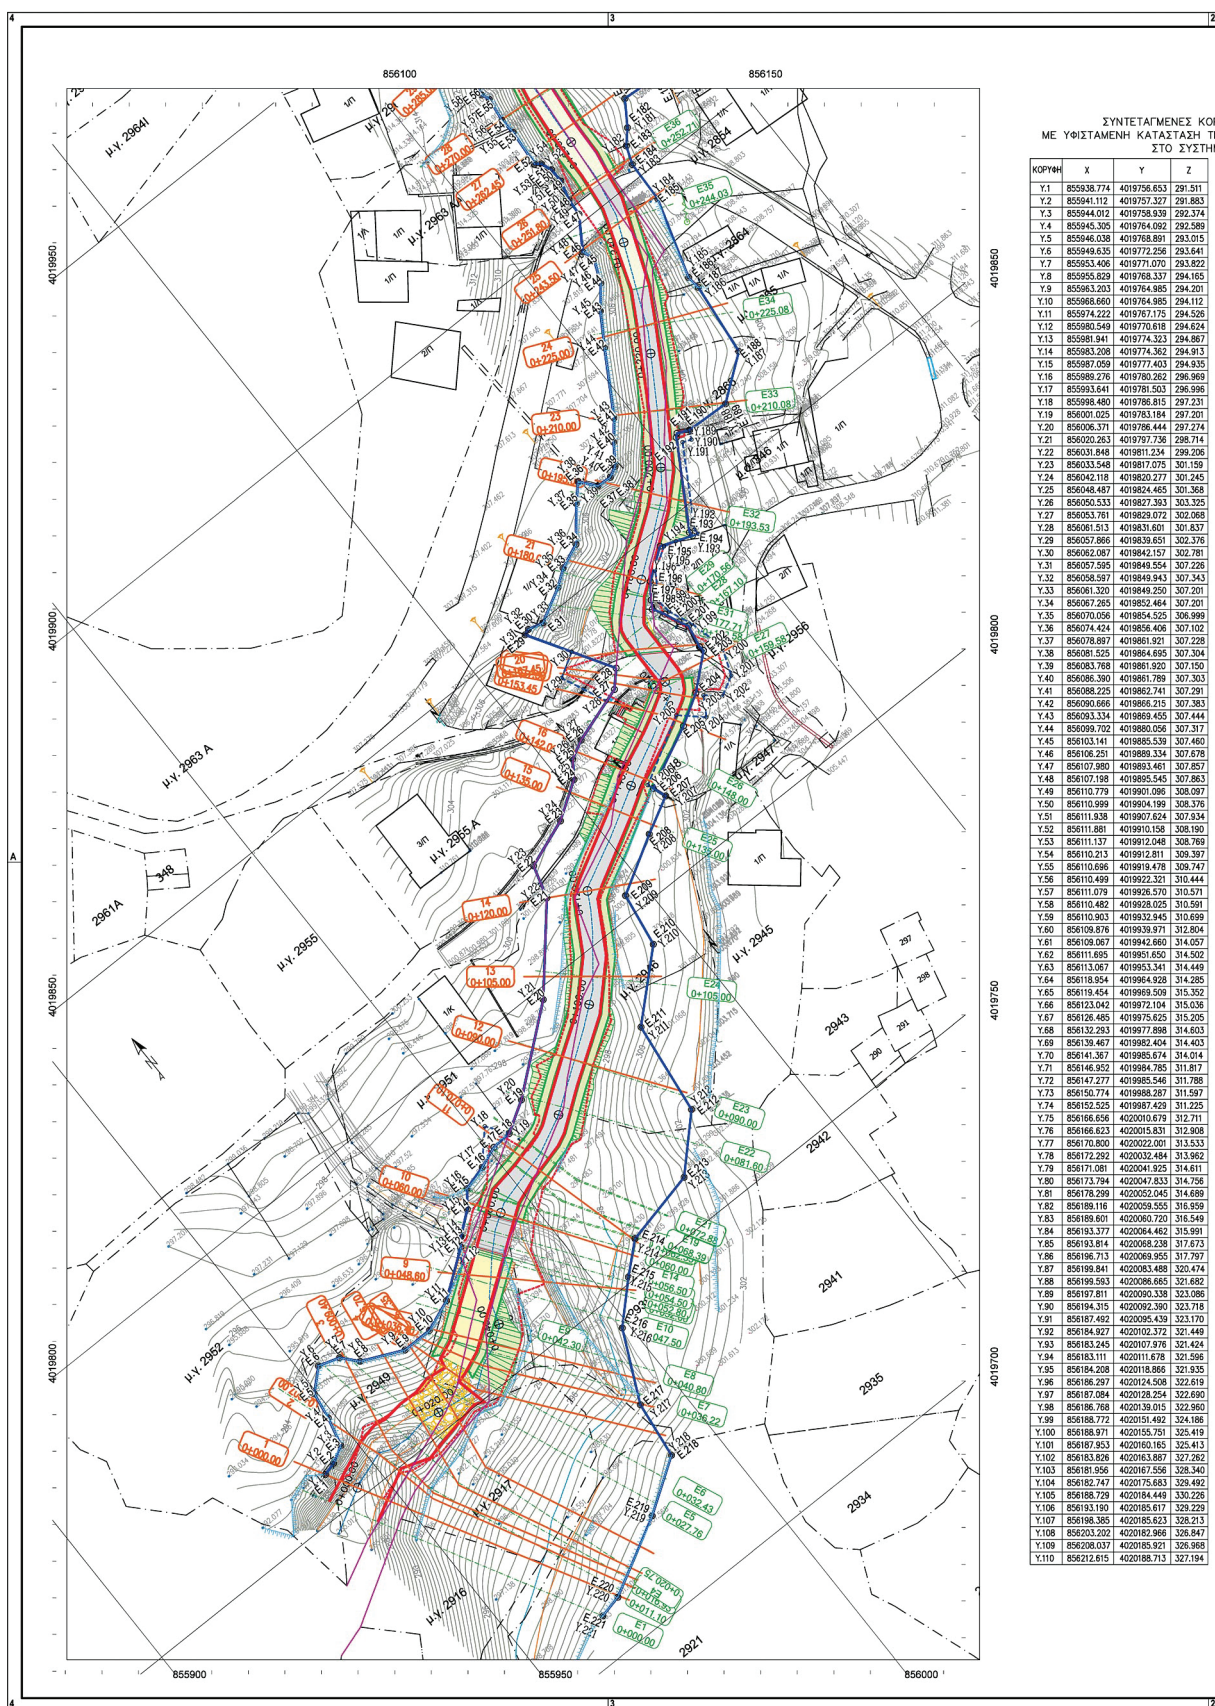

ΣΥΝΤΕΤΑΓΜΕΝΟΣ ΚΟΡΥΦΩΣ ΟΡΙΟΓΡΑΦΗΜΗΣ ΜΕ ΕΡΓΑ ΤΗΜΑΤΟΣ ΡΕΜΑΤΟΣ ΒΑΣΙΛΕΙΑΝΟ ΣΤΟ ΣΥΣΤΗΜΑ ΕΓΣΑ 87			
ΚΟΡΥΦΗ	X	Y	Z
Y111	856213.816	4020188.946	327.451
Y112	856216.829	4020200.854	328.748
Y113	856219.079	4020201.556	329.011
Y114	856213.134	4020195.196	331.881
Y115	856231.257	4020191.521	331.690
Y116	856228.213	4020184.632	331.233
Y117	856224.322	4020188.579	330.749
Y118	856218.935	4020178.929	329.770
Y119	856211.639	4020174.517	328.665
Y120	856206.126	4020170.059	327.112
Y121	856202.106	4020170.303	326.726
Y122	856198.056	4020168.030	325.729
Y123	856196.774	4020165.587	325.695
Y124	856197.165	4020163.138	325.583
Y125	856201.975	4020160.721	325.802
Y126	856201.804	4020157.300	326.072
Y127	856198.988	4020156.496	325.303
Y128	856197.858	4020155.606	324.390
Y129	856198.759	4020152.044	323.925
Y130	856199.075	4020148.320	323.533
Y131	856206.548	4020138.272	323.144
Y132	856205.058	4020134.581	322.556
Y133	856199.628	4020129.002	322.957
Y134	856200.514	4020125.431	322.582
Y135	856195.330	4020111.872	321.687
Y136	856197.865	4020110.951	321.984
Y137	856201.735	4020104.055	321.908
Y138	856206.222	4020102.669	322.233
Y139	856208.668	4020097.580	321.583
Y140	856216.329	4020087.696	321.715
Y141	856228.999	4020080.212	322.371
Y142	856231.506	4020076.236	322.793
Y143	856234.513	4020069.491	323.184
Y144	856233.557	4020065.771	323.047
Y145	856231.711	4020063.696	323.119
Y146	856227.521	4020062.837	323.047
Y147	856222.305	4020063.967	323.213
Y148	856218.288	4020062.945	323.254
Y149	856218.288	4020061.367	323.424
Y150	856217.834	4020054.768	323.525
Y151	856217.834	4020049.087	322.584
Y152	856208.929	4020044.716	318.746
Y153	856204.259	4020043.004	319.212
Y154	856198.491	4020045.417	317.992
Y155	856191.98	4020036.200	317.579
Y156	856187.849	4020036.482	315.506
Y157	856185.173	4020034.108	314.779
Y158	856183.098	4020029.825	316.312
Y159	856173.814	4020004.993	314.148
Y160	856170.413	4020000.103	313.717
Y161	856167.233	4019993.763	313.476
Y162	856167.859	4019993.383	313.805
Y163	856165.679	4019990.694	313.695
Y164	856162.933	4019976.291	313.754
Y165	856158.309	4019970.575	313.628
Y166	856155.392	4019968.209	313.600
Y167	856151.973	4019967.287	313.379
Y168	856150.029	4019965.946	310.800
Y169	856147.013	4019960.524	311.947
Y170	856147.013	4019958.116	311.589
Y171	856133.955	4019956.792	311.486
Y172	856130.111	4019951.040	311.592
Y173	856129.410	4019947.459	311.857
Y174	856134.157	4019938.607	311.829
Y175	856138.113	4019933.776	312.659
Y176	856140.425	4019927.550	312.263
Y177	856135.416	4019921.383	312.497
Y178	856140.983	4019910.209	312.236
Y179	856138.276	4019911.474	309.938
Y180	856129.674	4019907.827	308.945
Y181	856126.849	4019903.581	308.604
Y182	856124.690	4019905.274	308.084
Y183	856123.488	4019902.070	308.297
Y184	856123.232	4019894.597	307.958
Y185	856118.863	4019890.509	307.283
Y186	856119.128	4019878.093	307.040
Y187	856117.648	4019864.918	306.759
Y188	856110.150	4019856.236	306.667
Y189	856102.352	4019859.596	304.044
Y190	856101.580	4019858.040	303.794
Y191	856100.085	4019855.665	303.465
Y192	856099.229	4019845.471	303.486
Y193	856092.261	4019844.466	303.708
Y194	856088.417	4019845.880	302.547
Y195	856086.204	4019844.432	302.303
Y196	856082.339	4019844.132	302.475
Y197	856079.492	4019838.422	302.645
Y198	856075.810	4019837.016	302.420
Y199	856081.576	4019832.864	302.240
Y200	856083.215	4019826.515	302.357
Y201	856081.316	4019821.510	302.357
Y202	856077.840	4019819.640	303.002
Y203	856075.364	4019821.845	302.285
Y204	856073.374	4019818.528	302.326
Y205	856069.463	4019822.081	301.260
Y206	856057.965	4019815.635	299.531
Y207	856059.221	4019812.209	301.467
Y208	856052.810	4019808.786	300.398
Y209	856042.865	4019802.974	300.388
Y210	856041.341	4019793.292	300.590
Y211	856030.642	4019783.330	299.556
Y212	856028.559	4019768.573	302.420
Y213	856020.151	4019756.116	300.790
Y214	856006.735	4019750.081	299.141
Y215	856001.658	4019750.554	299.197
Y216	855995.275	4019744.275	299.224
Y217	855989.386	4019731.845	299.110
Y218	855988.156	4019721.566	301.824
Y219	855978.696	4019715.388	301.600
Y220	855965.386	4019708.045	301.605
Y221	855961.262	4019707.111	301.452

ΥΠΟΜΝΗΜΑ

— Ασφάλτος
— Φρόδι πρανούς
— Πόδι πρανούς
— Συρμάτινος φράκτης
— Κτηματολογικό όριο
— Βαθεία γραμμή
— καλώνα Δ.Ε.Η.
— καλώνα Ο.Τ.Ε.
— αριθμός κτηματολογικής μερίδας
— μ.γ. 1364

— βαθεία γραμμή
— χυματοδρόμος
— Τοίχιο
— γραμμή δόλωσης
— δέντρο ελιά
— δέντρο πεύκο – Βελανιδιά
— στόμη τεχνικού
— καλώνα φωτισμού
— κύρια ισούσης καμύλη
— δευτερεύουσα ισούσης καμύλη

ΥΠΟΜΝΗΜΑ

— ΓΡΑΜΜΗ ΠΛΗΜΜΥΡΑΣ ΜΕ ΥΦΙΣΤΑΜΕΝΗ ΚΑΤΑΣΤΑΣΗ
 $Q_{99}=39,00m^3/s$
— ΠΡΟΤΕΙΝΟΜΕΝΑ ΟΡΙΑ ΜΕ ΥΦΙΣΤΑΜΕΝΗ ΚΑΤΑΣΤΑΣΗ
— ΓΡΑΜΜΗ ΠΛΗΜΜΥΡΑΣ ΜΕ ΕΡΓΑ ΔΙΕΥΘΕΤΗΣΕΩΣ $Q_{99}=39,00m^3/s$
— ΠΡΟΤΕΙΝΟΜΕΝΑ ΟΡΙΑ ΜΕ ΕΡΓΑ ΔΙΕΥΘΕΤΗΣΕΩΣ
— ΚΤΗΜΑΤΟΛΟΓΙΚΗ ΚΟΙΤΗ
— ΑΞΟΝΑΣ ΡΕΜΑΤΟΣ

25 (Q=210.00) ΑΡ. ΔΙΑΤΗΡΙΣ ΤΗΣ ΚΑΤΑΣΤΑΣΗΣ ΔΙΑΤΗΡΙΣ ΤΗΣ ΚΑΤΑΣΤΑΣΗΣ
Ε25 (Q=210.00) ΑΡ. ΔΙΑΤΗΡΙΣ ΜΕ ΕΡΓΑ ΧΑΙΔΟΜΕΤΡΙΚΗΣ ΘΕΣΗΣ ΔΙΑΤΗΡΙΣ

**ΑΡΙΣΤΕΙΔΟΥ ΣΩΤΗΡΙΟΣ (16Α, 27Α)-
ΠΑΡΑΓΩΓΗΣ ΕΜΜΑΝΟΥΗΛ, (13Α)**
Γρηγορίου Ε' αρ. 10 , Ρόδος, τμήτ. τηλ: 6944317895,
email : sotos72@gmail.com

**ΕΡΓΟΔΟΤΗΣ : ΠΕΡΙΦΕΡΕΙΑ ΝΟΤΙΟΥ ΑΙΓΑΙΟΥ
ΔΙΕΥΘΥΝΣΗ ΤΕΧΝΙΚΩΝ ΕΡΓΩΝ ΩΔΕΚΑΚΗΣΟΥ -
ΤΜΗΜΑ ΜΕΛΕΤΩΝ**

**ΟΡΙΣΤΙΚΗ ΜΕΛΕΤΗ
ΔΙΕΥΘΕΤΗΣΗΣ ΡΕΜΑΤΟΣ
ΒΑΣΙΛΕΙΑΝΟΥ ΤΟΠΙΚΗΣ
ΚΟΙΝΟΤΗΤΑΣ ΑΠΟΛΛΩΝΩΝ**

ΤΙΤΛΟΣ ΣΧΕΔΙΟΥ : ΑΡ. ΣΧΕΔΙΟΥ
Y366.20.13

Προτεινόμενα όρια
τμήματος ρέματος Βασιλειανό
ΦΥΛΛΟ 1

ΟΝΟΜΑ ΑΡΧΕΙΟΥ / ΗΜΕΡΟΜ. ΕΓΓΡΑΦΗΣ Y366_20_PROTEINOMENA_ORIA_11.doc ΚΛΙΜΑΚΑ
ΣΥΝΤΑΧΘΗΚΕ ΑΠΟ: Μαρίνα Διακογεωργίου 1:500
ΜΕΛΕΤΗΘΗΚΕ ΑΠΟ: Ελίζα Διακογεωργίου Γεώργιος Διακογεωργίου ΗΜΕΡΟΜΗΝΙΑ :
30-7-2025

ΘΕΩΡΗΣΗ ΥΠΗΡΕΣΙΑΣ :
ΕΜΜΑΝΟΥΗΛ Γ. ΠΑΡΑΤΙΟΣ
ΔΙΔΑΜ. ΠΟΛΙΤΙΚΟΣ ΜΗΧΑΝΙΚΟΣ
UNIVERSITY OF EAST LONDON
Α.Μ. Τ.Ε.Ε. 120043
ΚΑΡΤΑΒΟΤ Τ.Κ. 85700 ΤΗΛ. 697719958
Α.Φ.Μ. 047802450-Δ.Ο.Υ. ΚΑΡΠΕΔΟΥ


ΕΥΑΓΓΕΛΙΑ ΜΑΝΟΛΑ
16/10/2025 11:36

Ρόδος / 2025
ΕΛΕΓΧΘΗΚΕ
ΚΩΝ/ΝΟΣ ΓΕΩΡΓΙΟΥ
Πολτικός Μηχανικός Μ.Α.β
ΘΕΟΔΩΡΟΣ ΜΑΥΡΙΑΛΑΣ
Αρχιτεκτονικός Μηχανικός

ΡΟΔΟΣ, ΙΟΥΛΙΟΣ 2023

ΔΙΑΝΟΜΗ ΦΥΛΛΩΝ

ΦΥΛΛΟ 2
ΦΥΛΛΟ 1

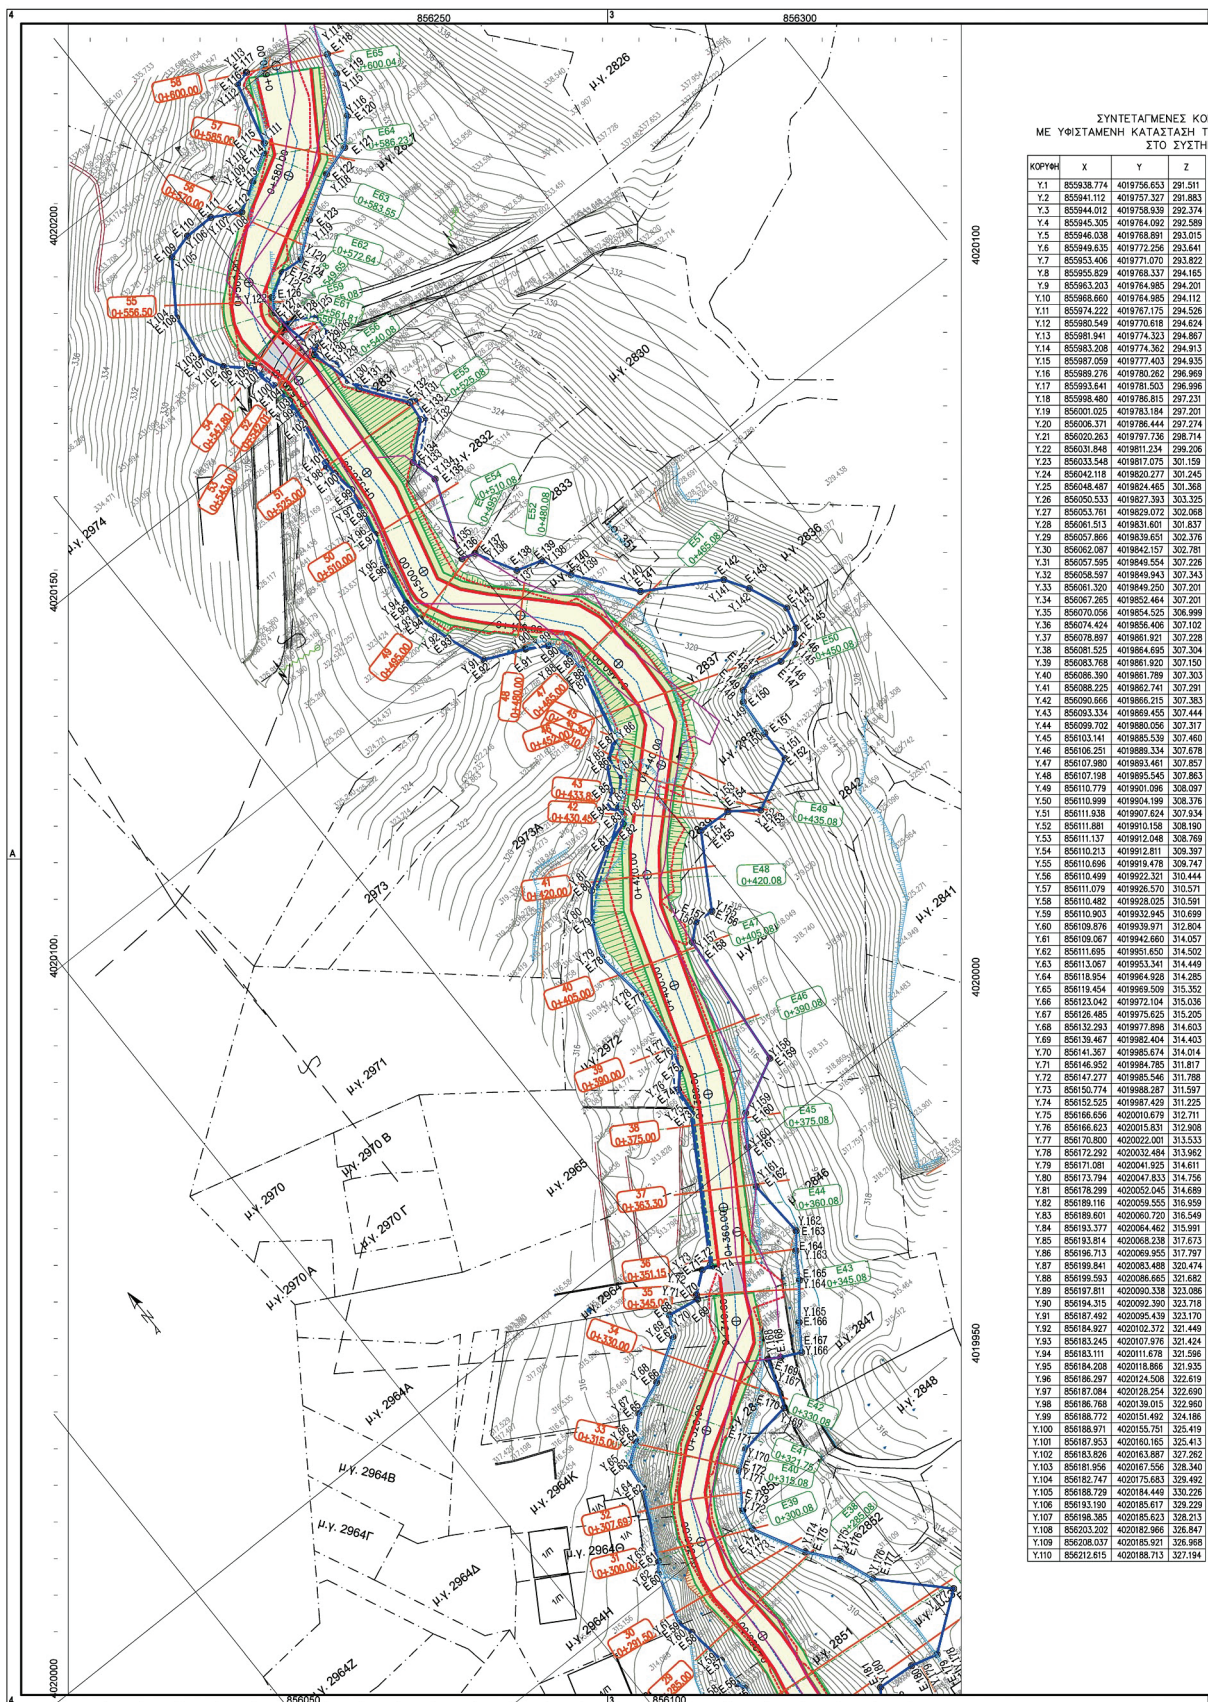

ΕΘΝΙΚΟ ΤΥΠΟΓΡΑΦΕΙΟ

Για τεχνικούς λόγους στο σχεδιάγραμμα,
από το ηλεκτρονικό αρχείο, έγινε
σμίκρυνση κατά ποσοστό

38%

2

ΨΕΦΩΝ ΟΡΙΟΓΡΑΦΜΗΣ
ΤΜΗΜΑΤΟΣ ΡΕΜΑΤΟΣ ΒΑΣΙΛΕΙΑΝΟ
ΙΜΑ ΕΓΣΑ 87

ΚΟΡΥΦΗ	X	Y	Z
Y.111	856213.816	4202089.946	327.451
Y.112	856216.629	4202020.854	326.748
Y.113	856219.279	4202020.556	329.011
Y.114	856232.134	4202055.196	331.981
Y.115	856231.257	4202091.521	331.690
Y.116	856228.213	4202084.632	331.233
Y.117	856224.322	4202065.579	330.749
Y.118	856218.835	4202074.929	329.770
Y.119	856216.139	4202074.517	328.665
Y.120	856206.126	4202070.059	327.112
Y.121	856202.106	4202070.305	325.726
Y.122	856198.056	4202068.030	325.729
Y.123	856196.774	4202065.587	325.695
Y.124	856197.165	4202063.138	325.583
Y.125	856201.975	4202060.721	325.802
Y.126	856202.804	4202057.300	326.072
Y.127	856198.889	4202056.496	325.303
Y.128	856197.856	4202055.606	324.390
Y.129	856196.759	4202052.044	323.925
Y.130	856198.075	4202048.320	323.533
Y.131	856206.548	4202036.272	323.144
Y.132	856205.809	4202034.581	322.656
Y.133	856199.628	4202026.002	322.557
Y.134	856200.514	4202025.431	322.562
Y.135	856195.530	4202011.675	321.687
Y.136	856197.865	4202010.851	321.984
Y.137	856201.735	4202004.055	321.808
Y.138	856206.222	4202002.669	322.233
Y.139	856208.668	4202007.580	321.583
Y.140	856216.329	4202007.898	321.715
Y.141	856228.659	4202080.213	322.371
Y.142	856231.506	4202076.238	322.793
Y.143	856234.513	4202069.491	323.164
Y.144	856233.557	4202065.771	323.047
Y.145	856231.711	4202063.696	323.119
Y.146	856227.502	4202062.837	323.047
Y.147	856222.305	4202063.967	323.213
Y.148	856219.589	4202062.845	323.254
Y.149	856218.288	4202061.367	323.424
Y.150	856217.834	4202054.769	323.525
Y.151	856217.834	4202049.087	322.584
Y.152	856208.929	4202044.716	322.584
Y.153	856204.259	4202048.097	319.212
Y.154	856198.491	4202044.301	319.592
Y.155	856191.196	4202036.209	317.579
Y.156	856187.849	4202036.482	315.506
Y.157	856185.173	4202034.108	314.779
Y.158	856183.096	4202029.825	316.312
Y.159	856173.814	4202024.963	313.717
Y.160	856170.413	4202020.103	313.717
Y.161	856167.233	4201993.763	313.476
Y.162	856167.859	4201993.363	313.605
Y.163	856165.679	4201990.694	313.695
Y.164	856163.833	4201975.291	313.754
Y.165	856158.309	4201970.575	313.628
Y.166	856155.392	4201966.209	313.600
Y.167	856151.973	4201967.827	311.379
Y.168	856150.029	4201966.946	310.800
Y.169	856147.013	4201960.524	311.947
Y.170	856147.013	4201959.116	311.589
Y.171	856133.955	4201956.792	311.496
Y.172	856130.111	4201951.040	311.350
Y.173	856129.410	4201947.450	311.657
Y.174	856134.157	4201938.607	311.829
Y.175	856138.113	4201933.776	312.659
Y.176	856140.425	4201927.550	312.293
Y.177	856150.418	4201917.263	312.352
Y.178	856140.983	4201910.209	312.326
Y.179	856136.276	4201911.474	309.338
Y.180	856129.674	4201911.911	308.965
Y.181	856126.849	4201907.530	308.755
Y.182	856124.690	4201905.274	308.084
Y.183	856123.498	4201902.070	308.297
Y.184	856123.232	4201894.597	307.958
Y.185	856118.863	4201880.509	307.283
Y.186	856119.106	4201876.053	307.040
Y.187	856117.648	4201864.918	306.759
Y.188	856110.150	4201859.239	306.667
Y.189	856102.352	4201859.596	304.044
Y.190	856101.580	4201858.049	303.794
Y.191	856100.085	4201856.663	303.465
Y.192	856092.229	4201845.471	303.466
Y.193	856098.261	4201844.466	303.708
Y.194	856098.417	4201845.880	302.547
Y.195	856096.204	4201844.475	302.523
Y.196	856092.339	4201844.130	302.475
Y.197	856079.692	4201839.422	302.645
Y.198	856078.810	4201837.016	302.420
Y.199	856081.576	4201832.864	302.340
Y.200	856083.215	4201826.915	302.479
Y.201	856080.315	4201821.510	302.357
Y.202	856077.840	4201819.640	303.002
Y.203	856075.364	4201821.845	302.285
Y.204	856073.374	4201818.528	302.328
Y.205	856069.463	4201822.081	301.260
Y.206	856067.865	4201815.635	309.531
Y.207	856059.221	4201812.209	301.467
Y.208	856052.810	4201808.786	300.398
Y.209	856048.865	4201802.974	300.398
Y.210	856041.341	4201793.292	300.590
Y.211	856030.642	4201783.330	299.556
Y.212	856028.559	4201766.573	302.420
Y.213	856020.151	4201758.118	300.790
Y.214	856008.735	4201755.081	299.141
Y.215	856001.658	4201750.554	298.197
Y.216	855995.275	4201744.275	299.224
Y.217	855989.386	4201731.845	299.810
Y.218	855988.156	4201721.565	299.124
Y.219	855978.896	4201715.388	301.600
Y.220	855965.388	4201708.045	301.605
Y.221	855961.262	4201707.111	301.452

ΣΥΝΤΕΤΑΓΜΕΝΕΣ ΚΟΡΥΦΩΝ ΟΡΙΟΓΡΑΦΜΗΣ ΜΕ ΕΡΓΑ
ΤΜΗΜΑΤΟΣ ΡΕΜΑΤΟΣ ΒΑΣΙΛΕΙΑΝΟ ΣΤΟ ΣΥΣΤΗΜΑ ΕΓΣΑ 87

ΚΟΡΥΦΗ	X	Y	Z	ΚΟΡΥΦΗ	X	Y	Z
E.1	85598.374	4019756.653	291.511	E.111	85598.305	4019755.023	291.913
E.2	85594.112	4019757.327	291.883	E.112	85600.020	4019822.966	328.948
E.3	85594.012	4019758.939	292.374	E.113	85602.037	4019851.921	326.987
E.4	85594.305	4019764.092	292.589	E.114	85621.615	4019888.713	327.194
E.5	85594.038	4019768.891	293.015	E.115	85621.589	4019898.176	327.194
E.6	85594.635	4019772.256	293.641	E.116	85621.589	4019908.176	327.194
E.7	85593.406	4019771.070	293.822	E.117	85621.079	4019908.526	329.081
E.8	85595.929	4019768.337	294.165	E.118	85622.314	4019915.196	331.911
E.9	85596.203	4019764.985	294.201	E.119	85623.257	4019921.501	333.690
E.10	85596.660	4019764.985	294.112	E.120	85623.257	4019921.501	333.690
E.11	85594.722	4019767.175	294.526	E.121	85624.332	4019928.579	334.722
E.12	85598.969	4019772.906	294.650	E.122	85628.135	4019928.729	337.920
E.13	855983.208	4019774.362	294.913	E.123	85631.639	4019931.217	338.685
E.14	855987.059	4019777.403	294.935	E.124	85626.126	4019938.433	339.122
E.15	855989.278	4019780.282	296.969	E.125	85626.126	4019938.433	339.122
E.16	855993.641	4019781.503	296.996	E.126	85626.106	4019968.030	357.712
E.17	855997.400	4019782.966	297.086	E.127	85619.774	4019625.587	325.695
E.18	856001.025	4019783.184	297.201	E.128	85619.774	4019625.587	325.695
E.19	856006.371	4019786.444	297.274	E.129	85619.774	4019625.587	325.695
E.20	856002.263	4019787.736	298.714	E.130	85619.774	4019625.587	325.695
E.21	856031.848	4019811.234	298.208	E.131	85619.774	4019625.587	325.695
E.22	856033.548	4019817.075	301.159	E.132	85620.405	4019831.625	323.473
E.23	856042.118	4019820.277	301.245	E.133	85620.405	4019831.625	323.473
E.24	856048.487	4019824.465	301.368	E.134	85620.405	4019831.625	323.473
E.25	856050.533	4019827.393	303.325	E.135	85620.405	4019831.625	323.473
E.26	856053.701	4019828.072	302.968	E.136	85619.510	4019245.431	322.862
E.27	856063.818	4019830.253	301.710	E.137	85619.785	4019245.431	322.862
E.28	856066.368	4019835.076	301.615	E.138	85619.785	4019245.431	322.862
E.29	856057.595	4019849.554	302.226	E.139	85619.785	4019245.431	322.862
E.30	856058.597	4019849.943	303.343	E.140	85620.688	4019907.580	321.583
E.31	856061.320	4019849.250	303.201	E.141	85626.319	4019928.621	325.915
E.32	856067.265	4019852.464	303.201	E.142	85626.319	4019928.621	325.915
E.33	856070.056	4019854.525	306.999	E.143	85626.319	4019928.621	325.915
E.34	856074.424	4019856.406	307.102	E.144	85624.353	4019930.412	327.374
E.35	856078.897	4019861.921	307.228	E.145	85623.557	4019930.412	327.374
E.36	856091.525	4019864.695	307.394	E.146	85623.711	4019930.696	327.121
E.37	856083.768	4019861.920	307.150	E.147	85623.711	4019930.696	327.121
E.38	856086.390	4019861.789	307.303	E.148	85623.711	4019930.696	327.121
E.39	856088.225	4019867.741	307.291	E.149	85619.982	4019803.435	323.254
E.40	856090.668	4019866.215	307.383	E.150	85619.982	4019803.435	323.254
E.41	856093.334	4019869.455	307.444	E.151	85621.828	4020061.367	323.424
E.42	856099.702	4019880.056	307.317	E.152	85621.828	4020061.367	323.424
E.43	856103.141	4019885.539	307.460	E.153	85621.828	4020061.367	323.424
E.44	856106.251	4019888.334	307.678	E.154	85624.259	4020046.718	319.212
E.45	856107.980	4019893.491	307.857	E.155	85619.198	4019208.441	317.592
E.46	856107.198	4019895.545	307.863	E.156	85619.198	4019208.441	317.592
E.47	856110.779	4019901.096	308.097	E.157	85619.198	4019208.441	317.592
E.48	856110.999	4019904.199	308.376	E.158	85615.713	4020004.108	316.712
E.49	856112.538	4019907.624	307.334	E.159	85615.713	4020004.108	316.712
E.50	856111.881	4019910.158	308.190	E.160	85617.834	4020034.933	314.478
E.51	856111.137	4019912.048	308.769	E.161	85617.834	4020034.933	314.478
E.52	856110.213	4019912.811	309.397	E.162	85617.834	4020034.933	314.478
E.53	856110.696	4019915.478	309.747	E.163	85617.834	4020034.933	314.478
E.54	856110.499	4019922.321	310.444	E.164	85615.619	4019980.094	313.805
E.55	856111.079	4019926.570	310.571	E.165	85615.619	4019980.094	313.805
E.56	856110.482	4019928.025	310.591	E.166	85615.619	4019980.094	313.805
E.57	856110.903	4019932.945	310.699	E.167	85615.392	4019996.209	313.754
E.58	856109.576	4019930.971	312.804	E.168	85615.973	4019987.867	311.379
E.59	856109.067	4019942.660	314.057	E.169	85615.973	4019987.867	311.379
E.60	856117.695	4019951.650	314.502	E.170	85615.973	4019987.867	311.379
E.61	856113.067	4019953.341	314.449	E.171	85615.973	4019987.867	311.379
E.62	856118.954	4019964.928	314.285	E.172	85613.955	4019962.186	311.466
E.63	856119.454	4019969.509	315.352	E.173	85613.951	4019950.400	311.357
E.64	856123.042	4019972.104	315.036	E.174	85613.951	4019950.400	311.357
E.65	856126.485	4019975.625	315.205	E.175	85613.951	4019950.400	311.357
E.66	856132.293	4019977.898	316.603	E.176	85613.951	4019950.400	311.357
E.67	856136.467	4019982.404	316.403	E.177	85610.425	4019927.550	312.293
E.68	856141.567	4019985.674	316.074	E.178	85610.425	4019927.550	312.293
E.69	856146.952	4019984.785	316.817	E.179	85610.425	4019927.550	312.293
E.70	856147.277	4019985.546	311.788	E.180	85610.425	4019927.550	312.293
E.71	856150.774	4019988.287	311.567	E.181	85612.674	4019911.831	308.955
E.72	856152.428	4019988.099	311.334	E.182	85618.949	4019907.620	314.084
E.73	856156.676	4020001.544	313.032	E.183	85618.949	4019907.620	314.084
E.74	856167.201	4020015.518	312.741	E.184	85618.949	4019907.620	314.084
E.75	856169.690	4020018.181	313.007	E.185	85621.232	4019994.597	320.869
E.76	856170.805	4020021.666	313.501	E.186	85618.683	4019880.509	307.283
E.77	856172.292	4020032.404	313.982	E.187	85618.683	4019880.509	307.283
E.78	856171.081	4020041.925	314.611	E.188	85617.648	4019884.557	307.283
E.79	856173.519	4020047.693	314.805	E.189	85617.648	4019884.557	307.283
E.80	856177.012	4020052.164	315.038	E.190	85617.648	4019884.557	307.283
E.81	856183.665	4020056.280	315.822	E.191	85610.352	4019958.596	304.044
E.82	856188.616	4020057.828	316.398	E.192	85610.352	4019960.517	303.069
E.83	856189.599	4020059.684	316.635	E.193	85609.725	4019980.072	302.889
E.84	856188.285	4020061.753	316.649	E.194	85609.725	4019980.072	302.889
E.85	856190.686	4020063.587	317.031	E.195	85609.725	4019980.072	302.889
E.86	856192.683	4020067.291	317.505	E.196	85609.725	4019980.072	302.889
E.87	856196.921	4020070.801	318.201	E.197	85609.725	4019980.072	302.889
E.88	856199.841	4020083.498	320.474	E.198	85609.725	4019980.072	302.889
E.89	856199.593	4020086.665	321.682	E.199	85609.725	4019980.072	302.889
E.90	856197.811	4020090.338	323.086	E.200	85609.725	4019980.072	302.889
E.91	856194.315	4020092.300	323.718	E.201	85609.725	4019980.072	302.889
E.92	856197.492	4020095.439	323.710	E.202	85609.725	4019980.072	302.889
E.93	856184.927	4020102.372	321.449	E.203	85609.725	4019980.072	302.889
E.94	856183.245	4020107.976	321.424	E.204	85609.725	4019980.072	302.889
E.95	856183.111	4020111.678	321.596	E.205	85609.725	4019980.072	302.889
E.96	856184.208	4020118.866	321.935	E.206	85609.725	4019980.072	302.889
E.97	856186.297	4020124.506	322.619	E.207	85609.725	4019980.072	302.889
E.98	856187.084	4020128.234	322.690	E.208	85609.725	4019980.072	302.889
E.99	856187.964	4020130.721	322.478	E.209	85609.725	4019980.072	302.889
E.100	856187.402	4020131.121	322.657	E.210	85609.725	4019980.072	302.889
E.101	856187.402	4020131.121	322.657	E.211	85609.725	4019980.072	302.889
E.102	856186.768	4020134.769	323.199	E.212	85609.725	4019980.072	302.889
E.103	856189.176	4020152.033	324.102	E.213	856020.151	4019768.513	302.420
E.104	856186.733	4020154.146	324.818	E.214	85609.725	4019980.072	302.889
E.105	856187.469	4020160.256	325.413	E.215	85609.725	4019980.072	302.889
E.106	856187.469	4020160.256	325.413	E.216	85609.725	4019980.072	302.889
E.107	856187.469	4020160.256	325.413	E.217	85609.725	4019980.072	302.889
E.108	856182.947	4020175.683	322.690	E.218	85609.725	4019980.072	302.889
E.109	856187.729	4020144.309	322.728	E.219	85609.725	4019980.072	302.889
E.110	856193.190	4020165.917	323.229	E.220	85609.725	4019980.072	302.889

Η απόφαση αυτή με το συνοδευτικό τοπογραφικό διάγραμμα οριοθέτησης (Υ366.20.1β και Υ366.20.2α) να δημοσιευθεί στην Εφημερίδα της Κυβερνήσεως.

Πειραιάς, 10 Νοεμβρίου 2025

Η Γραμματέας Αποκεντρωμένης Διοίκησης

ΜΑΡΙΑΝΝΑ ΝΙΚΟΛΑΪΔΟΥ