



ΕΦΗΜΕΡΙΔΑ ΤΗΣ ΚΥΒΕΡΝΗΣΕΩΣ ΤΗΣ ΕΛΛΗΝΙΚΗΣ ΔΗΜΟΚΡΑΤΙΑΣ

18 Φεβρουαρίου 2026

ΤΕΥΧΟΣ ΤΕΤΑΡΤΟ

Αρ. Φύλλου 110

ΠΕΡΙΕΧΟΜΕΝΑ

ΑΠΟΦΑΣΕΙΣ

- 1 Επικύρωση οριοθέτησης ρεμάτων στην περιοχή του ανενεργού λατομείου Αγ. Αναργύρων στον λόφο Βαλαώρας, του Δήμου Νικολάου Σκουφά της Π.Ε. Άρτας. 1085

ΔΙΟΡΘΩΣΕΙΣ ΣΦΑΛΜΑΤΩΝ

- 2 Διορθώσεις σφαλμάτων στην υπ' αρ. 59994/17.02.2021 ειδοποίηση του Περιφερειάρχη Θεσσαλίας, που δημοσιεύθηκε στην Εφημερίδα της Κυβερνήσεως (Δ' 89). 1104

ΑΠΟΦΑΣΕΙΣ

Αριθμ. 4195

(1)

Επικύρωση οριοθέτησης ρεμάτων στην περιοχή του ανενεργού λατομείου Αγ. Αναργύρων στον λόφο Βαλαώρας, του Δήμου Νικολάου Σκουφά της Π.Ε. Άρτας.

Ο ΓΡΑΜΜΑΤΕΑΣ ΑΠΟΚΕΝΤΡΩΜΕΝΗΣ
ΔΙΟΙΚΗΣΗΣ ΗΠΕΙΡΟΥ - ΔΥΤΙΚΗΣ ΜΑΚΕΔΟΝΙΑΣ

Έχοντας υπόψη:

1. Τον ν. 4258/2014 «Διαδικασία Οριοθέτησης και ρυθμίσεις θεμάτων για τα υδατορέματα-ρυθμίσεις Πολεοδομικής Νομοθεσίας και άλλες διατάξεις» (Α' 94) και ιδίως το άρθρο 3 αυτού.
2. Τον ν. 3861/2010 «Ενίσχυση της διαφάνειας με την υποχρεωτική ανάρτηση νόμων και πράξεων των κυβερνητικών, διοικητικών και αυτοδιοικητικών οργάνων στο διαδίκτυο "Πρόγραμμα Διαύγεια" και άλλες διατάξεις» (Α' 112).
3. Τον ν. 3852/2010 «Νέα Αρχιτεκτονική της Αυτοδιοίκησης και της Αποκεντρωμένης Διοίκησης - Πρόγραμμα Καλλικράτης» (Α' 87).
4. Το άρθρο 56 του ν. 4257/2014 «Επείγουσες ρυθμίσεις αρμοδιοτήτων Υπουργείου Εσωτερικών» (Α' 93).
5. Το άρθρο 28 του ν. 4325/2015 «Εκδημοκρατισμός της διοίκησης - Καταπολέμηση Γραφειοκρατίας και Ηλεκτρονική Διακυβέρνηση - Αποκατάσταση αδικιών και άλλες διατάξεις» (Α' 47).
6. Τον ν. 4368/2016 «Μέτρα για την επιτάχυνση του κυβερνητικού έργου και άλλες διατάξεις» (Α' 21).
7. Το π.δ. 141/2010 «Οργανισμός της Αποκεντρωμένης Διοίκησης Ηπείρου - Δυτικής Μακεδονίας» (Α' 234), όπως τροποποιήθηκε με το άρθρο 92 του ν. 4446/2016 «Πτωχευτικός Κώδικας, Διοικητική Δικαιοσύνη, Τέλη - Παράβολα, Οικειοθελής αποκάλυψη φορολογητέας ύλης παρελθόντων ετών, Ηλεκτρονικές συναλλαγές, Τροποποιήσεις του ν. 4270/2014 και λοιπές διατάξεις» (Α' 240).
8. Την υπ' αρ. 40220/22.07.2025 απόφαση του Υπουργού Εσωτερικών «Αποδοχή παραίτησης του Σεραφείμ Λιάπη του Γεωργίου από τη θέση του μετακλητού Γραμματέα Αποκεντρωμένης Διοίκησης Ηπείρου - Δυτικής Μακεδονίας» (Υ.Ο.Δ.Δ. 901).
9. Την υπ' αρ. 40281/22.07.2025 απόφαση του Υπουργού Εσωτερικών «Αποδοχή παραίτησης του Ιωάννη Σάββα του Κωνσταντίνου από τη θέση του μετακλητού Γραμματέα Αποκεντρωμένης Διοίκησης Μακεδονίας -

Θράκης και διορισμός του στη θέση του μετακλητού Γραμματέα Αποκεντρωμένης Διοίκησης Ηπείρου - Δυτικής Μακεδονίας» (Υ.Ο.Δ.Δ. 902).

10. Την υπ' αρ. 12943/2023 απόφαση του Γραμματέα Αποκεντρωμένης Διοίκησης Ηπείρου - Δυτικής Μακεδονίας «Μεταβίβαση αρμοδιοτήτων και παροχή εξουσιοδότησης υπογραφής διοικητικών πράξεων και εγγράφων "Με εντολή Γραμματέα Αποκεντρωμένης Διοίκησης Ηπείρου - Δυτικής Μακεδονίας" στον Προϊστάμενο Γενικής Διεύθυνσης Χωροταξικής, Περιβαλλοντικής και Αγροτικής Πολιτικής και στους Προϊστάμενους των Υπηρεσιών της Γενικής Διεύθυνσης της Χωροταξικής, Περιβαλλοντικής και Αγροτικής Πολιτικής της Αποκεντρωμένης Διοίκησης Ηπείρου - Δυτικής Μακεδονίας» (Β' 1772).

11. Την υπ' αρ. 41526/12.09.2025 απόφαση του Συντονιστή Αποκεντρωμένης Διοίκησης Ηπείρου - Δυτικής Μακεδονίας «Ορισμός Αναπληρωτή Προϊσταμένου της Γενικής Διεύθυνσης Χωροταξικής Περιβαλλοντικής και Αγροτικής Πολιτικής της Αποκεντρωμένης Διοίκησης Ηπείρου - Δυτικής Μακεδονίας» (ΑΔΑ: ΨΙΥΧΟΡ1Γ-ΣΕΤ).

12. Το υπ' αρ. 2575/01.12.2025 (Αρ. πρωτ. ΔΙΠΕΧΩΣ: 56289/9.12.2025) έγγραφο της Διεύθυνσης Τεχνικών Έργων Π.Ε. Άρτας Περιφέρειας Ηπείρου που αφορά τη διαβίβαση φακέλου οριοθέτησης ρεμάτων στην περιοχή του ανενεργού λατομείου Αγ. Αναργύρων στον λόφο Βαλαώρας, του Δήμου Νικολάου Σκουφά της Π.Ε. Άρτας.

13. Την υπ' αρ. 57229/12.12.2025 (Αρ. πρωτ. ΔΙΠΕΧΩΣ: 57543/16.12.2025) θετική γνωμοδότηση όρους της Διεύθυνσης Υδάτων.

14. Την υπ' αρ. 2/2026/19.01.2026 απόφαση της Δημοτικής Επιτροπής του Δήμου Νικολάου Σκουφά «Έγκριση μελέτης: "Οριοθέτηση ρεμάτων στην περιοχή του ανενεργού λατομείου στον λόφο της Βαλαώρας στα πλαίσια Σύνταξης Τοπικού Ρυμοτομικού Σχεδίου για τον καθορισμό Χώρου Ανοιχτού Θεάτρου"».

15. Το γεγονός ότι οι διατάξεις της παρούσας δεν αφορούν σε διοικητική διαδικασία για την οποία υπάρχει υποχρέωση καταχώρισης στο ΕΜΔΔ-ΜΙΤΟΣ, αποφασίζουμε:

Την επικύρωση οριοθέτησης ρεμάτων στην περιοχή του ανενεργού λατομείου Αγ. Αναργύρων στον λόφο Βαλαώρας, του Δήμου Νικολάου Σκουφά της Π.Ε. Άρτας.

Στο πλαίσιο έγκρισης του Τοπικού Ρυμοτομικού Σχεδίου στην περιοχή του παλιού λατομείου Αγ. Αναργύρων Δήμου Νικολάου Σκουφά, απαιτείται η οριοθέτηση των τριών ρεμάτων που εντοπίζονται περιμετρικά του υπό ένταξη χώρου.

Ειδικότερα, τα ρέματα είναι τα κάτωθι:

- το πρώτο υδατόρεμα ρ. Νταμάρι- 1, εντοπίζεται Βόρεια και Βορειοδυτικά του υπό έγκριση ΤΡΣ. Το μήκος του κύριου κλάδου του υδατορέματος είναι 1.25 km, εκ των οποίων στα 0.63 km υπάρχει διαμορφωμένη μισγάγγεια ενώ στο υπόλοιπο μήκος η βαθειά γραμμή του ρέματος χάνεται. Το ρέμα αυτό εξετάζεται στο σύνολό του και οριοθετείται στα 935.2 m κατάντη μέχρι τη συμβολή του με το τρίτο υδατόρεμα

- το δεύτερο υδατόρεμα ρ. Νταμάρι - 2, εντοπίζεται Νότια και Νοτιοδυτικά του υπό έγκριση ΤΡΣ. Το μήκος του κύριου κλάδου του υδατορέματος είναι 0.69 km, εκ των οποίων στα 0.56 km υπάρχει διαμορφωμένη μισγάγγεια ενώ στο υπόλοιπο μήκος η βαθειά γραμμή του ρέματος χάνεται. Το ρέμα αυτό εξετάζεται και οριοθετείται στο σύνολό του μέχρι τη συμβολή του με το τρίτο υδατόρεμα

- το τρίτο υδατόρεμα ρ. Νταμάρι - 3, εντοπίζεται Ανατολικά του υπό έγκριση ΤΡΣ. Το μήκος του υπό μελέτη υδατορέματος είναι 0.59 km, εκ των οποίων στα 0.15 km υπάρχει διαμορφωμένη μισγάγγεια ενώ στο προηγούμενο τμήμα του ρέματος η βαθειά γραμμή δεν έχει ακόμα διαμορφωθεί σαφώς. Το ρέμα αυτό εξετάζεται και οριοθετείται τμηματικά και συγκεκριμένα ανάντη, από την εμφάνισή του, και κατάντη, μέχρι τη συμβολή του ρέματος Νταμάρι - 2 σε αυτό.

Στο ρέμα Νταμάρι 3 συμβάλλουν τα ρέματα 1 και 2. Το ρέμα Νταμάρι 3 κατευθύνεται προς το νότο και αφού συμβάλλουν σε αυτό πλήθος μικρών και σημαντικότερων ρεμάτων τελικά εκβάλλει στον Αμβρακικό Κόλπο. Δεν υπάρχουν υφιστάμενα τεχνικά έργα κατά μήκος της ροής των τριών εξεταζόμενων ρεμάτων.

Η μελέτη οριοθέτησης εκπονείται προκειμένου να οριοθετηθούν και να προστατευτούν τα παραπάνω ρέματα, και να καθορισθούν οι γραμμές πλημμύρας τους με βάση τις ισχύουσες προδιαγραφές και τα νέα υδρολογικά και υδραυλικά δεδομένα της περιοχής.

Η περιοχή βρίσκεται εκτός των θεσμοθετημένων ορίων των οικισμών. Για το νεοσύστατο Καλλικρατικό Δήμο Νικολάου Σκουφά δεν υπάρχει συνολικό εγκεκριμένο Πολεοδομικό Σχέδιο. Υπάρχει εγκεκριμένο Γενικό Πολεοδομικό Σχέδιο για τον πρώην Καποδιστριακό Δήμο Πέτα (Δ' 316/1989) και μη εγκεκριμένο Σχέδιο Χωρικής και Οικιστικής Οργάνωσης Ανοιχτής Πόλης.

Η περιοχή βρίσκεται εκτός ορίων αρχαιολογικού ενδιαφέροντος και συγχρόνως δεν γειτνιάζει με κάποιο κηρυγμένο αρχαιολογικό χώρο.

Η περιοχή μελέτης βρίσκεται εκτός ορίων προστατευόμενων περιοχών και δεν γειτνιάζει με τις προστατευόμενες περιοχές της ευρύτερης περιοχής μελέτης αλλά βρίσκεται εντός του Εθνικού Πάρκου Αμβρακικού



[υπ' αρ. 11989/21-03-2008 (Δ' 123) κοινή υπουργική απόφαση, με τον «Χαρακτηρισμό των χερσαίων, υδάτινων και θαλάσσιων περιοχών του Αμβρακικού κόλπου ως Εθνικού Πάρκου και τον καθορισμό χρήσεων, όρων και περιορισμών»] και συγκεκριμένα στη Ζώνης Προστασίας Γ: Περιοχή Περιβαλλοντικού Ελέγχου.

Η περιοχή μελέτης, σύμφωνα με την 2η Αναθεώρηση του Σχεδίου Διαχείρισης των λεκανών απορροής Ποταμών του Υδατικού Συστήματος Ηπείρου, εντάσσεται στη Λεκάνη Απορροής Καλαμά (EL0512) και στο μεταβατικό ΥΣ Εκβολές Αράχθου (EL0514T0002N). Τα υπό μελέτη υδατορέματα χωροθετούνται εντός των Υπόγειων Υδατικών Συστημάτων (ΥΥΣ) Λούρου Γ (EL0500153). Το εν λόγω ΥΥΣ ανήκει στο Μητρώο Προστατευόμενων Περιοχών για την άντληση ύδατος για την ανθρώπινη κατανάλωση.

Οι οριογραμμές καθορίζονται με τις συντεταγμένες των κορυφών των πολυγωνικών γραμμών που ορίζονται από τα σημεία:


- αριστερά Α1.1, Α1.2, Α1.3, ..., Α1.19, Α1.20, Α1.21 και δεξιά Δ1.1, Δ1.2, Δ1.3, ..., Δ1.25, Δ1.26, Δ1.27 για το ρέμα Νταμάρι 1


- αριστερά Α2.1, Α2.2, Α2.3, ..., Α2.19, Α2.20, Α2.21 και δεξιά Δ2.1, Δ2.2, Δ2.3, ..., Δ2.21, Δ2.22, Δ2.23 για το ρέμα Νταμάρι 2

- αριστερά Α3.1, Α3.2, Α3.3, ..., Α3.29, Α3.30, Α3.31 και δεξιά Δ3.1, Δ3.2, Δ3.3, ..., Δ3.5, Δ3.6, Δ3.7 για το ρέμα Νταμάρι 3

και είναι εξαρτημένες από το γεωδαιτικό σύστημα ΕΓΣΑ '87 και αναγράφονται στις οριζοντιογραφίες (ΣΧ_3.1, ΣΧ_3.2, ΣΧ_3.3, ΣΧ_3.4, ΣΧ_3.5, ΣΧ_3.6, ΣΧ_3.7 και ΣΧ_3.8) που συνοδεύουν την παρούσα.

Η ισχύς της απόφασης αυτής αρχίζει από τη δημοσίευσή της στην Εφημερίδα της Κυβερνήσεως.

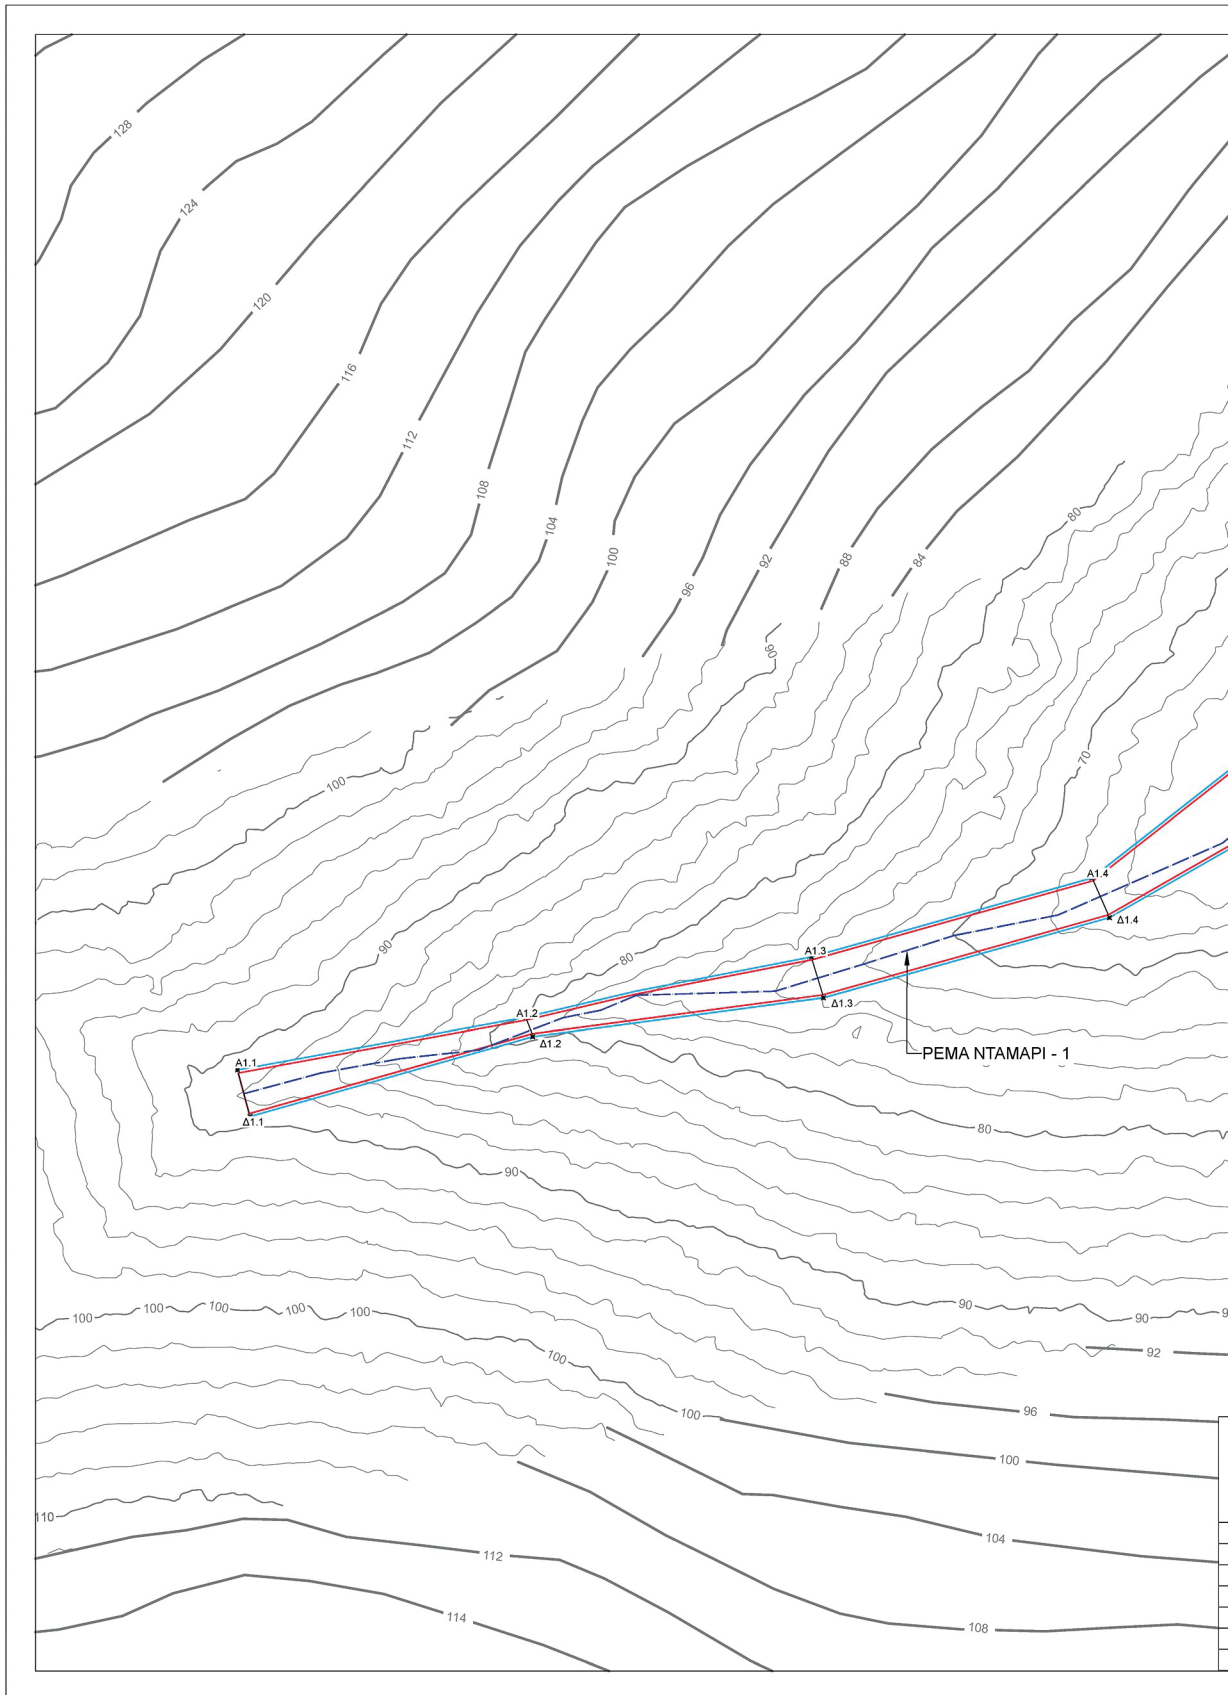

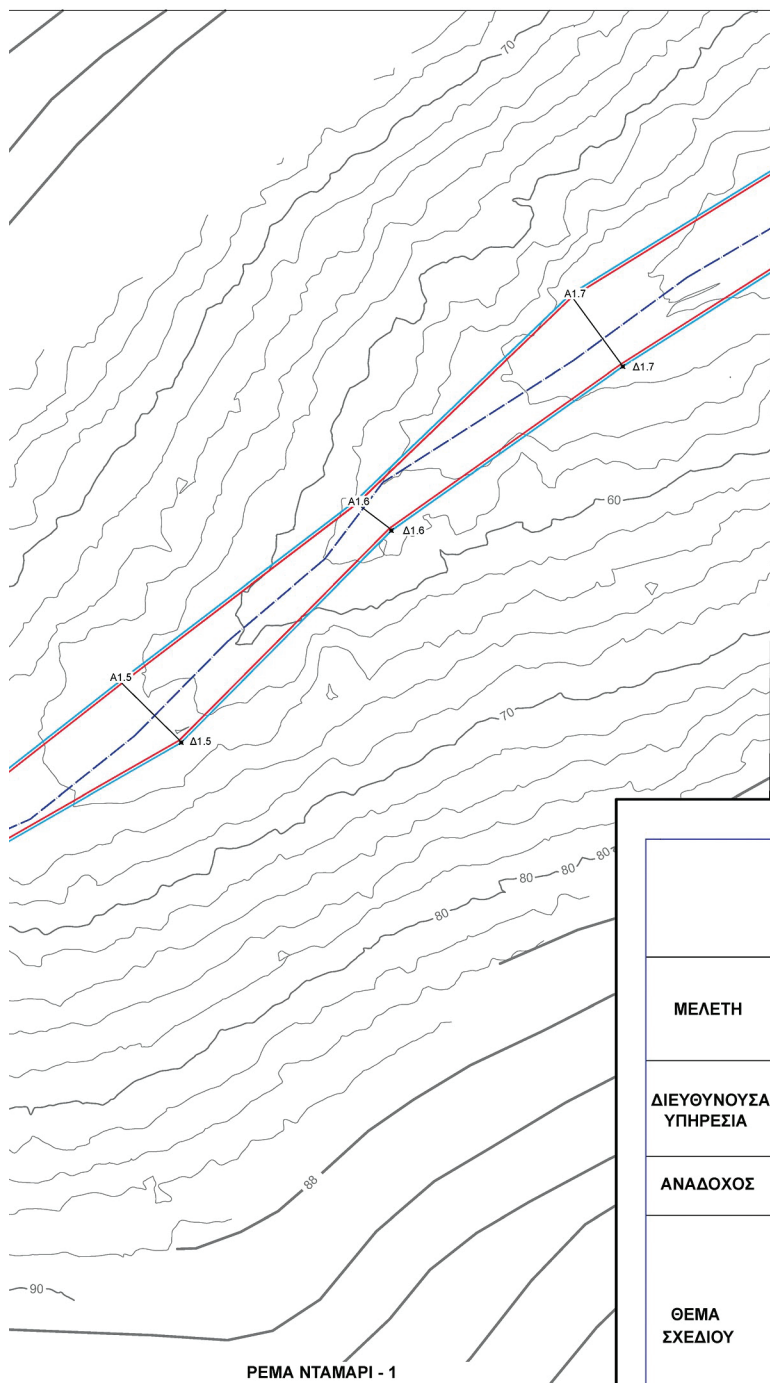


ΣΥΝ/ΝΕΣ ΑΡΙΣΤΕΡΗΣ ΟΡΙΟΓΡΑΜΜΗΣ	X	Y	ΣΥΝ/ΝΕΣ ΔΕΞΙΑΣ ΟΡΙΟΓΡΑΜΜΗΣ	X	Y
A1.1	241447.91	4336097.96	Δ1.1	241450.04	4336090.08
A1.2	241496.85	4336106.90	Δ1.2	241497.95	4336103.58
A1.3	241545.18	4336117.08	Δ1.3	241547.23	4336110.15
A1.4	241592.75	4336130.45	Δ1.4	241595.71	4336123.74
A1.5	241630.05	4336159.73	Δ1.5	241640.45	4336149.30
A1.6	241669.90	4336190.14	Δ1.6	241676.06	4336185.19
A1.7	241706.37	4336225.15	Δ1.7	241715.28	4336212.95



ΥΠΟΜΝΗΜΑ

- ΛΕΩΝΑΣ ΥΔΡΑΥΛΙΚΟΥ ΕΛΕΓΧΟΥ
- ΓΡΑΜΜΕΣ ΠΛΗΜΜΥΡΑΣ ΓΙΑ T=50 ΕΤΗ
- ΠΡΟΤΕΙΝΟΜΕΝΕΣ ΟΡΙΟΓΡΑΜΜΕΣ ΥΔΑΤΟΡΕΜΑΤΟΣ
- ΠΕΡΙΟΧΗ ΤΟΠΙΚΟΥ ΡΥΜΟΤΟΜΙΚΟΥ ΣΧΕΔΙΟΥ ΠΡΟΣ ΕΓΚΡΙΣΗ
- ΡΥΜΟΤΟΜΙΚΗ ΓΡΑΜΜΗ
- ΟΙΚΟΔΟΜΙΚΗ ΓΡΑΜΜΗ
- ΖΩΝΗ ΚΑΤΑΚΛΥΣΗΣ ΓΙΑ T=50 ΕΤΗ - ΖΔΥΚΠ ΕΛ05ΑΡSFR001

ΔΙΑΝΟΜΗ ΦΥΛΛΩΝ ΧΑΡΤΗ

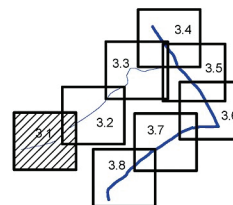ΕΛΛΗΝΙΚΗ ΔΗΜΟΚΡΑΤΙΑ
ΔΗΜΟΣ ΝΙΚΟΛΑΟΥ ΣΚΟΥΦΑ

ΤΕΧΝΙΚΗ ΥΠΗΡΕΣΙΑ

Ψηφιακά υπογεγραμμένο
από POLINA SYGKOLINA
Ημερομηνία: 2026.02.06
09:55:40 EET

ΜΕΛΕΤΗ

«Οριοθέτηση ρεμάτων στην περιοχή του ανενεργού λατομείου στον λόφο της Βαλαώρας
στα πλαίσια Σύνταξης Τοπικού Ρυμοτομικού Σχεδίου για τον καθορισμό χώρου Ανοιχτού
Θεάτρου»ΔΙΕΥΘΥΝΟΥΣΑ
ΥΠΗΡΕΣΙΑΤΕΧΝΙΚΗ ΥΠΗΡΕΣΙΑ
ΔΗΜΟΥ ΝΙΚΟΛΑΟΥ ΣΚΟΥΦΑΕΠΙΒΛΕΨΗ
ΜΕΛΕΤΗΣΒΑΣΙΛΙΚΗ ΜΑΡΙΑ
Τοπογράφος ΜηχανικόςΘΕΩΡΗΣΗ
ΜΕΛΕΤΗΣΤΑΛΛΑΡΟΣ ΓΕΩΡΓΙΟΣ
Μηχανολόγος Μηχανικός

ΑΝΑΔΟΧΟΣ

ΠΑΠΑΣ ΔΗΜΗΤΡΙΟΣ Τοπογράφος Μηχανικός

Ημερομηνία: 26.10.2025
ΣΧΕΔΙΑΣΤΗΣ
Τηλ: 2651057888 - 64545458
Fax: 2651057786
Email: dppapad@otenet.grΘΕΜΑ
ΣΧΕΔΙΟΥ

ΟΡΙΖΟΝΤΙΟΓΡΑΦΙΑ

ΟΡΙΟΘΕΤΗΣΗ
ΡΕΜΑΤΩΝ

ΠΡΟΒΟΛΙΚΟ ΣΥΣΤΗΜΑ : ΕΓ.Σ.Α. 87

ΚΛΙΜΑΚΑ

ΑΡΙΘΜΟΣ
ΣΧΕΔΙΟΥ

1:500

ΣΧ_3.1

ΗΜΕΡΟΜΗΝΙΑ

Οκτώβριος 2025

ΣΥΝΤΑΞΗ

ΣΥΝΤΑΞΗ ΜΕΛΕΤΗΣ

ΠΑΠΑΣ ΔΗΜΗΤΡΙΟΣ
Τοπογράφος ΜηχανικόςDIMITRIOS PAPPAS Digitally signed by DIMITRIOS PAPPAS
Date: 2025.12.22 09:11:31 +02'00'ΤΕΧΝΙΚΟΣ
ΕΛΕΓΧΟΣ
ΘΕΩΡΗΣΗ

ΕΛΕΓΧΟΣ

ο ΕΠΙΒΛΕΨΩΝ

Παπ


ΒΑΣΙΛΙΚΗ ΜΑΡΙΑ
Τοπογράφος Μηχανικός


ΘΕΩΡΗΣΗ

ο ΔΙΕΥΘΥΝΤΗΣ της ΤΕΧΝΙΚΗΣ ΥΠΗΡΕΣΙΑΣ

Παπ

ΤΑΛΛΑΡΟΣ ΓΕΩΡΓΙΟΣ
Μηχανολόγος ΜηχανικόςΛΟΙΠΕΣ
ΕΓΚΡΙΣΕΙΣ

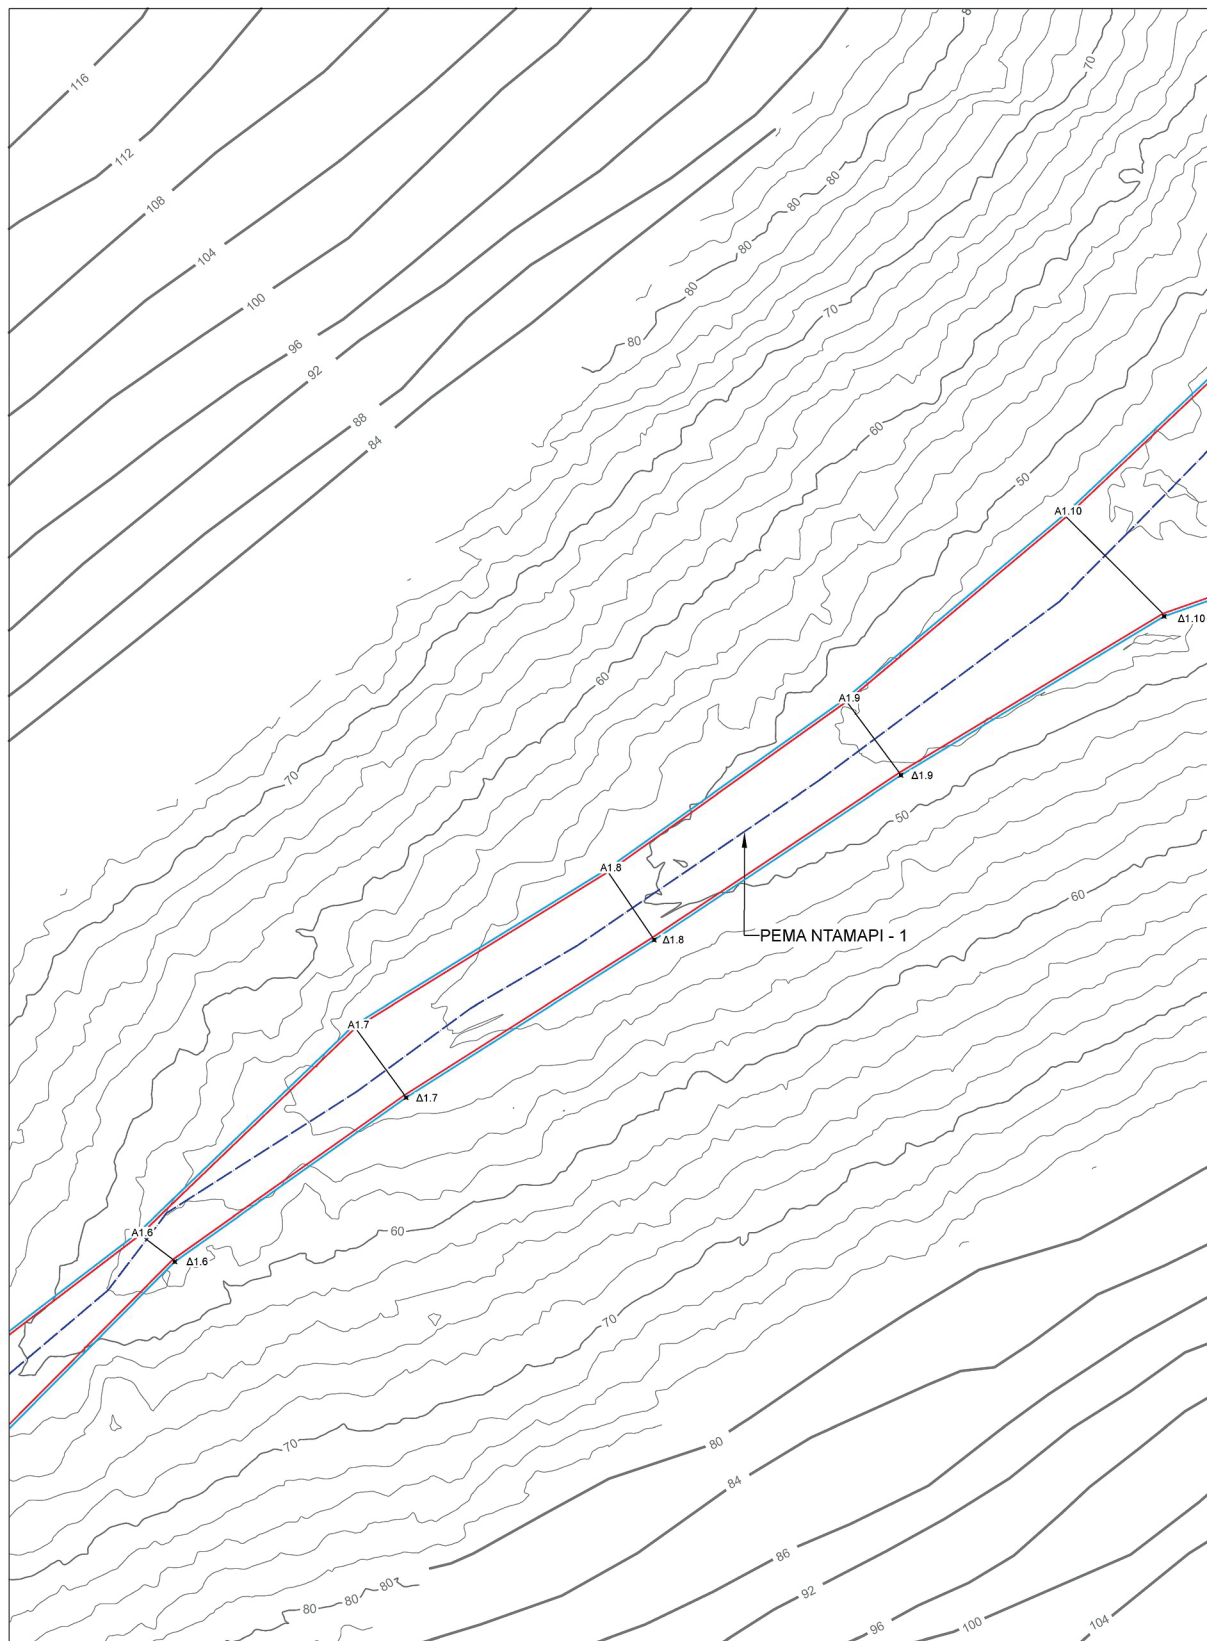


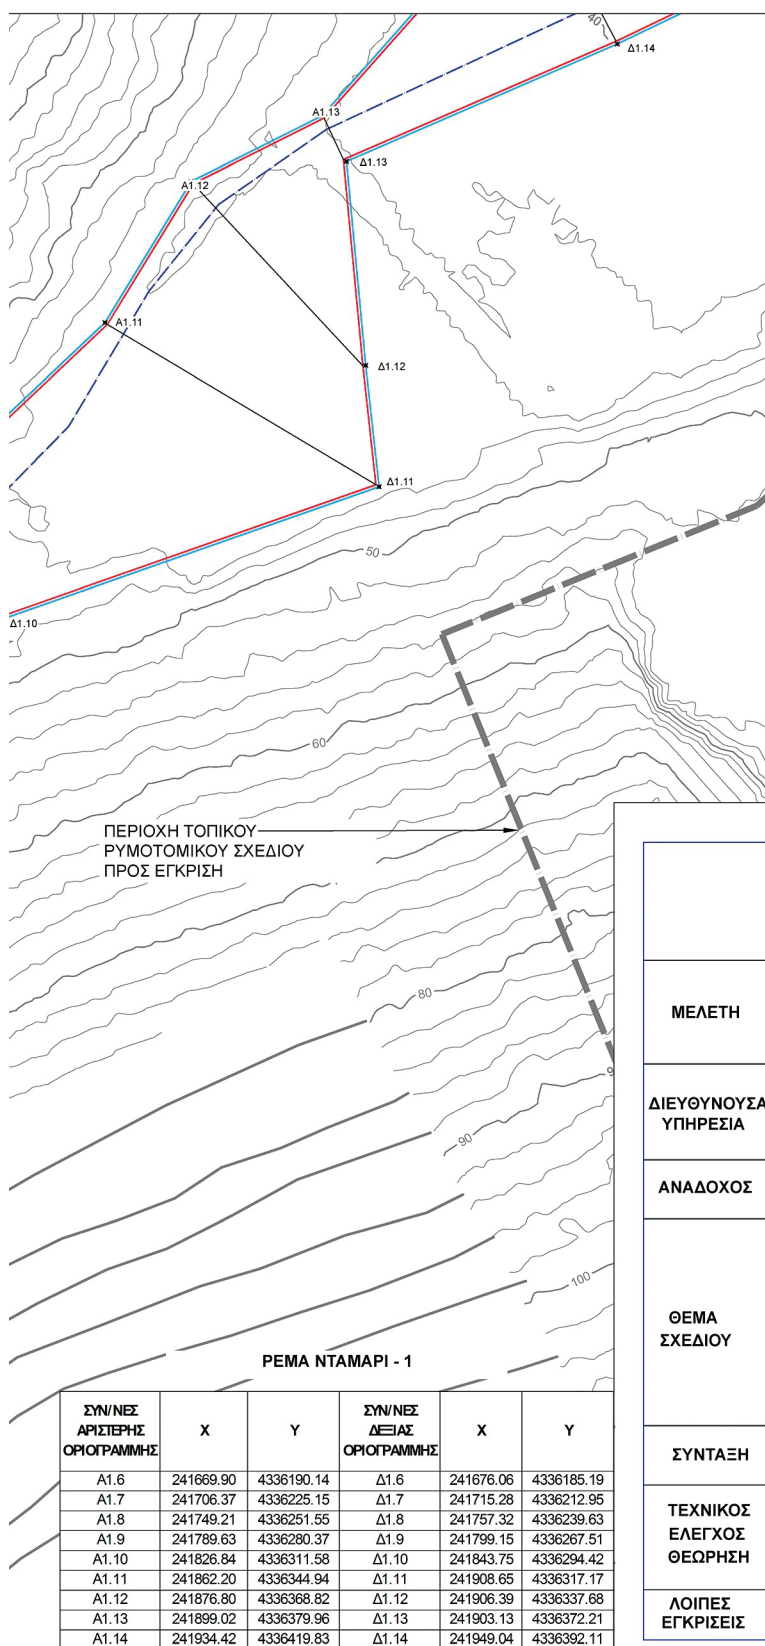

ΥΠΟΜΝΗΜΑ

- ΑΞΟΝΑΣ ΥΔΡΑΥΛΙΚΟΥ ΕΛΕΓΧΟΥ
- ΓΡΑΜΜΕΣ ΠΛΗΜΜΥΡΑΣ ΓΙΑ T=50 ΕΤΗ
- ΠΡΟΤΕΙΝΟΜΕΝΕΣ ΟΡΙΟΓΡΑΜΜΕΣ ΥΔΑΤΟΡΕΜΑΤΟΣ
- ΠΕΡΙΟΧΗ ΤΟΠΙΚΟΥ ΡΥΜΟΤΟΜΙΚΟΥ ΣΧΕΔΙΟΥ ΠΡΟΣ ΕΓΚΡΙΣΗ
- ΡΥΜΟΤΟΜΙΚΗ ΓΡΑΜΜΗ
- ΟΙΚΟΔΟΜΙΚΗ ΓΡΑΜΜΗ
- ΖΩΝΗ ΚΑΤΑΚΛΥΣΗΣ ΓΙΑ T=50 ΕΤΗ - ΖΔΥΚΠ ΕΛ05ΑΡSFR001

ΔΙΑΝΟΜΗ ΦΥΛΛΩΝ ΧΑΡΤΗ

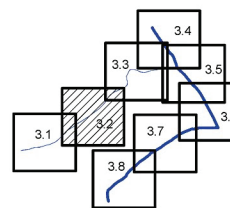ΕΛΛΗΝΙΚΗ ΔΗΜΟΚΡΑΤΙΑ
ΔΗΜΟΣ ΝΙΚΟΛΑΟΥ ΣΚΟΥΦΑ

ΤΕΧΝΙΚΗ ΥΠΗΡΕΣΙΑ

Ψηφιακά υπογεγραμμένο
από POLINA SYKOURNA
Ημερομηνία: 2025.02.06
09:56:14 EET

ΜΕΛΕΤΗ

«Οριοθέτηση ρεμάτων στην περιοχή του ανενεργού λατομείου στον λόφο της Βαλαώρας στα πλαίσια Σύνταξης Τοπικού Ρυμοτομικού Σχεδίου για τον καθορισμό χώρου Αναγκού Θεάτρου»

ΔΙΕΥΘΥΝΟΥΣΑ
ΥΠΗΡΕΣΙΑΤΕΧΝΙΚΗ ΥΠΗΡΕΣΙΑ
ΔΗΜΟΥ ΝΙΚΟΛΑΟΥ ΣΚΟΥΦΑΕΠΙΒΛΕΨΗ
ΜΕΛΕΤΗΣΒΑΣΙΛΙΚΗ ΜΑΡΙΑ
Τοπογράφος ΜηχανικόςΘΕΩΡΗΣΗ
ΜΕΛΕΤΗΣΤΑΜΑΡΟΣ ΓΕΩΡΓΙΟΣ
Μηχανικός

ΑΝΑΔΟΧΟΣ

ΠΑΠΑΣ ΔΗΜΗΤΡΙΟΣ Τοπογράφος Μηχανικός

Αριθμός 24-ΤΚ-0302
Σφραγίδα
Αρ. Πρωτοκόλλου: 09044089
Παθ. 20100708
E-mail: dpapas@otenet.grΘΕΜΑ
ΣΧΕΔΙΟΥ

ΟΡΙΖΟΝΤΙΟΓΡΑΦΙΑ

ΟΡΙΟΘΕΤΗΣΗ
ΡΕΜΑΤΩΝ

ΠΡΟΒΟΛΙΚΟ ΣΥΣΤΗΜΑ : Ε.Γ.Σ.Α. 87

ΚΛΙΜΑΚΑ

ΑΡΙΘΜΟΣ
ΣΧΕΔΙΟΥ

1:500

ΣΧ_3.2

ΗΜΕΡΟΜΗΝΙΑ

Οκτώβριος 2025

ΣΥΝΤΑΞΗ

ΠΑΠΑΣ ΔΗΜΗΤΡΙΟΣ
Τοπογράφος Μηχανικός

DIMITRIOS PAPPAS

Digitally signed by DIMITRIOS
PAPPAS
Date: 2025.12.22 09:19:23 +02'00'ΤΕΧΝΙΚΟΣ
ΕΛΕΓΧΟΣ
ΘΕΩΡΗΣΗ

ΕΛΕΓΧΟΣ

ο ΕΠΙΒΛΕΨΗ

Παθ.


ΒΑΣΙΛΙΚΗ ΜΑΡΙΑ
Τοπογράφος Μηχανικός


ΘΕΩΡΗΣΗ

ο ΔΙΕΥΘΥΝΤΗΣ της ΤΕΧΝΙΚΗΣ ΥΠΗΡΕΣΙΑΣ

Παθ.

ΤΑΜΑΡΟΣ ΓΕΩΡΓΙΟΣ
ΜηχανικόςΛΟΙΠΕΣ
ΕΓΚΡΙΣΕΙΣ

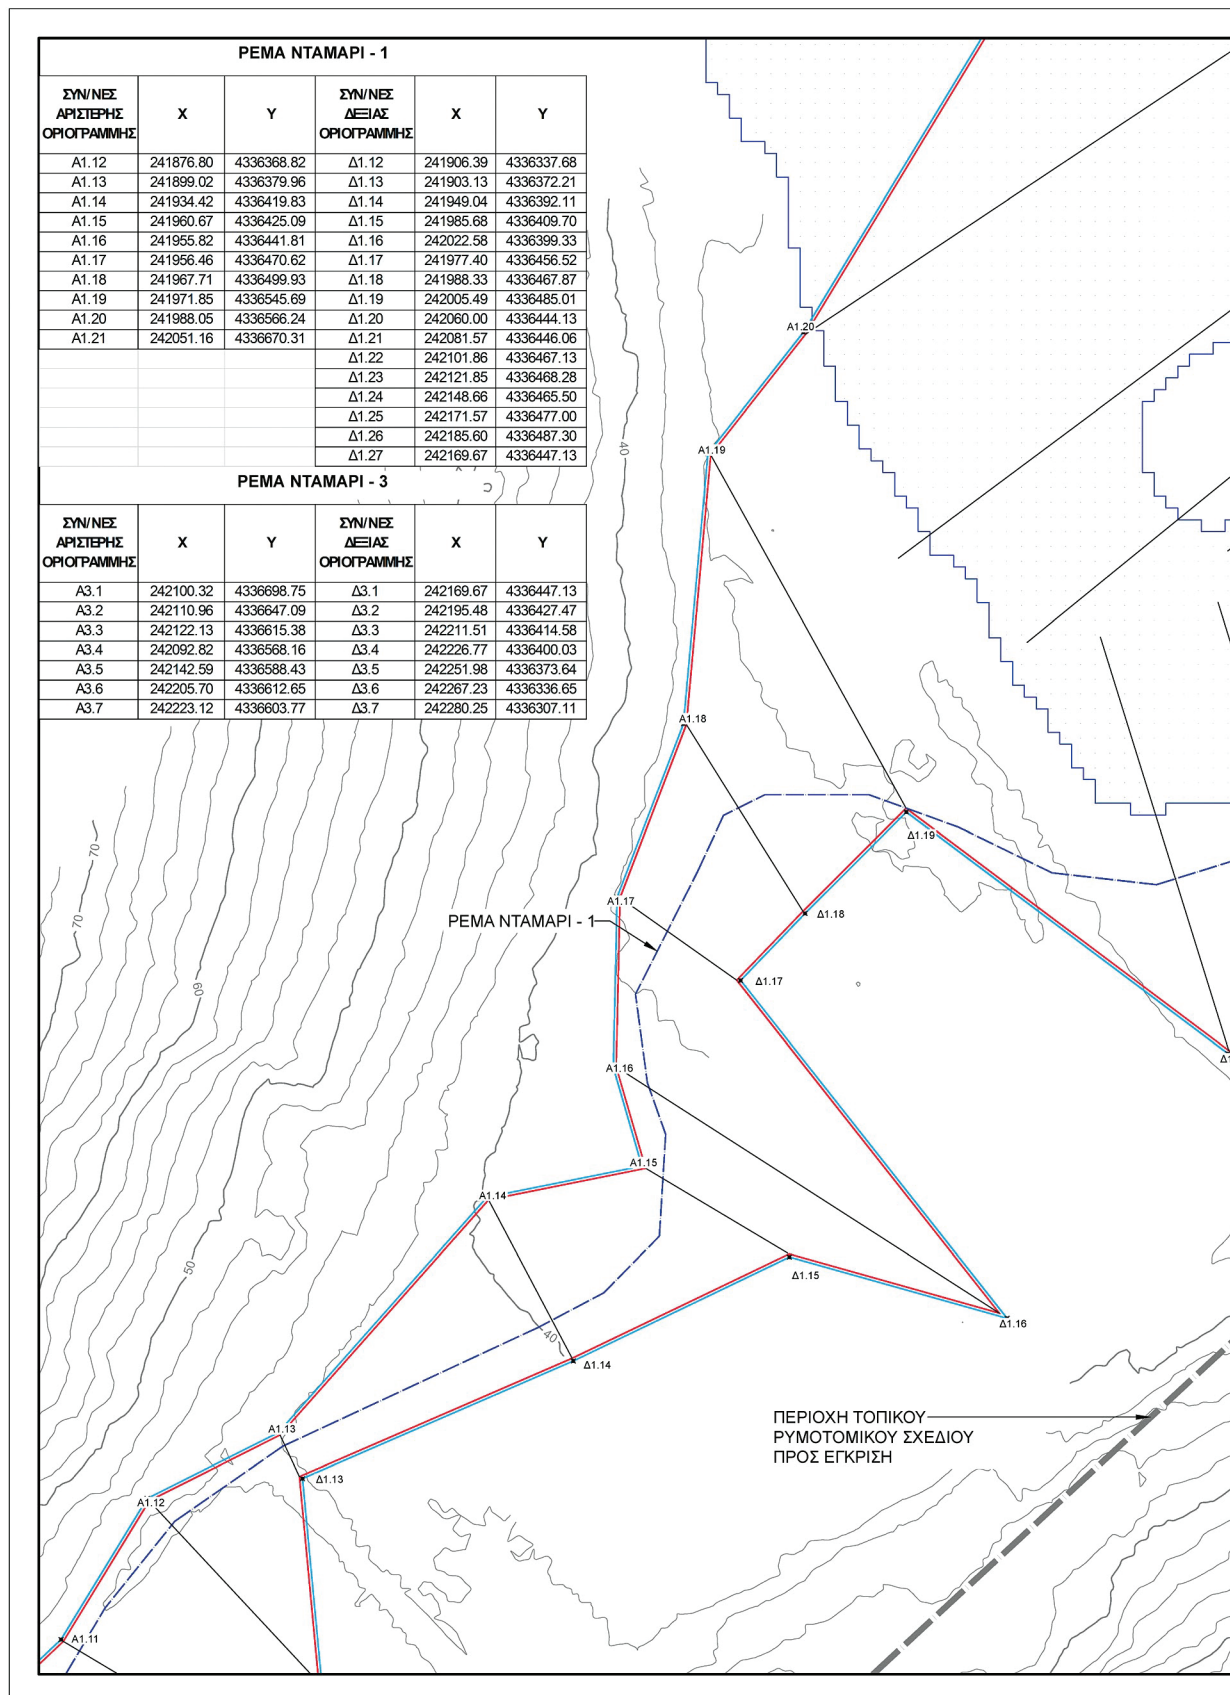


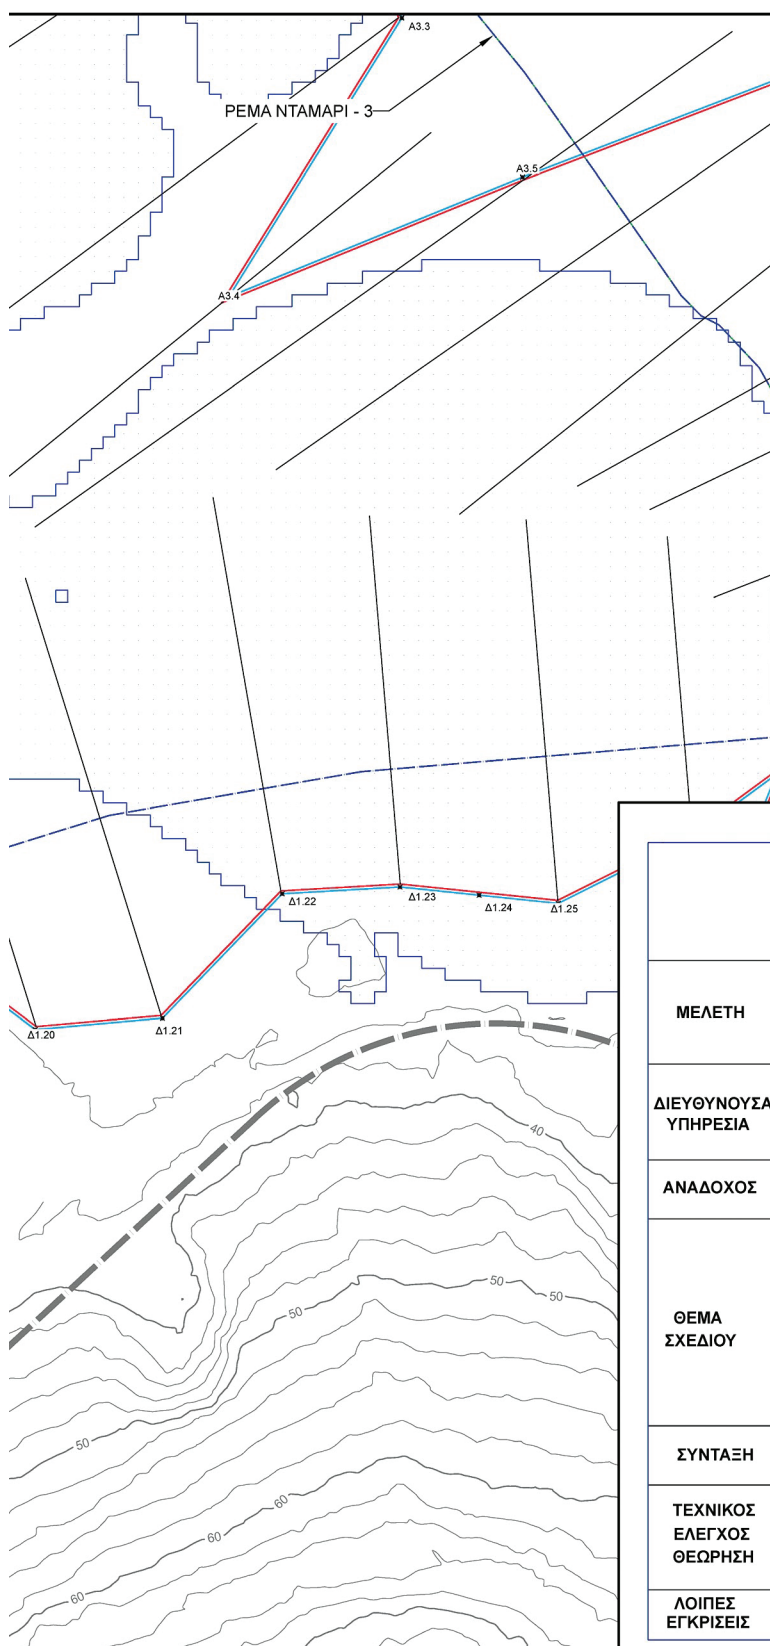

ΥΠΟΜΝΗΜΑ

- ΑΞΟΝΑΣ ΥΔΡΑΥΛΙΚΟΥ ΕΛΕΓΧΟΥ
- ΓΡΑΜΜΕΣ ΠΛΗΜΜΥΡΑΣ ΓΙΑ T=50 ΕΤΗ
- ΠΡΟΤΕΙΝΟΜΕΝΕΣ ΟΡΙΟΓΡΑΜΜΕΣ ΥΔΑΤΟΡΕΜΑΤΟΣ
- ΠΕΡΙΟΧΗ ΤΟΠΙΚΟΥ ΡΥΜΟΤΟΜΙΚΟΥ ΣΧΕΔΙΟΥ ΠΡΟΣ ΕΓΚΡΙΣΗ
- ΡΥΜΟΤΟΜΙΚΗ ΓΡΑΜΜΗ
- ΟΙΚΟΔΟΜΙΚΗ ΓΡΑΜΜΗ
- ΖΩΝΗ ΚΑΤΑΚΛΥΣΗΣ ΓΙΑ T=50 ΕΤΗ - ΖΔΥΚΠ ΕΛ05ΑΡSFR001

ΔΙΑΝΟΜΗ ΦΥΛΛΩΝ ΧΑΡΤΗ

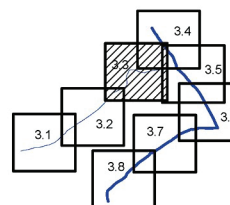

ΕΛΛΗΝΙΚΗ ΔΗΜΟΚΡΑΤΙΑ

ΔΗΜΟΣ ΝΙΚΟΛΑΟΥ ΣΚΟΥΦΑ

ΤΕΧΝΙΚΗ ΥΠΗΡΕΣΙΑ

Ψηφιακά υπογεγραμμένο
από POLINA SYGKOUNA
Ημερομηνία: 2026.02.06
09:56:45 EET

ΜΕΛΕΤΗ

«Οριοθέτηση ρεμάτων στην περιοχή του ανεγειρόλου στολίου της Βαλκάρδας
στα πλαίσια Σύνταξης Τοπικού Ρυμοτομικού Σχεδίου για τον καθορισμό χώρου Ανοιχτού
Θεάτρου»

ΔΙΕΥΘΥΝΟΥΣΑ
ΥΠΗΡΕΣΙΑΤΕΧΝΙΚΗ ΥΠΗΡΕΣΙΑ
ΔΗΜΟΥ ΝΙΚΟΛΑΟΥ ΣΚΟΥΦΑΕΠΙΒΛΕΨΗ
ΜΕΛΕΤΗΣ

ΒΑΣΙΛΙΚΗ ΜΑΡΙΑ
Τοπογράφος Μηχανικός

ΘΕΩΡΗΣΗ
ΜΕΛΕΤΗΣ

ΠΑΠΑΡΟΣ ΓΕΩΡΓΙΟΣ
Μηχανολόγος Μηχανικός

ΑΝΑΔΟΧΟΣ

ΠΑΠΑΡΟΣ ΔΗΜΗΤΡΙΟΣ Τοπογράφος Μηχανικός

Αρμόδιο: 24-74-6532
ΕΠΙΒΛΕΨΗ
Τηλ: 261107788 - 26154488
Fax: 261107788
Email: dtpaparas@otenet.gr

ΘΕΜΑ
ΣΧΕΔΙΟΥ

ΟΡΙΖΟΝΤΙΟΓΡΑΦΙΑ

ΟΡΙΟΘΕΤΗΣΗ
ΡΕΜΑΤΩΝ

ΠΡΟΒΟΛΙΚΟ ΣΥΣΤΗΜΑ : Ε.Γ.Σ.Α. 87

ΚΛΙΜΑΚΑ

ΑΡΙΘΜΟΣ
ΣΧΕΔΙΟΥ

1:500

ΣΧ_3.3

ΗΜΕΡΟΜΗΝΙΑ Οκτώβριος 2025

ΣΥΝΤΑΞΗ

ΣΥΝΤΑΞΗ ΜΕΛΕΤΗΣ

ΠΑΠΑΡΟΣ ΔΗΜΗΤΡΙΟΣ
Τοπογράφος Μηχανικός

DIMITRIOS
PAPPAS

Digitally signed by DIMITRIOS
PAPPAS
Date: 2025.12.22 09:31:58 +02'00'

ΤΕΧΝΙΚΟΣ
ΕΛΕΓΧΟΣ
ΘΕΩΡΗΣΗ

ΕΛΕΓΧΟΣ

ο ΕΠΙΒΛΕΨΗ

Παπαρ

ΒΑΣΙΛΙΚΗ ΜΑΡΙΑ
Τοπογράφος Μηχανικός

ΘΕΩΡΗΣΗ

ο ΔΙΕΥΘΥΝΤΗΣ ΤΗΣ ΤΕΧΝΙΚΗΣ ΥΠΗΡΕΣΙΑΣ

Παπαρ

ΠΑΠΑΡΟΣ ΓΕΩΡΓΙΟΣ
Μηχανολόγος Μηχανικός


ΛΟΙΠΕΣ
ΕΓΚΡΙΣΕΙΣ





ΡΕΜΑ ΝΤΑΜΑΡΙ - 3



ΣΥΝ/ΝΕΣ ΑΡΙΣΤΕΡΗΣ ΟΡΙΟΓΡΑΜΜΗΣ	X	Y	ΣΥΝ/ΝΕΣ ΔΕΞΙΑΣ ΟΡΙΟΓΡΑΜΜΗΣ	X	Y
A3.1	242100.32	4336698.75	Δ3.1	242169.67	4336447.13
A3.2	242110.96	4336647.09	Δ3.2	242195.48	4336427.47
A3.3	242122.13	4336615.38	Δ3.3	242211.51	4336414.58
A3.4	242062.82	4336568.16	Δ3.4	242226.77	4336400.03
A3.5	242142.59	4336588.43	Δ3.5	242251.98	4336373.64
A3.6	242205.70	4336612.65	Δ3.6	242267.23	4336336.65
A3.7	242223.12	4336603.77	Δ3.7	242280.25	4336307.11
A3.8	242185.47	4336554.45			
A3.9	242169.33	4336544.20			
A3.10	242197.85	4336528.51			
A3.11	242226.90	4336522.91			
A3.12	242248.57	4336531.82			
A3.13	242243.34	4336543.82			
A3.14	242232.43	4336565.50			
A3.15	242269.08	4336583.11			
A3.16	242282.50	4336559.46			
A3.17	242315.90	4336558.87			
A3.18	242214.52	4336486.28			
A3.19	242232.43	4336467.33			
A3.20	242252.16	4336446.73			
A3.21	242286.06	4336472.90			
A3.22	242248.41	4336485.36			
A3.23	242255.68	4336493.20			

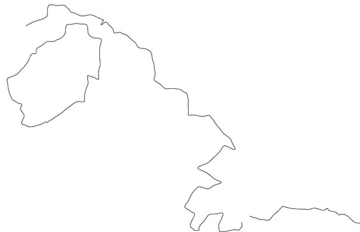

ΥΠΟΜΝΗΜΑ

- ΑΞΟΝΑΣ ΥΔΡΑΥΛΙΚΟΥ ΕΛΕΓΧΟΥ
- ΓΡΑΜΜΕΣ ΠΛΗΜΜΥΡΑΣ ΓΙΑ T=50 ΕΤΗ
- ΠΡΟΤΕΙΝΟΜΕΝΕΣ ΟΡΙΟΓΡΑΜΜΕΣ ΥΔΑΤΟΡΕΜΑΤΟΣ
- ΠΕΡΙΟΧΗ ΤΟΠΙΚΟΥ ΡΥΜΟΤΟΜΙΚΟΥ ΣΧΕΔΙΟΥ ΠΡΟΣ ΕΓΚΡΙΣΗ
- ΡΥΜΟΤΟΜΙΚΗ ΓΡΑΜΜΗ
- ΟΙΚΟΔΟΜΙΚΗ ΓΡΑΜΜΗ
- ΖΩΝΗ ΚΑΤΑΚΛΥΣΗΣ ΓΙΑ T=50 ΕΤΗ - ΖΔΥΚΠ ΕΛ05ΑΡSFR001


ΔΙΑΝΟΜΗ ΦΥΛΛΩΝ ΧΑΡΤΗ

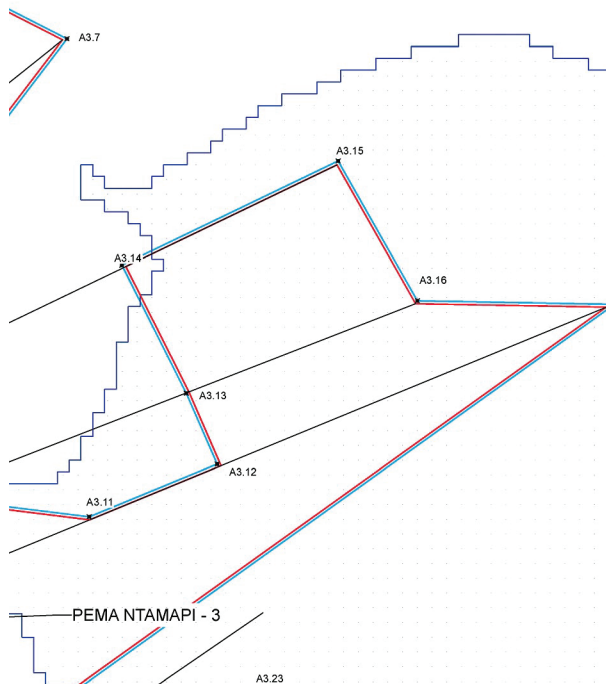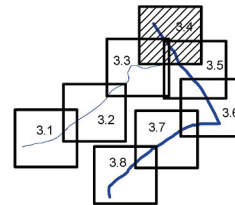ΕΛΛΗΝΙΚΗ ΔΗΜΟΚΡΑΤΙΑ
ΔΗΜΟΣ ΝΙΚΟΛΑΟΥ ΣΚΟΥΦΑ

ΤΕΧΝΙΚΗ ΥΠΗΡΕΣΙΑ

Ψηφιακά υπογεγραμμένο
από POLINA SYGKOUNA
Ημερομηνία: 2026.02.06
09:57:23 EET

ΜΕΛΕΤΗ				«Οριοθέτηση ρεμάτων στην περιοχή του ανεργού λατομείου στον λόφο της Βαλκαρίας στα πλαίσια Σύνταξης Τοπικού Ρυμοτομικού Σχεδίου για τον καθορισμό χώρου Ανοικτού Θεάτρου »											
ΔΙΕΥΘΥΝΟΥΣΑ ΥΠΗΡΕΣΙΑ				ΤΕΧΝΙΚΗ ΥΠΗΡΕΣΙΑ ΔΗΜΟΥ ΝΙΚΟΛΑΟΥ ΣΚΟΥΦΑ											
				ΕΠΙΒΛΕΨΗ ΜΕΛΕΤΗΣ		ΒΑΣΙΛΙΚΗ ΜΑΡΙΑ Τοπογράφος Μηχανικός		ΘΕΩΡΗΣΗ ΜΕΛΕΤΗΣ		ΤΑΜΑΡΟΣ ΓΕΩΡΓΙΟΣ Μηχανολόγος Μηχανικός					
ΑΝΑΔΟΧΟΣ				ΠΑΠΠΑΣ ΔΗΜΗΤΡΙΟΣ Τοπογράφος Μηχανικός				Λογισμός 24-ΤΧ 4332 Σελίδα 14 Τηλ: 261 987618 - 98764998 Fax: 261 987709 E-mail: dppappas@otenet.gr							
ΘΕΜΑ ΣΧΕΔΙΟΥ				ΟΡΙΖΟΝΤΙΟΓΡΑΦΙΑ											
				ΟΡΙΟΘΕΤΗΣΗ ΡΕΜΑΤΩΝ				ΠΡΟΒΟΛΙΚΟ ΣΥΣΤΗΜΑ : Ε.Γ.Σ.Α. 87							
								ΚΛΙΜΑΚΑ		ΑΡΙΘΜΟΣ ΣΧΕΔΙΟΥ					
								1:500		ΣΧ.3.4					
				ΗΜΕΡΟΜΗΝΙΑ				Οκτώβριος 2025							
ΣΥΝΤΑΞΗ				ΣΥΝΤΑΞΗ ΜΕΛΕΤΗΣ											
				ΓΩΤΣΚΕ ΔΗΜΗΤΡΙΟΣ Τοπογράφος Μηχανικός				ΔΙΜΙΤΡΙΟΣ ΡΑΡΡΑΣ				Digitally signed by DIMITRIOS RAPPAS Date: 2025.12.22 09:33:34 +02'00'			
ΤΕΧΝΙΚΟΣ ΕΛΕΓΧΟΣ ΘΕΩΡΗΣΗ				ΕΛΕΓΧΟΣ				ΘΕΩΡΗΣΗ							
				ο ΕΠΙΒΛΕΨΟΝ				ο ΔΙΕΥΘΥΝΤΗΣ της ΤΕΧΝΙΚΗΣ ΥΠΗΡΕΣΙΑΣ							
				Παπα.....				Παπα.....							
ΛΟΙΠΕΣ ΕΓΚΡΙΣΕΙΣ				ΒΑΣΙΛΙΚΗ ΜΑΡΙΑ Τοπογράφος Μηχανικός				ΤΑΜΑΡΟΣ ΓΕΩΡΓΙΟΣ Μηχανολόγος Μηχανικός							

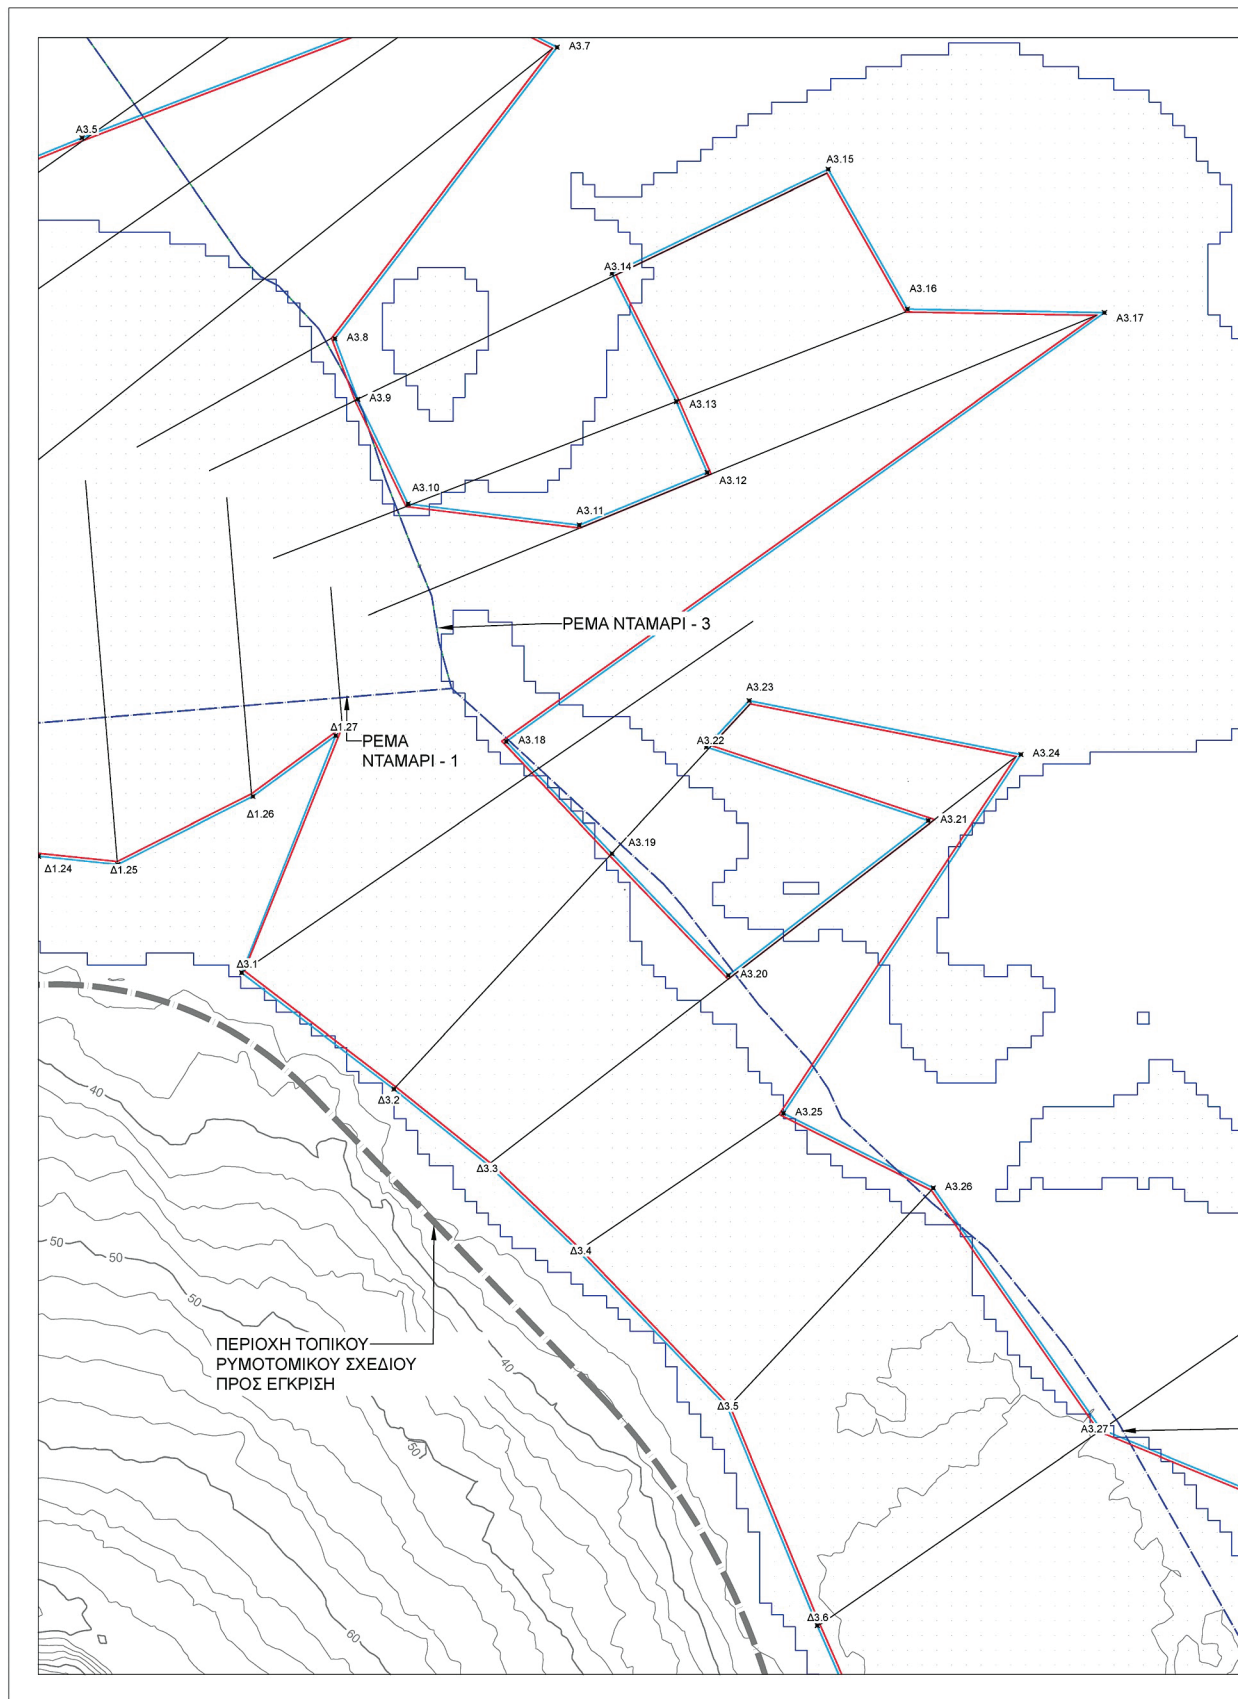



ΡΕΜΑ ΝΤΑΜΑΡΙ - 3					
ΣΥΝ/ΝΕΣ ΑΡΙΣΤΕΡΗΣ ΟΡΙΟΓΡΑΜΜΗΣ	X	Y	ΣΥΝ/ΝΕΣ ΔΕΞΙΑΣ ΟΡΙΟΓΡΑΜΜΗΣ	X	Y
A3.1	242100.32	4336698.75	Δ3.1	242169.67	4336447.13
A3.2	242110.96	4336647.09	Δ3.2	242195.48	4336427.47
A3.3	242122.13	4336615.38	Δ3.3	242211.51	4336414.58
A3.4	242092.82	4336568.16	Δ3.4	242226.77	4336400.03
A3.5	242142.59	4336588.43	Δ3.5	242251.98	4336373.64
A3.6	242205.70	4336612.65	Δ3.6	242267.23	4336336.65
A3.7	242223.12	4336603.77	Δ3.7	242280.25	4336307.11
A3.8	242185.47	4336554.45			
A3.9	242189.33	4336544.20			
A3.10	242197.85	4336526.51			
A3.11	242226.90	4336522.91			
A3.12	242248.57	4336531.82			
A3.13	242243.34	4336543.82			
A3.14	242232.43	4336565.50			
A3.15	242289.08	4336583.11			
A3.16	242282.50	4336559.46			
A3.17	242315.90	4336558.87			
A3.18	242214.52	4336486.28			
A3.19	242232.43	4336467.33			
A3.20	242252.16	4336446.73			
A3.21	242286.06	4336472.90			
A3.22	242248.41	4336485.36			
A3.23	242255.68	4336493.20			
A3.24	242301.75	4336484.09			
A3.25	242261.49	4336423.40			
A3.26	242286.90	4336410.74			
A3.27	242315.32	4336389.92			
A3.28	242363.32	4336342.04			
A3.29	242417.88	4336312.57			
A3.30	242494.47	4336284.64			
A3.31	242458.59	4336232.41			


ΡΕΜΑ ΝΤΑΜΑΡΙ - 1		
ΣΥΝ/ΝΕΣ ΔΕΞΙΑΣ ΟΡΙΟΓΡΑΜΜΗΣ	X	Y
Δ1.24	242148.66	4336465.50
Δ1.25	242171.57	4336477.00
Δ1.26	242185.60	4336487.30
Δ1.27	242168.67	4336447.13


ΥΠΟΜΝΗΜΑ

- ΑΞΟΝΑΣ ΥΔΡΑΥΛΙΚΟΥ ΕΛΕΓΧΟΥ
- ΓΡΑΜΜΕΣ ΠΛΗΜΜΥΡΑΣ ΓΙΑ T=50 ΕΤΗ
- ΠΡΟΤΕΙΝΟΜΕΝΕΣ ΟΡΙΟΓΡΑΜΜΕΣ ΥΔΑΤΟΡΕΜΑΤΟΣ
- ΠΕΡΙΟΧΗ ΤΟΠΙΚΟΥ ΡΥΜΟΤΟΜΙΚΟΥ ΣΧΕΔΙΟΥ ΠΡΟΣ ΕΓΚΡΙΣΗ
- ΡΥΜΟΤΟΜΙΚΗ ΓΡΑΜΜΗ
- ΟΙΚΟΔΟΜΙΚΗ ΓΡΑΜΜΗ
- ΖΩΝΗ ΚΑΤΑΚΛΥΣΗΣ ΓΙΑ T=50 ΕΤΗ - ΖΔΥΚΠ EL05APSF001


ΔΙΑΝΟΜΗ ΦΥΛΛΩΝ ΧΑΡΤΗ

ΕΛΛΗΝΙΚΗ ΔΗΜΟΚΡΑΤΙΑ ΔΗΜΟΣ ΝΙΚΟΛΑΟΥ ΣΚΟΥΦΑ ΤΕΧΝΙΚΗ ΥΠΗΡΕΣΙΑ			
ΜΕΛΕΤΗ	«Οριοθέτηση ρεμάτων στην περιοχή του ανεργού λατομείου στον λόφο της Βαλαώρας στα πλαίσια Σύνταξης Τοπικού Ρυμοτομικού Σχεδίου για τον καθορισμό χώρου Ανοιχτού Θάλατρου»		
ΔΙΕΥΘΥΝΟΥΣΑ ΥΠΗΡΕΣΙΑ	ΤΕΧΝΙΚΗ ΥΠΗΡΕΣΙΑ ΔΗΜΟΥ ΝΙΚΟΛΑΟΥ ΣΚΟΥΦΑ		
ΕΠΙΒΛΕΨΗ ΜΕΛΕΤΗΣ	ΒΑΣΙΛΙΚΗ ΜΑΡΙΑ Τοπογράφος Μηχανικός	ΘΕΩΡΗΣΗ ΜΕΛΕΤΗΣ	ΤΑΜΑΡΟΣ ΓΕΩΡΓΙΟΣ Μηχανολόγος Μηχανικός
ΑΝΑΔΟΧΟΣ	ΠΑΠΠΑΣ ΔΗΜΗΤΡΙΟΣ Τοπογράφος Μηχανικός		Ημερομηνία: 20.12.2025 Στοιχείο: 09:57:57 EET
ΘΕΜΑ ΣΧΕΔΙΟΥ	ΟΡΙΟΘΕΤΗΣΗ ΡΕΜΑΤΩΝ		
ΣΥΝΤΑΞΗ	ΣΥΝΤΑΞΗ ΜΕΛΕΤΗΣ ΠΑΠΠΑΣ ΔΗΜΗΤΡΙΟΣ Τοπογράφος Μηχανικός		
ΤΕΧΝΙΚΟΣ ΕΛΕΓΧΟΣ ΘΕΩΡΗΣΗ	ΕΛΕΓΧΟΣ ο ΕΠΙΒΛΕΨΩΝ Παππας Δημήτριος	ΘΕΩΡΗΣΗ ο ΔΙΕΥΘΥΝΤΗΣ ΤΗΣ ΤΕΧΝΙΚΗΣ ΥΠΗΡΕΣΙΑΣ Παππας Δημήτριος	Διπλωμάτα: 20.12.2025 Στοιχείο: 09:57:57 EET
ΛΟΙΠΕΣ ΕΓΚΡΙΣΕΙΣ	ΤΑΜΑΡΟΣ ΓΕΩΡΓΙΟΣ Μηχανολόγος Μηχανικός		

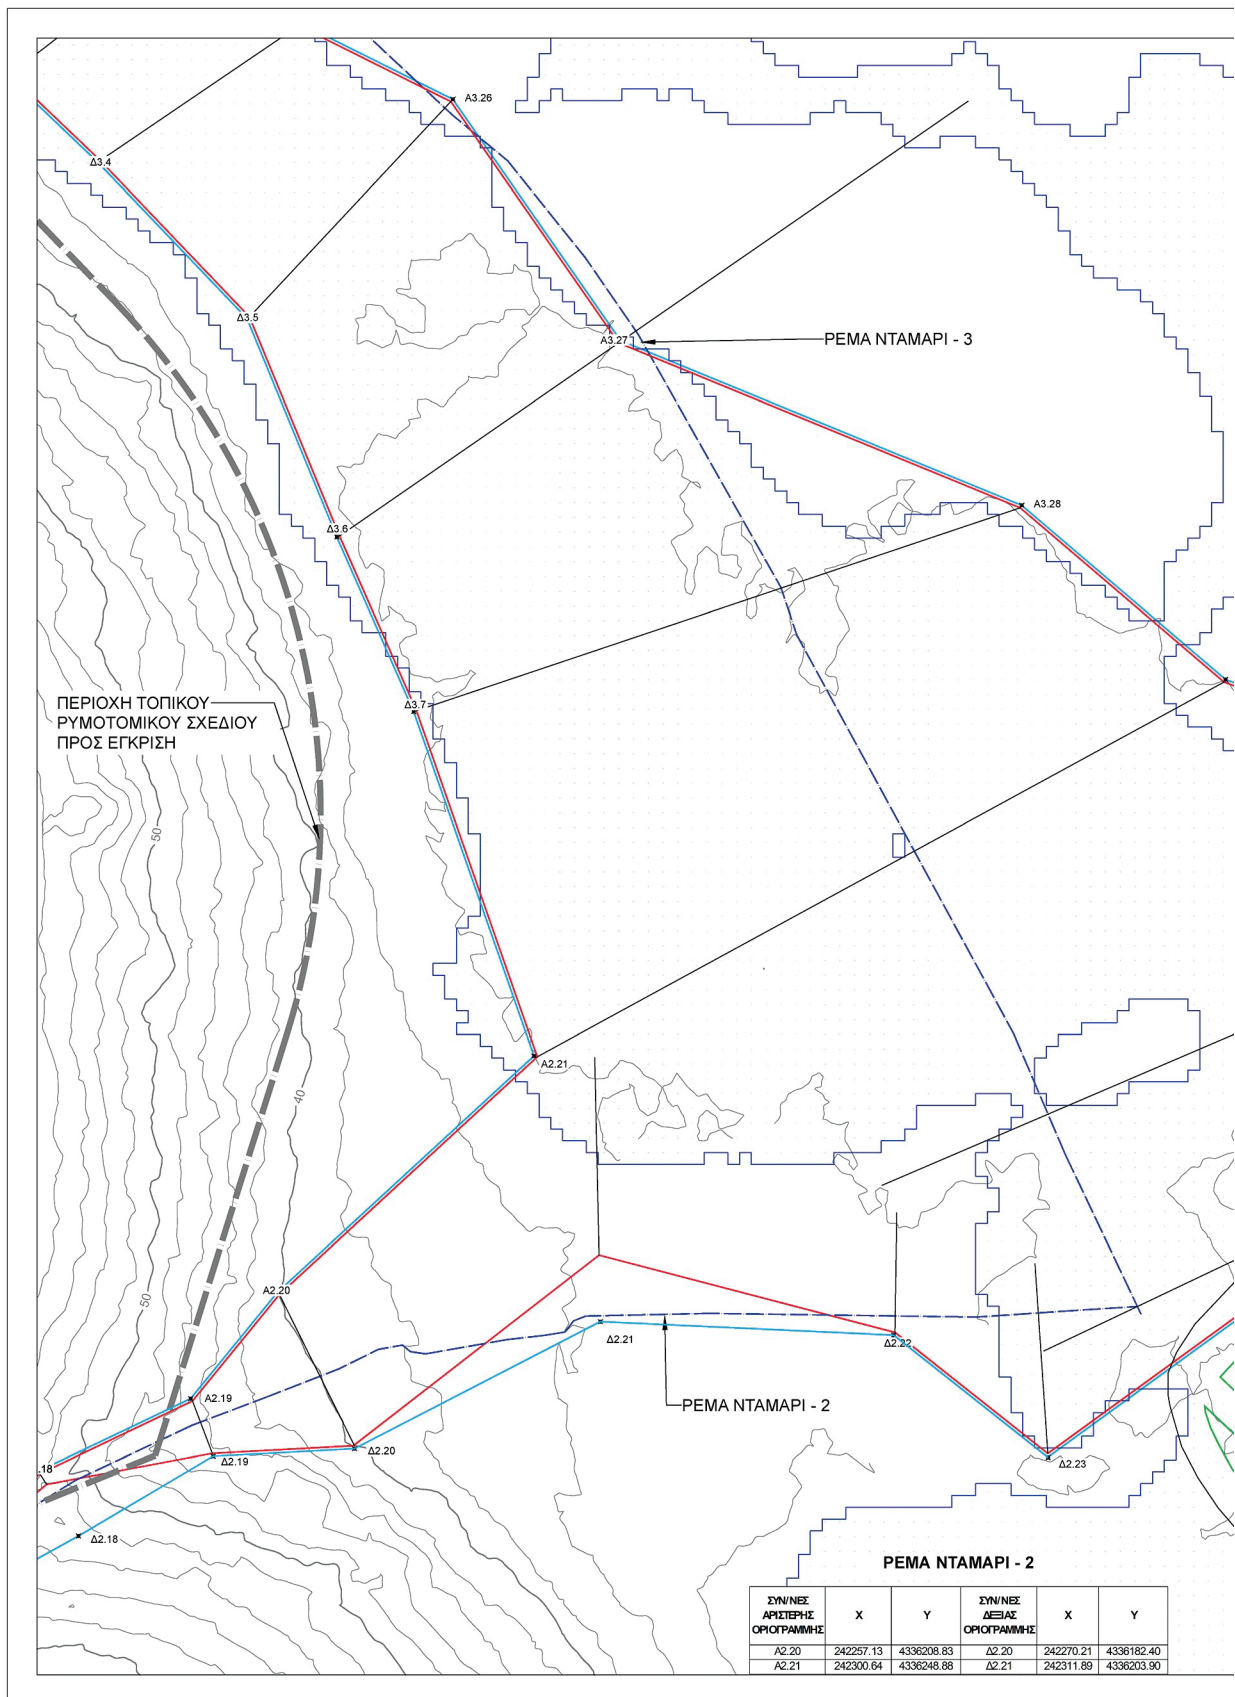

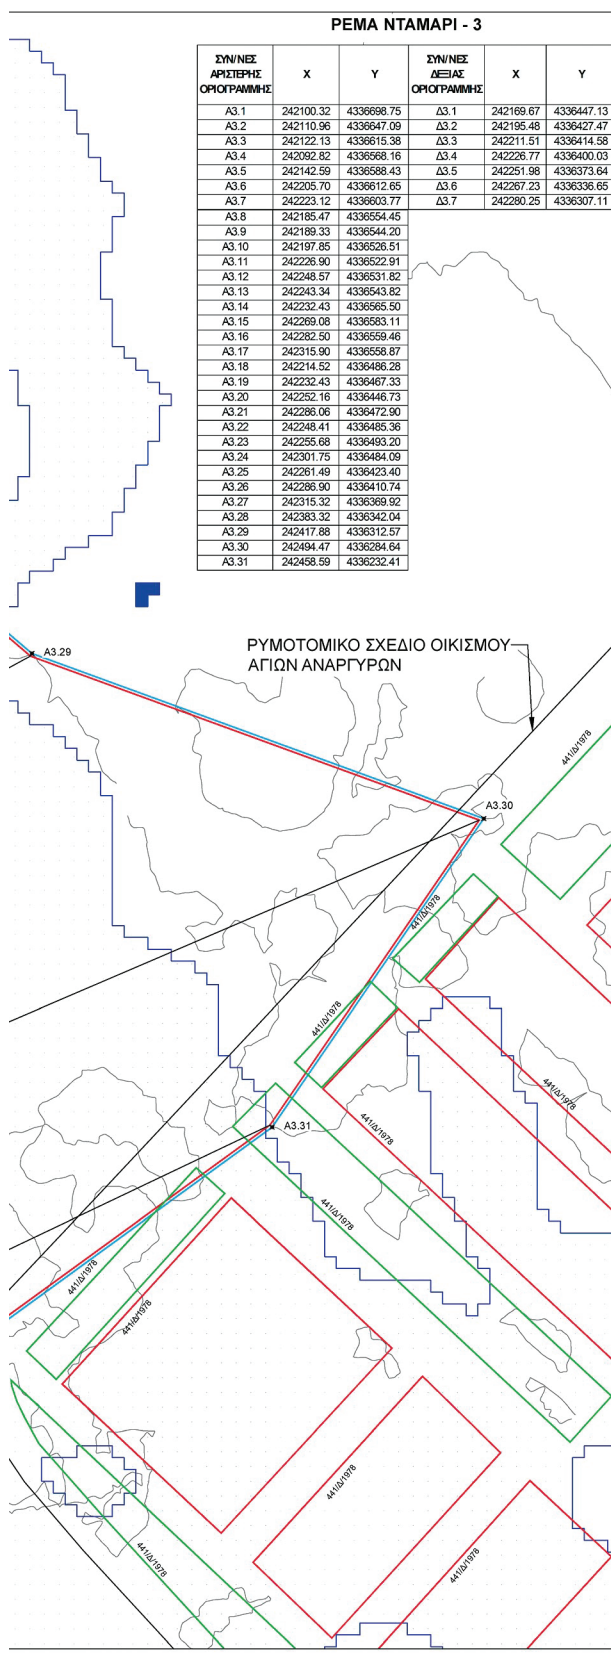**ΥΠΟΜΝΗΜΑ**

- ΑΞΟΝΑΣ ΥΔΡΑΥΛΙΚΟΥ ΕΛΕΓΧΟΥ
- ΓΡΑΜΜΕΣ ΠΛΗΜΜΥΡΑΣ ΓΙΑ T=50 ΕΤΗ
- ΠΡΟΤΕΙΝΟΜΕΝΕΣ ΟΡΙΟΓΡΑΜΜΕΣ ΥΔΑΤΟΡΕΜΑΤΟΣ
- ΠΕΡΙΟΧΗ ΤΟΠΙΚΟΥ ΡΥΜΟΤΟΜΙΚΟΥ ΣΧΕΔΙΟΥ ΠΡΟΣ ΕΓΚΡΙΣΗ
- ΡΥΜΟΤΟΜΙΚΗ ΓΡΑΜΜΗ
- ΟΙΚΟΔΟΜΙΚΗ ΓΡΑΜΜΗ
- ΖΩΝΗ ΚΑΤΑΚΛΥΣΗΣ ΓΙΑ T=50 ΕΤΗ - ΖΔΥΚΠ ΕΛ05APSF001

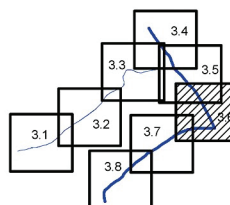ΔΙΑΝΟΜΗ ΦΥΛΛΩΝ ΧΑΡΤΗ**ΕΛΛΗΝΙΚΗ ΔΗΜΟΚΡΑΤΙΑ
ΔΗΜΟΣ ΝΙΚΟΛΑΟΥ ΣΚΟΥΦΑ**

ΤΕΧΝΙΚΗ ΥΠΗΡΕΣΙΑ

Ψηφιακά υπογεγραμμένο
από POLINA SYKOYINA
Ημερομηνία: 2025.02.06
09:58:18 EET**ΜΕΛΕΤΗ**

«Οριοθέτηση ρεμάτων στην περιοχή του ανεργού λατομείου στον Λόφο της Βαλαώρας
στα πλαίσια Σύνταξης Τοπικού Ρυμοτομικού Σχεδίου για τον καθορισμό χώρου Ανοικτού
Θεάτρου »

**ΔΙΕΥΘΥΝΟΥΣΑ
ΥΠΗΡΕΣΙΑ**ΤΕΧΝΙΚΗ ΥΠΗΡΕΣΙΑ
ΔΗΜΟΥ ΝΙΚΟΛΑΟΥ ΣΚΟΥΦΑ**ΕΠΙΒΛΕΨΗ
ΜΕΛΕΤΗΣ**ΒΑΣΙΛΙΚΗ ΜΑΡΙΑ
Τοπογράφος Μηχανικός**ΘΕΩΡΗΣΗ
ΜΕΛΕΤΗΣ**ΤΑΛΑΡΟΣ ΓΕΩΡΓΙΟΣ
Μηχανολόγος Μηχανικός**ΑΝΑΔΟΧΟΣ**

ΠΑΠΑΣ ΔΗΜΗΤΡΙΟΣ Τοπογράφος Μηχανικός

Λογισμικό 24-78-4022
242494.47
Τηλ: 2651877899 - 26544584
Fax: 2651877708
E-mail: dppapas@otenet.gr**ΟΡΙΖΟΝΤΙΟΓΡΑΦΙΑ****ΘΕΜΑ
ΣΧΕΔΙΟΥ**ΟΡΙΟΘΕΤΗΣΗ
ΡΕΜΑΤΩΝ

ΠΡΟΒΟΛΙΚΟ ΣΥΣΤΗΜΑ : ΕΓ.Σ.Α. 87

ΚΛΙΜΑΚΑ

ΑΡΙΘΜΟΣ
ΣΧΕΔΙΟΥ

1:500

ΣΧ_3.6

ΗΜΕΡΟΜΗΝΙΑ

Οκτώβριος 2025

ΣΥΝΤΑΞΗ

ΣΥΝΤΑΞΗ ΜΕΛΕΤΗΣ

ΠΑΠΑΣ ΔΗΜΗΤΡΙΟΣ
Τοπογράφος ΜηχανικόςDIMITRIOS PAPPAS
Digitally signed by DIMITRIOS PAPPAS
Date: 2025.12.22 09:36:21 +02'00'**ΤΕΧΝΙΚΟΣ
ΕΛΕΓΧΟΣ
ΘΕΩΡΗΣΗ**

ΕΛΕΓΧΟΣ

ΘΕΩΡΗΣΗ


ο ΕΠΙΒΛΕΠΩΝ


ο ΔΙΕΥΘΥΝΤΗΣ της ΤΕΧΝΙΚΗΣ ΥΠΗΡΕΣΙΑΣ

Παπ

Παπ

ΒΑΣΙΛΙΚΗ ΜΑΡΙΑ
Τοπογράφος ΜηχανικόςΤΑΛΑΡΟΣ ΓΕΩΡΓΙΟΣ
Μηχανολόγος Μηχανικός**ΛΟΙΠΕΣ
ΕΓΚΡΙΣΕΙΣ**


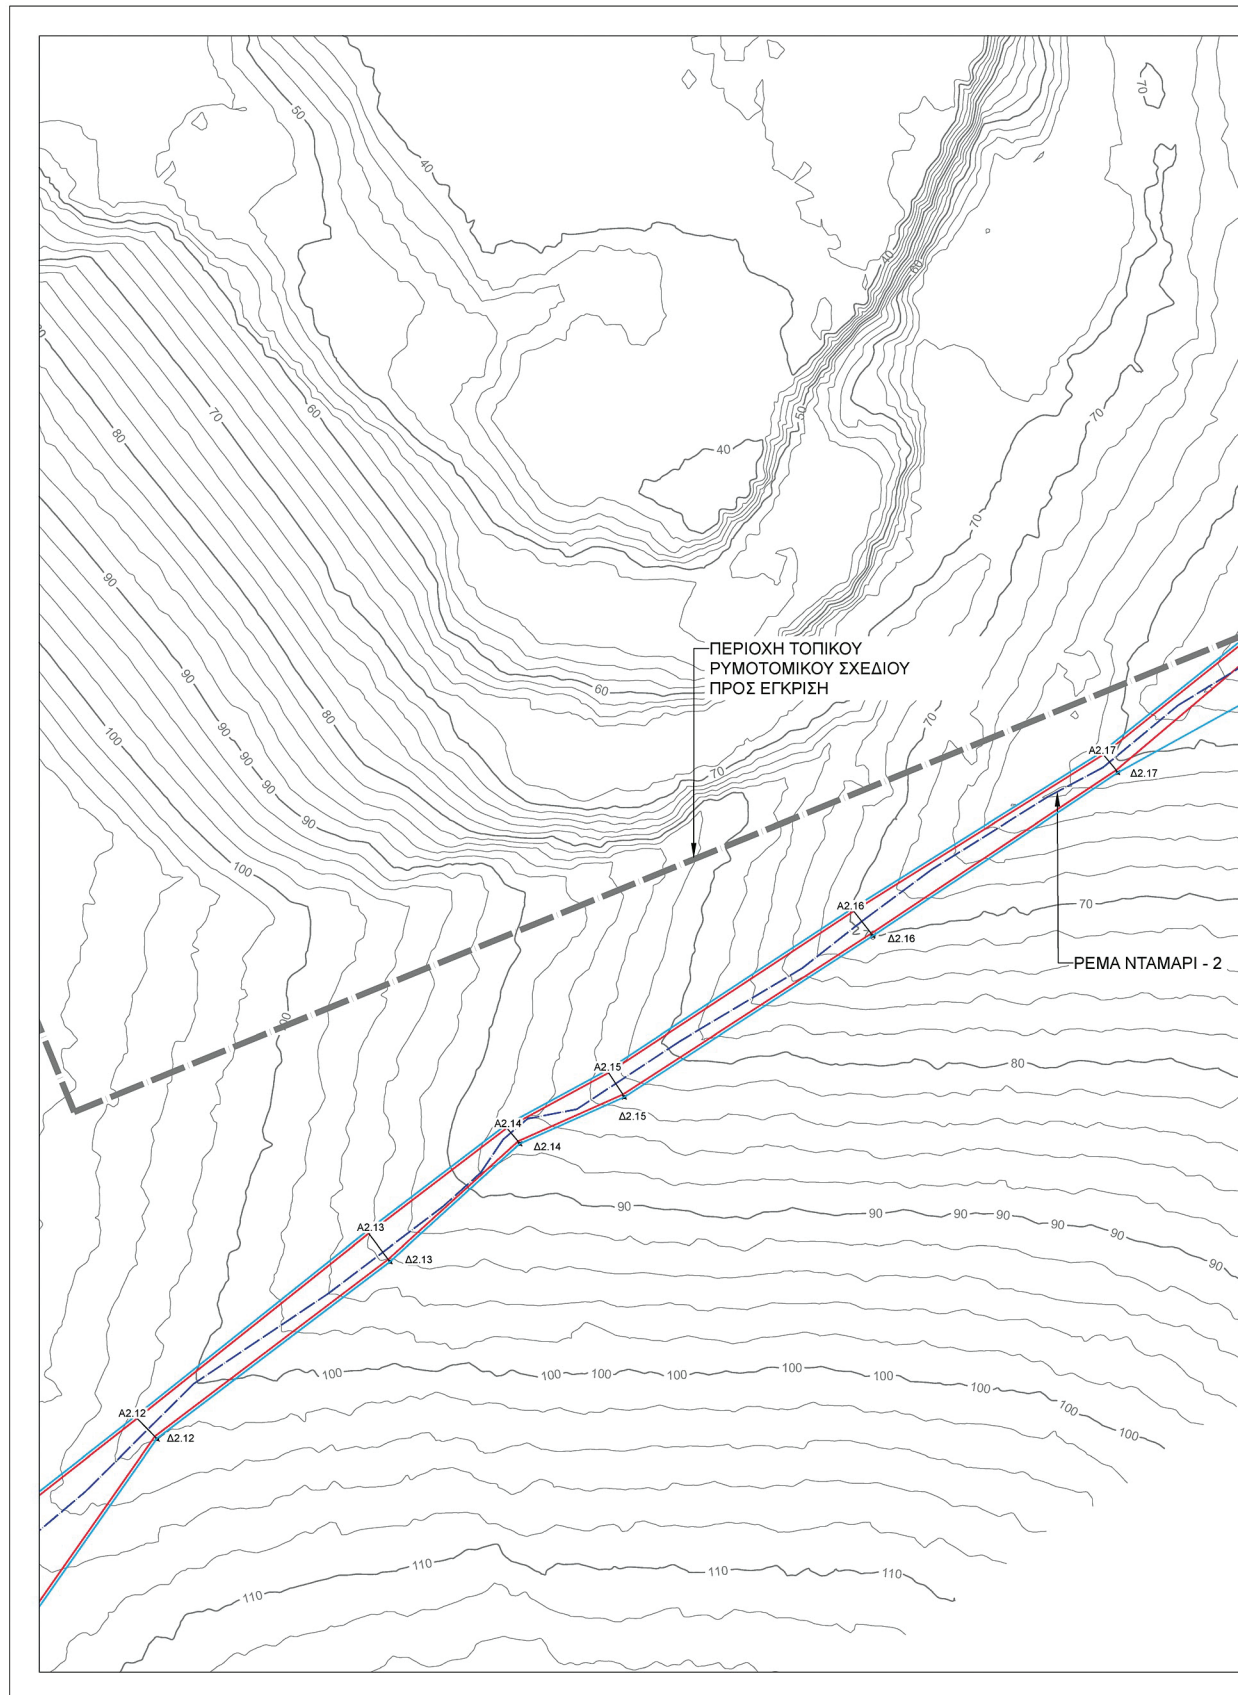


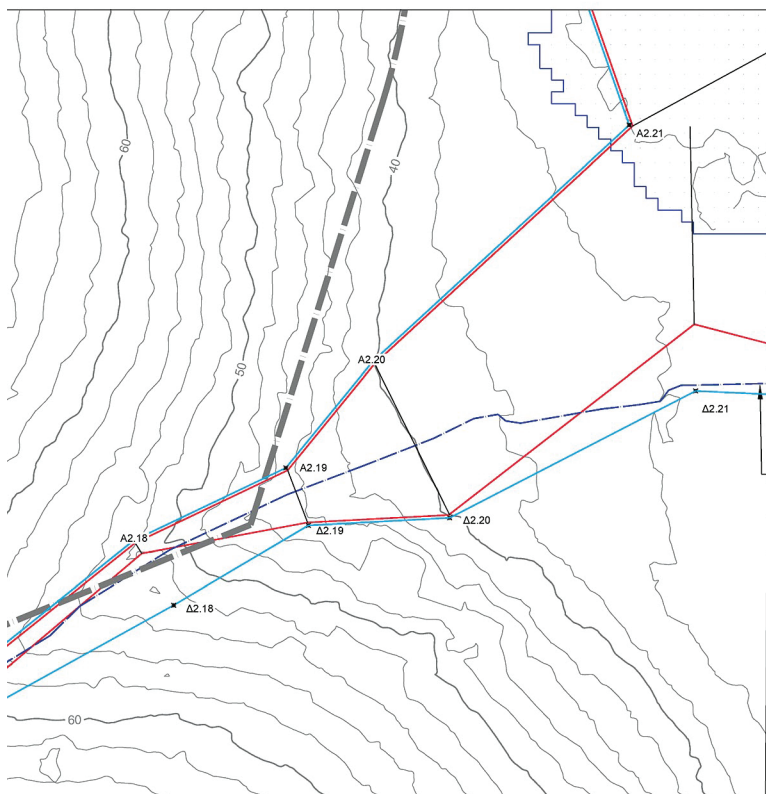

ΥΠΟΜΝΗΜΑ

- ΛΕΩΝΑΣ ΥΔΡΑΥΛΙΚΟΥ ΕΛΕΓΧΟΥ
- ΓΡΑΜΜΕΣ ΠΛΗΜΜΥΡΑΣ ΓΙΑ T=50 ΕΤΗ
- ΠΡΟΤΕΙΝΟΜΕΝΕΣ ΟΡΙΟΓΡΑΜΜΕΣ ΥΔΑΤΟΡΕΜΑΤΟΣ
- ΠΕΡΙΟΧΗ ΤΟΠΙΚΟΥ ΡΥΜΟΤΟΜΙΚΟΥ ΣΧΕΔΙΟΥ ΠΡΟΣ ΕΓΚΡΙΣΗ
- ΡΥΜΟΤΟΜΙΚΗ ΓΡΑΜΜΗ
- ΟΙΚΟΔΟΜΙΚΗ ΓΡΑΜΜΗ
- ΖΩΝΗ ΚΑΤΑΚΛΥΣΗΣ ΓΙΑ T=50 ΕΤΗ - ΖΔΥΚΠ ΕΛ05APSF001

ΔΙΑΝΟΜΗ ΦΥΛΛΩΝ ΧΑΡΤΗ

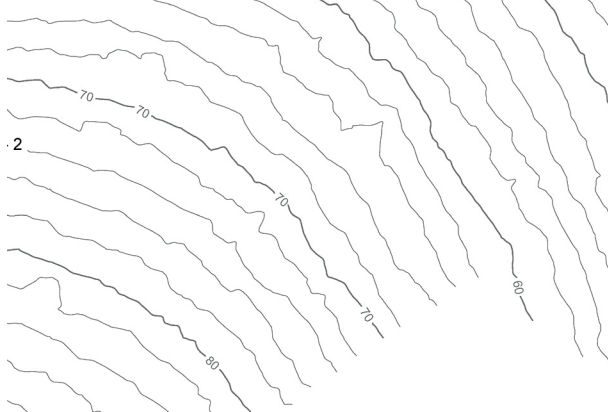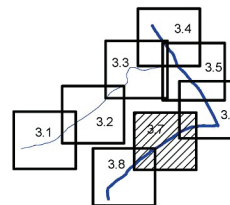

PEMA NTAMARI - 2

ΣΥΝ/ΝΕΣ ΑΡΙΣΤΕΡΗΣ ΟΡΙΟΓΡΑΜΜΗΣ	X	Y	ΣΥΝ/ΝΕΣ ΔΕΞΙΑΣ ΟΡΙΟΓΡΑΜΜΗΣ	X	Y
A2.1	241861.02	4335847.98	Δ2.1	241876.11	4335851.12
A2.2	241859.03	4335870.48	Δ2.2	241874.76	4335871.24
A2.3	241861.98	4335883.01	Δ2.3	241895.08	4335881.34
A2.4	241866.77	4335900.54	Δ2.4	241895.83	4335891.57
A2.5	241869.09	4335920.09	Δ2.5	241887.15	4335906.41
A2.6	241864.30	4335926.95	Δ2.6	241895.90	4335915.03
A2.7	241902.94	4335937.39	Δ2.7	241909.05	4335929.24
A2.8	241925.40	4335951.83	Δ2.8	241930.64	4335942.74
A2.9	241938.88	4335971.49	Δ2.9	241951.98	4335956.49
A2.10	241959.59	4335978.53	Δ2.10	241973.96	4335972.31
A2.11	241973.75	4336003.57	Δ2.11	241988.69	4335990.25
A2.12	242013.56	4336034.74	Δ2.12	242017.24	4336030.98
A2.13	242052.81	4336066.07	Δ2.13	242056.75	4336060.91
A2.14	242076.27	4336083.97	Δ2.14	242078.74	4336080.87
A2.15	242093.53	4336093.32	Δ2.15	242096.45	4336088.77
A2.16	242135.07	4336120.67	Δ2.16	242138.58	4336116.04
A2.17	242177.38	4336147.14	Δ2.17	242180.113	4336143.665
A2.18	242216.63	4336178.58	Δ2.18	242223.426	4336167.631
A2.19	242242.44	4336190.86	Δ2.19	242246.251	4336181.117
A2.20	242257.13	4336208.83	Δ2.20	242270.215	4336182.396
A2.21	242300.64	4336248.88	Δ2.21	242311.894	4336203.901
			Δ2.22	242361.622	4336201.623
			Δ2.23	242387.798	4336180.896

ΕΛΛΗΝΙΚΗ ΔΗΜΟΚΡΑΤΙΑ

ΔΗΜΟΣ ΝΙΚΟΛΑΟΥ ΣΚΟΥΦΑ

ΤΕΧΝΙΚΗ ΥΠΗΡΕΣΙΑ

Ψηφιακά υπογεγραμμένο
από POLINA SYGKOUNA
Ημερομηνία: 2026.02.06
09:58:35 EET

ΜΕΛΕΤΗ

«Οριοθέτηση ρεμάτων στην περιοχή του ανεργού λατομείου στον λόφο της Βαλαύρας
στα πλαίσια Σύνταξης Τοπικού Ρυμοτομικού Σχεδίου για τον καθορισμό χώρου Ανοιχτού
Θεάτρου »

ΔΙΕΥΘΥΝΟΥΣΑ
ΥΠΗΡΕΣΙΑΤΕΧΝΙΚΗ ΥΠΗΡΕΣΙΑ
ΔΗΜΟΥ ΝΙΚΟΛΑΟΥ ΣΚΟΥΦΑΕΠΙΒΛΕΨΗ
ΜΕΛΕΤΗΣ

ΒΑΣΙΛΙΚΗ ΜΑΡΙΑ
Τοπογράφος Μηχανικός

ΘΕΩΡΗΣΗ
ΜΕΛΕΤΗΣ

ΤΑΜΑΡΟΣ ΓΕΩΡΓΙΟΣ
Μηχανικός Μηχανικός

ΑΝΑΔΟΧΟΣ

ΠΑΠΠΑΣ ΔΗΜΗΤΡΙΟΣ Τοπογράφος Μηχανικός

Λογισμικό 24.10.6332
ΟΛΟΚΛΗΡΩΣΗ
Ταχ. 201080708 - 04040408
Fax 201080708
E-mail: dppappas@otenet.gr

ΘΕΜΑ
ΣΧΕΔΙΟΥΟΡΙΟΘΕΤΗΣΗ
ΡΕΜΑΤΩΝ

ΠΡΟΒΟΛΙΚΟ ΣΥΣΤΗΜΑ : Ε.Γ.Σ.Α. 87

ΚΛΙΜΑΚΑ

ΑΡΙΘΜΟΣ
ΣΧΕΔΙΟΥ

1:500

ΣΧ_3.7

ΗΜΕΡΟΜΗΝΙΑ

Οκτώβριος 2025

ΣΥΝΤΑΞΗ

ΣΥΝΤΑΞΗ ΜΕΛΕΤΗΣ

ΓΙΩΤΤΑΣ ΔΗΜΗΤΡΙΟΣ
Τοπογράφος Μηχανικός

DIMITRIOS PAPPAS

Digitally signed by DIMITRIOS PAPPAS
Date: 2025.12.22 09:37:44 +02'00'

ΤΕΧΝΙΚΟΣ
ΕΛΕΓΧΟΣ
ΘΕΩΡΗΣΗ

ΕΛΕΓΧΟΣ

ο ΕΠΙΒΛΕΨΩΝ

ΘΕΩΡΗΣΗ

ο ΔΙΕΥΘΥΝΤΗΣ της ΤΕΧΝΙΚΗΣ ΥΠΗΡΕΣΙΑΣ


Πατρ

Πατρ

ΒΑΣΙΛΙΚΗ ΜΑΡΙΑ
Τοπογράφος Μηχανικός

ΤΑΜΑΡΟΣ ΓΕΩΡΓΙΟΣ
Μηχανικός Μηχανικός

ΛΟΙΠΕΣ
ΕΓΚΡΙΣΕΙΣ

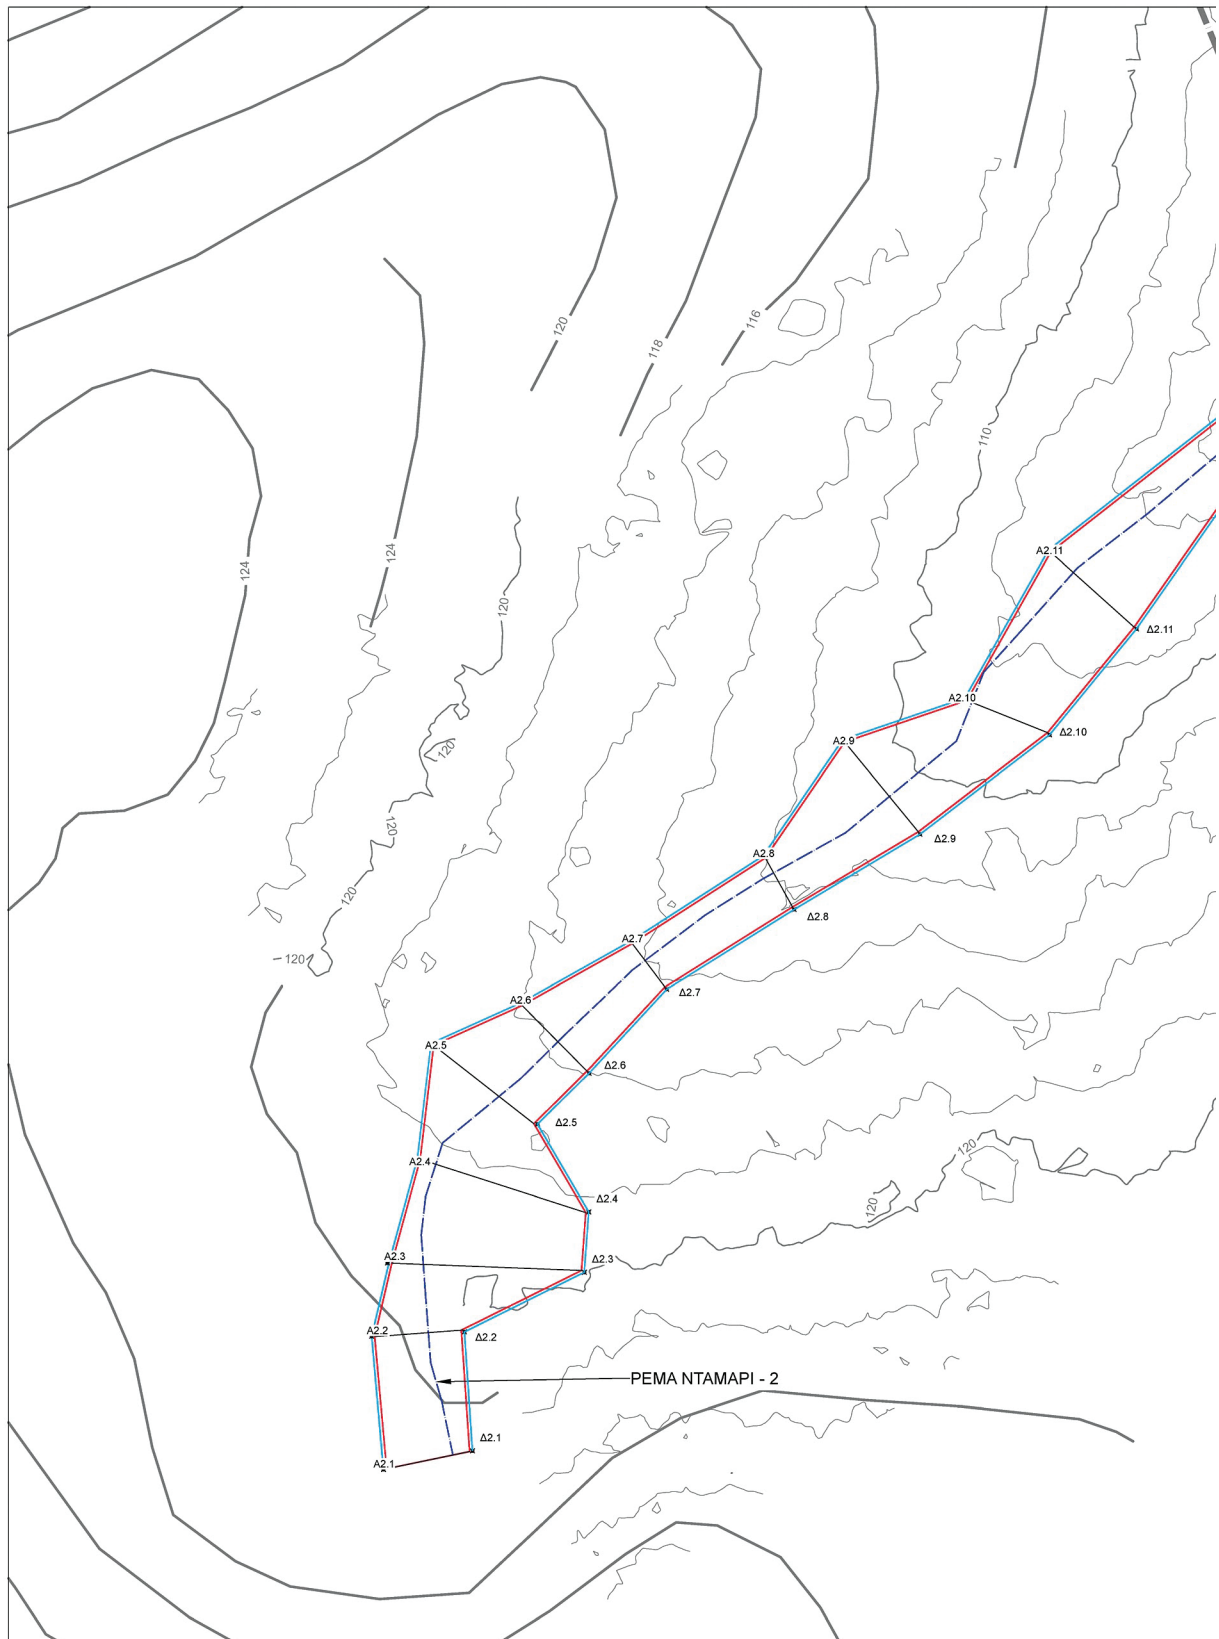



Η απόφαση αυτή μαζί με τις συνημμένες οριζοντιογραφίες να δημοσιευθεί στην Εφημερίδα της Κυβερνήσεως.

Ιωάννινα, 5 Φεβρουαρίου 2026

Ο Γραμματέας Αποκεντρωμένης Διοίκησης

ΙΩΑΝΝΗΣ ΣΑΒΒΑΣ



ΔΙΟΡΘΩΣΕΙΣ ΣΦΑΛΜΑΤΩΝ

(2)

Στην υπ' αρ. 59994/17.02.2021 ειδοποίηση του Περιφερειάρχη Θεσσαλίας, που δημοσιεύθηκε στην Εφημερίδα της Κυβερνήσεως (Δ' 89), στη σελίδα 781, στην Α' στήλη, γίνονται οι εξής διορθώσεις:

α) Στον 21ο στίχο εκ των κάτω, διορθώνεται:

το εσφαλμένο: «20η Οκτωβρίου 2020»,

στο ορθό: «22α Οκτωβρίου 2020».

β) Στους 13ο-14ο στίχους εκ των κάτω, διορθώνεται:

το εσφαλμένο: «Λεωφόρος Καραμανλή: οδικό τμήμα από ΧΘ:3+330 έως ΧΘ:5+690»,

στο ορθό: «Παράκαμψη Λάρισας: Κατασκευή οδικού τμήματος από Β' Γέφυρα Πηνειού (ΔΕΑΥΛ) έως Γεωργική Σχολή».

(Από την Περιφέρεια Θεσσαλίας)

