



ΕΦΗΜΕΡΙΔΑ ΤΗΣ ΚΥΒΕΡΝΗΣΕΩΣ ΤΗΣ ΕΛΛΗΝΙΚΗΣ ΔΗΜΟΚΡΑΤΙΑΣ

6 Μαρτίου 2026

ΤΕΥΧΟΣ ΤΕΤΑΡΤΟ

Αρ. Φύλλου 149

ΑΠΟΦΑΣΕΙΣ

Αριθμ. 7264

Έγκριση της υπ' αρ. 267/2025 απόφασης της Λιμενικής Επιτροπής του Λιμενικού Ταμείου Φθιώτιδας σχετικά με τον επανακαθορισμό χώρων που εξομοιώνονται με ζώνη Λιμένα Λιβανατών.

Η ΓΡΑΜΜΑΤΕΑΣ ΑΠΟΚΕΝΤΡΩΜΕΝΗΣ ΔΙΟΙΚΗΣΗΣ
ΘΕΣΣΑΛΙΑΣ - ΣΤΕΡΕΑΣ ΕΛΛΑΔΑΣ

Έχοντας υπόψη:

1. Τις διατάξεις:

α) Των άρθρων 6, 6Α, 6Β και 280 του ν. 3852/2010 «Νέα Αρχιτεκτονική της Αυτοδιοίκησης και της Αποκεντρωμένης Διοίκησης - Πρόγραμμα Καλλικράτης» (Α' 87), όπως αυτά έχουν, κατά περίπτωση άρθρου, προστεθεί, τροποποιηθεί και ισχύουν,

β) της παρ. 4 του άρθρου 2 του ν. 2575/1998 «Ρύθμιση θεμάτων αρμοδιότητας Υπουργείου Εμπορικής Ναυτιλίας» (Α' 23),

γ) των άρθρων 20 και 28 του ν. 2971/2001 «Αιγιαλός, παραλία και άλλες διατάξεις» (Α' 285), όπως έχουν τροποποιηθεί με τις διατάξεις του άρθρου 53 του ν. 4676/2020 «Εκσυγχρονισμός θεσμικού πλαισίου για τις θαλάσσιες ενδομεταφορές και λοιπές διατάξεις» (Α' 67) και της παρ. 1 του άρθρου 34 του ν. 4014/2011 «Περιβαλλοντική αδειοδότηση έργων και δραστηριοτήτων, ρύθμιση αυθαιρέτων σε συνάρτηση με δημιουργία περιβαλλοντικού ισοζυγίου και άλλες διατάξεις αρμοδιότητας Υπουργείου Περιβάλλοντος» (Α' 209) αντίστοιχα,

δ) της παρ. 4 του άρθρου 3 του ν.δ. 444/1970 «Περί αρμοδιοτήτων Λιμενικού Σώματος και σχέσεων προς τας αρμοδιότητες των Σωμάτων Ασφαλείας» (Α' 39),

ε) του άρθρου 76 του ν. 4727/2020 «Ψηφιακή Διακυβέρνηση (Ενσωμάτωση στην Ελληνική Νομοθεσία της Οδηγίας (ΕΕ) 2016/2102 και της Οδηγίας (ΕΕ) 2019/1024) - Ηλεκτρονικές Επικοινωνίες (Ενσωμάτωση στο Ελληνικό Δίκαιο της Οδηγίας (ΕΕ) 2018/1972) και άλλες διατάξεις» (Α' 184),

στ) των άρθρων 63-66 του ν. 4954/2022 «Συμπληρωματικά μέτρα για την εφαρμογή του Κανονισμού (ΕΕ) 2019/788 του Ευρωπαϊκού Κοινοβουλίου και του Συμβουλίου σχετικά με την Ευρωπαϊκή Πρωτοβουλία Πολιτών και του Εκτελεστικού Κανονισμού (ΕΕ) 2019/1799 της Επιτροπής για τη θέσπιση τεχνικών προδιαγραφών για τα επιμέρους επιγραμμικά συστήματα συγκέντρωσης... Λοιπές επείγουσες διατάξεις» (Α' 136),

ζ) του π.δ. 138/2010 «Οργανισμός της Αποκεντρωμένης Διοίκησης Θεσσαλίας - Στερεάς Ελλάδας» (Α' 231).

2. Την υπό στοιχεία 1028241 πε/2729 πε/Β0010/13-04-2005 κοινή απόφαση των Υπουργών Οικονομίας και Οικονομικών και Εμπορικής Ναυτιλίας «Καθορισμός χώρων που εξομοιώνονται με Ζώνη Λιμένα» (Β' 547).

3. Την υπό στοιχεία Γ. 121/909/1223 απόφαση του Νομάρχη Φθιώτιδας «Περί καθορισμού ορίων αιγιαλού και παραλίας στη θέση "Παραλία Λιβανατών Ν. Φθιώτιδος", έμπροσθεν ιδιοκτησίας Ελληνικού Δημοσίου και έτερων τοιούτων φερομένων ιδιοκτησιών διαφόρων ιδιωτών» (Δ' 116/1980).

4. Την υπό στοιχεία 7309/Φ. αιγ. παρ. απόφαση του Γενικού Γραμματέα Περιφέρειας Στερεάς - Ελλάδας «Επανακαθορισμός των ορίων αιγιαλού στο τμήμα νοτίως του Λιμένα Λιβανατών, Δήμου Δαφνουσίων, Ν. Φθιώτιδας» (Δ' 1133/2004).

5. Την υπ' αρ. 86776/07-22-2025 απόφαση του Υπουργού Εσωτερικών «Διορισμός της Ειρήνης Καραλαριώτου του Κωνσταντίνου στη θέση της μετακλητής Γραμματέως Αποκεντρωμένης Διοίκησης Θεσσαλίας - Στερεάς Ελλάδας» (Υ.Ο.Δ.Δ. 902).



6. Την υπ' αρ. 6/2004 απόφαση της Λιμενικής Επιτροπής Φθιώτιδας περί «Εξομοίωσης χώρου λιμένα Λιβανατών Φθιώτιδας με χερσαία ζώνη Λιμένα».

7. Το ελεγχθέν και θεωρηθέν από τη Διεύθυνση Τεχνικών Έργων της Περιφέρειας Στερεάς Ελλάδας και με υπ' αρ. Σχεδίου Τ.1/Σεπτέμβριος 2025 τοπογραφικό διάγραμμα σε κλίμακα 1:500, που συντάχθηκε από τον Αγρονόμο - Τοπογράφο Μηχανικό Σταύρο Β. Κοντοκώστα (ΕΓΣΑ '87).

8. Το υπ' αρ. 3144/14.10.2025 έγγραφο του Λιμενικού Ταμείου Φθιώτιδας, με το οποίο περιήλθε στην Υπηρεσία, μεταξύ άλλων, η υπ' αρ. 267/2025 απόφαση της Λιμενικής Επιτροπής Φθιώτιδας «Επανακαθορισμός χώρων που εξομοιώνονται με ζώνη Λιμένα Λιβανατών» (Α.Δ.Α.: ΡΙΒ6ΟΡΗ9-Κ87), σύμφωνα με την οποία αποφασίζεται ο επανακαθορισμός χώρων που εξομοιώνονται με ζώνη λιμένα Λιβανατών, δυνάμει των διατάξεων του άρθρου 28 του ν. 2971/2001 (Α' 285), που ορίζεται με κορυφές στα κάτωθι σημεία (σε ΕΓΣΑ 87'), όπως αυτά είναι αποτυπωμένα:

α) Στο υπ' αρ. Σχέδιο Τ.1/Σεπτέμβριος 2025 τοπογραφικό διάγραμμα κλίμακας 1:500, θεωρημένο από τον Αγρονόμο Τοπογράφο Μηχανικό Σταύρο Β. Κοντοκώστα και το οποίο ελέγχθηκε και θεωρήθηκε από τη Διεύθυνση Τεχνικών Έργων της Περιφέρειας Στερεάς Ελλάδας, ως εξής:

ΣΥΝΤΕΤΑΓΜΕΝΕΣ ΚΟΡΥΦΩΝ ΟΡΙΟΓΡΑΜΜΗΣ ΕΞΟΜΟΙΟΥΜΕΝΟΥ ΧΩΡΟΥ ΛΙΜΕΝΑ ΜΕ ΧΕΡΣΑΙΑ ΖΩΝΗ ΛΙΜΕΝΑ		
Σημείο	Χ[m]	Υ[m]
X1	418273.959	4284444.441
X2	418261.290	4284446.758
X3	418263.561	4284458.913
X4	418294.702	4284558.756
X5	418301.584	4284569.234
X6	418329.016	4284582.595
X7	418338.407	4284582.089
X8	418367.138	4284580.030
X9	418386.751	4284571.995
X10	418419.968	4284558.633

ΣΥΝΤΕΤΑΓΜΕΝΕΣ ΠΟΛΥΓΩΝΩΜΕΤΡΙΚΩΝ ΣΗΜΕΙΩΝ		
Σημείο	Χ[m]	Υ[m]
F25	418400.664	4284564.329
F26	418492.522	4284514.124
F27	418325.421	4284570.200
F28	418413.605	4284702.191
F29	418252.425	4284381.896
S261	418360.472	4284612.634
S262	418390.232	4284652.692
S271	418263.733	4284458.059
S3	418462.662	4284429.418

β) Στο υπ' αρ. Σχέδιο Θ.1/Σεπτέμβριος 2025 τοπογραφικό διάγραμμα κλίμακας 1:2.500, θεωρημένο από τον Αγρονόμο Τοπογράφο Μηχανικό Σταύρο Β. Κοντοκώστα και το οποίο ελέγχθηκε και θεωρήθηκε από τη Διεύθυνση Τεχνικών Έργων της Περιφέρειας Στερεάς Ελλάδας, ως εξής:

ΣΥΝΤΕΤΑΓΜΕΝΕΣ ΚΟΡΥΦΩΝ ΟΡΙΟΓΡΑΜΜΗΣ ΘΑΛΑΣΣΙΑΣ ΖΩΝΗΣ ΛΙΜΕΝΑ		
Σημείο	Χ[m]	Υ[m]
Θ1	418224.513	4283946.892
Θ2	418611.103	4284075.207



Θ3	418724.023	4284161.707
Θ4	418680.626	4284985.315

ΣΥΝΤΕΤΑΓΜΕΝΕΣ ΠΟΛΥΓΩΝΟΜΕΤΡΙΚΩΝ ΣΗΜΕΙΩΝ		
Σημείο	X[m]	Y[m]
F25	418400.664	4284564.329
F26	418492.522	4284514.124
F27	418325.421	4284570.200
F28	418413.605	4284702.191
F29	418252.425	4284381.896
S261	418360.472	4284612.634
S262	418390.232	4284652.692
S271	418263.733	4284458.059
S3	418462.662	4284429.418

και συνοδεύουν την εν λόγω απόφαση.

9. Το υπ' αρ. 50064/17.10.2025 έγγραφο, με το οποίο ζητήθηκε η γνωμοδότηση του Υπουργείου Ναυτιλίας και Νησιωτικής Πολιτικής και του Υπουργείου Εθνικής Οικονομίας και Οικονομικών, σύμφωνα με τις διατάξεις του άρθρου 28 του ν. 2971/2001 (Α' 285).

10. Την υπ' αρ. 3113.17/7342/2026/02.02.2026 (Α.Δ.Α.: 9ΜΧ54653ΠΩ-ΟΕΟ) σύμφωνη γνώμη της Γενικής Γραμματείας Ναυτιλίας και Λιμένων, Γενικής Διεύθυνσης Λιμένων, Λιμενικής Πολιτικής και Ναυτιλιακών Επενδύσεων του Υπουργείου Ναυτιλίας και Νησιωτικής Πολιτικής.

11. Την υπό στοιχεία 209432 ΕΞ 2025/02.12.2025 σύμφωνη γνώμη της Γενικής Διεύθυνσης Δημόσιας Περιουσίας και Κοινωφελών Περιουσιών του Υπουργείου Εθνικής Οικονομίας και Οικονομικών.

12. Το γεγονός ότι οι η παρούσα δεν αφορά σε διοικητική διαδικασία για την οποία υπάρχει υποχρέωση καταχώρισης στο ΕΜΔΔ-ΜΙΤΟΣ.

13. Το γεγονός ότι από την παρούσα απόφαση δεν προκαλείται δαπάνη εις βάρος του κρατικού προϋπολογισμού, αποφασίζουμε:

Εγκρίνουμε την υπ' αρ. 267/2025 (Α.Δ.Α.: ΡΙΒ6ΟΡΗ9-Κ87) απόφαση της Λιμενικής Επιτροπής του Λιμενικού Ταμείου Φθιώτιδας, με την οποία αποφασίζεται ο επανακαθορισμός χώρων που εξομοιώνονται με ζώνη λιμένα Λιβανατών, σύμφωνα με το άρθρο 28 του ν. 2971/2001 (Α' 285), όπως ειδικότερα ορίζεται στην προμνησθείσα απόφαση της Λιμενικής Επιτροπής του Λιμενικού Ταμείου Φθιώτιδας και αποτυπώνεται στο πινάκιο του συνημμένου, ελεγμένου και θεωρημένου από την Διεύθυνση Τεχνικών Έργων της Περιφέρειας Στερεάς Ελλάδας, τοπογραφικό διάγραμμα, το οποίο αποτελεί αναπόσπαστο μέρος της παρούσας απόφασης.

ΥΠΟΜΝΗΜΑ ΣΥΣΤΗΜΑΤΩΝ ΑΝΑΦΟΡΑΣ

Ε.Γ.Σ.Α. 87
 Ελληνικό Γεωμετρικό Σύστημα Αναφοράς 1987 (Ε.Γ.Σ.Α. 87)
 Ελλομετρικός αναφοράς GRS 80
 Προβολή: Έγκυρα Μερικακή
 Κεντρικός Μετασχηματισμός κλίμακα 0,07 με Κ₀ = 0,09996
 Τετραγωνικό Κεντρικό Μετασχηματισμό: +500 000



ΣΥΝΤΕΤΑΓΜΕΝΕΣ ΚΟΡΥΦΩΝ ΟΡΙΟΓΡΑΜΜΗΣ ΕΞΟΜΟΙΩΜΕΝΟΥ ΧΩΡΟΥ ΛΙΜΕΝΑ ΜΕ ΧΕΡΣΙΑ ΖΩΝΗ ΛΙΜΕΝΑ

Σημείο	X (m)	Y (m)
X1	418273,956	4284444,441
X2	418261,290	4284446,758
X3	418263,561	4284458,913
X4	418304,702	4284558,765
X5	418301,584	4284569,234
X6	418329,016	4284582,595
X7	418338,407	4284592,389
X8	418367,138	4284580,030
X9	418386,751	4284571,995
X10	418419,968	4284556,633


ΣΥΝΤΕΤΑΓΜΕΝΕΣ ΠΟΛΥΓΩΝΟΜΕΤΡΙΚΩΝ ΣΗΜΕΙΩΝ

Σημείο	X (m)	Y (m)
P25	418400,664	4284564,329
P26	418402,522	4284514,124
P27	418325,421	4284570,200
P28	418413,605	4284702,191
P29	418292,426	4284381,898
S261	418380,472	4284612,834
S262	418390,232	4284652,692
S271	418263,733	4284458,059
S3	418462,682	4284429,418

ΥΠΟΜΝΗΜΑ ΓΡΑΜΜΩΝ & ΣΥΜΒΟΛΩΝ	
	ΟΡΙΟΓΡΑΜΜΗ ΑΓΙΛΑΔΟΥ
	ΟΡΙΟΓΡΑΜΜΗ ΠΑΡΑΛΙΑΣ
	ΟΡΙΟΓΡΑΜΜΗ ΠΑΛΑΙΟΥ ΛΙΜΕΝΟΥ
	ΟΡΙΟΓΡΑΜΜΗ ΕΞΟΜΟΙΩΜΕΝΟΥ ΧΩΡΟΥ ΛΙΜΕΝΑ ΜΕ ΧΕΡΣΙΑ ΖΩΝΗ ΛΙΜΕΝΑ
	ΟΡΙΟΓΡΑΜΜΗ ΘΑΛΑΣΣΙΑΣ ΖΩΝΗΣ ΛΙΜΕΝΑ
	ΚΑΤΑΡΤΙΣΤΕΣ ΟΡΙΟΓΡΑΜΜΑ ΕΞΟΜΟΙΩΜΕΝΟΥ ΧΩΡΟΥ ΛΙΜΕΝΑ ΜΕ ΧΕΡΣΙΑ ΖΩΝΗ ΛΙΜΕΝΑ
	ΠΥΡΟΣΒΕΤΙΚΗ ΟΔΙΑ
	ΠΑΡΟΧΗ ΡΕΥΜΑΤΟΣ-ΝΕΡΟΥ
	ΠΑΥΣΑΚΙΑ
	ΣΥΡΜΑΤΟΓΕΙΤΜΑ
	ΔΕΣΤΡΕΣ ΠΛΩΜΗ
	ΚΡΑΔΟΣ ΠΡΟΣΩΒΕΣ
	ΑΡΕΛΑΤΑ
	ΚΑΝΟΝΑ ΦΩΤΙΣΜΟΥ
	ΚΑΝΟΝΑ ΔΕΗ
	ΚΑΝΟΝΑ ΟΤΕ
	ΤΟΚΚΙΟ
	ΠΟΛΥΓΩΝΟΜΕΤΡΙΚΟ ΣΗΜΕΙΟ
	ΟΡΙΟ ΚΤΗΜΑΤΟΛΟΓΙΟΥ
	ΚΡΑΞΙΔΕΟ
	ΧΑΛΑΣΗ ΑΠΟΡΡΗΜΑΤΩΝ
	ΤΕΜΕΝΤΟ
	ΔΕΝΤΡΟ
	ΣΥΛΛΗ ΕΞΕΛΑΡΑ
	ΥΨΟΜΕΤΡΟ ΕΛΑΦΟΥΣ
	ΠΑΡΤΕΡΙ
	ΔΙΑΤΡΟΧΗ ΜΕ ΤΕΜΕΝΤΟ
	ΑΜΜΟΣ
	ΣΧΑΡΑ ΟΜΒΡΙΝΩΝ
	ΠΙΝΑΚΑΣ ΔΙΚΤΥΟΥ ΚΟΙΝΗΣ ΔΡΕΦΕΙΑΣ
	ΗΛΕΚΤΡΙΚΟ ΚΑΒΛΟ
	ΠΙΝΑΚΑΣ ΣΩΜΑΤΙΝΕΣ
	ΣΤΕΓΑΣΤΡΟ
	ΟΜΠΡΕΛΑΣ
	ΒΡΥΣΗ
	ΚΑΓΚΕΛΟ
	ΟΙΚΟΔΟΜΙΚΗ ΓΡΑΜΜΗ
	ΡΥΜΟΤΟΜΙΚΗ ΓΡΑΜΜΗ
	ΒΡΑΧΙΑ
	ΙΣΘΑΦΕΙΣ ΚΑΜΤΥΛΙΑΣ

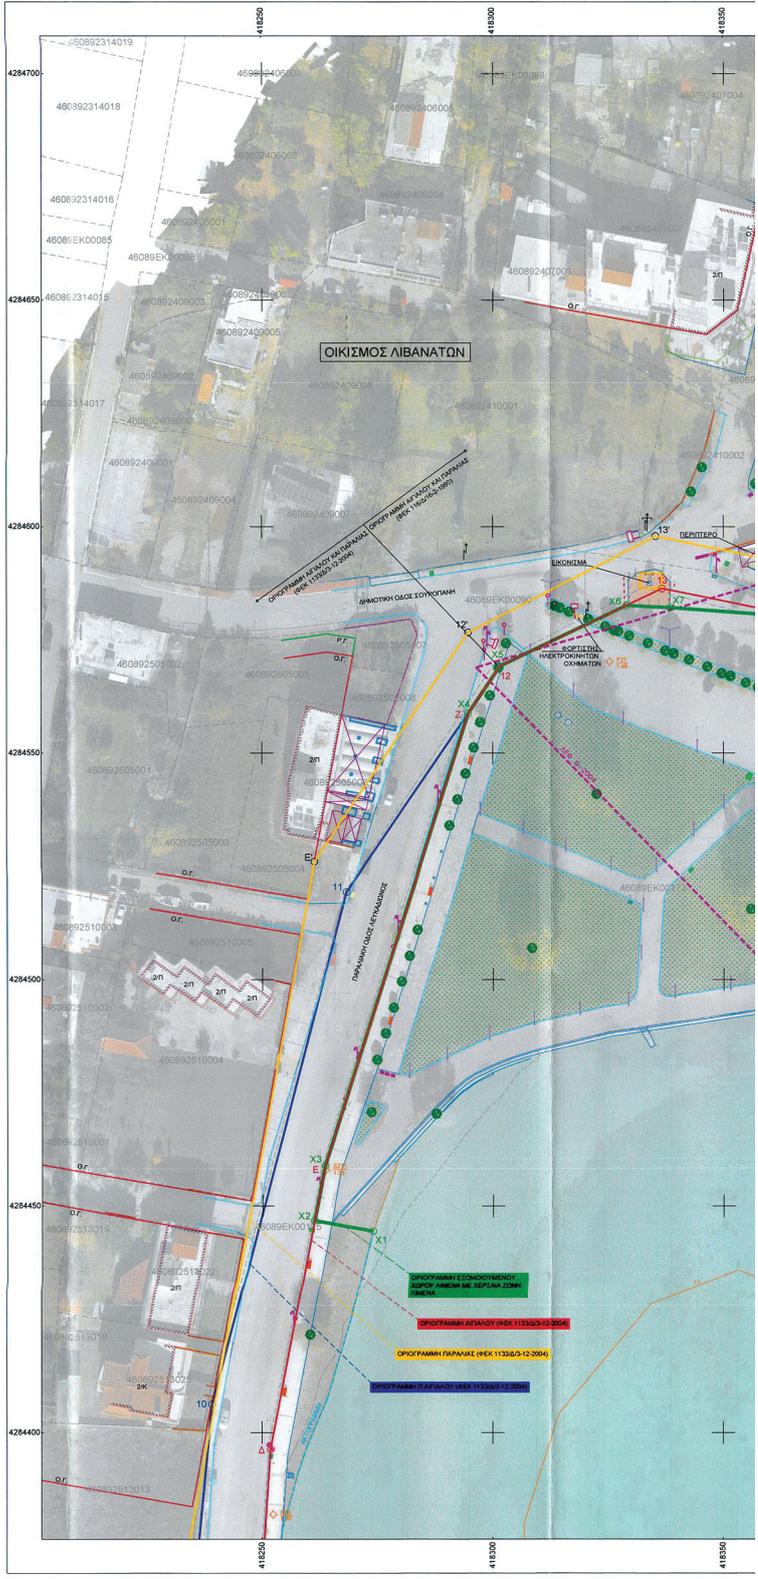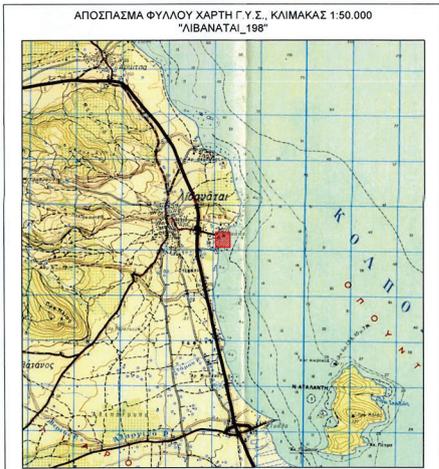

ΕΘΝΙΚΟ ΤΥΠΟΓΡΑΦΕΙΟ
 Για τεχνικούς λόγους στο σχεδιάγραμμα, από το ηλεκτρονικό αρχείο, έγινε σμίκρυνση κατά ποσοστό **30%**

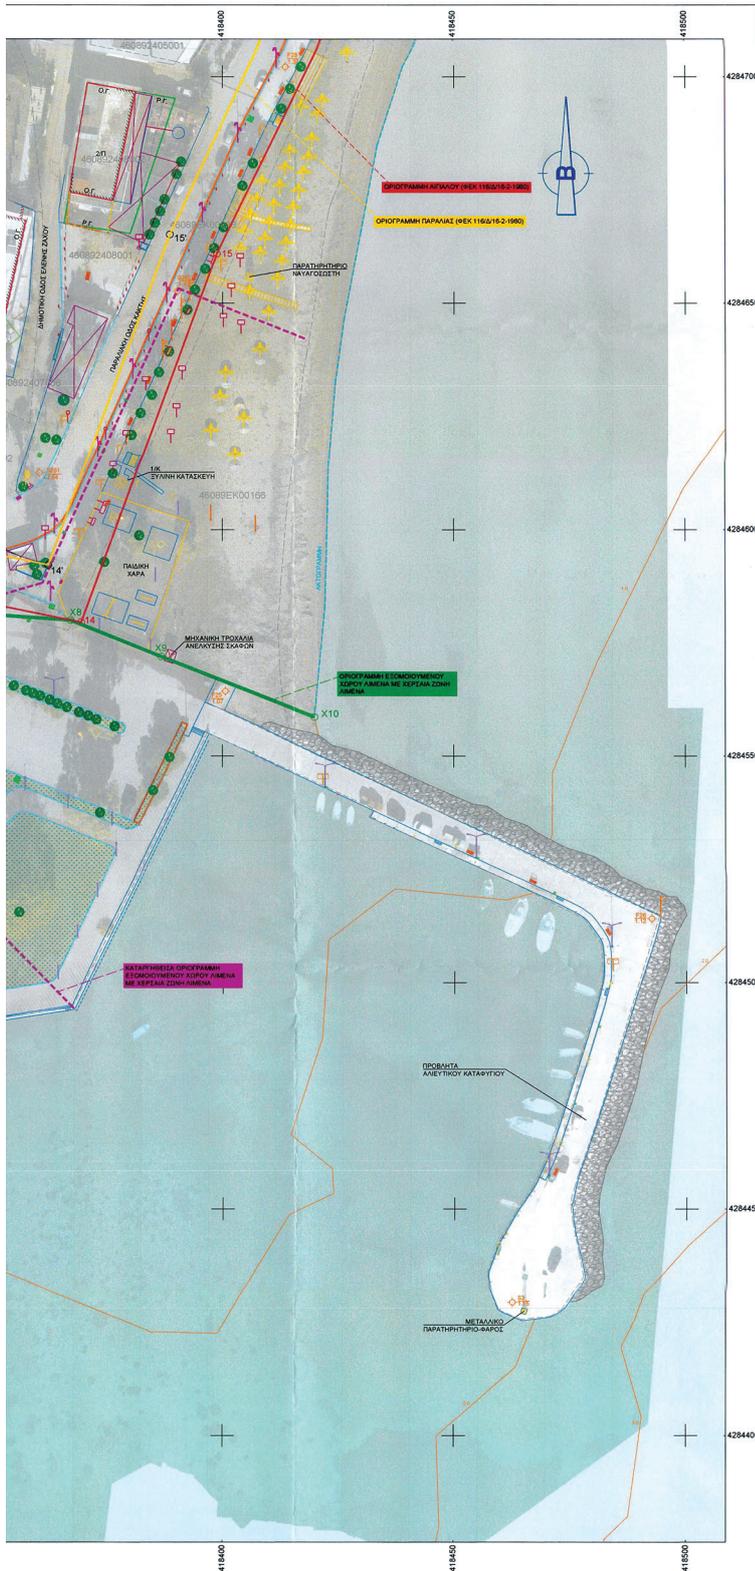

Το παρόν τοπογραφικό διάγραμμα αναφέρεται την υπ. αριθμόν 967/2025.....
Απόφαση της Λιμενικής Επιτροπής Φθιώτιδας περί "Καθορισμού εκ νέου χερσών που εξομοιώνονται με ζώνη λιμένα Λιβανατών"

Ο Πρόεδρος

ΙΩΑΝΝΗΣ ΙΩΑΝΝΗΣ

Τα Μέλη

ΦΙΛΟΠΟΛ ΧΡΙΣΤΟΔΟΥΛΑ	ΜΠΑΝΤΟΡΚΑΚΗΣ ΑΓΓΕΛΟΣ
ΛΗΥΡΟΒΑΝΑΝΑΣΗΣ ΑΒΑΝΑΣΙΟΣ	ΩΤΟΤΣΙΚΑΣ ΓΕΩΡΓΙΟΣ
ΒΕΝΤΟΥΡΑ-ΝΩΣΤΟΠΟΥΛΟΥ ΑΛΕΞΑΝΔΡΑ	

- ΠΑΡΑΤΗΡΗΣΕΙΣ:**
1. Το διάγραμμα είναι ενταγμένο στο κρατικό σύστημα συντεταγμένων ΕΓΣΑ '87.
 2. Η εξάρτηση από το ΕΓΣΑ '87 πραγματοποιήθηκε με σύστημα GPS και κίνωντας χρήση του Ελληνικού Συστήματος Επιστομίου - ΗΕΡΟΣ.
 3. Για τις μετρήσεις δορυφορικού εντοπισμού χρησιμοποιήθηκε δέκτης GPS - διπλής συχνότητας SP 80 GINS SPECTRA-TRIMBLE.
 4. Για τις επίγειες μετρήσεις χρησιμοποιήθηκε γεωδαιτικός σταθμός Leica TS 07 (3").
 5. Η Οικοδομική Γραμμή (Ο.Γ.), η οποία εντός ταυτίζεται με την Ρυμοτομική Γραμμή (Ρ.Γ.), τοποθετήθηκε στο σχεδιάγραμμα με βάση το Β.Δ. 29-7-1894.
 6. Οι γραμμές αναλλοίωτα και παράλληλα τοποθετήθηκαν στο σχεδιάγραμμα με βάση:
 - την απόφαση Αριθ. Γ/Φ 122/1223 "Περί καθορισμού ορίων του αιγιαλού και παράλιας στη θέση Παράλια Λιβανατών Ν. Φθιώτιδος, έμπροσθεν ιδιοκτησίας Ελληνικού Δημοσίου και έτερων τοιαύτων φερόμενων ιδιοκτησιών διάφορων ιδιωτών", η οποία δημοσιεύτηκε στο ΦΕΚ 116/01/16-2-1980 και
 - την απόφαση Αριθ. οικ. 7309/Φ.αγ.παρ. "επιανακαθορισμού των ορίων του αιγιαλού στο τμήμα νοτίως του λιμένα Λιβανατών, Δήμου Δαφνουσίων, Ν. Φθιώτιδας", η οποία δημοσιεύτηκε στο ΦΕΚ 113/0/9-12-2004.
 7. Η καταρτιστική οργανογραμμή εξομοιωμένου χώρου λιμένα με χερσαία ζώνη λιμένα, τοποθετήθηκε στο σχεδιάγραμμα με βάση την υπ. αριθμόν 6/2004 απόφαση της Λιμενικής Επιτροπής Φθιώτιδας περί "εξομολογής χώρου λιμένα Λιβανατών Φθιώτιδας με χερσαία ζώνη λιμένα".
 8. Οι ισοβαθείς καμπύλες προέκυψαν από ναυτικούς χάρτες, με Στάθμη Αναφοράς την Μέση Ραχιά.

ΚΥΡΙΟΣ ΤΟΥ ΕΡΓΟΥ

ΕΛΛΗΝΙΚΗ ΔΗΜΟΚΡΑΤΙΑ
ΥΠΟΥΡΓΕΙΟ ΝΑΥΤΙΛΙΑΣ & ΝΗΣΙΩΤΙΚΗΣ ΠΟΛΙΤΙΚΗΣ
ΛΙΜΕΝΙΚΟ ΤΑΜΕΙΟ ΦΘΙΩΤΙΔΑΣ

ΤΙΤΛΟΣ ΕΡΓΟΥ

ΚΑΘΟΡΙΣΜΟΣ ΕΚ ΝΕΟΥ ΧΕΡΣΩΝ ΠΟΥ ΕΞΟΜΟΙΩΝΟΝΤΑΙ ΜΕ ΣΩΝΗ ΛΙΜΕΝΑ ΛΙΒΑΝΑΤΩΝ

ΘΕΣΗ

ΚΟΙΝΟΤΗΤΑ ΛΙΒΑΝΑΤΩΝ, Δ.Ε. ΔΑΦΝΟΥΣΙΩΝ, ΔΗΜΟΣ ΛΟΚΡΩΝ, Π.Ε. ΦΘΙΩΤΙΔΑΣ

ΘΕΜΑ ΣΧΕΔΙΟΥ

ΤΟΠΟΓΡΑΦΙΚΟ ΔΙΑΓΡΑΜΜΑ

ΜΕΛΕΤΗΤΗΣ	ΧΡΟΝΟΣ ΜΕΛΕΤΗΣ	
ΣΤΑΥΡΟΣ ΚΟΝΤΟΚΩΣΤΑΣ ΑΡΧΙΤΕΚΤΟΝΙΚΟ ΤΟΠΟΓΡΑΦΙΚΟ ΜΗΧΑΝΙΚΟ Α.Ε.Π.Ε. + ΑΡΚΑΔΙΟΥ 6, ΛΑΜΙΑ, Τ.Κ. 35131 t +302221042555 f +30697905592 skontok@otenet.gr www.stavros.gr	ΣΕΠΤΕΜΒΡΙΟΣ 2025	
ΑΡΙΘΜΟΣ ΣΧΕΔΙΟΥ	ΣΥΝΤΑΞΗ	
T.1	ΣΤΑΥΡΟΣ Β. ΚΟΝΤΟΚΩΣΤΑΣ ΑΡΧΙΤΕΚΤΟΝΙΚΟ ΤΟΠΟΓΡΑΦΙΚΟ ΜΗΧΑΝΙΚΟ Α.Ε.Π.Ε. ΑΡΧ. ΚΑΡΑΪΩΤΗ 5 Ε-16833 ΑΡΚΑΔΙΟΥ 6 ΛΑΜΙΑ ΤΗΛ: 22210 42555 ΔΦΜ: 131661575 ΔΟΥ ΛΑΜΙΑΣ	
ΕΛΕΓΧΘΗΚΕ	ΕΓΚΡΙΘΗΚΕ	ΘΕΩΡΗΘΗΚΕ
0 αναλ. Πρωτ/φ ΤΚΣΕ/ΣΤΕ ΣΤΑΥΡΟΣ ΚΟΝΤΟΚΩΣΤΑΣ ΑΡΧΙΤΕΚΤΟΝΙΚΟ ΤΟΠΟΓΡΑΦΙΚΟ ΜΗΧΑΝΙΚΟ Α.Ε.Π.Ε.		0 αναλ. Πρωτ/φ Δ.Τ.Σ. ΔΙΕΥΤΗΡΙΑ ΓΕΩΡΓΙΟΣ ΑΓ. ΤΡΥΦΑΪΔΗΣ - ΕΠΙΔΕΥΣΗ ΑΡΧΙΤΕΚΤΟΝΙΚΟ ΜΕ Α. ΒΑΘ.



Το παρόν τοπογραφικό διάγραμμα συνοδεύει την υπ. αριθμόν Απόφαση της Λιμενικής Επιτροπής Φειδιλίδας περί "Καθορισμού εκ νέου χώρων που εξομοιώνονται με Ζώνη Λιμένα Λιβανατών"

Ο Πρόεδρος

ΓΙΩΡΓΕΤΗΣ ΙΩΑΝΝΗΣ

Τα Μέλη



ΦΩΦΩΡΟΥ ΧΡΥΣΟΧΛΑ	ΜΠΑΝΤΩΝ ΚΑΚΗΣ ΑΓΓΕΛΟΣ
ΛΑΜΠΡΟΘΑΝΑΣΣΗΣ ΙΩΑΝΝΗΣ	ΝΤΟΥΣΙΔΗΣ ΓΕΩΡΓΙΟΣ
ΒΕΝΤΟΥΡΗ-ΝΑΣΟΠΟΥΛΟΥ ΑΛΕΞΑΝΔΡΑ	

ΥΠΟΜΝΗΜΑ ΣΥΣΤΗΜΑΤΟΣ ΑΝΑΦΟΡΑΣ

Ε.Γ.Σ.Α. 87
Εθνικό Γεωδαιτικό Σύστημα Αναφοράς, 1987 (Ε.Γ.Σ.Α. '87)
Ελλειμματικός αναφοράς GRS 80
Πρόβολη: Ευκλείδεια Μικροτοπική
Κεντρικός Μεταβλητός, ίση 24α 00' 00" με Κω +0,99996
Τετημενή Κεντρικού Μεταβλητού: +500 000

ΥΠΟΜΝΗΜΑ ΓΡΑΜΜ

	ΟΡΙΟΓΡΑΜΜΗ ΑΙΓΑΛΟΥ
	ΟΡΙΟΓΡΑΜΜΗ ΠΑΡΑΛΙΑΣ
	ΟΡΙΟΓΡΑΜΜΗ ΠΛΑΙΟΥ ΑΙΓΑΛΟΥ
	ΟΡΙΟΓΡΑΜΜΗ ΕΞΟΜΟΙΟΥΜΕΝΟΥ ΧΩΡΟΥ ΛΙΜΕΝΑ ΜΕ ΧΕΡΣΙΑΙΑ ΖΩΝΗ ΛΙΜΕΝΑ
	ΟΡΙΟΓΡΑΜΜΗ ΘΑΛΑΣΣΙΑΣ ΖΩΝΗΣ ΛΙΜΕΝΑ
	ΣΥΡΟΣΤΕΤΗΤΗ ΦΩΔΙΑ
	ΠΑΡΟΧΗ ΡΕΥΜΑΤΟΣ-ΝΕΡΟΥ
	ΓΥΑΚΑΚΙ
	ΣΥΜΑΤΟΛΕΓΜΑ
	ΔΕΣΤΡΕΣ ΠΛΟΙΩΝ
	ΚΗΡΚΟΙ ΠΡΟΣΒΟΛΗΣ
	ΦΕΡΕΛΙΑ
	ΚΑΔΩΝΑ ΦΕΤΣΙΜΟΥ
	ΚΑΔΩΝΑ ΔΕΗ
	ΚΑΔΩΝΑ ΟΤΕ
	ΤΟΧΙΟ
	ΠΟΛΥΓΩΝΟΜΕΤΡΙΚΟ ΣΗΜΕΙΟ
	ΟΡΙΟ ΚΤΗΜΑΤΟΛΟΓΙΟΥ
	ΚΡΑΣΠΕΔΟ
	ΚΑΤΑΡΤΙΣΤΕΣ ΟΡΙΟΓΡΑΜΜΩΝ ΕΞΟΜΟΙΟΥΜΕΝΟΥ ΧΩΡΟΥ ΛΙΜΕΝΑ ΜΕ ΧΕΡΣΙΑΙΑ ΖΩΝΗ ΛΙΜΕΝΑ

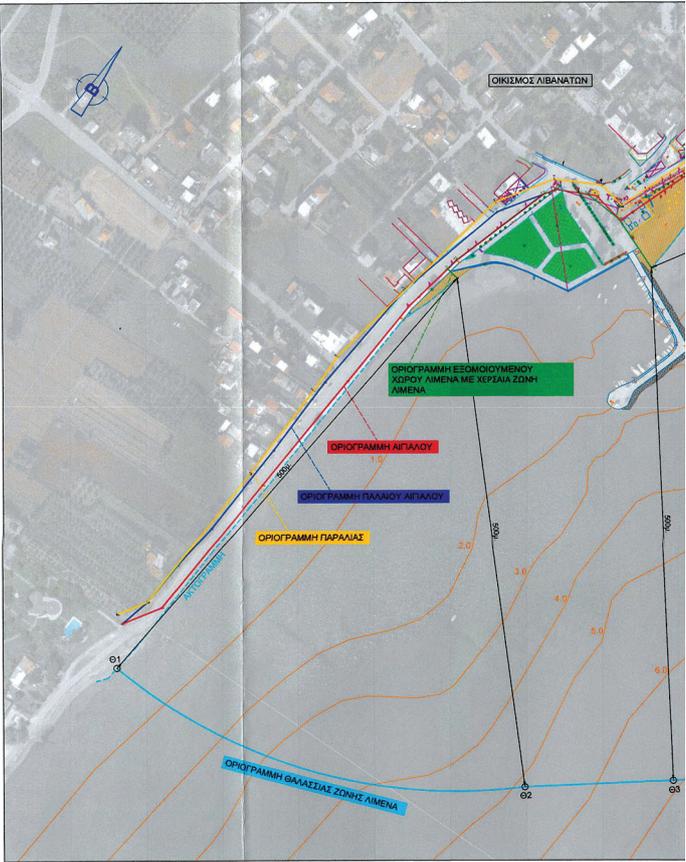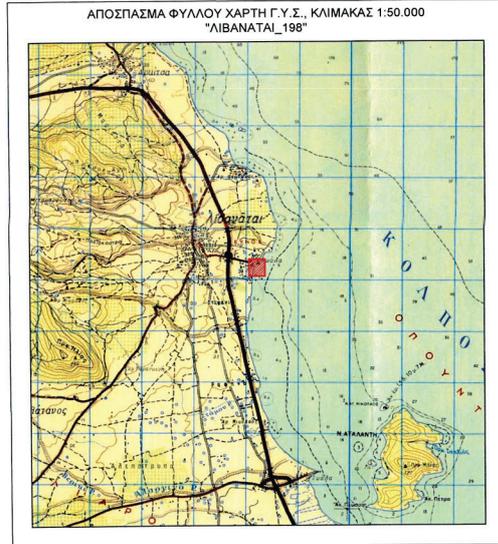

ΕΘΝΙΚΟ ΤΥΠΟΓΡΑΦΕΙΟ
Για τεχνικούς λόγους στο σχεδιάγραμμα, από το ηλεκτρονικό αρχείο, έγινε σμίκρυνση κατά ποσοστό **34%**



ΠΑΜΜΟΝ & ΣΥΜΒΟΛΩΝ

	ΚΑΛΑΒΙ ΑΠΟΡΡΙΜΑΤΩΝ
	ΤΕΙΜΕΝΤΟ
	ΔΕΝΤΡΟ
	ΕΥΑΝΗΣ ΕΞΕΛΑΡΑ
	ΥΦΟΜΕΤΡΟ ΕΛΑΦΟΥΣ
	ΠΑΡΤΕΡΙ
	ΔΙΑΤΡΟΧΗ ΜΕ ΤΕΙΜΕΝΤΟ
	ΑΜΜΟΣ
	ΣΧΑΡΑ ΟΜΒΡΙΩΝ
	ΠΙΝΑΚΑΣ ΔΙΚΤΥΟΥ ΚΟΙΝΗΣ ΟΦΕΛΕΙΑΣ
	ΥΦΙΣΤΑΜΕΝΟ ΚΤΙΣΜΑ
	ΠΙΝΑΚΑΣ ΣΗΜΑΝΣΗΣ
	ΣΤΕΓΑΣΤΡΟ
	ΟΜΠΡΕΛΕΣ
	ΒΡΥΣΗ
	ΚΑΓΚΕΛΟ
	ΟΙΚΟΔΟΜΙΚΗ ΓΡΑΜΜΗ
	ΡΥΜΟΤΟΜΙΚΗ ΓΡΑΜΜΗ
	ΒΡΑΧΙΑ
	ΙΣΟΒΑΘΕΙΣ ΚΑΜΠΥΛΕΣ

ΣΥΝΤΕΤΑΓΜΕΝΕΣ ΚΟΡΥΦΩΝ ΟΡΙΟΓΡΑΜΜΗΣ ΘΑΛΑΣΣΙΑΣ ΣΩΝΗΣ ΛΙΜΕΝΑ

Σημείο	X [m]	Y [m]
Θ1	418224.513	4283946.892
Θ2	418611.103	4284075.207
Θ3	418724.023	4284161.707
Θ4	418680.626	4284985.315

ΣΥΝΤΕΤΑΓΜΕΝΕΣ ΠΟΛΥΓΩΝΟΜΕΤΡΙΚΩΝ ΣΗΜΕΙΩΝ

Σημείο	X [m]	Y [m]
P25	418400.664	4284564.329
P26	418492.522	4284514.124
P27	418325.421	4284570.200
P28	418413.605	4284702.191
P29	418252.425	4284381.896
S261	418360.472	4284612.634
S262	418360.232	4284652.892
S271	418263.733	4284458.059
S3	418462.662	4284429.418



ΠΑΡΑΤΗΡΗΣΕΙΣ:

1. Το διάγραμμα είναι ενταγμένο στο κρατικό σύστημα συντεταγμένων ΕΓΣΑ '87.
2. Η εξάρτηση από το ΕΓΣΑ '87 πραγματοποιήθηκε με σύστημα GPS και κάνονας χρήση του Ελληνικού Συστήματος Εντοπισμού - ΗΕΡΟΣ.
3. Για τις μετρήσεις δορυφορικού εντοπισμού χρησιμοποιήθηκε δέκτης GPS - διπλής συχνότητας SP 80 GNSS SPECTRA-TRIMBLE.
4. Για τις επίγειες μετρήσεις χρησιμοποιήθηκε γεωδαιτικός σταθμός Leica TS 07 (3").
5. Η Οικοδομική Γραμμή (Ο.Γ.), η οποία ενίοτε ταυτίζεται με την Ρυμοτομική Γραμμή (Ρ.Γ.), τοποθετήθηκε στο σχεδιάγραμμα με βάση το Β.Δ. 29-7-1894.
6. Οι γραμμές απαλλοττίας και παραλλας τοποθετήθηκαν στο σχεδιάγραμμα με βάση:
 - την απόφαση Αρ.Π. Γ/Φ.121/1223 "Περί καθορισμού ορίων του αιγιαλού και παραλλας στη θέση Παραλία Λιβανათών Ν. Φθιώτιδος, έμψροθεν ιδιοκτησίας Ελληνικού Δημοσίου και ετέρων τούτων φερόμενων ιδιοκτησιών ιδιωτών", η οποία δημοσιεύτηκε στο ΦΕΚ 116/Δ/16-2-1990 και
 - την απόφαση Αρ.Π. οικ. 7309/Φ.αγ.παρ. "Περί καθορισμού των ορίων του αιγιαλού στο τμήμα νοτίως του Λιμένα Λιβανათών, Δήμου Δαφνουσίων, Ν. Φθιώτιδας", η οποία δημοσιεύτηκε στο ΦΕΚ 1133/Δ/3-12-2004.
7. Οι ισοβαθείς καμπύλες προέκυψαν από ναυτικούς χάρτες, με Στάθμη Αναφοράς την Μέση Ρηχία.

ΚΥΡΙΟΣ ΤΟΥ ΕΡΓΟΥ:
ΕΛΛΗΝΙΚΗ ΔΗΜΟΚΡΑΤΙΑ
ΥΠΟΥΡΓΕΙΟ ΝΑΥΤΙΛΙΑΣ & ΝΗΣΙΩΤΙΚΗΣ ΠΟΛΙΤΙΚΗΣ
ΛΙΜΕΝΙΚΟ ΤΑΜΕΙΟ ΦΘΙΩΤΙΔΑΣ

ΤΙΤΛΟΣ ΕΡΓΟΥ:
ΚΑΘΟΡΙΣΜΟΣ ΕΚ ΝΕΟΥ ΧΩΡΩΝ ΠΟΥ ΕΞΟΜΟΙΩΝΟΝΤΑΙ ΜΕ ΣΩΝΗ ΛΙΜΕΝΑ ΛΙΒΑΝΑΤΩΝ

ΘΕΣΗ:
ΚΟΙΝΟΤΗΤΑ ΛΙΒΑΝΑΤΩΝ, Δ.Ε. ΔΑΦΝΟΥΣΙΩΝ, ΔΗΜΟΣ ΛΟΚΡΩΝ, Π.Ε. ΦΘΙΩΤΙΔΑΣ

ΘΕΜΑ ΣΧΕΔΙΟΥ:
ΤΟΠΟΓΡΑΦΙΚΟ ΔΙΑΓΡΑΜΜΑ

ΜΕΛΕΤΗΤΗΣ:
ΣΤΑΥΡΟΣ ΚΟΝΤΟΚΩΣΤΑΣ
ΑΡΧΙΤΕΚΤΟΝΟΣ ΤΟΠΟΓΡΑΦΟΣ ΜΗΧΑΝΙΚΟΣ Α.Π.Θ.
• ΑΡΧΑΛΙΟΥ 6, ΑΛΑΜΑ, Τ.Κ. 35131
• +302231043555 ☎ +306979005592
• skonto@otenet.gr
• www.topogra.gr

ΧΡΟΝΟΣ ΜΕΛΕΤΗΣ:
ΣΕΠΤΕΜΒΡΙΟΣ 2025

ΚΛΙΜΑΚΑ:
1:2.500

ΑΡΙΘΜΟΣ ΣΧΕΔΙΟΥ:
Θ.1

ΣΥΝΤΑΞΗ:
ΣΤΑΥΡΟΣ Β. ΚΟΝΤΟΚΩΣΤΑΣ
ΤΟΠΟΓΡΑΦΟΣ ΜΗΧΑΝΙΚΟΣ Α.Π.Θ.
ΑΡ. ΔΙΠΛΩΜΟΥ Τ.Ε.Ε.: 98283
ΑΡΧΑΛΙΟΥ 6, ΑΛΑΜΑ
ΤΗΛ. 22310 43555
Α.Φ.Μ.: 136865737 Ο.Υ.Υ. ΔΑΦΝΙΑΣ
ΣΤΑΥΡΟΣ ΚΟΝΤΟΚΩΣΤΑΣ
ΑΡΧ. & ΤΟΠΟΓΡΑΦΟΣ ΜΗΧΑΝΙΚΟΣ Α.Π.Θ.

ΕΛΕΓΧΗΚΕ:
0 αναμ. Πρ./ογ
ΤΚΕΣ/ΔΤΕ
ΖΑΧΑΡΙΑΣ ΕΥΑΓΓΕΛΟΠΟΥΛΟΣ
ΠΟΛΙΤΙΚΟΣ ΜΗΧΑΝΙΚΟΣ

ΕΓΚΡΙΘΗΚΕ:

ΘΕΩΡΗΘΗΚΕ:
Δ.Π.Τ.Ε.Ε. ΦΘΙΩΤΙΔΑΣ
ΑΤ.Ρ.Ε.Κ.Θ.Δ.Ε. ΦΘΙΩΤΙΔΑΣ
ΜΗΧΑΝΙΚΟΣ ΜΕ Α ΒΑΘ.



Η απόφαση αυτή να δημοσιευθεί στην Εφημερίδα της Κυβερνήσεως.

Λαμία, 12 Φεβρουαρίου 2026

Η Γραμματέας Αποκεντρωμένης Διοίκησης

ΕΙΡΗΝΗ ΚΑΡΑΛΑΡΙΩΤΟΥ

