



ΕΦΗΜΕΡΙΔΑ ΤΗΣ ΚΥΒΕΡΝΗΣΕΩΣ ΤΗΣ ΕΛΛΗΝΙΚΗΣ ΔΗΜΟΚΡΑΤΙΑΣ

24 Μαρτίου 2026

ΤΕΥΧΟΣ ΤΕΤΑΡΤΟ

Αρ. Φύλλου 209

ΑΠΟΦΑΣΕΙΣ

Αριθμ. 8959

Καθορισμός οριογραμμών αιγιαλού και καθορισμός ορίων παραλίας, στη θέση Λιμνοθάλασσα Δρέπανου, Δήμου Ηγουμενίτσας, Π.Ε. Θεσπρωτίας.

Ο ΓΡΑΜΜΑΤΕΑΣ ΑΠΟΚΕΝΤΡΩΜΕΝΗΣ ΔΙΟΙΚΗΣΗΣ
ΗΠΕΙΡΟΥ - ΔΥΤΙΚΗΣ ΜΑΚΕΔΟΝΙΑΣ

Έχοντας υπόψη:

1. Τον ν. 3200/1955 «Περί Διοικητικής Αποκεντρώσεως» (Α' 97).
2. Τα άρθρα 6, 6Α, 6Β, 280 και 283 του ν. 3852/2010 «Νέα Αρχιτεκτονική της Αυτοδιοίκησης και της Αποκεντρωμένης Διοίκησης - Πρόγραμμα Καλλικράτης» (Α' 87), σε συνδυασμό με τον ν. 2503/1997 «Διοίκηση, οργάνωση, στελέχωση της Περιφέρειας, ρύθμιση θεμάτων για την Τοπική Αυτοδιοίκηση και άλλες διατάξεις» (Α' 107).
3. Τα άρθρα 28 και 28Α του ν. 4325/2015 «Εκδημοκρατισμός της Διοίκησης - Καταπολέμηση γραφειοκρατίας και ηλεκτρονική διακυβέρνηση. Αποκατάσταση αδικιών και άλλες διατάξεις» (Α' 47).
4. Το π.δ. 141/2010 «Οργανισμός της Αποκεντρωμένης Διοίκησης Ηπείρου - Δυτικής Μακεδονίας» (Α' 234).
5. Την παρ. 21 του άρθρου 46 του ν. 3220/2004 «Μέτρα αναπτυξιακής και κοινωνικής πολιτικής - αντικειμενοποίηση του φορολογικού ελέγχου και άλλες διατάξεις» (Α' 15) στην οποία προβλέπεται ότι από 10.4.2004 αρμοδιότητες του Υπουργού Οικονομίας και Οικονομικών, οι οποίες ανήκαν ή είχαν μεταβιβασθεί στους Νομάρχες, μέχρι την έναρξη λειτουργίας των Νομαρχιακών Αυτοδιοικήσεων και αφορούν θέματα Υπηρεσιών του Υπουργείου Οικονομίας και Οικονομικών, που εξαιρέθηκαν από την κατάργηση με τις διατάξεις της παρ. 2 του άρθρου 39 του ν. 2218/1994, περιέρχονται στον Γενικό Γραμματέα της Περιφέρειας, εκτός των θεμάτων των Υ.Δ.Ε.
6. Τον ν. 2971/2001 «Αιγιαλός, παραλία και άλλες διατάξεις» (Α' 285) και ειδικότερα τα άρθρα 4-7, σε συνδυασμό με τα άρθρα 5, 22, 23 και 24 του ν. 5092/2024 «Οροι αξιοποίησης της δημόσιας περιουσίας στις παραθαλάσσιες περιοχές και άλλες διατάξεις» (Α' 33).
7. Την υπό στοιχεία 1063649/790/Α0006/03.08.2004 απόφαση του Υπουργού Οικονομίας και Οικονομικών «Καταγραφή - διοικητική κωδικοποίηση των αρμοδιοτήτων σε θέματα Υπηρεσιών του Υπουργείου Οικονομίας και Οικονομικών, που περιέρχονται στους Γενικούς Γραμματείς Περιφερειών, κατά τις διατάξεις της παρ. 21 του άρθρου 46 του ν. 3220/2004».
8. Το υπό στοιχεία Δ6Α1022671ΕΞ2011/10.2.2011 έγγραφο του Υπουργείου Οικονομικών-Διεύθυνση Οργάνωσης, σύμφωνα με το οποίο οι αρμοδιότητες του Υπουργού Οικονομικών που περιήλθαν στους Γενικούς Γραμματείς των Περιφερειών (του ν. 2503/1997, Α' 107), σύμφωνα με τις διατάξεις της παρ. 21 του άρθρου 46 του ν. 3220/2004 (Α' 15) και καταγράφονται στην υπό στοιχεία 1063649/790/Α0006/3.8.2004 απόφαση του Υπουργού Οικονομίας και Οικονομικών, ασκούνται από 1/1/2011 από τον Γενικό Γραμματέα της Αποκεντρωμένης Διοίκησης (άρθρο 280 του ν. 3852/2010).
9. Την υπό στοιχεία 108953π.ε./8205 π.ε./Β0010/2005 κοινή απόφαση των Υπουργών Οικονομίας και Οικονομικών και Περιβάλλοντος, Χωροταξίας και Δημοσίων Έργων «Στοιχεία καθορισμού αιγιαλού και παραλίας» (Β' 595).
10. Τα άρθρα 71 - 78 και 98 - 101 του π.δ. 142/2017 «Οργανισμός Υπουργείου Οικονομικών» (Α' 181).



11. Την παρ. 3 του άρθρου 3 του π.δ. 77/2023 «Σύσταση Υπουργείου και κατάργηση Γενικών Γραμματειών και Ειδικών Γραμματειών/Ενιαίων Διοικητικών Τομέων Υπουργείων - Μεταφορά αρμοδιοτήτων, υπηρεσιακών μονάδων, θέσεων προσωπικού και εποπτευόμενων φορέων» (Α' 130), σύμφωνα με το οποίο συστήνεται στο Υπουργείο Οικονομικών Γενική Γραμματεία Δημόσιας Περιουσίας.

12. Την παρ. 1 του άρθρου 1 του π.δ. 82/2023 «Μετονομασία Υπουργείου - Σύσταση και μετονομασία Γενικών Γραμματειών - Μεταφορά αρμοδιοτήτων, υπηρεσιακών μονάδων και θέσεων προσωπικού - Τροποποίηση και συμπλήρωση του π.δ. 77/2023 (Α' 130) - Μεταβατικές διατάξεις» (Α' 139), σύμφωνα με το οποίο το Υπουργείο Οικονομικών μετονομάζεται σε Υπουργείο Εθνικής Οικονομίας και Οικονομικών.

13. Τον ν. 3469/2006 «Εθνικό Τυπογραφείο, Εφημερίς της Κυβερνήσεως και λοιπές διατάξεις» (Α' 131).

14. Τα άρθρα 76 - 80 και 108 παρ. 5 του ν. 4727/2020 «Ψηφιακή Διακυβέρνηση [Ενσωμάτωση στην Ελληνική Νομοθεσία της Οδηγίας (ΕΕ) 2016/2102 και της Οδηγίας (ΕΕ) 2019/1024] - Ηλεκτρονικές Επικοινωνίες [Ενσωμάτωση στο Ελληνικό Δίκαιο της Οδηγίας (ΕΕ) 2018/1972] και άλλες διατάξεις» (Α' 184).

15. Τον Κώδικα Διοικητικής Διαδικασίας (ν. 2690/1999, Α' 45).

16. Την υπ' αρ. 40281/22.07.2025 (ΥΟΔΔ 901) απόφαση του Υπουργού Εσωτερικών με την οποία διορίστηκε στη θέση του Γραμματέα της Αποκεντρωμένης Διοίκησης Ηπείρου - Δυτικής Μακεδονίας ο Ιωάννης Σάββας του Κωνσταντίνου.

17. Την από 8-12-2025 έκθεση της αρμόδιας επιτροπής για τον Καθορισμό οριογραμμών Αιγιαλού και Καθορισμό ορίων Παραλίας, στη θέση Λιμνοθάλασσα Δρέπανου, Δήμου Ηγουμενίτσας, Π.Ε. Θεσπρωτίας.

18. Το από Νοεμβρίου 2025 Τοπογραφικό Διάγραμμα σε 1 (μία) πινακίδα και κλίμακα 1:500, στη θέση «Δρέπανο» Δήμου Ηγουμενίτσας, που εκπονήθηκε από τον Σωκράτη Τζάνη, Τοπογράφο Μηχανικό Π.Ε., επί υποβάθρου ορθοφωτοχάρτη της ΕΓΣΑ ΑΕ, εξαρτημένο στο Ελληνικό Γεωδαιτικό Σύστημα Αναφοράς (ΕΓΣΑ '87), το οποίο ελέγχθηκε για την ακρίβεια της αποτύπωσης, από την Αναστασοπούλου Θεοδώρα Μηχανικό της Κτηματικής Υπηρεσίας Θεσπρωτίας, με βαθμό Α' στις 08/12/2025 και θεωρήθηκε από την Χριστίνα Οικονομίδου, Προϊσταμένη της Κτηματικής Υπηρεσίας Θεσπρωτίας και Πρόεδρο της Επιτροπής.

19. Το υπό στοιχεία 14345 ΕΞΕ 2026/9-2-2026 έγγραφο της Κτηματικής Υπηρεσίας Θεσπρωτίας με το οποίο διαβιβάστηκε στην υπηρεσία ο σχετικός φάκελος, αποφασίζουμε:

I. επικυρώνουμε την από 8-12-2025 έκθεση της αρμόδιας επιτροπής για τον Καθορισμό οριογραμμών Αιγιαλού και Καθορισμό ορίων Παραλίας, στη θέση Λιμνοθάλασσα Δρέπανου, Δήμου Ηγουμενίτσας, Π.Ε. Θεσπρωτίας καθώς και το από Νοεμβρίου 2025 Τοπογραφικό Διάγραμμα σε 1 (μία) πινακίδα και κλίμακα 1:500, στη θέση «Δρέπανο» Δήμου Ηγουμενίτσας, που εκπονήθηκε από τον Σωκράτη Τζάνη, Τοπογράφο Μηχανικό Π.Ε., επί υποβάθρου ορθοφωτοχάρτη της ΕΓΣΑ ΑΕ, εξαρτημένο στο Ελληνικό Γεωδαιτικό Σύστημα Αναφοράς (ΕΓΣΑ '87), το οποίο ελέγχθηκε για την ακρίβεια της αποτύπωσης, από την Αναστασοπούλου Θεοδώρα Μηχανικό της Κτηματικής Υπηρεσίας Θεσπρωτίας, με βαθμό Α' στις 08/12/2025 και θεωρήθηκε από την Χριστίνα Οικονομίδου, Προϊσταμένη της Κτηματικής Υπηρεσίας Θεσπρωτίας και Πρόεδρο της Επιτροπής, ως εξής:

Τον καθορισμό της οριογραμμής του Αιγιαλού, με ερυθρά πολυγωνική γραμμή (πινακίδα Τ1) και με κορυφές Κ50,Κ51,Κ52, Κ77,Κ78,Κ79 όπου η κορυφή Κ50 ταυτίζεται με την κορυφή Κ50 του όμορου Αιγιαλού, όπως καθορίστηκε με το Δ' 68/2014.

Τον καθορισμό της οριογραμμής της Παραλίας, με κίτρινη πολυγωνική γραμμή (πινακίδα ΤΙ), με κορυφές Κ'51, Κ'52, Κ'53,.....Κ'81, Κ'82, Κ'83 όπου η κορυφή Κ'51 ταυτίζεται με την κορυφή Κ'50 της όμορης Γραμμής Παραλίας, όπως καθορίστηκε με το Δ' 68/2014.

Η παραλία καθορίζεται σε απόσταση δέκα (10) μέτρων, διότι θεωρείται επαρκές στη συγκεκριμένη περιοχή, προκειμένου να εξυπηρετηθεί ο σκοπός της επικοινωνίας ξηρός με τη θάλασσα και το αντίστροφο.

Με τον παρόντα καθορισμό, δεν διαπιστώνεται η ύπαρξη αυθαίρετων κατασκευών εντός ζώνης αιγιαλού.

II. Η 8-12-2025 έκθεση της Επιτροπής της παρ. 3 του άρθρου 5 του ν. 5092/2024 θα αναρτηθεί στην ιστοσελίδα του Υπουργείου Εθνικής Οικονομίας και Οικονομικών, με ευθύνη των αρμόδιων υπηρεσιών του, στην ηλεκτρονική διεύθυνση: <https://www1.gsis.gr/gsprr/dhpe/publicgis/faces/homeShore> μαζί με την παρούσα επικυρωτική πράξη, μετά τη δημοσίευσή της στην Εφημερίδα της Κυβερνήσεως, σε εφαρμογή των διατάξεων της παρ. 3 του άρθρου 4 και της παρ. 1 του άρθρου 7Α του ν. 2971/2001, σε συνδυασμό με τα άρθρα 5 και 23 του ν. 5092/2024.

III. Σύμφωνα με την παρ. 4 του άρθρου 5 του ν. 5092/2024 και σε συνδυασμό με την παρ. 1 του άρθρου 23 του ίδιου νόμου, κατά της παρούσας απόφασης επιτρέπεται η υποβολή ενδικοφανούς προσφυγής της παρ. 2 του άρθρου 25 του Κώδικα Διοικητικής Διαδικασίας (ν. 2690/1999) ενώπιον της δευτεροβάθμιας επιτροπής που προβλέπει η ίδια παράγραφος του ν. 5092/2024. Η ενδικοφανής προσφυγή υποβάλλεται εντός προθεσμίας τριάντα (30) ημερών στην αρμόδια Κτηματική Υπηρεσία, η οποία συγκροτεί και διαβιβάζει φάκελο εντός δέκα (10) ημερών στη δευτεροβάθμια επιτροπή.



ΕΚΘΕΣΗ

Επιτροπής καθορισμού ορίων αιγιαλού και καθορισμού παραλίας (άρθρο 3 του ν. 2971/2001)
Για τον καθορισμό των οριογραμμών αιγιαλού και καθορισμό Παραλίας, στη Λιμνοθάλασσα
Δρεπάνου, Δήμου Ηγουμενίτσας, Π.Ε. Θεσπρωτίας.

Στην Ηγουμενίτσα σήμερα 08 Δεκεμβρίου 2025, ημέρα Τρίτη και ώρα 10:00' οι υπογραφόμενοι:

1. Χριστίνα Οικονομίδου, Εφοριακός Π.Ε. με Βαθμό Α', Αναπληρώτρια Προϊσταμένη της Κτηματικής Υπηρεσίας Θεσπρωτίας, της Γενικής Διεύθυνσης Δημόσιας Περιουσίας και Κοινωνικών Περιουσιών, του Υπουργείου Εθνικής Οικονομίας και Οικονομικών, ως Πρόεδρος.

2. Θεοδώρα Αναστασοπούλου, Π.Ε. Πολιτικός Μηχανικός, με Βαθμό Α', Υπάλληλος της Κτηματικής Υπηρεσίας Θεσπρωτίας, ως τακτικό μέλος.

3. Στέφανος Σουρβίνος, Αντιπλοίαρχος ΛΣ, Λιμενάρχης Κεντρικού Λιμεναρχείου Θεσπρωτίας, ως τακτικό μέλος.

4. Λαμπρινή Γιώγου, Γεωλόγος ως μέλος του Γεωτεχνικού Επιμελητηρίου Ελλάδας.

5. Λάμπρος Τρομπούκης, ΠΕ Μηχανικών, Προϊστάμενος Τμήματος Περιβάλλοντος και Χωρικού Σχεδιασμού της Διεύθυνσης Περιβάλλοντος και Χωρικού Σχεδιασμού Ηπείρου της Αποκεντρωμένης Διοίκησης Ηπείρου Δυτικής Μακεδονίας, ως τακτικό μέλος, οι οποίοι αποτελούμε την Επιτροπή καθορισμού ορίων Αιγιαλού - Παραλίας και Παλαιού Αιγιαλού στην ΠΕ Θεσπρωτίας, της παρ. 3 του άρθρου 5 του ν. 5092/2024 (ΡΦΡΩΗ-ΛΦ7), με υπ' αρ. 142339/11-08-2025 και με Γραμματέα της Επιτροπής τον Σπυρίδων Παπασπύρο, Εφοριακό Δ.Ε. με βαθμό Α', υπάλληλο της Κτηματικής Υπηρεσίας Θεσπρωτίας, συνεδριάσαμε στα Γραφεία της Κτηματικής Υπηρεσίας, για τον καθορισμό των οριογραμμών Αιγιαλού και καθορισμό Παραλίας στη Λιμνοθάλασσα Δρεπάνου, Δήμου Ηγουμενίτσας, Π.Ε. Θεσπρωτίας, μετά από την υπ' αρ. 1550/27-11-2025 Πρόσκληση της Προέδρου της Επιτροπής και είμαστε άπαντες παρόντες. Μετά από ενημέρωση της Προέδρου, ακολούθησε συζήτηση και:

Αφού λάβαμε υπόψη:

Α.

1. Τις διατάξεις του ν. 5092/2024 «Αιγιαλός - Παραλία και άλλες διατάξεις», όπως ισχύει.

2. Το π.δ. 185/2009 (Α' 213) περί ανασύστασης του Υπουργείου Οικονομικών.

3. Το έγγραφο της Διεύθυνσης Τεχνικών Υπηρεσιών και Στέγασης, της Γενικής Διεύθυνσης Δημόσιας Περιουσίας και Κοινωνικών Περιουσιών, του Υπουργείου Οικονομικών υπό στοιχεία ΔΤΥ-Β' 0013749/ΕΞ2014/20-10-2014, με το οποίο διαβιβάστηκαν τα υπόβαθρα για τη χάραξη αιγιαλού.

4. Το έγγραφο της Διεύθυνσης Τεχνικών Υπηρεσιών, της Γενικής Διεύθυνσης Δημόσιας Περιουσίας και Κοινωνικών Περιουσιών, του Υπουργείου Οικονομικών, υπό στοιχεία ΔΤΥ Α' 0013284 ΕΞ 2016/10-8-2016, «Οδηγίες για τη χάραξη αιγιαλού».

5. Το π.δ. 142/2017 «Οργανισμός Υπουργείου Οικονομικών» (Α' 181).

6. Τον ν. 4150/2013 «Ανασυγκρότηση του Υπουργείου Ναυτιλίας και Αιγαίου και άλλες διατάξεις» (Α' 102).

7. Το υπ' αρ. 21401/16-02-2022 έγγραφο της Διεύθυνσης Τεχνικών Υπηρεσιών, Γενικής Διεύθυνσης Δημόσιας Περιουσίας και Κοινωνικών Περιουσιών «Οδηγίες σχετικά με τους καθορισμούς και επανακαθορισμούς αιγιαλού, παραλίας, παλαιού αιγιαλού, όχθης, παρόχθιας ζώνης και παλαιάς κοίτης».

Καθώς και:

Β.

1. Το υπ' αρ. 31052/26-11-2025 αίτημα του Δήμου Ηγουμενίτσας με θέμα Καθορισμός Αιγιαλού - Παραλίας στη Λιμνοθάλασσα Δρεπάνου.

2. Την υπό στοιχεία 1089532πε/8502πε/Β0010/20-4-2005 (Β' 595) κοινή απόφαση των Υπουργών Οικονομίας - Οικονομικών και Περιβάλλοντος Χωροταξίας- Δημοσίων Έργων, με την οποία καθορίζονται τα στοιχεία που πρέπει να λαμβάνονται υπόψη από την Επιτροπή άρθρου 3, ν. 2971/2001, κατά τον καθορισμό των οριογραμμών Αιγιαλού - Παραλίας, για τα οποία ενημερωθήκαμε από το Λιμεναρχείο Ηγουμενίτσας.

3. Τον επανακαθορισμό αιγιαλού και παραλίας στη θέση Δρέπανο, όπως καθορίστηκε με το ΦΕΚ Δ' 68/2014.

4. Τα στοιχεία καθορισμού αιγιαλού και παραλίας όπως προβλέπονται από το άρθρο 9 του ν. 2971/2001 και ειδικότερα:

α. Τη γεωμορφολογία του εδάφους, για την οποία αναλυτικά αναφέρεται:

- Η μορφολογία της ακτής συνίσταται από:

i) Χαμηλά υψόμετρα με χαλαρά ιζήματα (άμμος, χαλίκια) 1)

ii) Πολύ χαμηλές κλίσεις εδάφους

- Η μορφολογία του πυθμένα είναι αμμώδης.

β. Η περιοχή προσβάλλεται από Ν. ΝΔ ανέμους εντάσεως από 4 έως 7 Βf.



Πρόκειται για ακτή με λιμνοθάλασσα και το ύψος κύματος στην έκταση της ακτής είναι μικρό.

γ. Την μη ύπαρξη Παλαιού Αιγιαλού.

δ. Την ύπαρξη μη εγκεκριμένου ρυμοτομικού σχεδίου.

ε. Την ύπαρξη Εθνικού Κτηματολογίου στην εν λόγω περιοχή.

στ. Την ύπαρξη προστατευόμενων περιοχών (NATURA 2000) και με ευαίσθητα οικοσυστήματα (GR2120005-GR2120001) στην περιοχή του καθορισμού.

ζ. Την μη ύπαρξη αυθαίρετων κατασκευών εντός ζώνης αιγιαλού, αποφασίζουμε:

Στο από Νοεμβρίου 2025 Τοπογραφικό Διάγραμμα σε 1 (μία) πινακίδα και κλίμακα 1:500, στη θέση «Δρέπανο» Δήμου Ηγουμενίτσας, που εκπονήθηκε από τον Σωκράτη Τζάνη, Τοπογράφο Μηχανικό Π.Ε., επί υποβάθρου ορθοφωτοχάρτη της ΕΓΣΑ ΑΕ, εξαρτημένο στο Ελληνικό Γεωδαιτικό Σύστημα Αναφοράς (ΕΓΣΑ '87), το οποίο ελέγχθηκε για την ακρίβεια της αποτύπωσης, από την Αναστασοπούλου Θεοδώρα Μηχανικό της Κτηματικής Υπηρεσίας Θεσπρωτίας, με βαθμό Α' στις 08/12/2025 και θεωρήθηκε από την Χριστίνα Οικονομίδου, Προϊσταμένη της Κτηματικής Υπηρεσίας Θεσπρωτίας και Πρόεδρο της Επιτροπής, ως εξής:

- Τον καθορισμό της οριογραμμής του Αιγιαλού, με ερυθρά πολυγωνική γραμμή (πινακίδα T1) και με κορυφές K50, K51, K52,.....K77, K78, K79 όπου η κορυφή K50 ταυτίζεται με την κορυφή K50 του όμορου Αιγιαλού όπως καθορίστηκε με το Δ' 68/2014.
- Τον καθορισμό της οριογραμμής της Παραλίας, με κίτρινη πολυγωνική γραμμή (πινακίδα T1), με κορυφές Κ' 51, Κ'52, Κ'53,..... Κ' 81, Κ'82, Κ'83 όπου η κορυφή Κ' 51 ταυτίζεται με την κορυφή Κ' 50 της όμορης Γραμμής Παραλίας, όπως καθορίστηκε με το Α' 68/2014.
- Η παραλία καθορίζεται σε απόσταση δέκα (10) μέτρων διότι θεωρείται επαρκές στη συγκεκριμένη περιοχή, προκειμένου να εξυπηρετηθεί ο σκοπός της επικοινωνίας ξηράς με τη θάλασσα και το αντίστροφο.
- Με τον παρόντα καθορισμό, δεν διαπιστώνεται η ύπαρξη αυθαίρετων κατασκευών εντός ζώνης αιγιαλού.
- Η παρούσα Έκθεση, μετά την έκδοση της επικυρωτικής απόφασης του Γραμματέα της Αποκεντρωμένης Διοίκησης Ηπείρου - Δυτικής Μακεδονίας, θα αναρτηθεί μαζί με όλα τα στοιχεία του καθορισμού Αιγιαλού - Παραλίας, στην ιστοσελίδα «<https://www.1gsis.gr/gsprp/dhpe/publicgis/faces/homeShore>» του Υπουργείου Οικονομικών.

Η Επιτροπή


Η Πρόεδρος
ΧΡΙΣΤΙΝΑ ΟΙΚΟΝΟΜΙΔΟΥ


Τα Μέλη
ΘΕΟΔΩΡΑ ΑΝΑΣΤΑΣΟΠΟΥΛΟΥ
ΣΤΕΦΑΝΟΣ ΣΟΥΡΒΙΝΟΣ
ΛΑΜΠΡΙΝΗ ΓΙΩΓΟΥ
ΛΑΜΠΡΟΣ ΤΡΟΜΠΟΥΚΗΣ





ΕΘΝΙΚΟ ΤΥΠΟΓΡΑΦΕΙΟ
Για τεχνικούς λόγους στο σχεδιάγραμμα,
από το ηλεκτρονικό αρχείο, έγινε
σμίλευση κατά ποσοστό **35%**



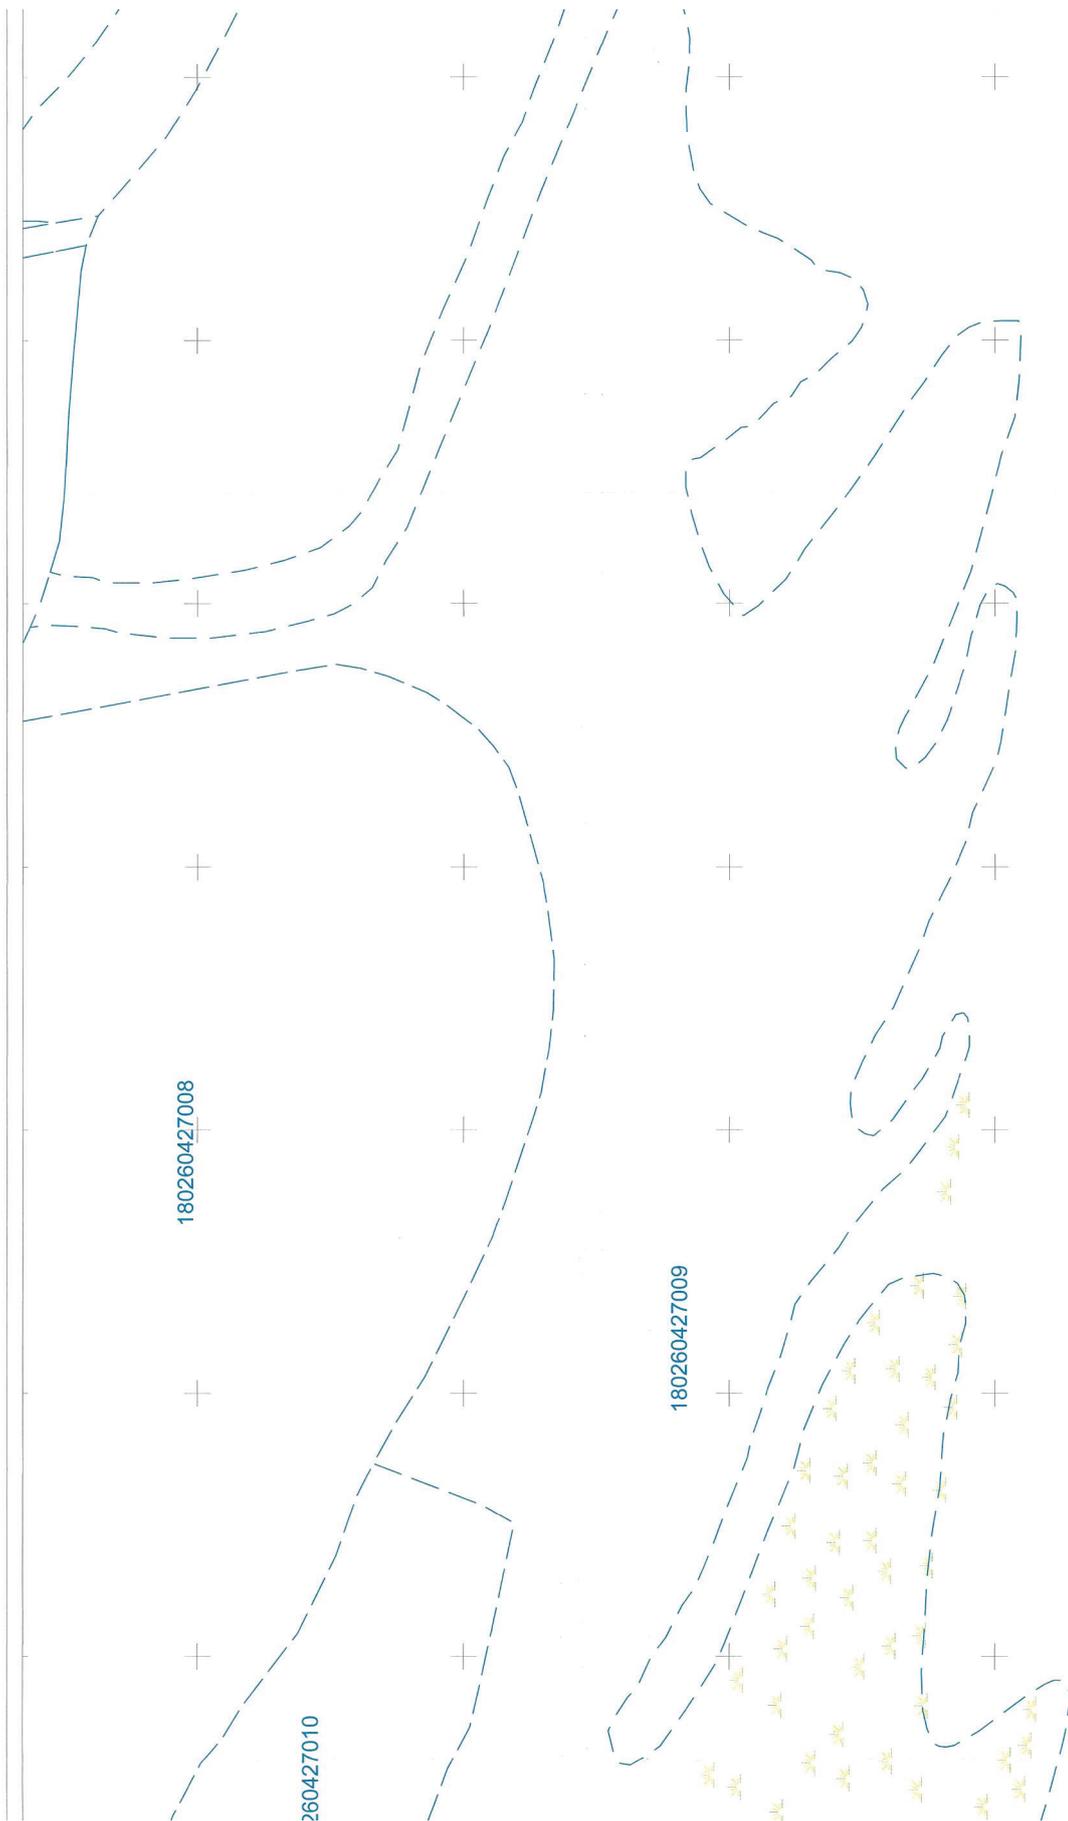

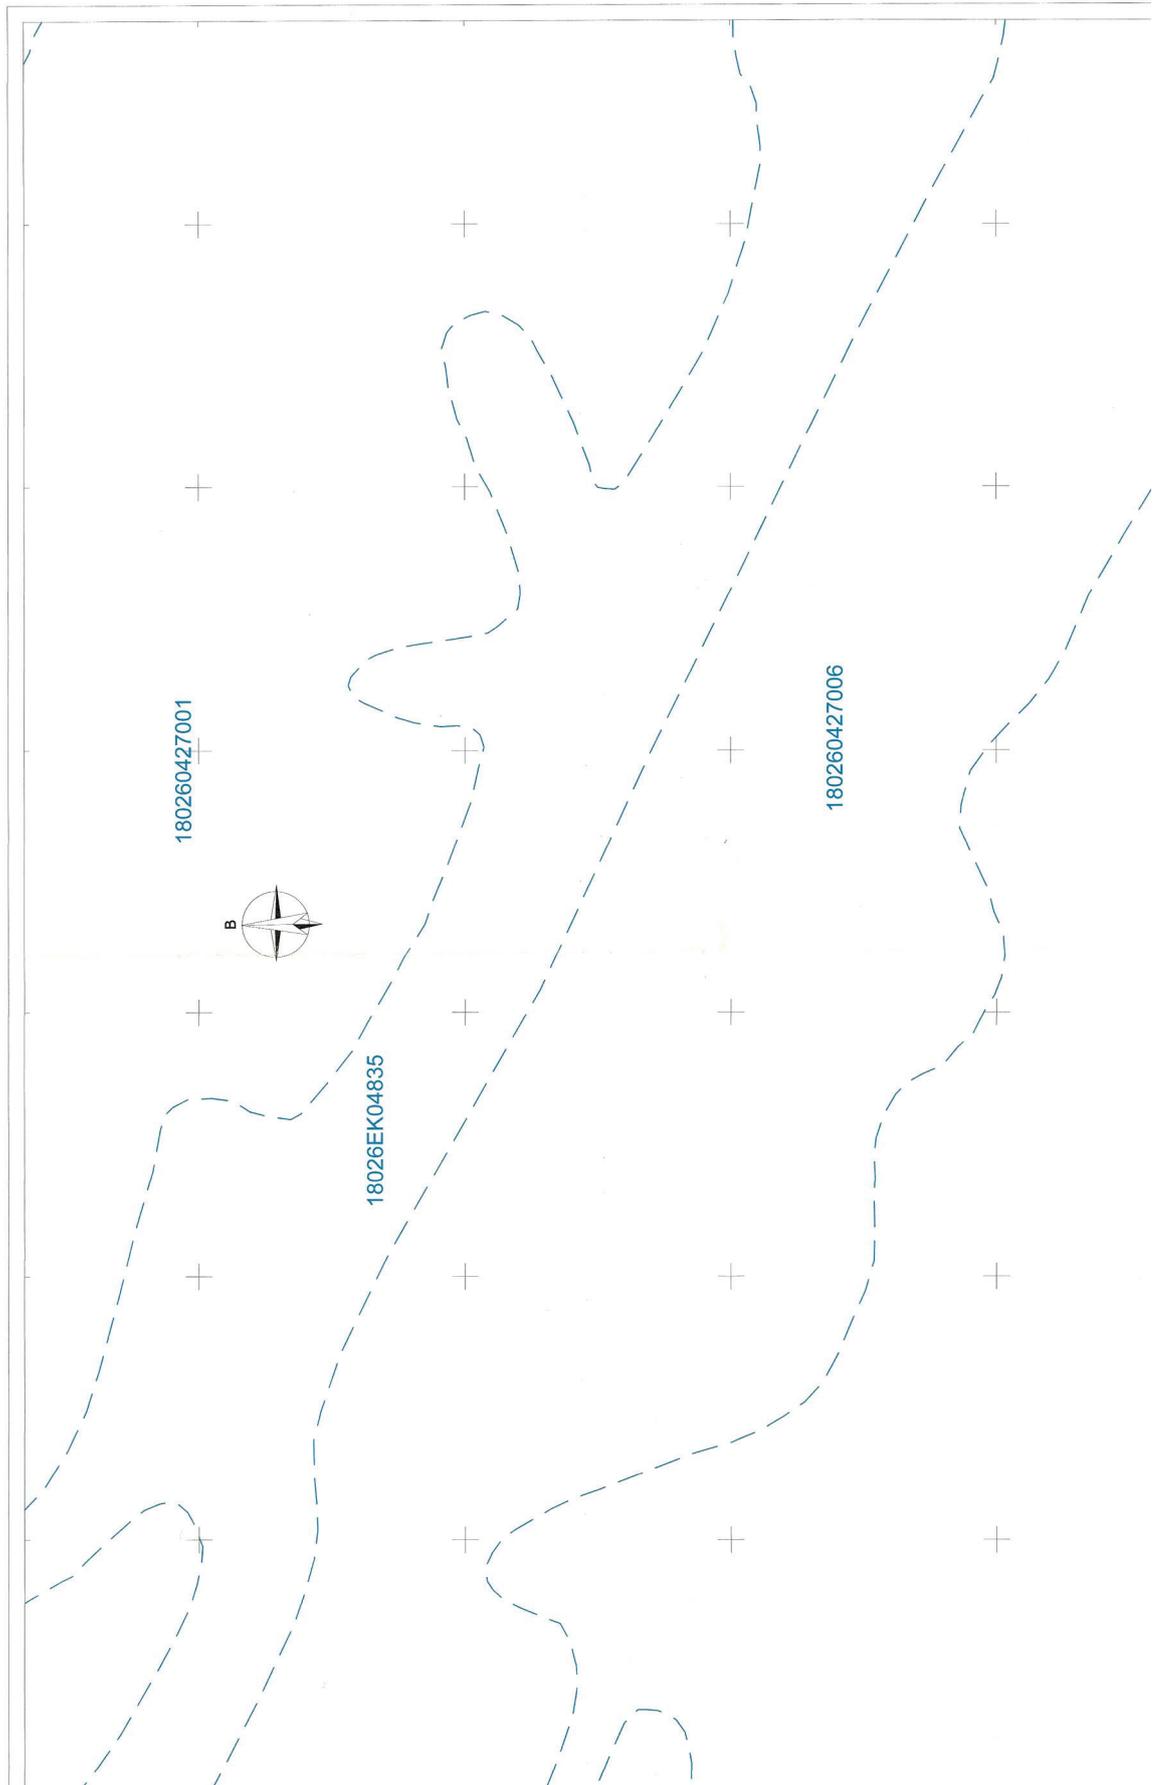

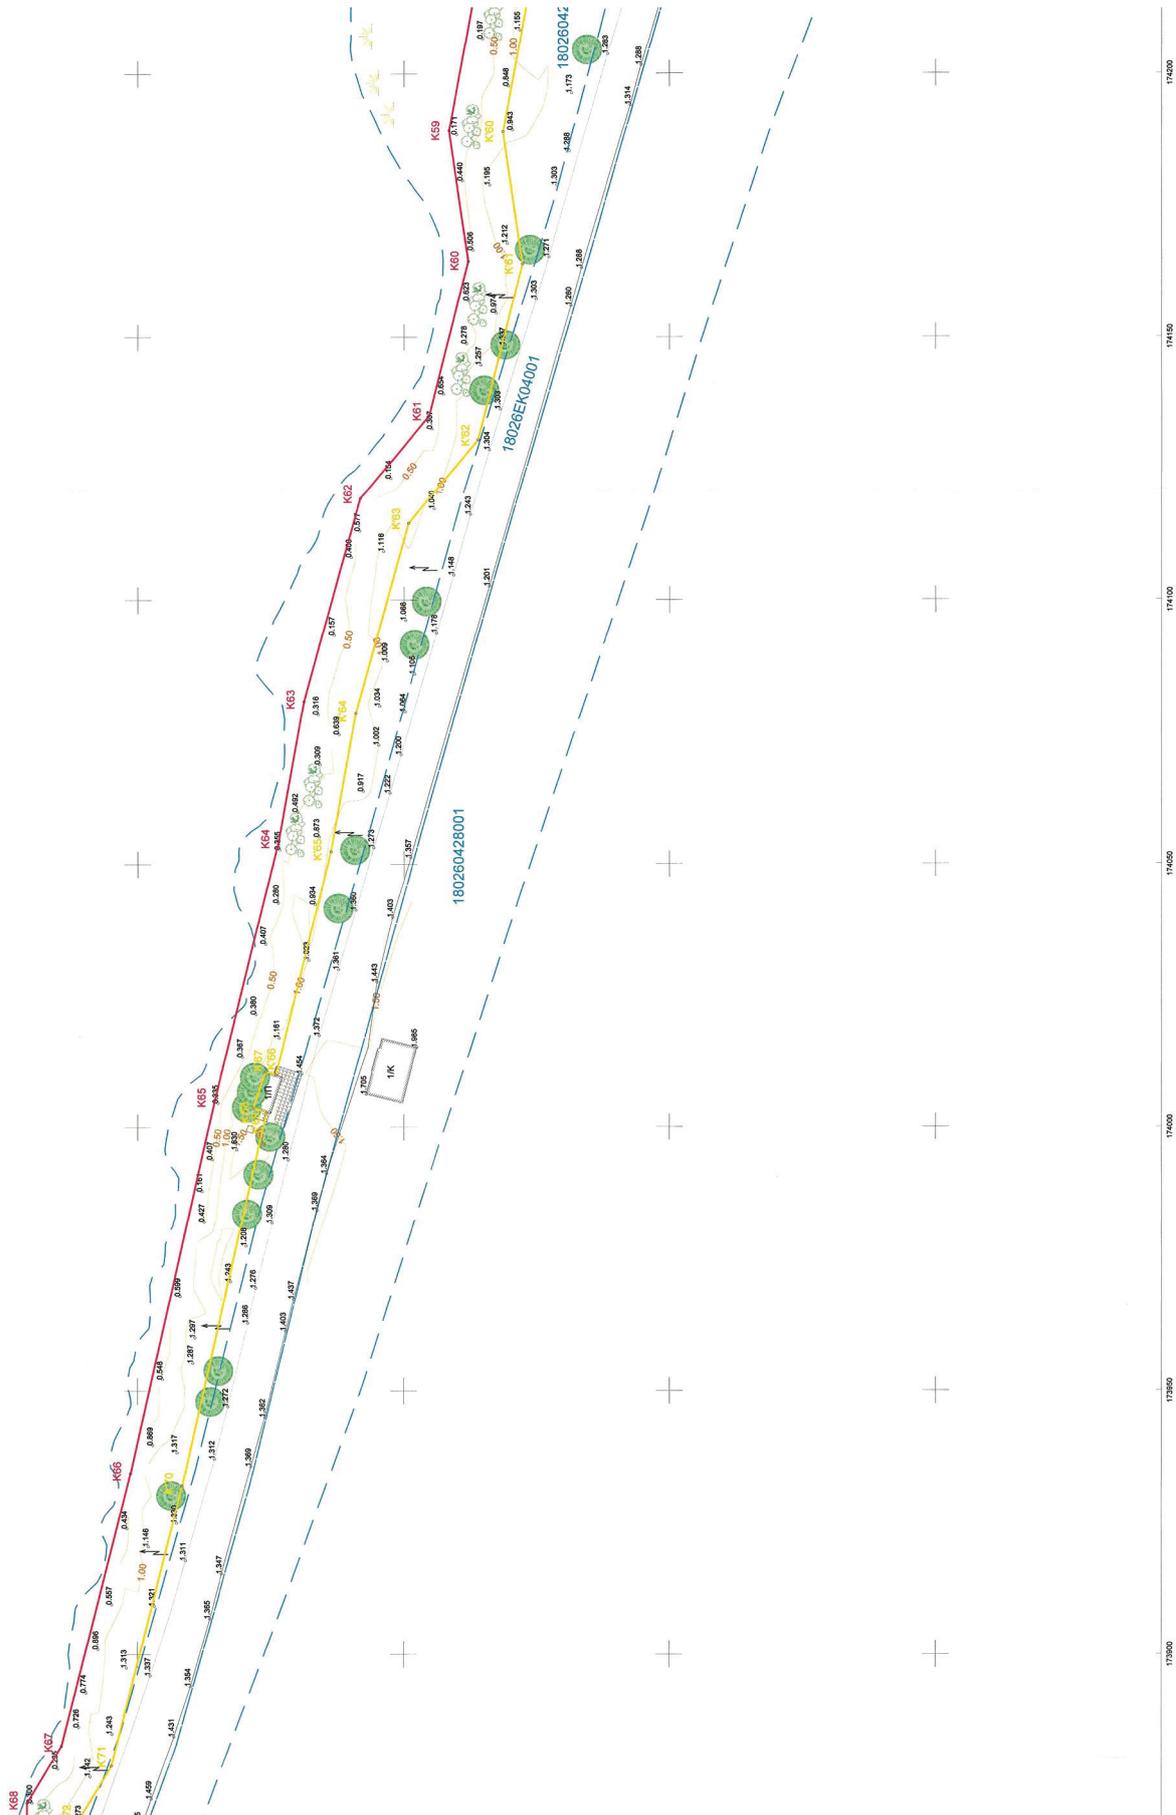

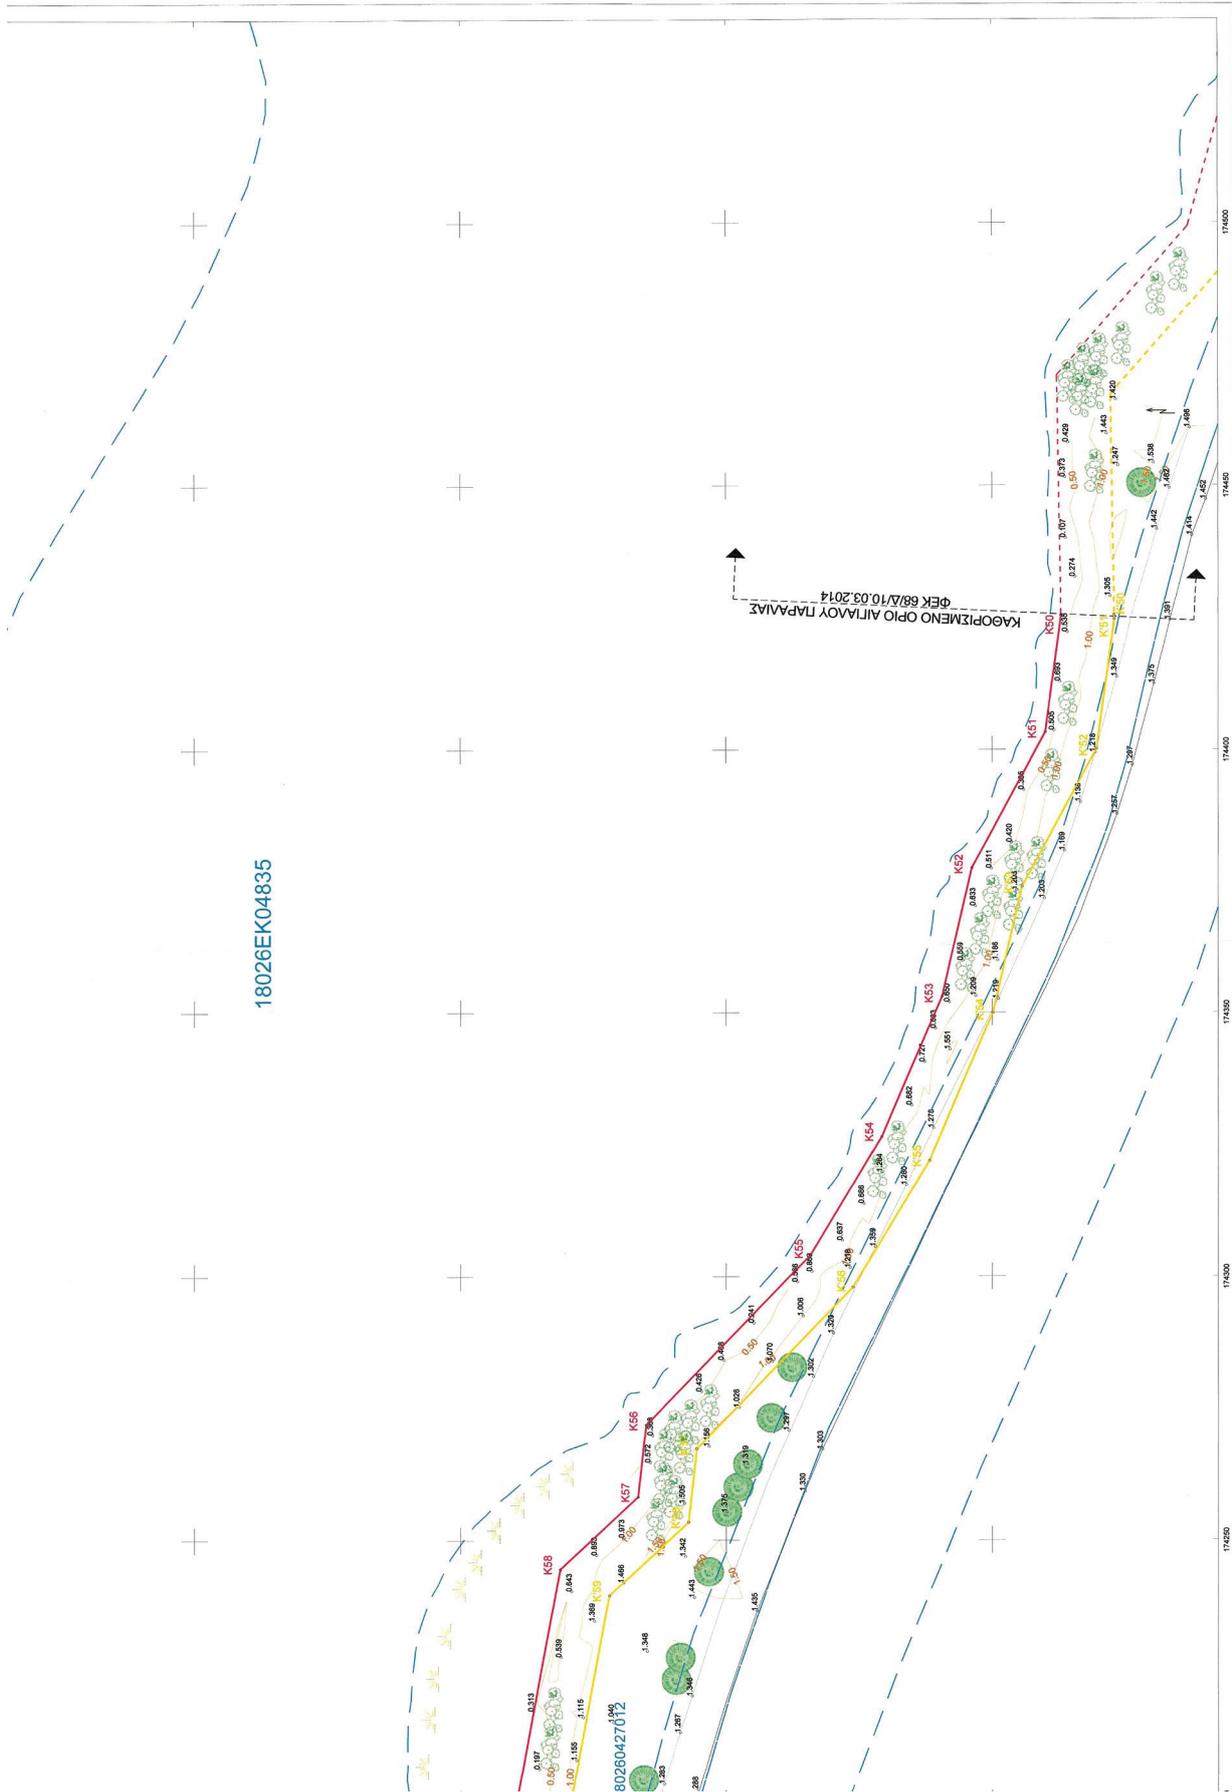



Η απόφαση αυτή να δημοσιευθεί στην Εφημερίδα της Κυβερνήσεως.

Ιωάννινα, 4 Μαρτίου 2026

Ο Γραμματέας Αποκεντρωμένης Διοίκησης

ΙΩΑΝΝΗΣ ΣΑΒΒΑΣ



ΕΘΝΙΚΟ ΤΥΠΟΓΡΑΦΕΙΟ

Το Εθνικό Τυπογραφείο αποτελεί δημόσια υπηρεσία υπαγόμενη στην Προεδρία της Κυβέρνησης και έχει την ευθύνη τόσο για τη σύνταξη, διαχείριση, εκτύπωση και κυκλοφορία των Φύλλων της Εφημερίδας της Κυβερνήσεως (ΦΕΚ), όσο και για την κάλυψη των εκτυπωτικών - εκδοτικών αναγκών του δημοσίου και του ευρύτερου δημόσιου τομέα (ν. 3469/2006/Α' 131 και π.δ. 29/2018/Α' 58).

1. ΦΥΛΛΟ ΤΗΣ ΕΦΗΜΕΡΙΔΑΣ ΤΗΣ ΚΥΒΕΡΝΗΣΕΩΣ (ΦΕΚ)

- Τα **ΦΕΚ σε ηλεκτρονική μορφή** διατίθενται δωρεάν στο **www.et.gr**, την επίσημη ιστοσελίδα του Εθνικού Τυπογραφείου. Όσα ΦΕΚ δεν έχουν ψηφιοποιηθεί και καταχωριστεί στην ανωτέρω ιστοσελίδα, ψηφιοποιούνται και αποστέλλονται επίσης δωρεάν με την υποβολή αιτήματος στην ηλεκτρονική διεύθυνση **feksales@et.gr**.
- Τα **ΦΕΚ σε έντυπη μορφή** διατίθενται σε μεμονωμένα φύλλα είτε απευθείας από το Τμήμα Πωλήσεων και Συνδρομητών, είτε ταχυδρομικά με την αποστολή αιτήματος παραγγελίας στην ηλεκτρονική διεύθυνση **feksales@et.gr**.
 - Το κόστος ενός ασπρόμαυρου ΦΕΚ από 1 έως 16 σελίδες είναι 1,00 €, αλλά για κάθε επιπλέον οκτασέλιδο (ή μέρος αυτού) προσαυξάνεται κατά 0,20 €. Το κόστος ενός έγχρωμου ΦΕΚ από 1 έως 16 σελίδες είναι 1,50 €, αλλά για κάθε επιπλέον οκτασέλιδο (ή μέρος αυτού) προσαυξάνεται κατά 0,30 €.
 - Το τεύχος Α.Σ.Ε.Π. διατίθεται δωρεάν.
 - Υπάρχει δυνατότητα ετήσιας συνδρομής οποιουδήποτε τεύχους σε έντυπη μορφή μέσω του Τμήματος Πωλήσεων και Συνδρομητών.

• Τρόποι αποστολής κειμένων προς δημοσίευση:

- A.** Αποστολή των εγγράφων προς δημοσίευση στο ΦΕΚ στην ηλεκτρονική διεύθυνση **https://eservices.et.gr**. Σχετικές εγκύκλιοι και οδηγίες στην ηλεκτρονική διεύθυνση του Εθνικού Τυπογραφείου (**www.et.gr**) στη διαδρομή **Ανακοινώσεις → Εγκύκλιοι**.
- B.** Κατ' εξαίρεση, όσοι πολίτες δεν διαθέτουν προηγμένη ψηφιακή υπογραφή μπορούν είτε να αποστέλλουν ταχυδρομικά, είτε να καταθέτουν με εκπρόσωπό τους κείμενα προς δημοσίευση εκτυπωμένα σε χαρτί στο Τμήμα Παραλαβής και Καταχώρισης Δημοσιευμάτων.

• Πληροφορίες, σχετικά με την αποστολή/κατάθεση εγγράφων προς δημοσίευση, την ημερήσια κυκλοφορία των Φ.Ε.Κ., με την πώληση των τευχών και με τους ισχύοντες τιμοκαταλόγους για όλες τις υπηρεσίες μας, περιλαμβάνονται στον ιστότοπο (**www.et.gr**). Επίσης μέσω του ιστότοπου δίδονται πληροφορίες σχετικά με την πορεία δημοσίευσης των εγγράφων, με βάση τον Κωδικό Αριθμό Δημοσιεύματος (ΚΑΔ). Πρόκειται για τον αριθμό που εκδίδει το Εθνικό Τυπογραφείο για όλα τα κείμενα που πληρούν τις προϋποθέσεις δημοσίευσης.

2. ΕΚΤΥΠΩΤΙΚΕΣ - ΕΚΔΟΤΙΚΕΣ ΑΝΑΓΚΕΣ ΤΟΥ ΔΗΜΟΣΙΟΥ

Το Εθνικό Τυπογραφείο ανταποκρινόμενο σε αιτήματα υπηρεσιών και φορέων του δημοσίου αναλαμβάνει να σχεδιάσει και να εκτυπώσει έντυπα, φυλλάδια, βιβλία, αφίσες, μπλοκ, μηχανογραφικά έντυπα, φακέλους για κάθε χρήση, κ.ά.

Επίσης σχεδιάζει ψηφιακές εκδόσεις, λογότυπα και παράγει οπτικοακουστικό υλικό.

Ταχυδρομική Διεύθυνση: **Καποδιστρίου 34, 10432 Αθήνα**

ΤΗΛΕΦΩΝΙΚΟ ΚΕΝΤΡΟ: 210 5279000

Ιστότοπος: **www.et.gr**

Πληροφορίες σχετικά με την λειτουργία του ιστότοπου: **helpdesk.et@et.gr**

Αποστολή εγγράφων προς δημοσίευση στο ΦΕΚ στην ηλεκτρονική διεύθυνση

https://eservices.et.gr

ΕΞΥΠΗΡΕΤΗΣΗ ΚΟΙΝΟΥ

Πωλήσεις - Συνδρομές: (Ισόγειο, τηλ. 210 5279178 - 180)

Πληροφορίες: (Ισόγειο, Γραφείο 3 και τηλεφ. κέντρο 210 5279000)

Παραλαβή Δημοσιευτέας Ύλης: (Ισόγειο, τηλ. 210 5279139)

Ωράριο για το κοινό: Δευτέρα έως και Παρασκευή: 8:00 - 13:30

