



ΕΦΗΜΕΡΙΔΑ ΤΗΣ ΚΥΒΕΡΝΗΣΕΩΣ ΤΗΣ ΕΛΛΗΝΙΚΗΣ ΔΗΜΟΚΡΑΤΙΑΣ

20 Ιανουαρίου 2026

ΤΕΥΧΟΣ ΤΕΤΑΡΤΟ

Αρ. Φύλλου 24

ΠΕΡΙΕΧΟΜΕΝΑ

ΑΠΟΦΑΣΕΙΣ

- | | | |
|---|---|-----|
| 1 | Χαρακτηρισμός ως «ιστορικού τόπου», της τοποθεσίας του νότιου άκρου του πρώην λατομείου «Αργυρώ» στη δημοτική κοινότητα Ασβεστοχωρίου της δημοτικής ενότητας Χορτιάτη, του Δήμου Πυλαίας - Χορτιάτη, της Περιφερειακής Ενότητας Θεσσαλονίκης, της Περιφέρειας Κεντρικής Μακεδονίας. | 365 |
| 2 | Χαρακτηρισμός ως μνημείου του κτηριακού συγκροτήματος ΑΣΟ, φερόμενης ιδιοκτησίας Συνεταιριστικής Κορινθιακής Σταφίδας, Αγροτική Συνεταιριστική Σύμπραξη Ανώνυμη Εταιρεία στην Τ.Κ. Αγίας Κυριακής, Δήμου Τριφυλίας, Π.Ε. Μεσσηνίας. | 369 |

ΑΠΟΦΑΣΕΙΣ

Αριθμ. 351771

(1)

Χαρακτηρισμός ως «ιστορικού τόπου», της τοποθεσίας του νότιου άκρου του πρώην λατομείου «Αργυρώ» στη δημοτική κοινότητα Ασβεστοχωρίου της δημοτικής ενότητας Χορτιάτη, του Δήμου Πυλαίας - Χορτιάτη, της Περιφερειακής Ενότητας Θεσσαλονίκης, της Περιφέρειας Κεντρικής Μακεδονίας.

Η ΥΠΟΥΡΓΟΣ ΠΟΛΙΤΙΣΜΟΥ

Έχοντας υπόψη:

1. Τις διατάξεις:

α) Του ν. 4622/2019 «Επιτελικό Κράτος: Οργάνωση, λειτουργία και διαφάνεια της Κυβέρνησης, των κυβερνητικών οργάνων και της Κεντρικής Δημόσιας Διοίκησης» (Α' 133).

β) Του ν. 2039/1992 «Κύρωση της Σύμβασης για την προστασία της αρχιτεκτονικής κληρονομιάς της Ευρώπης» (Α' 61).

γ) Του Κώδικα νομοθεσίας για την προστασία των αρχαιοτήτων και εν γένει της πολιτιστικής κληρονομιάς (ν. 4858/2021, Α' 220) και ιδίως του άρθρου 17.

δ) Του π.δ. 4/2018 «Οργανισμός Υπουργείου Πολιτισμού και Αθλητισμού» (Α' 7).

ε) Του άρθρου 1 του π.δ. 77/2023 «Σύσταση Υπουργείου και μετονομασία Υπουργείων – Σύσταση, κατάργηση και μετονομασία Γενικών και Ειδικών Γραμματειών – Μεταφορά αρμοδιοτήτων, υπηρεσιακών μονάδων, θέσεων προσωπικού και εποπτευόμενων φορέων» (Α' 130) σχετικά με τη μετονομασία του Υπουργείου Πολιτισμού και Αθλητισμού σε Υπουργείο Πολιτισμού.

στ) Του π.δ. 79/2023 «Διορισμός Υπουργών, Αναπληρωτών Υπουργών και Υφυπουργών» (Α' 131).

2. Την υπό στοιχεία ΥΠΠΟΑ/ΑΤΝΕΚΕ/567515/2284/14-10-2020 απόφαση Υπουργού «Οργάνωση και Λειτουργία των Συμβουλίων του ν. 3028/2002 στο Υπουργείο Πολιτισμού» (Β' 4612).

3. Το υπό στοιχεία ΥΠΠΟ/351771/31-7-25 έγγραφο της Υπηρεσίας Νεωτέρων Μνημείων και Τεχνικών Έργων Κεντρικής Μακεδονίας, με συνημμένο των φάκελο του θέματος και τις απόψεις της για την εξέταση του θέματος από το Κεντρικό Συμβούλιο Νεωτέρων Μνημείων (ΚΣΝΜ).



4. Την εισήγηση της Διεύθυνσης Προστασίας και Αναστήλωσης Νεώτερων και Σύγχρονων Μνημείων του ΥΠ.ΠΟ. και τα λοιπά στοιχεία του φακέλου.

5. Το υπό στοιχεία ΥΠΠΟ/351771/26-11-2025 έγγραφό της Διεύθυνσης Προστασίας και Αναστήλωσης Νεωτέρων και Σύγχρονων Μνημείων, με το οποίο διαβιβάστηκε ο φάκελος του θέματος στο Κεντρικό Συμβούλιο Νεωτέρων Μνημείων (ΚΣΝΜ).

6. Την ομόφωνη γνωμοδότηση του Κεντρικού Συμβουλίου Νεωτέρων Μνημείων, στην υπ' αρ. 45/27-11-2025 (θέμα 5ο) Συνεδρίασή του.

7. Το γεγονός ότι οι διατάξεις της παρούσας δεν αφορούν σε διοικητική διαδικασία για την οποία υπάρχει υποχρέωση καταχώρισης στο ΕΜΔΔ - ΜΙΤΟΣ.

8. Το γεγονός ότι από την παρούσα απόφαση δεν προκαλείται δαπάνη στον κρατικό προϋπολογισμό, αποφασίζει:

Τον χαρακτηρισμό ως ιστορικού τόπου, σύμφωνα με την παρ. δ του άρθρου 2 και το άρθρο 17 του ν. 4858/2021, του νότιου άκρου του πρώην λατομείου «Αργυρώ», στη δημοτική κοινότητα Ασβεστοχωρίου, της δημοτικής ενότητας Χορτιάτη, του Δήμου Πυλαίας-Χορτιάτη, της Περιφερειακής Ενότητας Θεσσαλονίκης, της Περιφέρειας Κεντρικής Μακεδονίας, όπως οριοθετείται στο τοπογραφικό διάγραμμα με στοιχεία 1,2,3,...,32,33,1 υπό κλίμακα 1:500 με τους πίνακες συντεταγμένων ΕΓΣΑ '87 που συναρτώνται σε αυτό διότι, αποτελεί χαρακτηριστική και ομοιογενή έκταση με σαφή τοπογραφική οριοθέτηση και τεχνική, αρχιτεκτονική, ιστορική, κοινωνική, και επιστημονική αξία, ως αντιπροσωπευτικό τμήμα της καθετοποιημένης παραγωγής ασβέστου, εντός του οποίου εντοπίζονται χαρακτηριστικά δείγματα προβιομηχανικών ασβεστοκάμινων ποικίλων τύπων ως μάρτυρες της προβιομηχανικής κληρονομιάς και της εκκίνησης της ασβεστοπαραγωγικής διαδικασίας και κατά συνέπεια αποτελεί τεκμήριο τις εξέλιξης της περιοχής άρρηκτα δεμένο με την ιστορία της και τα κοινωνικά, πολιτισμικά και οικονομικά δεδομένα που την διαμόρφωσαν.



ΕΘΝΙΚΟ ΤΥΠΟΓΡΑΦΕΙΟ
Για τεχνικούς λόγους στο σχεδιάγραμμα,
από το ηλεκτρονικό αρχείο, έγινε
σμίκρυνση κατά ποσοστό **34%**



Πίνακας Συντεταγμένων ορίων Ιστορικού Τόπου

α/α	X	Y	α/α	X	Y
1	417084.43	4499659.46	18	417254.09	4499619.12
2	417099.61	4499655.11	19	417249.82	4499609.66
3	417118.12	4499692.19	20	417241.66	4499597.43
4	417153.97	4499722.76	21	417231.85	4499591.46
5	417211.55	4499746.46	22	417222.15	4499589.30
6	417250.00	4499752.50	23	417201.98	4499588.14
7	417274.83	4499741.37	24	417193.20	4499589.27
8	417286.12	4499716.40	25	417185.41	4499589.07
9	417320.98	4499696.27	26	417176.76	4499591.49
10	417320.70	4499677.88	27	417129.98	4499605.15
11	417311.17	4499669.98	28	417125.09	4499609.74
12	417302.43	4499666.28	29	417110.60	4499615.43
13	417298.03	4499641.38	30	417099.48	4499617.49
14	417291.76	4499631.90	31	417084.20	4499620.55
15	417279.74	4499624.50	32	417077.23	4499632.32
16	417266.83	4499626.03	33	417075.96	4499644.99
17	417259.76	4499624.25			

Όριο "Ιστορικού Τόπου"
Όρια ιδιοκτησιών
Καμίνια

B6



ΕΛΛΗΝΙΚΗ ΔΗΜΟΚΡΑΤΙΑ
ΥΠΟΥΡΓΕΙΟ ΠΟΛΙΤΙΣΜΟΥ
ΓΕΝΙΚΗ ΔΙΕΥΘΥΝΣΗ ΑΝΑΣΤΗΛΑΞΗΣ, ΜΟΥΣΕΙΩΝ & ΤΕΧΝΙΚΩΝ ΕΡΓΩΝ
ΥΠΗΡΕΣΙΑ ΝΕΩΤΕΡΩΝ ΜΝΗΜΕΙΩΝ
& ΤΕΧΝΙΚΩΝ ΕΡΓΩΝ
ΚΕΝΤΡΙΚΗΣ ΜΑΚΕΔΟΝΙΑΣ

Χαρακτηρισμός: α) ως «νεότερων ακίντων μνημείων», τα οποία ανάγονται στην περίοδο προ των τελευταίων εκατό (100) ετών δύο (2) βιομηχανικών ασβεστοκαμίνων του πρώην εργοστασίου «Ένωσις» φερόμενης ιδιοκτησίας «Στ. Χατζηαντωνίου- Χ. Πελέκη- Χ. Χαριζάνης Ο.Ε.», β) ως «νεότερων ακίντων μνημείων», τα οποία ανάγονται στην περίοδο των τελευταίων εκατό (100) ετών δύο (2) βιομηχανικών ασβεστοκαμίνων του πρώην εργοστασίου «Ένωσις» φερόμενης ιδιοκτησίας «Στ. Χατζηαντωνίου- Χ. Πελέκη- Χ. Χαριζάνης Ο.Ε.», και γ) ως «ιστορικού τόπου», της τοποθεσίας του νότιου άκρου του πρώην λατομείου «Αργυρώ» στη δημοτική κοινότητα Ασβεστοχωρίου, της δημοτικής ενότητας Χορτιάτη, του Δήμου Πυλαίας-Χορτιάτη, της Περιφερειακής Ενότητας Θεσσαλονίκης, της Περιφέρειας Κεντρικής Μακεδονίας.

ΘΕΣΗ	ΝΟΤΙΟ ΑΚΡΟ ΠΡΩΗΝ ΛΑΤΟΜΕΙΟΥ «ΑΡΓΥΡΩ» Δ.Κ. ΑΣΒΕΣΤΟΧΩΡΙΟΥ ΔΗΜΟΣ ΠΥΛΑΙΑΣ - ΧΟΡΤΙΑΤΗ ΠΕ ΘΕΣΣΑΛΟΝΙΚΗΣ		
ΘΕΜΑ ΣΧΕΔΙΟΥ	ΤΟΠΟΓΡΑΦΙΚΟ ΔΙΑΓΡΑΜΜΑ "ΙΣΤΟΡΙΚΟΥ ΤΟΠΟΥ"		
ΧΡΟΝΟΣ ΕΚΠΟΝΗΣΗΣ	ΑΡΙΘΜΟΣ ΣΧΕΔΙΟΥ	ΚΑΙΜΑΚΑ	
ΙΟΥΛΙΟΣ 2025	T2	1:500	
Ο ΣΥΝΤΑΞΑΣ	Ο Αναπληρωτής Προϊστάμενος της Υπηρεσίας		
LAZAROS ADAMOUDIS 30/07/2025 13:59	Dimitrios Zygomalas 30/07/2025 16:00		
Αλέξανδρος Αδαμοδής Αγρ. Τοπογράφος Μητχ.	Δημήτριος Ζυγομαλάς αρχιτέκτων μηχανικός		

Η απόφαση αυτή να δημοσιευθεί στην Εφημερίδα της Κυβερνήσεως.

Αθήνα, 31 Δεκεμβρίου 2025

Η Υπουργός

ΣΤΥΛΙΑΝΗ ΜΕΝΔΩΝΗ



Αριθμ. 547528

(2)

Χαρακτηρισμός ως μνημείου του κτηριακού συγκροτήματος ΑΣΟ, φερόμενης ιδιοκτησίας Συνεταιριστικής Κορινθιακής Σταφίδας, Αγροτική Συνεταιριστική Σύμπραξη Ανώνυμη Εταιρεία στην Τ.Κ. Αγίας Κυριακής, Δήμου Τριφυλίας, Π.Ε. Μεσσηνίας.

Η ΠΡΟΪΣΤΑΜΕΝΗ ΤΗΣ ΓΕΝΙΚΗΣ ΔΙΕΥΘΥΝΣΗΣ
ΑΝΑΣΤΗΛΩΣΗΣ ΜΟΥΣΕΙΩΝ ΚΑΙ ΤΕΧΝΙΚΩΝ
ΕΡΓΩΝ ΤΟΥ ΥΠΟΥΡΓΕΙΟΥ ΠΟΛΙΤΙΣΜΟΥ

Έχοντας υπόψη:

1. Τις διατάξεις:

α) Του άρθρου 109 του ν. 4622/2019 «Επιτελικό Κράτος: Οργάνωση, λειτουργία και διαφάνεια της Κυβέρνησης, των κυβερνητικών οργάνων και της Κεντρικής Δημόσιας Διοίκησης» (Α' 133).

β) Του ν. 2039/1992 «Περί Κύρωσης της Σύμβασης για την προστασία της Αρχιτεκτονικής Κληρονομιάς της Ευρώπης» (Α' 61).

γ) Του Κώδικα νομοθεσίας για την προστασία των αρχαιοτήτων και εν γένει της πολιτιστικής κληρονομιάς (ν. 4858/2021, Α' 220) και ιδίως του άρθρου 6.

δ) Του π.δ. 4/2018 «Οργανισμός Υπουργείου Πολιτισμού και Αθλητισμού» (Α' 7), όπως τροποποιήθηκε με το π.δ. 32/2022 (Α' 91) και ισχύει.

ε) Του άρθρου 1 του π.δ. 77/2023 «Σύσταση Υπουργείου και μετονομασία Υπουργείων – Σύσταση, κατάργηση και μετονομασία Γενικών και Ειδικών Γραμματειών – Μεταφορά αρμοδιοτήτων, υπηρεσιακών μονάδων, θέσεων προσωπικού και εποπτευόμενων φορέων» (Α' 130) σχετικά με τη μετονομασία του Υπουργείου Πολιτισμού και Αθλητισμού σε Υπουργείο Πολιτισμού.

στ) Του π.δ. 79/2023 «Διορισμός Υπουργών, Αναπληρωτών Υπουργών και Υφυπουργών» (Α' 131).

2. Την υπό στοιχεία ΥΠΠΟΑ/ΑΤΝΕΚΕ/567515/2284/14-10-2020 υπουργική απόφαση «Οργάνωση και λειτουργία των Συμβουλίων του ν. 3028/2002 στο Υπουργείο Πολιτισμού και Αθλητισμού» (Β' 4612).

3. Την υπό στοιχεία ΥΠΠΟ/606422/15-12-2023 απόφαση του Υπηρεσιακού Γραμματέα του ΥΠΠΟ «Τοποθέτηση Προϊσταμένης Γενικής Διεύθυνσης Αναστήλωσης, Μουσείων και Τεχνικών Έργων του Υπουργείου Πολιτισμού» (ΑΔΑ: 6ΣΣΡ46ΝΚΟΤ-12Ο).

4. Το υπό στοιχεία ΥΠΠΟ/234527/23-5-25 έγγραφο της Υπηρεσίας Νεωτέρων Μνημείων και Τεχνικών Έργων Δυτικής Ελλάδος Πελοποννήσου και Νοτίου Αιγαίου, με συνημμένο των φάκελο του θέματος και τις απόψεις της για την εξέταση του θέματος από το Κεντρικό Συμβούλιο Νεωτέρων Μνημείων (ΚΣΝΜ).

5. Το υπό στοιχεία ΥΠΠΟ/547528/3-12-2025 έγγραφό της Διεύθυνσης Προστασίας και Αναστήλωσης Νεωτέρων και Σύγχρονων Μνημείων, με το οποίο διαβιβάστηκε ο φάκελος του θέματος στο Κεντρικό Συμβούλιο Νεωτέρων Μνημείων (ΚΣΝΜ).

6. Την εισήγηση της Διεύθυνσης Προστασίας και Αναστήλωσης Νεωτέρων και Σύγχρονων Μνημείων και τα λοιπά στοιχεία του φακέλου.


7. Το υπό στοιχεία ΥΠΠΟ/547528/22-12-2025 έγγραφο της γραμματείας του ΚΣΝΜ με το οποίο διαβιβάστηκε το ακριβές αντίγραφο της γνωμοδότησης και του φακέλου του θέματος.


8. Την κατά πλειοψηφία γνωμοδότηση του ΚΣΝΜ, σύμφωνα με το υπ' αρ. 46/04-12-2025 Πρακτικό (θέμα 4ο).

9. Το γεγονός ότι οι διατάξεις της παρούσας δεν αφορούν σε διοικητική διαδικασία για την οποία υπάρχει υποχρέωση καταχώρισης στο ΕΜΔΔ - ΜΙΤΟΣ, αποφασίζει:

Τον χαρακτηρισμό ως μνημείου, σύμφωνα με την παρ. 1γ του άρθρου 6 του ν. 4858/2021, των κελυφών του κτηριακού συγκροτήματος ΑΣΟ, φερόμενης ιδιοκτησίας Συνεταιριστικής Κορινθιακής Σταφίδας, Αγροτική Συνεταιριστική Σύμπραξη Ανώνυμη Εταιρεία, στην Τ.Κ. Αγίας Κυριακής, Δήμου Τριφυλίας, Π.Ε. Μεσσηνίας, στο όριο της ιδιοκτησίας, συμπεριλαμβανομένου του μαντρότοιχου, όπως αυτό οριοθετείται στο Τοπογραφικό Διάγραμμα με στοιχεία Α,Β,Γ,...,Σ,Α υπό κλίμακα 1:200 και τον πίνακα συντεταγμένων ΕΓΣΑ '87 που συναρτάται σε αυτό, διότι, είναι το μοναδικό σωζόμενο κτηριακό συγκρότημα του ΑΣΟ στην περιοχή, με διττή λειτουργία ως Εργοστάσιο Σταφίδας και Οινοποιείο, τα κτήριά του διατηρούν την αρχική τους μορφολογία και κατασκευαστική δομή, φέρουν ιδιαίτερα αξιόλογα στοιχεία από βιομηχανική, αρχιτεκτονική, μορφολογική και ιστορική άποψη και αποτελεί τεκμήριο της εξέλιξης της περιοχής στα μέσα του 19ου αιώνα.

Η παρούσα δεν αποτελεί αναγνώριση κυριότητας ή τίτλου ιδιοκτησίας.

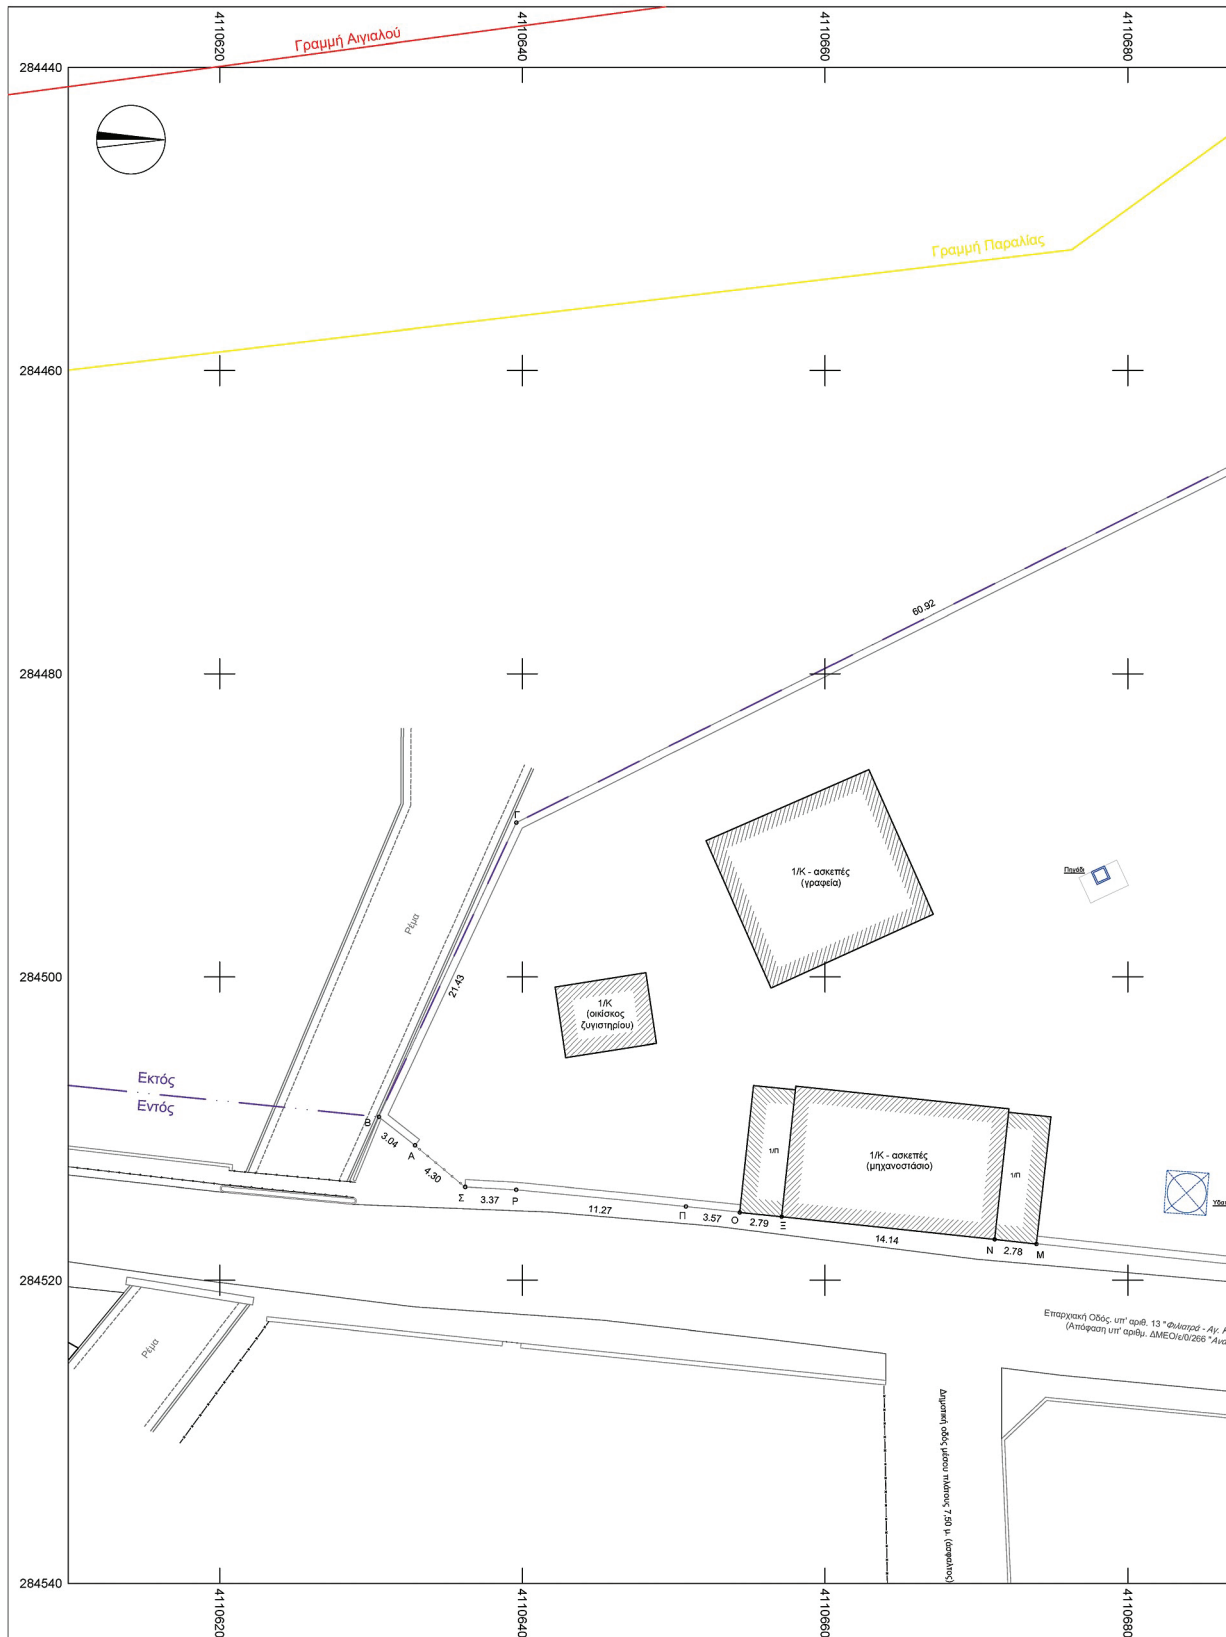

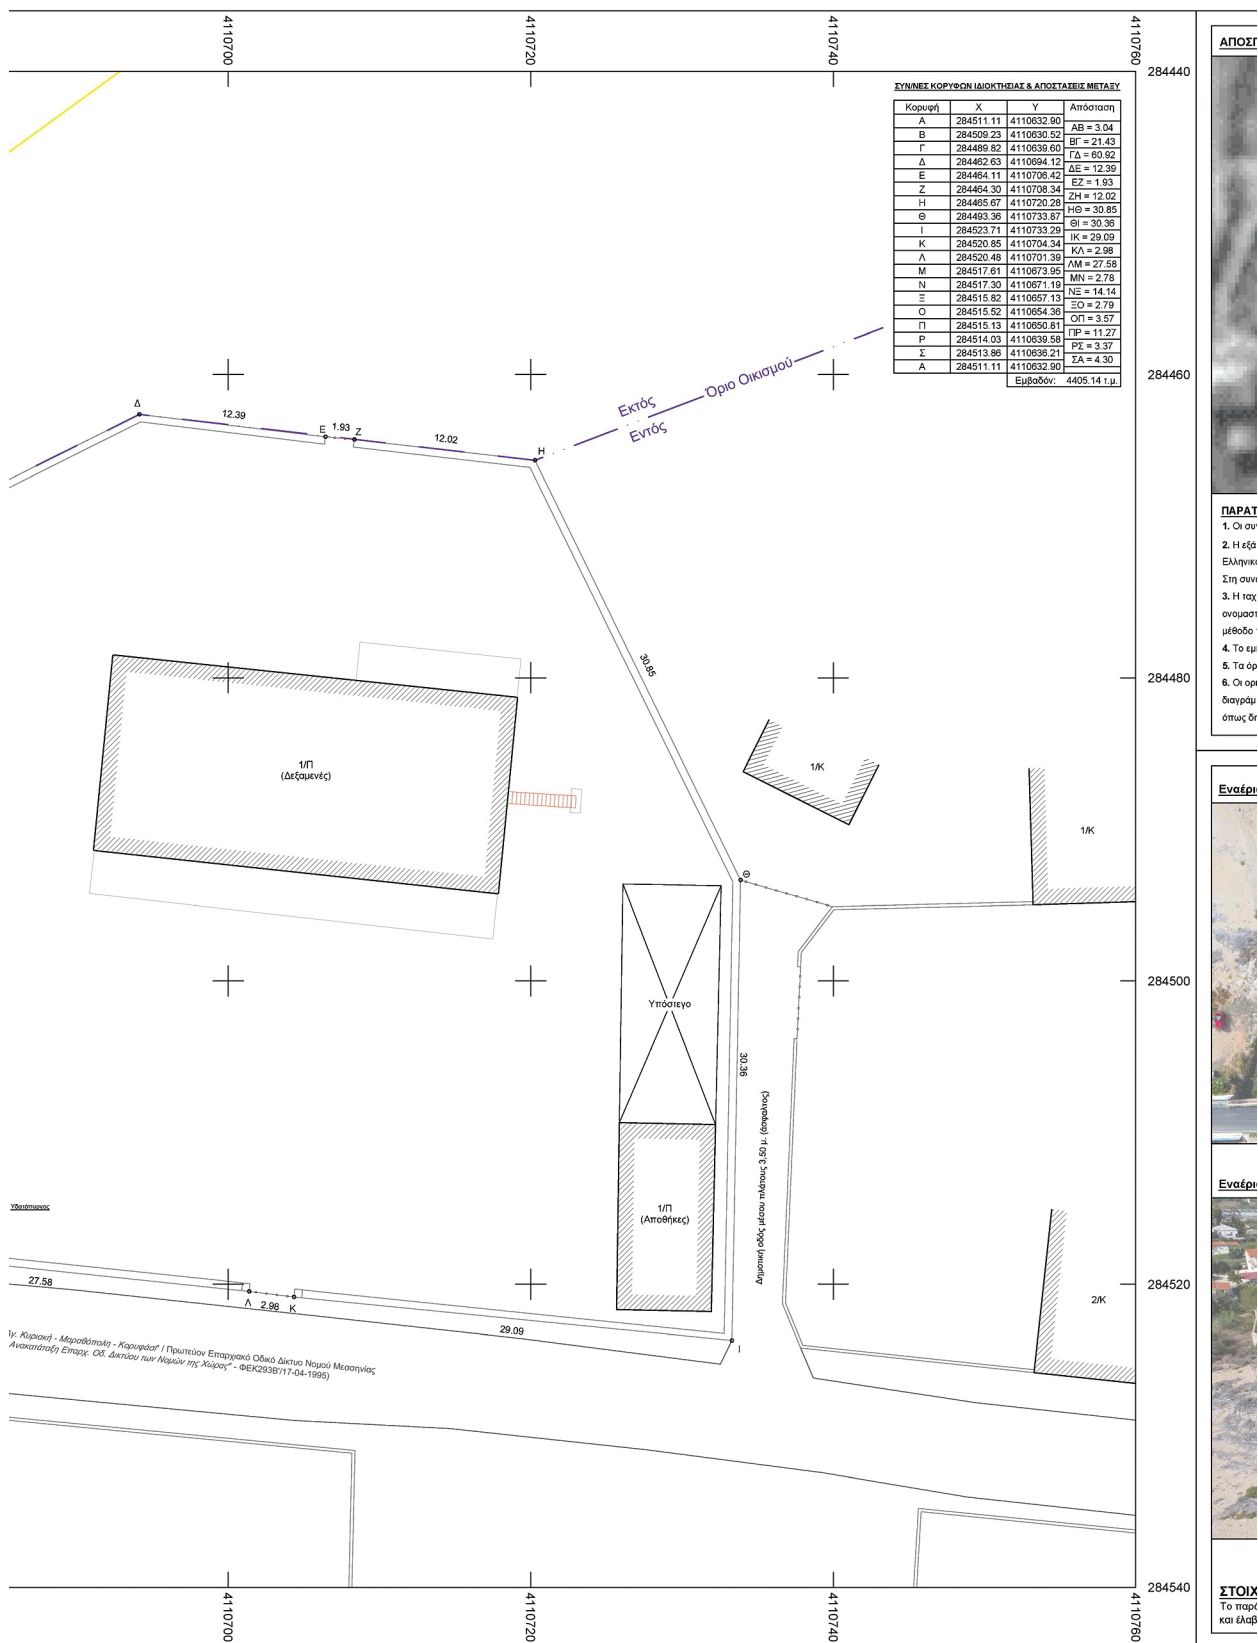



ΙΟΣΠΑΣΜΑ ΑΕΡΟΦΩΤΟΓΡΑΦΙΑΣ Γ.Υ.Σ. ΕΤΟΥΣ ΛΗΨΗΣ 1940 (μέσως αρχ. κλίμακας 1/40000)



ΠΑΡΗΡΗΣΕΙΣ

Οι συντεταγμένες αναφέρονται στο Ελληνικό Γεωδατικό Σύστημα Αναφοράς (Ε.Γ.Σ.Α. '87).
Η εξόρυξη από το Ε.Γ.Σ.Α. '87 έγινε χρησιμοποιώντας δεδομένα από σταθμό αναφοράς του
ληνικού Συστήματος Εντοπισμού (HEPOS), με σύγχρονες μετρήσεις από διπλόσυχνο δέκτη GPS (Trimble R8-3).
Η συνέχεια εφαρμόστηκε ο μετασχηματισμός HTRS07 - ΕΓΣΑ87, της ΕΛΛΗΝΙΚΗΣ ΚΤΗΜΑΤΟΛΟΓΙΟΥ.
Η ταχυμετρική απόπτωση πραγματοποιήθηκε με χρήση ολοκληρωμένου γεωδατικού σταθμού (total station) μον. Leica TS02 με
χρονιστικές ακρίβειες γωνιακή 7" και μικρόν 1.5mm±2ppm και με τη χρήση διπλόσυχνου δέκτη GPS-GNSS (μον. Trimble R4) με τη
βοή του κινηματικού εντοπισμού πραγματικού χρόνου (RTK) με ακρίβειες προσδιορισμού: HRMS < 1εκ. και VRMS < 1,5εκ.
Το έμβολο του γεωμετρικού υπολογιστή αναλύεται από τις συντεταγμένες των κορυφών του.
Τα όρια του ακινήτου είναι υπολογισμένα και αποτυπώθηκαν ως έχουν από το ανεκτίμητο υπαίθρου την 23η/09/2023.
Οι ορογραμμές Αγγαλά και Παραλάς, καθώς και το όριο του οικισμού Αγίας Κυριακής, τοποθετήθηκαν σύμφωνα με τα στοιχεία του
πράγματος "καθαρών όρων Αγγαλά και Παραλάς στη θέση βορείως του Αμεινίου Αγίας Κυριακής Φικαριών Νομού Μεσσηνίας"
ως δημοσιεύθηκε στο ΦΕΚ556Δ/2008.

αέρια Κατοπτική Φωτογραφική λήψη από drone (ημερομηνία λήψης 23/09/2023)



αέρια Προοπτική Φωτογραφική λήψη από drone (ημερομηνία λήψης 23/09/2023)



ΟΙΣΙΑ ΗΛΕΚΤΡΟΝΙΚΗΣ ΥΠΟΒΟΛΗΣ (άρθρο 3, παρ.4, Υ.Α. 27623/1752/ΦΕΚ 2216Β/14-06-2018)
παρόν διάγραμμα υποβλήθηκε ηλεκτρονικά στον ψηφιακό Υποδοχέα του ΝΠΔΔ "Ελληνικό Κτηματολόγιο"
έλαβε μοναδικό Κωδικό Ηλεκτρονικού Διαγράμματος (ΚΗΔ) / ... - 2025

ΑΠΟΣΠΑΣΜΑ ΟΡΘΟΦΩΤΟΓΡΑΦΙΑΣ ΑΠΟ ΤΗΝ ΥΠΗΡΕΣΙΑ ΘΕΑΣΗΣ ΤΟΥ ΕΛΛΗΝΙΚΟΥ ΚΤΗΜΑΤΟΛΟΓΙΟΥ



Οι συντεταγμένες αναφέρονται στο Ελληνικό Γεωδατικό Σύστημα Αναφοράς, Ε.Γ.Σ.Α. '87

Ελληνικό Γεωδατικό Σύστημα Αναφοράς 1987 (Ε.Γ.Σ.Α. '87)
Ελλειπσοειδές αναφοράς: GRS 80 (α = 6378137μ., 1/Μ = 298,257222101
Προβολή: Εγκάρσια Μερκατορική
Κεντρικός Μεσημβρινός: Λ0 = 24° 00' 00" με Κ0 = 0,999600
Τεταμένη Κεντρικού Μεσημβρινού: +500000,00μ.
Γεωγραφικό Πλάτος Αναφοράς: 0° 00' 00"

Συντελεστής κλίμακας παραμόρφωσης: k=0.99965711

Σοφοκλής Ηλ. Χριστόπουλος
Αγρονόμος & Τοπογράφος Μηχανικός Ε.Μ.Π.

Σολωμού & Αθ. Φαραζουλή 45Γ, Αίγιο, 25100

τηλ. - fax: 269111745, κιν.: 6974033678

email : sofoklischristopoulos@gmail.com

Εργοδότης "ΣΥΝΕΤΑΙΡΙΣΤΙΚΗ ΚΟΡΙΝΘΙΑΚΗΣ ΣΤΑΦΙΔΑΣ" με δ.τ. ΣΚΟΣ Α.Ε.

Μελέτη Τοπογραφικό Διάγραμμα

Θέση "Αγία Κυριακή Φικαριών", Δ.Ε. Φικαριών, Δήμος Τριφυλίας,
Περιφερειακής Ενότητας Μεσσηνίας, Περιφέρειας Πελοποννήσου

Μελετητής Σοφοκλής Ηλ. Χριστόπουλος, Αγρ. & Τοπογράφος Μηχανικός Ε.Μ.Π.

Θέμα Σχεδίου

ΤΟΠΟΓΡΑΦΙΚΟ ΔΙΑΓΡΑΜΜΑ

Digitally signed by SOFOKLIS CHRISTOPOULOS
Date: 2026.01.05 10:18:08 EET

Αριθμός Σχεδίου

1/1

Κλίμακα

1/200

Ημερομηνία

30/12/2023

Κωδ. Μελέτης

-/-

Σφραγίδα - Υπογραφή

ΣΟΦΟΚΛΗΣ ΗΛ. ΧΡΙΣΤΟΠΟΥΛΟΣ
ΑΓΡ.-ΤΟΠΟΓΡΑΦΙΚΟΣ ΜΗΧΑΝΙΚΟΣ Ε.Μ.Π.
ΜΕΛΟΣ Τ.Ε.Ε. ΜΠΘ. ΜΗΤΡΩΟ: 164435
ΕΠΙΣΤΗΜΟΝΙΚΗ ΚΑΡΤΑ ΣΤΑΤΙΣΤΙΚΗΣ - ΑΥΤ. 23/08
Α.Ε.Μ. / 29831096 - ΔΟΥ ΑΡΓΟΙΟΥ

Η απόφαση αυτή να δημοσιευθεί στην Εφημερίδα της Κυβερνήσεως.

Αθήνα, 24 Δεκεμβρίου 2025

Η Προϊσταμένη της Γενικής Διεύθυνσης

ΑΜΑΛΙΑ ΑΝΔΡΟΥΛΙΔΑΚΗ

