



ΕΦΗΜΕΡΙΔΑ ΤΗΣ ΚΥΒΕΡΝΗΣΕΩΣ ΤΗΣ ΕΛΛΗΝΙΚΗΣ ΔΗΜΟΚΡΑΤΙΑΣ

12 Ιουνίου 2026

ΤΕΥΧΟΣ ΤΕΤΑΡΤΟ

Αρ. Φύλλου 475

ΑΠΟΦΑΣΕΙΣ

Αριθμ. 42001

Επανακαθορισμός οριογραμμών αιγιαλού, παραλίας και παλιού αιγιαλού στη θέση «Παραλία Ακτίου» Τ.Κ. Ακτίου του Δήμου Ακτίου-Βόνιτσας, Π.Ε. Αιτωλοακαρνανίας.

Ο ΓΡΑΜΜΑΤΕΑΣ ΑΠΟΚΕΝΤΡΩΜΕΝΗΣ ΔΙΟΙΚΗΣΗΣ
ΠΕΛΟΠΟΝΝΗΣΟΥ, ΔΥΤΙΚΗΣ ΕΛΛΑΔΑΣ ΚΑΙ ΙΟΝΙΟΥ

Έχοντας υπόψη:

1. Τον ν. 2503/1997 «Διοίκηση, Οργάνωση, Στελέχωση της Περιφέρειας, ρύθμιση θεμάτων για την Τοπική Αυτοδιοίκηση και άλλες διατάξεις» (Α' 107).
2. Τον ν. 3200/1955 «Περί Διοικητικής Αποκέντρωσης» (Α' 281).
3. Την παρ. 21 του άρθρου 46 του ν. 3220/2004 «Μέτρα Αναπτυξιακής και κοινωνικής πολιτικής-αντικειμενικοποίηση του φορολογικού ελέγχου και άλλες διατάξεις» (Α' 15).
4. Την υπό στοιχεία 1063349/790/Α0006/03.08.2004 απόφαση του Υπουργού Οικονομίας και Οικονομικών, σχετικά με την καταγραφή-διοικητική κωδικοποίηση των αρμοδιοτήτων σε θέματα υπηρεσιών του Υπουργείου Οικονομίας και Οικονομικών που περιέρχονται στους Γενικούς Γραμματείς Περιφερειών, κατά την παρ. 21 του άρθρου 46 του ν. 3220/2004.
5. Τα άρθρα 6 και 280 του ν. 3852/2010 «Νέα Αρχιτεκτονική της Αυτοδιοίκησης και της Αποκεντρωμένης Διοίκησης - Πρόγραμμα Καλλικράτης» (Α' 87).
6. Το π.δ. 139/2010 «Οργανισμός της Αποκεντρωμένης Διοίκησης Πελοποννήσου, Δυτικής Ελλάδας και Ιονίου» (Α' 232).
7. Το π.δ. 142/2017 «Οργανισμός του Υπουργείου Οικονομικών» (Α' 181).
8. Τον ν. 2971/2001 (Α' 285) και ειδικότερα τα άρθρα 4-7 αυτού, σε συνδυασμό με το άρθρο 5 και την παρ. 1 του άρθρου 23 του ν. 5092/2024 (Α' 33).
9. Το άρθρο 5 του ν. 3469/2006 «Εθνικό Τυπογραφείο, Εφημερίς της Κυβερνήσεως και άλλες διατάξεις» (Α' 131).
10. Τα άρθρα 63 και 64 του ν. 4954/2022 (Α' 136).
11. Την 86782/19.12.2022 (Υ.Ο.Δ.Δ. 1183) υπουργική απόφαση, περί διορισμού του μετακλητού Γραμματέα της Αποκεντρωμένης Διοίκησης Πελοποννήσου, Δυτικής Ελλάδος και Ιονίου.
12. Την από 29.04.2026 αίτηση της εταιρείας ΚΛΕΟΠΑΤΡΑ ΜΑΡΙΝΑ Α.Ε., σύμφωνα με την οποία αιτείται τον επανακαθορισμό των ορίων αιγιαλού και παραλίας έμπροσθεν ιδιοκτησίας της, με συνημμένο τοπογραφικό διάγραμμα αποτύπωσης της συγκεκριμένης περιοχής όπου έχουν εφαρμοστεί τα όρια αιγιαλού.
13. Την υπ' αρ. 146661/13.07.2018 (Δ' 298) απόφαση του Συντονιστή της Αποκεντρωμένης Διοίκησης Πελοποννήσου, Δυτικής Ελλάδας και Ιονίου, σχετικά με την οριστικοποίηση της Προκαταρκτικής Οριογραμμής Αιγιαλού (ΠΟΑ) στην Περιφερειακή Ενότητα Αιτωλοακαρνανίας.
14. Την υπ' αρ. 4669/16.05.1985 απόφαση του Νομάρχη Αιτωλίας και Ακαρνανίας (Δ' 328), με την οποία έγινε ο καθορισμός οριογραμμής αιγιαλού και η δημιουργία ζώνης παραλίας στην περιοχή Ακτίου-Βόνιτσας του Νομού Αιτωλοακαρνανίας.



15. Τα στοιχεία καθορισμού αιγιαλού και παραλίας που προβλέπονται από το άρθρο 5 του ν. 5092/2024, όπως αυτά περιγράφονται στην από 20.05.2026 έκθεση της Επιτροπής καθορισμού αιγιαλού-παραλίας, και η οποία αποτελεί αναπόσπαστο κομμάτι της παρούσας απόφασης.

16. Το γεγονός ότι η ευρύτερη περιοχή έχει ενταχθεί στο Εθνικό Κτηματολόγιο (ΚΑΕΚ 01052ΕΚ21026_αιγιαλός).

17. Το γεγονός ότι στην περιοχή του αιγιαλού δεν υπάρχει προστατευόμενη περιοχή και η θαλάσσια περιοχή έμπροσθεν του αιγιαλού ανήκει στην προστατευόμενη περιοχή του δικτύου Natura 2000 «Εσωτερικό Αρχιπέλαγος Ιονίου -με κωδικό GR 222000 (Μεγανήσι, Αρκούδι, Άτοκος, Βρώμυνας)».

18. Το από Απρίλιο του 2026 τοπογραφικό διάγραμμα του Αγρονόμου Τοπογράφου Μηχανικού και Πολιτικού Μηχανικού Παναγιώτη Μουρτζίνη, σε μία πινακίδα (1/1), που θεωρήθηκε αρμοδίως στις 20.05.2026 από την Ιωάννα Αργιαδίτη, Αγρονόμο και Τοπογράφο Μηχανικό ΠΕ, Προϊσταμένη της Κτηματικής Υπηρεσίας Αιτωλοακαρνανίας, σε κλίμακα 1:500 στο προβολικό σύστημα ΕΓΣΑ '87, το οποίο εφαρμόστηκε στην ψηφιακή βάση δεδομένων του Ψ.Υ.ΔΗ.ΠΕ.Ε.Κ., για την ακρίβεια της αποτύπωσης.

19. Την από 20.05.2026 έκθεση της Επιτροπής καθορισμού αιγιαλού-παραλίας του άρθρου 5 του ν. 5092/2024, που συγκροτήθηκε με την υπ' αρ. 78274/04.06.2024 (ΑΔΑ: 6ΞΦ5Η-9ΕΛ) απόφαση του Υπουργού Εθνικής Οικονομίας και Οικονομικών, για τον επανακαθορισμό των οριογραμμών αιγιαλού, παραλίας και παλιού αιγιαλού στη θέση «Παραλία Ακτίου» Τ.Κ. Ακτίου του Δήμου Ακτίου-Βόνιτσας, Π.Ε. Αιτωλοακαρνανίας.

20. Το υπ' αρ. 53994/28.05.2026 έγγραφο της Κτηματικής Υπηρεσίας Αιτωλοακαρνανίας.

21. Το γεγονός ότι από την παρούσα απόφαση δεν προκαλείται δαπάνη σε βάρος της υπηρεσίας.

22. Το γεγονός ότι οι διατάξεις της παρούσας δεν αφορούν σε διοικητική διαδικασία, για την οποία υπάρχει υποχρέωση καταχώρισης στο ΕΜΔΔ-ΜΙΤΟΣ, αποφασίζουμε:

Επικυρώνουμε την από 20.05.2026 έκθεση της Επιτροπής καθορισμού αιγιαλού-παραλίας του άρθρου 5 του ν. 5092/2024, που συγκροτήθηκε με την υπ' αρ. 78274/04.06.2024 (ΑΔΑ: 6ΞΦ5Η-9ΕΛ) απόφαση του Υπουργού Εθνικής Οικονομίας και Οικονομικών, για τον επανακαθορισμό των οριογραμμών αιγιαλού, παραλίας και παλιού αιγιαλού στη θέση «Παραλία Ακτίου» Τ.Κ. Ακτίου του Δήμου Ακτίου-Βόνιτσας, Π.Ε. Αιτωλοακαρνανίας, καθώς επίσης και το από Απρίλιο του 2026 τοπογραφικό διάγραμμα του Αγρονόμου Τοπογράφου Μηχανικού και Πολιτικού Μηχανικού Παναγιώτη Μουρτζίνη, σε μία πινακίδα (1/1), που θεωρήθηκε αρμοδίως στις 20.05.2026 από την Ιωάννα Αργιαδίτη, Αγρονόμο και Τοπογράφο Μηχανικό ΠΕ, Προϊσταμένη της Κτηματικής Υπηρεσίας Αιτωλοακαρνανίας, σε κλίμακα 1:500 στο προβολικό σύστημα ΕΓΣΑ '87, το οποίο εφαρμόστηκε στην ψηφιακή βάση δεδομένων του Ψ.Υ.ΔΗ.ΠΕ.Ε.Κ., για την ακρίβεια της αποτύπωσης, ως εξής:

Α. Επανακαθορίζει την οριογραμμή αιγιαλού με κόκκινη συνεχή πολυγωνική γραμμή με κορυφές τα στοιχεία Α1, Α2, ..., Α7, Α8, λόγω κατασκευής έργων της όμορης εταιρείας Κλεοπάτρα Μαρίνα Α.Ε. που δραστηριοποιείται στην περιοχή.

Β. Καταργεί την οριογραμμή παραλίας από την κορυφή Π1 έως Π2 μόνο στην εν θέματι περιοχή και οι κορυφές Π1 και Π2 είναι σημεία τομής με κορυφές παραλίας, προκειμένου να συναρμοστούν και συνενωθούν σύμφωνα με την υπ' αρ. 4669/16.05.1985 (Δ' 328) απόφαση Νομάρχη εκατέρωθεν της περιοχής επανακαθορισμού.

Γ. Καθορίζει την οριογραμμή παλιού αιγιαλού με μπλε συνεχή πολυγωνική γραμμή, με κορυφές Α1, ΠΑ1, ΠΑ2, Α8, στα σημεία που προϋπήρχε η οριογραμμή αιγιαλού κατά τον αρχικό της καθορισμό και πριν την κατασκευή έργων.

Οι ανωτέρω κορυφές οριογραμμών αιγιαλού και παραλίας απεικονίζονται στο απόσπασμα έγχρωμου ορθοφωτοχάρτη ΕΚΧΑ Α.Ε., σε κλίμακα 1:500, το οποίο συνοδεύει την ανωτέρω αναφερόμενη έκθεση και αποτελεί αναπόσπαστο τμήμα της.

Η παρούσα Έκθεση της Επιτροπής, η απόφαση και τα συνοδευτικά τους, θα αναρτηθούν μετά την δημοσίευση της απόφασης επικύρωσης στο ΦΕΚ, στην ιστοσελίδα του Υπουργείου Οικονομικών (<https://www1.gsis.gr/gsprp/dhpe/publicsis/faces/homeShore>), προκειμένου να καταχωρηθεί στο Μητρώο Αιγιαλού του ΨΥΔΗΠΕΕΚ και να εμφανιστεί στην ιστοσελίδα του Υπουργείου Οικονομικών για θέαση από τους πολίτες (άρθρο 5, παρ. 8 του ν. 5092/2024).



ΕΚΘΕΣΗ

Επιτροπής επανακαθορισμού των ορίων αιγιαλού-παραλίας του άρθρου 5 του Ν.5092/2024, όπως τροποποιήθηκε και ισχύει,

Για τον επανακαθορισμό ορίων αιγιαλού, παραλίας και παλαιού αιγιαλού στη θέση «ΠΑΡΑΛΙΑ ΑΚΤΙΟΥ», Τ.Κ. ΑΚΤΙΟΥ, Δήμου Ακτίου-Βόνιτσας, Π.Ε. Αιτωλοακαρνανίας.

Για την εξέταση αίτησης της εταιρείας ΚΛΕΟΠΑΤΡΑ ΜΑΡΙΝΑ Α.Ε.

Στην Ι.Π. Μεσολογγίου σήμερα την 20η Μαΐου του έτους 2026, οι υπογεγραμμένοι:

1. Αργιαδίτη Ιωάννα, Αγρον. και Τοπογράφος Μηχανικός, ΠΕ/Α', Προϊστάμενη της Κτηματικής Υπηρεσίας Αιτωλοακαρνανίας, ως πρόεδρος,

2. Θεοδωροπούλου Βασιλική, Τοπογράφος Μηχανικός ΤΕ/Α', υπάλληλος της Κτηματικής Υπηρεσίας Αιτωλοακαρνανίας, ως μέλος,

3. Καρβελάς Λάμπρος, Γεωλόγος, μέλος του Γεωτεχνικού Επιμελητηρίου Ελλάδας, ως μέλος,

4. Μαργέλη Σταματία, Αντιπλοίαρχος Λ.Σ., Λιμενάρχης Πρεβέζης, ως μέλος,

5. Πολίτη Ελένη, Πολιτικός Μηχανικός ΠΕ/Α', του Τμήματος Διεύθυνσης Περιβάλλοντος και Χωρικού Σχεδιασμού της Αποκεντρωμένης Διοίκησης Πελοποννήσου, Δυτικής Ελλάδας και Ιονίου, ως μέλος,

Γραμματέας της επιτροπής ορίστηκε η Νικολάου Αικατερίνα, Διοικητικού/Οικονομικού ΠΕ/Α', υπάλληλος της Κτηματικής Υπηρεσίας Αιτωλοακαρνανίας, που αποτελούμε την επιτροπή καθορισμού των ορίων αιγιαλού και παραλίας δυνάμει του άρθρου 5 του ν. 5092/2024, που συγκροτήθηκε με την υπό στοιχεία 78274 ΕΞ 2024/04-06-2024 (ΑΔΑ: 6ΞΦ5Η-9ΕΛ), όπως τροποποιήθηκε με τις υπό στοιχεία 218747ΕΞ2025/16-12-2025 (ΑΔΑ: 6ΜΕΨΗ-53Χ) και 23481ΕΞ 2026/10-02-2026 (ΑΔΑ: 90Ψ4Η-Ξ32) αποφάσεις και συγκλήθηκε με την υπό στοιχεία ΟΕ 62736 ΕΞΕ 2026/15-05-2026 πρόσκληση της επιτροπής της παρ. 3 του άρθρου 5 του ν. 5092/2024, μετά από αυτοψία που διενεργήθηκε στην περιοχή «παραλία Ακτίου» Τ.Κ. Ακτίου του Δήμου Ακτίου-Βόνιτσας, συνήλθε στις 20/05/2026 και ώρα 11:00π.μ., στα γραφεία της Κτηματικής Υπηρεσίας Αιτωλοακαρνανίας και αφού πριν επισκεφτήκαμε την εν θέματι περιοχή, μετά από διαλογική συζήτηση και

Αφού λάβαμε υπόψη:

Την από 29/04/2026 αίτηση της εταιρείας ΚΛΕΟΠΑΤΡΑ ΜΑΡΙΝΑ Α.Ε., σύμφωνα με την οποία αιτείται τον επανακαθορισμό των ορίων αιγιαλού και παραλίας έμπροσθεν ιδιοκτησίας της, με συνημμένο τοπογραφικό διάγραμμα αποτύπωσης της συγκεκριμένης περιοχής όπου έχουν εφαρμοστεί τα όρια αιγιαλού,

Την υπ' αρ. 4669/16-05-1985 απόφαση του Νομάρχη Αιτωλίας και Ακαρνανίας όπως αυτή δημοσιεύτηκε στο ΦΕΚ Δ' 328/1985,

Τις λοιπές διατάξεις του ν. 5092/2024 (Α' 33) περί αιγιαλού και παραλίας,

Τα στοιχεία καθορισμού αιγιαλού και παραλίας που προβλέπονται από το άρθρο 5 του ν. 5092/2024 και ειδικότερα:

α. α1. Η μορφολογία της ακτής συνίσταται από αμμώδη έκταση (χαλίκια, πέτρες). α2. Της ακτής συνεχονται εκτάσεις, πεδινές, με χρήση γενικής κατοικίας και γε-ωργική και εκτός σχεδίου.

α3. Το φυσικό όριο βλάστησης συνίσταται από θαμνώδη φυσική βλάστηση και χαμηλή ποώδη φυσική βλάστηση.

β. Το γεγονός ότι στην περιοχή δεν εντοπίστηκαν παράκτιοι φυσικοί πόροι.

γ. Τα πορίσματα από την εκτίμηση των μετεωρολογικών στοιχείων της περιοχής, ήτοι: ότι η περιοχή προσβάλλεται από ισχυρούς ανέμους με διεύθυνση κυρίως ανατολική και νοτιοανατολική, εντάσεως έως 8B.

δ. Την μορφολογία του πυθμένα, ο οποίος συνίσταται από αμμώδη ομαλή σύσταση και ήπια κλίση με μικρά βάθη πολύ κοντά στην ακτή.

ε. Τον τομέα ανάπτυξης κυματισμού σε σχέση με το μέτωπο της ακτής, ότι δηλαδή πρόκειται για ακτή με μεγάλο ανάπτυγμα πελάγους. Το ύψος κύματος που πλήττει την περιοχή είναι σχετικά μικρό.

στ. Υπάρχουν κτίσματα στον αιγιαλό (προβλήτες και κρηπιδώματα) τα οποία κατασκευάστηκαν νόμιμα κατά την παραχώρηση χρήσης αιγιαλού στην εταιρεία σύμφωνα με την υπό στοιχεία οικ.112/Φ.430/104/20-01-1995 απόφαση του Νομάρχη Αιτωλίας και Ακαρνανίας και την υπ' αρ. 6361/02-04-2026 (Δ' 281) απόφαση του Υπουργείου Τουρισμού.

ζ. Σύμφωνα με το περιφερειακό πλαίσιο Χωροταξικού Σχεδιασμού και Αειφόρου Ανάπτυξης Περιφέρειας Δυτικής Ελλάδας (Α.Π. 25297, ΦΕΚ 1470/Β/9-10-2003) και συγκεκριμένα στο χάρτη Δ.1.2. Κλίμακας 1:800000 (Πρότυπο Χωρικής Ανάπτυξης-Παραγωγικές Δραστηριότητες), η περιοχή αιγιαλού ευρίσκεται σε «ενδεικτική ευρύτερη ζώνη αναζήτησης ελεγχόμενων δραστηριοτήτων Τουρισμού-Παραθερισμού».

η. Η ένταξη της ευρύτερης περιοχής στο Κτηματολόγιο (ΚΑΕΚ 01052ΕΚ21026_αιγιαλός).



ι. Στην περιοχή του αιγιαλού δεν υπάρχει προστατευόμενη περιοχή. Η θαλάσσια περιοχή έμπροσθεν του αιγιαλού, ανήκει στην προστατευόμενη περιοχή του δικτύου Natura 2000 «Εσωτερικό Αρχιπέλαγος Ιονίου -με κωδικό GR 222000 (Μεγανήσι, Αρκούδι, Άτοκος, Βρώμυνας)».

Τον έλεγχο που πραγματοποιήθηκε από την μηχανικό της υπηρεσίας μας σύμφωνα με το από Απρίλιο του 2026 τοπογραφικό διάγραμμα του Αγρονόμου Τοπογράφου Μηχανικού και Πολιτικού Μηχανικού Παναγιώτη Δ. Μουρτζίνη σε κλίμακα 1:500, το οποίο εφαρμόστηκε στην ψηφιακή βάση δεδομένων του Ψ.Υ.ΔΗ.ΠΕ.Ε.Κ., για την ακρίβεια της αποτύπωσης,

Το από Απρίλιο του 2026 τοπογραφικό διάγραμμα της Υπηρεσίας σε μία πινακίδα (1/1) που συντάχθηκε από τον Παναγιώτη Δ. Μουρτζίνη Αγρονόμο Τοπογράφο Μηχανικού και Πολιτικό Μηχανικό και θεωρήθηκε από την Αργιαδίτη Ιωάννα, Αγρον. και Τοπογράφο Μηχανικό ΠΕ/Α', Προϊσταμένη της Κτηματικής Υπηρεσίας Αιτωλοακαρνανίας, σε κλίμακα 1:500, στο προβολικό σύστημα ΕΓΣΑ '87, αποφασίζουμε:

Α) Επανακαθορίζουμε την οριογραμμή αιγιαλού με κόκκινη συνεχή πολυγωνική γραμμή με κορυφές τα στοιχεία Α1, Α2, ..., Α7, Α8, λόγω κατασκευής έργων της όμορης εταιρείας Κλεοπάτρα Μαρίνα Α.Ε. που δραστηριοποιείται στην περιοχή,

Β) καταργούμε την οριογραμμή παραλίας από την κορυφή Π1 έως Π2 μόνο στην εν θέματι περιοχή και οι κορυφές Π1 και Π2 είναι σημεία τομής με κορυφές παραλίας, προκειμένου να συναρμοστούν και συνενωθούν σύμφωνα με την υπ' αρ. 4669/16-05-1985 (Δ' 328) απόφαση του Νομάρχη εκατέρωθεν της περιοχής επανακαθορισμού και

Γ) καθορίζουμε την οριογραμμή παλαιού αιγιαλού με μπλε συνεχή πολυγωνική γραμμή, με κορυφές Α1, ΠΑ1, ΠΑ2, Α8, στα σημεία που προϋπήρχε η οριογραμμή αιγιαλού κατά τον αρχικό της καθορισμό και πριν την κατασκευή έργων.

Οι ανωτέρω κορυφές οριογραμμών αιγιαλού και παλαιού αιγιαλού του επανακαθορισμού αποτυπώνονται σε υπόβαθρο ορθοφωτοχάρτη ΕΚΧΑ Α.Ε., σε κλίμακα 1:500, το οποίο συνοδεύει την παρούσα έκθεση και αποτελεί αναπόσπαστο τμήμα της.

Η παρούσα Έκθεση της Επιτροπής, η απόφαση και τα συνοδευτικά τους, θα αναρτηθούν μετά την δημοσίευση της απόφασης επικύρωσης στο ΦΕΚ, στην ιστοσελίδα του Υπουργείου Οικονομικών, προκειμένου να καταχωρηθεί στο Μητρώο Αιγιαλού του ΨΥΔΗΠΕΕΚ και να εμφανιστεί στην ιστοσελίδα του Υπουργείου Οικονομικών για θέαση από τους πολίτες (άρθρο 5, παρ. 8 του ν. 5092/2024).

Ι.Π. Μεσολογγίου, 20 Μαΐου 2026

Η Πρόεδρος

ΑΡΓΙΑΔΙΤΗ ΙΩΑΝΝΑ

Τα Μέλη

ΘΕΟΔΩΡΟΠΟΥΛΟΥ ΒΑΣΙΛΙΚΗ

ΚΑΡΒΕΛΑΣ ΛΑΜΠΡΟΣ

ΜΑΡΓΕΛΗ ΣΤΑΜΑΤΙΑ


ΠΟΛΙΤΗ ΕΛΕΝΗ


Η Γραμματέας

ΝΙΚΟΛΑΟΥ ΑΙΚΑΤΕΡΙΝΑ



ΕΘΝΙΚΟ ΤΥΠΟΓΡΑΦΕΙΟ
Για τεχνικούς λόγους στο σχεδιάγραμμα, από το ηλεκτρονικό αρχείο, έγινε σμίκρυνση κατά ποσοστό **33%**

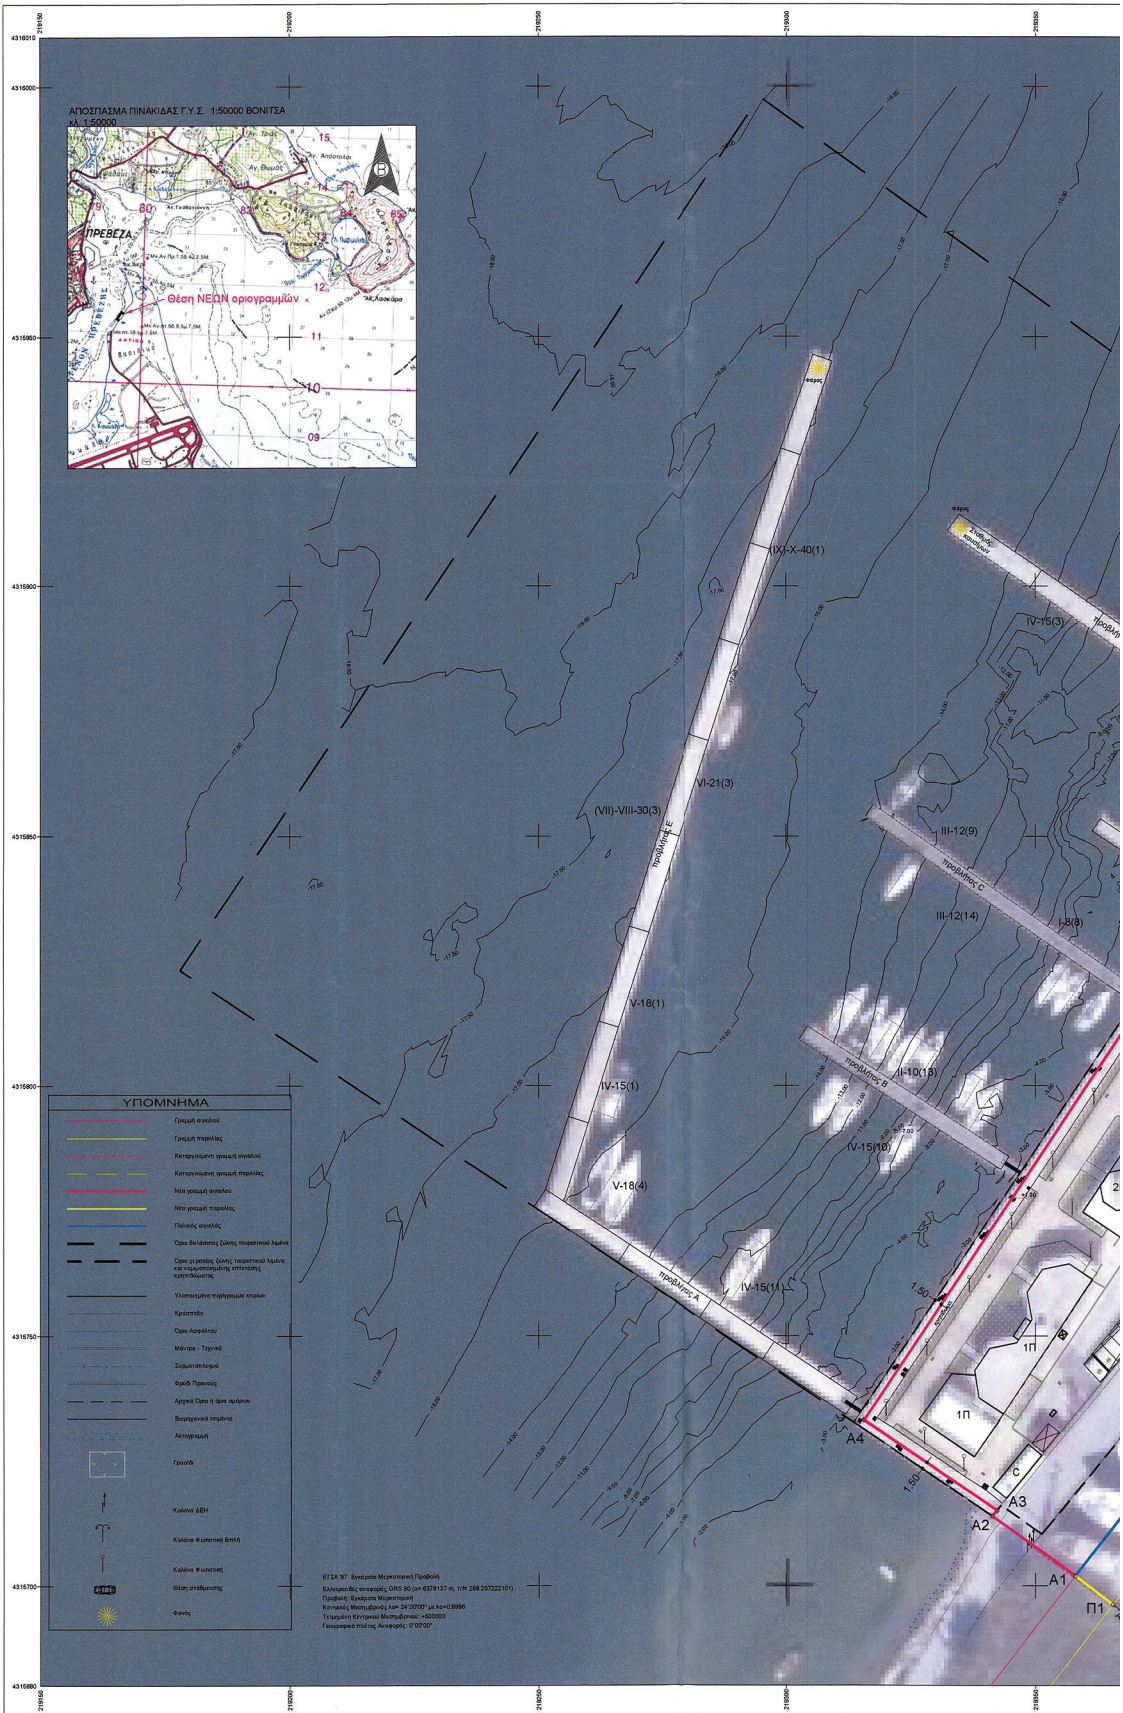

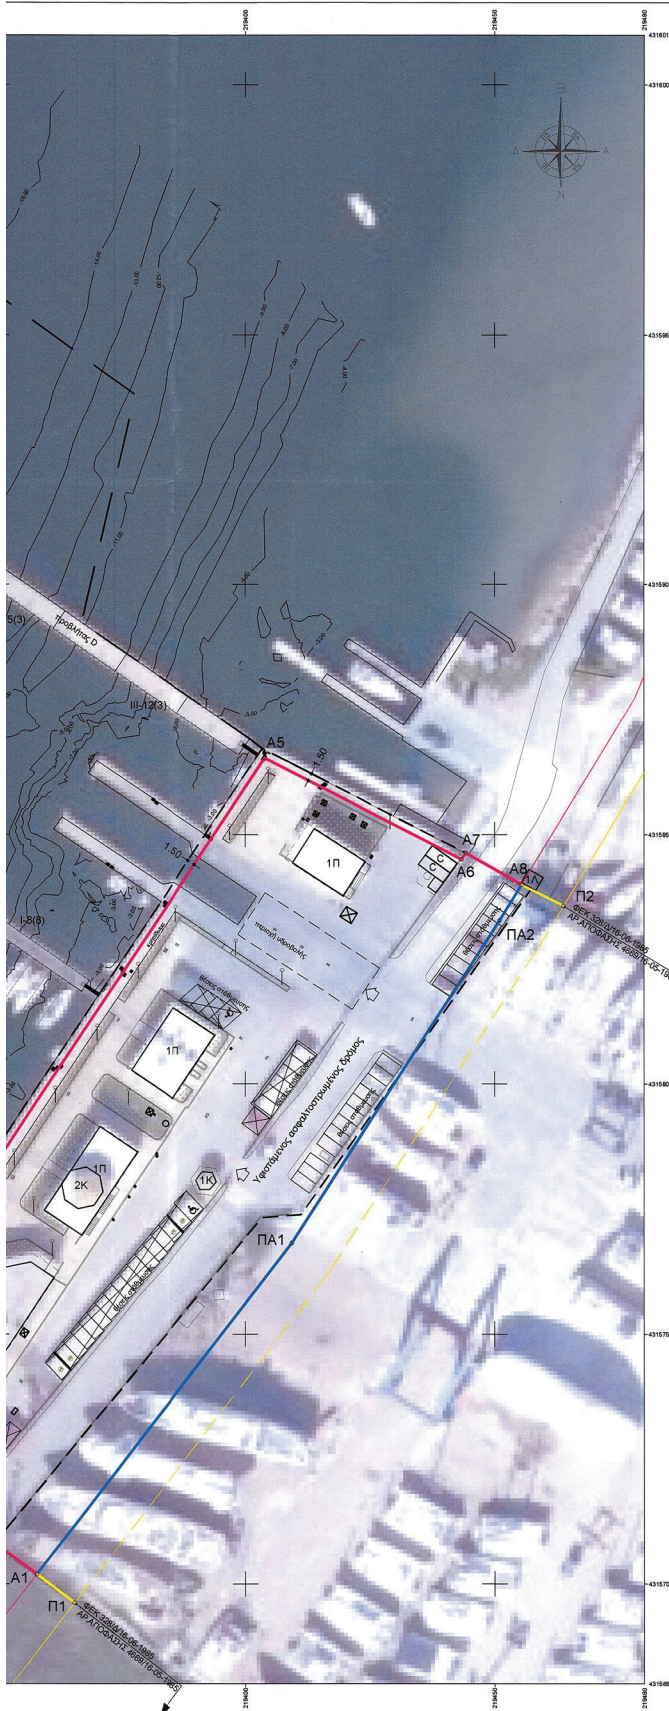

ΣΥΝΤΕΤΑΓΜΕΝΕΣ ΚΟΡΥΦΩΝ ΝΕΟΥ ΑΙΓΙΛΑΟΥ (ΕΓΣΑ '87)		
ΑΑ	X	Y
A1	219358.03	4315701.95
A2	219341.36	4315714.01
A3	219342.32	4315715.17
A4	219315.68	4315733.07
A5	219403.92	4315865.27
A6	219443.34	4315845.07
A7	219444.24	4315846.30
A8	219455.41	4315840.04

ΣΥΝΤΕΤΑΓΜΕΝΕΣ ΚΟΡΥΦΩΝ ΝΕΑΣ ΠΑΡΑΛΙΑΣ (ΕΓΣΑ '87)		
ΑΑ	X	Y
Π1	219365.62	4315666.21
Π2	219463.87	4315835.77

ΣΥΝΤΕΤΑΓΜΕΝΕΣ ΚΟΡΥΦΩΝ ΠΑΛΑΙΟΥ ΑΙΓΙΛΑΟΥ (ΕΓΣΑ '87)		
ΑΑ	X	Y
A1	219358.03	4315701.95
ΠΑ1	219409.35	4315768.18
ΠΑ2	219451.02	4315832.87
A8	219455.41	4315840.04

Ψηφιακά υπογεγραμμένο από ΠΑΡΑΣΚΕΥΗ ΑΘΑΝΑΣΟΠΟΥΛΟΥ
 Ημερομηνία: 2026.06.08 10:43:03 EEST

ΥΠΟΜΝΗΜΑ ΕΠΙΤΡΟΠΗΣ

Το παρόν διάγραμμα συνοδεύει την από 20.06.2026 έκθεση της Επιτροπής καθορισμού οριογραμμών αιγιαλού - παραλίας του άρθρου 5 του Ν. 5092/2024. Οι συντεταγμένες των κορυφών των οριογραμμών δίνονται στο Ελληνικό Γεωδαιτικό Σύστημα Αναφοράς Ε.Γ.Σ.Α. '87.

- Γραμμή αιγιαλού Φ.Ε.Κ 328/Δ/16-06-1985
- Γραμμή παραλίας Φ.Ε.Κ 328/Δ/16-06-1985
- - - Κατανομή γραμμής αιγιαλού Φ.Ε.Κ 328/Δ/16-06-1985
- - - Κατανομή γραμμής παραλίας Φ.Ε.Κ 328/Δ/16-06-1985
- Νέα γραμμή αιγιαλού
- Νέα γραμμή παραλίας
- Παλαιός αιγιαλός

ΤΑ ΜΕΛΗ

Η ΠΡΟΕΔΡΟΣ

[Signature]

1. Αργιστή Ιωάννα
 Απρ. Τοπ. Μηχ. Π.Ε./Α'

2. *[Signature]*
 Θεοδωροπούλου Βασιλική
 Τοπ. Μηχ. Τ.Ε./Α'

3. *[Signature]*
 Καρβέλης Αλέξανδρος
 Γεωλόγος

4. *[Signature]*
 Μπαρέλη Σταματία
 Αντιπλοίαρχος Λ.Σ.

5. *[Signature]*
 Πολίτη Ελένη
 Πολ. Μηχ. Π.Ε./Α'

ΕΛΛΗΝΙΚΗ ΔΗΜΟΚΡΑΤΙΑ
 ΥΠΟΥΡΓΕΙΟ ΕΘΝΙΚΗΣ ΟΙΚΟΝΟΜΙΑΣ ΚΑΙ ΟΙΚΟΝΟΜΙΚΩΝ
 ΓΕΝ. ΓΡΑΜΜΑΤΕΙΑ ΔΗΜΟΣΙΑΣ ΠΕΡΙΟΥΣΙΑΣ
 ΓΕΝ. Δ/ΝΣΗ ΔΗΜ. ΠΕΡΙΟΥΣΙΑΣ & ΚΟΙΝΟΦΕΛΩΝ ΠΕΡΙΟΥΣΙΩΝ
 ΚΤΗΜΑΤΙΚΗ ΥΠΗΡΕΣΙΑ ΑΙΤΩΛΟΑΚΑΡΝΑΝΙΑΣ

ΤΕΧΝΙΚΟ ΓΡΑΦΕΙΟ topo-praxis
 ΠΑΝΑΓΙΩΤΗΣ Δ. ΜΟΥΡΤΖΙΝΗΣ
 ΑΓΡΟΝΟΜΟΣ ΤΟΠΟΓΡΑΦΟΣ ΜΗΧΑΝΙΚΟΣ Ε.Μ.Π.
 & ΠΟΛΙΤΙΚΟΣ ΜΗΧΑΝΙΚΟΣ Ε.Μ.Π.
Λεωφ. Ευελπίδων 176, 8όμη 18672 τ.ηλ. 2130231529 email: topo Praxis@gmail.com site: www.topo Praxis.gr

ΘΕΣΗ
 ΚΛΕΟΠΑΤΡΑ ΜΑΡΙΝΑ
 ΠΑΡΑΛΙΑ ΑΚΤΙΟΥ, ΔΗΜΟΣ ΑΚΤΙΟΥ-ΒΟΝΙΤΣΑΣ, Π.Ε. ΑΙΤΩΛΟΑΚΑΡΝΑΝΙΑΣ

ΘΕΜΑ ΣΧΕΔΙΟΥ
 ΤΟΠΟΓΡΑΦΙΚΟ ΔΙΑΓΡΑΜΜΑ ΕΠΑΝΑΚΑΘΟΡΙΣΜΟΥ ΟΡΙΟΓΡΑΜΜΩΝ ΑΙΓΙΛΑΟΥ ΚΑΙ ΠΑΡΑΛΙΑΣ

ΤΟΠΟΓΡΑΦΙΚΟ
 ΑΡ. ΣΧΕΔΙΟΥ
T.1

ΧΡΟΝΟΣ ΜΕΛΕΤΗΣ: ΑΠΡΙΛΙΟΣ 2026
 ΚΛΙΜΑΚΑ 1:500

Ο ΣΥΝΤΑΞΑΣ
ΠΑΝΑΓΙΩΤΗΣ Δ. ΜΟΥΡΤΖΙΝΗΣ
 ΑΓΡΟΝΟΜΟΣ ΤΟΠΟΓΡΑΦΟΣ ΜΗΧΑΝΙΚΟΣ Ε.Μ.Π.
 & ΠΟΛΙΤΙΚΟΣ ΜΗΧΑΝΙΚΟΣ Ε.Μ.Π.
 Δ.Μ. ΤΕΕ: 119510 | ΤΗΛ: 213 023 1529
 ΠΛΗΡΟΦ. & ΕΥΕΛΠΙΔΩΝ 176, 8ΑΡΜ - 16672
 ΔΩΜ: 0737570150 - ΔΕΛΦΕΡΟΒΕ ΑΤΤΙΚΗΣ

ΘΕΩΡΗΣΕΙΣ
 ΚΤΗΜΑΤΙΚΗ ΥΠΗΡΕΣΙΑ ΑΙΤΩΛΟΑΚΑΡΝΑΝΙΑΣ
 ΘΕΩΡΗΤΙΚΗ
 Π. ΜΕΛΟΥΤΑΚΗΣ
 ΙΩΑΝΝΑ Σ. ΜΟΥΡΤΖΙΛΙΔΗ
 ΑΡΧΗ & ΤΟΠΟΓΡΑΦΟΣ ΜΗΧΑΝΙΚΟΣ ΠΕΚΑ



Η απόφαση αυτή, με την έκθεση της Επιτροπής και το τοπογραφικό διάγραμμα να δημοσιευθούν στην Εφημερίδα της Κυβερνήσεως.

Πάτρα, 5 Ιουνίου 2026

Ο Γραμματέας Αποκεντρωμένης Διοίκησης

ΔΗΜΗΤΡΙΟΣ ΚΑΤΣΑΡΟΣ

**ΕΘΝΙΚΟ ΤΥΠΟΓΡΑΦΕΙΟ**

Το Εθνικό Τυπογραφείο αποτελεί δημόσια υπηρεσία υπαγόμενη στην Προεδρία της Κυβέρνησης και έχει την ευθύνη τόσο για τη σύνταξη, διαχείριση, εκτύπωση και κυκλοφορία των Φύλλων της Εφημερίδας της Κυβερνήσεως (ΦΕΚ), όσο και για την κάλυψη των εκτυπωτικών - εκδοτικών αναγκών του δημοσίου και του ευρύτερου δημόσιου τομέα (ν. 3469/2006/Α' 131 και π.δ. 29/2018/Α' 58).

1. ΦΥΛΛΟ ΤΗΣ ΕΦΗΜΕΡΙΔΑΣ ΤΗΣ ΚΥΒΕΡΝΗΣΕΩΣ (ΦΕΚ)

- Τα **ΦΕΚ σε ηλεκτρονική μορφή** διατίθενται δωρεάν στο **www.et.gr**, την επίσημη ιστοσελίδα του Εθνικού Τυπογραφείου. Όσα ΦΕΚ δεν έχουν ψηφιοποιηθεί και καταχωριστεί στην ανωτέρω ιστοσελίδα, ψηφιοποιούνται και αποστέλλονται επίσης δωρεάν με την υποβολή αιτήματος στην ηλεκτρονική διεύθυνση **feksales@et.gr**.
- Τα **ΦΕΚ σε έντυπη μορφή** διατίθενται σε μεμονωμένα φύλλα είτε απευθείας από το Τμήμα Πωλήσεων και Συνδρομητών, είτε ταχυδρομικά με την αποστολή αιτήματος παραγγελίας στην ηλεκτρονική διεύθυνση **feksales@et.gr**.
 - Το κόστος ενός ασπρόμαυρου ΦΕΚ από 1 έως 16 σελίδες είναι 1,00 €, αλλά για κάθε επιπλέον οκτασέλιδο (ή μέρος αυτού) προσαυξάνεται κατά 0,20 €. Το κόστος ενός έγχρωμου ΦΕΚ από 1 έως 16 σελίδες είναι 1,50 €, αλλά για κάθε επιπλέον οκτασέλιδο (ή μέρος αυτού) προσαυξάνεται κατά 0,30 €.
 - Το τεύχος Α.Σ.Ε.Π. διατίθεται δωρεάν.
 - Υπάρχει δυνατότητα ετήσιας συνδρομής οποιουδήποτε τεύχους σε έντυπη μορφή μέσω του Τμήματος Πωλήσεων και Συνδρομητών.

• Τρόποι αποστολής κειμένων προς δημοσίευση:

- A.** Αποστολή των εγγράφων προς δημοσίευση στο ΦΕΚ στην ηλεκτρονική διεύθυνση **https://eservices.et.gr**. Σχετικές εγκύκλιοι και οδηγίες στην ηλεκτρονική διεύθυνση του Εθνικού Τυπογραφείου (**www.et.gr**) στη διαδρομή **Ανακοινώσεις → Εγκύκλιοι**.
- B.** Κατ' εξαίρεση, όσοι πολίτες δεν διαθέτουν προηγμένη ψηφιακή υπογραφή μπορούν είτε να αποστέλλουν ταχυδρομικά, είτε να καταθέτουν με εκπρόσωπό τους κείμενα προς δημοσίευση εκτυπωμένα σε χαρτί στο Τμήμα Παραλαβής και Καταχώρισης Δημοσιευμάτων.

• Πληροφορίες, σχετικά με την αποστολή/κατάθεση εγγράφων προς δημοσίευση, την ημερήσια κυκλοφορία των Φ.Ε.Κ., με την πώληση των τευχών και με τους ισχύοντες τιμοκαταλόγους για όλες τις υπηρεσίες μας, περιλαμβάνονται στον ιστότοπο (**www.et.gr**). Επίσης μέσω του ιστότοπου δίδονται πληροφορίες σχετικά με την πορεία δημοσίευσης των εγγράφων, με βάση τον Κωδικό Αριθμό Δημοσιεύματος (ΚΑΔ). Πρόκειται για τον αριθμό που εκδίδει το Εθνικό Τυπογραφείο για όλα τα κείμενα που πληρούν τις προϋποθέσεις δημοσίευσης.

2. ΕΚΤΥΠΩΤΙΚΕΣ - ΕΚΔΟΤΙΚΕΣ ΑΝΑΓΚΕΣ ΤΟΥ ΔΗΜΟΣΙΟΥ

Το Εθνικό Τυπογραφείο ανταποκρινόμενο σε αιτήματα υπηρεσιών και φορέων του δημοσίου αναλαμβάνει να σχεδιάσει και να εκτυπώσει έντυπα, φυλλάδια, βιβλία, αφίσες, μπλοκ, μηχανογραφικά έντυπα, φακέλους για κάθε χρήση, κ.ά.

Επίσης σχεδιάζει ψηφιακές εκδόσεις, λογότυπα και παράγει οπτικοακουστικό υλικό.

Ταχυδρομική Διεύθυνση: **Καποδιστρίου 34, 10432 Αθήνα**

ΤΗΛΕΦΩΝΙΚΟ ΚΕΝΤΡΟ: 210 5279000

Ιστότοπος: **www.et.gr**

Πληροφορίες σχετικά με την λειτουργία του ιστότοπου: **helpdesk.et@et.gr**

Αποστολή εγγράφων προς δημοσίευση στο ΦΕΚ στην ηλεκτρονική διεύθυνση

https://eservices.et.gr

ΕΞΥΠΗΡΕΤΗΣΗ ΚΟΙΝΟΥ

Πωλήσεις - Συνδρομές: (Ισόγειο, τηλ. 210 5279178 - 180)

Πληροφορίες: (Ισόγειο, Γραφείο 3 και τηλεφ. κέντρο 210 5279000)

Παραλαβή Δημοσιευτέας Ύλης: (Ισόγειο, τηλ. 210 5279139)

Ωράριο για το κοινό: Δευτέρα έως και Παρασκευή: 8:00 - 13:30

