



ΕΦΗΜΕΡΙΔΑ ΤΗΣ ΚΥΒΕΡΝΗΣΕΩΣ ΤΗΣ ΕΛΛΗΝΙΚΗΣ ΔΗΜΟΚΡΑΤΙΑΣ

6 Αυγούστου 2026

ΤΕΥΧΟΣ ΤΕΤΑΡΤΟ

Αρ. Φύλλου 650

ΔΙΑΤΑΓΜΑΤΑ

Τροποποίηση του εγκεκριμένου ρυμοτομικού σχεδίου του οικισμού των Δελφών του ομώνυμου Δήμου (Ν. Φωκίδας) στο οικοδομικό τετράγωνο (Ο.Τ.) 12 και καθορισμός όρων και περιορισμών δόμησης.

Ο ΠΡΟΕΔΡΟΣ ΤΗΣ ΕΛΛΗΝΙΚΗΣ ΔΗΜΟΚΡΑΤΙΑΣ

Έχοντας υπόψη:

1. Τις διατάξεις των άρθρων 29 παρ. 3, 58 παρ. 1, 2 και 6, 60, 62 παρ. 1 και 2 και 200 παρ. 2, 3, 4 και 5 του Κώδικα Χωροταξίας - Πολεοδομίας «Νικόλαος Ταγαράς» (ν. 5306/2026, Α' 88).
 2. Την 67715/4814/16.06.2026 κοινή απόφαση του Πρωθυπουργού και του Υπουργού Περιβάλλοντος και Ενέργειας «Ανάθεση αρμοδιοτήτων στην Υφυπουργό Περιβάλλοντος και Ενέργειας, Μαρία Ελένη Σούκουλη - Βιλιάλη» (Β' 3485).
 3. Το από 19.10.1978 π.δ. «Περί χαρακτηρισμού ως Παραδοσιακών Οικισμών τινών του Κράτους και καθορισμού των όρων και περιορισμών δομήσεως των οικοπέδων αυτών» (Δ' 594).
 4. Την 21427/5717/02.08.2000 απόφαση του Υπουργού Περιβάλλοντος, Χωροταξίας και Δημοσίων Έργων «Έγκριση Γενικού Πολεοδομικού Σχεδίου (ΓΠΣ) του οικισμού Δελφών του Δήμου Δελφών (Ν. Φωκίδος)» (Δ' 556).
 5. Την 126/2022 γνωμοδότηση του Δημοτικού Συμβουλίου Δελφών.
 6. Την 87/συν. 15η/29.07.2025 γνωμοδότηση του Κεντρικού Συμβουλίου Πολεοδομικών Θεμάτων και Αμφισβητήσεων.
 7. Το άρθρο 90 του Κώδικα νομοθεσίας για την Κυβέρνηση και τα κυβερνητικά όργανα (π.δ. 63/2005, Α' 98), το οποίο διατηρήθηκε σε ισχύ με την περ. 22 του άρθρου 119 του ν. 4622/2019 (Α' 133), και το γεγονός ότι από τις κανονιστικές διατάξεις του παρόντος δεν προκαλείται δαπάνη σε βάρος του κρατικού προϋπολογισμού και του προϋπολογισμού του οικείου δήμου.
 8. Το γεγονός ότι οι διατάξεις του παρόντος δεν αφορούν σε διοικητική διαδικασία για την οποία υπάρχει υποχρέωση καταχώρισης στο Εθνικό Μητρώο Διοικητικών Διαδικασιών «Μίτος».
 9. Την 31/2026 γνωμοδότηση του Συμβουλίου της Επικρατείας.
- Με πρόταση της Υφυπουργού Περιβάλλοντος και Ενέργειας, αποφασίζουμε:

Άρθρο 1

Τροποποίηση του ρυμοτομικού σχεδίου

Εγκρίνεται η τροποποίηση του εγκεκριμένου ρυμοτομικού σχεδίου του οικισμού των Δελφών του ομώνυμου Δήμου (Ν. Φωκίδας), ο οποίος έχει χαρακτηριστεί ως παραδοσιακός με το από 19.10.1978 π.δ. (Δ' 594), στο οικοδομικό τετράγωνο (Ο.Τ.) 12 με:

1. Μετατροπή τμήματος οικοδομήσιμου χώρου υπό στοιχεία 1-2-3-4-5-6-7-8-9-1 σε κοινόχρηστο χώρο (οδό Φιλελλήνων),
2. μετατροπή τμημάτων κοινόχρηστων χώρων υπό στοιχεία 9-10-11-12-9 και 13-14-15-16-17-18-19-20-21-13 σε οικοδομήσιμους χώρους που εντάσσονται στο Ο.Τ. 12,
3. κατάργηση οικοδομικών - ρυμοτομικών γραμμών και έγκριση νέων, όπως οι ρυθμίσεις αυτές αποτυπώνονται στο σχετικό πρωτότυπο διάγραμμα σε κλίμακα 1:200, το οποίο θεωρήθηκε από τον Προϊστάμενο της Διεύθυνσης Τοπογραφικών Εφαρμογών του Υπουργείου Περιβάλλοντος



και Ενέργειας με την 43376/2026 πράξη του και του οποίου αντίτυπο σε φωτοσμίκρυνση δημοσιεύεται με το παρόν διάταγμα.

Άρθρο 2

Καθορισμός όρων και περιορισμών δόμησης

Στους νέους οικοδομήσιμους χώρους του άρθρου 1 εξακολουθούν να ισχύουν οι όροι και περιορισμοί δόμησης που έχουν καθοριστεί για το Ο.Τ. 12, στο οποίο εντάσσονται.

Άρθρο 3

Έναρξη ισχύος

Η ισχύς του παρόντος διατάγματος αρχίζει από τη δημοσίευσή του στην Εφημερίδα της Κυβερνήσεως.

Στον Υπουργό Περιβάλλοντος και Ενέργειας αναθέτουμε τη δημοσίευση και εκτέλεση του παρόντος διατάγματος.

Αθήνα, 30 Ιουλίου 2026

Ο Πρόεδρος της Δημοκρατίας

ΚΩΝΣΤΑΝΤΙΝΟΣ ΑΝ. ΤΑΣΟΥΛΑΣ

Η Υφυπουργός Περιβάλλοντος και Ενέργειας

ΜΑΡΙΑ ΕΛΕΝΗ ΣΟΥΚΟΥΛΗ-ΒΙΛΙΑΛΗ



ΠΙΝΑΚΑΣ ΣΥΝΤΕΤΑΓΜΕΝΩΝ ΚΟΡΥΦΩΝ

A/A	X	Y
1	368281.94	4259758.55
2	368296.30	4259754.37
3	368300.64	4259753.56
4	368305.54	4259753.34
5	368311.95	4259753.43
6	368293.81	4259752.23
7	368291.78	4259752.19
8	368280.89	4259754.14
9	368280.22	4259754.55
10	368278.89	4259751.45
11	368274.48	4259753.69
12	368276.01	4259757.11
13	368259.46	4259737.71
14	368266.34	4259735.56
15	368291.66	4259727.67
16	368294.99	4259726.63
17	368311.34	4259726.26
18	368311.40	4259725.23
19	368303.92	4259725.72
20	368291.58	4259726.72
21	368266.05	4259734.94
22	368247.62	4259742.96
23	368246.45	4259744.51
24	368246.00	4259745.98
25	368245.81	4259748.59
26	368245.96	4259751.49
27	368252.18	4259765.15
28	368346.73	4259756.95
29	368379.09	4259760.03
30	368370.26	4259729.57
31	368369.42	4259728.46
32	368368.01	4259727.53
33	368337.90	4259726.16

ΠΑΡΑΤΗΡΗΣΕΙΣ:

1. Οι συντεταγμένες που αναφέρονται στο Τοπογραφικό Διάγραμμα είναι στο Ελληνικό Γεωδαιτικό Σύστημα Αναφοράς ΕΓΣΑ '87
2. Οι διαστάσεις και το εμβαδόν υπολογίστηκαν από τις συνήεις των κορυφών.
3. Η εξάρτηση από το ΕΓΣΑ '87 πραγματοποιήθηκε στις 12-7-2021 από ώρα 10.00 έως 11.00 κάνοντας χρήση του δικτύου HEPOS
4. Για τις μετρήσεις Τριγωνισμού χρησιμοποιήθηκε: GPS(RTK) - SPECTRA PRECISION SP60 GNSS RECEIVER.
5. Η αποτίμηση έγινε με τη μέθοδο της ταχυμετρικής αποτίμησης και χρησιμοποιήθηκε γεωδαιτικός σταθμός GEOMAX-ZOOM 30.
6. Κατά την εκτύπωση των στοιχείων των Τοπογραφικών Μετρήσεων έχει εισαχθεί συντελεστής κλίμακας Κ=0,999814 λόγω Συστήματος Αναφοράς ΕΓΣΑ '87


ΥΠΟΜΝΗΜΑ

-----	ΚΑΤΑΡΓΟΥΜΕΝΕΣ ΡΥΜΟΤΟΜΙΚΕΣ ΓΡΑΜΜΕΣ
-----	ΠΡΟΤΕΙΝΟΜΕΝΕΣ ΡΥΜΟΤΟΜΙΚΕΣ ΓΡΑΜΜΕΣ
-----	ΟΡΙΟ ΙΔΙΟΚΤΗΤΩΝ
-----	ΔΙΑΜΟΡΦΩΜΕΝΟΣ ΜΑΝΤΡΟΤΟΙΧΟΣ
-----	ΟΡΙΟΓΡΑΜΜΗ ΔΙΑΜΟΡΦΩΜΕΝΟΥ ΔΡΟΜΟΥ - ΚΡΑΣΠΕΔΟΥ
2/Π	ΠΕΡΙΓΡΑΦΑ ΚΤΙΡΙΟΥ

ΕΜΒΑΔΟ ΠΡΟΤΕΙΝΟΜΕΝΩΝ ΚΟΙΝΟΧΡΗΣΤΩΝ ΧΩΡΩΝ:
ΤΜΗΜΑ (I) Ε (1-2-3-4-5-6-7-8-9-1) = 66,64 μ²

ΕΜΒΑΔΟ ΚΑΤΑΡΓΟΥΜΕΝΩΝ ΚΟΙΝΟΧΡΗΣΤΩΝ ΧΩΡΩΝ:
ΤΜΗΜΑ (II) Ε (9-10-11-12-9) = 17,51 μ²
ΤΜΗΜΑ (III) Ε (13-14-15-16-17-18-19-20-21-13) = 3 7,92 μ²

ΕΜΒ. ΠΡΟΤΕΙΝΟΜΕΝΩΝ > ΕΜΒ. ΚΑΤΑΡΓΟΥΜΕΝΩΝ
Ε (I) = 66,64 μ² > Ε(II) + Ε(III) = 17,51 + 3 7,92 = 55,43 μ²

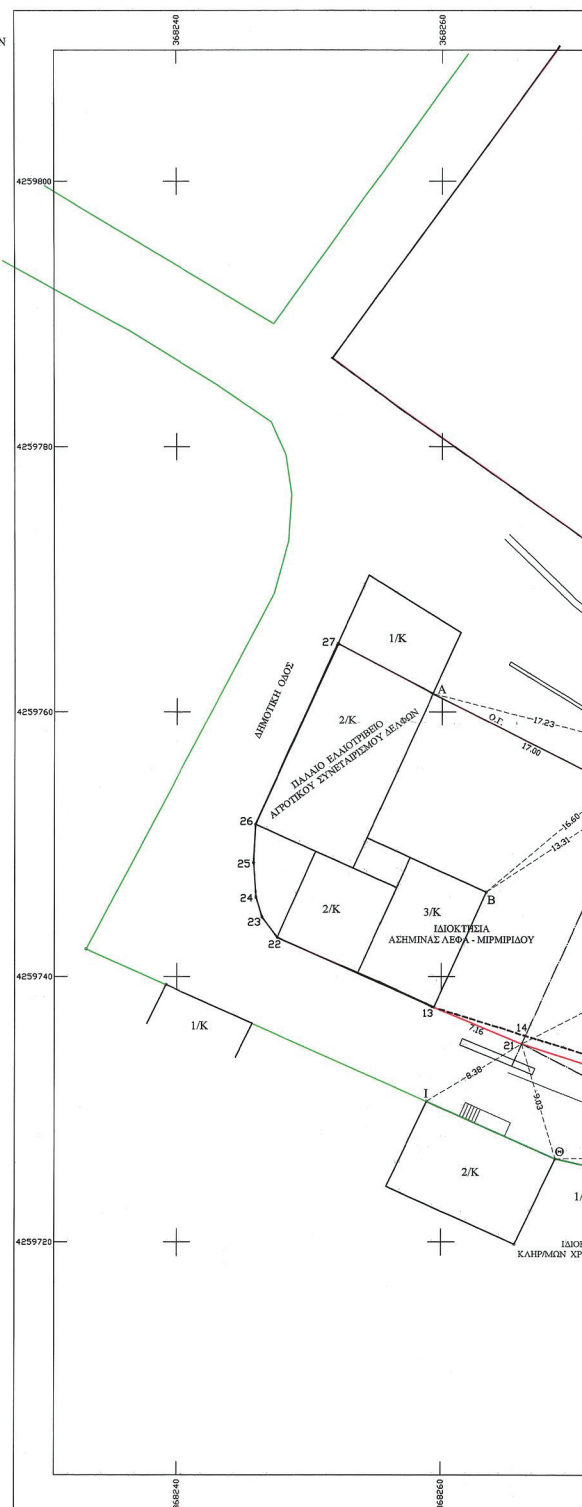


ΕΘΝΙΚΟ ΤΥΠΟΓΡΑΦΕΙΟ

Για τεχνικούς λόγους στο σχεδιάγραμμα,
από το ηλεκτρονικό αρχείο, έγινε
σμίκρυνση κατά ποσοστό 35%





6xεθιο n.δ. 96/2026

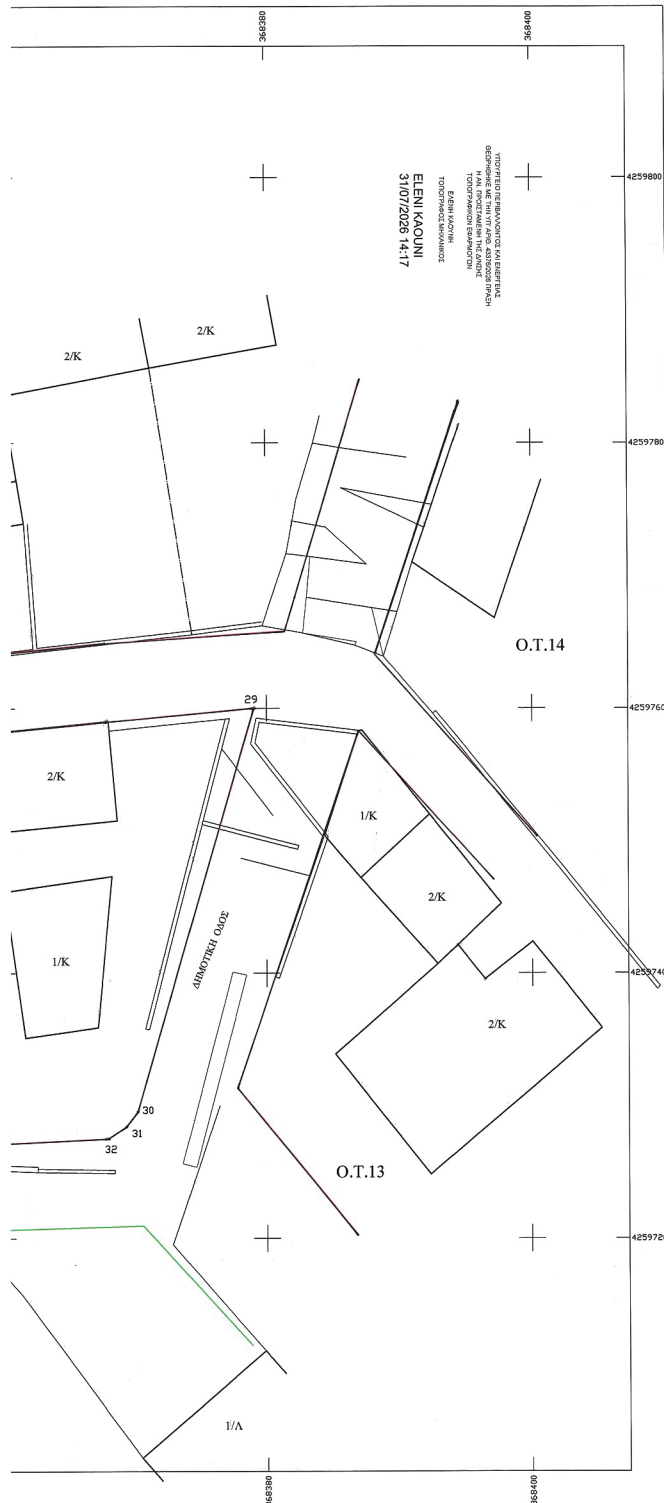

ΚΑΘΟΡΙΣΜΟΣ ΤΡΟΠΟΠΟΙΗΜΕΝΩΝ ΟΙΚΟΔΟΜΙΚΩΝ ΓΡΑΜΜΩΝ

- Το σημείο 27 ορίζεται ως η ΒΔ γωνία διώροφου παλαιού κτίσματος (Λιοτρήβη) ιδιοκτησίας Αγροτικού Συνεταιρισμού Δελφών.
- Το σημείο 11 ορίζεται σε απόσταση 11,00μ από το σημείο Α τη ΒΑ γωνία διώροφου παλαιού κτίσματος (Λιοτρήβη) ιδιοκτησίας Αγροτικού Συνεταιρισμού Δελφών, σε απόσταση 13,31 μ από το σημείο Β τη ΒΑ γωνία παλαιάς διώροφης οικίας ιδιοκτησίας Ασπίνδας Λέφα - Μιχαηλίδου και επαληθεύεται σε απόσταση 12,95 μ από το σημείο Ζ τη ΝΔ γωνία παλαιάς ισόγειας οικίας ιδιοκτησίας Ιωάννη, Νικολάου, Αργυρός Λέφα.
- Το σημείο 12 ορίζεται σε απόσταση 17,23 μ από το σημείο Α τη ΒΑ γωνία διώροφου παλαιού κτίσματος (Λιοτρήβη) ιδιοκτησίας Αγροτικού Συνεταιρισμού Δελφών, σε απόσταση 16,60 μ από το σημείο Β τη ΒΑ γωνία παλαιάς διώροφης οικίας ιδιοκτησίας Ασπίνδας Λέφα - Μιχαηλίδου και επαληθεύεται σε απόσταση 15,10 μ από το σημείο Ζ τη ΝΔ γωνία παλαιάς ισόγειας οικίας ιδιοκτησίας Ιωάννη, Νικολάου, Αργυρός Λέφα.
- Το σημείο 8 ορίζεται σε απόσταση 10,84 μ από το σημείο Ζ τη ΝΔ γωνία παλαιάς ισόγειας οικίας ιδιοκτησίας Ιωάννη, Νικολάου, Αργυρός Λέφα, σε απόσταση 4,68 μ από το σημείο Γ τη ΒΑ γωνία παλαιάς ισόγειας οικίας ιδιοκτησίας Ιωάννη, Νικολάου, Αργυρός Λέφα και επαληθεύεται σε απόσταση 12,61 μ από το σημείο Δ τη ΒΑ γωνία παλαιάς ισόγειας οικίας ιδιοκτησίας Ιωάννη, Νικολάου, Αργυρός Λέφα.
- Το σημείο 7 ορίζεται σε απόσταση 8,81 μ από το σημείο Γ τη ΒΑ γωνία παλαιάς ισόγειας οικίας ιδιοκτησίας Ιωάννη, Νικολάου, Αργυρός Λέφα, σε απόσταση 3,36 μ από το σημείο Δ τη ΒΑ γωνία παλαιάς ισόγειας οικίας ιδιοκτησίας Ιωάννη, Νικολάου, Αργυρός Λέφα και επαληθεύεται σε απόσταση 9,69 μ από το σημείο Η τη ΒΑ γωνία παλαιάς διώροφης οικίας ιδιοκτησίας Κρισταλίας Κοιμηλιά.
- Το σημείο 5 ορίζεται ως η ΒΑ γωνία διώροφης οικίας ιδιοκτησίας Σπυριδίου Μπαλά.
- Το σημείο 18 ορίζεται ως η ΝΑ γωνία ισόγειας προσθήκης ιδιοκτησίας Ιωάννη Κοιμηλιά.
- Το σημείο 19 ορίζεται ως η ΝΔ γωνία ισόγειας προσθήκης ιδιοκτησίας Ιωάννη Κοιμηλιά.
- Το σημείο 20 ορίζεται σε απόσταση 12,38 μ από το σημείο 19 τη ΝΑ γωνία ισόγειας προσθήκης ιδιοκτησίας Ιωάννη Κοιμηλιά, σε απόσταση 23,02 μ από το σημείο Θ τη ΒΑ γωνία παλαιάς διώροφης οικίας ιδιοκτησίας Κληρίμων Χρήστου Τσιτζίκα και επαληθεύεται σε απόσταση 15,45 μ από το σημείο Ε τη ΝΑ γωνία παλαιάς ισόγειας οικίας ιδιοκτησίας Ιωάννη, Νικολάου, Αργυρός Λέφα.
- Το σημείο 21 ορίζεται σε απόσταση 9,03 μ από το σημείο Θ τη ΒΑ γωνία διώροφης οικίας ιδιοκτησίας Κληρίμων Χρήστου Τσιτζίκα, σε απόσταση 8,38 μ από το σημείο Ι τη ΒΑ γωνία παλαιάς διώροφης οικίας ιδιοκτησίας Κληρίμων Χρήστου Τσιτζίκα και επαληθεύεται σε απόσταση 18,34 μ από το σημείο Ζ τη ΝΔ γωνία παλαιάς ισόγειας οικίας ιδιοκτησίας Ιωάννη, Νικολάου, Αργυρός Λέφα.
- Το σημείο 13 ορίζεται ως η ΝΑ γωνία τριώροφης οικίας ιδιοκτησίας Ασπίνδας Λέφα - Μιχαηλίδου.
- Το σημείο 17 ορίζεται σε απόσταση 1,23 μ από το σημείο 18, τη ΝΑ γωνία οικίας ιδιοκτησίας Ιωάννη Κοιμηλιά και επί της ανατολικής πλευράς του κτίριου αυτού.

Τα σημεία 11,12,8,7,5,17,18,19,20,21,13 των κορυφών του οικοδομικού τετραγώνου 12 που αφορούν τη τροποποίηση, πέραν της εδάρσεως αυτών από σταθερά του ρυμοτομικού σχεδίου, όπως περιγράφονται ανωτέρω, ορίζονται και μονοσημάνονται με συνευθυμμένες ΕΓ ΣΑ 87 στο σχετικό πλάνο συνευθυμμένων ορίσμων του οικοδομικού τετραγώνου.

Το παρόν συντάσσεται την 24/7/25
Ημερομηνία προετοιμασίας του Διαγράμματος
Φορέας Γ.Π.Π.Π.

ΕΡΓΟ : ΤΡΟΠΟΠΟΙΗΣΗ ΡΥΜΟΤΟΜΙΚΟΥ ΣΧΕΔΙΟΥ ΔΕΛΦΩΝ ΤΟΥ ΔΗΜΟΥ ΔΕΛΦΩΝ ΣΤΟ Ο.Τ. 12

ΘΕΜΑ : ΤΟΠΟΓΡΑΦΙΚΟ ΔΙΑΓΡΑΜΜΑ

ΘΕΣΗ : ΕΝΤΟΣ ΡΥΜΟΤΟΜΙΚΟΥ ΣΧΕΔΙΟΥ ΔΕΛΦΩΝ

ΚΕΝΤΡΟ ΣΥΝΕΤΑΙΡΙΣΜΟΥ ΠΟΛΥΟΙΚΟΜΕΝΩΝ ΟΙΚΙΑΚΩΝ & ΑΝΑΒΑΘΜΙΣΕΩΣ

Το παρόν σχεδιαστικό μελετήθηκε από το ΚΕ.ΣΥ.ΠΟ.ΣΑ την 24/7/2025 και εγκρίθηκε σύμφωνα με τη υπ αριθμ. 87/2025 απόφαση του αρμόδιου οργάνου.

Ε ΜΗΚΟΤΗΤΑ : 200

ΚΛΙΜΑΚΑ : 1:200

ΗΜΕΡΟΜΗΝΙΑ : ΣΕΠΤΕΜΒΡΙΟΣ 2021

ΥΠΟΓΡΑΦΗ - ΣΦΡΑΓΙΔΑ

ΕΛΕΝΗ Μ. ΤΣΕΚΟΥΡΑ
ΔΙΠΛΩΜ. ΠΟΛΙΤΙΚΟΣ ΜΗΧΑΝΙΚΟΣ
ΜΕΛΟΣ Τ.Ε.Ε.
ΑΡΧΙΤΕΚΤΟΝΙΚΗ ΕΡΓΑΣΙΑ

ΘΕΩΡΗΣΗ ΥΠΗΡΕΣΙΑΣ

ΟΡΓΑΝΟΝ ΤΟΥ ΔΗΜΟΥ ΔΕΛΦΩΝ
ΝΙΚΟΛΑΟΣ Κ. ΚΑΤΣΙΟΥΚΑΚΗΣ



ΕΘΝΙΚΟ ΤΥΠΟΓΡΑΦΕΙΟ

Το Εθνικό Τυπογραφείο αποτελεί δημόσια υπηρεσία υπαγόμενη στην Προεδρία της Κυβέρνησης και έχει την ευθύνη τόσο για τη σύνταξη, διαχείριση, εκτύπωση και κυκλοφορία των Φύλλων της Εφημερίδας της Κυβερνήσεως (ΦΕΚ), όσο και για την κάλυψη των εκτυπωτικών - εκδοτικών αναγκών του δημοσίου και του ευρύτερου δημόσιου τομέα (ν. 3469/2006/Α' 131 και π.δ. 29/2018/Α' 58).

1. ΦΥΛΛΟ ΤΗΣ ΕΦΗΜΕΡΙΔΑΣ ΤΗΣ ΚΥΒΕΡΝΗΣΕΩΣ (ΦΕΚ)

- Τα **ΦΕΚ σε ηλεκτρονική μορφή** διατίθενται δωρεάν στο **www.et.gr**, την επίσημη ιστοσελίδα του Εθνικού Τυπογραφείου. Όσα ΦΕΚ δεν έχουν ψηφιοποιηθεί και καταχωριστεί στην ανωτέρω ιστοσελίδα, ψηφιοποιούνται και αποστέλλονται επίσης δωρεάν με την υποβολή αιτήματος στην ηλεκτρονική διεύθυνση **feksales@et.gr**.
- Τα **ΦΕΚ σε έντυπη μορφή** διατίθενται σε μεμονωμένα φύλλα είτε απευθείας από το Τμήμα Πωλήσεων και Συνδρομητών, είτε ταχυδρομικά με την αποστολή αιτήματος παραγγελίας στην ηλεκτρονική διεύθυνση **feksales@et.gr**.
 - Το κόστος ενός ασπρόμαυρου ΦΕΚ από 1 έως 16 σελίδες είναι 1,00 €, αλλά για κάθε επιπλέον οκτασέλιδο (ή μέρος αυτού) προσauξάνεται κατά 0,20 €. Το κόστος ενός έγχρωμου ΦΕΚ από 1 έως 16 σελίδες είναι 1,50 €, αλλά για κάθε επιπλέον οκτασέλιδο (ή μέρος αυτού) προσauξάνεται κατά 0,30 €.
 - Το τεύχος Α.Σ.Ε.Π. διατίθεται δωρεάν.
 - Υπάρχει δυνατότητα ετήσιας συνδρομής οποιουδήποτε τεύχους σε έντυπη μορφή μέσω του Τμήματος Πωλήσεων και Συνδρομητών.

• Τρόποι αποστολής κειμένων προς δημοσίευση:

- A.** Αποστολή των εγγράφων προς δημοσίευση στο ΦΕΚ στην ηλεκτρονική διεύθυνση **https://eservices.et.gr**. Σχετικές εγκύκλιοι και οδηγίες στην ηλεκτρονική διεύθυνση του Εθνικού Τυπογραφείου (**www.et.gr**) στη διαδρομή **Ανακοινώσεις → Εγκύκλιοι**.
- B.** Κατ' εξαίρεση, όσοι πολίτες δεν διαθέτουν προηγμένη ψηφιακή υπογραφή μπορούν είτε να αποστέλλουν ταχυδρομικά, είτε να καταθέτουν με εκπρόσωπό τους κείμενα προς δημοσίευση εκτυπωμένα σε χαρτί στο Τμήμα Παραλαβής και Καταχώρισης Δημοσιευμάτων.

• Πληροφορίες, σχετικά με την αποστολή/κατάθεση εγγράφων προς δημοσίευση, την ημερήσια κυκλοφορία των Φ.Ε.Κ., με την πώληση των τευχών και με τους ισχύοντες τιμοκαταλόγους για όλες τις υπηρεσίες μας, περιλαμβάνονται στον ιστότοπο (**www.et.gr**). Επίσης μέσω του ιστότοπου δίδονται πληροφορίες σχετικά με την πορεία δημοσίευσης των εγγράφων, με βάση τον Κωδικό Αριθμό Δημοσιεύματος (ΚΑΔ). Πρόκειται για τον αριθμό που εκδίδει το Εθνικό Τυπογραφείο για όλα τα κείμενα που πληρούν τις προϋποθέσεις δημοσίευσης.

2. ΕΚΤΥΠΩΤΙΚΕΣ - ΕΚΔΟΤΙΚΕΣ ΑΝΑΓΚΕΣ ΤΟΥ ΔΗΜΟΣΙΟΥ

Το Εθνικό Τυπογραφείο ανταποκρινόμενο σε αιτήματα υπηρεσιών και φορέων του δημοσίου αναλαμβάνει να σχεδιάσει και να εκτυπώσει έντυπα, φυλλάδια, βιβλία, αφίσες, μπλοκ, μηχανογραφικά έντυπα, φακέλους για κάθε χρήση, κ.ά.

Επίσης σχεδιάζει ψηφιακές εκδόσεις, λογότυπα και παράγει οπτικοακουστικό υλικό.

Ταχυδρομική Διεύθυνση: **Καποδιστρίου 34, 10432 Αθήνα**

ΤΗΛΕΦΩΝΙΚΟ ΚΕΝΤΡΟ: 210 5279000

Ιστότοπος: **www.et.gr**

Πληροφορίες σχετικά με την λειτουργία του ιστότοπου: **helpdesk.et@et.gr**

Αποστολή εγγράφων προς δημοσίευση στο ΦΕΚ στην ηλεκτρονική διεύθυνση
https://eservices.et.gr

ΕΞΥΠΗΡΕΤΗΣΗ ΚΟΙΝΟΥ

Πωλήσεις - Συνδρομές: (Ισόγειο, τηλ. 210 5279178 - 180)

Πληροφορίες: (Ισόγειο, Γραφείο 3 και τηλεφ. κέντρο 210 5279000)

Παραλαβή Δημοσιευτέας Ύλης: (Ισόγειο, τηλ. 210 5279139)

Ωράριο για το κοινό: Δευτέρα έως και Παρασκευή: 8:00 - 13:30



* 0 4 0 0 6 5 0 0 6 0 8 2 6 0 0 0 6 *