



ΕΦΗΜΕΡΙΔΑ ΤΗΣ ΚΥΒΕΡΝΗΣΕΩΣ ΤΗΣ ΕΛΛΗΝΙΚΗΣ ΔΗΜΟΚΡΑΤΙΑΣ

5 Φεβρουαρίου 2026

ΤΕΥΧΟΣ ΤΕΤΑΡΤΟ

Αρ. Φύλλου 68

ΠΕΡΙΕΧΟΜΕΝΑ

ΑΠΟΦΑΣΕΙΣ

- 1 Έγκριση της υπ' αρ. 5/11/2023 (ΑΔΑ:ΨΥΦ446Μ708-ΦΑΥ) και της υπ' αρ. 2/5/2025 (ΑΔΑ:6ΓΦΨ46Μ708-Ν50) απόφασης του Διοικητικού Συμβουλίου του Δημοτικού Λιμενικού Ταμείου Δωρίδος περί καθορισμού εξομοιούμενης Χερσαίας και Θαλάσσιας Ζώνης στην Χιλιαδού του Δήμου Δωρίδος. 731

ΑΝΑΚΟΙΝΩΣΕΙΣ

- 2 Γνωστοποίηση παρακατάθεσης αποζημίωσης επικείμενων από πράξη εφαρμογής της Π.Ε. Φιλικών της ιδιοκτησίας υπό στοιχεία Κ.Α. 0408009 του Ο.Τ. 574 του Δήμου Τρίπολης. 739

ΑΠΟΦΑΣΕΙΣ

Αριθμ. 3962

(1)

Έγκριση της υπ' αρ. 5/11/2023 (ΑΔΑ:ΨΥΦ446Μ708-ΦΑΥ) και της υπ' αρ. 2/5/2025 (ΑΔΑ:6ΓΦΨ46Μ708-Ν50) απόφασης του Διοικητικού Συμβουλίου του Δημοτικού Λιμενικού Ταμείου Δωρίδος περί καθορισμού εξομοιούμενης Χερσαίας και Θαλάσσιας Ζώνης στην Χιλιαδού του Δήμου Δωρίδος.

Η ΓΡΑΜΜΑΤΕΑΣ ΑΠΟΚΕΝΤΡΩΜΕΝΗΣ ΔΙΟΙΚΗΣΗΣ ΘΕΣΣΑΛΙΑΣ-ΣΤΕΡΕΑΣ ΕΛΛΑΔΑΣ

Έχοντας υπόψη:

Τις διατάξεις:

1. Του ν. 2503/1997 «Διοίκηση, οργάνωση, στελέχωση της Περιφέρειας, ρύθμιση θεμάτων για την τοπική αυτοδιοίκηση και άλλες διατάξεις» (Α' 107).
2. Του ν. 2575/1998 «Ρυθμίσεις θεμάτων αρμοδιότητας Υπουργείου Εμπορικής Ναυτιλίας» (Α' 23).
3. Των άρθρων 20 και 28 του ν. 2971/2001 «Αιγιαλός, παραλία και άλλες διατάξεις» (Α' 285), όπως έχει συμπληρωθεί με το άρθρο 34 του ν. 4114/2011 (Α' 209).
4. Του ν. 3153/2003 «Ναυτική και επαγγελματική εκπαίδευση, κατάρτιση και επιμόρφωση και ρύθμιση άλλων θεμάτων αρμοδιότητας του Υπουργείου Εμπορικής ναυτιλίας» (Α' 153).
5. Του ν. 3852/2010 «Νέα Αρχιτεκτονική της Αυτοδιοίκησης και της Αποκεντρωμένης Διοίκησης-Πρόγραμμα Καλλικράτης» (Α' 87).
6. Του ν. 4150/2013 «Ανασυγκρότηση του Υπουργείου Ναυτιλίας και Αιγαίου και άλλες διατάξεις» (Α' 102).
7. Του άρθρου 28 του ν. 4325/2015 «Εκδημοκρατισμός της Διοίκησης-Καταπολέμηση της Γραφειοκρατίας και Ηλεκτρονική Διακυβέρνηση. Αποκατάσταση αδικιών και άλλες διατάξεις» (Α' 47).
8. Του άρθρου 24 του ν. 4368/2016 «Μέτρα για την επιτάχυνση του κυβερνητικού έργου και άλλες διατάξεις» (Α' 21).
9. Του β.δ. 14/1939 «Περί κωδικοποιήσεως των περί λιμενικών Ταμείων κειμένων διατάξεων» (Α' 24).
10. Του π.δ. 649/1977 «Περί μεταφοράς εις το Υπουργείον Δημοσίων Έργων των αρμοδιοτήτων του Υπουργείου Εμπορικής Ναυτιλίας περί εκτελέσεως έργων εις τους λιμένας εν γένει και μεταφοράς εις το Υπουργείον Εμπορικής Ναυτιλίας των αρμοδιοτήτων του Υπουργείου Δημοσίων Έργων περί εποπτείας, οργάνωσης και λειτουργίας των Λιμενικών Ταμείων» (Α' 212).



11. Του π.δ. 138/2010 «Οργανισμός της Αποκεντρωμένης Διοίκησης Θεσσαλίας-Στερεάς Ελλάδας» (Α' 231).
12. Της υπό στοιχεία 1028241 π.ε./2729 π.ε./Β0010/13-4-2005 κοινής απόφασης των Υπουργών Οικονομίας και Οικονομικών και Εμπορικής Ναυτιλίας «Καθορισμός Χώρων που εξομοιώνονται με ζώνη λιμένος» (Β' 547).
13. Την υπ' αρ. 40282/22-07-2025 απόφαση του Υπουργείου Εσωτερικών «Διορισμός της Ειρήνης Καραλαριώτου του Κωνσταντίνου, στη θέση της μετακλητής Γραμματέως Αποκεντρωμένης Διοίκησης Θεσσαλίας-Στερεάς Ελλάδας» (Υ.Ο.Δ.Δ. 902).
14. Το υπ' αρ. 3113.17/69449/2025/30-09-2025 έγγραφο του Υπουργείου Εμπορικής Ναυτιλίας και Νησιωτικής Πολιτικής, με το οποίο παρέχεται σύμφωνη γνώμη για την εξομοίωση χώρου με Ζώνη Λιμένα στην Χιλιάδου του Δήμου Δωρίδος.
15. Το υπό στοιχεία 175742 ΕΞ 2025/07-10-2025 έγγραφο του Υπουργείου Εθνικής οικονομίας και Οικονομικών -Διεύθυνση Δημόσιας Περιουσίας, με το οποίο παρέχεται σύμφωνη γνώμη για τον καθορισμό ορίων εξομοιούμενης Χερσαίας και Θαλάσσιας Ζώνης Λιμένος στην Χιλιάδου του δήμου Δωρίδος.
16. Το υπό στοιχεία 148186 ΑΠΑ 2025/10-12-2025 έγγραφο της Κτηματικής Υπηρεσίας Φωκίδας με το οποίο μας απέστειλε το υπό στοιχεία 95422 ΑΠΑ 2025/29-09-2025 έγγραφο περί διατύπωσης απόψεων για την πρόταση εξομοιούμενης ΧΖΛ Χιλιάδους Δωρίδος.
17. Την υπ' αρ. 5/2025 (ΑΔΑ:6ΓΦΨ46Μ708-Ν50) απόφαση του διοικητικού συμβουλίου του Δημοτικού Λιμενικού Ταμείου Δωρίδος περί «καθορισμού εξομοιούμενης Χερσαίας και Θαλάσσιας Ζώνης Λιμένα στην θέση Χιλιάδου του Δήμου Δωρίδος».
18. Το υπ' αρ. 200/23-10-2025 έγγραφο του Δημοτικού Λιμενικού Ταμείου Δωρίδος με το οποίο διαβιβάστηκε με ηλεκτρονικό ταχυδρομείο στην υπηρεσία μας ο φάκελος της υπόθεσης και έλαβε αριθμό πρωτοκόλλου 54306/11-11-2025.
19. Το θεωρηθέν από την Τεχνική Υπηρεσία του Δήμου Δωρίδος τοπογραφικό διάγραμμα με αριθμό σχεδίου Τ.2 -Απρίλιος 2021 σε κλίμακα 1:500, με τίτλο «Τοπογραφικό Διάγραμμα Περιοχής Λιμένα Χιλιάδους(τοπογραφική και υψομετρική αποτύπωση)».
20. Το θεωρηθέν από την Τεχνική Υπηρεσία του Δήμου Δωρίδος τοπογραφικό διάγραμμα με αριθμό σχεδίου Τ.2-Χ Απρίλιος 2021 σε κλίμακα 1:5000, με τίτλο «Διάγραμμα Θαλάσσιας Ζώνης Λιμένα Χιλιάδους (τοπογραφική αποτύπωση)».
21. Το γεγονός ότι η παρούσα δεν αφορά σε διοικητική διαδικασία για την οποία υπάρχει υποχρέωση καταχώρισης στο ΕΜΔΔ-ΜΙΤΟΣ,
22. Το γεγονός ότι από την παρούσα απόφαση δεν προκαλείται δαπάνη στον Κρατικό Προϋπολογισμό, αποφασίζουμε:
- Εγκρίνουμε την υπ' αρ. 5/11/2023 (ΑΔΑ:ΨΥΦ446Μ708-ΦΑΥ) και την υπ' αρ. 2/5/2025 (ΑΔΑ:ΡΗΛΤ46Μ709-856) απόφαση του διοικητικού συμβουλίου του Δημοτικού Λιμενικού Ταμείου Δωρίδος περί καθορισμού εξομοιούμενης Χερσαίας και Θαλάσσιας Ζώνης Λιμένα στην θέση Χιλιάδου του Δήμου Δωρίδος, οι οποίες ορίζονται από την πολυγωνική γραμμή του θεωρημένου από την Τεχνική Υπηρεσία του Δήμου Δωρίδος τοπογραφικού Διαγράμματος και το οποίο αποτελεί αναπόσπαστο μέρος της παρούσας απόφασης, με κορυφές (σε ΕΓΣΑ '87) τα κάτωθι σημεία:

ΣΥΝΤΕΤΑΓΜΕΝΕΣ ΚΟΡΥΦΩΝ ΘΑΛΑΣΣΙΑΣ ΖΩΝΗΣ ΛΙΜΕΝΑ

α/α	Χ	Υ
1	318122.96	4250990.86
2	318170.42	4250951.33
3	318205.76	4250903.12
4	318228.92	4250846.93
5	318237.84	4250786.82
6	318231.98	4250726.33
7	318211.71	4250669.04
8	318178.21	4250618.33
9	318133.47	4250577.21
10	318070.84	4250532.36
11	318008.21	4250487.52
12	317942.63	4250453.91
13	317870.10	4250440.89
14	317796.92	4250449.58
15	317729.45	4250479.22




ΣΥΝΤΕΤΑΓΜΕΝΕΣ ΚΟΡΥΦΩΝ ΧΕΡΣΑΙΑΣ ΖΩΝΗΣ ΛΙΜΕΝΑ



A X=317983.55 Y=4250786.82
B X=317975.00 Y=4250776.07
Γ X=317975.59 Y=4250770.32
Δ X=317964.57 Y=4250769.03
E X=317960.91 Y=4250777.68
Z X=317957.33 Y=4250791.25
H X=317929.16 Y=4250801.52
Θ X=317915.85 Y=4250793.47
I X=317896.98 Y=4250763.13
K X=317891.95 Y=4250757.03
Λ X=317886.60 Y=4250751.88
M X=317878.43 Y=4250738.58
N X=317865.40 Y=4250724.38
Ξ X=317862.34 Y=4250725.25
O X=317860.59 Y=4250727.81
Π X=317848.90 Y=4250718.60
P X=317832.81 Y=4250701.87
Σ X=317835.10 Y=4250699.72
T X=317849.64 Y=4250684.26



ΕΘΝΙΚΟ ΤΥΠΟΓΡΑΦΕΙΟ
Για τεχνικούς λόγους στο σχεδιάγραμμα,
από το ηλεκτρονικό αρχείο, έγινε
σμίκρυνση κατά ποσοστό **38%**

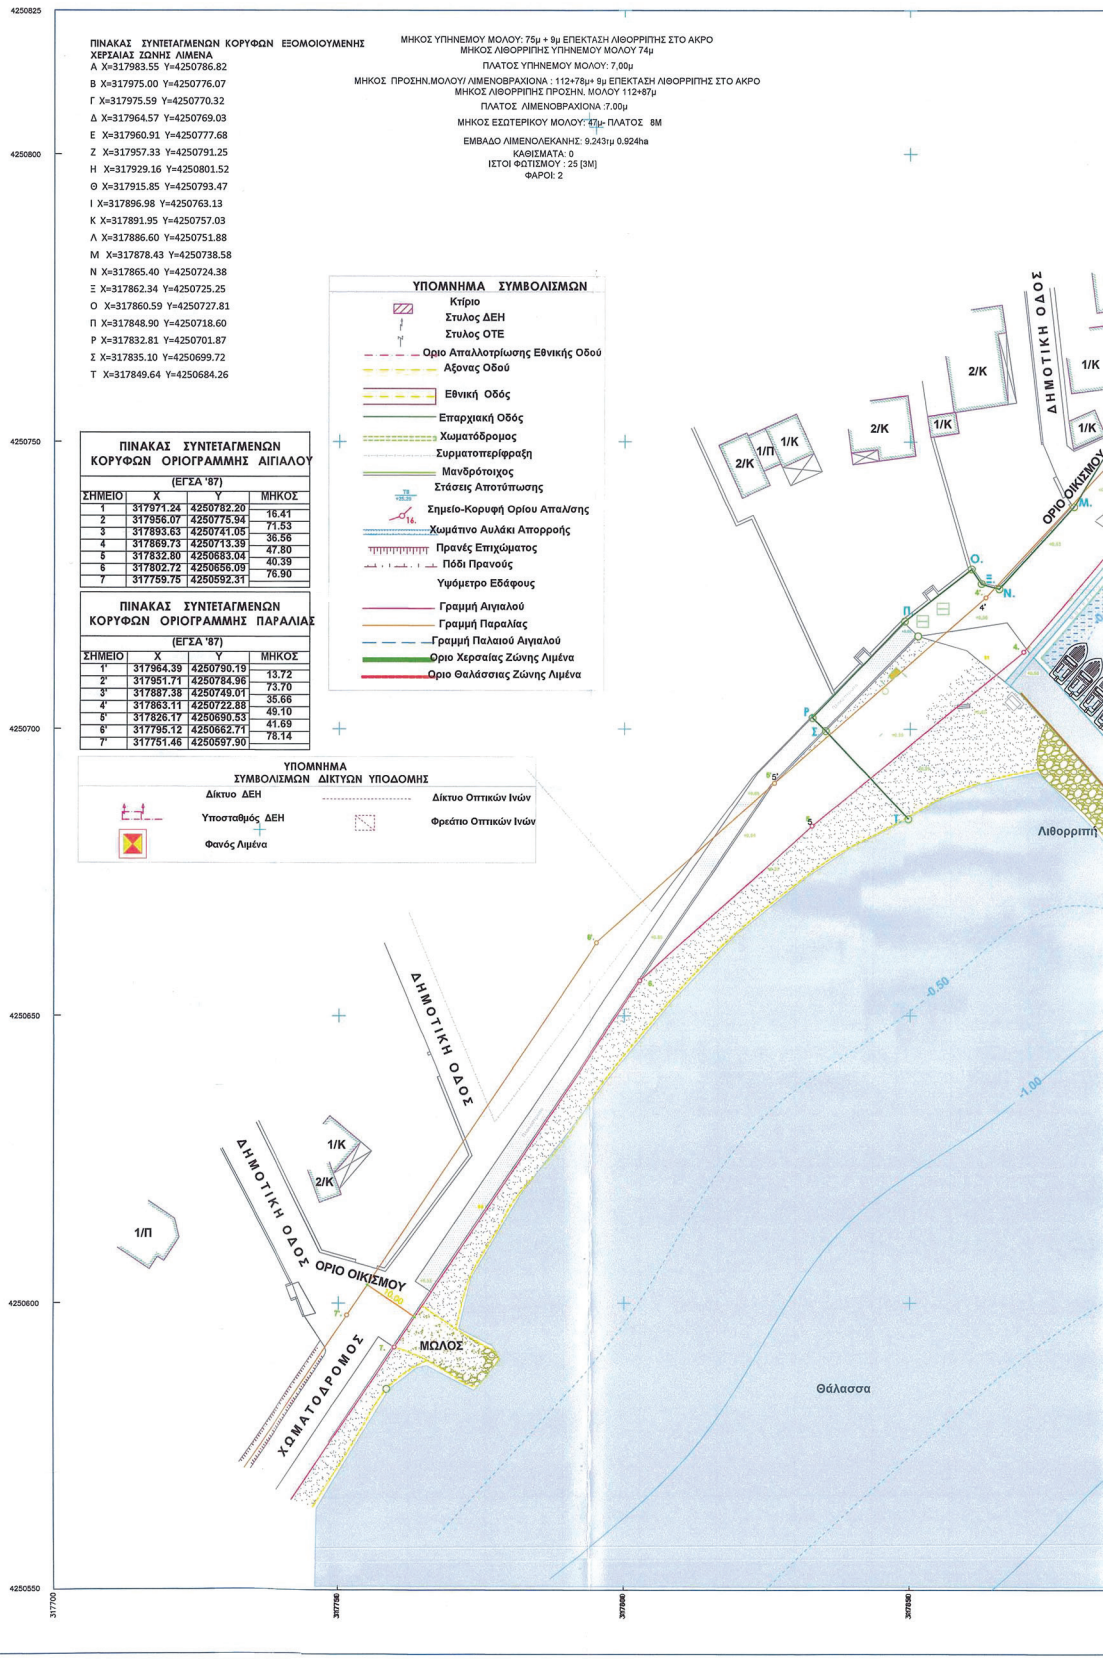



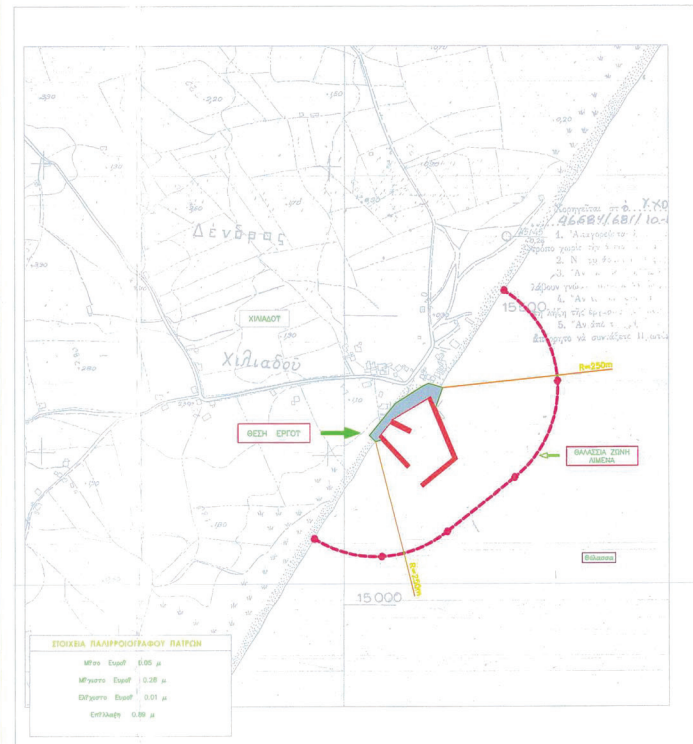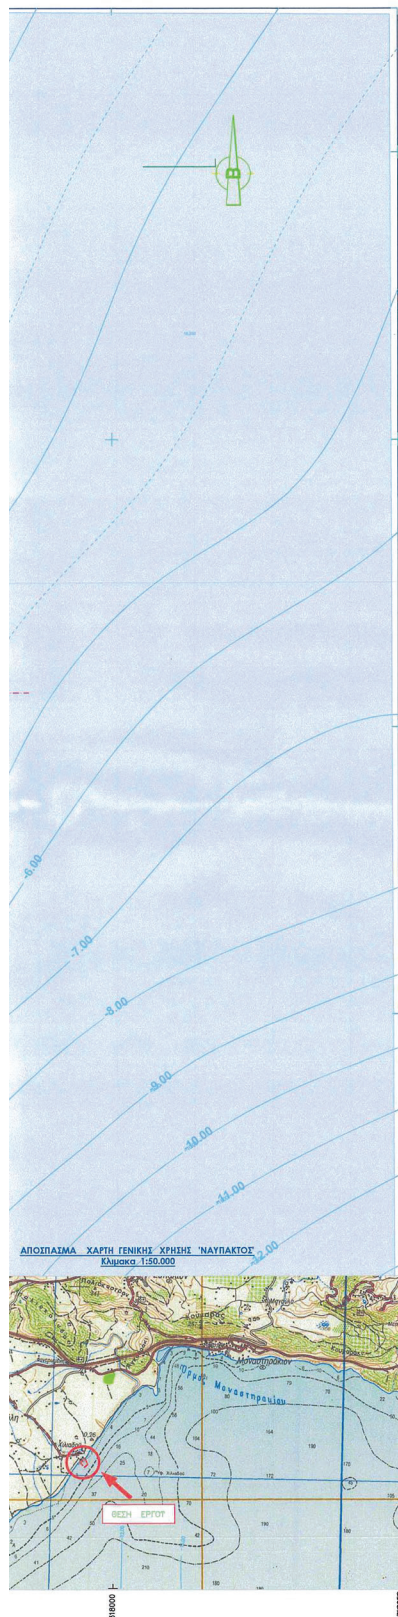

Η ΠΑΡΟΥΣΑ ΠΡΟΤΑΣΗ ΕΞΟΜΟΙΟΥΜΕΝΗΣ ΜΕ ΧΕΡΣΑΙΑ
ΖΩΝΗ ΛΙΜΕΝΑ ΧΙΛΙΑΔΟΥ ΔΗΜΟΥ ΔΩΡΙΔΑΣ
 ΨΗΦΙΣΤΗΚΕ ΚΑΙ ΕΓΚΡΙΘΗΚΕ ΜΕ ΤΗΝ ...5... /2025
 ΑΠΟΦΑΣΗ Δ.Σ. ΔΛΤ ΔΩΡΙΔΑΣ [Πράξη της Λιμενικής
 Επιτροπής] ΑΔΑ 6ΓΦΨ46Μ708-Ν50

ΘΕΩΡΗΘΗΚΕ ΩΣ ΠΡΟΣ ΤΗΝ ΑΠΟΤΥΠΩΣΗ ΤΩΝ
ΟΡΟΓΡΑΜΜΑΤΩΝ ΑΙΓΙΑΛΟΥ ΚΑΙ ΠΑΡΑΛΙΑΣ ΠΟΥ
ΚΑΘΟΡΙΣΤΗΚΑΝ ΜΕ ΤΗΝ 1486/5 151650 ΑΦΟΔΑΞΗ
ΚΑΘΟΡΙΣΜΟΥ ΑΙΓΙΑΛΟΥ-ΠΑΡΑΛΙΑΣ ΚΑΙ ΔΗΜΟΣΙΕΥΤΗΚΕ
ΣΤΟ (ΦΕΚ 503/ Δ' / 2013)

Η προϊσταμένη του Αυτοτελούς Τμήματος Τεχνικών
Υπηρεσιών Δήμου Διόδου

Η προϊσταμένη του Αυτοτελούς Τμήματος Τεχνικών
Υπηρεσιών Δήμου Δωρίδος

Βασιλική Ζουμά αγρονόμος - τοπογράφος μηχανικός.

VASILIKI ZOUMA
27/01/2026 11:57
ΑΚΡΙΒΕΣ ΑΝΤΙΓΡΑΦΟ

ΕΡΓΟ: ΤΟΠΟΓΡΑΦΙΚΗ ΑΠΟΤΥΠΩΣΗ ΠΙΑ ΚΑΘΟΡΙΣΜΟ ΕΞΟΜΟΙΟΥΜ. ΧΕΡΣΙΑΙΣ ΖΩΝΗΣ ΛΙΜΕΝΑ 'ΧΙΛΙΑΔΟΥΣ'
ΘΕΣΗ: Τ.Κ. ΧΙΛΙΑΔΟΥ ΔΗΜΟΥ ΔΩΡΙΔΟΣ
ΦΟΡΕΑΣ: ΛΙΜΕΝΙΚΟ ΤΑΜΕΙΟ ΔΗΜΟΥ ΔΩΡΙΔΟΣ
Δ/ΝΟΥΣΑ ΥΠΗΡΕΣΙΑ: ΑΥΤΟΤΕΛΕΣ ΤΗΝΩΝ ΤΕΧΝΙΚΩΝ ΥΠΗΡΕΣΙΩΝ ΔΗΜΟΥ ΔΩΡΙΔΟΣ

ΤΟΠΟΓΡΑΦΙΚΟ ΔΙΑΓΡΑΜΜΑ
ΠΕΡΙΟΧΗΣ ΛΙΜΕΝΑ 'ΧΙΛΙΑΔΟΥΣ'
(ΤΟΠΟΓΡΑΦΙΚΗ & ΥΨΟΜΕΤΡΙΚΗ ΑΠΟΤΥΠΩΣΗ)

ΧΡΟΝΟΣ ΜΕΛΕΤΗΣ: ΑΠΡΙΛΙΟΣ 2021

KLIMAKA 1 : 500

ΑΡ. ΣΧΕΔΙΟΥ	
-------------	--

T.2


ΕΥΘΥΜΙΟΣ Ν. ΠΑΤΡΙΝΟΣ
ΔΙΠΛ. ΠΟΛΙΤΙΚΟΣ ΜΗΧΑΝΙΚΟΣ
ΠΟΛ. ΣΧΟΛΗΣ ΠΑΝΕΠΙΣΤΗΜΙΟΥ ΠΑΤΡΩΝ
ΜΕΛΟΣ Γ.Ε.Ε. ΔΕ ΜΗΤΡΟΥΥ: 67788
ΜΙΑΟΥΛΗ 17 - ΠΑΤΡΑ - ΤΗΛ. 2610 346 116
Α.Φ.Μ. 046741575 - Δ.Ο.Υ. Γ' ΠΑΤΡΩΝ

Ευθύμιος Ν. Πατρινός
Πολιτικός Μηχανικός

ΕΛΕΓΧΟΣ & ΘΕΩΡΗΣΗ


Η ΠΡΟΪΔΑΜΕΝΗ
ΑΥΤΟΤΕΛΟΥΣ ΤΜΗΜΑΤΟΣ
ΤΕΧΝΙΚΩΝ ΥΠΗΡΕΣΙΩΝ ΔΗΜΟΥ ΔΟΜΟΔΟΥ
ΒΑΣΙΛΙΚΗ ΖΟΥΜΑ
Αγρονόμος - Τοπογράφος Μηχανικός Π.Ε.

ΑΠΟΣΠΑΣΜΑ ΠΙΝΑΚΙΔΩΝ ΓΥΣ Φ. 6216.2 & 6217.1 - Κλίμακα 1:5000
ΔΙΑΓΡΑΜΜΑ ΧΕΡΣΙΑΣ & ΘΑΛΑΣΣΙΑΣ ΖΩΝΗΣ ΛΙΜΕΝΑ ΧΙΛΙΑΔΟΥΣ

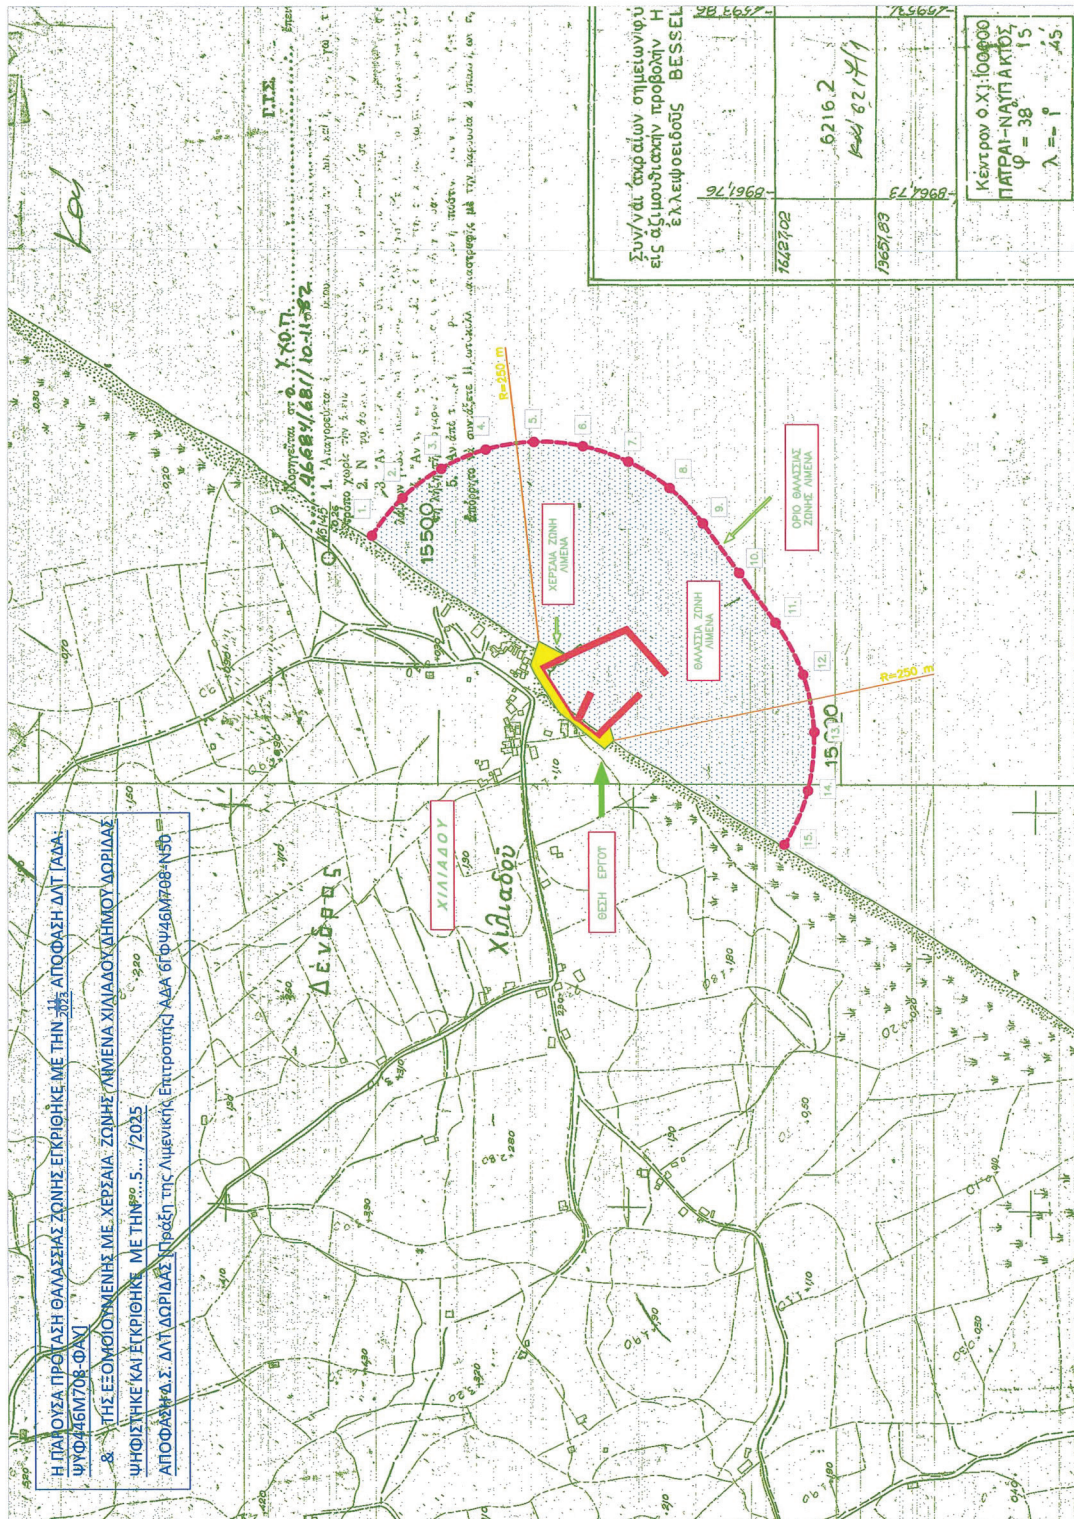




ΑΠΟΤΙΠΑΣΜΑ ΧΑΡΤΗ ΓΕΝΙΚΗΣ ΧΡΗΣΗΣ 'ΝΑΥΠΑΚΤΟΣ'
Κλίμακα 1:50.000

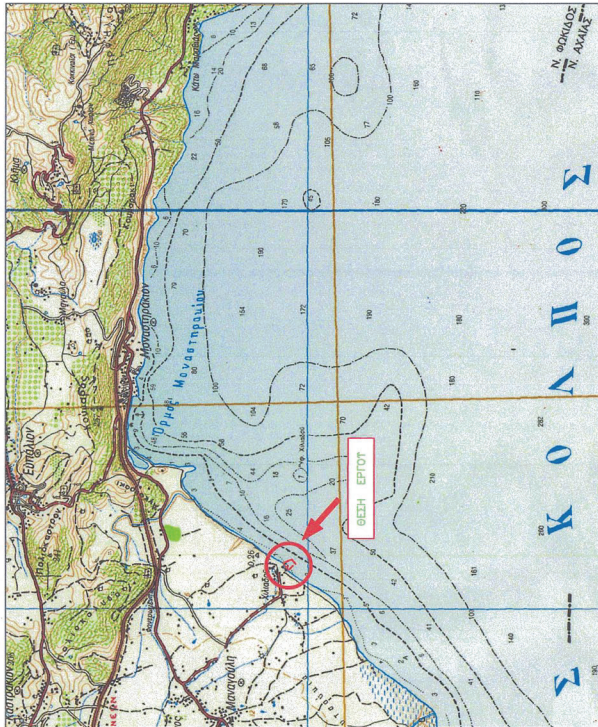

ΠΙΝΑΚΑΣ ΣΥΝΤΕΤΑΙΝΟΝ ΣΗΜΕΙΩΝ - ΚΟΡΥΦΩΝ ΠΡΟΤΕΙΝΟΜΕΝΗΣ ΘΑΛΑΣΣΙΑΣ ΖΩΝΗΣ ΛΙΜΕΝΑ 'ΧΙΛΙΑΔΟΥΣ' (1.2.3.4.5.6.7.8.9.10.11.12.13.14.15.)		
ΣΗΜΕΙΟ	ΕΓΣ' '87	
	X	Y
1	318122.96	4250990.86
2	318170.42	4250951.33
3	318205.78	4250903.12
4	318228.92	4250846.93
5	318237.84	4250786.82
6	318231.98	4250726.33
7	318211.71	4250669.04
8	318178.21	4250616.33
9	318133.47	4250577.21
10	318070.84	4250532.36
11	318008.21	4250487.52
12	317942.63	4250453.91
13	317870.10	4250440.89
14	317796.92	4250449.58
15	317729.45	4250479.22

ΥΠΟΜΟΝΗΜΑ ΣΥΜΒΟΛΙΣΜΩΝ

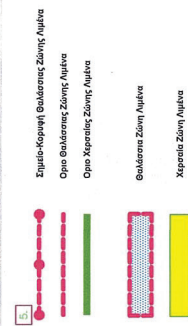

VASILIKI ZOUMA
09/01/2026 11:42
ΑΚΡΙΒΕΣ ΑΝΤΙΓΡΑΦΟ

ΕΡΓΟ : ΤΟΠΟΓΡΑΦΙΚΗ ΑΠΟΤΥΠΩΣΗ ΓΙΑ ΚΑΘΟΡΙΣΜΟ ΕΣΟΜ. ΧΕΡΣΙΑΣ ΣΤΟΝ ΛΙΜΕΝΑ 'ΧΙΛΙΑΔΟΥΣ'
ΘΕΣΗ : Τ.Κ. ΧΙΛΙΑΔΟΥΣ ΔΗΜΟΥ ΔΩΡΙΔΟΣ
ΦΟΡΕΑΣ : ΛΙΜΕΝΙΚΟ ΤΑΜΕΙΟ ΔΗΜΟΥ ΔΩΡΙΔΟΣ
Δ/ΝΟΥΣΑ ΥΠΗΡΕΣΙΑ : ΑΥΤΟΤΕΛΕΣ ΤΜΗΜΑ ΤΕΧΝΙΚΩΝ ΥΠΗΡΕΣΙΩΝ ΔΗΜΟΥ ΔΩΡΙΔΟΣ

ΔΙΑΓΡΑΜΜΑ ΘΑΛΑΣΣΙΑΣ ΣΤΟΝ ΛΙΜΕΝΑ 'ΧΙΛΙΑΔΟΥΣ'	ΑΡ. ΣΧΕΔΙΟΥ T.2-X
ΧΡΟΝΟΣ ΜΕΛΕΤΗΣ: ΑΠΡΙΛΙΟΣ 2021	ΚΛΙΜΑΚΑ 1:5.000

ΕΥΘΥΜΙΟΣ Ν. ΠΑΤΡΙΝΟΣ ΔΙΠΛ. ΠΟΛΙΤΙΚΟΣ ΜΗΧΑΝΙΚΟΣ ΠΟΛ. ΣΧΟΛΗ ΠΑΝΕΠΙΣΤΗΜΙΟΥ ΠΑΤΡΩΝ ΜΕΛΟΣ Τ.Ε.Ε. ΔΕ ΜΗΤΡΩΟΥ: 67788 ΜΙΟΥΛΗ 17 - ΠΑΤΡΑ - ΤΗΛ. 2610 346 116 Α.Φ.Μ. 046741575 - Δ.Ο.Υ. Γ' ΠΑΤΡΩΝ	ΕΛΕΓΧΟΣ & ΘΕΩΡΗΣΗ ΒΑΣΙΛΙΚΗ ΖΟΥΜΑ Αρμόδιος - Τοπογράφος Μηχανικός Π.Ε.
--	---



Η απόφαση αυτή να δημοσιευθεί στην Εφημερίδα της Κυβερνήσεως.

Άμφισσα, 26 Ιανουαρίου 2026

Η Γραμματέας Αποκεντρωμένης Διοίκησης

ΕΙΡΗΝΗ ΚΑΡΑΛΑΡΙΩΤΟΥ

ΑΝΑΚΟΙΝΩΣΕΙΣ

(2)

Γνωστοποίηση παρακατάθεσης αποζημίωσης επικείμενων από πράξη εφαρμογής της Π.Ε. Φιλικών της ιδιοκτησίας υπό στοιχείο Κ.Α. 0408009 του Ο.Τ. 574 του Δήμου Τρίπολης.

ΔΗΜΟΣ ΤΡΙΠΟΛΗΣ

Γνωστοποιείται ότι ο Δήμος Τρίπολης κατέθεσε στο Ταμείο Παρακαταθηκών και Δανείων το υπ' αρ. 8466/29.12.2025 γραμμάτιο σύστασης παρακαταθήκης του (γρ. Τρίπολης) ποσού 1.515,00 € (Χίλια πεντακόσια δέκα πέντε ευρώ) ως αποζημίωση επικείμενων από πράξη εφαρμογής στην Π.Ε. Φιλικών του δικαιούχου, της ιδιοκτησίας υπό στοιχείο Κ.Α. 0408009 του Ο.Τ. 574 του σχεδίου πόλεως σε εφαρμογή σύμφωνα με:

- 1) Την υπ' αρ. 4764/12.10.2005 απόφαση Νομάρχη Αρκαδίας περί κύρωσης πράξη εφαρμογής.
- 2) Την υπ' αρ. 573/2025 απόφαση (ΑΔΑ:999ΘΩΗΡ-1ΧΦ) Δημοτικού Συμβουλίου Δήμου Τρίπολης.
- 3) Το υπ' αρ. 4315/27.11.2025 Χρηματικό Ένταλμα Πληρωμής.

Τρίπολη, 31 Δεκεμβρίου 2025

Η Προϊσταμένη Διεύθυνσης Οικονομικών Υπηρεσιών

ΝΕΚΤΑΡΙΑ ΑΛΕΞΟΠΟΥΛΟΥ



ΕΘΝΙΚΟ ΤΥΠΟΓΡΑΦΕΙΟ

Το Εθνικό Τυπογραφείο αποτελεί δημόσια υπηρεσία υπαγόμενη στην Προεδρία της Κυβέρνησης και έχει την ευθύνη τόσο για τη σύνταξη, διαχείριση, εκτύπωση και κυκλοφορία των Φύλλων της Εφημερίδας της Κυβερνήσεως (ΦΕΚ), όσο και για την κάλυψη των εκτυπωτικών - εκδοτικών αναγκών του δημοσίου και του ευρύτερου δημόσιου τομέα (ν. 3469/2006/Α' 131 και π.δ. 29/2018/Α' 58).

1. ΦΥΛΛΟ ΤΗΣ ΕΦΗΜΕΡΙΔΑΣ ΤΗΣ ΚΥΒΕΡΝΗΣΕΩΣ (ΦΕΚ)

- Τα **ΦΕΚ σε ηλεκτρονική μορφή** διατίθενται δωρεάν στο **www.et.gr**, την επίσημη ιστοσελίδα του Εθνικού Τυπογραφείου. Όσα ΦΕΚ δεν έχουν ψηφιοποιηθεί και καταχωριστεί στην ανωτέρω ιστοσελίδα, ψηφιοποιούνται και αποστέλλονται επίσης δωρεάν με την υποβολή αιτήματος στην ηλεκτρονική διεύθυνση **feksales@et.gr**.
- Τα **ΦΕΚ σε έντυπη μορφή** διατίθενται σε μεμονωμένα φύλλα είτε απευθείας από το Τμήμα Πωλήσεων και Συνδρομητών, είτε ταχυδρομικά με την αποστολή αιτήματος παραγγελίας στην ηλεκτρονική διεύθυνση **feksales@et.gr**.
 - Το κόστος ενός ασπρόμαυρου ΦΕΚ από 1 έως 16 σελίδες είναι 1,00 €, αλλά για κάθε επιπλέον οκτασέλιδο (ή μέρος αυτού) προσαυξάνεται κατά 0,20 €. Το κόστος ενός έγχρωμου ΦΕΚ από 1 έως 16 σελίδες είναι 1,50 €, αλλά για κάθε επιπλέον οκτασέλιδο (ή μέρος αυτού) προσαυξάνεται κατά 0,30 €.
 - Το τεύχος Α.Σ.Ε.Π. διατίθεται δωρεάν.
 - Υπάρχει δυνατότητα ετήσιας συνδρομής οποιουδήποτε τεύχους σε έντυπη μορφή μέσω του Τμήματος Πωλήσεων και Συνδρομητών.

• Τρόποι αποστολής κειμένων προς δημοσίευση:

- A.** Αποστολή των εγγράφων προς δημοσίευση στο ΦΕΚ στην ηλεκτρονική διεύθυνση **https://eservices.et.gr**. Σχετικές εγκύκλιοι και οδηγίες στην ηλεκτρονική διεύθυνση του Εθνικού Τυπογραφείου (**www.et.gr**) στη διαδρομή **Ανακοινώσεις → Εγκύκλιοι**.
- B.** Κατ' εξαίρεση, όσοι πολίτες δεν διαθέτουν προηγμένη ψηφιακή υπογραφή μπορούν είτε να αποστέλλουν ταχυδρομικά, είτε να καταθέτουν με εκπρόσωπό τους κείμενα προς δημοσίευση εκτυπωμένα σε χαρτί στο Τμήμα Παραλαβής και Καταχώρισης Δημοσιευμάτων.

• Πληροφορίες, σχετικά με την αποστολή/κατάθεση εγγράφων προς δημοσίευση, την ημερήσια κυκλοφορία των Φ.Ε.Κ., με την πώληση των τευχών και με τους ισχύοντες τιμοκαταλόγους για όλες τις υπηρεσίες μας, περιλαμβάνονται στον ιστότοπο (**www.et.gr**). Επίσης μέσω του ιστότοπου δίδονται πληροφορίες σχετικά με την πορεία δημοσίευσης των εγγράφων, με βάση τον Κωδικό Αριθμό Δημοσιεύματος (ΚΑΔ). Πρόκειται για τον αριθμό που εκδίδει το Εθνικό Τυπογραφείο για όλα τα κείμενα που πληρούν τις προϋποθέσεις δημοσίευσης.

2. ΕΚΤΥΠΩΤΙΚΕΣ - ΕΚΔΟΤΙΚΕΣ ΑΝΑΓΚΕΣ ΤΟΥ ΔΗΜΟΣΙΟΥ

Το Εθνικό Τυπογραφείο ανταποκρινόμενο σε αιτήματα υπηρεσιών και φορέων του δημοσίου αναλαμβάνει να σχεδιάσει και να εκτυπώσει έντυπα, φυλλάδια, βιβλία, αφίσες, μπλοκ, μηχανογραφικά έντυπα, φακέλους για κάθε χρήση, κ.ά.

Επίσης σχεδιάζει ψηφιακές εκδόσεις, λογότυπα και παράγει οπτικοακουστικό υλικό.

Ταχυδρομική Διεύθυνση: **Καποδιστρίου 34, 10432 Αθήνα**

ΤΗΛΕΦΩΝΙΚΟ ΚΕΝΤΡΟ: 210 5279000

Ιστότοπος: **www.et.gr**

Πληροφορίες σχετικά με την λειτουργία του ιστότοπου: **helpdesk.et@et.gr**

Αποστολή εγγράφων προς δημοσίευση στο ΦΕΚ στην ηλεκτρονική διεύθυνση
https://eservices.et.gr

ΕΞΥΠΗΡΕΤΗΣΗ ΚΟΙΝΟΥ

Πωλήσεις - Συνδρομές: (Ισόγειο, τηλ. 210 5279178 - 180)

Πληροφορίες: (Ισόγειο, Γραφείο 3 και τηλεφ. κέντρο 210 5279000)

Παραλαβή Δημοσιευτέας Ύλης: (Ισόγειο, τηλ. 210 5279139)

Ωράριο για το κοινό: Δευτέρα έως και Παρασκευή: 8:00 - 13:30



* 0 4 0 0 0 6 8 0 5 0 2 2 6 0 0 1 0 *