



ΕΦΗΜΕΡΙΔΑ ΤΗΣ ΚΥΒΕΡΝΗΣΕΩΣ ΤΗΣ ΕΛΛΗΝΙΚΗΣ ΔΗΜΟΚΡΑΤΙΑΣ

24 Σεπτεμβρίου 2026

ΤΕΥΧΟΣ ΤΕΤΑΡΤΟ

Αρ. Φύλλου 812

ΔΙΑΤΑΓΜΑΤΑ

Επικύρωση καθορισμού των οριογραμμών υδατορεμάτων και τμημάτων υδατορεμάτων στη θέση «Βασιλικά» της νήσου Μεγαλονήσου του νησιωτικού συμπλέγματος Πεταλιών του Δήμου Καρύστου (Νομού Ευβοίας).

Ο ΠΡΟΕΔΡΟΣ ΤΗΣ ΕΛΛΗΝΙΚΗΣ ΔΗΜΟΚΡΑΤΙΑΣ

Έχοντας υπόψη:

1. Τις διατάξεις:

α) Των άρθρων 2 και 3 του ν. 4258/2014 «Διαδικασία Οριοθέτησης και ρυθμίσεις θεμάτων για τα υδατορέματα - ρυθμίσεις Πολεοδομικής νομοθεσίας και άλλες διατάξεις» (Α' 94), όπως ισχύει,

β) του ν. 998/1979 «Περί προστασίας των δασών και των δασικών εν γένει εκτάσεων της Χώρας» (Α' 289), όπως ισχύει,

γ) της οικ. 140055/13.01.2017 κοινής απόφασης του Υπουργού Υποδομών και Μεταφορών και του Αναπληρωτή Υπουργού Περιβάλλοντος και Ενέργειας «Τεχνικές προδιαγραφές σύνταξης του περιεχομένου του φακέλου οριοθέτησης κατ'εφαρμογή της παραγράφου 5 του άρθρου 2 του ν. 4258/2014 - Διευκρινίσεις για την εφαρμογή της διαδικασίας οριοθέτησης» (Β' 428).

2. Την 67715/4814/16.06.2026 κοινή απόφαση του Πρωθυπουργού και του Υπουργού Περιβάλλοντος και Ενέργειας «Ανάθεση αρμοδιοτήτων στην Υφυπουργό Περιβάλλοντος και Ενέργειας, Μαρία Ελένη Σούκουλη - Βιλιάλη» (Β' 3485).

3. Το 210534/26.04.2023 έγγραφο του Δασαρχείου Αλιβερίου της Διεύθυνσης Δασών Ευβοίας του Υπουργείου Περιβάλλοντος και Ενέργειας.

4. Τα 41336/31.05.2023, 1235/10.01.2025 και 12276/11.03.2025 έγγραφα της Διεύθυνσης Υδάτων Στερεάς Ελλάδας της Αποκεντρωμένης Διοίκησης Θεσσαλίας - Στερεάς Ελλάδας.

5. Το 471025/06.09.2023 έγγραφο της Διεύθυνσης Δασών Νομού Ευβοίας του Υπουργείου Περιβάλλοντος και Ενέργειας.

6. Τις 95/2023 και 31/2025 αποφάσεις του Δημοτικού Συμβουλίου του Δήμου Καρύστου.

7. Τις από 18.09.2023 και 30.01.2025 εισηγήσεις της Διεύθυνσης Περιβάλλοντος και Χωρικού Σχεδιασμού Στερεάς Ελλάδας της Αποκεντρωμένης Διοίκησης Θεσσαλίας - Στερεάς Ελλάδας.

8. Τα 78414/09.11.2023, 81281/21.11.2023 και 5486/03.02.2025 έγγραφα της Διεύθυνσης Περιβάλλοντος και Χωρικού Σχεδιασμού Στερεάς Ελλάδας της Αποκεντρωμένης Διοίκησης Θεσσαλίας - Στερεάς Ελλάδας.

9. Τα ΥΠΕΝ/ΔΤΟΠΕΦ/118870/2109/08.12.2023 και ΥΠΕΝ/ΔΤΟΠΕΦ/45957/538/30.04.2025 έγγραφα της Διεύθυνσης Τοπογραφικών Εφαρμογών του Υπουργείου Περιβάλλοντος και Ενέργειας.

10. Το 425098/04.10.2024 έγγραφο της Εφορείας Αρχαιοτήτων Ευβοίας.

11. Το 31252/17.10.2024 έγγραφο του Οργανισμού Φυσικού Περιβάλλοντος και Κλιματικής Αλλαγής (Ο.ΦΥ. ΠΕ.Κ.Α.).

12. Το άρθρο 90 του Κώδικα νομοθεσίας για την Κυβέρνηση και τα κυβερνητικά όργανα (π.δ. 63/2005, Α' 98), το οποίο διατηρήθηκε σε ισχύ με την παρ. 22 του άρθρου 119 του ν. 4622/2019 (Α' 133), και το γεγονός ότι από τις διατάξεις του παρόντος διατάγματος δεν προκαλείται δαπάνη σε βάρος του κρατικού προϋπολογισμού και του προϋπολογισμού του οικείου Δήμου.



13. Το γεγονός ότι οι διατάξεις του παρόντος δεν αφορούν σε διοικητική διαδικασία για την οποία υπάρχει υποχρέωση καταχώρισης στο Εθνικό Μητρώο Διοικητικών Διαδικασιών «Μίτος».

14. Τις 109/2025 και 151/2025 γνωμοδοτήσεις του Συμβουλίου της Επικρατείας.

Με πρόταση του Υπουργού και της Υφυπουργού Περιβάλλοντος και Ενέργειας, αποφασίζουμε:

Άρθρο 1

Επικυρώνεται ο καθορισμός των οριογραμμών υδατορεμάτων και τμημάτων υδατορεμάτων στη θέση «Βασιλικά» της νήσου Μεγαλονήσου του νησιωτικού συμπλέγματος Πεταλιών του Δήμου Καρύστου (ν. Ευβοίας), όπως οι οριογραμμές αυτές θεωρήθηκαν στις 06.11.2023 και στις 20.01.2025 από τη Διεύθυνση Τεχνικών Έργων της Περιφερειακής Ενότητας Ευβοίας της Περιφέρειας Στερεάς Ελλάδας και αποτυπώνονται με μπλε γραμμή και όπως εμφανίζονται, με τις συντεταγμένες των κορυφών τους καθώς και τα λοιπά χαρακτηριστικά των ρεμάτων, στα είκοσι ένα (21) σχετικά πρωτότυπα διαγράμματα [τρία (3) σχέδια Οριζοντιογραφιών Ρέματος - Γραμμών Οριοθέτησης σε κλίμακα 1:1.000 και με αριθμούς σχεδίων 2.1 (Ρέμα 1), 2.2 (Ρέματα 2 και 2-1) και 2.3 (Ρέματα 3, 3-1, 3-2, 3-3 και 3-4), τέσσερα (4) σχέδια Μηκοτομών σε κλίμακα 1:1.000/1:100 και με αριθμούς σχεδίων 3.1 (Ρέμα 1), 3.2 (Ρέμα 2), 3.3 (Ρέματα 3 και 3-1) και 3.4 (Ρέματα 3-2, 3-3 και 3-4) και δεκατέσσερα (14) σχέδια κατά Πλάτους Τομών σε κλίμακα 1:100 και με αριθμούς σχεδίων 4.1 και 4.2 (Ρέμα 1), 4.3 και 4.4 (Ρέματα 2 και 2-1), 4.5, 4.6, 4.7 και 4.8 (Ρέμα 3), 4.9 και 4.10 (Ρέμα 3-1), 4.11 και 4.12 (Ρέμα 3-2), 4.13 (Ρέμα 3-3) και 4.14 (Ρέμα 3-4)], τα οποία θεωρήθηκαν από τον Προϊστάμενο της Διεύθυνσης Τοπογραφικών Εφαρμογών του Υπουργείου Περιβάλλοντος και Ενέργειας με την 7460/2026 πράξη του και τα αντίτυπά τους δημοσιεύονται, σε φωτοσμίκρυνση, με το παρόν διάταγμα.

Άρθρο 2

Η ισχύς του παρόντος διατάγματος αρχίζει από τη δημοσίευσή του στην Εφημερίδα της Κυβερνήσεως.

Στον Υπουργό Περιβάλλοντος και Ενέργειας αναθέτουμε τη δημοσίευση και εκτέλεση του παρόντος διατάγματος.

Αθήνα, 17 Σεπτεμβρίου 2026

Ο Πρόεδρος της Δημοκρατίας


ΚΩΝΣΤΑΝΤΙΝΟΣ ΑΝ. ΤΑΣΟΥΛΑΣ

Ο Υπουργός
Περιβάλλοντος και Ενέργειας

ΣΤΑΥΡΟΣ Ν. ΠΑΠΑΣΤΑΥΡΟΥ

Η Υφυπουργός
Περιβάλλοντος και Ενέργειας

ΜΑΡΙΑ ΕΛΕΝΗ ΣΟΥΚΟΥΛΗ - ΒΙΛΙΑΛΗ

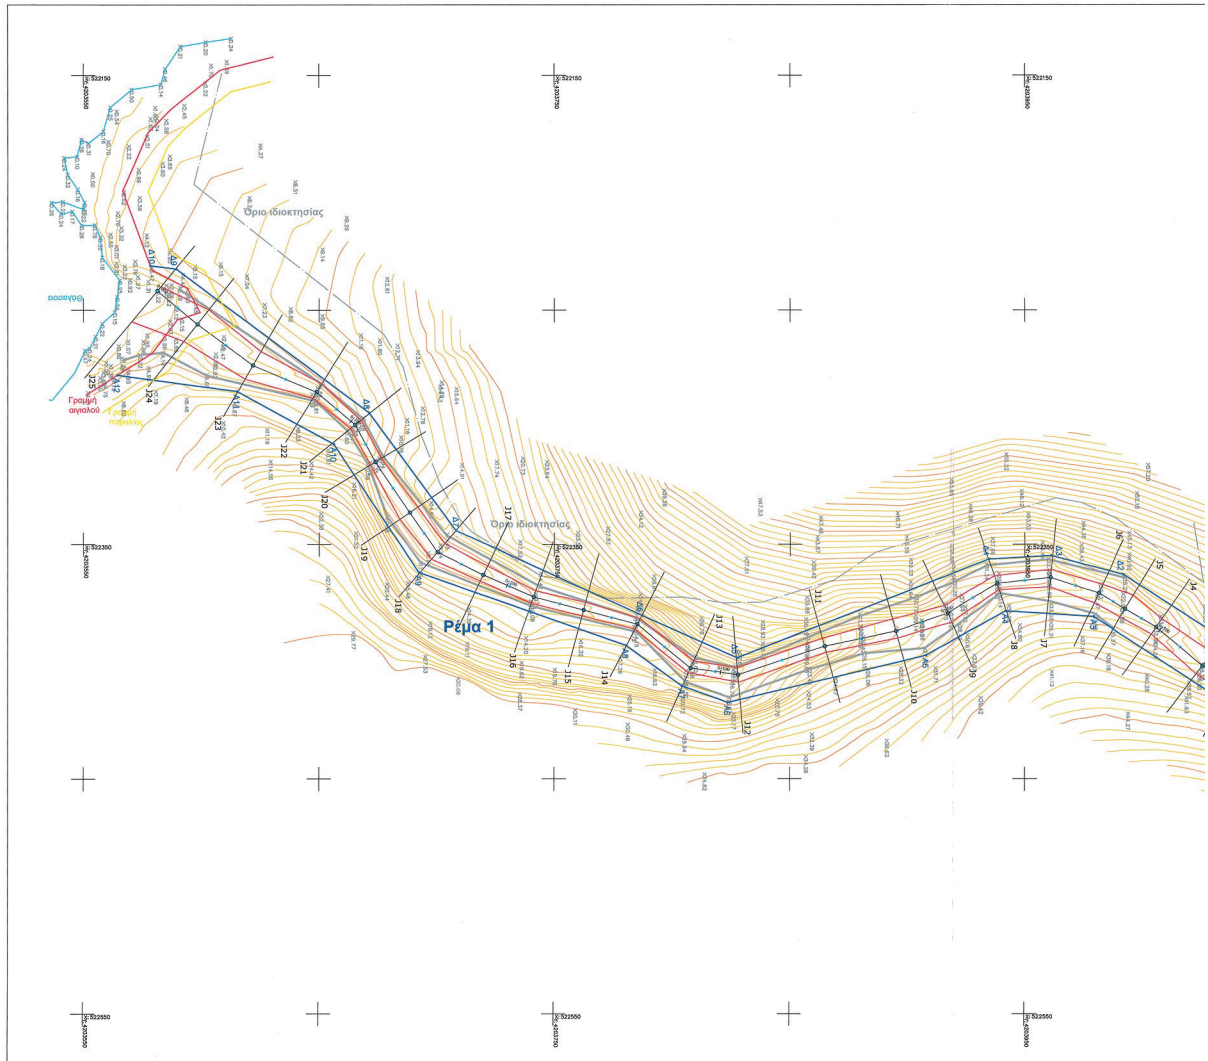



ΕΘΝΙΚΟ ΤΥΠΟΓΡΑΦΕΙΟ
Για τεχνικούς λόγους στο σχεδιάγραμμα,
από το ηλεκτρονικό αρχείο, έγινε
σμίκρυνση κατά ποσοστό **41%**

**ΣΥΝΤΕΤΑΓΜΕΝΕΣ ΑΡΙΣΤΕΡΗΣ ΟΡΙΟΓΡΑΜΜΗΣ
ΣΥΣΤΗΜΑ ΣΥΝΤΕΤΑΓΜΕΝΩΝ: ΕΓΣΑ 87**

A1 X=522126.25 Y=4204225.53 Z=40.40
A2 X=522135.60 Y=4204163.90 Z=28.80
A3 X=522134.11 Y=4204154.79 Z=27.46
A4 X=522177.34 Y=4204180.44 Z=34.00
A5 X=522181.27 Y=4204173.86 Z=34.00
A6 X=522131.82 Y=4204140.78 Z=26.60
A7 X=522083.14 Y=4204065.65 Z=20.20
A8 X=522055.62 Y=4203990.03 Z=17.40
A9 X=522029.61 Y=4203951.90 Z=10.80
A10 X=522039.70 Y=4203980.55 Z=8.30
A11 X=522016.47 Y=4203766.08 Z=1.90

**ΣΥΝΤΕΤΑΓΜΕΝΕΣ ΔΕΞΙΑΣ ΟΡΙΟΓΡΑΜΜΗΣ
ΣΥΣΤΗΜΑ ΣΥΝΤΕΤΑΓΜΕΝΩΝ: ΕΓΣΑ 87**

Δ1 X=522116.495 Y=4204225.256 Z=41.30
Δ2 X=522122.328 Y=4204144.225 Z=27.10
Δ3 X=522073.391 Y=4204070.542 Z=19.20
Δ4 X=522037.475 Y=4204000.120 Z=14.90
Δ5 X=522012.257 Y=4203931.772 Z=13.60
Δ6 X=522024.478 Y=4203865.173 Z=7.50
Δ7 X=522001.89 Y=4203761.74 Z=1.80

ΥΠΟΜΝΗΜΑ

Διατομές

● J5
Αριθμοί διατομών

→ Βαθιά γραμμή ρέματος

— Γραμμή πλημύρας

— Οριογραμμή ρέματος

— Αριθμοί κορυφών αριστερής οριογραμμής


— Αριθμοί κορυφών δεξιάς οριογραμμής


Φρύδι πτανούς

— Πόδι πτανούς

ΥΠΟΥΡΓΕΙΟ ΠΕΡΙΒΑΛΛΟΝΤΟΣ ΚΑΙ ΕΝΕΡΓΕΙΑΣ
ΘΕΩΡΗΘΗΚΕ ΜΕ ΤΗΝ ΥΠ ΑΡΙΘ. 7480/2026 ΠΡΑΞΗ
Η ΠΡΟΤΙΜΑΧΕΙΝ ΤΗΣ ΕΛΛΗΝΙΚΗΣ
ΤΟΠΟΓΡΑΦΙΚΗΣ ΕΦΑΡΜΟΓΗΣ

ΕΛΕΝΗ ΚΑΟΥΝΗ
ΤΟΠΟΓΡΑΦΟΣ ΜΗΧΑΝΙΚΟΣ
ΕΛΕΝΗ ΚΑΟΥΝΗ
08/05/2026 15:49

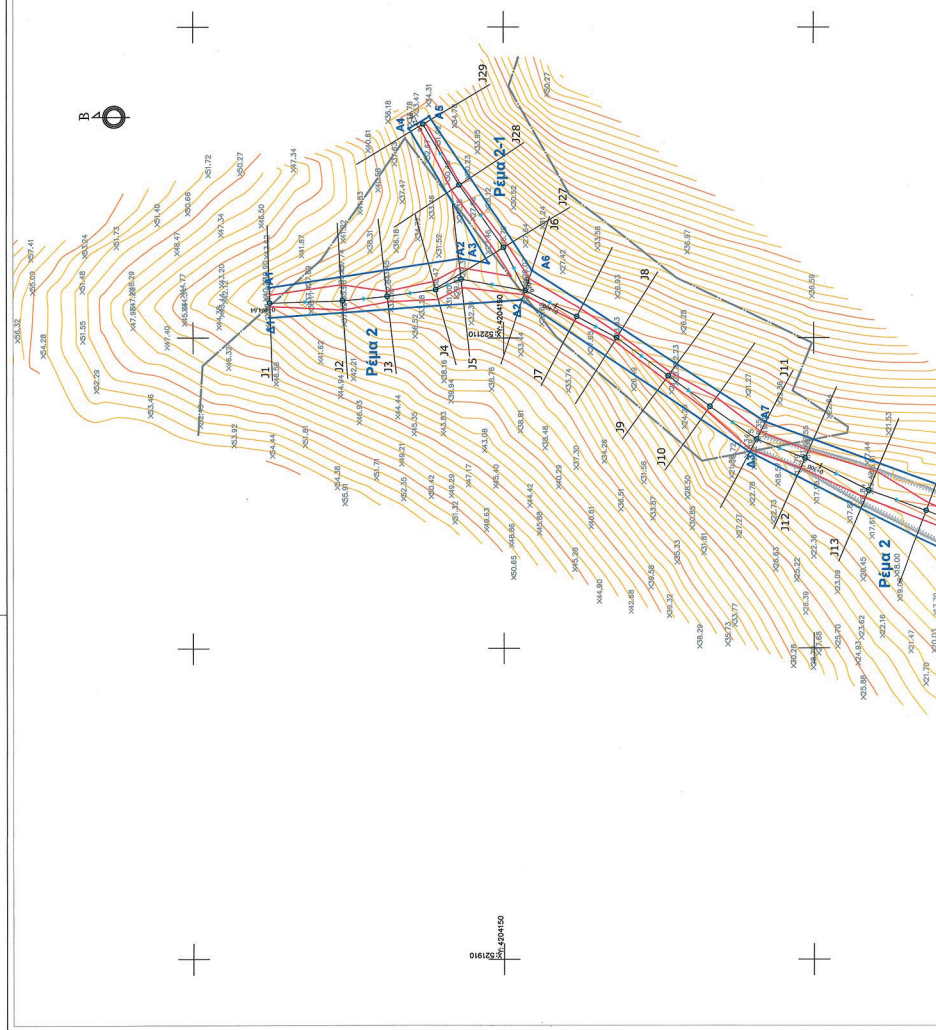

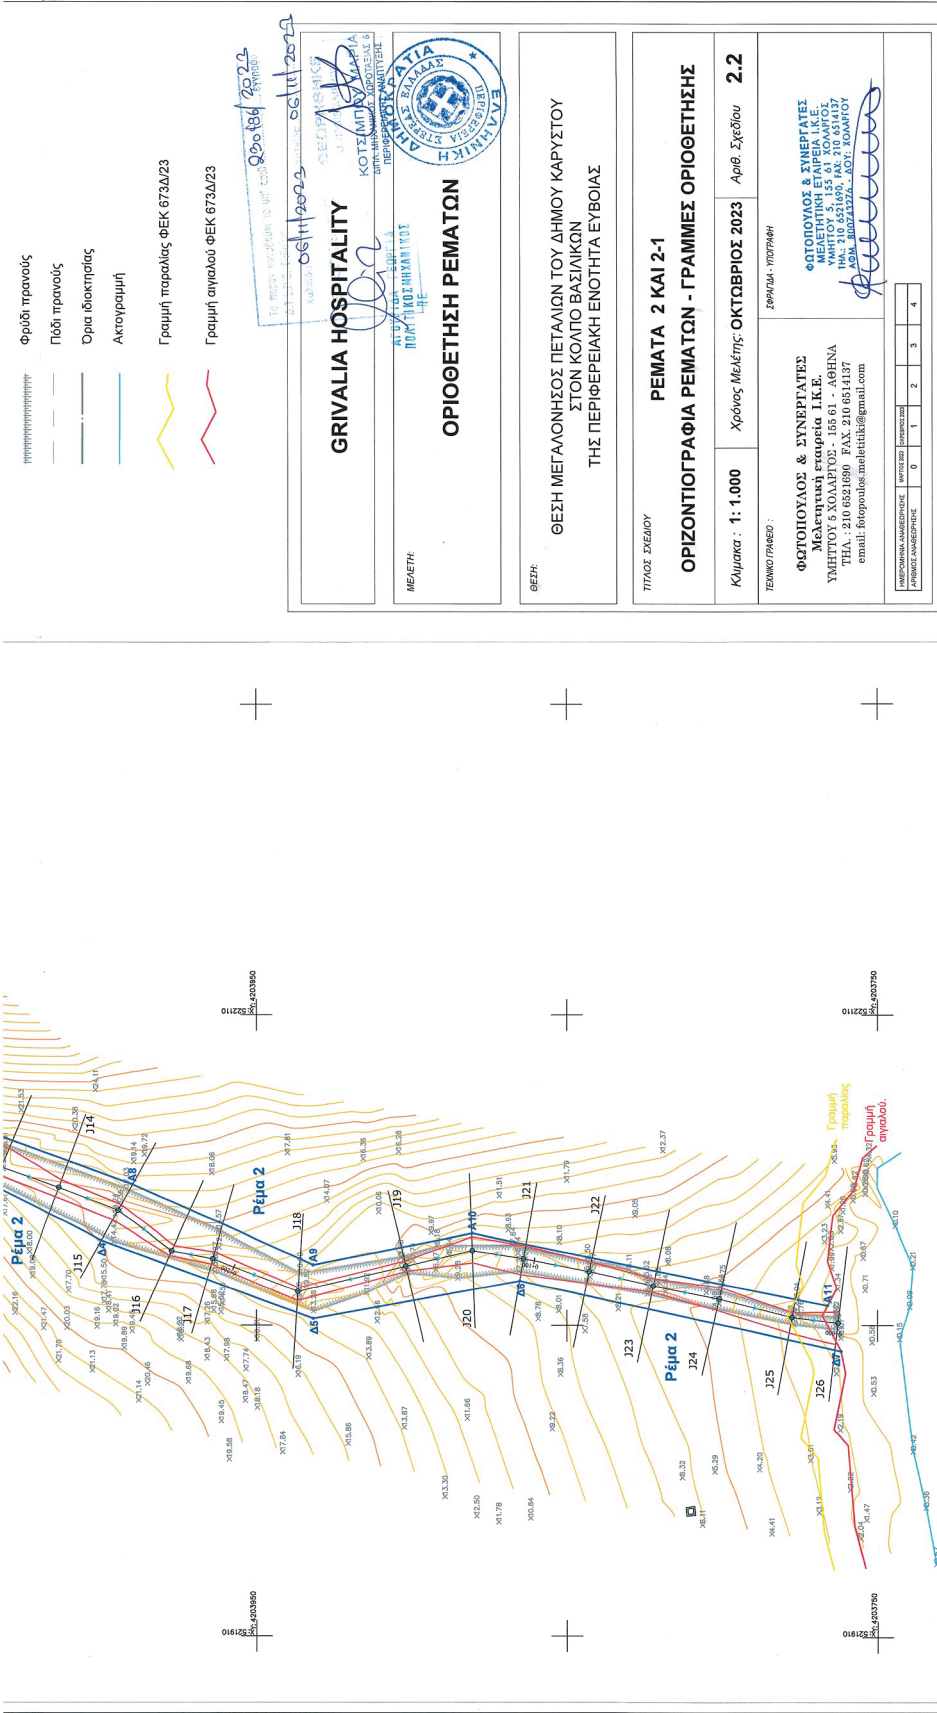

Φρύδι πρανούς
Πόδι πρανούς
Όρια ιδιοκτησίας
Ακτογραμμή
Γραμμή παραλίας ΦΕΚ 673Δ/23
Γραμμή αγκυρώ ΦΕΚ 673Δ/23

820186/2022
06/11/2023
06/11/2023

GRIVALIA HOSPITALITY

ΟΡΙΟΘΕΤΗΣΗ ΡΕΜΑΤΩΝ

ΜΕΛΕΤΗ

ΕΛΛΗΝΙΚΗ ΔΗΜΟΚΡΑΤΙΑ
ΥΠΟΥΡΓΕΙΟ ΠΕΡΙΦΕΡΕΙΑΚΗΣ ΑΝΑΠΤΥΞΗΣ
ΠΕΡΙΦΕΡΕΙΑ ΚΑΡΔΙΤΣΑΣ
ΚΟΤΣΙΔΗ ΜΑΡΙΑ
ΠΕΡΙΦΕΡΕΙΑΚΗ ΔΙΕΥΘΥΝΤΡΙΑ

ΘΕΣΗ ΜΕΓΑΛΟΝΗΣΟΣ ΠΕΤΑΛΙΩΝ ΤΟΥ ΔΗΜΟΥ ΚΑΡΥΣΤΟΥ
ΣΤΟΝ ΚΟΛΠΟ ΒΑΣΙΛΙΚΩΝ
ΤΗΣ ΠΕΡΙΦΕΡΕΙΑΚΗΣ ΕΝΟΤΗΤΑΣ ΕΥΒΟΙΑΣ

ΡΕΜΑΤΑ 2 ΚΑΙ 2-1


ΟΡΙΖΟΝΤΙΟΓΡΑΦΙΑ ΡΕΜΑΤΩΝ - ΓΡΑΜΜΕΣ ΟΡΙΟΘΕΤΗΣΗΣ


Κλίμακα : 1:1.000 Χρόνος Μελέτης: ΟΚΤΩΒΡΙΟΣ 2023 Αριθ. Σχεδίου 2.2

ΤΕΧΝΙΚΟ ΓΡΑΦΕΙΟ : ΦΩΤΟΠΟΥΛΟΣ & ΣΥΝΕΡΓΑΤΕΣ
Μελετητική εταιρεία Ι.Κ.Ε.
ΥΜΗΤΤΟΥ 5 ΣΟΛΑΡΙΟΣ - 155 61 - ΑΘΗΝΑ
ΤΗΛ : 210 6321690 FAX: 210 6514137
email: fotopoulos.meletithi@gmail.com


ΣΦΡΑΓΙΔΑ - ΥΠΟΓΡΑΦΗ
ΦΩΤΟΠΟΥΛΟΣ & ΣΥΝΕΡΓΑΤΕΣ
ΜΕΛΕΤΗΤΙΚΗ ΕΤΑΙΡΕΙΑ Ι.Κ.Ε.
ΥΜΗΤΤΟΥ 5, 155 61 ΣΟΛΑΡΙΟΣ
Τ.Κ. 155 61 ΑΘΗΝΑ
ΑΡ.Μ.Ε.Π. 1541/137
ΔΟΥΛΕΙΑΣ ΔΟΥΛ. ΣΟΛΑΡΙΟΥ

ΠΡΟΣΤΑΣΙΑ ΑΝΘΡΩΠΙΝΗΣ ΑΡΧΗΣ ΑΝΘΡΩΠΙΝΗΣ

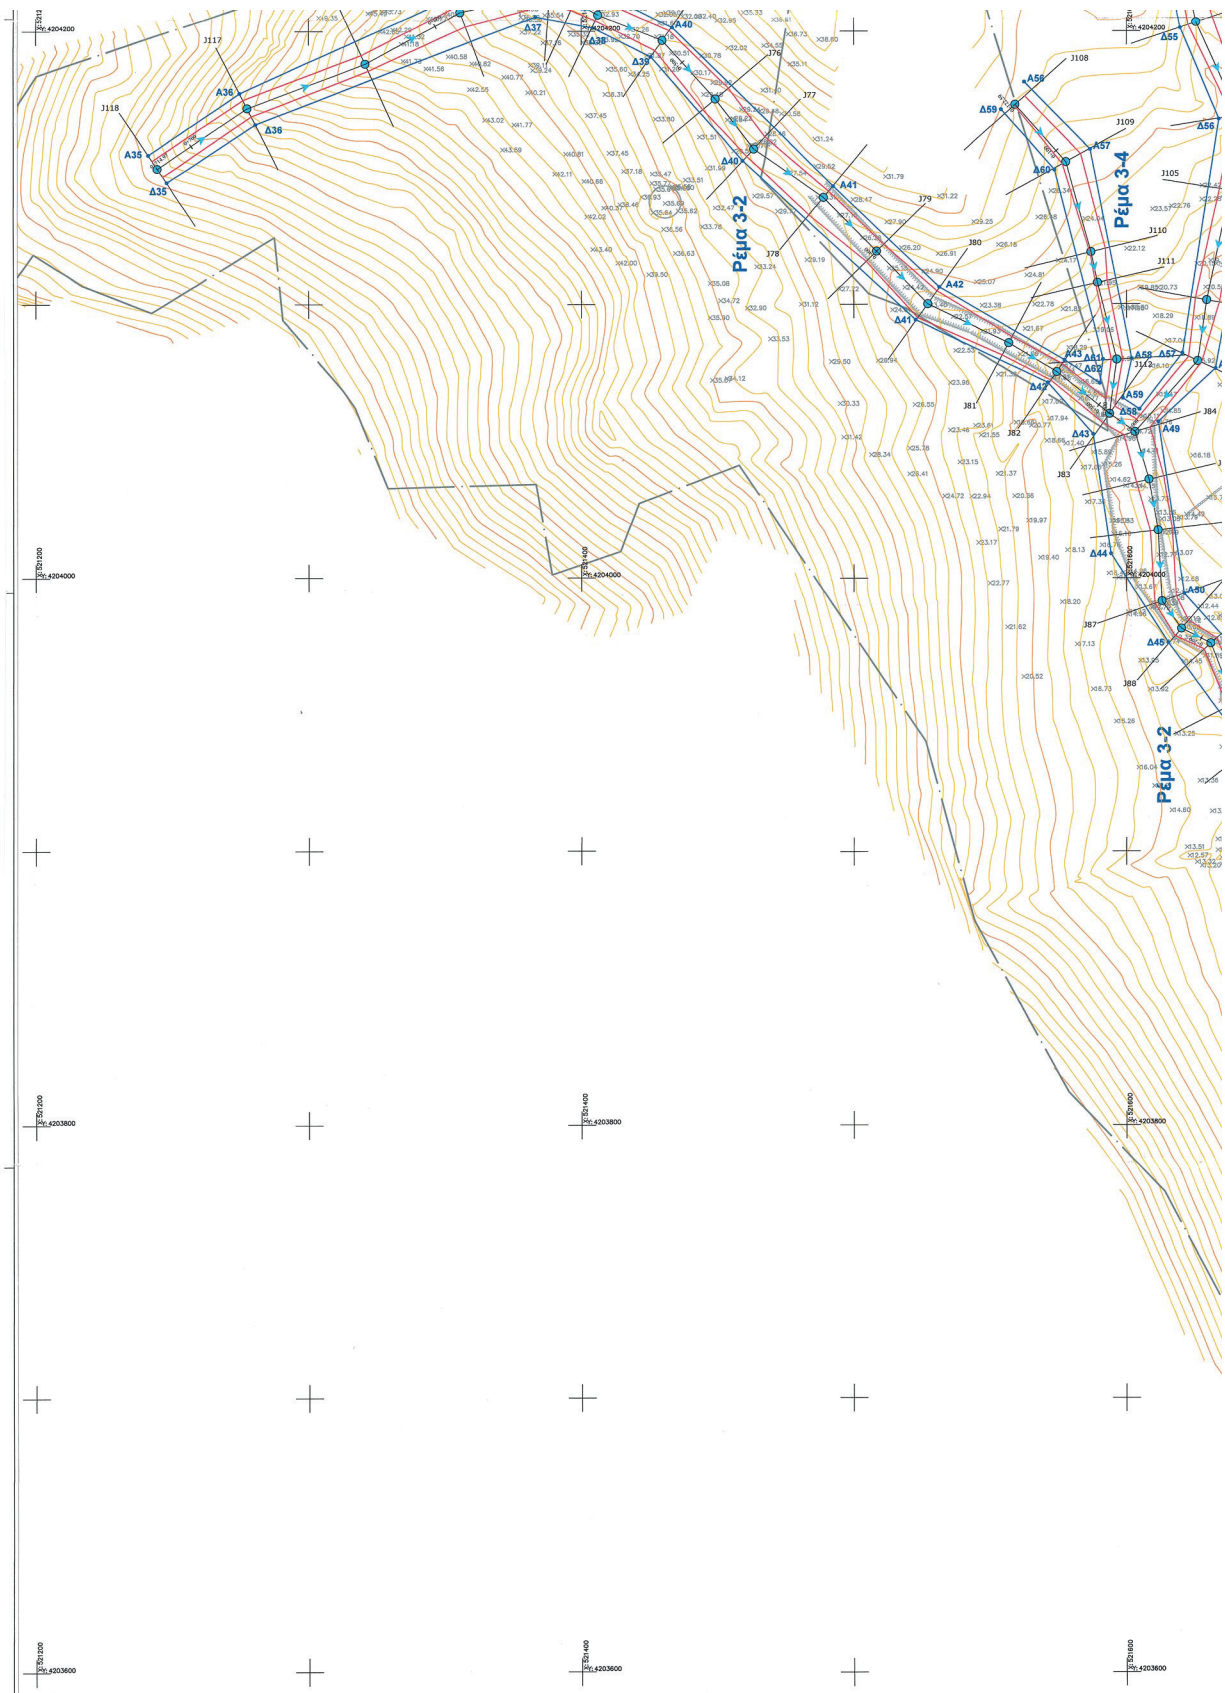

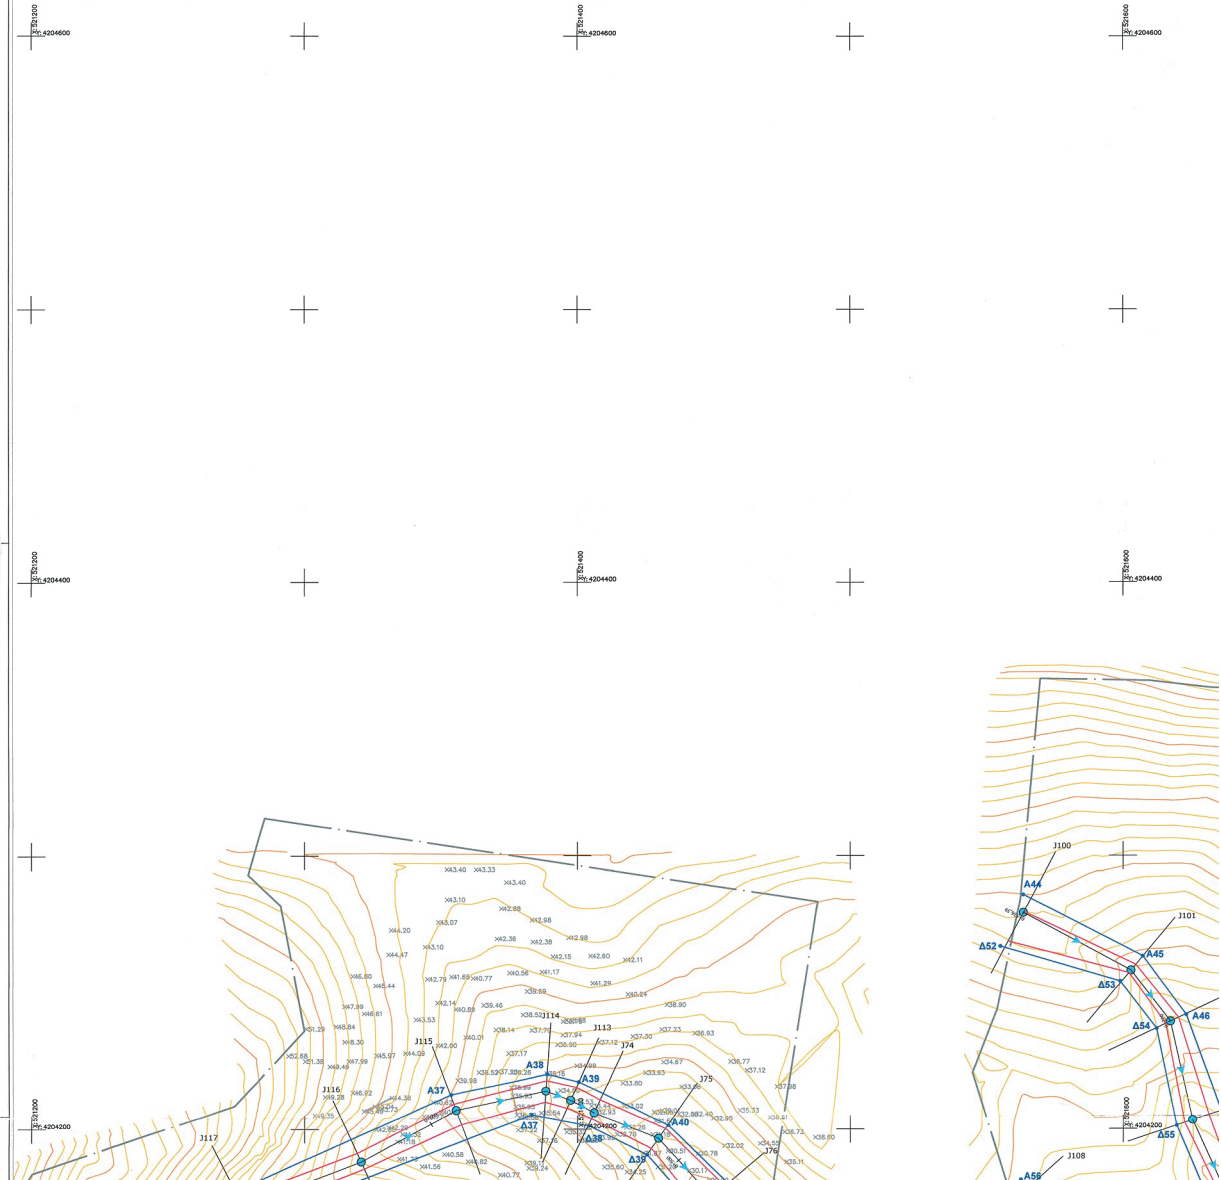

ΣΥΝΤΕΤΑΓΜΕΝΕΣ ΑΡΙΣΤΕΡΟΝ ΟΡΙΟΓΡΑΜΜΟΝ	
ΣΥΣΤΗΜΑ ΣΥΝΤΕΤΑΓΜΕΝΩΝ ΕΠΙΣΤΡΩΣΕΩΣ	
A1	X=5202018.08 Y=4204666.28 Z=78.80
A2	X=5202018.87 Y=4204667.27 Z=78.80
A3	X=5202023.23 Y=4204666.65 Z=483.70
A4	X=5202029.03 Y=4204671.13 Z=483.70
A5	X=5202005.01 Y=4204739.48 Z=463.90
A6	X=521989.22 Y=4204931.15 Z=452.80
A7	X=521987.58 Y=4204934.82 Z=453.80
A8	X=521977.53 Y=4204718.24 Z=36.40
A9	X=521977.51 Y=4204719.30 Z=4.80
A10	X=521951.15 Y=4204968.35 Z=30.60
A11	X=521972.31 Y=4204944.39 Z=33.90
A12	X=521960.67 Y=4204904.34 Z=20.40
A13	X=521931.15 Y=4203986.09 Z=19.20
A14	X=521977.22 Y=4203986.70 Z=14.30
A15	X=521864.94 Y=4204460.75 Z=100.40
A16	X=521861.14 Y=4204464.03 Z=85.10
A17	X=521863.31 Y=4204351.30 Z=56.50
A18	X=521860.31 Y=4204324.74 Z=51.90
A19	X=521859.25 Y=4204304.03 Z=47.80
A20	X=521838.57 Y=4204278.53 Z=15.60
A21	X=521843.81 Y=4204228.19 Z=40.50
A22	X=521838.57 Y=4204228.19 Z=38.60
A23	X=521838.57 Y=4204228.19 Z=38.60
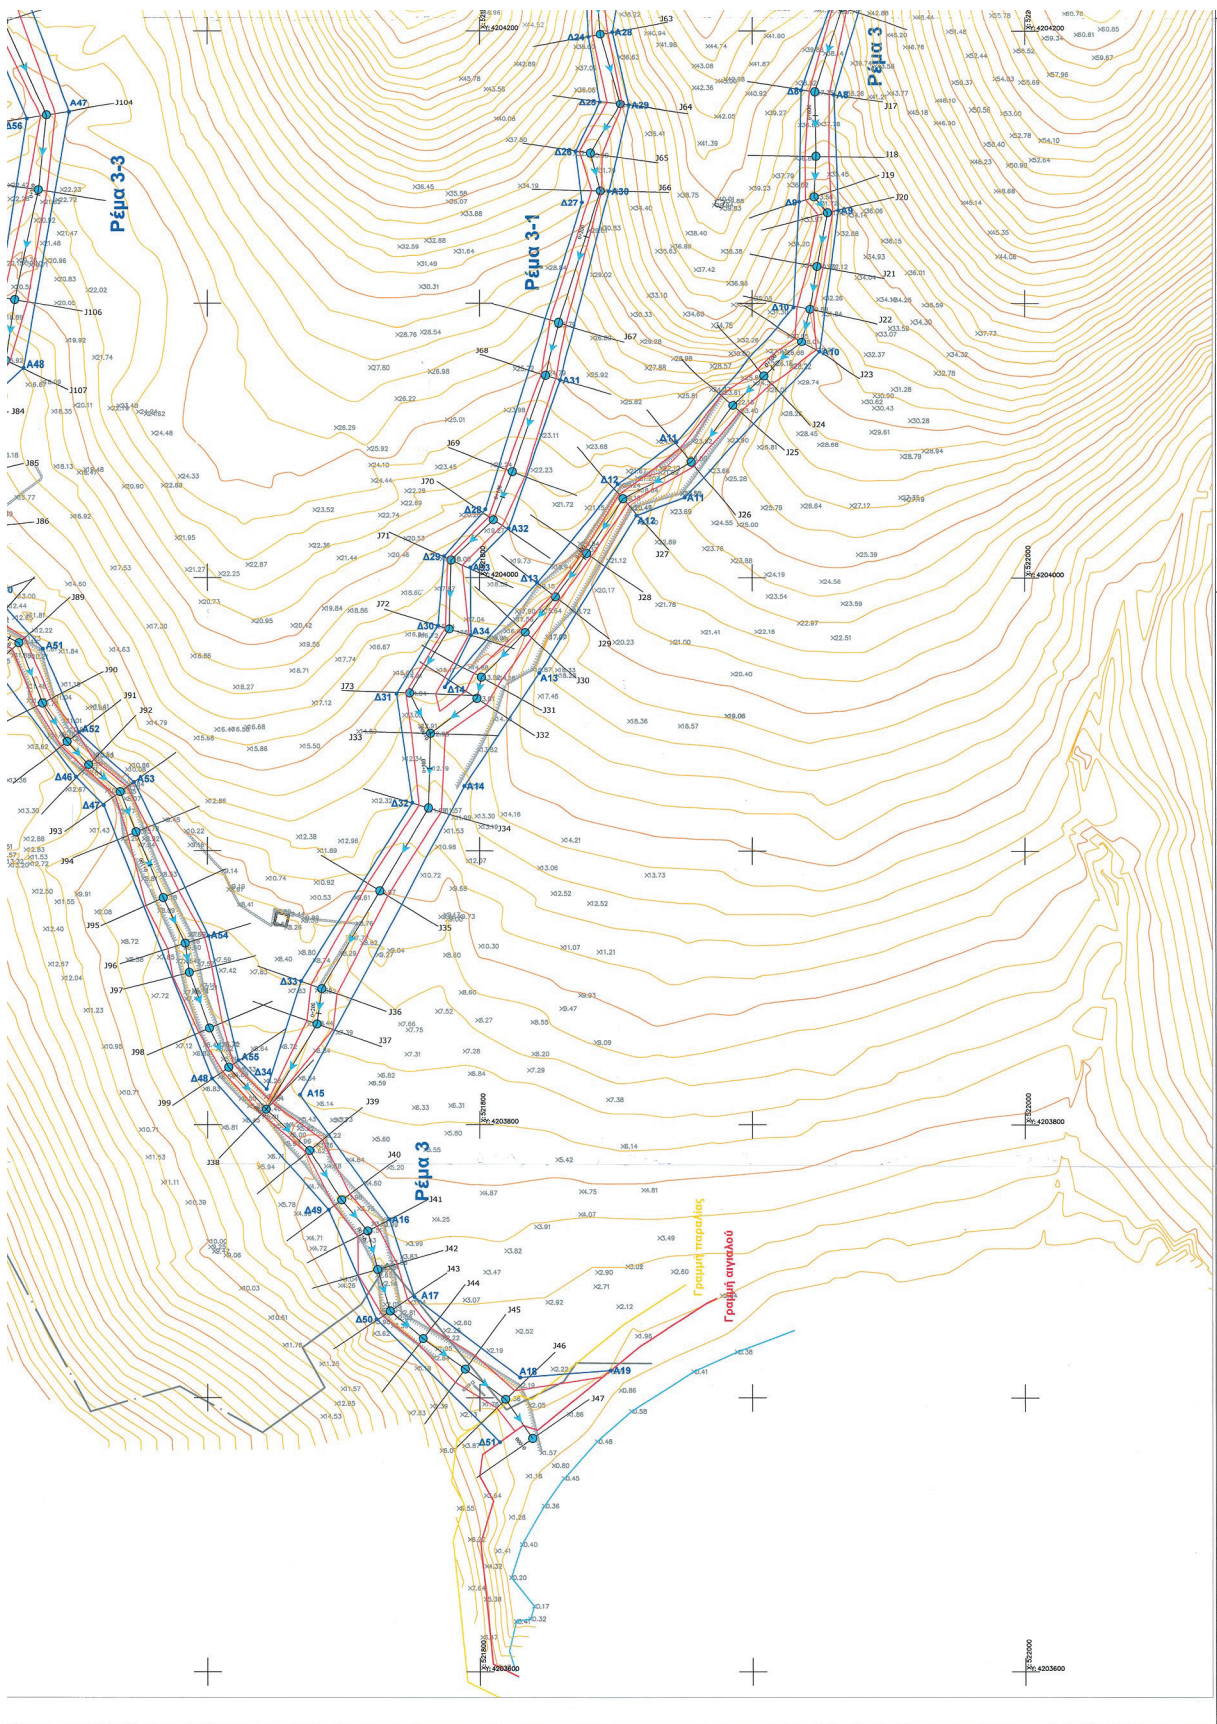

Δ59 Χ=431654.03 Υ=4204171.28 Ζ=30.00
 Δ60 Χ=431673.64 Υ=4204148.24 Ζ=28.10
 Δ61 Χ=431691.48 Υ=4204079.95 Ζ=17.20
 Δ62 Χ=431690.28 Υ=4204071.20 Ζ=16.50

ΥΠΟΥΡΓΕΙΟ ΠΕΡΙΒΑΛΛΟΝΤΟΣ ΚΑΙ ΕΝΕΡΓΕΙΑΣ
 ΓΕΩΡΓΙΟΣ ΜΕΤΑΛΛΟΥΡΓΟΣ
 Η ΠΡΟΣΤΑΣΙΑ ΤΗΣ ΔΙΕΥΣΗΣ
 ΤΟΠΟΓΡΑΦΙΚΩΝ ΕΦΑΡΜΟΓΩΝ
 ΚΑΘ
 ΕΛΕΝΗ ΚΑΟΥΝΙ
 ΤΟΠΟΓΡΑΦΟΣ ΜΗΧΑΝΙΚΟΣ
 08/05/2026 15:51

ΥΠΟΜΝΗΜΑ

Διαστάσεις

Αριθμοί διαστάσεων

Βασική γραμμή μέτρησης

Γραμμή πλάτους

Οριογραμμή μέτρησης

Αριθμοί κορυφών αριστερής οριογραμμής

Αριθμοί κορυφών δεξιάς οριογραμμής

Φορτί προανάλυσης

Πάχος προανάλυσης

Ορια διακρίσιμης

Ακτινογραφία

Γραμμή παραλλήλων ΦΕΚ 673Δ/23

Γραμμή παραλλήλων ΦΕΚ 673Δ/23

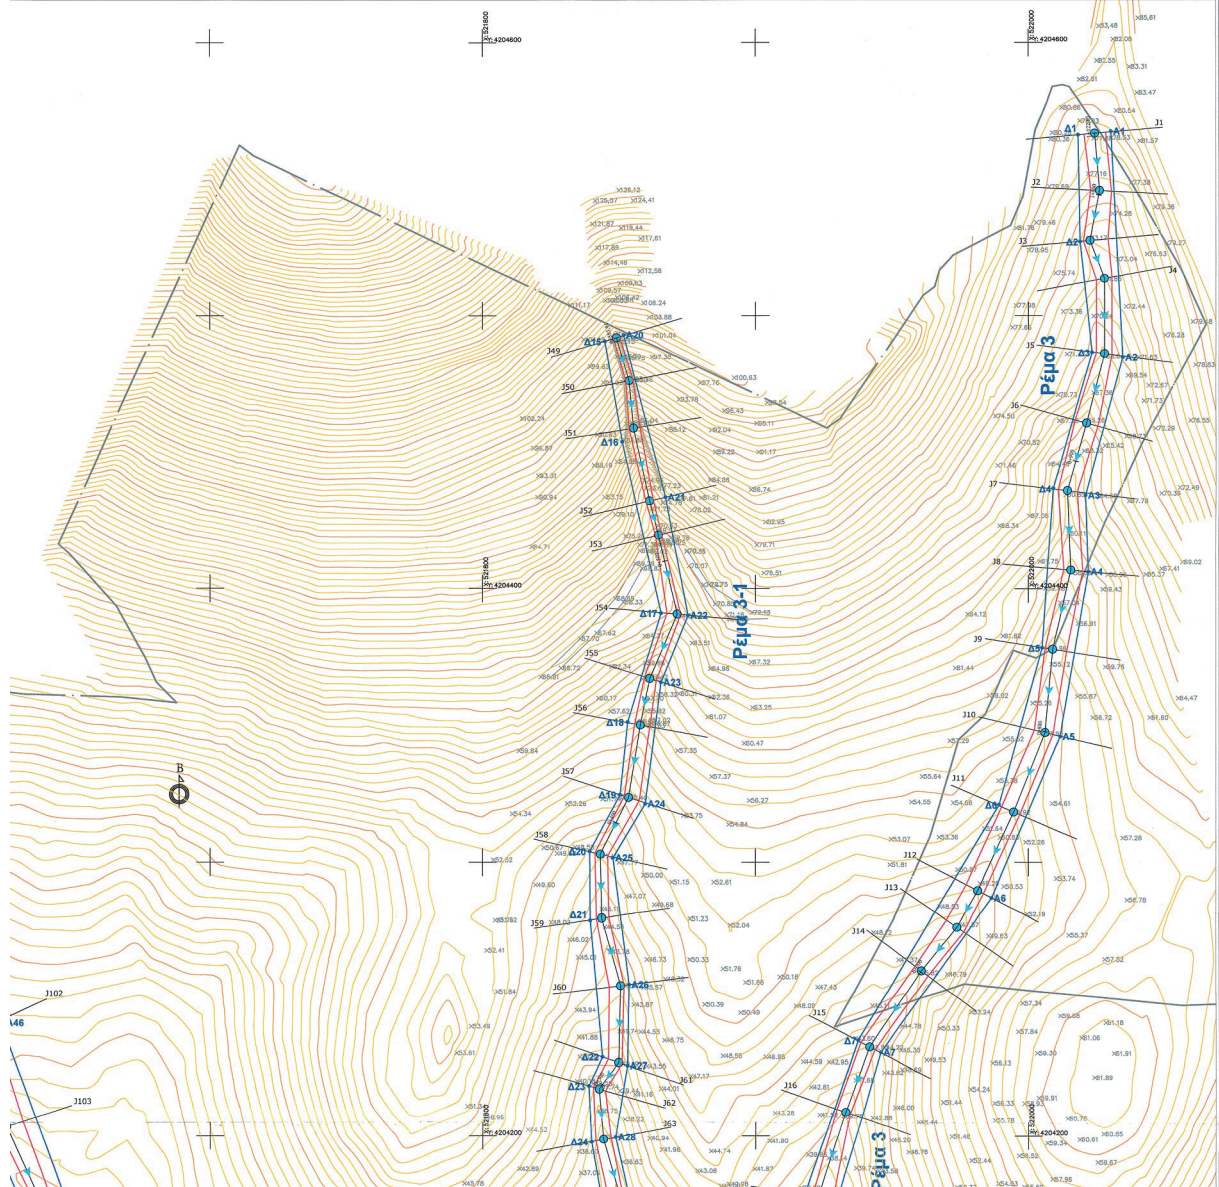

GRIVALIA HOSPITALITY

ΟΡΙΟΘΕΤΗΣΗ ΡΕΜΑΤΩΝ

ΘΕΣΗ ΜΕΤΑΛΛΟΝΗΣΟΣ ΠΕΤΑΛΙΩΝ ΤΟΥ ΔΗΜΟΥ ΚΑΡΥΣΤΟΥ
 ΣΤΟΝ ΚΟΛΠΟ ΒΑΣΙΛΙΚΩΝ
 ΤΗΣ ΠΕΡΙΦΕΡΕΙΑΚΗΣ ΕΝΟΤΗΤΑΣ ΕΥΒΟΙΑΣ

ΤΙΤΛΟΣ ΣΧΕΔΙΟΥ
ΡΕΜΑΤΑ 3, 3-1, 3-2, 3-3 ΚΑΙ 3-4
ΟΡΙΟΘΕΤΗΣΗ ΡΕΜΑΤΩΝ - ΓΡΑΜΜΕΣ ΟΡΙΟΘΕΤΗΣΗΣ

Κλίμακα : 1:1.000 Χρόνος Μελέτης: ΙΑΝΟΥΑΡΙΟΣ 2025 Αρθρ. Σχεδίου 2.3

ΤΕΧΝΙΚΟ ΓΡΑΦΕΙΟ:
 ΦΩΤΟΠΟΥΛΟΣ & ΣΥΝΕΡΓΑΤΕΣ
 Μελετητική εταιρεία Ι.Κ.Ε.
 ΥΛΗΤΤΟΥ 5 ΣΟΛΩΜΕΩΣ - 155 61 - ΑΘΗΝΑ
 ΤΗΛ.: 210 6921890 FAX: 210 6914137
 email: fotopoulos.andreask@gmail.com

ΣΦΡΑΓΙΔΑ - ΥΠΟΓΡΑΦΗ
 ΦΩΤΟΠΟΥΛΟΣ & ΣΥΝΕΡΓΑΤΕΣ
 ΜΕΛΕΤΗΤΙΚΗ ΕΤΑΙΡΕΙΑ Ι.Κ.Ε.
 ΥΛΗΤΤΟΥ 5, 155 61 ΣΟΛΩΜΕΩΣ
 ΑΘΗΝΑ 150521278 - ΔΟΥ ΚΟΛΑΡΟΥ
 ΑΦΜ 806243278

ΑΡΙΘΜΟΣ ΑΝΑΘΕΣΗΣ
 ΑΡΙΘΜΟΣ ΠΡΟΤΥΠΟΥ

ΑΡΙΘΜΟΣ ΣΧΕΔΙΟΥ
 ΑΡΙΘΜΟΣ ΣΕΛΙΔΑΣ

ΑΡΙΘΜΟΣ ΣΕΛΙΔΑΣ
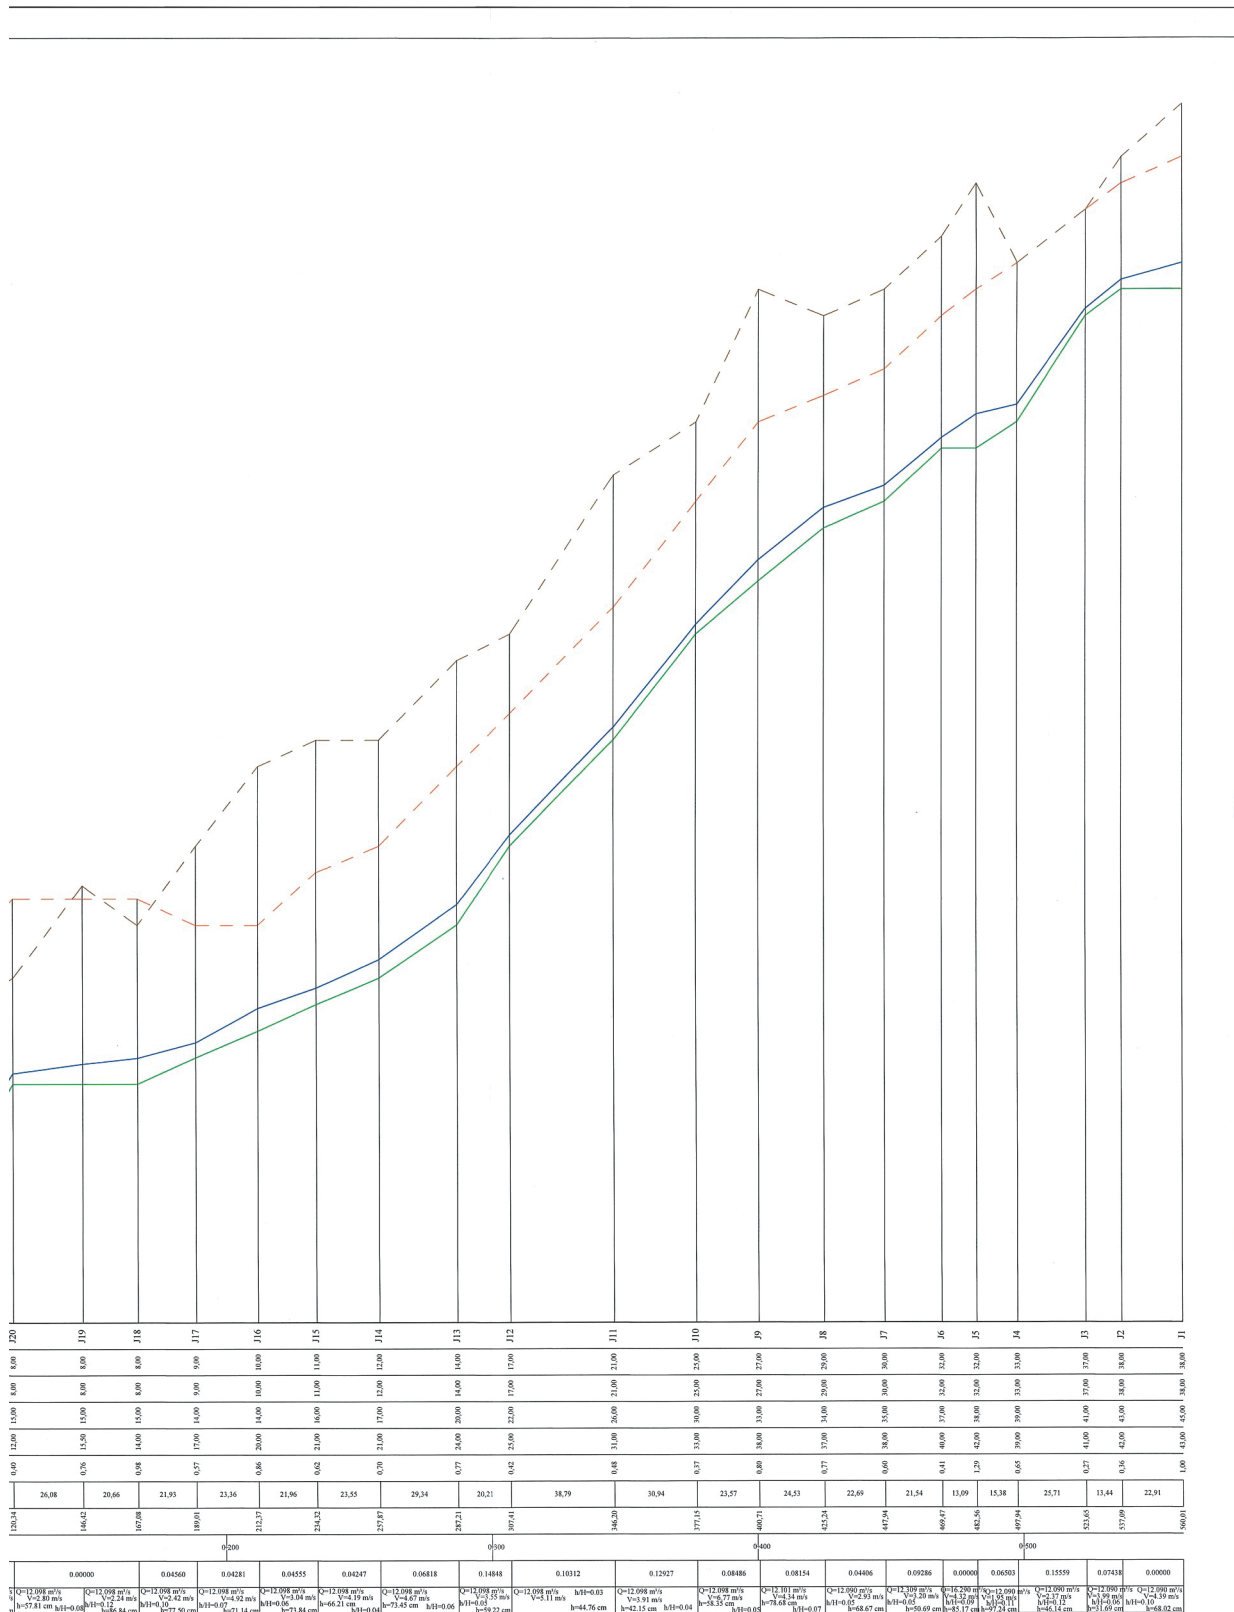

ΥΠΟΓΡΟΦΟ ΠΕΡΙΒΑΛΛΟΝΤΟΣ ΚΑΙ ΕΝΕΡΓΕΙΑΣ
ΕΡΧΟΜΕΝΗ ΜΕ ΤΗΝ ΥΠ ΑΡΙΘ. 7460/2026 ΠΡΑΞΗ
Η ΠΡΟΤΑΓΜΕΝΗ ΤΗ ΔΙΕΥΣΗ
ΤΗΝ ΠΡΟΤΑΓΜΕΝΗ ΕΞΑΓΩΓΗΝ
Α.Θ.Θ.
ΕΛΕΝΗ ΚΑΟΥΝΙ
ΤΟΤΟΓΡΑΦΟΣ ΜΗΧΑΝΙΚΟΣ
ELENI KAOUNI
08/05/2026 15:56

ΥΠΟΜΝΗΜΑ

- | | |
|---|--|
|  | Στάθμη νερού κατά την πλημμυρική παροχή |
|  | Φυσικό έδαφος στον άξονα της οριοθέτησης |
|  | Γραμμή εδάφους διεξόδου ορίου διατομής |
|  | Γραμμή εδάφους αριστερού ορίου διατομής |
| $Q=12,098 \text{ m}^3/\text{s}$ | Παροχή πλημμύρας |
| $V=2,24 \text{ m/s}$ | Ταχύτητα ροής |
| $h=86,84 \text{ cm}$ | Ύψος ροής |
| $h/H=0,12$ | Ποσοστό πλημμύρας διατομής |

To meqon curovaxites te na' apri
Δ.T.E.N.E. Engleios.
Xexelidn 06/11/2023 Xexelido 06/11/2023

ΕΛΛΗΝΙΚΗ ΔΗΜΟΚΡΑΤΙΑ
ΥΠΟΥΡΓΕΙΟ ΠΑΙΔΕΙΑΣ, ΕΡΕΥΝΑΣ ΚΑΙ ΘΡΗΣΚΕΥΜΑΤΩΝ
ΙΝΣΤΙΤΟΥΤΟ ΤΕΧΝΟΛΟΓΙΑΣ ΥΠΟΛΟΓΙΣΤΩΝ ΚΑΙ ΜΑΘΗΜΑΤΩΝ (ΙΤΥΣ)

ΚΟΤΩΝΙΔΗ ΑΠΑ ΜΑΘΗΤΙΚΗΣ

ΕΛΛΗΝΙΚΗ ΔΗΜΟΚΡΑΤΙΑ
ΥΠΟΥΡΓΕΙΟ ΠΑΙΔΕΙΑΣ, ΕΡΕΥΝΑΣ ΚΑΙ ΘΡΗΣΚΕΥΜΑΤΩΝ
ΙΝΣΤΙΤΟΥΤΟ ΤΕΧΝΟΛΟΓΙΑΣ ΥΠΟΛΟΓΙΣΤΩΝ ΚΑΙ ΜΑΘΗΜΑΤΩΝ (ΙΤΥΣ)

GRIVALIA HOSPITALITY

MELETH

ΟΡΙΟΘΕΤΗΣΗ ΡΕΜΑΤΩΝ

Q51K

ΘΕΣΗ ΜΕΓΑΛΟΝΗΣΟΣ ΠΕΤΑΛΙΩΝ ΤΟΥ ΔΗΜΟΥ ΚΑΡΥΣΤΟΥ
ΣΤΟΝ ΚΟΛΠΟ ΒΑΣΙΛΙΚΩΝ
ΤΗΣ ΠΕΡΙΦΕΡΕΙΑΚΗΣ ΕΝΟΤΗΤΑΣ ΕΥΒΟΙΑΣ

TITΛΟΣ ΣΧΕΔΙΟΥ

PEMA 2
MHKOTOMH

Κλίμακα : 1:1.000/1:100

Χρόνος Μελέτης: ΟΚΤΩΒΡΙΟΣ 2023

3.2

TEINKO GRAFIO :


ΣΟΡΑΓΙΑ - ΥΠΟΧΡΩΣΗ

ΦΩΤΟΠΟΥΛΟΣ & ΣΥΝΕΡΓΑΤΕΣ
Μελετητική εταιρεία Ι.Κ.Ε.
ΥΜΗΤΤΟΥ 5 ΧΟΛΑΡΓΟΣ - 155 61 - ΑΘΗΝΑ
ΤΗΛ: 210 6521690 FAX: 210 6514137
email: fotopoulos.meletitiki@gmail.com

ΦΩΤΟΠΟΥΛΟΣ & ΣΥΝΕΡΓΑΤΕΣ
ΜΕΛΕΤΗΤΙΚΗ ΕΤΑΙΡΕΙΑ Ι.Κ.Ε.
ΥΜΗΤΤΟΥ 5, 155 61 ΧΟΛΑΡΓΟΥ
ΤΗΛ: 210 4521690, FAX: 210 6514137
A.O.M. 800743276 - ΑΟΥ: ΧΟΛΑΡΓΟΥ

ИМЕЮЩИХ НАЗНАЧЕНИЕ	ИТОГО	СРЕДНЕЕ			
АРИТМИЧЕСКОЕ	0	1	2	3	4

ΕΘΝΙΚΟ ΤΥΠΟΓΡΑΦΕΙΟ
Για τεχνικούς λόγους στο σχεδιάγραμμα,
από το ηλεκτρονικό αρχείο, έγινε
σμίκρυνση κατά ποσοστό **30%**

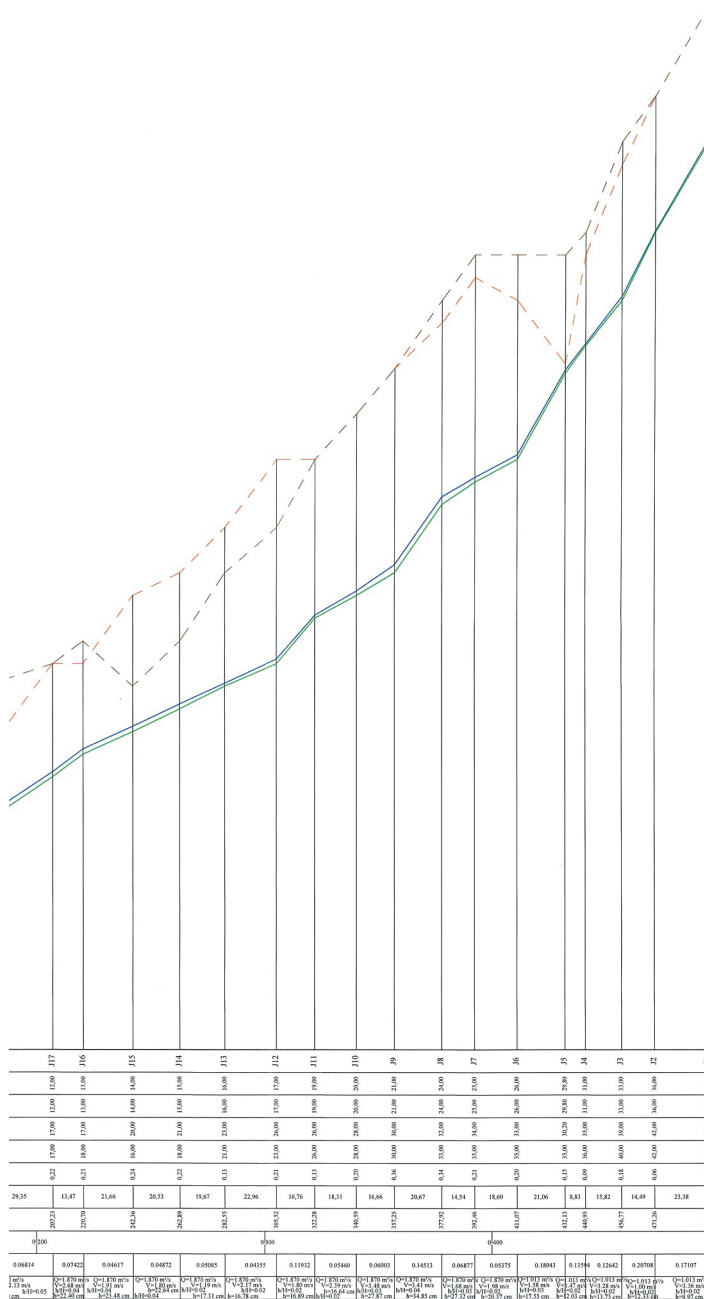

ΤΙΤΛΟΙ ΔΙΑΤΟΜΩΝ	26	27	28	29
ΥΨΟΜΕΤΡΑ ΠΥΘΜΕΝΑ	20.00	20.00	20.00	20.00
ΥΨΟΜΕΤΡΑ ΕΛΛΑΦΟΥΣ	20.00	20.00	20.00	20.00
ΥΨΟΜΕΤΡΑ ΑΡΙΣΤΕΡΟΥ ΟΡΙΟΥ	20.00	20.00	20.00	20.00
ΥΨΟΜΕΤΡΑ ΔΕΞΙΟΥ ΟΡΙΟΥ	20.00	20.00	20.00	20.00
ΒΑΘΟΣ ΡΟΗΣ	0.20	0.14	0.13	0.24
ΑΠΟΣΤΑΣΕΙΣ ΜΕΤΑΞΥ	15.48	24.09	22.09	
ΑΠΟΣΤΑΣΗ ΑΠΟ ΤΗΝ ΑΡΧΗ	0.00	15.48	39.57	61.66
ΧΙΛΙΟΜΕΤΡΙΣΗ	0.000			
ΚΛΙΣΗ ΠΥΘΜΕΝΑ	0.06460	0.12149	0.11222	
ΥΔΡΑΥΛΙΚΑ ΣΤΟΙΧΕΙΑ	Q=1.817 m³/s V=1.100 m/s h=1.100 m R=1.100 m	Q=1.817 m³/s V=1.100 m/s h=1.100 m R=1.100 m	Q=1.817 m³/s V=1.100 m/s h=1.100 m R=1.100 m	Q=1.817 m³/s V=1.100 m/s h=1.100 m R=1.100 m

ΕΘΝΙΚΟ ΤΥΠΟΓΡΑΦΕΙΟ

Για τεχνικούς λόγους στο σχεδιάγραμμα, από το ηλεκτρονικό αρχείο, έγινε σμίκρυνση κατά ποσοστό **31%**

ΥΠΟΥΡΓΕΙΟ ΠΕΡΙΒΑΛΛΟΝΤΟΣ ΚΑΙ ΕΝΕΡΓΕΙΑΣ
ΕΠΕΡΙΧΕΙΡΩ ΜΕ ΤΗΝ ΥΠ ΑΡΙΘ. 7460/2026 ΠΡΑΞΗ
Η ΠΡΟΣΤΑΣΗ ΤΗΣ ΔΑΔΙΣ
ΤΟΠΟΓΡΑΦΙΚΗ ΕΞΑΜΕΡΙΣΗ
κ.ο.σ.
ΕΛΕΝΗ ΚΑΟΥΝΗ
ΤΟΠΟΓΡΑΦΟΣ ΜΗΧΑΝΙΚΟΣ
ELENI KAOUNI
08/05/2026 15:58

ΥΠΟΜΝΗΜΑ

- | | |
|---|--|
| | Στάθμη νερού κατά την πλημμυρική παροχή |
| | Φυσικό έδαφος στον άξονα της οριοθέτησης |
| | Γραμμή εδάφους δεξιού ορίου διατομής |
| | Γραμμή εδάφους αριστερού ορίου διατομής |
| $Q=12.098 \text{ m}^3/\text{s}$ | Παροχή πλημμύρας |
| $V=2.24 \text{ m/s}$ | Ταχύτητα ροής |
| $b=86.84 \text{ cm}$ | Ύψος ροής |
| $h/H=0.12$ | Ποσοστό πληρώσεως διατομής |



GRIVALIA HOSPITALITY

ΟΡΙΟΘΕΤΗΣΗ ΡΕΜΑΤΩΝ

QESH:

ΘΕΣΗ ΜΕΓΑΛΟΝΗΣΟΣ ΠΕΤΑΛΙΩΝ ΤΟΥ ΔΗΜΟΥ ΚΑΡΥΣΤΟΥ
ΣΤΟΝ ΚΟΛΠΟ ΒΑΣΙΛΙΚΩΝ
ΤΗΣ ΠΕΡΙΦΕΡΕΙΑΚΗΣ ΕΝΟΤΗΤΑΣ ΕΥΒΟΙΑΣ

ΤΙΤΛΟΣ ΣΧΕΔΙΟΥ

PEMATA 3 KAI 3-1
ΜΗΚΟΤΟΜΕΣ ΠΕΜΑΤΩΝ

Κλίμακα : 1:1.000/1:100

Χρόνος Μελέτης: ΟΚΤΩΒΡΙΟΣ 20

Αριθ. Σχεδίου **3.3**

ΤΕΧΝΙΚΟ ΠΡΟΦΕΙΟ :


DEBACHIA - YDORIAN


ΦΩΤΟΠΟΥΛΟΣ & ΣΥΝΕΡΓΑΤΕΣ
Μελετητική εταιρεία Ι.Κ.Ε.
ΥΜΗΤΤΟΥ 5 ΧΟΛΑΡΓΟΣ - 155 61 - ΑΘΗΝΑ
ΤΗΛ: 210 6521690 FAX: 210 6514137
email: fotopoulos.meletitiki@gmail.com


ΦΩΤΟΠΟΥΛΟΣ & ΣΥΝΕΡΓΑΤΕΣ
ΜΕΛΕΤΗΤΙΚΗ ΕΤΑΙΡΕΙΑ Ι.Κ.Ε.
ΥΜΗΝΤΟΥ 5, 155 61 ΧΟΛΑΡΓΟΣ
ΘΗΛ - 210 4521400 FAX: 210 4514137

HMEPOMHNA ANAGEOPHEZE	MIPOI BOI	BOBPOI BOI			
APBMOT ANAGEOPHEZE	0	1	2	3	4


PEMA 3

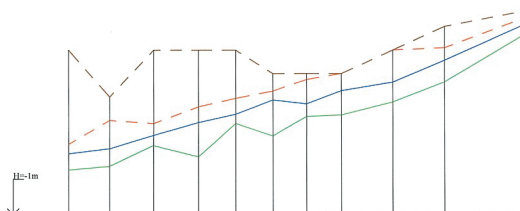[illegible]

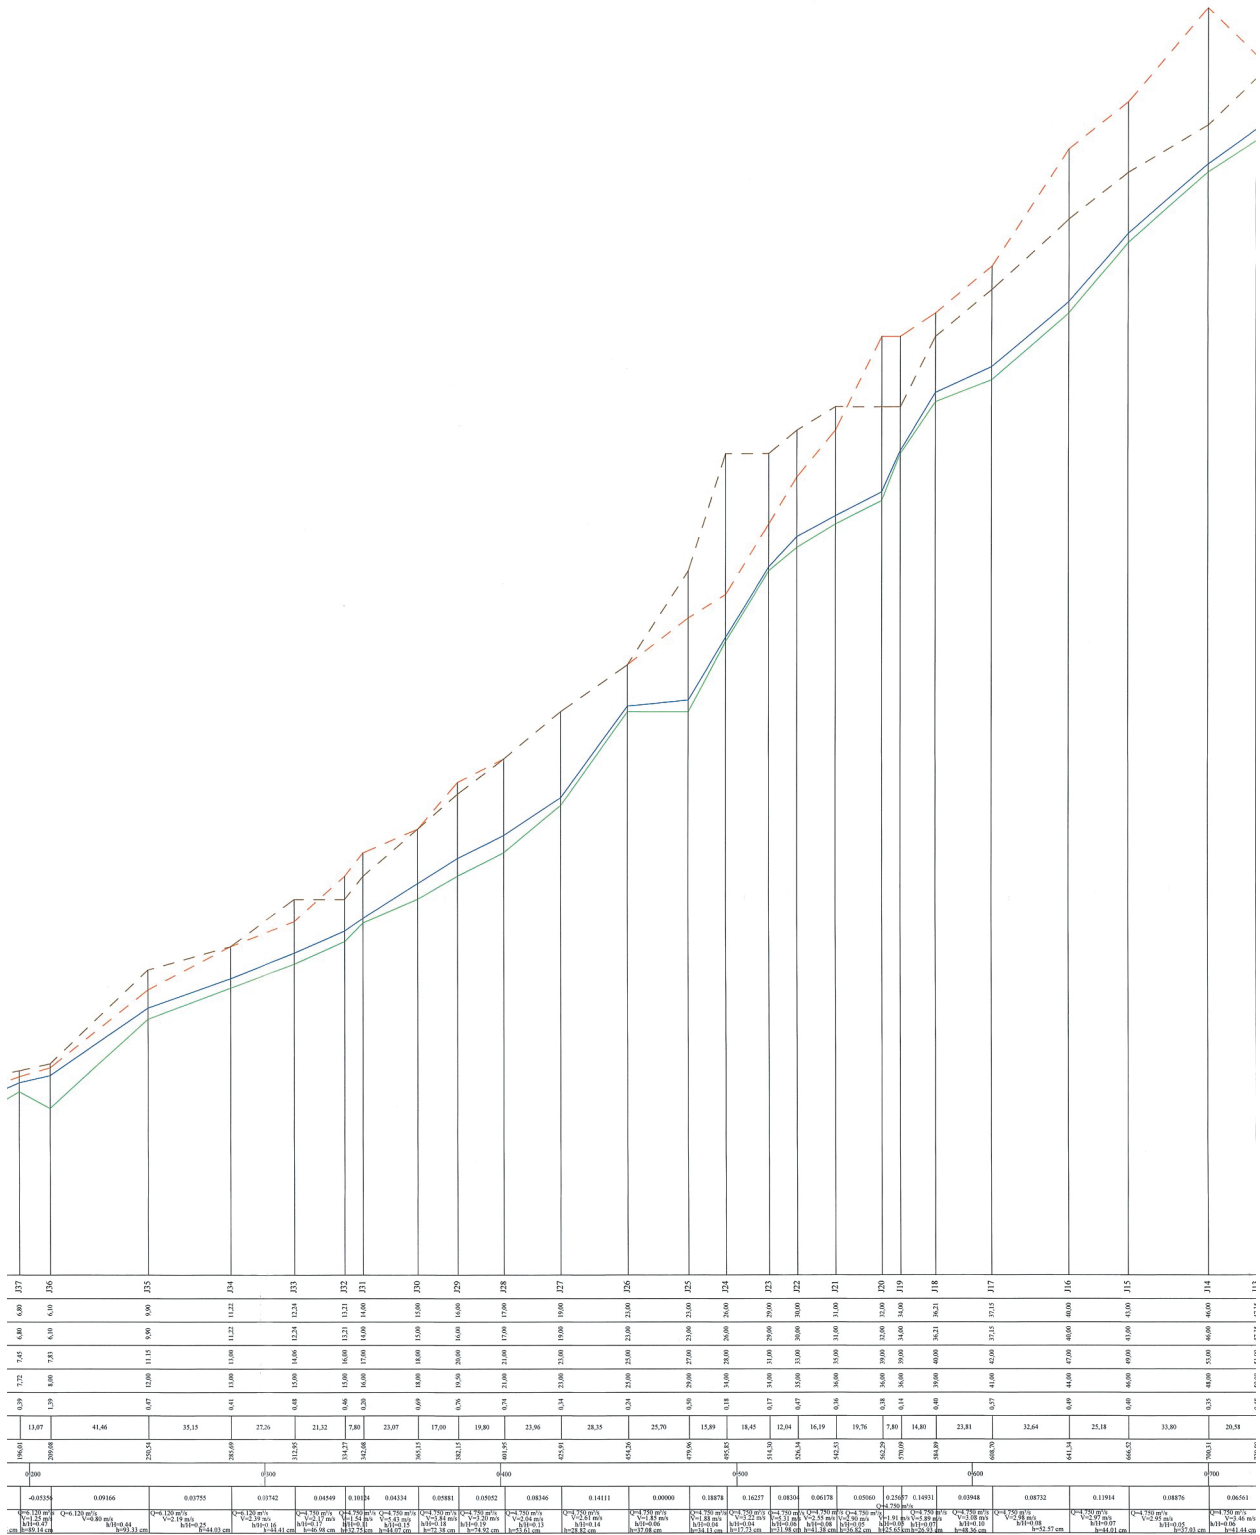

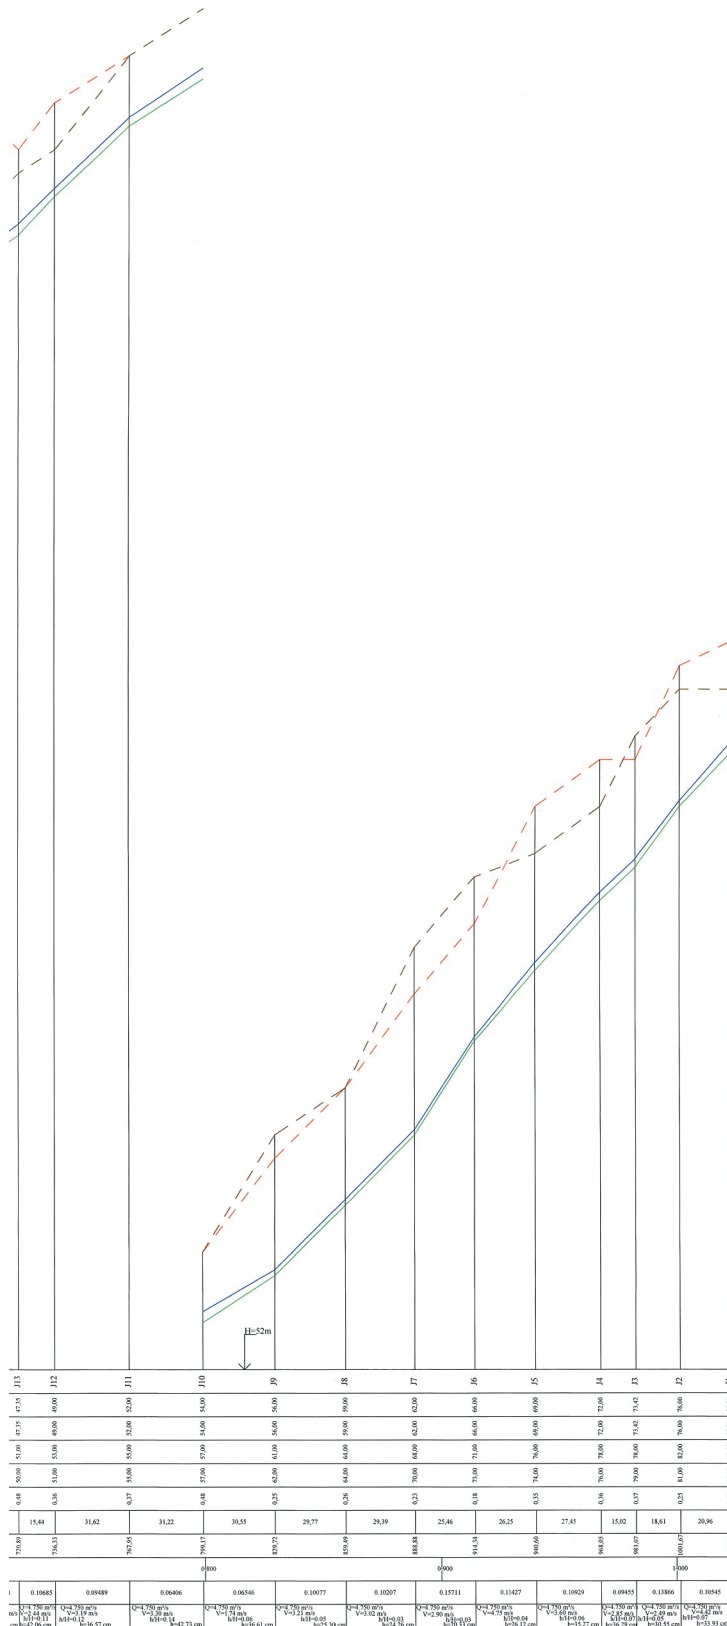

ΡΕΜΑ 3-1

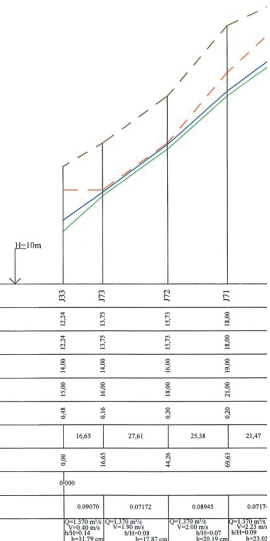

ΤΙΤΛΟΙ ΔΙΑΤΟΜΩΝ	235	232	231	230	
-----------------	-----	-----	----	----	----	----	----	----	----	----	----	----	----	----	----	----	----	----	----	----	----	----

Τεύχος Δ' 812/24.09.2026



ΥΠΟΥΡΓΕΙΟ ΠΕΡΙΒΑΛΛΟΝΤΟΣ ΚΑΙ ΚΛΙΜΑΤΟΣ
ΓΕΩΡΓΙΑΣ ΚΑΙ ΤΗΛΕΥΤ. ΑΝΕΞΑΡΤΗΣΤΟΤΗΤΑΣ
ΥΠΟΥΡΓΕΙΟ ΠΑΙΔΕΙΑΣ, ΕΡΕΥΝΑΣ ΚΑΙ ΘΡΗΣΚΕΥΜΑΤΩΝ
ΥΠΟΥΡΓΕΙΟ ΠΟΛΙΤΙΣΜΟΥ, ΚΟΙΝΩΝΙΑΣ ΚΑΙ ΘΡΗΣΚΕΥΜΑΤΩΝ
ΕΛΛΗΝΙΚΗ ΔΗΜΟΚΡΑΤΙΑ
ΥΠΟΥΡΓΕΙΟ ΜΗΧΑΝΙΚΩΝ
ΕΛΕΝΙ ΚΑΟΥΝΙ
08/05/2026 16:01

ΥΠΟΜΝΗΜΑ

- Σπθμη νερού κατά την πλημμυρική παροχή
- Φυσικό έδαφος στον άξονα της οριοθέτησης
- Γραμμή εδάφους δεξιού ορίου διατομής
- Γραμμή εδάφους αριστερού ορίου διατομής
- Παροχή πλημμύρας
- Ταχύτητα ροής
- Ύψος ροής
- Ποσοστό πλήρωσης διατομής

ΕΛΕΓΧΘΗΚΕ
Ο ΜΗΧΑΝΙΚΟΣ
ΒΑΣΙΛΕΙΟΣ ΠΑΤΕΡΙΤΣΑΣ
ΠΟΛ. ΜΗΧ. ΠΕ/Α

ΘΕΩΡΗΘΗΚΕ
Ο ΠΡΟΙ. ΑΤ. ΤΙΘΕ
ΧΑΡΙΣΤΟΣ ΚΟΥΣΤΟΥΡΗΣ
ΠΟΛ. ΜΗΧ. ΠΕ-Α

GRIVALIA HOSPITALITY

ΜΕΛΕΤΗ:

ΟΡΙΟΘΕΤΗΣΗ ΡΕΜΑΤΩΝ

ΘΕΣΗ:

ΘΕΣΗ ΜΕΓΑΛΟΝΗΣΟΣ ΠΕΤΑΛΙΩΝ ΤΟΥ ΔΗΜΟΥ ΚΑΡΥΣΤΟΥ
ΣΤΟΝ ΚΟΛΠΟ ΒΑΣΙΛΙΚΩΝ
ΤΗΣ ΠΕΡΙΦΕΡΕΙΑΚΗΣ ΕΝΟΤΗΤΑΣ ΕΥΒΟΙΑΣ

ΤΙΤΛΟΣ ΣΧΕΔΙΟΥ

ΡΕΜΑΤΑ 3-2, 3-3 ΚΑΙ 3-4
ΜΗΚΟΤΟΜΕΣ ΡΕΜΑΤΩΝ

Κλίμακα : 1:1.000/1:100

Χρόνος Μελέτης: ΙΑΝΟΥΑΡΙΟΣ 2025

Αριθ. Σχεδίου 3.4

ΤΕΧΝΙΚΟ ΓΡΑΦΕΙΟ :

ΦΩΤΟΠΟΥΛΟΣ & ΣΥΝΕΡΓΑΤΕΣ
Μελετητική εταιρεία Ι.Κ.Ε.
ΥΜΗΤΤΟΥ 5 ΧΟΛΑΡΤΟΣ - 155 61 - ΑΘΗΝΑ
ΤΗΛ. : 210 6521690 FAX. 210 6514137
email: fotopoulos.meletitiki@gmail.com

ΣΦΡΑΓΙΔΑ - ΥΠΟΓΡΑΦΗ

ΦΩΤΟΠΟΥΛΟΣ & ΣΥΝΕΡΓΑΤΕΣ
ΜΕΛΕΤΗΤΙΚΗ ΕΤΑΙΡΕΙΑ Ι.Κ.Ε.
ΥΜΗΤΤΟΥ 5, 155 61 ΧΟΛΑΡΤΟΣ
ΤΗΛ. 210 6521690, FAX 210 6514137
e-mail: fotopoulos.meletitiki@gmail.com

ΑΡΙΘΜΟΣ ΑΝΑΒΕΒΡΕΘΕΝΤΗΣ ΜΗΤΡΩΟ 2025 (ΣΥΝΤΗΡΗΣΗ) ΑΝΑΤΥΠΟΣ 2025


ΑΡΙΘΜΟΣ ΑΝΑΒΕΒΡΕΘΕΝΤΗΣ 0 1 2 3 4


PEMA 3-2


H=2m

ΤΙΤΛΟΙ ΔΙΑΤΟΜΩΝ	138	139	140	141	142	143
ΥΨΟΜΕΤΡΑ ΠΥΘΜΕΝΑ	4.03	4.03	5.00	6.10	7.00	8.00
ΥΨΟΜΕΤΡΑ ΕΔΑΦΟΥΣ	4.03	5.00	6.10	7.00	8.00	8.00
ΥΨΟΜΕΤΡΑ ΑΡΙΣΤΕΡΟΥ ΟΡΙΟΥ	6.10	7.00	8.00	9.00	9.00	9.00
ΥΨΟΜΕΤΡΑ ΔΕΞΙΟΥ ΟΡΙΟΥ	7.00	8.00	9.00	9.00	9.00	9.00
ΒΑΘΟΣ ΡΟΗΣ	0.03	0.01	0.01	0.28	1.08	0.22
ΑΠΟΣΤΑΣΕΙΣ ΜΕΤΑΞΥ	20.63	15.94	21.70	10.57	18.56	25.77
ΑΠΟΣΤΑΣΗ ΑΠΟ ΤΗΝ ΑΡΧΗ	0.00	20.63	36.57	58.27	68.84	87.40
ΧΙΛΙΟΜΕΤΡΗΣΗ	0.0000					0.1000
ΚΛΙΣΗ ΠΥΘΜΕΝΑ	0.01793	0.00903	0.04147	-0.09965	0.10562	0.00000
ΥΔΡΑΥΛΙΚΑ ΣΤΟΙΧΕΙΑ	Q=4.928 m³/s V=1.13 m/s h=2.30 cm	Q=4.928 m³/s V=1.09 m/s h=2.34 cm	Q=4.928 m³/s V=1.07 m/s h=2.34 cm	Q=4.928 m³/s V=1.07 m/s h=2.34 cm	Q=4.928 m³/s V=1.07 m/s h=2.34 cm	Q=4.928 m³/s V=1.07 m/s h=2.34 cm

ΕΘΝΙΚΟ ΤΥΠΟΓΡΑΦΕΙΟ
Για τεχνικούς λόγους στο σχεδιάγραμμα,
από το ηλεκτρονικό αρχείο, έγινε
σμίκρυνση κατά ποσοστό 36%

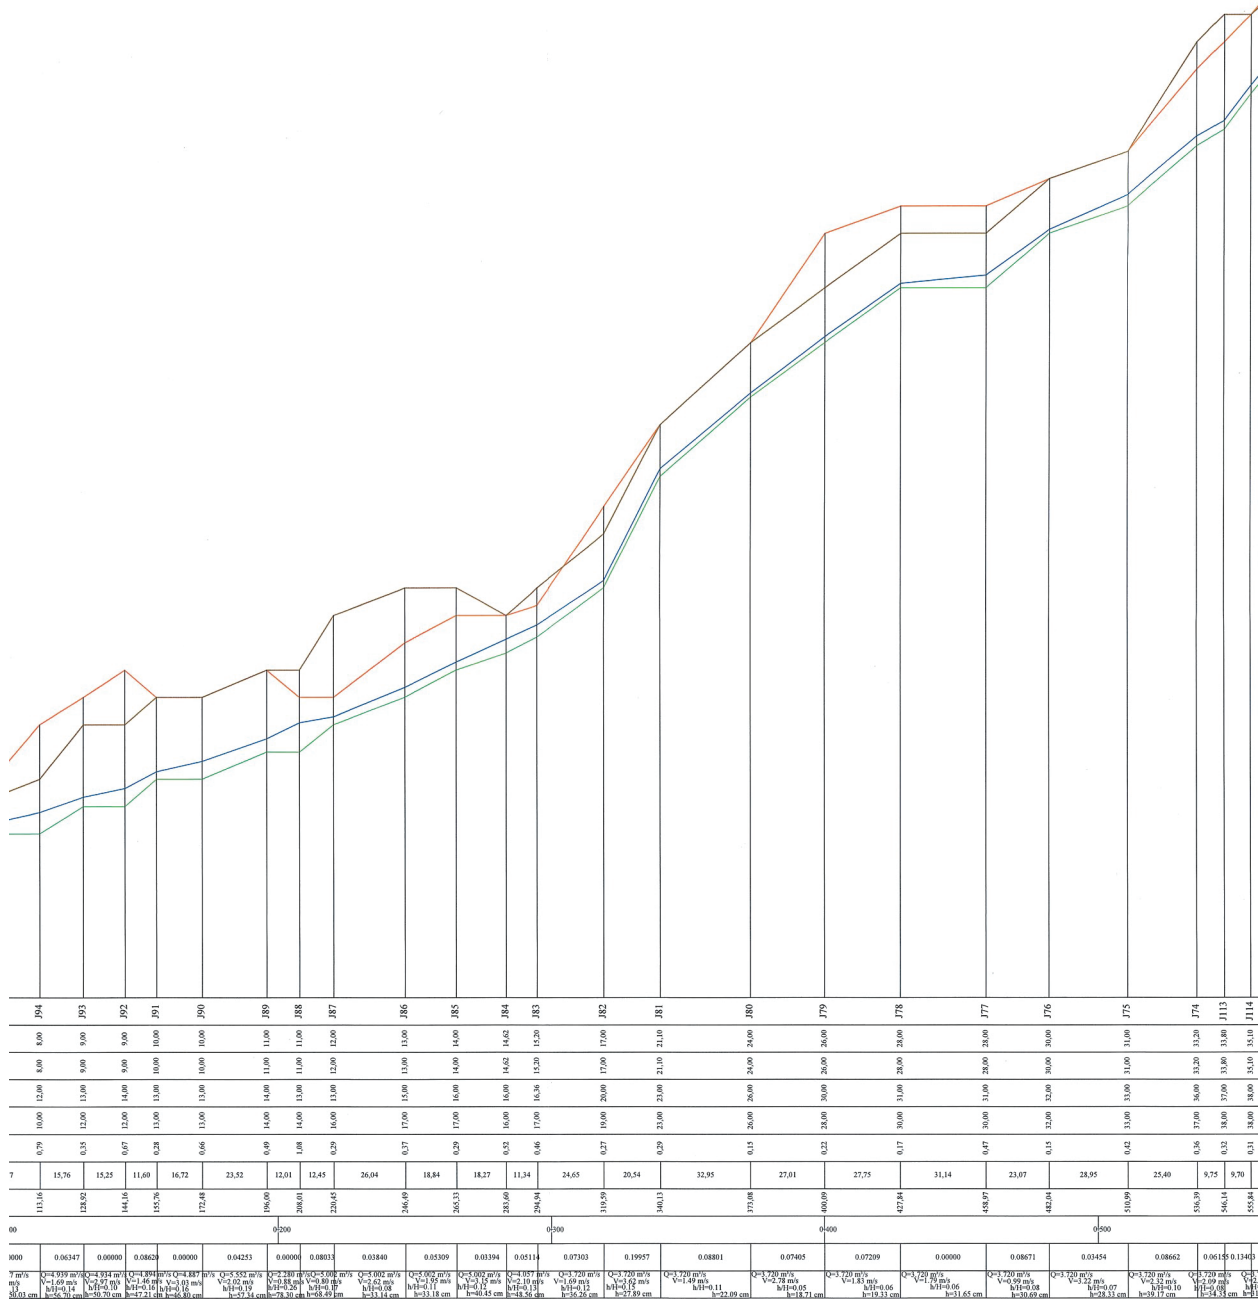







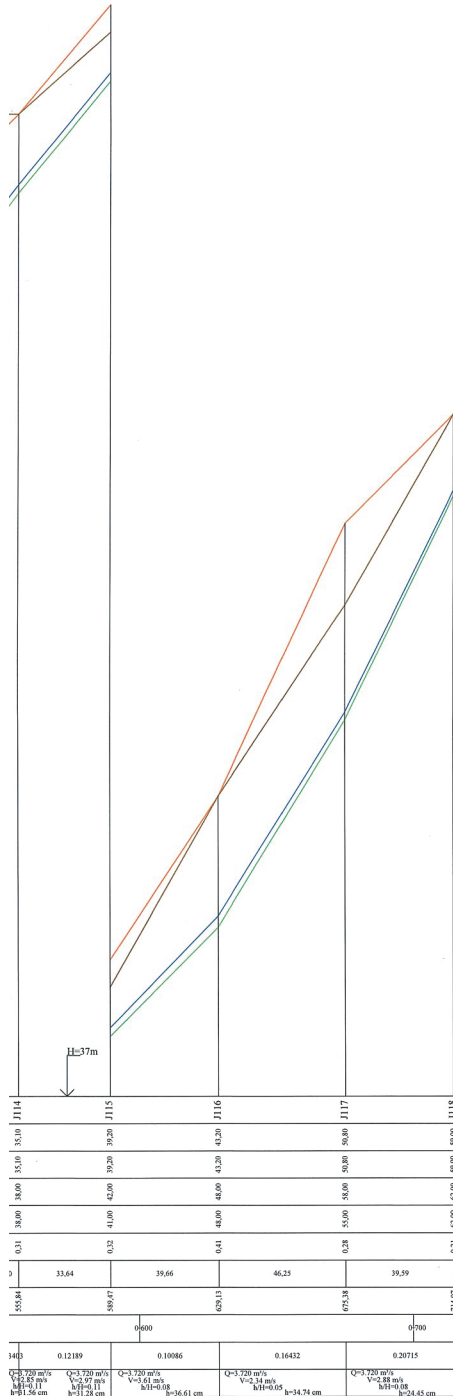


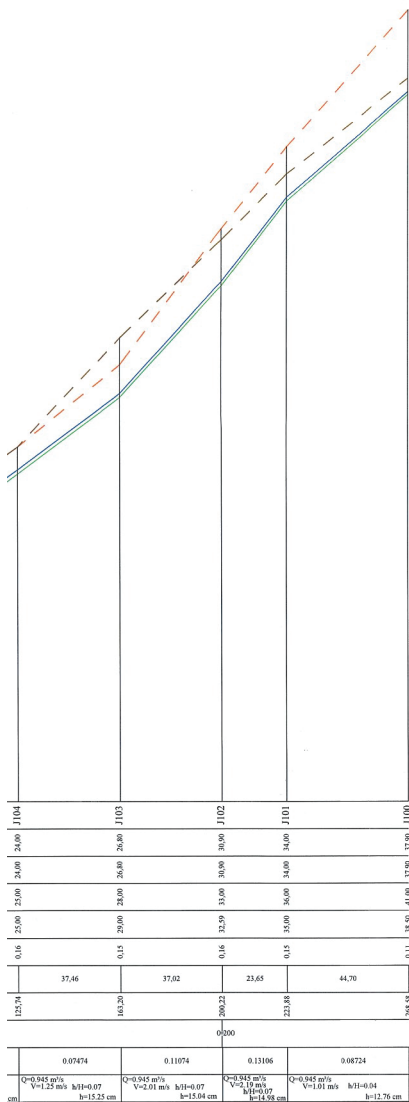






ΡΕΜΑ 3-4

H=13m

ΤΙΤΛΟΙ ΔΙΑΤΟΜΩΝ	J83	J112	J111	J110	J109	J108
ΥΨΟΜΕΤΡΑ ΠΥΘΜΕΝΑ	15.20	15.20	15.80	15.80	15.80	15.80
ΥΨΟΜΕΤΡΑ ΕΔΑΦΟΥΣ	15.20	15.80	15.80	15.80	15.80	15.80
ΥΨΟΜΕΤΡΑ ΑΡΙΣΤΕΡΟΥ ΟΡΙΟΥ	19.00	17.00	22.30	21.40	20.30	19.20
ΥΨΟΜΕΤΡΑ ΔΕΞΙΟΥ ΟΡΙΟΥ	19.00	17.20	22.00	21.60	20.60	19.60
ΒΑΘΟΣ ΡΟΗΣ	0.60	0.15	0.10	0.10	0.08	0.11
ΑΠΟΣΤΑΣΕΙΣ ΜΕΤΑΞΥ	19.99	28.84	11.54	34.21	28.02	
ΑΠΟΣΤΑΣΗ ΑΠΟ ΤΗΝ ΑΡΧΗ	0.00	19.99	48.82	60.36	94.56	122.59
ΧΙΛΙΟΜΕΤΡΗΣΗ	0+000					0+1000
ΚΛΙΣΗ ΠΥΘΜΕΝΑ	0.08905	0.17167	0.08235	0.09063	0.10705	
ΥΔΡΑΥΛΙΚΑ ΣΤΟΙΧΕΙΑ	$Q=0.945 \text{ m}^3/\text{s}$ $V=1.25 \text{ m/s}$ $h=15.25 \text{ cm}$	$Q=0.945 \text{ m}^3/\text{s}$ $V=2.01 \text{ m/s}$ $h=11.07 \text{ cm}$	$Q=0.945 \text{ m}^3/\text{s}$ $V=2.19 \text{ m/s}$ $h=10.07 \text{ cm}$	$Q=0.945 \text{ m}^3/\text{s}$ $V=1.01 \text{ m/s}$ $h=12.76 \text{ cm}$	$Q=0.945 \text{ m}^3/\text{s}$ $V=1.25 \text{ m/s}$ $h=15.25 \text{ cm}$	$Q=0.945 \text{ m}^3/\text{s}$ $V=1.25 \text{ m/s}$ $h=15.25 \text{ cm}$

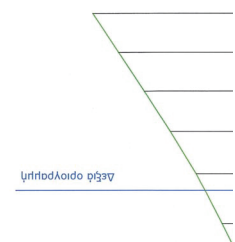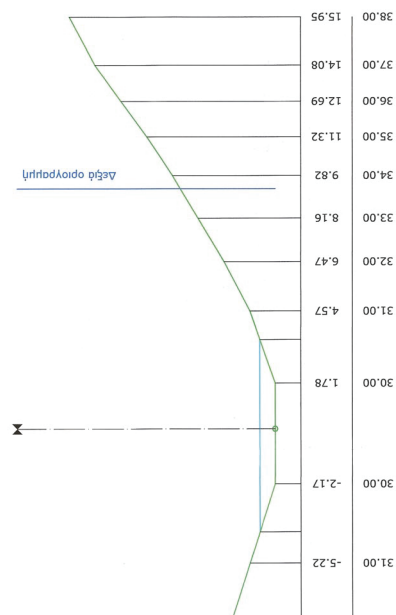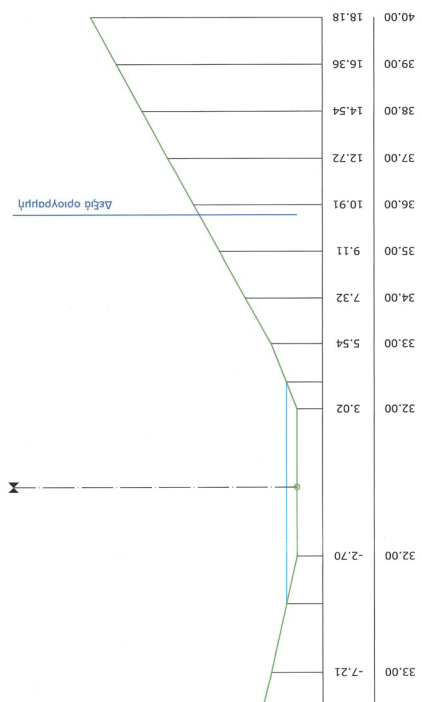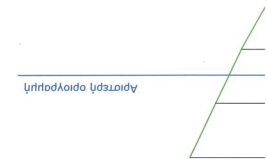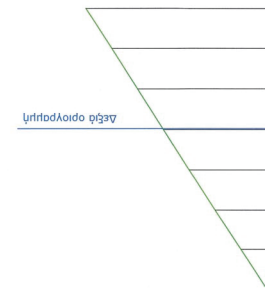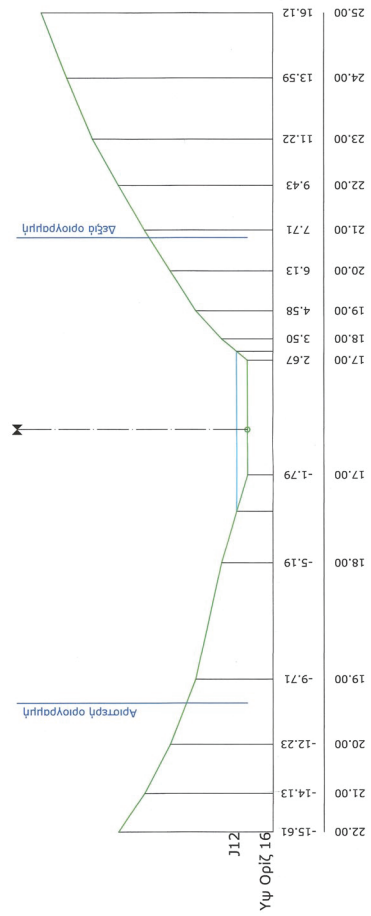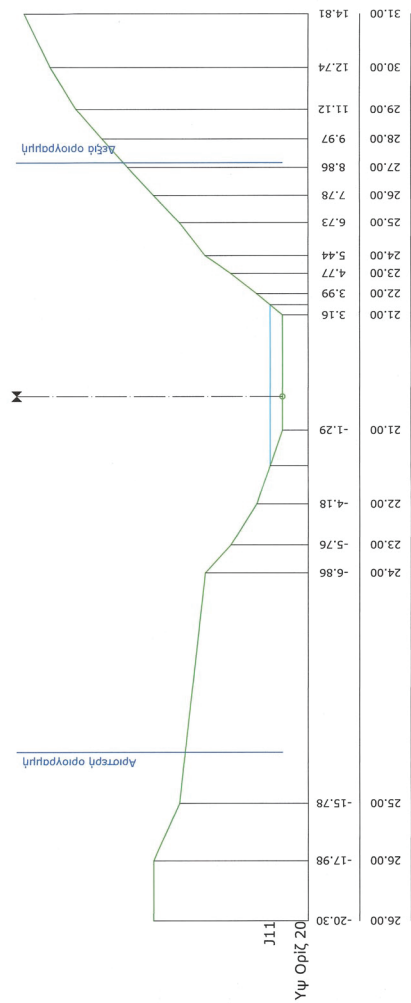

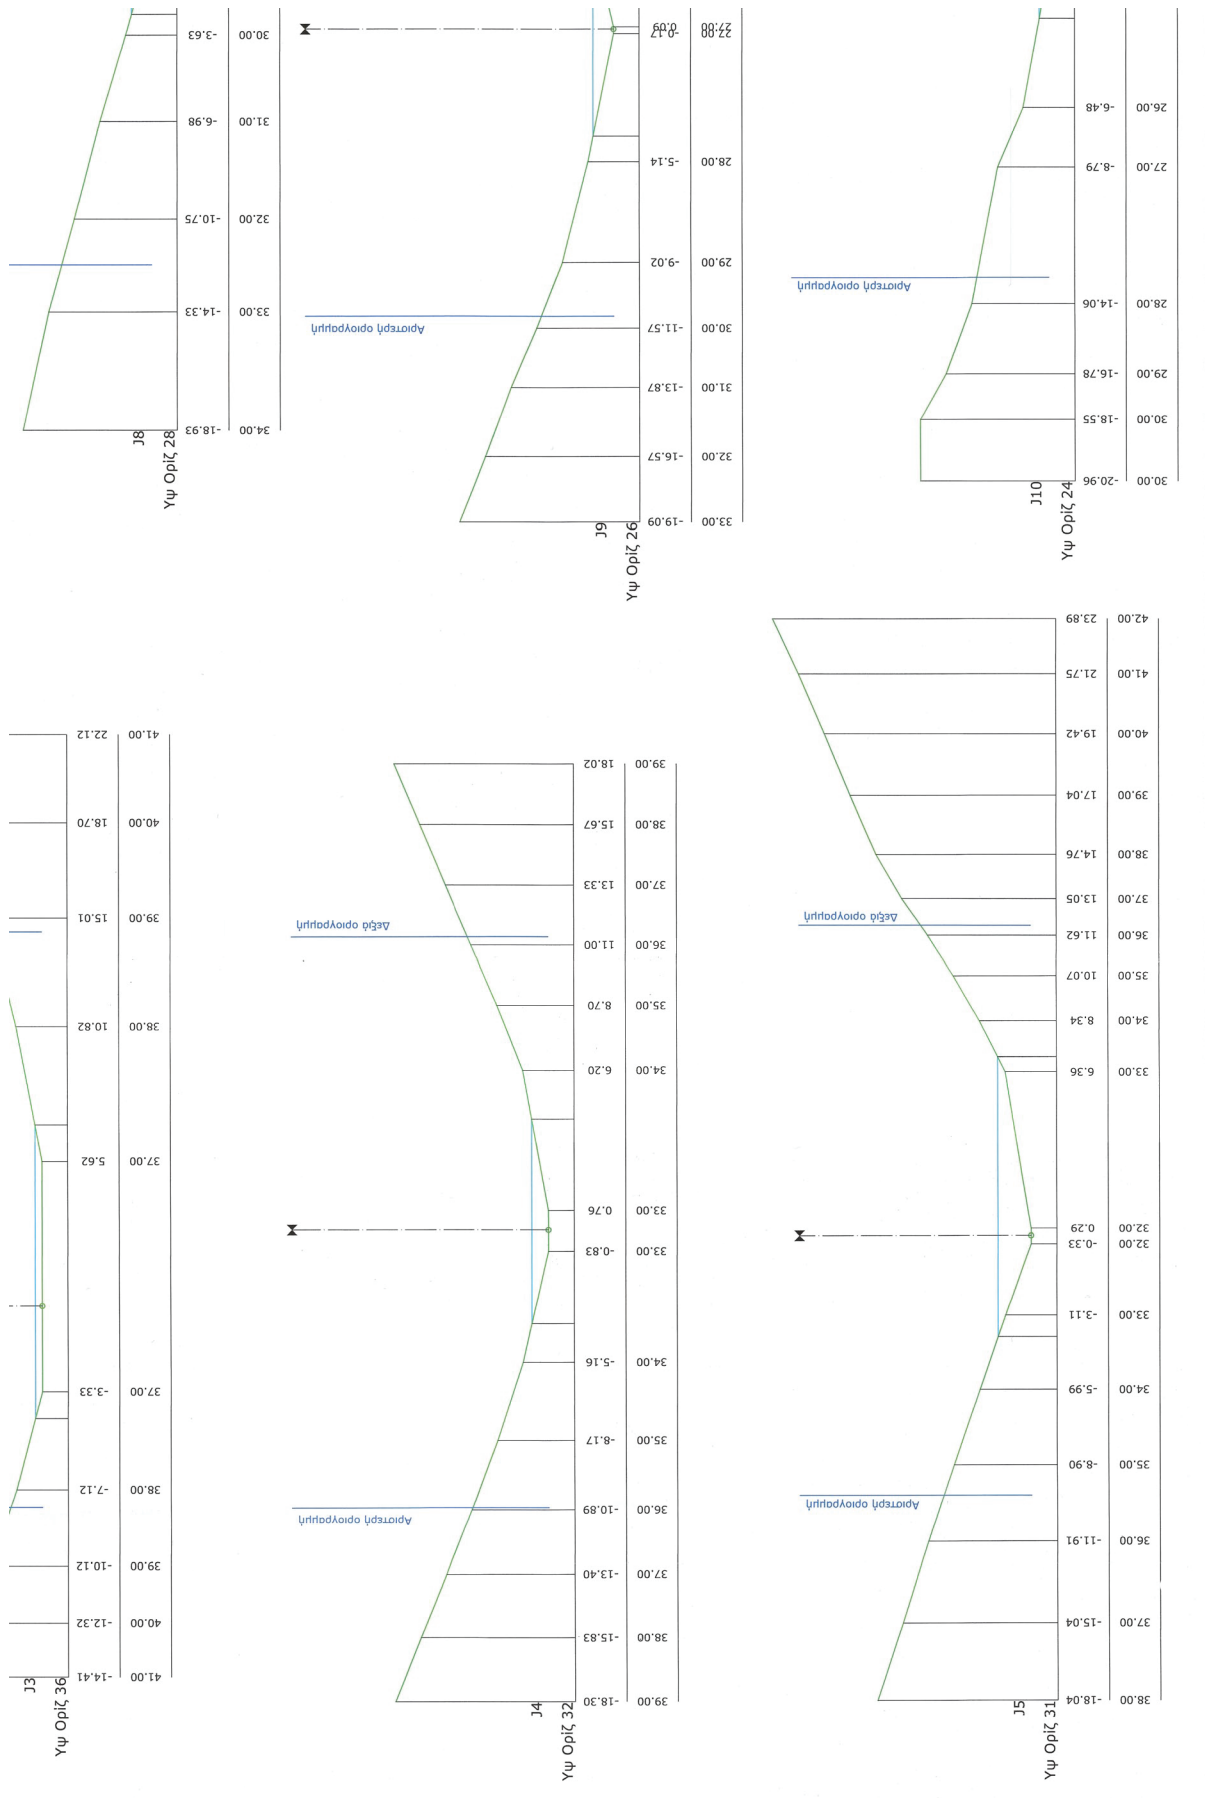

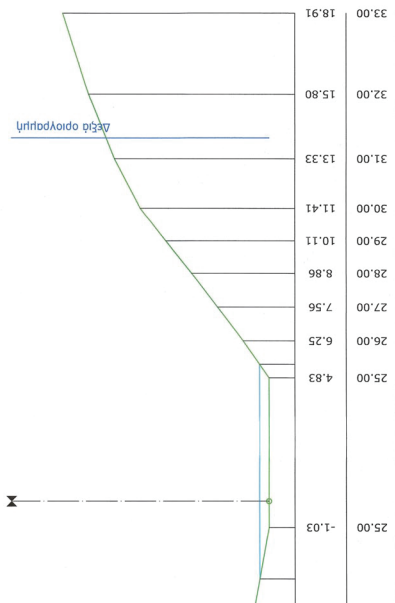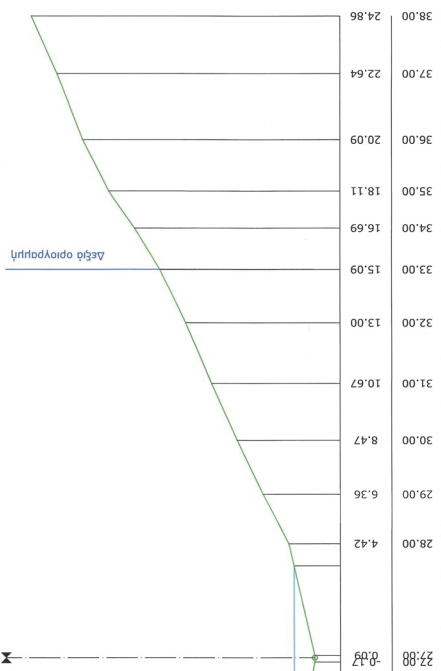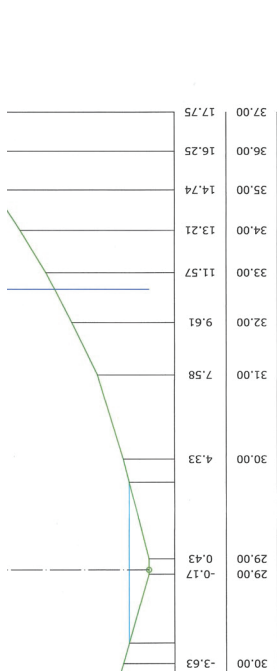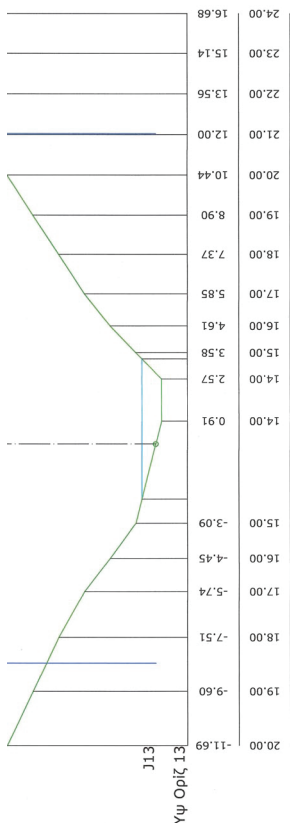
[illegible]


ΥΠΟΥΡΓΕΙΟ ΠΕΡΙΒΑΛΛΟΝΤΟΣ ΚΑΙ ΕΝΕΡΓΕΙΑΣ
ΘΕΣΦΗΝΙΚΕ ΜΕ ΤΗΝ ΥΠ ΑΡΙΘ. 7460/2026 ΠΡΑΞΗ
Η ΠΡΟΣΤΑΜΕΝΗ ΤΗΣ Δ/ΝΣΗΣ
ΤΟΠΟΓΡΑΦΙΚΩΝ ΕΦΑΡΜΟΓΩΝ
Κ.Α.Δ.
ΕΛΕΝΗ ΚΑΟΥΝΗ
ΤΟΠΟΓΡΑΦΟΣ ΜΗΧΑΝΙΚΟΣ


ELENI KAOUNI
08/05/2026 16:03






ΕΘΝΙΚΟ ΤΥΠΟΓΡΑΦΕΙΟ
Για τεχνικούς λόγους στο σχεδιάγραμμα,
από το ηλεκτρονικό αρχείο, έγινε
σμίκρυνση κατά ποσοστό **33%**

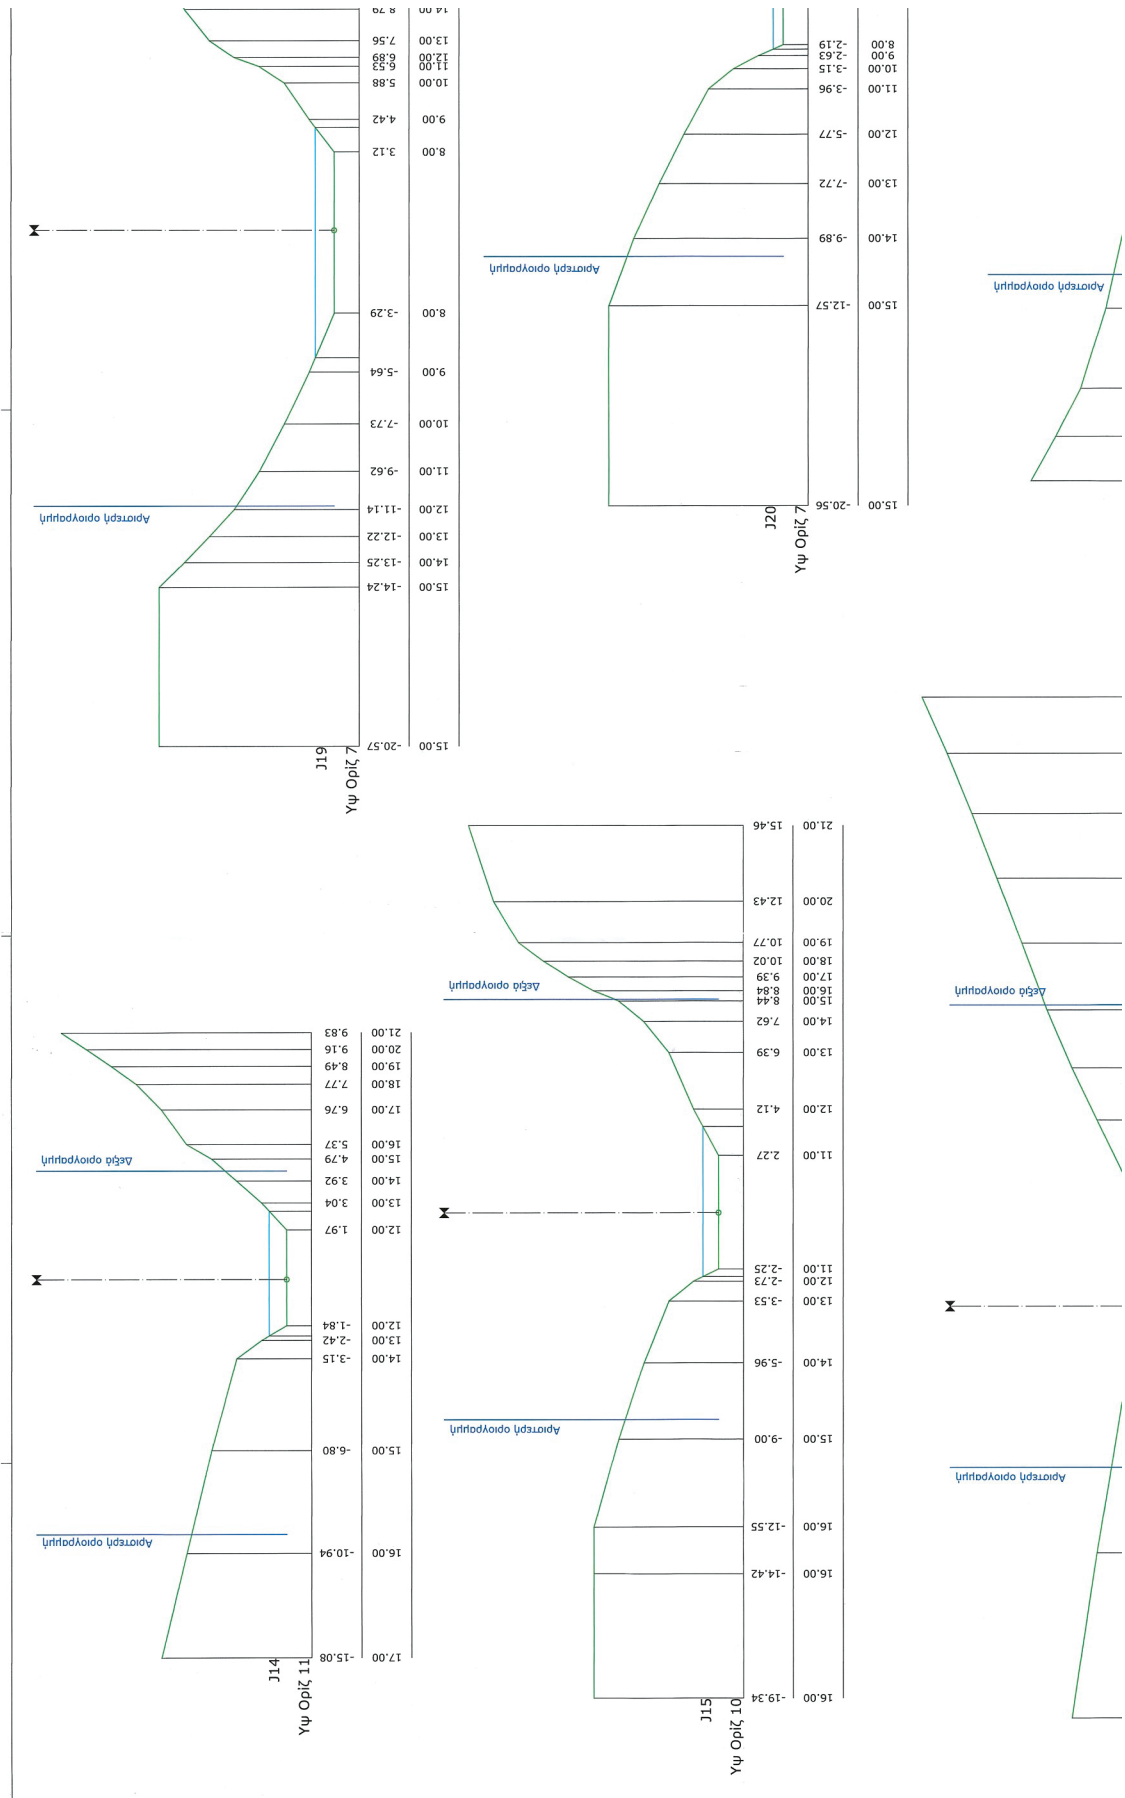

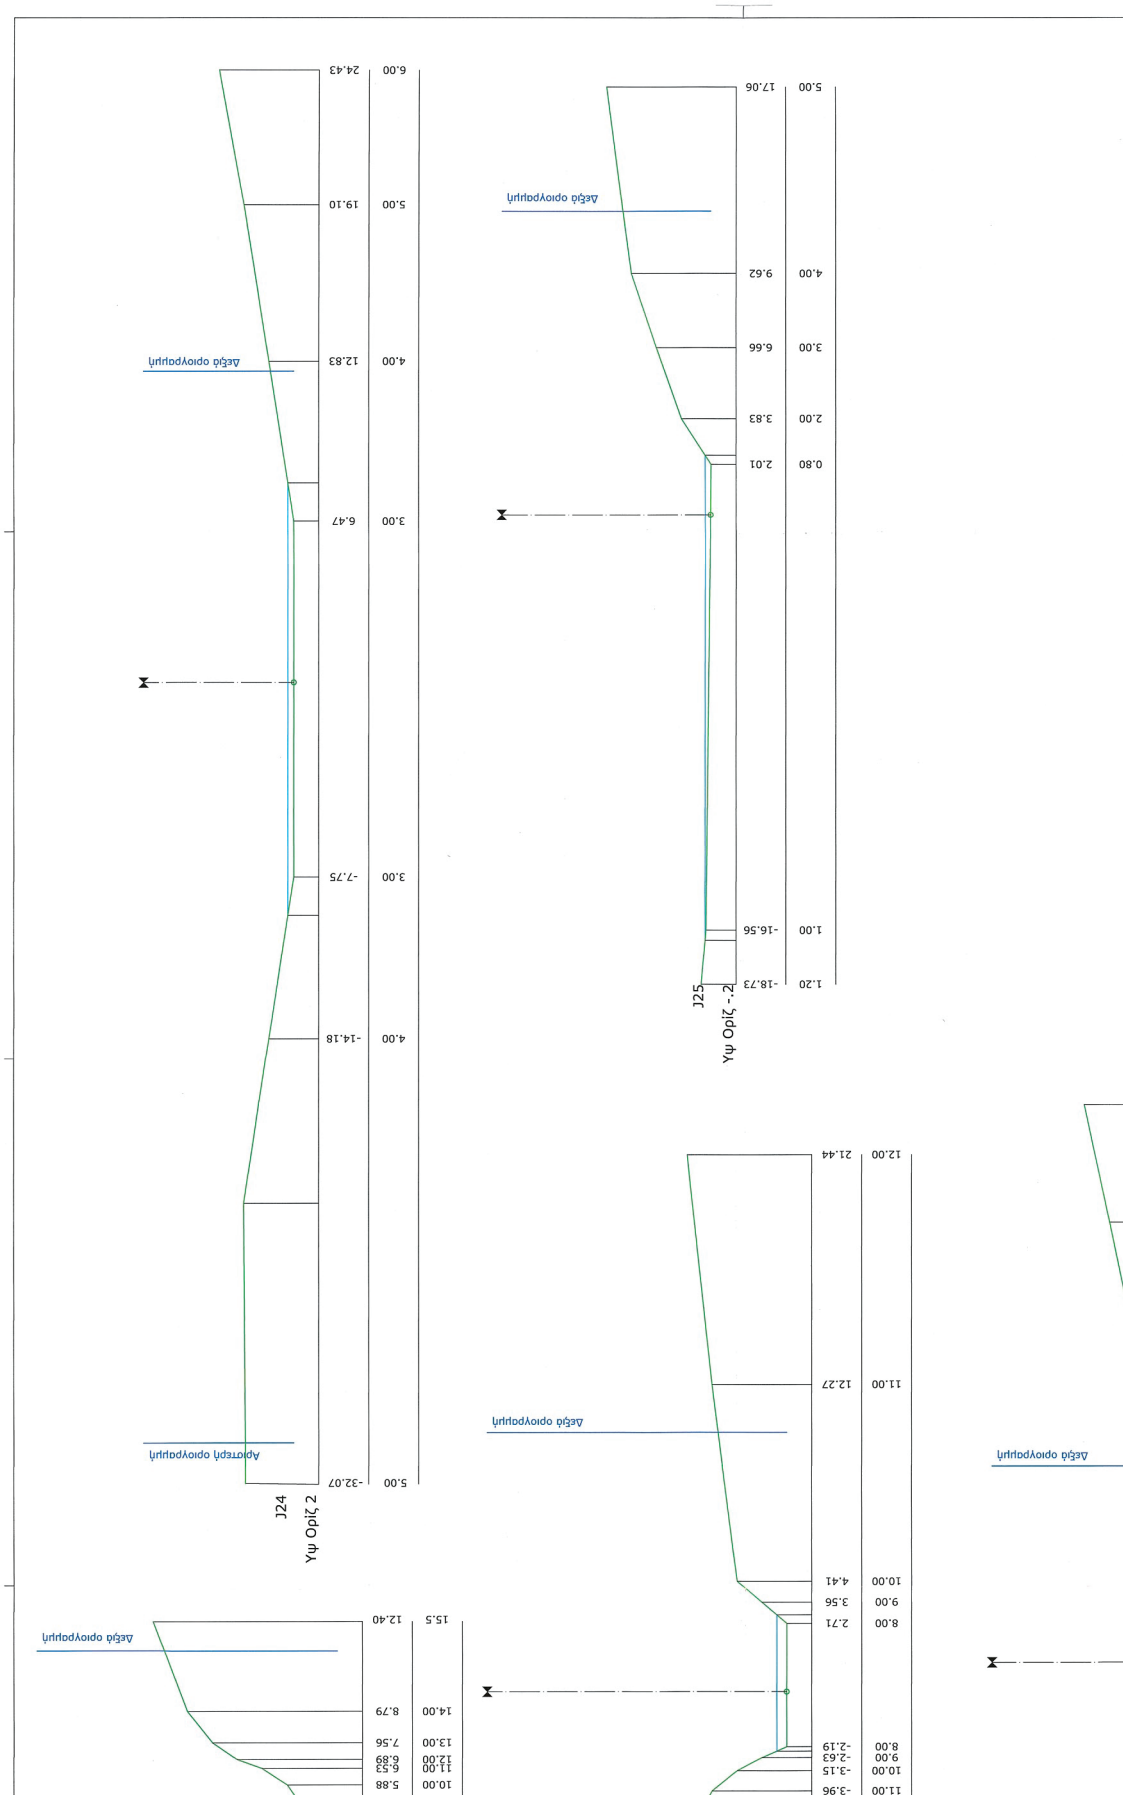

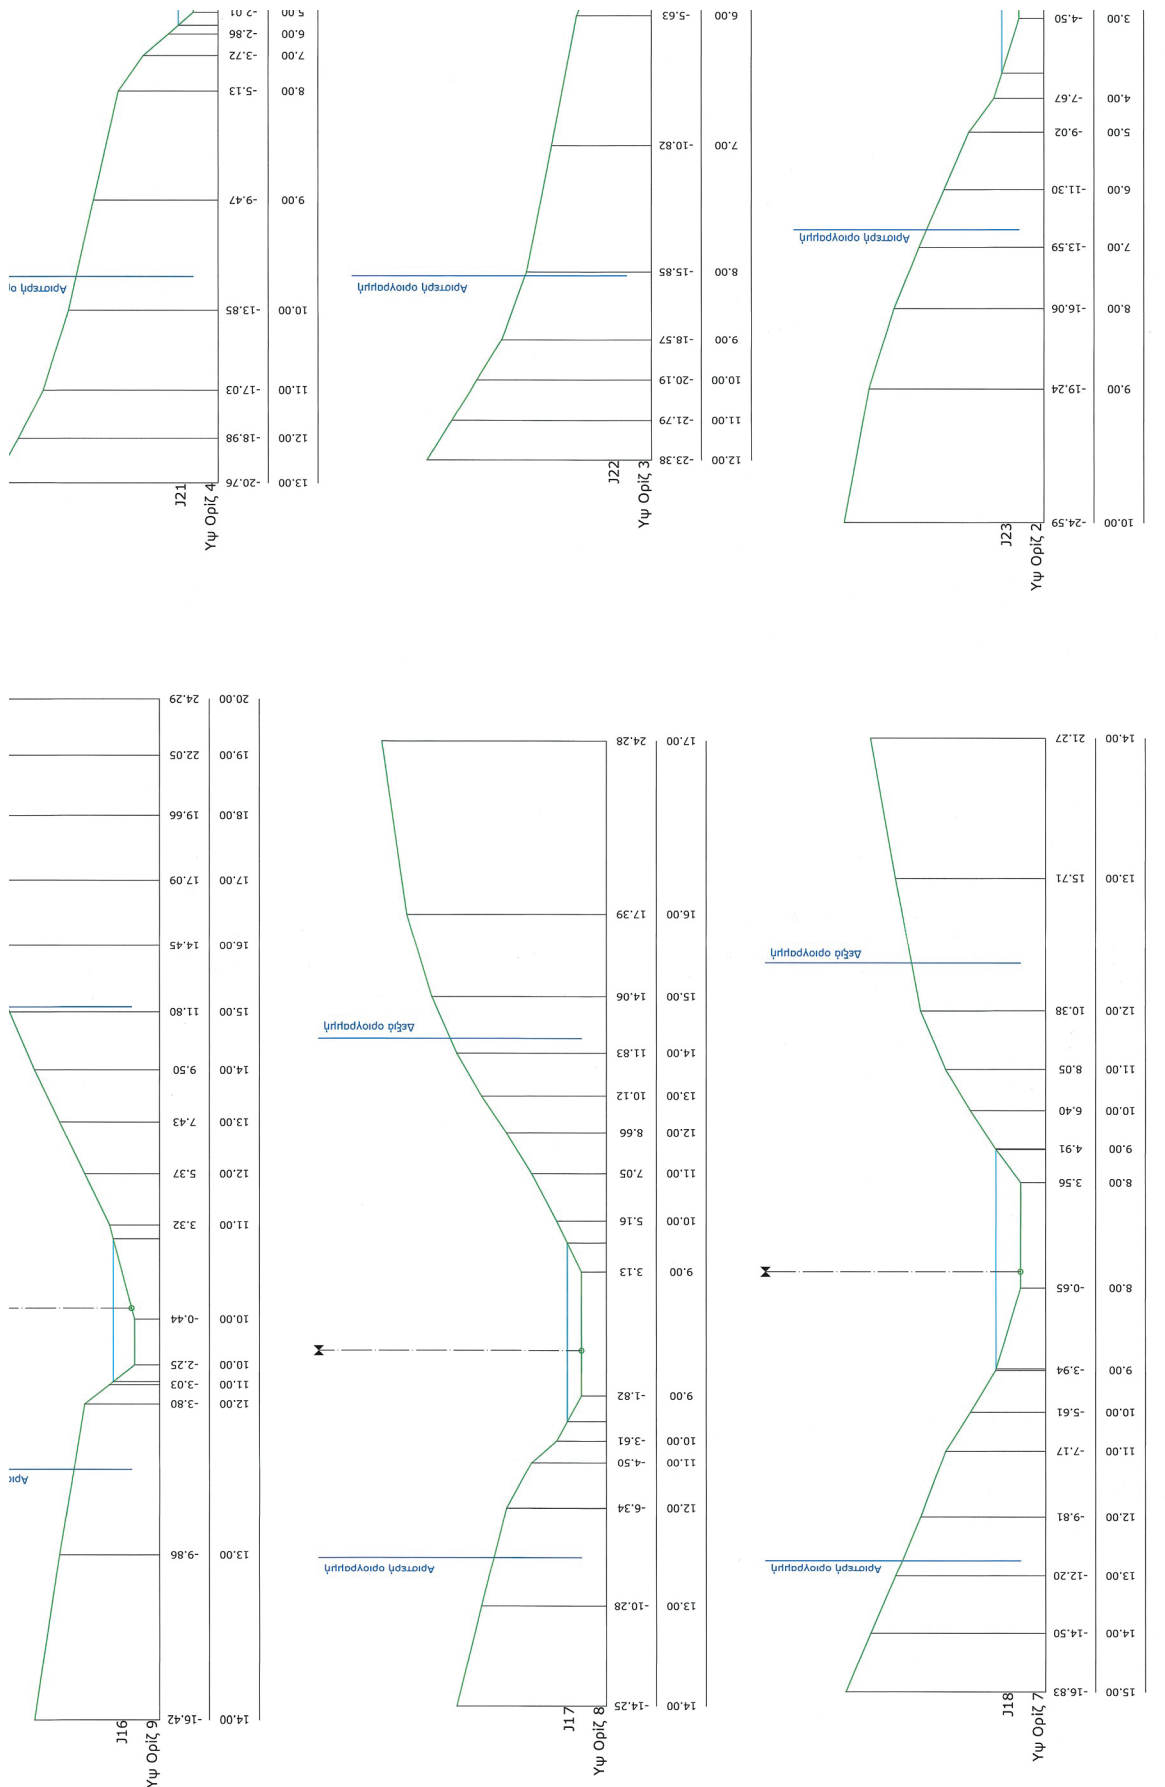

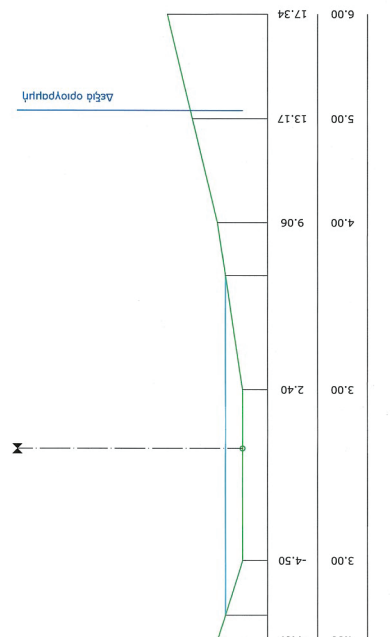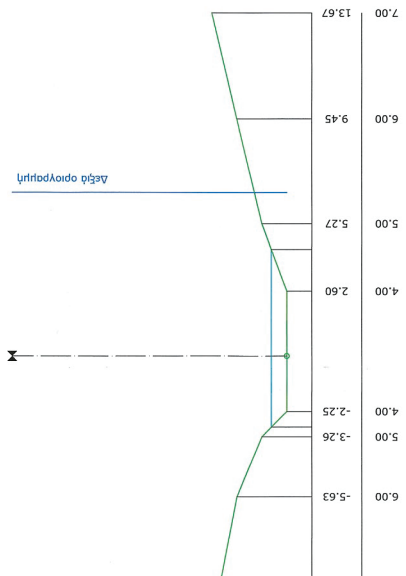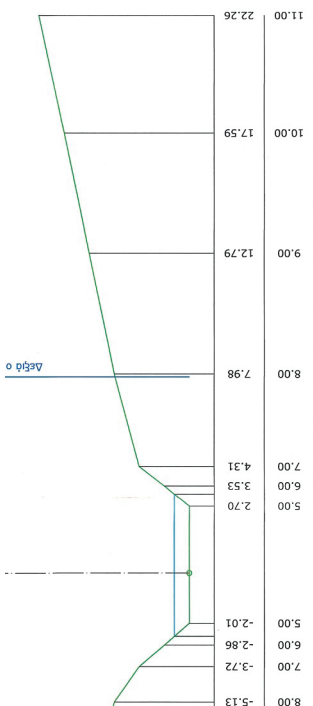

ΥΠΟΜΝΗΜΑ

Στάθην νερού κατά την τελεσίδικη παροχή

Τα παθή ανέβηκαν τα υπ' αριθμ. 80/186/2023

Γραμμή φυσικού εδάφους Π.Ε. Εύβοιας

Οργάνωσης έργων

Κατάσταση 08/11/2023

ΕΛΕΓΧΘΗΚΕ

Ο ΠΡΟΣΤΑΜΕΝΟΣ

ΕΛΕΓΧΘΗΚΕ

ΕΛΕΓΧΘΗΚΕ

GRIVALIA HOSPITALITY

ΟΡΙΟΘΕΤΗΣΗ ΡΕΜΑΤΩΝ

ΘΕΣΗ ΜΕΓΑΛΟΝΗΣΟΣ ΠΕΤΑΛΙΩΝ ΤΟΥ ΔΗΜΟΥ ΚΑΡΥΣΤΟΥ
ΣΤΟΝ ΚΟΛΠΟ ΒΑΣΙΛΙΚΩΝ
ΤΗΣ ΠΕΡΙΦΕΡΕΙΑΚΗΣ ΕΝΟΤΗΤΑΣ ΕΥΒΟΙΑΣ

ΡΕΜΑ 1 (ΦΥΛΟ 2/2)
ΚΑΤΑ ΠΛΑΤΟΣ ΤΟΜΕΣ ΡΕΜΑΤΟΣ

Κλίμακα : 1 : 100 Χρόνος Μέλλουσας ΟΚΤΩΒΡΙΟΣ 2023 Αριθ. Σχεδίου 4.2

ΤΕΧΝΙΚΟ ΣΧΕΔΙΟ

ΕΡΓΟΝΟΜΙΑ - ΠΡΟΣΤΑΣΙΑ

ΦΩΤΟΠΟΙΗΤΗΣ & ΣΥΝΕΡΓΑΤΗΣ

ΕΛΕΥΘΕΡΙΟΣ ΕΛΕΥΘΕΡΙΟΥ

ΥΠΗΡΕΣΙΑ ΕΡΕΥΝΑΣ ΚΑΙ ΕΡΓΩΝ

ΤΗΛ.: 210 6321690 FAX: 210 65 44137

email: Eleftherios.elf@elk.gr

ΑΔΑ: 805437579 ΑΟΓ: ΚΟΛΑΡΟΥ

ΕΛΕΥΘΕΡΙΟΣ ΕΛΕΥΘΕΡΙΟΥ

ΕΛΕΥΘΕΡΙΟΣ ΕΛΕΥΘΕΡΙΟΥ

ΥΠΟΥΡΓΕΙΟ ΠΕΡΙΒΑΛΛΟΝΤΟΣ ΚΑΙ ΕΝΕΡΓΕΙΑΣ
ΘΕΩΡΗΣΗ ΜΕ ΤΗΝ ΥΠ' ΑΡΙΘ. 7465/2025 ΠΡΑΞΗ
Η ΠΡΟΣΤΑΣΙΑ ΤΗΣ ΔΗΜΟΣΙΑΣ
ΤΟΠΟΓΡΑΦΙΚΗΣ ΕΡΕΥΝΑΣ
Κ.Α.Α.
ΕΛΕΝΗ ΚΑΟΥΝΗ
ΤΟΠΟΓΡΑΦΟΣ ΜΗΚΑΝΙΚΟΣ

ELENI KAOUNI
08/05/2026 16:05

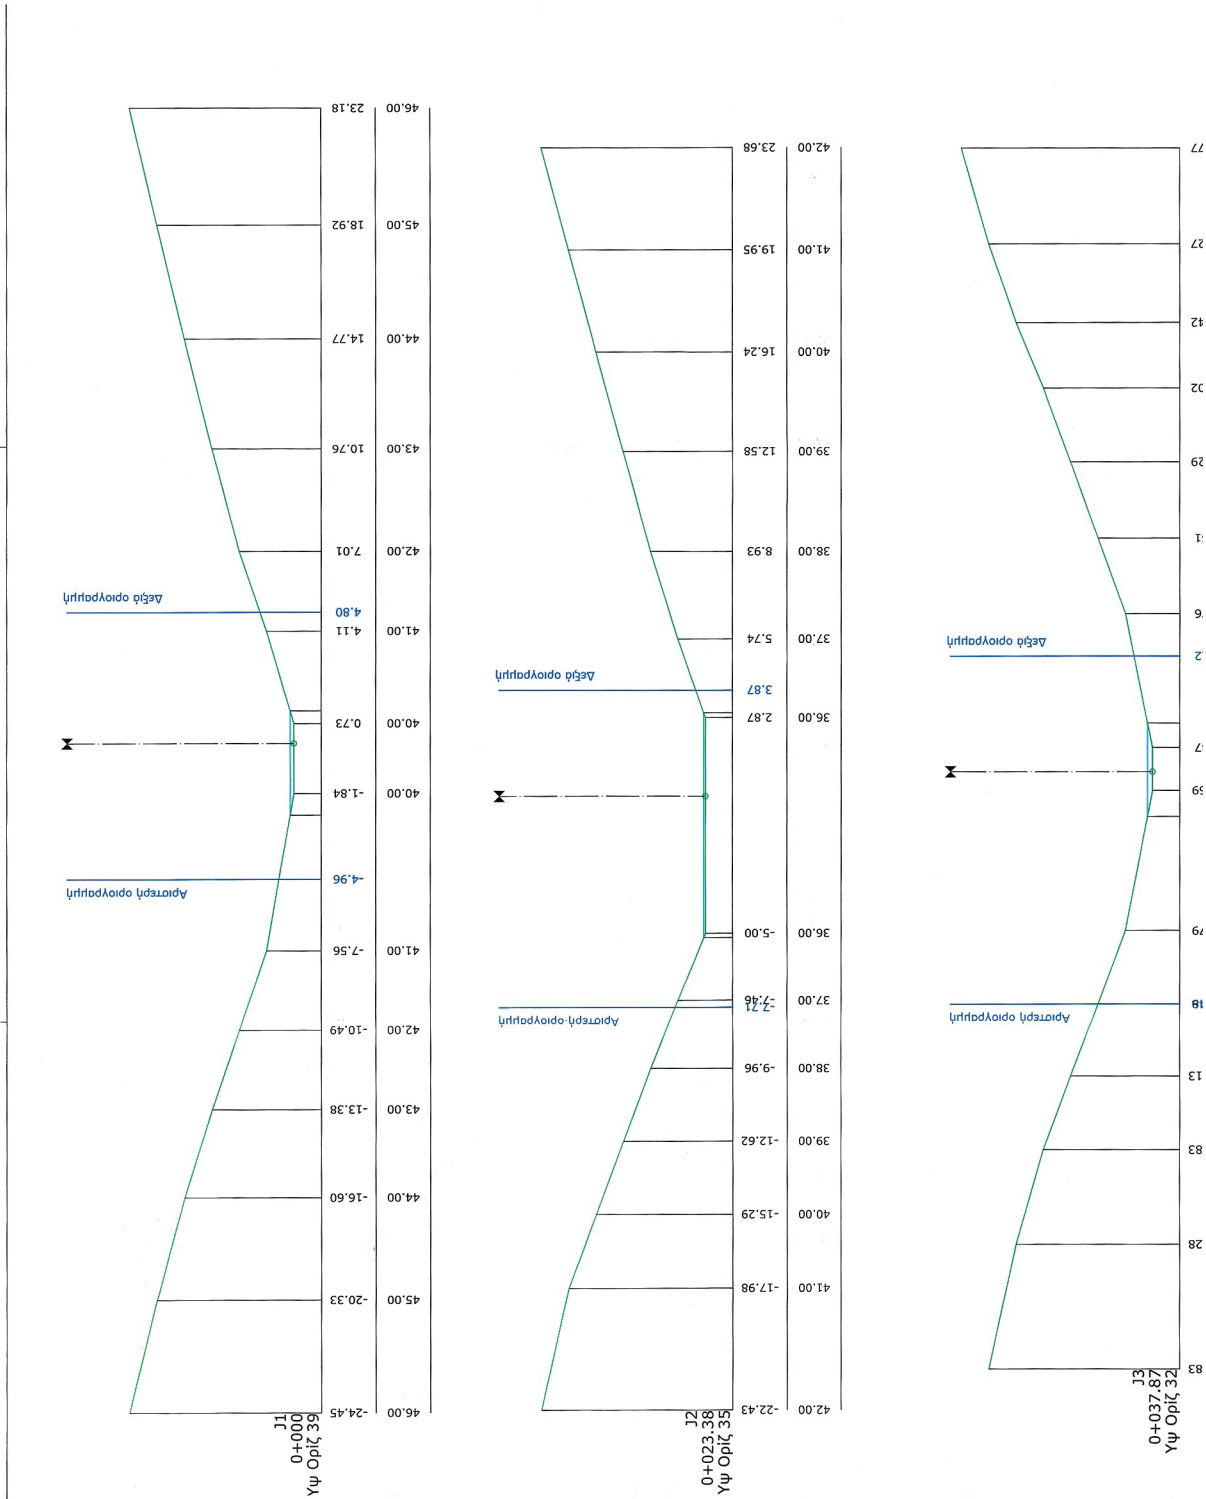


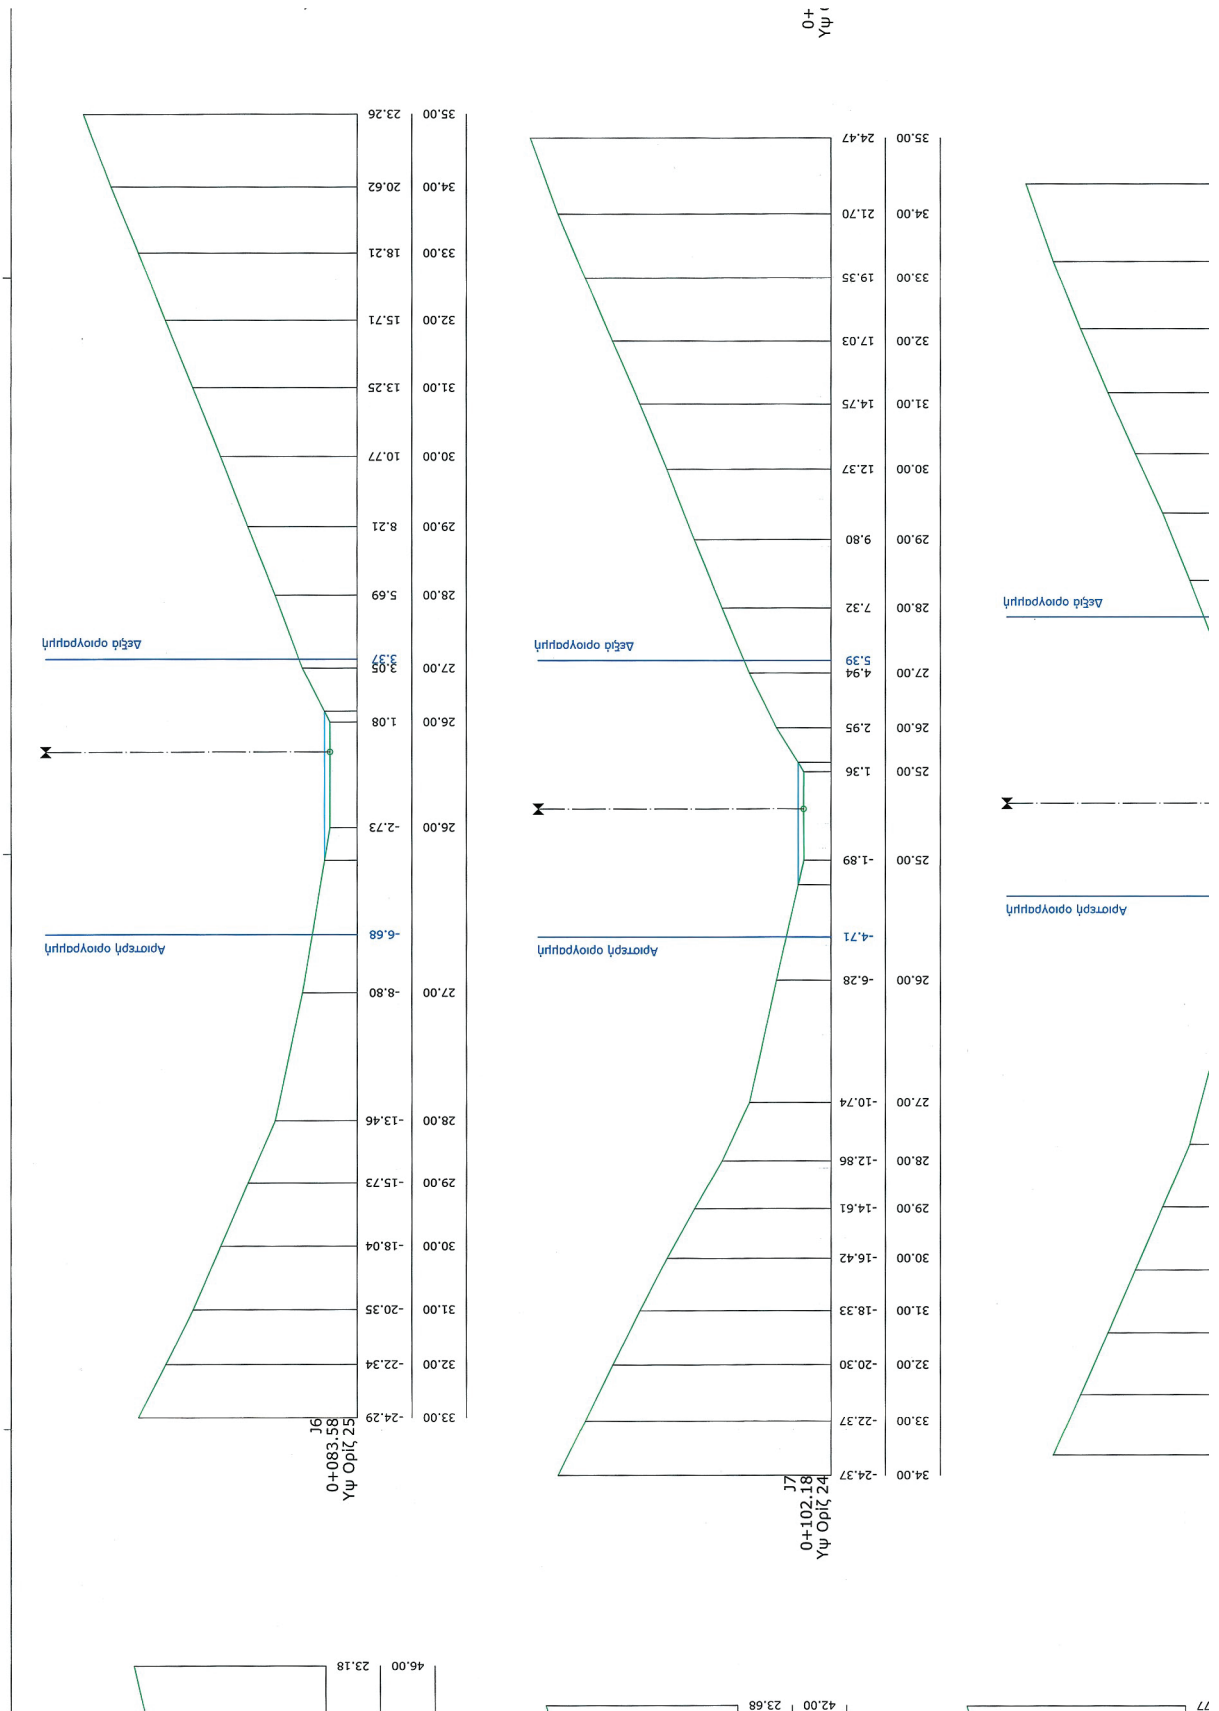

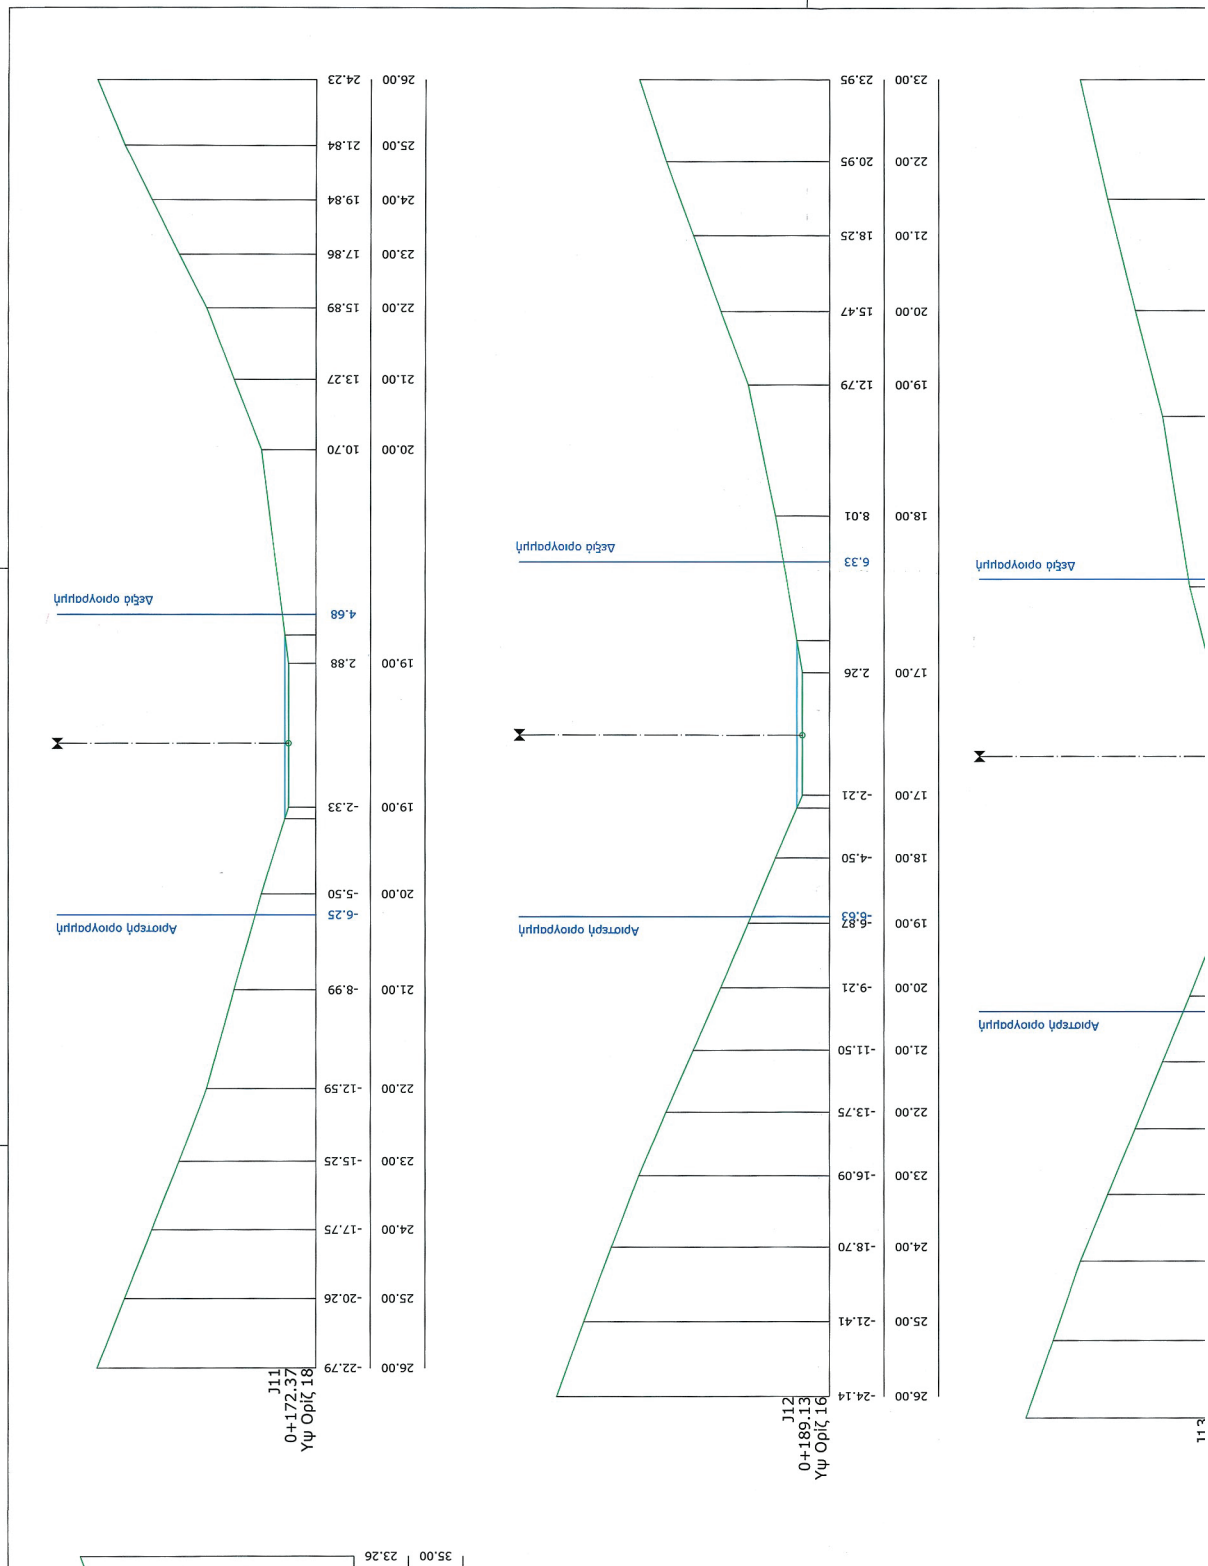

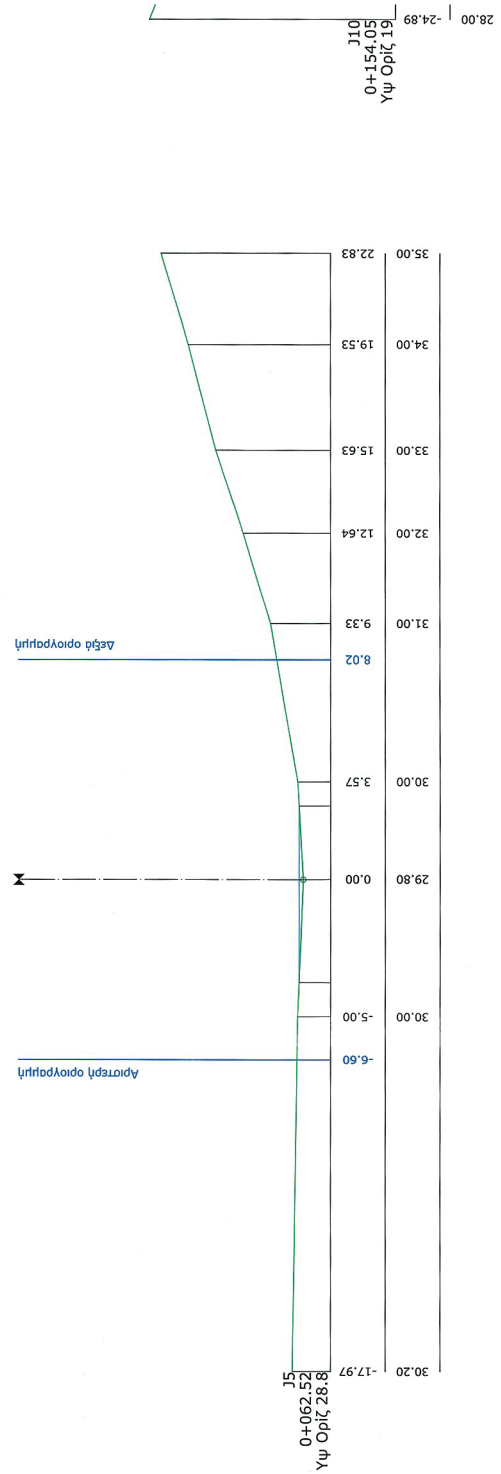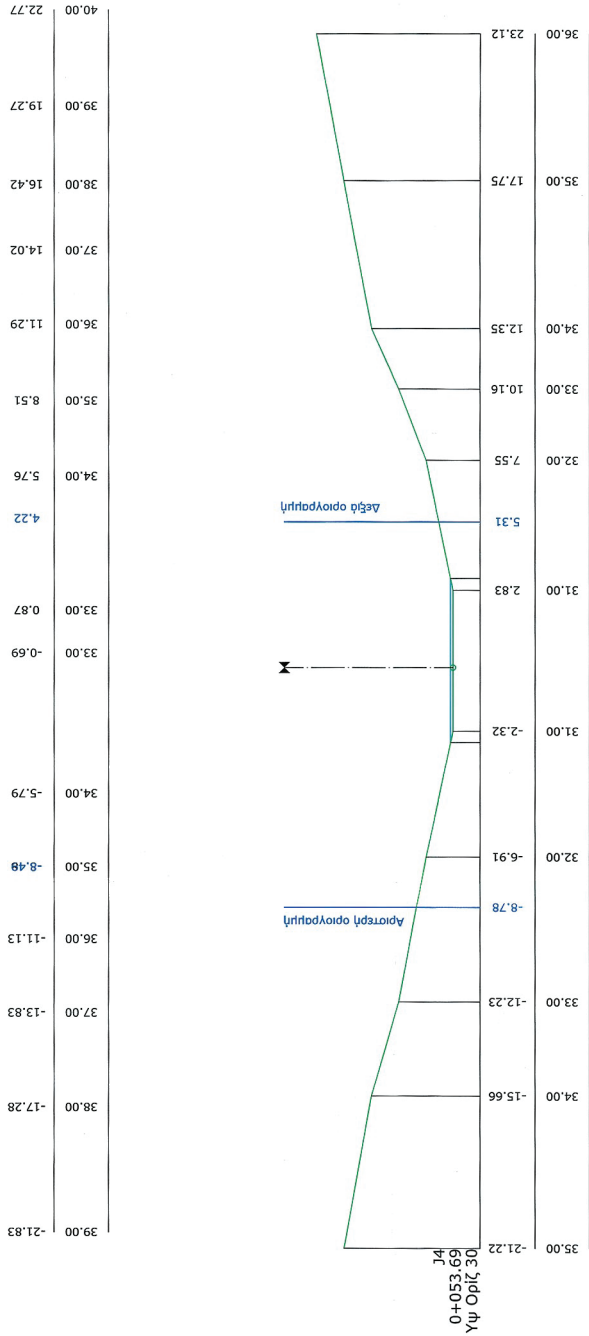



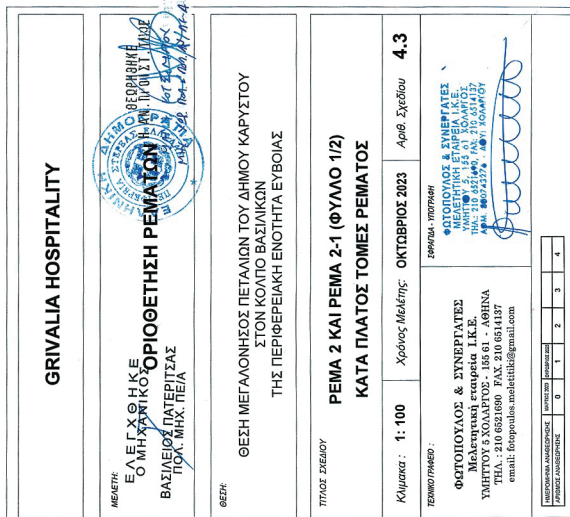

ΥΠΟΥΡΓΕΙΟ ΠΕΡΙΒΑΛΛΟΝΤΟΣ ΚΑΙ ΕΝΕΡΓΕΙΑΣ
ΘΕΩΡΗΘΗΚΕ ΜΕ ΤΗΝ ΥΠ' ΑΡΙΘ. 7490/2026 ΠΡΑΞΗ
Η ΠΡΟΪΣΤΑΜΕΝΗ ΤΗΣ ΔΙΛΗΣΗΣ
ΤΟΠΟΓΡΑΦΙΚΩΝ ΕΦΑΡΜΟΓΩΝ
Κ.Α.Δ.
ΕΛΕΝΗ ΚΑΟΥΝΗ
ΤΟΠΟΓΡΑΦΟΣ ΜΗΧΑΝΙΚΟΣ

ΕΛΕΝΙ ΚΑΟΥΝΙ
08/05/2026 16:07

УПОМНИМА


Στάθμη νερού κατά την πλημμυρική παροχή


Τραμμή φυσικού εδάφους


Οριονγραμμές ρέματος




ΕΘΝΙΚΟ ΤΥΠΟΓΡΑΦΕΙΟ
Για τεχνικούς λόγους στο σχεδιάγραμμα,
από το ηλεκτρονικό αρχείο, έγινε
σμίκρυνση κατά ποσοστό **34%**

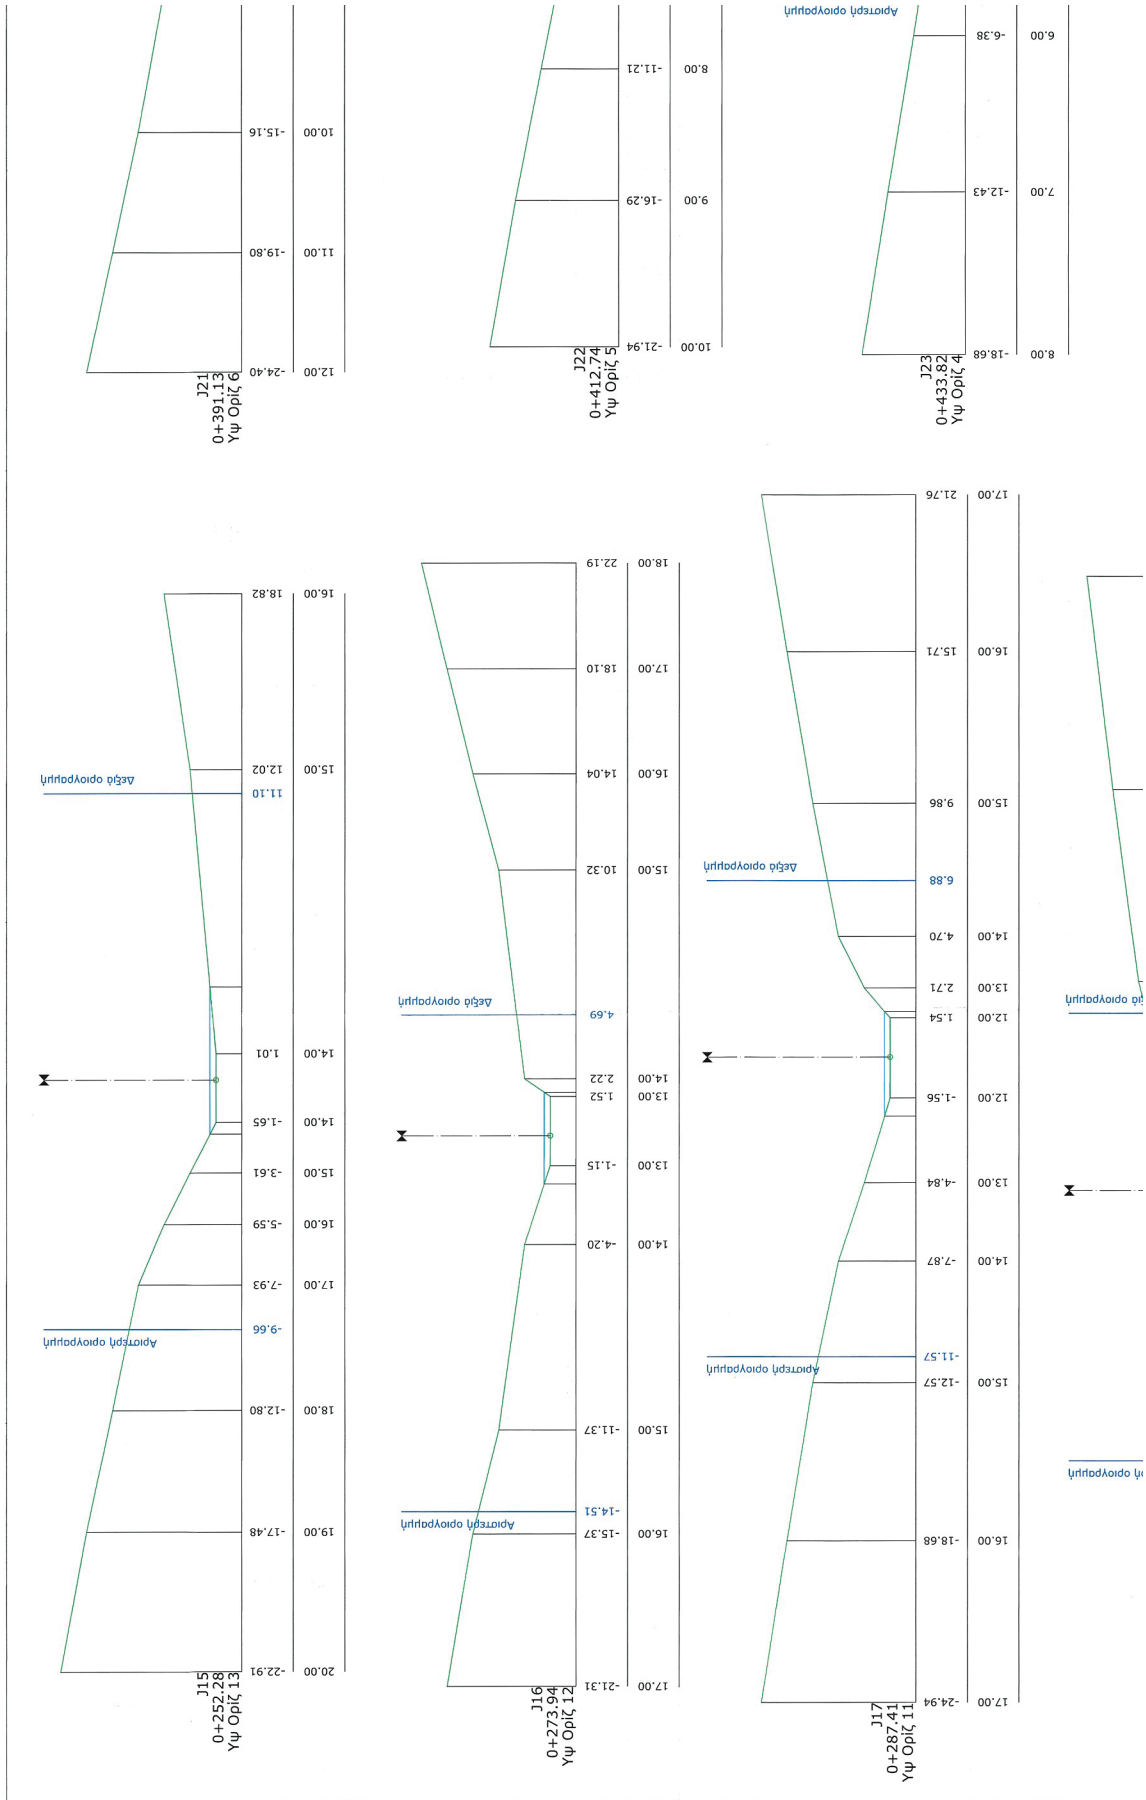

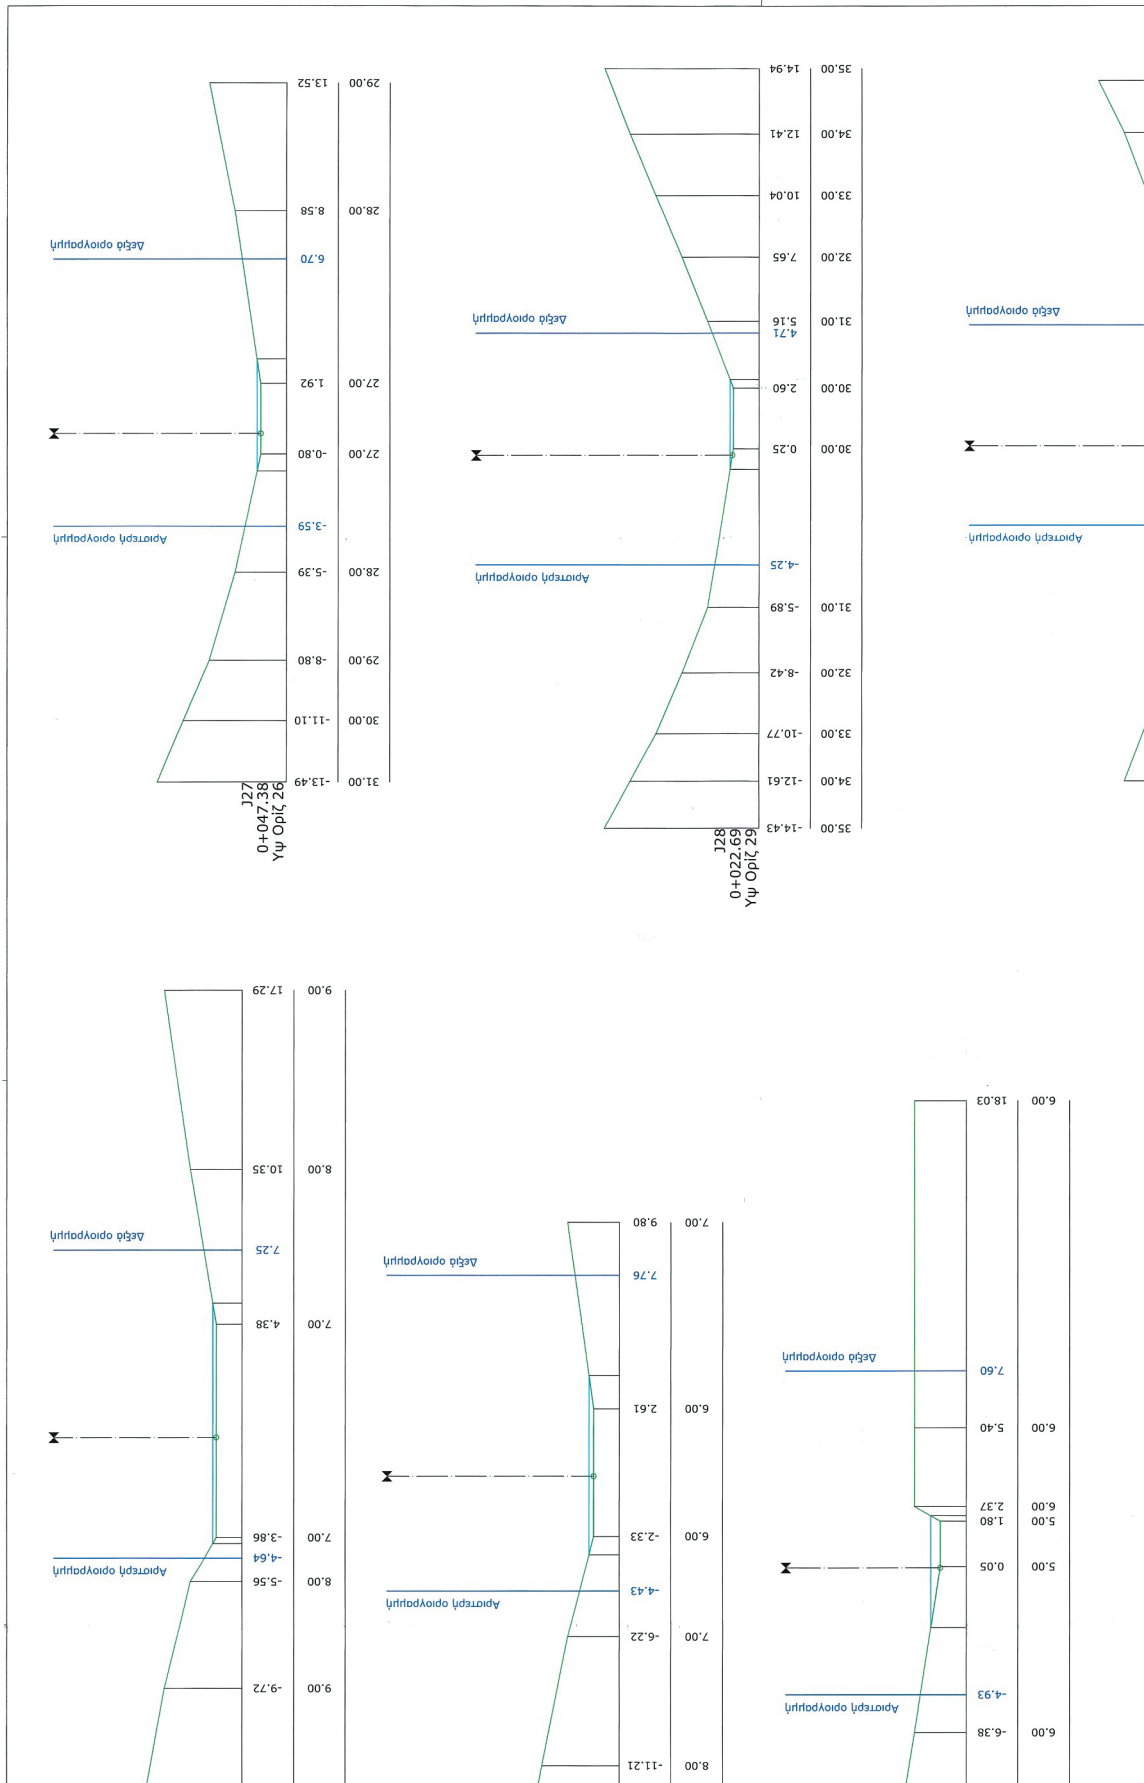

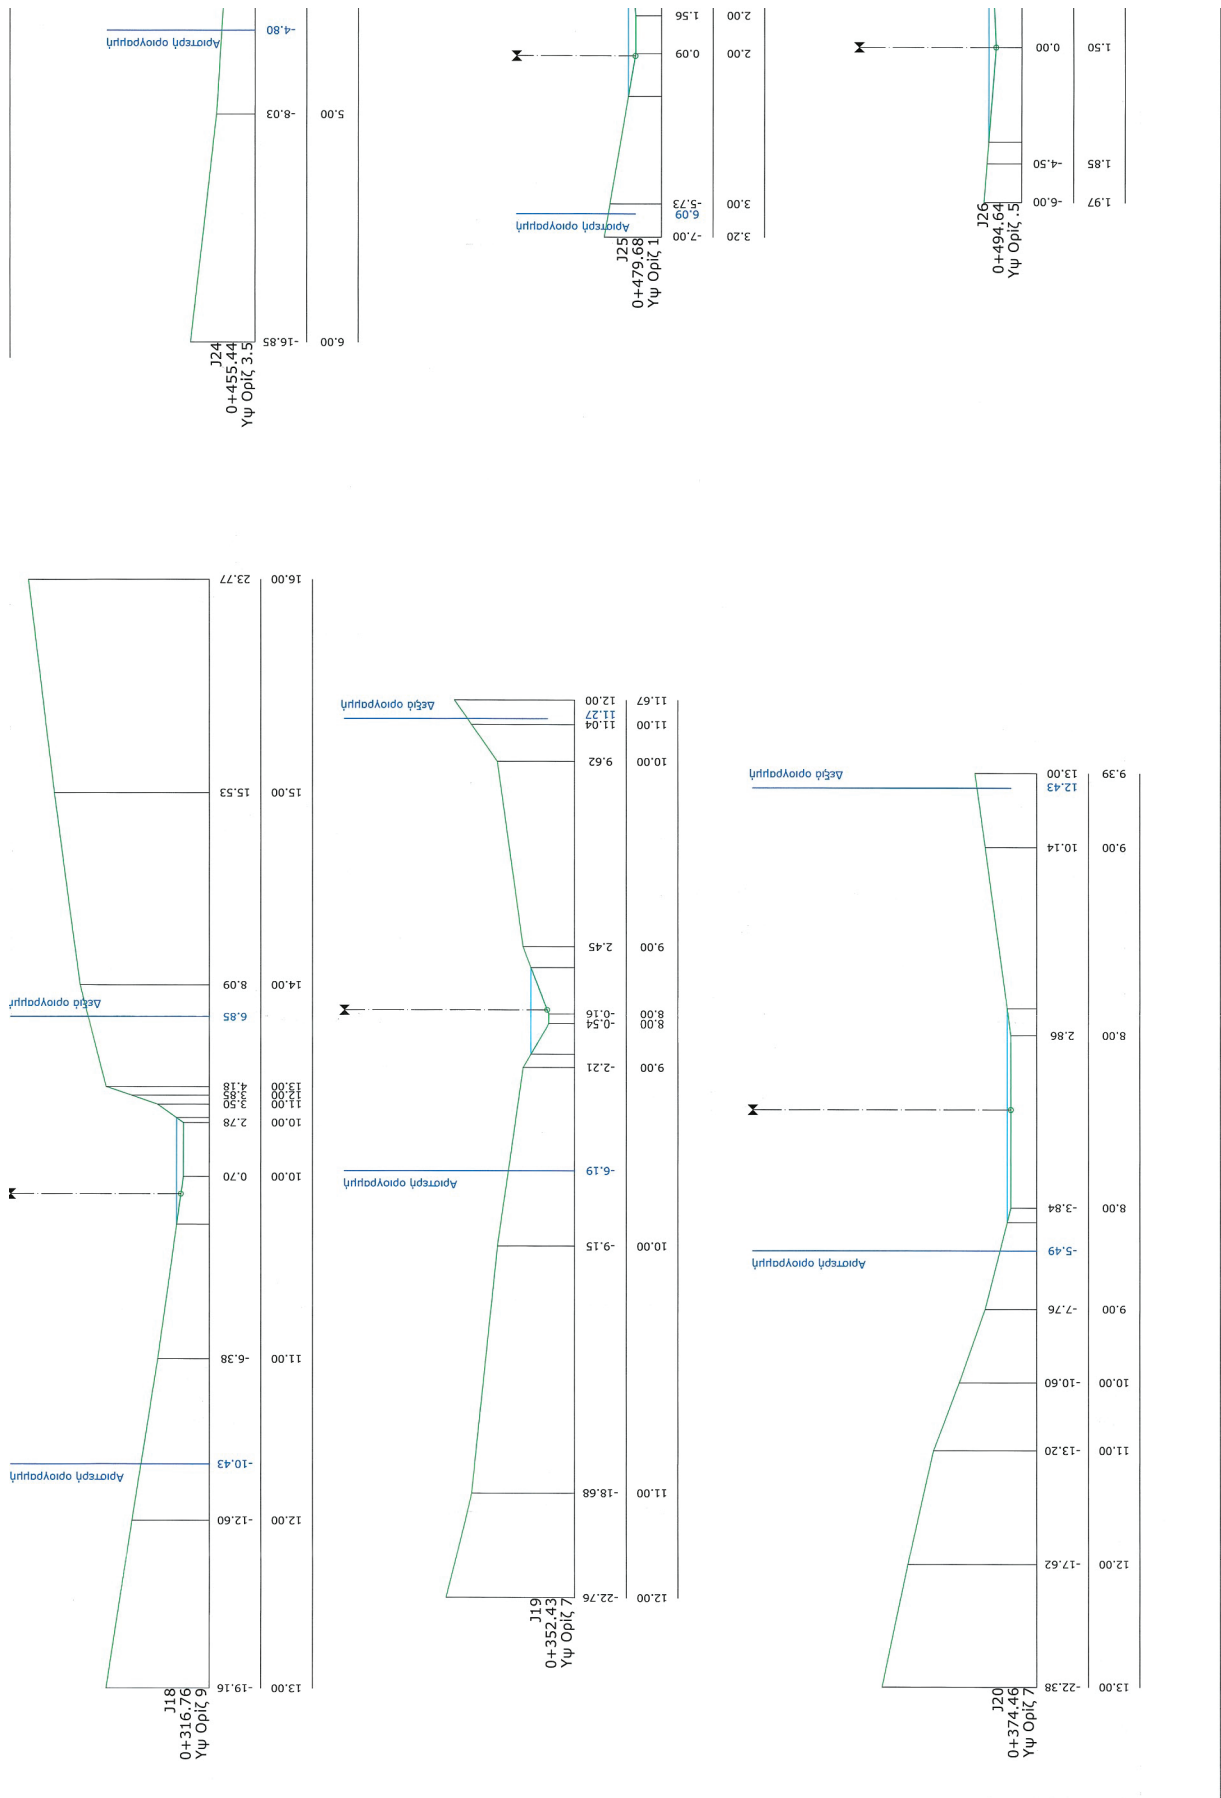

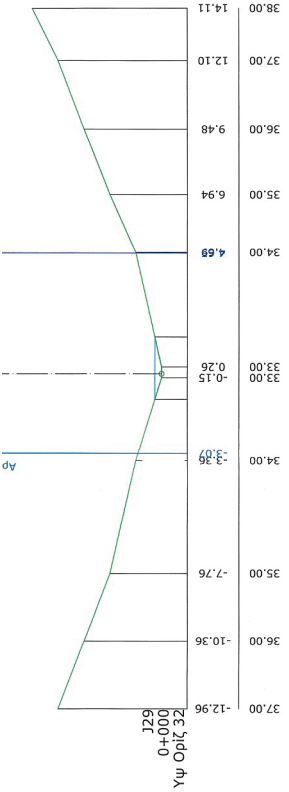

GRIVALIA HOSPITALITY

ΜΕΓΑΛΗ ΕΓΧΩΡΙΚΗ Ο ΜΗΧΑΝΙΚΟΣ
ΒΑΣΙΛΕΙΟΣ ΠΑΤΕΡΙΤΣ
ΠΟΛ. ΜΗΧ. ΠΕ/Α

ΘΕΣΗ ΜΕΓΑΛΟΝΗΣΟΣ ΠΕΤΑΛΙΩΝ ΤΟΥ ΔΗΜΟΥ ΚΑΡΥΣΤΟΥ
ΣΤΟΝ ΚΟΛΠΟ ΒΑΣΙΛΙΚΩΝ
ΤΗΣ ΠΕΡΙΦΕΡΕΙΑΚΗΣ ΕΝΟΤΗΤΑΣ ΕΥΒΟΙΑΣ

ΘΕΣΗ:

ΥΠΟΛΟΓΙΣΜΟΣ

ΡΕΜΑ 2 ΚΑΙ ΡΕΜΑ 2-1 (ΦΥΛΛΟ 2/2)
ΚΑΤΑ ΠΛΑΤΟΣ ΤΟΜΕΣ ΡΕΜΑΤΟΣ

Κλίμακα : 1 : 100




Χρόνος Μελέτης : ΟΚΤΩΒΡΙΟΣ 2023

Αριθ. Σχεδίου : 4.4

ΤΕΧΝΙΚΟ ΠΡΩΤΟΚΟΛΛΟ :


ΦΩΤΟΠΟΛΙΤΙΚΟΣ & ΣΥΝΕΡΓΑΤΕΣ
Μελέτη, Σχεδιασμός, Εργασίες
ΥΠΟΛΟΓΙΣΜΟΣ, ΚΑΤΑΣΤΑΣΗ, ΕΡΓΑΣΙΑ
ΥΠΟΛΟΓΙΣΜΟΣ, ΚΑΤΑΣΤΑΣΗ, ΕΡΓΑΣΙΑ
ΤΗΛ.: 210 6921800 FAX: 210 6914137
email: fotopolitikos.mel@tntel.gr


ΕΛΕΝΗ ΚΑΟΥΝΙ
08/05/2026 16:08

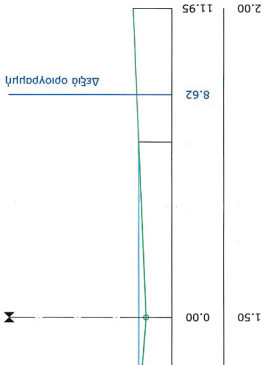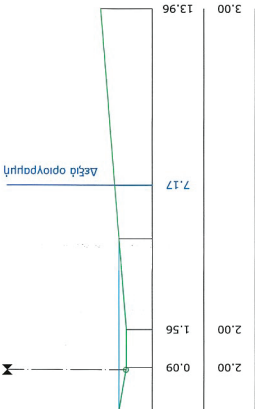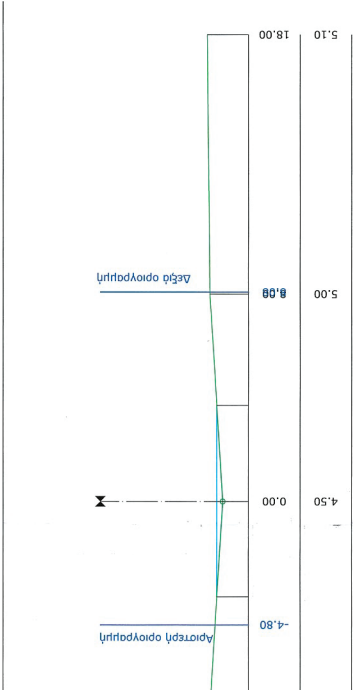







ΕΘΝΙΚΟ ΤΥΠΟΓΡΑΦΕΙΟ
Για τεχνικούς λόγους στο σχεδιάγραμμα,
από το ηλεκτρονικό αρχείο, έγινε
σμίκρυνση κατά ποσοστό **32%**

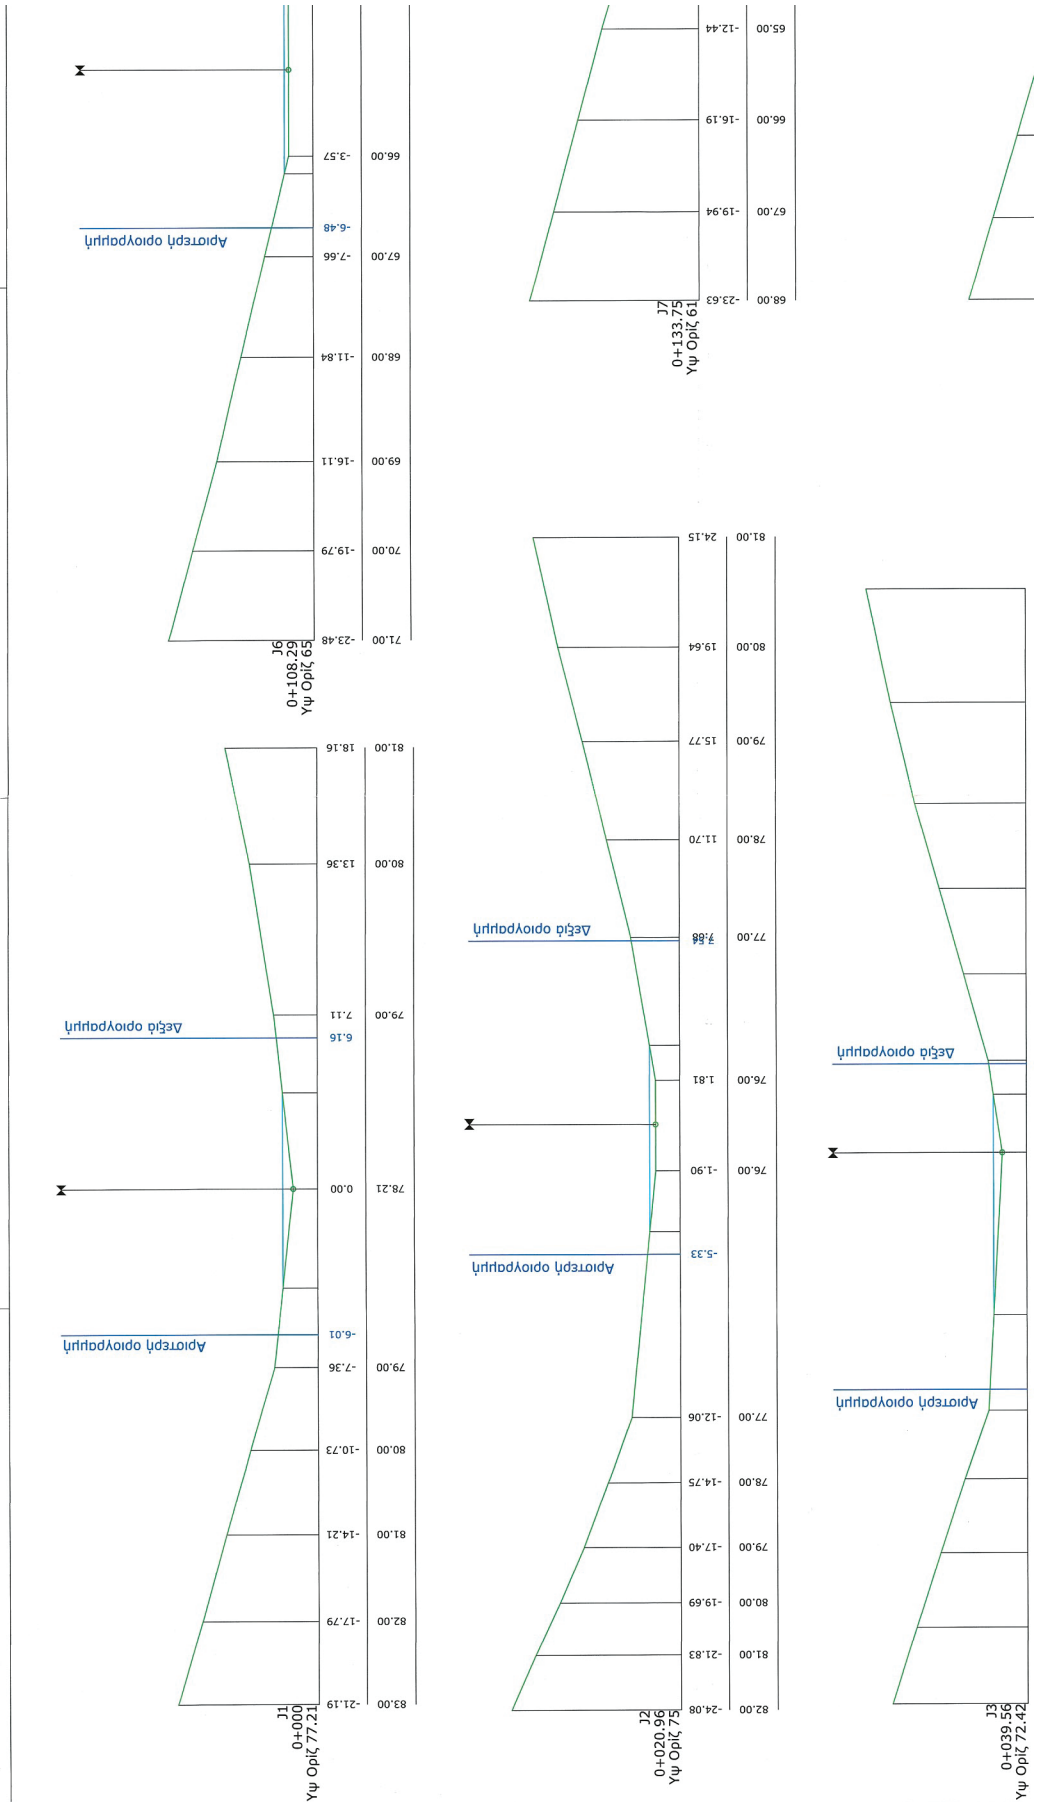

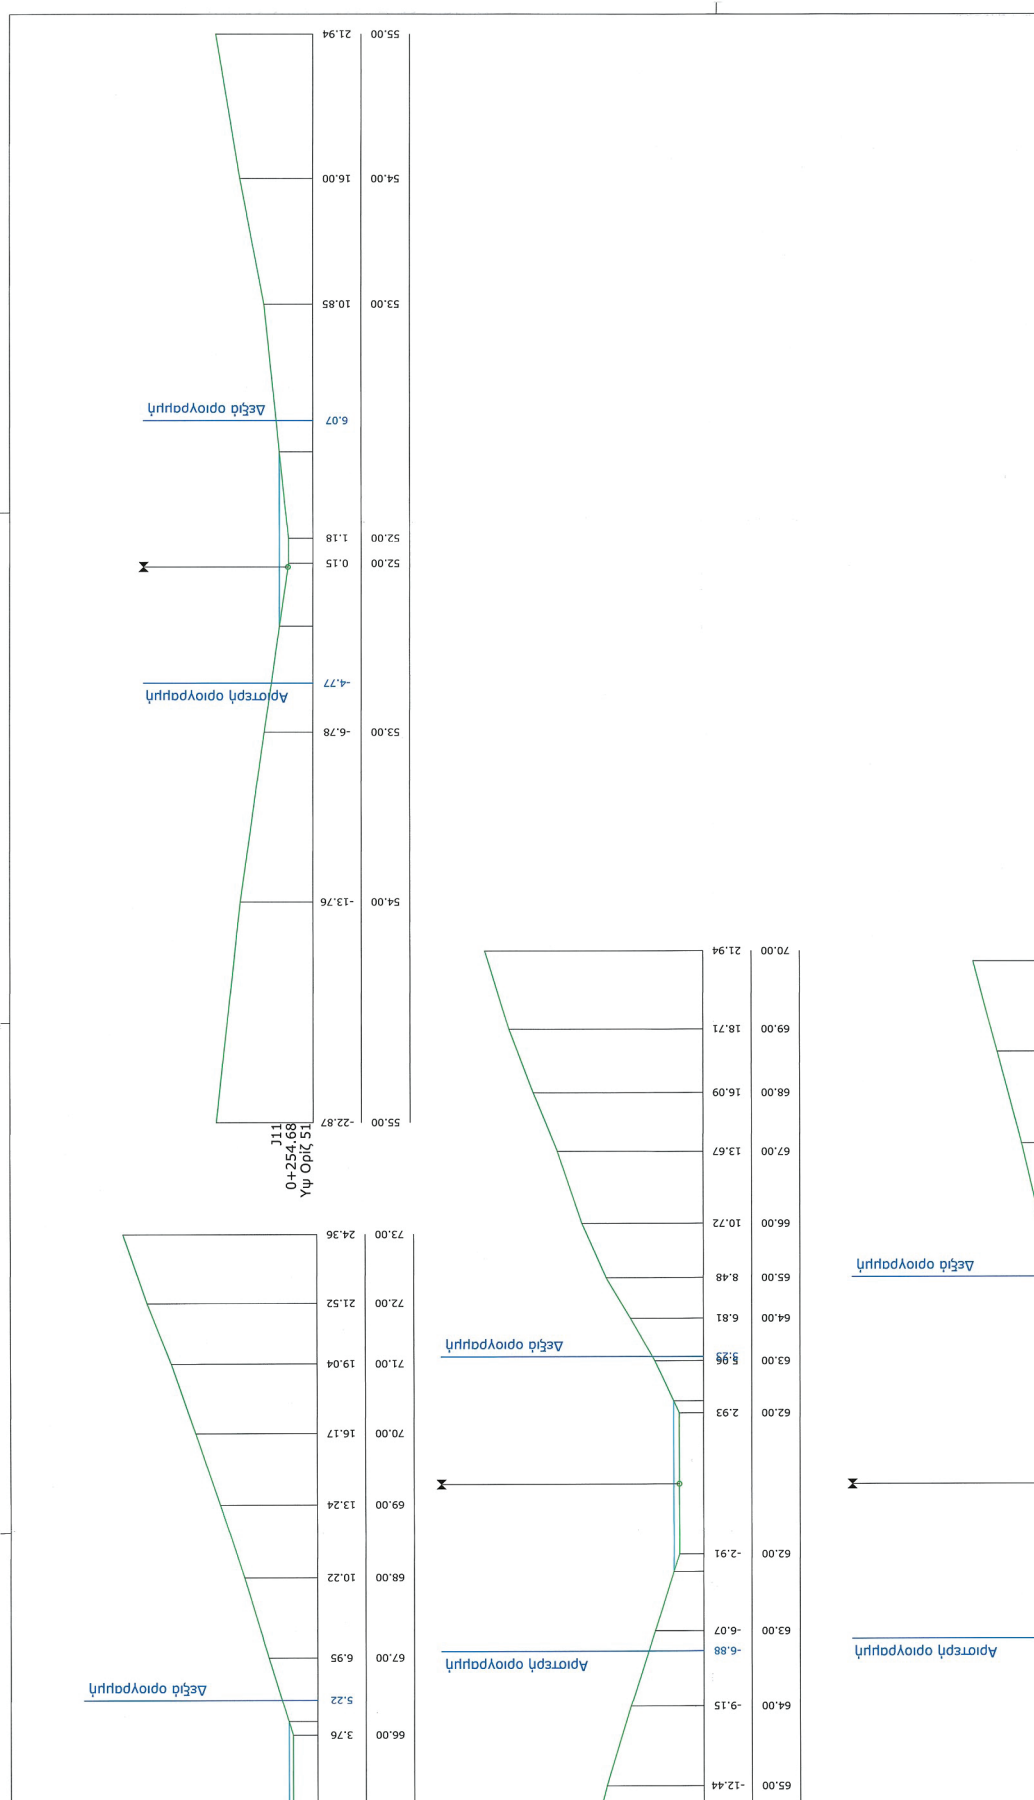

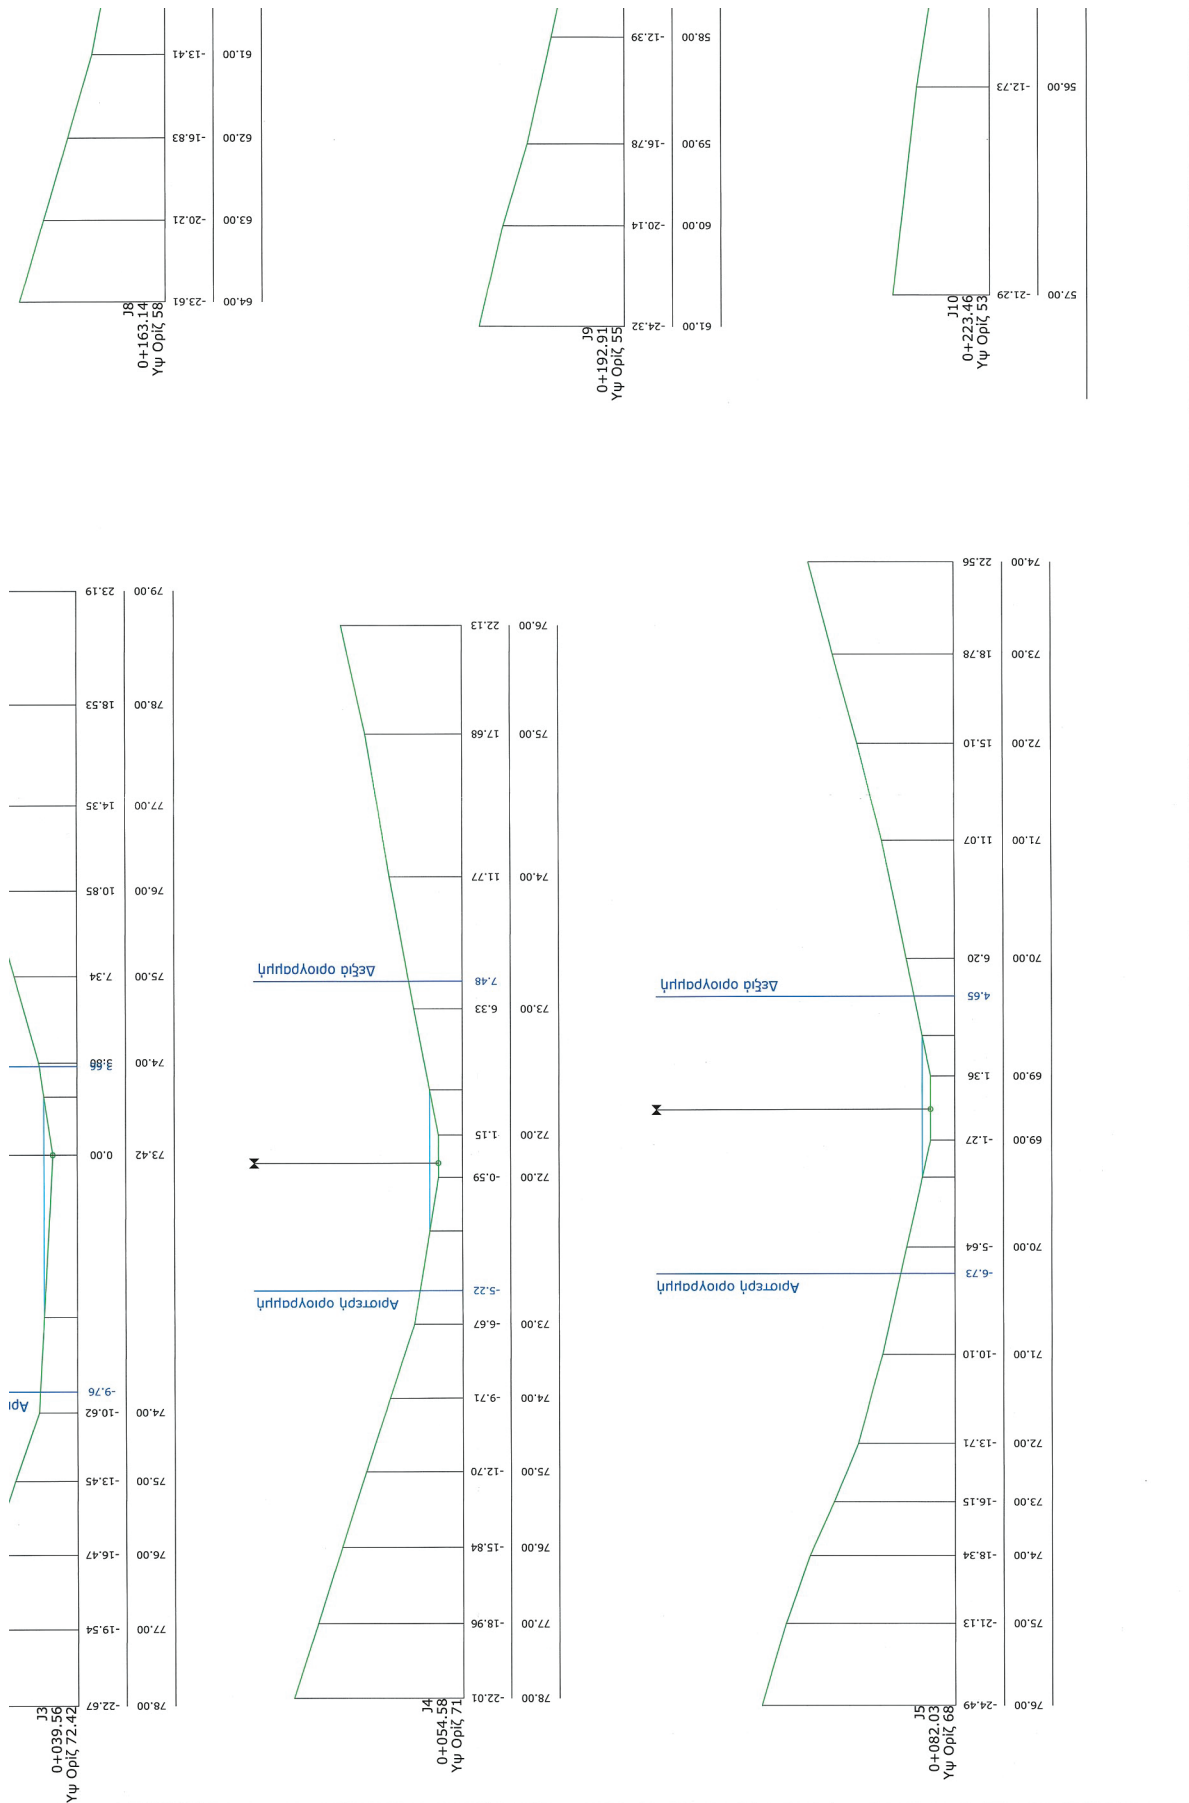

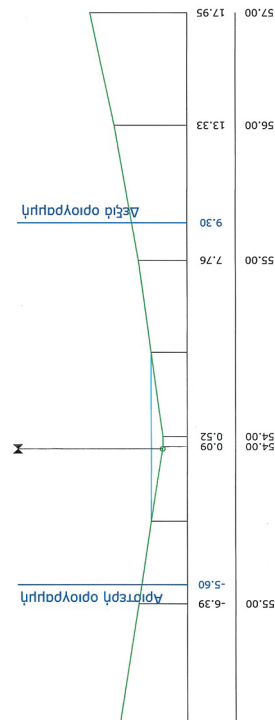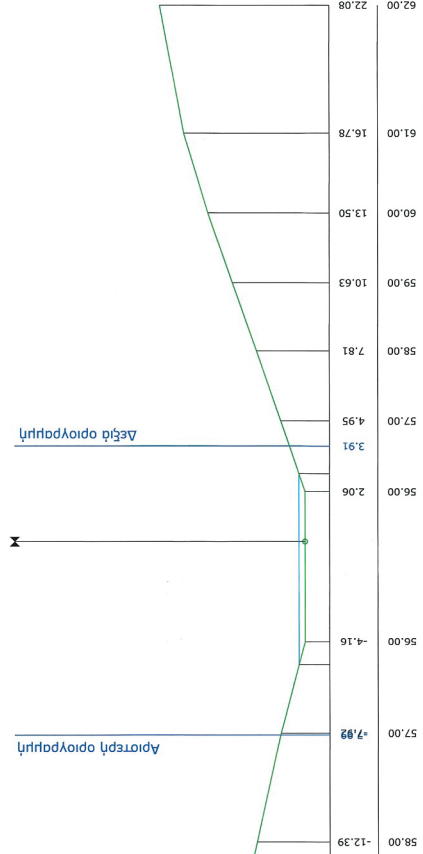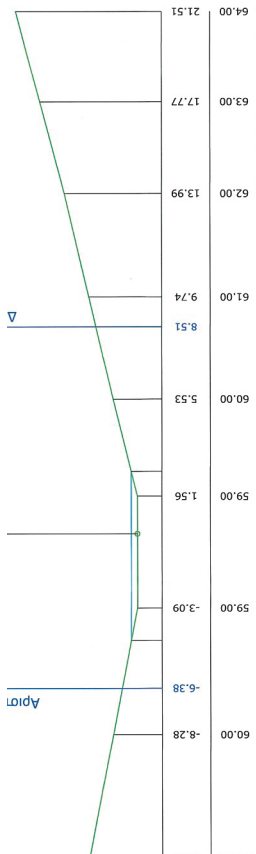

ΥΠΟΜΝΗΜΑ

Συμφωνημένο κατά την επιμέλεια του έργου

Γραφείο Τεχνικών Υπηρεσιών

Οριστική Σχεδίαση

Σημείο: 04/1/2026

Σημείο: 04/1/2026

GRIVALIA HOSPITALITY

ΟΡΙΟΘΕΤΗΣΗ ΡΕΜΑΤΩΝ

ΘΕΣΗ ΜΕΓΑΛΟΝΗΣΟΣ ΠΕΤΑΛΙΩΝ ΤΟΥ ΔΗΜΟΥ ΚΑΡΥΣΤΟΥ
ΣΤΟΝ ΚΟΛΠΟ ΒΑΣΙΛΙΚΩΝ
ΤΗΣ ΠΕΡΙΦΕΡΕΙΑΚΗΣ ΕΝΟΤΗΤΑΣ ΕΥΒΟΙΑΣ

ΡΕΜΑ 3 (ΦΥΛΛΟ 1/4)
ΚΑΤΑ ΠΛΑΤΟΣ ΤΟΜΕΣ ΡΕΜΑΤΟΣ 3

4.5

Χρόνος Μελέτης: ΟΚΤΩΒΡΙΟΣ 2023

Σημείο: 04/1/2026

Σημείο: 04/1/2026

ΥΠΟΥΡΓΕΙΟ ΠΕΡΙΒΑΛΛΟΝΤΟΣ ΚΑΙ ΕΝΕΡΓΕΙΑΣ
ΓΕΩΡΓΙΟΣ ΜΕΤΑΛΛΕΙΑΣ Ι.Κ.Ε.
Η ΠΡΟΣΤΑΣΙΑ ΤΗΣ ΑΝΤΙΣΤΟΙΧΗΣ ΤΟΠΟΓΡΑΦΙΚΗΣ ΕΚΔΟΣΗΣ

ΕΛΕΝΗ ΚΑΟΥΝΙ
08/05/2026 16:09






ΕΘΝΙΚΟ ΤΥΠΟΓΡΑΦΕΙΟ
Για τεχνικούς λόγους στο σχεδιάγραμμα,
από το ηλεκτρονικό αρχείο, έγινε
σμίκρυνση κατά ποσοστό **32%**

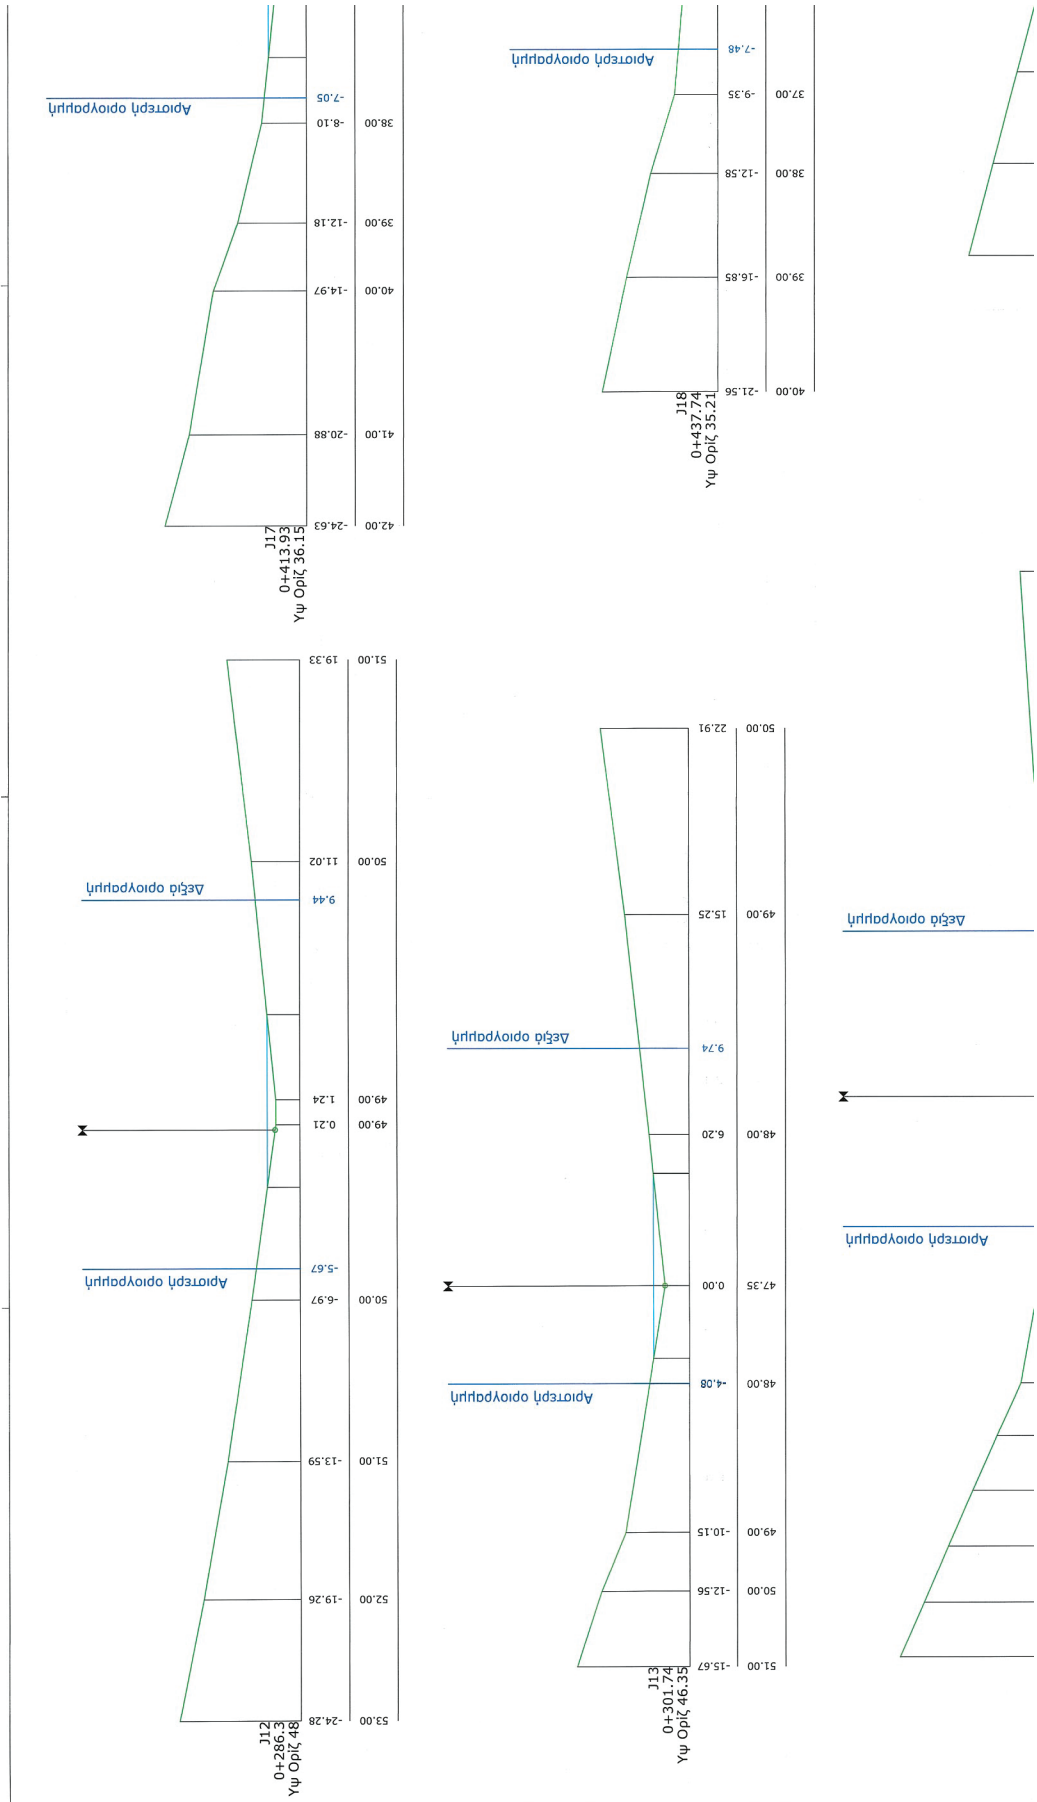

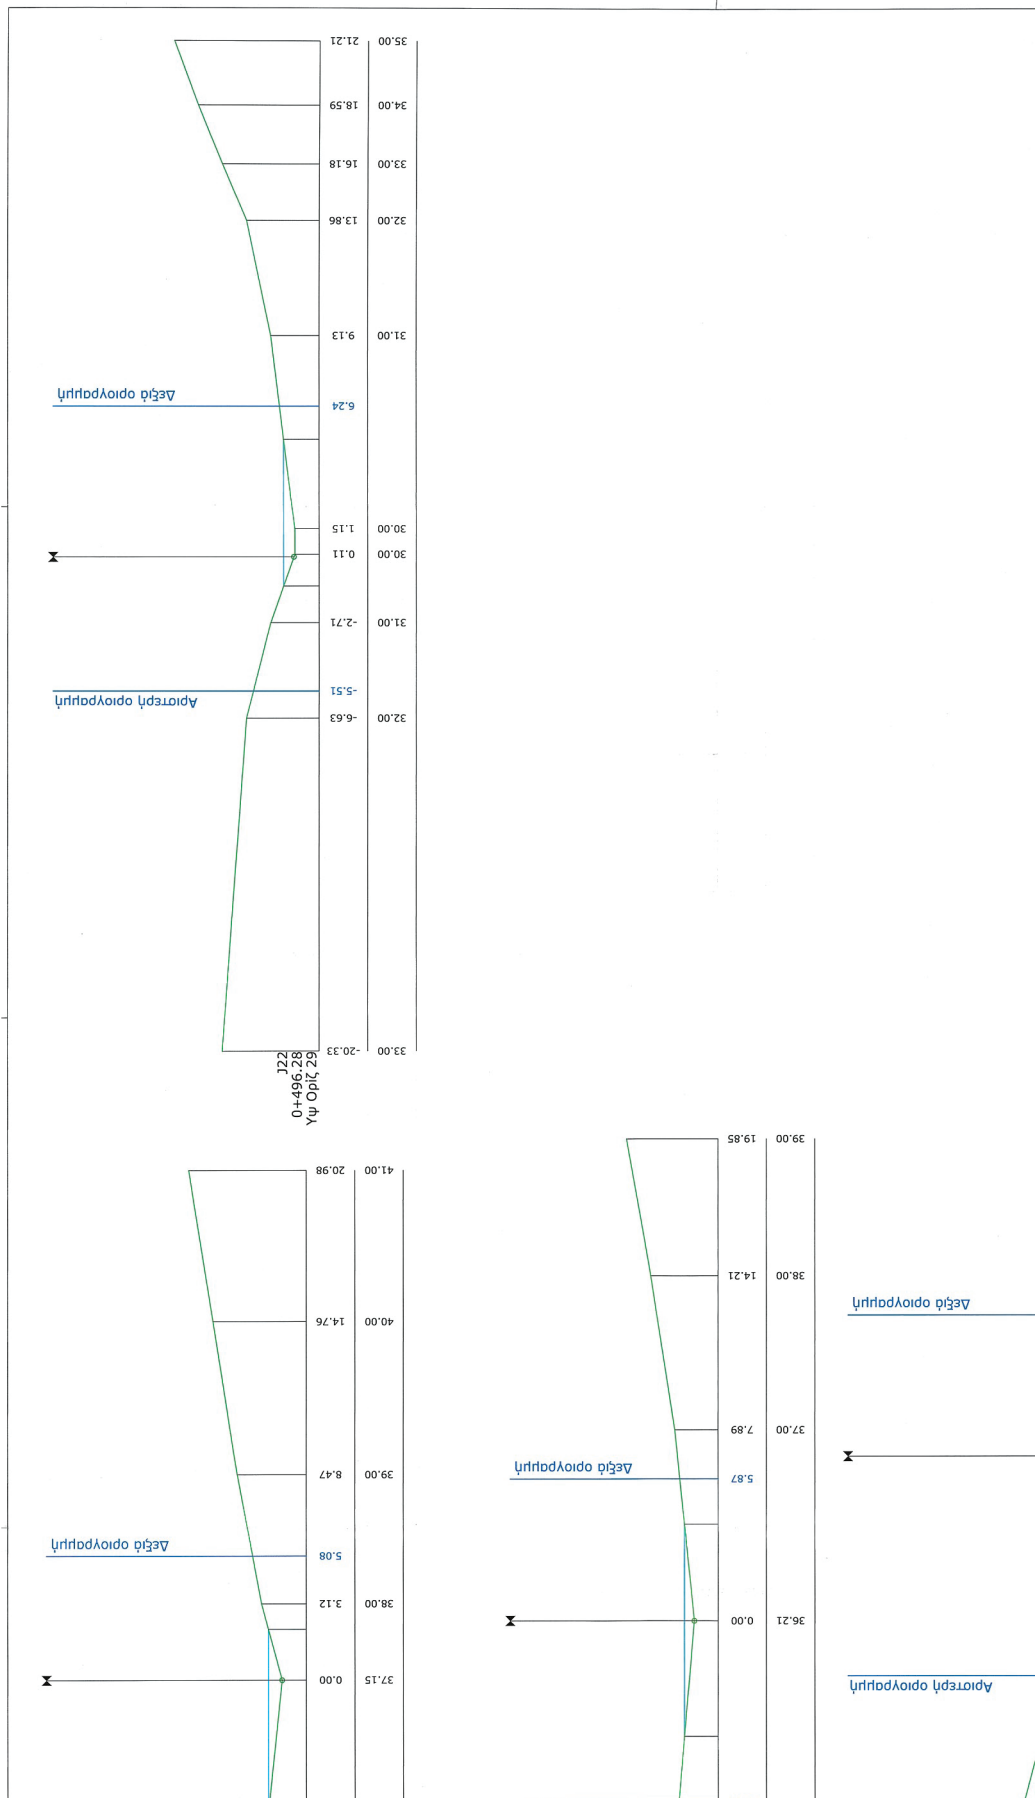



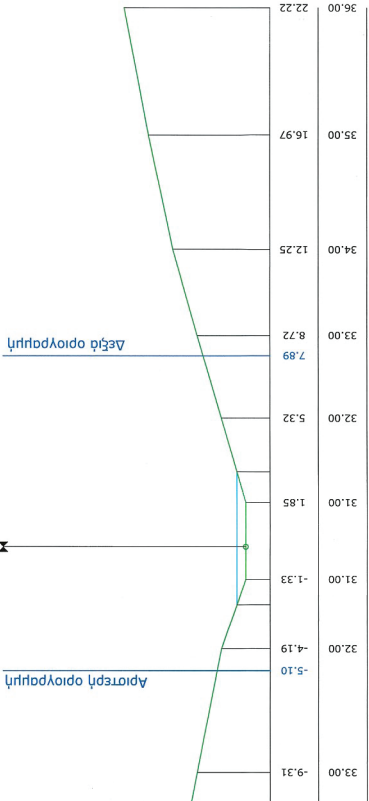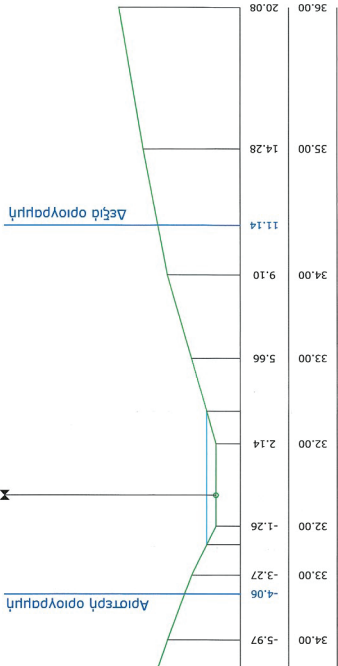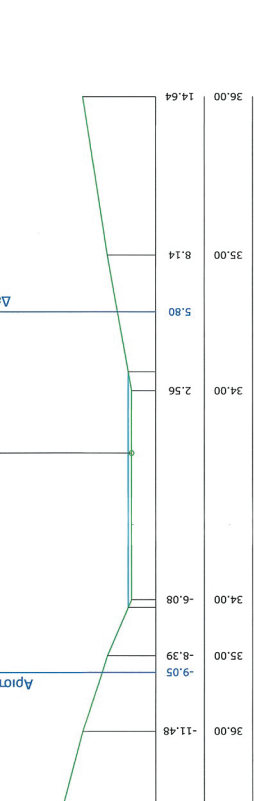

ΥΠΟΥΡΓΕΙΟ ΠΕΡΙΒΑΛΛΟΝΤΟΣ ΚΑΙ ΕΝΕΡΓΕΙΑΣ
ΓΕΩΡΓΗΘΗΚΕ ΜΕ ΤΗΝ ΥΠ' ΑΡΙΘ. 7460/2026 ΠΡΑΞΗ
Η ΕΠΙΣΤΑΣΗ ΤΗΣ ΔΕΞΙΑΣ
ΤΟΠΟΓΡΑΦΙΚΗΣ ΕΞΑΦΙΣΤΟΝ
ΕΛΕΝΗ ΚΑΟΥΝΙ
ΤΟΠΟΓΡΑΦΟΣ ΜΗΧΑΝΙΚΟΣ
08/05/2026 16:11

ΥΠΟΜΝΗΜΑ

Σταθόν νερού κατά την πλημμυρική παροχή
Γραμμή φυσικού εδάφους απεικονίζεται με τη γραμμή
Α.Τ.Τ.Ε. Εδαφός
Οριογραμμές ορίσματος Ο.Γ.Π. 2023 καλώς Ο.Γ.Π. 2023

ΕΛΕΥΘΕΡΗ
ΟΡΟΓΡΑΦΙΑ
ΟΡΟΓΡΑΦΙΑ
ΟΡΟΓΡΑΦΙΑ

GRIVALIA HOSPITALITY

ΟΡΙΟΘΕΤΗΣΗ ΡΕΜΑΤΩΝ






ΘΕΣΗ ΜΕΓΑΛΟΝΗΣΟΣ ΠΕΤΑΛΩΝ ΤΟΥ ΔΗΜΟΥ ΚΑΡΥΣΤΟΥ
ΣΤΟΝ ΚΟΛΠΟ ΒΑΣΙΛΙΚΩΝ
ΤΗΣ ΠΕΡΙΦΕΡΕΙΑΚΗΣ ΕΝΟΤΗΤΑΣ ΕΥΒΟΙΑΣ

ΡΕΜΑ 3 (ΦΥΛΛΟ 2/4)
ΚΑΤΑ ΠΛΑΤΟΣ ΤΟΜΕΣ ΡΕΜΑΤΟΣ 3


Κλίμακα : 1: 100 Χρόνος Μελέτης: ΟΚΤΩΒΡΙΟΣ 2023 Αριθ. Σχεδίου 4.6





ΦΩΤΟΠΛΑΝΟΣ & ΣΥΝΕΡΓΑΤΕΣ
Μελετητική εταιρεία Ι.Κ.Ε.
ΥΜΗΤΤΟΥ 5 ΣΧΟΛΗΤΗΣ - 155 61 - ΑΘΗΝΑ
ΤΗΛ: 210 6211000, 210 6211007
FAX: 210 6211009, 210 6211037
Email: info@photo-planos.gr, info@photo-planos.gr

ΕΛΕΥΘΕΡΗ
ΟΡΟΓΡΑΦΙΑ
ΟΡΟΓΡΑΦΙΑ

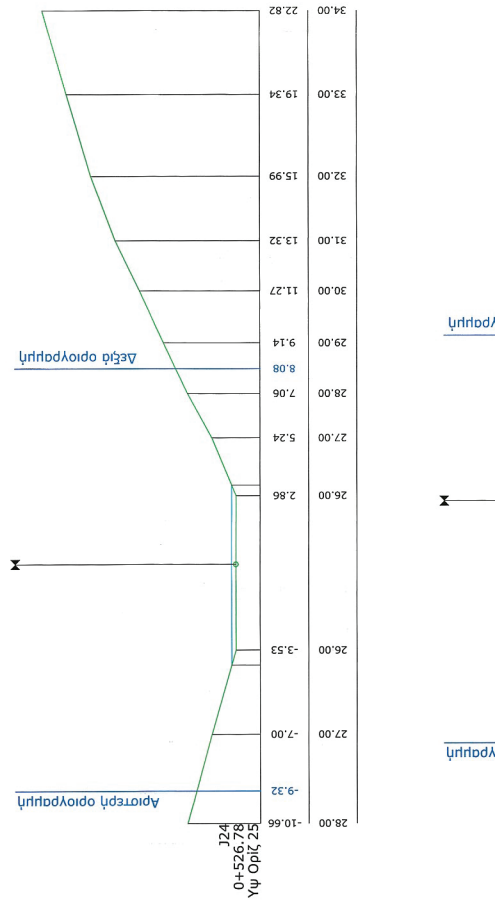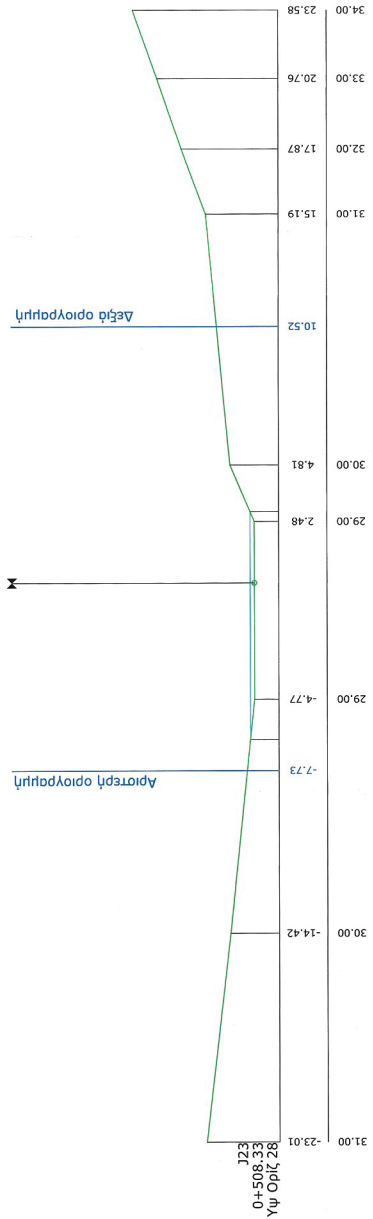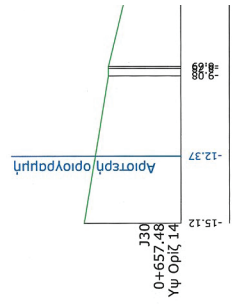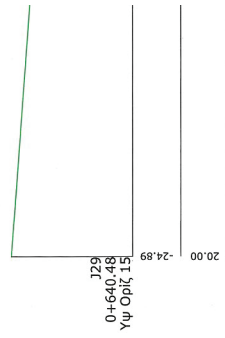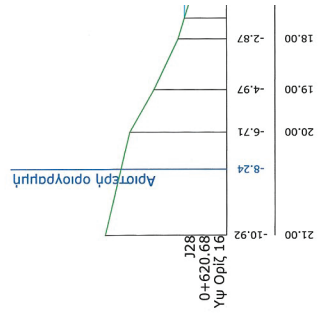

ΕΘΝΙΚΟ ΤΥΠΟΓΡΑΦΕΙΟ
Για τεχνικούς λόγους στο σχεδιάγραμμα,
από το ηλεκτρονικό αρχείο, έγινε
σμίκρυνση κατά ποσοστό **32%**

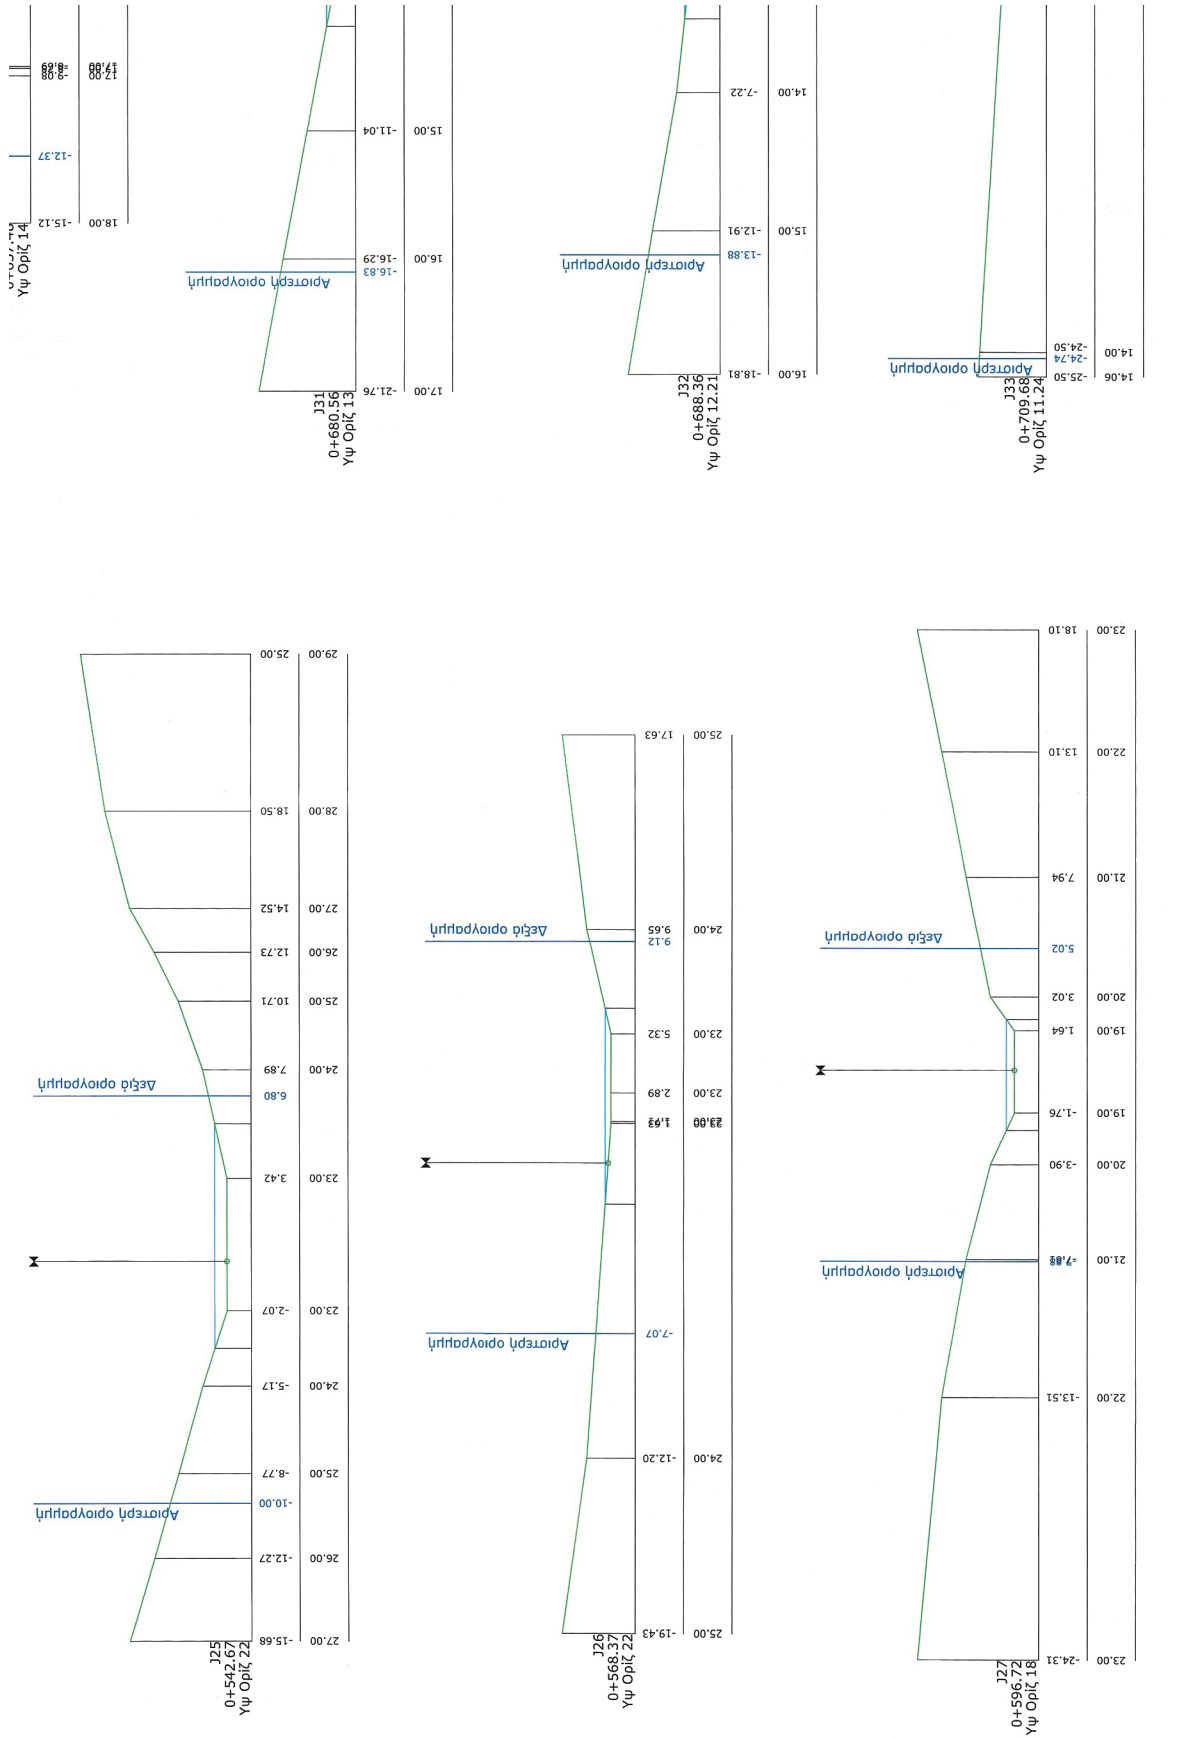

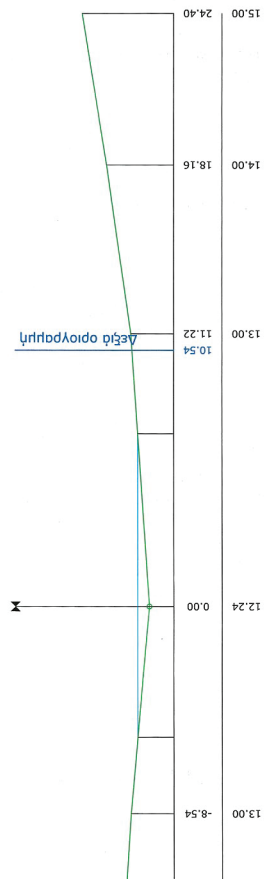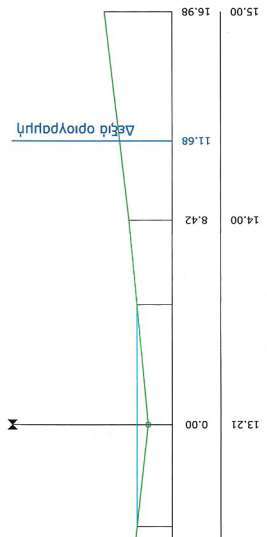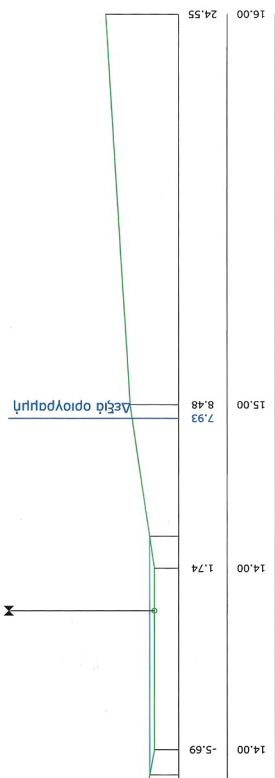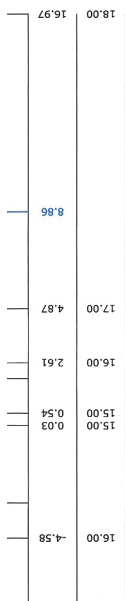


ΥΠΟΥΡΓΕΙΟ ΠΕΡΙΒΑΛΛΟΝΤΟΣ ΚΑΙ ΕΝΕΡΓΕΙΑΣ
ΒΕΒΡΗΘΗΚΕ ΜΕ ΤΗΝ ΥΠ. ΑΡΙΘ. 7460/2026 ΠΡΑΞΗ
Η ΠΡΟΣΤΑΜΕΝΗ ΤΗΣ Δ/ΝΣΗΣ
ΤΟΠΟΓΡΑΦΙΚΩΝ ΕΦΑΡΜΟΓΩΝ
Κ.Σ.Θ.
ΕΛΕΝΗ ΚΑΟΥΝΗ
ΤΟΠΟΓΡΑΦΟΣ ΜΗΧΑΝΙΚΟΣ




ΕΛΕΝΙ ΚΑΟΥΝΙ
08/05/2026 16:13

ΥΠΟΜΗΝΗΜΑ Στάθην νηρού κατά την πλημμυρική παροχή Γραμμή φυσικού αερίου Οριογραμμή ρεμάτων ΤΕΛΕΣ ΕΡΓΟΥ Ημερομηνία: 08/11/2023 Χώρα: ΑΙΔΑΡΟΣ		ΕΛΛΗΝΙΚΗ ΔΗΜΟΚΡΑΤΙΑ ΥΠΟΥΡΓΕΙΟ ΠΕΡΙΒΑΛΛΟΝΤΟΣ, ΚΛΙΜΑΤΟΣ ΚΑΙ ΑΝΤΙΣΤΡΟΦΗΣ ΓΕΩΡΓΙΑΣ ΓΕΩΤΕΧΝΙΚΗ ΕΠΙΧΕΙΡΗΣΗ	
GRIVALIA HOSPITALITY ΟΡΙΟΘΕΤΗΣΗ ΡΕΜΑΤΩΝ		ΕΛΛΗΝΙΚΗ ΔΗΜΟΚΡΑΤΙΑ ΥΠΟΥΡΓΕΙΟ ΠΕΡΙΒΑΛΛΟΝΤΟΣ, ΚΛΙΜΑΤΟΣ ΚΑΙ ΑΝΤΙΣΤΡΟΦΗΣ ΓΕΩΡΓΙΑΣ ΓΕΩΤΕΧΝΙΚΗ ΕΠΙΧΕΙΡΗΣΗ	
ΓΕΩΣΗ ΜΕΤΑΜΟΝΗΣΟΣ ΠΕΤΑΛΩΝ ΤΟΥ ΔΗΜΟΥ ΚΑΡΥΣΤΟΥ ΣΤΟΝ ΚΟΝΤΟ ΒΑΣΙΛΙΟΥ ΤΗΣ ΠΕΡΙΦΕΡΕΙΑΣ ΕΛΛΑΔΙΣ ΕΥΒΟΙΑΣ		ΠΕΡΙΜΕΤΡΟΣ ΚΑΤΑ ΠΛΑΤΟΣ ΤΟΜΕΣ ΡΕΜΑΤΟΣ 3 ΡΕΜΑ 3 (ΦΥΛΛΟ 3/4) ΤΙΤΛΟΣ ΣΧΕΔΙΟΥ	
Κλίμακα : 1 : 100	Χρόνος Μελέτης: ΟΚΤΩΒΡΙΟΣ 2023	Αριθ. Σχεδίου 4.7	ΣΦΡΑΓΙΣ - ΥΠΟΓΡΑΦΗ
ΦΩΤΟΠΟΛΙΔΟΣ & ΣΥΝΕΡΓΑΤΕΣ Μηχανικοί Γεωτεχνικά Εργασία Ε.Κ.Ε. ΥΠΟΛΟΓΙΣΤΕΣ ΤΗΛ: +30 6921089 FAX: 210 6514187 email: fotopolis.mechanik@gmail.com		ΕΠΙΧΕΙΡΗΣΙΑΚΟ ΣΧΕΔΙΟ ΕΛΛΗΝΙΚΗ ΔΗΜΟΚΡΑΤΙΑ ΥΠΟΥΡΓΕΙΟ ΠΕΡΙΒΑΛΛΟΝΤΟΣ, ΚΛΙΜΑΤΟΣ ΚΑΙ ΑΝΤΙΣΤΡΟΦΗΣ ΓΕΩΡΓΙΑΣ ΓΕΩΤΕΧΝΙΚΗ ΕΠΙΧΕΙΡΗΣΗ	





ΕΘΝΙΚΟ ΤΥΠΟΓΡΑΦΕΙΟ
Για τεχνικούς λόγους στο σχεδιάγραμμα,
από το ηλεκτρονικό αρχείο, έγινε
σμίκρυνση κατά ποσοστό **32%**

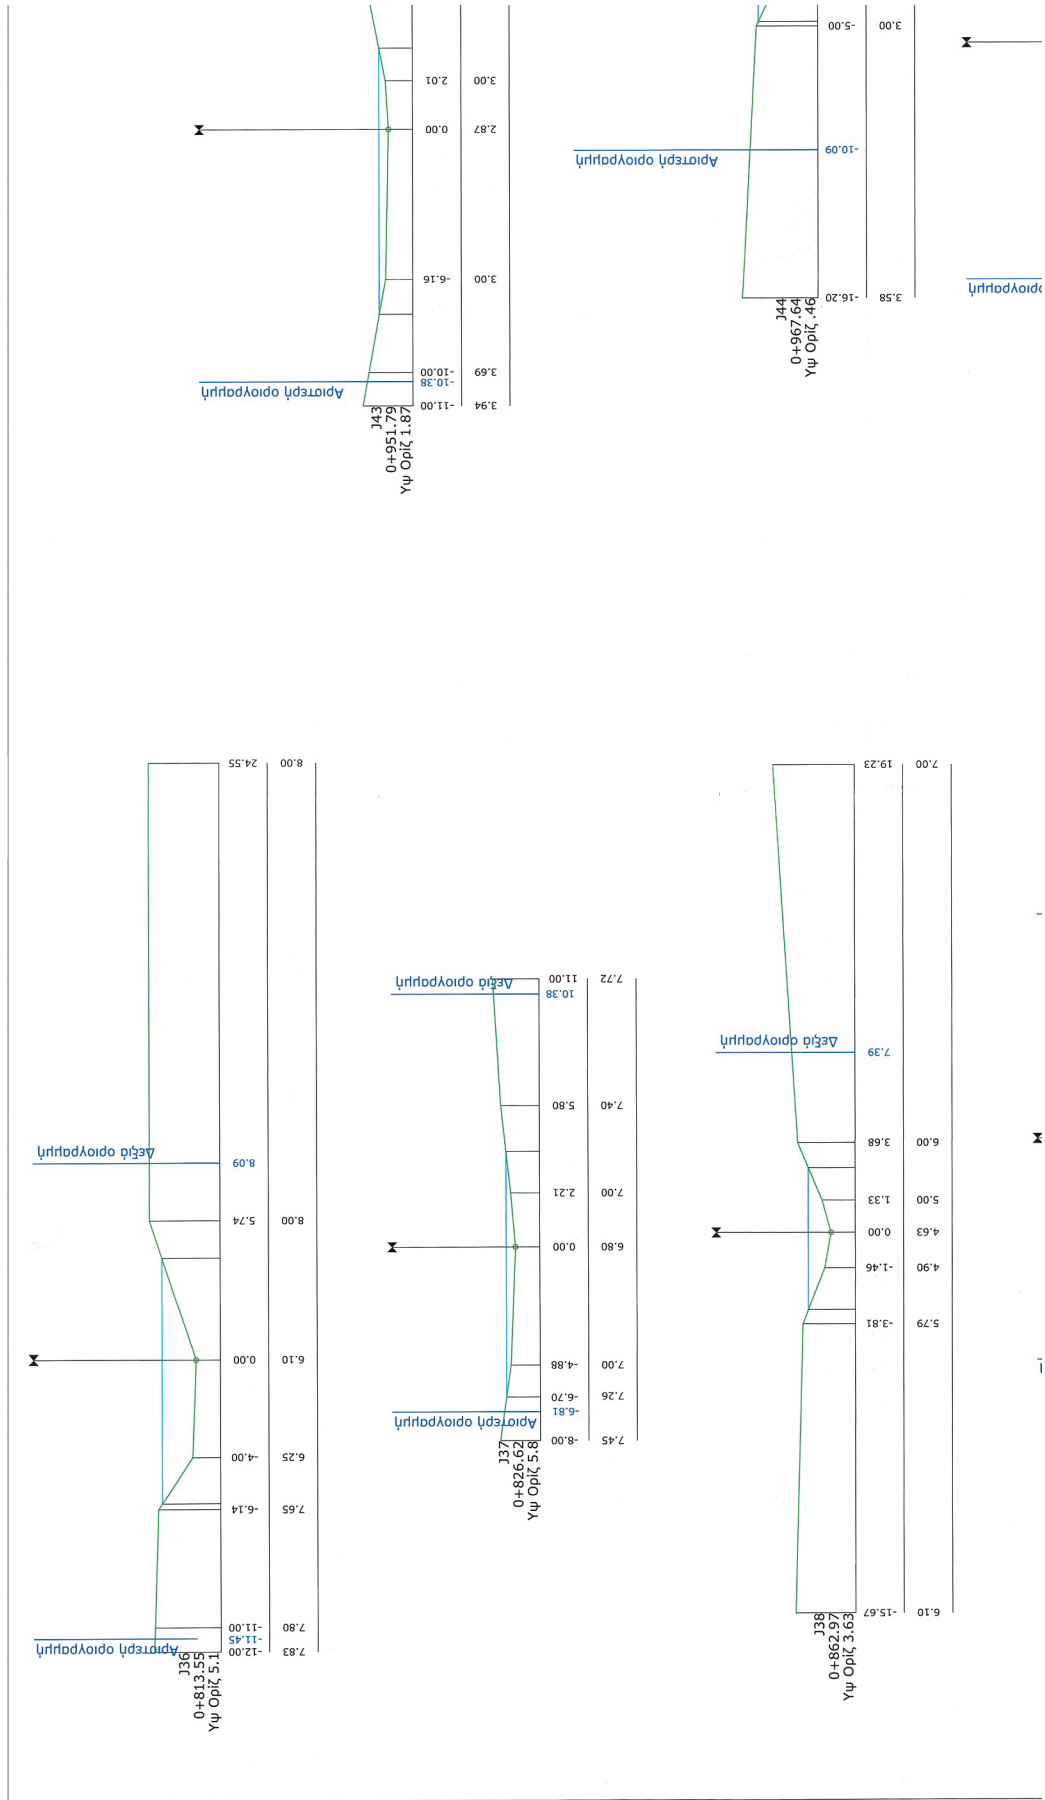

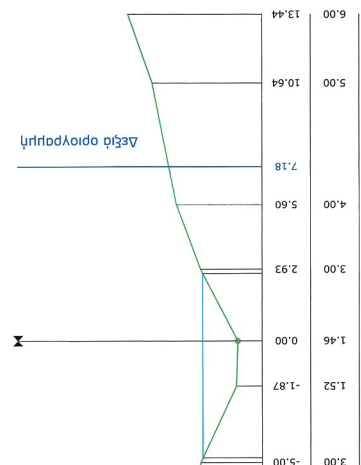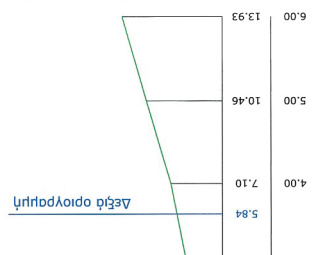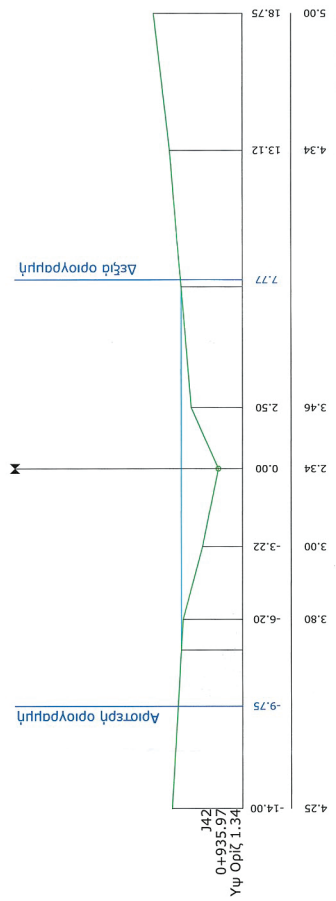


Λιμήνη

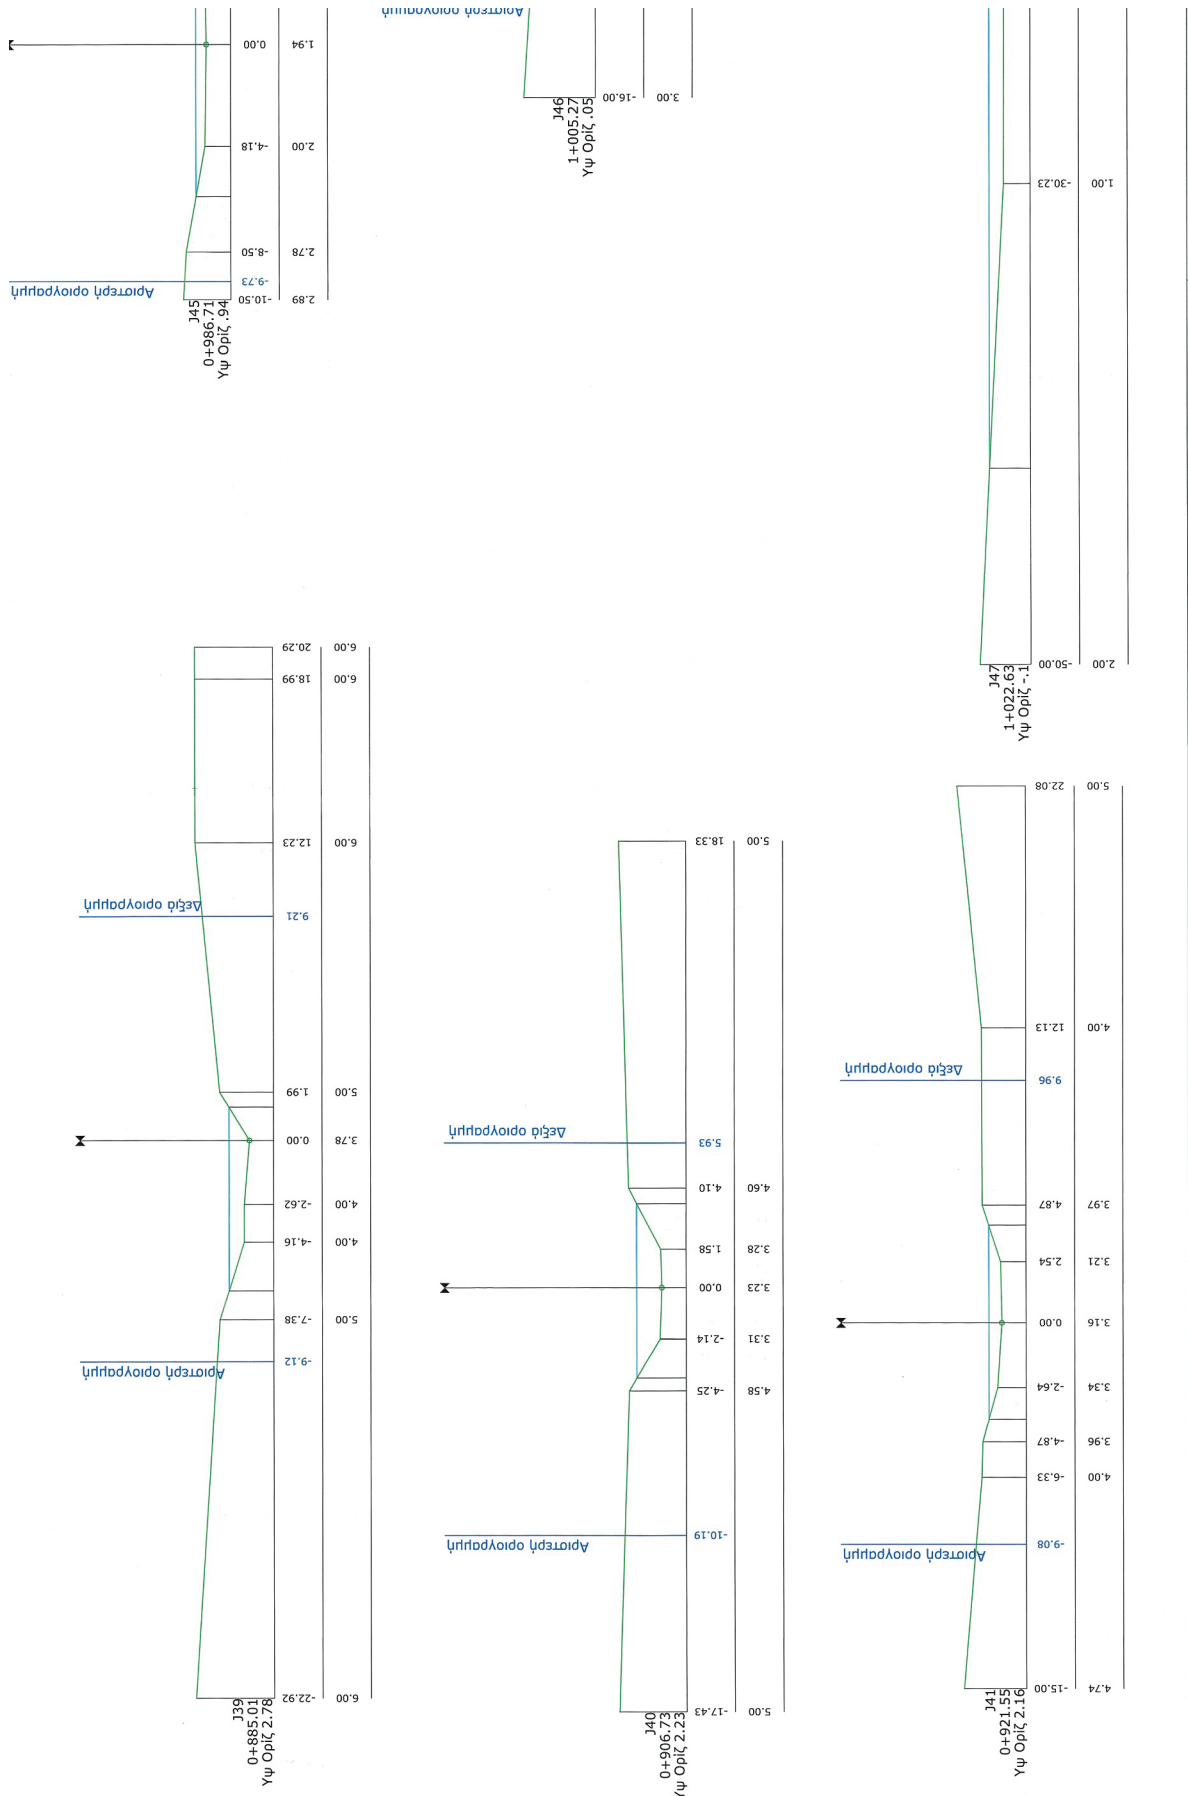


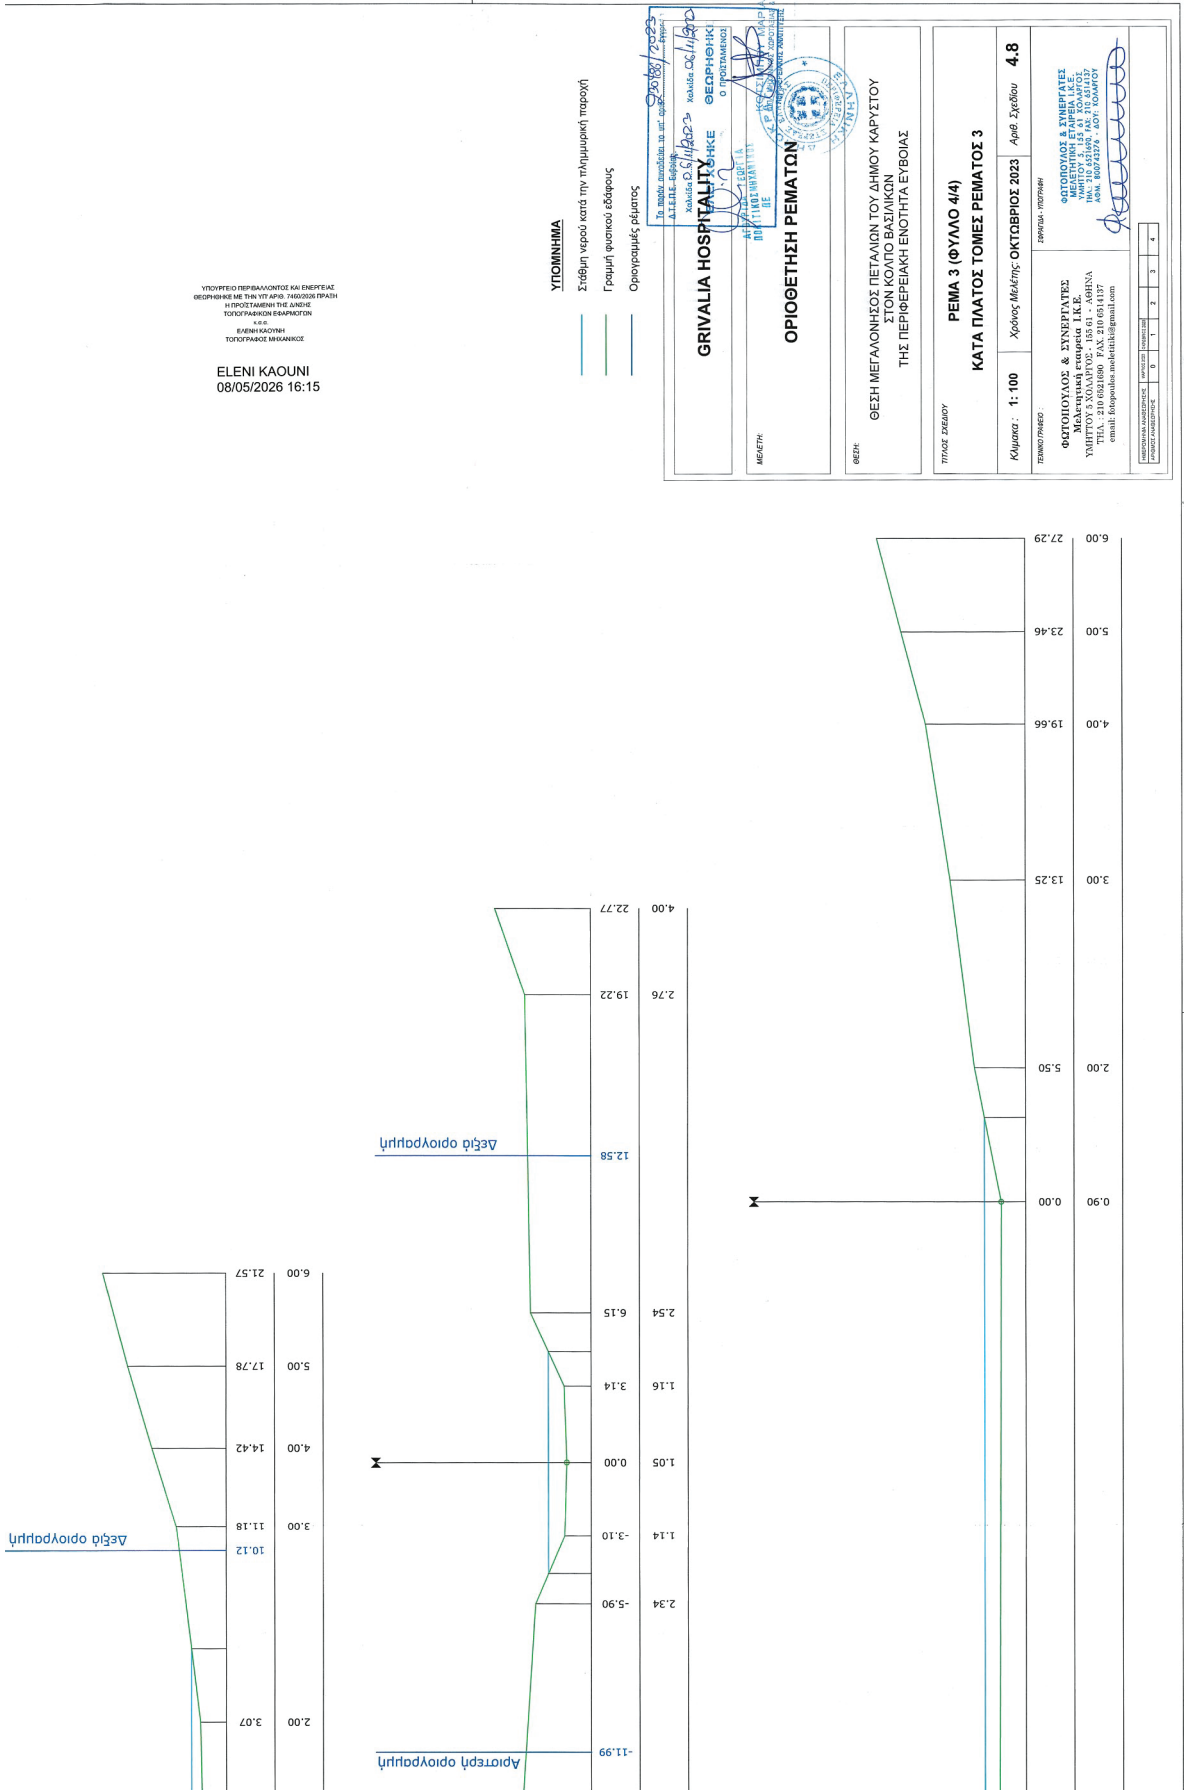








ΕΘΝΙΚΟ ΤΥΠΟΓΡΑΦΕΙΟ
Για τεχνικούς λόγους στο σχεδιάγραμμα,
από το ηλεκτρονικό αρχείο, έγινε
σμίκρυνση κατά ποσοστό **32%**

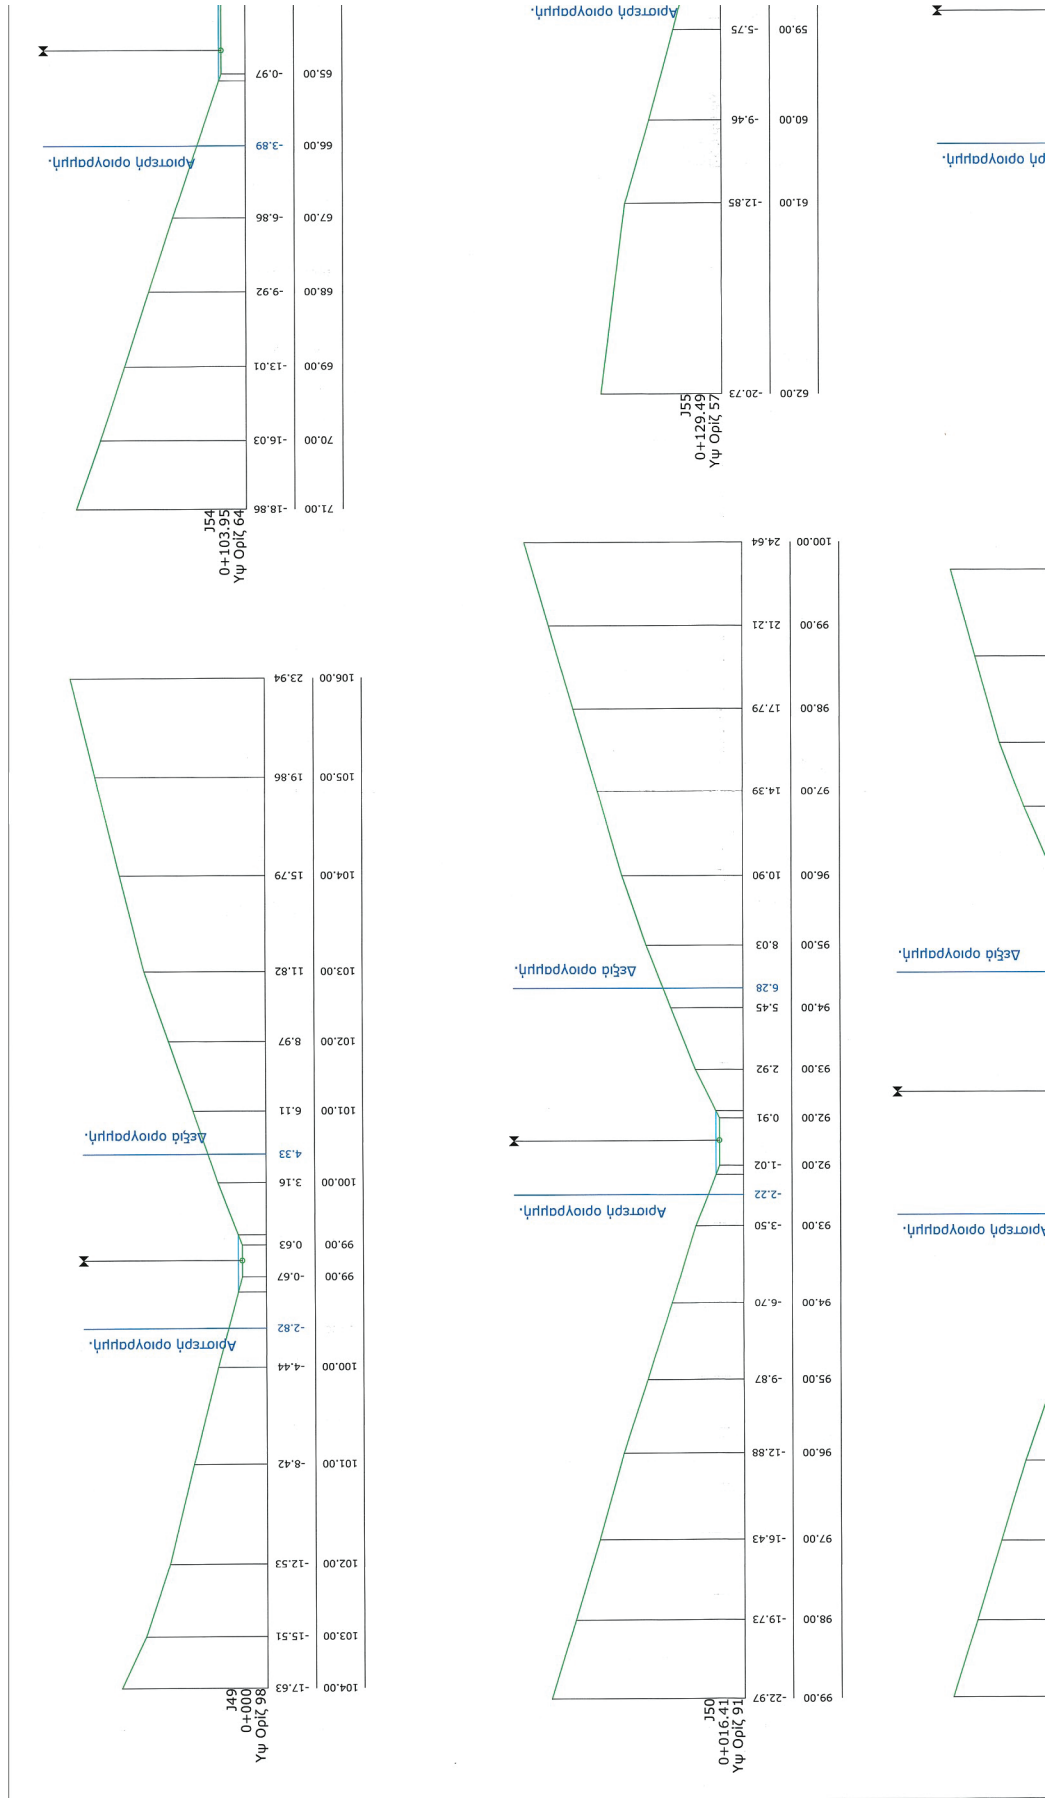

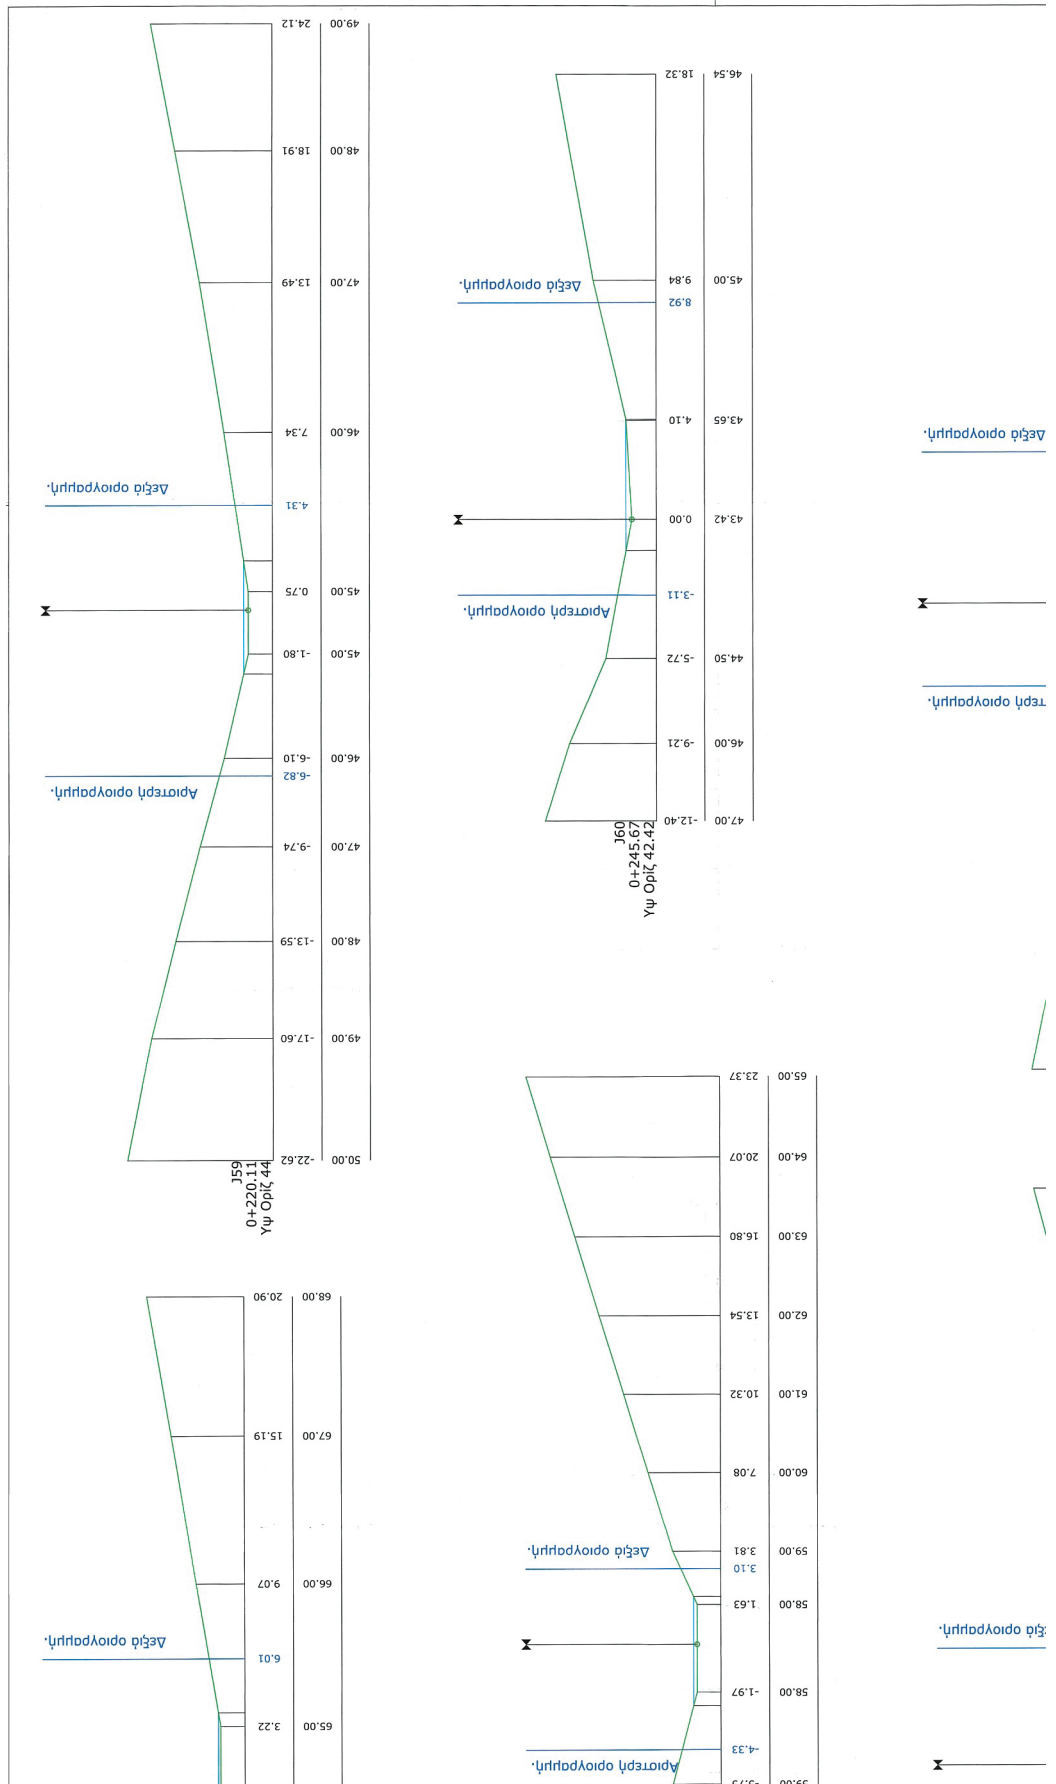

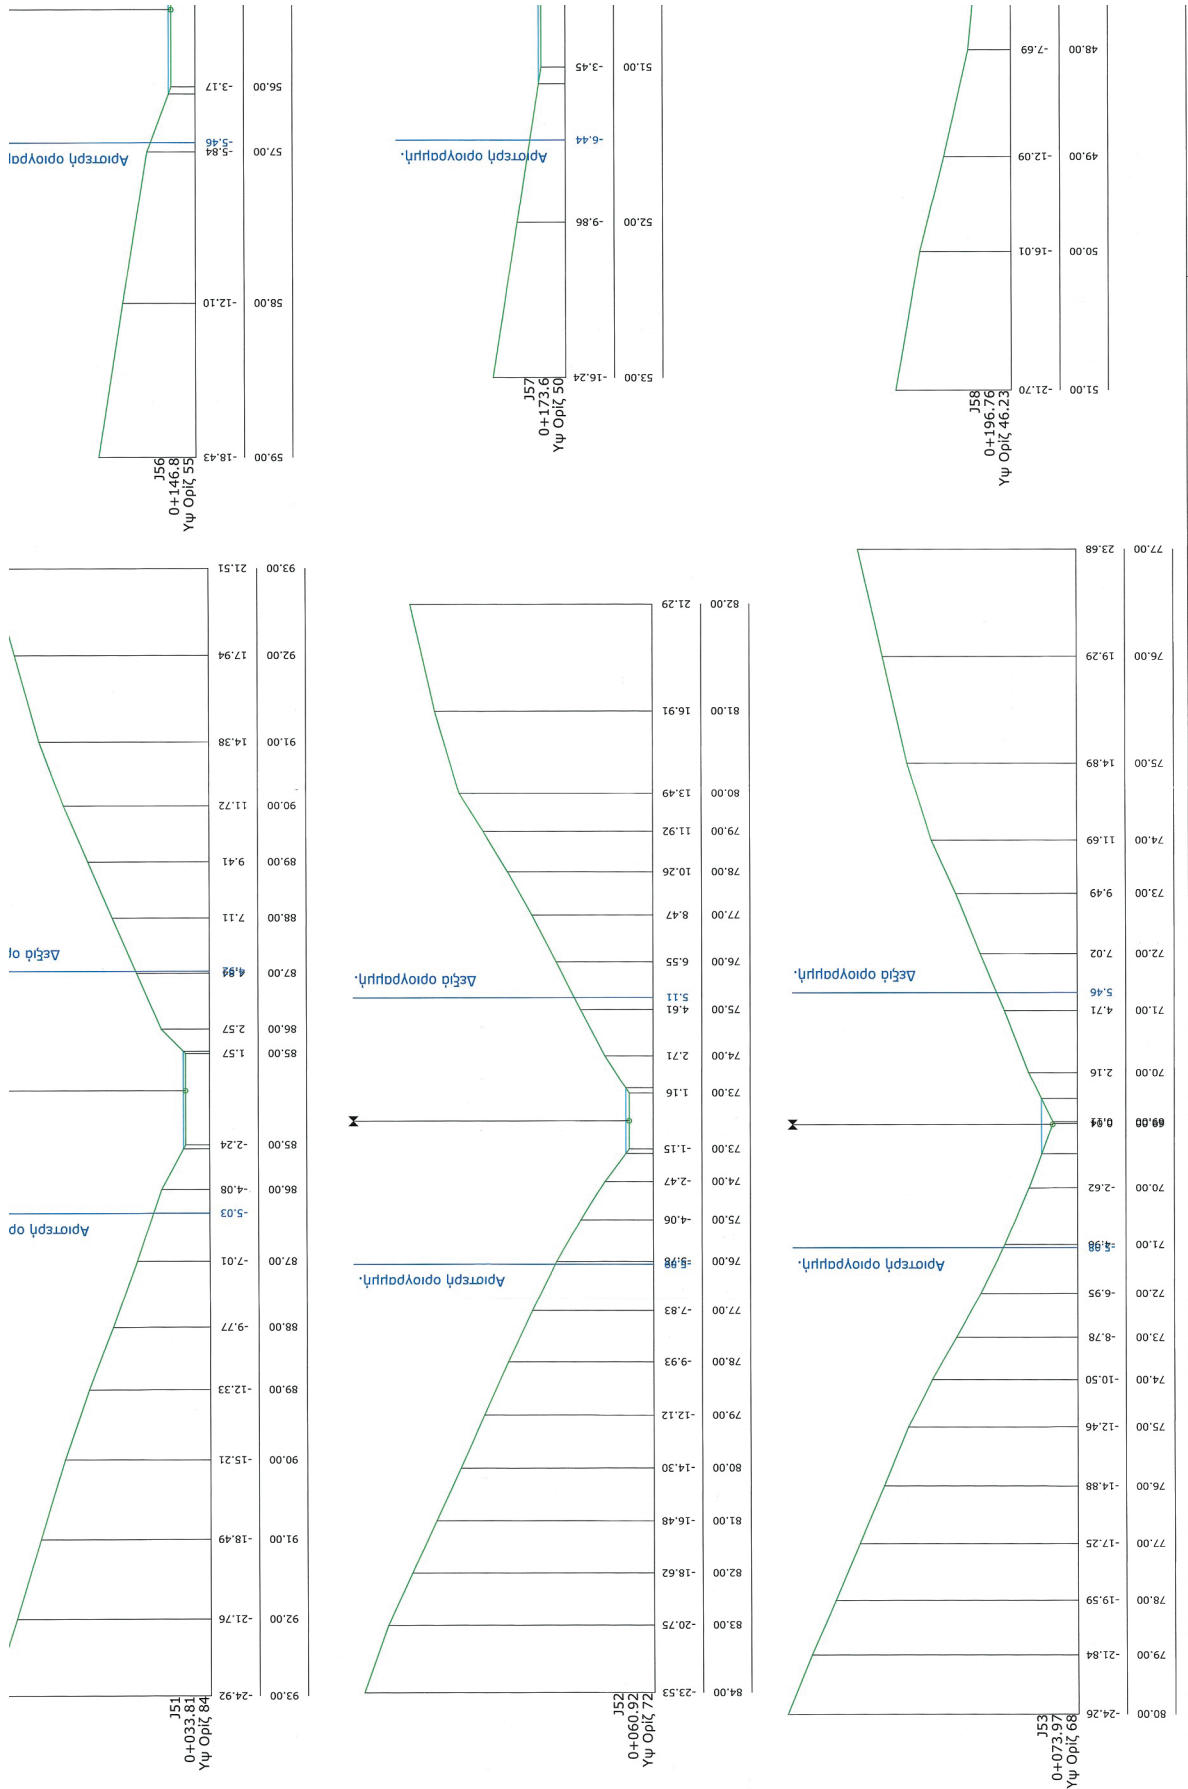


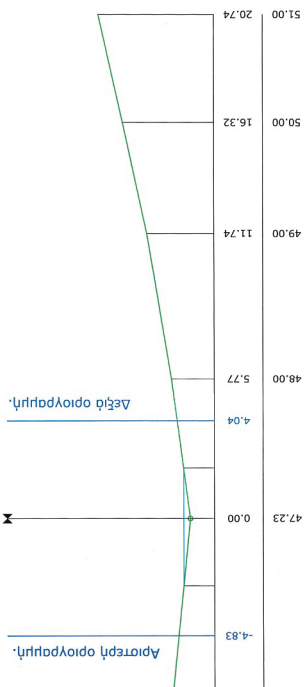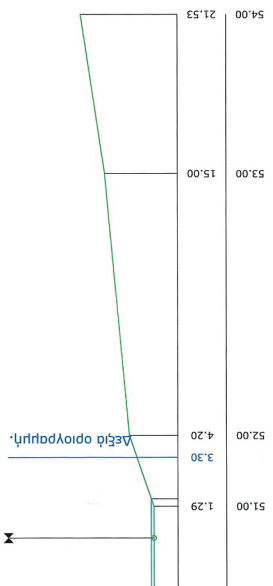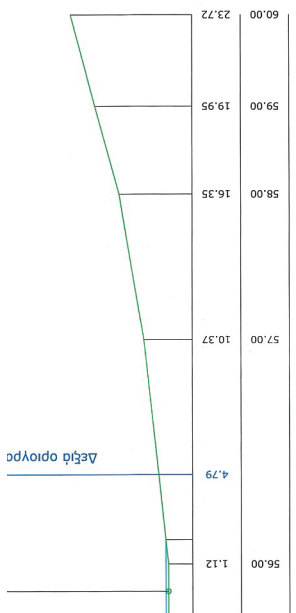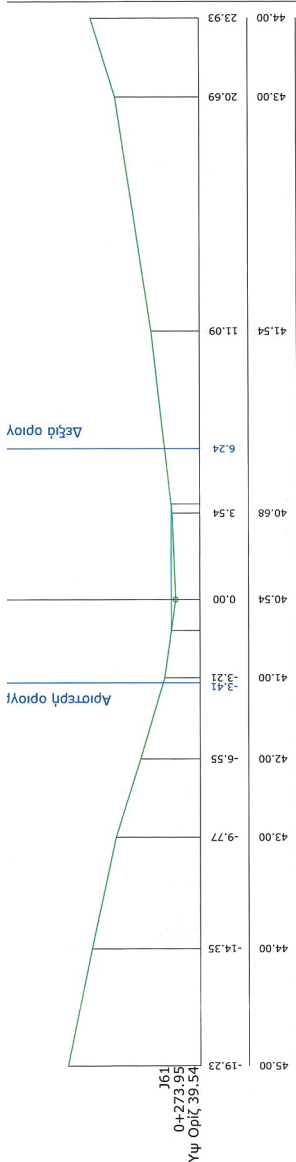


ΥΠΟΥΡΓΕΙΟ ΠΕΡΙΒΑΛΛΟΝΤΟΣ ΚΑΙ ΕΝΕΡΓΕΙΑΣ
ΘΕΩΡΗΘΗΚΕ ΜΕ ΤΗΝ ΥΠ ΑΡΙΘ. 7460/2026 ΠΡΑΞΗ
Η ΠΡΟΪΣΤΑΜΕΝΗ ΤΗΣ ΔΙΕΥΣΗΣ
ΤΟΠΟΓΡΑΦΙΚΩΝ ΕΦΑΡΜΟΓΩΝ
Κ.Θ.Β.
ΕΛΕΝΗ ΚΑΟΥΝΗ
ΤΟΠΟΓΡΑΦΟΣ ΜΗΧΑΝΙΚΟΣ


ELENI KAOUNI
08/05/2026 16:16




[illegible]

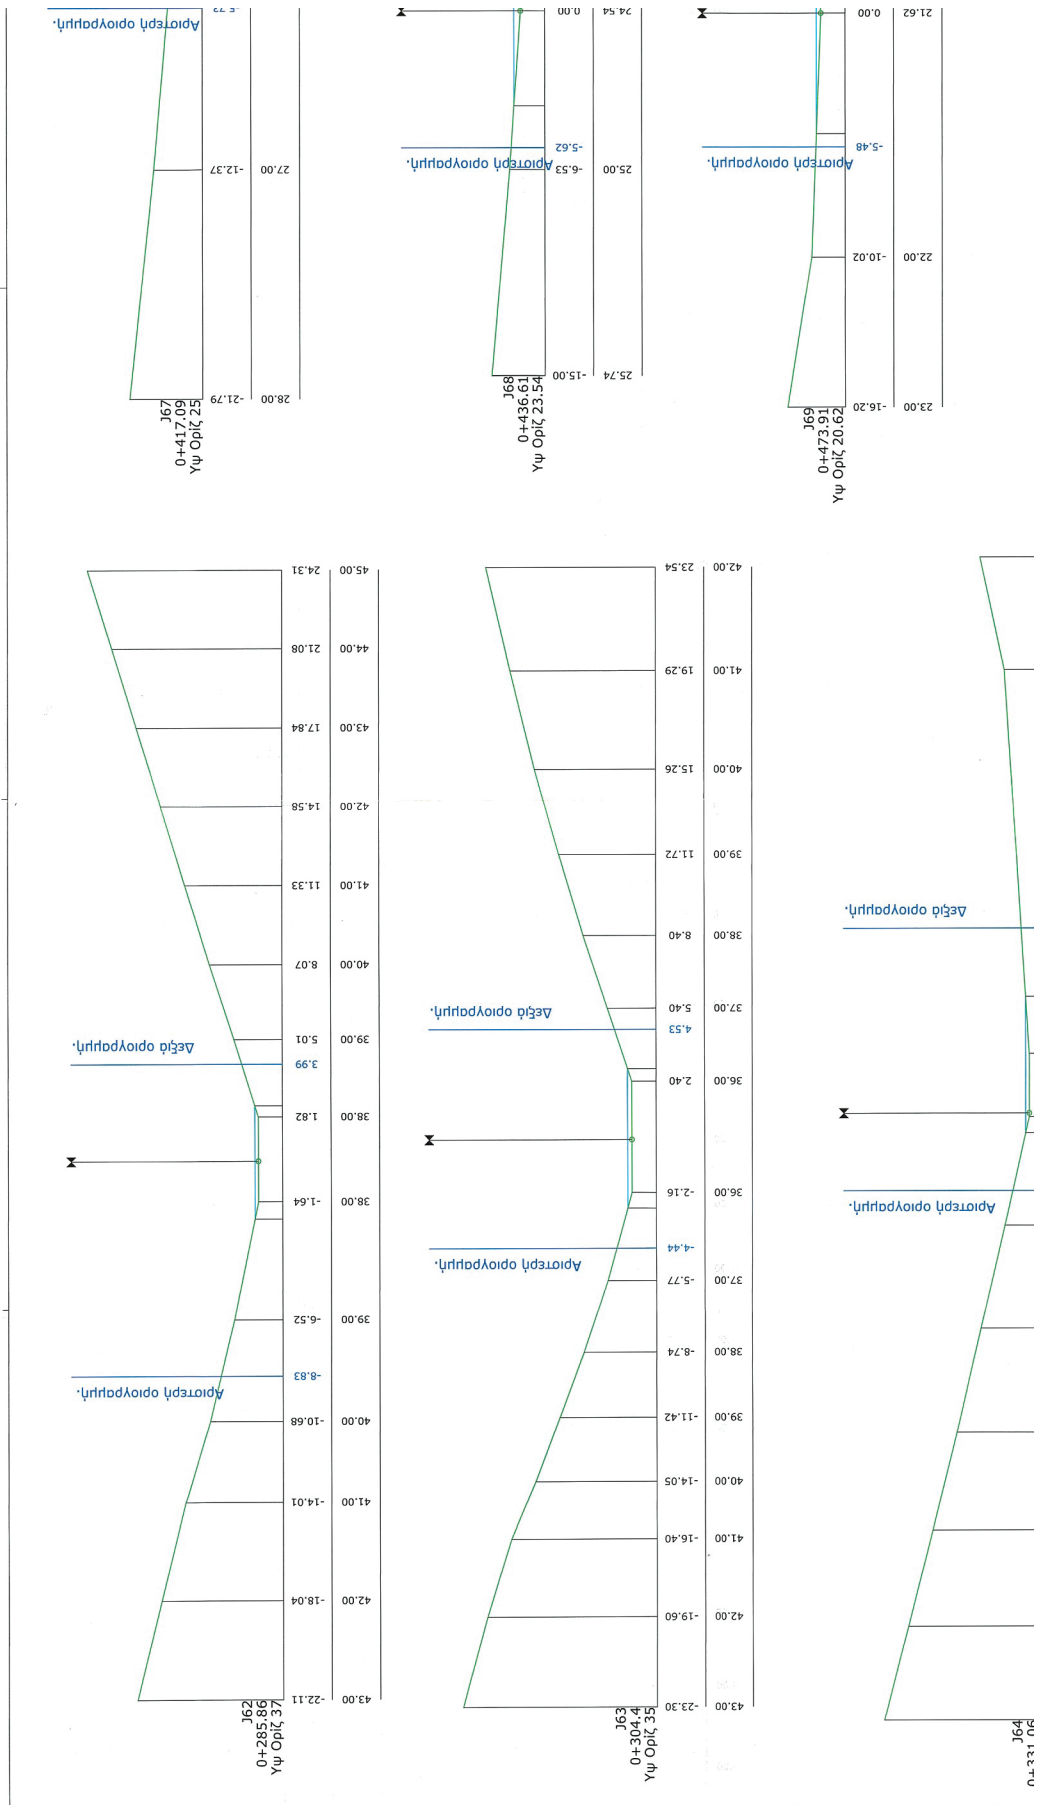

ΕΘΝΙΚΟ ΤΥΠΟΓΡΑΦΕΙΟ
Για τεχνικούς λόγους στο σχεδιάγραμμα,
από το ηλεκτρονικό αρχείο, έγινε
σμίκρυνση κατά ποσοστό **32%**

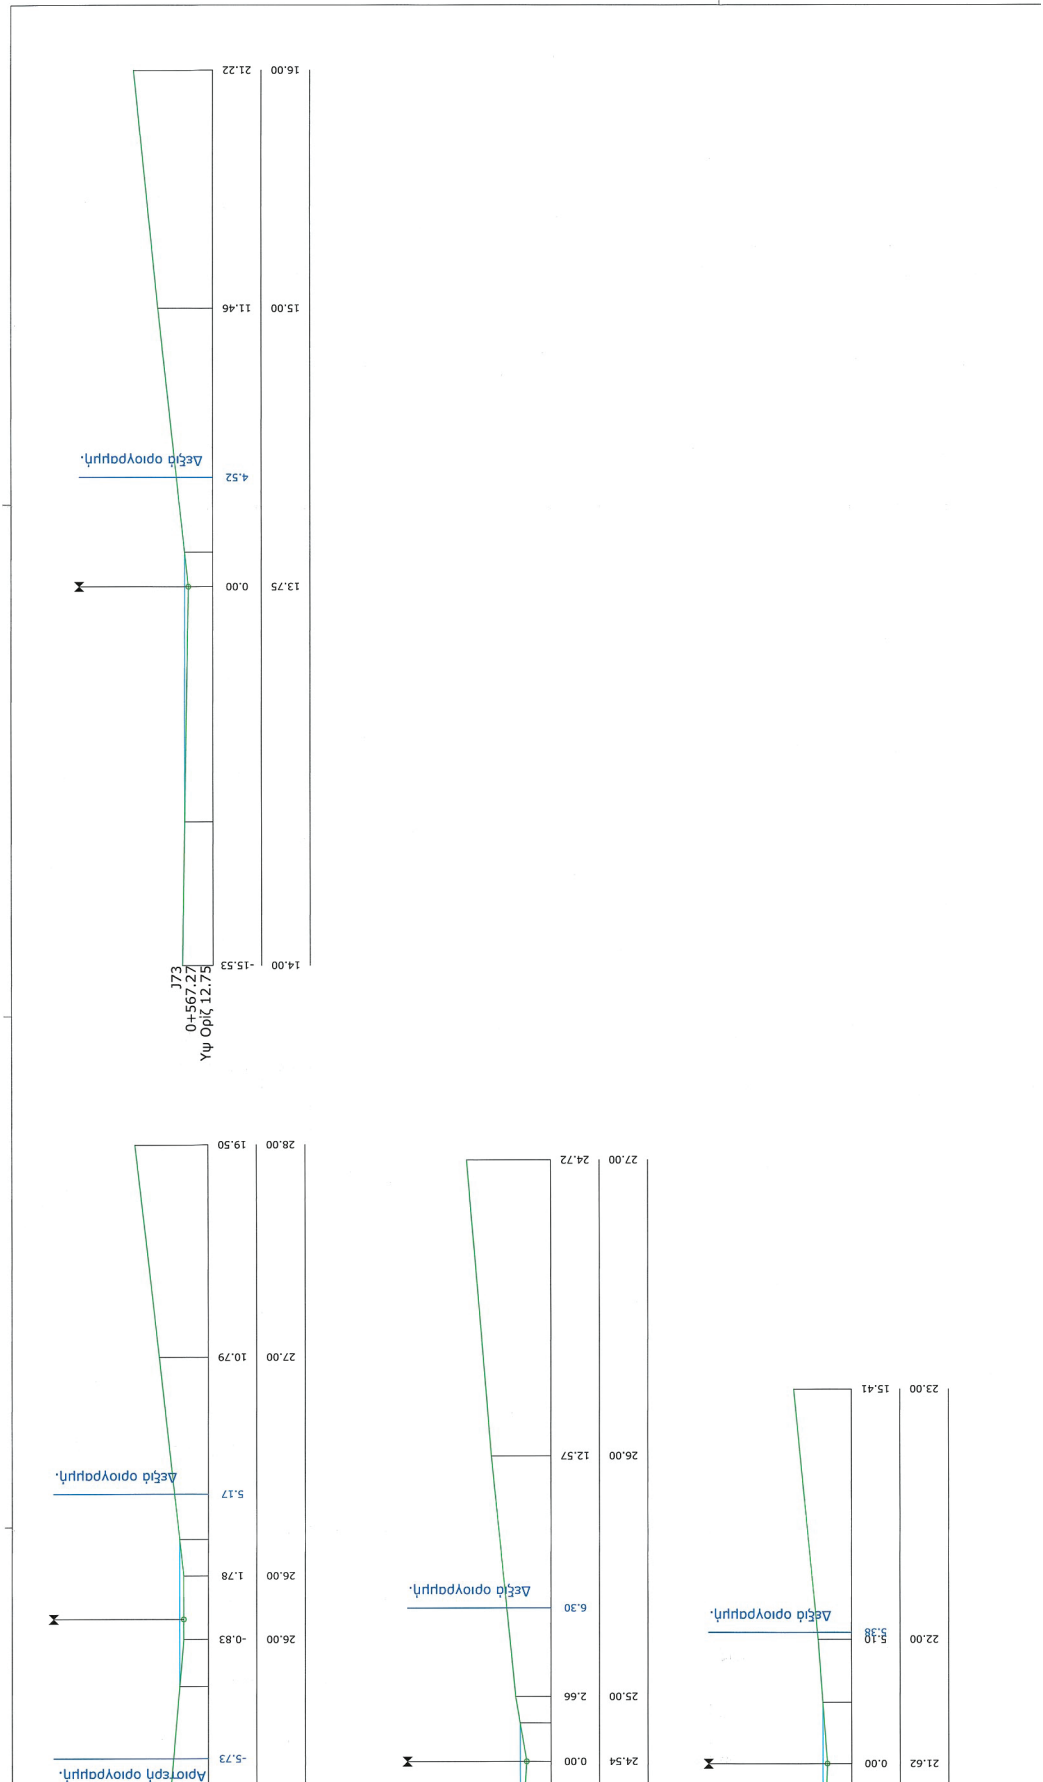

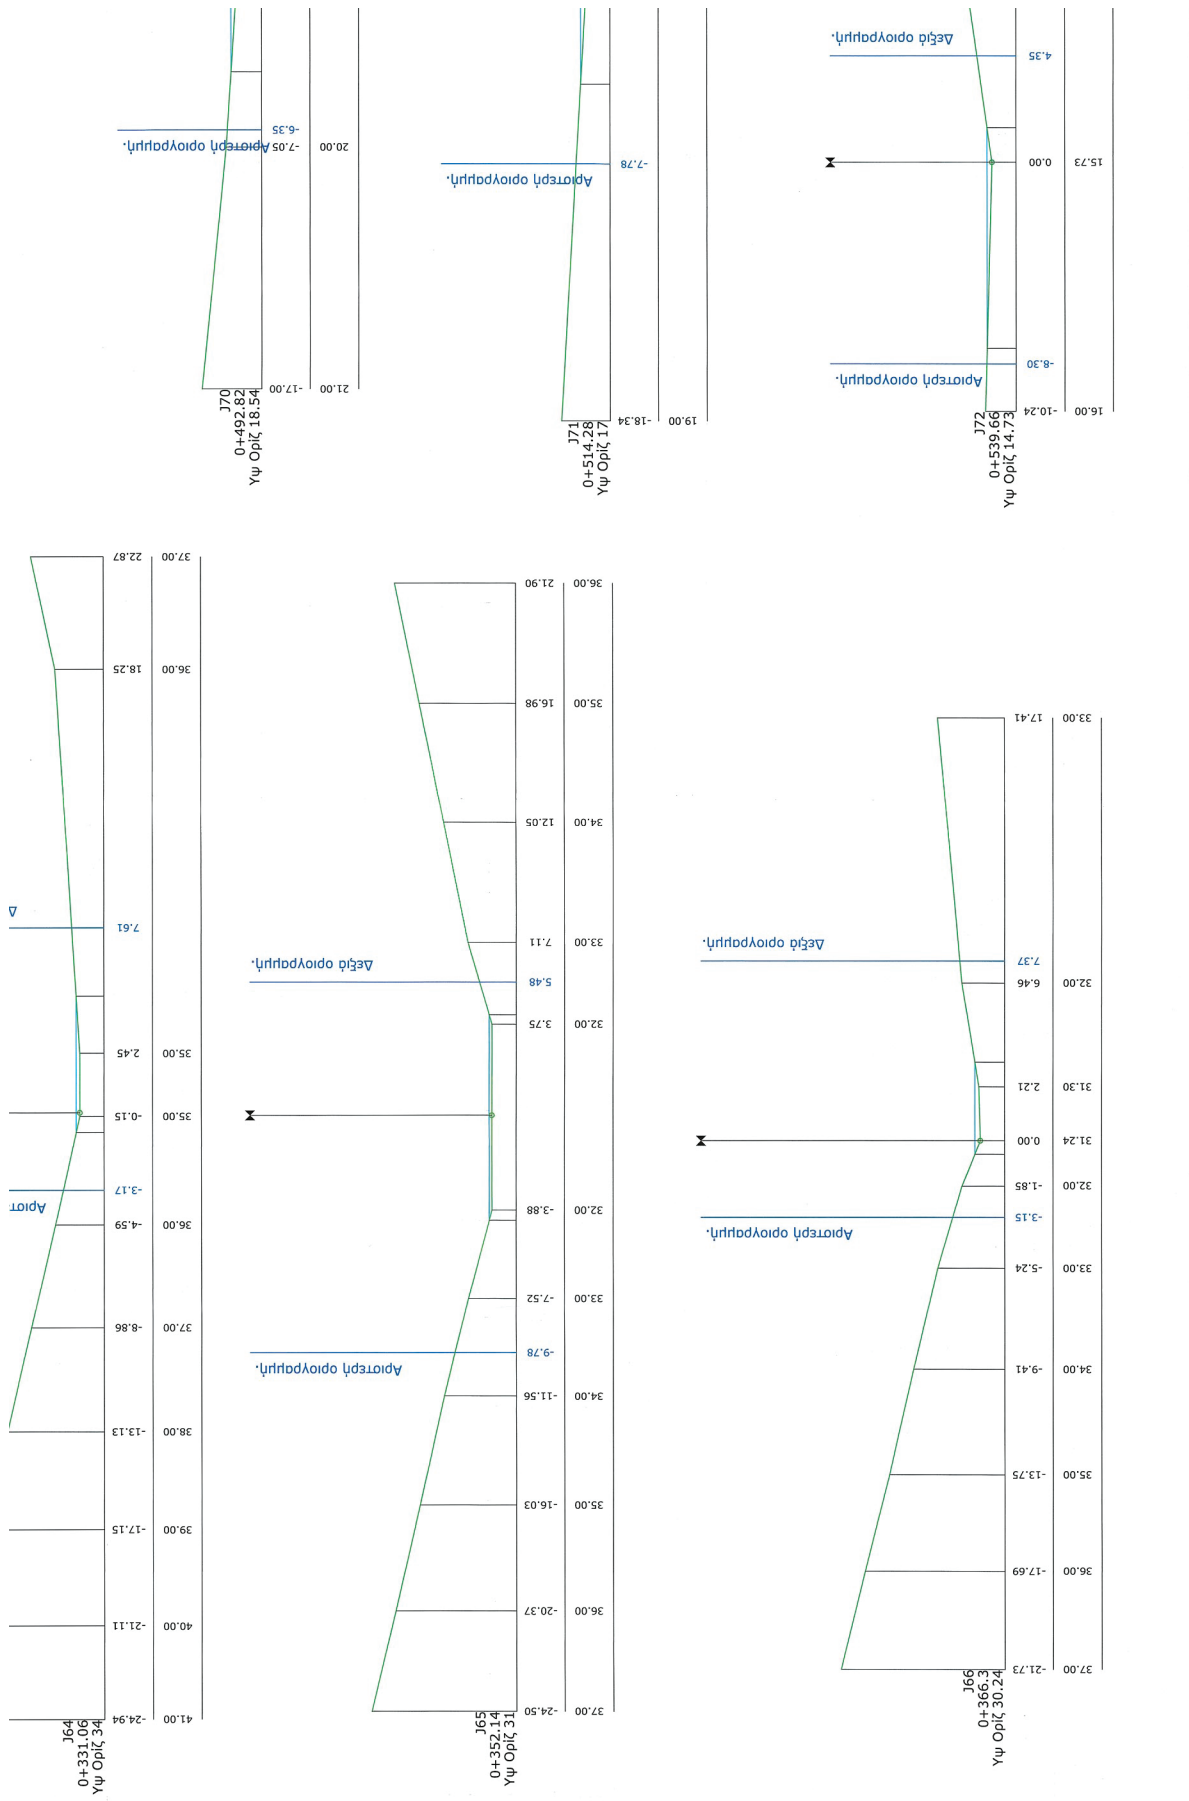

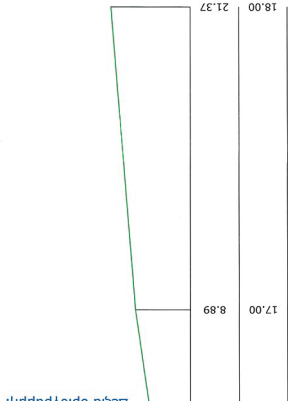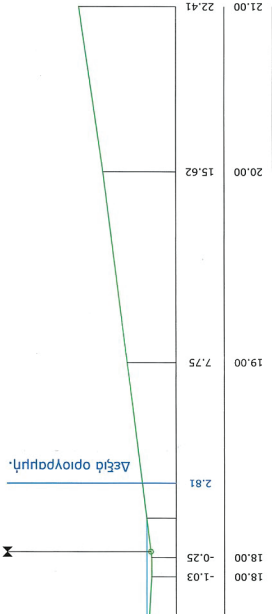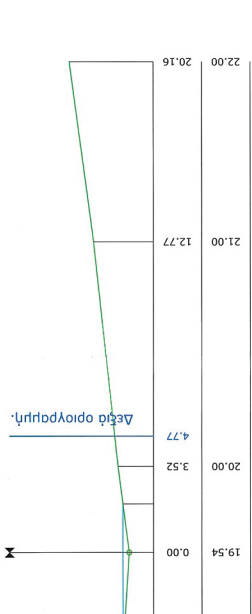

ΥΠΟΥΡΓΕΙΟ ΠΕΡΙΒΑΛΛΟΝΤΟΣ ΚΑΙ ΕΝΕΡΓΕΙΑΣ
ΓΕΩΡΓΙΑΚΗ ΜΕΤΕΩΡΟΛΟΓΙΚΗ ΥΠΗΡΕΣΙΑ
ΥΠΟΥΡΓΕΙΟ ΠΕΡΙΒΑΛΛΟΝΤΟΣ ΚΑΙ ΕΝΕΡΓΕΙΑΣ
ΥΠΟΥΡΓΕΙΟ ΠΕΡΙΒΑΛΛΟΝΤΟΣ ΚΑΙ ΕΝΕΡΓΕΙΑΣ
ΕΛΛΗΝΙΚΗ ΔΗΜΟΚΡΑΤΙΑ
ΕΛΛΗΝΙΚΗ ΔΗΜΟΚΡΑΤΙΑ
ΕΛΛΗΝΙΚΗ ΔΗΜΟΚΡΑΤΙΑ

ELENI KAOUNI
08/05/2026 16:36

ΥΠΟΜΝΗΜΑ

Σύμφωνο κατά την περιμετρική πορεία

Γραμμή φυσικού ορίου

Οριογραμμές μετρώσεως

20/05/2023

05/11/2023

05/11/2023

GRIVALIA HOSPITALITY

ΟΡΙΟΘΕΤΗΣΗ ΡΕΜΑΤΩΝ

ΘΕΣΗ ΜΕΓΑΛΟΝΗΣΟΣ ΠΕΤΑΛΙΩΝ ΤΟΥ ΔΗΜΟΥ ΚΑΡΥΣΤΟΥ
ΣΤΟΝ ΚΟΛΠΟ ΒΑΣΙΛΙΚΩΝ
ΤΗΣ ΠΕΡΙΦΕΡΕΙΑΚΗΣ ΕΝΟΤΗΤΑΣ ΕΥΒΟΙΑΣ

Κλίμακα : 1:100

Χρόνος Μελέτης: ΟΚΤΩΒΡΙΟΣ 2023

Αριθ. Σχεδίου: 4.10

ΡΕΜΑ 3-1 (ΦΥΛΟ 2/2)


ΚΑΤΑ ΠΛΑΤΟΣ ΤΟΜΕΣ ΡΕΜΑΤΟΣ 3-1


ΦΩΤΟΠΛΑΝΟΣ & ΣΥΝΕΡΓΑΤΕΣ
Μελετητική εταιρεία Ι.Κ.Ε.
ΥΠΕΡΤΟΥ ΕΣΧΑΡΤΟΥ - 155 01 - ΑΘΗΝΑ
Τηλ: 210 4524095, 210 4524096
email: fotoplano@meditell.gr


0 1 2 3 4




ΕΘΝΙΚΟ ΤΥΠΟΓΡΑΦΕΙΟ
Για τεχνικούς λόγους στο σχεδιάγραμμα,
από το ηλεκτρονικό αρχείο, έγινε
σμίκρυνση κατά ποσοστό **32%**

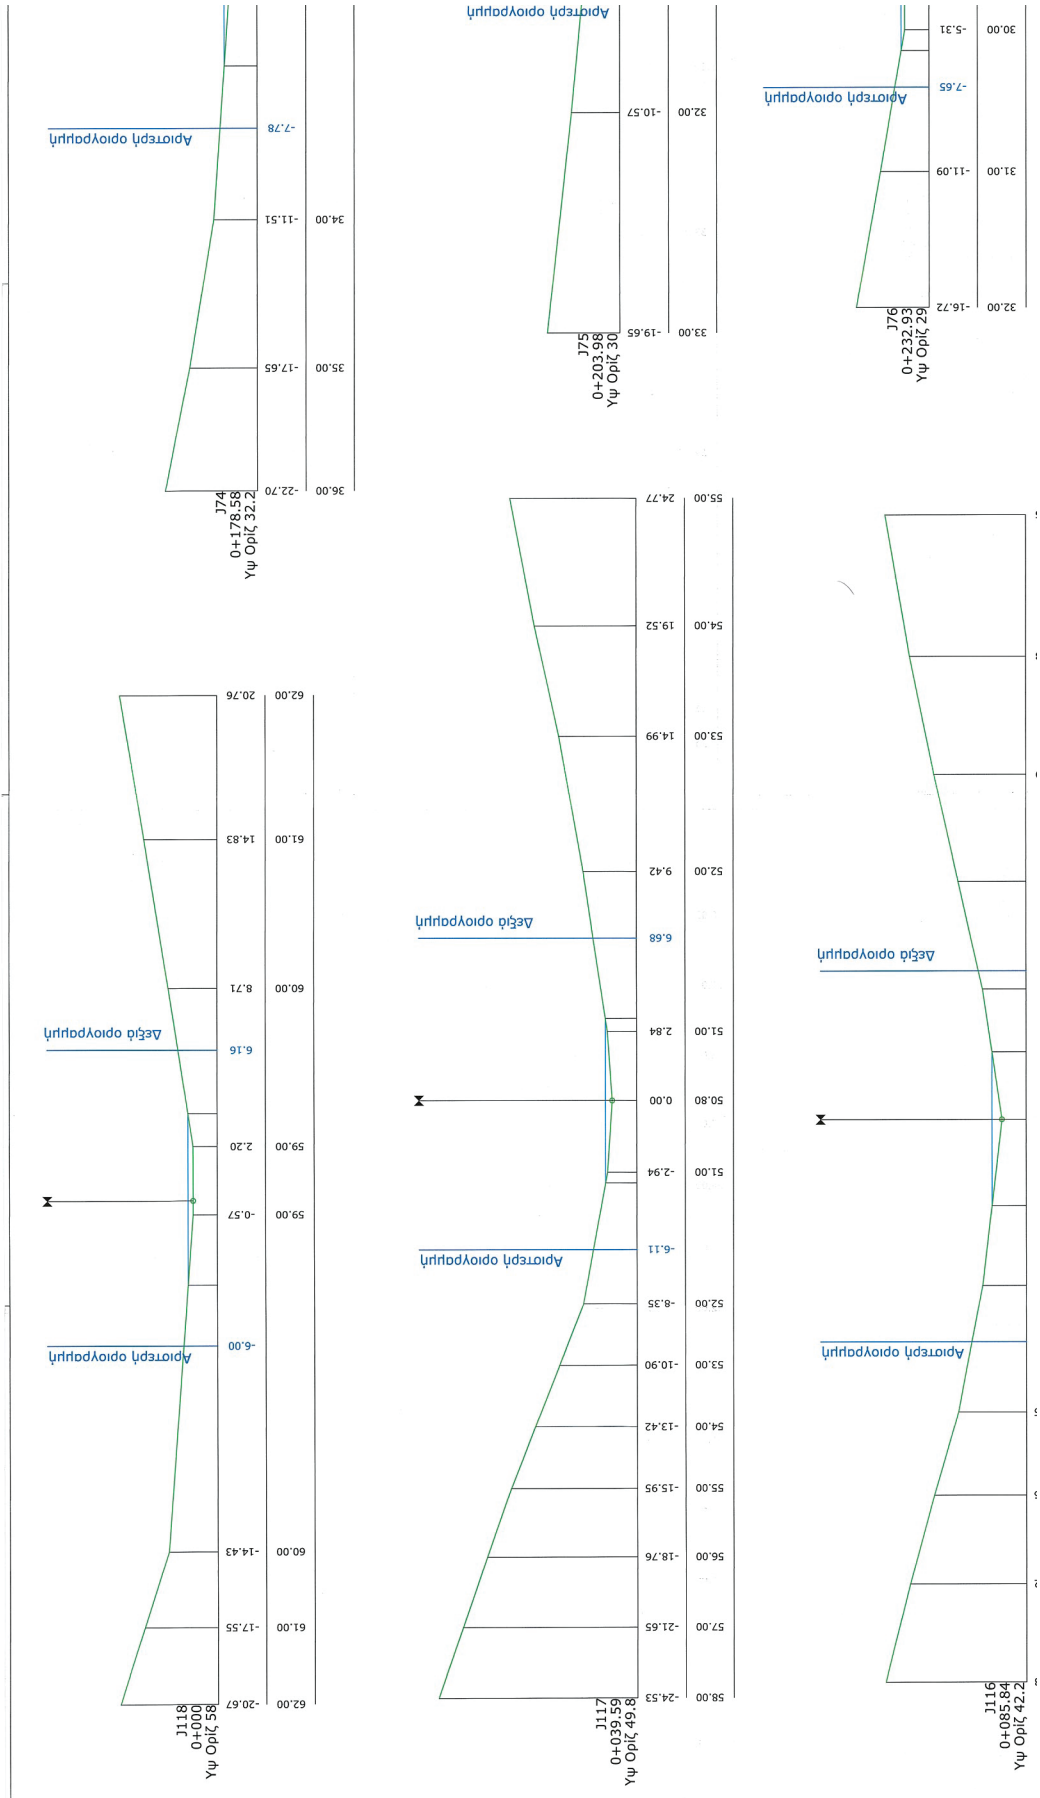

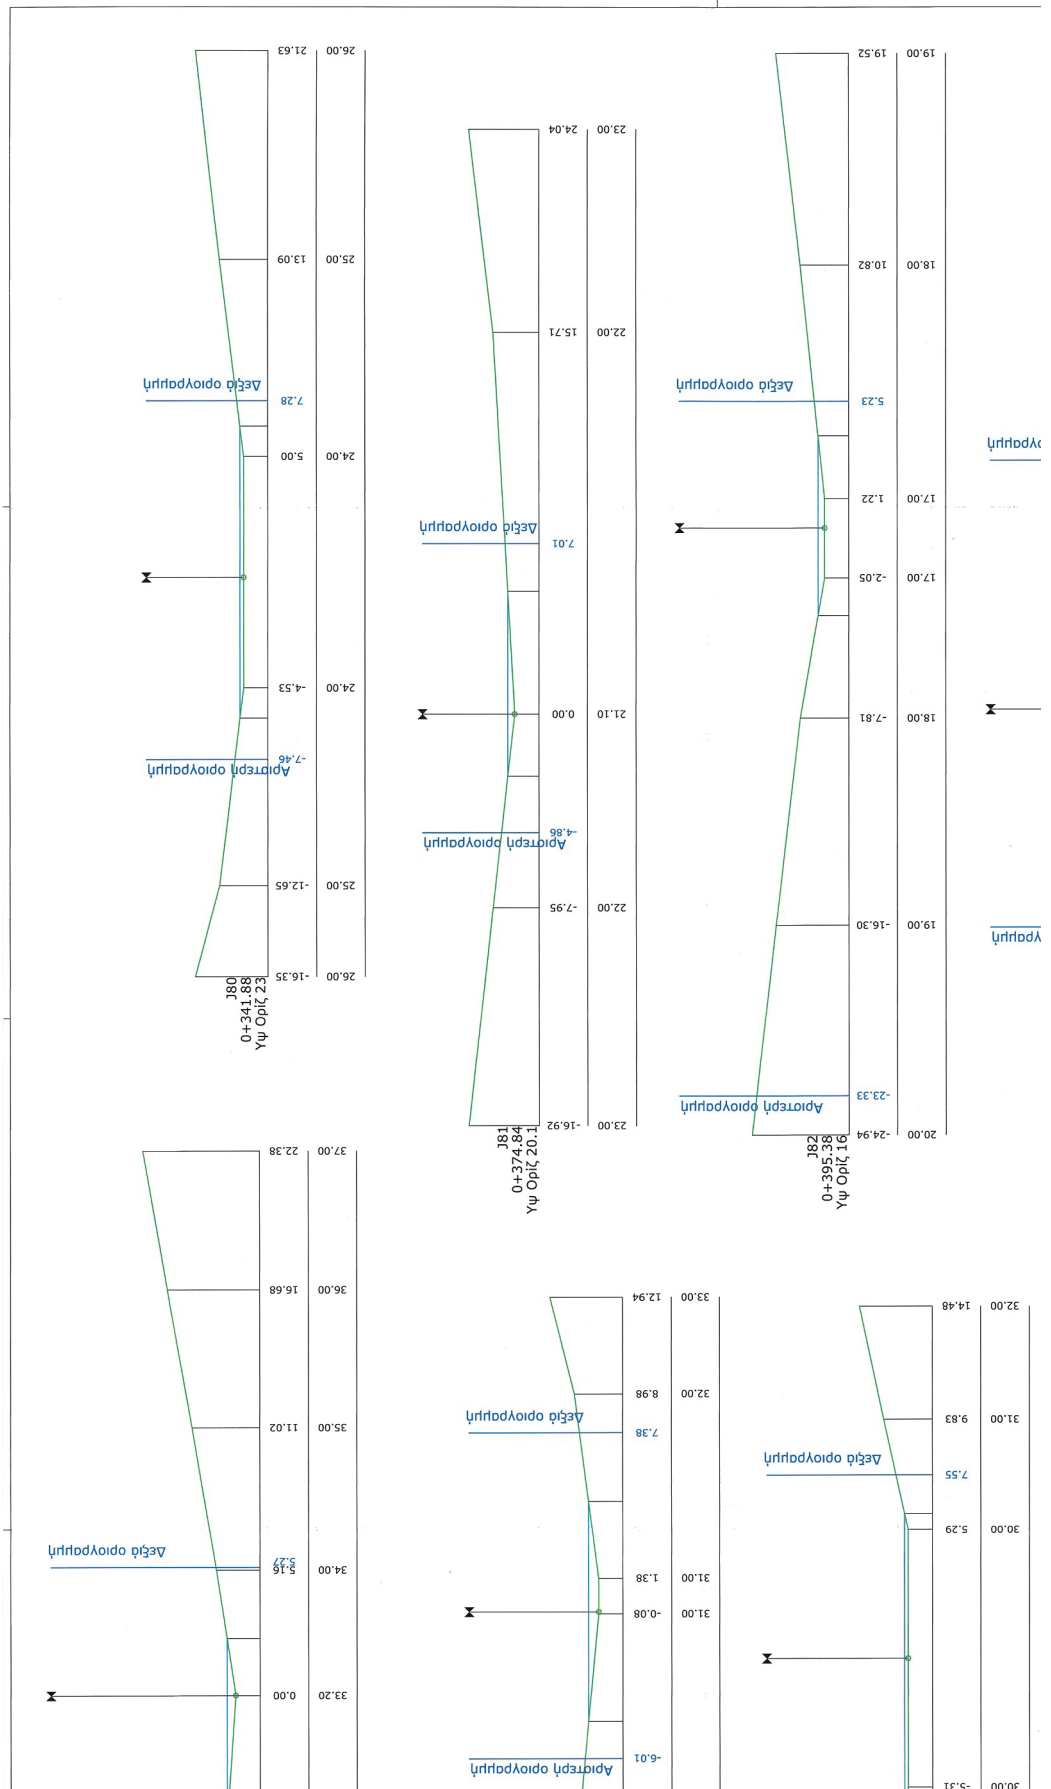


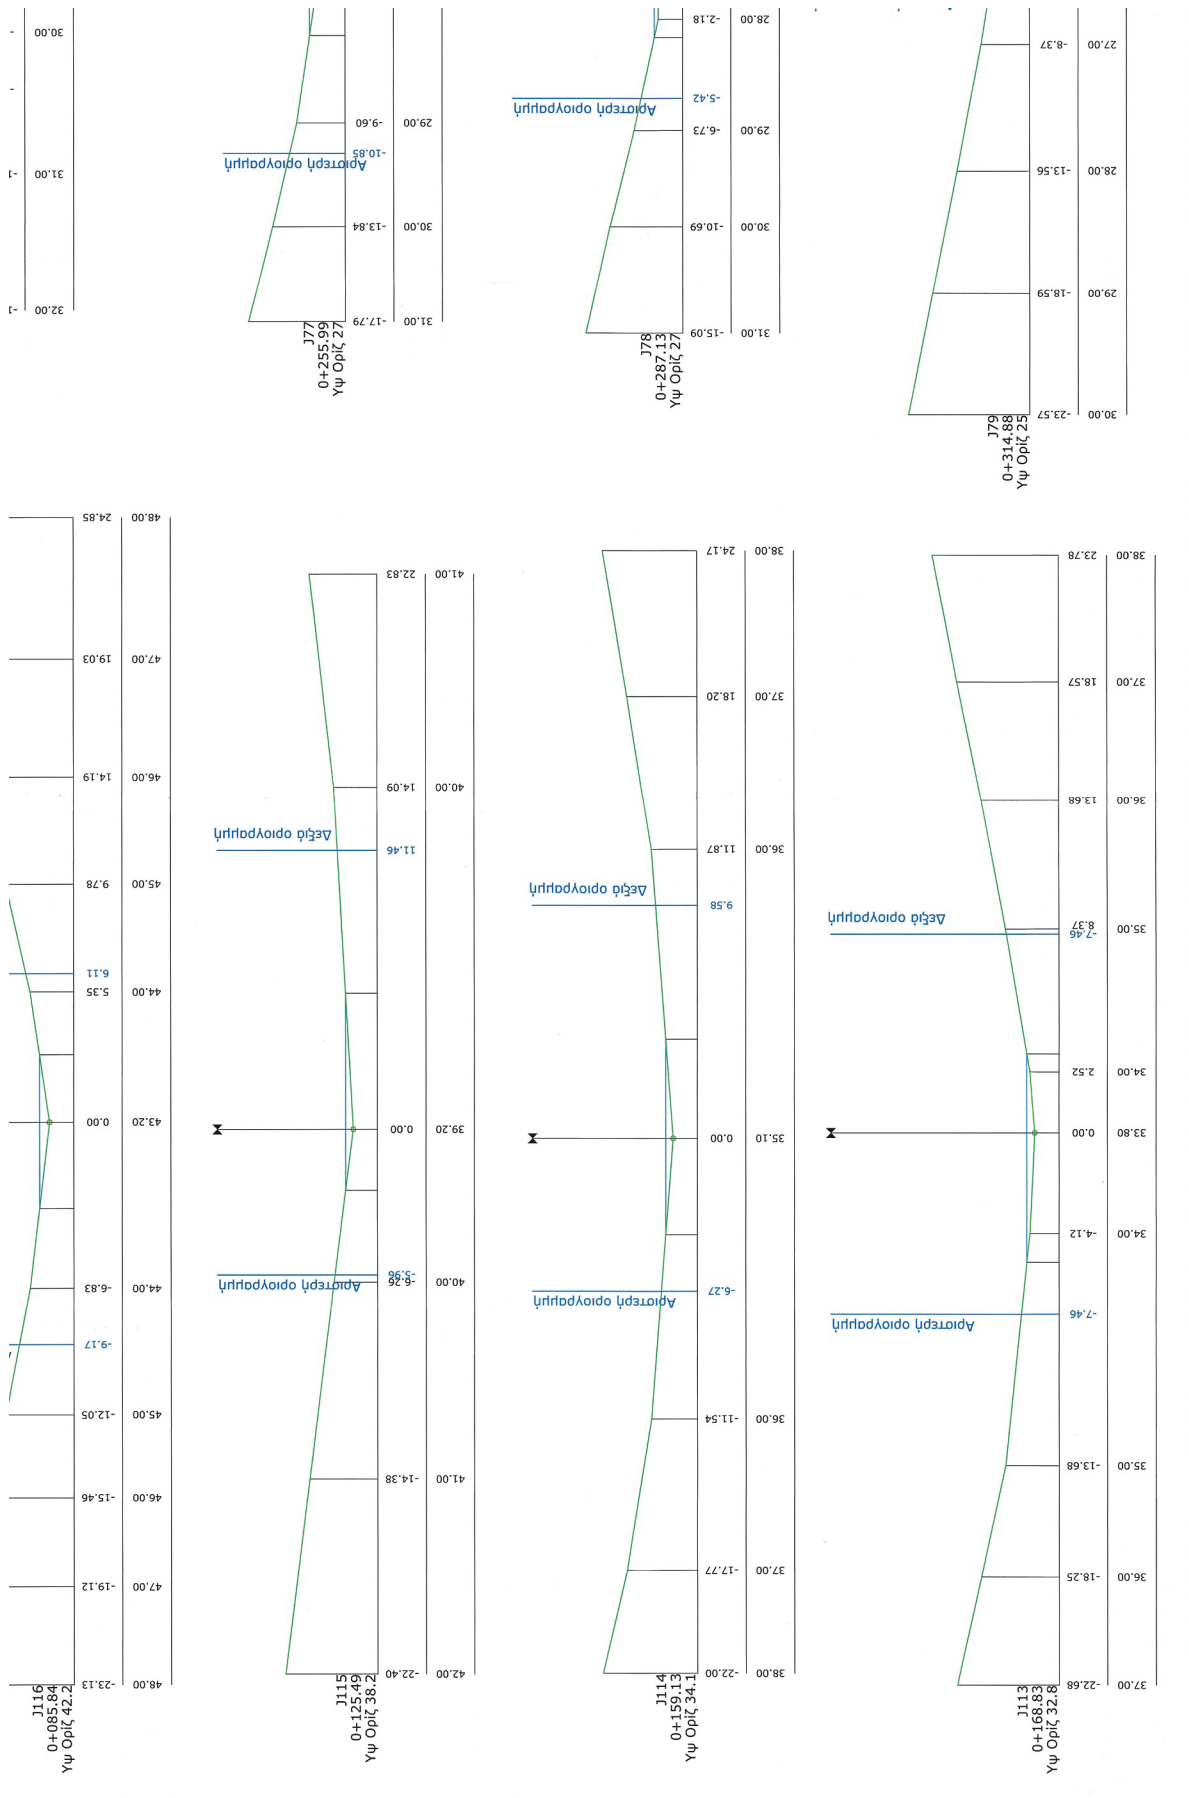


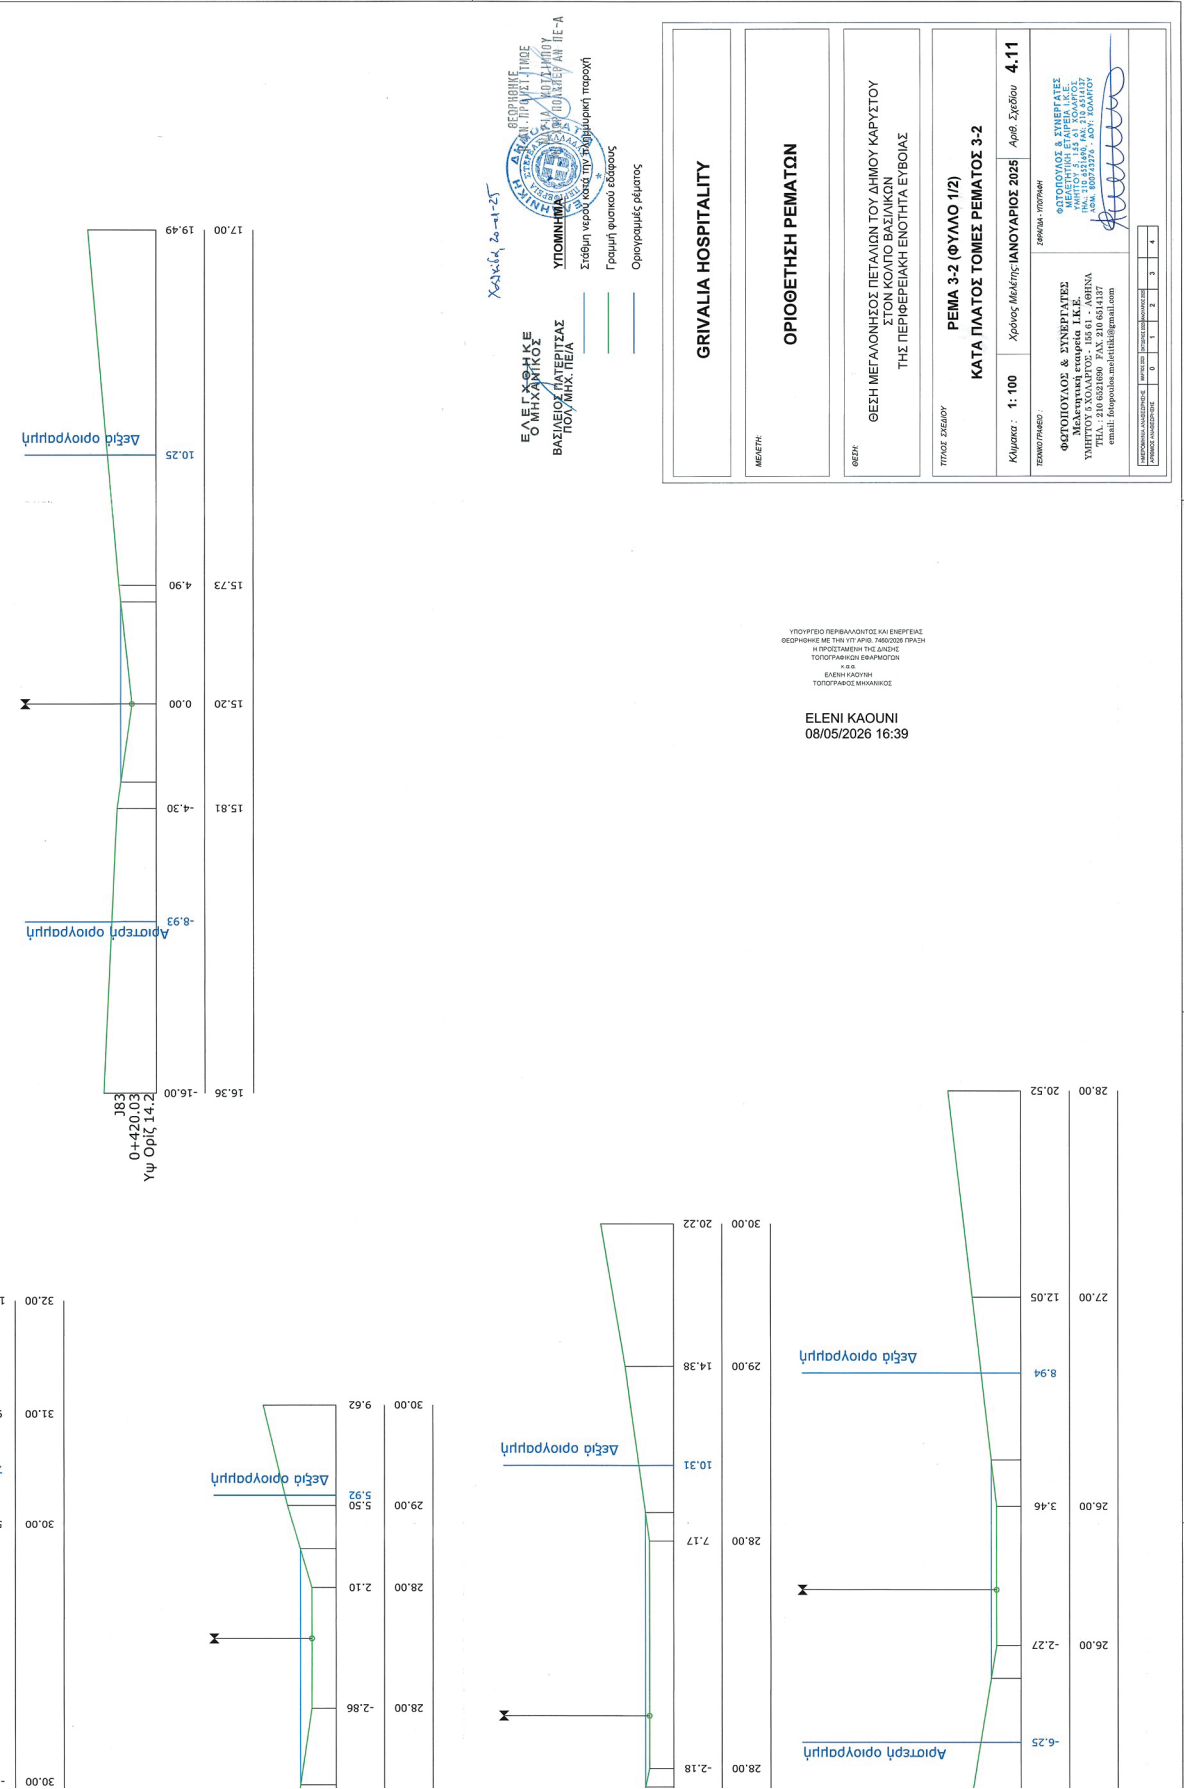






ΕΘΝΙΚΟ ΤΥΠΟΓΡΑΦΕΙΟ
Για τεχνικούς λόγους στο σχεδιάγραμμα,
από το ηλεκτρονικό αρχείο, έγινε
σμίκρυνση κατά ποσοστό **32%**

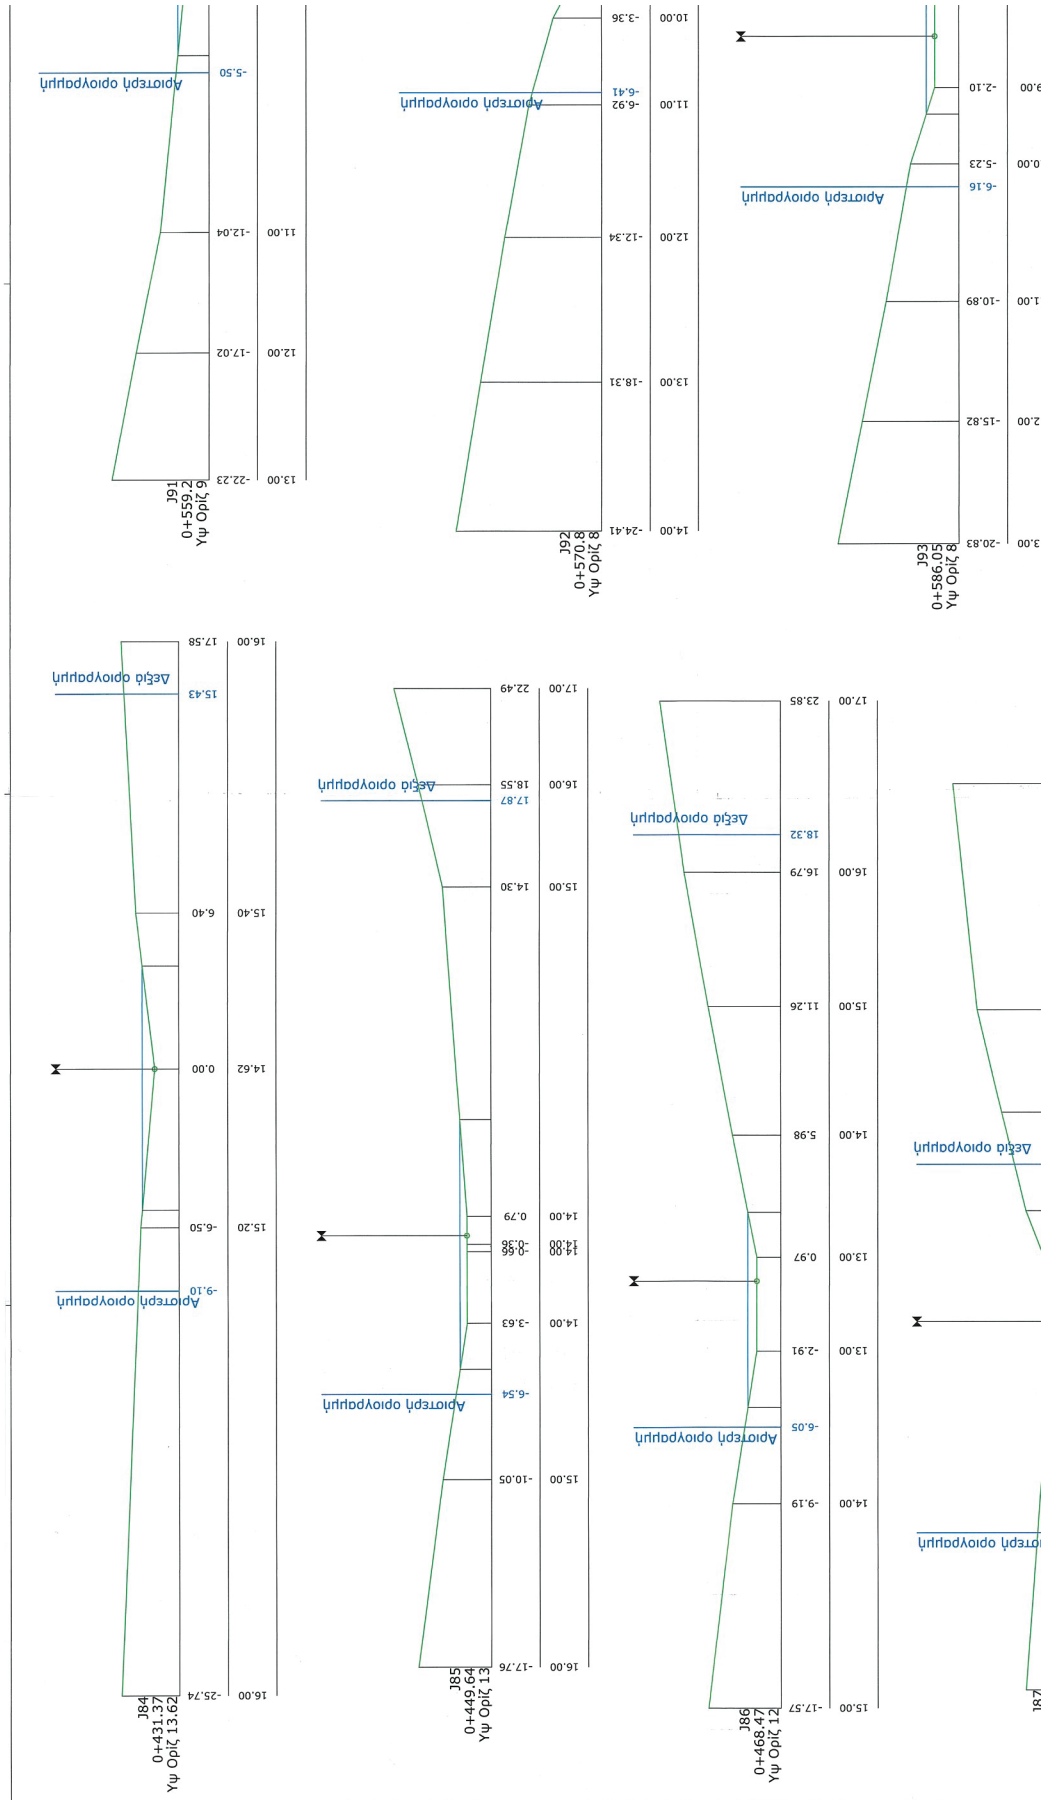


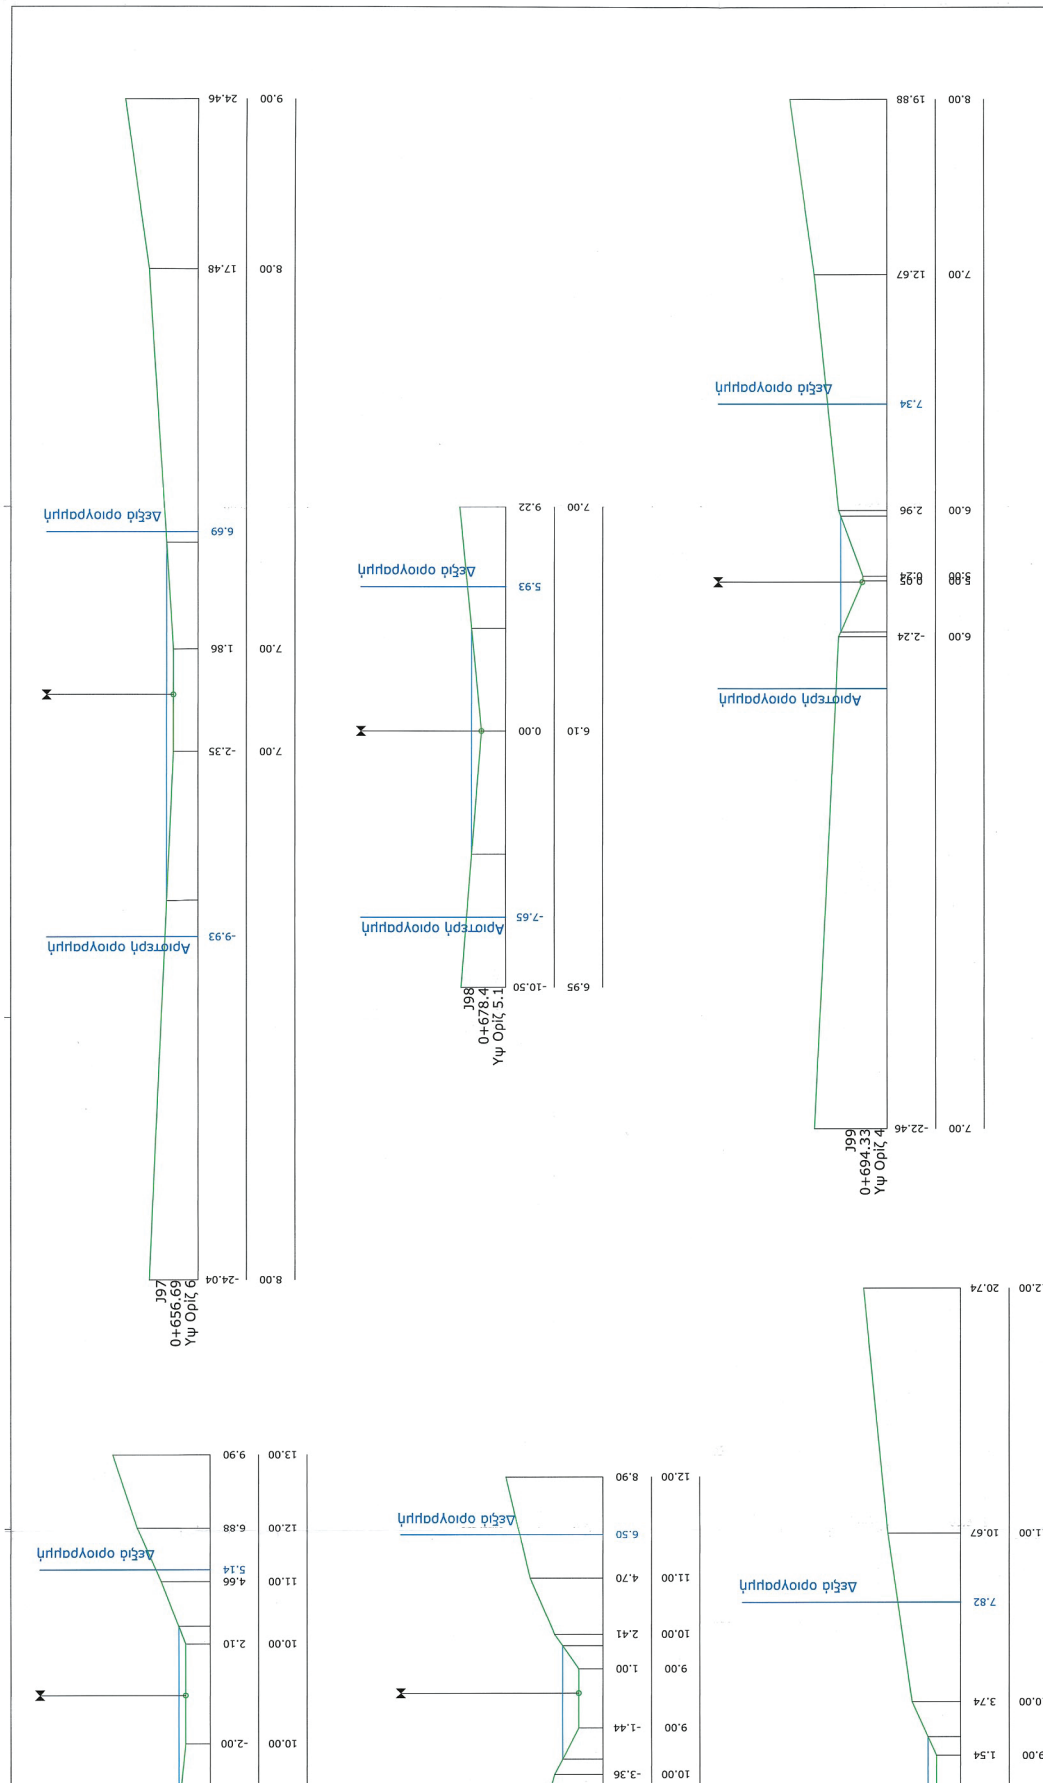



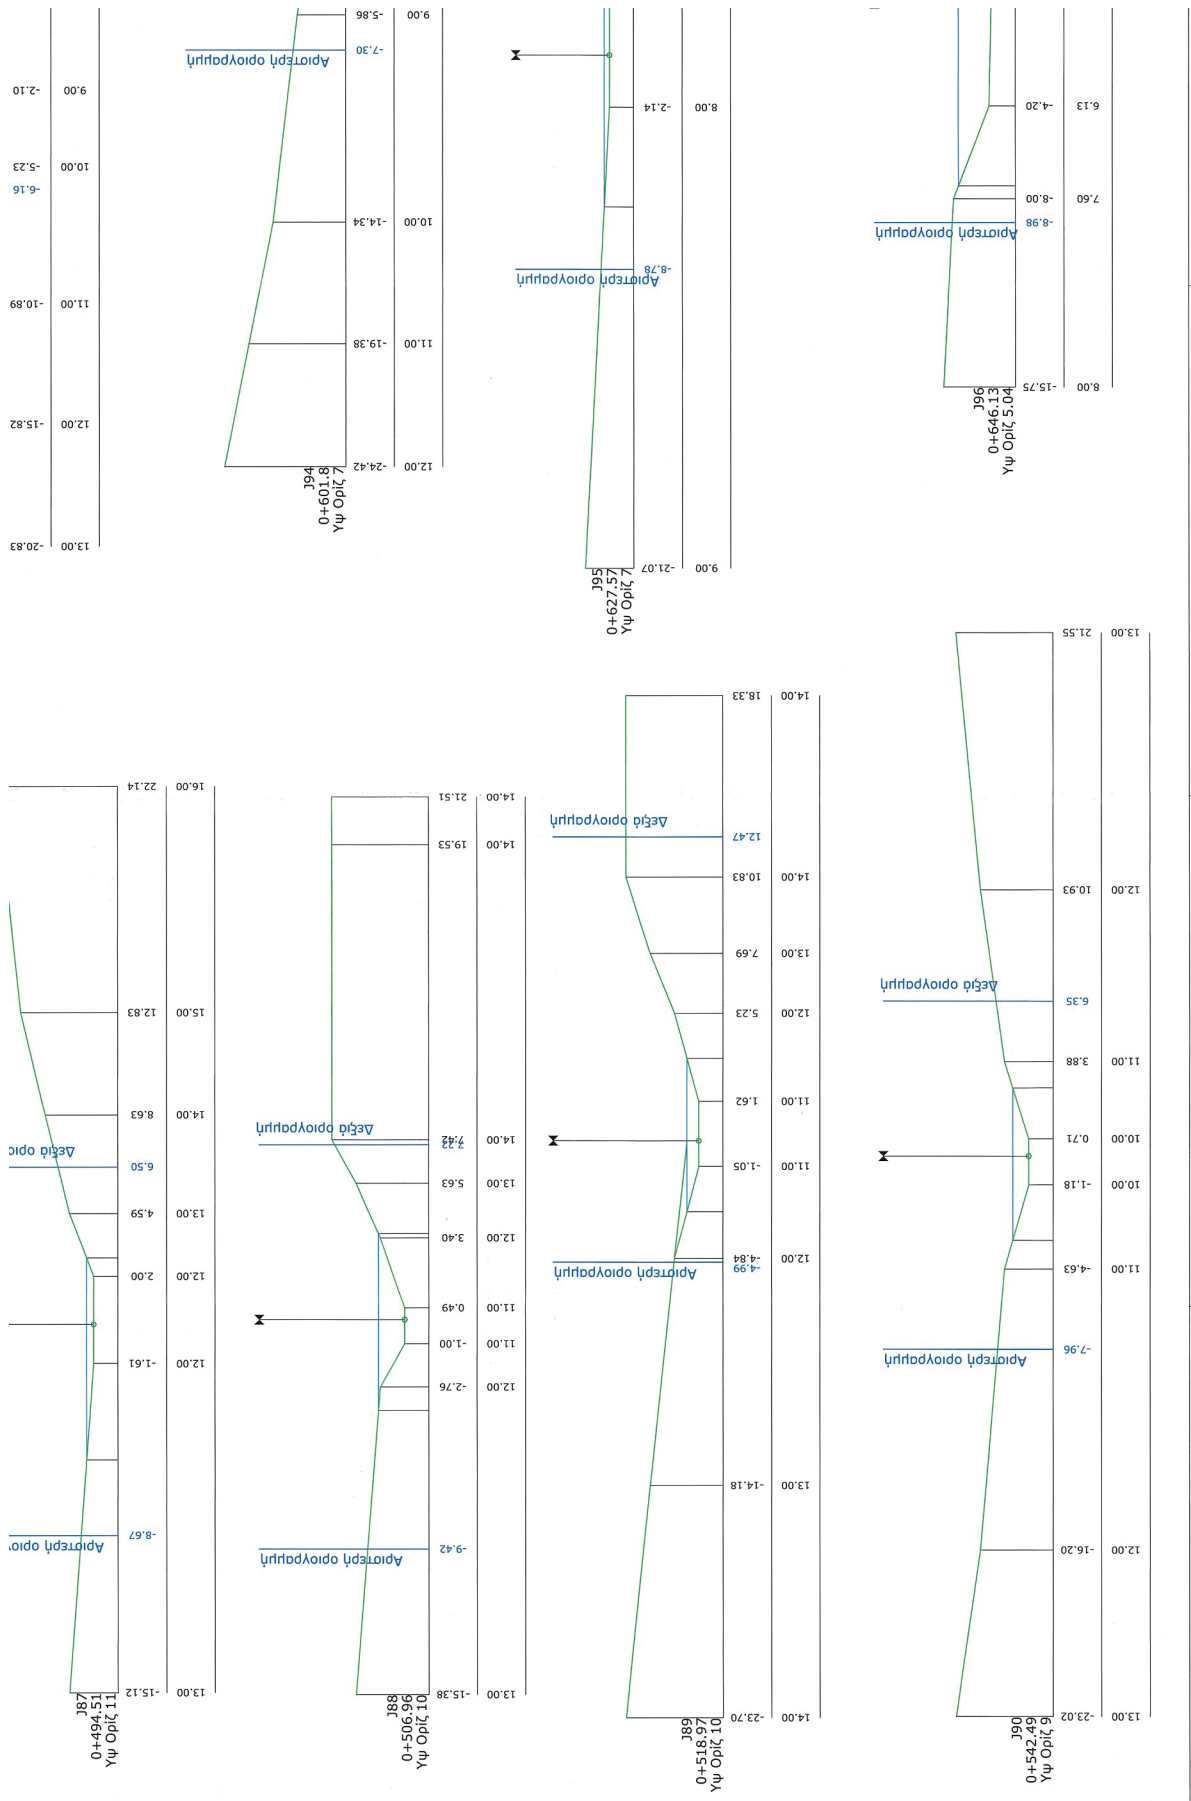


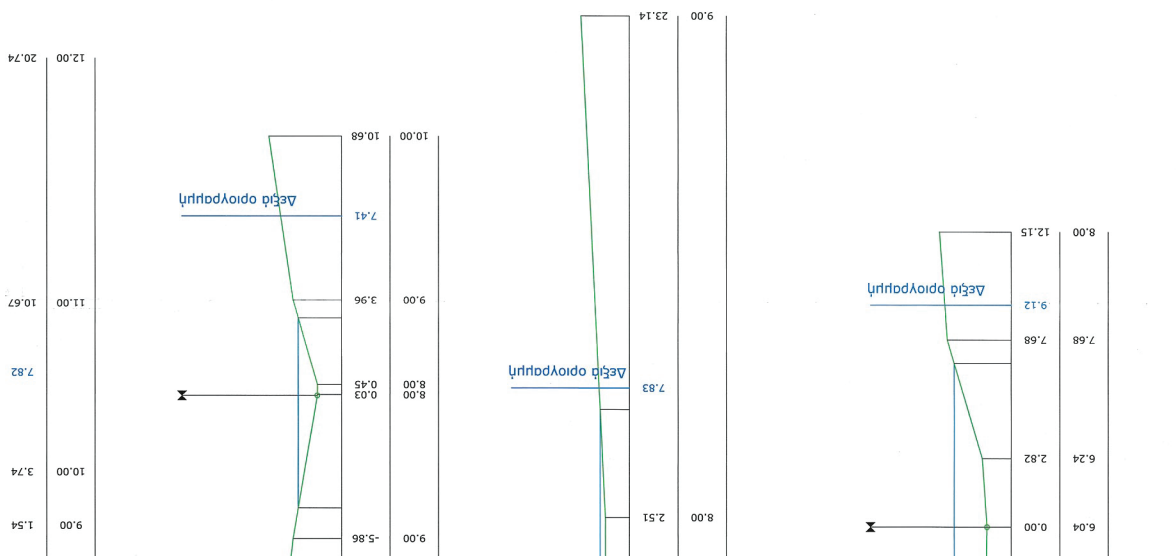

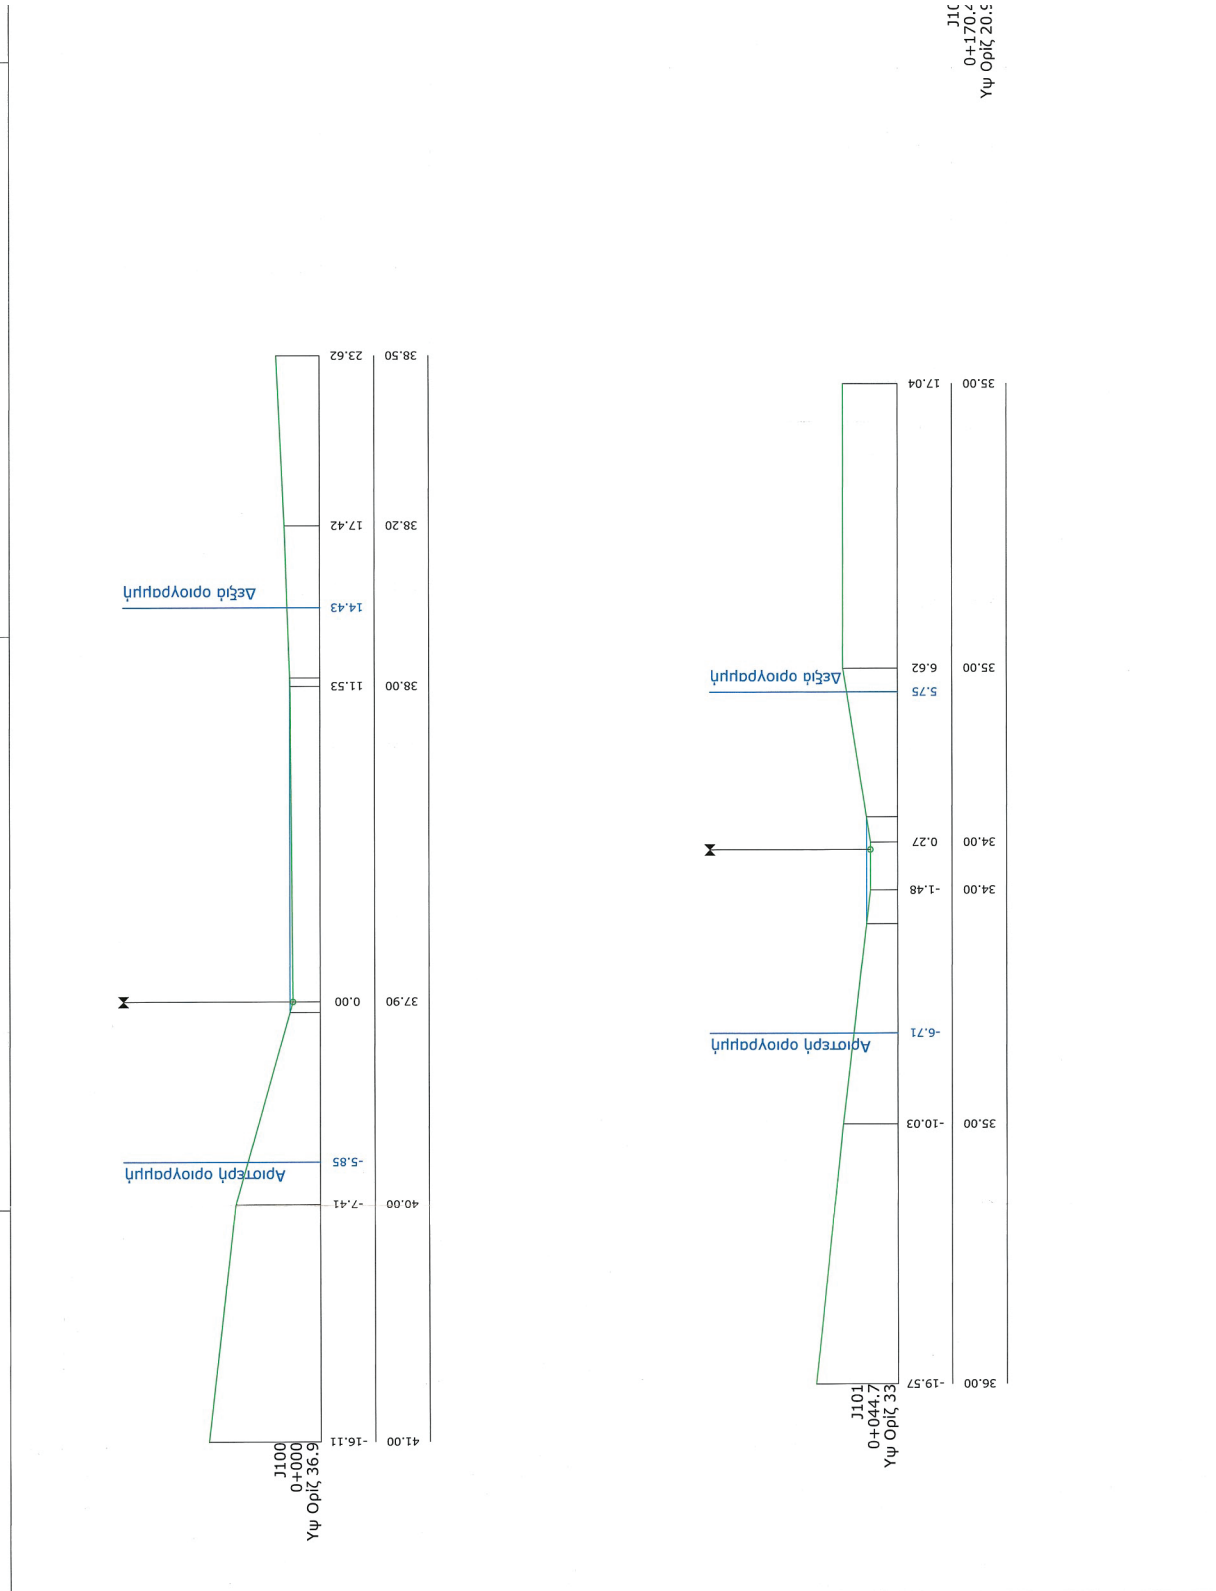

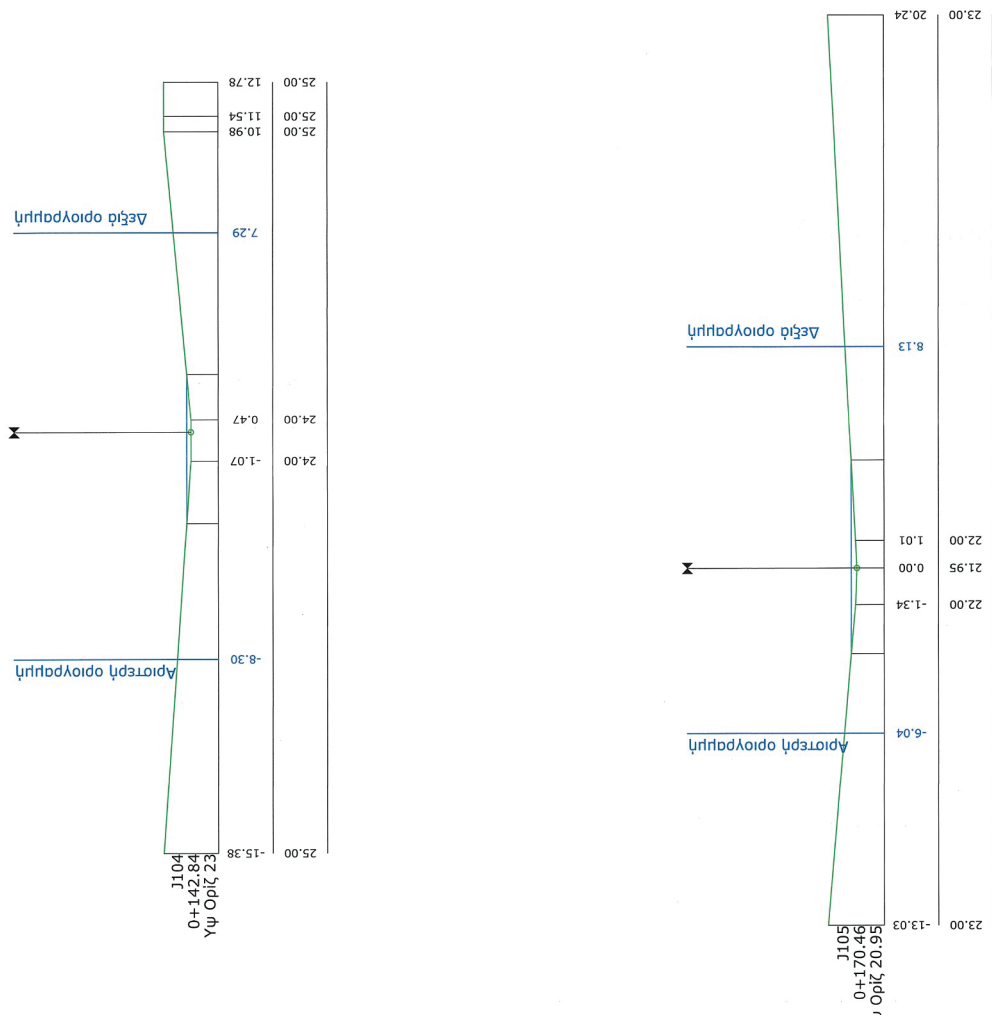



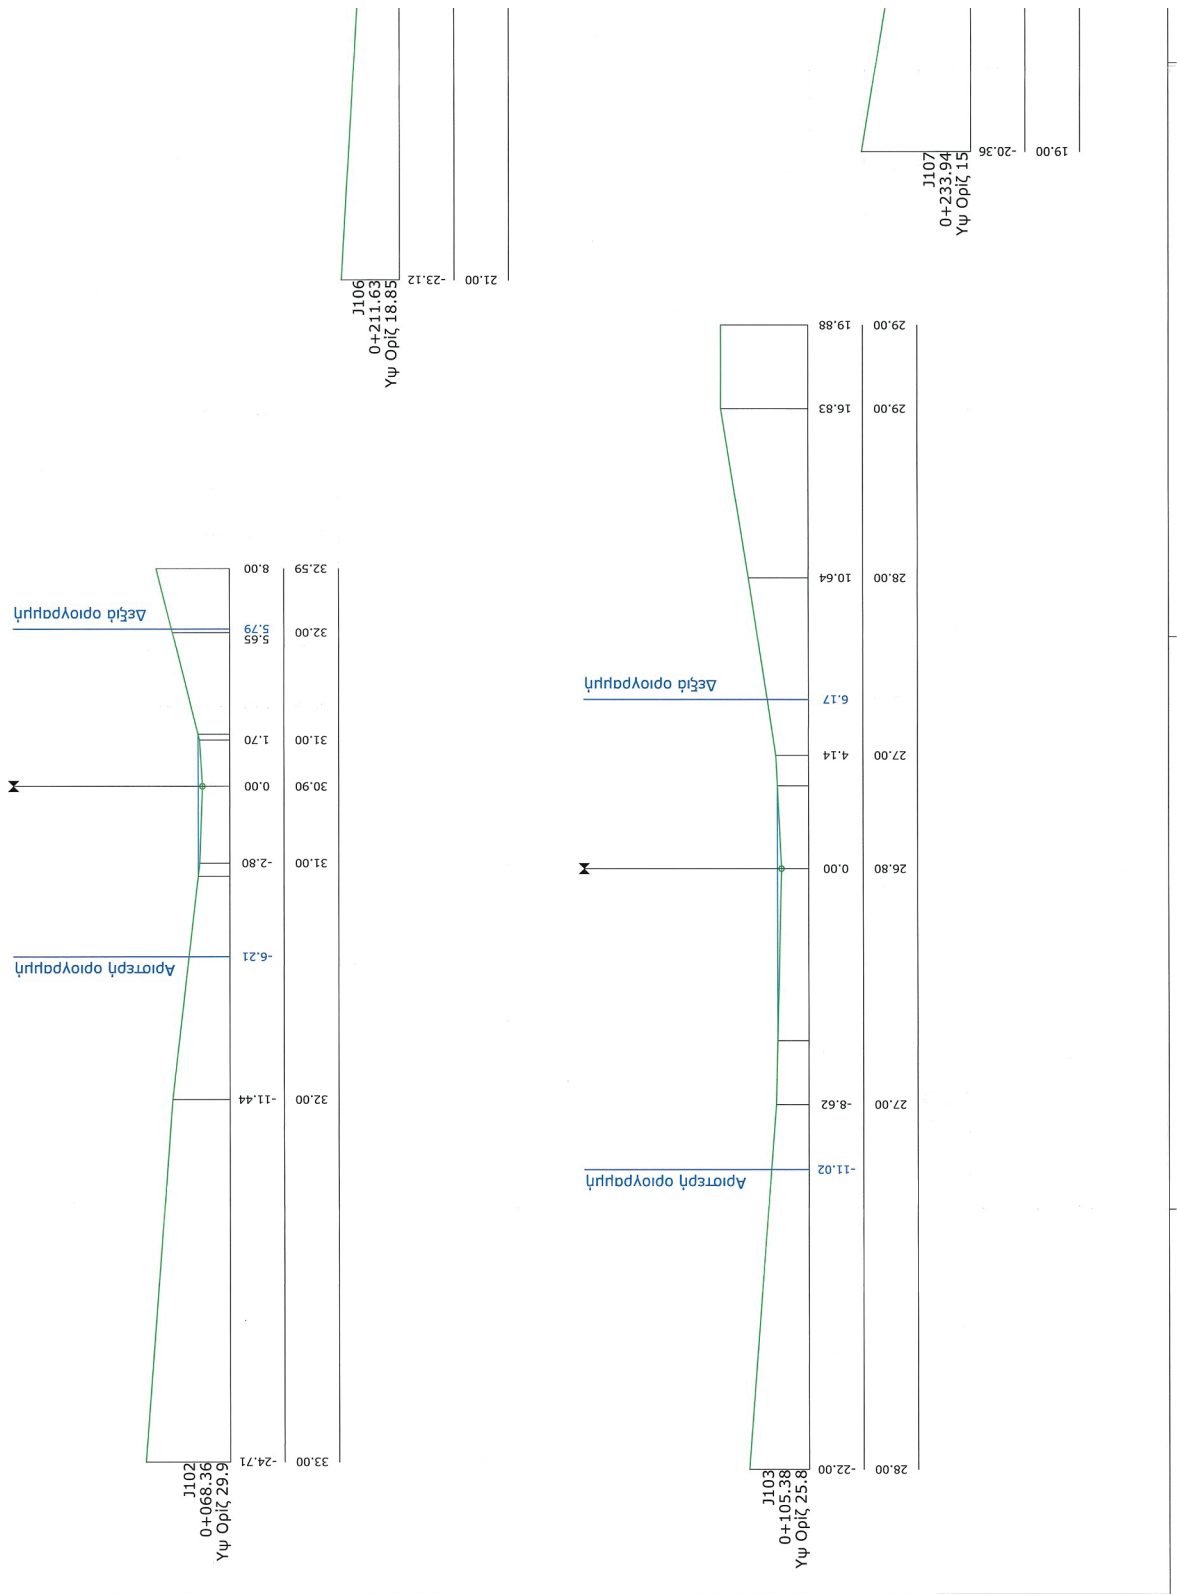


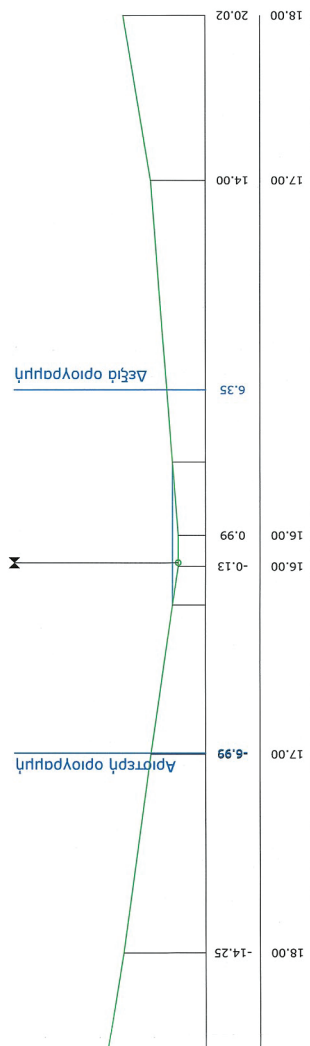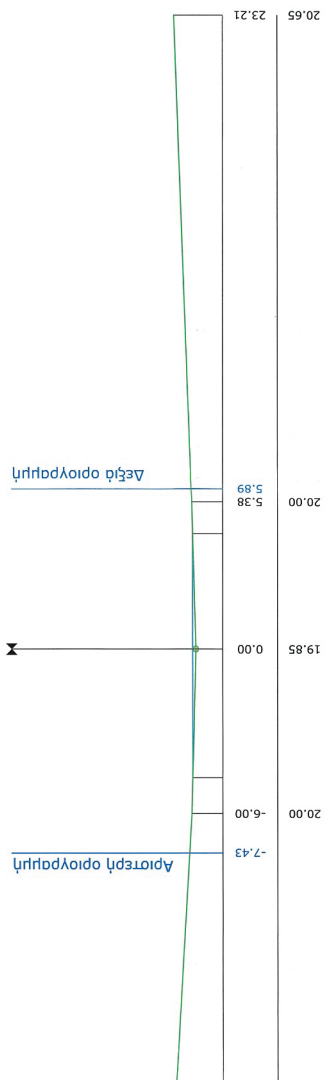[illegible]




ΕΘΝΙΚΟ ΤΥΠΟΓΡΑΦΕΙΟ
Για τεχνικούς λόγους στο σχεδιάγραμμα,
από το ηλεκτρονικό αρχείο, έγινε
σμίκρυνση κατά ποσοστό **30%**

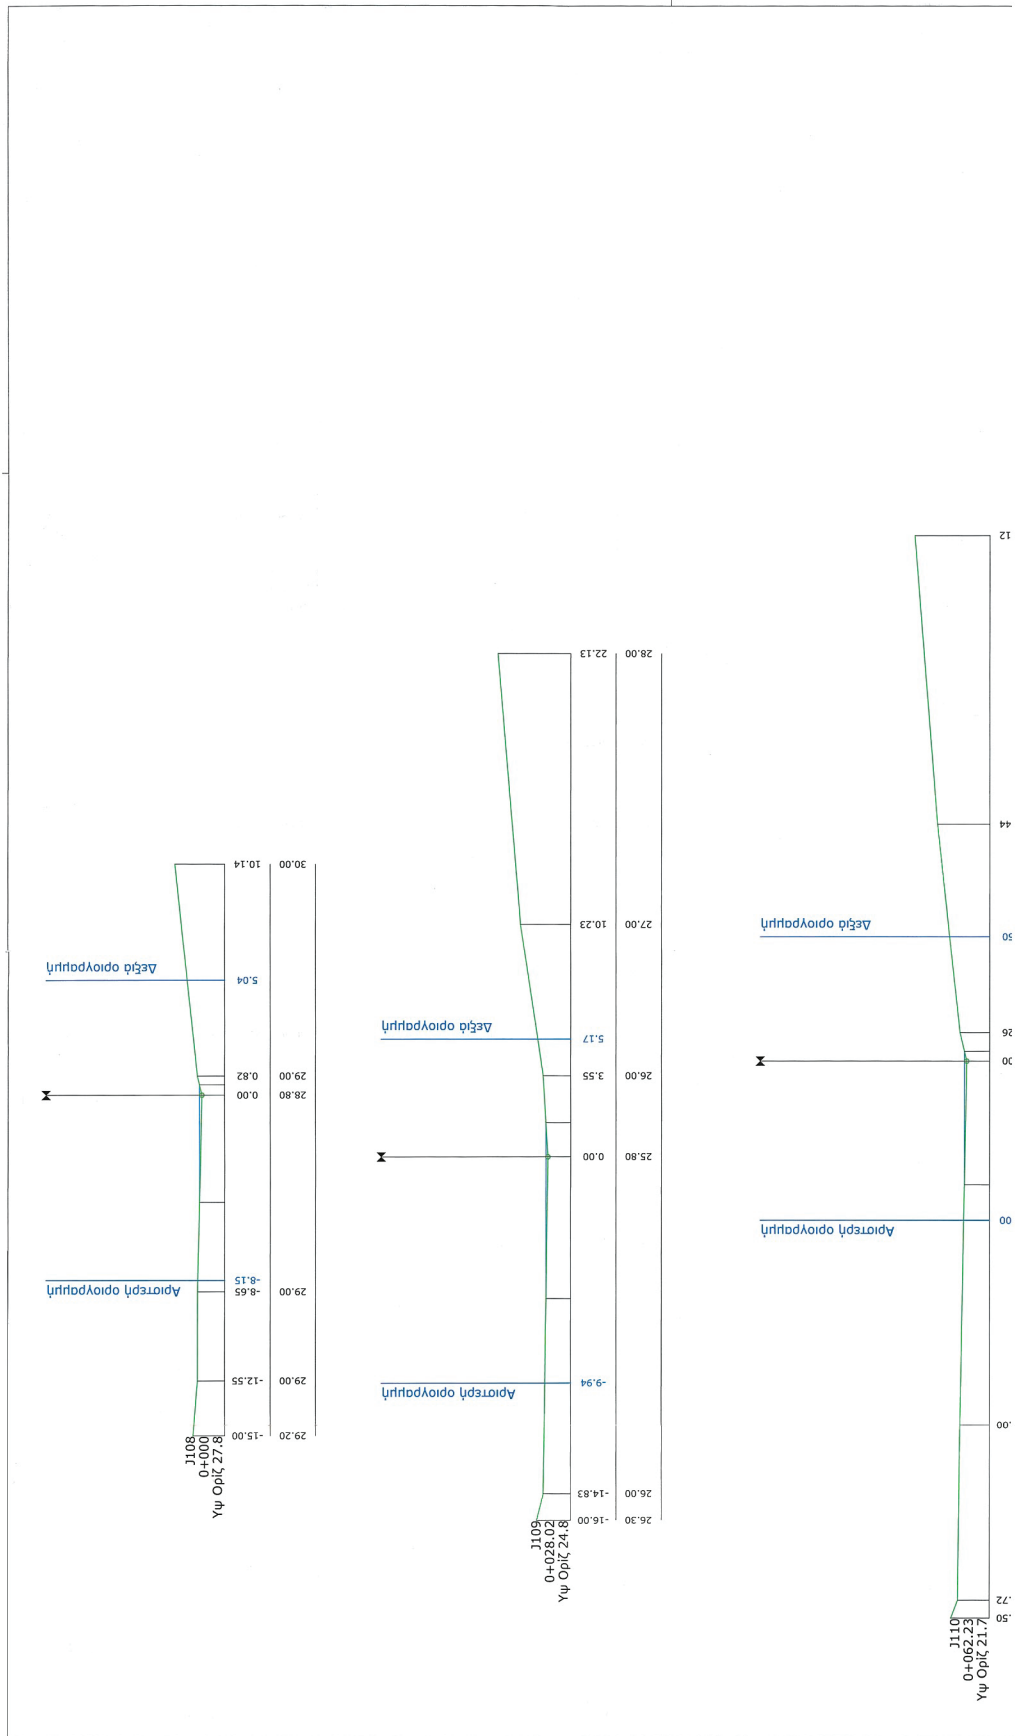

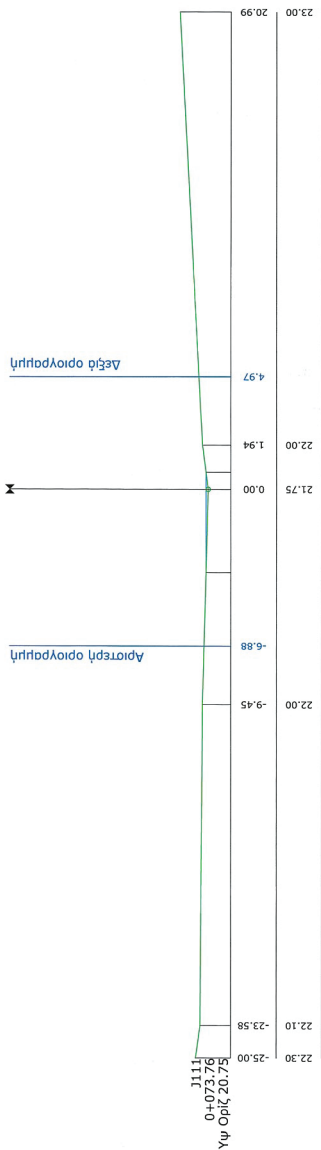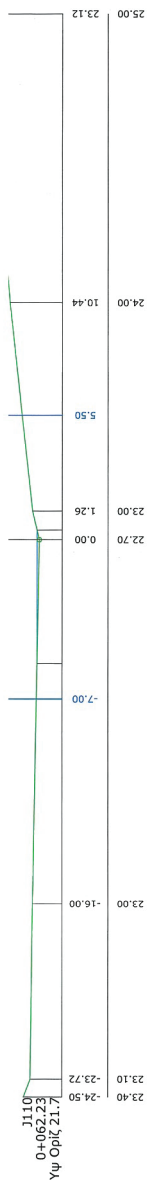

ΥΠΟΥΡΓΕΙΟ ΠΕΡΙΒΑΛΛΟΝΤΟΣ ΚΑΙ ΕΝΕΡΓΕΙΑΣ
ΓΕΩΡΓΙΟΝΕΣ ΜΕ ΤΗΝ ΥΠ ΑΡΙΘ. 74602005 ΠΡΑΞΗ
Η ΠΡΟΣΤΑΤΕΥΜΕΝΗ ΤΗΣ ΔΙΟΧΗΣ
ΤΟΠΟΓΡΑΦΙΚΩΝ ΕΦΑΡΜΟΓΩΝ
Κ.Ε.Ε.
ΕΛΕΝΗ ΚΑΟΥΝΗ
ΤΟΠΟΓΡΑΦΟΣ ΜΗΧΑΝΙΚΟΣ

ELENI KAOUNI
08/05/2026 16:45

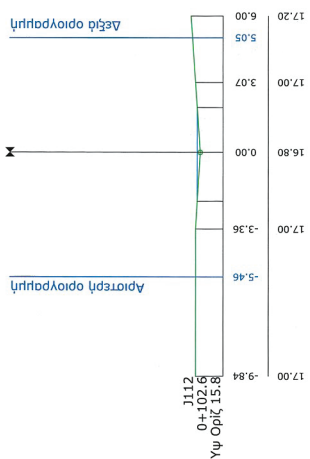[illegible]