



ΕΦΗΜΕΡΙΔΑ ΤΗΣ ΚΥΒΕΡΝΗΣΕΩΣ ΤΗΣ ΕΛΛΗΝΙΚΗΣ ΔΗΜΟΚΡΑΤΙΑΣ

29 Σεπτεμβρίου 2026

ΤΕΥΧΟΣ ΤΕΤΑΡΤΟ

Αρ. Φύλλου 834

ΑΠΟΦΑΣΕΙΣ

Αριθμ. 3121.6/65654/26

Καθορισμός χρήσεων γης και όρων και περιορισμών δόμησης εντός εξομοιούμενης χερσαίας ζώνης λιμένα Πούντας Δημοτικής Κοινότητας Αγίου Γεωργίου, Δ.Ε. Βοιών Δήμου Μονεμβασίας.

**ΟΙ ΥΠΟΥΡΓΟΙ
ΠΕΡΙΒΑΛΛΟΝΤΟΣ ΚΑΙ ΕΝΕΡΓΕΙΑΣ -
ΝΑΥΤΙΛΙΑΣ ΚΑΙ ΝΗΣΙΩΤΙΚΗΣ ΠΟΛΙΤΙΚΗΣ**

Έχοντας υπόψη:

1. Τις διατάξεις:

α) Της παρ. 4 και της περ. δ' της παρ. 9 του άρθρου δέκατου ένατου του ν. 2932/2001 «Ελεύθερη παροχή υπηρεσιών στις θαλάσσιες ενδομεταφορές - Σύσταση Γενικής Γραμματείας Λιμένων και Λιμενικής Πολιτικής - Μετατροπή Λιμενικών Ταμείων σε Ανώνυμες Εταιρείες και άλλες διατάξεις» (Α' 145),

β) των παρ. 2 και 3 του άρθρου 9 του ν. 2987/2002 «Τροποποίηση των διατάξεων του ν. 959/1979 "Περί Ναυτικής Εταιρείας" (Α' 192) και ρύθμιση άλλων θεμάτων αρμοδιότητας του Υπουργείου Εμπορικής Ναυτιλίας» (Α' 27),

γ) του π.δ. 70/2015 «Ανασύσταση των Υπουργείων Πολιτισμού και Αθλητισμού, Υποδομών, Μεταφορών και Δικτύων, Αγροτικής Ανάπτυξης και Τροφίμων. Ανασύσταση του Υπουργείου Ναυτιλίας και Αιγαίου και μετονομασία του σε Υπουργείο Ναυτιλίας και Νησιωτικής Πολιτικής. Μετονομασία του Υπουργείου Πολιτισμού, Παιδείας και Θρησκευμάτων σε Υπουργείο Παιδείας, Έρευνας και Θρησκευμάτων, του Υπουργείου Οικονομίας, Υποδομών, Ναυτιλίας και Τουρισμού σε Υπουργείο Οικονομίας, Ανάπτυξης και Τουρισμού και του Υπουργείου Παραγωγικής Ανασυγκρότησης, Περιβάλλοντος και Ενέργειας σε Υπουργείο Περιβάλλοντος και Ενέργειας. Μεταφορά Γενικής Γραμματείας Βιομηχανίας στο Υπουργείο Οικονομίας, Ανάπτυξης και Τουρισμού» (Α' 114),

δ) του π.δ. 132/2017 «Οργανισμός Υπουργείου Περιβάλλοντος και Ενέργειας (Υ.Π.ΕΝ.)» (Α' 160),

ε) του π.δ. 13/2018 «Οργανισμός Υπουργείου Ναυτιλίας και Νησιωτικής Πολιτικής» (Α' 26),

στ) του π.δ. 77/2023 «Σύσταση Υπουργείου και μετονομασία Υπουργείων - Σύσταση, κατάργηση και μετονομασία Γενικών και Ειδικών Γραμματειών - Μεταφορά αρμοδιοτήτων, υπηρεσιακών μονάδων, θέσεων προσωπικού και εποπτευόμενων φορέων» (Α' 130),

ζ) του π.δ. 27/2025 «Διορισμός Υπουργών, Αναπληρωτή Υπουργού, Υφυπουργών και Αντιπροέδρου της Κυβέρνησης» (Α' 44),

η) του π.δ. 35/2026 «Διορισμός Αναπληρωτή Υπουργού και Υφυπουργών» (Α' 93),

θ) του άρθρου 90 του Κώδικα νομοθεσίας για την Κυβέρνηση και τα κυβερνητικά όργανα (π.δ. 63/2005, Α' 98), το οποίο διατηρήθηκε σε ισχύ με την περ. 22 του άρθρου 119 του ν. 4622/2019 (Α' 133),

ι) της υπ' αρ. 8315.2/02/07/02.02.2007 κοινής απόφασης των Υπουργών Εσωτερικών, Δημόσιας Διοίκησης και Αποκέντρωσης, Οικονομίας και Οικονομικών, Περιβάλλοντος, Χωροταξίας και Δημοσίων Έργων, Εμπορικής Ναυτιλίας, Αιγαίου και Νησιωτικής Πολιτικής «Κατάταξη Λιμένων» (Β' 202),

ια) της υπ' αρ. 67715/4814/16.06.2026 κοινής απόφασης του Πρωθυπουργού και του Υπουργού Περιβάλλοντος και Ενέργειας «Ανάθεση αρμοδιοτήτων στην Υφυπουργό Περιβάλλοντος και Ενέργειας, Μαρία Ελένη Σούκουλη - Βιλιάλη» (Β' 3485),

ιβ) της υπ' αρ. 15257/28.09.2005 απόφασης της Γενικής Γραμματέα Περιφέρειας Πελοποννήσου «Καθορισμός οριογραμμών αιγιαλού-παραλίας στη θέση «ΠΟΥΝΤΑ ΒΙΓΚΛΑΦΙΩΝ» του Δήμου Βοιών του Ν. Λακωνίας» (Δ' 1165),



ιγ) της υπ' αρ. 32840/2178/12.05.2016 απόφασης του ασκούντος καθήκοντα Γενικού Γραμματέα Αποκεντρωμένης Διοίκησης Πελοποννήσου, Δυτικής Ελλάδας και Ιονίου «Έγκριση απόφασης εξομοίωσης χώρου με ζώνη λιμένα των λιμενικών εγκαταστάσεων «Πούντας» Τ.Κ. Αγίου Γεωργίου Δ.Ε. Βοιών Δήμου Μονεμβασίας» (Α.Α.Π. 99).

2. Την υπ' αρ. 75/05/31.05.2018 θετική γνώμη της Επιτροπής Σχεδιασμού και Ανάπτυξης Λιμένων (ΕΣΑΛ) για τον καθορισμό χρήσεων γης και όρων δόμησης στην εξομοιούμενη χερσαία ζώνη λιμένα Πούντας Αγίου Γεωργίου Δήμου Μονεμβασίας.

3. Το υπ' αρ. 1219/01.12.2025 έγγραφο Δ.Λ.Τ. ΜΟΝΕΜΒΑΣΙΑΣ.

4. Το γεγονός ότι από τις κανονιστικές διατάξεις της παρούσας δεν προκαλείται δαπάνη σε βάρος του κρατικού προϋπολογισμού, σύμφωνα με το υπ' αρ. 2811.8/92037/25/19.12.2025 εισηγητικό σημείωμα ΥΝΑΝΠ/ΓΔΟΥ/ΔΙΠΡΟΠ Α'.

5. Το γεγονός ότι οι διατάξεις της παρούσας δεν αφορούν σε διοικητική διαδικασία για την οποία υπάρχει υποχρέωση καταχώρισης στο ΕΜΔΔ-ΜΙΤΟΣ, αποφασίζουμε:

Άρθρο 1


Καθορίζονται οι χρήσεις γης και οι όροι και περιορισμοί δόμησης στην εξομοιούμενη χερσαία ζώνη λιμένα Πούντας, Δ.Κ. Αγίου Γεωργίου, Δ.Ε. Βοιών Δήμου Μονεμβασίας, στο λιμενικό οικοδομικό τετράγωνο Ο.Τ. 1, όπως αυτό αποτυπώνεται στο σχετικό πρωτότυπο διάγραμμα κλίμακας 1:500, με αριθμό σχεδίου Λ.Ο.Τ.-01, ημερομηνία Ιούλιος 2016/αναθεώρηση Οκτώβριος 2025 και τίτλο «ΟΡΙΖΟΝΤΙΟΓΡΑΦΙΑ ΛΙΜΕΝΙΚΟΥ ΟΙΚΟΔΟΜΙΚΟΥ ΤΕΤΡΑΓΩΝΟΥ» του Πολιτικού Μηχανικού ΔΙΑΜΑΝΤΑ Σ., το οποίο θεωρήθηκε από την Προϊσταμένη Τεχνικών Υπηρεσιών του Δήμου Μονεμβασίας ΠΑΤΣΑ Σ., αντίτυπο του οποίου σε φωτομίκρυνση δημοσιεύεται με την παρούσα ως αναπόσπαστο μέρος αυτής και οι χρήσεις γης και όροι δόμησης για το Ο.Τ. 1 καθορίζονται, σύμφωνα με τον παρακάτω πίνακα:


ΠΙΝΑΚΑΣ ΠΡΟΤΕΙΝΟΜΕΝΩΝ ΧΡΗΣΕΩΝ ΓΗΣ ΚΑΙ ΟΡΩΝ ΔΟΜΗΣΗΣ ΛΙΜΕΝΙΚΗΣ ΕΓΚΑΤΑΣΤΑΣΗΣ «ΠΟΥΝΤΑΣ»									
Ο.Τ.	Εμβαδόν Ο.Τ. (τ.μ.)	Ποσοστό Κάλυψης (%)	Συντελεστής Δόμησης	Κάλυψη (τ.μ.)	Δόμηση (τ.μ.)	Πραγματο- ποιηθείσα Κάλυψη (τ.μ.)	Πραγματο- ποιηθείσα Δόμηση (τ.μ.)	Μέγιστο Ύψος Κτιρίων	Προτεινόμενες Χρήσεις
1	3047,17	9	0,09	274,25	274,25	40,43	40,43	4,50	1. Υπαίθριοι χερσαίοι χώροι προβλητών και κρηπιδωμάτων 2. Η/Μ Εγκαταστάσεις - πύλαρ ηλεκτροδότησης σκαφών 3. Εξυπηρέτηση πορθμείου - ακτοπλοΐας 4. Εκδοτήρια εισιτηρίων - γκισέ 5. Αγκυροβολία μικρών αλιευτικών σκαφών και σκαφών αναψυχής 6. Οδοί προσβάσεων 7. Υπαίθριοι χώροι στάθμευσης 8. Στέγαστρα- καθιστικά αναμονής επιβατών 9. Γλύστρα ανέλκυσης καθέλκυσης σκαφών 10. Κοινόχρηστοι Χώροι υγιεινής (W.C.) και για ΑΜΕΑ 11. Υπηρεσίες Διοίκησης (Φυλάκιο Λιμεναρχείου, φυλάκιο εισόδου) 12. Κατάστημα αναψυχής εστίασης (Κυλικείο) 13. Κλειστή αίθουσα αναμονής επιβατών 14. Χώροι Πρασίνου 15. Υποδομές υπαίθριας αναψυχής (παγκάκια, κιόσκια, πεζούλια κ.α.) 16. Περίπτερα 17. Περίπτερα τουριστικής, περιβαλλοντικής και ιστορικής ενημέρωσης
ΠΑΡΑΤΗΡΗΣΕΙΣ: Η θέση του νέου κτιρίου επιβατών και τα σχέδια των κτιρίων θα πρέπει να εγκριθούν προηγούμενως από τις αρμόδιες υπηρεσίες του Υπουργείου Πολιτισμού									

Άρθρο 2

Έναρξη Ισχύος

Η ισχύς της παρούσας αρχίζει από τη δημοσίευσή της στην Εφημερίδα της Κυβερνήσεως.

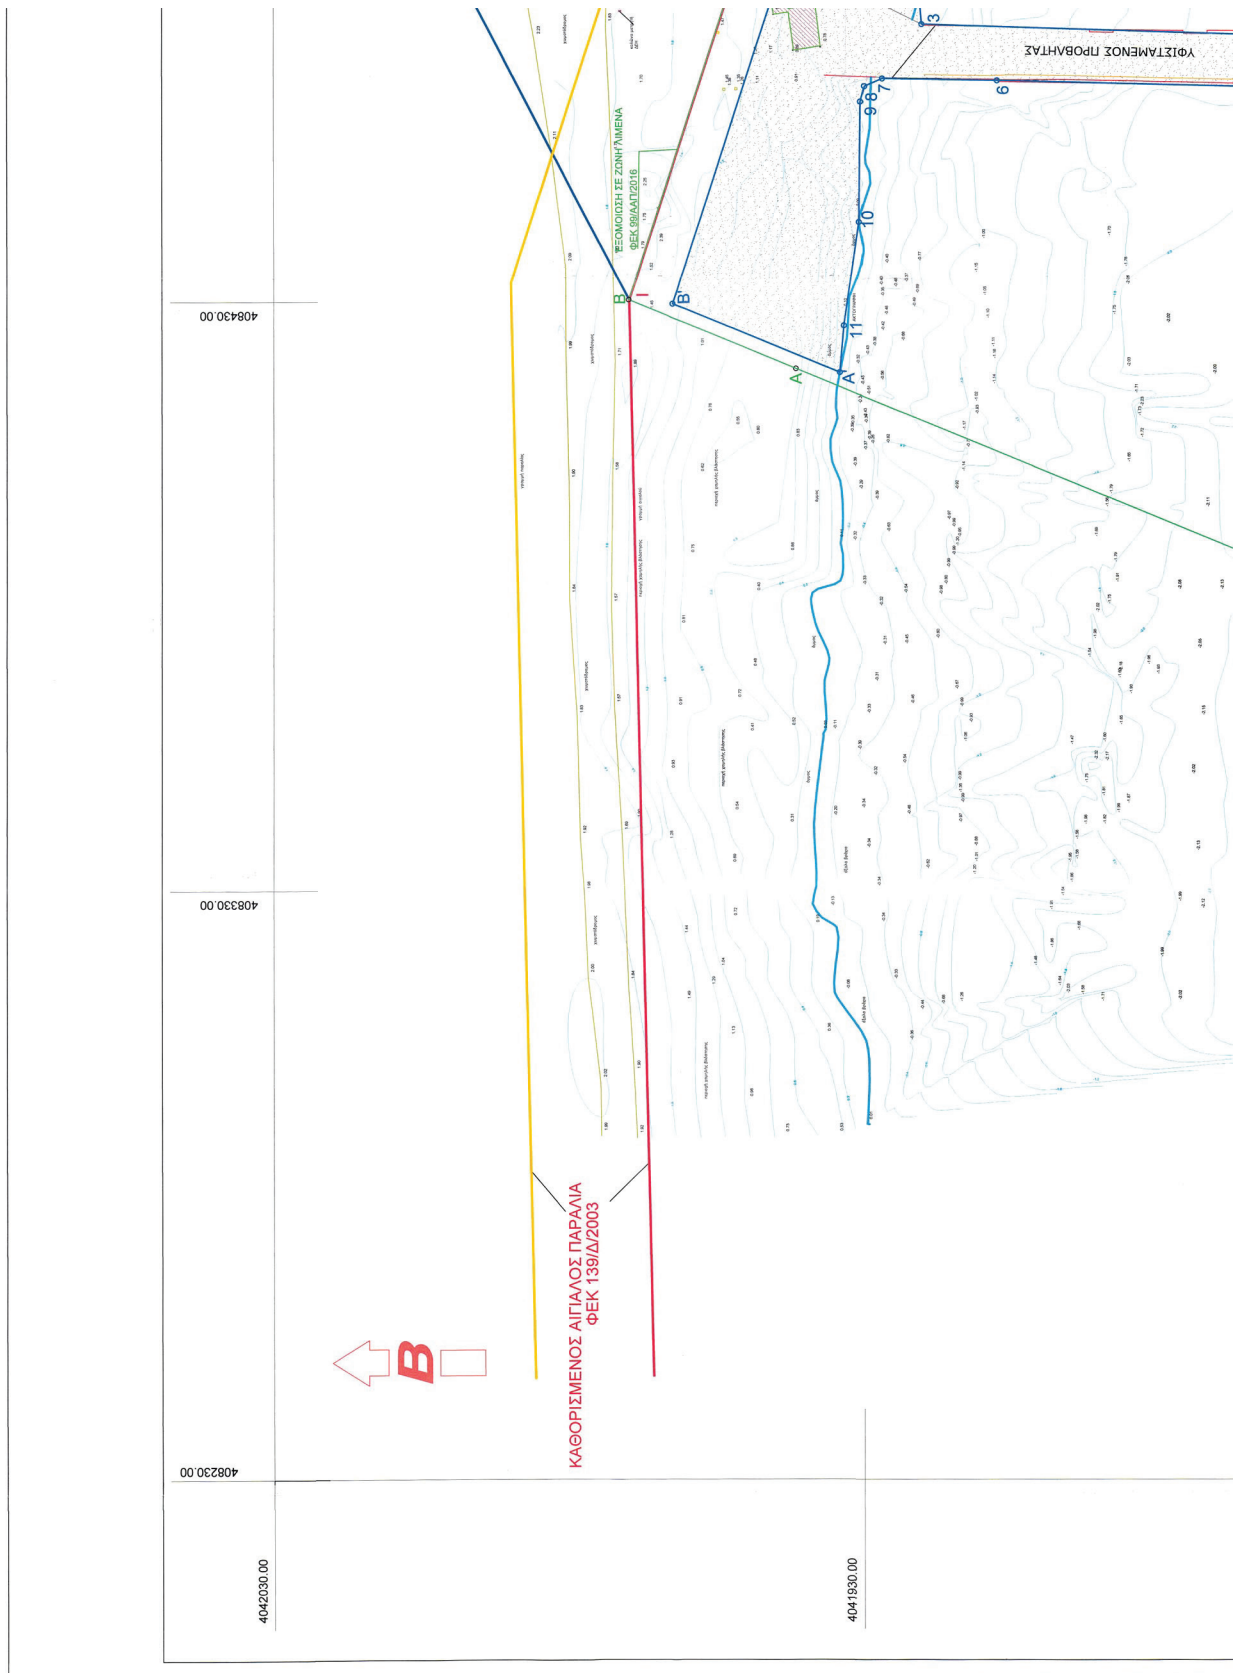

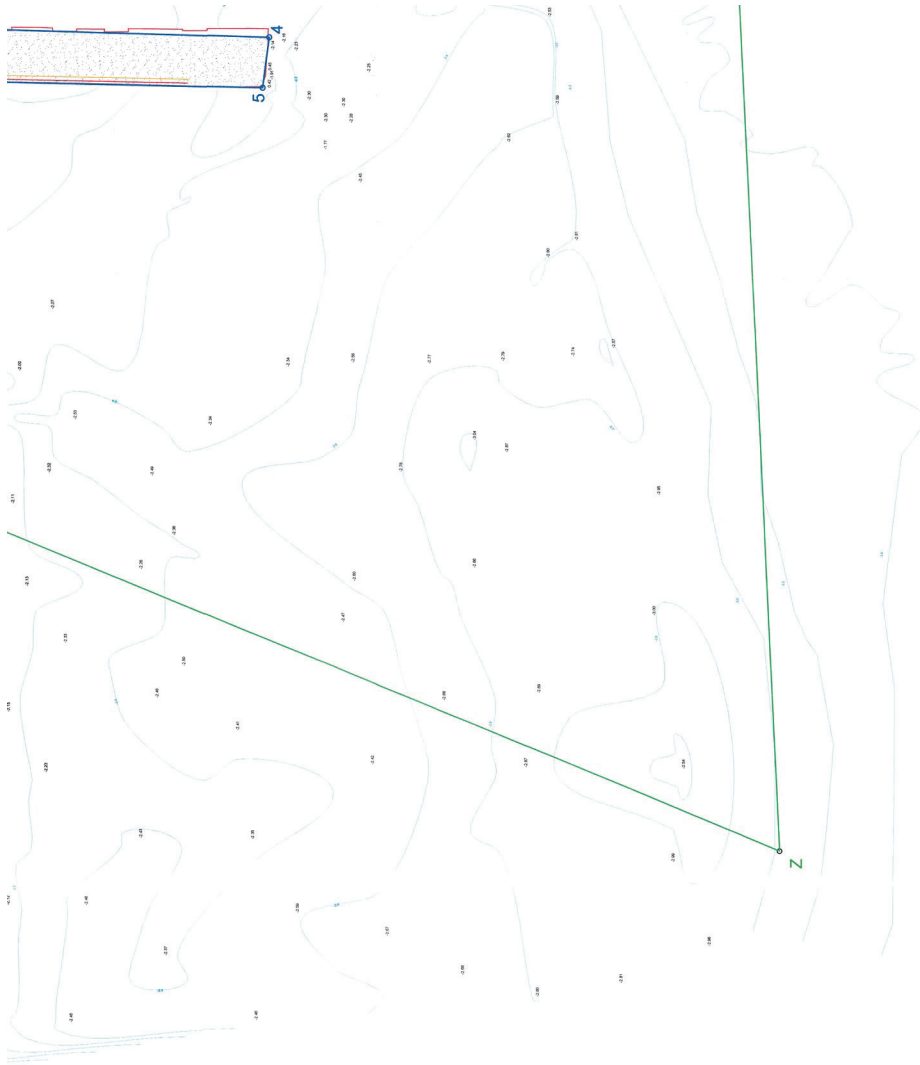

4041830.00

4041730.00

4041680.00

- ΠΑΡΑΤΗΡΗΣΕΙΣ
1. Ε.Γ.Σ.Α. 87 (Ελληνικό Γεωδαιτικό Σύστημα Αναφοράς)
Ελλειψοειδές GRS 80 $a=6378137$, $b=1/298.2572236$
Μέτρο γραμμικής παραμόρφσης (K) στο κέντρο φύλλου: 0.9996
 2. Η εξάρτηση στο Εθνικό Σύστημα Αναφοράς πραγματοποιήθηκε με εξοπλισμό του δορυφορικού συστήματος GPS και χρησιμοποιήθηκε το Τριγωνομετρικό Σημείο της Γ.Υ.Σ.
με ονομασία "ΠΑΥΛΟΠΕΤΡΙ" με συντεταγμένες
 $X = 409286.57$ m
 $Y = 4041286.51$ m
 $Z = 3.53$ m
 3. Έγινε αποτύπωση της υπαρχούσας κατάστασης σε χάρτα και διακόσιο τεμάχια.

	</
--	--	----

ΕΛΛΗΝΙΚΗ ΔΗΜΟΚΡΑΤΙΑ
ΝΟΜΟΣ ΛΑΚΩΝΙΑΣ
ΔΗΜΟΤΙΚΟ ΛΙΜΕΝΙΚΟ ΤΑΜΕΙΟ ΜΟΝΕΜΒΑΣΙΑΣ

ΕΡΓΟ

ΧΡΗΣΕΙΣ ΓΗΣ - ΟΡΟΔΟΜΗΣ ΕΞΟΙΚΙΟΥΜΕΝΗΣ ΖΟΝΗΣ ΛΙΜΕΝΑ - "ΤΟΥΝΤΑΣ" ΔΚ ΑΓΙΟΥ ΓΕΩΡΓΙΟΥ

ΘΕΣΗ

ΔΗΜΟΤΙΚΗΣ ΚΟΙΝΟΤΗΤΑΣ ΑΓΙΟΥ ΓΕΩΡΓΙΟΥ, Δ.Ε. ΒΟΙΩΝ ΔΗΜΟΥ ΜΟΝΕΜΒΑΣΙΑΣ

ΜΕΛΕΤΗΤΗΣ

ΔΙΝΗ ΤΕΧΝΙΚΗΝ ΥΠΗΡΕΣΙΩΝ ΔΟΜΗΣΗΣ ΚΑΙ ΠΕΡΙΒΑΛΛΟΝΤΟΣ ΤΜΗΜΑ ΤΕΧΝΙΚΩΝ ΕΡΓΩΝ ΚΑΙ ΜΕΛΕΤΩΝ

ΘΕΜΑ ΣΧΕΔΙΟΥ

ΟΡΙΖΟΝΤΙΟΓΡΑΦΙΑ ΛΙΜΕΝΙΚΟΥ ΟΙΚΟΔΟΜΙΚΟΥ ΤΕΤΡΑΓΩΝΟΥ

ΧΡΟΝΟΣ ΜΕΛΕΤΗΣ

ΙΟΥΛΙΟΣ 2016 ΑΝΑΘΕΩΡΗΣΗ ΟΚΤΩΒΡΙΟΣ 2025

ΑΡΙΘΜΟΣ ΣΧΕΔΙΟΥ

Λ.Ο.Τ.-01

ΚΛΙΜΑΚΑ

1:500

ΥΠΟΓΡΑΦΗ



ΟΝΟΜΑΤΕΠΩΝΥΜΟ

ΣΟΦΙΑ ΠΑΤΖΑ

ΣΥΝΤΑΧΘΗΚΕ

ΣΟΦΙΑ ΠΑΤΖΑ ΜΗΧΑΝΙΚΟΣ ΟΡΓΑΝΩΝ ΠΟΡΩΝ ΓΕ

ΕΛΕΓΧΘΗΚΕ

18-11-2025

ΘΕΩΡΗΘΗΚΕ



Δ	408524.920	4041827.657
Ε	408524.735	4041750.538
Ζ	408336.113	4041741.762

ΕΜΒΛΟΝ ΧΕΡΣΑΙΟΥ ΤΜΗΜΑΤΟΣ: 3219.307 μ2
ΕΜΒΛΟΝ ΘΑΛΑΣΣΙΟΥ ΤΜΗΜΑΤΟΣ: 26836.487 μ2

ΠΙΝΑΚΑΣ ΣΥΝΤΕΤΑΓΜΕΝΩΝ ΣΕ ΕΓΓΡΑΦΟ ΚΟΡΥΦΩΝ ΛΙΜΕΝΙΚΟΥ ΤΕΤΡΑΓΩΝΟΥ Λ.Ο.Τ. 01			
Α'	408417.70	4041834.02	
Β'	408429.40	4041892.41	
Γ'	408524.735	4041827.657	
Δ'	408524.920	4041827.657	
1	408505.60	4041822.44	
2	408429.40	4041827.657	
3	408429.40	4041827.657	
4	408429.40	4041827.657	
5	408465.41	4041829.32	
6	408467.31	4041807.44	
7	408467.62	4041826.90	
8	408467.62	4041826.90	
9	408463.68	4041830.67	
10	408443.38	4041830.78	
11	408425.65	4041833.31	

Λ.Ο.Τ. - 01
(Α'Β' Γ'Δ' 1,2,3,4,5,6,7,8,9,10,11,Α')

Εμβαδόν = 3047,17μ

ΤΟ ΠΑΡΟΝ ΤΟΠΟΓΡΑΦΙΚΟ ΣΥΜΒΟΛΕΙ ΤΗΝ ΥΠ. ΑΡ. 26/2017 ΑΠΟΦΑΣΗ ΔΗΜΟΤΙΚΟΥ ΛΙΜΕΝΙΚΟΥ ΤΑΜΕΙΟΥ ΜΟΝΕΜΒΑΣΙΑΣ

1. ΠΡΟΕΙΡΟΣ



ILIAS NASKOUDAKIS
21/09/2026 09:35
ΑΚΡΙΒΕΣ ΑΝΤΙΓΡΑΦΟ



Η απόφαση αυτή με το διάγραμμα που τη συνοδεύει να δημοσιευθούν στην Εφημερίδα της Κυβερνήσεως.

Πειραιάς, 21 Σεπτεμβρίου 2026

Οι Υπουργοί

Η Υφυπουργός

Περιβάλλοντος και Ενέργειας

Ναυτιλίας και Νησιωτικής Πολιτικής

ΜΑΡΙΑ ΕΛΕΝΗ ΣΟΥΚΟΥΛΗ - ΒΙΛΙΑΛΗ ΒΑΣΙΛΕΙΟΣ ΚΙΚΙΛΙΑΣ



ΕΘΝΙΚΟ ΤΥΠΟΓΡΑΦΕΙΟ

Το Εθνικό Τυπογραφείο αποτελεί δημόσια υπηρεσία υπαγόμενη στην Προεδρία της Κυβέρνησης και έχει την ευθύνη τόσο για τη σύνταξη, διαχείριση, εκτύπωση και κυκλοφορία των Φύλλων της Εφημερίδας της Κυβερνήσεως (ΦΕΚ), όσο και για την κάλυψη των εκτυπωτικών - εκδοτικών αναγκών του δημοσίου και του ευρύτερου δημόσιου τομέα (ν. 3469/2006/Α' 131 και π.δ. 29/2018/Α' 58).

1. ΦΥΛΛΟ ΤΗΣ ΕΦΗΜΕΡΙΔΑΣ ΤΗΣ ΚΥΒΕΡΝΗΣΕΩΣ (ΦΕΚ)

- Τα **ΦΕΚ σε ηλεκτρονική μορφή** διατίθενται δωρεάν στο **www.et.gr**, την επίσημη ιστοσελίδα του Εθνικού Τυπογραφείου. Όσα ΦΕΚ δεν έχουν ψηφιοποιηθεί και καταχωριστεί στην ανωτέρω ιστοσελίδα, ψηφιοποιούνται και αποστέλλονται επίσης δωρεάν με την υποβολή αιτήματος στην ηλεκτρονική διεύθυνση **feksales@et.gr**.
- Τα **ΦΕΚ σε έντυπη μορφή** διατίθενται σε μεμονωμένα φύλλα είτε απευθείας από το Τμήμα Πωλήσεων και Συνδρομητών, είτε ταχυδρομικά με την αποστολή αιτήματος παραγγελίας στην ηλεκτρονική διεύθυνση **feksales@et.gr**.
 - Το κόστος ενός ασπρόμαυρου ΦΕΚ από 1 έως 16 σελίδες είναι 1,00 €, αλλά για κάθε επιπλέον οκτασέλιδο (ή μέρος αυτού) προσauξάνεται κατά 0,20 €. Το κόστος ενός έγχρωμου ΦΕΚ από 1 έως 16 σελίδες είναι 1,50 €, αλλά για κάθε επιπλέον οκτασέλιδο (ή μέρος αυτού) προσauξάνεται κατά 0,30 €.
 - Το τεύχος Α.Σ.Ε.Π. διατίθεται δωρεάν.
 - Υπάρχει δυνατότητα ετήσιας συνδρομής οποιουδήποτε τεύχους σε έντυπη μορφή μέσω του Τμήματος Πωλήσεων και Συνδρομητών.

• Τρόποι αποστολής κειμένων προς δημοσίευση:

- A.** Αποστολή των εγγράφων προς δημοσίευση στο ΦΕΚ στην ηλεκτρονική διεύθυνση **https://eservices.et.gr**. Σχετικές εγκύκλιοι και οδηγίες στην ηλεκτρονική διεύθυνση του Εθνικού Τυπογραφείου (**www.et.gr**) στη διαδρομή **Ανακοινώσεις → Εγκύκλιοι**.
- B.** Κατ' εξαίρεση, όσοι πολίτες δεν διαθέτουν προηγμένη ψηφιακή υπογραφή μπορούν είτε να αποστέλλουν ταχυδρομικά, είτε να καταθέτουν με εκπρόσωπό τους κείμενα προς δημοσίευση εκτυπωμένα σε χαρτί στο Τμήμα Παραλαβής και Καταχώρισης Δημοσιευμάτων.

• Πληροφορίες, σχετικά με την αποστολή/κατάθεση εγγράφων προς δημοσίευση, την ημερήσια κυκλοφορία των Φ.Ε.Κ., με την πώληση των τευχών και με τους ισχύοντες τιμοκαταλόγους για όλες τις υπηρεσίες μας, περιλαμβάνονται στον ιστότοπο (**www.et.gr**). Επίσης μέσω του ιστότοπου δίδονται πληροφορίες σχετικά με την πορεία δημοσίευσης των εγγράφων, με βάση τον Κωδικό Αριθμό Δημοσιεύματος (ΚΑΔ). Πρόκειται για τον αριθμό που εκδίδει το Εθνικό Τυπογραφείο για όλα τα κείμενα που πληρούν τις προϋποθέσεις δημοσίευσης.

2. ΕΚΤΥΠΩΤΙΚΕΣ - ΕΚΔΟΤΙΚΕΣ ΑΝΑΓΚΕΣ ΤΟΥ ΔΗΜΟΣΙΟΥ

Το Εθνικό Τυπογραφείο ανταποκρινόμενο σε αιτήματα υπηρεσιών και φορέων του δημοσίου αναλαμβάνει να σχεδιάσει και να εκτυπώσει έντυπα, φυλλάδια, βιβλία, αφίσες, μπλοκ, μηχανογραφικά έντυπα, φακέλους για κάθε χρήση, κ.ά.

Επίσης σχεδιάζει ψηφιακές εκδόσεις, λογότυπα και παράγει οπτικοακουστικό υλικό.

Ταχυδρομική Διεύθυνση: **Καποδιστρίου 34, 10432 Αθήνα**

ΤΗΛΕΦΩΝΙΚΟ ΚΕΝΤΡΟ: 210 5279000

Ιστότοπος: **www.et.gr**

Πληροφορίες σχετικά με την λειτουργία του ιστότοπου: **helpdesk.et@et.gr**

Αποστολή εγγράφων προς δημοσίευση στο ΦΕΚ στην ηλεκτρονική διεύθυνση
https://eservices.et.gr

ΕΞΥΠΗΡΕΤΗΣΗ ΚΟΙΝΟΥ

Πωλήσεις - Συνδρομές: (Ισόγειο, τηλ. 210 5279178 - 180)

Πληροφορίες: (Ισόγειο, Γραφείο 3 και τηλεφ. κέντρο 210 5279000)

Παραλαβή Δημοσιευτέας Ύλης: (Ισόγειο, τηλ. 210 5279139)

Ωράριο για το κοινό: Δευτέρα έως και Παρασκευή: 8:00 - 13:30



* 0 4 0 0 8 3 4 2 9 0 9 2 6 0 0 0 8 *