



ΕΦΗΜΕΡΙΔΑ ΤΗΣ ΚΥΒΕΡΝΗΣΕΩΣ ΤΗΣ ΕΛΛΗΝΙΚΗΣ ΔΗΜΟΚΡΑΤΙΑΣ

29 Σεπτεμβρίου 2026

ΤΕΥΧΟΣ ΤΕΤΑΡΤΟ

Αρ. Φύλλου 838

ΑΠΟΦΑΣΕΙΣ

Αριθμ. 24739

Κύρωση τμήματος υφιστάμενου δικτύου κοινοχρήστων χώρων σύμφωνα με το άρθρο 35 του ν. 3937/2011 (Α' 60), εντός των ορίων του οικισμού Αγκαιριά της Δ.Κ. Αγκαιριάς Δήμου Πάρου, νήσου Πάρου Ν. Κυκλάδων Περιφέρειας Νοτίου Αιγαίου ύστερα από αίτηση του Ευάγγελου Γκόγκα.

Η ΓΡΑΜΜΑΤΕΑΣ ΑΠΟΚΕΝΤΡΩΜΕΝΗΣ ΔΙΟΙΚΗΣΗΣ ΑΙΓΑΙΟΥ

Έχοντας υπόψη:

1. Τον Κώδικα Χωροταξίας-Πολεοδομίας «Νικόλαος Ταγαράς (ν. 5306/2026, Α' 88).
2. Το ν.δ./17-7-1923 «Περί σχεδίων πόλεων, κωμών και συνοικισμών του Κράτους και οικοδομής αυτών» (Α' 228) όπως κωδικοποιήθηκαν και ισχύουν με το ν. 5306/2026.
3. Τα άρθρα 747, 748, 749 και 752 παρ. 3 του ν. 5314/2026 «Κώδικας Τοπικής Αυτοδιοίκησης» (Α' 103).
4. Το π.δ. 143/2010 «Οργανισμός της Αποκεντρωμένης Διοίκησης Αιγαίου» (Α' 236).
5. Το εδάφιο β, παρ. 5 του άρθρου 42 του ν. 1337/1983 «Επέκταση των πολεοδομικών σχεδίων Οικιστική ανάπτυξη και σχετικές ρυθμίσεις» (Α' 33).
6. Το άρθρο 6 του από 24-4/3-5-1985 π.δ. (Δ' 181) για τον τρόπο καθορισμού ορίων οικισμών της χώρας.
7. Την υπ' αρ. 1828/2008 απόφαση του ΣτΕ.
8. Το άρθρο 35 του ν. 3937/2011 «Διατήρηση της βιοποικιλότητας και άλλες διατάξεις» (Α' 60).
9. Α. Την παρ. 16 του άρθρου 42 του ν. 4030/2011 «Νέος τρόπος έκδοσης αδειών δόμησης, ελέγχου κατασκευών και λοιπές διατάξεις» (Α' 249).
- Β. Τον ν. 4495/2017 «Έλεγχος και προστασία του Δομημένου Περιβάλλοντος και άλλες διατάξεις» (Α' 167), όπως κωδικοποιήθηκαν και ισχύουν με τον ν. 5306/2026.
10. Την υπ' αρ. 39608/14-9-2011 (Β' 2200), απόφαση του ΥΠΕΚΑ, «Έγκριση τεχνικών προδιαγραφών [...] για την εφαρμογή του άρθρου 35 του ν. 3937/2011».
11. Την από 21-06-2012 εγκύκλιο 12 της Διεύθυνσης Πολεοδομικού Σχεδιασμού του ΥΠΕΚΑ «Οδηγίες και διευκρινήσεις για την κύρωση δικτύου κοινοχρήστων χώρων».
12. Το άρθρο 10 ν. 4164/2013 (Α' 156).
13. Το υπ' αρ. 5491/31-1-2014 έγγραφο του Πολεοδομικού Σχεδιασμού του ΥΠΕΚΑ «Διαδικασία κύρωσης δικτύου κοινοχρήστων χώρων άρθρο 35 του ν. 3937/2011 μεταγραφή συμβολαιογραφικών πράξεων παραχώρησης εδαφικών λωρίδων».
14. Την παρ. 18α του άρθρου 10 του ν. 4315/2014 (Α' 269).
15. Το υπό στοιχεία ΥΠΕΝ/ΔΠΟΛΣ/2831/40/13-01-2026 (υπό στοιχεία ΑΔΑΙ 5283/27-2-2026) έγγραφο του Γενικού Γραμματέα Χωρικού Σχεδιασμού και Αστικού Περιβάλλοντος του ΥΠΕΝ «Οδηγία σχετικά με την εφαρμογή του άρθρου 35 ν. 3937/2011 αναφορικά με την κύρωση δικτύου κοινοχρήστων χώρων οικισμών στερουμένων εγκεκριμένου ρυμοτομικού σχεδίου».
16. Την υπό στοιχεία Τ.Π. οικ. 8001/7-10-1985 απόφαση Νομάρχη Κυκλάδων «Καθορισμός ορίων, όρων και περιορισμών δόμησης του οικισμού ΑΛΥΚΗΣ-ΑΓΓΑΙΡΙΑΣ και κατηγορία αυτού, Νομ. Κυκλάδων» (Δ' 867/1986).
17. Το υπ' αρ. 6723/14-04-2026 (υπό στοιχεία ΑΔΑΙ 10120/21-4-2026) έγγραφο του Τμήματος Πολεοδομικού-Χωροταξικού Σχεδιασμού και Ελέγχου της Διεύθυνσης Πολεοδομικού Σχεδιασμού, Περιβάλλοντος και Ποιότητας Ζωής του Δήμου Πάρου με το οποίο διαβιβάστηκε στην Υπηρεσία ο φάκελος του θέματος με τα συνημμένα.



18. Το υπ' αρ. 6430/07-04-2026 έγγραφο του Τμήματος Πολεοδομικού-Χωροταξικού Σχεδιασμού και Ελέγχου της Διεύθυνσης Πολεοδομικού Σχεδιασμού, Περιβάλλοντος και Ποιότητας Ζωής του Δήμου Πάρου σύμφωνα με το οποίο δεν υποβλήθηκαν ενστάσεις.

19. Την υπ' αρ. 6428/07-04-2026 εισήγηση του Τμήματος Πολεοδομικού-Χωροταξικού Σχεδιασμού και Ελέγχου της Διεύθυνσης Πολεοδομικού Σχεδιασμού, Περιβάλλοντος και Ποιότητας Ζωής του Δήμου Πάρου προς την Υπηρεσία.

20. Την Τεχνική Περιγραφή του Διπλωματούχου Αγρονόμου-Τοπογράφου Μηχανικού Κλεισθένη Β. Κανιούρα.

21. Την φωτογραφική αποτύπωση που συνοδεύει την πιο πάνω τεχνική περιγραφή.

22. Το υπ' αρ. 13864/10-7-2026 (υπό στοιχεία ΑΔΑΙ 18653/13-7-2026) έγγραφο του Τμήματος Πολεοδομικού-Χωροταξικού Σχεδιασμού και Ελέγχου της Διεύθυνσης Πολεοδομικού Σχεδιασμού, Περιβάλλοντος και Ποιότητας Ζωής του Δήμου Πάρου με το οποίο υποβλήθηκαν συμπληρωματικά στοιχεία.

23. Το απόσπασμα αεροφωτογραφίας που συνοδεύει την οριοθέτηση του οικισμού.

24. Το υπ' αρ. 04/20-01-2020 Υπηρεσιακό Σημείωμα της Διεύθυνσης Πολεοδομικού Σχεδιασμού, Υπηρεσίας Δόμησης και Περιβάλλοντος του Δήμου Πάρου προς το Δημοτικό Συμβούλιο Δήμου Πάρου «Ενέργειες έναρξης διαδικασίας κύρωσης δικτύου κοινοχρήστων χώρων σύμφωνα με το άρθρο 35 του ν. 3937/2011 στη θέση "Αγκαιριά" Αγκαιριάς».

25. Το απόσπασμα από το πρακτικό της 3/2020 συνεδρίασης του Δημοτικού Συμβουλίου Πάρου που περιέχει την υπ' αρ. 28/2020 απόφαση Δημοτικού Συμβουλίου Δήμου Πάρου «Ενέργειες έναρξης διαδικασίας κύρωσης δικτύου κοινοχρήστων χώρων σύμφωνα με το άρθρο 35 του ν. 3937/2011 στη θέση "Αγκαιριά" Αγκαιριάς» με την οποία αποφασίζει ομόφωνα την έναρξη της διαδικασίας για τον οικισμό Αγκαιριάς και συγκεκριμένα στη θέση «Αγκαιριά», μεταξύ δύο προϋφιστάμενων του 1983 οδών και των ορίων του οικισμού, μετά από αίτηση του Γκόγκα Ευαγγέλου του Σωτηρίου.

26. Την υπ' αρ. 16558/16-9-2021 "Ανακοίνωση" της Διεύθυνσης Πολεοδομικού Σχεδιασμού, Υπηρεσίας Δόμησης και Περιβάλλοντος του Δήμου Πάρου σύμφωνα με την οποία καλούν τους ενδιαφερόμενους να υποβάλλουν στοιχεία για τη διόρθωση τυχόν σφαλμάτων ή την συμπλήρωση ελλείψεων της αποτύπωσης των υφιστάμενων κοινόχρηστων χώρων, τμήματος του οικισμού Αγκαιριάς Τ.Κ. Αγκαιριάς, Δήμου Πάρου, για την διαδικασία κύρωσης κοινόχρηστου χώρου, όπως ορίζεται στο άρθρο 35 του ν. 3937/2011 (Α' 60).

27. Το αποδεικτικό Ανάρτησης εγγράφου με ημερομηνία 16-9-2021 του πιο πάνω (26) σχετικού στον πίνακα ανακοινώσεων του Δημαρχείου Πάρου.

28. Τα φύλλα των εφημερίδων «Φωνή της Πάρου» της 1ης-10-2021 και «Κυκλαδική» της 27ης-9-2021, στα οποία δημοσιεύθηκε το παραπάνω σχετικό 26 της Διεύθυνσης Πολεοδομικού Σχεδιασμού, Υπηρεσίας Δόμησης και Περιβάλλοντος του Δήμου Πάρου.

29. Την πράξη παραχώρησης στην κοινή χρήση τμημάτων οικοπέδων (οδός 1) και συγκεκριμένα 6 εδαφικές λωρίδες- πλάτους 5,50 μ. για την δημιουργία και διάνοιξη δημοτικού δρόμου συνολικού εμβαδού 821,45 τ.μ. από τον Ιωάννη Ραγκούση του Μιχαήλ που έγινε με την υπ' αρ. 1849/27-10-1992 συμβολαιογραφική πράξη της Συμβολαιογράφου Πάρου ΔΙΑΛΕΚΤΗ Κ. ΑΡΓΟΥΣΗ-ΚΑΤΣΟΥΡΟΥ και συνοδεύεται με το Τοπογραφικό Διάγραμμα του Αρχιτέκτονα Μηχανικού Στέλιου Ραγκούση με ημερομηνία Μάιος του 1992 και κλ. 1:500 που φέρει και την με αυξ. Αριθ. 670 και υπ' αρ. 5438/19-12-1991 και 2654/10-7-1992 έγκριση κατάτμησης του Τμήματος Πολεοδομίας της Νομαρχίας Κυκλάδων.

30. Το γεγονός ότι η παραπάνω σχετική (16) απόφαση προκύπτει ότι δεν έχει ανακληθεί, ακυρωθεί.

31. Το γεγονός ότι τα όρια του οικισμού απεικονίζονται ενδεικτικά στο Τοπογραφικό Διάγραμμα Τ1 που συνοδεύει την παρούσα λόγω του μεγέθους της κλίμακας και η ενδιαφέρουσα περιοχή κυρούμενου με την παρούσα δικτύου είναι ενδότερη των ορίων οικισμού.

32. Το γεγονός ότι από τις διατάξεις της παρούσας διαπιστωτικής διοικητικής πράξης δεν προκαλείται δαπάνη εις βάρος του κρατικού προϋπολογισμού και του οικείου ΟΤΑ.

33. Την υπ' αρ. οικ. 81434/9157/31-12-2013 απόφαση Γ.Γ. της Αποκεντρωμένης Διοίκησης Αιγαίου «Αναπλήρωση Προϊσταμένου Γενικής Διεύθυνσης Χωροταξικής και Περιβαλλοντικής Πολιτικής της Αποκεντρωμένης Διοίκησης Αιγαίου».

34. Την υπ' αρ. 86784/19-12-2022 (Υ.Ο.Δ.Δ. 1183/ΑΔΑ:6ΙΗ446ΜΤΛ6-ΤΩ1) απόφαση του Υπουργού Εσωτερικών, με την οποία η Μαριάννα Νικολαΐδου διορίζεται Γραμματέας Αποκεντρωμένης Διοίκησης Αιγαίου.

35. Την υπ' αρ. 1239/18-01-2023 (Β' 240/ΑΔΑ:6Υ4ΜΟΡ1Ι-ΩΣΙ) απόφαση της Γραμματέως Α.Δ. Αιγαίου περί μεταβίβασης αρμοδιοτήτων και παροχής εξουσιοδότησης υπογραφής διοικητικών πράξεων και εγγράφων «Με εντολή Γραμματέα» στον/-ην Προϊστάμενο της Γενικής Διεύθυνσης Χωροταξικής, Περιβαλλοντικής και



Αγροτικής Πολιτικής της Αποκεντρωμένης Διοίκησης Αιγαίου και στους-ις Προϊσταμένους/-ες των οργανικών μονάδων αυτής.

36. Το γεγονός ότι με βάση την παραπάνω (35) σχετική Απόφαση Γραμματέως Α. Δ. Αιγαίου (Β' 240/2023), η υπογραφή της παρούσης ανήκει στη Γραμματέα της Α.Δ. Αιγαίου.

37. Τις διατάξεις του τελευταίου εδαφίου της Α2 παραγράφου του άρθρου 2 της παραπάνω (35) σχετικής απόφασης περί υπογραφής σχεδίων (διαγραμμάτων).

38. Τον ν. 4915/2022 (Α' 63) και ειδικά το άρθρο 54 αυτού.

39. Το γεγονός ότι οι διατάξεις της παρούσας δεν αφορούν σε διοικητική διαδικασία για την οποία υπάρχει υποχρέωση καταχώρισης στο ΕΜΔΔ-ΜΙΤΟΣ.

Και επειδή

1. Η αρμοδιότητα κύρωσης δικτύου κοινοχρήστων χώρων σε οικισμό με πληθυσμό κάτω των 2000 κατοίκων οριοθετημένων κατά τις διατάξεις του π.δ. 24-4-3.5.1985 (Δ' 181) ανήκει στον Γενικό Γραμματέα Αποκεντρωμένης Διοίκησης νυν Γραμματέα κατά τα οριζόμενα στο άρθρο 35 του ν. 3937/2011 (Α' 60).


2. Τα συνολικά προς κύρωση παραχωρηθέντα εδαφικά τμήματα που περιγράφονται στην υπ' αρ. 1849/27-10-1992 συμβολαιογραφική πράξη, απεικονίζονται στο Τοπογραφικό Διάγραμμα που συνοδεύει την κύρωση, θεωρούνται κατάλληλα δεδομένου ότι συνδέονται συνολικά με το υφιστάμενο δίκτυο κοινοχρήστων χώρων πριν το 1985 παλαιότητα του οποίου (πριν του 1985) αποδεικνύεται από το γεγονός ότι φαίνεται στην αεροφωτογραφία που συνοδεύει την οριοθέτηση του οικισμού, αποφασίζουμε:

Την κύρωση τμήματος υφιστάμενου δικτύου κοινοχρήστου χώρου σύμφωνα με το άρθρο 35 του ν. 3937/2011 (Α' 60), εντός των ορίων τμήματος του οικισμού Αγκαιριά Δήμου Πάρου, νήσου Πάρου Ν. Κυκλάδων Περιφέρειας Νοτίου Αιγαίου όπως αυτό αποτυπώνεται στο με χρονολογία Σεπτέμβριος του 2022 και κλίμακα 1: 1000 Τοπογραφικό Διάγραμμα Αρ. Σχεδίου Τ1 της αναπληρώτριας Προϊσταμένης του Τμήματος Πολεοδομικού-Χωροταξικού Σχεδιασμού και Ελέγχου της Διεύθυνσης Πολεοδομικού Σχεδιασμού, Περιβάλλοντος και Ποιότητας Ζωής Σοφίας Αλεξιάδου, Τοπογράφου Μηχανικού Τ.Ε. και συγκεκριμένα οδό 1 όπως αυτή περιγράφεται από τις κορυφές του άξονα 1, 2, 3, 4, 5, 6, 7, 8, 9, 10, 11, το οποίο θεωρείται-υπογράφεται από τον Προϊστάμενο της Δ/νσης ΠΕ.ΧΩ.ΣΧ. Νοτίου Αιγαίου της Αποκεντρωμένης Διοίκησης Αιγαίου ή τον νόμιμο αναπληρωτή του, σύμφωνα με το τελευταίο εδάφιο της παρ. Α2 του άρθρου 2, της (35ης) σχετικής και αποτελεί αναπόσπαστο τμήμα της παρούσας απόφασης.

Η ισχύς της απόφασης αρχίζει από την δημοσίευσή της, στην Εφημερίδα της Κυβερνήσεως.



ΕΘΝΙΚΟ ΤΥΠΟΓΡΑΦΕΙΟ
Για τεχνικούς λόγους στο σχεδιάγραμμα,
από το ηλεκτρονικό αρχείο, έγινε
σμίκρυνση κατά ποσοστό **36%**

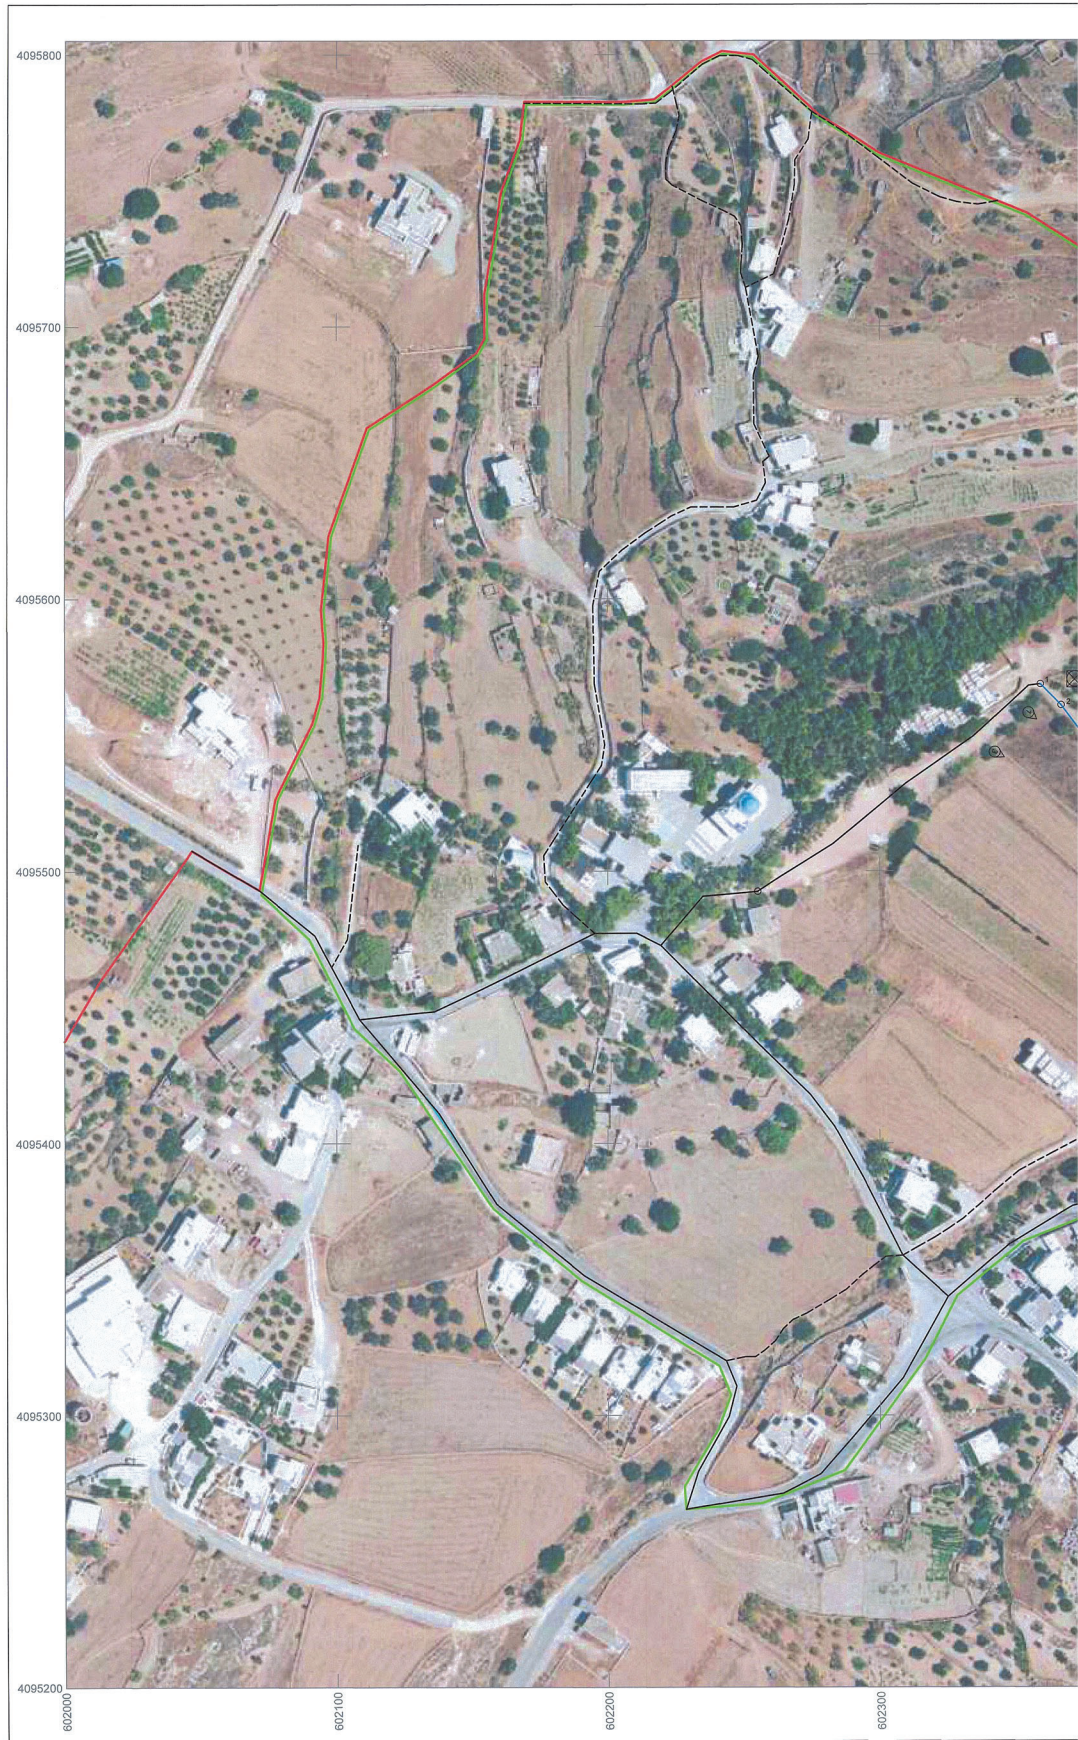





ΥΠΟΜΝΗΜΑ ΣΥΜΒΟΛΙΣΜΟΥ	
ΟΔΙΚΟ ΔΙΚΤΥΟ ΠΡΙΝ ΤΟ 85	ΟΔΟΣ ΠΛΑΤΟΥΣ ΜΕΓΑΛΥΤΕΡΟΥ ΑΠΟ 4,00μ.
ΟΔΙΚΟ ΔΙΚΤΥΟ ΜΕΤΑ ΤΟ 85	ΟΔΟΣ ΠΛΑΤΟΥΣ ΜΙΚΡΟΤΕΡΟΥ ΑΠΟ 4,00μ.
ΟΔΙΚΟ ΔΙΚΤΥΟ ΜΕΤΑ ΤΟ 85	ΟΔΟΣ ΠΛΑΤΟΥΣ ΜΕΓΑΛΥΤΕΡΟΥ ΑΠΟ 4,00μ.
ΠΕΡΙΟΧΗ ΚΥΡΩΣΗΣ ΔΙΚΤΥΟΥ ΚΟΙΝΟΧΡΗΣΤΩΝ ΧΩΡΩΝ	
ΟΡΙΟ ΟΙΚΙΣΜΟΥ	
ΙΔΙΟΚΤΗΣΙΕΣ ΠΟΥ ΑΠΟΚΤΟΥΝ ΠΡΟΣΒΑΣΗ ΣΤΟΝ ΚΟΙΝΟΧΡΗΣΤΟ ΧΩΡΟ	
ΘΕΣΗ ΛΗΨΗΣ ΦΩΤΟΓΡΑΦΙΑΣ	

ΠΙΝΑΚΑΣ ΣΥΝΩΝΩΝ ΠΑΡΑΧΩΡΗΜΕΝΟΥ ΔΡΟΜΟΥ 1 1-2-3-4-5-6-7-8-9-10-11-1 (ΕΓΣΑ 87)		
Α/Α	Χ	Ψ
1	602359.11	4095568.53
2	602366.72	4095560.86
3	602376.20	4095548.13
4	602383.83	4095538.93
5	602397.13	4095521.91
6	602410.55	4095507.63
7	602422.24	4095498.86
8	602440.45	4095487.10
9	602453.66	4095482.60
10	602465.00	4095482.12
11	602473.27	4095480.30

ΘΕΣΗ ΛΗΨΗΣ ΦΩΤΟΓΡΑΦΙΑΣ 1



ΘΕΣΗ ΛΗΨΗΣ ΦΩΤΟΓΡΑΦΙΑΣ 3



ΘΕΣΗ ΛΗΨΗΣ ΦΩΤΟΓΡΑΦΙΑΣ 2



ΘΕΣΗ ΛΗΨΗΣ ΦΩΤΟΓΡΑΦΙΑΣ 4

CHRISTINA PILATI
22/09/2026 16:01ΕΛΛΗΝΙΚΗ ΔΗΜΟΚΡΑΤΙΑ
ΝΟΜΟΣ ΚΥΚΛΑΔΩΝ
ΔΗΜΟΣ ΠΑΡΟΥ
ΔΙΕΥΘΥΝΣΗ ΠΟΛΕΟΔΟΜΙΚΟΥ ΣΧΕΔΙΑΣΜΟΥ,
ΠΕΡΙΒΑΛΛΟΝΤΟΣ & ΠΟΙΟΤΗΤΑΣ ΖΩΗΣ
ΤΜΗΜΑ ΠΟΛΕΟΔΟΜΙΚΟΥ-ΧΩΡΟΤΑΞΙΚΟΥ
ΣΧΕΔΙΑΣΜΟΥ ΚΑΙ ΕΛΕΓΧΟΥ

ΘΕΣΗ

"ΑΓΚΑΙΡΙΑ", Δ.Κ. ΑΓΚΑΙΡΙΑΣ, ΔΗΜΟΥ ΠΑΡΟΥ

ΗΜΕΡΟΜΗΝΙΑ
ΣΕΠΤΕΜΒΡΙΟΣ 2022

ΣΥΣΤΗΜΑ ΣΥΝΤΕΤΑΓΜΕΝΩΝ ΕΓΣΑ 87

ΕΡΓΟ

ΚΥΡΩΣΗ ΔΙΚΤΥΟΥ ΚΟΙΝΟΧΡΗΣΤΩΝ ΧΩΡΩΝ
ΤΜΗΜΑΤΟΣ ΤΟΥ ΟΙΚΙΣΜΟΥ "ΑΓΚΑΙΡΙΑ" ΤΗΣ Δ.Κ.
ΑΓΚΑΙΡΙΑΣ

ΣΧΕΔΙΟ

ΤΟΠΟΓΡΑΦΙΚΟ ΔΙΑΓΡΑΜΜΑ

ΚΑΤΗΓΟΡΙΑ
ΤΟΠΟΓΡΑΦΙΚΑ
ΚΛΙΜΑΚΑΑΡ. ΣΧΕΔΙΟΥ
Τ₁

1:1000

ΣΥΝΤΑΧΘΗΚΕ

Η αναπλ. προϊστάμενη του Τμήματος
Πολυτεχνικού-Χωροταξικού Σχεδιασμού
& ΕλέγχουΣΟΦΙΑ ΑΛΕΞΙΔΟΥ
ΤΟΠΟΓΡΑΦΟΣ ΜΗΧΑΝΙΚΟΣ ΤΕ

ΕΛΕΓΘΗΚΕ - ΘΕΩΡΗΘΗΚΕ

Ο αρμόδιος της Διεύθυνσης Πολυτεχνικού
Πολυτεχνικού-Χωροταξικού Σχεδιασμού, Περιβάλλοντος & Ποιότητας
ΖωήςΠΑΝΑΓΗΣ ΡΑΥΤΟΚΟΥΝΗΣ
ΠΡΑΚΤΙΚΟΣ ΜΗΧΑΝΙΚΟΣ ΠΕ



Η απόφαση αυτή και το συνοδούν Τοπογραφικό Διάγραμμα, να δημοσιευθεί στην Εφημερίδα της Κυβερνήσεως.

Πειραιάς, 22 Σεπτεμβρίου 2026

Η Γραμματέας Αποκεντρωμένης Διοίκησης

ΜΑΡΙΑΝΝΑ ΝΙΚΟΛΑΪΔΟΥ



ΕΘΝΙΚΟ ΤΥΠΟΓΡΑΦΕΙΟ

Το Εθνικό Τυπογραφείο αποτελεί δημόσια υπηρεσία υπαγόμενη στην Προεδρία της Κυβέρνησης και έχει την ευθύνη τόσο για τη σύνταξη, διαχείριση, εκτύπωση και κυκλοφορία των Φύλλων της Εφημερίδας της Κυβερνήσεως (ΦΕΚ), όσο και για την κάλυψη των εκτυπωτικών - εκδοτικών αναγκών του δημοσίου και του ευρύτερου δημόσιου τομέα (ν. 3469/2006/Α' 131 και π.δ. 29/2018/Α' 58).

1. ΦΥΛΛΟ ΤΗΣ ΕΦΗΜΕΡΙΔΑΣ ΤΗΣ ΚΥΒΕΡΝΗΣΕΩΣ (ΦΕΚ)

- Τα **ΦΕΚ σε ηλεκτρονική μορφή** διατίθενται δωρεάν στο **www.et.gr**, την επίσημη ιστοσελίδα του Εθνικού Τυπογραφείου. Όσα ΦΕΚ δεν έχουν ψηφιοποιηθεί και καταχωριστεί στην ανωτέρω ιστοσελίδα, ψηφιοποιούνται και αποστέλλονται επίσης δωρεάν με την υποβολή αιτήματος στην ηλεκτρονική διεύθυνση **feksales@et.gr**.
- Τα **ΦΕΚ σε έντυπη μορφή** διατίθενται σε μεμονωμένα φύλλα είτε απευθείας από το Τμήμα Πωλήσεων και Συνδρομητών, είτε ταχυδρομικά με την αποστολή αιτήματος παραγγελίας στην ηλεκτρονική διεύθυνση **feksales@et.gr**.
 - Το κόστος ενός ασπρόμαυρου ΦΕΚ από 1 έως 16 σελίδες είναι 1,00 €, αλλά για κάθε επιπλέον οκτασέλιδο (ή μέρος αυτού) προσauξάνεται κατά 0,20 €. Το κόστος ενός έγχρωμου ΦΕΚ από 1 έως 16 σελίδες είναι 1,50 €, αλλά για κάθε επιπλέον οκτασέλιδο (ή μέρος αυτού) προσauξάνεται κατά 0,30 €.
 - Το τεύχος Α.Σ.Ε.Π. διατίθεται δωρεάν.
 - Υπάρχει δυνατότητα ετήσιας συνδρομής οποιουδήποτε τεύχους σε έντυπη μορφή μέσω του Τμήματος Πωλήσεων και Συνδρομητών.

• Τρόποι αποστολής κειμένων προς δημοσίευση:

- A.** Αποστολή των εγγράφων προς δημοσίευση στο ΦΕΚ στην ηλεκτρονική διεύθυνση **https://eservices.et.gr**. Σχετικές εγκύκλιοι και οδηγίες στην ηλεκτρονική διεύθυνση του Εθνικού Τυπογραφείου (**www.et.gr**) στη διαδρομή **Ανακοινώσεις → Εγκύκλιοι**.
- B.** Κατ' εξαίρεση, όσοι πολίτες δεν διαθέτουν προηγμένη ψηφιακή υπογραφή μπορούν είτε να αποστέλλουν ταχυδρομικά, είτε να καταθέτουν με εκπρόσωπό τους κείμενα προς δημοσίευση εκτυπωμένα σε χαρτί στο Τμήμα Παραλαβής και Καταχώρισης Δημοσιευμάτων.

• Πληροφορίες, σχετικά με την αποστολή/κατάθεση εγγράφων προς δημοσίευση, την ημερήσια κυκλοφορία των Φ.Ε.Κ., με την πώληση των τευχών και με τους ισχύοντες τιμοκαταλόγους για όλες τις υπηρεσίες μας, περιλαμβάνονται στον ιστότοπο (**www.et.gr**). Επίσης μέσω του ιστότοπου δίδονται πληροφορίες σχετικά με την πορεία δημοσίευσης των εγγράφων, με βάση τον Κωδικό Αριθμό Δημοσιεύματος (ΚΑΔ). Πρόκειται για τον αριθμό που εκδίδει το Εθνικό Τυπογραφείο για όλα τα κείμενα που πληρούν τις προϋποθέσεις δημοσίευσης.

2. ΕΚΤΥΠΩΤΙΚΕΣ - ΕΚΔΟΤΙΚΕΣ ΑΝΑΓΚΕΣ ΤΟΥ ΔΗΜΟΣΙΟΥ

Το Εθνικό Τυπογραφείο ανταποκρινόμενο σε αιτήματα υπηρεσιών και φορέων του δημοσίου αναλαμβάνει να σχεδιάσει και να εκτυπώσει έντυπα, φυλλάδια, βιβλία, αφίσες, μπλοκ, μηχανογραφικά έντυπα, φακέλους για κάθε χρήση, κ.ά.

Επίσης σχεδιάζει ψηφιακές εκδόσεις, λογότυπα και παράγει οπτικοακουστικό υλικό.

Ταχυδρομική Διεύθυνση: **Καποδιστρίου 34, 10432 Αθήνα**

ΤΗΛΕΦΩΝΙΚΟ ΚΕΝΤΡΟ: 210 5279000

Ιστότοπος: **www.et.gr**

Πληροφορίες σχετικά με την λειτουργία του ιστότοπου: **helpdesk.et@et.gr**

Αποστολή εγγράφων προς δημοσίευση στο ΦΕΚ στην ηλεκτρονική διεύθυνση
https://eservices.et.gr

ΕΞΥΠΗΡΕΤΗΣΗ ΚΟΙΝΟΥ

Πωλήσεις - Συνδρομές: (Ισόγειο, τηλ. 210 5279178 - 180)

Πληροφορίες: (Ισόγειο, Γραφείο 3 και τηλεφ. κέντρο 210 5279000)

Παραλαβή Δημοσιευτέας Ύλης: (Ισόγειο, τηλ. 210 5279139)

Ωράριο για το κοινό: Δευτέρα έως και Παρασκευή: 8:00 - 13:30



* 0 4 0 0 8 3 8 2 9 0 9 2 6 0 0 0 8 *