



ΕΦΗΜΕΡΙΔΑ ΤΗΣ ΚΥΒΕΡΝΗΣΕΩΣ ΤΗΣ ΕΛΛΗΝΙΚΗΣ ΔΗΜΟΚΡΑΤΙΑΣ

7 Οκτωβρίου 2026

ΤΕΥΧΟΣ ΤΕΤΑΡΤΟ

Αρ. Φύλλου 855

ΑΠΟΦΑΣΕΙΣ

Αριθμ. 24693

Επικύρωση έκθεσης και διαγράμματος για τον επανακαθορισμό των ορίων αιγιαλού και τον καθορισμό ζώνης παραλίας στη θέση «ΠΡΑΣΟΝΗΣΙ» νήσου Καρπάθου νομού Δωδεκανήσου.

Η ΓΡΑΜΜΑΤΕΑΣ ΑΠΟΚΕΝΤΡΩΜΕΝΗΣ ΔΙΟΙΚΗΣΗΣ ΑΙΓΑΙΟΥ

Έχοντας υπόψη:

1. Τις διατάξεις:

- Των άρθρων 4, 5, 6, 7, 8 του ν. 2971/2001 «Αιγιαλός, παραλία και άλλες διατάξεις» (Α' 285),
- του άρθρου 46 παρ. 21 του ν. 3220/2004 «Μέτρα αναπτυξιακής και κοινωνικής πολιτικής - αντικειμενοποίηση του φορολογικού ελέγχου και άλλες διατάξεις» (Α' 15),
- των άρθρων 747, 748, 749 και 752 παρ. 3 του ν. 5314/2026 «Κώδικας Τοπικής Αυτοδιοίκησης» (Α' 103),
- των άρθρων 5, 23, όπως αυτό τροποποιήθηκε από το άρθρο 113 του ν. 5104/2024 «Κώδικας Φορολογικής Διαδικασίας και άλλες διατάξεις» (Α' 58), και 24 του ν. 5092/2024 «Όροι αξιοποίησης της δημόσιας περιουσίας στις παραθαλάσσιες περιοχές και άλλες διατάξεις» (Α' 33) και
- του π.δ. 143/23-12-2010 «Οργανισμός της Αποκεντρωμένης Διοίκησης Αιγαίου» (Α' 236).

2. Την υπό στοιχεία 10633649/790/Α00006/03-08-2004 απόφαση του Υπουργού Οικονομίας και Οικονομικών «Καταγραφή - Διοικητική κωδικοποίηση των αρμοδιοτήτων σε θέματα Υπηρεσιών του Υπουργείου Οικονομίας και Οικονομικών που περιέρχονται στους Γενικούς Γραμματείς Περιφερειών».

3. Την υπ' αρ. 86784/19-12-2022 (Υ.Ο.Δ.Δ. 1183) απόφαση του Υπουργού Εσωτερικών, με την οποία η Μαριάννα Νικολαΐδου διορίζεται στη θέση της Γραμματέως Α. Δ. Αιγαίου.

4. Την υπό στοιχεία 75461ΕΞ2024/29-05-2024 (Ρ1ΓΩΗ-ΤΓΘ) απόφαση του Υπουργού Εθνικής Οικονομίας και Οικονομικών με θέμα «Συγκρότηση και ορισμός μελών Επιτροπής της παρ. 3 του άρθρου 5 του ν. 5092/2024 (Α' 33), για τον καθορισμό των ορίων του αιγιαλού, της παραλίας και του παλαιού αιγιαλού στις Περιφερειακές Ενότητες Καλύμνου, Καρπάθου - Ηρωικής νήσου Κάσου, Κω και Ρόδου» και την υπό στοιχεία 87319ΕΞ2024/20-06-2024 (62ΖΜΗ-ΡΥΧ) τροποποιητική αυτής.

5. Την υπό στοιχεία 1030067/296/Α006/07-04-2004 εγκύκλιο της Διεύθυνσης Οργάνωσης του Υπουργείου Οικονομίας και Οικονομικών.

6. Το υπό στοιχεία Δ6Α1022671/ΕΞ2011/10-02-2011 έγγραφο της Γενικής Γραμματείας Φορολογικών και Τελωνειακών Θεμάτων του Υπουργείου Οικονομικών περί αρμοδιότητας υπογραφής.

7. Το υπό στοιχεία Δ10Β/6891ΕΞ2014/27-08-2014 (ΠΟΛ.1196) έγγραφο της Διεύθυνσης Δημόσιας Περιουσίας της Γενικής Γραμματείας Δημόσιας Περιουσίας του Υπουργείου Οικονομικών, με το οποίο παρέχονται διευκρινήσεις επί των διατάξεων του άρθρου 11 του ν. 4281/2014.

8. Την από 22-05-2025 έκθεση της κατά το άρθρο 5 του ν. 5092/2024 αρμόδιας Επιτροπής για τον επανακαθορισμό των ορίων του αιγιαλού και τον καθορισμό ζώνης παραλίας στη θέση «ΠΡΑΣΟΝΗΣΙ» νήσου Καρπάθου νομού Δωδεκανήσου.

9. Το με ημερομηνία σύνταξης Απριλίου 2024 και κλίμακας 1:500 τοπογραφικό, υψομετρικό και κτηματογραφικό διάγραμμα (Αρ. Σχεδίου 1) του Γεωργίου Γεωργατσούλη, Πολιτικού Μηχανικού ΠΕ, το οποίο ελέγχθηκε για την ακρίβεια της αποτύπωσης στις 17-10-2024 από την Παρασκευή Νικολή, Αγρονόμο και Τοπογράφο



Μηχανικό ΠΕ, υπάλληλο της Κτηματικής Υπηρεσίας Δωδεκανήσων Α' και θεωρήθηκε την ίδια ημέρα από τον Ιωάννη Χειράκη, Αγρονόμο και Τοπογράφο Μηχανικό ΠΕ, Αν. Προϊστάμενο της ίδιας Υπηρεσίας.

10. Το υπ' αρ. 77352/29-06-2026 έγγραφο της Κτηματικής Υπηρεσίας Δωδεκανήσων Α'.

11. Τα με ημερομηνία 05-08-2026 και 11-09-2026 μηνύματα ηλεκτρονικού ταχυδρομείου της Κτηματικής Υπηρεσίας Δωδεκανήσων Α', με τα οποία περιήλθαν στην Υπηρεσία μας τα ψηφιακά αρχεία της υπόθεσης, αποφασίζουμε:

Επικυρώνουμε την από 22-05-2025 έκθεση της κατά το άρθρο 5 του ν.5092/2024 αρμόδιας Επιτροπής για επανακαθορισμό των ορίων του αιγιαλού και τον καθορισμό ζώνης παραλίας στη θέση «ΠΡΑΣΟΝΗΣΙ» νήσου Καρπάθου νομού Δωδεκανήσου, καθώς και το με ημερομηνία σύνταξης Απριλίου 2024 και κλίμακας 1:500 τοπογραφικό, υψομετρικό και κτηματογραφικό διάγραμμα (αρ. σχεδίου 1) του Γεωργίου Γεωργατσούλη, Πολιτικού Μηχανικού ΠΕ, το οποίο ελέγχθηκε για την ακρίβεια της αποτύπωσης στις 17-10-2024 από την Παρασκευή Νικολή, Αγρονόμο και Τοπογράφο Μηχανικό ΠΕ, υπάλληλο της Κτηματικής Υπηρεσίας Δωδεκανήσων Α' και θεωρήθηκε την ίδια ημέρα από τον Ιωάννη Χειράκη, Αγρονόμο και Τοπογράφο Μηχανικό ΠΕ, Αν. Προϊστάμενο της ίδιας Υπηρεσίας. Επί του ανωτέρω διαγράμματος η Επιτροπή αποφασίζει:

α) Τον επανακαθορισμό της πολυγωνικής γραμμής του αιγιαλού ως την ερυθρά, συνεχόμενη, πολυγωνική γραμμή με στοιχεία κορυφών (1, 2, 3,...9, 10, 11) και συντεταγμένες κορυφών σύμφωνα με τον προσαρτημένο στο ως άνω διάγραμμα πίνακα. Η νέα κορυφή (1) της παρούσας επανακαθοριζόμενης πολυγωνικής οριογραμμής αιγιαλού, συνδέεται με την κορυφή (X1) της προς νότια όμορης και υπ' αρ. Φ.Ε.Κ. Δ' 476/2018 καθορισθείσας πολυγωνικής γραμμής του μέγιστου χειμέριου κύματος και μέχρι τον επανακαθορισμό αυτής. Η νέα κορυφή (11) της παρούσας επανακαθοριζόμενης οριογραμμής αιγιαλού συνδέεται με την κορυφή (25') της προς βόρεια όμορης και υπ' αρ. Φ.Ε.Κ. Δ' 92/2005 καθορισθείσας πολυγωνικής γραμμής του μέγιστου χειμέριου κύματος και μέχρι τον επανακαθορισμό αυτής.

β) Τον καθορισμό ζώνης παραλίας, δεδομένου του αναγλύφου της περιοχής, καθώς το εύρος του αιγιαλού δεν επαρκεί για την εξυπηρέτηση της επικοινωνίας της ξηράς με τη θάλασσα, δια της κίτρινης, πολυγωνικής γραμμής με στοιχεία κορυφών (Π28, Π29, Π30, Π31, Π32, Π33) και συντεταγμένες κορυφών σύμφωνα με τον προσαρτημένο στο ως άνω διάγραμμα πίνακα. Η νέα, υπό στοιχείο (Π28) κορυφή της χαρασσόμενης οριογραμμής παραλίας συνδέεται με την υπό στοιχείο (Π27) κορυφή της προς νότια όμορης και υπ' αρ. Φ.Ε.Κ. Δ' 476/2018 καθορισθείσας ζώνης παραλίας και μέχρι τον επανακαθορισμό αυτής. Η δε υπό στοιχείο (Π33), νέα κορυφή της πολυγωνικής γραμμής της καθοριζόμενης ζώνης παραλίας συνδέεται με την υπό στοιχείο (25) κορυφή της προς βόρεια όμορης και υπ' αρ. Φ.Ε.Κ. Δ' 92/2005 καθορισθείσας οριογραμμής αιγιαλού και μέχρι τον επανακαθορισμό αυτής.

Η Επιτροπή δεν εντόπισε ενδείξεις παλαιού αιγιαλού, καθώς η θέση δεν έχει υποστεί πρόσχωση.

Η Επιτροπή δεν διαπίστωσε την ύπαρξη παράκτιων φυσικών πόρων.

Εντός της επανακαθοριζόμενης ζώνης αιγιαλού και της καθοριζόμενης ζώνης παραλίας δεν υφίστανται αθθαίρετα και παράνομα τεχνικά έργα, κτίσματα και εν γένει κατασκευάσματα.

Η έκθεση της Επιτροπής, το διάγραμμα και η παρούσα απόφαση θα αναρτηθούν στην ιστοσελίδα του Υπουργείου Οικονομικών με ευθύνη των αρμόδιων υπηρεσιών του στην ηλεκτρονική διεύθυνση <https://www1.gsis.gr/gsrp/dhre/publicgis/faces/homeShore> μετά τη δημοσίευσή τους στην Εφημερίδα της Κυβερνήσεως, σύμφωνα με τις διατάξεις των παρ. 3 και 4 του άρθρου 4 και της παρ. 1 του άρθρου 7 του ν. 2971/2001, όπως ισχύουν.

ΕΚΘΕΣΗ

επιτροπής επανακαθορισμού των ορίων του αιγιαλού, καθορισμού ζώνης παραλίας και παλαιού αιγιαλού (παρ. 3 του άρθρου 5 του ν. 5092/2024, Α' 33) στη θέση «Πρασονήσι», Νήσου Καρπάθου, Νομού Δωδεκανήσου.

Στη Ρόδο, σήμερα την 22-05-2025, συνήλθε η Επιτροπή καθορισμού των ορίων του αιγιαλού και της παραλίας, κατόπιν της υπό στοιχεία 60857ΕΞΕ2025/15-05-2025 πρόσκλησης του Προϊσταμένου της Κτηματικής Υπηρεσίας Δωδεκανήσων Α', όπως αυτή συγκροτήθηκε με την υπό στοιχεία 75461ΕΞ2024/29-05-2024 απόφαση του Υπουργού Εθνικής Οικονομίας και Οικονομικών, η οποία τροποποιήθηκε με την υπό στοιχεία 87319ΕΞ2024/20-06-2024 απόφαση του ίδιου Υπουργού, με την οποία και καθορίστηκαν τα πιο κάτω μέλη της στο Νομό Δωδεκανήσου, δυνάμει του άρθρου 5 του ν. 5092/2024 (Α' 33).

1. Ιωάννης Χειράκης, Αγρ. και Τοπογράφος Μηχανικός ΠΕ/Α', Αναπληρωτής Προϊστάμενος της Κτηματικής Υπηρεσίας Δωδεκανήσων Α', ως πρόεδρος,

2. Παρασκευή Νικολή, Αγρ. και Τοπογράφος Μηχανικός ΠΕ/Α', υπάλληλος της Κτηματικής Υπηρεσίας Δωδεκανήσων Α', ως μέλος,



3. Μιλτιάδης Ζώης, Αντιπλοίαρχος Λ.Σ., Λιμενάρχης Καρπάθου, ως μέλος,

4. Ευαγγελία Μανωλά, Αρχιτέκτων Μηχανικός ΠΕ/Α', Αναπληρώτρια Προϊσταμένη του Τμήματος Περιβάλλοντος και Χωρικού Σχεδιασμού Δωδεκανήσου της Αποκεντρωμένης Διοίκησης Αιγαίου, ως μέλος,

5. Ελένη Πανοπούλου, Γεωλόγος - Γεωτεχνικός ΠΕ/Α', Προϊσταμένη του Τμήματος Περιβαλλοντικής Βιωσιμότητας της Περιφέρειας Νοτίου Αιγαίου, ως μέλος, με θέμα τον επανακαθορισμό των ορίων του Αιγαίου και τον καθορισμό ζώνης Παραλίας, στη θέση «ΠΡΑΣΟΝΗΣΙ», Νήσου Καρπάθου, Νομού Δωδεκανήσου.

Χρέη γραμματέα στην επιτροπή άσκησε ο Γεώργιος Τσιμπιδάκης, Εφοριακός ΠΕ/Α', υπάλληλος της Κτηματικής Υπηρεσίας Δωδεκανήσων Α'.

Η Ευαγγελία Μανωλά, αναπληρώτρια Προϊσταμένη του Τμήματος Περιβάλλοντος και Χωρικού Σχεδιασμού Δωδεκανήσου της Αποκεντρωμένης Διοίκησης Αιγαίου και ο Μιλτιάδης Ζώης, Λιμενάρχης Καρπάθου, αν και εκλήθησαν νομίμως με την υπό στοιχεία 60857ΕΞΕ2025/15-05-2025 πρόσκληση του Προϊσταμένου της Κτηματικής Υπηρεσίας Δωδεκανήσων Α', ως μέλη της ως άνω επιτροπής, δεν παρέστησαν και ως εκ τούτου το παρόν πρακτικό δεν συνυπογράφεται από αυτούς.

Λαμβάνοντας υπόψη:

Τις διατάξεις του ν. 5092/2024 «Όροι αξιοποίησης της δημόσιας περιουσίας στις παραθαλάσσιες περιοχές και άλλες διατάξεις» (Α' 33).

Την με ημερομηνία 26-04-2024 (αριθ. πρωτ. 51576/02-05-2024) αίτηση του Γεώργιου Οικονόμου δια του Πολιτικού Μηχανικού Γεωργίου Γεργατσούλη, περί επανακαθορισμού των ορίων του αιγαίου στην παραλιακή περιοχή «ΠΡΑΣΟΝΗΣΙ», νήσου Καρπάθου, Νομού Δωδεκανήσου.

Ο όρος επανακαθορισμός των ορίων του αιγαίου έναντι του όρου καθορισμού χρησιμοποιείται δεδομένης της οριστικοποίησης της Π.Ο.Α., καθώς επίσης και της υπό στοιχεία ΔΔΠΒ0021996ΕΞ2018/21-12-2018 έγγραφης οδηγίας της Διεύθυνσης Δημόσιας Περιουσίας του Υπουργείου Οικονομικών δεδομένης της ισχύος του υπ' αρ. 11 του ν. 4281/2014, του άρθρου 27 του ν. 4321/2015 και του άρθρου 62 του ν. 4403/2016 με τα οποία αντικαταστάθηκε, τροποποιήθηκε και παρατάθηκε η προθεσμία οριστικοποίησης της Π.Ο.Α. (30-06-2018).

Ο επανακαθορισμός των ορίων του Αιγαίου και ο καθορισμός της ζώνης Παραλίας, πραγματοποιείται στην εν λόγω περιοχή δεδομένης της ισχύος των μεταβατικών διατάξεων της παρ. 9, του άρθρου 23 και παρ. 1, του άρθρου 24 του ν. 5092/2024 (Α' 33) με τα οποία καταργήθηκε η ισχύς του Κτηματολογικού Κανονισμού Δωδεκανήσου (Κ.Δ. 132/29) στις χαράξεις των οριογραμμών Αιγαίου και Παραλίας στη Δωδεκάνησο.

Βόρεια, της υπό επανακαθορισμό οριογραμμής Αιγαίου, στο παρελθόν ο κοινόχρηστος χώρος καθορίστηκε με την υπ' αρ. 88/10-01-2005 απόφαση Γενικού Γραμματέα Περιφέρειας Νοτίου Αιγαίου και επικυρώθηκε με το υπ' αρ. Φ.Ε.Κ. Δ' 92.

Νότια της υπό επανακαθορισμό οριογραμμής Αιγαίου, στο παρελθόν ο κοινόχρηστος χώρος καθορίστηκε με την υπ' αρ. 64320/25-10-2018 απόφαση Συντονιστή Αποκεντρωμένης Διοίκησης Αιγαίου και επικυρώθηκε με το υπ' αρ. Φ.Ε.Κ. Δ' 476.

Με ερυθρά συνεχή πολυγωνική γραμμή επανακαθορίζεται η οριογραμμή Αιγαίου, στα πλαίσια εφαρμογής του ν. 5092/24, καταργούμενης ταυτόχρονα της Π.Ο.Α.

Καθορίζεται ζώνη Παραλίας δια της κίτρινης συνεχούς πολυγωνικής γραμμής, δεδομένου του ανάγλυφου της περιοχής, καθώς το εύρος της ζώνης Αιγαίου δεν επαρκεί για την εξυπηρέτηση της επικοινωνίας της ξηράς με τη θάλασσα και αντίστροφα.

Οι κορυφές των οριογραμμών Αιγαίου και Παραλίας έχουν όλες εξαρτηθεί από το Ελληνικό Γεωδαιτικό Σύστημα Αναφοράς (Ε.Γ.Σ.Α. 87), σύμφωνα με τους πίνακες συντεταγμένων κορυφών που απεικονίζονται στο διάγραμμα.

Το εξαρτημένο τοπογραφικό-υψομετρικό και κτηματογραφικό διάγραμμα (Πινακίδα 1), κλίμακας 1/500, με γεωαναφορά στο Ελληνικό Γεωδαιτικό Σύστημα Αναφοράς Συντεταγμένων Ε.Γ.Σ.Α. 87, το οποίο συντάχθηκε από τον Διπλωματούχο Πολιτικό Μηχανικό Γεώργιο Δ. Γεργατσούλη, με ημερομηνία σύνταξης Μάρτιος 2024, με ημερομηνία ελέγχου ως προς την ακρίβεια της αποτύπωσης 17-10-2024 από την Νικολή Παρασκευή, Αγρονόμο και Τοπογράφο Μηχανικό ΠΕ/Α' υπάλληλο της Κτηματικής Υπηρεσίας Δωδεκανήσων Α', και με ημερομηνία θεώρησης 17-10-2024 από τον Χειράκη Ιωάννη, Αγρονόμο και Τοπογράφο Μηχανικό ΠΕ/Α' Αναπληρωτή Προϊστάμενο της Κτηματικής Υπηρεσίας Δωδεκανήσων Α'.

Την σχηματισθείσα αντίληψη περί του πλάτους της βρεχόμενης ζώνης ξηράς και της μέγιστης πλην συνήθους ανάβασης του χειμερίου κύματος σε συνδυασμό με τους παράγοντες του άρθρου 5 του ν. 5092/2024. Το σύνολο της βρεχόμενης επιφάνειας συνίσταται από χαλίκι-βότσαλο, πλήν του ανατολικού της άκρου το οποίο καταλήγει σε βραχώδη σχηματισμό. Οι επιφάνειες αυτές, βρίσκονται σε επαφή με υψηλά πρηνή με γαιώδη-ημιβραχώδη σύσταση.



Η περιοχή του επανακαθορισμού βρίσκεται εκτός ορίων οικισμού, εκτός σχεδίου Πόλεως, εκτός Ζ.Ο.Ε. και εκτός του δικτύου «NATURA 2000».

Στη περιοχή του επανακαθορισμού δεν υπάρχουν εγκεκριμένες χωροταξικές κατευθύνσεις και χρήσεις γης που να επηρεάζουν την εξεταζόμενη παράκτια ζώνη.

Εντός της υπό επανακαθορισμό ζώνης Αιγιαλού και της υπό καθορισμό ζώνης Παραλίας, δεν υφίστανται αυθαίρετα και παράνομα τεχνικά έργα, κτίσματα και εν γένει κατασκευάσματα.

Στην περιοχή του επανακαθορισμού δεν διαπιστώθηκαν παράκτιοι φυσικοί πόροι.

Δεν υπάρχουν ενδείξεις Παλαιού Αιγιαλού, καθώς η θέση αυτή δεν έχει υποστεί πρόσχωση, αποφασίζουμε:

Σε εφαρμογή των διατάξεων των άρθρων 5 παρ. 10 και 12, 23 παρ. 9 και 24 παρ. 1 του ν. 5092/2024 (Α' 33), τον επανακαθορισμό επί του ανωτέρω τοπογραφικού - υψομετρικού και κτηματογραφικού υποβάθρου, της οριογραμμής του Αιγιαλού ως την ερυθρά συνεχόμενη πολυγωνική γραμμή με στοιχεία κορυφών (1, 2, 3, ..., 9, 10, 11) και τον καθορισμό ζώνης Παραλίας δια της κίτρινης συνεχόμενης πολυγωνικής γραμμής με στοιχεία κορυφών (Π28, Π29, Π30, Π31, Π32, Π33) και με συντεταγμένες κορυφών σύμφωνα με τους προσαρτημένους στο διάγραμμα πίνακες.

Η νέα κορυφή (1) της παρούσας υπό επανακαθορισμό πολυγωνικής οριογραμμής Αιγιαλού, συνδέεται με την κορυφή (X1) της υπ' αρ. Φ.Ε.Κ. Δ' 476/2018 καθορισθείσας πολυγωνικής γραμμής του Μέγιστου Χειμέριου Κύματος και μέχρι τον επανακαθορισμό αυτής. Επίσης στη θέση αυτή, η νέα υπ' αρ. (Π28) κορυφή της πολυγωνικής γραμμής της υπό καθορισμό ζώνης Παραλίας συνδέεται με την υπ' αρ. (Π27) της καθορισθείσας με το ανωτέρω Φ.Ε.Κ. γραμμής Παραλίας και μέχρι τον επανακαθορισμό αυτής.

Η νέα κορυφή (11) της παρούσας υπό επανακαθορισμό οριογραμμής Αιγιαλού, συνδέεται με την κορυφή (25') της υπ' αρ. Φ.Ε.Κ. Δ' 92/2005 καθορισθείσας πολυγωνικής γραμμής του Μέγιστου Χειμέριου Κύματος και μέχρι τον επανακαθορισμό αυτής. Επίσης στη θέση αυτή, η νέα υπ' αρ. (Π33) κορυφή της πολυγωνικής γραμμής της υπό καθορισμό ζώνης Παραλίας συνδέεται με την υπ' αρ. (25) κορυφή της καθορισθείσας με το ανωτέρω Φ.Ε.Κ. γραμμής Παραλίας και μέχρι τον επανακαθορισμό αυτής.

Ο Πρόεδρος

ΙΩΑΝΝΗΣ ΧΕΙΡΑΚΗΣ

Ο Γραμματέας

ΓΕΩΡΓΙΟΣ ΤΣΙΜΠΙΔΑΚΗΣ

Τα Παρόντα Μέλη

ΠΑΡΑΣΚΕΥΗ ΝΙΚΟΛΗ

ΕΛΕΝΗ ΠΑΝΟΠΟΥΛΟΥ



ΕΘΝΙΚΟ ΤΥΠΟΓΡΑΦΕΙΟ
Για τεχνικούς λόγους στο σχεδιάγραμμα,
από το ηλεκτρονικό αρχείο, έγινε
σμίκρυνση κατά ποσοστό **33%**

ΘΕΣΗ ΒΑΘΑ Φ.Ε.Κ. 476Δ/714-11-2018

ΣΥΝΤΗΤΕΣ ΚΟΡΥΦΩΝ ΧΕΙΜΕΡΙΟΥ
ΚΥΜΑΤΟΣ ΣΤΟ Ε.Γ.Σ.Α. '87

α/α	Χ	Υ
X1	786442.30	3926481.87
X2	786439.55	3926476.48
X3	786433.88	3926467.80
X4	786427.00	3926458.85

ΣΥΝΤΗΤΕΣ ΚΟΡΥΦΩΝ ΠΟΛΥΤΟΝΙΚΗΣ
ΓΡΑΜΜΗΣ ΑΙΓΙΑΛΟΥ ΣΤΟ Ε.Γ.Σ.Α. '87

α/α	Χ	Υ
A1	786433.53	3926487.26
A2	786423.98	3926474.63
A3	786417.29	3926465.12

ΣΥΝΤΗΤΕΣ ΚΟΡΥΦΩΝ ΠΟΛΥΤΟΝΙΚΗΣ
ΓΡΑΜΜΗΣ ΠΑΡΑΛΙΑΣ ΣΤΟ Ε.Γ.Σ.Α. '87

α/α	Χ	Υ
P28	786414.48	3926473.88
P27	786428.18	3926487.88

ΣΥΝΤΗΤΕΣ ΚΟΡΥΦΩΝ ΠΟΛΥΤΟΝΙΚΗΣ
ΓΡΑΜΜΗΣ ΠΑΡΑΛΙΑΣ ΣΤΟ Ε.Γ.Σ.Α. '87

α/α	Χ	Υ
P 28	786442.31	3926498.13
P 29	786452.09	3926516.04
P 30	786469.82	3926532.56
P 31	786484.64	3926549.02
P 32	786499.61	3926565.42
P 33	786506.96	3926564.14

ΣΥΝΤΗΤΕΣ ΚΟΡΥΦΩΝ ΠΟΛΥΤΟΝΙΚΗΣ
ΓΡΑΜΜΗΣ ΑΙΓΙΑΛΟΥ ΣΤΟ Ε.Γ.Σ.Α. '87

α/α	Χ	Υ
1	786449.93	3926485.17
2	786458.54	3926486.07
3	786461.02	3926489.47
4	786461.41	3926491.32
5	786459.19	3926494.24
6	786461.89	3926505.78
7	786470.92	3926516.09
8	786479.78	3926522.49
9	786488.96	3926535.33
10	786500.11	3926542.49
11	786510.86	3926552.69


ΘΕΣΗ 'ΠΡΑΞΟΝΗΣ' Φ.Ε.Κ.

ΣΥΝΤΗΤΕΣ ΚΟΡΥΦΩΝ
ΚΥΜΑΤΟΣ ΣΤΟ Ε.Γ.

α/α	Χ	Υ
24'	786503.99	
25'	786503.59	

ΣΥΝΤΗΤΕΣ ΚΟΡΥΦΩΝ
ΓΡΑΜΜΗΣ ΑΙΓΙΑΛΟΥ

α/α	Χ	Υ
24	786508.55	
25	786525.00	

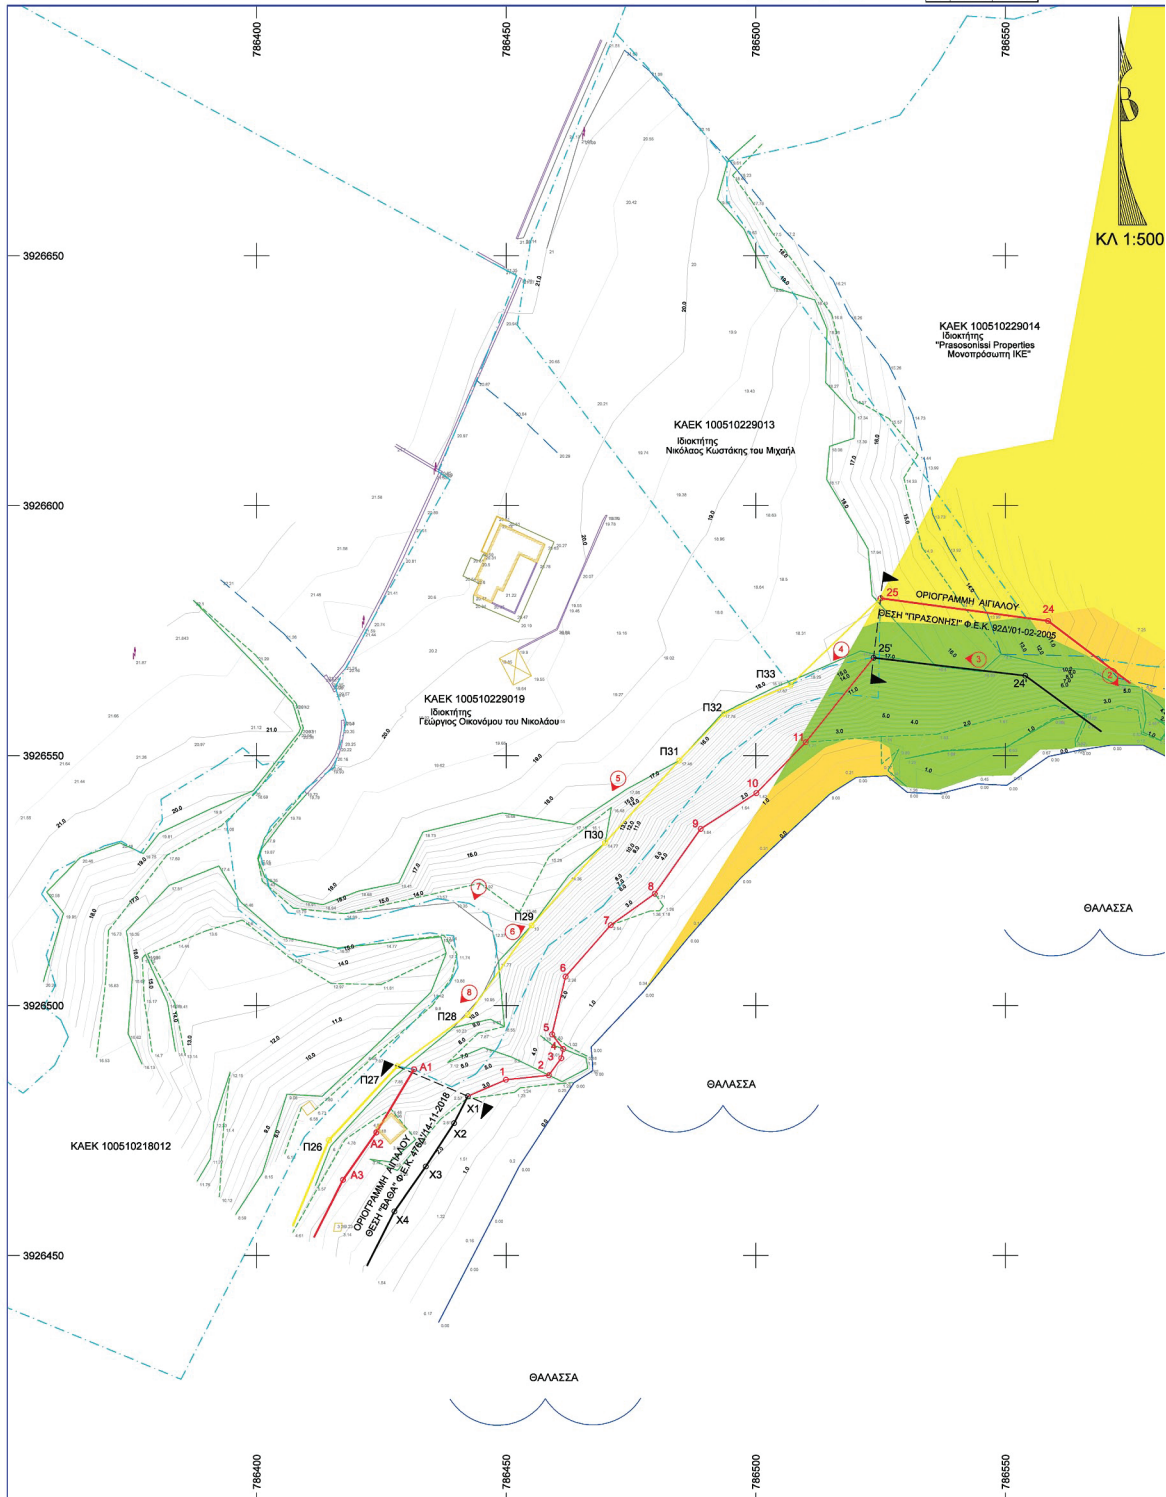

ΘΕΣΗ "ΠΡΑΣΟΝΗΣΙ" Φ.Ε.Κ. 92Δ/01-02-2005

ΣΥΝΤ/ΝΕΣ ΚΟΡΥΦΩΝ ΧΕΙΜΕΡΑ
ΚΥΜΑΤΟΣ ΣΤΟ Ε.Γ.Σ.Α. '87

α/α	X	Ψ
24°	786553.99	3926565.97
25°	786523.59	3926569.56

ΣΥΝΤ/ΝΕΣ ΚΟΡΥΦΩΝ ΠΟΛΥΤΕΧΝΙΚΗΣ
ΓΡΑΜΜΗΣ ΑΙΓΙΑΛΟΥ ΣΤΟ Ε.Γ.Σ.Α. '87

α/α	X	Ψ
24	786558.55	3926576.93
25	786525.00	3926581.47



ΤΟΠΟΓΡΑΦΙΚΟ - ΥΨΟΜΕΤΡΙΚΟ & ΚΤΗΜΑΤΟΓΡΑΦΙΚΟ
ΔΙΑΓΡΑΜΜΑ ΕΠΑΝΑΚΑΘΟΡΙΣΜΟΥ ΟΡΙΩΝ ΑΙΓΙΑΛΟΥ
ΚΑΙ ΚΑΘΟΡΙΣΜΟΥ ΖΩΝΗΣ ΠΑΡΑΛΙΑΣ

ΣΥΝΤΑΞΑΣ: ΓΕΡΑΤΣΟΥΛΗΣ ΓΕΩΡΓΙΟΣ
ΠΕΡΙΟΧΗ : ΠΡΑΞΟΝΗΣΙ ΑΦΙΑΡΤΗ ΜΕΝΕΤΩΝ
ΝΟΜΟΣ : ΔΩΔΕΚΑΝΗΣΟΥ
ΤΡΙΓΩΝΟΜΕΤΡΙΚΗ ΕΞΑΡΤΗΣΗ : ΕΓΣΑ 87,
Ε.Ε.Π. GRS 80 Εγκρίσας Μεγατοπορική Απεικόνιση μιας ζώνης για
όλη την Ελλάδα με κεντρικό μεσημβρινό λ=24 Ελληνικό Datum
ΥΦΟΜΕΤΡΙΚΑ ΑΕΘΗΡΙΑ : Στάθμη θαλάσσης κατά τη μέση
πλημμύη και χωροσταθμικό δίκτυο Γ.Υ.Σ.

ΑΠΟΣΠΑΣΜΑ ΧΑΡΤΗ Γ.Υ.Σ. ΚΛΙΜΑΚΑΣ 1/50.000



ΥΠΟΜΝΗΜΑ - ΕΠΕΞΗΓΗΣΗ ΣΥΜΒΟΛΩΝ

ΑΝΤΙΚΕΙΜΕΝΟ	ΕΠΙΧΕΙΡΗΣΙΑΚΟ ΣΥΣΤΗΜΑ	ΕΠΙΧΕΙΡΗΣΙΑΚΟ ΣΥΣΤΗΜΑ	ΕΠΙΧΕΙΡΗΣΙΑΚΟ ΣΥΣΤΗΜΑ
1.1.1	ΥΠΟΜΟΤΕΤΟ ΤΑΧΥΜΕΤΡΙΚΟ ΣΥΣΤΗΜΑ	ΠΕΡΙΦΡΑΣΗ	
	ΥΠΕΚΤΑΜΕΝΗ ΑΚΤΟΓΡΑΦΙΑ	ΤΟΙΧΟΣ	
	ΚΥΡΕΙΣ ΥΠΟΜΟΤΕΤΕΣ ΚΑΜΕΡΕΣ	ΣΕΡΒΙΟΝΑ	
1.1.2	ΔΕΥΤΕΡΟΕΥΣΕΙΣ ΥΠΟΜΟΤΕΤΕΣ ΚΑΜΕΡΕΣ		
1.1.3	ΥΠΟΜΟΤΕΤΟ ΙΣΤΟΡΥΟ ΚΑΜΕΡΑΣ	ΤΙΜΕΝΟ	
	ΦΩΤΥ ΚΑΜΕΡΕΣ	ΧΑΡΑΚΤΗΡΙΣΜΟΣ ΕΚΤΑΞΗΣ ΓΑ απόφαση Διοκ. Διοικ. 5050/1/14-10-2022 (ΑΔΑ: ΔΣΜΓ46537B-4-Φ01)	
	ΠΛΑΙ ΓΡΑΜΜΕΣ		
	ΟΡΑ ΙΣΟΚΥΤΙΣΕΙΣ	ΧΑΡΑΚΤΗΡΙΣΜΟΣ ΕΚΤΑΞΗΣ ΑΑ απόφαση Διοκ. Διοικ. 5050/1/14-10-2022 (ΑΔΑ: ΔΣΜΓ46537B-4-Φ01)	
	ΥΠΕΚΤΑΜΕΝΟ ΚΤΙΣΙΟ		
	ΠΟΛΥΩΝΙΚΗ ΓΡΑΜΜΗ ΑΓΙΤΑΤΩ	ΧΑΡΑΚΤΗΡΙΣΜΟΣ ΕΚΤΑΞΗΣ ΑΑ απόφαση Διοκ. Διοικ. 5050/1/14-10-2022 (ΑΔΑ: ΔΣΜΓ46537B-4-Φ01)	
	ΠΟΛΥΩΝΙΚΗ ΓΡΑΜΜΗ Μ.Κ.Κ.		
	ΠΟΛΥΩΝΙΚΗ ΓΡΑΜΜΗ ΠΑΡΑΛΑΒ		
	ΔΡΟΜΟΣ	ΘΕΣΗ ΑΝΗΛΩΣ ΦΩΤΟΓΡΑΦΙΑ	
		ΣΤΥΛΟΣ ΔΕΗ	

ΕΚΘΕΣΗ ΕΠΙΤΡΟΠΗΣ ΕΠΑΝΑΚΑΘΟΡΙΣΜΟΥ ΟΡΙΩΝ ΑΙΓΙΑΛΟΥ ΚΑΙ ΚΑΘΟΡΙΣΜΟΥ
ΖΩΝΗΣ ΠΑΡΑΛΙΑΣ (ΠΑΡ. 3, ΑΡΘΡΟ 5 ΤΟΥ Ν. 5092 Φ.Ε.Κ. 33/τ.Α'/04-03-2024)

- [illegible]

Ο Πρόεδρος

Τα παρόντα μέλη


1

Χειράκης Ιωάννης
Αγρον. & Τοπογράφος Μηχ/κός ΠΕ/Α

Αγρον. & Τοπογράφος Μηχ/κός ΠΕ/Α'
Παρασκευή Νικολή

2

Ελένη Πανοπούλου
Γεωτεχνικός ΠΕ/Α'

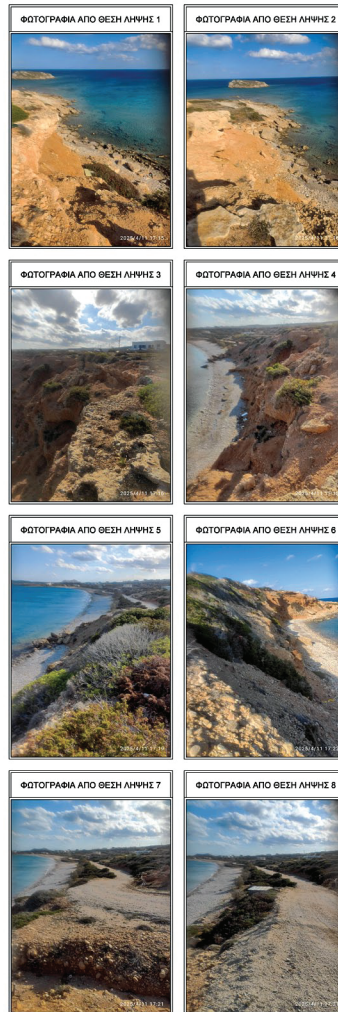

ΤΟΠΟΓΡΑΦΙΚΟ - ΥΨΟΜΕΤΡΙΚΟ & ΚΤΗΜΑΤΟΓΡΑΦΙΚΟ
ΔΙΑΓΡΑΜΜΑ ΓΙΑ ΤΟΝ ΕΠΑΝΑΚΑΘΟΡΙΣΜΟ ΟΡΙΩΝ
ΑΙΓΙΑΛΟΥ & ΤΟΝ ΚΑΘΟΡΙΣΜΟ ΖΩΝΗΣ ΠΑΡΑΛΙΑΣ
ΣΤΗΝ ΘΕΣΗ "ΠΑΡΑΟΝΗΣ"
ΝΗΣΟΥ ΚΑΡΠΑΘΟΥ, ΝΟΜΟΥ ΔΩΔΕΚΑΝΗΣΟΥ

ΘΕΣΗ: "ΠΡΑΣΟΝΗΣΙ" Δ.Δ. ΜΕΝΕΤΩΝ ΚΑΡΠΑΘΟΥ
ΕΝΔΙΑΦΕΡΟΜΕΝΟΣ : ΓΕΩΡΓΙΟΣ ΟΙΚΟΝΟΜΟΥ

ΚΛΙΜΑΚΑ : 1:500
ΙΣΟΔΙΑΣΤΑΣΗ 0,5 μ.

ΔΙΑΝΟΜΗ ΠΙΝΑΚΙΔΩΝ :

ΑΡΙΘΜΟΣ
ΣΧΕΔΙΟΥ:

1

ΗΜΕΡΟΜΗΝΙΑ ΣΥΝΤΑΞΗΣ
ΑΠΡΙΛΙΟΣ 2024

ΗΜΕΡΟΜΗΝΙΑ ΑΠΟΤΥΠΩΣΗΣ : ΦΕΒΡΟΥΑΡΙΟΣ 2024

ΕΘΕΩΡΗΘΗ

ΕΛΕΓΧΟΣ

Ο ΣΥΝΤΑΞΑΣ

Ρόλος 17-10-2024

Pössög 17-10-2024

ALL INFORMATION CONTAINED HEREIN IS UNCLASSIFIED



Η απόφαση αυτή, με την Έκθεση της Επιτροπής και το διάγραμμα, να δημοσιευθούν στην Εφημερίδα της Κυβερνήσεως.

Ερμούπολη, 22 Σεπτεμβρίου 2026

Η Γραμματέας Αποκεντρωμένης Διοίκησης

ΜΑΡΙΑΝΝΑ ΝΙΚΟΛΑΪΔΟΥ



ΕΘΝΙΚΟ ΤΥΠΟΓΡΑΦΕΙΟ

Το Εθνικό Τυπογραφείο αποτελεί δημόσια υπηρεσία υπαγόμενη στην Προεδρία της Κυβέρνησης και έχει την ευθύνη τόσο για τη σύνταξη, διαχείριση, εκτύπωση και κυκλοφορία των Φύλλων της Εφημερίδας της Κυβερνήσεως (ΦΕΚ), όσο και για την κάλυψη των εκτυπωτικών - εκδοτικών αναγκών του δημοσίου και του ευρύτερου δημόσιου τομέα (ν. 3469/2006/Α' 131 και π.δ. 29/2018/Α' 58).

1. ΦΥΛΛΟ ΤΗΣ ΕΦΗΜΕΡΙΔΑΣ ΤΗΣ ΚΥΒΕΡΝΗΣΕΩΣ (ΦΕΚ)

- Τα **ΦΕΚ σε ηλεκτρονική μορφή** διατίθενται δωρεάν στο **www.et.gr**, την επίσημη ιστοσελίδα του Εθνικού Τυπογραφείου. Όσα ΦΕΚ δεν έχουν ψηφιοποιηθεί και καταχωριστεί στην ανωτέρω ιστοσελίδα, ψηφιοποιούνται και αποστέλλονται επίσης δωρεάν με την υποβολή αιτήματος στην ηλεκτρονική διεύθυνση **feksales@et.gr**.
- Τα **ΦΕΚ σε έντυπη μορφή** διατίθενται σε μεμονωμένα φύλλα είτε απευθείας από το Τμήμα Πωλήσεων και Συνδρομητών, είτε ταχυδρομικά με την αποστολή αιτήματος παραγγελίας στην ηλεκτρονική διεύθυνση **feksales@et.gr**.
 - Το κόστος ενός ασπρόμαυρου ΦΕΚ από 1 έως 16 σελίδες είναι 1,00 €, αλλά για κάθε επιπλέον οκτασέλιδο (ή μέρος αυτού) προσauξάνεται κατά 0,20 €. Το κόστος ενός έγχρωμου ΦΕΚ από 1 έως 16 σελίδες είναι 1,50 €, αλλά για κάθε επιπλέον οκτασέλιδο (ή μέρος αυτού) προσauξάνεται κατά 0,30 €.
 - Το τεύχος Α.Σ.Ε.Π. διατίθεται δωρεάν.
 - Υπάρχει δυνατότητα ετήσιας συνδρομής οποιουδήποτε τεύχους σε έντυπη μορφή μέσω του Τμήματος Πωλήσεων και Συνδρομητών.

• Τρόποι αποστολής κειμένων προς δημοσίευση:

- A.** Αποστολή των εγγράφων προς δημοσίευση στο ΦΕΚ στην ηλεκτρονική διεύθυνση **https://eservices.et.gr**. Σχετικές εγκύκλιοι και οδηγίες στην ηλεκτρονική διεύθυνση του Εθνικού Τυπογραφείου (**www.et.gr**) στη διαδρομή **Ανακοινώσεις → Εγκύκλιοι**.
- B.** Κατ' εξαίρεση, όσοι πολίτες δεν διαθέτουν προηγμένη ψηφιακή υπογραφή μπορούν είτε να αποστέλλουν ταχυδρομικά, είτε να καταθέτουν με εκπρόσωπό τους κείμενα προς δημοσίευση εκτυπωμένα σε χαρτί στο Τμήμα Παραλαβής και Καταχώρισης Δημοσιευμάτων.

• Πληροφορίες, σχετικά με την αποστολή/κατάθεση εγγράφων προς δημοσίευση, την ημερήσια κυκλοφορία των Φ.Ε.Κ., με την πώληση των τευχών και με τους ισχύοντες τιμοκαταλόγους για όλες τις υπηρεσίες μας, περιλαμβάνονται στον ιστότοπο (**www.et.gr**). Επίσης μέσω του ιστότοπου δίδονται πληροφορίες σχετικά με την πορεία δημοσίευσης των εγγράφων, με βάση τον Κωδικό Αριθμό Δημοσιεύματος (ΚΑΔ). Πρόκειται για τον αριθμό που εκδίδει το Εθνικό Τυπογραφείο για όλα τα κείμενα που πληρούν τις προϋποθέσεις δημοσίευσης.

2. ΕΚΤΥΠΩΤΙΚΕΣ - ΕΚΔΟΤΙΚΕΣ ΑΝΑΓΚΕΣ ΤΟΥ ΔΗΜΟΣΙΟΥ

Το Εθνικό Τυπογραφείο ανταποκρινόμενο σε αιτήματα υπηρεσιών και φορέων του δημοσίου αναλαμβάνει να σχεδιάσει και να εκτυπώσει έντυπα, φυλλάδια, βιβλία, αφίσες, μπλοκ, μηχανογραφικά έντυπα, φακέλους για κάθε χρήση, κ.ά.

Επίσης σχεδιάζει ψηφιακές εκδόσεις, λογότυπα και παράγει οπτικοακουστικό υλικό.

Ταχυδρομική Διεύθυνση: **Καποδιστρίου 34, 10432 Αθήνα**

ΤΗΛΕΦΩΝΙΚΟ ΚΕΝΤΡΟ: 210 5279000

Ιστότοπος: **www.et.gr**

Πληροφορίες σχετικά με την λειτουργία του ιστότοπου: **helpdesk.et@et.gr**

Αποστολή εγγράφων προς δημοσίευση στο ΦΕΚ στην ηλεκτρονική διεύθυνση
https://eservices.et.gr

ΕΞΥΠΗΡΕΤΗΣΗ ΚΟΙΝΟΥ

Πωλήσεις - Συνδρομές: (Ισόγειο, τηλ. 210 5279178 - 180)

Πληροφορίες: (Ισόγειο, Γραφείο 3 και τηλεφ. κέντρο 210 5279000)

Παραλαβή Δημοσιευτέας Ύλης: (Ισόγειο, τηλ. 210 5279139)

Ωράριο για το κοινό: Δευτέρα έως και Παρασκευή: 8:00 - 13:30



* 0 4 0 0 8 5 5 0 7 1 0 2 6 0 0 0 8 *