



ΕΦΗΜΕΡΙΔΑ ΤΗΣ ΚΥΒΕΡΝΗΣΕΩΣ ΤΗΣ ΕΛΛΗΝΙΚΗΣ ΔΗΜΟΚΡΑΤΙΑΣ

13 Οκτωβρίου 2026

ΤΕΥΧΟΣ ΤΕΤΑΡΤΟ

Αρ. Φύλλου 880

ΑΠΟΦΑΣΕΙΣ

Αριθμ. 95882

Έγκριση απόφασης καθορισμού χώρου εξομοιούμενου με Ζώνη Λιμένα (Χερσαία) στο Αλιευτικό Καταφύγιο Ασπροβάλτας του Δήμου Βόλβης, Π.Ε. Θεσσαλονίκης.

Ο ΓΡΑΜΜΑΤΕΑΣ ΑΠΟΚΕΝΤΡΩΜΕΝΗΣ ΔΙΟΙΚΗΣΗΣ ΜΑΚΕΔΟΝΙΑΣ - ΘΡΑΚΗΣ

Έχοντας υπόψη:

1. Το β.δ. 330/1960 «Περί Κωδικοποιήσεως της περί Αποκαταστάσεως των Αστών Προσφύγων ν. 2044/52» (Α' 69).
2. Τον ν. 3852/2010 «Νέα Αρχιτεκτονική της Αυτοδιοίκησης και της Αποκεντρωμένης Διοίκησης - Πρόγραμμα Καλλικράτης» (Α' 87).
3. Το π.δ. 142/2010 «Οργανισμός Αποκεντρωμένης Διοίκησης Μακεδονίας - Θράκης» (Α' 235).
4. Την υπ' αρ. 40284/22-07-2025 απόφαση του Υπουργού Εσωτερικών «Διορισμός του Δημητρίου Γαλαμάτη του Ιωάννη, στη θέση του Μετακλητού Γραμματέα Αποκεντρωμένης Διοίκησης Μακεδονίας - Θράκης» (Υ.Ο.Δ.Δ. 902).
5. Την υπ' αρ. 101175/24-11-2025 (Β' 6411 - ΑΔΑ: 6ΣΖΡΟΡ1Υ-ΞΑΣ) απόφαση του Γραμματέα της Αποκεντρωμένης Διοίκησης Μακεδονίας - Θράκης περί παροχής εξουσιοδότησης υπογραφής πράξεων και εγγράφων "Με εντολή Γραμματέα" στους Προϊσταμένους των οργανικών μονάδων της Αποκεντρωμένης Διοίκησης Μακεδονίας-Θράκης .
6. Την υπ' αρ. 109/02-01-2026 (ΑΔΑ: Ρ4ΨΠΟΡ1Υ-ΗΝ0) απόφαση του Συντονιστή της Αποκεντρωμένης Διοίκησης Μακεδονίας - Θράκης, περί ορισμού ως Αναπληρωτή Προϊστάμενου της Γενικής Διεύθυνσης Εσωτερικής Λειτουργίας της Α.Δ.Μ.-Θ., τον Αναπληρωτή Προϊστάμενο της Διεύθυνσης Αλλοδαπών και Μετανάστευσης Θεσσαλονίκης της Α.Δ.Μ.-Θ., Χατζηχριστοδούλου Παναγιώτη του Νικολάου, υπάλληλο του κλάδου Π.Ε. Διοικητικού - Οικονομικού με βαθμό Α'.
7. Την υπ' αρ. 20116/10-03-2026 απόφαση του Γραμματέα Αποκεντρωμένης Διοίκησης Μακεδονίας - Θράκης «Ανάθεση άσκησης αρμοδιοτήτων σε οργανικές μονάδες της Α.Δ.Μ.-Θ. και μεταβίβαση αρμοδιοτήτων του Γραμματέα της Α.Δ.Μ.-Θ. στον Προϊστάμενο της Γενικής Διεύθυνσης Εσωτερικής Λειτουργίας. Μερική ανάκληση της υπ' αρ. 101175/24-11-2025 (Β' 6411) απόφασης του Γραμματέα της Α.Δ.Μ.-Θ.» (Β' 1282).
8. Την υπ' αρ. 35397/21-04-2026 (Β' 2392) απόφαση του Γραμματέα Αποκεντρωμένης Διοίκησης Μακεδονίας - Θράκης περί τροποποίησης της υπ' αρ. 20116/04-03-2026 απόφασης του ιδίου «Ανάθεση άσκησης αρμοδιοτήτων σε οργανικές μονάδες της Α.Δ.Μ.-Θ. και μεταβίβαση αρμοδιοτήτων του Γραμματέα της Α.Δ.Μ.-Θ. στον Προϊστάμενο της Γενικής Διεύθυνσης Εσωτερικής Λειτουργίας. Μερική ανάκληση της υπ' αρ. 101175/24-11-2025 (Β' 6411) Απόφασης Γραμματέα της Α.Δ.Μ.-Θ.» (Β' 1282).
9. Το από 14-01-1939 β.δ. «Κωδικοποίηση διατάξεων περί Λιμενικών Ταμείων» (Α' 24).
10. Το άρθρο 28 του ν. 2971/2001 «Αιγιαλός - παραλία και άλλες διατάξεις» (Α' 285).



11. Την υπό στοιχεία 1028241/ΠΕ/2729/ΠΕ/Β0010/2005 κοινή απόφαση των Υπουργών Οικονομίας και Οικονομικών και Εμπορικής Ναυτιλίας, «Καθορισμός χώρων που εξομοιώνονται με Ζώνη Λιμένα» (Β' 547).

12. Την υπ' αρ. 97/2026 απόφαση του Δημοτικού Συμβουλίου Δ. Βόλβης Ν. Θεσσαλονίκης (ΑΔΑ: Ρ5Ρ5Ω9Ω-Δ9Π).

13. Το από Σεπτέμβριο του 2026 τοπογραφικό διάγραμμα (ΑΡ. ΣΧΕΔΙΟΥ Τ1) για την εξομοίωση χώρου με Ζώνη Λιμένα (χερσαία) του Α/Κ Ασπροβάλτας στη θέση ΑΚΡΟΓΙΑΛΙ της Τ.Κ. Ασπροβάλτας του Δήμου Βόλβης Π.Ε. Θεσσαλονίκης που θεωρήθηκε από την Ανδριανή Γιαλίδου, Πολιτικό Μηχανικό, Αναπληρώτρια Προϊστάμενη της Διεύθυνσης Τεχνικών Υπηρεσιών, του Δήμου Βόλβης.

14. Τις θετικές γνωμοδοτήσεις των αρμόδιων φορέων οι οποίες παρέχονται όπως παρακάτω:

- Με το υπ' αρ. 3113.17/62033/2022/05-09-2022 έγγραφο του Τμήματος Οικονομικής Εκμετάλλευσης και Ανάπτυξης Λιμένων της Διεύθυνσης Λιμενικής Πολιτικής της Γενικής Διεύθυνσης Λιμένων, Λιμενικής Πολιτικής και Ναυτιλιακών Επενδύσεων της Γενικής Γραμματείας Λιμένων, Λιμενικής Πολιτικής και Ναυτιλιακών Επενδύσεων του Υπουργείου Ναυτιλίας και Νησιωτικής Πολιτικής.

- Με το υπό στοιχεία 159965 ΕΞ 2026/06-10-2026 έγγραφο της Διεύθυνσης Δημόσιας Περιουσίας της Γενικής Διεύθυνσης Δημόσιας Περιουσίας και Κοινωφελών Περιουσιών της Γενικής Γραμματείας Δημόσιας Περιουσίας του Υπουργείου Εθνικής Οικονομίας και Οικονομικών που παρέχεται σύμφωνα γνώμη με τον εν λόγω καθορισμό.


15. Το υπ' αρ. 19169/07-10-2026 έγγραφο της Διεύθυνσης Τεχνικών Υπηρεσιών του Δήμου Βόλβης με το οποίο διαβιβάζει το φάκελο στις αρμόδιες υπηρεσίες.

16. Το γεγονός ότι από την παρούσα απόφαση δεν προκαλείται δαπάνη σε βάρος του κρατικού προϋπολογισμού.


17. Το γεγονός ότι η παρούσα δεν αφορά σε διοικητική διαδικασία για την οποία υπάρχει υποχρέωση καταχώρισης στο ΕΜΔΔ - ΜΙΤΟΣ, αποφασίζουμε:


Εγκρίνουμε την υπ' αρ. 97/22-09-2026 απόφαση του Δημοτικού Συμβουλίου του Δήμου Βόλβης περί καθορισμού χώρου εξομοιούμενου με Ζώνη Λιμένα (Χερσαία) στο Αλιευτικό Καταφύγιο Ασπροβάλτας του Δήμου Βόλβης, όπως φαίνεται στο από 22-09-2026 συνημμένο τοπογραφικό διάγραμμα (αριθμός σχεδίου Τ1), για την εξομοίωση χώρου με Ζώνη Λιμένα (χερσαία) του Α/Κ Ασπροβάλτας στη θέση ΑΚΡΟΓΙΑΛΙ της Τ.Κ. Ασπροβάλτας του Δήμου Βόλβης Π.Ε. Θεσσαλονίκης που θεωρήθηκε από την Ανδριανή Γιαλίδου, Πολιτικό Μηχανικό, Αναπληρώτρια Προϊστάμενη της Διεύθυνσης Τεχνικών Υπηρεσιών, του Δήμου Βόλβης.


Η παρούσα απόφαση αφορά αποκλειστικά τον καθορισμό χώρου που εξομοιώνεται με ζώνη λιμένα στο αλιευτικό καταφύγιο Ασπροβάλτας και δεν υποκαθιστά τυχόν άλλες γνωμοδοτήσεις που απαιτούνται στο πλαίσιο άλλων διαδικασιών, όπως για παράδειγμα νομιμοποίηση έργων ή περιβαλλοντική αδειοδότηση.

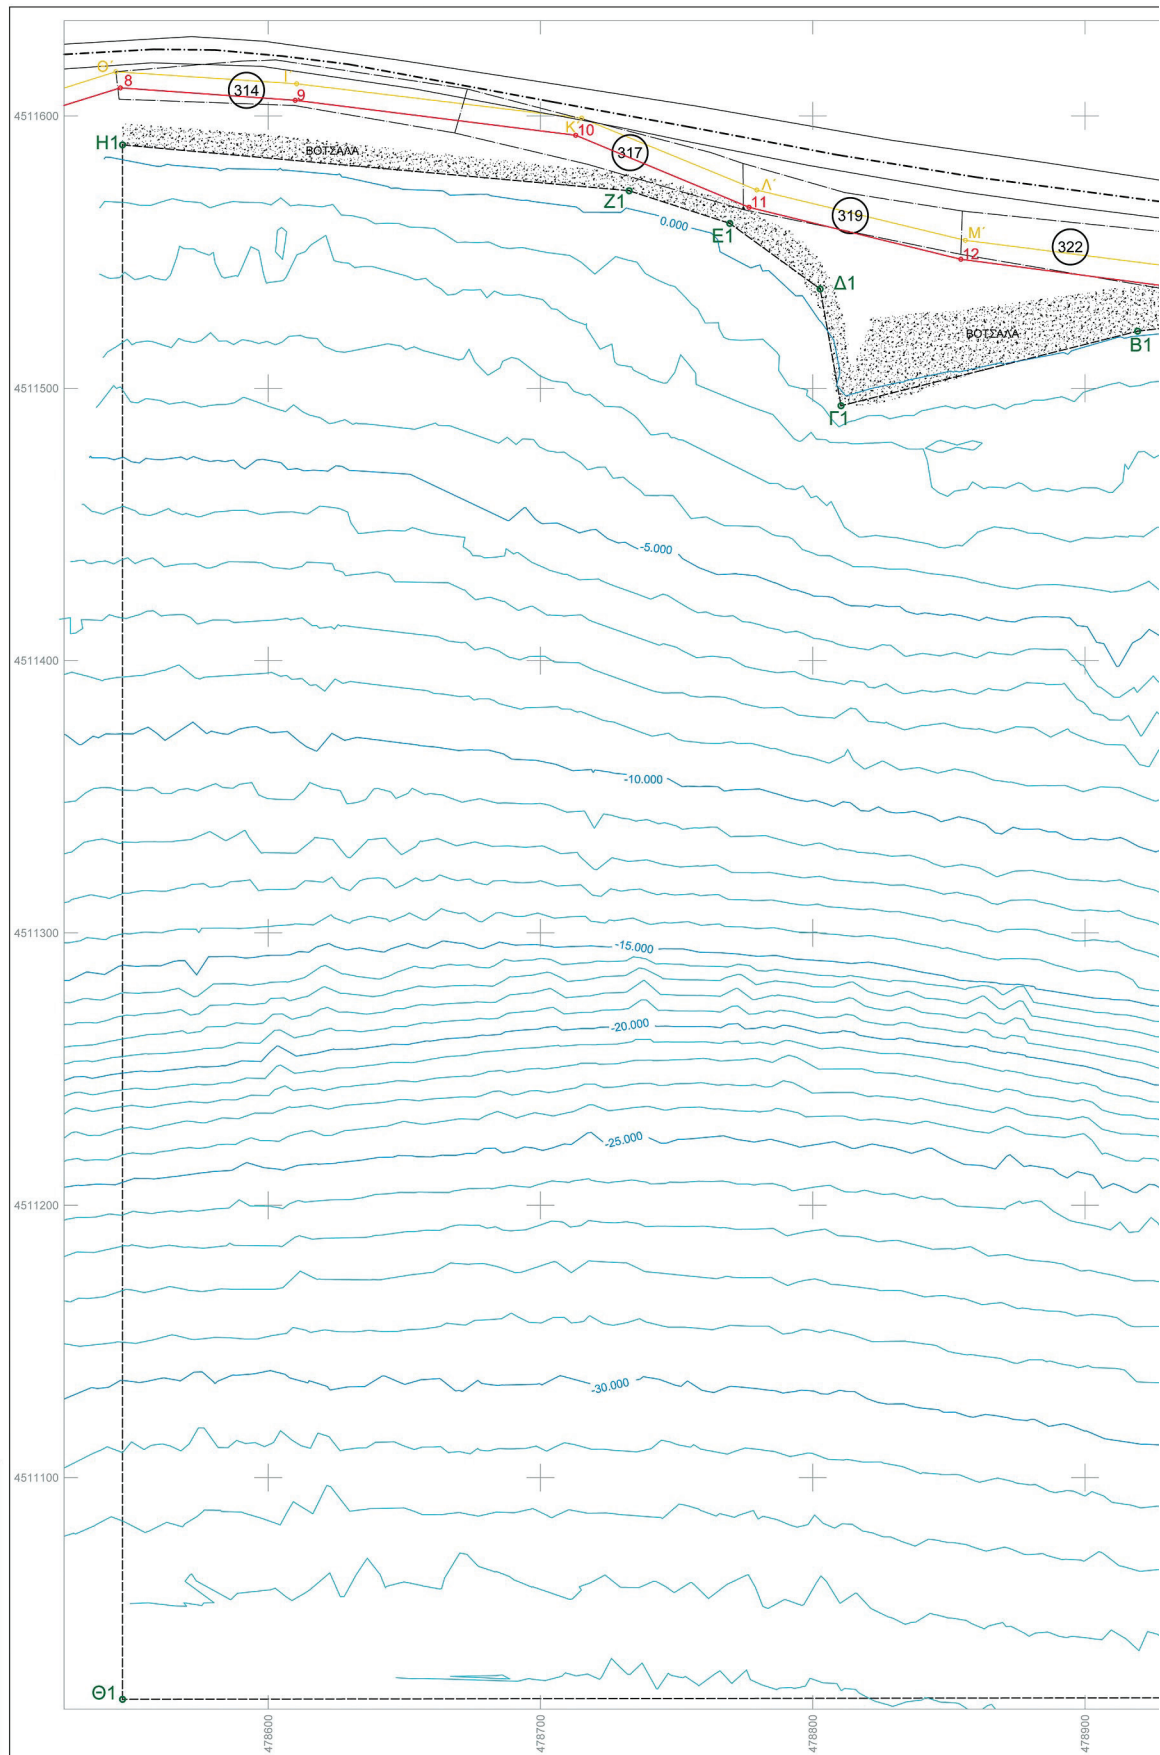

ΕΘΝΙΚΟ ΤΥΠΟΓΡΑΦΕΙΟ
Για τεχνικούς λόγους στο σχεδιάγραμμα,
από το ηλεκτρονικό αρχείο, έγινε
σμίκρυνση κατά ποσοστό **36%**

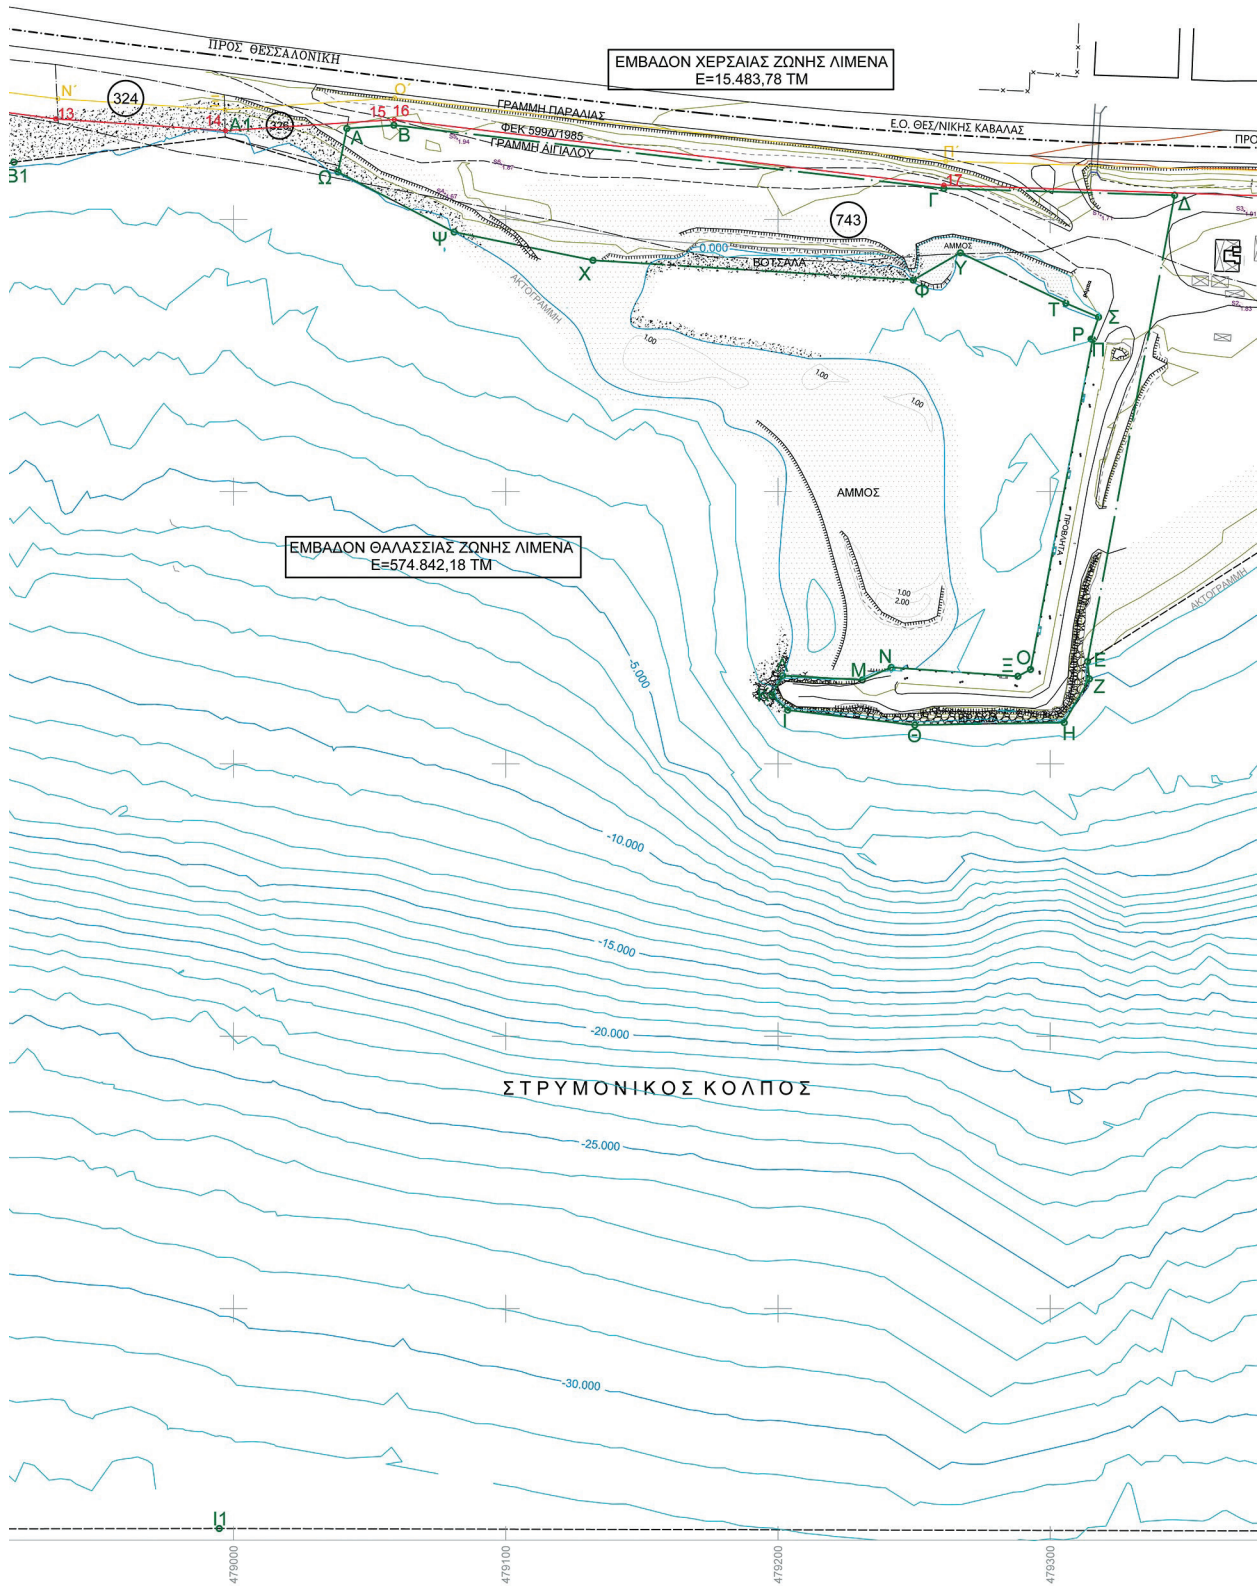

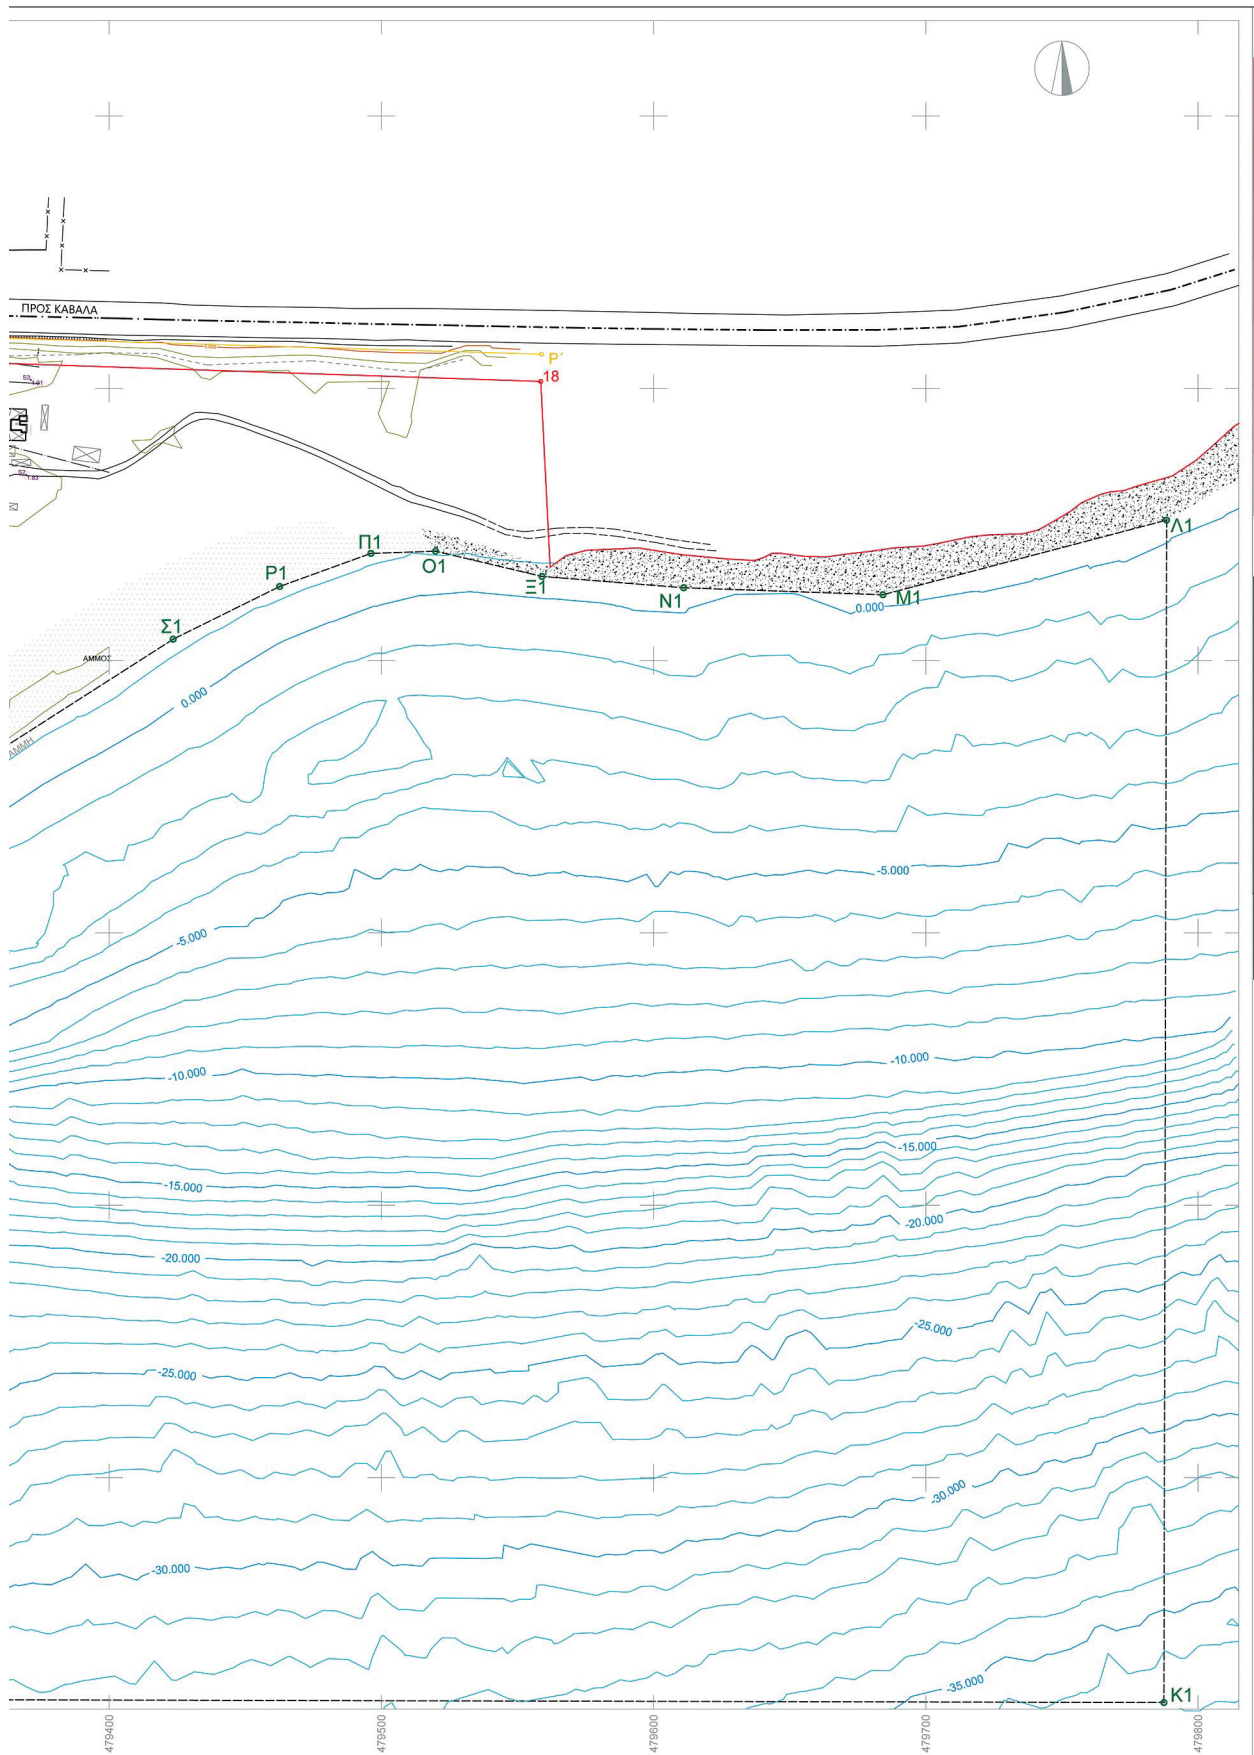

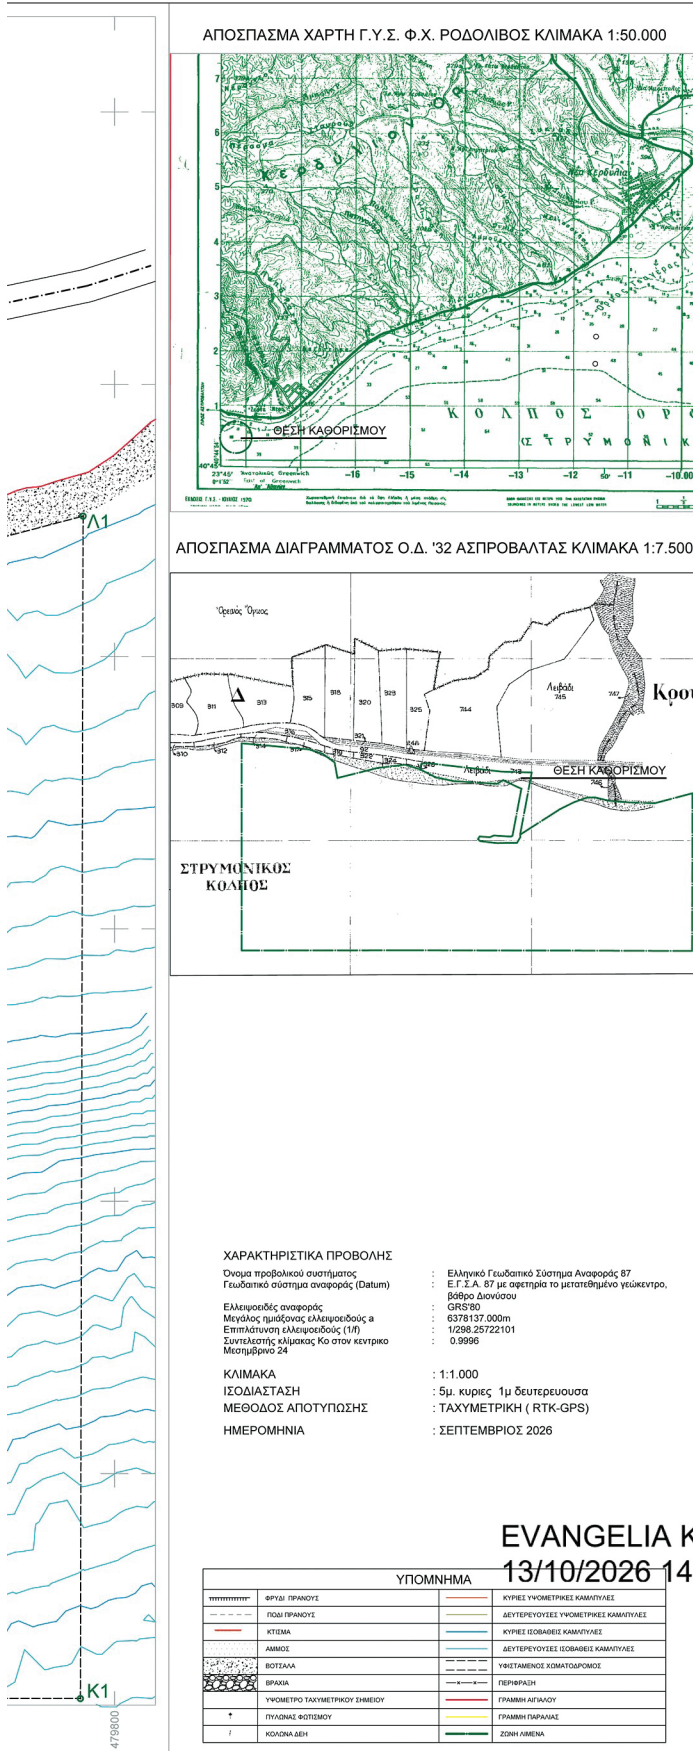

ΠΙΝΑΚΑΣ ΣΥΝΤΕΤΑΓΜΕΝΩΝ ΚΟΡΥΦΩΝ
ΧΕΡΣΙΑΙΑ ΖΩΝΗ ΛΙΜΕΝΑ ΑΣΠΡΟΒΑΛΤΑΣ ΕΓΣΑ87

Κορυφή	X	Y	Απόσταση
A	479041.691	4511533.327	ZB = 17.31
B	479058.934	4511534.531	DB = 203.32
Γ	479060.926	4511511.335	ΓΔ = 84.61
Δ	479345.691	4511508.795	ΔΕ = 174.17
Ε	479313.686	4511337.585	ΕΖ = 15.41
Ζ	479314.381	4511331.225	ΖΗ = 15.51
Η	479325.144	4511315.185	ΗΘ = 54.89
Θ	479250.254	4511314.285	ΘΙ = 45.99
Ι	479203.559	4511319.765	ΙΚ = 8.07
Κ	479197.715	4511325.285	ΚΛ = 8.17
Λ	479201.692	4511332.455	ΛΜ = 29.35
Μ	479230.998	4511330.825	ΜΝ = 11.58
Ν	479241.610	4511335.445	ΝΞ = 45.64
Ξ	479288.134	4511332.185	ΞΟ = 5.28
Ο	479292.774	4511334.695	ΟΠ = 123.28
Π	479315.594	4511455.845	ΠΡ = 0.59
Ρ	479315.023	4511456.005	ΡΕ = 8.50
Σ	479317.745	4511454.005	ΣΤ = 13.05
Τ	479305.737	4511459.175	ΤΥ = 42.93
Υ	479287.007	4511487.875	ΥΦ = 20.01
Φ	479249.805	4511477.055	ΦΧ = 117.87
Χ	479132.037	4511484.907	ΧΨ = 52.04
Ψ	479081.044	4511495.312	ΨΩ = 47.99
Ω	479038.409	4511517.345	ΩΑ1 = 43.43
Α1	478998.929	4511532.315	Α1Β1 = 78.12
Β1	478919.357	4511520.925	Β1Γ1 = 112.34
Γ1	478810.399	4511493.582	Γ1Δ1 = 43.55
Δ1	478622.738	4511438.492	Δ1Ε1 = 41.00
Ε1	478769.554	4511500.523	Ε1Ζ1 = 38.89
Ζ1	478732.575	4511512.528	Ζ1Η1 = 186.85
Η1	478546.495	4511509.399	Η1Θ1 = 570.78
Θ1	478546.495	4511510.819	Θ1Ι1 = 448.29
Ι1	478884.774	4511519.257	Ι1Κ1 = 434.18
Κ1	479787.457	4511517.412	Κ1Λ1 = 107.78
Λ1	479798.449	4511515.587	Λ1Μ1 = 53.22
Μ1	479884.237	4511424.173	Μ1Ν1 = 52.19
Ν1	479611.062	4511426.748	Ν1Ξ1 = 40.19
Ξ1	479539.042	4511430.809	Ξ1Ο1 = 23.75
Ο1	479519.809	4511440.165	Ο1Π1 = 35.65
Π1	479496.190	4511439.304	Π1Τ1 = 43.65
Ρ1	479482.875	4511427.219	Ρ1Ε1 = 130.41
Σ1	479423.551	4511407.802	

Εμβαδό: 15483.78 Περίμετρος: 1158.06

ΠΙΝΑΚΑΣ ΣΥΝΤΕΤΑΓΜΕΝΩΝ ΚΟΡΥΦΩΝ
ΘΑΛΑΣΣΙΑ ΖΩΝΗ ΛΙΜΕΝΑ ΑΣΠΡΟΒΑΛΤΑΣ ΕΓΣΑ87

Κορυφή	X	Y	Απόσταση
E	479313.690	4511337.590	EZ = 6.41
Z	479314.381	4511331.225	ZH = 15.51
H	479325.144	4511315.185	HO = 54.89
O	479250.254	4511314.285	OI = 45.99
I	479203.559	4511319.765	IK = 8.07
K	479197.715	4511325.285	KL = 8.17
L	479201.692	4511332.455	LM = 29.35
M	479230.998	4511330.825	MN = 11.58
N	479241.610	4511335.445	NX = 45.64
X	479288.134	4511332.185	XO = 5.28
O	479292.774	4511334.695	OPI = 123.28
P	479315.023	4511456.005	PE = 8.50
Σ	479317.745	4511454.005	ST = 13.05
T	479305.737	4511459.175	TY = 42.93
Υ	479287.007	4511487.875	YF = 20.01
Φ	479249.805	4511477.055	FX = 117.87
Χ	479132.037	4511484.907	XP = 52.04
Ψ	479081.044	4511495.312	PO = 47.99
Ω	479038.409	4511517.345	OA1 = 43.43
Α1	478998.929	4511532.315	A1B1 = 78.12
Β1	478919.357	4511520.925	B1Γ1 = 112.34
Γ1	478810.399	4511493.582	Γ1Δ1 = 43.55
Δ1	478622.738	4511438.492	Δ1Ε1 = 41.00
Ε1	478769.554	4511500.523	Ε1Ζ1 = 38.89
Ζ1	478732.575	4511512.528	Ζ1Η1 = 186.85
Η1	478546.495	4511509.399	Η1Θ1 = 570.78
Θ1	478546.495	4511510.819	Θ1Ι1 = 448.29
Ι1	478884.774	4511519.257	Ι1Κ1 = 434.18
Κ1	479787.457	4511517.412	Κ1Λ1 = 107.78
Λ1	479798.449	4511515.587	Λ1Μ1 = 53.22
Μ1	479884.237	4511424.173	Μ1Ν1 = 52.19
Ν1	479611.062	4511426.748	Ν1Ξ1 = 40.19
Ξ1	479539.042	4511430.809	Ξ1Ο1 = 23.75
Ο1	479519.809	4511440.165	Ο1Π1 = 35.65
Π1	479496.190	4511439.304	Π1Τ1 = 43.65
Ρ1	479482.875	4511427.219	Ρ1Ε1 = 130.41
Σ1	479423.551	4511407.802	

Εμβαδό: 574842.18 Περίμετρος: 3569.06

ΠΙΝΑΚΑΣ ΣΥΝΤΕΤΑΓΜΕΝΩΝ ΚΟΡΥΦΩΝ
ΑΓΓΛΟΥ ΕΓΣΑ87

Κορυφή	X	Y
8	478545.877	4511610.302
9	478609.909	4511605.738
10	478712.348	4511592.895
11	478776.610	4511566.454
12	478854.392	4511547.365
13	478934.710	4511536.856
14	478997.052	4511532.020
15	479059.070	4511536.586
16	479059.080	4511536.586
17	479080.973	4511512.338
18	479558.574	4511502.497

ΠΙΝΑΚΑΣ ΣΥΝΤΕΤΑΓΜΕΝΩΝ ΚΟΡΥΦΩΝ
ΠΑΡΑΛΛΗΛ (ΕΓΣΑ87)

Κορυφή	X	Y
Θ'	478544.025	4511610.241
Γ'	478610.424	4511611.807
Κ'	478715.125	4511599.188
Λ'	478779.440	4511572.785
Μ'	478856.017	4511554.326
Ν'	478935.528	4511544.245
Ξ'	478996.996	4511540.233
Ο'	479059.159	4511544.571
Π'	479201.646	4511521.291
Ρ'	479558.970	4511512.493

ΠΑΡΑΤΗΡΗΣΕΙΣ:
 1.Οι μετρήσεις πραγματοποιήθηκαν με χρήση συστήματος GPS δέκτης συσχέτισης τύπου GNSS C810 με δυνατότητα Real Time Kinematic της Leica και γεωδοτικού σταθμού (Total Station) τύπου TCR 805 της Leica.
 2.Οι διευθετήσεις πραγματοποιήθηκαν με χρήση βαρβακίου: Στοιχείο της ΟΝΜΕΚ.

ΠΙΝΑΚΑΣ ΣΥΝΤΕΤΑΓΜΕΝΩΝ
ΤΡΙΓΩΝΟΜΕΤΡΙΚΩΝ ΚΑΙ ΠΟΛΥΓΩΝΙΚΩΝ ΣΗΜΕΙΩΝ ΠΟΥ ΧΡΗΣΙΜΟΠΟΙΗΘΗΚΑΝ

ΟΝΟΜΑΣΙΑ ΣΗΜΕΙΟΥ	X	Y	Z
Δ. ΚΥΛΗΝΑ ΑΚΤΗ (Γ.Υ.Σ.) (Σ27000)	480236.857	4511779.177	3.51
Δ. ΠΑΓΙΑ ΡΑΧΗ (Γ.Υ.Σ.) (Σ27000)	476856.791	4513456.785	331.406
* S1	479318.561	4511501.484	1.71
* S2	479369.592	4511469.273	1.83
* S3	479371.282	4511503.044	1.91
* S4	479077.686	4511509.465	1.87
* S5	479082.172	4511509.543	1.94
* S6	479086.429	4511520.132	1.87

ΔΗΜΟΤΙΚΟ ΛΙΜΕΝΙΚΟ ΓΡΑΦΕΙΟ Δ. ΒΟΛΒΗΣ

Έργο : **ΣΥΝΤΑΞΗ ΤΟΠΟΓΡΑΦΙΚΟΥ ΔΙΑΓΡΑΜΜΑΤΟΣ ΓΙΑ ΤΗΝ ΕΞΟΜΕΙΩΣΗ ΧΩΡΟΥ ΜΕ ΖΩΝΗ ΛΙΜΕΝΑ (ΧΕΡΣΙΑΙΑ ΤΟΥ Α/Κ ΑΣΠΡΟΒΑΛΤΑΣ)**

Θέση : **" Ακρογιάλι " Τ.Κ. Ασπροβάλτας του Δήμου Βόλβης Θεσσαλονίκης**

Μέθοδος σύνταξης : Ταχυμετρική Προβολικό σύστημα ΕΓΣΑ 87

Θέμα Σχεδίου :

ΤΟΠΟΓΡΑΦΙΚΟ ΔΙΑΓΡΑΜΜΑ

Κλίμακα Σχεδίου : **1 : 1.000**

Χρόνος Μελέτης : **ΣΕΠΤΕΜΒΡΙΟΣ 2026**

ΕΥΑΓΓΕΛΙΑ ΚΑΡΕΤΑΝΙΚΟΛΑ

13/10/2026 14:27

Σταυρός, ...
ΣΥΝΤΑΧΘΗΚΕ
 Η ΑΝ. ΠΡΟΪΣΤΑΜΕΝΗ
 ΤΜΗΜΑΤΟΣ ΤΕΧΝΙΚΩΝ ΕΡΓΩΝ

Σταυρός, ...
ΕΛΕΓΘΗΚΕ & ΘΕΩΡΗΘΗΚΕ
 Η ΑΝ. ΠΡΟΪΣΤΑΜΕΝΗ
 Δ/ΝΣΗΣ ΤΕΧΝΙΚΩΝ ΥΠΗΡΕΣΙΩΝ &
 ΔΟΜΗΣΗΣ

ANDRIANI GIALIDOU
 13/10/2026 14:42
 Αν. Προϊσταμένη Δ.Τ.Υ.

Ευαγγελία Καρετανικόλα,
 Πολιτικός Μηχανικός ΠΕ

Ανδριανή Γαλιδού,
 Πολιτικός Μηχανικός ΠΕ

ΑΡ. ΣΧΕΔΙΟΥ

T1



Η απόφαση αυτή να δημοσιευθεί στην Εφημερίδα της Κυβερνήσεως.

Θεσσαλονίκη, 9 Οκτωβρίου 2026

Με εντολή Γραμματέα Αποκεντρωμένης Διοίκησης

Ο Αναπληρωτής Προϊστάμενος

Γενικής Διεύθυνσης Εσωτερικής Λειτουργίας

ΠΑΝΑΓΙΩΤΗΣ ΧΑΤΖΗΧΡΙΣΤΟΔΟΥΛΟΥ



ΕΘΝΙΚΟ ΤΥΠΟΓΡΑΦΕΙΟ

Το Εθνικό Τυπογραφείο αποτελεί δημόσια υπηρεσία υπαγόμενη στην Προεδρία της Κυβέρνησης και έχει την ευθύνη τόσο για τη σύνταξη, διαχείριση, εκτύπωση και κυκλοφορία των Φύλλων της Εφημερίδας της Κυβερνήσεως (ΦΕΚ), όσο και για την κάλυψη των εκτυπωτικών - εκδοτικών αναγκών του δημοσίου και του ευρύτερου δημόσιου τομέα (ν. 3469/2006/Α' 131 και π.δ. 29/2018/Α' 58).

1. ΦΥΛΛΟ ΤΗΣ ΕΦΗΜΕΡΙΔΑΣ ΤΗΣ ΚΥΒΕΡΝΗΣΕΩΣ (ΦΕΚ)

- Τα **ΦΕΚ σε ηλεκτρονική μορφή** διατίθενται δωρεάν στο **www.et.gr**, την επίσημη ιστοσελίδα του Εθνικού Τυπογραφείου. Όσα ΦΕΚ δεν έχουν ψηφιοποιηθεί και καταχωριστεί στην ανωτέρω ιστοσελίδα, ψηφιοποιούνται και αποστέλλονται επίσης δωρεάν με την υποβολή αιτήματος στην ηλεκτρονική διεύθυνση **feksales@et.gr**.
- Τα **ΦΕΚ σε έντυπη μορφή** διατίθενται σε μεμονωμένα φύλλα είτε απευθείας από το Τμήμα Πωλήσεων και Συνδρομητών, είτε ταχυδρομικά με την αποστολή αιτήματος παραγγελίας στην ηλεκτρονική διεύθυνση **feksales@et.gr**.
 - Το κόστος ενός ασπρόμαυρου ΦΕΚ από 1 έως 16 σελίδες είναι 1,00 €, αλλά για κάθε επιπλέον οκτασέλιδο (ή μέρος αυτού) προσauξάνεται κατά 0,20 €. Το κόστος ενός έγχρωμου ΦΕΚ από 1 έως 16 σελίδες είναι 1,50 €, αλλά για κάθε επιπλέον οκτασέλιδο (ή μέρος αυτού) προσauξάνεται κατά 0,30 €.
 - Το τεύχος Α.Σ.Ε.Π. διατίθεται δωρεάν.
 - Υπάρχει δυνατότητα ετήσιας συνδρομής οποιουδήποτε τεύχους σε έντυπη μορφή μέσω του Τμήματος Πωλήσεων και Συνδρομητών.

• Τρόποι αποστολής κειμένων προς δημοσίευση:

- A.** Αποστολή των εγγράφων προς δημοσίευση στο ΦΕΚ στην ηλεκτρονική διεύθυνση **https://eservices.et.gr**. Σχετικές εγκύκλιοι και οδηγίες στην ηλεκτρονική διεύθυνση του Εθνικού Τυπογραφείου (**www.et.gr**) στη διαδρομή **Ανακοινώσεις → Εγκύκλιοι**.
- B.** Κατ' εξαίρεση, όσοι πολίτες δεν διαθέτουν προηγμένη ψηφιακή υπογραφή μπορούν είτε να αποστέλλουν ταχυδρομικά, είτε να καταθέτουν με εκπρόσωπό τους κείμενα προς δημοσίευση εκτυπωμένα σε χαρτί στο Τμήμα Παραλαβής και Καταχώρισης Δημοσιευμάτων.

• Πληροφορίες, σχετικά με την αποστολή/κατάθεση εγγράφων προς δημοσίευση, την ημερήσια κυκλοφορία των Φ.Ε.Κ., με την πώληση των τευχών και με τους ισχύοντες τιμοκαταλόγους για όλες τις υπηρεσίες μας, περιλαμβάνονται στον ιστότοπο (**www.et.gr**). Επίσης μέσω του ιστότοπου δίδονται πληροφορίες σχετικά με την πορεία δημοσίευσης των εγγράφων, με βάση τον Κωδικό Αριθμό Δημοσιεύματος (ΚΑΔ). Πρόκειται για τον αριθμό που εκδίδει το Εθνικό Τυπογραφείο για όλα τα κείμενα που πληρούν τις προϋποθέσεις δημοσίευσης.

2. ΕΚΤΥΠΩΤΙΚΕΣ - ΕΚΔΟΤΙΚΕΣ ΑΝΑΓΚΕΣ ΤΟΥ ΔΗΜΟΣΙΟΥ

Το Εθνικό Τυπογραφείο ανταποκρινόμενο σε αιτήματα υπηρεσιών και φορέων του δημοσίου αναλαμβάνει να σχεδιάσει και να εκτυπώσει έντυπα, φυλλάδια, βιβλία, αφίσες, μπλοκ, μηχανογραφικά έντυπα, φακέλους για κάθε χρήση, κ.ά.

Επίσης σχεδιάζει ψηφιακές εκδόσεις, λογότυπα και παράγει οπτικοακουστικό υλικό.

Ταχυδρομική Διεύθυνση: **Καποδιστρίου 34, 10432 Αθήνα**

ΤΗΛΕΦΩΝΙΚΟ ΚΕΝΤΡΟ: 210 5279000

Ιστότοπος: **www.et.gr**

Πληροφορίες σχετικά με την λειτουργία του ιστότοπου: **helpdesk.et@et.gr**

Αποστολή εγγράφων προς δημοσίευση στο ΦΕΚ στην ηλεκτρονική διεύθυνση
https://eservices.et.gr

ΕΞΥΠΗΡΕΤΗΣΗ ΚΟΙΝΟΥ

Πωλήσεις - Συνδρομές: (Ισόγειο, τηλ. 210 5279178 - 180)

Πληροφορίες: (Ισόγειο, Γραφείο 3 και τηλεφ. κέντρο 210 5279000)

Παραλαβή Δημοσιευτέας Ύλης: (Ισόγειο, τηλ. 210 5279139)

Ωράριο για το κοινό: Δευτέρα έως και Παρασκευή: 8:00 - 13:30



* 0 4 0 0 8 8 0 1 3 1 0 2 6 0 0 0 8 *