



ΕΦΗΜΕΡΙΔΑ ΤΗΣ ΚΥΒΕΡΝΗΣΕΩΣ ΤΗΣ ΕΛΛΗΝΙΚΗΣ ΔΗΜΟΚΡΑΤΙΑΣ

18 Δεκεμβρίου 2025

ΤΕΥΧΟΣ ΤΕΤΑΡΤΟ

Αρ. Φύλλου 1041

ΑΠΟΦΑΣΕΙΣ

Αριθμ. ΥΠΕΝ/ΔΝΕΠ/138179/4437

Τροποποίηση της υπό στοιχεία ΥΠΕΝ/ΔΝΕΠ/46172/1720/03.06.2025 απόφασης του Υφυπουργού Περιβάλλοντος και Ενέργειας «Καθορισμός συμπληρωματικών ειδικών όρων και περιορισμών δόμησης σε ακίνητο με διατηρητέο κτίριο που βρίσκεται επί της οδού Μυρσίνης 4-6 (Ο.Τ. 171) στο παραδοσιακό τμήμα του Δήμου Κηφισιάς (Ν. Αττικής)» (Δ' 360).

**Ο ΥΦΥΠΟΥΡΓΟΣ
ΠΕΡΙΒΑΛΛΟΝΤΟΣ ΚΑΙ ΕΝΕΡΓΕΙΑΣ**

Έχοντας υπόψη:

1. Τις περ. α και γ της παρ. 3 του άρθρου 6 του ν. 4067/2012 «Νέος Οικοδομικός Κανονισμός» (Α' 79).
2. Το π.δ. 132/2017 «Οργανισμός Υπουργείου Περιβάλλοντος και Ενέργειας (Υ.Π.ΕΝ.)» (Α' 160).
3. Το π.δ. 79/2023 «Διορισμός Υπουργών, Αναπληρωτών Υπουργών και Υφυπουργών» (Α' 131).
4. Την υπ' αρ. 74103/5569/08.07.2023 κοινή απόφαση του Πρωθυπουργού και του Υπουργού Περιβάλλοντος και Ενέργειας «Ανάθεση αρμοδιοτήτων στον Υφυπουργό Περιβάλλοντος και Ενέργειας, Νικόλαο Ταγαρά» (Β' 4408).
5. Το από 12.02.1982 π.δ. «Χαρακτηρισμός τμήματος του Δήμου Κηφισιάς (Αττικής) σαν παραδοσιακού, κτιρίων που βρίσκονται μέσα σ' αυτό σαν διατηρητέων και αναθεώρηση των όρων και περιορισμών δόμησης των οικοπέδων του» (Δ' 180).
6. Το από 28.09.1987 π.δ. «Χαρακτηρισμός τμήματος του Δήμου Κηφισιάς (Ν. Αττικής) ως παραδοσιακού, αναθεώρηση των όρων και περιορισμών δόμησης και καθορισμός ειδικών χρήσεων γης του παραδοσιακού τμήματος του ρυμοτομικού σχεδίου Κηφισιάς» (Δ' 1035).
7. Την υπ' αρ. 11201/2757/24.04.2001 απόφαση του Υπουργού Περιβάλλοντος, Χωροταξίας και Δημοσίων

Έργων «Καθορισμός ειδικών όρων και περιορισμών δόμησης στο οικόπεδο του διατηρητέου κτιρίου που βρίσκεται επί της οδού Μυρσίνης 4 του εγκεκριμένου ρυμοτομικού σχεδίου δήμου Κηφισιάς (ν. Αττικής)» (Δ' 398).

8. Την από 05.11.2025 αιτιολογική έκθεση της Διεύθυνσης Αρχιτεκτονικής, Οικοδομικών Κανονισμών και Αδειοδοτήσεων του Υπουργείου Περιβάλλοντος και Ενέργειας και το υπό στοιχεία ΥΠΕΝ/ΔΑΟΚΑ/122901/3417/05.11.2025 έγγραφο της ίδιας υπηρεσίας προς τον Δήμο Κηφισιάς και τους ενδιαφερόμενους.

9. Την από 05.11.2025 (υπό στοιχεία ΥΠΕΝ/ΔΑΟΚΑ/123818/3434/06.11.2025) δήλωση των φερόμενων ιδιοκτητών, περί αποδοχής της από 05.11.2025 αιτιολογικής έκθεσης.

10. Την υπ' αρ. 2.175.004/07.10.2025 (Α/Α Πράξης: 1623416) γνωμοδότηση του Συμβουλίου Αρχιτεκτονικής Περιφερειακής Ενότητας Βόρειου Τομέα Αθηνών.

11. Το υπ' αρ. 480956/10.11.2025 έγγραφο της Υπηρεσίας Νεωτέρων Μνημείων και Τεχνικών Έργων Αττικής, Ανατολικής Στερεάς και Κυκλάδων του Υπουργείου Πολιτισμού.

12. Την υπό στοιχεία 762/συν.18η/18.11.2025 γνωμοδότηση του Κεντρικού Συμβουλίου Αρχιτεκτονικής.

13. Το γεγονός ότι η παρούσα απόφαση δεν εμπίπτει στο πεδίο εφαρμογής του άρθρου 109 του ν. 4622/2019, καθότι ως πράξη με μικτό χαρακτήρα διαθέτει στοιχεία εν μέρει ατομικά και εν μέρει κανονιστικά, ο διαχωρισμός των οποίων δεν είναι δυνατός [σχετ. η υπ' αρ. 59/7-2-2020 (ΑΔΑ: Ω5Α146ΜΓΨ7-Δ1Ε) εγκύκλιος του Υπουργού Επικρατείας «Οδηγίες Εφαρμογής του άρθρου 109 του ν. 4622/2019 (Α' 133) σχετικά με την αρμοδιότητα Προϊσταμένων Γενικών Διευθύνσεων των Υπουργείων για την τελική υπογραφή ατομικών διοικητικών πράξεων»].

14. Το γεγονός ότι οι διατάξεις της παρούσας δεν αφορούν σε διοικητική διαδικασία για την οποία υπάρχει υποχρέωση καταχώρισης στο ΕΜΔΔ - ΜΙΤΟΣ.

15. Το άρθρο 90 του Κώδικα νομοθεσίας για την Κυβέρνηση και τα κυβερνητικά όργανα (π.δ. 63/2005, Α' 98),

το οποίο διατηρήθηκε σε ισχύ με την περ. 22 του άρθρου 119 του ν. 4622/2019 (Α' 133) και το γεγονός ότι από τις διατάξεις της παρούσας απόφασης δεν προκαλείται δαπάνη σε βάρος του κρατικού προϋπολογισμού και του προϋπολογισμού του οικείου Δήμου, αποφασίζουμε:

Α. Την τροποποίηση της υπό στοιχεία ΥΠΕΝ/ΔΝΕΠ/46172/1720/03.06.2025 απόφασης του Υφυπουργού Περιβάλλοντος και Ενέργειας «Καθορισμός συμπληρωματικών ειδικών όρων και περιορισμών δόμησης σε ακίνητο με διατηρητέο κτίριο που βρίσκεται επί της οδού Μυρσίνης 4-6 (Ο.Τ. 171) στο παραδοσιακό τμήμα του Δήμου Κηφισιάς (Ν.Αττικής)» (Δ' 360), ως ακολούθως:

1. Η περ. γ) της παρ. 1 αντικαθίσταται ως εξής:

«γ) Η διατήρηση του υφιστάμενου διώροφου κτιρίου (Κ2), η μετατόπισή του, η προσθήκη κατ'επέκταση και καθ' ύψος σε αυτό υπογείου και δύο ορόφων, η προσθήκη σε επαφή υπογείου και ισογείου, διαμορφώνοντας στο σύνολο το κτίριο κατοικίας (Ν1), με δύο ορόφους, υπόγειο και δώμα στο τμήμα (Κ2) της κάθετης ιδιοκτησίας».

2. Η περ. δ) της παρ. 1 αντικαθίσταται ως εξής:

«δ) Η ανέγερση νέου κτιρίου κατοικίας (Ν2) με τρεις ορόφους, δύο υπόγεια και στέγη στο τμήμα (Κ1) της κάθετης ιδιοκτησίας».


3. Η παρ. 2 αντικαθίσταται ως εξής:

«2. Όλες οι ανωτέρω επιτρεπόμενες ρυθμίσεις πραγματοποιούνται σύμφωνα με την αιτιολογική έκθεση και αποτυπώνονται στα είκοσι δύο (22) σχετικά πρωτότυπα διαγράμματα της αρχιτεκτονικής μελέτης ήτοι: ένα (1) τοπογραφικό διάγραμμα σε κλίμακα 1:500, ένα (1) διάγραμμα κάλυψης και ένα (1) διάγραμμα διαμόρφωσης περιβάλλοντα χώρου σε κλίμακα 1:100, έντεκα (11) κατόψεις, δύο (2) σχέδια τομών και έξι (6) σχέδια όψεων σε κλίμακα 1:50, που θεωρήθηκαν από τον Προϊστάμενο της Διεύθυνσης Τοπογραφικών Εφαρμογών του Υπουργείου Περιβάλλοντος και Ενέργειας και αντίτυπά τους σε φωτοσμίκρυνση συνδημοσιεύονται με την παρούσα απόφαση».

Β. Κατά τα λοιπά ισχύει η υπό στοιχεία ΥΠΕΝ/ΔΝΕΠ/46172/1720/03.06.2025 απόφαση του Υφυπουργού Περιβάλλοντος και Ενέργειας «Καθορισμός συμπληρωματικών ειδικών όρων και περιορισμών δόμησης σε ακίνητο με διατηρητέο κτίριο που βρίσκεται επί της οδού Μυρσίνης 4-6 (Ο.Τ. 171) στο παραδοσιακό τμήμα του Δήμου Κηφισιάς (Ν. Αττικής)» (Δ' 360).

Γ. Η ισχύς της παρούσας απόφασης αρχίζει από τη δημοσίευσή της στην Εφημερίδα της Κυβερνήσεως.

ΕΘΝΙΚΟ ΤΥΠΟΓΡΑΦΕΙΟ
Για τεχνικούς λόγους στο σχεδιάγραμμα,
από το ηλεκτρονικό αρχείο, έγινε
σμίκρυνση κατά ποσοστό **39%**

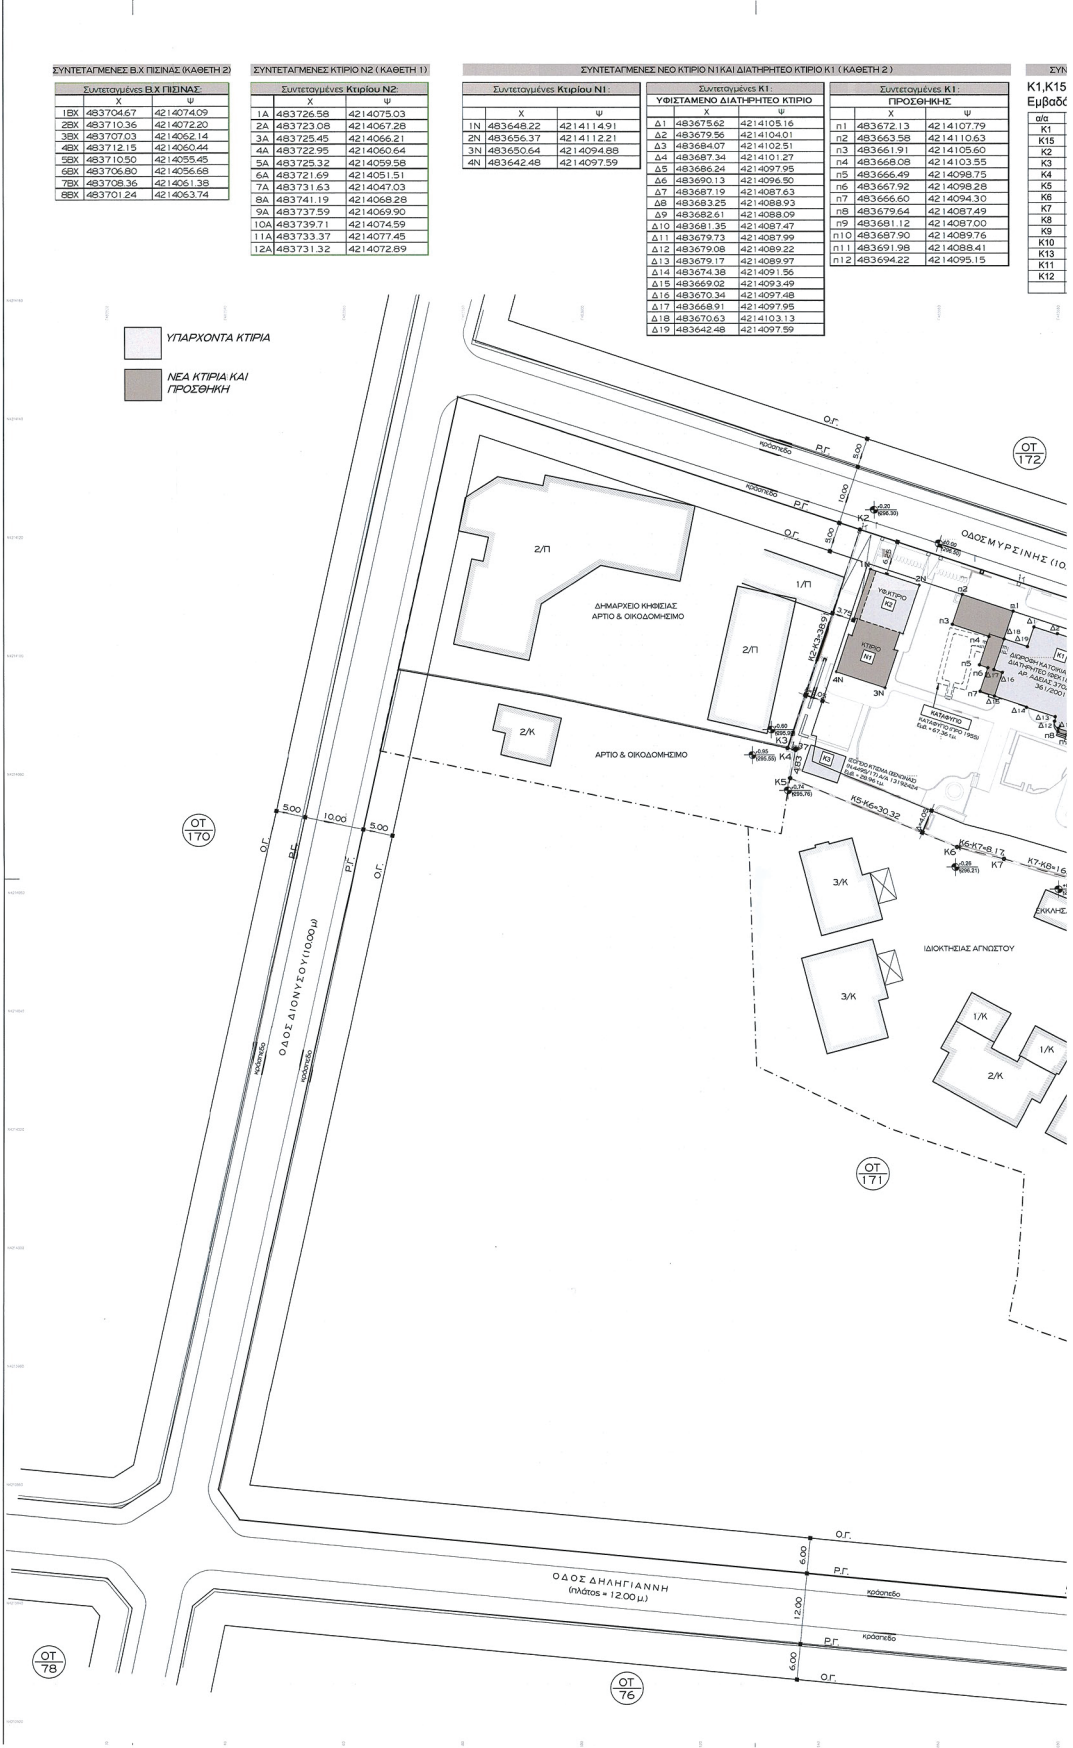

ΣΥΝΤΕΤΑΓΜΕΝΕΣ ΟΙΚΟΠΕΔΟΥ ΜΕ ΚΟΡΥΦΕΣ				
Κ1,Κ15,Κ2,Κ3...Κ9,Κ10,Κ13,Κ11,Κ12,Κ1				
Εμβαδόν τετραγώνου = 5325.22 τ.μ. - ΕΓΣΑ '87				
α/α	X	Y	Αποστάσεις	
K1	483752.96	4214086.24		
K15	483727.91	4214094.56	K1 - K15: 26.39	
K2	483646.48	4214121.60	K15 - K2: 85.80	
K3	483634.26	4214084.66	K2 - K3: 38.91	
K4	483635.59	4214084.35	K3 - K4: 1.37	
K5	483634.70	4214079.61	K4 - K5: 4.83	
K6	483652.69	4214067.96	K5 - K6: 30.32	
K7	483670.60	4214065.95	K6 - K7: 8.17	
K8	483682.23	4214061.29	K7 - K8: 16.31	
K9	483687.67	4214055.61	K8 - K9: 5.86	
K10	483708.18	4214044.92	K9 - K10: 23.12	
K13	483714.38	4214041.83	K10 - K13: 6.93	
K11	483729.65	4214038.84	K13 - K11: 17.05	
K12	483731.61	4214038.84	K11 - K12: 5.00	
			K12 - K1: 51.98	

ΣΥΝΤΕΤΑΓΜΕΝΕΣ ΟΙΚΟΠΕΔΟΥ ΜΕ ΚΟΡΥΦΕΣ (ΚΑΘΕΤΗ 1)				
Κ1,Κ15,Κ14,Κ13,Κ11,Κ12,Κ1				
Εμβαδόν τετραγώνου = 1265.00 τ.μ. - ΕΓΣΑ '87				
α/α	X	Y	Αποστάσεις	
K1	483752.96	4214086.24		
K15	483727.91	4214094.56	K1 - K15: 26.39	
K14	483717.49	4214083.67	K15 - K14: 32.60	
K13	483714.38	4214041.83	K14 - K13: 22.06	
K11	483729.65	4214038.84	K13 - K11: 17.05	
K12	483731.61	4214038.84	K11 - K12: 5.00	
			K12 - K1: 51.98	

ΣΥΝΤΕΤΑΓΜΕΝΕΣ ΟΙΚΟΠΕΔΟΥ ΜΕ ΚΟΡΥΦΕΣ (ΚΑΘΕΤΗ 2)				
Κ2,Κ3,...Κ10,Κ13,Κ14,Κ15,Κ2				
Εμβαδόν τετραγώνου = 4060.22 τ.μ. - ΕΓΣΑ '87				
α/α	X	Y	Αποστάσεις	
K2	483646.48	4214121.60		
K3	483634.26	4214084.66	K2 - K3: 38.91	
K4	483635.59	4214084.35	K3 - K4: 1.37	
K5	483634.70	4214079.61	K4 - K5: 4.83	
K6	483652.69	4214067.96	K5 - K6: 30.32	
K7	483670.60	4214065.95	K6 - K7: 8.17	
K8	483682.23	4214061.29	K7 - K8: 16.31	
K9	483687.67	4214055.61	K8 - K9: 5.86	
K10	483708.18	4214044.92	K9 - K10: 23.12	
K13	483714.38	4214041.83	K10 - K13: 6.93	
K14	483717.49	4214083.67	K13 - K14: 22.06	
K15	483727.91	4214094.56	K14 - K15: 32.60	
			K15 - K2: 85.80	

ΜΕΘΟΔΟΛΟΓΙΑ ΕΞΑΡΤΗΣΗΣ

- ΟΙ ΣΥΝΤΕΤΑΓΜΕΝΕΣ ΠΟΥ ΑΝΑΦΕΡΟΝΤΑΙ ΣΤΟ ΤΟΠΟΓΡΑΦΙΚΟ ΔΙΑΓΡΑΜΜΑ ΕΙΝΑΙ ΣΤΟ ΕΛΛΗΝΙΚΟ ΓΕΩΔΑΙΤΙΚΟ ΣΥΣΤΗΜΑ ΑΝΑΦΟΡΑΣ (ΕΓΣΑ '87)

- Η ΕΞΑΡΤΗΣΗ ΑΠΟ ΤΟ ΕΓΣΑ '87 ΠΡΑΓΜΑΤΟΠΟΙΗΘΗΚΕ ΜΕ ΠΑΡΑΤΗΡΗΣΕΙΣ ΤΟΥ ΔΙΠΛΟΥΣΥΝΟΥ ΔΟΡΥΦΟΡΙΚΟΥ ΓΕΩΔΑΙΤΙΚΟΥ ΔΕΚΤΗ ALTUS-AP33 (ΑΚΡΙΒΕΙΑ ±0.03m).

- ΟΙ ΠΑΡΑΤΗΡΗΣΕΙΣ ΔΙΕΞΗΧΘΗΚΑΝ ΤΗΝ 15/09/2020 ΑΠΟ ΤΟ ΧΡΟΝΙΚΟ ΔΙΑΣΤΗΜΑ 10.00 ΕΩΣ 11.30 ΚΑΝΟΝΙΣΤΑΙ ΧΡΗΣΗ ΤΟΥ ΙΔΙΩΤΙΚΟΥ ΔΙΚΤΥΟΥ ΤΗΣ ΕΤΑΙΡΙΑΣ ΜΕΤΡΙΚΑΝΕΤ.

- ΔΕΝ ΕΓΙΝΕ ΕΛΕΓΧΟΣ ΤΙΤΛΩΝ

- ΤΑ ΟΡΙΑ ΥΠΟΔΕΙΧΘΗΚΑΝ ΑΠΟ ΤΟΝ ΙΔΙΟΚΤΗΤΗ

ΟΡΟΙ ΔΟΜΗΣΗΣ

ΠΑΡΑΔΟΣΙΑΚΟ ΤΜΗΜΑ ΤΟΜΕΑΣ 'B' - ΦΕΚ 1035Δ/1987

ΑΡΤΙΟΤΗΤΑ ΚΑΤΑ ΚΑΝΟΝΑ (Π.Δ. 16-8-1977 / ΦΕΚ 279Δ/23-8-1977):

E = 2000TM, Π = 30M

ΠΑΡΕΚΚΛΙΣΗ ΠΡΟ 23-8-1977:

E = 600TM, Π = 18M

ΠΑΡΕΚΚΛΙΣΗ ΠΡΟ 5-5-1954:

E = 80TM, Π = 6M

Σ.Δ. = 0.60 ΓΙΑ ΕΜΒΑΔΟΝ ΑΠΟ 0 ΕΩΣ 2000TM

= 0.40 ΓΙΑ ΕΜΒΑΔΟΝ ΑΝΩ ΤΩΝ 2000TM

ΚΑΛΥΨΗ = 40% - ΥΠΟΧΡΕΩΤΙΚΗ ΔΙΑΣΤΑΣΗ ΣΤΑ 350TM ΚΑΛΥΨΗΣ

ΜΕΓΙΣΤΟ ΥΨΟΣ = 10.50M - ΟΡΟΦΟΙ: 2

= 8.50M - ΟΡΟΦΟΙ: 2

ΟΧΙ pilots

ΧΡΗΣΗ ΓΗΣ ΦΕΚ 837Δ/1994, ΖΩΝΗ: I

ΑΡΧΑΙΟΛΟΓΙΑ

ΕΠΛΕ (Συμβούλιο Αρχιτεκτονικής)

ΥΠΟΓΕΙΟΙ ΧΩΡΟΙ ΣΤΑΘΜΕΥΣΗΣ ΕΝΤΟΣ ΠΕΡΙΓΡ. ΚΤΗΡΙΟΥ ΦΕΚ 973Δ/2005

Ο.Τ. 171

ΚΑΤΑ ΤΑ ΛΟΓΙΑ Ν.Ο.Κ. 2012

ΥΠΕΥΘΥΝΗ ΔΗΛΩΣΗ Ν. 651 / 77 & Ν. 1337 / 1983

Δηλώνω σύμφωνα με τον νόμο για το οικοπέδο με στοιχεία

E = "Κ1,Κ15,Κ2,Κ3,Κ4,Κ5,Κ6,Κ7,Κ8,Κ9,Κ10,Κ13,Κ11,Κ12,Κ1"

στο δόμο κηλυσθείς ότι:

α. Είναι άρτιο και οικοδομήσιμο σύμφωνα με τις ισχύουσες πολ/μικές διατάξεις

β. Βρίσκεται εντός εγκεκριμένου σχεδίου πόλεως του Δήμου Κηφισιάς

γ. Δεν εμπέδισα στις διατάξεις του νόμου 1337/83 περί ασφαριών σε γη & χράμα

δ. Εμπέδισα σε παρική λειτουργία Εθνικού κτηματολογίου

ε. Εντός αυτού υπάρχει διατηρητέο κτήριο σύμφωνα με τα ΦΕΚ 180Δ/82 & 398Δ/01 και στο όμορο οικόπεδο επί των οδών Λεβιδίου 27 και Μυρσινής

υπάρχει διατηρητέο κτήριο σύμφωνα με το ΦΕΚ 252Δ / 1992

στ. Δεν δόξαται από αυτό ρέμα, ρεύμα, υψώνη τάσης, σιγανός φυσικού αερίου

η οδός προωρισμένη του 1923

ζ. Εντός αυτού υπάρχει ενεργό σημείο Υδροληψίας με κωδικό ΕΜΥΣ :

0600023078896

ΥΠΕΥΘΥΝΗ ΔΗΛΩΣΗ Ν.3481/2006

Βεβαιώνω ότι το διάγραμμα είναι συμβατό ως προς το σχήμα, τα όρια και το

εμβαδόν του ακινήτου, προς τις αντίστοιχες καταχωρήσεις στο

κτηματογραφικό διάγραμμα του ακινήτου σύμφωνα με τα οριζόμενα στο

άρθρο 13α του ν. 2664/1998

Το οικόπεδο υπάγεται στις διατάξεις του Ν.2308/95 περί εθνικού

κτηματολογίου.

Ο ΜΗΧΑΝΙΚΟΣ

ΣΙΑΒΕΣΤΡΟΣ Π. ΛΑΜΠΡΙΝΟΠΟΥΛΟΣ
ΔΙΠΛΩΜΑΤΟΥΧΟΣ ΠΟΛΙΤΙΚΟΣ ΜΗΧΑΝΙΚΟΣ
ΕΘΝΙΚΟΥ ΜΕΤΡΩΣΤΙΚΟΥ ΕΓΚΛΗΤΕΙΟΥ
ΜΕΛΟΣ Τ.Ε.Ε. ΑΡΧΙΤΕΚΤΟΝΙΚΟΥ 25618
ΔΗΜΗΤΡΗΣ ΣΚΑΛΙΤΣΟΥ Ε' ΚΗΦΙΣΙΑ 145 61
ΤΗΛ: 210 4011410 - ΑΦΜ: 019720680

ΥΠΕΥΘΥΝΗ ΔΗΛΩΣΗ Ν.3481/2006

Βεβαιώνω ότι το διάγραμμα είναι συμβατό ως προς το σχήμα, τα όρια και το

εμβαδόν του ακινήτου, προς τις αντίστοιχες καταχωρήσεις στο

κτηματογραφικό διάγραμμα του ακινήτου σύμφωνα με τα οριζόμενα στο

άρθρο 13α του ν. 2664/1998

Ο ΜΗΧΑΝΙΚΟΣ

ΣΙΑΒΕΣΤΡΟΣ Π. ΛΑΜΠΡΙΝΟΠΟΥΛΟΣ
ΔΙΠΛΩΜΑΤΟΥΧΟΣ ΠΟΛΙΤΙΚΟΣ ΜΗΧΑΝΙΚΟΣ
ΕΘΝΙΚΟΥ ΜΕΤΡΩΣΤΙΚΟΥ ΕΓΚΛΗΤΕΙΟΥ
ΜΕΛΟΣ Τ.Ε.Ε. ΑΡΧΙΤΕΚΤΟΝΙΚΟΥ 25618
ΔΗΜΗΤΡΗΣ ΣΚΑΛΙΤΣΟΥ Ε' ΚΗΦΙΣΙΑ 145 61
ΤΗΛ: 210 4011410 - ΑΦΜ: 019720680


ΔΗΛΩΣΗ ΙΔΙΟΚΤΗΤΗ (ΦΕΚ 251/2012 ΑΡΘ. 1)

Οι κάτωθι υπογεγραμμένοι ιδιοκτήτες, δηλώνουν ευνοηγράφως στο τοπογραφικό διάγραμμα και ευθύνονται για την ακρίβεια των δηλωμένων ορίων του γηπέδου και τα όρια είναι υποδεικνυόμενα ορθά και υποδείχθηκαν από εμάς στον μηχανικό.


Οι ιδιοκτήτες

10 DEVELOPMENTS O.E.
ΟΔΟΣ ΕΡΜΟΥΣ 10, 152 62 ΚΗΦΙΣΙΑ
ΑΦΜ: 987028897 - ΔΟΥ: 148010000
ΤΗΛ: 210 9870171 - 210 9870170
FAX: 148480101000


ΜΥΡΕΙΝΗ ΕΠΕΝΔΥΤΙΚΗ
ΑΚΙΝΗΤΩΝ ΜΟΝ. ΙΚΕ
ΒΑΛΑΝΤΣΗΣ ΕΦΕΣ 109 - 11531 ΑΘΗΝΑ
Α.Φ.Μ. 80424922 - Α.Υ.Τ. 107007

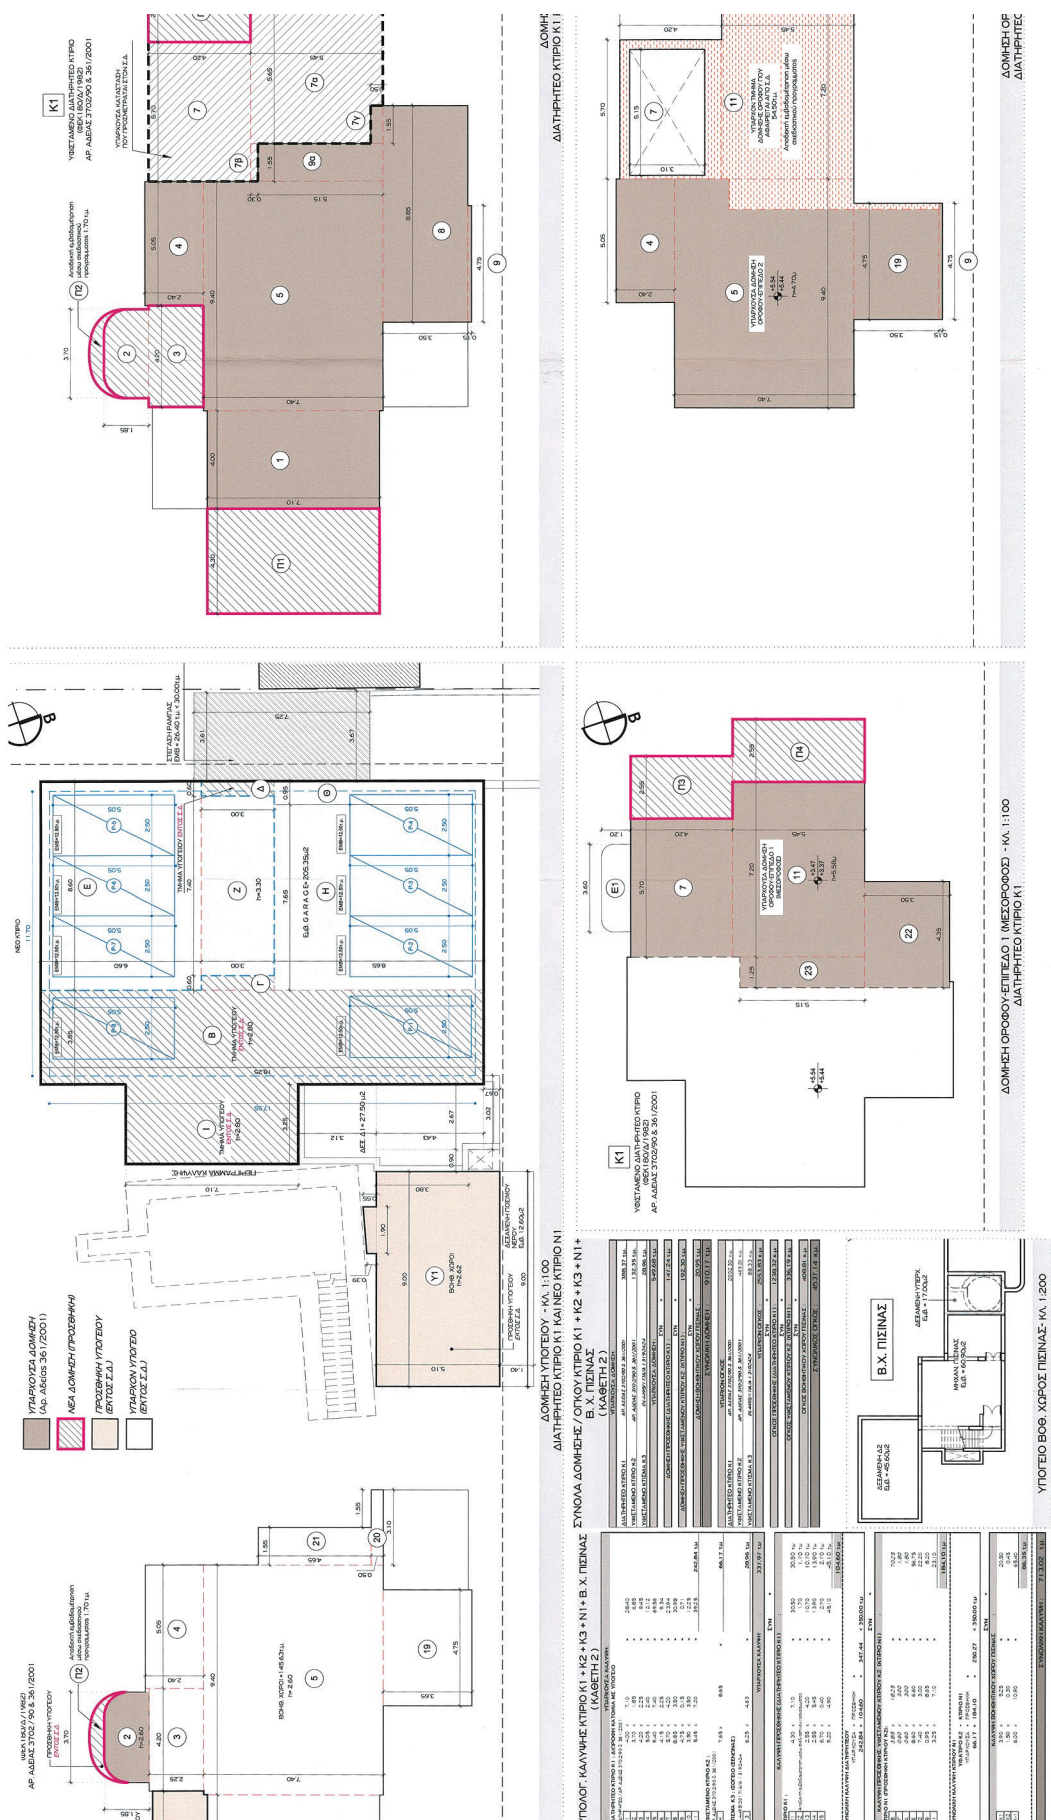


ΤΟΜΕΣ ΟΡΙΣΣ ΔΙΑΤΗΡΗΤΕΟ ΚΤΙΡΙΟ Κ1 + ΥΦΕ

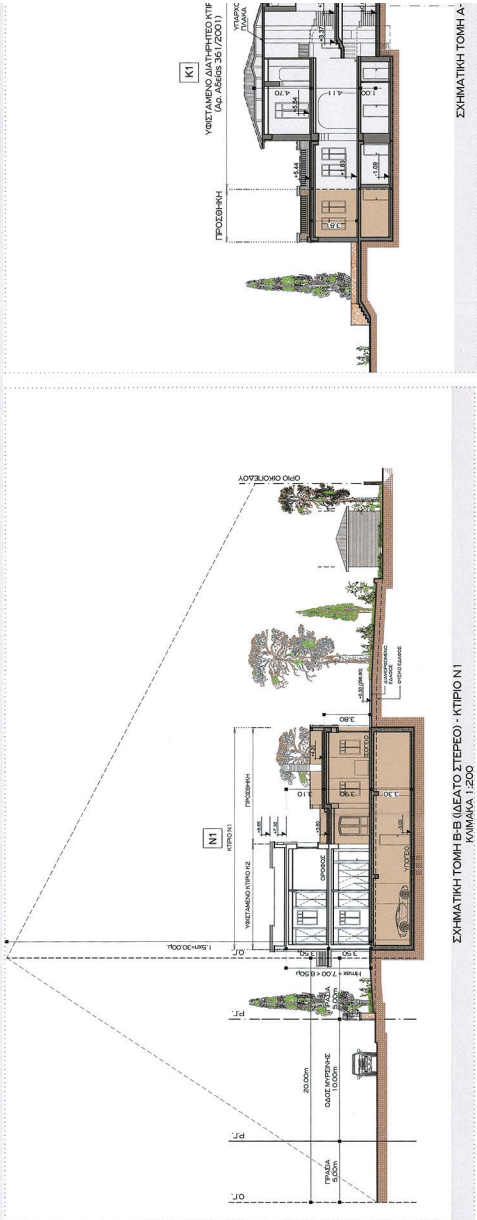

ΣΧΗΜΑΤΙΚΗ ΤΟΜΗ Α-Α

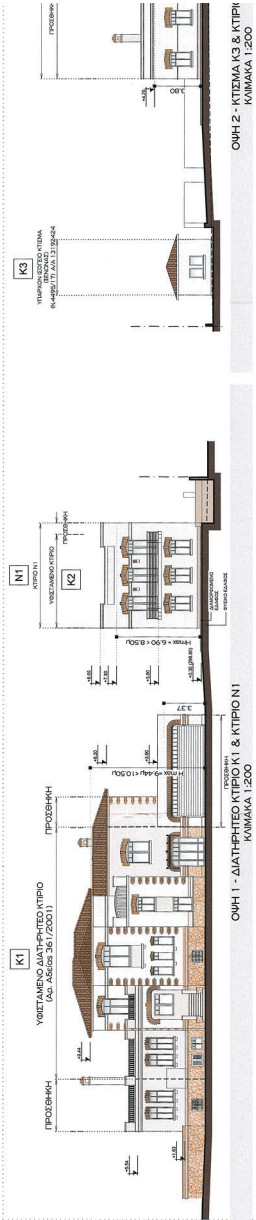

ΟΜΗ 1 - ΔΙΑΤΗΡΗΤΕΟ ΚΤΙΡΙΟ Κ1 & ΚΤΙΡΙΟ Ν1

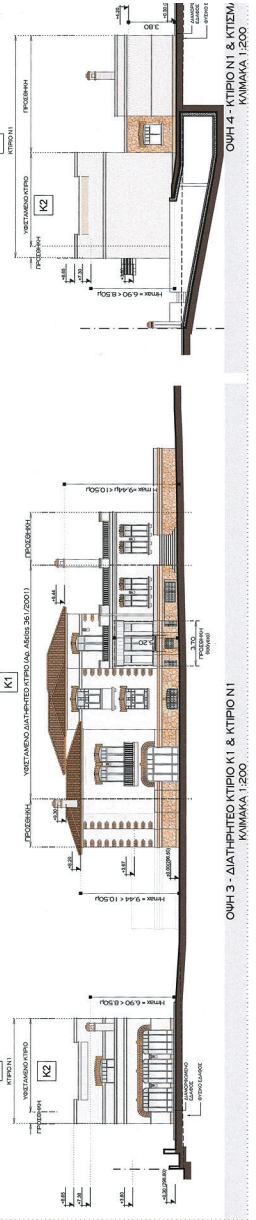

ΟΜΗ 2 - ΚΤΙΡΙΑ Κ2 & ΚΤΙΡΙΟ Ν1

1 (ΚΑΘΕΤΗ 2) + ΒΟΗΘΗΤΙΚΟΣ ΧΩΡΟΣ ΠΕΝΔΑΣ

ΒΟΗΘΗΤΙΚΟΣ ΧΩΡΟΣ ΠΕΝΔΑΣ									


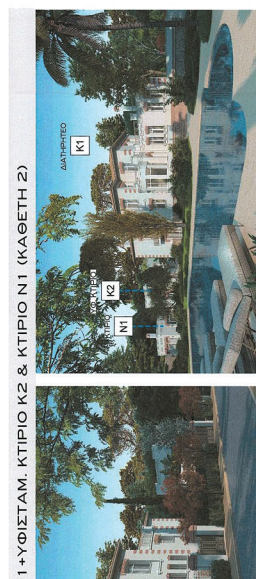


1 - *ΥΦΙΣΤΑΜ. ΚΤΙΡΙΟ Κ2 & ΚΤΙΡΙΟ Ν1 (ΚΑΘΕΤΗ 2)

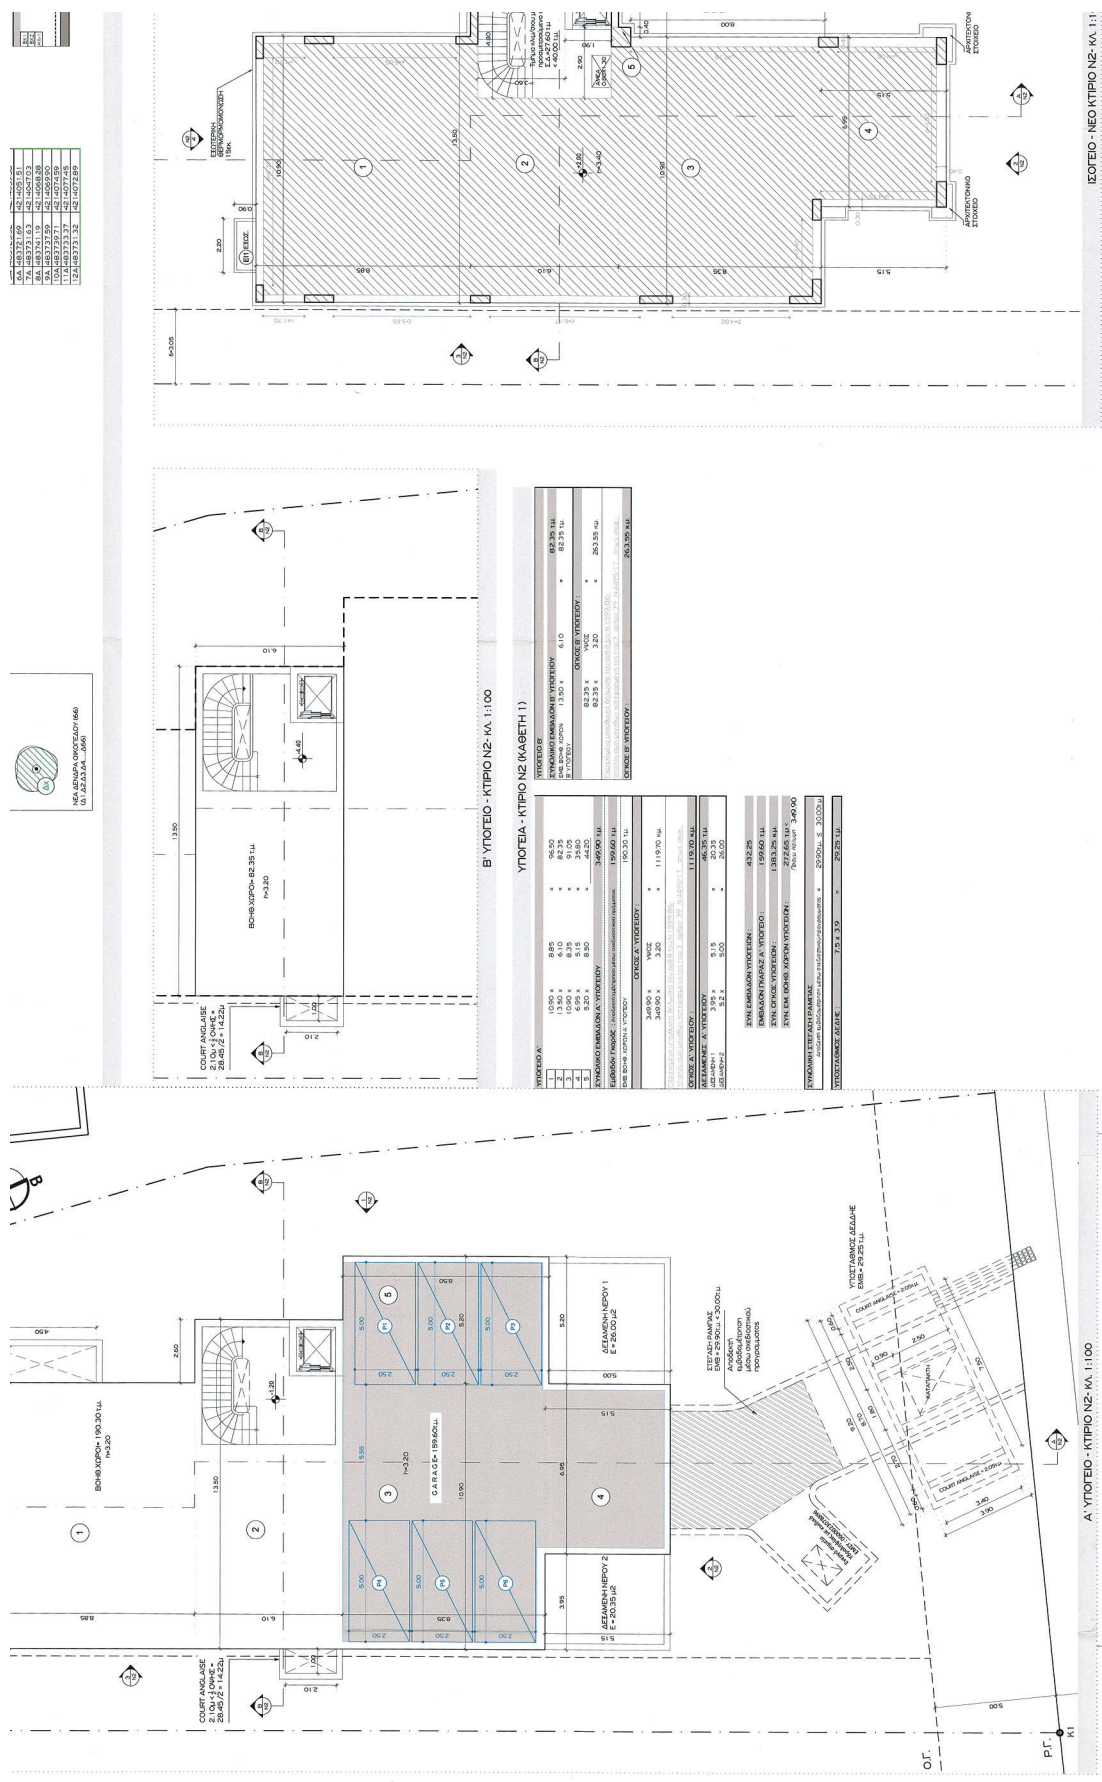






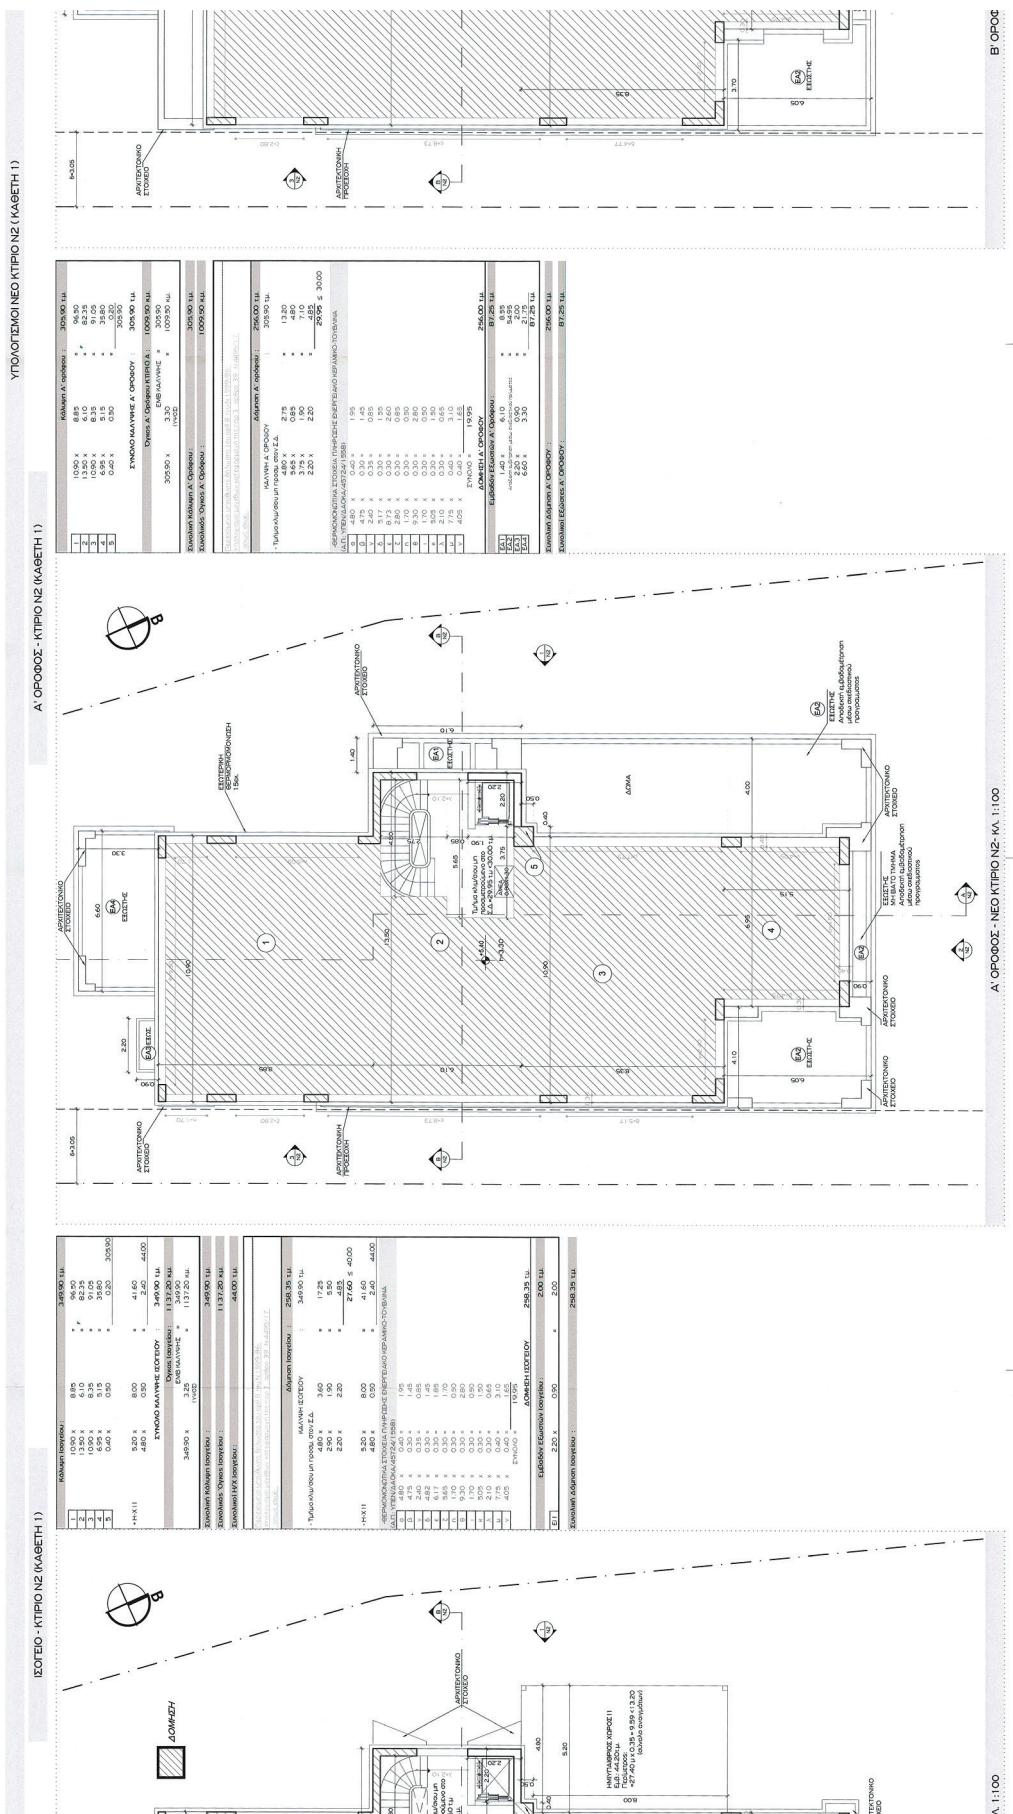

Β' ΟΡΟΣ

Α' ΟΡΟΦΟΣ - ΝΕΟ ΚΤΙΡΙΟ Ν2 - ΚΑ. 1:100

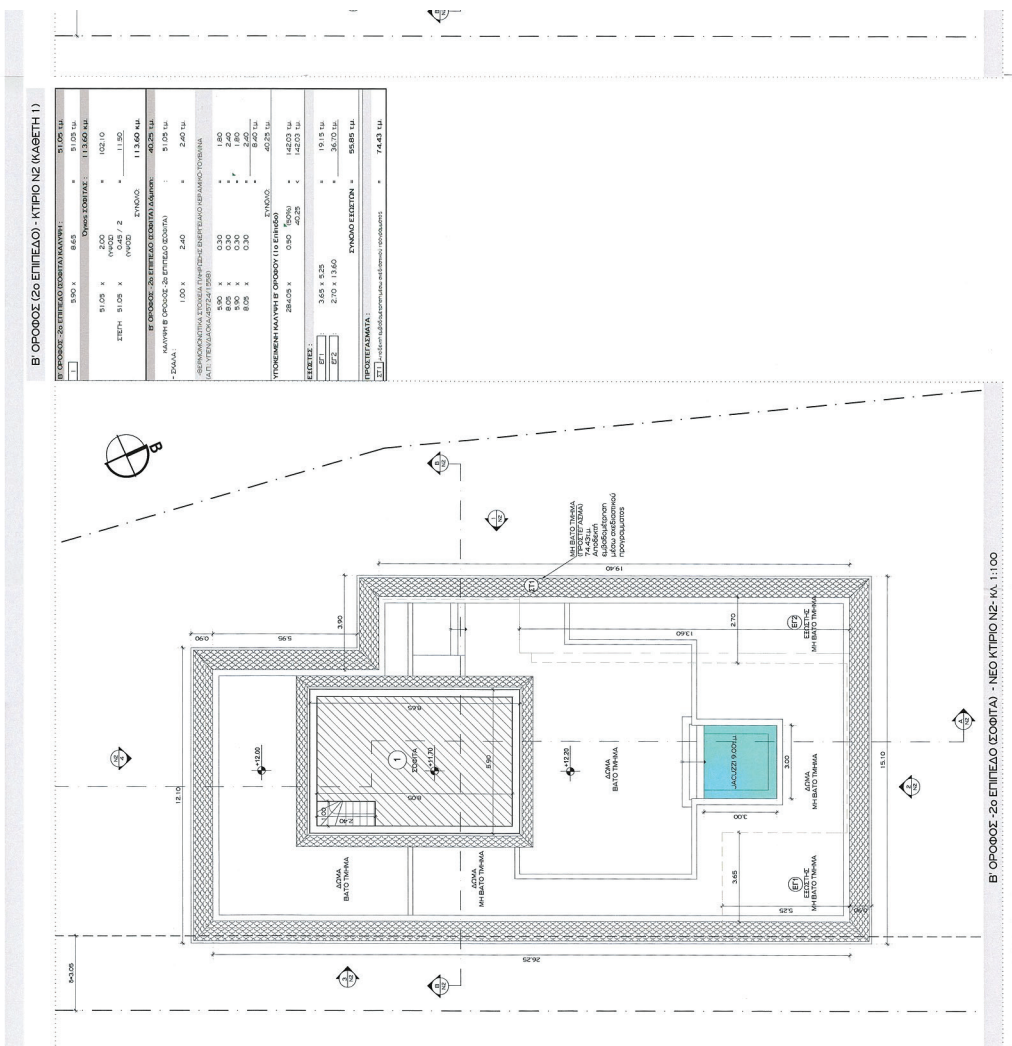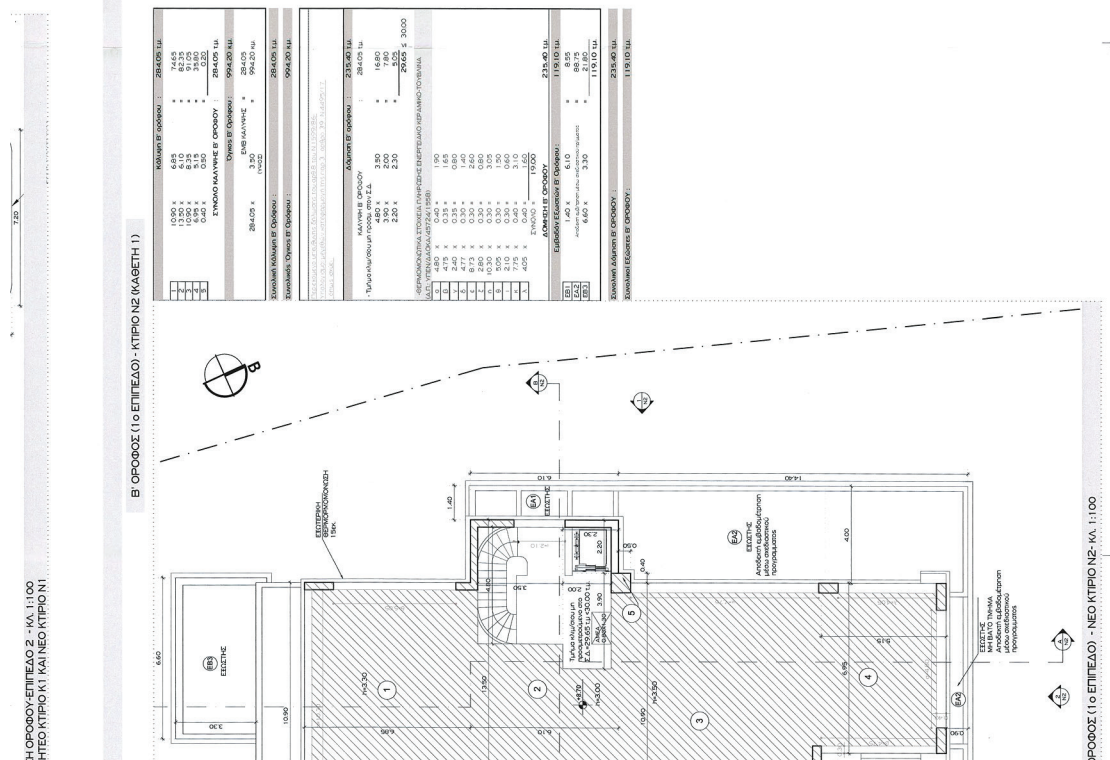

Β' ΟΡΟΦΟΣ - 2ο ΕΠΙΠΕΔΟ (ΣΟΦΙΤΑ) - ΝΕΟ ΚΤΙΡΙΟ Ν2- ΚΛ. 1:100


ΠΡΟΦΟΣ (1ο ΕΠΙΠΕΔΟ) - ΝΕΟ ΚΤΙΡΙΟ Ν2- ΚΛ. 1:100

ΟΜΗ 4 - ΚΤΙΡΙΟ Ν1 & ΚΤΙΡΙΟ Ν2
ΚΙΜΑΚΑ 1:200

ΟΜΗ 3 - ΔΙΑΤΗΡΕΤΟ ΚΤΙΡΙΟ Κ1 & ΚΤΙΡΙΟ Ν1
ΚΙΜΑΚΑ 1:200



ΤΟΜΕΣ - ΟΜΕΣ ΚΤΙΡΙΟ Ν2 (ΚΑΘΕΤΗ 1)

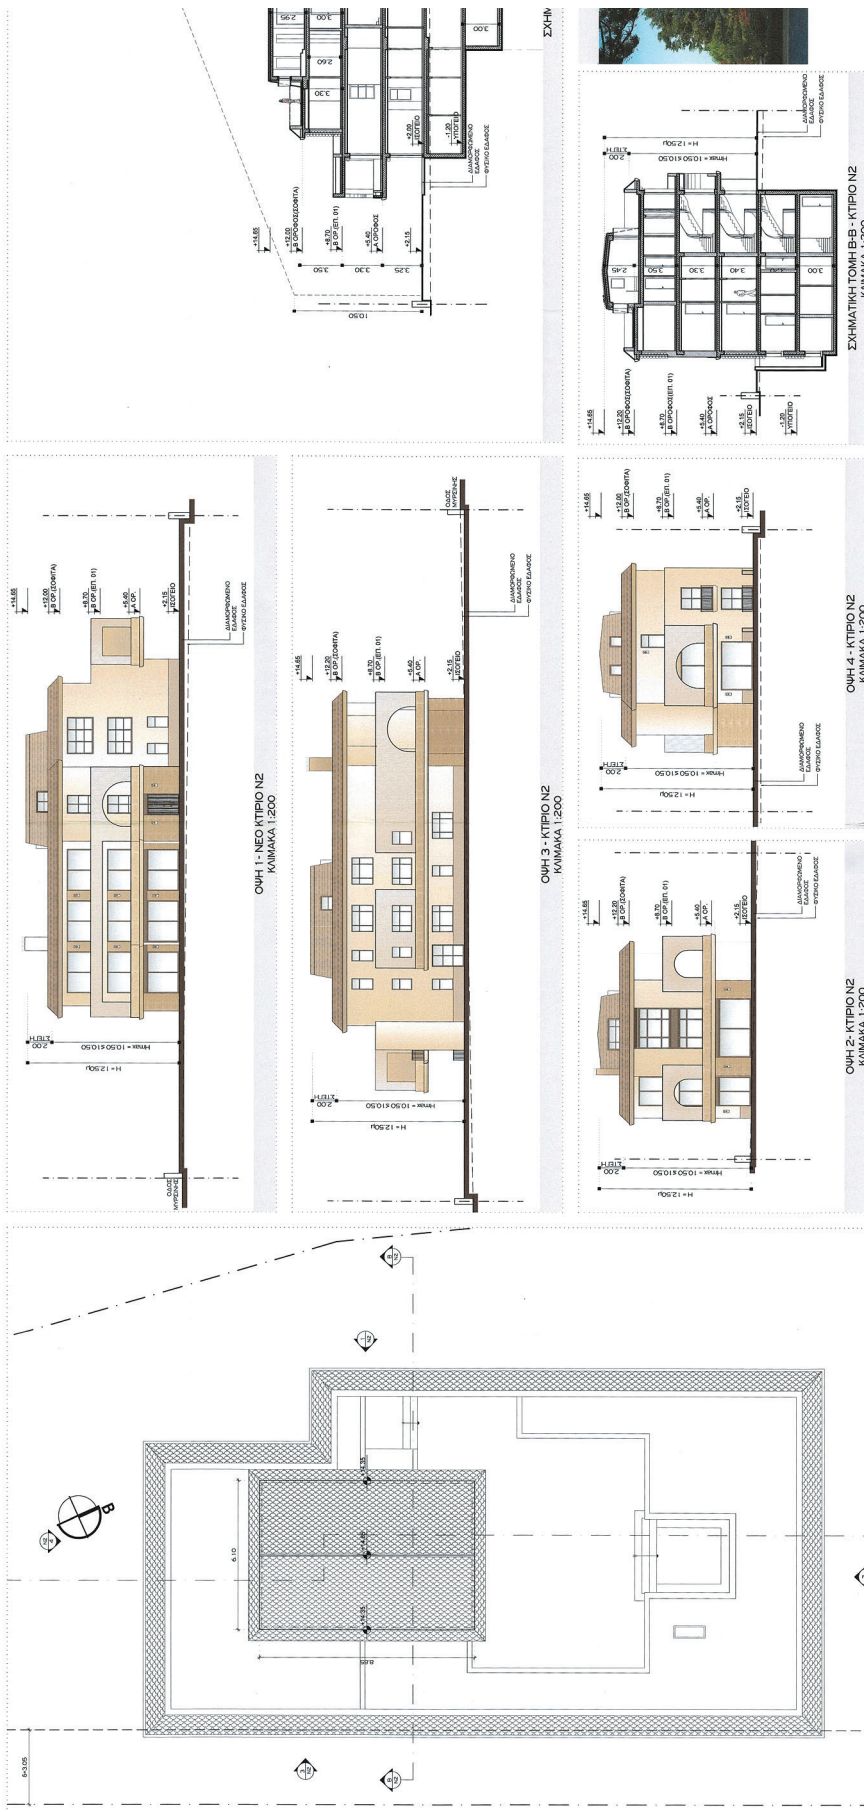

ΚΑΤΩΜΗ ΣΤΕΓΗ - ΝΕΟ ΚΤΙΡΙΟ Ν2 - ΚΑ. 1:100

ΕΦΗΜΕΡΙΔΑ ΤΗΣ ΚΥΒΕΡΝΗΣΕΩΣ

Τεύχος Δ' 1041/18.12.2025

12073

ΕΦΗΜΕΡΙΔΑ ΤΗΣ ΚΥΒΕΡΝΗΣΕΩΣ

Τεύχος Δ' 1041/18.12.2025

12073

ΥΠΟΥΡΓΕΙΟ ΠΕΡΙΒΑΛΛΟΝΤΟΣ ΚΑΙ ΕΝΕΡΓΕΙΑΣ


ΑΝΔΡΙΑΝΑ ΚΑΤΣΙΝΑ
ΤΕΧΝΟΛΟΓΙΚΗ ΕΠΙΧΕΙΡΗΣΗ


ΑΝΔΡΙΑΝΑ ΚΑΤΣΙΝΑ
18/12/2025 14:35

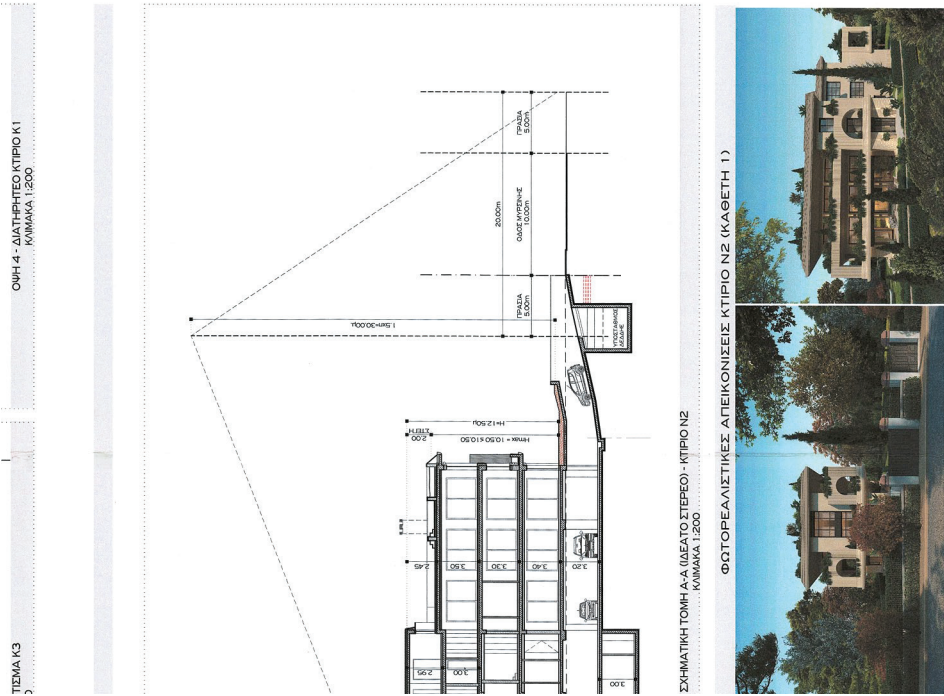





ΕΘΝΙΚΟ ΤΥΠΟΓΡΑΦΕΙΟ
Για τεχνικούς λόγους στο σχεδιάγραμμα,
επί το ηλεκτρονικό αρχείο, έγινε
σμίκρυνση κατά ποσοστό **39%**

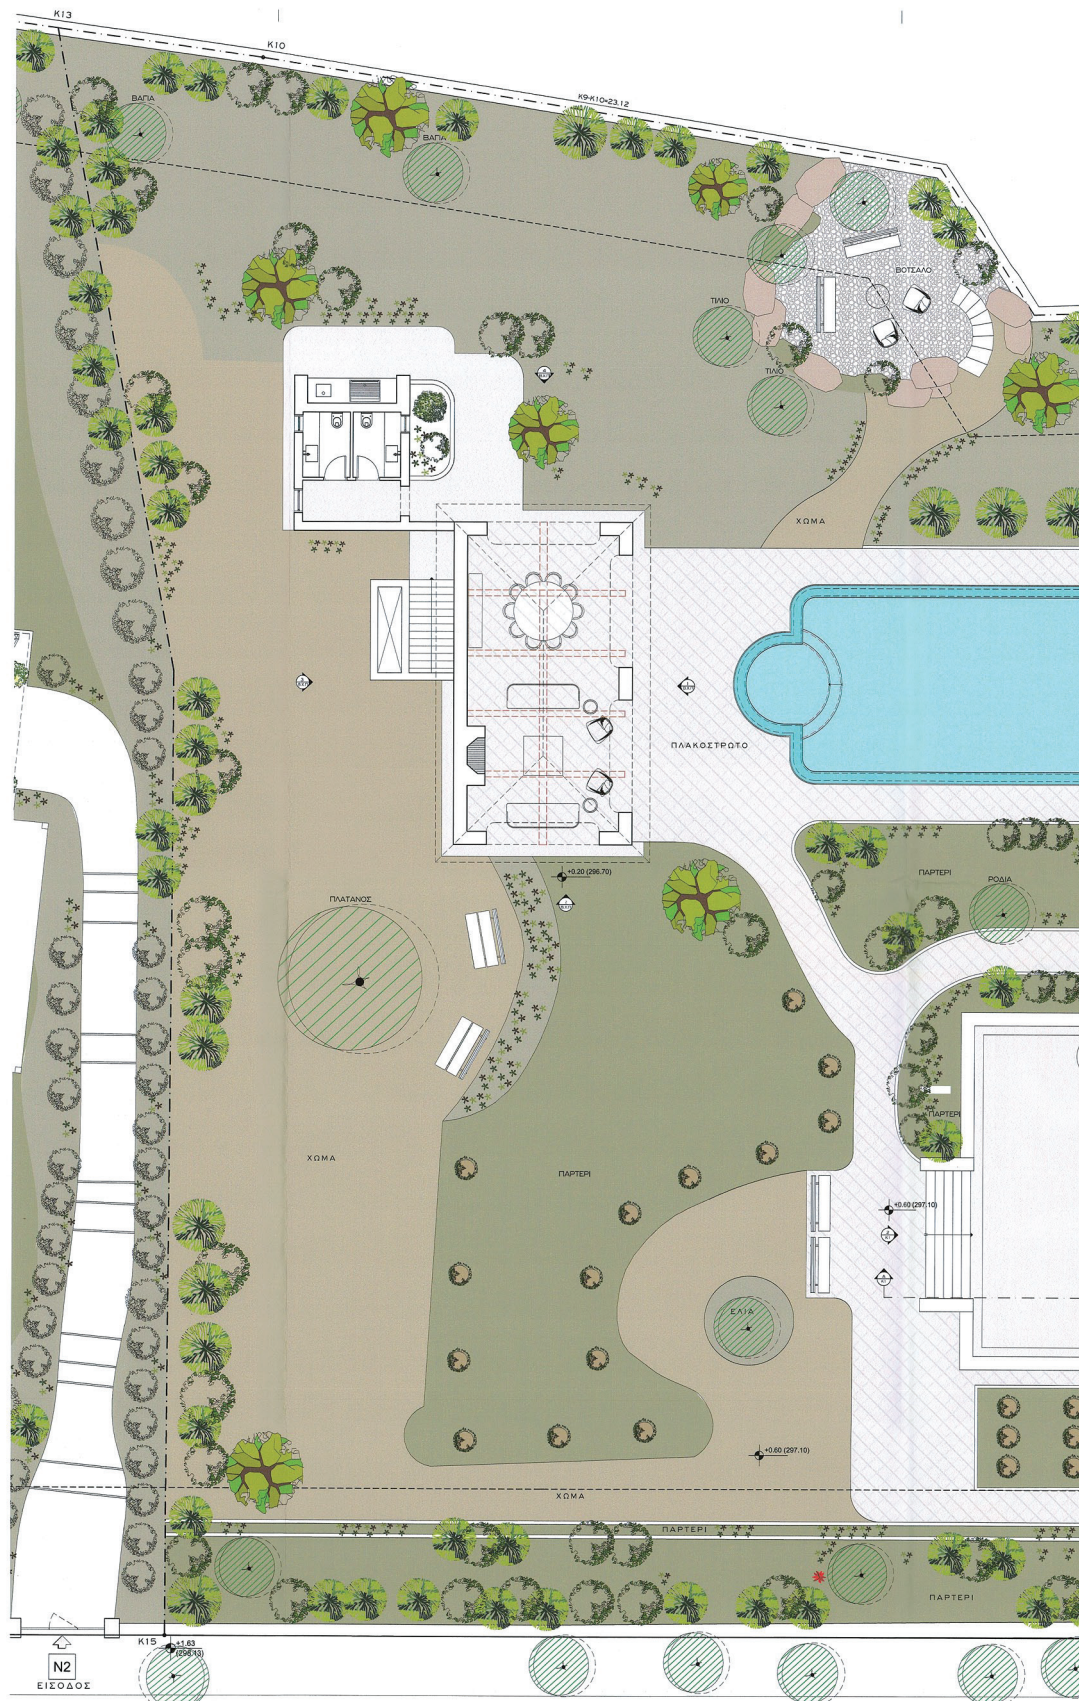


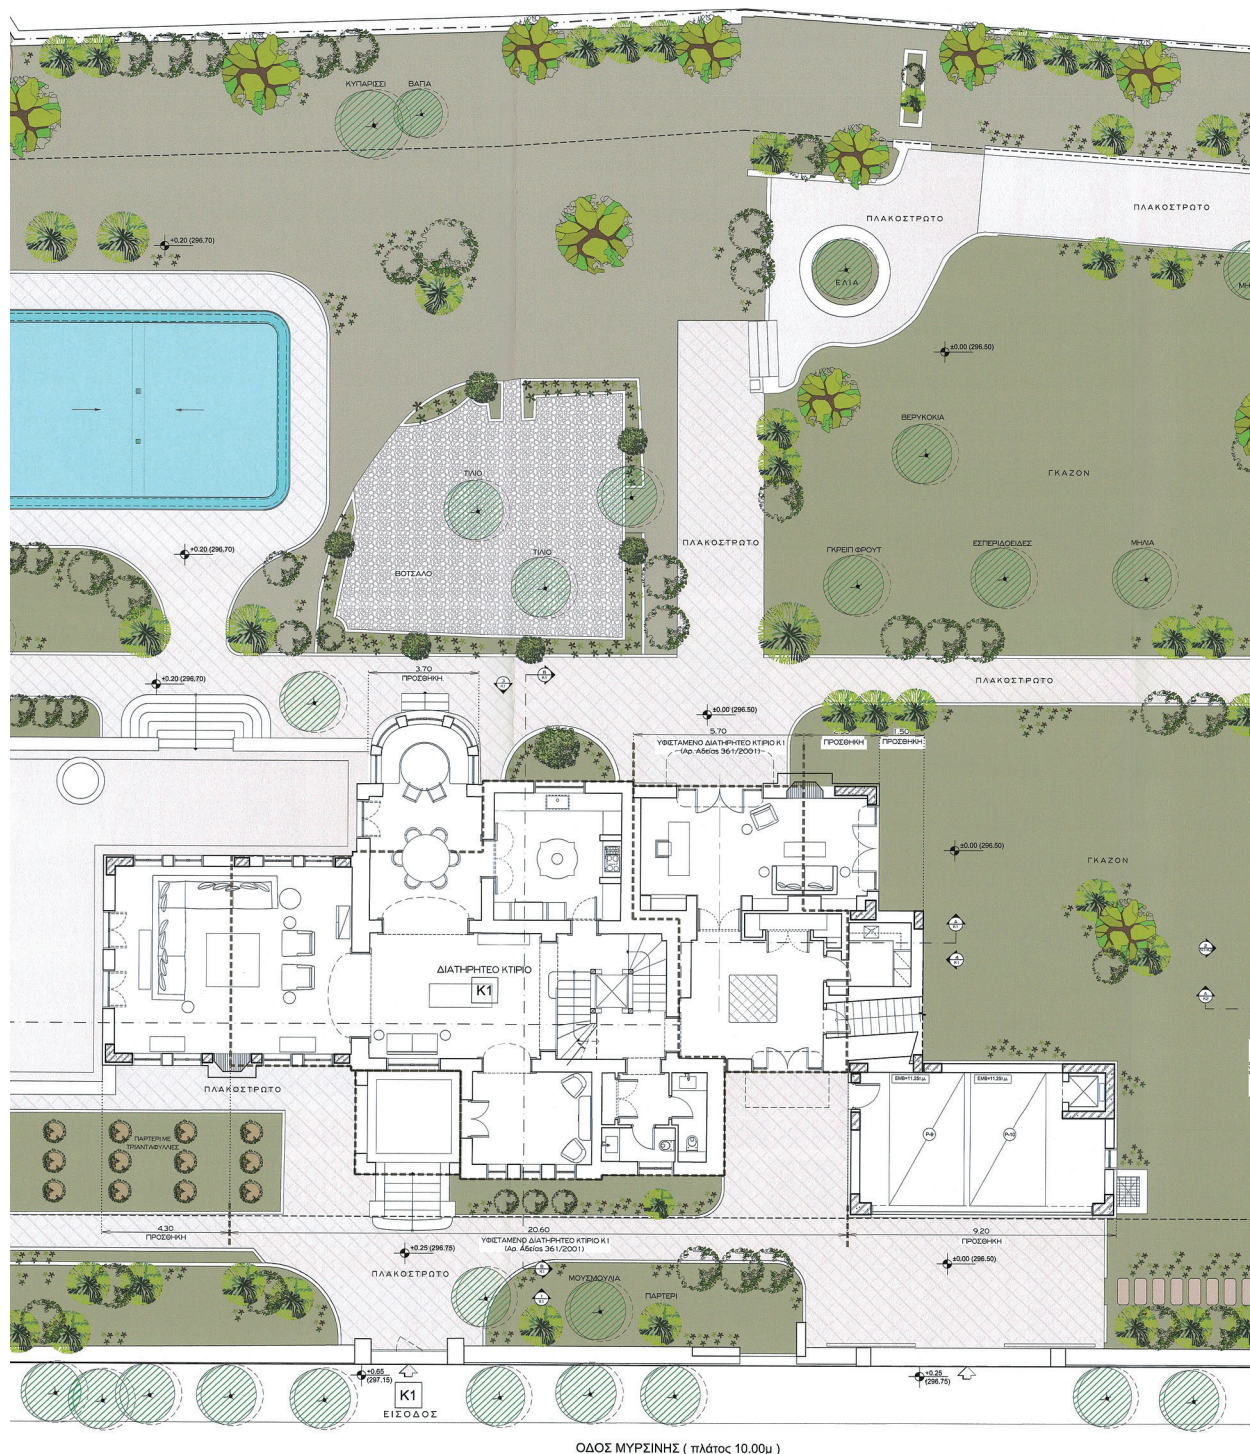


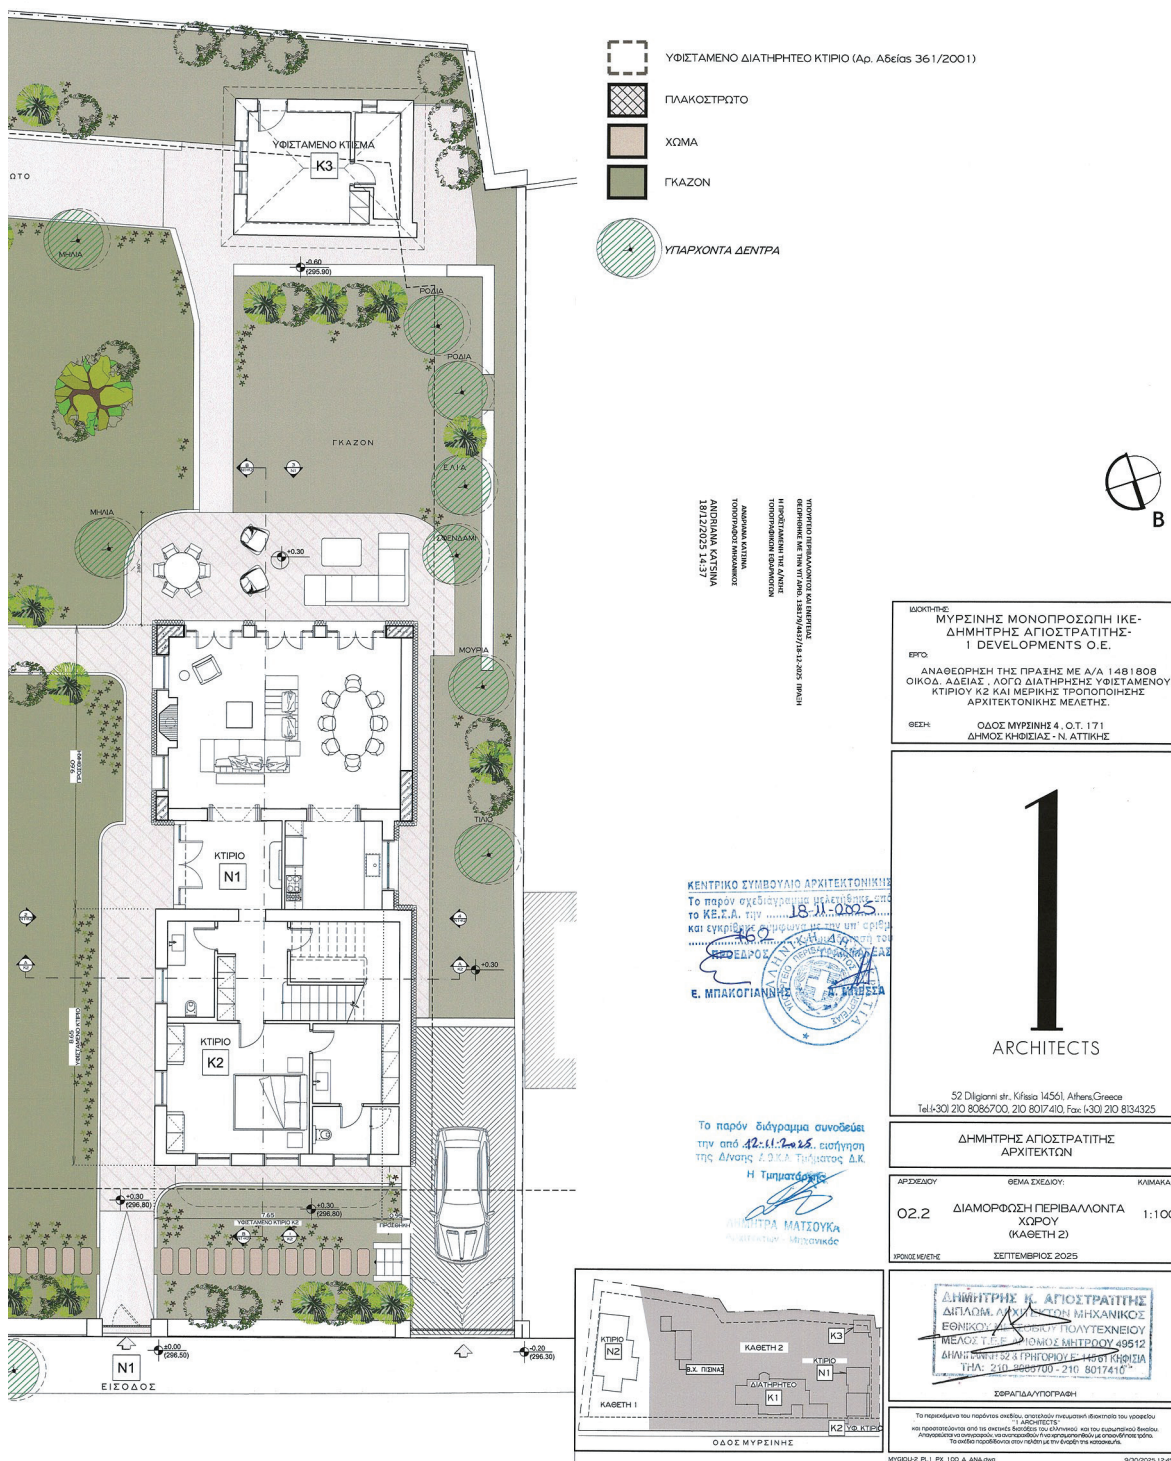

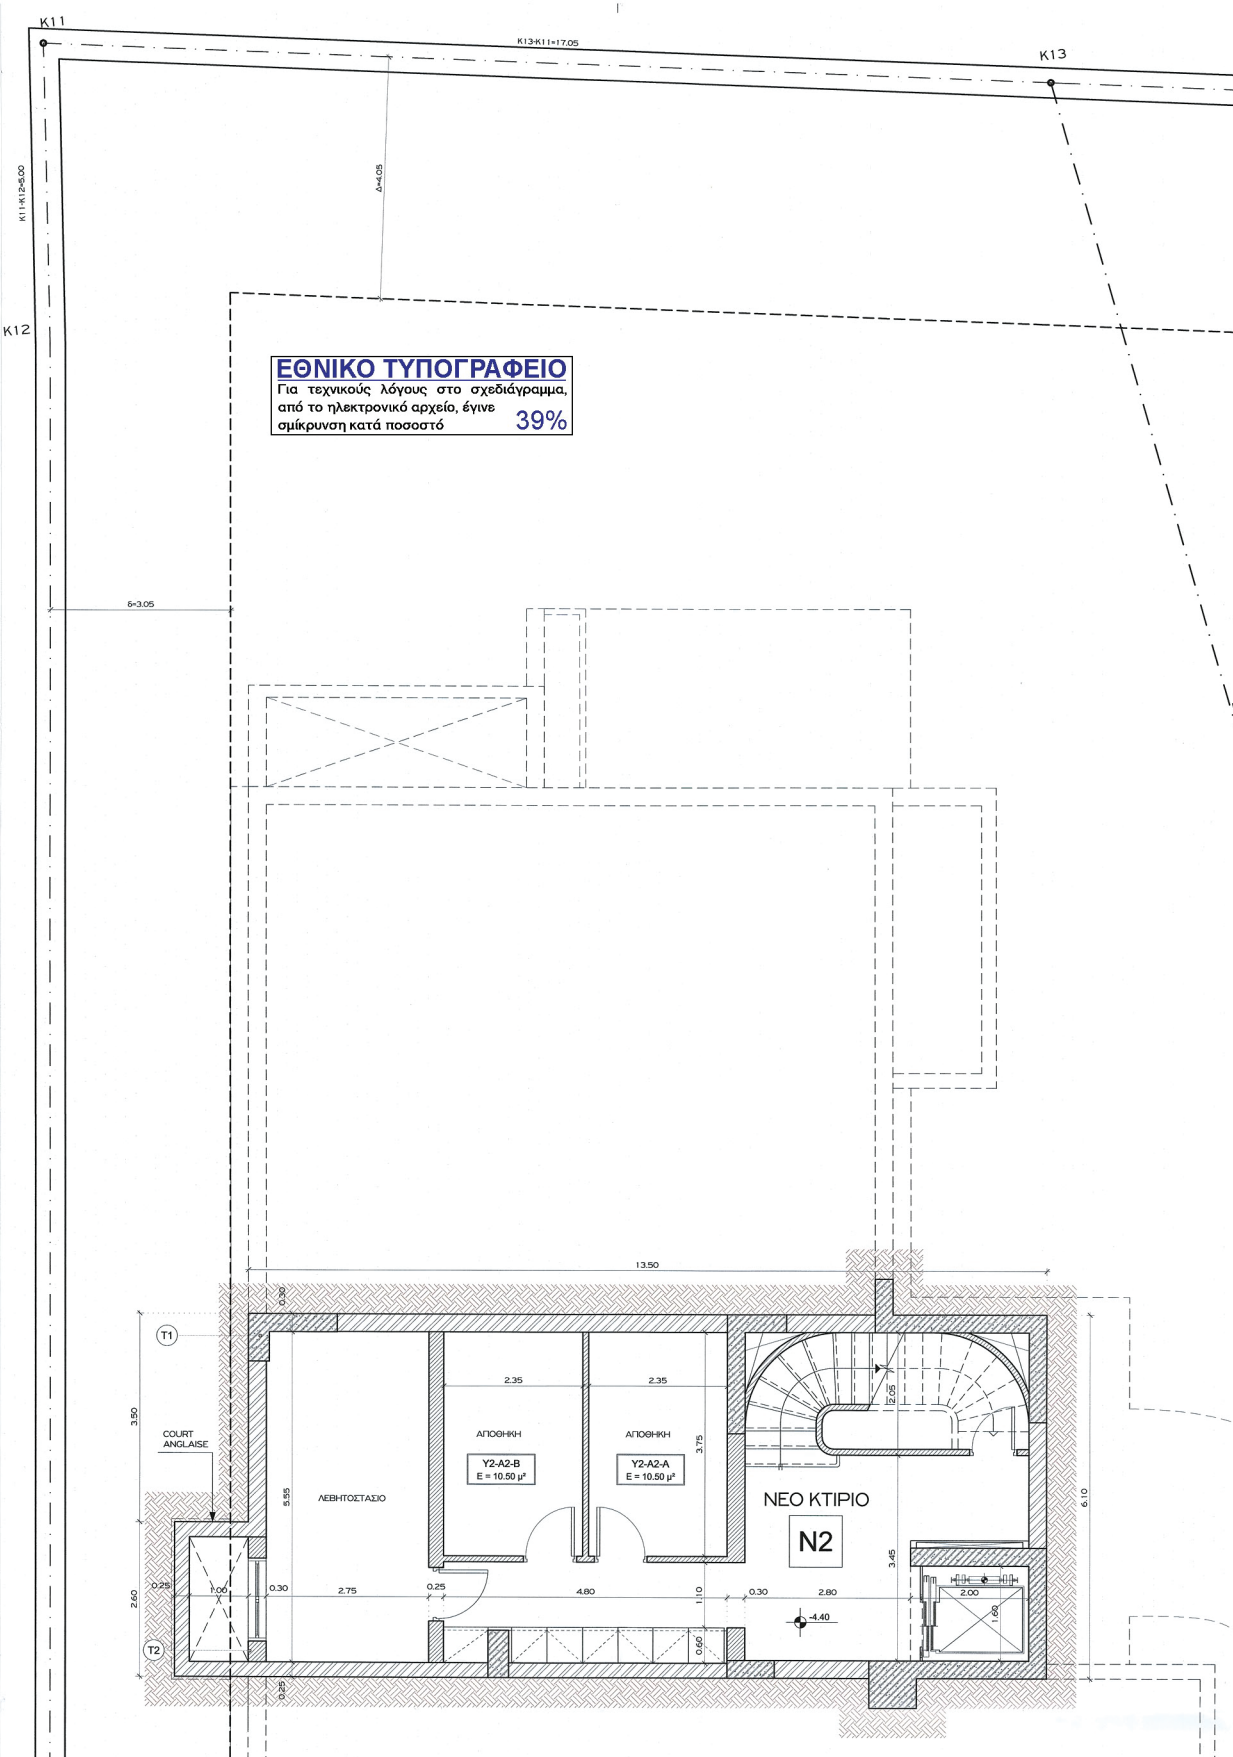

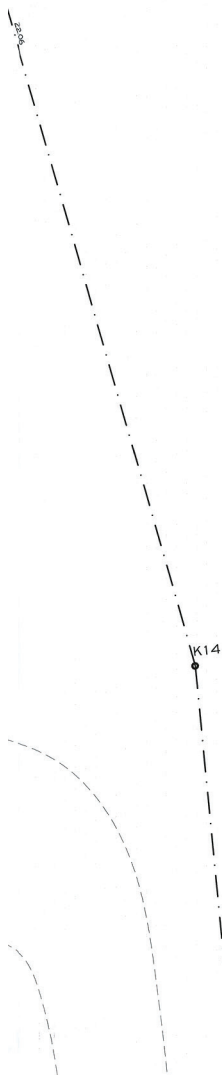 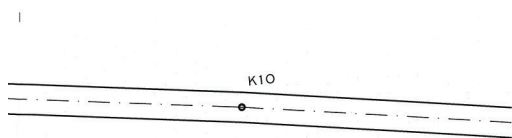

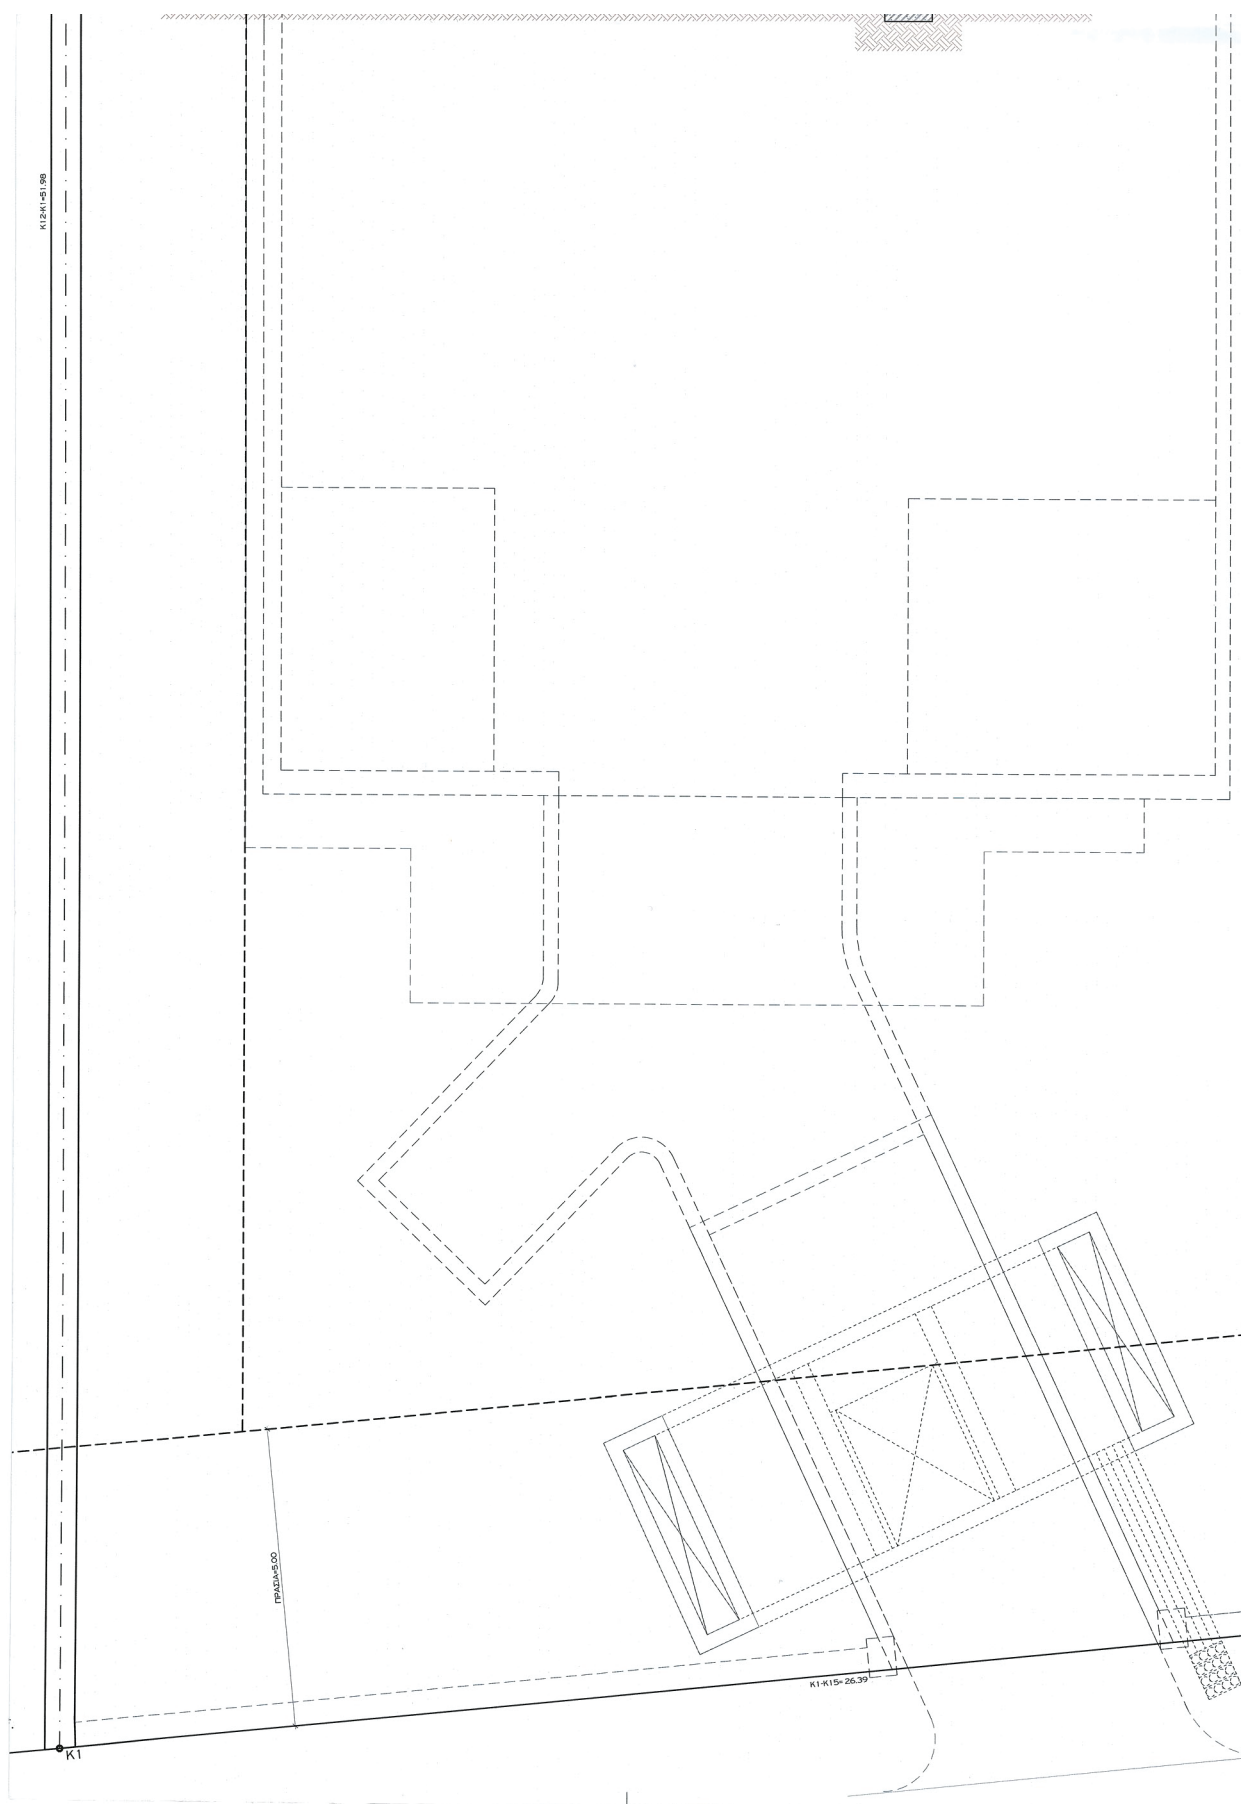

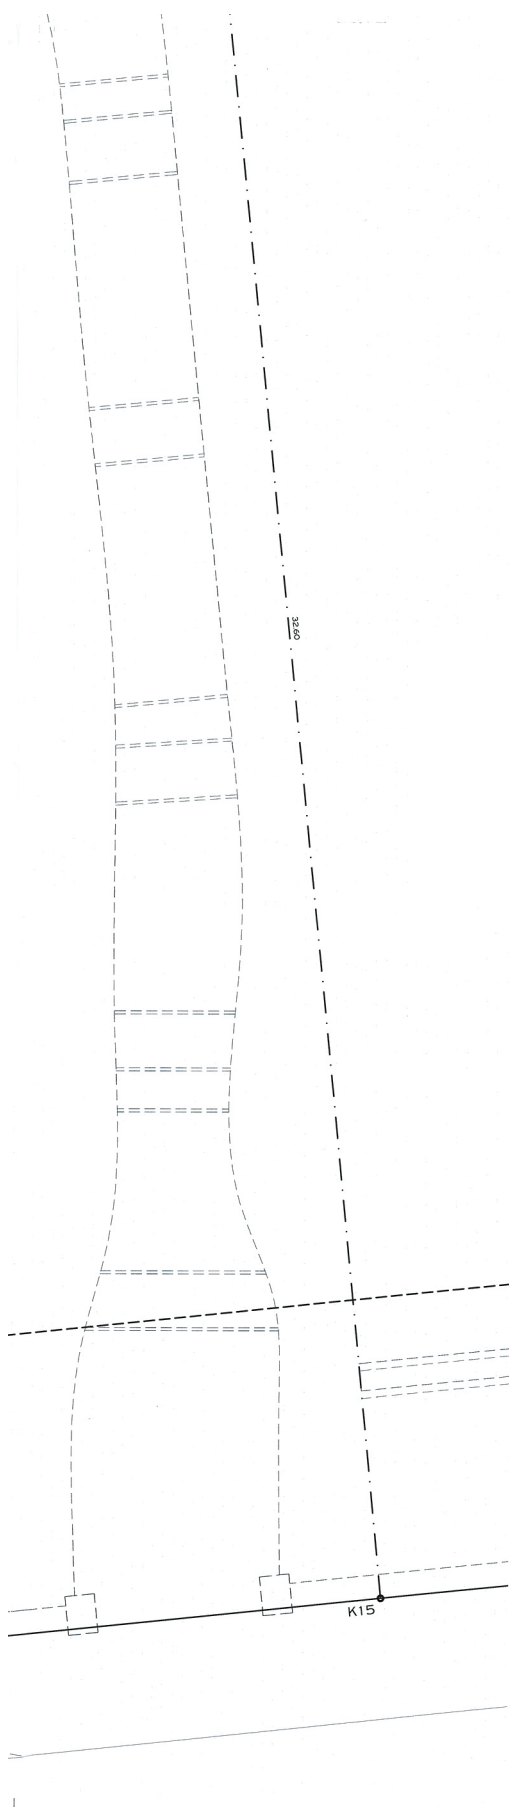

ΥΠΟΥΡΓΕΙΟ ΠΕΡΙΒΑΛΛΟΝΤΟΣ ΚΑΙ ΕΝΕΡΓΕΙΑΣ
ΟΡΓΑΝΙΣΜΟΣ ΜΕ ΤΗΝ ΥΠ' ΑΡΙΘ. 138179/4437/18-12-2025 ΠΡΑΞΗ
Η ΠΡΟΪΣΤΑΜΕΝΗ ΤΗΣ Δ/ΝΣΗΣ
ΤΟΠΟΓΡΑΦΙΚΩΝ ΕΡΕΥΡΩΣΕΩΝ

ΑΝΔΡΙΑΝΑ ΚΑΤΣΙΝΑ
ΤΟΠΟΓΡΑΦΟΣ ΜΗΧΑΝΙΚΟΣ
ANDRIANA KATSINA
18/12/2025 14:38

ΛΕΠΤΟΜΕΡΕΙΕΣ ΘΕΡΜΟΜΟΝΩΣΗΣ

Τ1 ΜΠΕΤΟΝ		
	ΜΕΣΑ	ΕΞΩ
Τ2 ΤΟΙΧΟΠΟΙΙΑ		
	ΜΕΣΑ	ΕΞΩ



ΙΔΙΟΚΤΗΤΗΣ:
ΜΥΡΣΙΝΗΣ ΜΟΝΟΠΡΟΣΩΠΗ ΙΚΕ-
ΔΗΜΗΤΡΗΣ ΑΠΟΣΤΡΑΤΙΤΗΣ-
I DEVELOPMENTS O.E.
ΕΠΩ.
ΑΝΑΘΕΩΡΗΣΗ ΤΗΣ ΠΡΑΞΗΣ ΜΕ Α/Α 1481808
ΟΙΚΟΔ. ΑΔΕΙΑΣ, ΛΟΓΩ ΔΙΑΤΗΡΗΣΗΣ ΥΦΙΣΤΑΜΕΝΟΥ
ΚΤΙΡΙΟΥ Κ2 ΚΑΙ ΜΕΡΙΚΗΣ ΤΡΟΠΟΠΟΙΗΣΗΣ
ΑΡΧΙΤΕΚΤΟΝΙΚΗΣ ΜΕΛΕΤΗΣ.
ΘΕΣΗ: ΟΔΟΣ ΜΥΡΣΙΝΗΣ 4, Ο.Τ. 171
ΔΗΜΟΣ ΚΗΦΙΣΙΑΣ - Ν. ΑΤΤΙΚΗΣ

1
ARCHITECTS

52 Diligenti str., Kifissia 14561, Athens, Greece
Tel: +30 210 8086700, 210 8017400 Fax: +30 210 8134325

ΔΗΜΗΤΡΗΣ ΑΠΟΣΤΡΑΤΙΤΗΣ
ΑΡΧΙΤΕΚΤΩΝ

ΑΡΧΙΤΕΚΤΩΝ ΘΕΜΑ ΣΧΕΔΙΟΥ: ΚΑΜΑΚΑ
Ο3Β.1 ΚΑΤΟΧΗ Β' ΥΠΟΓΕΙΟΥ
ΚΤΙΡΙΟΥ Ν2
(ΚΑΒΕΤΗ 1) 1:50
ΗΡΩΣ ΜΕΤΕΤΕ ΣΕΠΤΕΜΒΡΙΟΣ 2025


ΔΗΜΗΤΡΗΣ Α. ΑΠΟΣΤΡΑΤΙΤΗΣ
ΔΙΠΛΩΜ. ΑΡΧΙΤΕΚΤΩΝ ΜΗΧΑΝΙΚΟΣ
ΕΘΝΙΚΟΥ ΣΥΣΤΗΜΑΤΟΣ ΠΟΛΥΤΕΧΝΕΙΟΥ
ΜΕΛΟΣ Γ.Ε.Ε. ΕΘΝΙΚΟΥ ΜΗΤΡΩΟΥ 49512
ΔΙΗΜΕΡΗΣ ΔΕΛΤΑ ΕΡΕΥΡΩΣΕΩΝ ΕΠΙΧΕΙΡΗΣΗ
ΤΗΛ: 210 8086700 - 210 8017400
ΣΥΝΤΑΓΑΛΟΓΟΥΡΑΦΗ

Το παρόν σχέδιο αποτελεί αποτέλεσμα προσωπικής δουλειάς του γραφείου
και προορίζεται από το αρχείο του γραφείου για την ευρωπαϊκή βάση.
Απαγορεύεται η αναπαραγωγή ή η μεταφορά του σχεδίου χωρίς την έγγραφη
Το σχέδιο παραμένει στην ιδιοκτησία του γραφείου.

ΚΕΝΤΡΙΚΟ ΣΥΜΒΟΥΛΙΟ ΑΡΧΙΤΕΚΤΟΝΙΚΗΣ
Το παρόν σχέδιο εγκρίθηκε από
το Κ.Ε.Σ.Α. την 18-11-2025
και εγκρίθηκε από το
Πρόεδρο
Ε. ΜΠΑΚΟΓΙΑΝΝΗΣ
Α. ΜΠΕΣΣΑ

Το παρόν διάγραμμα συνοδεύει
την από 18.11.2025, εισήγηση
της Δ/νσης Δ.Ο.Κ.Α. Τμήματος Δ.Κ.
Η. Τριμπαράκης

ΔΗΜΗΤΡΗΣ ΑΠΟΣΤΡΑΤΙΤΗΣ
ΑΡΧΙΤΕΚΤΩΝ

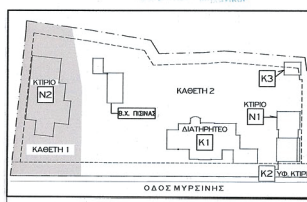


ΜΥΡΣΙΝΗΣ_1_1_1_2_30_A_AW.dwg


9/20/2025 12:43:44



ΕΘΝΙΚΟ ΤΥΠΟΓΡΑΦΕΙΟ

Για τεχνικούς λόγους στο σχεδιάγραμμα, από το ηλεκτρονικό αρχείο, έγινε σμίκρυνση κατά ποσοστό **39%**


39%

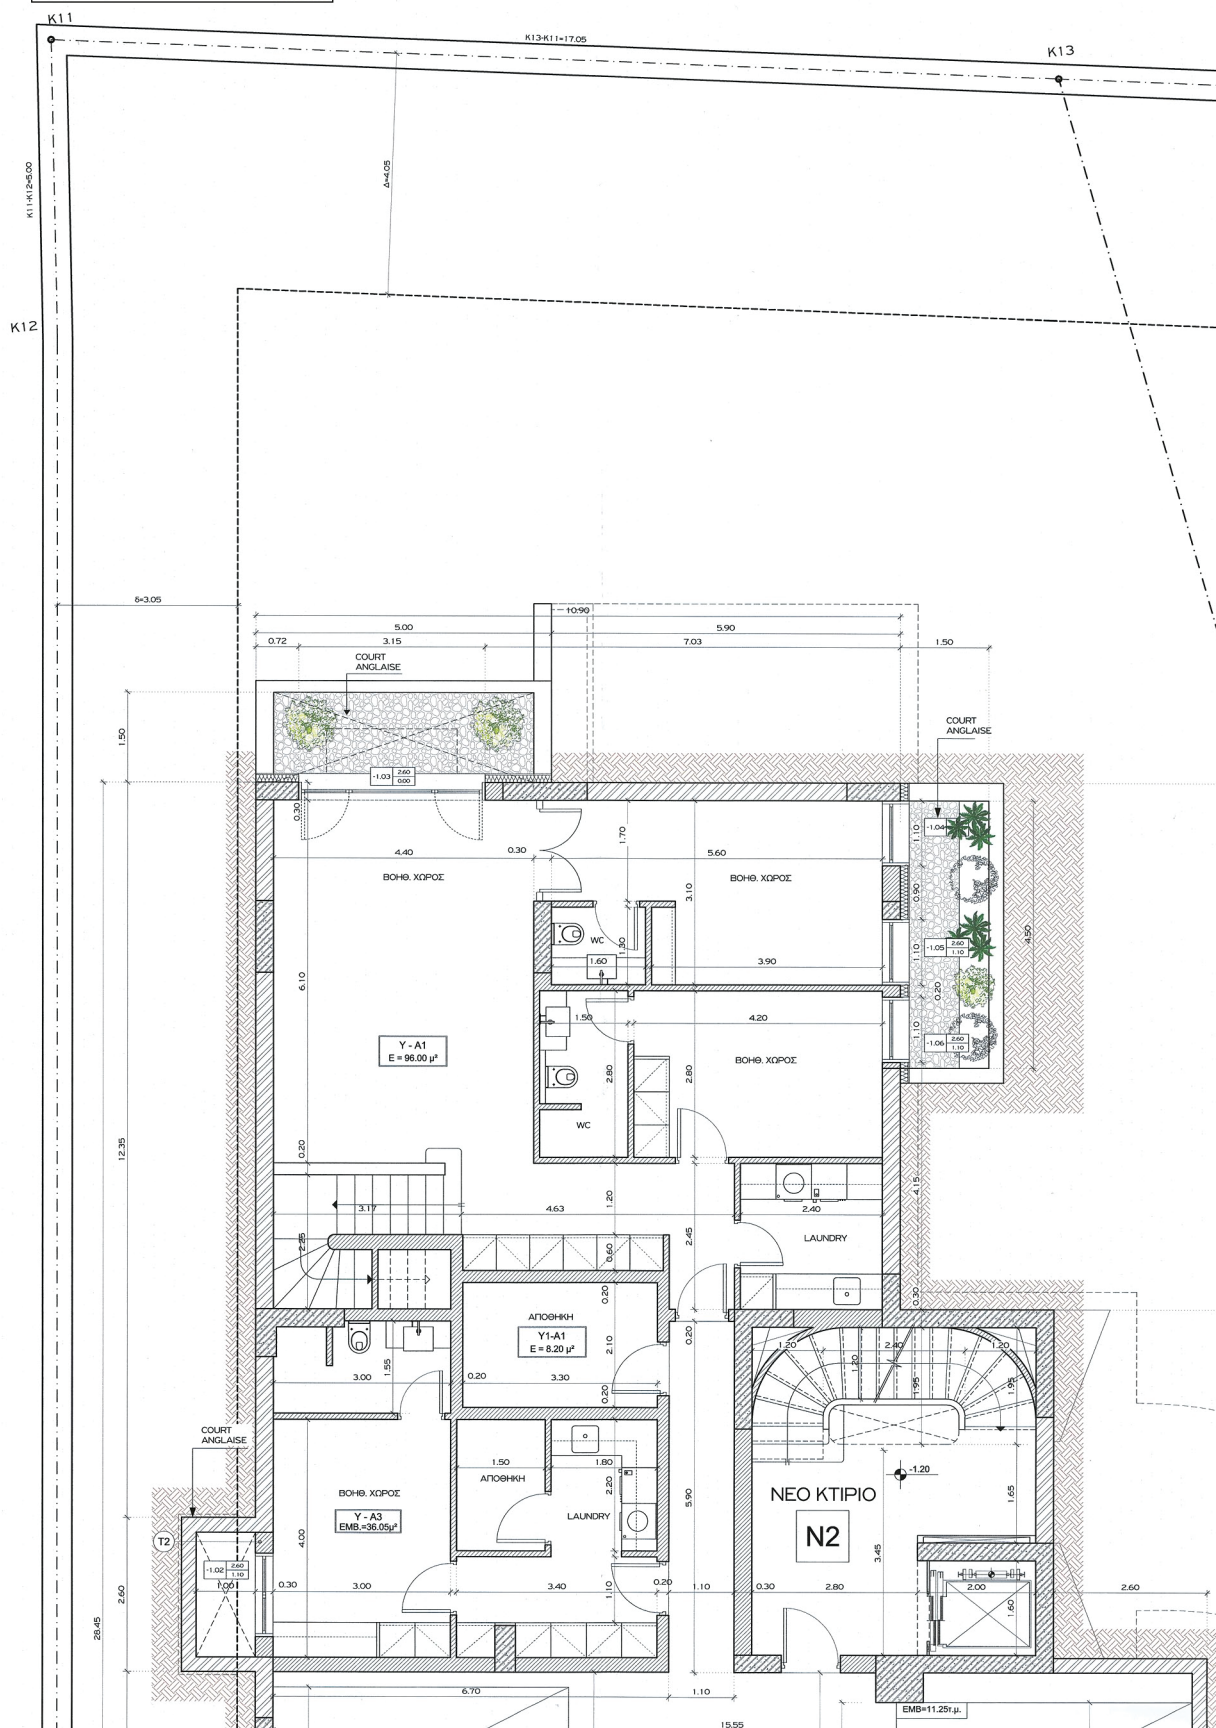

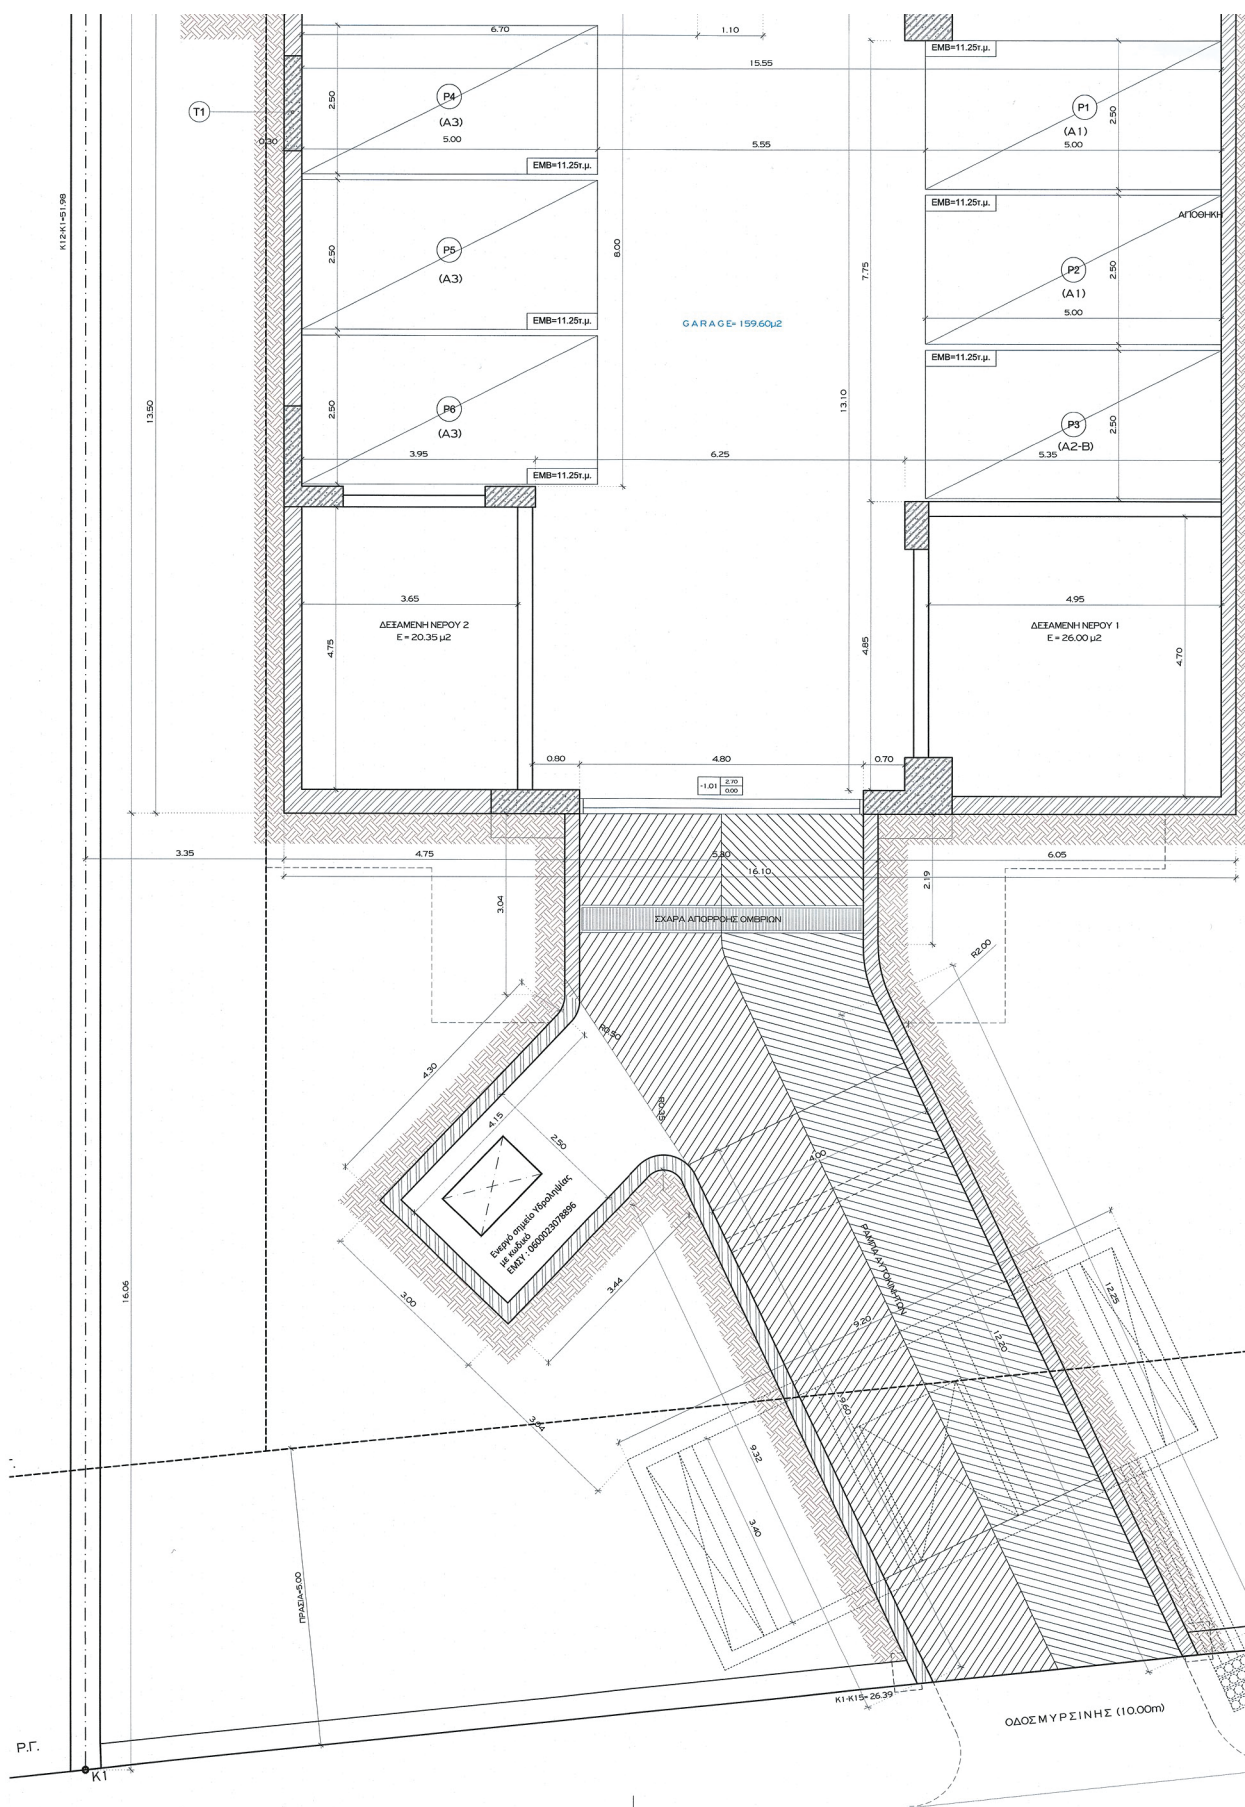

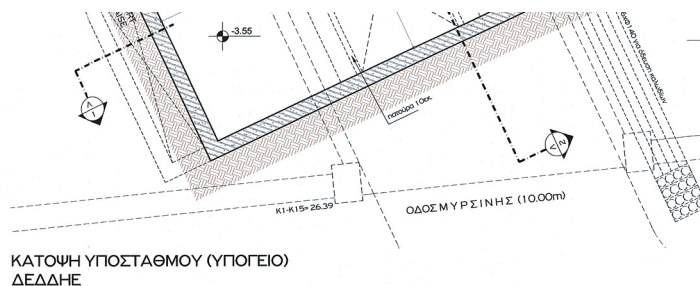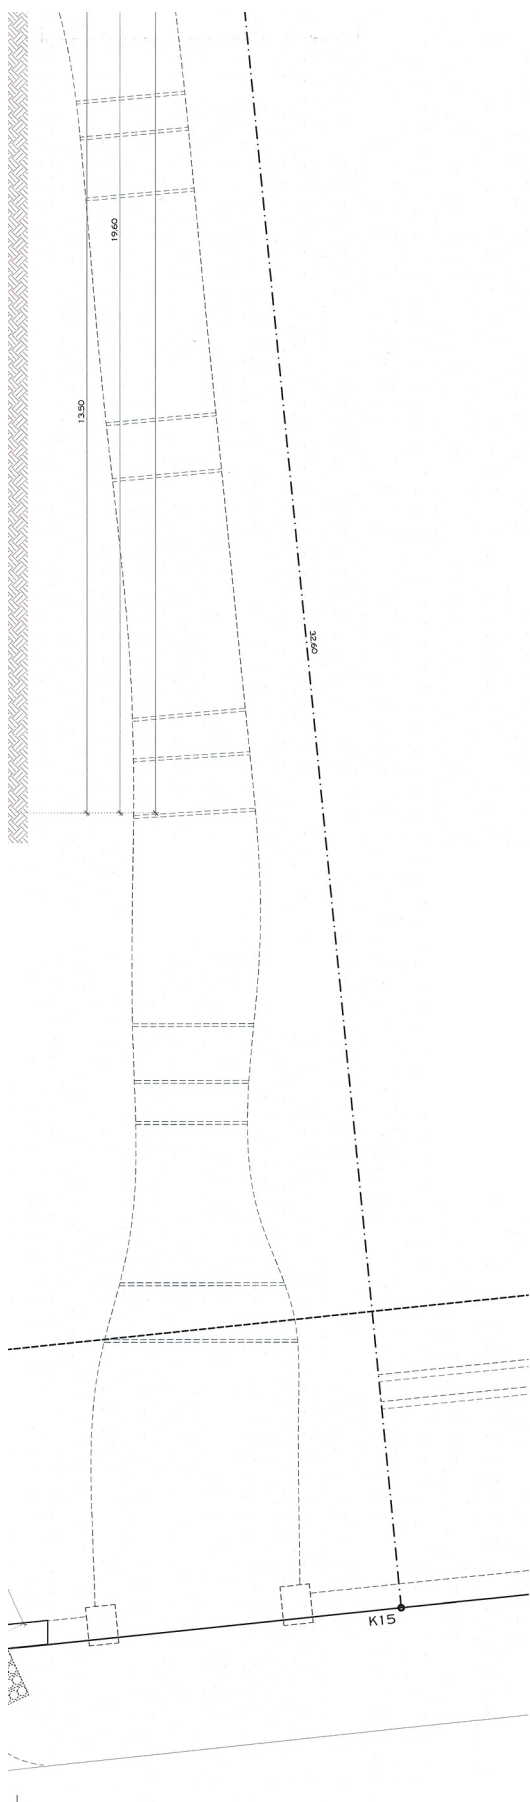

ΚΑΤΩΦΗ ΥΠΟΣΤΑΘΜΟΥ (ΥΠΟΓΕΙΟ)
ΔΕΔΔΗΕ

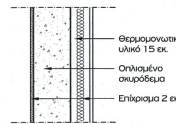ΛΕΠΤΟΜΕΡΕΙΕΣ ΘΕΡΜΟΜΟΝΩΣΗΣ			
T1 ΜΠΕΤΟΝ			T2 ΤΟΙΧΟΠΟΛΙΑ
ΜΕΣΑ	ΕΞΩ	ΜΕΣΑ	ΕΞΩ



ΥΠΟΥΡΓΕΙΟ ΠΕΡΙΒΑΛΛΟΝΤΟΣ ΚΑΙ ΕΝΕΡΓΕΙΑΣ
ΒΕΒΗΛΩΝΕ ΜΕ ΤΗΝ ΥΠ. ΑΡΙΘ. 138178/6437/18-12-2025 ΠΡΑΞΗ
Η ΠΡΩΤΑΝΕΝΗ ΤΗΣ Δ/ΝΣΗΣ
ΤΟΠΟΓΡΑΦΙΚΩΝ ΕΦΑΡΜΟΓΩΝ

ΑΝΔΡΙΑΝΑ ΚΑΤΣΙΝΑ
ΤΟΠΟΓΡΑΦΟΣ ΜΗΧΑΝΙΚΟΣ

ΑΝΔΡΙΑΝΑ ΚΑΤΣΙΝΑ
18/12/2025 14:48

ΔΙΟΚΗΤΗΣ
ΜΥΡΣΙΝΗΣ ΜΟΝΟΠΡΟΣΩΠΗ ΙΚΕ-
ΔΗΜΗΤΡΗΣ ΑΓΙΟΣΤΡΑΤΙΤΗΣ-
I DEVELOPMENTS O.E.

ΕΓΩ

ΑΝΑΘΕΩΡΗΣΗ ΤΗΣ ΠΡΑΞΗΣ ΜΕ Α/Α 1481808
ΟΙΚΟΔ. ΔΕΔΙΑΣ, ΛΟΓΩ ΔΙΑΤΗΡΗΣΗΣ ΥΦΙΣΤΑΜΕΝΟΥ
ΚΤΙΡΙΟΥ Κ2 ΚΑΙ ΜΕΡΙΚΗΣ ΤΡΟΠΟΠΟΙΗΣΗΣ
ΑΡΧΙΤΕΚΤΟΝΙΚΗΣ ΜΕΛΕΤΗΣ.

ΘΕΣΗ

ΟΔΟΣ ΜΥΡΣΙΝΗΣ 4, Ο.Τ. 171
ΔΗΜΟΣ ΚΗΦΙΣΙΑΣ - Ν. ΑΤΤΙΚΗΣ



ΚΕΝΤΡΙΚΟ ΣΥΜΒΟΥΛΙΟ ΑΡΧΙΤΕΚΤΟΝΙΚΗΣ

Το παρόν σχέδιο είναι έγκυρο από
το Κ.Ε.Σ.Α. της 18.12.2025
και σύμφωνα με το
Π.Δ. 162/2007

Ε. ΜΠΑΚΟΥΡΑΝΗ
Ε. ΜΠΑΚΟΥΡΑΝΗ

Το παρόν διάγραμμα συνοδεύει
την από 18.12.2025, εισήγηση
της Δ/σης Δ.Ο.Κ.Α. Τμήματος Δ.Κ.
«Η. Τμήματος»

ΔΗΜΗΤΡΑ ΜΑΤΣΟΥΚΑ
Αρχιτέκτων - Μηχανικός

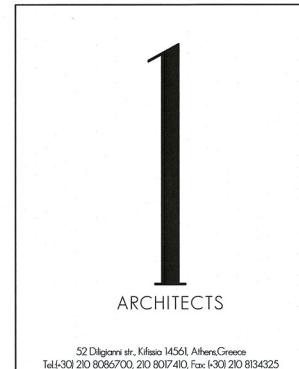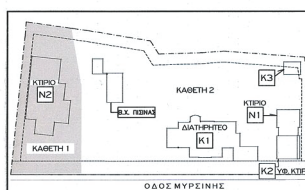

ΔΗΜΗΤΡΗΣ ΑΓΙΟΣΤΡΑΤΙΤΗΣ
ΑΡΧΙΤΕΚΤΟΝ


ΑΡΧΙΤΕΚΤΩΝ ΘΕΜΑ ΣΧΕΔΙΟΥ: ΚΑΜΑΚΑ
Ο3Α.1 ΚΑΤΩΦΗ Α' ΥΠΟΓΕΙΟΥ
ΚΤΙΡΙΟΥ Ν2
(ΚΑΒΕΤΗ 1)
1:50
ΙΣΟΜΕΤΡΙΑ ΣΕΠΤΕΜΒΡΙΟΣ 2025


ΔΗΜΗΤΡΗΣ ΑΓΙΟΣΤΡΑΤΙΤΗΣ
ΔΙΠΛΩΜ. ΑΡΧΙΤΕΚΤΟΝ. ΜΗΧΑΝΙΚΟΣ
ΕΘΝΙΚΟΥ ΔΙΑΠΙΣΤΩΤΗ ΠΟΛΥΤΕΧΝΕΙΟΥ
ΜΕΛΟΣ Τ.Ε.Ε. ΕΠΙΧΕΙΡΗΣΗ 49512
ΔΗΜΗΤΡΗΣ ΑΓΙΟΣΤΡΑΤΙΤΗΣ
ΤΗΛ: 210 8086700 - 210 8017400


ΣΧΕΔΙΑΣΤΗΡΙΑ
Το παρόν σχέδιο είναι έγκυρο από το Κ.Ε.Σ.Α. της 18.12.2025
και σύμφωνα με το Π.Δ. 162/2007
Το παρόν σχέδιο είναι έγκυρο από το Κ.Ε.Σ.Α. της 18.12.2025
και σύμφωνα με το Π.Δ. 162/2007

ΕΘΝΙΚΟ ΤΥΠΟΓΡΑΦΕΙΟ

Για τεχνικούς λόγους στο σχεδιάγραμμα, από το ηλεκτρονικό αρχείο, έγινε σμίκρυνση κατά ποσοστό **38%**

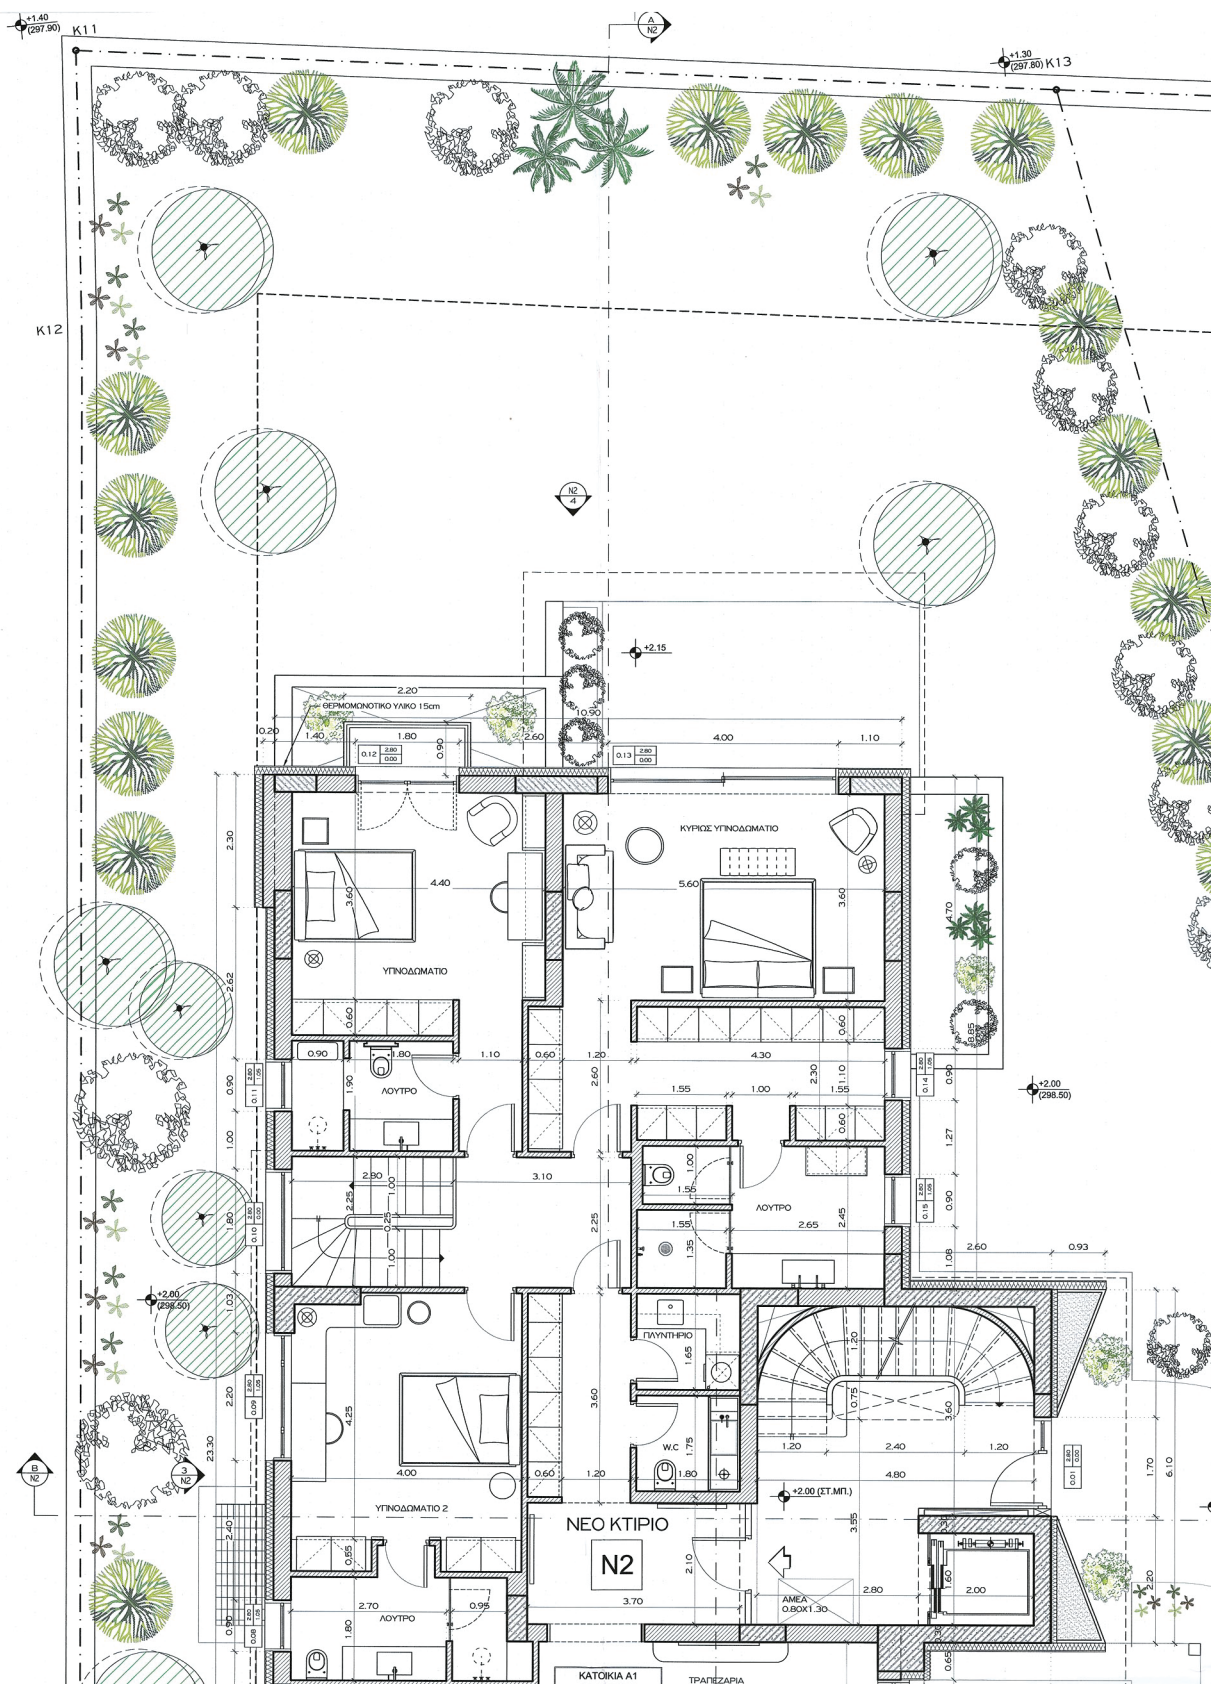

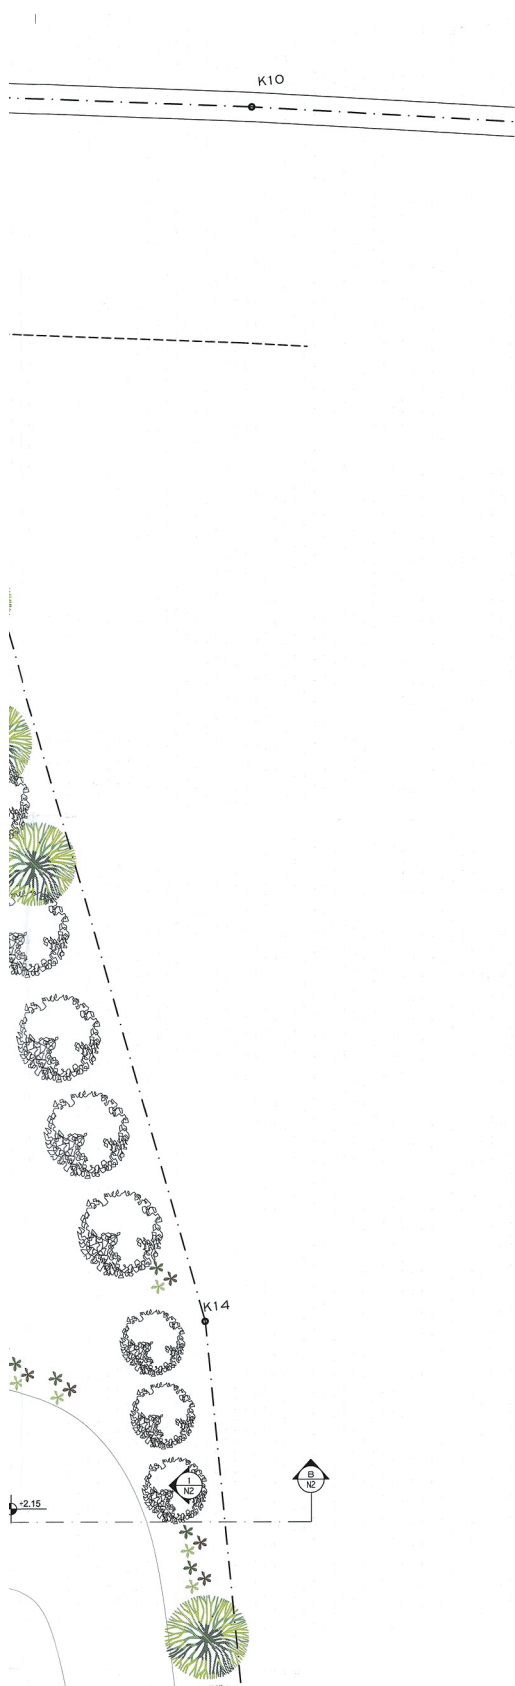

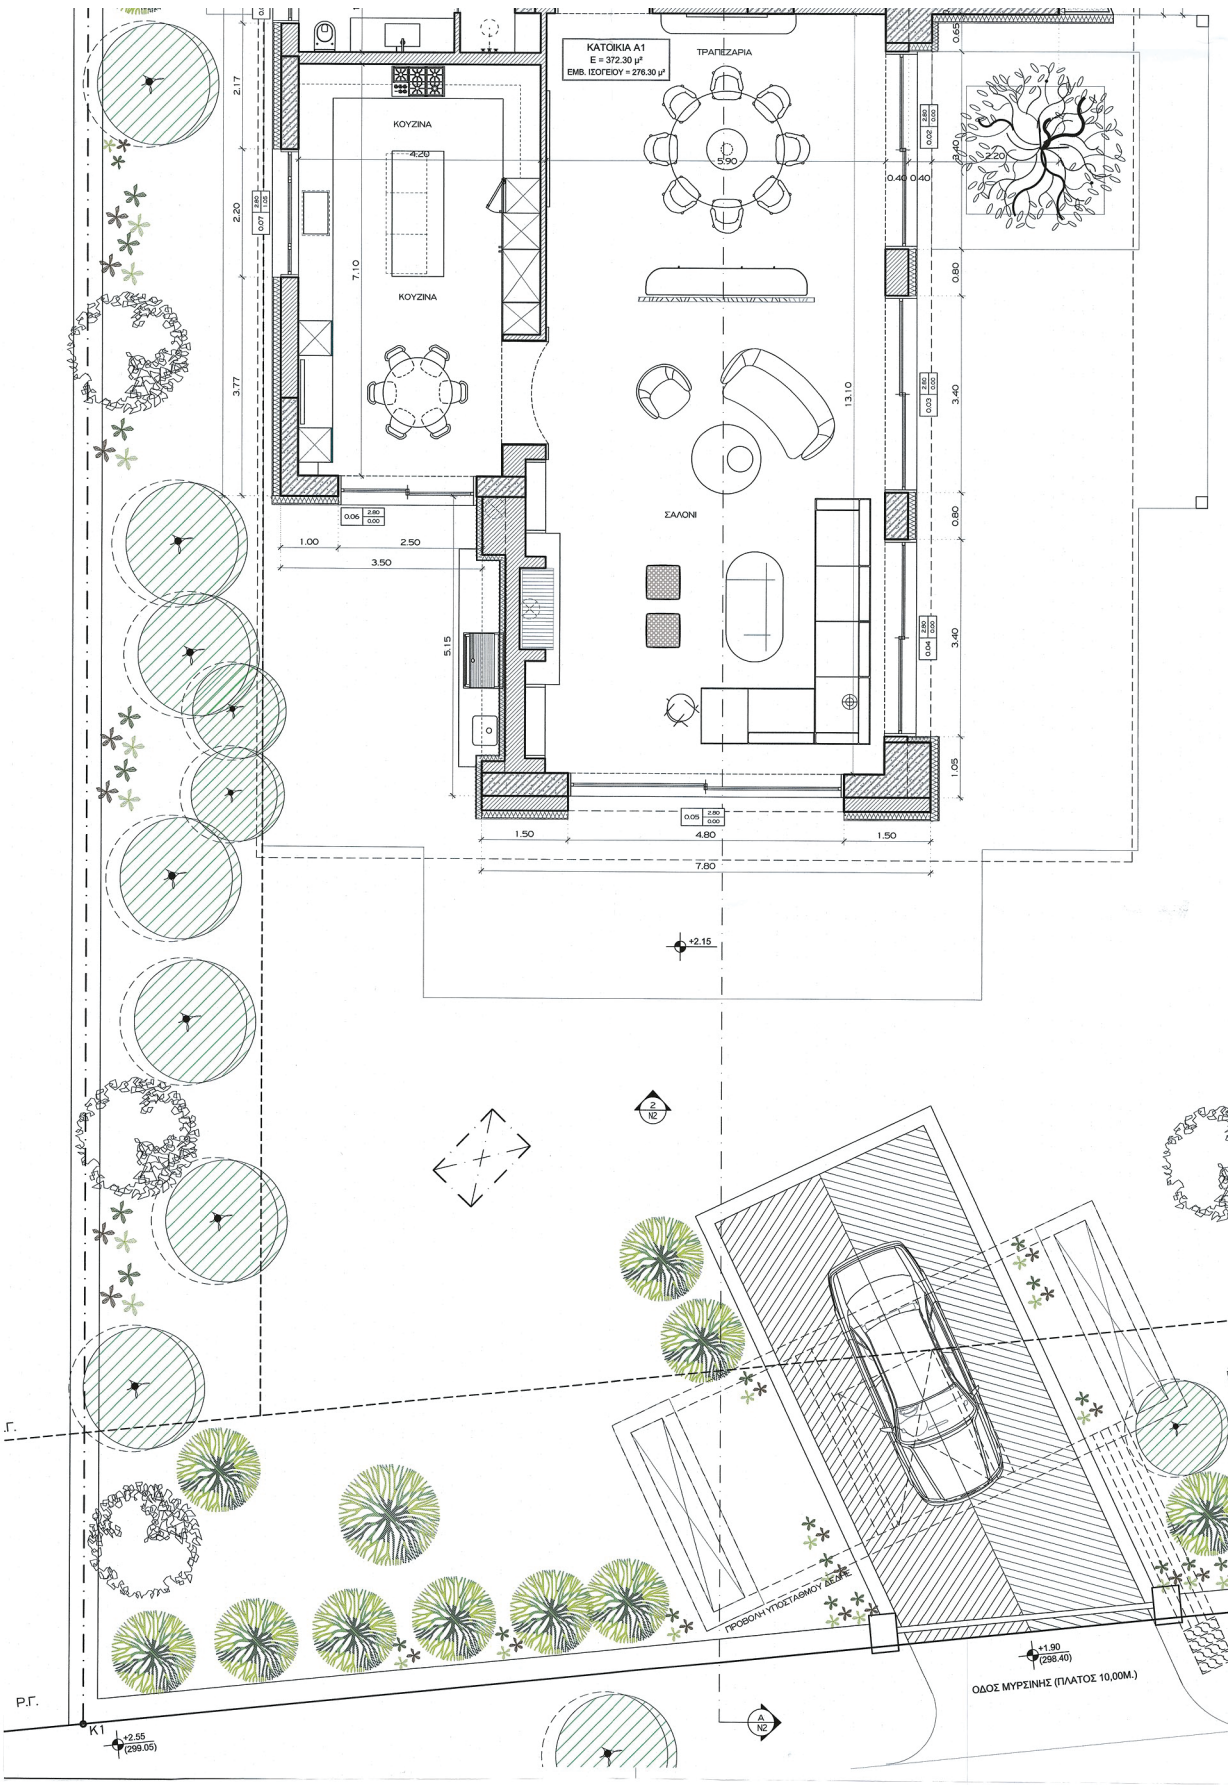




ΥΠΟΥΡΓΕΙΟ ΠΕΡΙΒΑΛΛΟΝΤΟΣ ΚΑΙ ΕΝΕΡΓΕΙΑΣ
ΟΡΓΑΝΙΣΜΟΣ ΜΕ ΤΗΝ ΥΠ' ΑΡΙΘ. 138179/4437/18-12-2025 ΠΡΑΞΗ
Η ΠΡΟΣΤΑΤΕΥΜΗ ΤΗΣ Δ/ΝΣΗΣ
ΤΟΠΟΓΡΑΦΙΚΩΝ ΕΡΓΑΣΙΩΝ

ΑΝΔΡΙΑΝΑ ΚΑΤΣΙΝΑ
ΤΟΠΟΓΡΑΦΟΣ ΜΗΧΑΝΙΚΟΣ

ΑΝΔΡΙΑΝΑ ΚΑΤΣΙΝΑ
18/12/2025 14:50

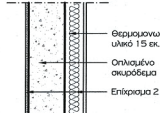

ΛΕΙΤΟΜΕΡΕΙΕΣ ΘΕΡΜΟΜΟΝΩΣΗΣ			
T1 ΜΠΕΤΟΝ		T2 ΤΟΙΧΟΠΟΙΙΑ	
ΜΕΣΑ	ΕΞΩ	ΜΕΣΑ	ΕΞΩ

ΚΕΝΤΡΙΚΟ ΣΥΜΒΟΥΛΙΟ ΑΡΧΙΤΕΚΤΟΝΙΚΗΣ
Το παρόν σχέδιο είναι έργο του
Κ.Ε.Σ.Α. της 18-11-2025
και εγκρίθηκε με τη σειρά
του Κ.Ε.Σ.Α. της 18-11-2025
Ε. ΜΠΑΚΟΓΙΑΝΝΗΣ Ε. ΜΑΡΣΕΛΑ

Το παρόν διάγραμμα συνοδεύει
την από 12.11.2025 εισήγηση
της Δ/νσης Α.Ο.Κ.Α. Τμήματος Δ.Κ.

Η Τμήματσης
ΔΗΜΗΤΡΑ ΜΑΤΣΟΥΚΑ
Αρχιτέκτων - Μηχανικός


ΜΟΝΟΤΗΤΗ:
ΜΥΡΣΙΝΗΣ ΜΟΝΟΠΡΟΣΩΠΗ ΙΚΕ-
ΔΗΜΗΤΡΗΣ ΑΓΙΟΣΤΡΑΤΙΤΗΣ-
I DEVELOPMENTS Ο.Ε.
ΕΠΙΘ.
ΑΝΑΘΕΩΡΗΣΗ ΤΗΣ ΠΡΑΞΗΣ ΜΕ Α/Α 1481808
ΟΙΚΟΔ. ΑΔΕΙΑΣ, ΛΟΓΩ ΔΙΑΤΗΡΗΣΗΣ ΥΦΙΣΤΑΜΕΝΟΥ
ΚΤΙΡΙΟΥ Κ2 ΚΑΙ ΜΕΡΙΚΗΣ ΤΡΟΠΟΠΟΙΗΣΗΣ
ΑΡΧΙΤΕΚΤΟΝΙΚΗΣ ΜΕΛΕΤΗΣ.
ΘΕΣΗ
ΟΔΟΣ ΜΥΡΣΙΝΗΣ 4, Ο.Τ. 171
ΔΗΜΟΣ ΚΗΦΙΣΙΑΣ - Ν. ΑΤΤΙΚΗΣ

1
ARCHITECTS

52 Dikouri str, Kifisia 14561, Athens, Greece
Tel: +30 210 8086700, 210 8017410, Fax: +30 210 8134325

ΔΗΜΗΤΡΗΣ ΑΓΙΟΣΤΡΑΤΙΤΗΣ
ΑΡΧΙΤΕΚΤΩΝ


ΑΡΙΘΜΟΣ: ΘΕΜΑ ΣΧΕΔΙΟΥ: ΚΑΜΑΚΑ:
04.1 ΚΑΤΟΙΚΗ ΙΣΟΓΕΙΟΥ ΚΤΙΡΙΟ Ν2 (ΚΑΒΕΤΗ 1) 1:50
ΠΡΟΣΕΛΕΥΣΗ: ΣΕΠΤΕΜΒΡΙΟΣ 2025

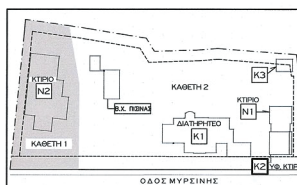




ΕΘΝΙΚΟ ΤΥΠΟΓΡΑΦΕΙΟ

Για τεχνικούς λόγους στο σχεδιάγραμμα,
από το ηλεκτρονικό αρχείο, έγινε
σμίκρυνση κατά ποσοστό **38%**

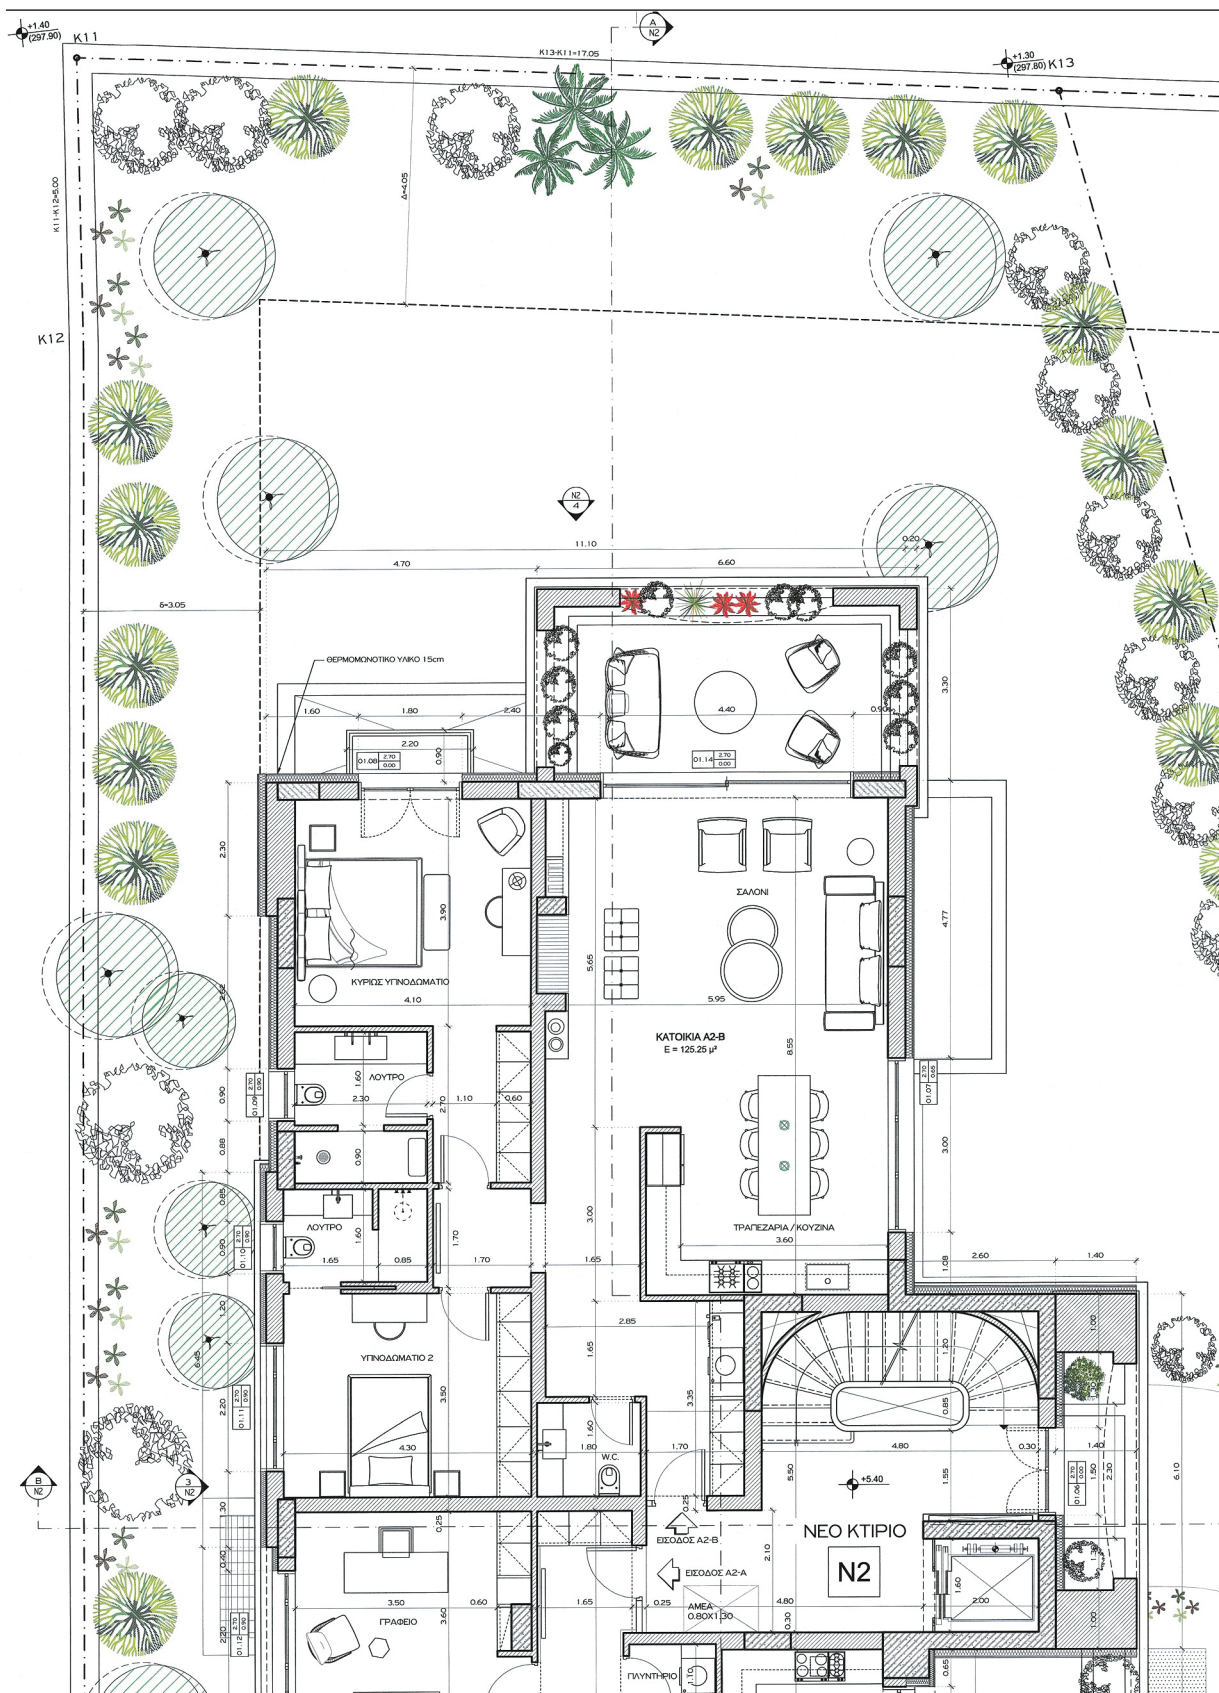

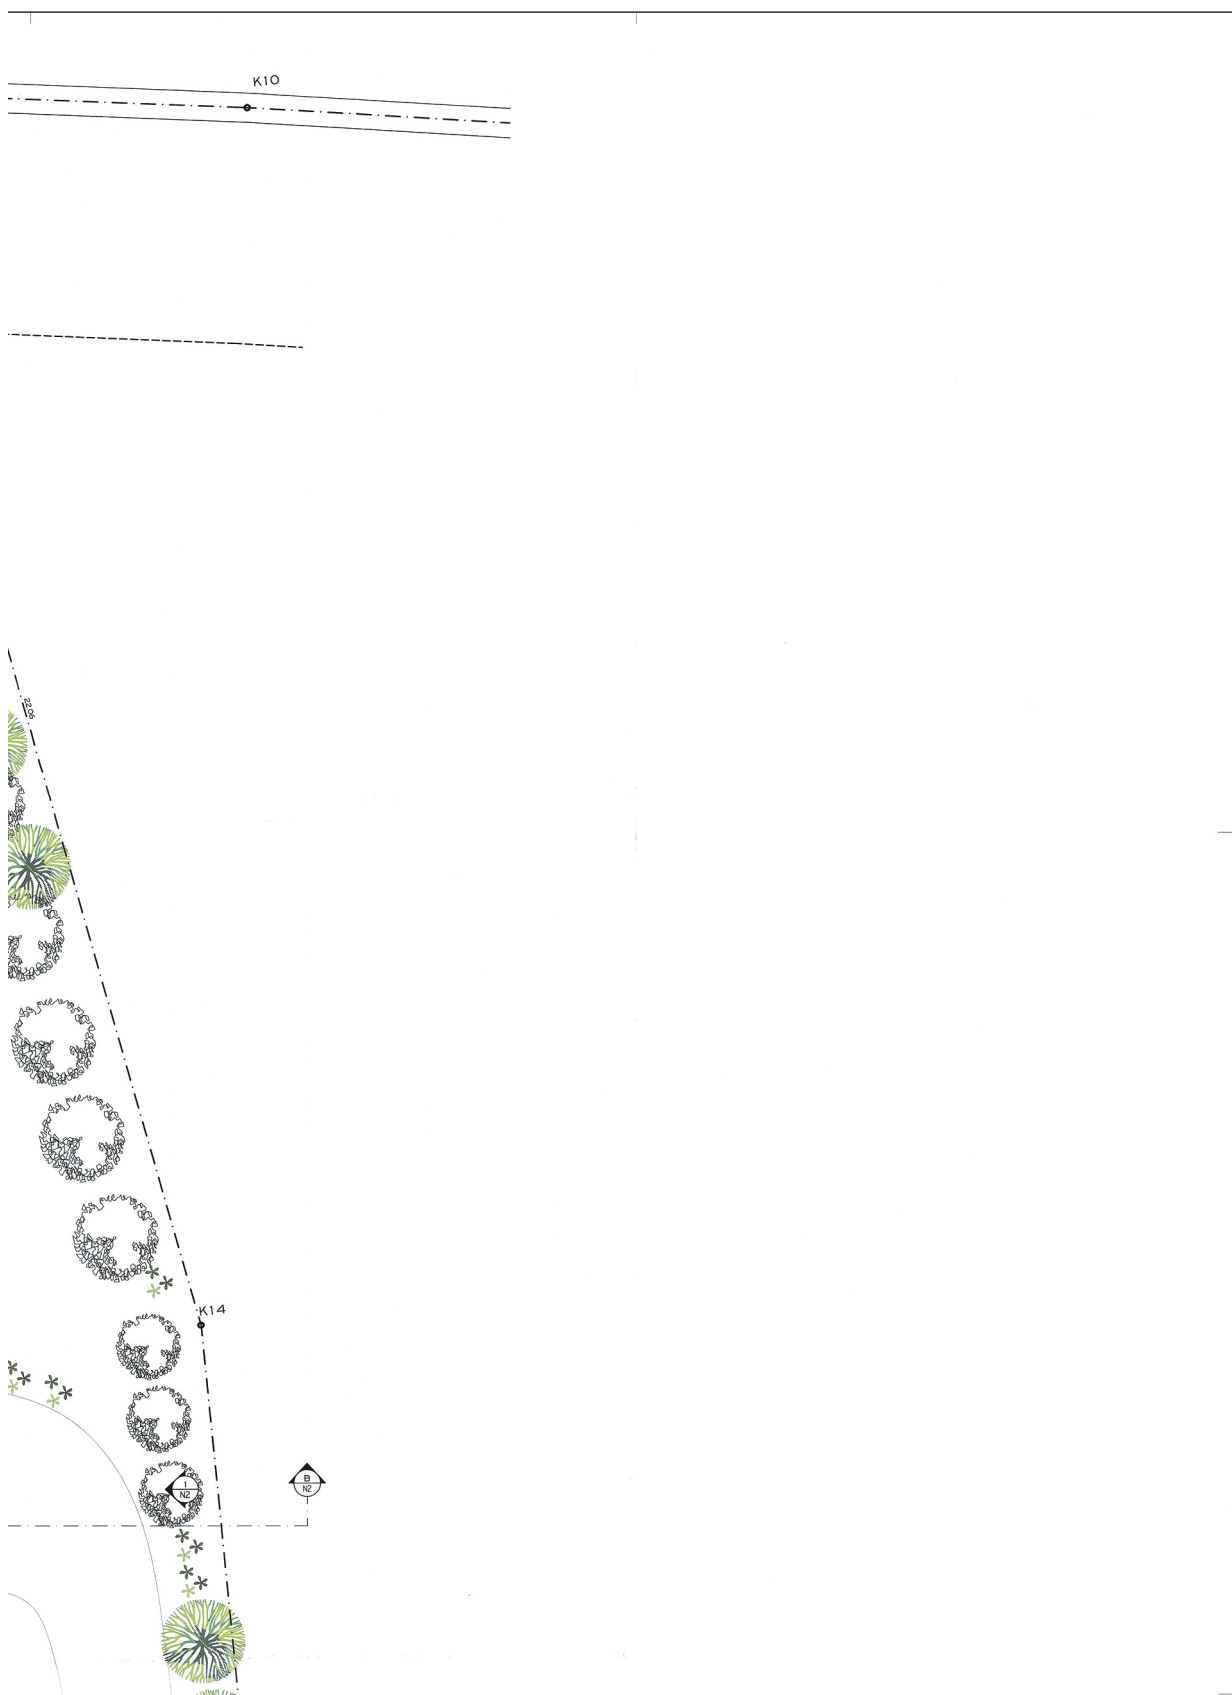

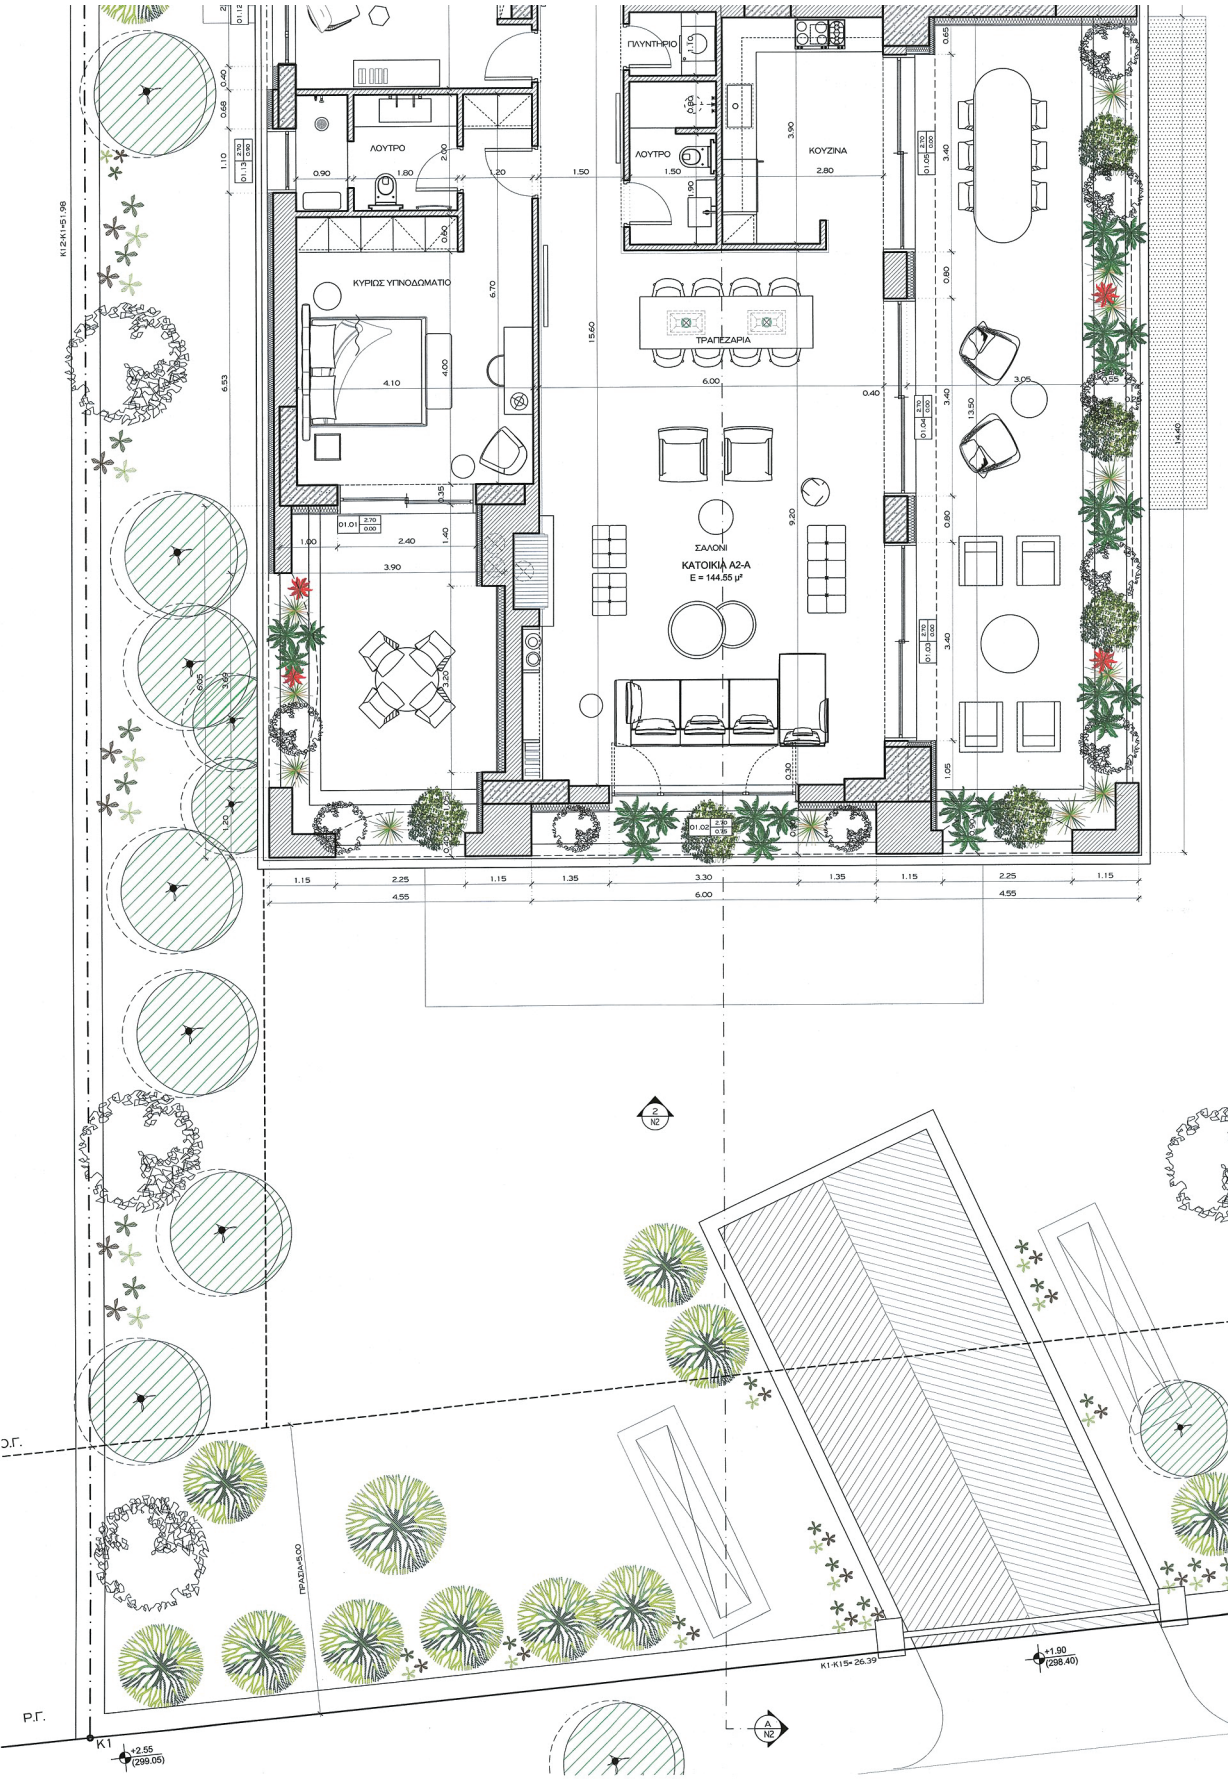



ΛΕΙΤΤΟΜΕΡΙΕΣ ΘΕΡΜΟΜΟΝΩΣΗΣ			
T1 ΜΠΕΤΟΝ		ΕΙΣ	ΕΚ
T2 ΤΟΙΧΟΠΟΙΑ		ΕΙΣ	ΕΚ

ΥΠΟΥΡΓΕΙΟ ΠΕΡΙΒΑΛΛΟΝΤΟΣ ΚΑΙ ΕΝΕΡΓΕΙΑΣ
 ΓΕΩΡΓΙΟΣ ΜΕ ΤΗΝ ΥΠ ΑΡΙΘ. 138179/4437/18-12-2025 ΠΡΑΞΗ
 Η ΠΡΟΣΤΑΣΜΕΝΗ ΤΗΣ Δ/ΝΣΗΣ
 ΤΟΠΟΓΡΑΦΙΚΩΝ ΕΡΓΑΣΙΩΝ

ΑΝΔΡΙΑΝΑ ΚΑΤΣΙΝΑ
 ΤΟΠΟΓΡΑΦΟΣ ΜΗΧΑΝΙΚΟΣ
 ΑΝΔΡΙΑΝΑ ΚΑΤΣΙΝΑ
 18/12/2025 14:51

ΚΕΝΤΡΙΚΟ ΣΥΜΒΟΥΛΙΟ ΑΡΧΙΤΕΚΤΟΝΙΚΗΣ
 Το παρόν σχέδιο/γράμμα εστάλη από
 το Π.Ε.Α.Α. την 18.11.2025
 και εγκρίθηκε με την αριθμ.
 162/2025 του
 Ε. ΜΠΑΚΟΓΙΑΝΝΗ
 Α. ΜΠΕΣΣΑ

Το παρόν διάγραμμα συνοδεύει
 την από 18.11.2025 εισήγηση
 της Δ/νσης Α.Ε.Α. Τμήματος Δ.Κ.

Η Υπογραφή

ΑΝΔΡΙΑΝΑ ΚΑΤΣΙΝΑ
 Τοπογράφος Μηχανικός


ΙΔΙΟΤΗΤΗ:
 ΜΥΡΙΝΗΣ ΜΟΝΟΠΡΟΣΩΠΗ ΙΚΕ-
 ΔΗΜΗΤΡΗΣ ΑΓΙΟΣΤΡΑΤΙΤΗΣ-
 I DEVELOPMENTS O.E.
 ΟΤΟ:
 ΑΝΑΘΕΩΡΗΣΗ ΤΗΣ ΠΡΑΞΗΣ ΜΕ Α/Α 1481808
 ΟΙΚΟΔ. ΑΔΕΙΑΣ, ΛΟΓΩ ΔΙΑΤΗΡΗΣΗΣ ΥΦΙΣΤΑΜΕΝΟΥ
 ΚΤΙΡΙΟΥ Κ2 ΚΑΙ ΜΕΡΙΚΗΣ ΤΡΟΠΟΠΟΙΗΣΗΣ
 ΑΡΧΙΤΕΚΤΟΝΙΚΗΣ ΜΕΛΕΤΗΣ.
 ΘΕΣΗ:
 ΟΔΟΣ ΜΥΡΙΝΗΣ 4, Ο.Τ. 171
 ΔΗΜΟΣ ΚΗΦΙΣΙΑΣ - Ν. ΑΤΤΙΚΗΣ

1
 ARCHITECTS

52 Digianni str., Kifissia 14561, Athens, Greece
 Tel: +30 210 8086700, 210 8017410, Fax: +30 210 8134325


ΔΗΜΗΤΡΗΣ ΑΓΙΟΣΤΡΑΤΙΤΗΣ
 ΑΡΧΙΤΕΚΤΩΝ


ΑΡΙΘΜΟΣ: ΘΕΜΑ ΣΧΕΔΙΟΥ: ΚΩΔΙΚΑΣ:
 05.1 ΚΑΤΟΧΗ Α' ΟΡΟΦΟΥ 1:50
 ΚΤΙΡΙΟΥ 2
 (ΚΑΒΕΤΗ 1)
 ΗΡΩΣ ΜΕΤΕΤΕ: ΣΕΠΤΕΜΒΡΙΟΣ 2025

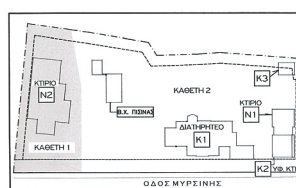



ΔΗΜΗΤΡΗΣ ΑΓΙΟΣΤΡΑΤΙΤΗΣ
 ΔΙΠΛΩΜ. ΑΡΧΙΤΕΚΤΟΝ. ΑΡΧΑΙΑΚΟΣ
 ΕΘΝΙΚΟΥ ΚΑΙ ΤΕΧΝΟΛΟΓΙΚΟΥ ΠΑΝΕΠΙΣΤΗΜΙΟΥ
 ΜΕΛΟΣ Τ.Ε.Ε. ΤΟΜΟΣ ΜΗΤΡΟΥ 49512
 ΔΗΛΩΣΗ ΕΠΙΣΤΑΣΕΩΣ ΓΡΗΓΟΡΙΟΥ Ε. 1481808
 ΤΗΛ: 210 8086700 - 210 8017410
 ΣΥΝΤΑΓΜΑΤΟΓΡΑΦΗ

ΕΘΝΙΚΟ ΤΥΠΟΓΡΑΦΕΙΟ
Για τεχνικούς λόγους στο σχεδιάγραμμα,
από το ηλεκτρονικό αρχείο, έγινε
σμίκρυνση κατά ποσοστό **38%**

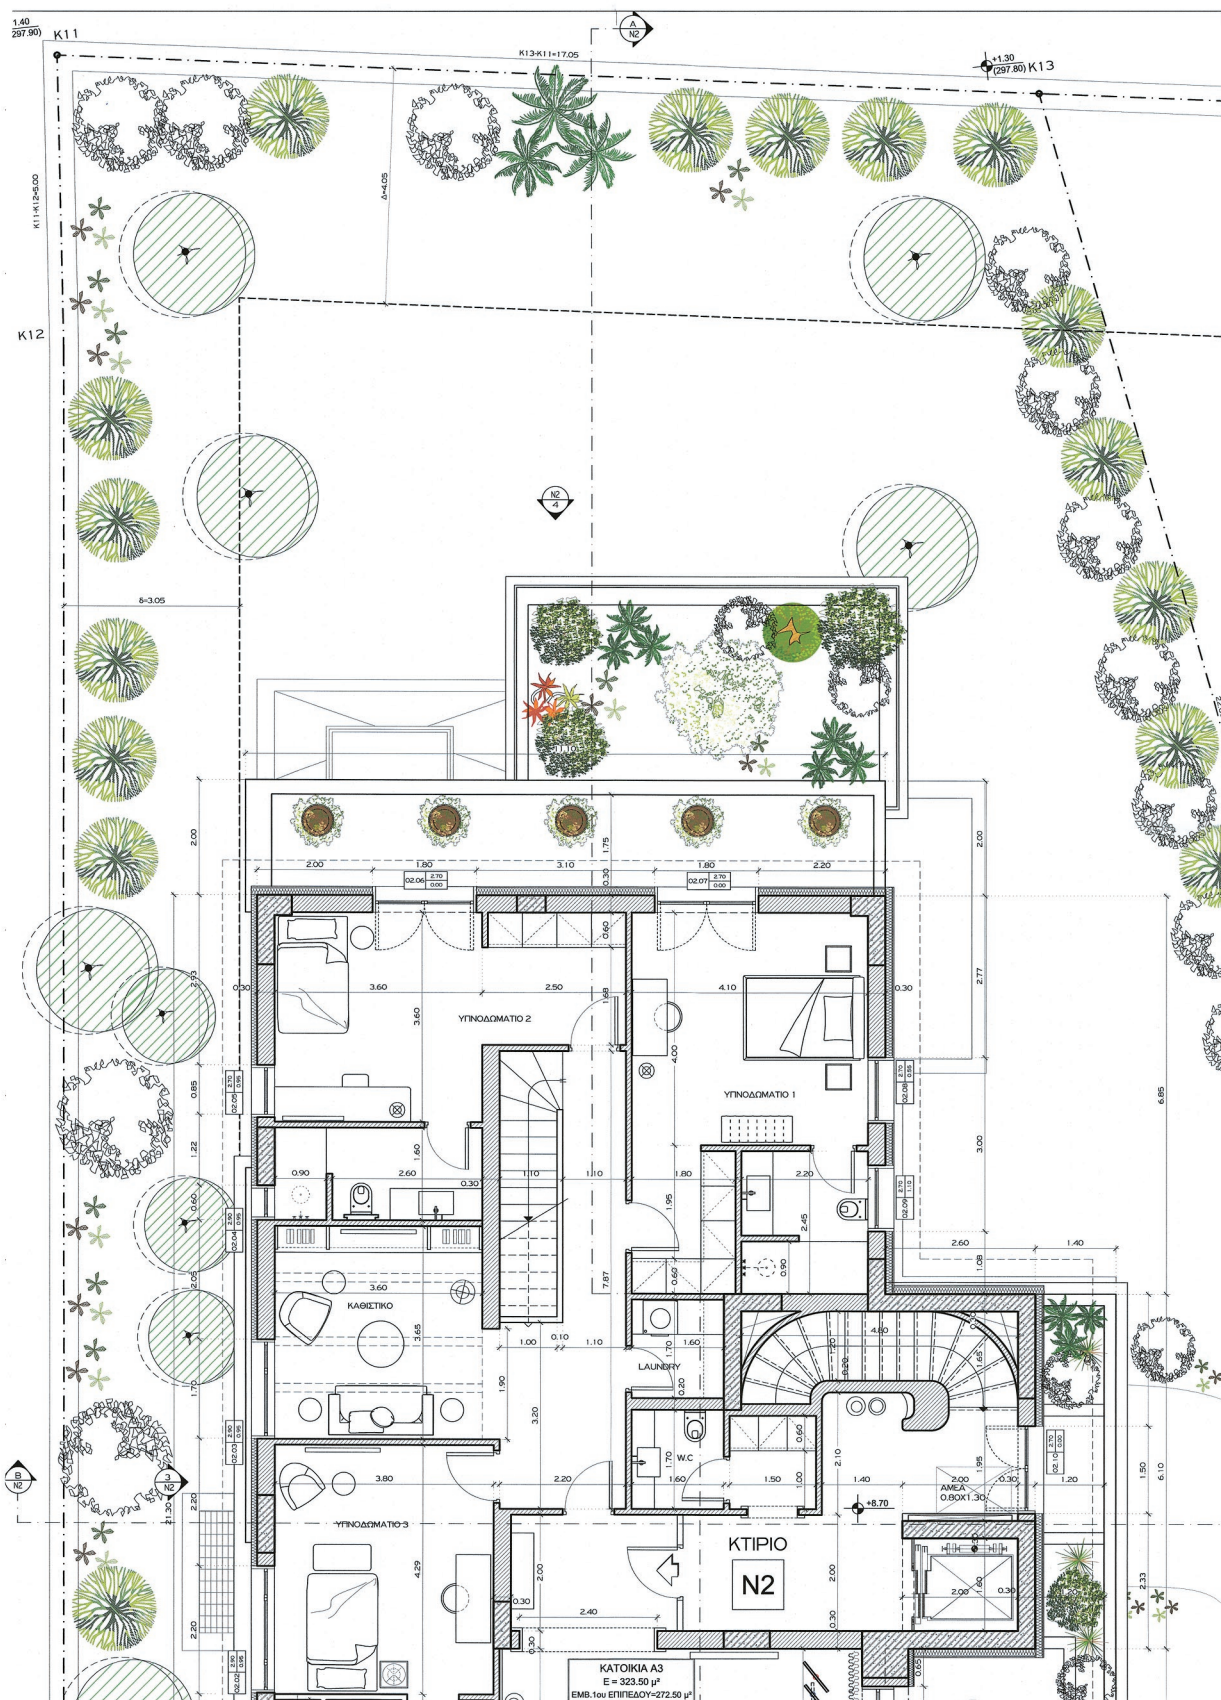

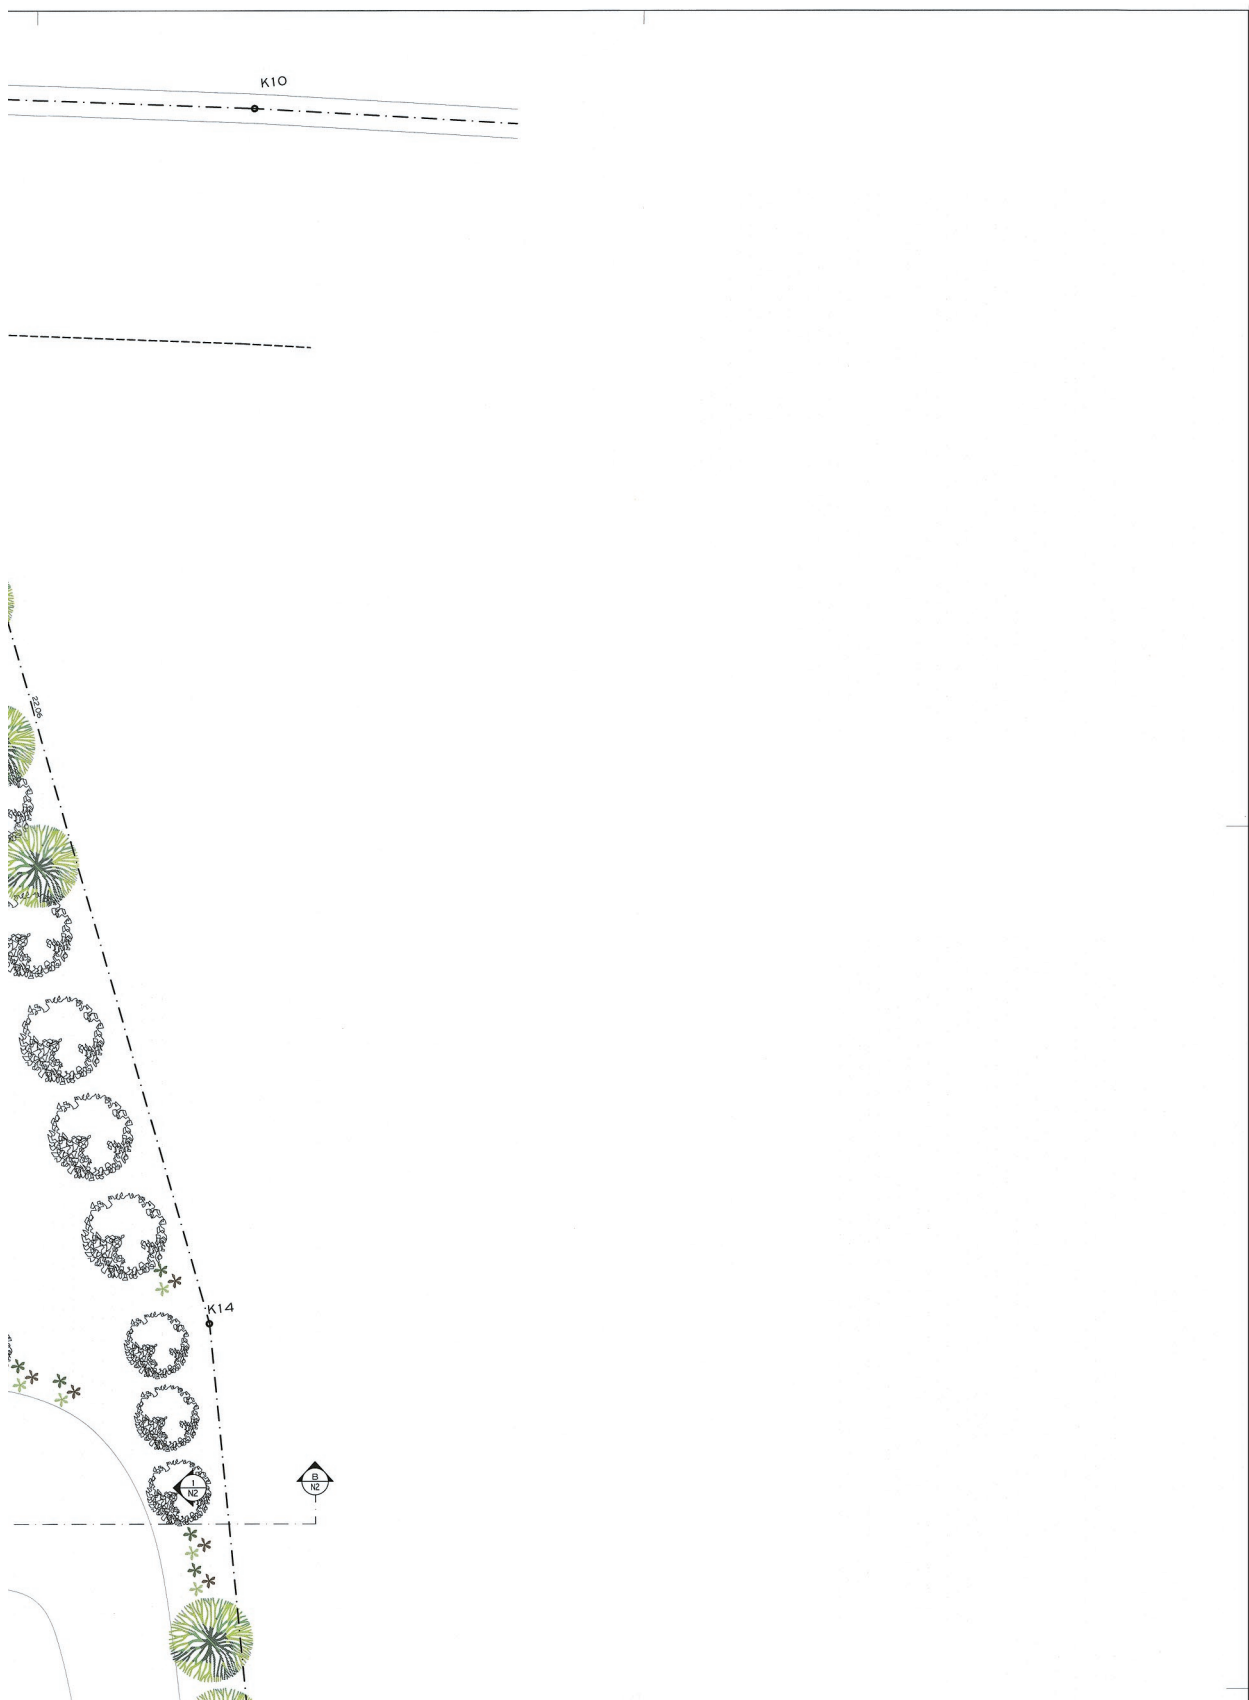

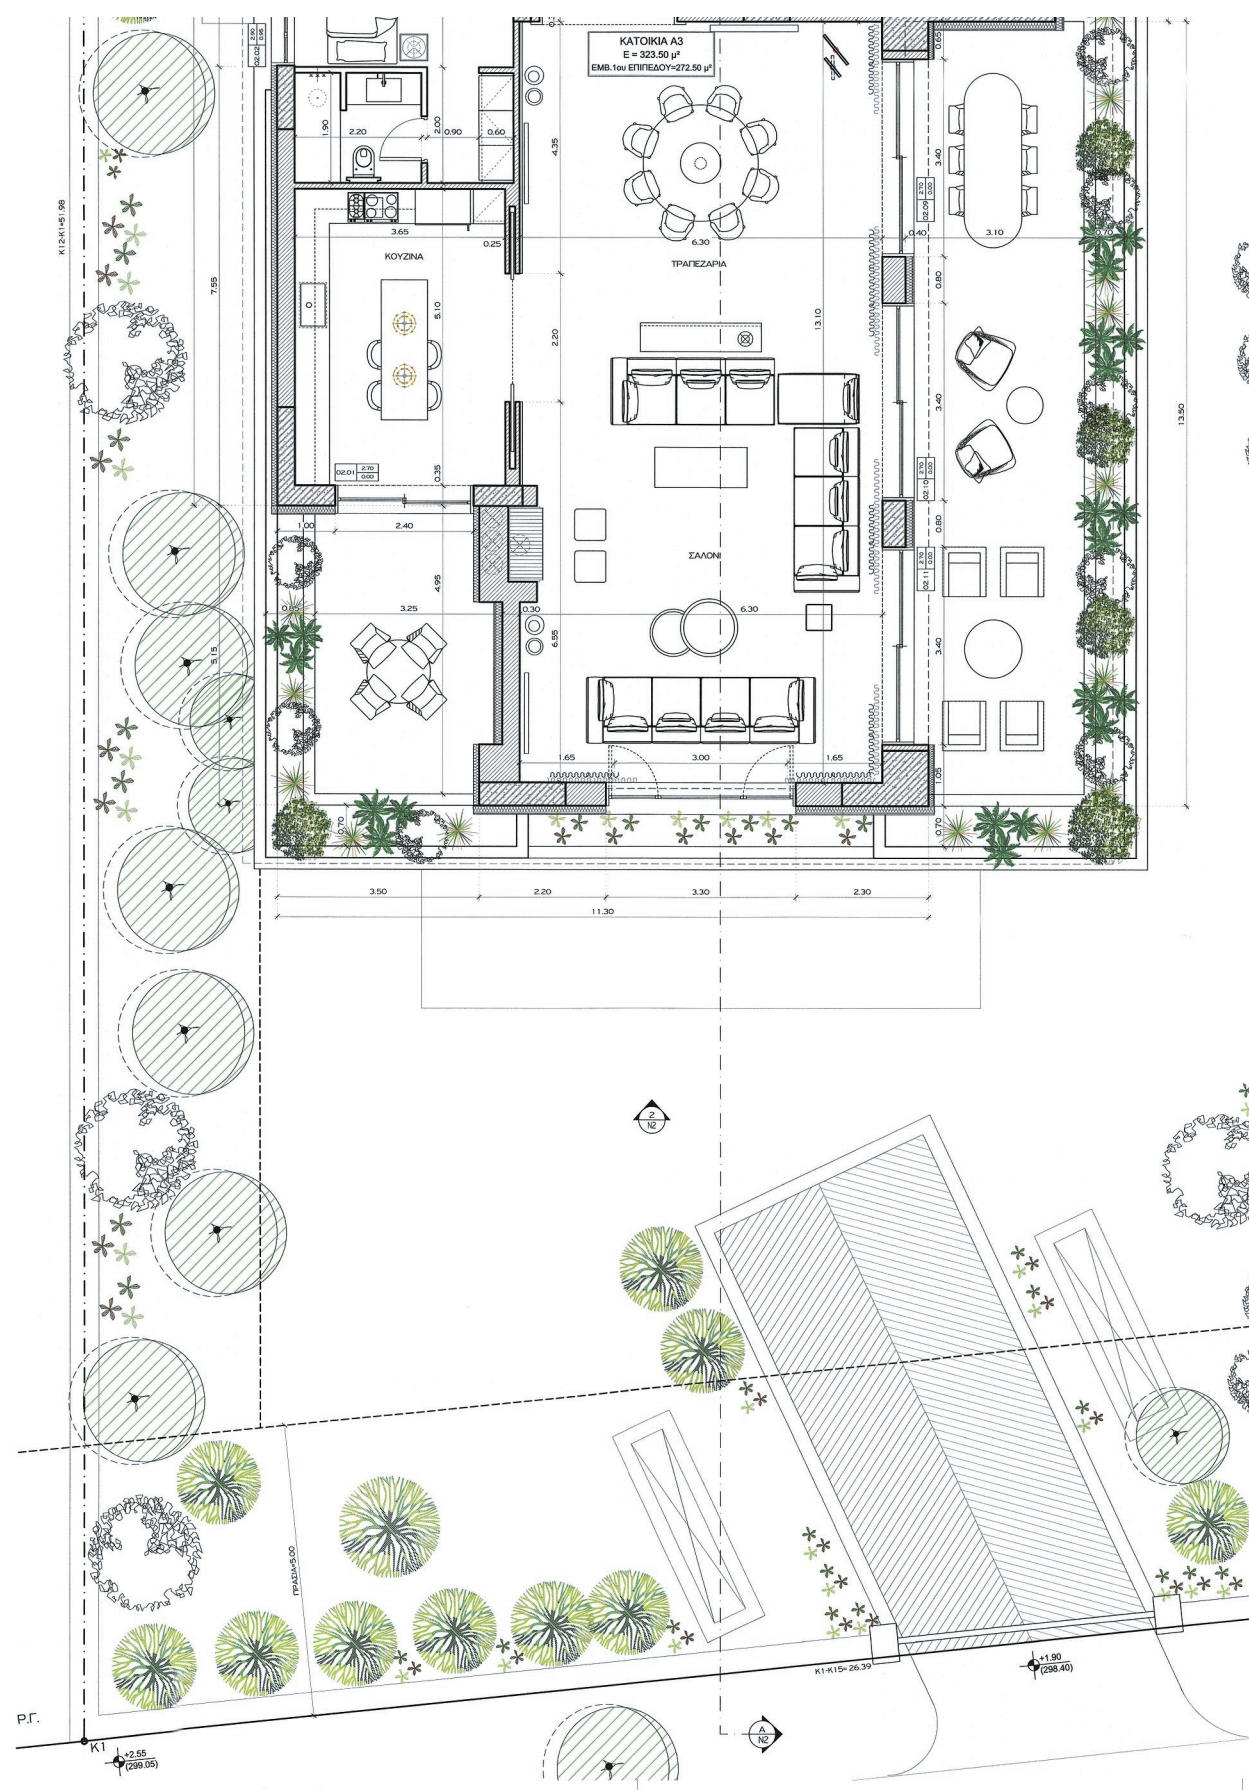

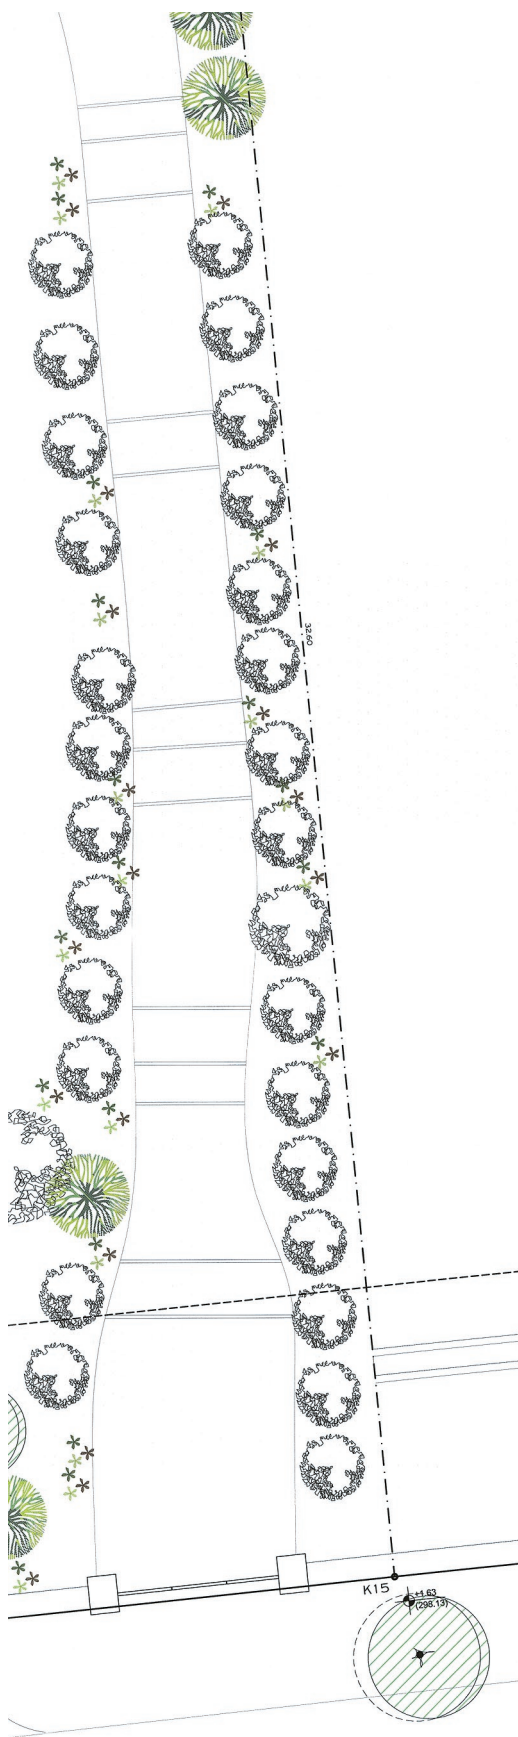

ΥΠΟΥΡΓΕΙΟ ΠΕΡΙΒΑΛΛΟΝΤΟΣ ΚΑΙ ΕΝΕΡΓΕΙΑΣ
ΘΕΩΡΗΘΗΚΕ ΜΕ ΤΗΝ ΥΠ' ΑΡΙΘ. 118179/4437/18-12-2025 ΠΡΑΞΗ

Η ΠΡΟΪΣΤΑΜΕΝΗ ΤΗΣ Δ/ΝΣΗΣ
ΤΟΠΟΓΡΑΦΙΚΩΝ ΕΦΑΡΜΟΓΩΝ

ΑΝΔΡΙΑΝΑ ΚΑΤΣΙΝΑ
ΤΟΠΟΓΡΑΦΟΣ ΜΗΧΑΝΙΚΟΣ

ANDRIANA KATSINA
18/12/2025 14:52

ΛΕΙΤΤΟΜΟΡΙΕΣ ΘΕΡΜΟΜΟΝΩΣΗΣ

T1 ΜΙΣΤΟΝ	T2 ΤΟΙΧΟΠΟΙΑ



ΜΥΣΙΝΗΣ ΜΟΝΟΠΡΟΣΩΠΗ ΙΚΕ-
 ΔΗΜΗΤΡΗΣ ΑΓΙΟΣΤΡΑΤΙΔΗΣ-
 1 DEVELOPMENTS Ο.Ε.
 ΕΠΙΘ.
 ΑΝΑΘΕΩΡΗΣΗ ΤΗΣ ΠΡΑΞΗΣ ΜΕ Α/Α 1481808
 ΟΙΚΟΔ. ΔΕΛΕΙΑΣ, ΛΟΓΩ ΔΙΑΤΗΡΗΣΗΣ ΥΦΙΣΤΑΜΕΝΟΥ
 ΚΤΙΡΙΟΥ ΚΣ ΚΑΙ ΜΕΡΙΚΗΣ ΤΡΟΠΟΛΟΓΗΣΗΣ
 ΑΡΧΙΤΕΚΤΟΝΙΚΗΣ ΜΕΛΕΤΗΣ.
 ΟΙΚΟΔ.
 ΟΔΟΣ ΜΥΣΙΝΗΣ 4, Ο.Τ. 171
 ΔΗΜΟΣ ΚΗΦΙΣΙΑΣ - Ν. ΑΤΤΙΚΗΣ

ΚΕΝΤΡΙΚΟ ΣΥΜΒΟΥΛΙΟ ΑΡΧΙΤΕΚΤΟΝΙΚΗΣ
Το παρόν σχέδιο είναι ημετερολογημένο από
το ΚΕ.Σ.Α. την 18.11.2025
και εγκρίθηκε με αριθμό 162
Ε. ΜΠΑΚΟΓΙΑΝΝΗΣ Α. ΜΑΡΕΣΣΑ

Το παρόν διάγραμμα συνοδεύει
την από 12.4.2025, εισήγηση
της Δ/σης Α.Ο.Κ.Α Τμήματος Δ.Κ.

Η. Τριμπαρόπουλος
ΔΗΜΗΤΡΑ ΜΑΤΣΟΥΚΗ
Αρχιτέκτων - Μηχανικός

1


ARCHITECTS

52 Diligianni str., Kifissia 14561, Athens, Greece
Tel: (+30) 210 8086700, 210 8017410, Fax: (+30) 210 8134325

ΔΗΜΗΤΡΗΣ ΑΓΙΟΣΤΡΑΤΙΤΗΣ
ΑΡΧΙΤΕΚΤΩΝ

ΑΡΣΕΛΕΙΟΥ	ΘΕΜΑ ΣΧΕΔΙΟΥ:	ΚΑΙΜΑΚΑ
06.1	ΚΑΤΟΧΗ Β' ΟΡΟΦΟΥ (1ο ΕΠΙΠΕΔΟ) ΚΤΙΡΙΟ Ν2 (ΚΑΘΕΤΗ 1)	1:50
ΥΠΟΛΟΓΙΣΤΕΣ	ΣΕΠΤΕΜΒΡΙΟΣ 2025	

ΧΡΟΝΟΣ ΜΕΛΕΤΗΣ ΣΕΠΤΕΜΒΡΙΟΣ 2025

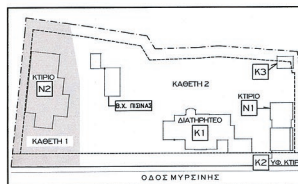

ΔΗΜΗΤΡΙΟΣ Κ. ΑΓΙΟΣΤΡΑΤΙΝΗΣ
ΔΙΠΛΩΜ. ΔΙΧΩΡΕΥΤΟΝ ΜΗΧΑΝΙΚΟΣ
ΕΘΝΙΚΟΥ ΕΚΠΑΙΔΕΥΤΙΚΟΥ ΠΟΛΥΤΕΧΝΕΙΟΥ
ΜΕΛΟΣ Τ.Ε.Ε. ΑΓΙΟΥΣ ΜΗΤΡΟΥ 49512
ΔΗΛΗΛΑΝΤΗΣ 2 & ΓΡΗΓΟΡΙΟΥ Ε. 145 61 ΚΑΡΔΙΑ
ΤΗΛ: 210 8885700 - 210 8017410


ΣΦΡΑΓΙΔΑ/ΥΠΟΓΡΑΦΗ



MYG001-1 PL-1 DZ TO A ANALOG


9206025 1249 μ

ΕΘΝΙΚΟ ΤΥΠΟΓΡΑΦΕΙΟ
Για τεχνικούς λόγους στο σχεδιάγραμμα,
από το ηλεκτρονικό αρχείο, έγινε
σμίκρυνση κατά ποσοστό **38%**

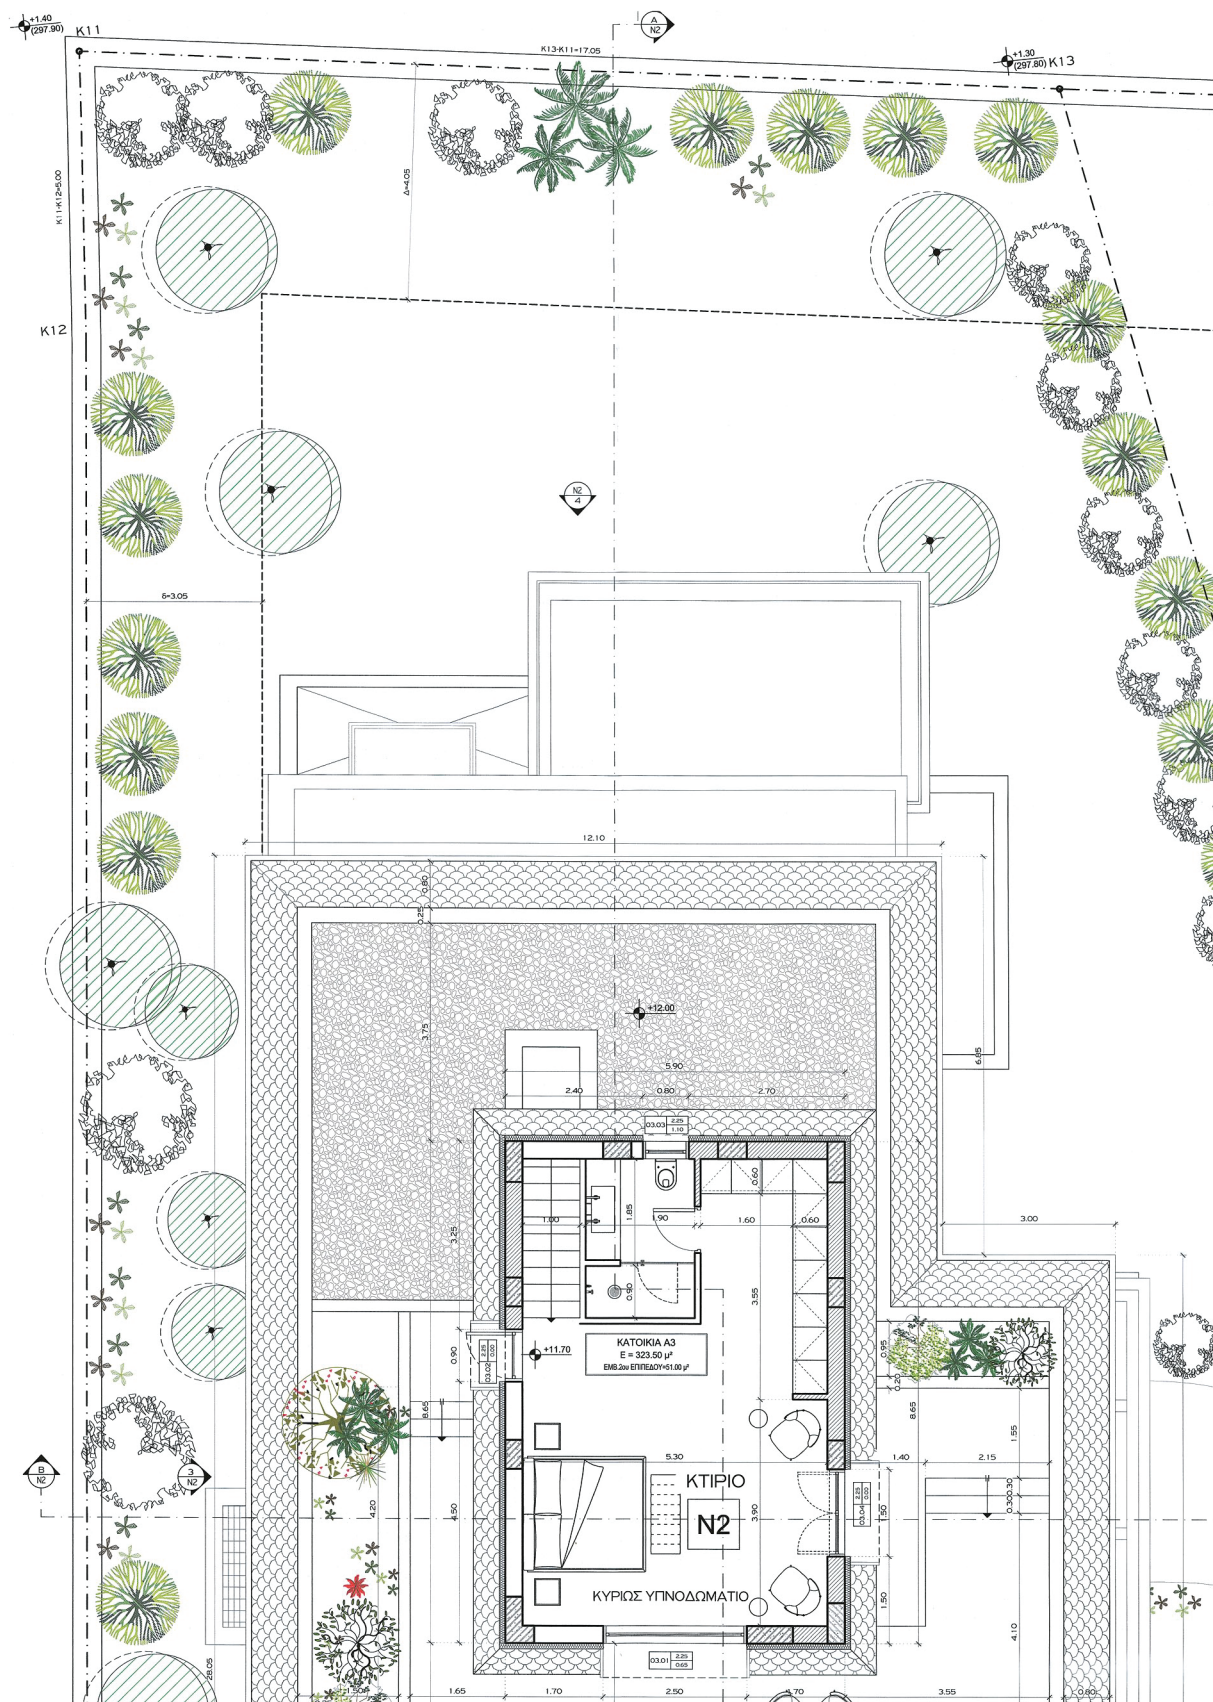



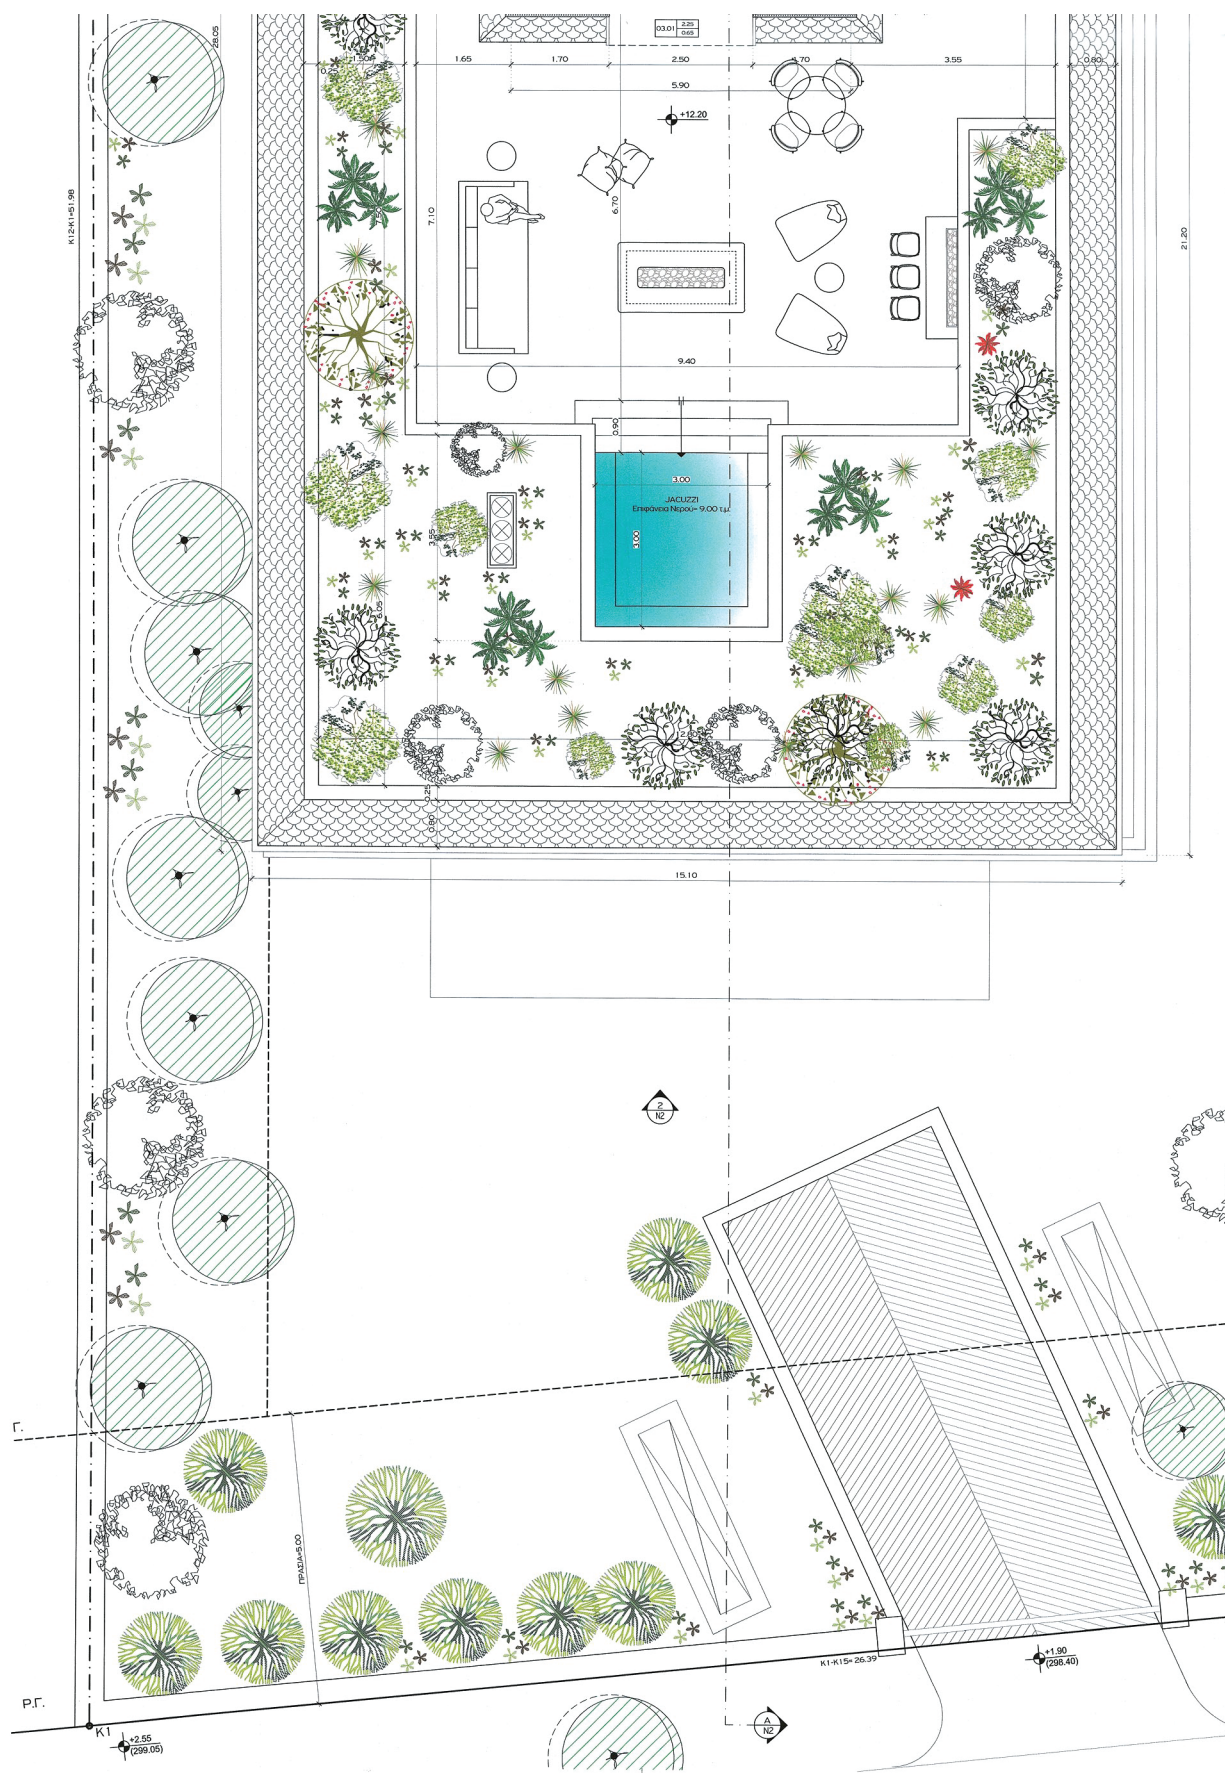

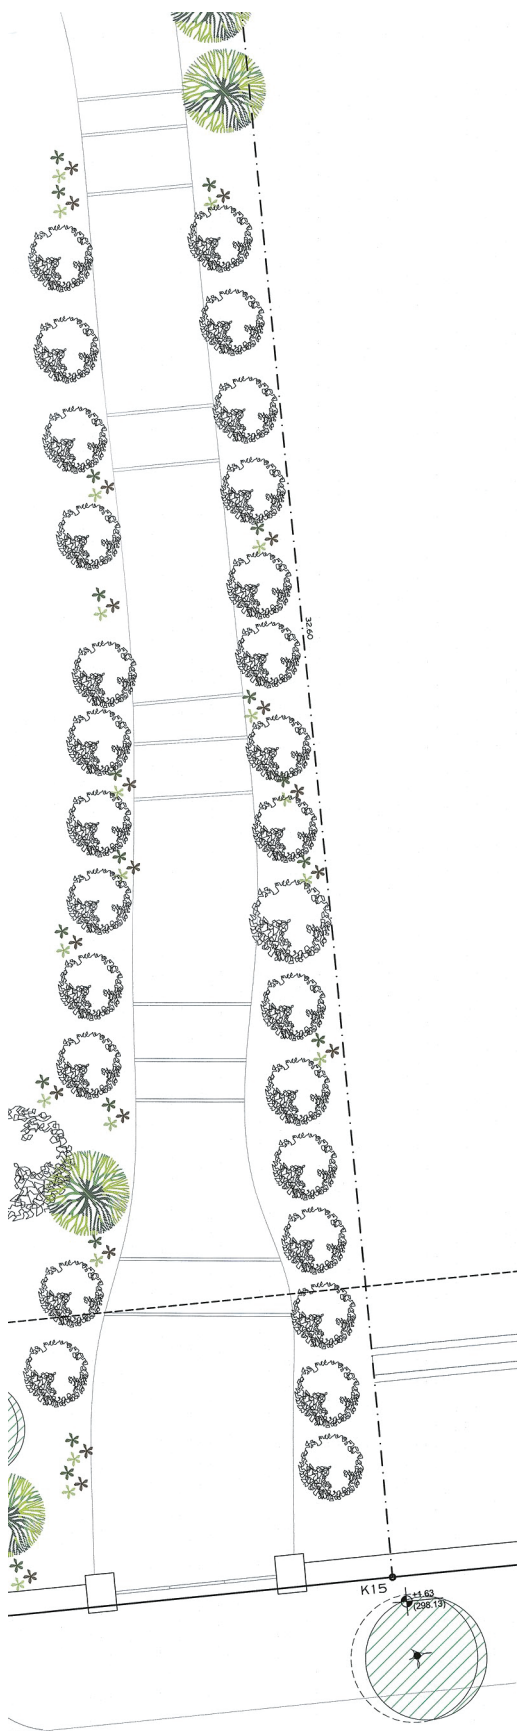

ΛΕΠΤΟΜΕΡΕΙΕΣ ΘΕΡΜΟΜΟΝΩΣΗΣ			
T1 ΜΓΕΤΟΝ		T2 ΤΟΙΧΟΠΟΙΙΑ	
ΜΕΣΑ	ΕΞΩ	ΜΕΣΑ	ΕΞΩ



ΥΠΟΥΡΓΕΙΟ ΠΕΡΙΒΑΛΛΟΝΤΟΣ ΚΑΙ ΕΝΕΡΓΕΙΑΣ
ΟΕΦΗΜΕΡΙΔΗ ΜΕ ΤΗΝ ΥΠ' ΑΡΙΘ. 138179/4437/18-12-2025 ΠΡΑΞΗ

Η ΠΡΟΤΕΤΑΜΕΝΗ ΤΗΣ Δ/ΝΣΗΣ
ΤΟΠΟΓΡΑΦΙΚΩΝ ΕΡΓΑΣΙΩΝ

ΑΝΔΡΙΑΝΑ ΚΑΤΣΙΝΑ
ΤΟΠΟΓΡΑΦΟΣ ΜΗΧΑΝΙΚΟΣ

ΑΝΔΡΙΑΝΑ ΚΑΤΣΙΝΑ
18/12/2025 14:54

ΚΕΝΤΡΙΚΟ ΣΥΜΒΟΥΛΙΟ ΑΡΧΙΤΕΚΤΟΝΙΚΗΣ
Το παρόν σχεδιαστικό μελέτηθηκε από
το Κ.Ε.Α.Α. την 18-11-2025
και εγκρίθηκε με την απόφαση
του Κ.Ε.Α.Α. την 18-11-2025
Ε. ΜΠΑΚΟΓΙΑΝΝΗΣ

Το παρόν σχέδιο είναι υποβληθείς
στην από 18-11-2025 εισήγηση
της Δ/νσης Α.Δ.Κ.Α. Τμήματος Δ.Κ.

Η Τριμελής


ΑΝΔΡΙΑΝΑ ΚΑΤΣΙΝΑ
Αρχιτέκτονας

ΙΔΙΟΚΤΗΤΗΣ
ΜΥΡΣΙΝΗΣ ΜΟΝΟΠΡΟΣΩΠΗ ΙΚΕ-
ΔΗΜΗΤΡΗΣ ΑΓΙΟΣΤΡΑΤΙΤΗΣ-
1 DEVELOPMENTS Ο.Ε.
ΒΥΤΩ
ΑΝΑΘΕΩΡΗΣΗ ΤΗΣ ΠΡΑΞΗΣ ΙΕ Α/Α 1481908
ΟΙΚΩΔ. ΑΔΕΙΑΣ, ΛΟΓΩ ΔΙΑΤΗΡΗΣΗΣ ΥΦΙΣΤΑΜΕΝΟΥ
ΚΤΙΡΙΟΥ Κ2 ΚΑΙ ΜΕΡΙΚΗΣ ΤΡΟΠΟΠΟΙΗΣΗΣ
ΑΡΧΙΤΕΚΤΟΝΙΚΗΣ ΜΕΛΕΤΗΣ.
ΘΕΣΗ
ΟΔΟΣ ΜΥΡΣΙΝΗΣ 4, Ο.Τ. 171
ΔΗΜΟΣ ΚΗΦΙΣΙΑΣ - Ν. ΑΤΤΙΚΗΣ

1
ARCHITECTS
52 Digianni str., Kifissia 14561, Athens, Greece
Tel: +30 210 8086700, 210 8017410, Fax: +30 210 8034325

ΔΗΜΗΤΡΗΣ ΑΓΙΟΣΤΡΑΤΙΤΗΣ
ΑΡΧΙΤΕΚΤΟΝ


ΑΡΧΙΤΕΚΤΩΝ ΘΕΜΑ ΣΧΕΔΙΟΥ: ΚΑΜΑΚΑ:
07,1 ΚΑΤΟΧΗ Β' ΟΡΟΦΟΥ (2ο ΕΠΙΠΕΔΟ) 1:50
ΚΤΙΡΙΟ Ν2
(ΚΑΒΕΤΗ 1)
ΠΡΟΣΚΕΥΗΤΗΣ ΣΕΠΤΕΜΒΡΙΟΣ 2025

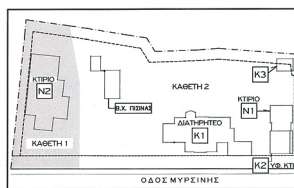



ΔΗΜΗΤΡΗΣ ΑΓΙΟΣΤΡΑΤΙΤΗΣ
ΔΙΠΛΩΜ. ΑΡΧΙΤΕΚΤΟΝ ΜΗΧΑΝΙΚΟΣ
ΕΘΝΙΚΟΥ ΚΕΝΤΡΙΚΟΥ ΠΟΛΥΤΕΧΝΕΙΟΥ
ΜΕΛΟΣ Τ.Ε.Ε. ΑΡΧΙΤΕΚΤΟΝ ΜΗΤΡΩΟΥ 49512
ΔΗΛΩΣΗ ΕΛΕΓΧΟΥ ΣΤΗΝ ΕΠΙΣΤΑΣΗ
ΤΗΛ: 210 8086700 - 210 8017410

ΣΦΡΑΓΙΔΑ/ΥΠΟΓΡΑΦΗ
Το παρόν είναι το παρόν σχέδιο, αποτελεί αποκλειστική ιδιοκτησία του γραφείου
"1 ARCHITECTS"
και προστατεύεται από τη νομοθεσία περί πνευματικής ιδιοκτησίας.
Απαγορεύεται η αναπαραγωγή, η μεταπώληση ή η χρήση του παρόντος σχεδίου
χωρίς την έγγραφη άδεια του γραφείου "1 ARCHITECTS".

ΕΘΝΙΚΟ ΤΥΠΟΓΡΑΦΕΙΟ
Για τεχνικούς λόγους στο σχεδιάγραμμα,
από το ηλεκτρονικό αρχείο, έγινε
σμίκρυνση κατά ποσοστό **38%**

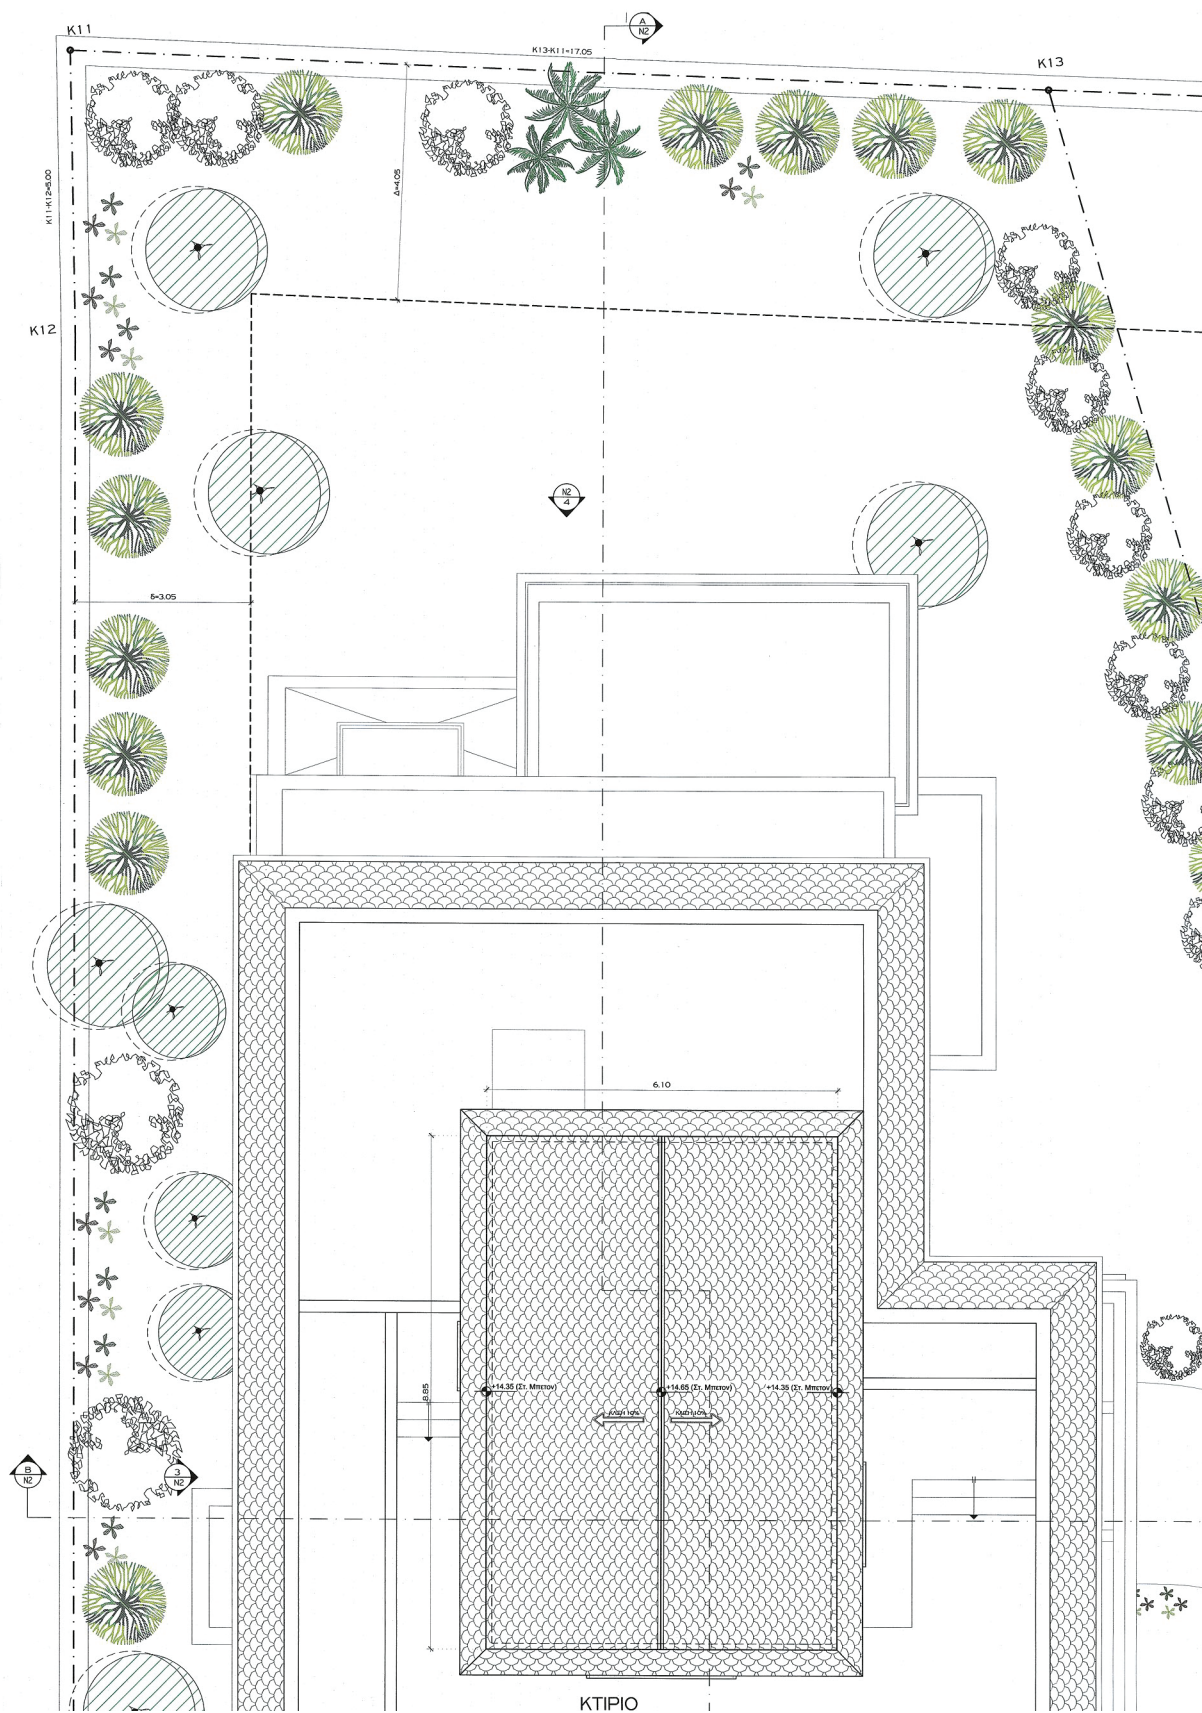

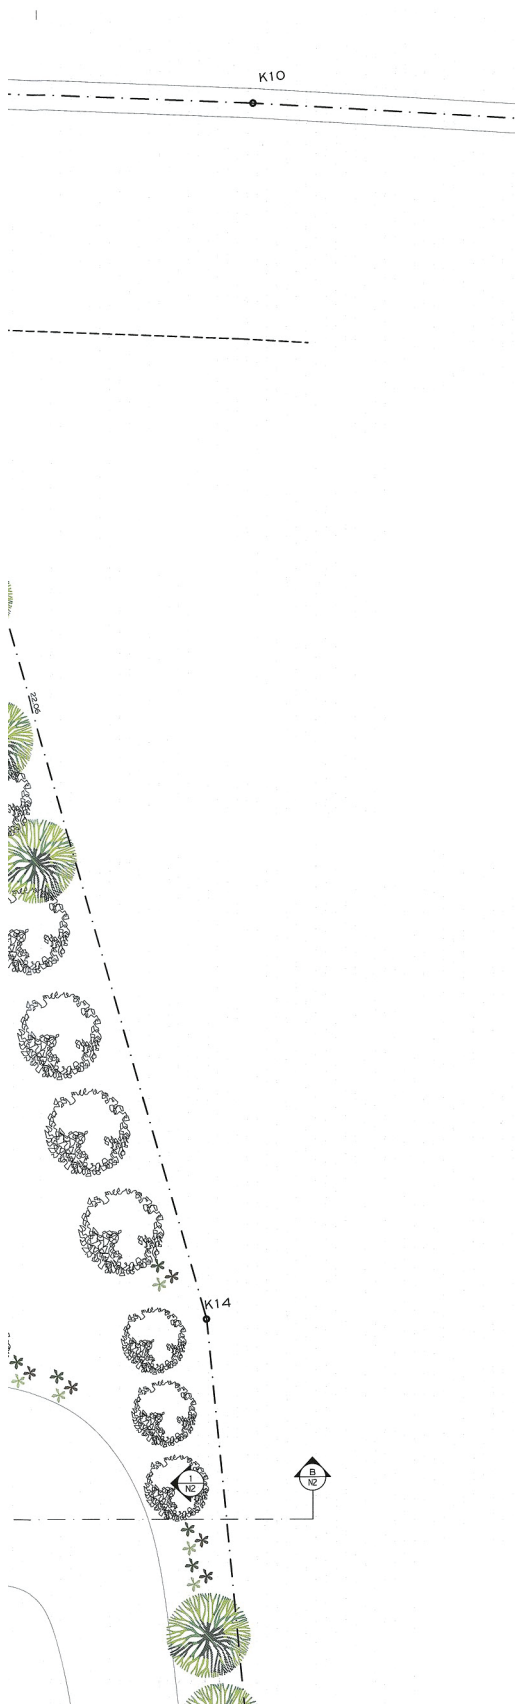

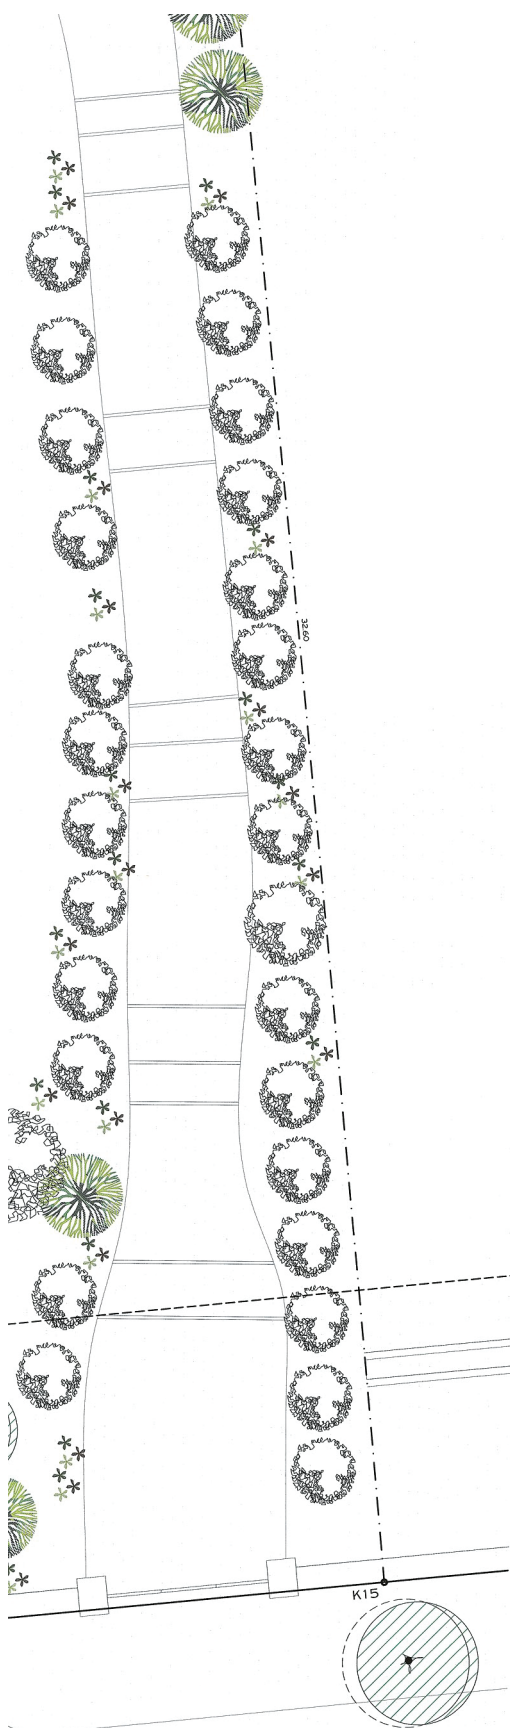

ΥΠΟΥΡΓΕΙΟ ΠΕΡΙΒΑΛΛΟΝΤΟΣ ΚΑΙ ΕΝΕΡΓΕΙΑΣ
 ΔΕΦΝΗΜΕΝΕ ΜΕ ΤΗΝ ΥΠ'ΑΡΙΘ. 136179/0437/28-12-2025 ΠΡΑΞΗ
 Η ΠΡΕΣΒΥΤΕΡΗ ΤΗΣ ΔΙΕΥΣΕΩΣ
 ΤΟΠΟΓΡΑΦΙΚΩΝ ΕΡΓΑΣΙΩΝ


ΑΝΔΡΙΑΝΑ ΚΑΤΣΙΝΑ
 ΤΟΠΟΓΡΑΦΟΣ ΜΗΧΑΝΙΚΟΣ

ANDRIANA KATSINA
 18/12/2025 14:55

ΚΕΝΤΡΙΚΟ ΣΥΜΒΟΥΛΙΟ ΑΡΧΙΤΕΚΤΟΝΙΚΗΣ
 Το παρόν σχέδιο εγκρίθηκε από
 το Κ.Ε.Σ.Α. την 18-12-2025
 και εγκρίθηκε από
 Ε. ΜΠΑΚΟΓΙΑΝΝΗΣ

Το παρόν διάγραμμα συνοδεύει
 την από 12-11-2025 εισήγηση
 της Διεύθυνσης Δ.Α.Α. Τμήματος Δ.Α.

Η Τριμελής
 ΔΙΗΜΗΤΡΑ ΜΑΤΣΟΥΚΑ
 Αρχιτέκτονα - Μηχανικός

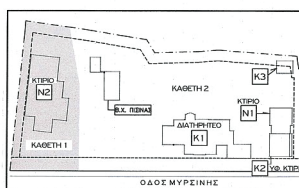

ΔΙΗΜΗΤΡΗΣ ΜΟΝΟΠΡΟΣΩΠΗ ΙΚΕ-
 ΔΗΜΗΤΡΗΣ ΑΓΙΟΣΤΡΑΤΙΤΗΣ-
 I DEVELOPMENTS O.E.
 ΕΡΓΟ
 ΑΝΑΘΕΩΡΗΣΗ ΤΗΣ ΠΡΑΞΗΣ ΜΕ Α/Α 1481808
 ΟΙΚΟΔ. ΑΔΕΙΑΣ, ΛΟΓΩ ΔΙΑΤΗΡΗΣΗΣ ΥΦΙΣΤΑΜΕΝΟΥ
 ΚΤΙΡΙΟΥ Κ2 ΚΑΙ ΜΕΡΙΚΗΣ ΤΡΟΠΟΠΟΙΗΣΗΣ
 ΑΡΧΙΤΕΚΤΟΝΙΚΗΣ ΜΕΛΕΤΗΣ.
 ΘΕΣΗ
 ΟΔΟΣ ΜΥΡΙΝΗΣ 4, Δ.Τ. 171
 ΔΗΜΟΣ ΚΗΦΙΣΙΑΣ - Ν. ΑΤΤΙΚΗΣ


1
 ARCHITECTS
 52 Diligani str, Kifissia 14561, Athens, Greece
 Tel: +30 210 8086700, 210 8017410, Fax: +30 210 8034325


ΔΗΜΗΤΡΗΣ ΑΓΙΟΣΤΡΑΤΙΤΗΣ
 ΑΡΧΙΤΕΚΤΩΝ


ΑΡΙΘΜΟΣ	ΘΕΜΑ ΣΧΕΔΙΟΥ	ΚΥΜΑΚΑ
OB.1	ΚΑΤΟΧΗ ΣΤΕΓΗΣ ΚΤΙΡΙΟΥ N2 (ΚΑΒΕΤΗ 1)	1:50
ΙΣΧΥΣ ΜΕΤΕ	ΣΕΠΤΕΜΒΡΙΟΣ 2025	


ΔΗΜΗΤΡΗΣ ΑΓΙΟΣΤΡΑΤΙΤΗΣ
 ΔΙΠΛΩΜΑΤΩΣ ΑΡΧΙΤΕΚΤΟΝΙΚΟΣ ΜΗΧΑΝΙΚΟΣ
 ΤΗΛ: 210 8086700 - 210 8017410
 ΣΥΝΤΑΓΜΑΤΟΓΡΑΦΗ



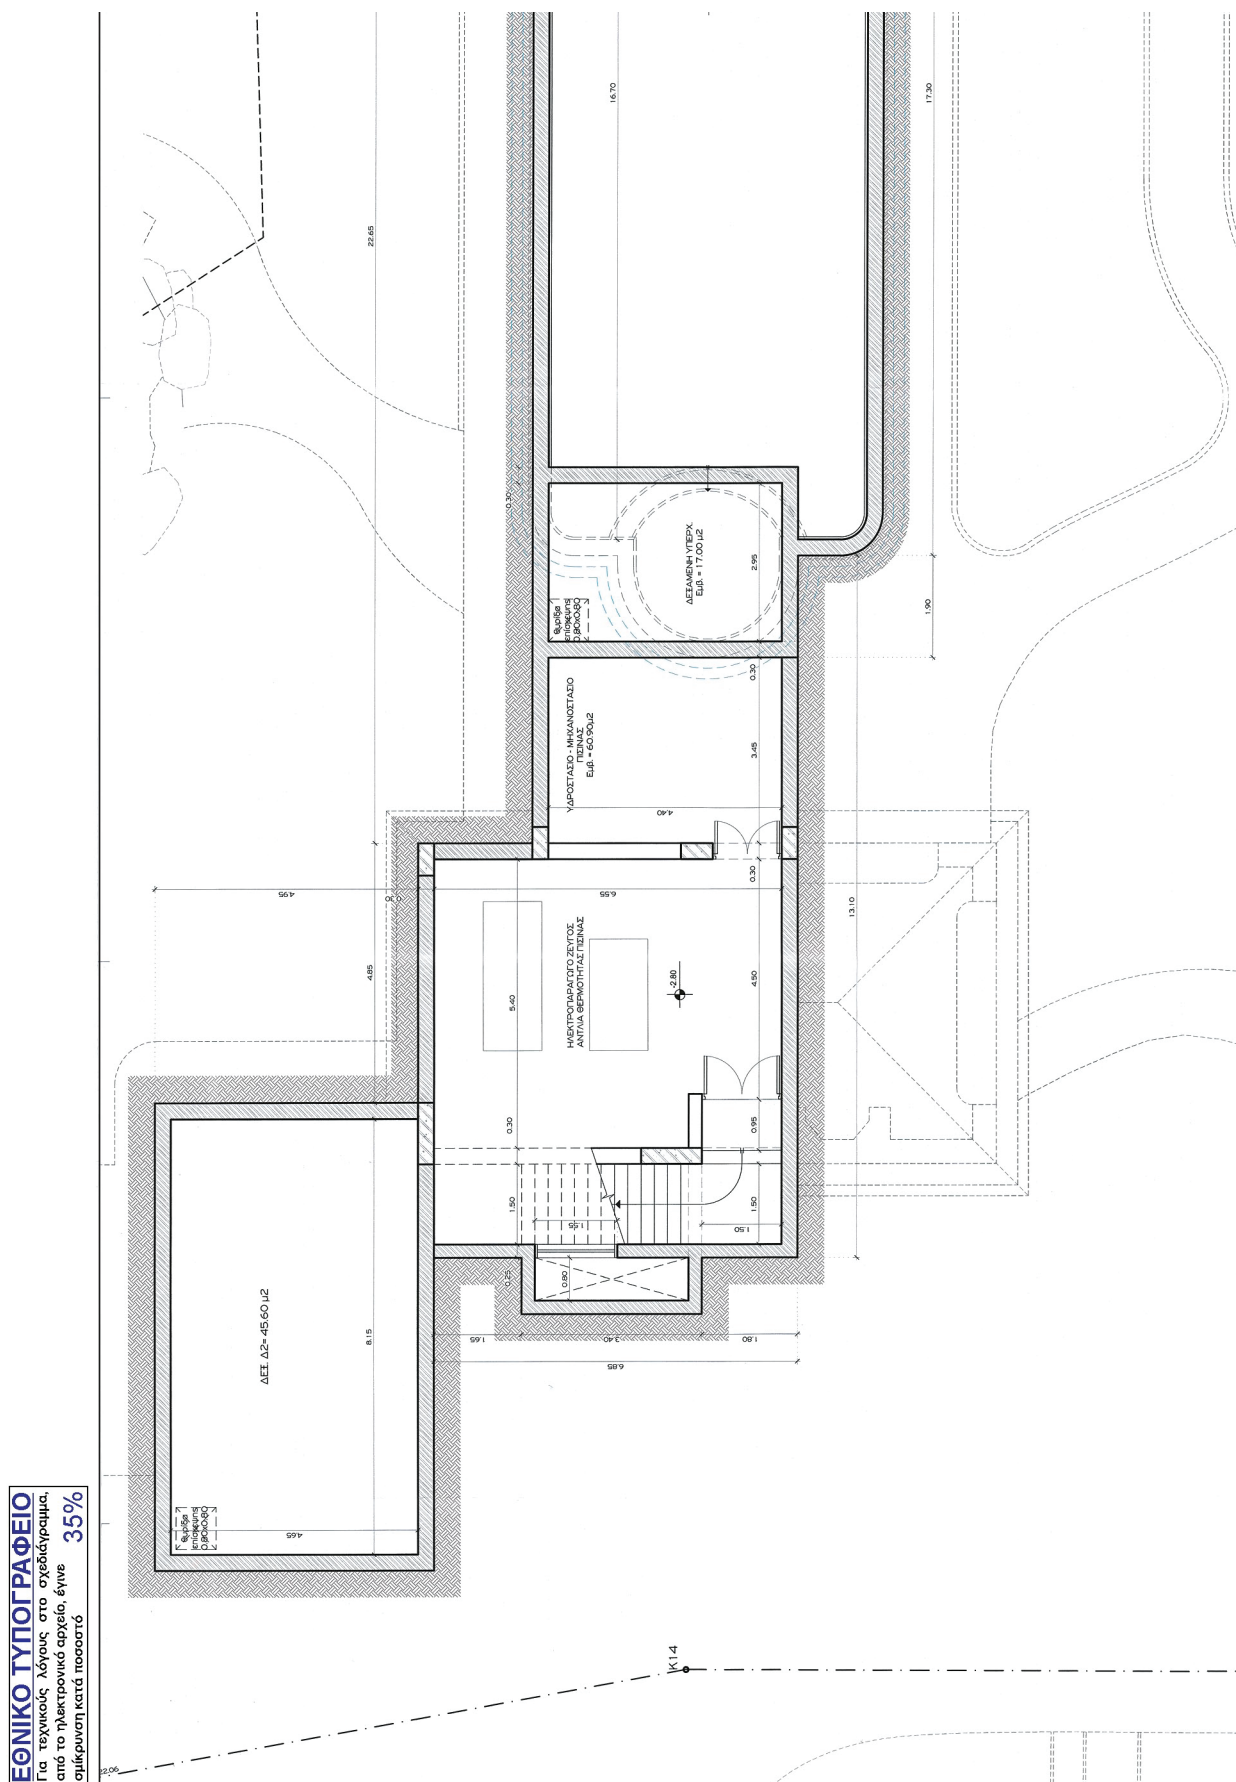

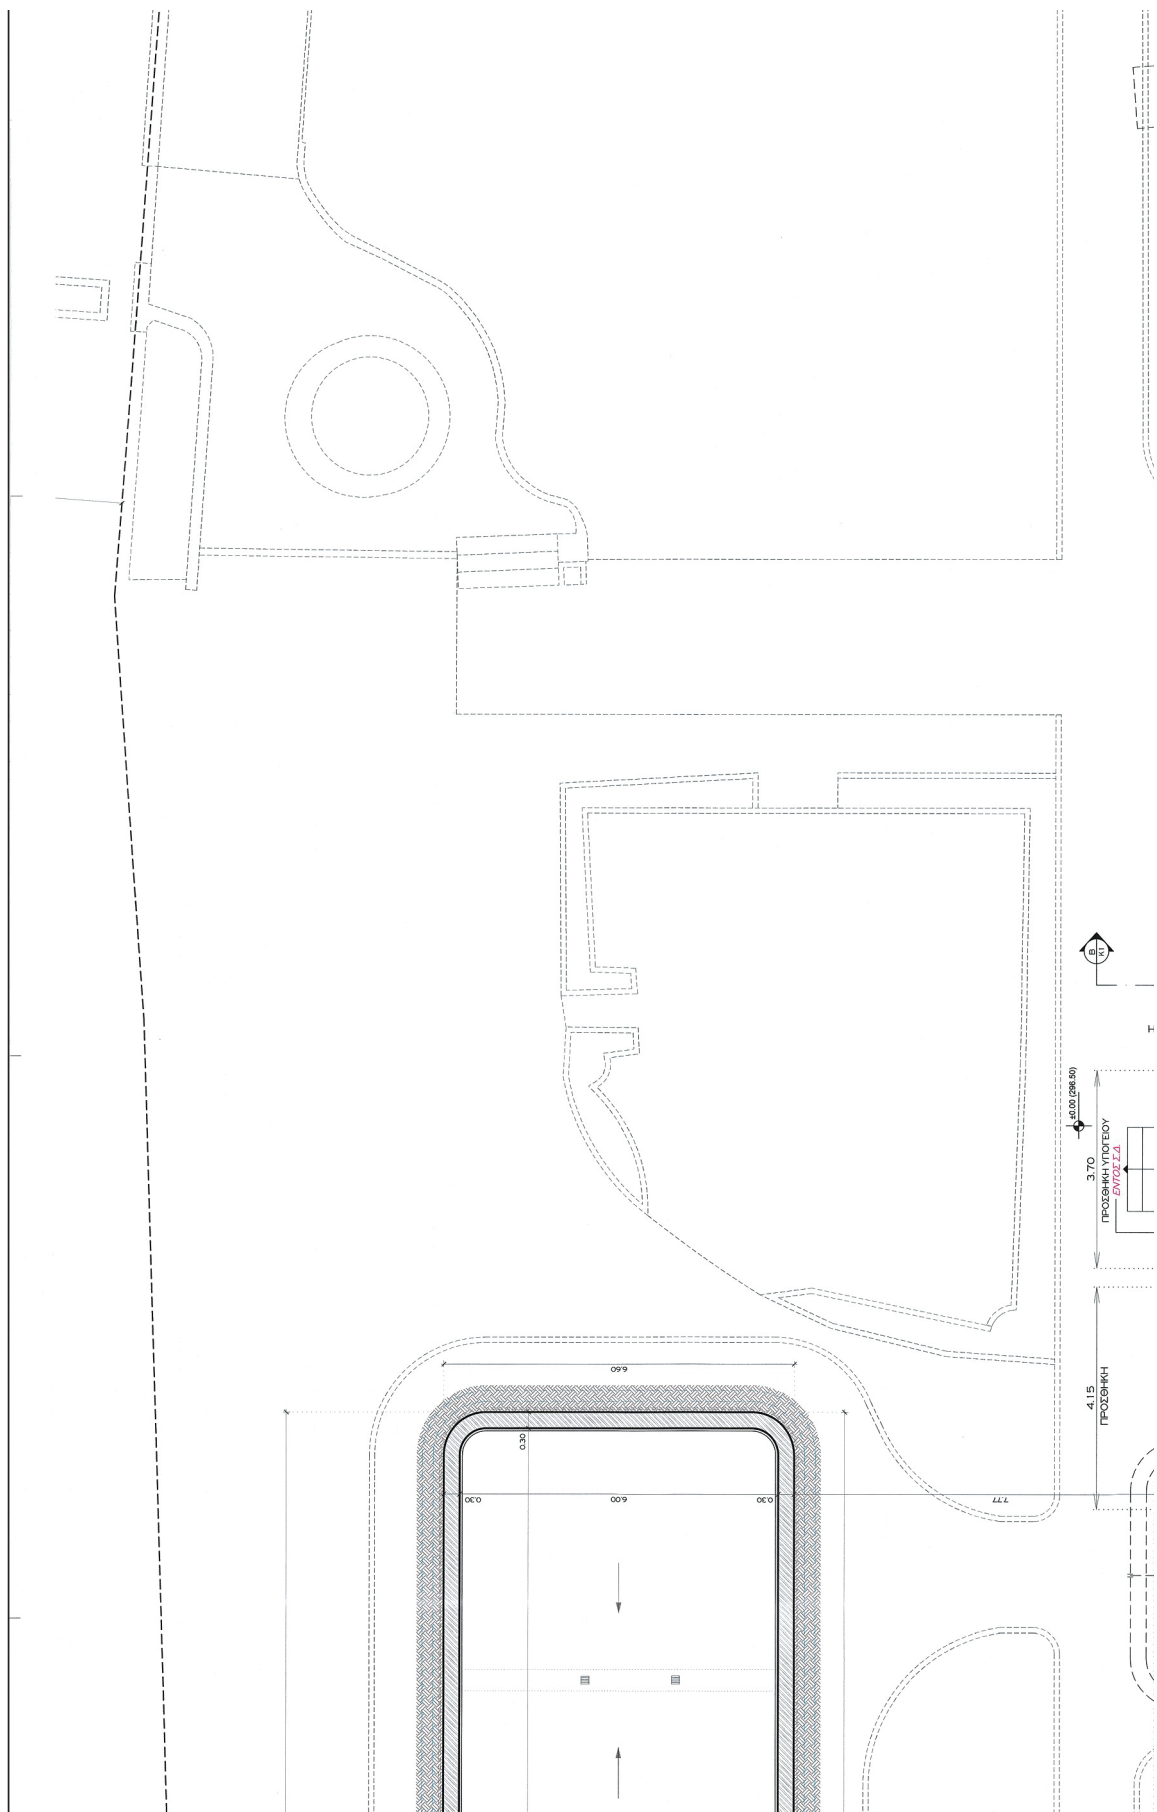


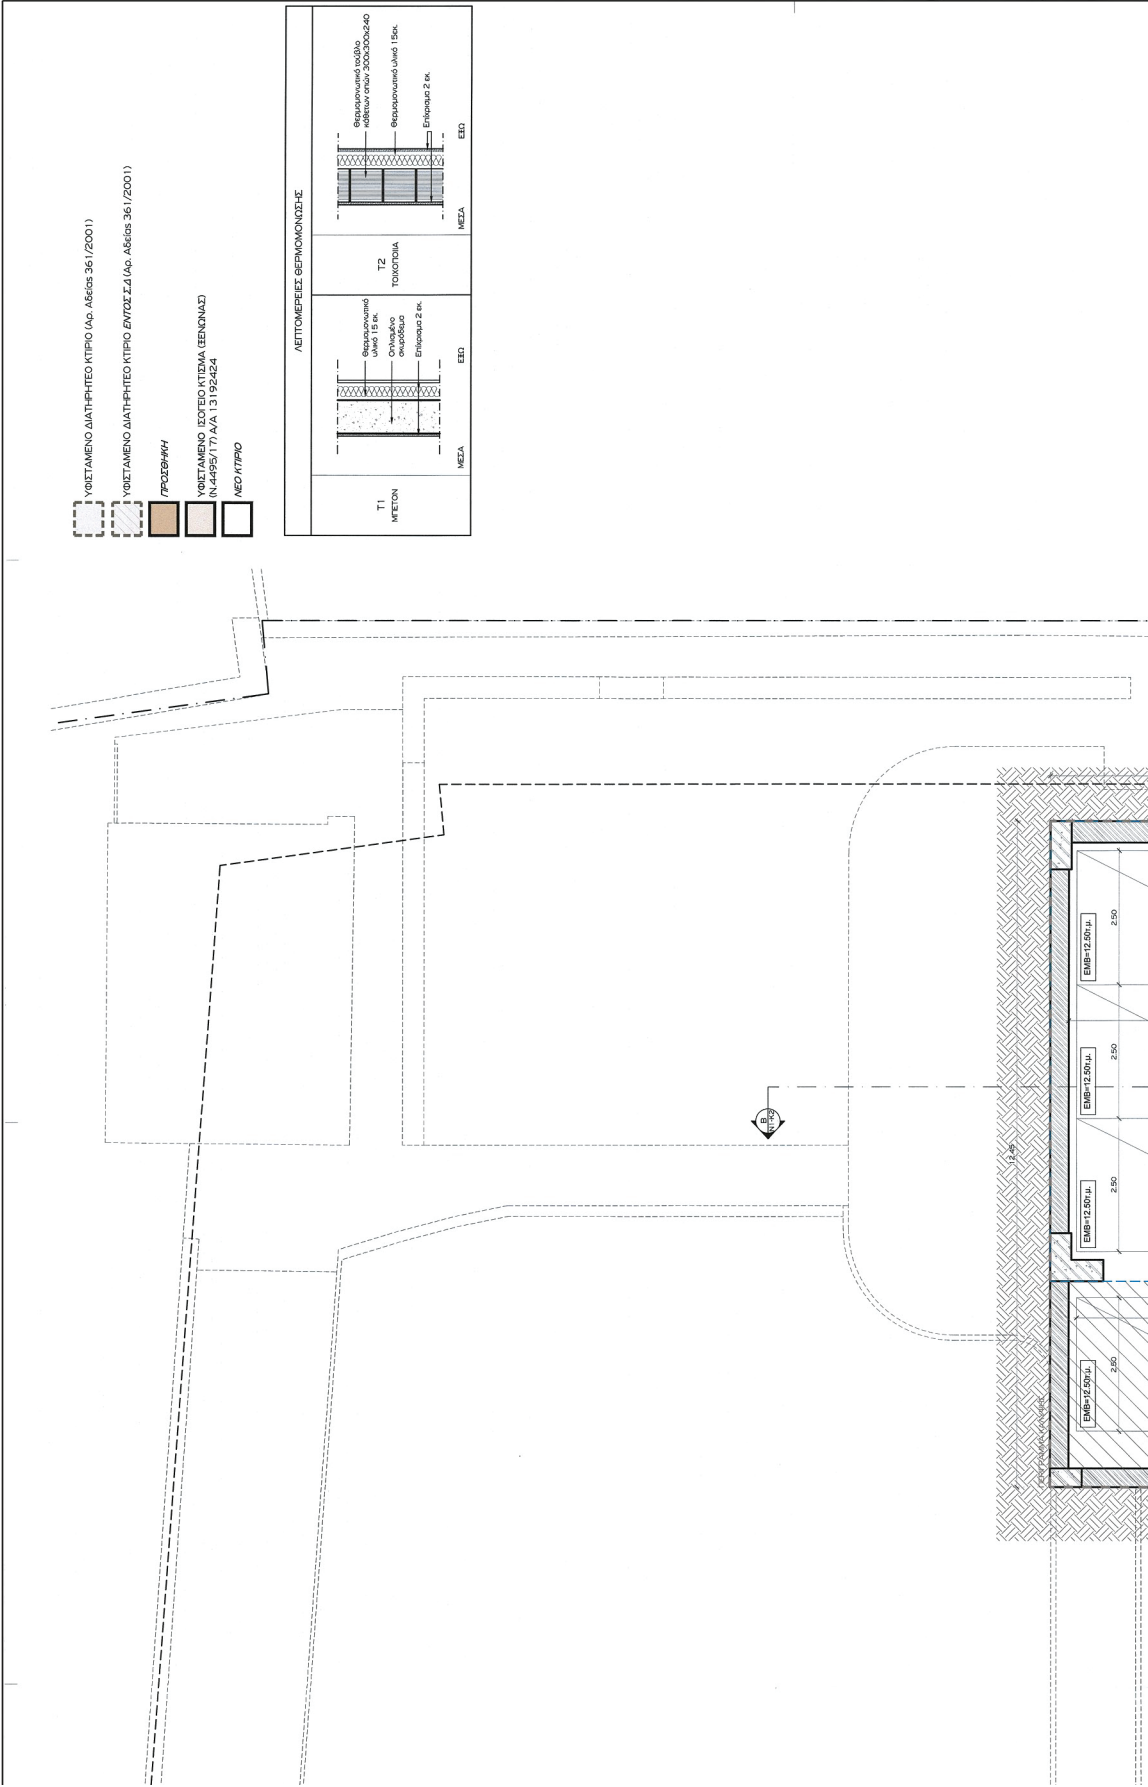


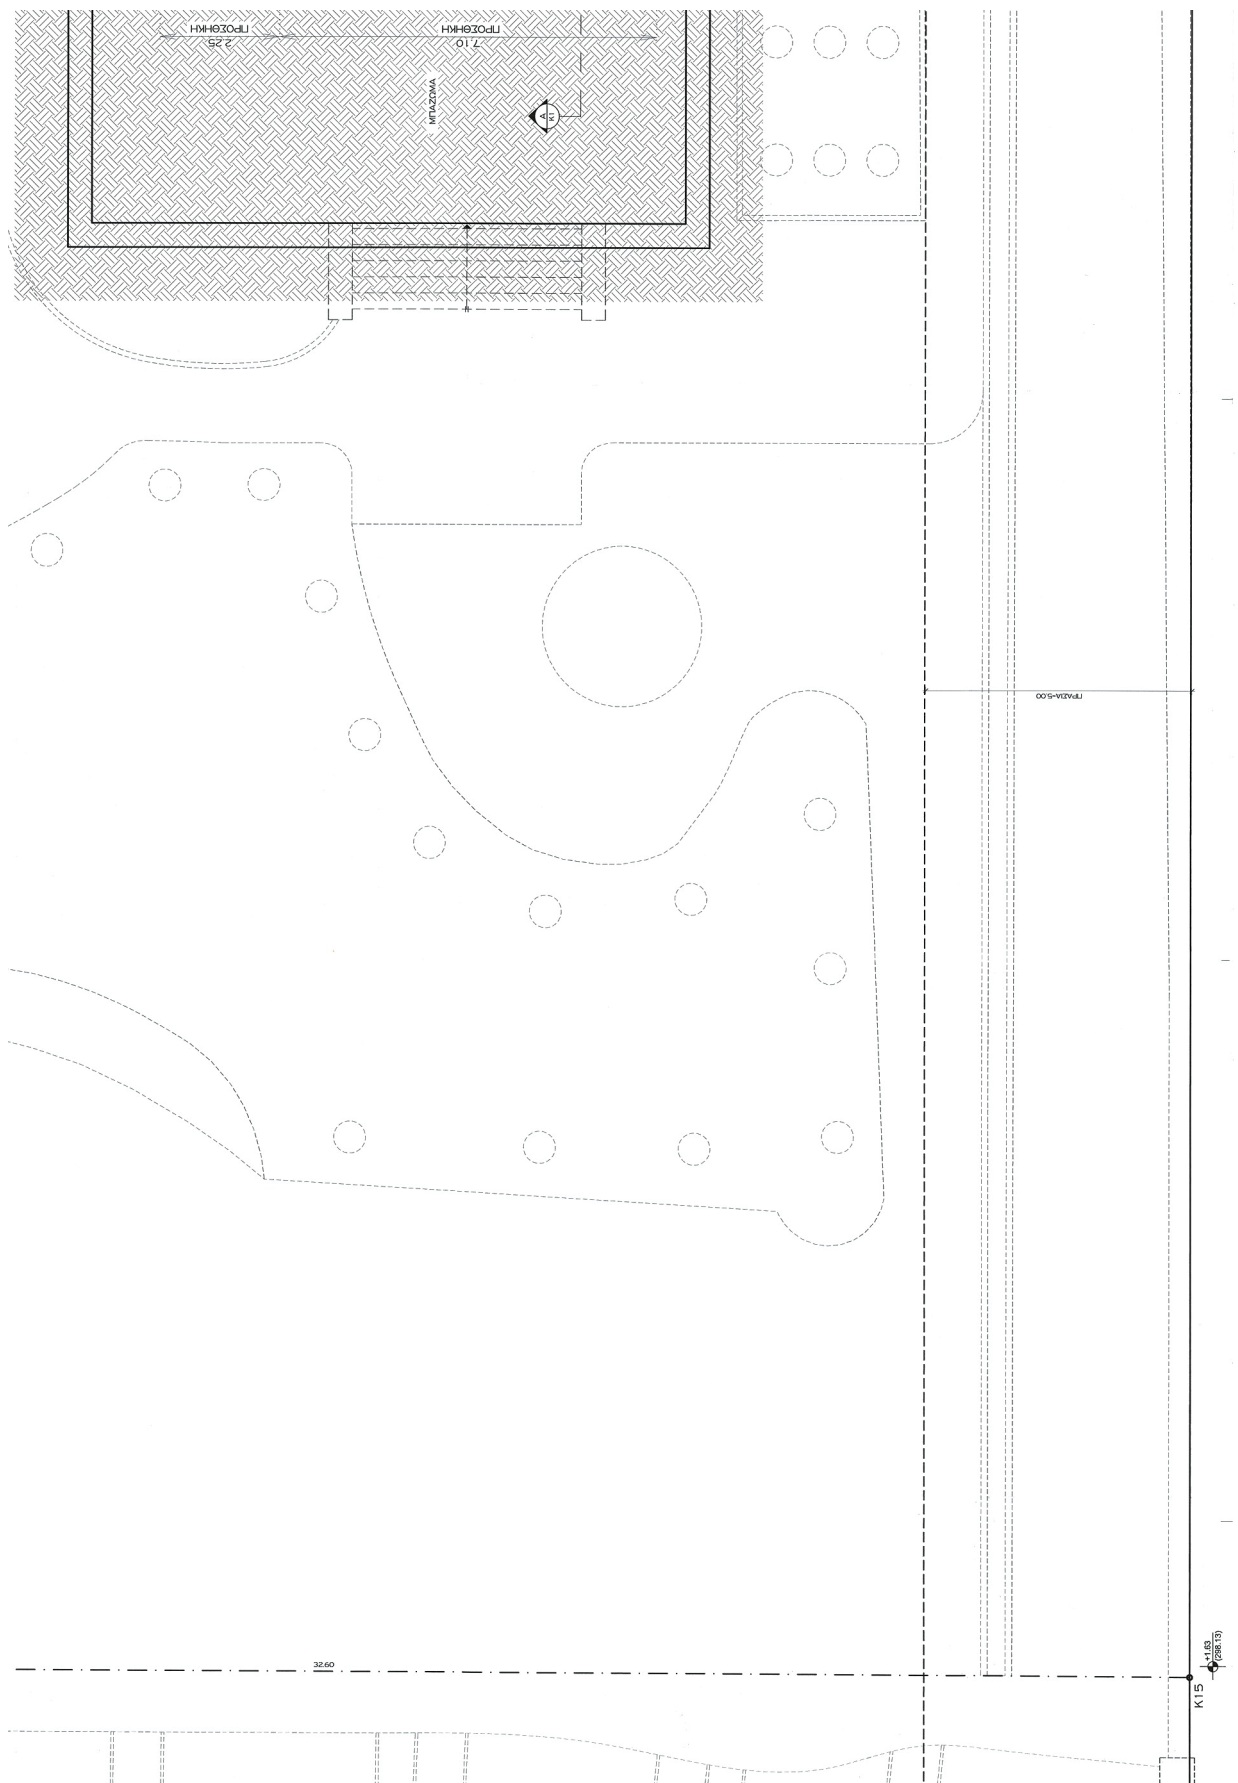


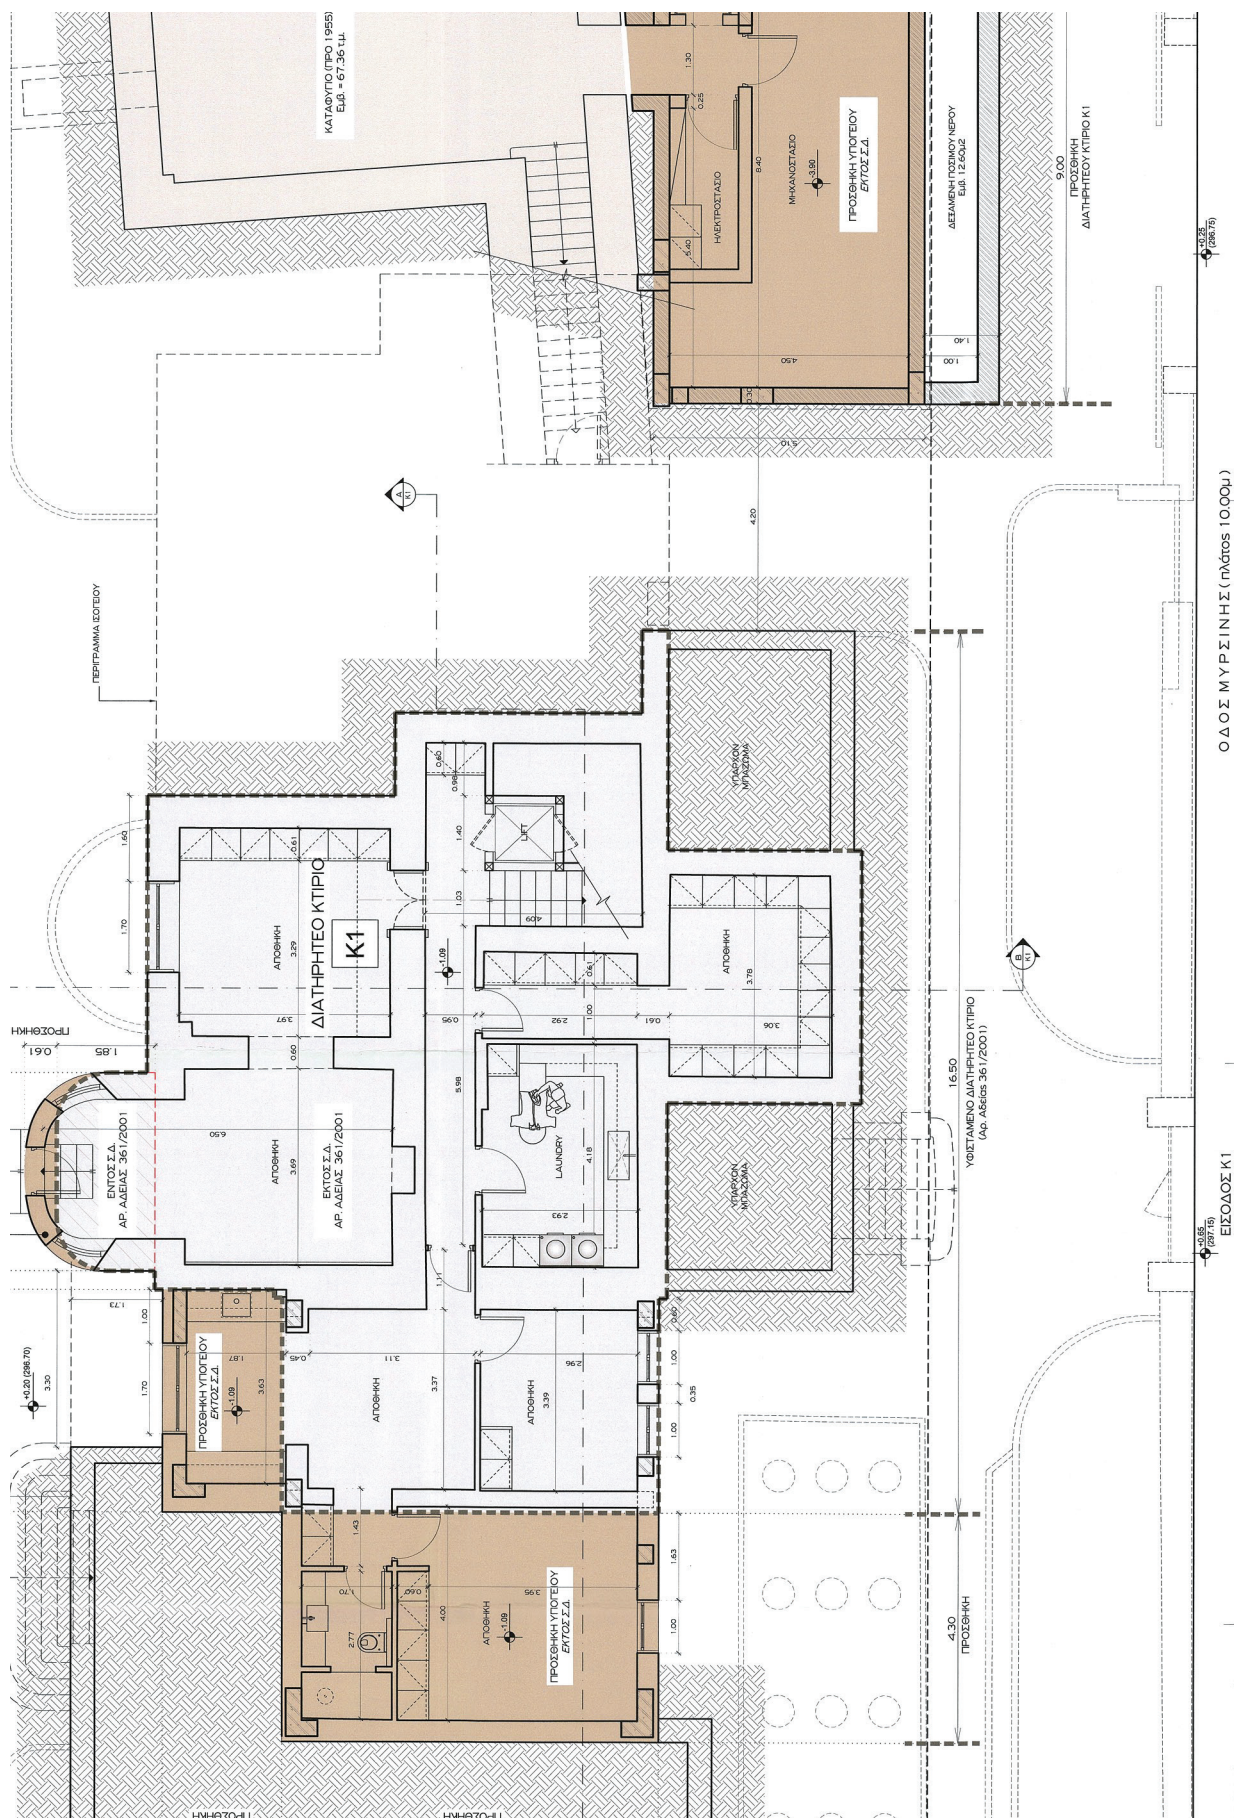



ΕΘΝΙΚΟ ΤΥΠΟΓΡΑΦΕΙΟ
Για τεχνικούς λόγους στο σχεδιάγραμμα,
από το ηλεκτρονικό αρχείο, έγινε
σμίκρυνση κατά ποσοστό **35%**

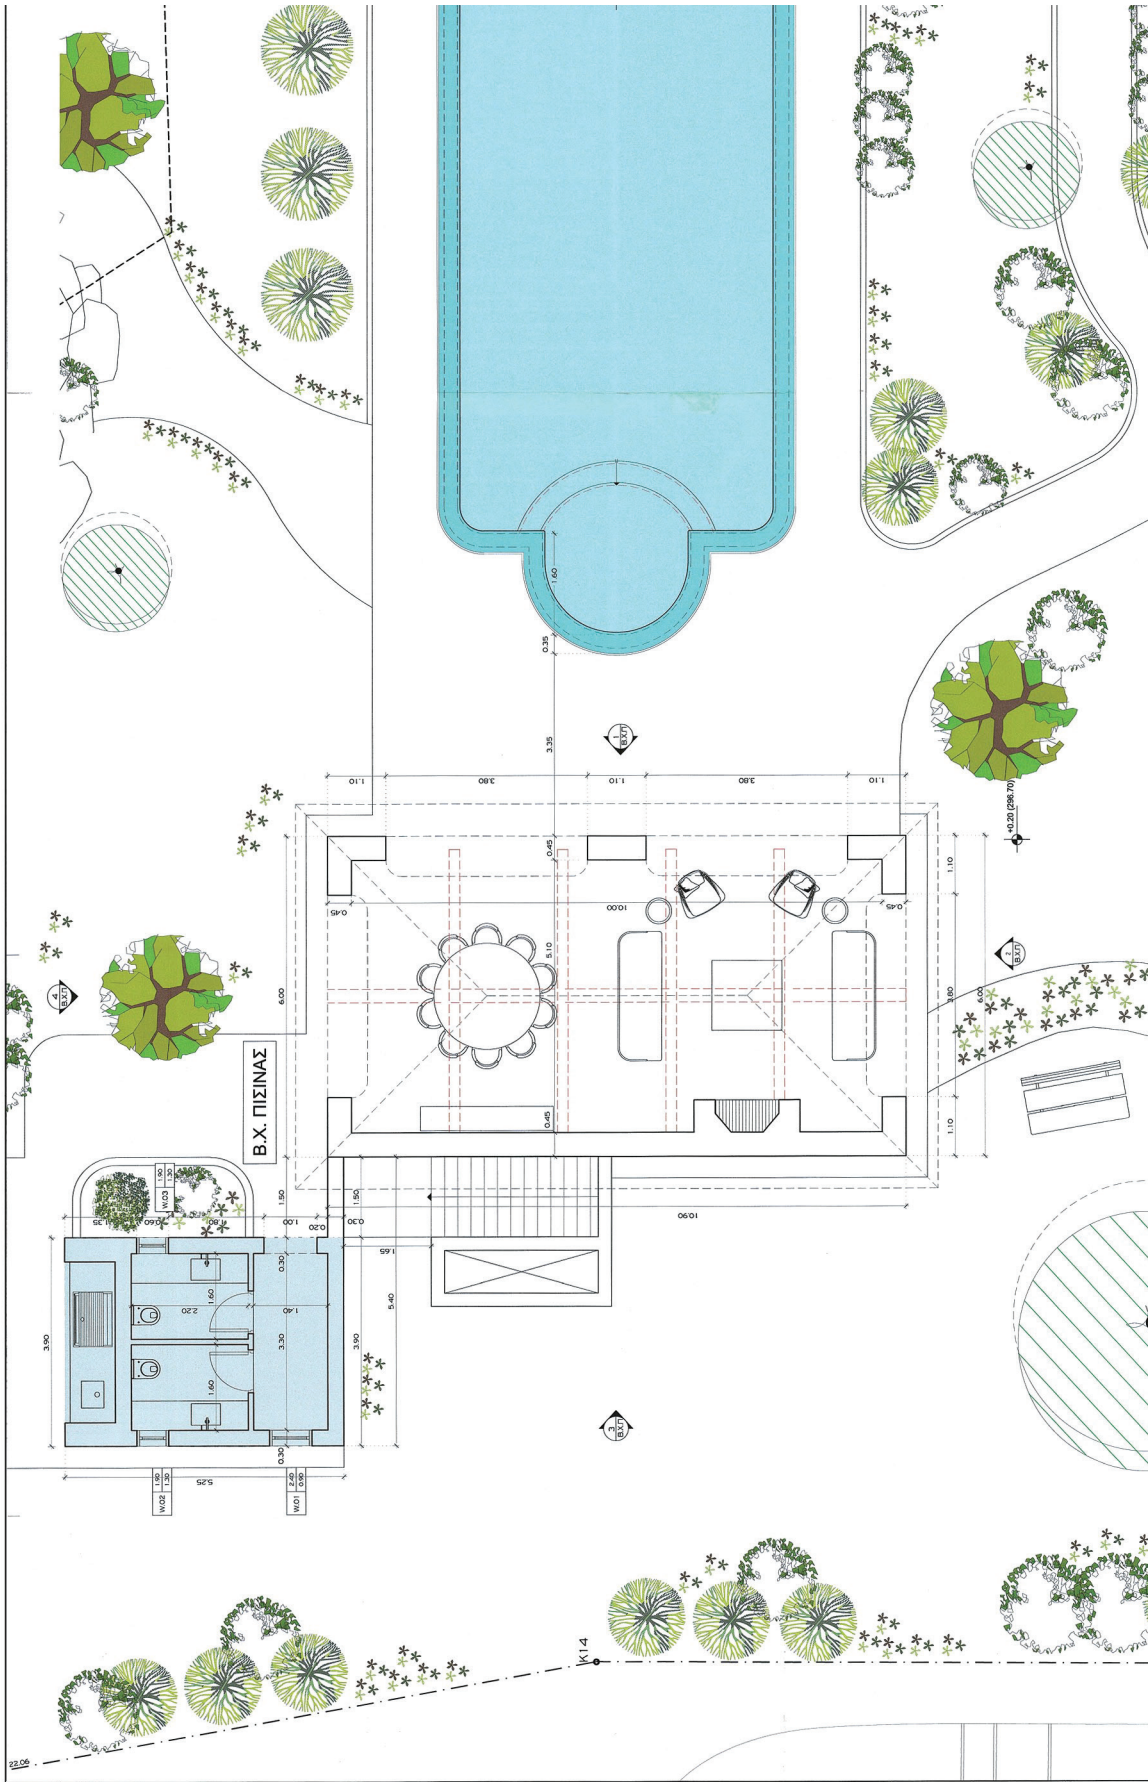


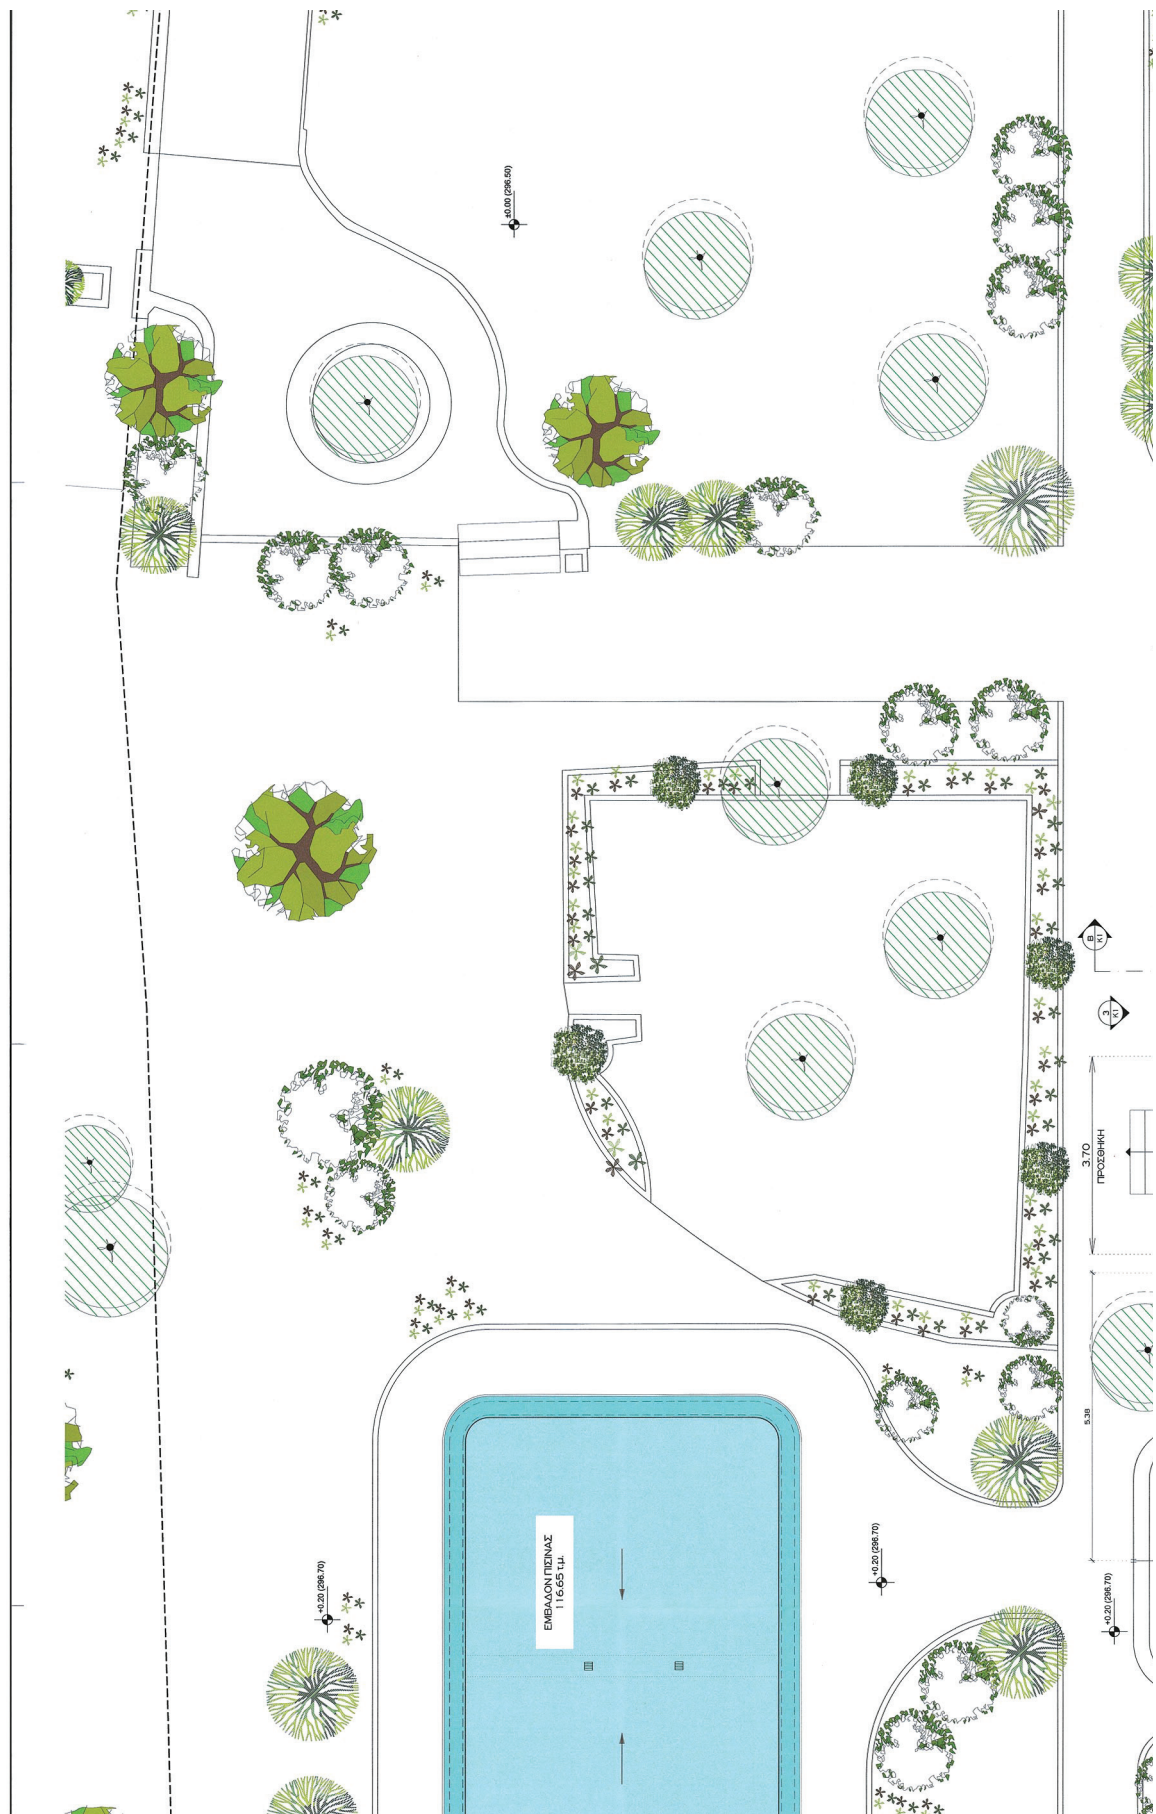

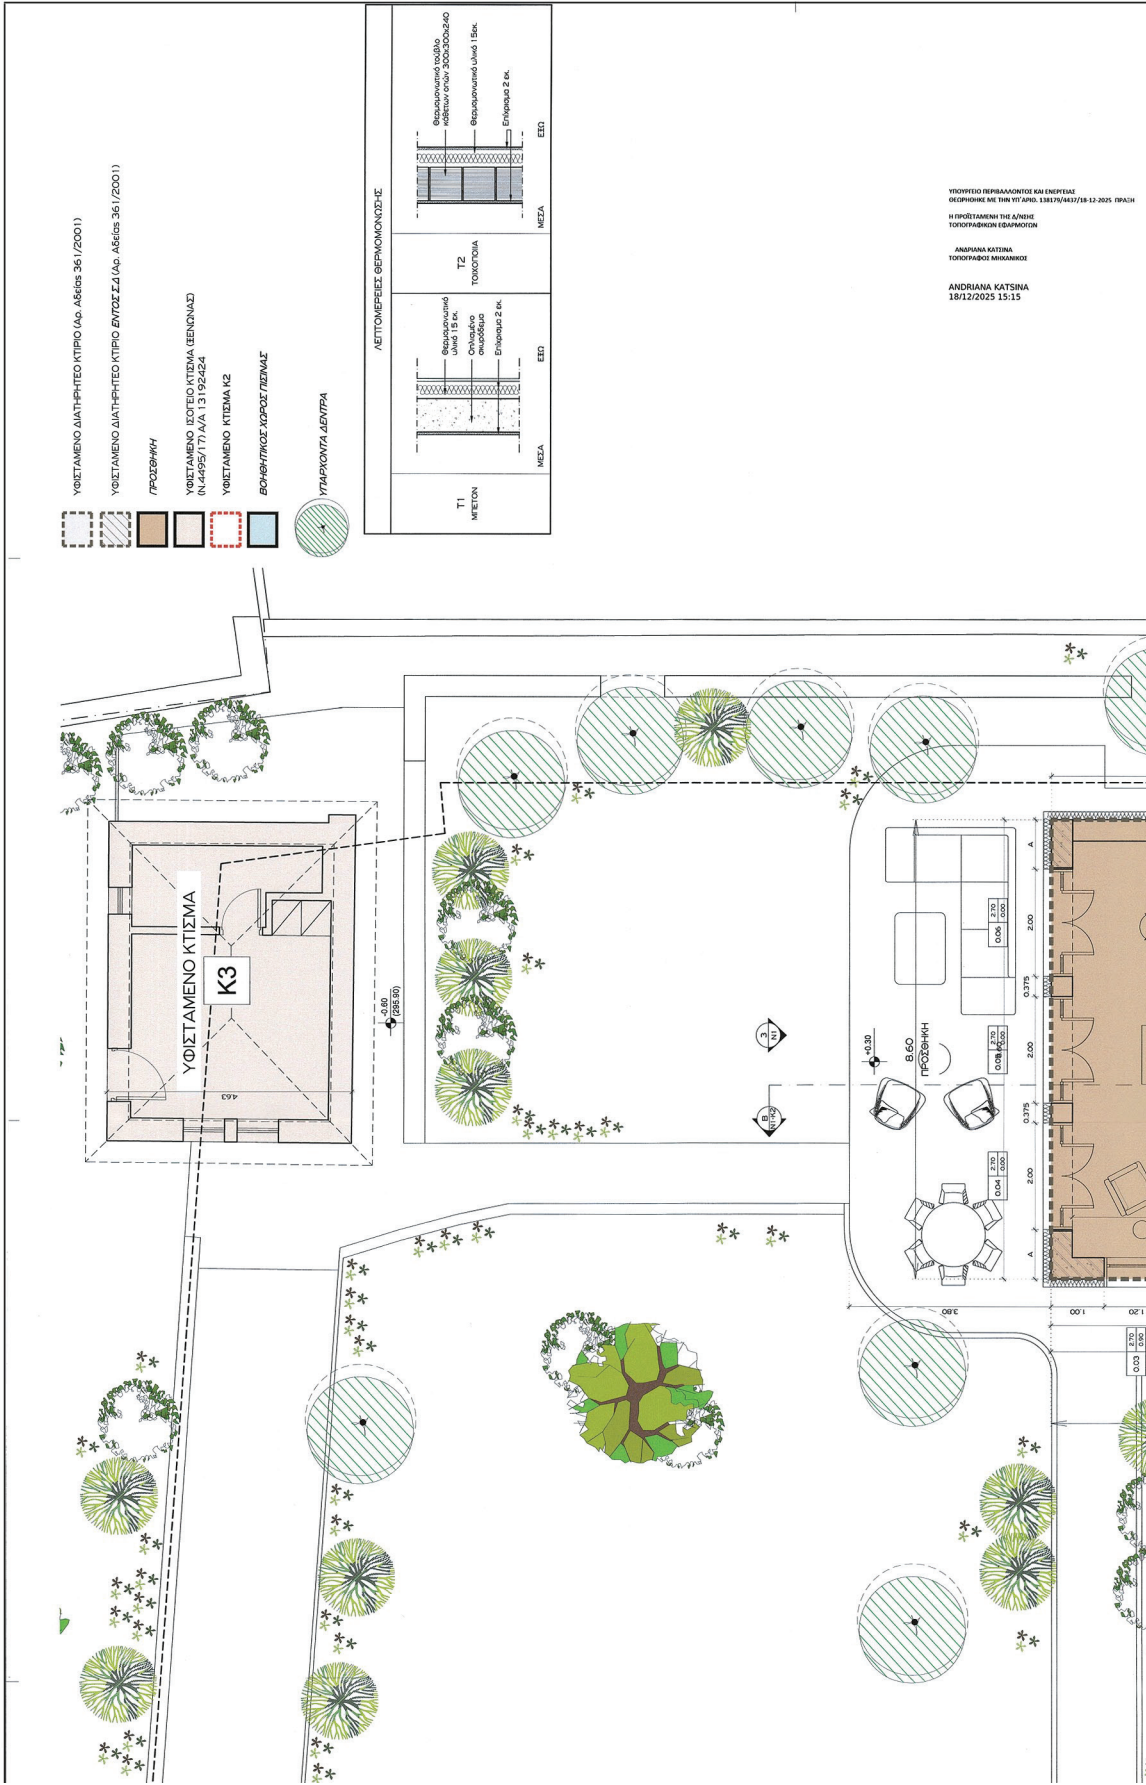


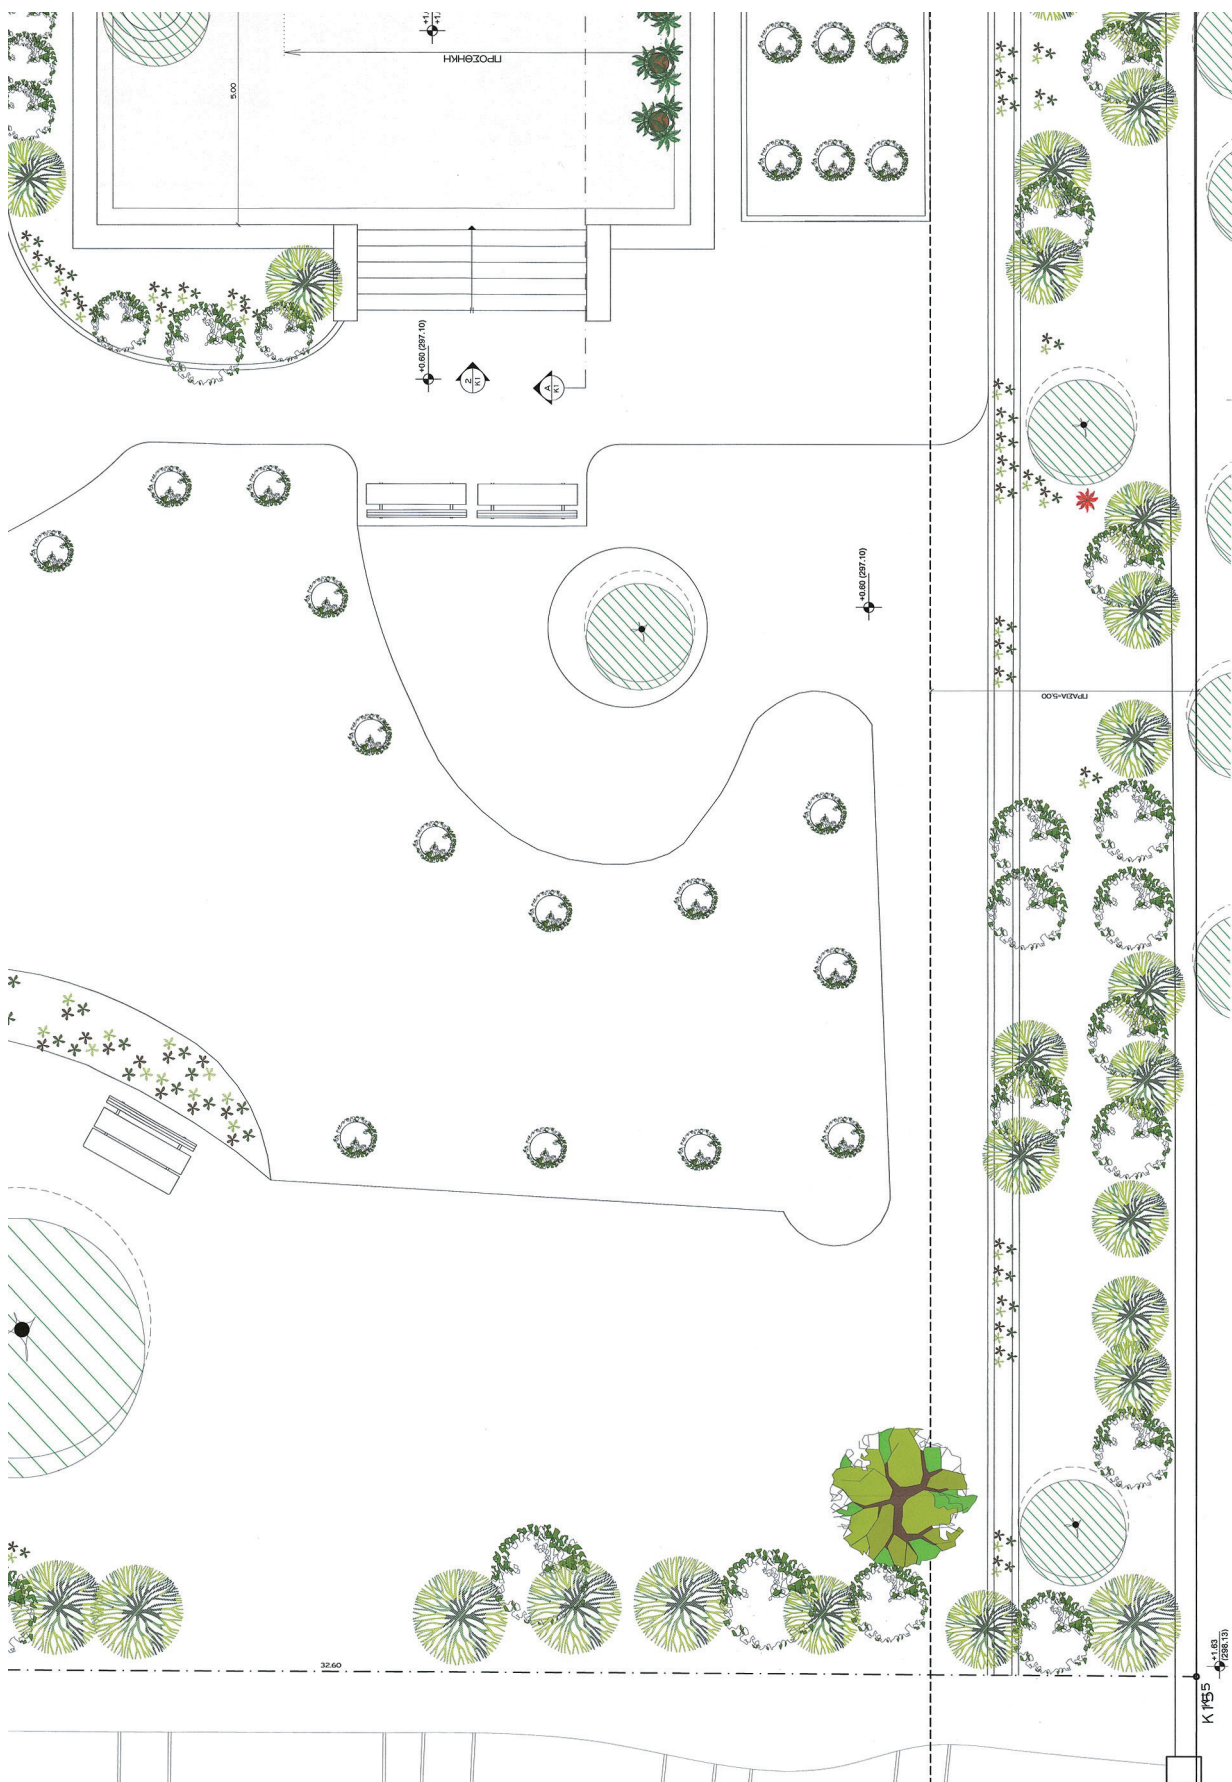


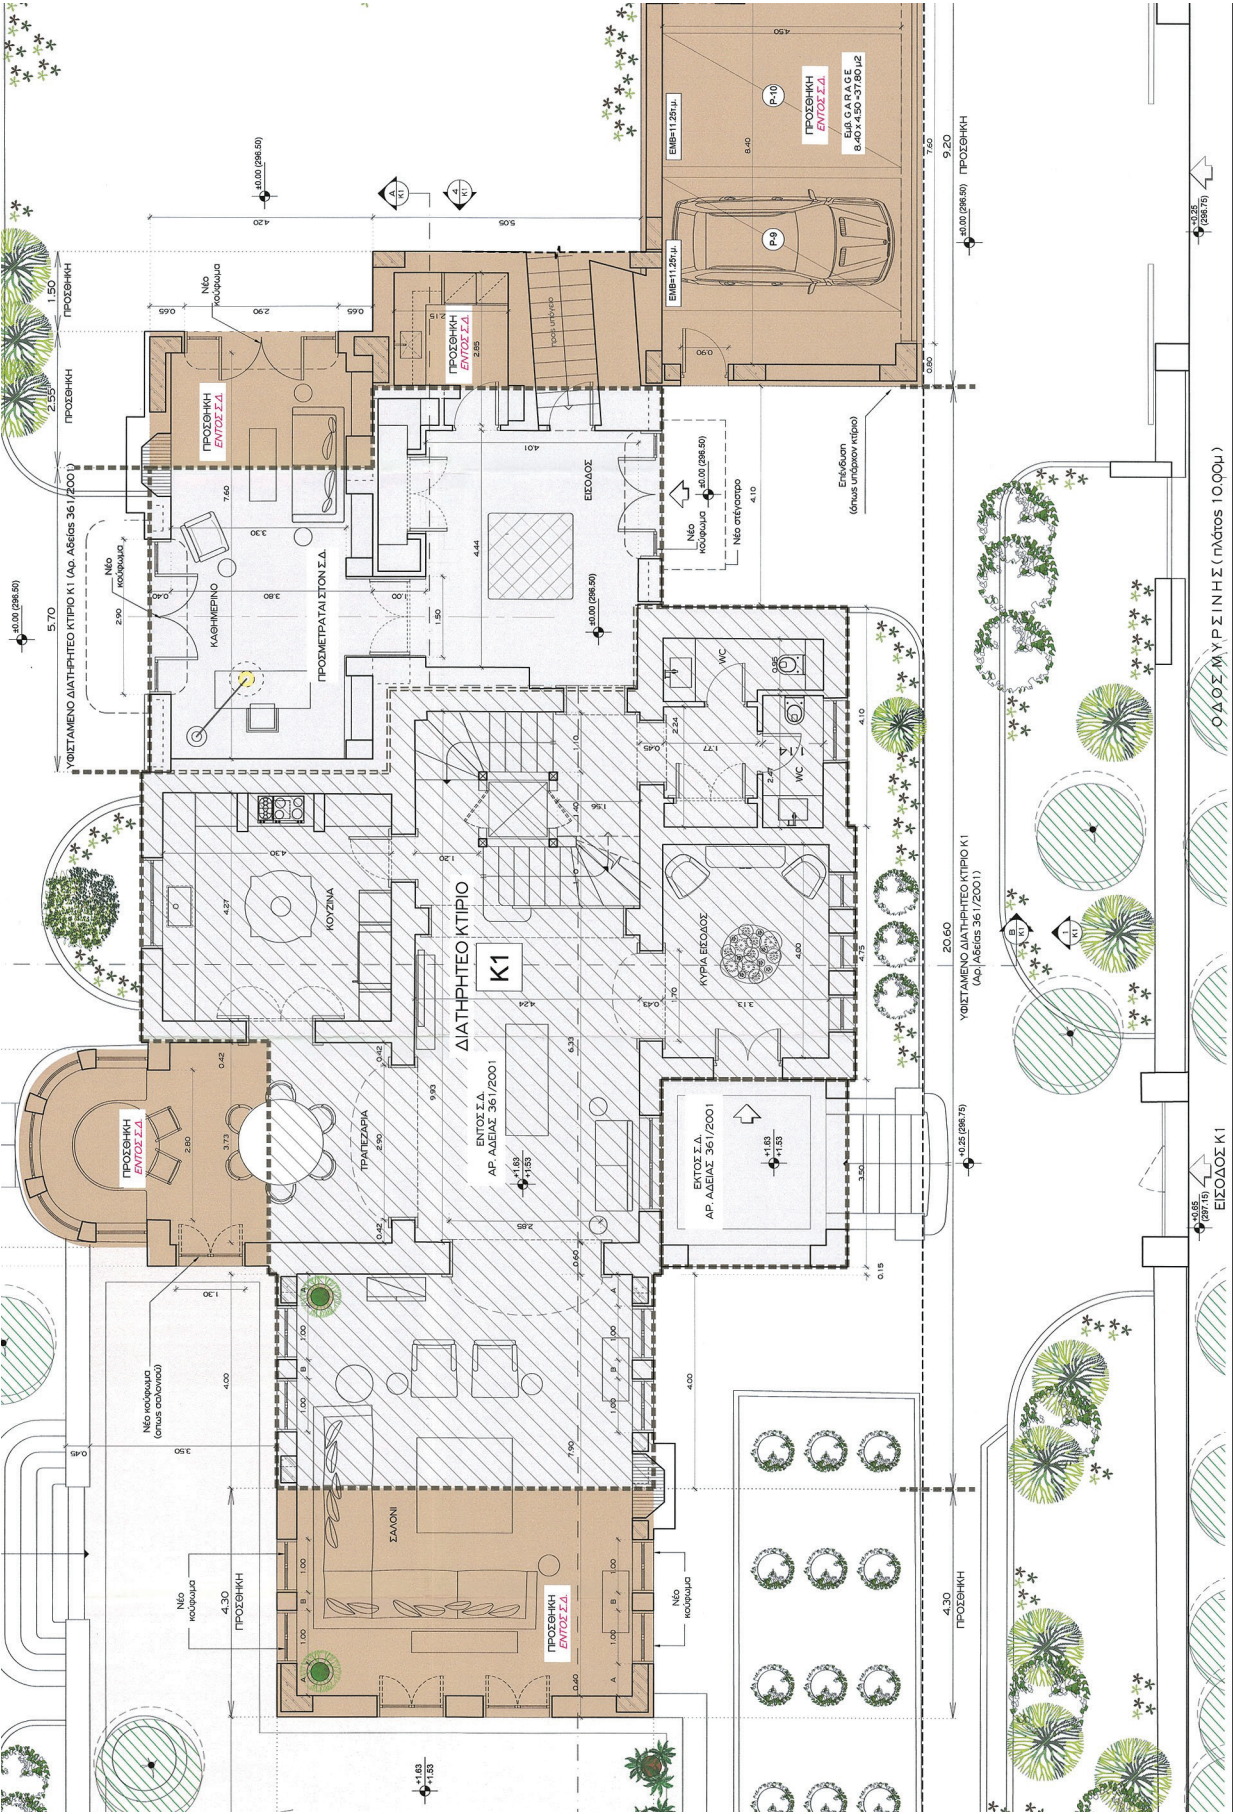


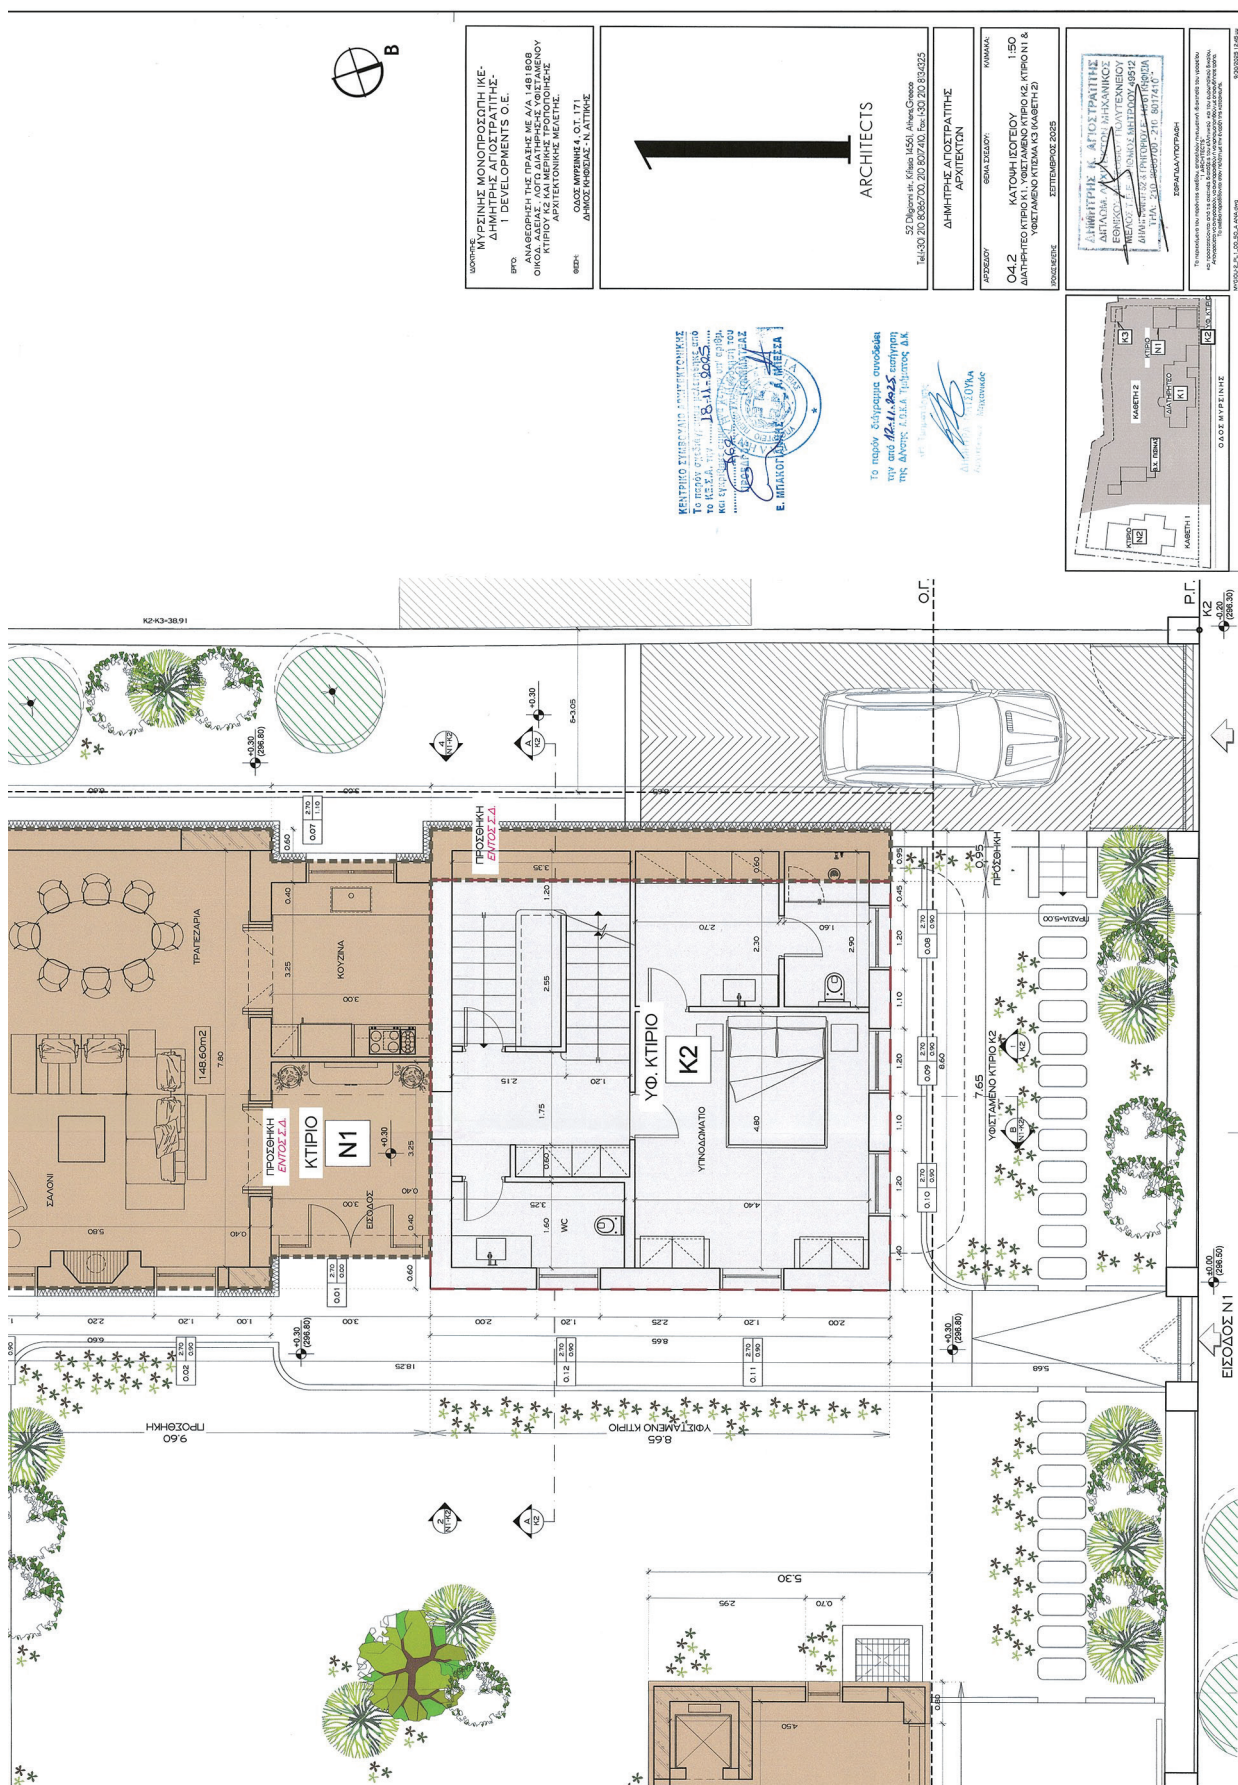



ΕΘΝΙΚΟ ΤΥΠΟΓΡΑΦΕΙΟ
Για τεχνικούς λόγους στο σχεδιάγραμμα,
από το ηλεκτρονικό αρχείο, έγινε
σμίκρυνση κατά ποσοστό **35%**

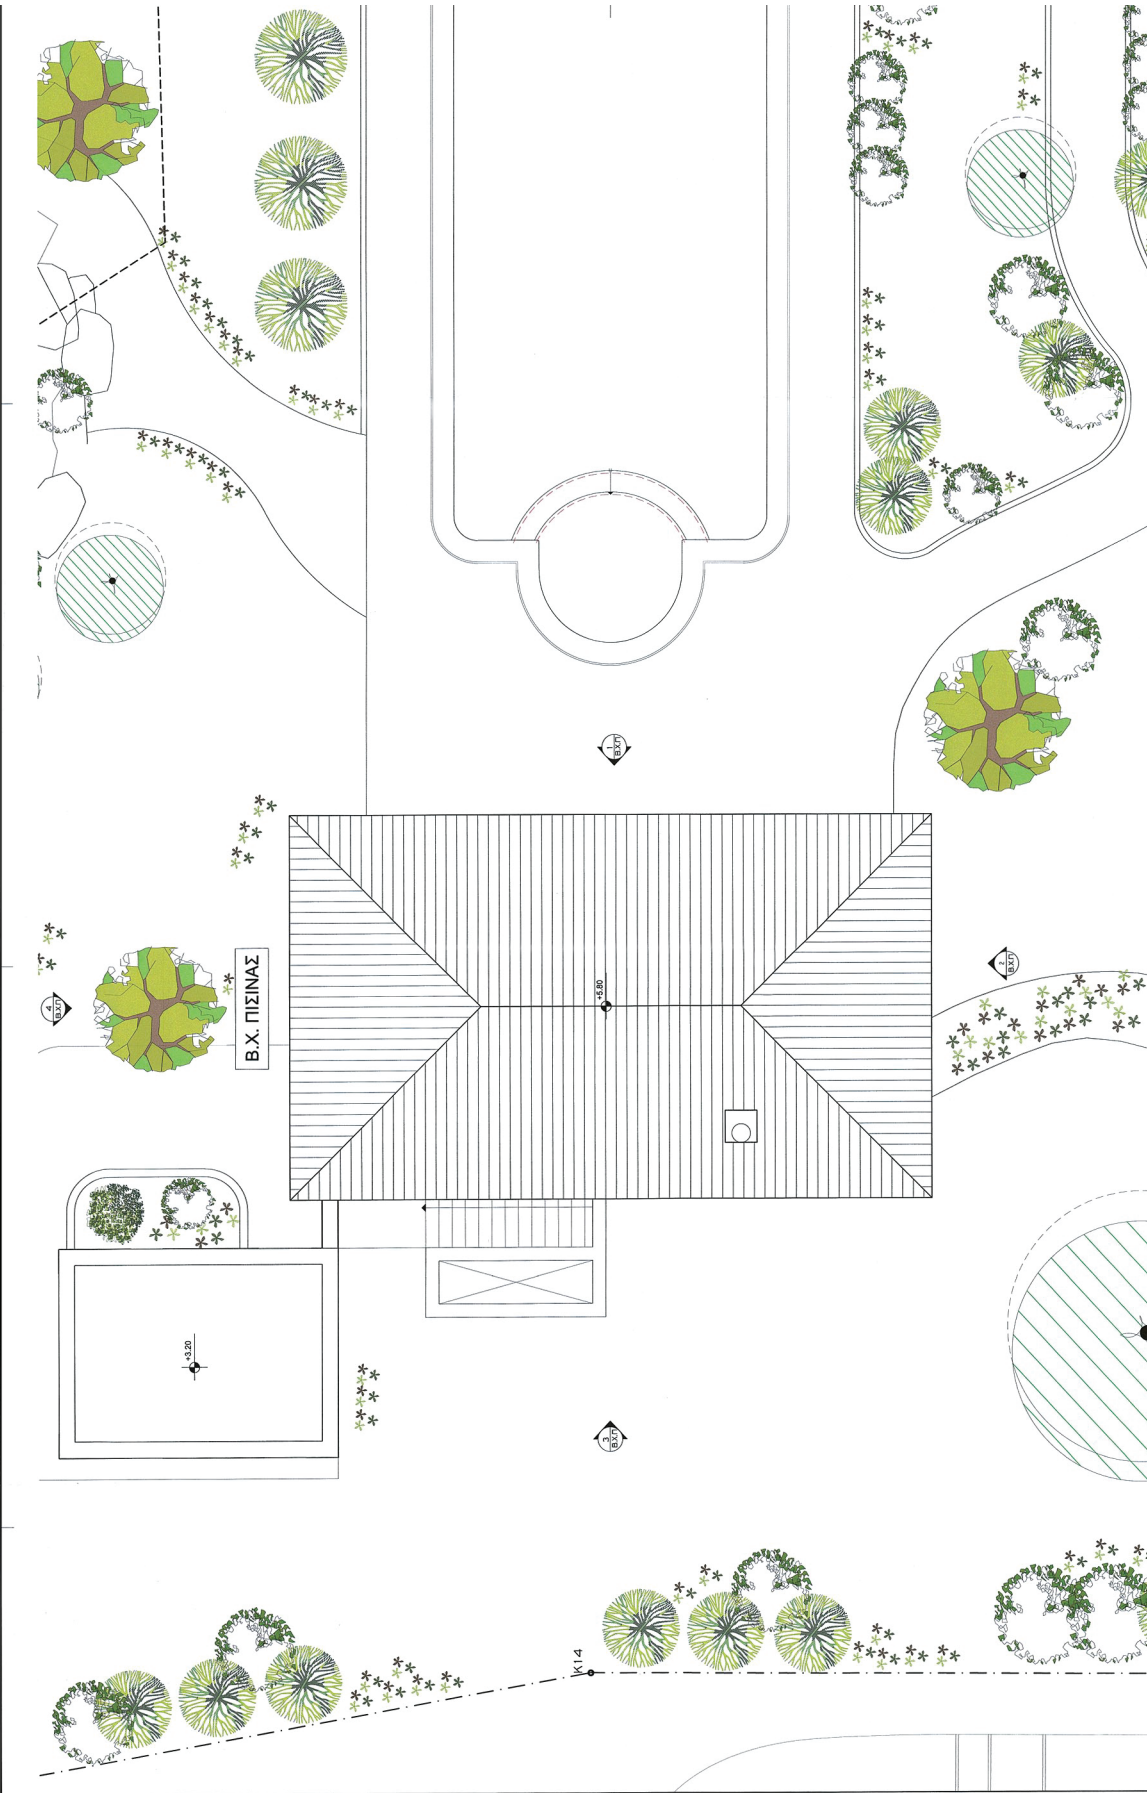


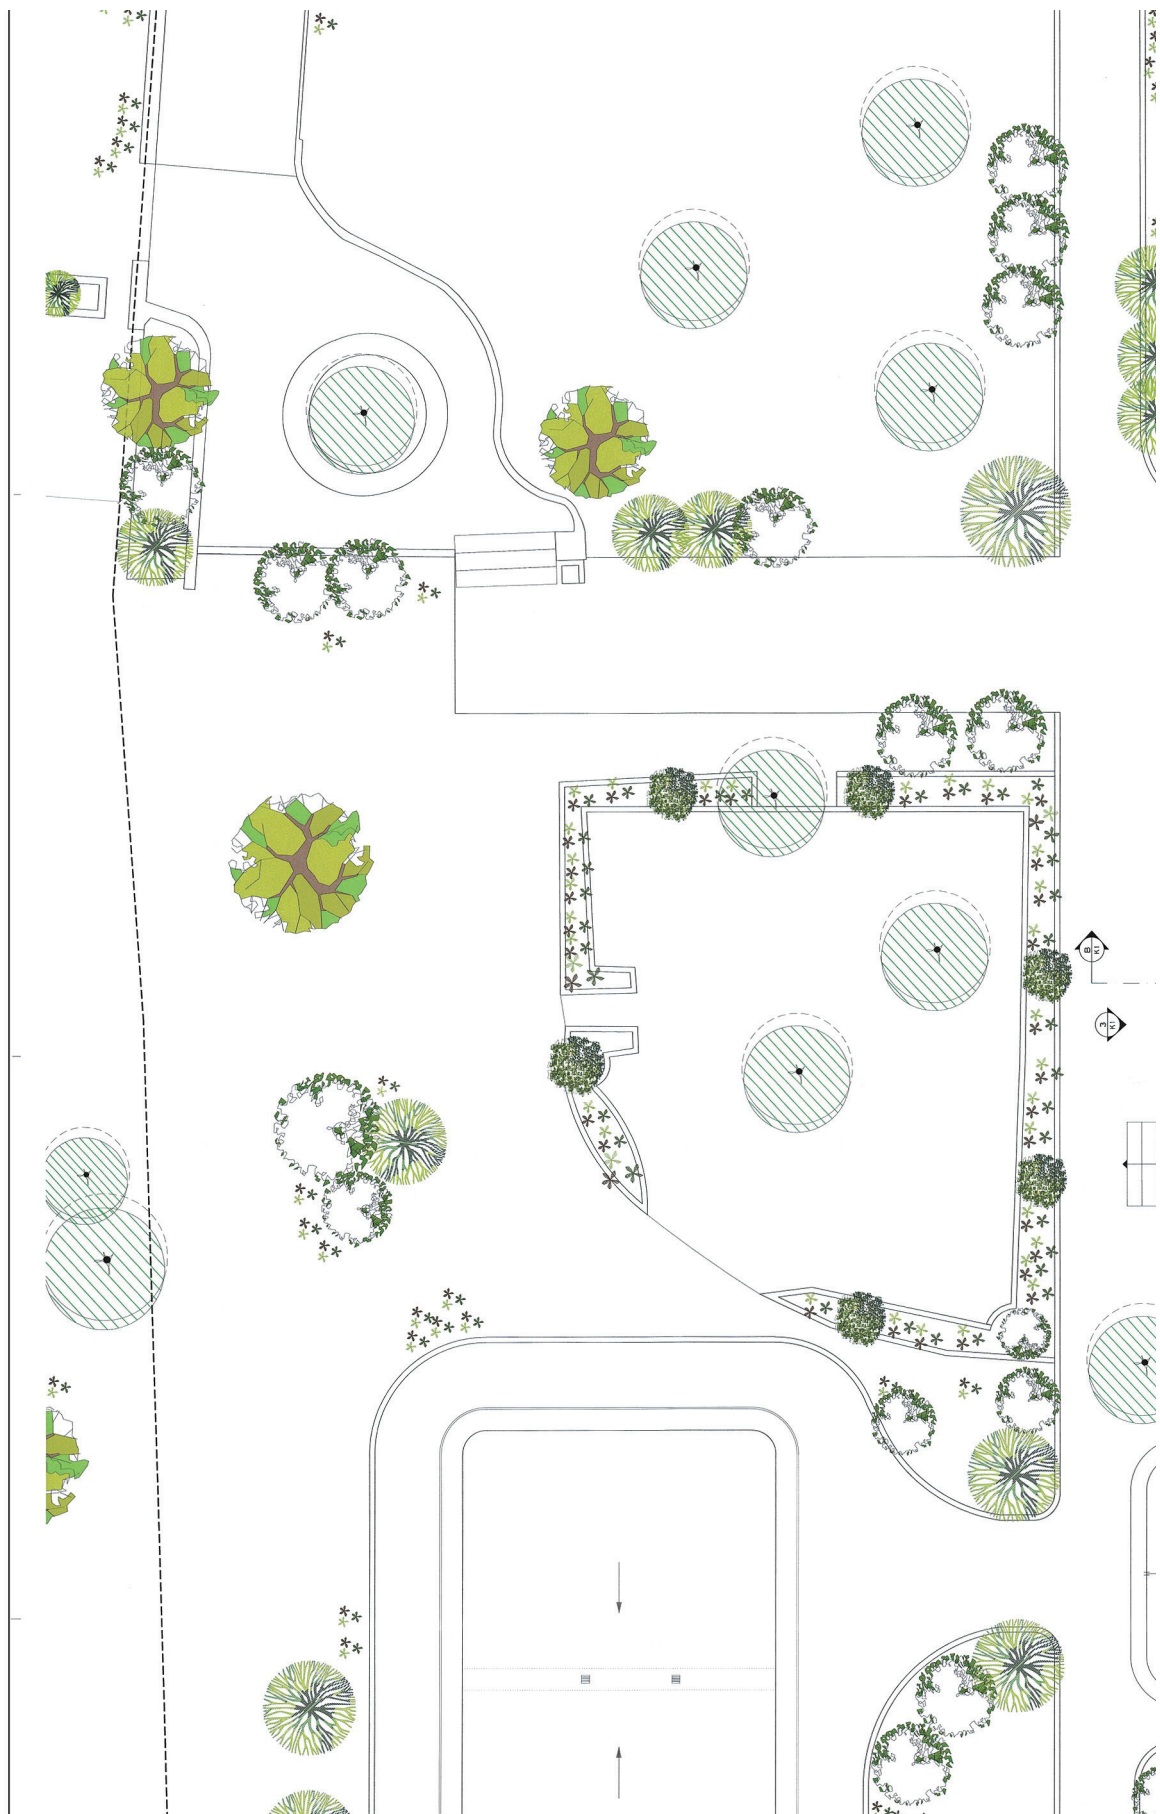

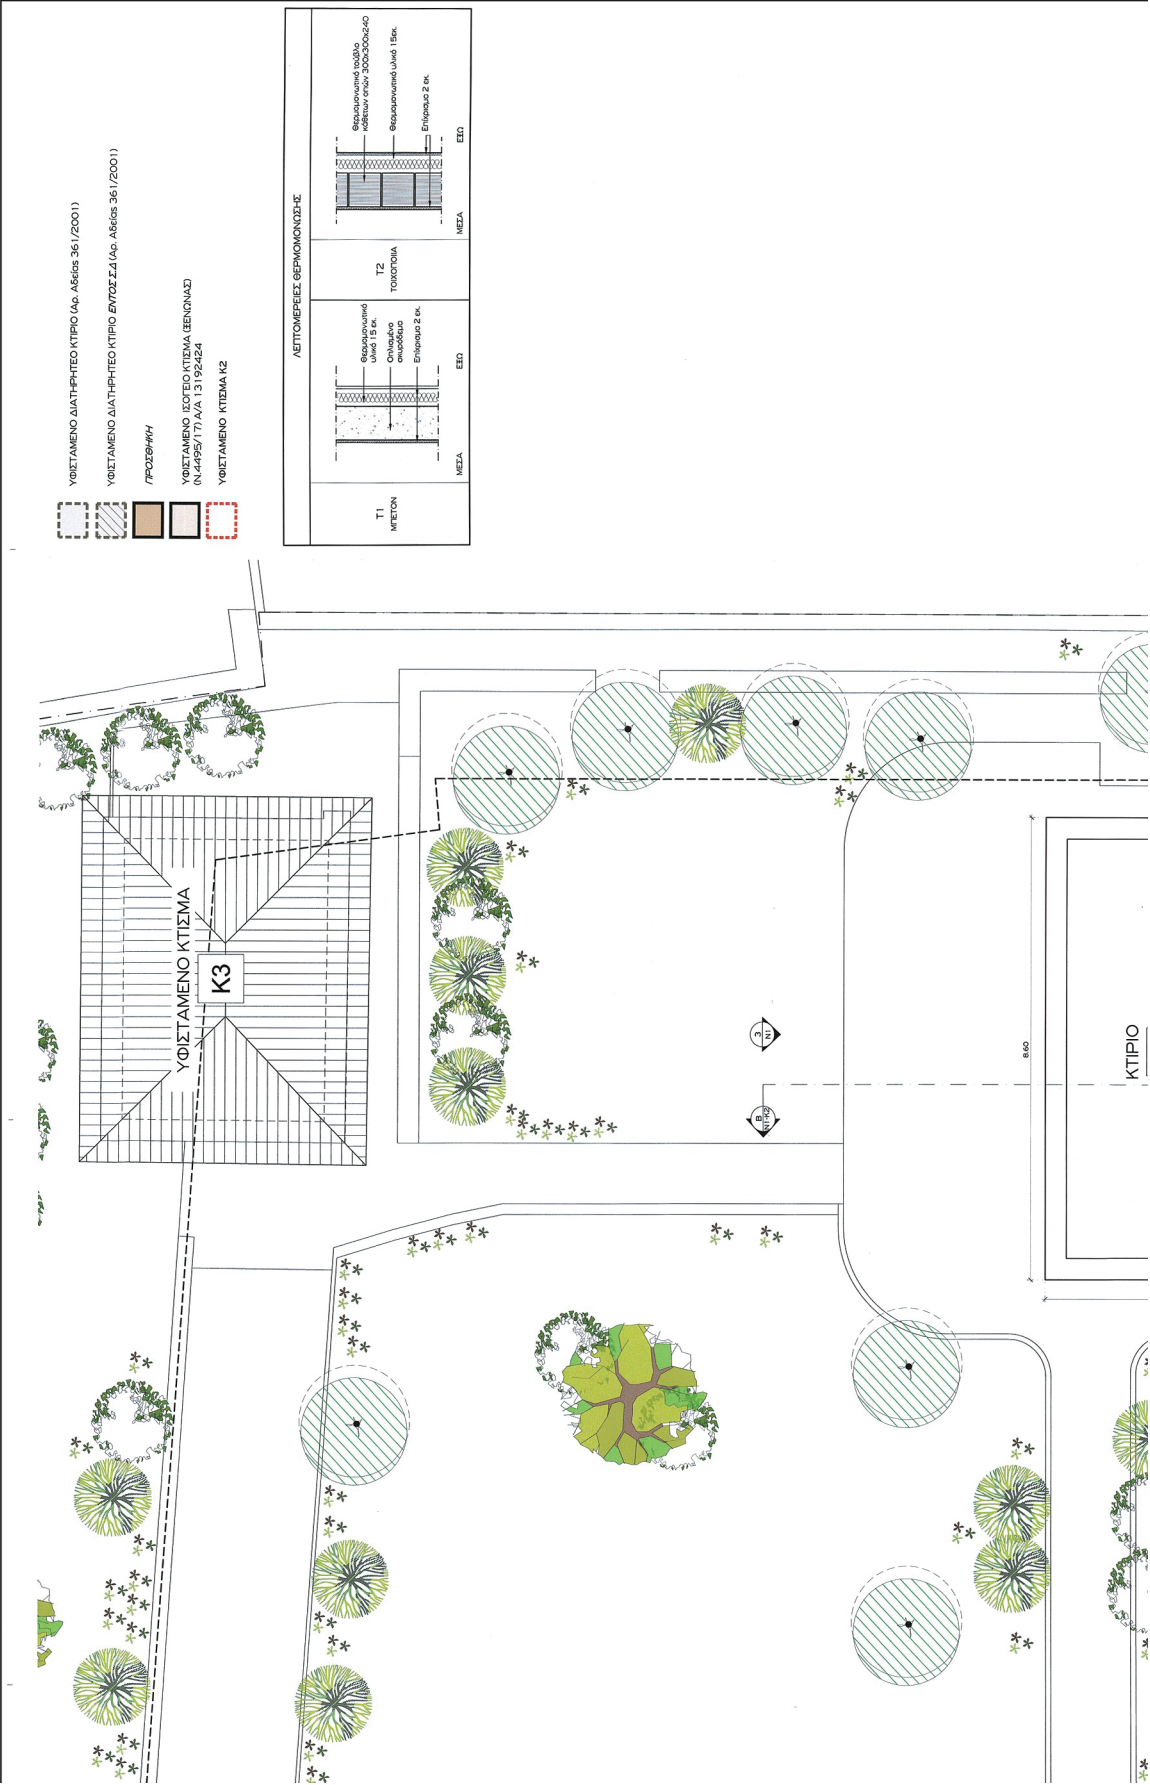


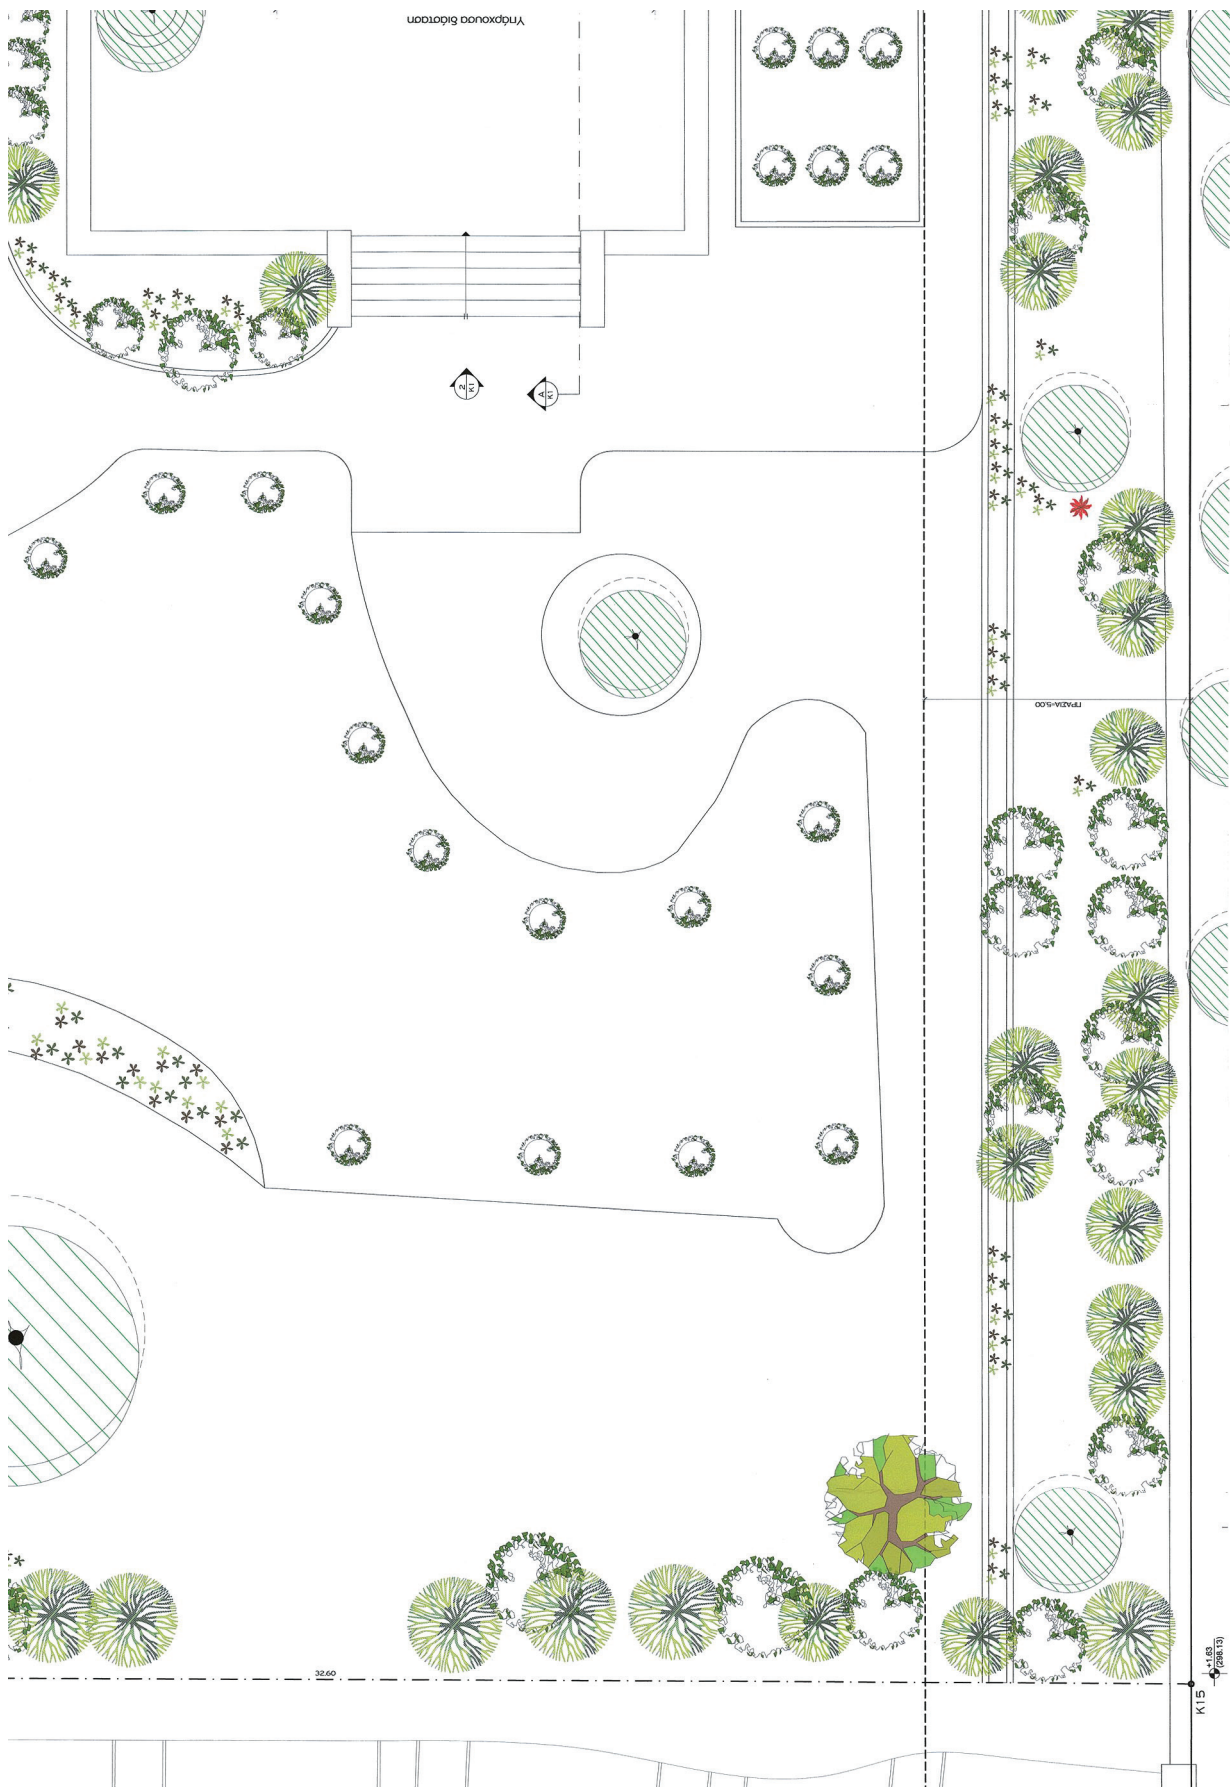


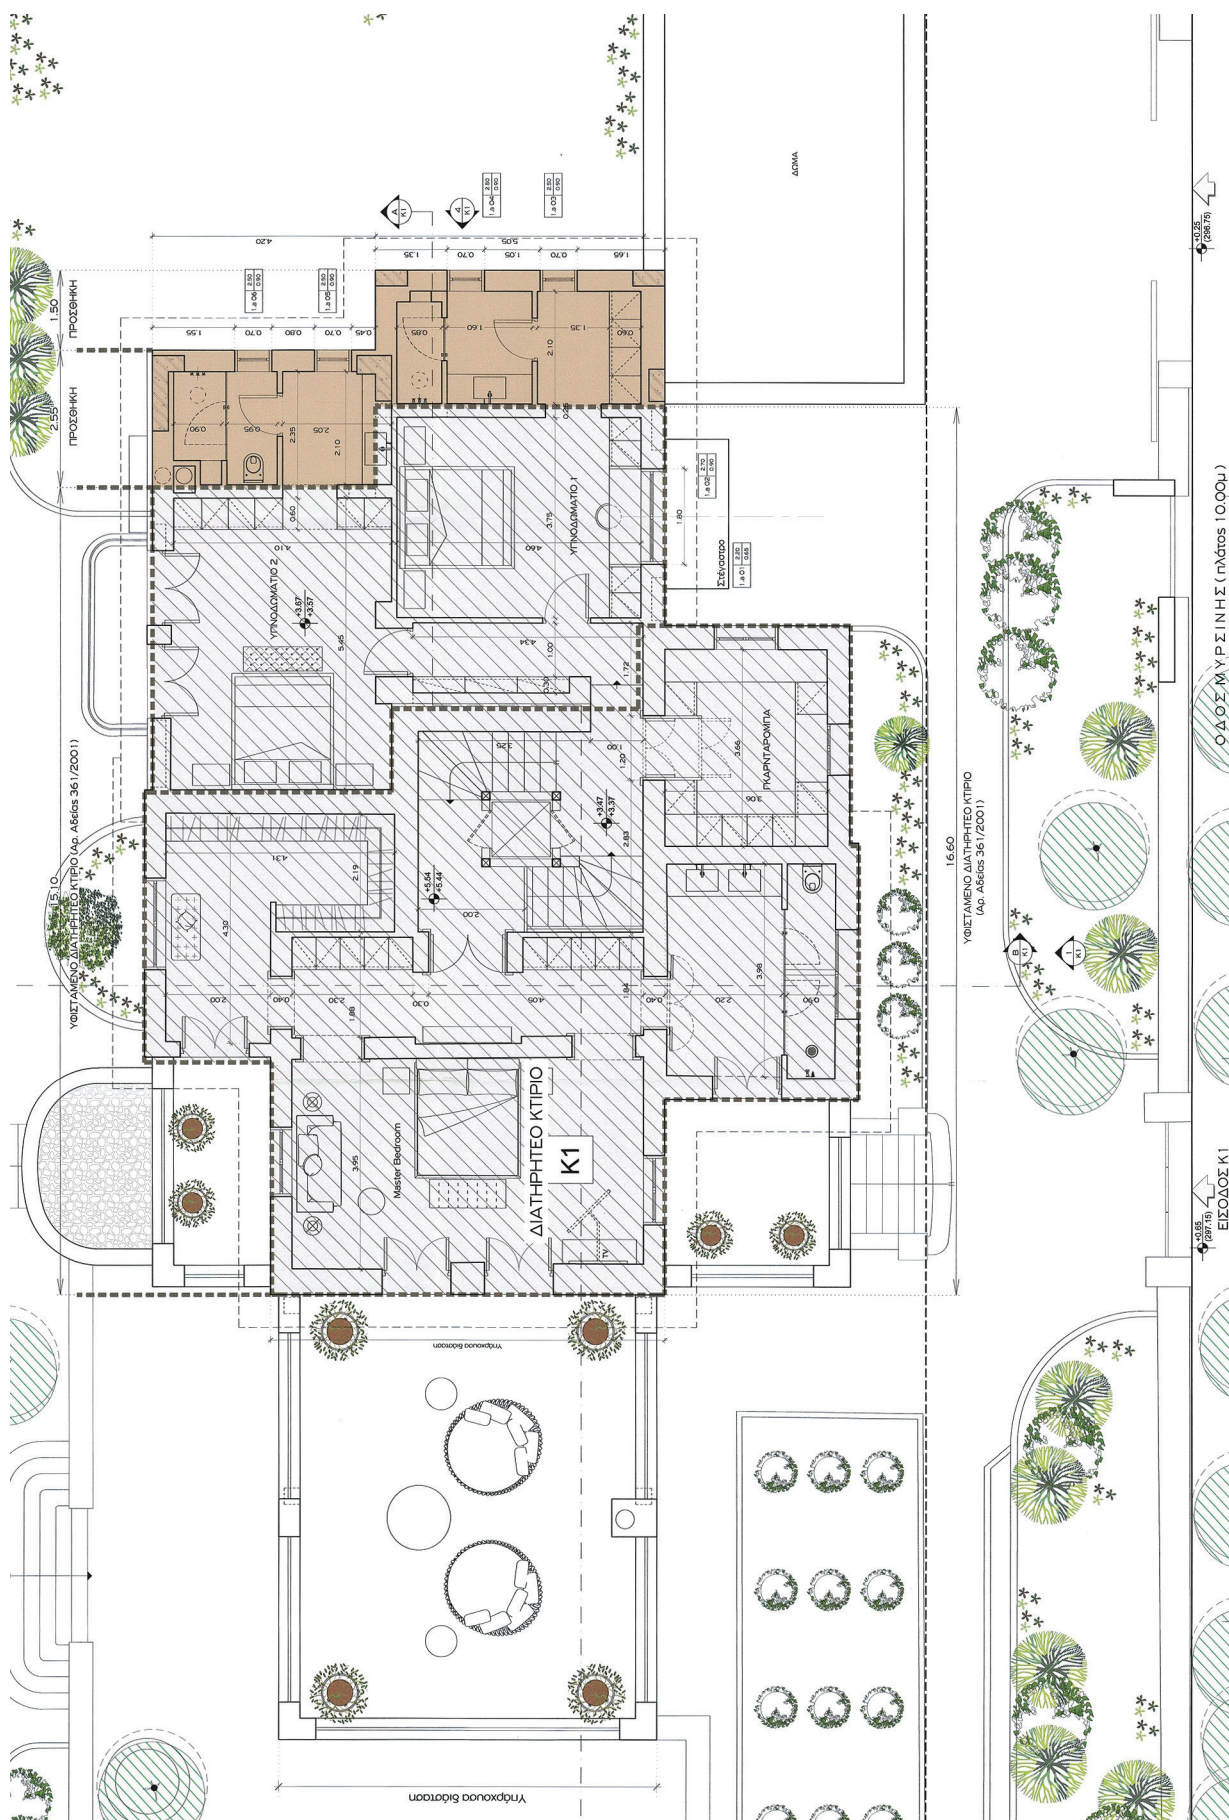


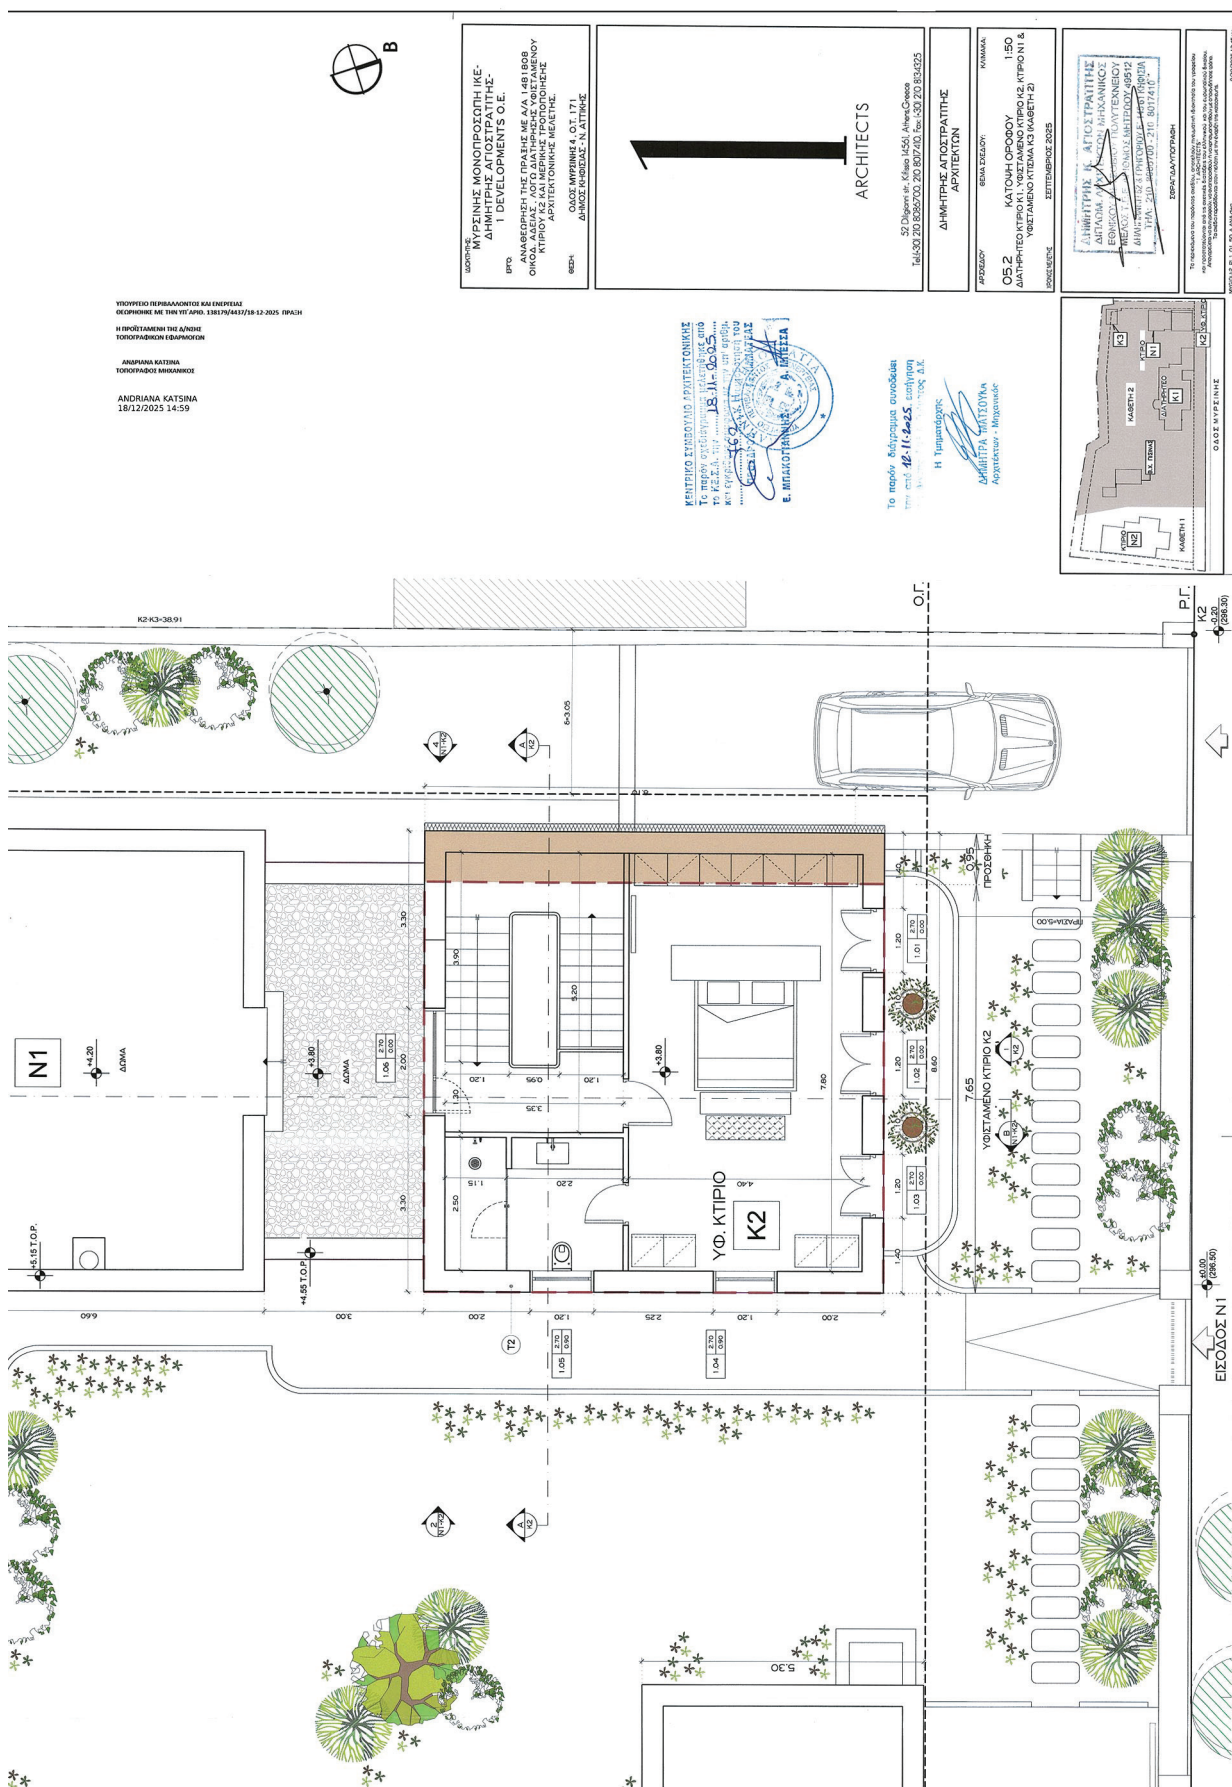



ΕΘΝΙΚΟ ΤΥΠΟΓΡΑΦΕΙΟ
Για τεχνικούς λόγους στο σχεδιάγραμμα,
από το ηλεκτρονικό αρχείο, έγινε
σμίκρυνση κατά ποσοστό **35%**

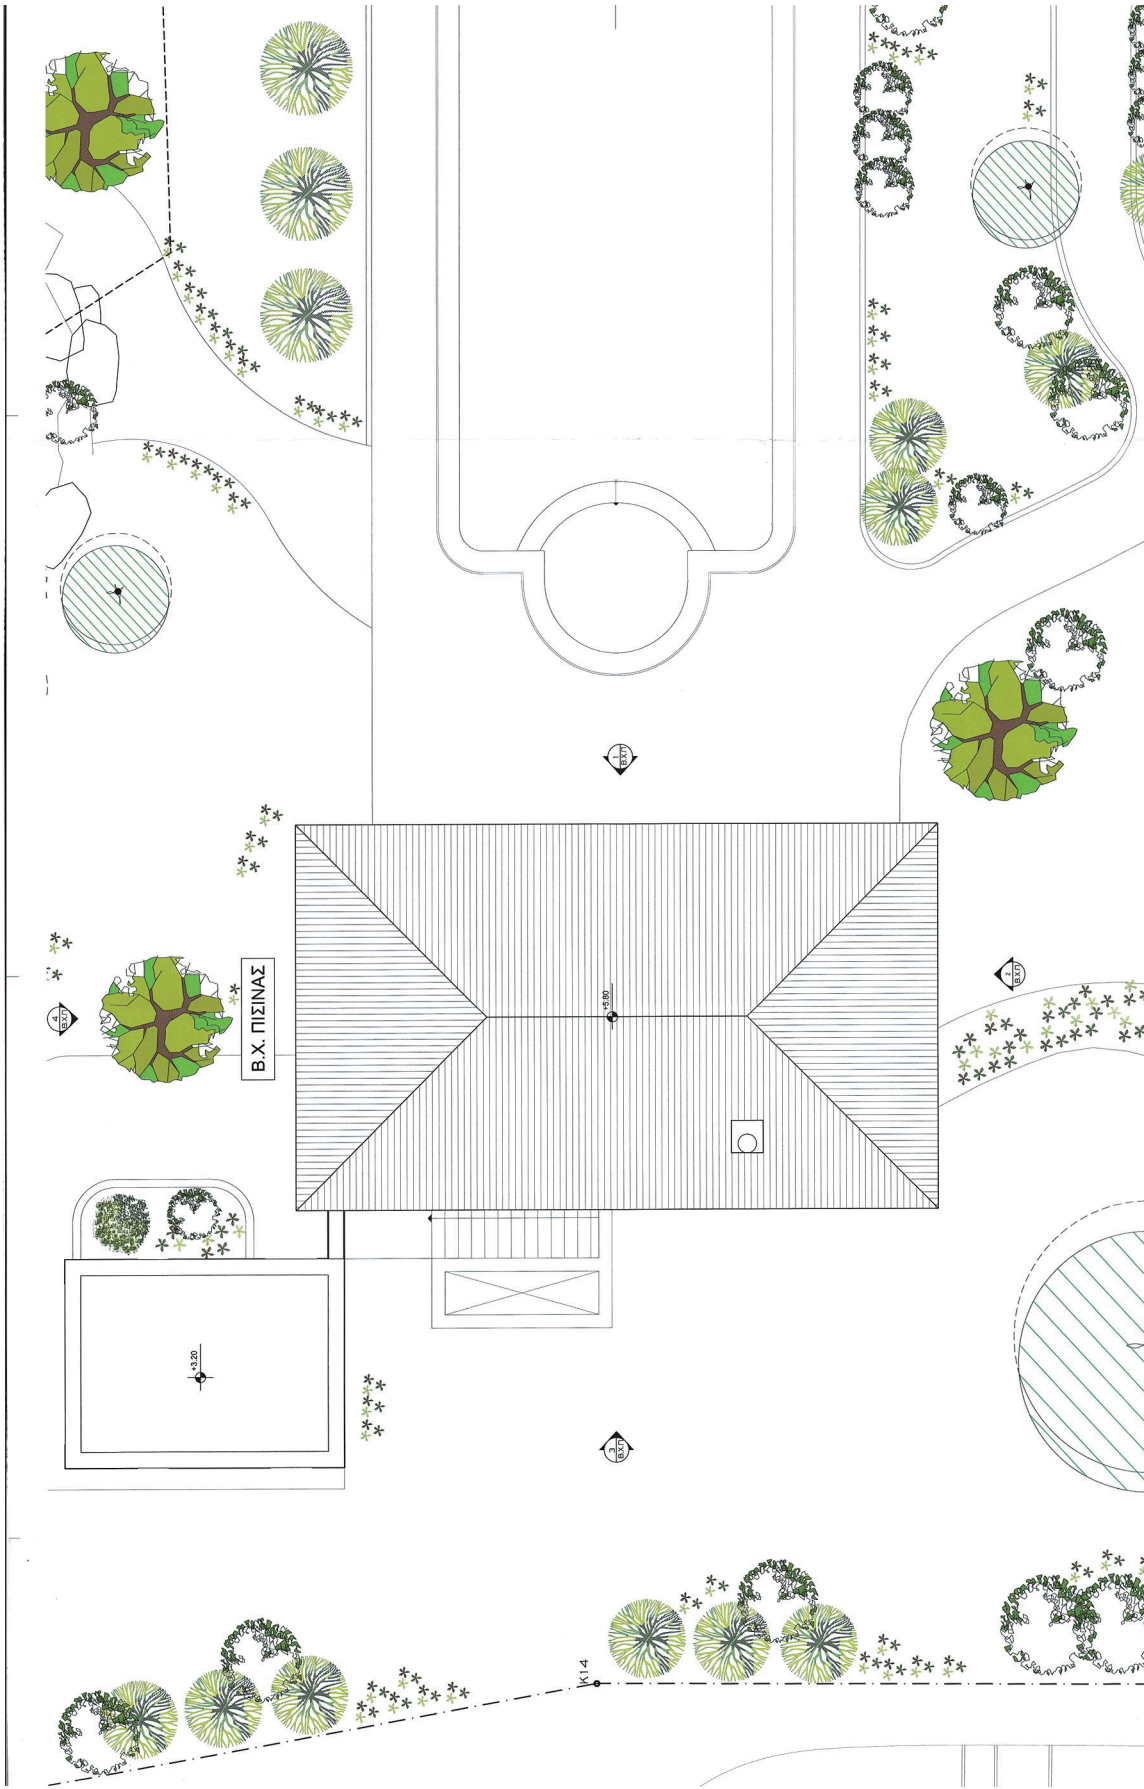


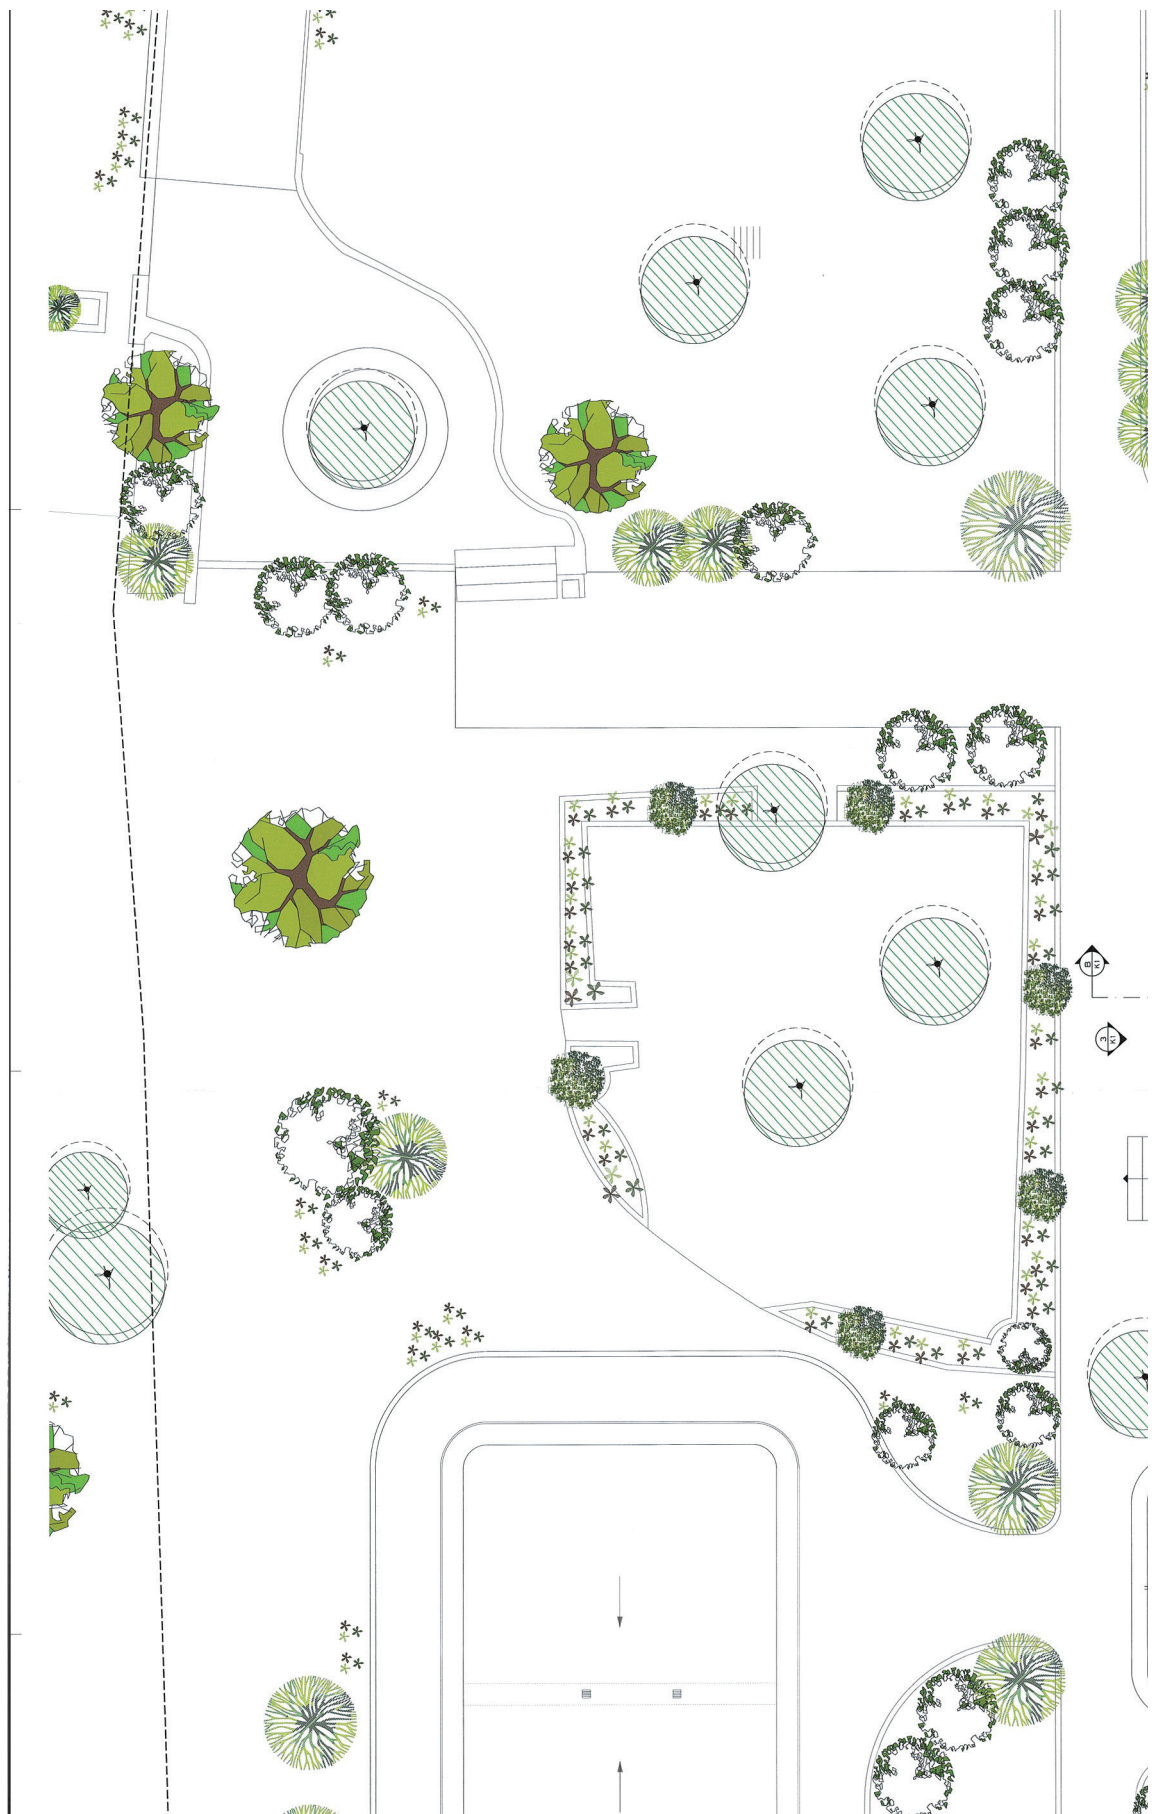


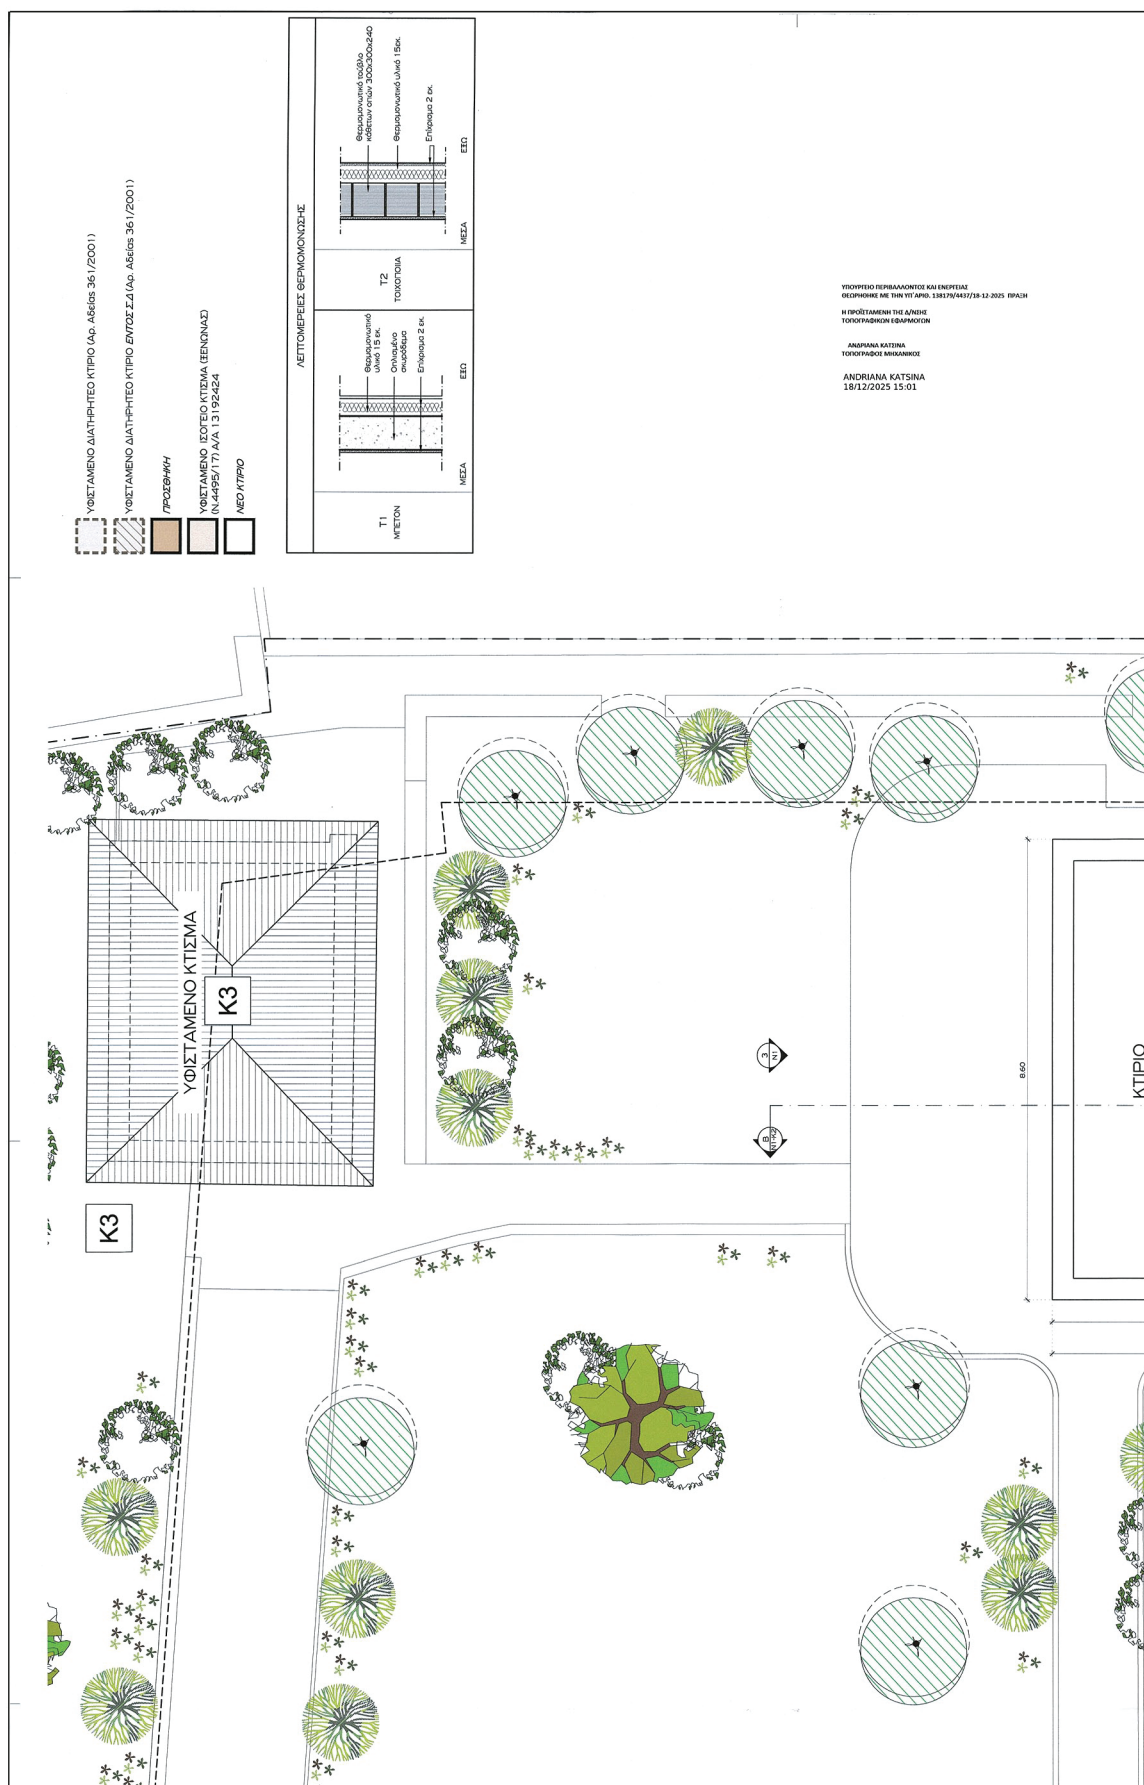

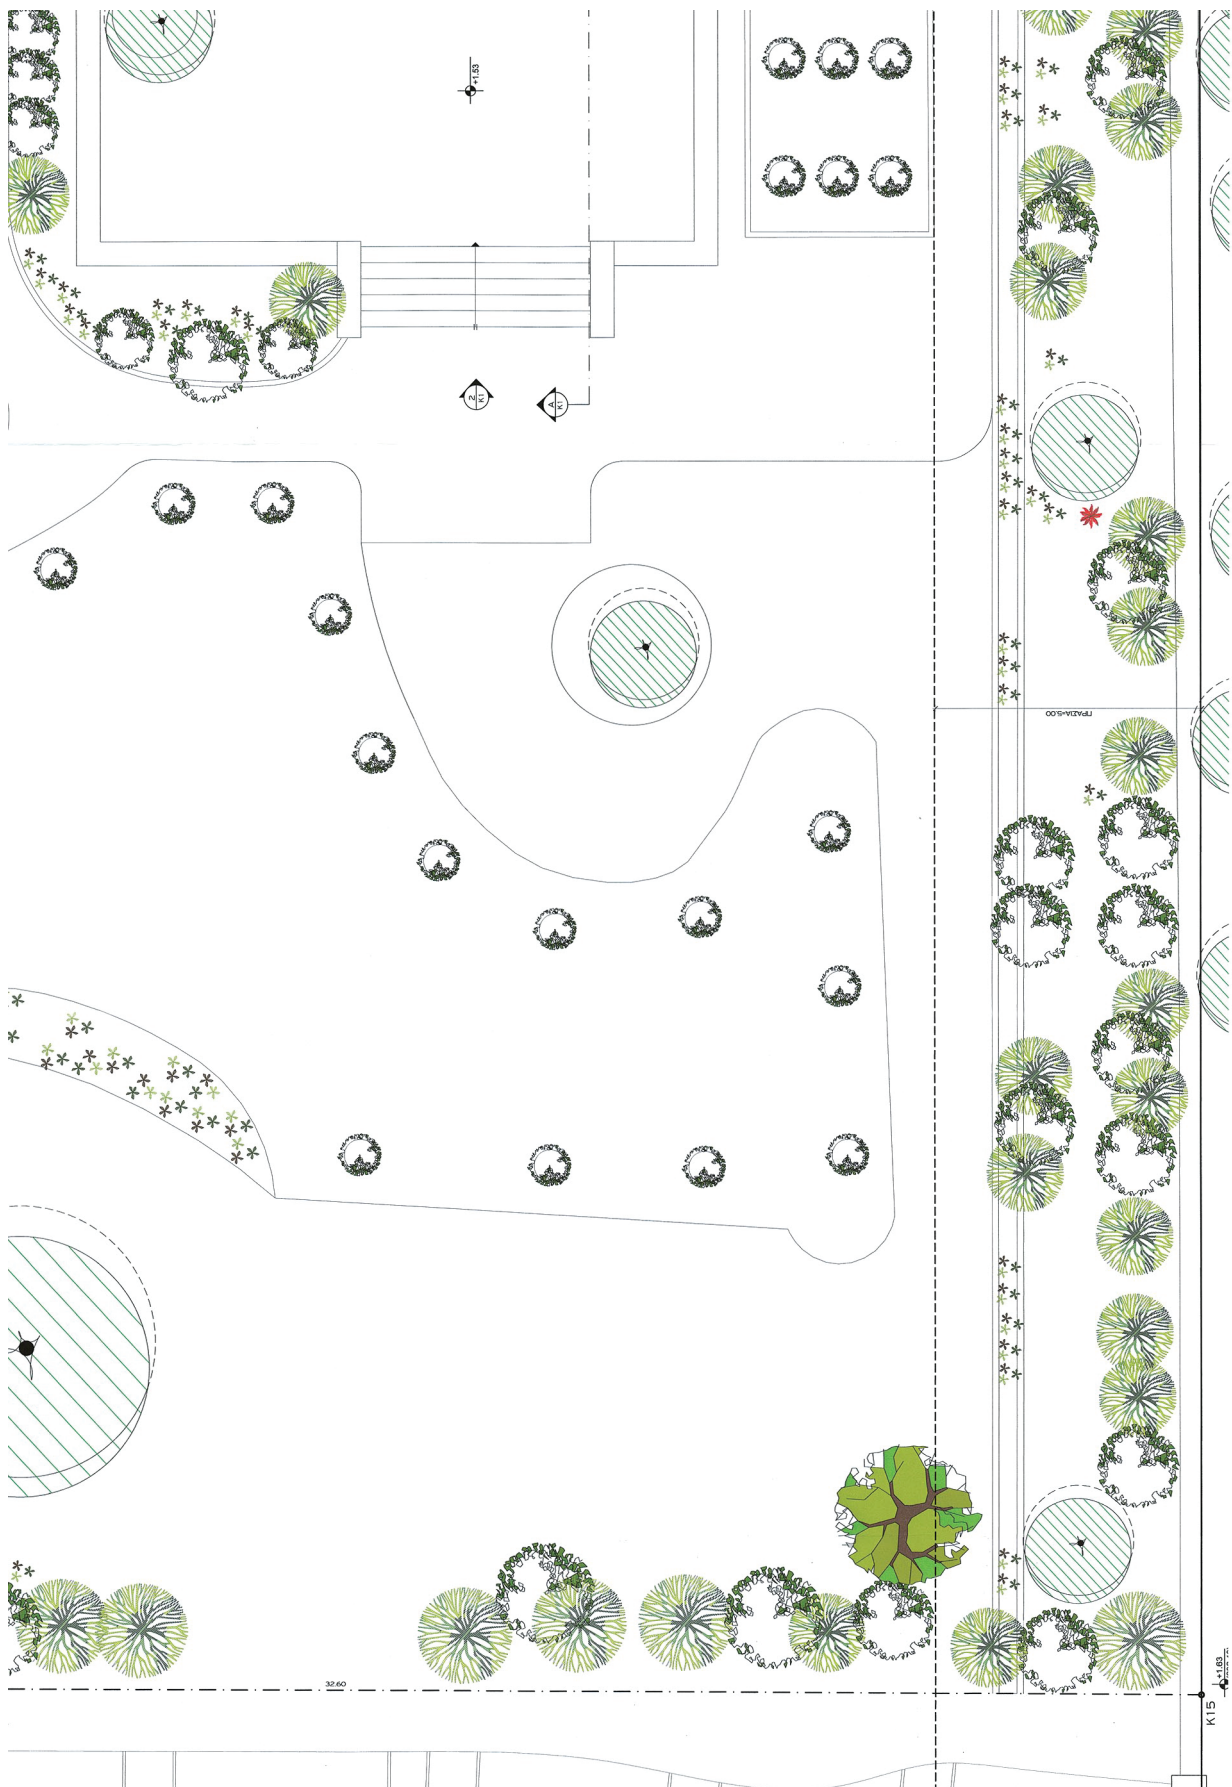


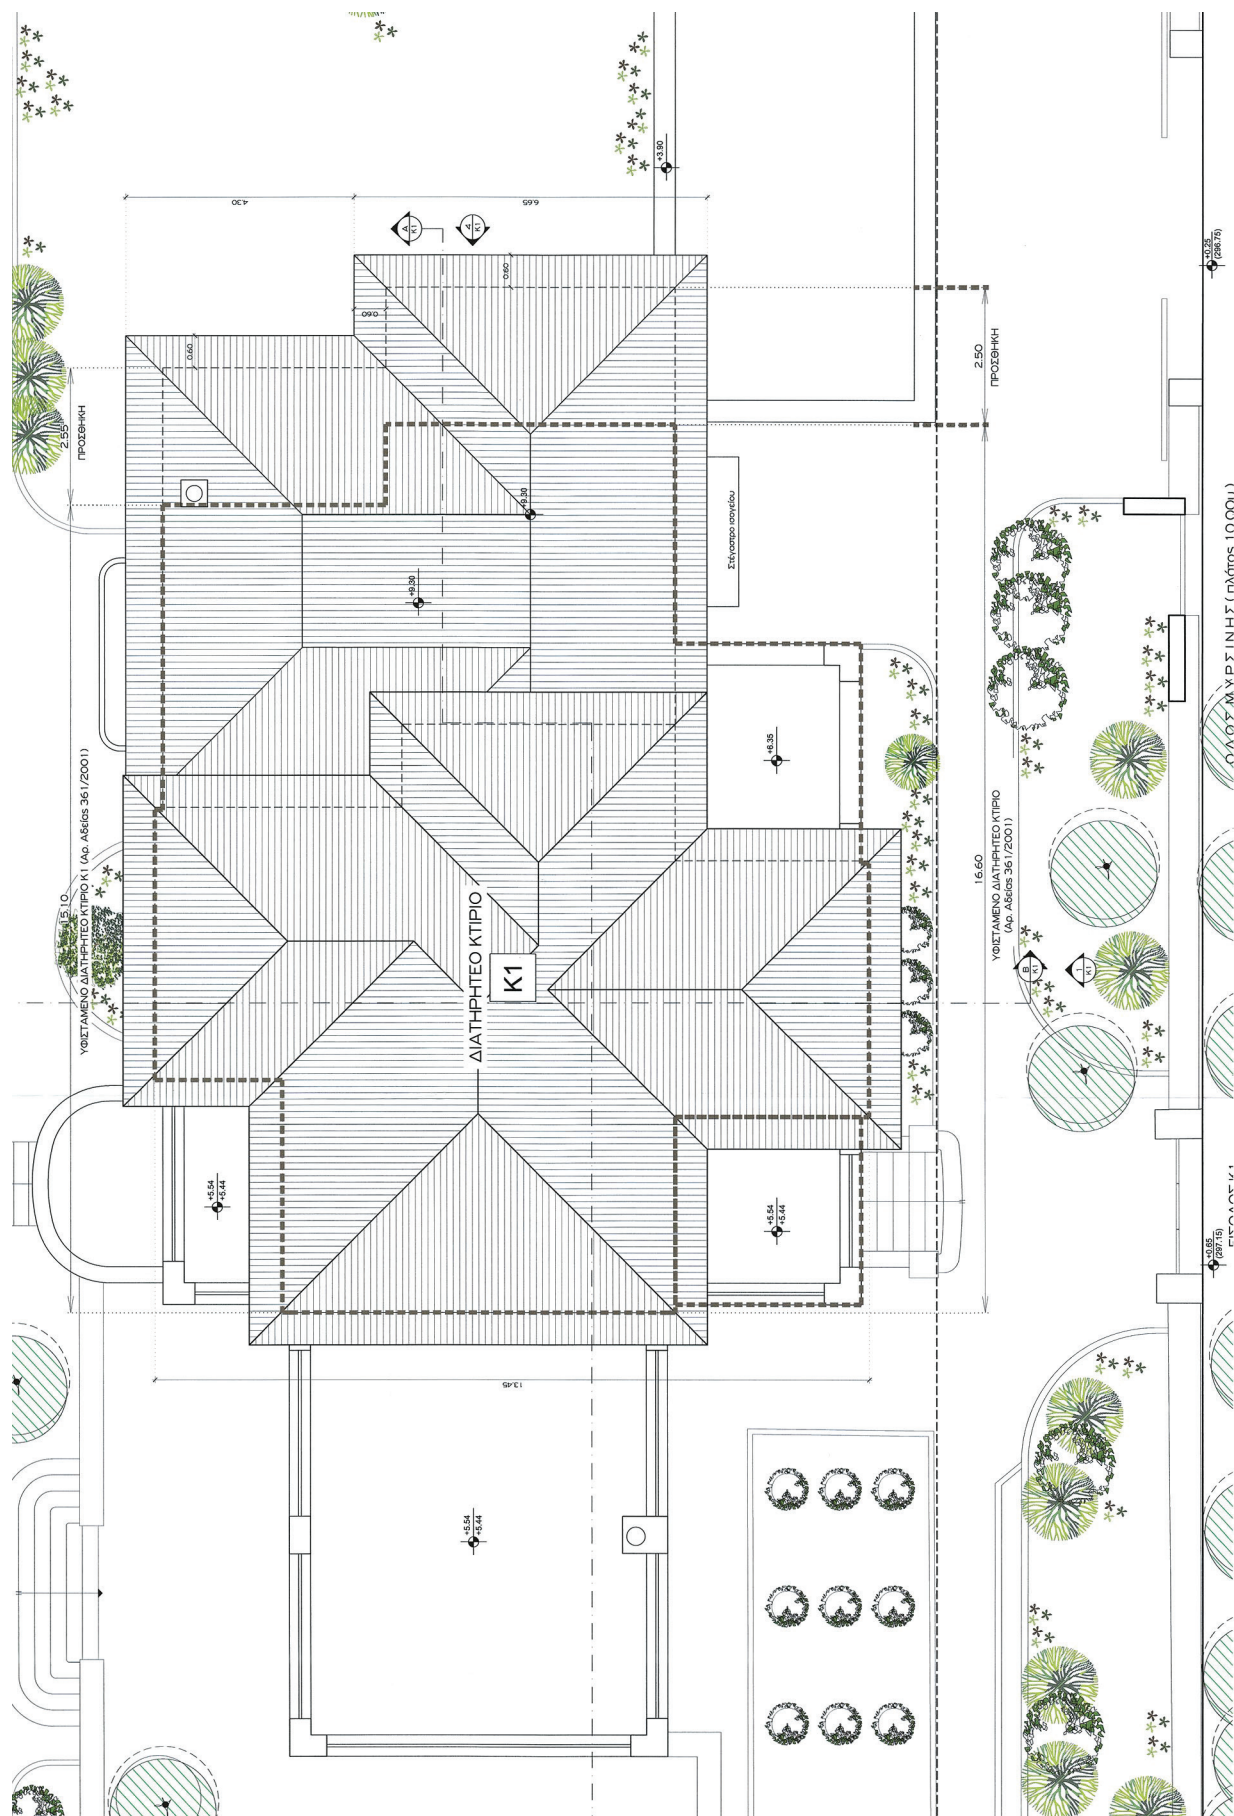


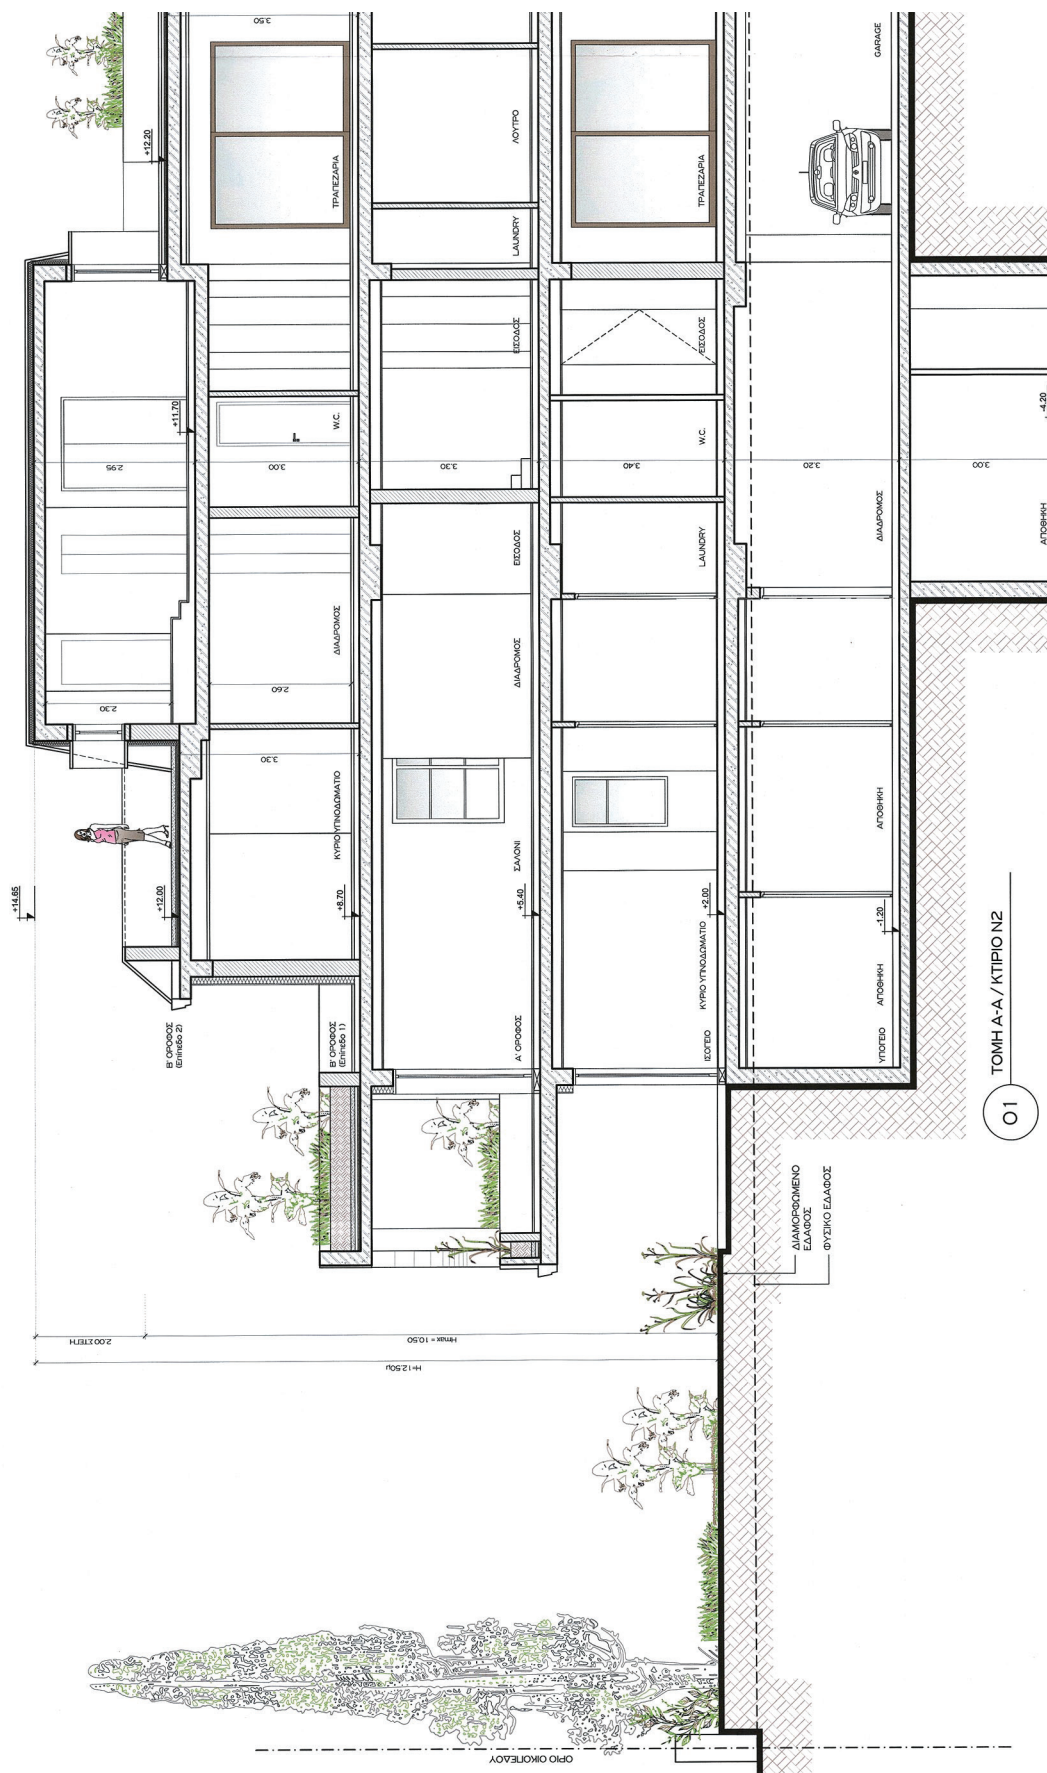


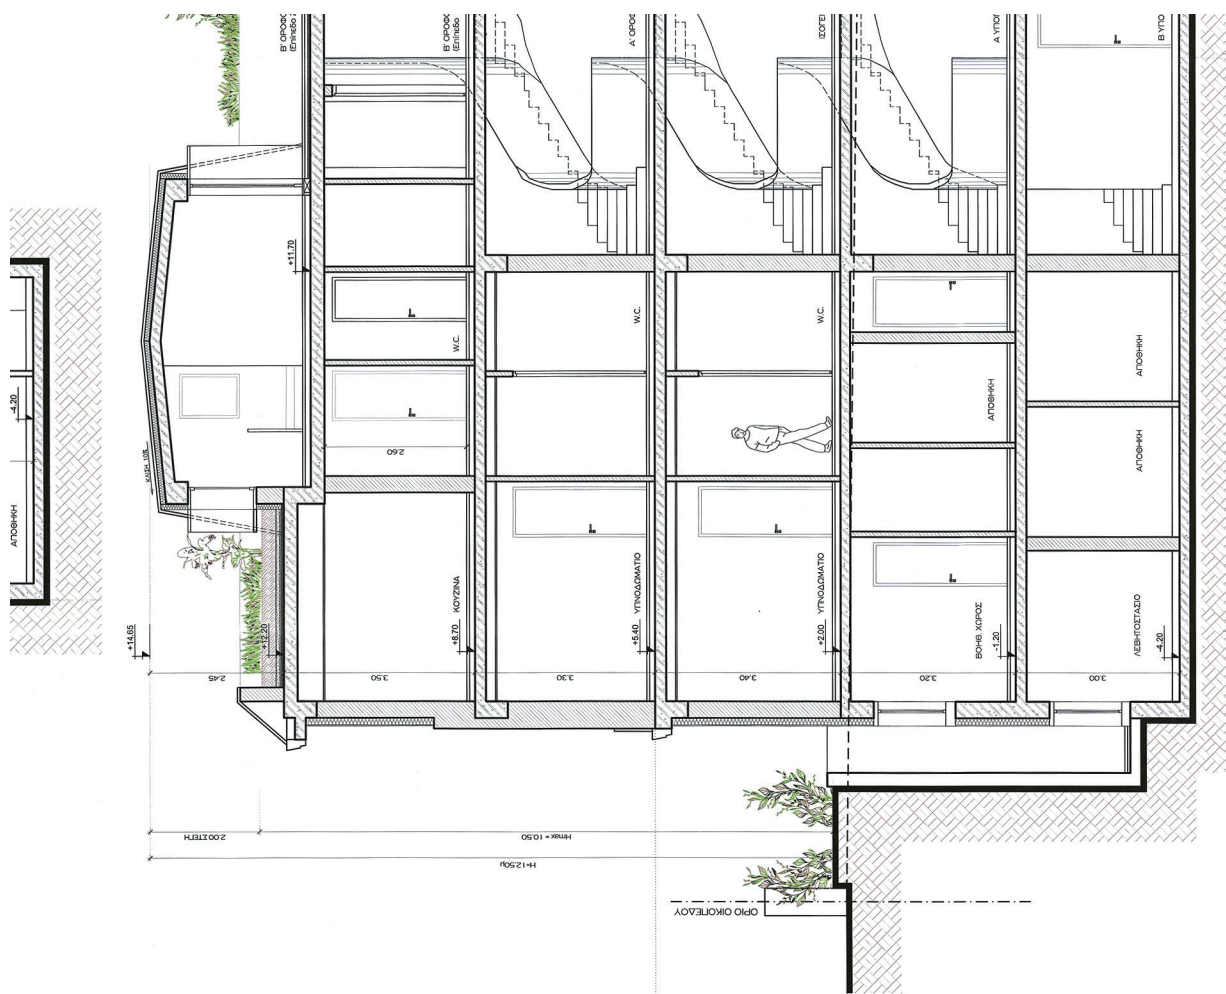


ΕΘΝΙΚΟ ΤΥΠΟΓΡΑΦΕΙΟ
Για τεχνικούς λόγους στο σχεδιάγραμμα,
από το ηλεκτρονικό αρχείο, έγινε
σμίκρυνση κατά ποσοστό **36%**

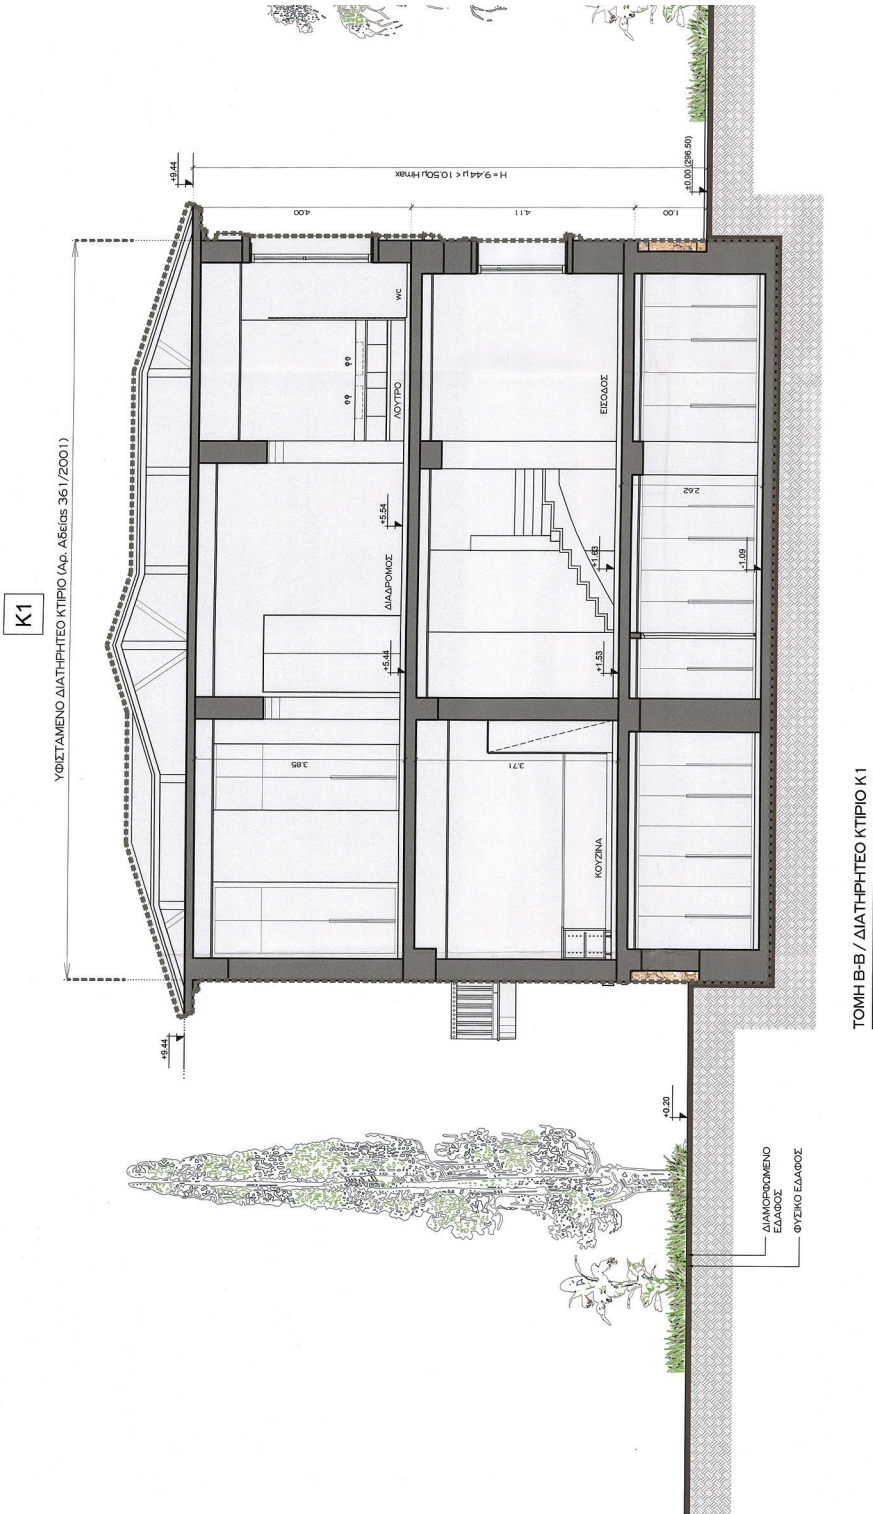

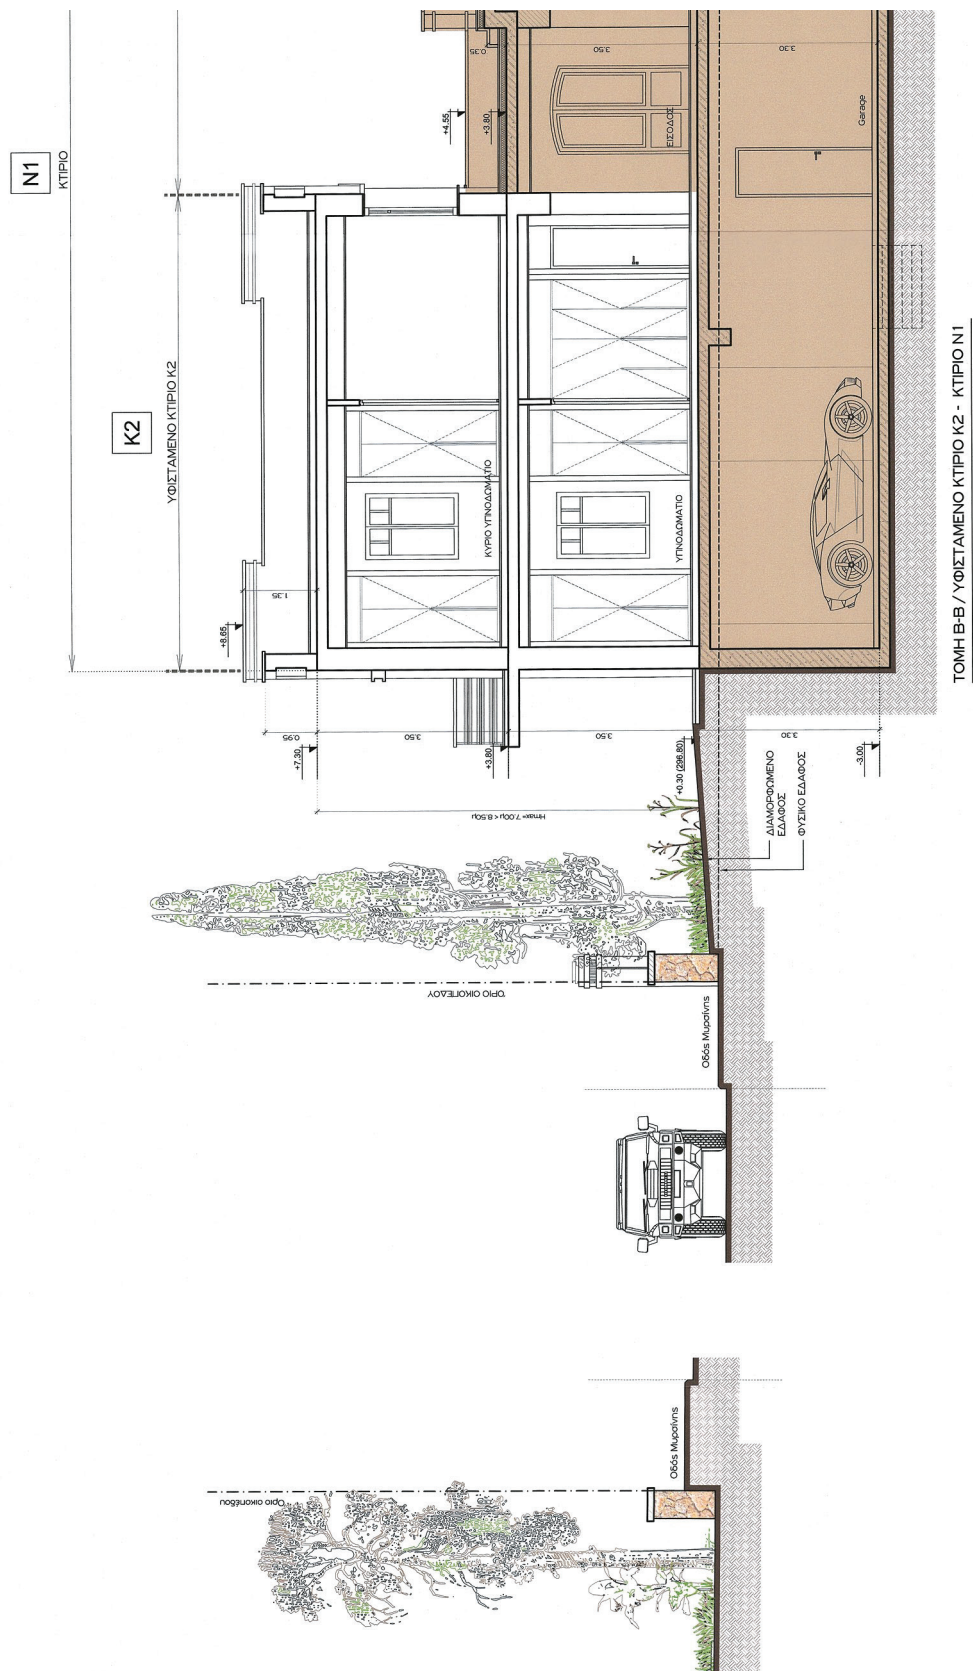

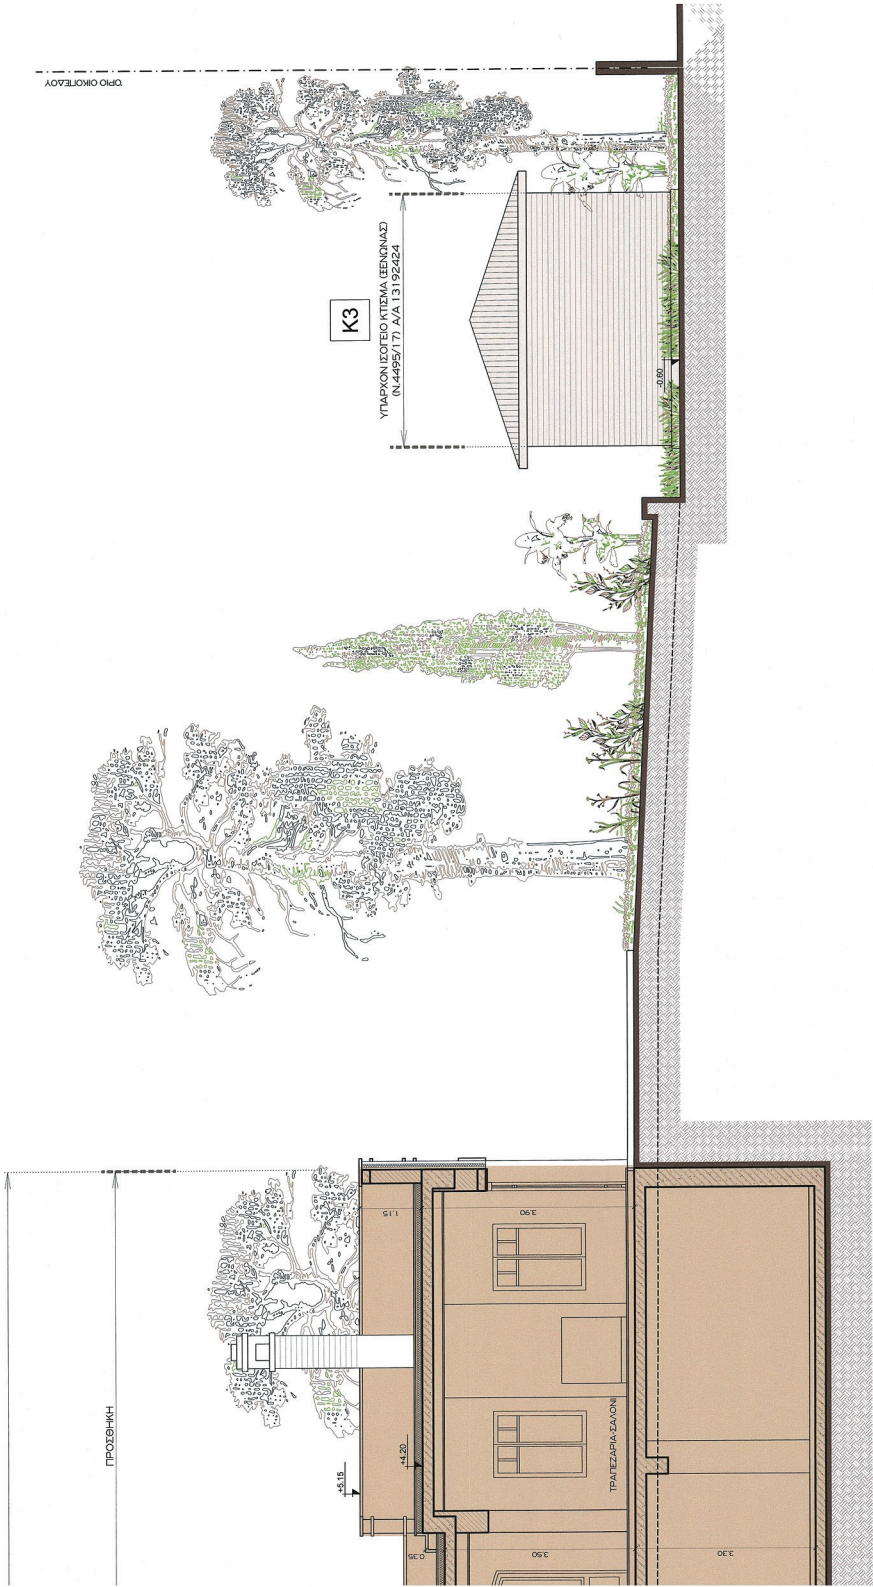

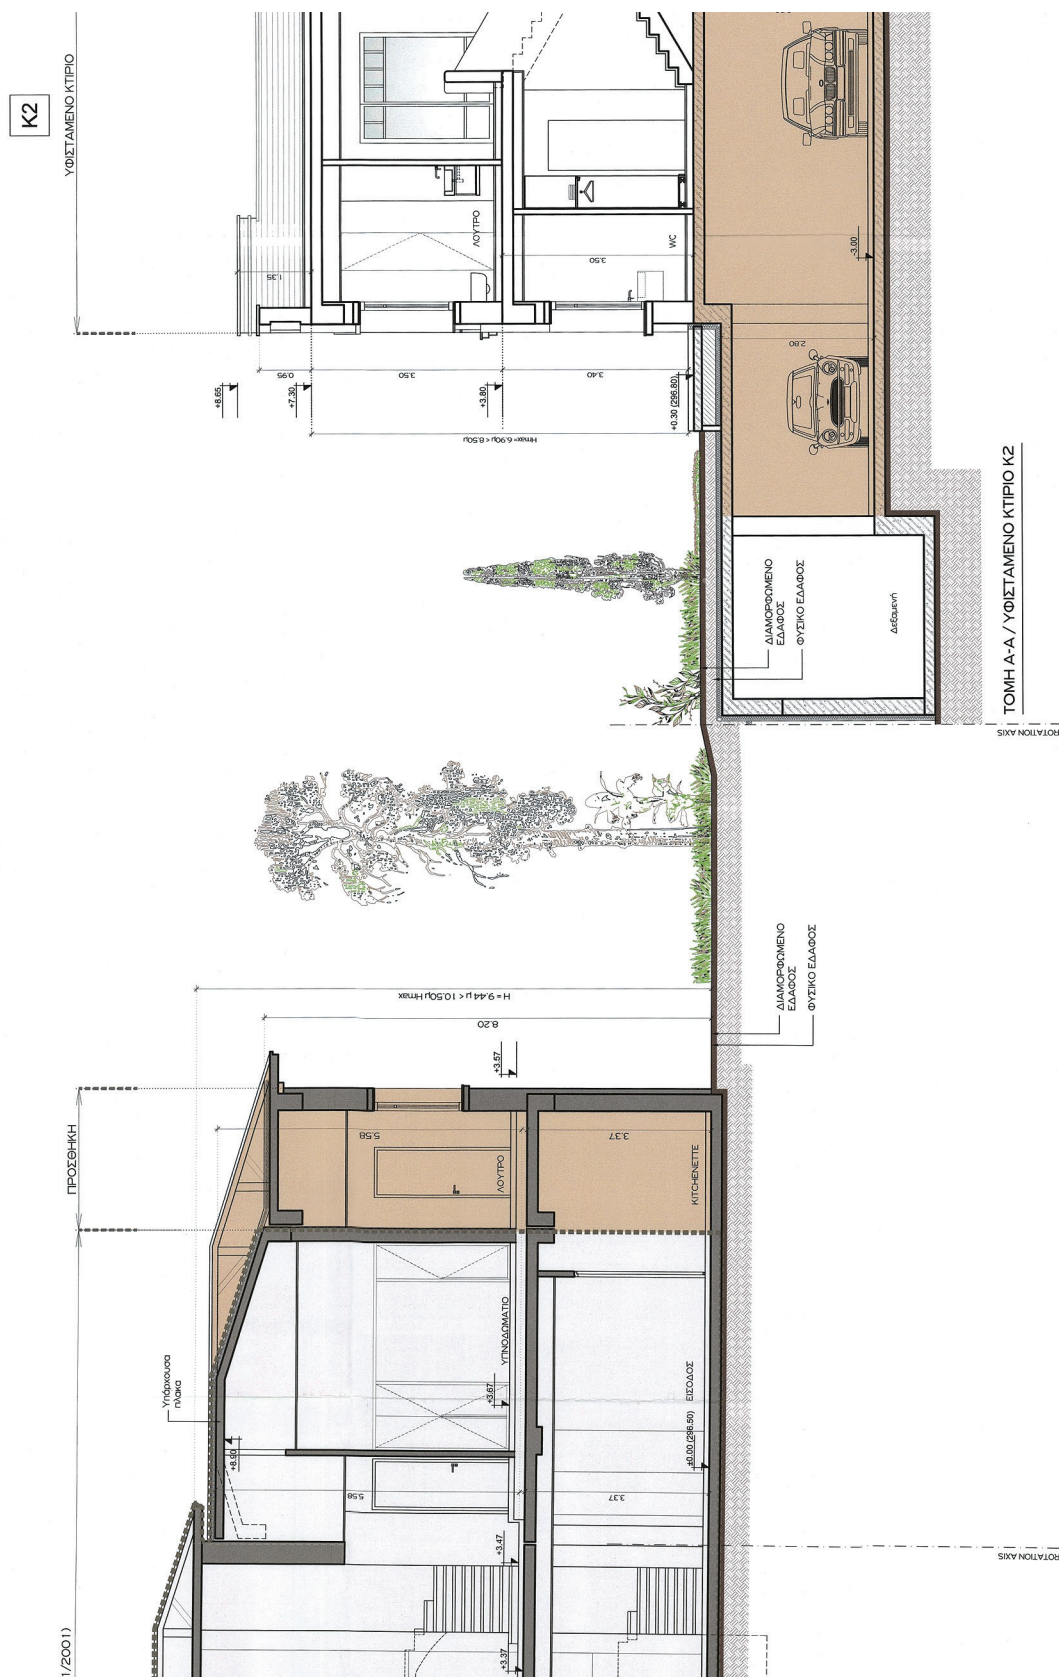



ΥΠΟΥΡΓΕΙΟ ΠΕΡΙΒΑΛΛΟΝΤΟΣ ΚΑΙ ΕΝΕΡΓΕΙΑΣ
ΘΕΩΡΗΘΗΚΕ ΜΕ ΤΗΝ ΥΠ' ΑΡΙΘ. 138179/4437/18-12-2025 ΠΡΑΞΗ
Η ΠΡΟΪΣΤΑΜΕΝΗ ΤΗΣ Δ/ΝΣΗΣ

ΑΝΔΡΙΑΝΑ ΚΑΤΣΙΝΑ
ΤΟΠΟΓΡΑΦΟΙ ΜΗΧΑΝΙΚΟΙ



ANDRIANA KATSINA
18/12/2025 15:04



Το παρόν διάγραμμα συνοδεύει την από 12.11.2025 εισήγηση της Δ/νσης Π.Π.Α. Πρώτατος Δ.Κ.

Η Τηλεπαρόχης

ΔΗΜΗΤΡΑ ΜΑΤΣΟΥΚΑ
Αρχιτέκτων - Μηχανικός

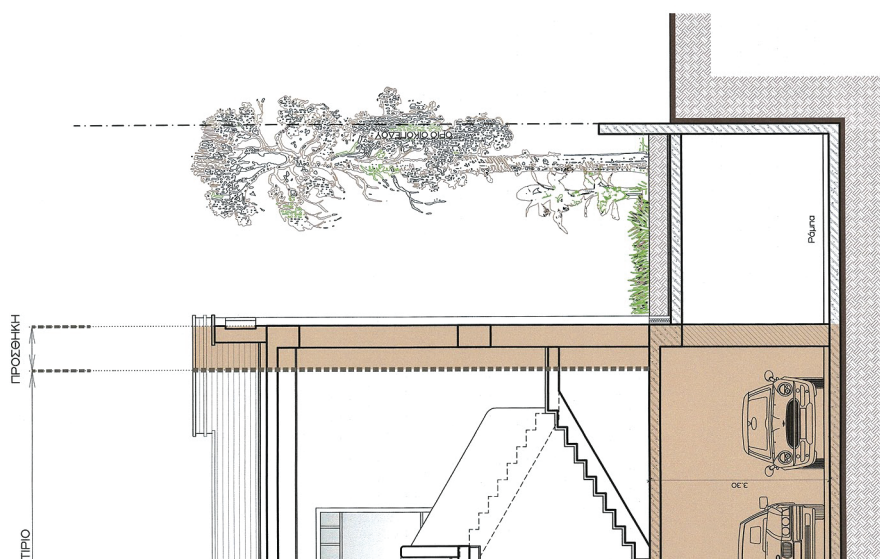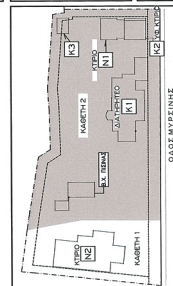

ΕΡΓΟ

ΜΥΣΙΝΗΣ ΜΟΝΟΠΡΟΣΩΠΗ ΙΚΕ-
ΔΗΜΗΤΡΗΣ ΑΓΙΟΥΣΤΑΤΗΣ-
I DEVELOPMENTS Ο.Ε.

ΕΠΙΧΕΙΡΗΣΙΑΚΟ ΠΡΟΓΡΑΜΜΑ

ΑΝΑΒΕΒΛΗΤΗ ΤΗ ΠΡΑΞΗ ΜΕ Δ/Α 1481809
ΟΙΚΟΔ. ΕΡΓΩΝ ΚΑΙ ΚΑΤΑΣΤΡΟΦΩΝ ΥΠΟΓΡΑΦΟΥ
ΚΙΡΙΟΥ ΑΣ ΚΑΙ ΜΕΡΙΚΗΣ ΤΡΟΠΟΠΟΙΗΣΗΣ
ΑΡΧΙΤΕΚΤΟΝΙΚΗΣ ΜΕΛΕΤΗΣ.

ΕΠΙΧΕΙΡΗΣΙΑΚΟ ΠΡΟΓΡΑΜΜΑ

ΟΙΚΟΣ ΜΥΣΙΝΗΣ 4. ΟΤ. 171
ΔΗΜΟΣ ΚΗΦΙΣΙΑΣ - Ν. ΑΤΤΙΚΗΣ



ARCHITECTS

52 Diligoni str., Kifissia 14561, Athens, Greece
t: +30 210 8086700, 210 8017410, Fax: +30 210 8134325


ΔΗΜΗΤΡΗΣ ΑΓΙΟΣΤΡΑΤΙΤΗΣ
ΑΡΧΙΤΕΚΤΩΝ

KAMAKA:

07.2 ΤΟΜΗ Α-Α & Β-Β
ΔΙΑΤΗΡΗΤΕΟ ΚΤΡΙΟ Κ1,
ΥΦΙΣΤΑΜΕΝΟ ΚΤΡΙΟ Κ2 & ΚΤΡΙΟ Ν1
1:50

(KAGETH 2)

3

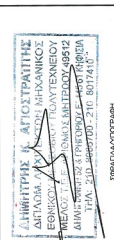






ΥΠΟΥΡΓΕΙΟ ΠΕΡΙΒΑΛΛΟΝΤΟΣ ΚΑΙ ΕΝΕΡΓΕΙΑΣ
ΔΙΕΥΘΥΝΣΗ ΚΑΙ ΤΜΗΜΑ ΤΕΧΝΙΚΩΝ ΕΡΓΩΝ/ΔΕΥΤΕΡΗ ΔΙΕΥΘΥΝΣΗ
Η ΠΡΟΤΥΠΑΜΕΝΗ ΤΗΣ ΔΙΕΥΘΥΝΣΗΣ
ΤΟΠΟΓΡΑΦΙΚΩΝ ΕΦΑΡΜΟΓΩΝ

ΑΝΔΡΙΑΝΑ ΚΑΤΣΙΝΑ
ΤΟΠΟΓΡΑΦΟΣ ΜΗΧΑΝΙΚΟΣ

ANDRIANA KATSINA
18/12/2025 15:05

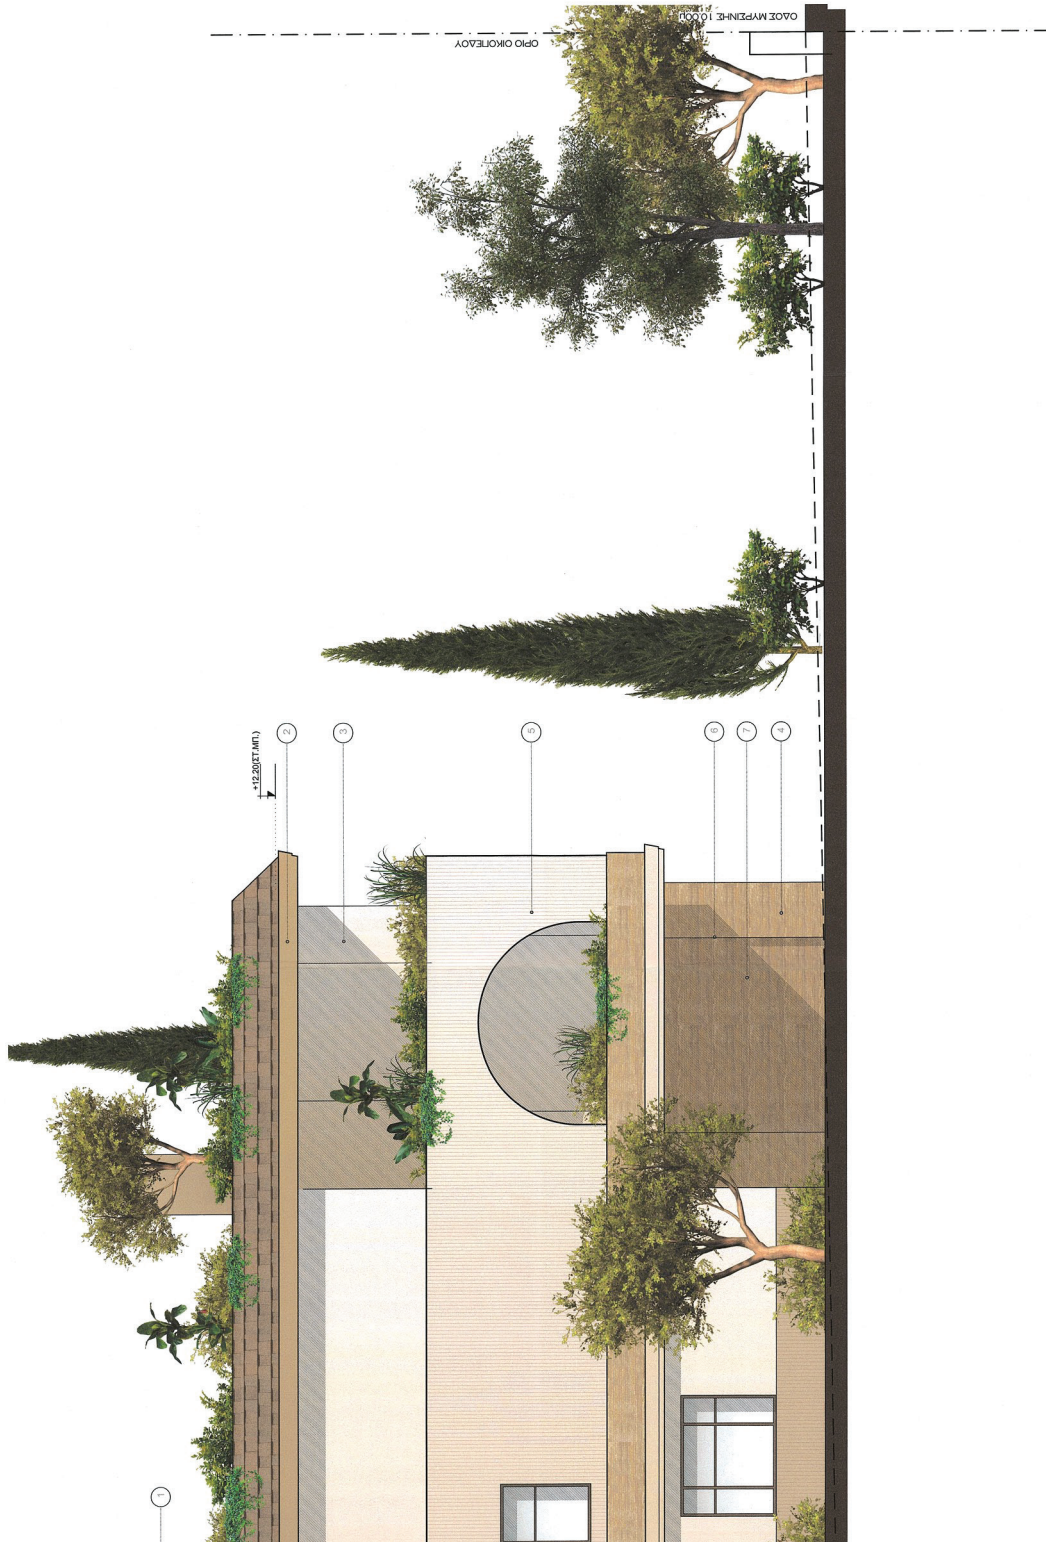



ΥΛΙΚΑ ΟΙΚΕΩΝ	
1	ΕΠΕΝΔΥΣΗ ΑΣΦΑΛΤΙΚΟ ΚΕΡΑΜΙΔΙ
2	ΣΟΒΑΣ ΧΡΩΜΑΤΟΣ ΜΤΕΣ ΣΚΟΥΡΟ
3	ΣΟΒΑΣ ΧΡΩΜΑΤΟΣ ΜΤΕΣ ΑΝΟΙΚΤΟ
4	ΕΠΕΝΔΥΣΗ ΠΛΑΚΙΔΙΟΥ ΤΥΠΟΥ TRAVERTINO
5	ΓΥΨΙΝΗ ΕΠΕΝΔΥΣΗ
6	ΚΟΥΦΩΜΑ ΑΛΟΥΜΙΝΙΟΥ
7	ΔΙΠΛΟΙ ΘΕΡΜΙΚΟΙ ΥΑΛΟΠΙΑΚΕΣ
8	ΜΕΤΑΛΛΙΚΟ ΚΥΓΙΛΙΔΙΟΜΑ

ΜΟΝΟΤΗΤΕΣ	
ΜΥΡΣΙΝΗΣ ΜΟΝΟΤΡΟΣΙΩΠΗ ΙΚΕ- ΔΗΜΗΤΡΗΣ ΑΓΙΟΣΤΡΑΤΙΤΗΣ I DEVELOPMENTS Ο.Ε.	
ΕΡΓΟ	ΑΝΑΘΕΩΡΗΣΗ ΤΗΣ ΠΡΑΞΗΣ ΜΕ Α.Α. 1481/809 ΟΙΚΟΔΟΜΗΣ ΚΑΙ ΕΠΕΝΔΥΣΗΣ ΕΝΟΣ ΚΤΙΡΙΟΥ ΚΕ ΚΑΙ ΜΕΡΙΝΗΣ ΤΡΟΠΟΠΟΙΗΣΗΣ ΑΡΧΙΤΕΚΤΟΝΙΚΗΣ ΜΕΛΕΤΗΣ.
8624	ΟΔΟΣ ΜΥΡΣΙΝΗΣ 4, Ο.Τ. 171, ΔΗΜΟΣ ΚΗΦΙΣΙΑΣ - Ν. ΑΤΤΙΚΗΣ

Ε. ΜΠΑΚΟΓΙΑΝΝΗΣ	
ARCHITECTS	
57 Ομήρου π. Κήφια 14541, Athens-Greece T: +30 210 8362020, 210 8374401 fax: +30 210 8343225	

ΔΗΜΗΤΡΗΣ ΑΓΙΟΣΤΡΑΤΙΤΗΣ ΑΡΧΙΤΕΚΤΩΝ	
ΑΡΧΙΤΕΚΤΩΝ	ΚΑΜΑΚΑ
10.1	ΟΜΗ 1 & 3 ΚΤΙΡΙΟΝ 2 (GASETH 1)
ΒΙΒΛΙΟΤΗΚΗ	ΣΕΠΤΕΜΒΡΙΟΣ 2025

ΕΞΟΥΣΙΑΠΟΤΕΣΤΗ	
ΟΔΟΣ ΜΥΡΣΙΝΗΣ	

Το παρόν διάγραμμα συνοδεύει την από 14.12.2025, επίσημη της ΔΙΕΥΣΗΣ Α.Ο.Κ.Α. Τμήματος Δ.Α. την Τεχνική Υπηρεσία	
Ε. ΜΠΑΚΟΓΙΑΝΝΗΣ	
Ε. ΜΠΑΚΟΓΙΑΝΝΗΣ	
ΟΔΟΣ ΜΥΡΣΙΝΗΣ	

ΚΕΝΤΡΙΚΟ ΣΥΜΒΟΥΛΙΟ ΑΡΧΙΤΕΚΤΟΝΙΚΗΣ	
Ε. ΜΠΑΚΟΓΙΑΝΝΗΣ	


ΚΑΜΕΤΗ 1	
ΚΑΜΕΤΗ 2	
ΚΑΜΕ	

ΕΘΝΙΚΟ ΤΥΠΟΓΡΑΦΕΙΟ
Για τεχνικούς λόγους στο σχεδιάγραμμα,
από το ηλεκτρονικό αρχείο, έγινε
σμίκρυνση κατά ποσοστό **38%**







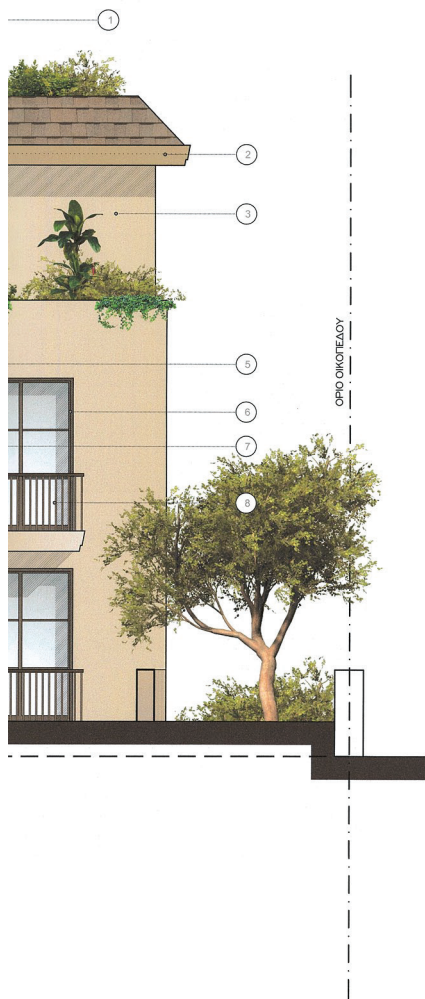




18/12/2025 15:06

ΚΕΝΤΡΙΚΟ ΣΥΜΒΟΥΛΙΟ ΑΡΧΙΤΕΚΤΟΝΙΚΗΣ
Το παρόν σχεδιαστικό μελέτηθηκε από
το Κ.Ε.Σ.Α. την 18.11.2005.....
και εγκρίθηκε με υπ' αριθμ.
.....
ΠΡΕΣΒΥΡΟΣ
Ε. ΜΠΑΚΟΓΙΑΝΝΗΣ
Α. ΜΠΕΣΣΑ

Το παρόν διάγραμμα συνοδεύει
την από 12.11.2025... εισήγηση
της Δ/νσης Δ.Ο.Κ.Α. Τμήματος Δ.Κ.

Διευθυντής
ΔΗΜΗΤΡΑ ΜΑΤΣΟΥΚΑ
Αρχιτέκτων - Μηχανικός

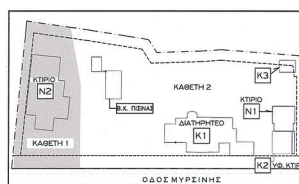

ΥΛΙΚΑ ΟΡΕΩΝ	
1	ΕΠΕΝΔΥΣΗ ΑΣΦΑΛΤΙΚΟ ΚΕΡΑΜΙΔΙ
2	ΣΟΒΑΣ ΧΡΩΜΑΤΟΣ ΜΠΕΣ ΣΚΟΥΡΟ
3	ΣΟΒΑΣ ΧΡΩΜΑΤΟΣ ΜΠΕΣ ΑΝΟΙΚΤΟ
4	ΕΠΕΝΔΥΣΗ ΠΛΑΚΙΔΙΟΥ ΤΥΠΟΥ TRAVERTINO
5	ΓΥΨΙΝΗ ΕΠΕΝΔΥΣΗ
6	ΚΟΥΦΩΜΑ ΑΛΟΥΜΙΝΙΟΥ
7	ΔΙΠΛΟΙ ΘΕΡΜΙΚΟΙ ΥΑΛΟΠΙΝΑΚΕΣ
8	ΜΕΤΑΛΙΚΟ ΚΙΦΛΙΔΩΜΑ

ΙΣΤΟΡΙΑΣ
ΜΥΡΣΙΝΗΣ ΜΟΝΟΠΡΟΣΩΠΗ ΙΚΕ-
ΔΗΜΗΤΡΗΣ ΑΓΩΣΤΡΑΤΙΤΗΣ-
1 DEVELOPMENTS O.E.
ΕΠΙΧ.
ΑΝΑΘΕΩΡΗΣΗ ΤΗΣ ΠΡΑΞΗΣ ΜΕ Δ/Α 1461808
ΟΙΚΟΔ. ΔΕΛΣΑΣ, ΛΟΓΩ ΔΙΑΤΗΡΗΣΗΣ ΦΥΣΤΑΜΕΝΟΥ
ΚΤΙΡΙΟΥ ΚΣ ΚΑΙ ΜΕΡΙΚΗΣ ΤΡΟΠΟΠΟΙΗΣΗΣ
ΑΡΧΙΤΕΚΤΟΝΙΚΗΣ ΜΕΛΕΤΗΣ.
ΒΕΒΛΔ
ΟΔΟΣ ΜΥΡΣΙΝΗΣ 4, ΟΤ. 171
ΧΑΛΚΙΣ ΚΗΡΥΛΙΟΣ - Ν. ΑΓΓΙΛΙΟΥ

1

ARCHITECTS

52 Diligenti str. Kifissio 14561, Athens, Greece
Tel: +30 210 8086700, 210 807410, Fax: +30 210 8134325

ΔΗΜΗΤΡΗΣ ΑΓΙΟΣΤΡΑΤΙΤΗΣ
ΑΡΧΙΤΕΚΤΩΝ

ΑΡΙΘΜΟΣ	ΘΕΜΑ ΣΧΕΔΙΟΥ	ΚΑΙΝΑΚΑ
11.1	ΟΥΗ 2 & 4 ΚΤΙΡΙΟ Ν2 (ΚΑΘΕΤΗ 1)	1:50
ΥΠΟΚΕΝΤΡΗ	ΣΕΠΤΕΜΒΡΙΟΣ 2025	

ΔΗΜΗΤΡΙΟΣ Κ. ΑΓΙΟΣΤΡΑΤΗΣ
ΔΙΠΛΩΜ. ΔΙΧΗΛΙΣΤΩΝ ΜΗΧΑΝΙΚΟΣ
ΕΘΝΙΚΟΥ ΚΑΙ ΕΥΡΩΠΑΪΚΟΥ ΠΟΛΥΤΕΧΝΕΙΟΥ
ΜΕΛΟΣ ΤΗΣ ΕΠΙΤΟΜΗΣ ΜΗΤΡΟΥΣ 49512
ΔΗΛΩΣΗ ΕΛΕΓΧΟΥ 2 & ΓΡΗΓΟΡΙΟΥ Ε. 14501 ΚΡΟΝΙΑ
ΤΗΛ: 210 9888700 - 210 8017410 *





ΕΘΝΙΚΟ ΤΥΠΟΓΡΑΦΕΙΟ
Για τεχνικούς λόγους στο σχεδιάγραμμα,
από το ηλεκτρονικό αρχείο, έγινε
σμίκρυνση κατά ποσοστό

33%



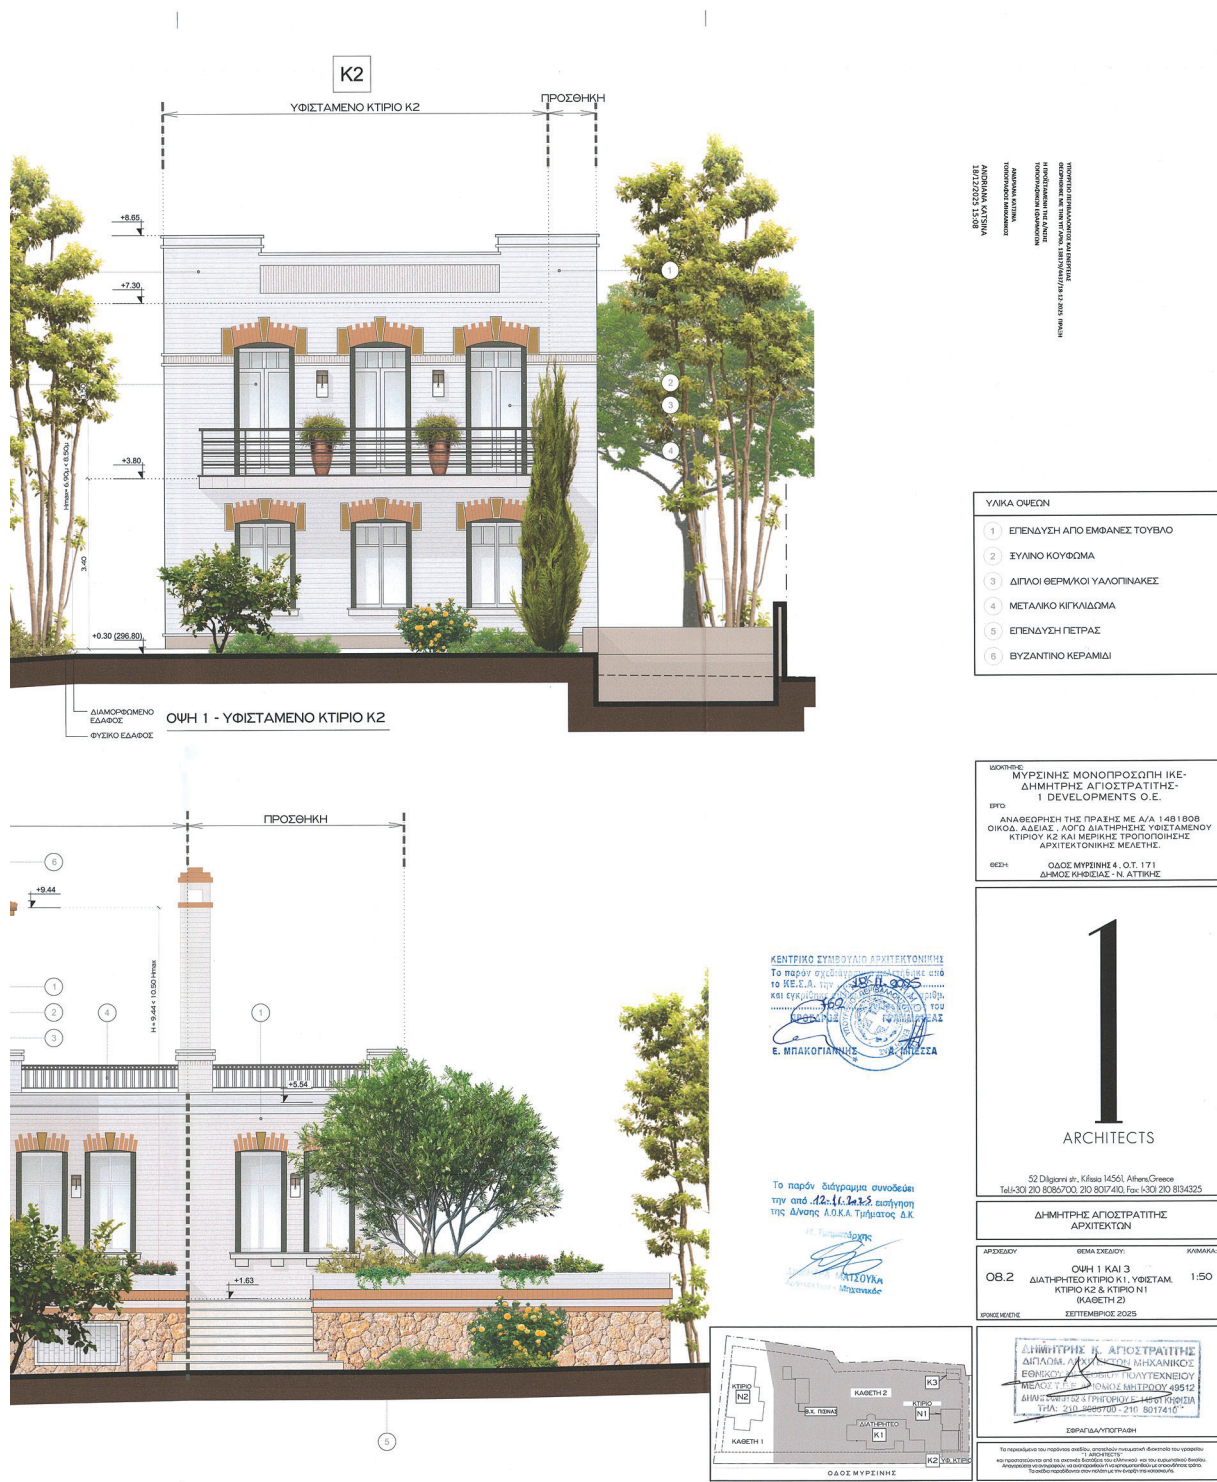







ANDRIANA KATSIINA
18/12/2025 15:10

ΥΛΙΚΑ ΟΥΣΩΝ	
1	ΕΠΕΝΔΥΣΗ ΑΠΟ ΕΜΦΑΝΕΣ ΤΟΥΒΛΟ
2	ΞΥΛΙΝΟ ΚΟΥΦΟΜΑ
3	ΔΙΠΛΟΙ ΘΕΡΜΟΙ ΥΑΛΟΠΙΝΑΚΕΣ
4	ΜΕΤΑΛΙΚΟ ΚΙΓΚΛΩΔΩΜΑ
5	ΕΠΕΝΔΥΣΗ ΠΕΤΡΑΣ
6	ΒΥΖΑΝΤΙΝΟ ΚΕΡΑΜΙΔΙ

ΛΟΓΟΤΥΠΟ:
ΜΥΡΣΙΝΗΣ ΜΟΝΟΠΡΟΣΩΠΗ ΙΚΕ-
ΔΗΜΗΤΡΗΣ ΑΓΙΟΣΤΡΑΤΙΤΗΣ-
1 DEVELOPMENTS Ο.Ε.
ΕΓΓΩ:
ΑΝΑΘΕΩΡΗΣΗ ΤΗΣ ΠΡΑΞΗΣ ΜΕ Α/Α 1481/808
ΟΙΚΟΔ. ΑΔΕΙΑΣ, ΛΟΓΩ ΔΙΑΤΗΡΗΣΗΣ ΥΦΙΣΤΑΜΕΝΟΥ
ΚΤΙΡΙΟΥ Κ2 ΚΑΙ ΜΕΡΙΚΗΣ ΤΡΟΠΟΠΟΙΗΣΗΣ
ΑΡΧΙΤΕΚΤΟΝΙΚΗΣ ΜΕΛΕΤΗΣ.
ΟΙΚΟΔ.
ΟΛΩΣ ΜΥΡΣΙΝΗΣ 4, Ο.Τ. 171


ΚΕΝΤΡΙΚΟ ΣΥΜΒΟΥΛΙΟ ΑΡΧΙΤΕΚΤΟΝΙΚΗΣ

Το παρόν σχεδιαγράμμο μελετήθηκε από
το ΚΕ.Σ.Α. την 18.11.2025
και εγκρίθηκε με την αριθμ. 362

Ε. ΜΠΑΚΟΓΙΑΝΝΗΣ Α. ΜΠΕΣΣΑ

Το παρόν διάγραμμα συνοδεύει
την από 42.11.2025... εισήγηση
της Δ/σης Α.Ο.Κ.Α. Τμήματος Δ.Κ.


Ε. Α. ΜΑΤΣΟΥΚΑ
Χημικός - Μηχανικός

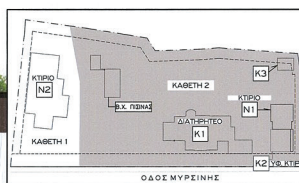

1

ARCHITECTS

52 Diligianni str., Kifissia 14561, Athens, Greece
Tel: (+30) 210 8086700, 210 8017410, Fax: (+30) 210 8134325

ΔΗΜΗΤΡΗΣ ΑΓΙΟΣΤΡΑΤΙΤΗΣ
ΑΡΧΙΤΕΚΤΟΝ


ΣΕΠΤΕΜΒΡΙΟΣ 2025


ΔΙΕΥΘΥΝΤΗΣ Κ. ΑΓΟΣΤΡΑΤΙΝΗΣ
ΔΙΠΛΩΜ. ΑΡΧΙΤΕΚΤΟΝ ΜΗΧΑΝΙΚΟΣ
ΕΘΝΙΚΟΥ ΚΕΝΤΡΟΥ ΠΟΛΥΤΕΧΝΕΙΟΥ
ΜΕΛΟΣ Τ.Ε.Ε. ΕΠΙΣΤΗΜΟΣ ΚΗΤΡΟΥ 49512
ΔΙΕΥΘΥΝΤΗΣ ΔΕ ΣΤΡΟΓΓΥΡΟΣ Ε. ΛΕΩΝ ΚΗΦΙΣΙΑ
ΤΗΛ: 210.8667000 - 210.8617416





Ο1 ΟΨΗ 1 - ΒΟΗΘΗΤΙΚΟΙ ΧΩΡΟΙ ΠΙΣΙΝΑΣ

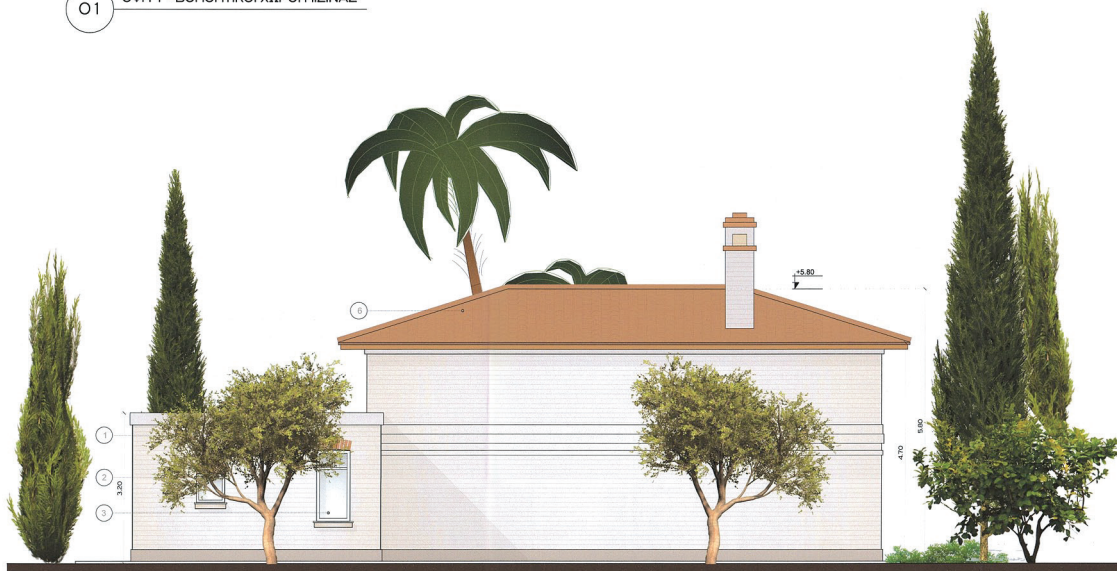

Ο3 ΟΨΗ 3 - ΒΟΗΘΗΤΙΚΟΙ ΧΩΡΟΙ ΠΙΣΙΝΑΣ

ΕΘΝΙΚΟ ΤΥΠΟΓΡΑΦΕΙΟ
Για τεχνικούς λόγους στο σχεδιάγραμμα,
από το ηλεκτρονικό αρχείο, έγινε
σμίκρυνση κατά ποσοστό **31%**

Η απόφαση αυτή να δημοσιευθεί στην Εφημερίδα της Κυβερνήσεως.

Αθήνα, 18 Δεκεμβρίου 2025

Ο Υφυπουργός

ΝΙΚΟΛΑΟΣ ΤΑΓΑΡΑΣ



ΕΘΝΙΚΟ ΤΥΠΟΓΡΑΦΕΙΟ

Το Εθνικό Τυπογραφείο αποτελεί δημόσια υπηρεσία υπαγόμενη στην Προεδρία της Κυβέρνησης και έχει την ευθύνη τόσο για τη σύνταξη, διαχείριση, εκτύπωση και κυκλοφορία των Φύλλων της Εφημερίδας της Κυβερνήσεως (ΦΕΚ), όσο και για την κάλυψη των εκτυπωτικών - εκδοτικών αναγκών του δημοσίου και του ευρύτερου δημόσιου τομέα (ν. 3469/2006/Α' 131 και π.δ. 29/2018/Α' 58).

1. ΦΥΛΛΟ ΤΗΣ ΕΦΗΜΕΡΙΔΑΣ ΤΗΣ ΚΥΒΕΡΝΗΣΕΩΣ (ΦΕΚ)

- Τα **ΦΕΚ σε ηλεκτρονική μορφή** διατίθενται δωρεάν στο **www.et.gr**, την επίσημη ιστοσελίδα του Εθνικού Τυπογραφείου. Όσα ΦΕΚ δεν έχουν ψηφιοποιηθεί και καταχωριστεί στην ανωτέρω ιστοσελίδα, ψηφιοποιούνται και αποστέλλονται επίσης δωρεάν με την υποβολή αιτήματος στην ηλεκτρονική διεύθυνση **feksales@et.gr**.
- Τα **ΦΕΚ σε έντυπη μορφή** διατίθενται σε μεμονωμένα φύλλα είτε απευθείας από το Τμήμα Πωλήσεων και Συνδρομητών, είτε ταχυδρομικά με την αποστολή αιτήματος παραγγελίας στην ηλεκτρονική διεύθυνση **feksales@et.gr**.
 - Το κόστος ενός ασπρόμαυρου ΦΕΚ από 1 έως 16 σελίδες είναι 1,00 €, αλλά για κάθε επιπλέον οκτασέλιδο (ή μέρος αυτού) προσauξάνεται κατά 0,20 €. Το κόστος ενός έγχρωμου ΦΕΚ από 1 έως 16 σελίδες είναι 1,50 €, αλλά για κάθε επιπλέον οκτασέλιδο (ή μέρος αυτού) προσauξάνεται κατά 0,30 €.
 - Το τεύχος Α.Σ.Ε.Π. διατίθεται δωρεάν.
 - Υπάρχει δυνατότητα ετήσιας συνδρομής οποιουδήποτε τεύχους σε έντυπη μορφή μέσω του Τμήματος Πωλήσεων και Συνδρομητών.

• Τρόποι αποστολής κειμένων προς δημοσίευση:

- Α.** Αποστολή των εγγράφων προς δημοσίευση στο ΦΕΚ στην ηλεκτρονική διεύθυνση **https://eservices.et.gr**. Σχετικές εγκύκλιοι και οδηγίες στην ηλεκτρονική διεύθυνση του Εθνικού Τυπογραφείου (**www.et.gr**) στη διαδρομή **Ανακοινώσεις → Εγκύκλιοι**.
- Β.** Κατ' εξαίρεση, όσοι πολίτες δεν διαθέτουν προηγμένη ψηφιακή υπογραφή μπορούν είτε να αποστέλλουν ταχυδρομικά, είτε να καταθέτουν με εκπρόσωπό τους κείμενα προς δημοσίευση εκτυπωμένα σε χαρτί στο Τμήμα Παραλαβής και Καταχώρισης Δημοσιευμάτων.

• Πληροφορίες, σχετικά με την αποστολή/κατάθεση εγγράφων προς δημοσίευση, την ημερήσια κυκλοφορία των Φ.Ε.Κ., με την πώληση των τευχών και με τους ισχύοντες τιμοκαταλόγους για όλες τις υπηρεσίες μας, περιλαμβάνονται στον ιστότοπο (**www.et.gr**). Επίσης μέσω του ιστότοπου δίδονται πληροφορίες σχετικά με την πορεία δημοσίευσης των εγγράφων, με βάση τον Κωδικό Αριθμό Δημοσίευματος (ΚΑΔ). Πρόκειται για τον αριθμό που εκδίδει το Εθνικό Τυπογραφείο για όλα τα κείμενα που πληρούν τις προϋποθέσεις δημοσίευσης.

2. ΕΚΤΥΠΩΤΙΚΕΣ - ΕΚΔΟΤΙΚΕΣ ΑΝΑΓΚΕΣ ΤΟΥ ΔΗΜΟΣΙΟΥ

Το Εθνικό Τυπογραφείο ανταποκρινόμενο σε αιτήματα υπηρεσιών και φορέων του δημοσίου αναλαμβάνει να σχεδιάσει και να εκτυπώσει έντυπα, φυλλάδια, βιβλία, αφίσες, μπλοκ, μηχανογραφικά έντυπα, φακέλους για κάθε χρήση, κ.ά.

Επίσης σχεδιάζει ψηφιακές εκδόσεις, λογότυπα και παράγει οπτικοακουστικό υλικό.

Ταχυδρομική Διεύθυνση: **Καποδιστρίου 34, 10432 Αθήνα**

ΤΗΛΕΦΩΝΙΚΟ ΚΕΝΤΡΟ: 210 5279000

Ιστότοπος: **www.et.gr**

Πληροφορίες σχετικά με την λειτουργία του ιστότοπου: **helpdesk.et@et.gr**

Αποστολή εγγράφων προς δημοσίευση στο ΦΕΚ στην ηλεκτρονική διεύθυνση **https://eservices.et.gr**

ΕΞΥΠΗΡΕΤΗΣΗ ΚΟΙΝΟΥ

Πωλήσεις - Συνδρομές: (Ισόγειο, τηλ. 210 5279178 - 180)

Πληροφορίες: (Ισόγειο, Γραφείο 3 και τηλεφ. κέντρο 210 5279000)

Παραλαβή Δημοσιευτέας Ύλης: (Ισόγειο, τηλ. 210 5279139)

Ωράριο για το κοινό: Δευτέρα έως και Παρασκευή: 8:00 - 13:30



* 0 4 0 1 0 4 1 1 8 1 2 2 5 0 1 0 0 *