



ΕΦΗΜΕΡΙΔΑ ΤΗΣ ΚΥΒΕΡΝΗΣΕΩΣ ΤΗΣ ΕΛΛΗΝΙΚΗΣ ΔΗΜΟΚΡΑΤΙΑΣ

30 Δεκεμβρίου 2025

ΤΕΥΧΟΣ ΤΕΤΑΡΤΟ

Αρ. Φύλλου 1069

ΑΠΟΦΑΣΕΙΣ

Αριθμ. 490412

Δέσμευσης ζώνης διέλευσης οδού, κατ' εφαρμογή του άρθρου 3 του π.δ. 209/1998 «Λήψη μέτρων για την ασφάλεια της υπεραστικής συγκοινωνίας» για την υλοποίηση της εγκεκριμένης οριστικής μελέτης οδοποιίας της μελέτη με τίτλο: «Μελέτη Βελτίωσης Ε.Ο. Λάρισας - Κοζάνης, στο τμήμα Γιαννούλη - Τύρναβος».

Ο ΠΕΡΙΦΕΡΕΙΑΡΧΗΣ ΘΕΣΣΑΛΙΑΣ

Έχοντας υπόψη:

1. Το π.δ. 209/1998 «Λήψη μέτρων για την ασφάλεια της υπεραστικής συγκοινωνίας» (Α' 169), όπως τροποποιήθηκε και ισχύει με το π.δ. 221/1999 (Α' 188) και τον ν. 3212/2003.

2. Τον ν. 4412/2016 «Δημόσιες Συμβάσεις Έργων, Προμηθειών και Υπηρεσιών (προσαρμογή στις Οδηγίες 2014/24/ΕΕ και 2014/25/ΕΕ)» (Α' 147).

3. Τον ν. 4555/2018 «Μεταρρύθμιση του θεσμικού πλαισίου της Τοπικής Αυτοδιοίκησης - Εμβάθυνση της Δημοκρατίας - Ενίσχυση της Συμμετοχής - Βελτίωση της οικονομικής και αναπτυξιακής λειτουργίας των Ο.Τ.Α. [Πρόγραμμα «ΚΛΕΙΣΘΕΝΗΣ Ι»] Ρυθμίσεις για τον εκσυγχρονισμό του πλαισίου οργάνωσης και λειτουργίας των ΦΟΔΣΑ Ρυθμίσεις για την αποτελεσματικότερη, ταχύτερη και ενιαία άσκηση των αρμοδιοτήτων σχετικά με την απονομή ιθαγένειας και την πολιτογράφηση Λοιπές διατάξεις αρμοδιότητας Υπουργείου Εσωτερικών και άλλες διατάξεις» (Α' 133).

4. Τον ν. 3852/2010 «Νέα Αρχιτεκτονική της Αυτοδιοίκησης και της Αποκεντρωμένης Διοίκησης - Πρόγραμμα Καλλικράτης» (Α' 87).

5. Τον ν. 3861/2010 «Ενίσχυση της διαφάνειας με την υποχρεωτική ανάρτηση νόμων και πράξεων των κυβερνητικών, διοικητικών και αυτοδιοικητικών οργάνων στο διαδίκτυο "Πρόγραμμα Διαύγεια" και άλλες διατάξεις» (Α' 112).

6. Τον ν. 3841/2006 «Τροποποιήσεις στη νομοθεσία για το Εθνικό Κτηματολόγιο, την ανάθεση και εκτέλεση συμβάσεων έργων και μελετών και άλλες διατάξεις» (Α' 162).

7. Την υπ' αρ. 170949/09.09.2021 απόφαση του Συντονιστή Αποκεντρωμένης Διοίκησης Θεσσαλίας - Στερεάς Ελλάδας «Έγκριση της 153/15/29.7.2021 απόφασης του

Περιφερειακού Συμβουλίου Περιφέρειας Θεσσαλίας, περί τροποποίησης του Οργανισμού της Περιφέρειας Θεσσαλίας» (Β' 4163), όπως είχε ολικά τροποποιηθεί - επικαιροποιηθεί με την υπ' αρ. 15840/156612/04.10.2018 (Β' 4788) απόφαση του Συντονιστή Αποκεντρωμένης Διοίκησης Θεσσαλίας - Στερεάς Ελλάδας.

8. Το π.δ. 71/1993 «Καθορισμός αρμοδιοτήτων που διατηρούνται από τον Υπουργό και τις περιφερειακές αρχές ή όργανα διανομαρχιακού επιπέδου της Γενικής Γραμματείας Δημοσίων Έργων του Υπουργείου ΠΕΧΩΔΕ» (Α' 30), βάσει των οποίων διατηρήθηκαν από τις Περιφερειακές Υπηρεσίες της Γενικής Γραμματείας Δημοσίων Έργων (Γ.Γ.Δ.Ε.) του Υπουργείου Περιβάλλοντος, Χωροταξίας και Δημοσίων Έργων (Υ.ΠΕ.ΧΩ.Δ.Ε.) οι αρμοδιότητες κατασκευής έργων εθνικής οδοποιίας, συντήρησης και λειτουργίας αυτής καθώς και μελέτες τοπικών παραλλαγών ή βελτιώσεων αυτής.

9. Την υπό στοιχεία ΔΜΕΟ/ε/οικ/1308/15.12.1995 υπουργική απόφαση «Κατάταξη Εθνικών Οδών Περιφερειών Αττικής, Στερεάς Ελλάδας, Θεσσαλίας, Ηπείρου, Μακεδονίας και Θράκης σε Βασικό (Πρωτεύον), Δευτερεύον και Τριτεύον Εθνικό Οδικό Δίκτυο» (Β' 30/1996), όπως τροποποιήθηκε με την υπό στοιχεία ΔΜΕΟ/ε/ο/575/10.5.2000 (Δ' 324) υπουργική απόφαση.

10. Το άρθρο 90 «Εθνικό Μητρώο Διαδικασιών» του ν. 4727/2020 (Α' 184).

11. Το υπό στοιχεία ΔΔΔΔ/Φ.ΕΜΔΔ/21554/23.12.2024 έγγραφο της Γενικής Γραμματείας Δημόσιας Διοίκησης «Οργάνωση και τήρηση του Εθνικού Μητρώου Διοικητικών Διαδικασιών - Μίτος (άρθρο 90 του ν. 4727/2020)» (ΑΔΑ: ΨΝΩ246ΜΤΛ6-ΙΙΑ).

12. Το υπό στοιχεία ΔΔΔΔ/Φ.ΕΜΔΔ/21687/27.12.2024 έγγραφο της Γενικής Γραμματείας «Νέες προβλέψεις επί της διαδικασίας δημοσίευσης νομοθετικών ρυθμίσεων και κανονιστικών πράξεων στην Εφημερίδα της Κυβερνήσεως - Μηχανισμός αυτοματοποιημένης ενημέρωσης του ΕΜΔΔ - Μίτος» (ΑΔΑ: 9ΜΖΘ46ΜΤΛ6-ΙΑΩ).

Αφού είδαμε:

1. Την υπ' αρ. 530296/11.12.2024 απόφαση Τ.Σ.Ε. - Δ.Τ.Ε./Π.Θ. με την οποία εγκρίθηκαν οι μελέτες οριστικής οδοποιίας και κόμβων, σήμανσης - ασφάλισης, οριστικής υδραυλικής έργων, οριστικής τεχνικών έργων, κτηματολογίου, ηλεκτρομηχανολογικών και ΣΑΥ-ΦΑΥ του έργου: «Μελέτη Ε.Ο. Λάρισας - Κοζάνης, στο Τμήμα Γιαννούλη - Τύρναβος».

2. Την υπό στοιχεία ΥΠΕΝ/ΔΙΠΑ/107515/6859/25.10.2023 απόφαση Γενικού Διευθυντή Περιβαλλοντικής Πολιτικής του ΥΠΕΝ έγκρισης Περιβαλλοντικών Όρων του νέου έργου: «Εθνική Οδός 3: τμήμα Λάρισα - Γιάννουλη - Τύρναβος» στους Δήμους Λαρισαίων και Τυρνάβου Νομού Λαρίσης της Περιφέρειας Θεσσαλίας, με φορέα την Περιφέρεια Θεσσαλίας (ΑΔΑ: 9ΞΘ54653Π8-ΑΞ6, ΠΕΤ: 2110634413).

Και επιδη:

1. Το τμήμα αυτό πρόκειται να προωθηθεί για κατασκευή, καθώς είναι ώριμο για ένταξη σε χρηματοδοτικό πρόγραμμα και η κατασκευή του είναι αναγκαία για τη βελτίωση του Διευρωπαϊκού οδικού άξονα Λάρισα - Κοζάνης.


2. Με την έγκριση της οριστικής μελέτης οδοποιίας επιτρέπεται η εφαρμογή των διατάξεων του π.δ. 209/1998 «Λήψη μέτρων για την ασφάλεια της υπεραστικής συγκοινωνίας».


3. Το εν λόγω τμήμα πρόκειται να προωθηθεί για κατασκευή, καθώς είναι ώριμο για ένταξη σε χρηματοδοτικό πρόγραμμα και η κατασκευή του είναι αναγκαία για

τη βελτίωση του οδικού άξονα Λάρισα - Κοζάνης, και χρήζει αναβάθμισης για λόγους οδικής ασφάλειας, ενώ παράλληλα εξυπηρετεί ταχύτερα και ασφαλέστερα τις τοπικού και υπερτοπικού ενδιαφέροντος κυκλοφοριακές ανάγκες της πόλης.

4. Το γεγονός ότι οι διατάξεις της παρούσας δεν αφορούν σε διοικητική διαδικασία για την οποία υπάρχει υποχρέωση καταχώρισης στο ΕΜΔΔ-ΜΙΤΟΣ, αποφασίζουμε:


Την αναστολή έκδοσης οικοδομικών αδειών για ανέγερση κτισμάτων και εκτέλεση οικοδομικών εργασιών για τέσσερα (4) έτη, όπως καθορίζει το άρθρο 3 του π.δ. 209/1998 «Λήψη μέτρων για την ασφάλεια της υπεραστικής συγκοινωνίας», εντός της ζώνης διέλευσης της μελέτης με τίτλο: «Μελέτη Βελτίωσης Ε.Ο. Λάρισα - Κοζάνης, στο τμήμα Γιαννούλη - Τύρναβος», που περιλαμβάνει την αρτηρία, το παράπλευρο και εγκάρσιο οδικό τμήμα, τους κόμβους και λοιπά απαιτούμενα έργα, όπως διαμορφώνεται σύμφωνα με τις εγκεκριμένες οριστικές μελέτες οδοποιίας.

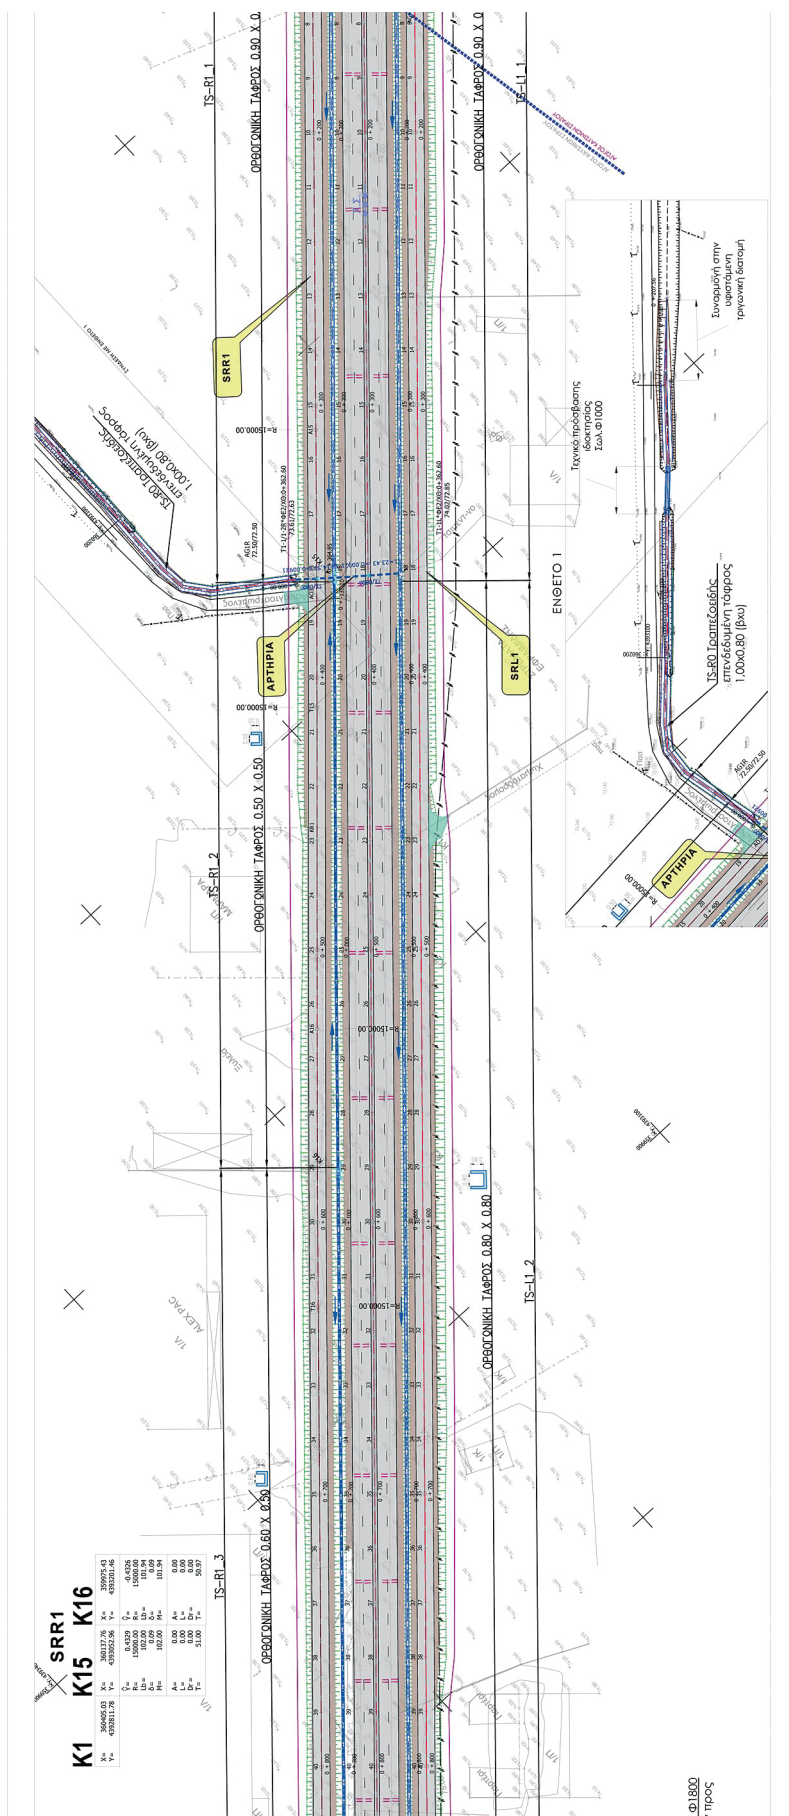

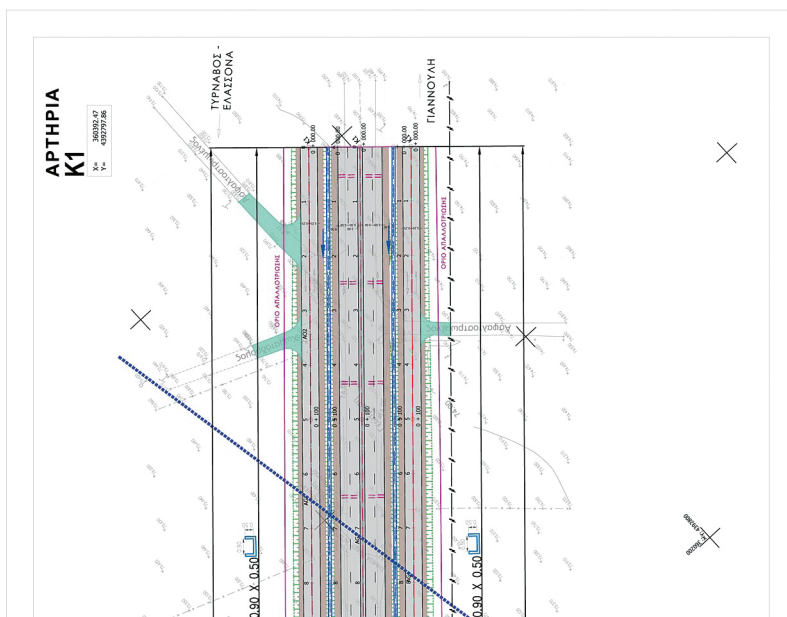

ΕΛΛΗΝΙΚΗ ΔΗΜΟΚΡΑΤΙΑ ΠΕΡΙΦΕΡΕΙΑ ΘΕΣΣΑΛΙΑΣ ΓΕΝΙΚΗ ΔΙΕΥΘΥΝΣΗ ΑΝΑΠΤΥΞΗΣ ΟΥΡΟΥ ΠΡΟΓΡΑΜΜΑΤΟΣ ΚΑΙ ΥΠΟΔΟΜΩΝ ΔΙΕΥΘΥΝΣΗ ΤΕΧΝΙΚΩΝ ΕΡΓΩΝ ΤΜΗΜΑ ΣΥΓΚΟΙΝΩΝΙΑΚΩΝ ΕΡΓΩΝ									
ΜΕΛΕΤΗ									
ΟΡΙΣΤΙΚΗ ΜΕΛΕΤΗ ΟΔΟΠΟΙΙΑΣ									
ΓΕΩΜΕΤΡΙΑ ΣΧΕΔΙΑΣΜΟΥ									
ΚΑΜΙΚΑ 1:1000 Ο.Κ. 85.61/99.3 - Ο ΣΥΝΤΑΞΑΣ -									
ΑΝΑΜΟΧΟΣ ΕΡΓΟΥ									


ΕΘΝΙΚΟ ΤΥΠΟΓΡΑΦΕΙΟ
Για τεχνικούς λόγους στο σχεδιάγραμμα,
από το ηλεκτρονικό αρχείο, έγινε
σμίκρυνση κατά ποσοστό **33%**

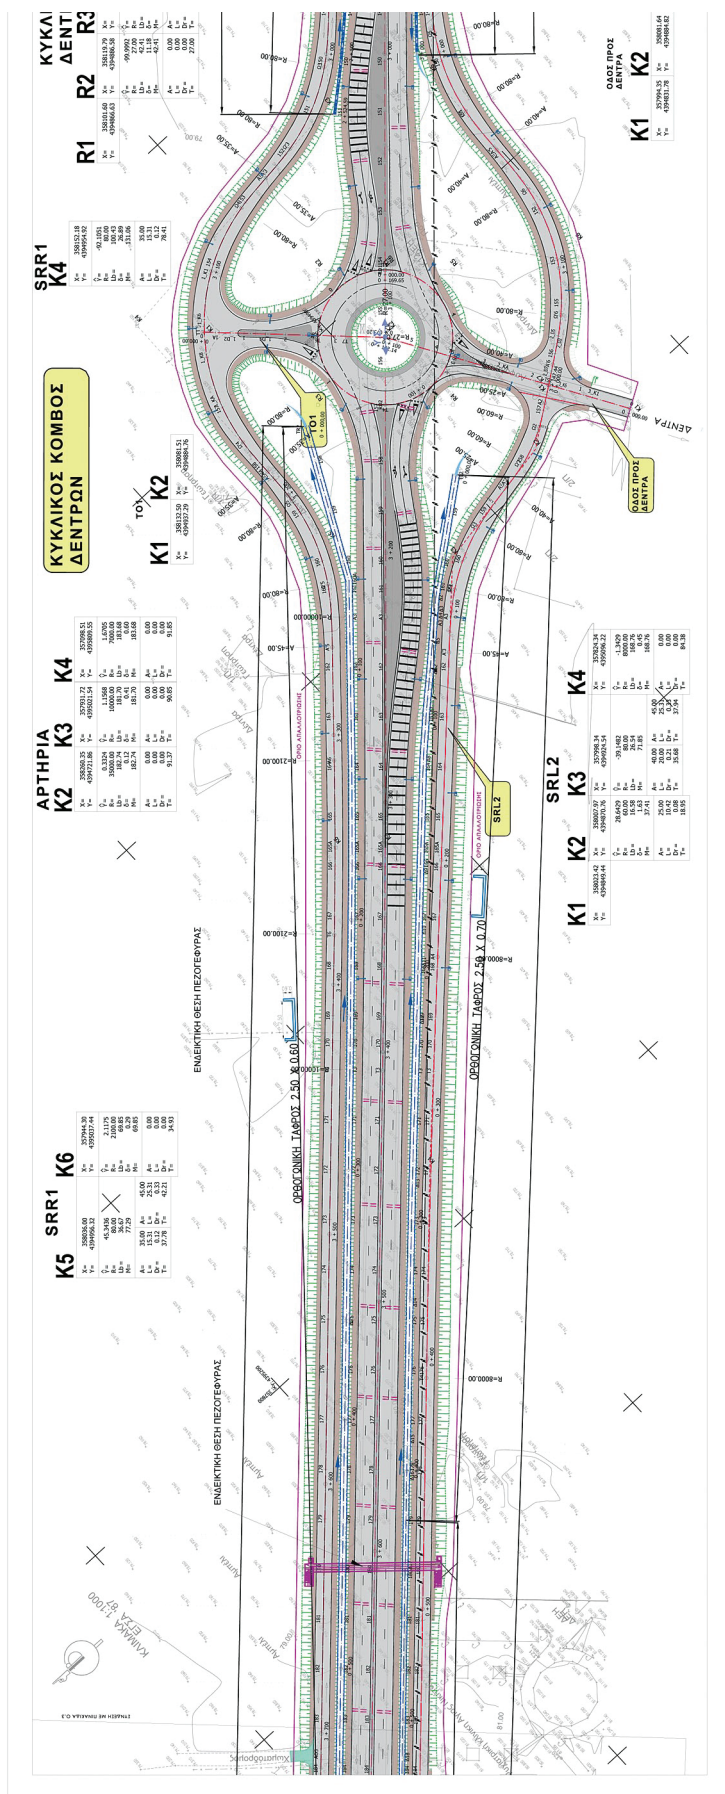

ΕΛΛΗΝΙΚΗ ΔΗΜΟΚΡΑΤΙΑ
ΠΕΡΙΦΕΡΕΙΑ ΘΕΣΣΑΛΙΑΣ
ΓΕΝΙΚΗ ΔΙΕΥΘΥΝΣΗ ΑΝΑΠΤΥΞΙΑΚΟΥ ΠΡΟΓΡΑΜΜΑΤΙΣΜΟΥ ΚΑΙ ΥΠΟΔΟΜΩΝ
ΔΙΕΥΘΥΝΣΗ ΤΕΧΝΙΚΩΝ ΕΡΓΩΝ
ΤΜΗΜΑ ΣΥΓΧΡΟΝΙΣΜΩΝ ΕΡΓΩΝ

ΜΕΛΕΤΗ
ΜΕΛΕΤΗ ΒΕΛΤΙΩΣΗΣ Ε.Ο. ΛΑΡΙΣΑΣ - ΚΟΖΑΝΗΣ,
ΣΤΟ ΤΜΗΜΑ ΓΙΑΝΝΟΥΛΗ - ΤΥΡΝΑΒΟΣ

ΟΡΙΣΤΙΚΗ ΜΕΛΕΤΗ ΟΔΟΠΟΙΪΑΣ

ΘΕΜΑ ΣΕΛΑΔΟΥ: ΟΡΙΣΤΙΚΟΤΗΤΑ

ΚΙΜΑΛΑ: 1:1000

ΑΡ. ΣΕΛΑΔΟΥ: 02

Κωδικός μέτρησης: 835.61.97.3







ΕΘΝΙΚΟ ΤΥΠΟΓΡΑΦΕΙΟ
Για τεχνικούς λόγους στο σχέδιόγραμμα,
από το ηλεκτρονικό αρχείο, έγινε
σμίκρυνση κατά ποσοστό **41%**

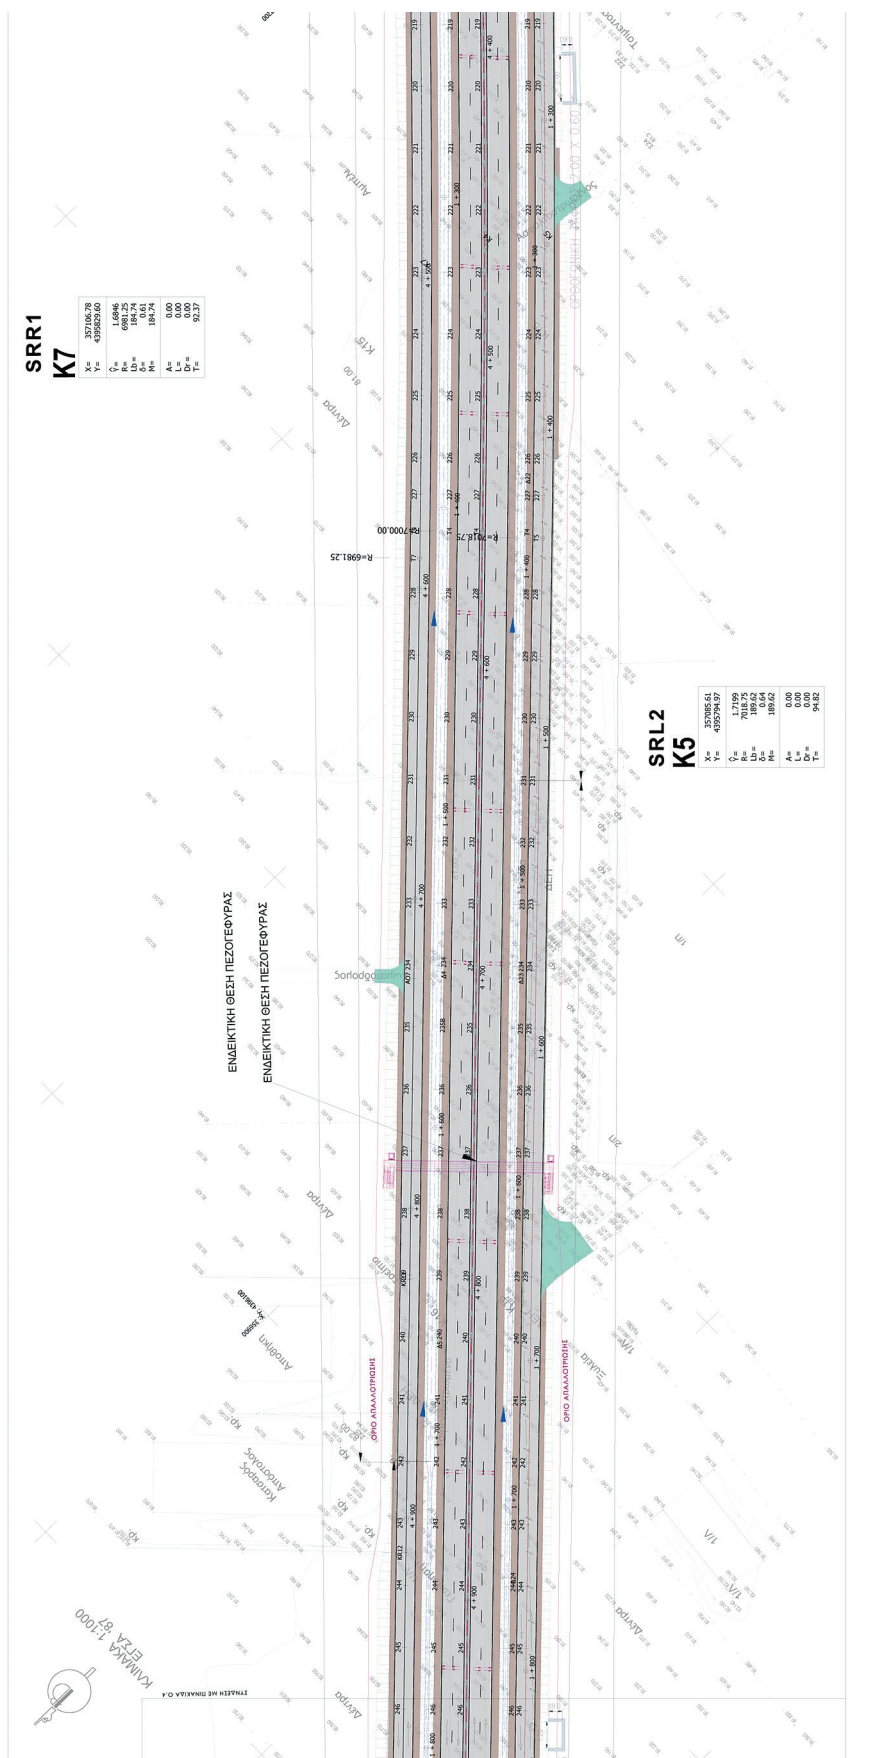


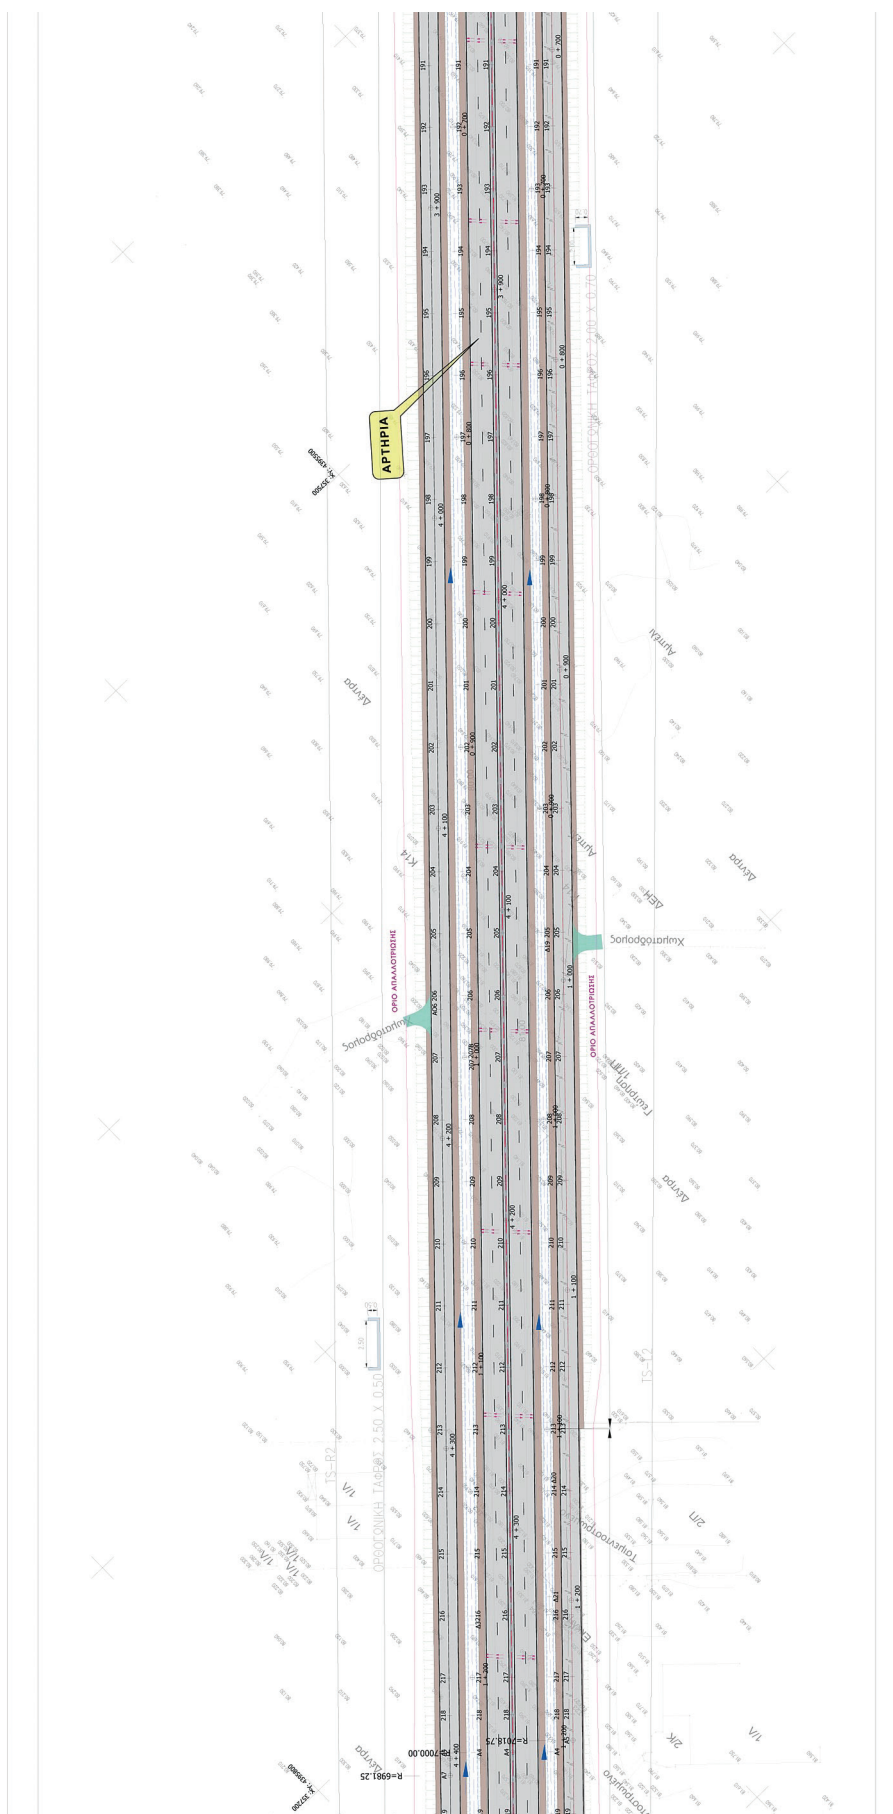



ΕΛΛΗΝΙΚΗ ΔΗΜΟΚΡΑΤΙΑ ΠΕΡΙΦΕΡΕΙΑ ΘΕΣΣΑΛΙΑΣ ΓΕΝΙΚΗ ΔΙΕΥΘΥΝΣΗ ΑΝΑΠΤΥΞΙΑΚΟΥ ΠΡΟΓΡ/ΜΟΥ ΠΕΡΙΒΑΛΛΟΝΤΟΣ ΚΑΙ ΥΠΟΔΟΜΩΝ ΔΙΕΥΘΥΝΣΗ ΤΕΧΝΙΚΩΝ ΕΡΓΩΝ ΤΜΗΜΑ ΣΥΓΚΟΙΝΩΝΙΑΚΩΝ ΕΡΓΩΝ		ΜΕΛΕΤΗ: ΜΕΛΕΤΗ ΒΕΛΤΙΩΣΗΣ Ε.Ο. ΛΑΡΙΣΑΣ - ΚΟΖΑΝΗΣ, ΣΤΟ ΤΜΗΜΑ ΓΙΑΝΝΟΥΛΗ - ΓΥΡΝΑΒΟΣ	
ΘΕΜΑ ΣΧΕΔΙΟΥ:		ΚΙΛΩΜΑ 1:1000	ΑΡ. ΣΧΕΔΙΟΥ 0.3
		Κωδικός μελέτης : 835.61.99.3 - Ο ΣΥΝΤΑΞΑΣ -	





ΕΘΝΙΚΟ ΤΥΠΟΓΡΑΦΕΙΟ
Για τεχνικούς λόγους στο σχεδιάγραμμα,
από το ηλεκτρονικό αρχείο, έγινε
σμίκρυνση κατά ποσοστό **37%**

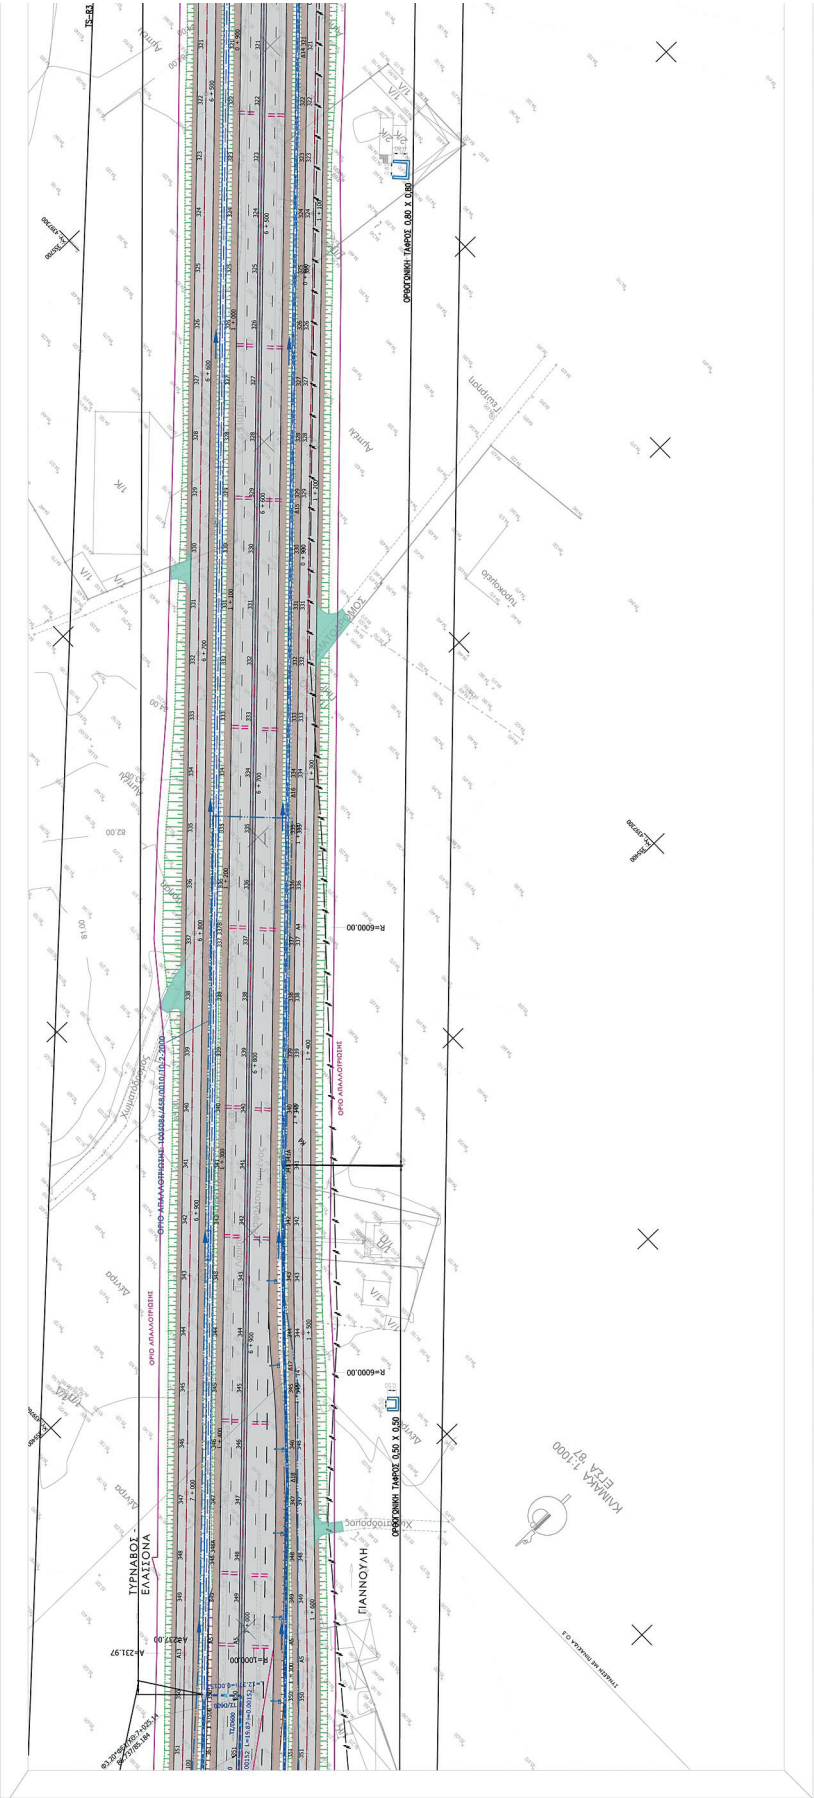


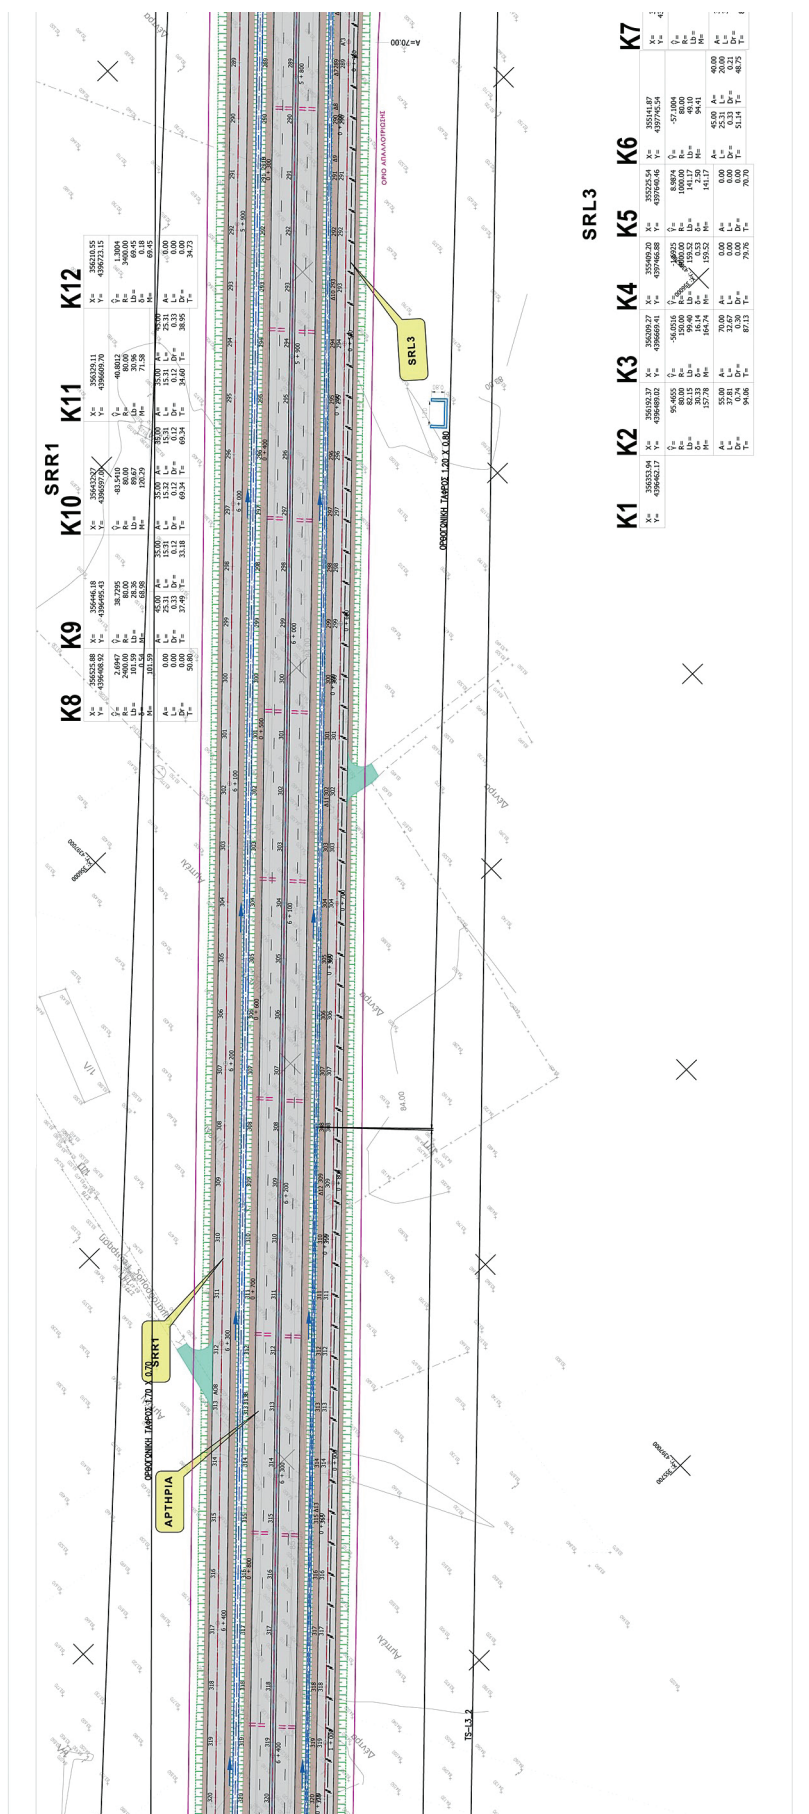


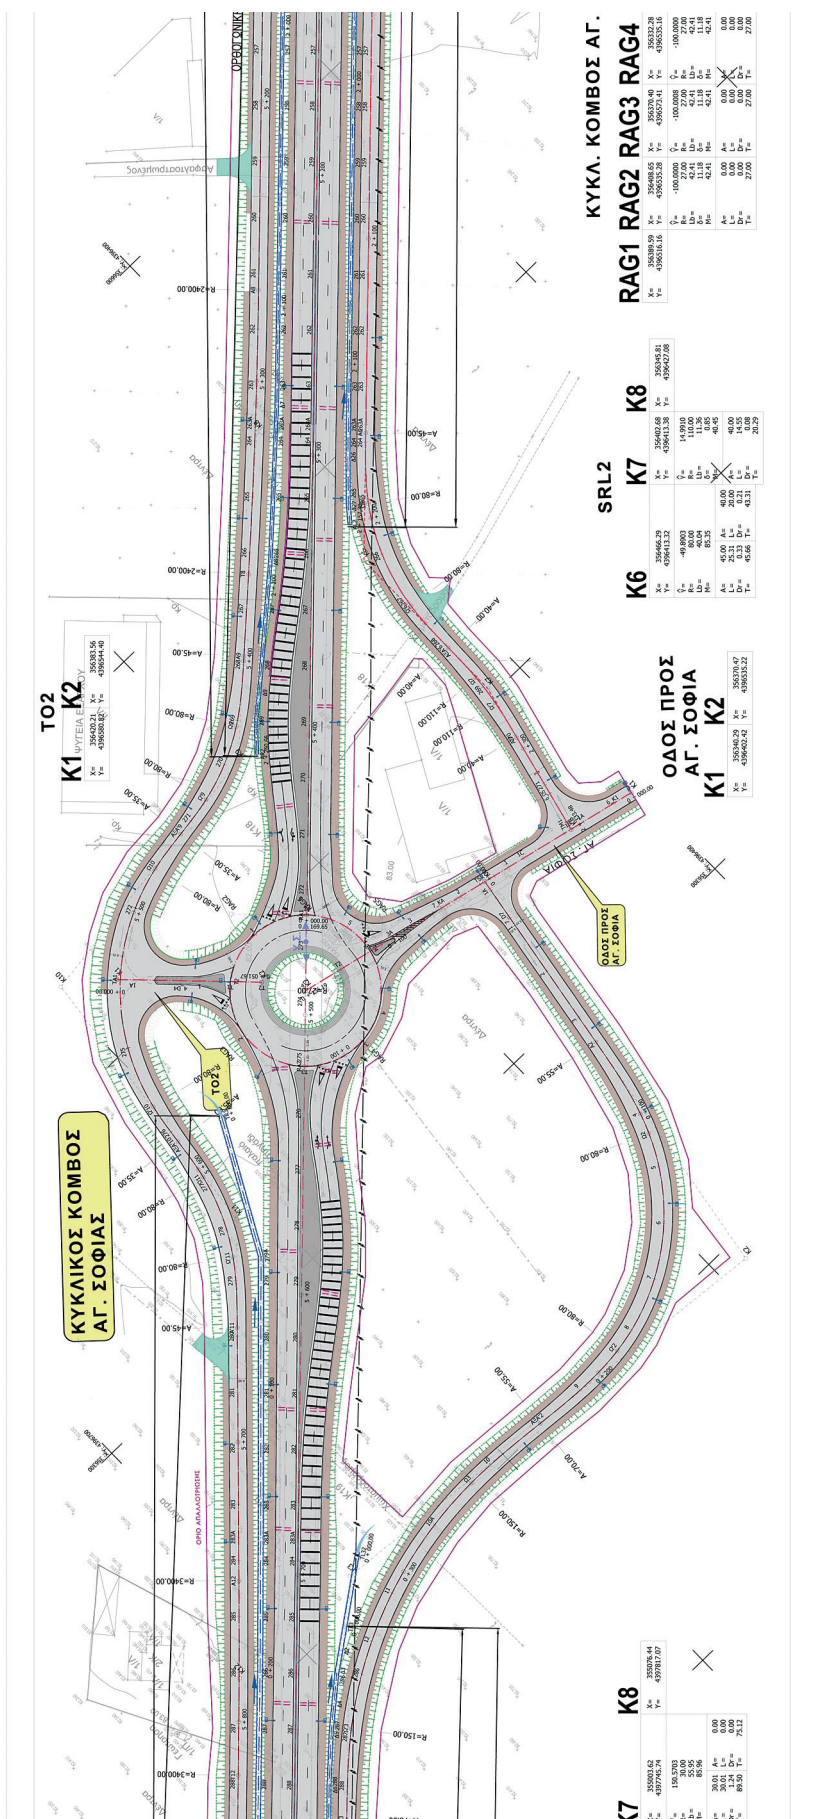


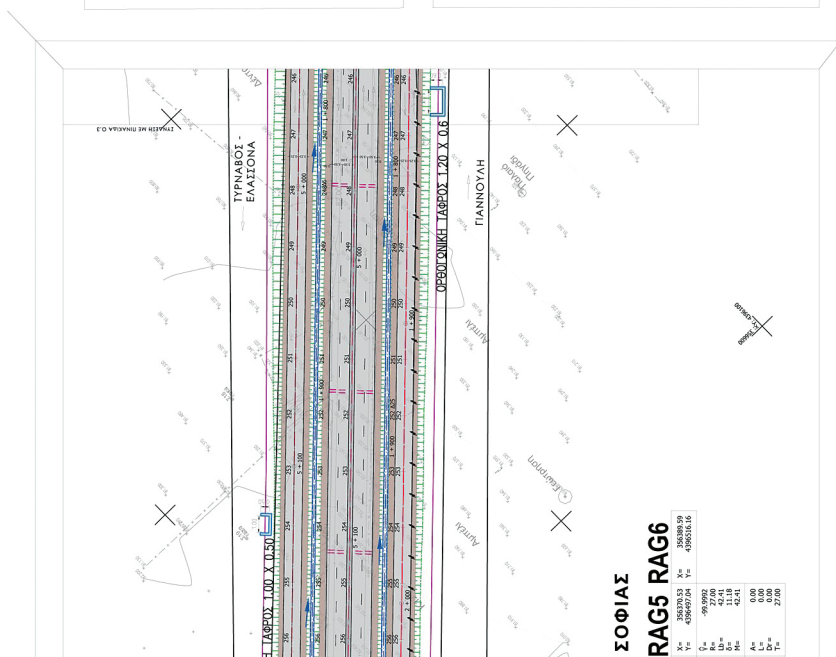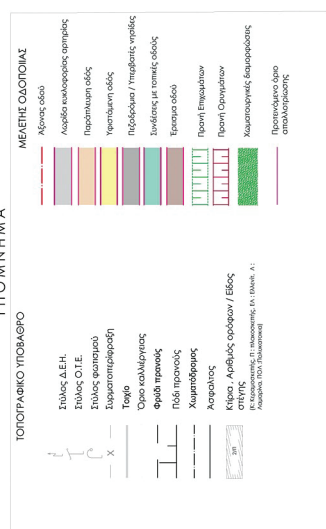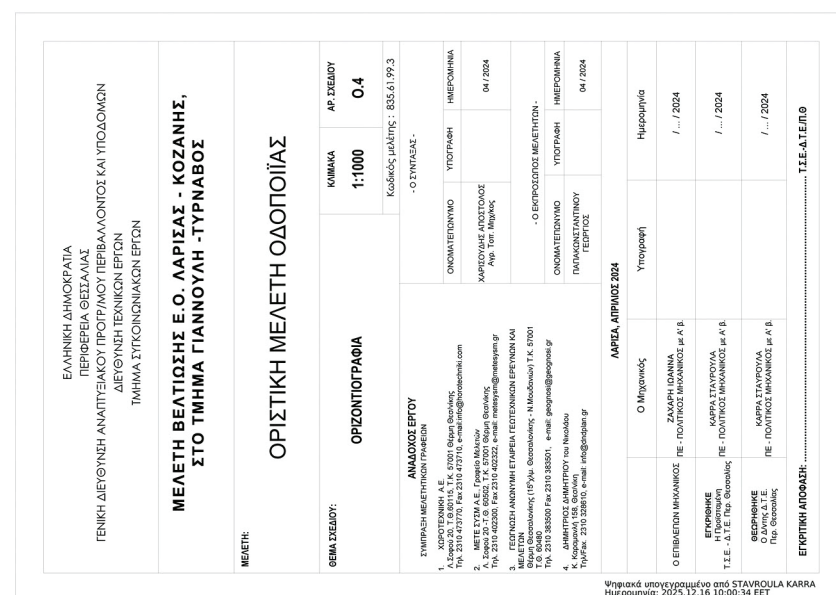

ΕΘΝΙΚΟ ΤΥΠΟΓΡΑΦΕΙΟ
Για τεχνικούς λόγους στο σχεδιάγραμμα,
από το ηλεκτρονικό αρχείο, έγινε
σμίκρυνση κατά ποσοστό **38%**

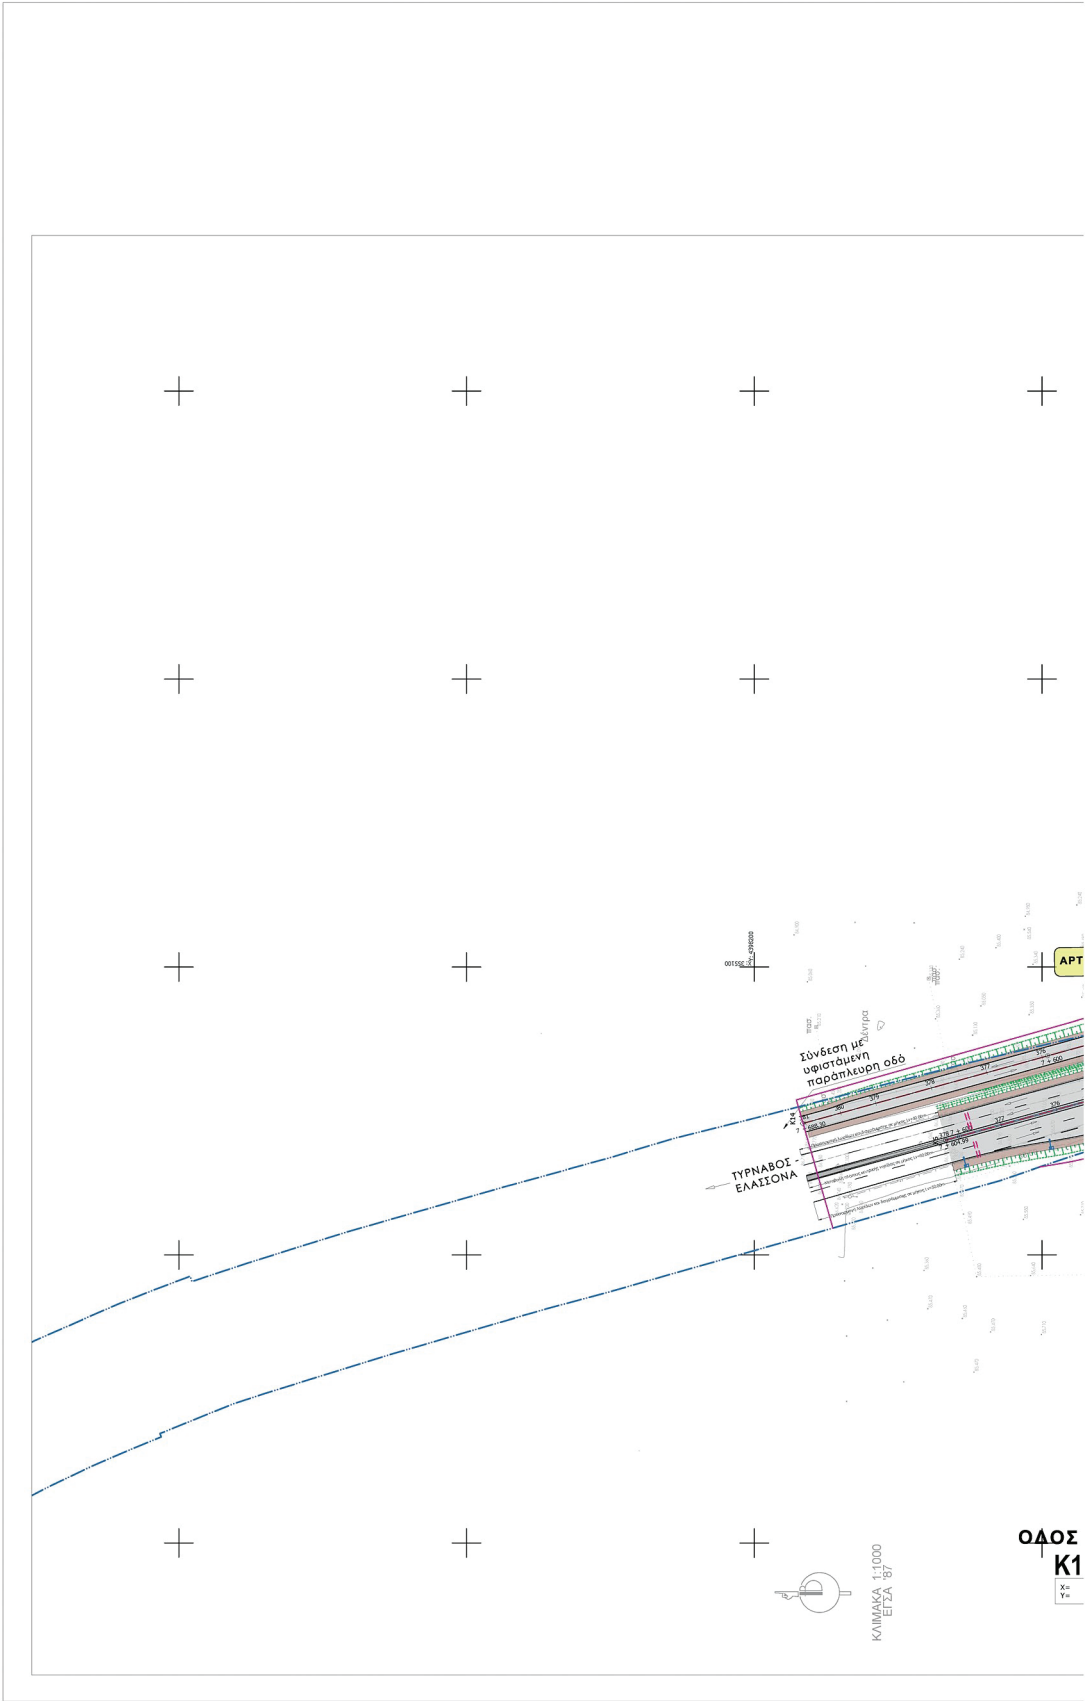

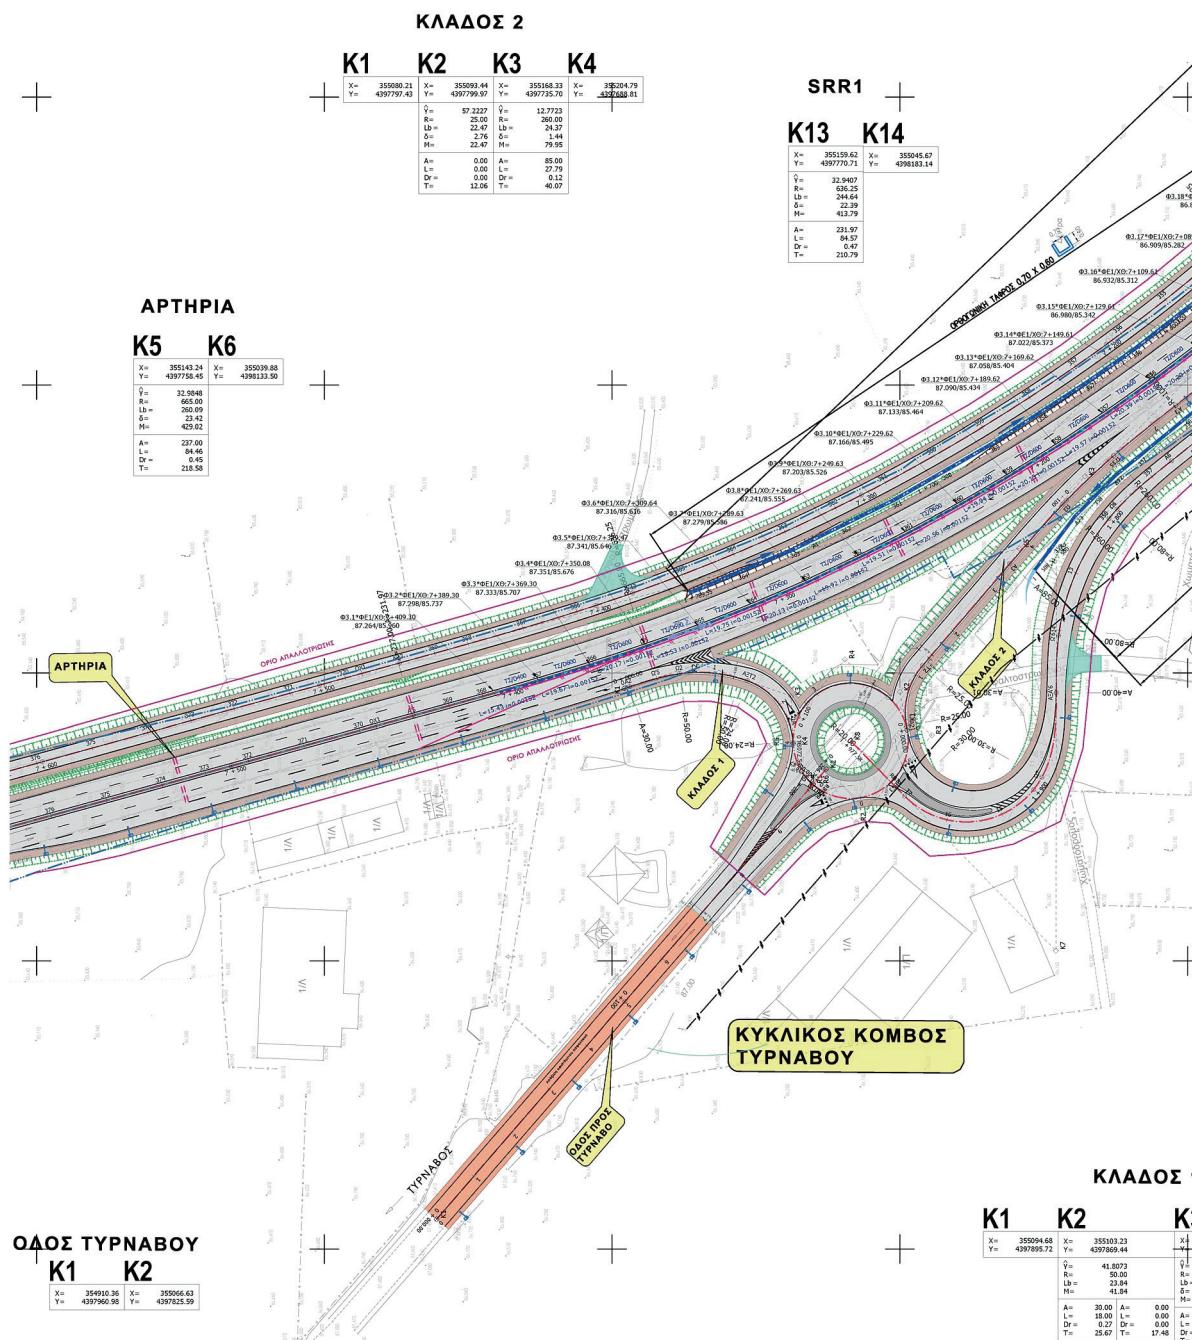

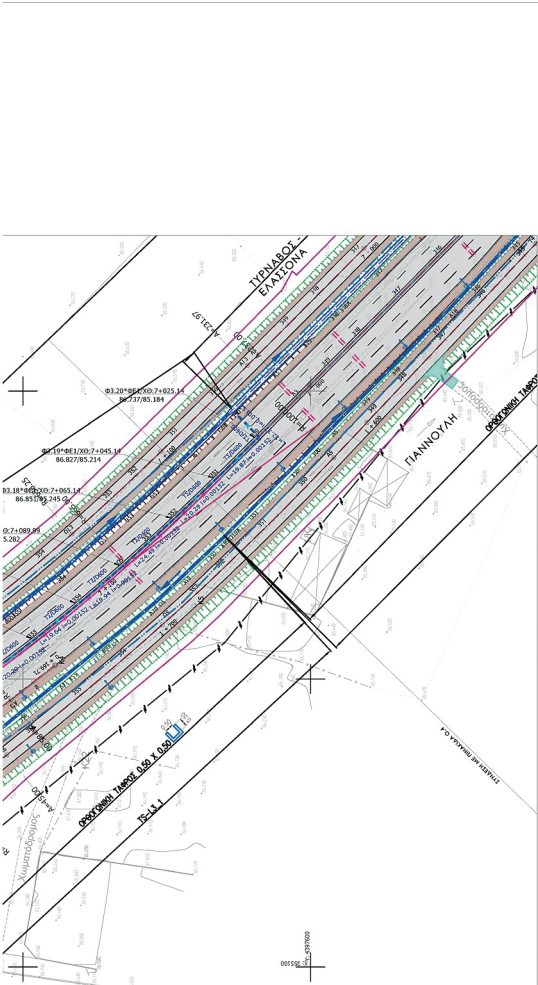

SRL3

K6	K7	K8
X= 353141.37 Y= 4397745.54	X= 353003.62 Y= 4397745.74	X= 353076.44 Y= 4397745.27
Y= -57.1004 R= 80.00 L= 46.10 M= 94.41	Y= 190.5703 R= 35.00 L= 55.95 M= 85.96	
A= 45.00 L= 23.31 Dr= 0.33 T= 51.14	A= 40.00 L= 20.00 Dr= 0.21 T= 46.75	A= 30.01 L= 30.02 Dr= 1.24 T= 89.50 75.12

ΚΥΚΛΙΚΟΣ ΚΟΜΒΟΣ
ΤΥΡΝΑΒΟΥ

R1	R2	R3	R4	R5	R6
X= 353061.34 Y= 4397830.18	X= 353046.23 Y= 4397815.07	X= 353076.40 Y= 4397815.07	X= 353094.66 Y= 4397819.07	X= 353074.44 Y= 4397845.28	X= 353061.34 Y= 4397830.18
Y= -99.9990 R= 20.00 L= 31.42 M= 31.42	Y= -100.0000 R= 20.00 L= 31.42 M= 31.42	Y= -100.0000 R= 20.00 L= 31.42 M= 31.42	Y= -100.0000 R= 20.00 L= 31.42 M= 31.42	Y= -99.9990 R= 20.00 L= 31.42 M= 31.42	
A= 0.00 L= 0.00 Dr= 0.00 T= 20.00	A= 0.00 L= 0.00 Dr= 0.00 T= 20.00	A= 0.00 L= 0.00 Dr= 0.00 T= 20.00	A= 0.00 L= 0.00 Dr= 0.00 T= 20.00	A= 0.00 L= 0.00 Dr= 0.00 T= 20.00	


Σ 1

K3	K4
X= 353091.96 Y= 4397837.82	X= 353075.49 Y= 4397837.04
Y= 75.1805 R= 24.00 L= 36.38 M= 4.99 26.34	
A= 0.00 L= 0.00 Dr= 0.00 T= 16.09	

ΥΠΟΜΝΗΜΑ

ΤΟΠΟΓΡΑΦΙΚΟ ΥΠΟΒΑΘΡΟ	ΜΕΛΕΤΗΣ ΟΔΟΠΟΙΙΑΣ
Σύμβολο Δ.Ε.Η.	Λίγνος οδού
Σύμβολο Ο.Τ.Ε.	Λωρίδα κυκλοφορίας οπίσθιας
Σύμβολο φωτισμού	Παράπλευρη οδός
Συμβολιστική περιγραφή	Υφιστάμενη οδός
Ταύχος	Πεζοδρόμιο / Υπερβατική νησίδα
Όριο καλλιέργειας	Συνέλευση με τοπίους οδούς
Φυλάκις πηγαίου	Έκταση οδού
Πόδι πηγαίου	Προκήλυτο επιβατικών
Χωματόδρομος	Προκήλυτο οχημάτων
Ασφαλτός	Χωματουργικές διαμορφώσεις
Κλίση - Αριθμός ορόφων / Είδος στήλης	Προτεινόμενο όριο απαλλοτρίωσης

ΔΙΑΝΟΜΗ ΠΙΝΑΚΙΔΩΝ

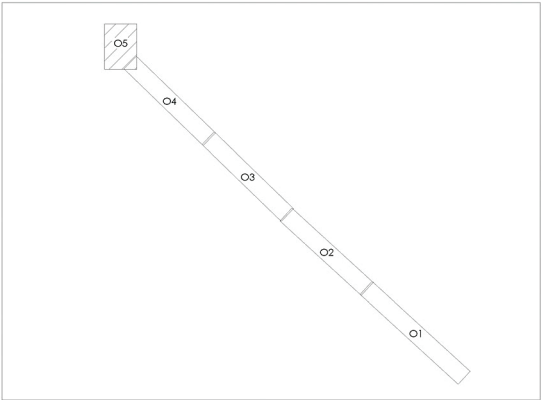

ΕΛΛΗΝΙΚΗ ΔΗΜΟΚΡΑΤΙΑ
ΠΕΡΙΦΕΡΕΙΑ ΘΕΣΣΑΛΙΑΣ
ΓΕΝΙΚΗ ΔΙΕΥΘΥΝΣΗ ΑΝΑΠΤΥΞΙΑΚΟΥ ΠΡΟΓΡΑΜΜΟΥ ΠΕΡΙΒΑΛΛΟΝΤΟΣ ΚΑΙ ΥΠΟΔΟΜΩΝ
ΔΙΕΥΘΥΝΣΗ ΤΕΧΝΙΚΩΝ ΕΡΓΩΝ
ΤΜΗΜΑ ΣΥΓΚΟΙΝΩΝΙΑΚΩΝ ΕΡΓΩΝ

ΜΕΛΕΤΗ ΒΕΛΤΙΩΣΗΣ Ε.Ο. ΛΑΡΙΣΑΣ - ΚΟΖΑΝΗΣ,
ΣΤΟ ΤΜΗΜΑ ΓΙΑΝΝΟΥΛΗ - ΤΥΡΝΑΒΟΣ

ΜΕΛΕΤΗ:

ΟΡΙΣΤΙΚΗ ΜΕΛΕΤΗ ΟΔΟΠΟΙΙΑΣ

ΘΕΜΑ ΣΧΕΔΙΟΥ:	ΚΑΙΜΑΚΑ	ΑΡ. ΣΧΕΔΙΟΥ
ΟΡΙΖΟΝΤΙΟΓΡΑΦΙΑ	1:1000	0.5

Κωδικός μελέτης: 835.61.99.3

ΑΝΑΔΟΧΟΣ ΕΡΓΟΥ		
ΣΥΜΠΡΑΞΗ ΜΕΛΕΤΗΤΙΚΩΝ ΓΡΑΦΕΙΩΝ		
- Ο ΣΥΝΤΑΞΑΣ -		
ΟΝΟΜΑΤΕΠΩΝΥΜΟ	ΥΠΟΓΡΑΦΗ	ΗΜΕΡΟΜΗΝΙΑ
ΧΑΡΙΣΤΟΥΔΗΣ ΑΠΟΣΤΟΛΟΣ Αγγ. Τσιμ. Μηχανικός		04 / 2024
- Ο ΕΚΠΡΟΣΩΠΟΣ ΜΕΛΕΤΗΤΩΝ -		
ΟΝΟΜΑΤΕΠΩΝΥΜΟ	ΥΠΟΓΡΑΦΗ	ΗΜΕΡΟΜΗΝΙΑ
ΠΑΠΑΚΩΝΣΤΑΝΤΙΝΟΥ ΓΕΩΡΓΙΟΣ		04 / 2024

ΛΑΡΙΣΑ, ΑΠΡΙΛΙΟΣ 2024

	Ο Μηχανικός	Υπογραφή	Ημερομηνία
Ο ΕΠΙΒΛΕΠΩΝ ΜΗΧΑΝΙΚΟΣ	ΖΑΧΑΡΗ ΙΩΑΝΝΑ ΠΕ - ΠΟΛΙΤΙΚΟΣ ΜΗΧΑΝΙΚΟΣ με Α' β.		/ ... / 2024
ΕΓΚΡΙΘΗΚΕ Η Προστασία Τ.Ε.Ε. - Δ.Τ.Ε. Περ. Θεσσαλίας	ΧΑΡΑ ΣΤΑΥΡΟΥΛΑ ΠΕ - ΠΟΛΙΤΙΚΟΣ ΜΗΧΑΝΙΚΟΣ με Α' β.		/ ... / 2024
ΕΓΚΡΙΘΗΚΕ Ο Διευθ. Δ.Τ.Ε. Περ. Θεσσαλίας	ΧΑΡΑ ΣΤΑΥΡΟΥΛΑ ΠΕ - ΠΟΛΙΤΙΚΟΣ ΜΗΧΑΝΙΚΟΣ με Α' β.		/ ... / 2024

ΕΓΚΡΙΤΙΚΗ ΑΠΟΦΑΣΗ: Τ.Ε.Ε.-Δ.Τ.Ε./Π.Θ

Η απόφαση αυτή, από τις διατάξεις της οποίας δεν προκαλείται δαπάνη σε βάρος του κρατικού προϋπολογισμού, να δημοσιευθεί στην Εφημερίδα της Κυβερνήσεως μαζί με τη συνημμένη οριζοντιογραφία της οριστικής μελέτης οδοποιίας.

Λάρισα, 16 Δεκεμβρίου 2025

Ο Περιφερειάρχης

ΔΗΜΗΤΡΙΟΣ ΚΟΥΡΕΤΑΣ