



ΕΦΗΜΕΡΙΔΑ ΤΗΣ ΚΥΒΕΡΝΗΣΕΩΣ ΤΗΣ ΕΛΛΗΝΙΚΗΣ ΔΗΜΟΚΡΑΤΙΑΣ

4 Ιουνίου 2025

ΤΕΥΧΟΣ ΤΕΤΑΡΤΟ

Αρ. Φύλλου 360

ΑΠΟΦΑΣΕΙΣ

Αριθμ. ΥΠΕΝ/ΔΝΕΠ/46172/1720

Καθορισμός συμπληρωματικών ειδικών όρων και περιορισμών δόμησης σε ακίνητο με διατηρητέο κτίριο που βρίσκεται επί της οδού Μυρσίνης 4-6 (Ο.Τ. 171) στο παραδοσιακό τμήμα του Δήμου Κηφισιάς (Ν. Αττικής).

**Ο ΥΦΥΠΟΥΡΓΟΣ
ΠΕΡΙΒΑΛΛΟΝΤΟΣ ΚΑΙ ΕΝΕΡΓΕΙΑΣ**

Έχοντας υπόψη:

1. Τις περ. α και γ της παρ. 3 του άρθρου 6 του ν. 4067/2012 «Νέος Οικοδομικός Κανονισμός» (Α' 79).
2. Το π.δ. 132/2017 «Οργανισμός Υπουργείου Περιβάλλοντος και Ενέργειας (Υ.Π.ΕΝ.)» (Α' 160).
3. Το π.δ. 79/2023 «Διορισμός Υπουργών, Αναπληρωτών Υπουργών και Υφυπουργών» (Α' 131).
4. Την υπ' αρ. 74103/5569/8.7.2023 κοινή απόφαση του Πρωθυπουργού και του Υπουργού Περιβάλλοντος και Ενέργειας «Ανάθεση αρμοδιοτήτων στον Υφυπουργό Περιβάλλοντος και Ενέργειας, Νικόλαο Ταγαρά» (Β' 4408).
5. Το από 12.2.1982 π.δ. «Χαρακτηρισμός τμήματος του Δήμου Κηφισιάς (Αττικής) σαν παραδοσιακού, κτιρίων που βρίσκονται μέσα σ' αυτό σαν διατηρητέων και αναθεώρηση των όρων και περιορισμών δόμησης των οικοπέδων του» (Δ' 180).
6. Το από 28.09.1987 π.δ. «Χαρακτηρισμός τμήματος του Δήμου Κηφισιάς (Ν. Αττικής) ως παραδοσιακού, αναθεώρηση των όρων και περιορισμών δόμησης και καθορισμός ειδικών χρήσεων γης του παραδοσιακού τμήματος του ρυμοτομικού σχεδίου Κηφισιάς» (Δ' 1035).
7. Την υπ' αρ. 11201/2757/24.4.2001 απόφαση του Υπουργού Περιβάλλοντος, Χωροταξίας και Δημοσίων Έργων «Καθορισμός ειδικών όρων και περιορισμών δόμησης στο οικόπεδο του διατηρητέου κτιρίου που βρίσκεται επί της οδού Μυρσίνης 4 του εγκεκριμένου ρυμοτομικού σχεδίου δήμου Κηφισιάς (Ν. Αττικής)» (Δ' 398).
8. Την από 31.1.2025 αιτιολογική έκθεση της Διεύθυνσης Αρχιτεκτονικής, Οικοδομικών Κανονισμών και Αδειοδοτήσεων του Υπουργείου Περιβάλλοντος και Ενέργειας και το υπό στοιχεία ΥΠΕΝ/ΔΑΟΚΑ/11113/342/31.1.2025 έγγραφο της ίδιας υπηρεσίας προς τον Δήμο Κηφισιάς και τους ενδιαφερόμενους.

9. Την υπό στοιχεία ΥΠΕΝ/ΔΑΟΚΑ/12524/385/4.2.2025 δήλωση των νομίμων εκπροσώπων της φερόμενης ιδιοκτήτριας εταιρείας, περί αποδοχής της από 31.1.2025 αιτιολογικής έκθεσης.

10. Την υπ' αρ. 1.656.415/19.11.2024 (Α/Α Πράξης: 1256342) γνωμοδότηση του Συμβουλίου Αρχιτεκτονικής Περιφερειακής Ενότητας Βόρειου Τομέα Αθηνών.

11. Το υπό στοιχεία ΥΠΕΝ/ΔΕΣΕΔΠ/11214/185/6.2.2025 έγγραφο της Διεύθυνσης Εφαρμογής Σχεδιασμού και Ελέγχου Δομημένου Περιβάλλοντος του Υπουργείου Περιβάλλοντος και Ενέργειας.

12. Τις υπό στοιχεία 120/συν.3η/17.2.2025 και 231/συν. 5η/7.4.2025 γνωμοδοτήσεις του Κεντρικού Συμβουλίου Αρχιτεκτονικής.

13. Το γεγονός ότι η παρούσα απόφαση δεν εμπίπτει στο πεδίο εφαρμογής του άρθρου 109 του ν. 4622/2019, καθότι ως πράξη με μικτό χαρακτήρα διαθέτει στοιχεία εν μέρει ατομικά και εν μέρει κανονιστικά, ο διαχωρισμός των οποίων δεν είναι δυνατός [σχετ. η υπ' αρ. 59/7.2.2020 εγκύκλιος του Υπουργού Επικρατείας «Οδηγίες Εφαρμογής του άρθρου 109 του ν. 4622/2019 (Α' 133) σχετικά με την αρμοδιότητα Προϊσταμένων Γενικών Διευθύνσεων των Υπουργείων για την τελική υπογραφή ατομικών διοικητικών πράξεων» (ΑΔΑ: Ω5Α146ΜΓΨ7-Δ1Ε)].

14. Το γεγονός ότι οι διατάξεις της παρούσας δεν αφορούν σε διοικητική διαδικασία για την οποία υπάρχει υποχρέωση καταχώρισης στο ΕΜΔΔ «ΜΙΤΟΣ».

15. Το άρθρο 90 του Κώδικα νομοθεσίας για την Κυβέρνηση και τα κυβερνητικά όργανα (π.δ. 63/2005, Α' 98), το οποίο διατηρήθηκε σε ισχύ με την παρ. 22 του άρθρου 119 του ν. 4622/2019 (Α' 133) και το γεγονός ότι από τις διατάξεις της παρούσας απόφασης δεν προκαλείται δαπάνη σε βάρος του κρατικού προϋπολογισμού και του προϋπολογισμού του οικείου Δήμου, αποφασίζουμε:

1. Στο ακίνητο που βρίσκεται επί της οδού Μυρσίνης 4-6 (Ο.Τ. 171) στο παραδοσιακό τμήμα του Δήμου Κηφισιάς (Ν. Αττικής) και περιλαμβάνει διώροφο κτίριο στο τμήμα (Κ2) κάθετης ιδιοκτησίας σε μεσαίο οικόπεδο, το οποίο έχει χαρακτηριστεί ως διατηρητέο με το από 12.2.1982 π.δ. (Δ' 180), επιτρέπονται τα εξής:

α) Η αποκατάσταση και προσαρμογή στις νέες λειτουργικές απαιτήσεις, με εσωτερικές αναδιαρρυθμίσεις και περιορισμένες καθαιρέσεις, διατηρητέας διώροφης

λιθόκτιστης κατοικίας, ορθογωνικής κάτοψης με κεραμοσκεπή, όψιμης νεοκλασικής αρχιτεκτονικής των αρχών του 20ου αιώνα με επίδραση νεοβυζαντινών στοιχείων.

β) Οι προσθήκες τμημάτων κατ' επέκταση και σε επαφή με την υφιστάμενη διώροφη διατηρητέα κατοικία, που ενσωματώνονται πλήρως μορφολογικά και λειτουργούν ως φυσική συνέχεια χωρίς να αλλοιώνεται ο αρχικός χαρακτήρας του διατηρητέου.

γ) Η ανέγερση νέου κτιρίου κατοικίας (N1), με δύο ορόφους, υπόγειο και δώμα στο τμήμα (K2) της κάθετης ιδιοκτησίας.

δ) Η ανέγερση νέου κτιρίου κατοικίας (N2) με τρεις ορόφους, υπόγειο και στέγη στο τμήμα (K1) της κάθετης ιδιοκτησίας.

ε) Η αλλαγή θέσης υφιστάμενης πισίνας και οι διαμορφώσεις του περιβάλλοντα χώρου.

2. Όλες οι ανωτέρω επιτρεπόμενες ρυθμίσεις πραγματοποιούνται σύμφωνα με την αιτιολογική έκθεση και αποτυπώνονται στα είκοσι (20) σχετικά πρωτότυπα διαγράμματα ήτοι: ένα (1) τοπογραφικό διάγραμμα σε κλίμακα 1:500, ένα (1) διάγραμμα κάλυψης και ένα (1) διάγραμμα διαμόρφωσης περιβάλλοντα χώρου σε κλίμακα 1:100, δέκα (10) κατόψεις, πέντε (5) σχέδια όψεων και δύο (2) σχέδια τομών σε κλίμακα 1:50, που θεωρήθηκαν από τον Προϊστάμενο της Διεύθυνσης Τοπογραφικών Εφαρμογών του Υπουργείου Περιβάλλοντος και Ενέργειας και αντίτυπά τους σε φωτοσμίκρυνση συνδμοσιεύονται με την παρούσα απόφαση.

3. Κατά τα λοιπά εξακολουθούν να ισχύουν τα οριζόμενα στο από 12.02.1982 π.δ. (Δ' 180).

4. Η ισχύς της παρούσας απόφασης αρχίζει από τη δημοσίευσή της στην Εφημερίδα της Κυβερνήσεως.

ΣΥΝΤΕΤΑΓΜΕΝΕΣ ΚΤΙΡΙΟ Ν2 (ΚΑΘΕΤΗ 1)

ΣΥΝΕΓΧΩΡΙΜΕΝΟ ΝΕΟΥ ΚΡΙΤΗΡΙΟΥ Ν2:		
	Χ	Ψ
1Α	483728.56	4214076.27
2Α	483724.27	4214066.74
3Α	483725.45	4214066.21
4Α	483722.95	4214060.64
5Α	483725.32	4214059.58
6Α	483721.69	4214051.51
7Α	483731.63	4214047.03
8Α	483741.19	4214068.28
9Α	483738.00	4214069.71
10Α	483740.12	4214074.41
11Α	483733.00	4214077.61
12Α	483731.75	4214074.83

ΣΥΝΤΕΤΑ


Συντεταγμένες Νέου Κτιρίου Ν1:		
	X	Ψ
1N	483648.05	4214114.39
2N	483659.87	4214110.47
3N	483654.30	4214093.67
4N	483642.48	4214097.59

ΝΕΣ ΝΕΟ ΚΤΙΡΙΟ Ν1 ΚΑΙ ΔΙΑΤΗΡΗΤΕΟ ΚΤΙΡΙΟ

Στοιχεία της Κ1		
ΥΠΟΔΕΙΓΜΑ	ΔΙΑΤΗΡΗΤΟ	ΚΤΗΡΙΟ

K1 (ΚΑΘΕΤΗ 2)

Συντεταγμένες Κ1		
ΠΡΟΣΘΗΚΗΣ		
	Χ	Ψ
π11	483691.98	4214088.41
π12	483694.22	4214095.15

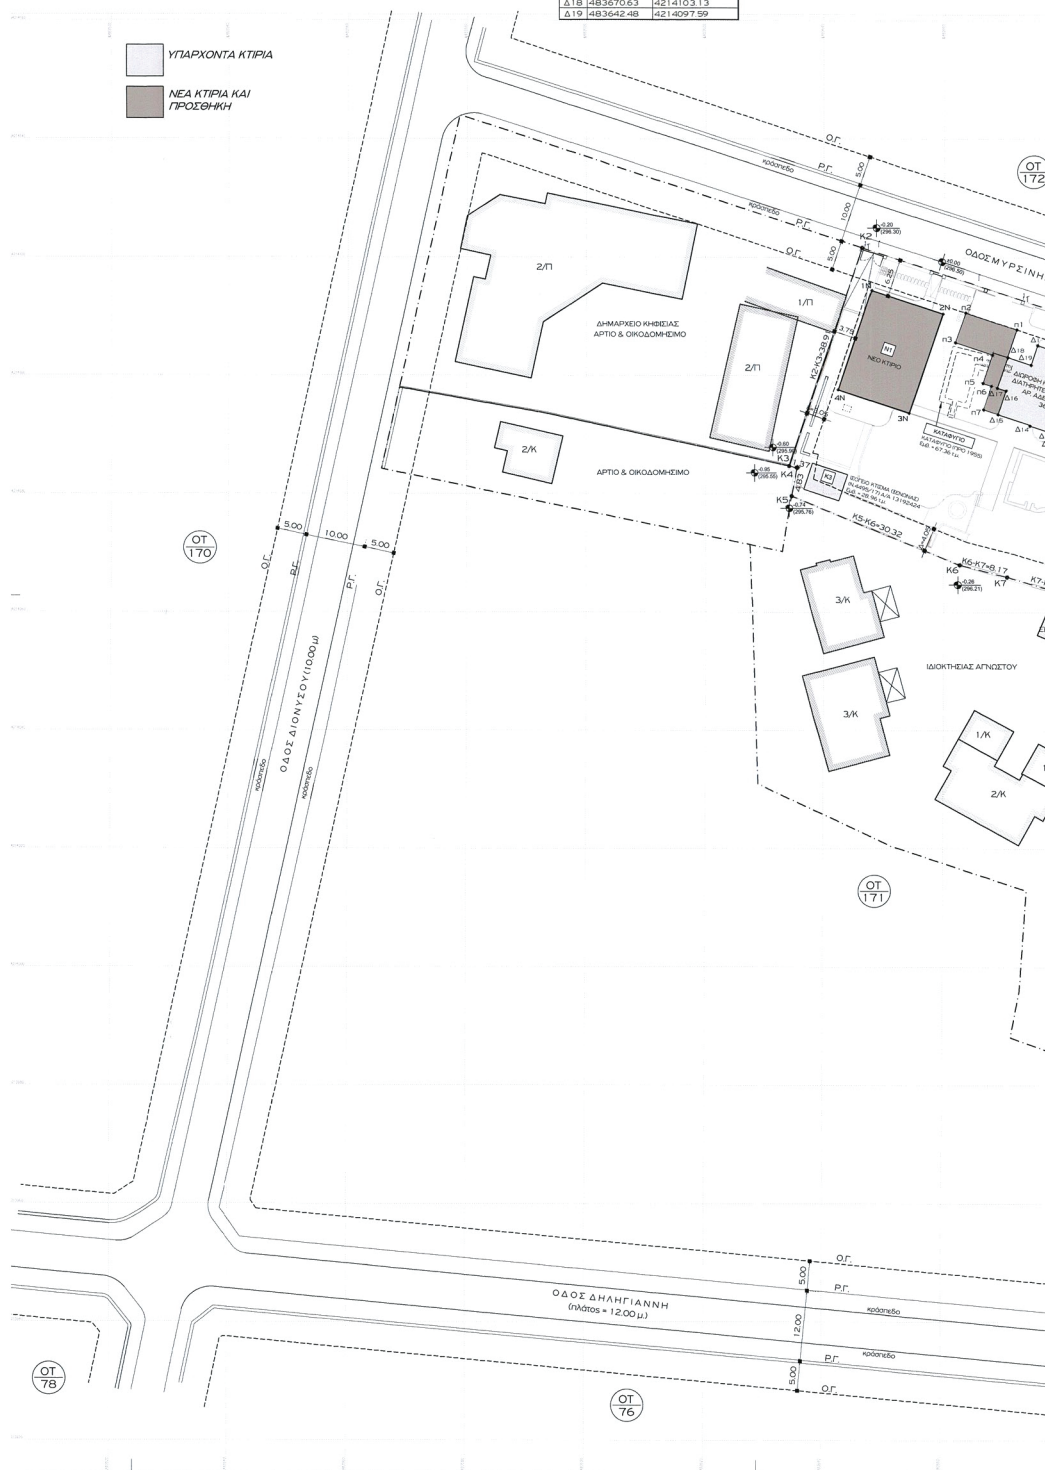

ΕΘΝΙΚΟ ΤΥΠΟΓΡΑΦΕΙΟ
Για τεχνικούς λόγους στο σχεδιάγραμμα,
από το ηλεκτρονικό αρχείο, έγινε
σμίκρυνση κατά ποσοστό **39%**

ΣΥΝΤΕΤΑΓΜΕΝΕΣ ΟΙΚΟΠΕΔΟΥ ΜΕ ΚΟΡΥΦΕΣ

K1,K15,K2,K3,...K9,K10,K13,K11,K12,K1
Εμβαδόν τετραγώνου = 5325.22 τ.μ. - ΕΓΣΑ '87

α/α	X	Y	Αποστάσεις
K1	483752.96	4214086.24	---
K15	483727.91	4214094.56	K1 - K15: 26.39
K2	483646.48	4214121.60	K15 - K2: 85.80
K3	483634.26	4214084.66	K2 - K3: 38.91
K4	483635.59	4214084.35	K3 - K4: 1.37
K5	483634.70	4214079.61	K4 - K5: 4.83
K6	483662.69	4214067.96	K5 - K6: 30.32
K7	483670.60	4214065.95	K6 - K7: 8.17
K8	483686.23	4214061.29	K7 - K8: 16.31
K9	483687.67	4214055.61	K8 - K9: 5.86
K10	483708.18	4214044.92	K9 - K10: 23.12
K13	483714.38	4214041.83	K10 - K13: 6.93
K11	483729.65	4214034.24	K13 - K11: 17.05
K12	483731.61	4214038.84	K11 - K12: 5.00
			K12 - K1: 51.98

ΣΥΝΤΕΤΑΓΜΕΝΕΣ ΟΙΚΟΠΕΔΟΥ ΜΕ ΚΟΡΥΦΕΣ (ΚΑΘΕΤΗ 1)

K1,K15,K14,K13,K11,K12,K1
Εμβαδόν τετραγώνου = 1265.00 τ.μ. - ΕΓΣΑ '87

α/α	X	Y	Αποστάσεις
K1	483752.96	4214086.24	---
K15	483727.91	4214094.56	K1 - K15: 26.39
K14	483717.49	4214063.97	K15 - K14: 32.60
K13	483714.38	4214041.83	K14 - K13: 22.06
K11	483729.65	4214034.24	K13 - K11: 17.05
K12	483731.61	4214038.84	K11 - K12: 5.00
			K12 - K1: 51.98

ΣΥΝΤΕΤΑΓΜΕΝΕΣ ΟΙΚΟΠΕΔΟΥ ΜΕ ΚΟΡΥΦΕΣ (ΚΑΘΕΤΗ 2)

K2,K3,...K10,K13,K14,K15,K2
Εμβαδόν τετραγώνου = 4060.22 τ.μ. - ΕΓΣΑ '87

α/α	X	Y	Αποστάσεις
K2	483646.48	4214121.60	---
K3	483634.26	4214084.66	K2 - K3: 38.91
K4	483635.59	4214084.35	K3 - K4: 1.37
K5	483634.70	4214079.61	K4 - K5: 4.83
K6	483662.69	4214067.96	K5 - K6: 30.32
K7	483670.60	4214065.95	K6 - K7: 8.17
K8	483686.23	4214061.29	K7 - K8: 16.31
K9	483687.67	4214055.61	K8 - K9: 5.86
K10	483708.18	4214044.92	K9 - K10: 23.12
K13	483714.38	4214041.83	K10 - K13: 6.93
K14	483717.49	4214063.97	K13 - K14: 22.06
K15	483727.91	4214094.56	K14 - K15: 32.60
			K15 - K2: 85.80

ΜΕΘΟΔΟΛΟΓΙΑ ΕΞΑΡΤΗΣΗΣ

- ΟΙ ΣΥΝΤΕΤΑΓΜΕΝΕΣ ΠΟΥ ΑΝΑΦΕΡΟΝΤΑΙ ΣΤΟ ΤΟΠΟΓΡΑΦΙΚΟ ΔΙΑΓΡΑΜΜΑ ΕΙΝΑΙ ΣΤΟ ΕΛΛΗΝΙΚΟ ΓΕΩΔΑΙΤΙΚΟ ΣΥΣΤΗΜΑ ΑΝΑΦΟΡΑΣ (ΕΓΣΑ '87)

- Η ΕΞΑΡΤΗΣΗ ΑΠΟ ΤΟ ΕΓΣΑ '87 ΠΡΑΓΜΑΤΟΠΟΙΗΘΗΚΕ ΜΕ ΠΑΡΑΤΗΡΗΣΕΙΣ ΤΟΥ ΔΙΠΛΩΣΥΚΤΟΥ ΔΡΥΦΟΡΗΓΟΥ ΓΕΩΔΑΙΤΙΚΟΥ ΔΕΚΤΗ ALTUS-AP3 (ΑΚΡΙΒΕΙΑ +/-0.03μ).

- ΟΙ ΠΑΡΑΤΗΡΗΣΕΙΣ ΔΙΕΞΗΚΟΧΗΚΑΝ ΤΗΝ 15/09/2020 ΑΠΟ ΤΟ ΧΡΟΝΙΚΟ ΔΙΑΣΤΗΜΑ 10.00 ΕΩΣ 11.30 ΚΑΝΟΝΤΑΣ ΧΡΗΣΗ ΤΟΥ ΙΔΙΟΤΙΚΟΥ ΔΙΚΤΥΟΥ ΤΗΣ ΕΤΑΙΡΙΑΣ ΜΕΤΡΙΚΑΝΕΤ.

- ΔΕΝ ΕΓΙΝΕ ΕΛΕΓΧΟΣ ΤΙΤΛΩΝ

- ΤΑ ΟΡΙΑ ΥΠΟΔΕΙΧΟΝΤΑΙ ΑΝ ΤΟΝ ΙΔΙΟΚΤΗΤΗ

ΟΡΟΙ ΔΟΜΗΣΗΣ

ΠΑΡΑΔΟΣΙΑΚΟ ΤΜΗΜΑ ΤΟΜΕΑΣ "B" - ΦΕΚ 1035Δ/1987

ΑΡΙΤΙΟΤΗΤΑ ΚΑΤΑ ΚΑΝΟΝΑ (Π.Δ. 16-8-1977 / ΦΕΚ 279Δ/23-8-1977):

E= 2000TM, Π= 30M

ΠΑΡΕΚΚΛΙΣΗ ΠΡΟ 23-8-1977:

E= 600TM, Π= 16M

ΠΑΡΕΚΚΛΙΣΗ ΠΡΟ 5-5-1954:

E= 80TM, Π= 6M

Σ.Δ. = 0.60 ΓΙΑ ΕΜΒΑΔΟΝ ΑΠΟ 0 ΕΩΣ 2000TM

= 0.40 ΓΙΑ ΕΜΒΑΔΟΝ ΑΠΟ ΤΩΝ 2000TM

ΚΑΛΥΨΗ= 40% - ΥΠΟΧΡΕΩΤΙΚΗ ΔΙΑΣΠΑΣΗ ΣΤΑ 350TM ΚΑΛΥΨΗΣ

ΜΕΓΙΣΤΟ ΥΨΟΣ= 10.50M - ΟΡΟΦΟΙ: 3

= 8.50M - ΟΡΟΦΟΙ: 2

ΟΧΙ pilotis

ΧΡΗΣΗ ΓΗΣ ΦΕΚ 837Δ/1994, ΖΩΝΗ: I

ΑΡΧΑΙΟΛΟΓΙΑ

ΕΠΑΣ (Συνβούλιο Αρχιτεκτονικής)

ΥΠΟΓΕΙΝΙ ΧΩΡΟΙ ΣΤΑΘΕΥΣΗΣ ΕΝΤΟΣ ΠΕΡΙΓΡ. ΚΤΗΡΙΟΥ ΦΕΚ 973Δ/2005

Ο.Τ. 171

ΚΑΤΑ ΤΑ ΛΟΙΠΑ Ν.Ο.Κ. 2012

ΥΠΕΥΘΥΝΗ ΔΗΛΩΣΗ Ν. 651 / 77 & Ν. 1337 / 1983

Δηλώνω σύμφωνα με τον νόμο για το ακίνητο με στοιχεία

E= "K1,K15,K2,K3,K4,K5,K6,K7,K8,K9,K10,K13,K11,K12,K1"

εμβαδού 5325.22 τ.μ., που βρίσκεται επί της οδού Μυρσίνης 4-6, στο Ο.Τ. 171,

στο Δήμο Κηφισιάς, ότι:

α. Είναι άρτιο και οικοδομήσιμο, σύμφωνα με τις ισχύουσες πολ/μικές διατάξεις

β. Βρίσκεται εντός εγκατεμένου σχεδίου πόλεως του Δήμου Κηφισιάς

γ. Δεν εμπίπτει στις διατάξεις του νόμου 1337/83 περί εισαγωγών σε γη & χρήση

δ. Εμπίπτει σε περιοχή λειτουργίας Εθνικού κτηματολογίου

ε. Εντός αυτού υπάρχει διατηρητέο κτίριο σύμφωνα με το ΦΕΚ 180Δ/82 &

398Δ/81 και στο όριο ακινήτου επί των οδών Λεβιάου 27 και Μυρσίνης

υπάρχει διατηρητέο κτίριο σύμφωνα με το ΦΕΚ 252Δ / 1992.

στ. Δεν διέρχεται από αυτό ρέμα, ρεύμα υψηλής τάσης, σιγινός φυσικού αερίου

η οδός προωφωμένη του 1923

ζ. Εντός αυτού υπάρχει ενεργό σημείο Υδρόληψιας με κωδικό ΕΜΥ:

0600023078895

ΥΠΕΥΘΥΝΗ ΔΗΛΩΣΗ Ν.3481/2006

Βεβαιώνω ότι το διάγραμμα είναι συμβατό ως προς το σχήμα, τα όρια και το

εμβαδόν του ακινήτου, προς τις αντίστοιχες καταχωρήσεις στο

κτηματογραφικό διάγραμμα του ακινήτου σύμφωνα με τα οριζόμενα στο

άρθρο 13α του ν. 2664/1998

Το ακίνητο υπάγεται στις διατάξεις του Ν.2308/95 περί εθνικού

κτηματολογίου.

Ο ΜΗΧΑΝΙΚΟΣ



ΥΠΕΥΘΥΝΗ ΔΗΛΩΣΗ Ν.3481/2006


Βεβαιώνω ότι το διάγραμμα είναι συμβατό ως προς το σχήμα, τα όρια και το

εμβαδόν του ακινήτου, προς τις αντίστοιχες καταχωρήσεις στο

κτηματογραφικό διάγραμμα του ακινήτου σύμφωνα με τα οριζόμενα στο

άρθρο 13α του ν. 2664/1998

Ο ΜΗΧΑΝΙΚΟΣ

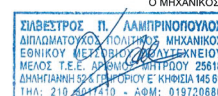


ΔΗΛΩΣΗ ΙΔΙΟΚΤΗΤΗ (ΦΕΚ 251/2012 ΑΡΘ. 1)


Οι κάτωθι υπογεγραμμένοι ιδιοκτήτες, δηλώνουν ενοποιημένα στο τοπογραφικό διάγραμμα και ευθύνονται για την ακρίβεια των δηλουμένων ορίων του γηπέδου:

τα όρια είναι υλοποιημένα ορθά και υποδείχθηκαν από εμάς στον μηχανικό.

Οι ιδιοκτήτ

[Signature]
10 DEVELOPMENTS O.E.
ΔΙΕΥΘΥΝΣΗ ΕΡΓΩΝ ΠΑΡΑΚΤΙΑΣ
Ο. ΔΙΑΜΕΤΡΙΚΗΣ 12, 145 62 ΚΗΦΙΣΙΑ
ΤΗΛ: 210 8017410, 210 808957
FAX: 144848010009

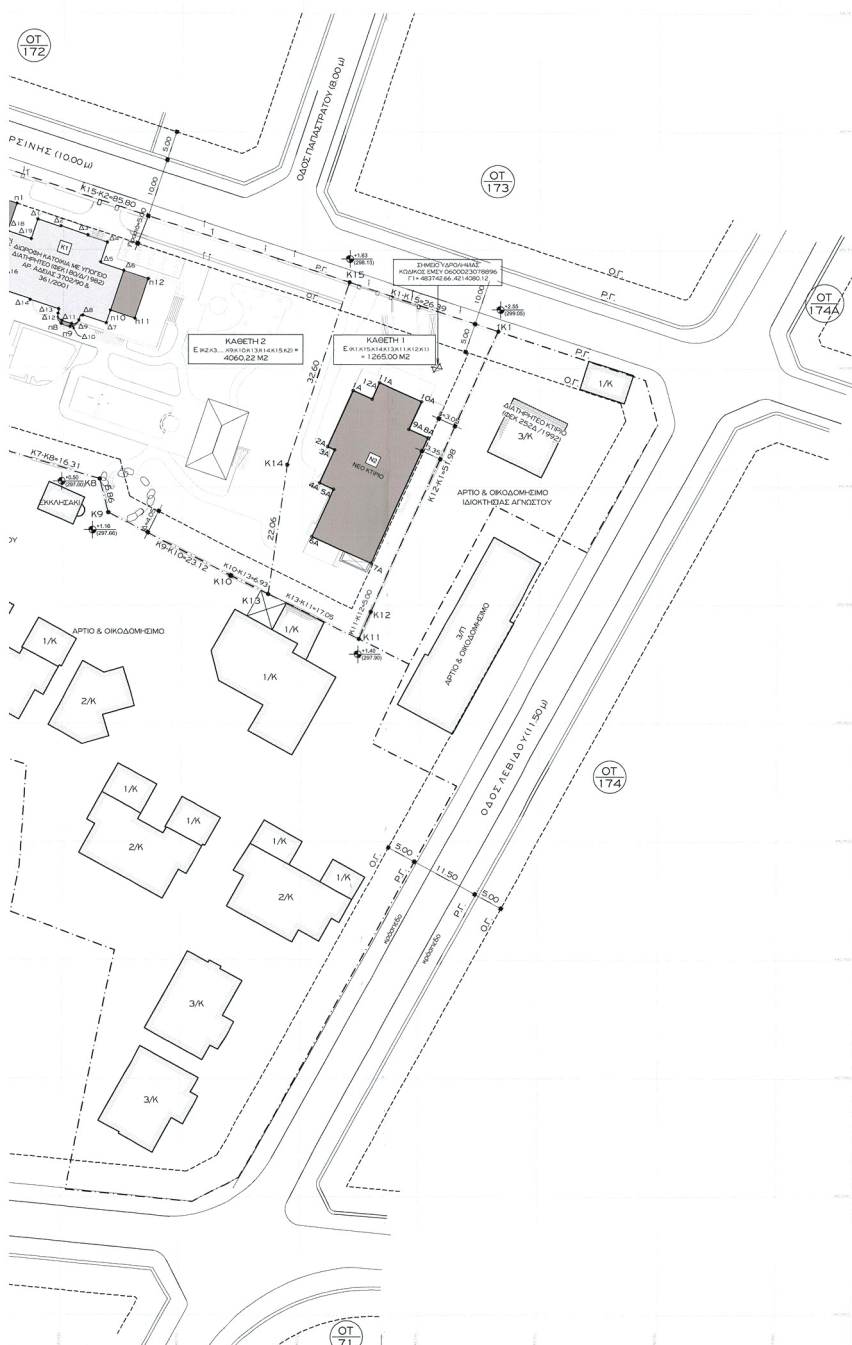

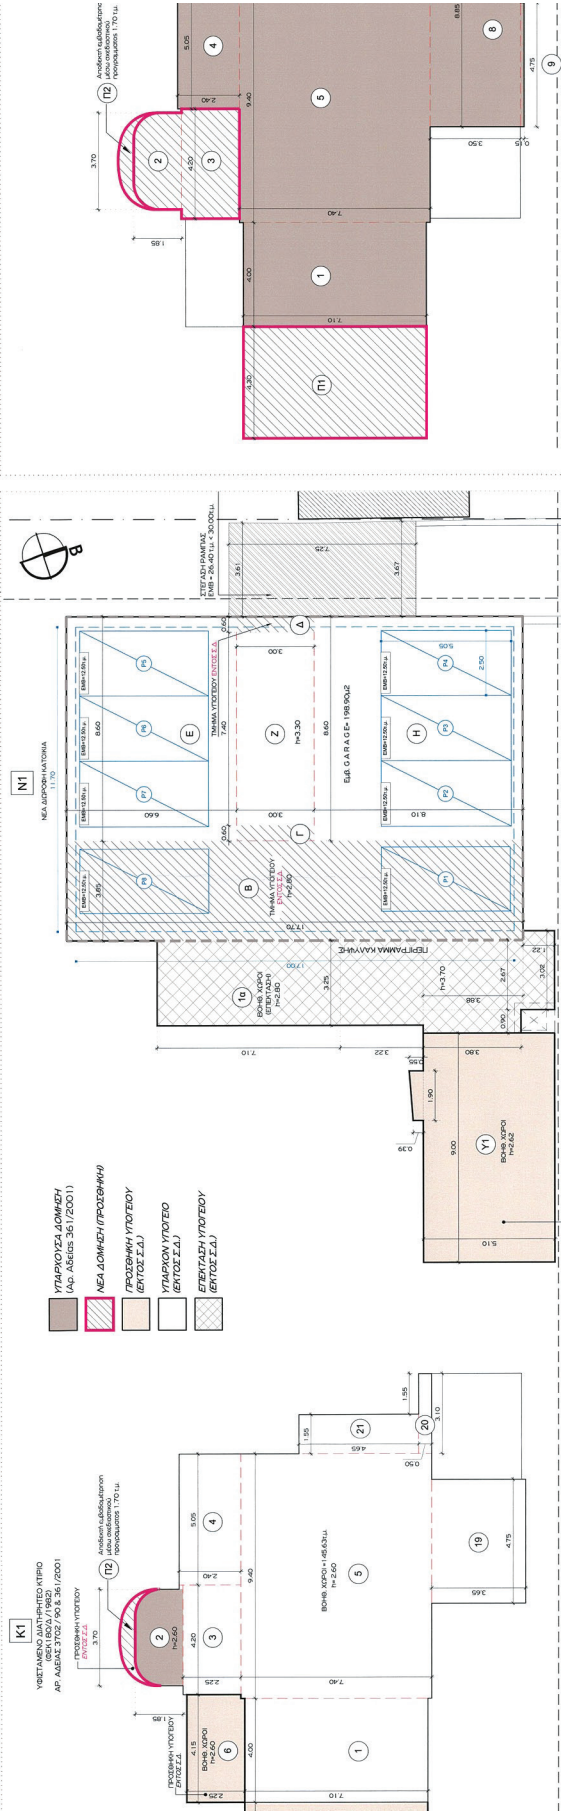

ΔΟΜΗΣΗ ΥΠΟΓΕΟΥ - ΚΑ 1100

ΔΙΑΓΗΓΗΤΕΟ ΚΤΙΡΙΟ Κ1 ΚΑΙ ΝΕΟ ΚΤΙΡΙΟ Ν1

ΣΥΝΟΛΑ ΔΟΜΗΣΗΣ / ΟΤΚΟΥ ΚΤΙΡΙΟ Κ1 + Κ3 + Ν1

(ΚΑΒΕΤΗ 2)

ΥΠΟΛΟΓΙΣΜΟΙ ΚΑΛΥΨΗΣ ΚΤΙΡΙΟ Κ1 + Κ3 + Ν1

(ΚΑΒΕΤΗ 2)

ΥΠΟΛΟΓΙΣΜΟΙ ΚΑΛΥΨΗΣ ΚΤΙΡΙΟ Κ1 + Κ3 + Ν1

(ΚΑΒΕΤΗ 2)

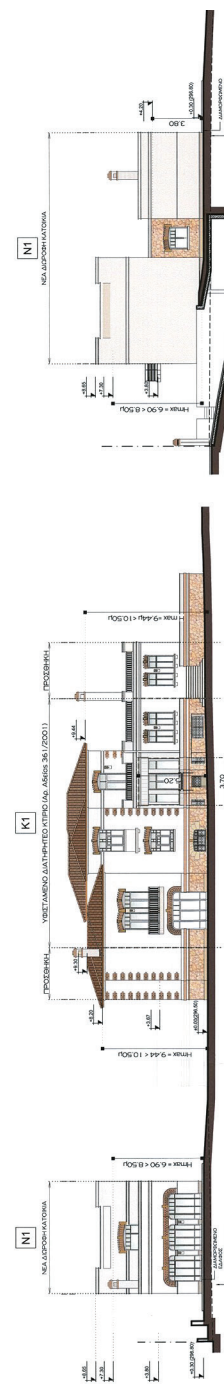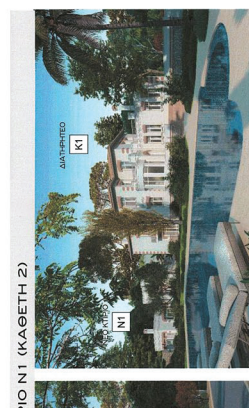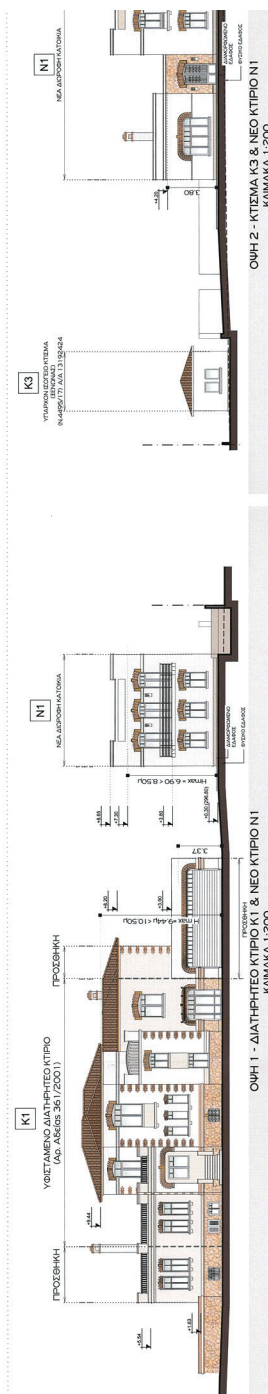[illegible]

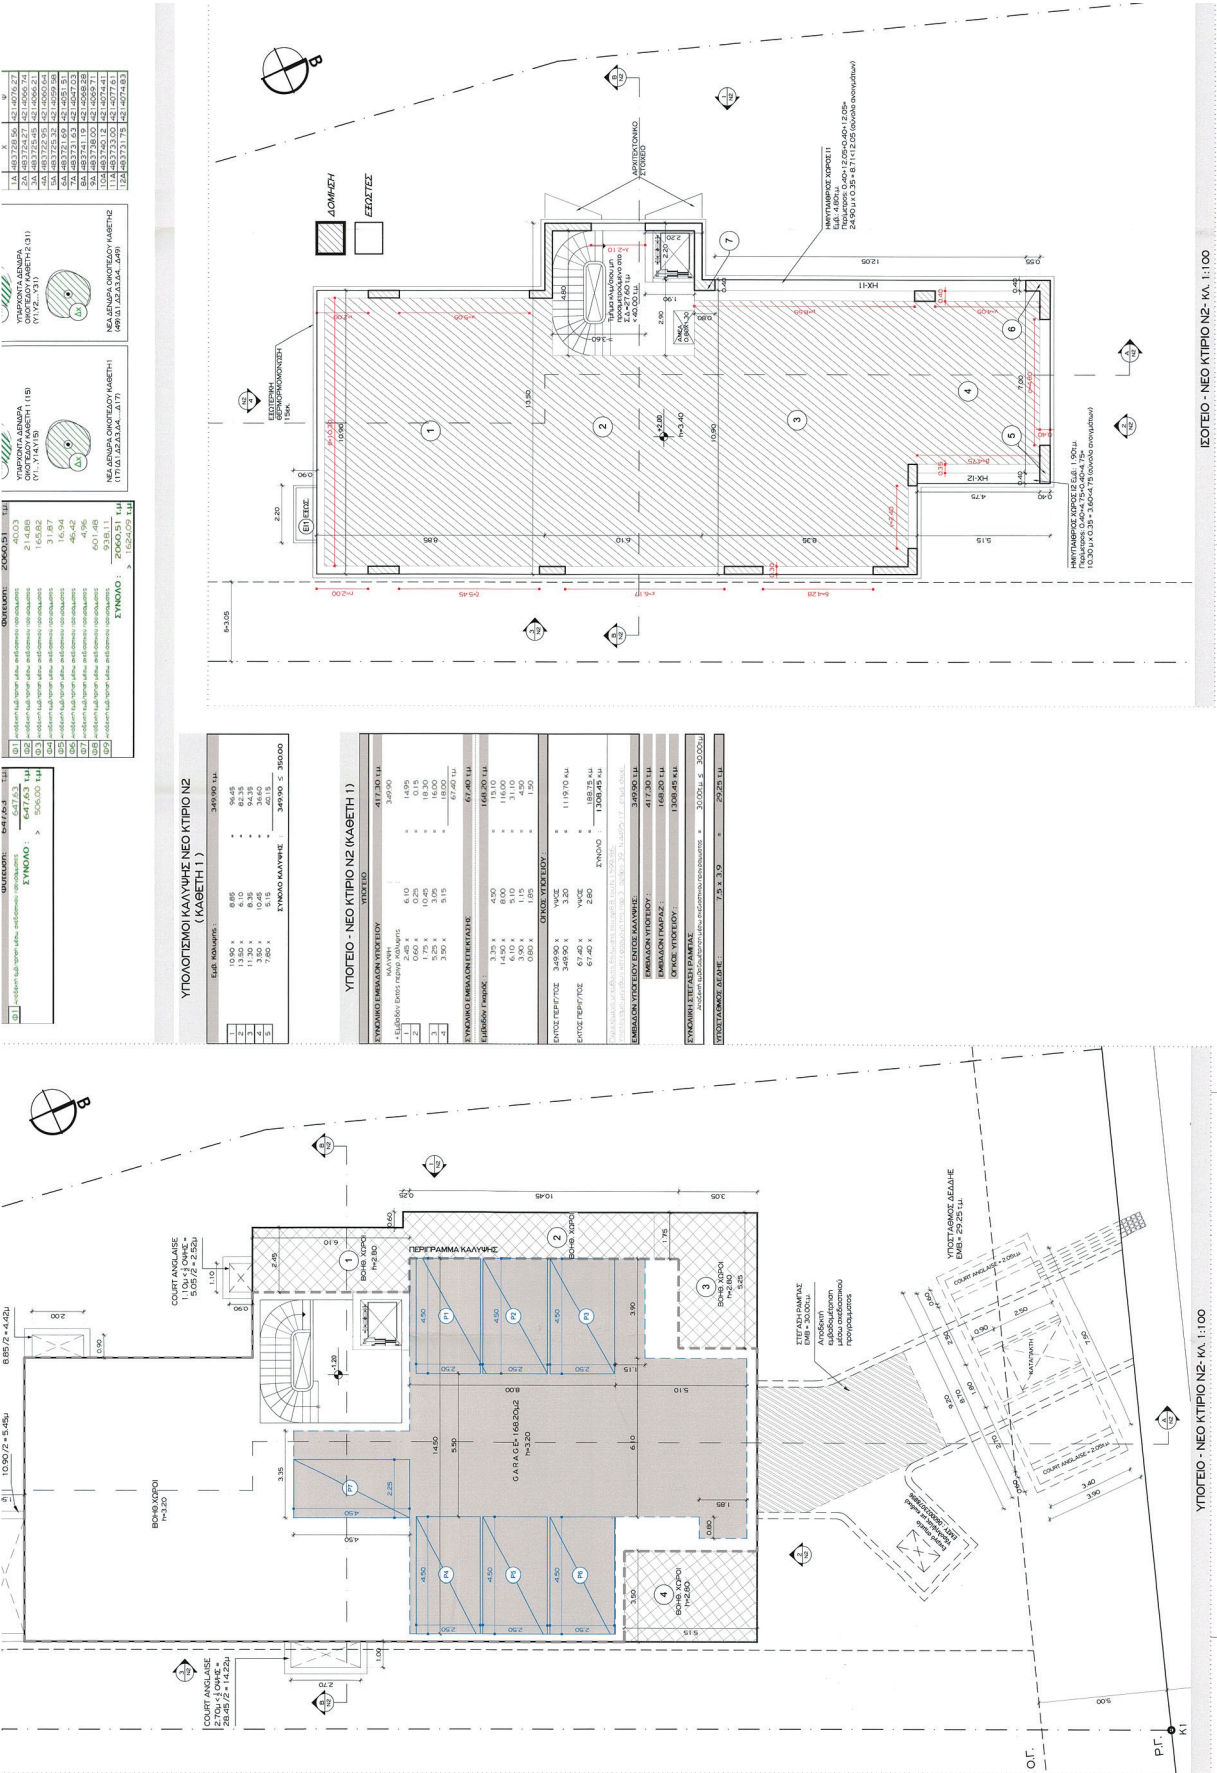

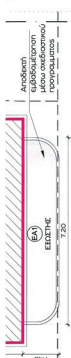


ΔΟΜΗΣΗ ΟΡΟΦΟΥ-ΕΠΙΠΕΔΟ 2 - ΚΛ. 1:100
ΔΙΑΤΗΡΗΤΕΟ ΚΤΙΡΙΟ Κ1 ΚΑΙ ΝΕΟ ΚΤΙΡΙΟ Ν1

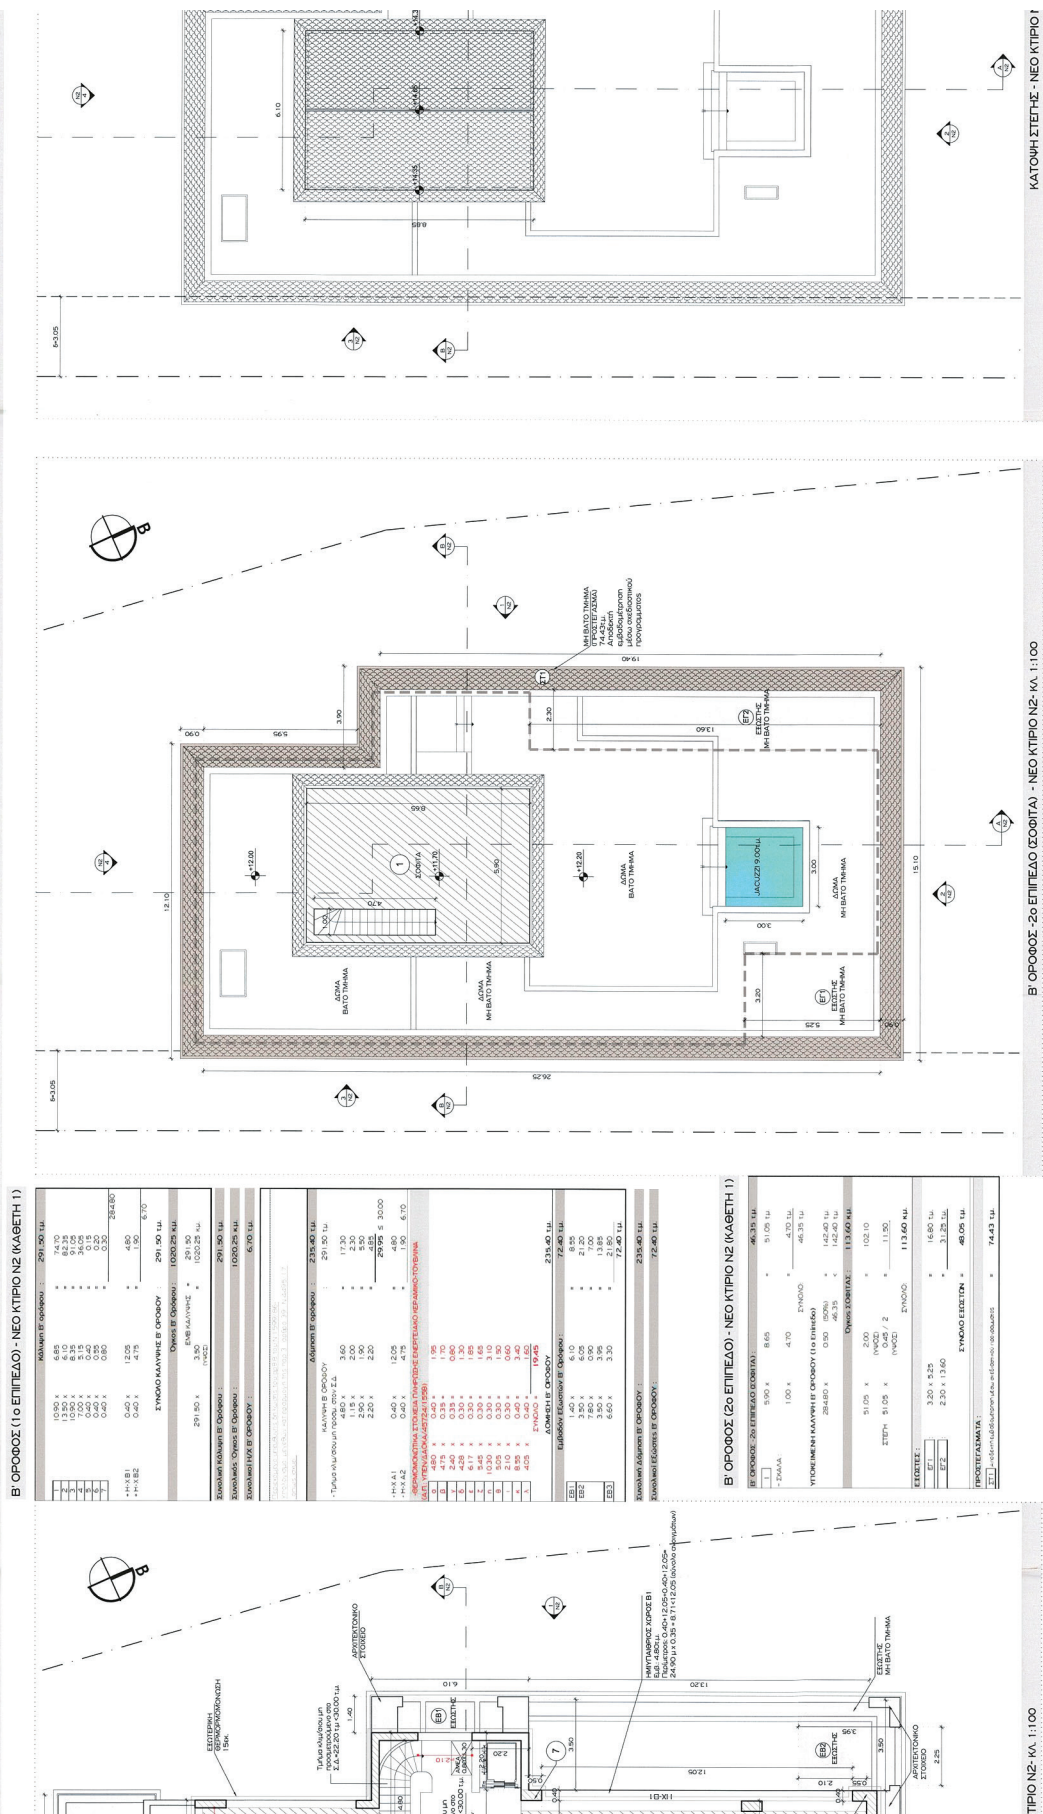


TIPIO N2-KL 1:100

Β' ΟΡΟΦΟΣ - 2ο ΕΠΙΠΕΔΟ (ΣΟΦΙΤΑ) - ΝΕΟ ΚΤΙΡΙΟ Ν2-ΚΛ 1:100



ΚΑΤΟΨΗ ΣΤΕΓΗΣ - ΝΕΟ ΚΤΙΡΙΟ

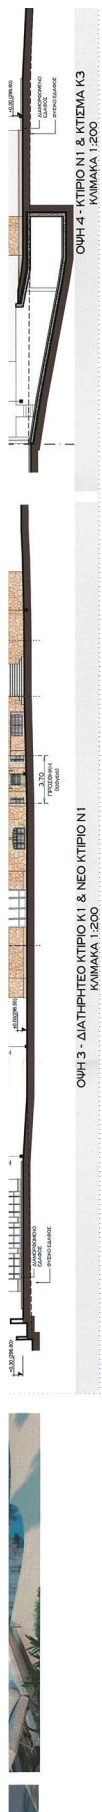


ΤΟΜΕΣ - ΟΜΕΣ ΝΕΟ ΚΤΙΡΙΟ Ν2 (ΚΑΘΕΤΗ 1)

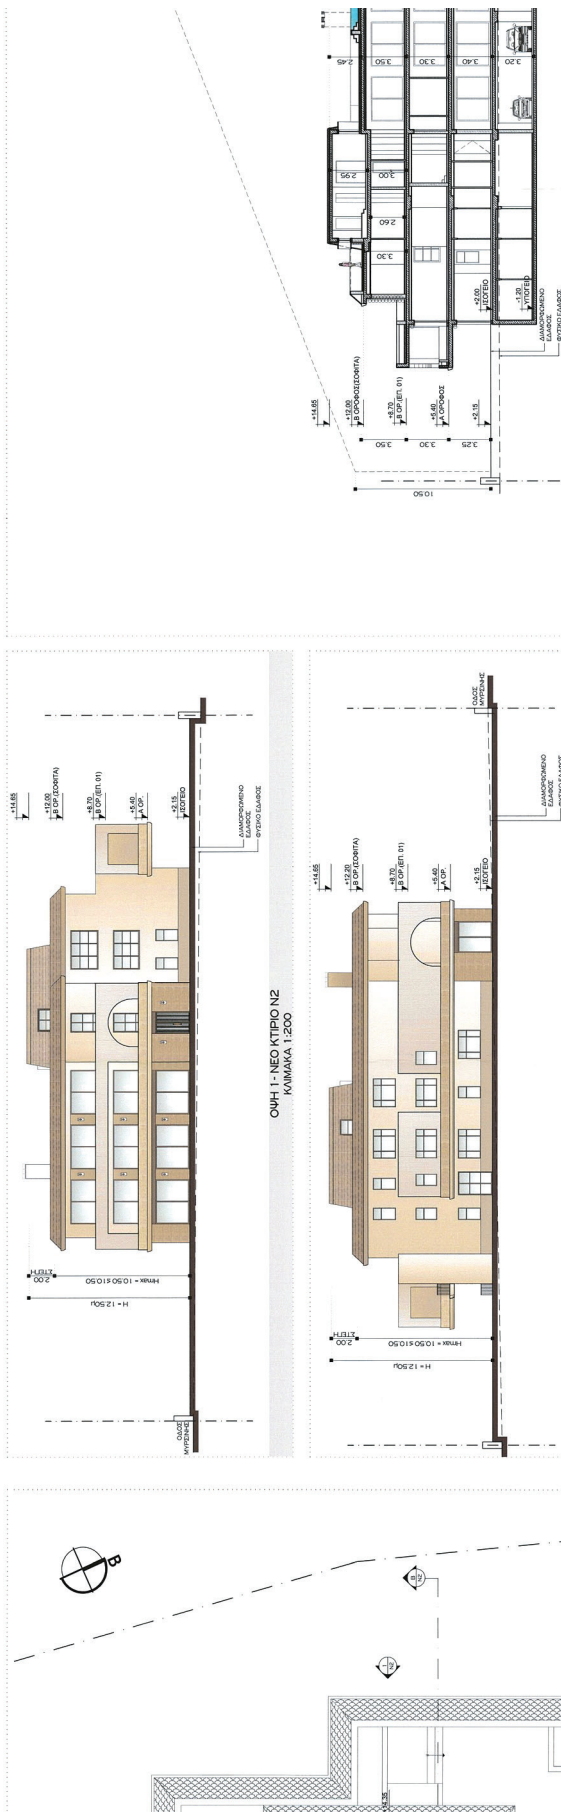



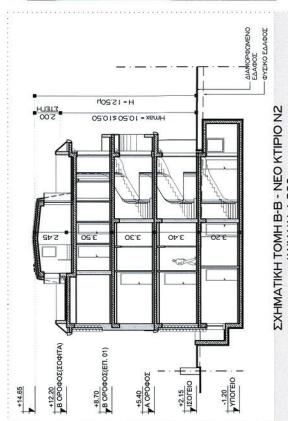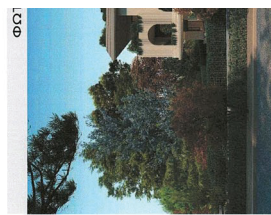

ΕΘΝΙΚΟ ΤΥΠΟΓΡΑΦΕΙΟ
 Για τεχνικούς λόγους στο σχεδιάγραμμα,
 από το ηλεκτρονικό αρχείο, έγινε
 σμίκρυνση κατά ποσοστό **38%**

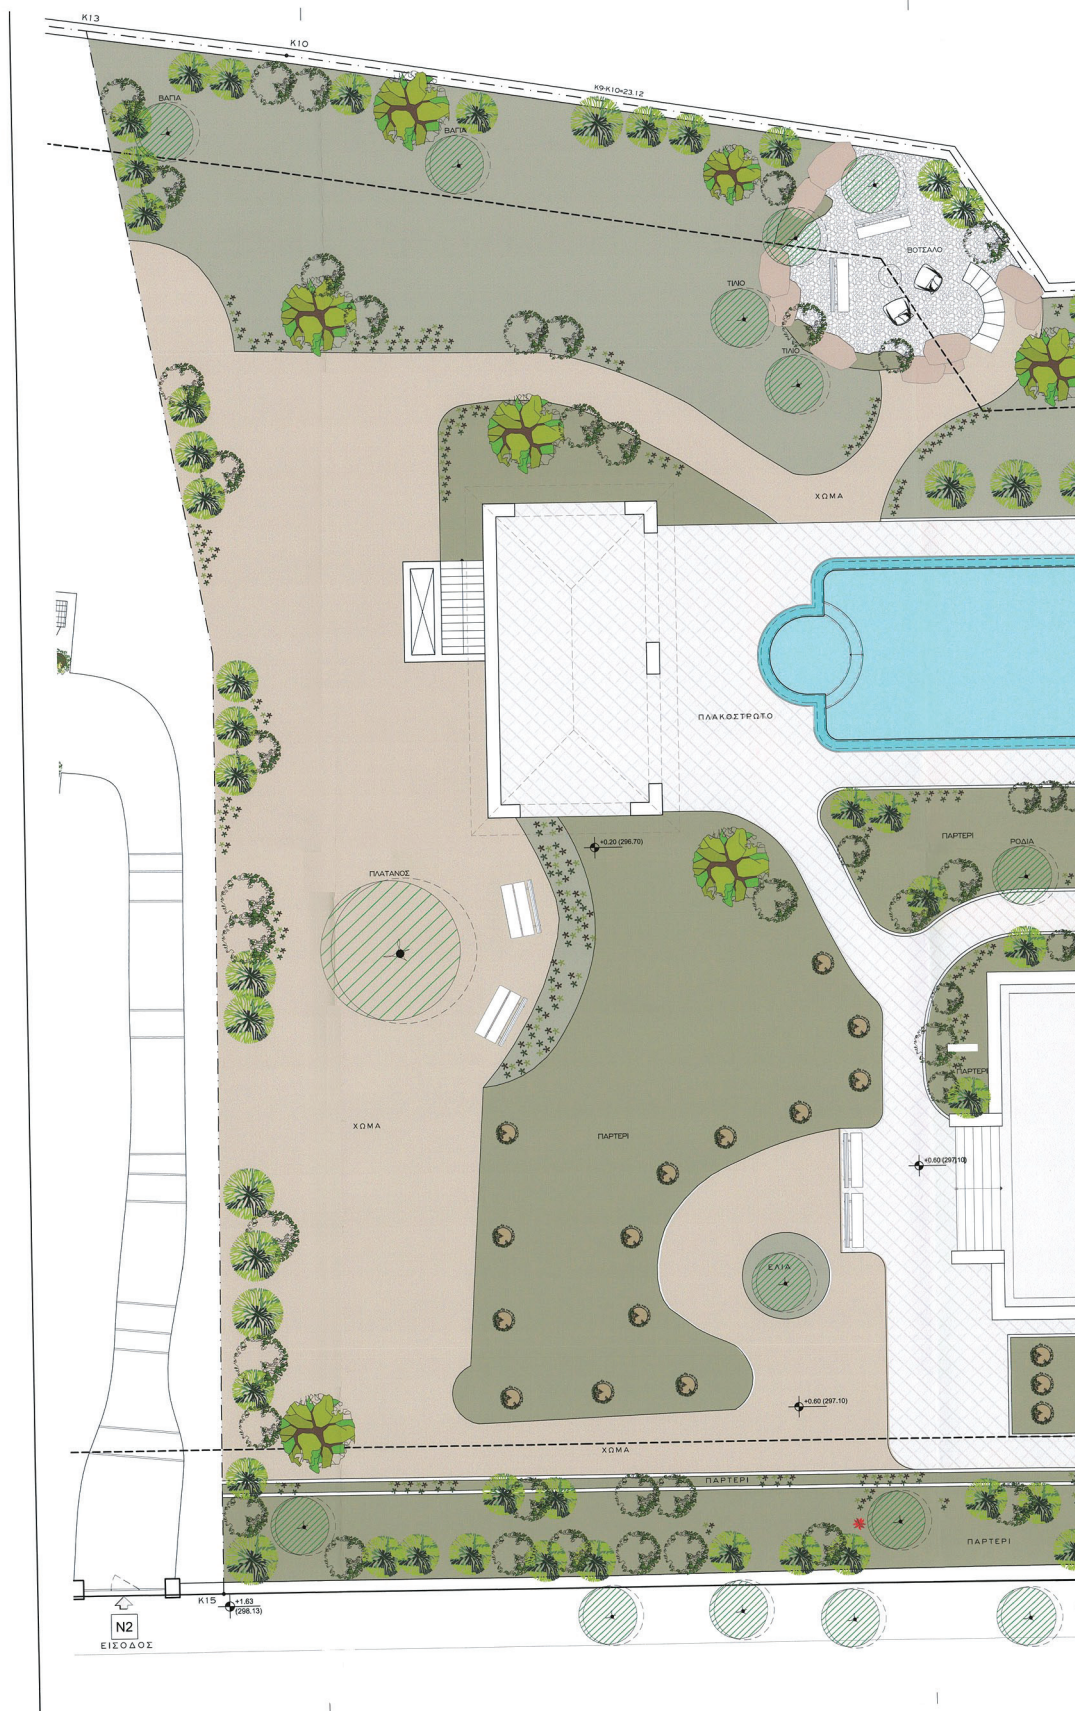


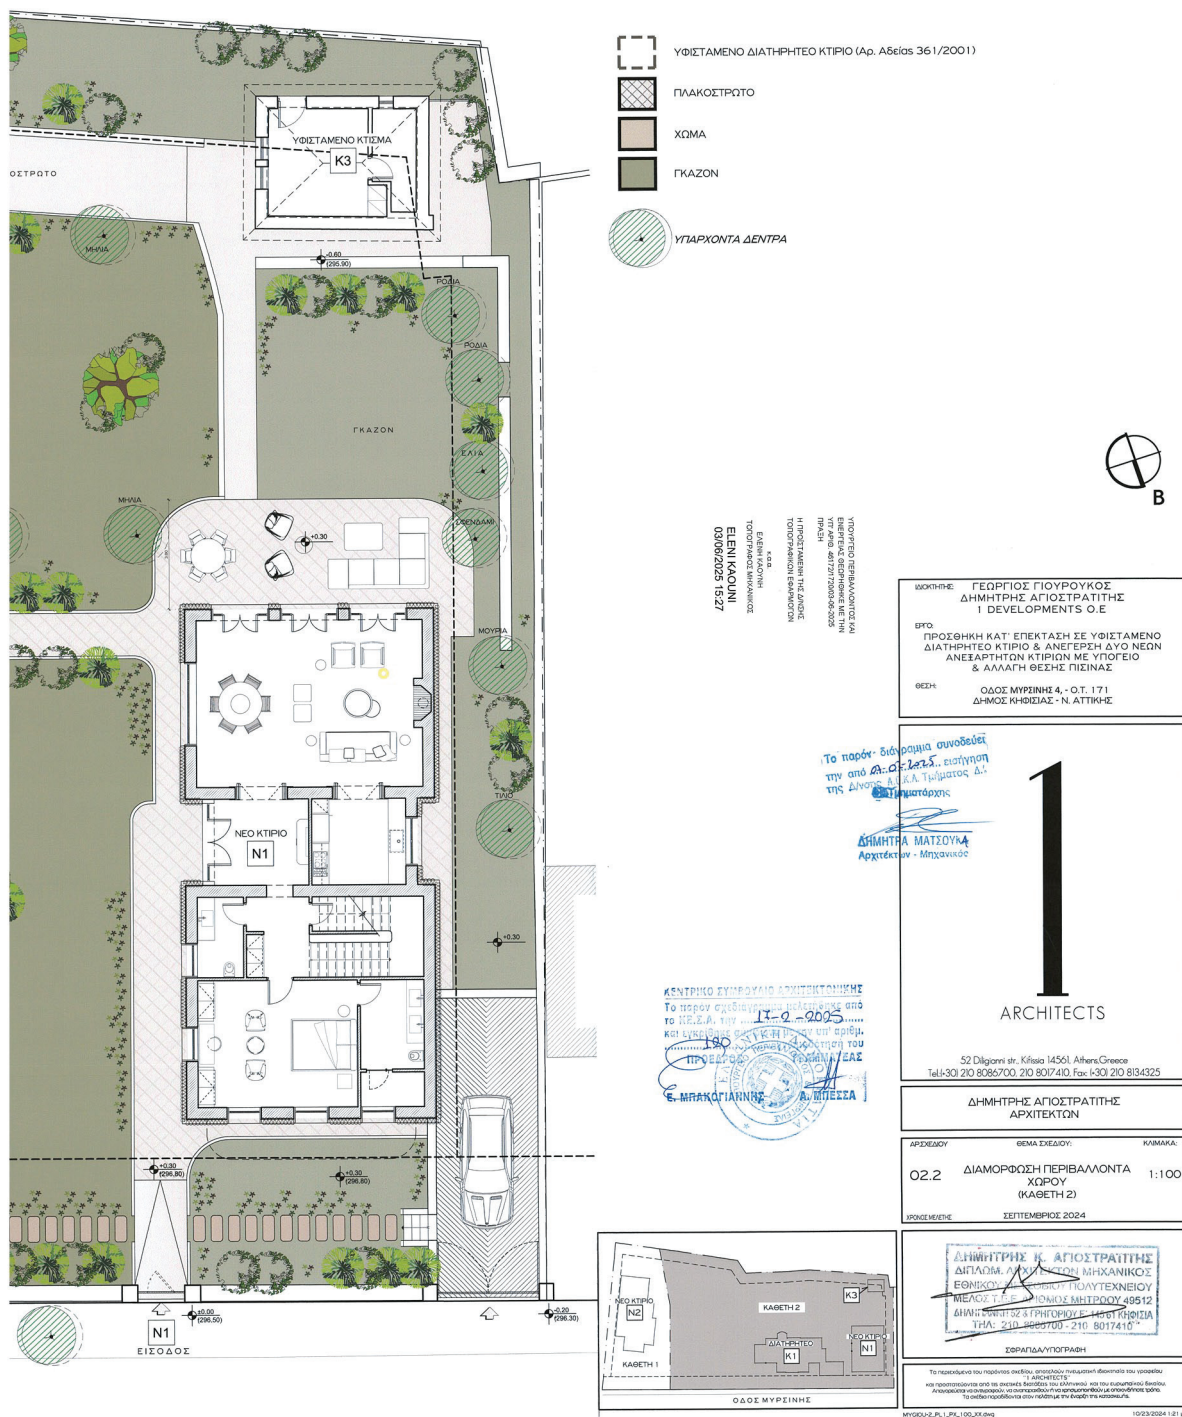



ΕΘΝΙΚΟ ΤΥΠΟΓΡΑΦΕΙΟ


Για τεχνικούς λόγους στο σχεδιάγραμμα, από το ηλεκτρονικό αρχείο, έγινε σμίκρυνση κατά ποσοστό **36%**

36%

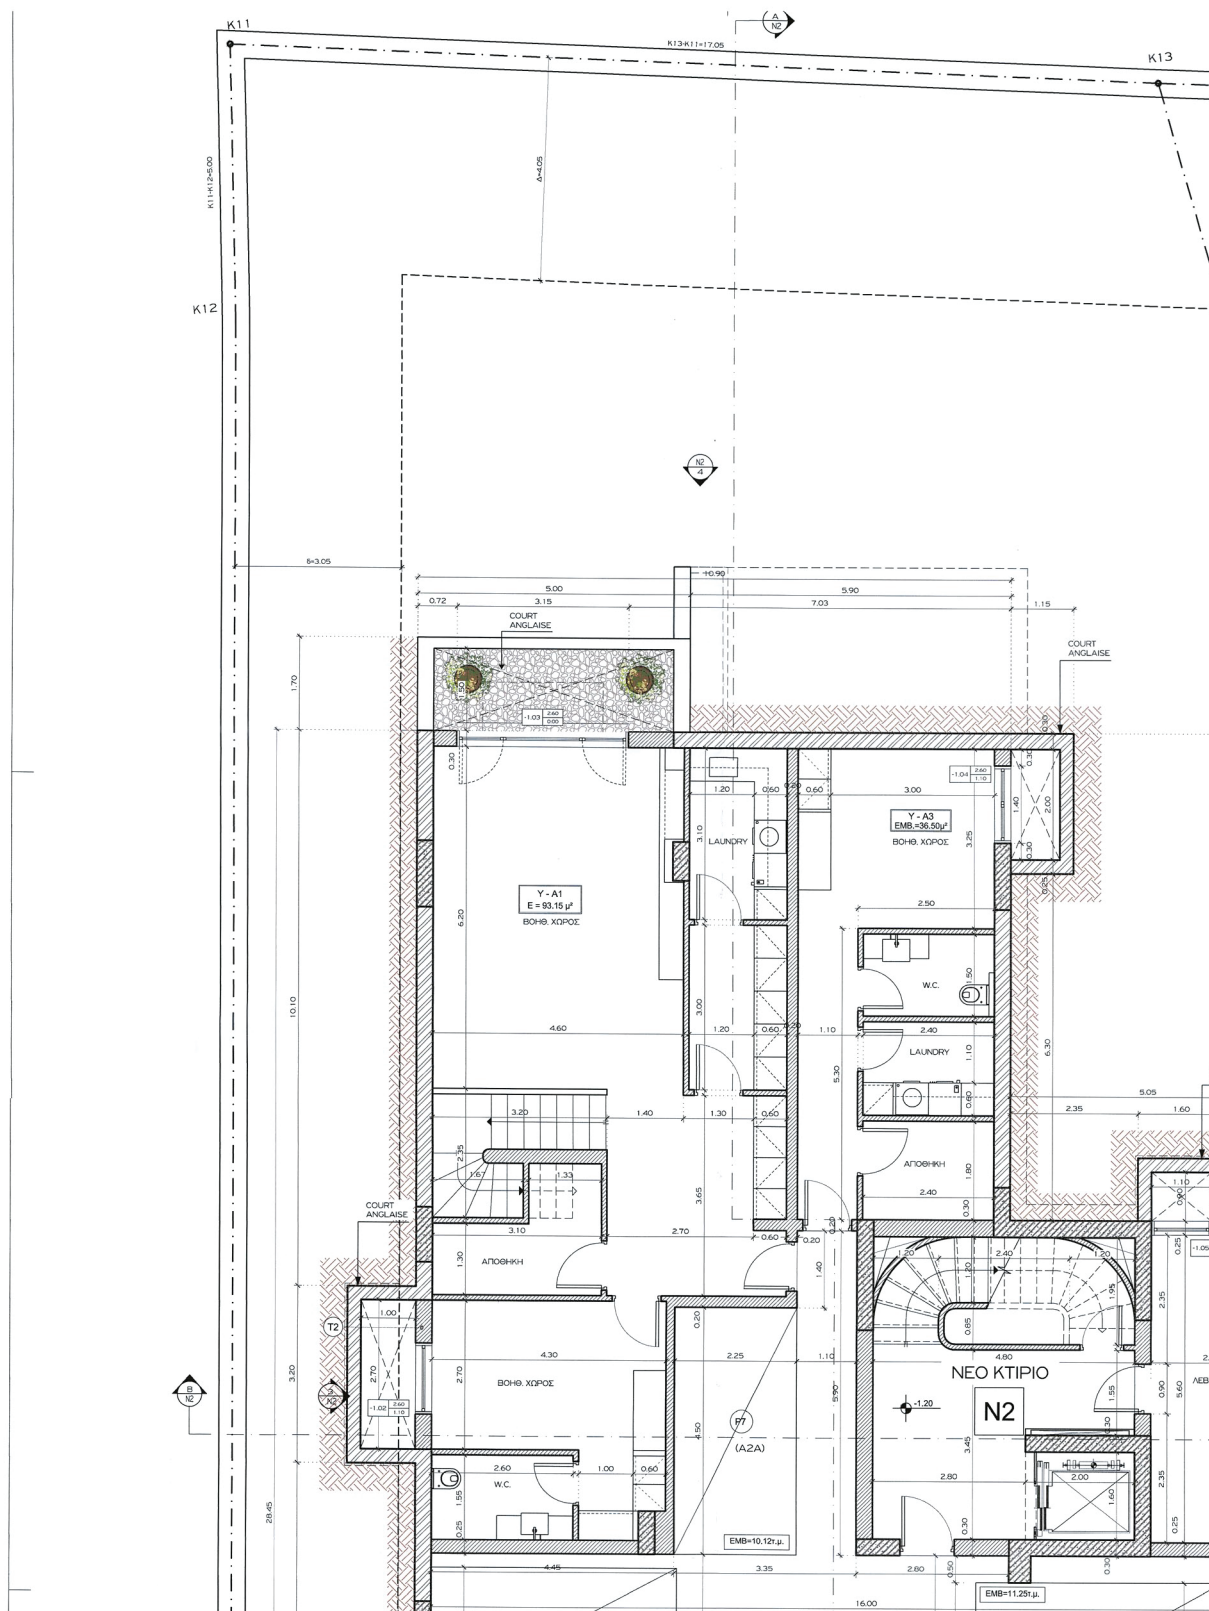

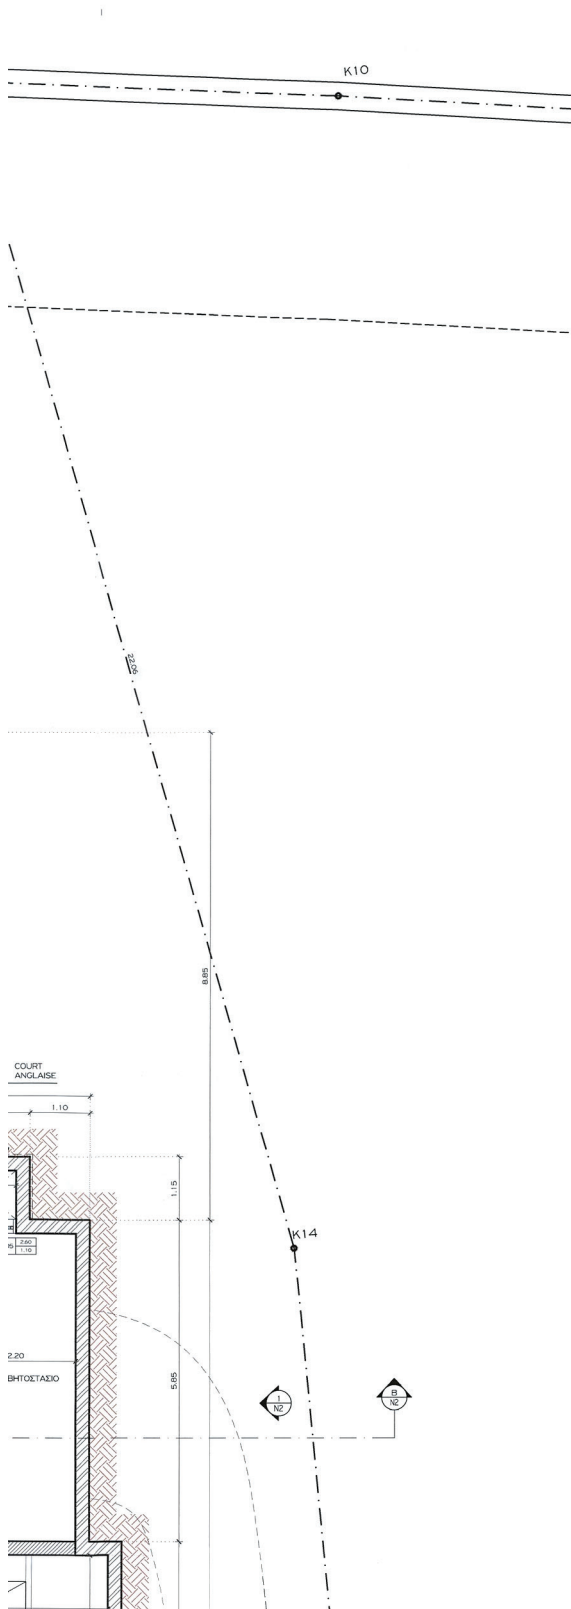

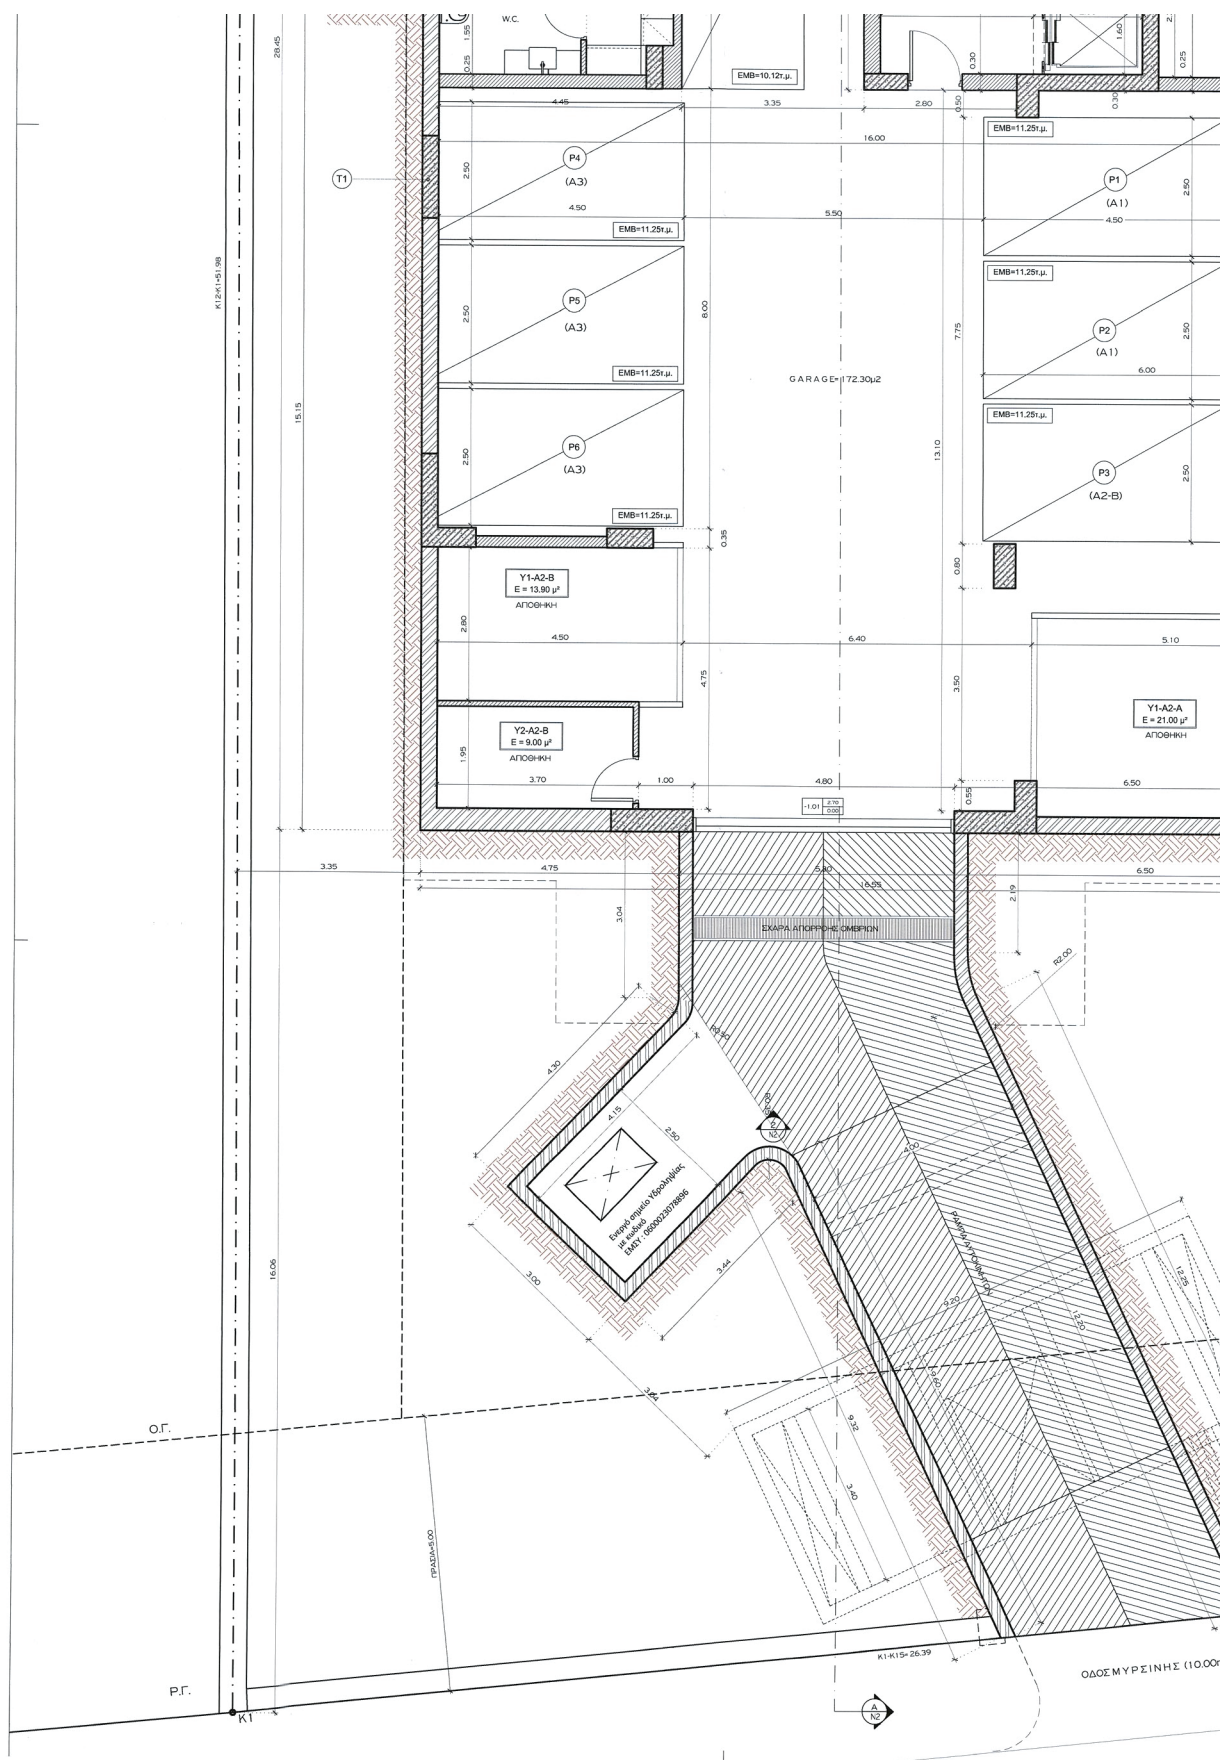


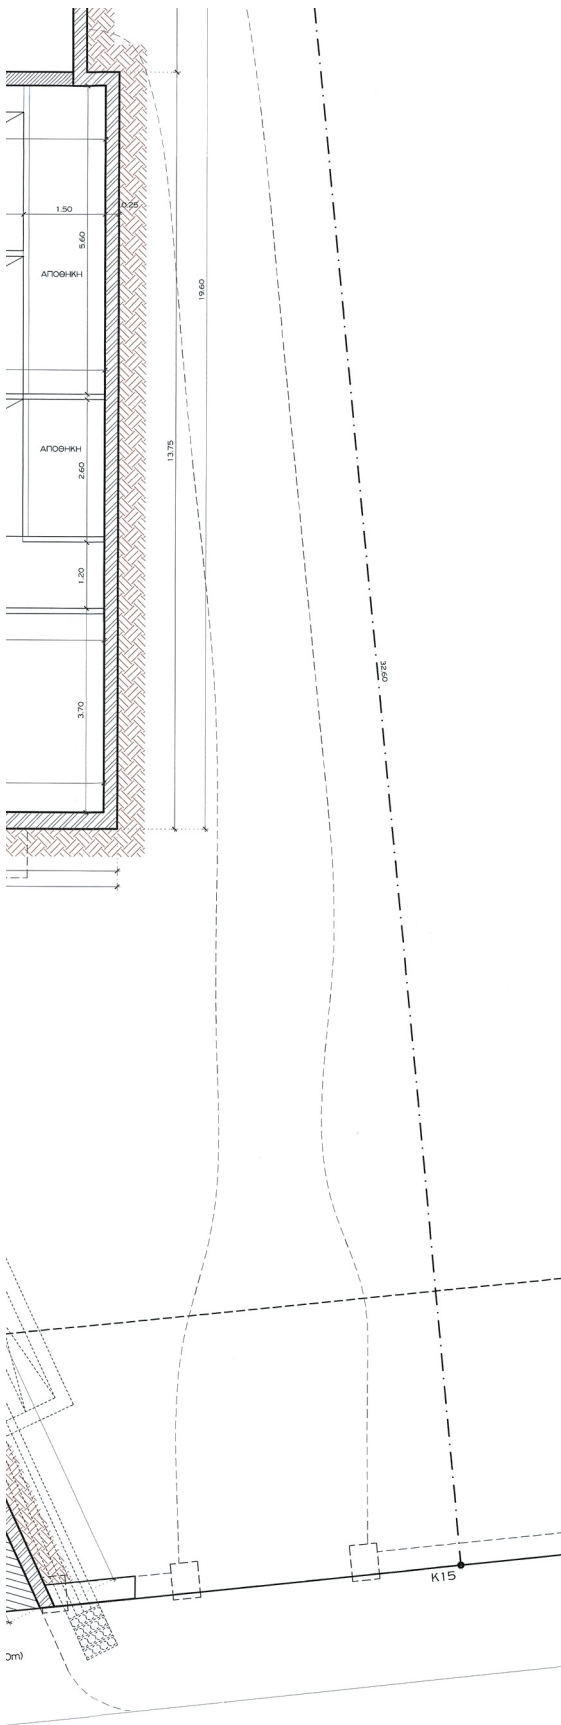


ΥΠΟΥΡΓΕΙΟ ΠΕΡΙΒΑΛΛΟΝΤΟΣ ΚΑΙ
ΥΠ ΑΡΙΘ. 46312/172003-06.2025
ΠΡΑΞΗ

Η ΠΡΟΣΤΑΤΕΥΜΕΝΗ ΤΗΣ ΔΙΕΥΣΗΣ
ΤΟΠΟΓΡΑΦΙΚΩΝ ΕΡΕΥΝΩΝ

Κ.Ε.Ε.
ΕΛΕΝΗ ΚΑΟΥΝΗ
ΤΟΠΟΓΡΑΦΟΣ ΜΗΧΑΝΙΚΟΣ

ΕΛΕΝΗ ΚΑΟΥΝΗ
03/06/2025 14:05

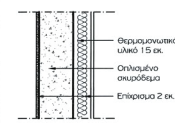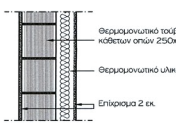ΛΕΠΤΟΜΕΡΕΙΕΣ ΘΕΡΜΟΜΟΝΩΣΗΣ			
Τ1 ΜΕΤΕΤΟΝ			Τ2 ΤΟΙΧΟΠΟΙΙΑ
	ΜΕΣΑ	ΕΞΩ	
		Θερμομονωτικό υλικό 15 εκ. Ολοκληρωμένο σκυρόδεμα Επίχρυσμα 2 εκ.	
			
	ΜΕΣΑ	ΕΞΩ	
		Θερμομονωτικό τοίχιο κόβεται στην 250x300x240 Θερμομονωτικό υλικό 15 εκ. Επίχρυσμα 2 εκ.	



Το παρόν σχέδιο είναι συνολικό
της από 01.06.2025... εισήγηση
της Διεύθυνσης Δ.Ε.Α. Τμήματος Δ.Ε.

Ε.Τ.Μ.Τ.Ε.Ε.

ΔΗΜΗΤΡΑ ΜΑΤΙΟΥΛΑ
Αρχιτέκτονα - Μηχανικός

ΚΕΝΤΡΙΚΟ ΣΥΜΒΟΥΛΙΟ ΑΡΧΙΤΕΚΤΟΝΙΚΗΣ

Ε. ΜΠΑΚΟΚΙΑΝΝΗΣ
Α. ΜΠΕΣΣΑ

ΙΣΤΟΡΙΚΗ: ΓΕΩΡΓΙΟΣ ΓΙΟΥΡΟΥΚΟΣ
ΔΗΜΗΤΡΗΣ ΑΓΙΟΣΤΡΑΤΙΤΗΣ
I DEVELOPMENTS O.E

ΕΡΓΟ:
ΠΡΟΣΘΗΚΗ ΚΑΤ' ΕΠΕΚΤΑΣΗ ΣΕ ΥΦΙΣΤΑΜΕΝΟ
ΔΙΑΤΗΡΗΤΕΟ ΚΤΙΡΙΟ & ΑΝΕΓΕΡΣΗ ΔΥΟ ΝΕΩΝ
ΑΝΕΞΑΡΤΗΤΩΝ ΚΤΙΡΙΩΝ ΜΕ ΥΠΟΓΕΙΟ
& ΑΛΛΑΓΗ ΘΕΣΗΣ ΠΙΣΤΑΣ

ΘΕΣΗ:
ΟΔΟΣ ΜΥΡΕΙΝΗΣ 4, - Ο.Τ. 171
ΔΗΜΟΣ ΚΗΦΙΣΙΑΣ - Ν. ΑΤΤΙΚΗΣ


1
ARCHITECTS

52 Digeoni str. Kifissia 14501 Athens Greece
Tel: +30 210 8086700, 210 807410, Fax: +30 210 8034305

ΔΗΜΗΤΡΗΣ ΑΓΙΟΣΤΡΑΤΙΤΗΣ
ΑΡΧΙΤΕΚΤΟΝ

ΑΡΧΙΤΕΚΤΩΝ ΘΕΜΑ ΣΧΕΔΙΟΥ: ΚΟΜΜΑΛΑ
03.1 ΚΑΤΟΙΚΗ ΥΠΟΓΕΙΟΥ
ΝΕΟ ΚΤΙΡΙΟ Ν2
(ΚΑΒΕΤΗ 1)

ΒΟΛΟΚΕΜΕΤΕ ΣΕΠΤΕΜΒΡΙΟΣ 2024

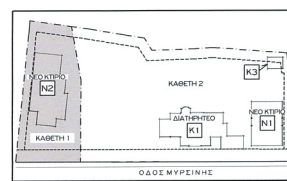



ΔΗΜΗΤΡΗΣ Κ. ΑΓΙΟΣΤΡΑΤΙΤΗΣ
ΔΙΠΛΩΜ. ΑΡΧΙΤΕΚΤΟΝ. ΜΗΧΑΝΙΚΟΣ
ΕΘΝΙΚΟΥ ΚΕΝΤΡΙΚΟΥ ΠΟΛΥΤΕΧΝΕΙΟΥ
ΜΕΛΟΣ Τ.Ε.Ε. ΑΡΙΘΜΟΣ ΜΗΤΡΩΟΥ 49512
ΤΗΛ: 210 8086700 - 210 807410

ΣΧΕΔΙΑΣΤΗΡΙΟ



Ε. ΜΠΑΚΟΚΙΑΝΝΗΣ

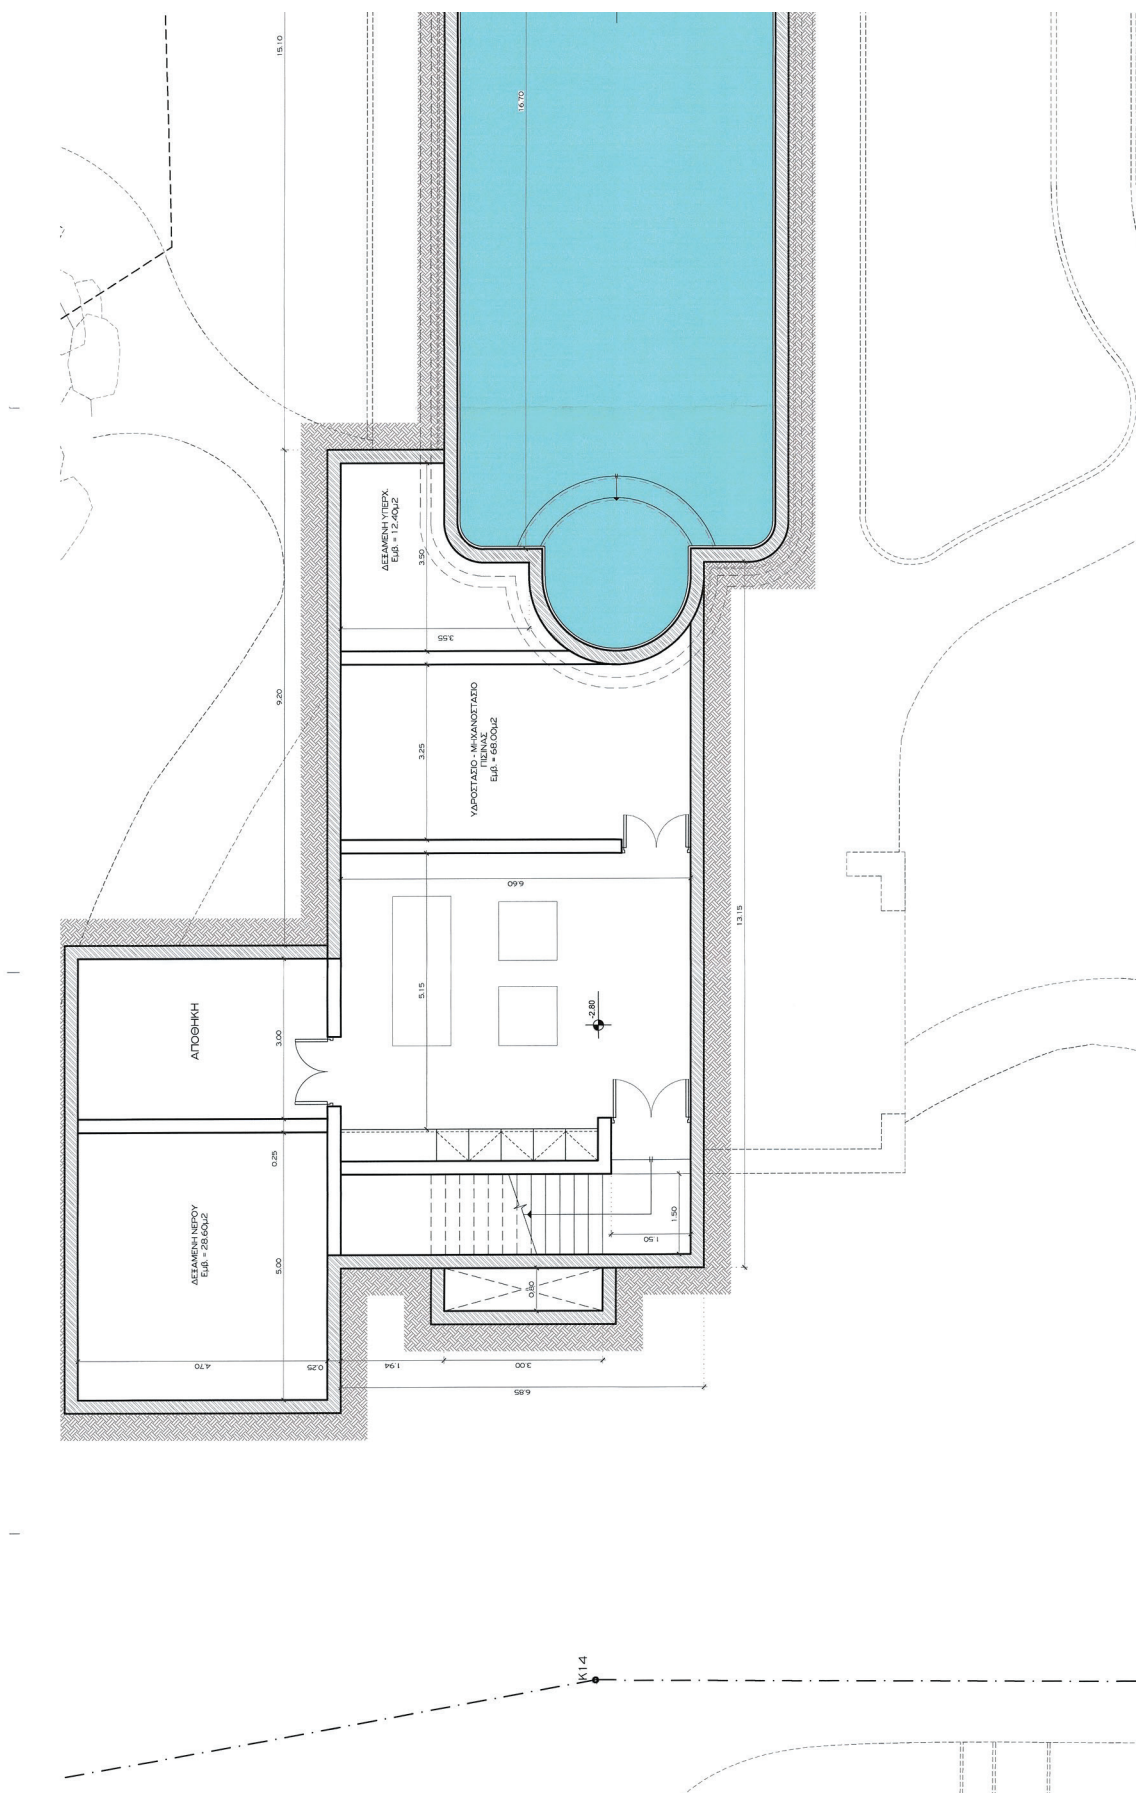

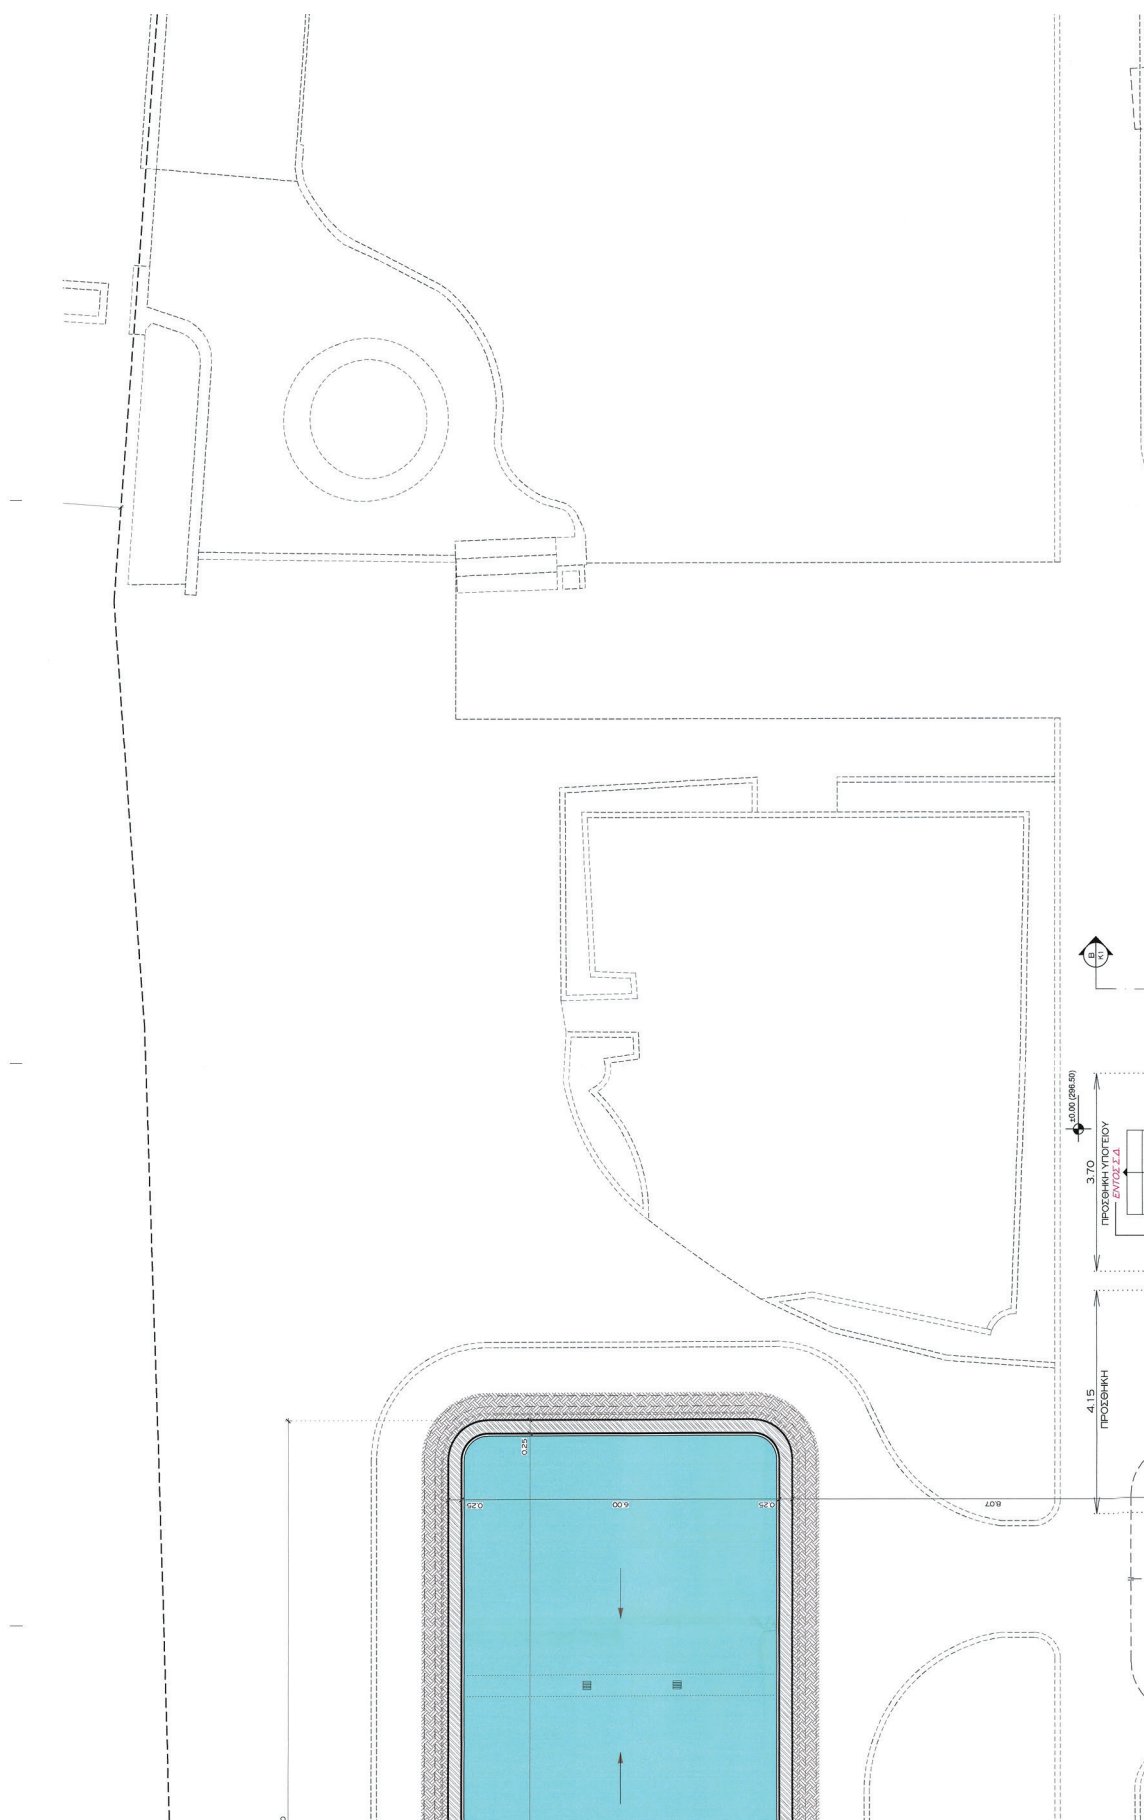

- ΥΦΙΣΤΑΜΕΝΟ ΔΙΑΤΗΡΗΤΕΟ ΚΤΙΡΙΟ (Αρ. Αδείας 361/2001)
- ΥΦΙΣΤΑΜΕΝΟ ΔΙΑΤΗΡΗΤΕΟ ΚΤΙΡΙΟ ΕΝΤΟΣ ΣΔ (Αρ. Αδείας 361/2001)
- ΓΡΟΣΘΡΗΗ
- ΥΦΙΣΤΑΜΕΝΟ ΙΣΟΓΕΙΟ ΚΤΙΣΜΑ (ΒΕΝΟΝΑΣ)
(N.4495/17) Α/Α 13192424
- ΝΕΟ ΚΤΙΡΙΟ

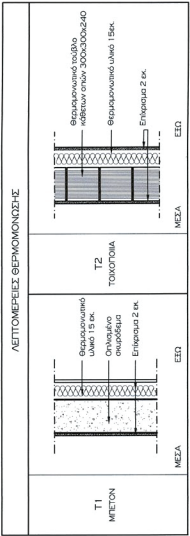



ΥΠΟΥΡΓΕΙΟ ΠΕΡΙΒΑΛΛΟΝΤΟΣ ΚΑΙ
ΕΣΤΡΙΑΙΑΣ ΔΕΦΡΩΣΗΣ ΜΕ ΤΗΝ
ΥΠ.ΑΡΙΘ. 461721/22003-06-2025
ΠΡΑΞΗ


Η ΠΡΟΤΕΤΑΜΕΝΗ ΤΗΣ ΔΑΔΗΣ
ΤΟΠΟΓΡΑΦΙΚΗ ΕΚΔΗΛΩΣΗ

Κ.Β.Α.
ΕΛΕΝΗ ΚΑΟΥΝΗ
ΤΟΠΟΓΡΑΦΟΣ ΜΗΧΑΝΙΚΟΣ


ELENI KAOUNI
03/06/2025 15:34


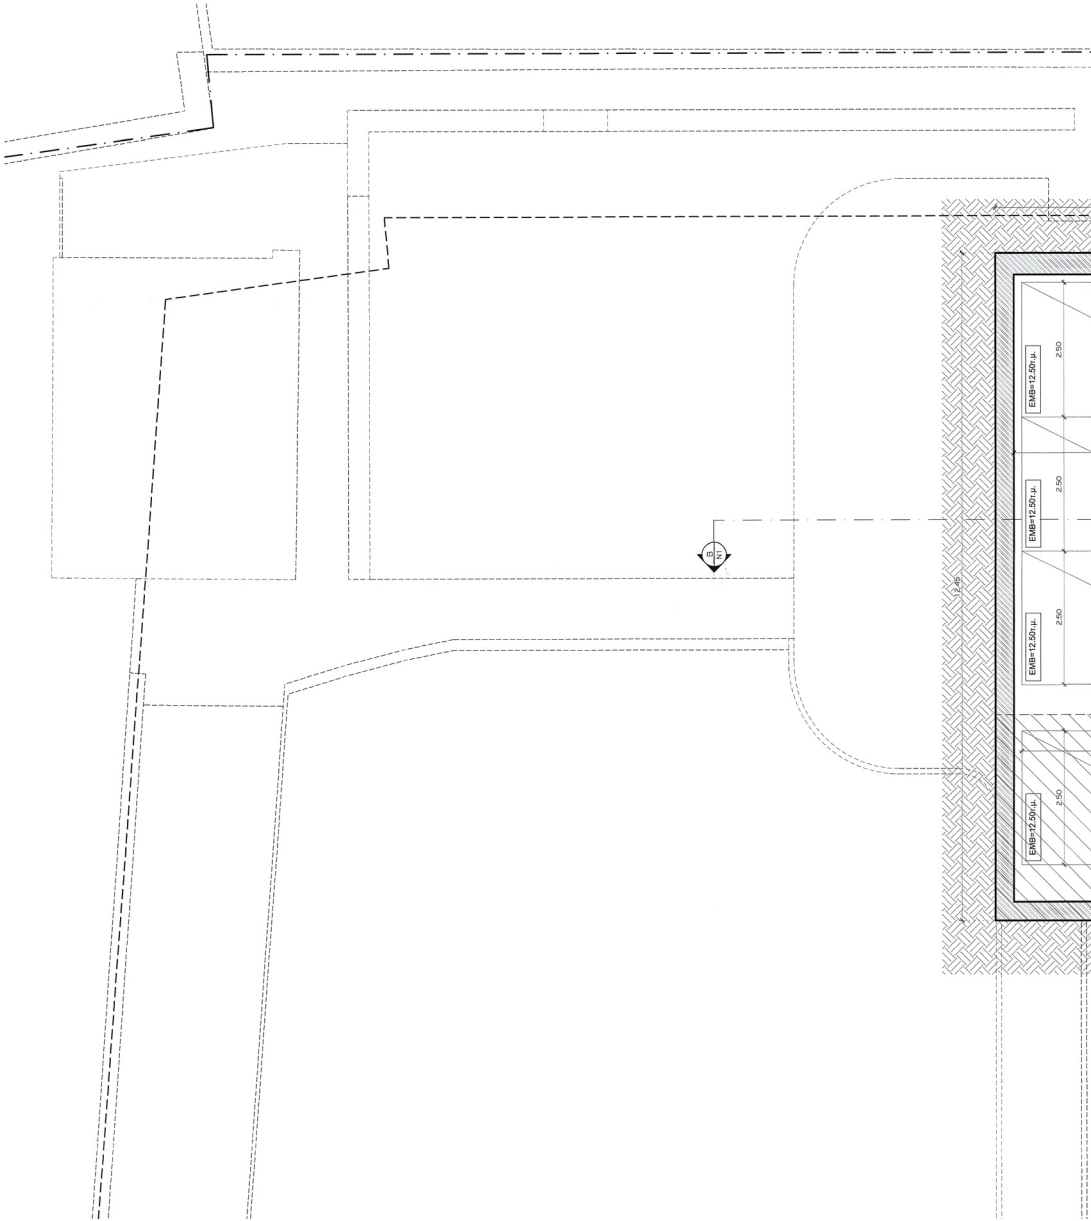


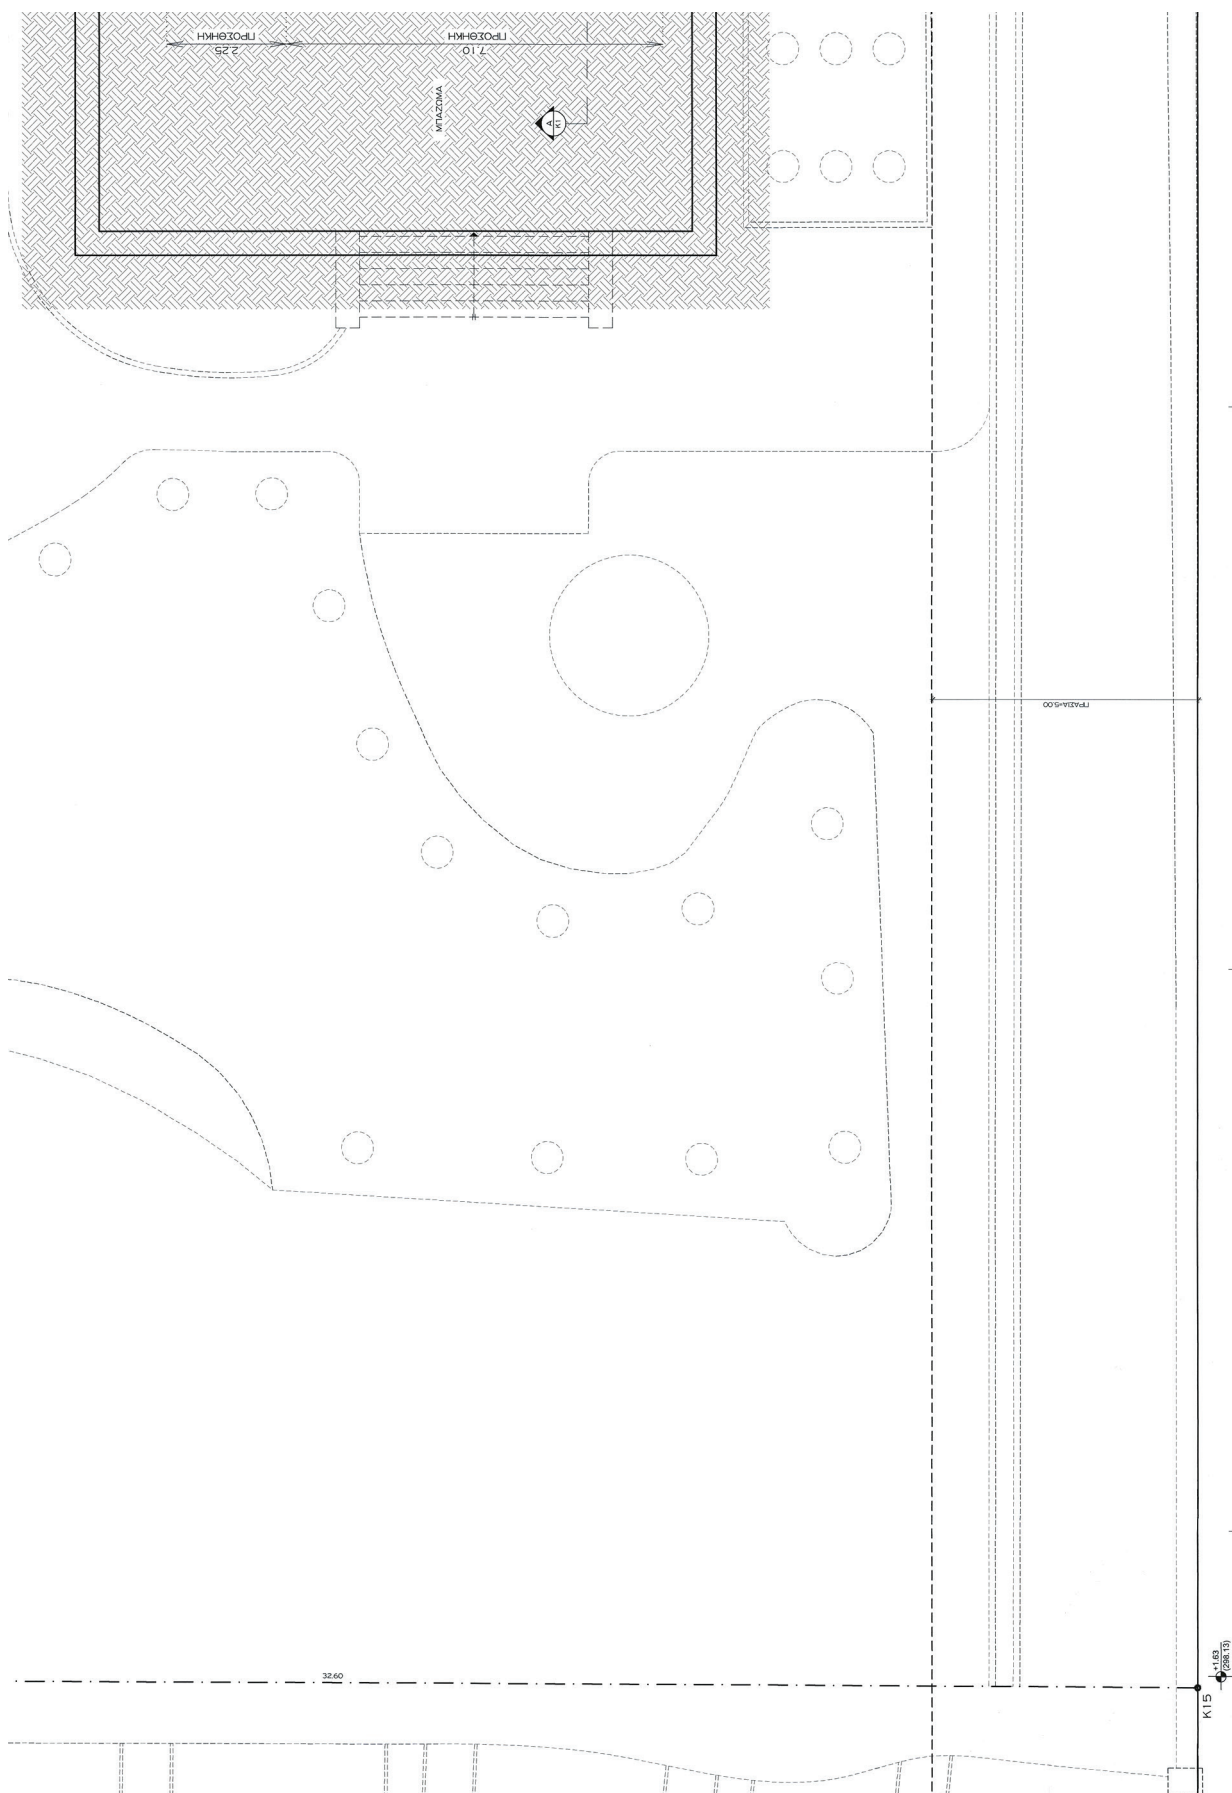


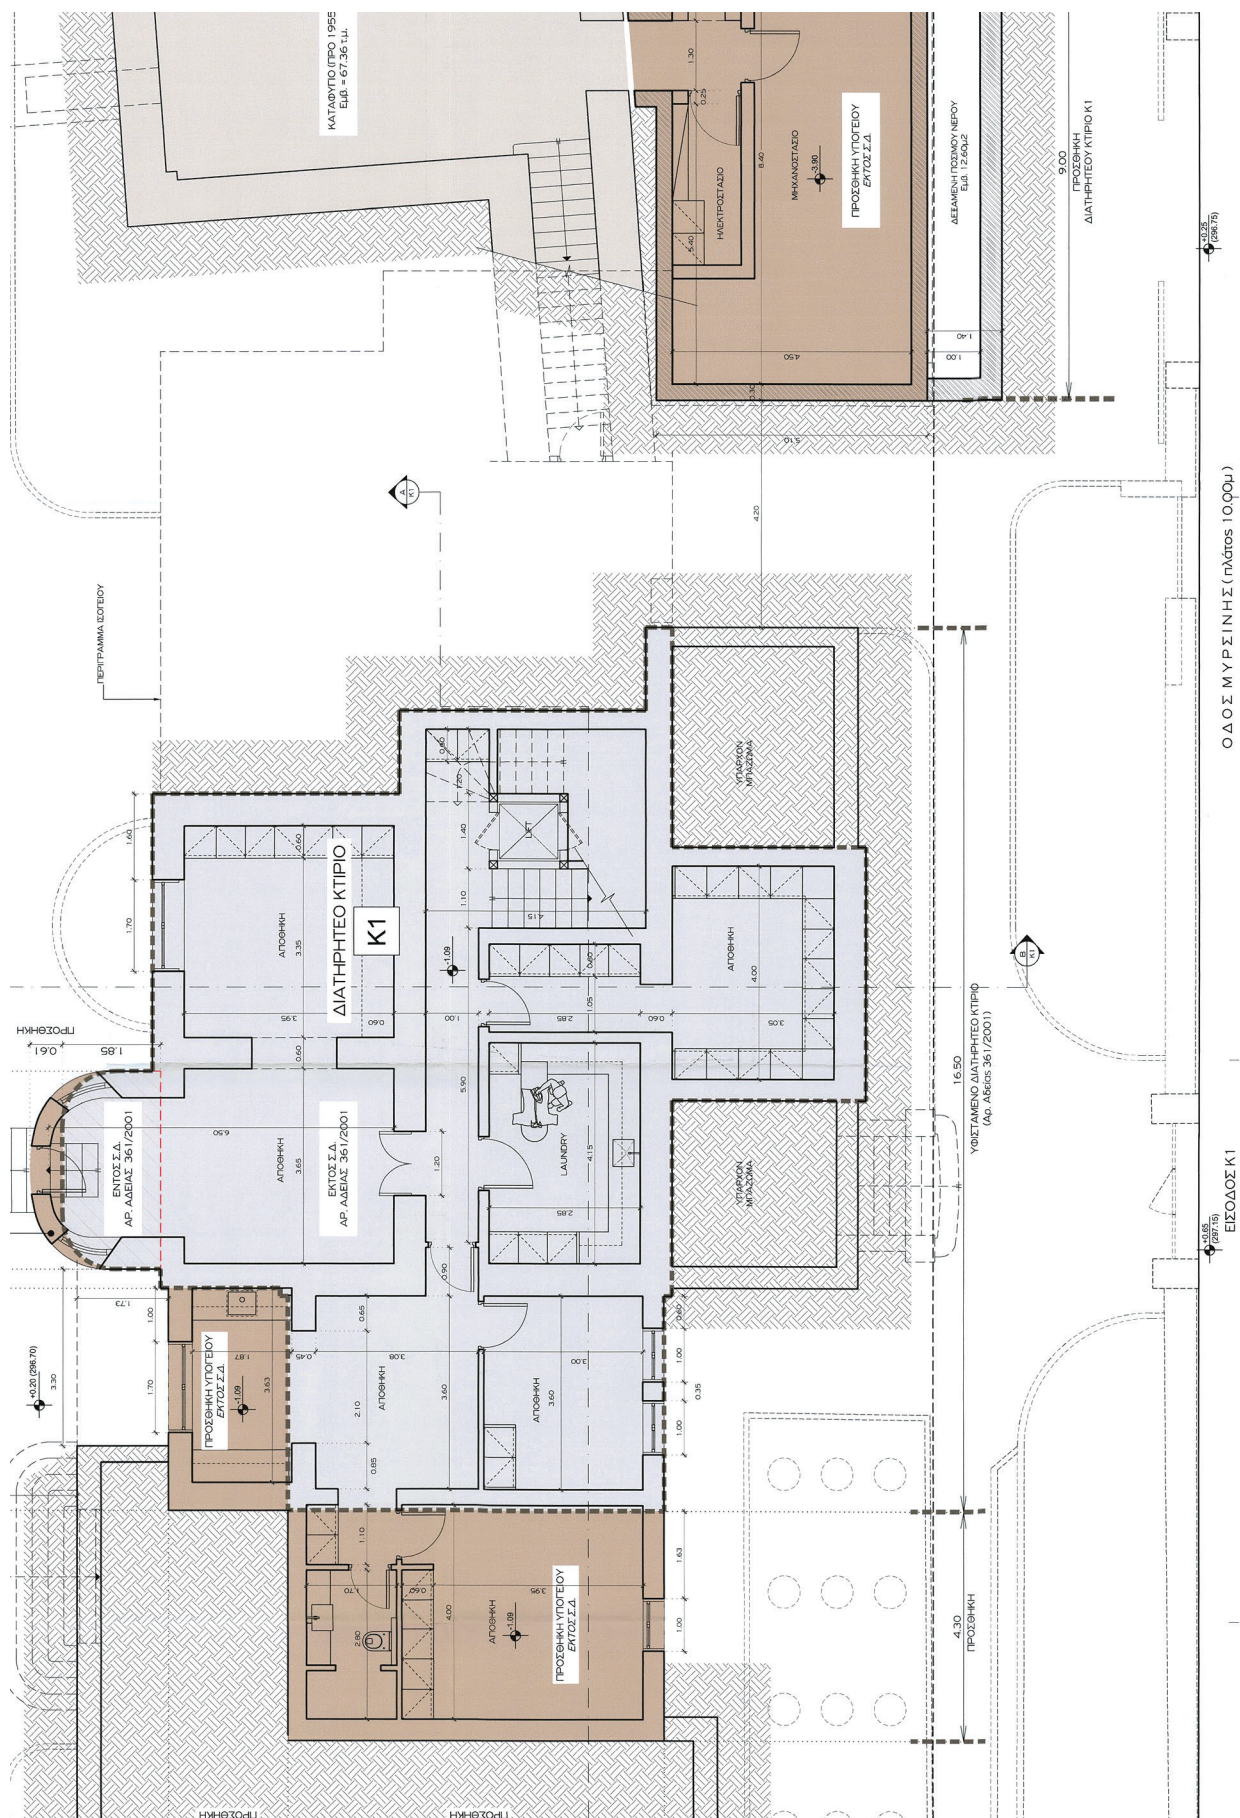

ΕΘΝΙΚΟ ΤΥΠΟΓΡΑΦΕΙΟ
Για τεχνικούς λόγους στο σχεδιάγραμμα,
από το ηλεκτρονικό αρχείο, έγινε
σμίκρυνση κατά ποσοστό **36%**

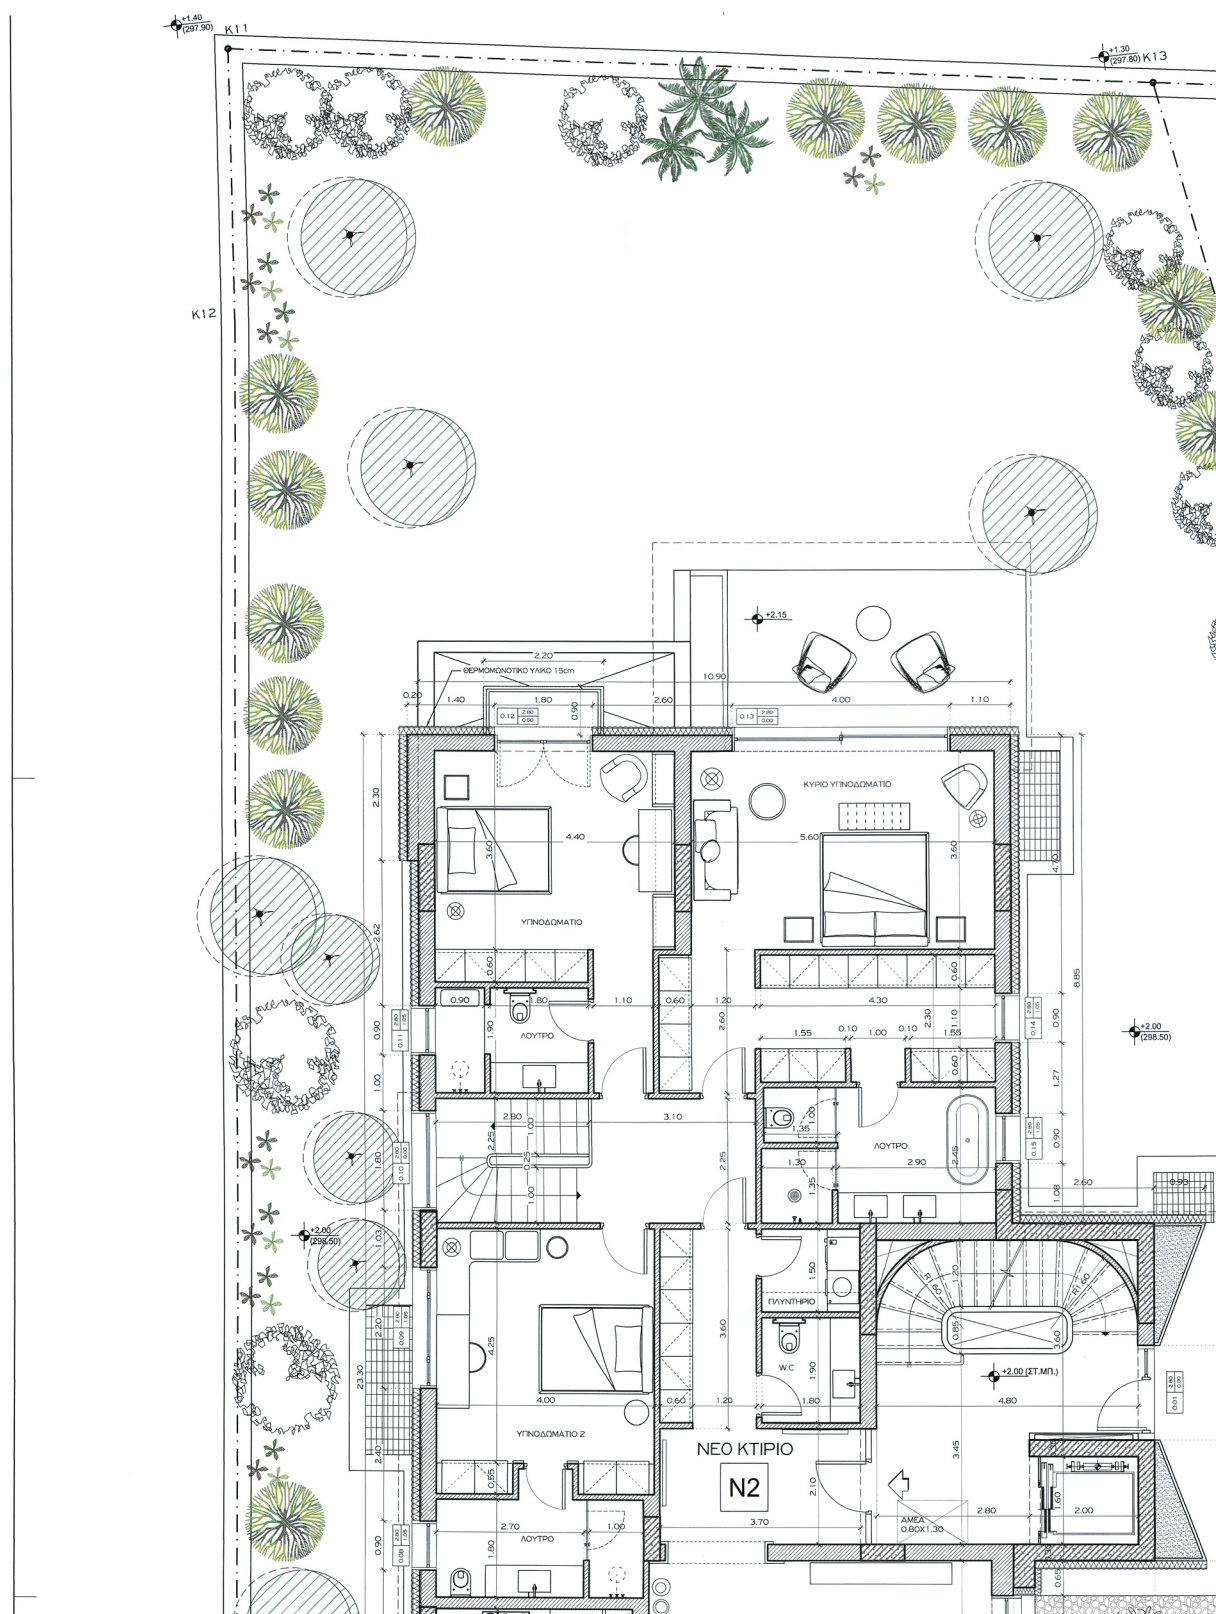

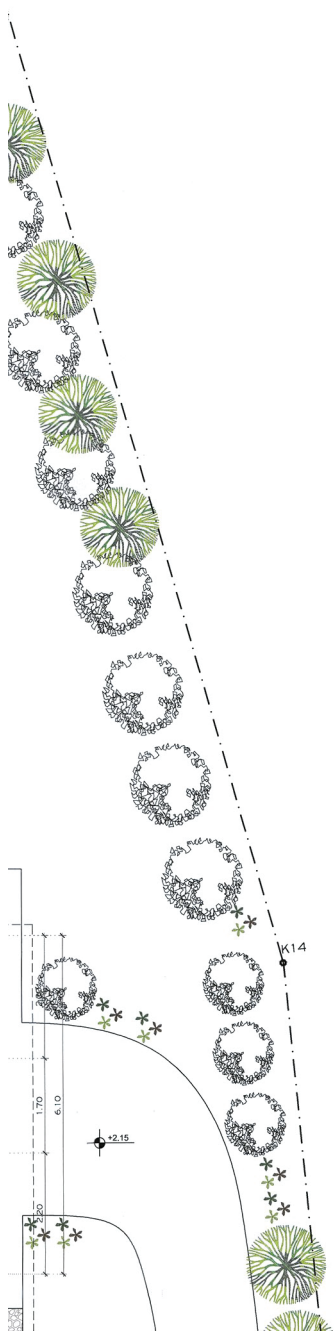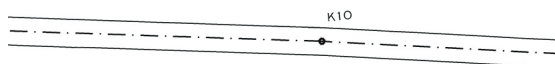

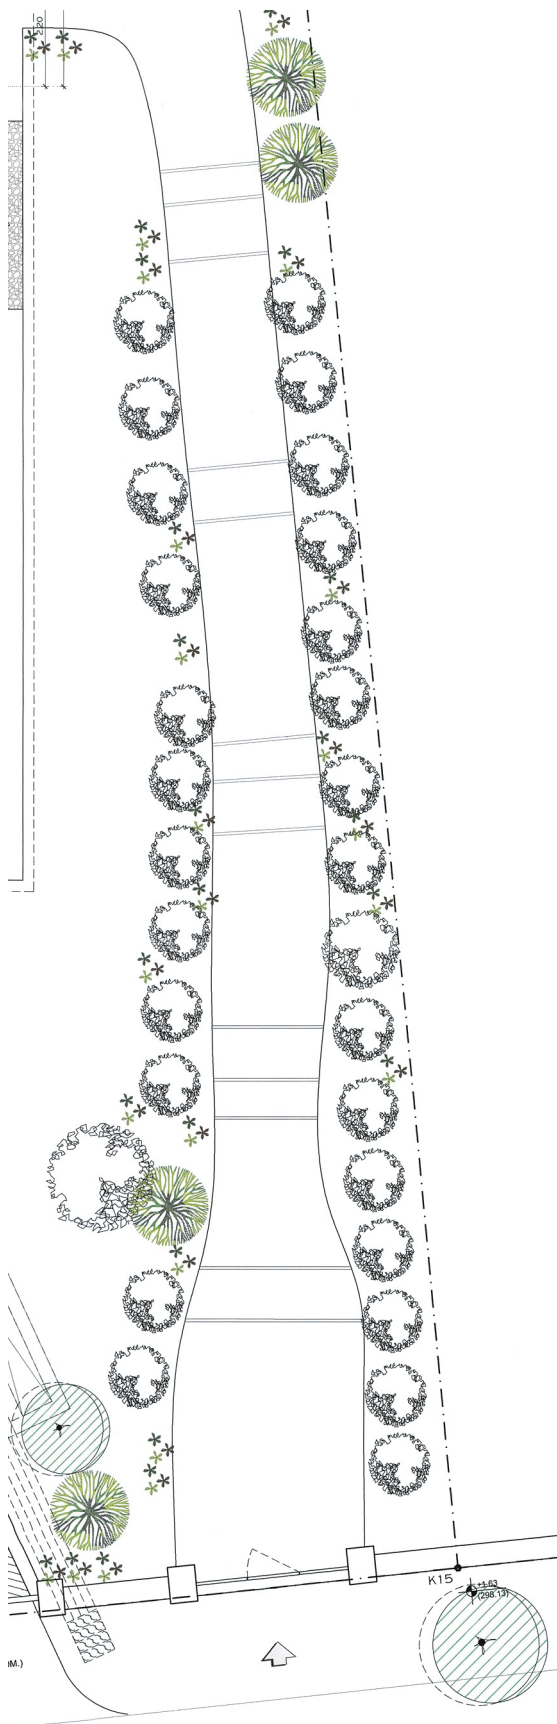

ΥΠΟΥΡΓΕΙΟ ΠΕΡΙΒΑΛΛΟΝΤΟΣ ΚΑΙ
ΕΝΕΡΓΕΙΑΣ ΘΕΩΡΗΣΗ ΜΕ ΤΗΝ
ΠΡΑΞΗ

Η ΠΡΟΣΤΑΣΗ ΤΗΣ ΔΙΕΥΣΗΣ
ΤΟΠΟΓΡΑΦΙΚΩΝ ΕΦΑΡΜΟΓΩΝ

Κ.Α.Σ.
ΕΛΕΝΗ ΚΑΟΥΝΙ
ΤΟΠΟΓΡΑΦΟΣ ΜΗΧΑΝΙΚΟΣ

ΕΛΕΝΗ ΚΑΟΥΝΙ
03/06/2025 14:08



ΛΕΠΤΟΜΕΡΕΙΕΣ ΘΕΡΜΟΜΟΝΩΣΗΣ			
Τ1 ΜΠΕΤΟΝ	ΜΕΣΑ	ΕΞΩ	Θερμομονωτικό υλικό 15 εκ. Οπλισμένο σκυρόδεμα Επίχρυσος 2 εκ.

ΔΙΟΙΚΗΤΗΣ: ΓΕΩΡΓΙΟΣ ΓΙΟΥΡΟΥΚΟΣ
ΔΗΜΗΤΡΗΣ ΑΓΙΟΣΤΡΑΤΙΤΗΣ
1 DEVELOPMENTS O.E

ΕΡΓΟ: ΠΡΟΣΘΗΚΗ ΚΑΤ' ΕΠΕΚΤΑΣΗ ΣΕ ΥΦΙΣΤΑΜΕΝΟ
ΔΙΑΤΗΡΗΤΕΟ ΚΤΙΡΙΟ & ΑΝΕΓΕΡΕΗ ΔΥΟ ΝΕΩΝ
ΑΝΕΞΑΡΤΗΤΩΝ ΚΤΙΡΙΩΝ ΜΕ ΥΠΟΓΕΙΟ
& ΔΙΑΔΗΜΑ ΒΕΣΗΣ ΠΕΡΙΛΑΣ

ΘΕΣΗ: ΟΔΟΣ ΜΥΡΣΙΝΗΣ 4, - Ο.Τ. 171
ΔΗΜΟΣ ΑΡΧΑΪΑΣ - Ν. ΑΤΤΙΚΗΣ

Το παρόν διαγράμμα συνοδεύει
την από 03.06.2025 εισήγηση
της Δίνας Α.Κ.Α. Τμήματος Δ1
(Η.Τ.Μ.Ε.Ε.Ε.Ε.)

ΔΗΜΗΤΡΑ ΜΑΤΣΟΥΚΑ
Αρχιτέκτων - Μηχανικός


1
ARCHITECTS

52 Dileggari str., Kifiso 14501, Athens, Greece
Tel: +30 210 8086700, 210 8074103, Fax: +30 210 8134325

ΔΗΜΗΤΡΗΣ ΑΓΙΟΣΤΡΑΤΙΤΗΣ
ΑΡΧΙΤΕΚΤΩΝ

ΑΡΧΙΤΕΚΤΩΝ: ΘΕΜΑ ΣΧΕΔΙΟΥ: ΚΑΜΒΑΛΑ:
04.1 ΚΑΤΟΧΗ ΙΣΟΓΕΙΟΥ
ΝΕΟ ΚΤΙΡΙΟ Ν2
(ΚΑΒΕΤΗ 1) 1:50

ΠΡΟΣΚΕΛΕΤΕ ΣΕΠΤΕΜΒΡΙΟΣ 2024

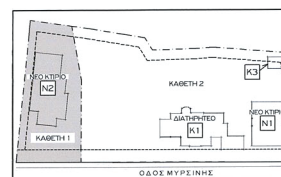


ΔΗΜΗΤΡΗΣ ΑΓΙΟΣΤΡΑΤΙΤΗΣ
ΔΙΠΛΩΜ. ΑΡΧΙΤΕΚΤΩΝ ΜΗΧΑΝΙΚΟΣ
ΕΘΝΙΚΟΥ ΚΕΝΤΡΟΥ ΠΟΛΥΤΕΧΝΕΙΟΥ
ΜΕΛΟΣ Τ.Ε.Ε. (ΕΠΙΧΕΙΡΗΣΗ) ΜΗΤΡΩΟΥ 49512
ΔΙΕΥΣΗ ΠΟΛΙΤΙΚΗΣ ΚΑΤΑΣΤΑΣΗΣ ΚΑΙ ΠΟΛΙΤΙΚΗΣ
ΤΗΛ: 210 8086700 - 210 8074103


ΣΧΡΑΦΙΔΑ ΥΠΟΓΡΑΦΗΣ


Μ1020-1.1_P1.1_20_50_XX.dwg


10/02/2024 4:42 μμ


ΕΘΝΙΚΟ ΤΥΠΟΓΡΑΦΕΙΟ
Για τεχνικούς λόγους στο σχεδιάγραμμα,
από το ηλεκτρονικό αρχείο, έγινε
σμίκρυνση κατά ποσοστό **35%**

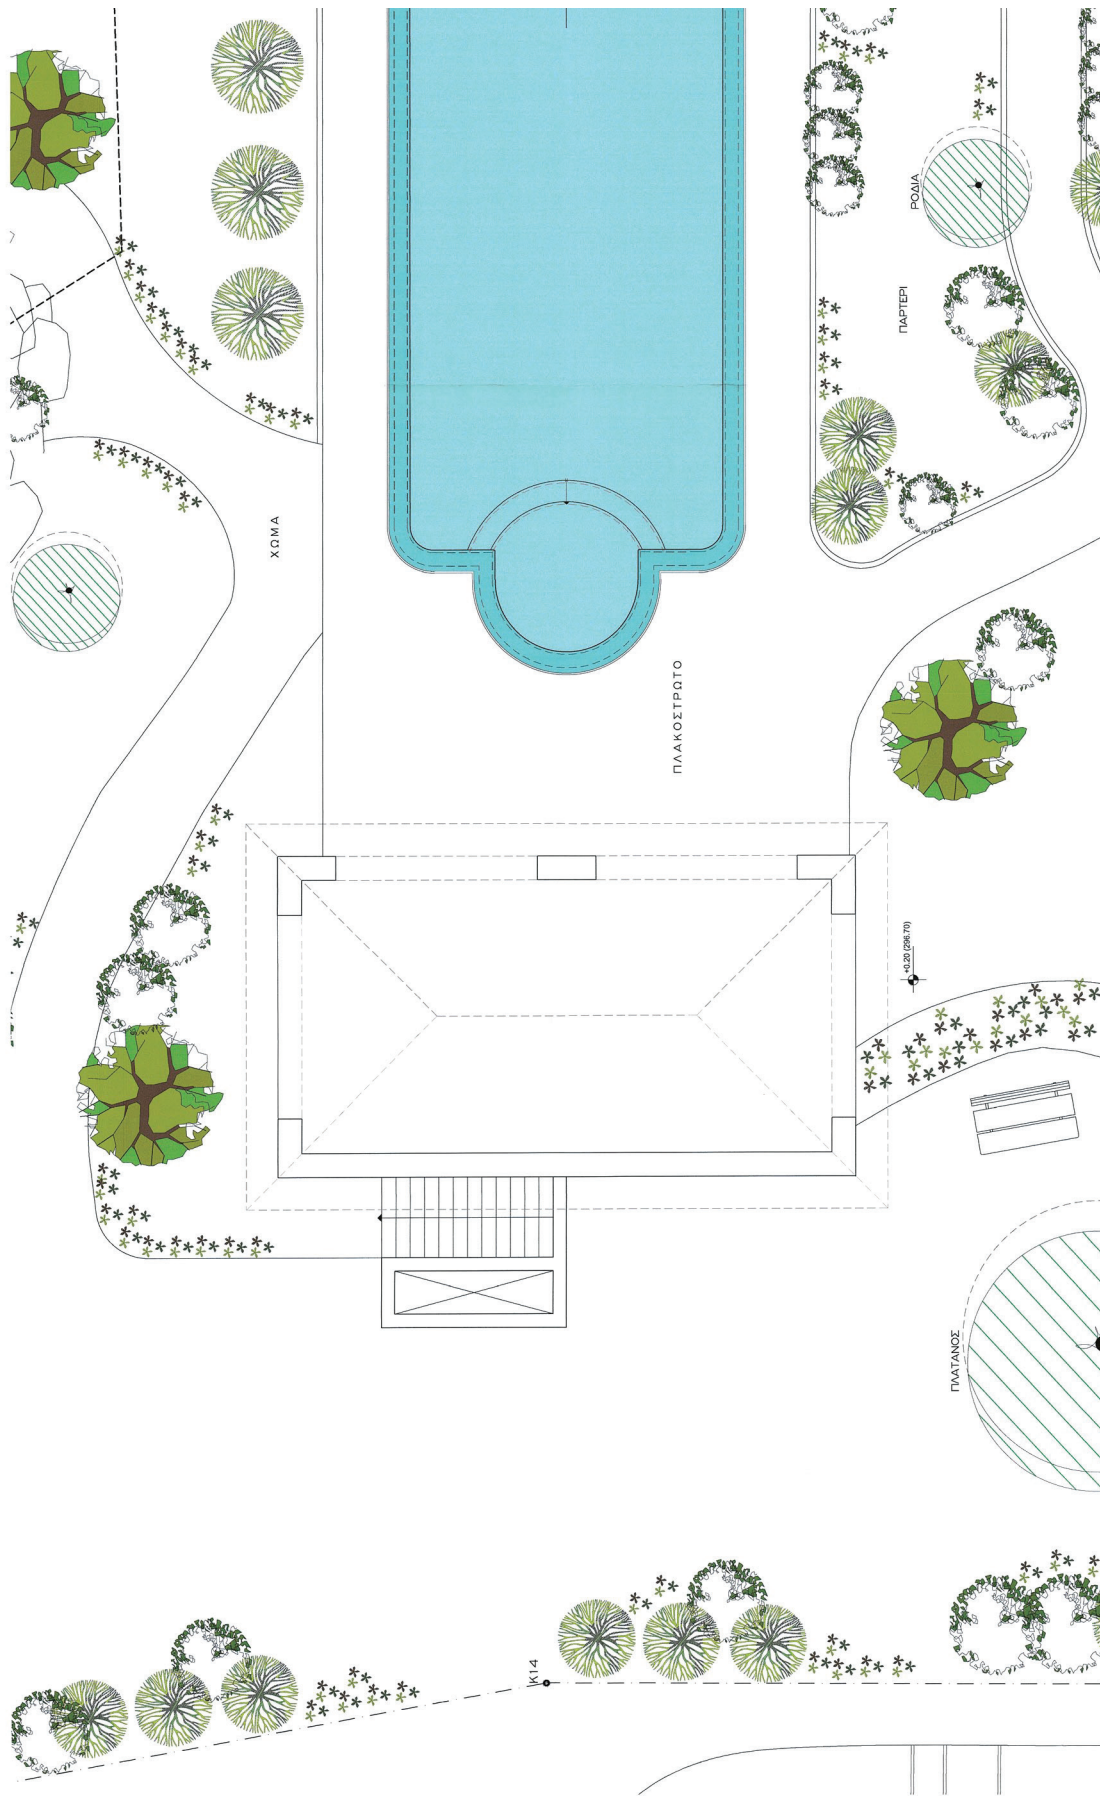


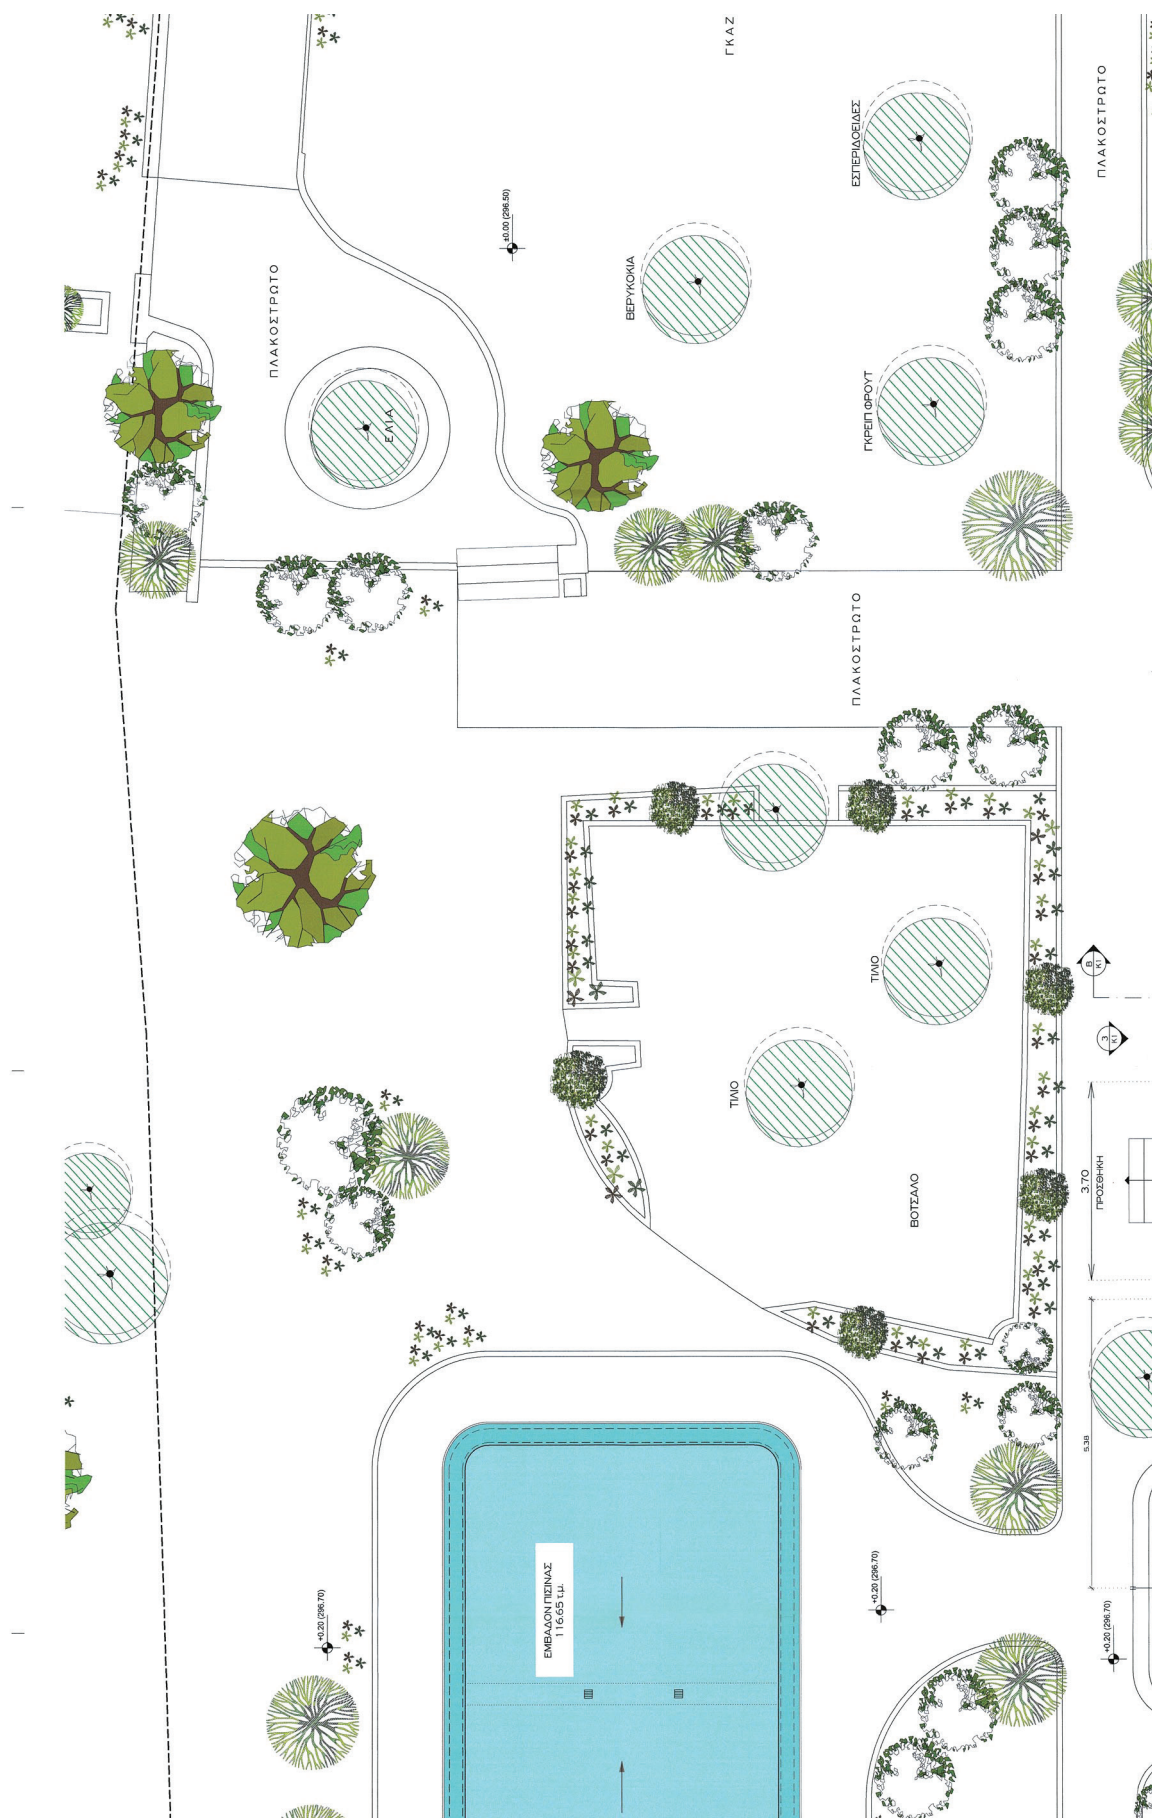

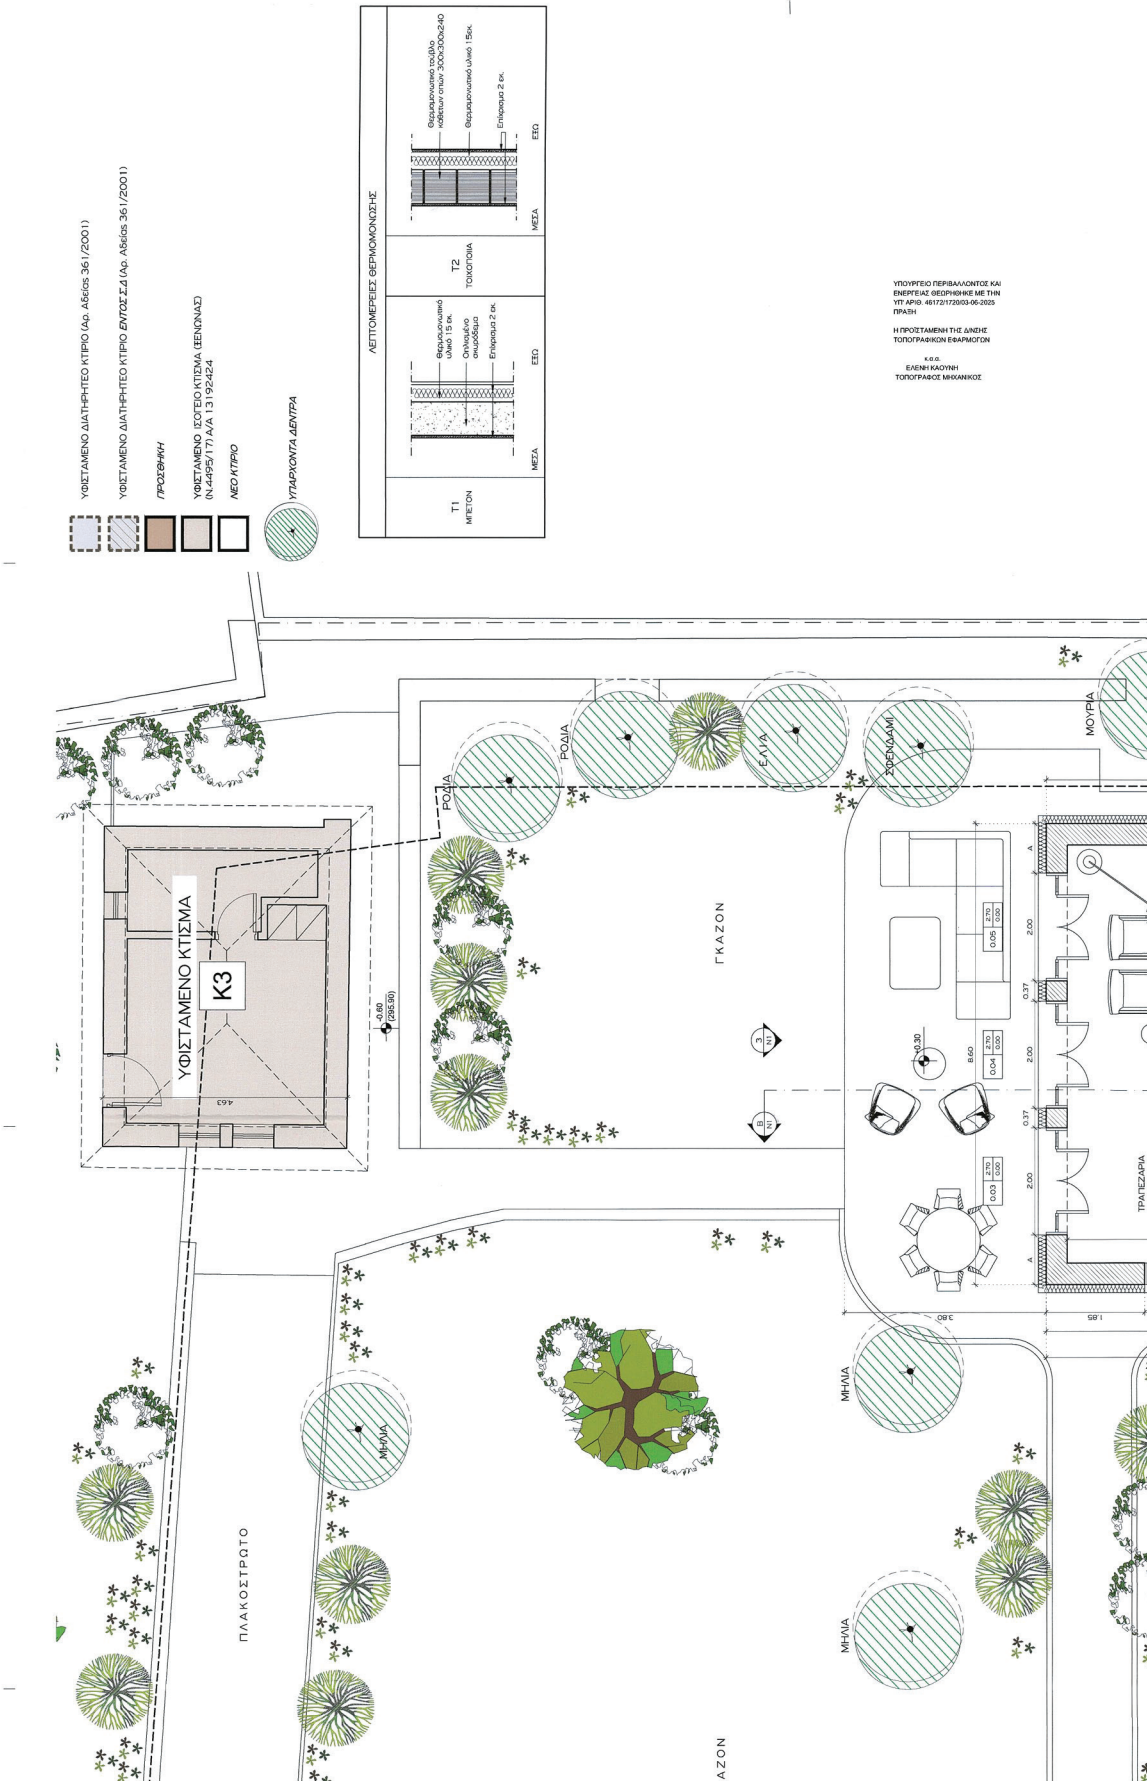

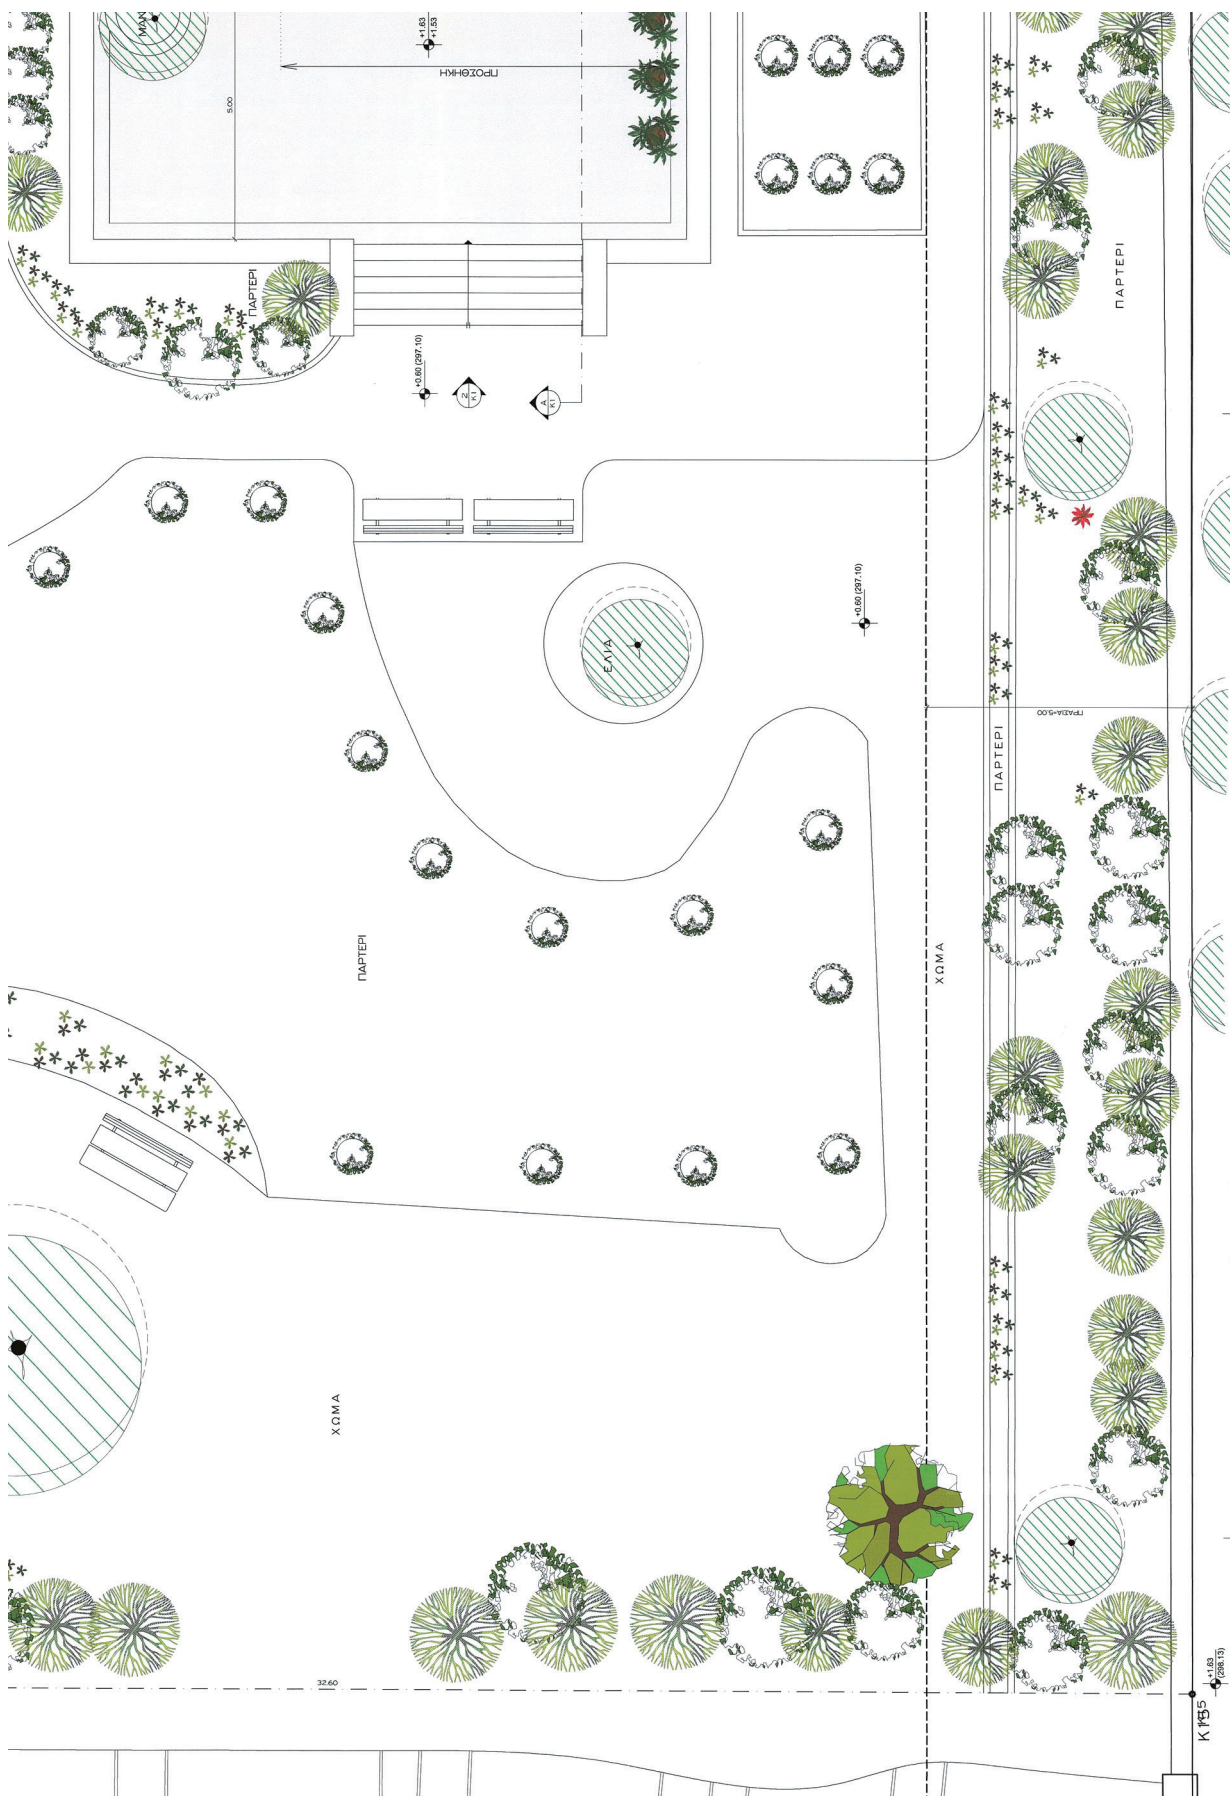

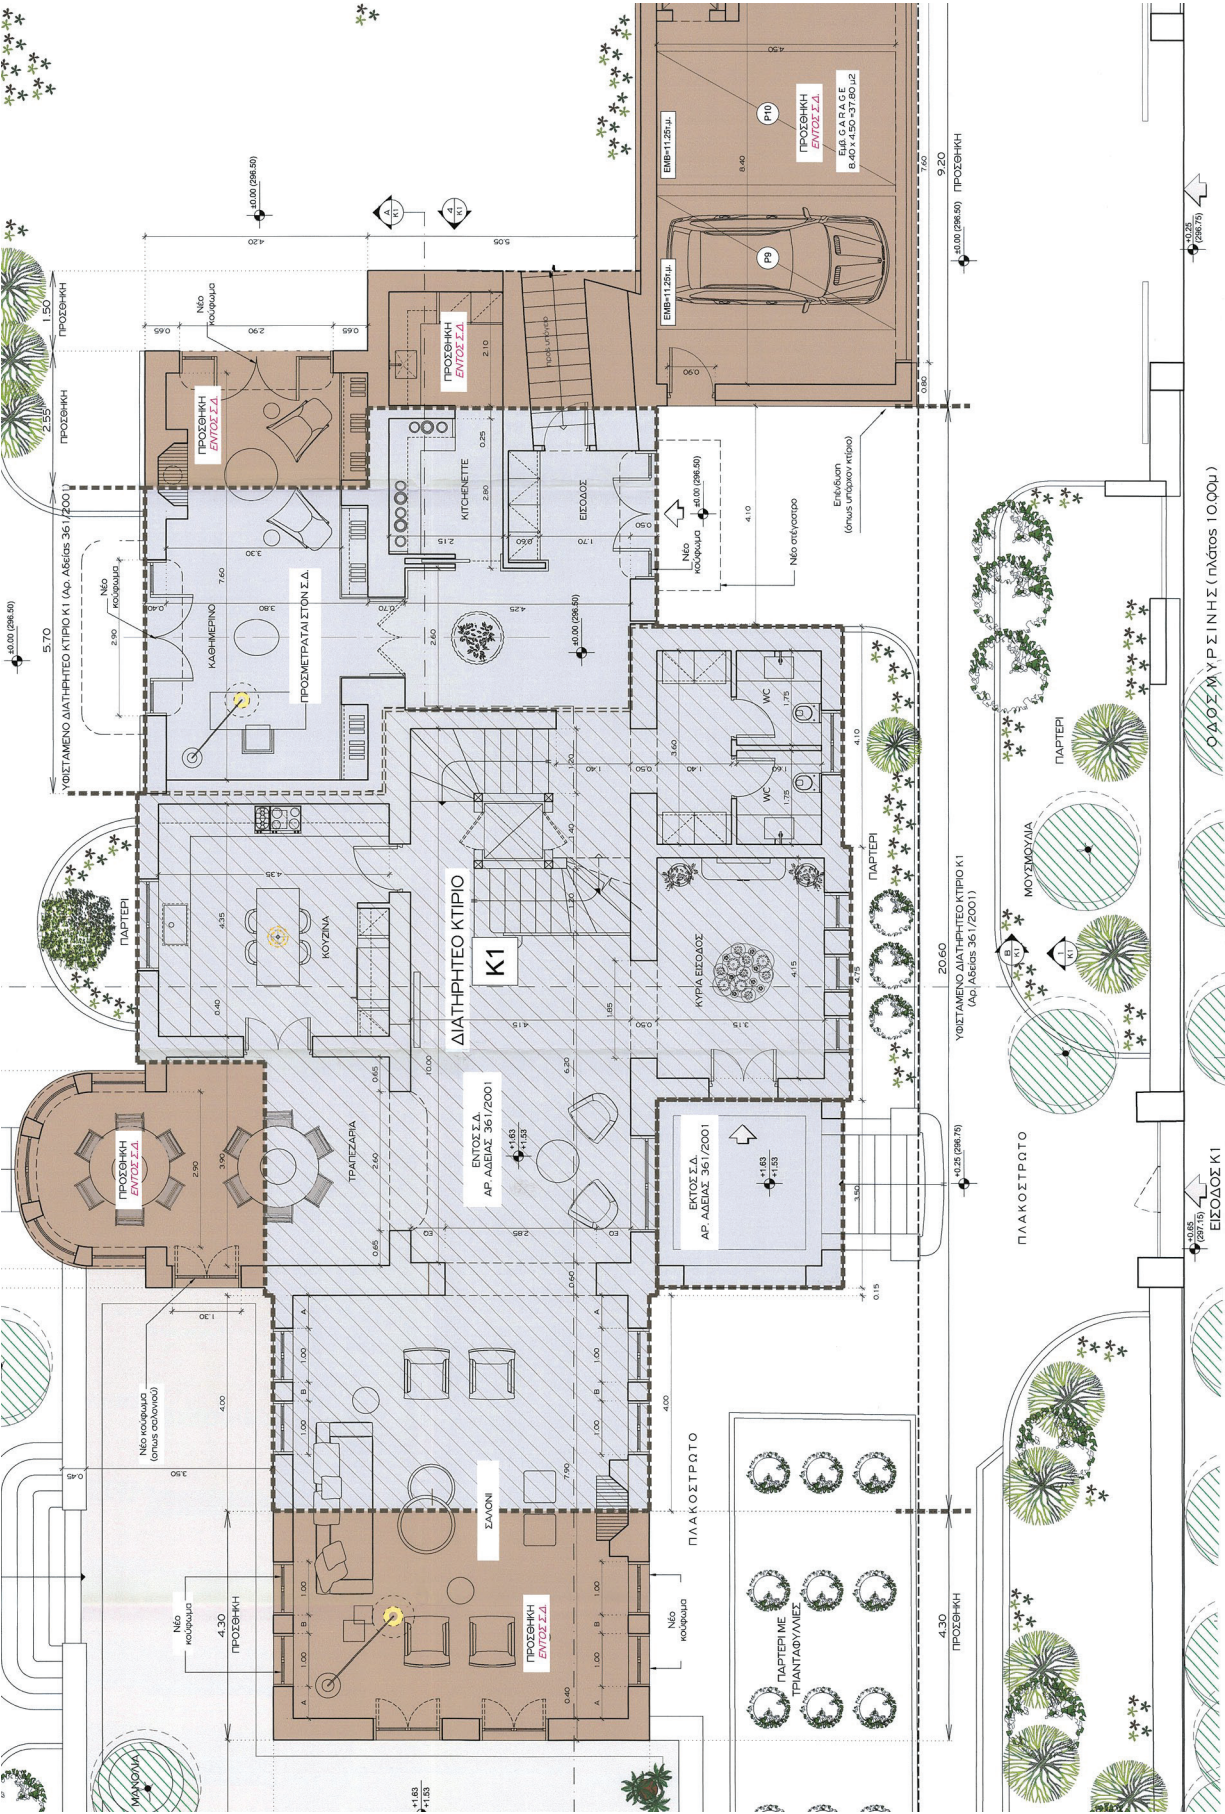


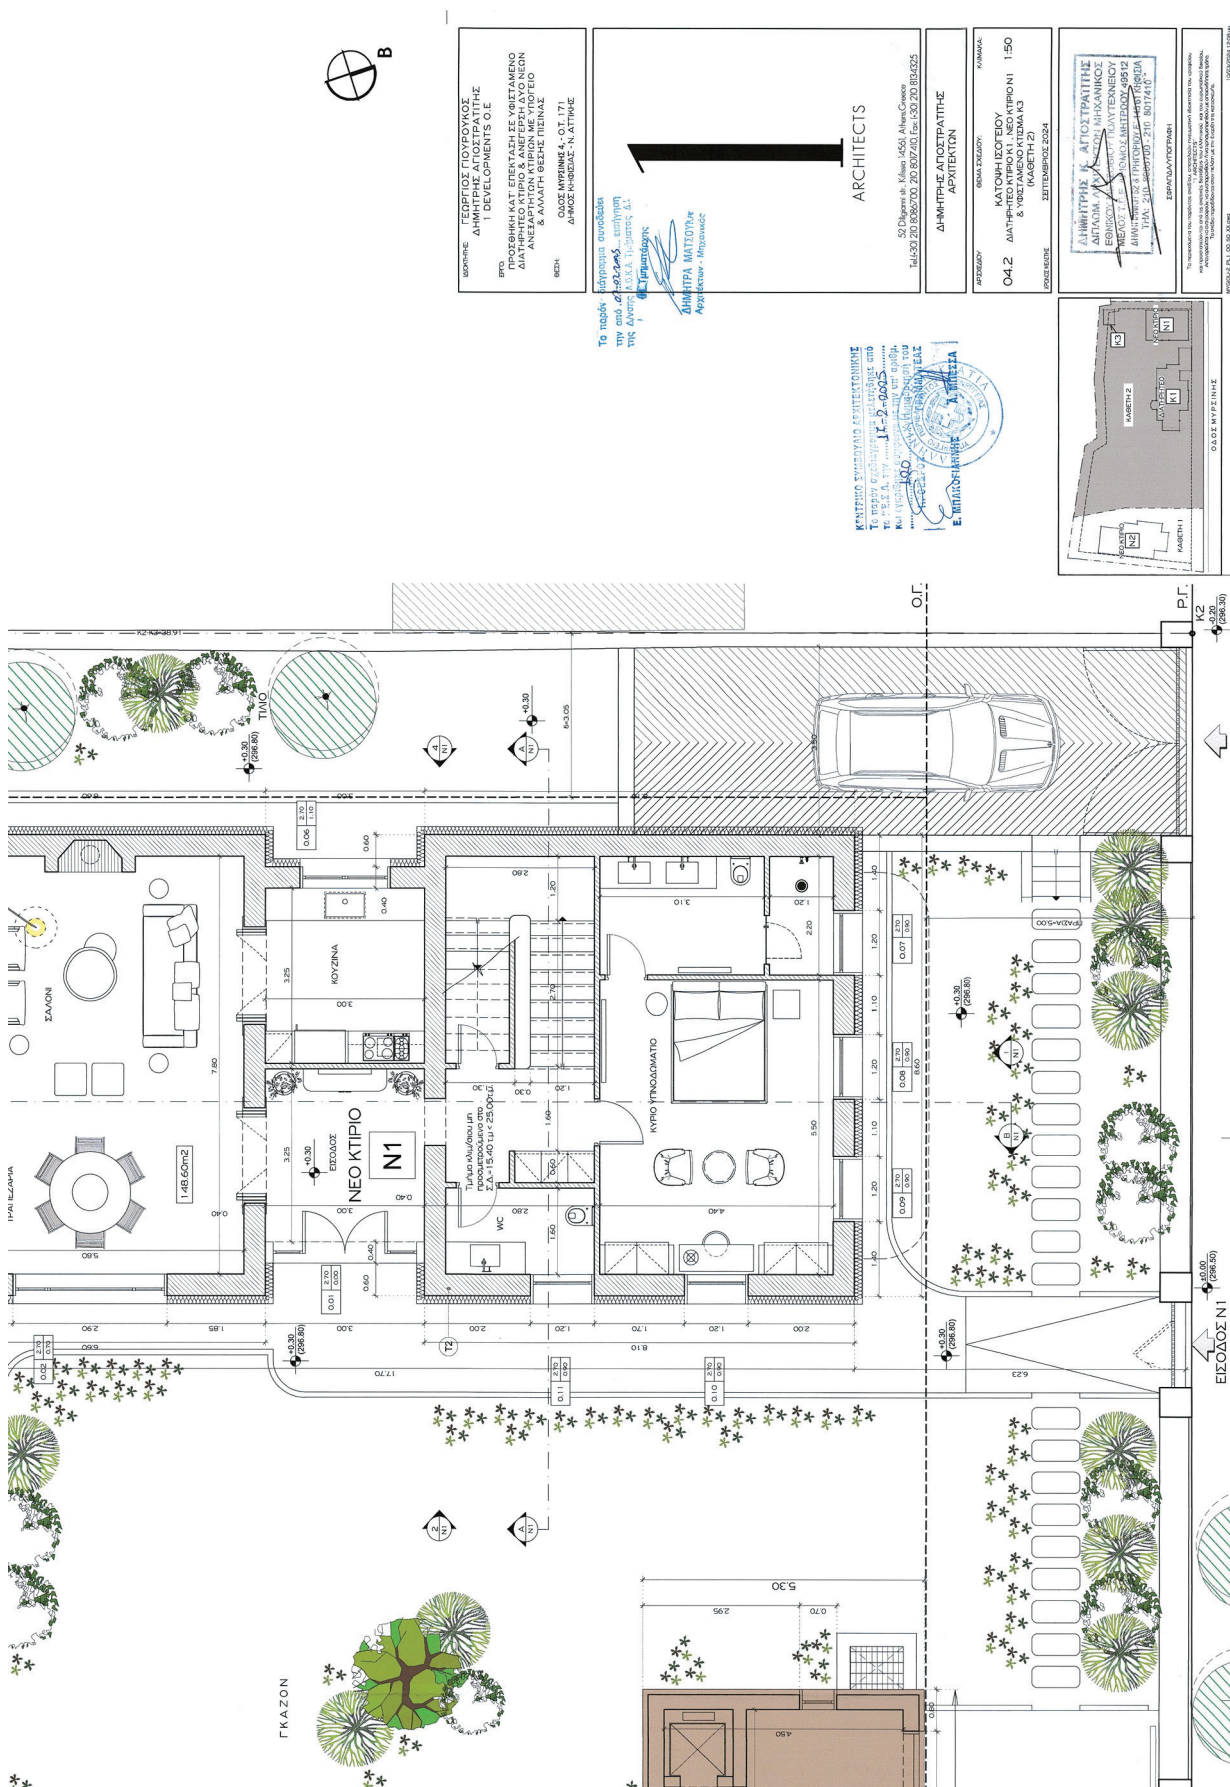



ΕΘΝΙΚΟ ΤΥΠΟΓΡΑΦΕΙΟ


Για τεχνικούς λόγους στο σχεδιάγραμμα, από το ηλεκτρονικό αρχείο, έγινε σμίκρυνση κατά ποσοστό **36%**


36%

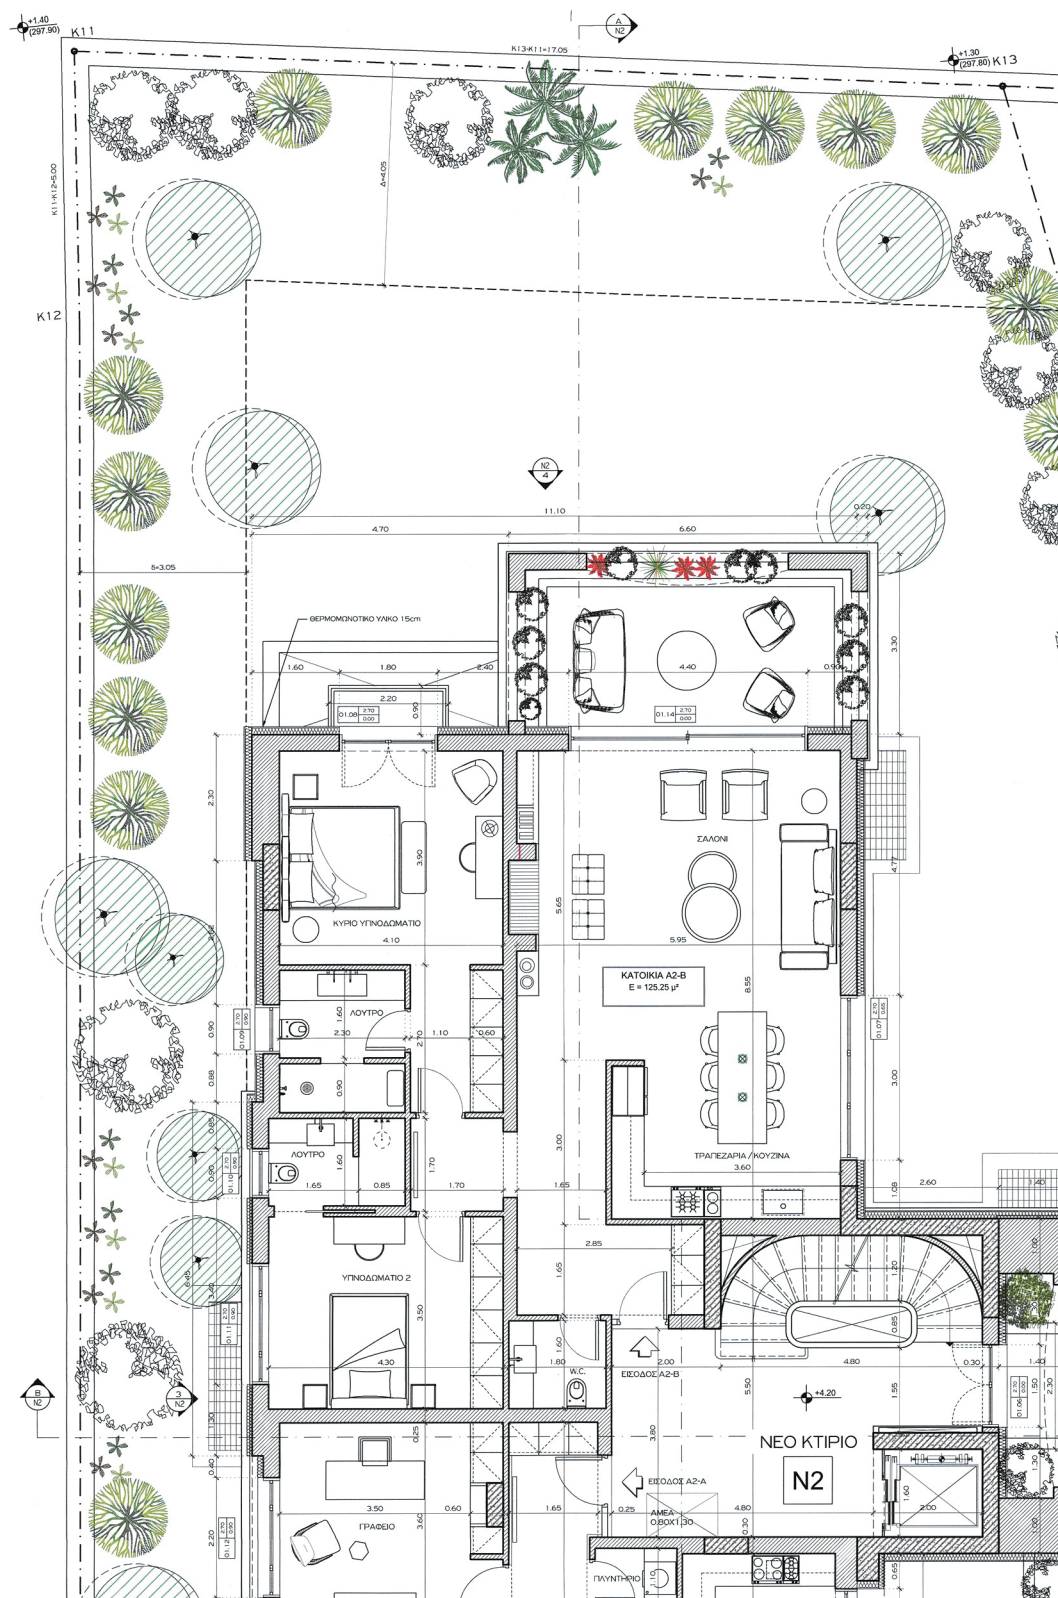

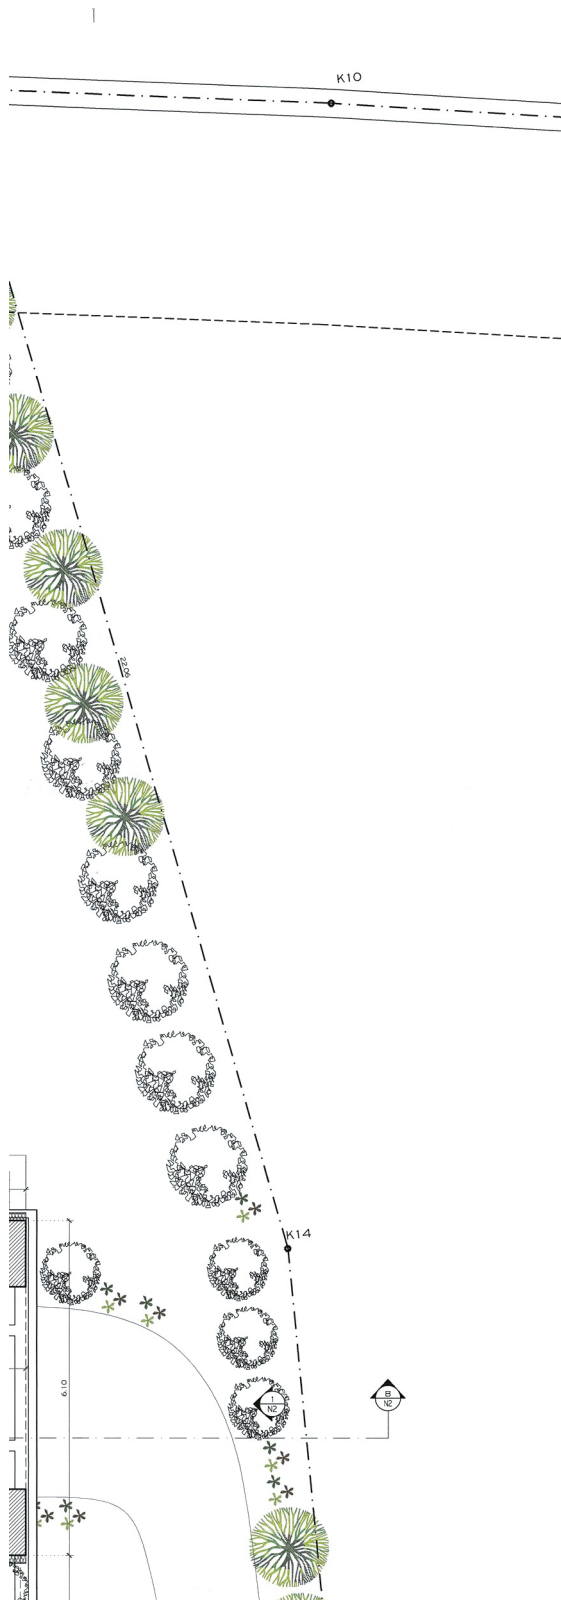

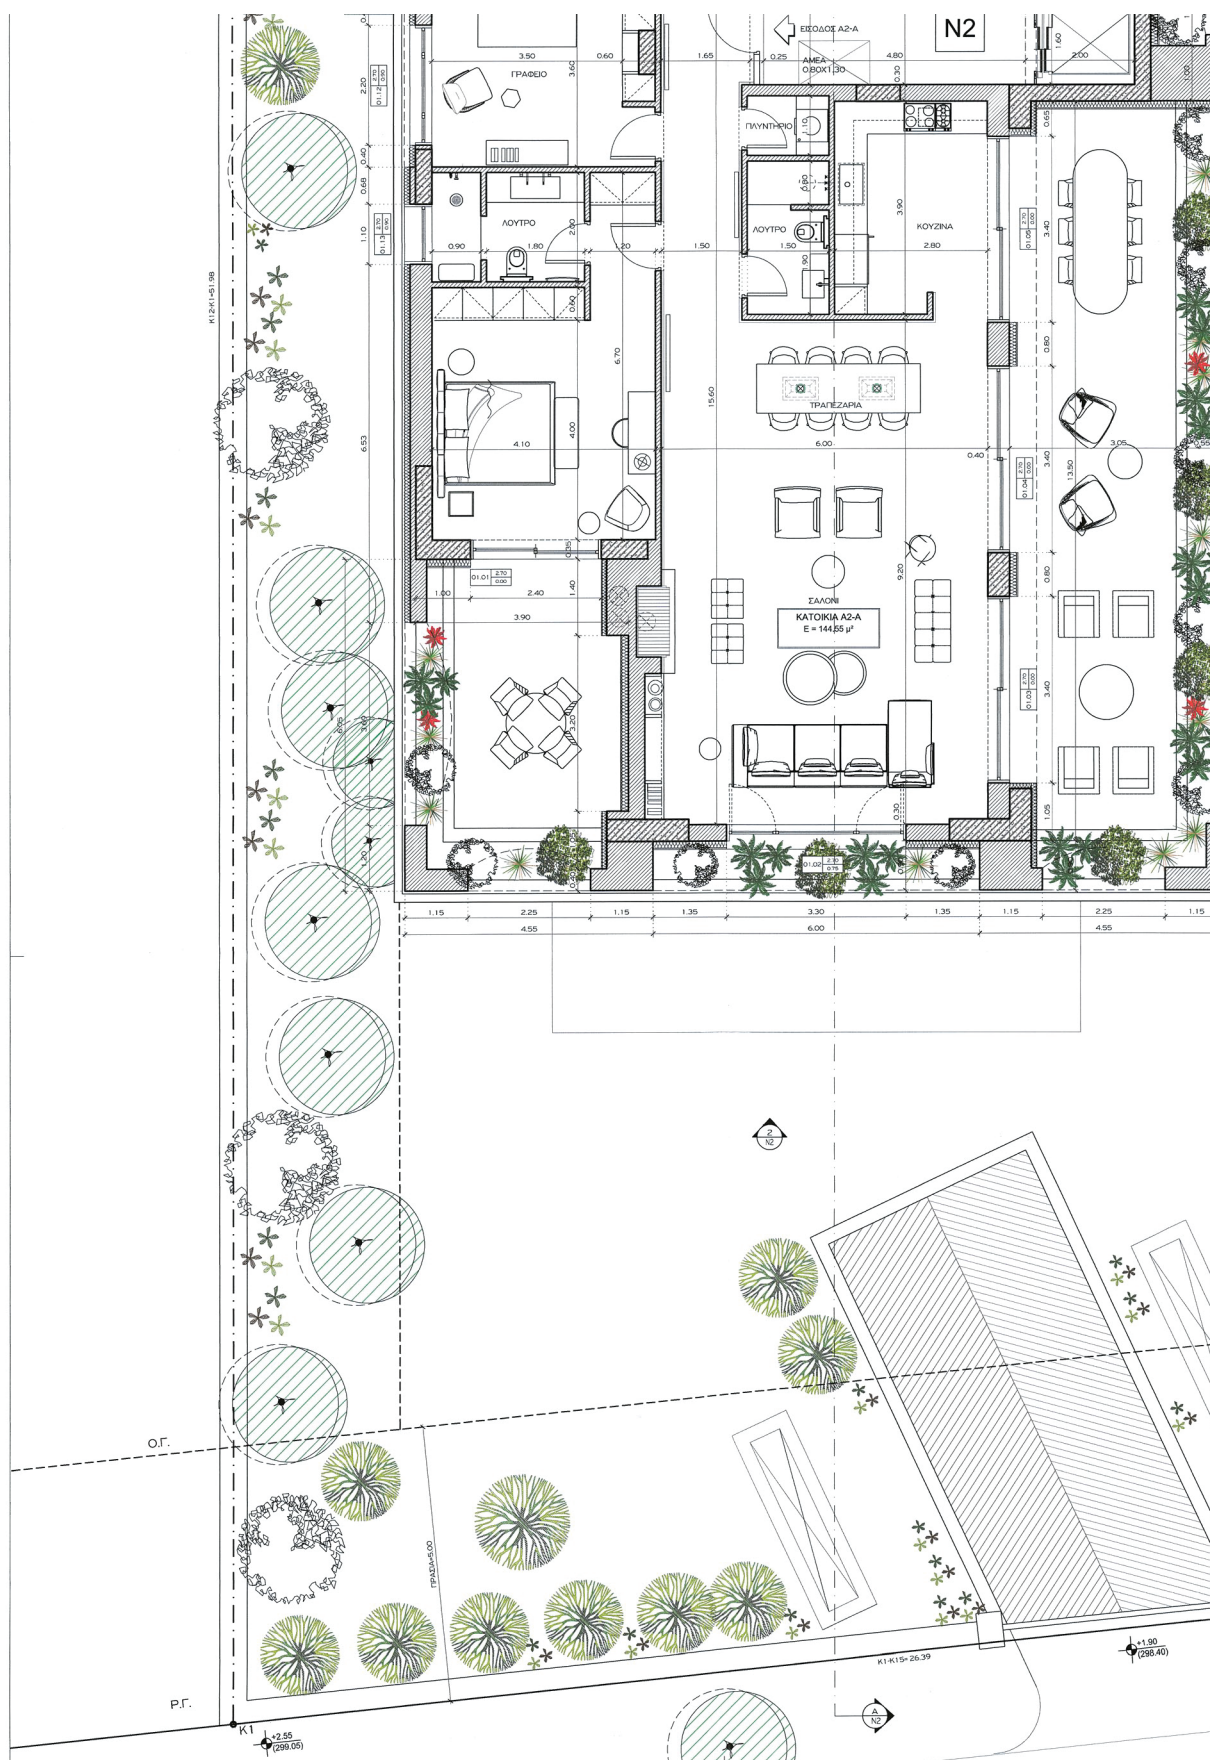

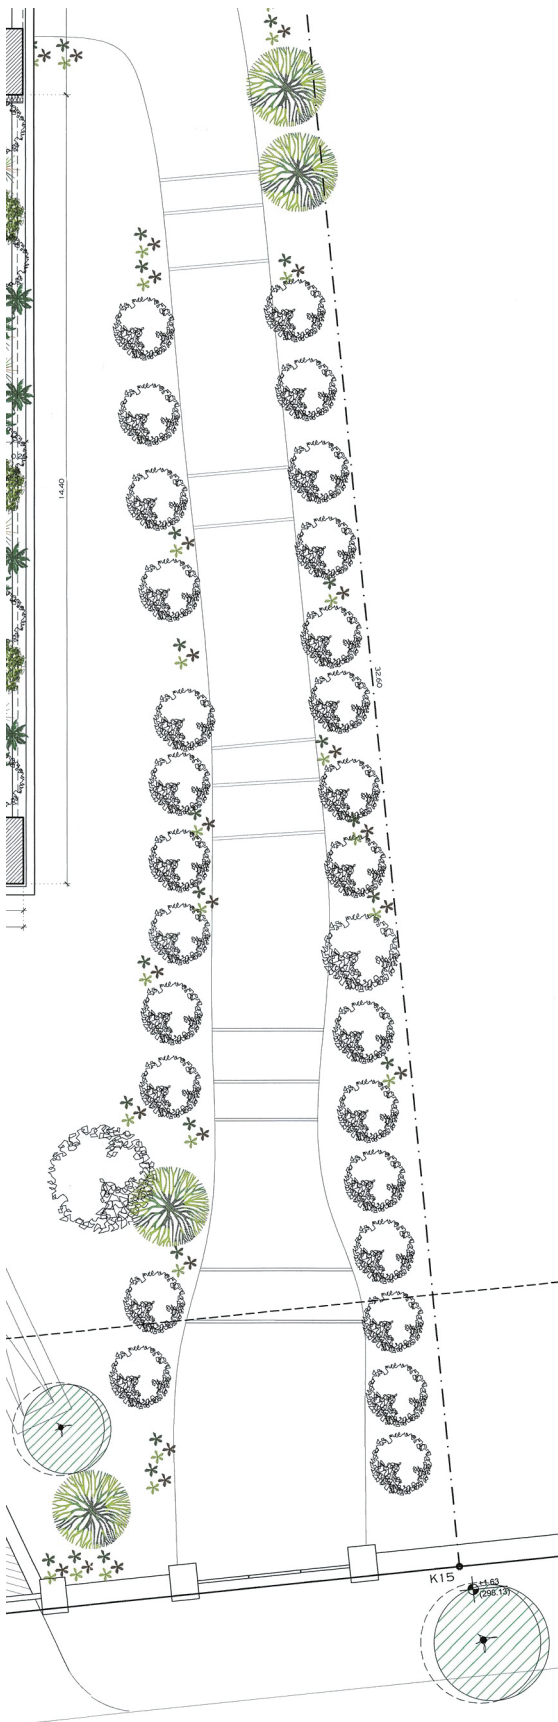

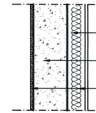ΛΕΙΤΤΟΜΕΡΕΙΕΣ ΘΕΡΜΟΜΟΝΩΣΗΣ			
T1 ΜΙΣΤΟΝ		Θερμομονωτικό υλικό 15 εκ. Οπλισμένο σκυρόδεμα Επίχρυσος 2 εκ.	T2 ΤΟΙΧΟΠΟΙΑ
ΜΕΣΑ	ΕΞΩ	ΜΕΣΑ	ΕΞΩ
		Θερμομονωτικό τοίχου κόβεται στην 250x300x240	Θερμομονωτικό υλικό 15εκ. Επίχρυσος 2 εκ.



ΥΠΟΥΡΓΕΙΟ ΠΕΡΙΒΑΛΛΟΝΤΟΣ ΚΑΙ
ΕΝΕΡΓΕΙΑΣ ΘΕΩΡΗΘΗΚΕ ΜΕ ΤΗΝ
ΥΠ. ΑΡ. 46172/172003-06-2025
ΠΡΑΞΗ

Η ΠΡΟΣΤΑΣΗ ΤΗΣ ΔΙΕΥΣΗΣ
ΤΟΠΟΓΡΑΦΙΚΩΝ ΕΦΑΡΜΟΓΩΝ

Κ.Σ.Σ.
ΕΛΕΝΗ ΚΑΟΥΝΗ
ΤΟΠΟΓΡΑΦΟΣ ΜΗΧΑΝΙΚΟΣ

ΕΛΕΝΗ ΚΑΟΥΝΗ
03/06/2025 15:11

Το παρόν διάγραμμα συνοδεύει
την από 02.02.2025... επίσημη
της Δ/νσης Α.Δ.Μ.Α. Τμήματος Δ.
Θ. Τμήματος

ΔΗΜΗΤΡΗΣ ΑΓΙΟΣΤΡΑΤΙΤΗΣ
Αρχιτέκτονας



1


ARCHITECTS

52 Diligori str. - Kifissia 14561 Athens, Greece
Tel: +30 210 8086700, 210 8017410, Fax: +30 210 8034325

ΔΗΜΗΤΡΗΣ ΑΓΙΟΣΤΡΑΤΙΤΗΣ
ΑΡΧΙΤΕΚΤΟΝ

ΑΡΙΘΜΟΣ: ΘΕΜΑ ΣΧΕΔΙΟΥ: ΚΑΜΑΡΑ:
05.1 ΚΑΤΟΧΗ Α' ΟΡΟΦΟΥ 1:50
ΝΕΟ ΚΤΙΡΙΟ Ν2
(ΚΑΒΕΘ 1)

ΠΡΟΚΕΙΜΕΝΟ: ΣΕΠΤΕΜΒΡΙΟΣ 2024

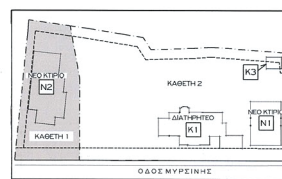



ΔΗΜΗΤΡΗΣ ΑΓΙΟΣΤΡΑΤΙΤΗΣ
ΔΙΠΛΩΣ ΑΡΧΙΤΕΚΤΟΝ ΜΗΧΑΝΙΚΟΣ
ΤΗΛ: 210 8086700 - 210 8017410


ΣΦΡΑΓΙΣΤΟΓΡΑΦΗ


Το παρόν είναι το πρωτότυπο, φέρει την υπογραφή του αρχιτέκτονα
και αποτελεί την επίσημη έκδοση του έργου.
Απαγορεύεται η αντιγραφή, η ανατύπωση ή η χρήση του έργου


ΕΘΝΙΚΟ ΤΥΠΟΓΡΑΦΕΙΟ
Για τεχνικούς λόγους στο σχεδιάγραμμα,
από το ηλεκτρονικό αρχείο, έγινε
σμίκρυνση κατά ποσοστό **35%**

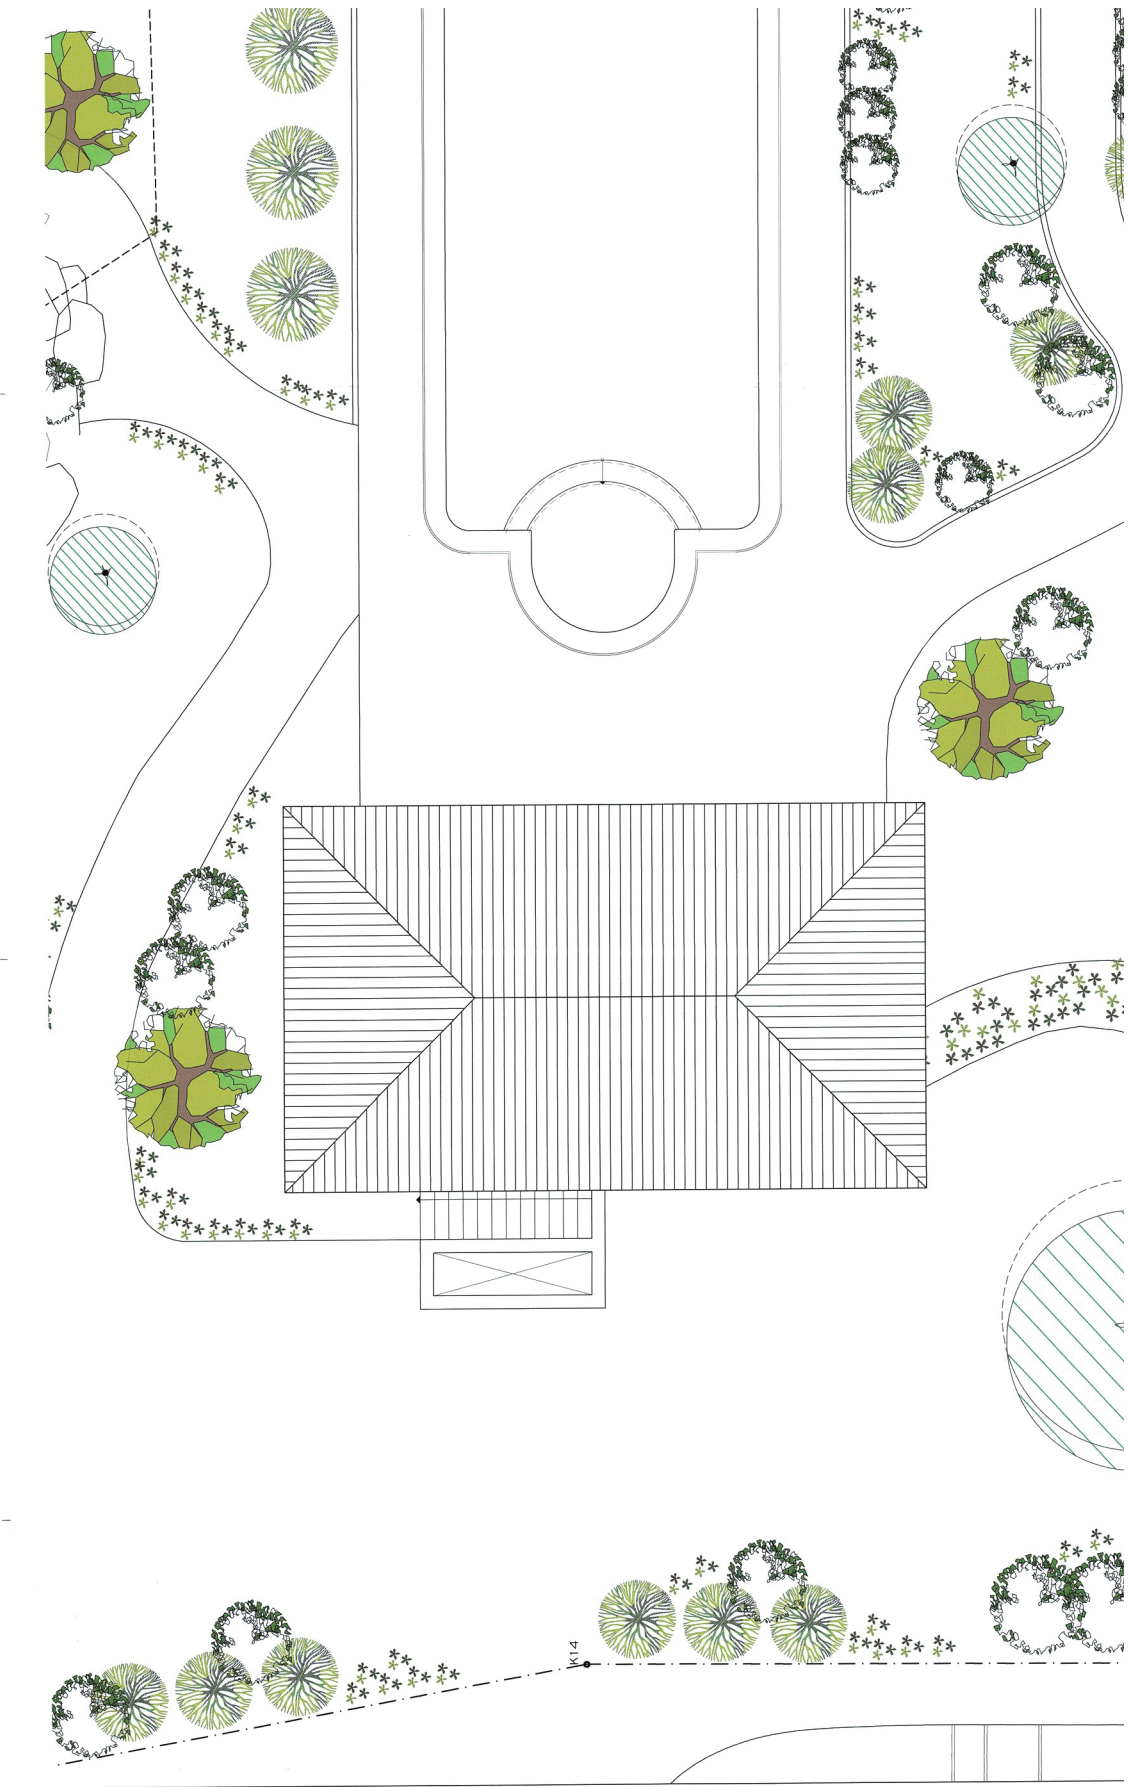

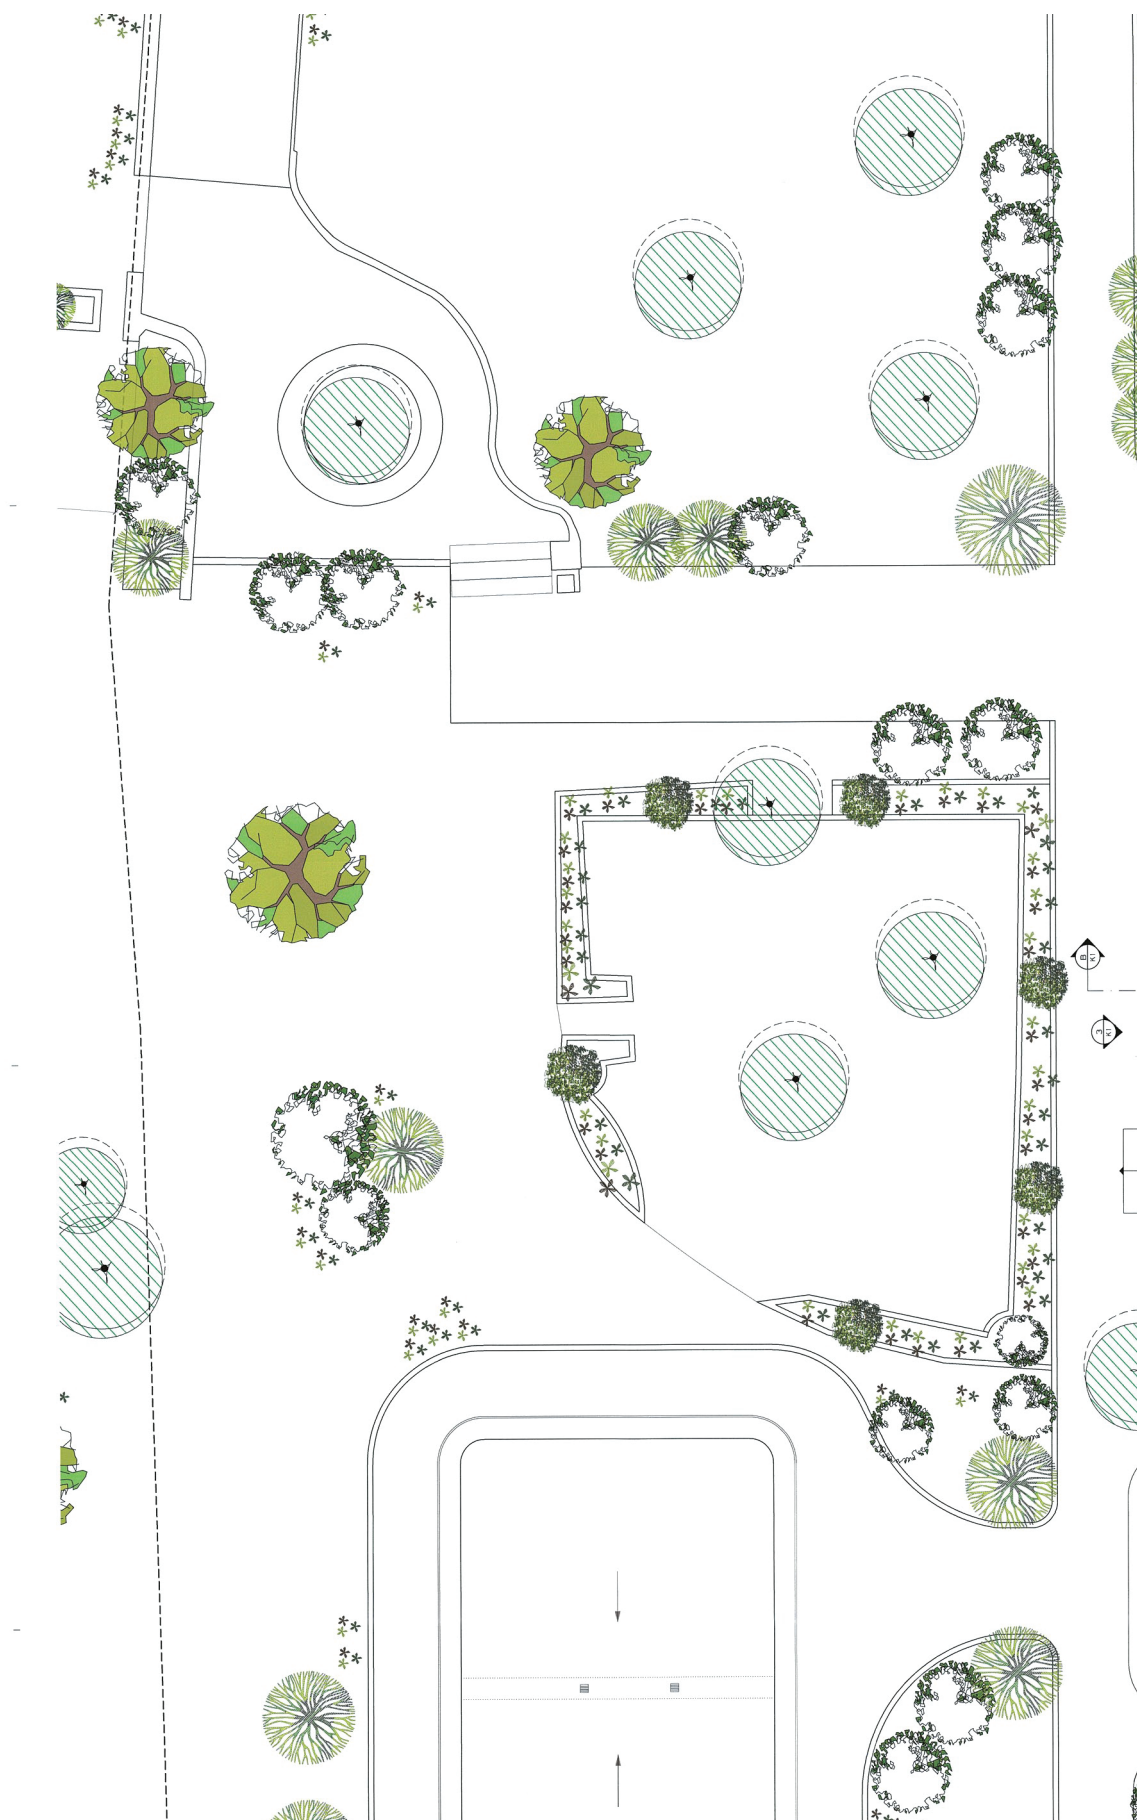

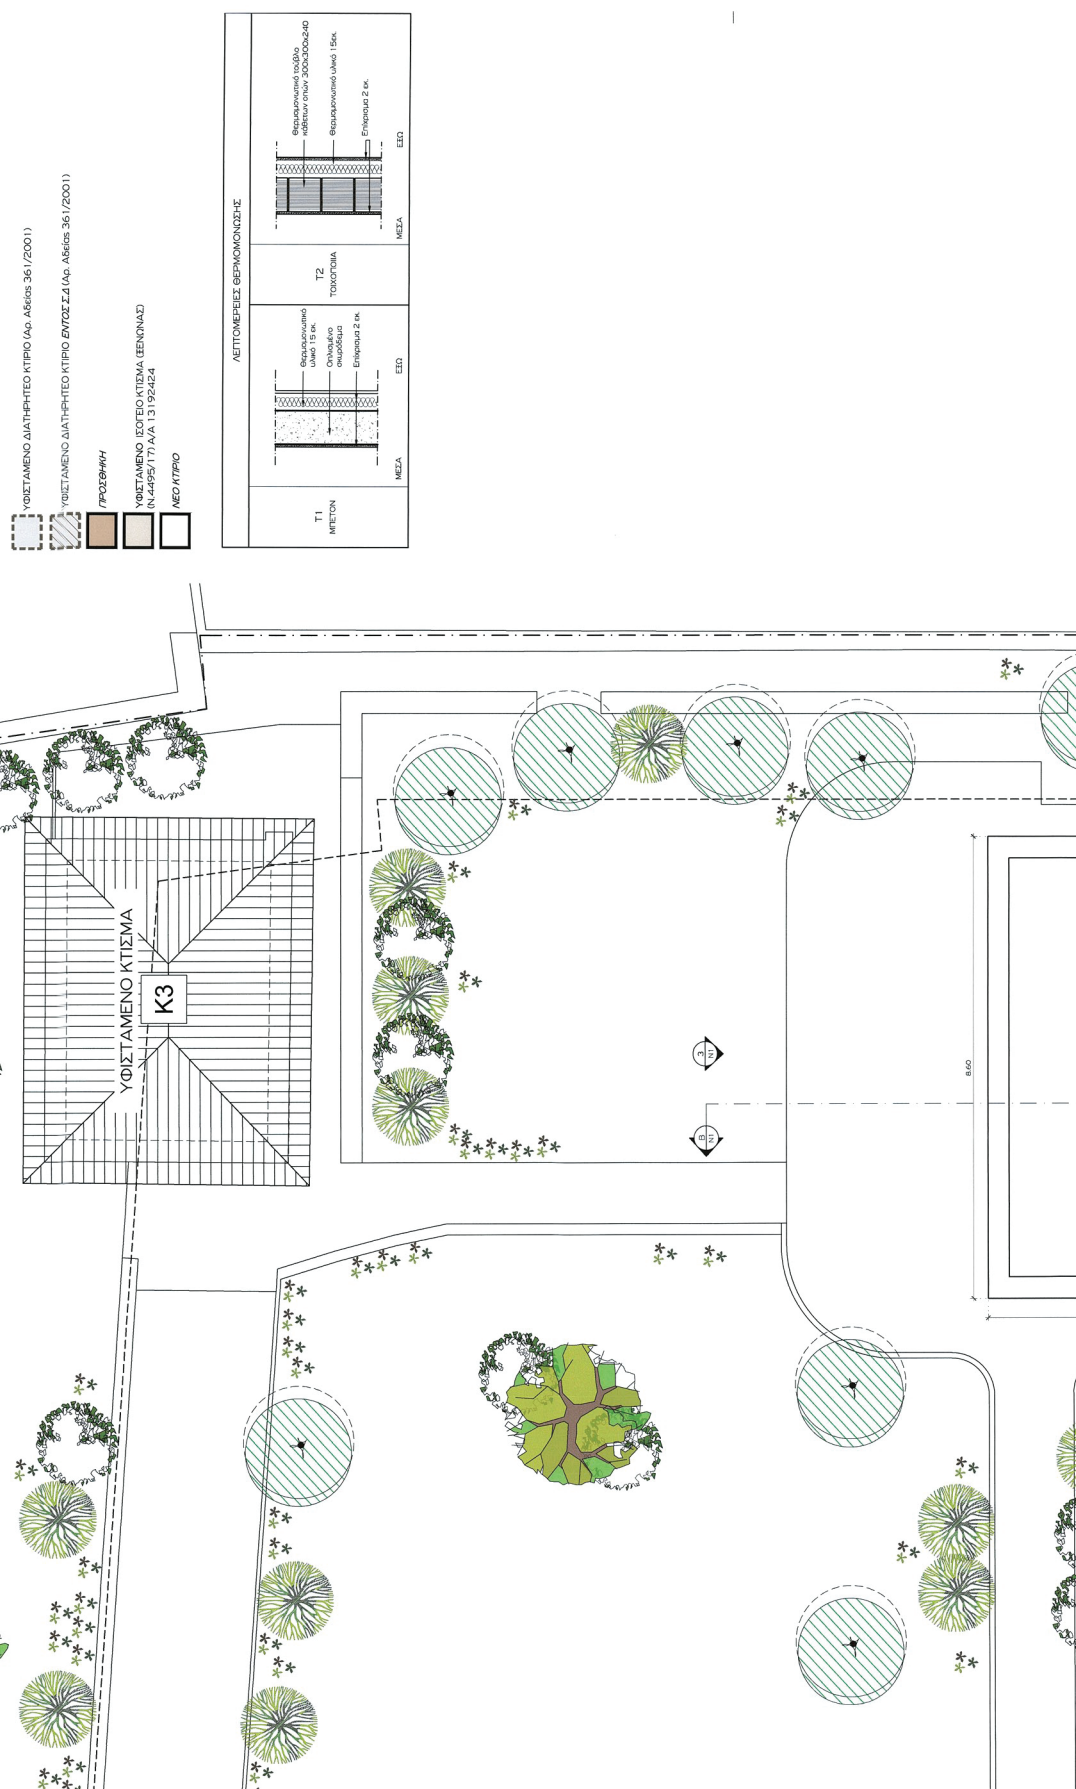


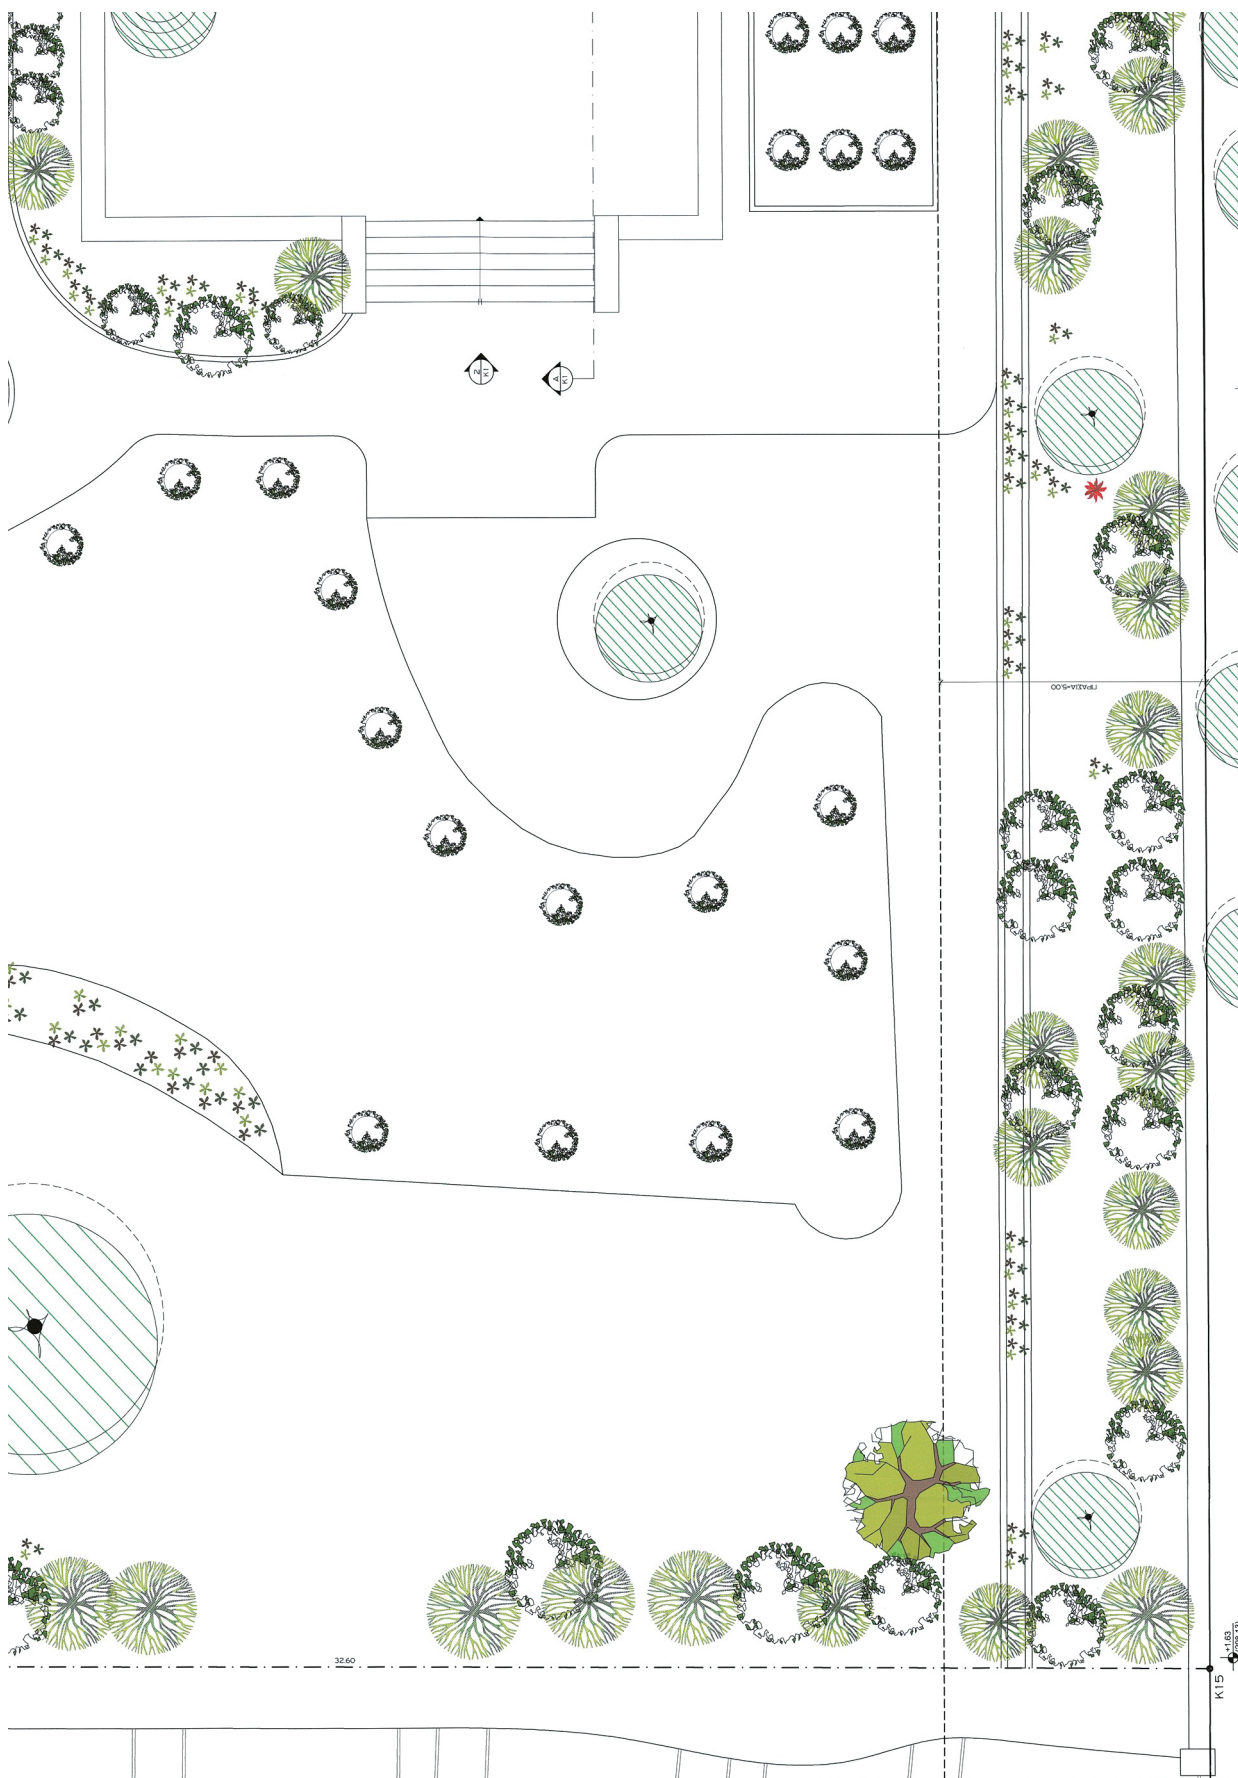

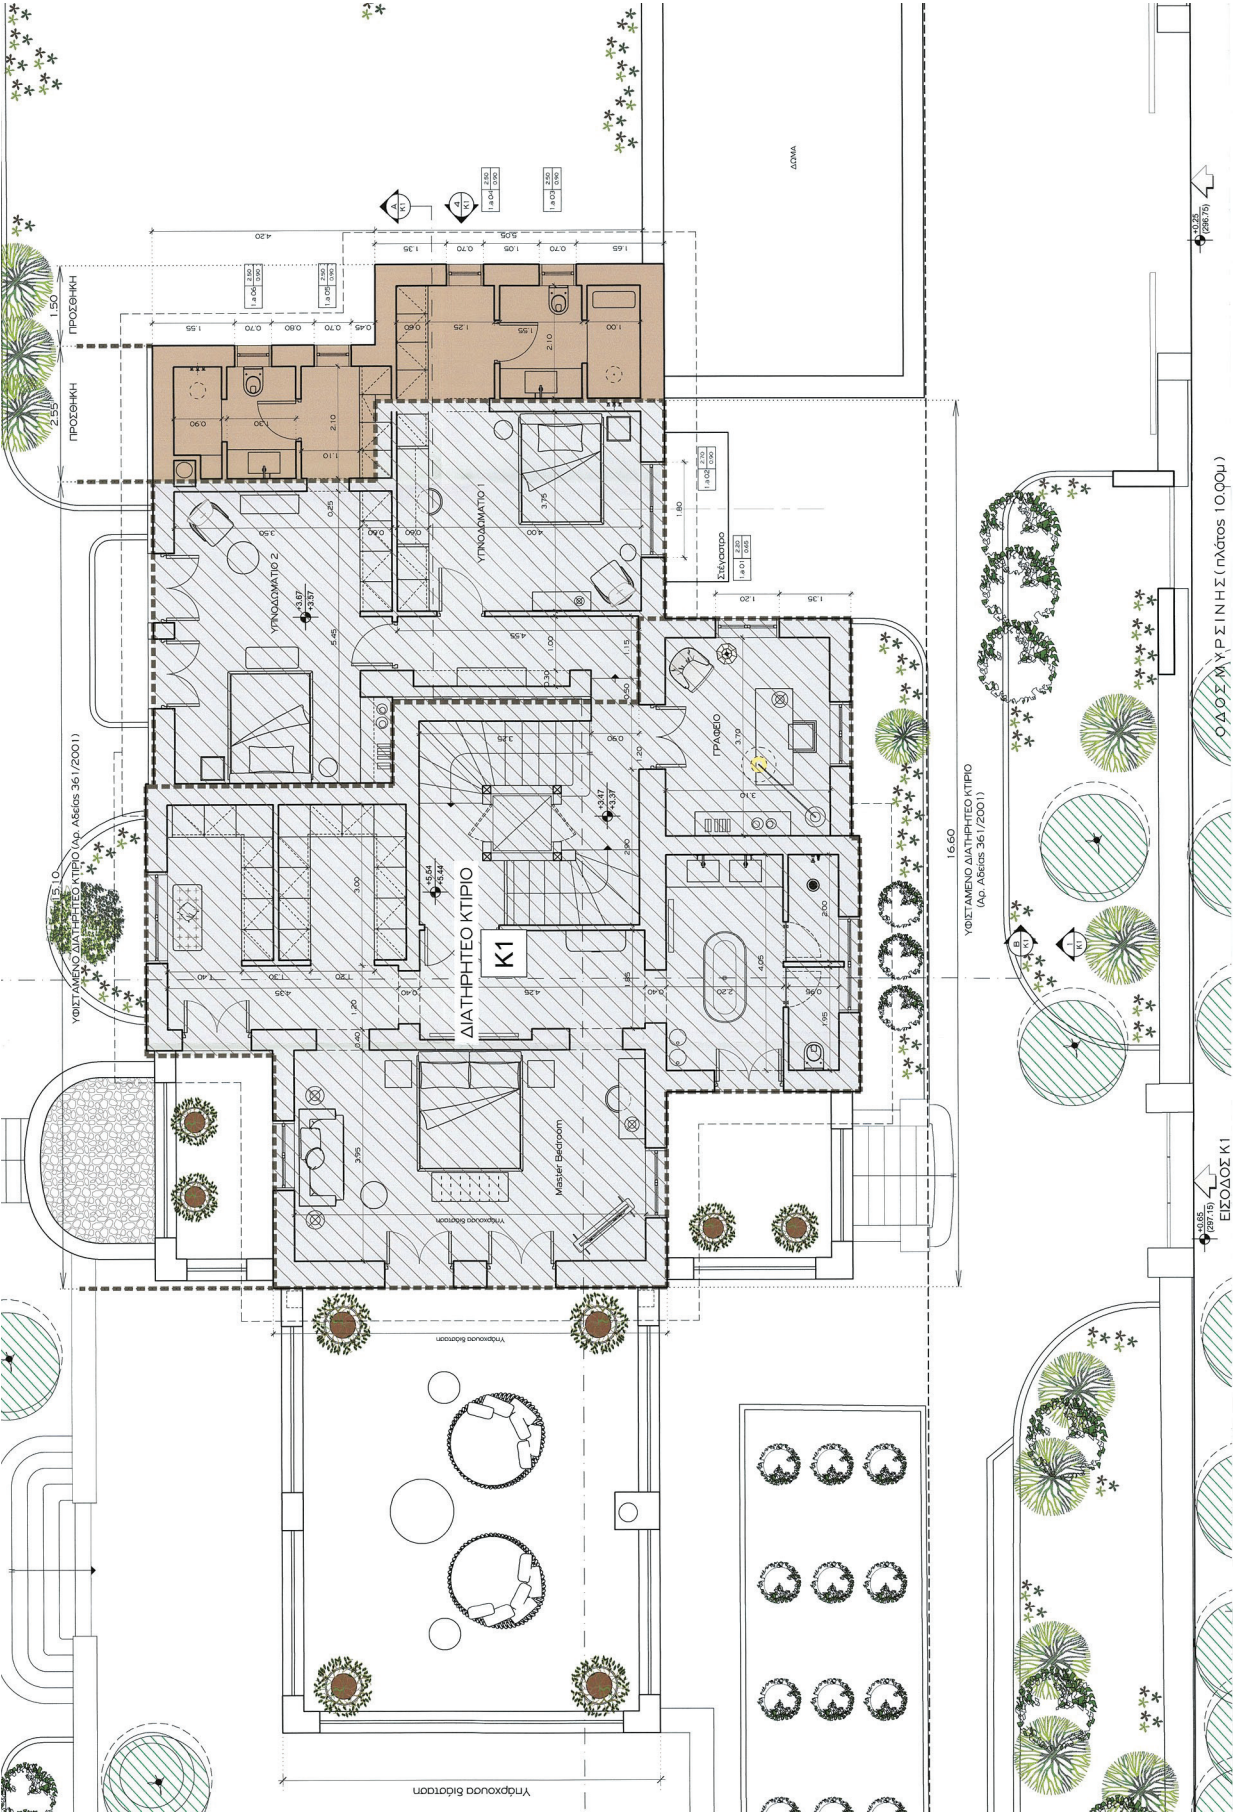


ΕΘΝΙΚΟ ΤΥΠΟΓΡΑΦΕΙΟ
Για τεχνικούς λόγους στο σχεδιάγραμμα,
από το ηλεκτρονικό αρχείο, έγινε
σμίκρυνση κατά ποσοστό **36%**



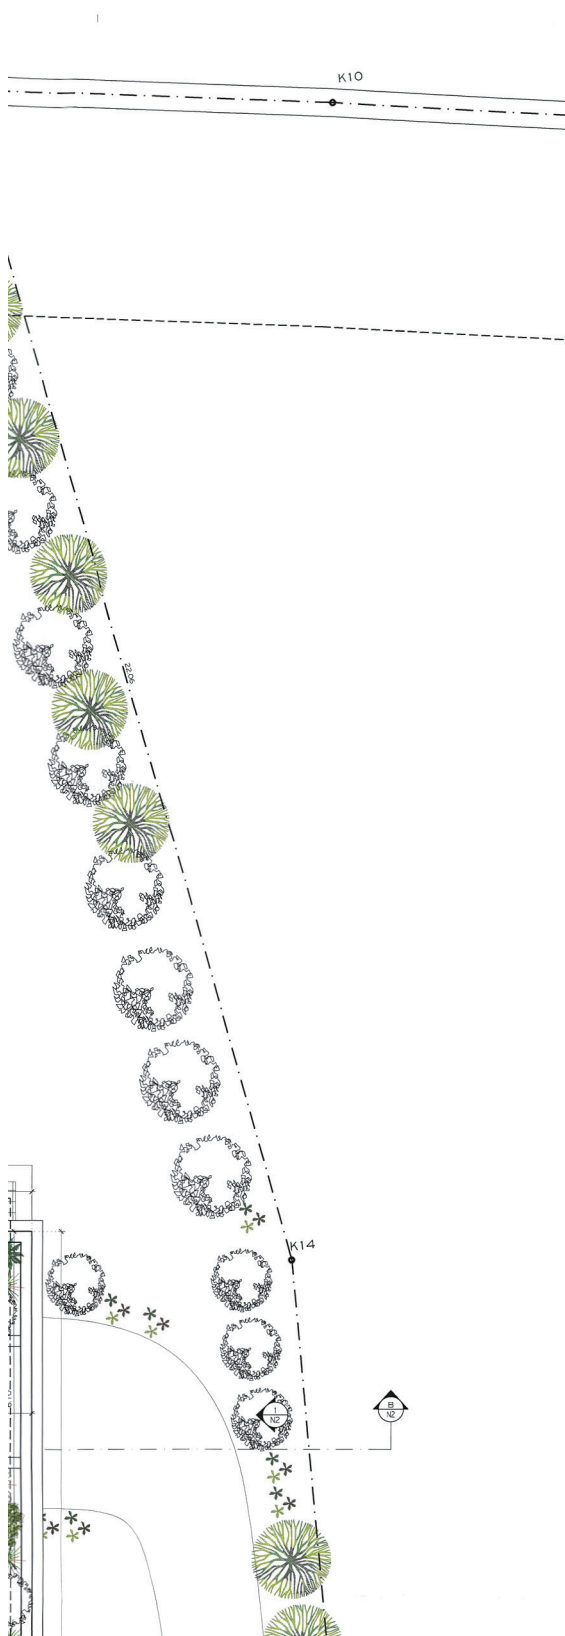



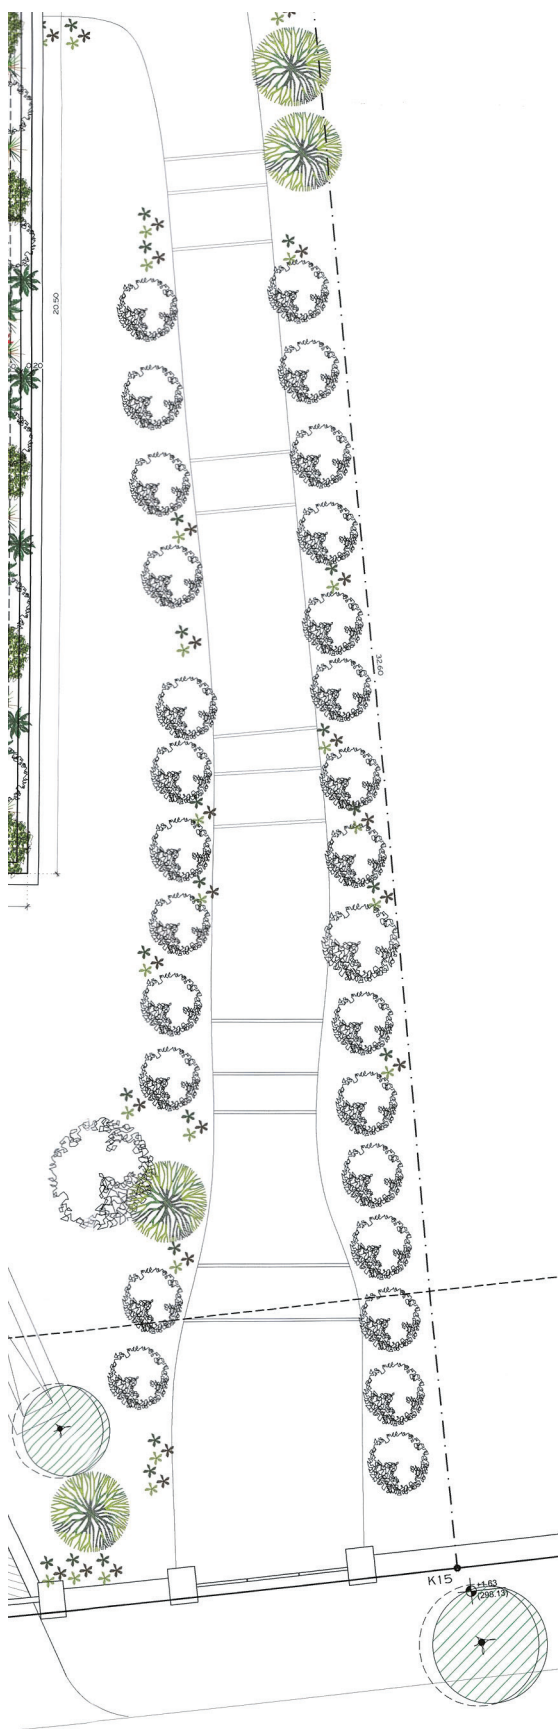


ΥΠΟΥΡΓΕΙΟ ΠΕΡΙΒΑΛΛΟΝΤΟΣ ΚΑΙ
ΕΝΕΡΓΕΙΑΣ ΘΕΩΡΗΘΗΚΕ ΜΕ ΤΗΝ
ΥΠ ΑΡΙΘ. 46172/1720/03-06-2025
ΠΡΑΞΗ

Η ΠΡΟΪΣΤΑΜΕΝΗ ΤΗΣ ΔΙΕΥΣΗΣ
ΤΟΠΟΓΡΑΦΙΚΩΝ ΕΦΑΡΜΟΓΩΝ

Κ.Θ.Α.
ΕΛΕΝΗ ΚΑΟΥΝΗ
ΤΟΠΟΓΡΑΦΟΣ ΜΗΧΑΝΙΚΟΣ

ELENI KAOUNI
03/06/2025 15:13

ΛΕΙΤΟΜΕΡΙΕΣ ΘΕΡΜΟΜΟΝΩΣΗΣ

 T1 ΜΕΤΩΝ	T2 ΤΟΙΧΟΠΟΙΑ
 ΜΕΤΑ ΕΞΩ	 ΜΕΤΑ ΕΦΩ



ΕΠΙΧΕΙΡΗΣΙΑΚΟ ΠΡΟΓΡΑΜΜΑ
 ΔΕΛΤΑ
 ΠΡΟΣΟΧΗ ΚΑΤ' ΕΠΕΚΤΑΣΗ ΣΕ ΥΦΙΣΤΑΜΕΝΟ
 ΔΙΑΤΗΡΗΤΟ ΚΤΙΡΙΟ & ΑΝΕΓΕΡΣΗ ΔΥΟ ΝΕΩΝ
 ΑΝΕΞΑΡΤΗΤΩΝ ΚΤΙΡΙΩΝ ΜΕ ΥΠΟΓΕΙΟ
 & ΑΛΛΑΓΗ ΘΕΣΗΣ ΠΙΣΙΝΑΣ
 ΟΔΟΣ ΜΥΡΤΙΝΗΣ 4, - Τ.Κ. 171
 ΔΗΜΟΣ ΚΗΦΙΣΙΑΣ - Ν. ΑΤΤΙΚΗΣ


ΔΗΜΗΤΡΑ ΜΑΤΣΟΥΚΗ
Αρχιτέκτων - Μηχανικός

1


ARCHITECTS

52 Diligioni str. Kifissia 14561, Athens, Greece
Tel: (+30) 210 8086700, 210 8017410. Fax: (+30) 210 8134325

ΔΗΜΗΤΡΗΣ ΑΓΙΟΣΤΡΑΤΙΤΗΣ
ΑΡΧΙΤΕΚΤΩΝ

ΑΡΙΘΜΟΣ	ΘΕΜΑ ΣΧΕΔΙΟΥ	ΚΑΜΑΚΑ
06.1	ΚΑΤΟΧΗ Β' ΟΡΟΦΟΥ (1ο ΕΠΙΠΕΔΟ) ΝΕΟ ΚΤΙΡΙΟ Ν2 (ΚΑΘΕΤΗ 1)	1:50

ΣΕΠΤΕΜΒΡΙΟΣ 2024

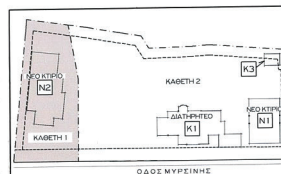



ΔΗΜΗΤΡΙΟΣ Κ. ΑΓΙΟΣΤΡΑΤΗΣ
ΤΗΛ: 210 9088700 - 710 8017410 *


ΣΦΡΑΓΙΔΑ/ΥΠΟΓΡΑΦΗ




ΕΘΝΙΚΟ ΤΥΠΟΓΡΑΦΕΙΟ
Για τεχνικούς λόγους στο σχεδιάγραμμα,
από το ηλεκτρονικό αρχείο, έγινε
σμίκρυνση κατά ποσοστό **35%**

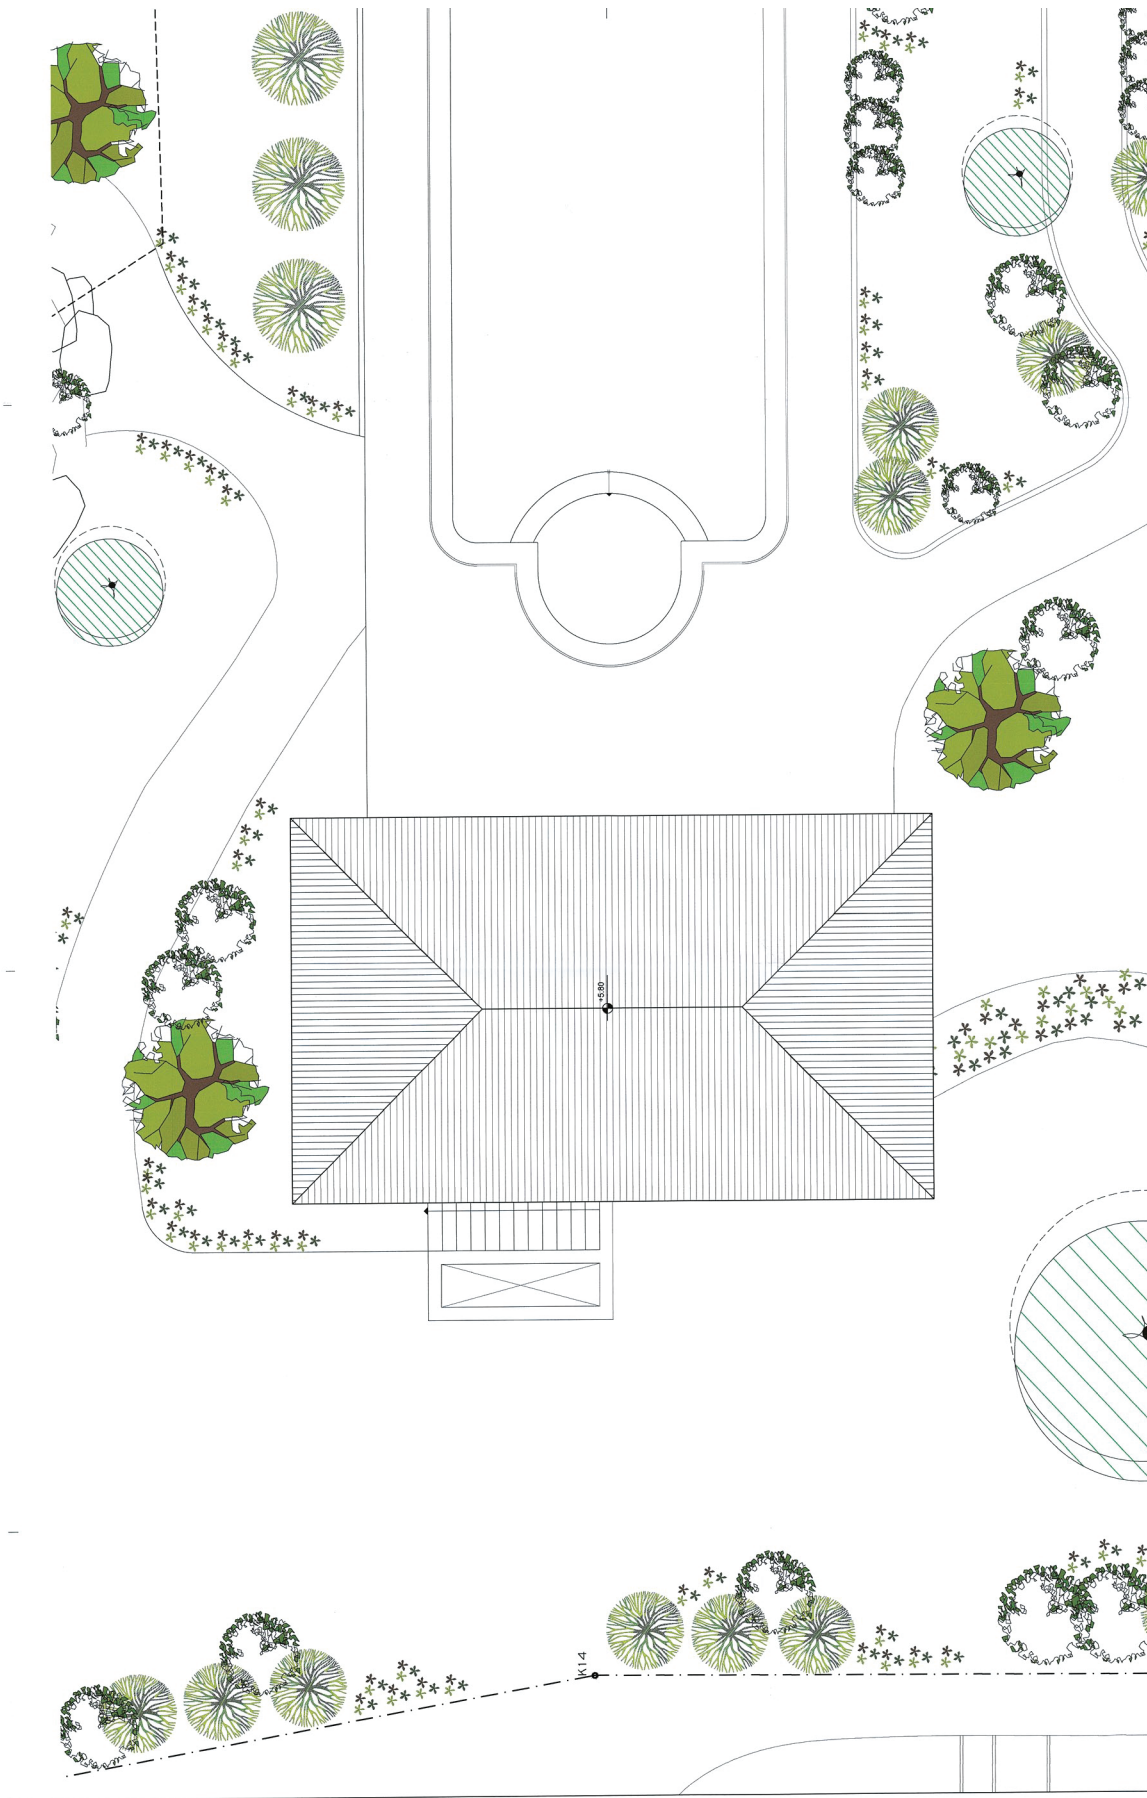


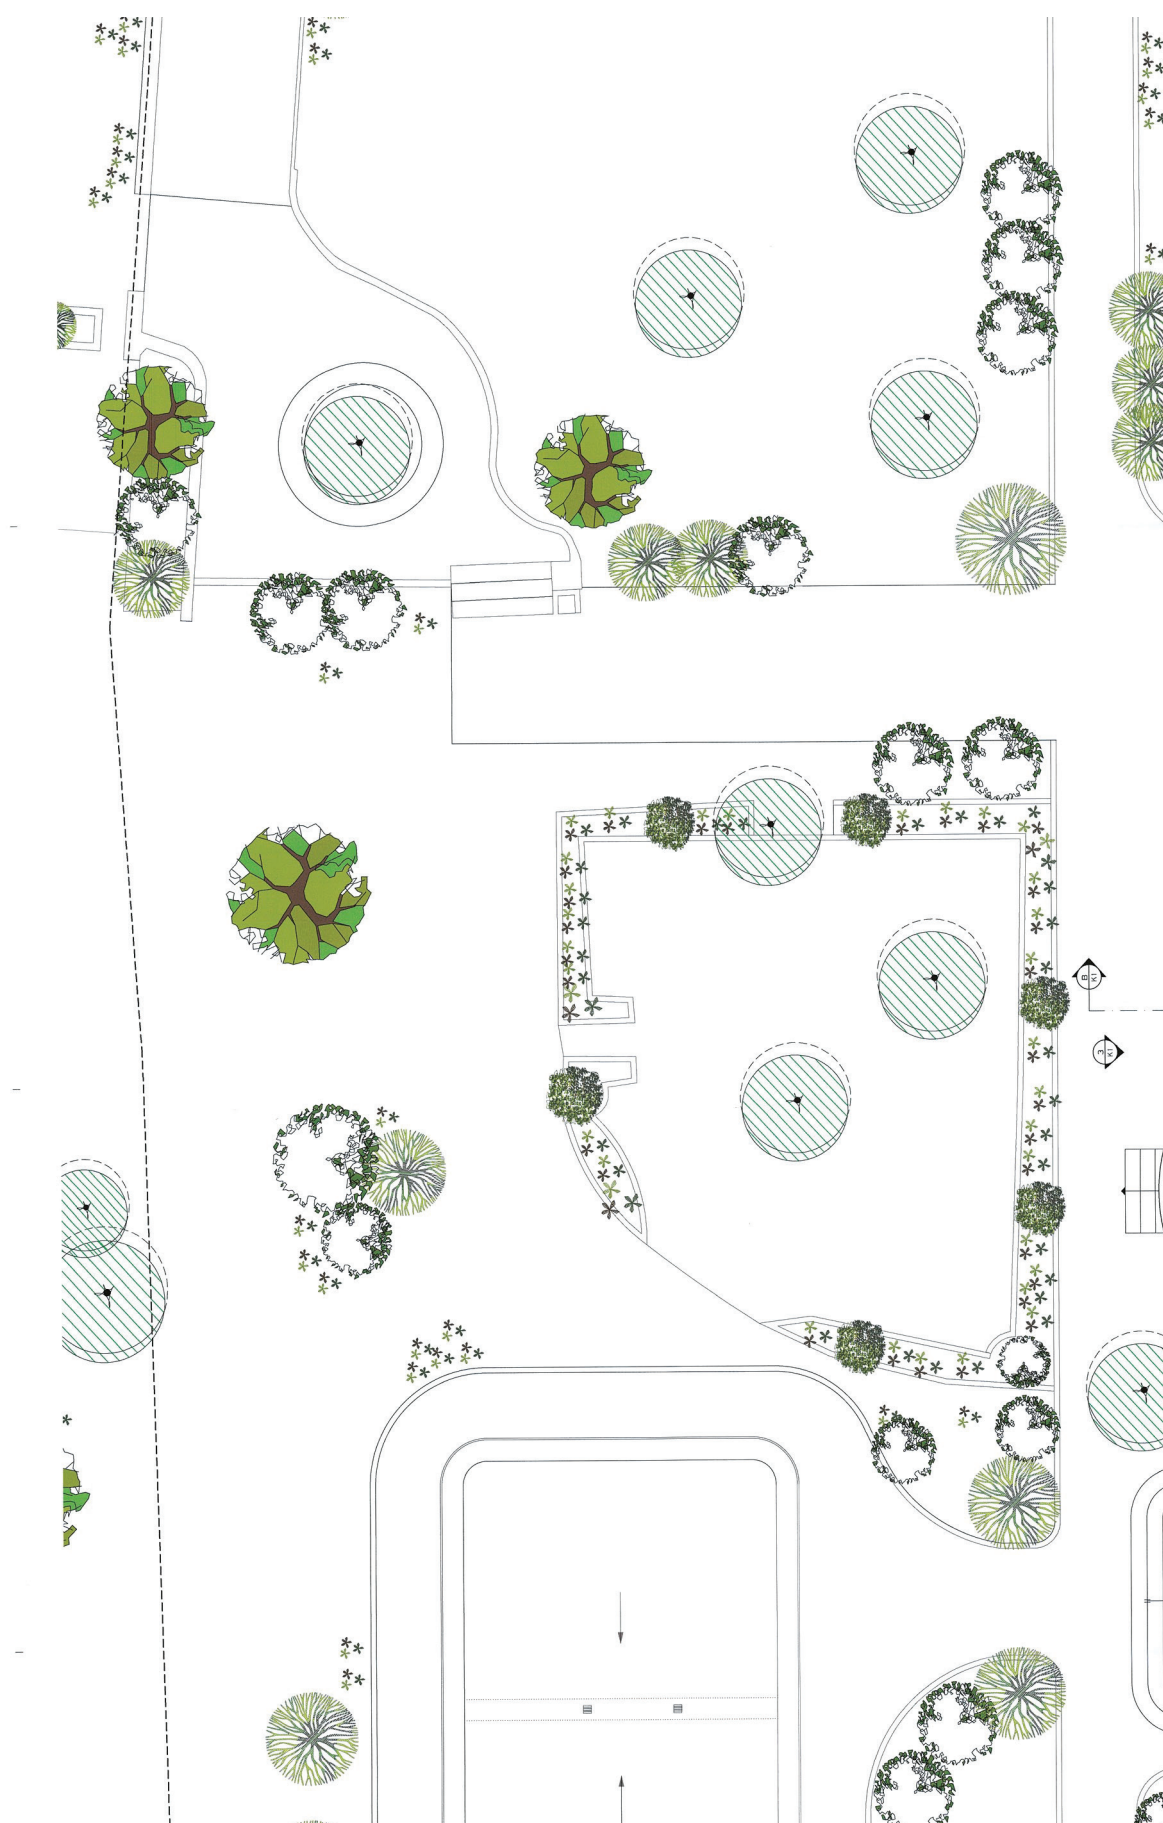

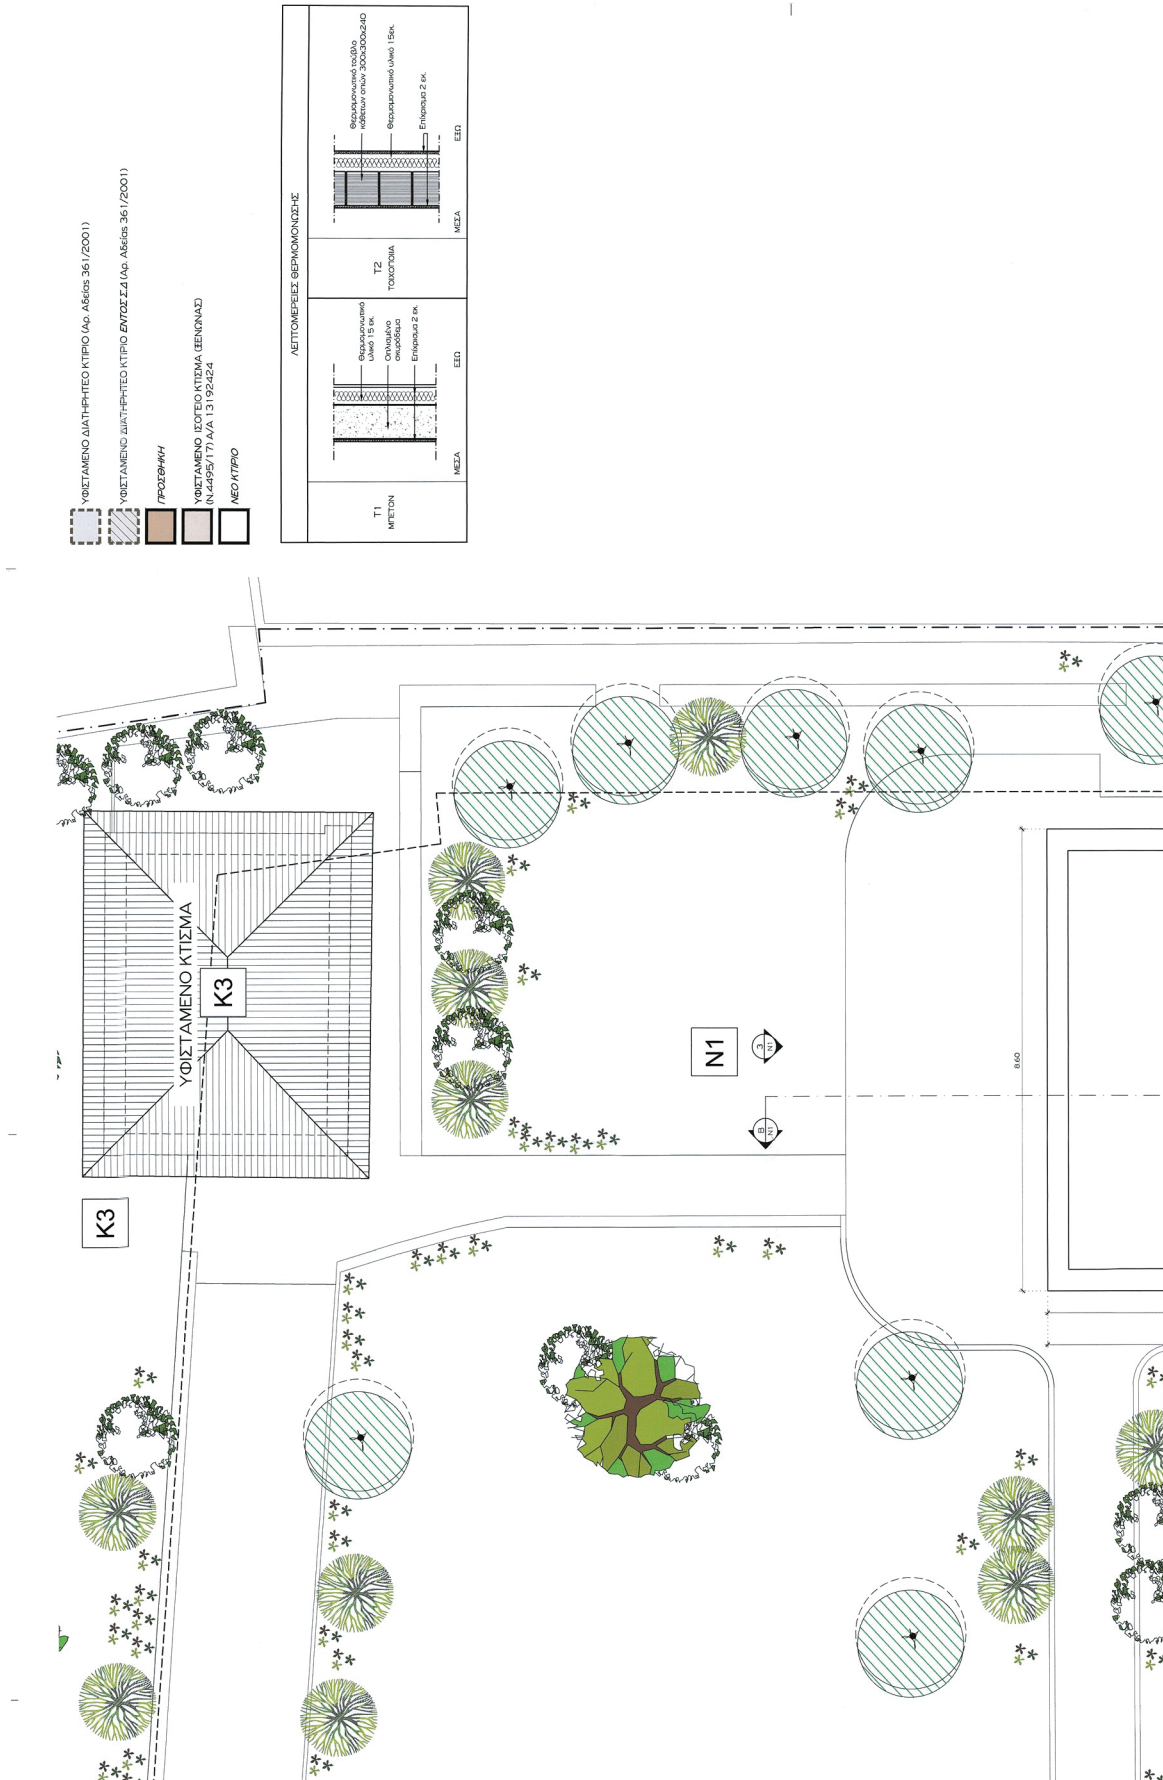


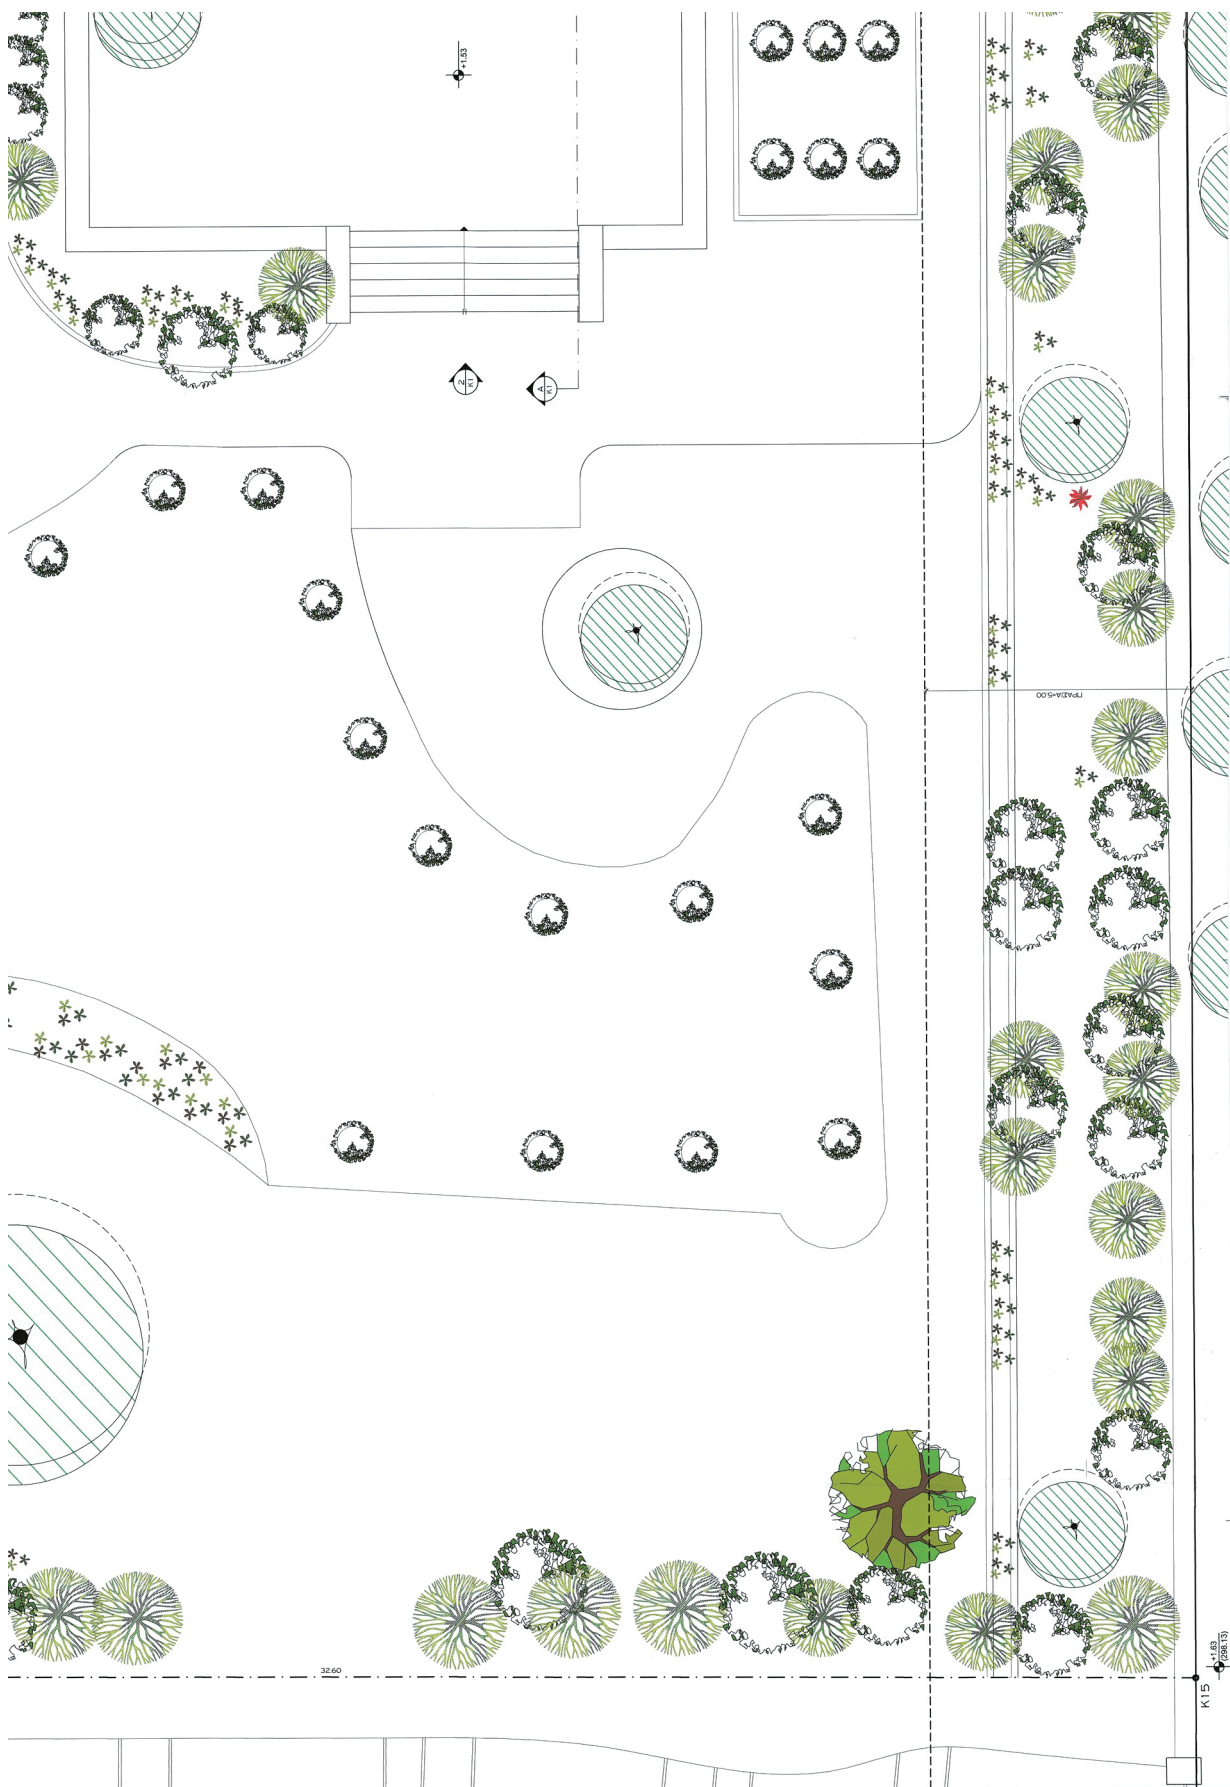


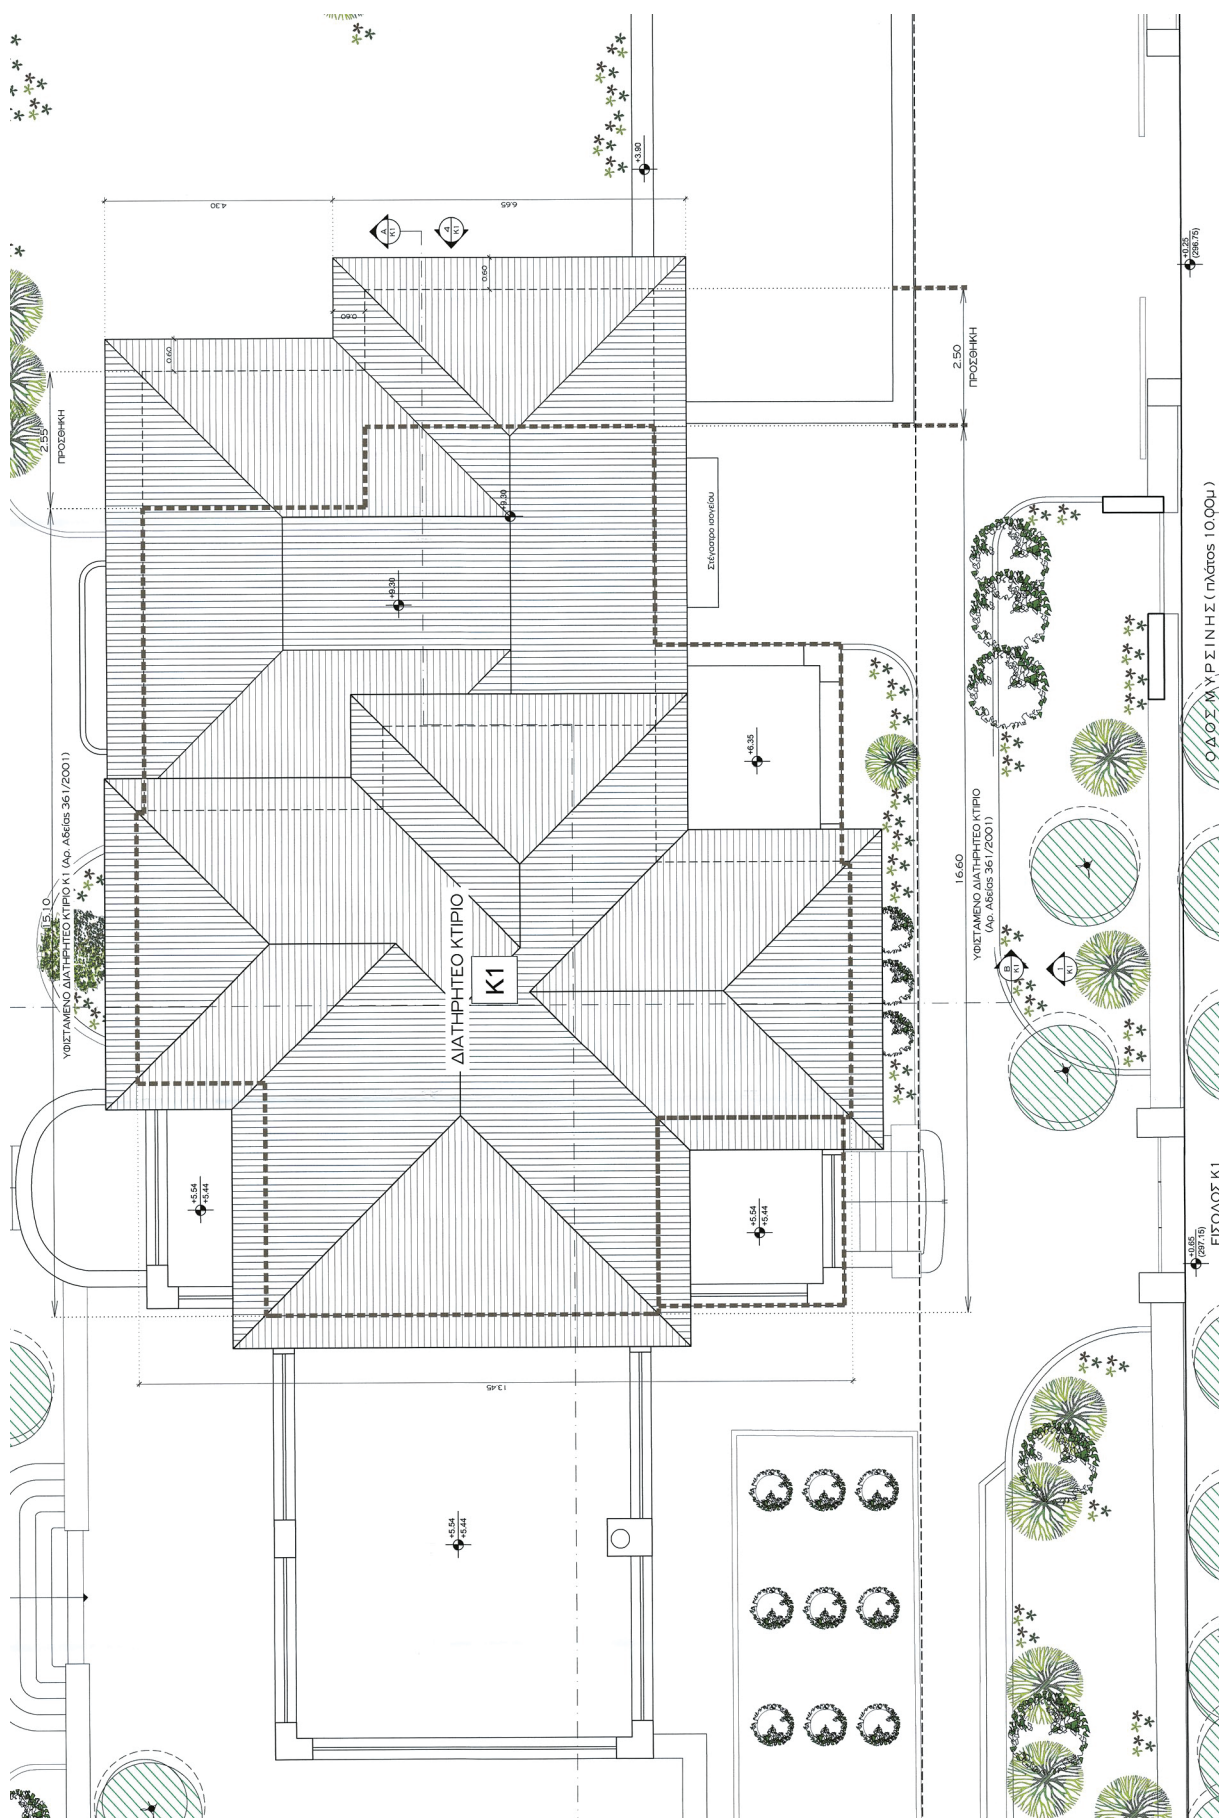


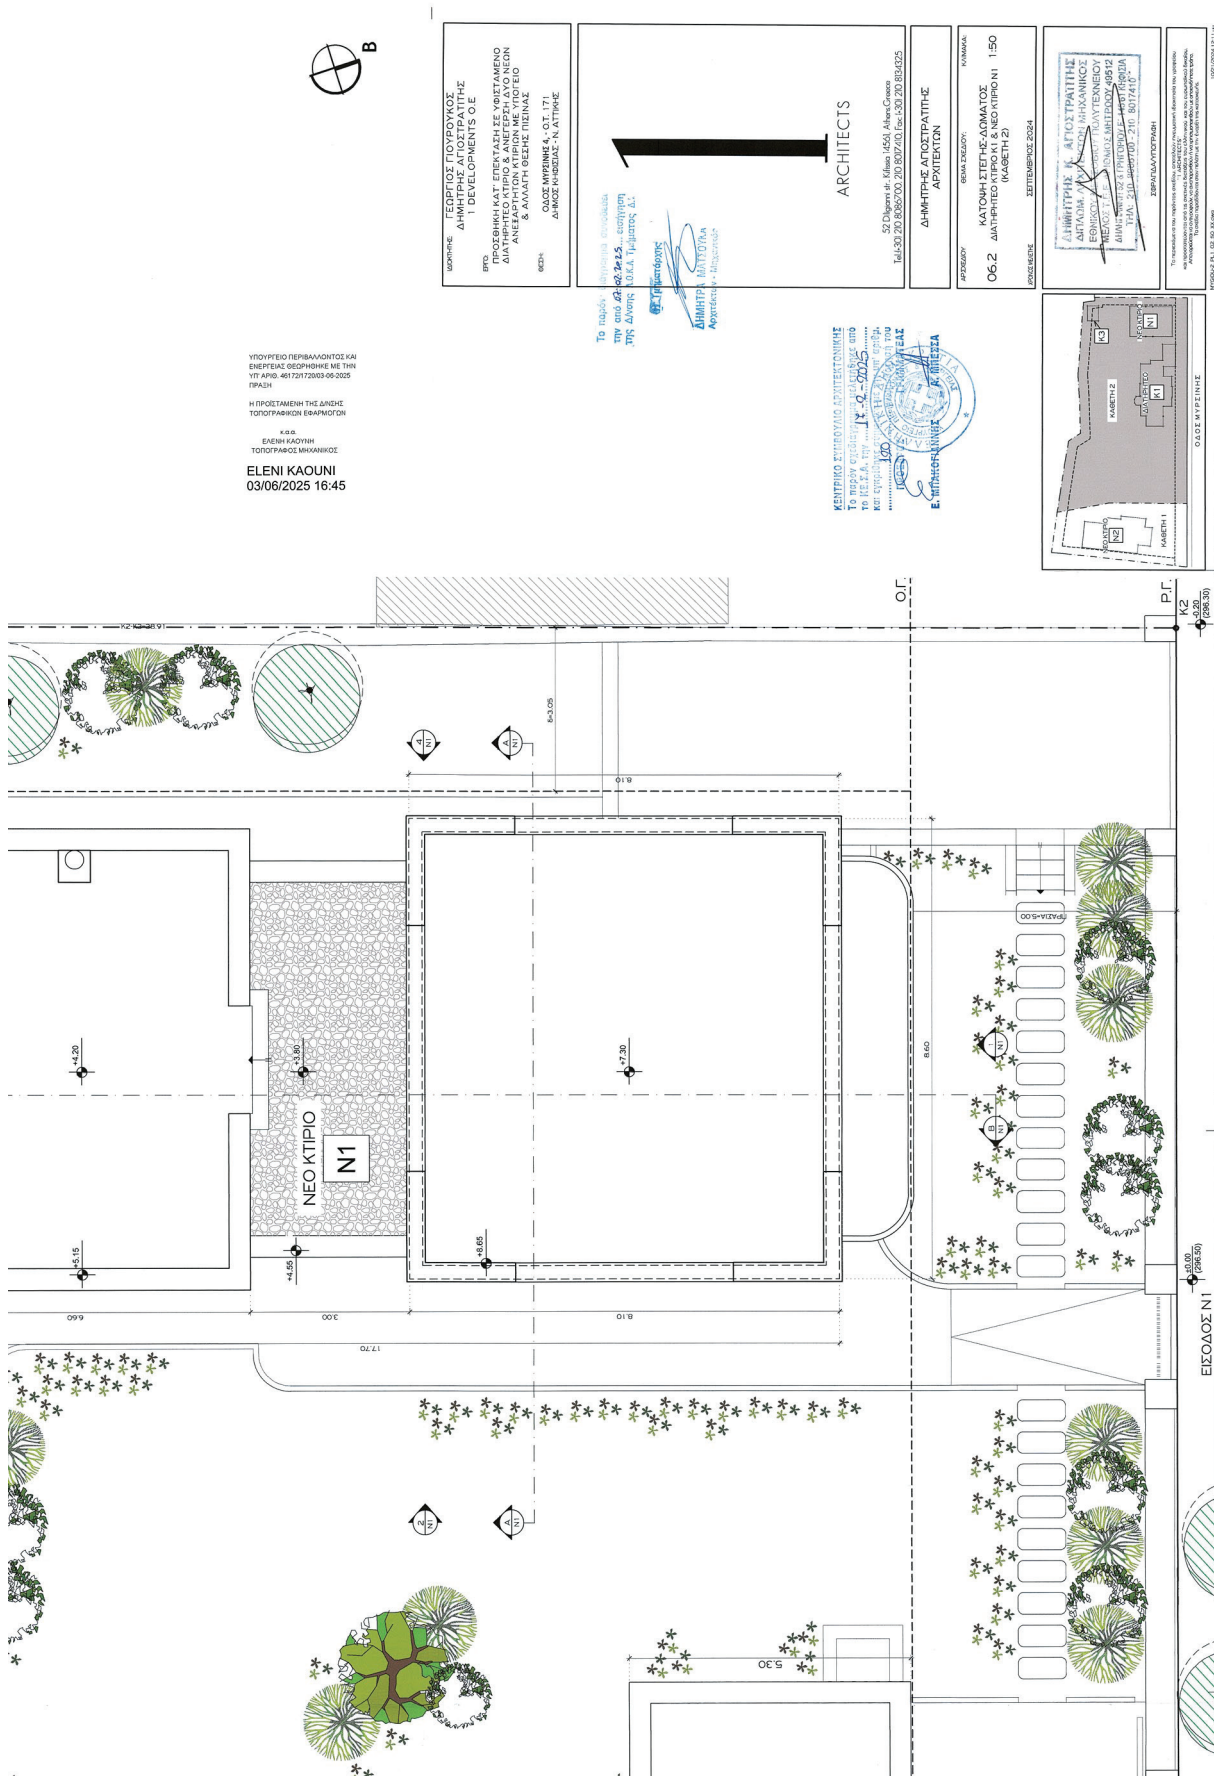


ΕΘΝΙΚΟ ΤΥΠΟΓΡΑΦΕΙΟ
Για τεχνικούς λόγους στο σχεδιάγραμμα,
από το ηλεκτρονικό αρχείο, έγινε
σμίκρυνση κατά ποσοστό **36%**

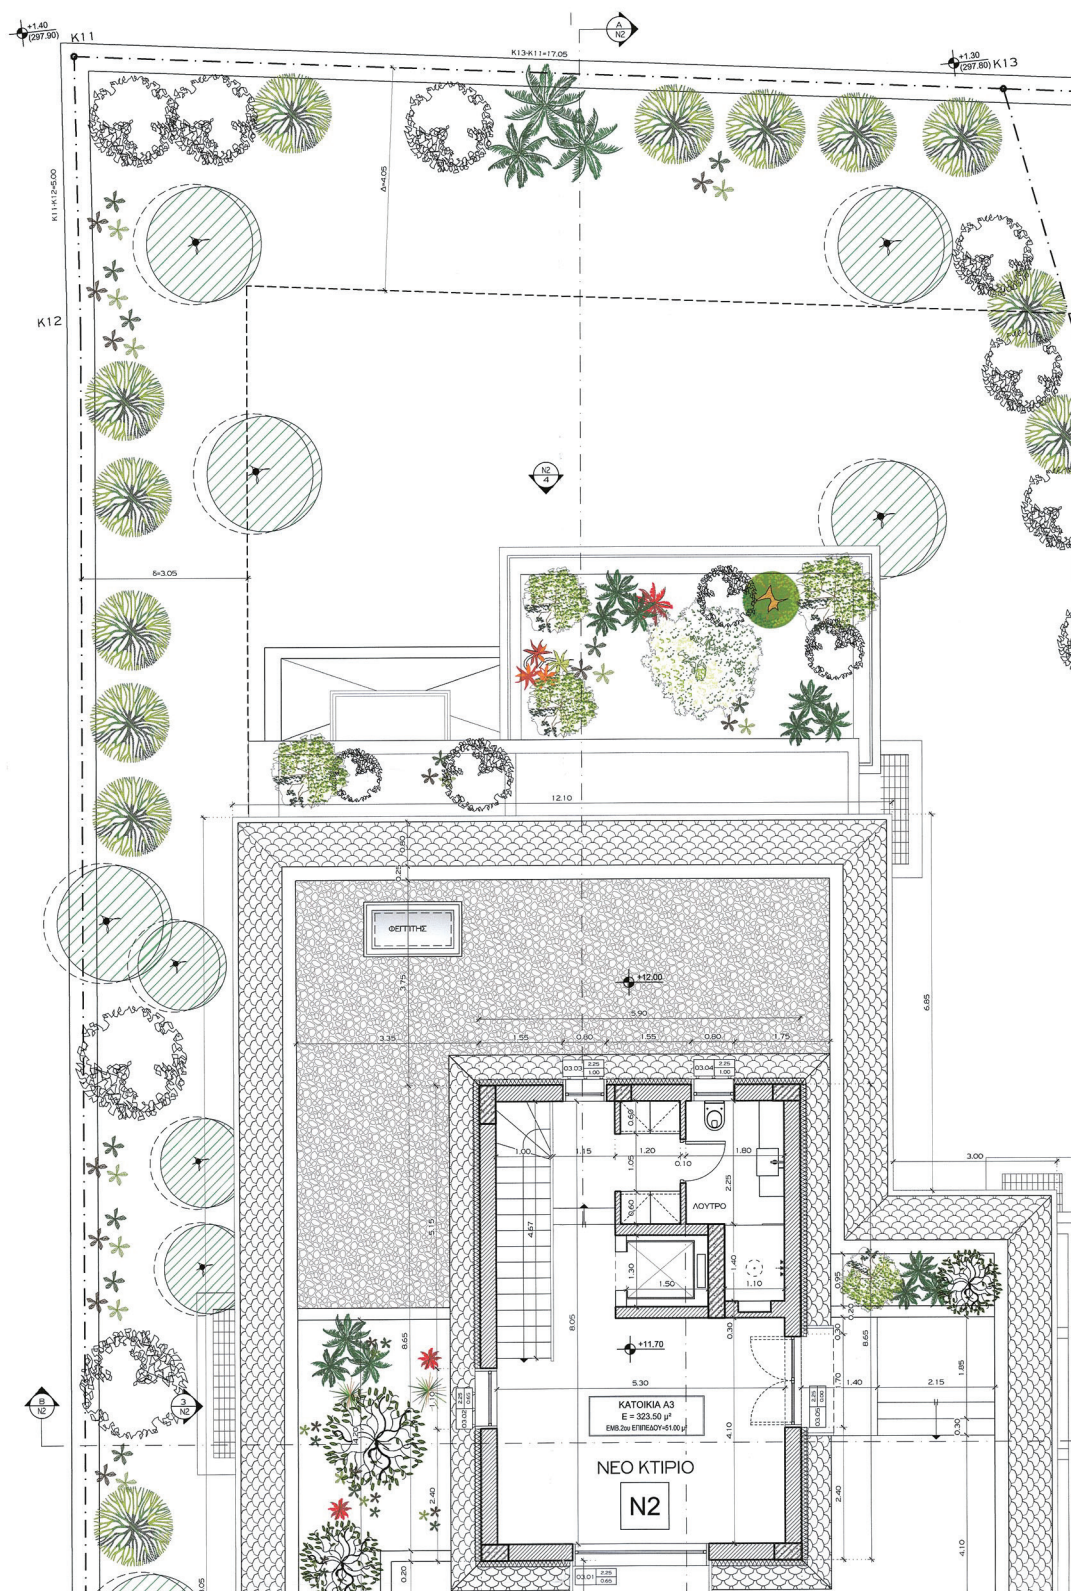

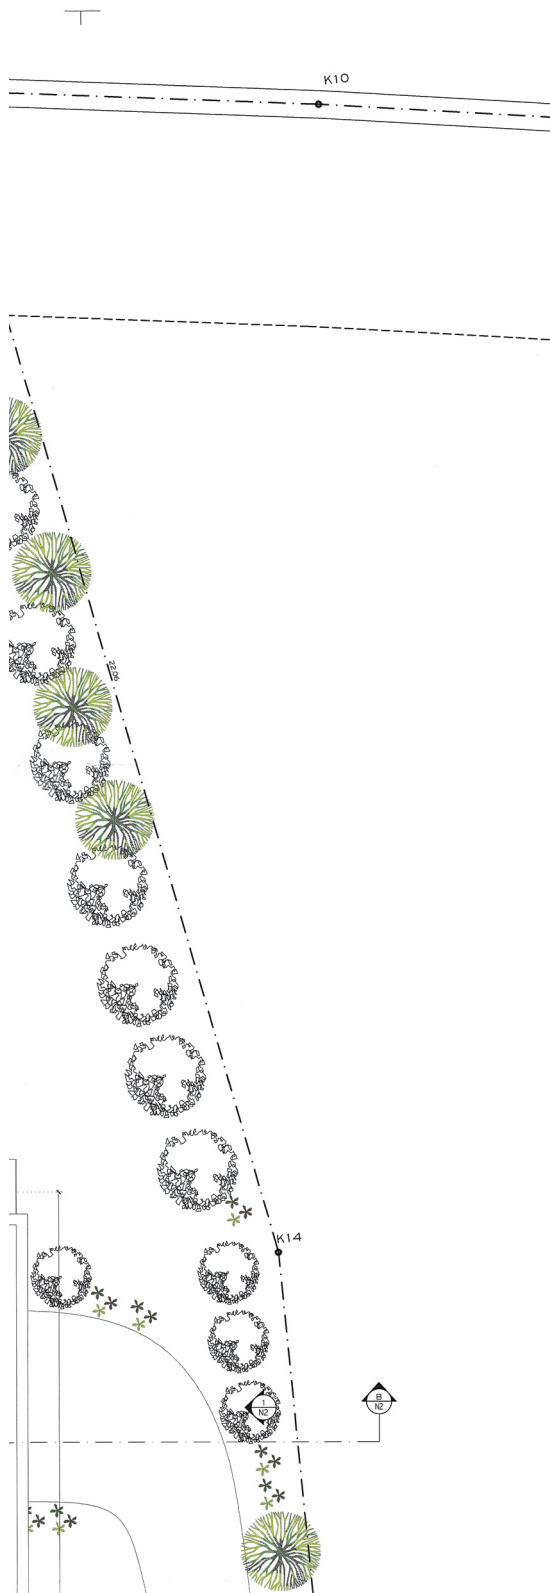

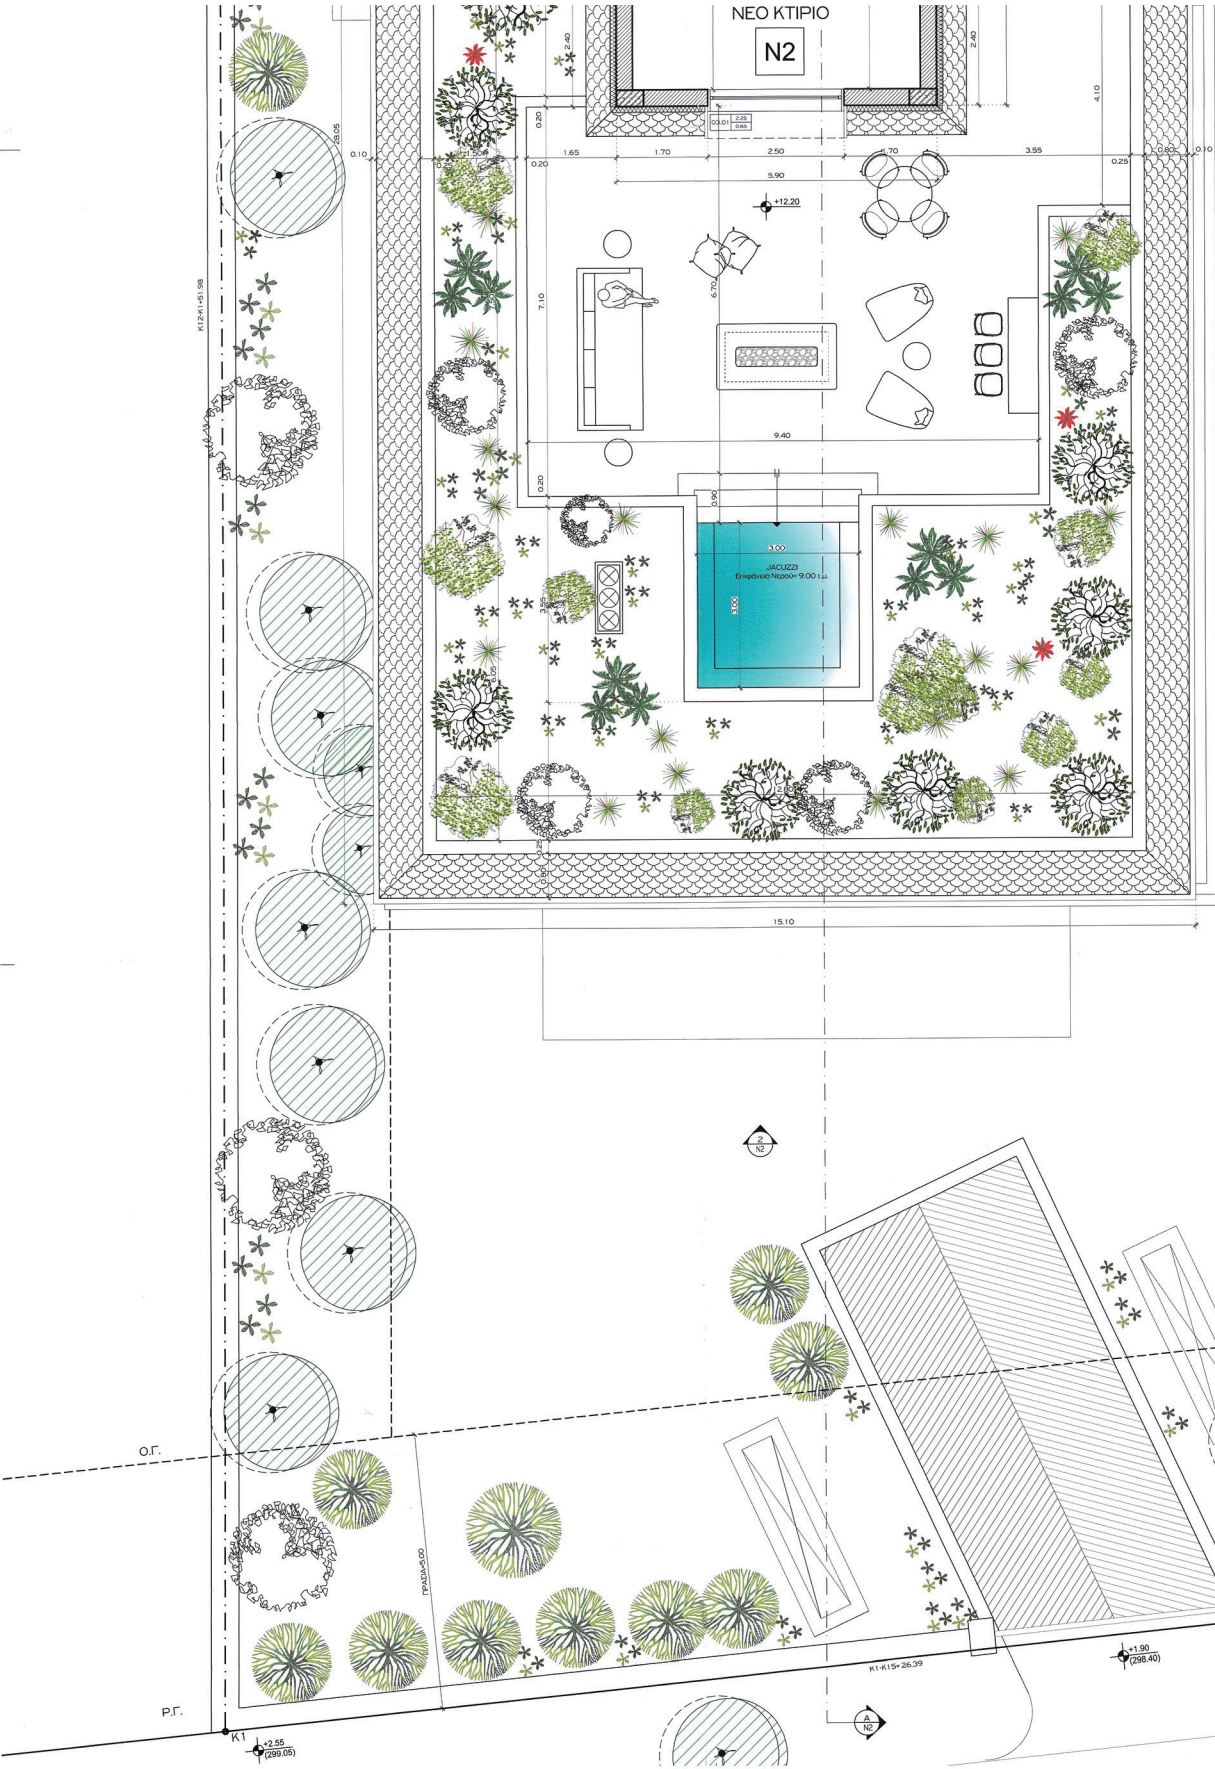

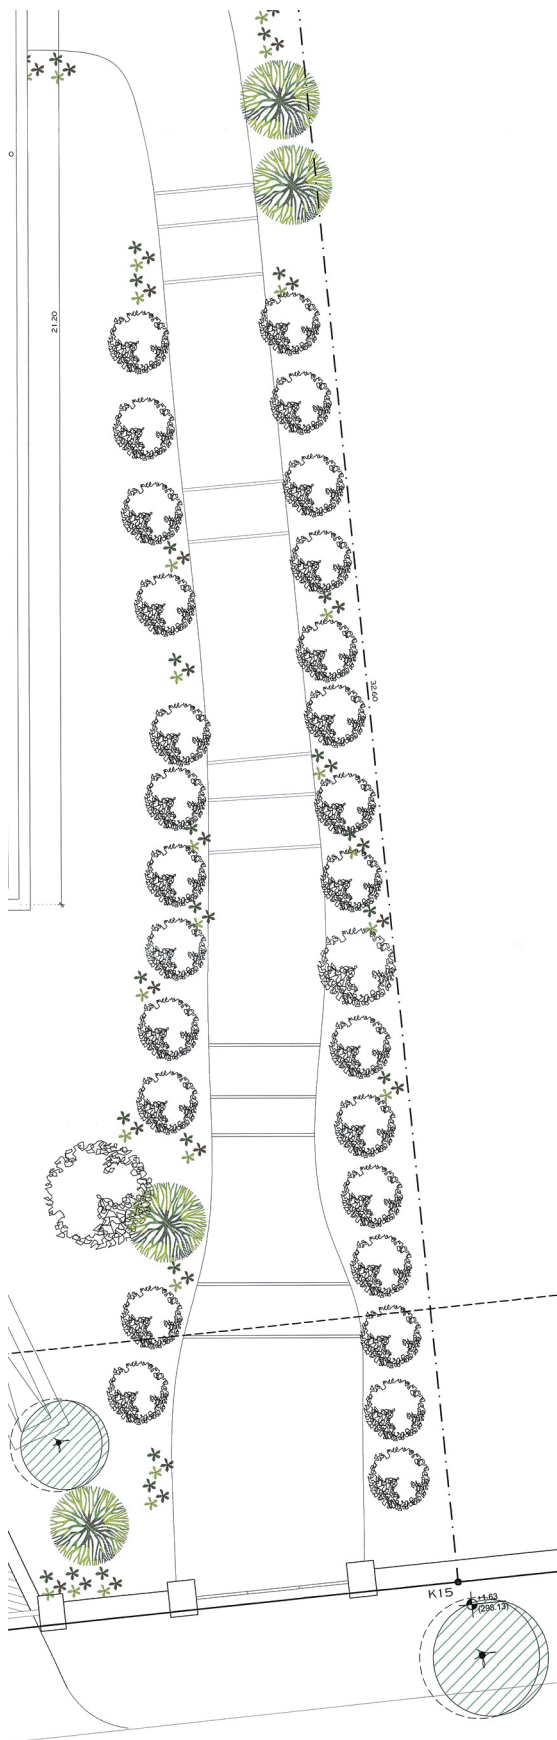

ΛΕΙΤΟΜΕΡΕΙΕΣ ΘΕΡΜΟΜΟΝΩΣΗΣ			
T1 ΜΠΕΤΟΝ	ΜΕΣΑ	ΕΞΩ	Θερμολογικό υλικό 15 εκ.
			Επίχρωμα 2 εκ.
T2 ΤΟΚΟΠΟΙΑ	ΜΕΣΑ	ΕΞΩ	Θερμολογικό υλικό 25 εκ. 200x240
			Επίχρωμα 2 εκ.



ΥΠΟΥΡΓΕΙΟ ΠΕΡΙΒΑΛΛΟΝΤΟΣ ΚΑΙ
ΥΠ. ΑΡΙΘ. 4612/172003-06-2025
ΠΡΑΞΗ


Α.Ο.Ε.
ΕΛΕΝΗ ΚΑΟΥΝΗ
ΤΟΠΟΓΡΑΦΟΣ ΜΗΧΑΝΙΚΟΣ

ΕΛΕΝΗ ΚΑΟΥΝΗ
03/06/2025 15:17

ΙΔΙΟΤΗΤΑ: ΓΕΩΡΓΙΟΣ ΓΙΟΥΡΟΥΚΟΣ
ΔΗΜΗΤΡΗΣ ΑΓΙΟΥΣΤΡΑΤΙΤΗΣ
I DEVELOPMENTS O.E

ΕΡΓΟ: ΠΡΟΣΘΗΚΗ ΚΑΤ' ΕΠΕΚΤΑΣΗ ΣΕ ΥΦΙΣΤΑΜΕΝΟ
ΔΙΑΤΗΡΗΤΟ ΚΤΙΡΙΟ & ΑΝΕΓΕΡΣΗ ΔΥΟ ΝΕΩΝ
ΑΝΕΞΑΡΤΗΤΩΝ ΚΤΙΡΙΩΝ ΜΕ ΥΠΟΓΕΙΟ
& ΑΛΛΑΓΗ ΘΕΣΗΣ ΠΛΙΝΘΑΣ

ΘΕΣΗ: ΟΔΟΣ ΜΥΡΣΙΝΗΣ 4 - Ο.Τ. 171
ΔΗΜΟΣ ΚΗΦΙΣΙΑΣ - Ν. ΑΤΤΙΚΗΣ

Το παρόν σχέδιο υποβάλλεται
στην από 02-02-2025... εισήγηση
της Διεύς Α.Ο.Ε. Α. Τμήματος Δ.Ε.

ΗΛ. Τριμπαζόπουλος

ΔΗΜΗΤΡΗΣ ΑΓΙΟΥΣΤΡΑΤΙΤΗΣ
Αρχιτέκτων - Μηχανικός

1
ARCHITECTS


52 Diligenti str. Kifiso 14561 Athens Greece
Tel: +30 210 8086700, 210 807440 Fax: +30 210 834325

ΔΗΜΗΤΡΗΣ ΑΓΙΟΥΣΤΡΑΤΙΤΗΣ
ΑΡΧΙΤΕΚΤΩΝ

ΑΡΧΙΤΕΚΤΩΝ ΘΕΜΑ ΣΧΕΔΙΟΥ: ΚΑΜΑΚΑ

07.1 ΚΑΤΩΦΗ Β' ΟΡΟΦΟΥ (2ο ΕΠΙΠΕΔΟ)
ΝΕΟ ΚΤΙΡΙΟ Ν2
(ΚΑΒΕΤΗ 1)

ΣΕΠΤΕΜΒΡΙΟΣ 2024

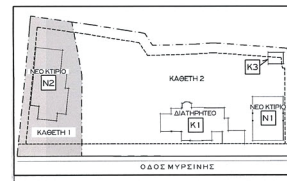



ΔΗΜΗΤΡΗΣ ΑΓΙΟΥΣΤΡΑΤΙΤΗΣ
ΔΙΠΛΩΜ. ΑΡΧΙΤΕΚΤΩΝ ΜΗΧΑΝΙΚΟΣ
ΕΘΝΙΚΟ ΚΑΙ ΤΕΧΝΟΛΟΓΙΚΟ ΠΟΛΥΤΕΧΝΕΙΟΝ
ΜΕΛΟΣ ΤΗΣ ΕΠΙΣΤΗΜΟΝΗΣ ΜΗΤΡΟΥΣ 46512
ΔΙΠΛΩΜΑΤΙΣΤΩΝ ΑΡΧΙΤΕΚΤΩΝ ΕΛΛΑΔΟΣ
ΤΗΛ: 210 8086700 - 210 807440


ΣΦΡΑΓΙΔΑ ΥΠΟΓΡΑΦΗΣ

Το σχέδιο υποβάλλεται στο ταχυδρομείο της Διεύς Α.Ο.Ε. Α. Τμήματος Δ.Ε.

ΕΘΝΙΚΟ ΤΥΠΟΓΡΑΦΕΙΟ
Για τεχνικούς λόγους στο σχεδιάγραμμα,
από το ηλεκτρονικό αρχείο, έγινε
σμίκρυνση κατά ποσοστό **36%**

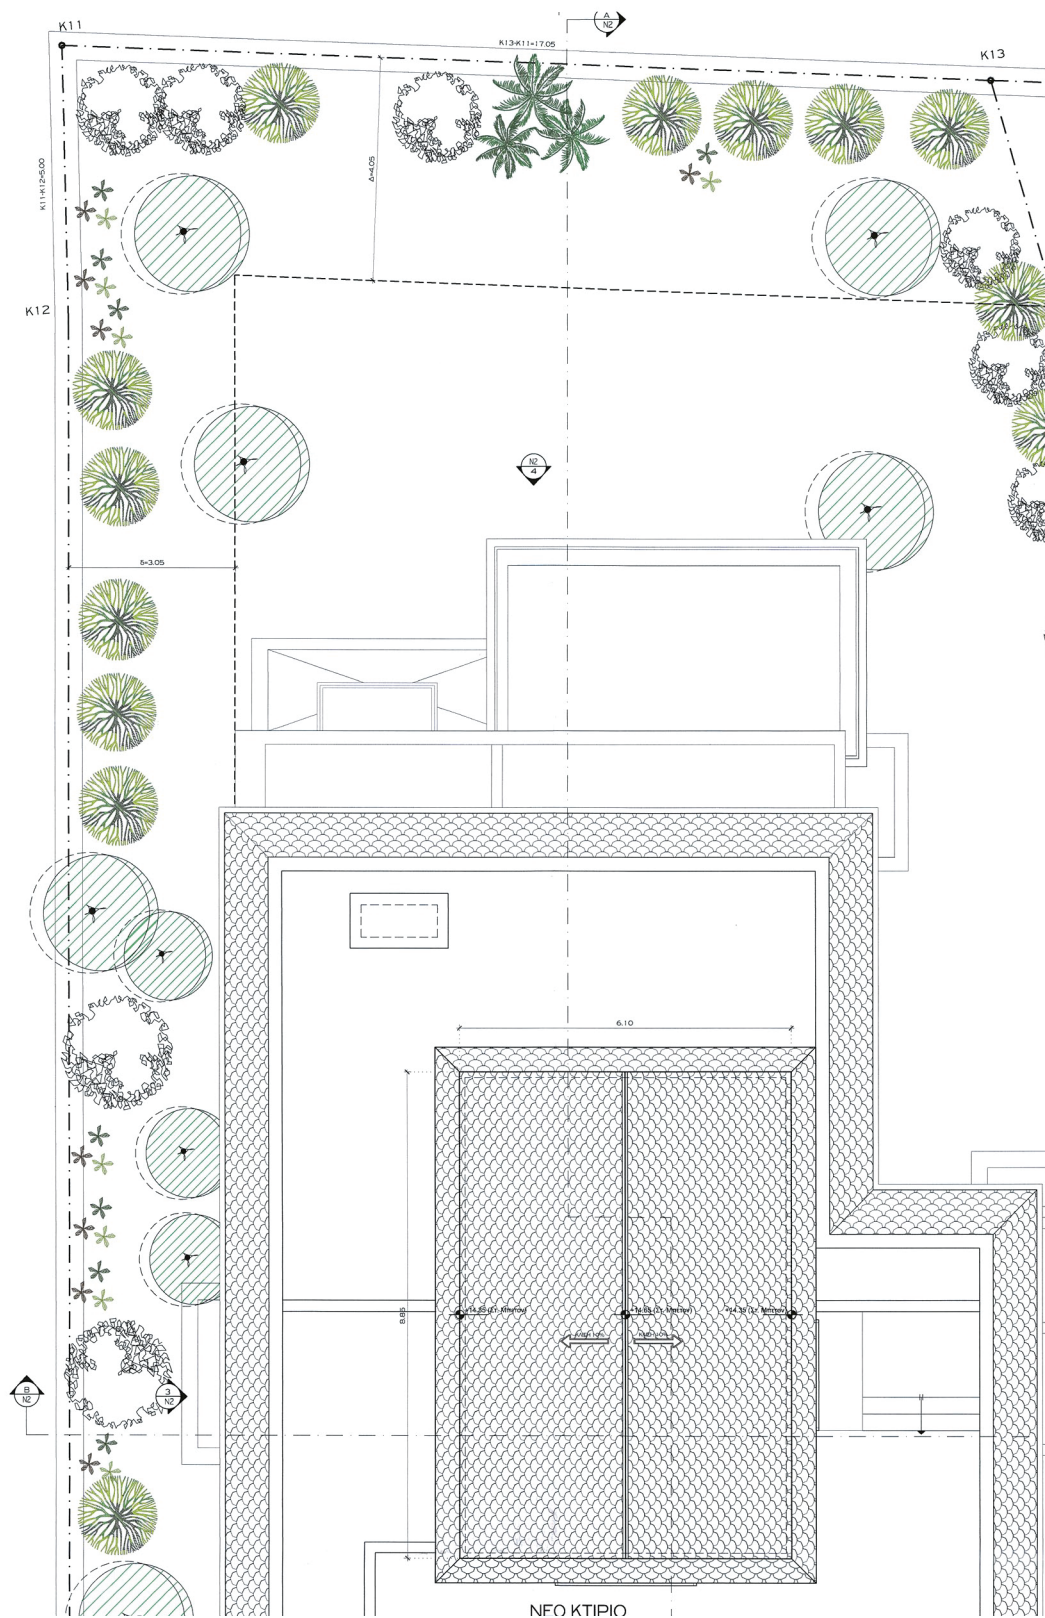

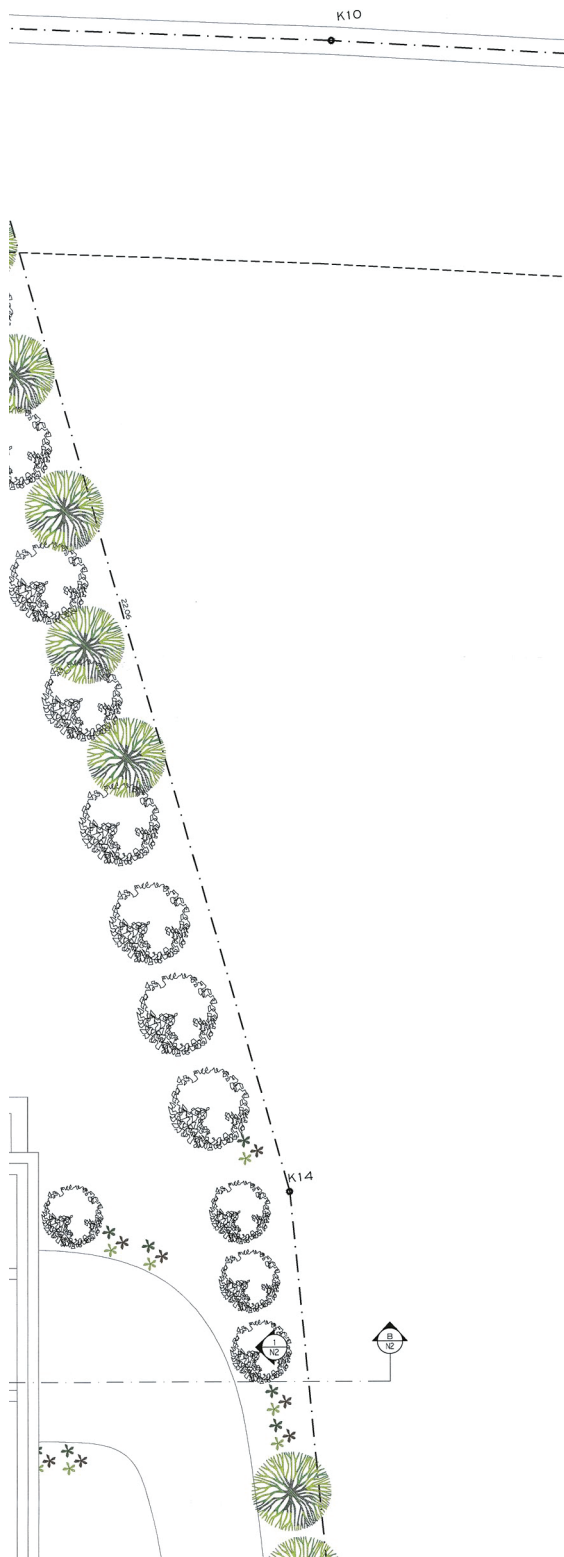

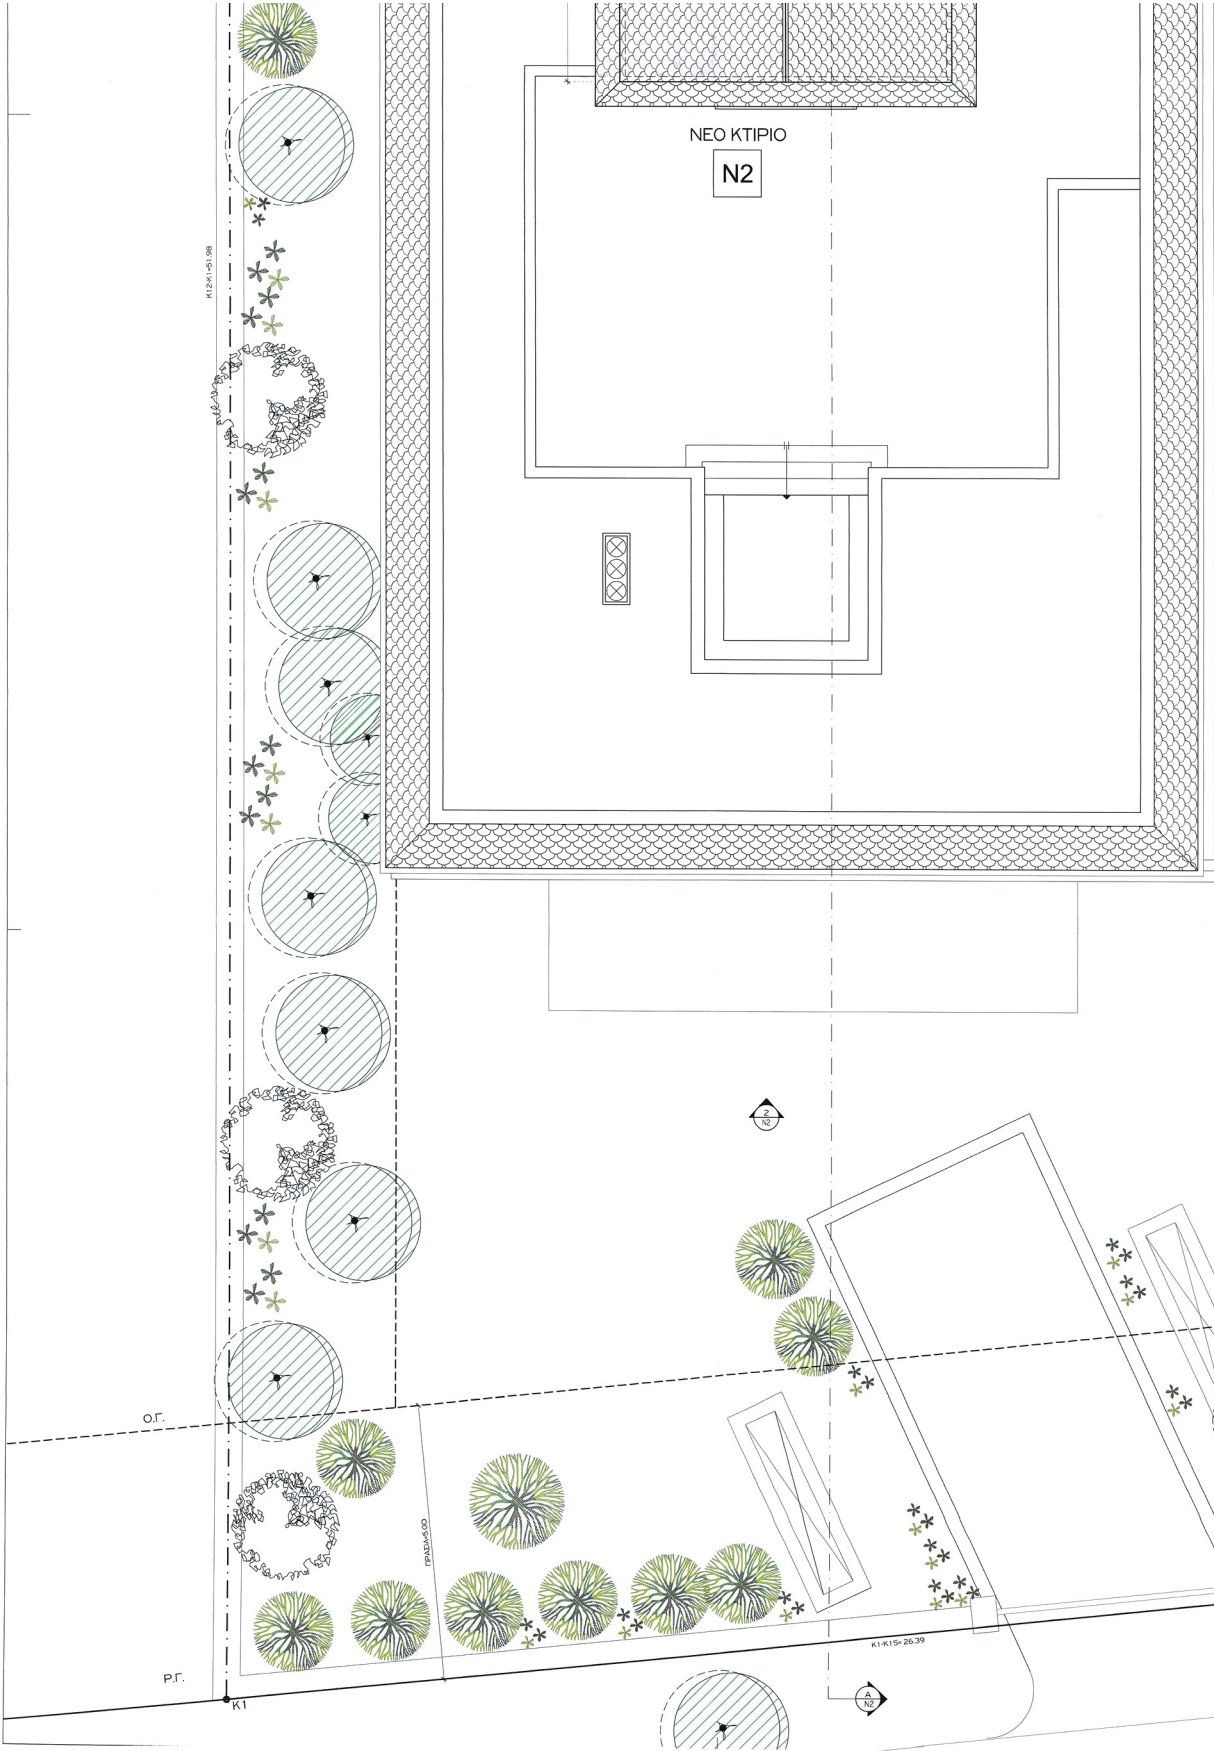



ΕΘΝΙΚΟ ΤΥΠΟΓΡΑΦΕΙΟ
Για τεχνικούς λόγους στο σχεδιάγραμμα,
από το ηλεκτρονικό αρχείο, έγινε
σμίκρυνση κατά ποσοστό **33%**

ΠΙΡΙΟ Κ1 (Αρ. Αδείας 361/2001)




ΟΨΗ 3 - ΔΙΑΤΗΡΗΤΕΟ ΚΤΙΡΙΟ Κ1

3.70
ΠΡΟΣΘΗΚΗ




ΟΨΗ 1 - ΝΕΟ ΚΤΙΡΙΟ Ν1

ΥΛΙΚΑ ΟΡΕΩΝ	
1	ΕΠΕΝΔΥΣΗ ΑΠΟ ΕΜΦΑΝΕΣ ΤΟΥΒΛΟ
2	ΞΥΛΙΝΟ ΚΟΥΦΩΜΑ
3	ΔΙΓΛΟΙ ΘΕΡΜΟΙ ΥΑΛΟΠΙΝΑΚΕΣ
4	ΜΕΤΑΛΙΚΟ ΚΙΦΚΛΩΣΜΑ
5	ΕΠΕΝΔΥΣΗ ΠΕΤΡΑΣ
6	ΒΥΖΑΝΤΙΝΟ ΚΕΡΑΜΙΔΙ

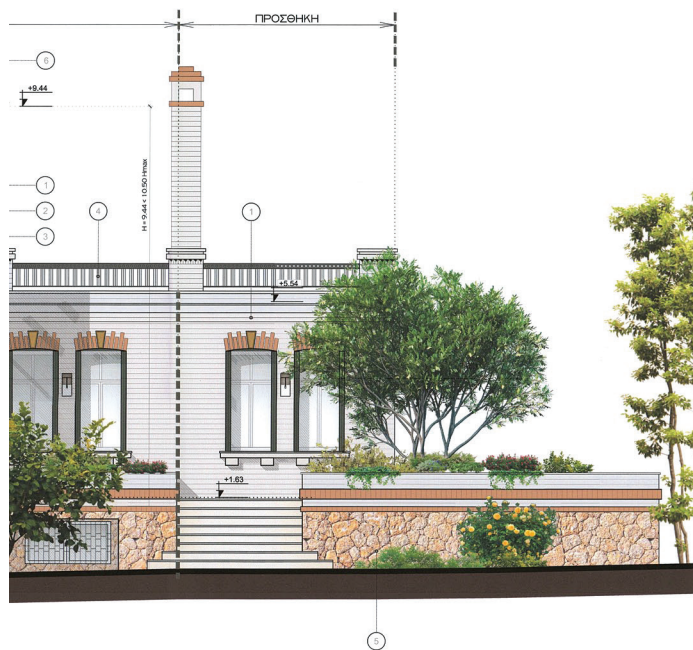

 03/06/2025 16:39

ΚΕΝΤΡΙΚΟ ΣΥΜΒΟΥΛΙΟ ΑΡΧΙΤΕΚΤΟΝΙΚΗΣ
Το παρόν σχεδιάγραμμα μελετήθηκε από
το ΚΕ.Σ.Α. την **17-2-2025**
και εγκρίθηκε την **17-2-2025** από την
Ε. ΜΠΑΜΟΝΙΩΝΗΣ Α. ΜΠΕΣΣΑ

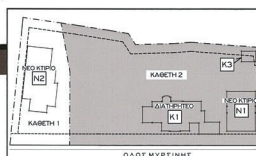

ΛΟΓΟΤΥΠΟ: ΓΕΩΡΓΙΟΣ ΓΙΟΥΡΟΥΚΟΣ
ΔΗΜΗΤΡΗΣ ΑΓΙΩΣΤΡΑΤΙΤΗΣ
I DEVELOPMENTS O.E

ΕΠΙΘ: ΠΡΟΣΘΗΚΗ ΚΑΤ' ΕΠΕΚΤΑΣΗ ΣΕ ΨΥΓΙΣΤΑΜΕΝΟ
ΔΙΑΤΗΡΗΤΕΟ ΚΤΗΡΙΟ & ΑΝΕΓΕΡΣΗ ΔΥΟ ΝΕΩΝ
ΑΝΕΞΑΡΤΗΤΩΝ ΚΤΗΡΙΩΝ ΜΕ ΥΠΟΓΕΙΟ
& ΑΛΛΑΓΗ ΘΕΣΗΣ ΠΙΝΙΝΑΣ

ΘΕΣΗ: ΟΔΟΣ ΜΥΡΙΝΙΣ 4 - Ο.Τ. 171
ΔΗΜΟΣ ΚΗΦΙΣΙΑΣ - Ν. ΑΤΤΙΚΗΣ

Το παρόν έγγραφο συνοδεύει
την από 27.01.2015... εισήγηση
της Δ/νσης Α.Ο.Κ.Α. Τμήματος Δι-
κασίου

1

ARCHITECTS

52 Diligianni str., Kifissia 14561, Athens, Greece
Tel: (+30) 210 8086700, 210 8017410, Fax: (+30) 210 8134325

ΔΗΜΗΤΡΗΣ ΑΓΙΟΣΤΡΑΤΙΤΗΣ
ΑΡΧΙΤΕΚΤΩΝ

ΑΡΧΙΤΕΚΤΟΝΙΚΗ	ΘΕΜΑ ΣΧΕΔΙΟΥ:	ΚΑΙΝΟΤΟΜΙΑ
08.2	ΟΨΗ 1 ΚΑΙ 3 ΔΙΑΤΗΡΗΤΕΟ ΚΤΙΡΙΟ Κ1	1:50

ΧΡΟΝΟΣ ΜΕΤΕΞΕ
ΣΕΠΤΕΜΒΡΙΟΣ 2024

ΔΗΜΗΤΡΙΟΣ Κ. ΑΓΙΟΣΤΡΑΤΗΣ
ΔΙΔΑΚΤ. ΑΝΤΙΚΑΤΟΝ ΜΗΧΑΝΙΚΟΣ
ΕΘΝΙΚΟΥ ΕΚΠΑΙΔΕΥΤΙΚΟΥ ΠΟΛΥΤΕΧΝΕΙΟΥ
ΜΕΛΟΣ ΤΗΣ ΕΠΙΤΡΟΠΗΣ ΜΗΤΡΩΟΥ 49512
ΔΙΩΝ 5017152 & ΓΡΗΘΟΡΟΥ 5-14561 ΚΟΡΙΝΘΙΑ
ΤΗΛ: 210 8556700 - 210 8017410 *

[illegible]



ΕΘΝΙΚΟ ΤΥΠΟΓΡΑΦΕΙΟ
 Για τεχνικούς λόγους στο σχεδιάγραμμα,
 από το ηλεκτρονικό αρχείο, έγινε
 σμίκρυνση κατά ποσοστό **31%**



ΥΠΟΥΡΓΕΙΟ ΠΕΡΙΒΑΛΛΟΝΤΟΣ ΚΑΙ
ΕΝΕΡΓΕΙΑΣ ΔΙΕΥΘΥΝΣΗ ΜΕ ΤΗΝ
ΥΠ ΑΡΙΘ. 46172/172093-06-2025
ΠΡΑΞΗ


Κ.Β.Σ.
ΕΛΕΝΗ ΚΑΟΥΝΗ
ΤΟΠΟΓΡΑΦΟΣ ΜΗΧΑΝΙΚΟΣ

ELENI KAOUNI
03/06/2025 15:24







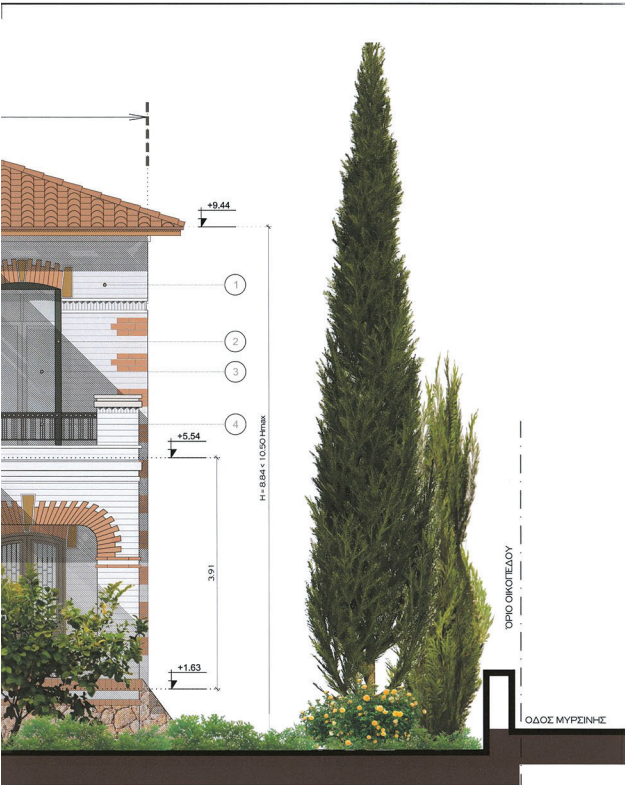

ΥΠΟΥΡΓΕΙΟ ΠΕΡΙΒΑΛΛΟΝΤΟΣ ΚΑΙ ΚΛΙΜΑΤΟΣ
ΓΡΑΦΕΙΟ ΔΙΑΧΕΙΡΙΣΗΣ ΕΡΓΩΝ
ΠΡΩΤΟΔΕΙΓΜΑΤΟΣ
ΗΡΩΣΤΕΛΕΙΟΥ
ΕΛΕΝΙ ΚΑΟΥΝΙ
03/06/2025 16:34

ΥΛΙΚΑ ΣΥΝΕΩΝ	
1	ΕΠΕΝΔΥΣΗ ΑΠΟ ΕΜΦΑΝΕΣ ΤΟΥΒΛΟ
2	ΣΥΛΙΝΟ ΚΟΥΦΟΛΜΑ
3	ΔΙΠΛΟΙ ΘΕΡΜΙΚΟΙ ΥΑΛΟΠΙΝΑΚΕΣ
4	ΜΕΤΑΛΛΙΚΟ ΚΙΓΚΛΙΔΟΜΑ
5	ΕΠΕΝΔΥΣΗ ΠΕΤΡΑΣ
6	ΒΥΖΑΝΤΙΝΟ ΚΕΡΑΜΙΔΙ



ΚΕΝΤΡΙΚΟ ΣΥΜΒΟΥΛΙΟ ΑΡΧΙΤΕΚΤΟΝΙΚΗΣ
Το παρόν σχεδιαστικό μελέτηθηκε από
το Ν.Ε.Σ.Α. της 17-9-2025
και εγκρίθηκε με απόφαση
Ε.ΜΗΛΑΚΟΓΙΑΝΝΗΣ Α. ΜΠΕΣΣΑ

ΙΔΙΟΚΤΗΣΗΣ: ΓΕΩΡΓΙΟΣ ΓΙΟΥΡΟΥΚΟΣ
ΔΗΜΗΤΡΗΣ ΑΓΙΟΣΤΡΑΤΙΤΗΣ
I DEVELOPMENTS O.E
ΕΡΓΟ: ΠΡΟΣΘΗΚΗ ΚΑΤ' ΕΠΕΚΤΑΣΗ ΣΕ ΥΦΙΣΤΑΜΕΝΟ
ΔΙΑΤΗΡΗΤΕΟ ΚΤΙΡΙΟ & ΑΝΕΓΕΡΣΗ ΔΥΟ ΝΕΩΝ
ΑΝΕΞΑΡΤΗΤΩΝ ΚΤΙΡΙΩΝ ΜΕ ΥΠΟΓΕΙΟ
& ΔΕΥΤΕΡΟ ΘΕΣΗ ΠΕΙΝΑΣ
ΘΕΣΗ: ΟΔΟΣ ΜΥΡΣΙΝΗΣ 4 - Ο.Τ. 171
ΔΗΜΟΣ ΚΗΦΙΣΙΑΣ - Ν. ΑΤΤΙΚΗΣ


Το παρόν
σχεδιαστικό μελέτη
από 01.02.2025, σύμφωνα
με την απόφαση
της Διοίκησης
της Τ.Κ.Μ.Α.Α.
ΔΗΜΗΤΡΑ ΜΑΤΣΟΥΚΑ
Αρχιτέκτων - Μηχανικός

1
ARCHITECTS

52 Dilegion str., Kifissia 14561 Athens, Greece
Tel: +30 210 8086700, 210 8017410, Fax: +30 210 8134325

ΔΗΜΗΤΡΗΣ ΑΓΙΟΣΤΡΑΤΙΤΗΣ
ΑΡΧΙΤΕΚΤΩΝ

ΑΡΣΕΛΕΙΟΥ ΘΕΜΑ ΣΧΕΔΙΟΥ: ΚΑΜΑΚΑ:
10.2 ΟΥΝ 2 ΚΑΙ 4 1:50
ΔΙΑΤΗΡΗΤΕΟ ΚΤΙΡΙΟ Κ1
(ΚΑΒΕΘ 2)
ΣΕΠΤΕΜΒΡΙΟΣ 2024

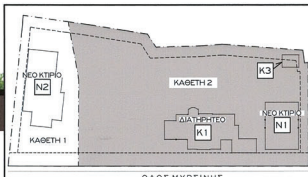


ΔΗΜΗΤΡΗΣ ΑΓΙΟΣΤΡΑΤΙΤΗΣ
ΔΙΠΛΩΔΙΑ ΔΙΠΛΩΜΑΤΟΣ ΜΗΧΑΝΙΚΟΣ
ΕΘΝΙΚΟΥ ΤΕΧΝΟΛΟΓΙΚΟΥ ΠΟΛΥΤΕΧΝΕΙΟΥ
ΜΕΛΟΣ ΤΗΣ ΕΠΙΤΡΟΠΗΣ ΜΗΤΡΩΟΥ 49512
ΔΙΝΩΝΤΕΣ ΧΡΗΤΟΣΤΟΛΕΙΟΝ ΕΛΛΗΝΙΚΗ
ΤΗΛ: 210 8086700 - 210 8017410



ΕΘΝΙΚΟ ΤΥΠΟΓΡΑΦΕΙΟ
Για τεχνικούς λόγους στο σχεδιάγραμμα,
από το ηλεκτρονικό αρχείο, έγινε
σμίκρυνση κατά ποσοστό **39%**





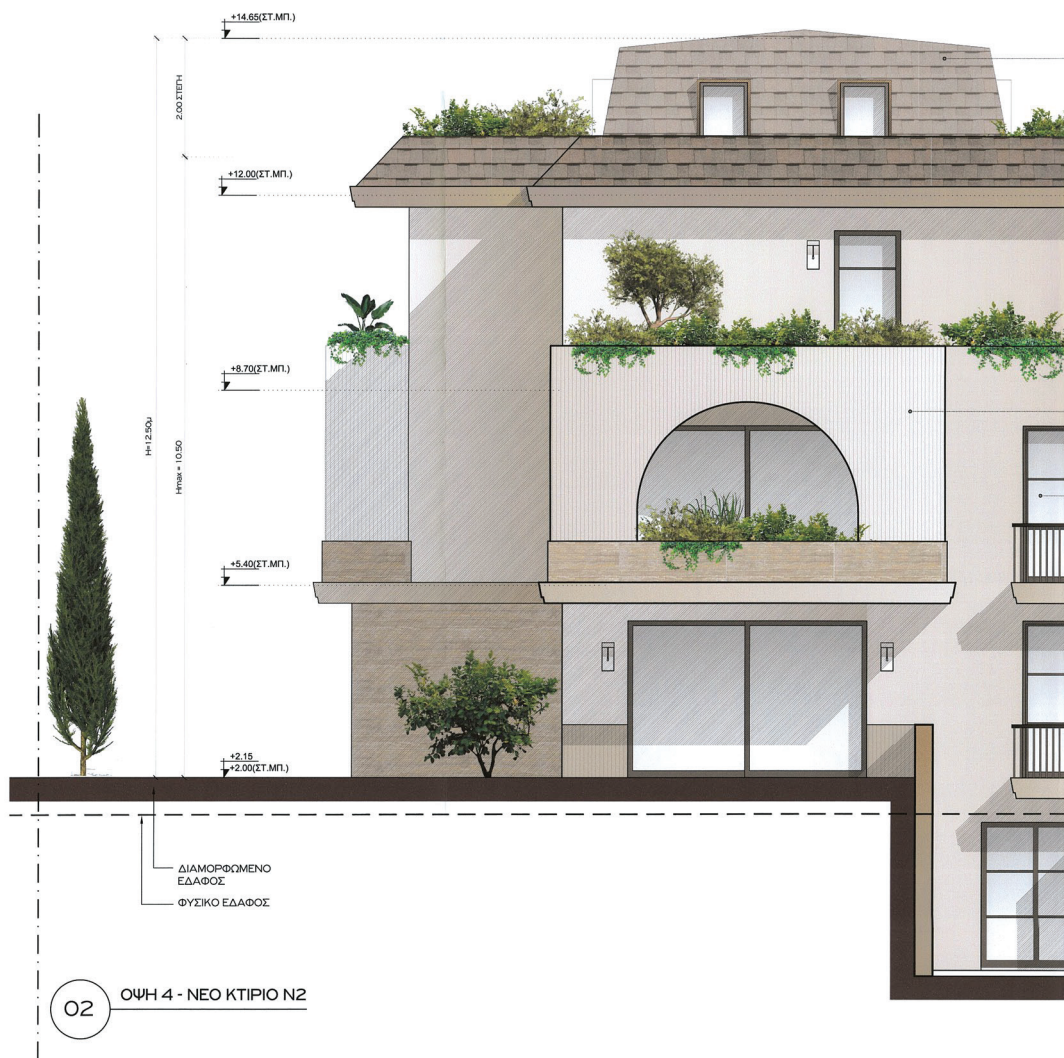

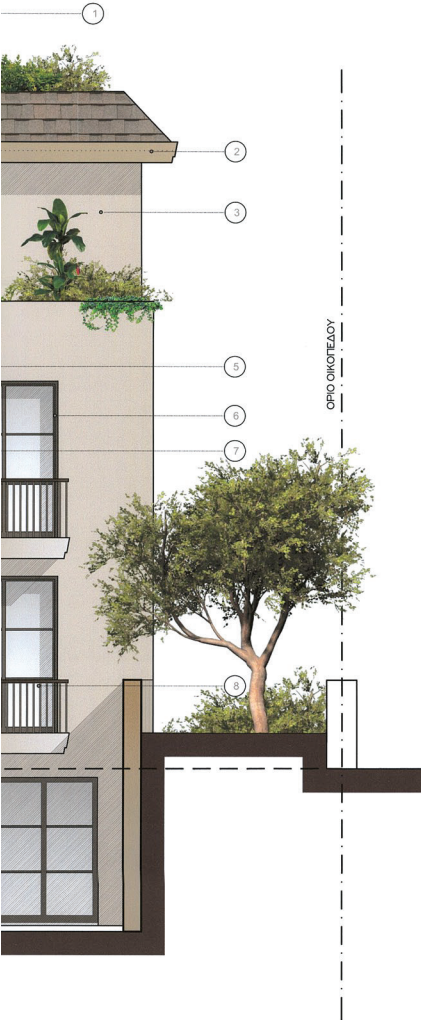

ΥΠΟΤΕΤΟ ΠΕΡΙΒΑΛΛΟΝΤΟΣ ΚΑΙ
ΕΞΕΡΧΑΣΘΕΝΤΟΣ ΜΕΤΗΝ
ΠΡΑΞΗ ΑΠΟΤΥΠΩΣΕΩΣ
Η ΠΡΟΣΤΑΣΙΑ ΤΗΣ ΔΙΑΣ
ΤΟΠΟΓΡΑΦΙΚΗΣ ΕΝΩΜΟΤΗΤΑΣ
ΕΛΕΝΙ ΚΑΚΟΥΝΙ
03/06/2025 15:25

ΥΛΙΚΑ ΟΥΣΙΑ	
1	ΕΠΕΝΔΥΣΗ ΑΣΦΑΛΤΙΚΟ ΚΕΡΑΜΙΔΙ
2	ΣΟΒΑΣ ΧΡΩΜΑΤΟΣ ΜΠΕΣ ΣΚΟΥΡΟ
3	ΣΟΒΑΣ ΧΡΩΜΑΤΟΣ ΜΠΕΣ ΑΝΟΙΚΤΟ
4	ΕΠΕΝΔΥΣΗ ΠΛΑΚΙΔΙΟΥ ΤΥΠΟΥ TRAVERTINO
5	ΓΥΨΙΝΗ ΕΠΕΝΔΥΣΗ
6	ΚΟΥΦΩΜΑ ΑΛΟΥΜΙΝΙΟΥ
7	ΔΙΠΛΟΙ ΘΕΡΜΟΙ ΥΑΛΟΠΙΝΑΚΕΣ
8	ΜΕΤΑΛΙΚΟ ΚΙΓΚΛΙΔΩΜΑ

ΔΙΟΙΚΗΤΗΣ: ΓΕΩΡΓΙΟΣ ΓΙΟΥΡΟΥΚΟΣ
ΔΗΜΗΤΡΗΣ ΑΓΙΟΣΤΡΑΤΙΤΗΣ
I DEVELOPMENTS O.E
ΕΡΓΟ:
ΠΡΟΣΘΗΚΗ ΚΑΤ' ΕΠΕΚΤΑΣΗ ΣΕ ΥΦΙΣΤΑΜΕΝΟ
ΔΙΑΤΗΡΗΤΕΟ ΚΤΙΡΙΟ & ΑΝΕΓΕΡΣΗ ΔΥΟ ΝΕΩΝ
ΑΝΕΞΑΡΤΗΤΩΝ ΚΤΙΡΙΩΝ ΜΕ ΥΠΟΓΕΙΟ
& ΑΛΛΑΓΗ ΘΕΣΗΣ ΠΙΣΙΝΑΣ
ΘΕΣΗ:
ΟΔΟΣ ΜΥΡΙΝΗΣ 4, Ο.Τ. 171
ΔΗΜΟΣ ΚΗΦΙΣΙΑΣ - Ν. ΑΤΤΙΚΗΣ

Το παρόν διάγραμμα συνοδεύει
την από 02.03.2025, εισήγηση
της Δ/νσης Α.Δ.Α.Α Τμήματος Δ1


ΔΗΜΗΤΡΑ ΜΑΤΣΟΥΚΗ
Αρχιτέκτων - Μηχανικός

1
ARCHITECTS

52 Digianni str. Kifissia 14561 Athens, Greece
Tel: +30 210 8086700 210 807410 Fax: +30 210 8134325

ΔΗΜΗΤΡΗΣ ΑΓΙΟΣΤΡΑΤΙΤΗΣ
ΑΡΧΙΤΕΚΤΩΝ


ΑΡΙΘΜΟΣ	ΘΕΜΑ ΣΧΕΔΙΟΥ	ΚΑΜΑΚΑ
11.1	ΟΥΗ 2 & 4 ΝΕΟ ΚΤΙΡΙΟ Ν2 (ΚΑΒΕΤΗ 1)	1:50
ΜΟΝΟ ΜΕΤΕΤΕ		
ΣΕΠΤΕΜΒΡΙΟΣ 2024		

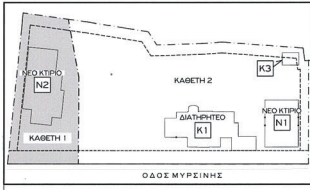



ΔΗΜΗΤΡΗΣ Κ. ΑΓΙΟΣΤΡΑΤΙΤΗΣ
ΔΙΠΛΩΜ. ΑΡΧΙΤΕΚΤΩΝ ΜΗΧΑΝΙΚΟΣ
ΕΘΝΙΚΟΥ ΑΝΟΙΚΤΟΥ ΠΟΛΥΤΕΧΝΕΙΟΥ
ΜΕΛΟΣ Τ.Ε.Ε. ΑΝΘΩΠΙΟΣ ΜΗΤΡΩΟΥ 49512
ΤΗΛ: 210 8086700 - 210 807410


ΣΦΡΑΓΙΔΑ/ΥΠΟΓΡΑΦΗ

Το παρόν σχέδιο αποτελεί αποκλειστική ιδιοκτησία του γραφείου
1 ARCHITECTS

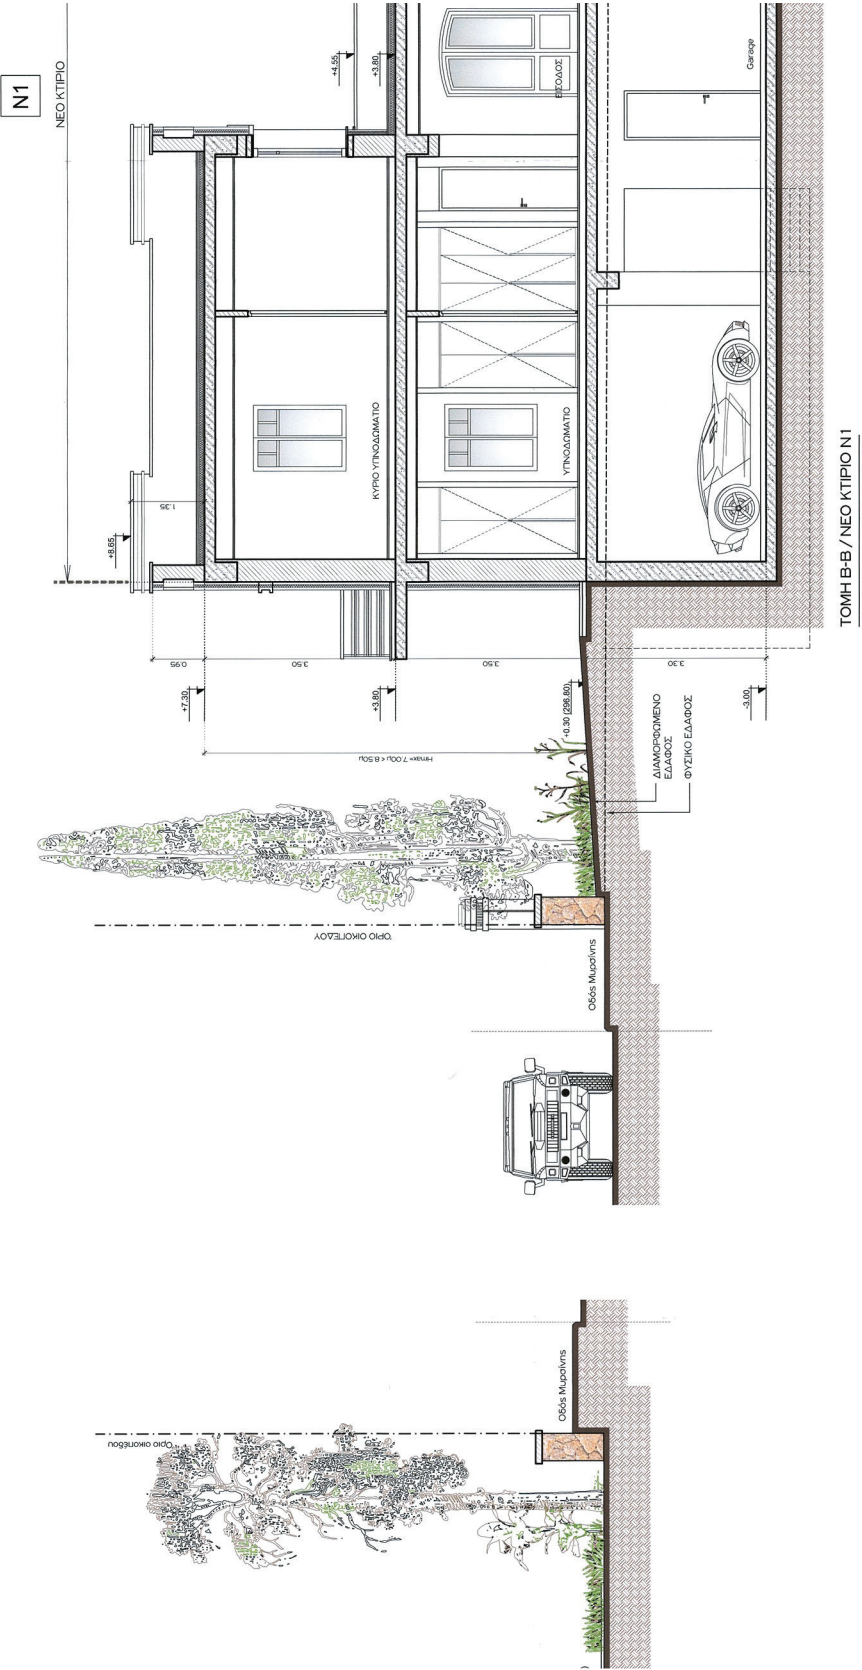

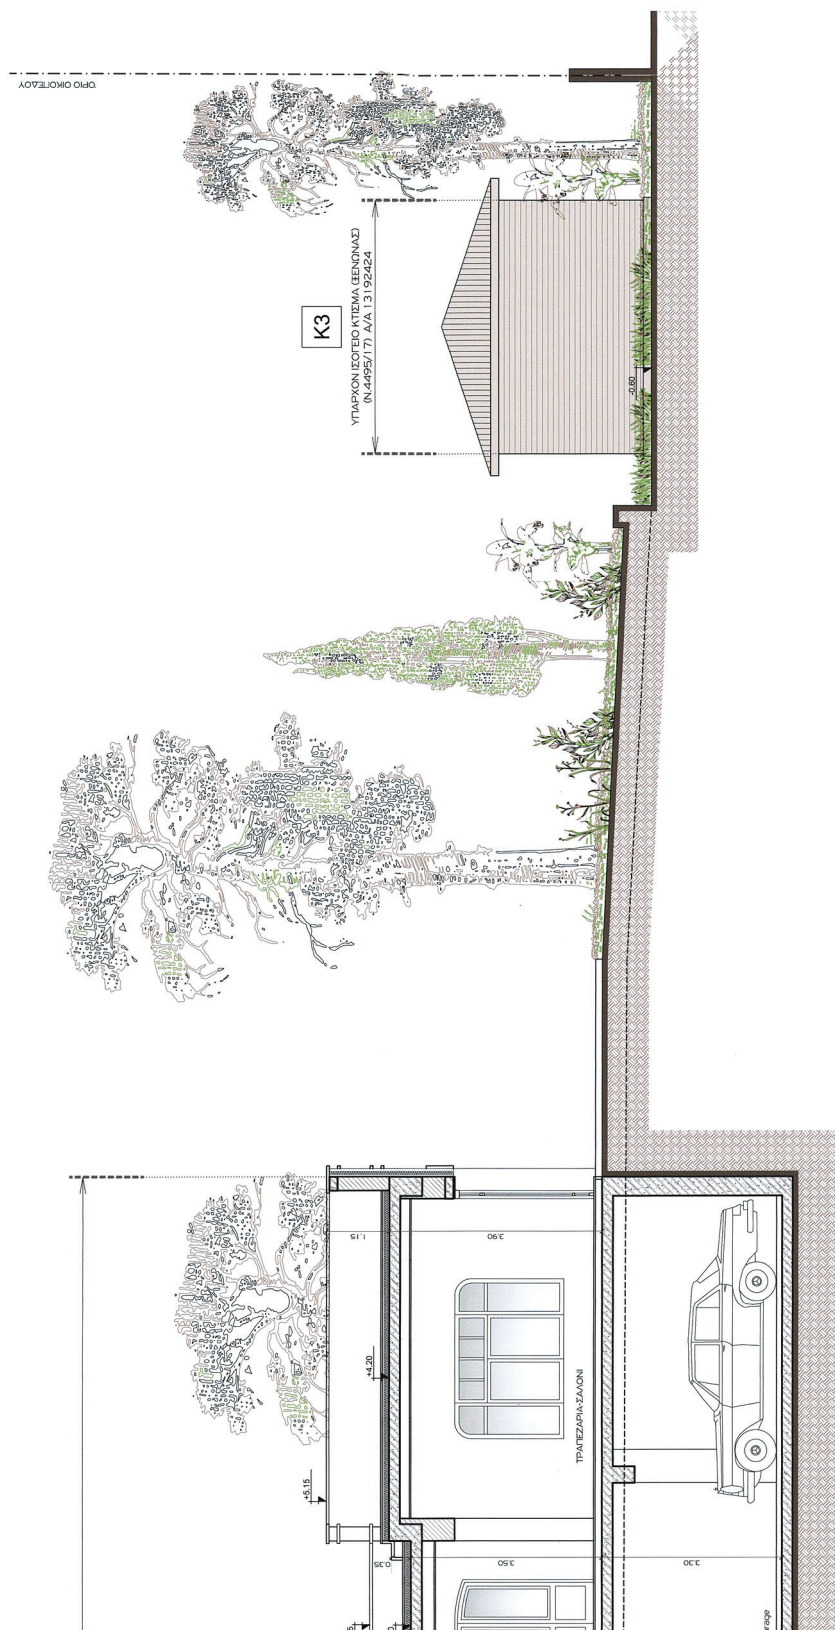

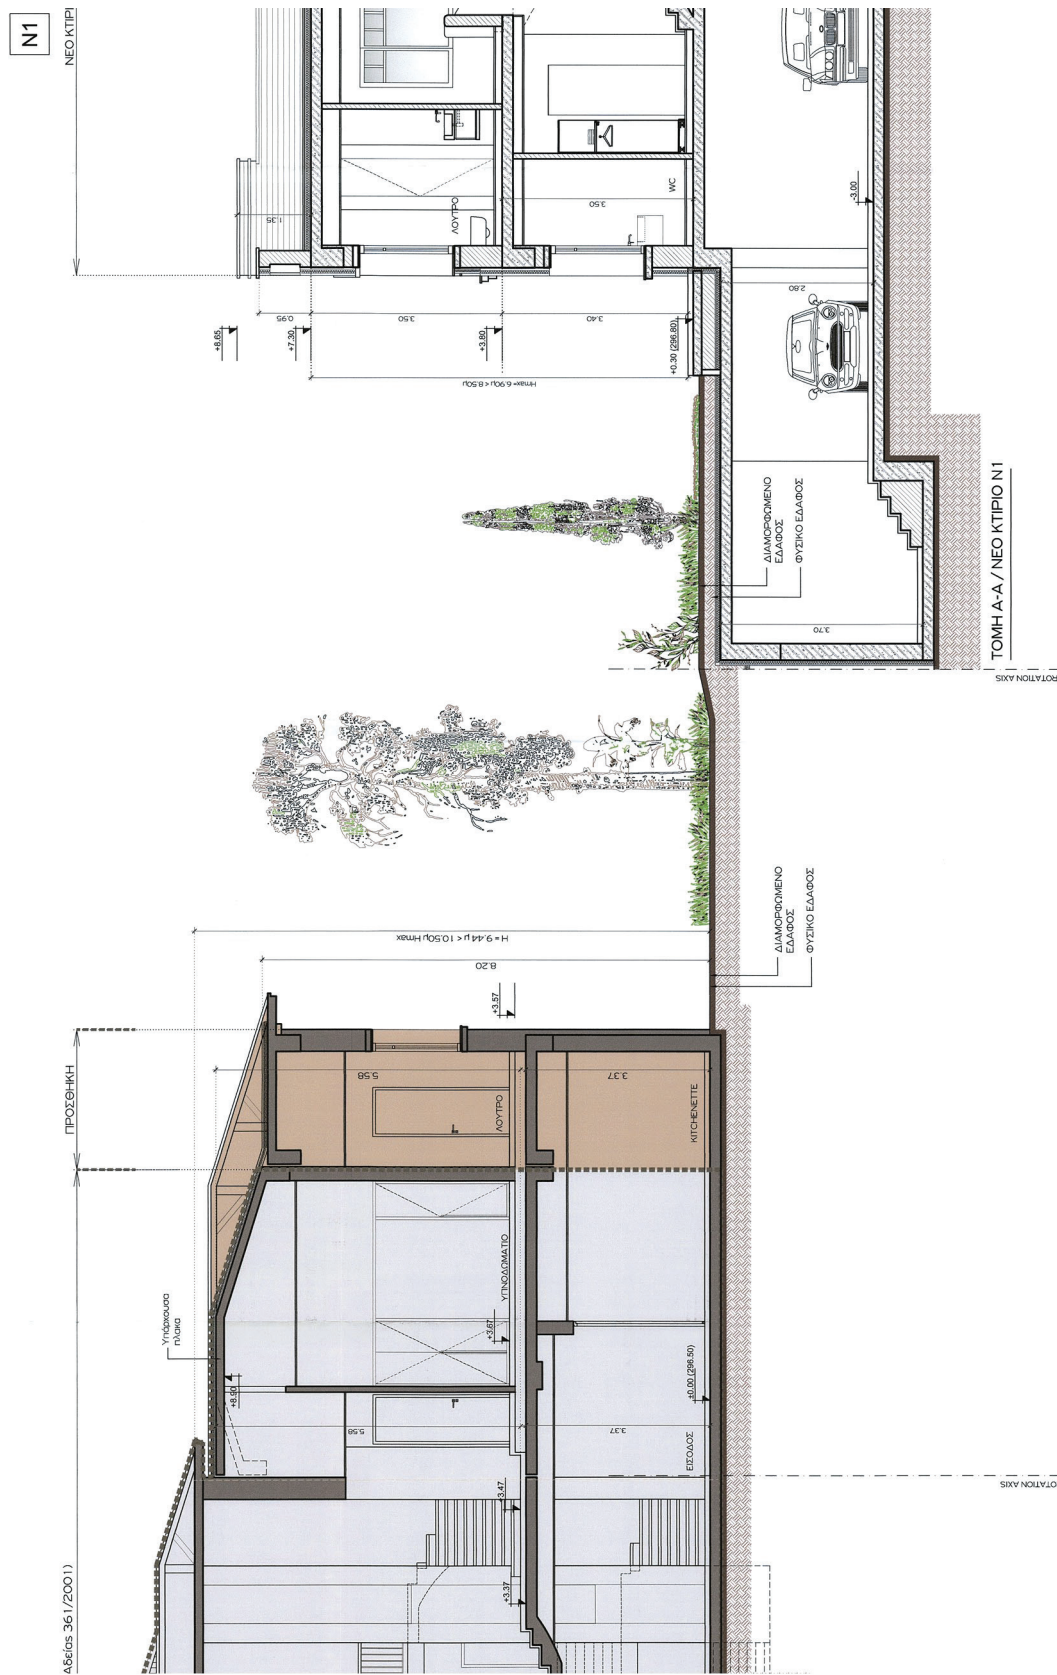

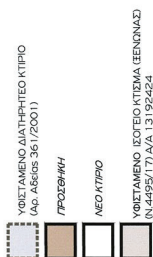

ΥΠΟΥΡΓΕΙΟ ΠΕΡΙΒΑΛΛΟΝΤΟΣ ΚΑΙ
ΕΝΕΡΓΕΙΑΣ ΘΕΩΡΗΣΗ ΜΕ ΤΗΝ
ΥΠ' ΑΡΙΘ. 45172/1720/03-06-2025
ΠΡΑΞΗ



Η ΠΡΟΪΣΤΑΜΕΝΗ ΤΗΣ ΔΙΝΣΗΣ
ΤΟΠΟΓΡΑΦΙΚΩΝ ΕΦΑΡΜΟΓΩΝ


Κ.Ω.Ω.
ΕΛΕΝΗ ΚΑΟΥΝΗ
ΤΟΠΟΓΡΑΦΟΣ ΜΗΧΑΝΙΚΟΣ



ELENI KAOUNI
03/06/2025 16:41



NEOKTIPIO

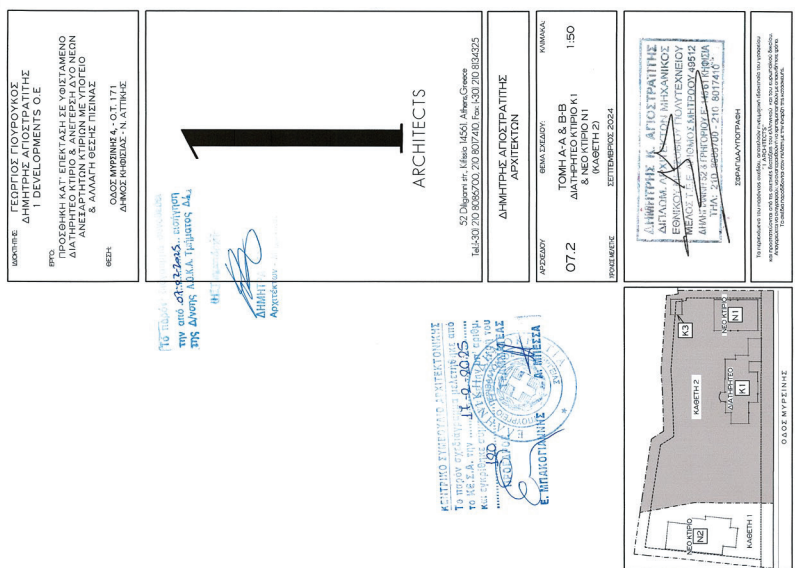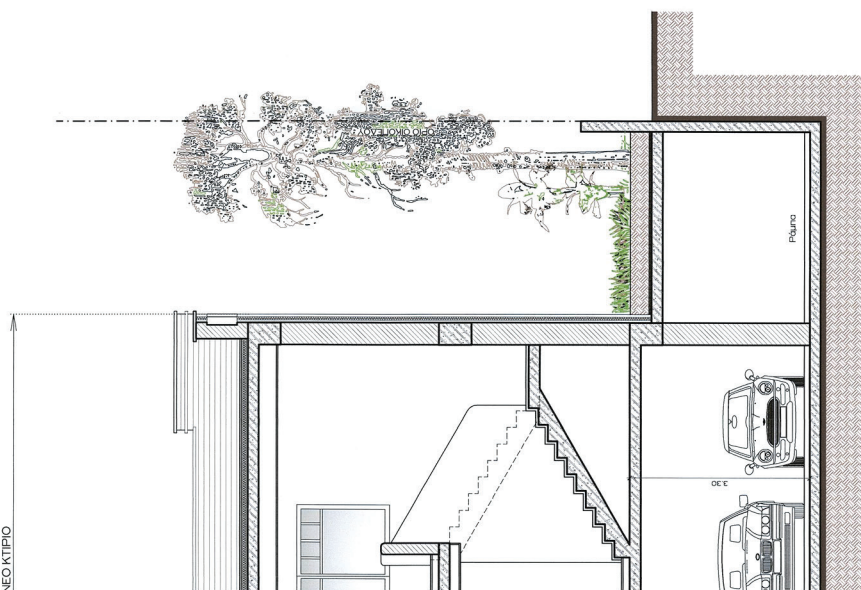[illegible]

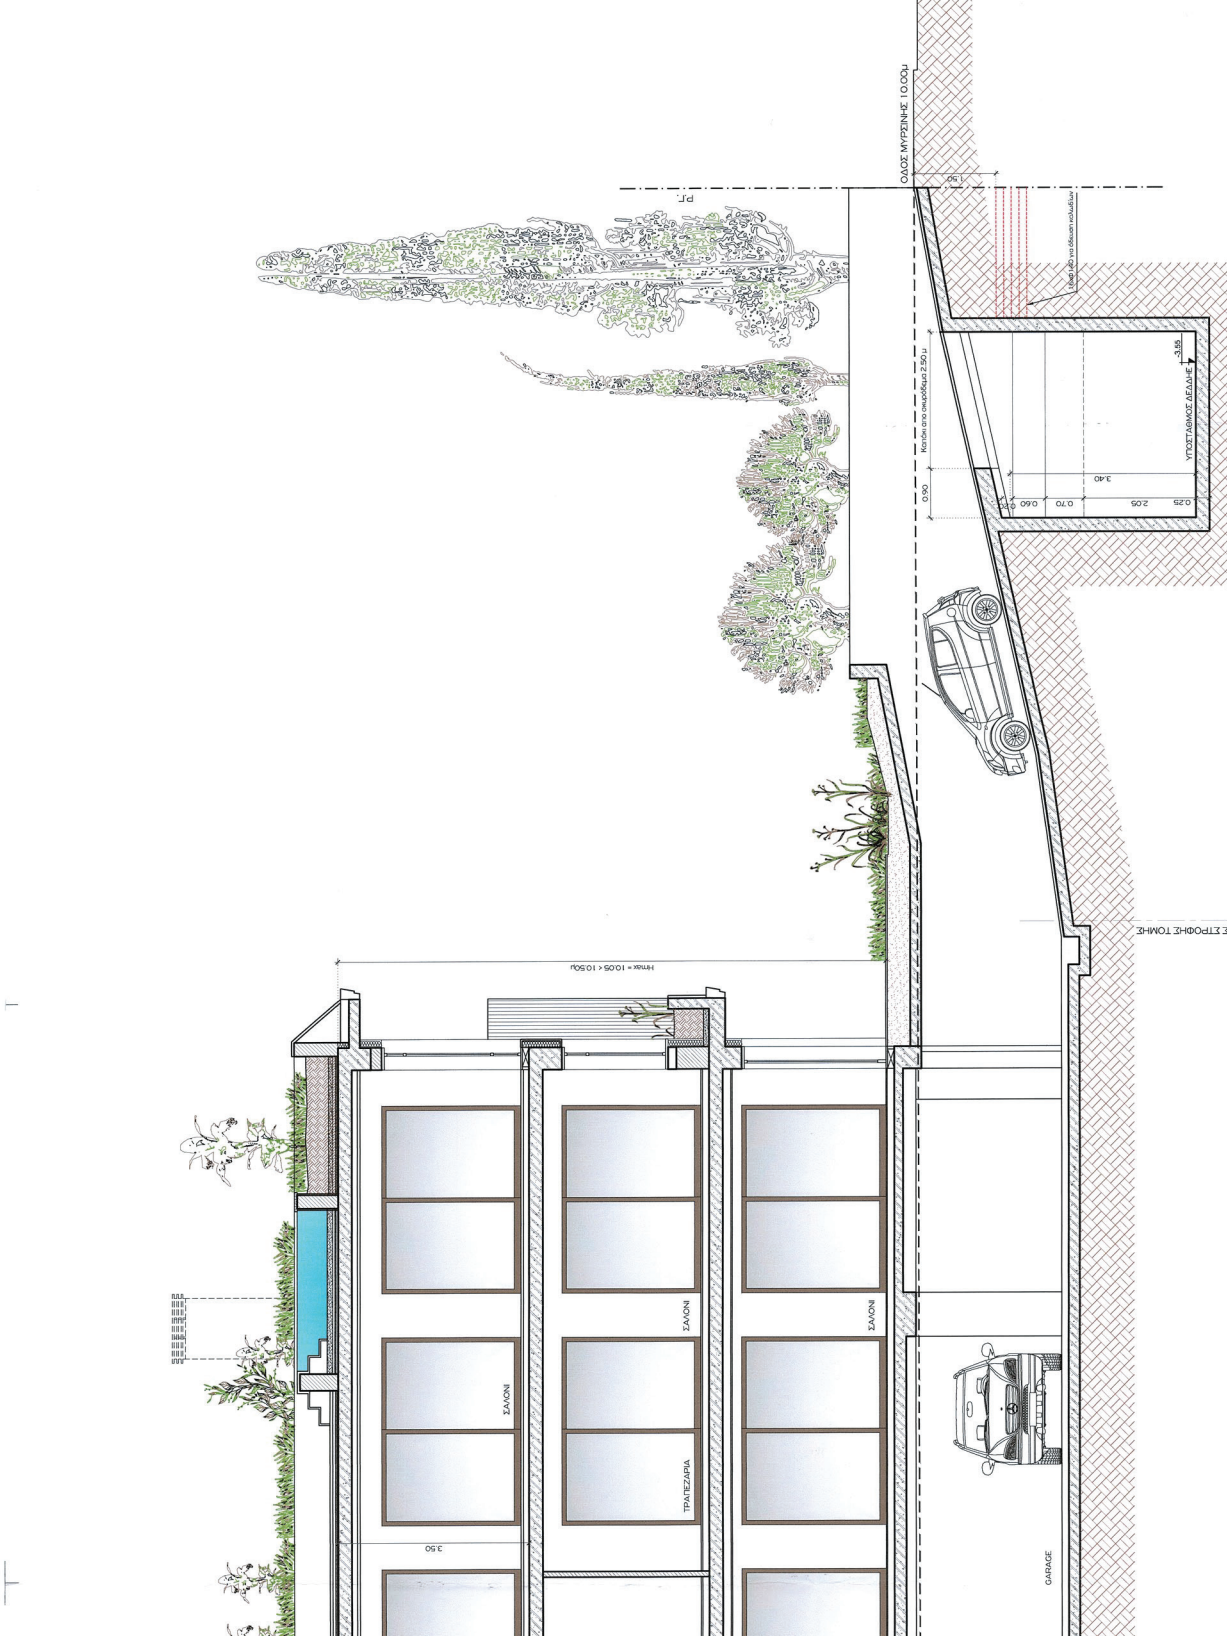

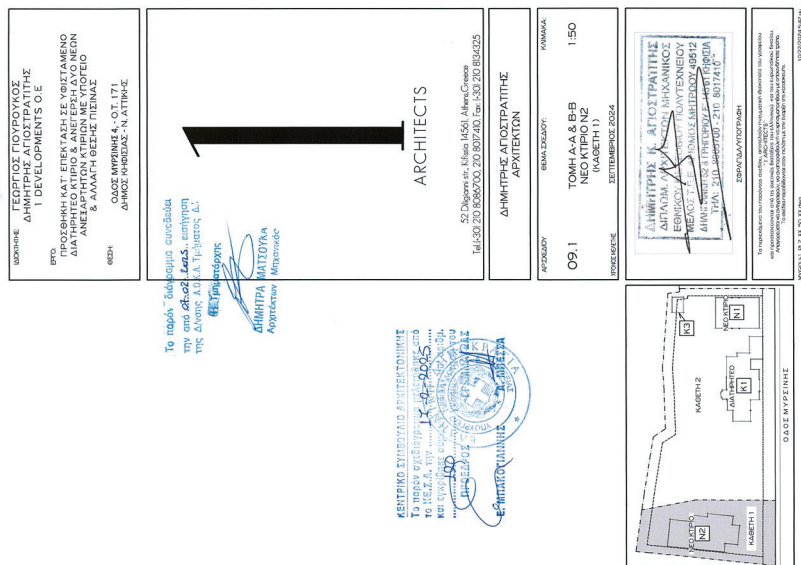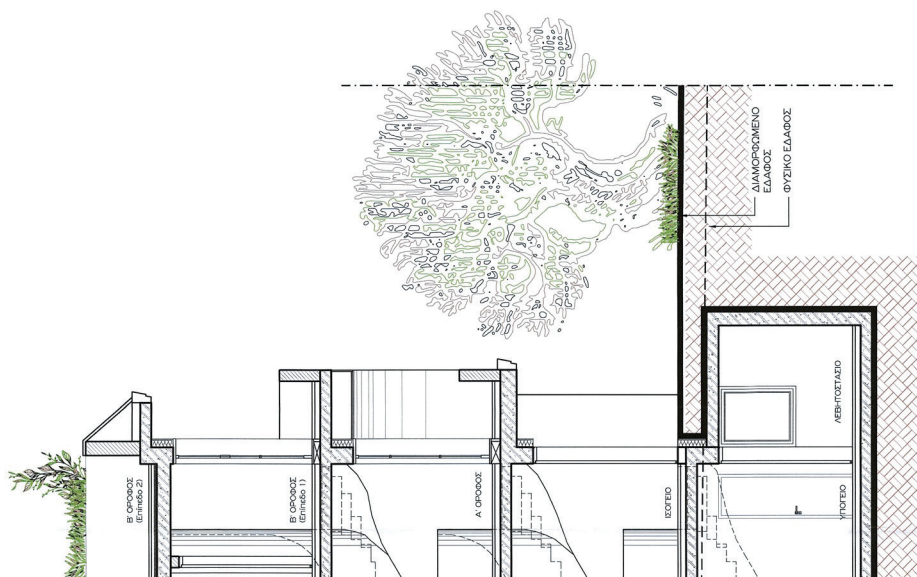

ΥΠΟΥΡΓΕΙΟ ΠΕΡΙΒΑΛΛΟΝΤΟΣ ΚΑΙ
ΕΝΕΡΓΕΙΑΣ ΘΕΣΦΗΘΗΚΕ ΜΕ ΤΗΝ
ΥΠ' ΑΡΙΘ. 46172/1720/03-05-2025
ΠΡΑΞΗ

Η ΠΡΟΪΣΤΑΜΕΝΗ ΤΗΣ ΔΙΕΥΣΗΣ
ΤΟΠΟΓΡΑΦΙΚΟΥ ΕΡΓΑΣΙΟΝ

Η ΠΡΟΪΣΤΑΜΕΝΗ ΤΗΣ ΔΙΕΥΣΗΣ
ΤΟΠΟΓΡΑΦΙΚΩΝ ΕΦΑΡΜΟΓΩΝ

Κ.Θ.Θ.

ΕΛΕΝΗ ΚΑΟΥΤΗΗ
ΤΟΠΟΓΡΑΦΟΣ ΜΗΧΑΝΙΚΟΣ

ELENI KAOUNI
03/06/2025 15:22

Η απόφαση αυτή να δημοσιευθεί στην Εφημερίδα της Κυβερνήσεως.

Αθήνα, 3 Ιουνίου 2025

Ο Υφυπουργός

ΝΙΚΟΛΑΟΣ ΤΑΓΑΡΑΣ