



ΕΦΗΜΕΡΙΔΑ ΤΗΣ ΚΥΒΕΡΝΗΣΕΩΣ ΤΗΣ ΕΛΛΗΝΙΚΗΣ ΔΗΜΟΚΡΑΤΙΑΣ

3 Οκτωβρίου 2025

ΤΕΥΧΟΣ ΤΕΤΑΡΤΟ

Αρ. Φύλλου 764

ΑΠΟΦΑΣΕΙΣ

Αριθμ. ΥΠΕΝ/ΔΝΕΠ/73276/2582

Καθορισμός συμπληρωματικών ειδικών όρων και περιορισμών δόμησης σε διατηρητέο κτίριο επί της οδού Παλλάδος 13 (Ο.Τ. 65043), στην περιοχή «Ψυρρή» του Δήμου Αθηναίων (Ν. Αττικής).

**Ο ΥΦΥΠΟΥΡΓΟΣ
ΠΕΡΙΒΑΛΛΟΝΤΟΣ ΚΑΙ ΕΝΕΡΓΕΙΑΣ**

Έχοντας υπόψη:

1. Τις περ. α και γ της παρ. 3 του άρθρου 6 του ν. 4067/2012 «Νέος Οικοδομικός Κανονισμός» (Α' 79).
2. Το π.δ. 132/2017 «Οργανισμός Υπουργείου Περιβάλλοντος και Ενέργειας (Υ.Π.ΕΝ.)» (Α' 160).
3. Το π.δ. 79/2023 «Διορισμός Υπουργών, Αναπληρωτών Υπουργών και Υφυπουργών» (Α' 131).
4. Την υπ' αρ. 74103/5569/08.07.2023 κοινή απόφαση του Πρωθυπουργού και του Υπουργού Περιβάλλοντος και Ενέργειας «Ανάθεση αρμοδιοτήτων στον Υφυπουργό Περιβάλλοντος και Ενέργειας, Νικόλαο Ταγαρά» (Β' 4408).
5. Το από 21.09.1979 π.δ. «Περί χαρακτηρισμού ως παραδοσιακού τμήματος της πόλεως των Αθηνών (Ιστορικών Κέντρων)» (Δ' 567).
6. Το από 18.03.1998 π.δ. «Καθορισμός χρήσεων γης και ειδικών όρων και περιορισμών δόμησης στην περιοχή Ψυρρή - Κέντρου (Ομόνοιας) του ρυμοτομικού σχεδίου Αθηνών» (Δ' 233).
7. Την υπό στοιχεία ΥΠΠΟ/ΓΔΑΠΚ/ΑΡΧ/Α1/Φ43/7027/425/29.01.2004 απόφαση του Υπουργού Πολιτισμού «Αναοριοθέτηση Αρχαιολογικού Χώρου της πόλεως των Αθηνών» (Δ' 96).
8. Την υπ' αρ. 62869/3021/29.04.1993 απόφαση του Υφυπουργού Περιβάλλοντος, Χωροταξίας και Δημοσίων Έργων «Χαρακτηρισμός ως διατηρητέων εκατόν ενενήντα τριών (193) κτιρίων που βρίσκονται εντός του ρυμοτομικού σχεδίου του Δήμου Αθηναίων (Ν. Αττικής) και καθορισμός όρων και περιορισμών δόμησης αυτών» (Δ' 545).

9. Το υπ' αρ. 1.636.401/11.12.2024 έγγραφο και το υπ' αρ. 36/2024 (Α/Α πράξης 1288702/19.12.2024) πρακτικό συνεδρίασης του Συμβουλίου Αρχιτεκτονικής Περιφερειακής Ενότητας Κεντρικού Τομέα Αθηνών.

10. Το υπ' αρ. 544071/05.05.2025 έγγραφο της Υπηρεσίας Νεωτέρων Μνημείων και Τεχνικών Έργων Αττικής, Ανατολικής Στερεάς Ελλάδας και Κυκλάδων του Υπουργείου Πολιτισμού.

11. Την από 18.05.2025 αιτιολογική έκθεση της Διεύθυνσης Αρχιτεκτονικής, Οικοδομικών Κανονισμών και Αδειοδοτήσεων του Υπουργείου Περιβάλλοντος και Ενέργειας καθώς και το υπό στοιχεία ΥΠΕΝ/ΔΑΟΚΑ/14722/457/18.05.2025 έγγραφο της ίδιας υπηρεσίας προς τον Δήμο Αθηναίων και τον ενδιαφερόμενο.

12. Την υπό στοιχεία ΥΠΕΝ/ΔΑΟΚΑ/57704/1770/27.05.2025 δήλωση του νομίμου εκπροσώπου του φερόμενου ως ιδιοκτήτη, περί αποδοχής της από 18.05.2025 αιτιολογικής έκθεσης.

13. Το υπ' αρ. 160515/23.06.2025 έγγραφο της Διεύθυνσης Κτιριακής Υποδομής του Δήμου Αθηναίων για την τήρηση της διαδικασίας της περ. α της παρ. 3 του άρθρου 6 του ν. 4067/2012.

14. Την υπό στοιχεία 374/συν.8η/02.06.2025 γνωμοδότηση του Κεντρικού Συμβουλίου Αρχιτεκτονικής.

15. Το γεγονός ότι η παρούσα απόφαση δεν εμπίπτει στο πεδίο εφαρμογής του άρθρου 109 του ν. 4622/2019, καθότι ως πράξη με μικτό χαρακτήρα διαθέτει στοιχεία εν μέρει ατομικά και εν μέρει κανονιστικά, ο διαχωρισμός των οποίων δεν είναι δυνατός [σχετ. η υπ' αρ. 59/7-2-2020 (ΑΔΑ: Ω5Α146ΜΓΨ7-Δ1Ε) εγκύκλιος του Υπουργού Επικρατείας «Οδηγίες Εφαρμογής του άρθρου 109 του ν. 4622/2019 (Α' 133) σχετικά με την αρμοδιότητα Προϊσταμένων Γενικών Διευθύνσεων των Υπουργείων για την τελική υπογραφή ατομικών διοικητικών πράξεων».

16. Το γεγονός ότι οι διατάξεις της παρούσας απόφασης δεν αφορούν σε διοικητική διαδικασία για την οποία υπάρχει υποχρέωση καταχώρισης στο ΕΜΔΔ «ΜΙΤΟΣ».

17. Το άρθρο 90 του Κώδικα νομοθεσίας για την Κυβέρνηση και τα κυβερνητικά όργανα (π.δ. 63/2005, Α' 98), το οποίο διατηρήθηκε σε ισχύ με την περ. 22 του άρθρου 119 του ν. 4622/2019 (Α' 133) και το γεγονός ότι από τις διατάξεις της παρούσας απόφασης δεν προκαλείται δαπάνη σε βάρος του κρατικού προϋπολογισμού και του προϋπολογισμού του οικείου Δήμου, αποφασίζουμε:

1. Στο κτίριο που βρίσκεται επί της οδού Παλλάδος 13 (Ο.Τ. 65043), στην περιοχή «Ψυρρή» του Δήμου Αθηναίων (Ν. Αττικής), το οποίο έχει χαρακτηριστεί ως διατηρητέο με την υπ' αρ. 62869/3021/29.04.1993 (Δ' 545) απόφαση του Υφυπουργού Περιβάλλοντος, Χωροταξίας και Δημοσίων Έργων, επιτρέπονται τα εξής:

α. Η αποκατάσταση της πρόσοψης του διατηρητέου κτιρίου.

β. Η ενίσχυση του φέροντα οργανισμού του διατηρητέου.

γ. Οι εσωτερικές διαρρυθμίσεις.

δ. Η καθαίρεση των μεταγενέστερων κατασκευών για την εγκατάσταση του κεντρικού κλιμακοστασίου και του ανελκυστήρα.

ε. Η προσθήκη καθ' ύψος Β' και Γ' ορόφων, σε οπισθοχώρηση από την πρόσοψη.

στ. Η απαλλαγή του συνόλου του κτιρίου από την υποχρέωση εξασφάλισης θέσεων στάθμευσης αυτοκινήτων.

2. Όλες οι ανωτέρω ρυθμίσεις πραγματοποιούνται σύμφωνα με την αρχιτεκτονική μελέτη και αποτυπώνονται στα δώδεκα (12) σχετικά πρωτότυπα διαγράμματα ήτοι: ένα (1) διάγραμμα κάλυψης σε κλίμακα 1:200, επτά (7) κατόψεις, τρεις (3) τομές και μία (1) πρόσοψη σε κλίμακα 1:50, που θεωρήθηκαν από τον Προϊστάμενο της Διεύθυνσης Τοπογραφικών Εφαρμογών του Υπουργείου Περιβάλλοντος και Ενέργειας και αντίτυπά τους σε φωτοσμίκρυνση συνδημοσιεύονται με την παρούσα απόφαση.




3. Κατά τα λοιπά εξακολουθούν να ισχύουν τα οριζόμενα στην υπ' αρ. 62869/3021/29.04.1993 (Δ' 545) απόφαση του Υφυπουργού Περιβάλλοντος, Χωροταξίας και Δημοσίων Έργων.

4. Η ισχύς της παρούσας απόφασης αρχίζει από τη δημοσίευσή της στην Εφημερίδα της Κυβερνήσεως.

[illegible]



Όπου υπάρχει υπαρκτός επιπλέον όροφος βρίσκεται σε κατάσταση αποδόμησης. Οι υπάρχουσες κερπίδες αλλά και οι διακοσμητικές ταβίτσες είναι σε κατάσταση είτε αποδόμησης είτε σημαντικής αποδόμησης.

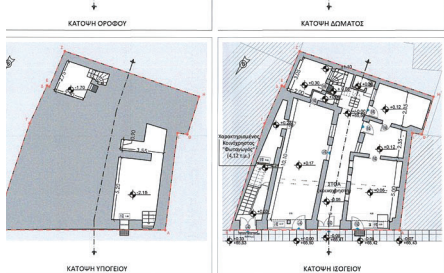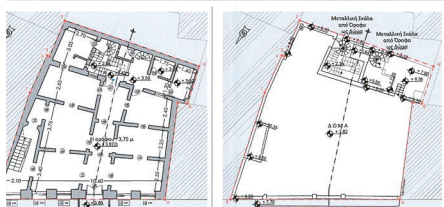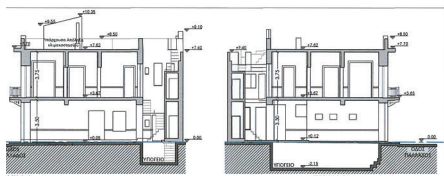

ΟΡΟΙ ΔΟΜΗΣΗΣ

Απόσταση κατά κανόνα:
 $E = 200.00 \text{ τ.μ.} / \Pi = 10.00 \text{ μ.}$
 Απόσταση κατά παρέκκλιση (προ ΓΟΚ 9-6-1973)
 $E = 56.25 \text{ τ.μ.} / \Pi = 4.00 \text{ μ.}$

Κάλυψη: 60 % Ισογειο (70% υπό ορούς)
 Συντελεστής δόμησης: 2.90 (Φ.Ε.Κ. 233Δ / 1998)
 Μέγιστος ύψος: 18.50 μ. (Φ.Ε.Κ. 233Δ / 1998) / Οροφός: 4+1 (Φ.Ε.Κ. 233Δ / 1998)
 Garage: Φ.Ε.Κ. 76Α / 2004

Χρήσεις γης:
 Φ.Ε.Κ. 233Δ / 1998 και συγκεκριμένα: Γενική κατοικία / Πολυκατοικία κέντρο / Ελεύθεροι χώροι - αστικό πρασινο
 βάσει του Φ.Ε.Κ. 166Δ / 1997
 Εντός ιστορικού κέντρου / Εγκρίσεις:
 Αρχαιολογία
 ΔΕΦΑ για εκκαθάριση
 Πρόκειται για υπάρχον διατηρητέο κτήριο.

Το κτήριο έχει χαρακτηριστεί διατηρητέο από το ΥΠΕΧΩΔΕ σύμφωνα με το ΦΕΚ Δ, 545, 17 Μαΐου 1993

ΕΙΔΙΚΟΙ ΟΡΟΙ ΔΟΜΗΣΗΣ

Με το ΦΕΚ Δ, 545, 17 Μαΐου 1993 (χαρακτηρισμός) καθορίζονται ειδικά όροι και περιορισμοί δόμησης, σύμφωνα με τους οποίους στο διατηρητέο κτήριο, επιτρέπεται, ο εκσυγχρονισμός των εγκαταστάσεων του και η στατική ενίσχυση η εσωτερική διαρρύθμιση για λειτουργικούς λόγους εφόσον δεν αλλοιώνεται ο αρχιτεκτονικός χαρακτήρας και δεν θίγονται τα διατηρητέα στοιχεία του.

Εμβαδομέτρηση

Εμβαδόν οικόπεδου Α-Β-Γ-Δ-Ε-Ζ-Η-Θ-Ι: $E = 167.79 \text{ Μ}^2$
 Το εμβαδόν του οικοπέδου υπολογίζεται με τη μέθοδο τοχυμετρικής αποτύπωσης και χρησιμοποιήθηκε γεωδαιτικός σταθμός Leica TC805, Ελλειμματικός αναφοράς GRS 80 (σε 6378137 η, Υψ=286.227222101).
 Το οικόπεδο βρίσκεται στον δήμο Αθηναίων Ο.Τ. 65043, εντός σχεδίου και εντός ορίων οικισμού και είναι άρτιο και ομοκυβερνιστό (κατά κανόνα ή κατά παρέκκλιση) σύμφωνα με τις ισχύουσες πολεοδομικές διατάξεις.

ΓΕΝΙΚΑ ΣΤΟΙΧΕΙΑ ΟΙΚΟΠΕΔΟΥ - ΚΤΙΡΙΟΥ

Κάλυψη
 Επιτρεπόμενη Κάλυψη: $167.79 \text{ τ.μ.} \times 60\% = 100.67 \text{ τ.μ.}$
 Διατηρητέο κτήριο = 160.08 τ.μ.
 Πραγματοποιούμενη Κάλυψη: 151.79 τ.
 Ζητείται παρέκκλιση από την επιτρεπόμενη των όρων δόμησης σαφώς όμως μικρότερη (κατά 8,29 τ.μ. από την υπάρχουσα του διατηρητέου κτηρίου)

Δόμηση
 Υπαρχόν διατηρητέο κτήριο: 153.93 τ.μ. (ισόγειο) + 126.79 τ.μ.
 (Α' οροφός) = 280.72 τ.μ.
 Προτεινόμενη Προσθήκη: 104.43 τ.μ. (Β' οροφός) + 84.50 τ.μ.
 (Γ' οροφός) = 188.93 τ.μ.
 Σύνολο υπάρχοντος + Προσθήκη = 469.65 τ.μ. < 486.59 τ.μ.

Βάσει αρχιτεκτονικής μελέτης γίνεται αποκατάσταση του κτηρίου εσωτερικές διαρρυθμίσεις και Προσθήκη καθ' ύψος.

Συντελεστής Όγκου (άρθρο 13, παρ. 6α)
 $\Sigma \text{Ο} = 5.00 \times \Sigma \Delta = 14.50$
 $V_{\text{max}} / \text{Εοικ} < 14.50$
 $V_{\text{max}} = \text{Υψογείου} + \text{Α' ορ.} + \text{Β' ορ.} + \text{Γ' ορ.}$
 $= 531.26 + 583.77 + 472.92 + 472.92 = 2060.87 \text{ κ.μ.}$

$2060.87 / 167.79 = 12.28 < 14.50$

Πλάνες Αποστάσεις
 Πραγματοποιούμενα όρια: Το υφιστάμενο κελύφος του διατηρητέου.

Μέγιστο επιτρεπόμενο ύψος: 18.50 μ.
 Πραγματοποιούμενο Υψος: 14.02 μ.

Έλεγχος φύτευσης (άρθρο 17, παρ. 2α)
 Ακαλύπτει οικόπεδο, 16.00 τ.μ.:
 Υποχρεωτική φύτευση (2 β' αναλύττου): 10.70 τ.μ.
 Πραγματοποιούμενη Φύτευση: 20.00 τ.μ.

Έλεγχος Αναγκών σε χώρους στάθμευσης
 (άρθρο 2, ΦΕΚ 76Δ/2004)
 Απαλλάσσεται. Υποχρέωσης - Διατηρητέο κτήριο

Έγκριση διαγράμματος κάλυψης σύμφωνα με τις προδιαγραφές του άρθρου 157 του ν.4951/2022 (Α' 129).

Επιστημονικά, ότι επιτρέπεται η εμβαδομέτρηση χώρων μέσω σχεδιαστικών προγραμμάτων με αναφορά επί του διαγράμματος κάλυψης της τελικής τους επιφάνειας, χωρίς απαίτηση αναγραφής επιμέρους διαστάσεων και τριγωνισμού, δεδομένου ότι η υποβολή του σχεδίου μέσω του συστήματος e-Builder γίνεται και σε μορφή αρχείου dwg και συνεπώς είναι δυνατή η επιβεβαίωση της ορθότητας του αποτελέσματος σε περίπτωση ελέγχου.

ΥΠΟΜΝΗΜΑ

ΕΙΔΙΚΑ ΣΤΟΙΧΕΙΑ ΕΓΚΡΙΣΗΣ

Δεδομένου ότι το έργο αφορά σε διατηρητέο κτήριο, όμορο επίσης διατηρητέου κτηρίου βάσει της κείμενης νομοθεσίας και συγκεκριμένα του άρθρου 7, παρ. 1 περ. β, του Ν.4495/2017, για κάθε οικοδομική εργασία είναι απαραίτητη η σύμφωνη γνώμη του αρμόδιου Συμβουλίου Αρχιτεκτονικής.

ΥΠΕΥΘΥΝΗ ΔΗΛΩΣΗ (ΤΟΥ ΑΡΘ. 8 ΤΟΥ Ν.1599/86 (Α' 75))

κατ' εφαρμογή της παρ. 3, άρθρο 39, Ν.4495/17, όπως ισχύει

Η παρακάτω υπογράφουσα μηχανικός δηλώνω ότι στο πλαίσιο της παρούσας μελέτης, για αποκατάσταση οφής διατηρητέου κτηρίου, εσωτερικές διαρρυθμίσεις, προσθήκη & ενίσχυση φ.ο, τα μεγέθη της επιτρεπόμενης και πραγματοποιούμενης δόμησης διαμορφώνονται ως εξής:

Επιτρεπόμενη Δόμηση: Σ.Δ. Χ.Εοικ. = 486.59 τ.μ.
 Πραγματοποιούμενη δόμηση:
 Υπαρχόν διατηρητέο κτήριο: 280.72 τ.μ.
 Προτεινόμενη Προσθήκη: 188.93 τ.μ.
 Σύνολο υπάρχοντος + Προσθήκη = 469.65 τ.μ. < 486.59 τ.μ.

Έλεγχος ΗΧ- Εξωστών (άρθρο 11, παρ. 6α)
 Επιτρεπόμενες εξώστες & ΗΜχώρου: $E = 486.59 \times 0.40 = 194.63 \text{ τ.μ.}$
 Πραγματοποιούμενοι ΗΧ: = 4.42 τ.μ.
 Πραγματοποιούμενοι εξώστες:

Α' οροφός: 4.87 τ.μ. (υπαρχόν εξώστης = 2.47 τ.μ.)
 Β' οροφός: 27.50 τ.μ.
 Γ' οροφός: 45.20 τ.μ.
 Σύνολο εξωστών & ΗΜ = 77.57 τ.μ. < 194.63 τ.μ.

Απαιτούμενες θέσεις ανά χρήση για τον υπολογισμό των θέσεων στάθμευσης
 Πρόκειται για διατηρητέο κτήριο το οποίο απαλλάσσεται από την δέσμευση χώρων στάθμευσης.

Έλεγχος πατηριού (άρθ. 11 παρ. 6, περ. ιδ)
 Δεν πραγματοποιείται πατάρι.

Στην πραγματοποιούμενη δόμηση έχουν υπολογιστεί όλες οι κατασκευές, σύμφωνα με το άρθρο 11 του ν. 4067/2012 (Α' 79) όπως υπολογίζονται αναλυτικά στα επιμέρους περιγράμματα ορόφων και αποτελούν αναπόσπαστο τμήμα της Υπευθύνης Δήλωσης


Η Δηλώσας

ΜΥΡΤΩ Ν. ΔΕΣΠΟΤΙΔΗ
 ΑΡΧΙΤΕΚΤΟΝΗ - ΜΗΧΑΝΙΚΟΣ
 Δ.Π.Α. THE B.S.A. ΓΙΑΡΕΣΤΑ
 ΜΕΛΟΣ ΤΗΣ ΕΛΛΗΝΙΚΗΣ ΜΗΤΡΩΟΤΕΛΕΣ
 ΑΡΧΙΤΕΚΤΟΝΩΝ ΚΑΙ ΜΗΧΑΝΙΚΩΝ
 ΑΘΗΝΑ 15/10/2025
 ΑΔΩΚΑ


Το παρόν διάγραμμα συνοδεύει την από 18.15/25 απόλογη έκθεση της Δίαισης Α.Ο.Κ.Α. Τμήματος Δ.Κ.

Η Τηλεγράφως
 ΜΑΤΘΑΪΟΣ ΦΑΦΑΛΙΩΣ
 ΑΡΧΙΤΕΚΤΟΝΑΣ
 ΜΗΧΑΝΙΚΟΣ


ΚΕΝΤΡΙΚΟ ΣΥΜΒΟΥΛΙΟ ΑΡΧΙΤΕΚΤΟΝΙΚΗΣ	
Το παρόν σχέδιο υποβάλλεται σύμφωνα με το Ν.Σ.Α.Α. του Ν. 1599/86 (Α' 75) και εγκρίθηκε από την Δίαιση της Δ.Κ.Α. Τμήματος Δ.Κ.	
Ε. ΜΠΑΚΟΤΙΔΗΣ - ΠΡΕΣΒΥΤΕΡΑ	
ΕΡΓΟΔΟΤΗΣ:	Asset Plus MON ΕΠΕ
ΕΡΓΟ:	ΑΠΟΚΑΤΑΣΤΑΣΗ ΟΦΗΣ ΔΙΑΤΗΡΗΤΕΟΥ ΚΤΙΡΙΟΥ ΕΙΣΩΤΕΡΙΚΕΣ ΔΙΑΡΡΥΘΜΙΣΕΙΣ - ΠΡΟΣΘΗΚΗ & ΕΝΙΣΧΥΣΗ Φ.Ο
ΙΔΙΟΚΤΗΤΗΣ:	CENTRAL STAY ATHENS
ΘΕΣΗ:	ΟΔΟΣ ΠΑΛΛΑΔΟΣ 13 Ο.Τ. 65043, ΔΗΜΟΣ ΑΘΗΝΑΙΩΝ
ΕΙΔΟΣ ΜΕΛΕΤΗΣ:	ΑΡΧΙΤΕΚΤΟΝΙΚΗ ΠΡΟΤΑΣΗ
ΣΤΑΔΙΟ ΜΕΛΕΤΗΣ:	ΚΕΝΤΡΙΚΟ ΣΥΜΒΟΥΛΙΟ ΑΡΧΙΤΕΚΤΟΝΙΚΗΣ
ΘΕΜΑ ΣΧΕΔΙΟΥ:	ΔΙΑΓΡΑΜΜΑ ΚΑΛΥΨΗΣ
Γραφείο Μελετών	Νίκος Δεσποτιδής αρχιτέκτων D.P.I.G Μυρτώ Δεσποτιδή αρχιτέκτων D.E.S.A
Γοργίου 24, Μετς, 116 36, Αθήνα. τηλ:2109234979, κιν:6972617149, email:mdesp@tee.gr - mydespotidi@gmail.com	
ΤΟΠΟΓΡΑΦΙΚΗ ΜΕΛΕΤΗ	Ματθαίος Φαφαλιός - Πολιτικός Μηχανικός
ΑΡΧΙΤΕΚΤΟΝΙΚΗ ΜΕΛΕΤΗ	Μυρτώ Δεσποτιδή - Αρχιτέκτων μηχανικός
ΣΤΑΤΙΚΗ ΜΕΛΕΤΗ	
ΗΛ/ΜΗ/ΚΗ ΜΕΛΕΤΗ	
ΣΦΡΑΓΙΔΑ ΥΠΟΓΡΑΦΗ	ΜΥΡΤΩ Ν. ΔΕΣΠΟΤΙΔΗ ΑΡΧΙΤΕΚΤΟΝΗ - ΜΗΧΑΝΙΚΟΣ Δ.Π.Α. THE B.S.A. ΓΙΑΡΕΣΤΑ ΜΕΛΟΣ ΤΗΣ ΕΛΛΗΝΙΚΗΣ ΜΗΤΡΩΟΤΕΛΕΣ ΑΡΧΙΤΕΚΤΟΝΩΝ ΚΑΙ ΜΗΧΑΝΙΚΩΝ ΑΘΗΝΑ 15/10/2025 ΑΔΩΚΑ
Μελίσσι 18 - Αθήνα 116 36 - τηλ. 210 75 63 083 fax. 210 75 63 084 www.plusarchitects.gr	

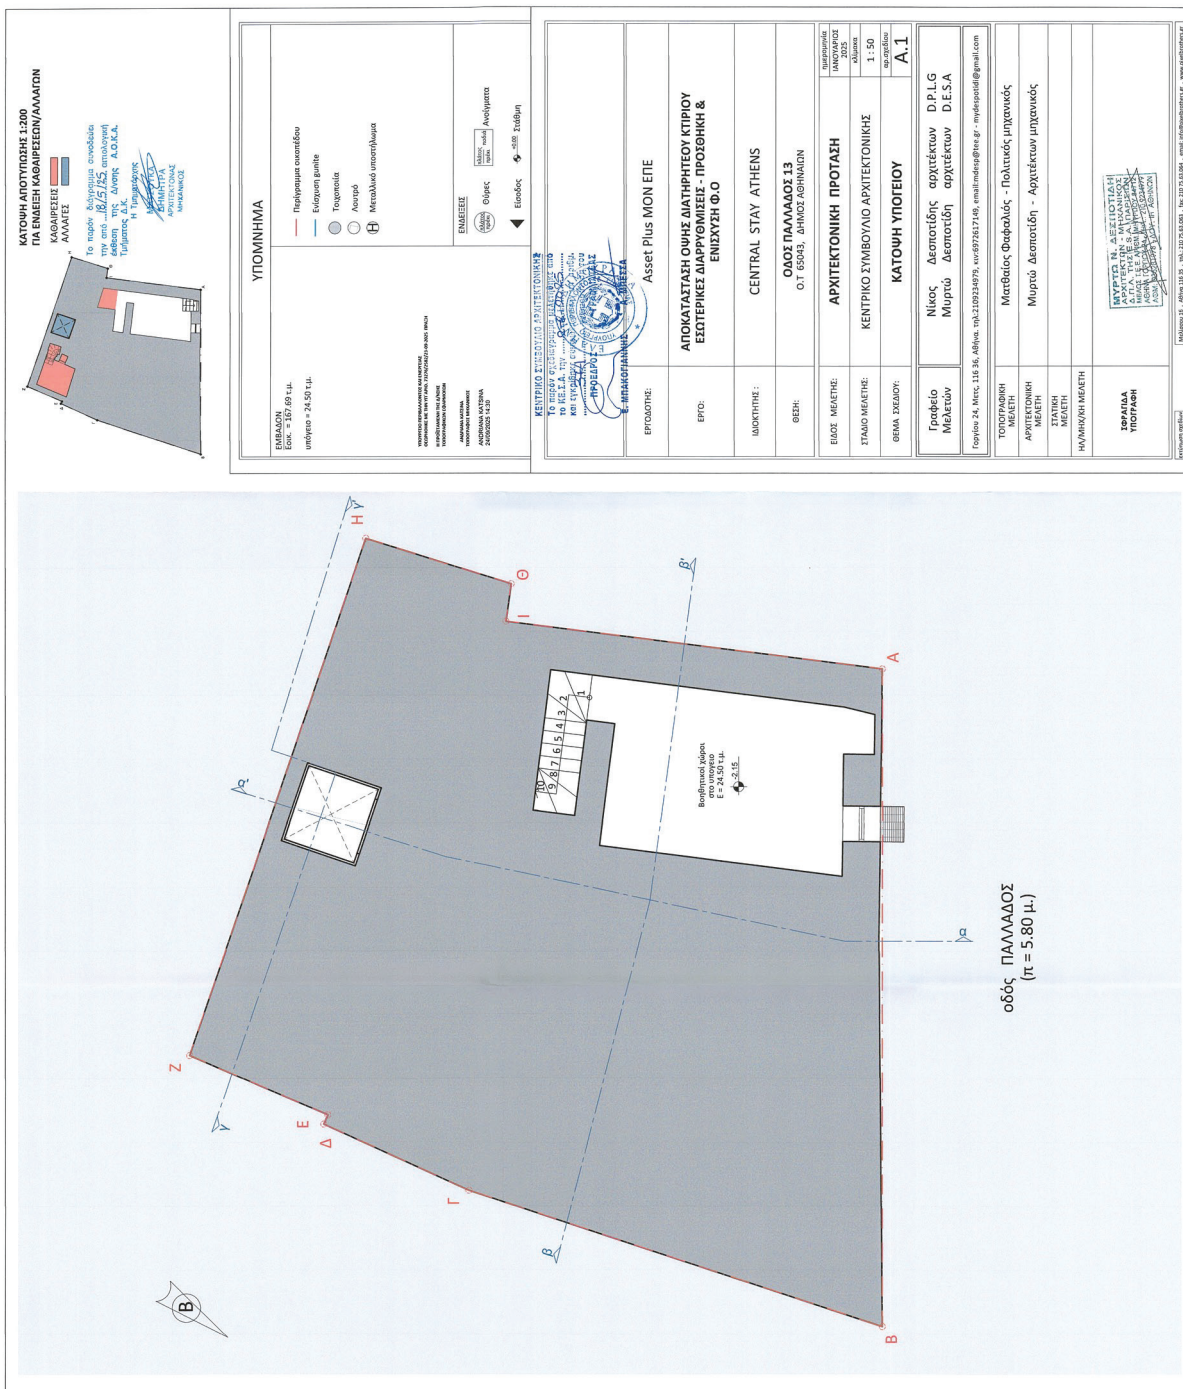

ΕΘΝΙΚΟ ΤΥΠΟΓΡΑΦΕΙΟ
Για τεχνικούς λόγους στο σχεδιάγραμμα,
από το ηλεκτρονικό αρχείο, έγινε
σμίκρυνση κατά ποσοστό **31%**

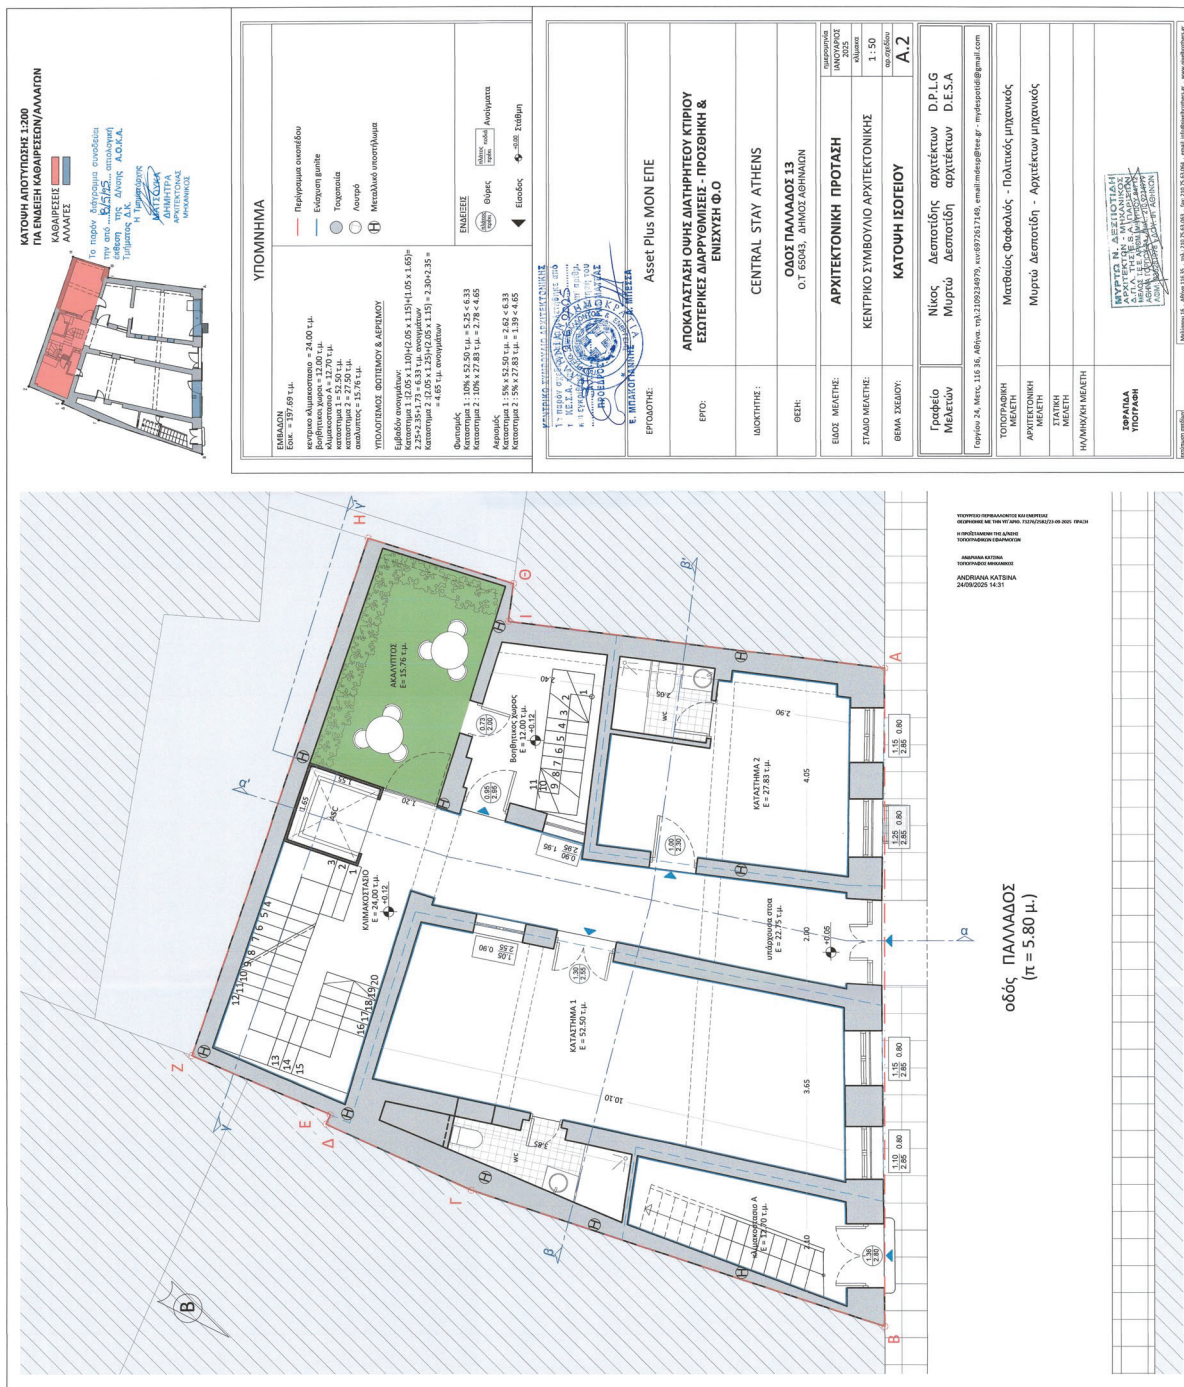


ΕΘΝΙΚΟ ΤΥΠΟΓΡΑΦΕΙΟ
Για τεχνικούς λόγους στο σχεδιάγραμμα,
από το ηλεκτρονικό αρχείο, έγινε
σμίκρυνση κατά ποσοστό **31%**

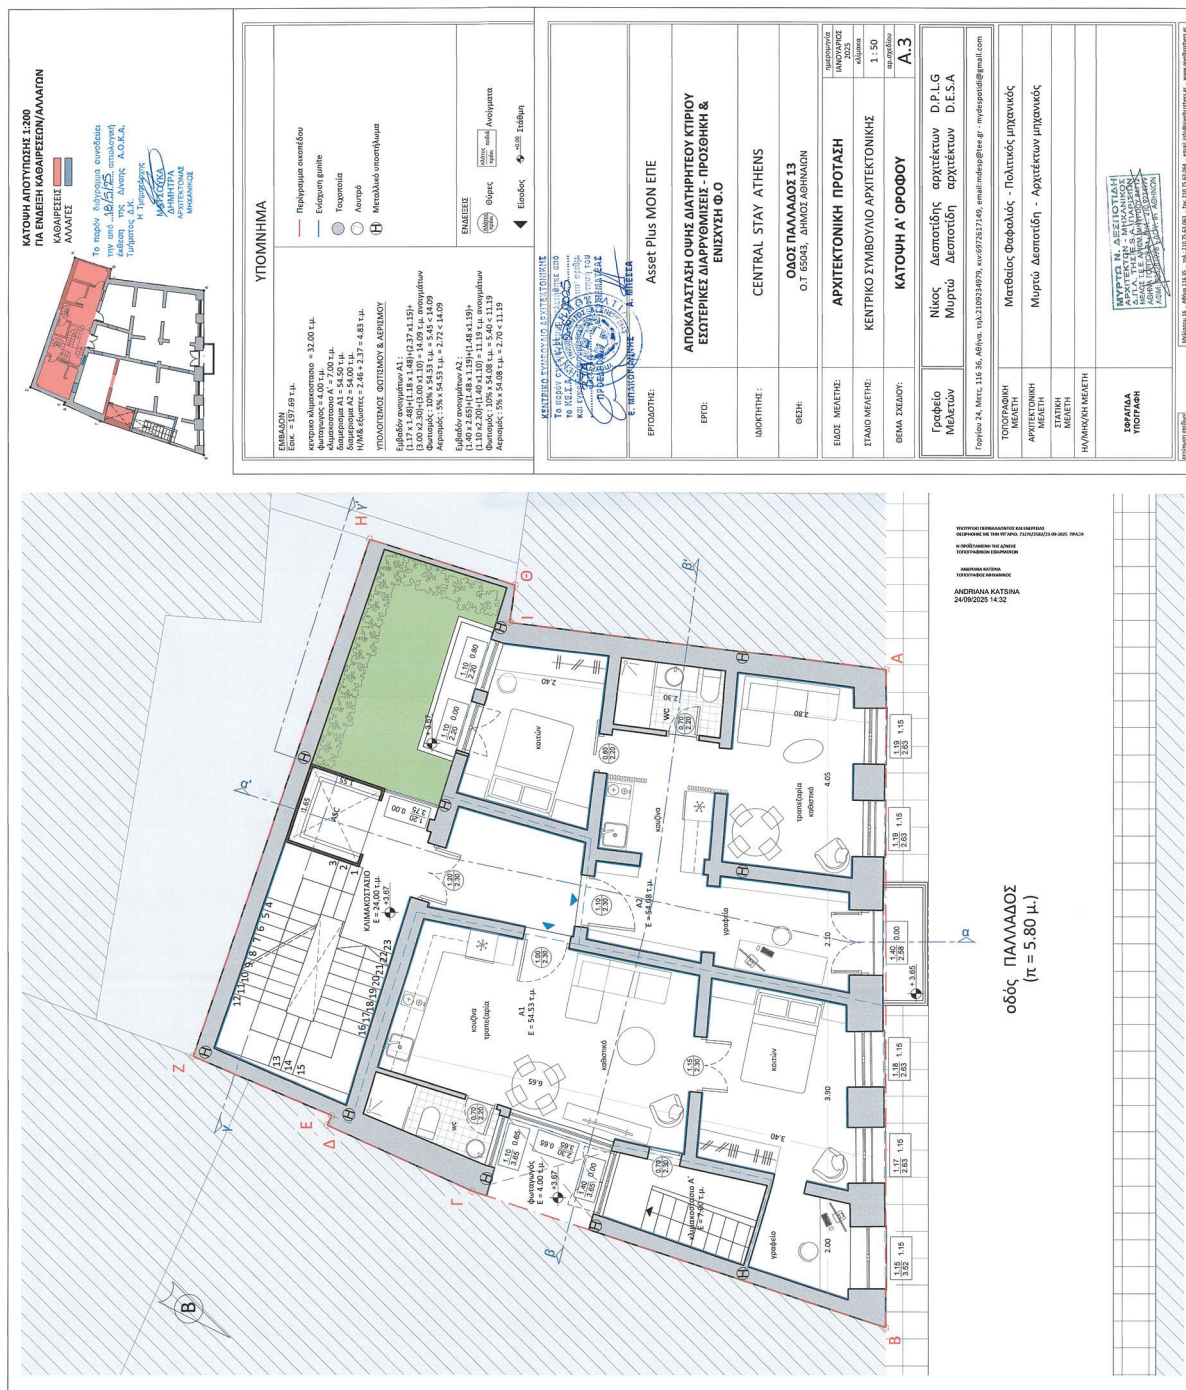


ΕΘΝΙΚΟ ΤΥΠΟΓΡΑΦΕΙΟ
Για τεχνικούς λόγους στο σχεδιάγραμμα,
από το ηλεκτρονικό αρχείο, έγινε
σμίκρυνση κατά ποσοστό **31%**


31%

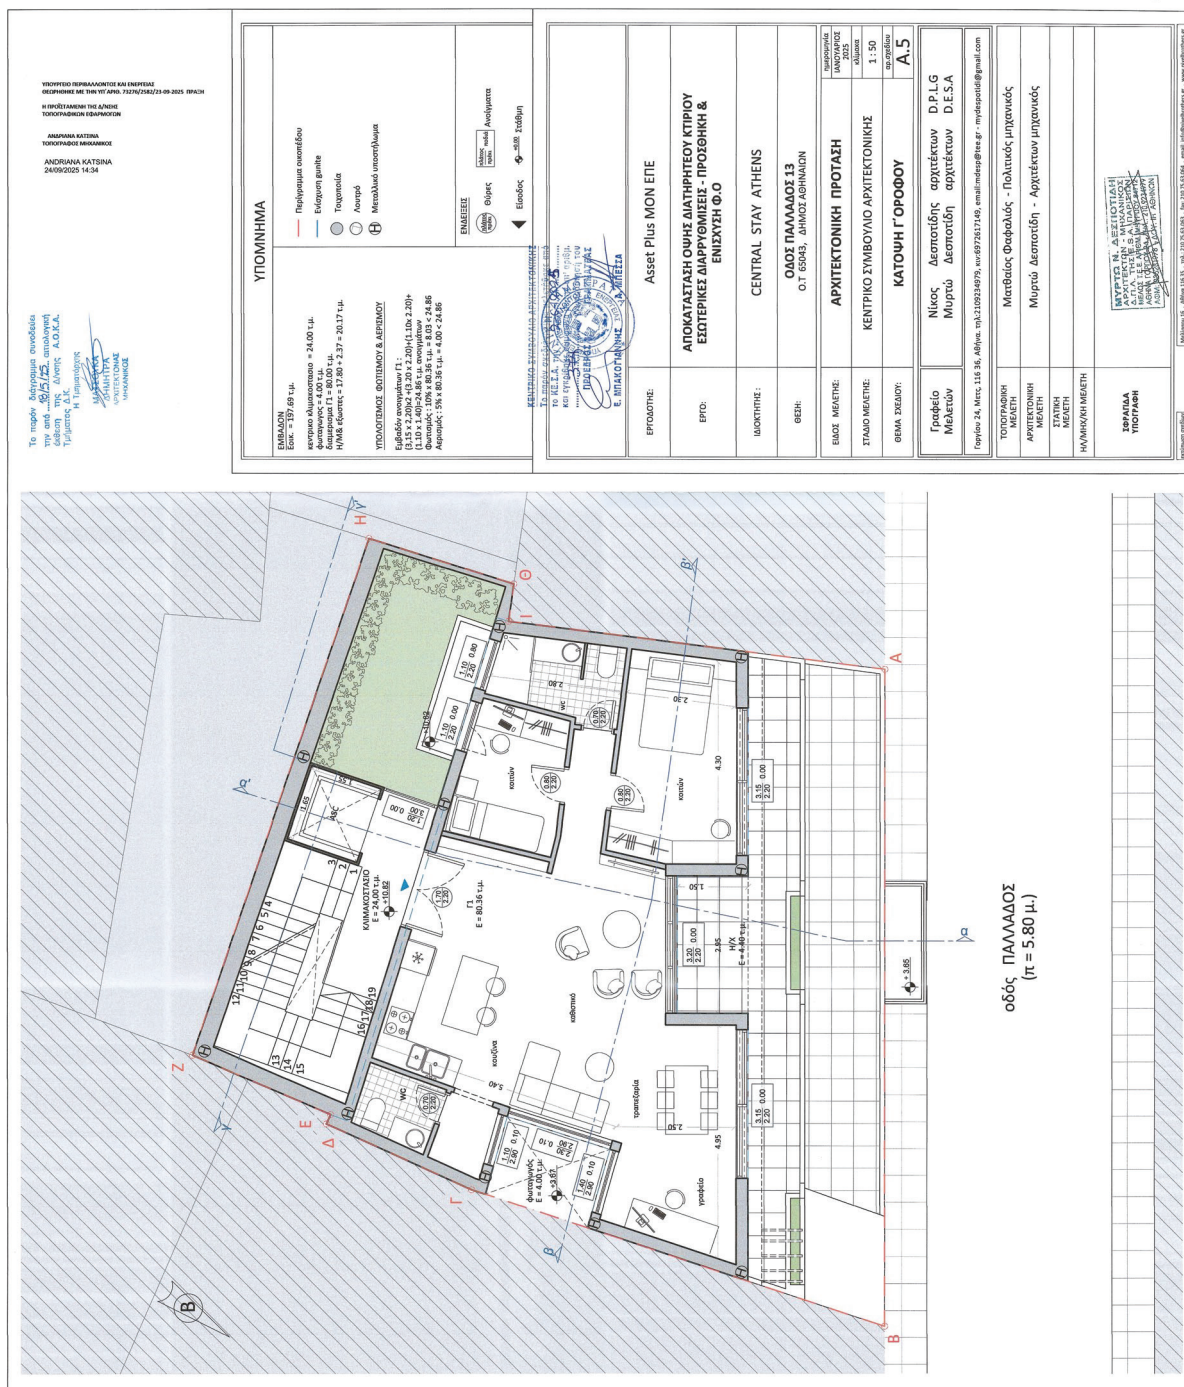


ΕΘΝΙΚΟ ΤΥΠΟΓΡΑΦΕΙΟ
Για τεχνικούς λόγους στο σχεδιάγραμμα,
από το ηλεκτρονικό αρχείο, έγινε
σμίκρυνση κατά ποσοστό **31%**

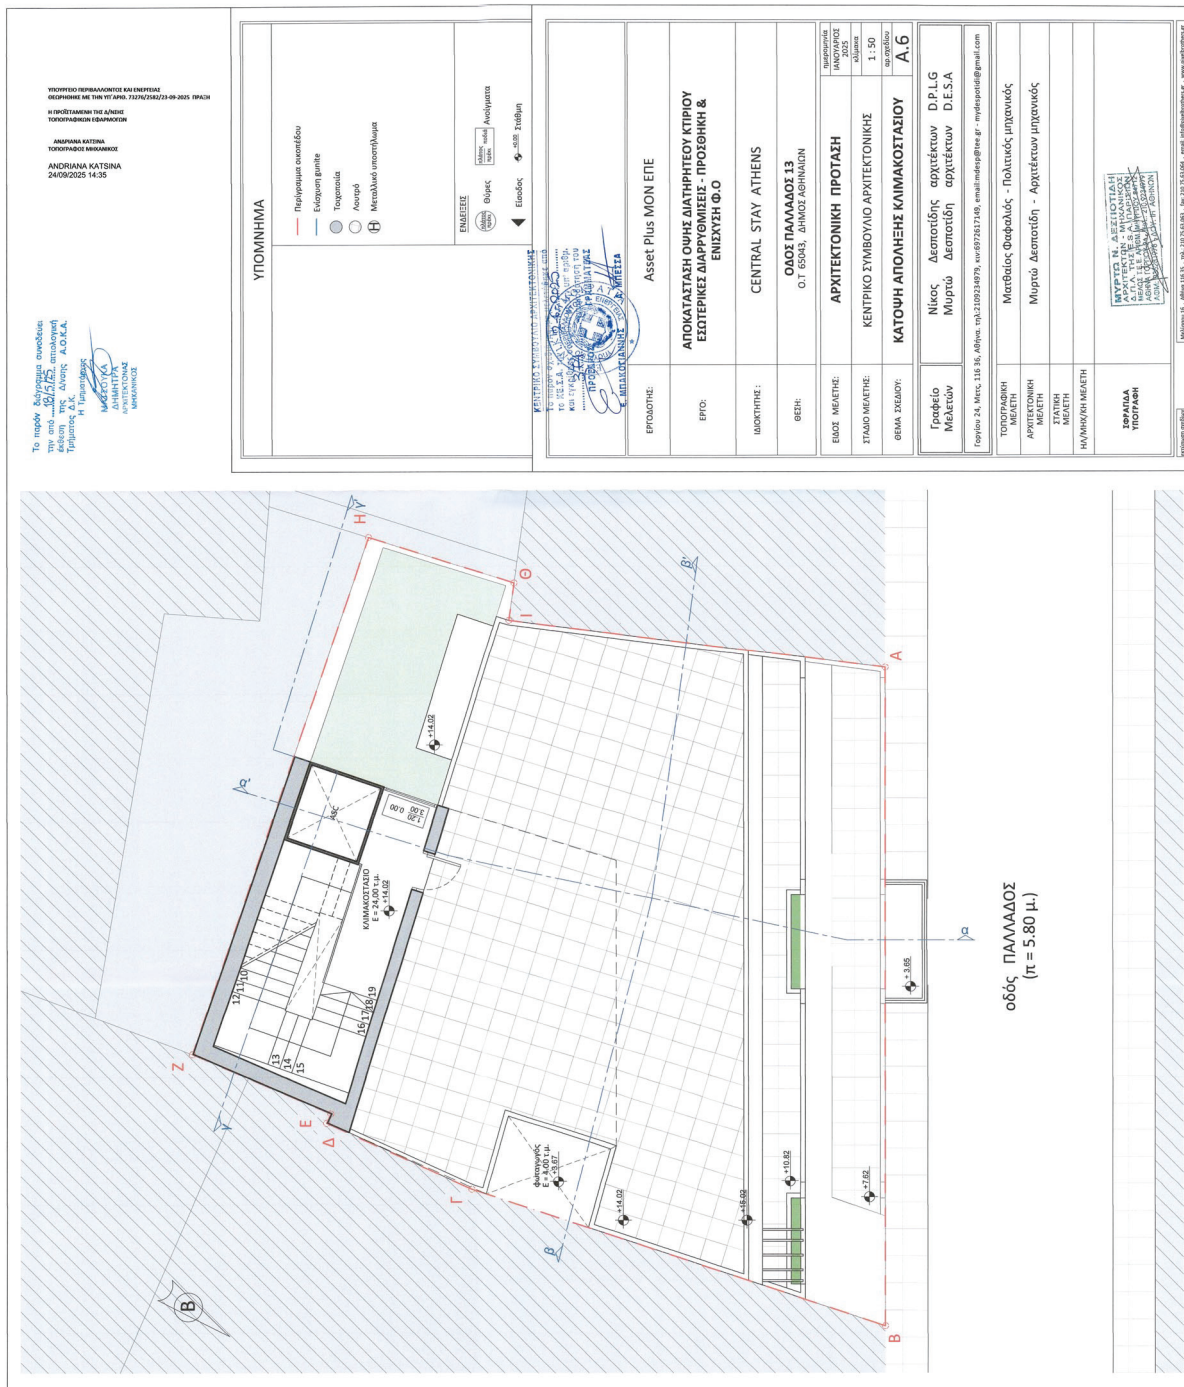

ΕΘΝΙΚΟ ΤΥΠΟΓΡΑΦΕΙΟ
Για τεχνικούς λόγους στο σχεδιάγραμμα,
από το ηλεκτρονικό αρχείο, έγινε
σμίκρυνση κατά ποσοστό **31%**

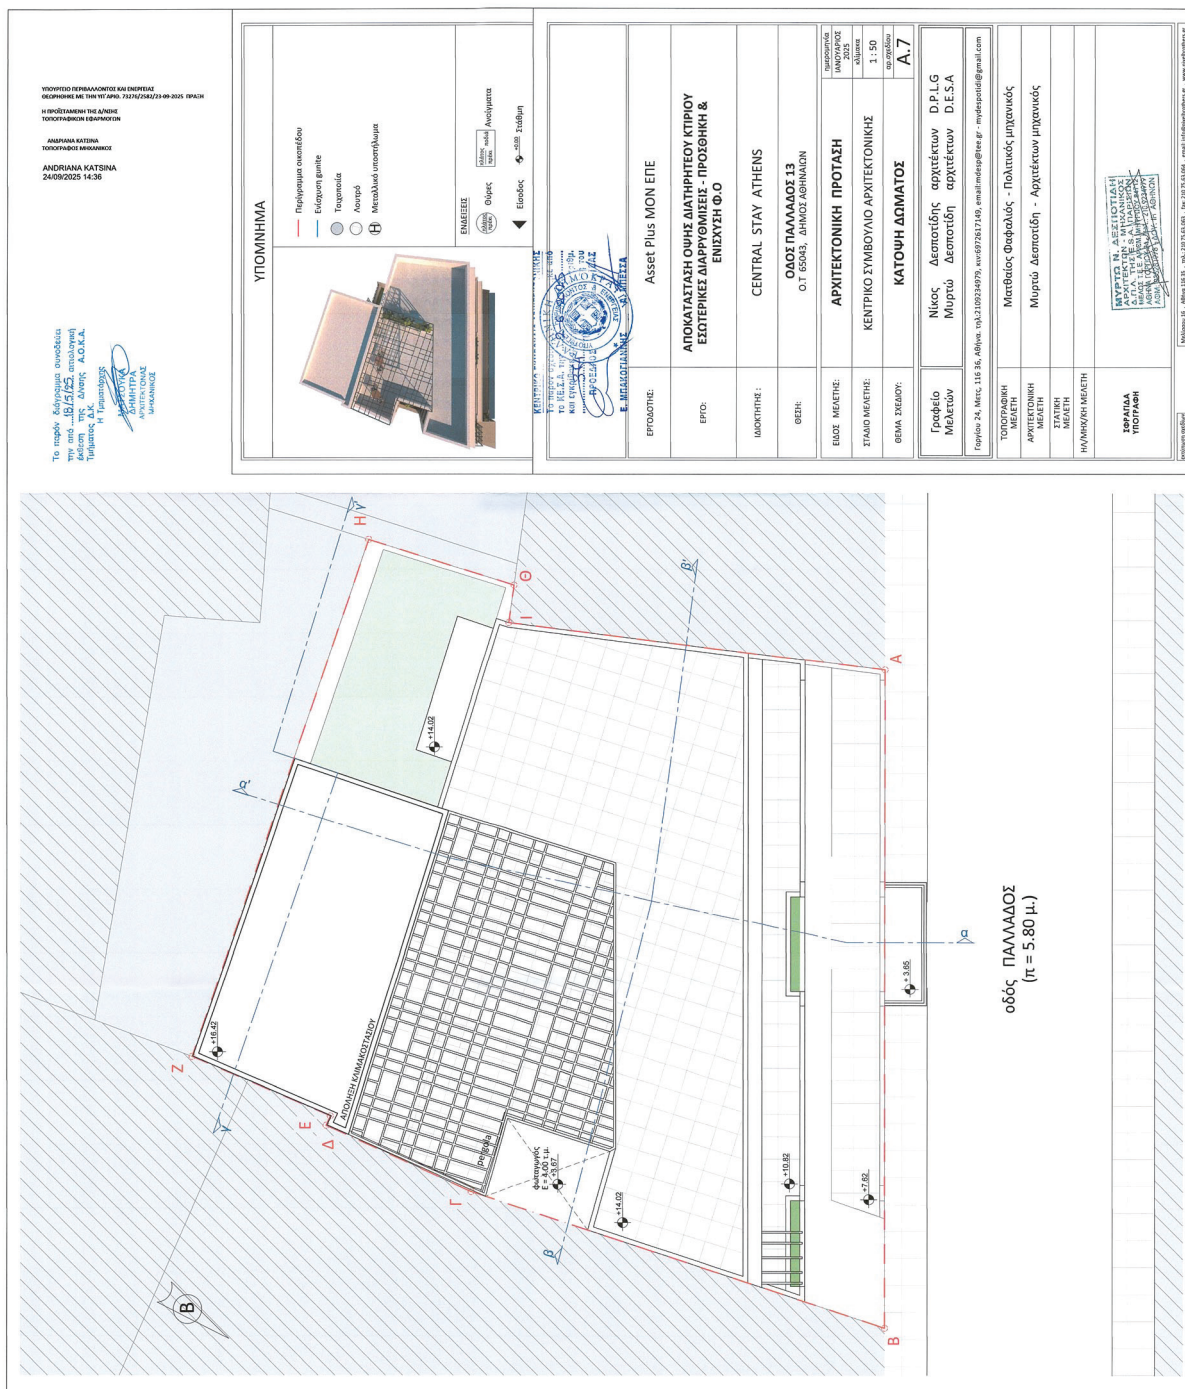

ΕΘΝΙΚΟ ΤΥΠΟΓΡΑΦΕΙΟ
Για τεχνικούς λόγους στο σχεδιάγραμμα,
από το ηλεκτρονικό αρχείο, έγινε
σμίκρυνση κατά ποσοστό **31%**

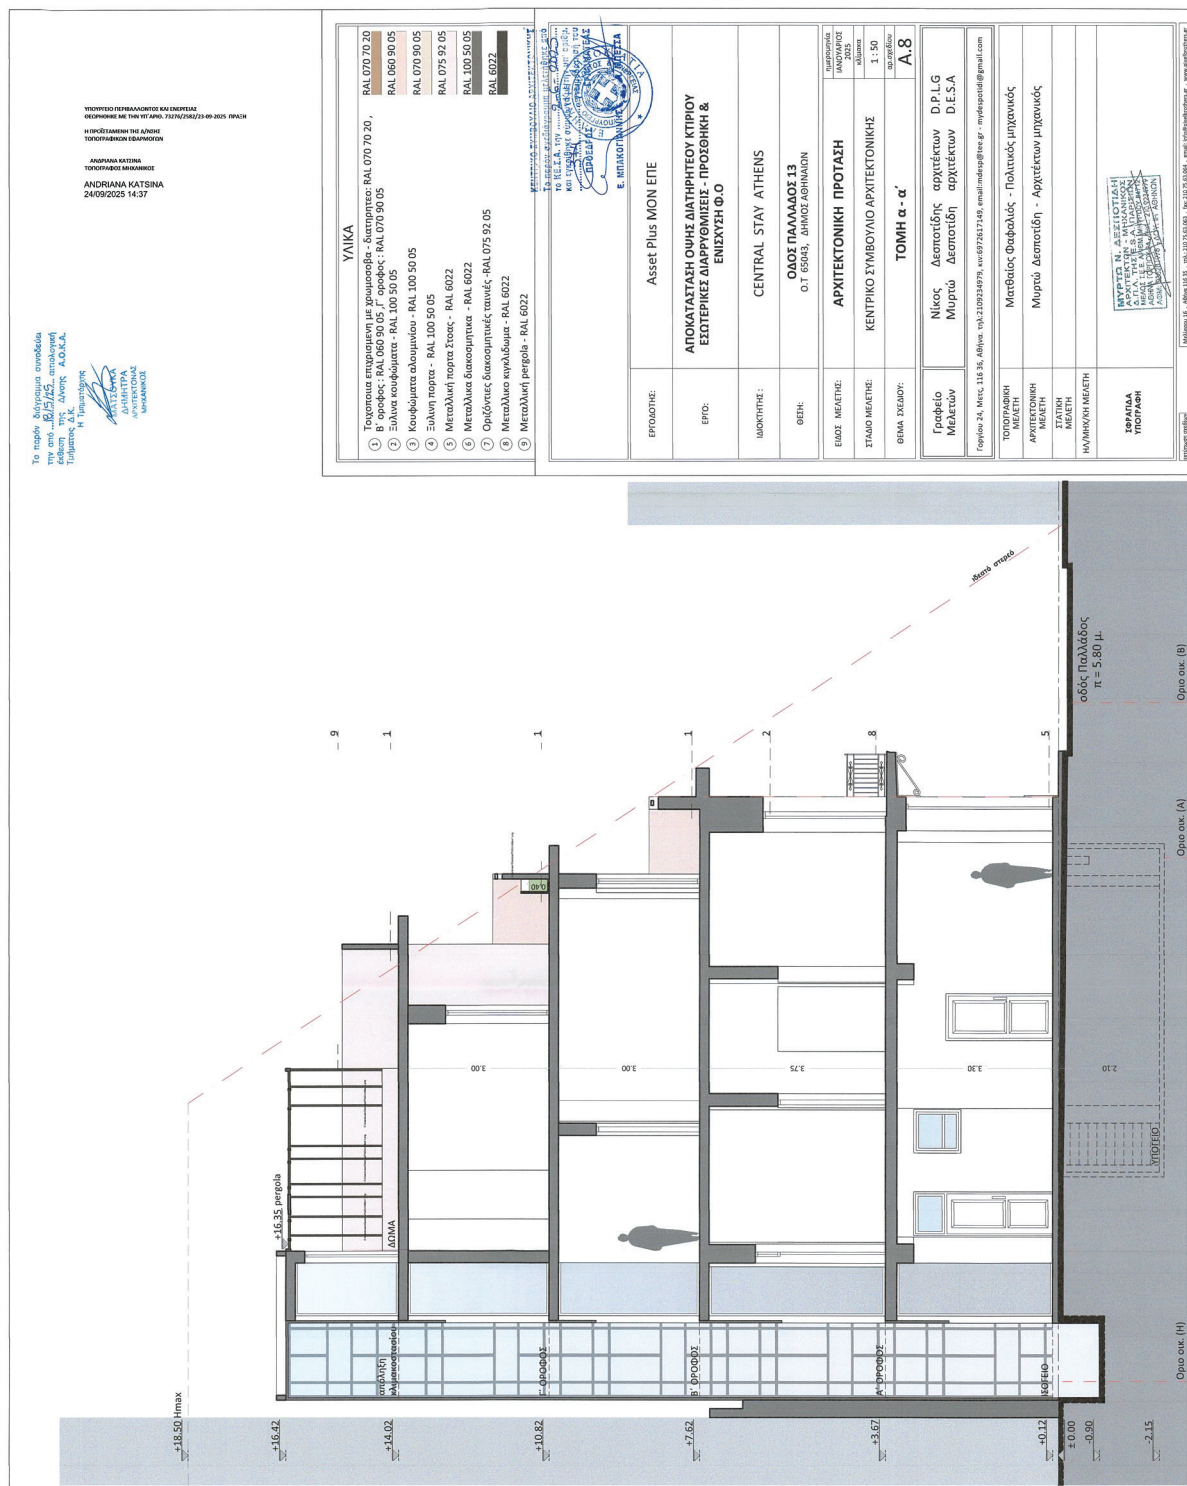

[illegible]

ΕΘΝΙΚΟ ΤΥΠΟΓΡΑΦΕΙΟ

Για τεχνικούς λόγους στο σχεδιάγραμμα, από το ηλεκτρονικό αρχείο, έγινε σμίκρυνση κατά ποσοστό 31%

31%

[illegible]

Η απόφαση αυτή να δημοσιευθεί στην Εφημερίδα της Κυβερνήσεως.

Αθήνα, 23 Σεπτεμβρίου 2025

Ο Υφυπουργός

ΝΙΚΟΛΑΟΣ ΤΑΓΑΡΑΣ