



# ΕΦΗΜΕΡΙΔΑ ΤΗΣ ΚΥΒΕΡΝΗΣΕΩΣ ΤΗΣ ΕΛΛΗΝΙΚΗΣ ΔΗΜΟΚΡΑΤΙΑΣ

7 Απριλίου 2026

ΤΕΥΧΟΣ ΤΕΤΑΡΤΟ

Αρ. Φύλλου 252

## ΑΠΟΦΑΣΕΙΣ

Αριθμ. ΥΠΕΝ/ΔΝΕΠ/118657/3877

**Καθορισμός συμπληρωματικών ειδικών όρων, περιορισμών δόμησης και χρήσης σε διατηρητέο κτίριο επί της οδού Κότσικα 3 (Ο.Τ. 77089), περιοχή «Πατησίων - Αχαρνών» του Δήμου Αθηναίων (Ν. Αττικής).**

### Ο ΥΦΥΠΟΥΡΓΟΣ ΠΕΡΙΒΑΛΛΟΝΤΟΣ ΚΑΙ ΕΝΕΡΓΕΙΑΣ

Έχοντας υπόψη:

1. Τις περ. α και γ της παρ. 3 του άρθρου 6 του ν. 4067/2012 «Νέος Οικοδομικός Κανονισμός» (Α' 79).
2. Το π.δ. 132/2017 «Οργανισμός Υπουργείου Περιβάλλοντος και Ενέργειας (Υ.Π.ΕΝ.)» (Α' 160).
3. Το π.δ. 79/2023 «Διορισμός Υπουργών, Αναπληρωτών Υπουργών και Υφυπουργών» (Α' 131).
4. Την υπ' αρ. 74103/5569/08.07.2023 κοινή απόφαση του Πρωθυπουργού και του Υπουργού Περιβάλλοντος και Ενέργειας «Ανάθεση αρμοδιοτήτων στον Υφυπουργό Περιβάλλοντος και Ενέργειας, Νικόλαο Ταγαρά» (Β' 4408).
5. Την υπ' αρ. οικ. 74407/4386/21.10.1986 απόφαση του Υπουργού Περιβάλλοντος, Χωροταξίας και Δημοσίων Έργων «Χαρακτηρισμός ως διατηρητέων των κτιρίων που βρίσκονται στην περιοχή Πατησίων - Αχαρνών της Αθήνας και στις οδούς 1) Αχαρνών 72, 2) Κότσικα 3, 3) Δεριγνύ 15, 4) Δεριγνύ 17, 5) Αριστοτέλους 105 και Δεριγνύ 35, 6) Φωκαίας 31, 7) Τροίας 42, 8) Αριστοτέλους 132 και Μαγνησίας 12, 9) Αχαρνών 126 και Μαγνησίας 35, 10) Μιχαήλ Βόδα 133, 11) Φυλής 136 και Πιπίνου 65, και καθορισμός ειδικών όρων και περιορισμών δόμησης τους» (Δ' 1041).
6. Το υπ' αρ. 1695305/11.06.2025 έγγραφο και το υπ' αρ. 18/2025 (Α/Α πράξης:1487342/20.06.2025) πρακτικό συνεδρίασης του Συμβουλίου Αρχιτεκτονικής Περιφερειακής Ενότητας Κεντρικού Τομέα Αθηνών.
7. Την από 06.08.2025 αιτιολογική έκθεση της Διεύθυνσης Αρχιτεκτονικής, Οικοδομικών Κανονισμών και Αδειοδοτήσεων του Υπουργείου Περιβάλλοντος και Ενέργειας και το υπό στοιχεία ΥΠΕΝ/ΔΑΟΚΑ/87700/2585/06.08.2025 έγγραφο της ίδιας υπηρεσίας προς τον Δήμο Αθηναίων και τους ενδιαφερόμενους.
8. Την από 06.08.2025 (υπό στοιχεία ΥΠΕΝ/ΔΑΟΚΑ/98025/2838/10.09.2025) δήλωση του νόμιμου εκπροσώπου της φερόμενης ιδιοκτήτριας εταιρείας, περί αποδοχής της από 06.08.2025 αιτιολογικής έκθεσης.
9. Το υπ' αρ. 215412/03.09.2025 (υπό στοιχεία ΥΠΕΝ/ΔΑΟΚΑ/95821/2790/04.09.2025) έγγραφο της Διεύθυνσης Κτιριακής Υποδομής του Δήμου Αθηναίων, για την τήρηση της διαδικασίας της περ. α της παρ. 3 του άρθρου 6 του ν. 4067/2012.
10. Το υπό στοιχεία ΥΠΕΝ/ΔΕΣΕΔΠ/98063/1684/17.09.2025 έγγραφο της Διεύθυνσης Εφαρμογής Σχεδιασμού και Ελέγχου Δομημένου Περιβάλλοντος του Υπουργείου Περιβάλλοντος και Ενέργειας.
11. Την υπό στοιχεία 632/συν.14η/29.09.2025 γνωμοδότηση του Κεντρικού Συμβουλίου Αρχιτεκτονικής.
12. Το γεγονός ότι η παρούσα απόφαση δεν εμπίπτει στο πεδίο εφαρμογής του άρθρου 109 του ν. 4622/2019, καθότι ως πράξη με μικτό χαρακτήρα διαθέτει στοιχεία εν μέρει ατομικά και εν μέρει κανονιστικά, ο διαχωρισμός των οποίων δεν είναι δυνατός [σχετ. η υπ' αρ. 59/7-2-2020 (ΑΔΑ: Ω5Α146ΜΓΨ7-Δ1Ε) εγκύκλιος του Υπουργού Επικρατείας «Οδηγίες Εφαρμογής του άρθρου 109 του ν. 4622/2019 (Α' 133) σχετικά με την αρμοδιότητα Προϊσταμένων Γενικών Διευθύνσεων των Υπουργείων για την τελική υπογραφή ατομικών διοικητικών πράξεων»].
13. Το γεγονός ότι οι διατάξεις της παρούσας δεν αφορούν σε διοικητική διαδικασία για την οποία υπάρχει υποχρέωση καταχώρισης στο Εθνικό Μητρώο Διοικητικών Διαδικασιών «Μίτος».



14. Το άρθρο 90 του Κώδικα Νομοθεσίας για την Κυβέρνηση και τα κυβερνητικά όργανα (π.δ. 63/2005, Α' 98), το οποίο διατηρήθηκε σε ισχύ με την περ. 22 του άρθρου 119 του ν. 4622/2019 (Α' 133) και το γεγονός ότι από τις διατάξεις της παρούσας απόφασης δεν προκαλείται δαπάνη σε βάρος του κρατικού προϋπολογισμού και του προϋπολογισμού του οικείου Δήμου, αποφασίζουμε:

Α. Στο κτίριο που βρίσκεται επί της οδού Κότσικα 3 (Ο.Τ. 77089), στην περιοχή «Πατησίων - Αχαρνών» του Δήμου Αθηναίων (Ν. Αττικής), το οποίο έχει χαρακτηριστεί ως διατηρητέο με την υπ' αρ. οικ. 74407/4386/21.10.1986 (Δ' 1041) απόφαση του Υπουργού Περιβάλλοντος, Χωροταξίας και Δημοσίων Έργων, επιτρέπονται:

1. Η αποκατάσταση και αξιοποίηση του διατηρητέου κτιρίου ως κατοικία, η αισθητική του αναβάθμιση, η δομική του αποκατάσταση με ενίσχυση και συμπλήρωση του φέροντα οργανισμού, καθώς και οι εσωτερικές διαρρυθμίσεις, διατηρώντας την αρχική μορφολογία του, χαρακτηριστική της εποχής του μεσοπολέμου με εκλεκτικιστικά στοιχεία στην πρόσοψη.


2. Οι καθαιρέσεις των ασυνεπών μορφολογικά και στατικά αποδιοργανωμένων μεταγενέστερων δύο τελευταίων υφιστάμενων ορόφων σε εσοχή.

3. Η προσθήκη καθ' ύψος δύο (2) ορόφων με χρήση κατοικίας σε οπισθοχώρηση από την πρόσοψη του διατηρητέου βάσει της εφαρμογής των διατάξεων περί ιδεατού στερεού.




Β. Όλες οι επιτρεπόμενες εργασίες πραγματοποιούνται σύμφωνα με την Αιτιολογική Έκθεση, τηρουμένων των ισχυουσών πολεοδομικών διατάξεων και αποτυπώνονται στα δεκαπέντε (15) σχετικά πρωτότυπα διαγράμματα της αρχιτεκτονικής μελέτης, ήτοι: ένα (1) διάγραμμα κάλυψης σε κλ. 1:100, οκτώ (8) κατόψεις, τέσσερις (4) τομές και δύο (2) όψεις σε κλ. 1:50, που θεωρήθηκαν από τον Προϊστάμενο της Διεύθυνσης Τοπογραφικών Εφαρμογών του Υπουργείου Περιβάλλοντος και Ενέργειας και αντίτυπά τους σε φωτοσμίκρυνση συνδημοσιεύονται με την παρούσα απόφαση.

Γ. Κατά τα λοιπά, εξακολουθούν να ισχύουν τα οριζόμενα στην υπ' αρ. οικ. 74407/4386/21.10.1986 απόφαση του Υπουργού Περιβάλλοντος, Χωροταξίας και Δημοσίων Έργων «Χαρακτηρισμός ως διατηρητέων των κτιρίων που βρίσκονται στην περιοχή Πατησίων - Αχαρνών της Αθήνας και στις οδούς 1) Αχαρνών 72, 2) Κότσικα 3, 3) Δεριγνύ 15, 4) Δεριγνύ 17, 5) Αριστοτέλους 105 και Δεριγνύ 35, 6) Φωκαίας 31, 7) Τροίας 42, 8) Αριστοτέλους 132 και Μαγνησίας 12, 9) Αχαρνών 126 και Μαγνησίας 35, 10) Μιχαήλ Βόδα 133, 11) Φυλής 136 και Πιπίνου 65, και καθορισμός ειδικών όρων και περιορισμών δόμησής τους» (Δ' 1041).

Δ. Η ισχύς της παρούσας απόφασης αρχίζει από τη δημοσίευσή της στην εφημερίδα της Κυβερνήσεως.

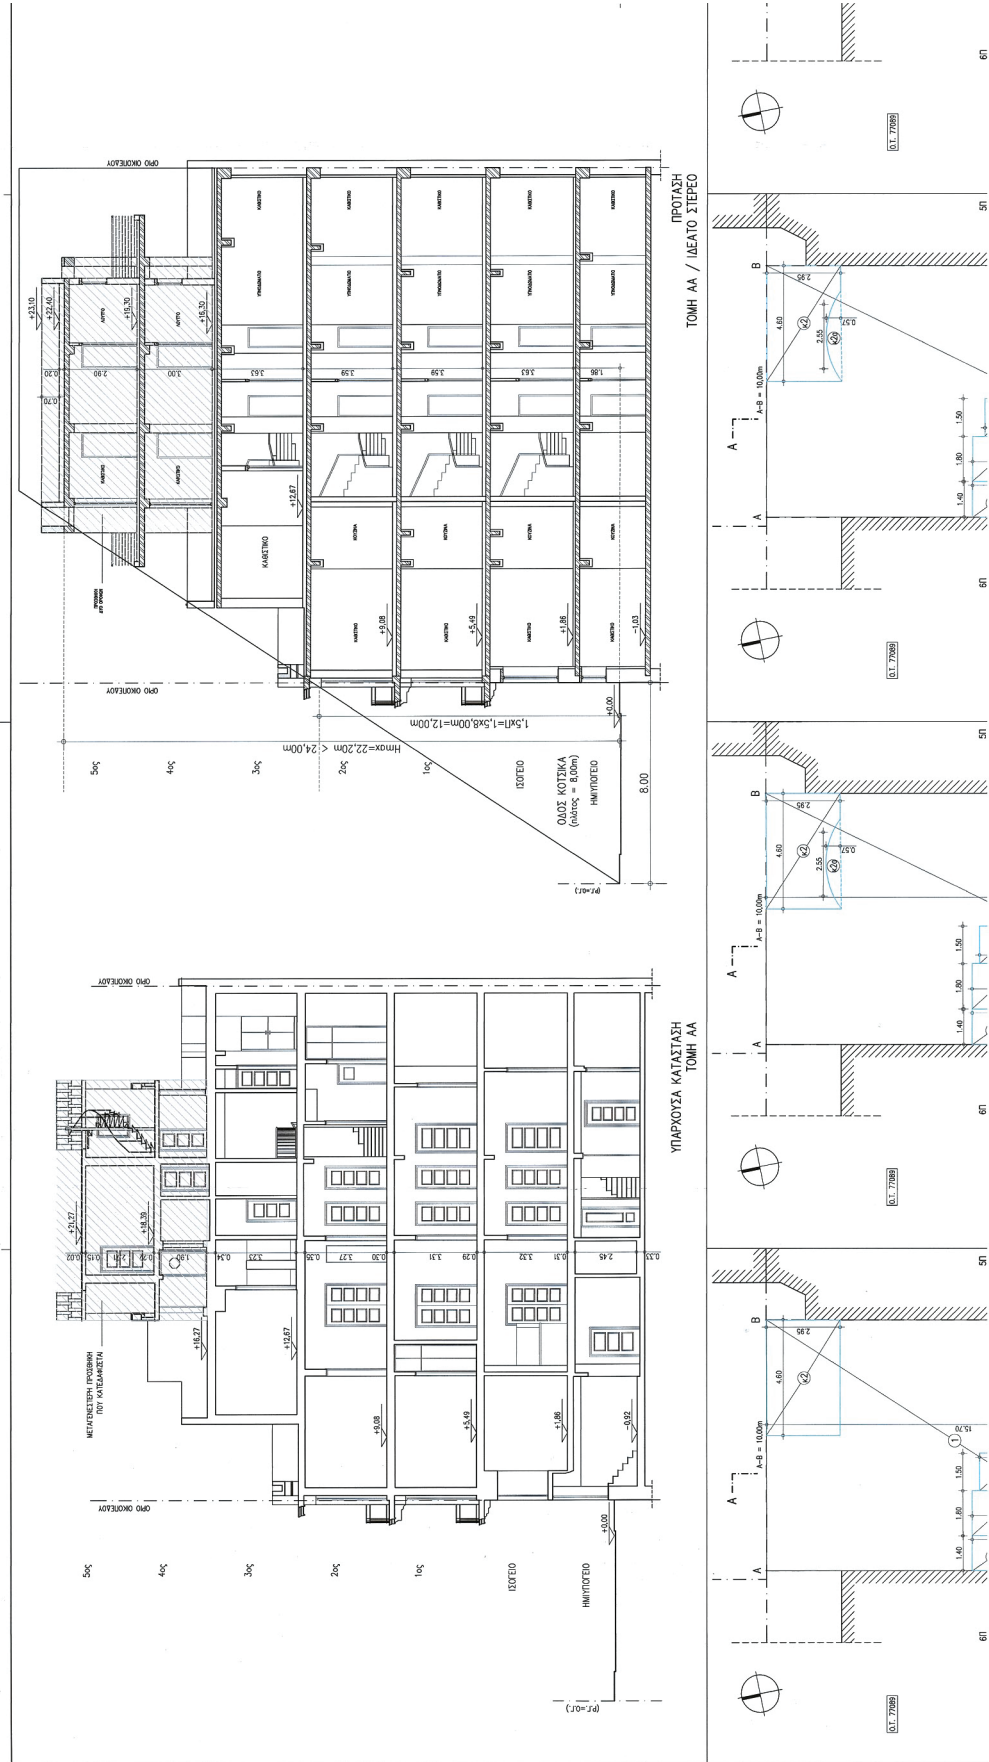


**ΕΘΝΙΚΟ ΤΥΠΟΓΡΑΦΕΙΟ**  
 Για τεχνικούς λόγους στο σχεδιάγραμμα,  
 από το ηλεκτρονικό αρχείο, έγινε 33%  
 σμίκρυνση κατά ποσοστό

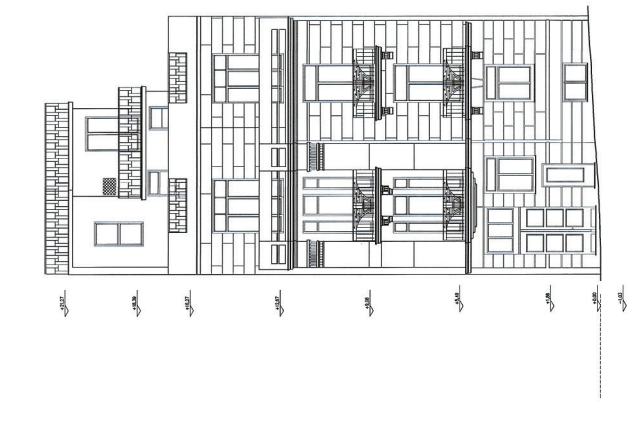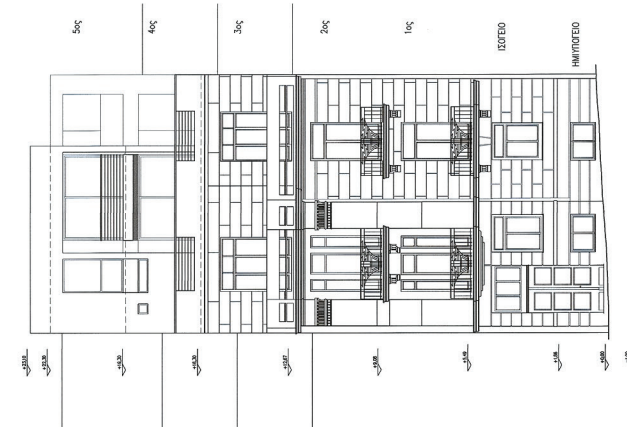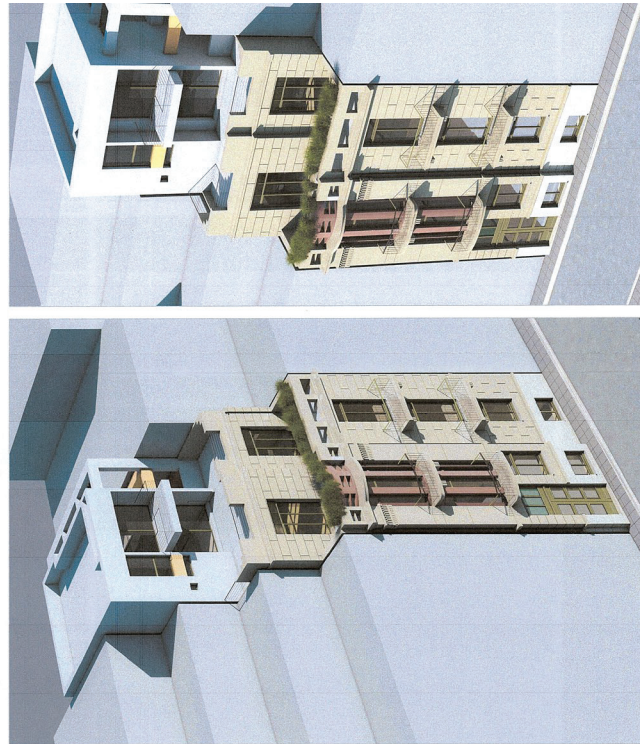



ΠΡΟΤΑΣΗ  
ΝΟΤΙΑ ΟΜΗ  
ΟΔΟΣ ΚΟΤΣΙΚΑ

ΥΠΑΡΧΟΥΣΑ ΚΑΤΑΣΤΑΣΗ  
ΝΟΤΙΑ ΟΜΗ  
ΟΔΟΣ ΚΟΤΣΙΚΑ

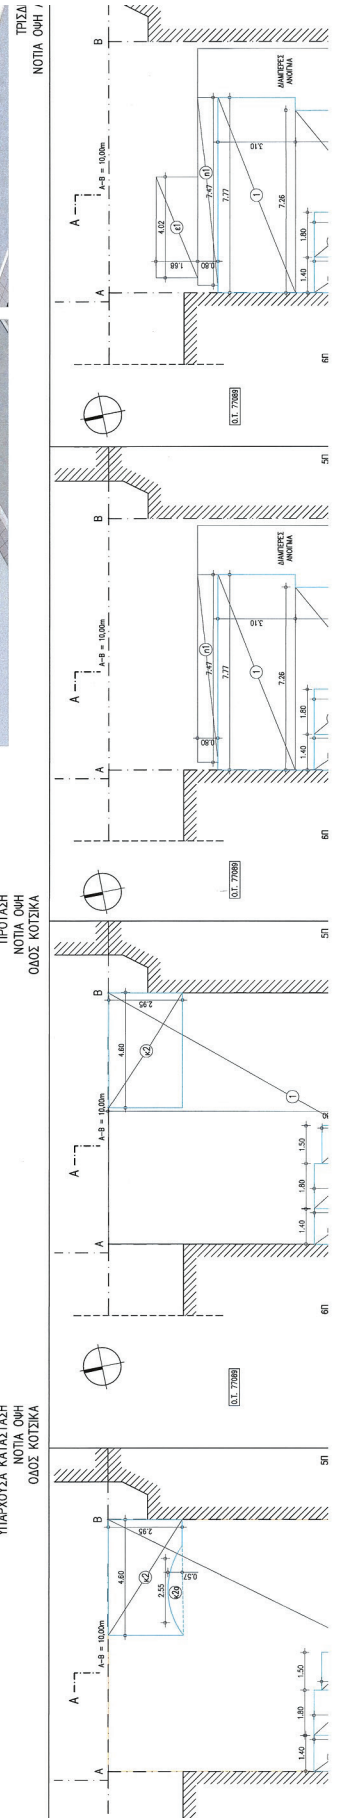



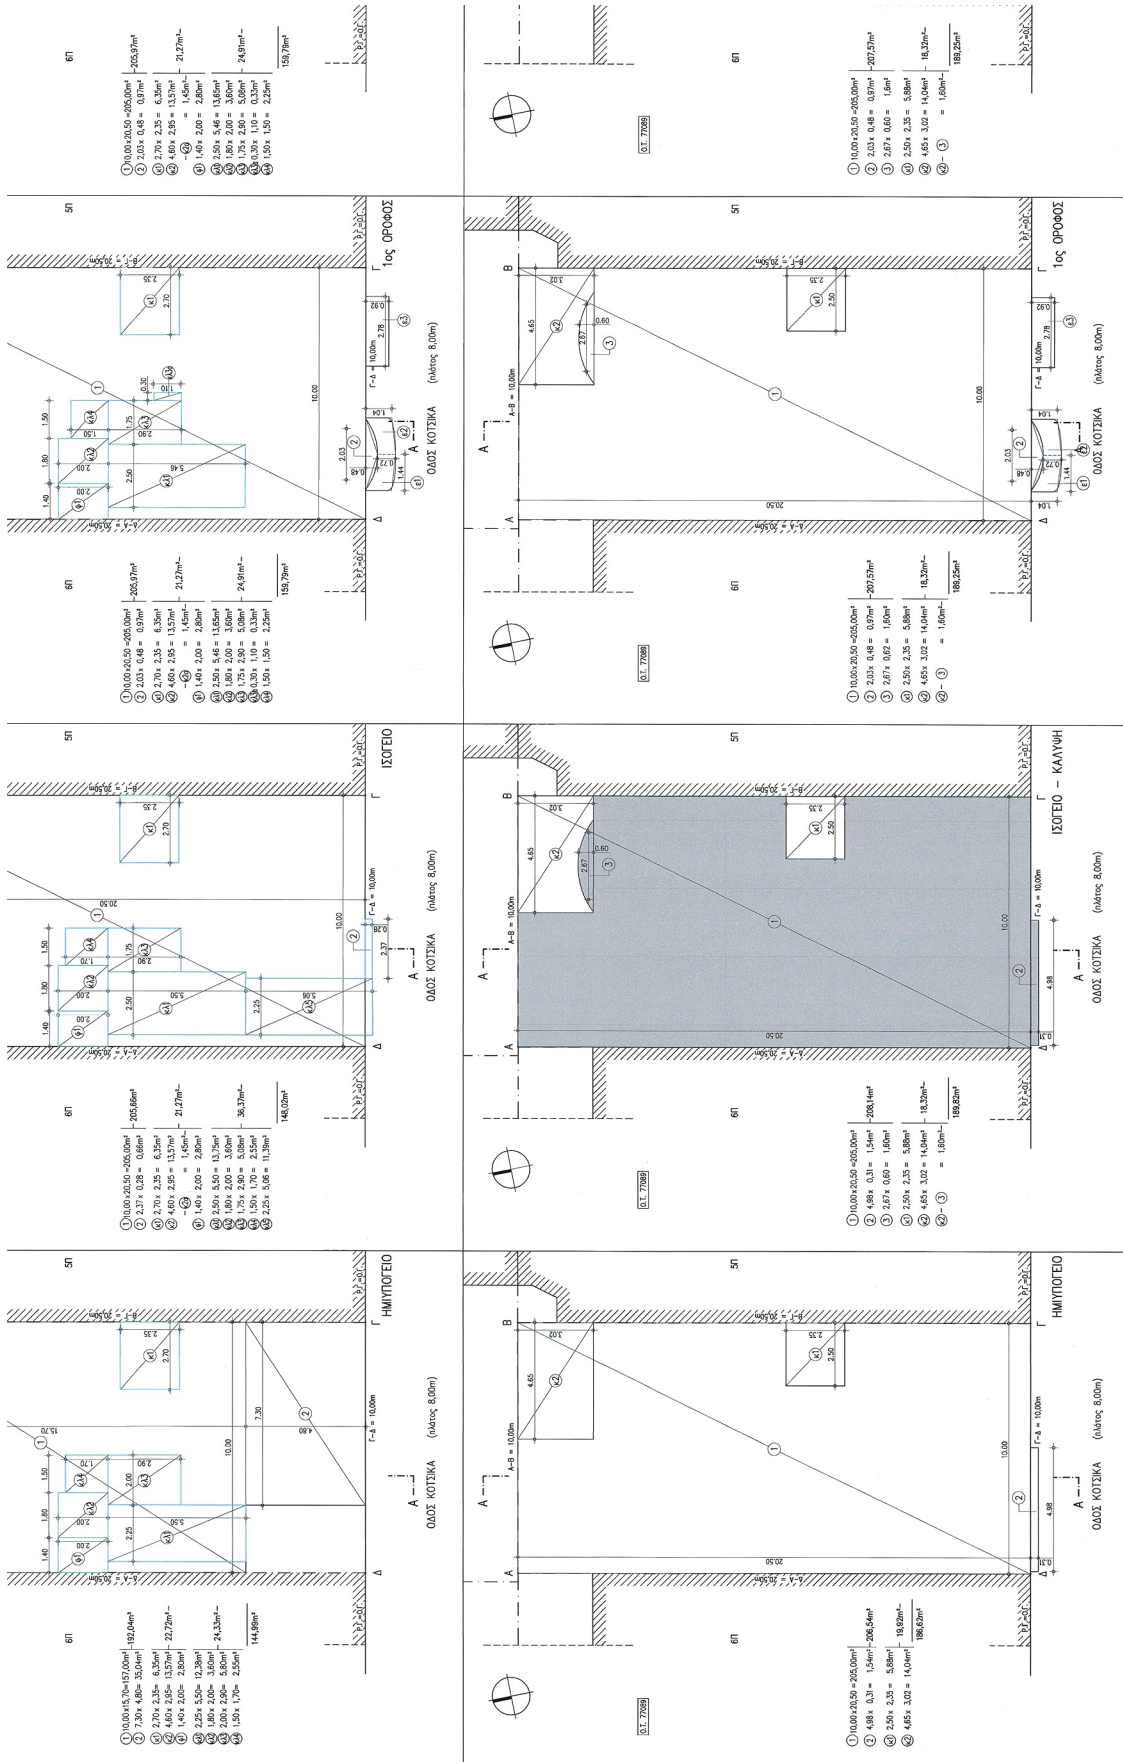


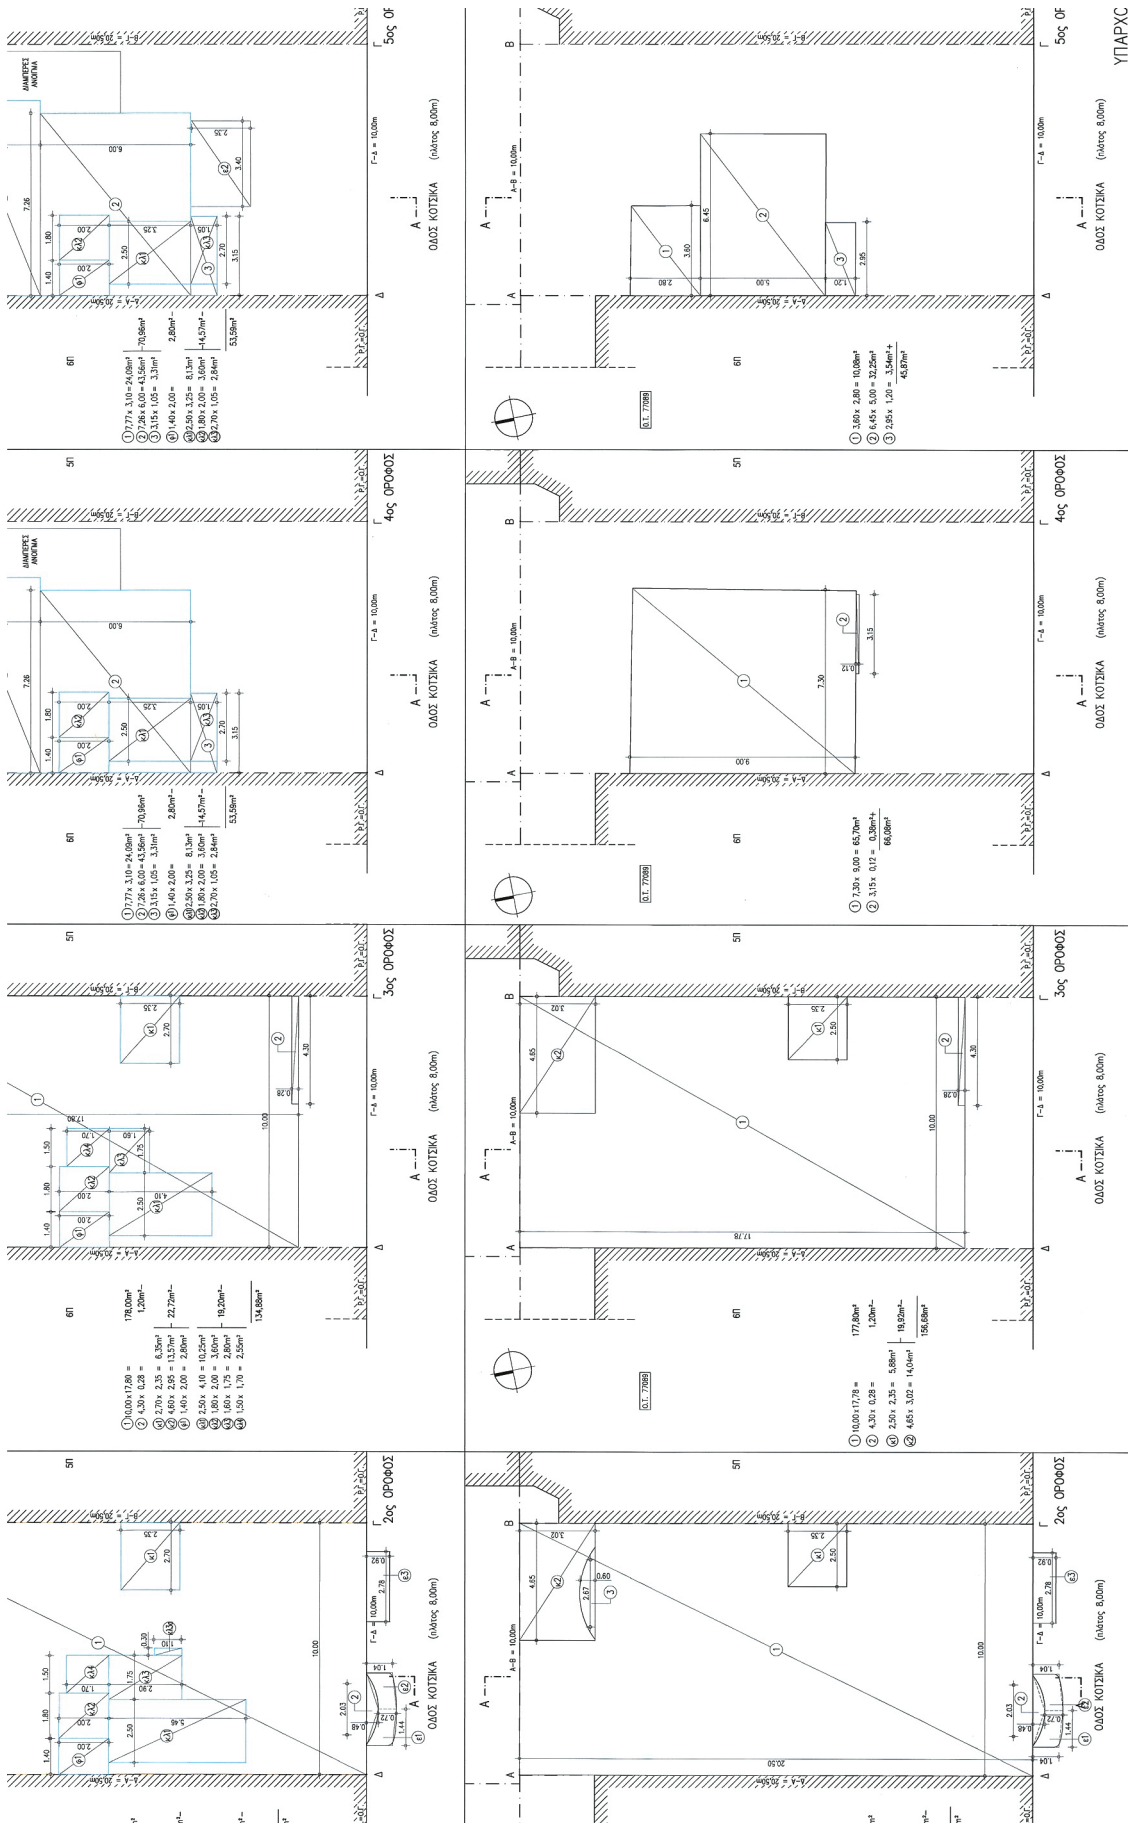






**ΕΘΝΙΚΟ ΤΥΠΟΓΡΑΦΕΙΟ**  
Για τεχνικούς λόγους στο σχεδιάγραμμα,  
από το ηλεκτρονικό αρχείο, έγινε  
σμίκρυνση κατά ποσοστό **39%**

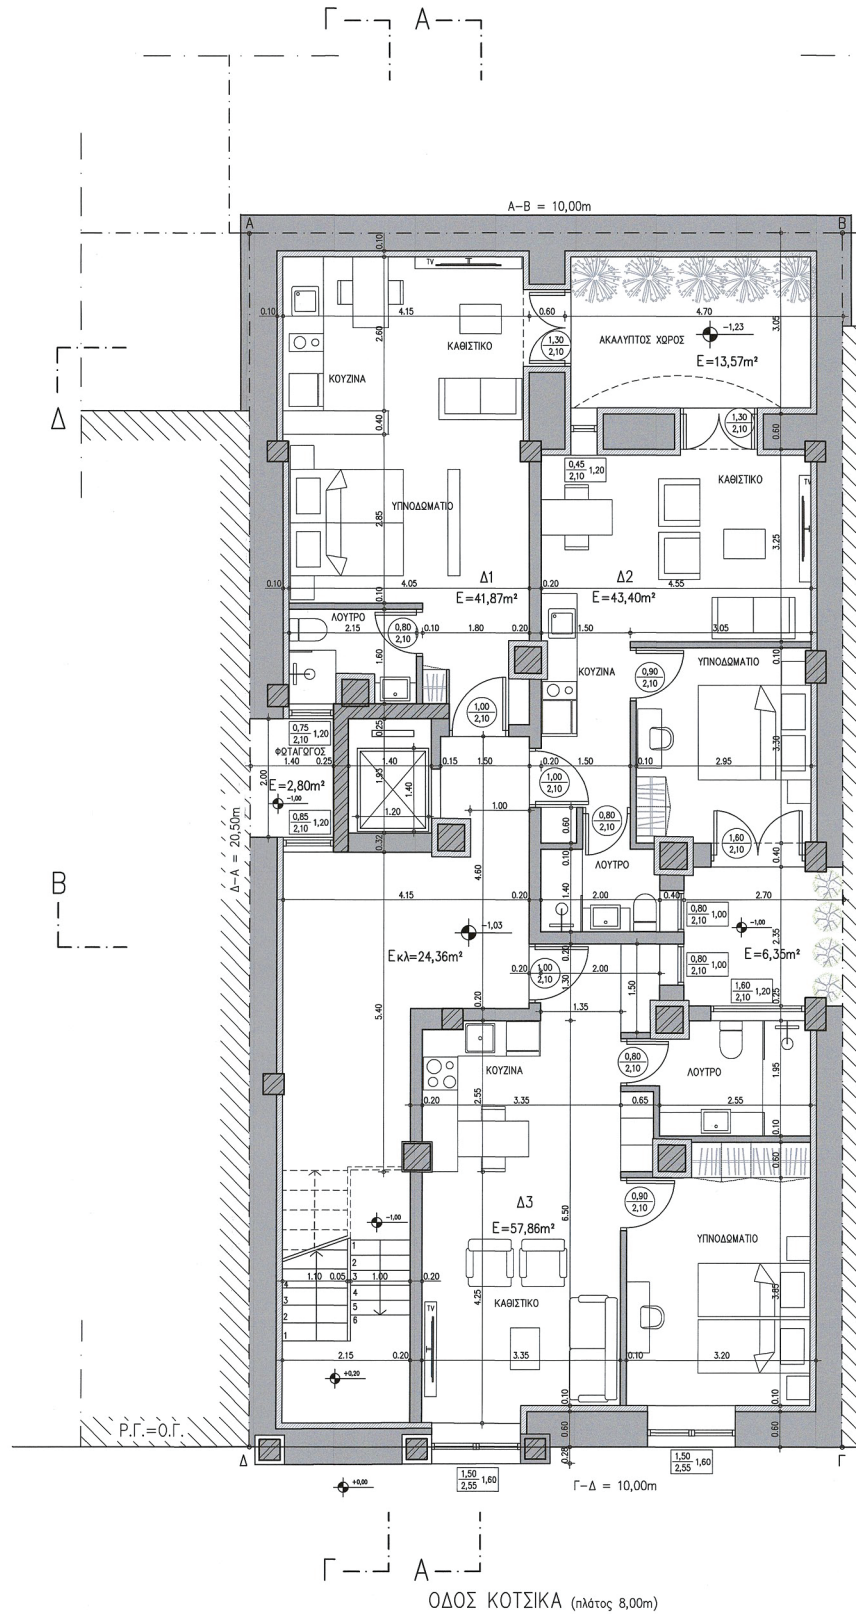

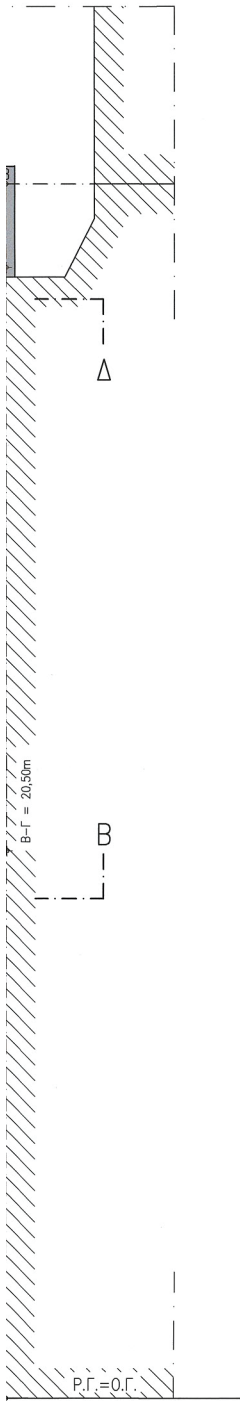

Το παρόν διάγραμμα συνοδεύει την από 19.04.2024 εισήγηση της Δ/νσης Α.Δ.Κ.Α. Τμήματος Δ.Κ. Η. Τριμυθοπούλου

**ΔΗΜΗΤΡΑ ΜΑΤΣΟΥΚΑ**  
 Αρχιτέκτων - Μηχανικός

ΚΕΝΤΡΙΚΟ ΣΥΜΒΟΥΛΙΟ ΑΡΧΙΤΕΚΤΟΝΙΚΗΣ

Το παρόν σχέδιο/σχεδιαστικό μελέτηθηκε από το Κ.Ε.Σ.Α. την 29.9.2025 και εγκρίθηκε σύμφωνα με την υπ' αριθμ. 102/2025 απόφαση του Κ.Ε.Σ.Α. με την οποία ορίστηκε η επιμέλεια του έργου.

**Ε. ΜΠΑΚΟΡΑΝΗ**  
 Αρχιτέκτων - Μηχανικός


**ΕΙΡΗΝ ΚΑΙΣΙΝΗ**  
 ΕΠΙΒΕΒΛΩΣΤΗΣ



**ΕΙΡΗΝ ΚΑΙΣΙΝΗ**  
 ΕΠΙΒΕΒΛΩΣΤΗΣ


ΕΡΓΟΔΟΤΗΣ:	ΤΑΙΒΟ INVESTMENT ΜΟΝΟΠΡΟΣΩΠΗ ΑΕ
ΕΡΓΟ:	ΕΠΙΣΚΕΥΕΣ-ΑΠΟΚΑΤΑΣΤΑΣΗ-ΕΞΟΤ. ΔΙΑΡΡΥΘΜΙΣΕΙΣ ΥΠΑΡΧΟΝΤΟΣ ΔΙΑΤΗΡΗΤΕΟΥ ΚΤΗΡΙΟΥ ΚΑΘΑΙΡΕΣΗ ΜΕΤΑΓΕΝΕΣΤΕΡΩΝ ΠΡΟΣΘΗΚΩΝ ΚΑΙ ΠΡΟΣΘΗΚΗ 2 ΟΡΟΦΩΝ
ΘΕΣΗ:	ΚΟΤΣΙΚΑ 3, 10434 (Ο.Τ. 77089) ΔΗΜΟΣ ΑΘΗΝΑΙΩΝ
ΜΕΛΕΤΗΤΕΣ	ΑΡΧΙΤΕΚΤΟΝΙΚΗ ΜΕΛΕΤΗ: ΔΗΜΗΤΡΗΣ ΠΑΝΟΥΛΟΠΟΥΛΟΣ ΑΡΧΙΤΕΚΤΟΝ ΜΗΧ. ΘΕΟΔΩΡΟΣ ΜΑΚΡΟΠΟΔΗΣ ΑΡΧΙΤΕΚΤΟΝ ΜΗΧ. ΔΗΜΗΤΡΗΣ ΜΟΣΧΟΣ ΑΡΧΙΤΕΚΤΟΝ ΜΗΧ. ΣΤΑΤΙΚΗ ΜΕΛΕΤΗ: "ΛΙΘΟΣ" ΣΥΜΒΟΥΛΟΙ ΜΗΧΑΝΙΚΟΙ ΠΟΛ. ΜΗΧ. ΜΕΛΕΤΕΣ Η/Μ ΕΓΚΑΤΑΣΤΑΣΕΩΝ: "ΣΥΜΒΟΛΗ" ΣΥΜΒΟΥΛΟΙ ΜΗΧΑΝΙΚΟΙ ΜΗΧΑΝΟΛ. ΜΗΧ.
ΦΑΣΗ ΜΕΛΕΤΗΣ	Κ.Ω.Δ. ΜΕΛΕΤ.
ΑΡΧΙΤΕΚΤΟΝΙΚΗ ΟΡΙΣΤΙΚΗ ΜΕΛΕΤΗ	KOTS_PROF_K_1001.dwg
ΤΙΤΛΟΣ ΣΧΕΔΙΟΥ:	ΑΡ. ΣΧΕΔΙΟΥ
ΚΑΤΟΦΗ ΗΜΙΥΠΟΓΕΙΟΥ ΠΡΟΤΑΣΗ ΝΕΑΣ ΔΙΑΡΡΥΘΜΙΣΗΣ	AK1
ΚΑΙΜΑΚΕΣ:	1 : 50
<b>ΘΕΟΔΩΡΟΣ ΜΑΚΡΟΠΟΔΗΣ</b> ΔΙΠΛΩΜ. ΑΡΧΙΤΕΚΤΟΝ ΜΗΧΑΝΙΚΟΣ ΕΘΝΙΚΟΥ ΜΕΤΣΟΒΙΟΥ ΠΟΛΥΤΕΧΝΕΙΟΥ ΜΕΛΟΣ Τ.Ε.Ε. ΑΡΧΙΤΕΚΤ. ΜΗΤΡΩΟΥ 31483 ΑΦΜ: 0203019734 - ΔΟΥ: 117 ΑΘΗΝΩΝ Α.Φ.Μ. 423723767, Α.Ο.Υ. Δ ΑΘΗΝΩΝ	ΤΡΟΠΟΠ.
<b>ΔΗΜΗΤΡΗΣ Ι. ΜΟΣΧΟΣ</b> ΔΙΠΛΩΜ. ΑΡΧΙΤΕΚΤΟΝ ΜΗΧΑΝΙΚΟΣ ΕΘΝΙΚΟΥ ΜΕΤΣΟΒΙΟΥ ΠΟΛΥΤΕΧΝΕΙΟΥ ΜΕΛΟΣ Τ.Ε.Ε. ΑΡΧΙΤΕΚΤ. ΜΗΤΡΩΟΥ 31483 ΑΦΜ: 0203019734 - ΔΟΥ: 117 ΑΘΗΝΩΝ ΚΕΚΥΡΥΑΣ 19 - ΑΘΗΝΑ 115 82, ΤΗΛ: 894 504221	
ΑΘΗΝΑ	ΟΚΤΩΒΡΙΟΣ 2024



**ΕΘΝΙΚΟ ΤΥΠΟΓΡΑΦΕΙΟ**

Για τεχνικούς λόγους στο σχεδιάγραμμα, από το ηλεκτρονικό αρχείο, έγινε σμίκρυνση κατά ποσοστό **39%**

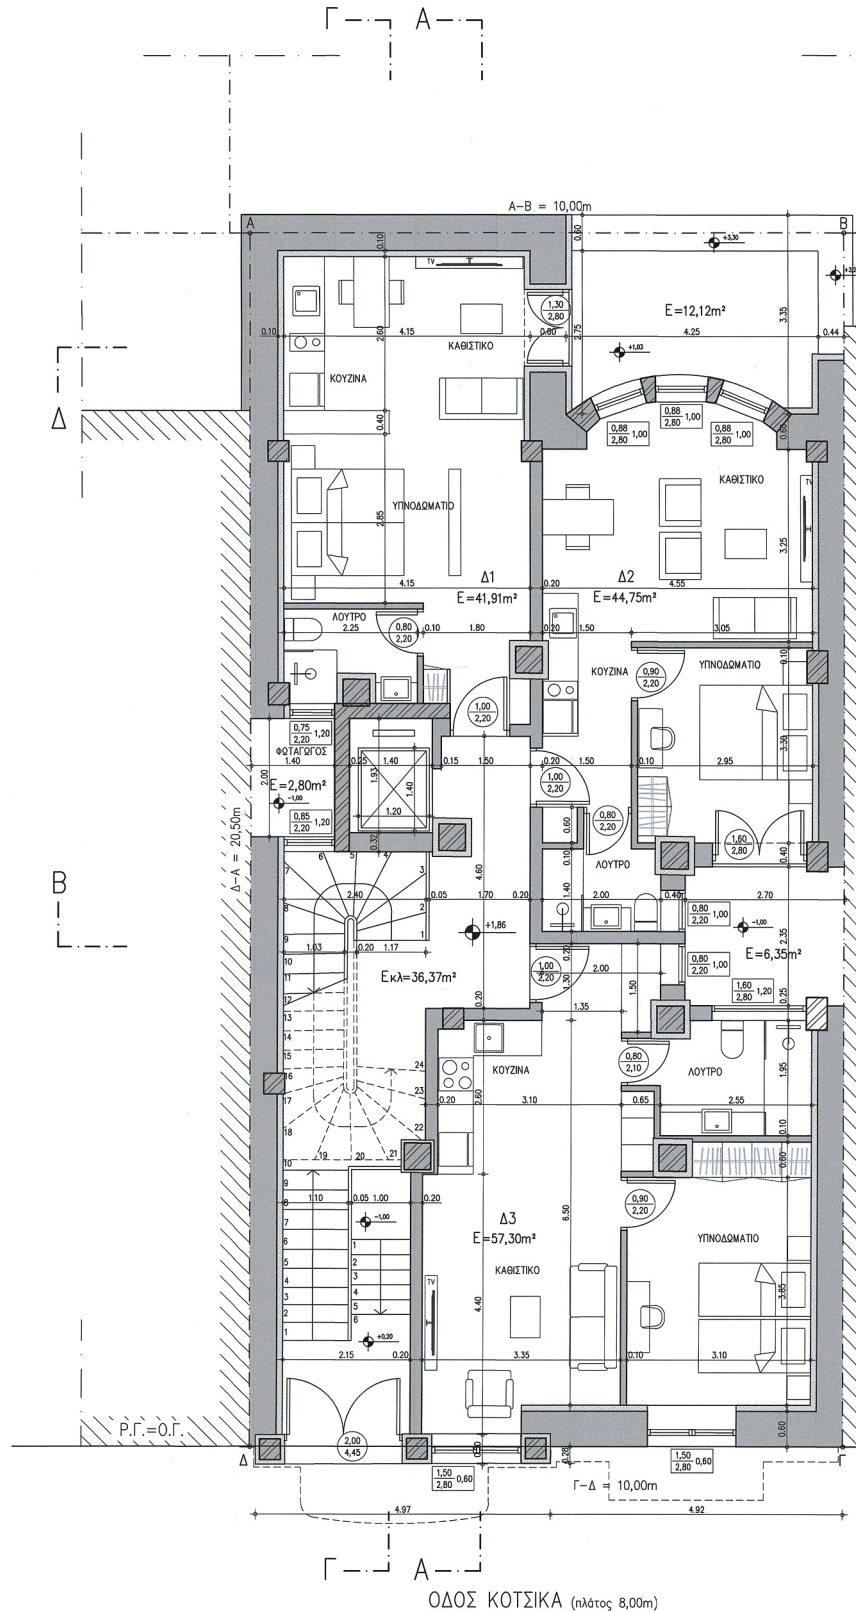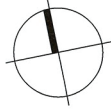

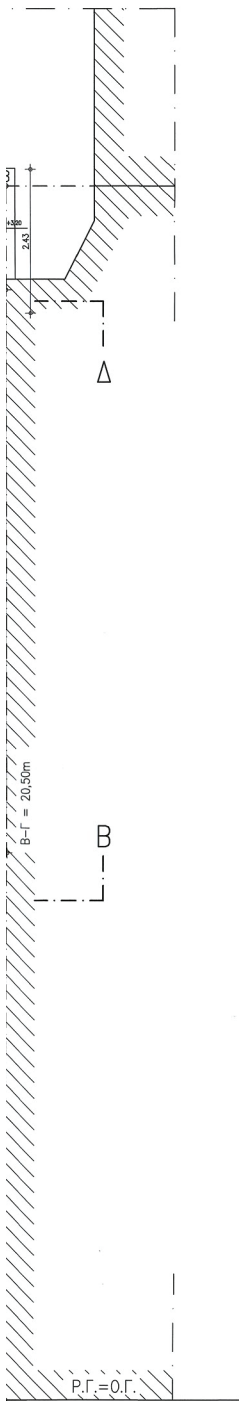

Το παρόν διάγραμμα συνοδεύει την από 14.02.2025 εισήγηση της Δ/νσης Α.Ο.Κ.Α. Τμήματος Δ.Κ. Η. Τριμιτάρχου  
 ΔΗΜΗΤΡΑ ΜΑΤΣΟΥΚΑ  
 Αρχιτέκτων - Μηχανικός

ΚΕΝΤΡΙΚΟ ΣΥΜΒΟΥΛΙΟ ΑΡΧΙΤΕΚΤΟΝΙΚΗΣ  
 Το παρόν σχέδιο εγκρίθηκε από το Κ.Ε.Σ.Α. την 09.11.2025 και εγκρίθηκε σύμφωνα με την υπ' αριθμ. 091/2025 απόφαση της 09.11.2025 της Γραμματείας του Κ.Σ.Α. Η Δ/ΝΣΗ  
 Ε. ΜΠΑΚΟΚΛΑΜΗΤΑ - ΠΙΠΕΣΣΑ



 ΕΛΕΝ ΚΑΚΟΥΜΙ  
 ΟΣΟΜΗΝΟΣ 12308


ΕΡΓΟΔΟΤΗΣ:	ΤΑΙΒΟ INVESTMENT ΜΟΝΟΠΡΟΣΩΠΗ ΑΕ	
ΕΡΓΟ:	ΕΠΙΣΚΕΥΣ-ΑΠΟΚΑΤΑΣΤΑΣΗ-ΕΣΩΤ. ΔΙΑΡΡΥΘΜΙΣΕΙΣ ΥΠΑΡΧΟΝΤΟΣ ΔΙΑΤΗΡΗΤΕΟΥ ΚΤΗΡΙΟΥ ΚΑΘΑΙΡΕΣΗ ΜΕΤΑΓΕΝΕΣΤΕΡΩΝ ΠΡΟΣΘΗΚΩΝ ΚΑΙ ΠΡΟΣΘΗΚΗ 2 ΟΡΟΦΩΝ	
ΘΕΣΗ:	ΚΟΤΣΙΚΑ 3, 10434 (Ο.Τ. 77089) ΔΗΜΟΣ ΑΘΗΝΑΙΩΝ	
ΜΕΛΕΤΗΤΕΣ	ΑΡΧΙΤΕΚΤΟΝΙΚΗ ΜΕΛΕΤΗ: ΔΗΜΗΤΡΗΣ ΠΑΝΝΟΥΛΟΠΟΥΛΟΣ      ΑΡΧΙΤΕΚΤΟΝ ΜΗΧ. ΘΕΟΔΩΡΟΣ ΜΑΚΡΟΠΟΔΗΣ            ΑΡΧΙΤΕΚΤΟΝ ΜΗΧ. ΔΗΜΗΤΡΗΣ ΜΟΣΧΟΣ                    ΑΡΧΙΤΕΚΤΟΝ ΜΗΧ. ΣΤΑΤΙΚΗ ΜΕΛΕΤΗ: "ΑΙΘΡΟΣ" ΣΥΜΒΟΥΛΟΙ ΜΗΧΑΝΙΚΟΙ      ΠΟΛ. ΜΗΧ. ΜΕΛΕΤΕΣ Η/Μ ΕΓΚΑΤΑΣΤΑΣΕΩΝ: "ΣΥΜΒΟΥΗ" ΣΥΜΒΟΥΛΟΙ ΜΗΧΑΝΙΚΟΙ    ΜΗΧΑΝΟΛ. ΜΗΧ.	
ΦΑΣΗ ΜΕΛΕΤΗΣ	ΚΩΔ. ΜΕΛΕΤ.	
ΑΡΧΙΤΕΚΤΟΝΙΚΗ ΟΡΙΣΤΙΚΗ ΜΕΛΕΤΗ	MSL_PROF_K_2024.dwg	
ΤΙΤΛΟΣ ΣΧΕΔΙΟΥ:	ΑΡ. ΣΧΕΔΙΟΥ	
ΚΑΤΟΦΗ ΥΠΕΡΥΨΩΜΕΝΟΥ ΙΣΟΓΕΙΟΥ ΠΡΟΤΑΣΗ ΝΕΑΣ ΔΙΑΡΡΥΘΜΙΣΗΣ	AK2	
ΚΛΙΜΑΚΕΣ:	1 : 50	
ΘΕΟΔΩΡΟΣ ΜΑΚΡΟΠΟΔΗΣ ΔΙΠΛΩΜ. ΑΡΧΙΤΕΚΤΟΝ ΜΗΧΑΝΙΚΟΣ ΕΘΝΙΚΟΥ ΜΕΤΣΟΒΙΟΥ ΠΟΛΥΤΕΧΝΕΙΟΥ ΜΕΛΟΣ Τ.Ε.Ε. ΑΡΧΙΤΕΚΤΟΝ ΜΗΤΡΩΟΥ 31343 ΕΞΕΛΟΓΑΤΟΥΣ ΑΘΗΝΑ 1075 ΤΗΛ: 210 7223885 Α.Φ.Μ. 425172187 / Δ.Ο.Υ. Α ΑΘΗΝΩΝ	ΤΡΟΠΟΠ.	
ΔΗΜΗΤΡΗΣ Ι. ΜΟΣΧΟΣ ΔΙΠΛΩΜ. ΑΡΧΙΤΕΚΤΟΝ ΜΗΧΑΝΙΚΟΣ ΕΘΝΙΚΟΥ ΜΕΤΣΟΒΙΟΥ ΠΟΛΥΤΕΧΝΕΙΟΥ ΜΕΛΟΣ Τ.Ε.Ε. ΑΡΧΙΤΕΚΤΟΝ ΜΗΤΡΩΟΥ: 31483 ΑΦΜ: 023081573 ΔΟΥ: ΙΓ' ΑΘΗΝΩΝ ΚΕΡΚΥΡΑΣ 15 - ΑΘΗΝΑ 115 62, ΤΗΛ: 8644 506221		
ΑΘΗΝΑ	ΟΚΤΩΒΡΙΟΣ 2024	



**ΕΘΝΙΚΟ ΤΥΠΟΓΡΑΦΕΙΟ**

Για τεχνικούς λόγους στο σχεδιάγραμμα, από το ηλεκτρονικό αρχείο, έγινε σμίκρυνση κατά ποσοστό **39%**

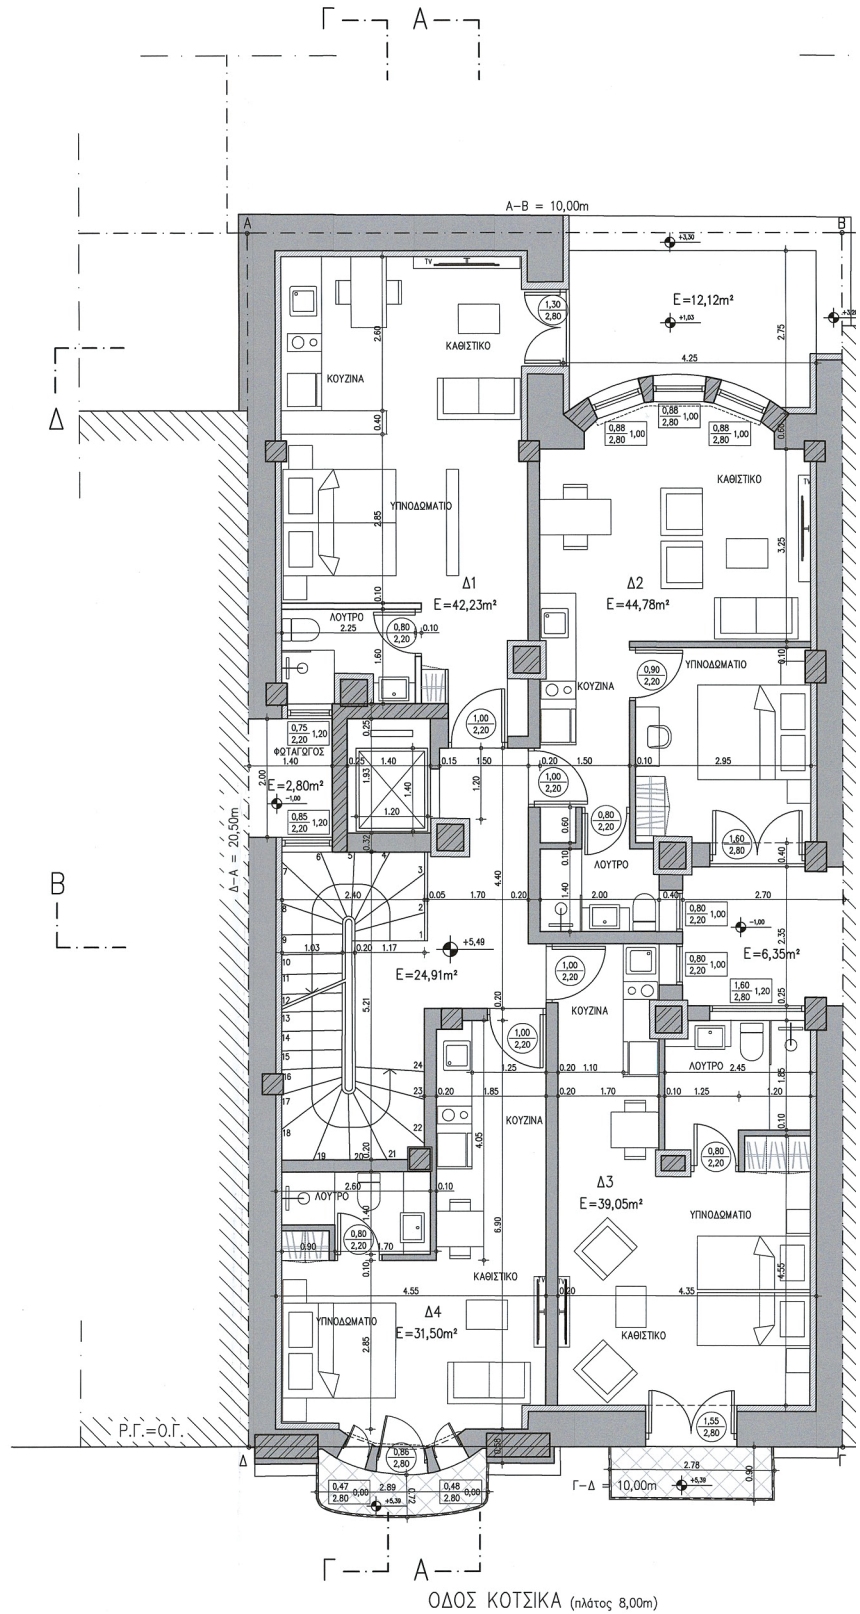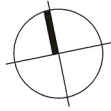

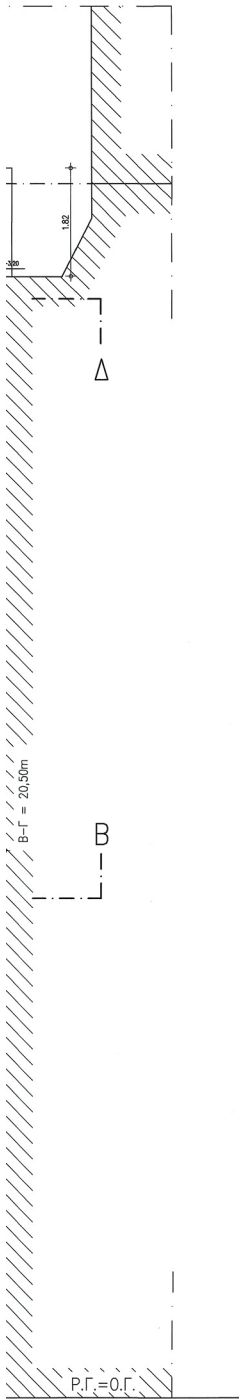

Το παρόν διάγραμμα συνοδεύει την από 19.07.2025, εισήγηση της Δίνας Λ.Ο.Κ.Α. Τμήματος Δ.Κ. Η.Ε.Τ.Μ.Α.Τ.Ο.Υ.Κ.Α.

**ΔΗΜΗΤΡΑ ΜΑΤΣΟΥΚΑ**  
Αρχιτέκτων - Μηχανικός

ΚΕΝΤΡΙΚΟ ΣΥΜΒΟΥΛΙΟ ΑΡΧΙΤΕΚΤΟΝΙΚΗΣ

Το παρόν σχέδιο/διάγραμμα μελετήθηκε από το Κ.Ε.Σ.Α. την 09.09.2025 και εγκρίθηκε σύμφωνα με τον αριθμό 102/2025 του Κ.Ε.Σ.Α. με την ημερομηνία 09.09.2025.

**Ε. ΜΠΑΚΟΥΧΙΝΗ**

ΥΠΟΓΡΑΦΗ ΠΕΡΙΒΑΛΛΟΝΤΟΣ ΚΑΙ ΕΝΕΡΓΕΙΑΣ

ΕΠΙΜΟΡΦΩΣΗ ΚΑΙ ΕΚΠΟΙΗΣΗ

ΗΡΩΔΙΑΝΗ ΠΑΠΑΔΟΠΟΥΛΟΥ

ΠΡΟΤΥΠΗ ΚΑΙ ΕΚΠΟΙΗΣΗ

ΕΛΕΝΙ ΚΑΛΩΝΗ

ΤΟΠΟΓΡΑΦΟΣ ΚΑΙ ΚΑΤΑΣΤΑΣΙΑ



03/04/2026 12:10


ΕΡΓΟΔΟΤΗΣ:	ΤΑΙΒΟ INVESTMENT ΜΟΝΟΠΡΟΣΩΠΗ ΑΕ	
ΕΡΓΟ:	ΕΠΙΣΚΕΥΕΣ-ΑΠΟΚΑΤΑΣΤΑΣΗ-ΕΣΩΤ. ΔΙΑΡΡΥΘΜΙΣΕΙΣ ΥΠΑΡΧΟΝΤΟΣ ΔΙΑΤΗΡΗΤΕΟΥ ΚΤΗΡΙΟΥ ΚΑΘΑΙΡΕΣΗ ΜΕΤΑΓΕΝΕΣΤΕΡΩΝ ΠΡΟΣΘΗΚΩΝ ΚΑΙ ΠΡΟΣΘΗΚΗ 2 ΟΡΟΦΩΝ	
ΘΕΣΗ:	ΚΟΤΣΙΚΑ 3, 10434 (Ο.Τ. 77089) ΔΗΜΟΣ ΑΘΗΝΑΙΩΝ	
ΜΕΛΕΤΗΤΕΣ	ΑΡΧΙΤΕΚΤΟΝΙΚΗ ΜΕΛΕΤΗ: ΔΗΜΗΤΡΗΣ ΠΑΝΟΥΛΟΠΟΥΛΟΣ ΑΡΧΙΤΕΚΤΟΝ ΜΗΧ. ΘΕΟΔΩΡΟΣ ΜΑΚΡΟΠΟΔΗΣ ΑΡΧΙΤΕΚΤΟΝ ΜΗΧ. ΔΗΜΗΤΡΗΣ ΜΟΣΧΟΣ ΑΡΧΙΤΕΚΤΟΝ ΜΗΧ. ΣΤΑΤΙΚΗ ΜΕΛΕΤΗ: "ΛΙΘΟΣ" ΣΥΜΒΟΥΛΟΙ ΜΗΧΑΝΙΚΟΙ ΠΟΛ. ΜΗΧ. ΜΕΛΕΤΕΣ Β/Μ ΕΓΚΑΤΑΣΤΑΣΕΩΝ: "ΣΥΜΒΟΗ" ΣΥΜΒΟΥΛΟΙ ΜΗΧΑΝΙΚΟΙ ΜΗΧΑΝΟΛ. ΜΗΧ.	
ΦΑΣΗ ΜΕΛΕΤΗΣ	Κ.Ω.Δ. ΜΕΛΕΤ.	
ΑΡΧΙΤΕΚΤΟΝΙΚΗ ΟΡΙΣΤΙΚΗ ΜΕΛΕΤΗ	K025_PROF_K_1001.dwg	
ΤΙΤΛΟΣ ΣΧΕΔΙΟΥ:	ΑΡ. ΣΧΕΔΙΟΥ	
ΚΑΤΟΦΗ 1ου ΟΡΟΦΟΥ ΠΡΟΤΑΣΗ ΝΕΑΣ ΔΙΑΡΡΥΘΜΙΣΗΣ	AK3	
ΚΛΙΜΑΚΕΣ:	1 : 50	
<p><b>ΘΕΟΔΩΡΟΣ ΜΑΚΡΟΠΟΔΗΣ</b> ΔΙΠΛΩΜ. ΑΡΧΙΤΕΚΤΟΝ ΜΗΧΑΝΙΚΟΣ ΕΘΝΙΚΟΥ ΜΕΤΣΟΒΙΟΥ ΠΟΛΥΤΕΧΝΕΙΟΥ ΜΕΛΟΣ Τ.Ε.Ε. ΑΡΧΙΤΕΚΤ. ΜΗΤΡΩΟΥ 31483 ΣΕΚΟΜΑΤΟΣ 19 - ΑΘΗΝΑ 115 82, ΤΗΛ: 6944 504221 Α.Φ.Μ. 423723747 / Δ.Ο.Υ. Α ΑΘΗΝΩΝ</p> <p><b>ΔΗΜΗΤΡΗΣ Ι. ΜΟΣΧΟΣ</b> ΔΙΠΛΩΜ. ΑΡΧΙΤΕΚΤΟΝ ΜΗΧΑΝΙΚΟΣ ΕΘΝΙΚΟΥ ΜΕΤΣΟΒΙΟΥ ΠΟΛΥΤΕΧΝΕΙΟΥ ΜΕΛΟΣ Τ.Ε.Ε. ΑΡΧΙΤΕΚΤ. ΜΗΤΡΩΟΥ 31483 ΑΦΜ: 0230919794 - ΔΟΥ: ΗΓ ΑΘΗΝΩΝ ΚΕΚΟΥΡΑΣ 19 - ΑΘΗΝΑ 115 82, ΤΗΛ: 6944 504221</p>	ΤΡΟΠΟΠ.	
ΑΘΗΝΑ	ΟΚΤΩΒΡΙΟΣ 2024	



**ΕΘΝΙΚΟ ΤΥΠΟΓΡΑΦΕΙΟ**

Για τεχνικούς λόγους στο σχεδιάγραμμα, από το ηλεκτρονικό αρχείο, έγινε σμίκρυνση κατά ποσοστό **39%**

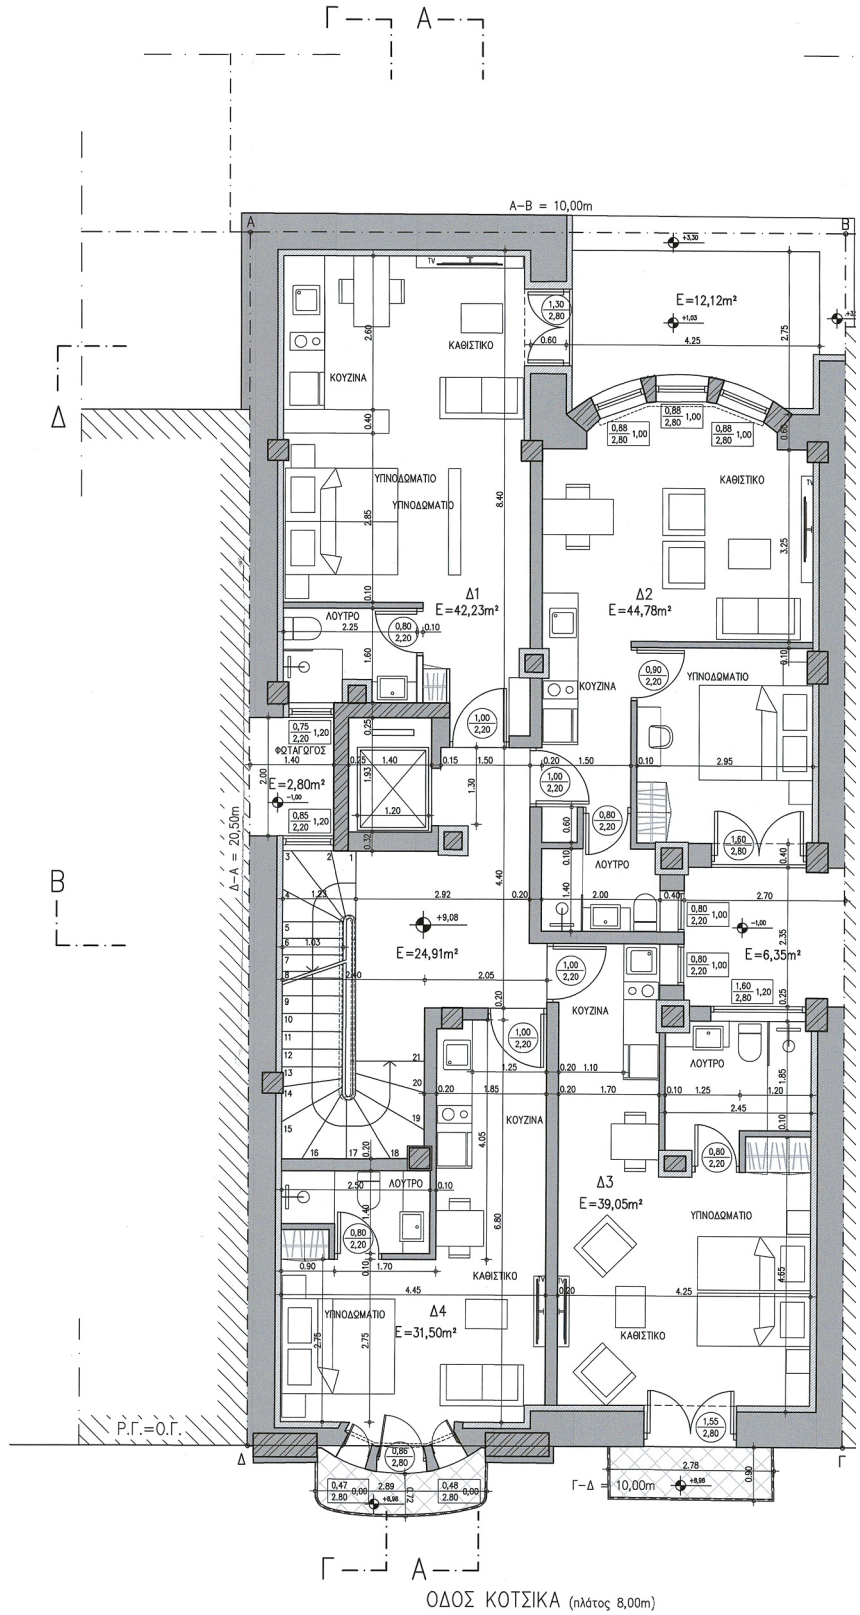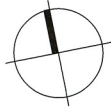

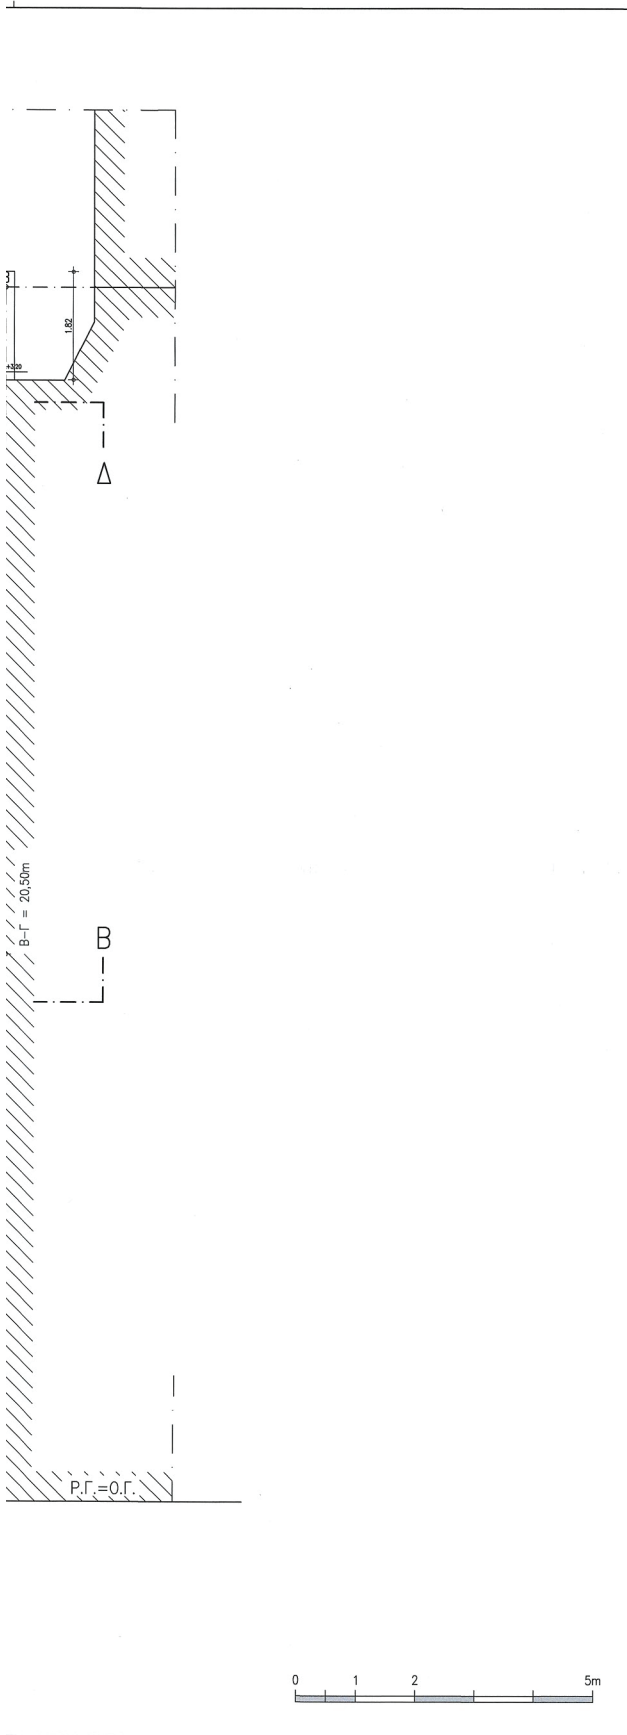

Το παρόν διάγραμμα συνοδεύει την από 19.04.2025 εισήγηση της Διεύθυνσης Δ.Ε.Κ.Α. Τμήματος Δ.Κ.

*Δημήτρα Ματσούλα*  
 ΔΗΜΗΤΡΑ ΜΑΤΣΟΥΛΑ  
 Αρχιτέκτων - Μηχανικός

ΚΕΝΤΡΙΚΟ ΣΥΜΒΟΥΛΙΟ ΑΡΧΙΤΕΚΤΟΝΙΚΗΣ  
 Το παρόν σχέδιο αφορά τη σύνταξη από το Κ.Ε.Σ.Δ. την 09.11.2025 και εγκρίθηκε σύμφωνα με την υπ' αριθμ. 252/07.04.2026 απόφαση του Κ.Ε.Σ.Δ. Ο ΥΠΟΥΡΓΟΣ ΠΟΛΙΤΙΣΜΟΥ ΚΑΙ ΑΡΧΑΙΟΛΟΓΙΑΣ  
 Ε. ΜΠΑΚΟΠΟΥΛΟΥ


ΥΠΟΥΡΓΕΙΟ ΠΕΡΙΒΑΛΛΟΝΤΟΣ ΚΑΙ ΕΝΕΡΓΕΙΑΣ  
 ΔΙΕΥΘΥΝΣΗ Δ.Ε.Κ.Α. Τμήματος Δ.Κ.  
 Η ΠΡΟΣΤΑΣΙΑ ΜΕΤΑΓΕΝΕΣΤΕΡΩΝ  
 ΤΟΠΟΓΡΑΦΟΣ ΜΗΧΑΝΙΚΟΣ  
 ΚΑΙ  
 ΕΠΙΣΤΗΜΟΝΑΣ  
 ΕΛΕΝΗ ΚΑΛΩΝΗ  
 0904/2025 12/11


ΕΡΓΟΔΟΤΗΣ:	ΤΑΙΒΟ INVESTMENT ΜΟΝΟΠΡΟΣΩΠΗ ΑΕ
ΕΡΓΟ:	ΕΠΙΣΚΕΥΕΣ-ΑΠΟΚΑΤΑΣΤΑΣΗ-ΕΙΣΤ. ΔΙΑΡΡΥΘΜΙΣΣ ΥΠΑΡΧΟΝΤΟΣ ΔΙΑΤΗΡΗΤΕΟΥ ΚΤΗΡΙΟΥ ΚΑΘΑΙΡΣΗ ΜΕΤΑΓΕΝΕΣΤΕΡΩΝ ΠΡΟΣΘΗΚΩΝ ΚΑΙ ΠΡΟΣΘΗΚΗ 2 ΟΡΟΦΩΝ
ΘΕΣΗ:	ΚΟΤΣΙΚΑ 3, 10434 (Ο.Τ. 77089) ΔΗΜΟΣ ΑΘΗΝΑΙΩΝ
ΜΕΛΕΤΗΤΕΣ	ΑΡΧΙΤΕΚΤΟΝΙΚΗ ΜΕΛΕΤΗ: ΔΗΜΗΤΡΗΣ ΠΑΝΝΟΥΛΟΠΟΥΛΟΣ ΑΡΧΙΤΕΚΤΟΝ ΜΗΧ. ΘΕΟΔΩΡΟΣ ΜΑΚΡΟΠΟΔΗΣ ΑΡΧΙΤΕΚΤΟΝ ΜΗΧ. ΔΗΜΗΤΡΗΣ ΜΟΣΧΟΣ ΑΡΧΙΤΕΚΤΟΝ ΜΗΧ. ΣΤΑΤΙΚΗ ΜΕΛΕΤΗ: "ΜΟΣ" ΣΥΜΒΟΥΛΟΙ ΜΗΧΑΝΙΚΟΙ ΠΟΛ. ΜΗΧ. ΜΕΛΕΤΕΣ &/Η ΕΚΚΑΤΑΣΤΑΣΕΙΣ: "ΣΥΜΒΟΗ" ΣΥΜΒΟΥΛΟΙ ΜΗΧΑΝΙΚΟΙ ΜΗΧΑΝΟΛ. ΜΗΧ.
ΦΑΣΗ ΜΕΛΕΤΗΣ	ΚΘΔ. ΜΕΛΕΤ.
ΑΡΧΙΤΕΚΤΟΝΙΚΗ ΟΡΙΣΤΙΚΗ ΜΕΛΕΤΗ	KOTL_PROT_X_1001.dwg
ΤΙΤΛΟΣ ΣΧΕΔΙΟΥ:	ΑΡ. ΣΧΕΔΙΟΥ
ΚΑΤΟΨΗ 2ου ΟΡΟΦΟΥ ΠΡΟΤΑΣΗ ΝΕΑΣ ΔΙΑΡΡΥΘΜΙΣΣ	AK4
ΚΑΙΜΑΚΕΣ:	1 : 50
<p>ΘΕΟΔΩΡΟΣ ΜΑΚΡΟΠΟΔΗΣ          ΔΙΠΛΩΜ. ΑΡΧΙΤΕΚΤΟΝ ΜΗΧΑΝΙΚΟΣ          ΕΘΝΙΚΟΥ ΜΕΤΣΟΒΙΟΥ ΠΟΛΥΤΕΧΝΕΙΟΥ          ΜΕΛΟΣ Τ.Ε.Ε. ΑΡΧΙΤΕΚΤΟΝ ΜΗΤΡΩΟΥ 31343          ΞΕΝΟΚΡΑΤΟΥΣ 19 ΑΘΗΝΑ 115 ΤΗΛ: 210 7223885          Α.Φ.Μ. 473723787 / Δ.Ο.Υ. Δ ΑΘΗΝΩΝ</p> <p>ΔΗΜΗΤΡΗΣ Ι. ΜΟΣΧΟΣ          ΔΙΠΛΩΜ. ΑΡΧΙΤΕΚΤΟΝ ΜΗΧΑΝΙΚΟΣ          ΕΘΝΙΚΟΥ ΜΕΤΣΟΒΙΟΥ ΠΟΛΥΤΕΧΝΕΙΟΥ          ΜΕΛΟΣ Τ.Ε.Ε. ΟΡΓΑΝΩΤΗ ΜΗΤΡΩΟΥ 31483          ΑΦΜ: 023081673 / ΔΟΥ: ΙΓ' ΑΘΗΝΩΝ          ΚΕΡΚΥΡΑΣ 19 - ΑΘΗΝΑ 115, ΤΗΛ: 6844 504221</p>	ΤΡΟΠΟΙ.
ΑΘΗΝΑ	ΟΚΤΩΒΡΙΟΣ 2024



**ΕΘΝΙΚΟ ΤΥΠΟΓΡΑΦΕΙΟ**

Για τεχνικούς λόγους στο σχεδιάγραμμα, από το ηλεκτρονικό αρχείο, έγινε σμίκρυνση κατά ποσοστό **39%**

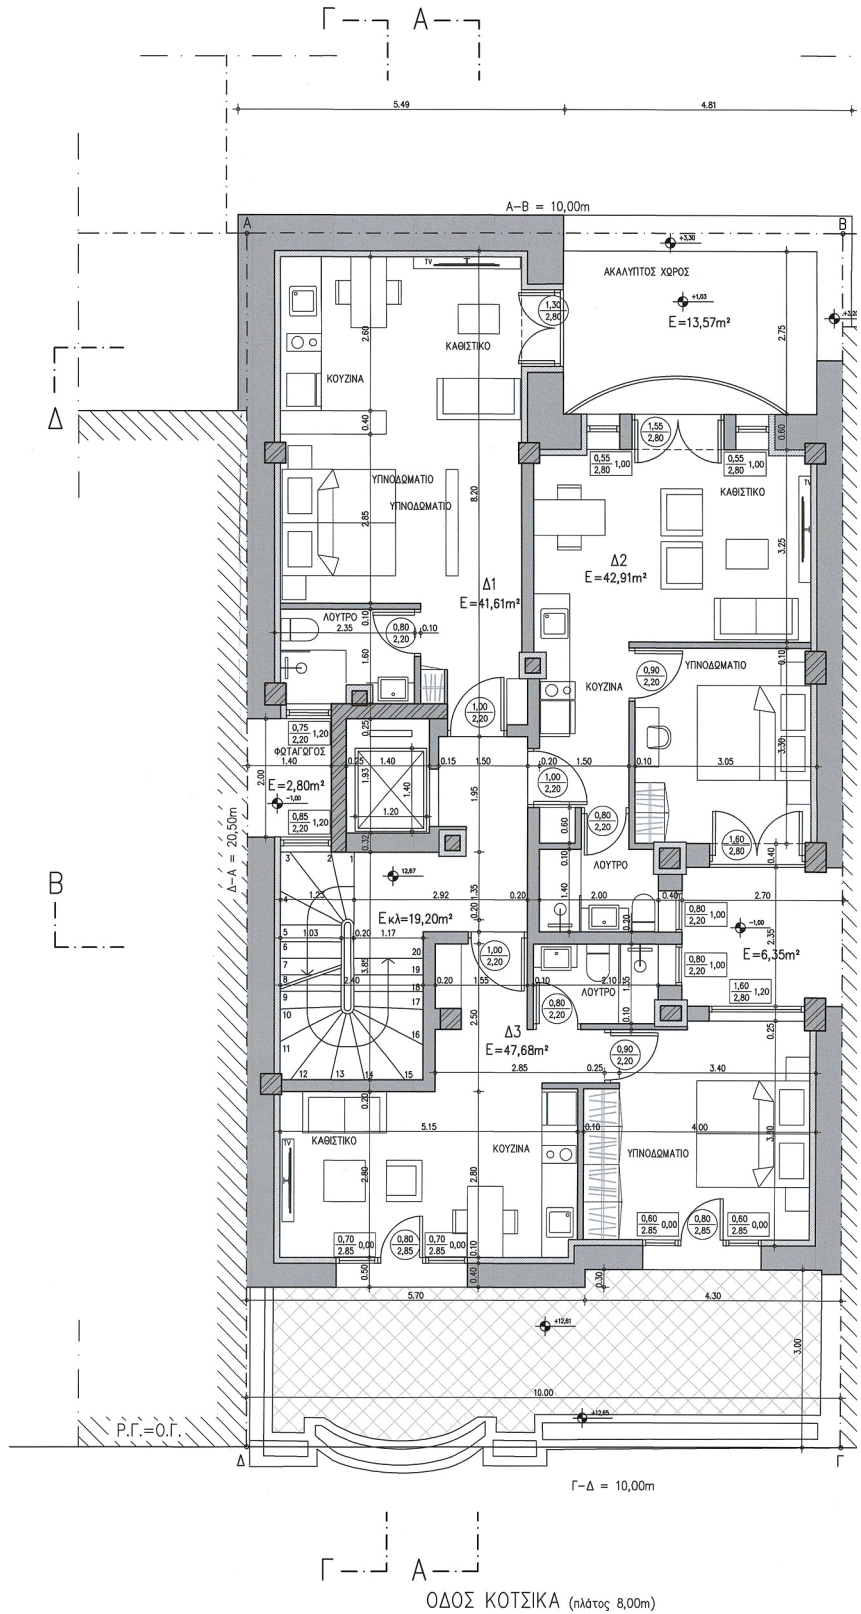

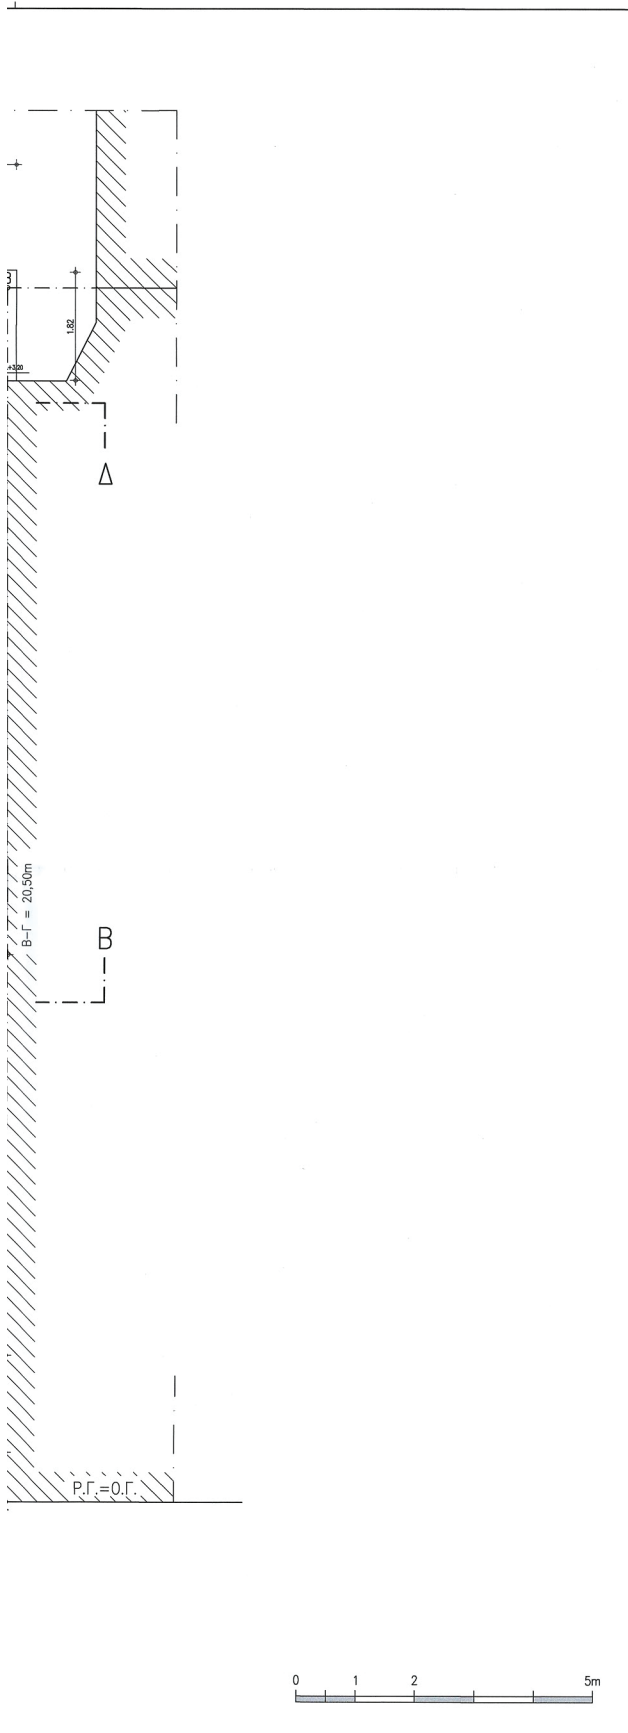

Το παρόν διάγραμμα συνοδεύει την από 11.04.2025 εισήγηση της Δ/νσης Α.Δ.Κ.Α. Τμήματος Δ.Κ. (Η.Τ.Τ.ματάρχης)

**ΔΗΜΗΤΡΑ ΜΑΤΣΟΥ**  
Αρχιτέκτων - Μηχ.

ΚΕΝΤΡΙΚΟ ΣΥΜΒΟΥΛΙΟ ΑΡΧΙΤΕΚΤΟΝΙΚΗΣ

Το παρόν σχεδιαστικό μελέτηθηκε από το Κ.Ε.Σ.Α. την 29.4.2025 και εγκρίθηκε σύμφωνα με την υπ' αριθμό 292/2025 απόφαση του Κ.Ε.Σ.Α. για την έγκριση του Ε. ΜΠΑΚΟΛΙΑΝΗΣ / Α. ΛΕΙΒΕΣΣΑ

ΕΛΕΝΙ ΚΑΚΟΥΛΗ  
03/04/2026 12:13

ΕΠΙΜΕΛΕΤΗΣ  
ΤΟΠΟΓΡΑΦΙΚΟΙ ΜΗΧΑΝΙΚΟΙ  
ΚΑ



ΥΠΟΧΡΕΩΣΗ ΤΗΣ Δ/ΝΣΗΣ  
ΕΠΙΧΕΙΡΗΣΙΑΚΗΣ ΠΡΟΣΤΑΣΙΑΣ  
ΤΟΠΟΓΡΑΦΙΚΩΝ ΕΡΕΜΑΤΩΝ  


ΕΡΓΟΔΟΤΗΣ:	ΤΑΙΒΟ INVESTMENT ΜΟΝΟΠΡΟΣΩΠΗ ΑΕ	
ΕΡΓΟ:	ΕΠΙΣΚΕΥΕΣ-ΑΠΟΚΑΤΑΣΤΑΣΗ-ΕΣΩΤ. ΔΙΑΡΡΥΘΜΙΣΕΙΣ ΥΠΑΡΧΟΝΤΟΣ ΔΙΑΤΗΡΗΤΕΟΥ ΚΤΗΡΙΟΥ ΚΑΘΑΙΡΕΣΗ ΜΕΤΑΓΕΝΕΣΤΕΡΩΝ ΠΡΟΣΘΗΚΩΝ ΚΑΙ ΠΡΟΣΘΗΚΗ 2 ΟΡΟΦΩΝ	
ΘΕΣΗ:	ΚΟΤΣΙΚΑ 3, 10434 (Ο.Τ. 77089) ΔΗΜΟΣ ΑΘΗΝΑΙΩΝ	
ΜΕΛΕΤΗΤΕΣ	ΑΡΧΙΤΕΚΤΟΝΙΚΗ ΜΕΛΕΤΗ: ΔΗΜΗΤΡΗΣ ΠΑΝΝΟΥΛΟΠΟΥΛΟΣ    ΑΡΧΙΤΕΚΤΟΝ ΜΗΧ. ΘΕΟΔΩΡΟΣ ΜΑΚΡΟΠΟΔΗΣ        ΑΡΧΙΤΕΚΤΟΝ ΜΗΧ. ΔΗΜΗΤΡΗΣ ΜΟΣΧΟΣ                ΑΡΧΙΤΕΚΤΟΝ ΜΗΧ. ΣΤΑΤΙΚΗ ΜΕΛΕΤΗ: "ΛΗΘΟΣ" ΣΥΜΒΟΥΛΟΙ ΜΗΧΑΝΙΚΟΙ    ΠΟΛ. ΜΗΧ. ΜΕΛΕΤΕΣ Η/Μ ΕΓΚΑΤΑΣΤΑΣΕΩΝ: "ΣΥΜΒΟΗ" ΣΥΜΒΟΥΛΟΙ ΜΗΧΑΝΙΚΟΙ   ΜΗΧΑΝΟΛ. ΜΗΧ.	
ΦΑΣΗ ΜΕΛΕΤΗΣ	ΚΩΔ. ΜΕΛΕΤ.	
ΑΡΧΙΤΕΚΤΟΝΙΚΗ ΟΡΙΣΤΙΚΗ ΜΕΛΕΤΗ	HTL_PROT_K_1001.dwg	
ΤΙΤΛΟΣ ΣΧΕΔΙΟΥ:	ΑΡ. ΣΧΕΔΙΟΥ	
ΚΑΤΟΨΗ 3ου ΟΡΟΦΟΥ ΠΡΟΤΑΣΗ ΝΕΑΣ ΔΙΑΡΡΥΘΜΙΣΗΣ	AK5	
ΚΑΙΜΑΚΕΣ:	1 : 50	
ΘΕΟΔΩΡΟΣ ΜΑΚΡΟΠΟΔΗΣ ΔΙΠΛΩΜ. ΑΡΧΙΤΕΚΤΟΝ ΜΗΧΑΝΙΚΟΣ ΕΘΝΙΚΟΥ ΜΕΤΣΟΒΙΟΥ ΠΟΛΥΤΕΧΝΕΙΟΥ ΜΕΛΟΣ Τ.Ε.Ε. ΑΡΙΘΜΟΣ ΜΗΤΡΩΟΥ 31343 ΕΞΟΥΧΩΤΗΣ ΑΘΗΝΑ (Μ.Τ.Σ. ΤΗΛ.ΚΩΔ. 07223865 Α.Φ.Μ. 453123187 / Δ.Ο.Υ. Δ' ΑΘΗΝΩΝ	ΤΡΟΠΟΙ.	
ΔΗΜΗΤΡΗΣ Ι. ΜΟΣΧΟΣ ΔΙΠΛΩΜ. ΑΡΧΙΤΕΚΤΟΝ ΜΗΧΑΝΙΚΟΣ ΕΘΝΙΚΟΥ ΜΕΤΣΟΒΙΟΥ ΠΟΛΥΤΕΧΝΕΙΟΥ ΜΕΛΟΣ Τ.Ε.Ε. ΑΡΙΘΜΟΣ ΜΗΤΡΩΟΥ: 31483 ΑΦΜ: 023081573Ν. ΔΟΥ: ΙΓ' ΑΘΗΝΩΝ ΚΕΡΚΥΡΑΣ 15 - ΑΘΗΝΑ 115 62, ΤΗΛ.: 6944 006221		
ΑΘΗΝΑ	ΟΚΤΩΒΡΙΟΣ 2024	




**ΕΘΝΙΚΟ ΤΥΠΟΓΡΑΦΕΙΟ**  
Για τεχνικούς λόγους στο σχεδιάγραμμα,  
από το ηλεκτρονικό αρχείο, έγινε  
σμίκρυνση κατά ποσοστό **39%**

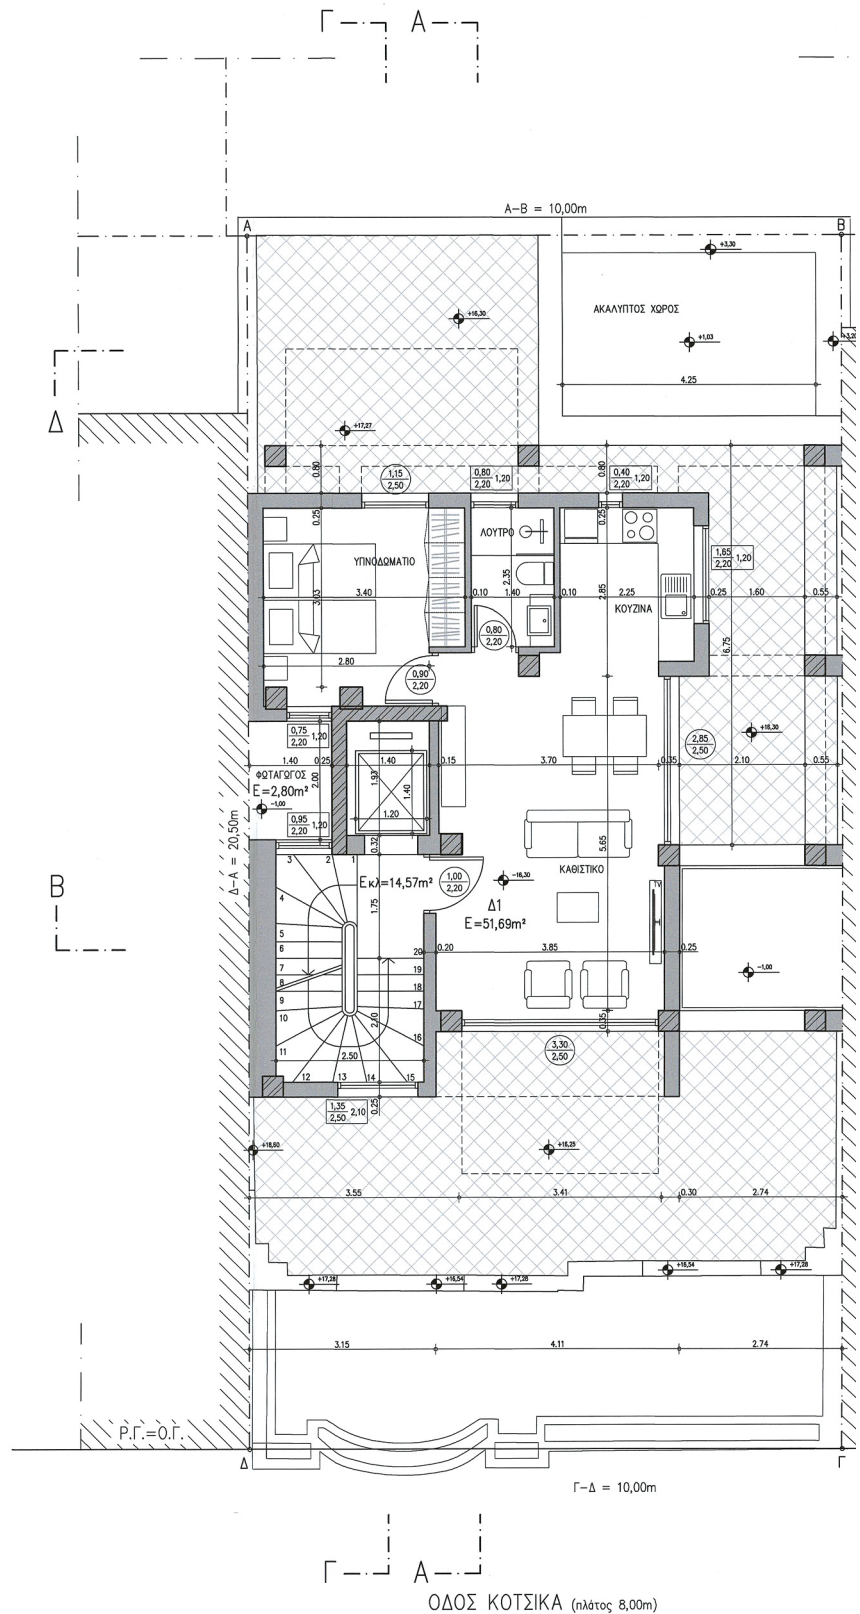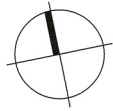

Γ-Δ = 10,00m

ΟΔΟΣ ΚΟΤΣΙΚΑ (πλάτος 8,00m)

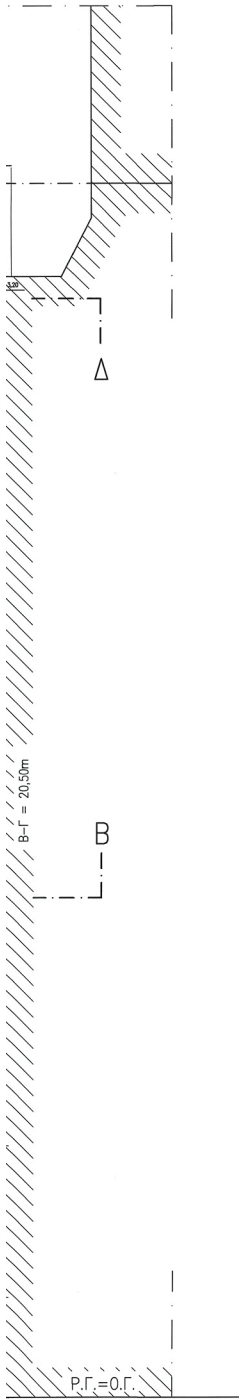

Το παρόν διάγραμμα συνοδεύει την από 14.04.2025 εκτέλεση της Δοσης Α.Ο.Κ.Α. Τμήματος Δ.Κ.

Η. Τσιματσέρης  
ΔΗΜΗΤΡΑ ΜΑΤΣΟΥΡΑ  
Αρχιτέκτονας - Μηχανικός

ΚΕΝΤΡΙΚΟ ΣΥΜΒΟΥΛΙΟ ΑΡΧΙΤΕΚΤΟΝΙΚΗΣ

Το παρόν σχέδιο εγκρίθηκε από το Κ.Σ.Α. της 29.9.2025 και εγκρίθηκε σύμφωνα με την αριθμ. 632/2025 απόφαση του Κ.Σ.Α. της 29.9.2025



Ε. ΜΠΑΚΟΓΙΑΝΝΗΣ


ΥΠΟΥΡΓΕΙΟ ΠΕΡΙΒΑΛΛΟΝΤΟΣ ΚΑΙ ΠΡΟΣΤΑΣΙΑΣ ΤΗΣ ΠΑΤΡΙΔΟΣ  
Η ΠΡΟΣΤΑΣΙΑ ΤΗΣ ΔΟΣΗΣ  
ΤΟΠΟΓΡΑΦΙΚΩΝ ΕΛΕΓΧΩΝ  
ΚΑΙ  
ΕΛΕΓΧΟΥΝ  
ΤΟΠΟΓΡΑΦΩΣ ΕΠΙΘΕΤΟΣ  
ΕΙΛΗ ΚΑΟΥΝΙ  
03/04/2026 12:14

ΕΡΓΟΔΟΤΗΣ:	ΤΑΙΒΟ INVESTMENT ΜΟΝΟΠΡΟΣΩΠΗ ΑΕ	
ΕΡΓΟ:	ΕΠΙΣΚΕΥΣΕΙΣ-ΑΠΟΚΑΤΑΣΤΑΣΗ-ΕΣΩΤ. ΔΙΑΡΡΥΘΜΙΣΕΙΣ ΥΠΑΡΧΟΝΤΟΣ ΔΙΑΤΗΡΗΤΕΟΥ ΚΤΗΡΙΟΥ ΚΑΘΑΙΡΕΣΗ ΜΕΤΑΓΕΝΕΣΤΕΡΩΝ ΠΡΟΣΘΗΚΩΝ ΚΑΙ ΠΡΟΣΘΗΚΗ 2 ΟΡΟΦΩΝ	
ΘΕΣΗ:	ΚΟΤΣΙΚΑ 3, 10434 (Ο.Τ. 77089) ΔΗΜΟΣ ΑΘΗΝΑΙΩΝ	
ΜΕΛΕΤΗΤΕΣ	ΑΡΧΙΤΕΚΤΟΝΙΚΗ ΜΕΛΕΤΗ: ΔΗΜΗΤΡΗΣ ΠΑΝΟΥΛΟΠΟΥΛΟΣ      ΑΡΧΙΤΕΚΤΟΝ ΜΗΧ. ΘΕΟΔΩΡΟΣ ΜΑΚΡΟΠΟΔΗΣ      ΑΡΧΙΤΕΚΤΟΝ ΜΗΧ. ΔΗΜΗΤΡΗΣ ΜΟΣΧΟΣ      ΑΡΧΙΤΕΚΤΟΝ ΜΗΧ. ΣΤΑΤΙΚΗ ΜΕΛΕΤΗ: "ΛΙΒΟΣ" ΣΥΜΒΟΥΛΟΙ ΜΗΧΑΝΙΚΟΙ      ΠΟΛ. ΜΗΧ. ΜΕΛΕΤΕΣ Η/Μ ΣΤΡΑΤΑΣΤΑΞΕΩΝ: "ΣΥΜΒΟΛΗ" ΣΥΜΒΟΥΛΟΙ ΜΗΧΑΝΙΚΟΙ      ΜΗΧΑΝΟΛ. ΜΗΧ.	
ΦΑΣΗ ΜΕΛΕΤΗΣ	ΚΩΔ. ΜΕΛΕΤ.	
ΑΡΧΙΤΕΚΤΟΝΙΚΗ ΟΡΙΣΤΙΚΗ ΜΕΛΕΤΗ		
ΤΙΤΛΟΣ ΣΧΕΔΙΟΥ:	ΑΡΙΘΜΟΣ ΣΧΕΔΙΟΥ	
ΚΑΤΟΦΗ 4ου ΟΡΟΦΟΥ ΠΡΟΘΗΚΗ-ΝΕΑ ΔΙΑΡΡΥΘΜΙΣΗ	AK6	
ΚΑΙΜΑΚΕΣ:	1 : 50	
ΘΕΟΔΩΡΟΣ ΜΑΚΡΟΠΟΔΗΣ ΔΙΠΛΩΜ. ΑΡΧΙΤΕΚΤΟΝ ΜΗΧΑΝΙΚΟΣ ΕΘΝΙΚΟΥ ΜΕΤΣΟΒΙΟΥ ΠΟΛΥΤΕΧΝΕΙΟΥ ΜΕΛΟΣ Τ.Ε.Ε. ΑΡΧΙΤΕΚΤΟΝ ΜΗΤΡΩΟΥ 31443 ΕΞΟΙΚΟΛΟΥΣ ΑΘΗΝΑ ΤΗΛ: 210 7223865 Α.Φ.Μ. 423732767 / Δ.Ο.Υ. Δ ΑΘΗΝΩΝ	ΤΡΟΠΟΠ.	
ΔΗΜΗΤΡΗΣ Ι. ΜΟΣΧΟΣ ΔΙΠΛΩΜ. ΑΡΧΙΤΕΚΤΟΝ ΜΗΧΑΝΙΚΟΣ ΕΘΝΙΚΟΥ ΜΕΤΣΟΒΙΟΥ ΠΟΛΥΤΕΧΝΕΙΟΥ ΜΕΛΟΣ Τ.Ε.Ε. ΑΡΧΙΤΕΚΤΟΝ ΜΗΤΡΩΟΥ 31443 ΑΦΜ: 023061873 / Δ.Ο.Υ. ΙΓ' ΑΘΗΝΩΝ ΚΕΡΚΥΡΑΣ 19 - ΑΘΗΝΑ 119 82, ΤΗΛ: 6844 504221		
ΑΘΗΝΑ	ΟΚΤΩΒΡΙΟΣ 2024	



**ΕΘΝΙΚΟ ΤΥΠΟΓΡΑΦΕΙΟ**  
Για τεχνικούς λόγους στο σχεδιάγραμμα,  
από το ηλεκτρονικό αρχείο, έγινε  
σμίκρυνση κατά ποσοστό **39%**

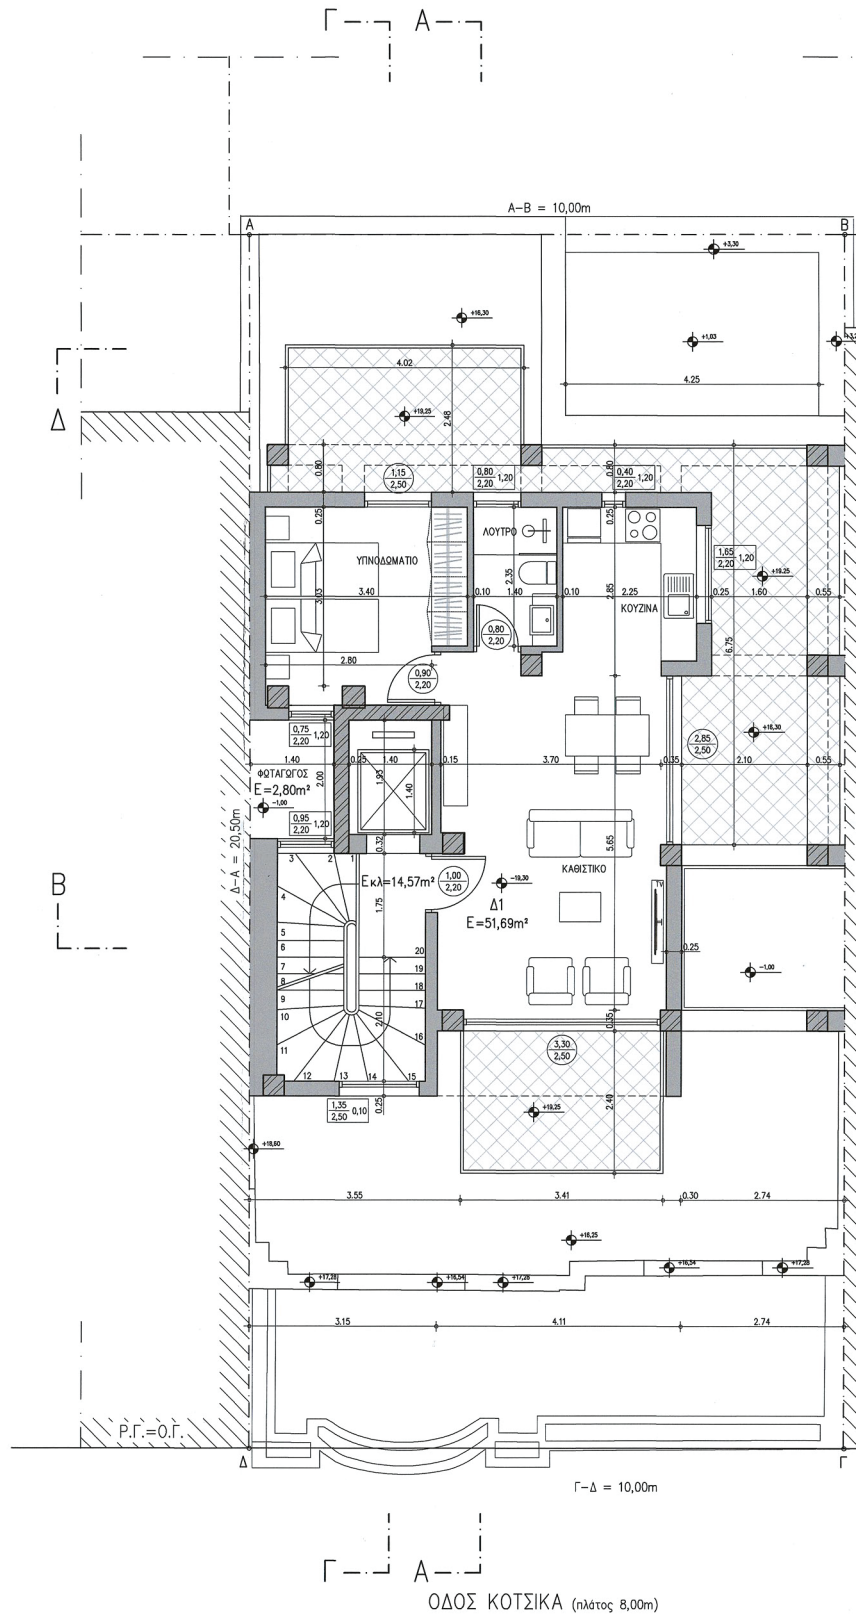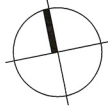

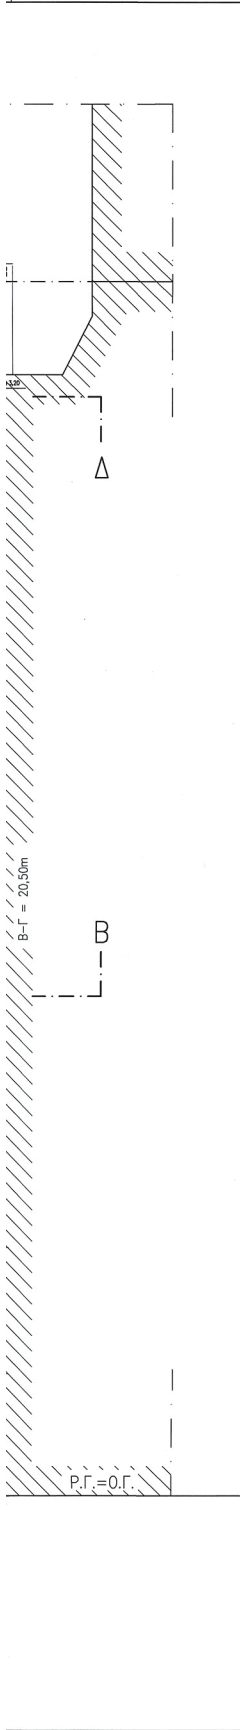

Το παρόν διάγραμμα συνοδεύει την από 14.04.2025 εκδίχηση της Διεύθυνσης Αρχιτεκτονικής Δ.Κ.

Η Τμηματάρχης

**ΔΗΜΗΤΡΑ ΜΑΪΣΟΥΚΑ**  
Αρχιτέκτων - Μηχανικός

ΚΕΝΤΡΙΚΟ ΣΥΜΒΟΥΛΙΟ ΑΡΧΙΤΕΚΤΟΝΙΚΗΣ

Το παρόν σχέδιο εγκρίθηκε από το Κ.Σ.Α. την 04.04.2025 και εγκρίθηκε σύμφωνα με την απόφαση του Προέδρου του Κ.Σ.Α. με αριθμό 12/2025.

**Ε. ΜΠΑΚΟΓΙΑΝΝΗΣ**  
Πρόεδρος


ΥΠΟΠΕΡΙΟΡΙΣΜΟΣ ΚΑΙ ΕΠΙΒΕΒΑΙΩΣΗ ΟΡΘΟΓΩΝΙΩΝ ΚΑΙ ΠΛΑΝΩΝ Η ΠΡΟΣΤΑΣΙΑ ΤΗΣ ΔΙΑΣΤΑΣΗΣ ΤΟΥ ΣΧΕΔΙΟΥ ΚΑΙ ΤΗΣ ΚΑΛΩΣΙΑΣ

**ΕΛΕΝΙ ΚΑΛΟΥΝΙ**  
03/04/2026 12:19

ΕΡΓΟΔΟΤΗΣ:	ΤΑΙΒΟ INVESTMENT ΜΟΝΟΠΡΟΣΩΠΗ ΑΕ
ΕΡΓΟ:	ΕΠΙΣΚΕΥΣΙΣ-ΑΠΟΚΑΤΑΣΤΑΣΗ-ΕΣΩΤ. ΔΙΑΡΡΥΘΜΙΣΙΣ ΥΠΑΡΧΟΝΤΟΣ ΔΙΑΤΗΡΗΤΕΟΥ ΚΤΗΡΙΟΥ ΚΑΘΑΙΡΕΣΗ ΜΕΤΑΓΕΝΕΣΤΕΡΩΝ ΠΡΟΣΘΗΚΩΝ ΚΑΙ ΠΡΟΣΘΗΚΗ 2 ΟΡΟΦΩΝ
ΘΕΣΗ:	ΚΟΤΣΙΚΑ 3, 10434 (Ο.Τ. 77089) ΔΗΜΟΣ ΑΘΗΝΑΙΩΝ
ΜΕΛΕΤΗΤΕΣ	ΑΡΧΙΤΕΚΤΟΝΙΚΗ ΜΕΛΕΤΗ: ΔΗΜΗΤΡΗΣ ΠΑΝΟΥΛΟΠΟΥΛΟΣ ΑΡΧΙΤΕΚΤΩΝ ΜΗΧ. ΘΕΟΔΩΡΟΣ ΜΑΚΡΟΠΟΔΗΣ ΑΡΧΙΤΕΚΤΩΝ ΜΗΧ. ΔΗΜΗΤΡΗΣ ΜΟΣΧΟΣ ΑΡΧΙΤΕΚΤΩΝ ΜΗΧ. ΣΤΑΤΙΚΗ ΜΕΛΕΤΗ: "ΛΙΒΘΟΣ" ΣΥΜΒΟΥΛΟΙ ΜΗΧΑΝΙΚΟΙ ΠΟΛ. ΜΗΧ. ΜΕΛΕΤΕΣ Η/Μ ΕΓΚΑΤΑΣΤΑΣΕΩΝ: "ΣΥΜΒΟΛΗ" ΣΥΜΒΟΥΛΟΙ ΜΗΧΑΝΙΚΟΙ ΜΗΧΑΝΟΛ. ΜΗΧ.

ΦΑΣΗ ΜΕΛΕΤΗΣ	ΚΩΔ. ΜΕΛΕΤ.
ΑΡΧΙΤΕΚΤΟΝΙΚΗ ΟΡΙΣΤΙΚΗ ΜΕΛΕΤΗ	K075_PROF_A_1001.dwg
ΤΙΤΛΟΣ ΣΧΕΔΙΟΥ:	ΑΡ. ΣΧΕΔΙΟΥ
ΚΑΤΟΦΗ 5ου ΟΡΟΦΟΥ ΠΡΟΣΘΗΚΗ-ΝΕΑ ΔΙΑΡΡΥΘΜΙΣΗ	AK7
ΚΑΙΜΑΚΕΣ:	1 : 50
<p><b>ΘΕΟΔΩΡΟΣ ΜΑΚΡΟΠΟΔΗΣ</b> ΔΙΠΛΩΜ. ΑΡΧΙΤΕΚΤΩΝ ΜΗΧΑΝΙΚΟΣ ΕΘΝΙΚΟΥ ΜΕΤΣΟΒΙΟΥ ΠΟΛΥΤΕΧΝΕΙΟΥ ΜΕΛΟΣ Τ.Σ.Ε. ΑΡΧΙΤΕΚΤΩΝ ΜΗΤΡΩΟΥ 31343 ΕΞΟΙΚΙΑΣΤΟΥ 19 ΑΘΗΝΑ 117 ΤΗΛ: 210 7223865 Α.Φ.Μ. 423723767 / Α.Ο.Υ. Α ΑΘΗΝΩΝ</p> <p><b>ΔΗΜΗΤΡΗΣ Ι. ΜΟΣΧΟΣ</b> ΔΙΠΛΩΜ. ΑΡΧΙΤΕΚΤΩΝ ΜΗΧΑΝΙΚΟΣ ΕΘΝΙΚΟΥ ΜΕΤΣΟΒΙΟΥ ΠΟΛΥΤΕΧΝΕΙΟΥ ΜΕΛΟΣ Τ.Σ.Ε. ΑΡΧΙΤΕΚΤΩΝ ΜΗΤΡΩΟΥ 31483 Α.Φ.Μ. 023061573 / Α.Ο.Υ. ΙΓ' ΑΘΗΝΩΝ ΚΕΡΚΥΡΑΣ 19 - ΑΘΗΝΑ 117 62, ΤΗΛ: 6944 504221</p>	ΤΡΟΠΟΣ.
ΑΘΗΝΑ	ΟΚΤΩΒΡΙΟΣ 2024



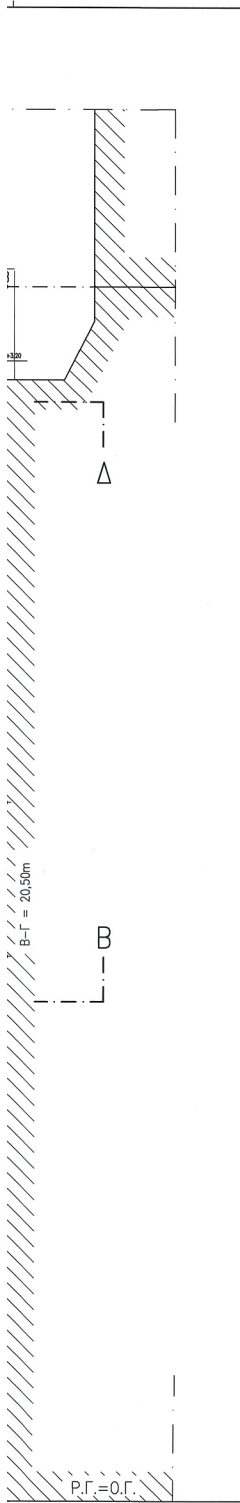

Το παρόν σχέδιο συνοδεύει την από 21.9.2025 επίσημη της Διεύθυνσης Α.Δ.Κ.Α. Τμήματος Δ.Κ. Η Τριμελή

**ΔΗΜΗΤΡΑ ΜΑΤΣΟΥΚΑ**  
Αρχιτέκτων - Μηχανικός

**ΚΕΝΤΡΙΚΟ ΣΥΜΒΟΥΛΙΟ ΑΡΧΙΤΕΚΤΟΝΙΚΗΣ**  
Το παρόν σχέδιο μελετήθηκε από το Κ.Σ.Α. τον 09.04.2025 και εγκρίθηκε σύμφωνα με την απόφαση του Κ.Σ.Α. με αριθμό 102/2025.


**Ε. ΠΠΑΚΟΥ**  
ΠΡΟΪΚΑΤΑΣΤΑΣΕΩΣ


ΥΠΟΥΡΓΕΙΟ ΠΕΡΙΒΑΛΛΟΝΤΟΣ ΚΑΙ ΕΝΕΡΓΕΙΑΣ  
ΒΕΡΟΛΙΝΗΣ 165 ΤΗΛ: 210 7474910, 1185270770-770404 2020 ΠΡΩ.Α.Π.  
Η ΠΡΟΣΤΑΣΙΑ ΤΗΣ ΔΙΑΣΤΗΣ  
ΤΟΠΟΓΡΑΦΙΚΟ ΕΡΜΑΚΕΙΟΝ  
ΚΑΙ  
ΕΠΙΣΤΡΟΦΗ  
ΕΙΣΗΛΘΟΝΤΩΝ  
02/04/2025 12:20

ΕΡΓΟΔΟΤΗΣ:	ΤΑΙΒΟ INVESTMENT ΜΟΝΟΠΡΟΣΩΠΗ ΑΕ
ΕΡΓΟ:	ΕΠΙΣΚΕΥΕΣ-ΑΠΟΚΑΤΑΣΤΑΣΗ-ΕΙΣΩΤ. ΔΙΑΡΡΥΘΜΙΣΕΙΣ ΥΠΑΡΧΟΝΤΟΣ ΔΙΑΤΗΡΗΤΕΟΥ ΚΤΗΡΙΟΥ ΚΑΘΑΪΡΕΣΗ ΜΕΤΑΓΕΝΕΣΤΕΡΩΝ ΠΡΟΣΘΗΚΩΝ ΚΑΙ ΠΡΟΣΘΗΚΗ 2 ΟΡΟΦΩΝ
ΘΕΣΗ:	ΚΟΤΣΙΚΑ 3, 10434 (Ο.Τ. 77089) ΔΗΜΟΣ ΑΘΗΝΑΙΩΝ
ΜΕΛΕΤΗΤΕΣ	ΑΡΧΙΤΕΚΤΟΝΙΚΗ ΜΕΛΕΤΗ: ΔΗΜΗΤΡΗΣ ΠΑΝΟΥΛΟΠΟΥΛΟΣ ΑΡΧΙΤΕΚΤΟΝ ΜΗΧ. ΘΕΟΔΩΡΟΣ ΜΑΚΡΟΠΟΔΗΣ ΑΡΧΙΤΕΚΤΟΝ ΜΗΧ. ΔΗΜΗΤΡΗΣ ΜΟΣΧΟΣ ΑΡΧΙΤΕΚΤΟΝ ΜΗΧ. ΣΤΑΤΙΚΗ ΜΕΛΕΤΗ: "ΜΟΣ" ΣΥΜΒΟΥΛΟΙ ΜΗΧΑΝΙΚΟΙ ΠΟΛ. ΜΗΧ. ΜΕΛΕΤΕΣ &/Η ΕΚΚΑΤΑΣΤΑΣΕΩΣ: "ΣΥΜΒΟΗ" ΣΥΜΒΟΥΛΟΙ ΜΗΧΑΝΙΚΟΙ ΜΗΧΑΝΟΛ. ΜΗΧ.
ΦΑΣΗ ΜΕΛΕΤΗΣ	ΚΩΔ. ΜΕΛΕΤ.
ΑΡΧΙΤΕΚΤΟΝΙΚΗ ΟΡΙΣΤΙΚΗ ΜΕΛΕΤΗ	107L_PROT_X-1001.dwg
ΤΙΤΛΟΣ ΣΧΕΔΙΟΥ:	ΑΡ. ΣΧΕΔΙΟΥ
ΚΑΤΟΦΗ ΔΩΜΑΤΟΣ ΠΡΟΣΘΗΚΗ-ΝΕΑ ΔΙΑΡΡΥΘΜΙΣΗ	AK8
ΚΑΙΜΑΚΕΣ:	1 : 50
<p><b>ΘΕΟΔΩΡΟΣ ΜΑΚΡΟΠΟΔΗΣ</b> ΔΙΠΛΩΜ. ΑΡΧΙΤΕΚΤΟΝ ΜΗΧΑΝΙΚΟΣ ΕΘΝΙΚΟΥ ΜΕΤΣΟΒΙΟΥ ΠΟΛΥΤΕΧΝΕΙΟΥ ΜΕΛΟΣ Τ.Ε.Ε. ΑΡΧΙΤΕΚΤΟΝ ΜΗΤΡΩΟΥ 31343 ΣΕΚΟΚΡΑΤΟΥΣ 19 ΑΘΗΝΑ 115 75 ΤΗΛ: 210 7223885 Α.Φ.Μ. 473723767 / Α.Ο.Υ. Δ ΑΘΗΝΩΝ</p> <p><b>ΔΗΜΗΤΡΗΣ Ι. ΜΟΣΧΟΣ</b> ΔΙΠΛΩΜ. ΑΡΧΙΤΕΚΤΟΝ ΜΗΧΑΝΙΚΟΣ ΕΘΝΙΚΟΥ ΜΕΤΣΟΒΙΟΥ ΠΟΛΥΤΕΧΝΕΙΟΥ ΜΕΛΟΣ Τ.Ε.Ε. ΑΡΧΙΤΕΚΤΟΝ ΜΗΤΡΩΟΥ 31468 Α.Φ.Μ. 023061573 / Α.Ο.Υ. ΙΓ ΑΘΗΝΩΝ ΚΕΡΚΥΡΑΣ 19 - ΑΘΗΝΑ 115 52, ΤΗΛ: 6944 504221</p>	ΤΡΟΠΟΝ.
ΑΘΗΝΑ	ΟΚΤΩΒΡΙΟΣ 2024



**ΕΘΝΙΚΟ ΤΥΠΟΓΡΑΦΕΙΟ**  
Για τεχνικούς λόγους στο σχεδιάγραμμα,  
από το ηλεκτρονικό αρχείο, έγινε  
σμίκρυνση κατά ποσοστό **39%**

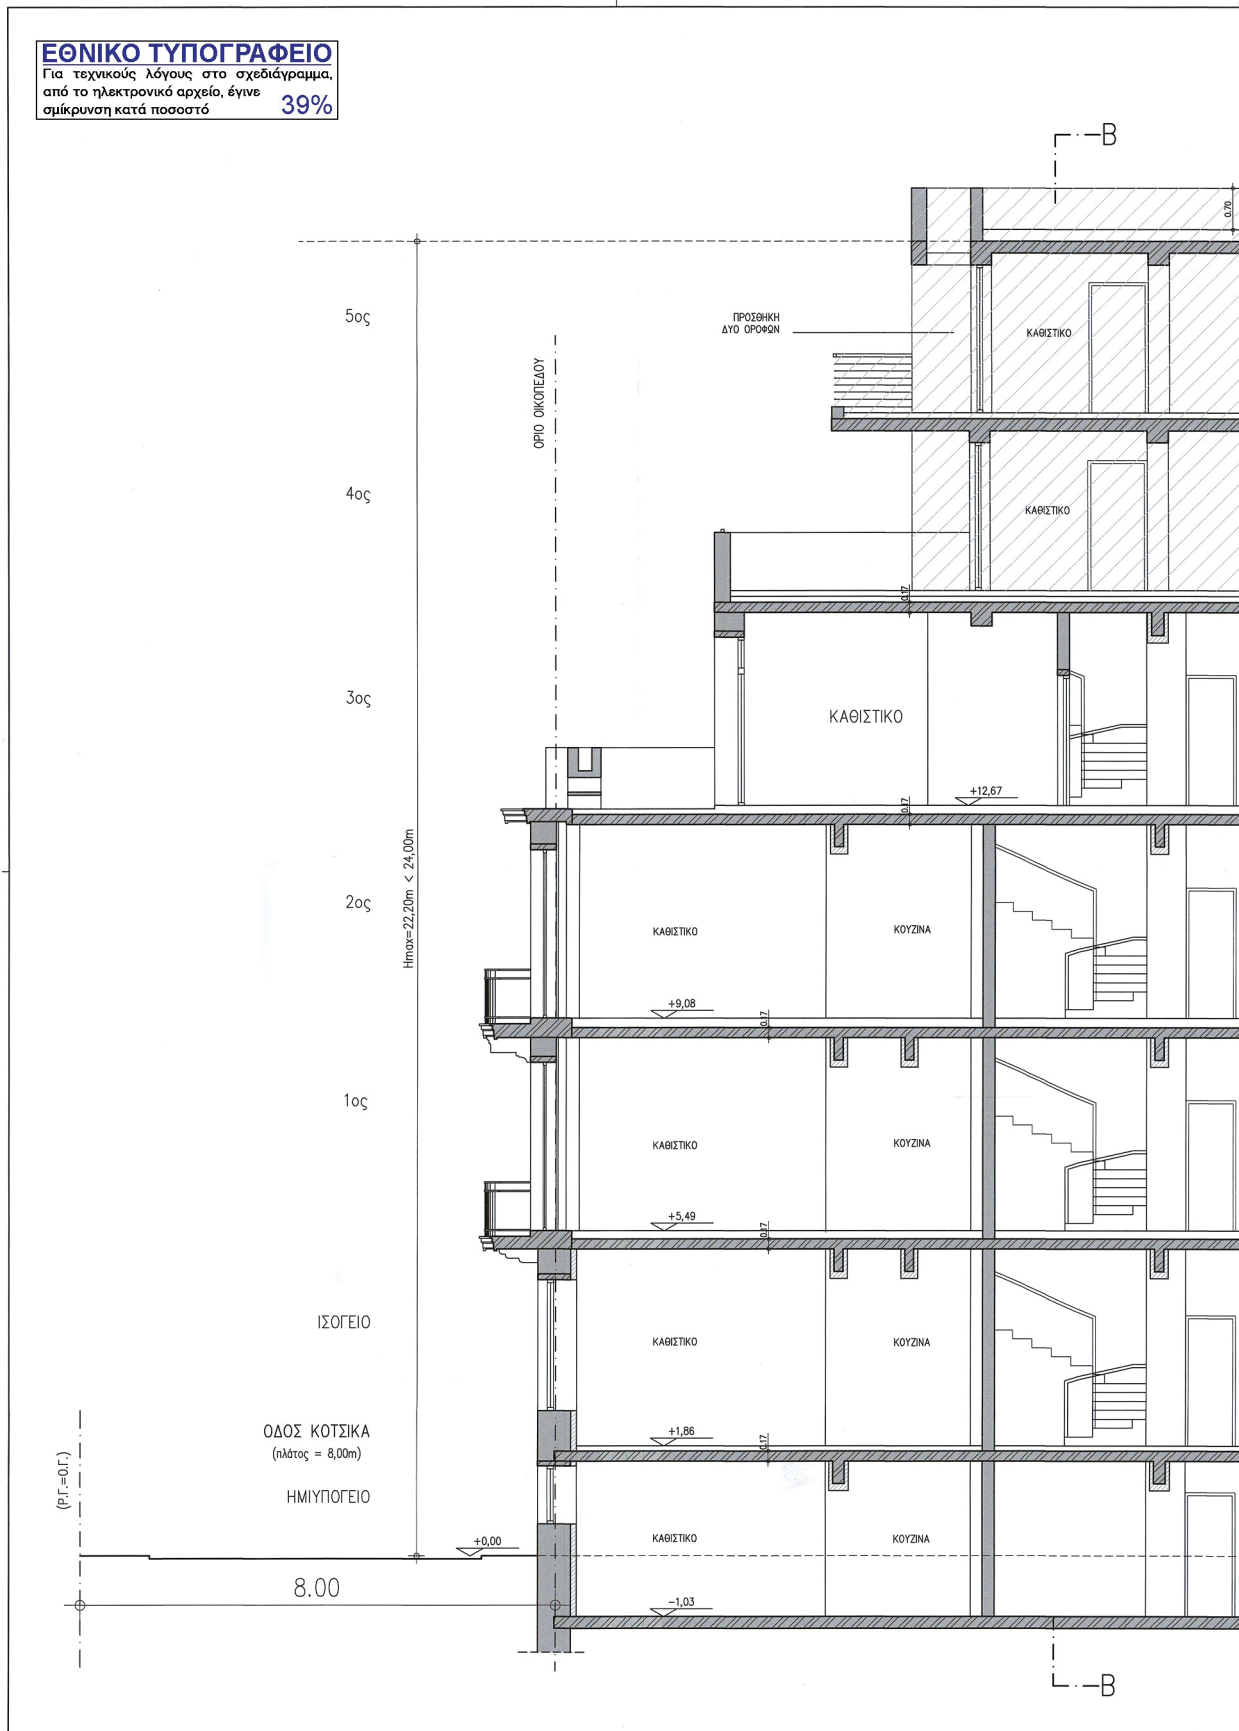

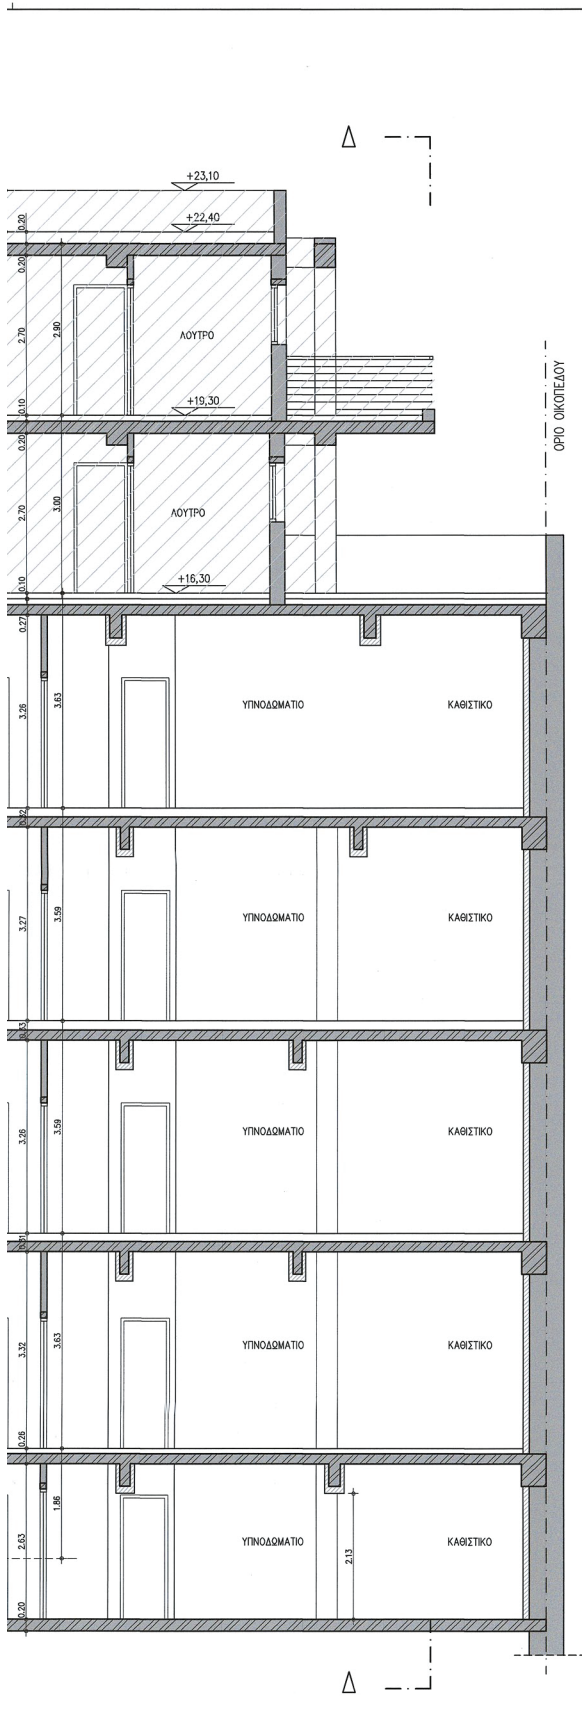

Το παρόν διάγραμμα συνοδεύει την από Δ.Ε.Ε.Μ. εισήγηση της Διεύθυνσης Δ.Ο.Κ.Α. Τμήματος Δ.Κ. (Η.Υ.μαρτύρητος)

**ΔΗΜΗΤΡΑ ΜΑΤΣΟΥΛΑ**  
Αρχιτέκτων - Μηχανικός

ΚΕΝΤΡΙΚΟ ΣΥΜΒΟΥΛΙΟ ΑΡΧΙΤΕΚΤΟΝΙΚΗΣ  
Το παρόν σχέδιο εγκρίθηκε από το Κ.Ε.Σ.Ε. την 09.11.2025 και αποτελεί αντικείμενο της υπ' αριθμ. ΠΡΟΔΕΛ/ΣΤ/2025/10000 απόφασης του ΠΡΟΕΔΡΟΥ ΚΕΝΤΡΙΚΟΥ ΣΥΜΒΟΥΛΙΟΥ ΑΡΧΙΤΕΚΤΟΝΙΚΗΣ

**Ε. ΜΠΑΚΟΓΙΑΝΝΗ**  
ΠΡΟΕΔΡΟΣ


ΥΠΟΥΡΓΕΙΟ ΠΕΡΙΒΑΛΛΟΝΤΟΣ ΚΑΙ ΚΛΙΜΑΤΟΣ  
ΓΡΑΦΕΙΟ ΜΕΤΕΓΧΕΙΡΙΣΗΣ ΚΑΙ ΔΙΑΧΕΙΡΙΣΗΣ  
ΗΡΩΣΤΕΦΑΝΟΥ 114, 11525  
ΤΟΠΟΓΡΑΦΙΚΟΙ ΕΡΓΑΣΤΗΡΙΑ  
ΚΑ  
ΕΠΙΜΟΝΗ ΜΗΧΑΝΙΚΗ  
ΕΛΕΝΗ ΚΑΛΟΥΔΗ  
020402205 1222


ΕΡΓΟΔΟΤΗΣ:	ΤΑΙΒΟ INVESTMENT ΜΟΝΟΠΡΟΣΩΠΗ ΑΕ
ΕΡΓΟ:	ΕΠΙΣΚΕΥΕΣ-ΑΠΟΚΑΤΑΣΤΑΣΗ-ΕΣΩΤ. ΔΙΑΡΡΥΘΜΙΣΕΙΣ ΥΠΑΡΧΟΝΤΟΣ ΔΙΑΤΗΡΗΤΕΟΥ ΚΤΗΡΙΟΥ ΚΑΘΑΙΡΕΣΗ ΜΕΤΑΓΕΝΕΣΤΕΡΩΝ ΠΡΟΣΘΗΚΩΝ ΚΑΙ ΠΡΟΣΘΗΚΗ 2 ΟΡΟΦΩΝ
ΘΕΣΗ:	ΚΟΤΣΙΚΑ 3, 10434 (Ο.Τ. 77089) ΔΗΜΟΣ ΑΘΗΝΑΙΩΝ
ΜΕΛΕΤΗΤΕΣ	ΑΡΧΙΤΕΚΤΟΝΙΚΗ ΜΕΛΕΤΗ: ΔΗΜΗΤΡΗΣ ΠΑΝΘΟΥΛΟΠΟΥΛΟΣ ΘΕΩΔΩΡΟΣ ΜΑΚΡΟΠΟΛΗΣ ΔΗΜΗΤΡΗΣ ΜΟΣΧΟΣ ΑΡΧΙΤΕΚΤΟΝ ΜΗΧ. ΑΡΧΙΤΕΚΤΟΝ ΜΗΧ. ΑΡΧΙΤΕΚΤΟΝ ΜΗΧ. ΣΤΑΤΙΚΗ ΜΕΛΕΤΗ: "ΜΒΟΣ" ΣΥΜΒΟΥΛΟΙ ΜΗΧΑΝΙΚΟΙ ΠΟΛ. ΜΗΧ. ΜΕΛΕΤΕΣ #/Μ ΕΓΚΑΤΑΣΤΑΣΕΩΝ: "ΣΥΜΒΟΛΗ" ΣΥΜΒΟΥΛΟΙ ΜΗΧΑΝΙΚΟΙ ΜΗΧΑΝΟΛ. ΜΗΧ.
ΦΑΣΗ ΜΕΛΕΤΗΣ	ΚΩΔ. ΜΕΛΕΤ.
ΑΡΧΙΤΕΚΤΟΝΙΚΗ ΟΡΙΣΤΙΚΗ ΜΕΛΕΤΗ	ΚΩΔ. ΠΡΟΤ. Τ.1001.dwg
ΤΙΤΛΟΣ ΣΧΕΔΙΟΥ:	ΑΡ. ΣΧΕΔΙΟΥ
ΤΟΜΗ ΑΑ ΠΡΟΤΑΣΗ ΝΕΑΣ ΔΙΑΡΡΥΘΜΙΣΗΣ	ΑΤ1
ΚΑΙΜΑΚΕΣ:	1 : 50
<p><b>ΘΕΩΔΩΡΟΣ ΜΑΚΡΟΠΟΛΗΣ</b> ΔΙΠΛΩΜ. ΑΡΧΙΤΕΚΤΟΝ ΜΗΧΑΝΙΚΟΣ ΕΘΝΙΚΟΥ ΜΕΤΣΟΒΙΟΥ ΠΟΛΥΤΕΧΝΕΙΟΥ ΜΕΛΟΣ Τ.Ε.Ε. ΑΡΧΙΤΕΚΤΟΝ ΜΗΧΗΡΩΝ: 31443 ΣΕΚΟΚΡΑΤΟΥΣ 19 ΑΘΗΝΑ 115 25 ΤΗΛ: 210 7223885 Α.Φ.Μ. 973732377 / Α.Ο.Τ. Δ ΑΘΗΝΩΝ</p> <p><b>ΔΗΜΗΤΡΗΣ Ι. ΜΟΣΧΟΣ</b> ΔΙΠΛΩΜ. ΑΡΧΙΤΕΚΤΟΝ ΜΗΧΑΝΙΚΟΣ ΕΘΝΙΚΟΥ ΜΕΤΣΟΒΙΟΥ ΠΟΛΥΤΕΧΝΕΙΟΥ ΜΕΛΟΣ Τ.Ε.Ε. ΑΡΧΙΤΕΚΤΟΝ ΜΗΧΗΡΩΝ: 31443 ΑΦΜ: 023081575 - Α.Ο.Τ. ΙΓ ΑΘΗΝΩΝ ΚΕΡΚΥΡΑΣ 19 - ΑΘΗΝΑ 115 02, ΤΗΛ: 8945 952221</p>	ΤΡΟΠΟΠ.
ΑΘΗΝΑ	ΟΚΤΩΒΡΙΟΣ 2024



**ΕΘΝΙΚΟ ΤΥΠΟΓΡΑΦΕΙΟ**  
Για τεχνικούς λόγους στο σχεδιάγραμμα,  
από το ηλεκτρονικό αρχείο, έγινε  
σμίκρυνση κατά ποσοστό **39%**

Ημωα=22,20m < 24,00m

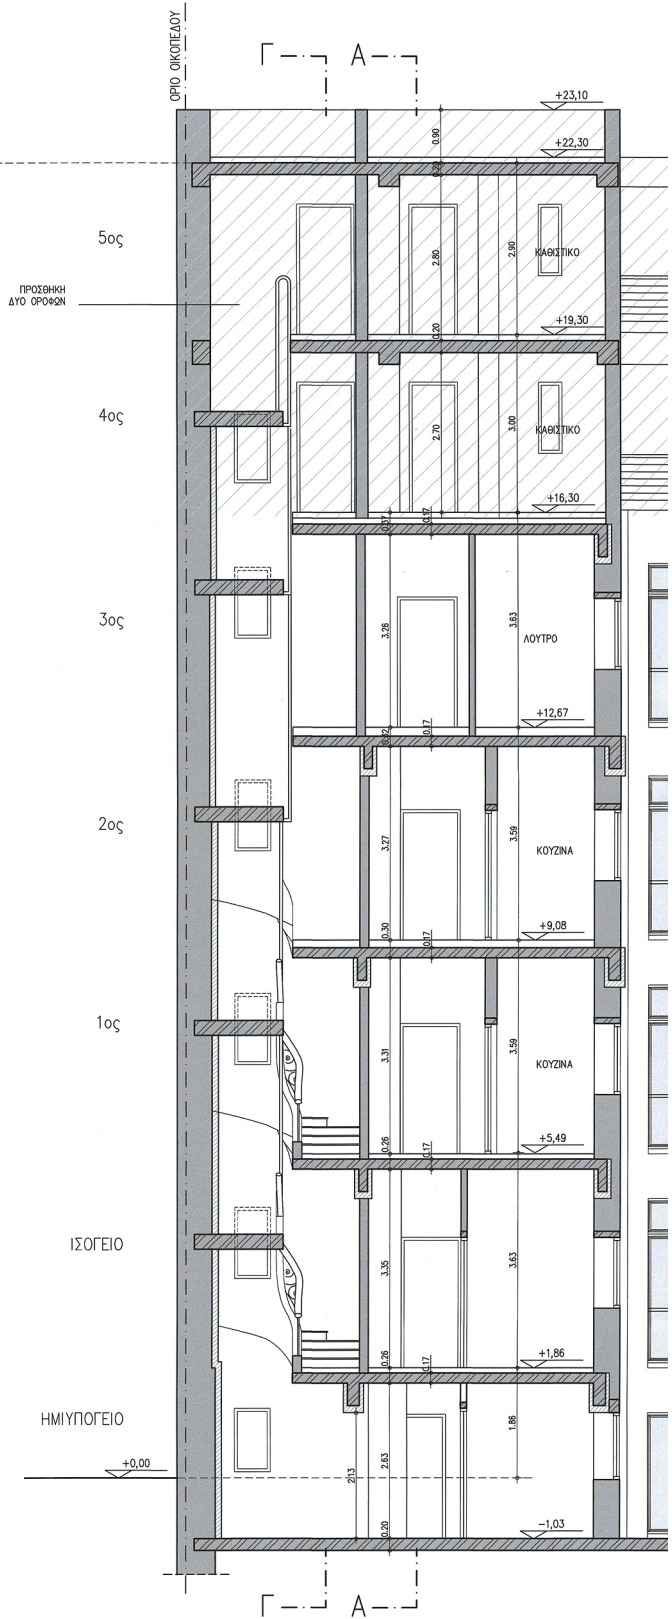

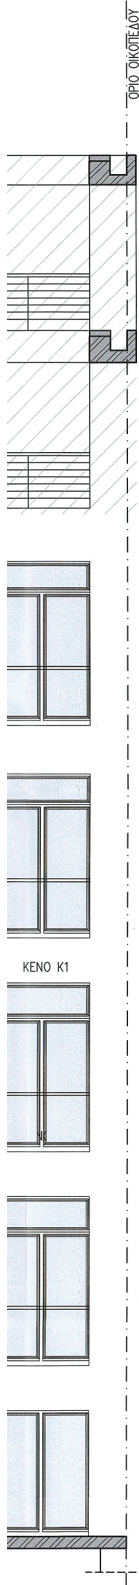

Το παρόν διάγραμμα συνοδεύει την από 14.07.2025 εισήγηση της Δ/νσης Α.Δ.Κ.Α. Τμήματος Δ.Κ.

Η. Τζιμαράκης

ΔΗΜΗΤΡΑ ΜΑΤΣΟΥΚΑ  
Αρχιτέκτων - Μηχανικός

ΚΕΝΤΡΙΚΟ ΣΥΜΒΟΥΛΙΟ ΑΡΧΙΤΕΚΤΟΝΙΚΗΣ

Το παρόν σχέδιο εγκρίθηκε από το Κ.Σ.Δ.Α. την 04.04.2025 και σύμφωνα με την υπ' αριθμ. 102/2025 απόφαση του Πρωθυπουργού.

Ε. ΜΠΑΚΟΓΙΑΝΝΙΔΗΣ  
ΠΡΟΕΔΡΟΣ










ΕΡΓΟΔΟΤΗΣ:	ΤΑΙΒΟ INVESTMENT ΜΟΝΟΠΡΟΣΩΠΗ ΑΕ
ΕΡΓΟ:	ΕΠΙΣΚΕΥΕΣ-ΑΠΟΚΑΤΑΣΤΑΣΗ-ΕΣΩΤ. ΔΙΑΡΡΥΘΜΙΣΕΙΣ ΥΠΑΡΧΟΝΤΟΣ ΔΙΑΤΗΡΗΤΕΟΥ ΚΤΗΡΙΟΥ ΚΑΘΑΙΡΕΣΗ ΜΕΤΑΓΕΝΕΣΤΕΡΩΝ ΠΡΟΣΘΗΚΩΝ ΚΑΙ ΠΡΟΣΘΗΚΗ 2 ΟΡΟΦΩΝ
ΘΕΣΗ:	ΚΟΤΣΙΚΑ 3, 10434 (Ο.Τ. 77089) ΔΗΜΟΣ ΑΘΗΝΑΙΩΝ
ΜΕΛΕΤΗΤΕΣ	ΑΡΧΙΤΕΚΤΟΝΙΚΗ ΜΕΛΕΤΗ: ΔΗΜΗΤΡΗΣ ΠΑΝΟΥΛΟΠΟΥΛΟΣ ΑΡΧΙΤΕΚΤΟΝ ΜΗΧ. ΘΕΟΔΩΡΟΣ ΜΑΚΡΟΠΟΛΗΣ ΑΡΧΙΤΕΚΤΟΝ ΜΗΧ. ΔΗΜΗΤΡΗΣ ΜΟΣΧΟΣ ΑΡΧΙΤΕΚΤΟΝ ΜΗΧ. ΣΤΑΤΙΚΗ ΜΕΛΕΤΗ: "ΑΒΟΣ" ΣΥΜΒΟΥΛΟΙ ΜΗΧΑΝΙΚΟΙ ΠΟΛ. ΜΗΧ. ΜΕΛΕΤΕΣ Π/Μ ΕΚΚΑΤΑΣΤΑΣΕΩΝ: "ΣΥΜΒΟΛΗ" ΣΥΜΒΟΥΛΟΙ ΜΗΧΑΝΙΚΟΙ ΜΗΧΑΝΟΛ. ΜΗΧ.
ΦΑΣΗ ΜΕΛΕΤΗΣ	Κ.Ω.Δ. ΜΕΛΕΤ.
ΑΡΧΙΤΕΚΤΟΝΙΚΗ ΟΡΙΣΤΙΚΗ ΜΕΛΕΤΗ	ΚΩΔ. ΠΡΟΤ. ΣΧΕΔΙΟΥ
ΤΙΤΛΟΣ ΣΧΕΔΙΟΥ:	ΑΡ. ΣΧΕΔΙΟΥ
ΤΟΜΗ ΒΒ ΠΡΟΤΑΣΗ ΝΕΑΣ ΔΙΑΡΡΥΘΜΙΣΗΣ	ΑΤ2
ΚΑΙΜΑΚΕΣ:	1 : 50
<p>ΘΕΟΔΩΡΟΥ ΜΑΚΡΟΠΟΛΗΣ ΔΙΠΛΩΜ. ΑΡΧΙΤΕΚΤΟΝ ΜΗΧΑΝΙΚΟΣ ΕΘΝΙΚΟΥ ΜΕΤΣΟΒΙΟΥ ΠΟΛΥΤΕΧΝΕΙΟΥ ΜΕΛΟΣ Τ.Ε.Ε. ΑΡΧΙΤΕΚΤΟΝ ΜΗΤΡΩΟΥ 31343 ΞΕΝΟΚΡΑΤΟΥΣ 19 ΑΘΗΝΑ ΤΗΛ: 210 7223885 Α.Φ.Μ. 823723757 / Α.Ο.Τ. Δ ΑΘΗΝΩΝ</p> <p>ΔΗΜΗΤΡΗΣ Ι. ΜΟΣΧΟΣ ΔΙΠΛΩΜ. ΑΡΧΙΤΕΚΤΟΝ ΜΗΧΑΝΙΚΟΣ ΕΘΝΙΚΟΥ ΜΕΤΣΟΒΙΟΥ ΠΟΛΥΤΕΧΝΕΙΟΥ ΜΕΛΟΣ Τ.Ε.Ε. ΑΡΧΙΤΕΚΤΟΝ ΜΗΤΡΩΟΥ 31683 ΑΦΜ: 023061572 / Α.Ο.Τ. Δ ΑΘΗΝΩΝ ΚΕΡΚΥΡΑΣ 19 - ΑΘΗΝΑ ΤΗΛ: 6944 594221</p>	ΤΡΟΠΟΙ.
ΑΘΗΝΑ	ΟΚΤΩΒΡΙΟΣ 2024

**ΕΘΝΙΚΟ ΤΥΠΟΓΡΑΦΕΙΟ**  
Για τεχνικούς λόγους στο σχεδιάγραμμα,  
από το ηλεκτρονικό αρχείο, έγινε  
σμίκρυνση κατά ποσοστό **39%**

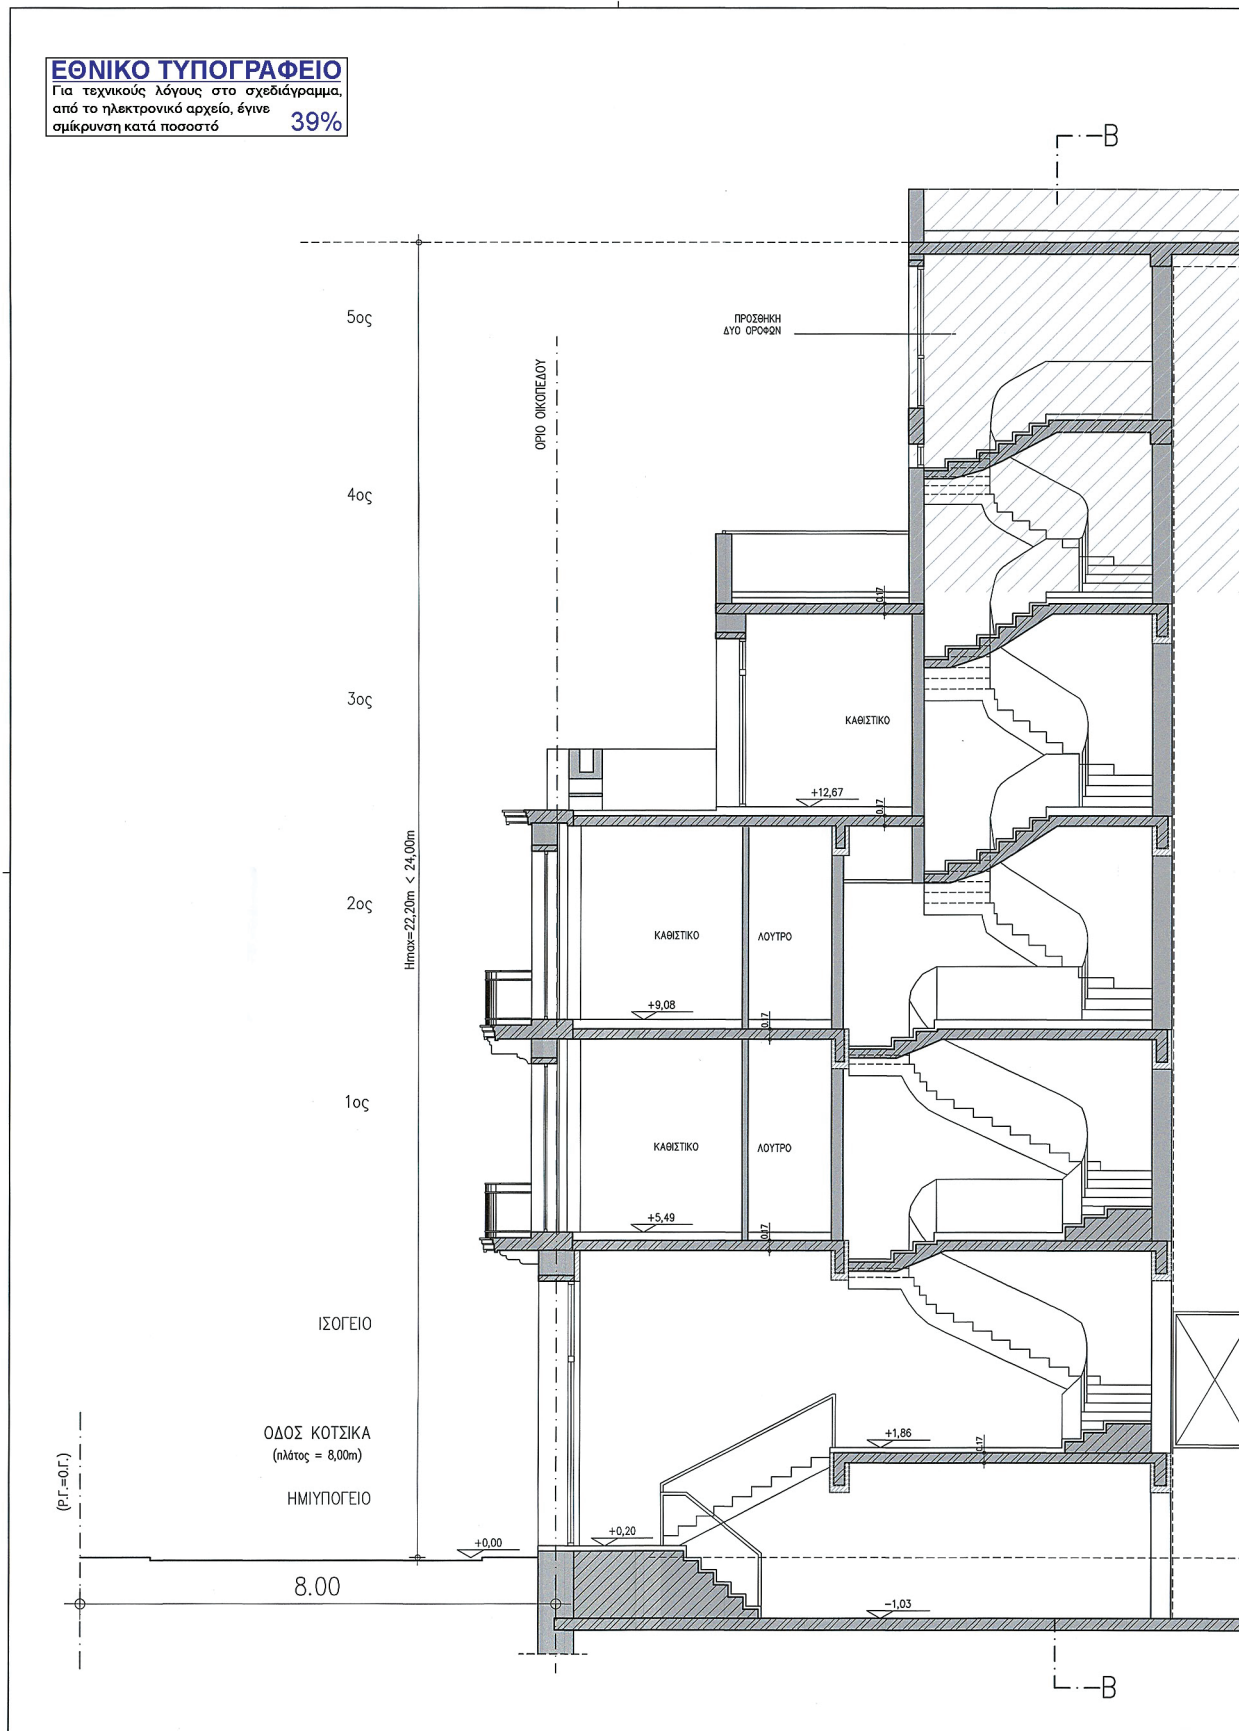

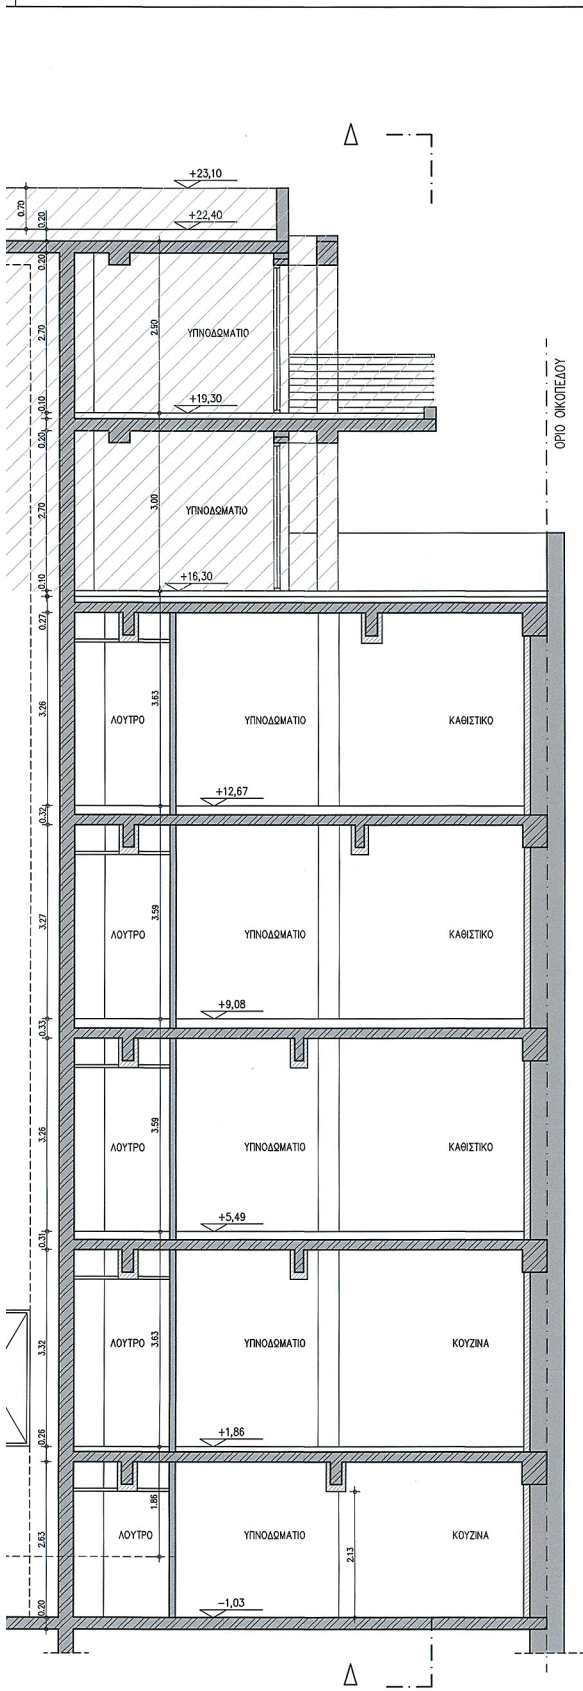

Το παρόν διάγραμμα συνοδεύει την από 13.03.2025 εισήγηση της Δ/νσης Δ.Σ.Α. Τ.Π. Αττικής Δ.Κ.

Η Υπογραφή  
**ΔΗΜΗΤΡΑ ΜΑΤΣΟΥΚΑ**  
 Αρχιτέκτων - Μηχανικός

ΚΕΝΤΡΙΚΟ ΣΥΜΒΟΥΛΙΟ ΑΡΧΙΤΕΚΤΟΝΙΚΗΣ  
 Το παρόν σχέδιο/γράμμα δελεστήθηκε από το Κ.Ε.Σ.Α. την 29.11.2025 και εγκρίθηκε σύμφωνα με τις διατάξεις του Ν. 4013/2011 (Α.Π. 121/2011) του Υπουργού Ε. ΜΠΑΚΟΓΕΩΡΓΙΟΥ




ΥΠΟΥΡΓΕΙΟ ΠΕΡΙΒΑΛΛΟΝΤΟΣ ΚΑΙ ΕΝΕΡΓΕΙΑΣ  
**ΕΛΕΝΑ ΚΑΛΩΝΗ**  
 Δ.Π. 102/2015

ΕΡΓΟΔΟΤΗΣ:	ΤΑΙΒΟ INVESTMENT ΜΟΝΟΠΡΟΣΩΠΗ ΑΕ	
ΕΡΓΟ:	ΕΠΙΣΚΕΥΣΗ-ΑΠΟΚΑΤΑΣΤΑΣΗ-ΕΣΩΤ. ΔΙΑΡΡΥΘΜΙΣΕΙΣ ΥΠΑΡΧΟΝΤΟΣ ΔΙΑΤΗΡΤΕΟΥ ΚΤΗΡΙΟΥ ΚΑΘΑΙΡΣΗ ΜΕΤΑΓΕΝΕΣΤΕΡΩΝ ΠΡΟΣΘΗΚΩΝ ΚΑΙ ΠΡΟΣΘΗΚΗ 2 ΟΡΟΦΩΝ	
ΘΕΣΗ:	ΚΟΤΣΙΚΑ 3, 10434 (Ο.Τ. 77089) ΔΗΜΟΣ ΑΘΗΝΑΙΩΝ	
ΜΕΛΕΤΗΤΕΣ:	ΑΡΧΙΤΕΚΤΟΝΙΚΗ ΜΕΛΕΤΗ: ΔΗΜΗΤΡΗΣ ΓΙΑΝΝΟΥΛΟΓΙΩΣ ΑΡΧΙΤΕΚΤΟΝ ΜΗΧ. ΘΕΟΔΩΡΟΣ ΜΑΚΡΟΠΟΛΗΣ ΑΡΧΙΤΕΚΤΟΝ ΜΗΧ. ΔΗΜΗΤΡΗΣ ΜΟΣΧΟΣ ΑΡΧΙΤΕΚΤΟΝ ΜΗΧ. ΣΤΑΤΙΚΗ ΜΕΛΕΤΗ: "ΛΗΘΟΣ" ΣΥΜΒΟΥΛΟΙ ΜΗΧΑΝΙΚΟΙ ΠΟΛ. ΜΗΧ. ΜΕΛΕΤΕΣ Κ/Μ ΕΚΚΑΤΑΣΤΑΣΕΩΝ: "ΣΥΜΒΟΛΗ" ΣΥΜΒΟΥΛΟΙ ΜΗΧΑΝΙΚΟΙ ΜΗΧΑΝΟΛ. ΜΗΧ.	
ΦΑΣΗ ΜΕΛΕΤΗΣ:	ΑΡΧΙΤΕΚΤΟΝΙΚΗ ΟΡΙΣΤΙΚΗ ΜΕΛΕΤΗ	ΚΩΔ. ΜΕΛΕΤ.
	ΚΩΔ. ΣΧΕΔΙΟΥ:	ΑΡ. ΣΧΕΔΙΟΥ
	ΤΟΜΗ ΓΓ	ΑΤ3
	ΠΡΟΤΑΣΗ ΝΕΑΣ ΔΙΑΡΡΥΘΜΙΣΗΣ	
ΚΑΙΜΑΚΕΣ:	1 : 50	
	<b>ΘΕΟΔΩΡΟΣ ΜΑΚΡΟΠΟΛΗΣ</b> ΔΙΠΛΩΜ. ΑΡΧΙΤΕΚΤΟΝ ΜΗΧΑΝΙΚΟΣ ΕΘΝΙΚΟΥ ΜΕΤΣΟΒΙΟΥ ΠΟΛΥΤΕΧΝΕΙΟΥ ΜΕΛΟΣ Τ.Ε.Ε. ΑΡΧΙΤΕΚΤΟΝ ΜΗΤΡΩΟΥ 31343 ΣΕΚΟΜΠΑΤΙΣΤΗΣ ΑΘΗΝΩΝ Τ.Π. ΑΤΤΙΚΗΣ 0223385 Α.Φ.Μ. 623723757 Δ.Ο.Υ. Α ΑΦΗΝΩΝ	ΤΡΟΠΟΙ.
	<b>ΔΗΜΗΤΡΗΣ Ι. ΜΟΣΧΟΣ</b> ΔΙΠΛΩΜ. ΑΡΧΙΤΕΚΤΟΝ ΜΗΧΑΝΙΚΟΣ ΕΘΝΙΚΟΥ ΜΕΤΣΟΒΙΟΥ ΠΟΛΥΤΕΧΝΕΙΟΥ ΜΕΛΟΣ Τ.Ε.Ε. ΑΡΧΙΤΕΚΤΟΝ ΜΗΤΡΩΟΥ: 31483 ΑΦΜ: 023061578 Δ.Ο.Υ: ΙΓ' ΑΘΗΝΩΝ ΚΕΡΚΥΡΑΣ 19 - ΑΘΗΝΑ 115 62, ΤΗΛ: 884 99221	
ΑΘΗΝΑ	ΟΚΤΩΒΡΙΟΣ 2024	



**ΕΘΝΙΚΟ ΤΥΠΟΓΡΑΦΕΙΟ**  
Για τεχνικούς λόγους στο σχεδιάγραμμα,  
από το ηλεκτρονικό αρχείο, έγινε  
σμίκρυνση κατά ποσοστό **39%**



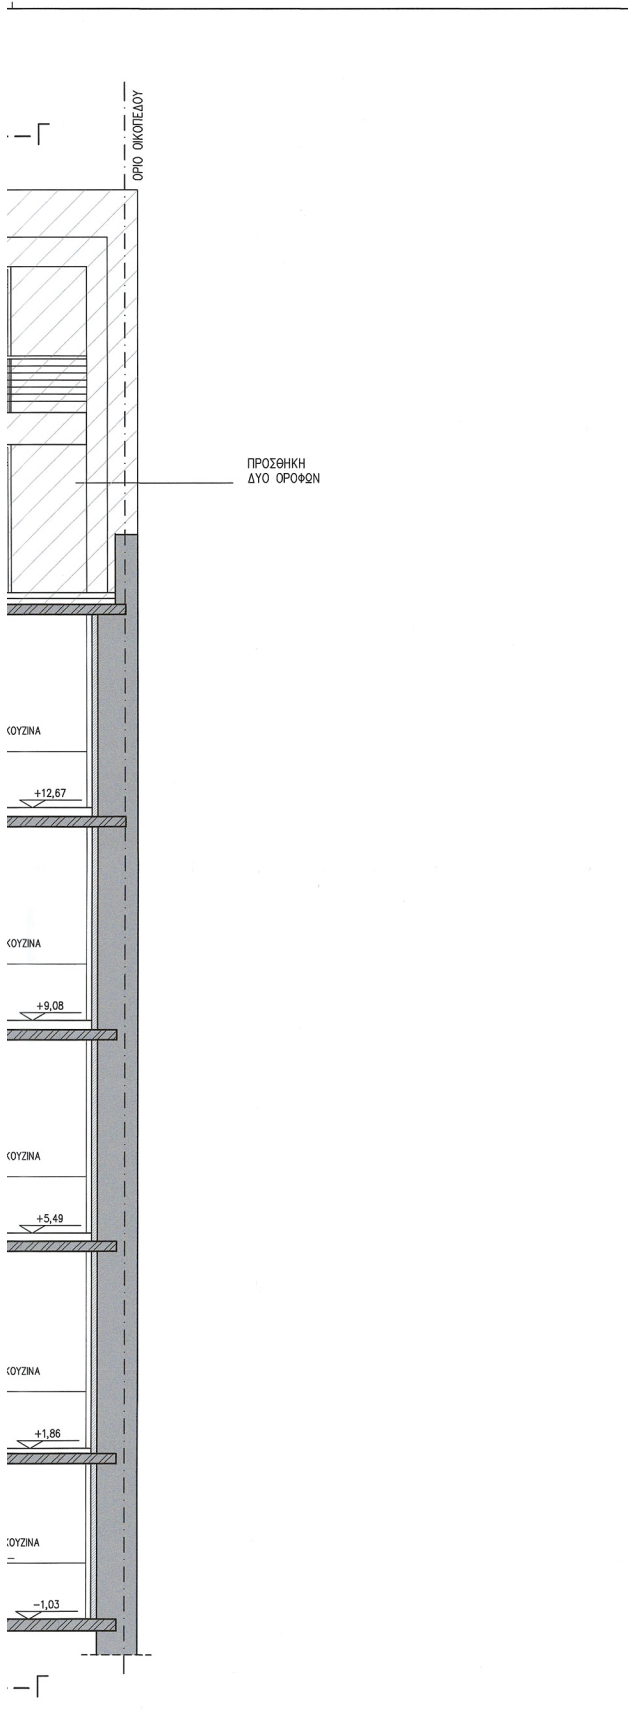

Το παρόν διάγραμμα συνοδεύει την από 19.04.2024 εισήγηση της Δ/σης Δ.Ο.Κ.Α. Τριτοβάθμιας Δ.Κ. (Η' Τμήματάριος)

**ΔΗΜΗΤΡΑ ΜΑΤΣΟΥΚΑ**  
Αρχιτέκτων - Μηχανικός

ΚΕΝΤΡΙΚΟ ΣΥΜΒΟΥΛΙΟ ΑΡΧΙΤΕΚΤΟΝΙΚΗΣ

Το παρόν σχέδιο είναι μελετημένο από το Κ.Ε.Σ.Α. της ...

**Ε. ΜΠΑΚΟΓΙΑΝΝΗΣ**  
ΥΠΕΥΘΥΝΟΣ






ΕΛΕΝΗ ΚΑΛΟΓΙΩΤΗ


03/04/2026 12:26

ΕΡΓΟΔΟΤΗΣ:	ΤΑΙΒΟ INVESTMENT ΜΟΝΟΠΡΟΣΩΠΗ ΑΕ	
ΕΡΓΟ:	ΕΠΙΣΚΕΥΣ-ΑΠΟΚΑΤΑΣΤΑΣΗ-ΕΣΩΤ. ΔΙΑΡΡΥΘΜΙΣΕΙΣ ΥΠΑΡΧΟΝΤΟΣ ΔΙΑΤΗΡΗΤΕΟΥ ΚΤΗΡΙΟΥ ΚΑΘΑΡΞΗ ΜΕΤΑΓΕΝΕΣΤΕΡΩΝ ΠΡΟΣΘΗΚΩΝ ΚΑΙ ΠΡΟΣΘΗΚΗ 2 ΟΡΟΦΩΝ	
ΘΕΣΗ:	ΚΟΤΣΙΚΑ 3, 10434 (Ο.Τ. 77089) ΔΗΜΟΣ ΑΘΗΝΑΙΩΝ	
ΜΕΛΕΤΗΤΕΣ	ΑΡΧΙΤΕΚΤΟΝΙΚΗ ΜΕΛΕΤΗ: ΔΗΜΗΤΡΗΣ ΓΙΑΝΝΟΥΛΟΓΙΟΥ ΘΕΟΔΩΡΟΣ ΜΑΚΡΟΠΟΔΗΣ ΔΗΜΗΤΡΗΣ ΜΟΣΧΟΣ	ΑΡΧΙΤΕΚΤΟΝ ΜΗΧ. ΑΡΧΙΤΕΚΤΟΝ ΜΗΧ. ΑΡΧΙΤΕΚΤΟΝ ΜΗΧ.
	ΣΤΑΤΙΚΗ ΜΕΛΕΤΗ: "ΛΙΘΟΣ" ΣΥΜΒΟΥΛΟΙ ΜΗΧΑΝΙΚΟΙ	ΠΟΛ. ΜΗΧ.
	ΜΕΛΕΤΕΣ Β/Μ ΕΓΚΑΤΑΣΤΑΣΕΩΝ: "ΣΥΜΒΟΗ" ΣΥΜΒΟΥΛΟΙ ΜΗΧΑΝΙΚΟΙ	ΜΗΧΑΝΟΛ. ΜΗΧ.
ΦΑΣΗ ΜΕΛΕΤΗΣ	ΑΡΧΙΤΕΚΤΟΝΙΚΗ ΟΡΙΣΤΙΚΗ ΜΕΛΕΤΗ	Κ.Ω.Δ. ΜΕΛΕΤ.
ΤΙΤΛΟΣ ΣΧΕΔΙΟΥ:	ΤΟΜΗ ΔΔ ΠΡΟΤΑΣΗ ΝΕΑΣ ΔΙΑΡΡΥΘΜΙΣΗΣ	ΑΡ. ΣΧΕΔΙΟΥ
ΚΑΙΜΑΚΕΣ:	1 : 50	ΑΤ4
ΜΕΛΕΤΗΤΕΣ	<p><b>ΘΕΟΔΩΡΟΣ ΜΑΚΡΟΠΟΔΗΣ</b> ΔΙΠΛΩΜ. ΑΡΧΙΤΕΚΤΟΝ ΜΗΧΑΝΙΚΟΣ ΕΘΝΙΚΟΥ ΜΕΤΣΟΒΙΟΥ ΠΟΛΥΤΕΧΝΕΙΟΥ ΜΕΛΟΣ Τ.Ε.Ε. ΑΡΙΘΜΟΣ ΜΗΤΡΩΟΥ 31343 ΕΞΟΙΚΙΑΣΤΕΣ ΑΘΗΝΑ (Μ.Τ.Σ. ΤΗΛ. 017223865 Α.Φ.Μ. 455712187) Δ.Ο.Υ. Δ' ΑΘΗΝΩΝ</p> <p><b>ΔΗΜΗΤΡΗΣ Ι. ΜΟΣΧΟΣ</b> ΔΙΠΛΩΜ. ΑΡΧΙΤΕΚΤΟΝ ΜΗΧΑΝΙΚΟΣ ΕΘΝΙΚΟΥ ΜΕΤΣΟΒΙΟΥ ΠΟΛΥΤΕΧΝΕΙΟΥ ΜΕΛΟΣ Τ.Ε.Ε. ΑΡΙΘΜΟΣ ΜΗΤΡΩΟΥ: 31483 ΑΦΜ: 023081573 Δ.Ο.Υ: ΙΓ' ΑΘΗΝΩΝ ΚΕΡΚΥΡΑΣ 19 - ΑΘΗΝΑ 115 42 ΤΗΛ: 8344 826221</p>	ΤΡΟΠΟΠ.
ΑΘΗΝΑ	ΟΚΤΩΒΡΙΟΣ 2024	



**ΕΘΝΙΚΟ ΤΥΠΟΓΡΑΦΕΙΟ**  
Για τεχνικούς λόγους στο σχεδιάγραμμα,  
από το ηλεκτρονικό αρχείο, έγινε  
σμίκρυνση κατά ποσοστό **39%**

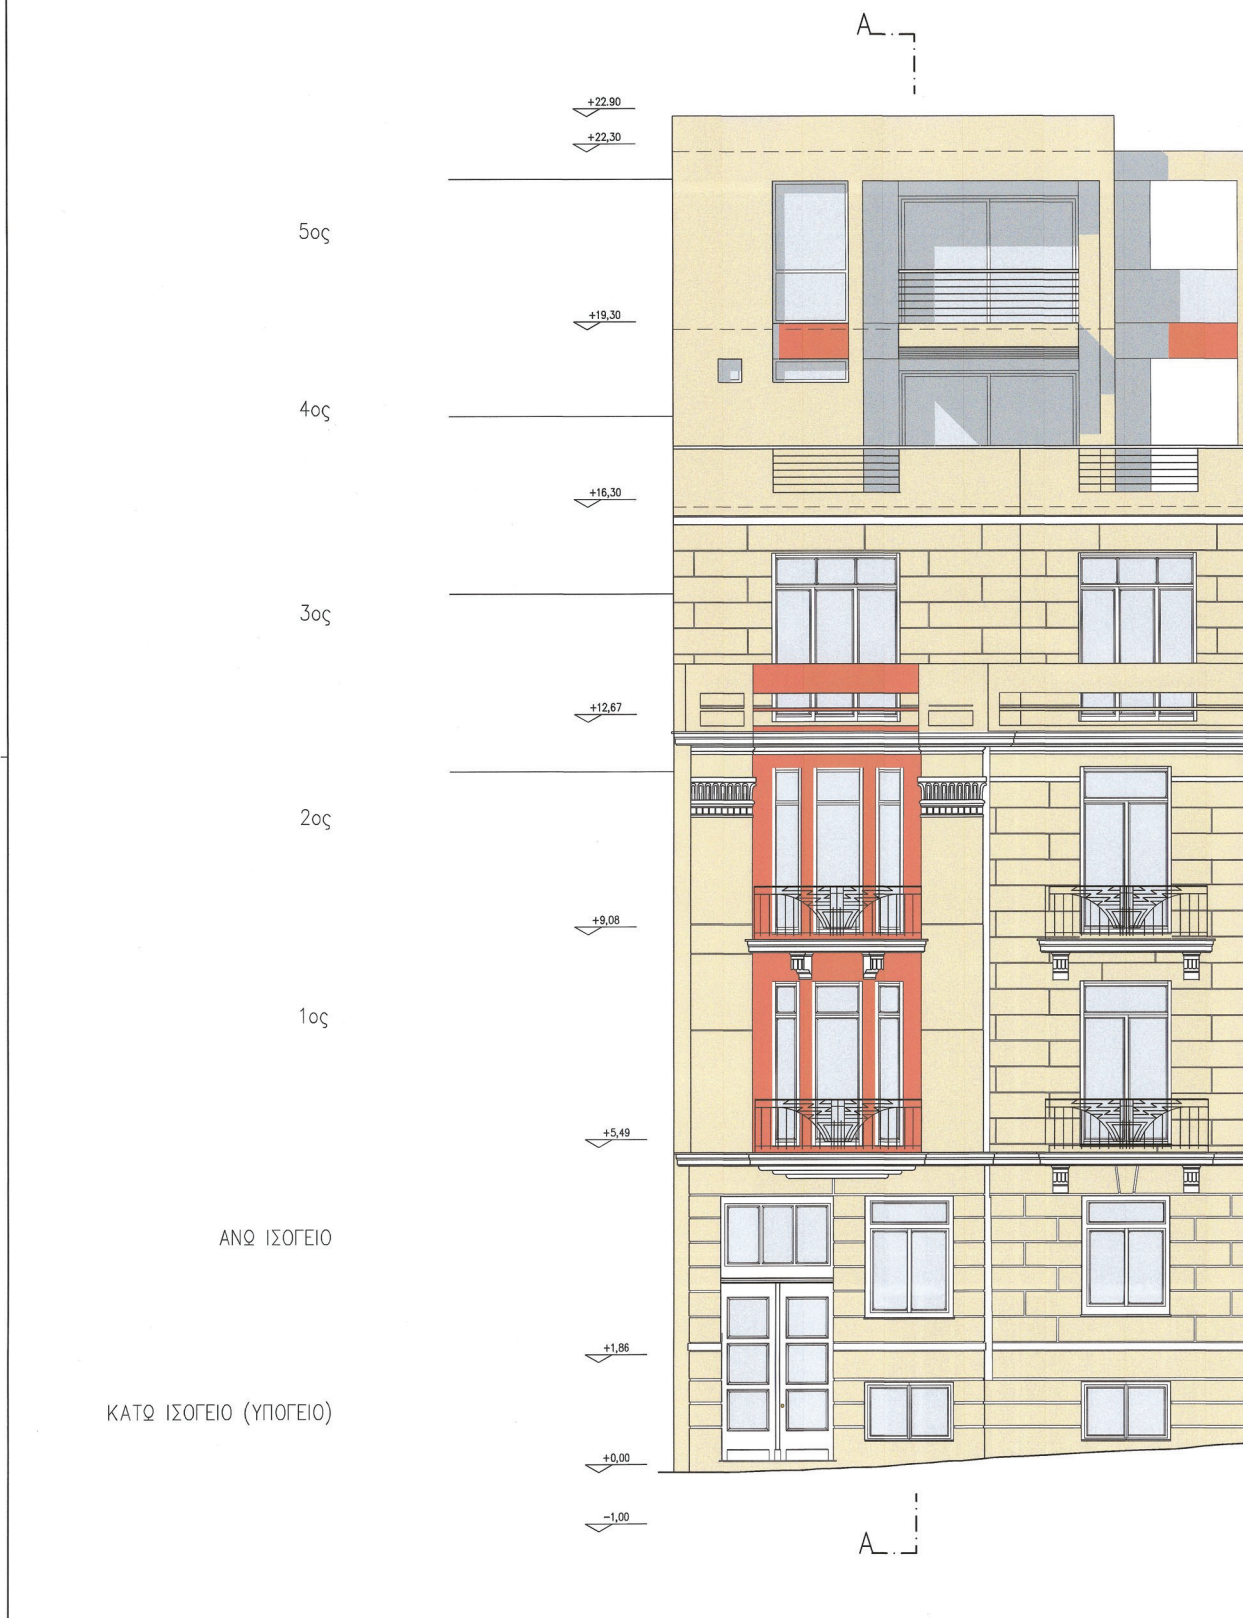

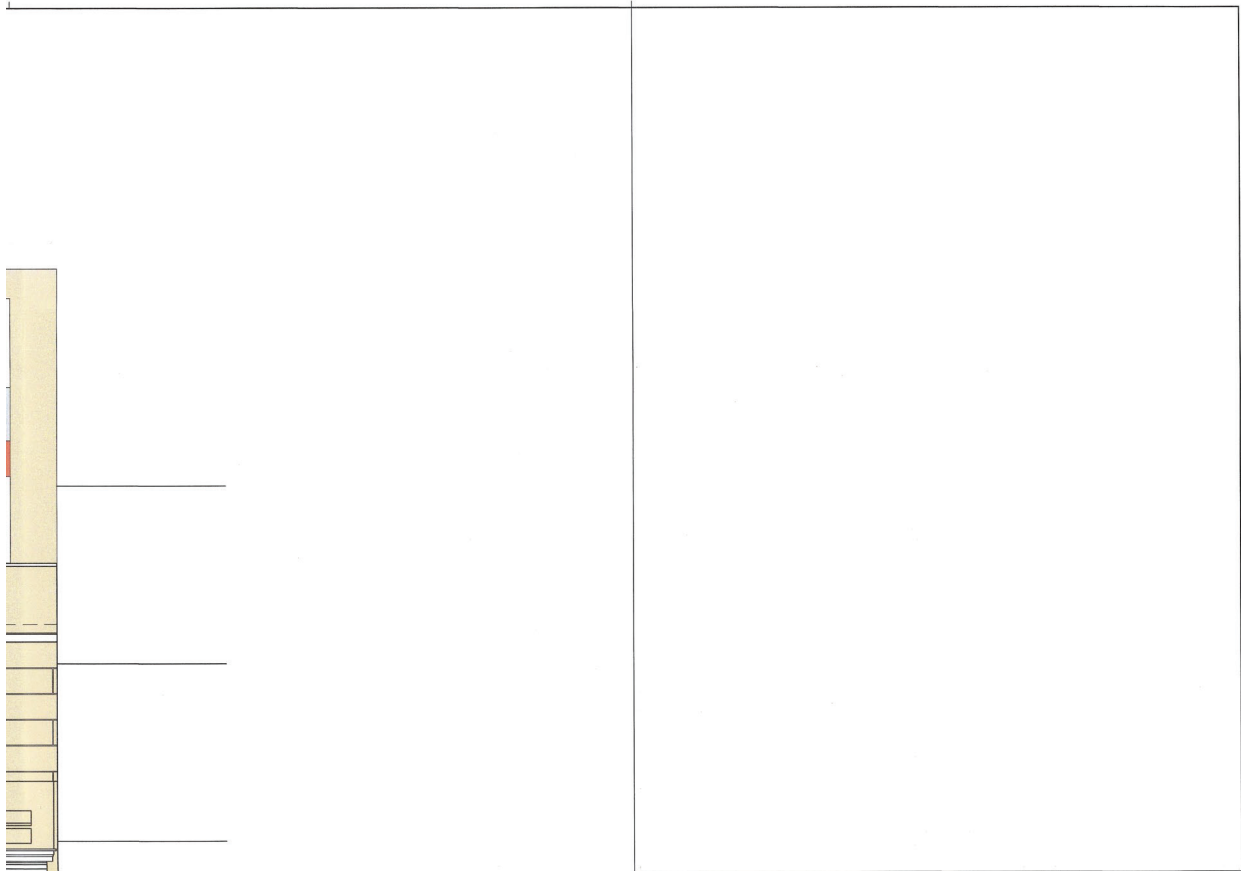



*[Signature]*

ΔΗΜΗΤΡΑ ΜΑΤΣΟΥΚΑ  
Αρχιτέκτων - Μηχανικός

ΚΕΝΤΡΙΚΟ ΣΥΜΒΟΥΛΙΟ ΑΡΧΙΤΕΚΤΟΝΙΚΗΣ


*[Signature]*

Ε. ΜΠΑΚΟΓΙΑΝΝΗΣ  
ΠΡΕΣΒΥΤΕΡΟΣ ΑΡΧΙΤΕΚΤΟΝΟΣ




03/04/2026 12:28



ΕΡΓΟΔΟΤΗΣ:	ΤΑΙΒΟ INVESTMENT ΜΟΝΟΠΡΟΣΩΠΗ ΑΕ	
ΕΡΓΟ:	ΕΠΙΣΚΕΥΣ-ΑΠΟΚΑΤΑΣΤΑΣΗ-ΕΞΟΤ. ΔΙΑΡΡΥΘΜΙΣΕΙΣ ΥΠΑΡΧΟΝΤΟΣ ΔΙΑΤΗΡΗΤΕΟΥ ΚΤΗΡΙΟΥ ΚΑΘΑΙΡΣΗ ΜΕΤΑΓΕΝΕΣΤΕΡΩΝ ΠΡΟΣΘΗΚΩΝ ΚΑΙ ΠΡΟΣΘΗΚΗ 2 ΟΡΟΦΩΝ	
ΘΕΣΗ:	ΚΟΤΣΙΚΑ 3, 10434 (Ο.Τ. 77089) ΔΗΜΟΣ ΑΘΗΝΑΙΩΝ	
ΜΕΛΕΤΗΤΗΣ	ΑΡΧΙΤΕΚΤΟΝΙΚΗ ΜΕΛΕΤΗ: ΔΗΜΗΤΡΗΣ ΠΑΝΟΥΛΟΠΟΥΛΟΣ    ΑΡΧΙΤΕΚΤΟΝ ΜΗΧ. ΘΕΟΔΩΡΟΣ ΜΑΚΡΟΠΟΔΗΣ        ΑΡΧΙΤΕΚΤΟΝ ΜΗΧ. ΔΗΜΗΤΡΗΣ ΜΟΣΧΟΣ              ΑΡΧΙΤΕΚΤΟΝ ΜΗΧ. ΣΤΑΤΙΚΗ ΜΕΛΕΤΗ - "ΛΙΘΟΣ" ΣΥΜΒΟΥΛΟΙ ΜΗΧΑΝΙΚΟΙ    ΠΟΛ. ΜΗΧ. ΜΕΛΕΤΕΣ Η/Μ ΕΓΚΑΤΑΣΤΑΣΕΩΝ: "ΣΥΜΒΟΛΗ" ΣΥΜΒΟΥΛΟΙ ΜΗΧΑΝΙΚΟΙ   ΜΗΧΑΝΟΛ. ΜΗΧ.	
ΦΑΣΗ ΜΕΛΕΤΗΣ	ΚΩΔ. ΜΕΛΕΤ.	
ΑΡΧΙΤΕΚΤΟΝΙΚΗ ΟΡΙΣΤΙΚΗ ΜΕΛΕΤΗ	K075_PROF_0_2001.dwg	
ΤΙΤΛΟΣ ΣΧΕΔΙΟΥ:	ΑΡ. ΣΧΕΔΙΟΥ	
ΠΡΟΣΩΠΗ ΟΔΟΣ ΚΟΤΣΙΚΑ	A 01	
ΚΑΙΜΑΚΕΣ:	1 : 50	
ΘΕΟΔΩΡΟΣ ΜΑΚΡΟΠΟΔΗΣ ΔΙΠΛΩΜ. ΑΡΧΙΤΕΚΤΟΝ ΜΗΧΑΝΙΚΟΣ ΕΘΝΙΚΟΥ ΜΕΤΣΟΒΙΟΥ ΠΟΛΥΤΕΧΝΕΙΟΥ ΜΕΛΟΣ Τ.Ε.Ε. ΑΡΧΙΤΕΚΤΟΝ ΜΗΤΡΩΟΥ: 31343 ΣΕΚΟΠΡΑΤΟΣ ΣΤ. ΑΘΗΝΑ 1075 ΤΗΛ: 210 7223865 Α.Φ.Μ. 45372871 / Δ.Ο.Υ. Δ ΑΘΗΝΩΝ	ΤΡΟΠΟΠ.	
ΔΗΜΗΤΡΗΣ Ι. ΜΟΣΧΟΣ ΔΙΠΛΩΜ. ΑΡΧΙΤΕΚΤΟΝ ΜΗΧΑΝΙΚΟΣ ΕΘΝΙΚΟΥ ΜΕΤΣΟΒΙΟΥ ΠΟΛΥΤΕΧΝΕΙΟΥ ΜΕΛΟΣ Τ.Ε.Ε. ΑΡΧΙΤΕΚΤΟΝ ΜΗΤΡΩΟΥ: 31483 ΑΦΜ: 023061878 / ΔΟΥ: ΙΓ' ΑΘΗΝΩΝ ΚΕΡΥΡΑΔΣ 19 - ΑΘΗΝΑ 115 ΕΣ. ΤΗΛ: 864 50221		
ΑΘΗΝΑ	ΟΚΤΩΒΡΙΟΣ 2024	



**ΕΘΝΙΚΟ ΤΥΠΟΓΡΑΦΕΙΟ**  
Για τεχνικούς λόγους στο σχεδιάγραμμα,  
από το ηλεκτρονικό αρχείο, έγινε  
σμίκρυνση κατά ποσοστό **39%**







Η απόφαση αυτή να δημοσιευθεί στην Εφημερίδα της Κυβερνήσεως.

Αθήνα, 3 Απριλίου 2026

Ο Υφυπουργός

**ΝΙΚΟΛΑΟΣ ΤΑΓΑΡΑΣ**



## ΕΘΝΙΚΟ ΤΥΠΟΓΡΑΦΕΙΟ

Το Εθνικό Τυπογραφείο αποτελεί δημόσια υπηρεσία υπαγόμενη στην Προεδρία της Κυβέρνησης και έχει την ευθύνη τόσο για τη σύνταξη, διαχείριση, εκτύπωση και κυκλοφορία των Φύλλων της Εφημερίδας της Κυβερνήσεως (ΦΕΚ), όσο και για την κάλυψη των εκτυπωτικών - εκδοτικών αναγκών του δημοσίου και του ευρύτερου δημόσιου τομέα (ν. 3469/2006/Α' 131 και π.δ. 29/2018/Α' 58).

**1. ΦΥΛΛΟ ΤΗΣ ΕΦΗΜΕΡΙΔΑΣ ΤΗΣ ΚΥΒΕΡΝΗΣΕΩΣ (ΦΕΚ)**

- Τα **ΦΕΚ σε ηλεκτρονική μορφή** διατίθενται δωρεάν στο **www.et.gr**, την επίσημη ιστοσελίδα του Εθνικού Τυπογραφείου. Όσα ΦΕΚ δεν έχουν ψηφιοποιηθεί και καταχωριστεί στην ανωτέρω ιστοσελίδα, ψηφιοποιούνται και αποστέλλονται επίσης δωρεάν με την υποβολή αιτήματος στην ηλεκτρονική διεύθυνση **feksales@et.gr**.
- Τα **ΦΕΚ σε έντυπη μορφή** διατίθενται σε μεμονωμένα φύλλα είτε απευθείας από το Τμήμα Πωλήσεων και Συνδρομητών, είτε ταχυδρομικά με την αποστολή αιτήματος παραγγελίας στην ηλεκτρονική διεύθυνση **feksales@et.gr**.
  - Το κόστος ενός ασπρόμαυρου ΦΕΚ από 1 έως 16 σελίδες είναι 1,00 €, αλλά για κάθε επιπλέον οκτασέλιδο (ή μέρος αυτού) προσαυξάνεται κατά 0,20 €. Το κόστος ενός έγχρωμου ΦΕΚ από 1 έως 16 σελίδες είναι 1,50 €, αλλά για κάθε επιπλέον οκτασέλιδο (ή μέρος αυτού) προσαυξάνεται κατά 0,30 €.
  - Το τεύχος Α.Σ.Ε.Π. διατίθεται δωρεάν.
  - Υπάρχει δυνατότητα ετήσιας συνδρομής οποιουδήποτε τεύχους σε έντυπη μορφή μέσω του Τμήματος Πωλήσεων και Συνδρομητών.

**• Τρόποι αποστολής κειμένων προς δημοσίευση:**

- A.** Αποστολή των εγγράφων προς δημοσίευση στο ΦΕΚ στην ηλεκτρονική διεύθυνση **https://eservices.et.gr**. Σχετικές εγκύκλιοι και οδηγίες στην ηλεκτρονική διεύθυνση του Εθνικού Τυπογραφείου (**www.et.gr**) στη διαδρομή **Ανακοινώσεις → Εγκύκλιοι**.
- B.** Κατ' εξαίρεση, όσοι πολίτες δεν διαθέτουν προηγμένη ψηφιακή υπογραφή μπορούν είτε να αποστέλλουν ταχυδρομικά, είτε να καταθέτουν με εκπρόσωπό τους κείμενα προς δημοσίευση εκτυπωμένα σε χαρτί στο Τμήμα Παραλαβής και Καταχώρισης Δημοσιευμάτων.

• Πληροφορίες, σχετικά με την αποστολή/κατάθεση εγγράφων προς δημοσίευση, την ημερήσια κυκλοφορία των Φ.Ε.Κ., με την πώληση των τευχών και με τους ισχύοντες τιμοκαταλόγους για όλες τις υπηρεσίες μας, περιλαμβάνονται στον ιστότοπο (**www.et.gr**). Επίσης μέσω του ιστότοπου δίδονται πληροφορίες σχετικά με την πορεία δημοσίευσης των εγγράφων, με βάση τον Κωδικό Αριθμό Δημοσιεύματος (ΚΑΔ). Πρόκειται για τον αριθμό που εκδίδει το Εθνικό Τυπογραφείο για όλα τα κείμενα που πληρούν τις προϋποθέσεις δημοσίευσης.

**2. ΕΚΤΥΠΩΤΙΚΕΣ - ΕΚΔΟΤΙΚΕΣ ΑΝΑΓΚΕΣ ΤΟΥ ΔΗΜΟΣΙΟΥ**

Το Εθνικό Τυπογραφείο ανταποκρινόμενο σε αιτήματα υπηρεσιών και φορέων του δημοσίου αναλαμβάνει να σχεδιάσει και να εκτυπώσει έντυπα, φυλλάδια, βιβλία, αφίσες, μπλοκ, μηχανογραφικά έντυπα, φακέλους για κάθε χρήση, κ.ά.

Επίσης σχεδιάζει ψηφιακές εκδόσεις, λογότυπα και παράγει οπτικοακουστικό υλικό.

Ταχυδρομική Διεύθυνση: **Καποδιστρίου 34, 10432 Αθήνα**

**ΤΗΛΕΦΩΝΙΚΟ ΚΕΝΤΡΟ: 210 5279000**

Ιστότοπος: **www.et.gr**

Πληροφορίες σχετικά με την λειτουργία του ιστότοπου: **helpdesk.et@et.gr**

Αποστολή εγγράφων προς δημοσίευση στο ΦΕΚ στην ηλεκτρονική διεύθυνση

**https://eservices.et.gr**

**ΕΞΥΠΗΡΕΤΗΣΗ ΚΟΙΝΟΥ**

**Πωλήσεις - Συνδρομές:** (Ισόγειο, τηλ. 210 5279178 - 180)

**Πληροφορίες:** (Ισόγειο, Γραφείο 3 και τηλεφ. κέντρο 210 5279000)

**Παραλαβή Δημοσιευτέας Ύλης:** (Ισόγειο, τηλ. 210 5279139)

**Ωράριο για το κοινό:** Δευτέρα έως και Παρασκευή: 8:00 - 13:30

