



ΕΦΗΜΕΡΙΔΑ ΤΗΣ ΚΥΒΕΡΝΗΣΕΩΣ ΤΗΣ ΕΛΛΗΝΙΚΗΣ ΔΗΜΟΚΡΑΤΙΑΣ

28 Ιανουαρίου 2026

ΤΕΥΧΟΣ ΤΕΤΑΡΤΟ

Αρ. Φύλλου 40

ΑΠΟΦΑΣΕΙΣ

Αριθμ. 12311

Επικύρωση οριογραμμών ρέματος Α4 (ρέμα Αράπη Λαγκάδι) στο πλαίσιο της σύμβασης μελέτης με τίτλο: «ΣΥΜΠΛΗΡΩΜΑΤΙΚΕΣ ΜΕΛΕΤΕΣ ΑΝΑΒΑΘΜΙΣΗΣ ΒΟΑΚ (ΚΑΤΑ ΤΜΗΜΑΤΑ): "Τμήμα: Γούρνες - Χερσόνησος, Ν. Ηρακλείου"»

Ο ΥΠΟΥΡΓΟΣ ΥΠΟΔΟΜΩΝ ΚΑΙ ΜΕΤΑΦΟΡΩΝ

Σύμφωνα με τις διατάξεις:

1. Του ν. 4622/2019 «Επιτελικό Κράτος: οργάνωση, λειτουργία και διαφάνεια της Κυβέρνησης, των κυβερνητικών οργάνων και της κεντρικής δημόσιας διοίκησης» (Α' 133).
2. Του ν. 4727/2020 «Ψηφιακή Διακυβέρνηση (Ενσωμάτωση στην Ελληνική Νομοθεσία της Οδηγίας (ΕΕ) 2016/2102 και της Οδηγίας (ΕΕ) 2019/1024) - Ηλεκτρονικές Επικοινωνίες (Ενσωμάτωση στο Ελληνικό Δίκαιο της Οδηγίας (ΕΕ) 2018/1972) και άλλες διατάξεις» (Α' 184).
3. Του ν. 4412/2016 «Δημόσιες Συμβάσεις Έργων, Προμηθειών και Υπηρεσιών (Προσαρμογή στις Οδηγίες 2014/24/ΕΕ και 2014/25/ΕΕ)» (Α' 147).
4. Του ν. 4270/2014 «Αρχές δημοσιονομικής διαχείρισης και εποπτείας (ενσωμάτωση της Οδηγίας 2011/85/ΕΕ) - δημόσιο λογιστικό και άλλες διατάξεις» (Α' 143).
5. Του ν. 4258/2014 «Διαδικασία Οριοθέτησης και ρυθμίσεις θεμάτων για τα υδατορέματα - ρυθμίσεις Πολεοδομικής νομοθεσίας και άλλες διατάξεις» (Α' 94) και ιδίως την παρ. Α.3.3. του άρθρου 3 αυτού.
6. Του ν. 4014/2011 «Περιβαλλοντική αδειοδότηση έργων και δραστηριοτήτων, ρύθμιση αυθαιρέτων σε συνάρτηση με δημιουργία περιβαλλοντικού ισοζυγίου και άλλες διατάξεις αρμοδιότητας Υπουργείου Περιβάλλοντος» (Α' 209).
7. Του π.δ. 70/2015 «Ανασύσταση των Υπουργείων Πολιτισμού και Αθλητισμού, Υποδομών, Μεταφορών και Δικτύων, Αγροτικής Ανάπτυξης και Τροφίμων. Ανασύσταση του Υπουργείου Ναυτιλίας και Αιγαίου και μετονομασία του σε Υπουργείο Ναυτιλίας και Νησιωτικής Πολιτικής. Μετονομασία του Υπουργείου Πολιτισμού, Παιδείας και Θρησκευμάτων σε Υπουργείο Παιδείας, Έρευνας και Θρησκευμάτων, του Υπουργείου Οικονομίας, Υποδομών, Ναυτιλίας και Τουρισμού σε Υπουργείο Οικονομίας, Ανάπτυξης και Τουρισμού και του Υπουργείου Παραγωγικής Ανασυγκρότησης, Περιβάλλοντος και Ενέργειας σε Υπουργείο Περιβάλλοντος και Ενέργειας. Μεταφορά Γενικής Γραμματείας Βιομηχανίας στο Υπουργείο Οικονομίας, Ανάπτυξης και Τουρισμού» (Α' 114).
8. Του π.δ. 123/2016 «Ανασύσταση και μετονομασία του Υπουργείου Διοικητικής Μεταρρύθμισης και Ηλεκτρονικής Διακυβέρνησης, ανασύσταση του Υπουργείου Τουρισμού, σύσταση Υπουργείου Μεταναστευτικής Πολιτικής και υπουργείου Ψηφιακής Πολιτικής, Τηλεπικοινωνιών και Ενημέρωσης, μετονομασία Υπουργείων Εσωτερικών και Διοικητικής Ανασυγκρότησης, Οικονομίας, Ανάπτυξης και Τουρισμού και Υποδομών, Μεταφορών και Δικτύων» (Α' 208) και ειδικότερα του άρθρου 4 αυτού που αφορά στη μετονομασία του Υπουργείου Υποδομών, Μεταφορών και Δικτύων σε Υπουργείο Υποδομών και Μεταφορών.
9. Του π.δ. 123/2017 «Οργανισμός του Υπουργείου Υποδομών και Μεταφορών» (Α' 151).
10. Του π.δ. 81/2019 «Σύσταση, συγχώνευση, μετονομασία και κατάργηση Υπουργείων και καθορισμός των αρμοδιοτήτων τους - Μεταφορά υπηρεσιών και αρμοδιοτήτων μεταξύ Υπουργείων» (Α' 119).
11. Του π.δ. 84/2019 «Σύσταση και κατάργηση Γενικών Γραμματειών και Ειδικών Γραμματειών/Ενιαίων Διοικητικών Τομέων Υπουργείων» (Α' 123).



12. Του π.δ. 27/2025 «Διορισμός Υπουργών, Αναπληρωτή Υπουργού, Υφυπουργών και Αντιπροέδρου της Κυβέρνησης» και ιδιαίτερα τον διορισμό του Χρίστου Δήμα ως Υπουργού.

13. Της υπ' αρ. 224/21-07-2025 κοινής απόφασης Πρωθυπουργού, Υφυπουργού Εθνικής Οικονομίας και Οικονομικών και Υπουργού Υποδομών και Μεταφορών «Σύσταση Ειδικής Γραμματείας Υδραυλικών Έργων και Κτηρίων στο Υπουργείο Υποδομών και Μεταφορών» (Β' 4114).

14. Της υπ' αρ. 248/1-08-2025 απόφασης Πρωθυπουργού και Υπουργού Υποδομών και Μεταφορών «Ανάθεση καθηκόντων Ειδικού Γραμματέα Υδραυλικών Έργων και Κτηρίων του Υπουργείου Υποδομών και Μεταφορών» (ΥΟΔΔ 983) στον Χαράλαμπο Μυγδάλη του Γεωργίου.

15. Της υπ' αρ. 271/21-08-2025 απόφασης Πρωθυπουργού και Υπουργού Υποδομών και Μεταφορών «Ανάθεση αρμοδιοτήτων στον Υφυπουργό Υποδομών και Μεταφορών, Νικόλαο Ταχιάο» (Β' 4599).

16. Της υπ' αρ. 154016/24-9-2025 απόφασης Υπουργού, Αναπληρωτή Υπουργού και Υφυπουργού Υποδομών και Μεταφορών «Ορισμός αποφαινομένων οργάνων και διατακτών και μεταβίβαση αρμοδιοτήτων, σύμφωνα με την παρ. 6 του άρθρου 13 και τις παρ. 2 και 3 του άρθρου 37 του ν. 4622/2019 (Α' 133)» (Β' 5160).

17. Της υπ' αρ. οικ.83679/23-11-2017 απόφασης του Υπουργού Υποδομών και Μεταφορών «Τοποθέτηση Προϊσταμένων Διευθύνσεων, Υποδιεύθυνσης και Ειδικών Υπηρεσιών Δημοσίων Έργων (ΕΥΔΕ) του Υπουργείου Υποδομών και Μεταφορών».

18. Της υπ' αρ. 21846/7-2-2025 (ΑΔΑ: 9Ζ4Δ465ΧΘΞ-06Ο) απόφασης του Υπηρεσιακού Γραμματέα Υπ. Υποδομών και Μεταφορών με θέμα «Ορισμός της Γεωργίας Καστραντά του Παναγιώτη, ως Αναπληρώτριας Προϊσταμένης της Γενικής Διεύθυνσης Υδραυλικών, Λιμενικών και Κτιριακών Υποδομών, της Γενικής Γραμματείας Υποδομών, του Υπουργείου Υποδομών και Μεταφορών».

19. Της υπό στοιχεία Δ16α/04/773/29-11-1990 κοινής απόφασης του Υπουργού Προεδρίας και του Αναπληρωτή Υπουργού ΠΕ.ΧΩ.Δ.Ε., για εξαίρεση διοικητικών πράξεων ή εγγράφων από τον κανόνα των τριών υπογραφών του άρθρου 81 του ν. 1892/1990.

20. Της υπ' αρ. οικ.140055/13-01-2017 κοινής υπουργικής απόφασης «Τεχνικές Προδιαγραφές σύνταξης του περιεχομένου του φακέλου οριοθέτησης κατ' εφαρμογή της παραγράφου 5 του άρθρου 2 του ν. 4258/2014 - Διευκρινήσεις για την εφαρμογή της διαδικασίας οριοθέτησης» (Β' 428).

21. Το γεγονός ότι οι διατάξεις της παρούσας δεν αφορούν σε διοικητική διαδικασία για την οποία υπάρχει υποχρέωση καταχώρισης στο ΕΜΔΔ - ΜΙΤΟΣ.

22. Το γεγονός ότι από την παρούσα απόφαση δεν προκαλείται δαπάνη σε βάρος του κρατικού προϋπολογισμού.

Και αφού λάβαμε υπόψη:

1. Την υπό στοιχεία ΔΜΕΟ/ο/130/15-01-2013 απόφαση του Αναπληρωτή Υπουργού ΑΝ.ΑΝΤ.Υ.ΜΕ.ΔΙ. με την οποία εγκρίθηκαν: α) η διάθεση πίστωσης 1.600.000,00 € σε βάρος του ενάρθρου έργου 2011ΣΕ07180006 της ΣΑΕ 071/8, β) οι διαδικασίες ανάθεσης για την εκπόνηση της μελέτης: «ΣΥΜΠΛΗΡΩΜΑΤΙΚΕΣ ΜΕΛΕΤΕΣ ΑΝΑΒΑΘΜΙΣΗΣ ΒΟΑΚ (ΚΑΤΑ ΤΜΗΜΑΤΑ): "Τμήμα: Γούρνες -Χερσόνησος, Ν. Ηρακλείου"» και γ) ο ορισμός ως Προϊσταμένης Αρχής της Διεύθυνσης Μελετών Έργων Οδοποιίας (νυν Δ.Ο.Υ.) και ως Διευθύνουσας Υπηρεσίας της ΕΥΔΕ/ΒΟΑΚ (νυν ΟΑΚ ΑΕ/ΔΣΕ).

2. Την υπό στοιχεία ΔΜΕΟ/οικ/994/6-3-2014 απόφαση Υπουργού Υ.ΜΕ.ΔΙ., με την οποία ανατέθηκε η μελέτη: «ΣΥΜΠΛΗΡΩΜΑΤΙΚΕΣ ΜΕΛΕΤΕΣ ΑΝΑΒΑΘΜΙΣΗΣ ΒΟΑΚ (κατά τμήματα): "Τμήμα: Γούρνες -Χερσόνησος Ν. Ηρακλείου"» στα Συμπράττοντα Γραφεία

Μελετών:

ΜΕΤΕ - ΣΥΣΜ Α.Ε. (Α.Μ. 87)

ΣΧΙΝΑΣ ΙΩΑΝΝΗΣ ΤΟΥ ΑΛΦΡΕΔΟΥ (Α.Μ. 9659)

ΚΡΙΤΣΙΝΕΛΗ ΕΙΡΗΝΗ ΤΟΥ ΔΗΜΗΤΡΙΟΥ (Α.Μ. 11138)

ΥΔΡΑΚΤΙΣ ΜΕΛΕΤΗΤΙΚΗ ΣΥΜΒΟΥΛΟΙ ΜΗΧΑΝΙΚΟΙ Α.Ε. (Α.Μ. 578)

ΤΟΤΗ ΓΚΑΜΠΡΙΕΛΑ ΤΟΥ ΣΙΤΖΙΣΜΟΥΝΤ (Α.Μ. 11289)

ΓΡΙΒΑΚΗ ΓΕΩΡΓΙΑ ΤΟΥ ΕΛΕΥΘΕΡΙΟΥ (Α.Μ. 13048)

ΟΜΙΚΡΟΝ ΕΠΕ (Α.Μ. 633)

3. Το από 31/10/2014 αρχικό και το από 17/12/2014 (ΟΑΚ 3101/18-12-2014) έγγραφο του Αναδόχου με τα οποία υποβλήθηκαν οι σχετικές υδραυλικές μελέτες σε ζεύγη (συμπεριλαμβανομένης και της οριοθέτησης) στα ρέματα Α1, Α2 και Α3, Α4.

4. Το υπό στοιχεία ΟΑΚ 1993/7-12-2016 έγγραφο, με το οποίο η Διευθύνουσα Υπηρεσία ζήτησε ενημέρωση από τον Ανάδοχο για τα προκύψαντα θέματα που αφορούν στις εν λόγω μελέτες, με τον Δήμο Χερσονήσου.

5. Το υπό στοιχεία ΟΑΚ 2091/12-01-2017 έγγραφο, με το οποίο ο Ανάδοχος επανυπέβαλε την Υδραυλική Μελέτη των ρεμάτων Α3 και Α4, συμπληρωμένη με τις παρατηρήσεις του Δήμου Χερσονήσου.



6. Το από 6/2/2017 έγγραφο του Αναδόχου, με το οποίο υπέβαλε την Υδραυλική μελέτη οριοθέτησης των ρεμάτων Α3 και Α4 (Αράπη - Λαγκάδι).

7. Το υπό στοιχεία ΟΑΚ 219/9-3-2017 έγγραφο, με το οποίο η Διευθύνουσα Υπηρεσία διαβίβασε τις Οριστικές Υδραυλικές μελέτες των ρεμάτων Α3 και Α4 στη Δ.Ο.Υ.

8. Το υπό στοιχεία Ο.Α.Κ. Α.Ε./1436/17-8-2017 (αρ. πρωτ. Δ.Ο.Υ./4423/18-8-2017) έγγραφο της Διευθύνουσας Υπηρεσίας, με το οποίο διαβίβασε στη Δ.Ο.Υ., τη ΜΠΕ υδραυλικών έργων, κατόπιν της υπ' αρ. 25174/13-7-2017 υποβολής του Αναδόχου.

9. Το υπό στοιχεία Δ.Ο.Υ/4423/26-9-2017 έγγραφο της Προϊσταμένης Αρχής προς τον ΟΑΚ, με το οποίο διατυπώθηκαν παρατηρήσεις επί της υποβληθείσας ΜΠΕ.

10. Το υπό στοιχεία Ο.Α.Κ 2731/29-3-2020 (α.π. Δ.Ο.Υ./2835/22-6-2020) έγγραφο της Διευθύνουσας Υπηρεσίας με το οποίο διαβίβασε εκ νέου την ΜΠΕ και την αντίστοιχη υδραυλική μελέτη διευθέτησης του συνόλου των ρεμάτων της σύμβασης στην Προϊσταμένη Αρχή, κατόπιν της από 08-03-2019 υποβολής του Αναδόχου.

11. Το υπό στοιχεία Δ.Ο.Υ/3216/04-09-2020 έγγραφο της Διεύθυνσης Οδικών Υποδομών (Προϊσταμένη Αρχή), με το οποίο διαβίβασε τις ανωτέρω μελέτες στη ΔΙΠΕΧΩΣ Κρήτης.

12. Το υπ' αρ. 3454/26-11-2020 έγγραφο της ΔΙ.ΠΕ.ΧΩ.Σ. Κρήτης προς τη ΔΟΥ, στο οποίο επισημαίνεται μεταξύ άλλων ότι προκειμένου να εγκριθούν οι προβλεπόμενες περιβαλλοντικές μελέτες διευθέτησης και οριοθέτησης των ρεμάτων, θεωρείται απαραίτητη η επέκταση της διευθέτησης του ρέματος Α3 έως την εκβολή του στη θάλασσα. Ως εκ τούτου ζητήθηκε η επανυποβολή της ΜΠΕ συνοδευόμενη από διορθωμένη υδραυλική μελέτη είτε στο σύνολο των ρεμάτων (Α1, Α2, Α3, Α4), είτε σε ζεύγη γειτονικών και αλληλένδετων ρεμάτων (Α1 και Α2, Α3 και Α4) με το ρέμα Α3 έως την εκβολή του. Η επέκταση της διευθέτησης του ρέματος Α3 έως την εκβολή του στη θάλασσα δεν περιλαμβάνεται στο αντικείμενο της παρούσας σύμβασης.

13. Το υπ' αρ. 15051/17-12-2020 έγγραφο του Οργανισμού Ανάπτυξης Κρήτης ΑΕ προς τη ΔΙΠΕΧΩΣ Κρήτης, με το οποίο ζητήθηκε η εξαίρεση υποβολής της μελέτης του ρέματος Α3 ως ζεύγος με την αντίστοιχη μελέτη του ρέματος Α4 (ως υποβάλλονταν μέχρι τότε) προκειμένου αφ' ενός να επισπευσθεί η διαδικασία έγκρισης του ρέματος Α4, λόγω ωριμότητας, αφ' ετέρου δε να αντιμετωπιστεί η προαναφερόμενη απαίτηση της ΔΙΠΕΧΩΣ για επέκταση της οριοθέτησης του ρέματος Α3 έως τη θάλασσα, δεδομένου ότι δεν αποτελεί αντικείμενο της παρούσας σύμβασης.

14. Το υπό στοιχεία GR84/E/092/14-04-2021 έγγραφο του Αναδόχου προς τον Οργανισμό Ανάπτυξης Κρήτης (ΟΑΚ), με το οποίο διατυπώνει τις απόψεις του επί των παρατηρήσεων του από 26-11-2020 (ως από 18) εγγράφου της ΔΙΠΕΧΩΣ.

15. Τα υπ' αρ. 8150/21-06-2023 και 14087/18-10-2023 έγγραφα του Οργανισμού Ανάπτυξης Κρήτης ΑΕ προς τον Ανάδοχο, με τα οποία ζητά την επικαιροποίηση - τροποποίηση - συμπλήρωση της μελέτης περιβαλλοντικών επιπτώσεων, που αφορά μεταξύ άλλων και στο ρέμα Α4, με βάση το ως άνω (12) έγγραφο της ΔΙ.ΠΕ.ΧΩ.Σ. Κρήτης.

16. Τα υπ' αρ. 17406/14-12-2023 και 74/04-01-2024 έγγραφα του Οργανισμού Ανάπτυξης Κρήτης ΑΕ, με τα οποία διαβίβασε μεταξύ άλλων την τροποποιημένη περιβαλλοντική μελέτη και την αντίστοιχη υδραυλική μελέτη του ρέματος Α4 προς τη Διεύθυνση Οδικών Υποδομών (Δ13), κατόπιν επανυποβολής του Αναδόχου για θεώρηση και αποστολή εν συνεχεία στη ΔΙΠΕΧΩΣ για έγκριση.

17. Το υπό στοιχεία Δ.Ο.Υ/137624/10-06-2024 έγγραφο της Διεύθυνσης Οδικών Υποδομών του Υπουργείου Υποδομών και Μεταφορών με το οποίο υπέβαλε τους επικαιροποιημένους φακέλους της Μελέτης Περιβαλλοντικών Επιπτώσεων του έργου της διευθέτησης του ρέματος Α4 στην ΔΙΠΕΧΩΣ Κρήτης (ανάρτηση:10/06/2024, ΠΕΤ: 2406002226).

18. Την υπ' αρ. 1598/15-5-2025 (ΑΔΑ: Ρ794ΟΡ1Θ-ΞΧ0) απόφαση Αν. Γεν. Διευθύντριας ΧΩ.Περ. Αγρ. Πολ. Αποκεντρωμένης Διοίκησης Κρήτης, με την οποία εγκρίθηκαν οι περιβαλλοντικοί όροι των έργων διευθέτησης της μελέτης με τίτλο «Διευθετήσεις ρέματος Α4 στο πλαίσιο της μελέτης "Συμπληρωματικές μελέτες αναβάθμισης ΒΟΑΚ (κατά τμήματα), Τμήμα Γούρνες - Χερσόνησος, Ν. Ηρακλείου, Διευθετήσεις Ρεμάτων Α1-Α2 και Α3-Α4"» Δήμου Χερσονήσου Π.Ε. Ηρακλείου.

19. Το υπό στοιχεία Ο.Α.Κ./ΔΣΕ/8193/11-08-2025 έγγραφο της Διευθύνουσας Υπηρεσίας (αρ. εισερχ. 133789/11-8-2025), με το οποίο διαβιβάστηκαν οι μελέτες του θέματος στην Προϊσταμένη Αρχή για έγκριση, κατόπιν ελέγχου ότι αυτές είναι σύμφωνες με τους εγκεκριμένους περιβαλλοντικούς όρους.

20. Την υπ' αρ. 147536/15-09-2025 απόφαση Γενικού Γραμματέα Υποδομών περί: «Έγκρισης Οριστικής Υδραυλικής Μελέτης-Διευθέτησης και Οριοθέτησης του ρέματος Α4 (Αράπη - Λαγκάδι) από τον ΒΟΑΚ (έξοδος από τον ΚΟ8) και μέχρι την εκβολή του, στα πλαίσια της μελέτης με τίτλο: «ΣΥΜΠΛΗΡΩΜΑΤΙΚΕΣ ΜΕΛΕΤΕΣ ΑΝΑΒΑΘΜΙΣΗΣ ΒΟΑΚ (κατά τμήματα): "Τμήμα: Γούρνες -Χερσόνησος Ν. Ηρακλείου"»



21. Το υπό στοιχεία ΔΟΥ/149160/17-09-2025 έγγραφο της Διεύθυνσης Οδικών Υποδομών του Υπουργείου Υποδομών και Μεταφορών με το οποίο απέστειλε την μελέτη «Οριοθέτηση και Διευθέτηση ρέματος Α4 (ρέμα Αράπη-Λαγκάδι)».

22. Την υπ' αρ. 395/2025/21-10-2025 ομόφωνη απόφαση για θετική γνωμοδότηση για τον καθορισμό των οριογραμμών του ρέματος Α4 (Ρέμα Αράπη Λαγκάδι) από τον ΒΟΑΚ (έξοδος από τον ΚΟ8) και μέχρι την εκβολή του, της Δημοτικής Επιτροπής του Δήμου Χερσονήσου (ΑΔΑ: ΨΜ2ΚΩΗΜ-7ΨΥ).

23. Την υπ' αρ. 241/2025/22-10-2025 ομόφωνη απόφαση για θετική γνωμοδότηση για τον καθορισμό των οριογραμμών του ρέματος Α4 (Ρέμα Αράπη Λαγκάδι) από τον ΒΟΑΚ (έξοδος από τον ΚΟ8) και μέχρι την εκβολή του, του Δημοτικού Συμβουλίου του Δήμου Χερσονήσου (ΑΔΑ: ΨΨ3ΜΩΗΜ-ΟΩΕ).

Και επειδή:

1. Η Διεύθυνση Αντιπλημμυρικών και Εγγειοβελτιωτικών Έργων (Δ19) της Γενικής Γραμματείας Υποδομών του άρθρου 39 του π.δ. 123/2017 είναι το διάδοχο Υπηρεσιακό Σχήμα (Διεύθυνση) της Διεύθυνσης Εγγειοβελτιωτικών Έργων (Δ7) της Γ.Γ.Δ.Ε και εισηγείται στον Υπουργό Υποδομών και Μεταφορών την επικύρωση του καθορισμού των οριογραμμών του ρέματος Α4 (Ρέμα Αράπη Λαγκάδι) από τον ΒΟΑΚ (έξοδος από τον ΚΟ8) και μέχρι την εκβολή του, στα πλαίσια της σύμβασης με τίτλο: «ΣΥΜΠΛΗΡΩΜΑΤΙΚΕΣ ΜΕΛΕΤΕΣ ΑΝΑΒΑΘΜΙΣΗΣ ΒΟΑΚ (ΚΑΤΑ ΤΜΗΜΑΤΑ): "Τμήμα: Γούρνες -Χερσόνησος, Ν. Ηρακλείου"».

2. Με την υπ' αρ. 1598/15-5-2025 (ΑΔΑ: Ρ794ΟΡ1Θ-ΞΧ0) απόφαση Αν. Γεν. Διευθύντριας ΧΩ.Περ. Αγρ. Πολ. Αποκεντρωμένης Διοίκησης Κρήτης εγκρίθηκαν οι περιβαλλοντικοί όροι των έργων διευθέτησης της μελέτης με τίτλο «Διευθετήσεις ρέματος Α4 στο πλαίσιο της μελέτης "Συμπληρωματικές μελέτες αναβάθμισης ΒΟΑΚ (κατά τμήματα), Τμήμα Γούρνες - Χερσόνησος, Ν. Ηρακλείου, Διευθετήσεις Ρεμάτων Α1-Α2 και Α3-Α4"» Δήμου Χερσονήσου Π.Ε. Ηρακλείου.

3. Με την υπ' αρ. 147536/15-09-2025 απόφαση Γενικού Γραμματέα Υποδομών εγκρίθηκε η Οριστική Υδραυλική Μελέτη-Διευθέτηση και Οριοθέτηση του ρέματος Α4 (Αράπη - Λαγκάδι) από τον ΒΟΑΚ (έξοδος από τον ΚΟ8) και μέχρι την εκβολή του, στα πλαίσια της μελέτης με τίτλο: «ΣΥΜΠΛΗΡΩΜΑΤΙΚΕΣ ΜΕΛΕΤΕΣ ΑΝΑΒΑΘΜΙΣΗΣ ΒΟΑΚ (κατά τμήματα): "Τμήμα: Γούρνες -Χερσόνησος Ν. Ηρακλείου"».


4. Ο καθορισμός των οριογραμμών του ρέματος Α4 βασίζεται στον σχεδιασμό των έργων διευθέτησης που περιλαμβάνονται στην ως άνω (3) εγκεκριμένη Οριστική Υδραυλική Μελέτη Διευθέτησης και Οριοθέτησης.


5. Η χάραξη των οριογραμμών με την κατασκευή των έργων διευθέτησης (μπλε διακεκομμένες γραμμές) και χωρίς την κατασκευή των έργων διευθέτησης (μπλε συνεχείς γραμμές), εκατέρωθεν του άξονα της υφιστάμενης και της προβλεπόμενης διευθέτησης, απεικονίζεται επακριβώς στις πέντε (05) Οριζοντιογραφίες, κλίμακας 1:500, υπ' αρ. σχεδίου 006,007,008,009 και 010 με τους πίνακες ορθογώνιων συντεταγμένων των κορυφών τους, οι οποίες περιλαμβάνονται στην ως άνω (-3-) εγκεκριμένη μελέτη Διευθέτησης και Οριοθέτησης.


6. Σύμφωνα με τον ν. 4258/2014 «Διαδικασία Οριοθέτησης και ρυθμίσεις θεμάτων για τα υδατορέματα - ρυθμίσεις Πολεοδομικής νομοθεσίας και άλλες διατάξεις» (Α' 94) και ειδικότερα το άρθρο 3 - Παρ. Β Διαδικασία Οριοθέτησης υδατορέματος σε περίπτωση έργων διευθέτησης επ' αυτού, Εδάφιο 1.2.: «Σε κάθε περίπτωση πριν την εκτέλεση τεχνικών έργων πλησίον υδατορέματος απαιτείται ο καθορισμός των οριογραμμών του (οριοθέτηση) σύμφωνα με τις διατάξεις του παρόντος νόμου. Μετά την έκδοση Α.Ε.Π.Ο. ολοκληρώνεται η διαδικασία οριοθέτησης του υδατορέματος, σύμφωνα με τα εδάφια 2 και 3 της παρ. Α του παρόντος άρθρου. Δεν απαιτείται αποστολή του Φακέλου Οριοθέτησης για παροχή γνωμοδοτήσεων εάν αυτές έχουν προσκομισθεί με επιμέλεια του ενδιαφερόμενου κατά την υποβολή του φακέλου ή εάν οι αρμόδιες υπηρεσίες έχουν ήδη γνωμοδοτήσει στο πλαίσιο της περιβαλλοντικής αδειοδότησης», αποφασίζουμε:


Επικυρώνουμε, σύμφωνα με την παρ. Α.3.3 του άρθρου 3 του ν. 4258/2014, τον καθορισμό των οριογραμμών του ρέματος Α4 (ρέμα Αράπη Λαγκάδι), όπως αποτυπώνονται επακριβώς (με την κατασκευή των έργων διευθέτησης -μπλε διακεκομμένες γραμμές και πριν την κατασκευή των έργων διευθέτησης-μπλε συνεχείς γραμμές), στις πέντε (05) οριζοντιογραφίες, κλίμακας 1:500, με τους πίνακες ορθογώνιων συντεταγμένων των κορυφών των πολυγωνικών γραμμών τους, που περιλαμβάνονται στην Οριστική Υδραυλική Μελέτη -Διευθέτηση και Οριοθέτηση του ρέματος Α4 (Αράπη - Λαγκάδι) από τον ΒΟΑΚ (έξοδος από τον ΚΟ8) και μέχρι την εκβολή του στα πλαίσια της μελέτης με τίτλο: «ΣΥΜΠΛΗΡΩΜΑΤΙΚΕΣ ΜΕΛΕΤΕΣ ΑΝΑΒΑΘΜΙΣΗΣ ΒΟΑΚ (κατά τμήματα): "Τμήμα: Γούρνες -Χερσόνησος Ν. Ηρακλείου"», η οποία συντάχθηκε από τον μελετητή, ελέγχθηκε από τη Διευθύνουσα Υπηρεσία (Δ.Σ.Ε./Ο.Α.Κ. Α.Ε.) και εγκρίθηκε με την υπ' αρ. 147536/15-09-2025 απόφαση Γενικού Γραμματέα Υποδομών.

Οι ως άνω οριζοντιογραφίες επισυνάπτονται στην παρούσα απόφαση και αποτελούν αναπόσπαστο τμήμα της.

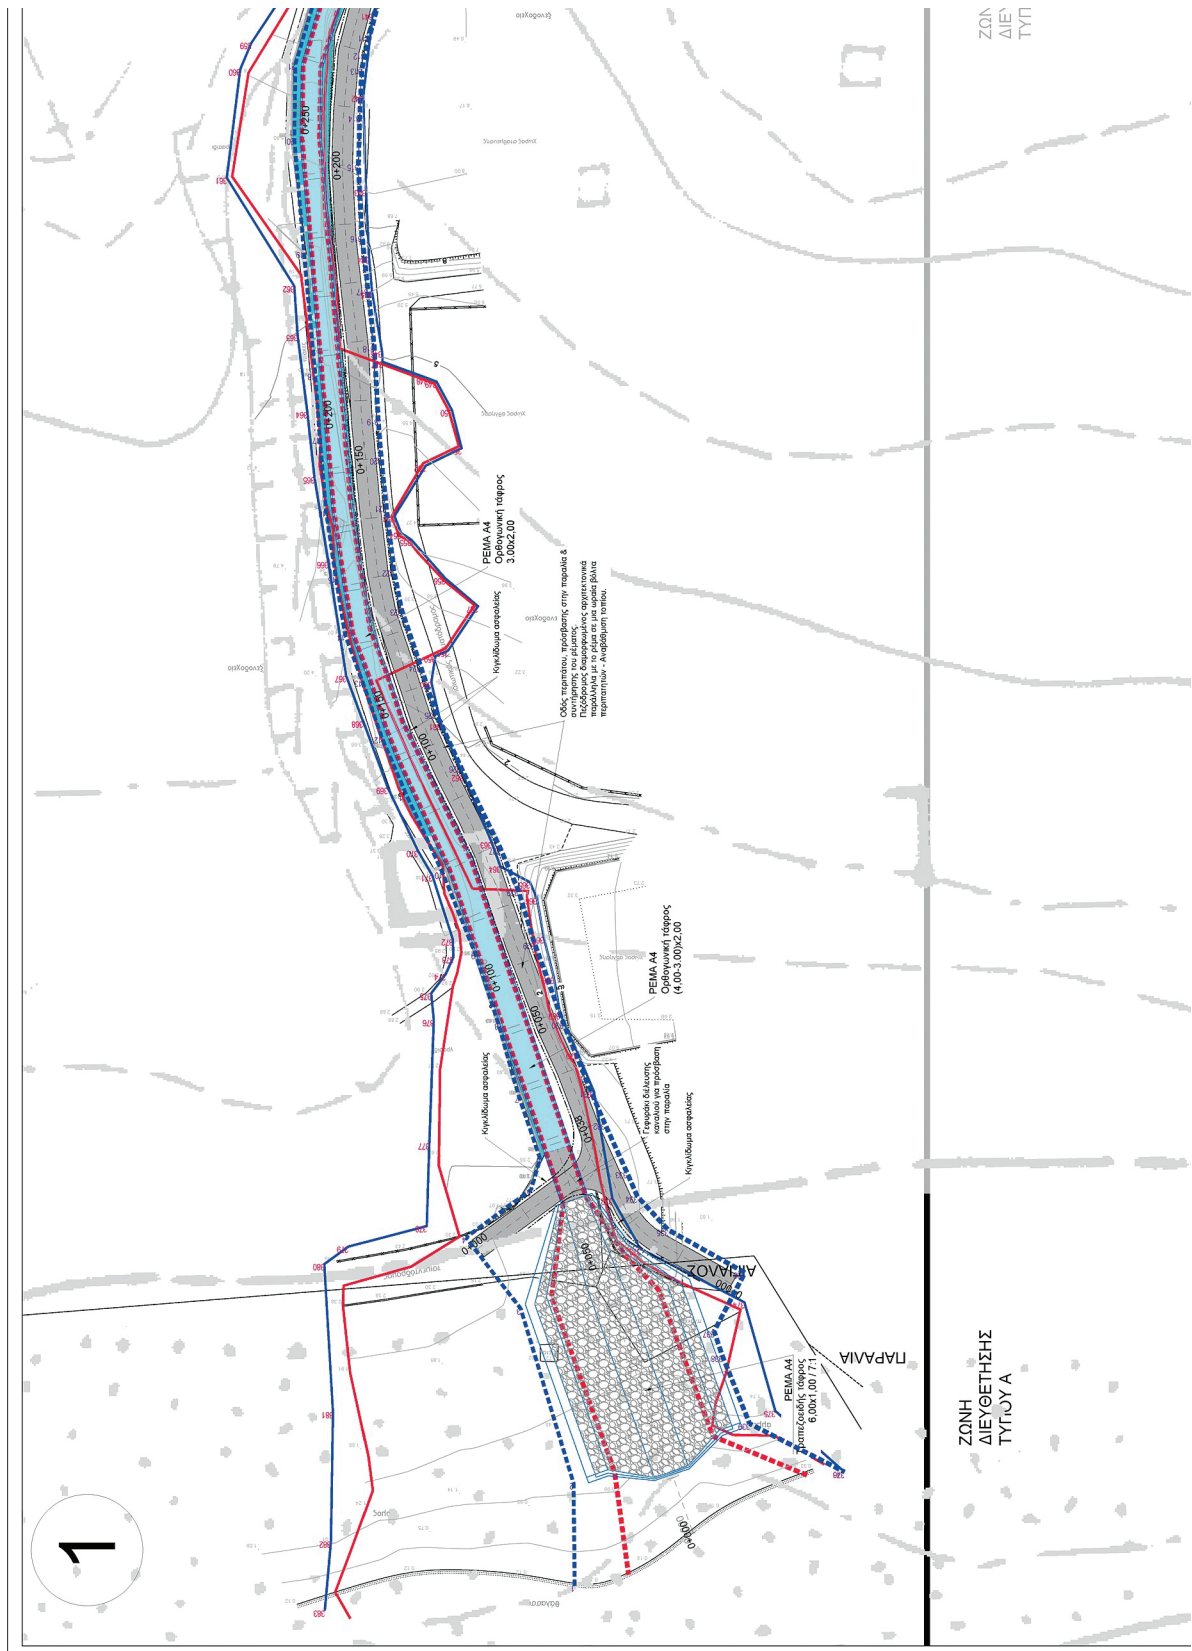


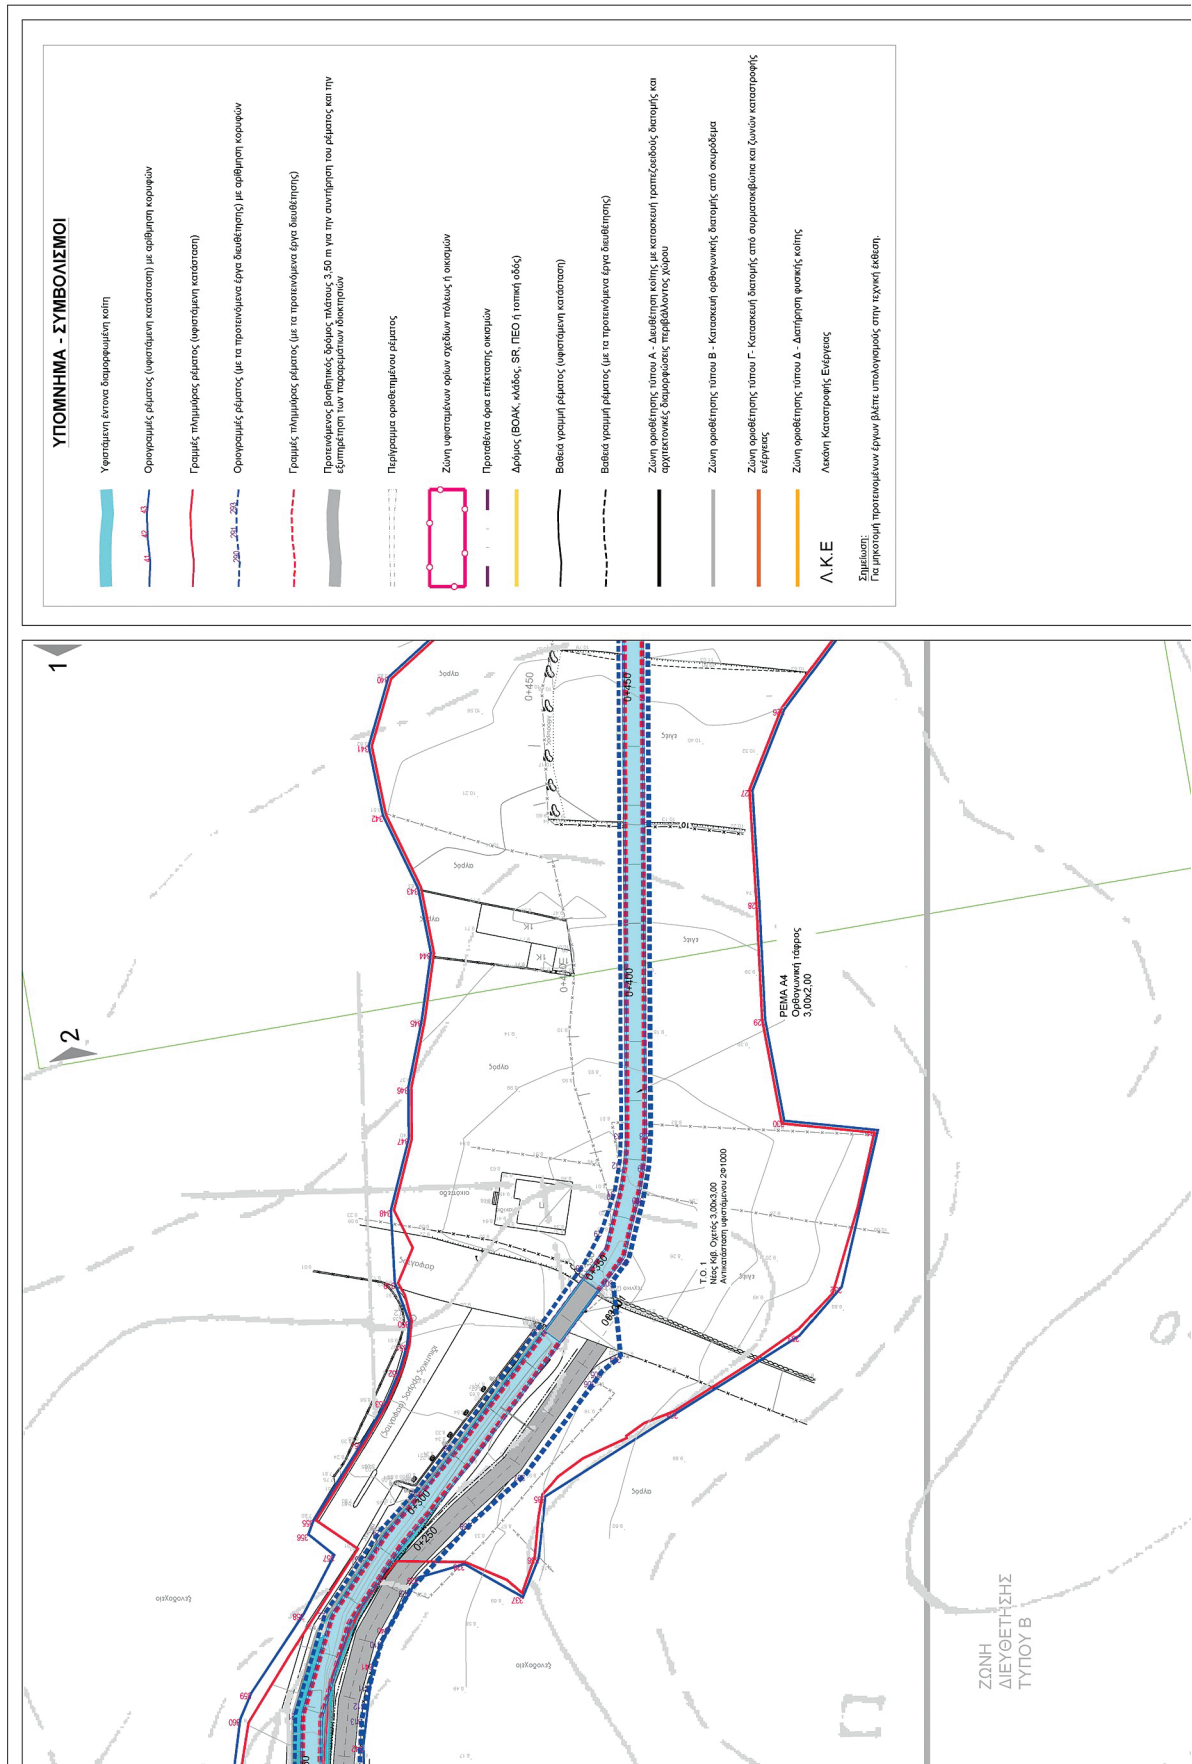


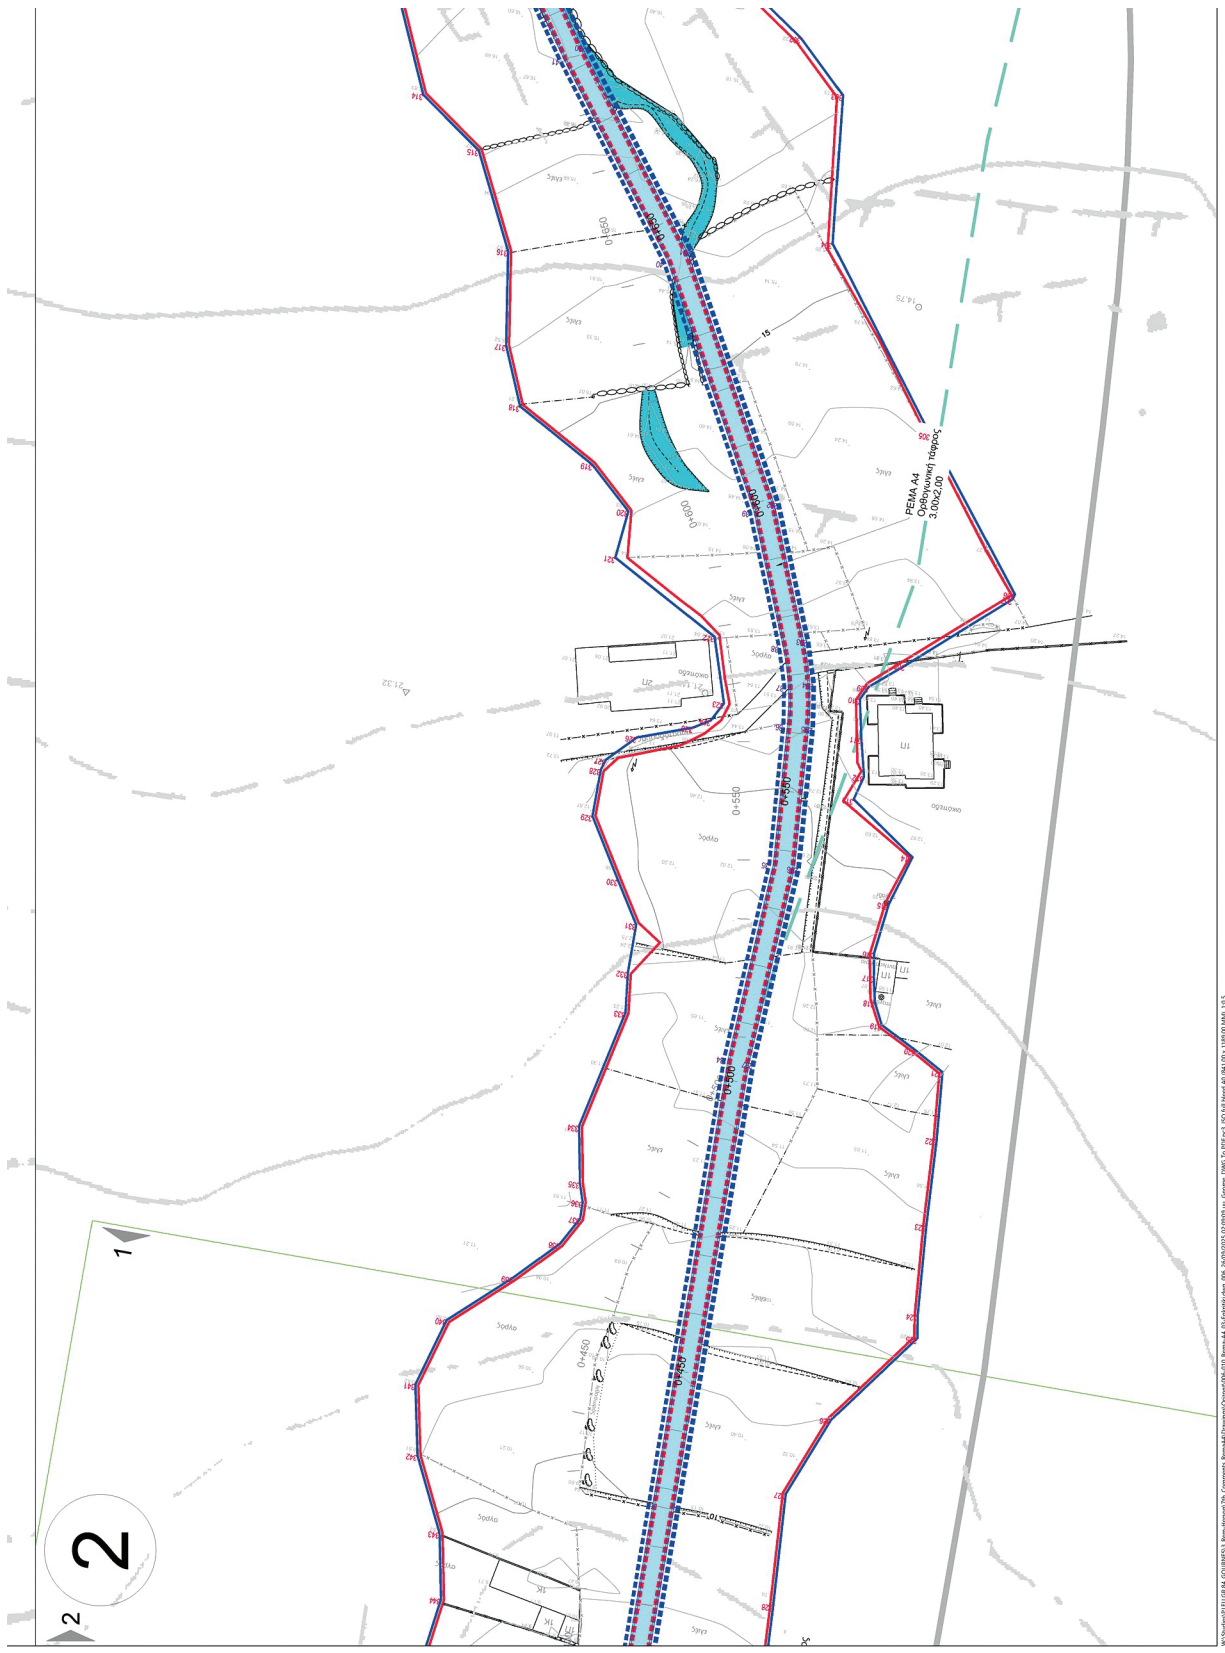

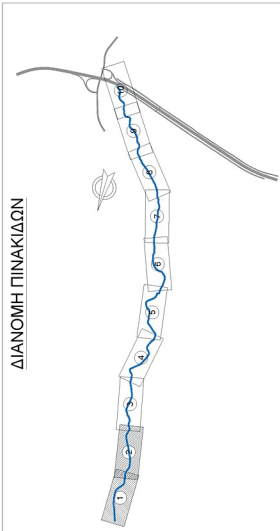


ΗΡΑΚΛΕΙΟΥ (Α.Ε. 2015 ΣΕ 27110000)	ΟΡΙΘΜΕΤΗΣΗ ΚΑΙ ΔΙΕΥΘΕΤΗΣΗ ΡΕΜΑΤΟΣ Α4 (ΑΡΑΠΗ-ΛΑΓΚΑΛΙ)	ΟΡΙΣΤΙΚΗ ΥΔΡΑΥΛΙΚΗ ΜΕΛΕΤΗ	ΑΝΑΛΟΓΟΣ: ΣΥΜΠΡΑΞΗ ΤΩ ΓΡΑΦΕΙΟΥ ΜΕΛΕΤΩΝ: 1. ΜΕΤΕ ΣΥΣΤ. Α.Ε. 2. ΣΧΙΝΑΣ ΙΩΑΝΝ. 3. ΚΡΙΤΣΙΝΕΛΗ ΕΙΡ. Α. 4. ΤΟΤΗ ΓΚΑΜΠΡ. 5. ΥΡΑΚΤΙΣ ΜΕΛΕΤΗΤΙΚΗ Α.Ε. 6. ΓΡΗΒΑΚΗ ΓΕΩΡ. 7. ΟΜΙΚΡΟΝ Α.Ε. ΚΟΙΝ. ΕΚΠΡ.: Γ. Πέττας Γραφείο Πλάτ. Μηνύκος Σταθ. 210 8532426, 210 6124968 E-mail: mail@hydras.gr	ΕΚΤΙΜΗΣΗ ΜΕΛΕΤΗΣ: ΥΠΟΛΟΓΙΣΤΗΣ ΜΕΛΕΤΗΣ: ΣΥΜΒΟΥΛΟΙ ΜΗΧΑΝΙΚΟΙ Α.Ε. Πλάτ. Μηνύκος Τηλ. 210 61 42 84, 210 61 42 88 E-mail: mail@hydras.gr, URL: http://www.hydras.gr	ΕΚΤΙΜΗΣΗ ΜΕΛΕΤΗΣ: ΥΠΟΛΟΓΙΣΤΗΣ ΜΕΛΕΤΗΣ: ΣΥΜΒΟΥΛΟΙ ΜΗΧΑΝΙΚΟΙ Α.Ε. Πλάτ. Μηνύκος Τηλ. 210 61 42 84, 210 61 42 88 E-mail: mail@hydras.gr, URL: http://www.hydras.gr	ΚΩ/ΜΑΚΑ 1:500 ΑΡ. ΣΧΕΔΙΟΥ 006	ΕΚΔΟΣΗ Α 30/07/2014 Β 08/03/2019 Γ 08/03/2019 Δ 10/10/2023 Ε 08/03/2024 ΣΤ 11/03/2024	ΚΩ/ΜΑΚΑ 1:500 ΑΡ. ΣΧΕΔΙΟΥ 006	ΑΝΑΛΟΓΟΣ: ΣΥΜΠΡΑΞΗ ΤΩ ΓΡΑΦΕΙΟΥ ΜΕΛΕΤΩΝ: 1. 
---	--	---	----------------------------------	---	--	--	--	--	--	---	--	--	--	--	--	---

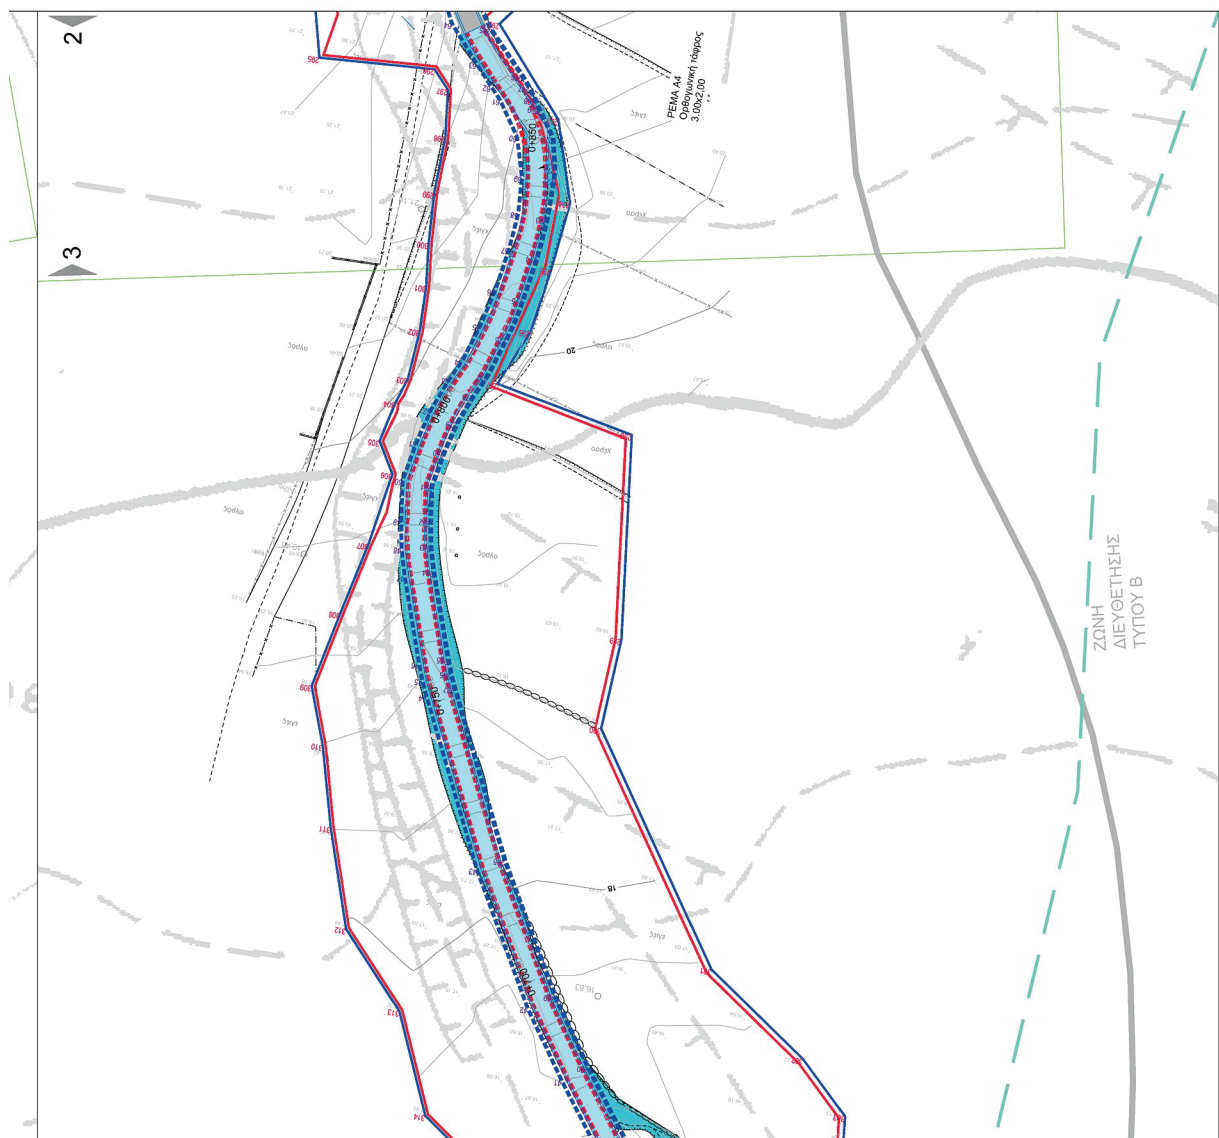


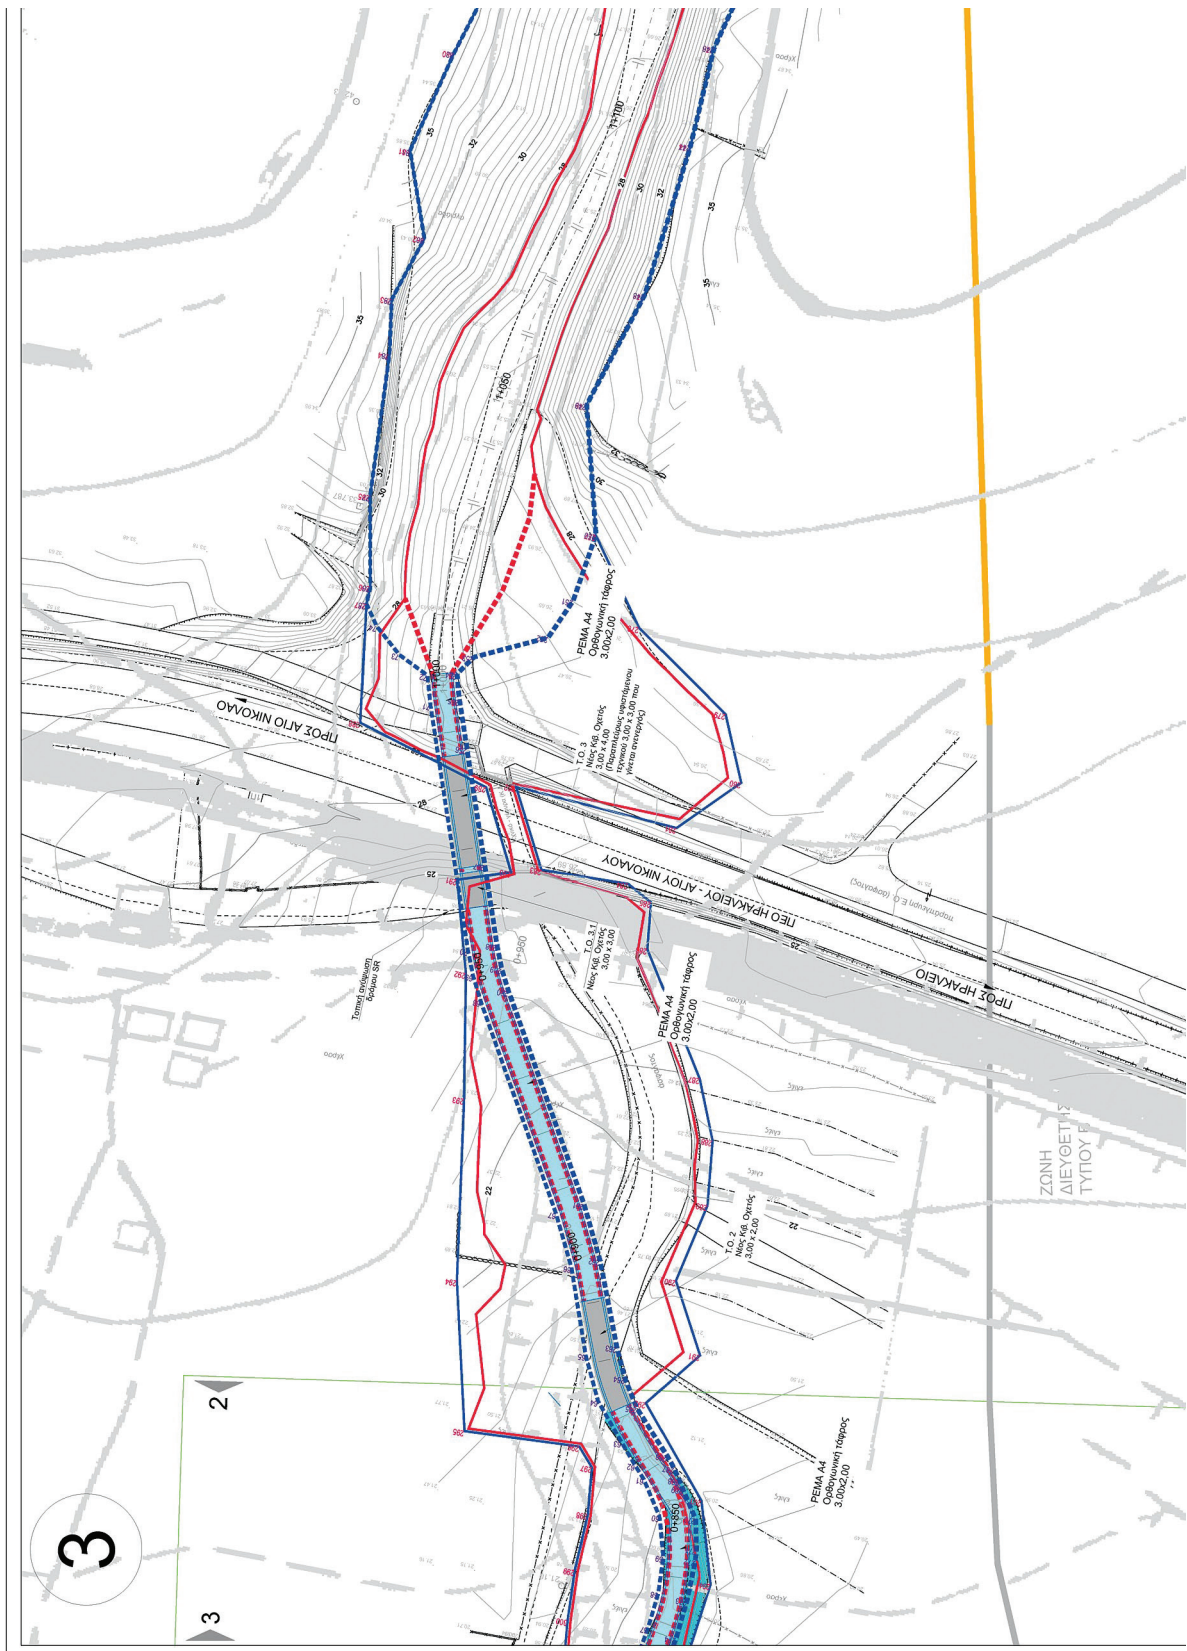


ΕΘΝΙΚΟ ΤΥΠΟΓΡΑΦΕΙΟ


Για τεχνικούς λόγους στο σχεδιάγραμμα, από το ηλεκτρονικό αρχείο, έγινε σμίκρυνση κατά ποσοστό **39%**

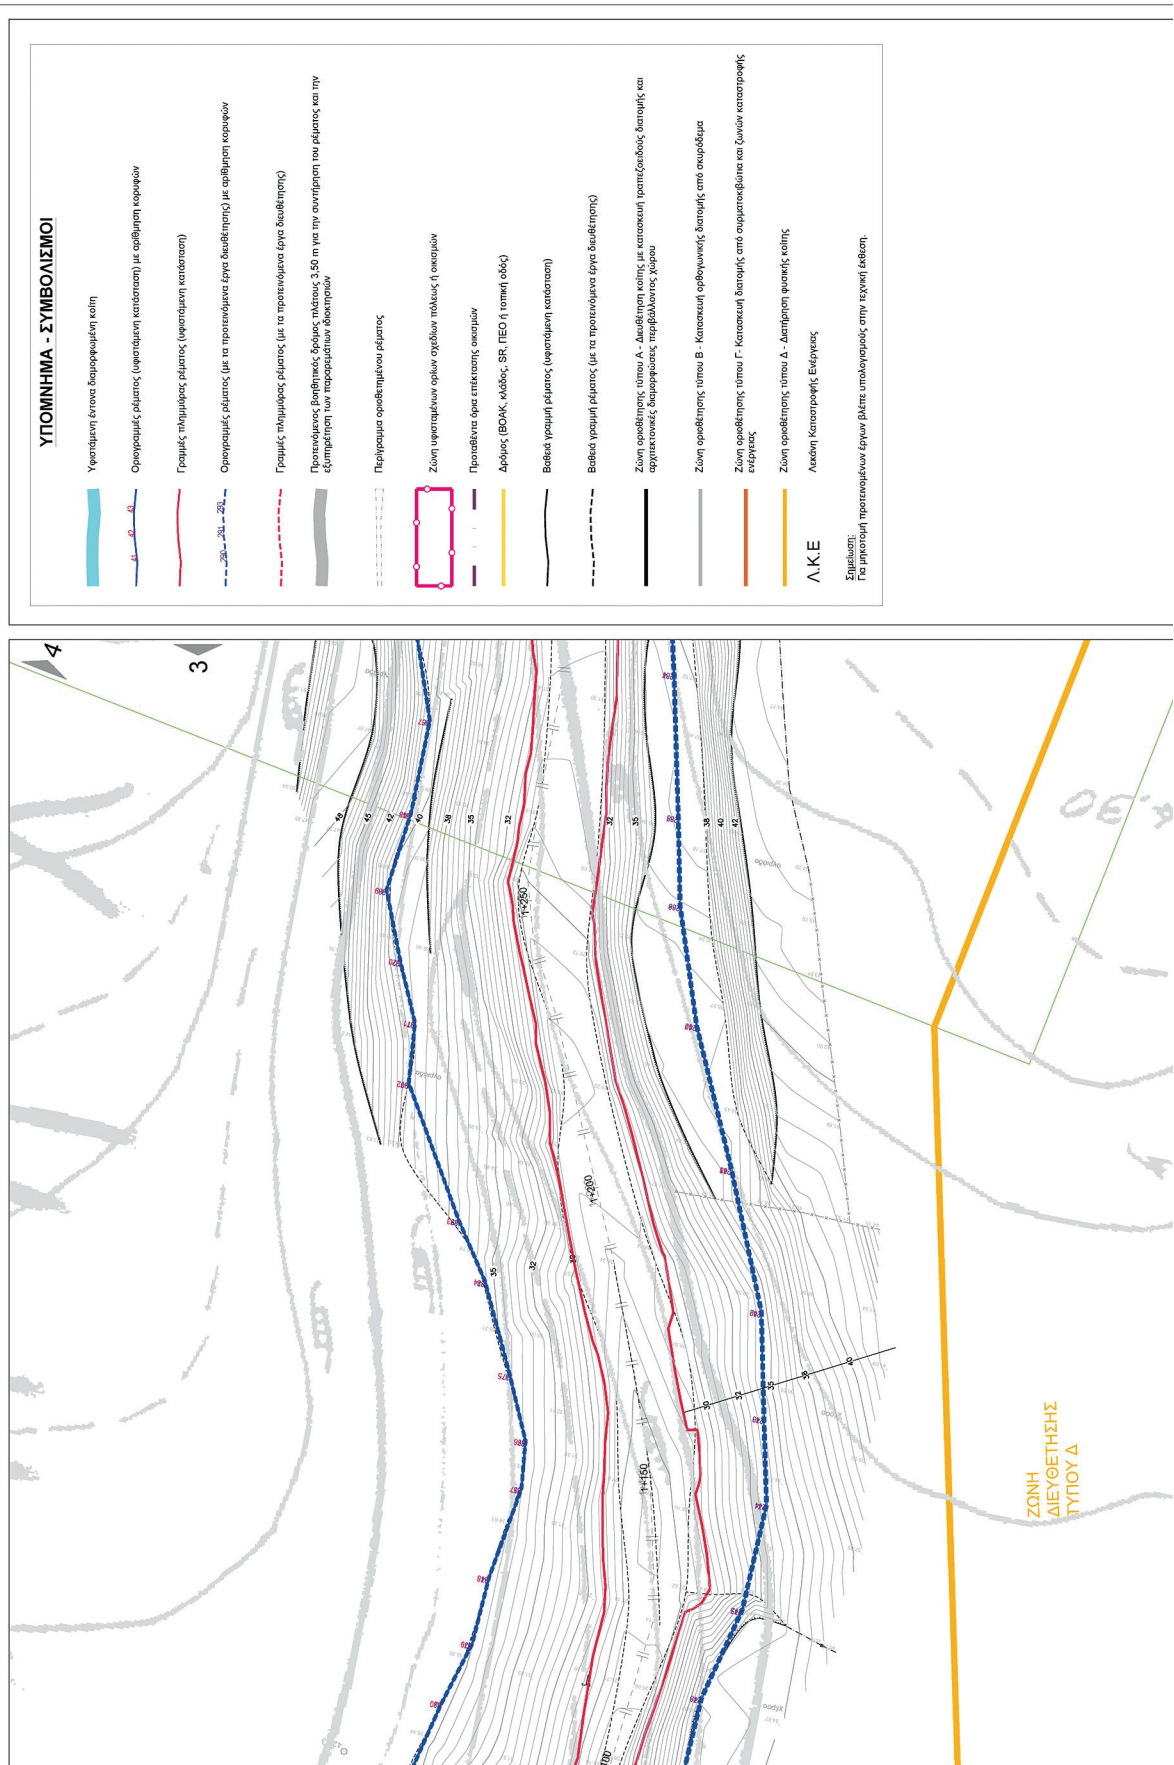

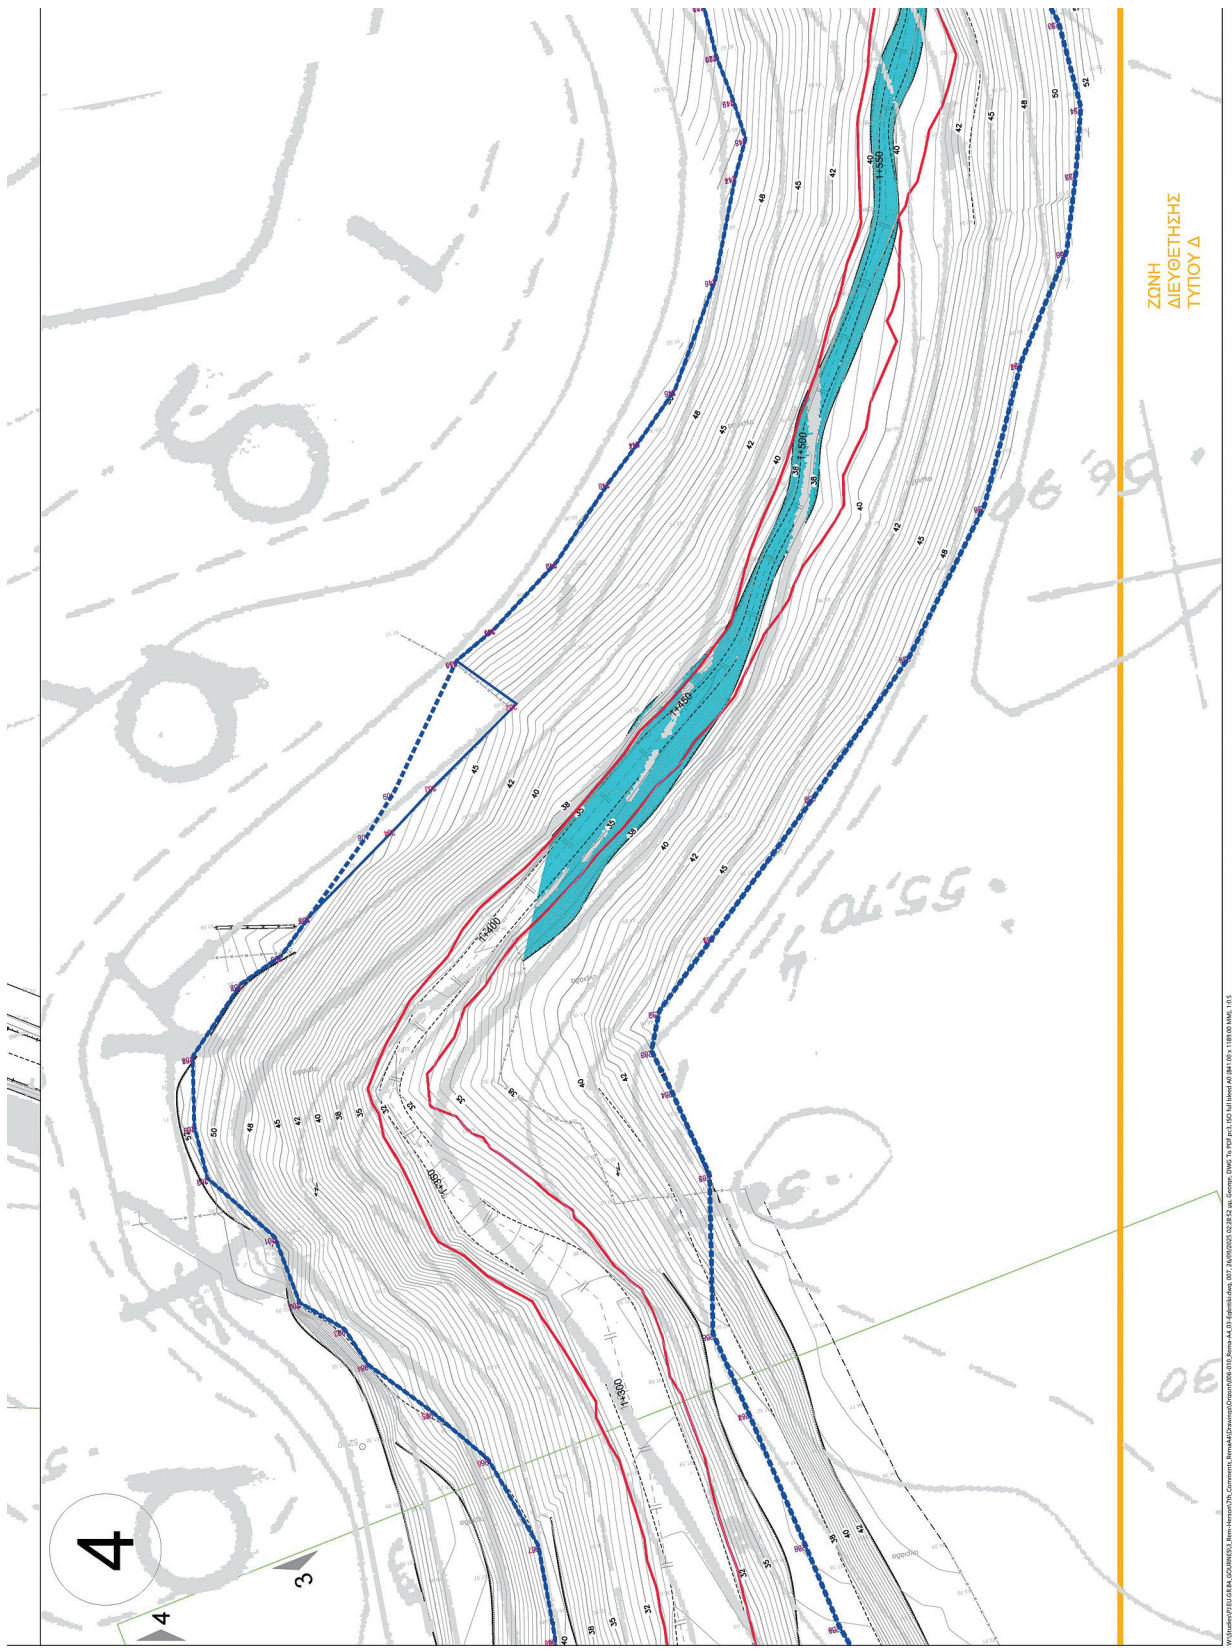


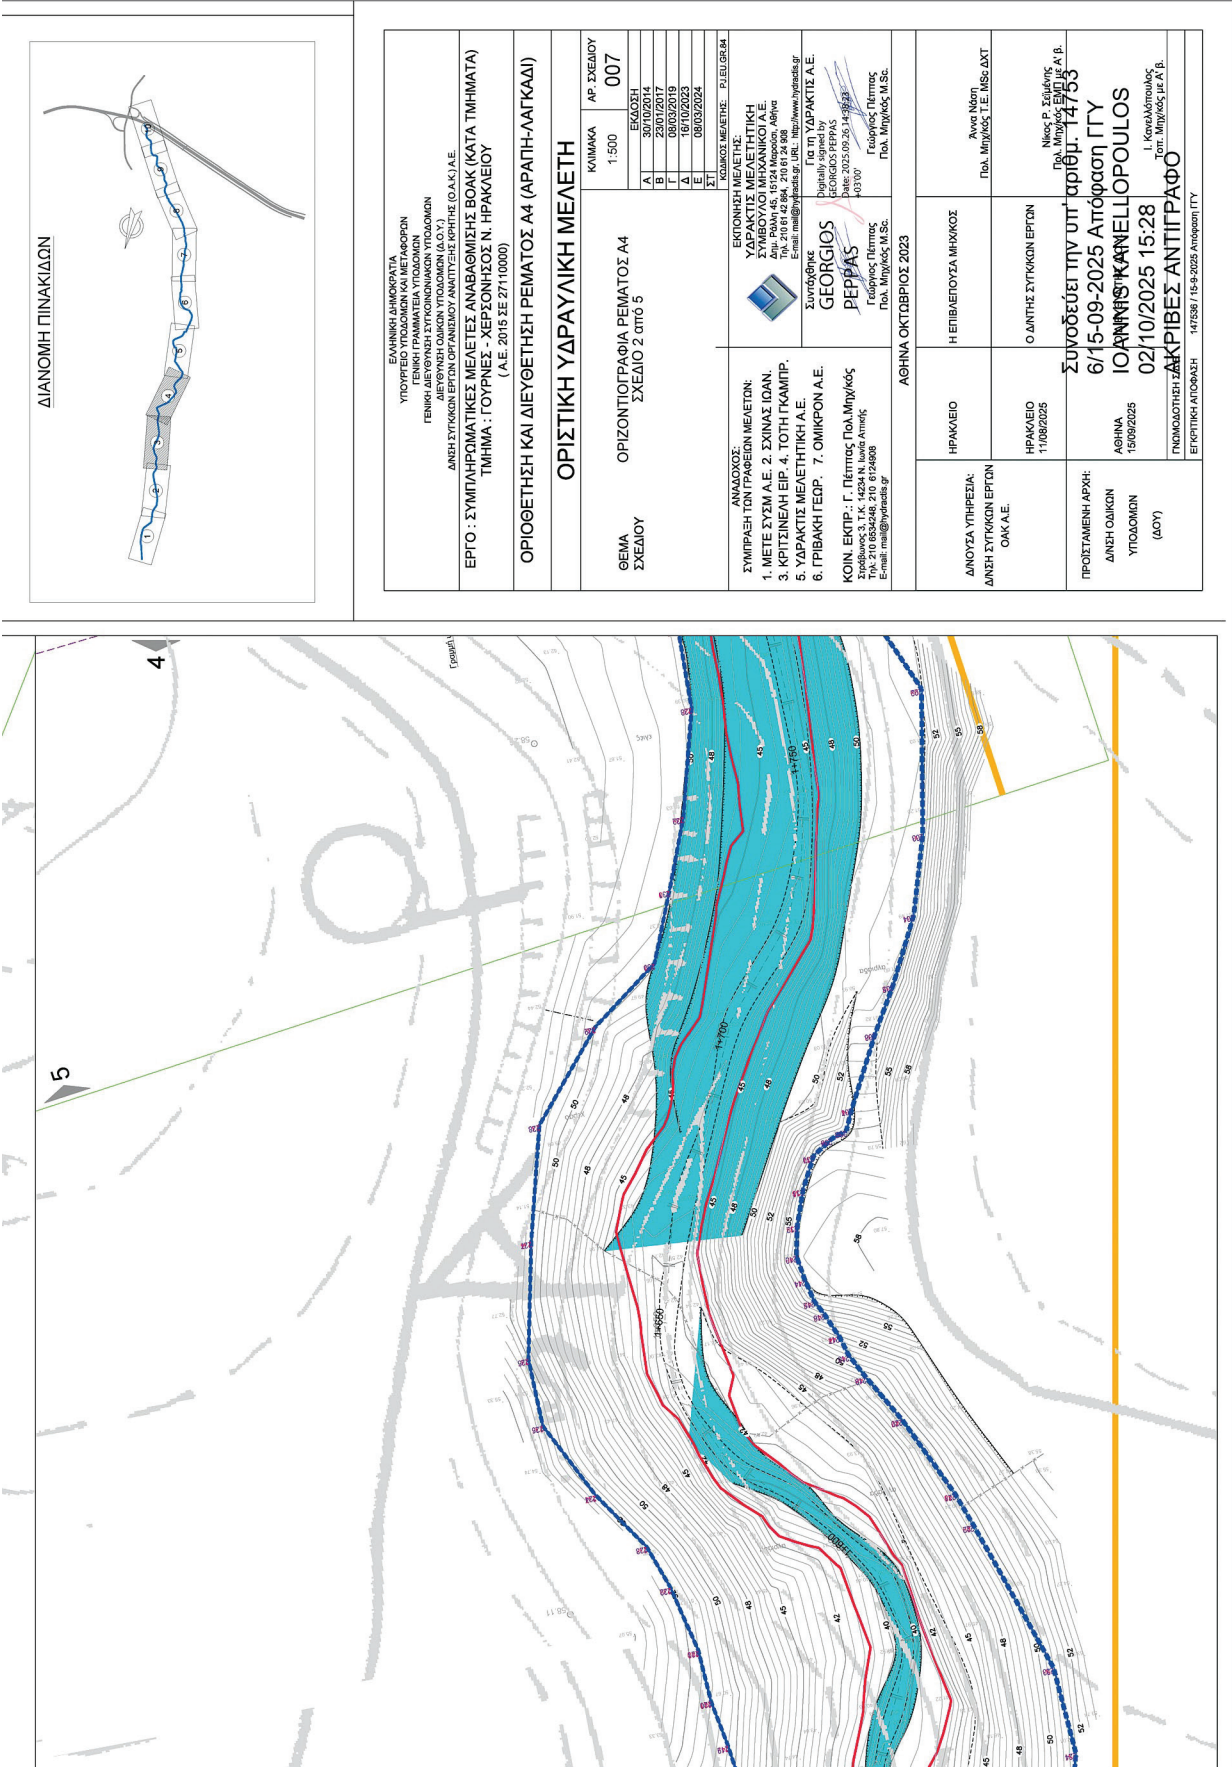

ΔΙΑΝΟΜΗ ΠΙΝΑΚΙΔΩΝ

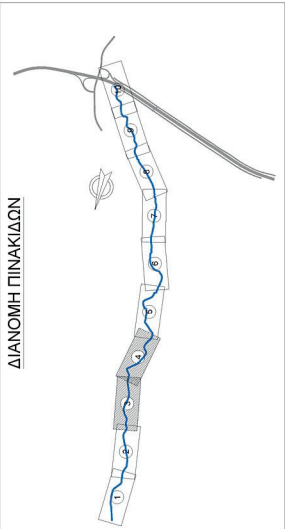



ΟΡΙΟΘΕΤΗΣΗ ΚΑΙ ΔΙΕΥΘΕΤΗΣΗ ΡΕΜΑΤΟΣ Α4 (ΑΡΑΠΗ-ΛΑΓΚΑΛΙ)		ΟΡΙΣΤΙΚΗ ΥΔΡΑΥΛΙΚΗ ΜΕΛΕΤΗ											

ΔΙΟΝΥΣΙΑ ΥΠΗΡΕΣΙΑ: ΔΙΕΥΘΥΝΣΗ ΣΥΓΚΟΙΝΩΝΙΑΚΩΝ ΕΡΓΩΝ Ο.Α.Κ. Α.Ε.	ΑΘΗΝΑ ΟΚΤΩΒΡΙΟΣ 2023	Νέος Ρ. Σελάνης Πολ. Μηλκός με Α.Β. 147536 / 15-9-2025 Απόφαση ΓΓΥ											
ΠΡΟΕΤΑΓΜΕΝΗ ΑΡΧΗ: ΔΙΕΥΘΥΝΣΗ ΟΔΩΝ ΥΠΟΔΟΜΩΝ (Δ.Ο.Υ.)	ΗΡΑΚΛΕΙΟ 11/08/2025	Η ΕΠΙΒΛΕΠΟΥΣΑ ΜΗΧΑΝΙΚΟΣ	Συνοδεύει την υπ' αριθμ. 14753 6/15-09-2025 Απόφαση ΓΓΥ ΙΩΑΝΝΗΣ ΚΑΝΕΛΛΟΠΟΥΛΟΣ 02/10/2025 15:28 Γ. Κανελλόπουλος Τοπ. Μηλκός με Α.Β.										
ΕΚΤΥΠΩΣΗ ΑΠΟΦΑΣΗΣ		147536 / 15-9-2025 Απόφαση ΓΓΥ											

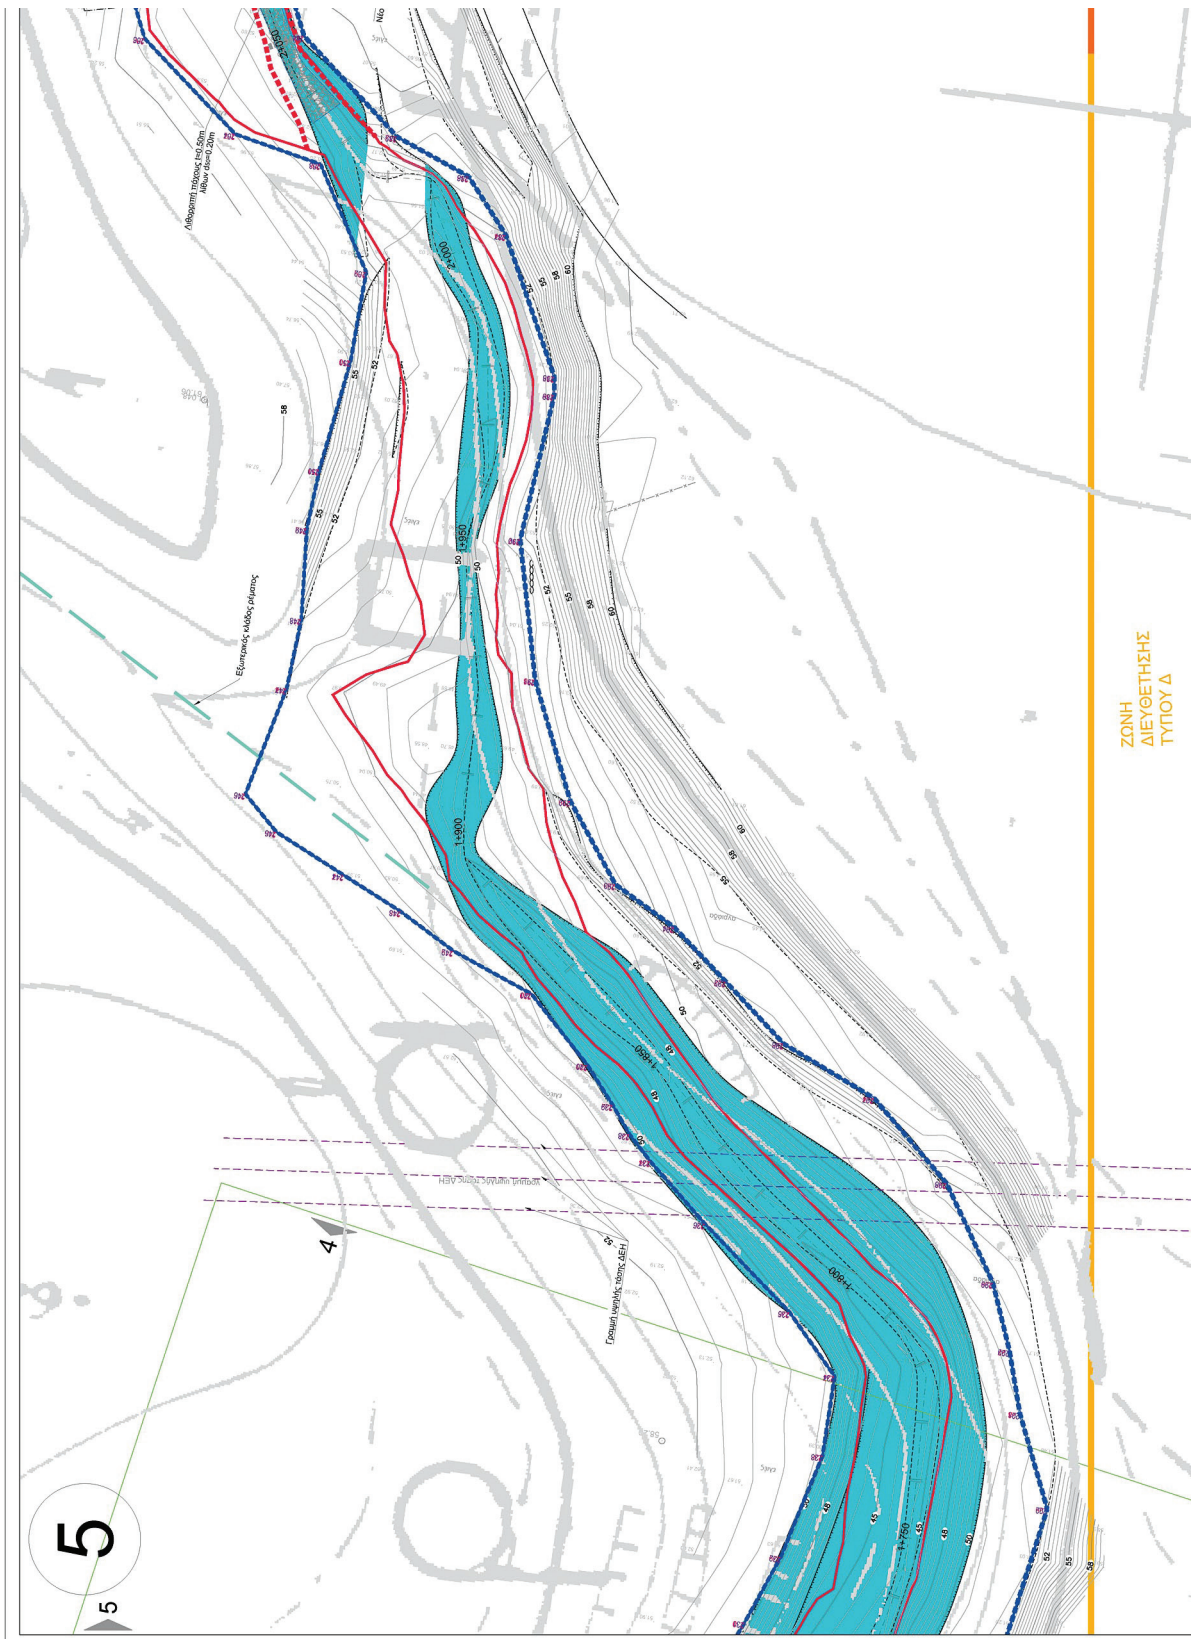



ΖΩΝΗ
ΔΙΕΥΘΕΤΗΣΗΣ
ΤΥΠΟΥ Δ


ΕΘΝΙΚΟ ΤΥΠΟΓΡΑΦΕΙΟ
Για τεχνικούς λόγους στο σχεδιάγραμμα,
από το ηλεκτρονικό αρχείο, έγινε
σμίκρυνση κατά ποσοστό **39%**

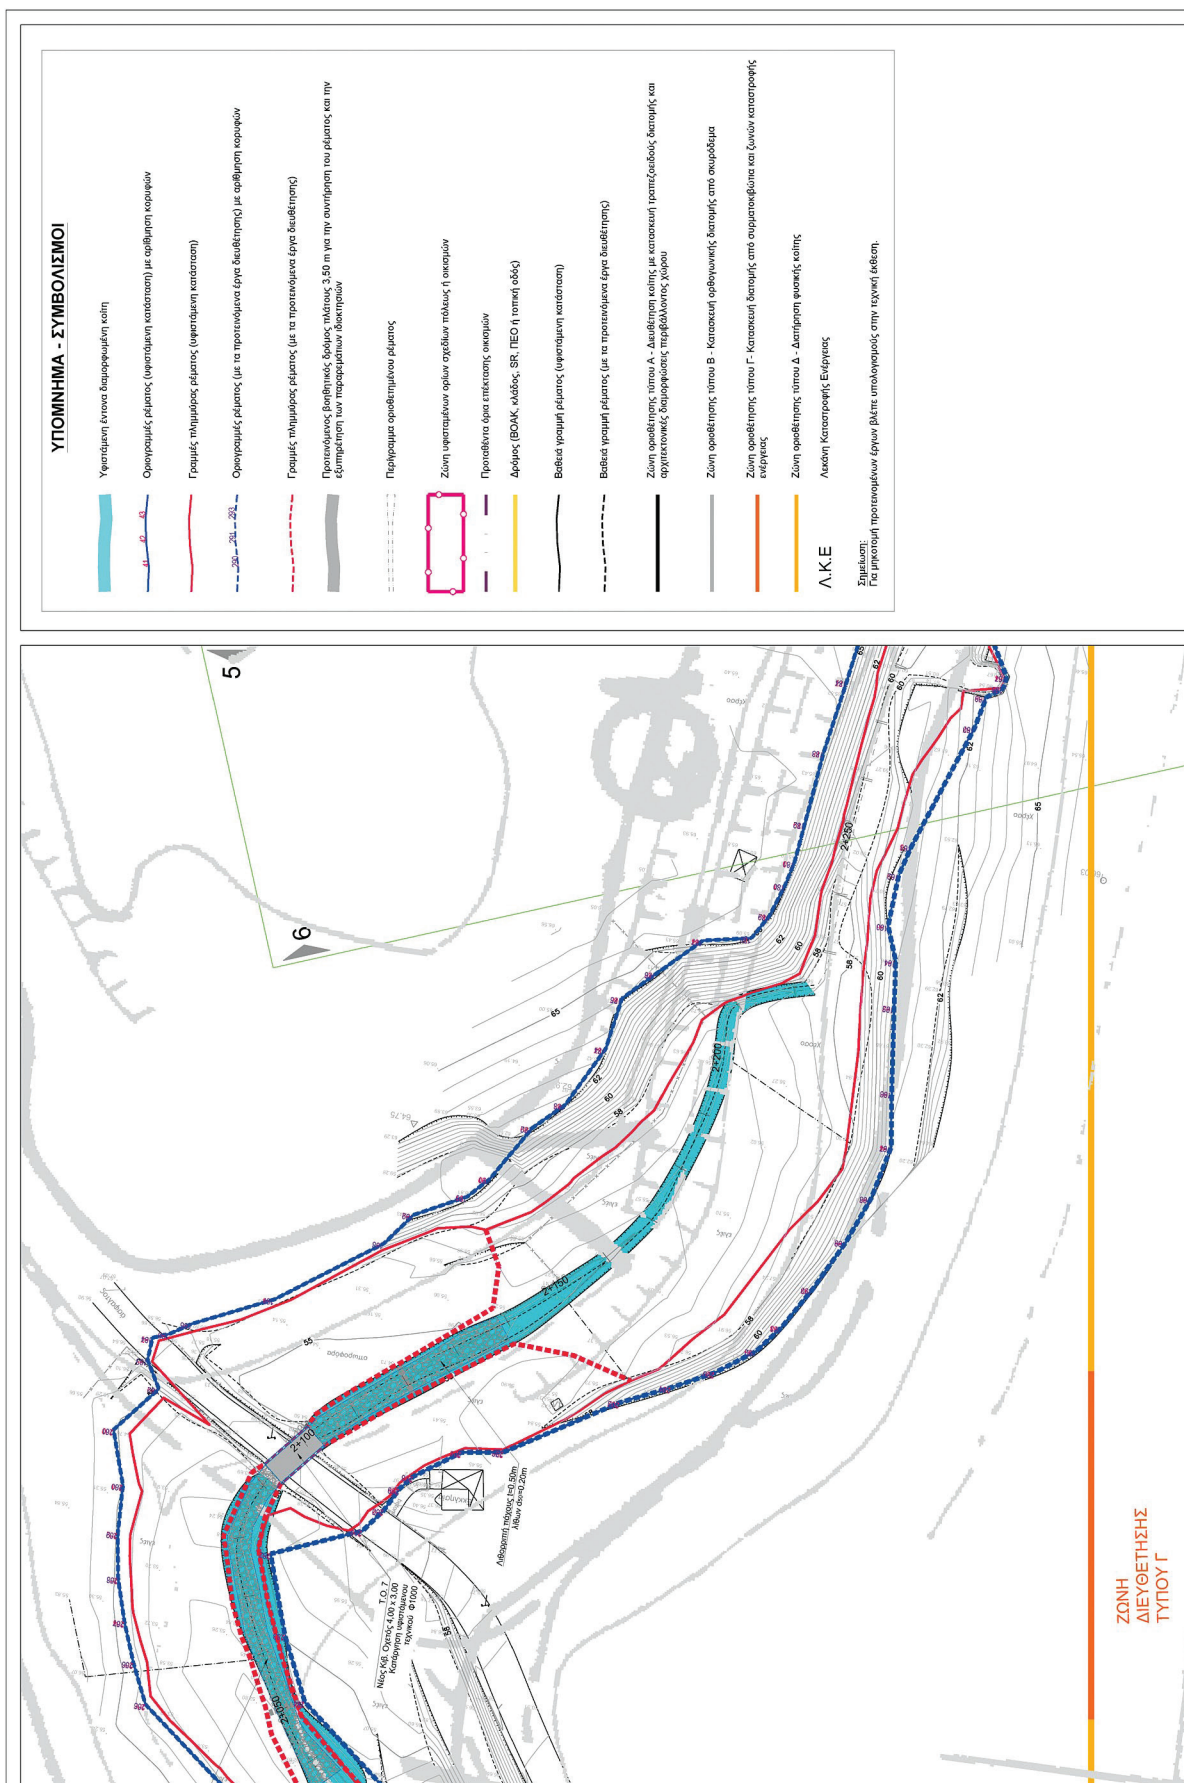


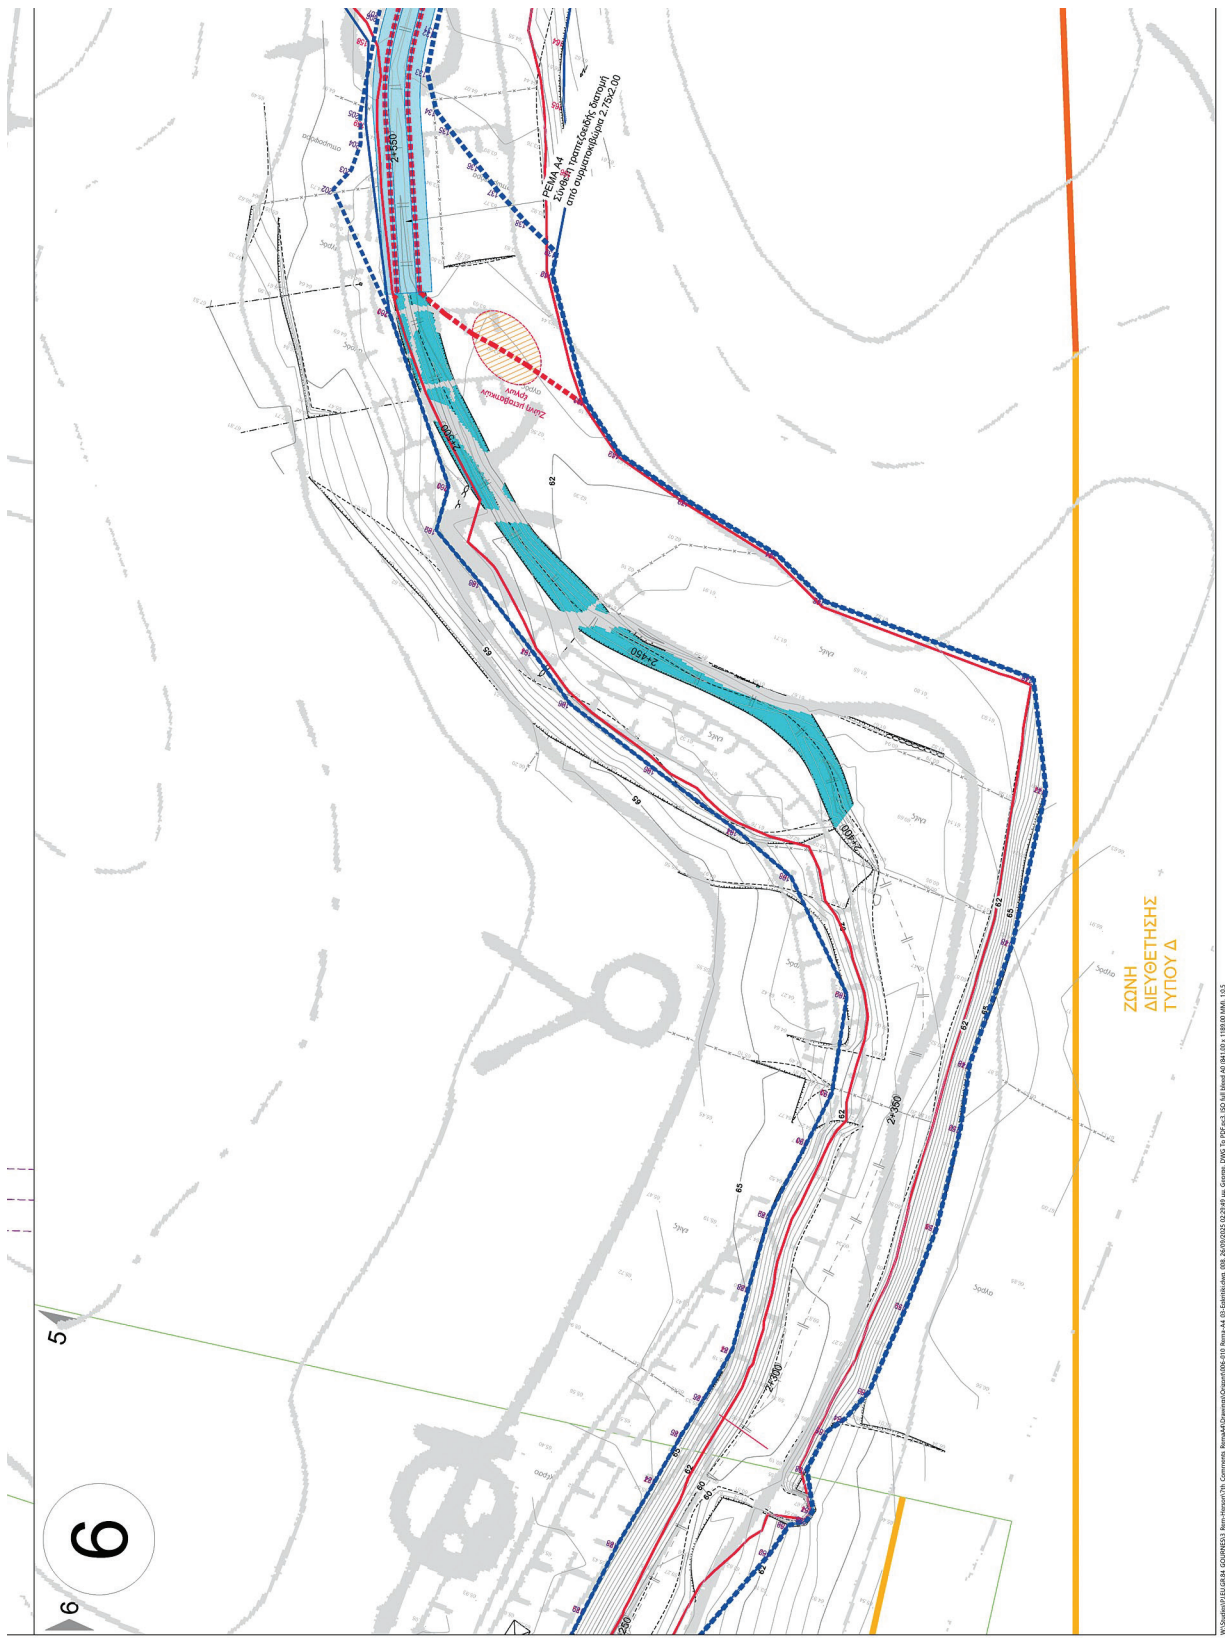

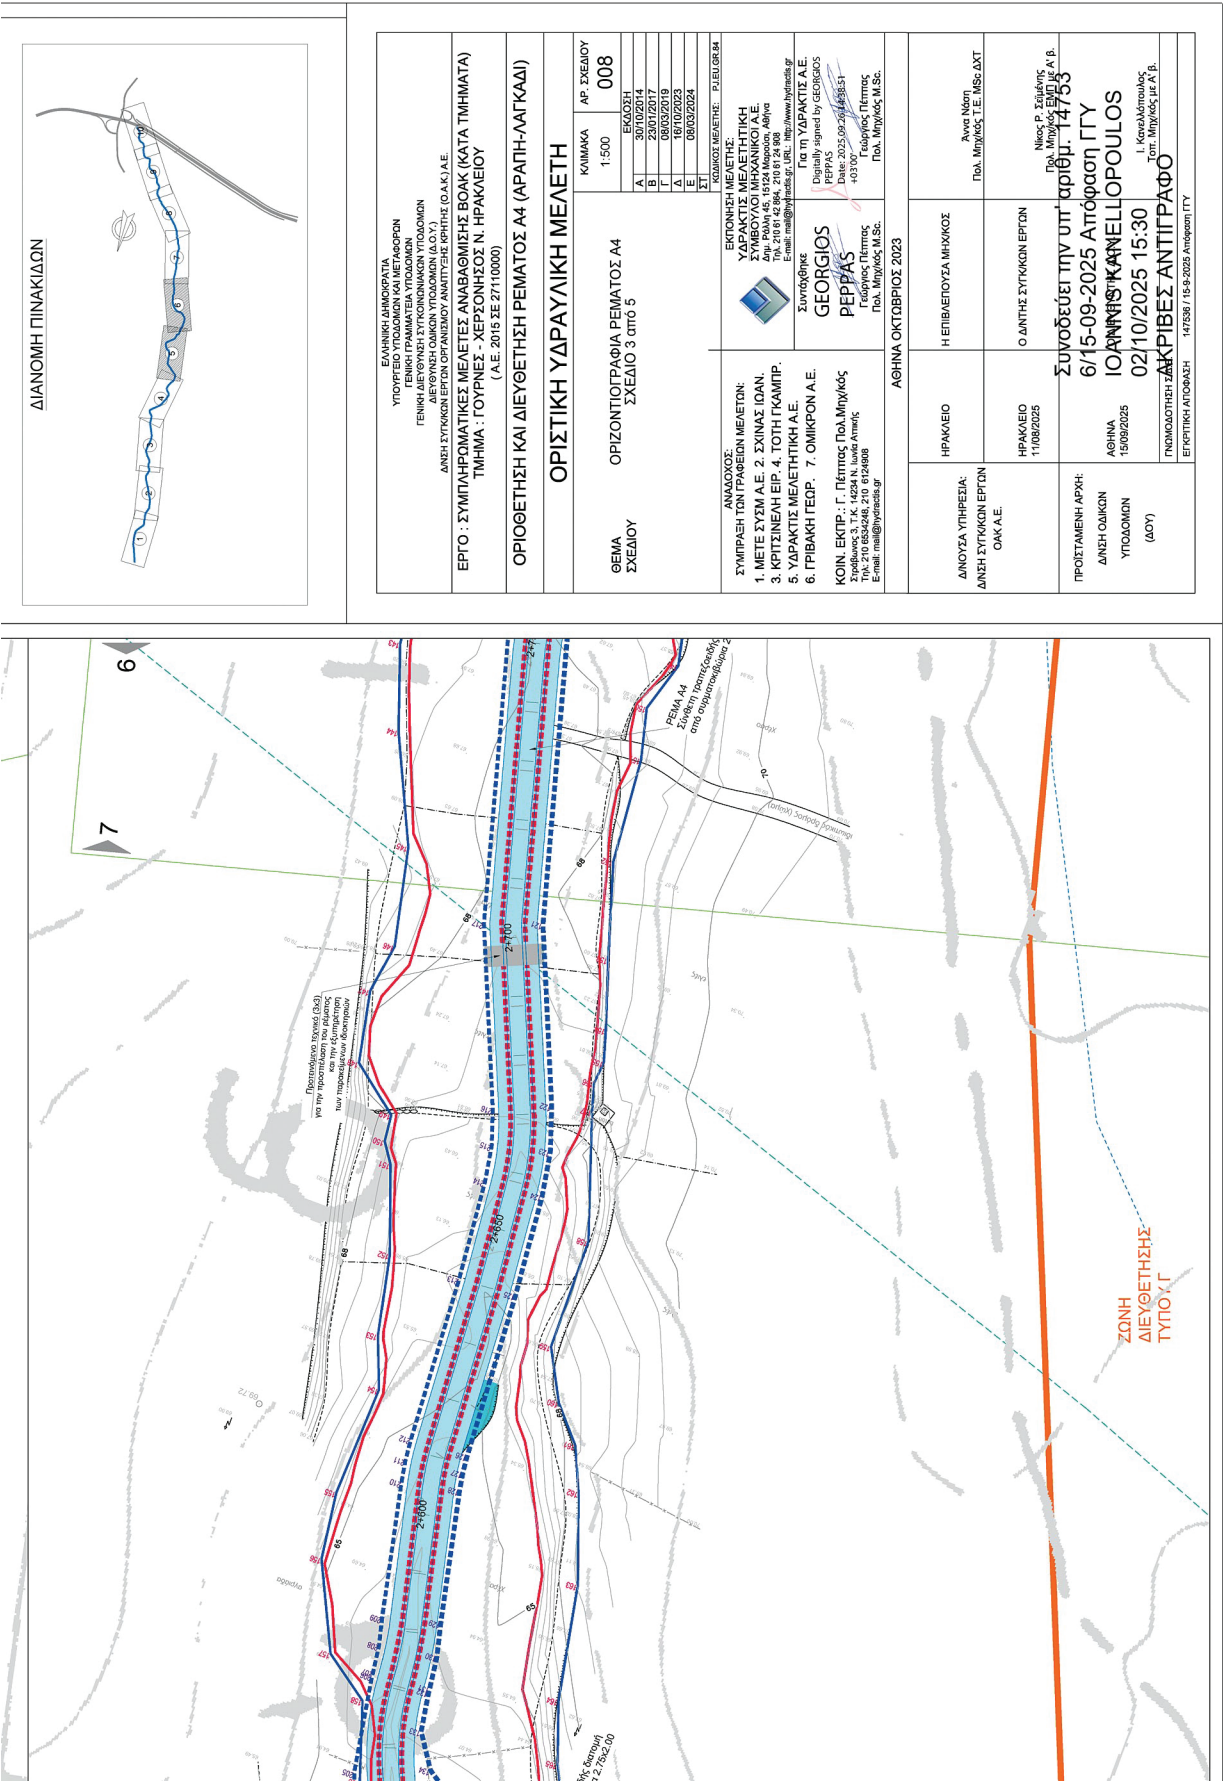

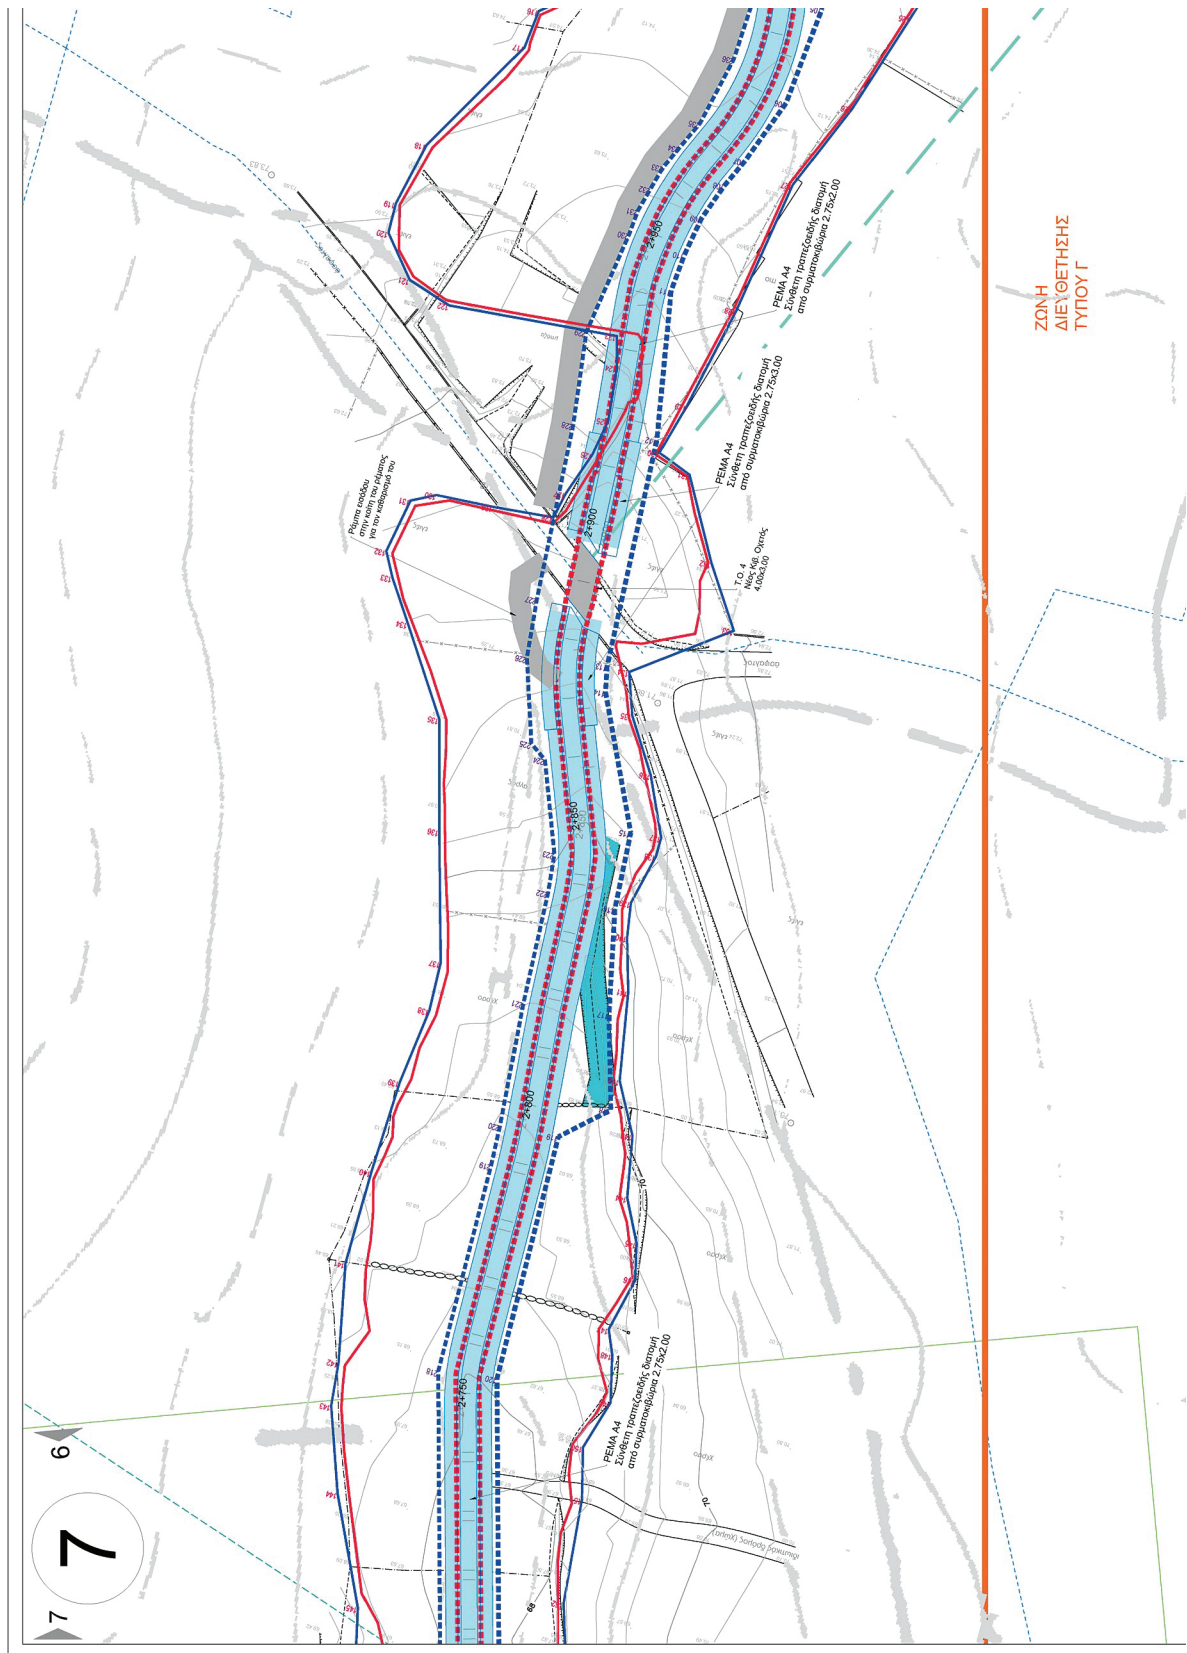

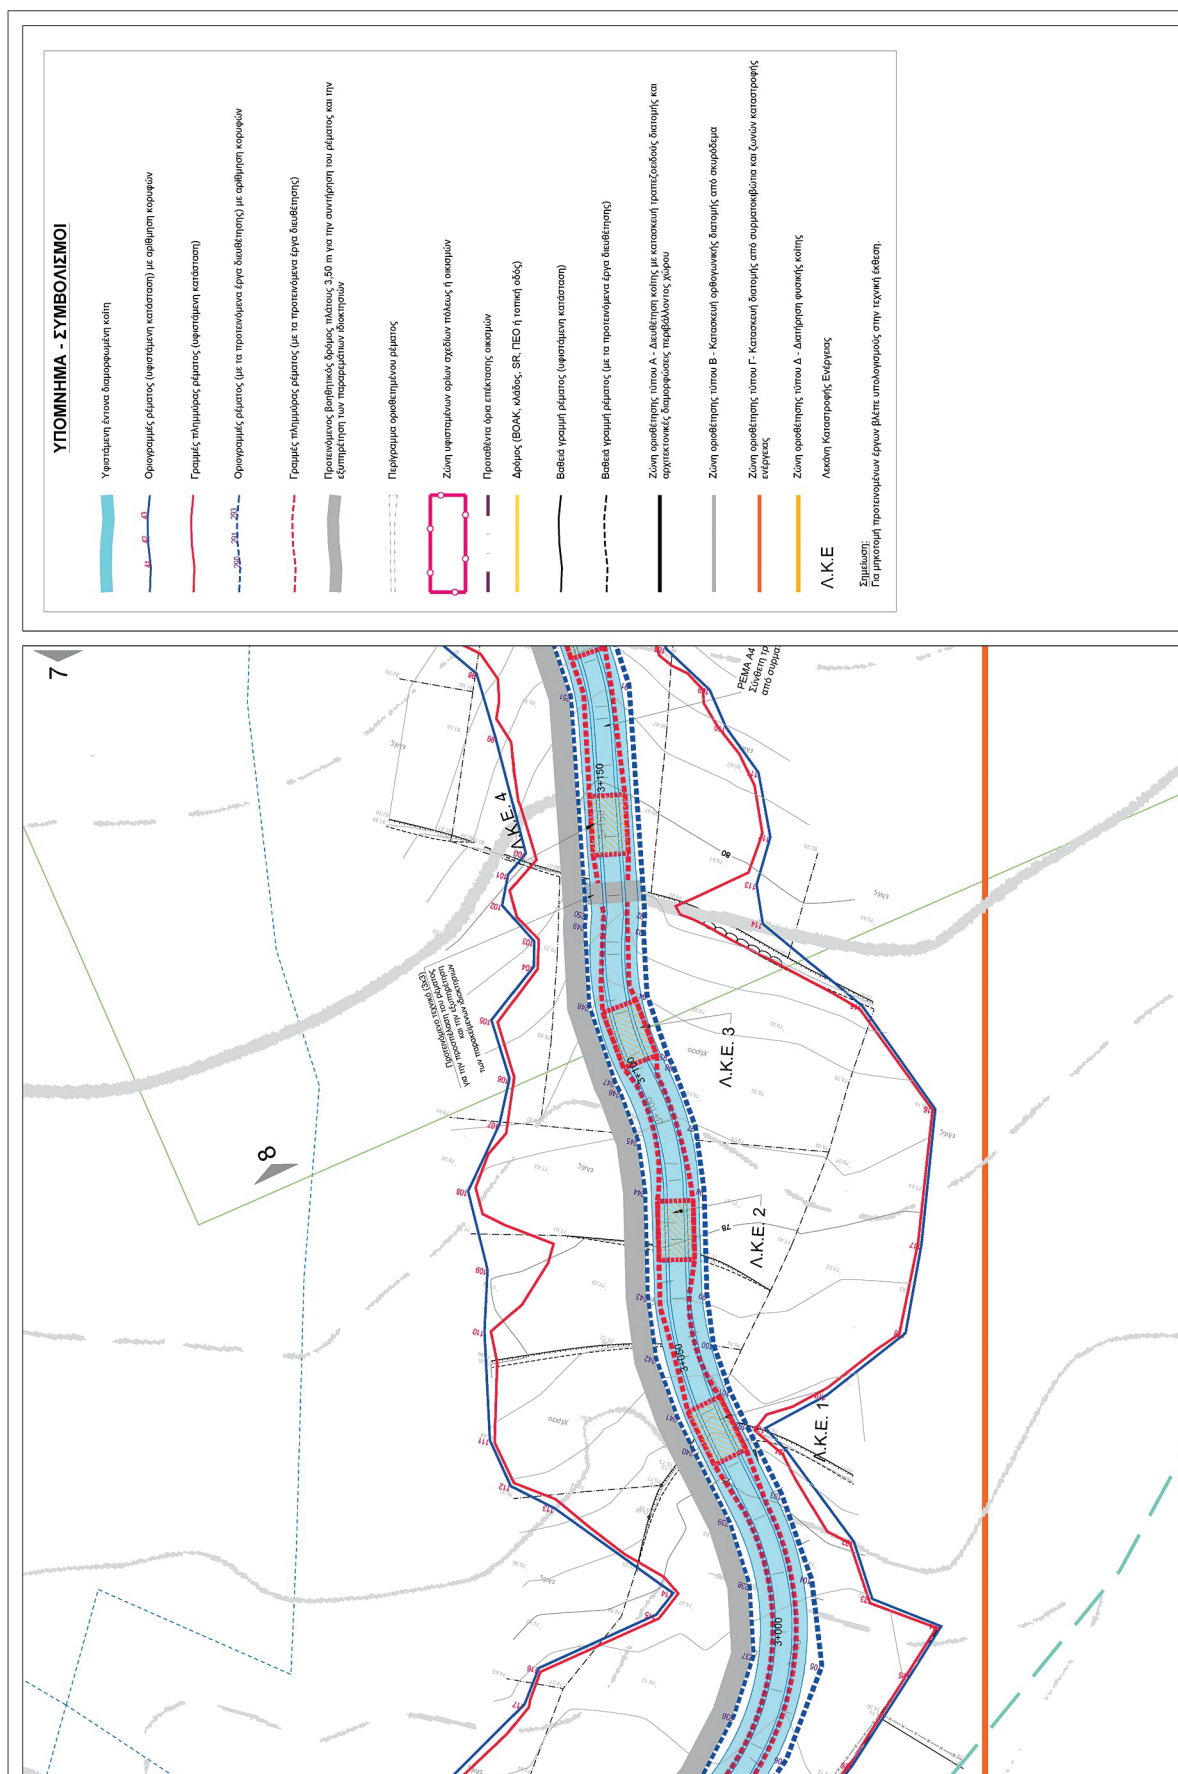

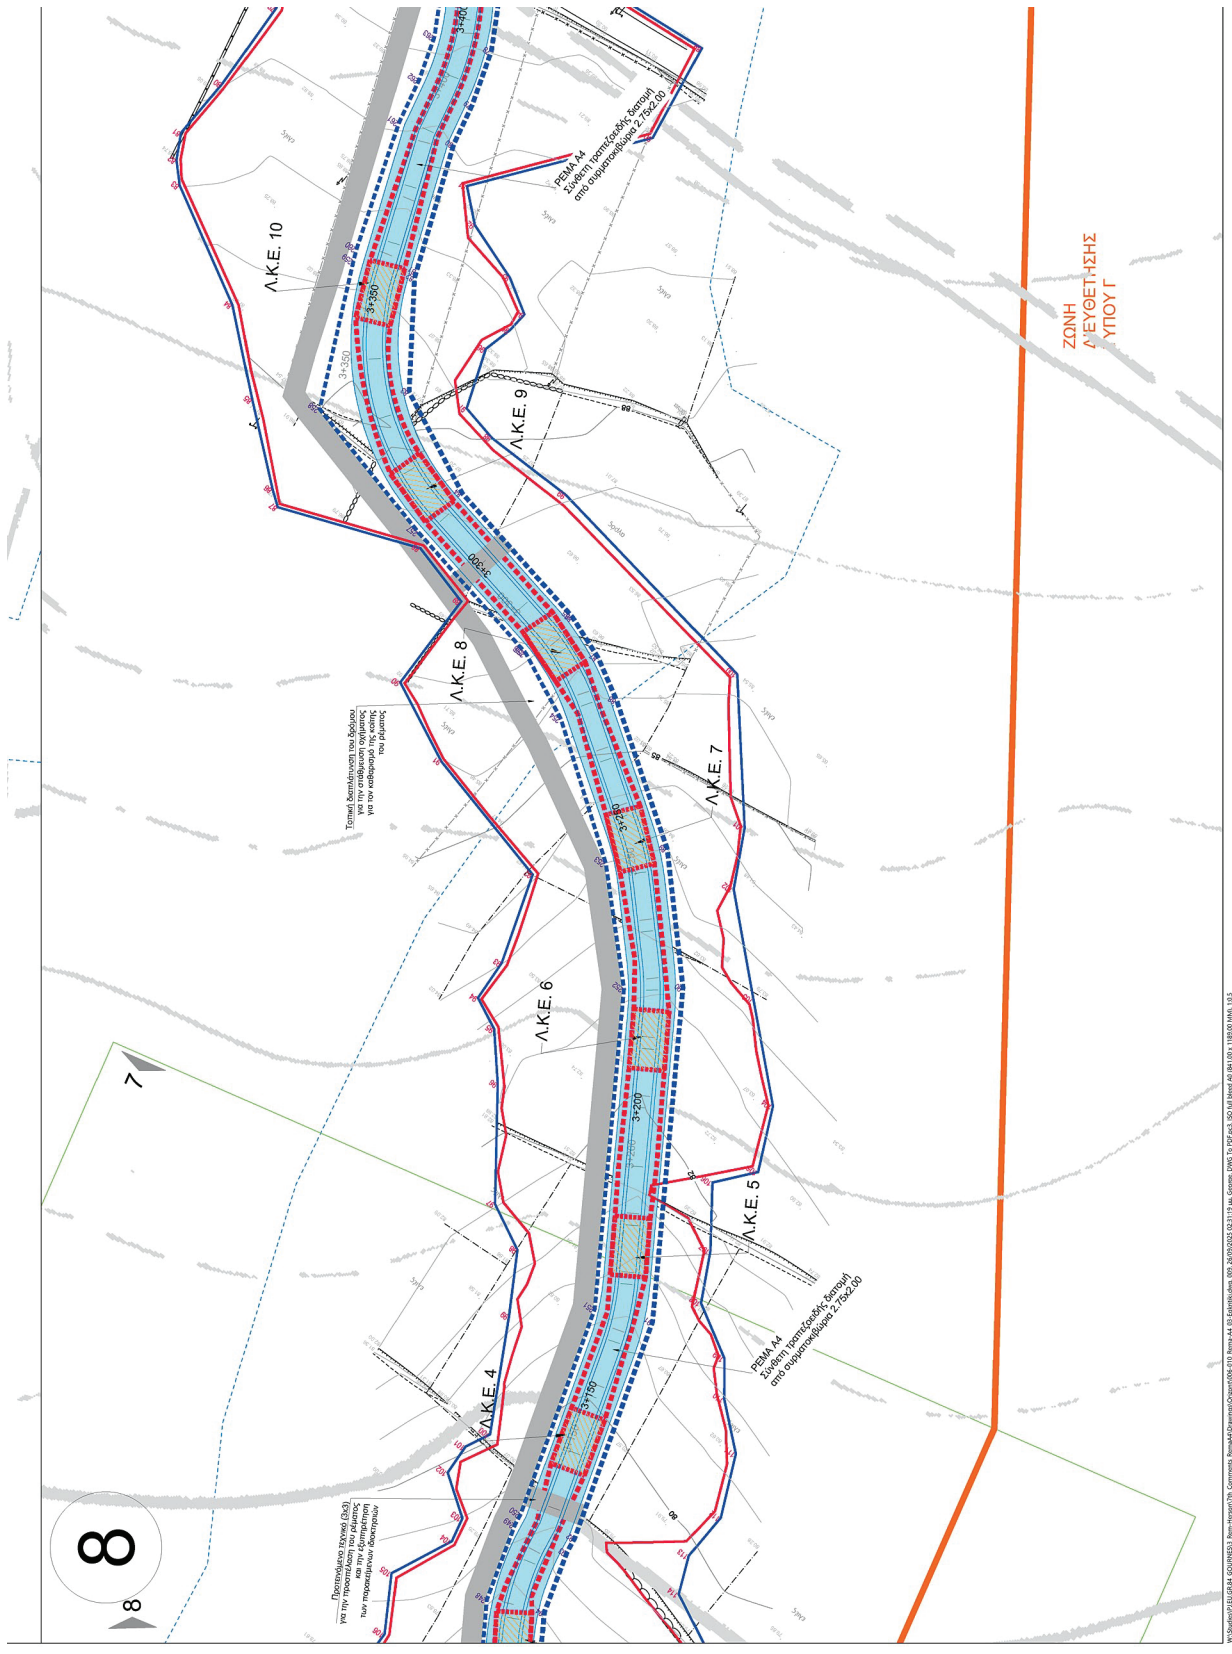

ΔΙΑΝΟΜΗ ΠΙΝΑΚΙΔΩΝ

ΕΛΛΗΝΙΚΗ ΔΗΜΟΚΡΑΤΙΑ
ΥΠΟΥΡΓΕΙΟ ΠΑΡΑΝΑΤΟΡΙΣΜΟΥ
ΤΕΧΝΙΚΗ ΓΡΑΜΜΑΤΕΙΑ ΥΠΟΔΟΜΩΝ
ΔΙΕΥΘΥΝΣΗ ΟΔΩΝ ΥΠΟΔΟΜΩΝ (Δ.Ο.Υ.)
ΔΙΕΥΘΥΝΣΗ ΕΡΓΩΝ ΟΡΓΑΝΙΣΜΟΥ ΑΝΑΠΤΥΞΗΣ ΚΡΑΤΗΣ (Ο.Α.Κ.) Α.Ε.

ΕΡΓΟ : ΣΥΜΠΛΗΡΩΜΑΤΙΚΕΣ ΜΕΛΕΤΕΣ ΑΝΑΒΑΘΜΙΣΗΣ ΒΟΛΑ (ΚΑΤΑ ΤΜΗΜΑΤΑ)
ΤΜΗΜΑ : ΓΟΥΡΝΕΣ - ΧΕΡΣΟΝΗΣΟΣ Ν. ΗΡΑΚΛΕΙΟΥ
(Α.Ε. 2015 ΣΕ 27110000)

ΟΡΙΟΘΕΤΗΣΗ ΚΑΙ ΔΙΕΥΘΕΤΗΣΗ ΡΕΜΑΤΟΣ Α4 (ΑΡΑΠΗ-ΛΑΓΚΑΛΙ)

ΟΡΙΣΤΙΚΗ ΥΔΡΑΥΛΙΚΗ ΜΕΛΕΤΗ

ΚΩΔΙΚΑΣ ΑΡ. ΣΧΕΔΙΟΥ 009

ΕΚΔΟΣΗ
Α 30/10/2014
Β 23/07/2017
Γ 02/02/2023
Δ 16/10/2023
Ε 08/03/2024
ΣΤ

ΣΕΜΑ ΣΧΕΔΙΟΥ ΟΡΙΖΟΝΤΙΟΓΡΑΦΙΑ ΡΕΜΑΤΟΣ Α4 ΣΧΕΔΙΟ 4 από 5

ΑΝΔΡΕΑΣ ΧΑΛΑΝΤΣΟΣ
ΣΥΜΠΡΑΞΗ ΤΩΝ ΓΡΑΦΕΙΩΝ ΜΕΛΕΤΩΝ:
1. ΜΕΤΕ ΣΥΣΤΗΜ Α.Ε. 2. ΣΧΙΝΑΣ ΙΩΑΝ.
3. ΚΡΕΤΣΙΝΕΛΗ ΕΠΡ 4. ΤΟΤΗ ΚΑΜΠΡ.
5. ΥΔΡΑΚΤΙΣ ΜΕΛΕΤΗΤΙΚΗ Α.Ε.
6. ΓΡΙΒΑΚΗ ΓΕΩΡ. 7. ΟΜΙΚΡΟΝ Α.Ε.
ΚΟΙΝ. ΕΚΤΡ.-Γ. ΠΑΤΡΟΣ ΠΑΛ. ΜΗΛΥΚΟΣ
Σταθ. 3, Τ.Κ. 14234 Ν. Ιωνία, Αθήνα
Τηλ. 210 6534248, 210 6124608
E-mail: mail@hydrafile.gr

ΕΚΔΟΣΗ ΜΕΛΕΤΗΣ: ΠΛΕΙΟΓΡΑΦ
ΕΚΔΟΣΗ ΜΕΛΕΤΗΣ
ΥΔΡΑΚΤΙΣ ΜΕΛΕΤΗΤΙΚΗ
ΣΥΜΒΟΥΛΟΙ ΜΗΧΑΝΙΚΟΙ Α.Ε.
Διεύθυνση: 15124 Μαρούσι, Αθήνα
Τηλ: 210 6124608
E-mail: mail@hydrafile.gr URL: http://www.hydrafile.gr
Για τη ΥΔΡΑΚΤΙΣ Α.Ε.
Digitaly signed by
GEORGIOS PERRAS
Αριθμός: 259348720
4031007
Γεώργιος Πέτρου
Πολ. Μηγικός Μ.Σ.
Πολ. Μηγικός Μ.Σ.

ΑΘΗΝΑ ΟΚΤΩΒΡΙΟΣ 2023

ΔΙΝΟΥΣΑ ΥΠΗΡΕΣΙΑ:
ΔΙΝΩΝ ΣΥΓΓΡΑΜΜΑΤΩΝ
Ο.Α.Κ. Α.Ε.

ΗΡΑΚΛΕΙΟ

Η ΕΠΙΒΛΕΠΟΥΣΑ ΜΗΧΙΚΟΣ
Πολ. Μηγικός Τ.Ε. ΜΒΣ.ΔΧΤ

ΗΡΑΚΛΕΙΟ
11/09/2025

Ο ΔΙΝΩΝ ΣΥΓΓΡΑΜΜΑΤΩΝ ΕΡΓΩΝ

Νίκος Ρ. Σαβάνης
Πολ. Μηγικός Ε.Μ. Α.Β.

ΠΡΟΪΣΤΑΜΕΝΗ ΑΡΧΗ:
ΔΙΝΩΝ ΟΔΩΝ
ΥΠΟΔΟΜΩΝ
(Δ.Ο.Υ.)

ΔΙΝΩΝ
15/09/2025


Συνοδεύει την υπ' αριθμ.: 14753
6/15-09-2025 Απόφαση ΓΓΥ
ΙΩΑΝΝΗΣ ΚΑΡΕΛΛΟΠΟΥΛΟΣ
02/10/2025 15:33
Ι. Καραλάουρας
Τοπ. Μηγικός με Α.Β.


ΠΡΟΚΩΣΤΗΣΗ: ΖΑΚΡΙΒΕΣ ΑΝΤΙΓΡΑΦΟ


ΕΓΚΡΙΤΙΚΗ ΑΠΟΦΑΣΗ 147536 / 15-9-2025 Ανάφαση ΓΓΥ


8

9

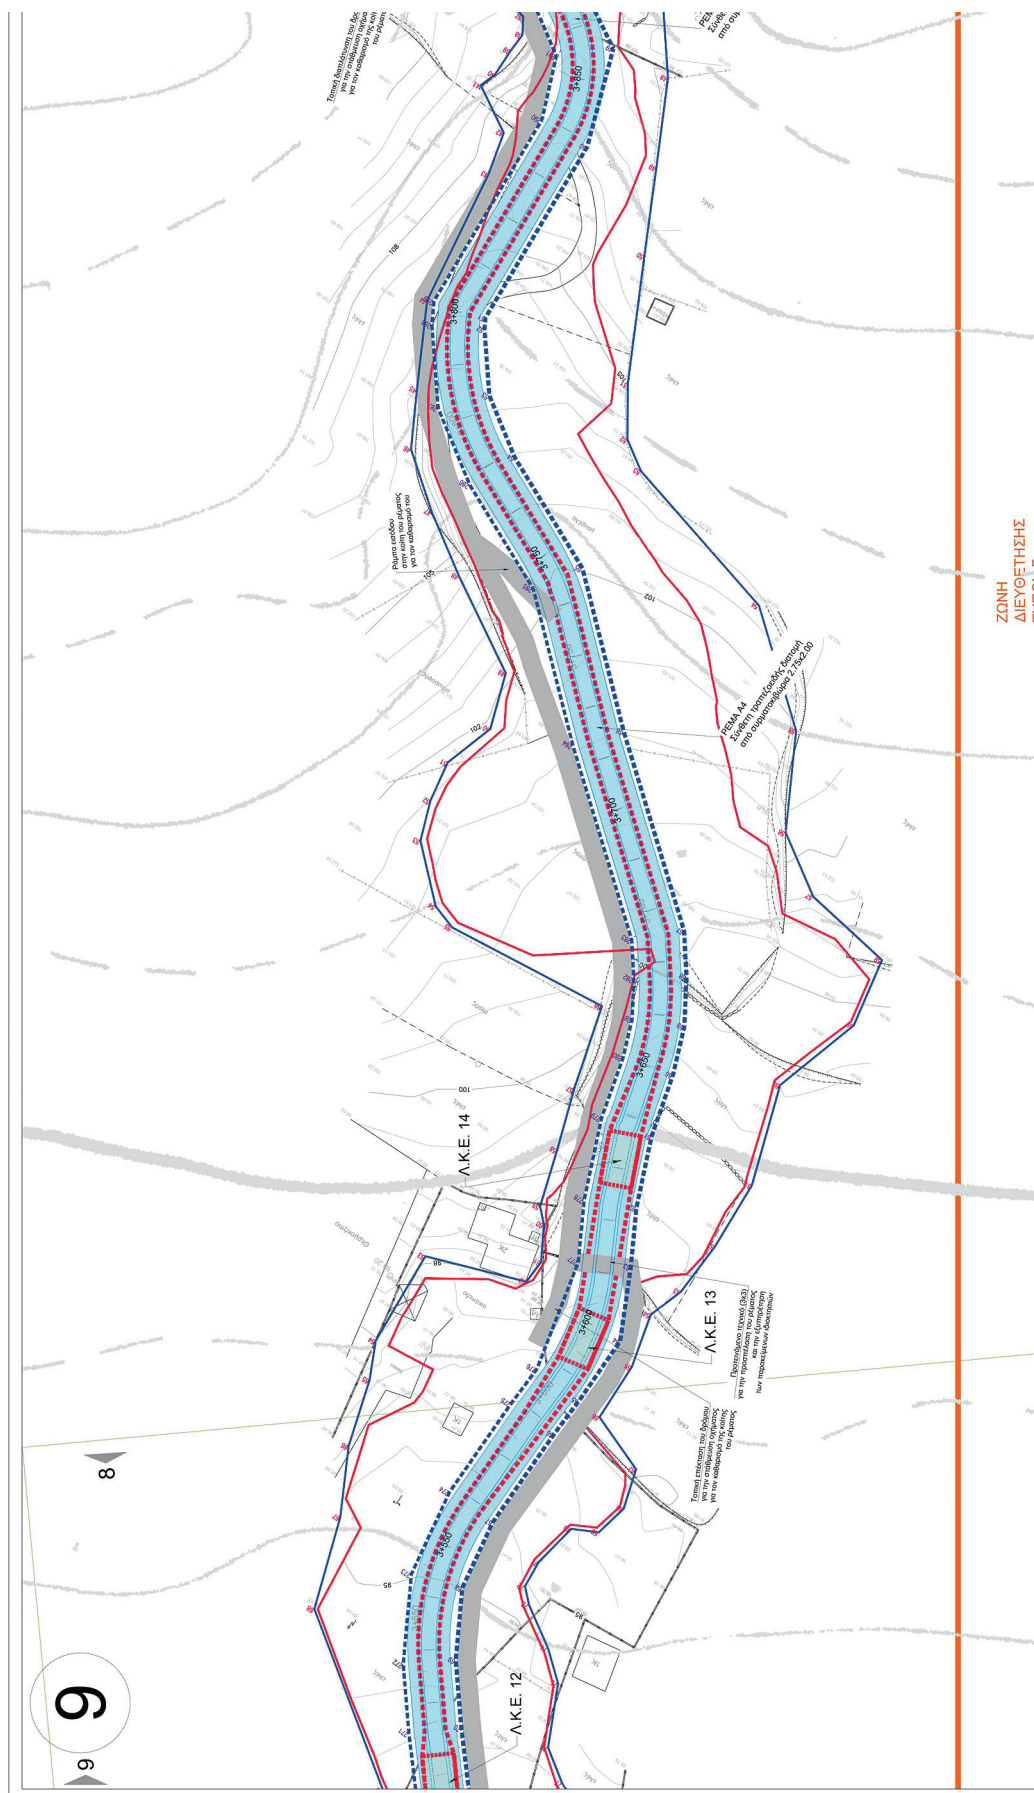

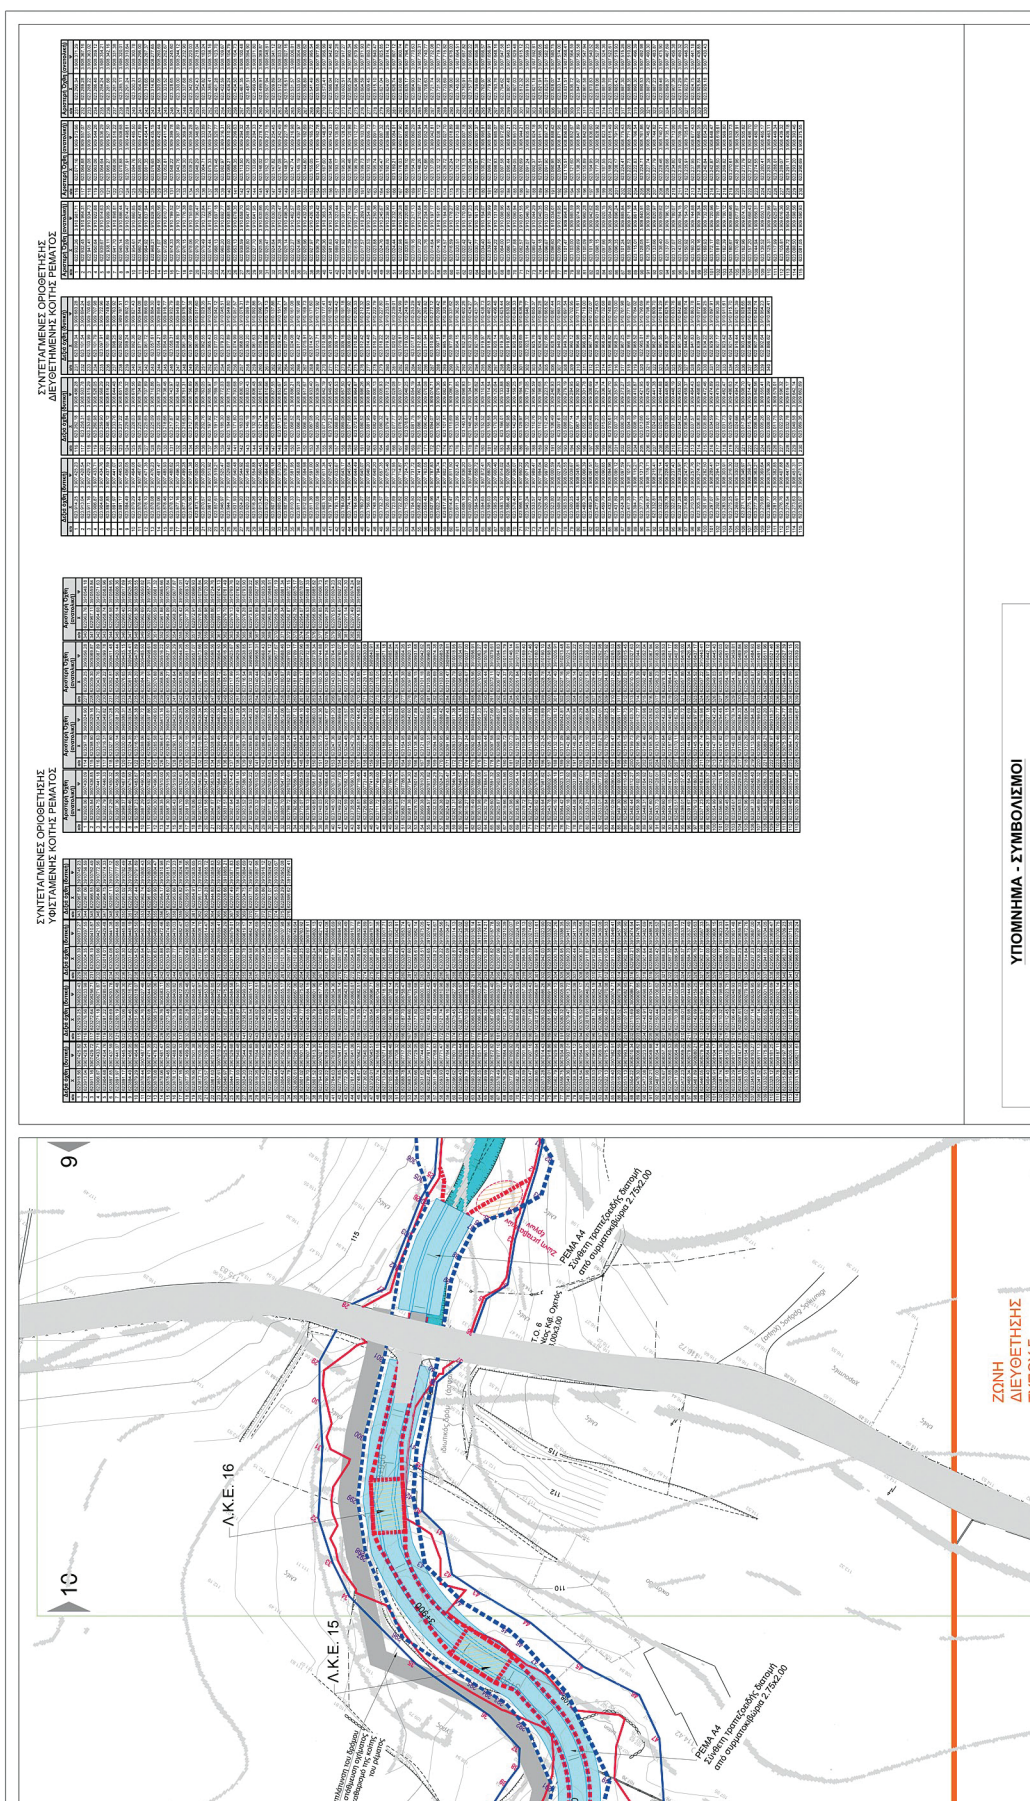

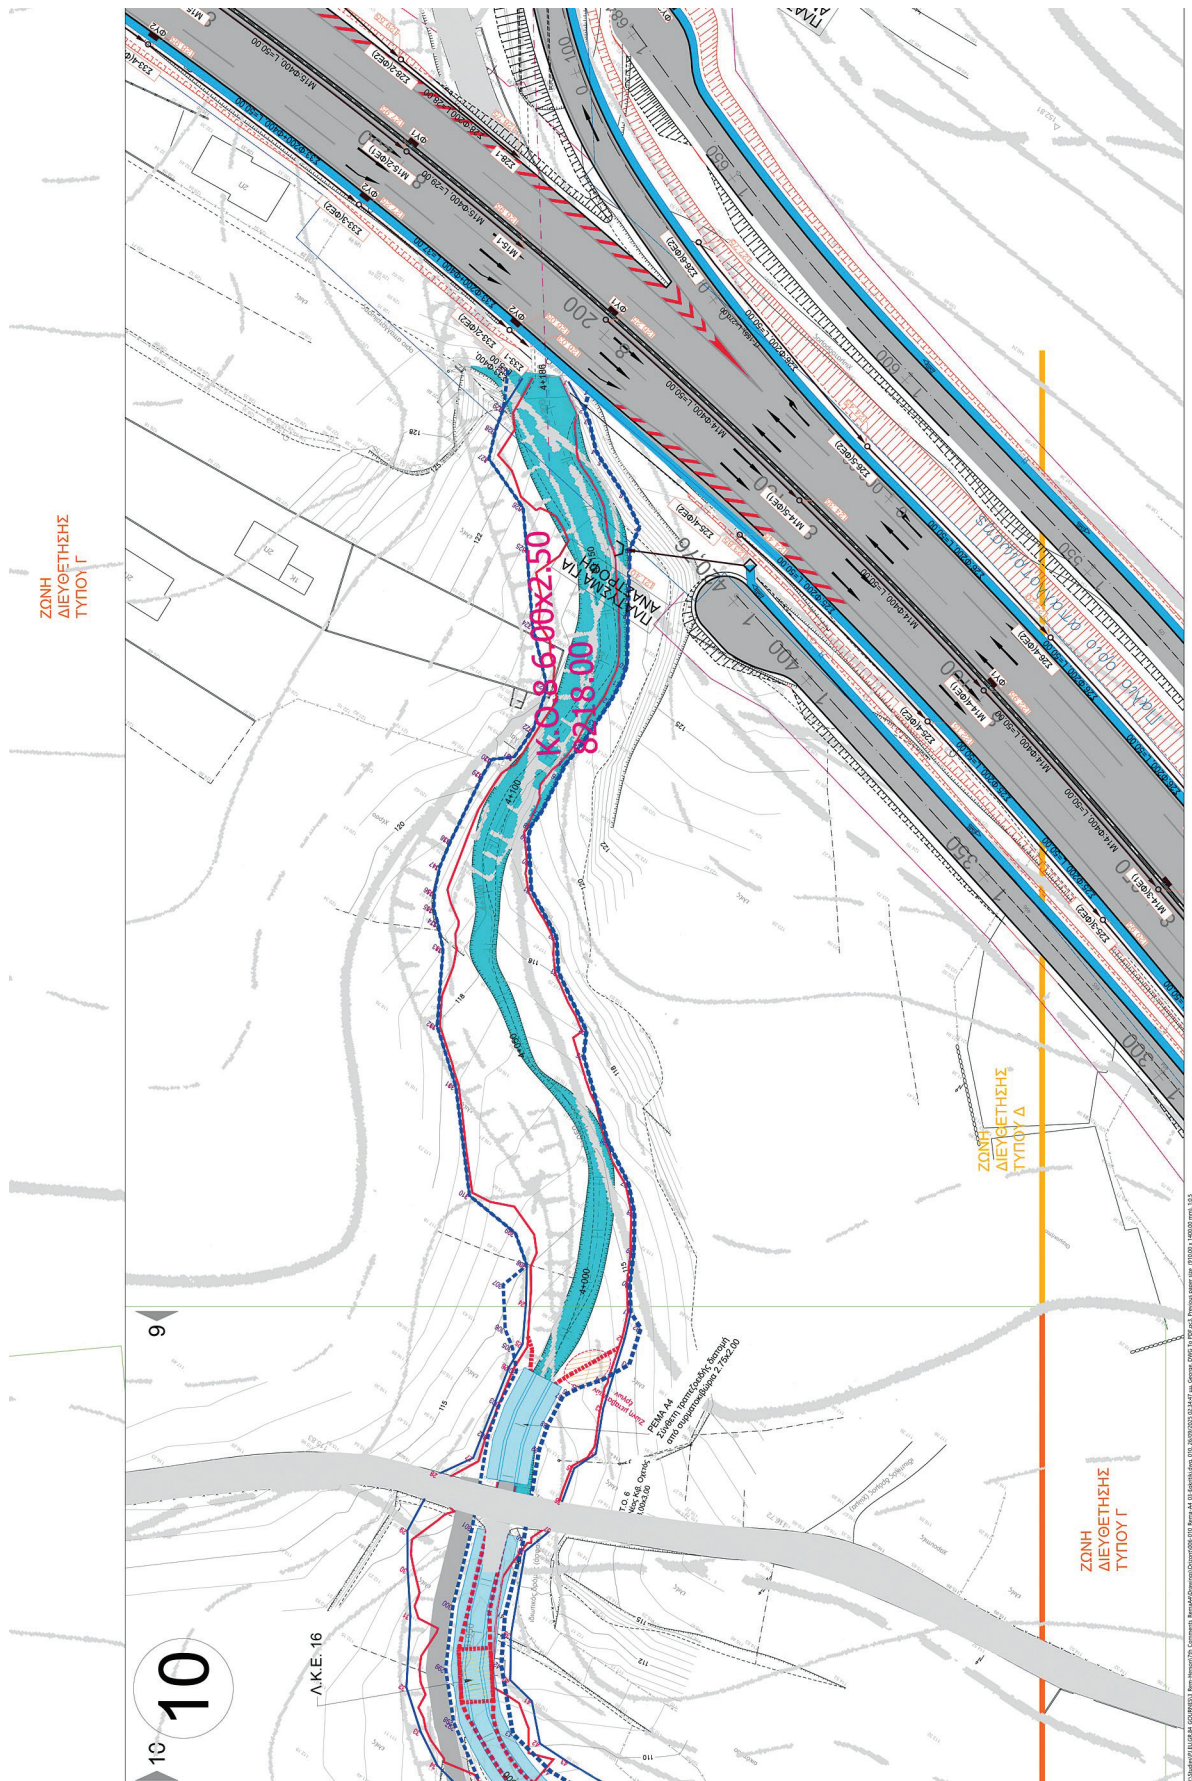

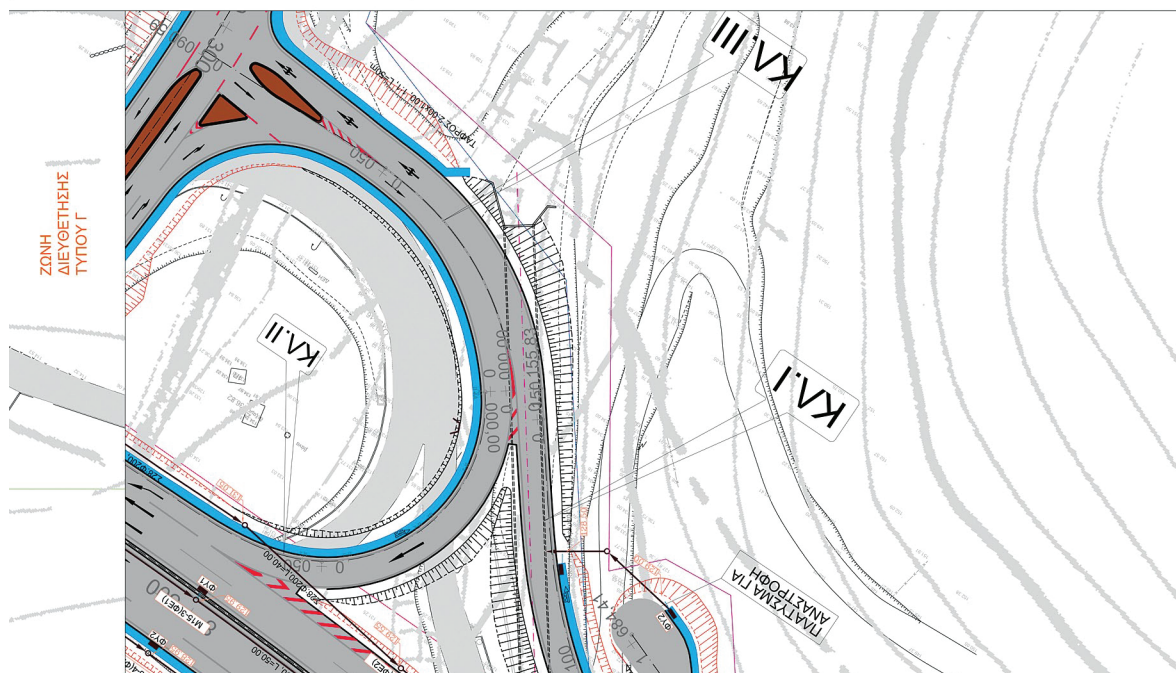[illegible][illegible]



Η απόφαση αυτή να δημοσιευθεί στην Εφημερίδα της Κυβερνήσεως.

Αθήνα, 26 Ιανουαρίου 2026

Ο Υπουργός

ΧΡΙΣΤΟΣ ΔΗΜΑΣ



ΕΘΝΙΚΟ ΤΥΠΟΓΡΑΦΕΙΟ

Το Εθνικό Τυπογραφείο αποτελεί δημόσια υπηρεσία υπαγόμενη στην Προεδρία της Κυβέρνησης και έχει την ευθύνη τόσο για τη σύνταξη, διαχείριση, εκτύπωση και κυκλοφορία των Φύλλων της Εφημερίδας της Κυβερνήσεως (ΦΕΚ), όσο και για την κάλυψη των εκτυπωτικών - εκδοτικών αναγκών του δημοσίου και του ευρύτερου δημόσιου τομέα (ν. 3469/2006/Α' 131 και π.δ. 29/2018/Α' 58).

1. ΦΥΛΛΟ ΤΗΣ ΕΦΗΜΕΡΙΔΑΣ ΤΗΣ ΚΥΒΕΡΝΗΣΕΩΣ (ΦΕΚ)

- Τα **ΦΕΚ σε ηλεκτρονική μορφή** διατίθενται δωρεάν στο **www.et.gr**, την επίσημη ιστοσελίδα του Εθνικού Τυπογραφείου. Όσα ΦΕΚ δεν έχουν ψηφιοποιηθεί και καταχωριστεί στην ανωτέρω ιστοσελίδα, ψηφιοποιούνται και αποστέλλονται επίσης δωρεάν με την υποβολή αιτήματος στην ηλεκτρονική διεύθυνση **feksales@et.gr**.
- Τα **ΦΕΚ σε έντυπη μορφή** διατίθενται σε μεμονωμένα φύλλα είτε απευθείας από το Τμήμα Πωλήσεων και Συνδρομητών, είτε ταχυδρομικά με την αποστολή αιτήματος παραγγελίας στην ηλεκτρονική διεύθυνση **feksales@et.gr**.
 - Το κόστος ενός ασπρόμαυρου ΦΕΚ από 1 έως 16 σελίδες είναι 1,00 €, αλλά για κάθε επιπλέον οκτασέλιδο (ή μέρος αυτού) προσauξάνεται κατά 0,20 €. Το κόστος ενός έγχρωμου ΦΕΚ από 1 έως 16 σελίδες είναι 1,50 €, αλλά για κάθε επιπλέον οκτασέλιδο (ή μέρος αυτού) προσauξάνεται κατά 0,30 €.
 - Το τεύχος Α.Σ.Ε.Π. διατίθεται δωρεάν.
 - Υπάρχει δυνατότητα ετήσιας συνδρομής οποιουδήποτε τεύχους σε έντυπη μορφή μέσω του Τμήματος Πωλήσεων και Συνδρομητών.

• Τρόποι αποστολής κειμένων προς δημοσίευση:

- A.** Αποστολή των εγγράφων προς δημοσίευση στο ΦΕΚ στην ηλεκτρονική διεύθυνση **https://eservices.et.gr**. Σχετικές εγκύκλιοι και οδηγίες στην ηλεκτρονική διεύθυνση του Εθνικού Τυπογραφείου (**www.et.gr**) στη διαδρομή **Ανακοινώσεις → Εγκύκλιοι**.
- B.** Κατ' εξαίρεση, όσοι πολίτες δεν διαθέτουν προηγμένη ψηφιακή υπογραφή μπορούν είτε να αποστέλλουν ταχυδρομικά, είτε να καταθέτουν με εκπρόσωπό τους κείμενα προς δημοσίευση εκτυπωμένα σε χαρτί στο Τμήμα Παραλαβής και Καταχώρισης Δημοσιευμάτων.

• Πληροφορίες, σχετικά με την αποστολή/κατάθεση εγγράφων προς δημοσίευση, την ημερήσια κυκλοφορία των Φ.Ε.Κ., με την πώληση των τευχών και με τους ισχύοντες τιμοκαταλόγους για όλες τις υπηρεσίες μας, περιλαμβάνονται στον ιστότοπο (**www.et.gr**). Επίσης μέσω του ιστότοπου δίδονται πληροφορίες σχετικά με την πορεία δημοσίευσης των εγγράφων, με βάση τον Κωδικό Αριθμό Δημοσιεύματος (ΚΑΔ). Πρόκειται για τον αριθμό που εκδίδει το Εθνικό Τυπογραφείο για όλα τα κείμενα που πληρούν τις προϋποθέσεις δημοσίευσης.

2. ΕΚΤΥΠΩΤΙΚΕΣ - ΕΚΔΟΤΙΚΕΣ ΑΝΑΓΚΕΣ ΤΟΥ ΔΗΜΟΣΙΟΥ

Το Εθνικό Τυπογραφείο ανταποκρινόμενο σε αιτήματα υπηρεσιών και φορέων του δημοσίου αναλαμβάνει να σχεδιάσει και να εκτυπώσει έντυπα, φυλλάδια, βιβλία, αφίσες, μπλοκ, μηχανογραφικά έντυπα, φακέλους για κάθε χρήση, κ.ά.

Επίσης σχεδιάζει ψηφιακές εκδόσεις, λογότυπα και παράγει οπτικοακουστικό υλικό.

Ταχυδρομική Διεύθυνση: **Καποδιστρίου 34, 10432 Αθήνα**

ΤΗΛΕΦΩΝΙΚΟ ΚΕΝΤΡΟ: 210 5279000

Ιστότοπος: **www.et.gr**

Πληροφορίες σχετικά με την λειτουργία του ιστότοπου: **helpdesk.et@et.gr**

Αποστολή εγγράφων προς δημοσίευση στο ΦΕΚ στην ηλεκτρονική διεύθυνση
https://eservices.et.gr

ΕΞΥΠΗΡΕΤΗΣΗ ΚΟΙΝΟΥ

Πωλήσεις - Συνδρομές: (Ισόγειο, τηλ. 210 5279178 - 180)

Πληροφορίες: (Ισόγειο, Γραφείο 3 και τηλεφ. κέντρο 210 5279000)

Παραλαβή Δημοσιευτέας Ύλης: (Ισόγειο, τηλ. 210 5279139)

Ωράριο για το κοινό: Δευτέρα έως και Παρασκευή: 8:00 - 13:30

